

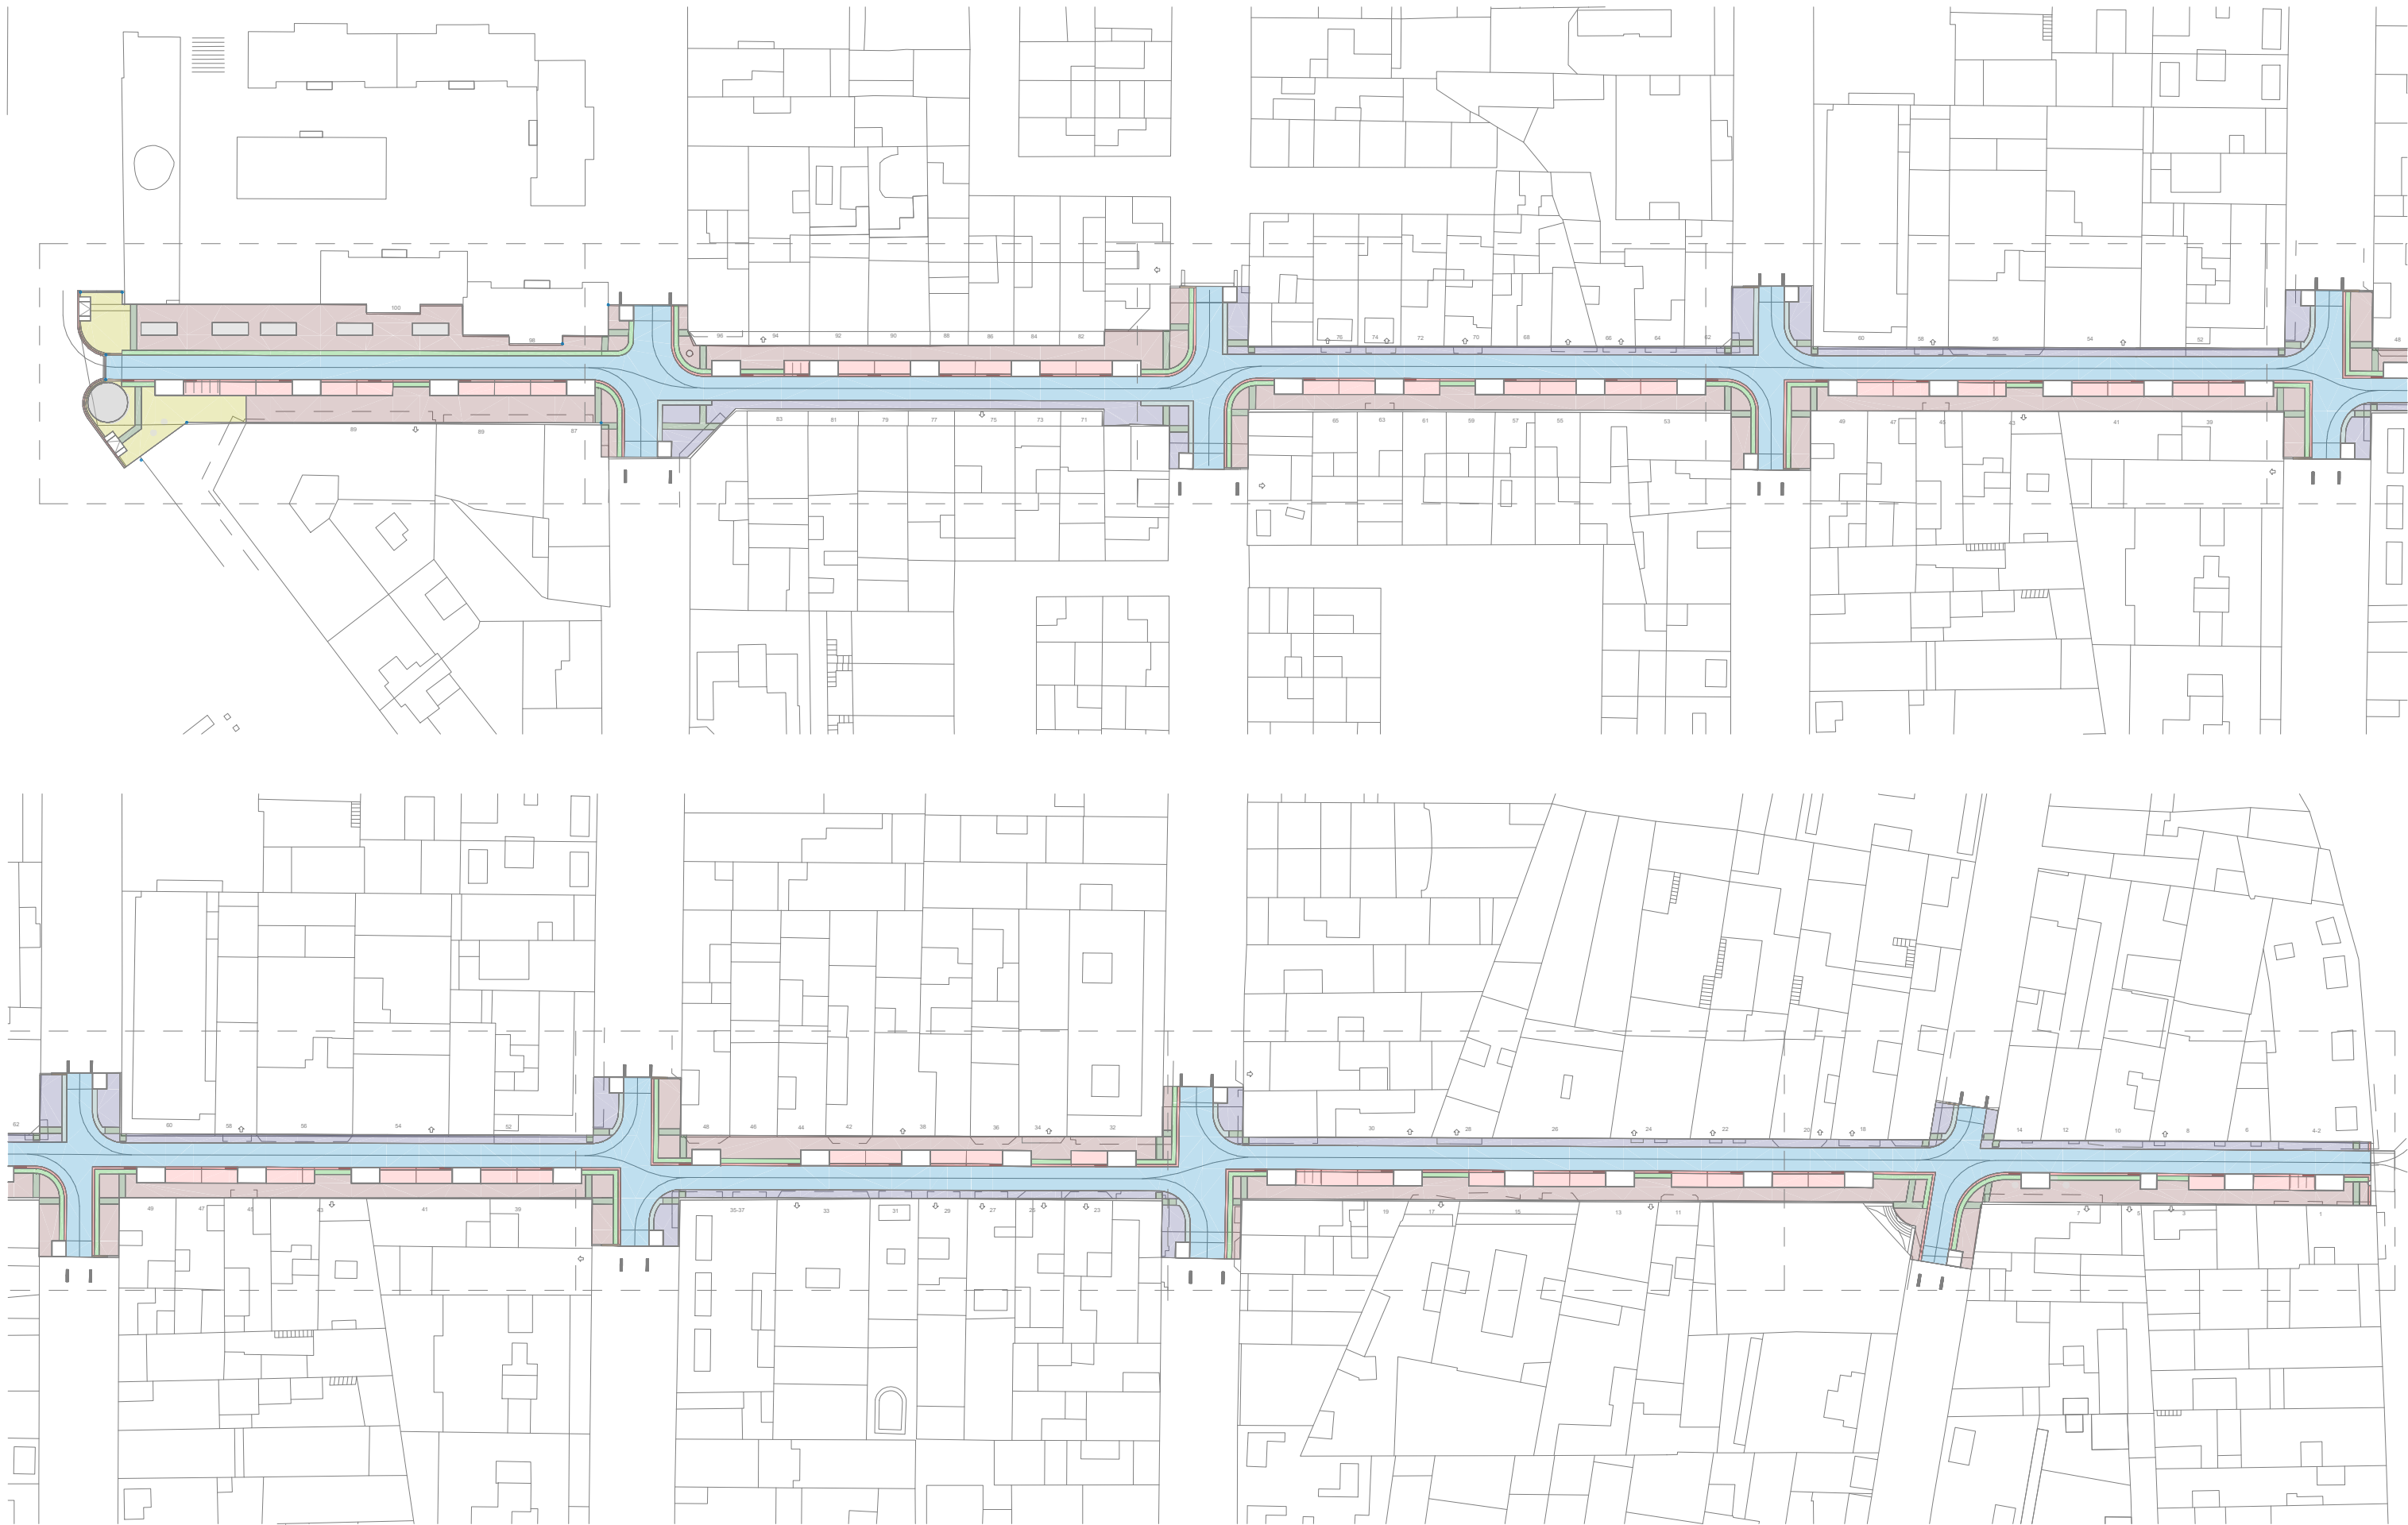


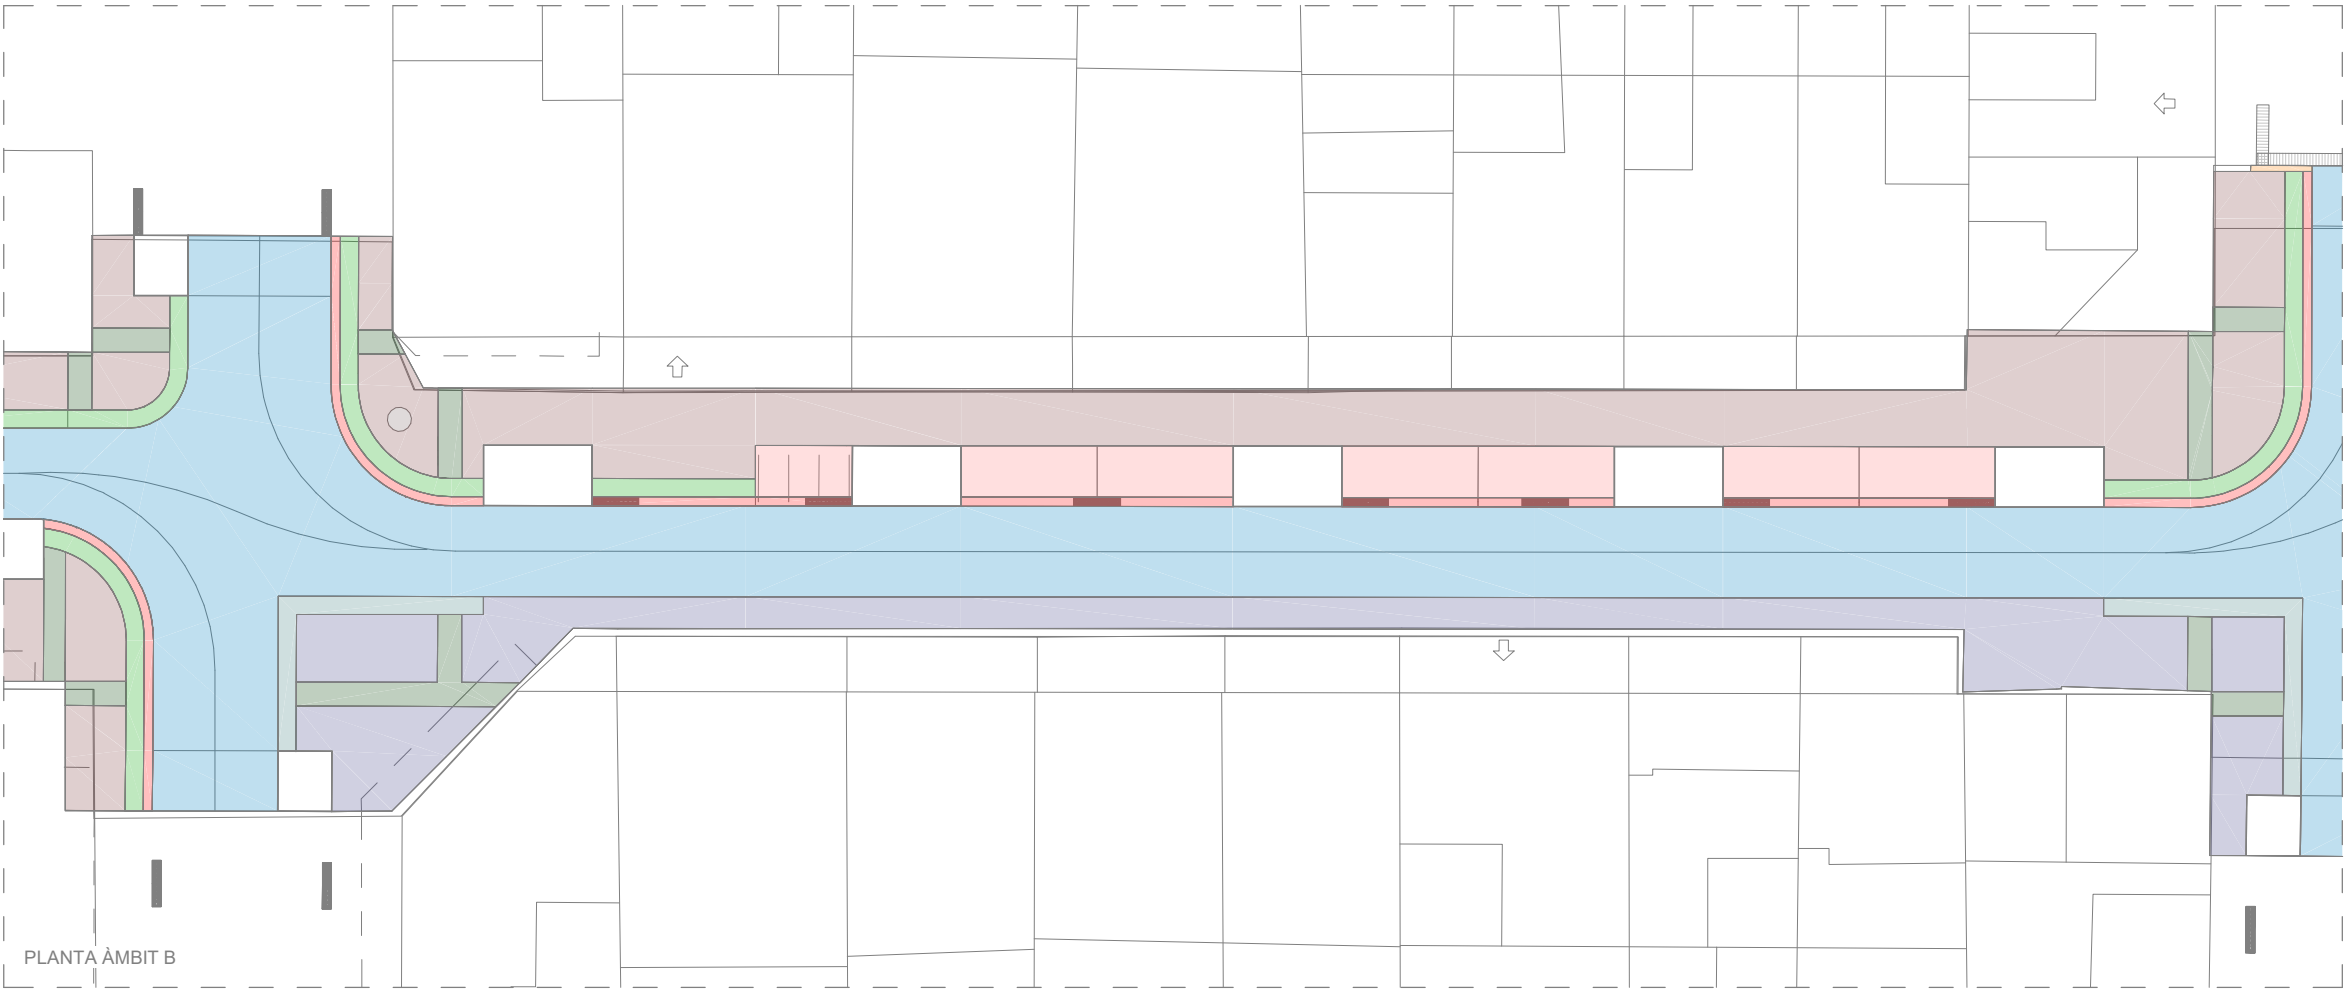

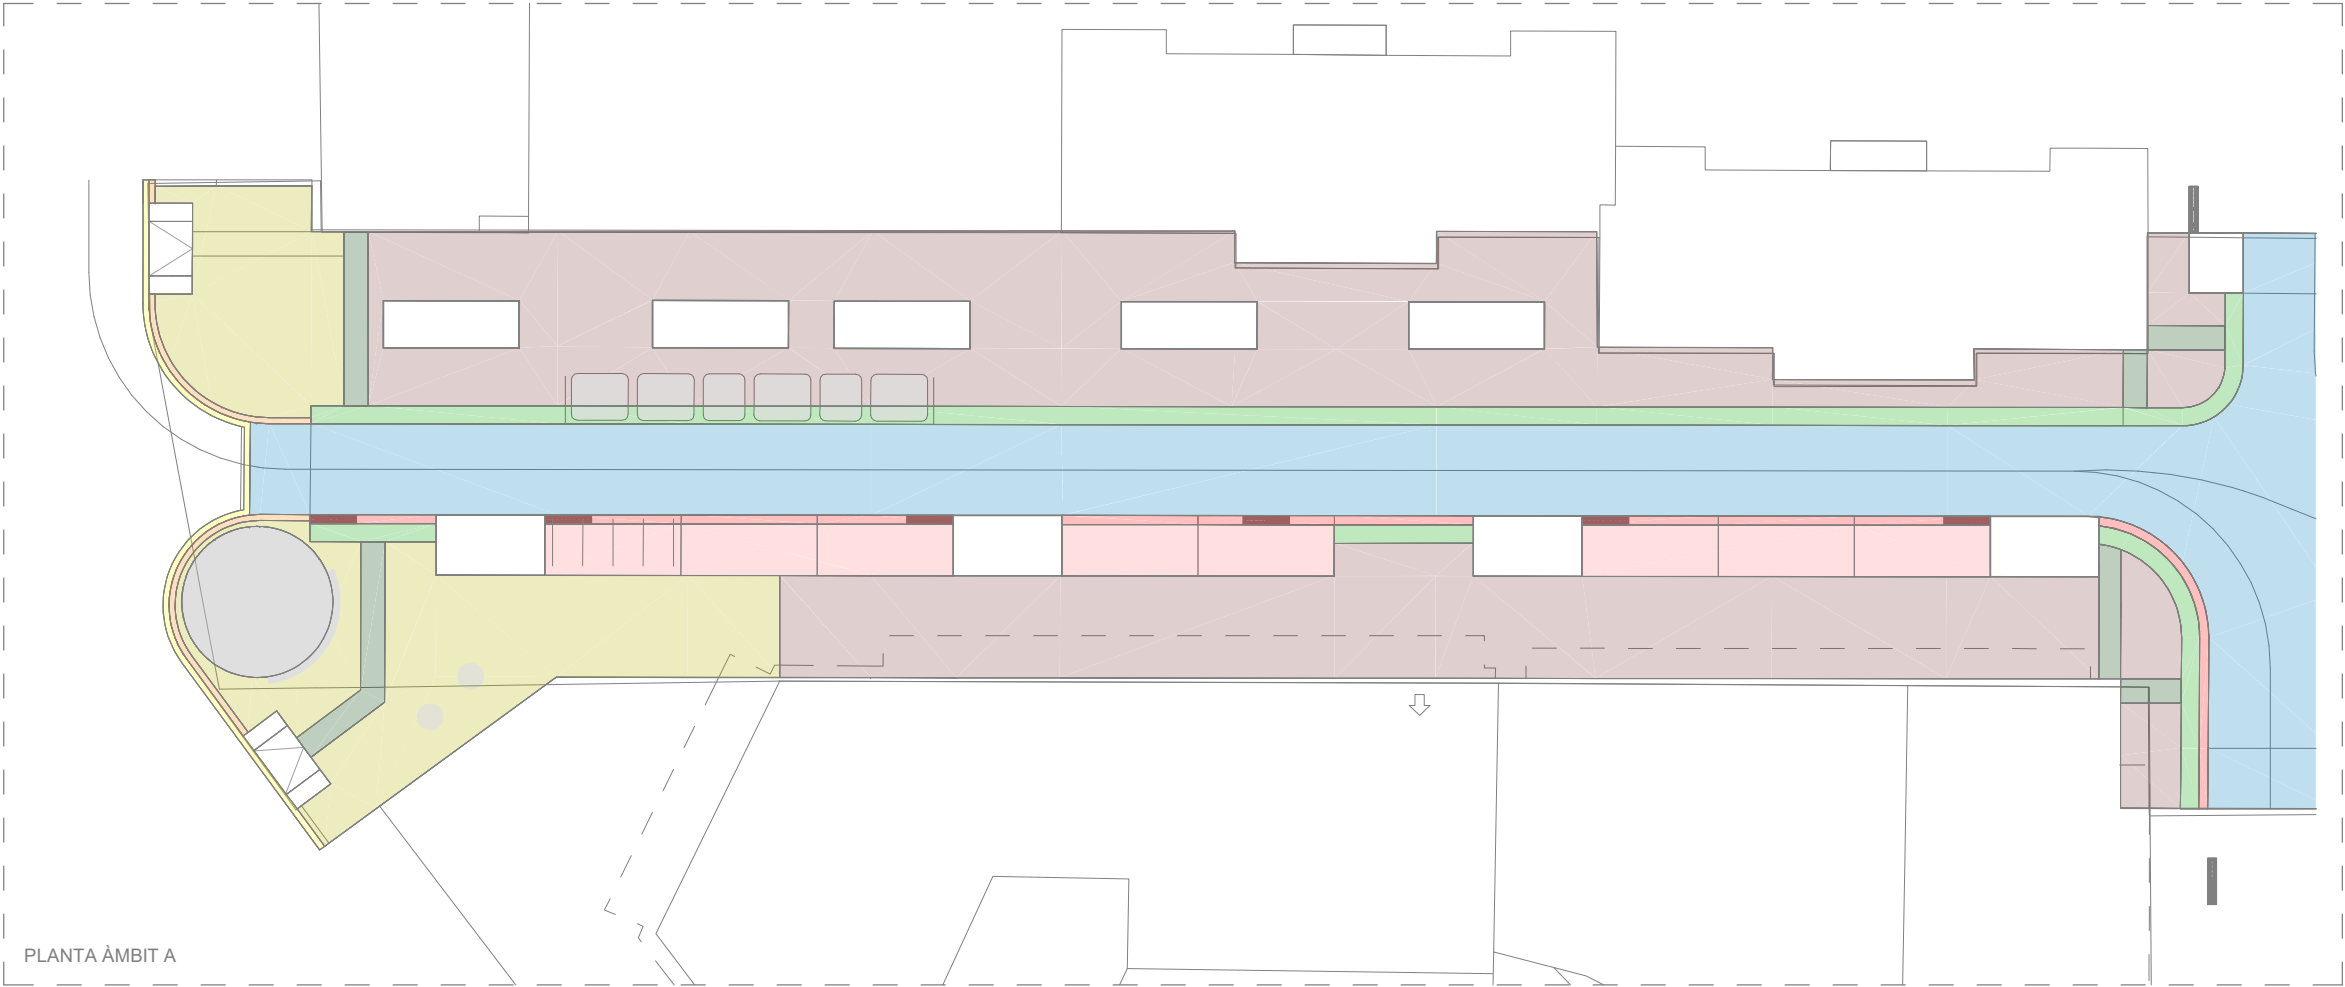

LLEGENDA DE PAVIMENTS

SUB-BASES
SB1 SUB-BASE DE TOT-U ARTIFICIAL PROCEDENTS DE GRANULATS RECICLATS DE FORMIGÓ, AMB ESTESA I PICONATGE DEL MATERIAL AL 98% DEL PM (15cm).

BASES
B1 BASE DE FORMIGÓ HM-20/P/20/IIa (15cm)
B2 BASE DE FORMIGÓ HM-20/P/20/IIa(22cm). reforçat amb fibres.
B3 AGLOMERAT ASFÀLTIC DE BASE SOBRE IMPRIMACIÓ.

PAVIMENTS
PAVIMENT DE PECES PREFABRICADES DE FORMIGÓ (color a definir)
PAV1.1 20x20x8cm podotàctil d'advertència (col·locada sobre SB1 i B1)
PAV1.1b 20x20x8cm podotàctil direccional (col·locada sobre SB1 i B1)
PAV1.2 20x20x10cm podotàctil d'advertència (col·locada sobre SB1 i B1)
PAV1.2b 20x20x10cm podotàctil direccional (col·locada sobre SB1 i B1)
PAV1.3 10x20x10cm (col·locada sobre SB1 i B1)
PAV1.4 10x20x8cm (col·locada sobre SB1 i B1)


PAV02 PAVIMENT DE GRANIT TIPUS RIGOLA
30x30-90x10m



PAV03 PAVIMENT DE FORMIGÓ DRENANT
continu de e: 20-25cm (col·locada sobre SB1 i B1)

PAV04 PAVIMENT D'AGLOMERAT ASFÀLTIC FRED DE RODADURA.
continu amb àrids reciclats (col·locada sobre B3 i B2)


PAV05 PAVIMENT PREFABRICAT TIPUS PANOT DE 9 PASTILLES
20x20x4cm (col·locada sobre SB1 i B1)


ALTRES ELEMENTS
PAV013 VORADA GRANÍTICA
PAVA02 RIGOLA BLANCA 20x20 (com l'existent)

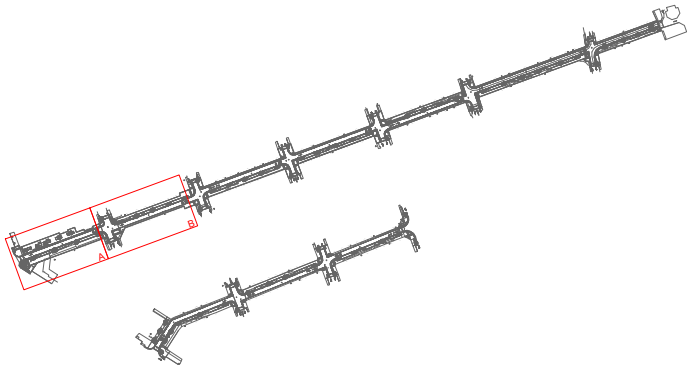

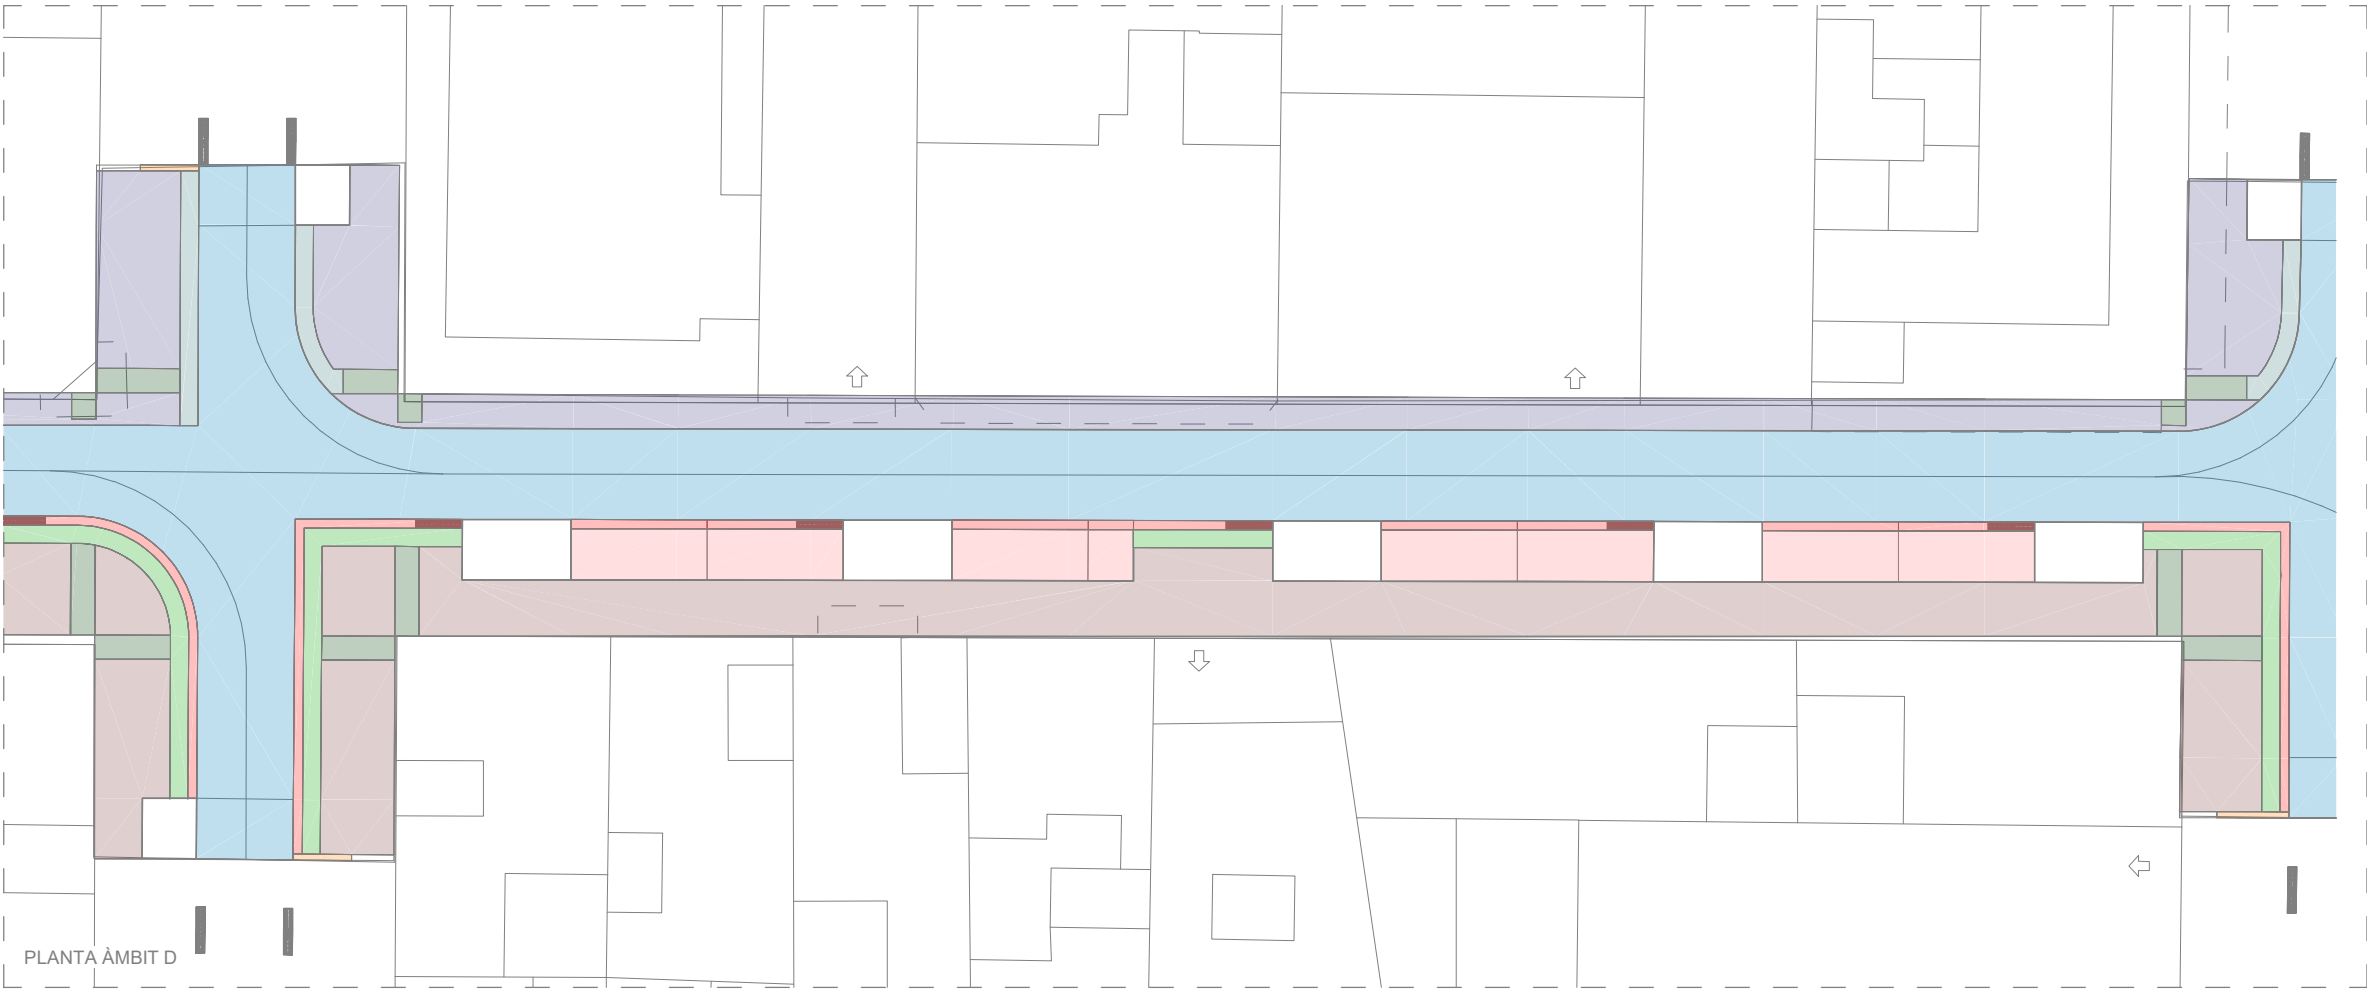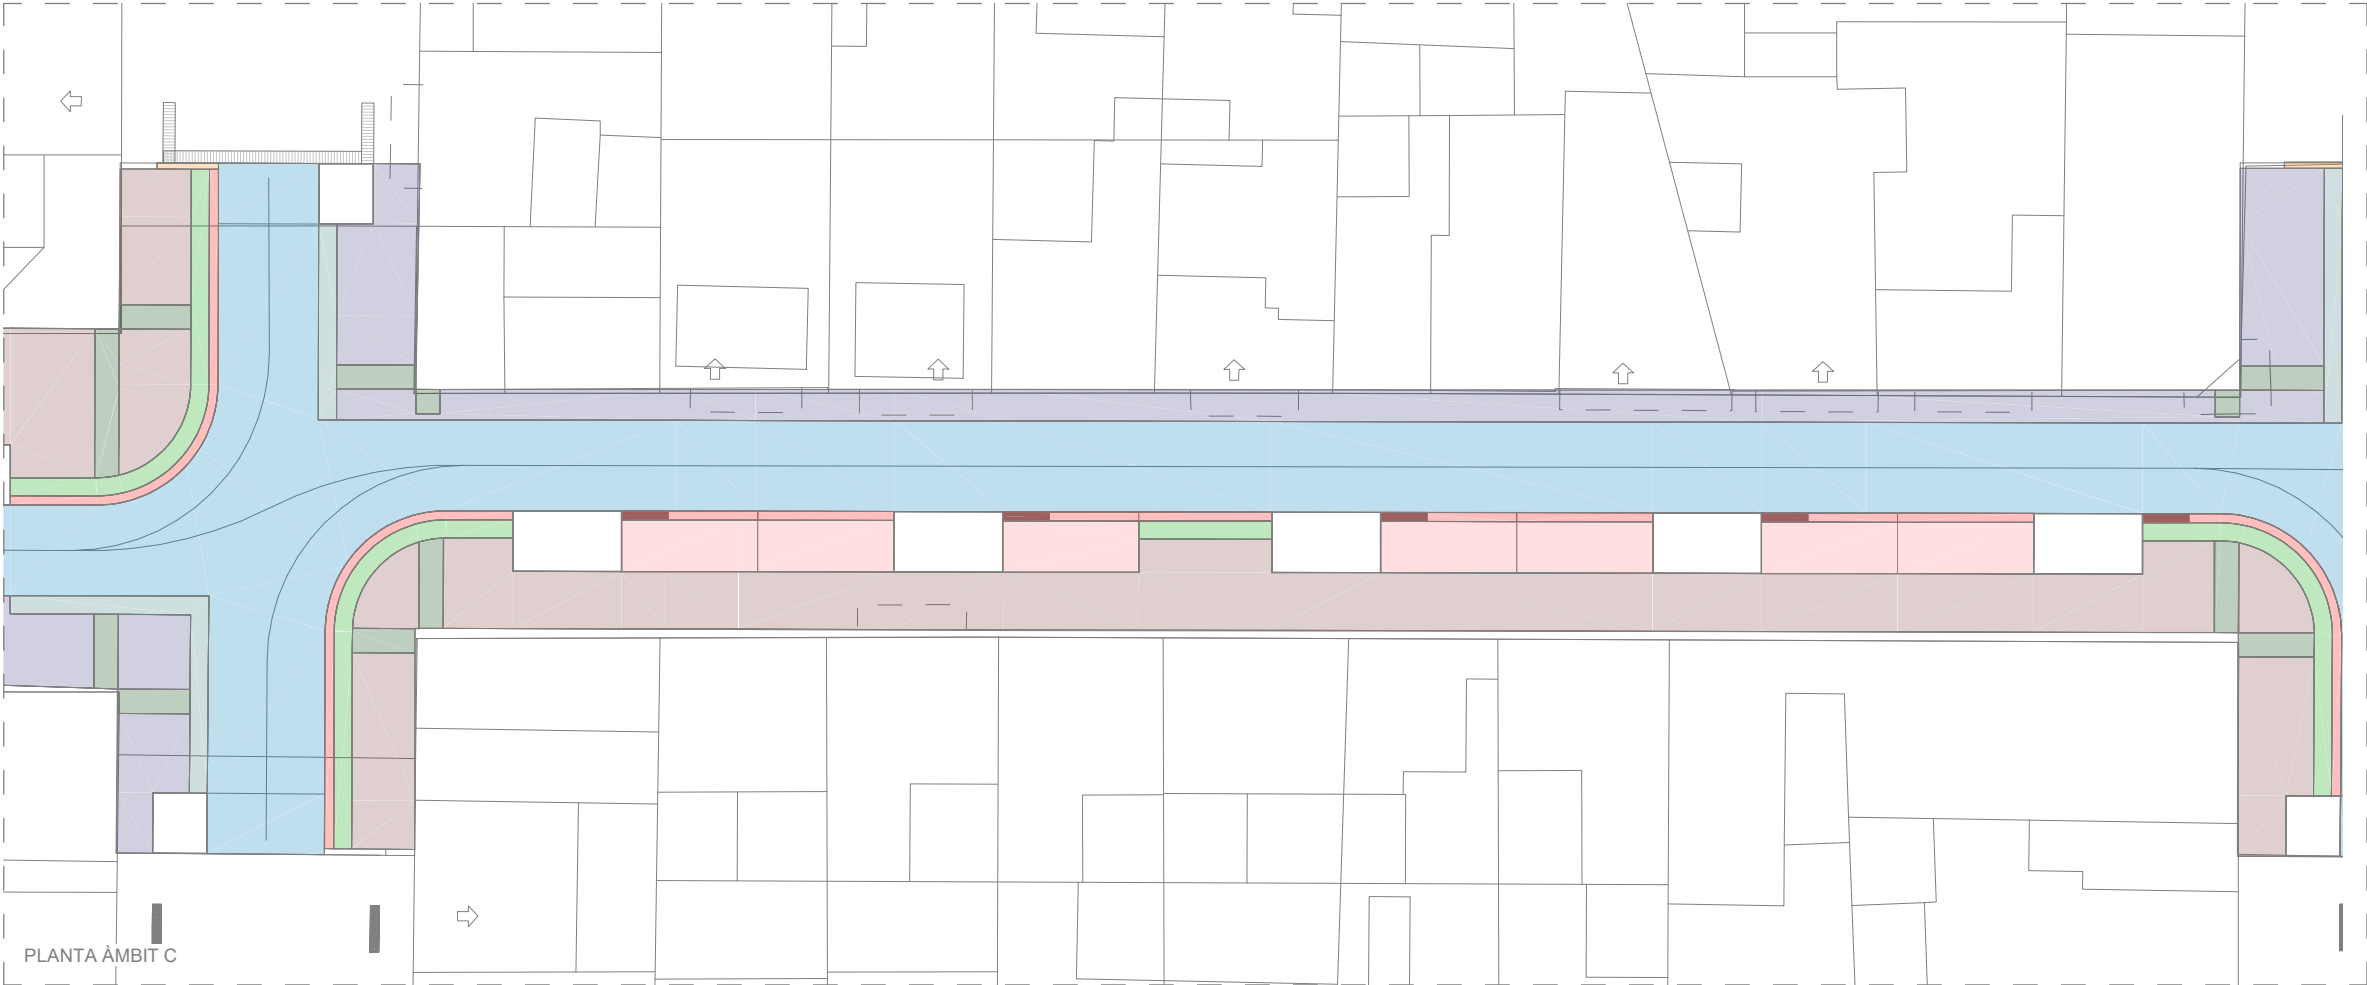

- LLEENDA DE PAVIMENTS
- SUB-BASES
- SB1 SUB-BASE DE TOT-U ARTIFICIAL PROCEDENTS DE GRANULATS RECICLATS DE FORMIGÓ, AMB ESTESA I PICONATGE DEL MATERIAL AL 98% DEL PM (15cm).
- BASES
- B1 BASE DE FORMIGÓ HM-20/P/20/IIa (15cm)
- B2 BASE DE FORMIGÓ HM-20/P/20/IIa(22cm). reforçat amb fibres.
- B3 AGLOMERAT ASFÀLTIC DE BASE SOBRE IMPRIMACIÓ.
- PAVIMENTS
- PAVIMENT DE PECES PREFABRICADES DE FORMIGÓ (color a definir)
- PAV1.1 20x20x8cm podotàctil d'advertència (col·locada sobre SB1 i B1)
- PAV1.1b 20x20x8cm podotàctil direccional (col·locada sobre SB1 i B1)
- PAV1.2 20x20x10cm podotàctil d'advertència (col·locada sobre SB1 i B1)
- PAV1.2b 20x20x10cm podotàctil direccional (col·locada sobre SB1 i B1)
- PAV1.3 10x20x10cm (col·locada sobre SB1 i B1)
- PAV1.4 10x20x8cm (col·locada sobre SB1 i B1)
- PAV02 PAVIMENT DE GRANIT TIPUS RIGOLA
- 30x30-90x10m
- PAV03 PAVIMENT DE FORMIGÓ DRENANT
- continu de e: 20-25cm (col·locada sobre SB1 i B1)
- PAV04 PAVIMENT D'AGLOMERAT ASFÀLTIC FRED DE RODADURA.
- continu amb àrids reciclats (col·locada sobre B3 i B2)
- PAV05 PAVIMENT PREFABRICAT TIPUS PANOT DE 9 PASTILLES
- 20x20x4cm (col·locada sobre SB1 i B1)
- ALTRES ELEMENTS
- PAV013 VORADA GRANÍTICA
- PAVA02 RIGOLA BLANCA 20x20 (com l'existent)

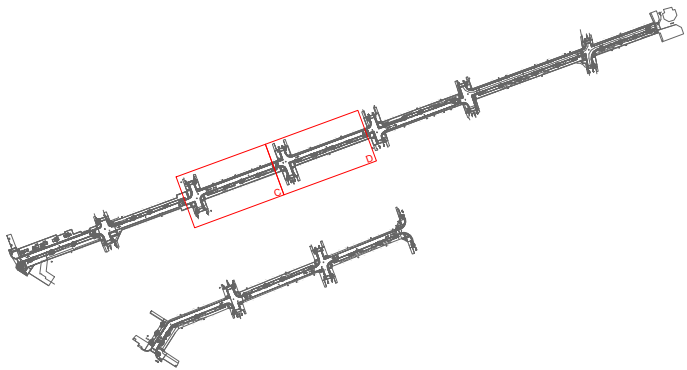

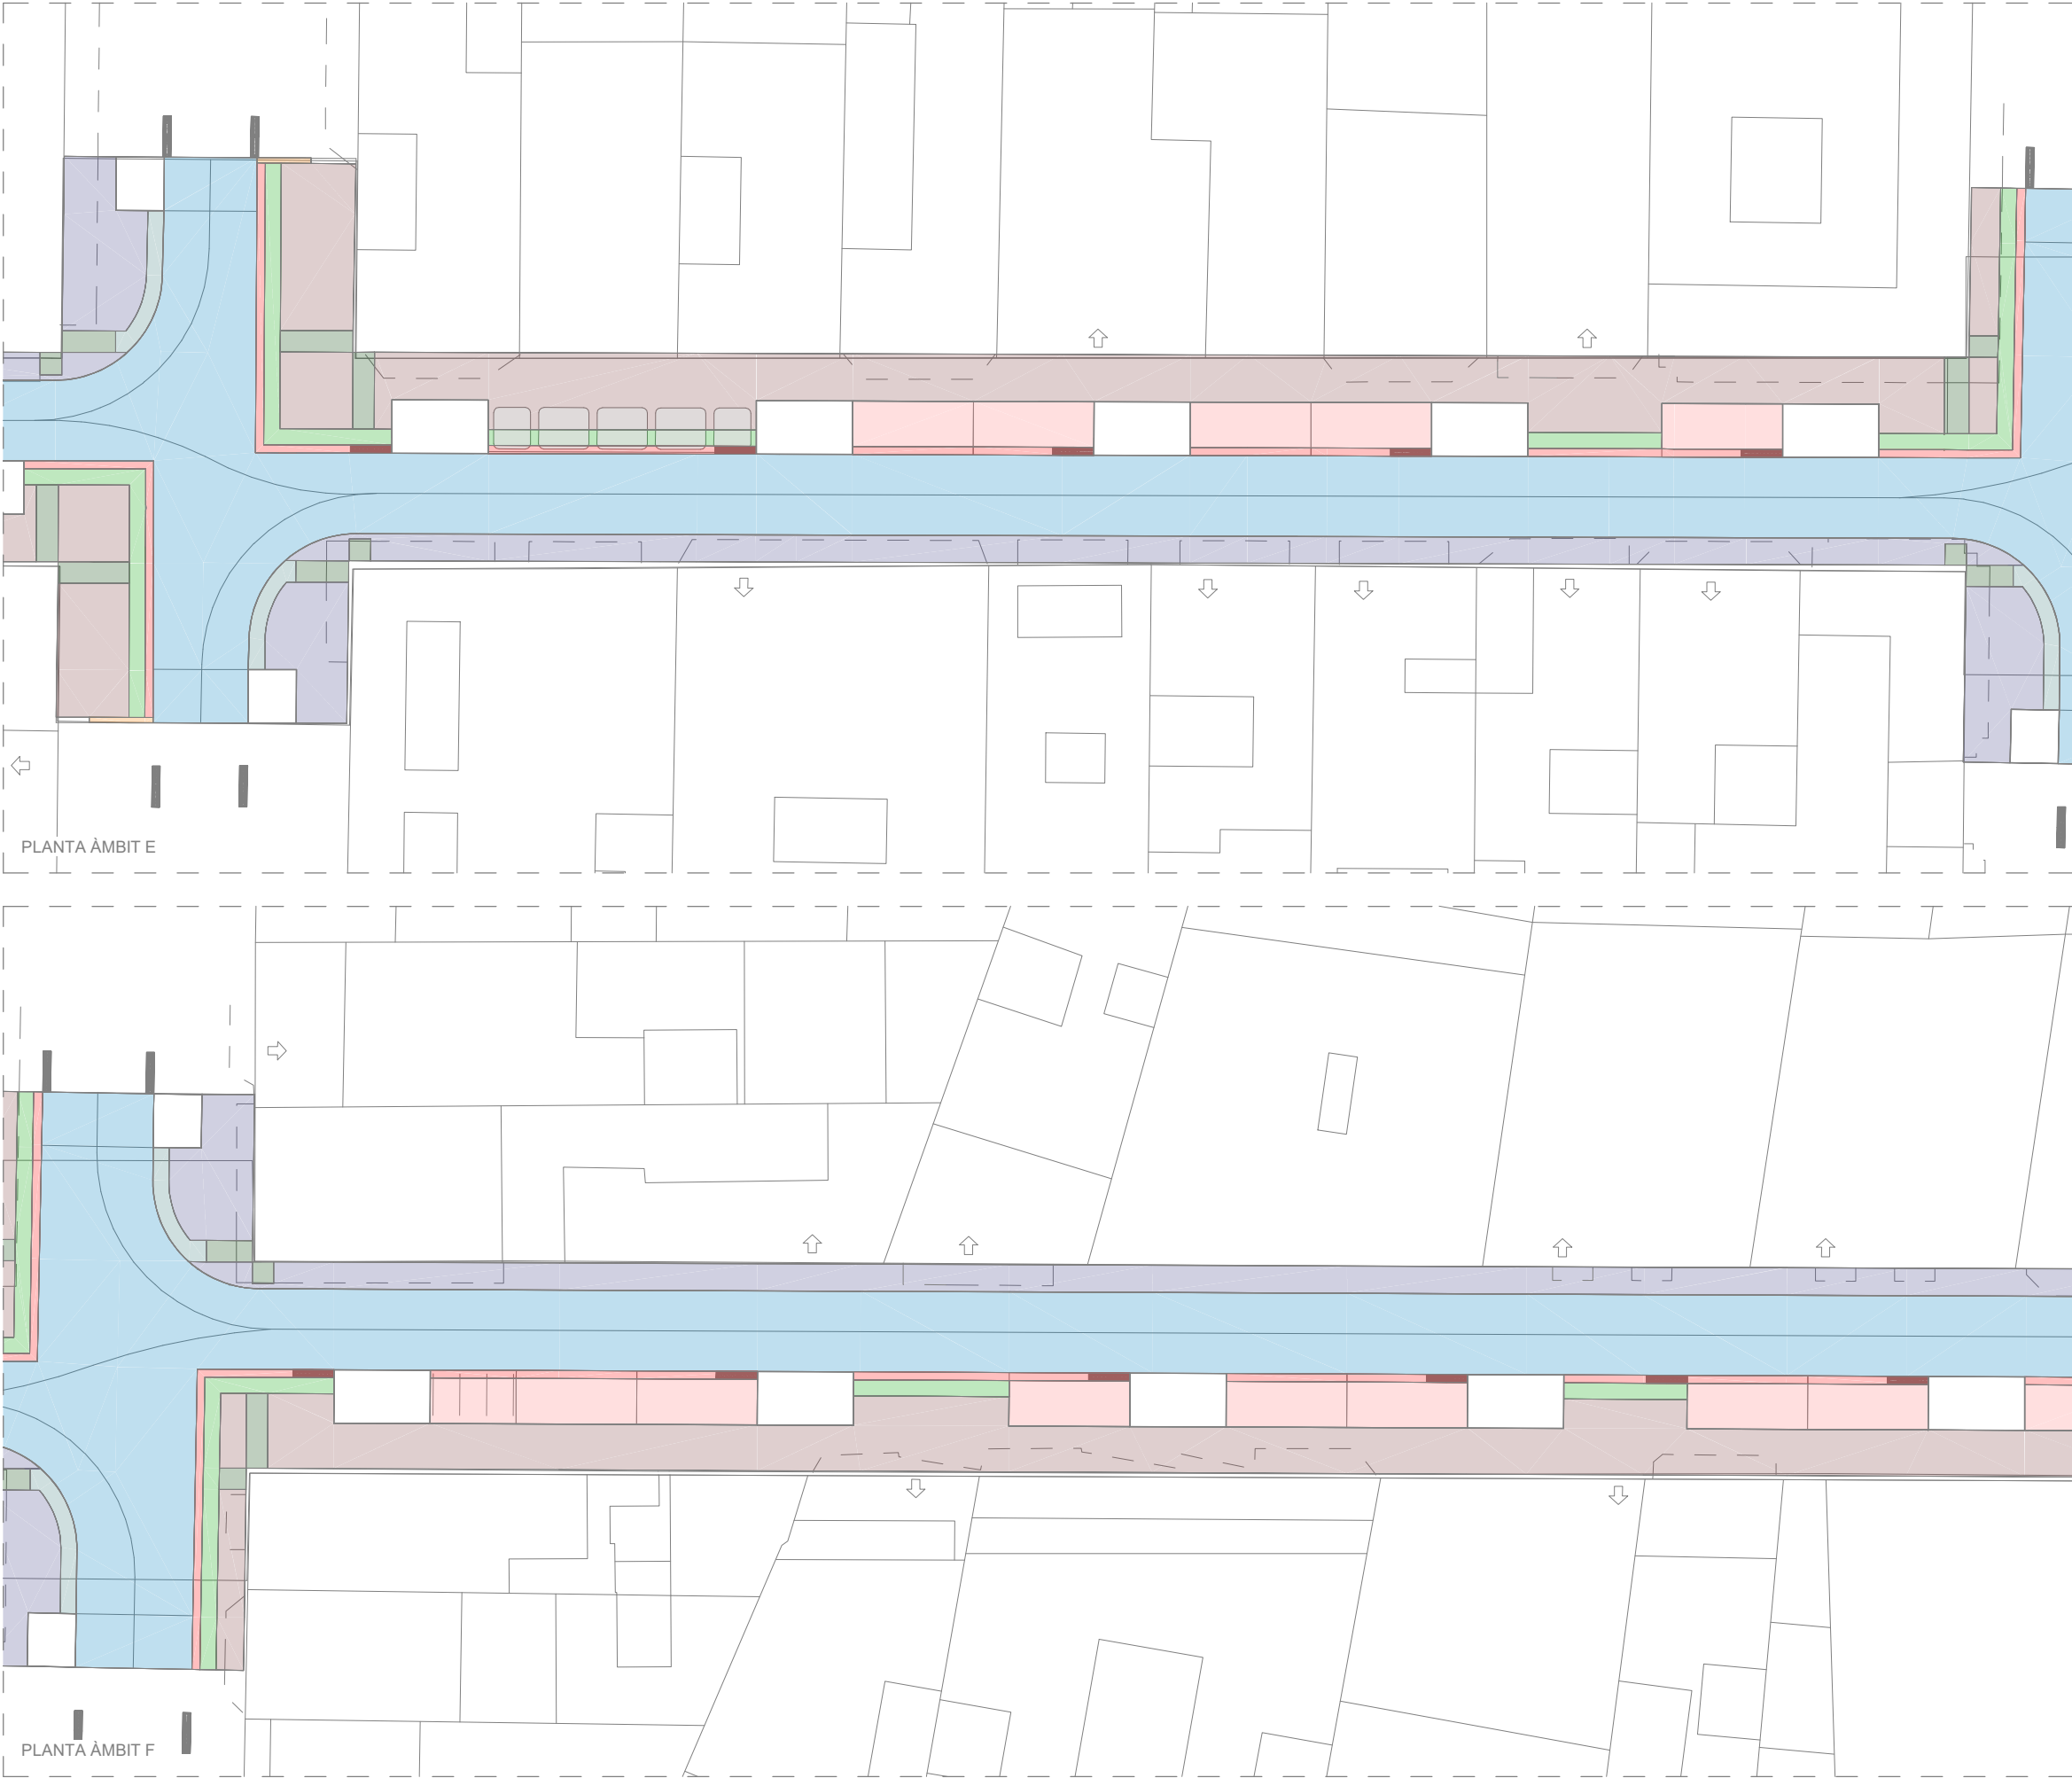

LLEENDA DE PAVIMENTS

SUB-BASES
SB1 SUB-BASE DE TOT-U ARTIFICIAL PROCEDENTS DE GRANULATS RECICLATS DE FORMIGÓ, AMB ESTESA I PICONATGE DEL MATERIAL AL 98% DEL PM (15cm).

BASES
B1 BASE DE FORMIGÓ HM-20/P/20/IIa (15cm)
B2 BASE DE FORMIGÓ HM-20/P/20/IIa(22cm). reforçat amb fibres.
B3 AGLOMERAT ASFÀLTIC DE BASE SOBRE IMPRIMACIÓ.

PAVIMENTS
PAVIMENT DE PECES PREFABRICADES DE FORMIGÓ (color a definir)
PAV1.1 20x20x8cm podotàctil d'advertència (col·locada sobre SB1 i B1)
PAV1.1b 20x20x8cm podotàctil direccional (col·locada sobre SB1 i B1)
PAV1.2 20x20x10cm podotàctil d'advertència (col·locada sobre SB1 i B1)
PAV1.2b 20x20x10cm podotàctil direccional (col·locada sobre SB1 i B1)
PAV1.3 10x20x10cm (col·locada sobre SB1 i B1)
PAV1.4 10x20x8cm (col·locada sobre SB1 i B1)


PAV02 PAVIMENT DE GRANIT TIPUS RIGOLA
30x30-90x10m


PAV03 PAVIMENT DE FORMIGÓ DRENANT
continu de e: 20-25cm (col·locada sobre SB1 i B1)

PAV04 PAVIMENT D'AGLOMERAT ASFÀLTIC FRED DE RODADURA.
continu amb àrids reciclats (col·locada sobre B3 i B2)

PAV05 PAVIMENT PREFABRICAT TIPUS PANOT DE 9 PASTILLES
20x20x4cm (col·locada sobre SB1 i B1)

ALTRES ELEMENTS
PAV013 VORADA GRANÍTICA
PAVA02 RIGOLA BLANCA 20x20 (com l'existent)

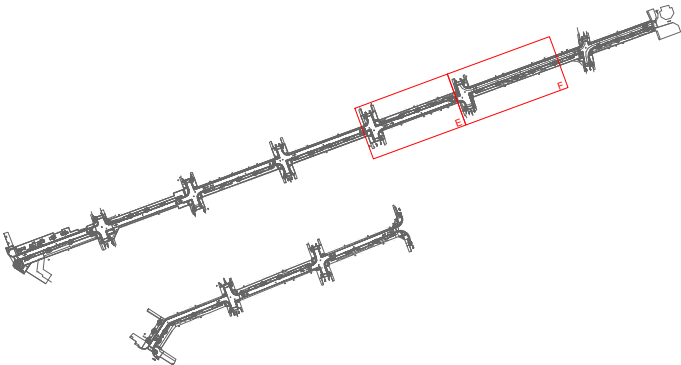

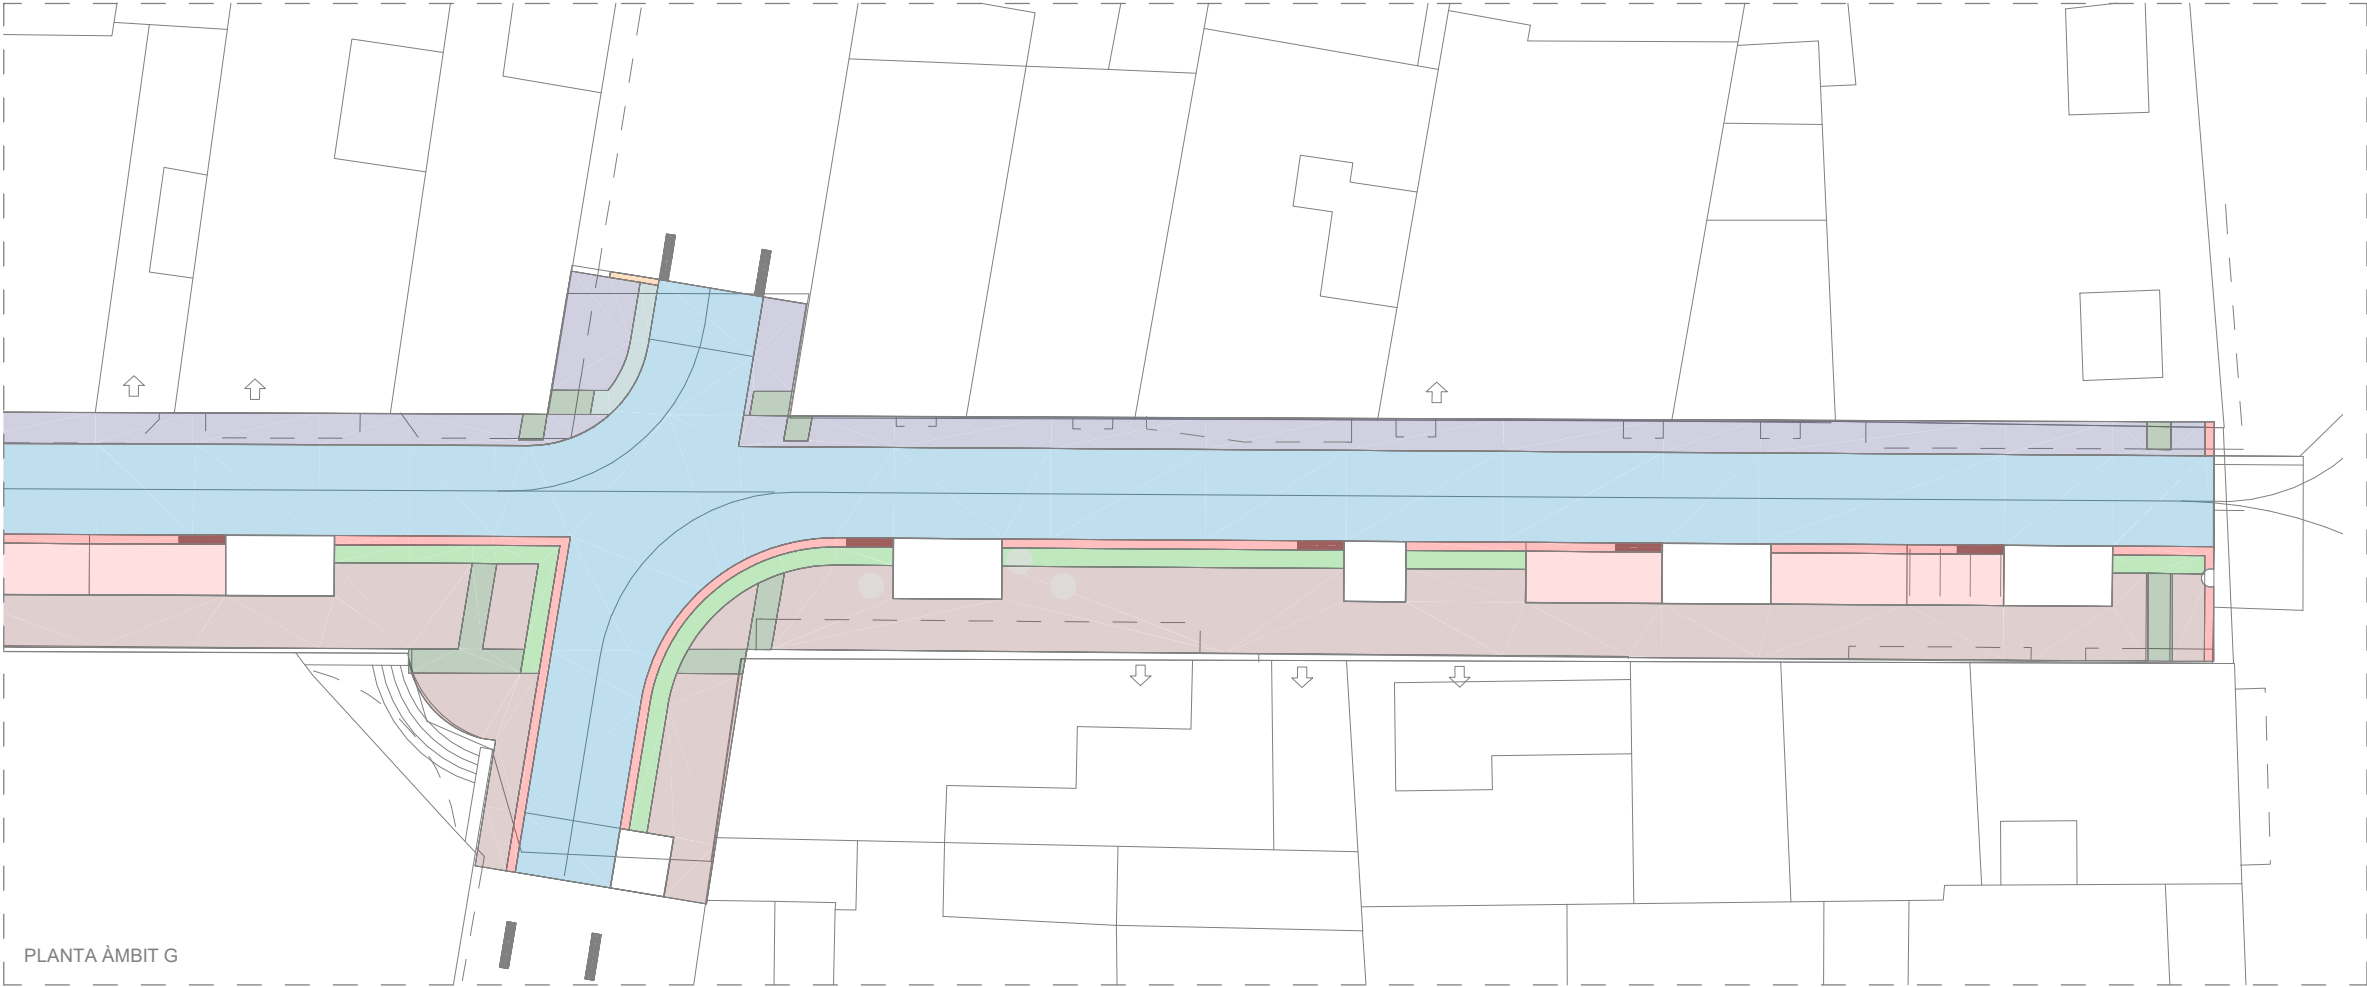


PLANTA ÀMBIT G

LLEGENDA DE PAVIMENTS

- SUB-BASES**
- SB1 SUB-BASE DE TOT-U ARTIFICIAL PROCEDENTS DE GRANULATS RECICLATS DE FORMIGÓ, AMB ESTESA I PICONATGE DEL MATERIAL AL 98% DEL PM (15cm).
- BASES**
- B1 BASE DE FORMIGÓ HM-20/P/20/IIa (15cm)
- B2 BASE DE FORMIGÓ HM-20/P/20/IIa(22cm). reforçat amb fibres.
- B3 AGLOMERAT ASFÀLTIC DE BASE SOBRE IMPRIMACIÓ.

- PAVIMENTS**
- PAVIMENT DE PECES PREFABRICADES DE FORMIGÓ (color a definir)
- PAV1.1 20x20x8cm podotàctil d'advertència (col·locada sobre SB1 i B1)
 - PAV1.1b 20x20x8cm podotàctil direccional (col·locada sobre SB1 i B1)
 - PAV1.2 20x20x10cm podotàctil d'advertència (col·locada sobre SB1 i B1)
 - PAV1.2b 20x20x10cm podotàctil direccional (col·locada sobre SB1 i B1)
 - PAV1.3 10x20x10cm (col·locada sobre SB1 i B1)
 - PAV1.4 10x20x8cm (col·locada sobre SB1 i B1)
- PAV02 PAVIMENT DE GRANIT TIPUS RIGOLA
30x30-90x10m
- PAV03 PAVIMENT DE FORMIGÓ DRENANT
continu de e: 20-25cm (col·locada sobre SB1 i B1)
- PAV04 PAVIMENT D'AGLOMERAT ASFÀLTIC FRED DE RODADURA.
continu amb àrids reciclats (col·locada sobre B3 i B2)
- PAV05 PAVIMENT PREFABRICAT TIPUS PANOT DE 9 PASTILLES
20x20x4cm (col·locada sobre SB1 i B1)
- ALTRES ELEMENTS**
- PAV013 VORADA GRANÍTICA
 - PAVA02 RIGOLA BLANCA 20x20 (com l'existent)

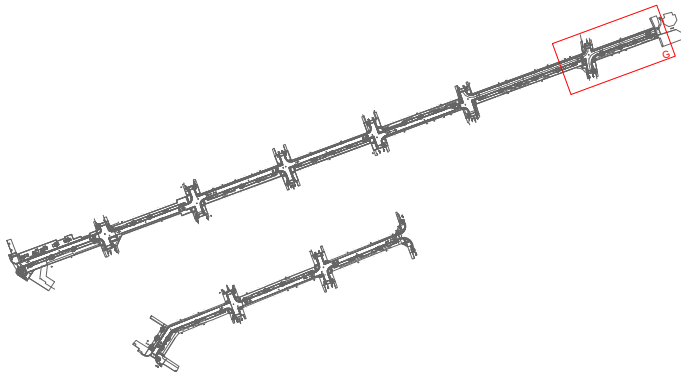

LLEGENDA DE PAVIMENTS

SUB-BASES
SB1 SUB-BASE DE TOT-U ARTIFICIAL PROCEDENTS DE GRANULATS RECICLATS DE FORMIGÓ, AMB ESTESA I PICONATGE DEL MATERIAL AL 98% DEL PM (15cm)

BASES
B1 BASE DE FORMIGÓ HM-20/P/20/IIa (15cm)
B2 BASE DE FORMIGÓ HM-20/P/20/IIa(22cm). reforçat amb fibres.
B3 AGLOMERAT ASFÀLTIC DE BASE SOBRE IMPRIMACIÓ.

PAVIMENTS
P1 PAVIMENT DE PECES PREFABRICADES DE FORMIGÓ (color a definir)
P1.1 20x20x8cm podotàtil d'advertència (col·locada sobre SB1 i B1)
P1.1b 20x20x8cm podotàtil direccional (col·locada sobre SB1 i B1)
P1.2 20x20x10cm podotàtil d'advertència (col·locada sobre SB1 i B1)
P1.2b 20x20x10cm podotàtil direccional (col·locada sobre SB1 i B1)
P1.3 10x20x10cm (col·locada sobre SB1 i B1)
P1.4 10x20x8cm (col·locada sobre SB1 i B1)

P2 PAVIMENT DE GRANIT TIPUS RIGOLA
P3 30x30-90x10m

P3 PAVIMENT DE FORMIGÓ DRENANT
P3 continu de e: 20-25cm (col·locada sobre SB1 i B1)


P4 PAVIMENT D'AGLOMERAT ASFÀLTIC FRED DE RODADURA.
P4 continu amb àrids reciclats (col·locada sobre B3 i B2)

P5 PAVIMENT PREFABRICAT TIPUS PANOT DE 9 PASTILLES
P5 20x20x4cm (col·locada sobre SB1 i B1)


ALTRES ELEMENTS
A1 VORADA GRANÍTICA
A2 RIGOLA BLANCA 20x20cm (com l'existent)

AMIDAMENT C. SANTA TERESA

1924,50 M ²	AGLOMERAT ASFÀLTIC
355,35 M ²	PAVIMENT CONTINU DE FORMIGÓ DRENANT
1335,70 M ²	PECES PREFABRICADES DE FORMIGÓ 10x20x8cm
577,55 M ²	PECES PREFABRICADES DE FORMIGÓ 10x20x10cm
178,25 M ²	PODOTÀCTIL D'ADVERTÈNCIA 20x20x8cm
42,30 M ²	PODOTÀCTIL D'ADVERTÈNCIA 20x20x10cm
68,30 M ²	PODOTÀCTIL DIRECCIONAL 20x20x8cm
32,65 M ²	PODOTÀCTIL DIRECCIONAL 20x20x10cm
142,00 M ²	PAVIMENT DE PANOT DE 9 PASTILLES
457,5 ML	RIGOLA GRANÍTICA
27 ML	RIGOLA BLANCA
34 ML	VORADA

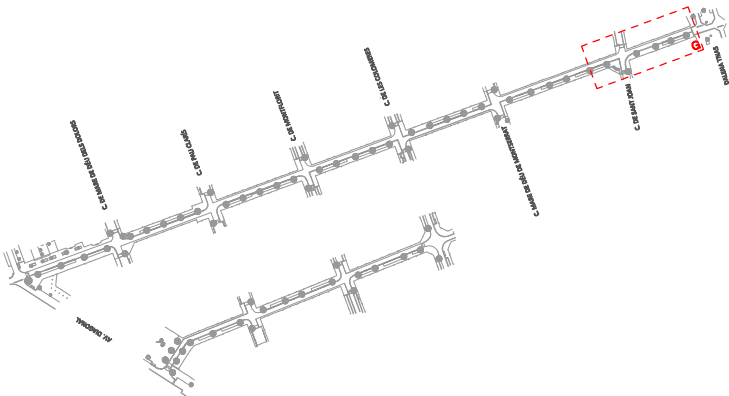

DETALLS PAVIMENTS TIPUS

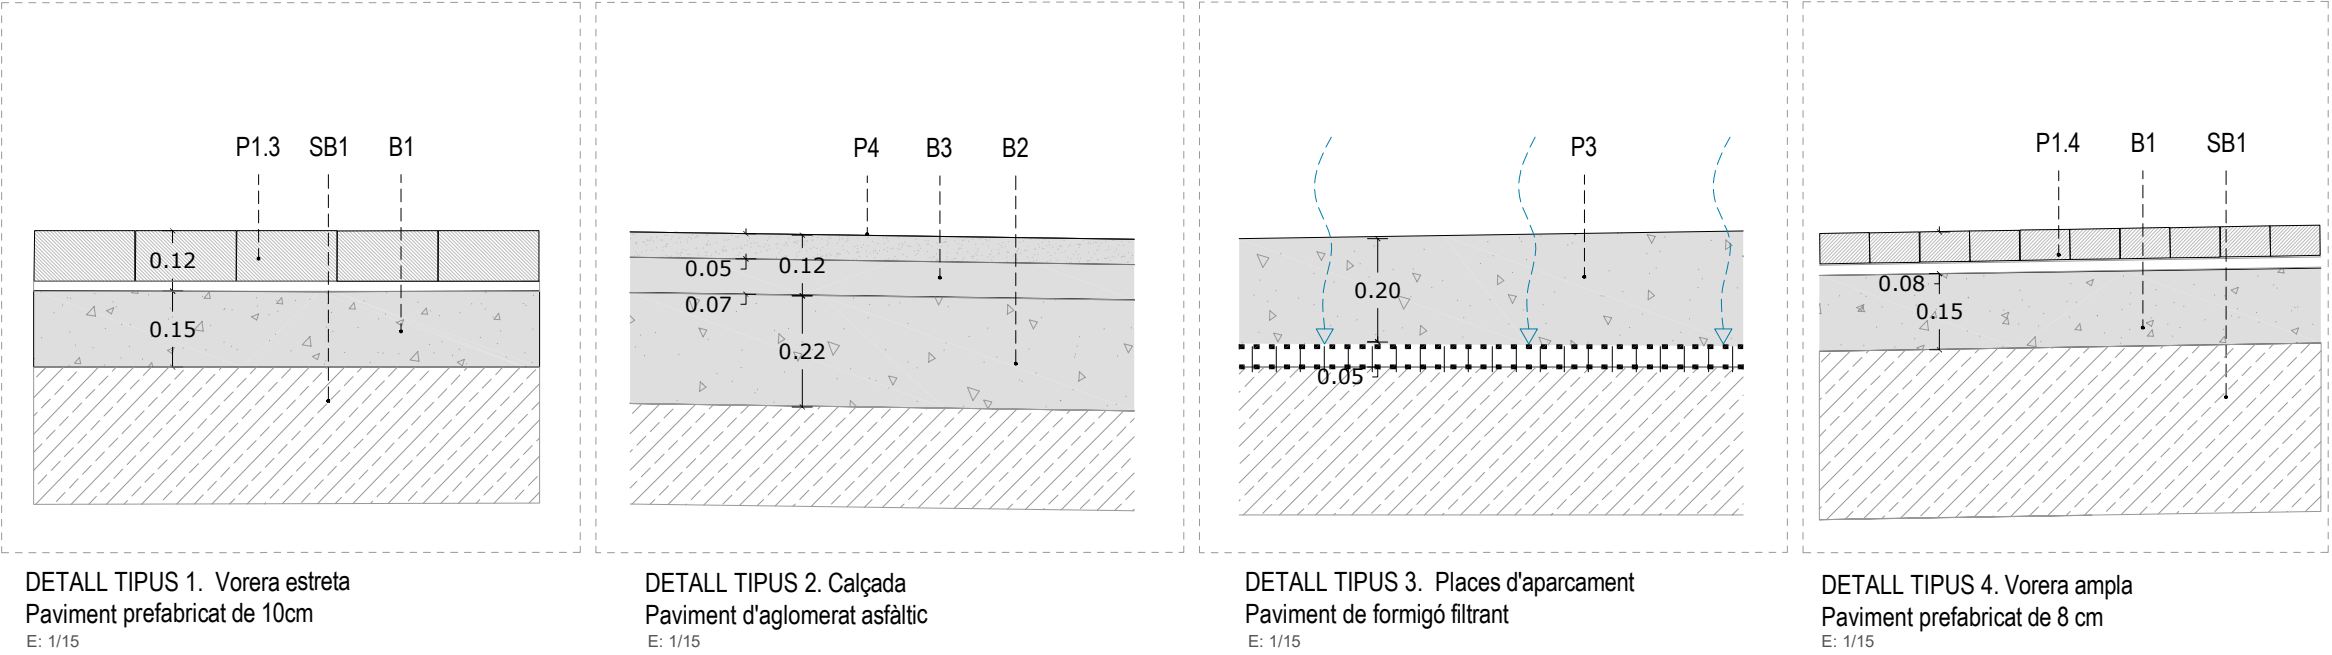


DETALL TIPUS 1. Vorera estreta
Paviment prefabricat de 10cm
E: 1/15

DETALL TIPUS 2. Calçada
Paviment d'aglomerat asfàltic
E: 1/15


DETALL TIPUS 3. Places d'aparcament
Paviment de formigó filtrant
E: 1/15

DETALL TIPUS 4. Vorera ampla
Paviment prefabricat de 8 cm
E: 1/15

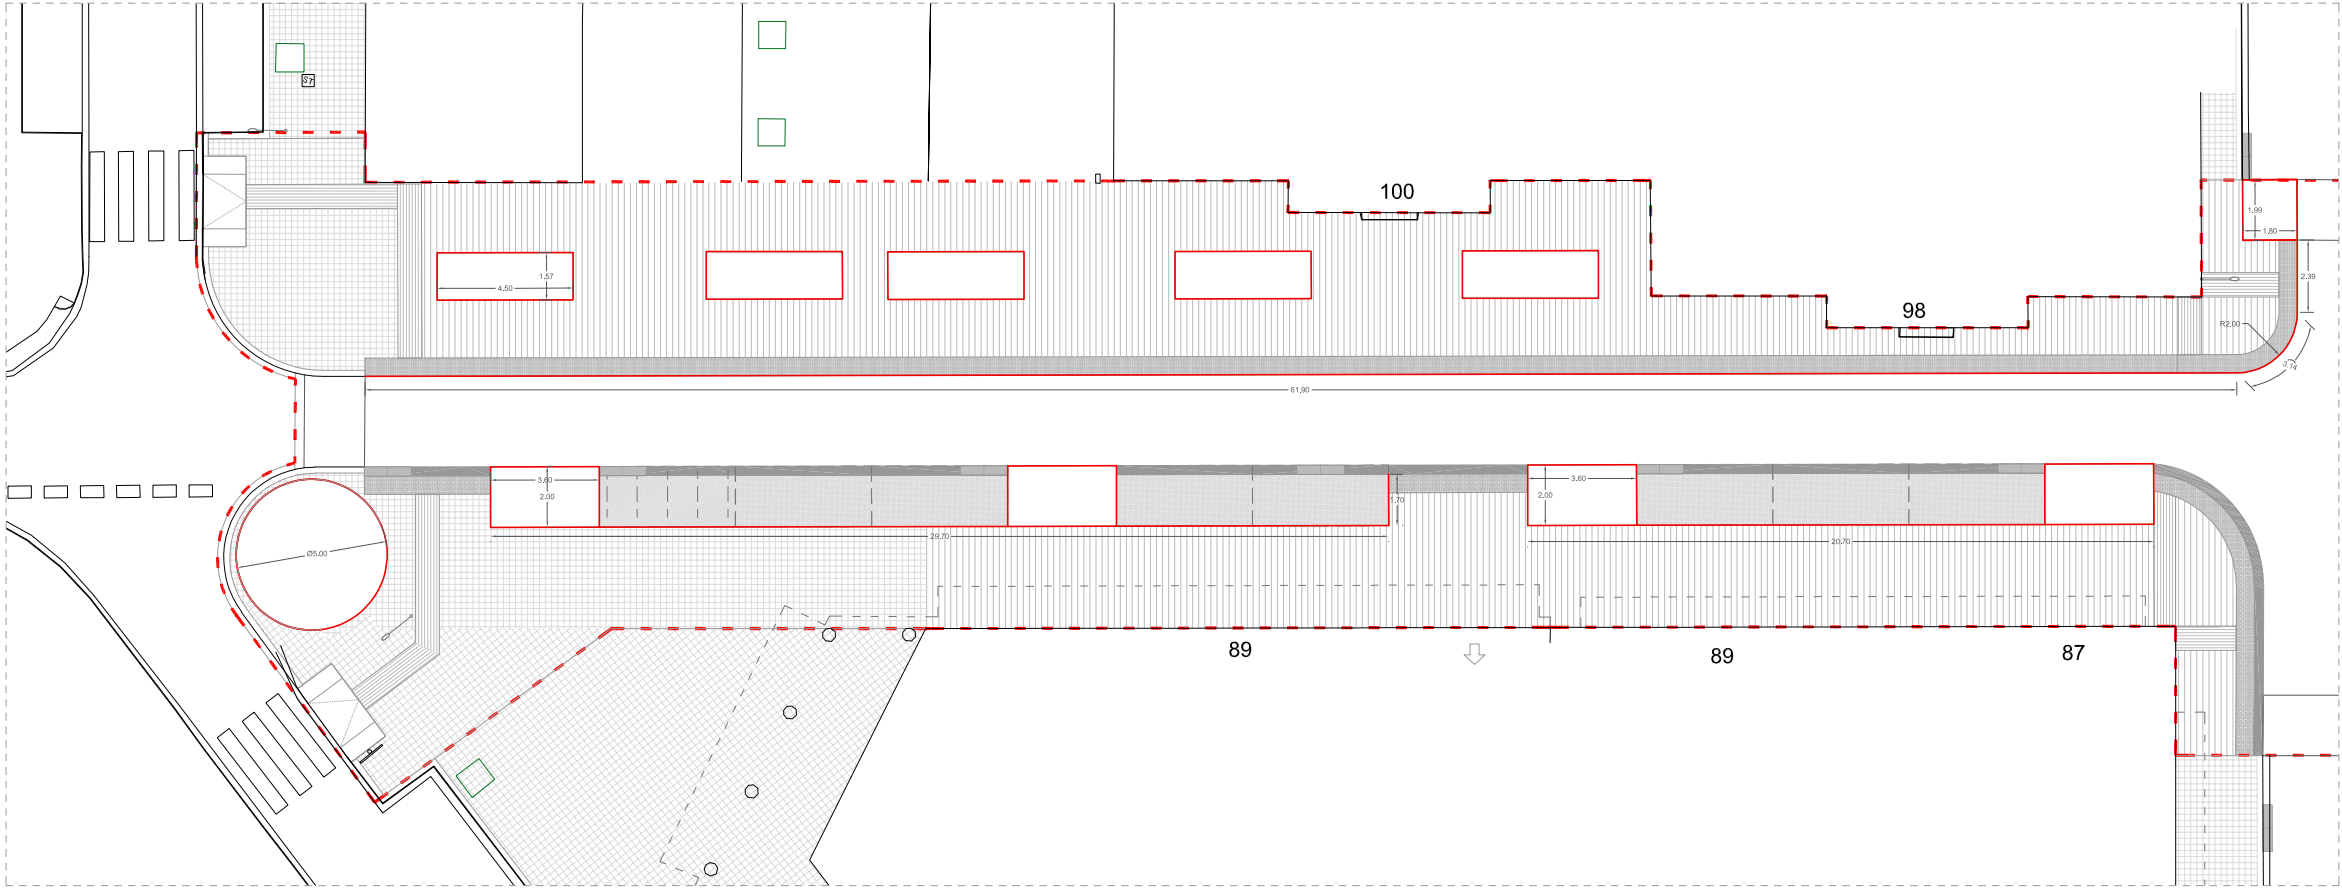


PLANTA ÀMBIT A


— PLATINA D'ACER GALVANITZAT E=10MM H=26CM
*MIDES A COMPROBAR EN OBRE

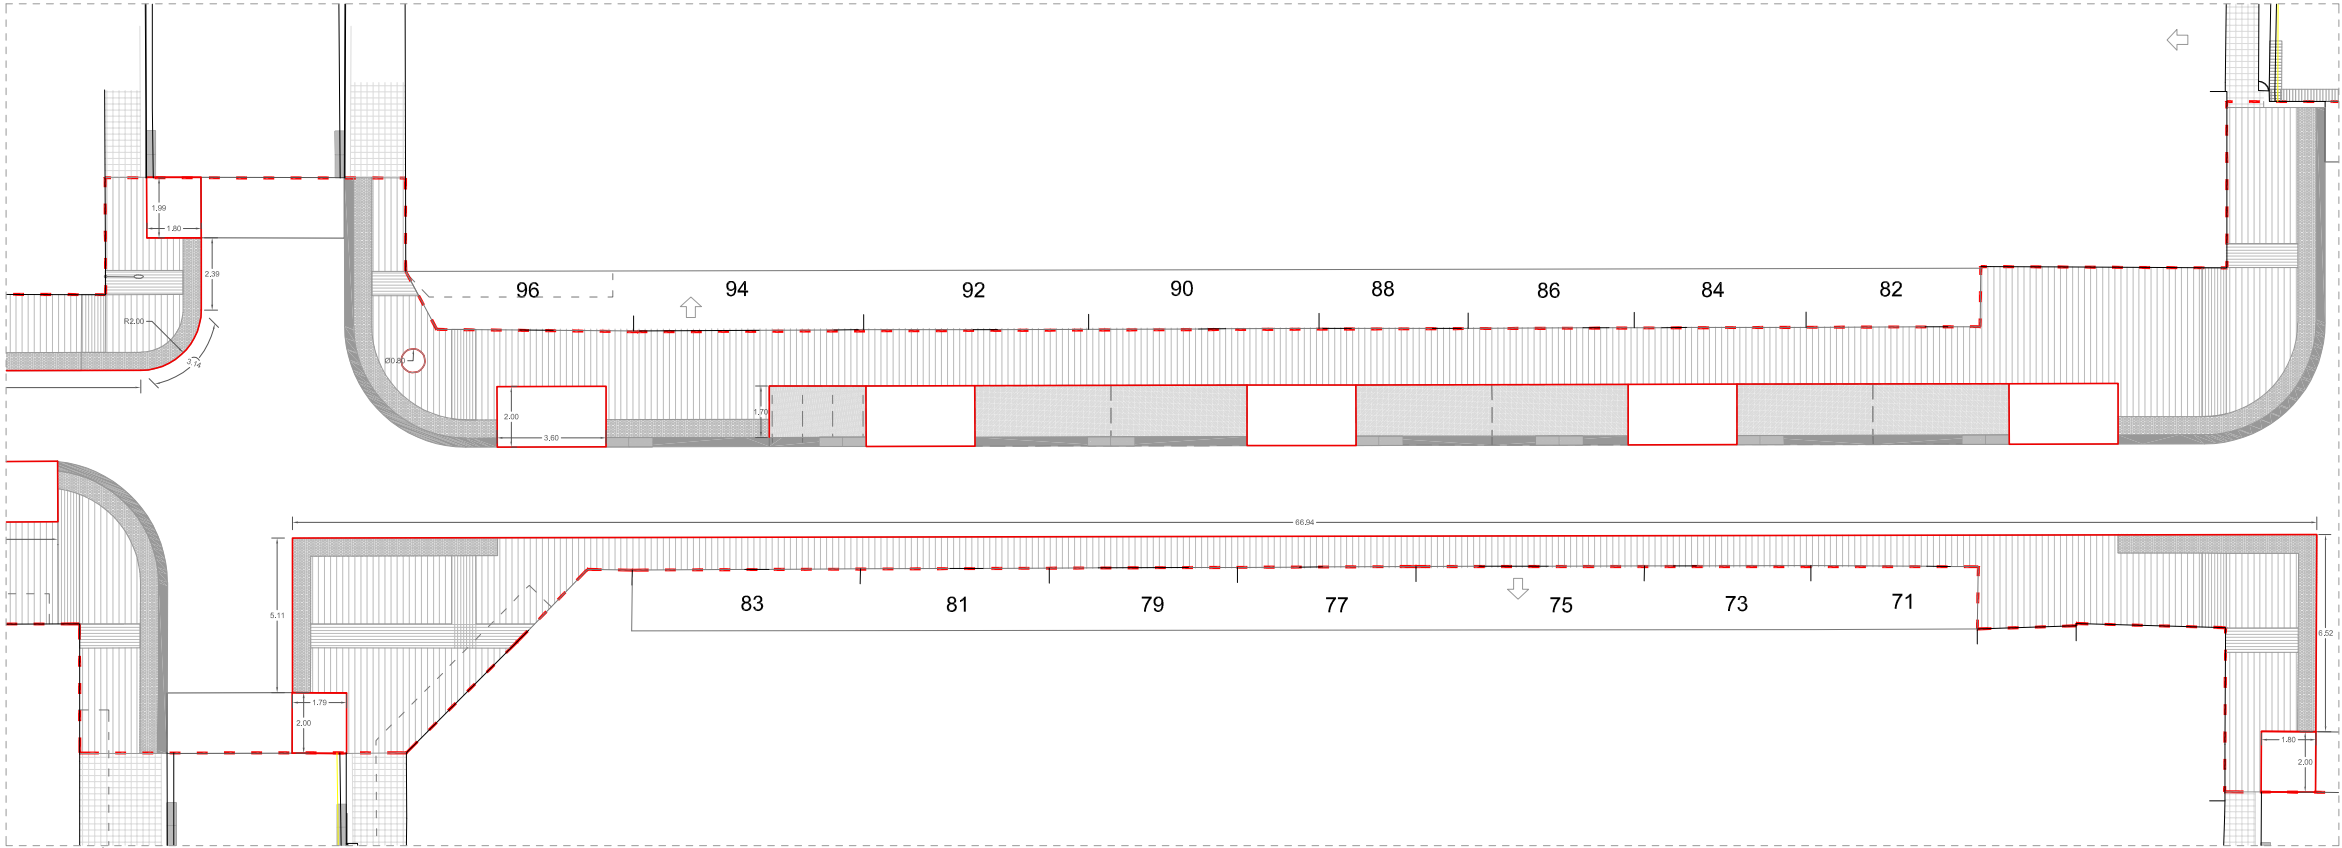


PLANTA ÀMBIT B

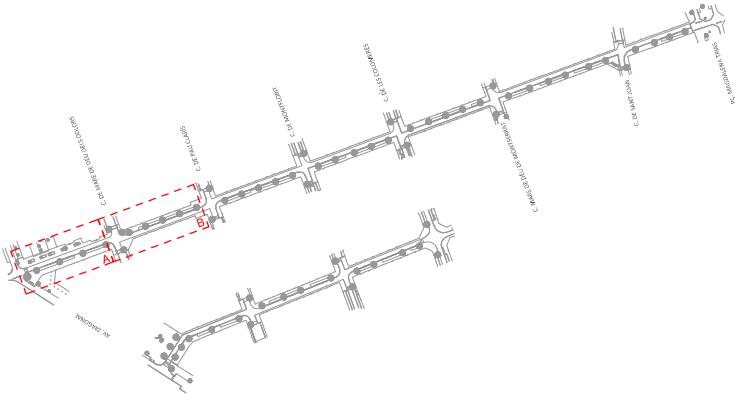

--- ÀMBIT D'ACTUACIÓ

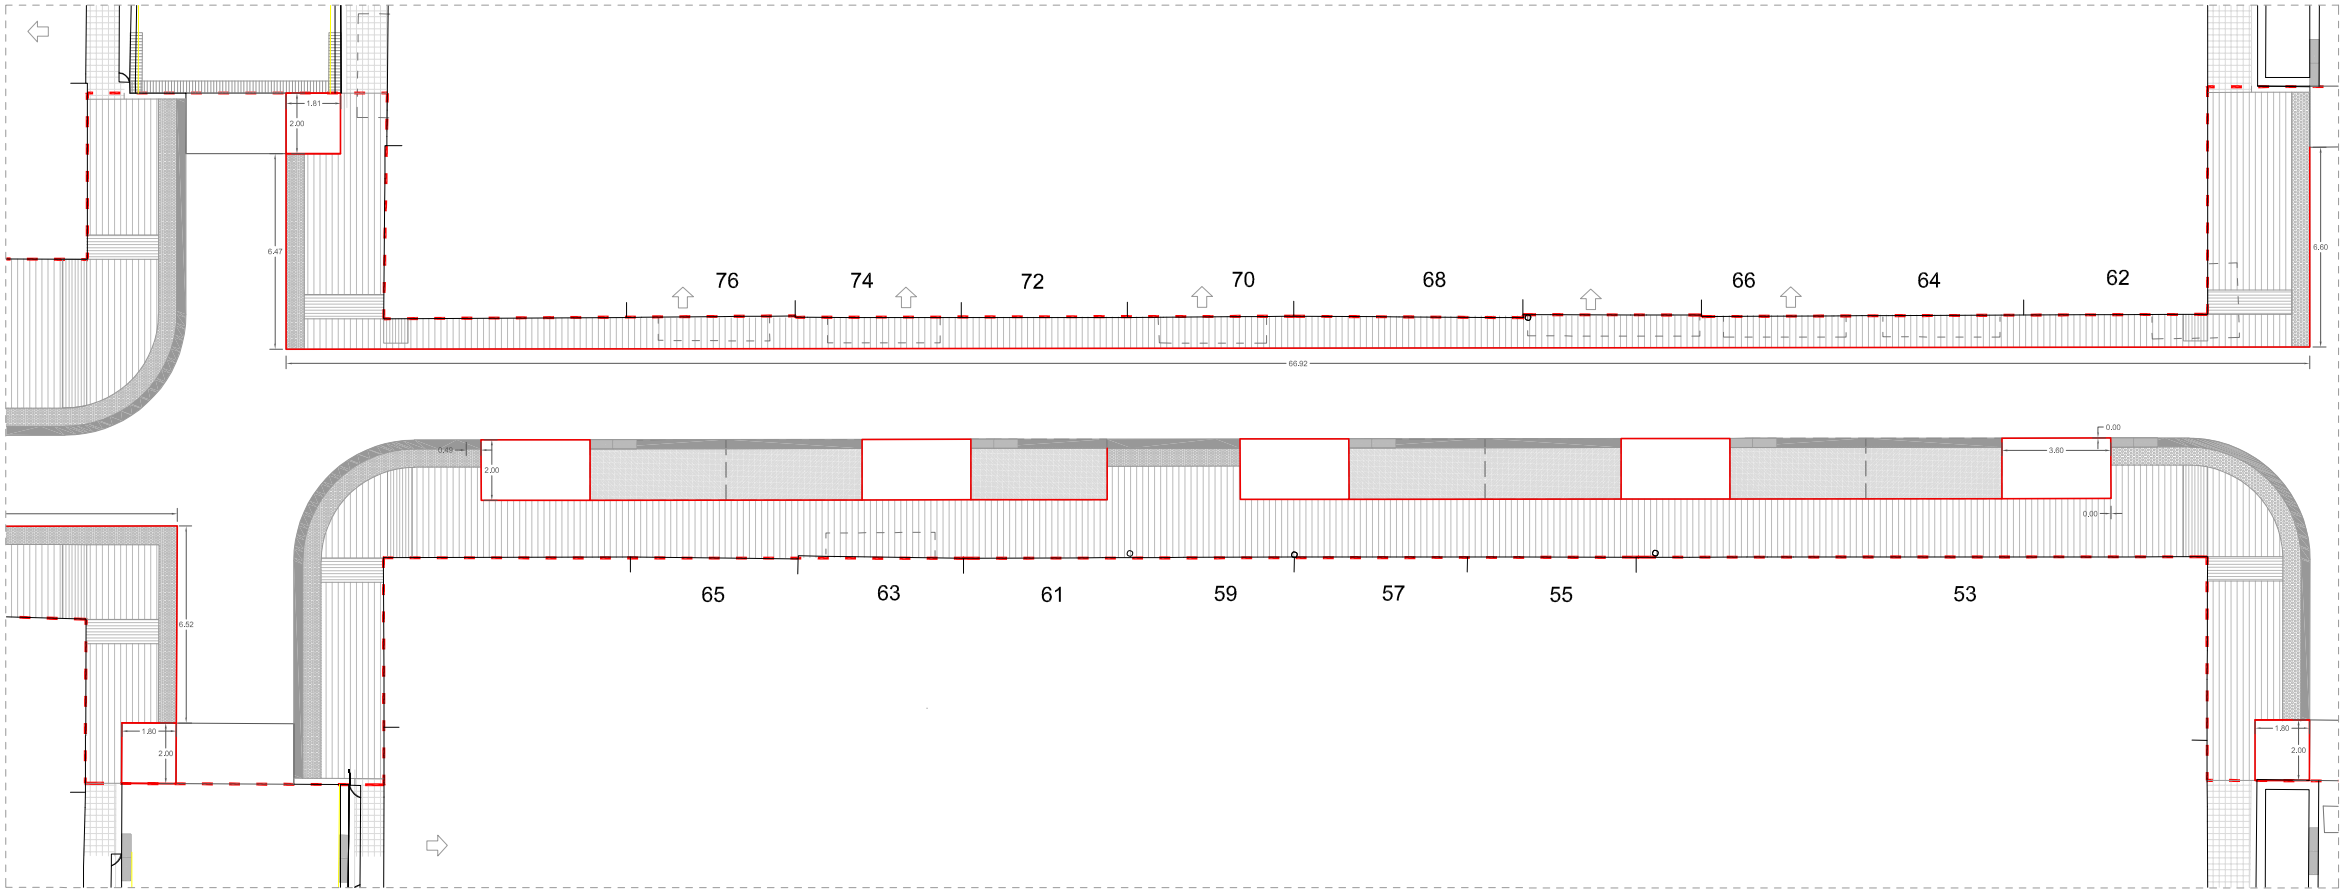


PLANTA ÀMBIT C

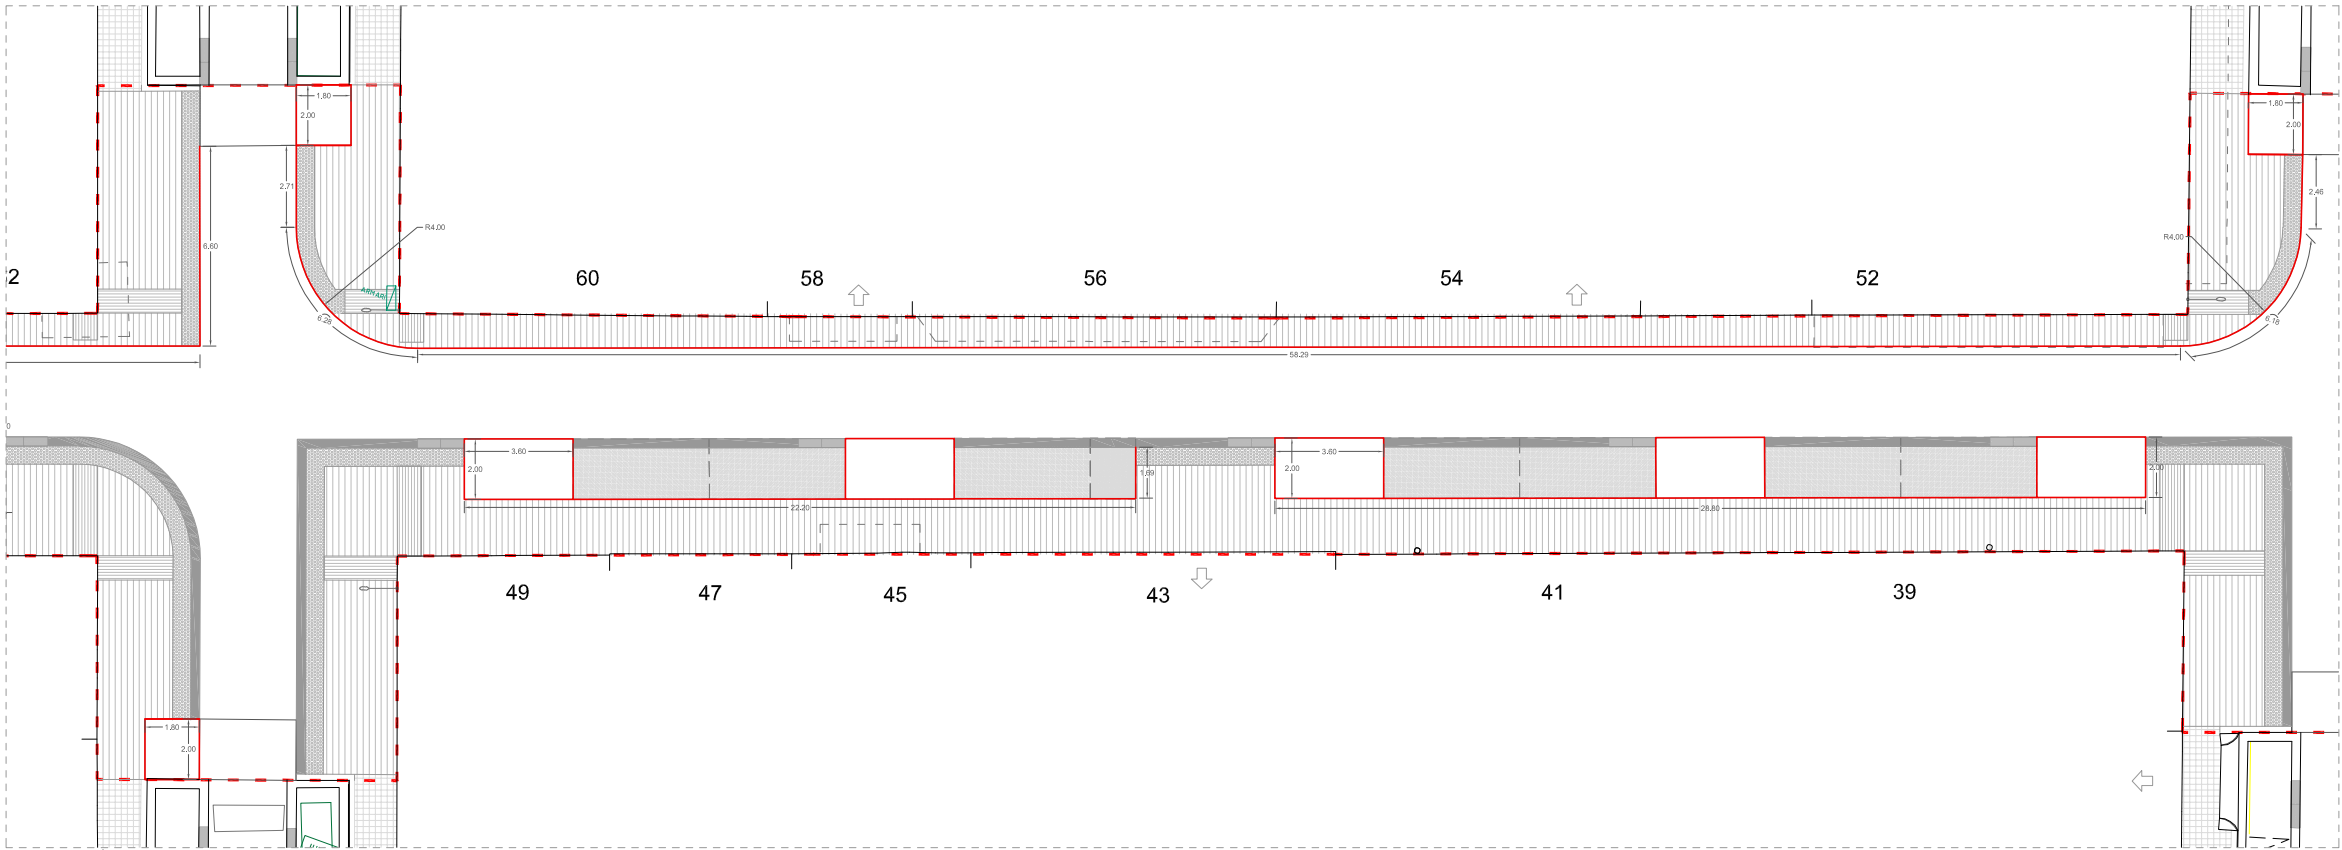


PLANTA ÀMBIT D


PLATINA D'ACER GALVANITZAT E=10MM H=26CM
*MIDES A COMPROBAR EN OBRE

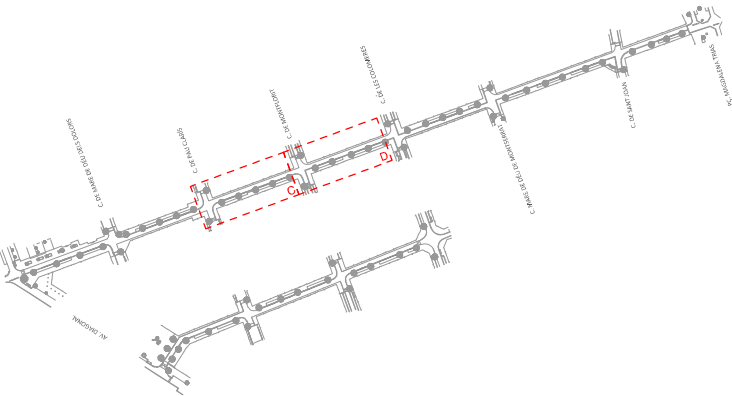

ÀMBIT D'ACTUACIÓ

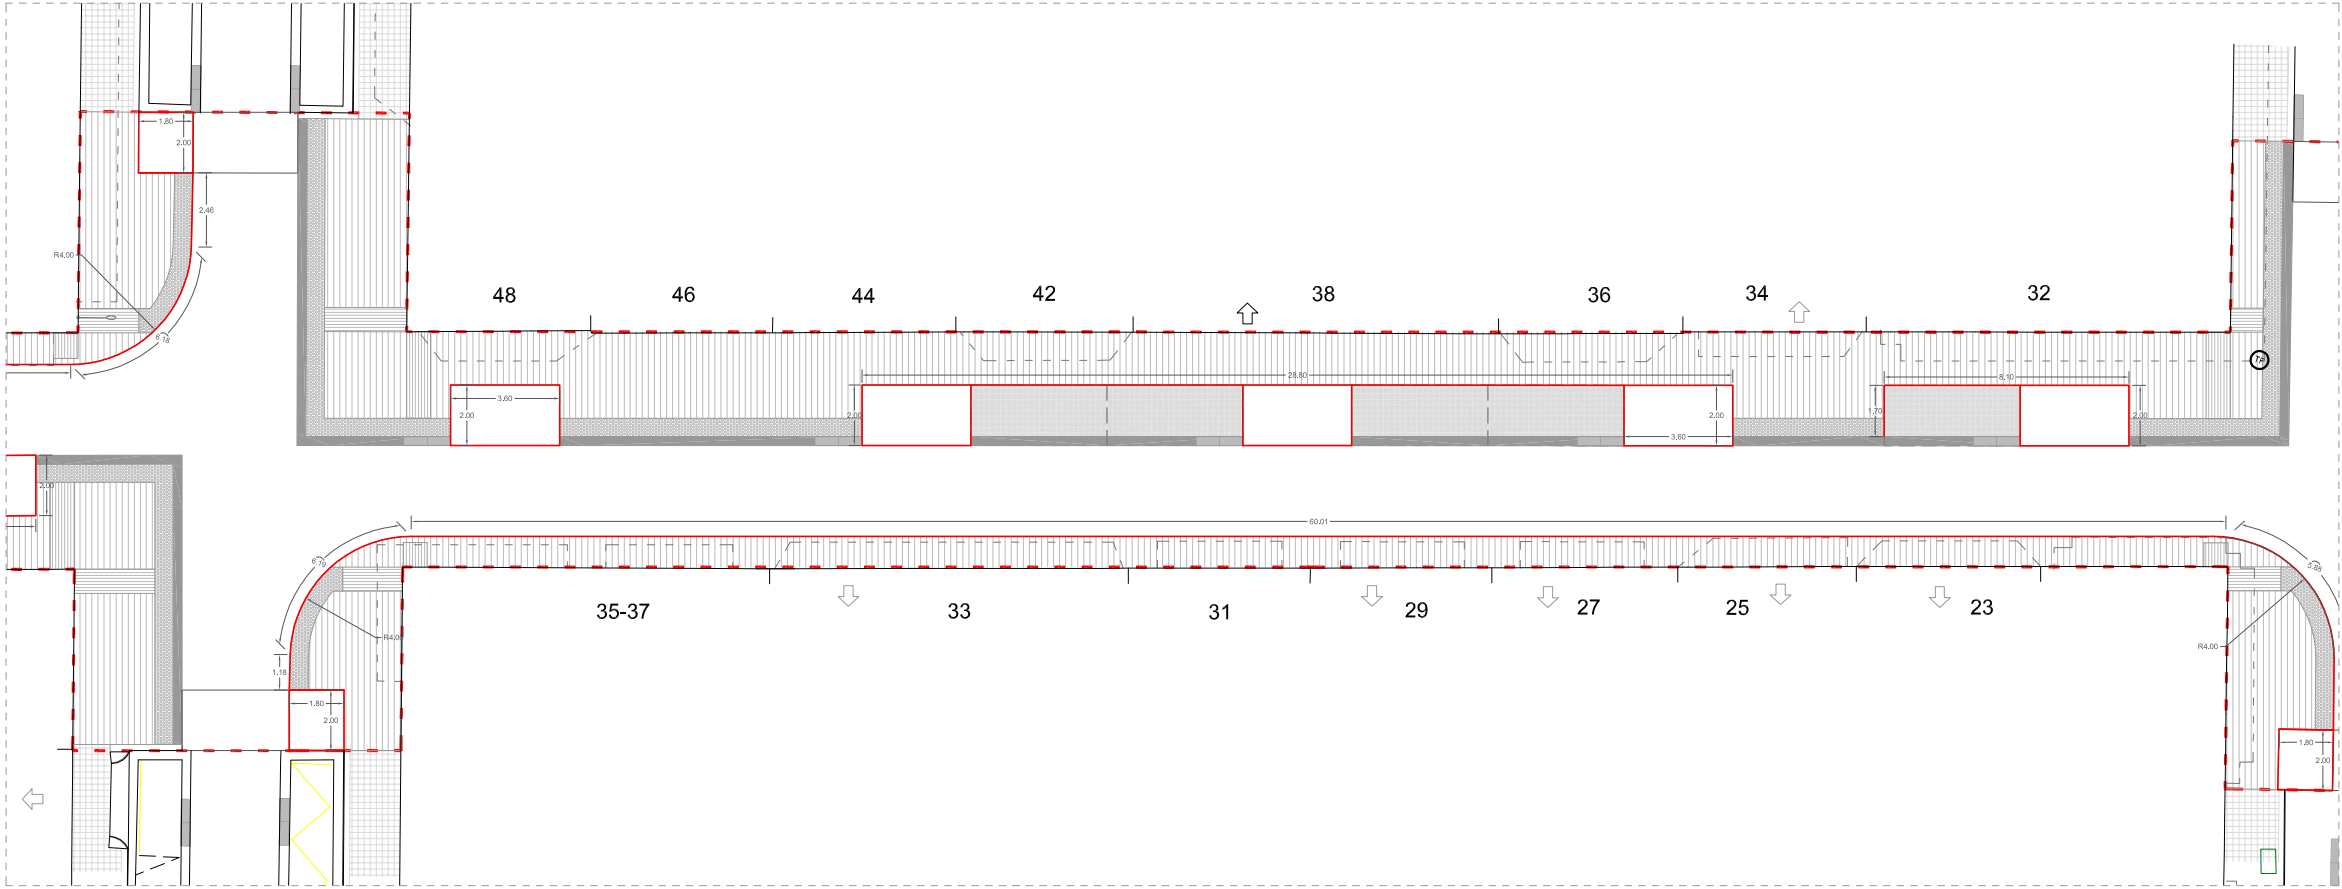


PLANTA ÀMBIT E

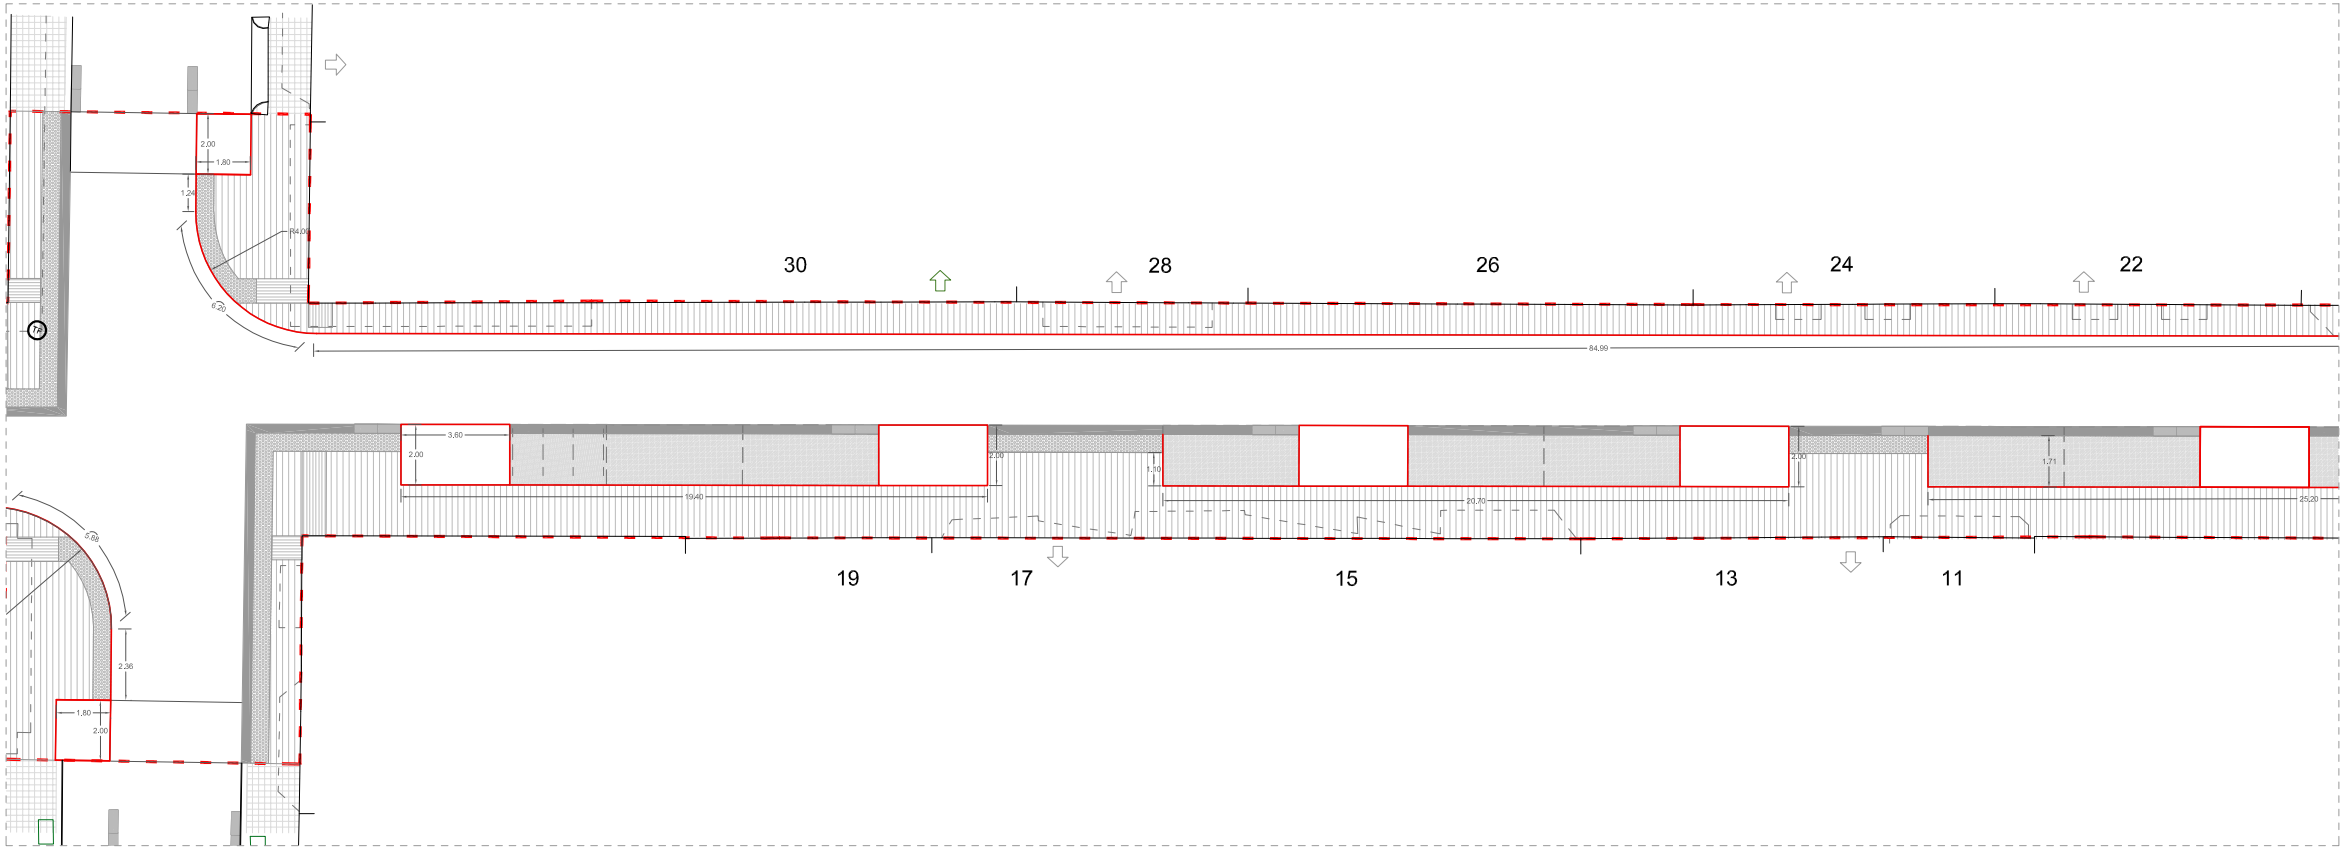

PLANTA ÀMBIT F

— PLATINA D'ACER GALVANITZAT E=10MM H=26CM
*MIDES A COMPROBAR EN OBRE

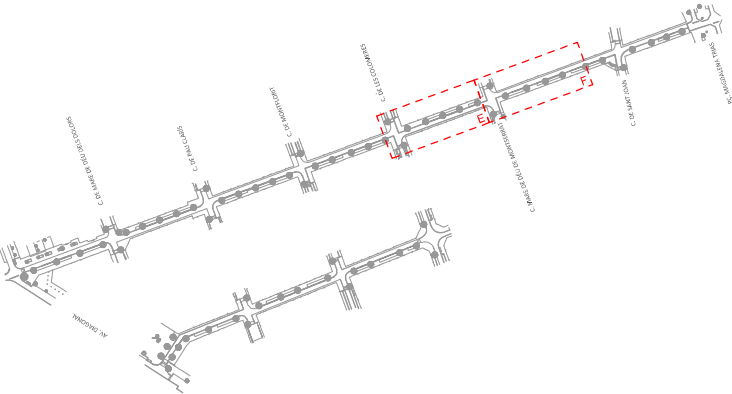

--- ÀMBIT D'ACTUACIÓ



PLA DE
SOSTENIBILITAT
AMBIENTAL

Francesc Pulg E.

DIRECCIÓ DE
PROJECTE

labaula arquitectes scdp

EQUIP

Martina Echeverría
Esteve Solà i Saura
Sergi González
Bernat Herández

ESITEC ENERGIA SL - Enginyers
Rafel Cosín Pujol - Arquitecte tècnic
Miria landscape architects studio - Paisatge
IOK Cooperativa d'arquitectura sensata i
tecnologia BIM

exp.
902717/2022

PROJ. EXECUTIU

PROJECTE I DIRECCIÓ DE LES OBRES PER
L'ARRENJAMENT I TRANSFORMACIÓ DEL CARRER SANTA
TERESA I UN TRAM DEL CARRER DELS TRESOLS
GAVÀ

PAVIMENTS
C. DE SANTA TERESA


PLANTA XAPA METÀL·LICA



esc. A3: 1/250


PV 01

JULIOL 2024 8/13

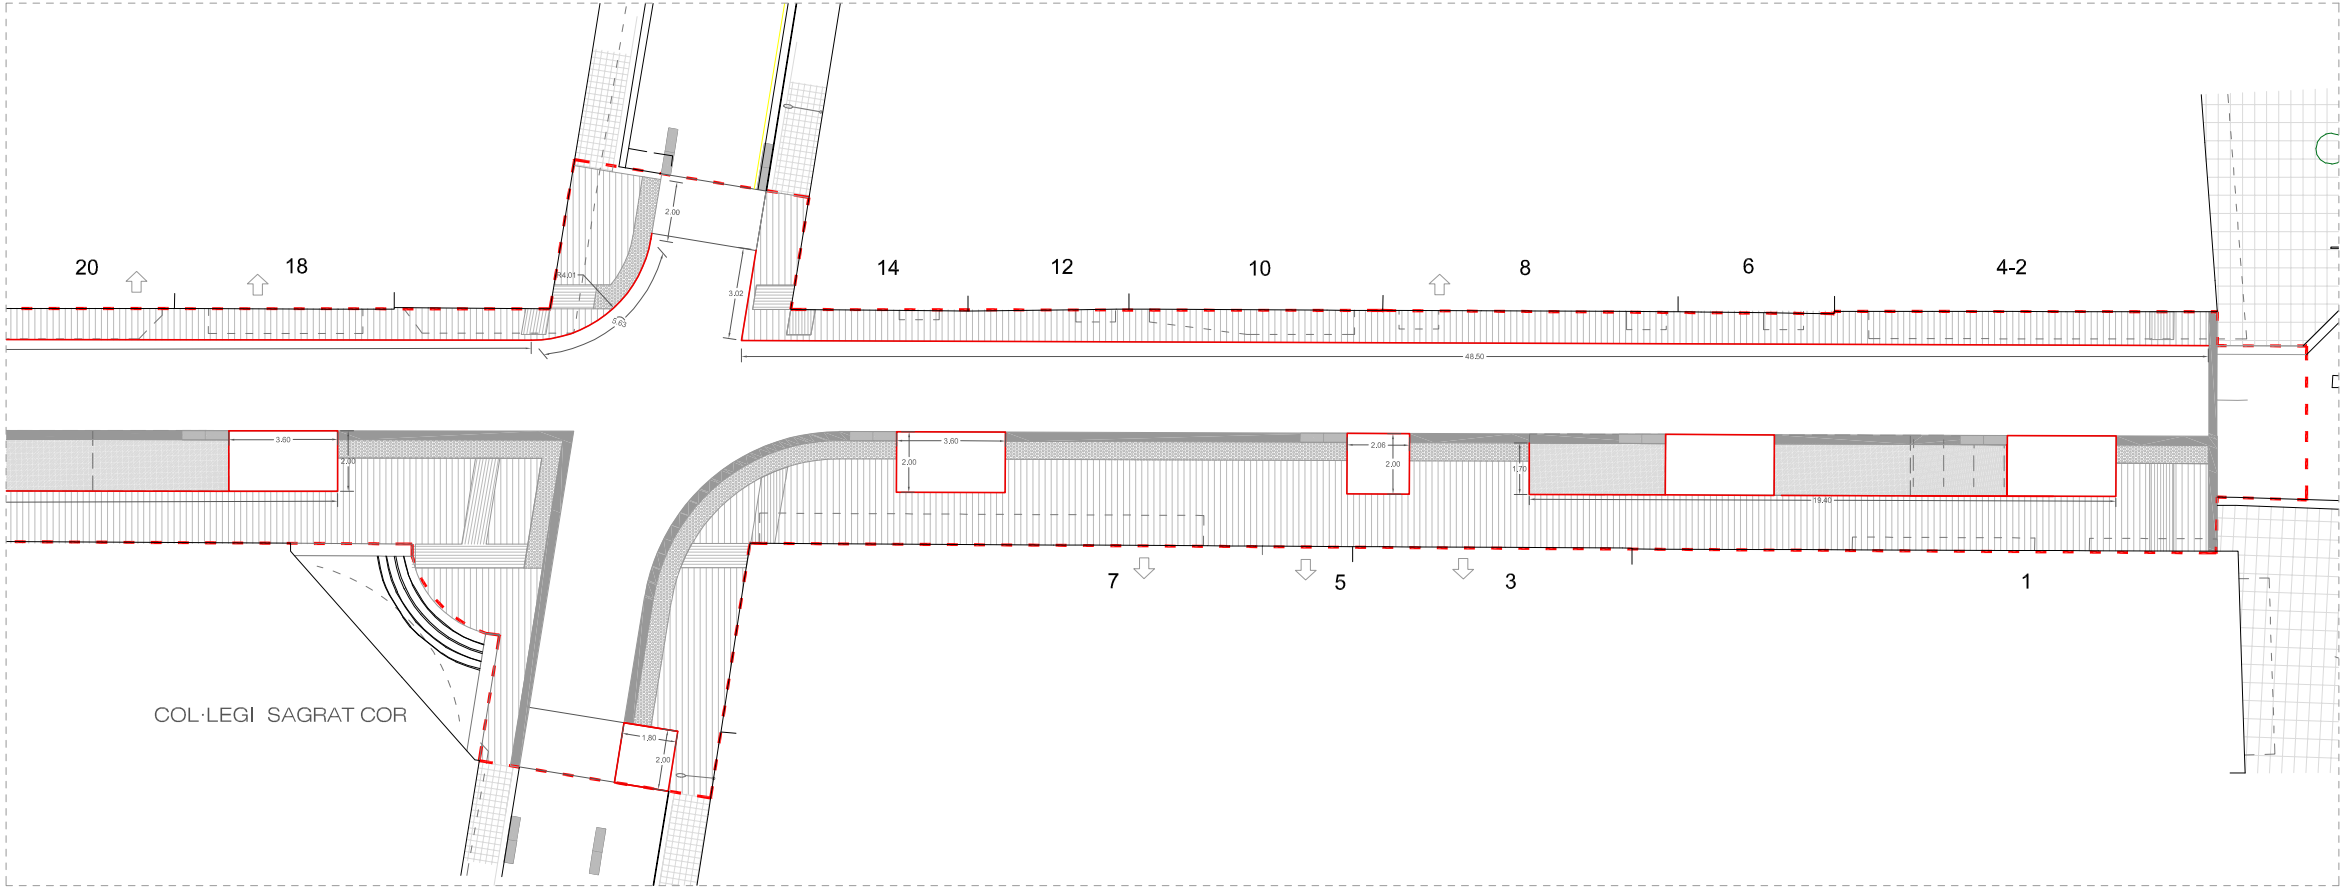

PLANTA ÀMBIT G

— PLATINA D'ACER GALVANITZAT E=10MM H=26CM
*MIDES A COMPROBAR EN OBRE

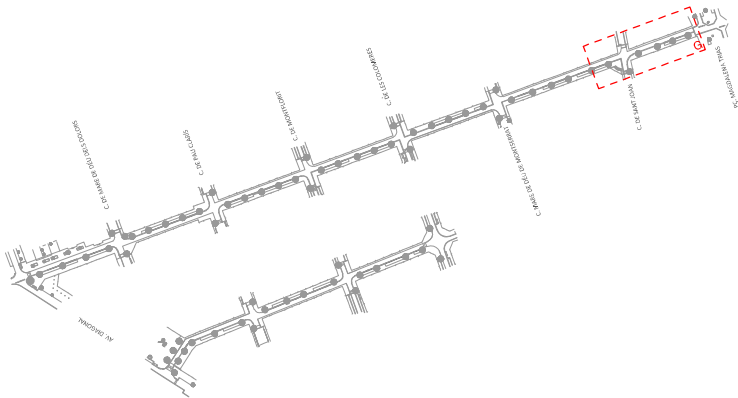

--- AMBIT D'ACTUACIÓ



PLA DE SOSTENIBILITAT AMBIENTAL
Francesc Pulg E.

DIRECCIÓ DE PROJECTE
labaula arquitectes scdp

EQUIP
Mariona Echeverría
Esteve Solà i Saura
Sergi González
Bernat Herández

ESITEC ENERGIA SL - Enginyers
Rafel Cosín Pujol - Arquitecte tècnic
Mirla landscape architects studio - Paisatge
IOK Cooperativa d'arquitectura sensata i tecnologia BIM


exp. 902717/2022
PROJ. EXECUTIU

PROJECTE I DIRECCIÓ DE LES OBRES PER L'ARRENJAMENT I TRANSFORMACIÓ DEL CARRER SANTA TERESA I UN TRAM DEL CARRER DELS TRESOLS
GAVÀ

PAVIMENTS
C. DE SANTA TERESA
PLANTA XAPA METÀL·LICA


esc. A3: 1/250

PV 01
JULIOL 2024 9/13

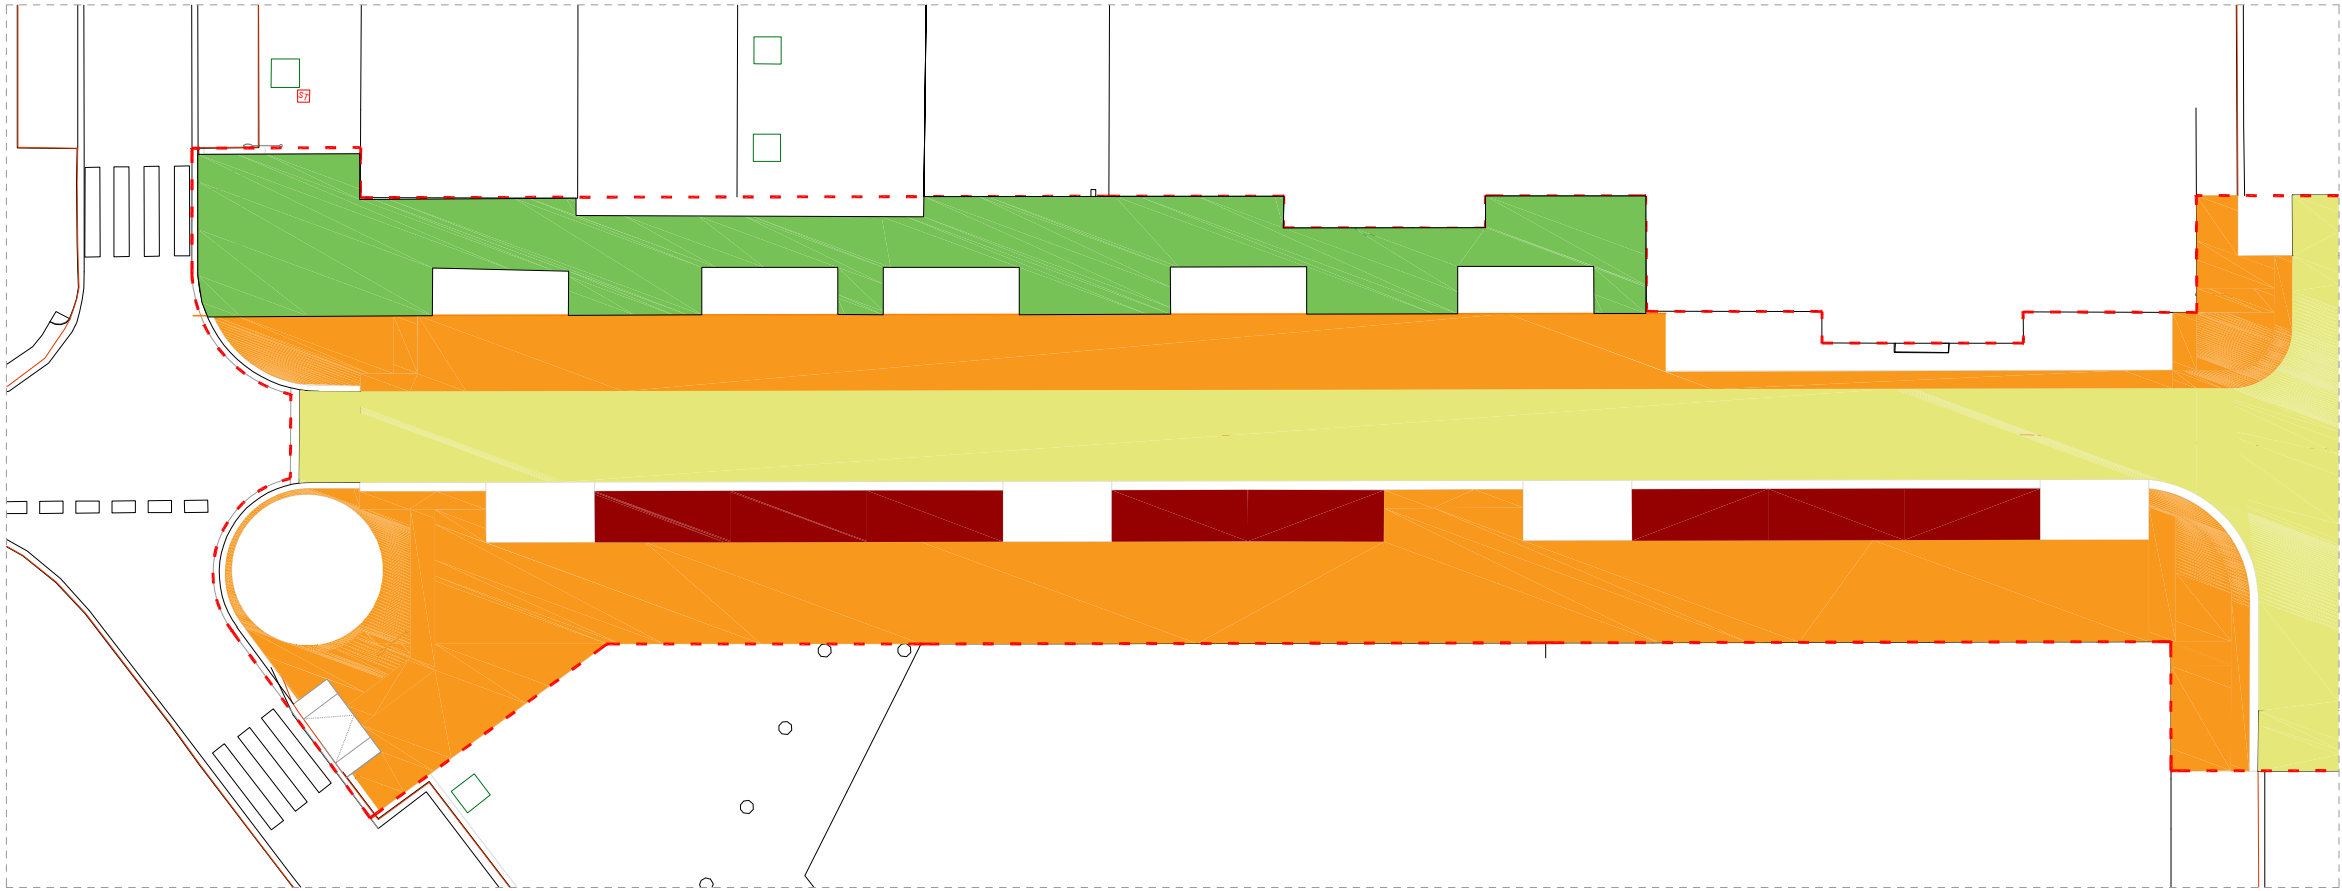


PLANTA ÀMBIT A


- | | |
|------------------------|---|
| 2212,47 M ² | B1. BASE DE FORMIGÓ HM-20/P/20/IIa (15cm) |
| 1924,50 M ² | B2. BASE DE FORMIGÓ HM-20/P/20/IIa reforçat amb fibres (22cm) |
| 1924,50 M ² | B3.AGLOMERAT ASFÀLTIC DE BASE SOBRE IMPRIMACIÓ |
| 355,35 M ² | FORMIGÓ DRENANT (22-25cm) |
| 144,65 M ² | BASE EXISTENT |

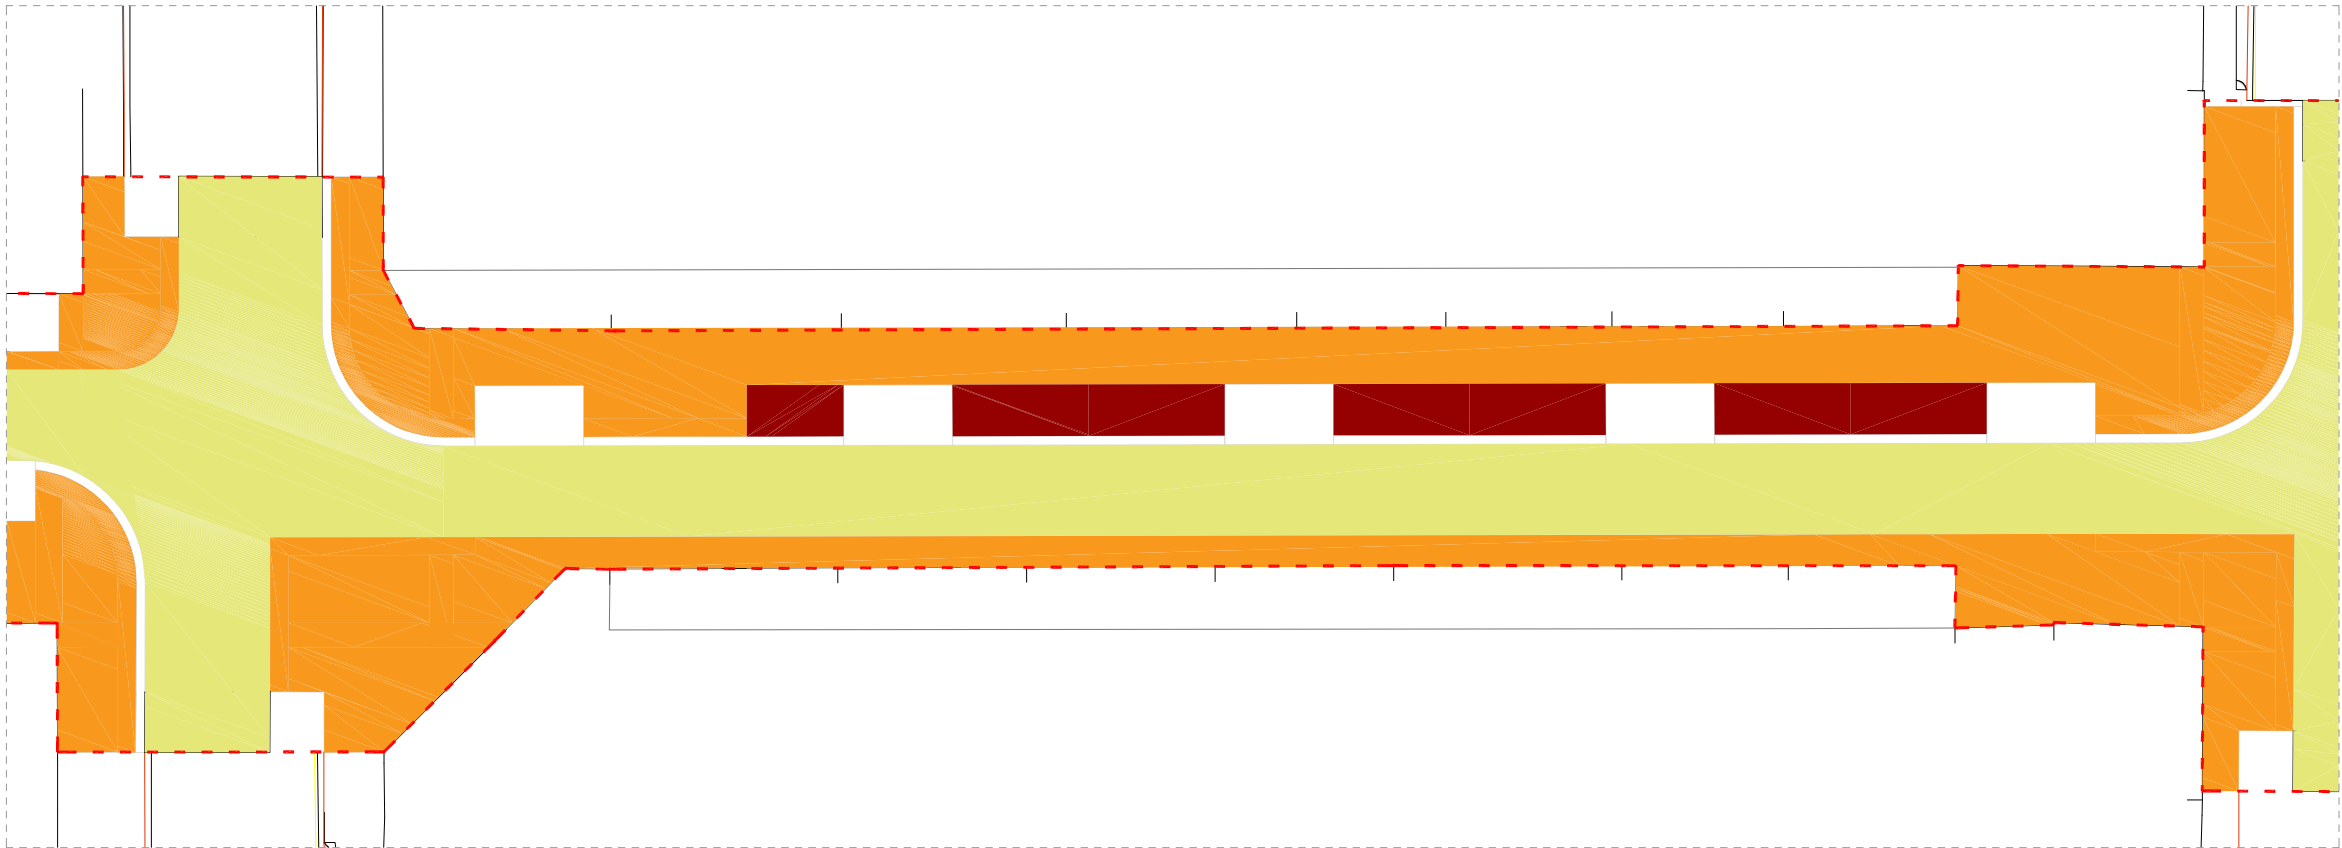

PLANTA ÀMBIT B

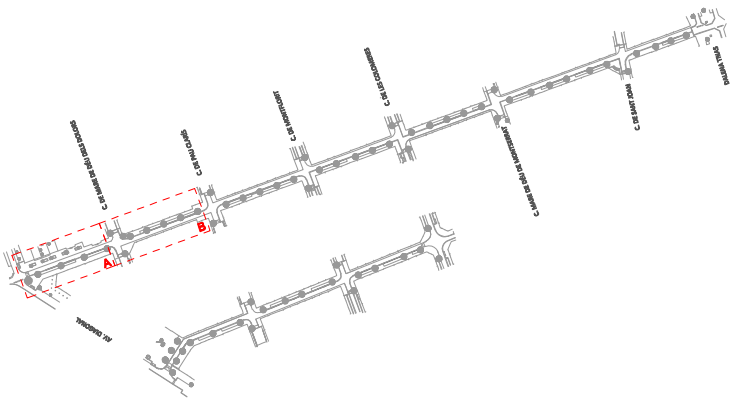


ÀMBIT D'ACTUACIÓ

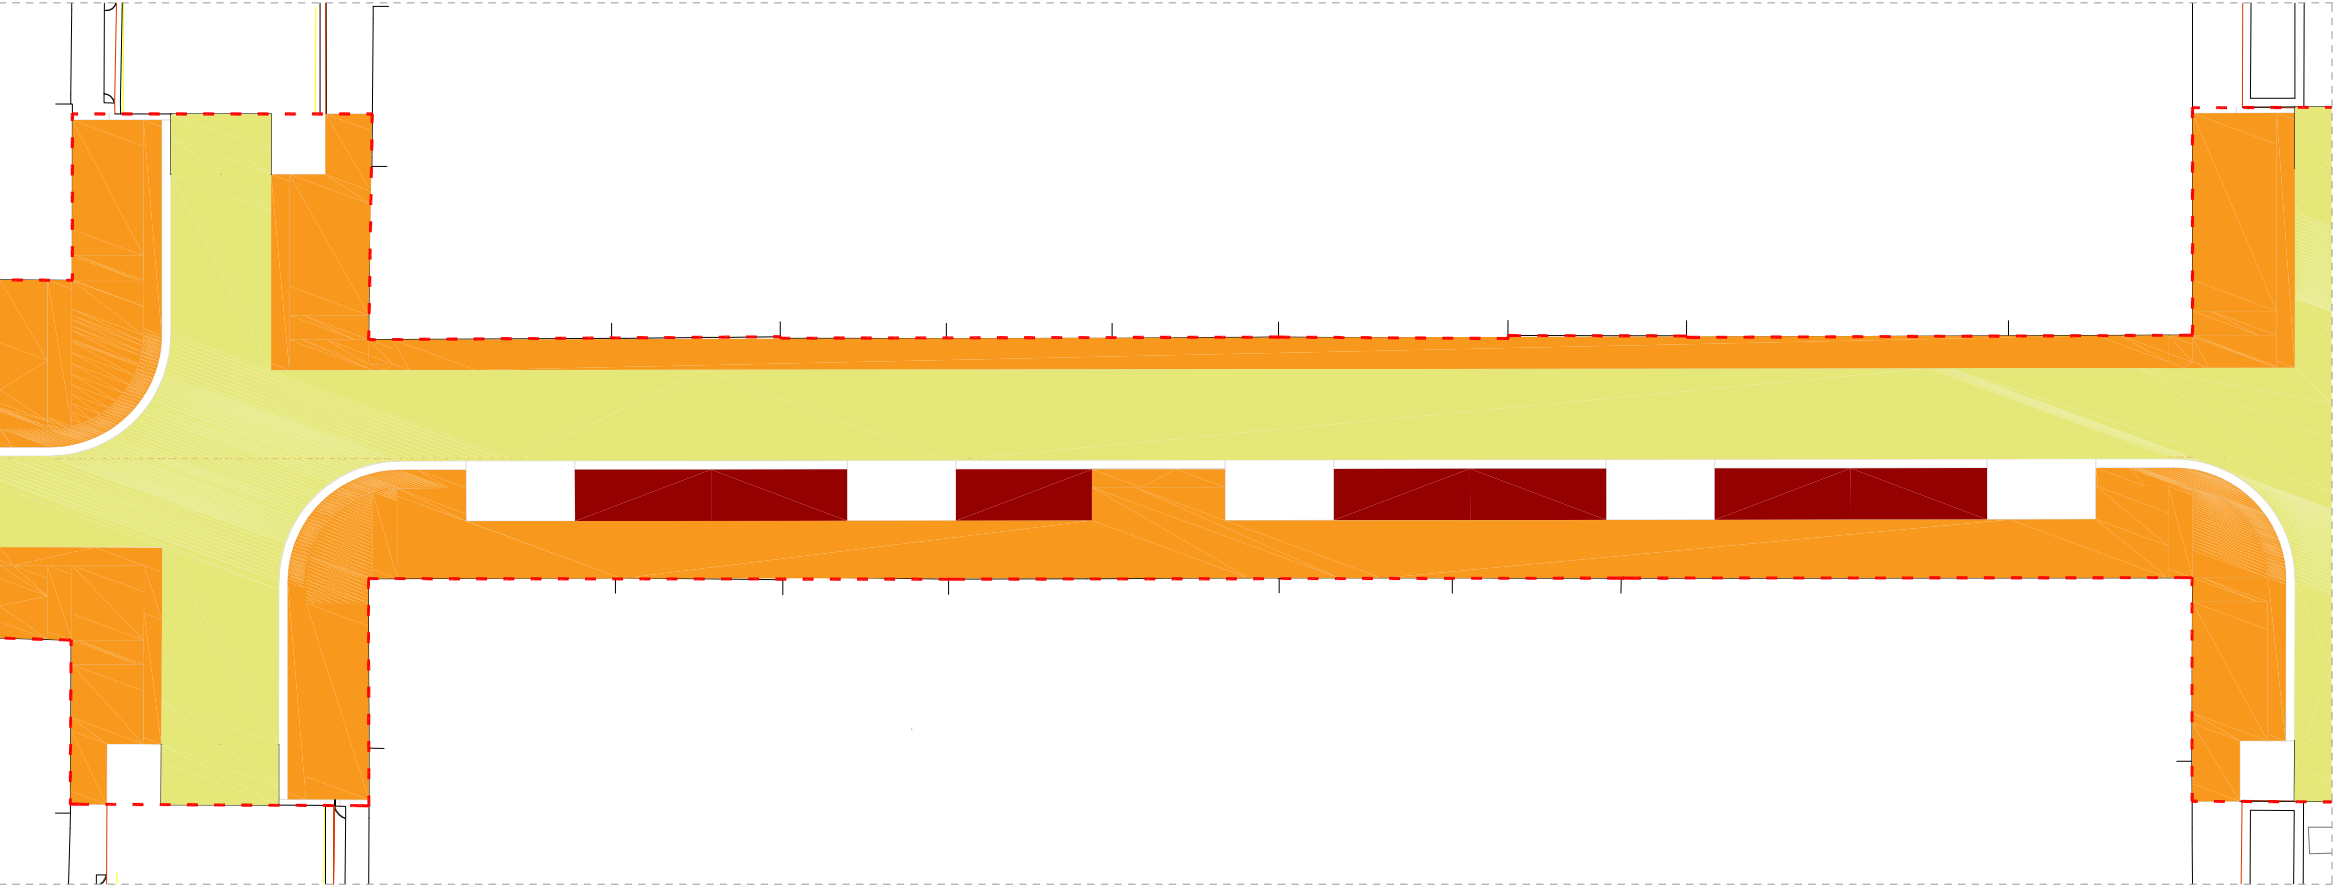


PLANTA ÀMBIT C


- 2212,47 M² B1. BASE DE FORMIGÓ HM-20/P/20/IIa (15cm)
- 1924,50 M² B2. BASE DE FORMIGÓ HM-20/P/20/IIa reforçat amb fibres (22cm)
- 1924,50 M² B3.AGLOMERAT ASFÀLTIC DE BASE SOBRE IMPRIMACIÓ
- 355,35 M² FORMIGÓ DRENANT (22-25cm)
- 144,65 M² BASE EXISTENT

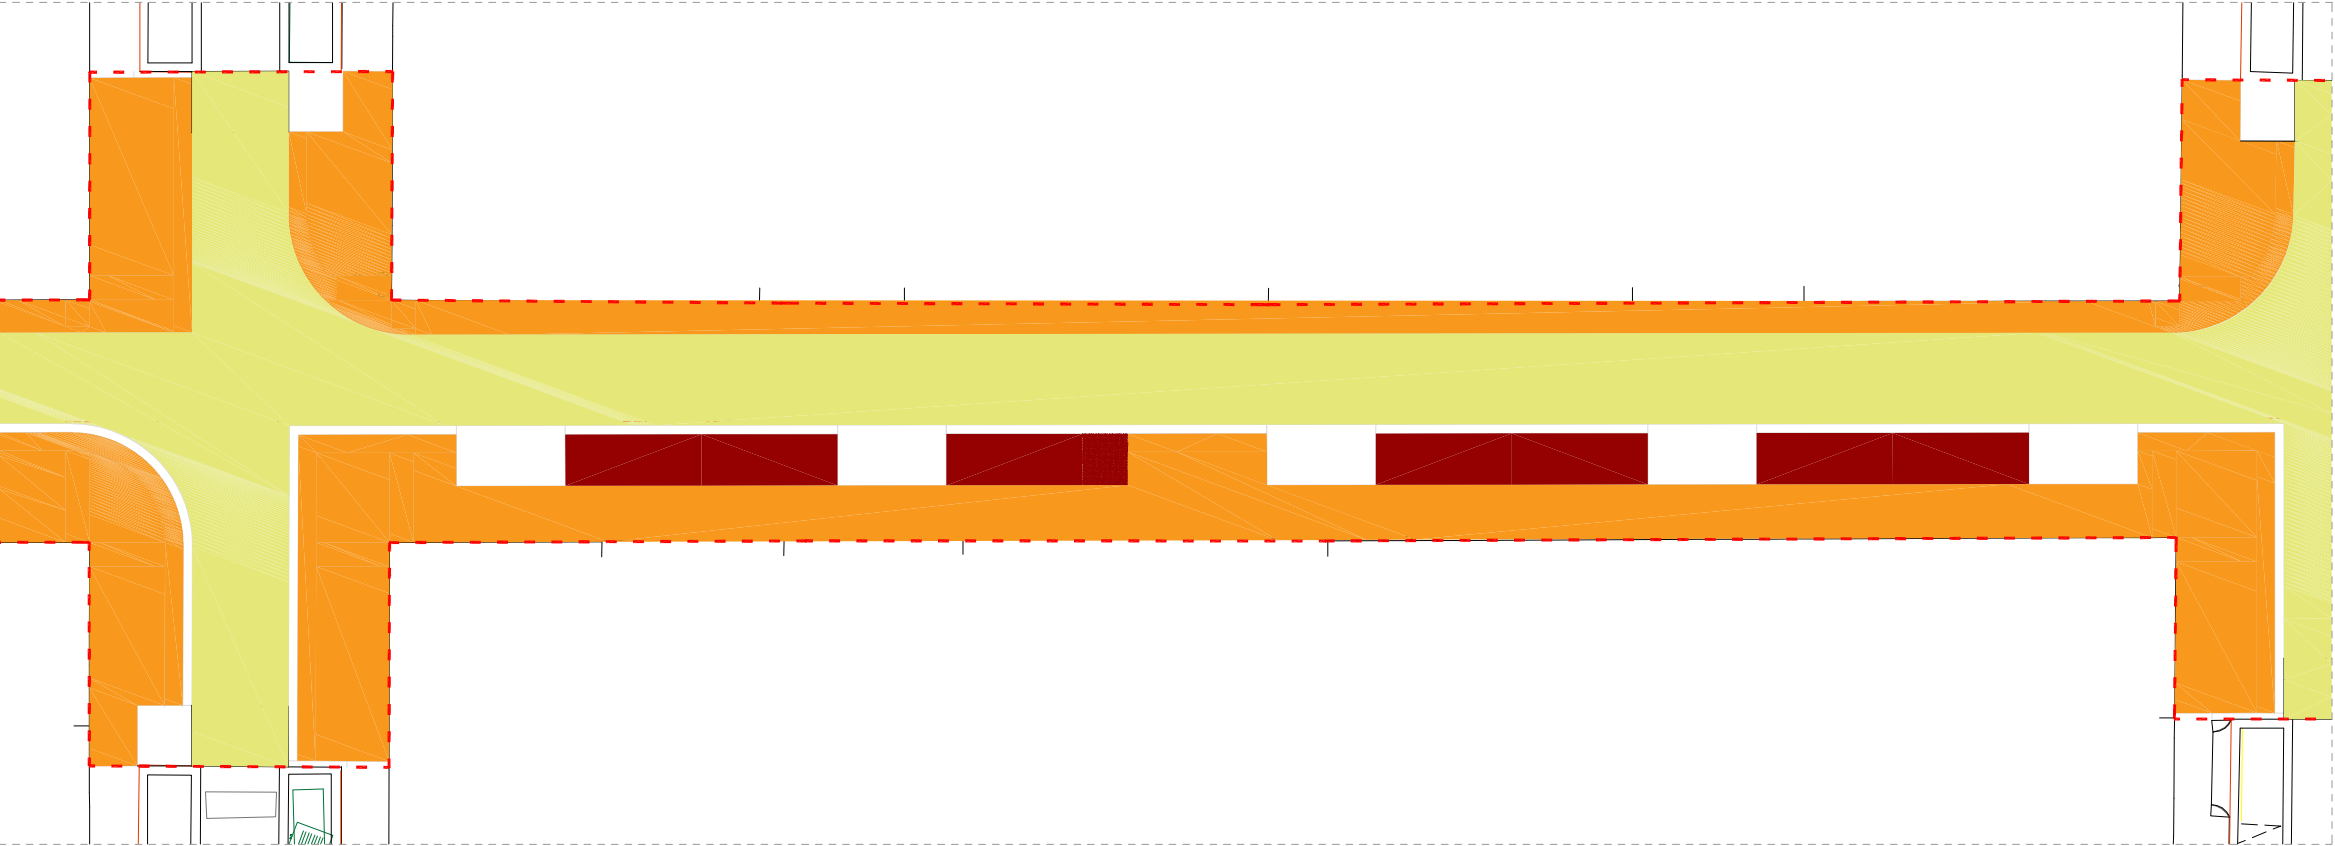

PLANTA ÀMBIT D

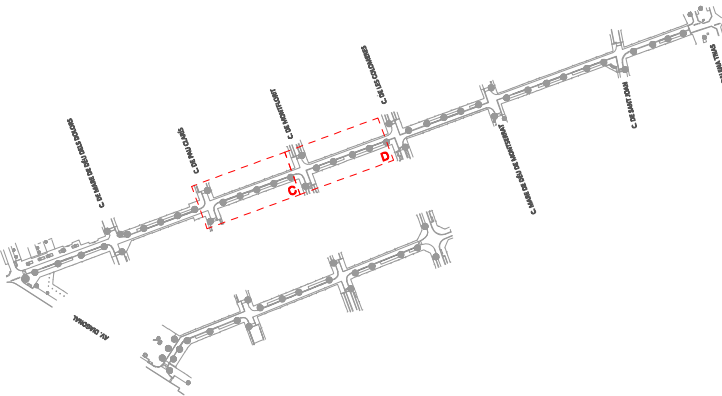


AMBIT D'ACTUACIÓ

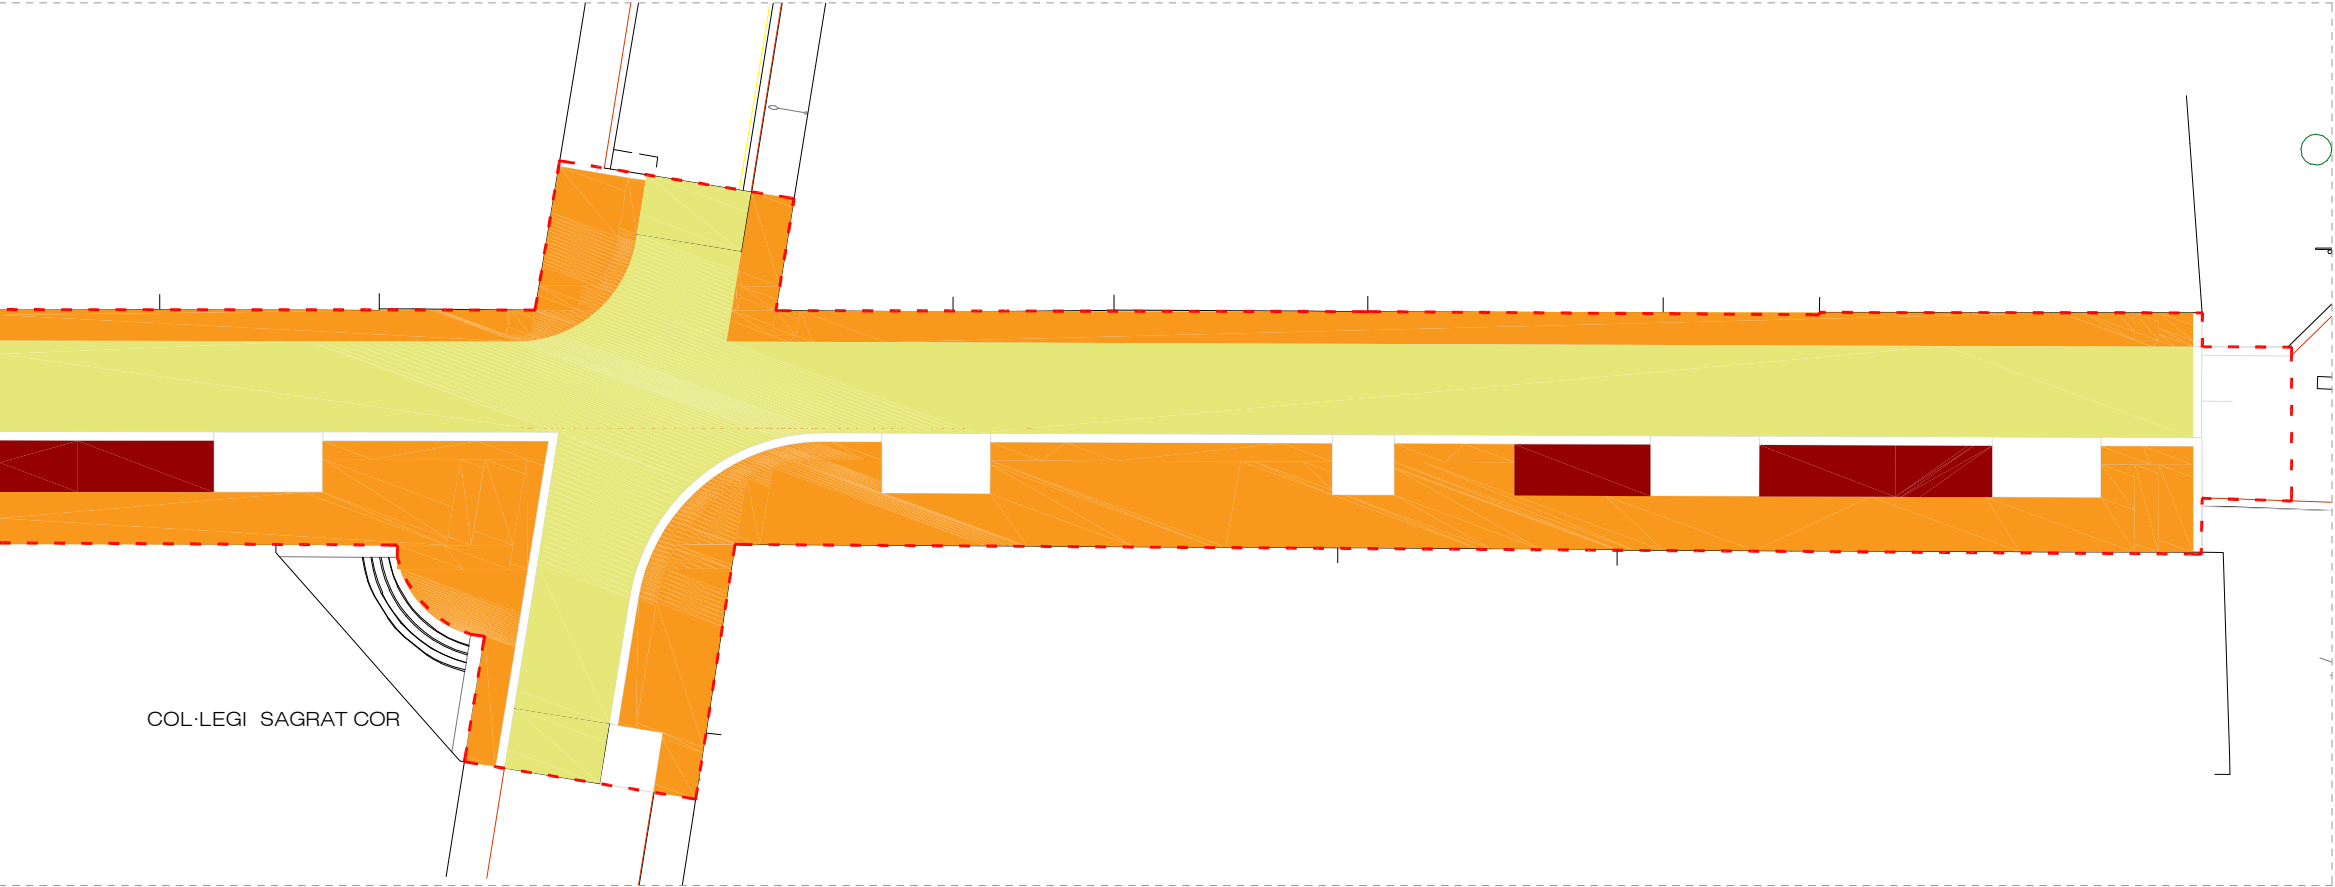


- | | |
|------------------------|---|
| 2212,47 M ² | B1. BASE DE FORMIGÓ HM-20/P/20/IIa (15cm) |
| 1924,50 M ² | B2. BASE DE FORMIGÓ HM-20/P/20/IIa reforçat amb fibres (22cm) |
| 1924,50 M ² | B3.AGLOMERAT ASFÀLTIC DE BASE SOBRE IMPRIMACIÓ |
| 355,35 M ² | FORMIGÓ DRENANT (22-25cm) |
| 144,65 M ² | BASE EXISTENT |


PLANTA ÀMBIT G

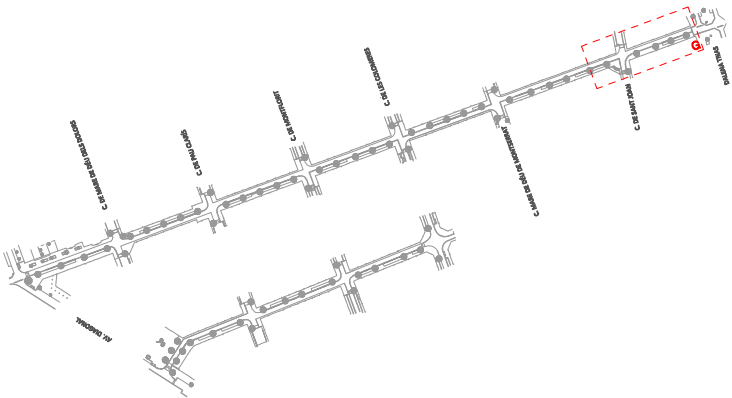


AMBIT D'ACTUACIÓ

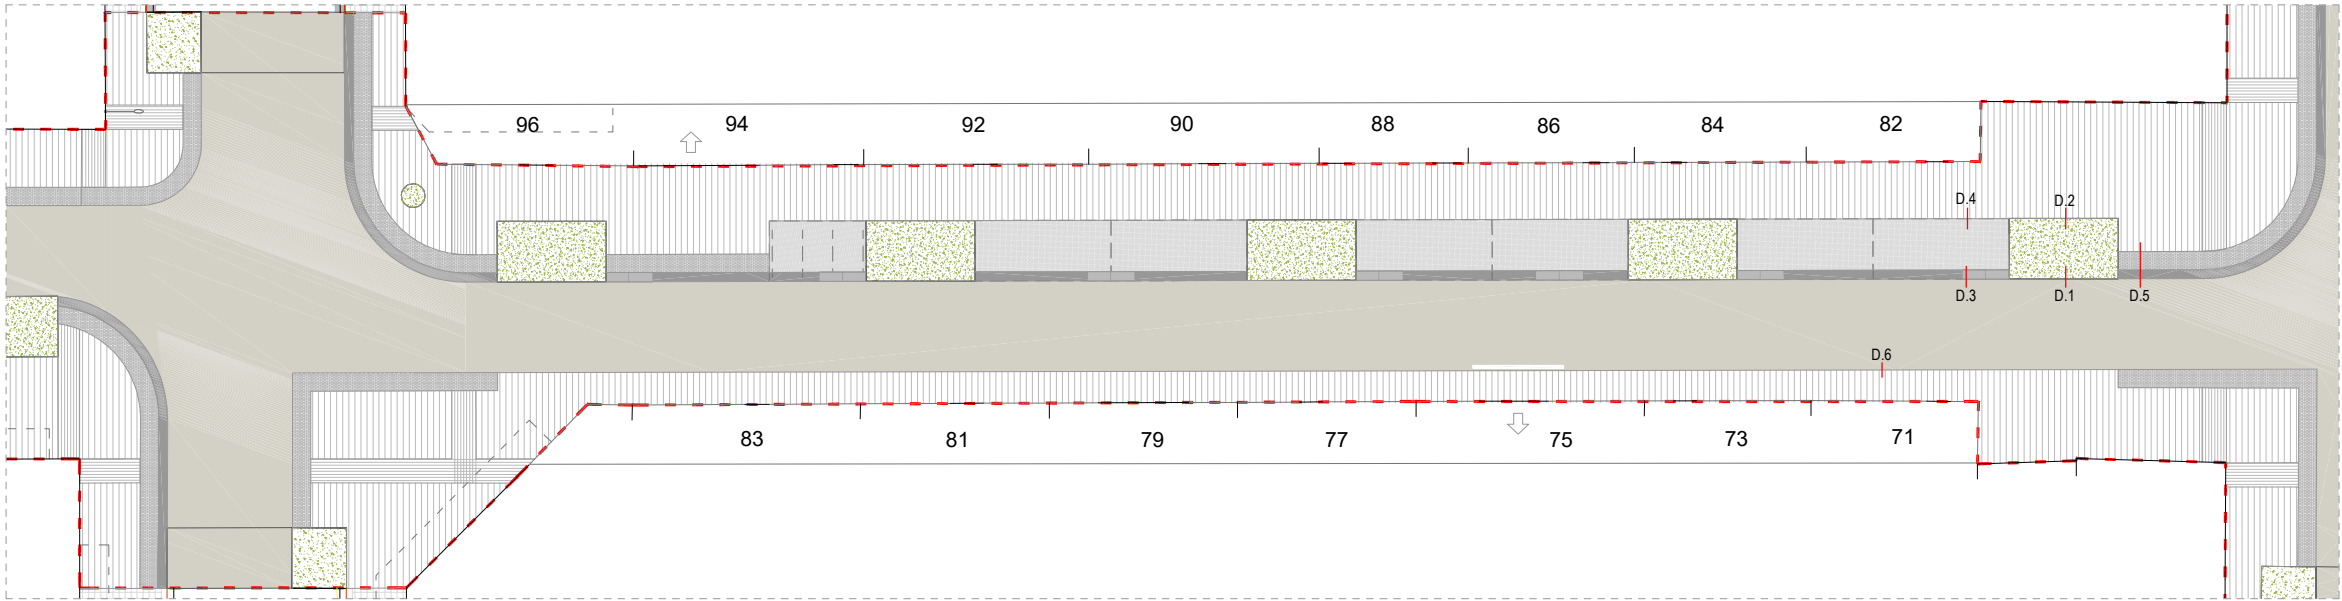


- LLEENDA CONSTRUCTIVA**
- SUB-BASES**
SB1 SUB-BASE DE TOT-U ARTIFICIAL PROCEDENTS DE GRANULATS RECICLATS DE FORMIGÓ, AMB ESTESA I PICONATGE DEL MATERIAL AL 98% DEL PM
- BASES**
B1 BASE DE FORMIGÓ HM-20/P/20/IIa (15cm)
B2 BASE DE FORMIGÓ HM-20/P/20/IIa (22cm). reforçat amb fibres
B3 AGLOMERAT ASFÀLTIC DE BASE SOBRE IMPRIMACIÓ.
- PAVIMENTS**
P1 PAVIMENT DE PECES PREFABRICADES DE FORMIGÓ (color a definir)
P1.1 20x20x8cm podotàtil (col·locada sobre SB1 i B1)
P1.2 20x20x10cm podotàtil (col·locada sobre SB1 i B1)
P1.3 10x20x10cm (col·locada sobre SB1 i B1)
P1.4 10x20x8cm (col·locada sobre SB1 i B1)
P2 PAVIMENT DE GRANIT TIPUS RIGOLA 30x30-90x10cm.
P3 PAVIMENT DE FORMIGÓ DRENANT (22-25cm.)
P4 PAVIMENT D'AGLOMERAT ASFÀLTIC DE RODADURA. Reflectant, amb àrids reciclats mesclats.
- ALTRES ELEMENTS**
A5.1 EMBORNAL TIPUS REIXA P7
A6 PARTERRE DRENANT TIPUS SUD.
A6.1 Mulching - Triturat de poda
A6.5 Malla de coco 500gr/m2
A6.2 Substrat de plantació - 60% Sorra rentada + 40% Compost/T.V.
A6.3 Substrat de plantació - 50% Sorra + 50% Terra excavació.
A6.4 Substrat de plantació - Base compactada per estabilitzar arbre
A6.4 Capa de filtratge - Graves
A7 CÈL·LA ESTRUCTURAL CREIXEMENT ARRELS I DRENATGE
A8 CÈL·LA ESTRUCTURAL DE DRENATGE AMB GEOTÈXIL SEPARADOR EN AMBDES CARES (5 cm.)
A9 BÀCUL PER LLUMINÀRIES EN CATENÀRIA
A10 PLATINA SEPARADORA EN ACER (e=10mm.)

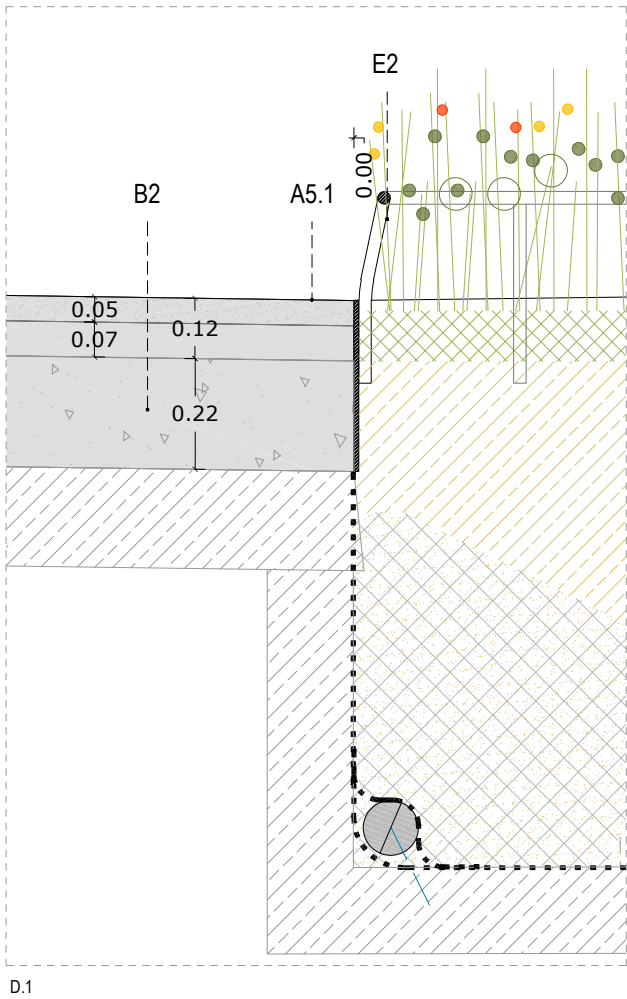


D.1

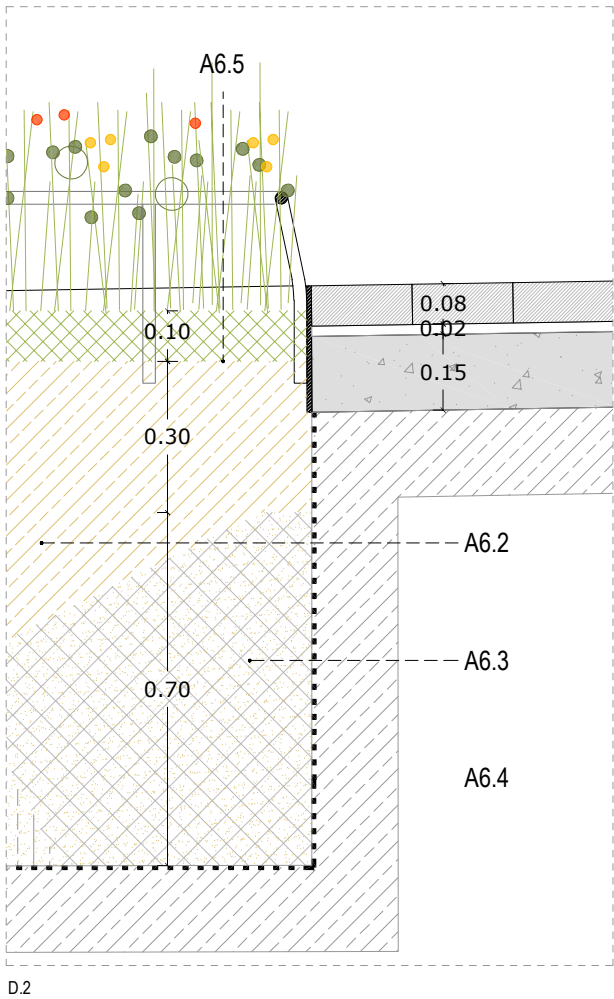


D.2

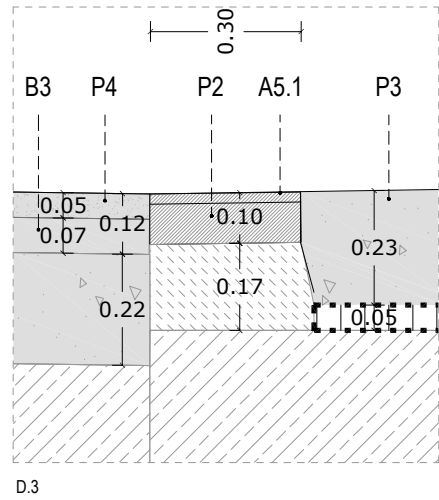


D.3

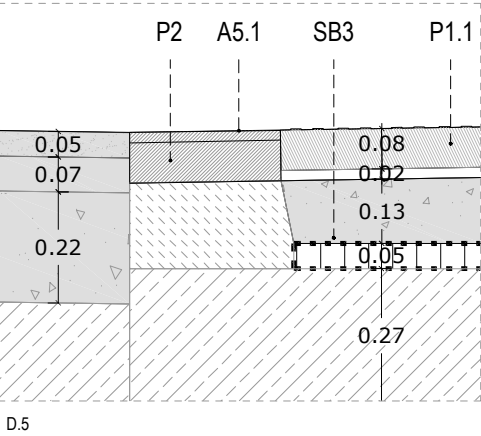

D.5

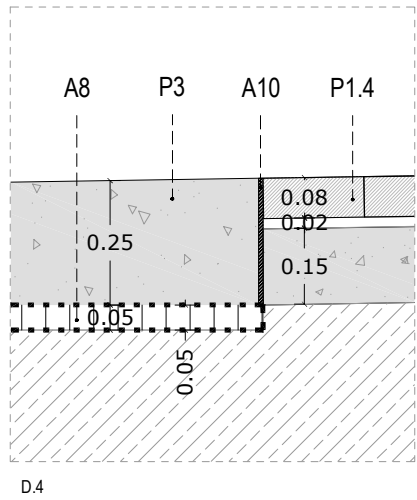


D.4

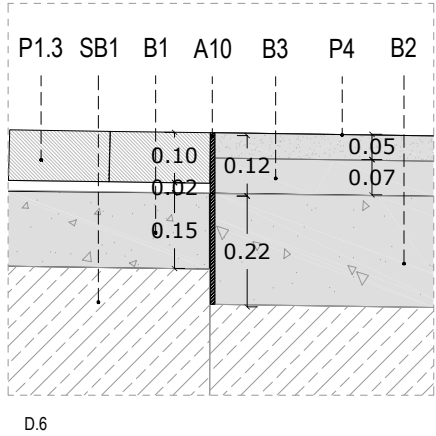


D.6


- ESCOCELL**
- E1. ESCOCELL DE XAPA D'ACER CORTEN
E2. PROTECCIÓ ESCOCELL AMB RODÓ CORRUGAT D'ACER CORTEN Ø32mm

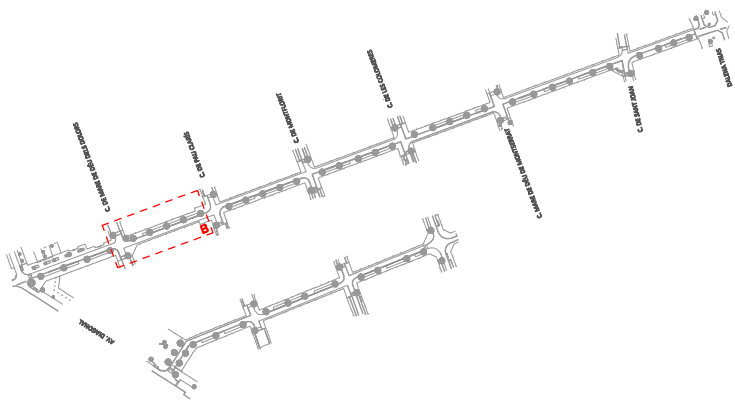

--- AMBIT D'ACTUACIÓ

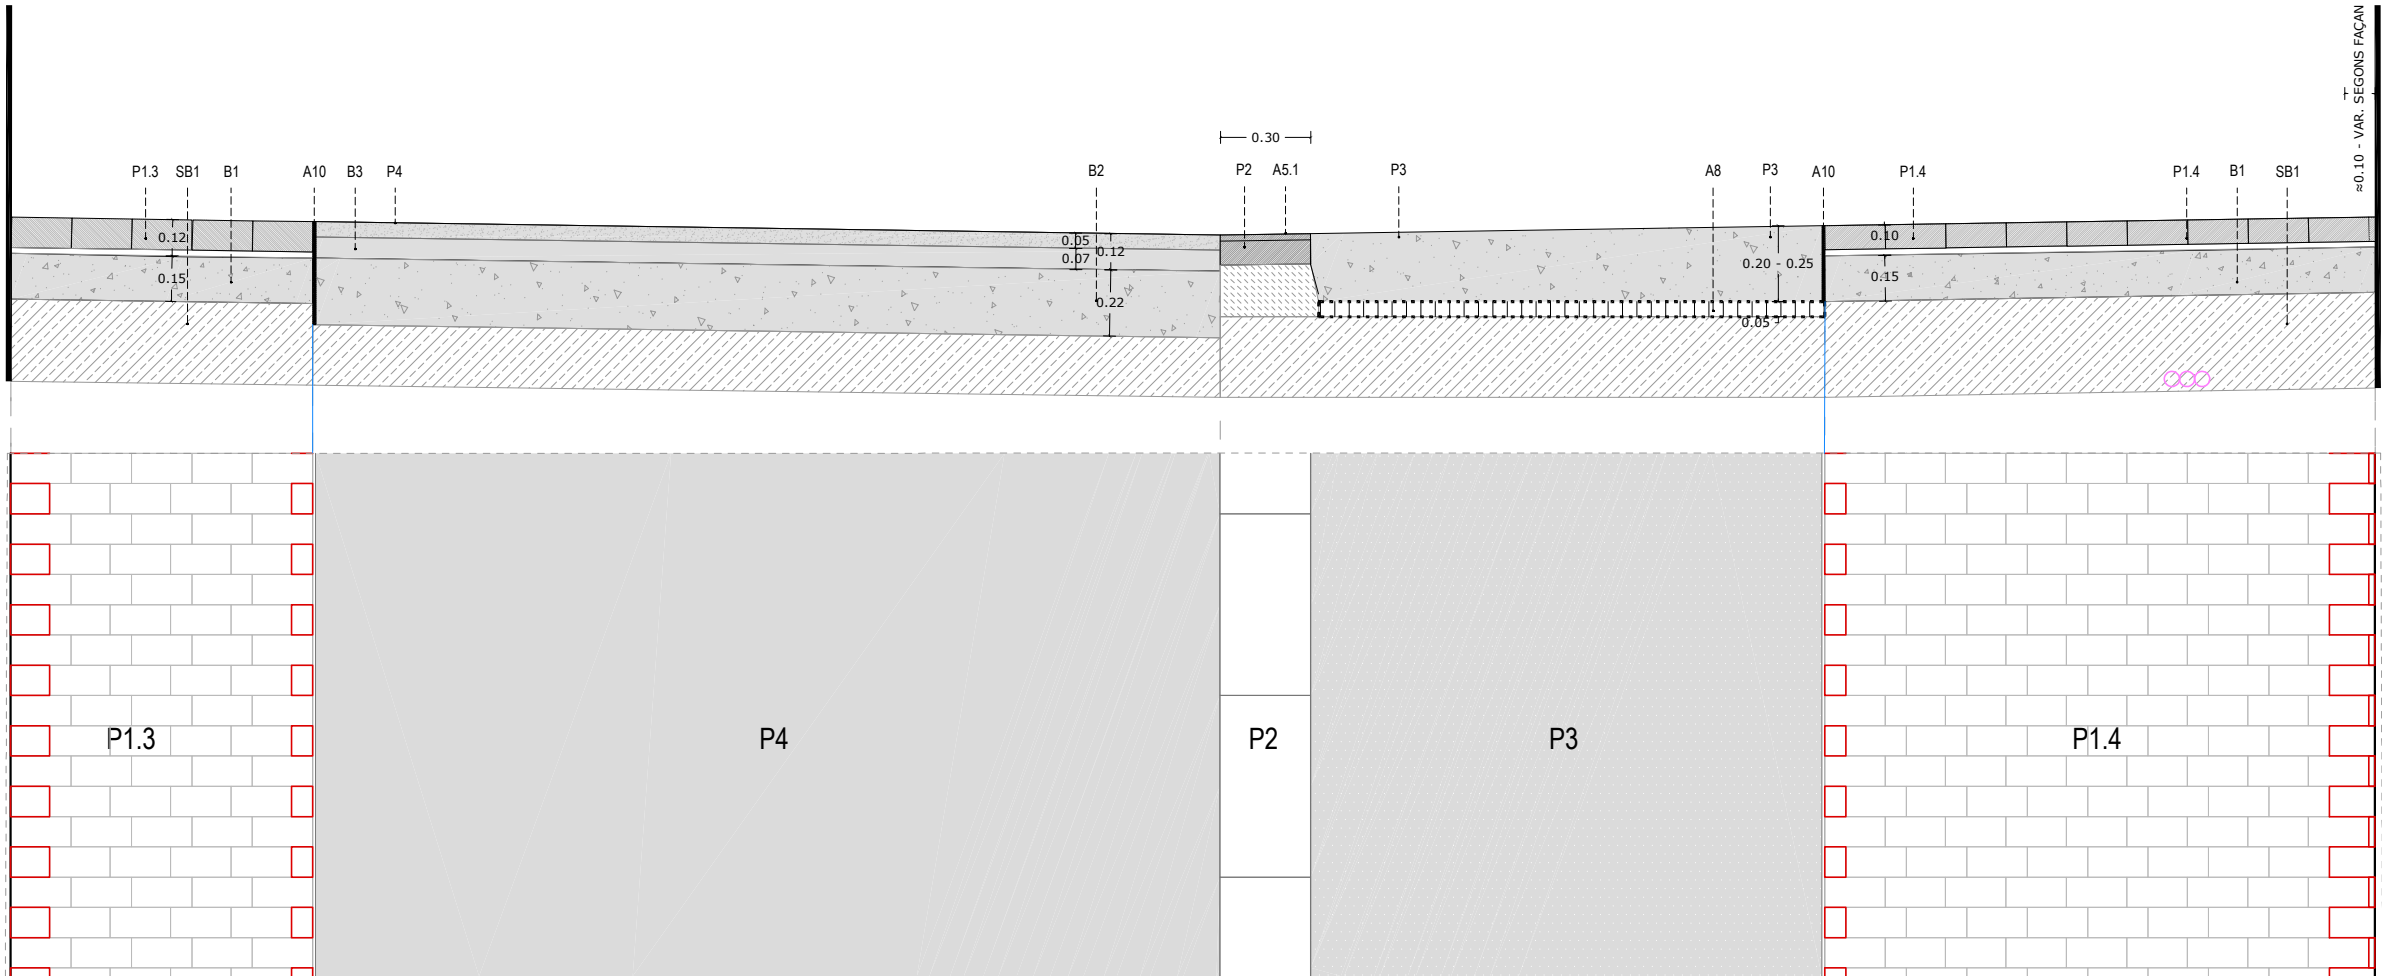

SECCIÓ A - CARRER SANTA TERESA (ZONA D'APARCAMENT)

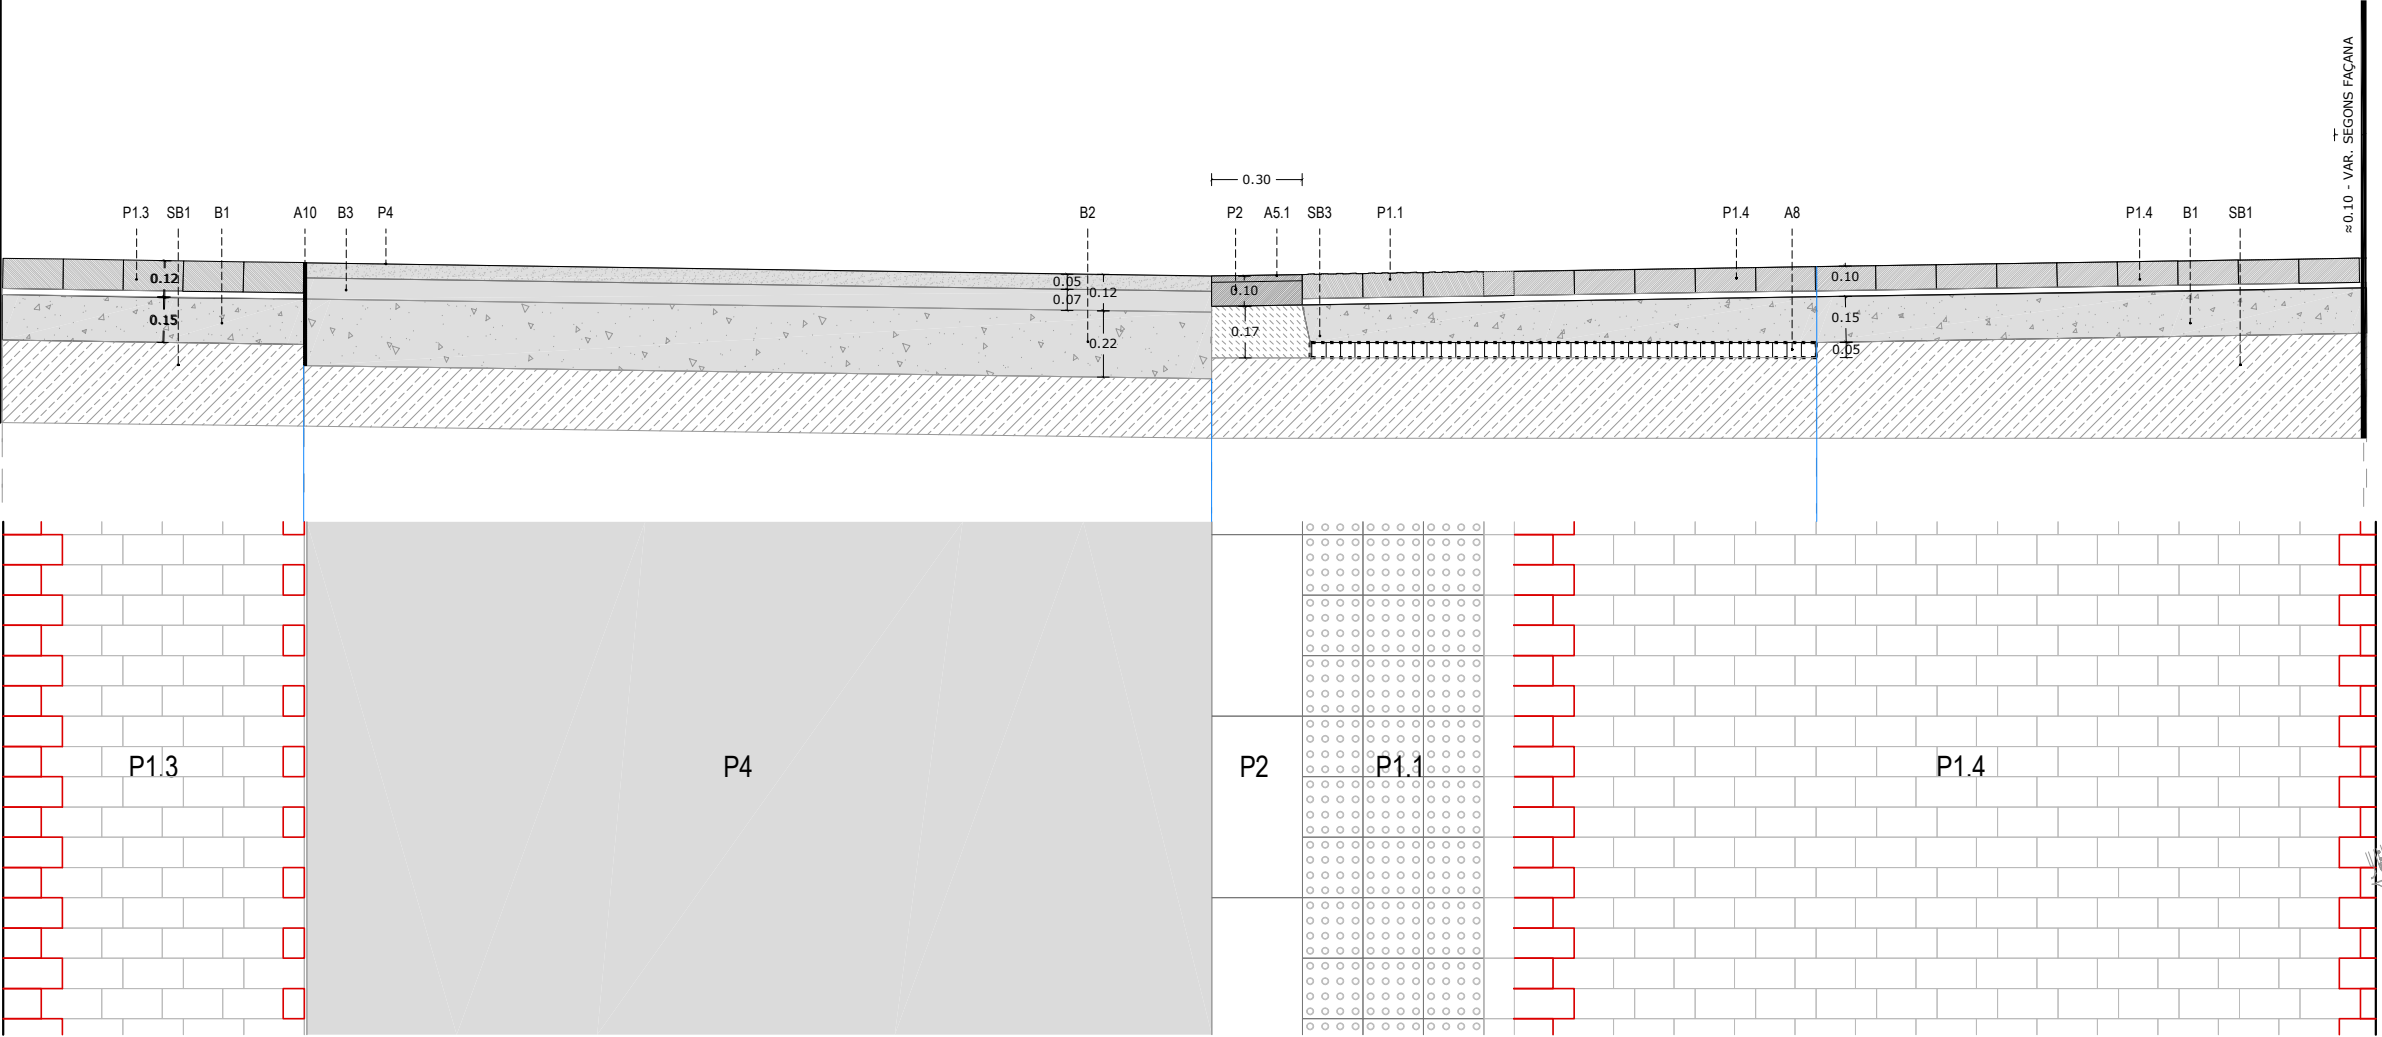

SECCIÓ B - CARRER SANTA TERESA

LLEENDA CONSTRUCTIVA


- SUB-BASES
- SB1 SUB-BASE DE TOT-U ARTIFICIAL PROCEDENTS DE GRANULATS RECICLATS DE FORMIGÓ, AMB ESTESA I PICONATGE DEL MATERIAL AL 98% DEL PM

- BASES
- B1 BASE DE FORMIGÓ HM-20/P/20/IIa (15cm)
 - B2 BASE DE FORMIGÓ HM-20/P/20/IIa (22cm). reforçat amb fibres
 - B3 AGLOMERAT ASFÀLTIC DE BASE SOBRE IMPRIMICIÓ.


- PAVIMENTS
- P1 PAVIMENT DE PECES PREFABRICADES DE FORMIGÓ (color a definir)
 - P1.1 20x20x8cm podotàtil (col·locada sobre SB1 i B1)
 - P1.2 20x20x10cm podotàtil (col·locada sobre SB1 i B1)
 - P1.3 10x20x10cm (col·locada sobre SB1 i B1)
 - P1.4 10x20x8cm (col·locada sobre SB1 i B1)
 - P2 PAVIMENT DE GRANIT TIPUS RIGOLA 30x30-90x10cm.
 - P3 PAVIMENT DE FORMIGÓ DRENANT (22-25cm.)
 - P4 PAVIMENT D'AGLOMERAT ASFÀLTIC DE RODADURA. Reflectant, amb àrids reciclats mesclats.

- ALTRES ELEMENTS
- A5.1 EMBORNAL TIPUS REIXA P7
 - A6 PARTERRE DRENANT TIPUS SUD.
 - A6.1 Mulching - Triturat de poda
 - A6.5 Malla de coco 500gr/m2
 - A6.2 Substrat de plantació - 60% Sorra rentada + 40% Compost/T.V.
 - A6.3 Substrat de plantació - 50% Sorra + 50% Terra excavació.
 - A6.4 Substrat de plantació - Base compactada per establitzar arbre
 - A6.4 Capa de filtratge - Graves
 - A7 CÈL·LA ESTRUCTURAL CREIXEMENT ARRELS I DRENATGE
 - A8 CÈL·LA ESTRUCTURAL DE DRENATGE AMB GEOTÈXIL SEPARADOR EN AMBDUES CARES (5 cm.)
 - A9 BÀCUL PER LLUMINÀRIES EN CATENÀRIA
 - A10 PLATINA SEPARADORA EN ACER (e=10mm.)

- ESCOCELL
- E1. ESCOCELL DE XAPA D'ACER CORTEN
 - E2. PROTECCIÓ ESCOCELL AMB RODÓ CORRUGAT D'ACER CORTEN Ø32mm
- PECES A TALLAR
- JUNTA REPLANTEIG

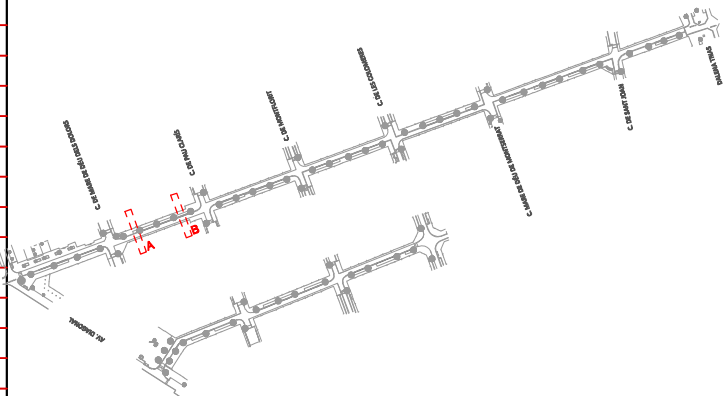

AMBIT D'ACTUACIÓ

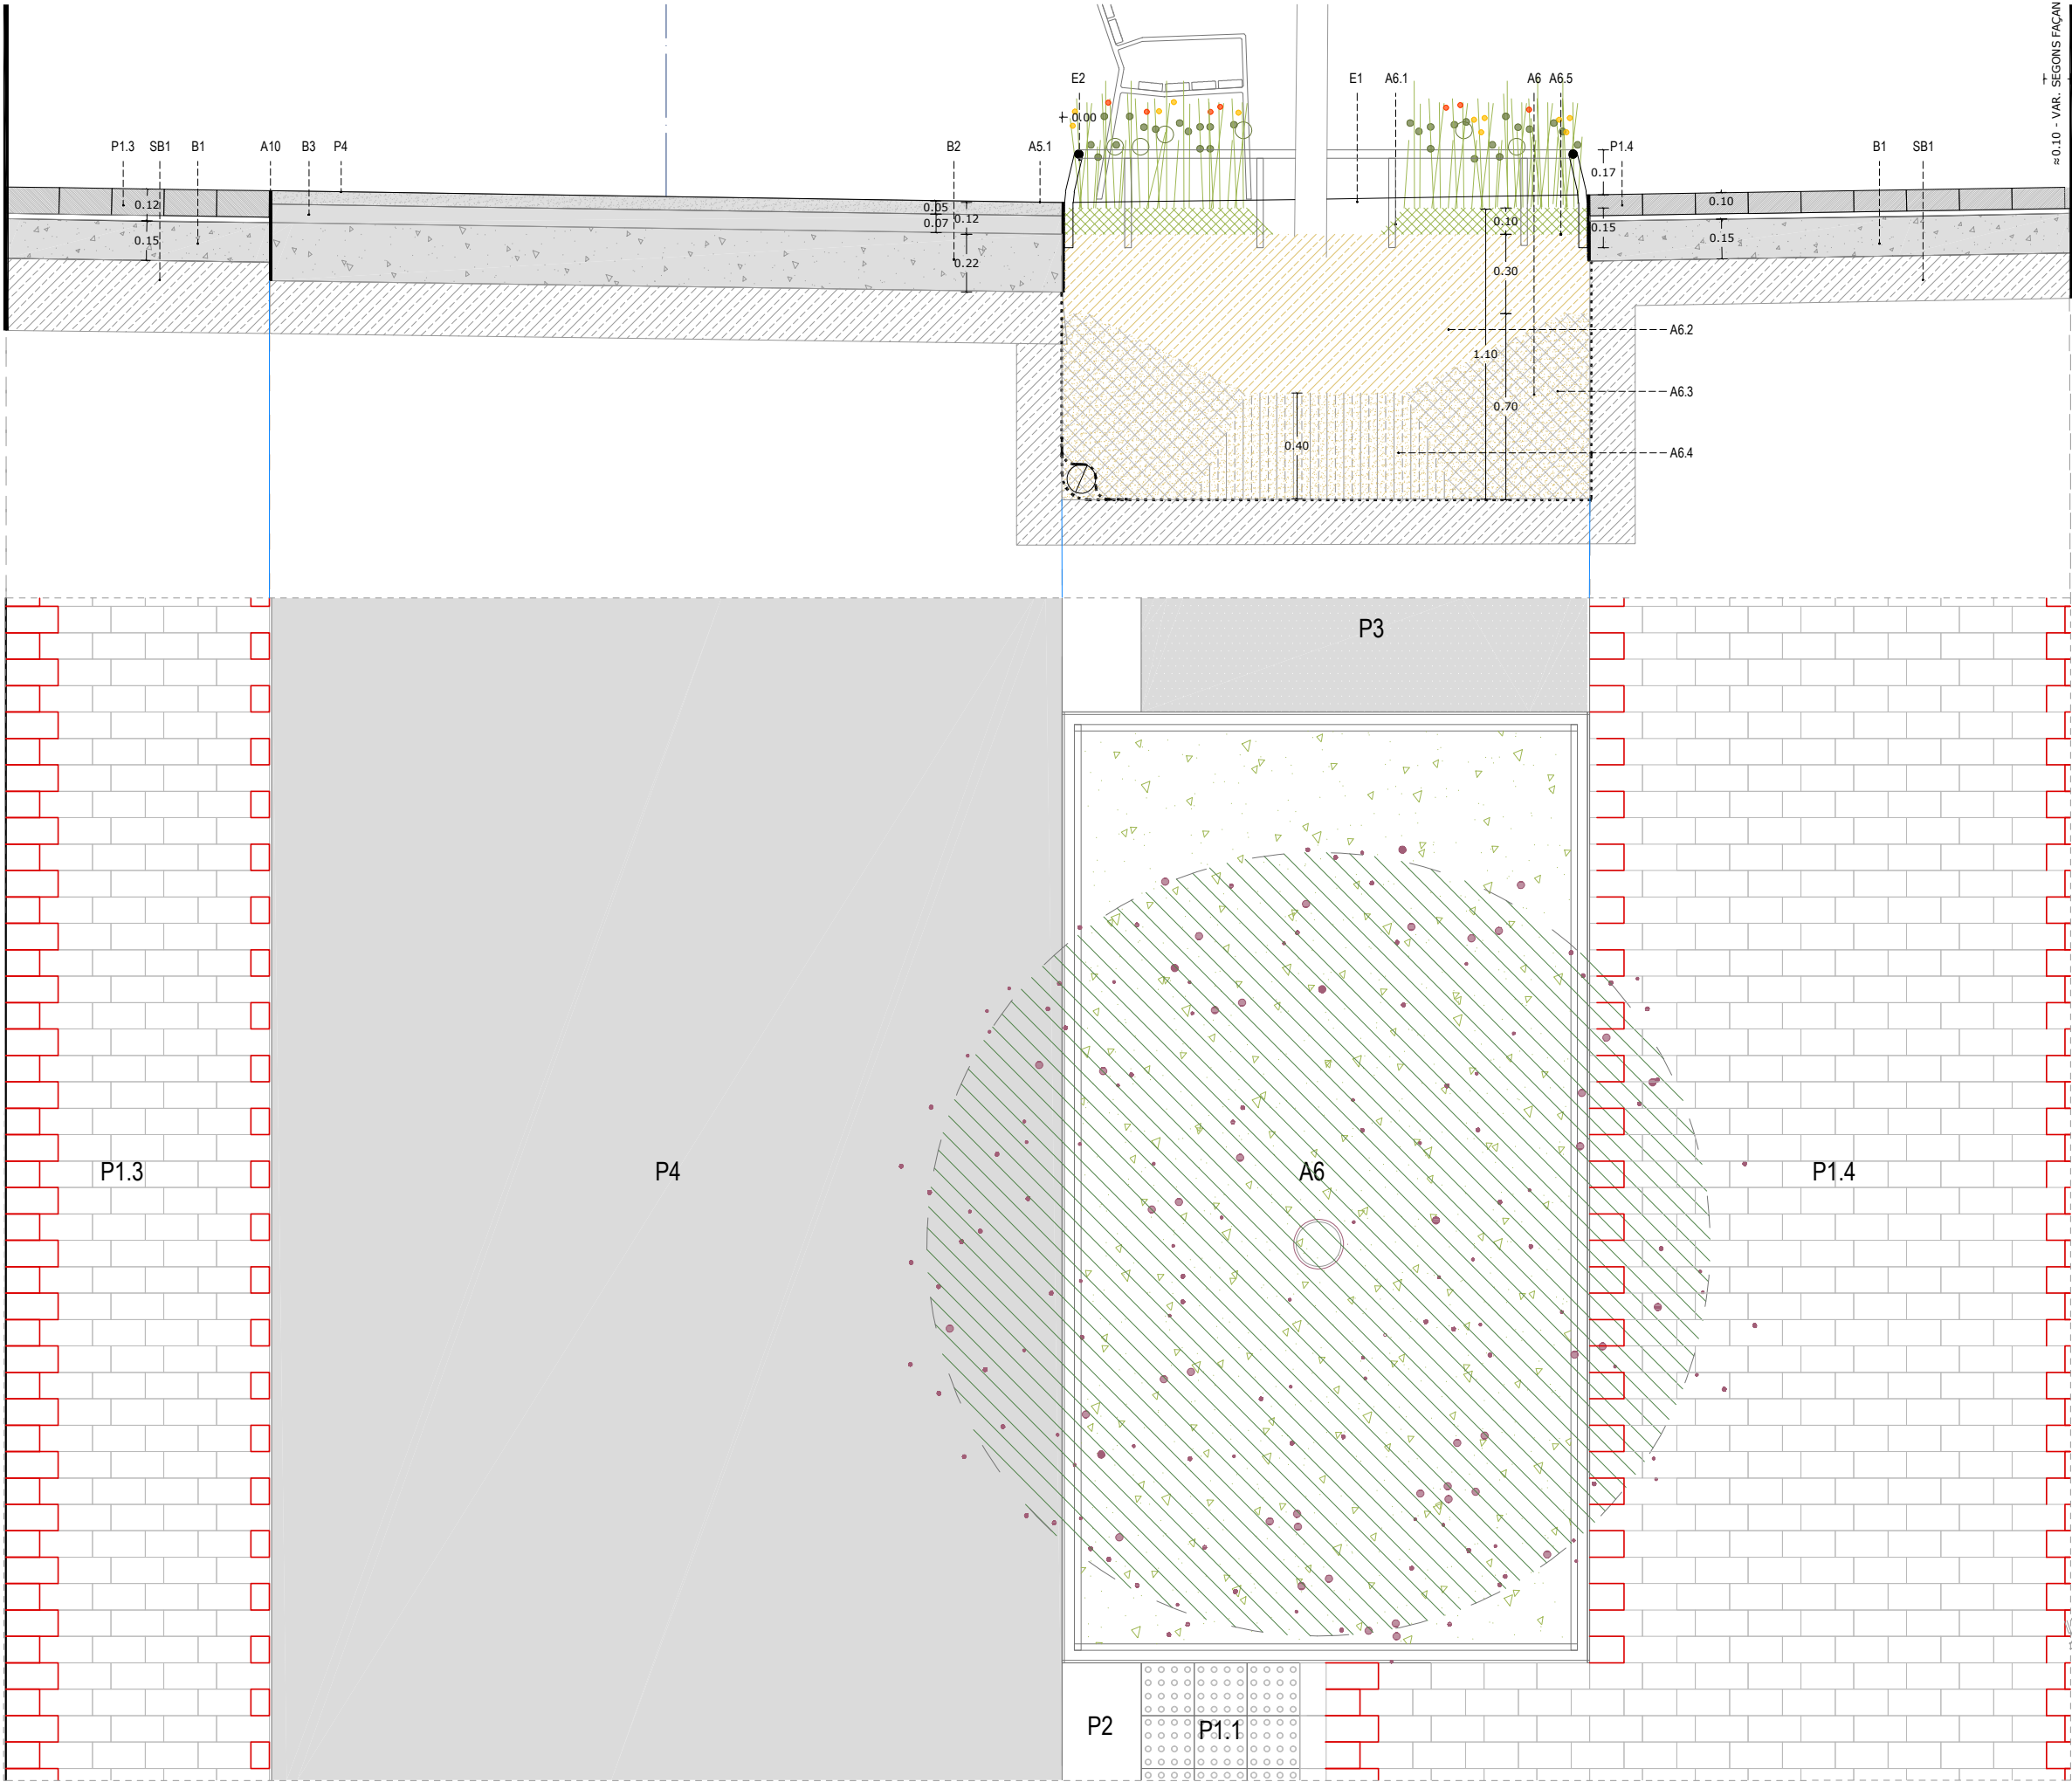

LLEGENDA CONSTRUCTIVA


- SUB-BASES
- SB1 SUB-BASE DE TOT-U ARTIFICIAL PROCEDENTS DE GRANULATS RECICLATs DE FORMIGÓ, AMB ESTESA I PICONATGE DEL MATERIAL AL 98% DEL PM

- BASES
- B1 BASE DE FORMIGÓ HM-20/P/20/IIa (15cm)
 - B2 BASE DE FORMIGÓ HM-20/P/20/IIa (22cm). reforçat amb fibres
 - B3 AGLOMERAT ASFÀLTIC DE BASE SOBRE IMPRIMACIÓ.

- PAVIMENTS
- P1 PAVIMENT DE PECES PREFABRICADES DE FORMIGÓ (color a definir)
 - P1.1 20x20x8cm podotàtil (col·locada sobre SB1 i B1)
 - P1.2 20x20x10cm podotàtil (col·locada sobre SB1 i B1)
 - P1.3 10x20x10cm (col·locada sobre SB1 i B1)
 - P1.4 10x20x8cm (col·locada sobre SB1 i B1)
 - P2 PAVIMENT DE GRANIT TIPUS RIGOLA 30x30-90x10cm.
 - P3 PAVIMENT DE FORMIGÓ DRENANT (22-25cm.)
 - P4 PAVIMENT D'AGLOMERAT ASFÀLTIC DE RODADURA. Reflectant, amb àrids reciclats mesclats.


- ALTRES ELEMENTS
- A5.1 EMBORNAL TIPUS REIXA P7
 - A6 PARTERRE DRENANT TIPUS SUD.
 - A6.1 Mulching - Triturat de poda
 - A6.5 Malla de coco 500gr/m2
 - A6.2 Substrat de plantació - 60% Sorra rentada + 40% Compost/T.V.
 - A6.3 Substrat de plantació - 50% Sorra + 50% Terra excavació.
 - A6.4 Substrat de plantació - Base compactada per establitzar arbre
 - A6.4 Capa de filtratge - Graves
 - A7 CÈL·LA ESTRUCTURAL CREIXEMENT ARRELS I DRENATGE
 - A8 CÈL·LA ESTRUCTURAL DE DRENATGE AMB GEOTÈXIL SEPARADOR EN AMBDUES CARES (5 cm.)
 - A9 BÀCUL PER LLUMINÀRIES EN CATENÀRIA
 - A10 PLATINA SEPARADORA EN ACER (e=10mm.)

- ESCOCELL
- E1. ESCOCELL DE XAPA D'ACER CORTEN
 - E2. PROTECCIÓ ESCOCELL AMB RODÓ CORRUGAT D'ACER CORTEN Ø32mm
- PECES A TALLAR
- JUNTA REPLANTEIG

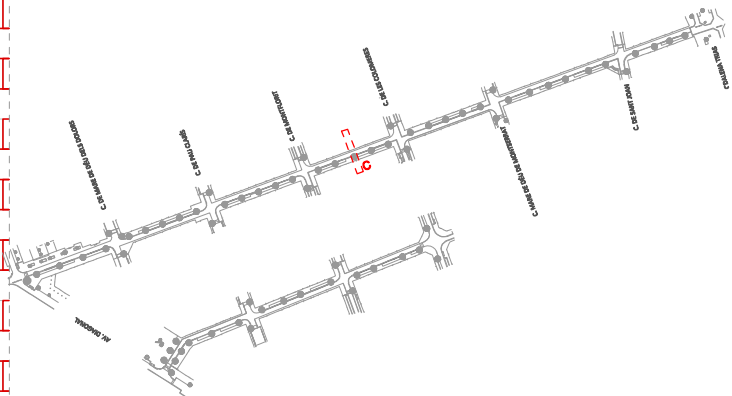


SECCIÓ C - CARRER DE SANTA TERESA (ESCOCELL)


CARRER DE SANTA TERESA TIPUS (RADI DE GIR 4m)

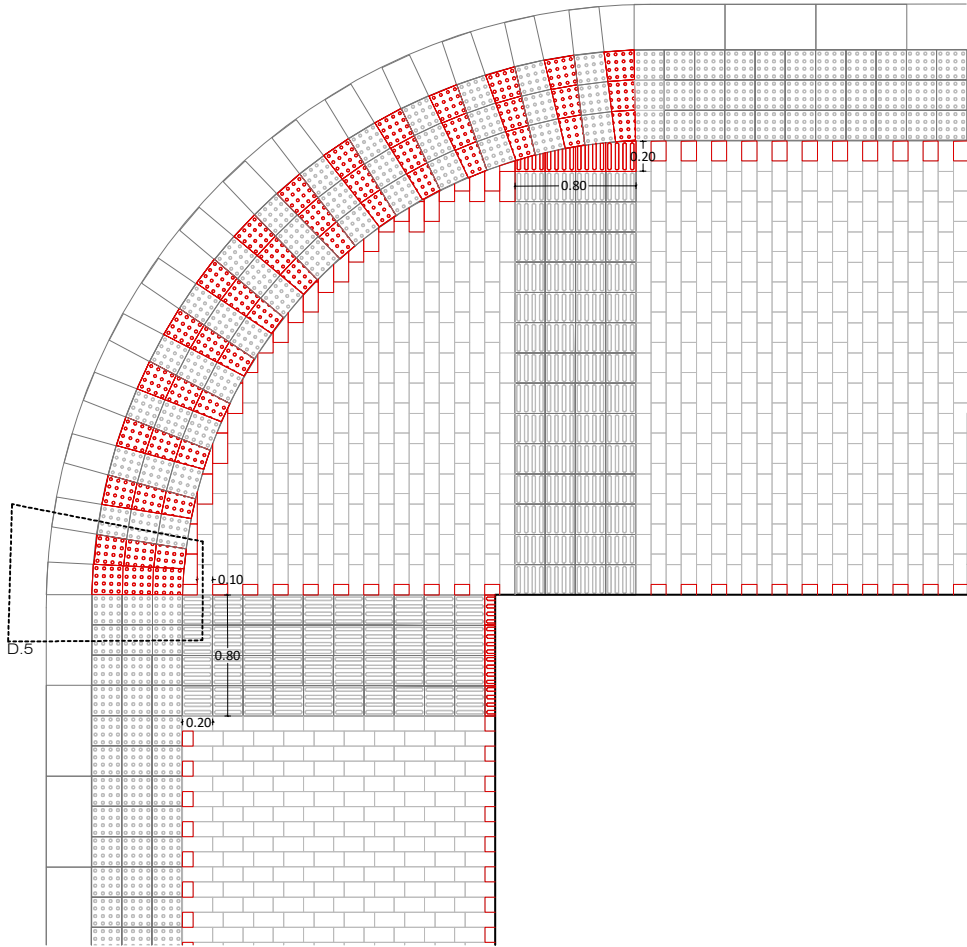



CARRER DE SANTA TERESA TIPUS (RADI DE GIR 2m)

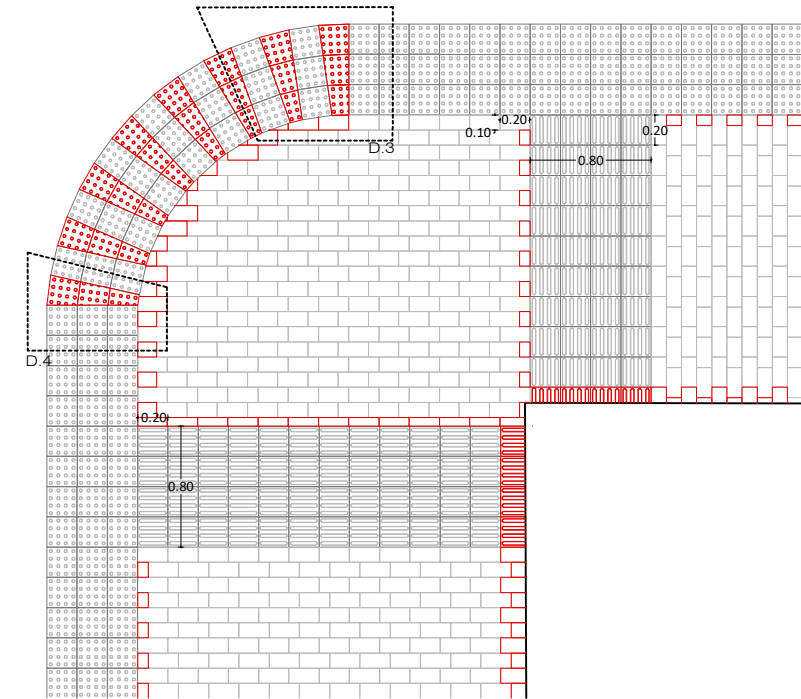


CARRER DE SANTA TERESA TIPUS (RADI DE GIR 90°)

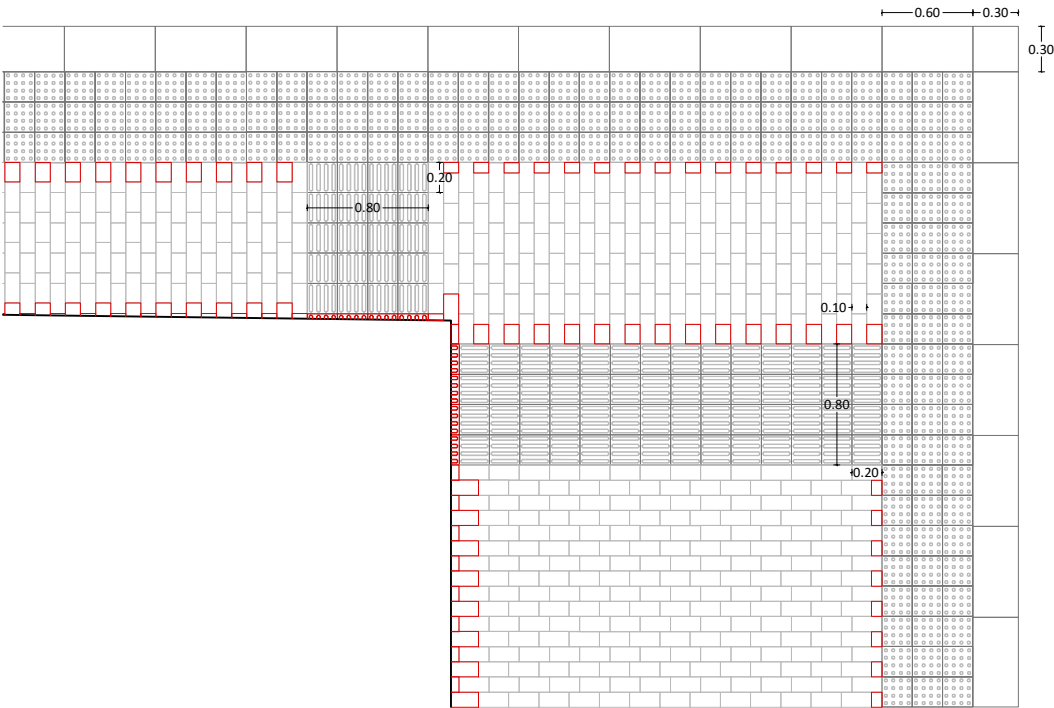


CARRER DE SANTA TERESA TIPUS (RADI DE GIR 90°)

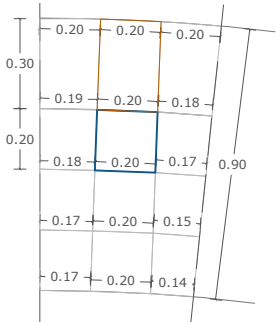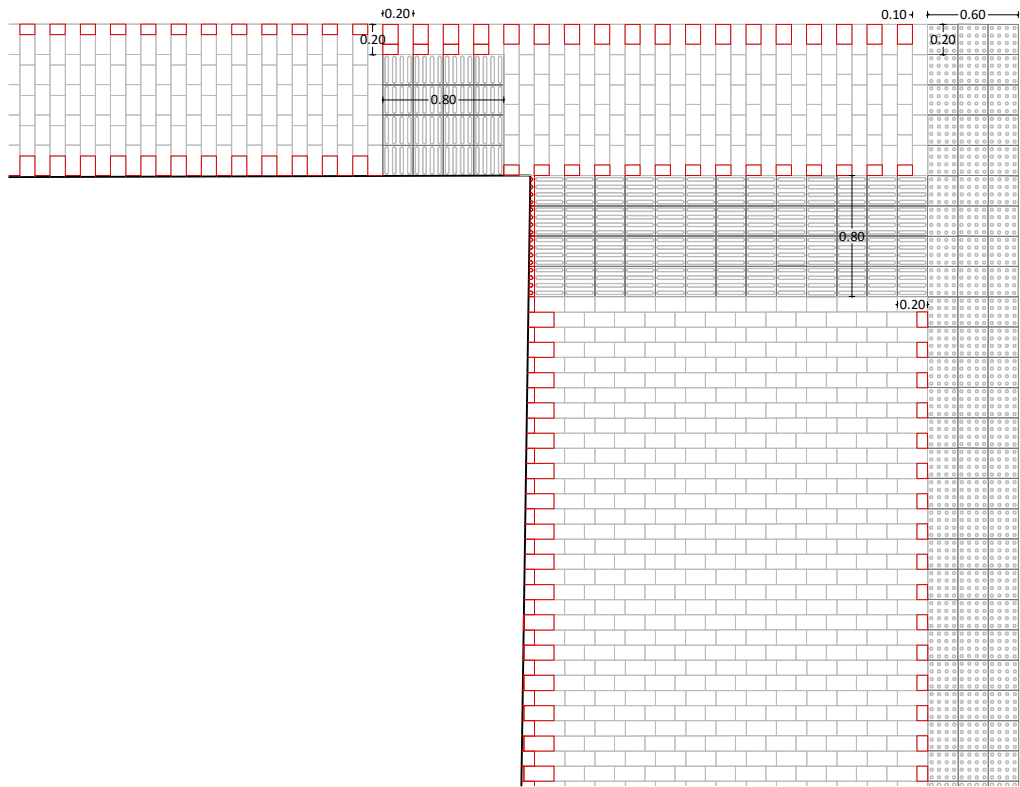


DETALL 1 e: 1/25

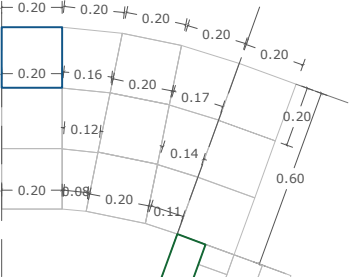


DETALL 3 e: 1/25

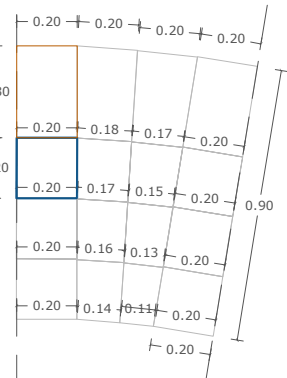


DETALL 5 e: 1/25

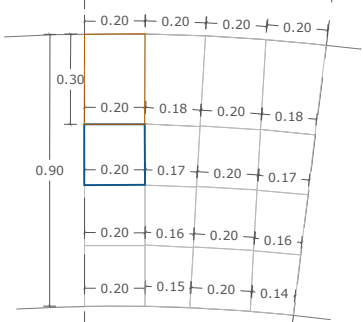

DETALL 2 e: 1/25

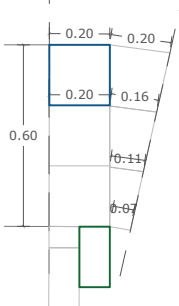


DETALL 4 e: 1/25

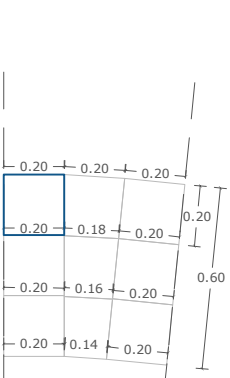


DETALL 6 e: 1/25


FORMAT DE PEÇA PREVI AL TALL

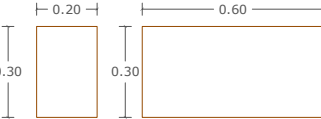

RIGOLA 30x20/30x60

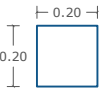


PANOT D'ADVERTÈNCIA O DIRECCIONAL 20x20

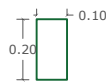


LLAMBORDA 20x10

PECES A TALLAR

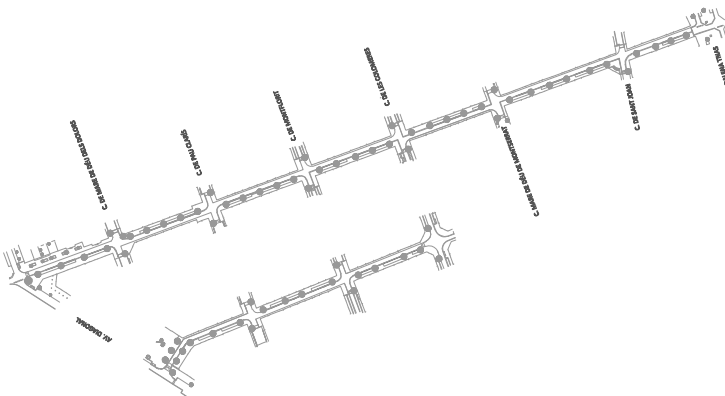


AMBIT D'ACTUACIÓ


CARRER DE SANTA TERESA AMB CARRER DE SANT JOAN (RADI DE GIR 6.5m)

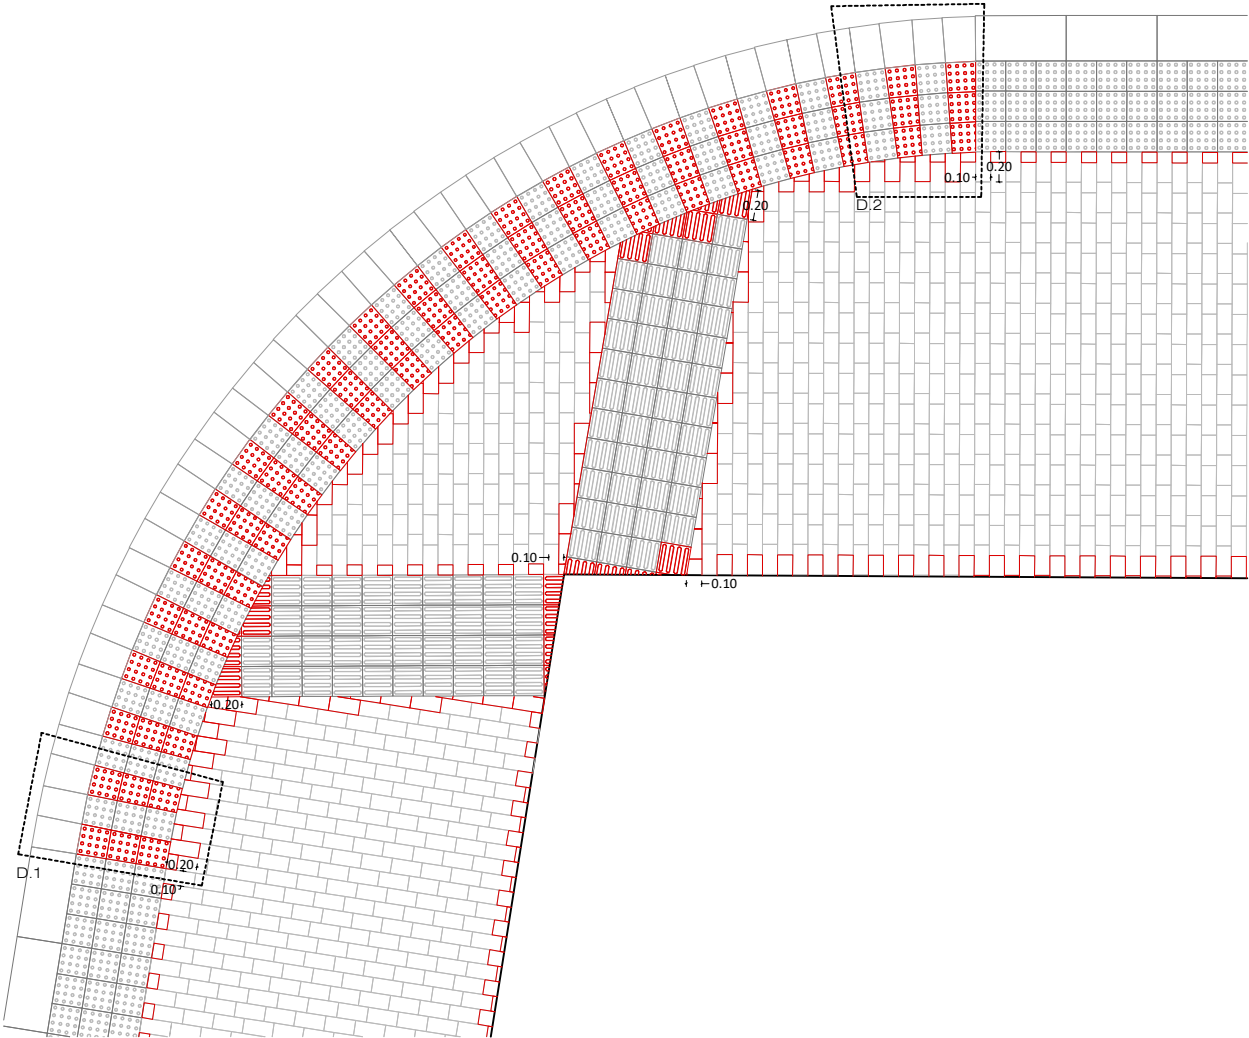



CARRER DE SANTA TERESA TIPUS (RADI DE GIR 4m)

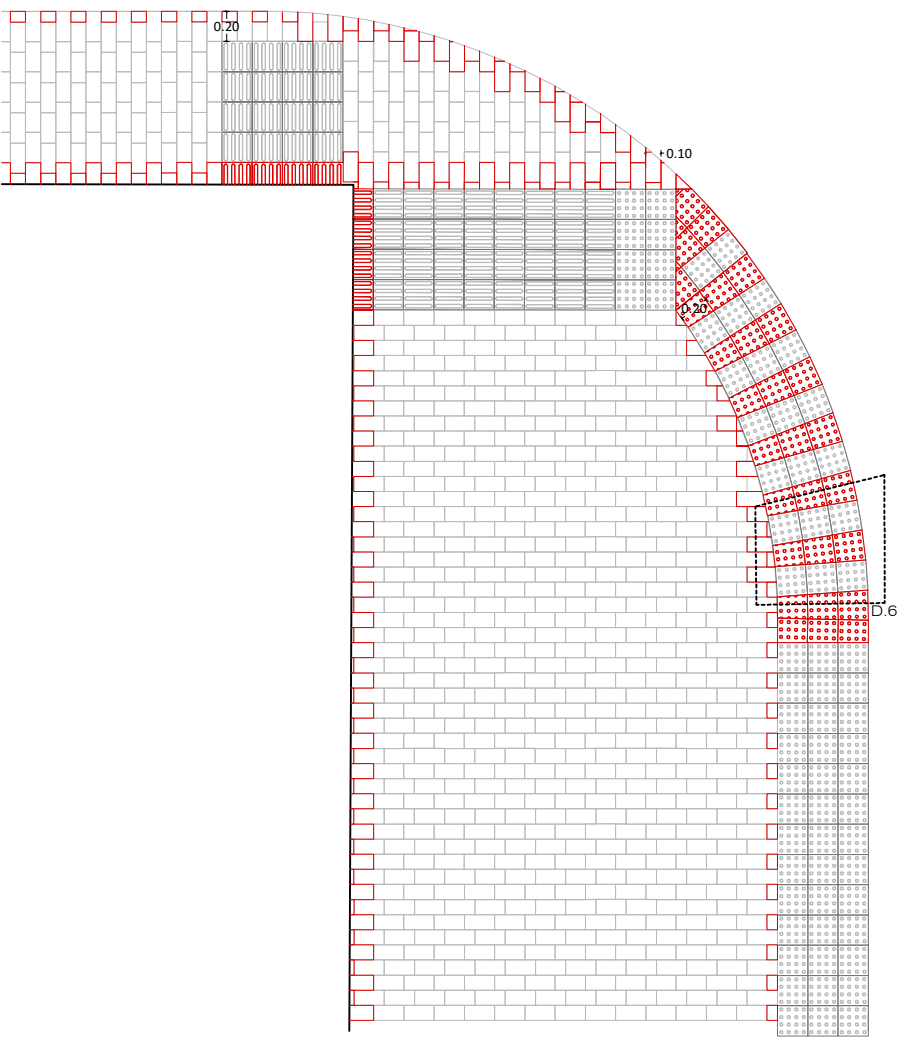


CARRER DE SANTA TERESA AMB CARRER DE SANT JOAN (RADI DE GIR 2m)

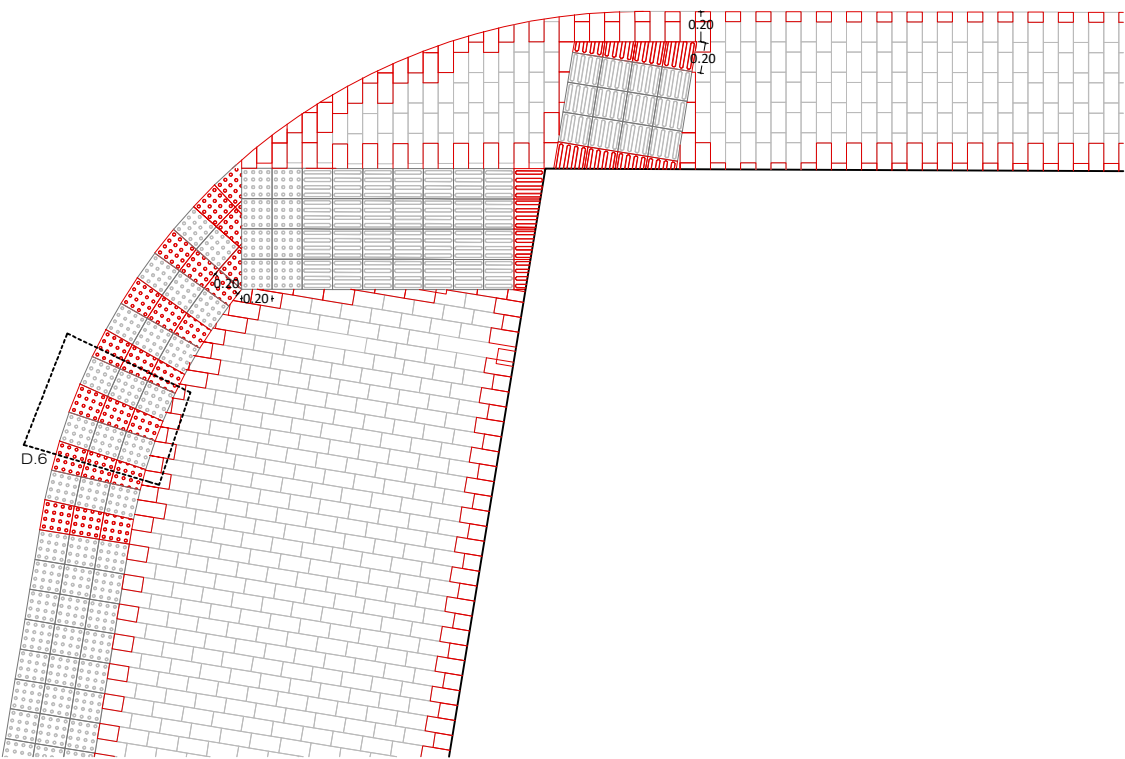


CARRER DE SANTA TERESA AMB CARRER DE SANT JOAN (RADI DE GIR 81°)

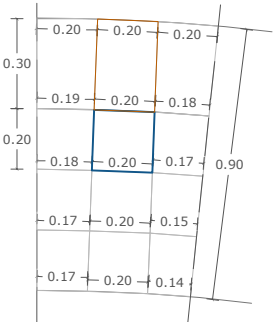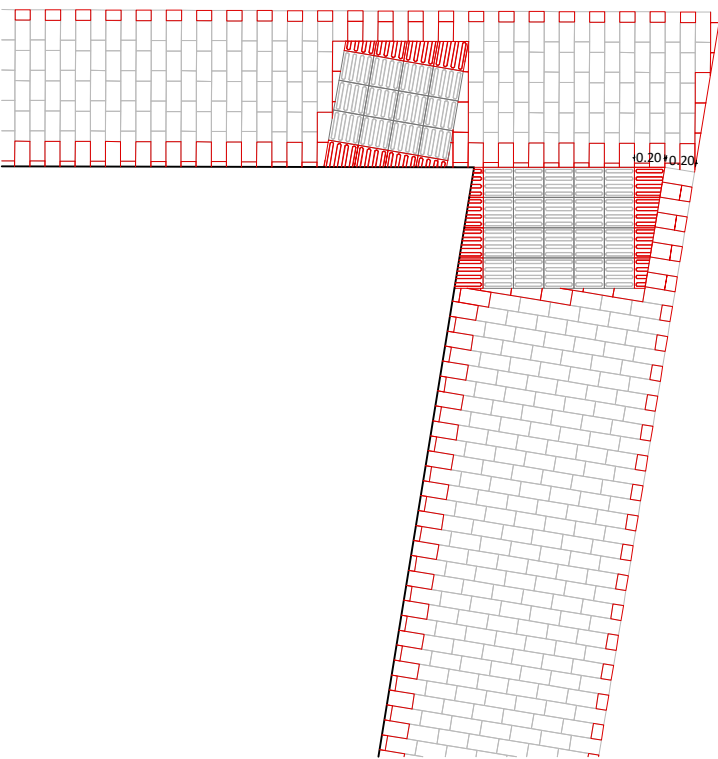


DETALL 1 e: 1/25

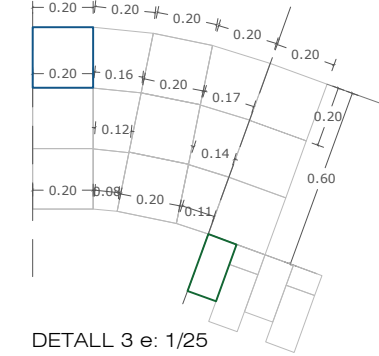


DETALL 3 e: 1/25

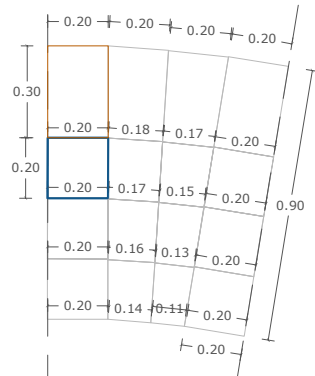


DETALL 5 e: 1/25

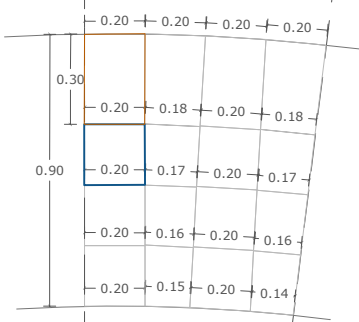

DETALL 2 e: 1/25

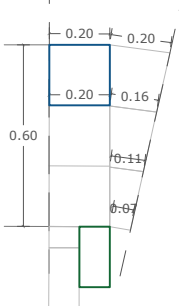


DETALL 4 e: 1/25

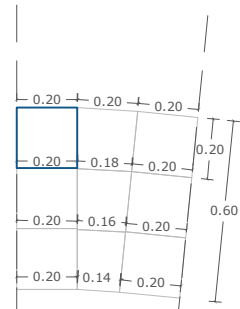


DETALL 6 e: 1/25


FORMAT DE PEÇA PREVI AL TALL

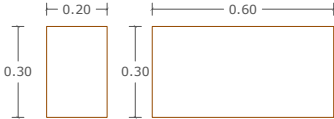

RIGOLA 30x20/30x60

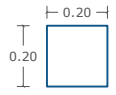


PANOT D'ADVERTÈNCIA O DIRECCIONAL 20x20


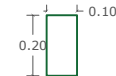


LLAMBORDA 20x10

PECES A TALLAR

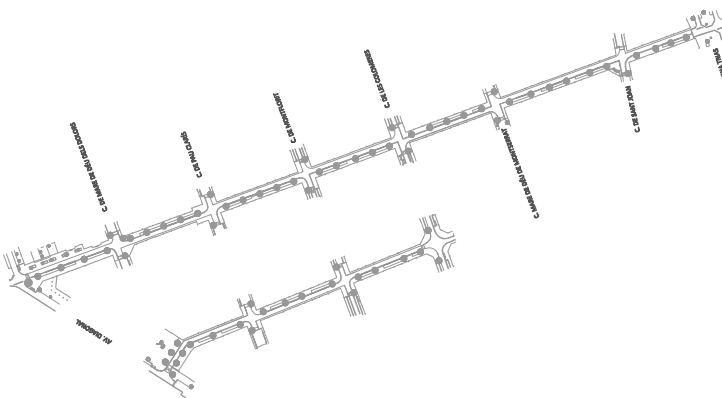

AMBIT D'ACTUACIÓ

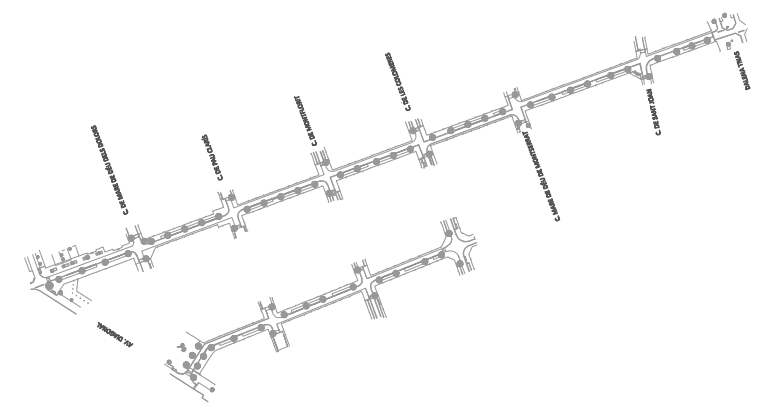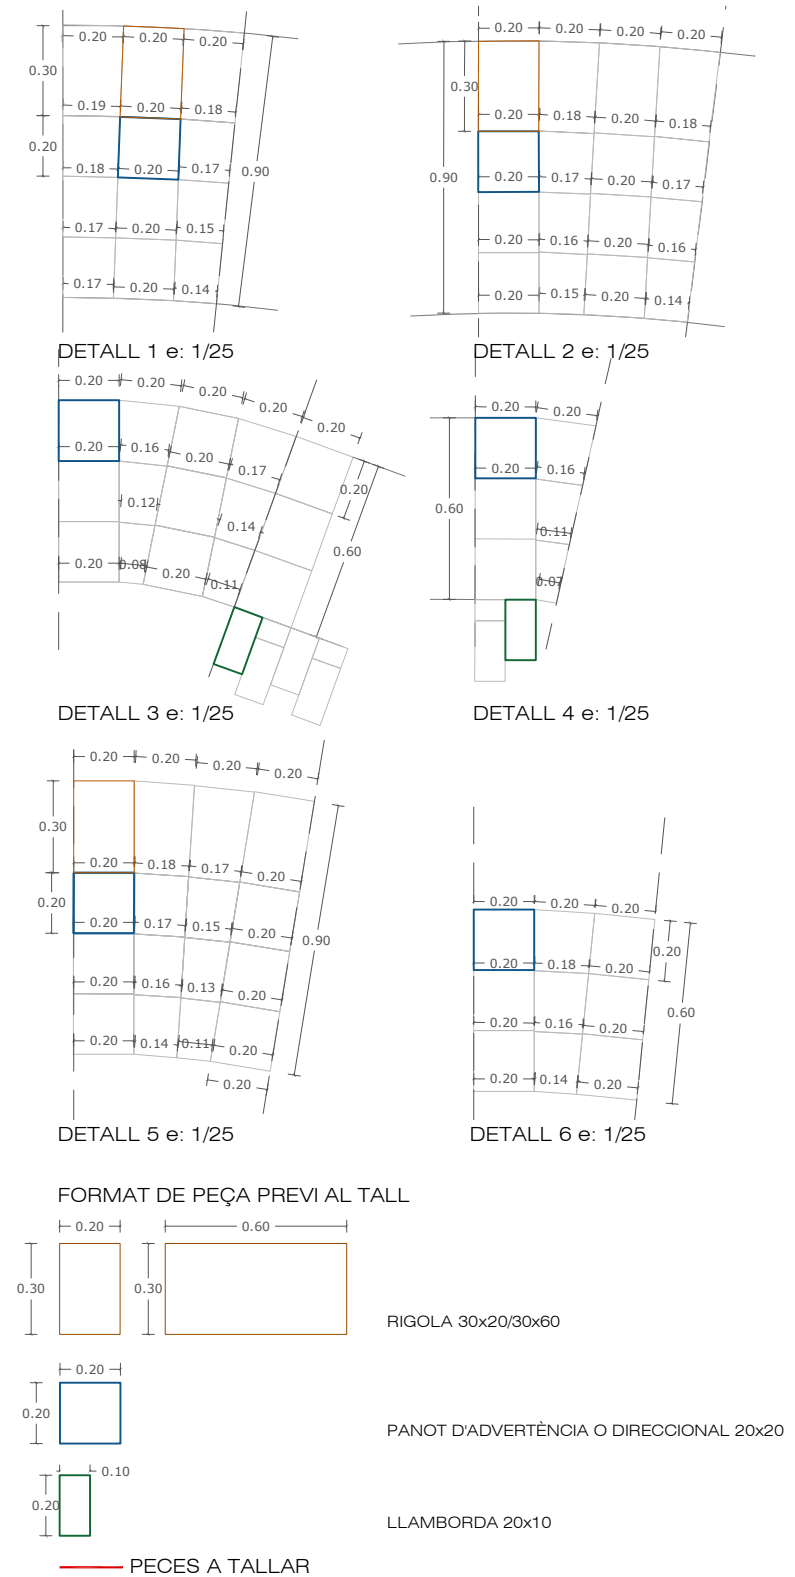

		PER DEPARTAMENT DE SOSTENIBILITAT AMBIENTAL	DIRECCIÓ DE PROJECTE	EQUIP Mariana Echeverría Esteve Solà i Saura Sergi González Bernat Herández	ESITEC ENERGIA SL - Enginyers Rafel Cosin Pujol - Arquitecte tècnic Mirla landscape architects studio - Paisatge I'OK Cooperativa d'arquitectura sensata i tecnologia BIM	exp. 902717/2022	PROJECTE I DIRECCIÓ DE LES OBRES PER L'ARRENJAMENT I TRANSFORMACIÓ DEL CARRER SANTA TERESA I UN TRAM DEL CARRER DELS TRESOLS	PAVIMENTS C. DE SANTA TERESA	PV 02 JULIOL 2024 6/6
		Francesc Puig E.	labaula arquitectes scdp			PROJ. EXECUTIU	GAVÀ	DETALL CANTONADES	esc. A3: 1/50