




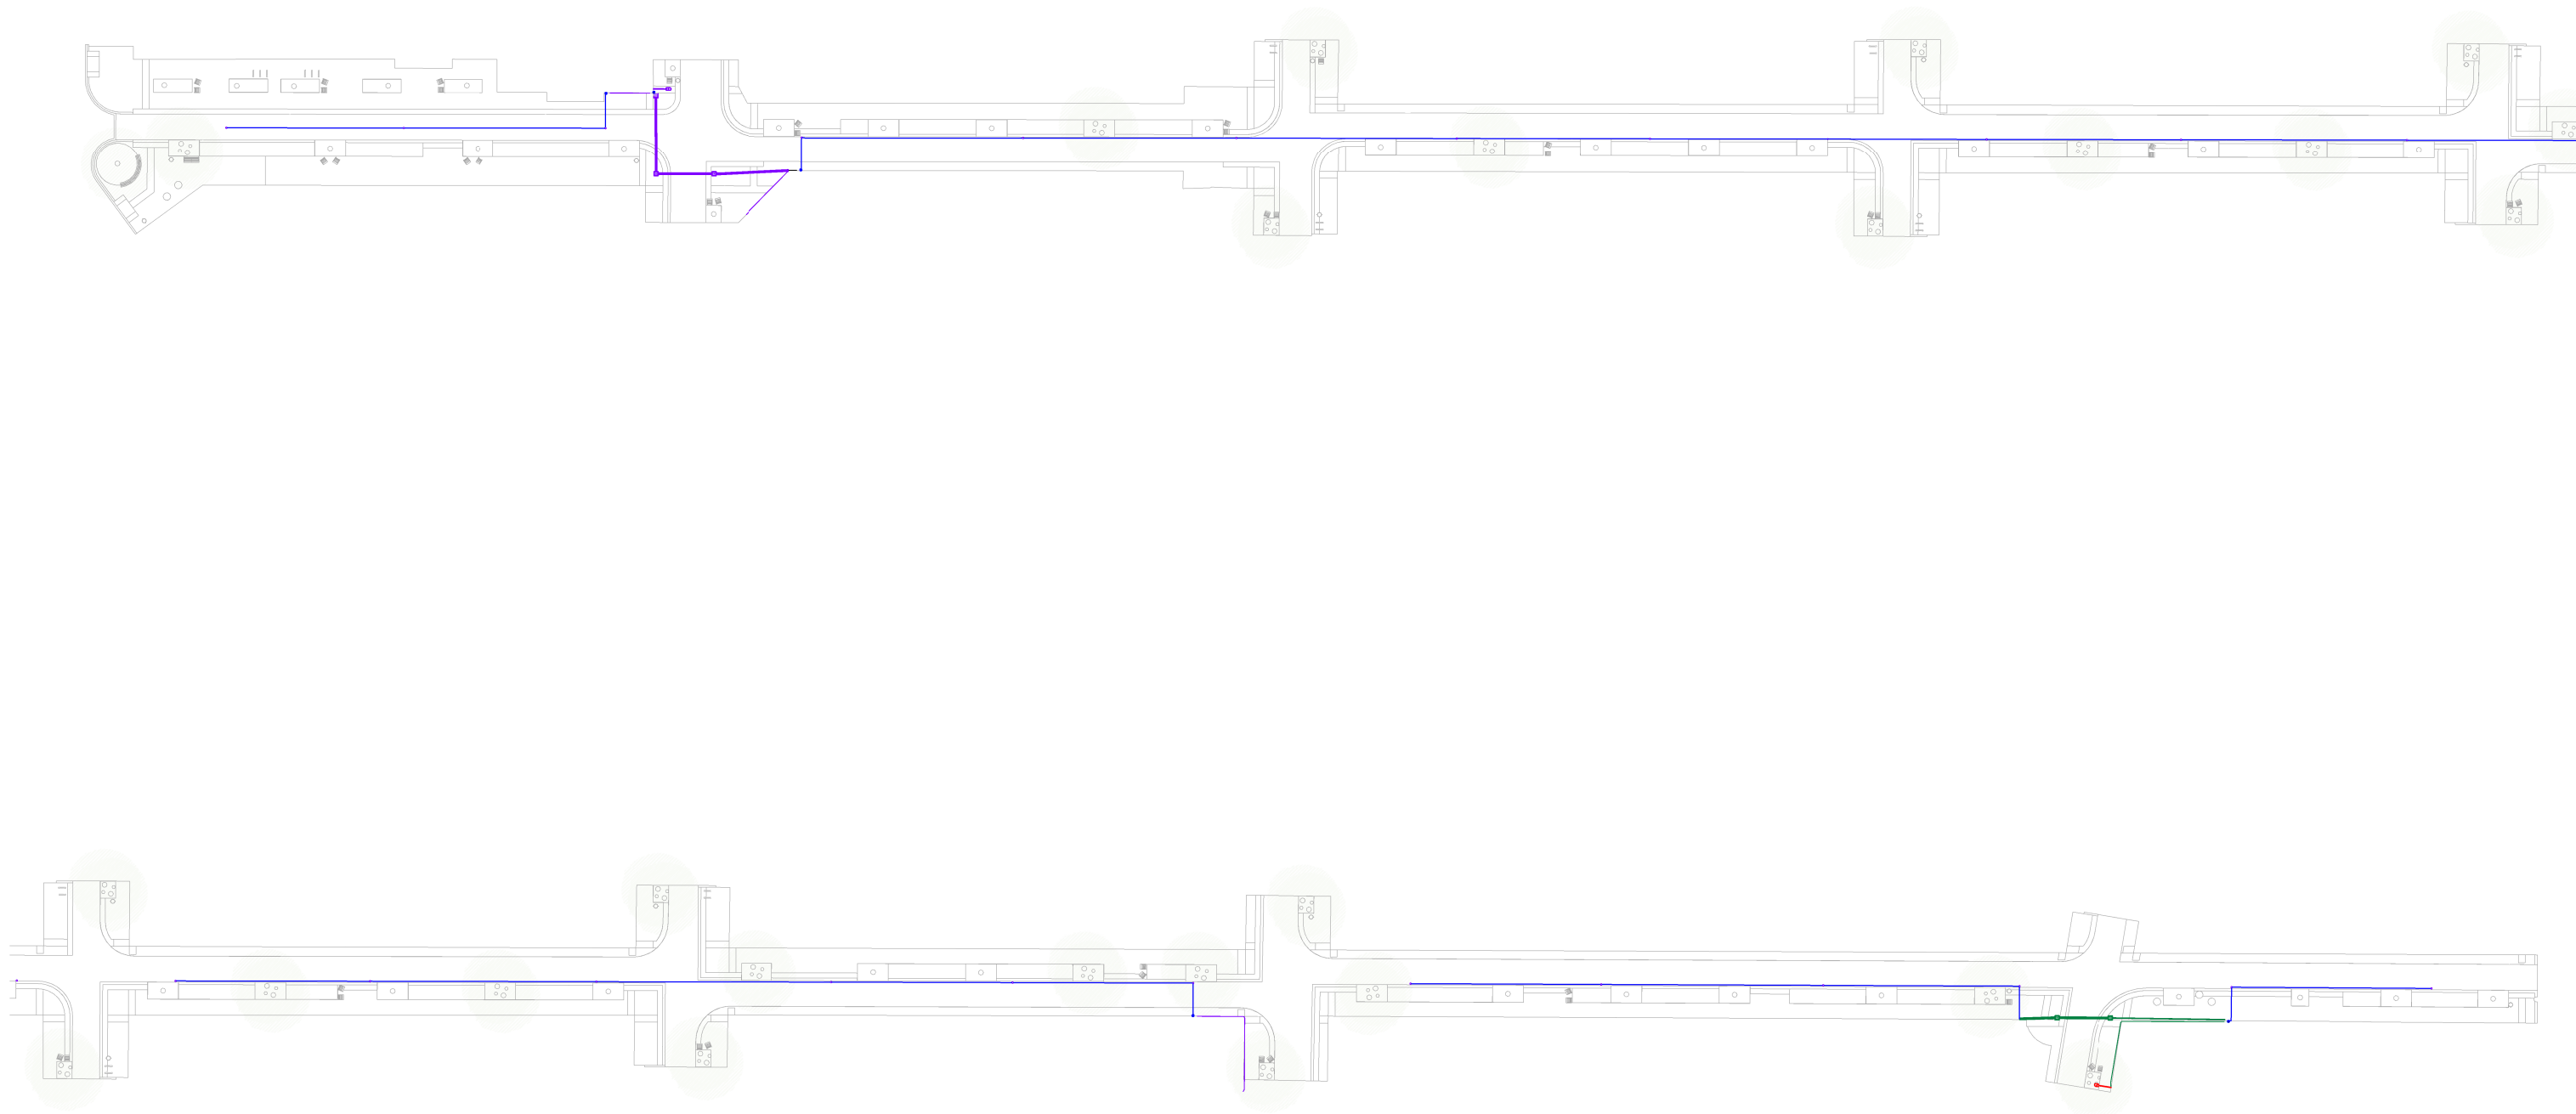

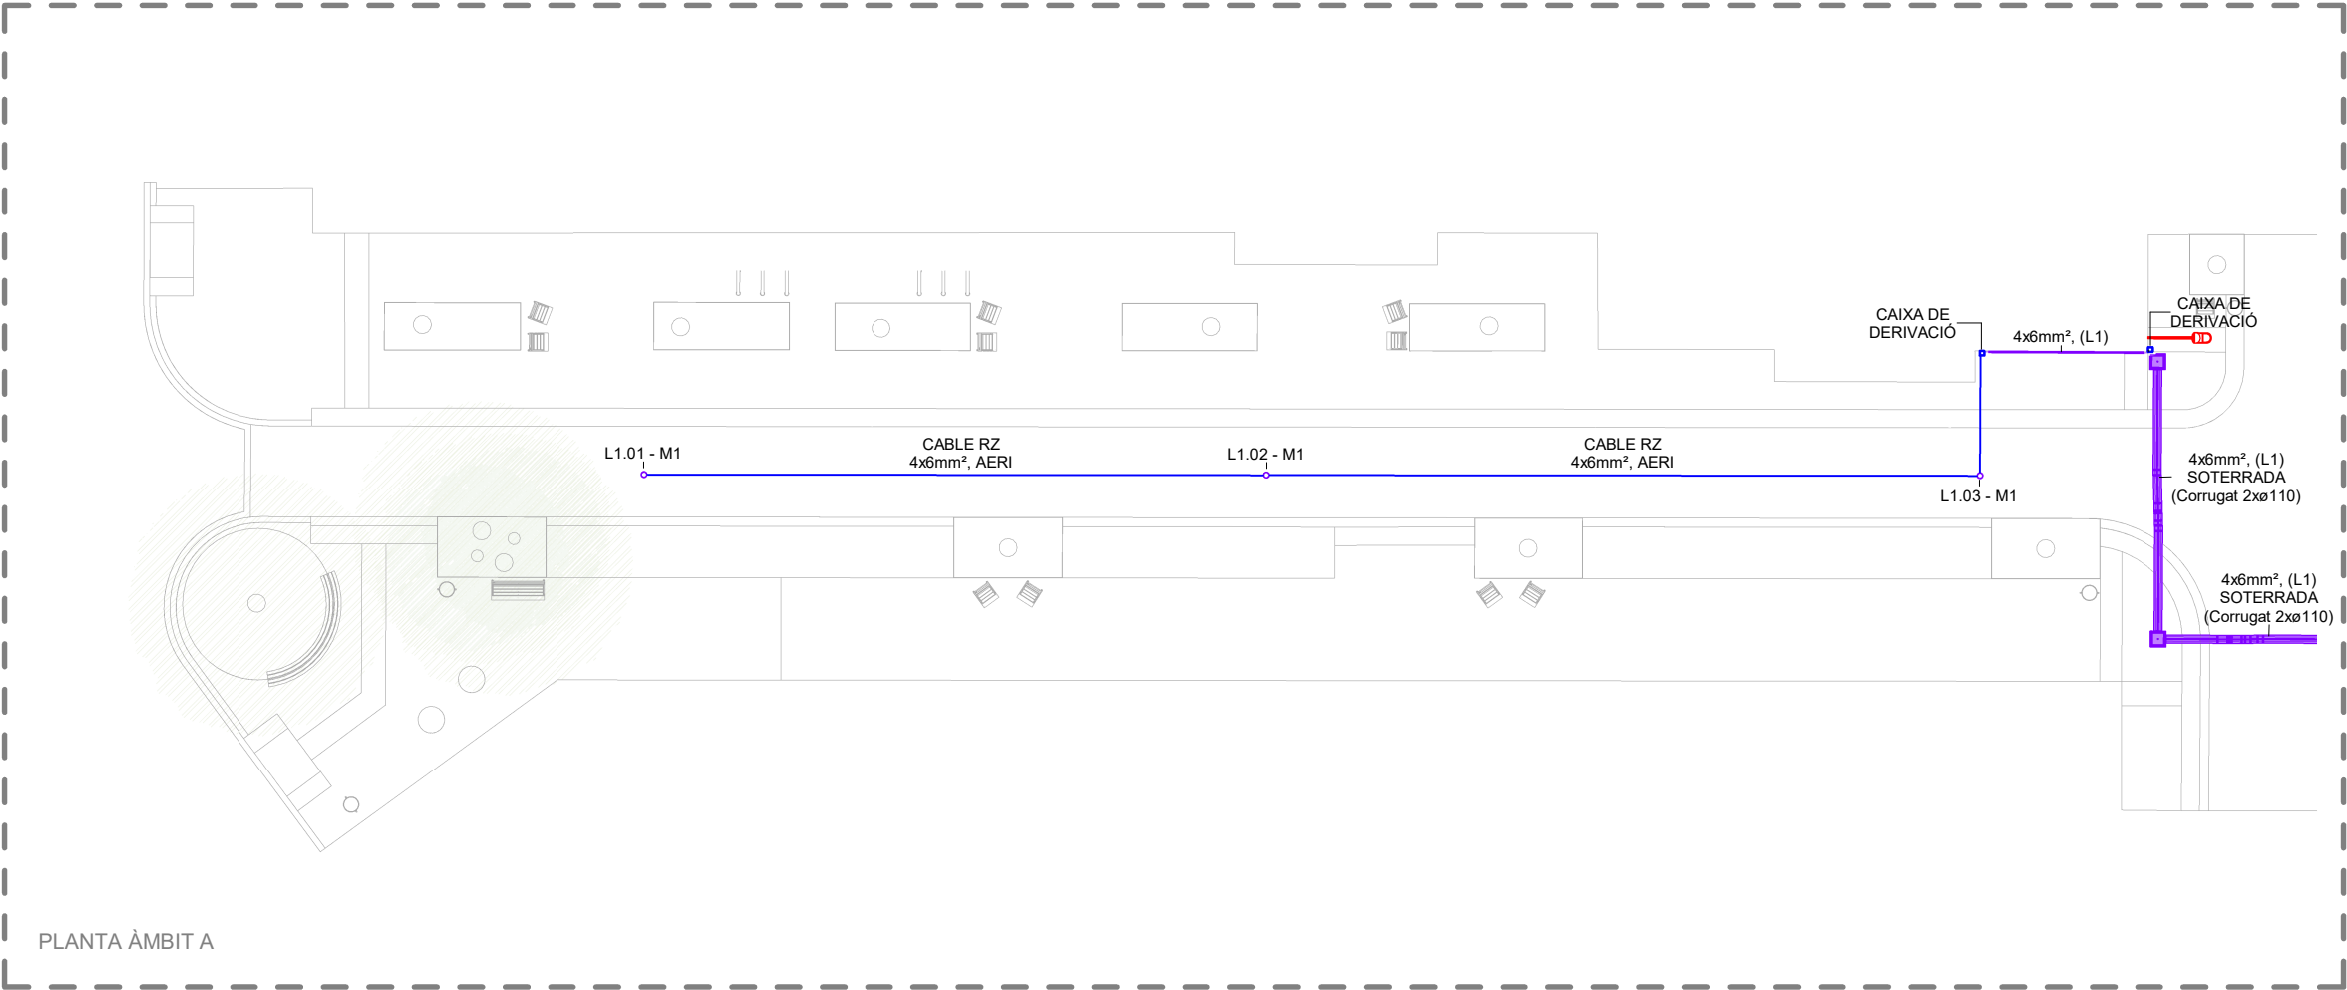

PLANTA ÀMBIT A

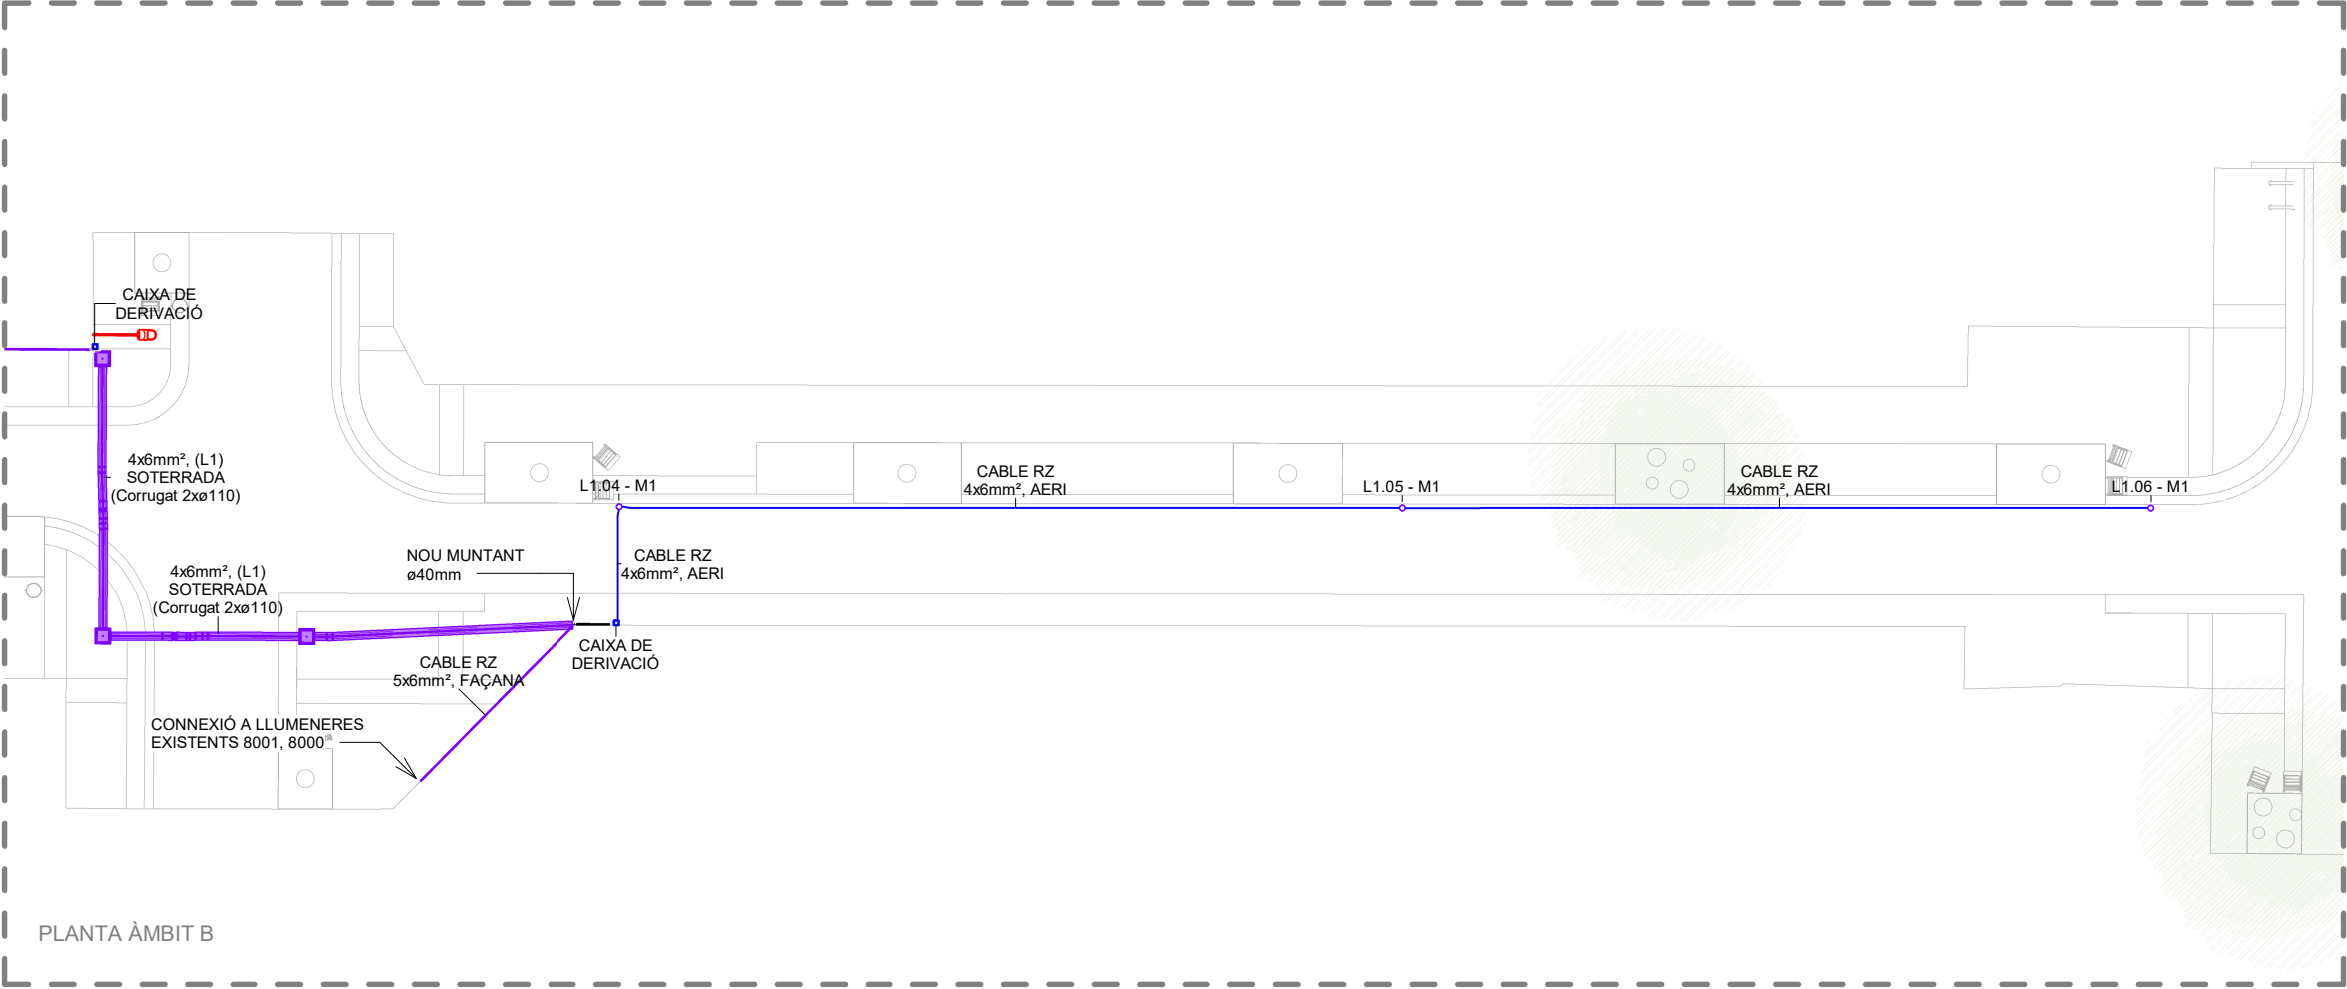




PLANTA ÀMBIT B

LLEENDA INSTAL·LACIÓ ENLLUMENAT

- NOVA LÍNIA ELÈCTRICA D'ENLLUMENAT AÈRIA (L1) AMB CONDUCTOR TRENAT EN ESPIRAL AUTOPORTANT TETRAPOLAR TIPUS RZ-06/1 KV SEGONS UNE-21030 DE SECCIÓ 4X6mm²
- NOVA LÍNIA ELÈCTRICA D'ENLLUMENAT PER FAÇANA (L1) AMB CONDUCTOR SEGONS UNE-21123 DE SECCIÓ 5X6mm²
- NOVA LÍNIA ELÈCTRICA D'ENLLUMENAT SOTERRADA (L1) AMB CONDUCTOR TIPUS RFV-06/1 KV SEGONS UNE-21123 DE SECCIÓ 4X6mm² PROTEGIDA DINS DE CORRUGAT Ø90mm.
- NOVA LÍNIA ELÈCTRICA D'ENLLUMENAT AÈRIA (L3) AMB CONDUCTOR TRENAT EN ESPIRAL AUTOPORTANT TETRAPOLAR TIPUS RZ-06/1 KV SEGONS UNE-21030 DE SECCIÓ 4X6mm²
- NOVA LÍNIA ELÈCTRICA D'ENLLUMENAT PER FAÇANA (L3) AMB CONDUCTOR SEGONS UNE-21123 DE SECCIÓ 5X6mm²
- NOVA LÍNIA ELÈCTRICA D'ENLLUMENAT SOTERRADA (L3) AMB CONDUCTOR TIPUS RFV-06/1 KV SEGONS UNE-21123 DE SECCIÓ 4X6mm² PROTEGIDA DINS DE CORRUGAT Ø90mm.
- NOU PERICÓ DE 40X40CM I 60CM DE PROFUNDITAT AMB MARC APTÉ PEL PAS DE VEHICLES, ANTIL·LISCANT I AMB CLAU NORMALITZADA D'OBERTURA. PARETS DE 15CM DE GRUIX I SOLERA DE MAÓ CALAT SOBRE SORRA.
- MUNTANT METÀL·LIC DIÀMETRE Ø40mm ANCLAT A MUR
- CAIXA DE DERIVACIÓ ESTANCA DE PS AMB GRAU DE PROTECCIÓ IP65.
- ENLLUMENAT EXISTENT
- LLUMINÀRIA EN CATENARIA SUSPENSA A 6,5M D'ALÇADA DE 40W TIPUS BENITO SE DECO.
 - M1: ILDC40 3000K 32
 - M2: ILDC50 3000K 48


- NOTES:
- LES NOVES LÍNIES PENJARAN DEL QUADRE EXISTENT CM-14 UBICAT A LA CRUÏLLA ENTRE C. DEL CENTRE I C. DE LA MARE DE DÉU DE MONTSERRAT
 - LES SECCIONS DE CABLEJAT SEGONS NORMATIVA I CÀLCUL SERAN ELS SEGÜENTS:
 - SOTERRAT: 4X6mm2 (UNE-21123)
 - GRAPAT FAÇANA: 5X6mm2 (UNE-21123)
 - AERI SOBRE SUPORT: 4X6mm2 (UNE-21030)
 - QUAN LA LÍNIA DISCORRI SOTA PAVIMENT ES PROTEGIRÀ AMB UN CORRUGAT DE PE Ø90. ELS CREUAMENTS DE CALÇADA ES RESOLDRAN AMB 2XØ110mm.

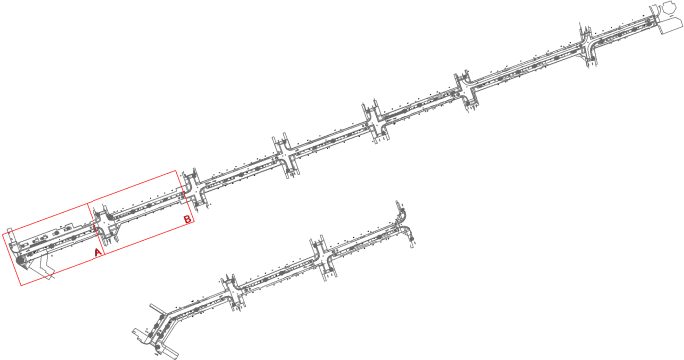


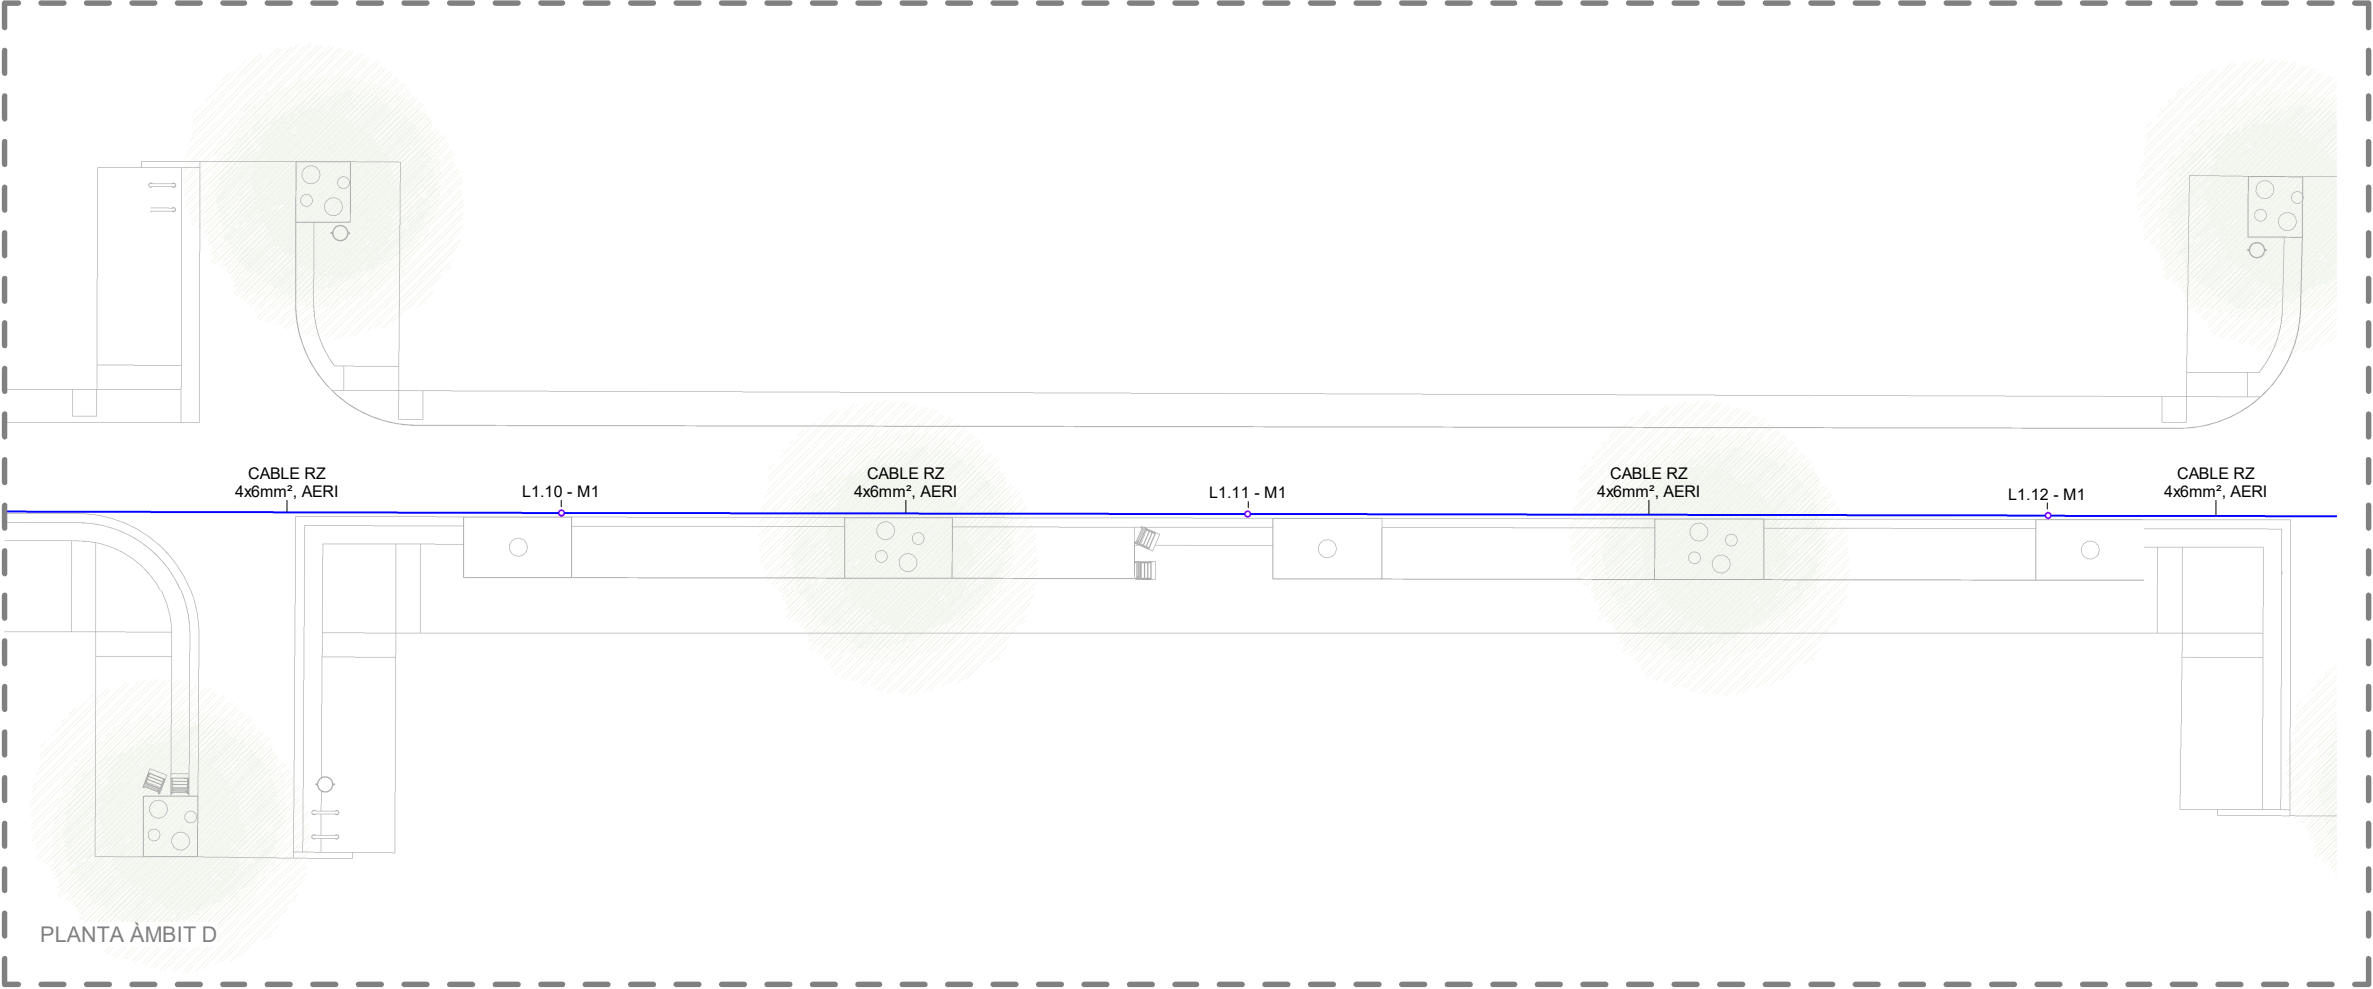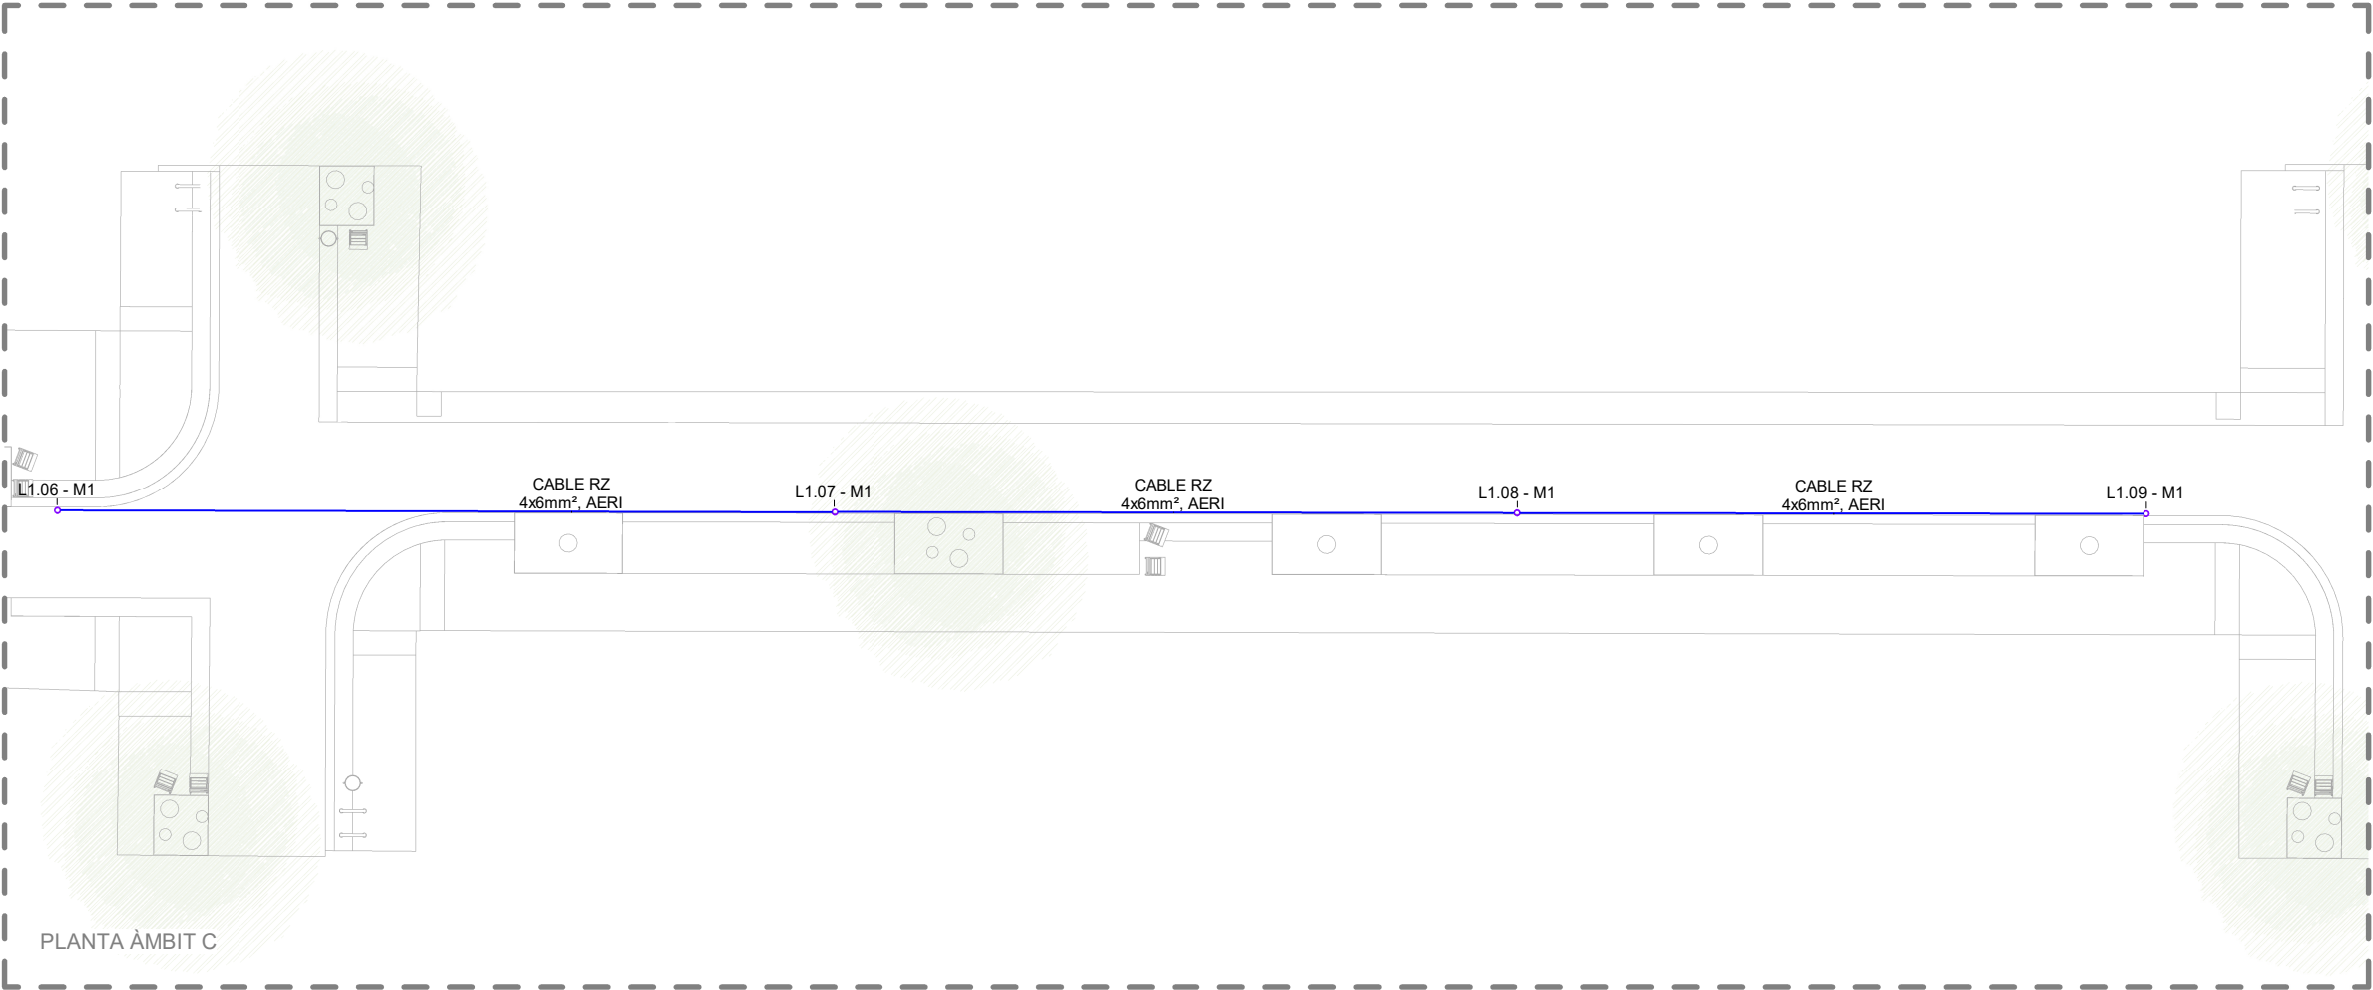


- LLEENDA INSTAL·LACIÓ ENLLUMENAT
- NOVA LÍNIA ELÈCTRICA D'ENLLUMENAT AÈRIA (L1) AMB CONDUCTOR TRENAT EN ESPIRAL AUTOPORTANT TETRAPOLAR TIPUS RZ-06/1 KV SEGONS UNE-21030 DE SECCIÓ 4X6mm²
 - NOVA LÍNIA ELÈCTRICA D'ENLLUMENAT PER FAÇANA (L1) AMB CONDUCTOR SEGONS UNE-21123 DE SECCIÓ 5X6mm²
 - NOVA LÍNIA ELÈCTRICA D'ENLLUMENAT SOTERRADA (L1) AMB CONDUCTOR TIPUS RFV-06/1 KV SEGONS UNE-21123 DE SECCIÓ 4X6mm² PROTEGIDA DINS DE CORRUGAT Ø90mm.
 - NOVA LÍNIA ELÈCTRICA D'ENLLUMENAT AÈRIA (L3) AMB CONDUCTOR TRENAT EN ESPIRAL AUTOPORTANT TETRAPOLAR TIPUS RZ-06/1 KV SEGONS UNE-21030 DE SECCIÓ 4X6mm²
 - NOVA LÍNIA ELÈCTRICA D'ENLLUMENAT PER FAÇANA (L3) AMB CONDUCTOR SEGONS UNE-21123 DE SECCIÓ 5X6mm²
 - NOVA LÍNIA ELÈCTRICA D'ENLLUMENAT SOTERRADA (L3) AMB CONDUCTOR TIPUS RFV-06/1 KV SEGONS UNE-21123 DE SECCIÓ 4X6mm² PROTEGIDA DINS DE CORRUGAT Ø90mm.
 - NOU PERICÓ DE 40X40CM I 60CM DE PROFUNDITAT AMB MARC APTÉ PEL PAS DE VEHICLES, ANTIL·LISCANT I AMB CLAU NORMALITZADA D'OBERTURA. PARETS DE 15CM DE GRUIX I SOLERA DE MAÓ CALAT SOBRE SORRA.
 - MUNTANT METÀL·LIC DIÀMETRE Ø40mm ANCLAT A MUR
 - CAIXA DE DERIVACIÓ ESTANCA DE PS AMB GRAU DE PROTECCIÓ IP65.
 - ENLLUMENAT EXISTENT
 - LLUMINÀRIA EN CATENARIA SUSPENSA A 6,5M D'ALÇADA DE 40W TIPUS BENITO SE DECO.
 - M1: ILDC40 3000K 32
 - M2: ILDC50 3000K 48

- NOTES:
- LES NOVES LÍNIES PENJARAN DEL QUADRE EXISTENT CM-14 UBICAT A LA CRUÏLLA ENTRE C. DEL CENTRE I C. DE LA MARE DE DÉU DE MONTSERRAT
 - LES SECCIONS DE CABLEJAT SEGONS NORMATIVA I CÀLCUL SERAN ELS SEGÜENTS:
 - SOTERRAT: 4X6mm2 (UNE-21123)
 - GRAPAT FAÇANA: 5X6mm2 (UNE-21123)
 - AERI SOBRE SUPORT: 4X6mm2 (UNE-21030)
 - QUAN LA LÍNIA DISCORRI SOTA PAVIMENT ES PROTEGIRÀ AMB UN CORRUGAT DE PE Ø90. ELS CREUAMENTS DE CALÇADA ES RESOLDRAN AMB 2XØ110mm.

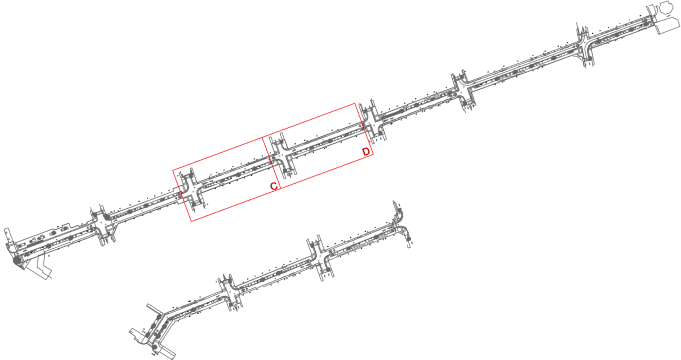

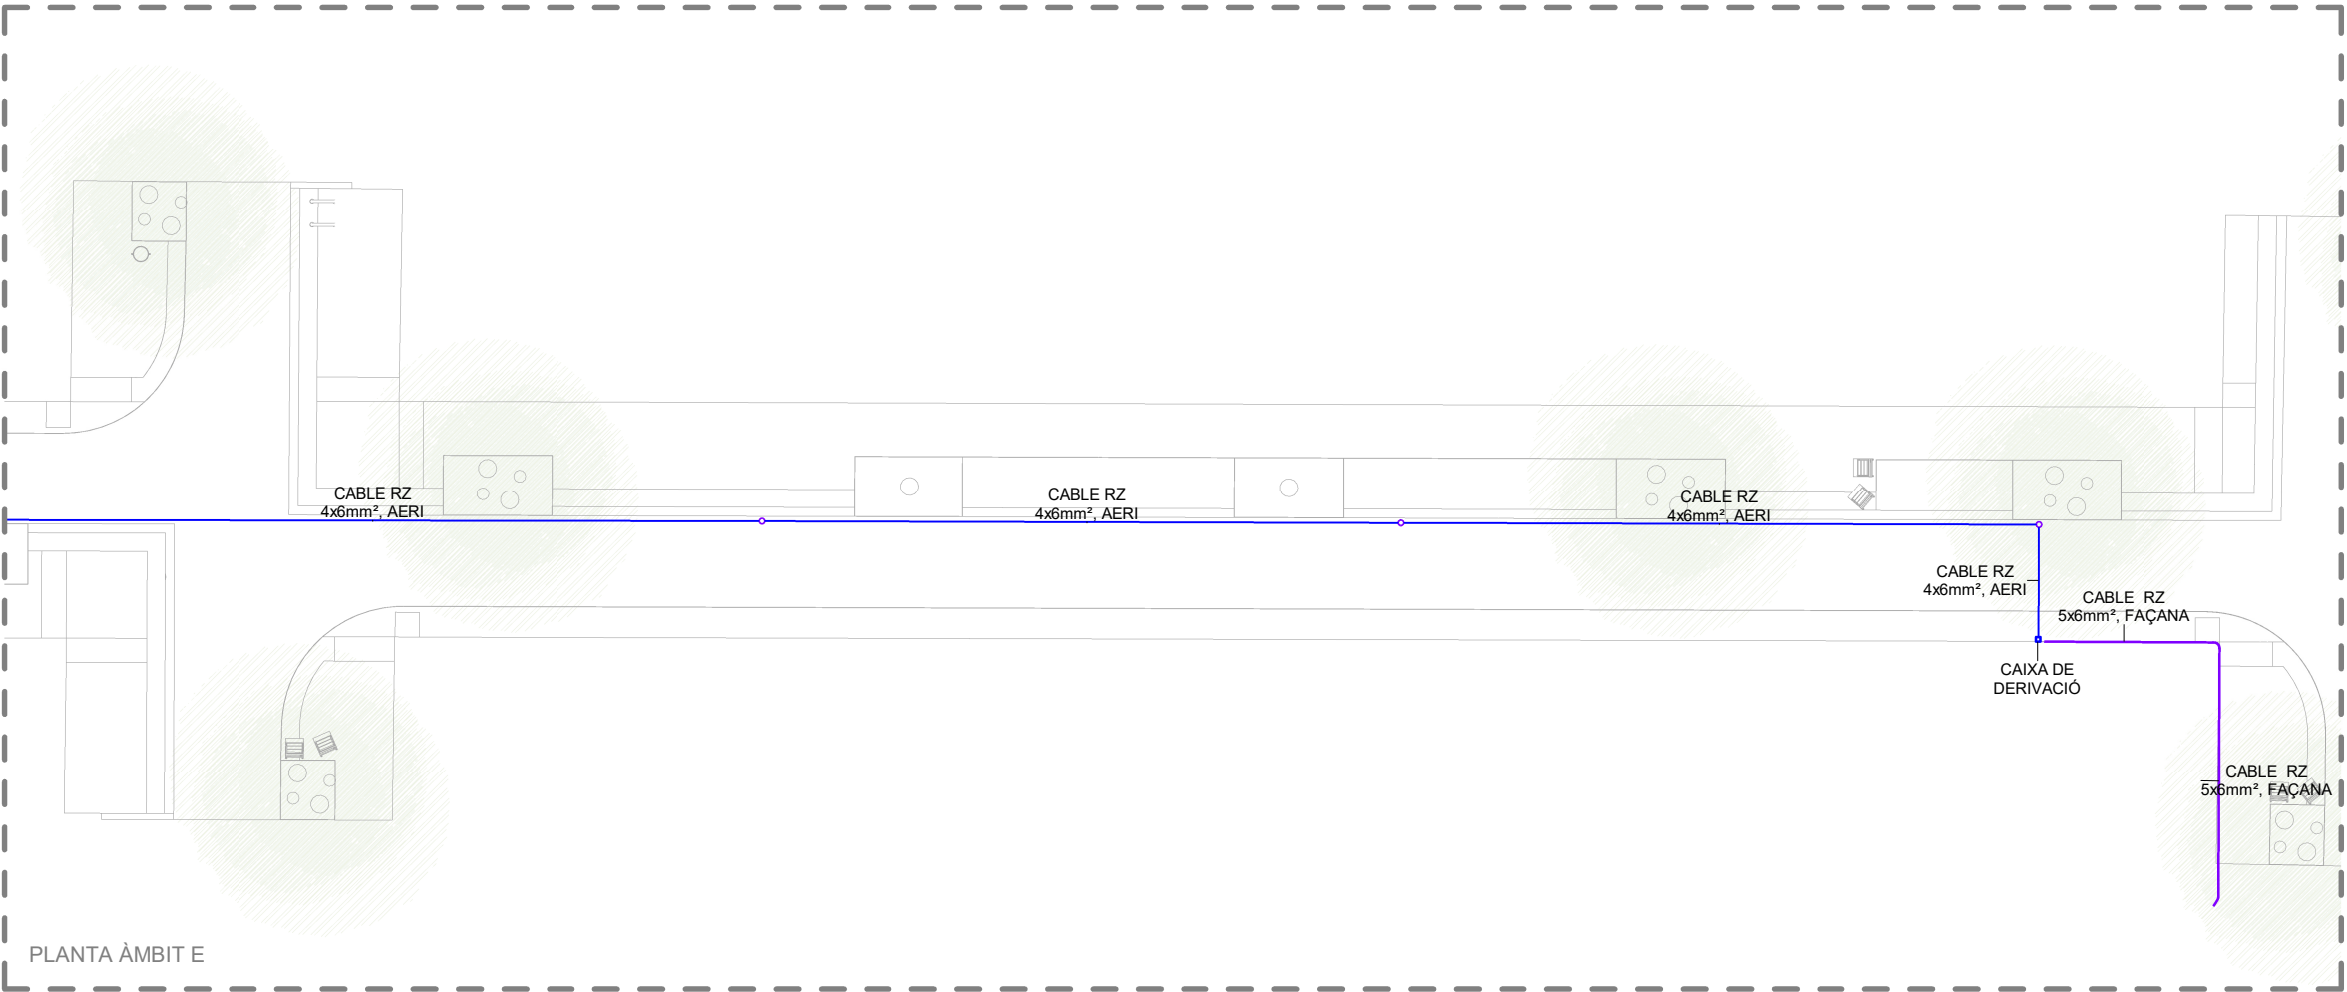

PLANTA ÀMBIT E

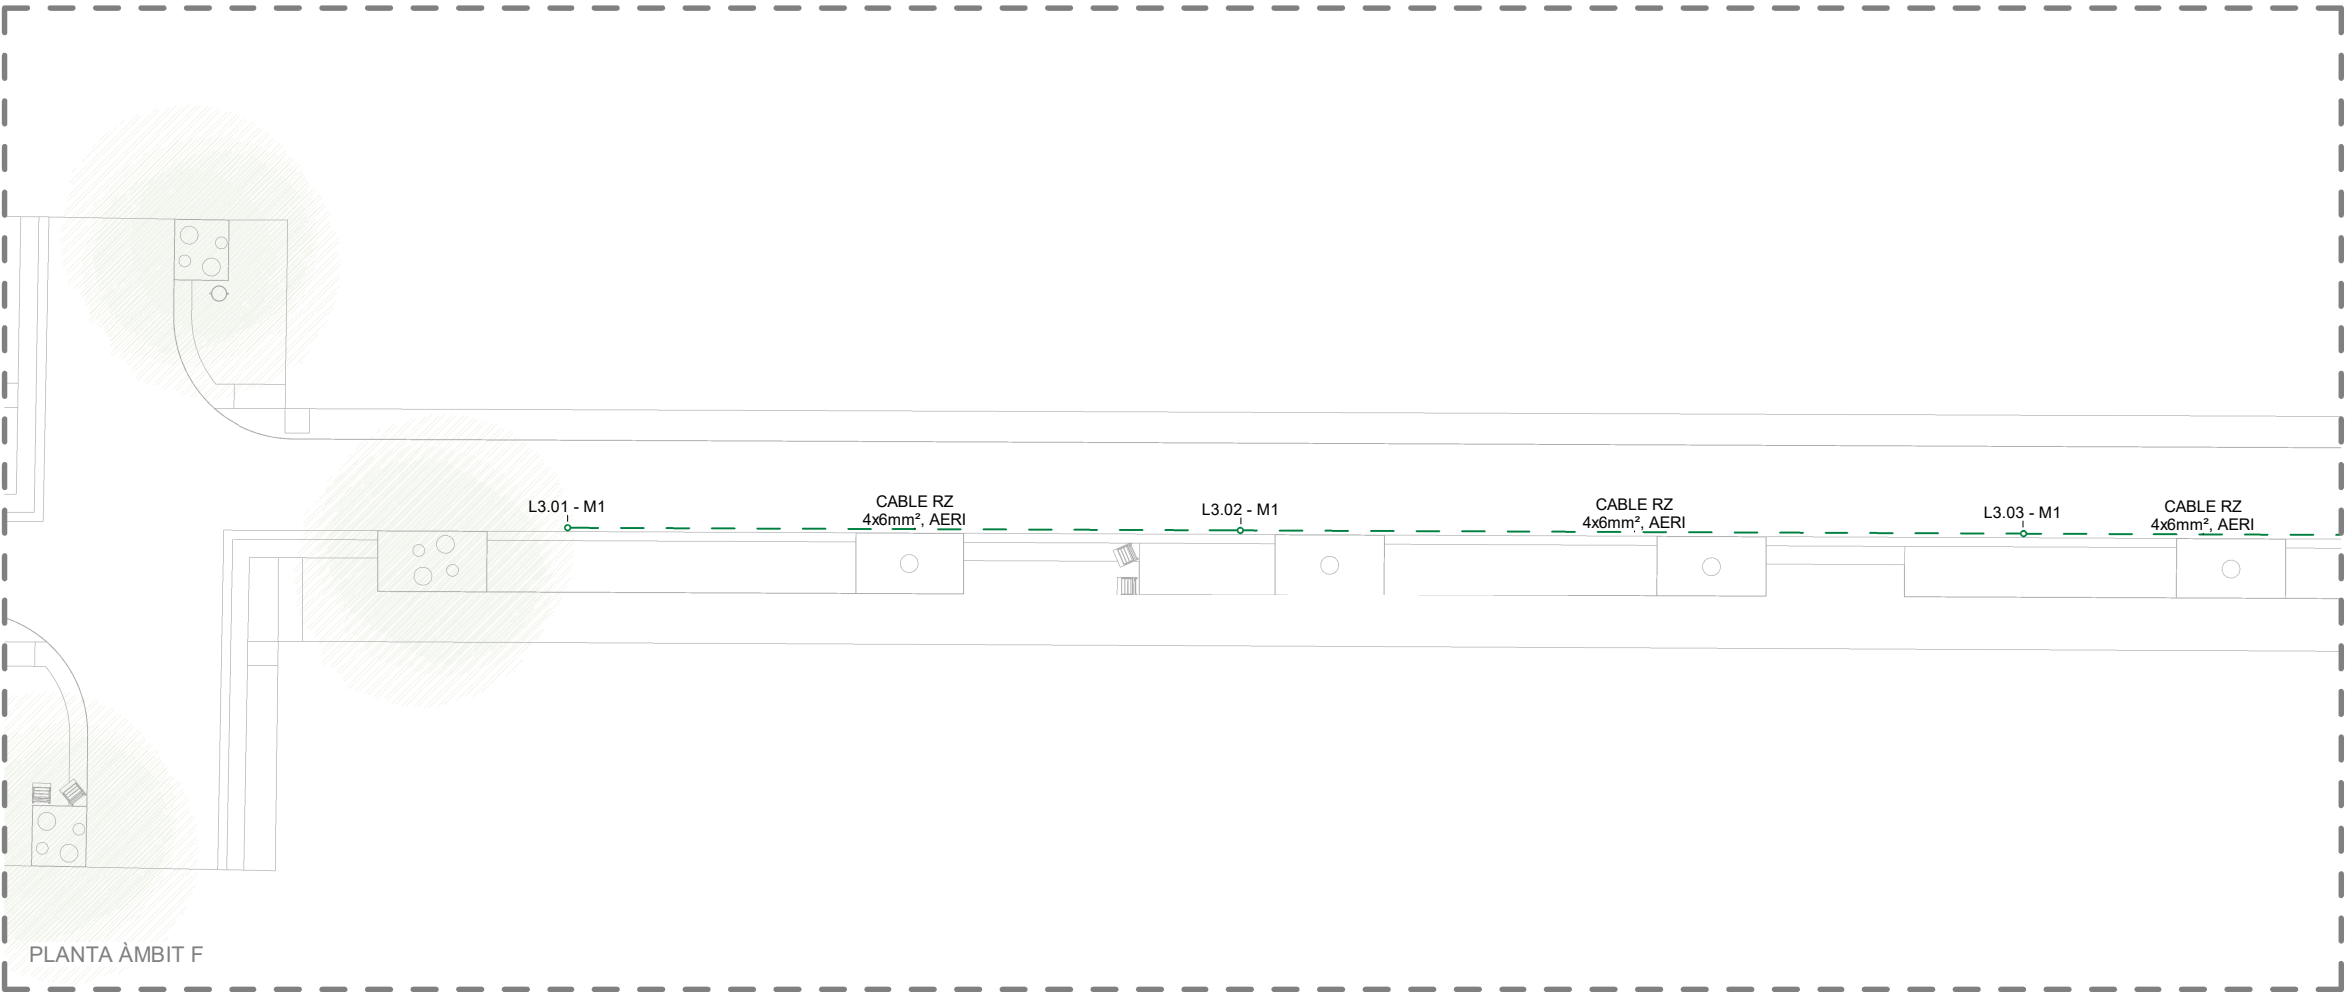



PLANTA ÀMBIT F

LLEENDA INSTAL·LACIÓ ENLLUMENAT

- NOVA LÍNIA ELÈCTRICA D'ENLLUMENAT AÈRIA (L1) AMB CONDUCTOR TRENAT EN ESPIRAL AUTOPORTANT TETRAPOLAR TIPUS RZ-06/1 KV SEGONS UNE-21030 DE SECCIÓ 4X6mm²
- NOVA LÍNIA ELÈCTRICA D'ENLLUMENAT PER FAÇANA (L1) AMB CONDUCTOR SEGONS UNE-21123 DE SECCIÓ 5X6mm²
- NOVA LÍNIA ELÈCTRICA D'ENLLUMENAT SOTERRADA (L1) AMB CONDUCTOR TIPUS RFV-06/1 KV SEGONS UNE-21123 DE SECCIÓ 4X6mm² PROTEGIDA DINS DE CORRUGAT Ø90mm.
- NOVA LÍNIA ELÈCTRICA D'ENLLUMENAT AÈRIA (L3) AMB CONDUCTOR TRENAT EN ESPIRAL AUTOPORTANT TETRAPOLAR TIPUS RZ-06/1 KV SEGONS UNE-21030 DE SECCIÓ 4X6mm²
- NOVA LÍNIA ELÈCTRICA D'ENLLUMENAT PER FAÇANA (L3) AMB CONDUCTOR SEGONS UNE-21123 DE SECCIÓ 5X6mm²
- NOVA LÍNIA ELÈCTRICA D'ENLLUMENAT SOTERRADA (L3) AMB CONDUCTOR TIPUS RFV-06/1 KV SEGONS UNE-21123 DE SECCIÓ 4X6mm² PROTEGIDA DINS DE CORRUGAT Ø90mm.
- NOU PERICÓ DE 40X40CM I 60CM DE PROFUNDITAT AMB MARC APTÉ PEL PAS DE VEHICLES, ANTILLISCANT I AMB CLAU NORMALITZADA D'OBERTURA. PARETS DE 15CM DE GRUIX I SOLERA DE MAÓ CALAT SOBRE SORRA.
- MUNTANT METÀL·LIC DIÀMETRE Ø40mm ANCLAT A MUR
- CAIXA DE DERIVACIÓ ESTANCA DE PS AMB GRAU DE PROTECCIÓ IP65.
- ENLLUMENAT EXISTENT
- LLUMINÀRIA EN CATENARIA SUSPENSA A 6,5M D'ALÇADA DE 40W TIPUS BENITO SE DECO.
 - M1: ILDC40 3000K 32
 - M2: ILDC50 3000K 48


- NOTES:
- LES NOVES LÍNIES PENJARAN DEL QUADRE EXISTENT CM-14 UBICAT A LA CRUÏLLA ENTRE C. DEL CENTRE I C. DE LA MARE DE DÉU DE MONTSERRAT
 - LES SECCIONS DE CABLEJAT SEGONS NORMATIVA I CÀLCUL SERAN ELS SEGÜENTS:
 - SOTERRAT: 4X6mm2 (UNE-21123)
 - GRAPAT FAÇANA: 5X6mm2 (UNE-21123)
 - AERI SOBRE SUPORT: 4X6mm2 (UNE-21030)
 - QUAN LA LÍNIA DISCORRI SOTA PAVIMENT ES PROTEGIRÀ AMB UN CORRUGAT DE PE Ø90. ELS CREUAMENTS DE CALÇADA ES RESOLDRAN AMB 2XØ110mm.

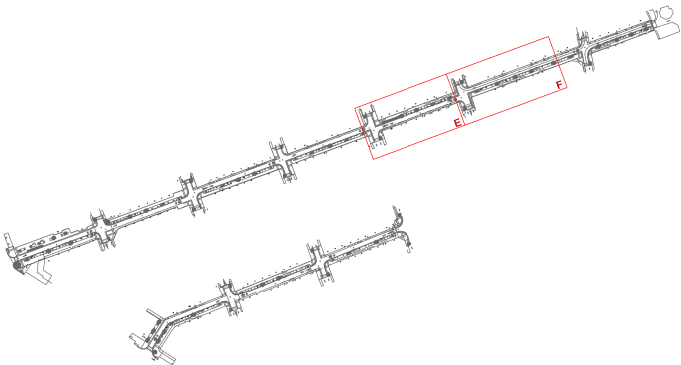


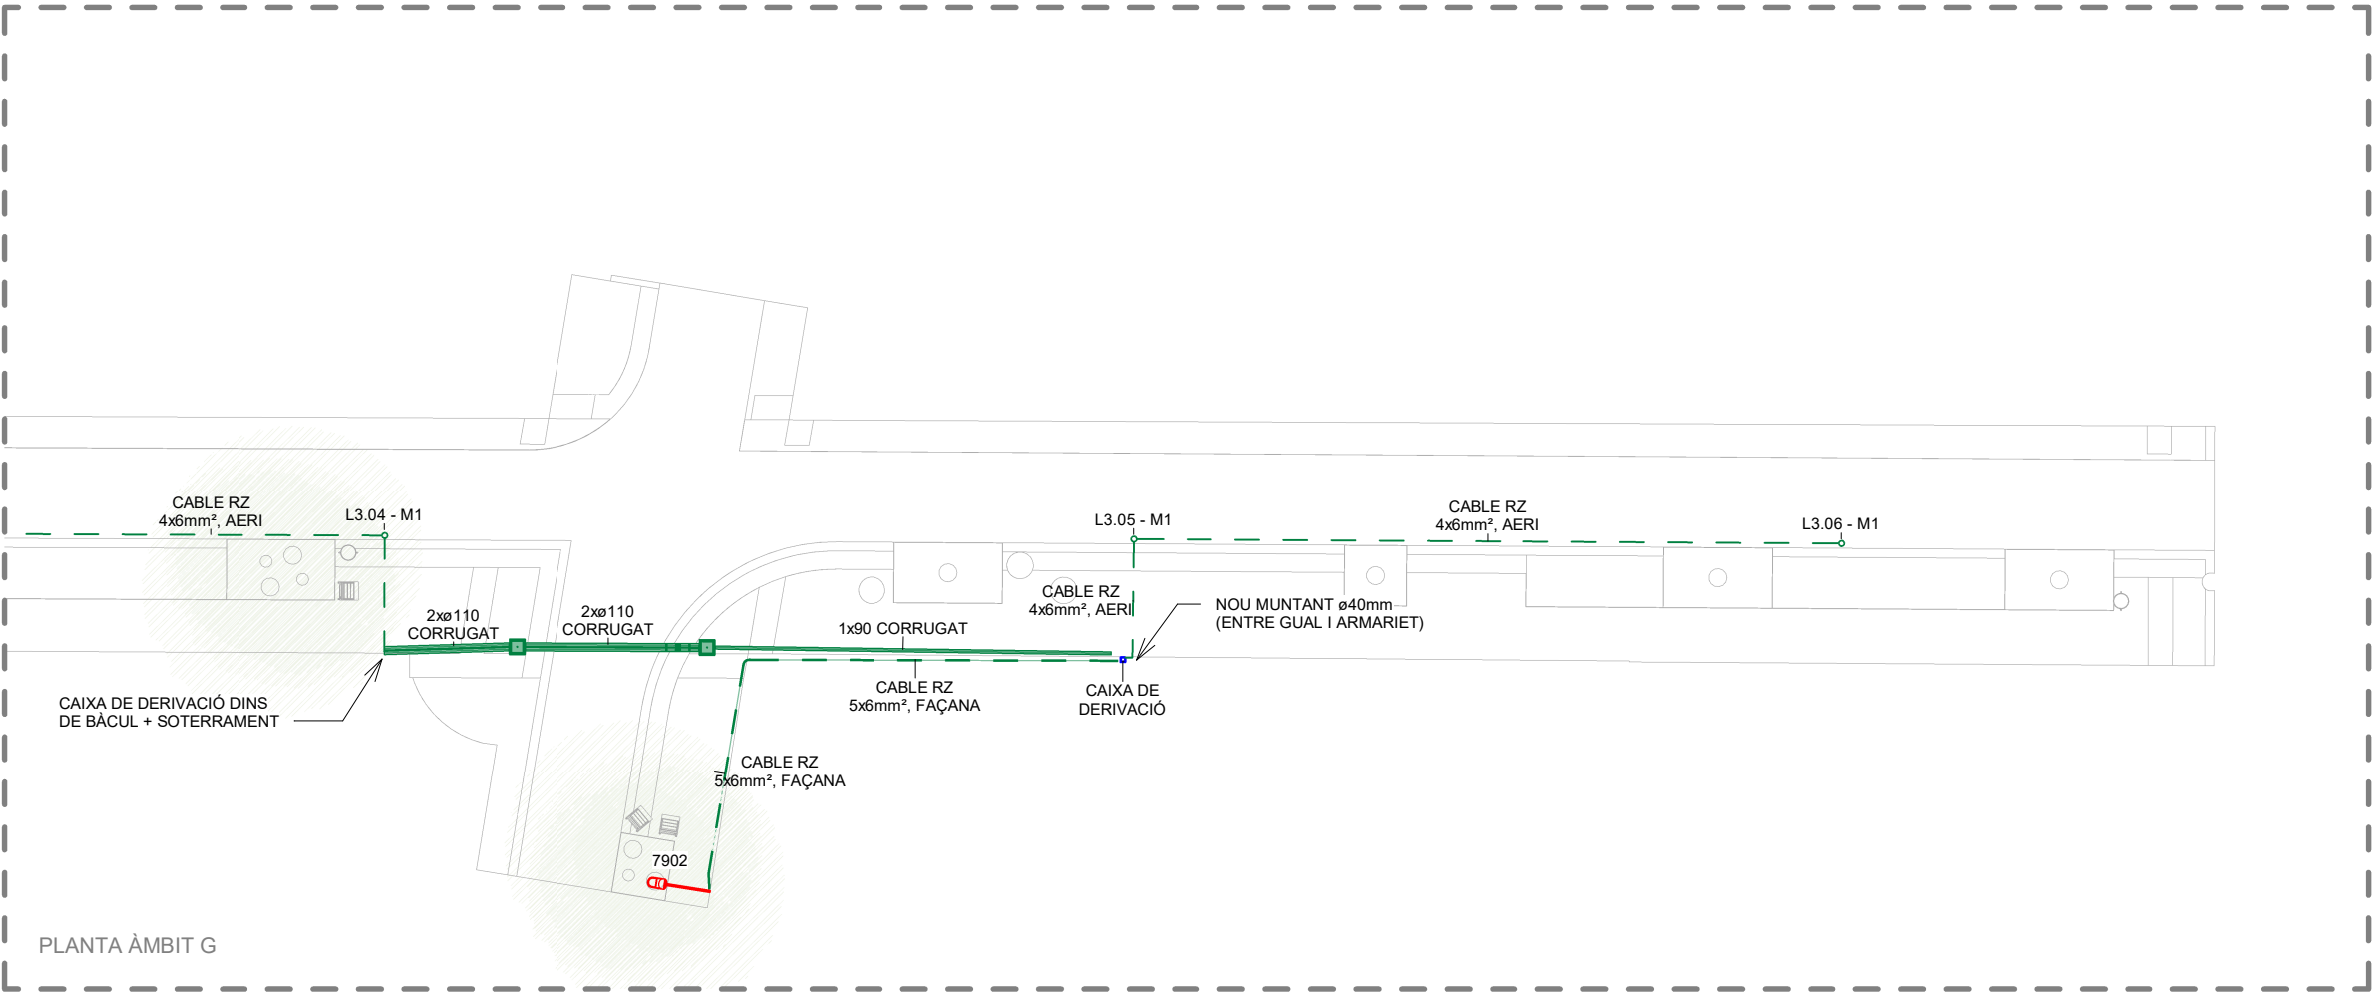



- LLEENDA INSTAL·LACIÓ ENLLUMENAT**
- NOVA LÍNIA ELÈCTRICA D'ENLLUMENAT AÈRIA (L1) AMB CONDUCTOR TRENAT EN ESPIRAL AUTOPORTANT TETRAPOLAR TIPUS RZ-06/1 KV SEGONS UNE-21030 DE SECCIÓ 4X6mm²
 - NOVA LÍNIA ELÈCTRICA D'ENLLUMENAT PER FAÇANA (L1) AMB CONDUCTOR SEGONS UNE-21123 DE SECCIÓ 5X6mm²
 - NOVA LÍNIA ELÈCTRICA D'ENLLUMENAT SOTERRADA (L1) AMB CONDUCTOR TIPUS RFV-06/1 KV SEGONS UNE-21123 DE SECCIÓ 4X6mm² PROTEGIDA DINS DE CORRUGAT Ø90mm.
 - NOVA LÍNIA ELÈCTRICA D'ENLLUMENAT AÈRIA (L3) AMB CONDUCTOR TRENAT EN ESPIRAL AUTOPORTANT TETRAPOLAR TIPUS RZ-06/1 KV SEGONS UNE-21030 DE SECCIÓ 4X6mm²
 - NOVA LÍNIA ELÈCTRICA D'ENLLUMENAT PER FAÇANA (L3) AMB CONDUCTOR SEGONS UNE-21123 DE SECCIÓ 5X6mm²
 - NOVA LÍNIA ELÈCTRICA D'ENLLUMENAT SOTERRADA (L3) AMB CONDUCTOR TIPUS RFV-06/1 KV SEGONS UNE-21123 DE SECCIÓ 4X6mm² PROTEGIDA DINS DE CORRUGAT Ø90mm.
 - NOU PERICÓ DE 40X40CM I 60CM DE PROFUNDITAT AMB MARC APTÉ PEL PAS DE VEHICLES, ANTIL·LISCANT I AMB CLAU NORMALITZADA D'OBERTURA. PARETS DE 15CM DE GRUIX I SOLERA DE MAÓ CALAT SOBRE SORRA.
 - MUNTANT METÀL·LIC DIÀMETRE Ø40mm ANCLAT A MUR
 - CAIXA DE DERIVACIÓ ESTANCA DE PS AMB GRAU DE PROTECCIÓ IP65.
 - ENLLUMENAT EXISTENT
 - LLUMINÀRIA EN CATENARIA SUSPESA A 6,5M D'ALÇADA DE 40W TIPUS BENITO SE DECO.
 - M1: ILDC40 3000K 32
 - M2: ILDC50 3000K 48


- NOTES:**
- LES NOVES LÍNIES PENJARAN DEL QUADRE EXISTENT CM-14 UBICAT A LA CRUÏLLA ENTRE C. DEL CENTRE I C. DE LA MARE DE DÉU DE MONTSERRAT
 - LES SECCIONS DE CABLEJAT SEGONS NORMATIVA I CÀLCUL SERAN ELS SEGÜENTS:
 - SOTERRAT: 4X6mm2 (UNE-21123)
 - GRAPAT FAÇANA: 5X6mm2 (UNE-21123)
 - AERI SOBRE SUPORT: 4X6mm2 (UNE-21030)
 - QUAN LA LÍNIA DISCORRI SOTA PAVIMENT ES PROTEGIRÀ AMB UN CORRUGAT DE PE Ø90. ELS CREUAMENTS DE CALÇADA ES RESOLDRAN AMB 2XØ110mm.

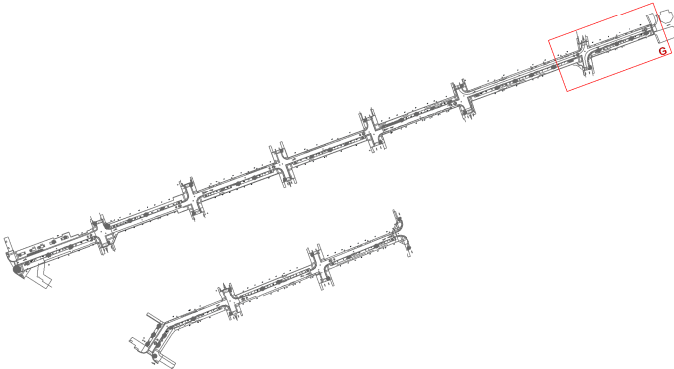

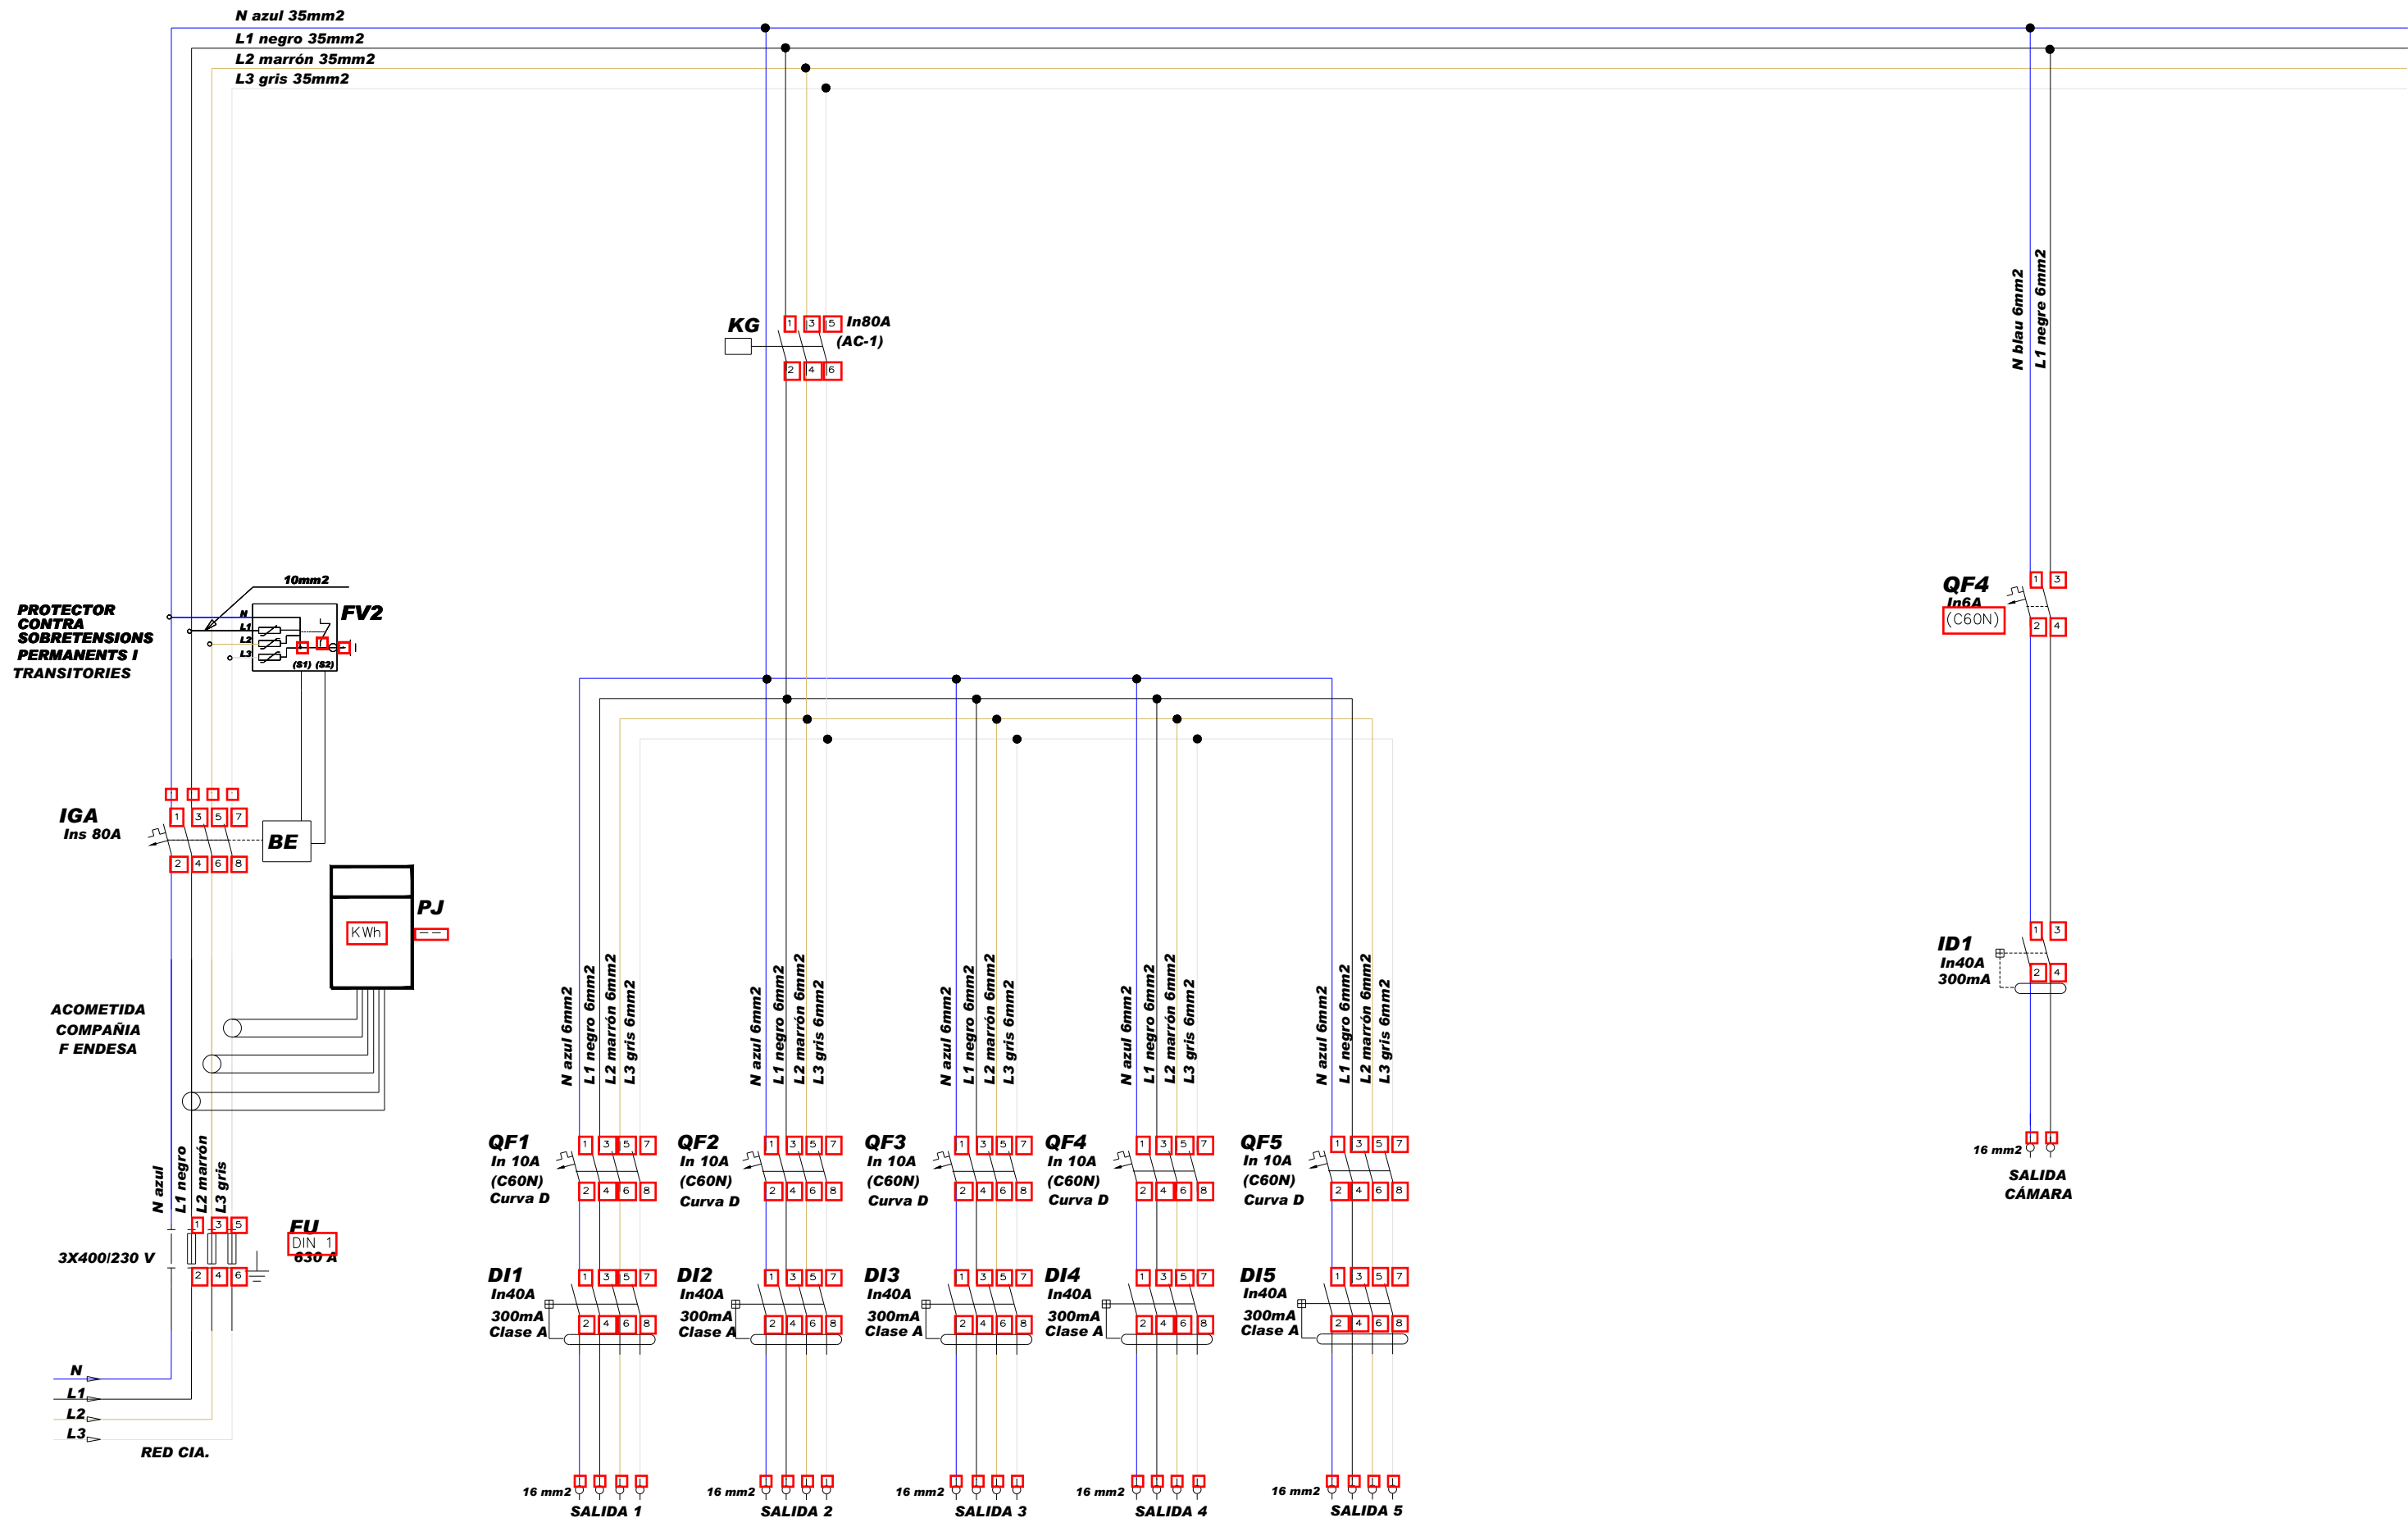


ARMARIO DE ACERO INOX. AISI 304 PULIDO








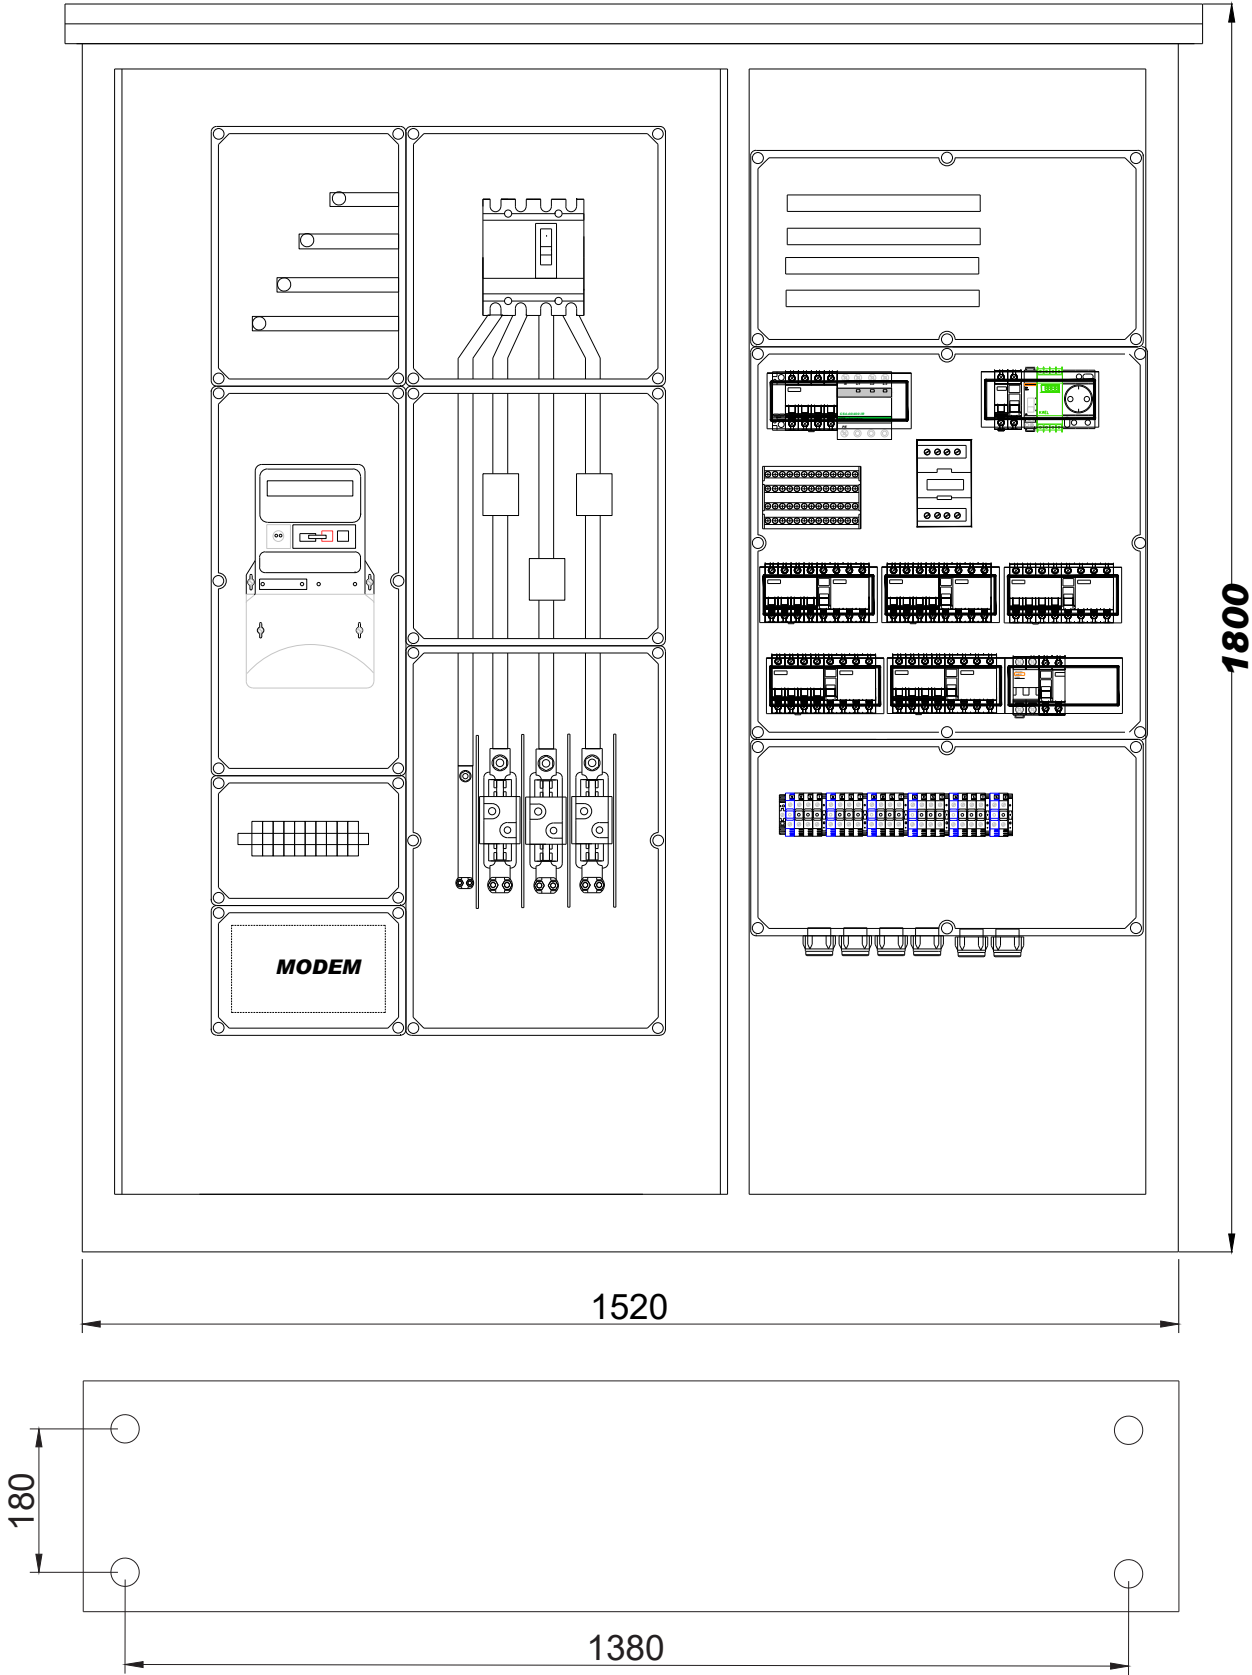
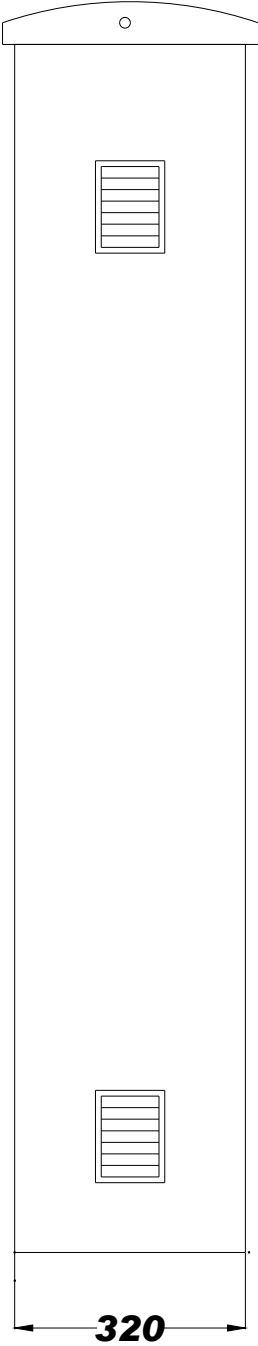


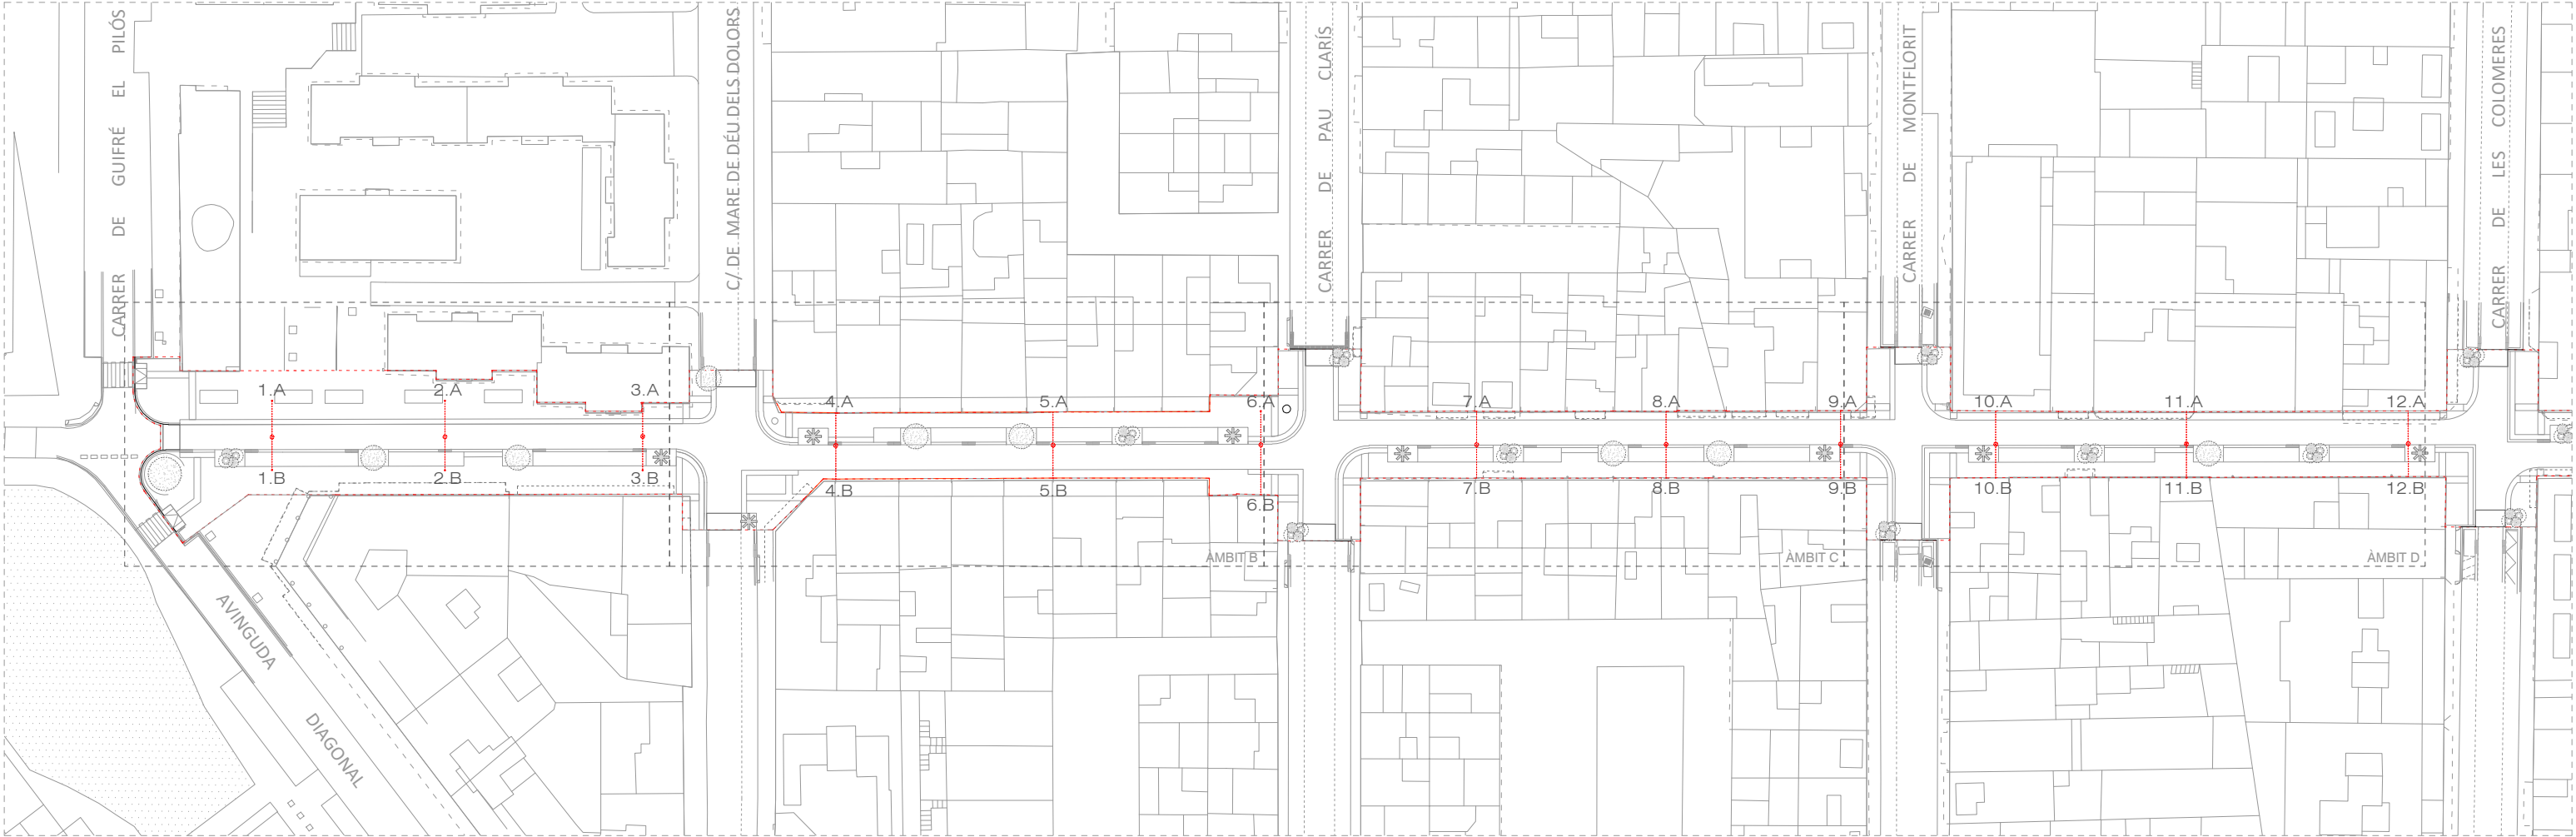


PLANTA GENERAL. PROPOSTA. Tram Av. Diagonal - c. Colomeres

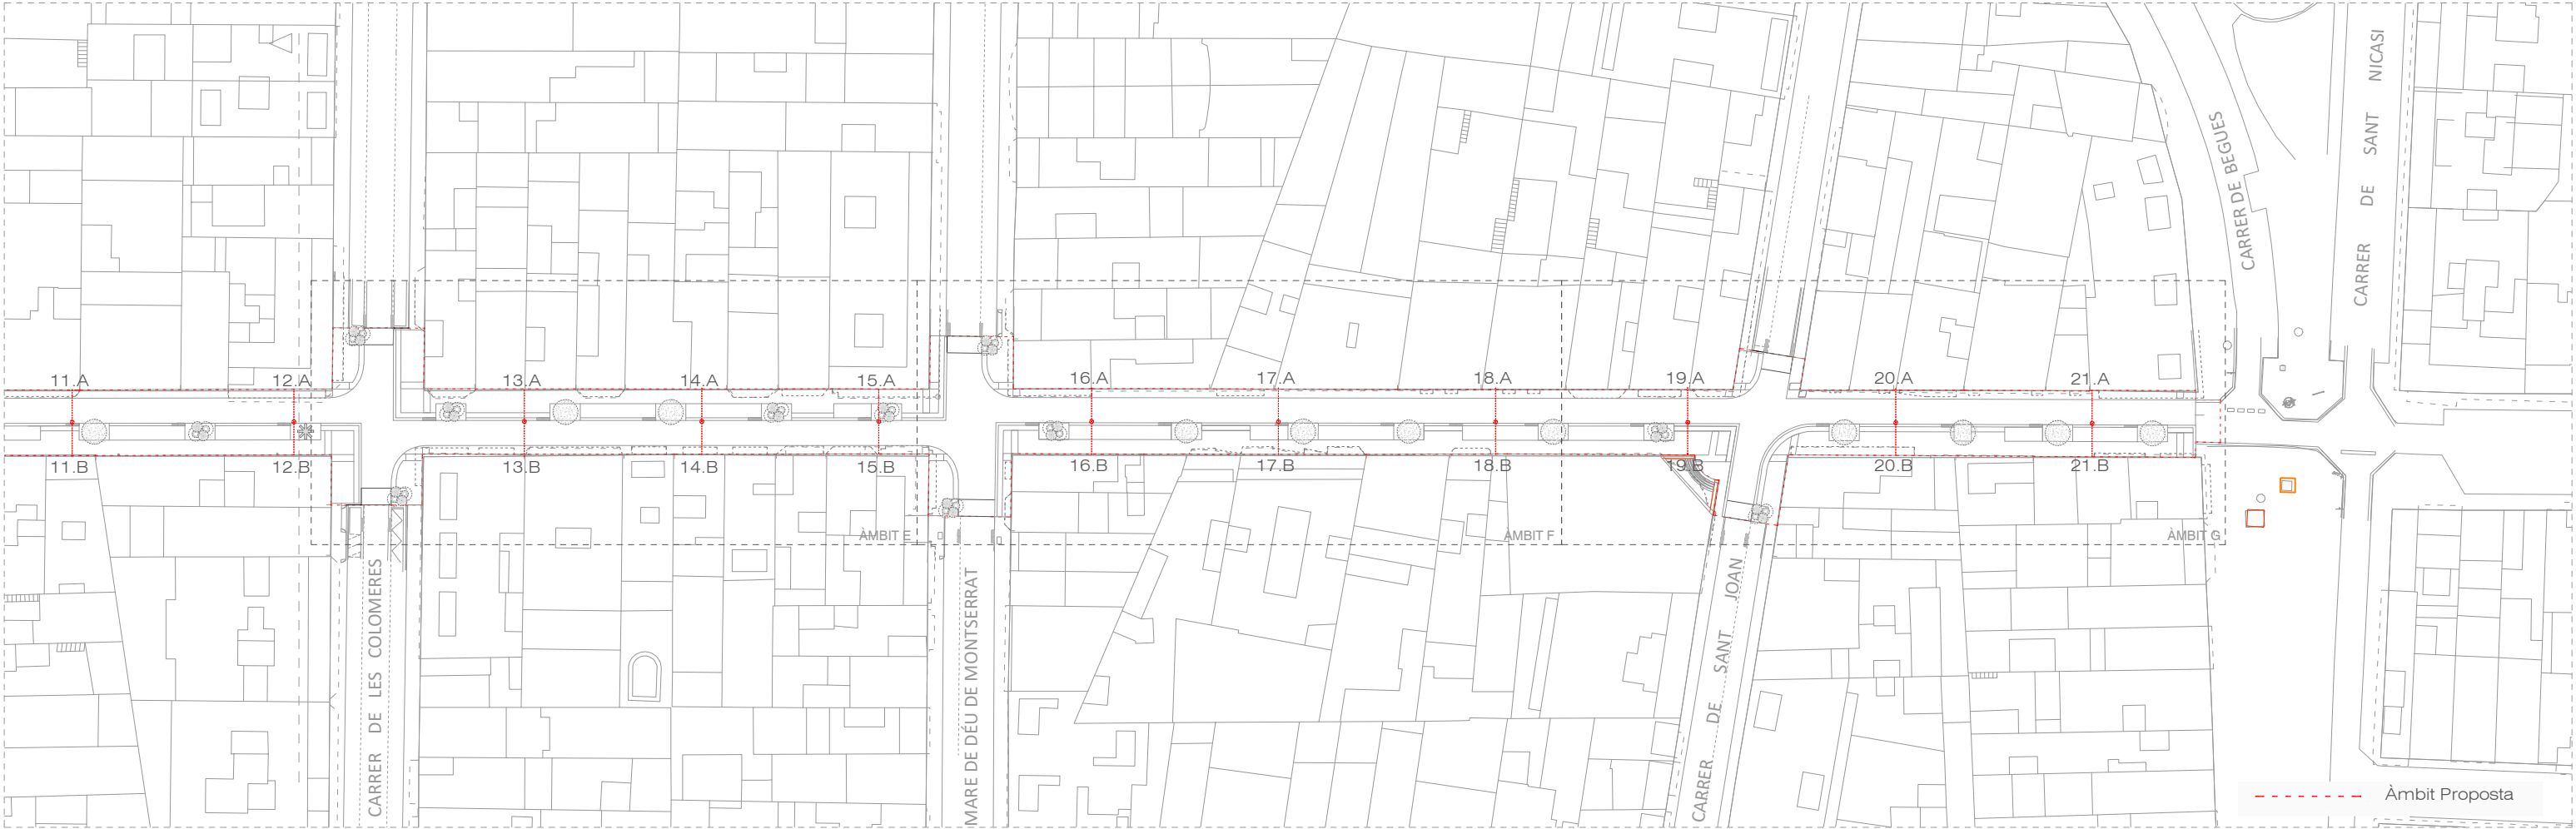

PLANTA GENERAL. PROPOSTA. Tram c. Colomeres - Pg. Magdalena Trias

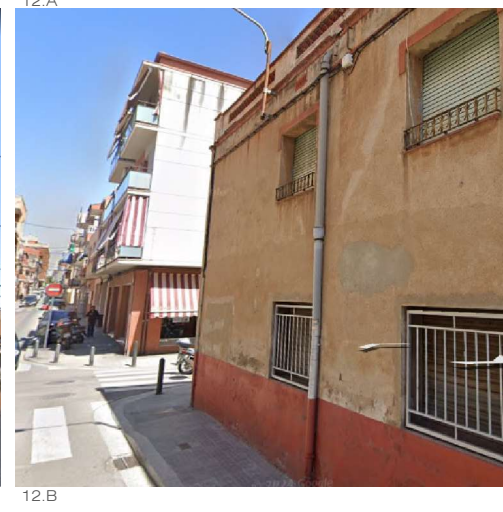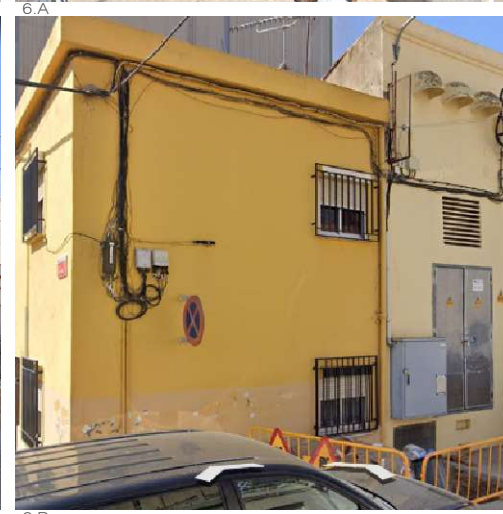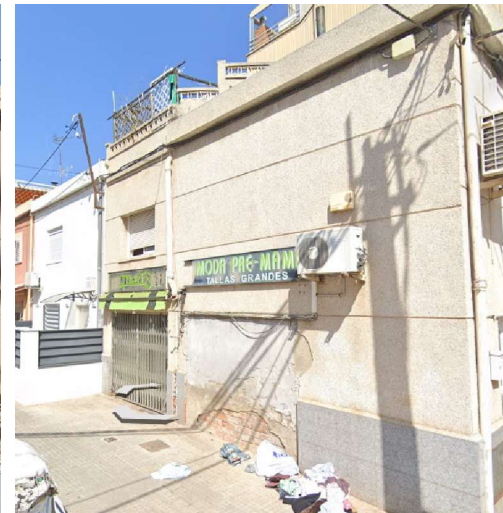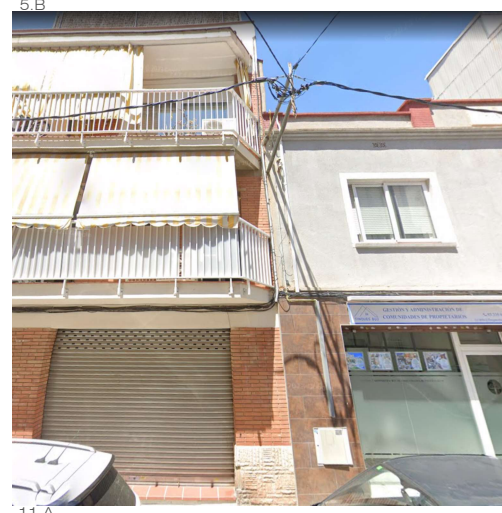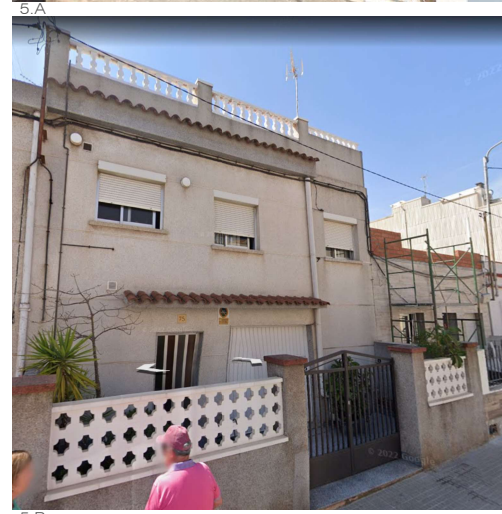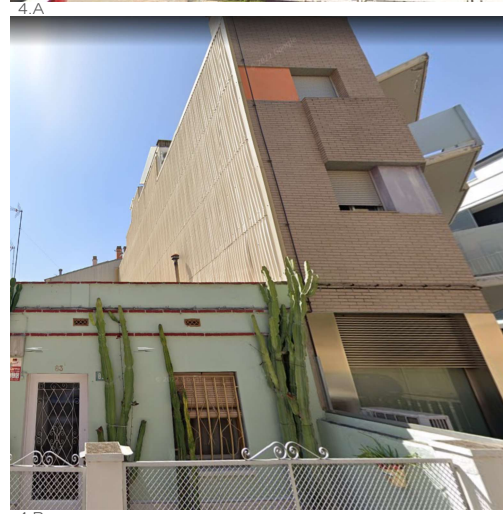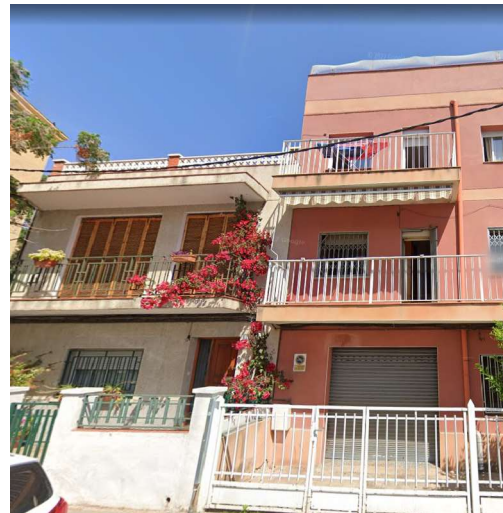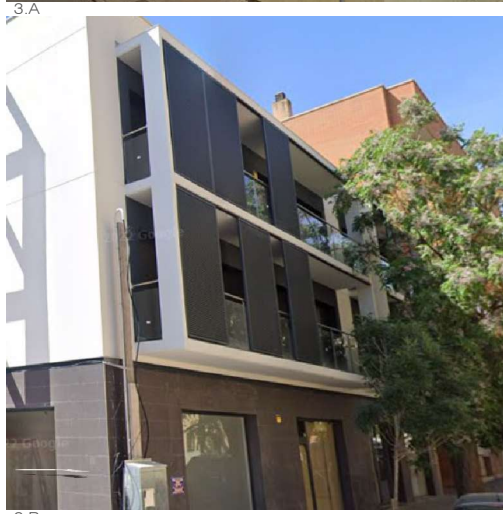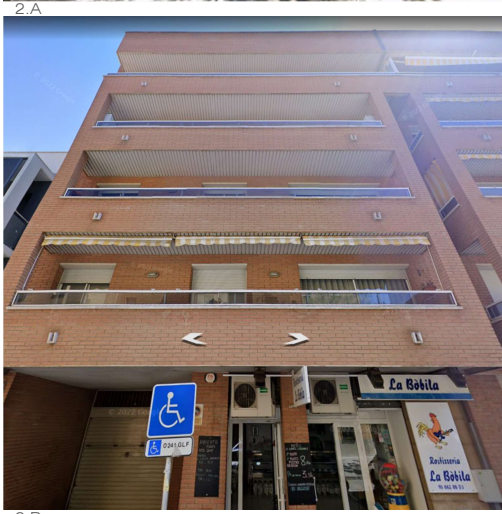

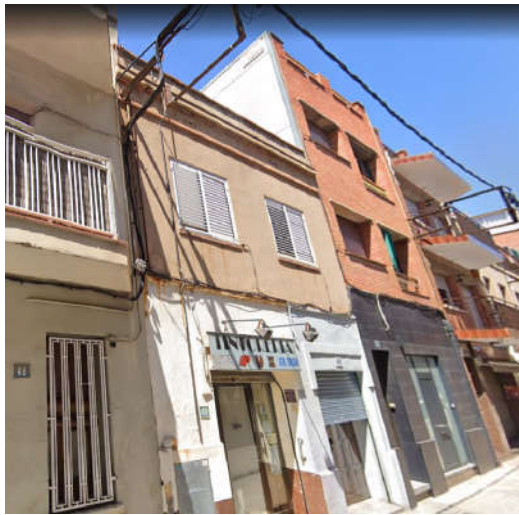

13.A



14.A



15.A



16.A



17.A




18.A



13.B



14.B

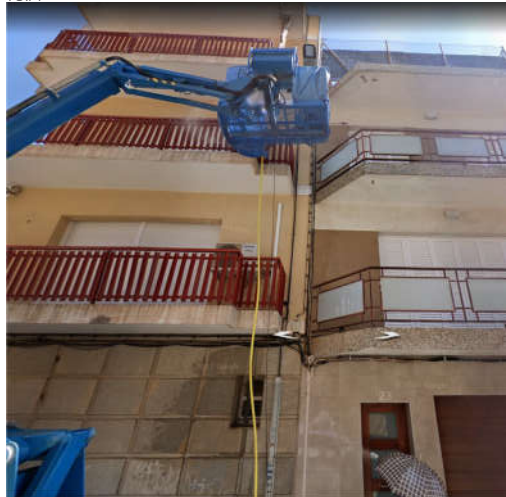

15.B



16.B




17.B




18.B



19.A

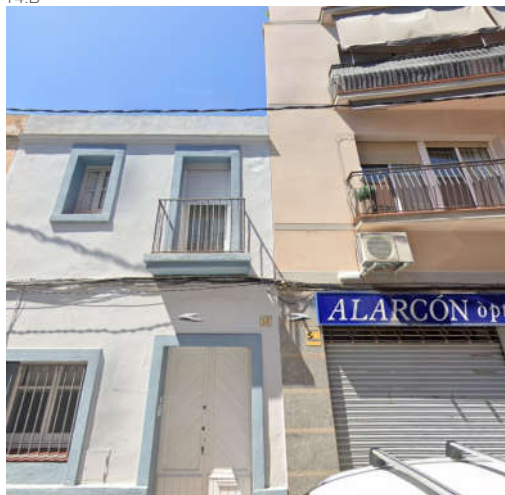

20.A

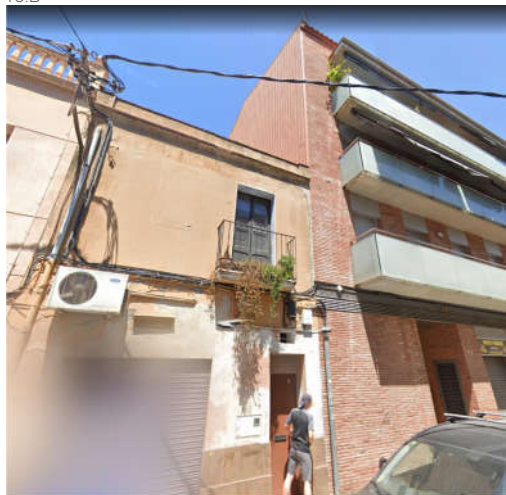

21.A




19.B




20.B




21.B

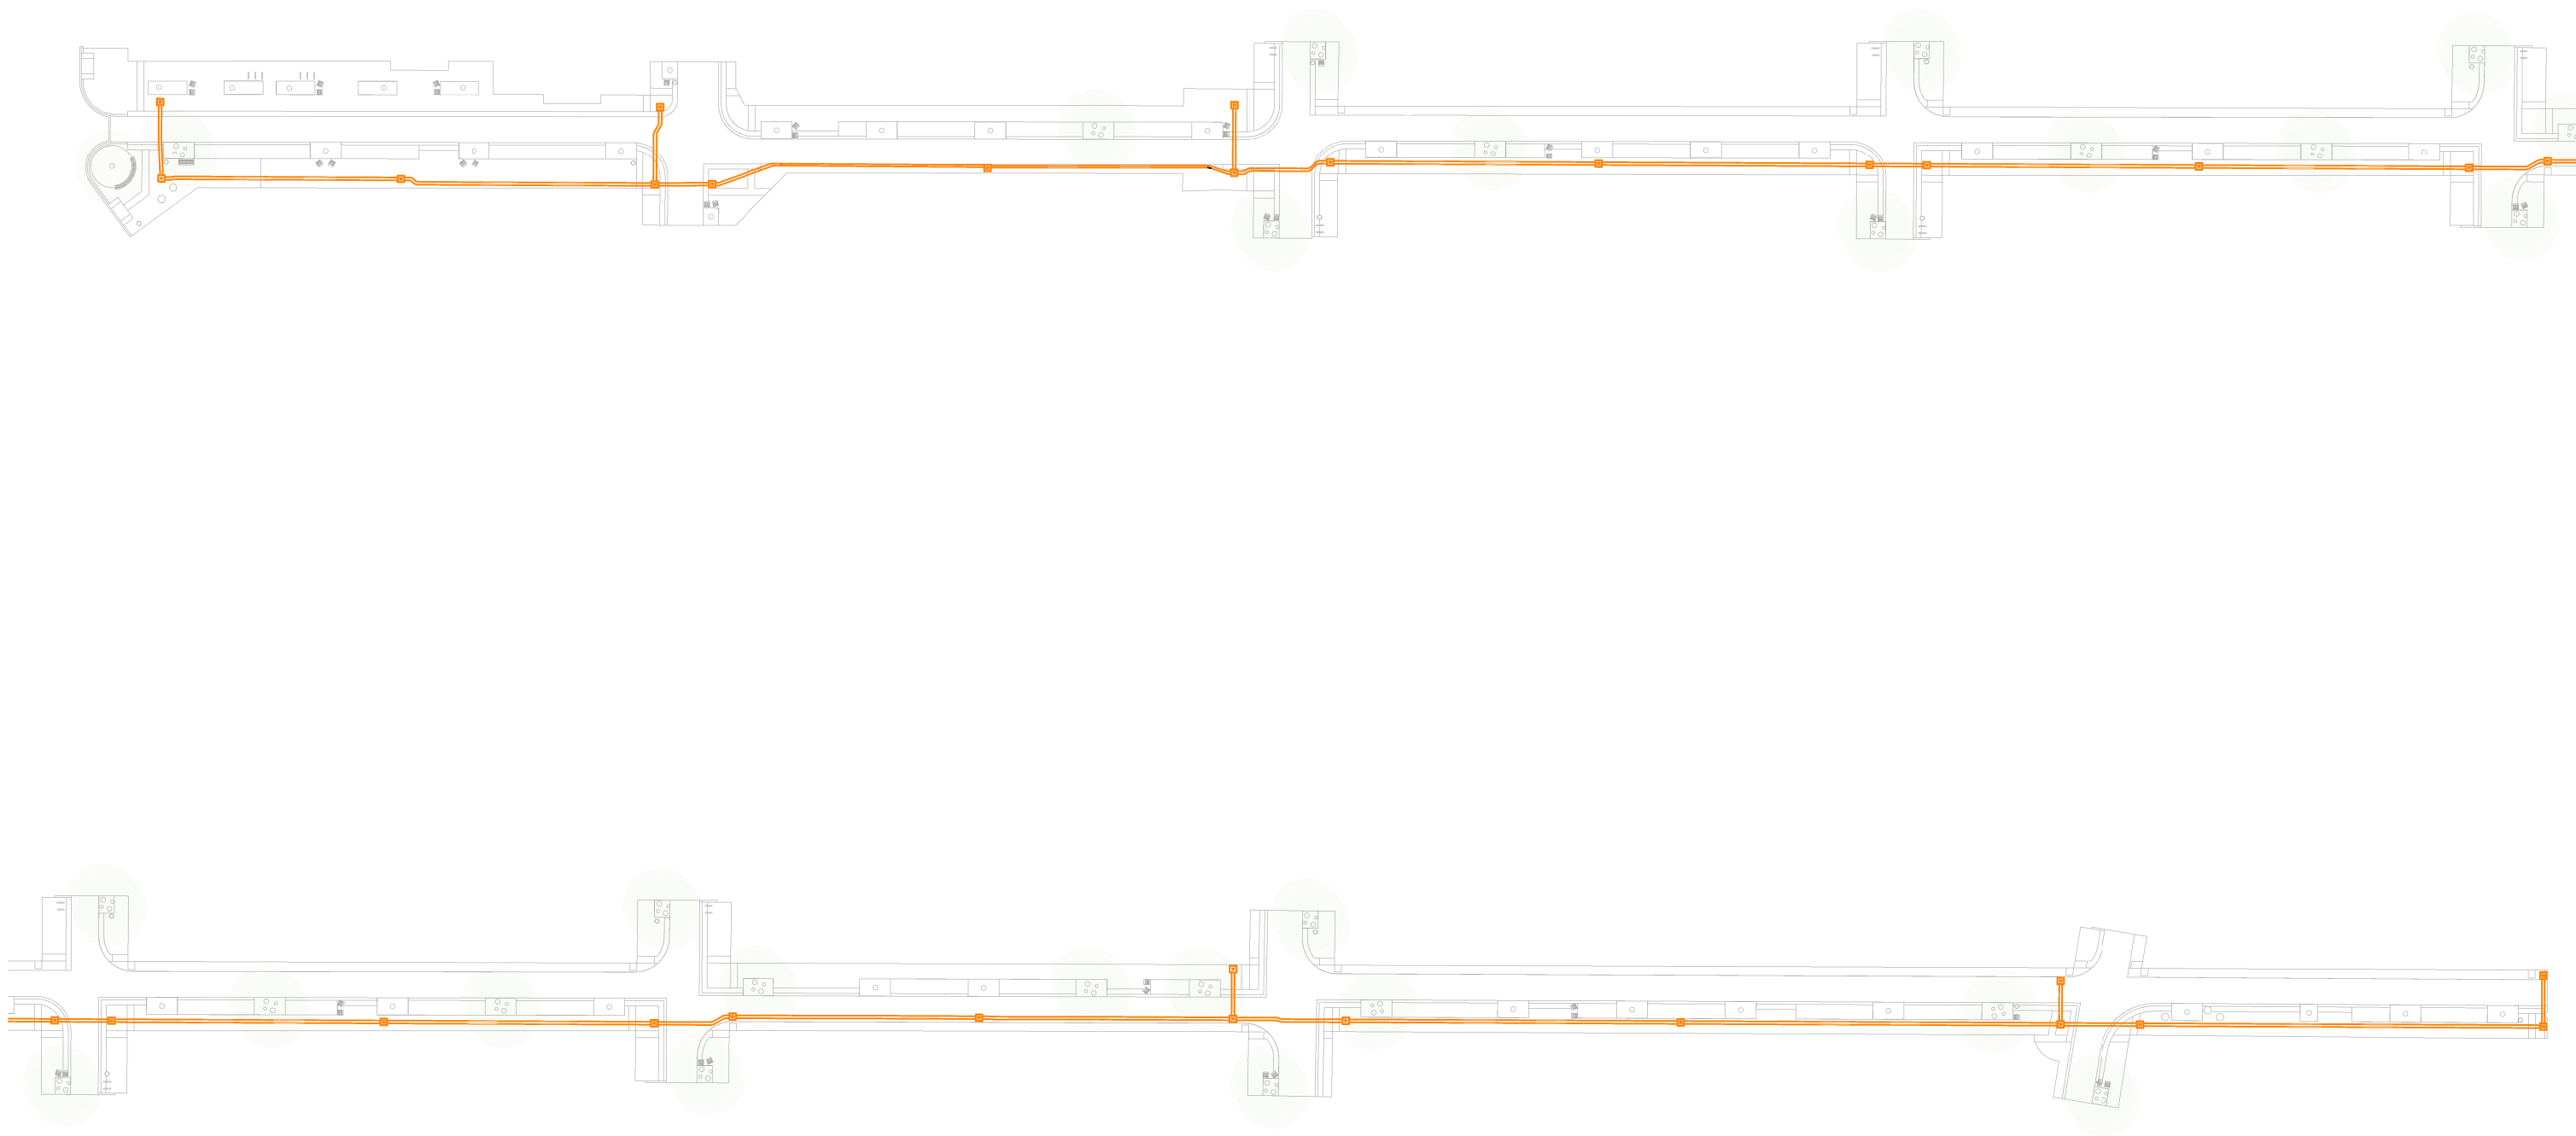


NOTA:
TOTS ELS PERICONS DE REGISTRE QUE NO SEGUEIXEN UN TRAÇAT LÒGIC S'Hauran desplaçat per evitar interferències amb xarxes existents i/o projectades i s'haurà de revisar el seu replanteig en obra.


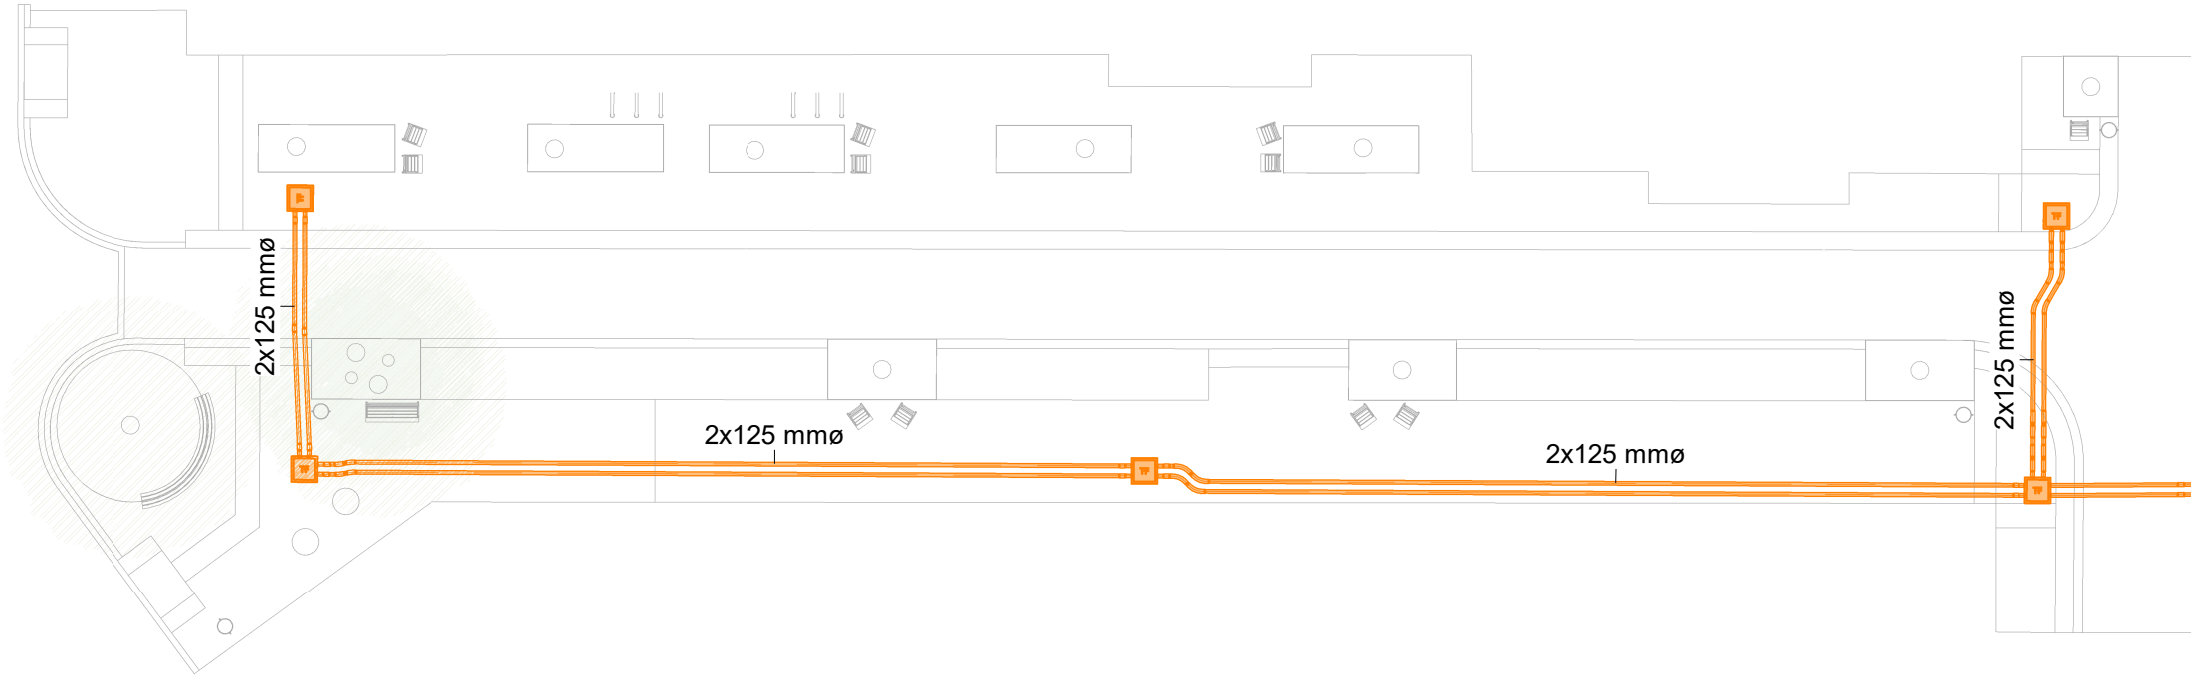


PLANTA ÀMBIT A

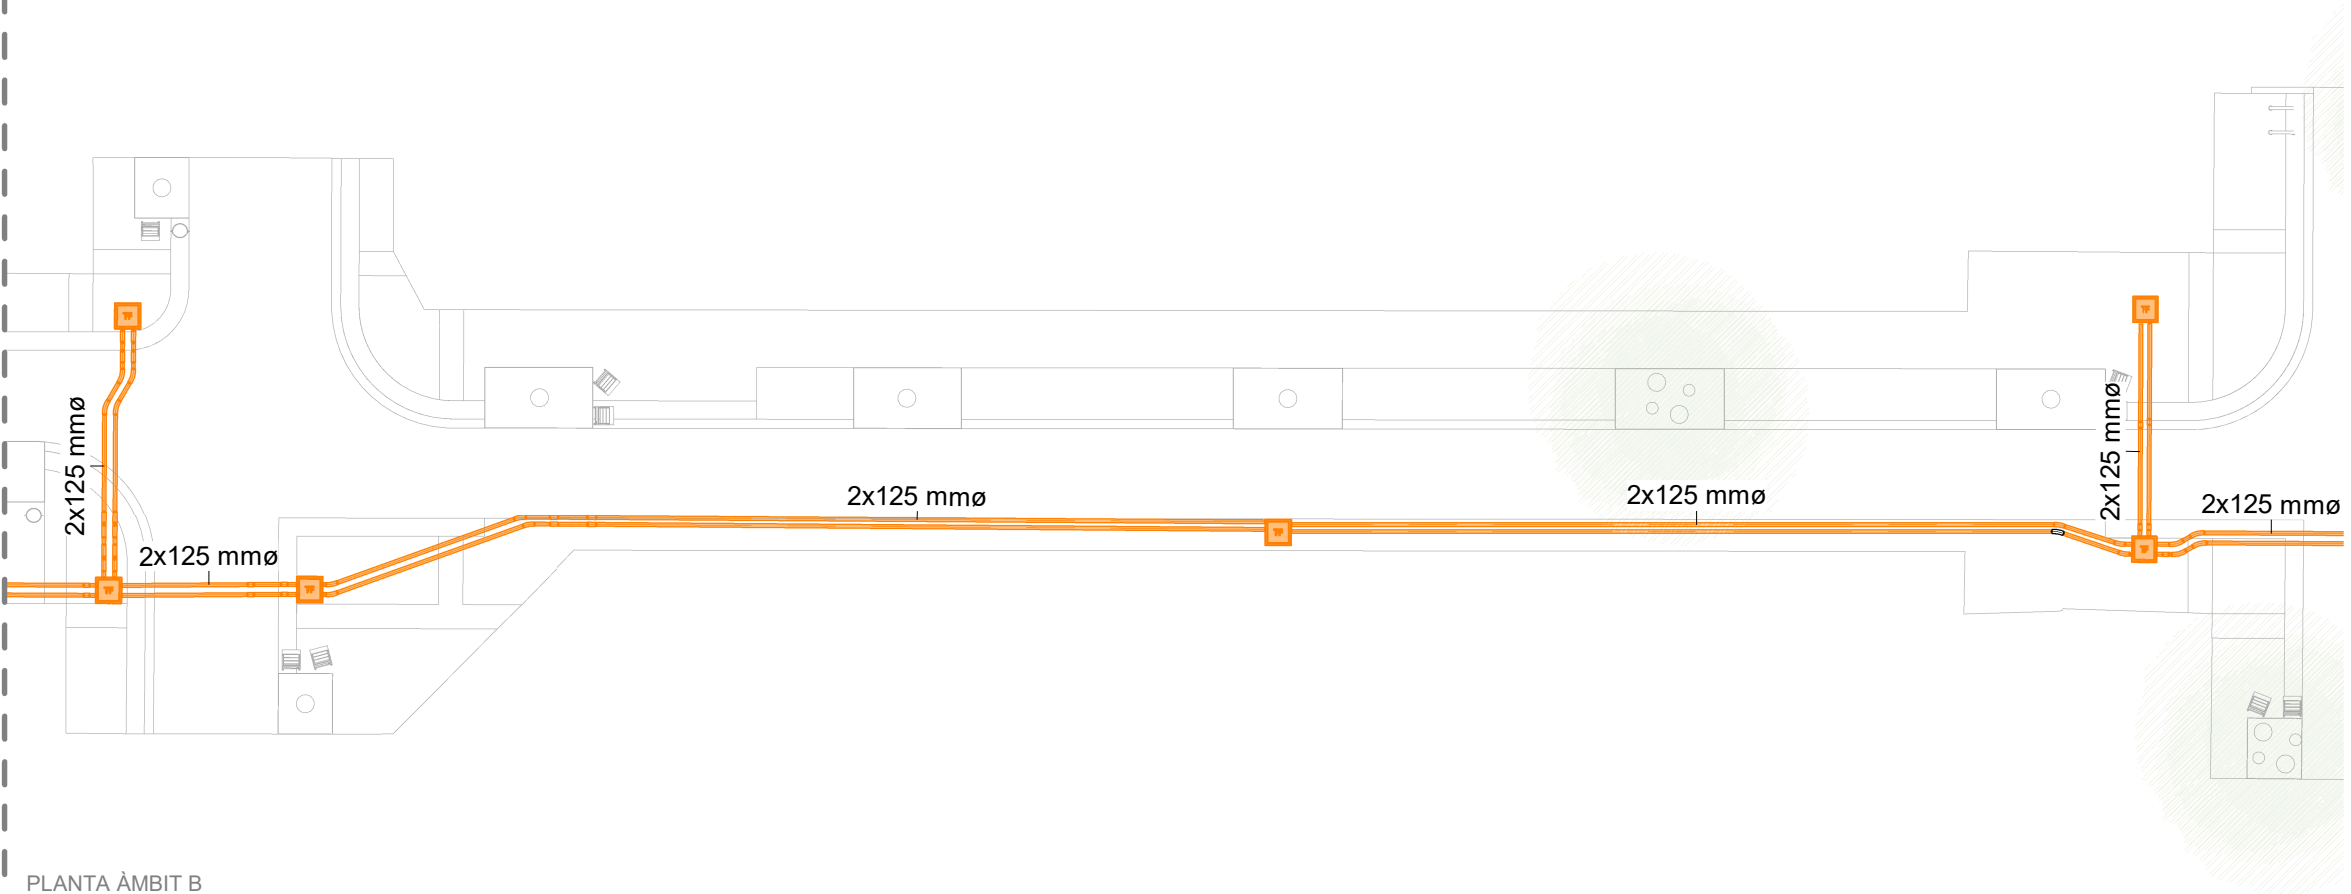




PLANTA ÀMBIT B

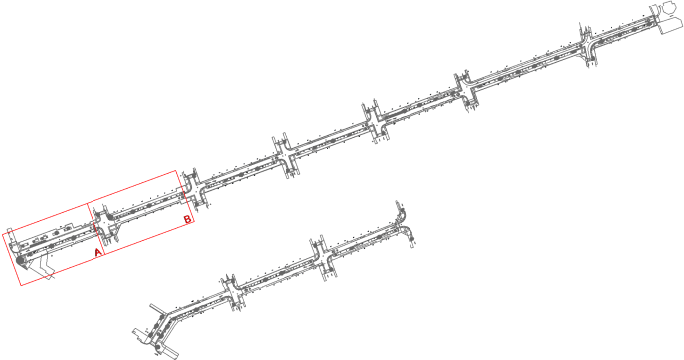

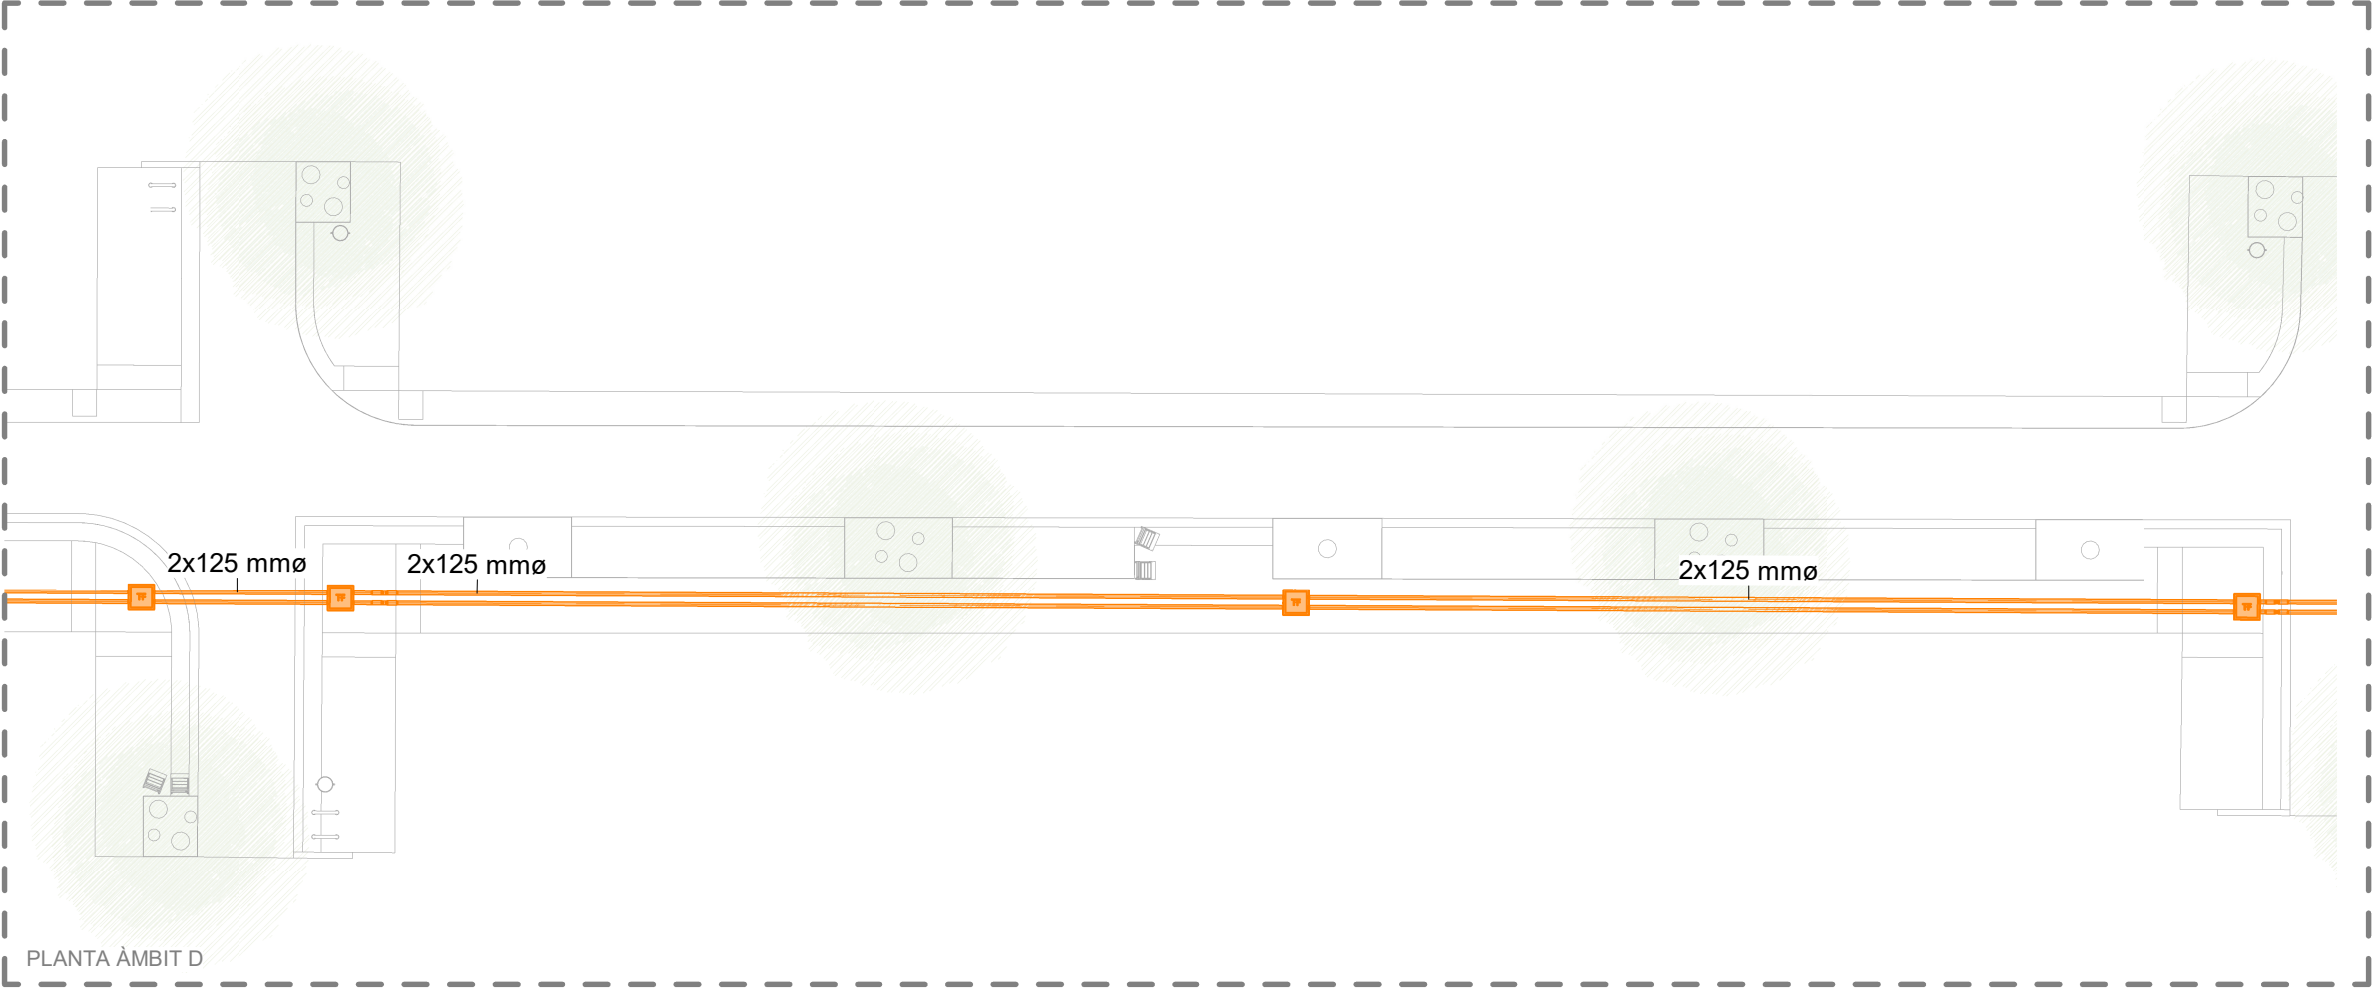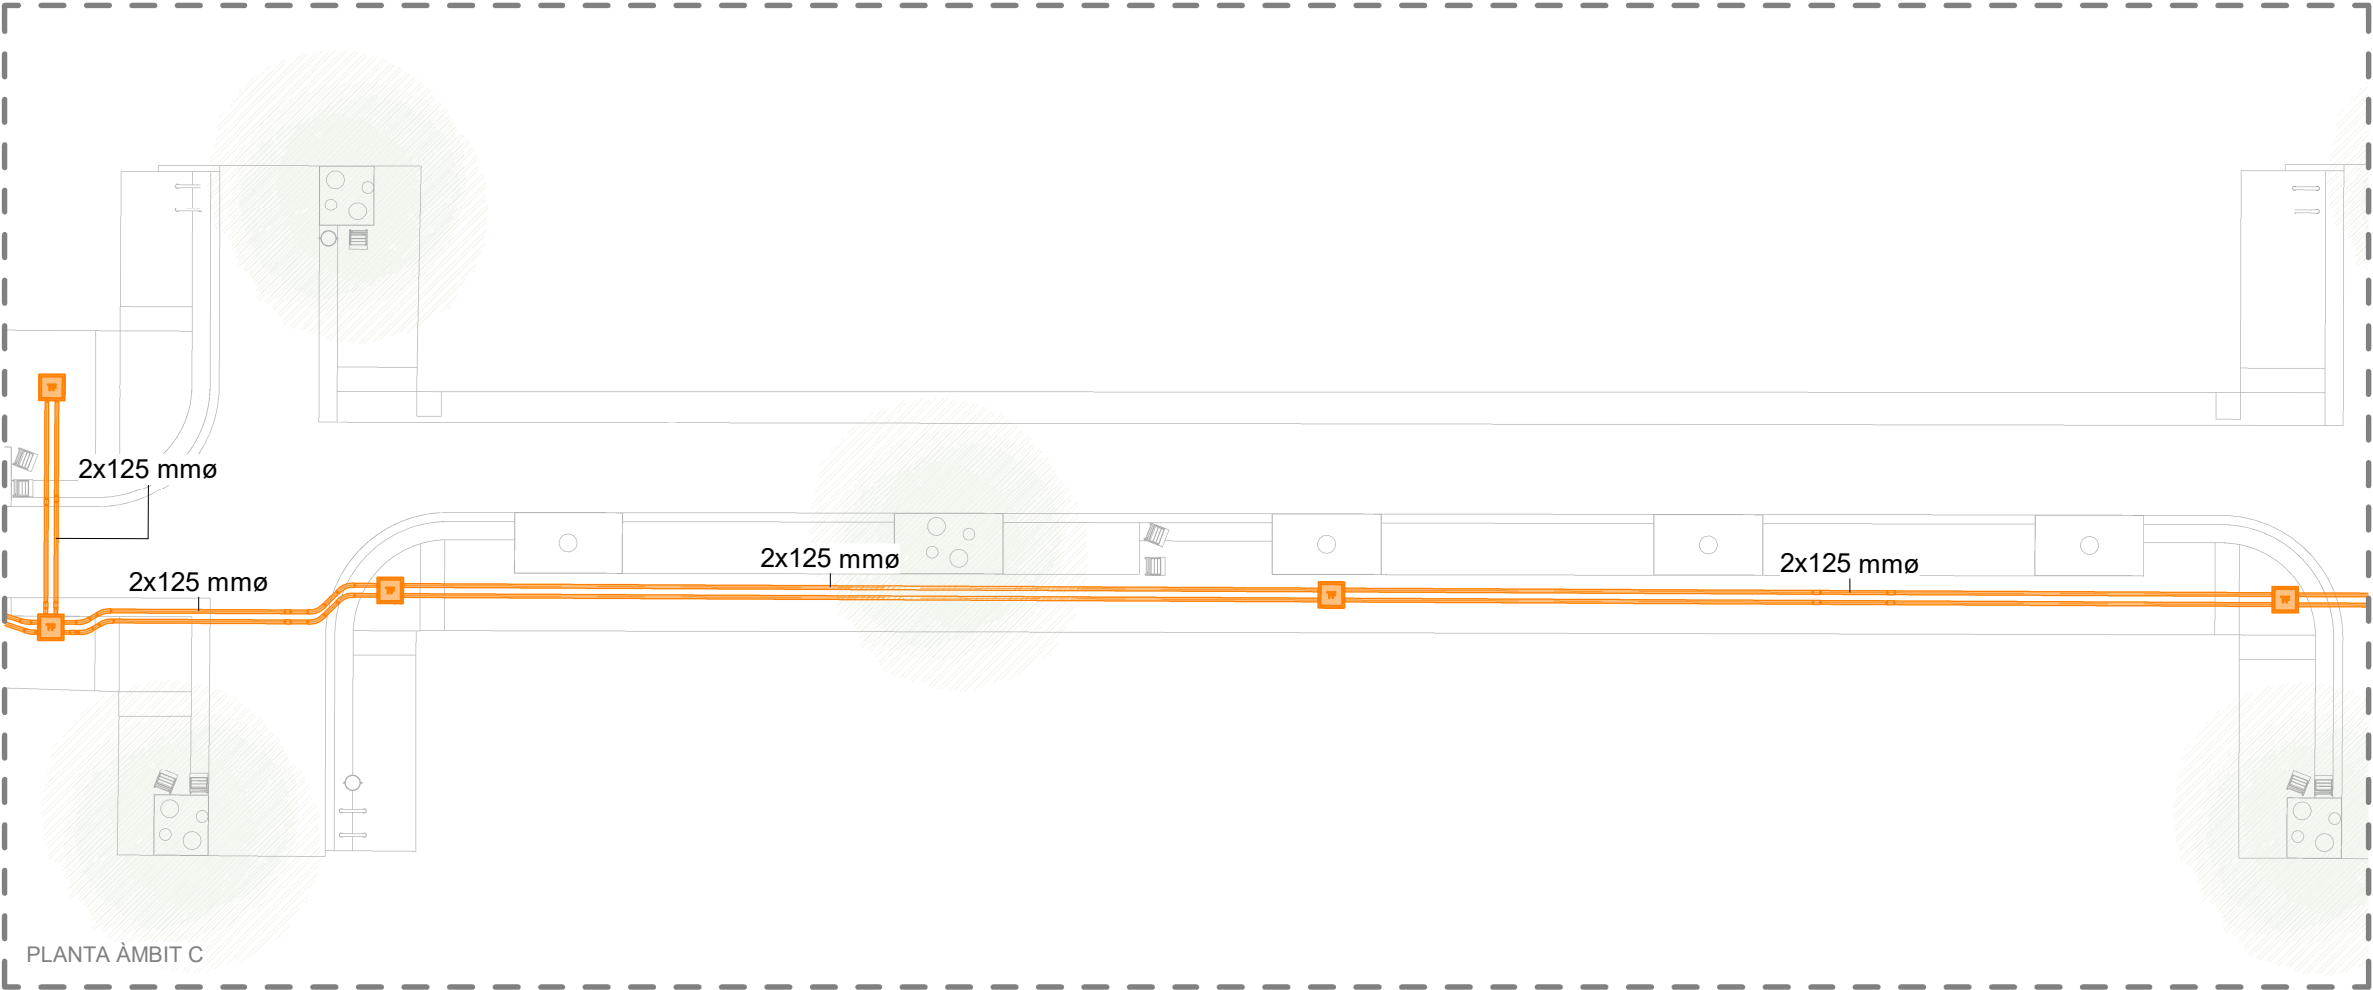



NOTA:
TOTS ELS PERICONS DE REGISTRE QUE NO SEGUEIXEN UN TRAÇAT LÒGIC S'HAURAN DESPLAÇAT PER EVITAR INTERFERÈNCIES AMB XARXES EXISTENTS I/O PROJECTADES I S'HAURÀ DE REVISAR EL SEU REPLANTEIG EN OBRA.

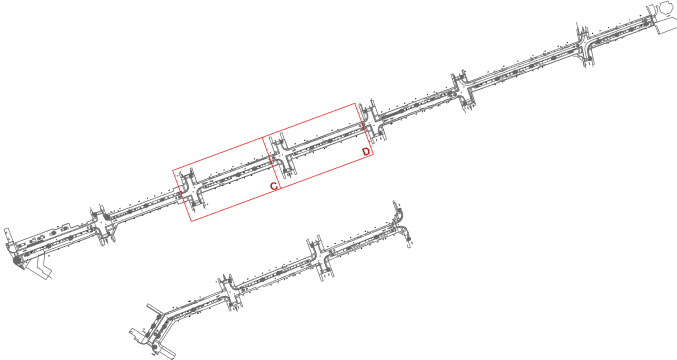

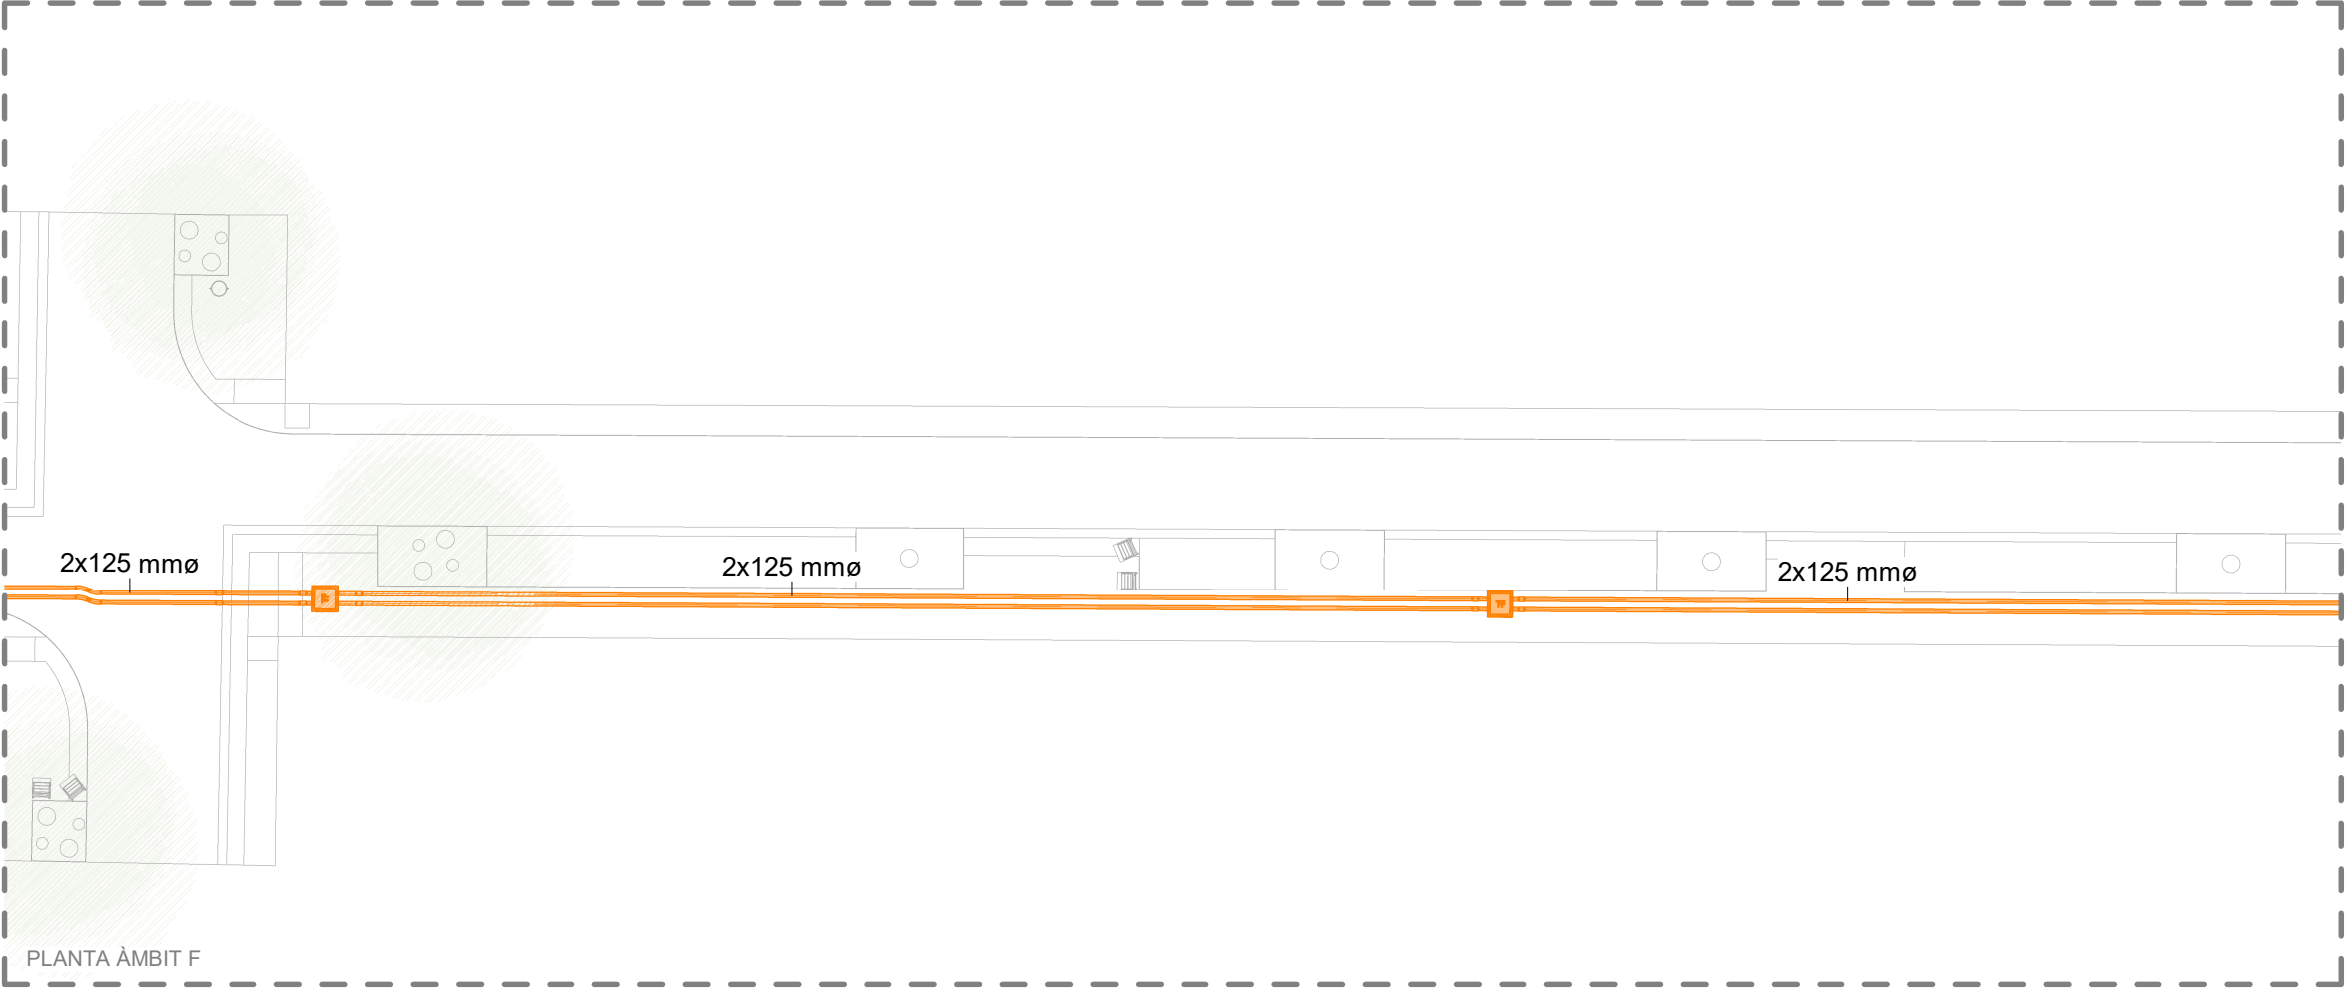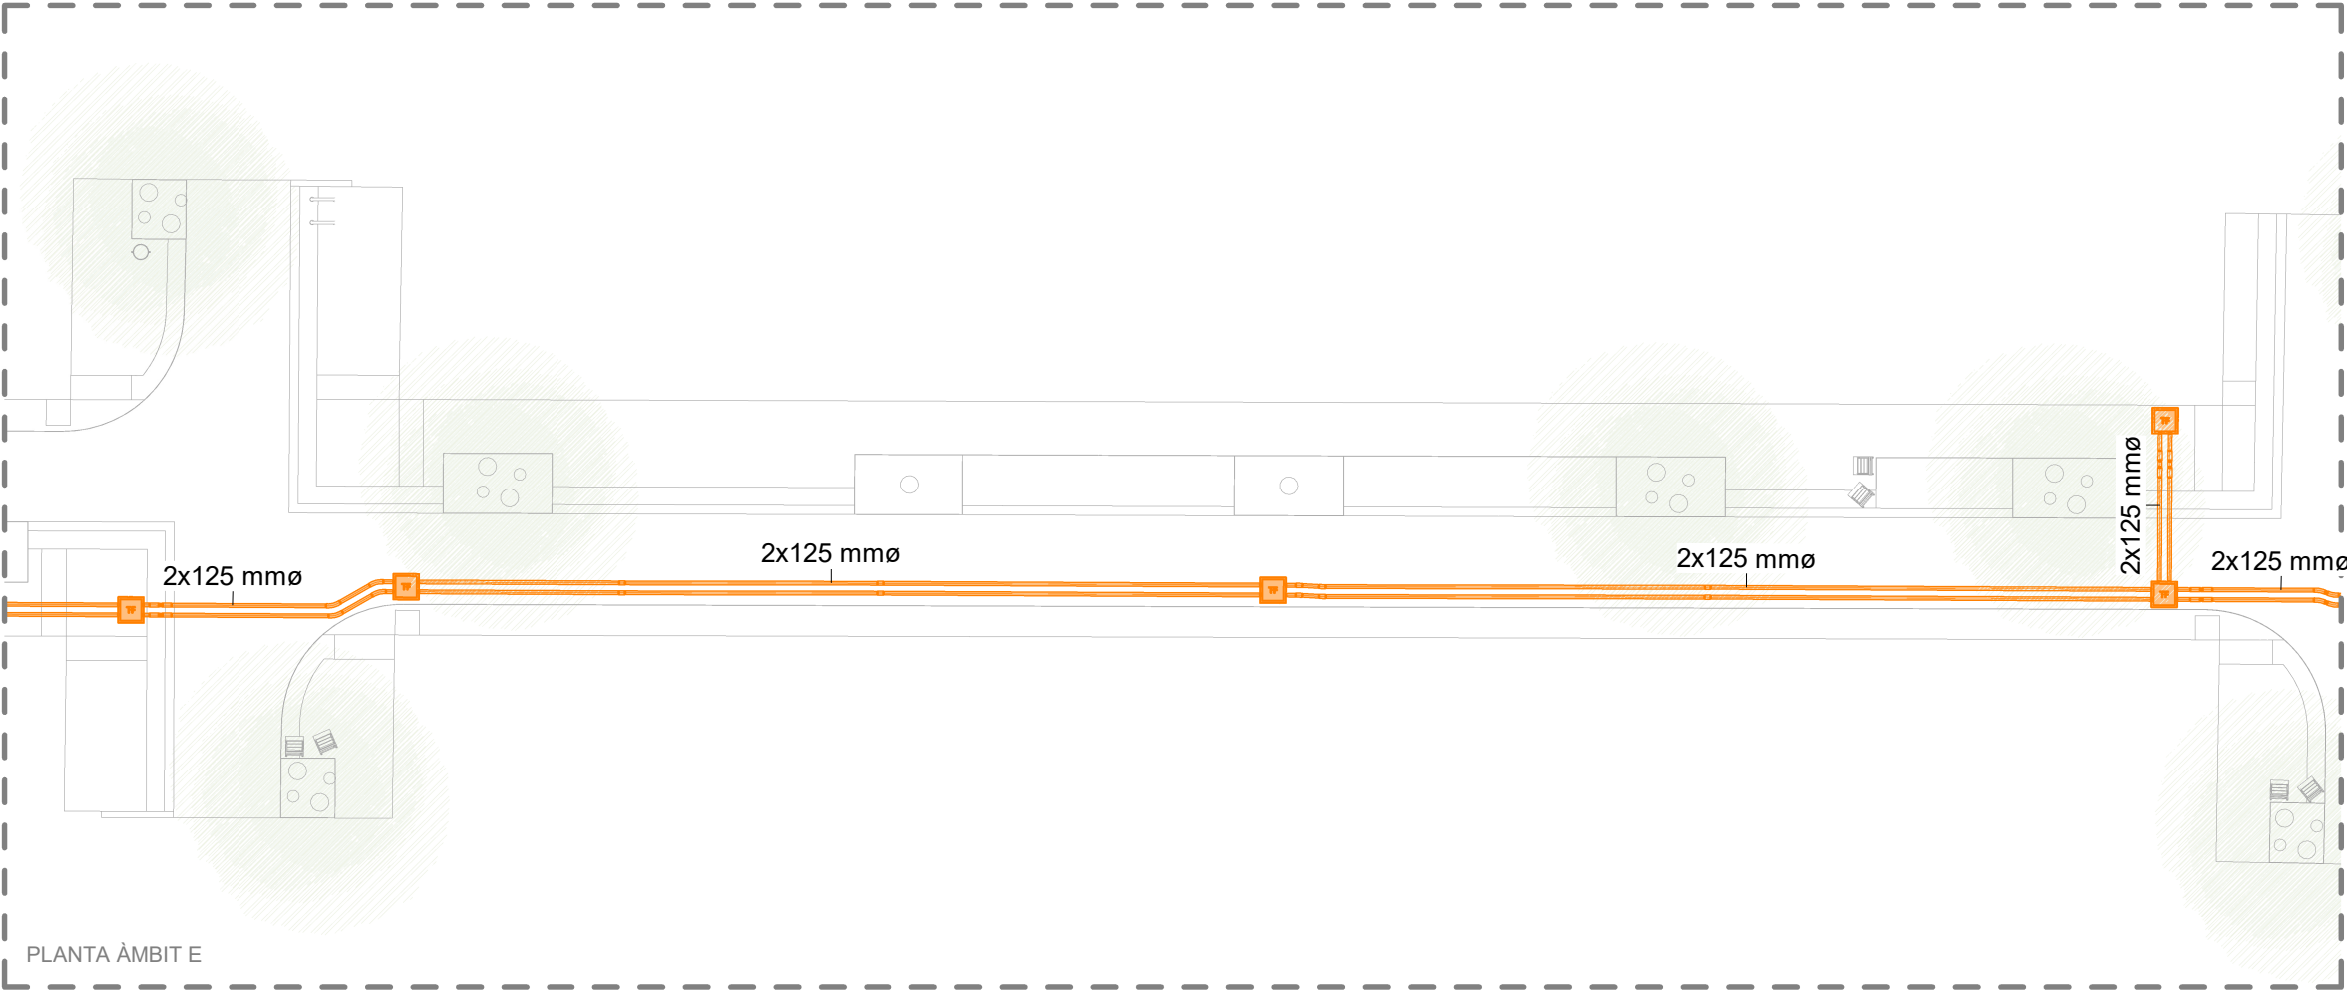


NOTA:
TOTS ELS PERICONS DE REGISTRE QUE NO SEGUEIXEN UN TRAÇAT LÒGIC S'HAURAN DESPLAÇAT PER EVITAR INTERFERÈNCIES AMB XARXES EXISTENTS I/O PROJECTADES I S'HAURÀ DE REVISAR EL SEU REPLANTEIG EN OBRA.

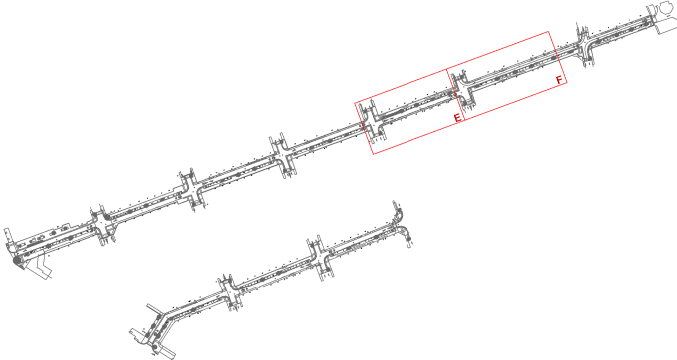


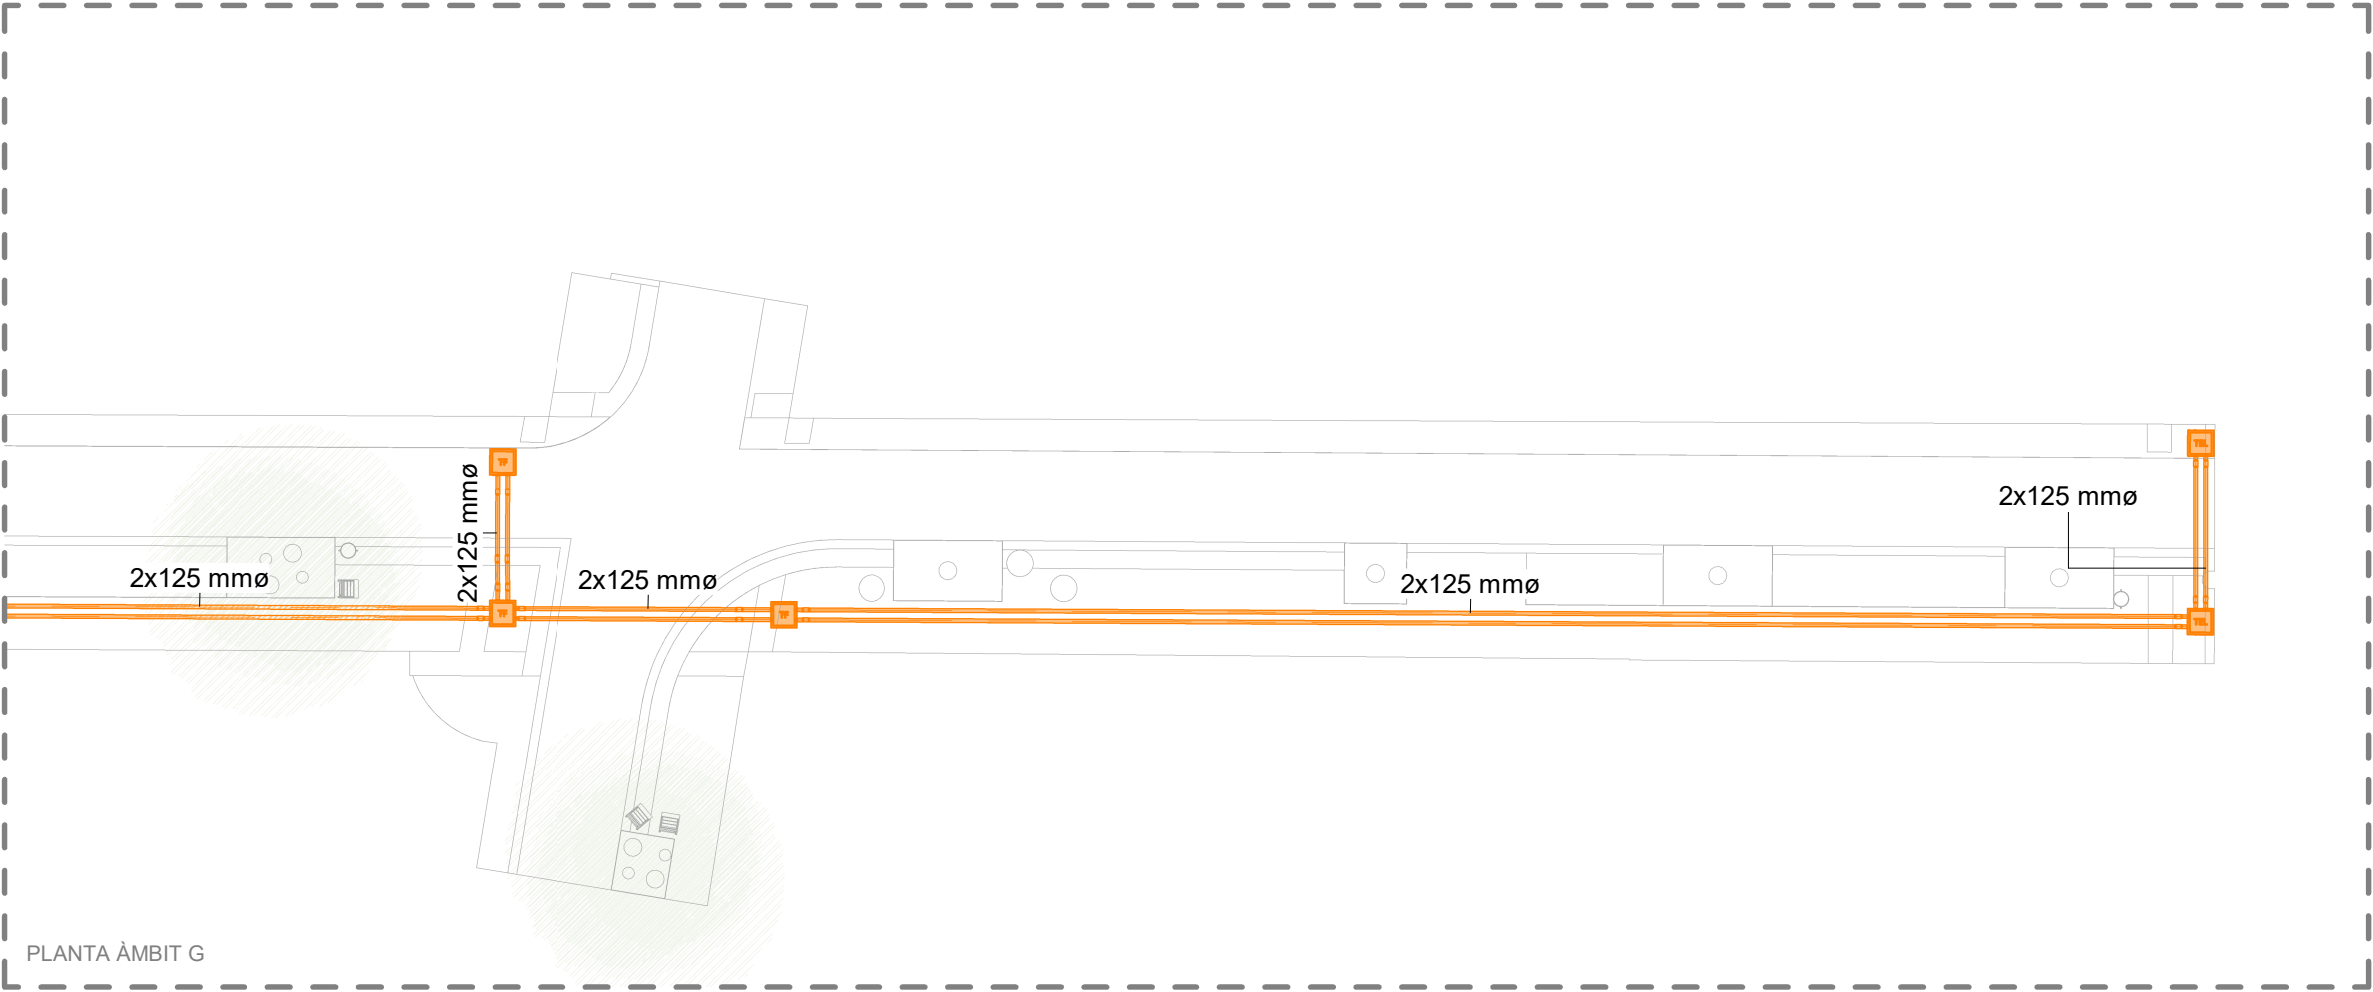

NOTA:
TOTS ELS PERICONS DE REGISTRE QUE
NO SEGUEIXEN UN TRAÇAT LÒGIC S'HAURAN
DESPLAÇAT PER EVITAR INTERFERÈNCIES
AMB XARXES EXISTENTS I/O PROJECTADES
I S'HAURÀ DE REVISAR EL SEU REPLANTEIG EN OBRA.

PLANTA ÀMBIT G

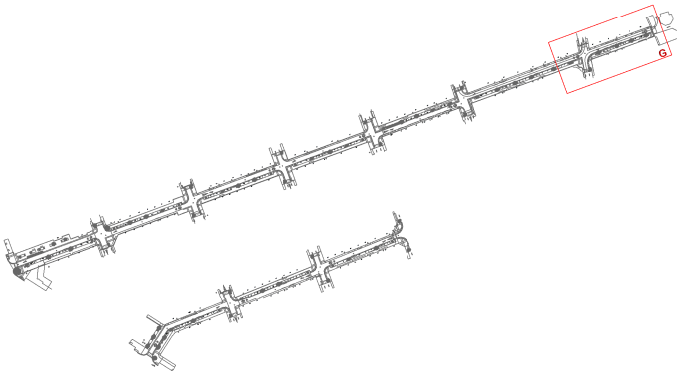

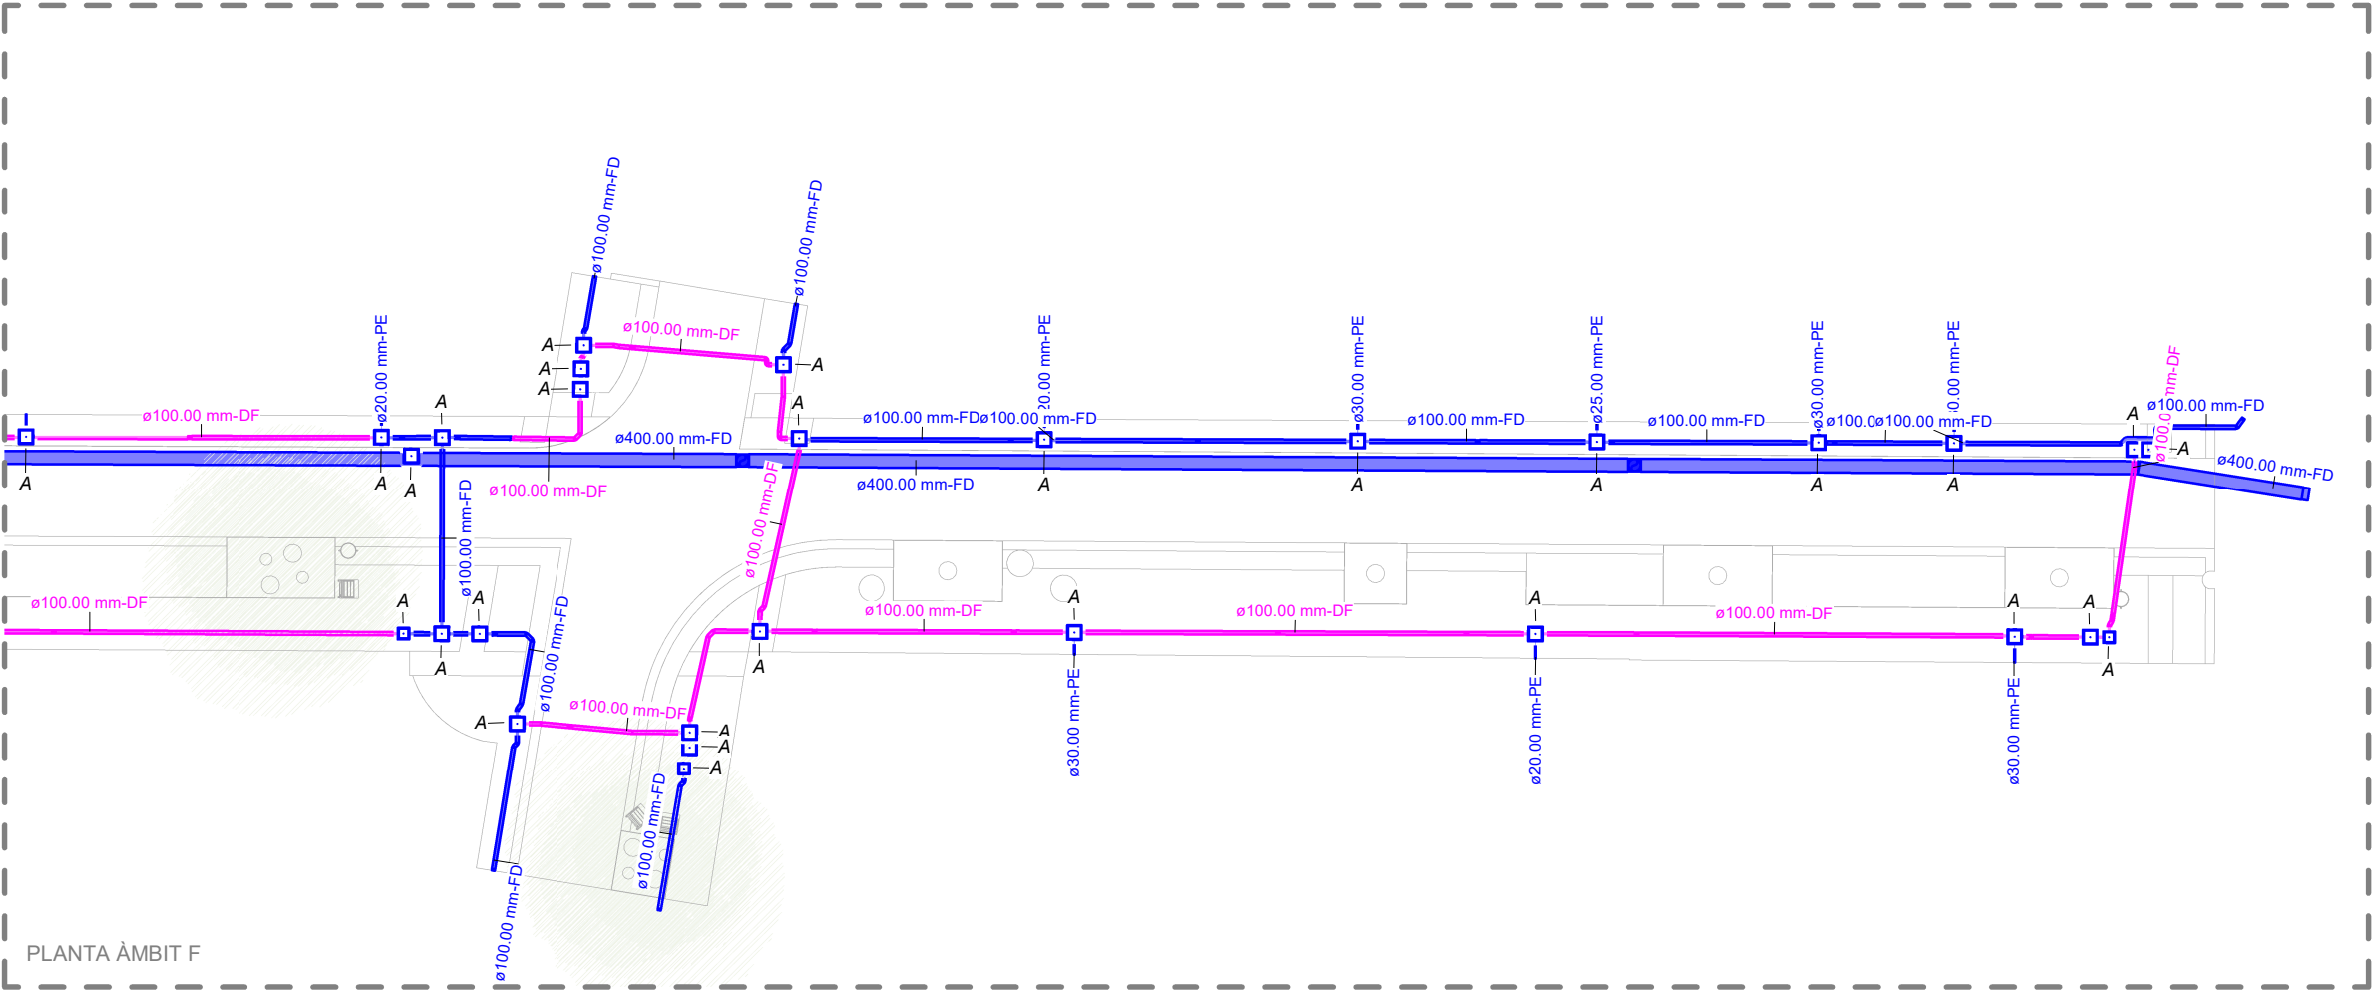

LLEGENDA INSTAL·LACIÓ AIGUA

CANONADA D'ESCOMESA D'AIGUA EXISTENT

SUBSTITUCIÓ DE CANONADA D'ESCOMESA D'AIGUA PER CANONADA DE DIÀMETRES 100-150mm, SEGONS PLÀNOLS, FABRICADA EN FOSA DÚCTIL.

A A

ARQUETES DE REGISTRE EXISTENTS DE DIFERENTS DIMENSIONS SEGONS PLEC D'AGBAR

NOTES: LES MIDES I UBICACIÓ DE LES ARQUETES SÓN ORIENTATIVES.

