




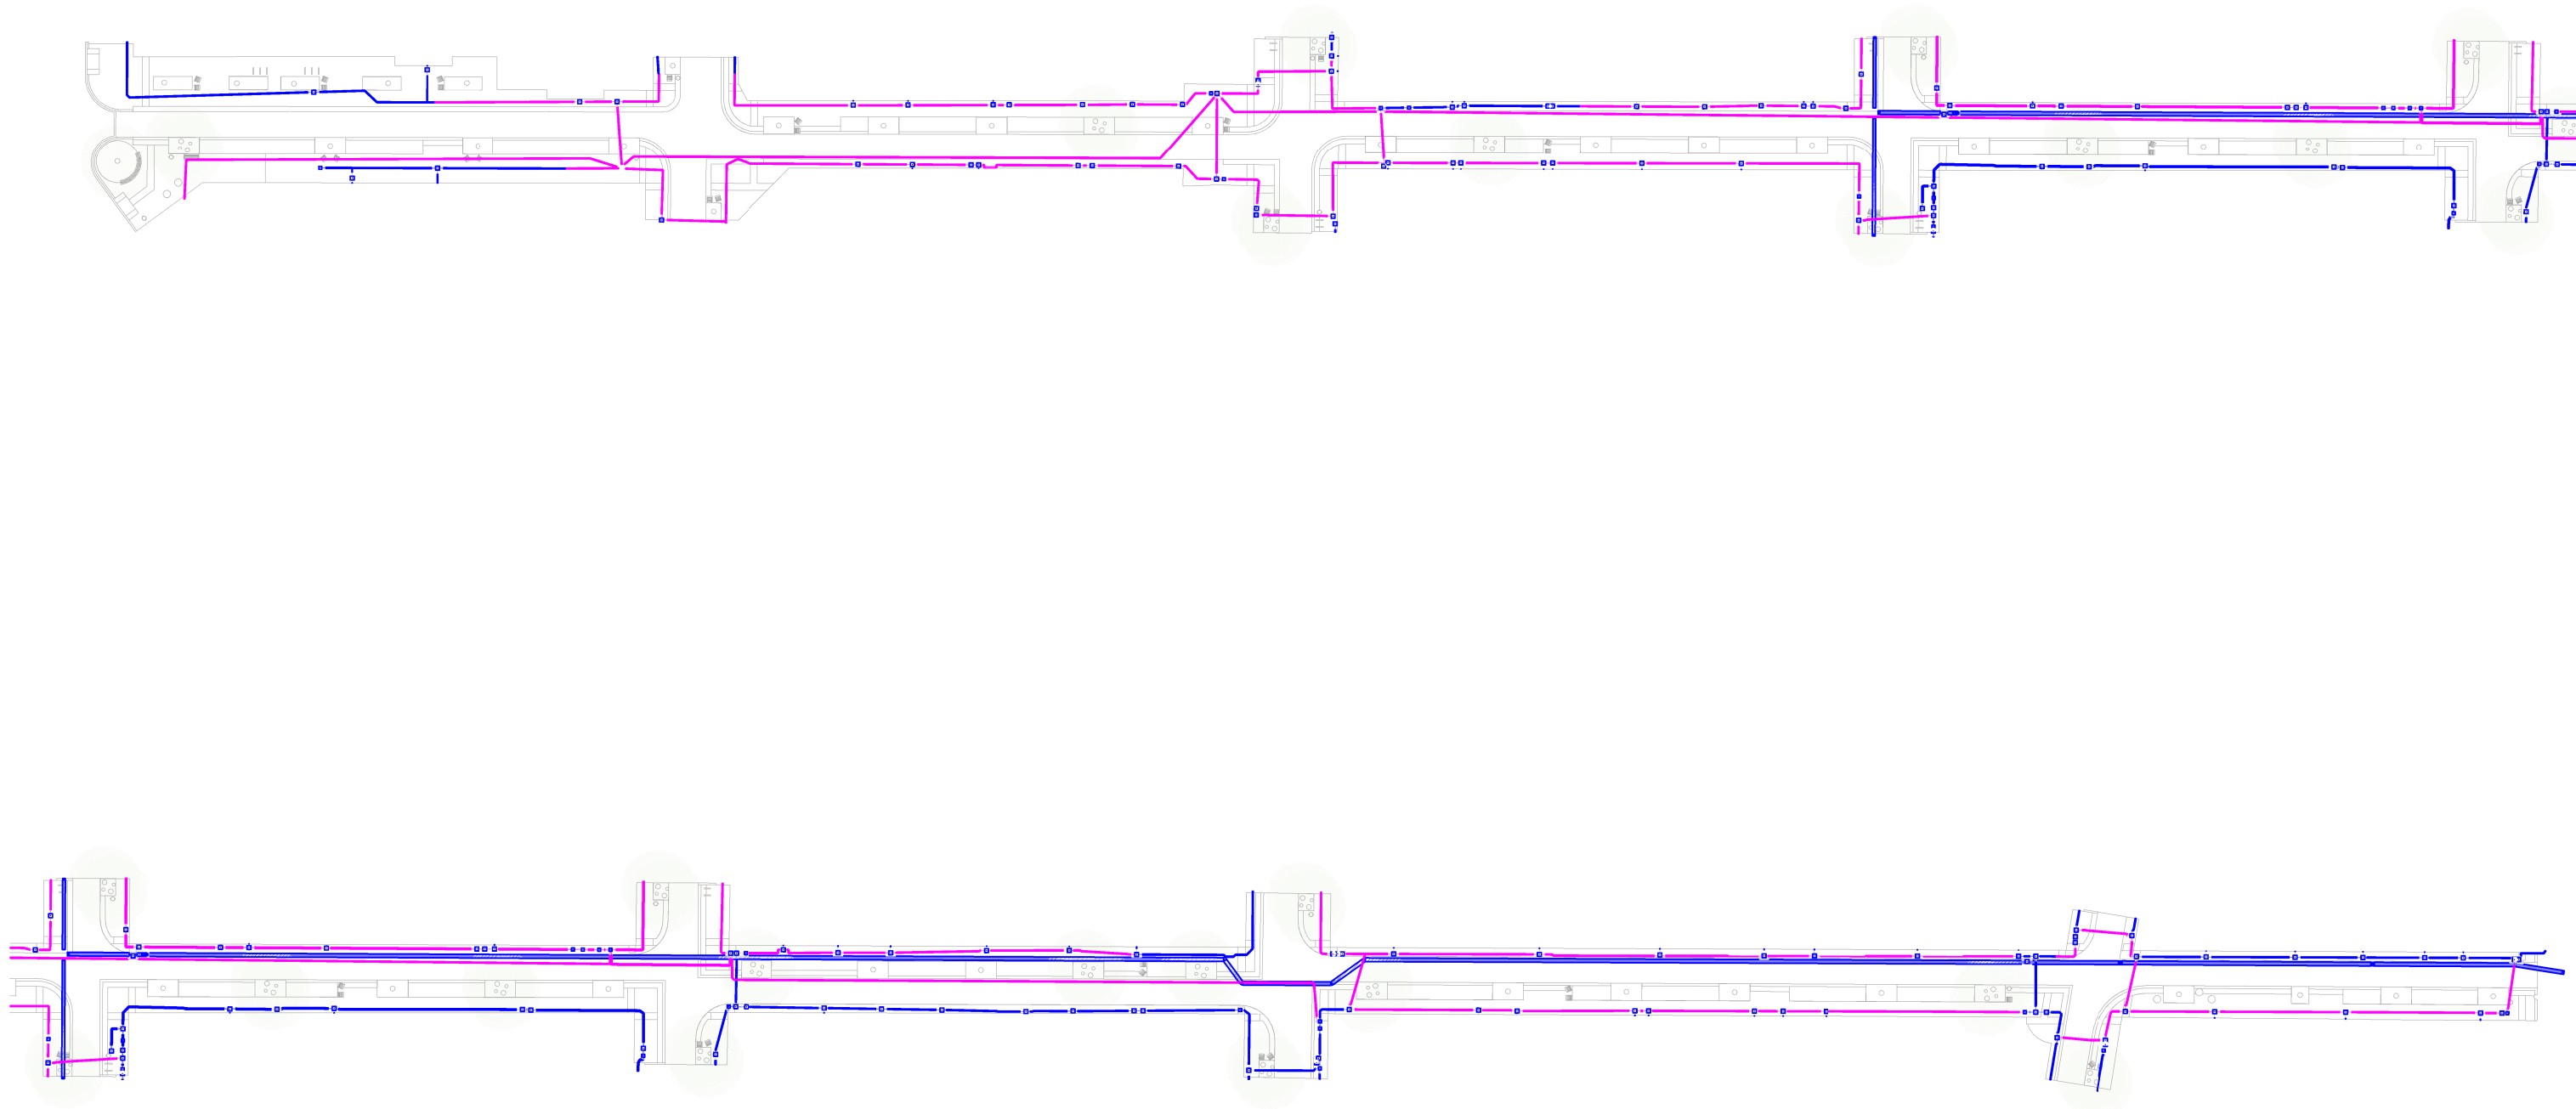

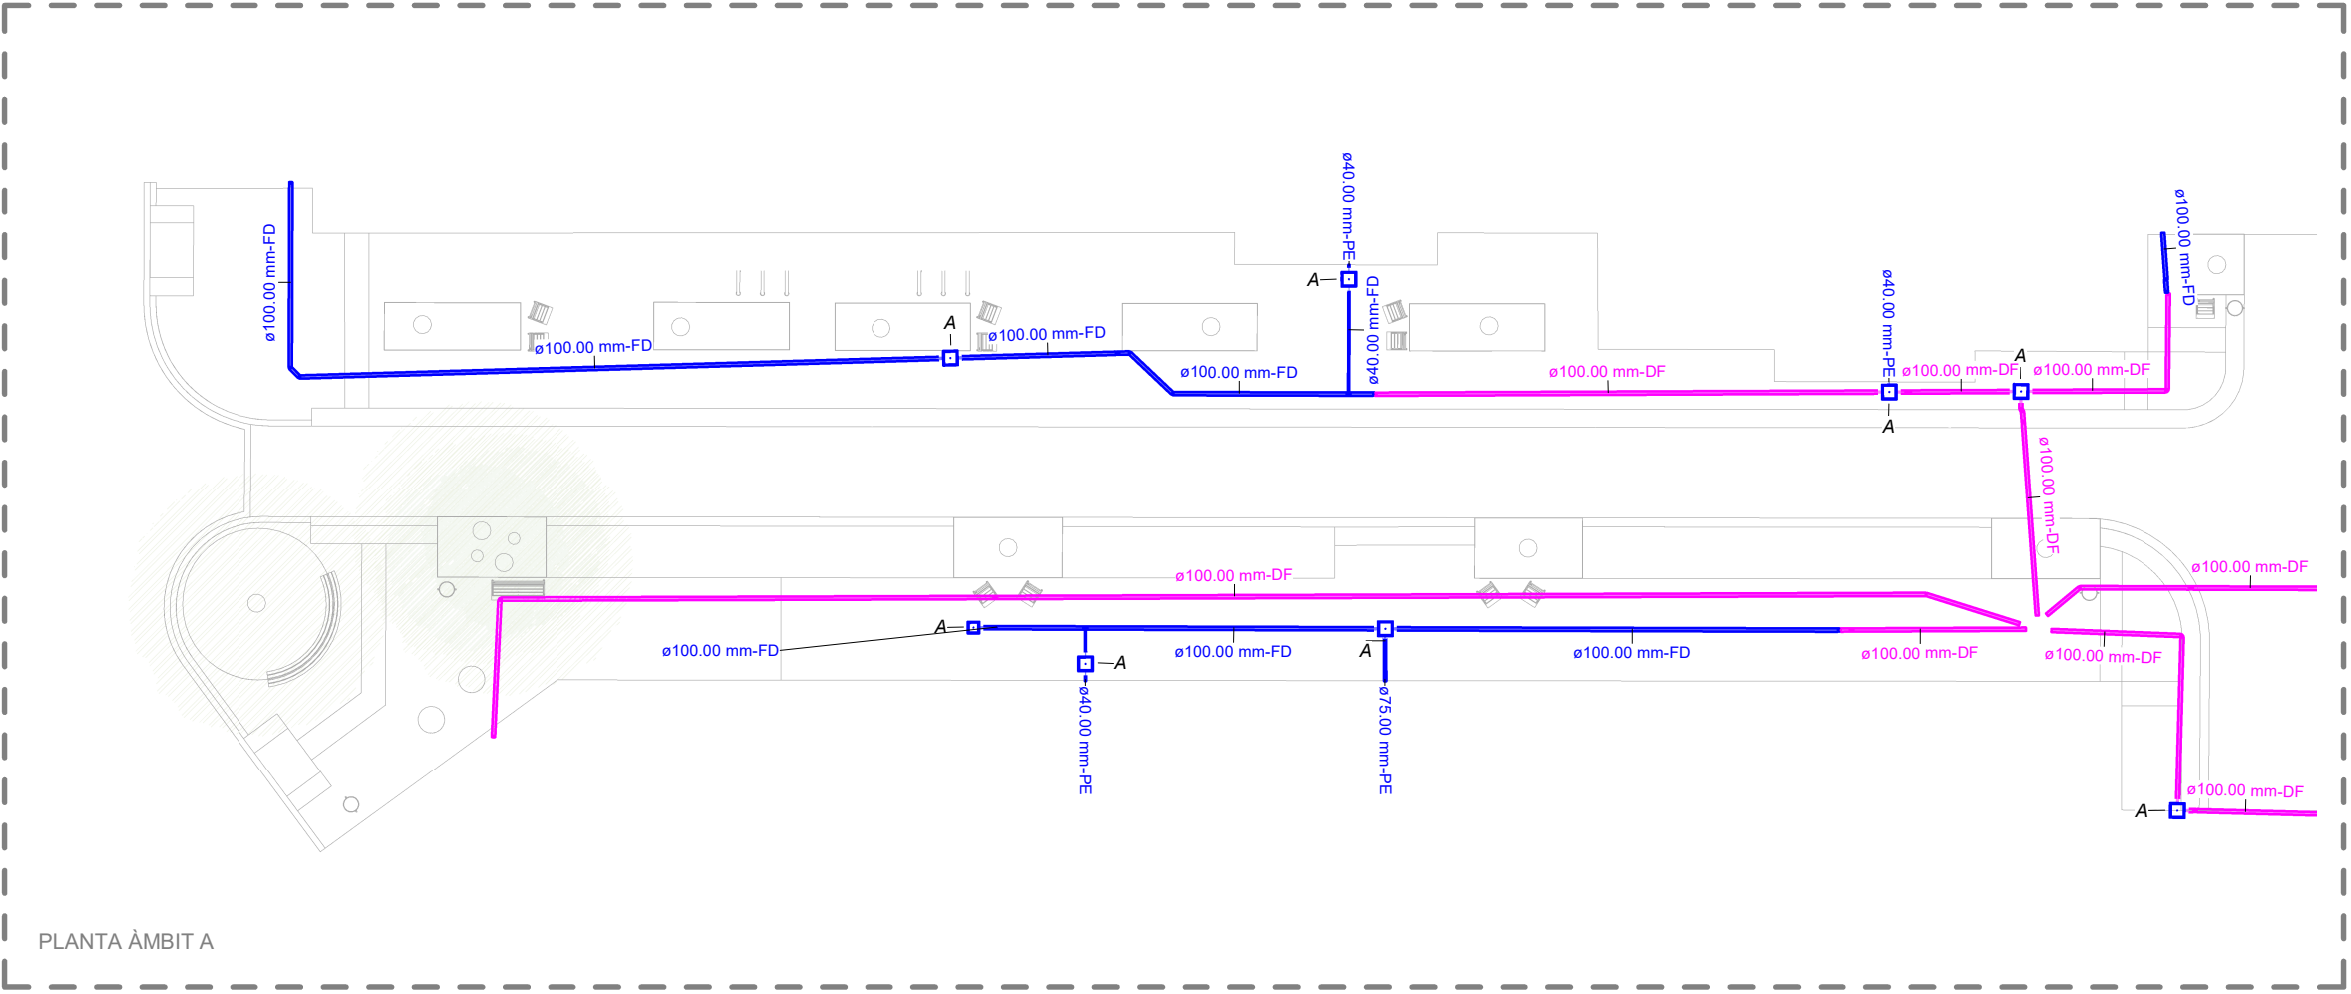

PLANTA ÀMBIT A

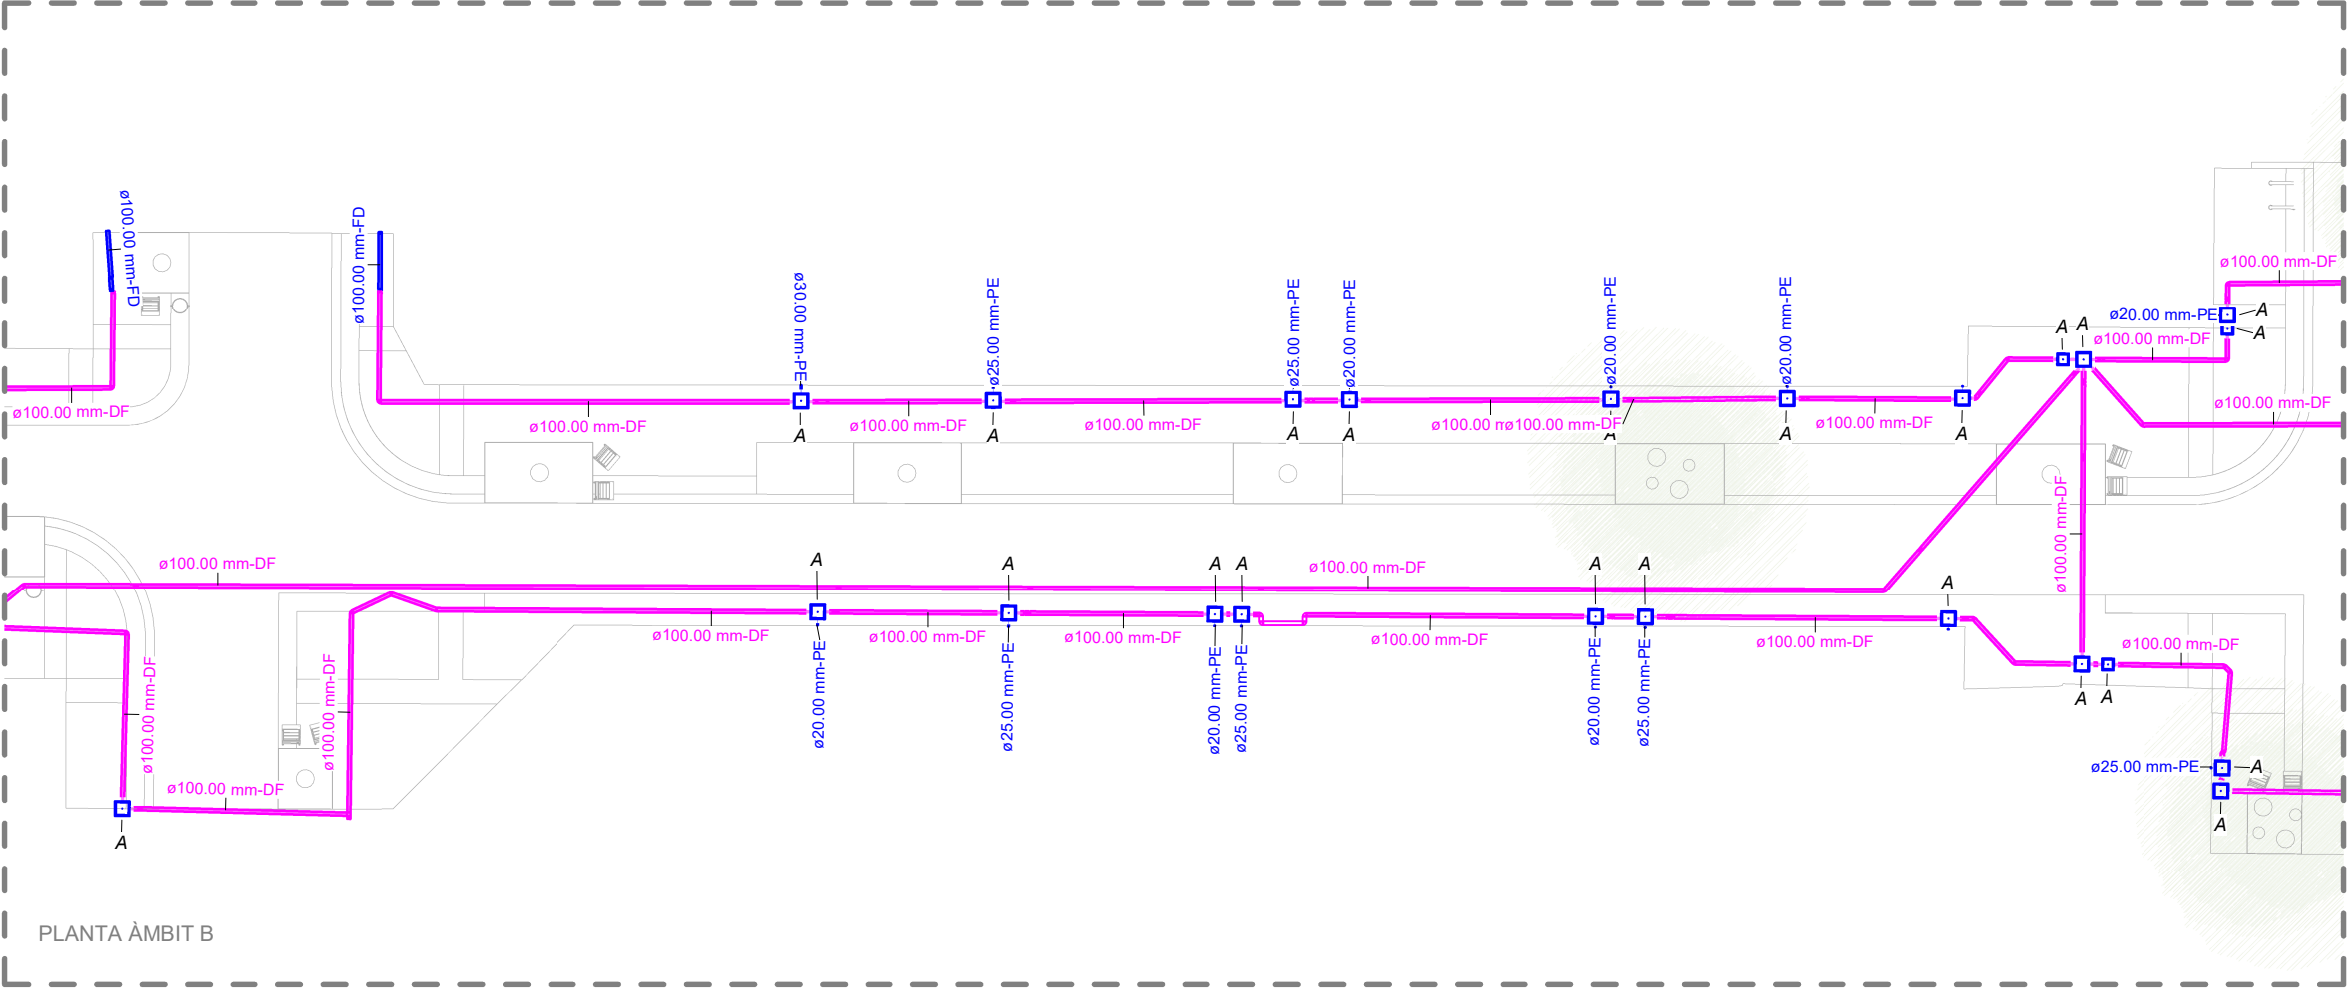

PLANTA ÀMBIT B

LLEGENDA INSTAL·LACIÓ AIGUA



CANONADA D'ESCOMESA D'AIGUA EXISTENT

SUBSTITUCIÓ DE CANONADA D'ESCOMESA D'AIGUA PER CANONADA DE DIÀMETRES 100-150mm, SEGONS PLÀNOLS, FABRICADA EN FOSA DÚCTIL.

A

ARQUETES DE REGISTRE EXISTENTS DE DIFERENTS DIMENSIONS SEGONS PLEC D'AGBAR


NOTES: LES MIDES I UBACACIÓ DE LES ARQUETES SÓN ORIENTATIVES.

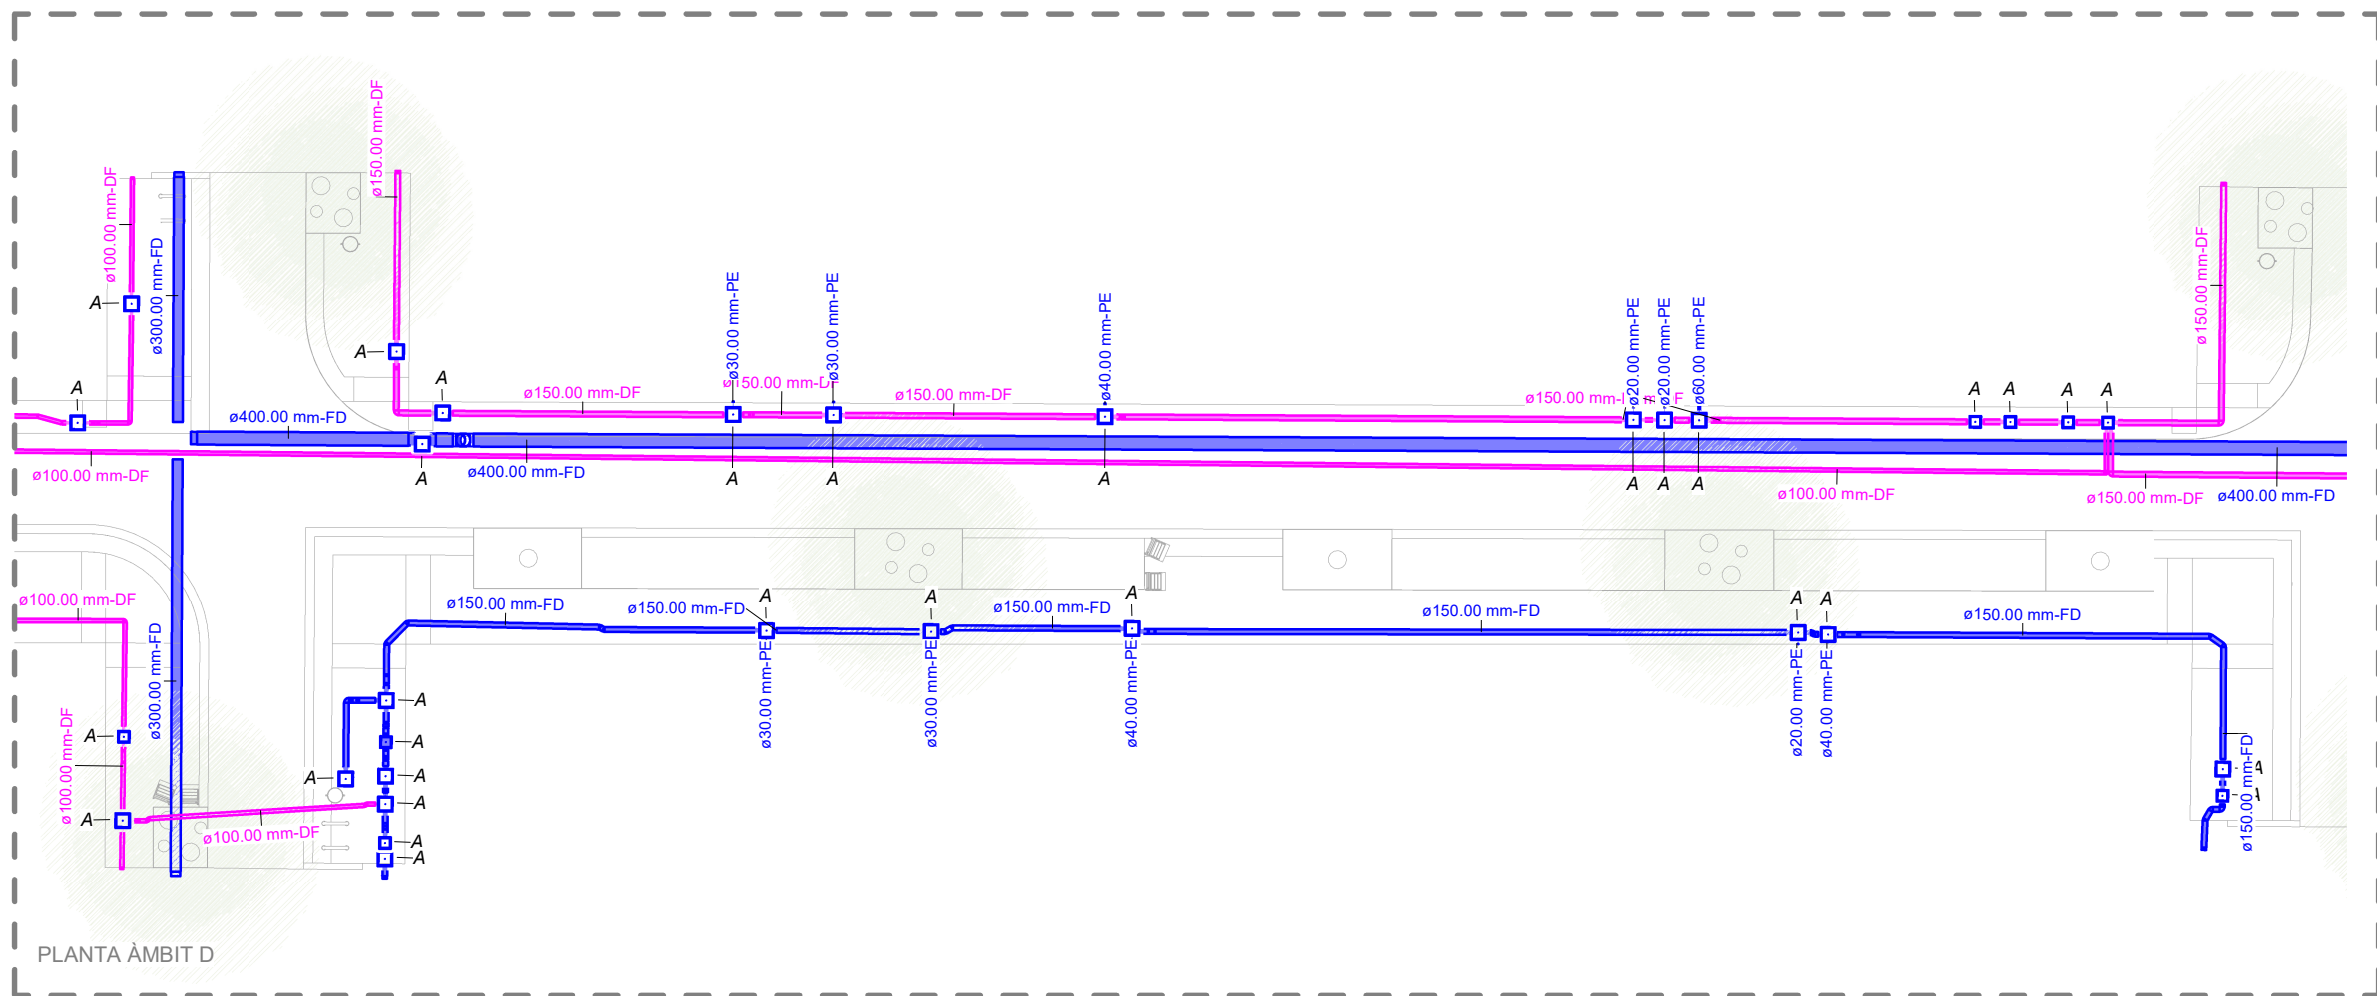
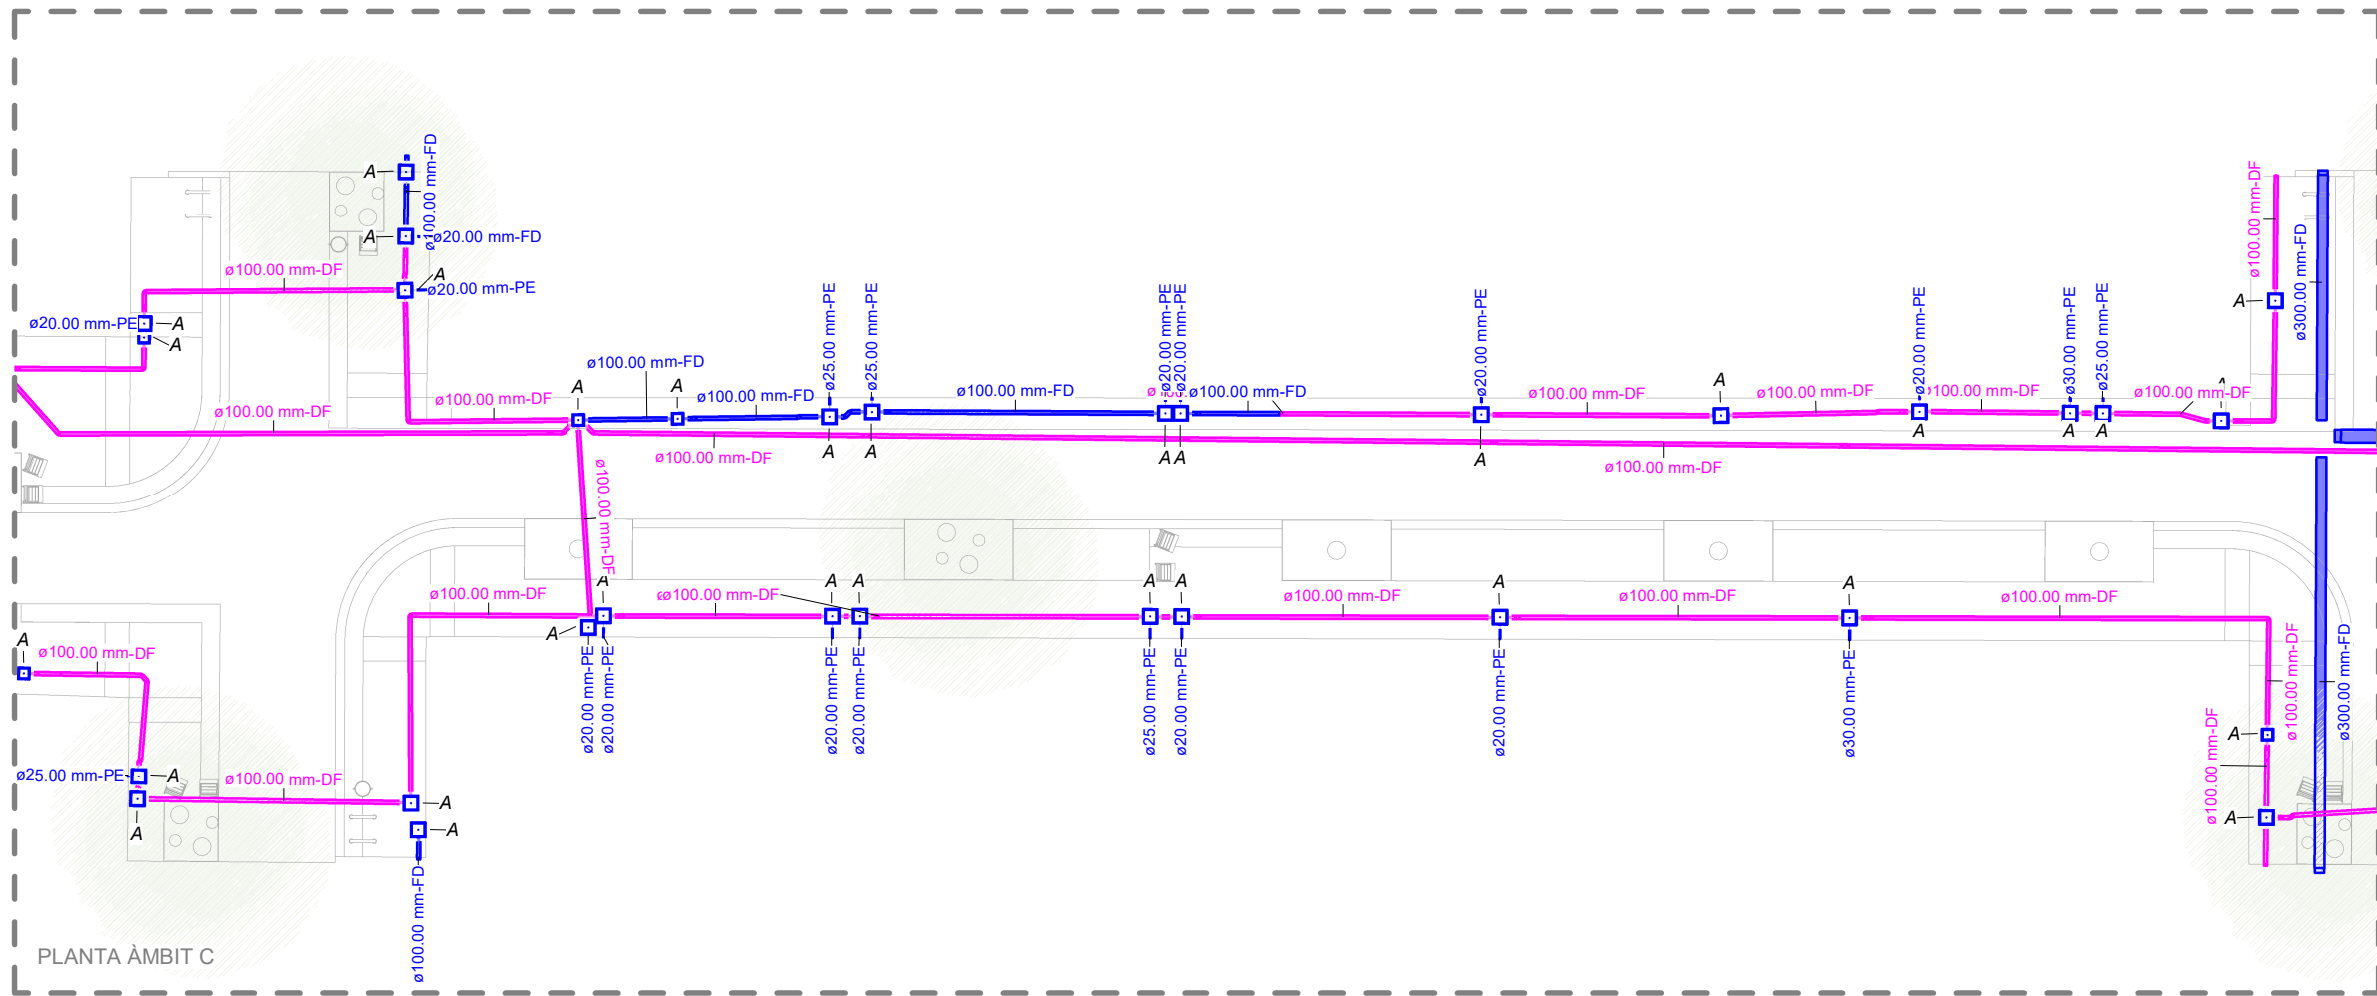


LLEGENDA INSTAL·LACIÓ AIGUA

- CANONADA D'ESCOMESA D'AIGUA EXISTENT
- SUBSTITUCIÓ DE CANONADA D'ESCOMESA D'AIGUA PER CANONADA DE DIÀMETRES 100-150mm, SEGONS PLÀNOLS, FABRICADA EN FOSA DÚCTIL.
- ARQUETES DE REGISTRE EXISTENTS DE DIFERENTS DIMENSIONS SEGONS PLEC D'AGBAR

NOTES: LES MIDES I UBICACIÓ DE LES ARQUETES SÓN ORIENTATIVES.

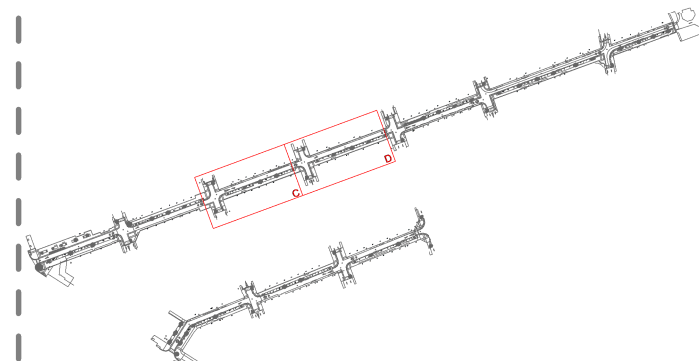


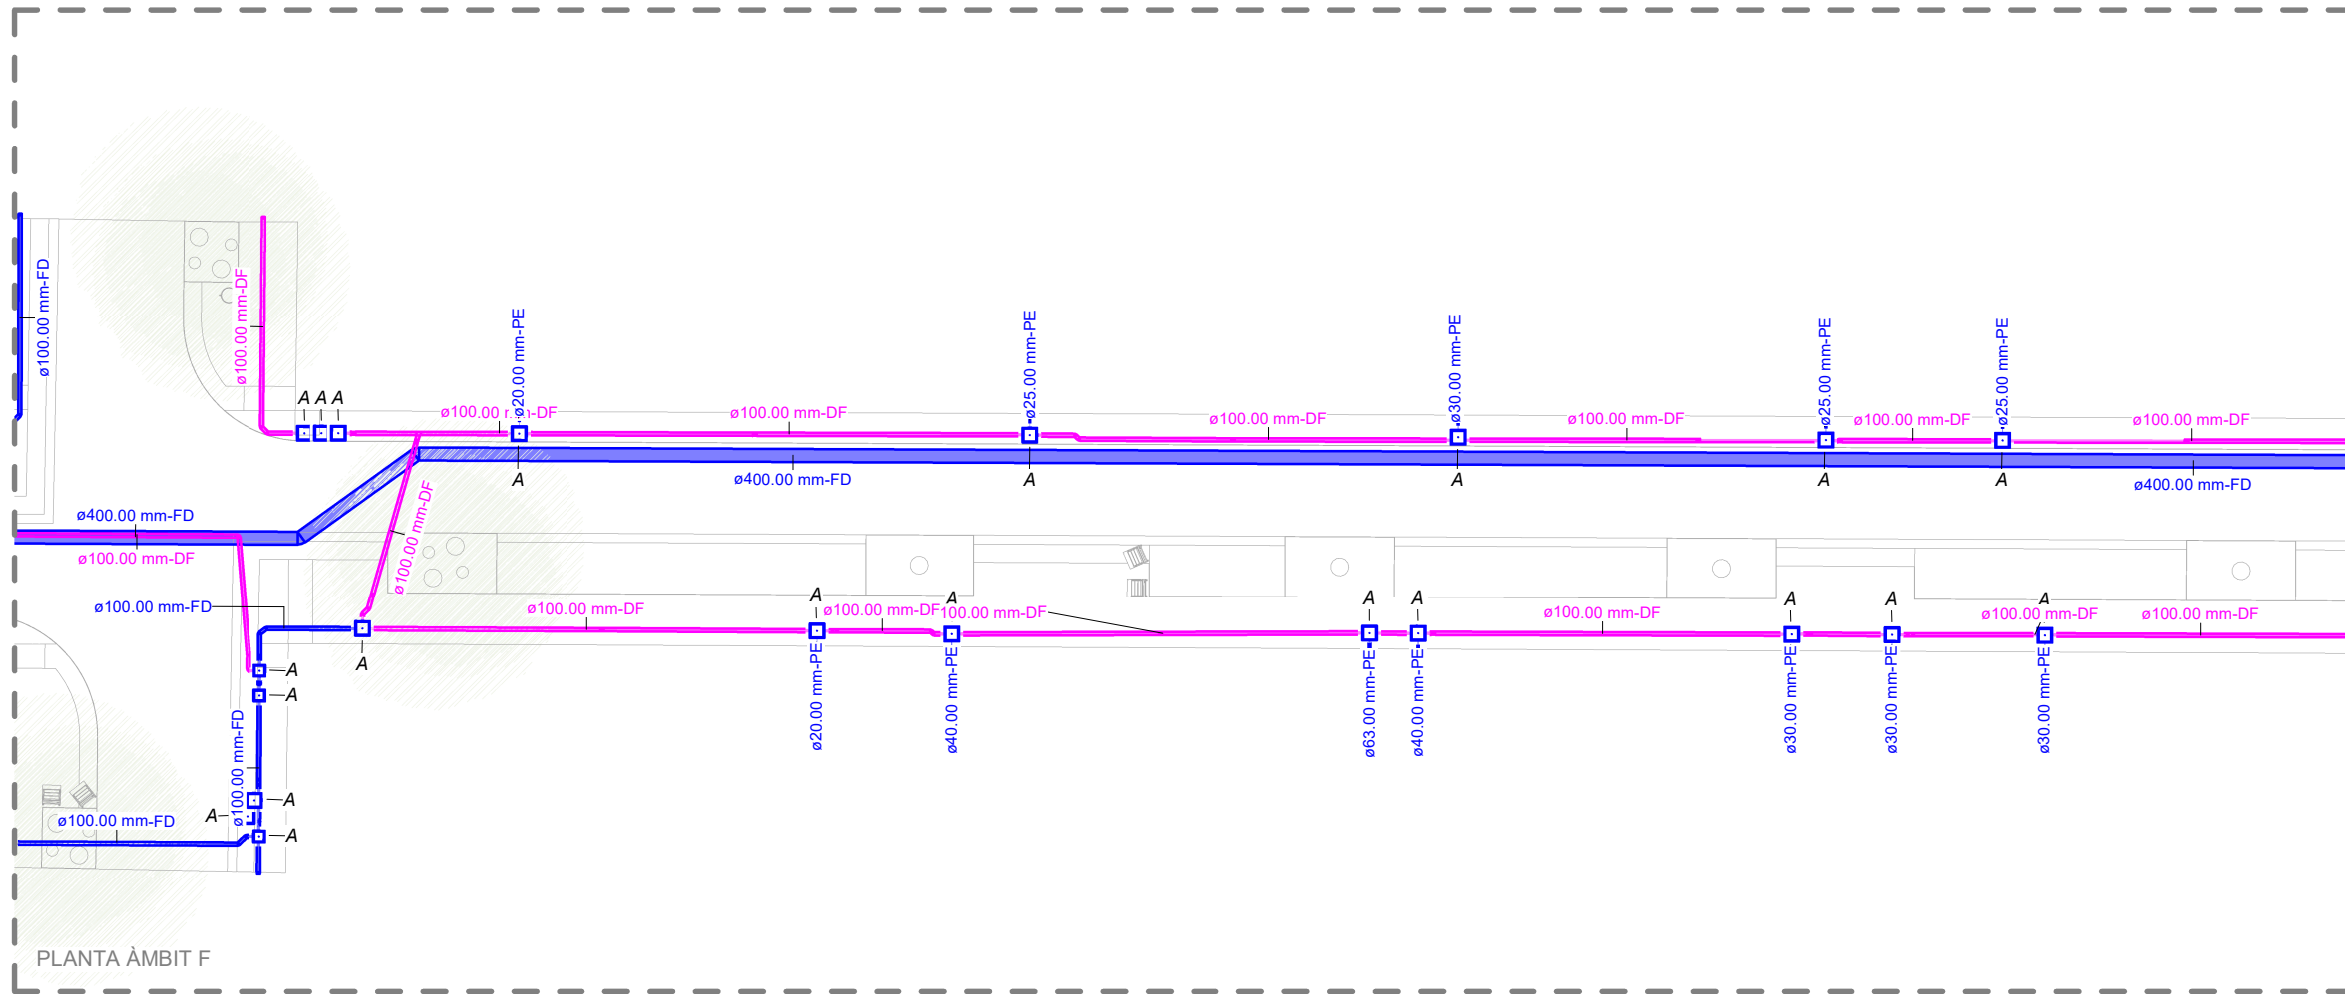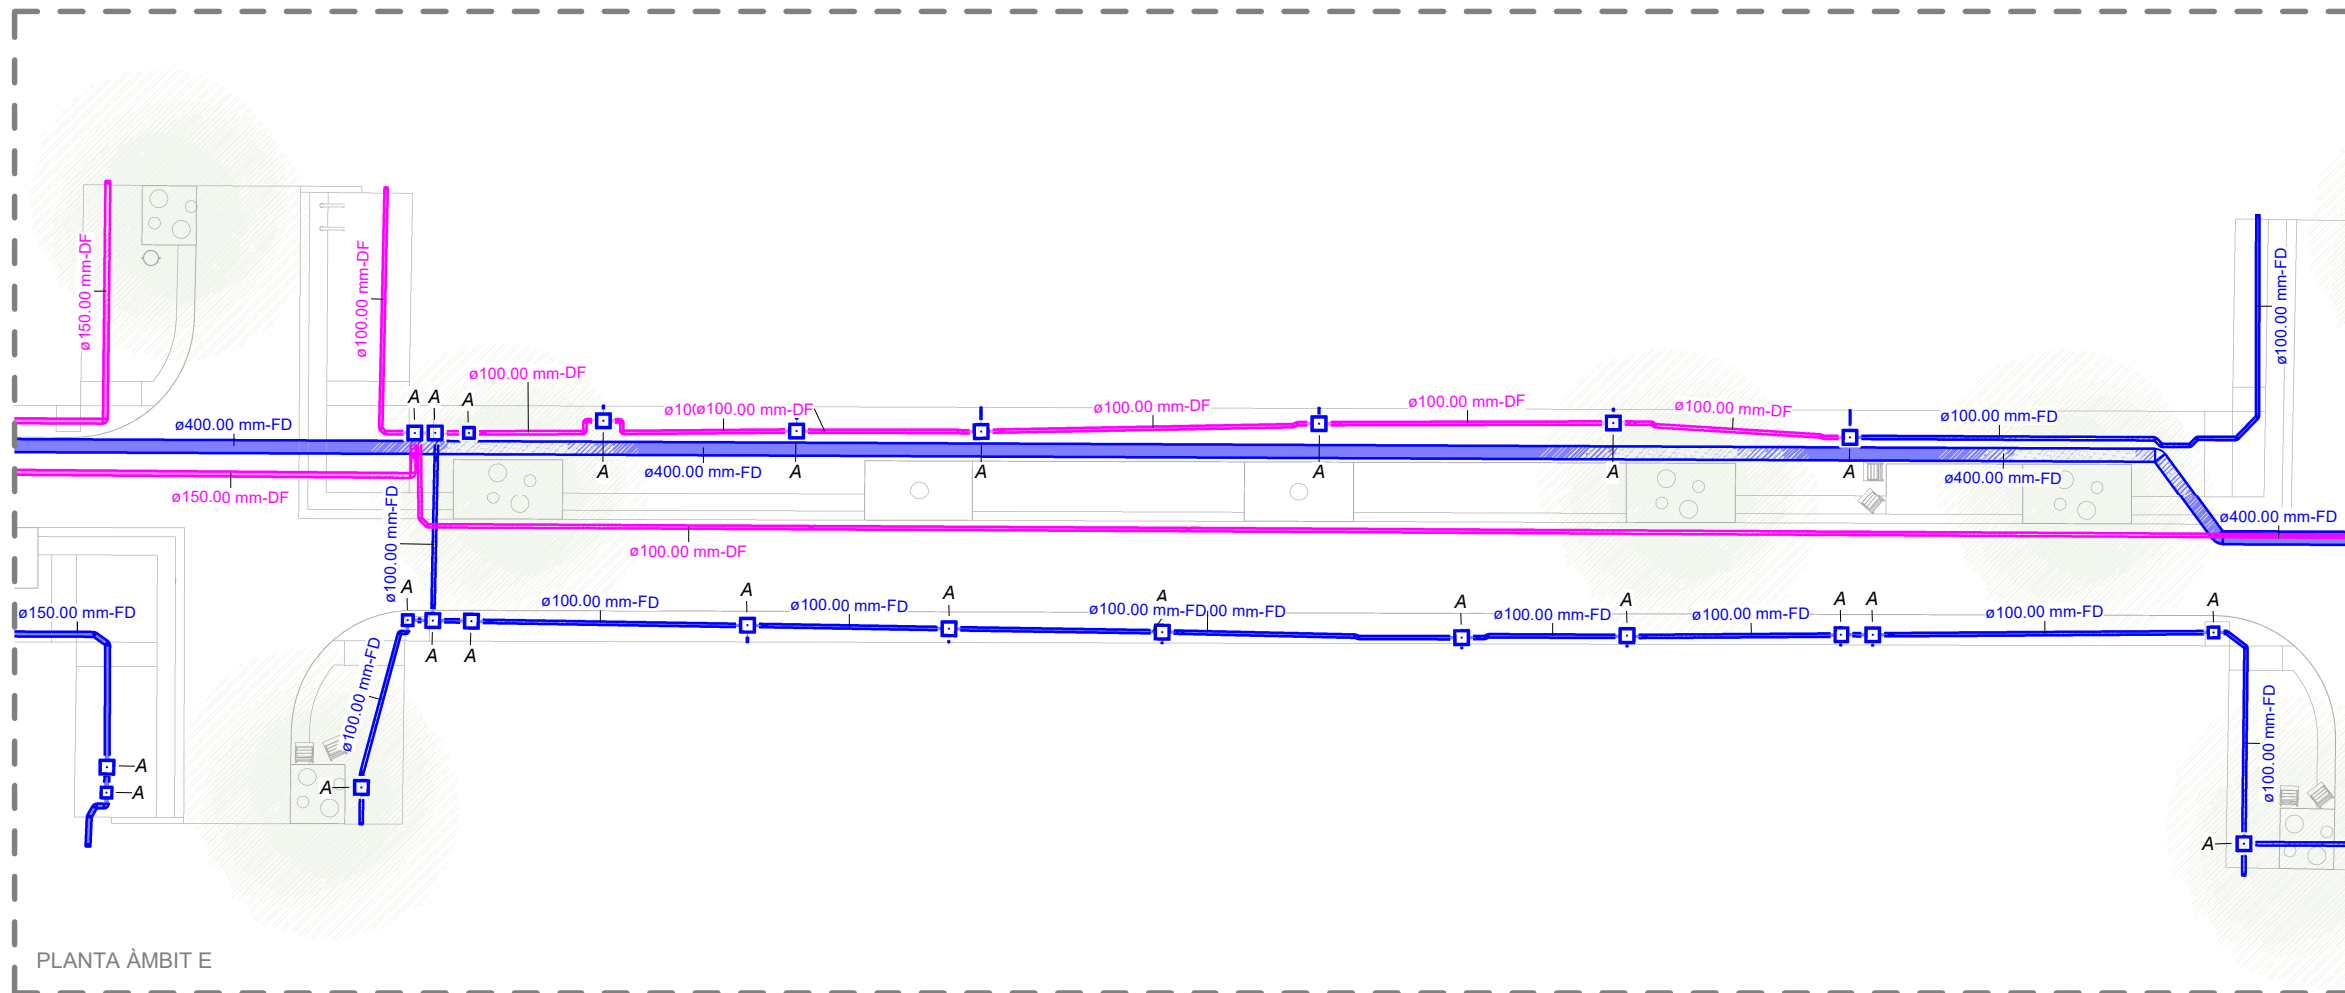


LLEGENDA INSTAL·LACIÓ AIGUA

- CANONADA D'ESCOMESA D'AIGUA EXISTENT
- SUBSTITUCIÓ DE CANONADA D'ESCOMESA D'AIGUA PER CANONADA DE DIÀMETRES 100-150mm, SEGONS PLÀNOLS, FABRICADA EN FOSA DÚCTIL.
- ARQUETES DE REGISTRE EXISTENTS DE DIFERENTS DIMENSIONS SEGONS PLEC D'AGBAR


NOTES: LES MIDES I UBACIÓ DE LES ARQUETES SÓN ORIENTATIVES.


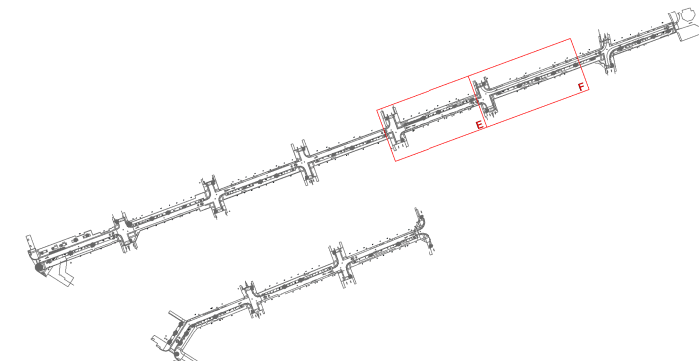


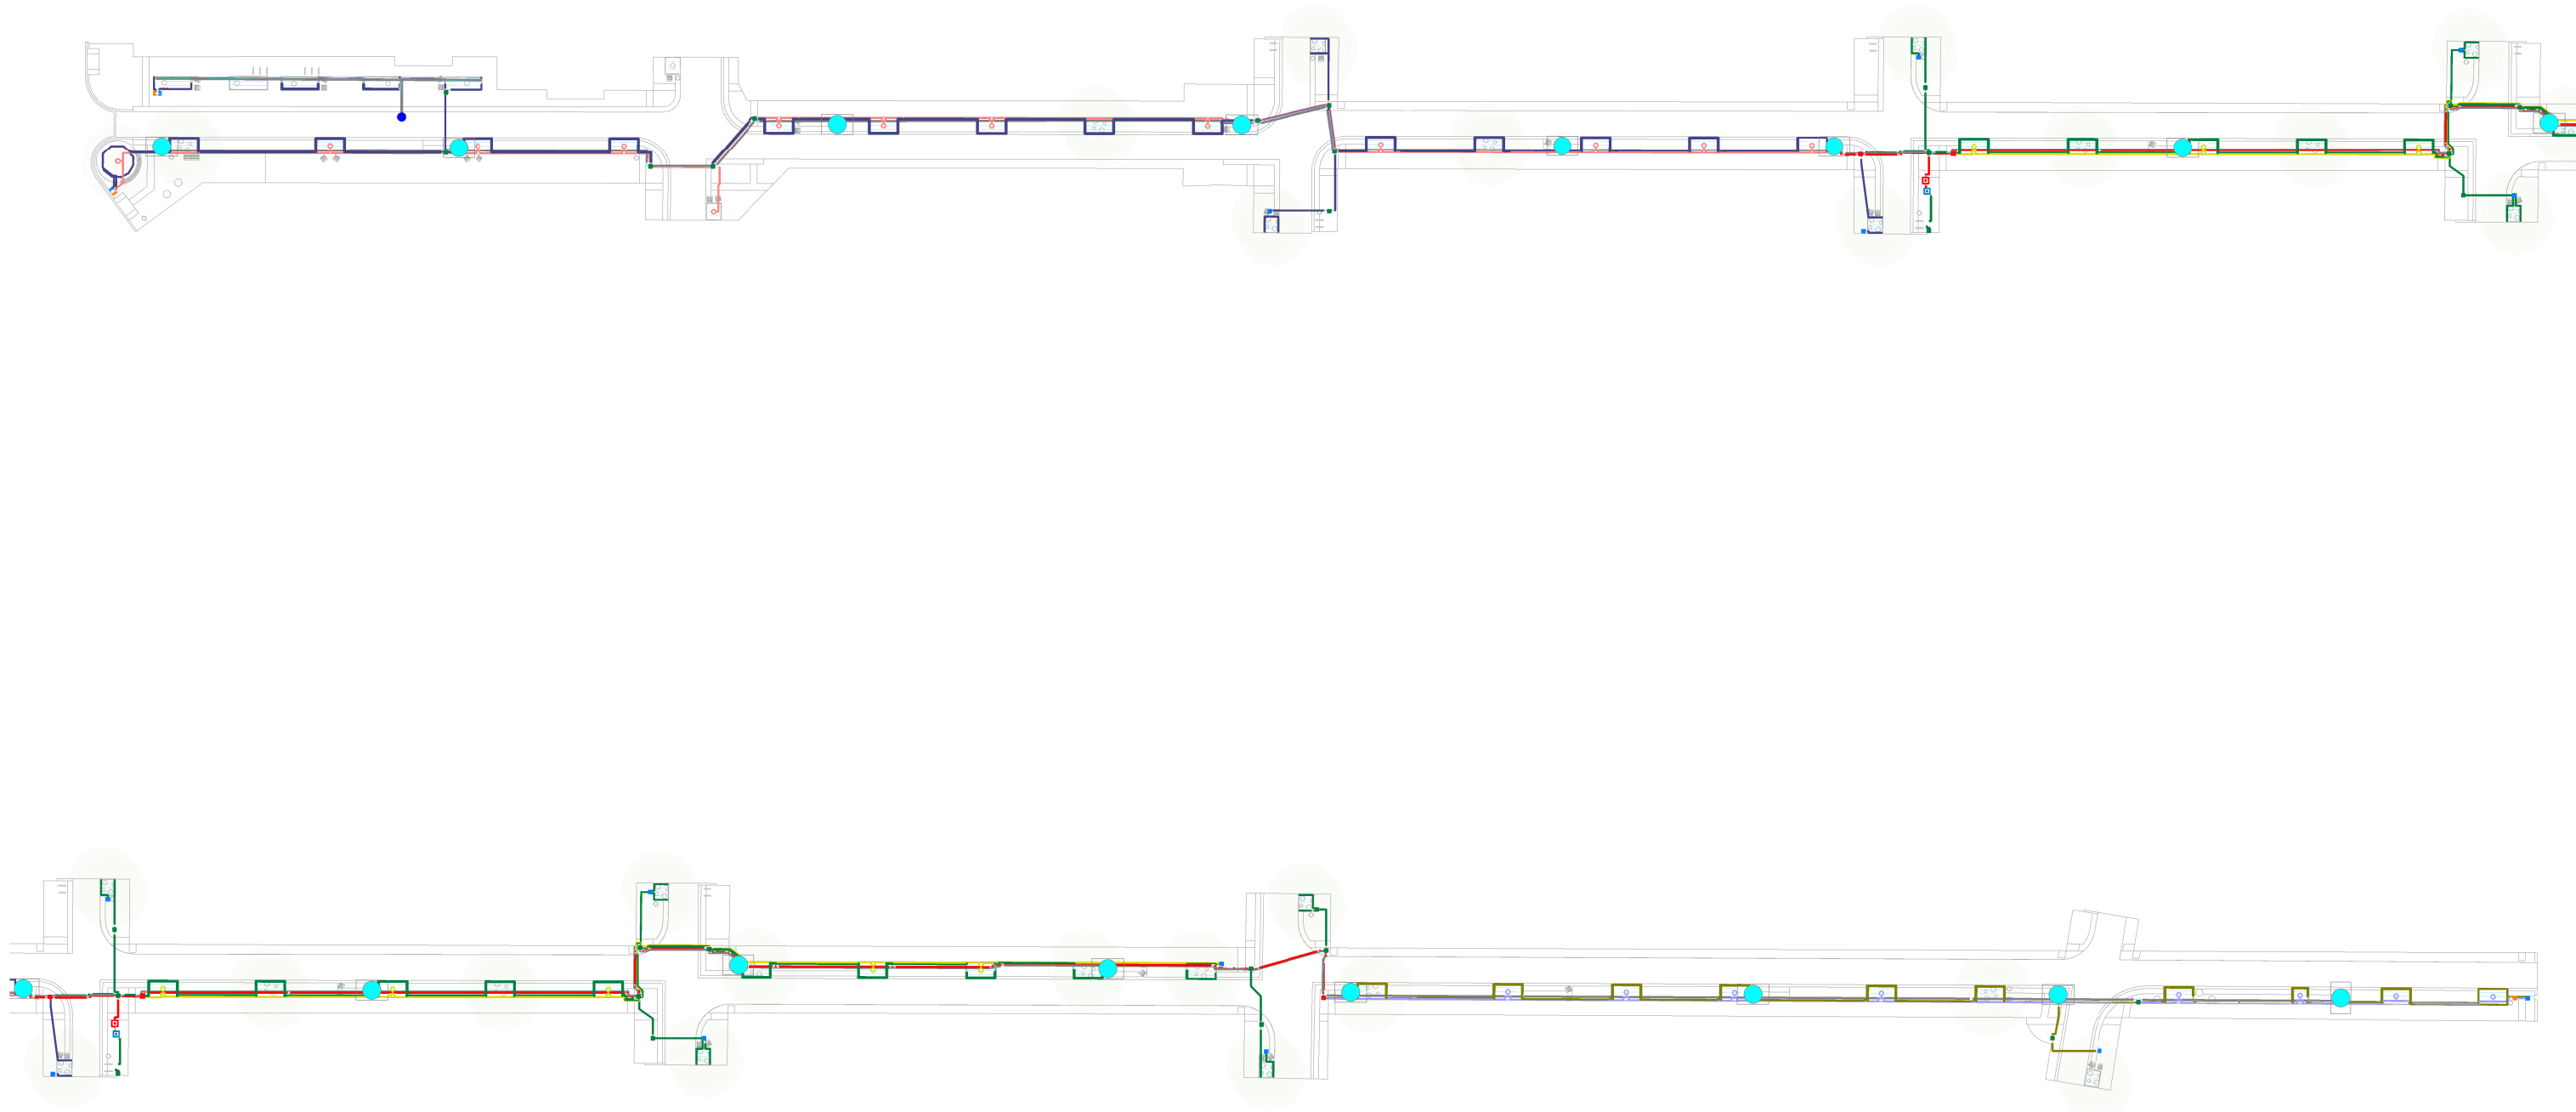



- NOTES:**
- A la coberta de l'Ajuntament s'instal·laran els següents elements: un sensor de pluja i concentrador HUB amb router dins d'armariet.

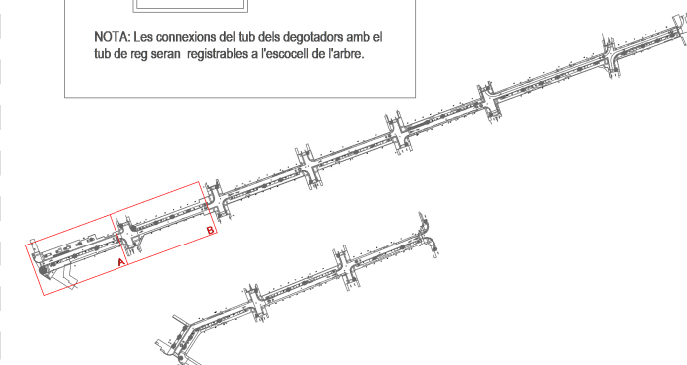

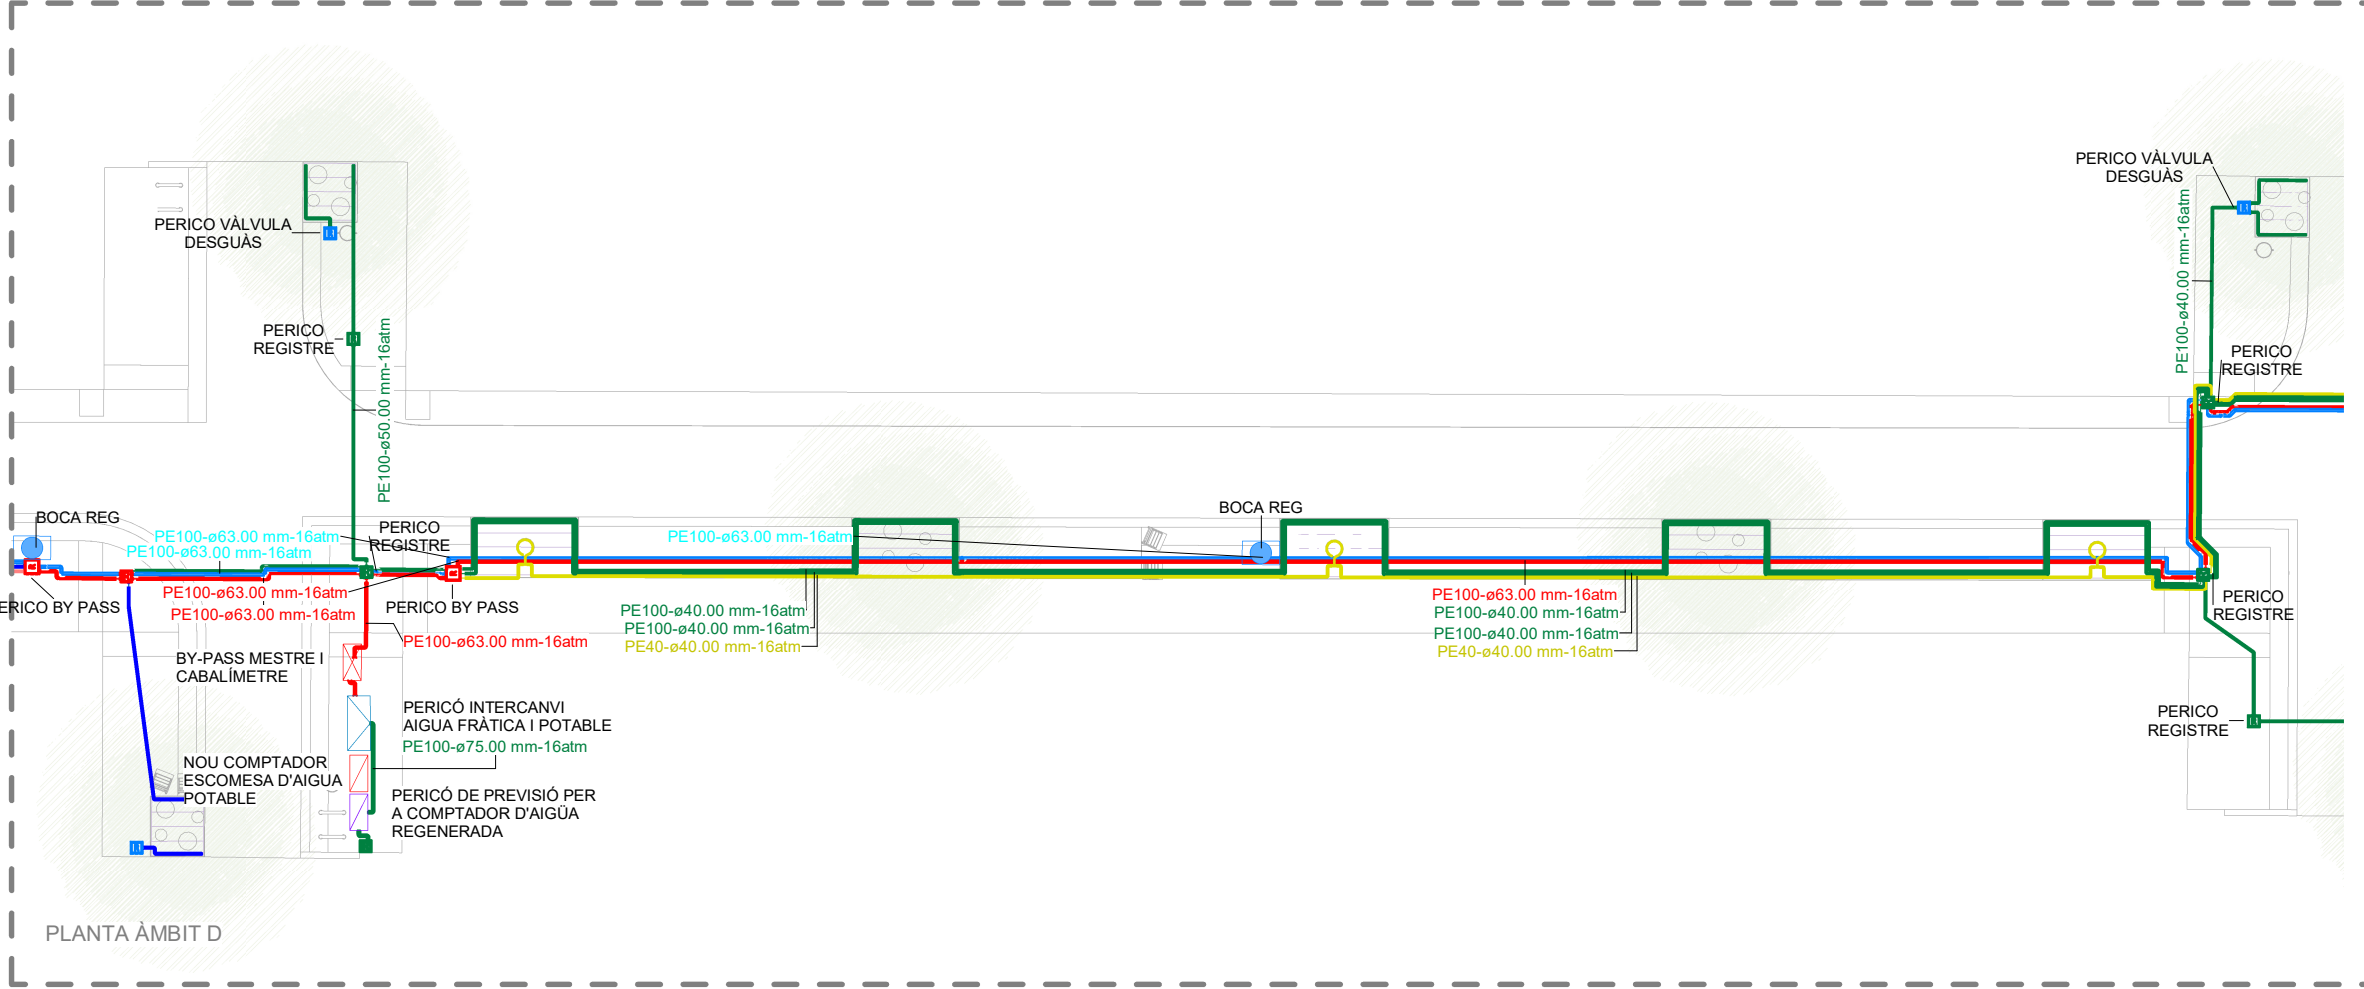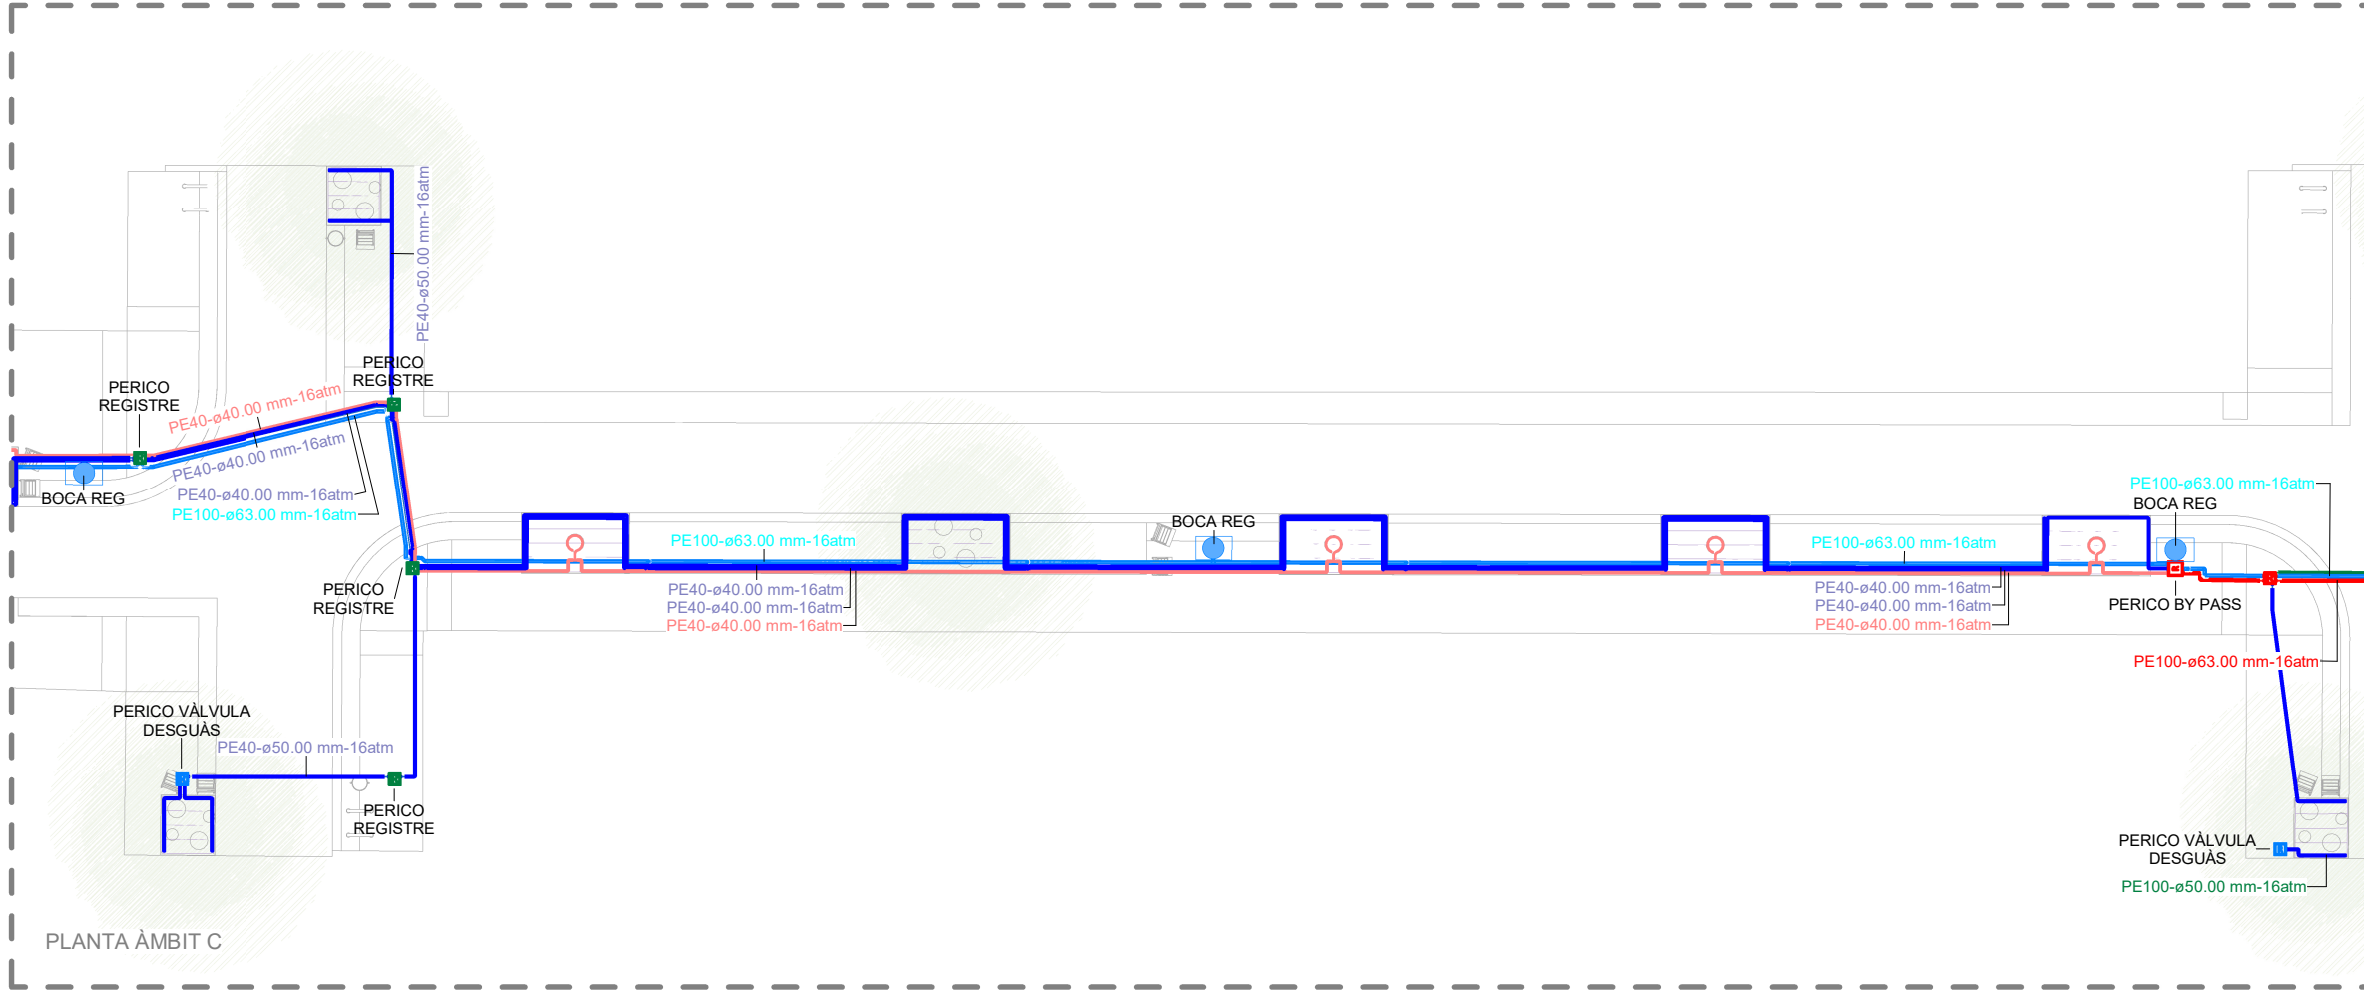

LLEENDA INSTAL·LACIÓ REG

XARXA PRIMÀRIA PEAD Ø63mm 16 ATM. QUAN LA CANONADA TRANSCORRI SOTA PAVIMENT DUR ANIRÀ DINS DE CORRUGAT Ø160mm.

XARXA SECUNDÀRIA PEBD Ø40mm 16 ATM (DEGOTEIG ARBRAT). QUAN LA CANONADA TRANSCORRI SOTA PAVIMENT DUR ANIRÀ DINS DE CORRUGAT Ø110mm.

XARXA SECUNDÀRIA PEBD Ø50mm 16 ATM (DEGOTEIG PARTERRES). QUAN LA CANONADA TRANSCORRI SOTA PAVIMENT DUR ANIRÀ DINS DE CORRUGAT Ø125mm.

ANELL OBERT DE CANONADA DE PE 16mm DE DIÀMETRE EXTERIOR I 4 BAR DE PRESSIÓ NOMINAL AMB 11 DEGOTADORS AUTO-COMPENSATS INTEGRATS DE 2,3L/H, SEPARATS 30cm, CABAL TOTAL DE 25,3L/ARBRE/HORA. DINS DE CORRUGAT DIÀMETRE 50mm.

XARXA PRIMÀRIA PEAD (BOQUES DE REG) Ø63mm 16 ATM. QUAN LA CANONADA TRANSCORRI SOTA PAVIMENT DUR ANIRÀ DINS DE CORRUGAT Ø160mm.

PERICÓ DE DESGUÀS 60X60CM AMB VÁLVULA DE RENTAT SOBRE POU DRENANT

PERICÓ DE REGISTRE 60X60CM SOBRE SOLERA DE GRAVA

PERICÓ D'AIREACIÓ 60X60CM AMB VÁLVULA DE DESCÀRREGA AUTOMÀTICA SOBRE SOLERA DE GRAVA

PERICÓ 120X60CM AMB BY-PASS MESTRE DE 2" I CABALÍMETRE

PERICÓ 60X60CM AMB BY-PASS SECTORIAL SIMPLE/DOBLE SEGONS PLÀNOL, DE 1 1/2", AMB PROGRAMADOR A PILES TELEGESTIONABLE COMPATIBLE AMB EL SISTEMA DE L'AJUNTAMENT, TIPUS SAMCLA O SIMILAR, D'UNA O DUES ESTACIONS.

PERICÓ DE 100X60CM AMB NOU COMPTADOR D'AIGUA POTABLE

PERICÓ DE 100X60CM PREVISIÓ COMPTADOR AIGUA REGENERADA

ARQUETA D'INTERCANVI PER A XARXA FREÀTICA DE DIMENSIONS 1800X750X650mm (PREVISIÓ)

REPETIDOR DE SENYAL TIPUS SAMCLA RF ANCORAT A FAÇANA/BÀCUL, SEGONS PLÀNOL.


BOCA DE REG DE FOSA Ø40mm TIPUS PRADINSA.


TUB DREN FABRICAT EN PEAD Ø110

PREVISIÓ XARXA AIGUA REGENERADA PEAD PE100 Ø75mm 16 ATM. QUAN LA CANONADA TRANSCORRI SOTA PAVIMENT DUR ANIRÀ DINS DE CORRUGAT Ø160mm.

NOTES:

A la coberta de l'Ajuntament s'instal·laran els següents elements: un sensor de pluja i concentrador HUB amb router dins d'armariet.


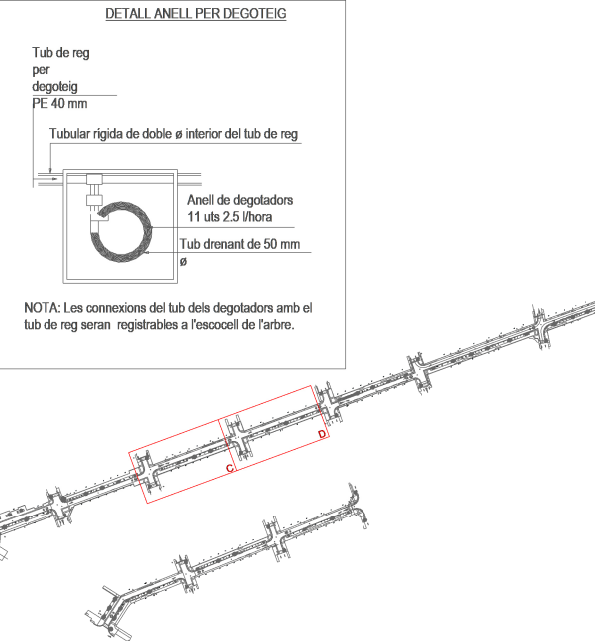


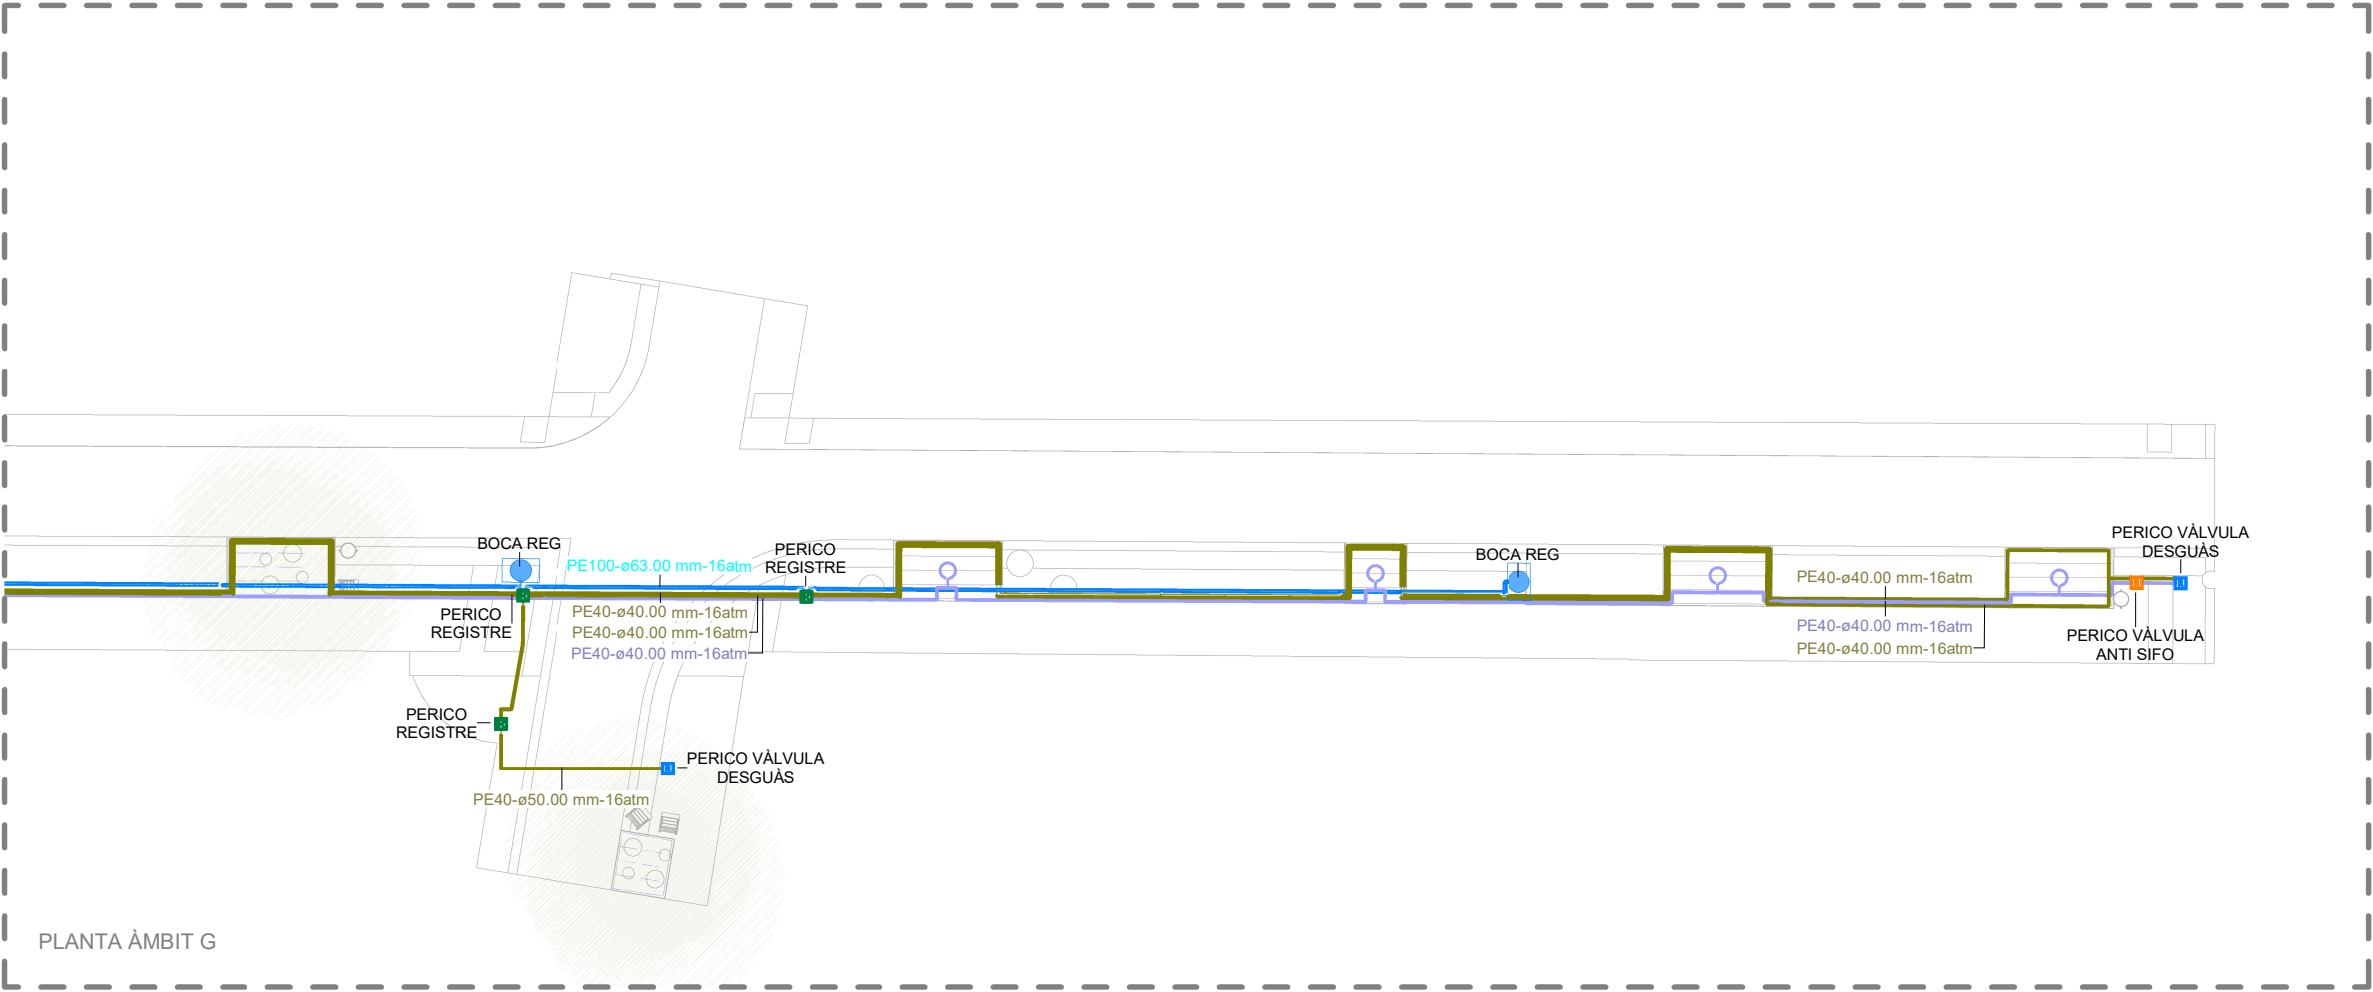


LLEENDA INSTAL·LACIÓ REG

- XARXA PRIMÀRIA PEAD Ø63mm 16 ATM. QUAN LA CANONADA TRANSCORRI SOTA PAVIMENT DUR ANIRÀ DINS DE CORRUGAT Ø160mm.
- XARXA SECUNDÀRIA PEBD Ø40mm 16 ATM (DEGOTEIG ARBRAT). QUAN LA CANONADA TRANSCORRI SOTA PAVIMENT DUR ANIRÀ DINS DE CORRUGAT Ø110mm.
- XARXA SECUNDÀRIA PEBD Ø50mm 16 ATM (DEGOTEIG PARTERRES). QUAN LA CANONADA TRANSCORRI SOTA PAVIMENT DUR ANIRÀ DINS DE CORRUGAT Ø125mm.
- ANEL·L OBERT DE CANONADA DE PE 16mm DE DIÀMETRE EXTERIOR I 4 BAR DE PRESSIÓ NOMINAL AMB 11 DEGOTADORS AUTO-COMPENSATS INTEGRATS DE 2,3L/H, SEPARATS 30cm, CABAL TOTAL DE 25,3L/ARBRE/HORA. DINS DE CORRUGAT DIÀMETRE 50mm.
- XARXA PRIMÀRIA PEAD (BOQUES DE REG) Ø63mm 16 ATM. QUAN LA CANONADA TRANSCORRI SOTA PAVIMENT DUR ANIRÀ DINS DE CORRUGAT Ø160mm.
- PERICÓ DE DESGUÀS 60X60CM AMB VÁLVULA DE RENTAT SOBRE POU DRENANT
- PERICÓ DE REGISTRE 60X60CM SOBRE SOLERA DE GRAVA
- PERICÓ D'AIREACIÓ 60X60CM AMB VÁLVULA DE DESCÀRREGA AUTOMÀTICA SOBRE SOLERA DE GRAVA
- PERICÓ 120X60CM AMB BY-PASS MESTRE DE 2" I CABALÍMETRE
- PERICÓ 60X60CM AMB BY-PASS SECTORIAL SIMPLE/DOBLE SEGONS PLÀNOL, DE 1 ½", AMB PROGRAMADOR A PILES TELEGESTIONABLE COMPATIBLE AMB EL SISTEMA DE L'AJUNTAMENT, TIPUS SAMCLA O SIMILAR, D'UNA O DUES ESTACIONS.
- PERICÓ DE 100X60CM AMB NOU COMPTADOR D'AIGUA POTABLE
- PERICÓ DE 100X60CM PREVISIÓ COMPTADOR AIGUA REGENERADA
- ARQUETA D'INTERCANVI PER A XARXA FREÀTICA DE DIMENSIONS 1800X750X650mm (PREVISIÓ)
- REPETIDOR DE SENYAL TIPUS SAMCLA RF ANCORAT A FAÇANA/BÀCUL, SEGONS PLÀNOL.
- BOCA DE REG DE FOSA Ø40mm TIPUS PRADINSA.
- TUB DREN FABRICAT EN PEAD Ø110
- PREVISIÓ XARXA AIGUA REGENERADA PEAD PE100 Ø75mm 16 ATM. QUAN LA CANONADA TRANSCORRI SOTA PAVIMENT DUR ANIRÀ DINS DE CORRUGAT Ø160mm.


NOTES:
- A la coberta de l'Ajuntament s'instal·laran els següents elements: un sensor de pluja i concentrador HUB amb router dins d'armariet.

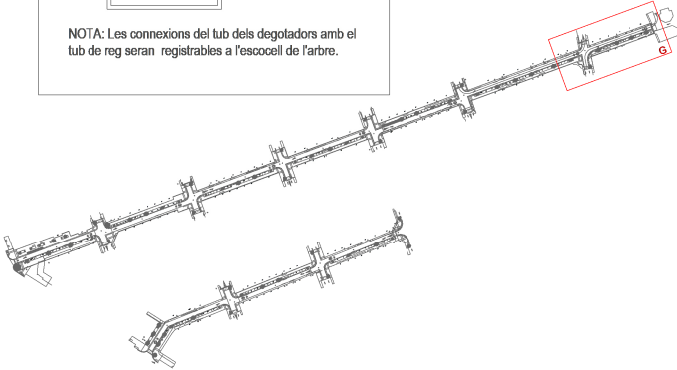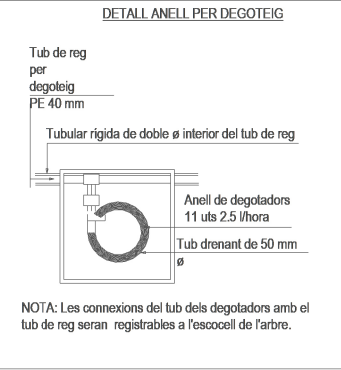


SECCIÓ DISPOSICIÓ TUBS DINS DE PARTERRES O PAVIMENTS DE SAULÓ

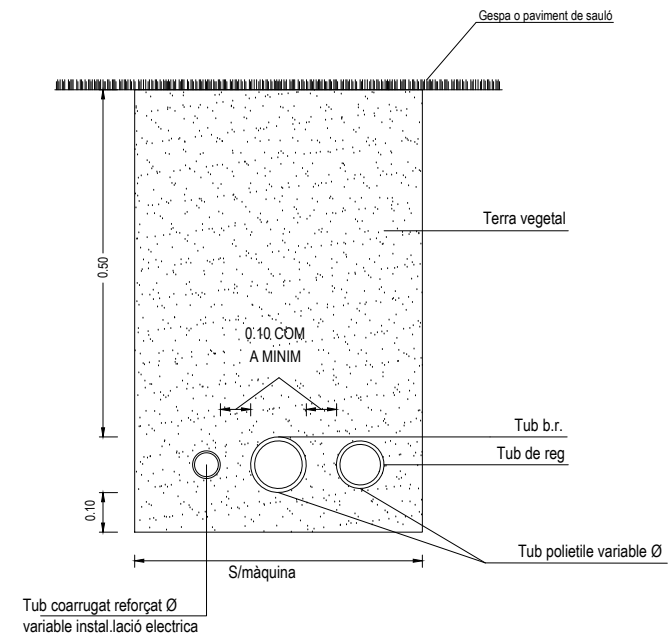


SECCIÓ PAS CREUAMENT VORERA TIPUS DISPOSICIÓ TUBS EN PAVIMENTS I VORERES

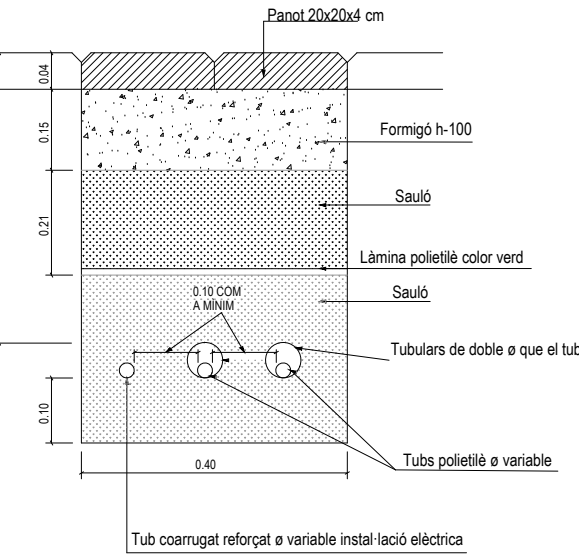


DETALL PERICÓ BY-PASS MESTRE I CABALÍMETRE

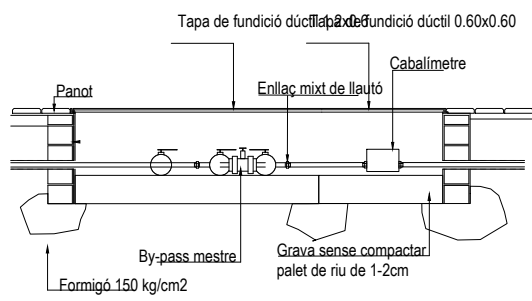


ESQUEMA INSTAL·LACIÓ DE REG

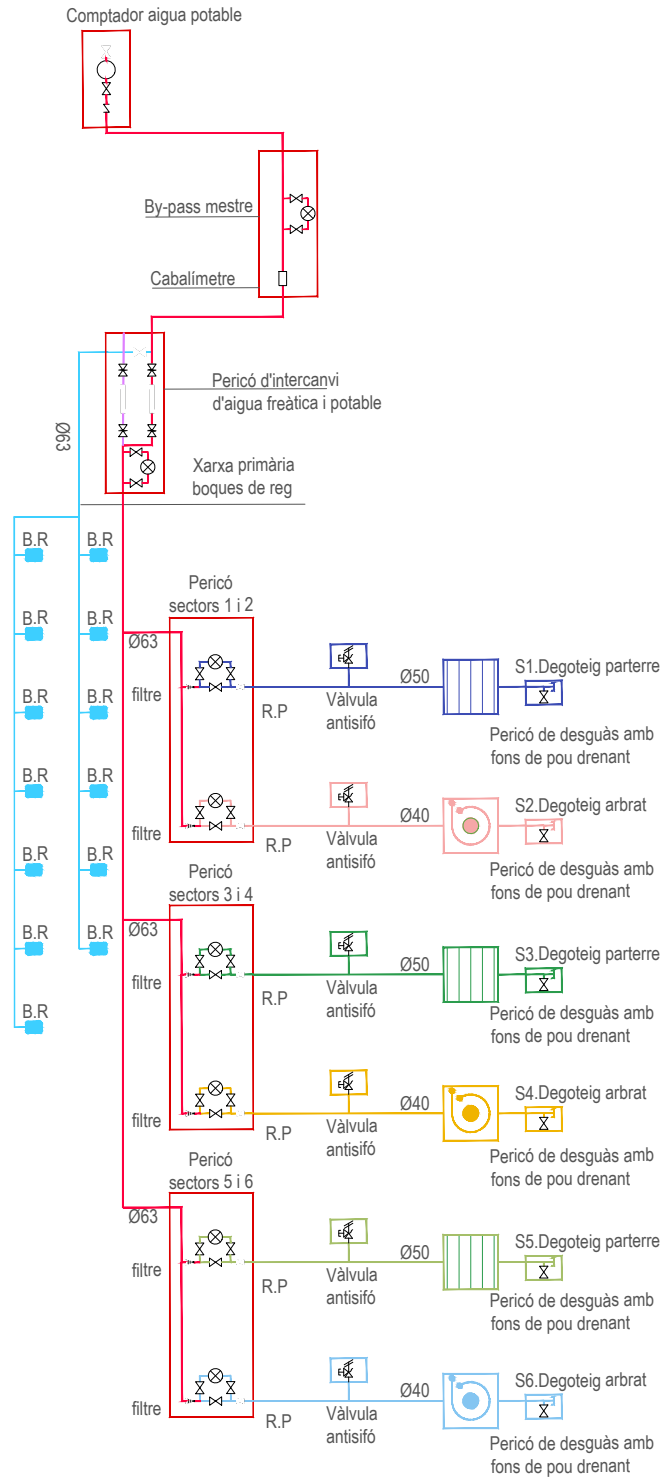


ESQUEMA REPRESENTATIU DE REG PER DEGOTEIG ALS PARTERRES

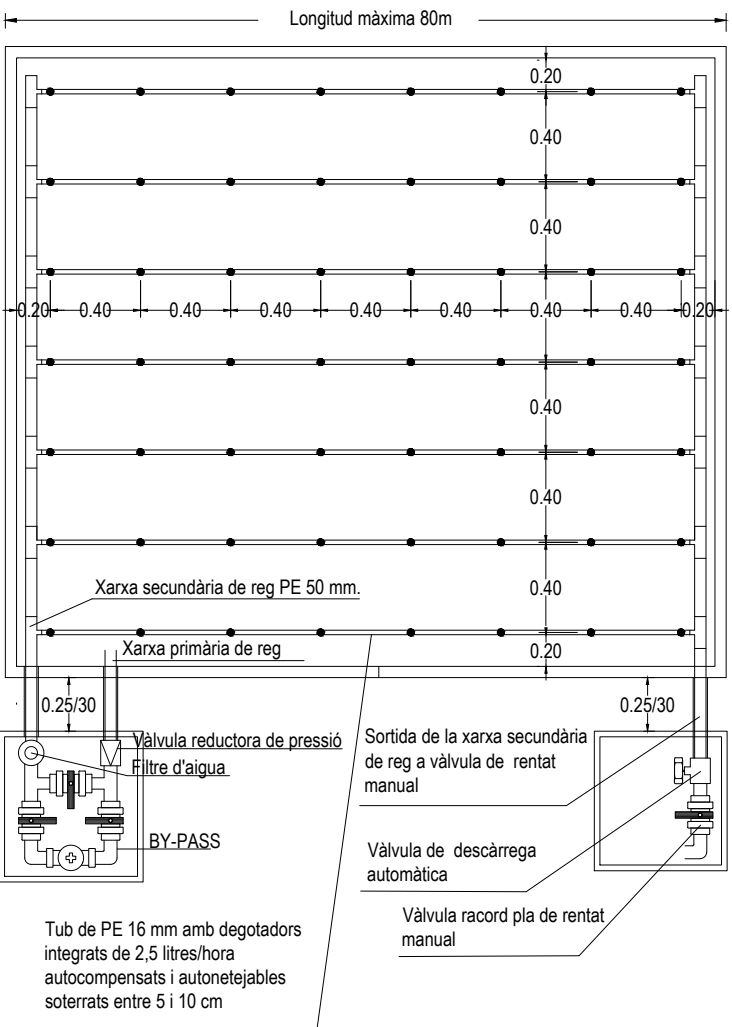



DETALL PERICÓ AM BY-PASS SECTORIAL DOBLE D'1.5"

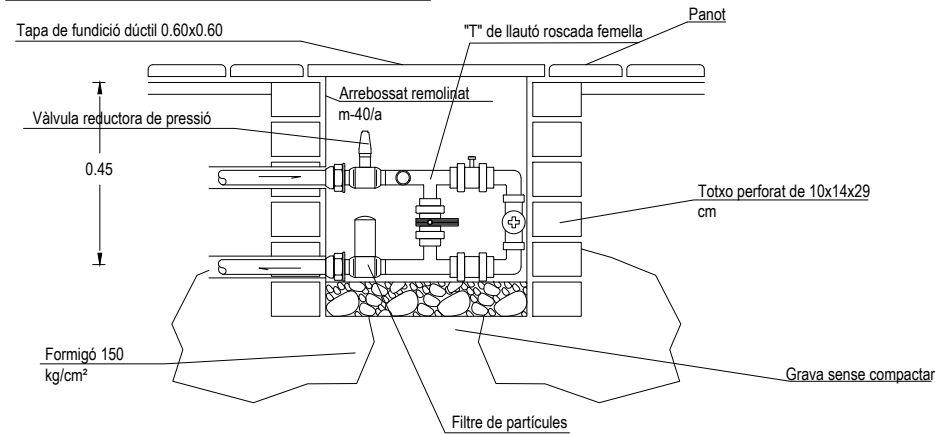

SECCIÓ

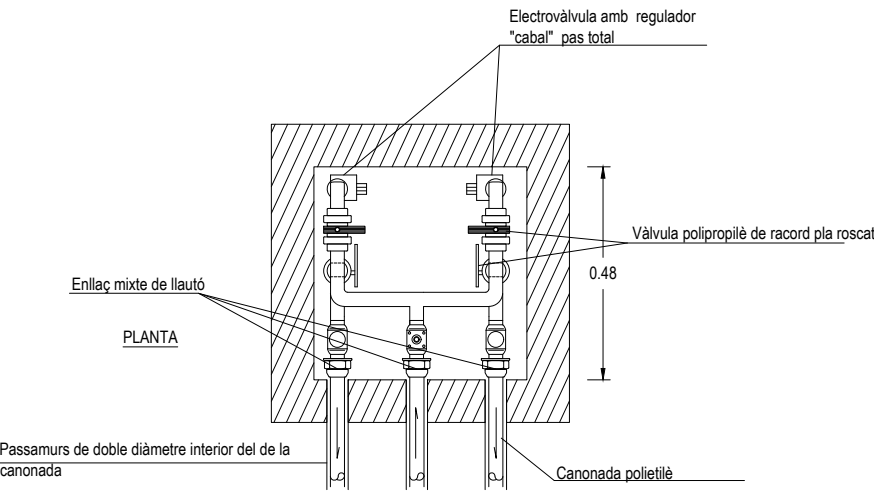


TAPA I BASTIMENT PER A BOCA DE REG

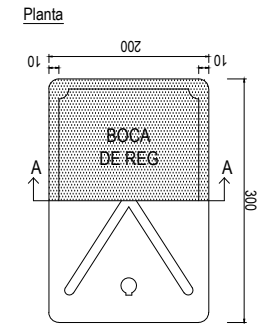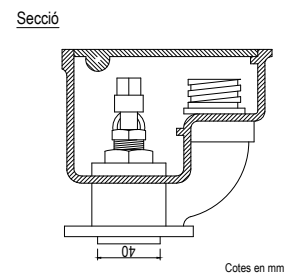

Serà de fundició. Superfície exterior amb dibuix de fondària 4 mm i provista de forat per al seu aixecament.

Permetrà l'acoplament de mànega i el seu accionament es farà amb clau de quadrat, tindrà cos de fundició i mecanismes de bronze.

DETALL ANELL PER DEGOTEIG

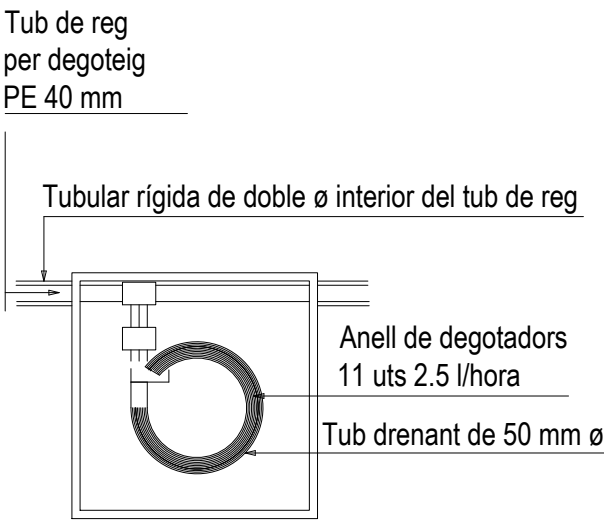

NOTA: Les connexions del tub dels degotadors amb el tub de reg seran registrables a l'escocell de l'arbre.