

* UNITATS COMPTADES PER PARTERRE
PARTERRE/ESCOCELL AMB ARBUSTIVA: Superfície total aproximada 338 m2


PROTECCIÓ ARBRAT

ZONA PROTECCIÓ RADICULAR (AMB)

ID	ESPÈCIE	TOLERÀNCIA	EDAD RELATIVA	ZPC (m)	ZPR (m)
A02	<i>Koelreuteria paniculata</i> Koelreuteria	Baixa	Jove	0.5m	1.3
A05	<i>Fraxinus angustifolia</i>	Baixa	Jove	0.5m	1.3
A06	<i>Melia azedarach</i> Melia	Alta	Adult	1.8m	4.6
A07	<i>Gleditsia triacanthos</i>	Alta	Jove	0.6m	1.1
A08	<i>Gleditsia triacanthos</i>	Alta	Jove	0.5m	1
A09	<i>Gleditsia triacanthos</i>	Alta	Jove	0.5m	1
A10	<i>Gleditsia triacanthos</i>	Alta	Adult	0.6m	1.5
A11	<i>Gleditsia triacanthos</i>	Alta	Adult	0.5m	1.3


Classificació: A: alta qualitat i esperança de vida, B: algun defecte, C: defectes greus o morts.
ZPC (m) Zona de protecció crítica, no es poden fer canvis de cap tipus
ZPR (m) Zona de protecció radicular, depèn de la edat i de l'espècie, rases i canvis manuals

Segons observat in situ, els perímetres dels tronc a 1 metre d'alçada són d'entre 50 a 180cm, per tant, es necessita un radi de protecció crítica de les arrels de 0,5m, 0,6m o 1,8m segons arbrat.

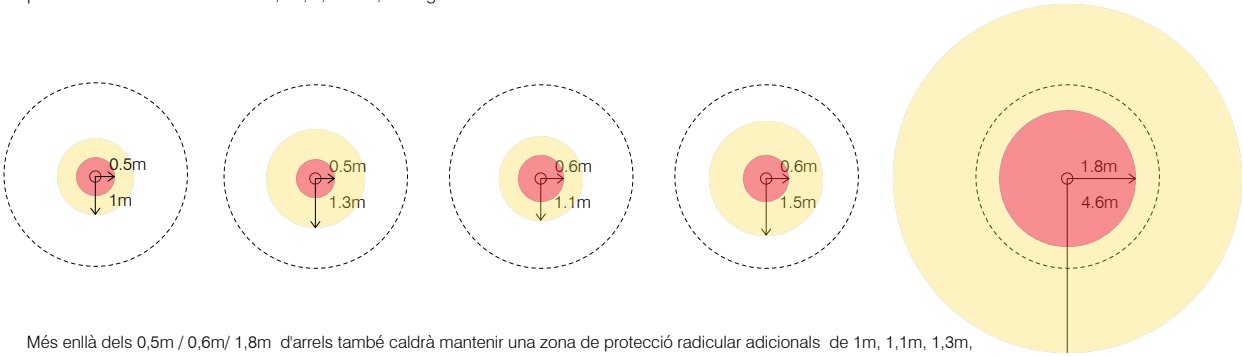



Més enllà dels 0,5m / 0,6m / 1,8m d'arrels també caldrà mantenir una zona de protecció radicular adicional de 1m, 1,1m, 1,3m, 1,5m o 4,6m segons arbrat

Llegenda

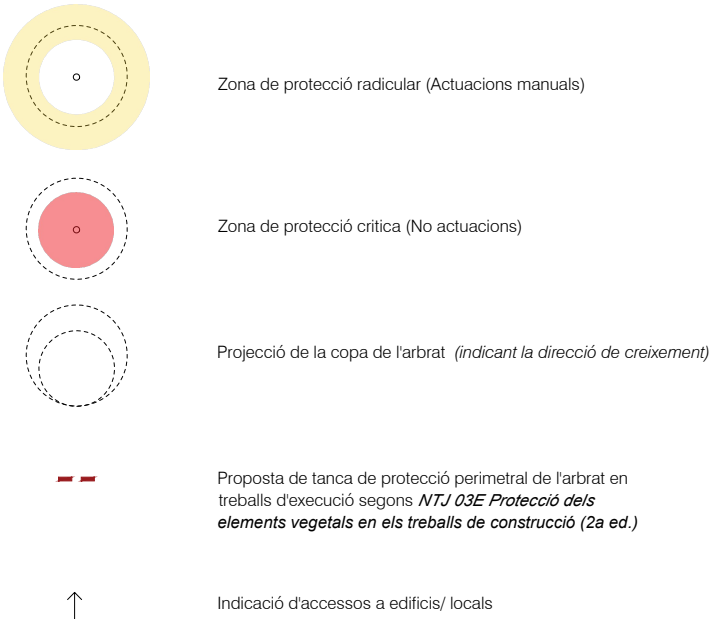

*En cap cas es tallaran les arrels de Ø superior a 4cm

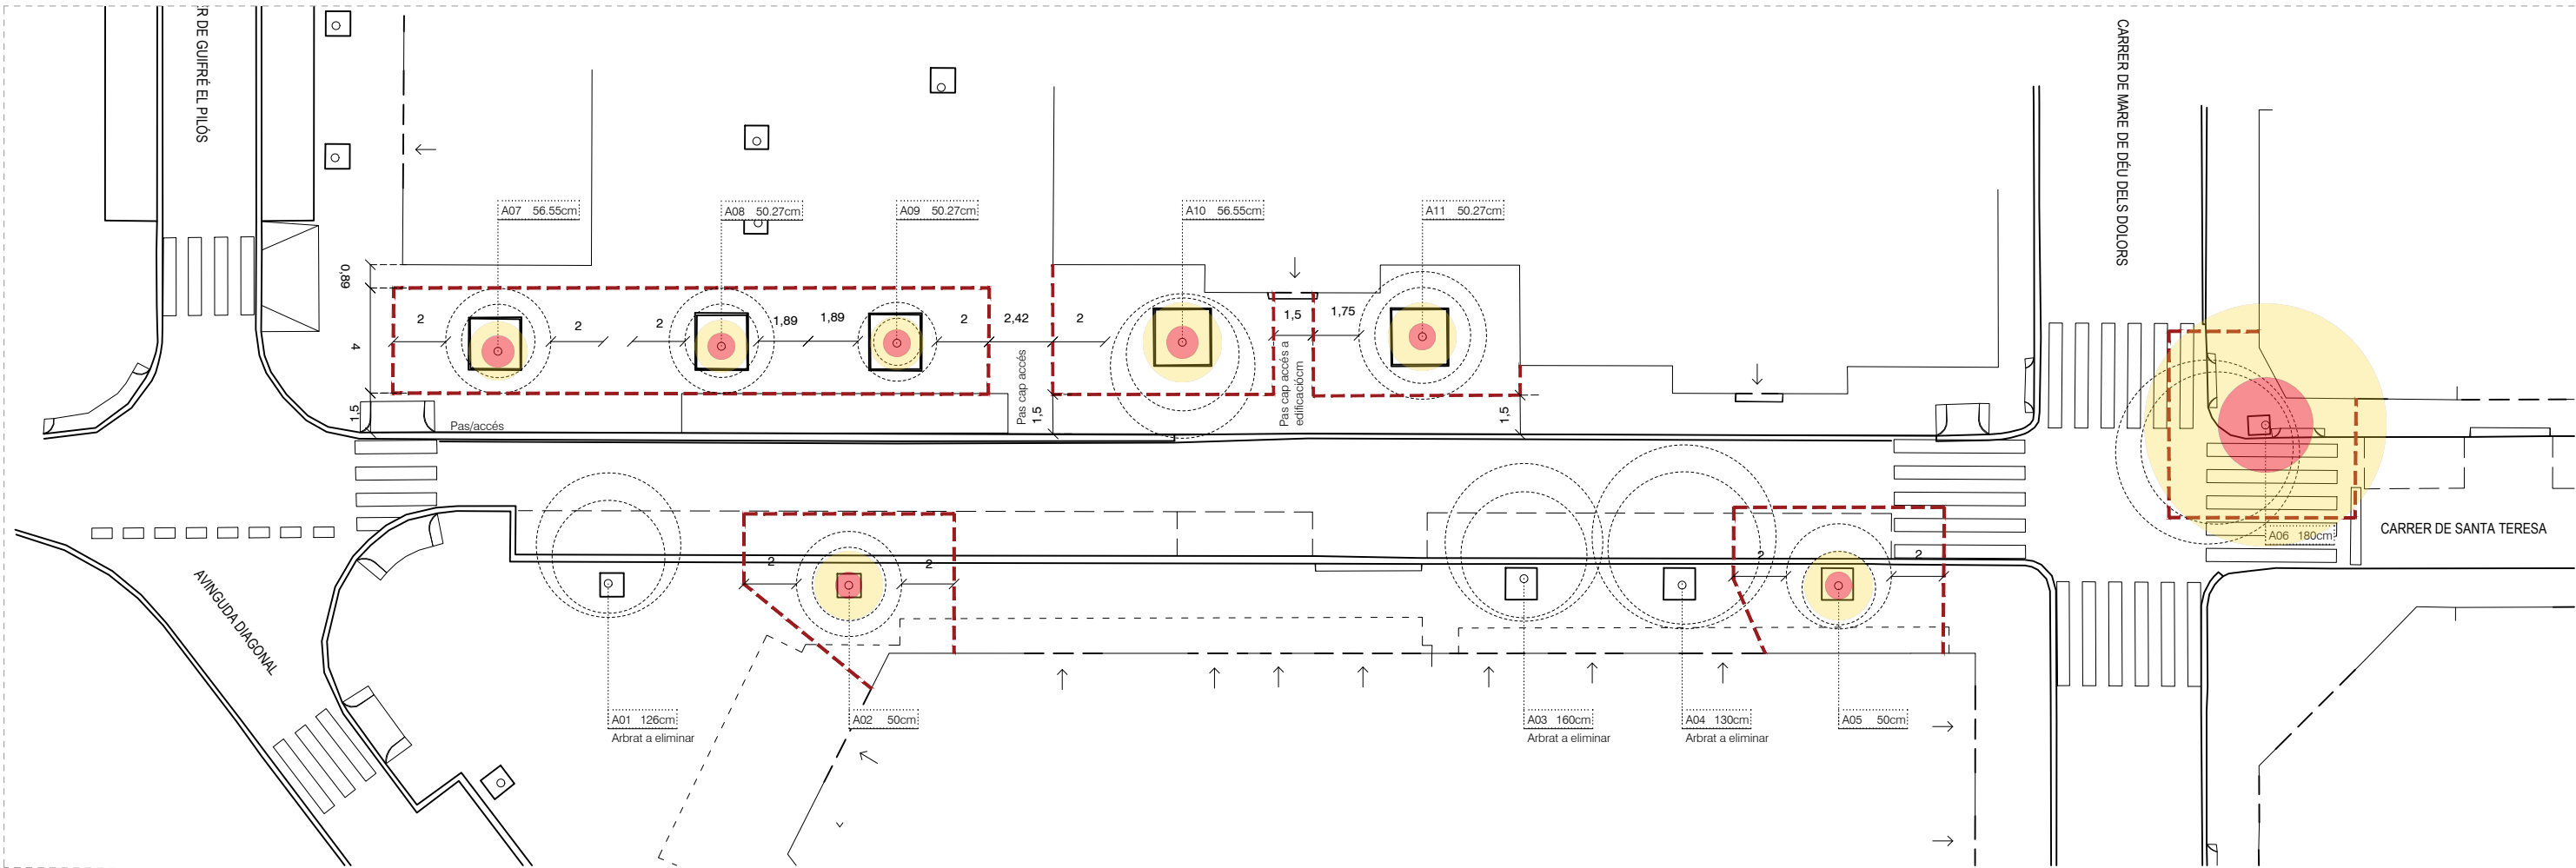

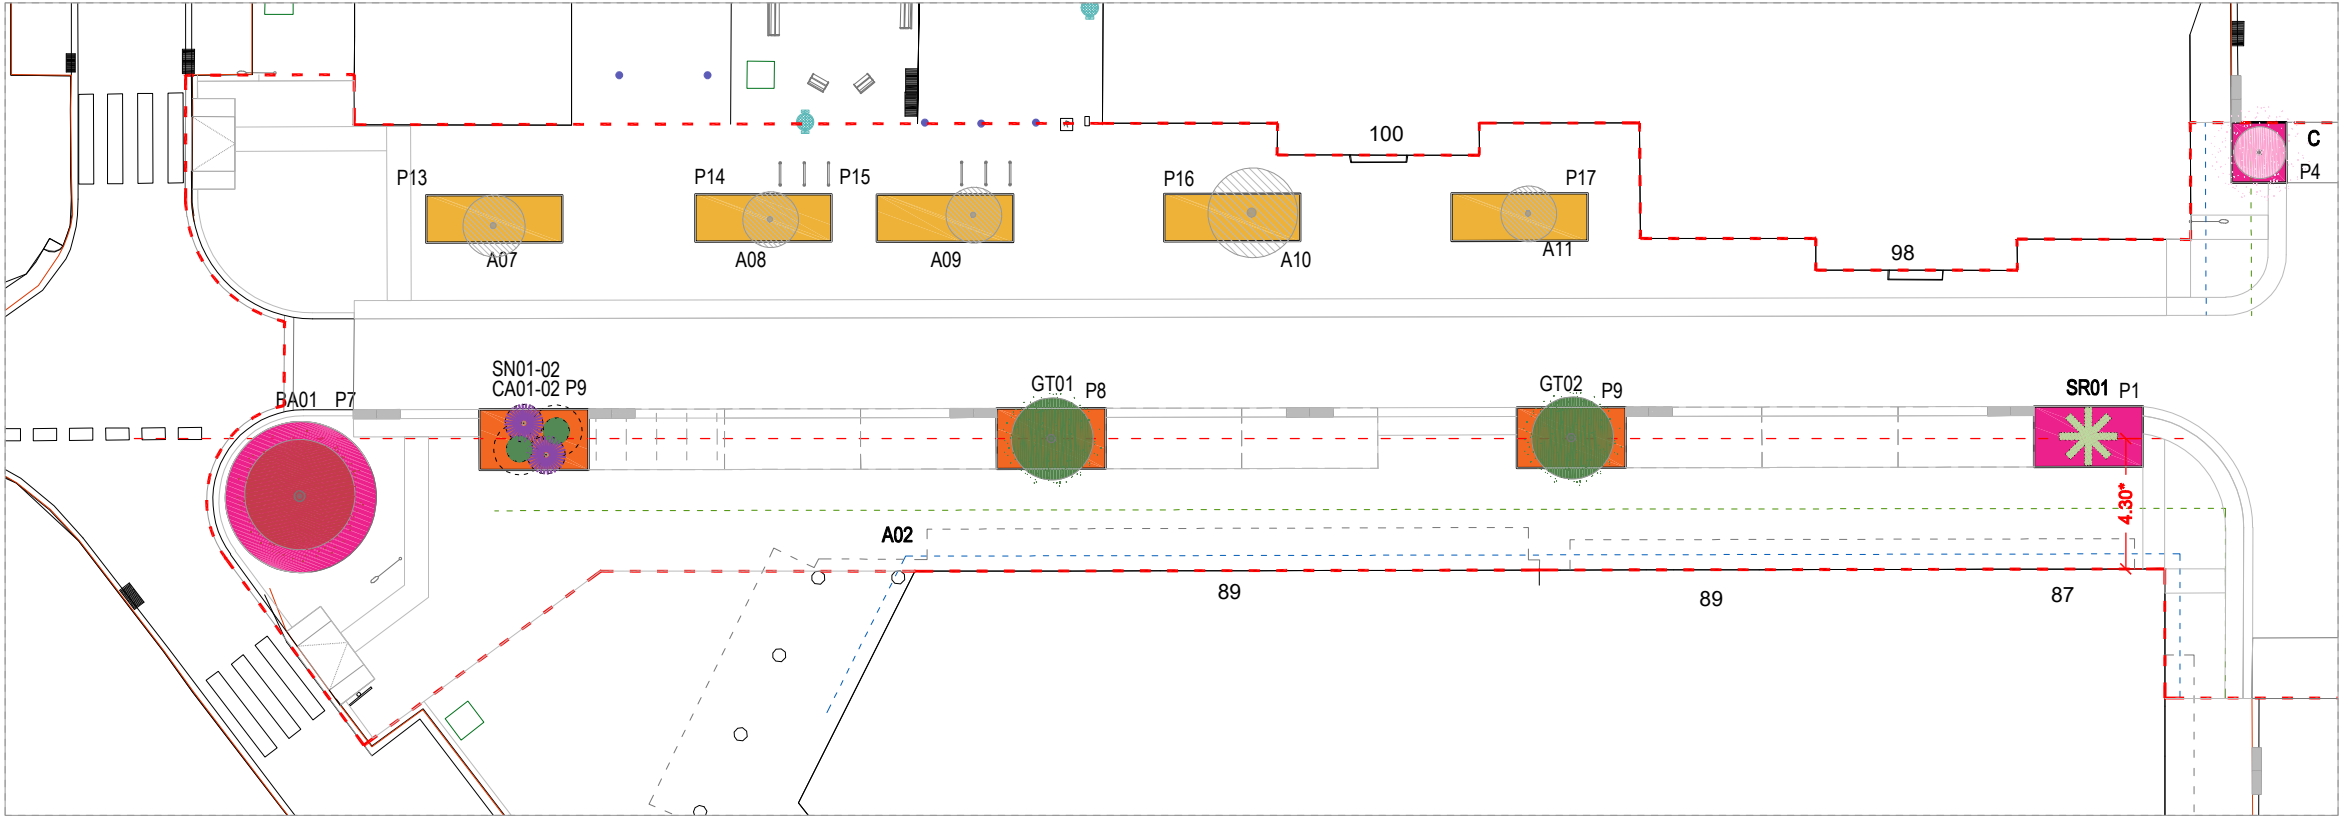

PLANTA ÀMBIT A

- LLEGENDA DE VEGETACIÓ**
- AE. ARBRE EXISTENT*
 - BA. BRACHYCHITON ACERIFOLIUS
 - SN. STRELITZIA NICOLAI
 - CA. CORDYLINE 'AUSTRALIS'
 - AC. ARCHONTOPHOENIX CUNNINGHAMIANA
 - SR. SYAGRUS ROMANZOFFIANA ARECASTRUM
 - BP. BAUHHIBIA PURPUREA
 - GT.GLEDITSIA TRIACANTHOS 'SUNBURST'
 - CHT.CHITALPA TASHKENTENSIS 'MINSUM'

*Espècie utilitzada en cas de substitució de l'arbrat existent

ESPÈCIES PELS PARTERRES/ESCOCELLS:

ARBUSTIVES: Myrtus communis, Phillyrea angustifolia, Pistacia lentiscus

A. EMMERGENTS: Phormium tenax, Dietes grandiflora, ∞


ENTAPITZANTS: Hedera helix, Vinca major

- PARTERRES CANTONADES FLORALS
- PARTERRES TRAMS MITJOS SOL
- PARTERRES TRAMS MITJOS OMBRA


DISTÀNCIES DE PLANTACIÓ

- EIXOS DE PLANTACIÓ
- DISTÀNCIA MÍNIMA D'EIX A FAÇANA (2,00M) i
- DISTÀNCIA MÍNIMA DE CAPÇADA A FAÇANA (0,50M)


* Valorar en obra la viabilitat de poder mantenir aquest arbre

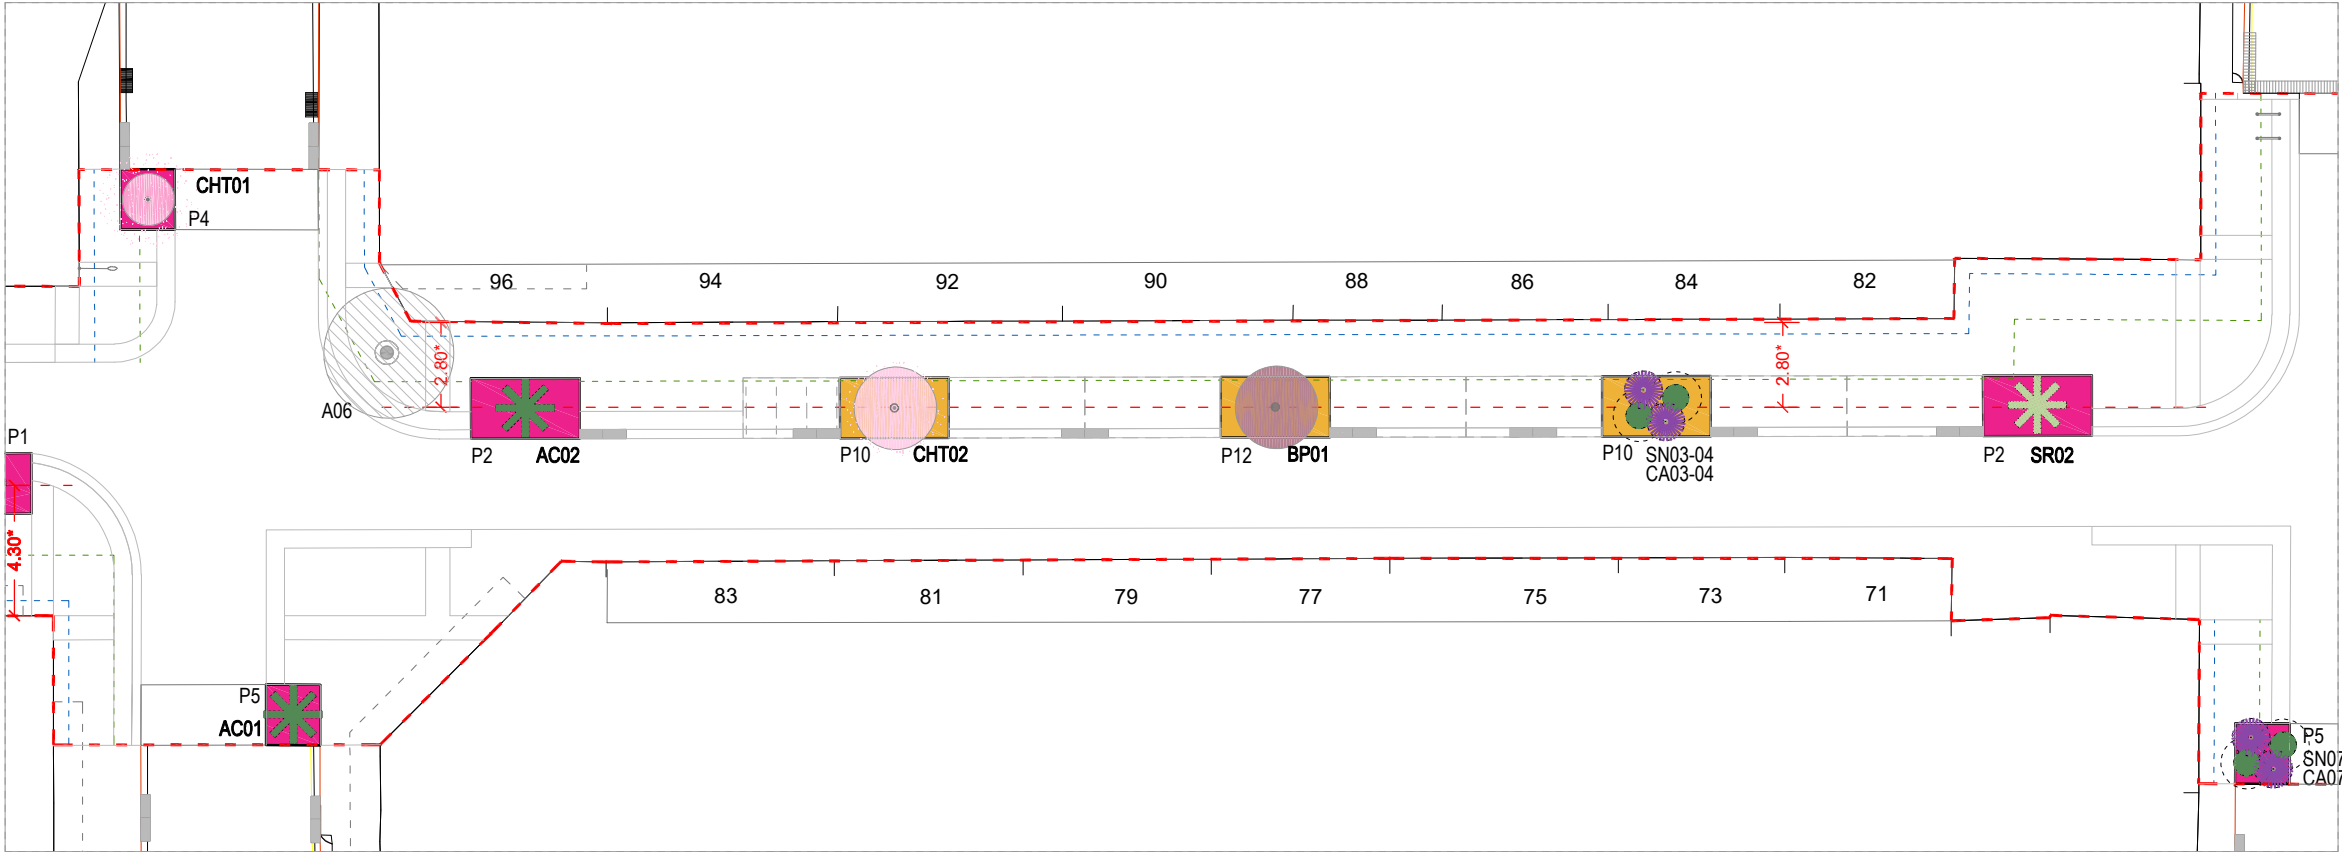


PLANTA ÀMBIT B

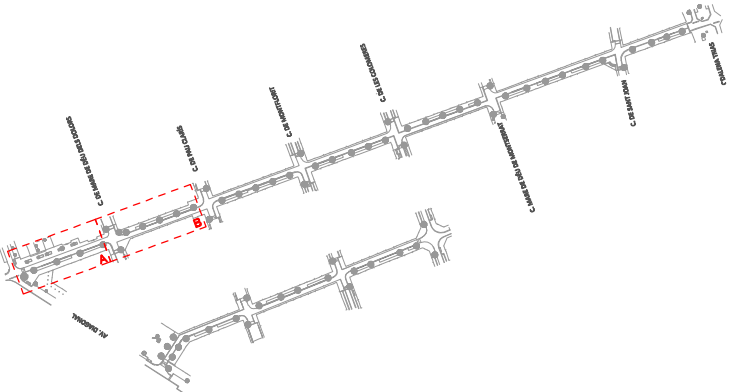

ÀMBIT D'ACTUACIÓ

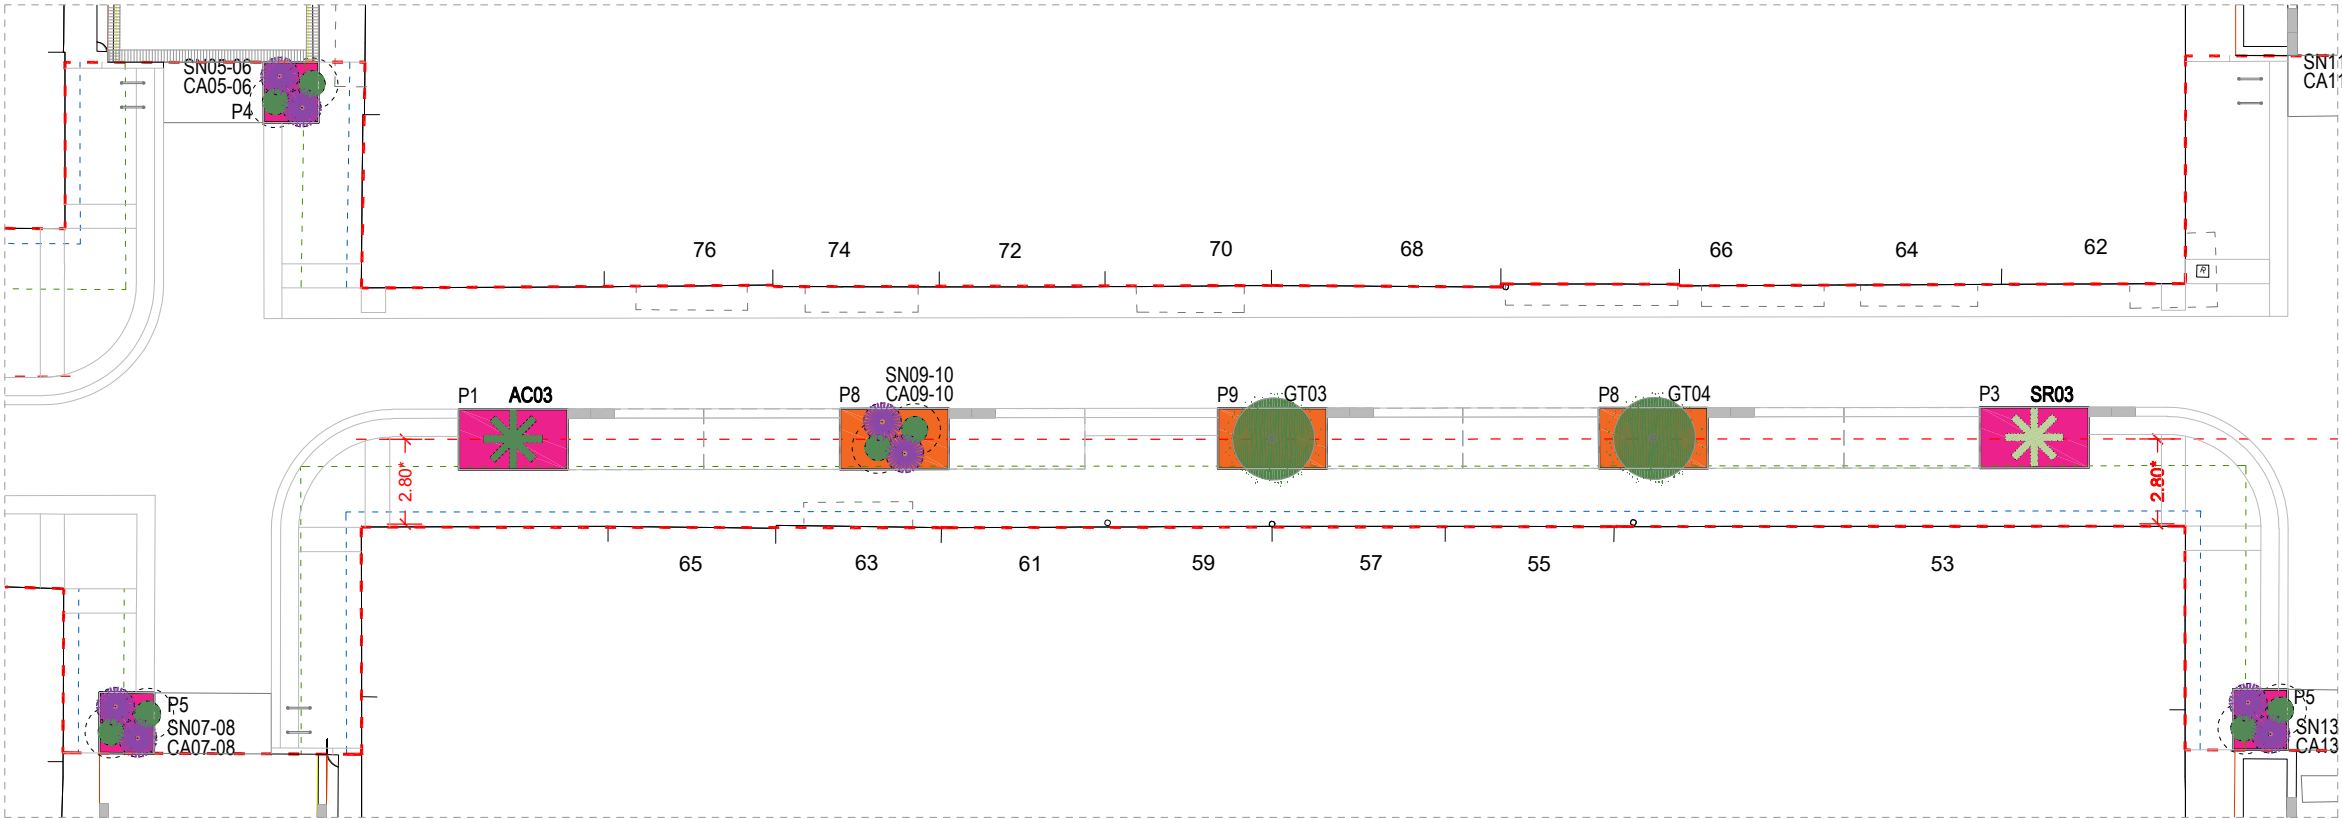

PLANTA ÀMBIT C

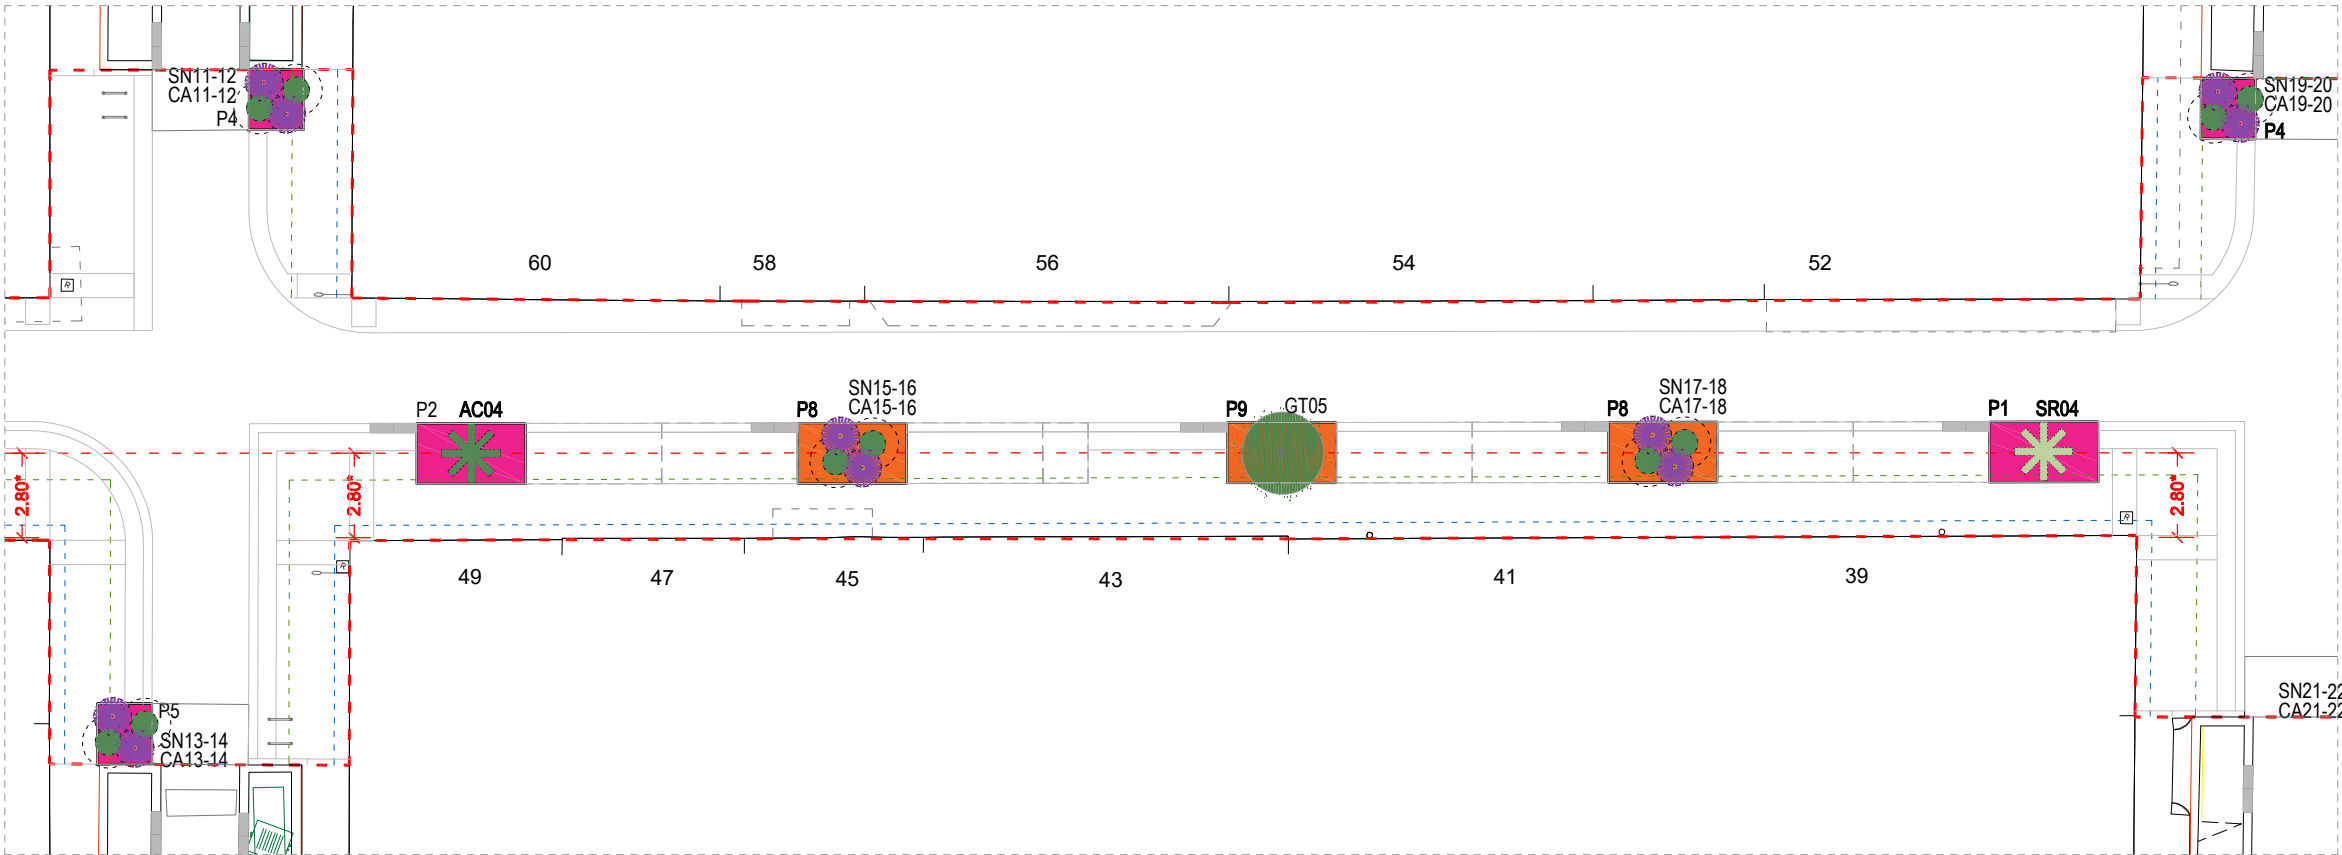

PLANTA ÀMBIT D

LLEGENDA DE VEGETACIÓ

- AE. ARBRE EXISTENT*
- BA. BRACHYCHITON ACERIFOLIUS
- SN. STRELITZIA NICOLAI
- CA. CORDYLINE 'AUSTRALIS'
- AC. ARCHONTOPHOENIX CUNNINGHAMIANA
- SR. SYAGRUS ROMANZOFFIANA ARECASTRUM
- BP. BAUHHIBIA PURPUREA
- GT.GLEDITSIA TRIACANTHOS 'SUNBURST'
- CHT.CHITALPA TASHKENTENSIS 'MINSUM'

*Espècie utilitzada en cas de substitució de l'arbrat existent

ESPÈCIES PELS PARTERRES/ESCOCELLS:

ARBUSTIVES: Myrtus communis, Phillyrea angustifolia, Pistacia lentiscus

A. EMMERGENTS: Phormium tenax, Dietes grandiflora, ∞

ENTAPITZANTS: Hedera helix, Vinca major


PARTERRES CANTONADES FLORALS

PARTERRES TRAMS MITJOS SOL


PARTERRES TRAMS MITJOS OMBRA

DISTÀNCIES DE PLANTACIÓ

- EIXOS DE PLANTACIÓ
- DISTÀNCIA MÍNIMA D'EIX A FAÇANA (2,00M) i
- DISTÀNCIA MÍNIMA DE CAPÇADA A FAÇANA (0,50M)

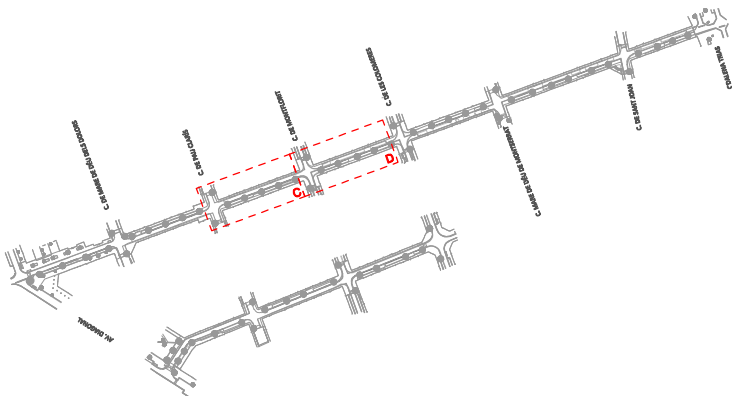

AMBIT D'ACTUACIÓ

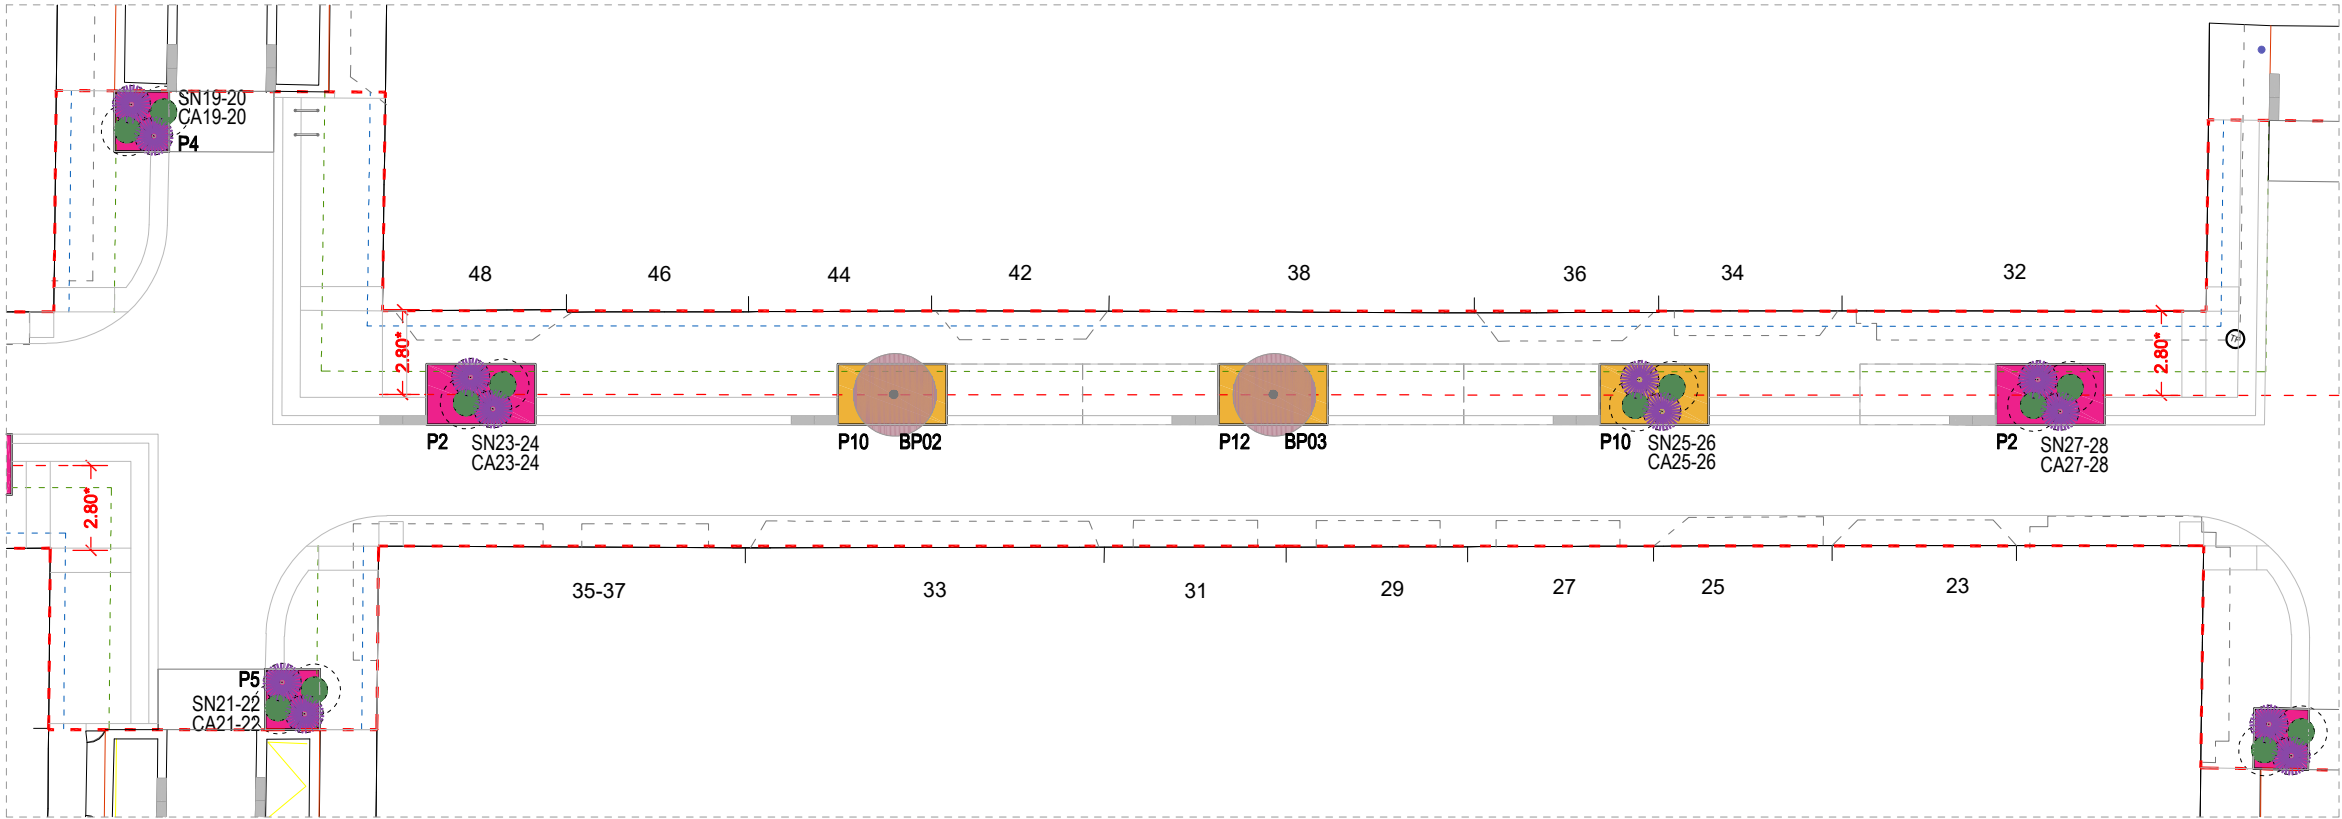

PLANTA ÀMBIT E

- LLEGENDA DE VEGETACIÓ**
- AE. ARBRE EXISTENT*
 - BA. BRACHYCHITON ACERIFOLIUS
 - SN. STRELITZIA NICOLAI
 - CA. CORDYLINE 'AUSTRALIS'
 - AC. ARCHONTOPHOENIX CUNNINGHAMIANA
 - SR. SYAGRUS ROMANZOFFIANA ARECASTRUM
 - BP. BAUHHIBIA PURPUREA
 - GT.GLEDITSIA TRIACANTHOS 'SUNBURST'
 - CHT.CHITALPA TASHKENTENSIS 'MINSUM'

*Espècie utilitzada en cas de substitució de l'arbrat existent

ESPÈCIES PELS PARTERRES/ESCOCELLS:

ARBUSTIVES: Myrtus communis, Phillyrea angustifolia, Pistacia lentiscus

A. EMMERGENTS: Phormium tenax, Dietes grandiflora, ∞

ENTAPITZANTS: Hedera helix, Vinca major


PARTERRES CANTONADES FLORALS

PARTERRES TRAMS MITJOS SOL


PARTERRES TRAMS MITJOS OMBRA

DISTÀNCIES DE PLANTACIÓ


- EIXOS DE PLANTACIÓ
- DISTÀNCIA MÍNIMA D'EIX A FAÇANA (2,00M) i
- DISTÀNCIA MÍNIMA DE CAPÇADA A FAÇANA (0,50M)

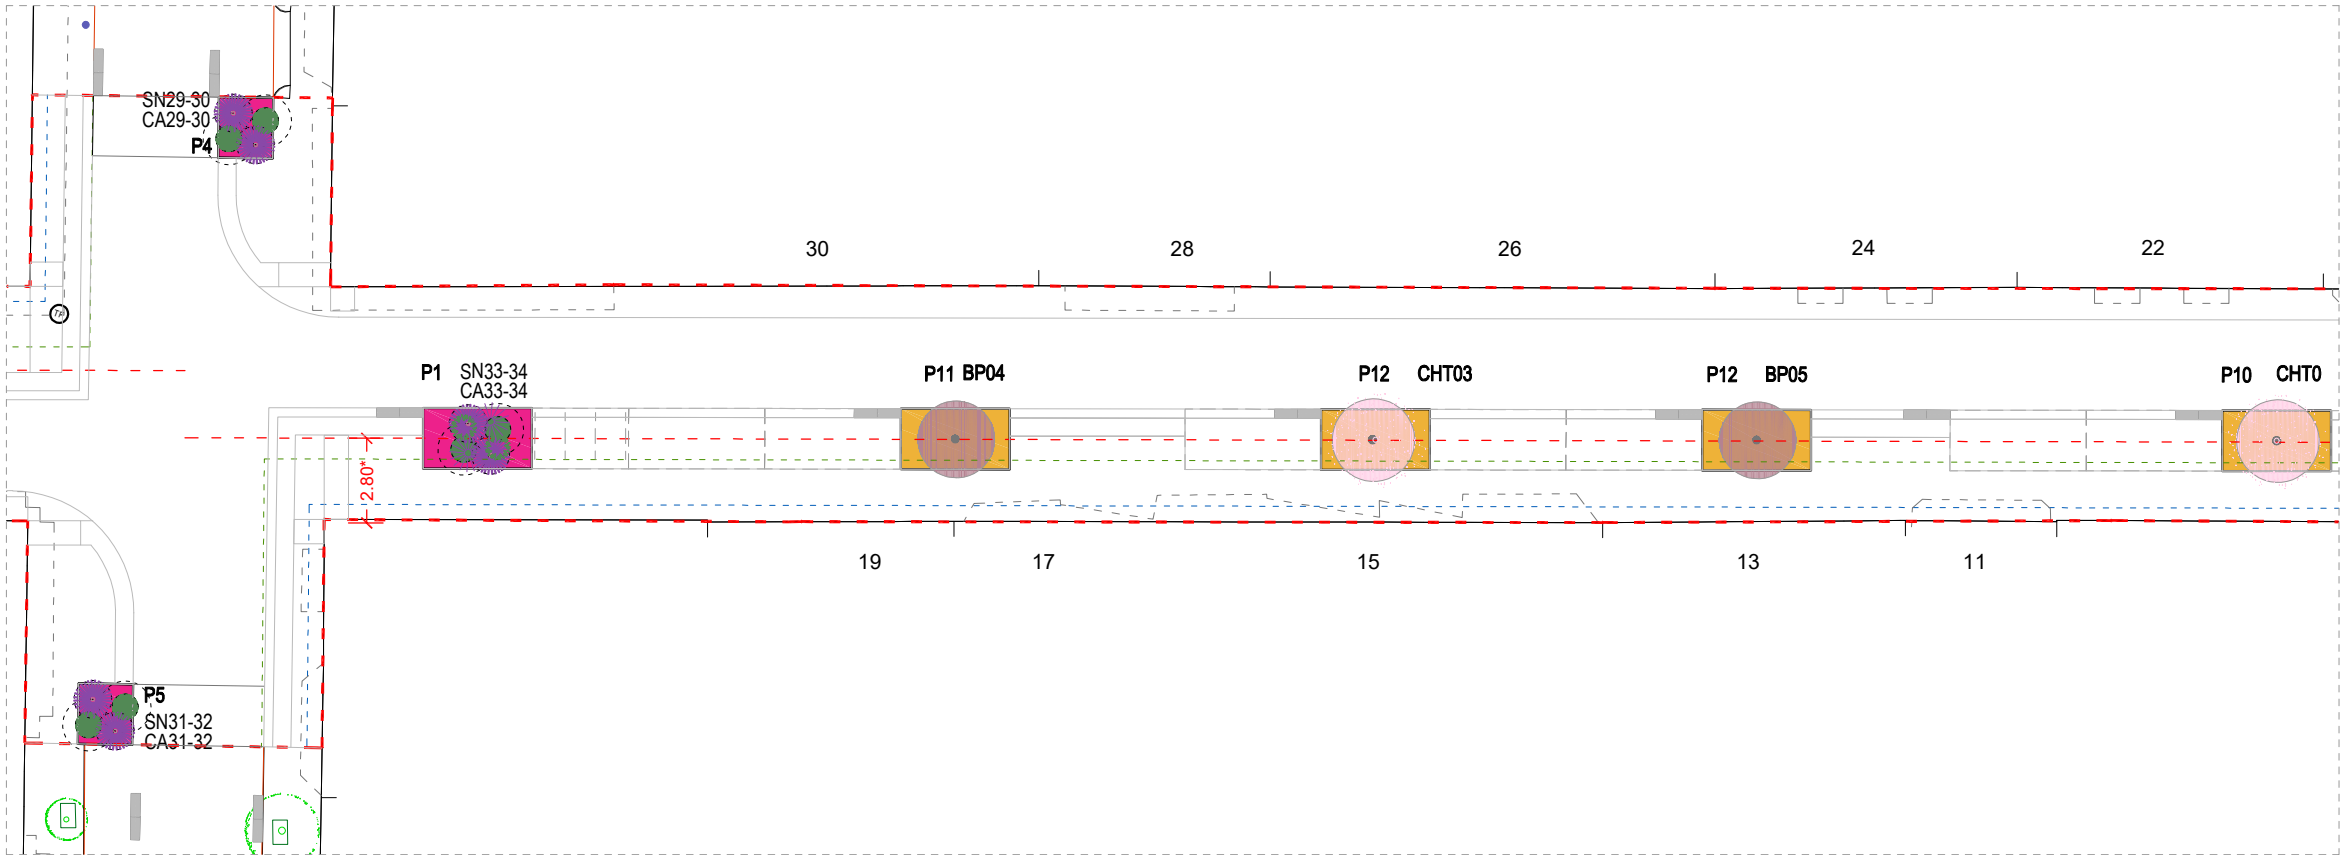

PLANTA ÀMBIT F

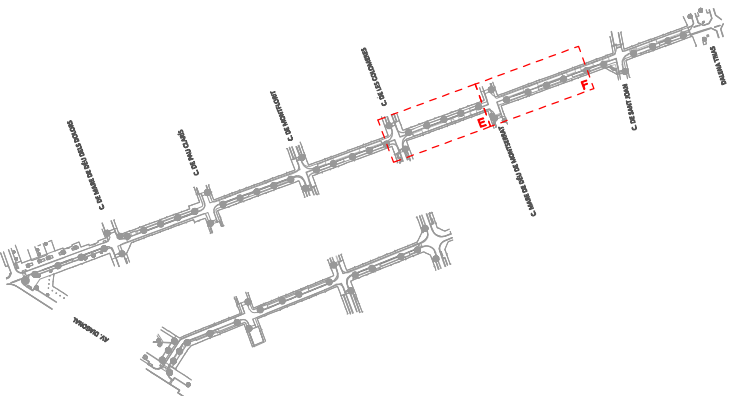

AMBIT D'ACTUACIÓ

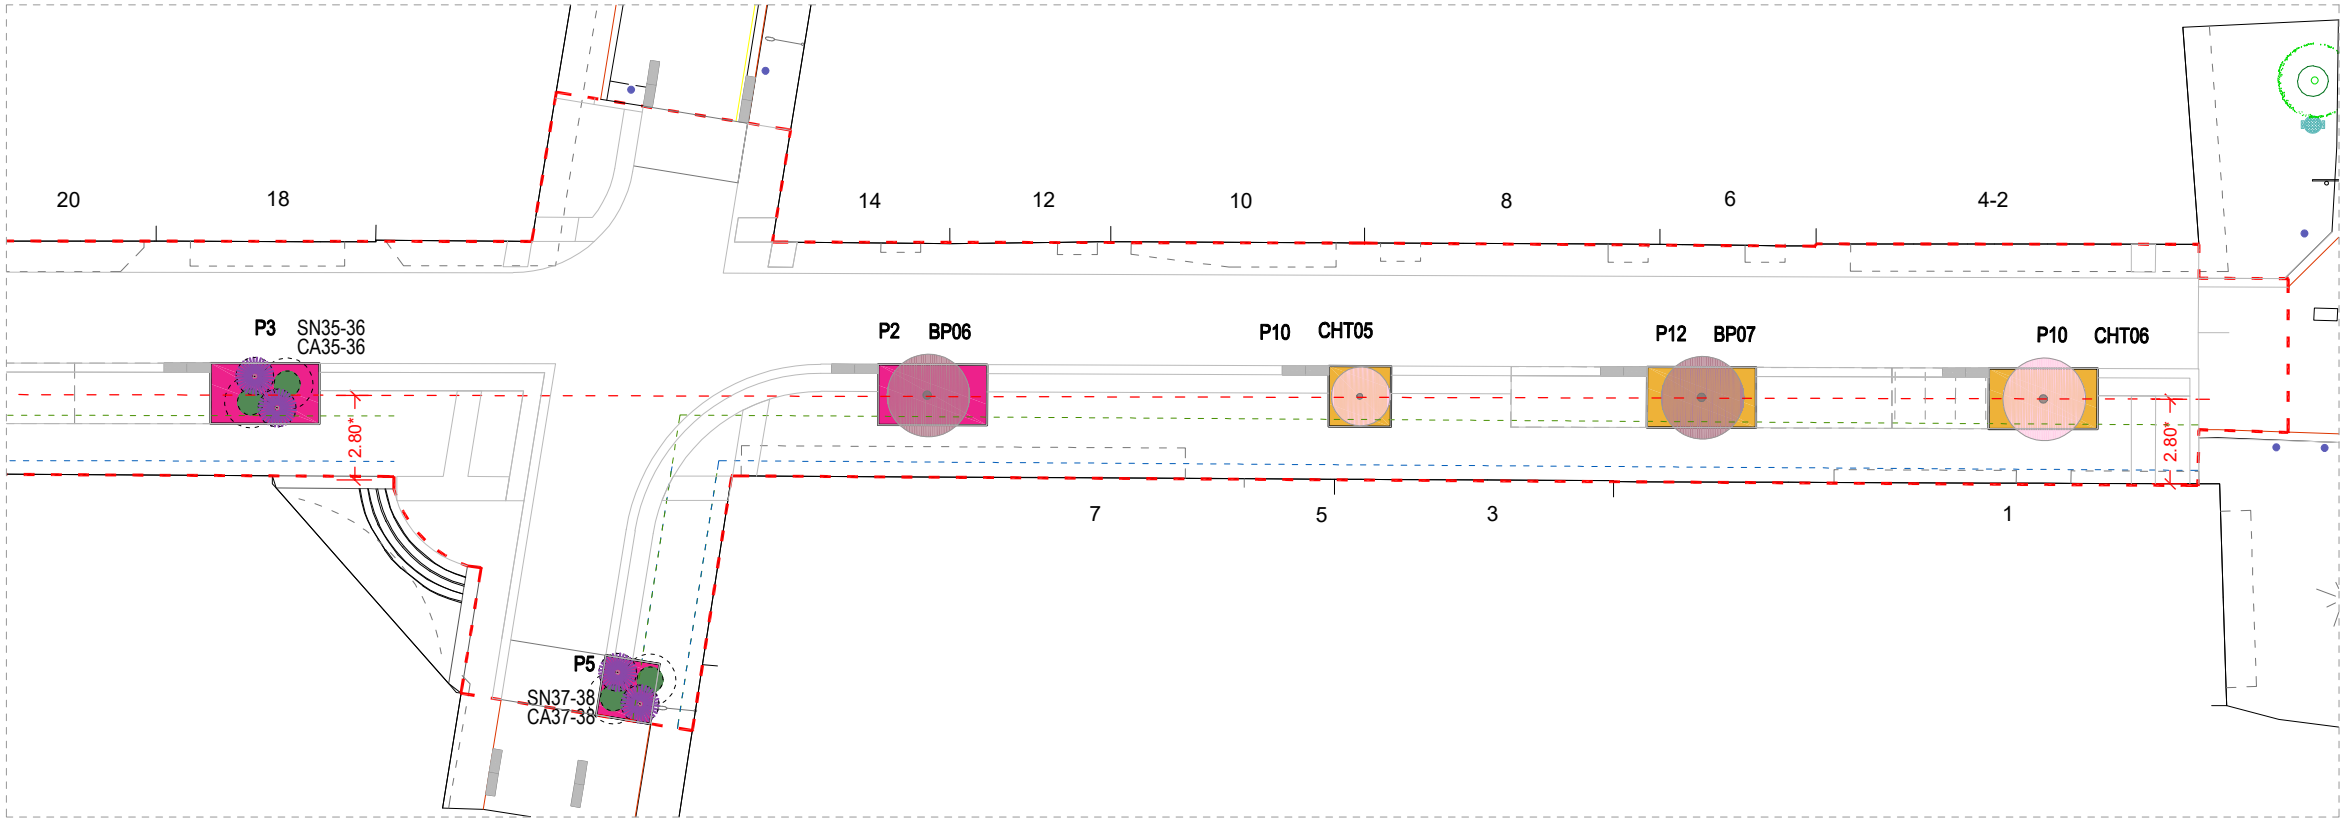

PLANTA ÀMBIT G

LLEENDA DE VEGETACIÓ

- AE. ARBRE EXISTENT*
- BA. BRACHYCHITON ACERIFOLIUS
- SN. STRELITZIA NICOLAI
- CA. CORDYLINE 'AUSTRALIS'
- AC. ARCHONTOPHOENIX CUNNINGHAMIANA
- SR. SYAGRUS ROMANZOFFIANA ARECASTRUM
- BP. BAUHHIBIA PURPUREA
- GT.GLEDITSIA TRIACANTHOS 'SUNBURST'
- CHT.CHITALPA TASHKENTENSIS 'MINSUM'

*Espècie utilitzada en cas de substitució de l'arbrat existent

ESPÈCIES PELS PARTERRES/ESCOCELLS:

ARBUSTIVES: Myrtus communis, Phillyrea angustifolia, Pistacia lentiscus

A. EMMERGENTS: Phormium tenax, Dietes grandiflora, ∞

ENTAPITZANTS: Hedera helix, Vinca major


PARTERRES CANTONADES FLORALS

PARTERRES TRAMS MITJOS SOL


PARTERRES TRAMS MITJOS OMBRA

DISTÀNCIES DE PLANTACIÓ

- EIXOS DE PLANTACIÓ
- DISTÀNCIA MÍNIMA D'EIX A FAÇANA (2,00M) i
- DISTÀNCIA MÍNIMA DE CAPÇADA A FAÇANA (0,50M)

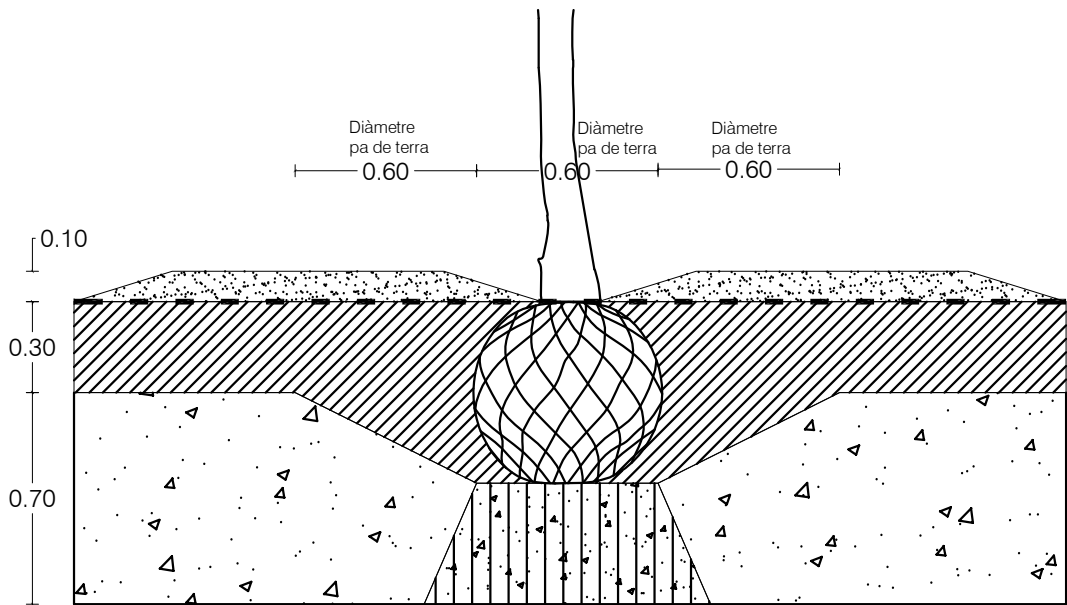

- MULCH: Triturat de poda 15-30 mm
- Malla de coco 500gr/m2 i 4/5mm de gruix
- SUBSTRAT DE PLANTACIÓ:
60% sorra de riu rentada 0,1-4 mm
15% compost origen vegetal
15% terra vegetal
10% biochar
- SÒL BASE:
50% sorra de riu rentada 0,1-4 mm
50% reciclat excavació
- SÒL BASE COMPACTAT
per estabilitzar l'arbrat

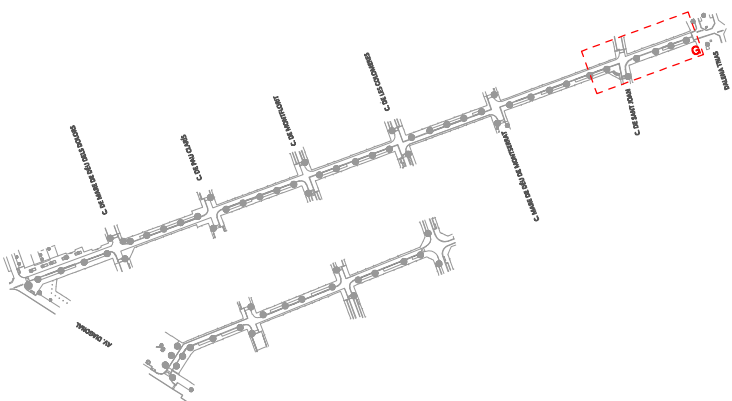

ÀMBIT D'ACTUACIÓ

ARBUSTIVES

MYRTUS COMMUNIS



DIETES GRANDIFLORA



ARBRAT

BRACHYCHITON ACERIFOLIUS



BAUHHIBIA PURPUREA



CHAMAEROPS HUMILIS 'VULCANO'C




TULBALGHIA VIOLACEA



STRELITZIA NICOLAI



GLEDITSIA TRIACANTHOS

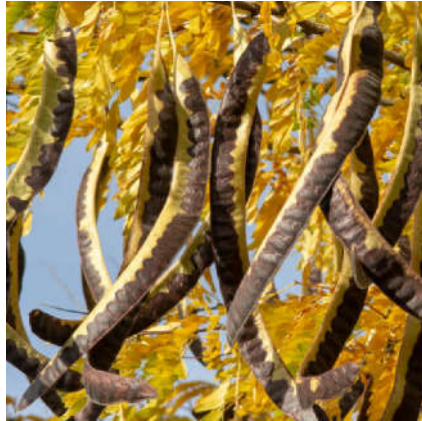

NERIUM OLEANDER 'NANA'



HEDERA HELIX



ARCHONTOPHOENIX CUNNINGHAMIANA



CHITALPA TASHKENTENSIS



CISTUS PURPUREUS



PHORMIUM TENAX




CORDYLINE 'AUSTRALIS'




SYAGRUS ROMANZOFFIANA ARECASTRUM




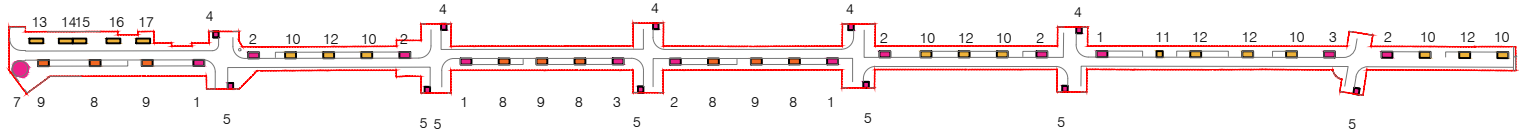


PARTERRES CANTONADES FLORALS 1

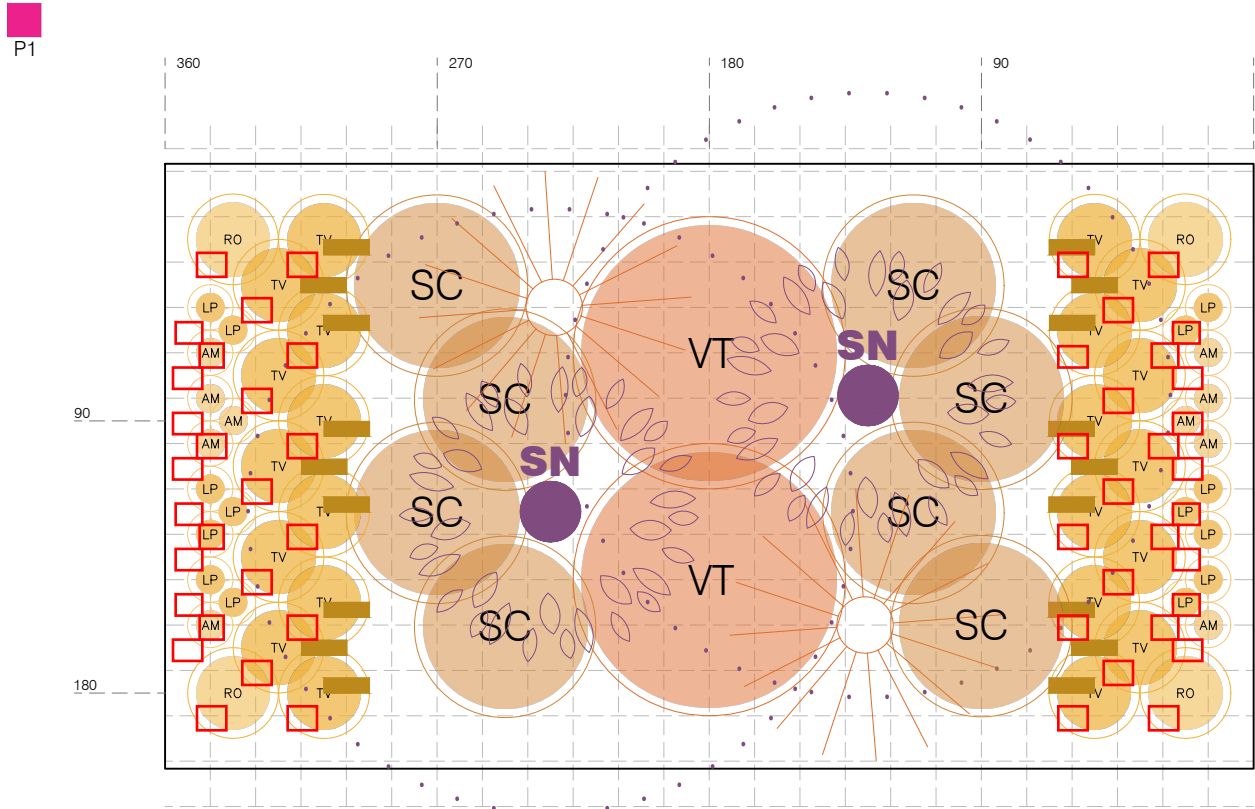


PARTERRES CANTONADES FLORALS 2

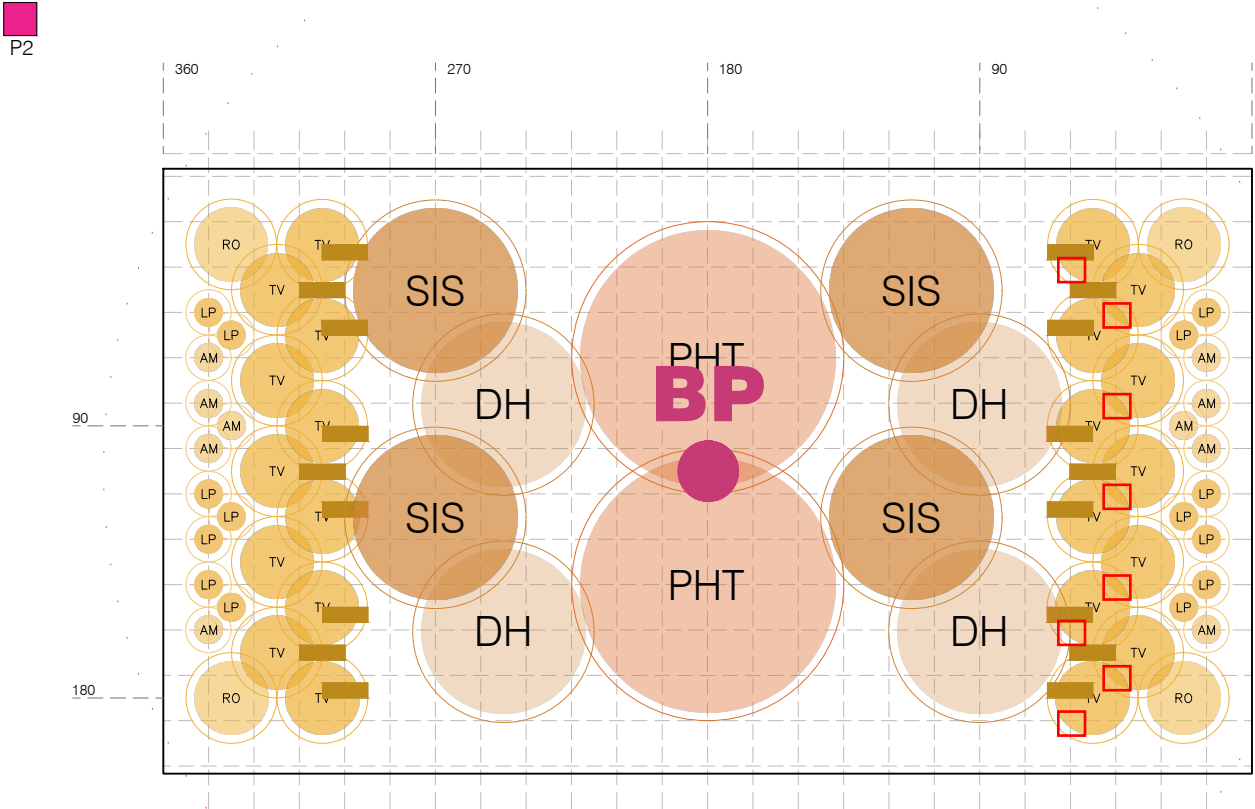

PARTERRES CANTONADES FLORALS PETITS

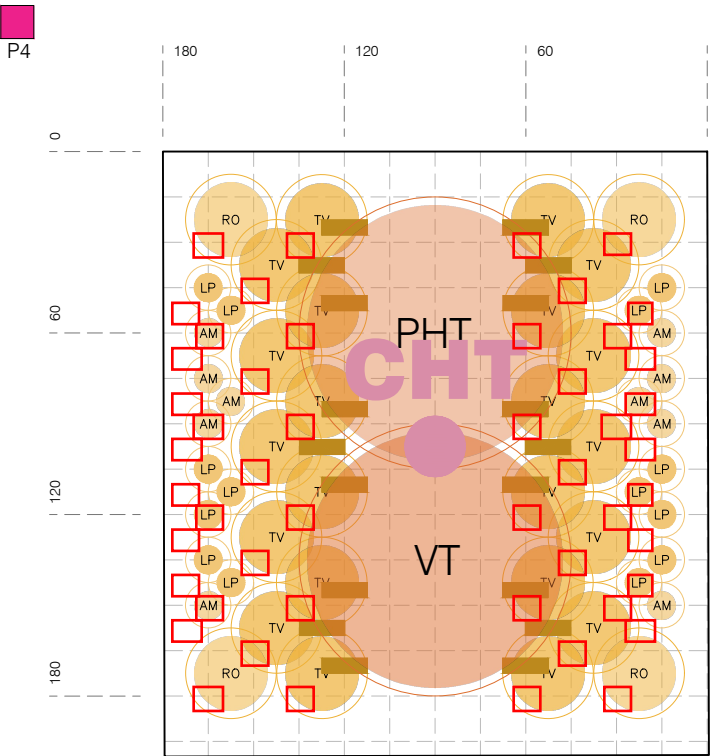


PARTERRES CANTONADES FLORALS PETITS

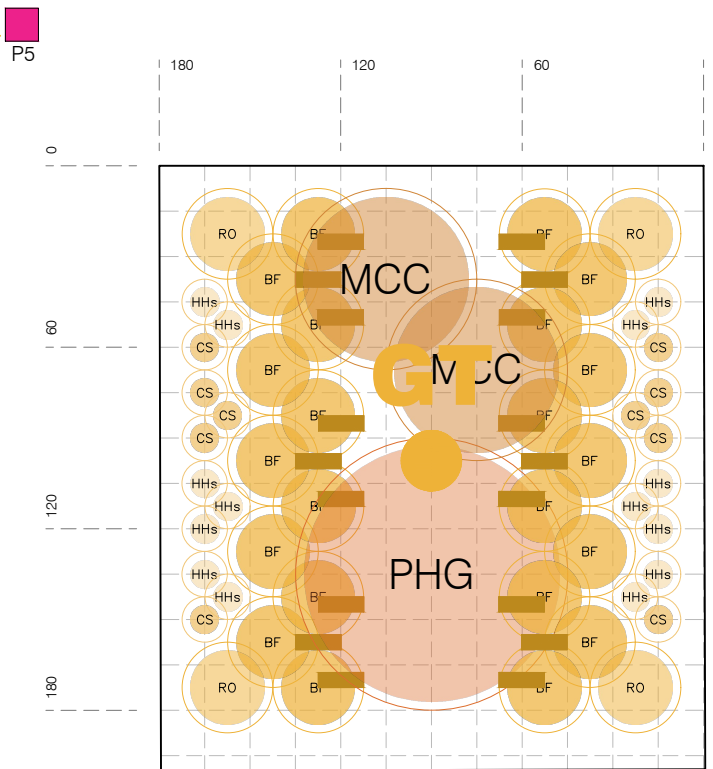


LLEGENDA D'ESPÈCIES


Ø15:

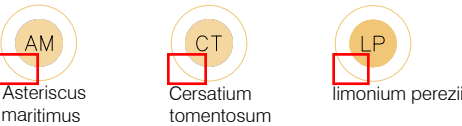



Ø30:

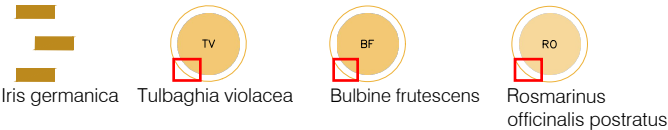


Ø60:

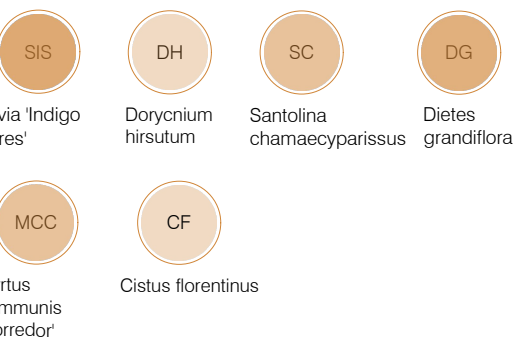


Ø90:

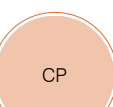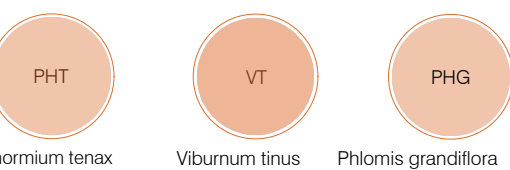


Ø120:

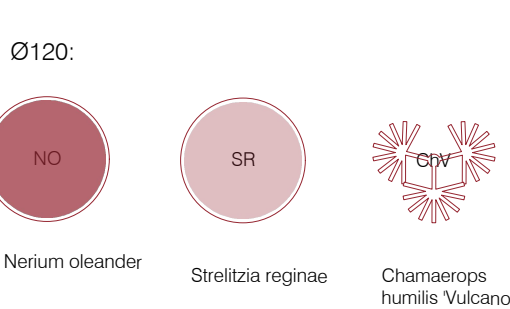


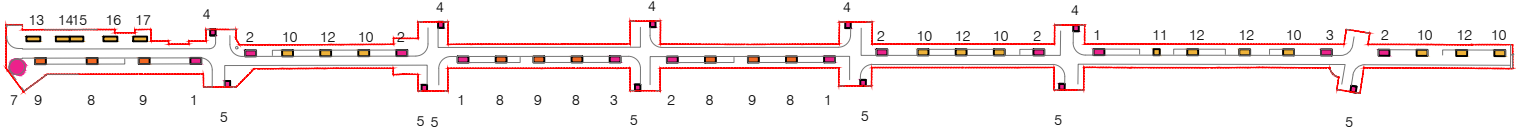

PARTERRES CANTONADES FLORALS 3

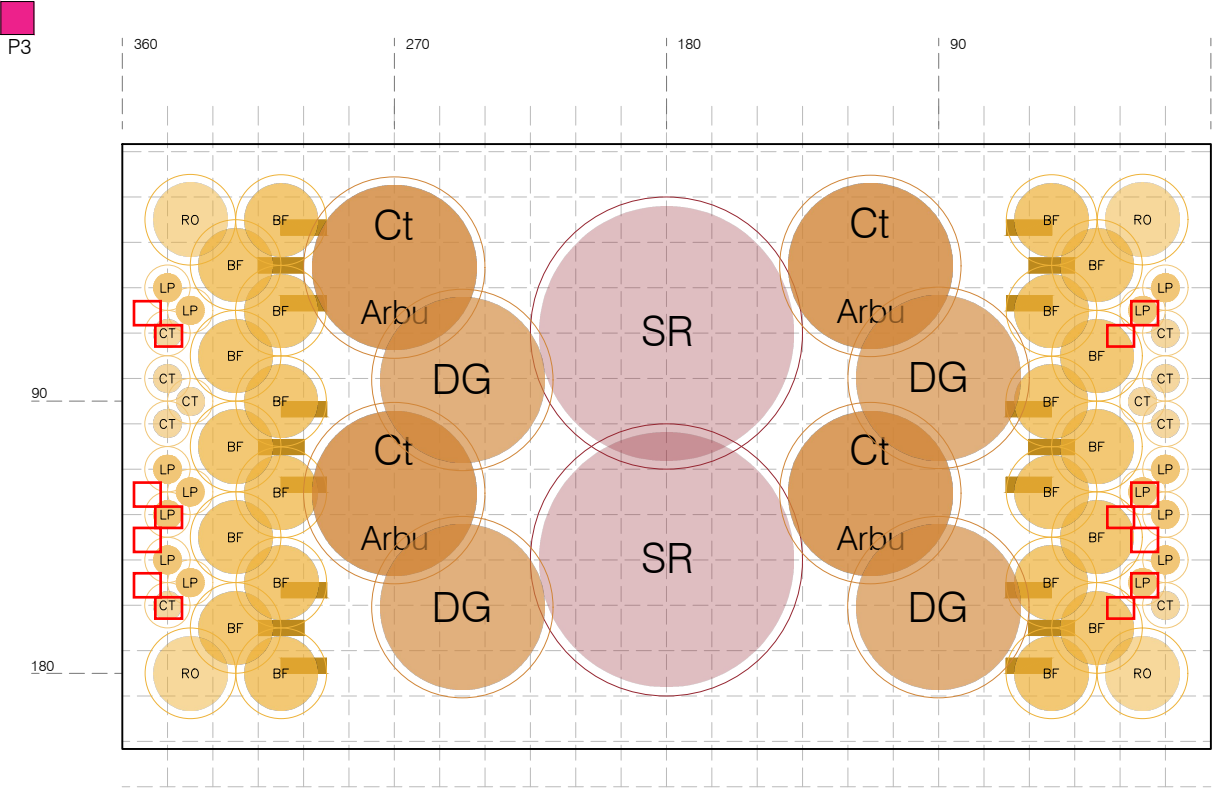


PARTERRES TRAMS MITJOS OMBRA 8

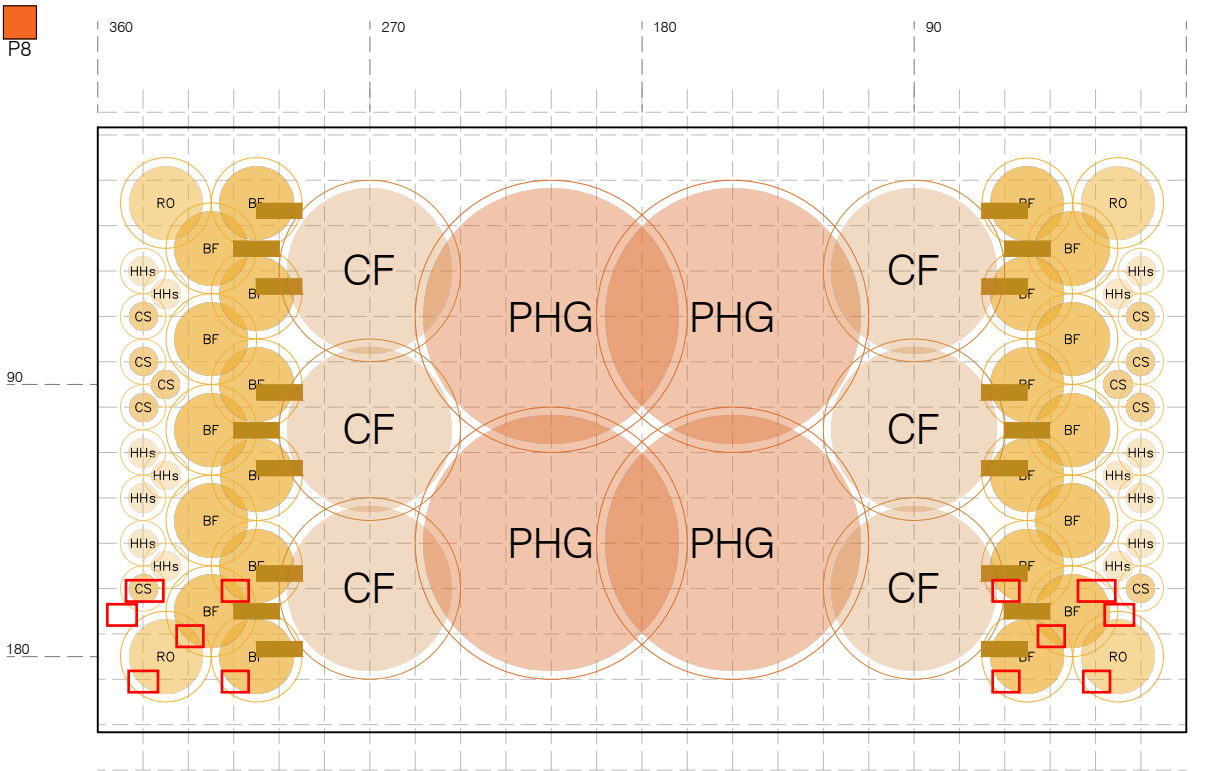

LLEGENDA D'ESPÈCIES


Ø15:

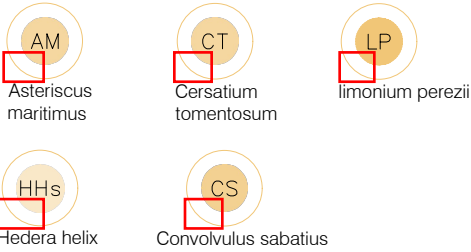


Ø30:




Ø60:

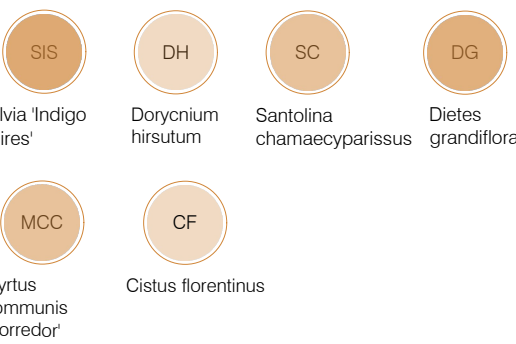


Ø90:

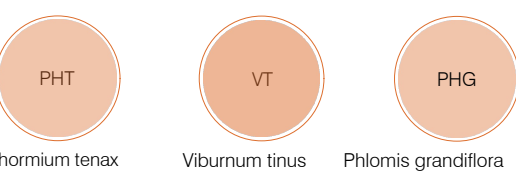


Ø120:

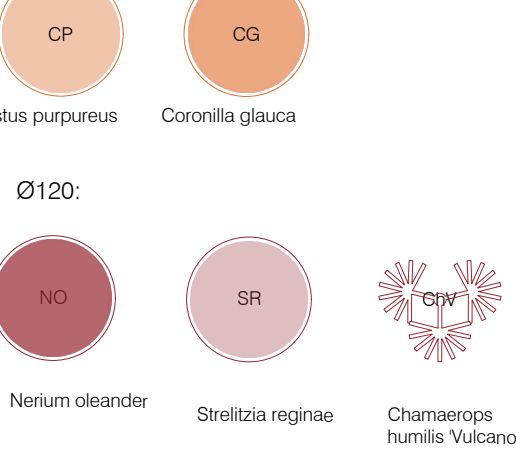


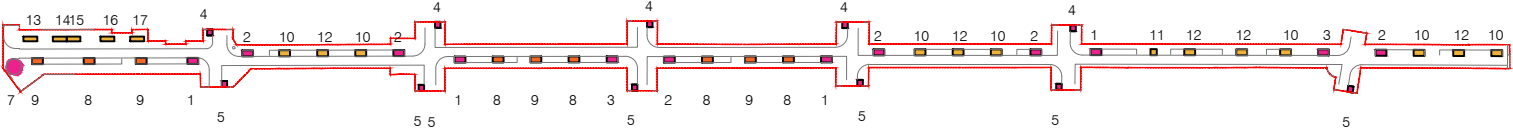

PARTERRES TRAMS MITJOS OMBRA 9

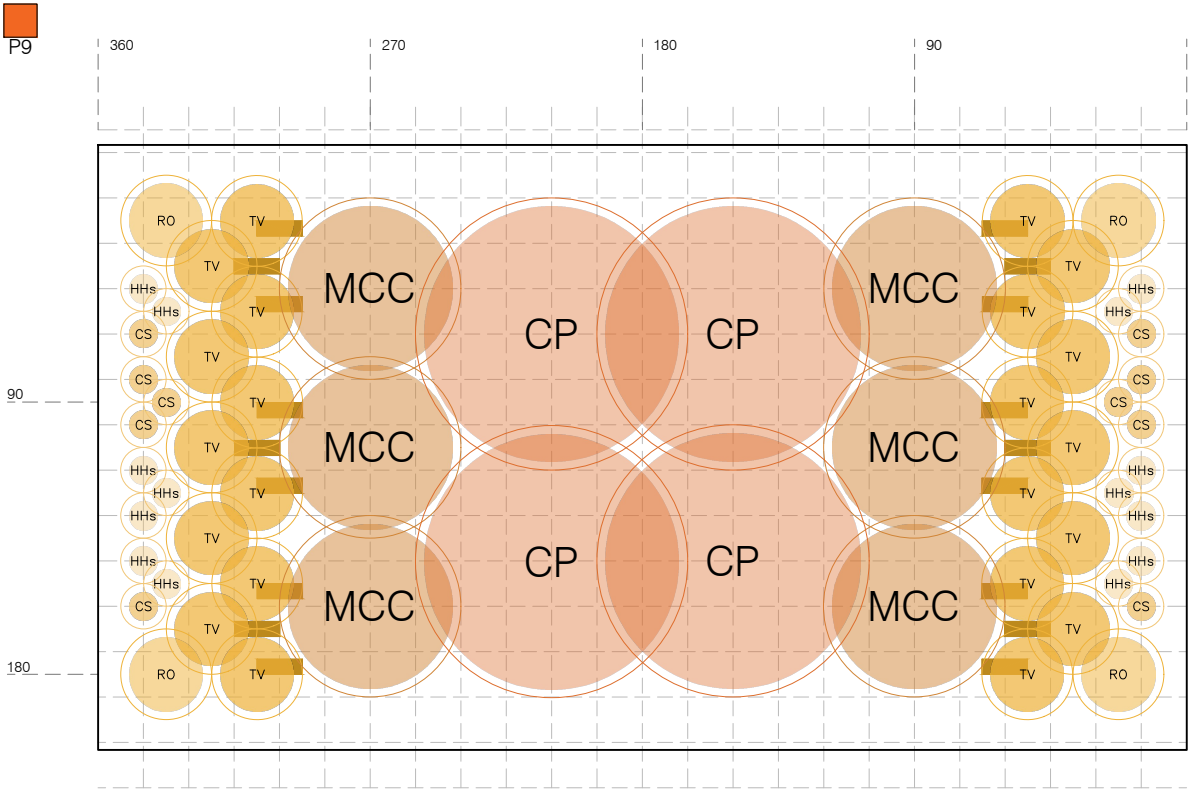

PARTERRES TRAMS MITJOS SOL 10

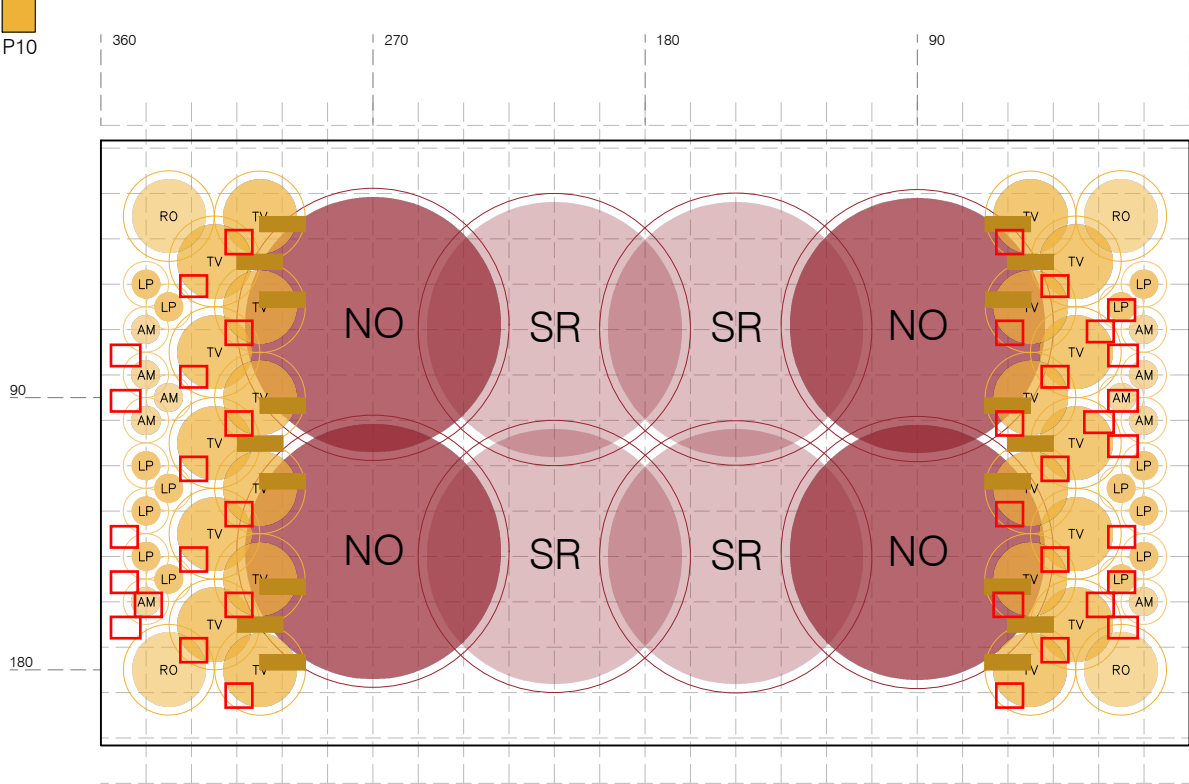

LLEENDA D'ESPÈCIES

Ø15:



Asteriscus maritimus



Cersatium tomentosum



limonium perezii



Hedera helix



Convolvulus sabatius

Ø30:



Iris germanica



Tulbaghia violacea



Bulbine frutescens



Rosmarinus officinalis postratus

Ø60:



Salvia 'Indigo Spires'



Dorycnium hirsutum



Santolina chamaecyparissus



Dietes grandiflora



Myrtus communis 'Corredor'



Cistus florentinus

Ø90:



Phormium tenax



Viburnum tinus



Phlomis grandiflora



Cistus purpureus



Coronilla glauca

Ø120:




Nerium oleander




Strelitzia reginae




Chamaerops humilis 'Vulcano'

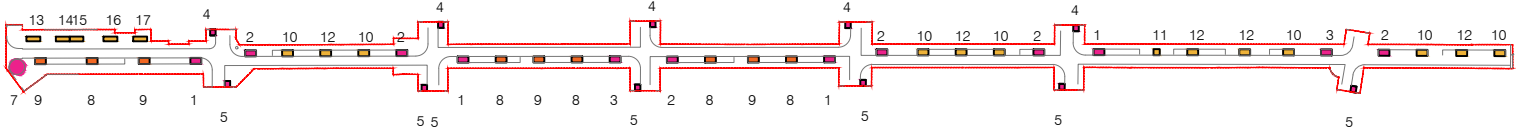


PARTERRES TRAMS MITJOS SOL 11

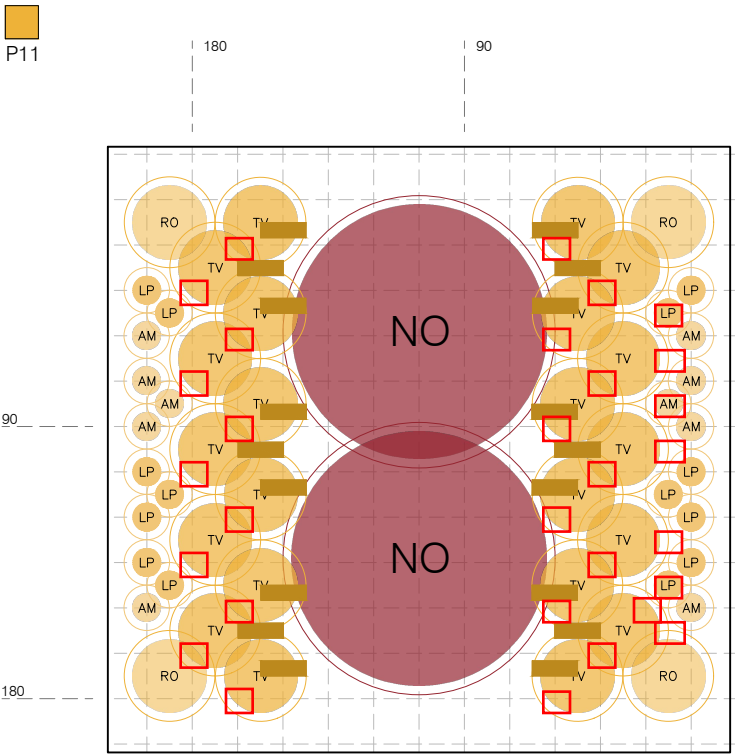

PARTERRES TRAMS MITJOS SOL 12

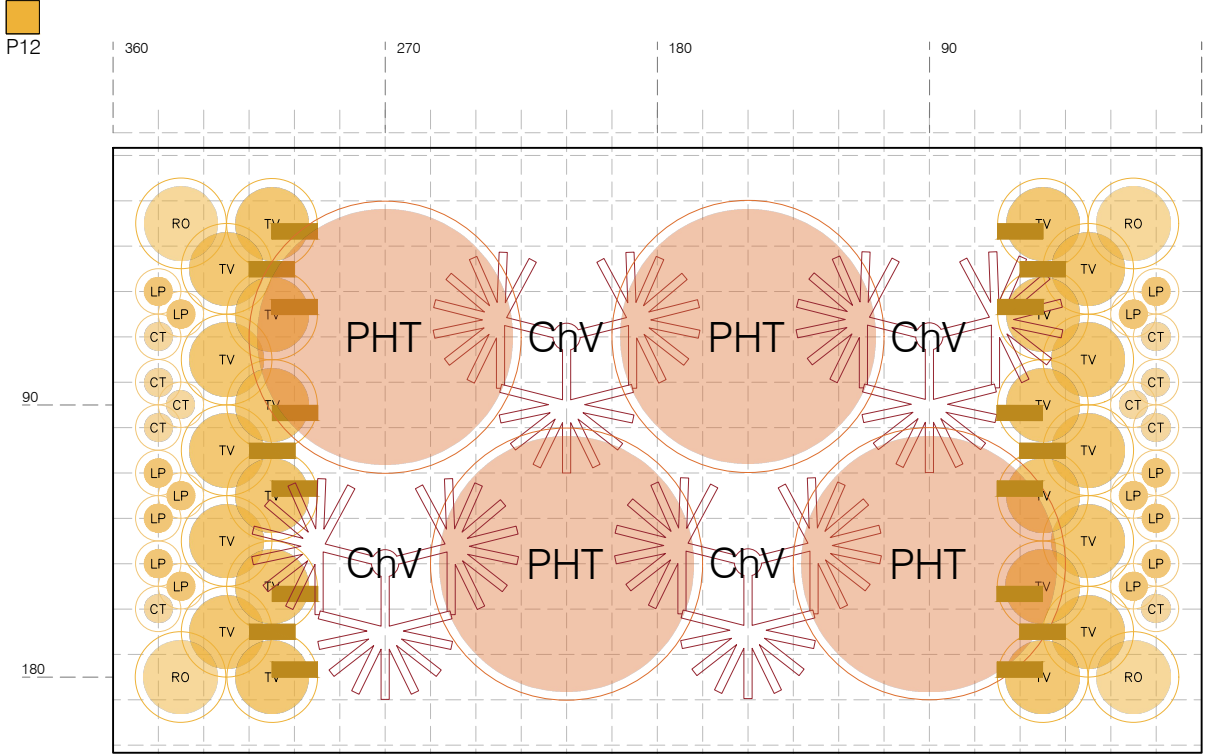

PARTERRES TRAMS SOL (AMB ARBRAT EXISTENT) 13

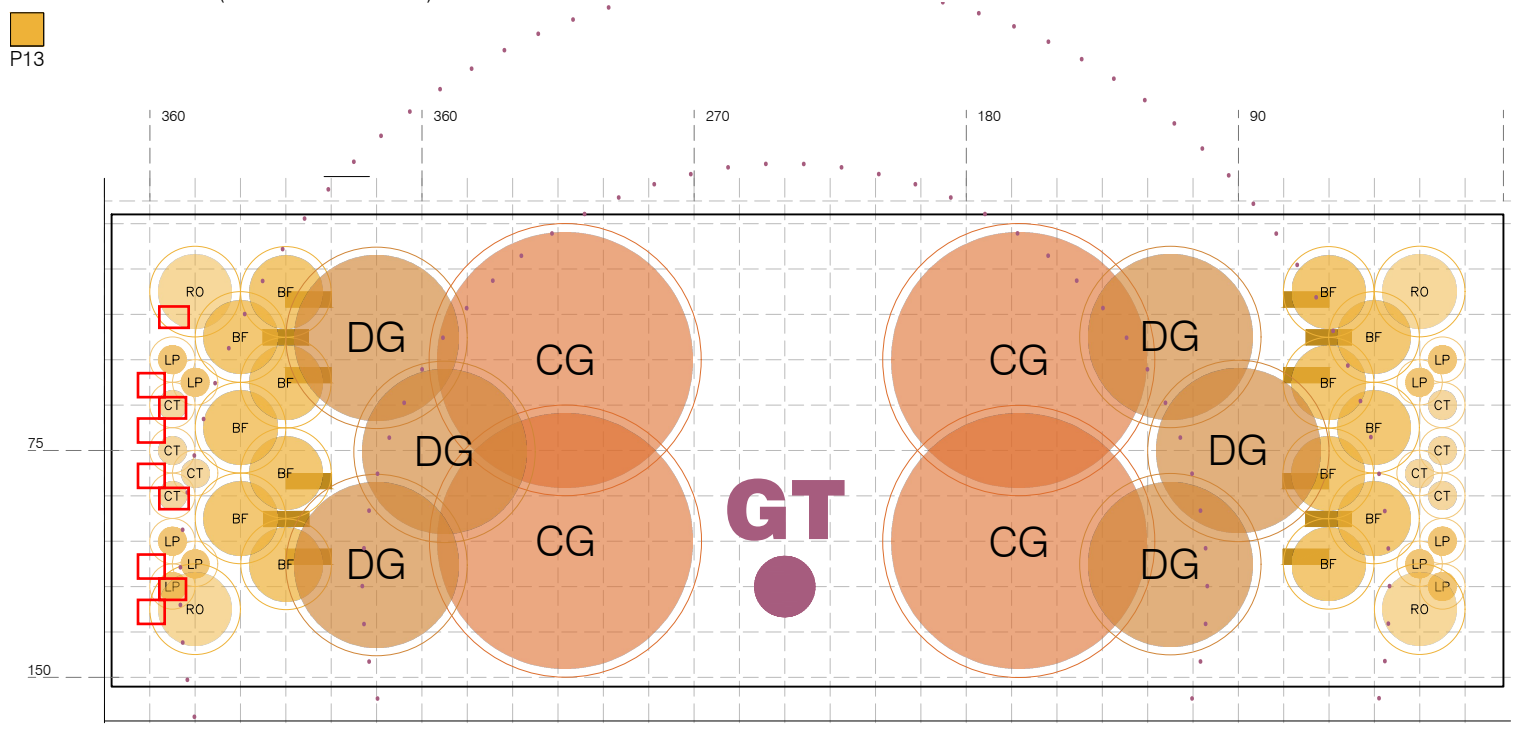

LLEENDA D'ESPÈCIES

Ø15:



Asteriscus maritimus



Cersatium tomentosum



limonium perezii



Hedera helix



Convolvulus sabatius

Ø30:



Iris germanica



Tulbaghia violacea



Bulbine frutescens



Rosmarinus officinalis postratus

Ø60:



Salvia 'Indigo Spires'



Dorycnium hirsutum



Santolina chamaecyparissus



Dietes grandiflora



Myrtus communis 'Corredor'



Cistus florentinus

Ø90:



Phormium tenax



Viburnum tinus



Phlomis grandiflora



Cistus purpureus



Coronilla glauca

Ø120:




Nerium oleander




Strelitzia reginae




Chamaerops humilis 'Vulcano'

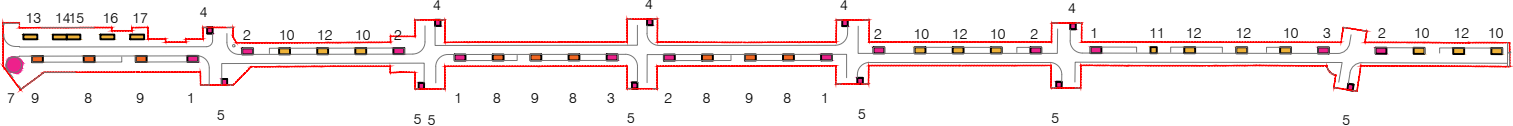

PARTERRES TRAMS SOL (AMB ARBRAT EXISTENT) 14

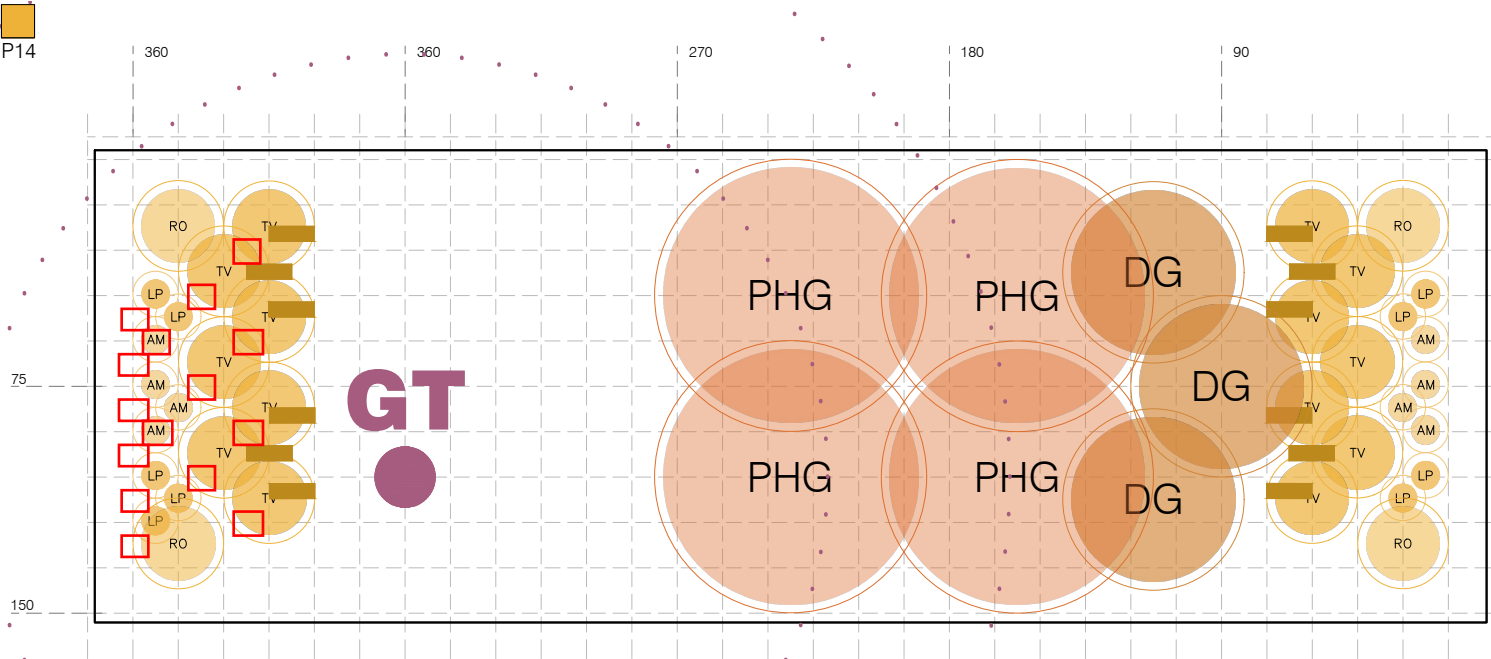

PARTERRES TRAMS SOL (AMB ARBRAT EXISTENT) 15

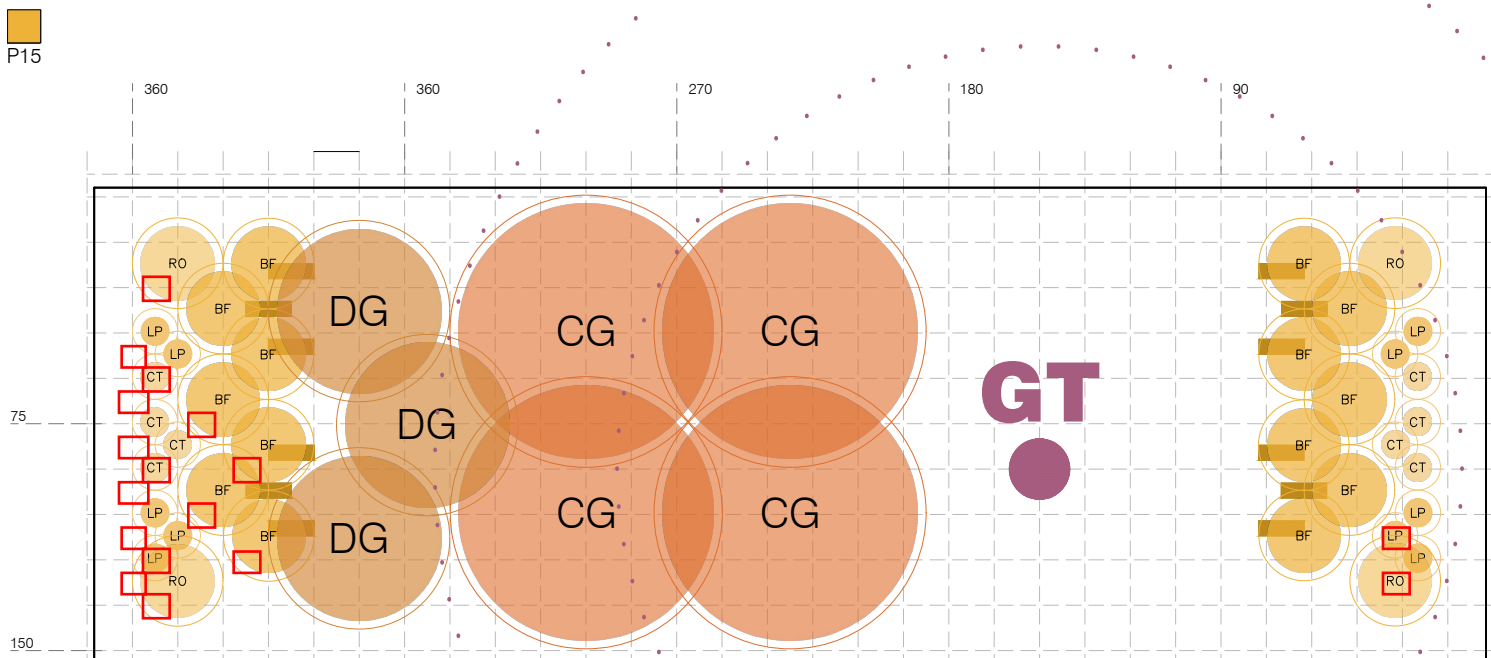

LLEGENDA D'ESPÈCIES

Ø15:

- AM Asteriscus maritimus
- CT Cersatium tomentosum
- LP limonium perezii
- HHs Hedera helix
- CS Convolvulus sabatius

Ø30:

- Iris germanica
- TV Tulbaghia violacea
- BF Bulbine frutescens
- RO Rosmarinus officinalis postratus

Ø60:


- SIS Salvia 'Indigo Spires'
- DH Dorycnium hirsutum
- SC Santolina chamaecyparissus
- DG Dietes grandiflora
- MCC Myrtus communis 'Corredor'
- CF Cistus florentinus

Ø90:


- PHT Phormium tenax
- VT Viburnum tinus
- PHG Phlomis grandiflora

Ø120:


- CP Cistus purpureus
- CG Coronilla glauca
- NO Nerium oleander
- SR Strelitzia reginae
- Chv Chamaerops humilis 'Vulcano'

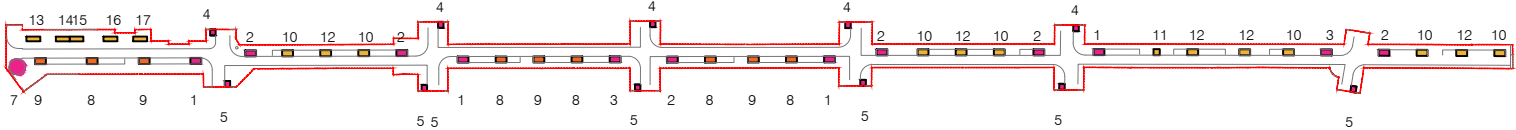

PARTERRES TRAMS SOL (AMB ARBRAT EXISTENT) 16

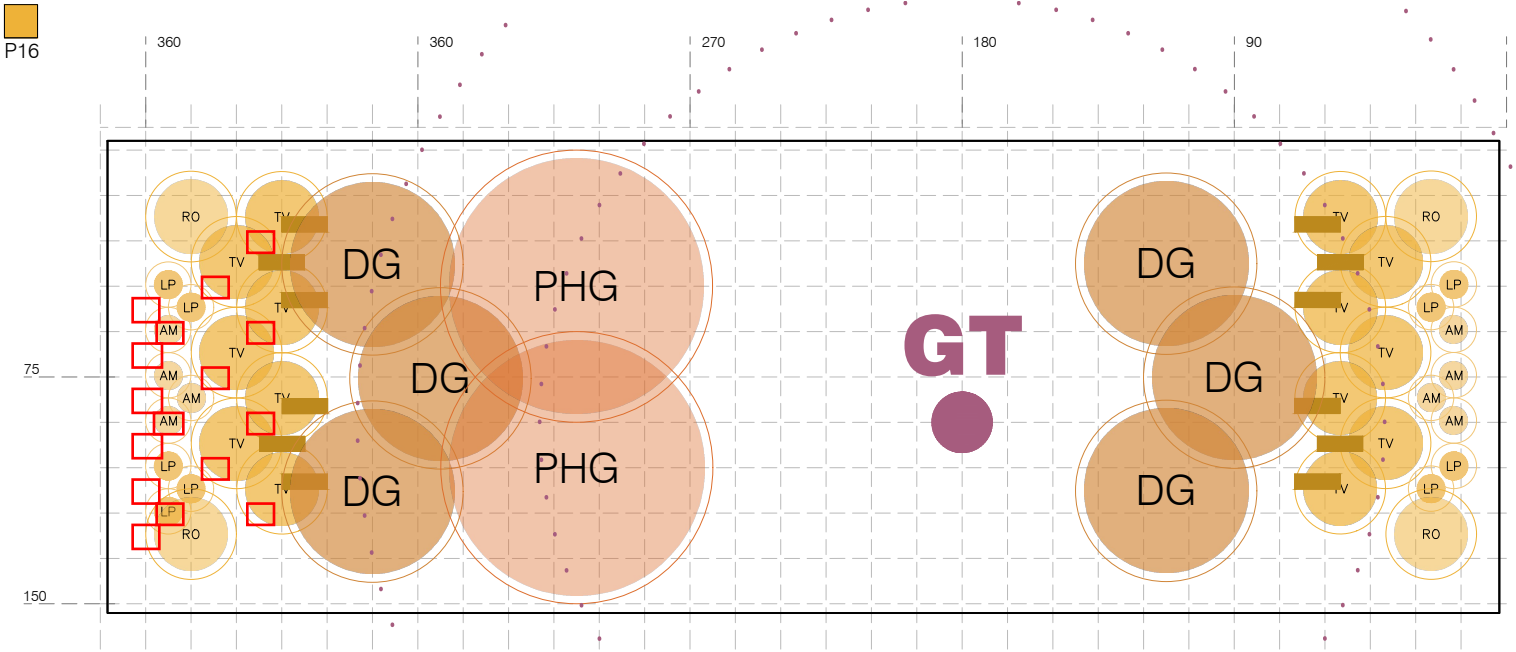

PARTERRES TRAMS SOL (AMB ARBRAT EXISTENT) 17

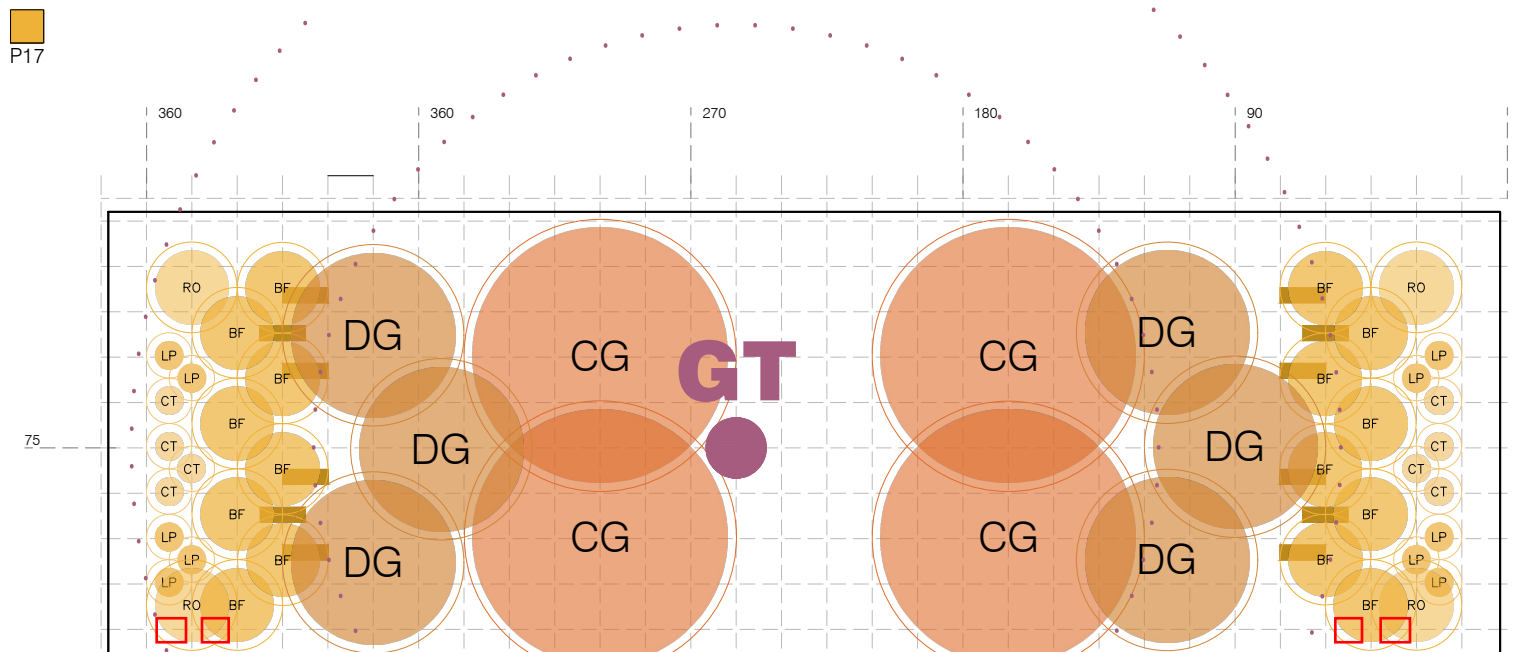

LLEGENDA D'ESPÈCIES

Ø15:



Asteriscus maritimus



Cersatium tomentosum



limonium perezii



Hedera helix



Convolvulus sabatius

Ø30:



Iris germanica



Tulbaghia violacea



Bulbine frutescens



Rosmarinus officinalis postratus

Ø60:



Salvia 'Indigo Spires'



Dorycnium hirsutum



Santolina chamaecyparissus



Dietes grandiflora



Myrtus communis 'Corredor'



Cistus florentinus

Ø90:



Phormium tenax



Viburnum tinus



Phlomis grandiflora



Cistus purpureus



Coronilla glauca

Ø120:




Nerium oleander





Strelitzia reginae




Chamaerops humilis 'Vulcano'

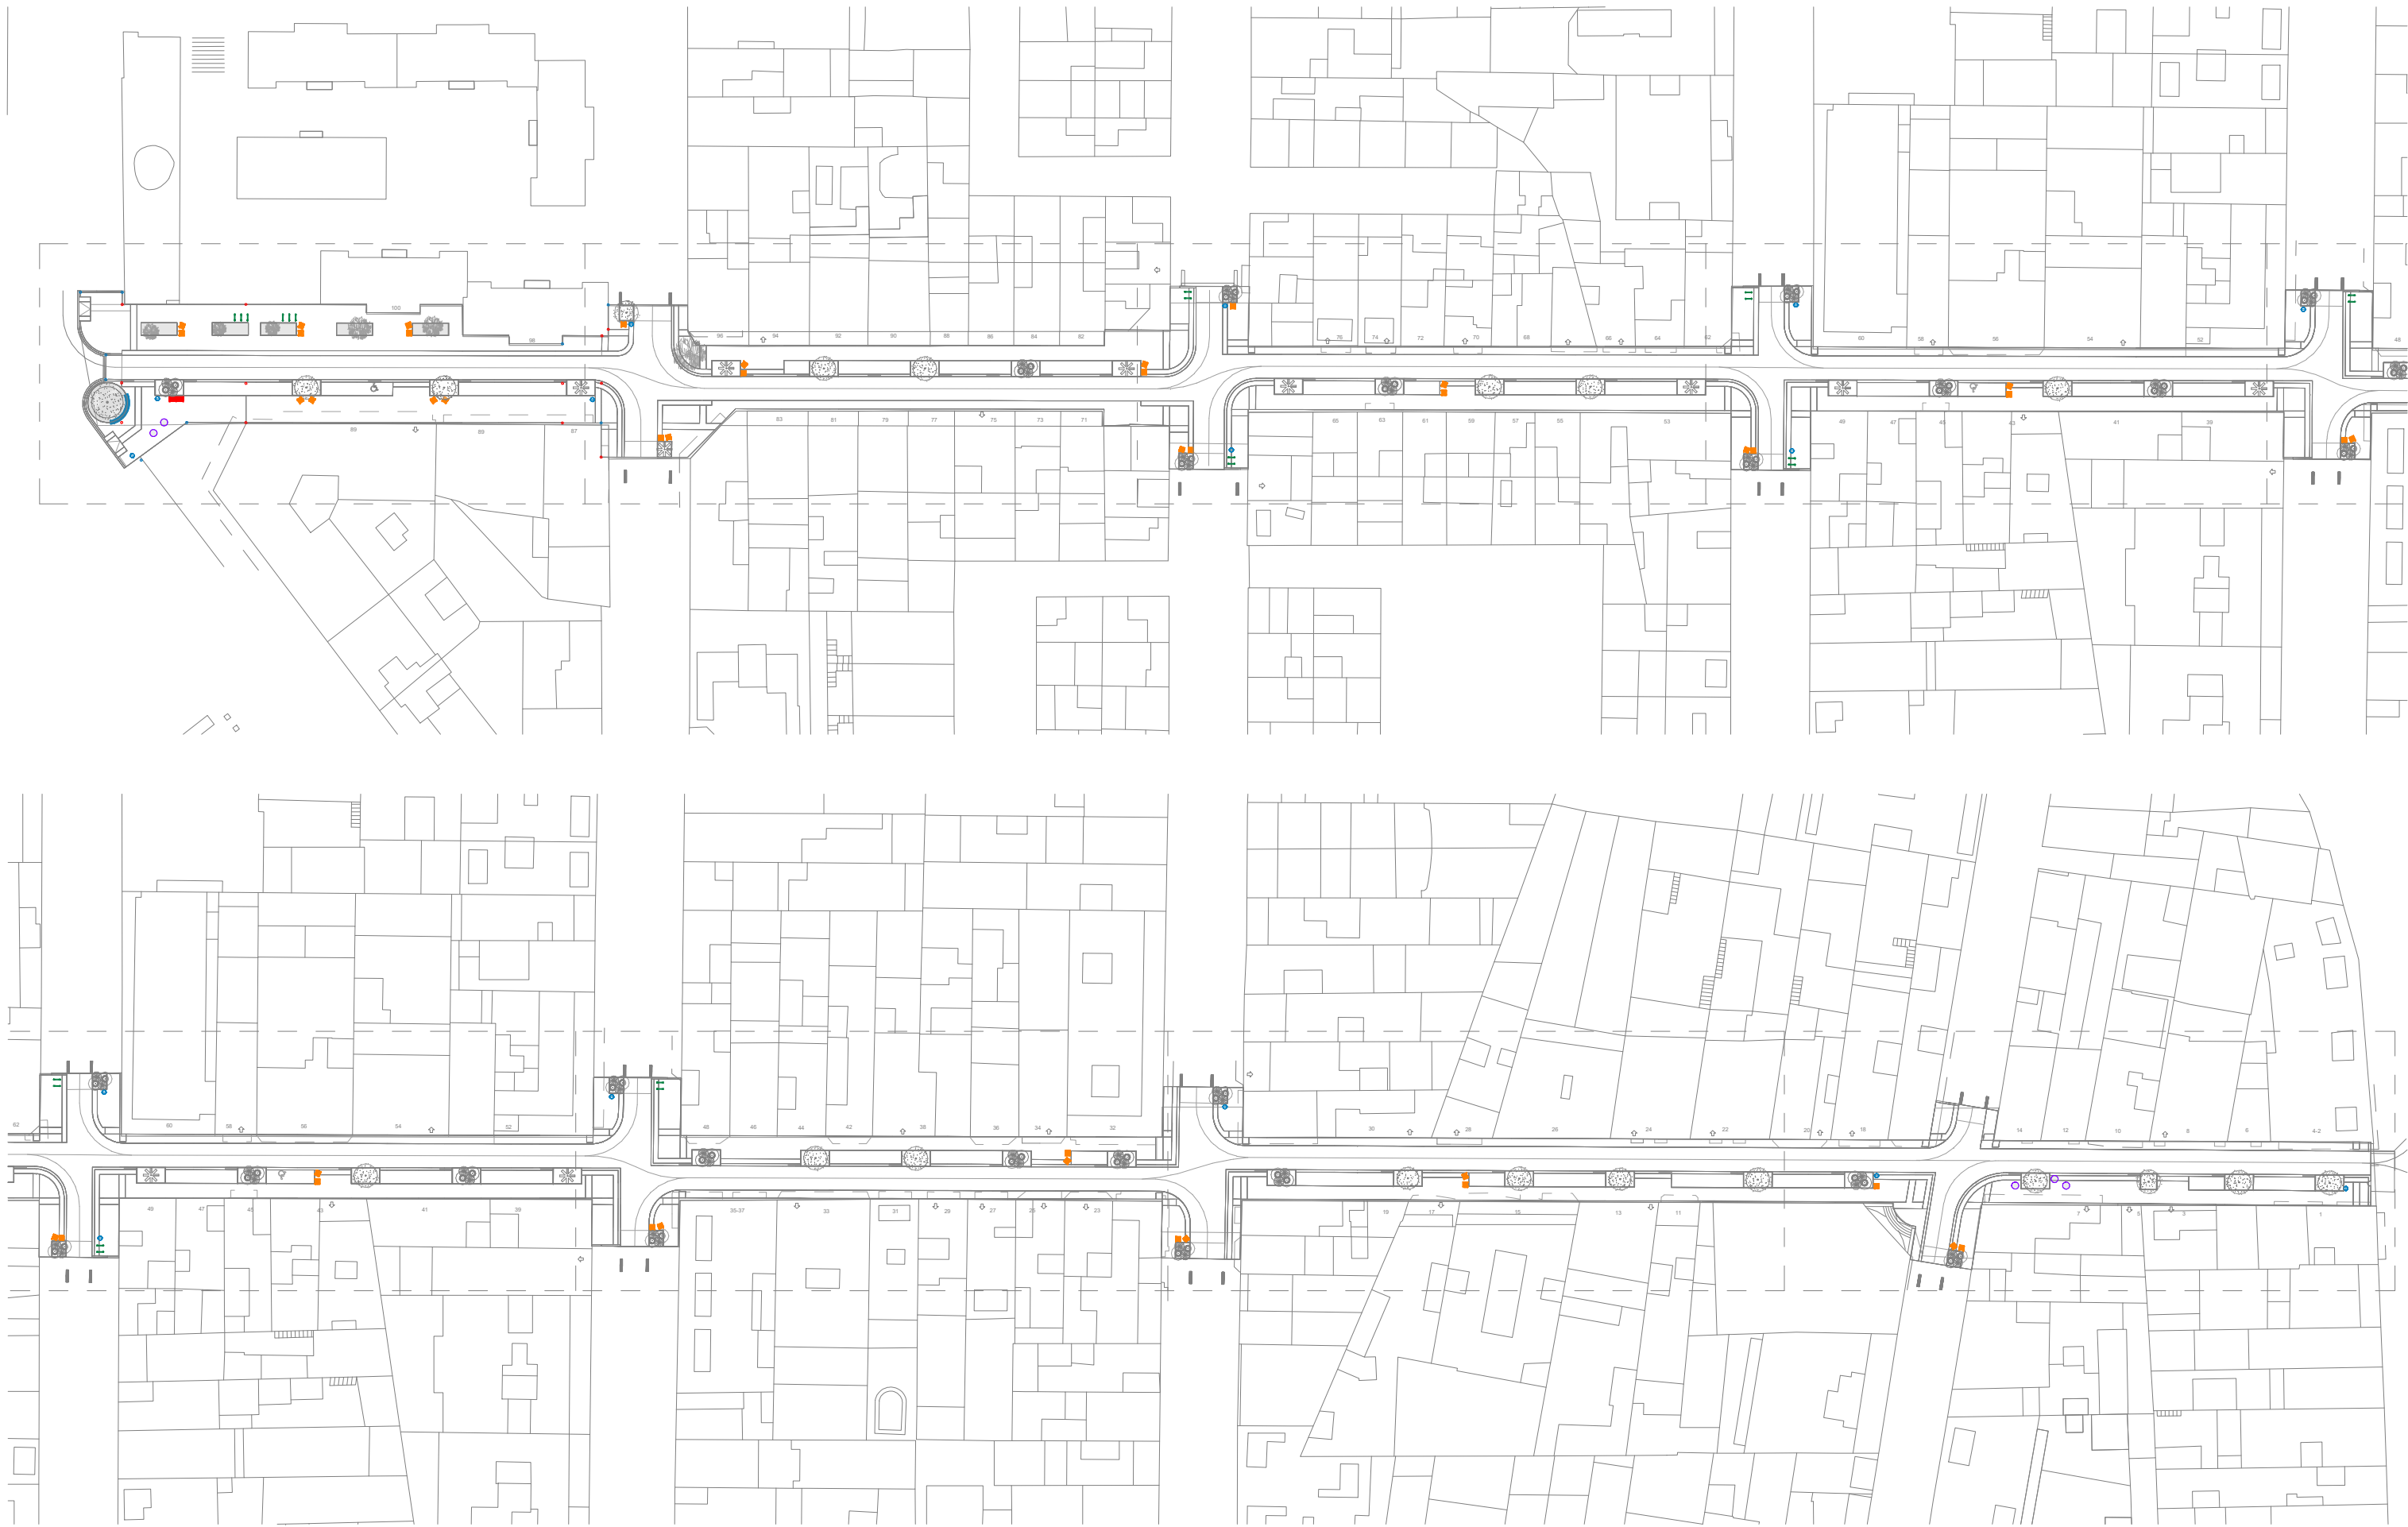

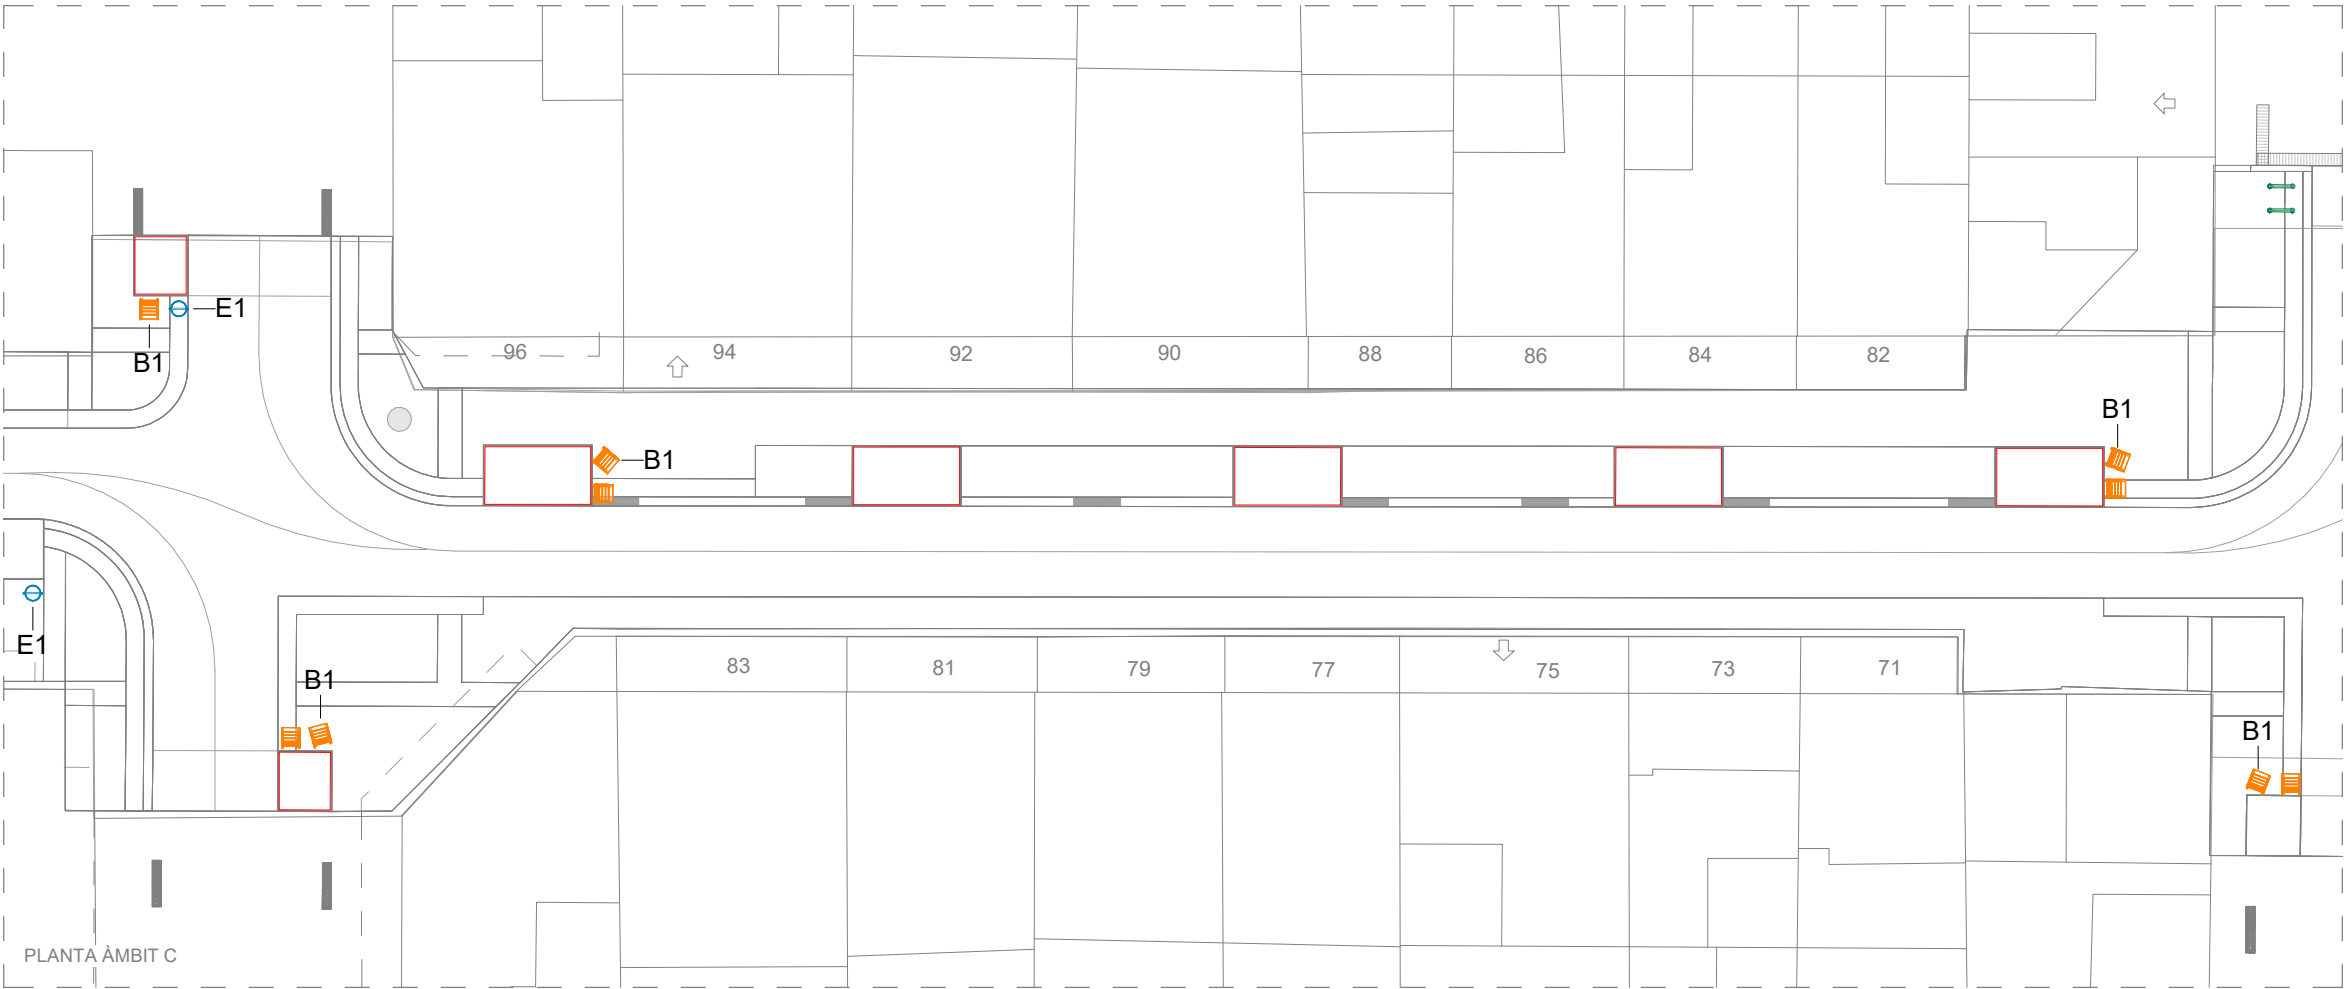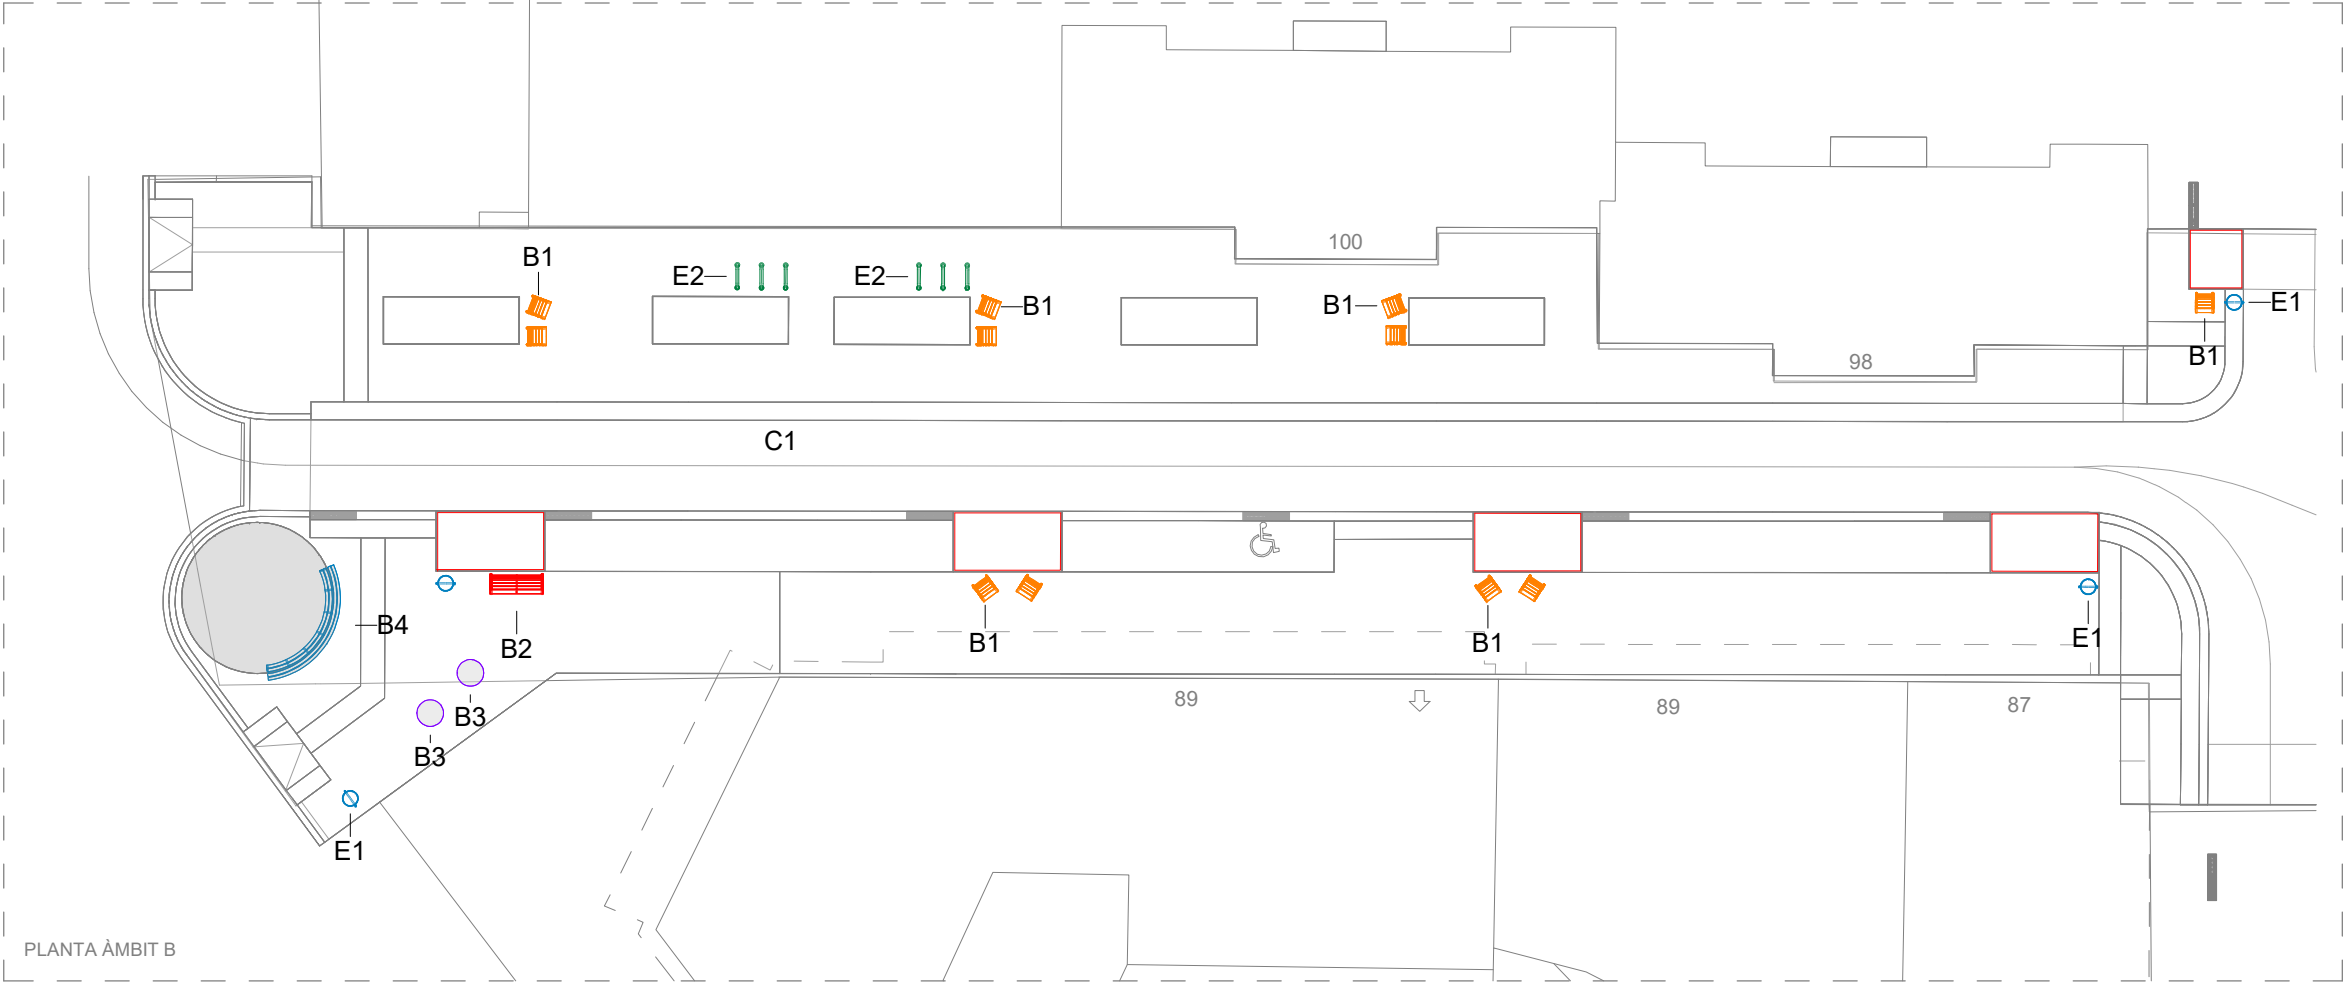


- LLEENDA D'ELEMENTS I MOBILIARI URBÀ
- B1 CADIRA 0,60m D'ESTRUCTURA D'ACER AMB SEIENT I RESPATLLER DE LLISTONS DE FUSTA EUROPEA AMB CERTIFICACIÓ PEFC
 - B2 BANC 1,75m D'ESTRUCTURA D'ACER AMB SEIENT I RESPATLLER DE LLISTONS DE FUSTA EUROPEA AMB CERTIFICACIÓ PEFC
 - B3 BANC "CONFETI" DE FORMIGÓ PETRA1 (ϕ:88cm; h:41cm)
 - B4 BANC DE XAPA METÀL·LICA PLEGADA
 - E1 PAPERERA D'ACER AMB TRACTAMENT FERRUS. CAPACITAT 60L
 - E2 APARCABICICELTES D'ACER INOXIDABLE (75x5x75cm)
 - C1 CONTENIDORS - REUBICACIÓ CONTENIDORS EXISTENTS
 - PROTECTOR ESCOCELL

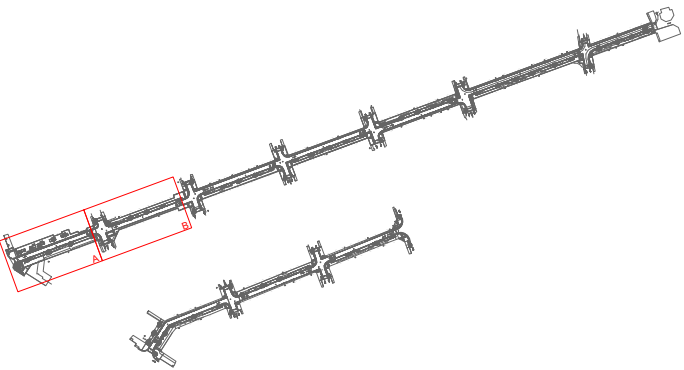



LLEGGENDA D'ELEMENTS I MOBILIARI URBÀ


- B1 CADIRA 0,60m D'ESTRUCTURA D'ACER AMB SEIENT I RESPATLLER DE LLISTONS DE FUSTA EUROPEA AMB CERTIFICACIÓ PEFC
- B2 BANC 1,75m D'ESTRUCTURA D'ACER AMB SEIENT I RESPATLLER DE LLISTONS DE FUSTA EUROPEA AMB CERTIFICACIÓ PEFC
- B3 BANC "CONFETI" DE FORMIGÓ PETRA1 (Ø:88cm; h:41cm)
- B4 BANC DE XAPA METÀL·LICA PLEGADA
- E1 PAPERERA D'ACER AMB TRACTAMENT FERRUS. CAPACITAT 60L
- E2 APARCABICICELTES D'ACER INOXIDABLE (75x5x75cm)
- C1 CONTENIDORS - REUBICACIÓ CONTENIDORS EXISTENTS
- PROTECTOR ESCOCELL

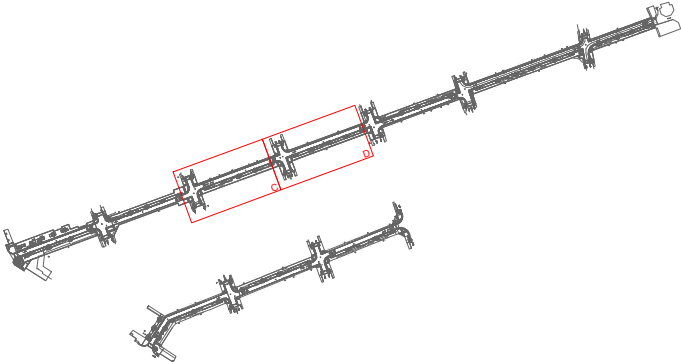




LLEENDA D'ELEMENTS I MOBILIARI URBÀ


- B1 CADIRA 0,60m D'ESTRUCTURA D'ACER AMB SEIENT I RESPATLLER DE LLISTONS DE FUSTA EUROPEA AMB CERTIFICACIÓ PEFC
- B2 BANC 1,75m D'ESTRUCTURA D'ACER AMB SEIENT I RESPATLLER DE LLISTONS DE FUSTA EUROPEA AMB CERTIFICACIÓ PEFC
- B3 BANC "CONFETI" DE FORMIGÓ PETRA1 (ϕ:88cm; h:41cm)
- B4 BANC DE XAPA METÀL·LICA PLEGADA
- E1 PAPERERA D'ACER AMB TRACTAMENT FERRUS. CAPACITAT 60L
- E2 APARCABICICELTES D'ACER INOXIDABLE (75x5x75cm)
- C1 CONTENIDORS - REUBICACIÓ CONTENIDORS EXISTENTS
- PROTECTOR ESCOCELL

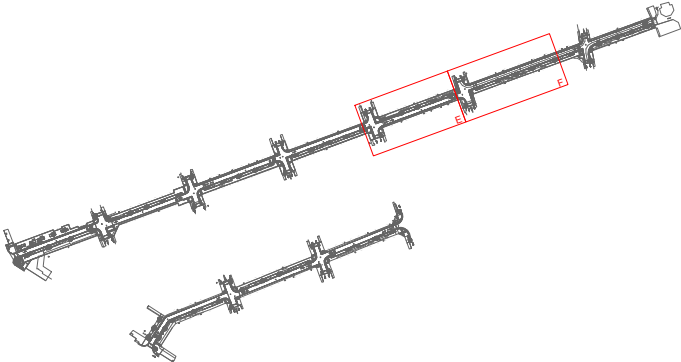

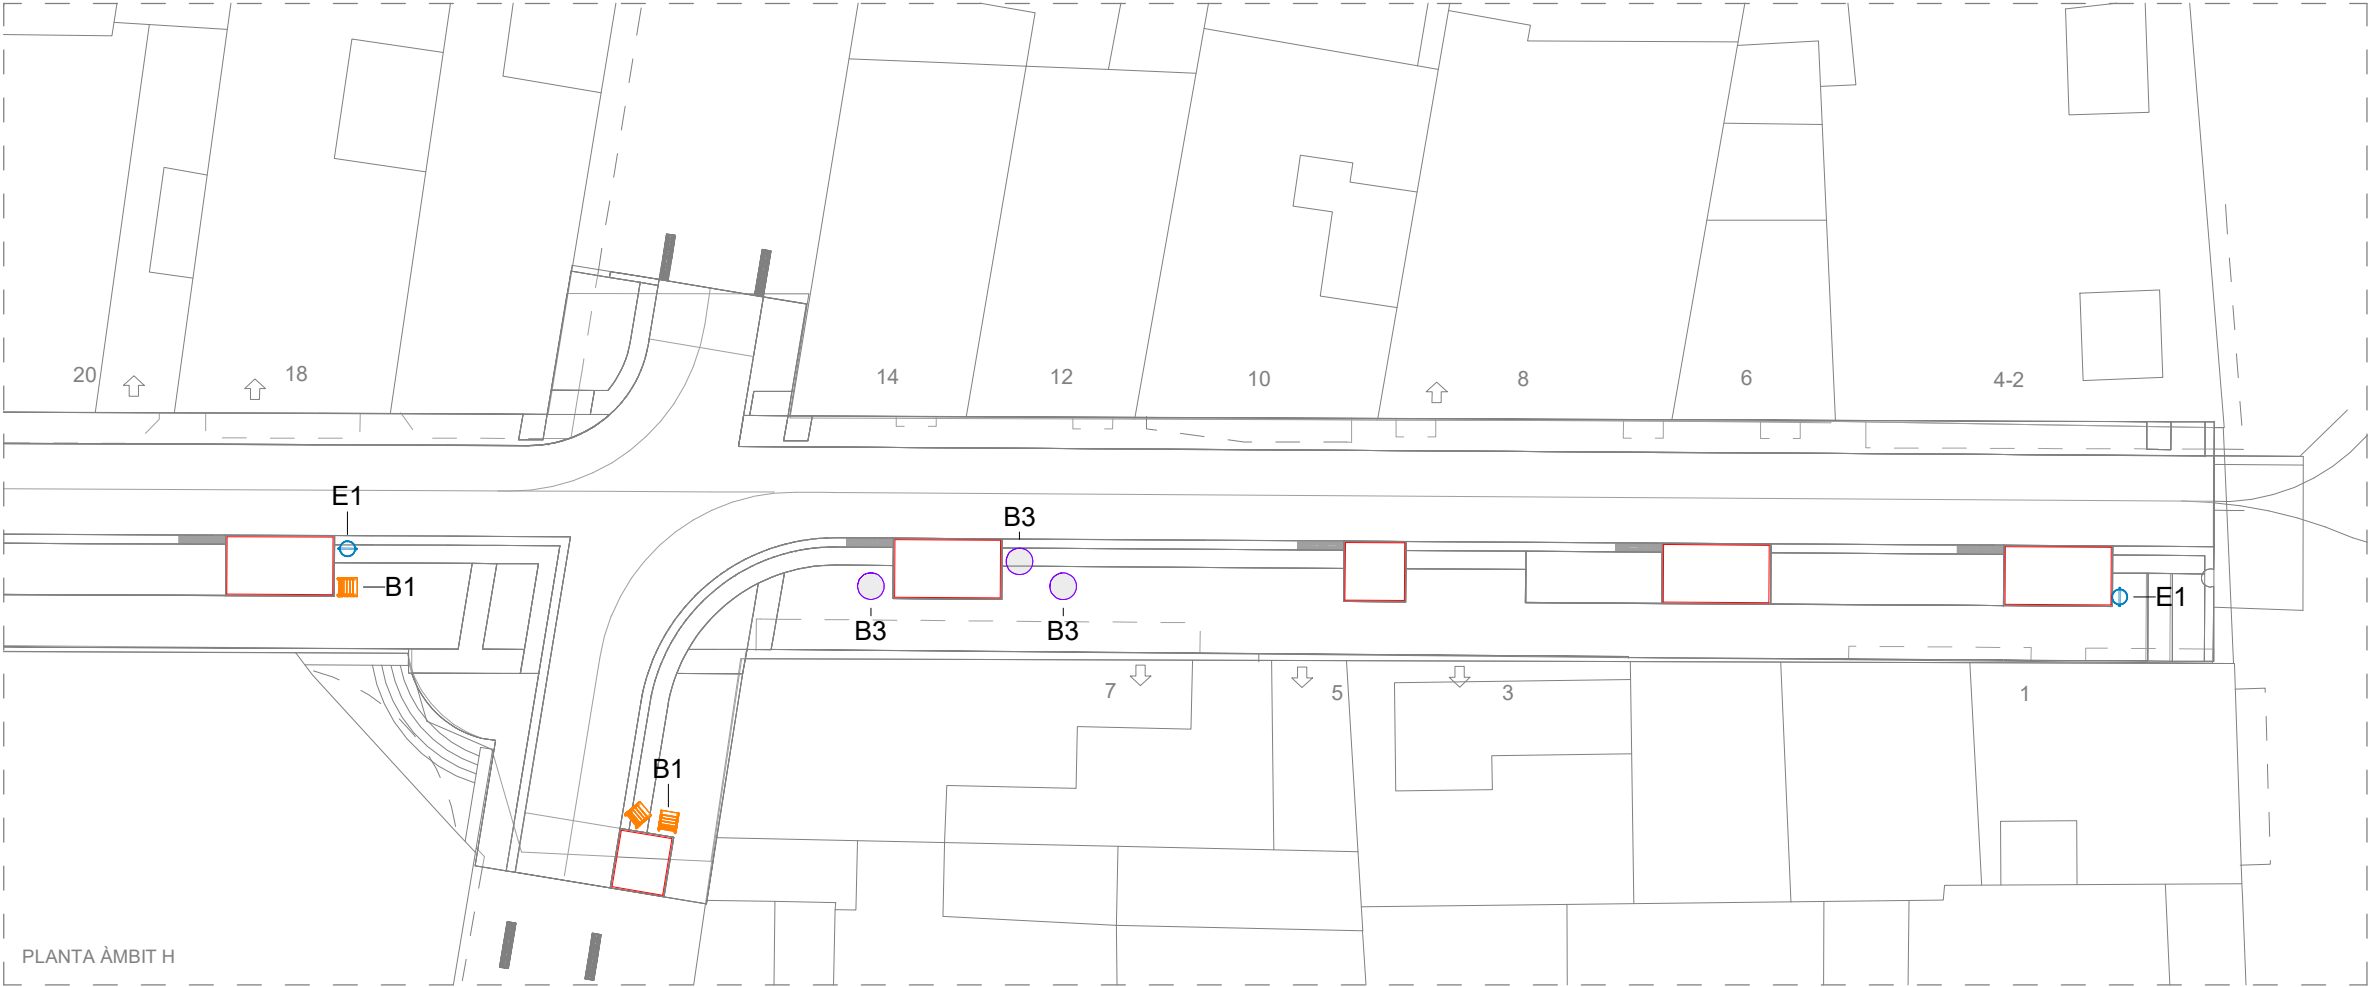

LLEGGENDA D'ELEMENTS I MOBILIARI URBÀ

- B1 CADIRA 0,60m D'ESTRUCTURA D'ACER AMB SEIENT I RESPATLLER DE LLISTONS DE FUSTA EUROPEA AMB CERTIFICACIÓ PEFC
- B2 BANC 1,75m D'ESTRUCTURA D'ACER AMB SEIENT I RESPATLLER DE LLISTONS DE FUSTA EUROPEA AMB CERTIFICACIÓ PEFC
- B3 BANC "CONFETI" DE FORMIGÓ PETRA1 (Ø:88cm; h:41cm)
- B4 BANC DE XAPA METÀL·LICA PLEGADA
- E1 PAPERERA D'ACER AMB TRACTAMENT FERRUS. CAPACITAT 60L
- E2 APARCABICICELTES D'ACER INOXIDABLE (75x5x75cm)
- C1 CONTENIDORS - REUBICACIÓ CONTENIDORS EXISTENTS
- PROTECTOR ESCOCELL


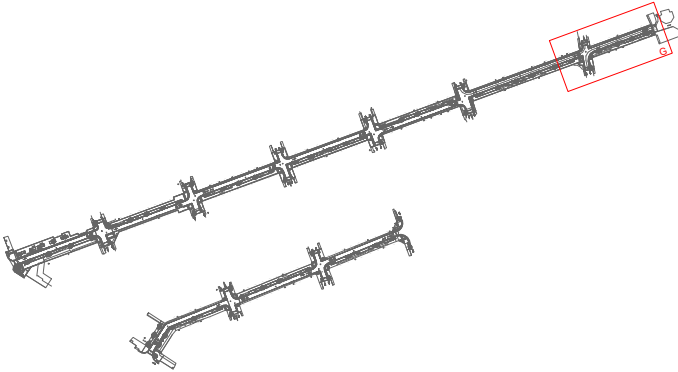


FITXES DE MOBILIARI I ELEMENTS URBANS

BANC I CADIRA

Codi i descripció:
B1. Cadira (0,60cm) d'estructura d'acer amb seient i respallier de llistons de fusta
B2. Banc (1,75m) d'estructura d'acer amb seient i respallier de llistons de fusta


Acabat:
Estructura negra i fusta europea

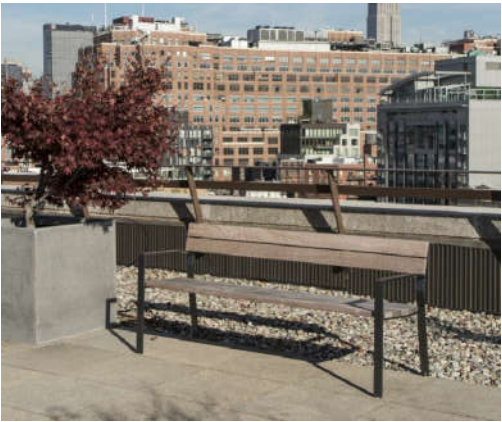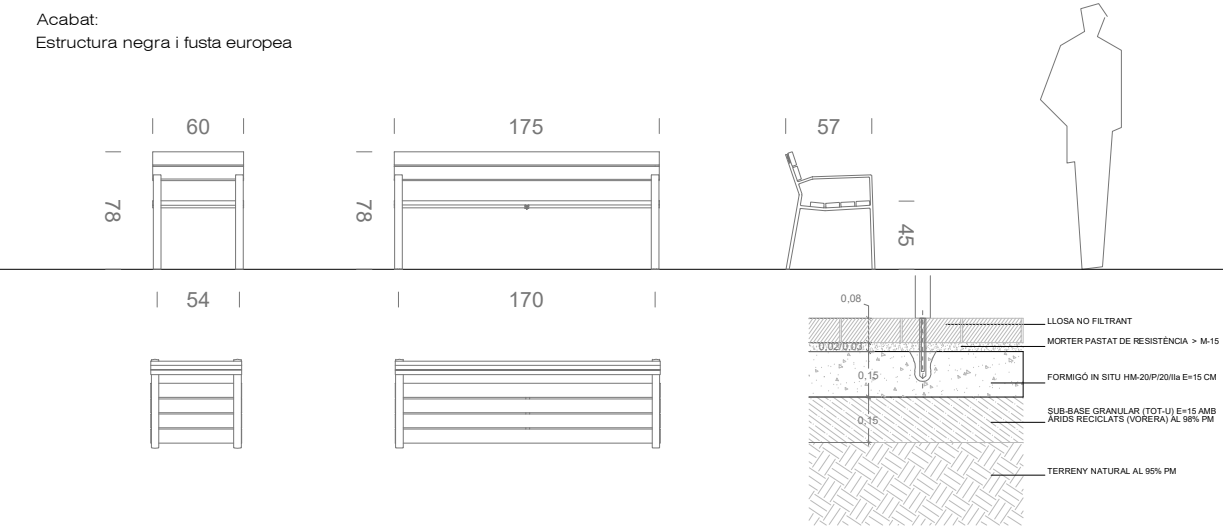

PAPERERA

Codi i descripció:
E1. Paperera d'acer zincat amb planxa perforada. Capacitat 60l


Acabat
Imprimació epoxi i pintura polièster color gris

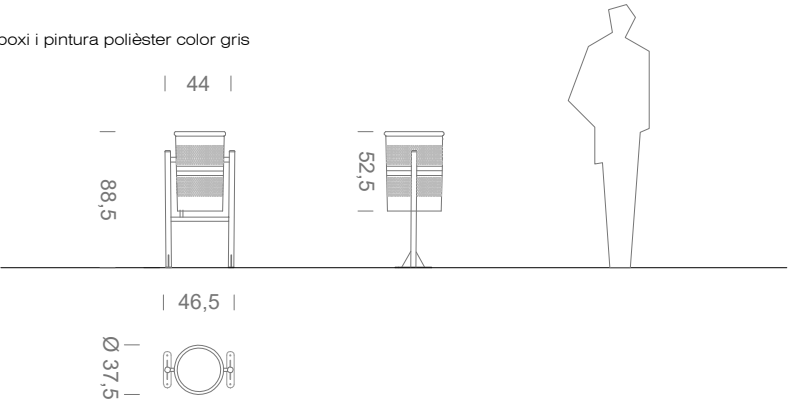

APARCA-BICICLETES

Codi i descripció:
E2. Aparca-bicicletes d'acer inoxidable de 75x5x75 (95)cm i e= 2mm.


Acabat:
Acer inox

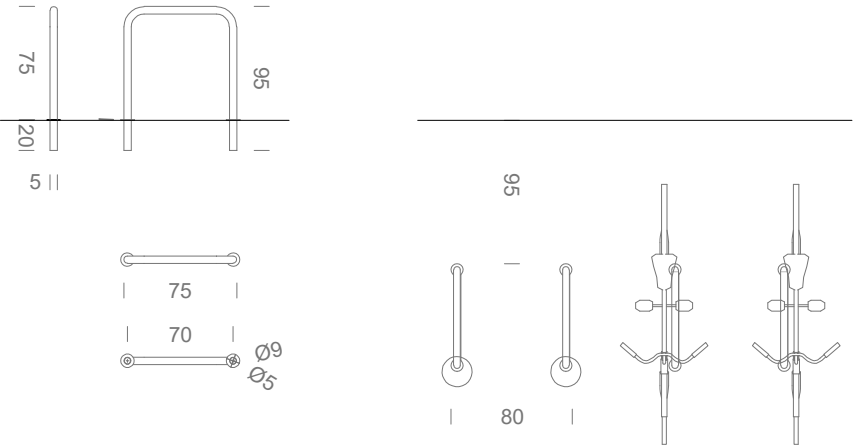

BANC CONFETI

Codi i descripció:
B3. BANC "CONFETI" DE FORMIGÓ PETRA1 (s:88cm; h:41cm)



Acabat
Formigó decapat i hidrofugat.

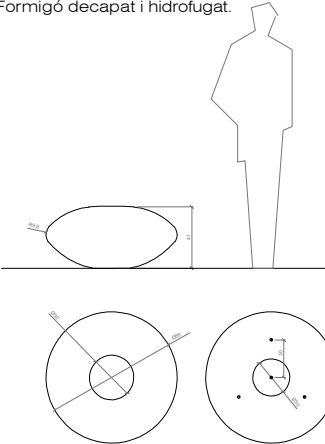


1 Enroscar armella



2 Elevar, enroscar la vareta inferior i inserir la vareta en el forat amb resina epoxi

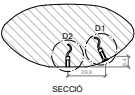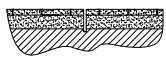


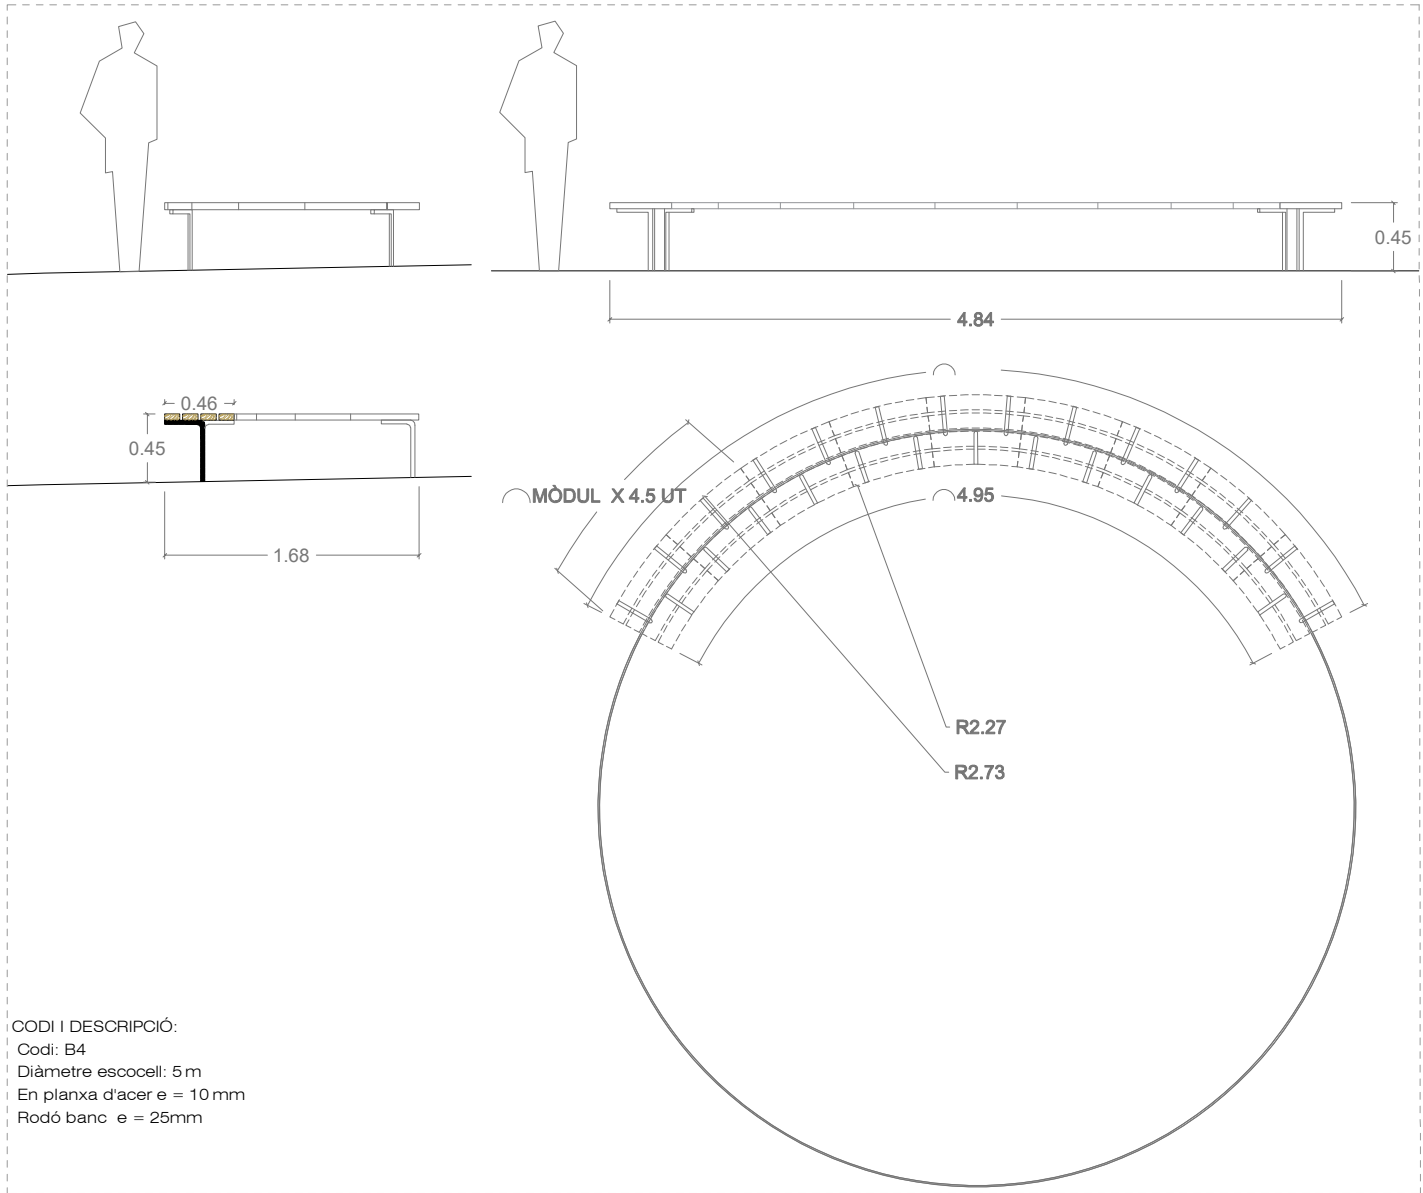


CODI I DESCRIPCIÓ:
Codi: B4
Diàmetre escocell: 5 m
En planxa d'acer e = 10 mm
Rodó banc e = 25mm

Acabat:
Oxidat i aturada d'oxidació controlada.

ESCOCELL BANC CIRCULAR ESC.1:50 (A3)

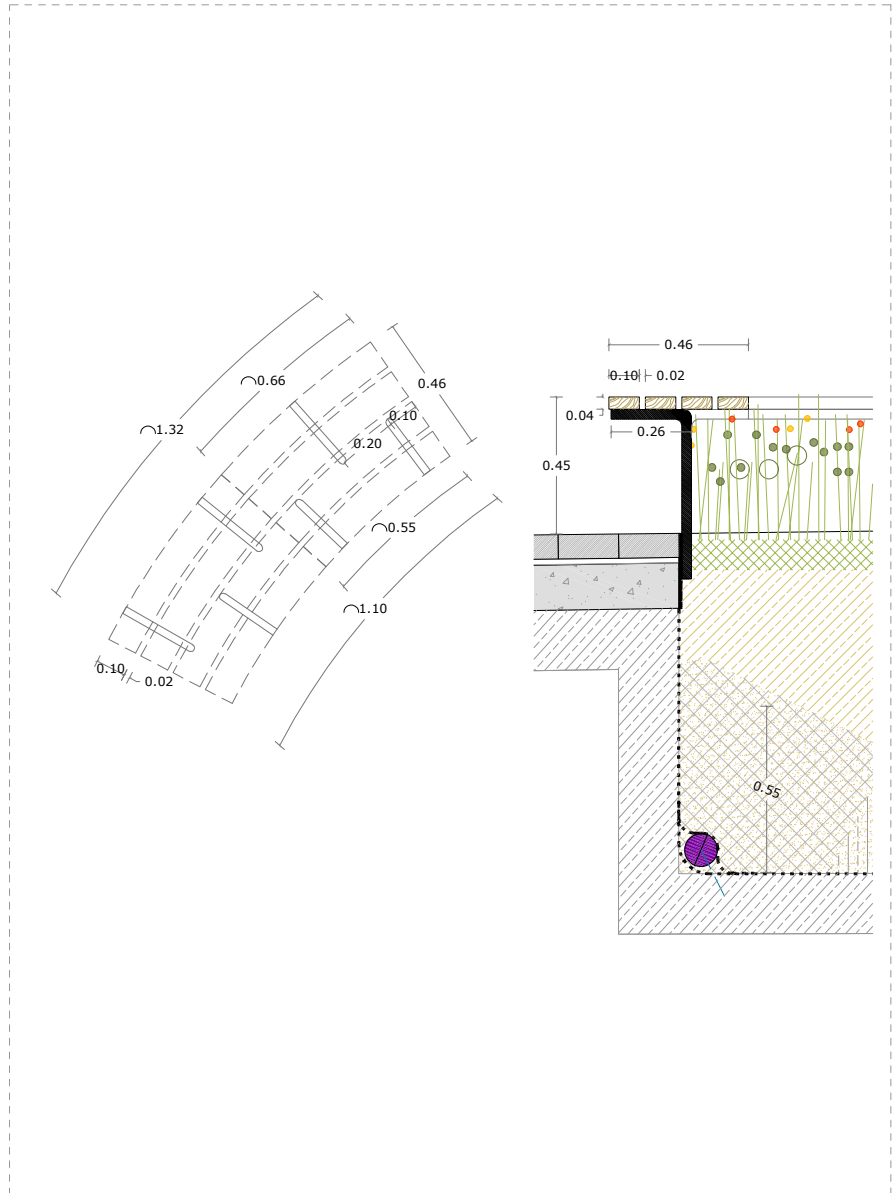

DETALLS BANC ESC.1:25 (A3)

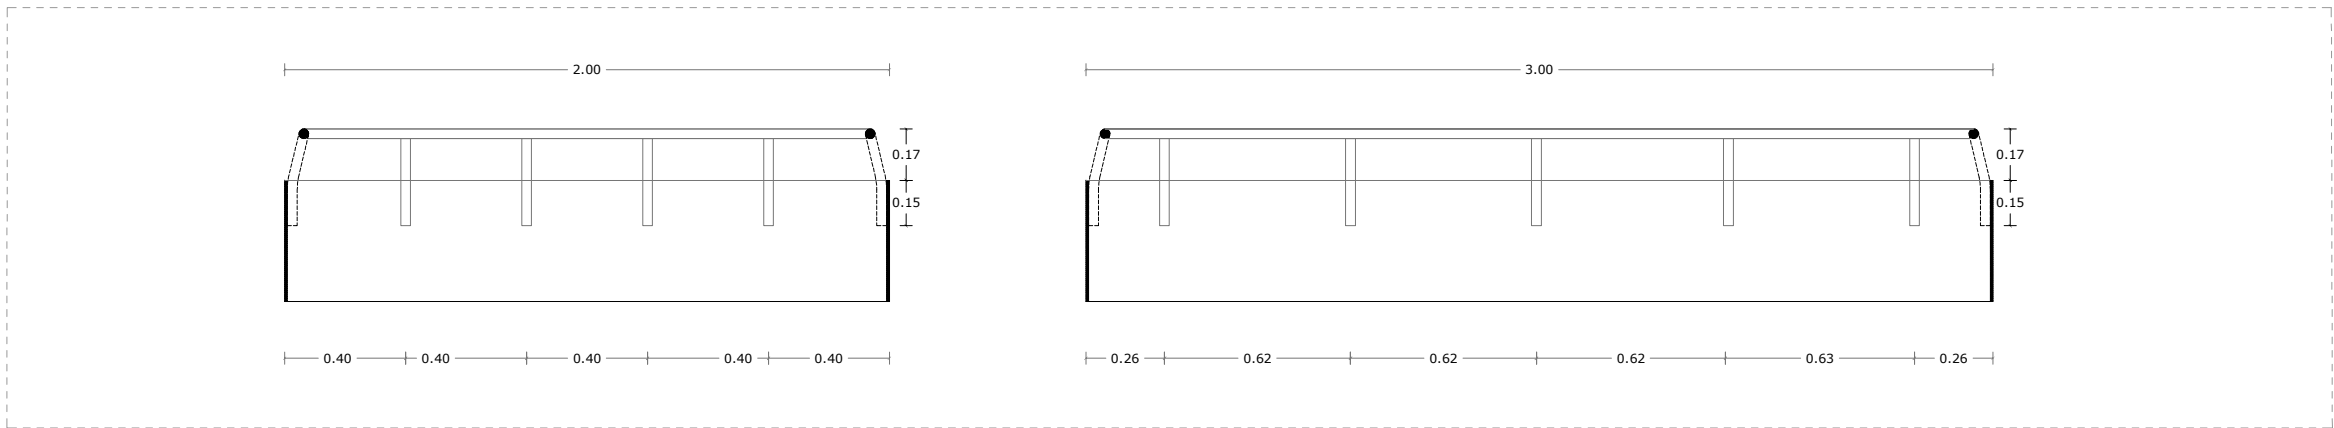

ESCOCELL ESC.1:25 (A3)

DESCRIPCIÓ:
Rodó corrugat de 32 mm de diàmetre d'acer corten.
Cordó de soldadura dels muntants amb la xapa de l'escocell de 15 cm de longitud a les dues bandes del rodó.