



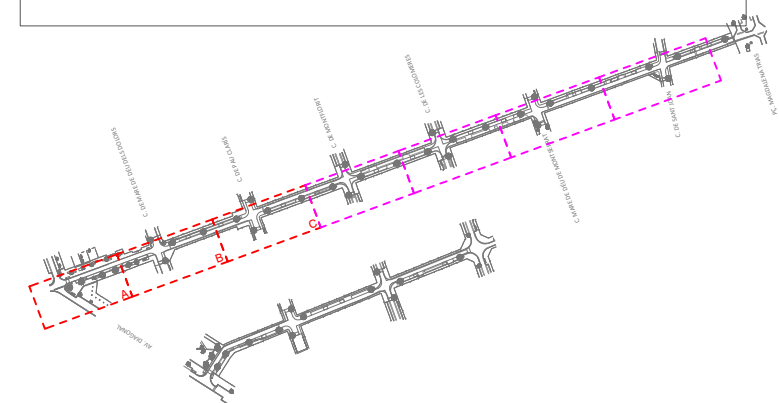

CARRER SANTA TERESA
AMB.SUPERPOSICIÓ DE SERVEIS EXISTENTS

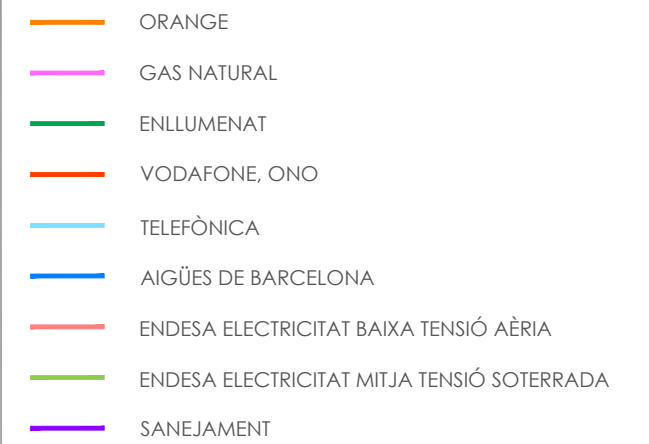


SE.05.01
ABRIL 2024 V.00


esc. A3: 1/250

PLANTA ÀMBIT C


- LLEGENDA DELS SERVEIS EXISTENTS
- ORANGE
 - GAS NATURAL
 - ENLLUMENAT
 - VODAFONE, ONO
 - TELFÒNICA
 - AIGÜES DE BARCELONA
 - ENDESA ELECTRICITAT BAIXA TENSÍO AÈRIA
 - ENDESA ELECTRICITAT MITJA TENSÍO SOTERRADA
 - SANEJAMENT

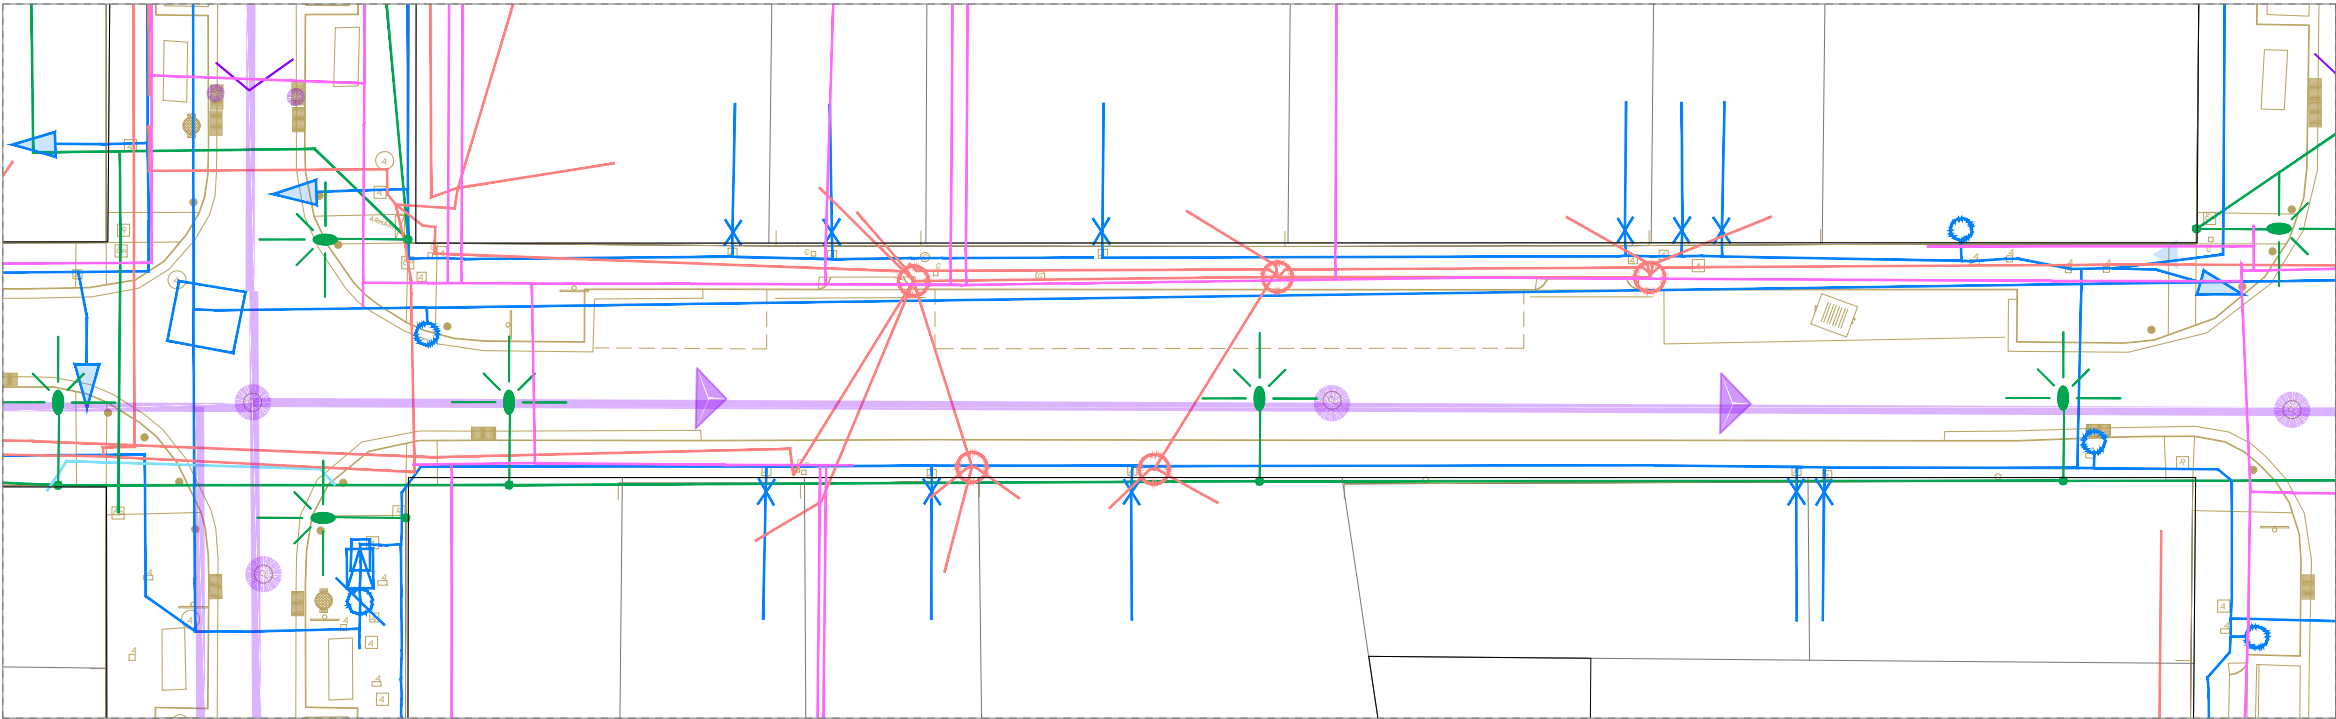


PLANTA ÀMBIT D

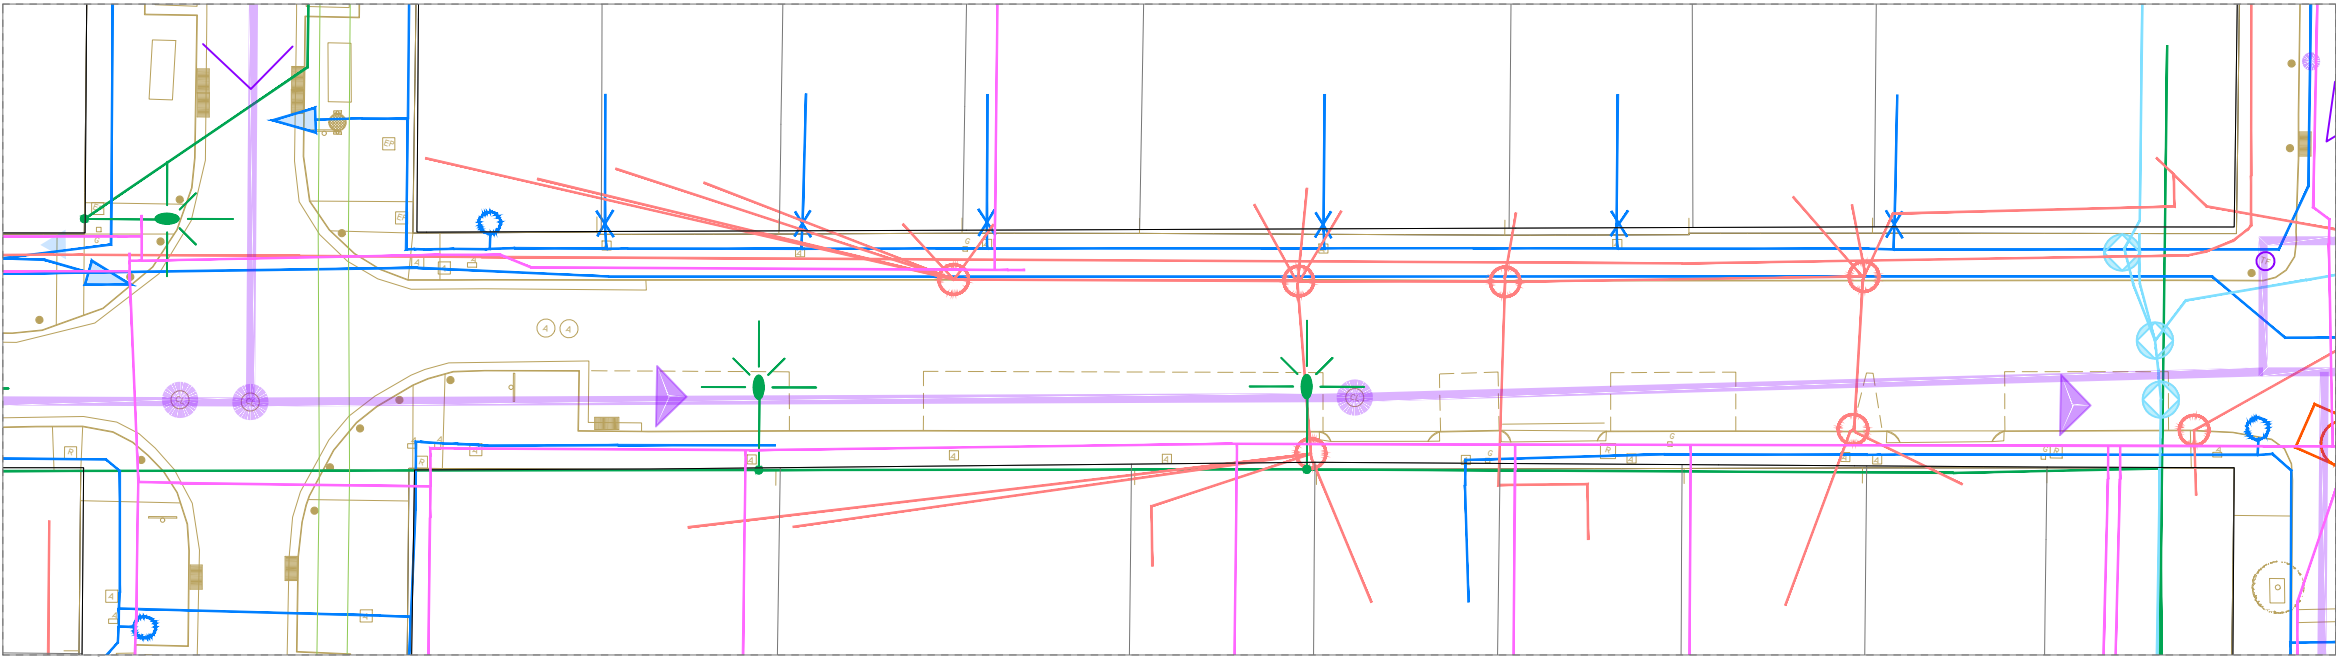

PLANTA ÀMBIT E

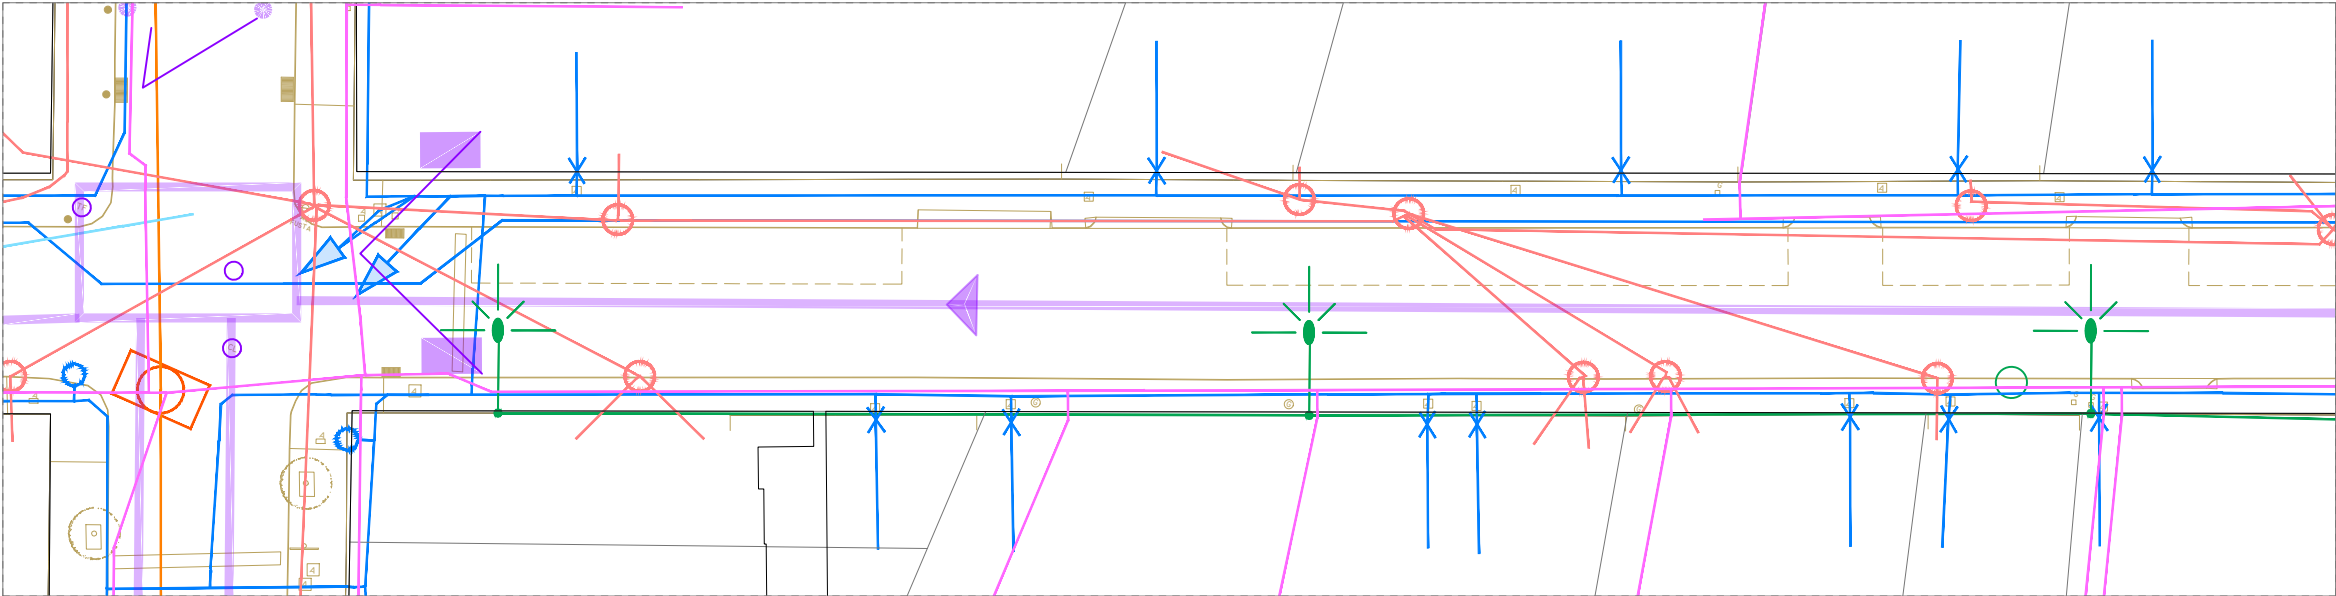

PLANTA ÀMBIT F

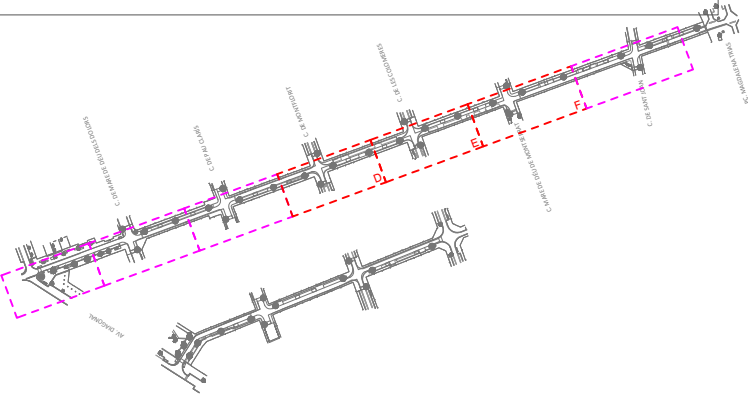

PLA DE SOSTENIBILITAT AMBIENTAL
Francesc Puig E.

DIRECCIÓ DE PROJECTE
labaula arquitectes scclp

EQUIP
Mariana Echeverría
Esteve Solà i Saura
Sergi González
Bernat Herández

ESITEC ENERGIA SL - Enginyers
Rafel Cosín Pujol - Arquitecte tècnic
Miria landscape architects studio - Paisatge
IOK Cooperativa d'arquitectura sensata i tecnologia BIM

exp. 902717/2022
PROJ. EXECUTIU

PROJECTE I DIRECCIÓ DE LES OBRES PER L'ARRENJAMENT I TRANSFORMACIÓ DEL CARRER SANTA TERESA I UN TRAM DEL CARRER DELS TRESOLS
GAVÀ

PLANTA ÀMBIT D,E,F


CARRER SANTA TERESA
AMB.SUPERPOSICIÓ DE SERVEIS EXISTENTS

esc. A3: 1/250



ÀMBIT D'ACTUACIÓ


SE.05.02
ABRIL 2024 V.00

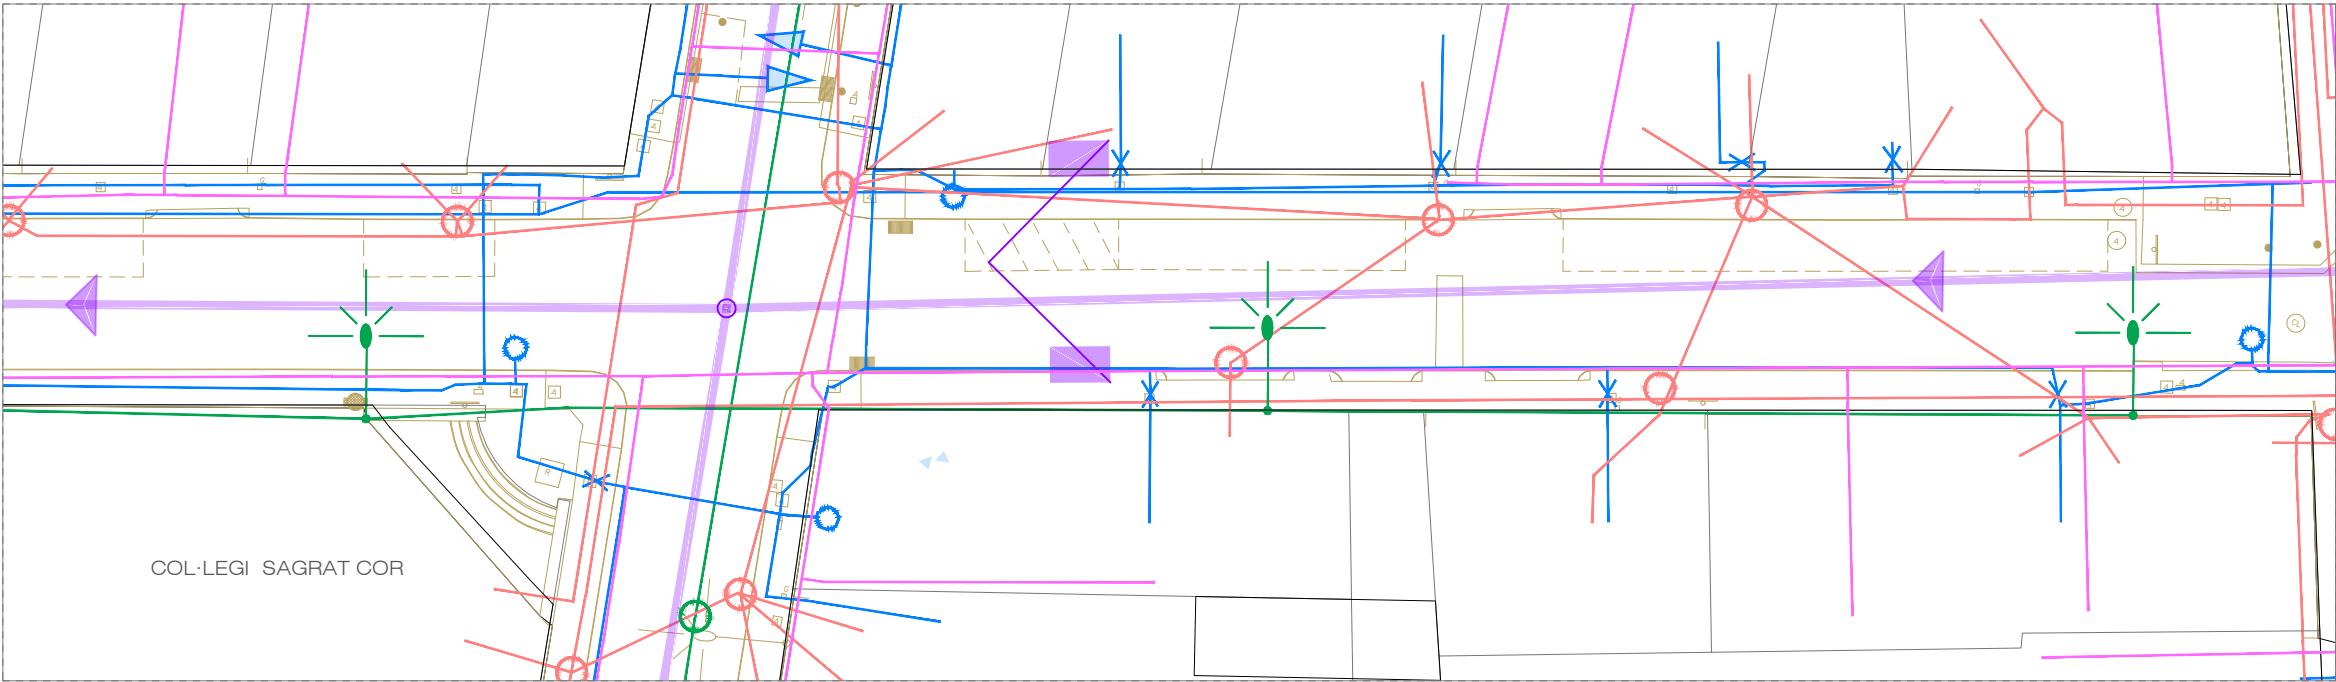

PLANTA ÀMBIT G

LLEGENDA DELS SERVEIS EXISTENTS

- ORANGE
- GAS NATURAL
- ENLLUMENAT
- VODAFONE, ONO
- TELEFÒNICA
- AIGÜES DE BARCELONA
- ENDESA ELECTRICITAT BAIXA TENSÍO AÈRIA
- ENDESA ELECTRICITAT MITJA TENSÍO SOTERRADA
- SANEJAMENT

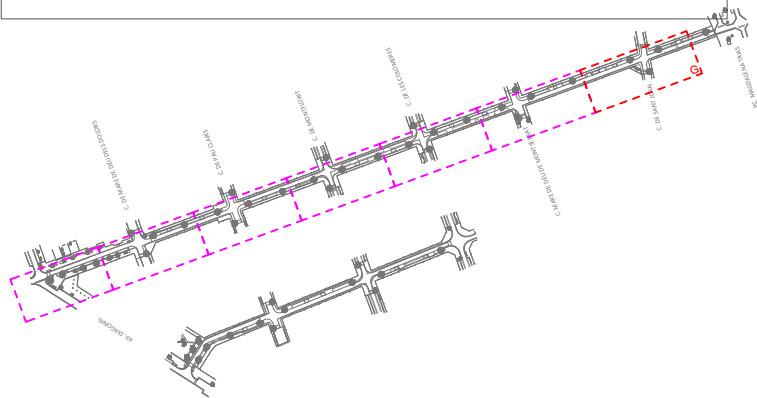


LLEGGENDA SUPERPOSICIÓ PROPOSTA

NOVES

- XARXA D'AIGÜES
- XARXA DE REG
- XARXA TELECOMUNICACIONS
- XARXA ENLLUMENAT
- XARXA SANEJAMENT

EXISTENS

- ORANGE
- GAS NATURAL
- VODAFONE, ONO
- TELFÒNICA
- ENDESA ELECTRICITAT BAIXA TENSÍO AÈRIA
- ENDESA ELECTRICITAT MITJA TENSÍO SOTERRADA

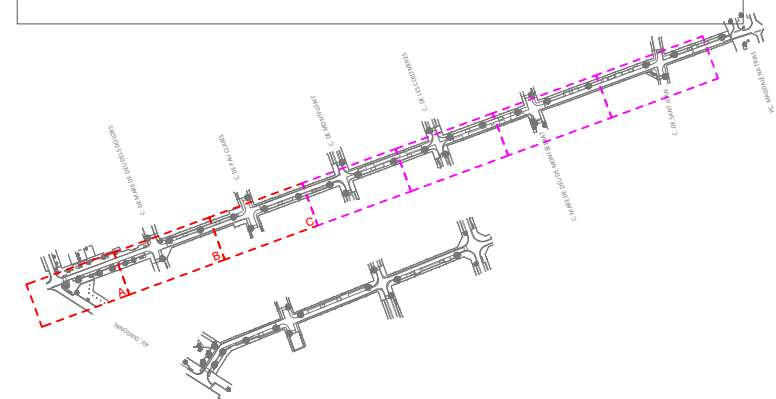


ÀMBIT D'ACTUACIÓ

PLANTA ÀMBIT A,B,C


CARRER SANTA TERESA
AMB.SUPERPOSICIÓ SSEE I NOUS

esc. A3: 1/250


SE.06.01
ABRIL 2024 V.00

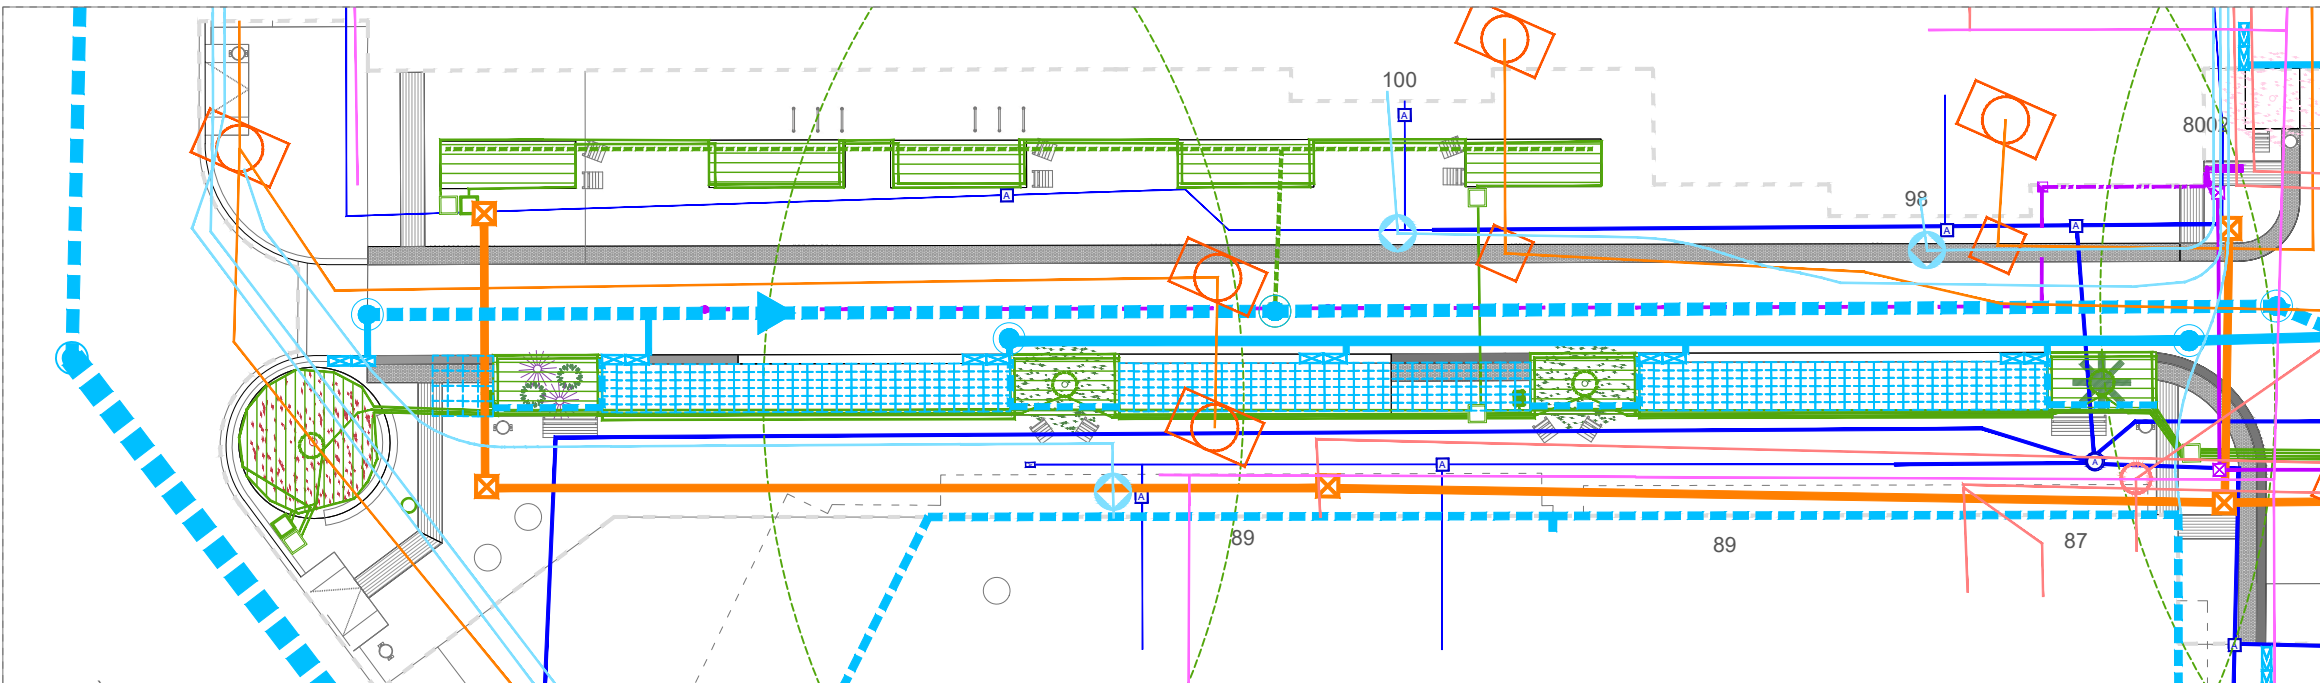

PLANTA ÀMBIT A

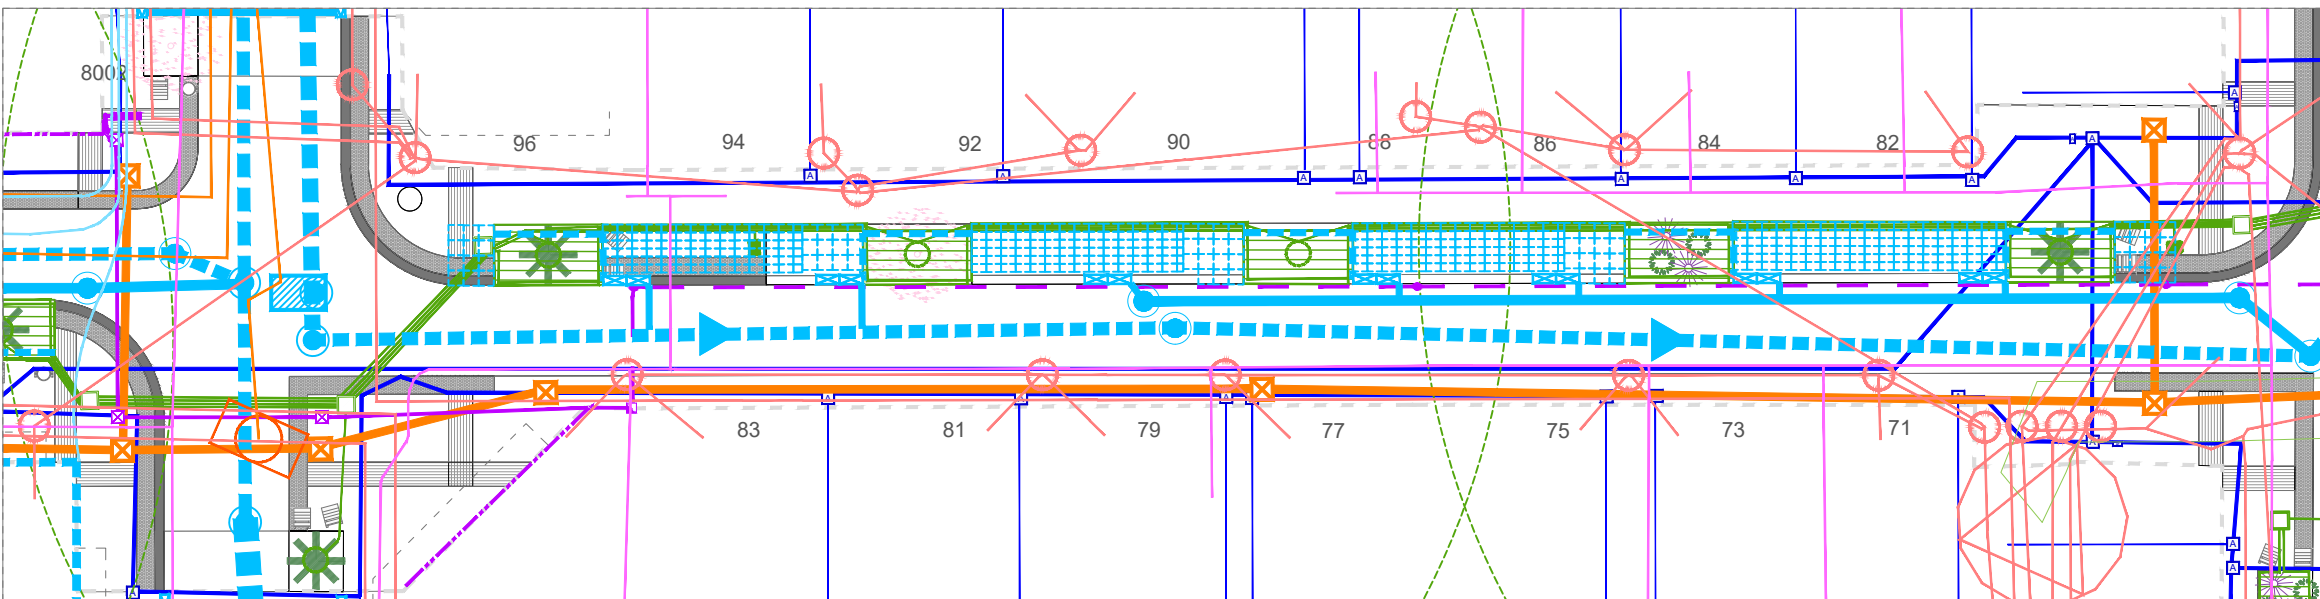

PLANTA ÀMBIT B

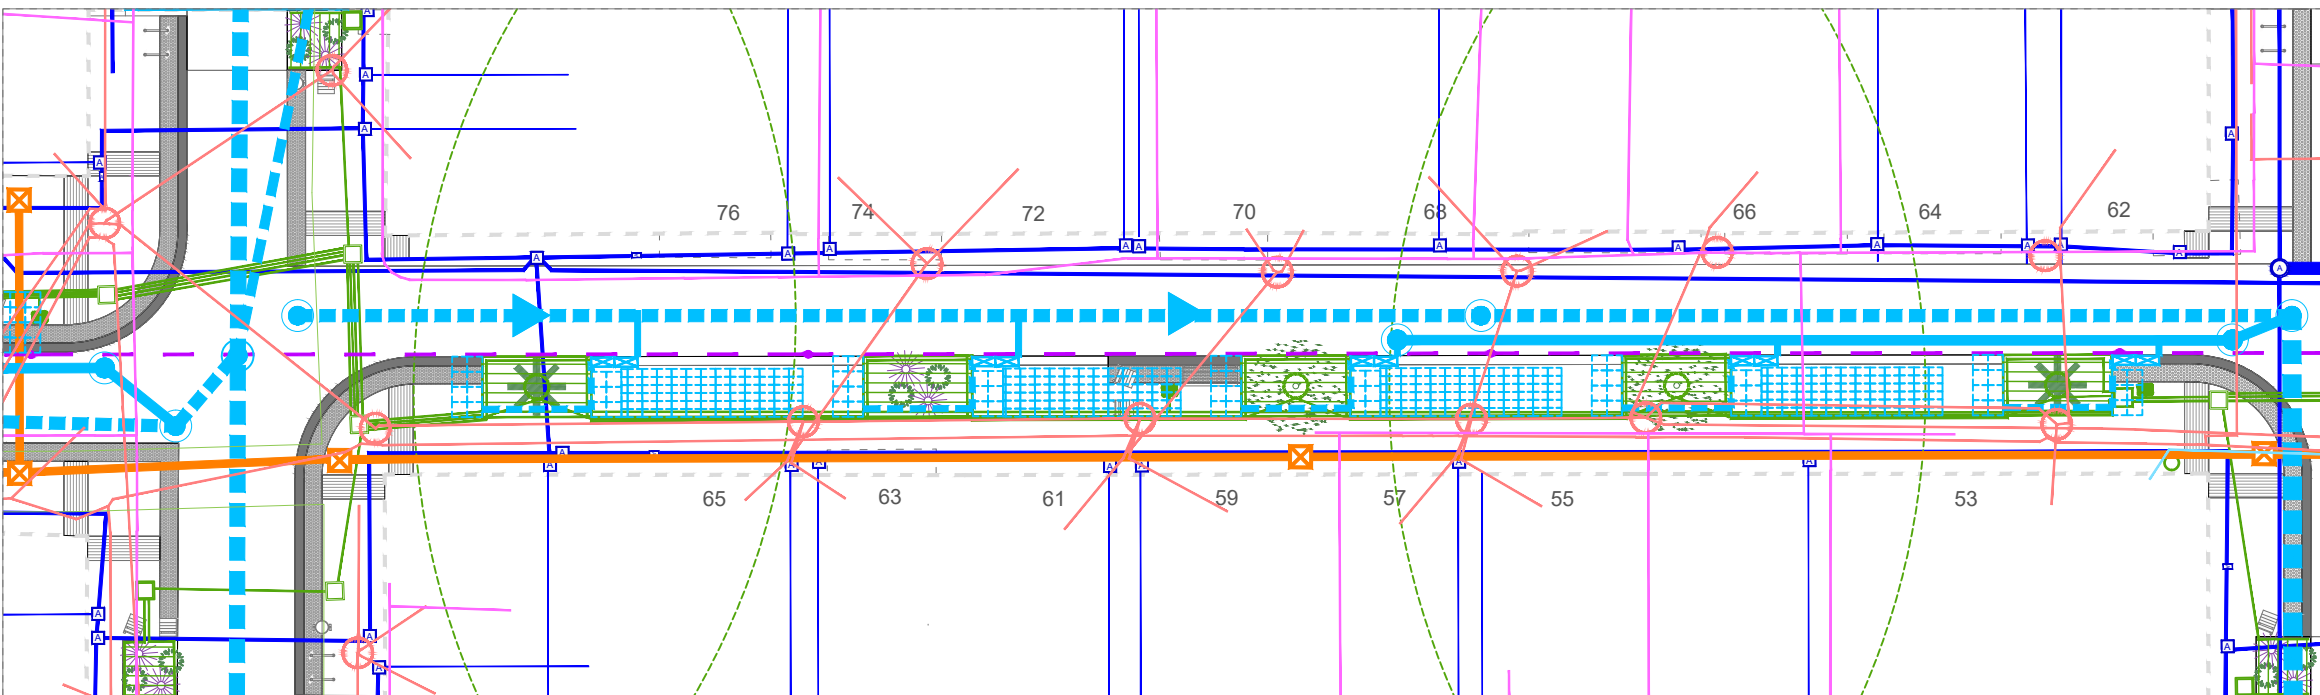

PLANTA ÀMBIT C



PLA DE
SOSTENIBILITAT
AMBIENTAL
Francesc Puig E.

DIRECCIÓ DE
PROJECTE
labaula arquitectes scclp

EQUÍP
Mariana Echeverría
Esteve Solà i Saura
Sergi González
Bernat Hernández

ESITEC ENERGIA SL - Enginyers
Rafel Cosin Pujol - Arquitecte tècnic
Miria landscape architects studio - Paisatge
IOK Cooperativa d'arquitectura sensata i
tecnologia BIM

exp.
902717/2022
PROJ. EXECUTIU

PROJECTE I DIRECCIÓ DE LES OBRES PER
L'ARREJAMENT I TRANSFORMACIÓ DEL CARRER SANTA
TERESA I UN TRAM DEL CARRER DELS TRESOLS
GAVÀ


LLEGGENDA SUPERPOSICIÓ PROPOSTA

NOVES

- XARXA D'AIGÜES
- XARXA DE REG
- XARXA TELECOMUNICACIONS
- XARXA ENLLUMENAT
- XARXA SANEJAMENT

EXISTENS

- ORANGE
- GAS NATURAL
- VODAFONE, ONO
- TELFÒNICA
- ENDESA ELECTRICITAT BAIXA TENSÍO AÈRIA
- ENDESA ELECTRICITAT MITJA TENSÍO SOTERRADA

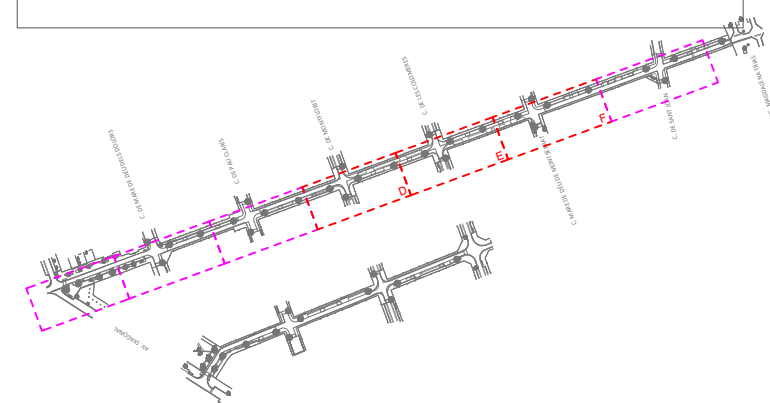


PLANTA ÀMBIT D,E,F

CARRER SANTA TERESA
AMB.SUPERPOSICIÓ SSEE I NOUS


esc. A3: 1/250

ÀMBIT D'ACTUACIÓ


SE.06.02
ABRIL 2024 V.00

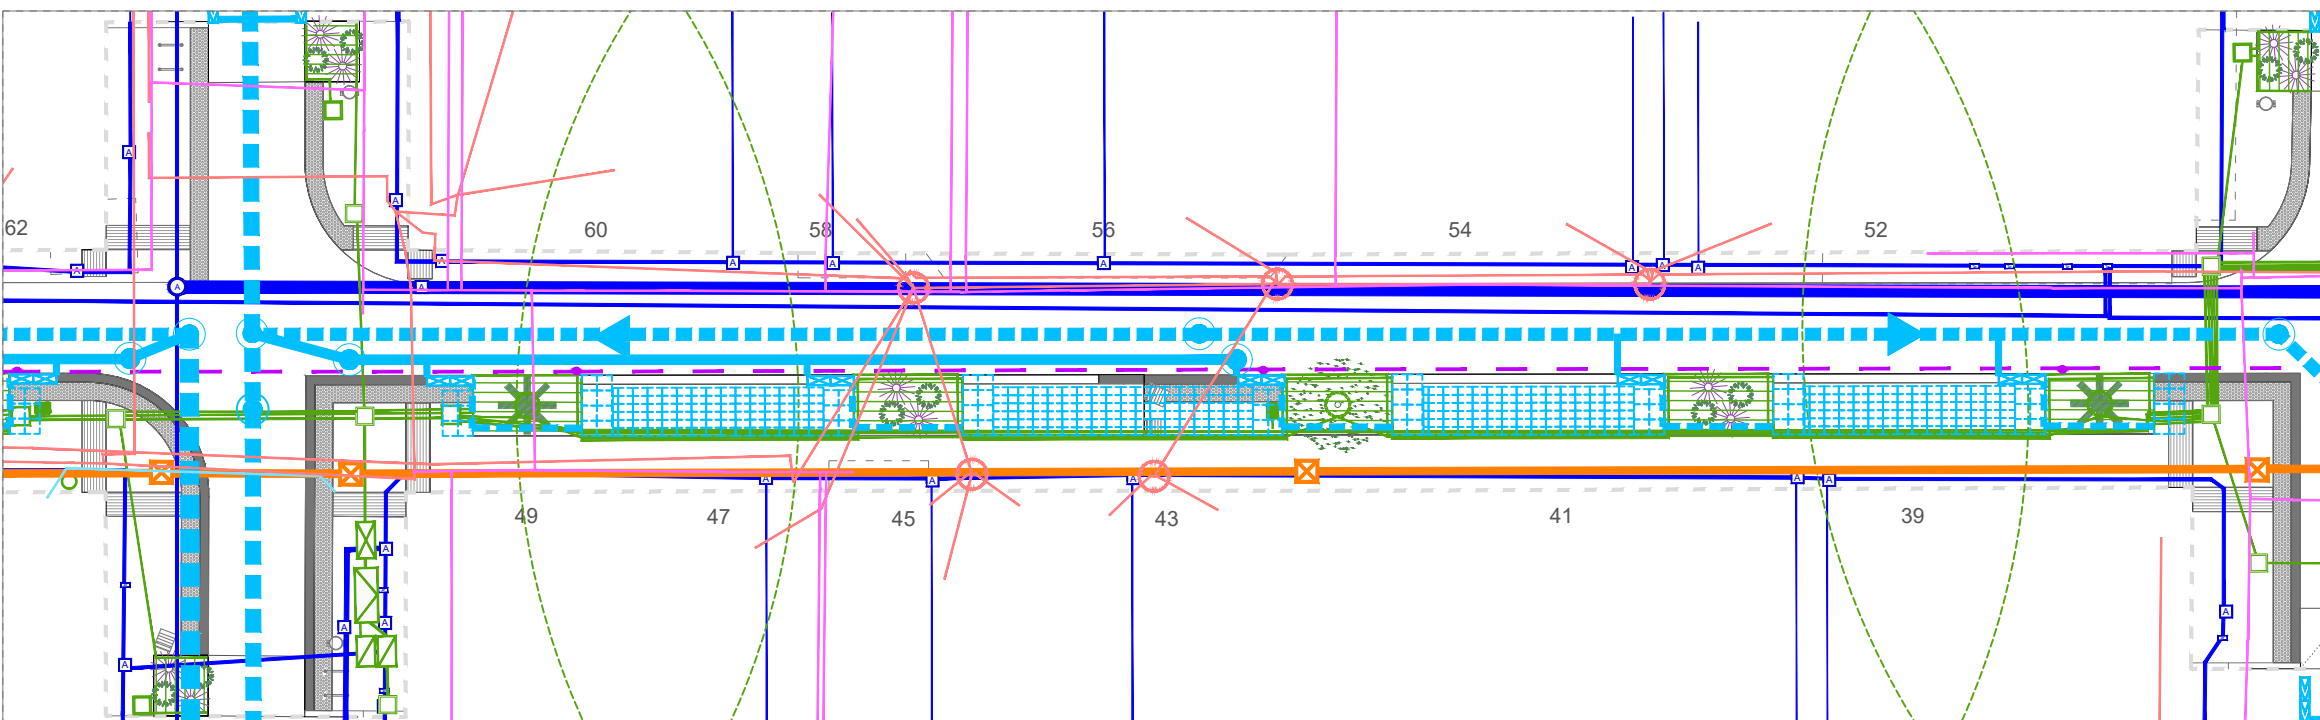

PLANTA ÀMBIT D

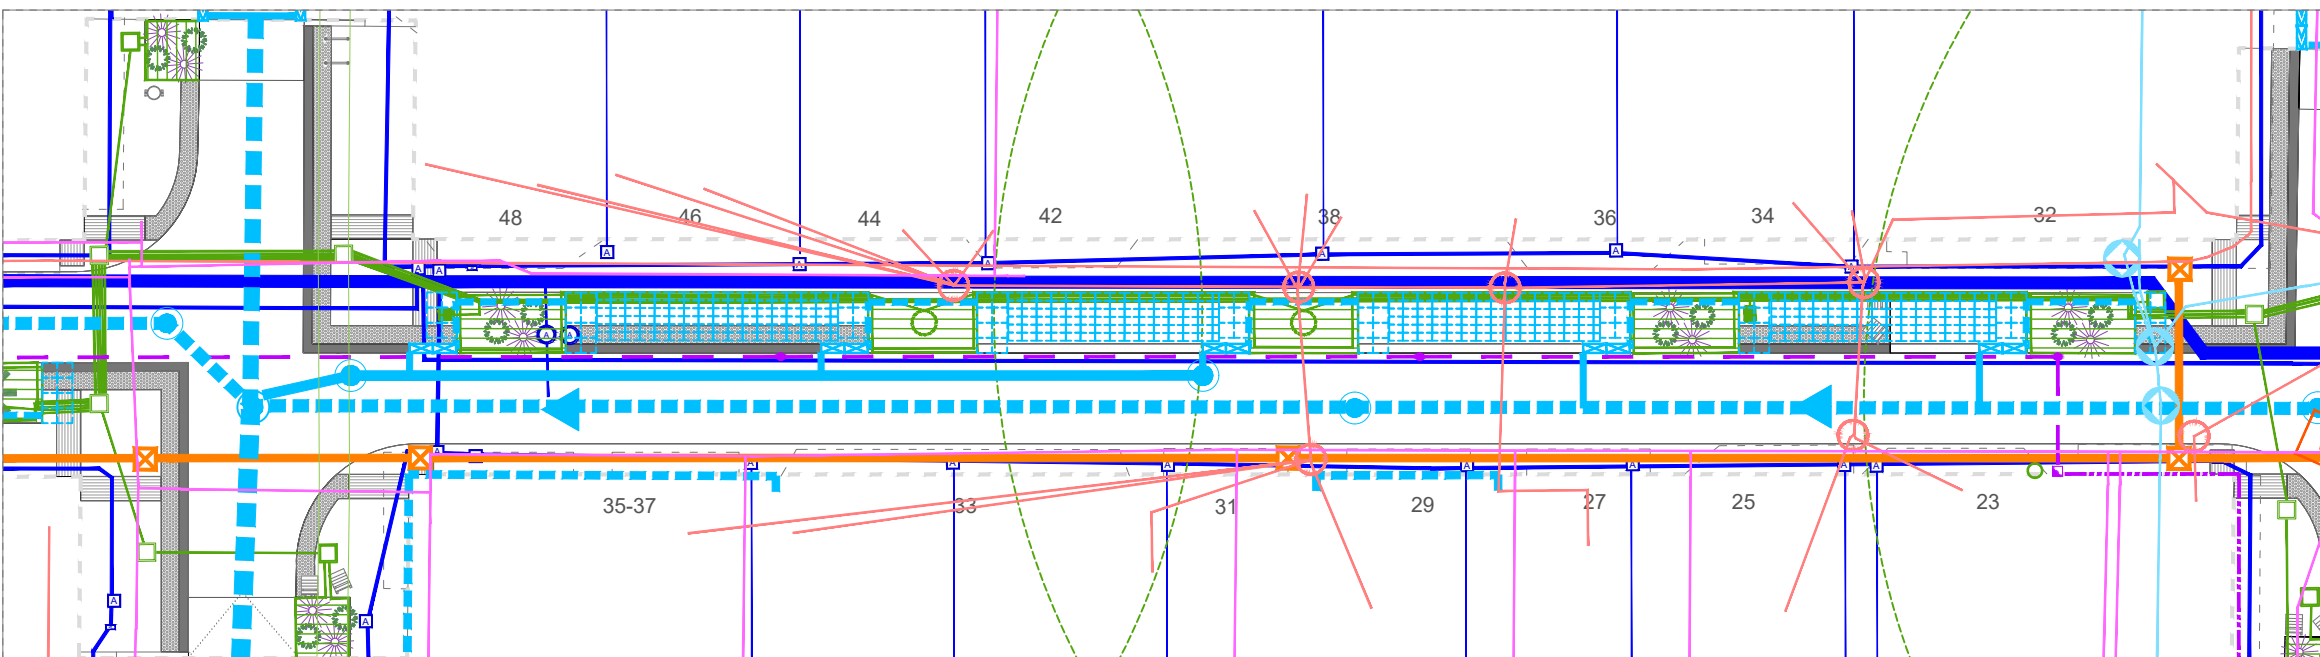

PLANTA ÀMBIT E

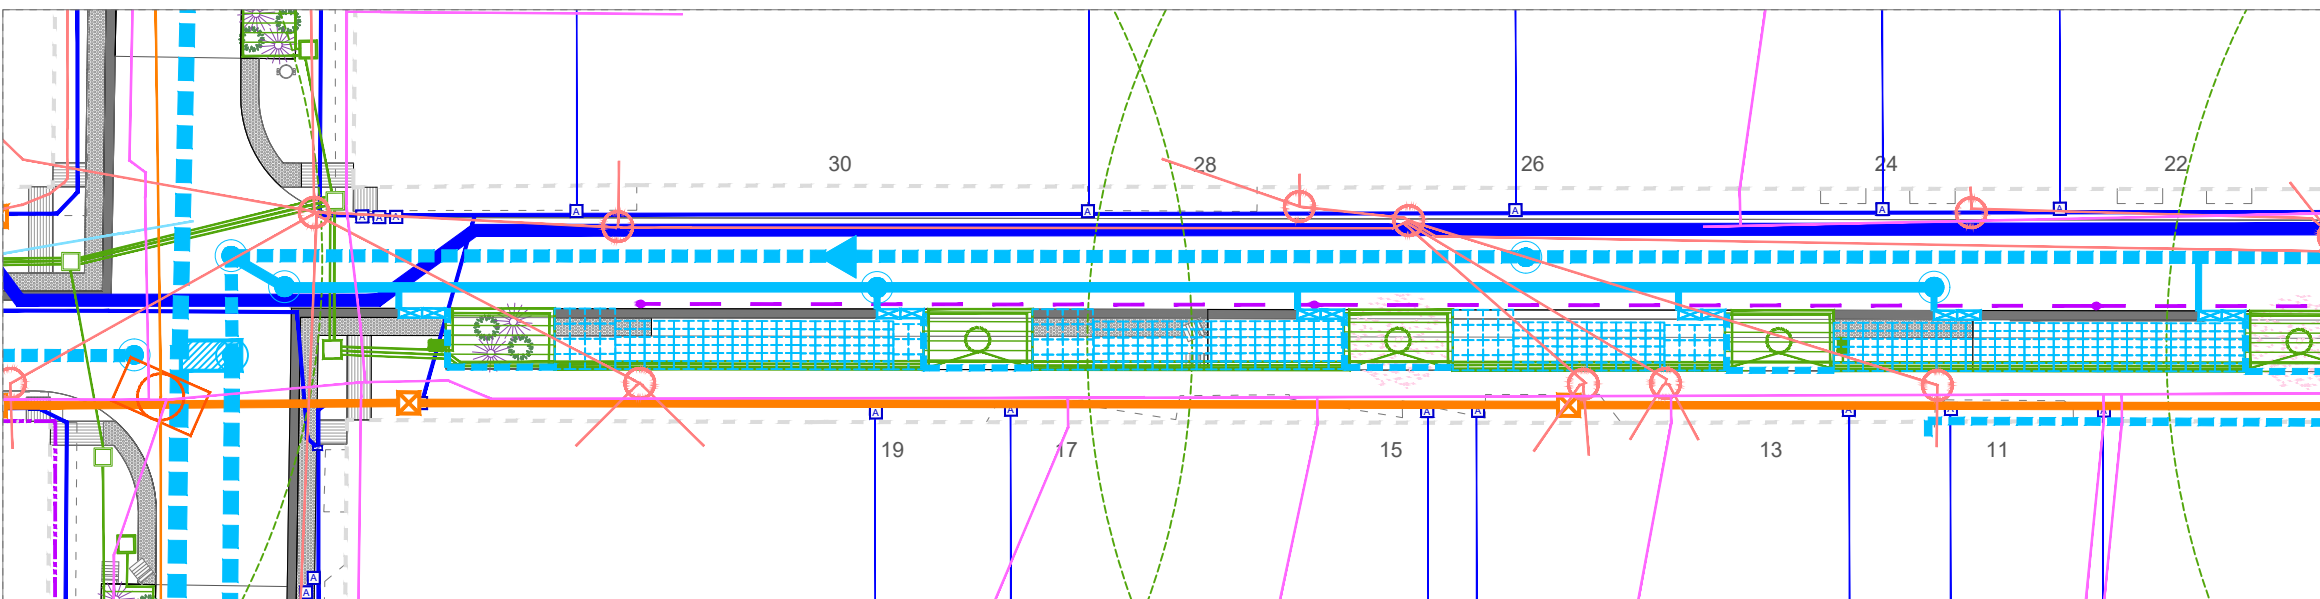

PLANTA ÀMBIT F



PLA DE
SOSTENIBILITAT
AMBIENTAL

Francesc Puig E.

DIRECCIÓ DE
PROJECTE

labaula arquitectes scclp


EQUIP
Mariana Echeverría
Esteve Solà i Saura
Sergi González
Bernat Hernández

ESITEC ENERGIA SL - Enginyers
Rafel Cosín Pujol - Arquitecte tècnic
Miria landscape architects studio - Paisatge
IOK Cooperativa d'arquitectura sensata i
tecnologia BIM

exp.
902717/2022

PROJ. EXECUTIU

PROJECTE I DIRECCIÓ DE LES OBRES PER
L'ARRENJAMENT I TRANSFORMACIÓ DEL CARRER SANTA
TERESA I UN TRAM DEL CARRER DELS TRESOLS
GAVÀ

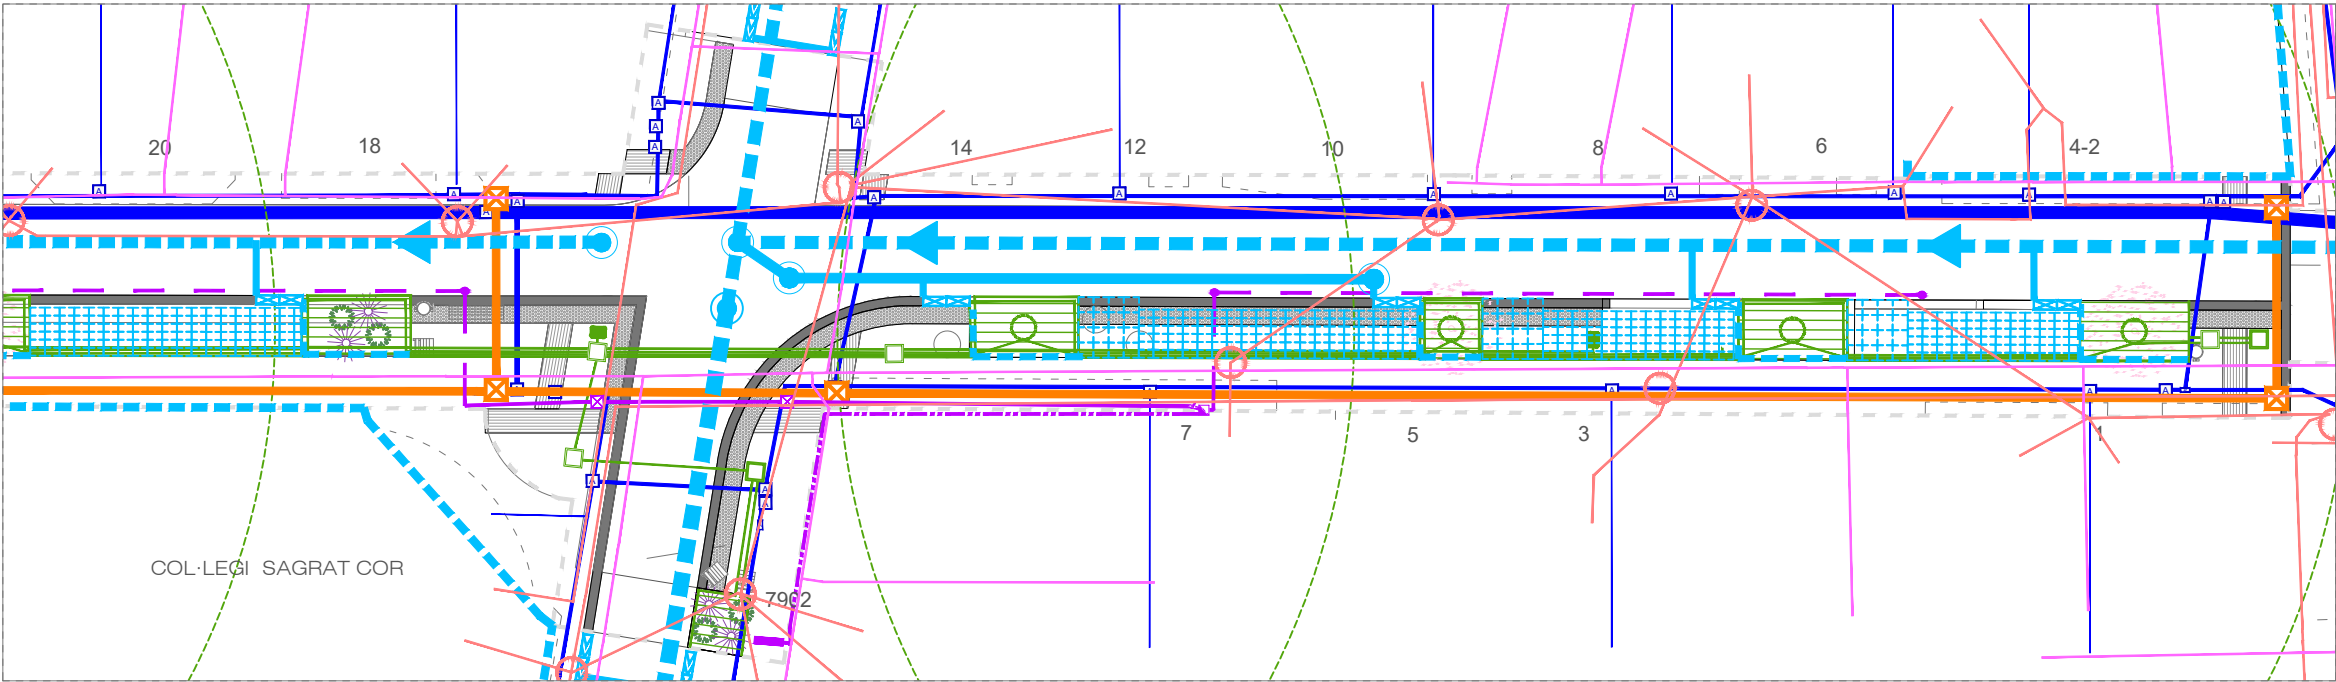

LLEGENDA SUPERPOSICIÓ PROPOSTA

NOVES

- XARXA D'AIGÜES
- XARXA DE REG
- XARXA TELECOMUNICACIONS
- XARXA ENLLUMENAT
- XARXA SANEJAMENT

EXISTENS

- ORANGE
- GAS NATURAL
- VODAFONE, ONO
- TELFÒNICA
- ENDESA ELECTRICITAT BAIXA TENSÍO AÈRIA
- ENDESA ELECTRICITAT MITJA TENSÍO SOTERRADA

