





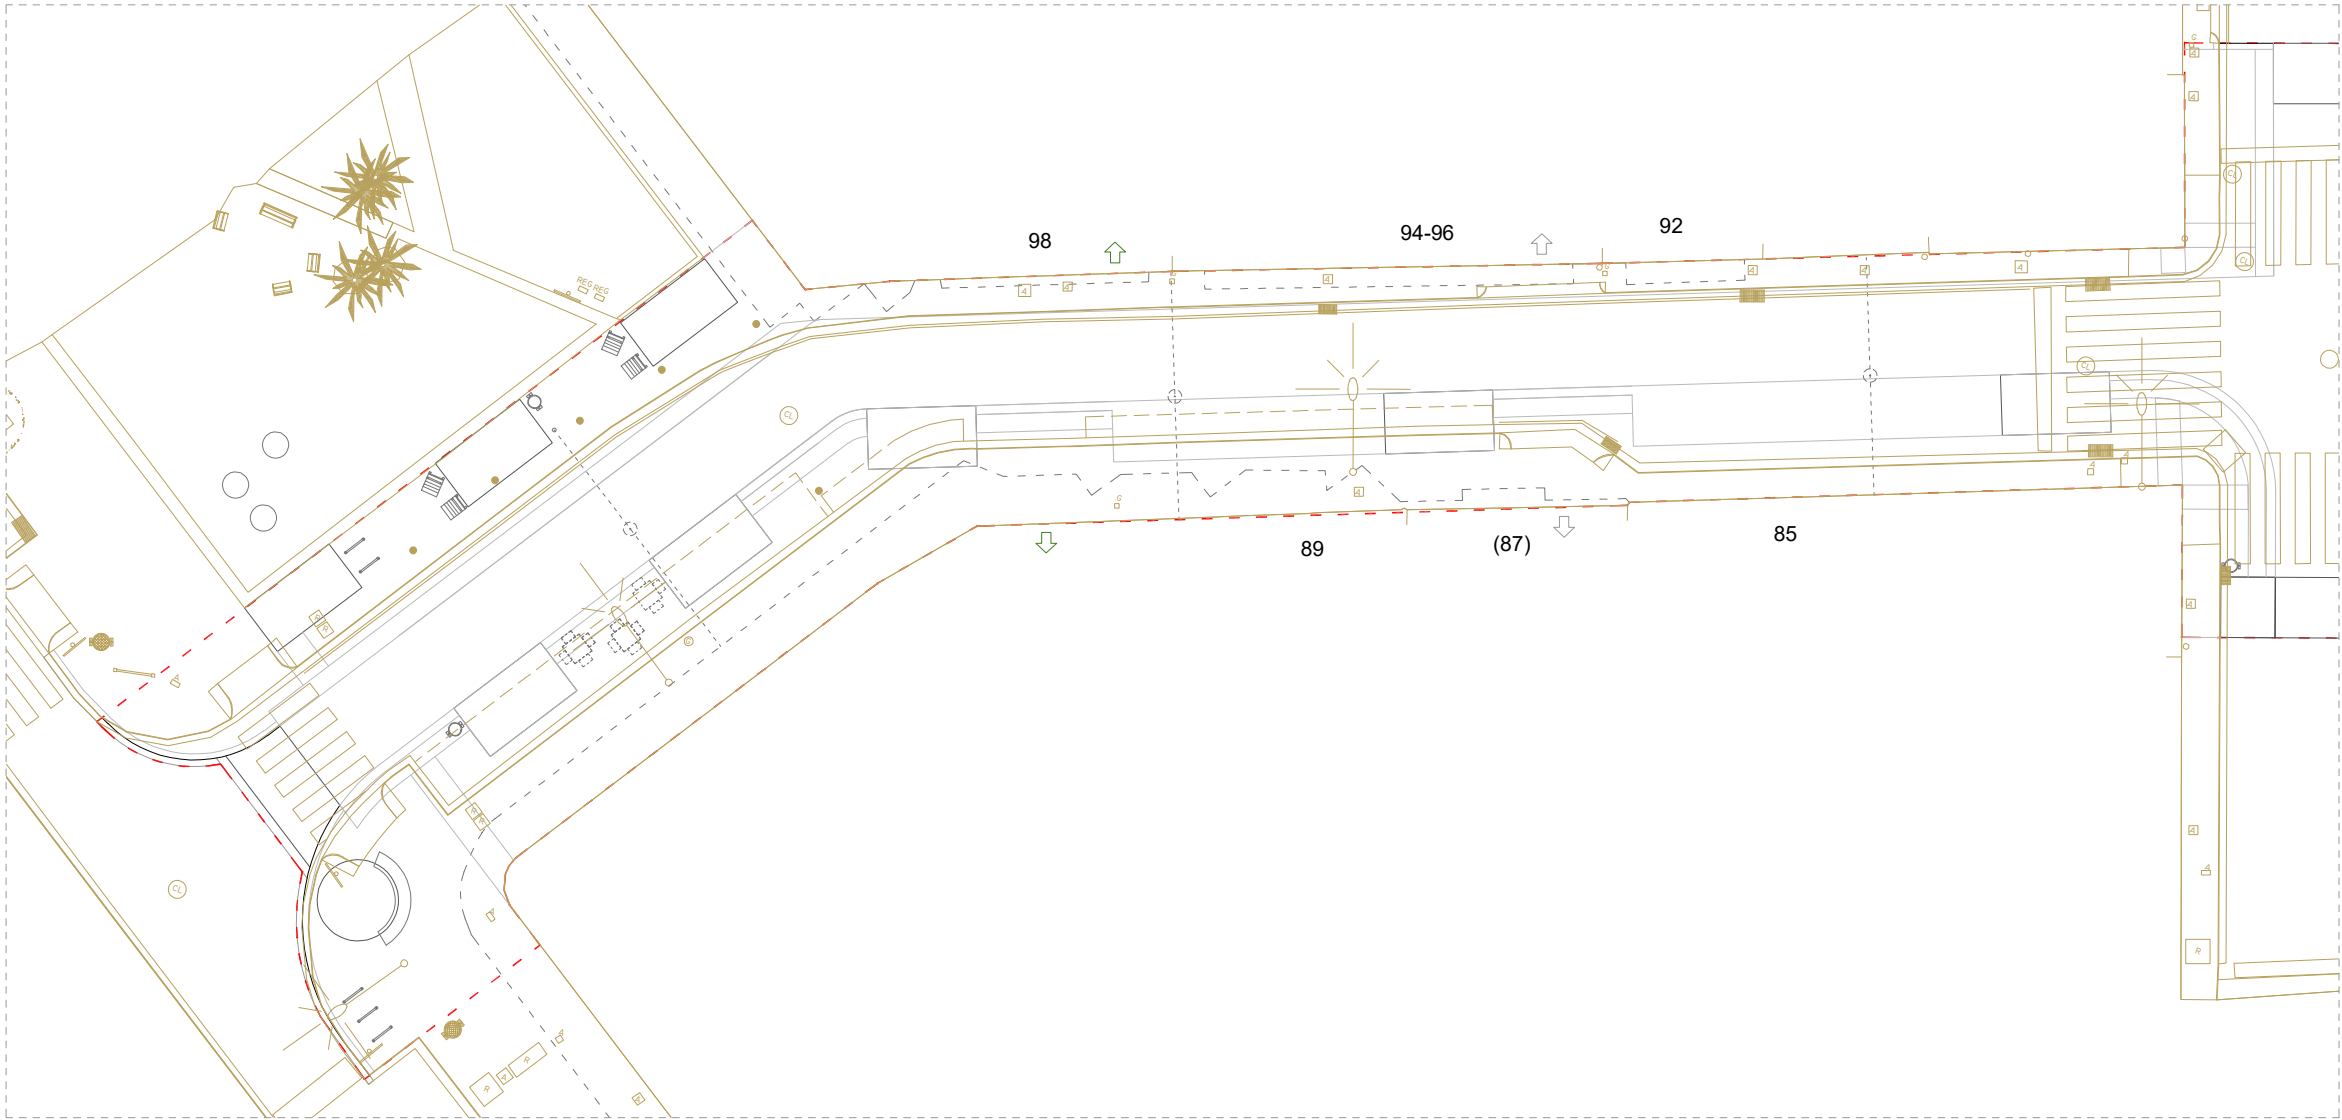


PLANTA ÀMBIT A

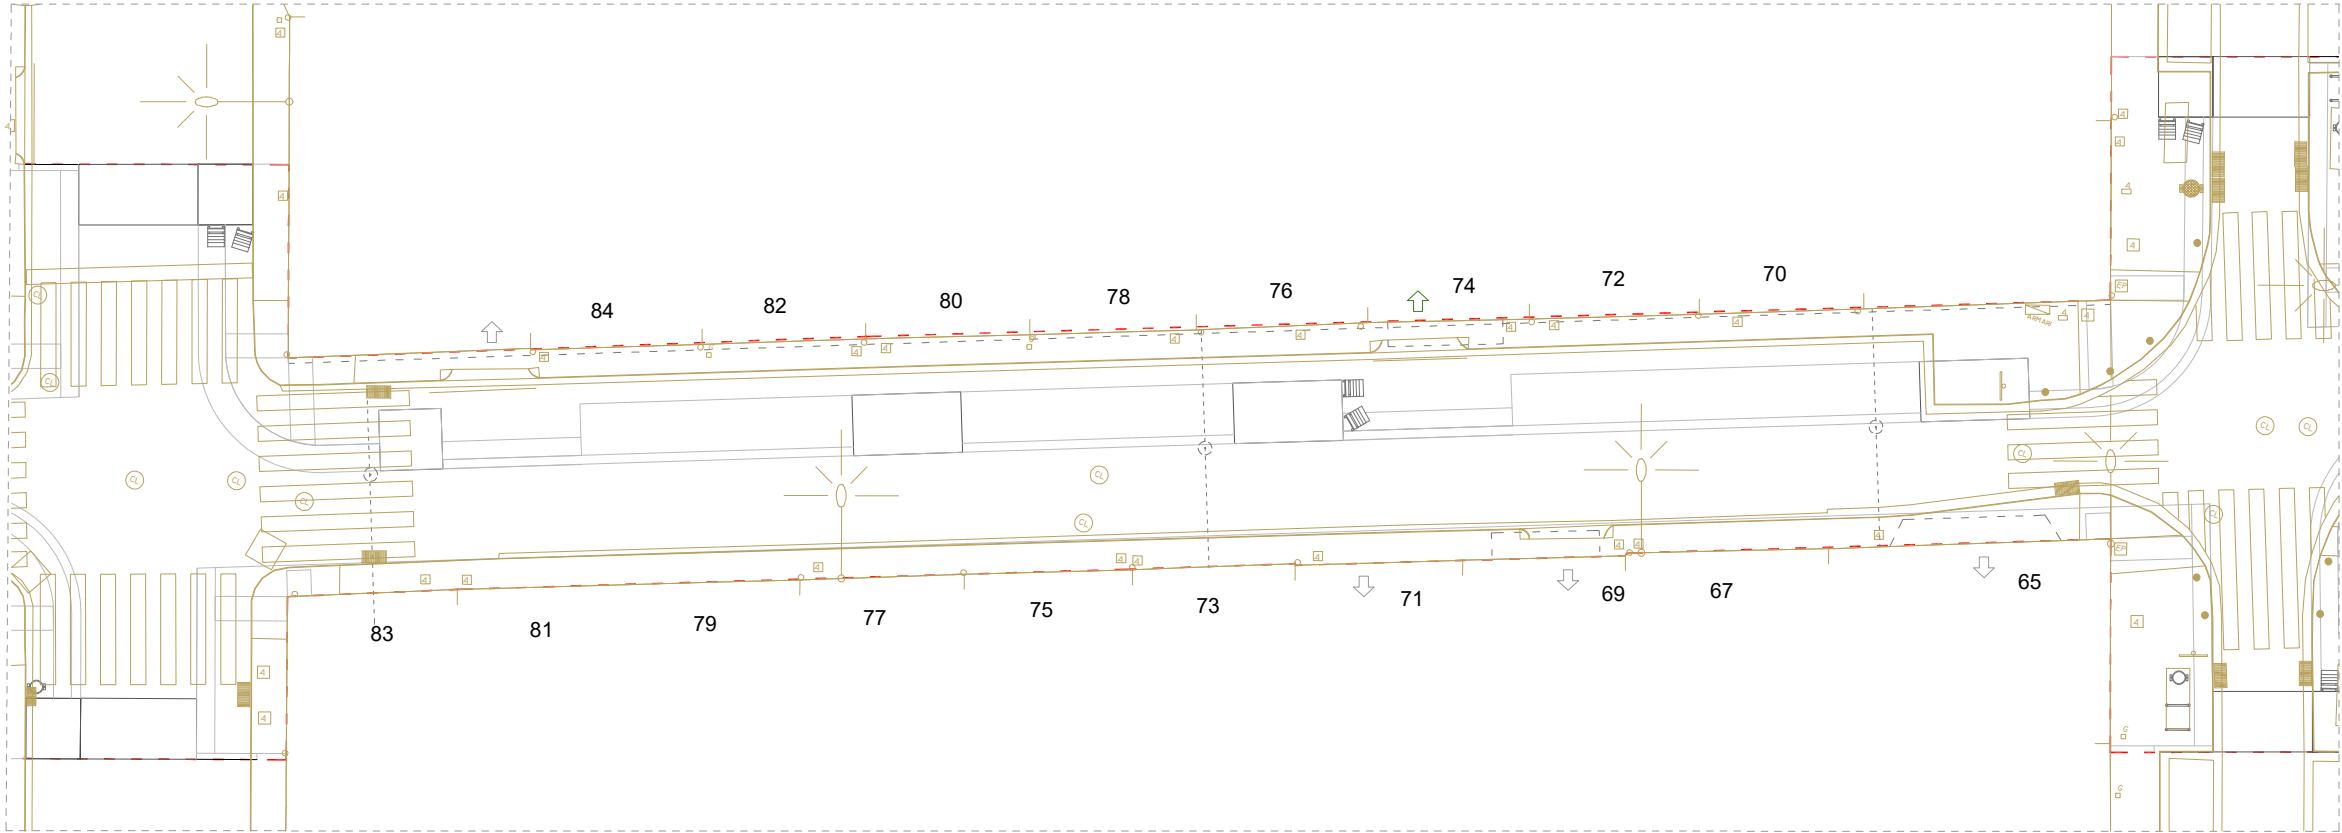

PLANTA ÀMBIT B

- LLEGENDA**
- ESTAT ACTUAL
 - PROPOSTA

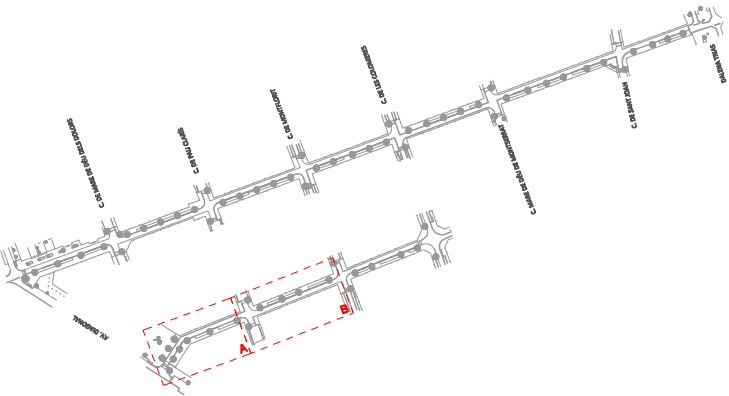

----- ÀMBIT D'ACTUACIÓ



PLA DE SOSTENIBILITAT AMBIENTAL

Francesc Puig E.

DIRECCIÓ DE PROJECTE

labaula arquitectes scslp

EQUIP

Mariana Echeverría
Esteve Solà i Saura
Sergi González
Bernat Herández

ESITEC ENERGIA SL - Enginyers
Rafel Cosín Pujol - Arquitecte tècnic
Miria landscape architects studio - Paisatge
IOK Cooperativa d'arquitectura sensata i tecnologia BIM

exp.
902717/2022

PROJ. EXECUTIU

PROJECTE I DIRECCIÓ DE LES OBRES PER L'ARRENJAMENT I TRANSFORMACIÓ DEL CARRER SANTA TERESA I UN TRAM DEL CARRER DELS TRESOLS
GAVÀ

DEFINICIÓ GEOMÈTRICA
C. DELS TRESOLS


PLANTA (ÀMBIT A I B)



esc. A3: 1/250


DG 01.2

JULIOL 2024 2/3

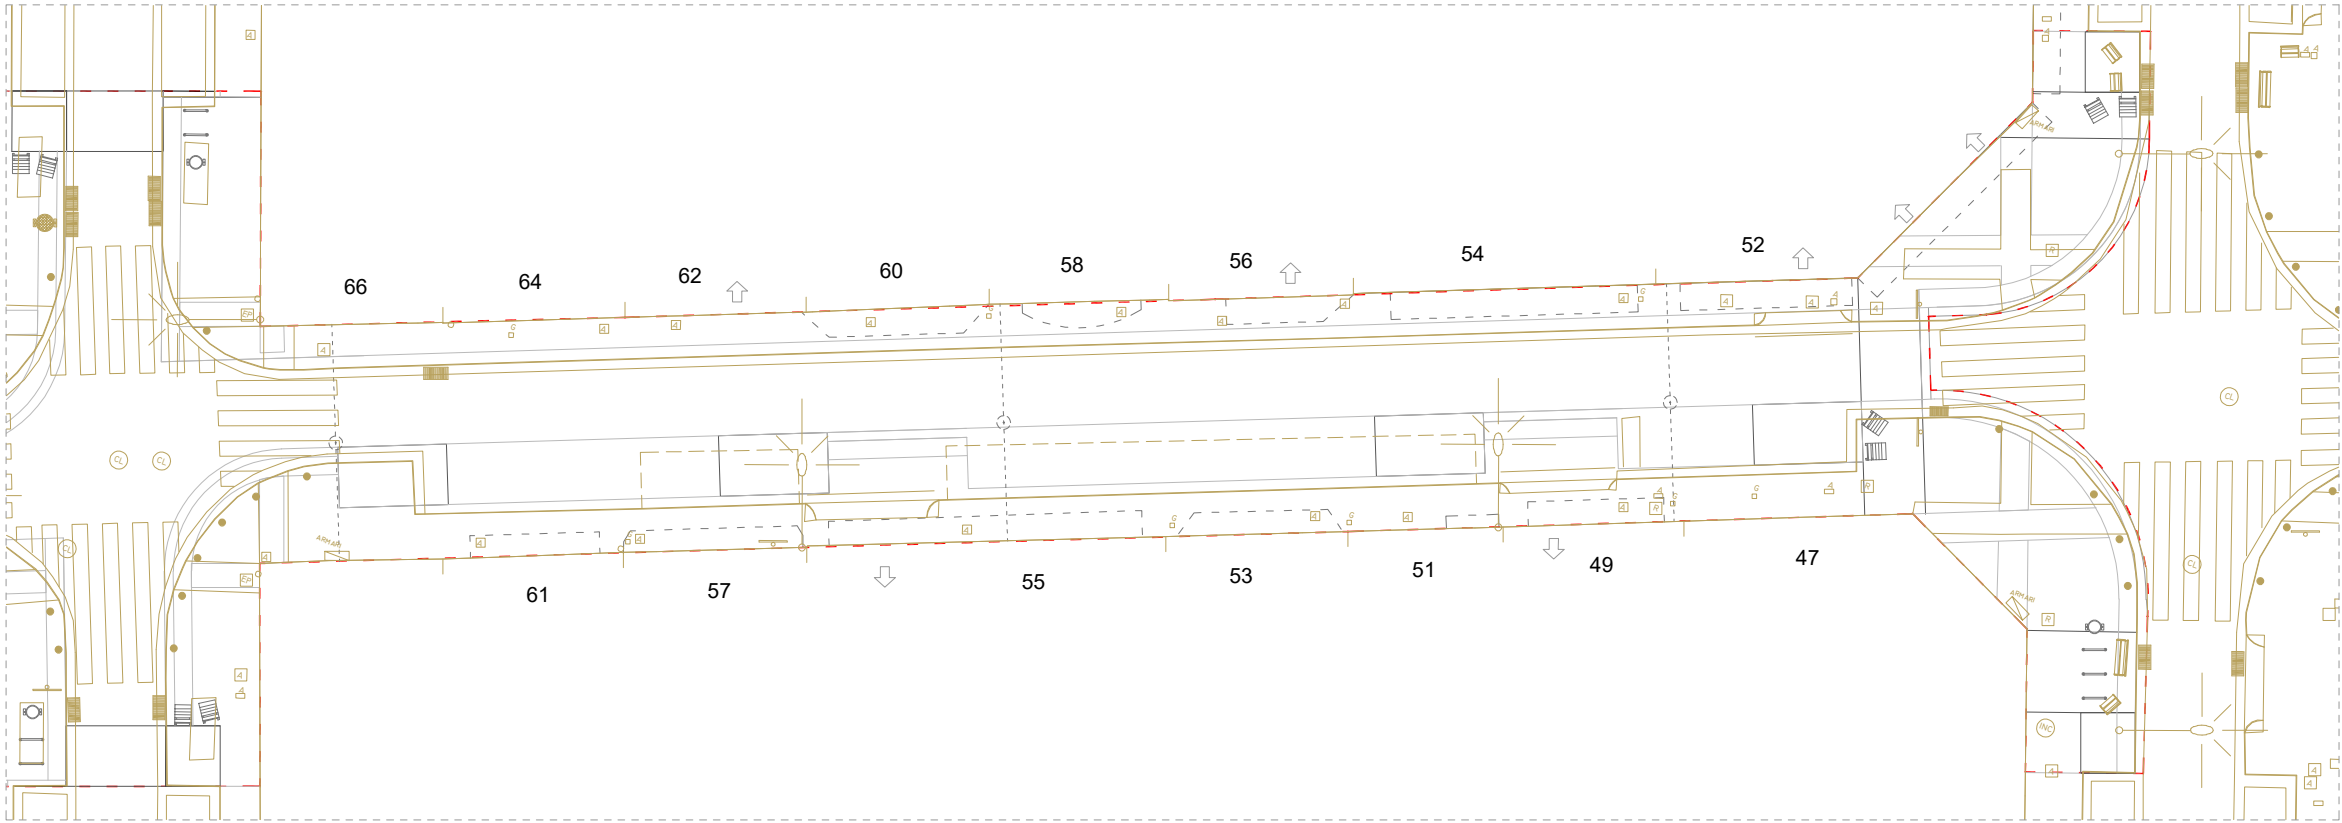


PLANTA ÀMBIT C

- LLEGENDA
- ESTAT ACTUAL
 - PROPOSTA

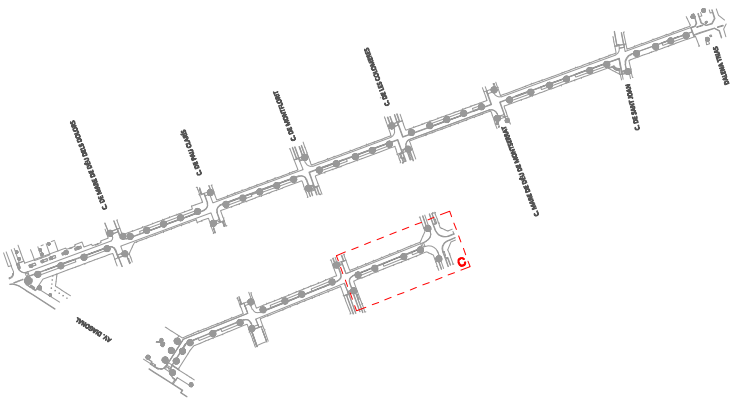


----- ÀMBIT D'ACTUACIÓ

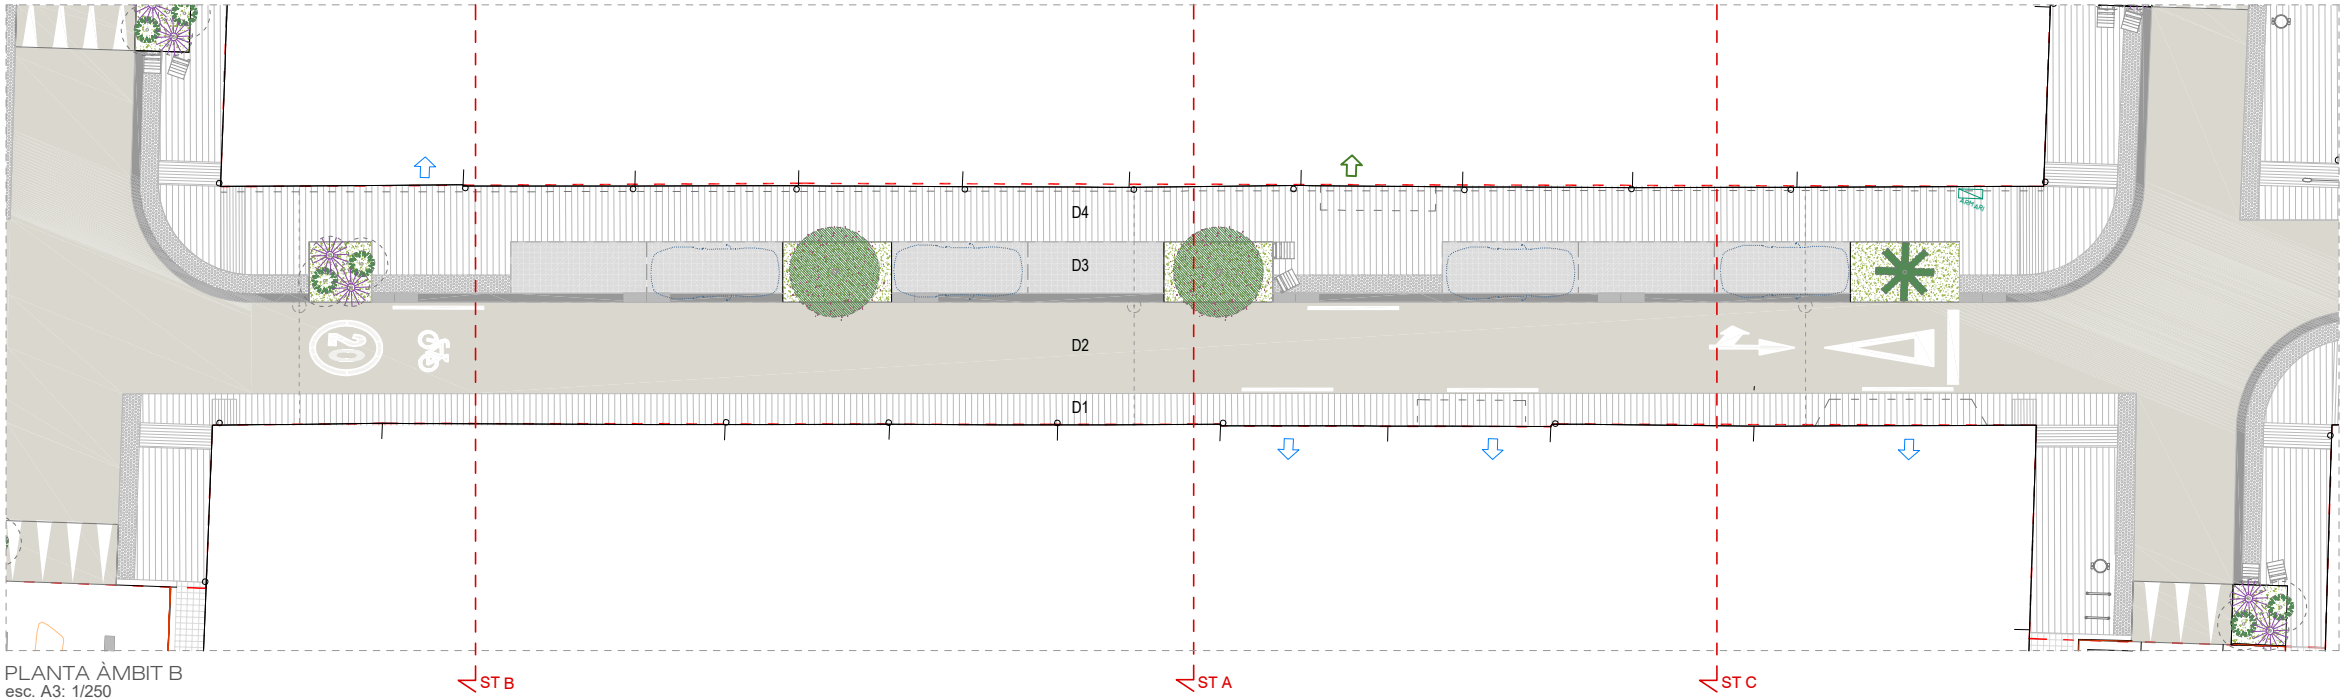


PLANTA ÀMBIT B
esc. A3: 1/250


DETALL PAVIMENTS TIPUS

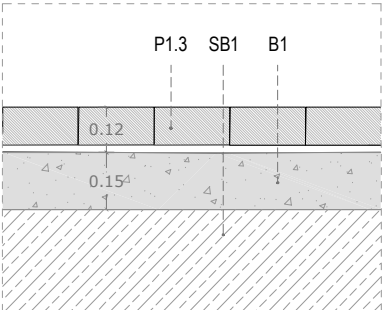


DETALL TIPUS 1. Vorera estreta
Paviment prefabricat de 10cm
esc. A3: 1/25

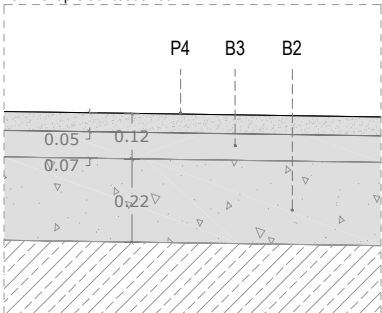


DETALL TIPUS 2. Calçada
Paviment d'aglomerat asfàltic
esc. A3: 1/25

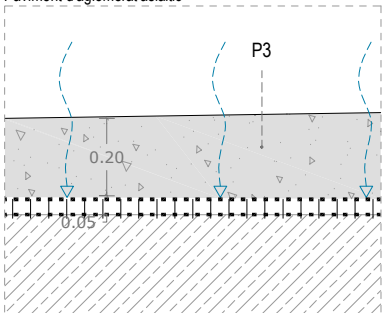

DETALL TIPUS 3. Places d'aparcament
Paviment de formigó filtrant
esc. A3: 1/25

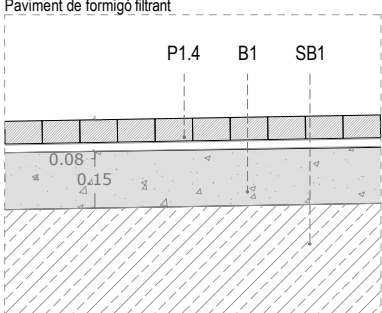


DETALL TIPUS 4. Vorera ampla
Paviment prefabricat de 8 cm
esc. A3: 1/25

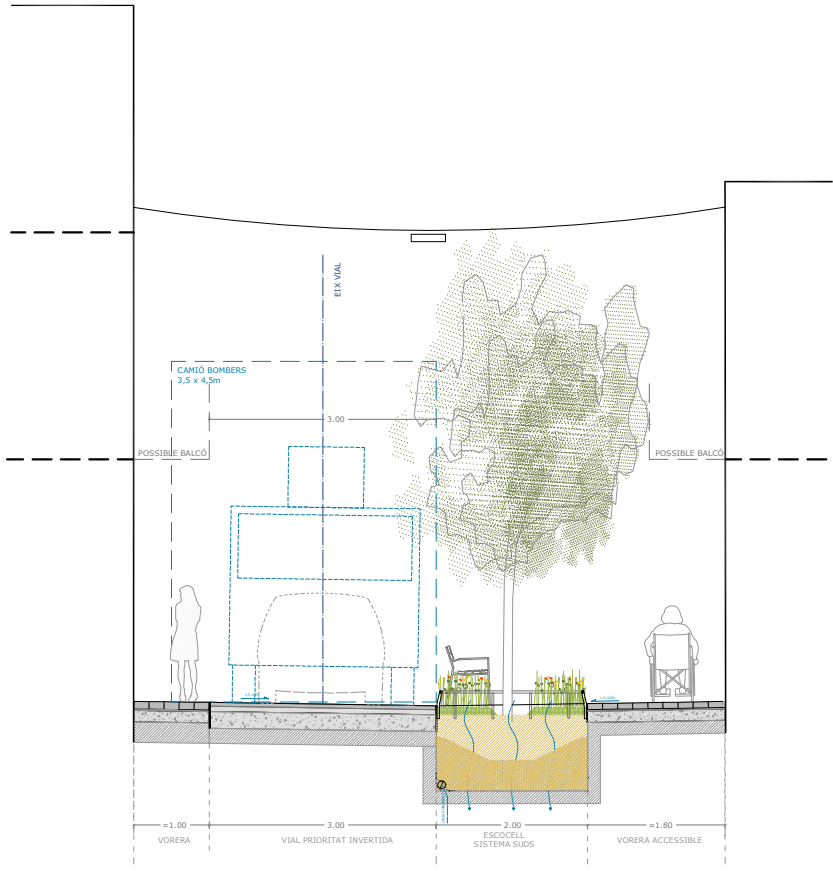


SECCIÓ TIPUS A. ZONA D'ENJARDINAMENT


SECCIÓ TIPUS AMB ESCOCELL (ST6 A)

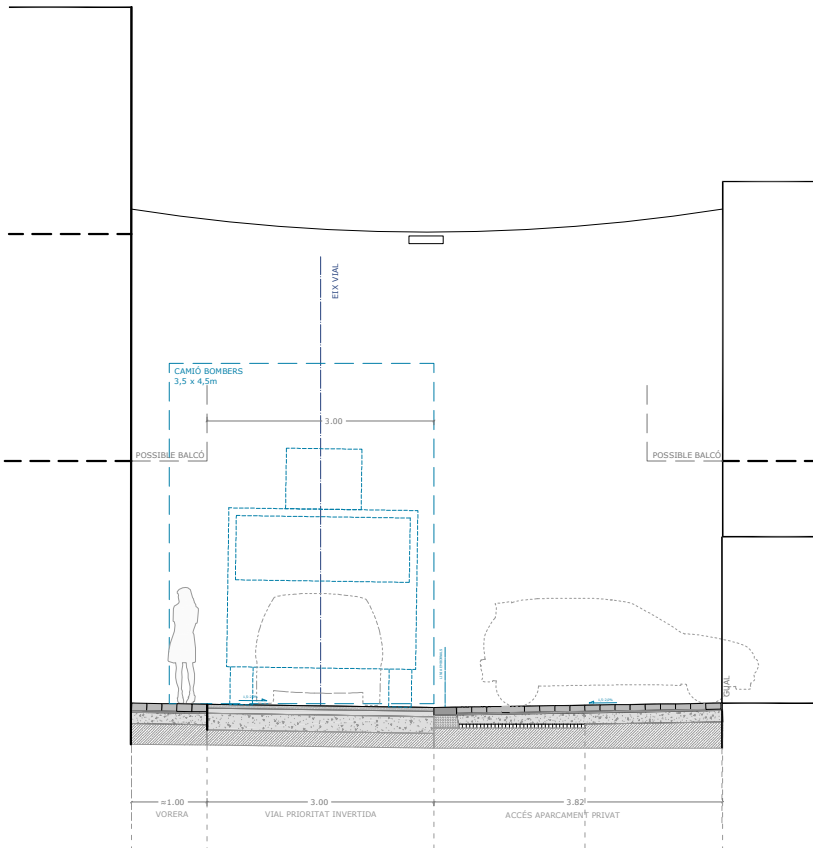


SECCIÓ TIPUS B - ZONA DE GUAL

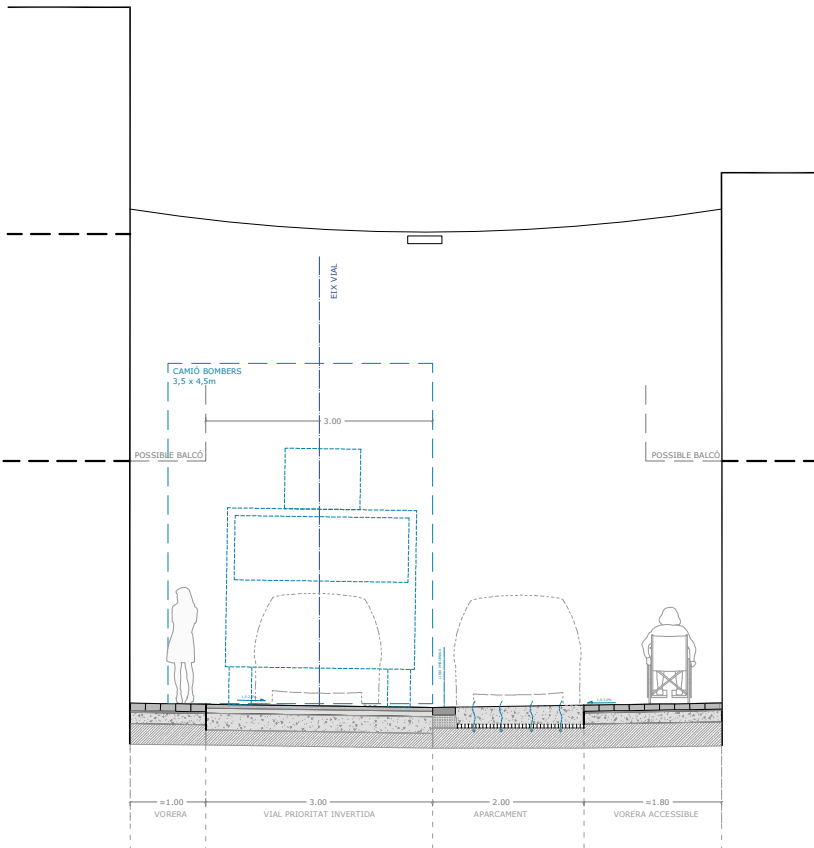


SECCIÓ TIPUS C - ZONA D'APARCAMENT

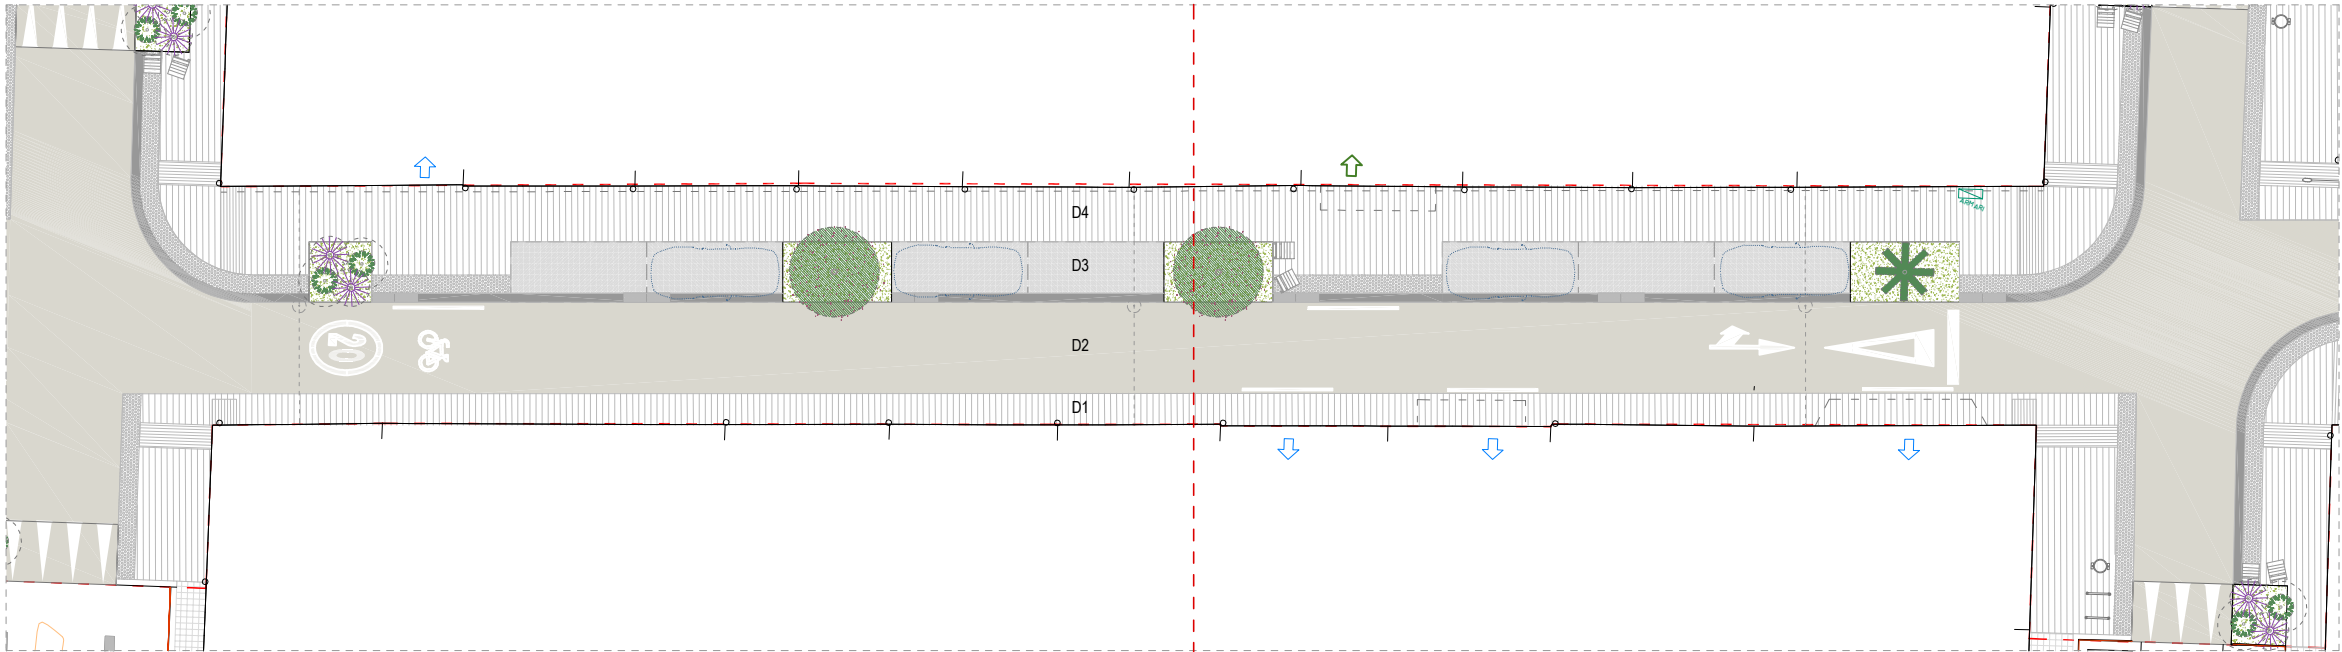

PLANTA ÀMBIT B
esc. A3: 1/250

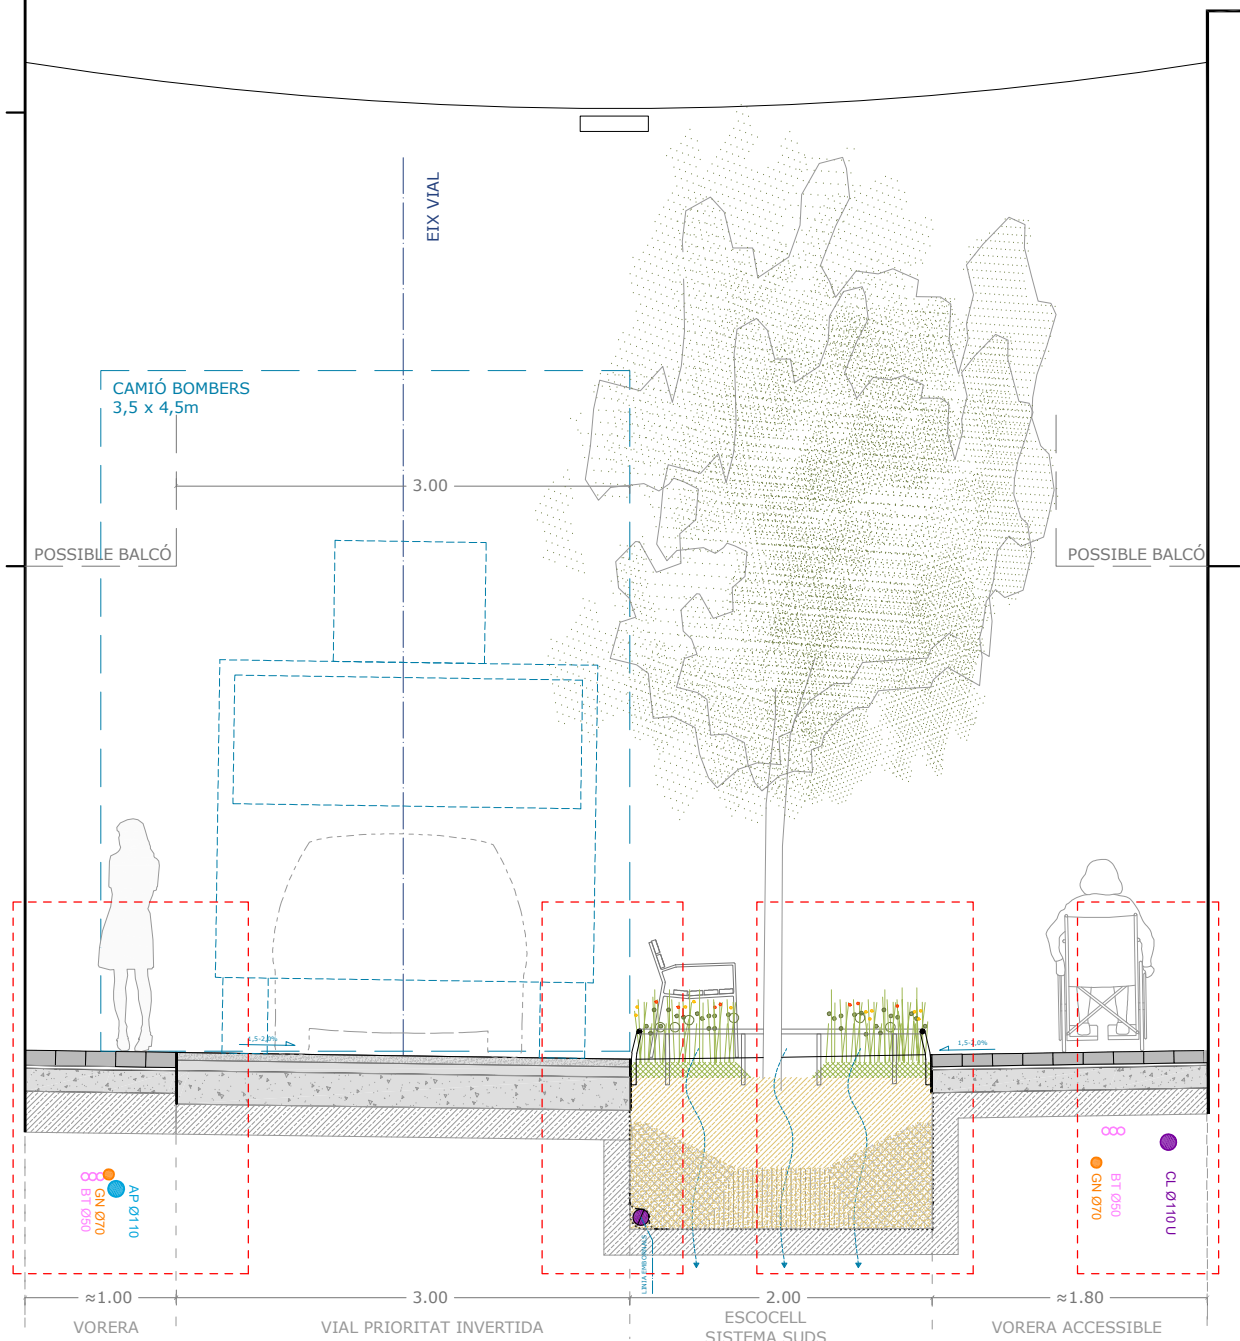

SECCIÓ TIPUS A. ZONA D'ENJARDINAMENT

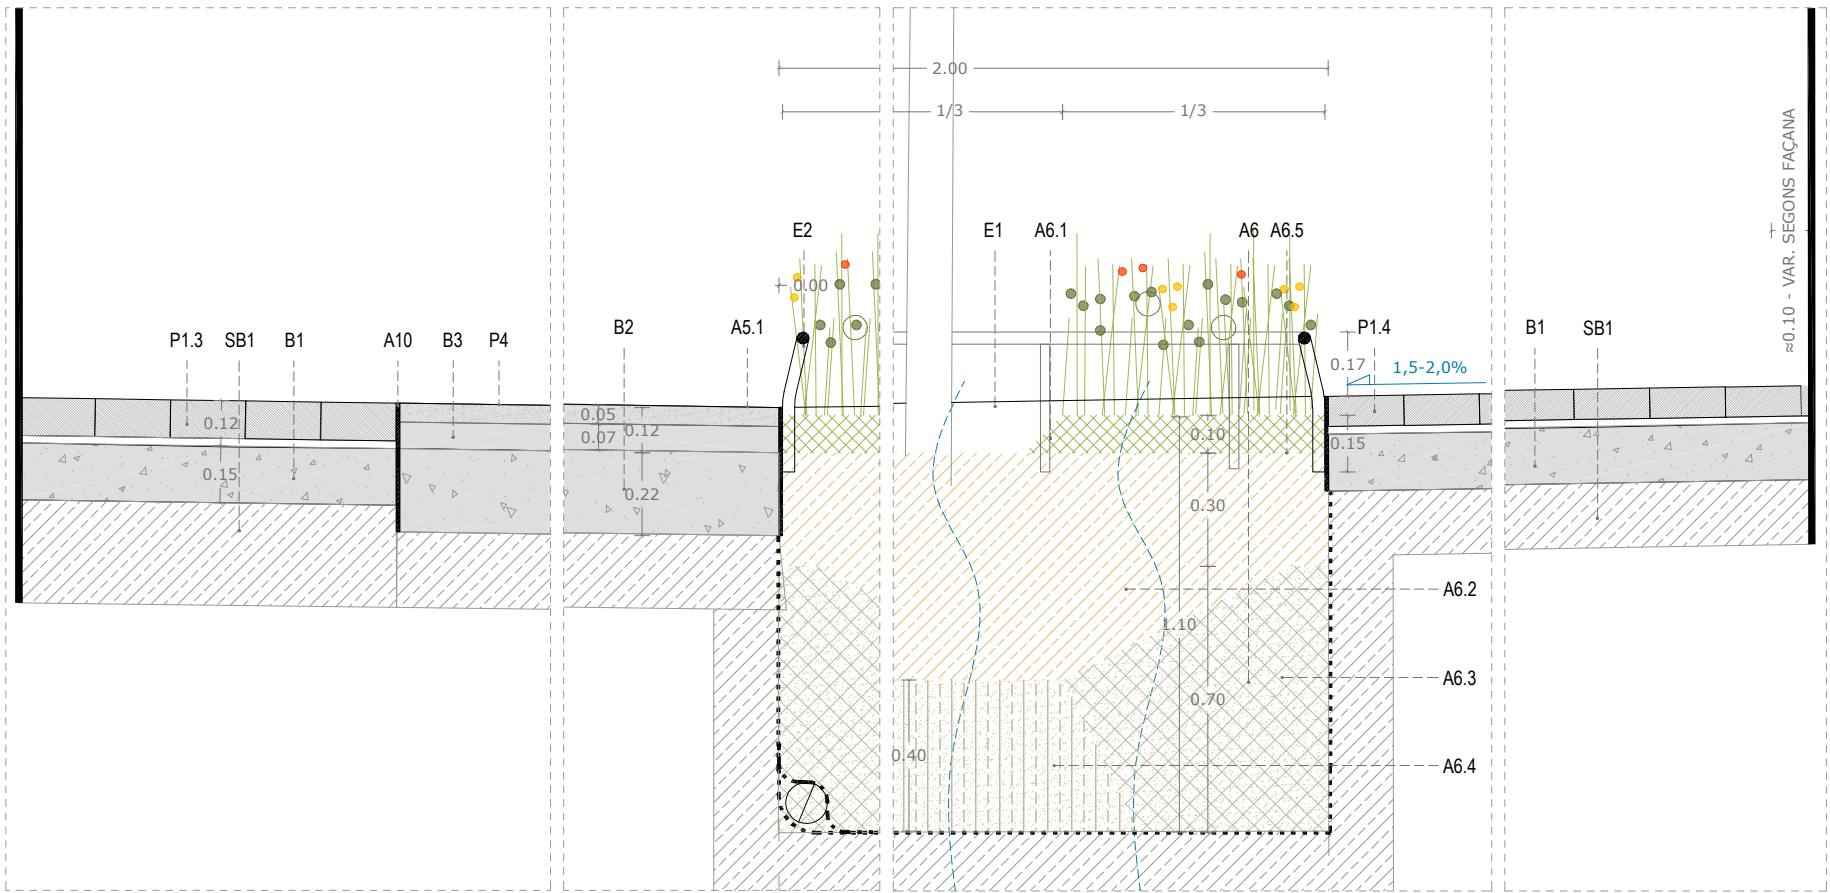

DETALLS - SECCIÓ TIPUS A esc. A3: 1/25

LLEENDA CONSTRUCTIVA

SUB-BASES

- SB1 SUB-BASE DE TOT-U ARTIFICIAL PROCEDENTS DE GRANULATS RECICLATS DE FORMIGÓ, AMB ESTESA I PICONATGE DEL MATERIAL AL 98% DEL PM

BASES

- B1 BASE DE FORMIGÓ HM-20/P/20/IIa (15cm)
B2 BASE DE FORMIGÓ HM-20/P/20/IIa (22cm). reforçat amb fibres
B3 AGLOMERAT ASFÀLTIC DE BASE SOBRE IMPRIMACIÓ.

PAVIMENTS


- P1 PAVIMENT DE PECES PREFABRICADES DE FORMIGÓ (color a definir)
P1.1 20x20x8cm podotàtil (col·locada sobre SB1 i B1)
P1.2 20x20x10cm podotàtil (col·locada sobre SB1 i B1)
P1.3 10x20x10cm (col·locada sobre SB1 i B1)
P1.4 10x20x8cm (col·locada sobre SB1 i B1)
P2 PAVIMENT DE GRANIT TIPUS RIGOLA 30x30-90x10cm.
P3 PAVIMENT DE FORMIGÓ DRENANT (22-25cm.)
P4 PAVIMENT D'AGLOMERAT ASFÀLTIC DE RODADURA.
Reflectant, amb àrids reciclats mesclats.

ALTRES ELEMENTS


- A5.1 EMBORNAL TIPUS REIXA P7
A6 PARTERRE DRENANT TIPUS SUD.
A6.1 Mulching - Triturat de poda
A6.5 Malla de coco 500gr/m2
A6.2 Substrat de plantació - 60% Sorra rentada + 40% Compost/T.V.
A6.3 Substrat de plantació - 50% Sorra + 50% Terra excavació.
A6.4 Substrat de plantació - Base compactada per estabilitzar arbre
A6.4 Capa de filtratge - Graves
A7 CÈL·LA ESTRUCTURAL CREIXEMENT ARRELS I DRENATGE
A8 CÈL·LA ESTRUCTURAL DE DRENATGE AMB GEOTÈXIL SEPARADOR EN AMB DUES CARES (5 cm.)
A9 BÀCUL PER LLUMINÀRIES EN CATENÀRIA
A10 PLATINA SEPARADORA EN ACER (e=10mm.)

ESCOCELL

- E1. ESCOCELL DE XAPA D'ACER CORTEN
E2. PROTECCIÓ ESCOCELL AMB RODÓ CORRUGAT D'ACER CORTEN Ø32mm

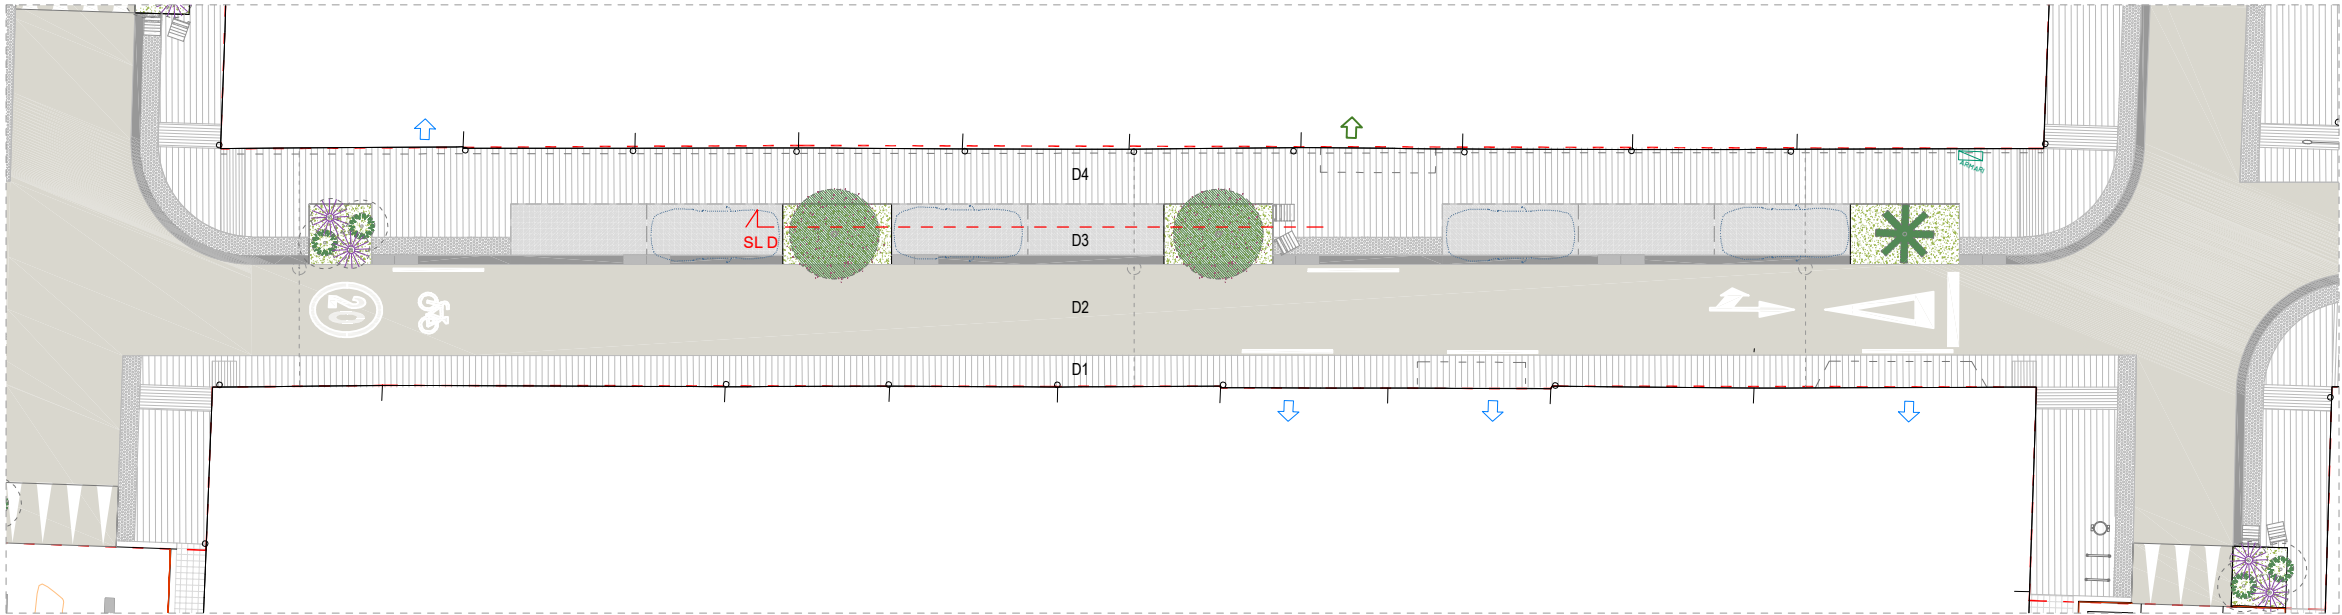


PLANTA ÀMBIT B
esc. A3: 1/250

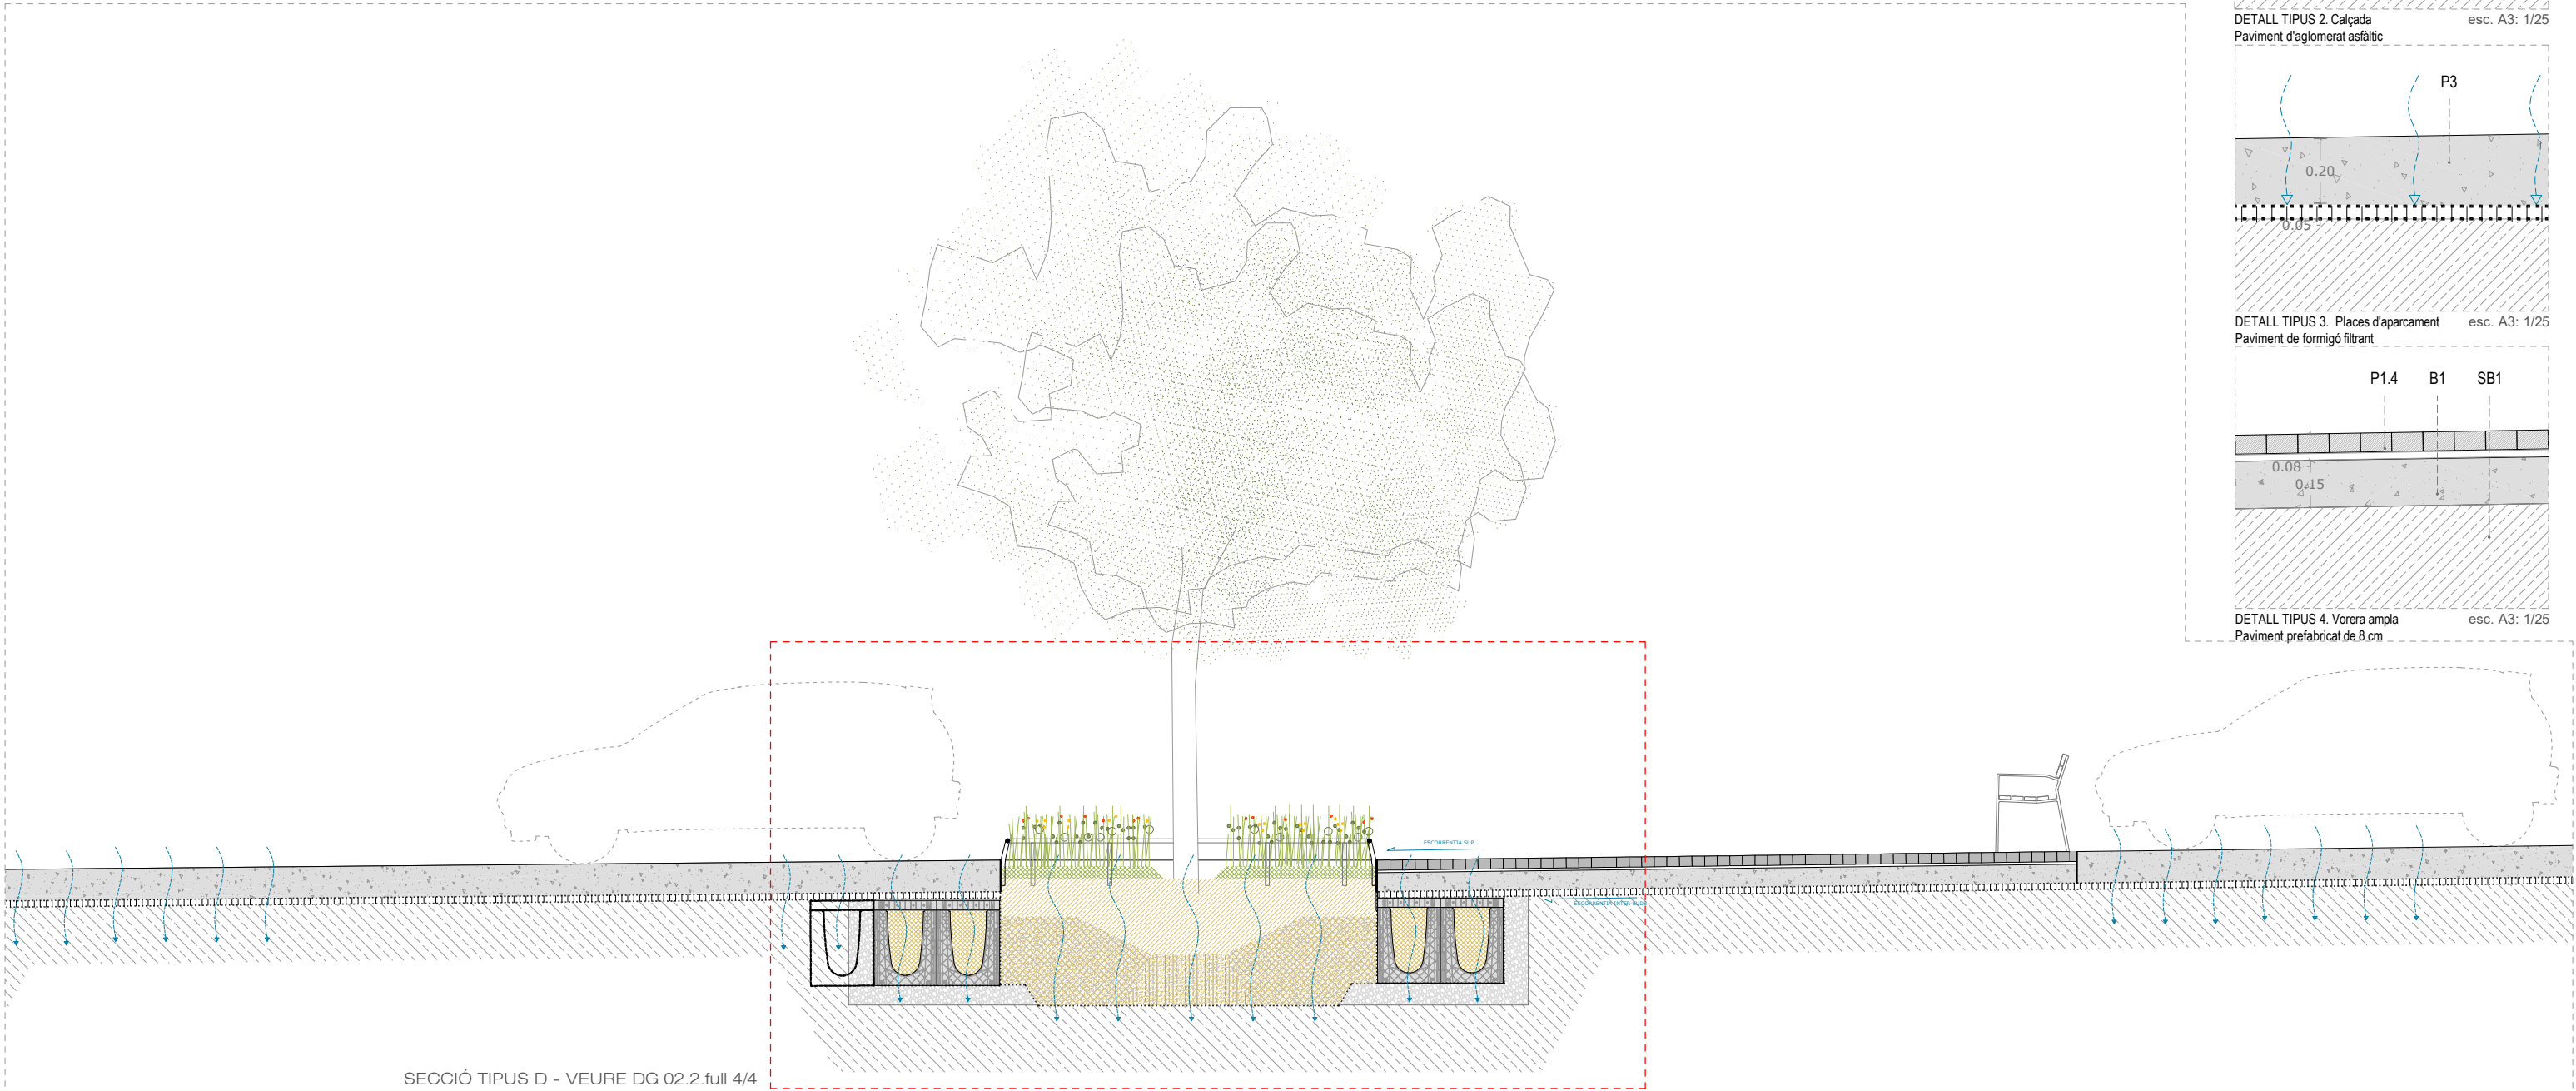


SECCIÓ TIPUS D - LONGITUDINAL


DETALL PAVIMENTS TIPUS

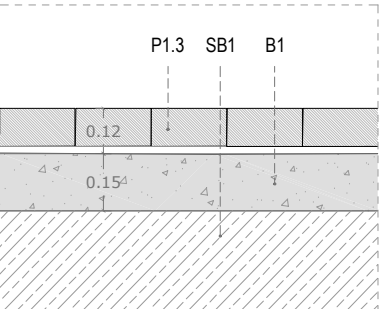


DETALL TIPUS 1. Voreira estreta
Paviment prefabricat de 10cm

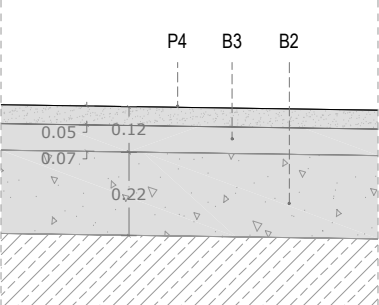


DETALL TIPUS 2. Calçada
Paviment d'aglomerat asfàltic

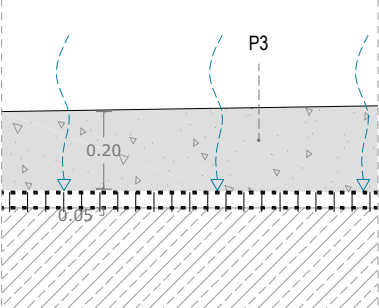


DETALL TIPUS 3. Places d'aparcament
Paviment de formigó filtrant

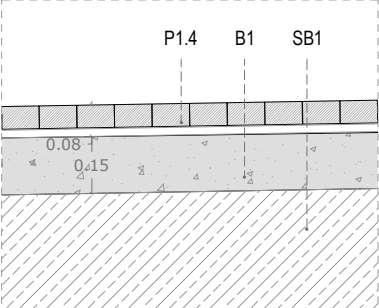


DETALL TIPUS 4. Voreira ampla
Paviment prefabricat de 8 cm

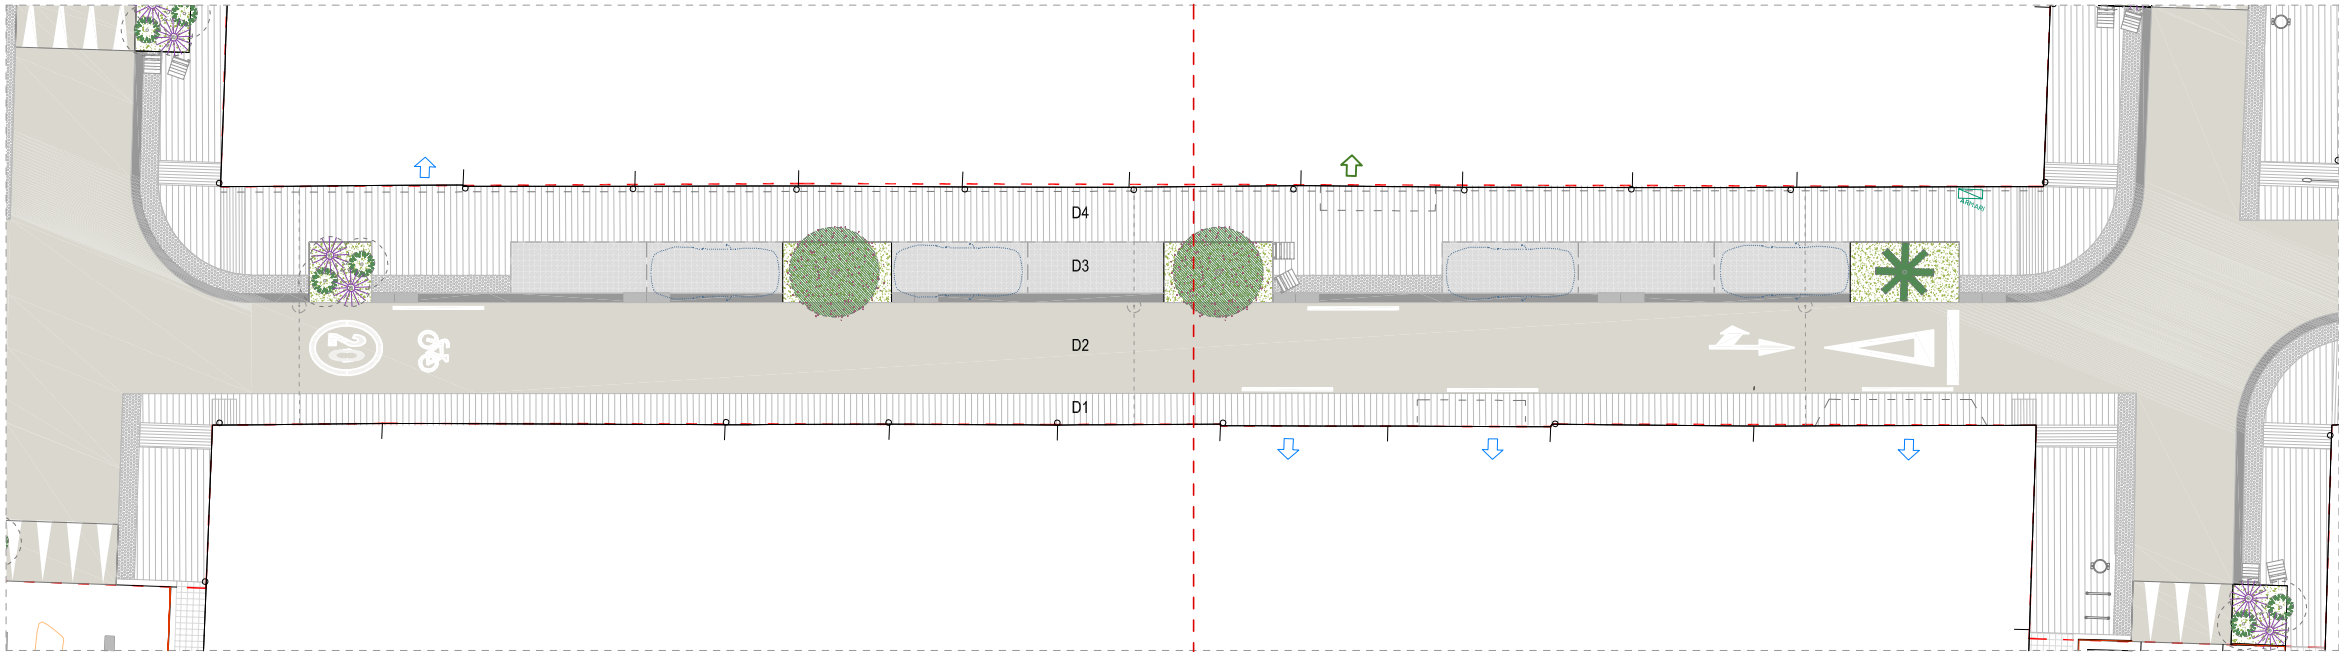

PLANTA ÀMBIT B
esc. A3: 1/250

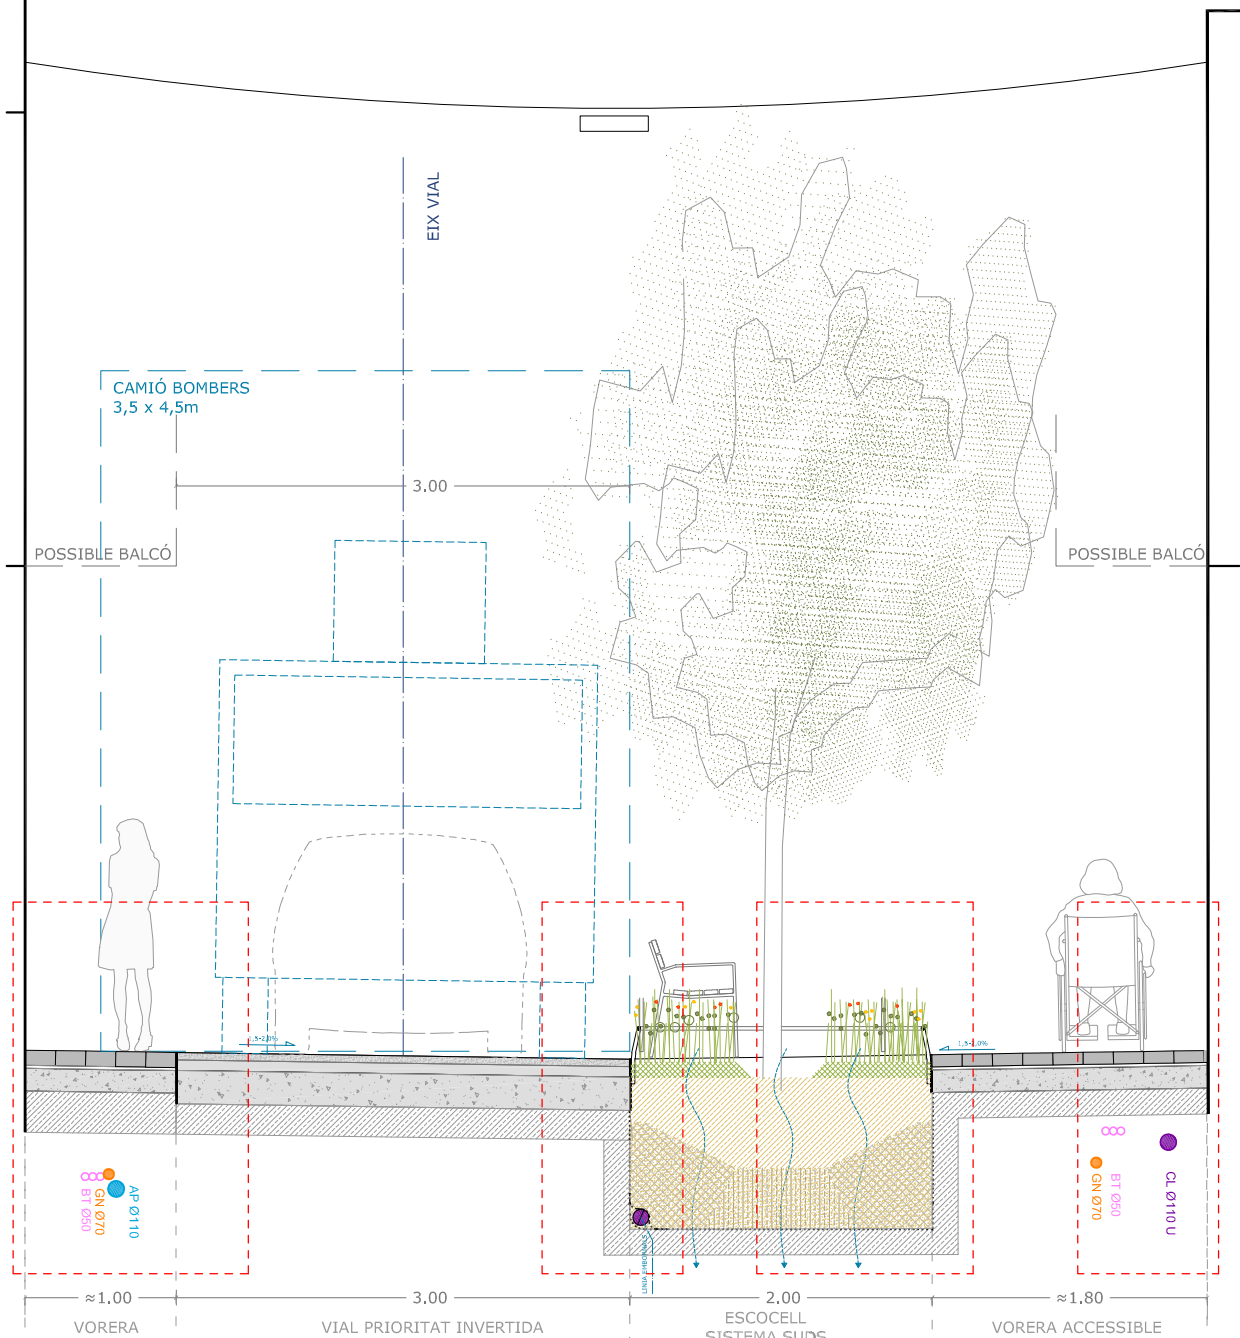

SECCIÓ TIPUS A. ZONA D'ENJARDINAMENT

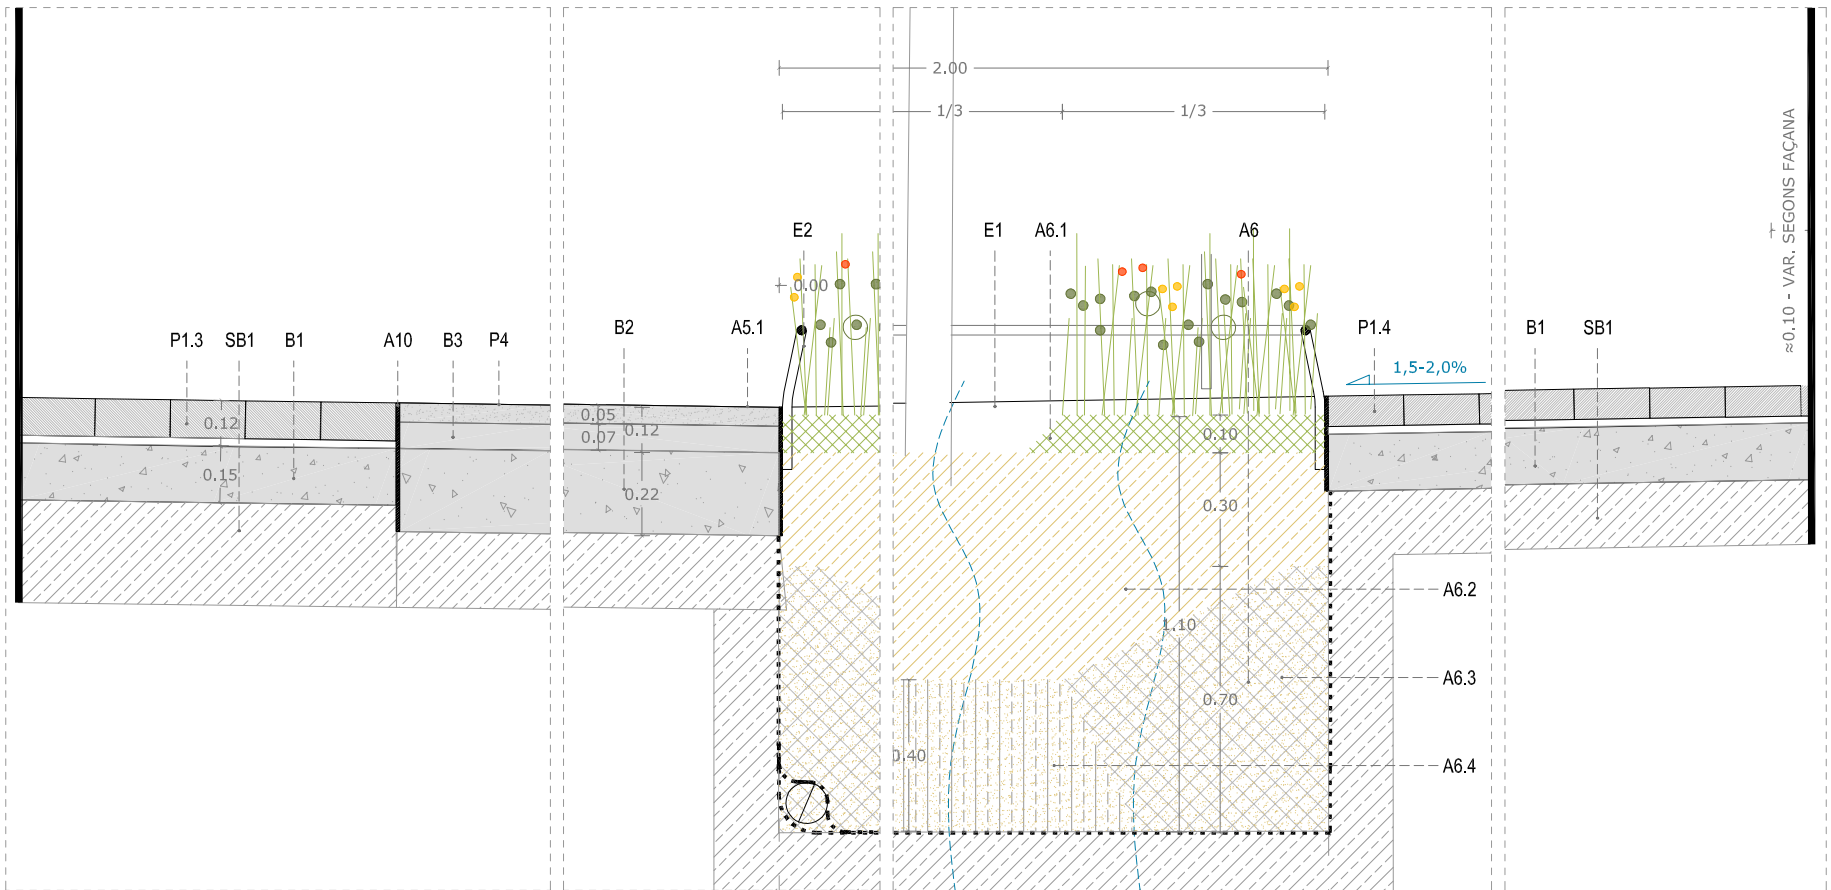

DETALLS - SECCIÓ TIPUS A esc. A3: 1/25

LLEENDA CONSTRUCTIVA

SUB-BASES

SB1 SUB-BASE GRANULAR DE TOT-Ú, COMPACTADA AL 98% DEL PRÓCTOR MODIFICAT (15cm)

BASES

B1 BASE DE FORMIGÓ HM-20/P/20/IIa (15cm)
B2 BASE DE FORMIGÓ HM-20/P/20/IIa (22cm), reforçat amb fibres
B3 AGLOMERAT ASFÀLTIC DE BASE SOBRE IMPRIMACIÓ.

PAVIMENTS


P1 PAVIMENT DE PECES PREFABRICADES DE FORMIGÓ (color a definir)
P1.1 20x20x8cm podotàcil (col·locada sobre SB1 i B1)
P1.2 20x20x10cm podotàcil (col·locada sobre SB1 i B1)
P1.3 10x20x10cm (col·locada sobre SB1 i B1)
P1.4 10x20x8cm (col·locada sobre SB1 i B1)
P2 PAVIMENT DE GRANIT TIPUS RIGOLA 30x30-90x10cm.
P3 PAVIMENT DE FORMIGÓ DRENANT (22-25cm.)
P4 PAVIMENT D'AGLOMERAT ASFÀLTIC DE RODADURA.
Reflectant, amb àrids reciclats mesclats.

ALTRES ELEMENTS


A5.1 EMBORNAL TIPUS REIXA P7
A6 PARTERRE DRENANT TIPUS SUD.
A6.1 Mulching - Triturat de poda
A6.2 Substrat de plantació - 60% Sorra rentada + 40% Compost/T.V.
A6.3 Substrat de plantació - 50% Sorra + 50% Terra excavació.
A6.4 Substrat de plantació - Base compactada per estabilitzar arbre
A6.4 Capa de filtratge - Graves
A7 CÈL·LA ESTRUCTURAL CREIXEMENT ARRELS I DRENATGE
A8 CÈL·LA ESTRUCTURAL DE DRENATGE AMB GEOTÈXTEL SEPARADOR EN AMB DUES CARES (5 cm.)
A9 BÀCUL PER LLUMINÀRIES EN CATENÀRIA
A10 PLATINA SEPARADORA EN ACER (e=10mm.)

ESCOCELL


E1. ESCOCELL DE XAPA D'ACER CORTEN
E2. PROTECCIÓ ESCOCELL AMB RODÓ CORRUGAT D'ACER CORTEN Ø25mm

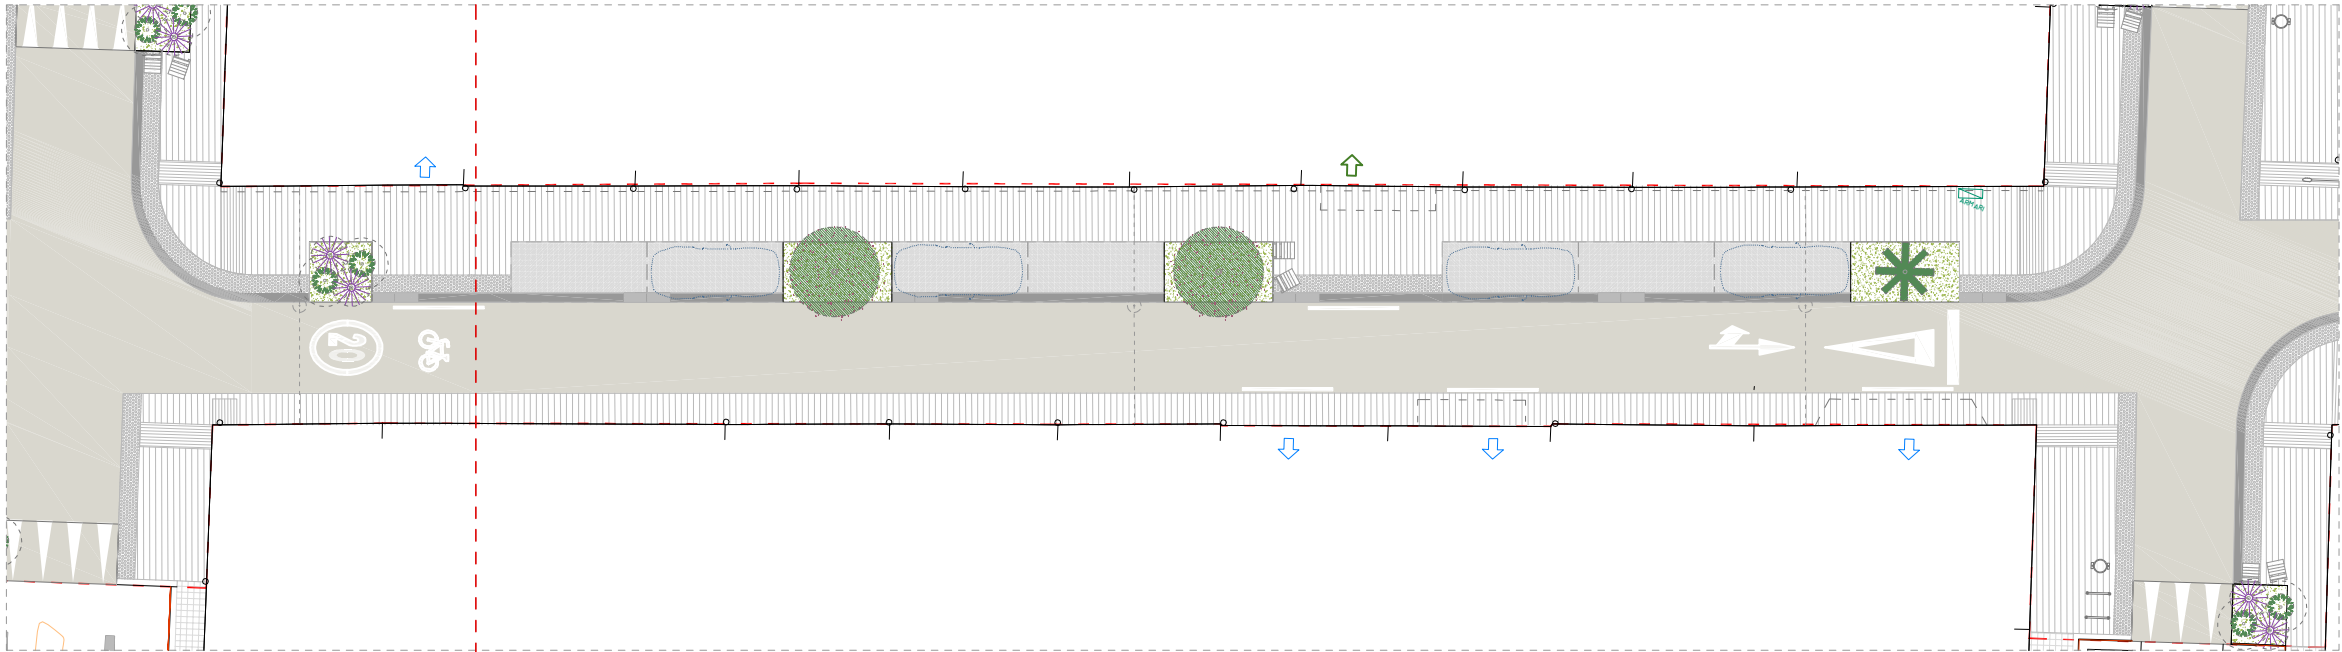

PLANTA ÀMBIT B
esc. A3: 1/250

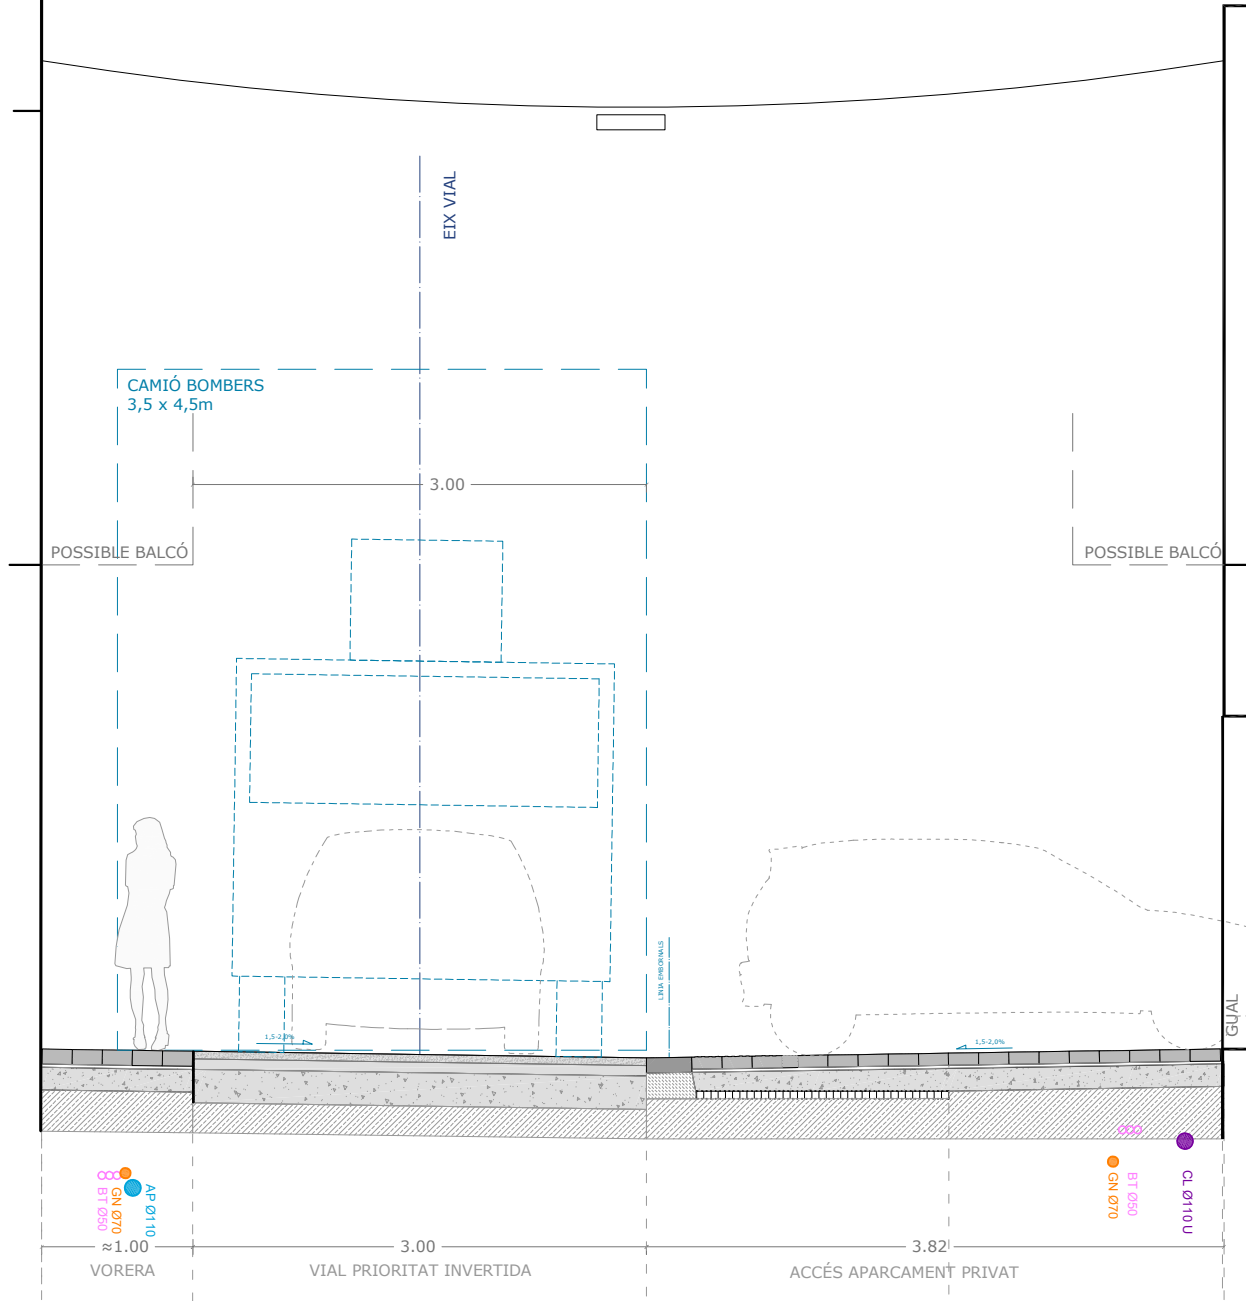

SECCIÓ TIPUS B - ZONA DE GUAL

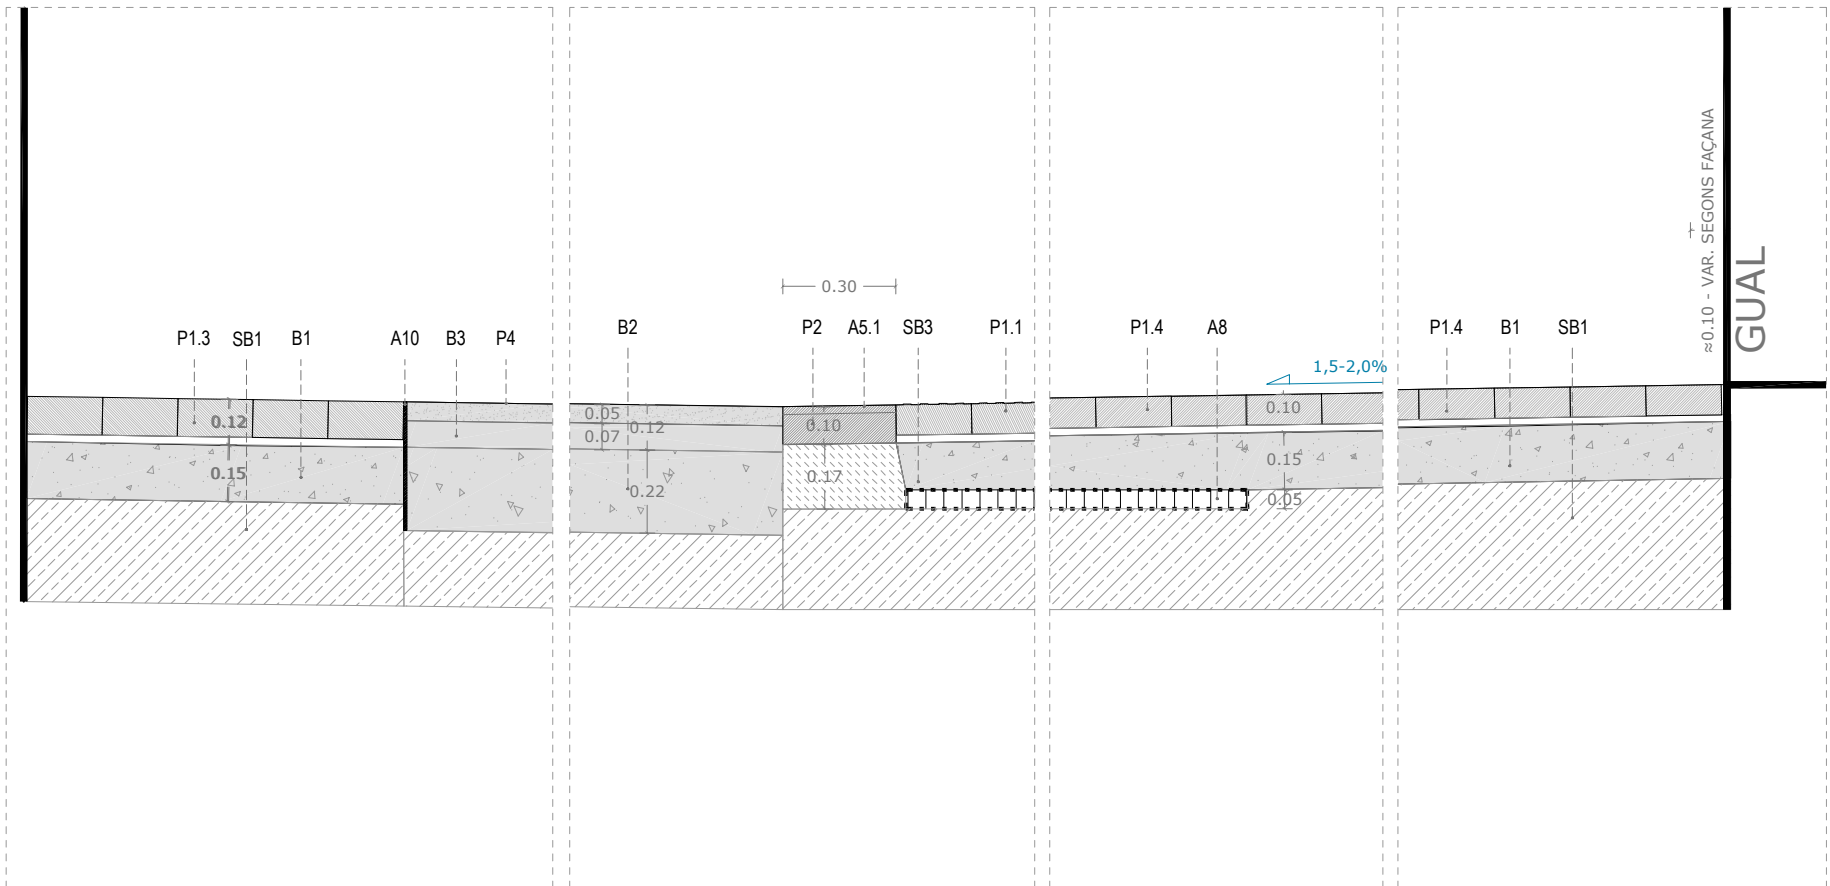

DETALLS - SECCIÓ TIPUS B esc. A3: 1/25

LLEGENDA CONSTRUCTIVA

SUB-BASES

SB1 SUB-BASE DE TOT-U ARTIFICIAL PROCEDENTS DE GRANULATS RECICLATS DE FORMIGÓ, AMB ESTESA I PICONATGE DEL MATERIAL AL 98% DEL PM

BASES

B1 BASE DE FORMIGÓ HM-20/P/20/IIa (15cm)
B2 BASE DE FORMIGÓ HM-20/P/20/IIa (22cm). reforçat amb fibres
B3 AGLOMERAT ASFÀLTIC DE BASE SOBRE IMPRIMACIÓ.

PAVIMENTS


P1 PAVIMENT DE PECES PREFABRICADES DE FORMIGÓ (color a definir)
P1.1 20x20x8cm podotàtil (col·locada sobre SB1 i B1)
P1.2 20x20x10cm podotàtil (col·locada sobre SB1 i B1)
P1.3 10x20x10cm (col·locada sobre SB1 i B1)
P1.4 10x20x8cm (col·locada sobre SB1 i B1)
P2 PAVIMENT DE GRANIT TIPUS RIGOLA 30x30-90x10cm.
P3 PAVIMENT DE FORMIGÓ DRENANT (22-25cm.)
P4 PAVIMENT D'AGLOMERAT ASFÀLTIC DE RODADURA.
Reflectant, amb àrids reciclats mesclats.

ALTRES ELEMENTS


A5.1 EMBORNAL TIPUS REIXA P7
A6 PARTERRE DRENANT TIPUS SUD.
A6.1 Mulching - Triturat de poda
A6.5 Malla de coco 500gr/m2
A6.2 Substrat de plantació - 60% Sorra rentada + 40% Compost/T.V.
A6.3 Substrat de plantació - 50% Sorra + 50% Terra excavació.
A6.4 Substrat de plantació - Base compactada per estabilitzar arbre
A6.4 Capa de filtratge - Graves
A7 CÈL·LA ESTRUCTURAL CREIXEMENT ARRELS I DRENATGE
A8 CÈL·LA ESTRUCTURAL DE DRENATGE AMB GEOTÈXIL SEPARADOR EN AMB DUES CARES (5 cm.)
A9 BÀCUL PER LLUMINÀRIES EN CATENÀRIA
A10 PLATINA SEPARADORA EN ACER (e=10mm.)

ESCOCELL


E1. ESCOCELL DE XAPA D'ACER CORTEN
E2. PROTECCIÓ ESCOCELL AMB RODÓ CORRUGAT D'ACER CORTEN Ø32mm

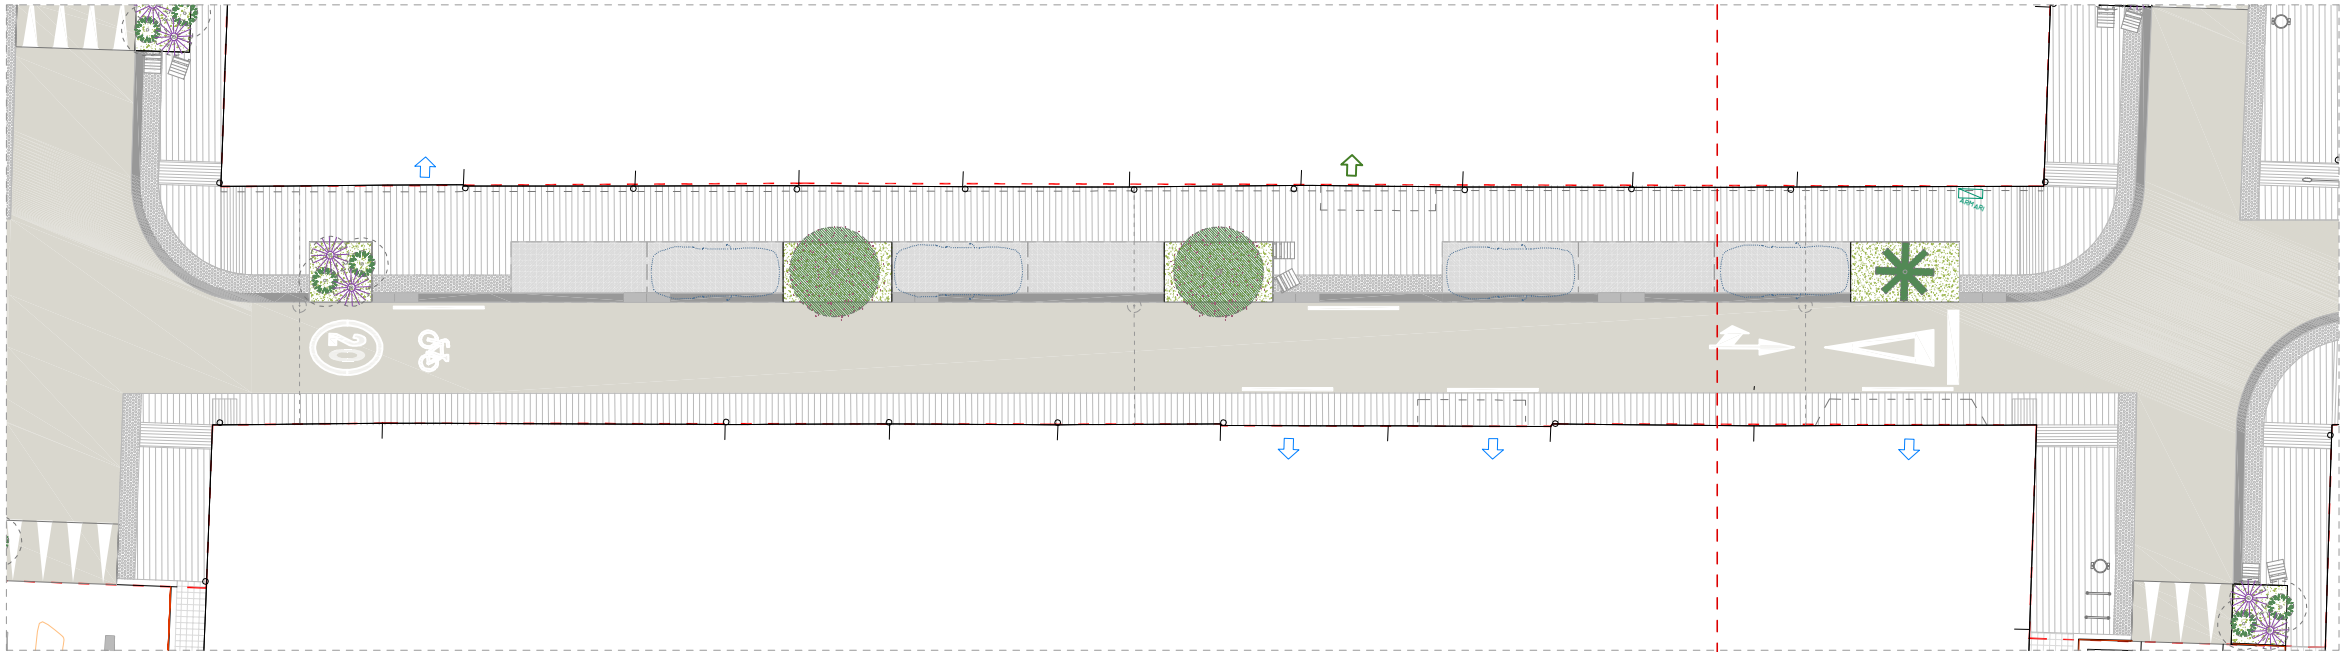

PLANTA ÀMBIT B
esc. A3: 1/250

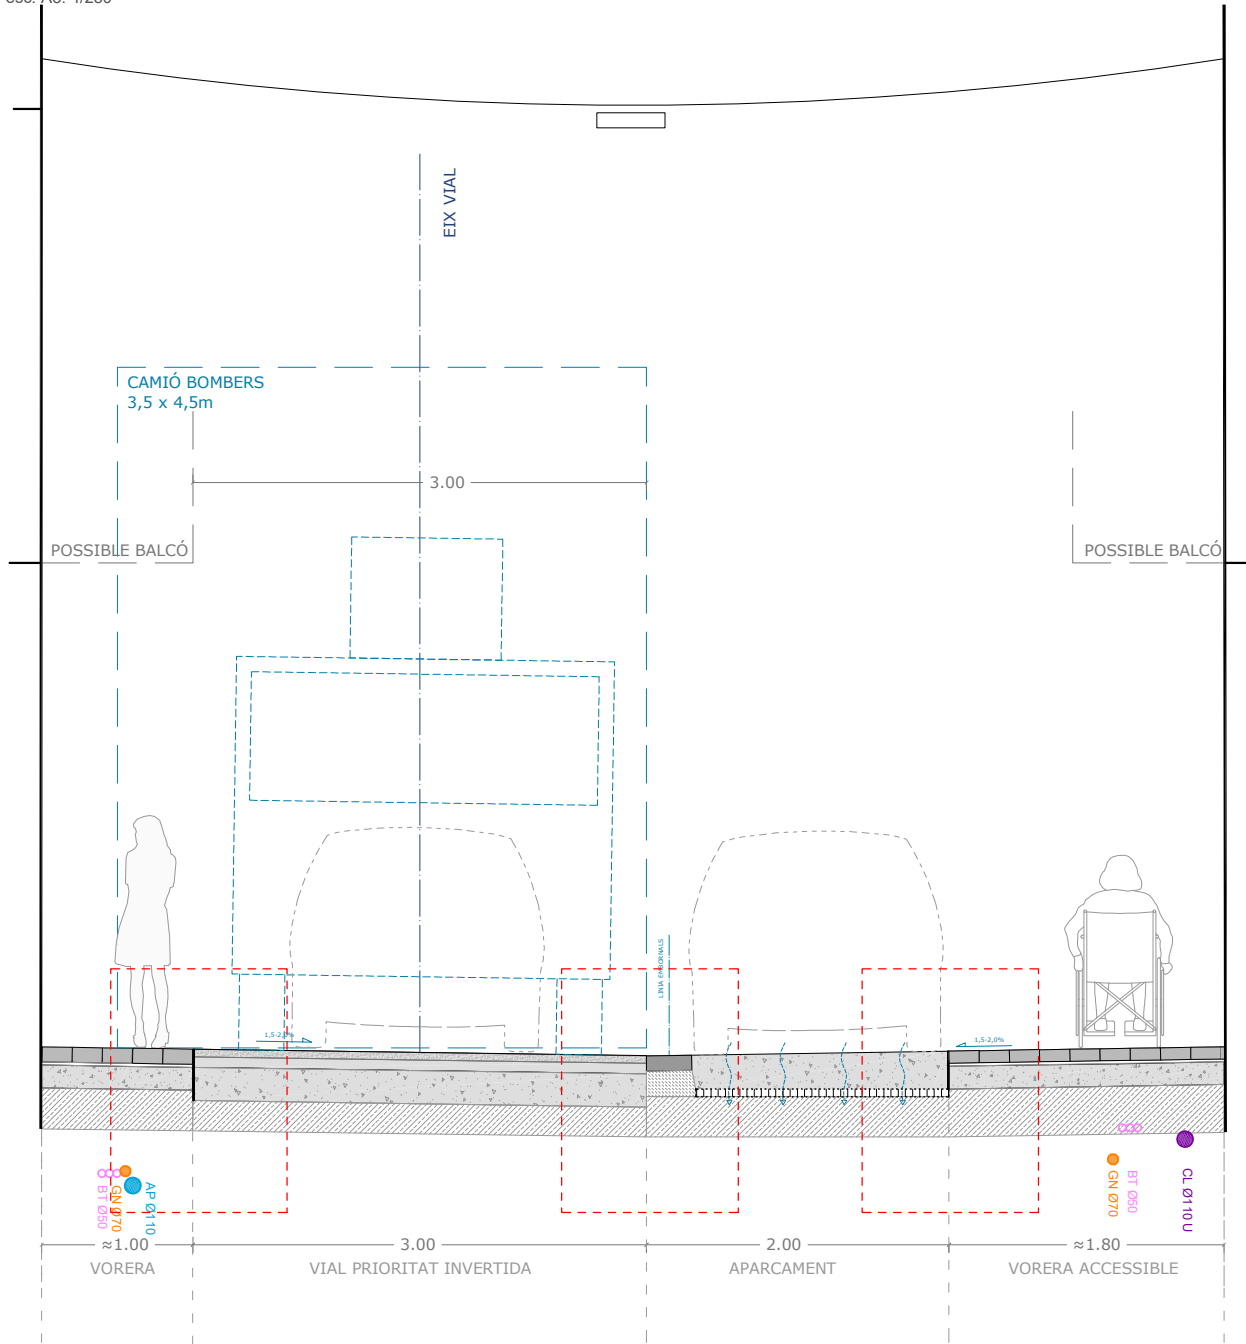

SECCIÓ TIPUS C - ZONA D'APARCAMENT

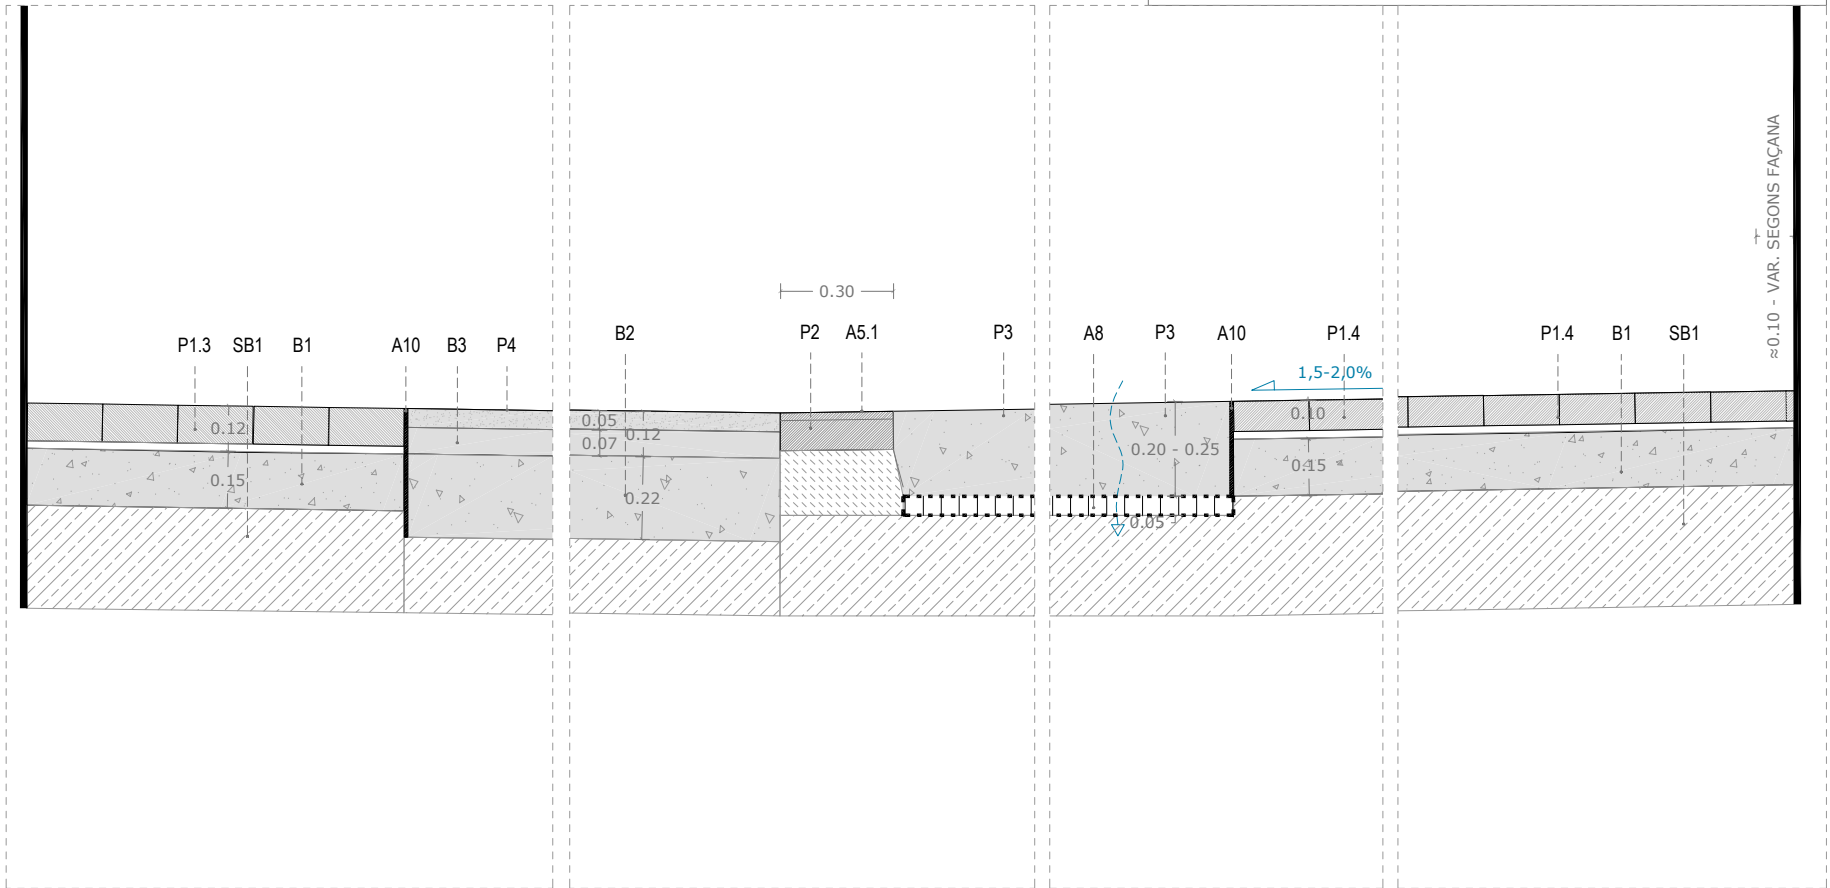

DETALLS - SECCIÓ TIPUS C esc. A3: 1/25

LLEENDA CONSTRUCTIVA

SUB-BASES

SB1 SUB-BASE DE TOT-U ARTIFICIAL PROCEDENTS DE GRANULATS RECICLATS DE FORMIGÓ, AMB ESTESA I PICONATGE DEL MATERIAL AL 98% DEL PM

BASES

B1 BASE DE FORMIGÓ HM-20/P/20/IIa (15cm)
B2 BASE DE FORMIGÓ HM-20/P/20/IIa (22cm). reforçat amb fibres
B3 AGLOMERAT ASFÀLTIC DE BASE SOBRE IMPRIMACIÓ.

PAVIMENTS


P1 PAVIMENT DE PECES PREFABRICADES DE FORMIGÓ (color a definir)
P1.1 20x20x8cm podotàtil (col·locada sobre SB1 i B1)
P1.2 20x20x10cm podotàtil (col·locada sobre SB1 i B1)
P1.3 10x20x10cm (col·locada sobre SB1 i B1)
P1.4 10x20x8cm (col·locada sobre SB1 i B1)
P2 PAVIMENT DE GRANIT TIPUS RIGOLA 30x30-90x10cm.
P3 PAVIMENT DE FORMIGÓ DRENANT (22-25cm.)
P4 PAVIMENT D'AGLOMERAT ASFÀLTIC DE RODADURA.
Reflectant, amb àrids reciclats mesclats.

ALTRES ELEMENTS


A5.1 EMBORNAL TIPUS REIXA P7
A6 PARTERRE DRENANT TIPUS SUD.
A6.1 Mulching - Triturat de poda
A6.5 Malla de coco 500gr/m2
A6.2 Substrat de plantació - 60% Sorra rentada + 40% Compost/T.V.
A6.3 Substrat de plantació - 50% Sorra + 50% Terra excavació.
A6.4 Substrat de plantació - Base compactada per estabilitzar arbre
A6.4 Capa de filtratge - Graves
A7 CÈL·LA ESTRUCTURAL CREIXEMENT ARRELS I DRENATGE
A8 CÈL·LA ESTRUCTURAL DE DRENATGE AMB GEOTÈXIL SEPARADOR EN AMB DUES CARES (5 cm.)
A9 BÀCUL PER LLUMINÀRIES EN CATENÀRIA
A10 PLATINA SEPARADORA EN ACER (e=10mm.)

ESCOCELL

E1. ESCOCELL DE XAPA D'ACER CORTEN
E2. PROTECCIÓ ESCOCELL AMB RODÓ CORRUGAT D'ACER CORTEN Ø32mm

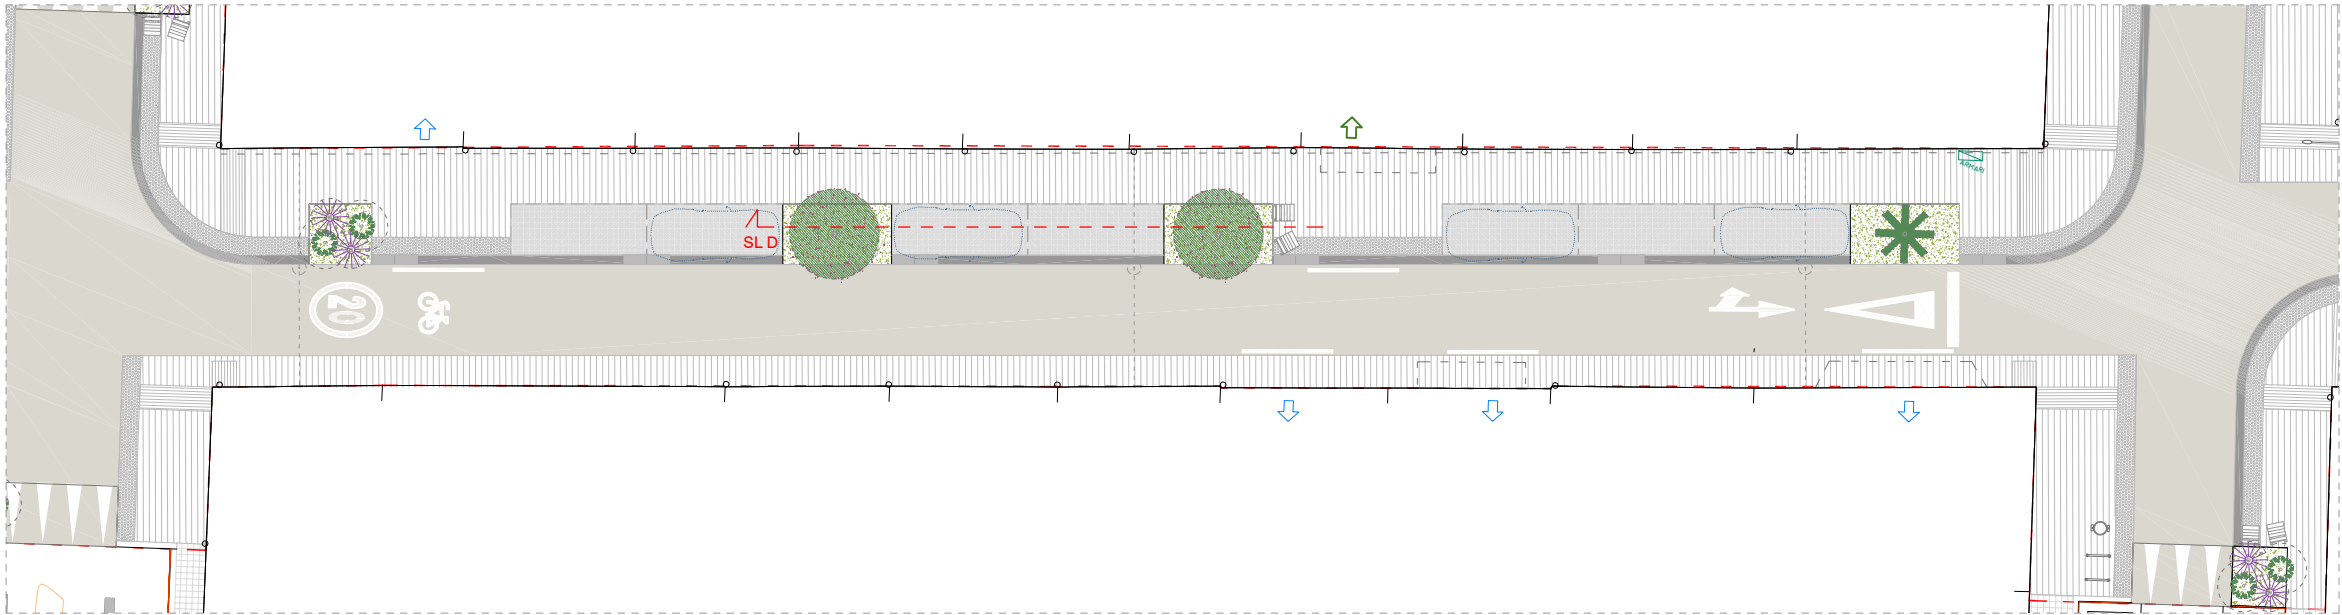

PLANTA ÀMBIT B
esc. A3: 1/250

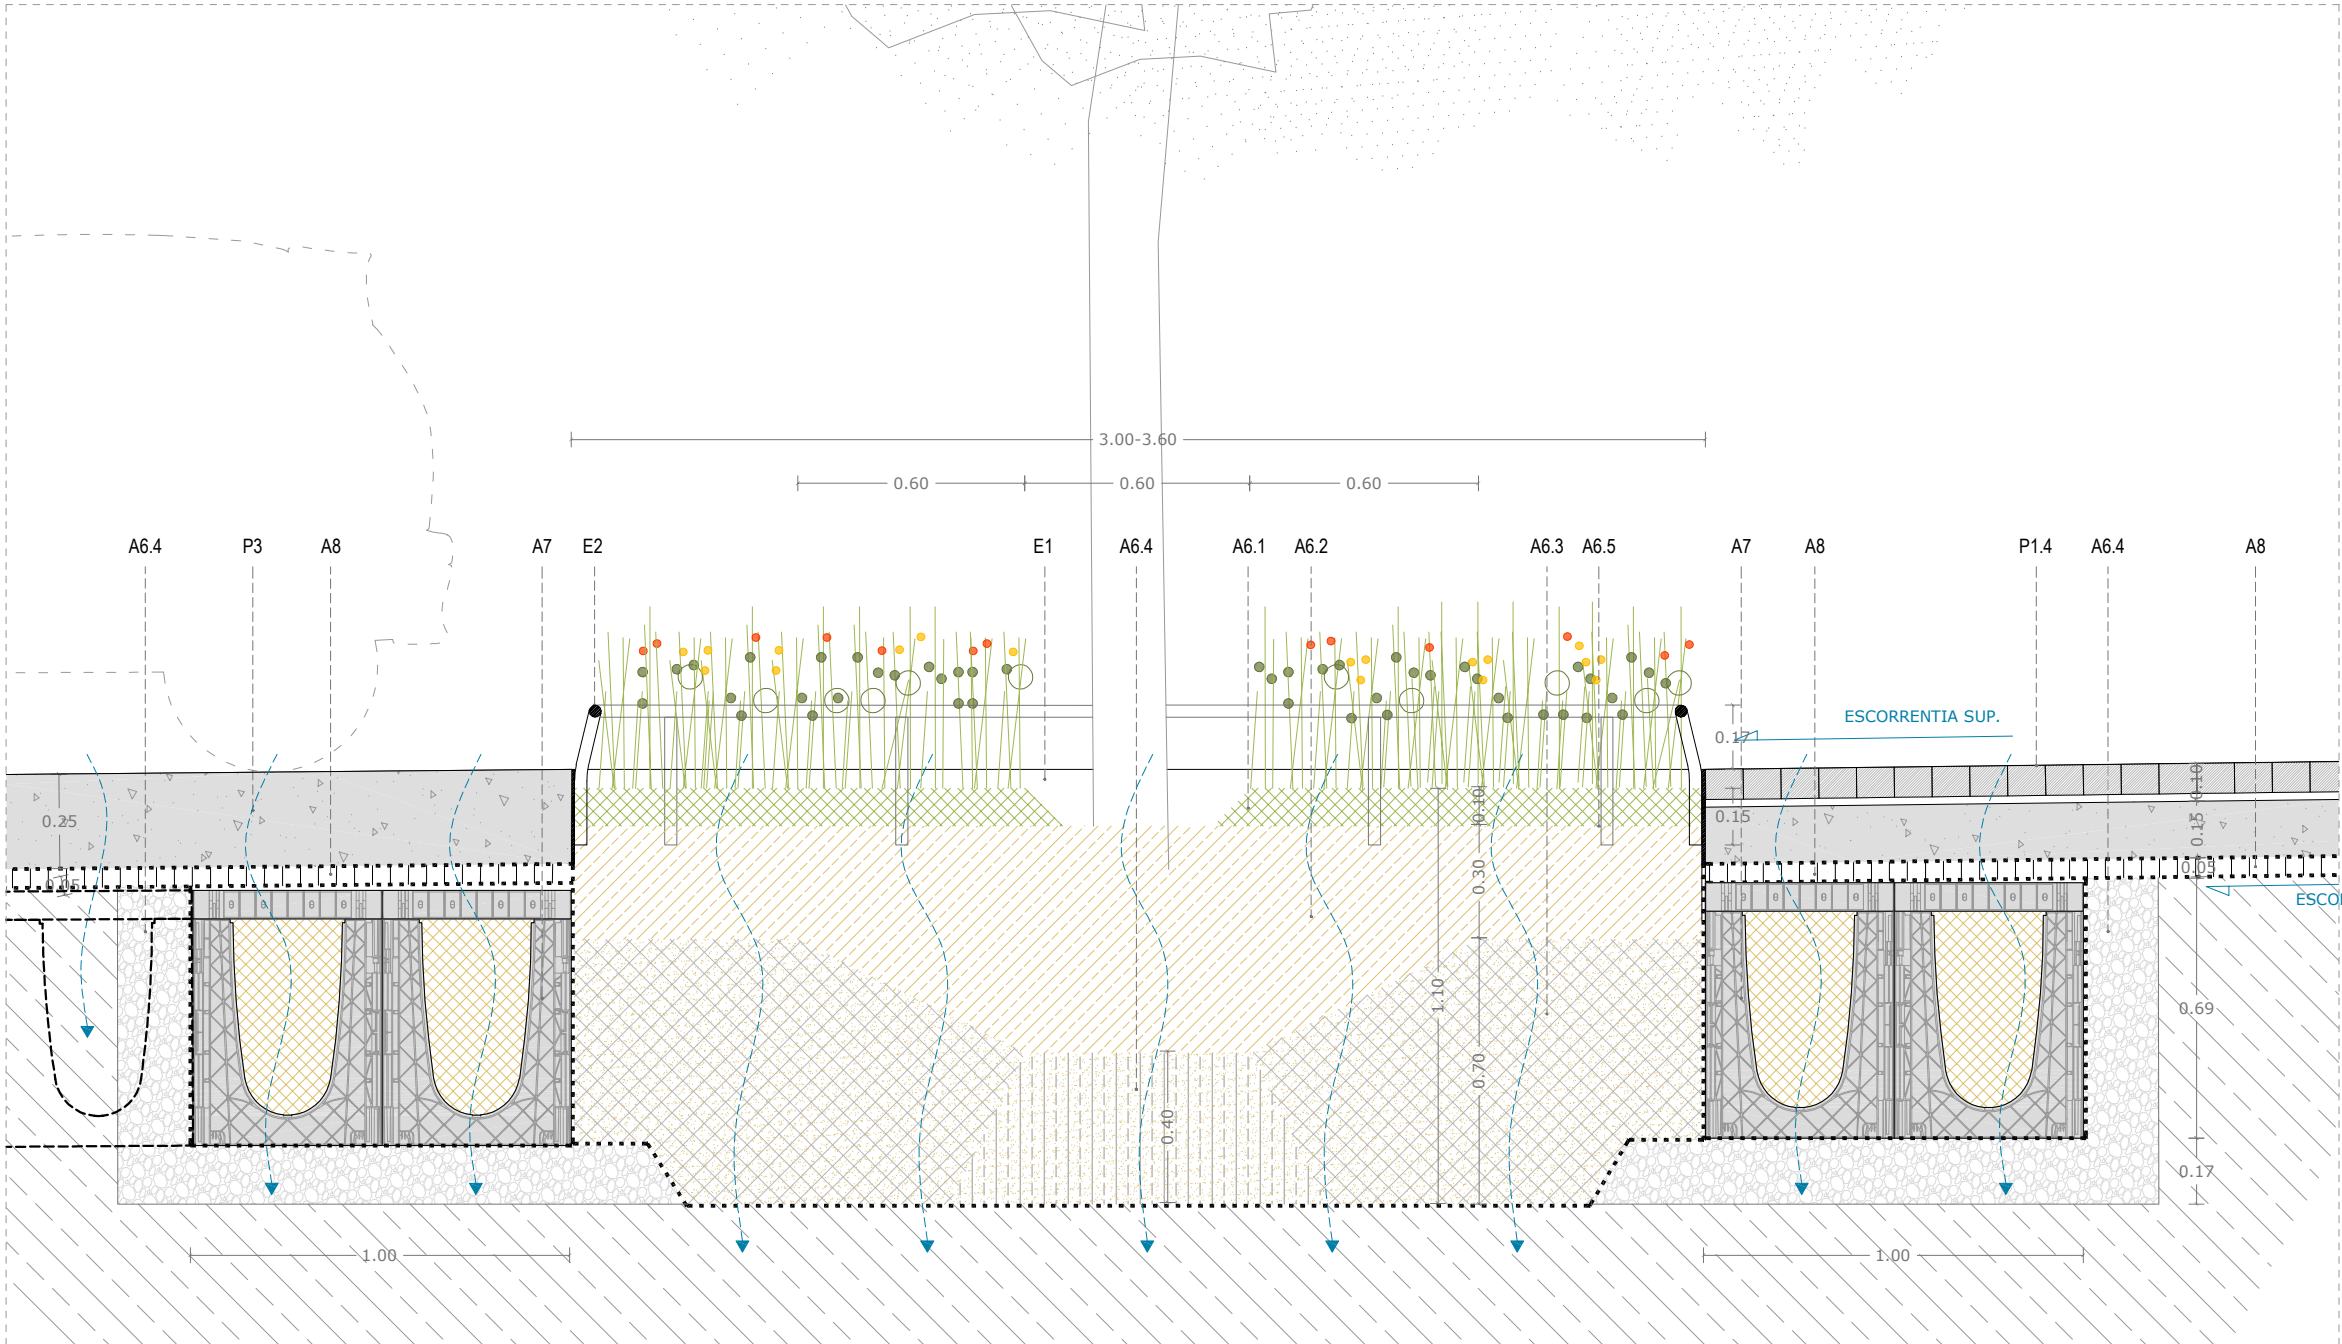

DETALLS SECCIÓ TIPUS D

LLEGENDA CONSTRUCTIVA

SUB-BASES

- SB1 SUB-BASE DE TOT-U ARTIFICIAL PROCEDENTS DE GRANULATS RECICLATS DE FORMIGÓ, AMB ESTESA I PICONATGE DEL MATERIAL AL 98% DEL PM

BASES

- B1 BASE DE FORMIGÓ HM-20/P/20/IIa (15cm)
B2 BASE DE FORMIGÓ HM-20/P/20/IIa (22cm). reforçat amb fibres
B3 AGLOMERAT ASFÀLTIC DE BASE SOBRE IMPRIMACIÓ.

PAVIMENTS


- P1 PAVIMENT DE PECES PREFABRICADES DE FORMIGÓ (color a definir)
P1.1 20x20x8cm podotàtil (col·locada sobre SB1 i B1)
P1.2 20x20x10cm podotàtil (col·locada sobre SB1 i B1)
P1.3 10x20x10cm (col·locada sobre SB1 i B1)
P1.4 10x20x8cm (col·locada sobre SB1 i B1)
P2 PAVIMENT DE GRANIT TIPUS RIGOLA 30x30-90x10cm.
P3 PAVIMENT DE FORMIGÓ DRENANT (22-25cm.)
P4 PAVIMENT D'AGLOMERAT ASFÀLTIC DE RODADURA.
Reflectant, amb àrids reciclats mesclats.


ALTRES ELEMENTS

- A5.1 EMBORNAL TIPUS REIXA P7
A6 PARTERRE DRENANT TIPUS SUD.
A6.1 Mulching - Triturat de poda
A6.5 Malla de coco 500gr/m2
A6.2 Substrat de plantació - 60% Sorra rentada + 40% Compost/T.V.
A6.3 Substrat de plantació - 50% Sorra + 50% Terra excavació.
A6.4 Substrat de plantació - Base compactada per establitzar arbre
A6.4 Capa de filtratge - Graves
A7 CÈL·LA ESTRUCTURAL CREIXEMENT ARRELS I DRENATGE
A8 CÈL·LA ESTRUCTURAL DE DRENATGE AMB GEOTÈXIL SEPARADOR EN AMB DUES CARES (5 cm.)
A9 BÀCUL PER LLUMINÀRIES EN CATENÀRIA
A10 PLATINA SEPARADORA EN ACER (e=10mm.)


ESCOCELL

- E1. ESCOCELL DE XAPA D'ACER CORTEN
E2. PROTECCIÓ ESCOCELL AMB RODÓ CORRUGAT D'ACER CORTEN Ø32mm

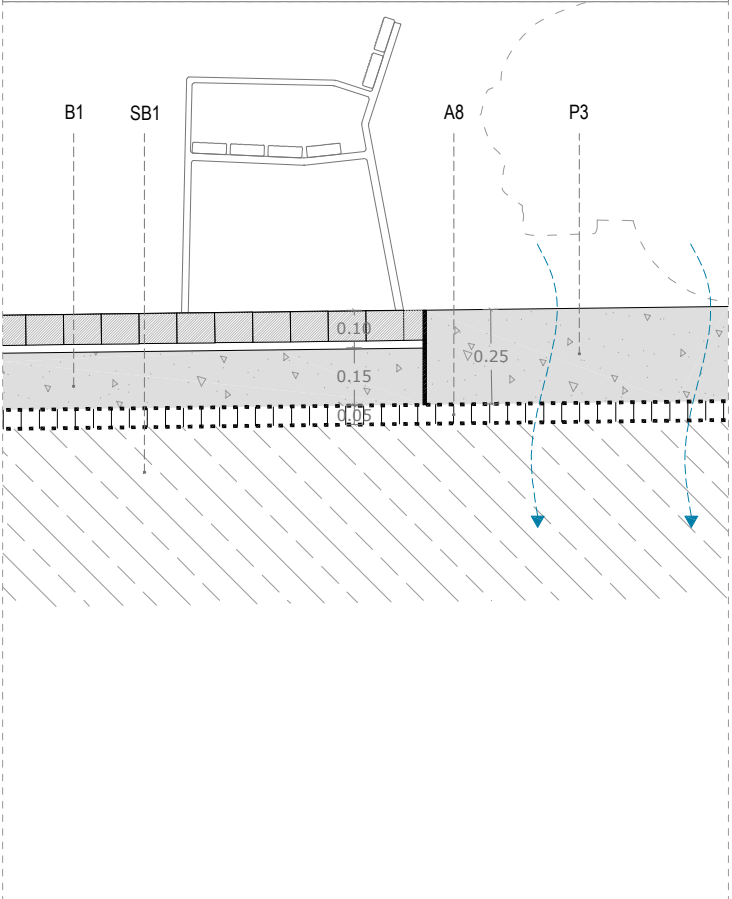


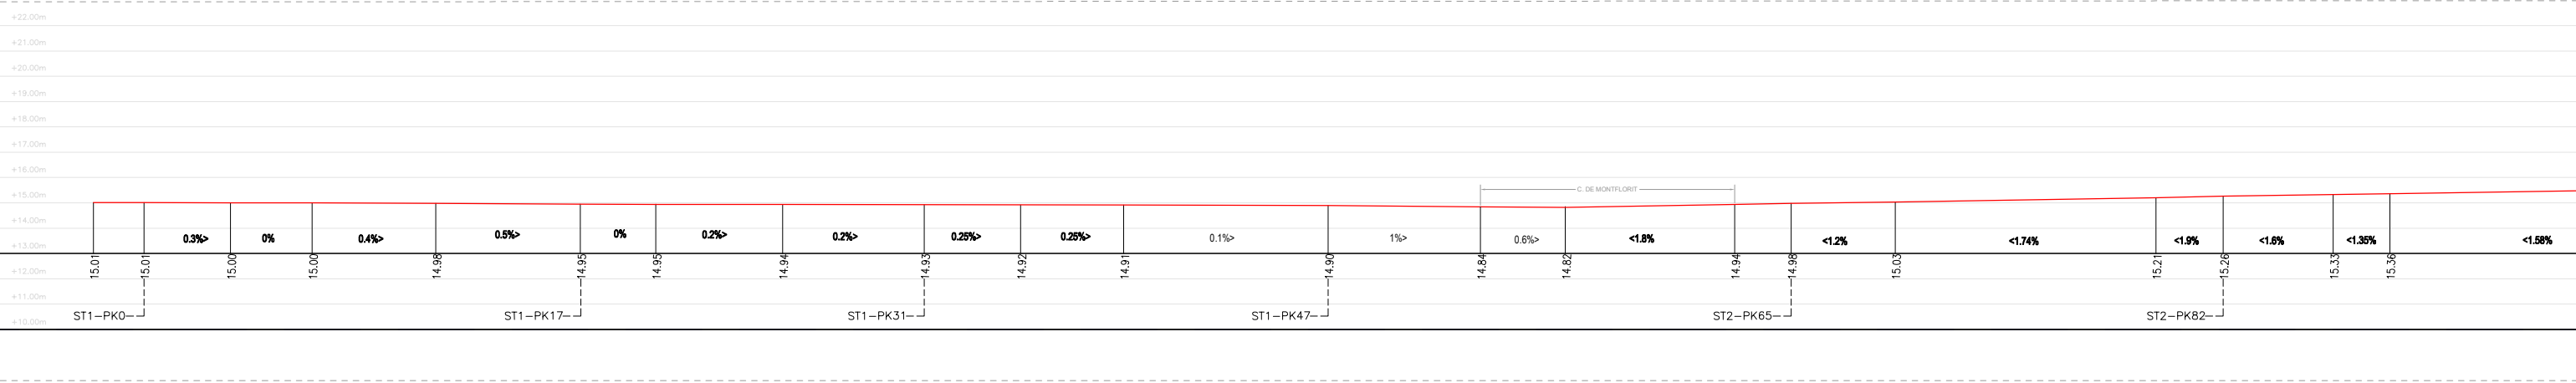


PLANTA ÀMBIT A

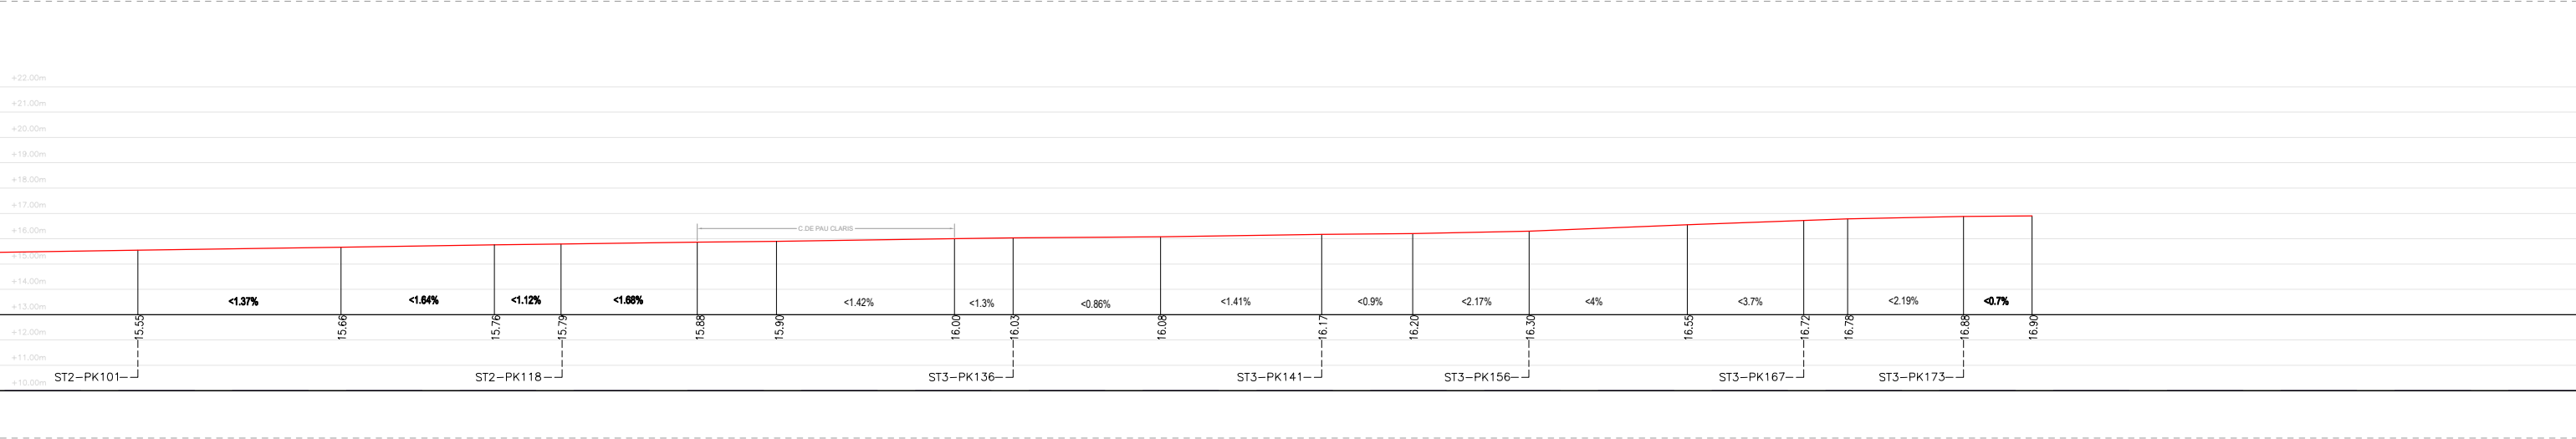


PLANTA ÀMBIT B

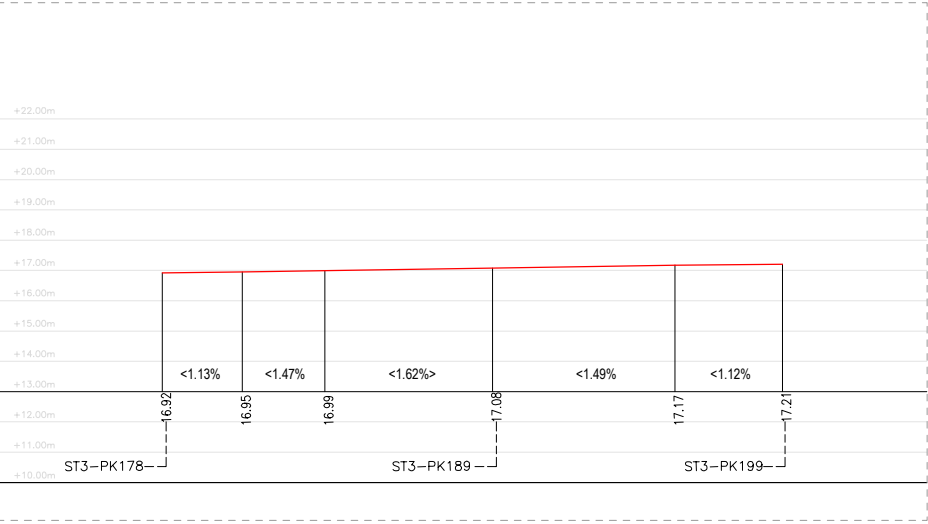


PLANTA ÀMBIT C

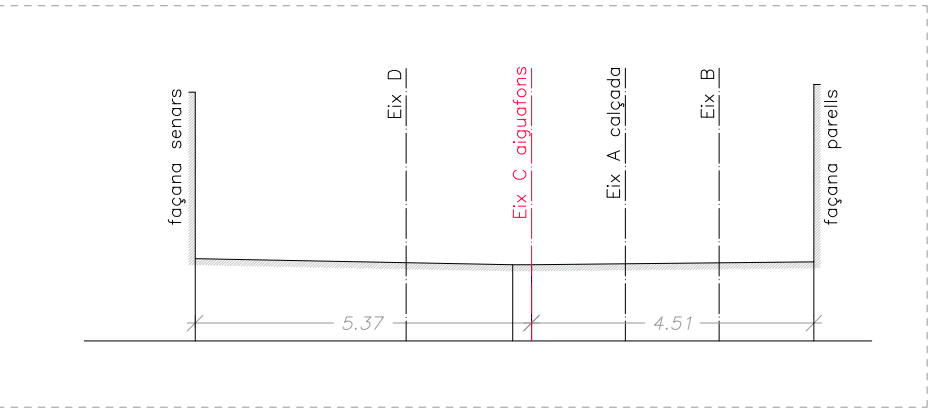


ESQUEMA CONCEPTUAL DE SECCIÓ TRANSVERSAL

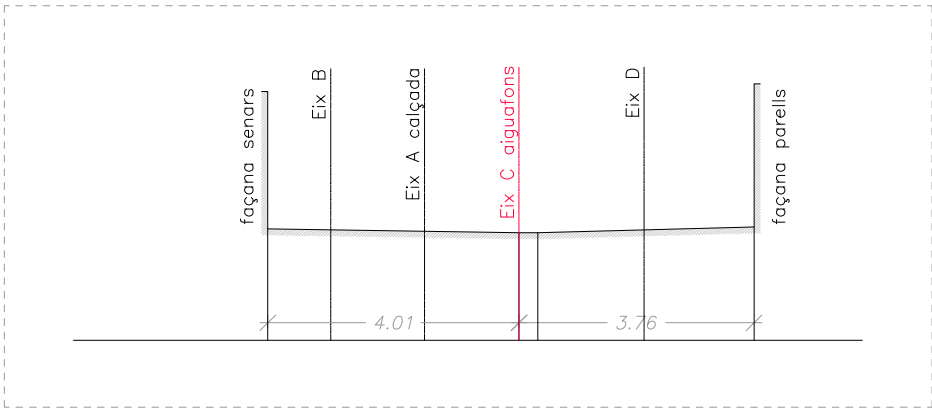


ESQUEMA CONCEPTUAL DE SECCIÓ TRANSVERSAL

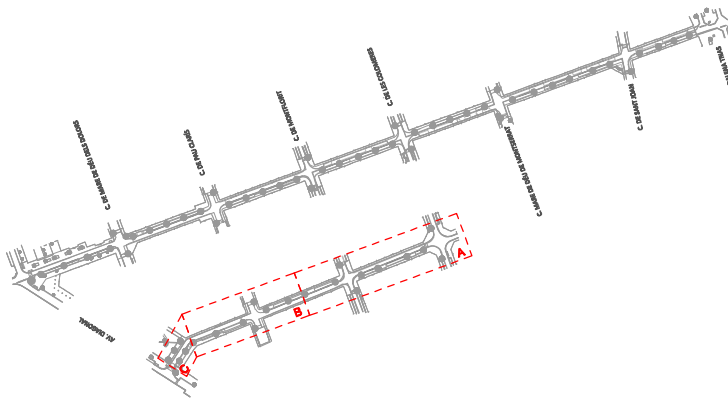


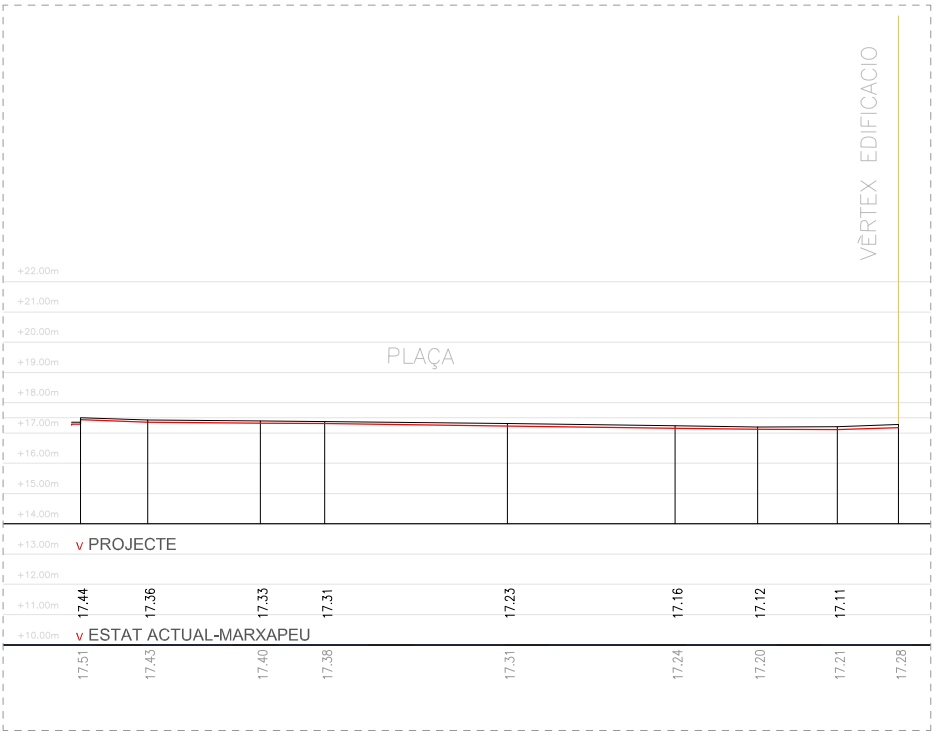


PLANTA ÀMBIT A

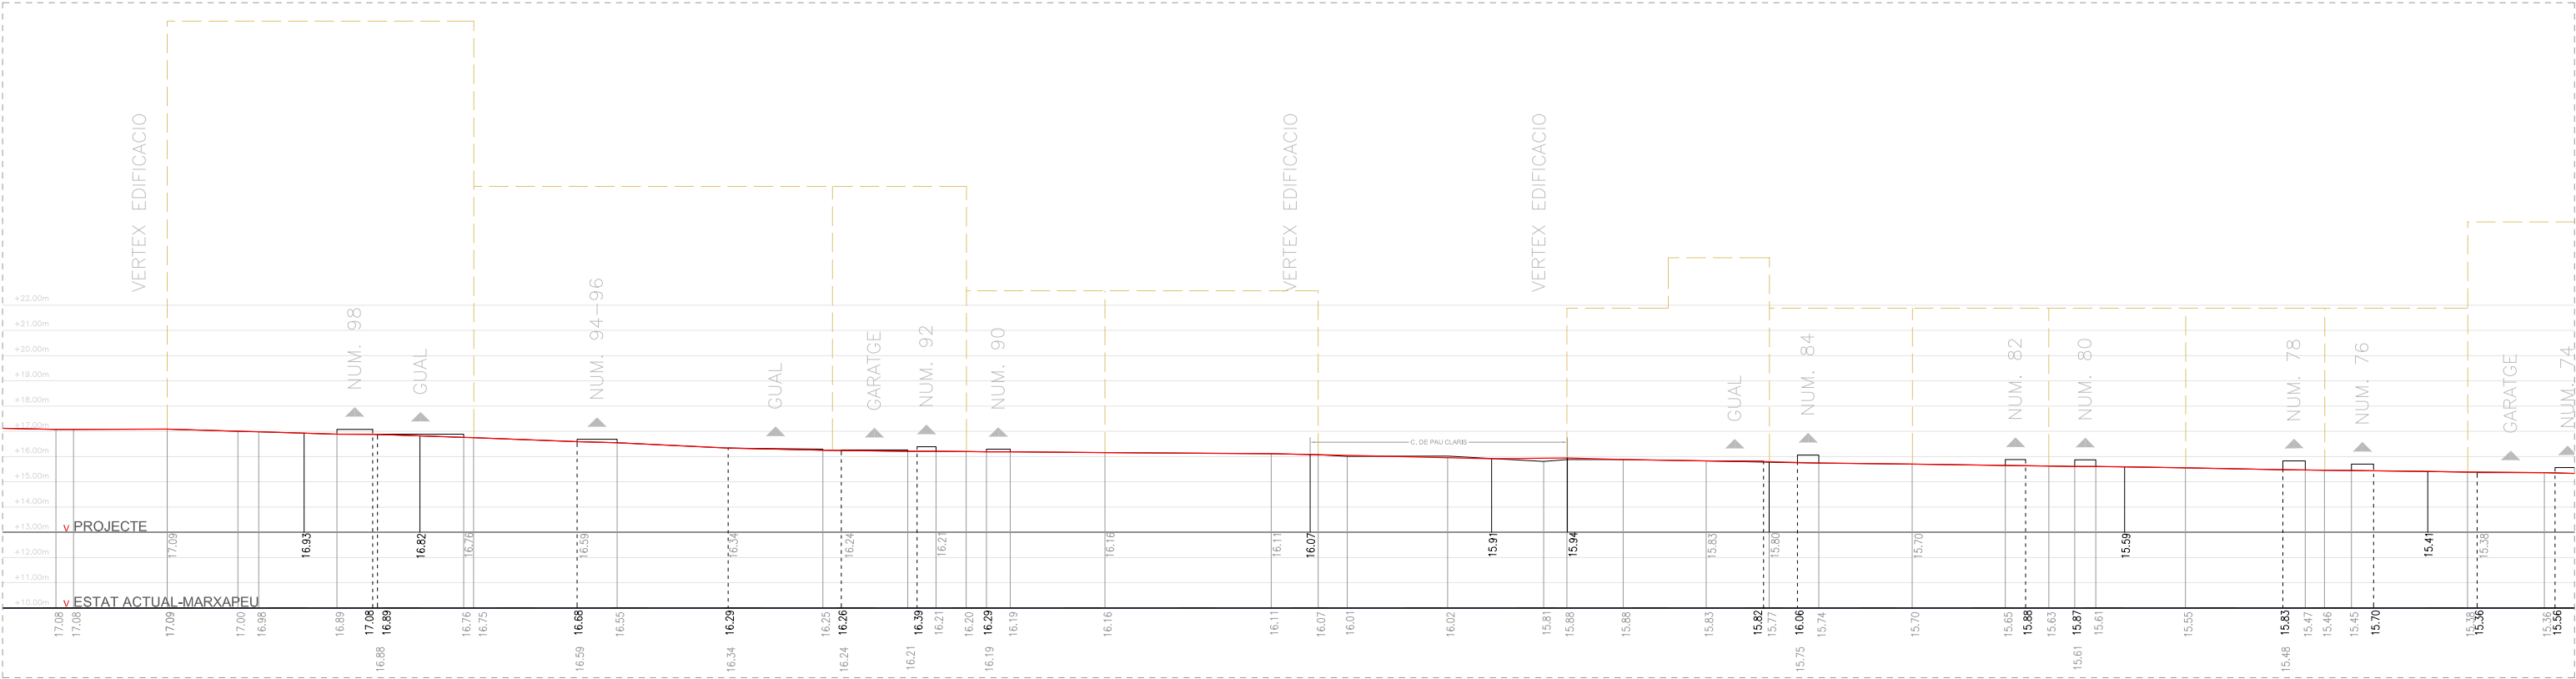


PLANTA ÀMBIT B

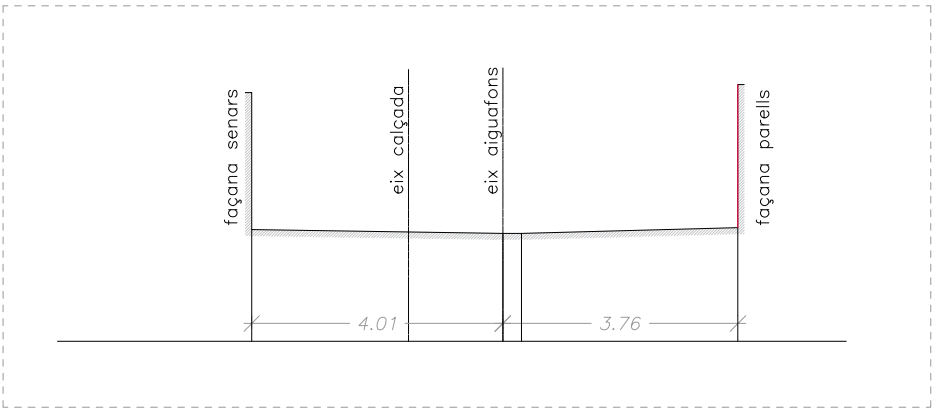


ESQUEMA CONCEPTUAL DE SECCIÓ TRANSVERSAL

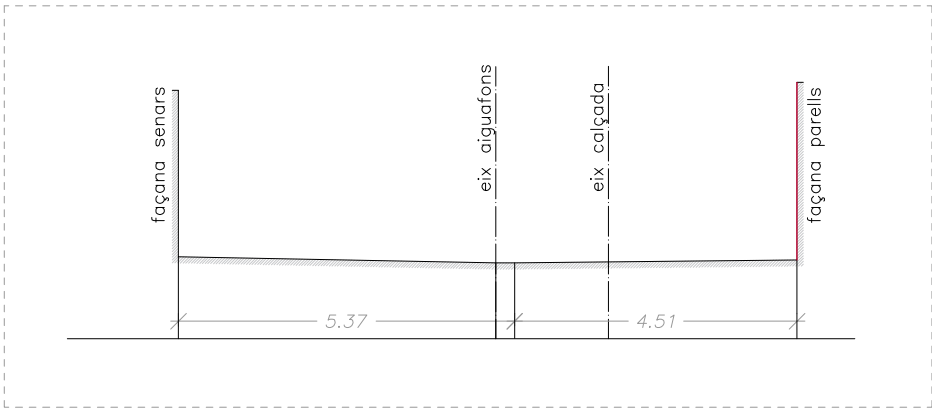


ESQUEMA CONCEPTUAL DE SECCIÓ TRANSVERSAL

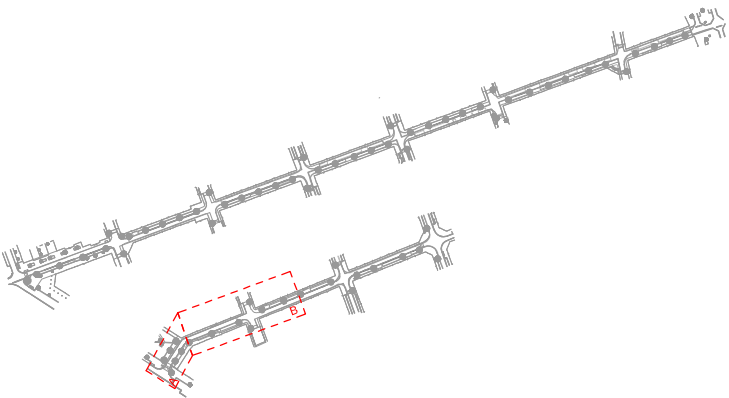


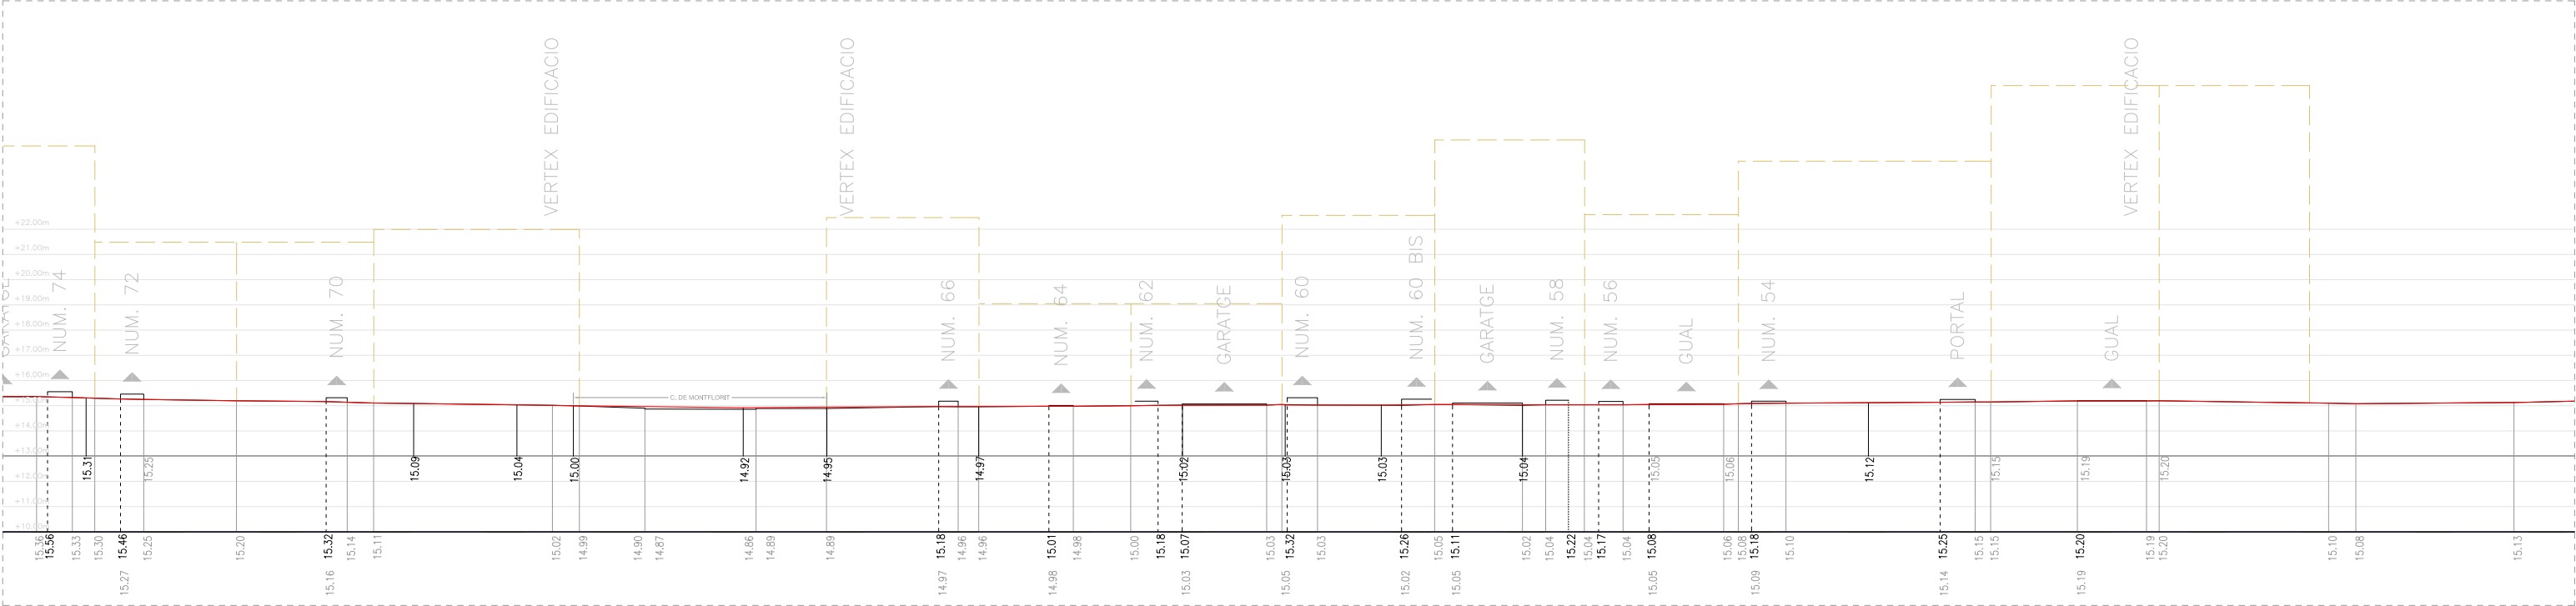

ÀMBIT C

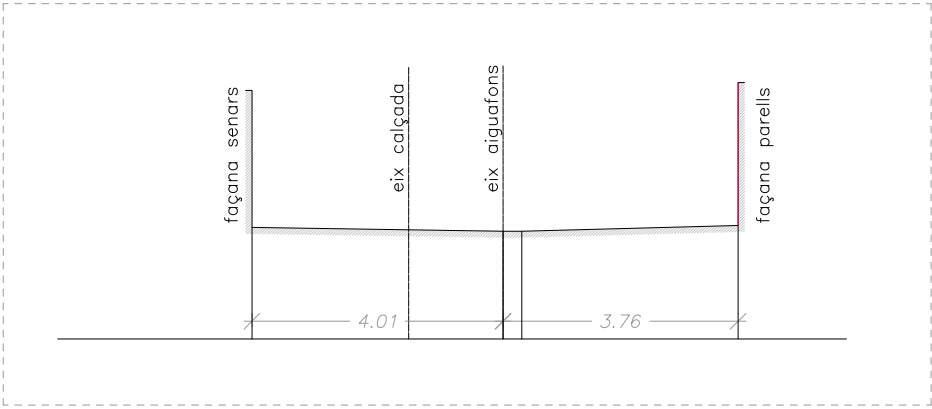


ESQUEMA CONCEPTUAL DE SECCIÓ TRANSVERSAL

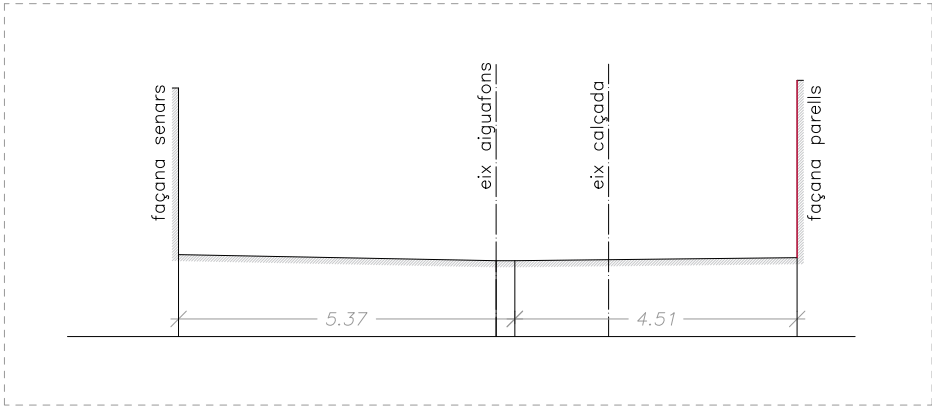


ESQUEMA CONCEPTUAL DE SECCIÓ TRANSVERSAL


PERFIL DE PROJECTE

PERFIL ESTAT ACTUAL

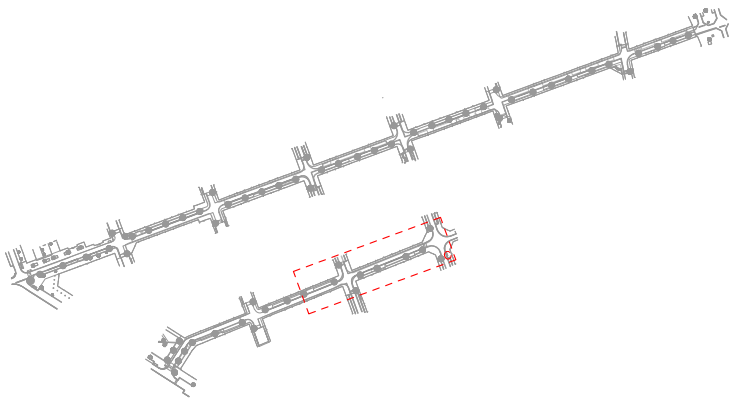


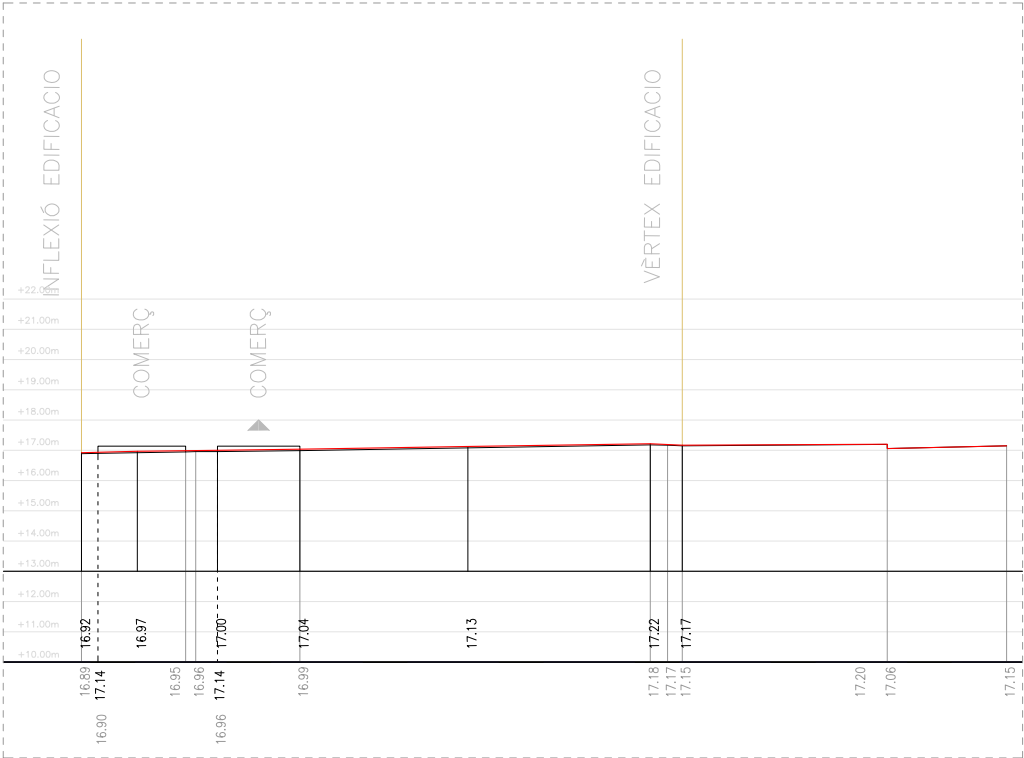


PLANTA ÀMBIT C

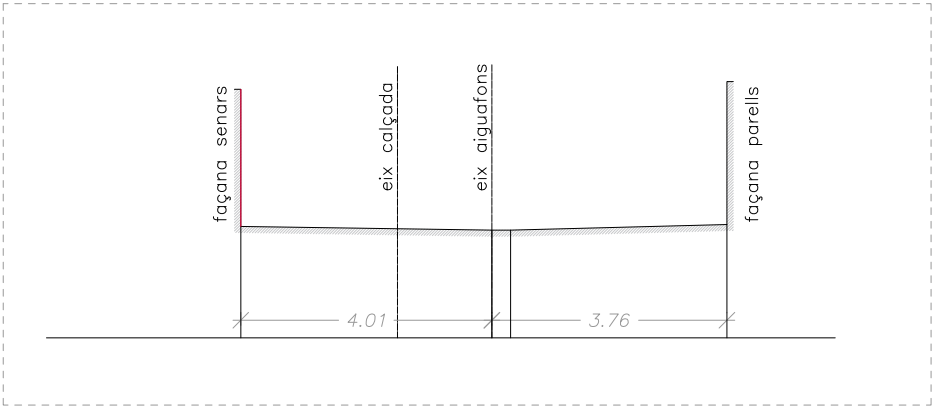


ESQUEMA CONCEPTUAL DE SECCIÓ TRANSVERSAL

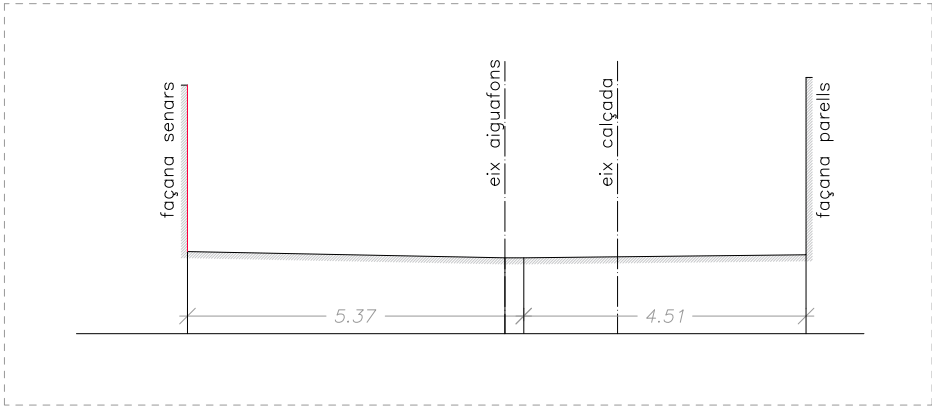


ESQUEMA CONCEPTUAL DE SECCIÓ TRANSVERSAL

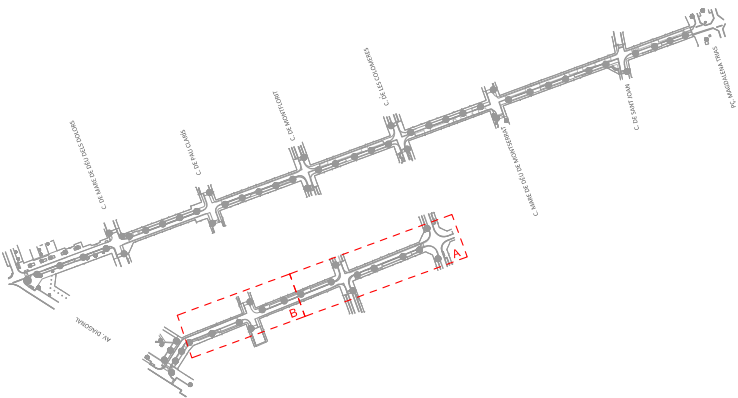


T3-199

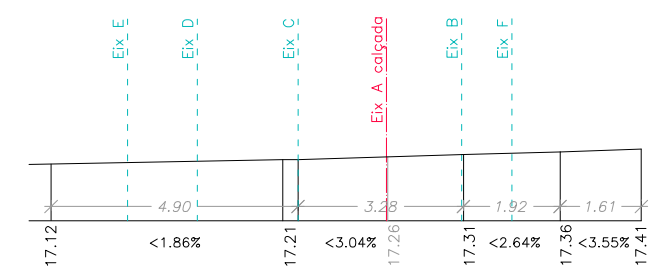


T3-189

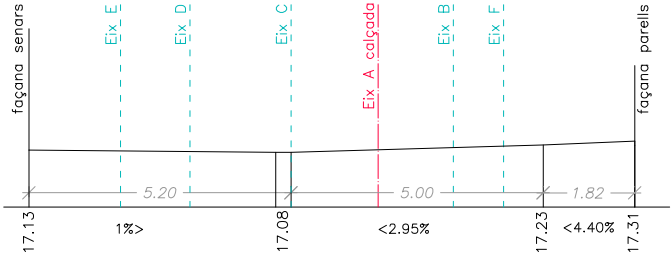


T3-178

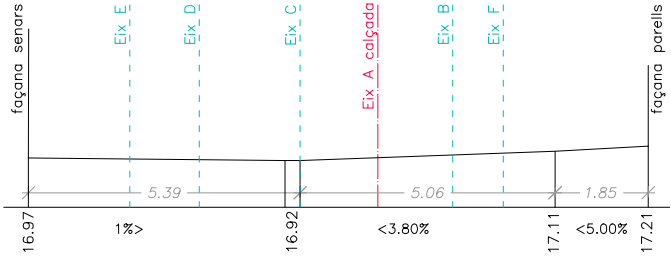


T3-173

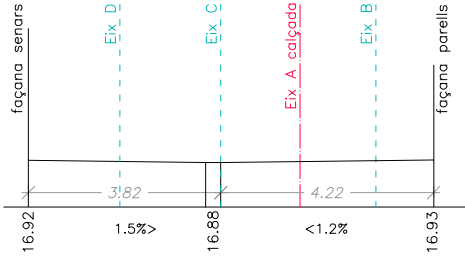


T3-167

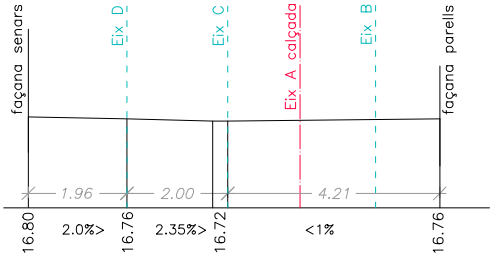


T3-156

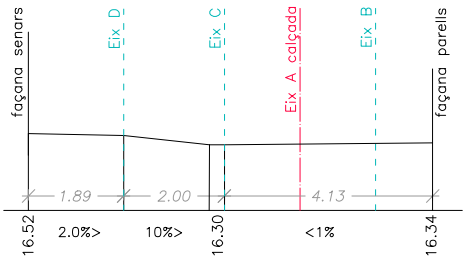


T3-141

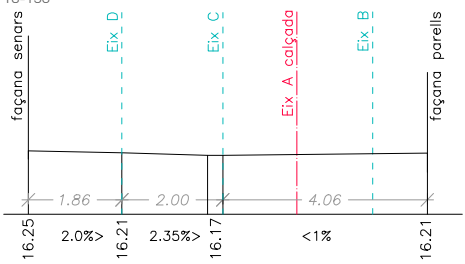


T3-136

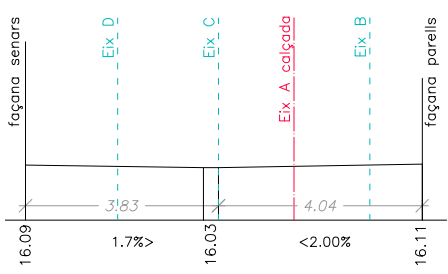


T-PC

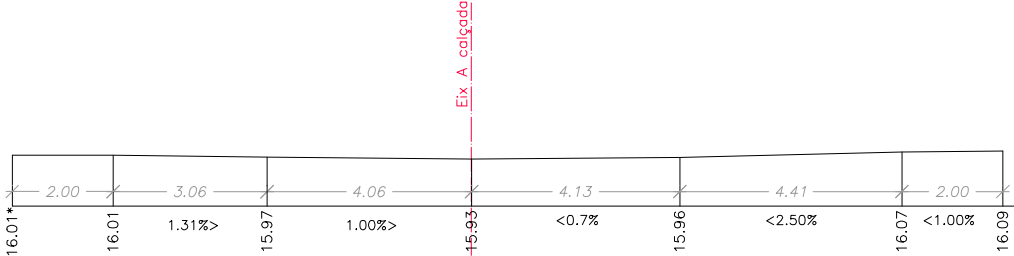


T2-118

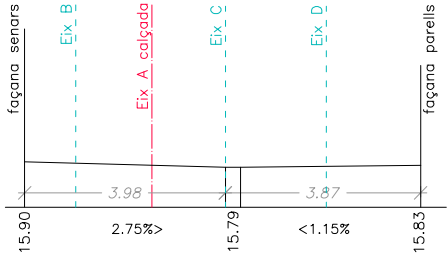


T2-101

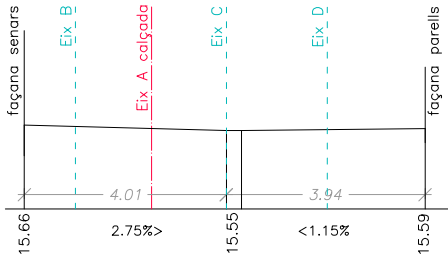


T2-82

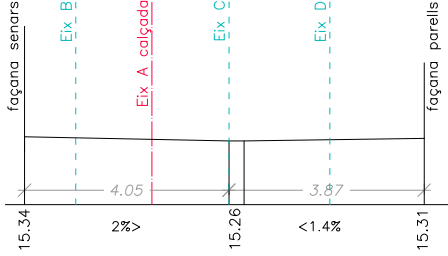


T2-65

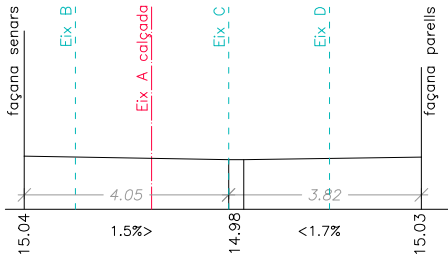


T-M

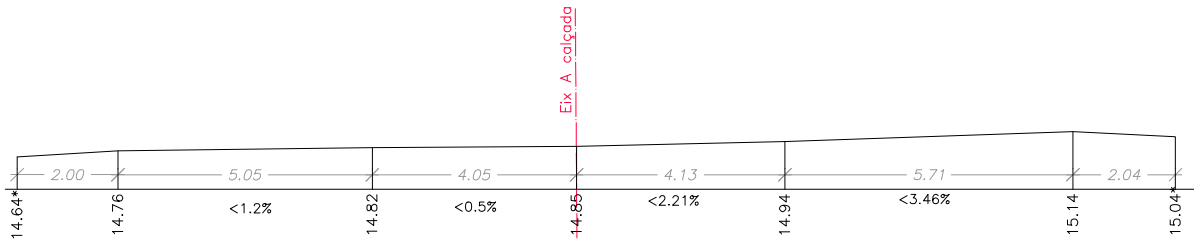


T1-47

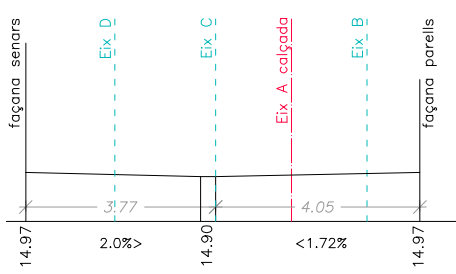



T1-31

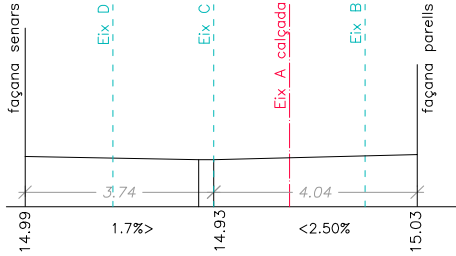



T1-17

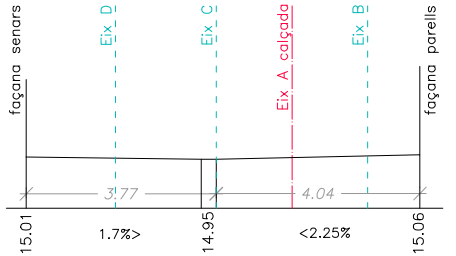

T1-0

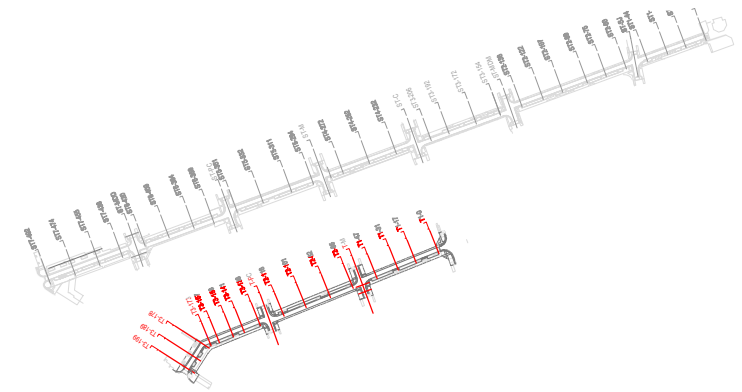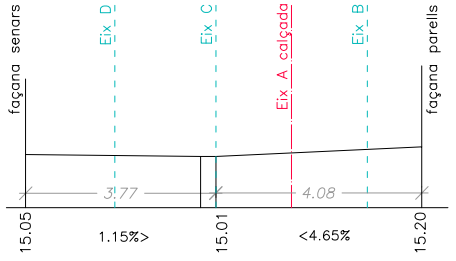

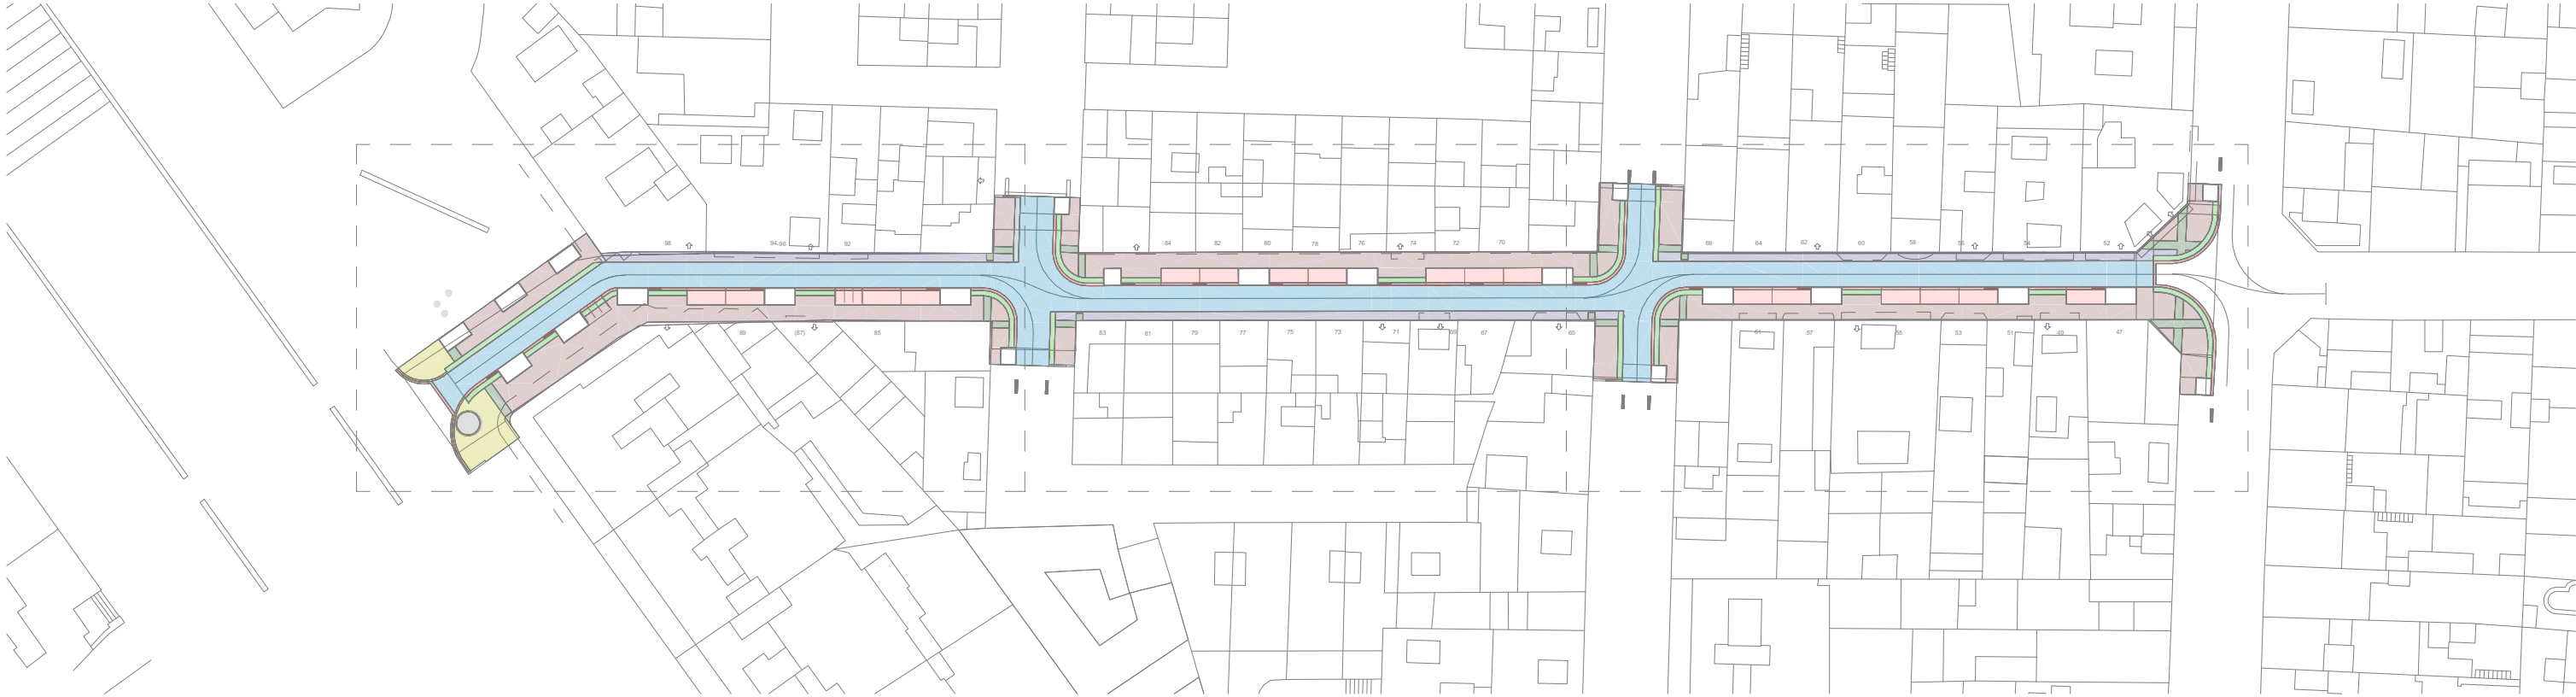

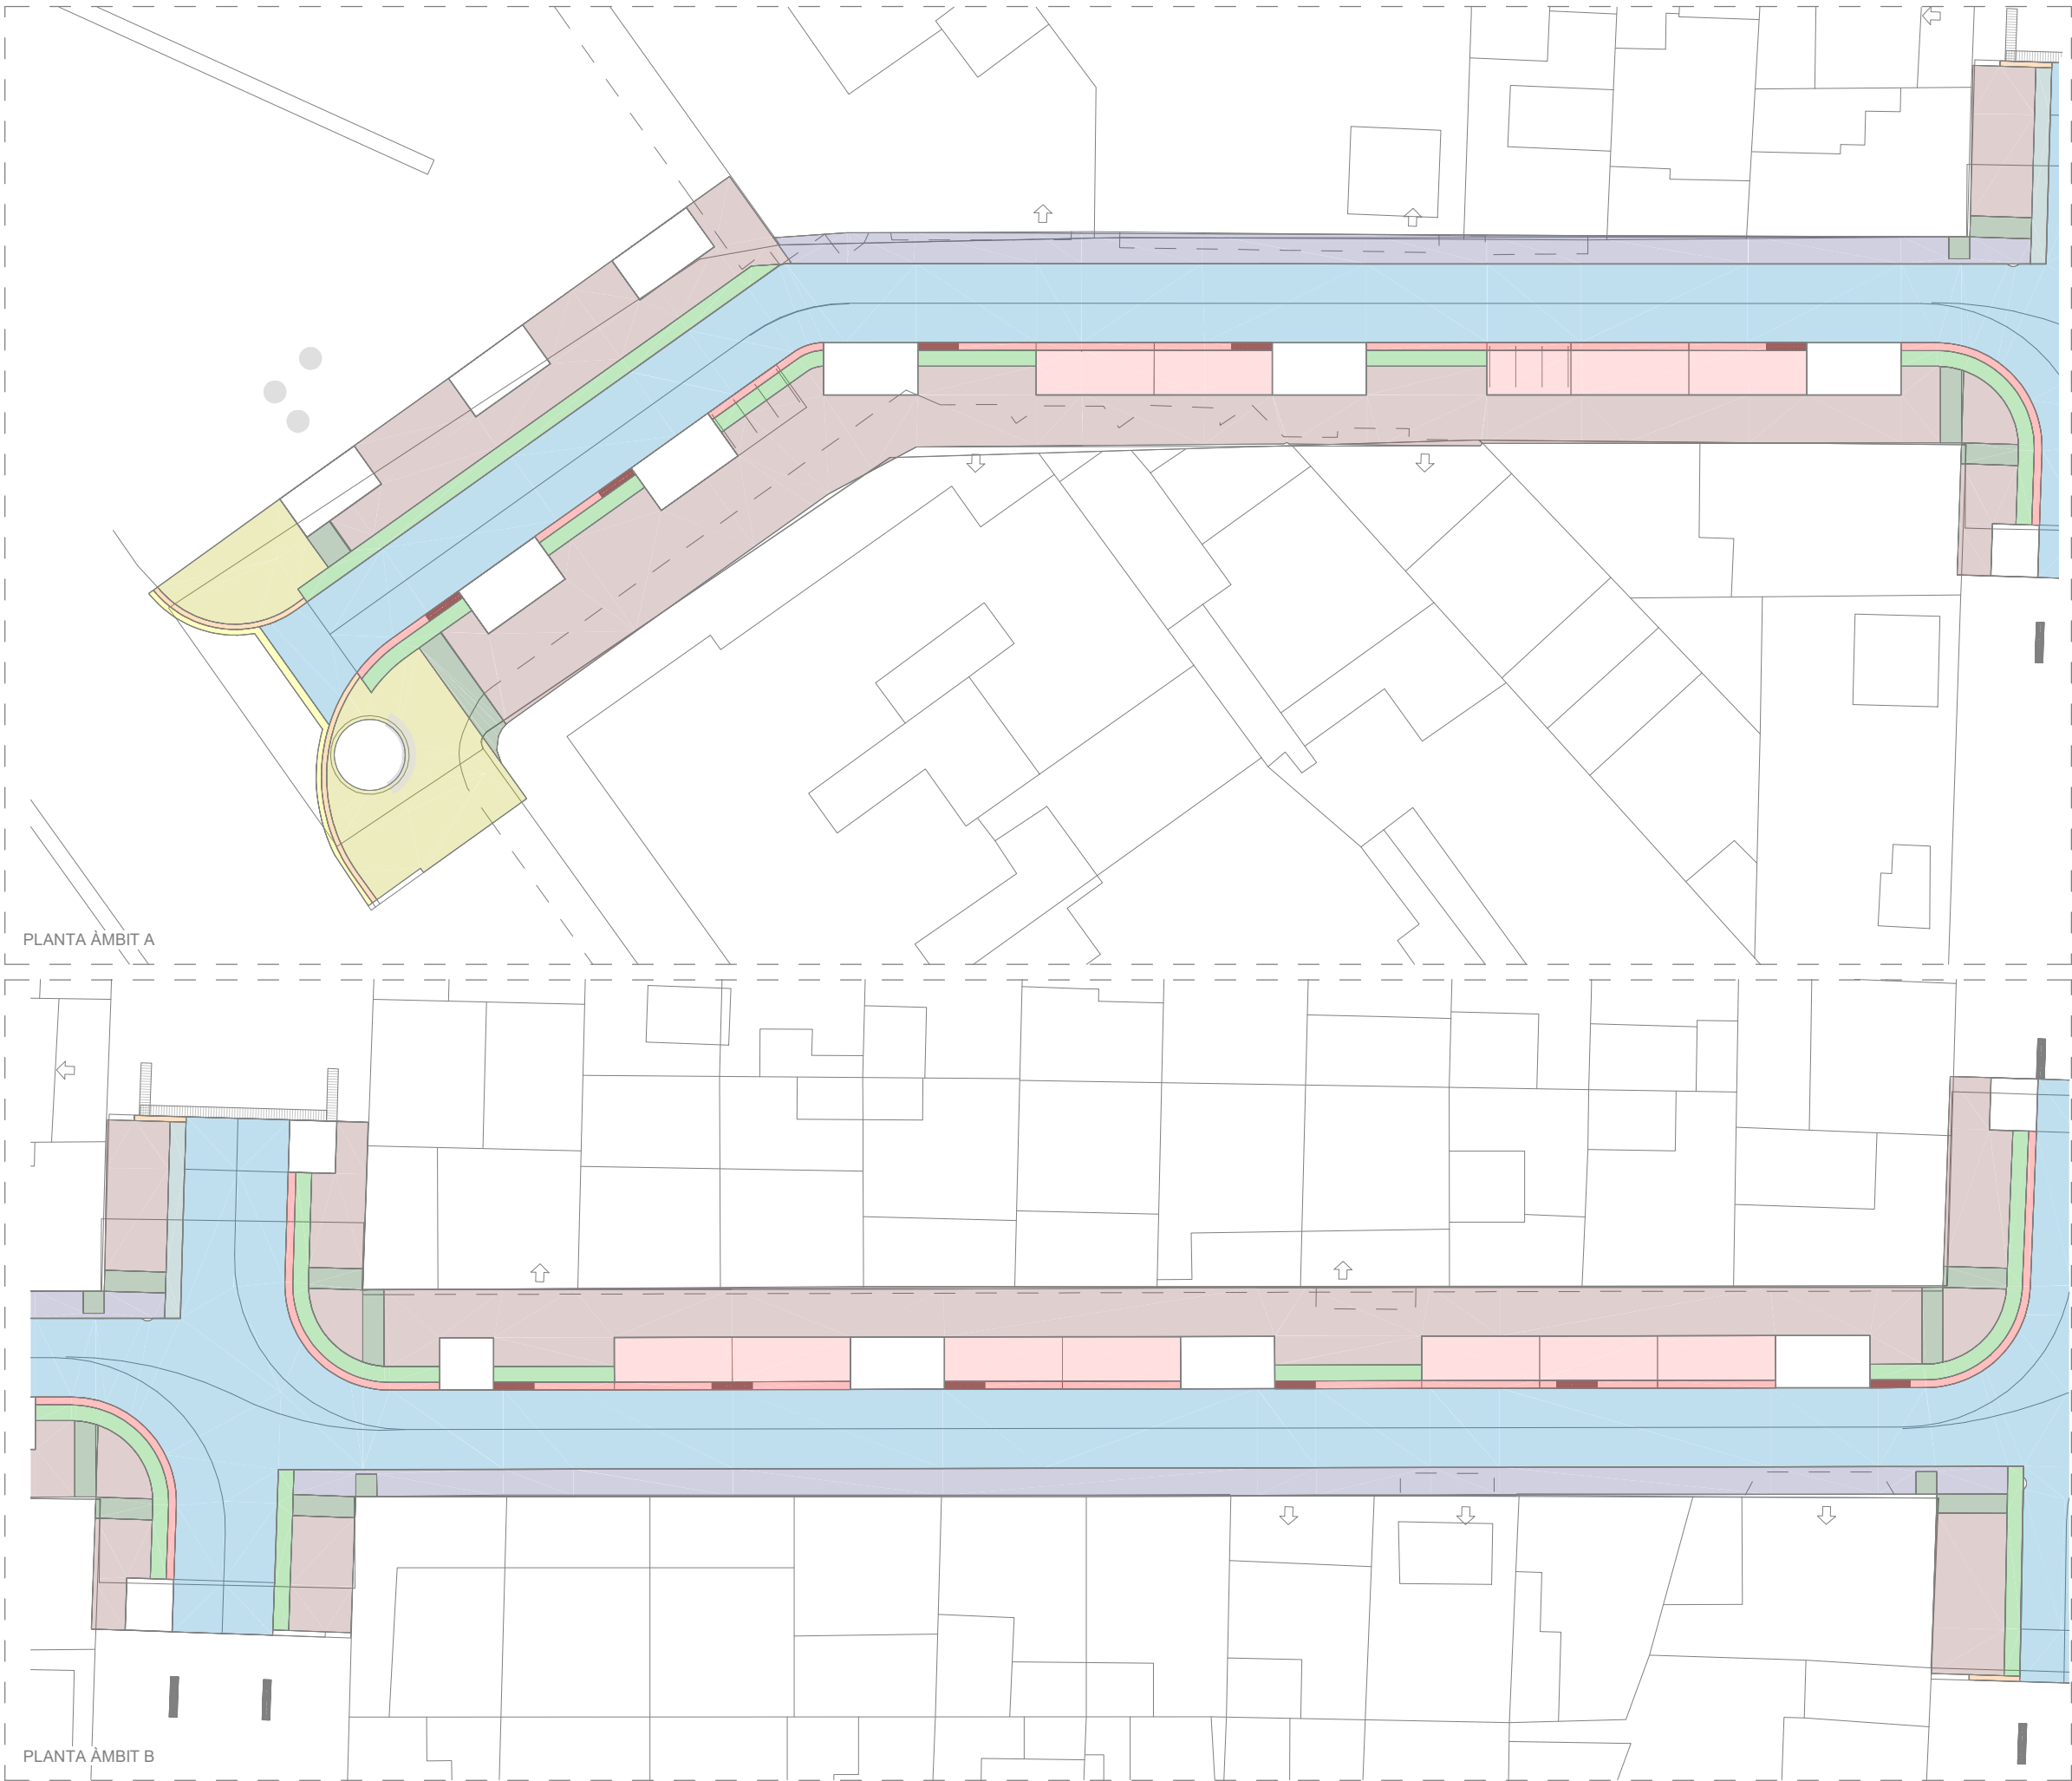

LLEGENDA DE PAVIMENTS

SUB-BASES
SB1 SUB-BASE DE TOT-U ARTIFICIAL PROCEDENTS DE GRANULATS RECICLATS DE FORMIGÓ, AMB ESTESA I PICONATGE DEL MATERIAL AL 98% DEL PM (15cm).

BASES
B1 BASE DE FORMIGÓ HM-20/P/20/IIa (15cm)
B2 BASE DE FORMIGÓ HM-20/P/20/IIa(22cm). reforçat amb fibres.
B3 AGLOMERAT ASFÀLTIC DE BASE SOBRE IMPRIMACIÓ.

PAVIMENTS
PAVIMENT DE PECES PREFABRICADES DE FORMIGÓ (color a definir)
PAV1.1 20x20x8cm podotàctil d'advertència (col·locada sobre SB1 i B1)
PAV1.1b 20x20x8cm podotàctil direccional (col·locada sobre SB1 i B1)
PAV1.2 20x20x10cm podotàctil d'advertència (col·locada sobre SB1 i B1)
PAV1.2b 20x20x10cm podotàctil direccional (col·locada sobre SB1 i B1)
PAV1.3 10x20x10cm (col·locada sobre SB1 i B1)
PAV1.4 10x20x8cm (col·locada sobre SB1 i B1)


PAV02 PAVIMENT DE GRANIT TIPUS RIGOLA
30x30-90x10m


PAV03 PAVIMENT DE FORMIGÓ DRENANT
continu de e: 20-25cm (col·locada sobre SB1 i B1)

PAV04 PAVIMENT D'AGLOMERAT ASFÀLTIC FRED DE RODADURA.
continu amb àrids reciclats (col·locada sobre B3 i B2)

PAV05 PAVIMENT PREFABRICAT TIPUS PANOT DE 9 PASTILLES
20x20x4cm (col·locada sobre SB1 i B1)

ALTRES ELEMENTS
PAV013 VORADA GRANÍTICA
PAVA02 RIGOLA BLANCA 20x20 (com l'existent)

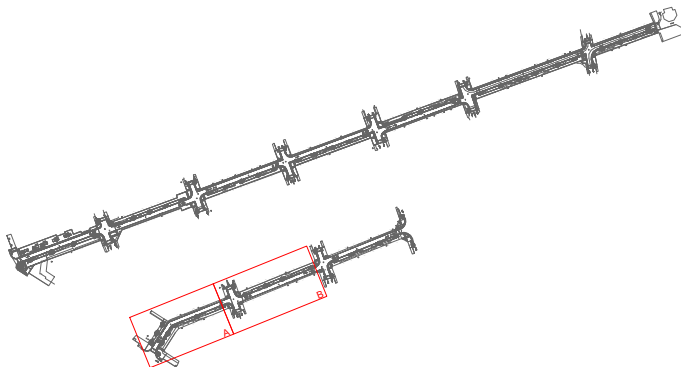

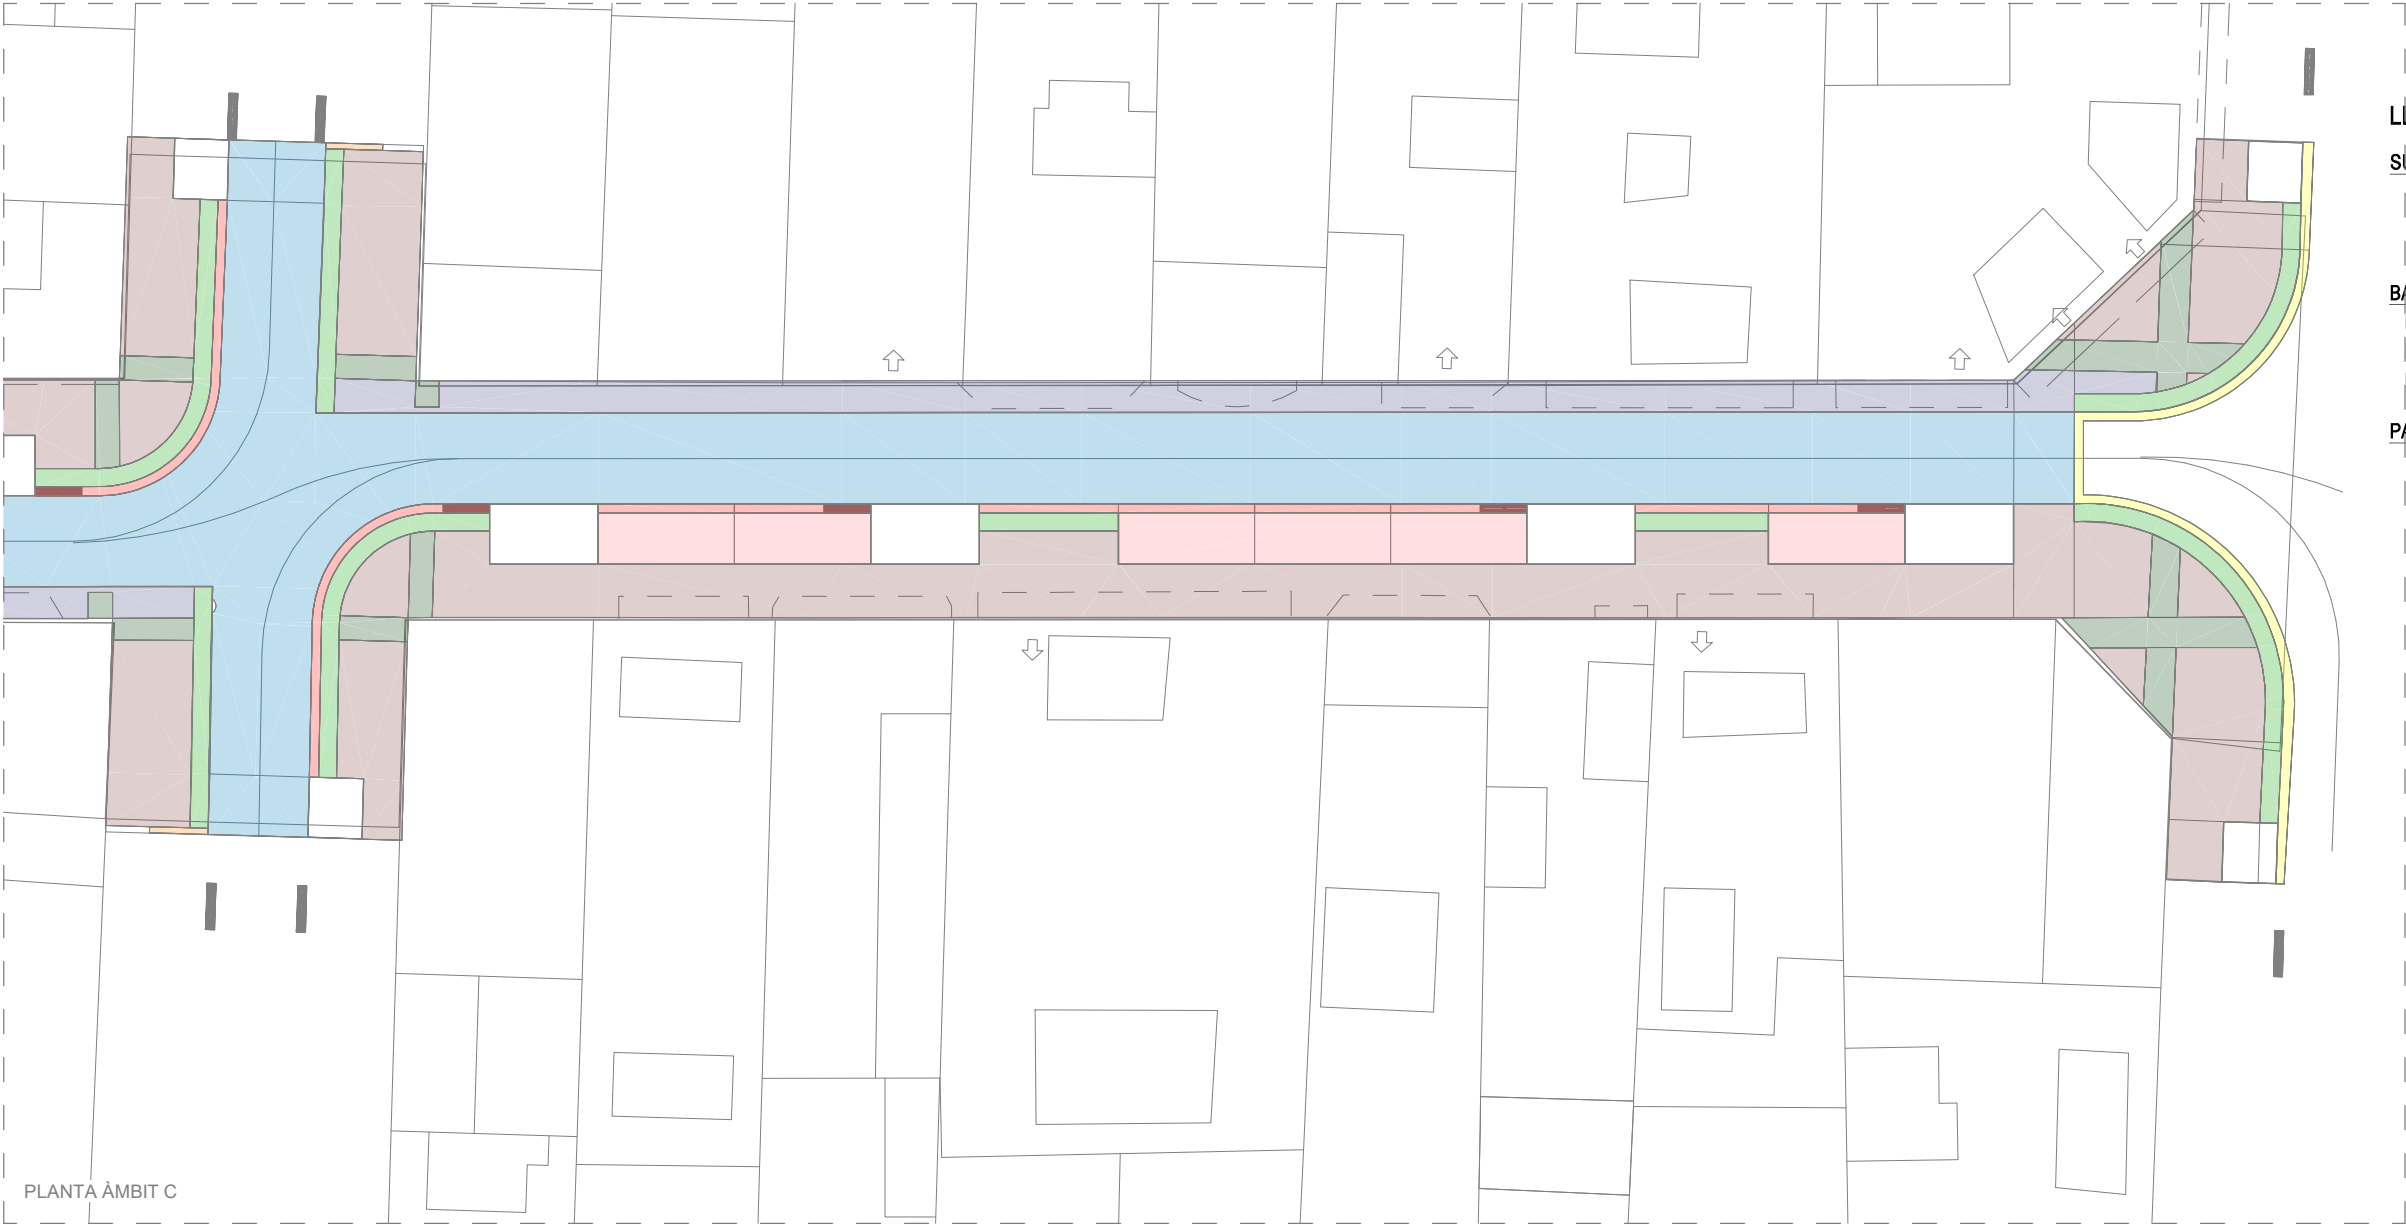

LLEGENDA DE PAVIMENTS

SUB-BASES
SB1 SUB-BASE DE TOT-U ARTIFICIAL PROCEDENTS DE GRANULATS RECICLATS DE FORMIGÓ, AMB ESTESA I PICONATGE DEL MATERIAL AL 98% DEL PM (15cm).

BASES
B1 BASE DE FORMIGÓ HM-20/P/20/IIa (15cm)
B2 BASE DE FORMIGÓ HM-20/P/20/IIa(22cm). reforçat amb fibres.
B3 AGLOMERAT ASFÀLTIC DE BASE SOBRE IMPRIMICIÓ.

PAVIMENTS
PAVIMENT DE PECES PREFABRICADES DE FORMIGÓ (color a definir)
PAV1.1 20x20x8cm podotàctil d'advertència (col·locada sobre SB1 i B1)
PAV1.1b 20x20x8cm podotàctil direccional (col·locada sobre SB1 i B1)
PAV1.2 20x20x10cm podotàctil d'advertència (col·locada sobre SB1 i B1)
PAV1.2b 20x20x10cm podotàctil direccional (col·locada sobre SB1 i B1)
PAV1.3 10x20x10cm (col·locada sobre SB1 i B1)
PAV1.4 10x20x8cm (col·locada sobre SB1 i B1)


PAV02 PAVIMENT DE GRANIT TIPUS RIGOLA
30x30-90x10m

PAV03 PAVIMENT DE FORMIGÓ DRENANT
continu de e: 20-25cm (col·locada sobre SB1 i B1)

PAV04 PAVIMENT D'AGLOMERAT ASFÀLTIC FRED DE RODADURA.
continu amb àrids reciclats (col·locada sobre B3 i B2)

PAV05 PAVIMENT PREFABRICAT TIPUS PANOT DE 9 PASTILLES
20x20x4cm (col·locada sobre SB1 i B1)

ALTRES ELEMENTS
PAV013 VORADA GRANÍTICA
PAVA02 RIGOLA BLANCA 20x20 (com l'existent)

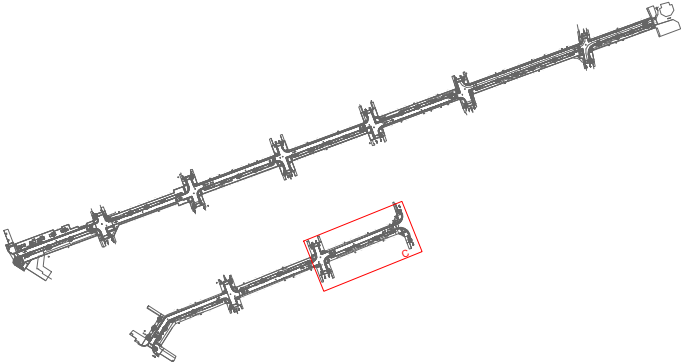

LLEGENDA DE PAVIMENTS

SUB-BASES

SB1 SUB-BASE DE TOT-U ARTIFICIAL PROCEDENTS DE GRANULATS
RECICLATS DE FORMIGÓ, AMB ESTESA I PICONATGE DEL MATERIAL AL 98% DEL PM (15cm)

BASES

B1 BASE DE FORMIGÓ HM-20/P/20/IIa (15cm)
B2 BASE DE FORMIGÓ HM-20/P/20/IIa(22cm). reforçat amb fibres.
B3 AGLOMERAT ASFÀLTIC DE BASE SOBRE IMPRIMACIÓ.

PAVIMENTS

P1 PAVIMENT DE PECES PREFABRICADES DE FORMIGÓ (color a definir)
P1.1 20x20x8cm podotàctil d'advertència (col·locada sobre SB1 i B1)
P1.1b 20x20x8cm podotàctil direccional (col·locada sobre SB1 i B1)
P1.2 20x20x10cm podotàctil d'advertència (col·locada sobre SB1 i B1)
P1.2b 20x20x10cm podotàctil direccional (col·locada sobre SB1 i B1)
P1.3 10x20x10cm (col·locada sobre SB1 i B1)
P1.4 10x20x8cm (col·locada sobre SB1 i B1)

P2 PAVIMENT DE GRANIT TIPUS RIGOLA
P3 30x30-90x10m

P3 PAVIMENT DE FORMIGÓ DRENANT
P3 continu de e: 20-25cm (col·locada sobre SB1 i B1)

P4 PAVIMENT D'AGLOMERAT ASFÀLTIC FRED DE RODADURA.
P4 continu amb àrids reciclats (col·locada sobre B3 i B2)


P5 PAVIMENT PREFABRICAT TIPUS PANOT DE 9 PASTILLES
P5 20x20x4cm (col·locada sobre SB1 i B1)

ALTRES ELEMENTS


A1 VORADA GRANÍTICA
A2 RIGOLA BLANCA 20x20cm (com l'existent)


AMIDAMENT C. TRESOLS

756,90 M ²	AGLOMERAT ASFÀLTIC
135,35 M ²	PAVIMENT CONTINU DE FORMIGÓ DRENANT
578,30 M ²	PECES PREFABRICADES DE FORMIGÓ 10x20x8cm
222,85 M ²	PECES PREFABRICADES DE FORMIGÓ 10x20x10cm
82,20 M ²	PODOTÀCTIL D'ADVERTÈNCIA 20x20x8cm
18,25 M ²	PODOTÀCTIL D'ADVERTÈNCIA 20x20x10cm
45,80 M ²	PODOTÀCTIL DIRECCIONAL 20x20x8cm
10,60 M ²	PODOTÀCTIL DIRECCIONAL 20x20x10cm
54,08 M ²	PAVIMENT DE PANOT DE 9 PASTILLES
173 ML	RIGOLA GRANÍTICA
45 ML	RIGOLA BLANCA
23 ML	VORADA

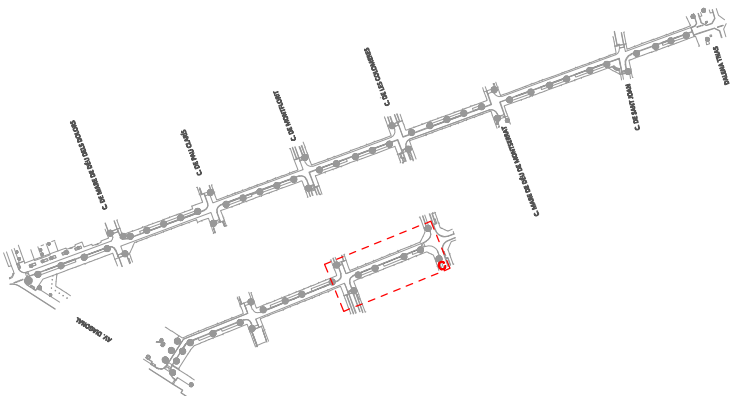


DETTALLS PAVIMENTS TIPUS

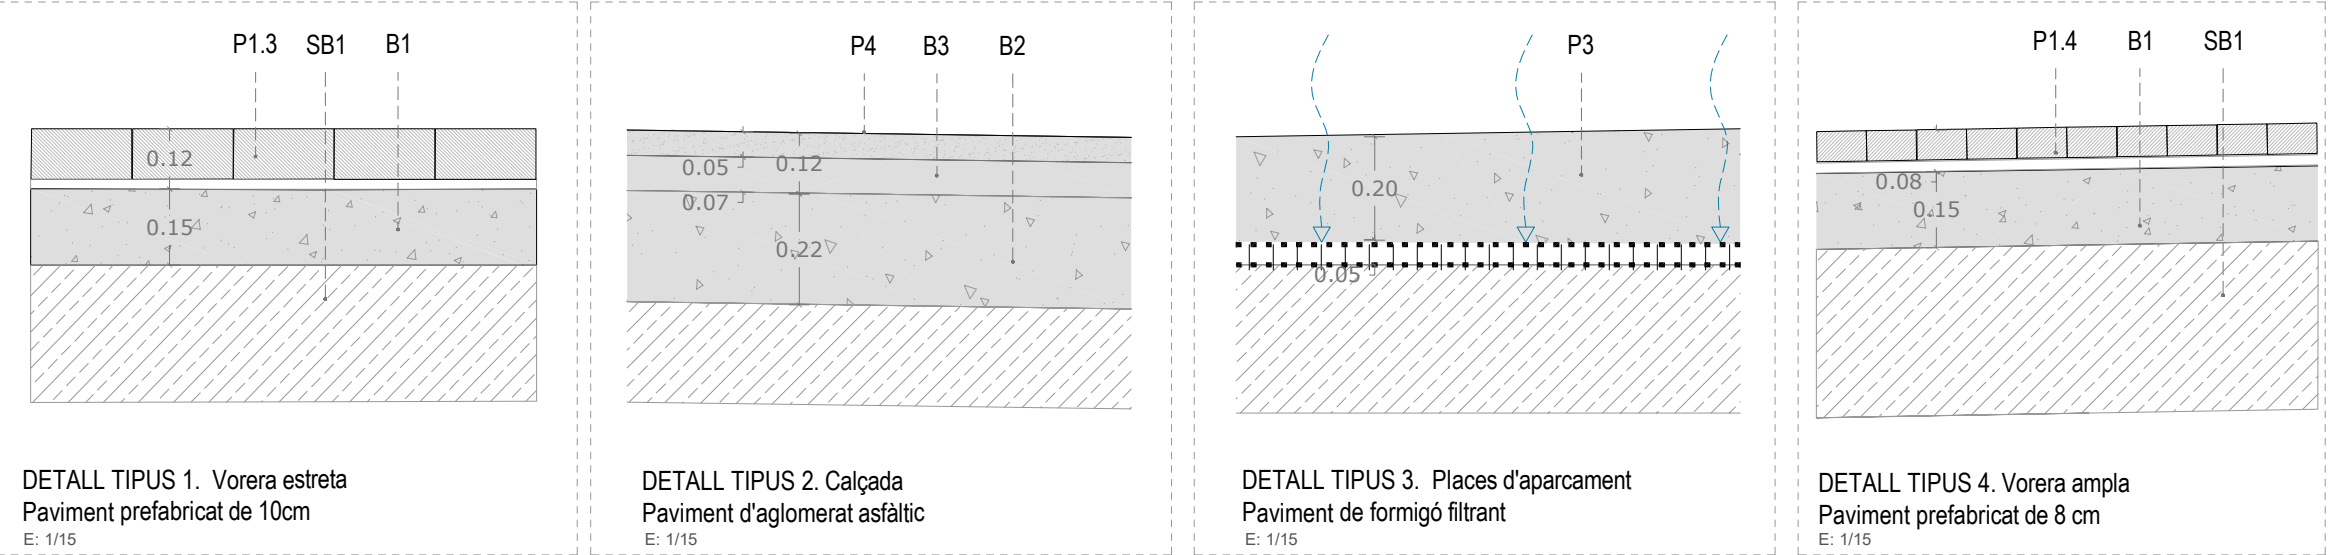

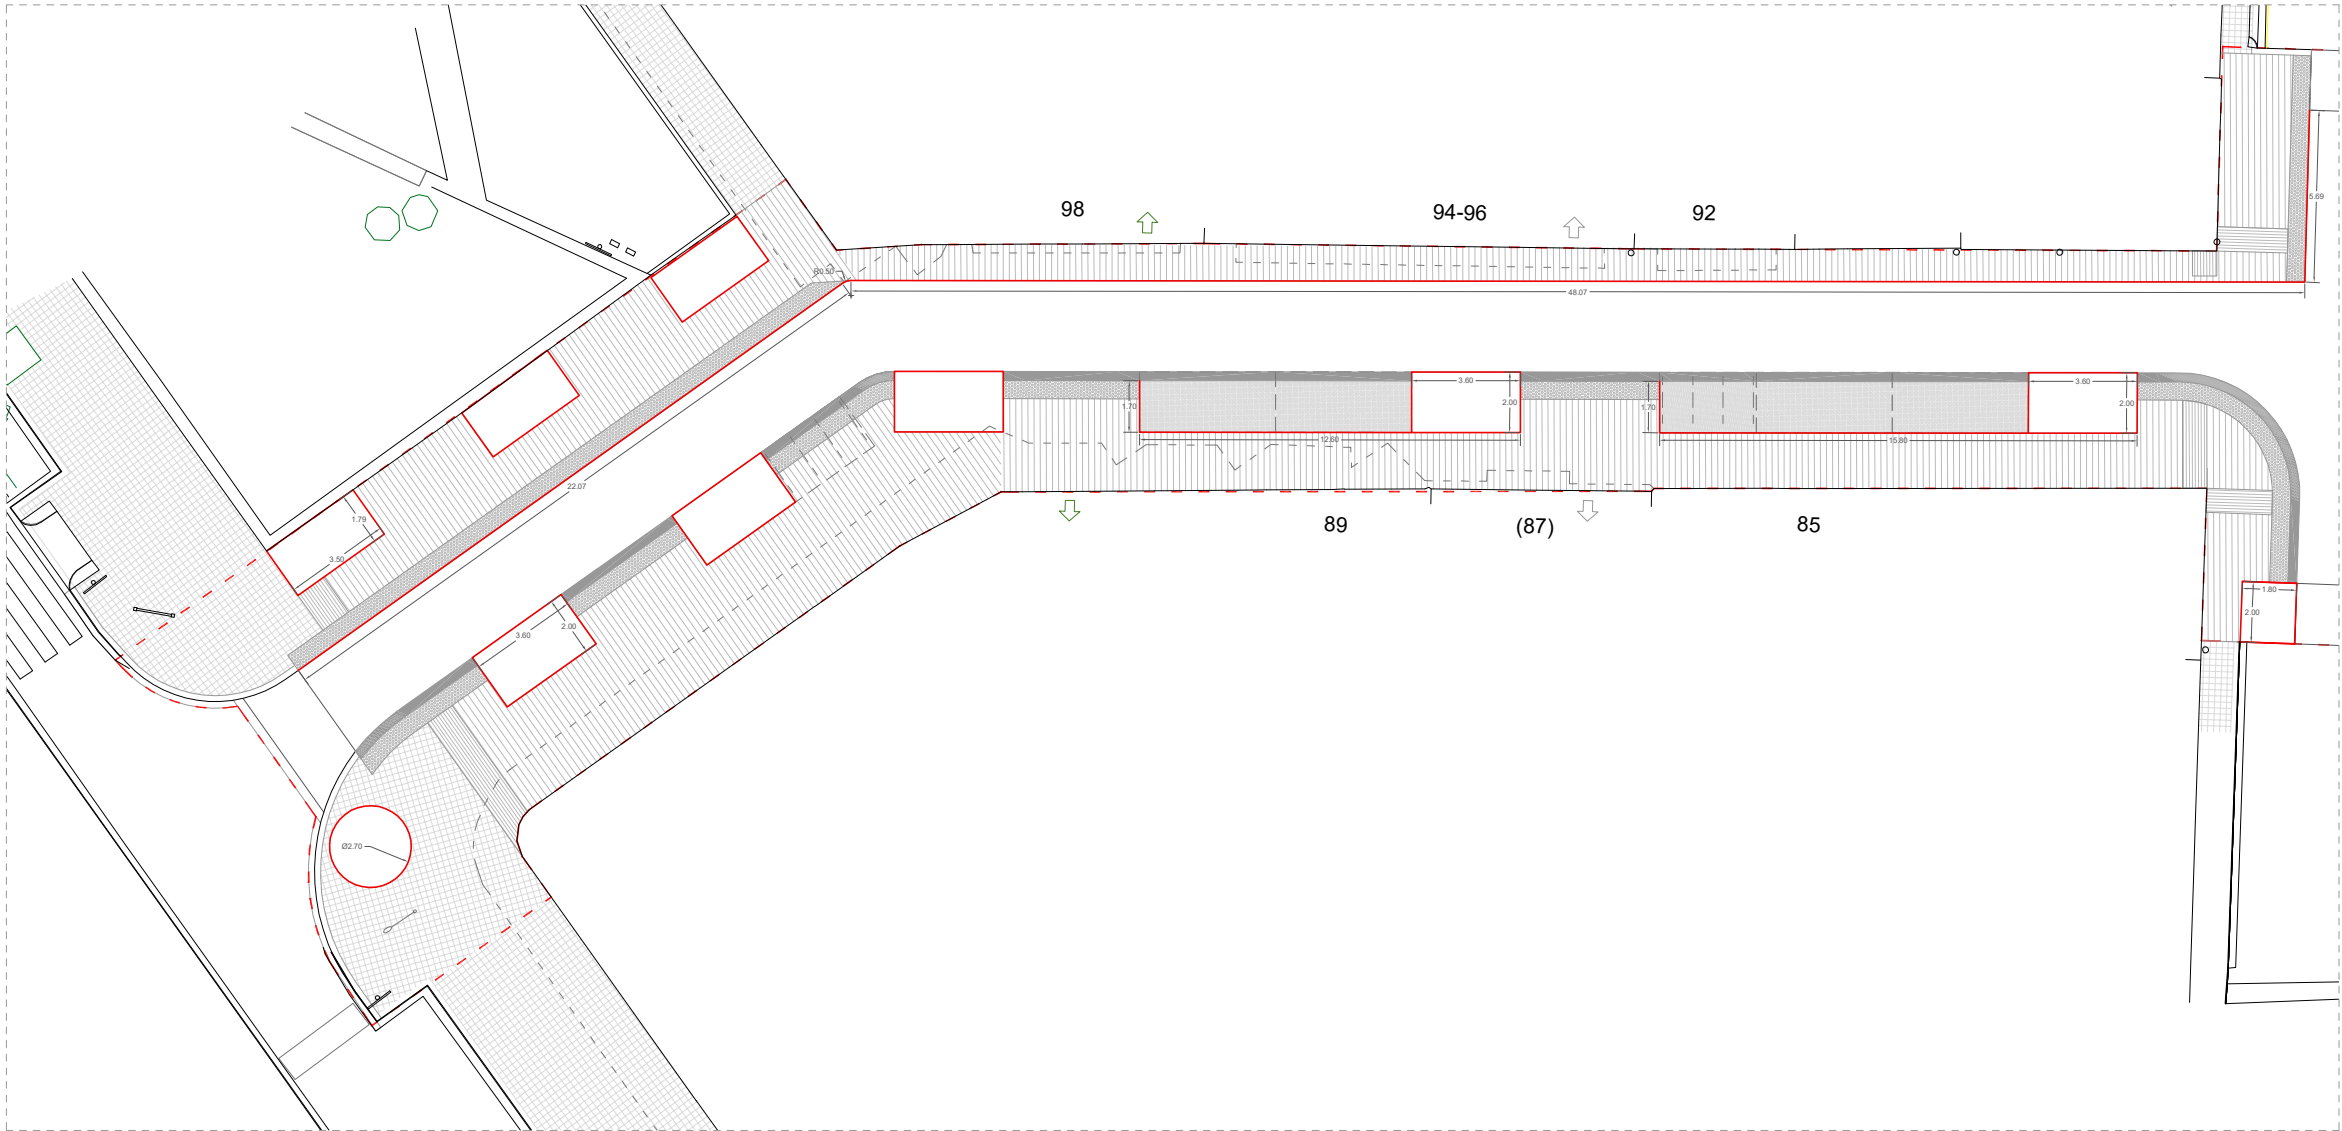


PLANTA ÀMBIT A

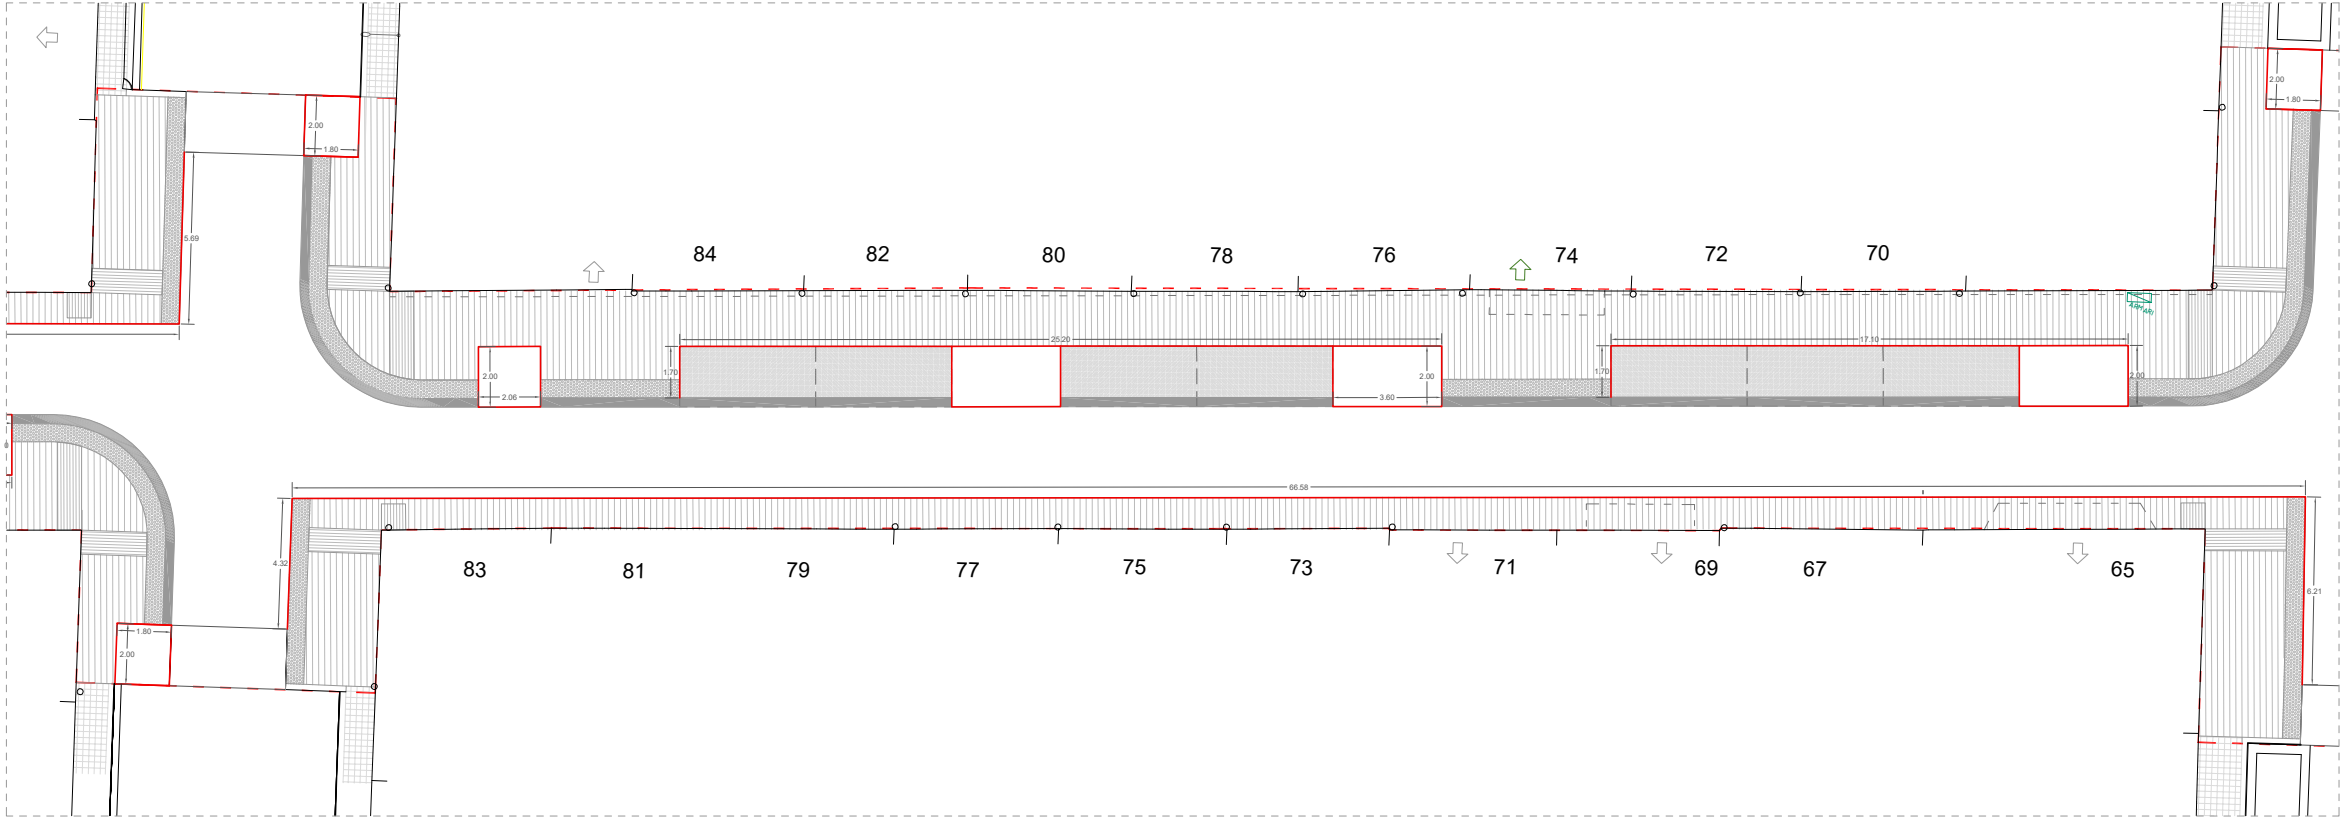


PLANTA ÀMBIT B

PLATINA D'ACER GALVANITZAT E=10MM H=26CM
*MIDES A COMPROBAR EN OBRA

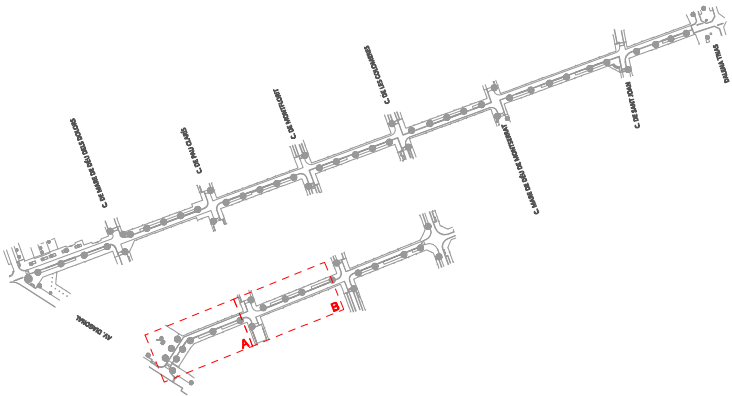


ÀMBIT D'ACTUACIÓ

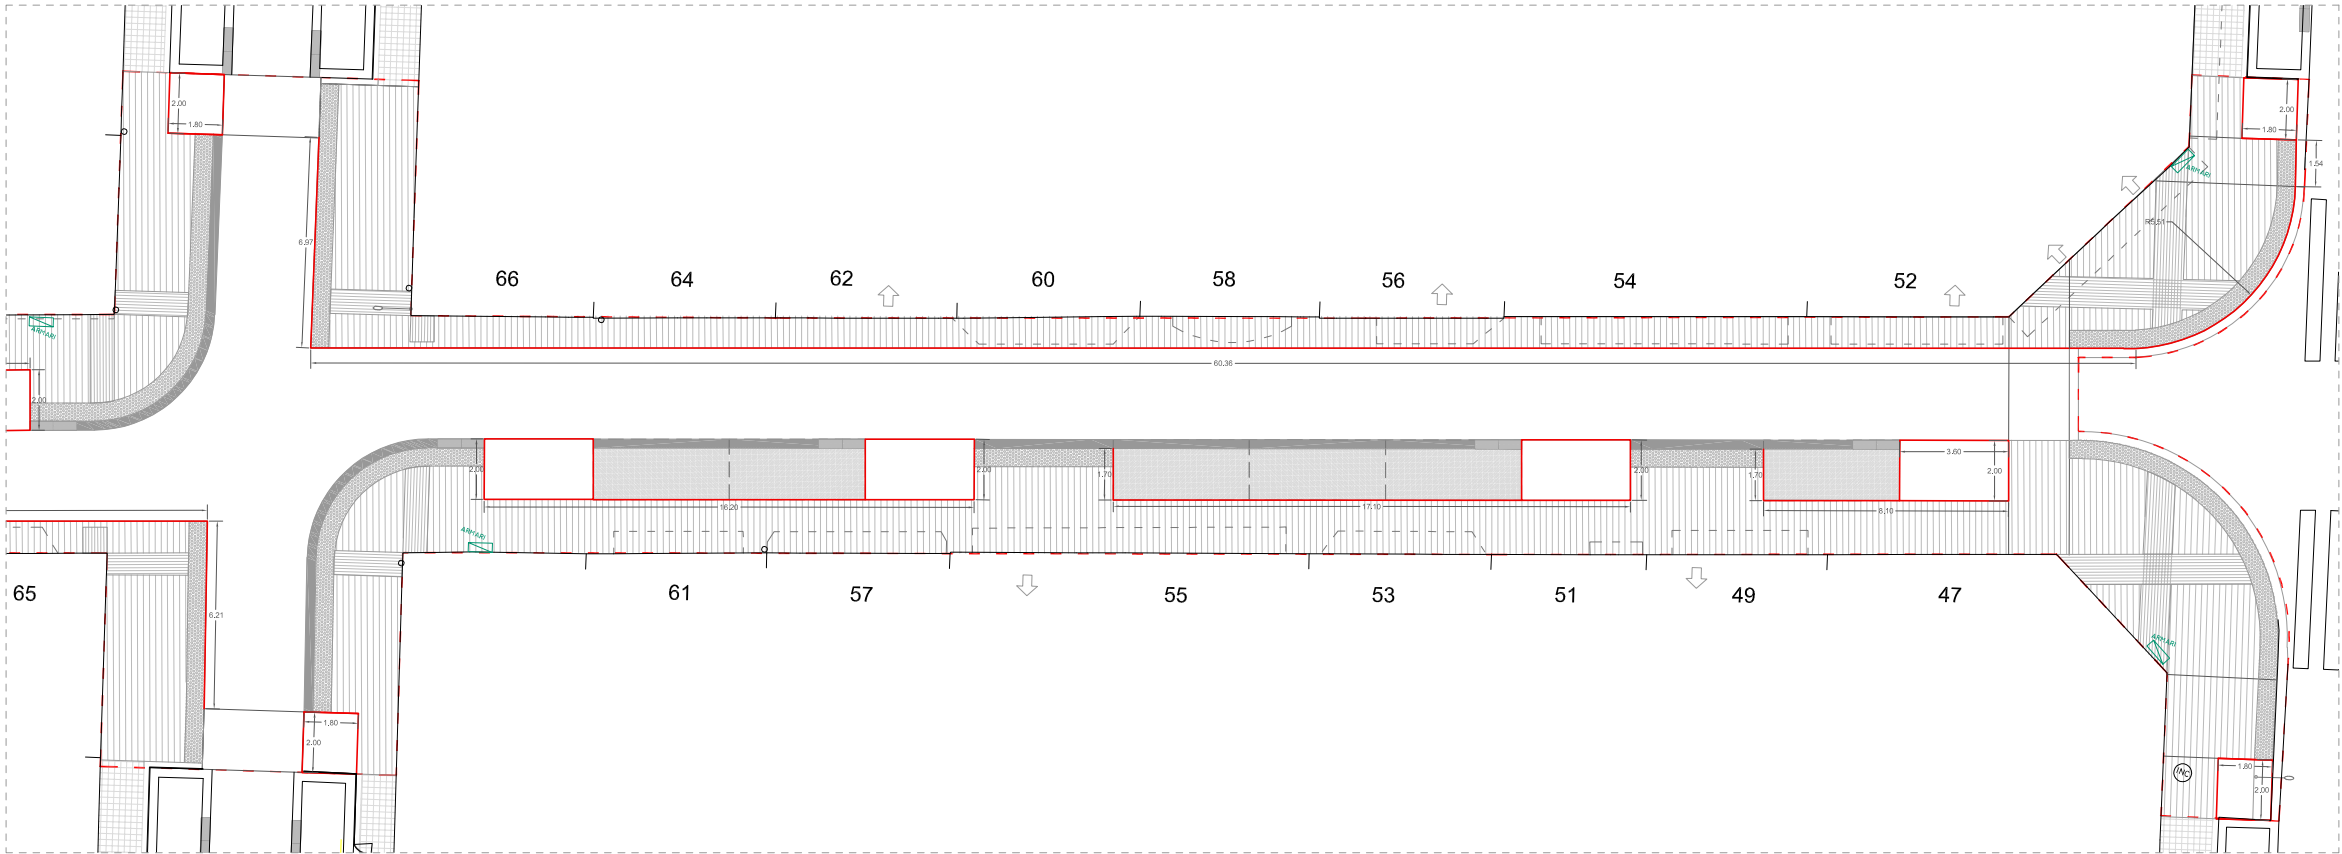

PLANTA ÀMBIT C

— PLATINA D'ACER GALVANITZAT E=10MM H=26CM
*MIDES A COMPROBAR EN OBRA

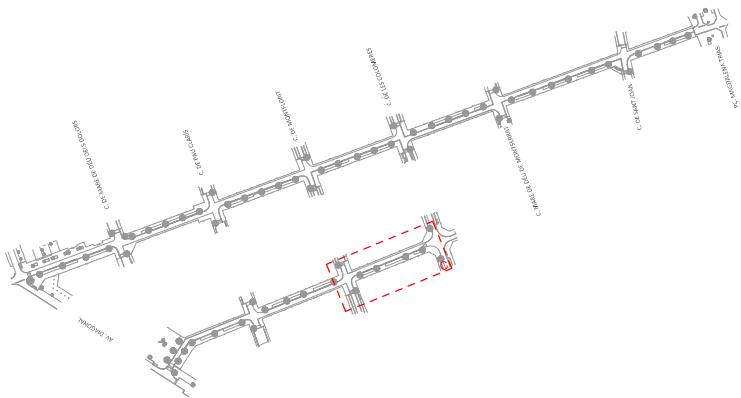

--- ÀMBIT D'ACTUACIÓ



PLA DE SOSTENIBILITAT AMBIENTAL
Francesc Pulg E.

DIRECCIÓ DE PROJECTE
labaula arquitectes scdp

EQUIP
Mariona Echeverría
Esteve Solà i Saura
Sergi González
Bernat Herández

ESITEC ENERGIA SL - Enginyers
Rafel Cosín Pujol - Arquitecte tècnic
Mirla Landscape architects studio - Paisatge
IOK Cooperativa d'arquitectura sensata i tecnologia BIM

exp. 902717/2022
PROJ. EXECUTIU

PROJECTE I DIRECCIÓ DE LES OBRES PER L'ARRENJAMENT I TRANSFORMACIÓ DEL CARRER SANTA TERESA I UN TRAM DEL CARRER DELS TRESOLS
GAVÀ


PAVIMENTS
C. DELS TRESOLS

PLANTA XAPA METÀL·LICA (ÀMBIT C)




esc. A3: 1/250

PV 01
JULIOL 2024 5/7

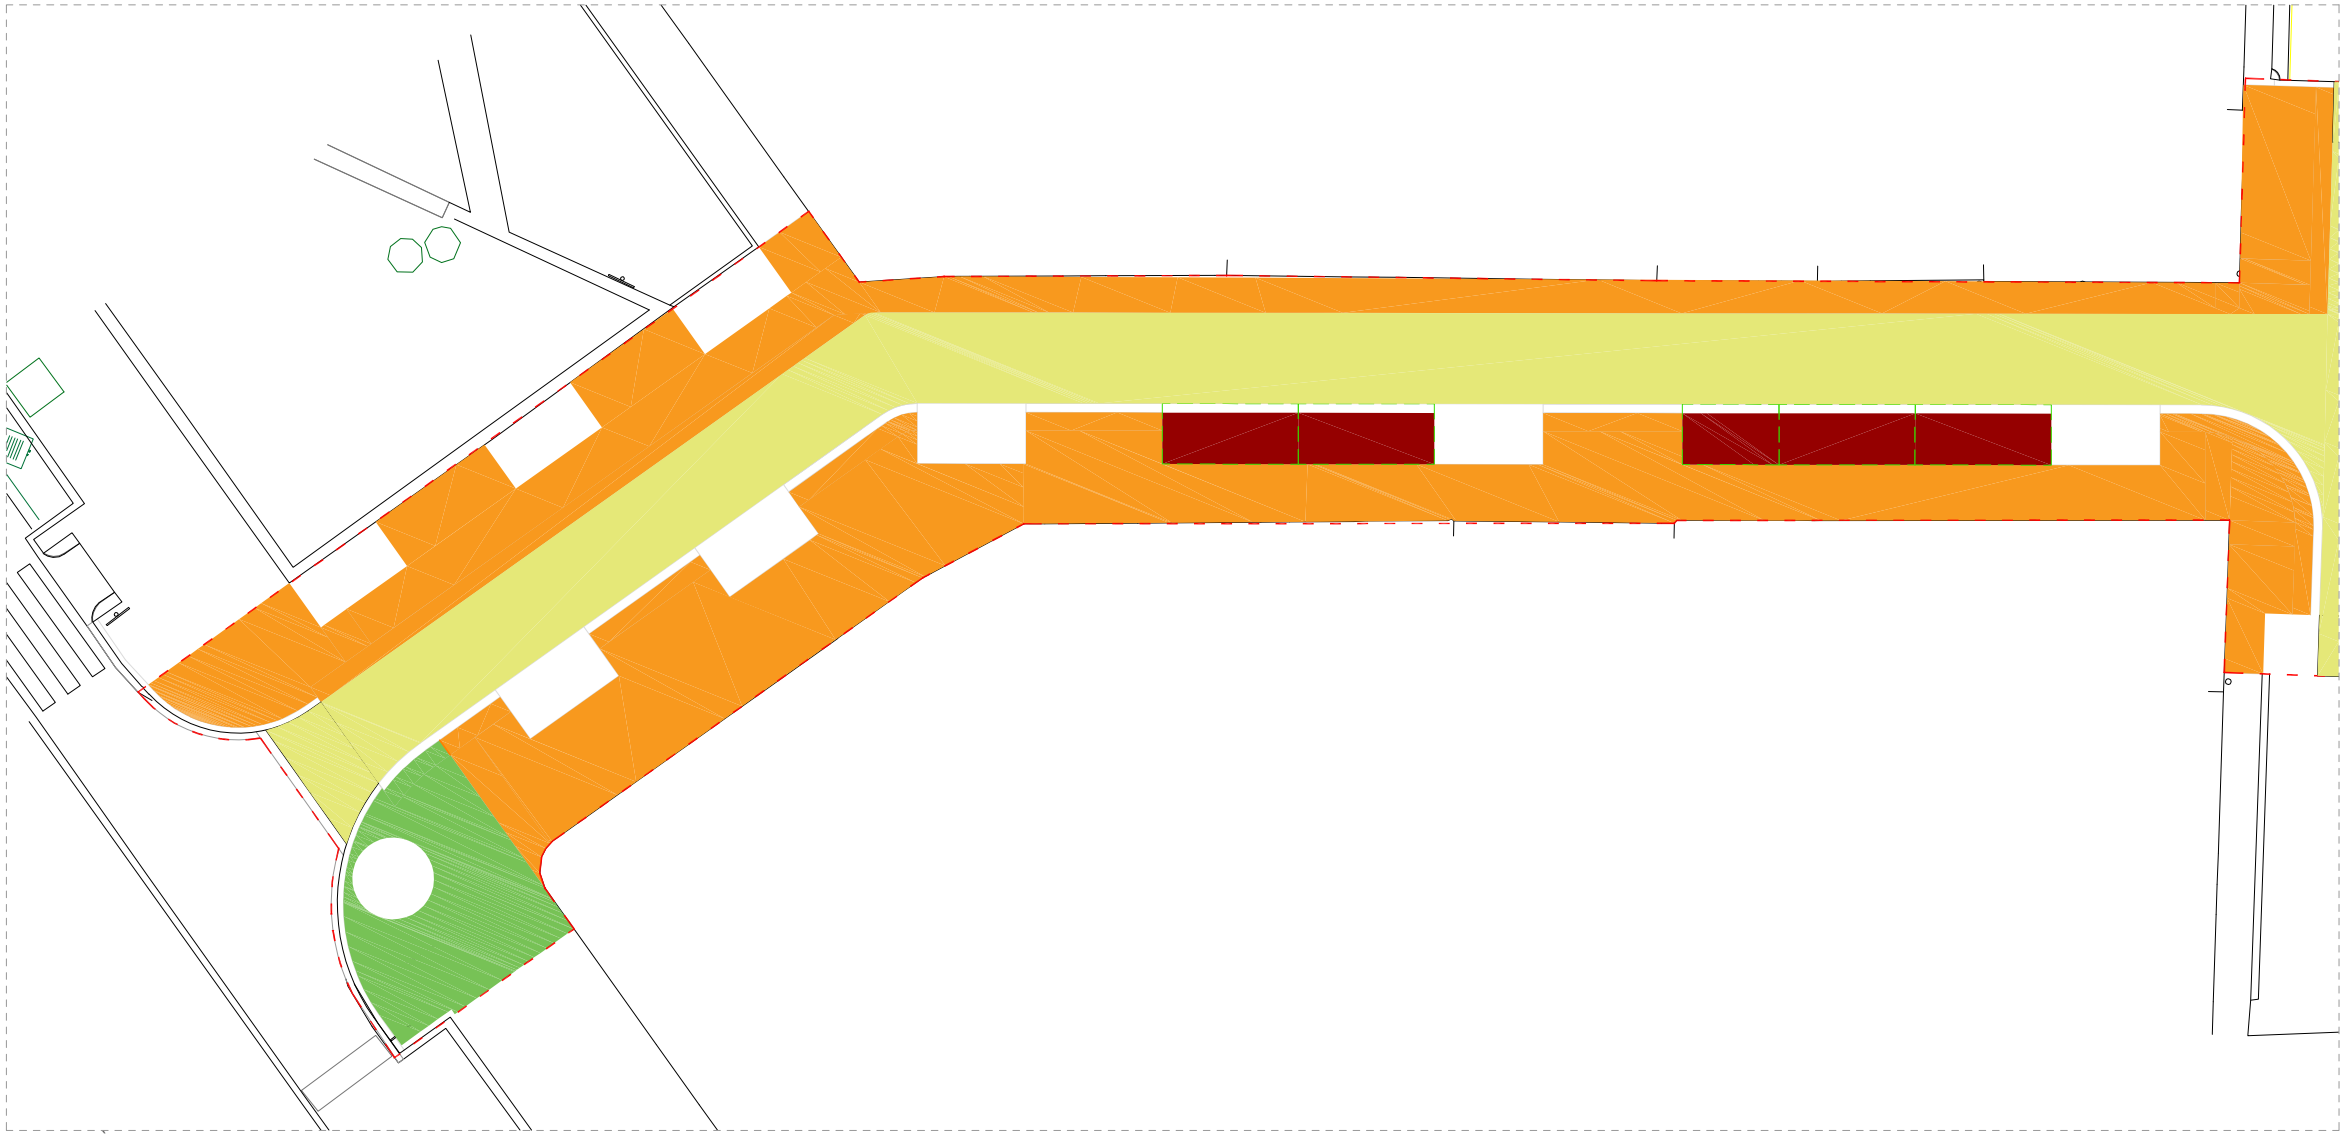


PLANTA ÀMBIT A

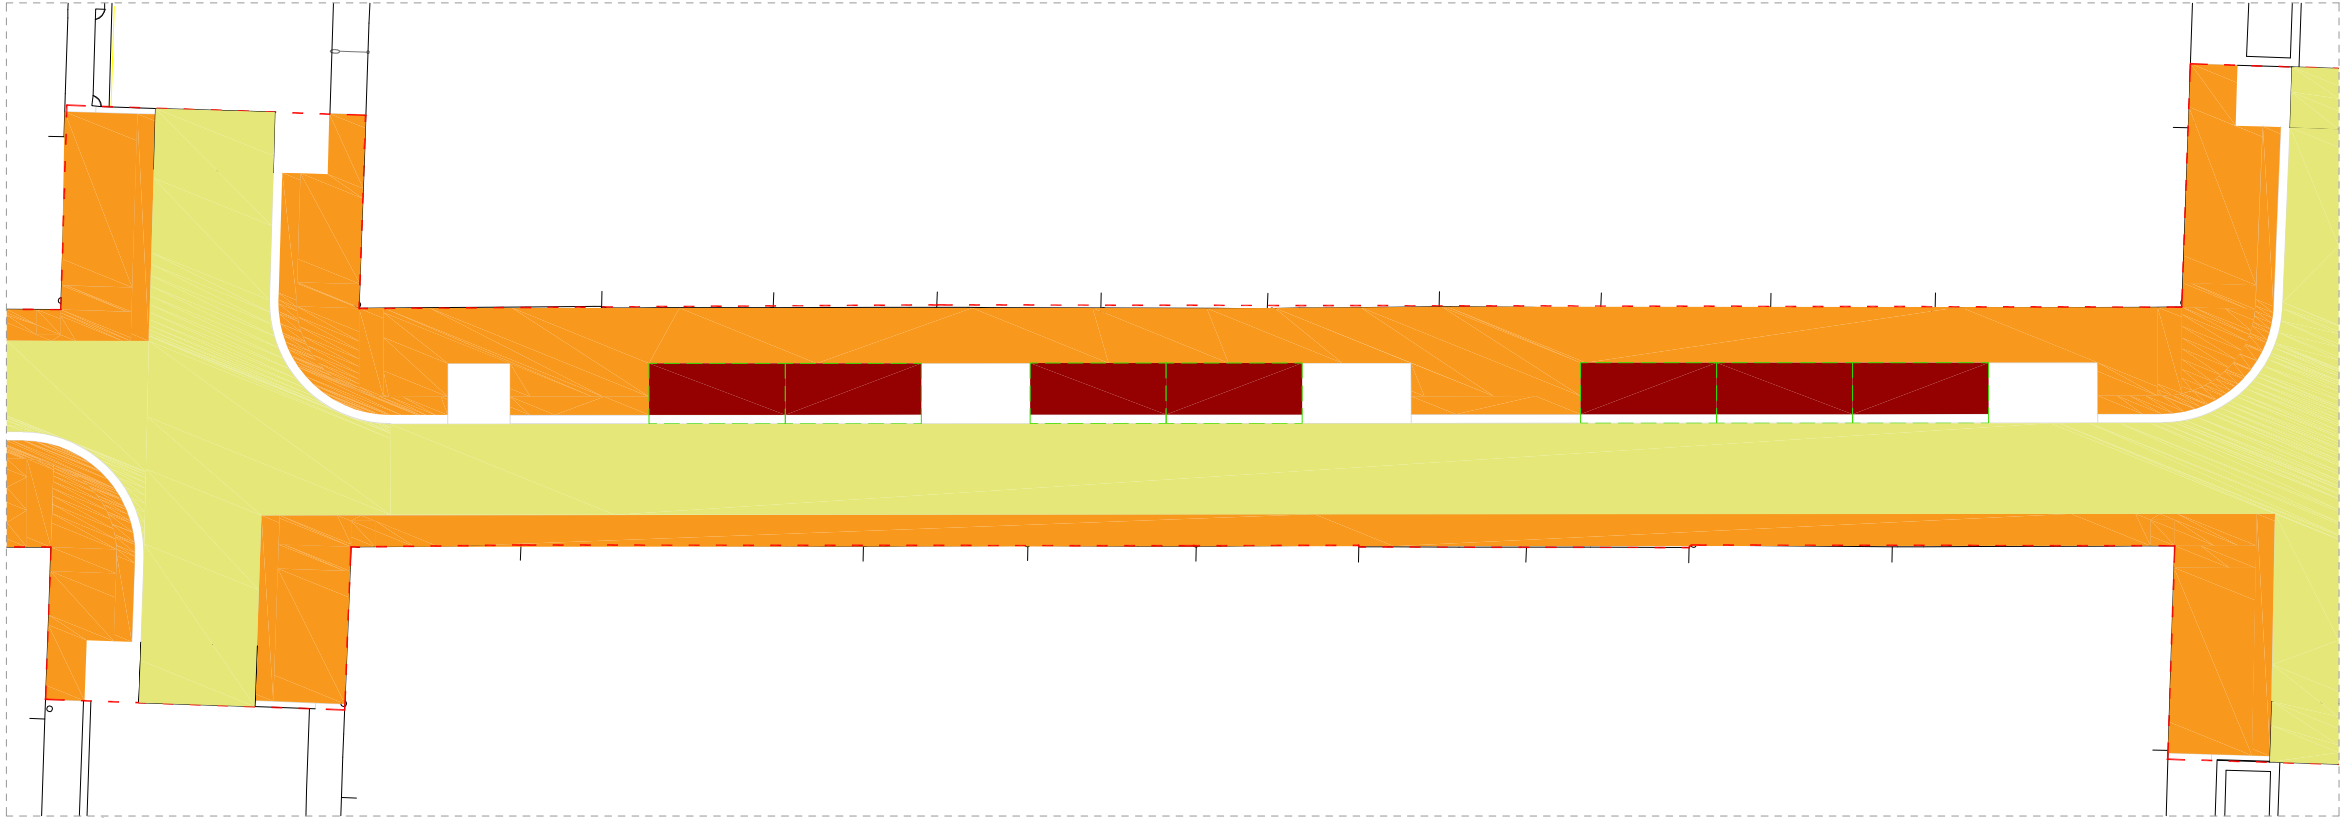


PLANTA ÀMBIT B

872,90 M ²	B1. BASE DE FORMIGÓ HM-20/P/20/IIa (15cm)
756,90 M ²	B2. BASE DE FORMIGÓ HM-20/P/20/IIa reforçat amb fibres (22cm)
756,90 M ²	B3.AGLOMERAT ASFÀLTIC DE BASE SOBRE IMPRIMACIÓ
135,35 M ²	FORMIGÓ DRENANT (22-25cm)
139,21 M ²	BASE EXISTENT

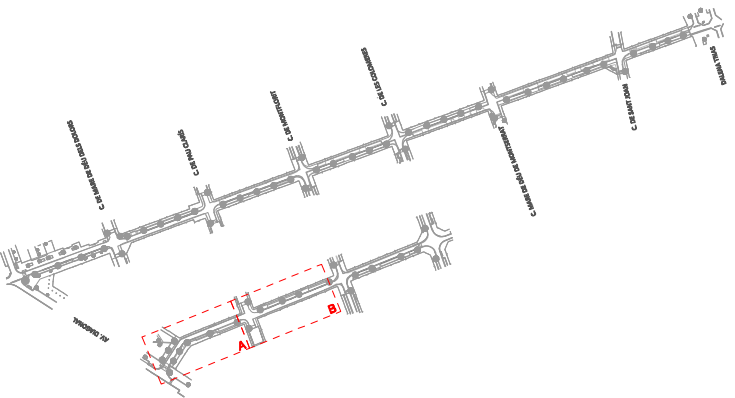


AMBIT D'ACTUACIÓ

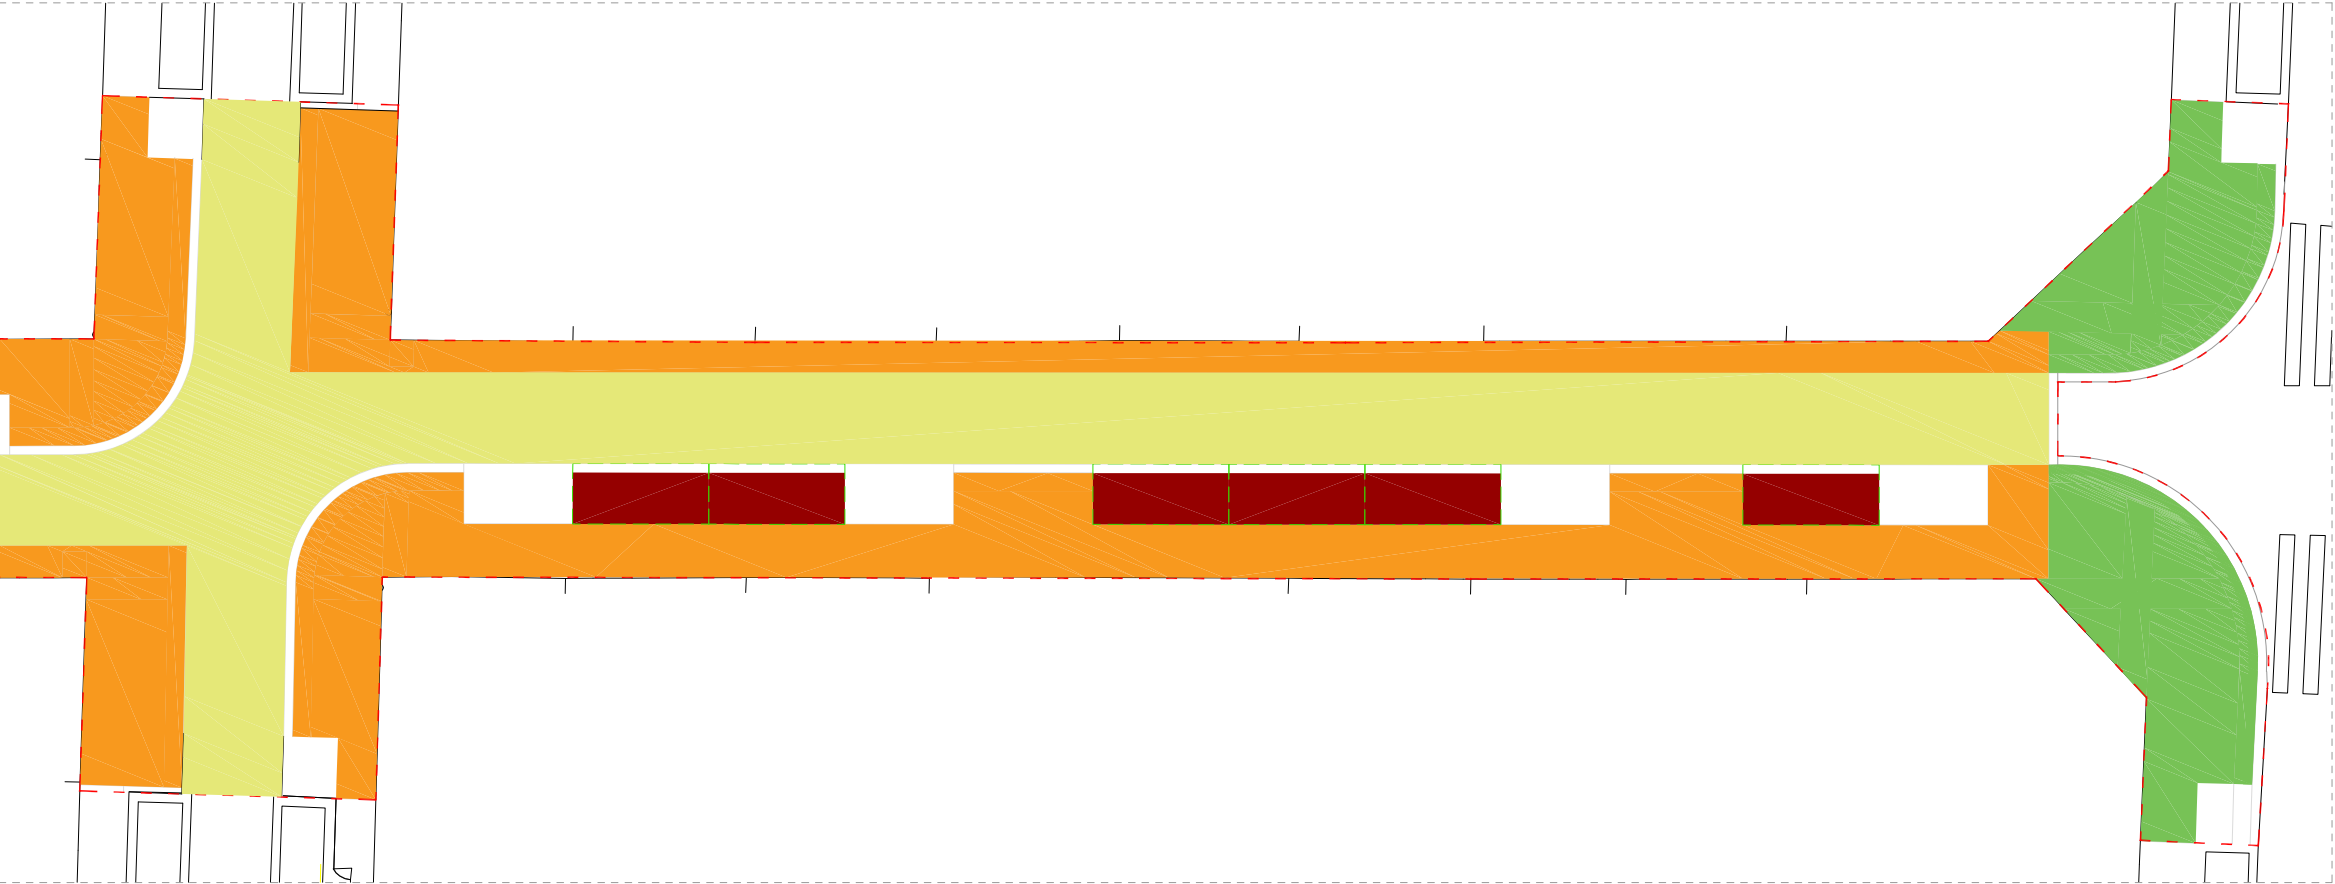


PLANTA ÀMBIT C


- | | |
|-----------------------|---|
| 872,90 M ² | B1. BASE DE FORMIGÓ HM-20/P/20/IIa (15cm) |
| 756,90 M ² | B2. BASE DE FORMIGÓ HM-20/P/20/IIa reforçat amb fibres (22cm) |
| 756,90 M ² | B3.AGLOMERAT ASFÀLTIC DE BASE SOBRE IMPRIMACIÓ |
| 135,35 M ² | FORMIGÓ DRENANT (22-25cm) |
| 139,21 M ² | BASE EXISTENT |

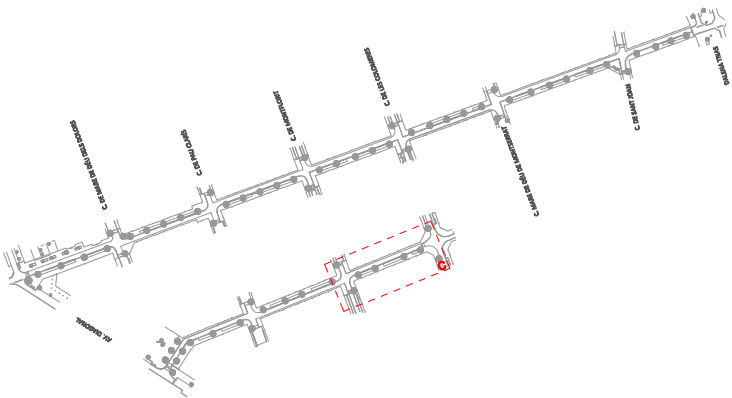


AMBIT D'ACTUACIÓ

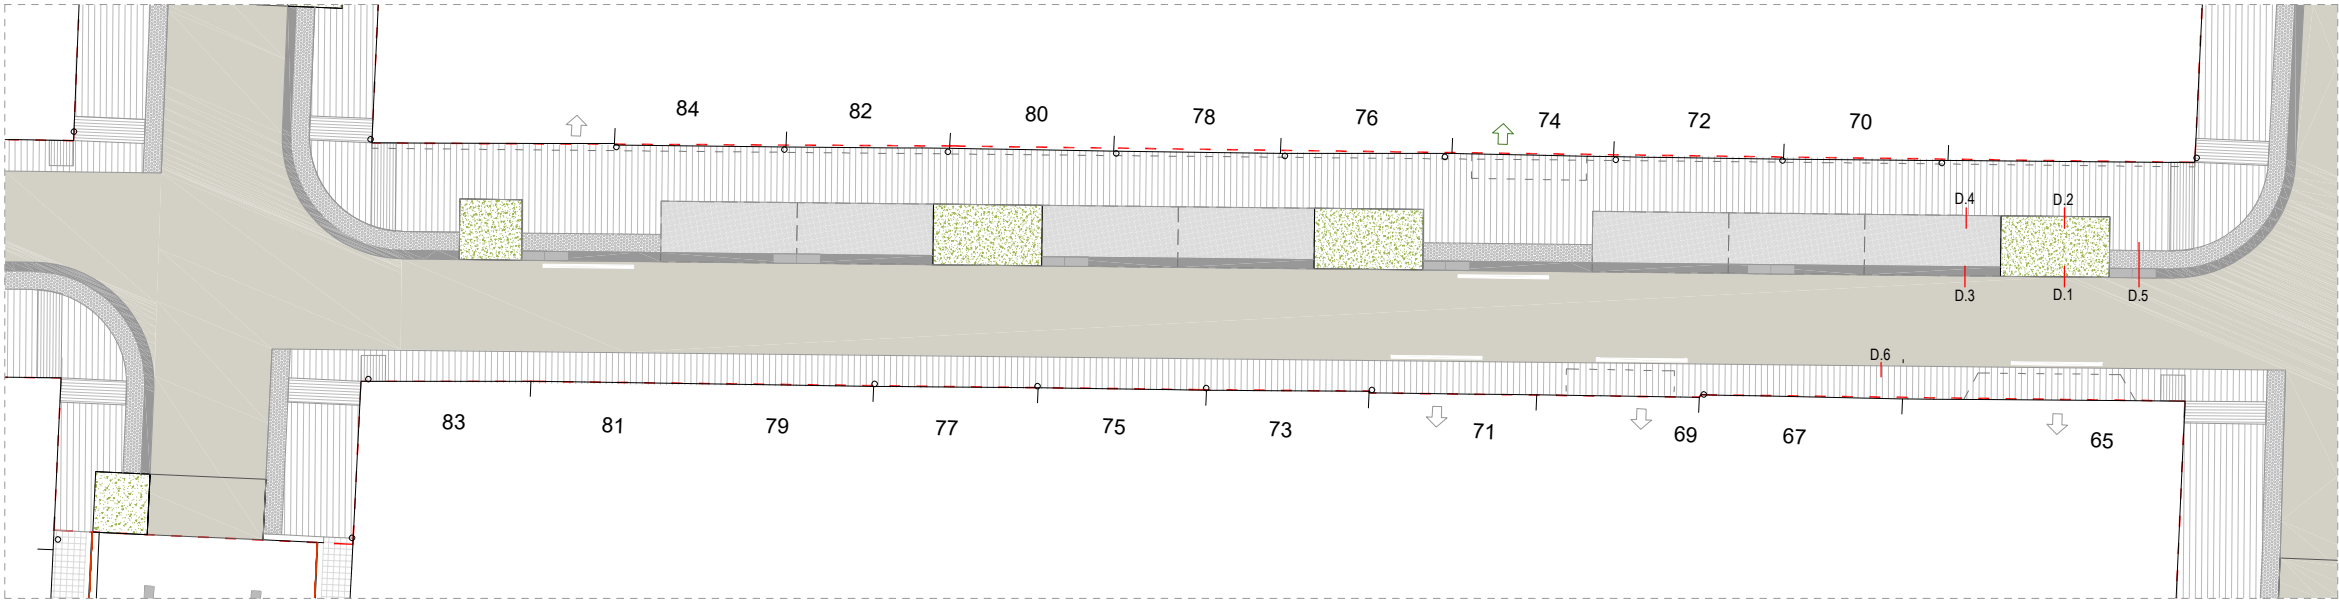


- LLEENDA CONSTRUCTIVA**
- SUB-BASES**
- SB1 SUB-BASE DE TOT-U ARTIFICIAL PROCEDENTS DE GRANULATS RECICLATS DE FORMIGÓ, AMB ESTESA I ICONATGE DEL MATERIAL AL 98% DEL PM
- BASES**
- B1 BASE DE FORMIGÓ HM-20/P/20/IIa (15cm)
 - B2 BASE DE FORMIGÓ HM-20/P/20/IIa (22cm). reforçat amb fibres
 - B3 AGLOMERAT ASFÀLTIC DE BASE SOBRE IMPRIMICIÓ.
- PAVIMENTS**
- P1 PAVIMENT DE PECES PREFABRICADES DE FORMIGÓ (color a definir)
 - P1.1 20x20x8cm podotàtil (col·locada sobre SB1 i B1)
 - P1.2 20x20x10cm podotàtil (col·locada sobre SB1 i B1)
 - P1.3 10x20x10cm (col·locada sobre SB1 i B1)
 - P1.4 10x20x8cm (col·locada sobre SB1 i B1)
 - P2 PAVIMENT DE GRANIT TIPUS RIGOLA 30x30-90x10cm.
 - P3 PAVIMENT DE FORMIGÓ DRENANT (22-25cm.)
 - P4 PAVIMENT D'AGLOMERAT ASFÀLTIC DE RODADURA. Reflectant, amb àrids reciclats mesclats.
- ALTRES ELEMENTS**
- A5.1 EMBORNAL TIPUS REIXA P7
 - A6 PARTERRE DRENANT TIPUS SUD.
 - A6.1 Mulching - Triturat de poda
 - A6.5 Malla de coco 500gr/m2
 - A6.2 Substrat de plantació - 60% Sorra rentada + 40% Compost/T.V.
 - A6.3 Substrat de plantació - 50% Sorra + 50% Terra excavació.
 - A6.4 Substrat de plantació - Base compactada per estabilitzar arbre
 - A6.4 Capa de filtratge - Graves
 - A7 CÈL·LA ESTRUCTURAL CREIXEMENT ARRELS I DRENATGE
 - A8 CÈL·LA ESTRUCTURAL DE DRENATGE AMB GEOTÈXTEL SEPARADOR EN AMBDES CARES (5 cm.)
 - A9 BÀCUL PER LLUMINÀRIES EN CATENÀRIA
 - A10 PLATINA SEPARADORA EN ACER (e=10mm.)

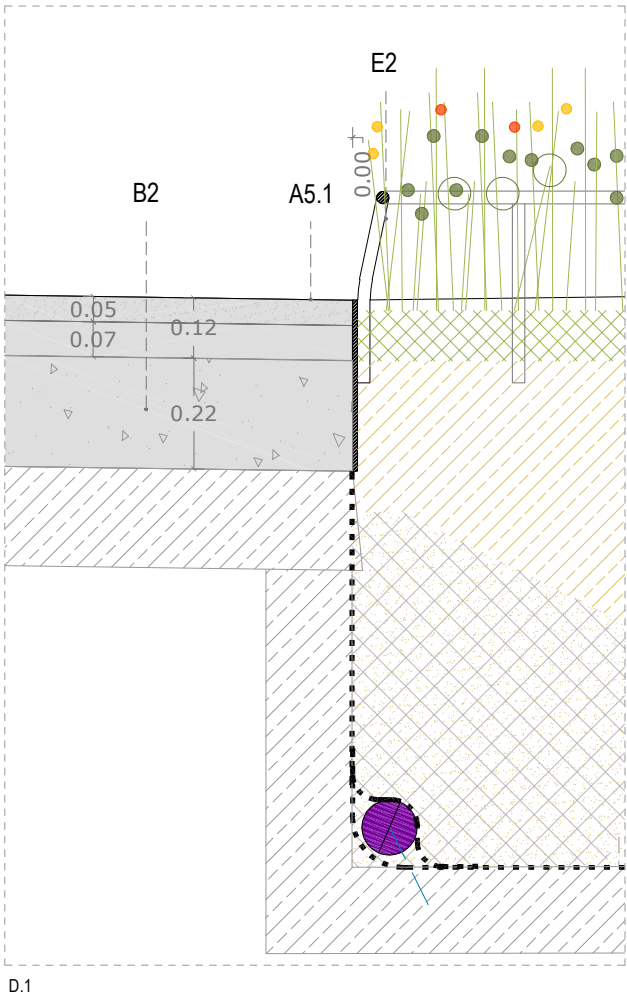


D.1

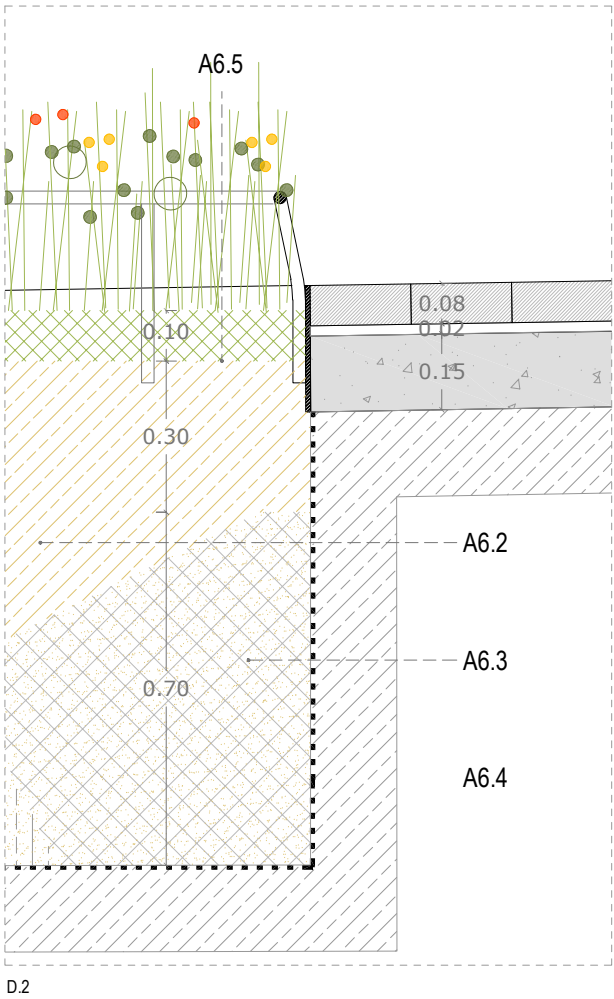


D.2

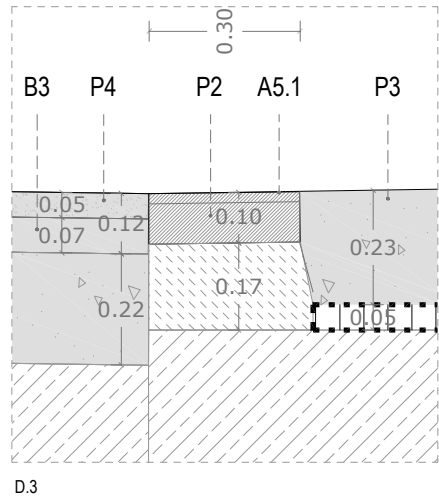


D.3

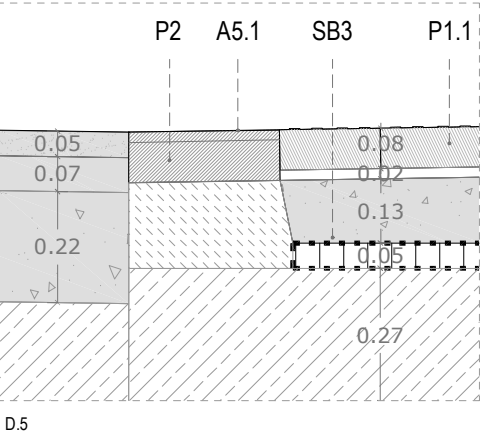

D.5

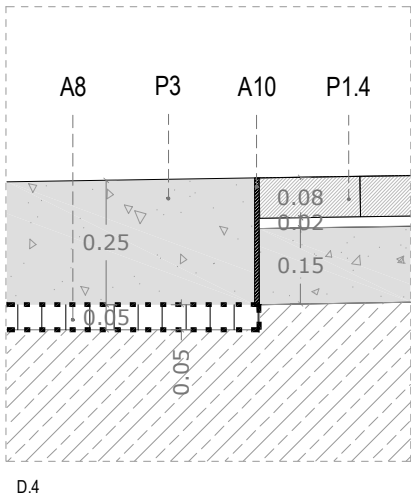


D.4

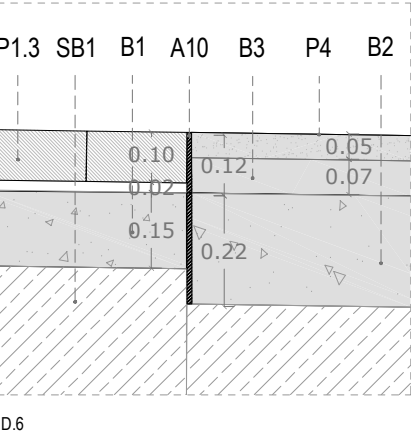

D.6

- ESCOCELL**
- E1. ESCOCELL DE XAPA D'ACER CORTEN
 - E2. PROTECCIÓ ESCOCELL AMB RODÓ CORRUGAT D'ACER CORTEN Ø32mm

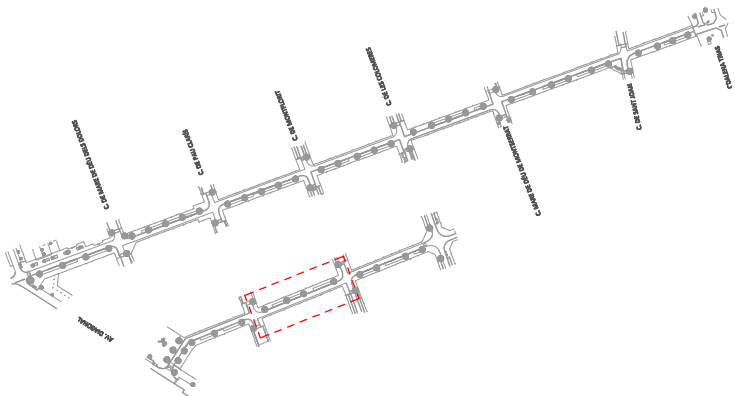

AMBIT D'ACTUACIÓ

SUB-BASES

BASES

PAVIMENTS


ALTRES ELEMENTS

ESCOCELL

— PECES A TALLAR

— JUNTA REPLANTEIG



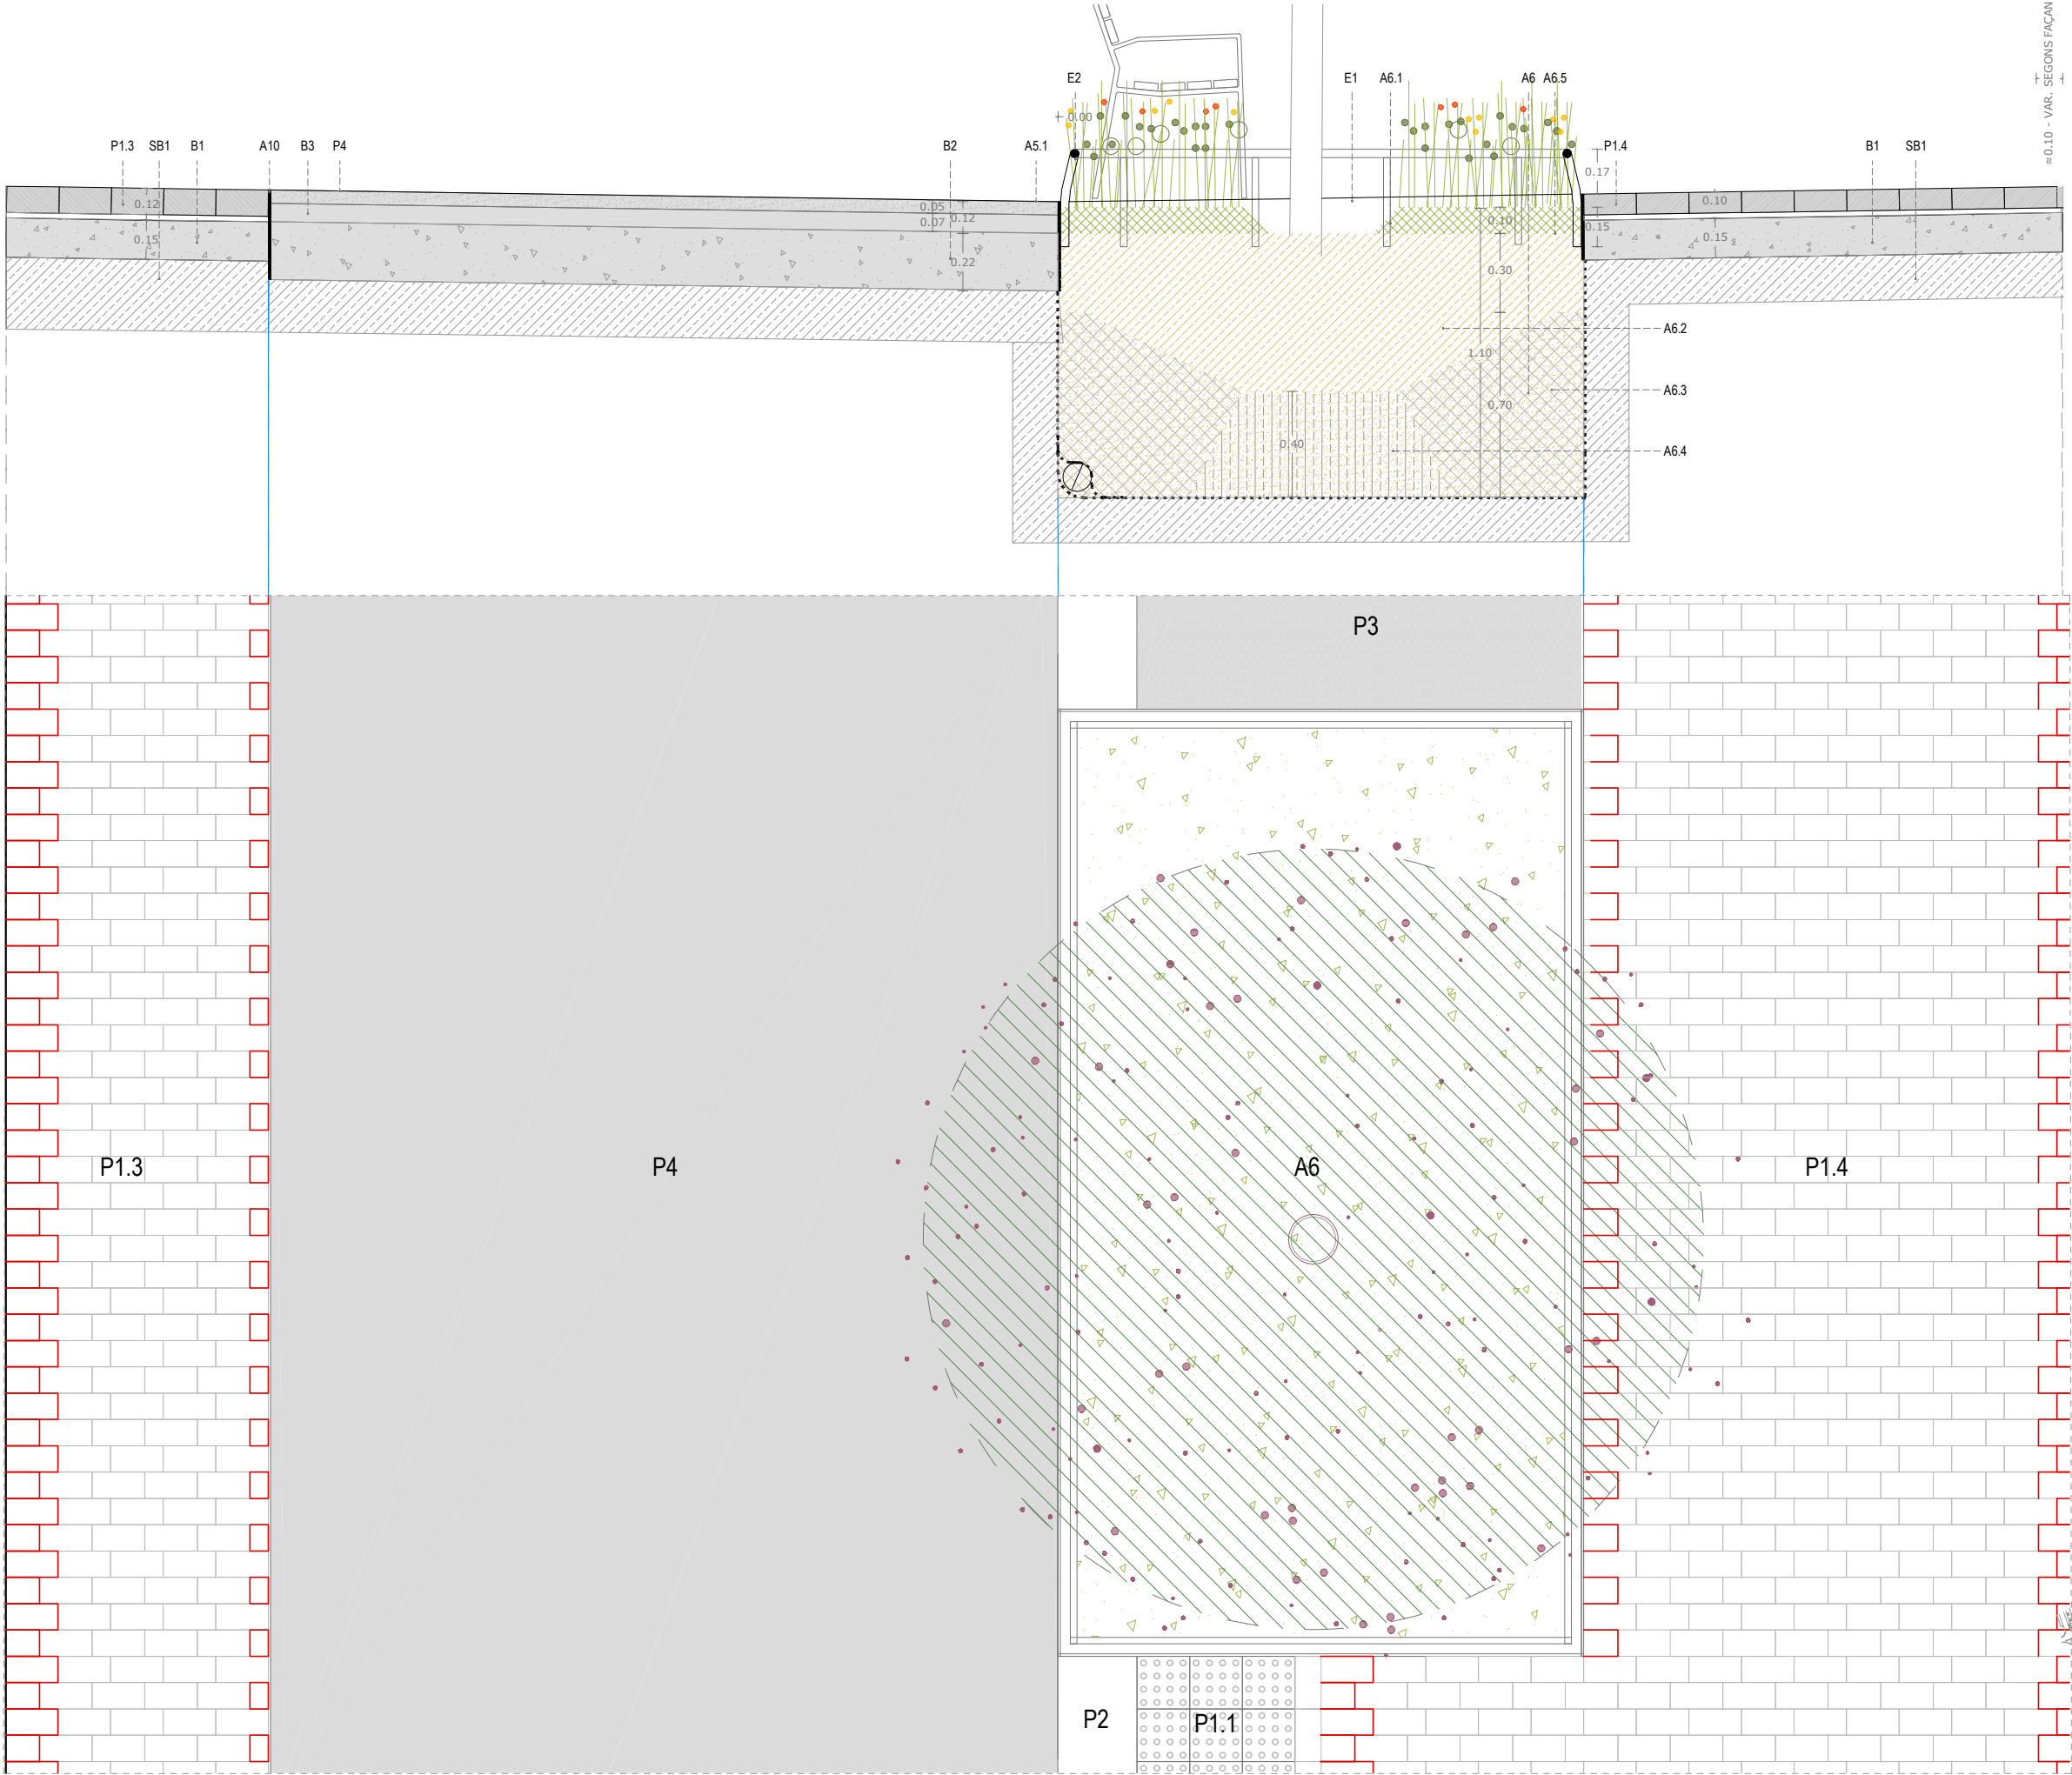

SECCIÓ C - CARRER DE TRESOLS (ESCOCELL)

LLEENDA CONSTRUCTIVA


- SUB-BASES
- SB1 SUB-BASE DE TOT-U ARTIFICIAL PROCEDENTS DE GRANULATS RECICLATS DE FORMIGÓ, AMB ESTESA I PICONATGE DEL MATERIAL AL 98% DEL PM

- BASES
- B1 BASE DE FORMIGÓ HM-20/P/20/Ila (15cm)
 - B2 BASE DE FORMIGÓ HM-20/P/20/Ila (22cm). reforçat amb fibres
 - B3 AGLOMERAT ASFÀLTIC DE BASE SOBRE IMPRIMACIÓ.

- PAVIMENTS
- P1 PAVIMENT DE PECES PREFABRICADES DE FORMIGÓ (color a definir)
 - P1.1 20x20x8cm podotàtil (col·locada sobre SB1 i B1)
 - P1.2 20x20x10cm podotàtil (col·locada sobre SB1 i B1)
 - P1.3 10x20x10cm (col·locada sobre SB1 i B1)
 - P1.4 10x20x8cm (col·locada sobre SB1 i B1)
 - P2 PAVIMENT DE GRANIT TIPUS RIGOLA 30x30-90x10cm.
 - P3 PAVIMENT DE FORMIGÓ DRENANT (22-25cm.)
 - P4 PAVIMENT D'AGLOMERAT ASFÀLTIC DE RODADURA. Reflectant, amb àrids reciclats mesclats.


- ALTRES ELEMENTS
- A5.1 EMBORNAL TIPUS REIXA P7
 - A6 PARTERRE DRENANT TIPUS SUD.
 - A6.1 Mulching - Triturat de poda
 - A6.5 Malla de coco 500gr/m2
 - A6.2 Substrat de plantació - 60% Sorra rentada + 40% Compost/T.V.
 - A6.3 Substrat de plantació - 50% Sorra + 50% Terra excavació.
 - A6.4 Substrat de plantació - Base compactada per estabilitzar arbre
 - A6.4 Capa de filtratge - Graves
 - A7 CÈL·LA ESTRUCTURAL CREIXEMENT ARRELS I DRENATGE
 - A8 CÈL·LA ESTRUCTURAL DE DRENATGE AMB GEOTÈXIL SEPARADOR EN AMBDUES CARES (5 cm.)
 - A9 BÀCUL PER LLUMINÀRIES EN CATENÀRIA
 - A10 PLATINA SEPARADORA EN ACER (e=10mm.)

- ESCOCELL
- E1. ESCOCELL DE XAPA D'ACER CORTEN
 - E2. PROTECCIÓ ESCOCELL AMB RODÓ CORRUGAT D'ACER CORTEN Ø32mm
- PECES A TALLAR
- JUNTA REPLANTEIG


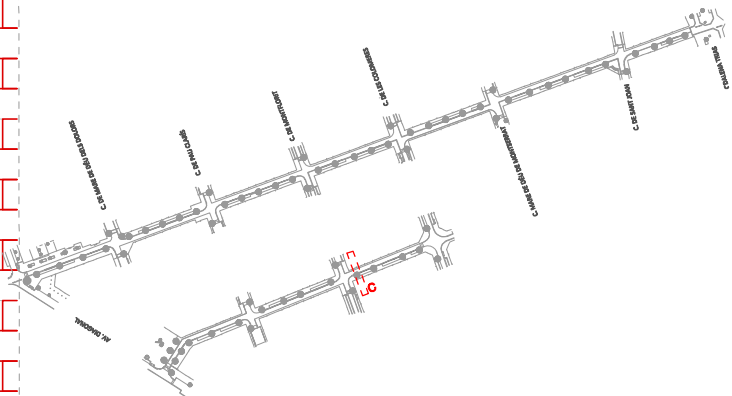


--- AMBIT D'ACTUACIÓ

CARRER DE TRESOLS TIPUS (RADI DE GIR 4m)


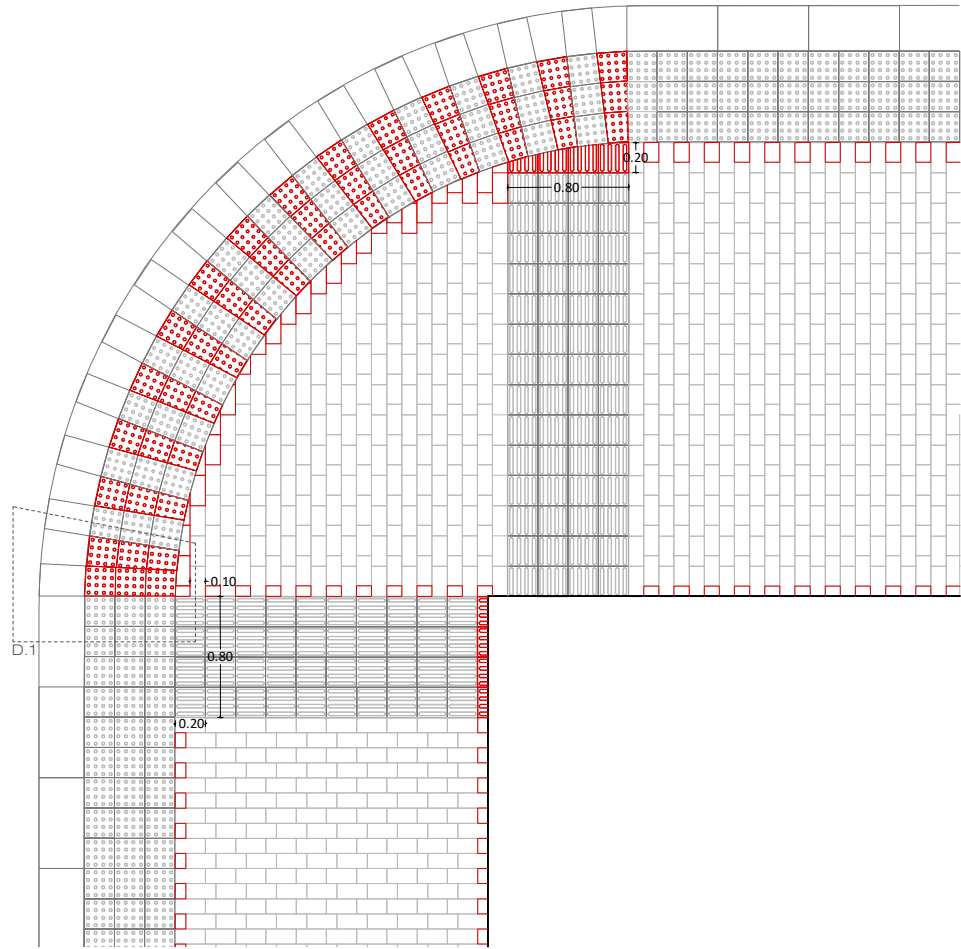


CARRER DE TRESOLS TIPUS (RADI DE GIR 90°)

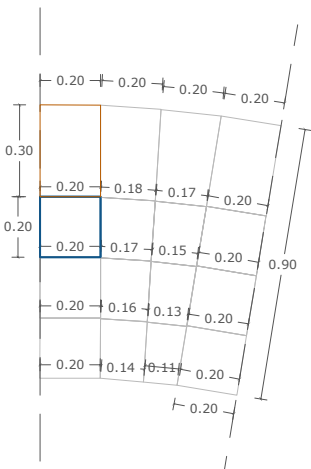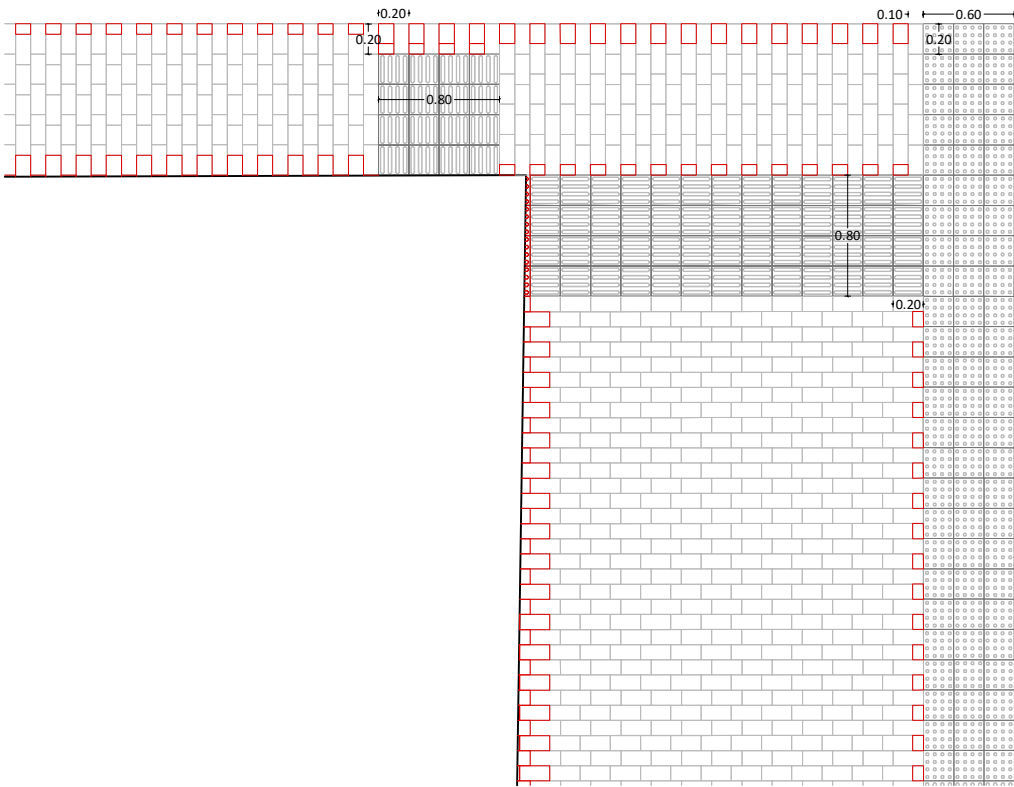

DETALL 1 e: 1/25

FORMAT DE PEÇA PREVI AL TALL

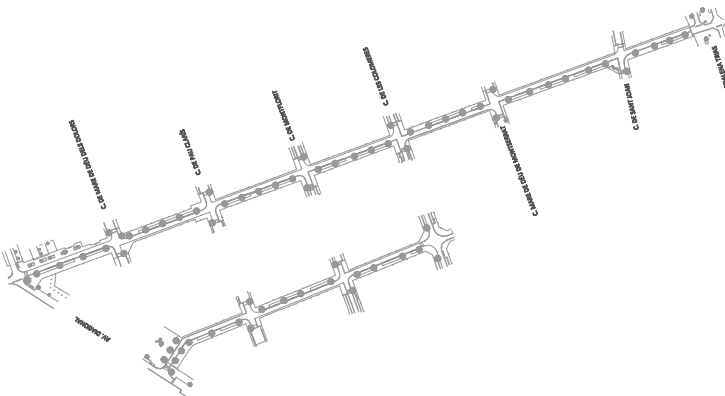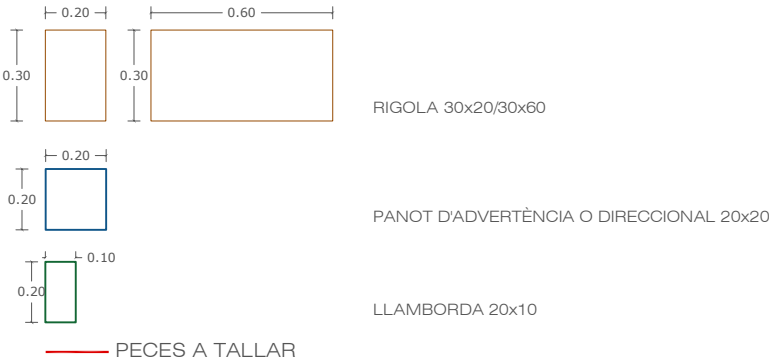

--- AMBIT D'ACTUACIÓ