


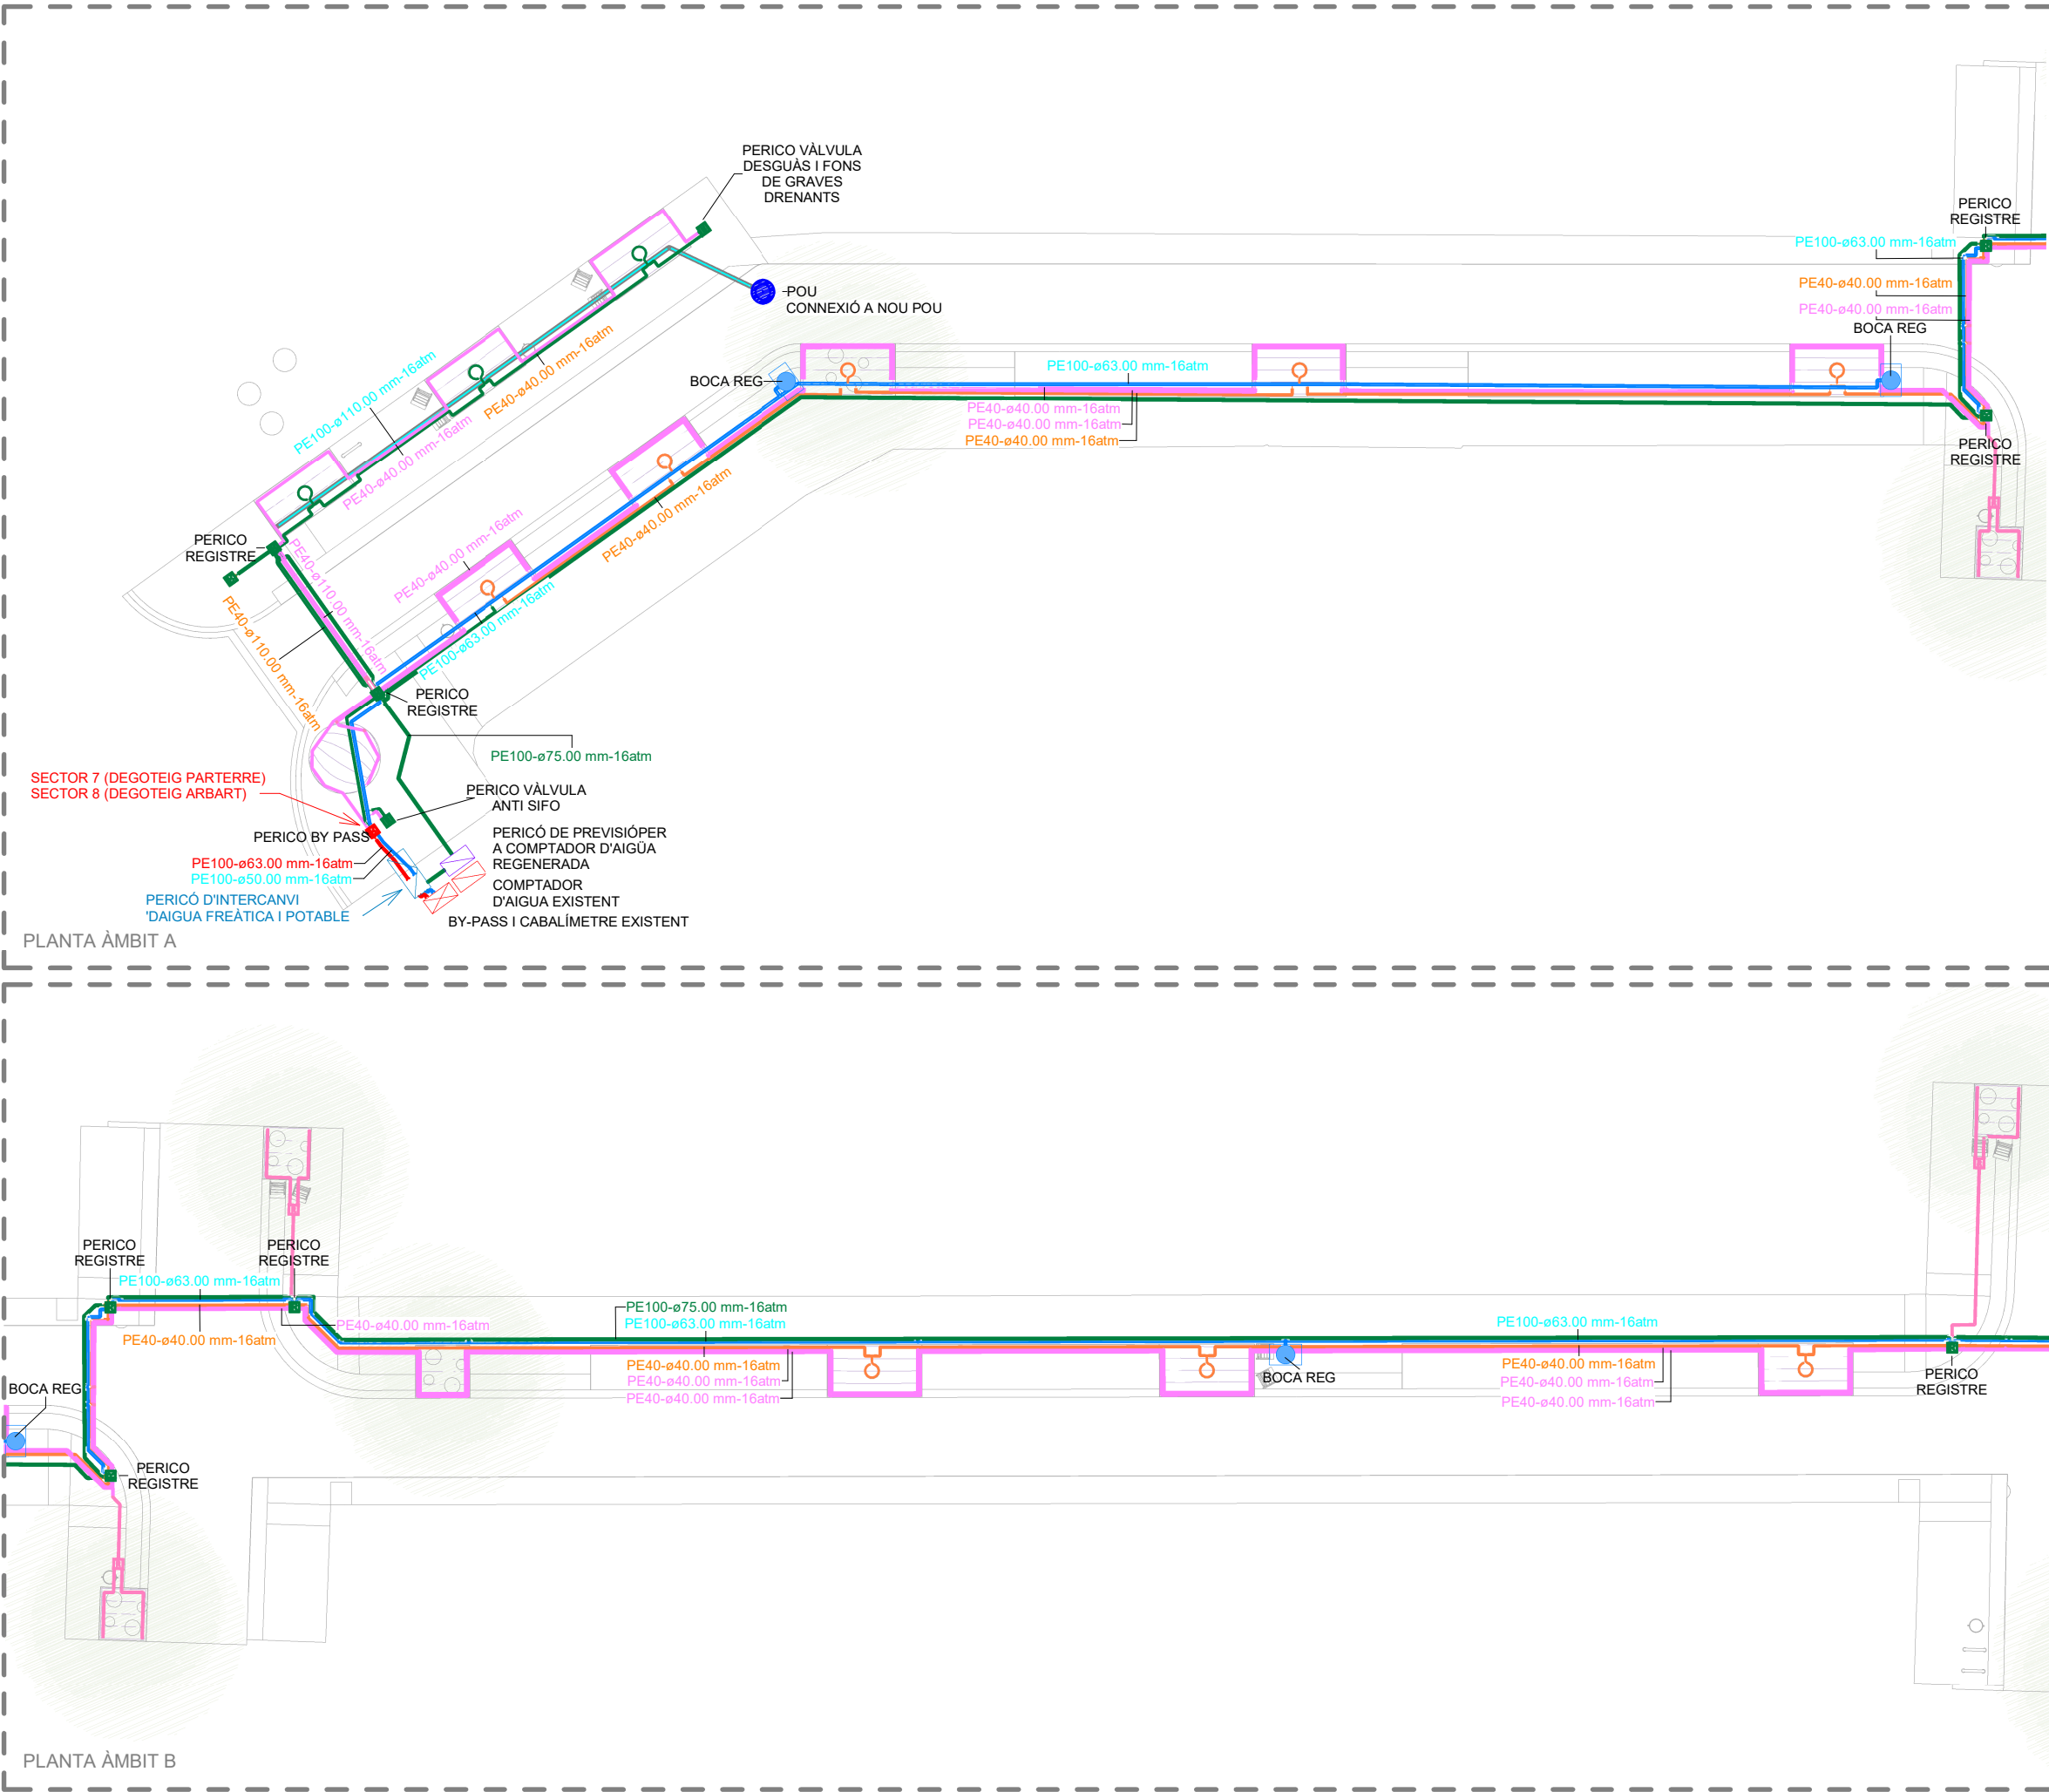



LLEGGENDA INSTAL·LACIÓ REG

- XARXA PRIMÀRIA PEAD Ø63mm 16 ATM. QUAN LA CANONADA TRANSCORRI SOTA PAVIMENT DUR ANIRÀ DINS DE CORRUGAT Ø160mm.
- XARXA SECUNDÀRIA PEBD Ø40mm 16 ATM (DEGOTEIG ARBRAT). QUAN LA CANONADA TRANSCORRI SOTA PAVIMENT DUR ANIRÀ DINS DE CORRUGAT Ø110mm.
- XARXA SECUNDÀRIA PEBD Ø50mm 16 ATM (DEGOTEIG PARTERRES). QUAN LA CANONADA TRANSCORRI SOTA PAVIMENT DUR ANIRÀ DINS DE CORRUGAT Ø125mm.
- ANEL·L OBERT DE CANONADA DE PE 16mm DE DIÀMETRE EXTERIOR I 4 BAR DE PRESSIÓ NOMINAL AMB 11 DEGOTADORS AUTO-COMPENSATS INTEGRATS DE 2,3L/H, SEPARATS 30cm, CABAL TOTAL DE 25,3L/ARBRE/HORA. DINS DE CORRUGAT DIÀMETRE 50mm.
- XARXA PRIMÀRIA PEAD (BOQUES DE REG) Ø63mm 16 ATM. QUAN LA CANONADA TRANSCORRI SOTA PAVIMENT DUR ANIRÀ DINS DE CORRUGAT Ø160mm.
- PERICÓ DE DESGUÀS 60X60CM AMB VÁLVULA DE RENTAT SOBRE POU DRENANT
- PERICÓ DE REGISTRE 60X60CM SOBRE SOLERA DE GRAVA
- PERICÓ D'AIREACIÓ 60X60CM AMB VÁLVULA DE DESCÀRREGA AUTOMÀTICA SOBRE SOLERA DE GRAVA
- PERICÓ 120X60CM AMB BY-PASS MESTRE DE 2" I CABALÍMETRE
- PERICÓ 60X60CM AMB BY-PASS SECTORIAL SIMPLE/DOBLE SEGONS PLÀNOL, DE 1 ½", AMB PROGRAMADOR A PILES TELEGESTIONABLE COMPATIBLE AMB EL SISTEMA DE L'AJUNTAMENT, TIPUS SAMCLA O SIMILAR, D'UNA O DUES ESTACIONS.
- PERICÓ DE 100X60CM AMB NOU COMPTADOR D'AIGUA POTABLE
- PERICÓ DE 100X60CM PREVISIÓ COMPTADOR AIGUA REGENERADA
- ARQUETA D'INTERCANVI PER A XARXA FREÀTICA DE DIMENSIONS 1800X750X650mm (PREVISIÓ)
- REPETIDOR DE SENYAL TIPUS SAMCLA RF ANCORAT A FAÇANA/BÀCUL, SEGONS PLÀNOL.
- BOCA DE REG DE FOSA Ø40mm TIPUS PRADINSA.
- TUB DREN FABRICAT EN PEAD Ø110
- PREVISIÓ XARXA AIGUA REGENERADA PEAD PE100 Ø75mm 16 ATM. QUAN LA CANONADA TRANSCORRI SOTA PAVIMENT DUR ANIRÀ DINS DE CORRUGAT Ø160mm.

NOTES:

- A la coberta de l'Ajuntament s'instal·laran els següents elements: un sensor de pluja i concentrador HUB amb router dins d'armariet.


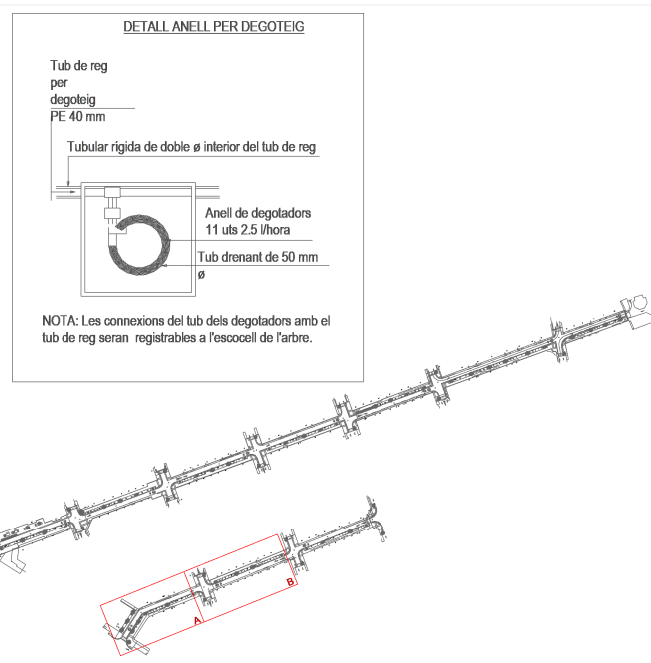


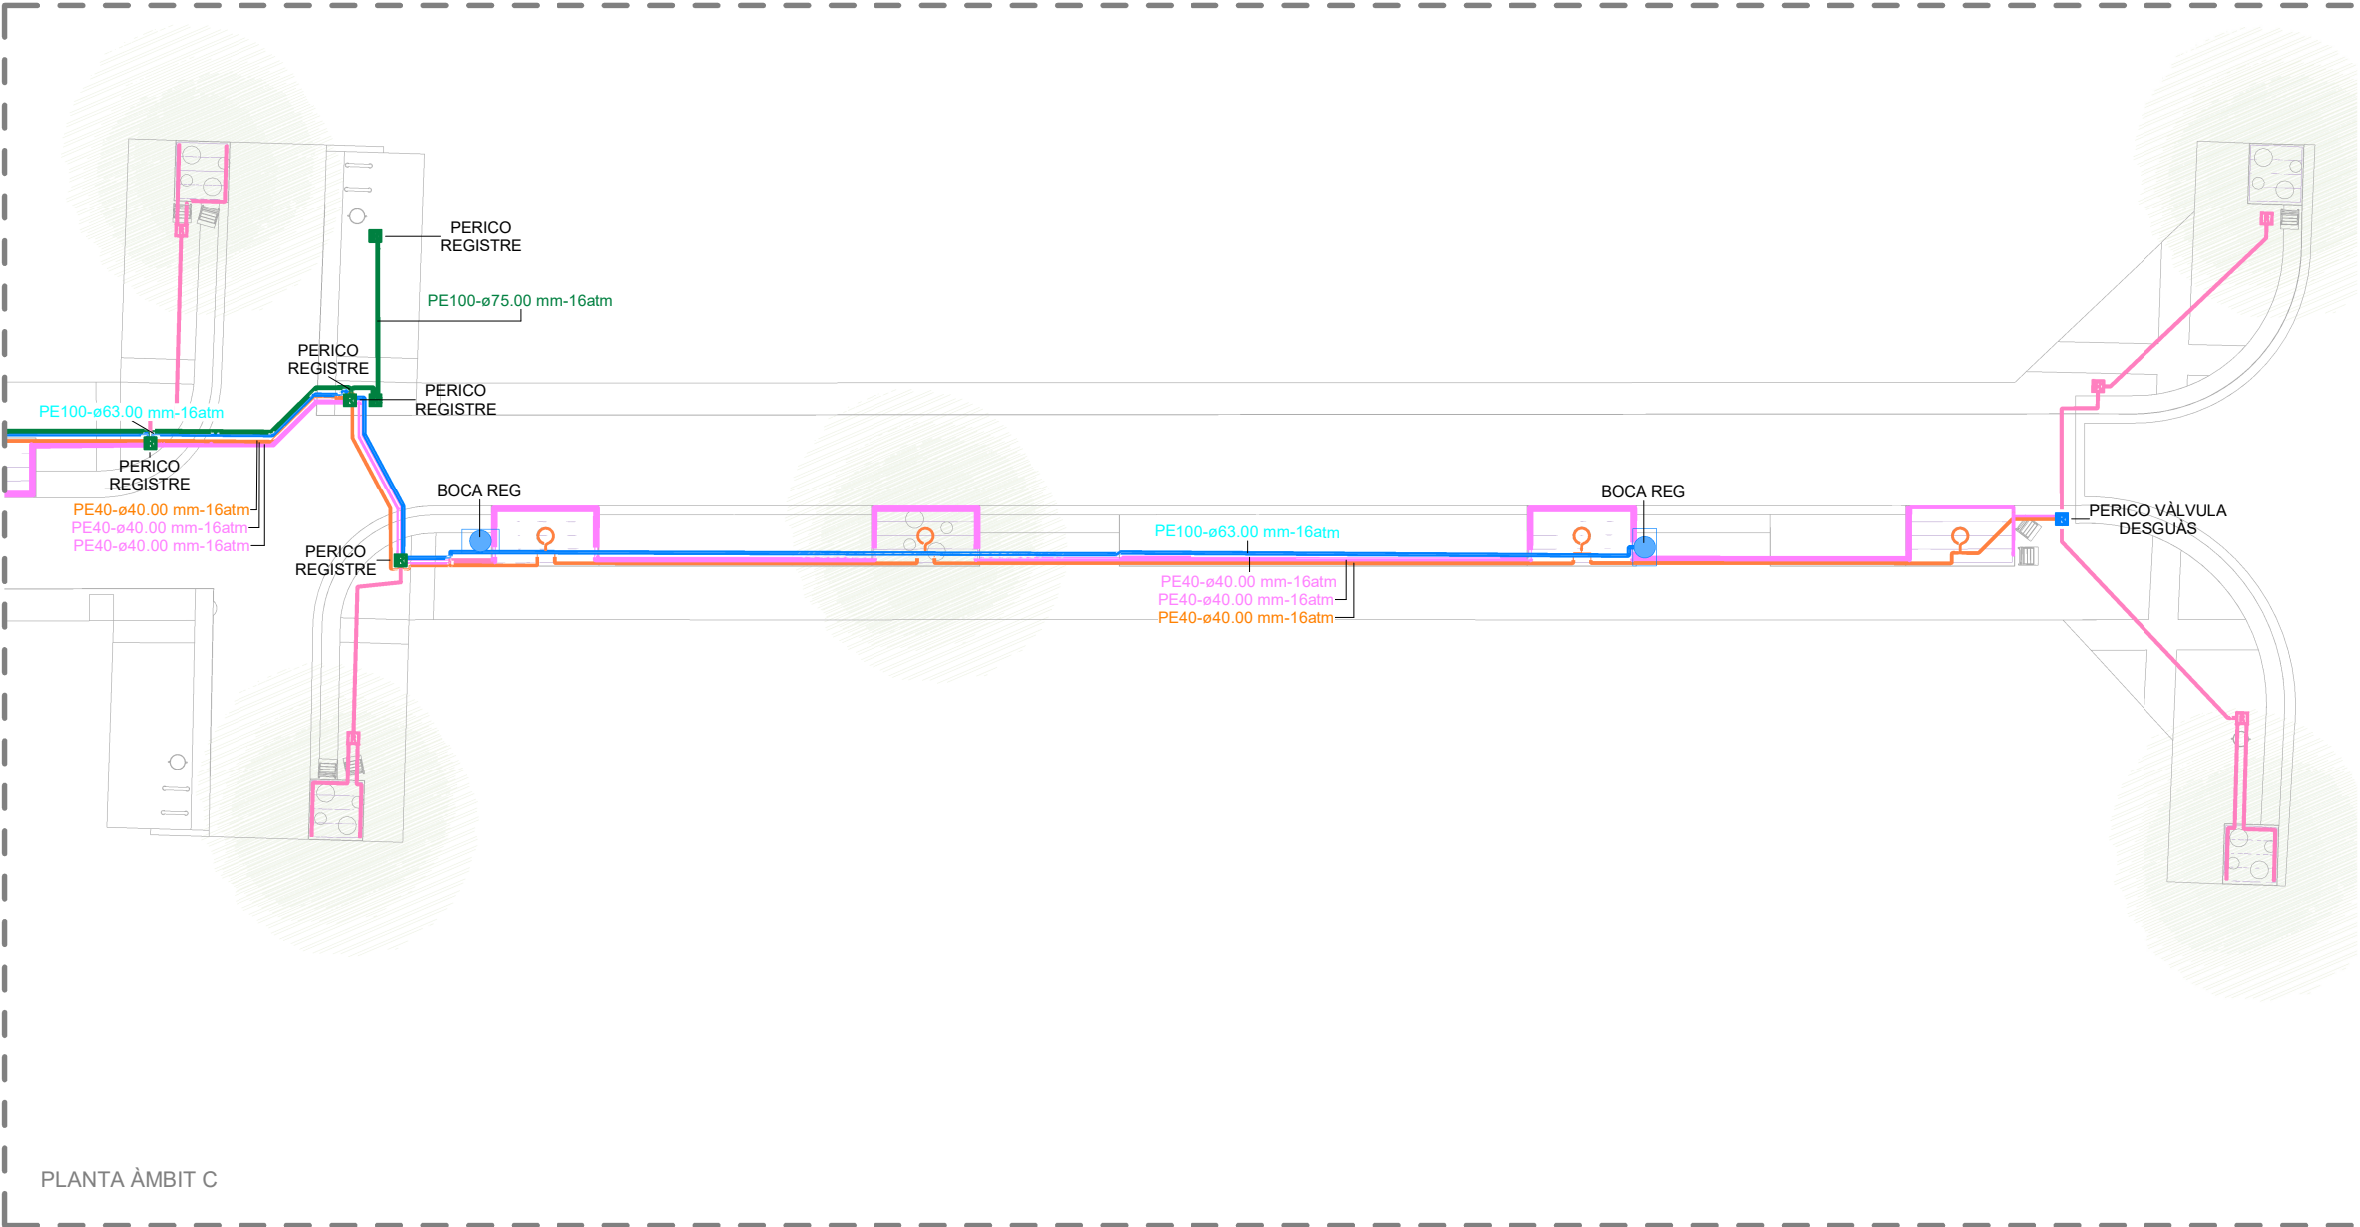


LLEGGENDA INSTAL·LACIÓ REG

- XARXA PRIMÀRIA PEAD Ø63mm 16 ATM. QUAN LA CANONADA TRANSCORRI SOTA PAVIMENT DUR ANIRÀ DINS DE CORRUGAT Ø160mm.
- XARXA SECUNDÀRIA PEBD Ø40mm 16 ATM (DEGOTEIG ARBRAT). QUAN LA CANONADA TRANSCORRI SOTA PAVIMENT DUR ANIRÀ DINS DE CORRUGAT Ø110mm.
- XARXA SECUNDÀRIA PEBD Ø50mm 16 ATM (DEGOTEIG PARTERRES). QUAN LA CANONADA TRANSCORRI SOTA PAVIMENT DUR ANIRÀ DINS DE CORRUGAT Ø125mm.
- ANEL·L OBERT DE CANONADA DE PE 16mm DE DIÀMETRE EXTERIOR I 4 BAR DE PRESSIÓ NOMINAL AMB 11 DEGOTADORS AUTO-COMPENSATS INTEGRATS DE 2,3L/H, SEPARATS 30cm, CABAL TOTAL DE 25,3L/ARBRE/HORA. DINS DE CORRUGAT DIÀMETRE 50mm.
- XARXA PRIMÀRIA PEAD (BOQUES DE REG) Ø63mm 16 ATM. QUAN LA CANONADA TRANSCORRI SOTA PAVIMENT DUR ANIRÀ DINS DE CORRUGAT Ø160mm.
- PERICÓ DE DESGUÀS 60X60CM AMB VÀLVULA DE RENTAT SOBRE POU DRENANT
- PERICÓ DE REGISTRE 60X60CM SOBRE SOLERA DE GRAVA
- PERICÓ D'AIREACIÓ 60X60CM AMB VÀLVULA DE DESCÀRREGA AUTOMÀTICA SOBRE SOLERA DE GRAVA
- PERICÓ 120X60CM AMB BY-PASS MESTRE DE 2" I CABALÍMETRE
- PERICÓ 60X60CM AMB BY-PASS SECTORIAL SIMPLE/DOBLE SEGONS PLÀNOL, DE 1 ½", AMB PROGRAMADOR A PILES TELEGESTIONABLE COMPATIBLE AMB EL SISTEMA DE L'AJUNTAMENT, TIPUS SAMCLA O SIMILAR, D'UNA O DUES ESTACIONS.
- PERICÓ DE 100X60CM AMB NOU COMPTADOR D'AIGUA POTABLE
- PERICÓ DE 100X60CM PREVISIÓ COMPTADOR AIGUA REGENERADA
- ARQUETA D'INTERCANVI PER A XARXA FREÀTICA DE DIMENSIONS 1800X750X650mm (PREVISIÓ)
- REPETIDOR DE SENYAL TIPUS SAMCLA RF ANCORAT A FAÇANA/BÀCUL, SEGONS PLÀNOL.
- BOCA DE REG DE FOSA Ø40mm TIPUS PRADINSA.
- TUB DREN FABRICAT EN PEAD Ø110
- PREVISIÓ XARXA AIGUA REGENERADA PEAD PE100 Ø75mm 16 ATM. QUAN LA CANONADA TRANSCORRI SOTA PAVIMENT DUR ANIRÀ DINS DE CORRUGAT Ø160mm.


NOTES:
- A la coberta de l'Ajuntament s'instal·laran els següents elements: un sensor de pluja i concentrador HUB amb router dins d'armariet.

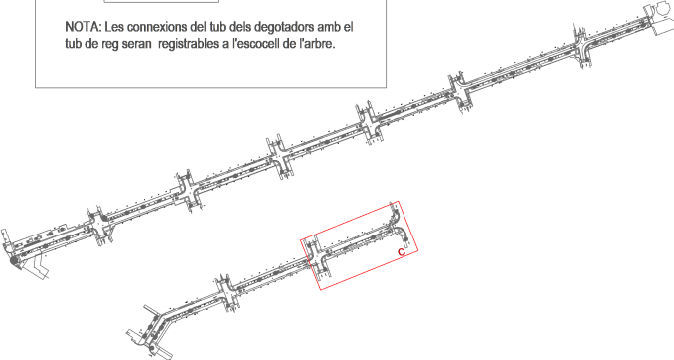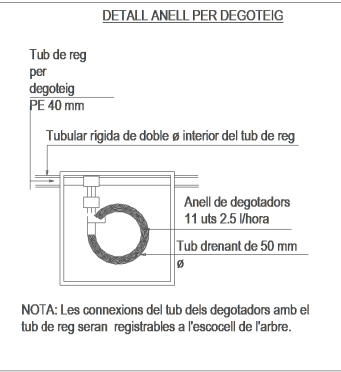


SECCIÓ DISPOSICIÓ TUBS DINS DE PARTERRES O PAVIMENTS DE SAULÓ

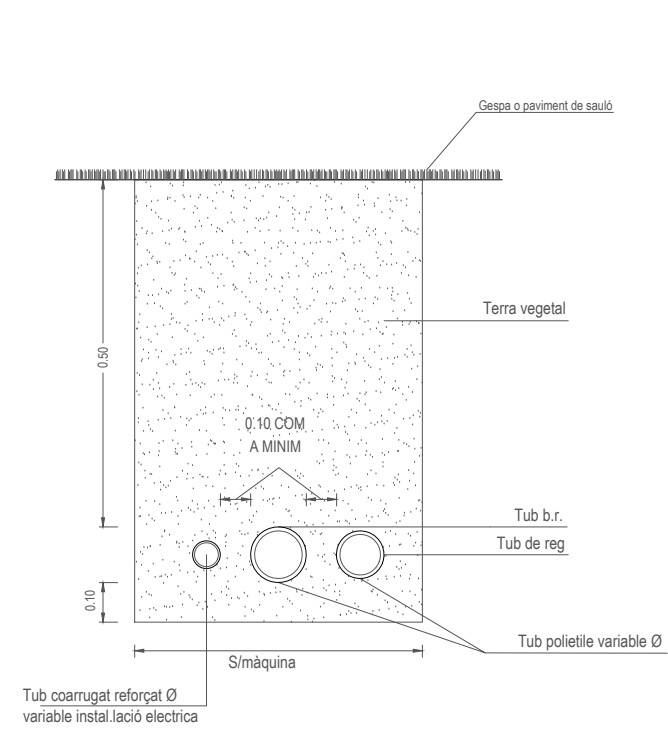


SECCIÓ PAS CREUAMENT VORERA TIPUS DISPOSICIÓ TUBS EN PAVIMENTS I VORERES

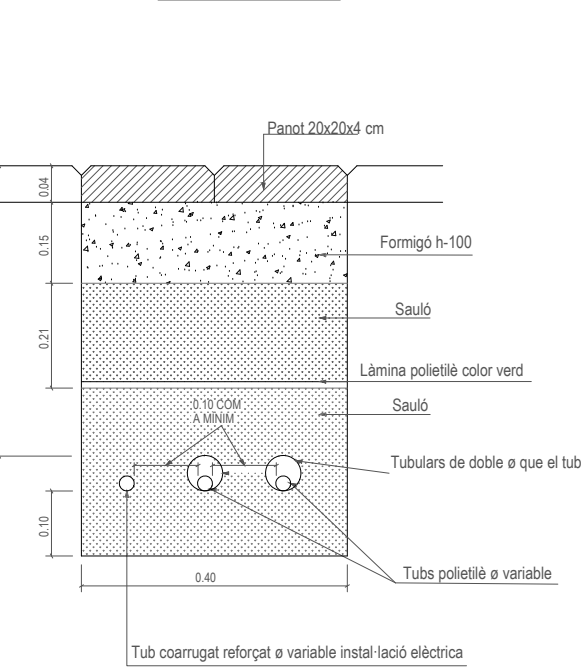


DETALL PERICÓ BY-PASS MESTRE I CABALÍMETRE

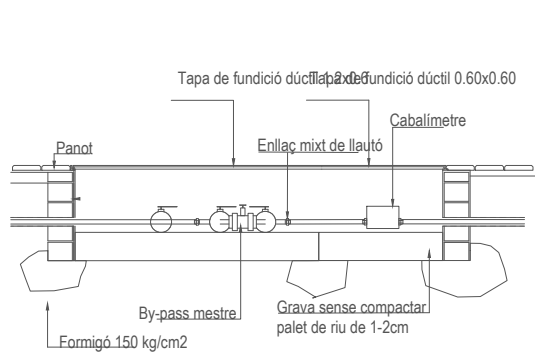


ESQUEMA INSTAL·LACIÓ DE REG

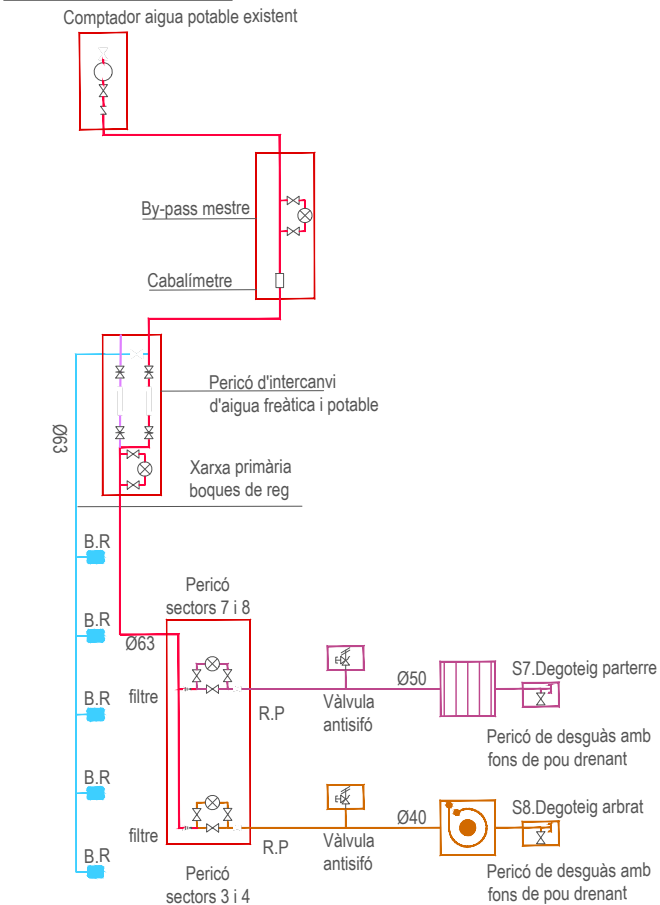


ESQUEMA REPRESENTATIU DE REG PER DEGOTEIG ALS PARTERRES

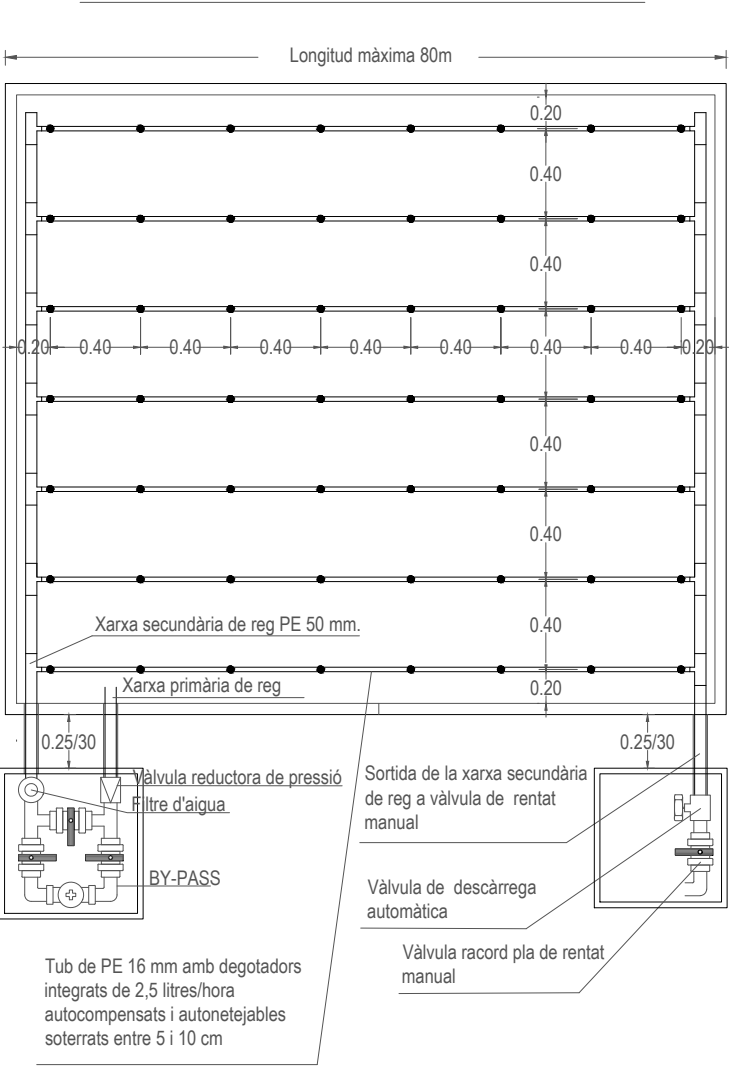


DETALL PERICÓ AM BY-PASS SECTORIAL DOBLE D'1.5"

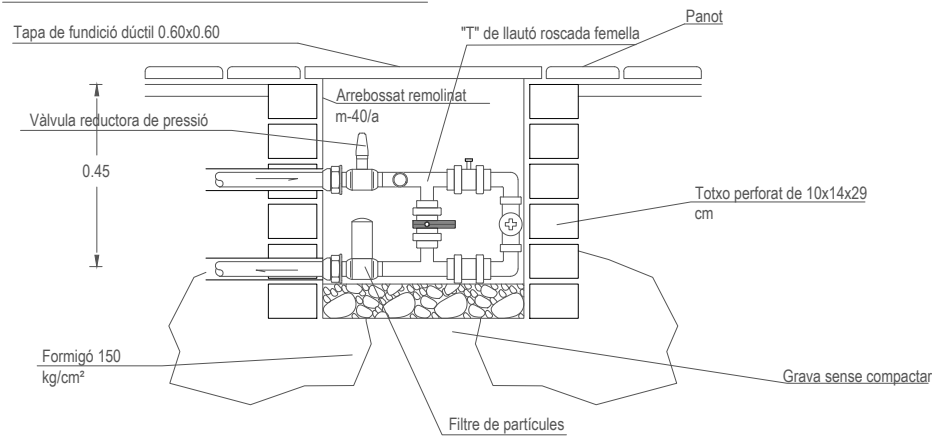

SECCIÓ

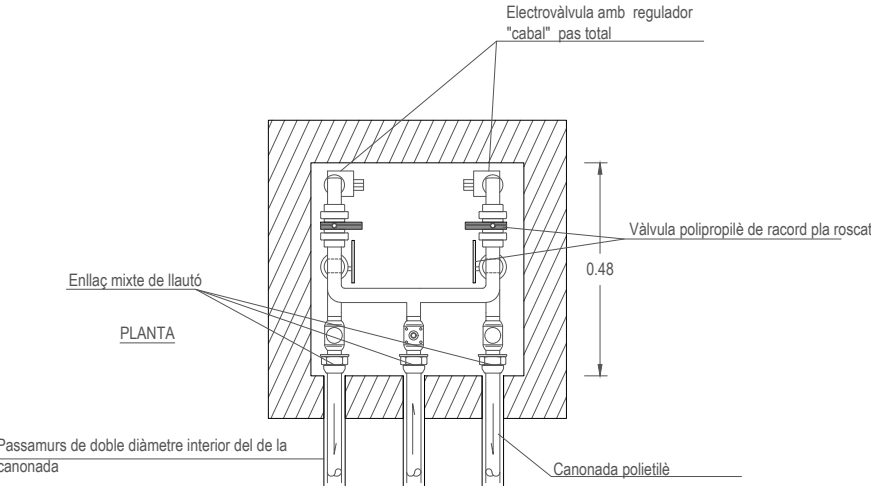


TAPA I BASTIMENT PER A BOCA DE REG

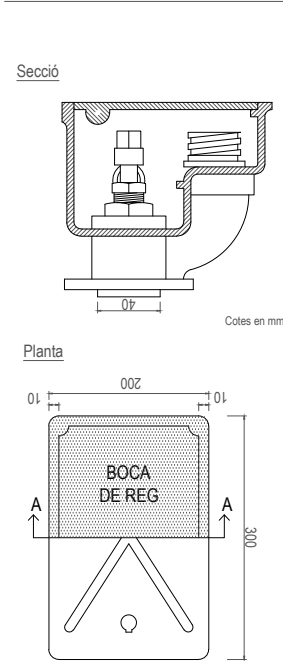

Serà de fundició. Superfície exterior amb dibuix de fondària 4 mm i provista de forat per al seu aixecament.

Permetrà l'acoplament de mànega i el seu accionament es farà amb clau de quadrat, tindrà cos de fundició i mecanismes de bronze.

DETALL ANELL PER DEGOTEIG

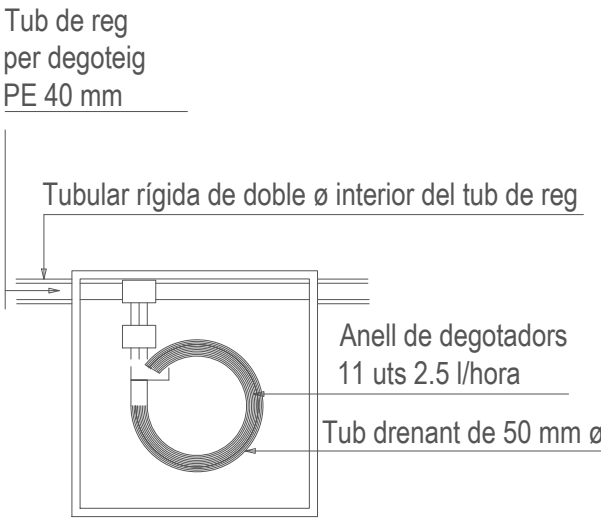

NOTA: Les connexions del tub dels degoteadors amb el tub de reg seran registrables a l'escocell de l'arbre.



BALANÇ D'ARBRAT C. DELS TRESOLS A L'ÀMBIT D'ACTUACIÓ

ARBRAT A RETIRAR	0	ARBRES ESTAT ACTUAL	0
ARBRAT PROPOSAT	23*	ARBRES PROPOSTA	23*
BALANÇ POSITIU	23	TOTAL	23

* UNITATS COMPTADES PER PARTERRE
PARTERRE/ESCOCELL AMB ARBUSTIVA:: Superfície total aproximada 137 m2
- - - - - ÀMBIT D'ACTUACIÓ

PLANTA GENERAL. PROPOSTA. Tram c. Colomeres - Pç. Magdalena Trias


PROTECCIÓ ARBRAT

ZONA PROTECCIÓ RADICULAR (AMB)

ID	ESPÈCIE	TOLERÀNCIA	EDAD RELATIVA	ZPC (m)	ZPR (m)
A02	<i>Koelreuteria paniculata</i> Koelreuteria	Baixa	Jove	0.5m	1.3
A05	<i>Fraxinus angustifolia</i>	Baixa	Jove	0.5m	1.3
A06	<i>Melia azedarach</i> Melia	Alta	Adult	1.8m	4.6
A07	<i>Gleditsia triacanthos</i>	Alta	Jove	0.6m	1.1
A08	<i>Gleditsia triacanthos</i>	Alta	Jove	0.5m	1
A09	<i>Gleditsia triacanthos</i>	Alta	Jove	0.5m	1
A10	<i>Gleditsia triacanthos</i>	Alta	Adult	0.6m	1.5
A11	<i>Gleditsia triacanthos</i>	Alta	Adult	0.5m	1.3


Classificació: A: alta qualitat i esperança de vida, B: algun defecte, C: defectes greus o morts.
ZPC (m) Zona de protecció crítica, no es poden fer canvis de cap tipus
ZPR (m) Zona de protecció radicular, depèn de la edat i de l'espècie, rases i canvis manuals

Segons observat in situ, els perímetres dels tronc a 1 metre d'alçada són d'entre 50 a 180cm, per tant, es necessita un radi de protecció crítica de les arrels de 0,5m, 0,6m o 1,8m segons arbrat.

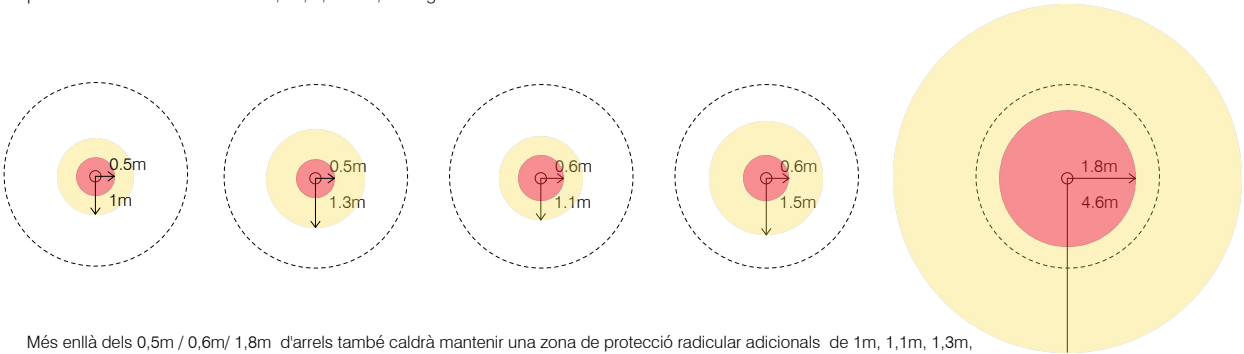


Més enllà dels 0,5m / 0,6m/ 1,8m d'arrels també caldrà mantenir una zona de protecció radicular adicional de 1m, 1,1m, 1,3m, 1,5m o 4,6m segons arbrat

Llegenda

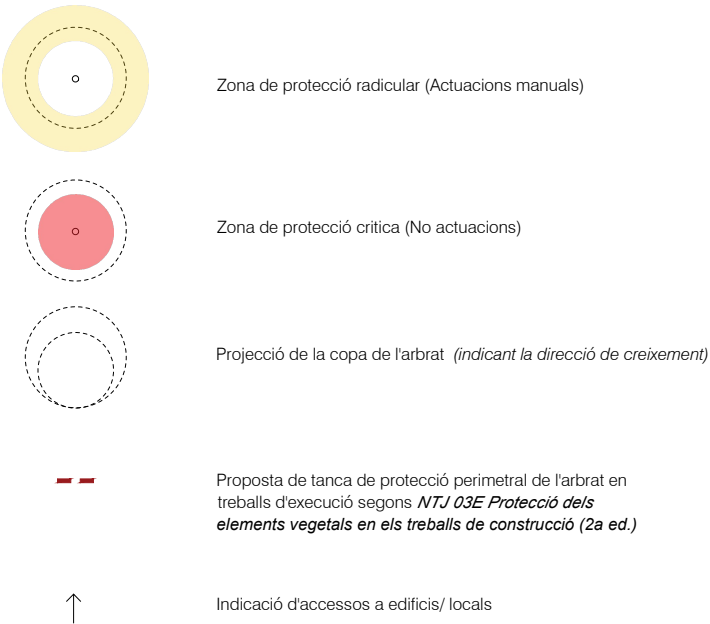

*En cap cas es tallaran les arrels de Ø superior a 4cm

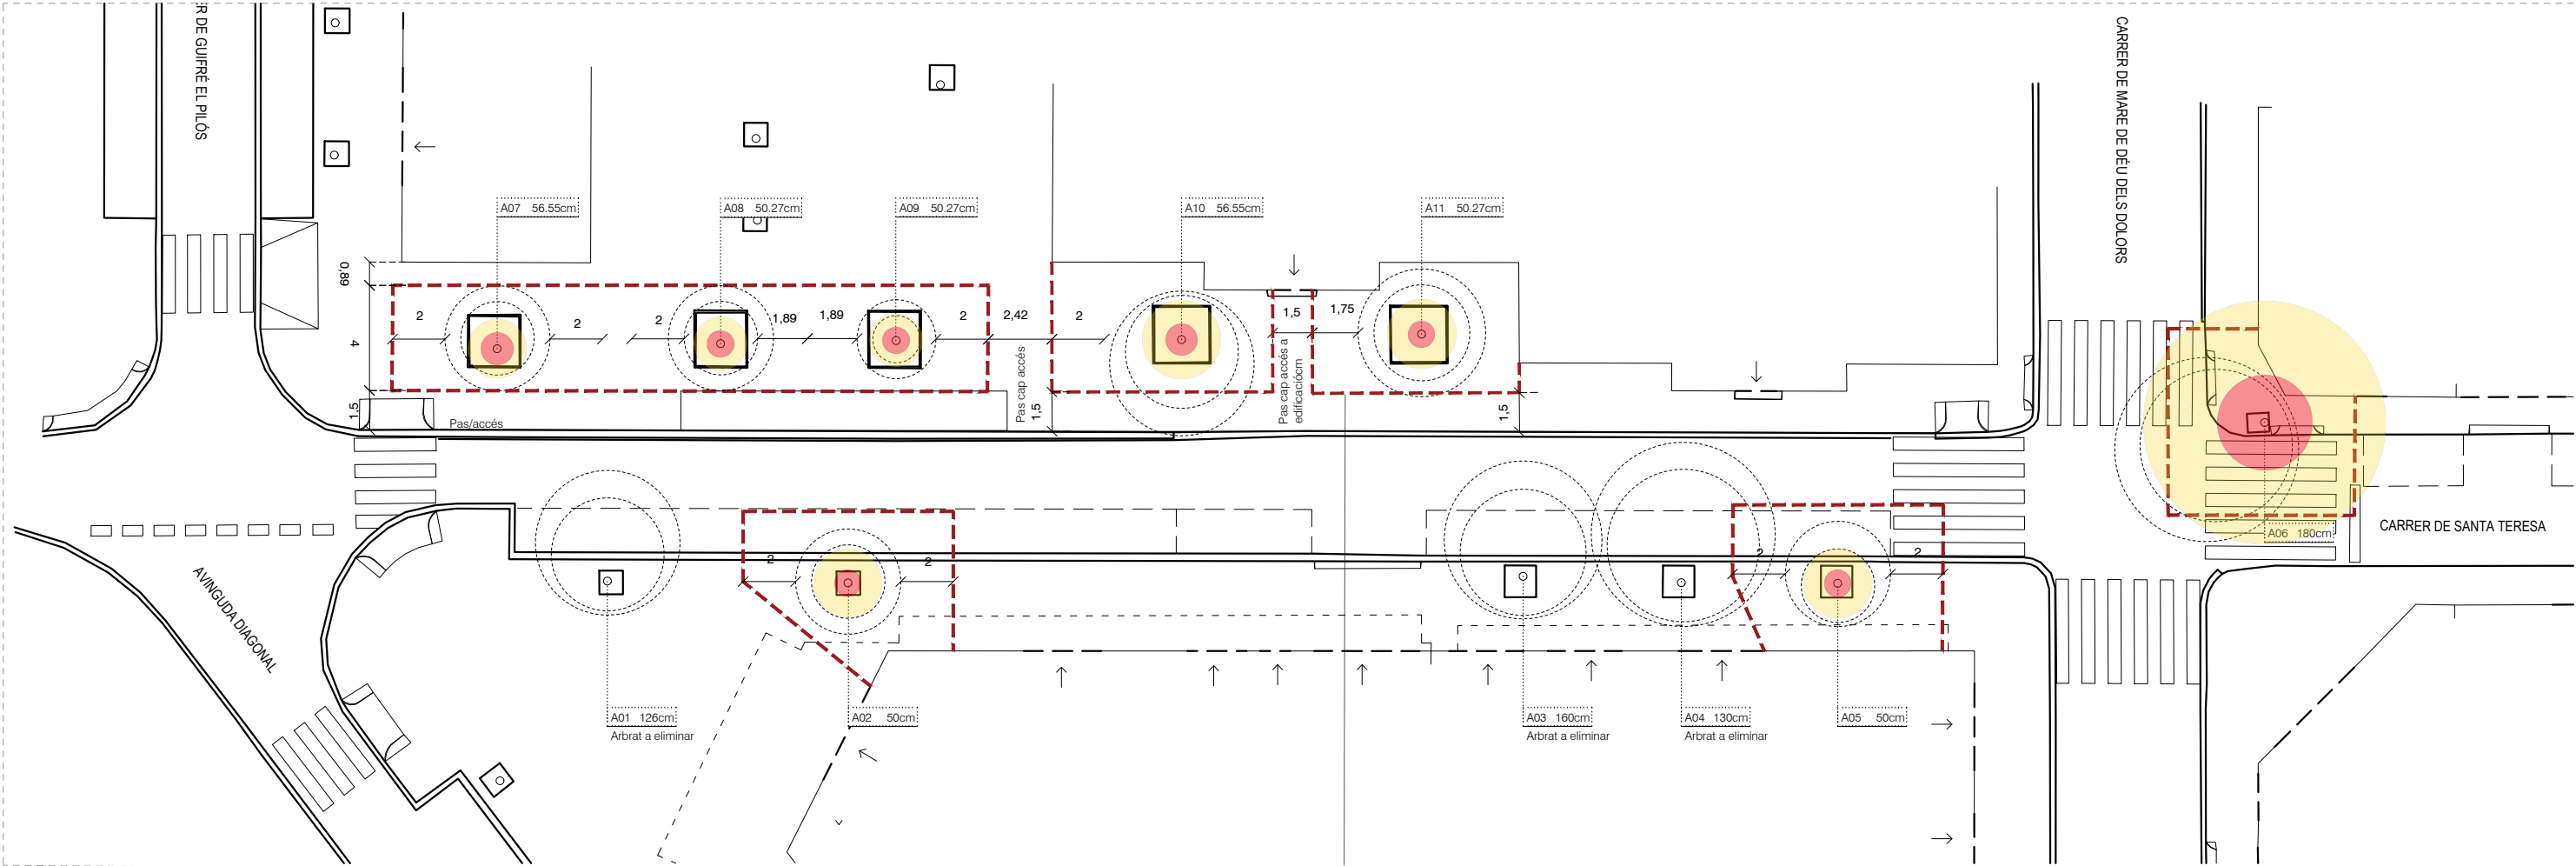

PLANTA GENERAL. PROPOSTA. Tram c. Colomeres - Pç. Magdalena Trias



PLA DE SOSTENIBILITAT AMBIENTAL

Francesc Puig E.

DIRECCIÓ DE PROJECTE

labaula arquitectes scdp

EQUIP

Mariana Echeverría

Esteve Solà i Saura

Sergi González

Bernat Herández

ESITEC ENERGIA SL - Enginyers

Rafel Cosín Pujol - Arquitecte tècnic

Mirla landscape architects studio - Paisatge

IOK Cooperativa d'arquitectura sensata i tecnologia BIM

exp. 902717/2022

PROJ. EXECUTIU

PROJECTE I DIRECCIÓ DE LES OBRES PER L'ARRENJAMENT I TRANSFORMACIÓ DEL CARRER SANTA TERESA I UN TRAM DEL CARRER DELS TRESOLS

GAVÀ

PLANTACIONS


C. DELS TRESOLS

PLANTA D'ENJARDINAMENT. PLANTA GENERAL esc. A3: 1/750




PL 01

JULIOL 2024 2/5

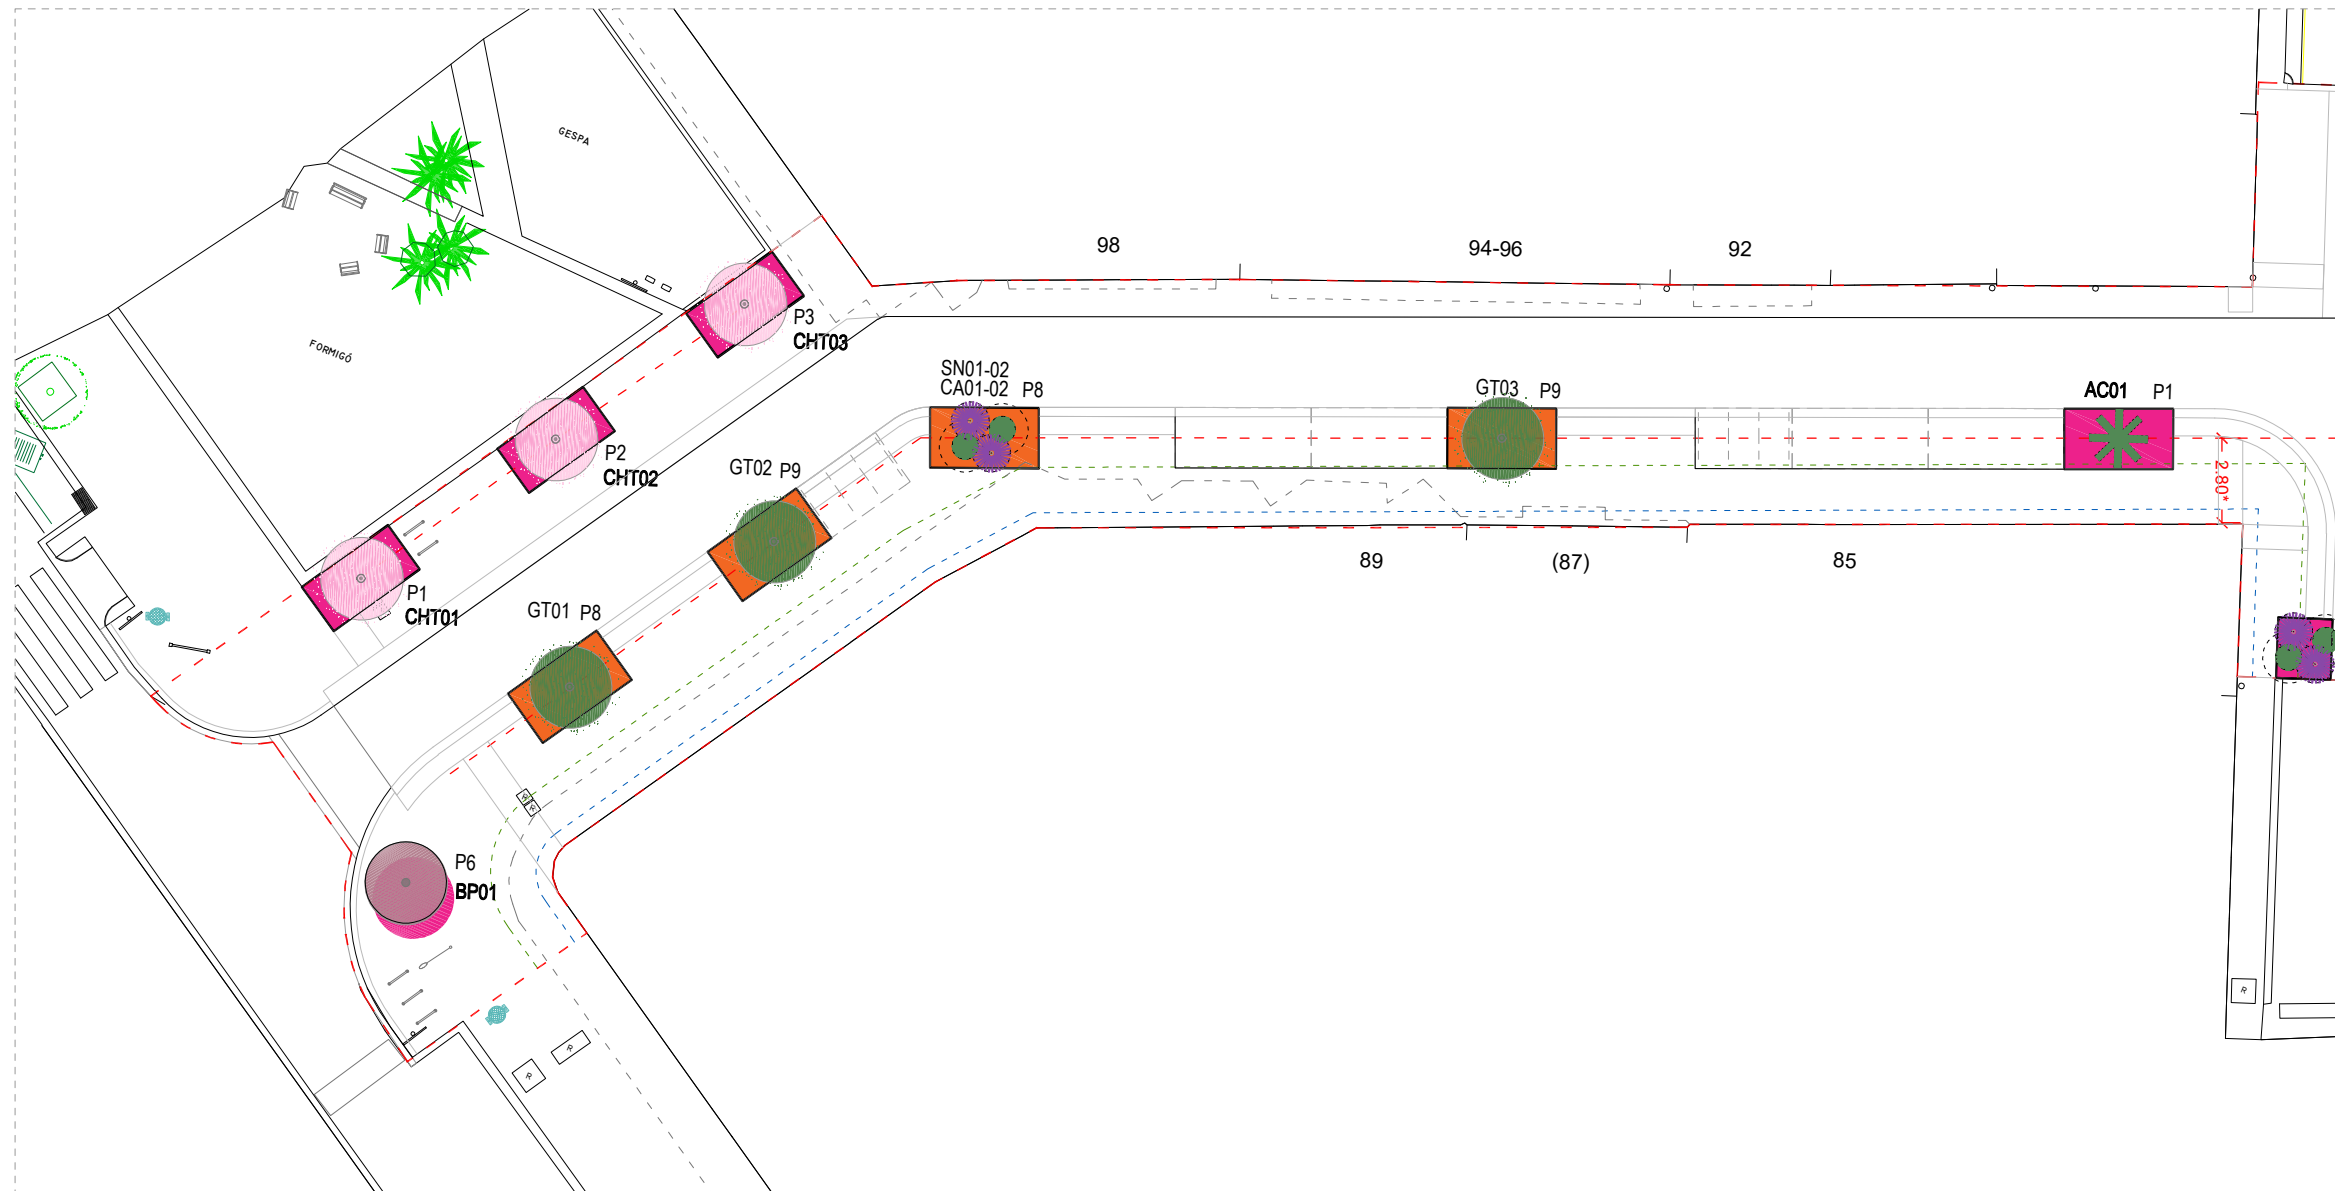

PLANTA ÀMBIT A

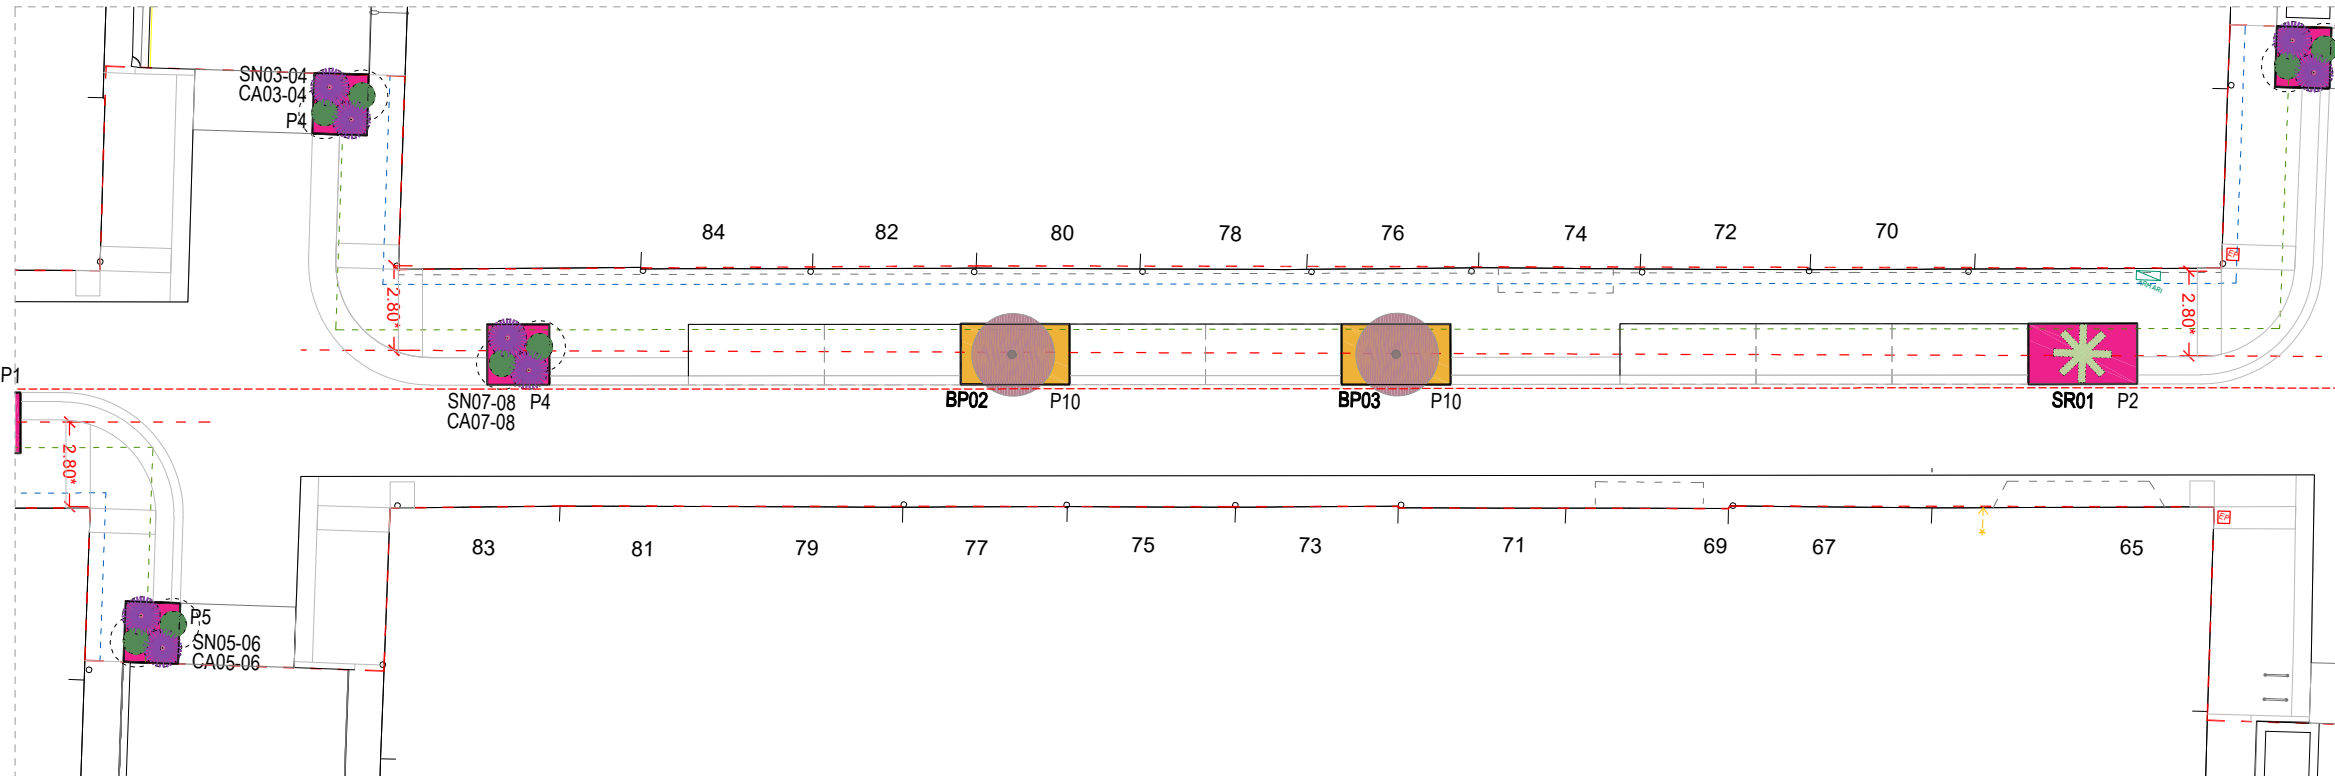

PLANTA ÀMBIT B

LLEGENDA DE VEGETACIÓ

- AE. ARBRE EXISTENT*
- BA. BRACHYCHITON ACERIFOLIUS
- SN. STRELITZIA NICOLAI
- CA. CORDYLINE 'AUSTRALIS'
- AC. ARCHONTOPHOENIX CUNNINGHAMIANA
- SR. SYAGRUS ROMANZOFFIANA ARECASTRUM
- BP. BAUHHIBIA PURPUREA
- GT.GLEDITSIA TRIACANTHOS 'SUNBURST'
- CHT.CHITALPA TASHKENTENSIS 'MINSUM'

*Espècie utilitzada en cas de substitució de l'arbrat existent

ESPÈCIES PELS PARTERRES/ESCOCELLS:

ARBUSTIVES: Myrtus communis, Phillyrea angustifolia, Pistacia lentiscus

A. EMMERGENTS: Phormium tenax, Dietes grandiflora, ∞

ENTAPITZANTS: Hedera helix, Vinca major


PARTERRES CANTONADES FLORALS

PARTERRES TRAMS MITJOS SOL


PARTERRES TRAMS MITJOS OMBRA

DISTÀNCIES DE PLANTACIÓ

- EIXOS DE PLANTACIÓ
- DISTÀNCIA MÍNIMA D'EIX A FAÇANA (2,00M) i
- DISTÀNCIA MÍNIMA DE CAPÇADA A FAÇANA (0,50M)

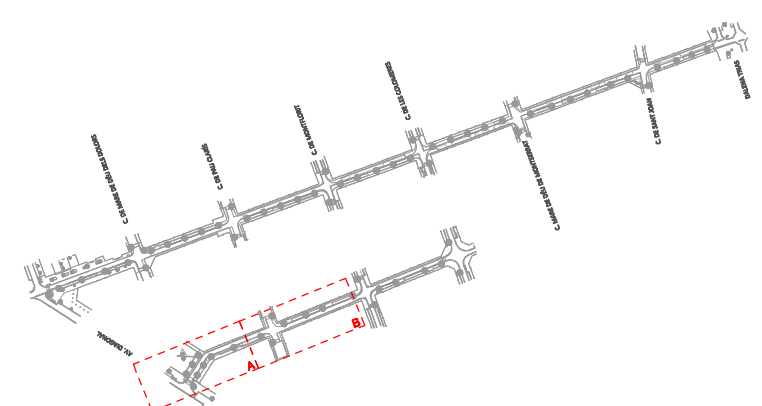

AMBIT D'ACTUACIÓ

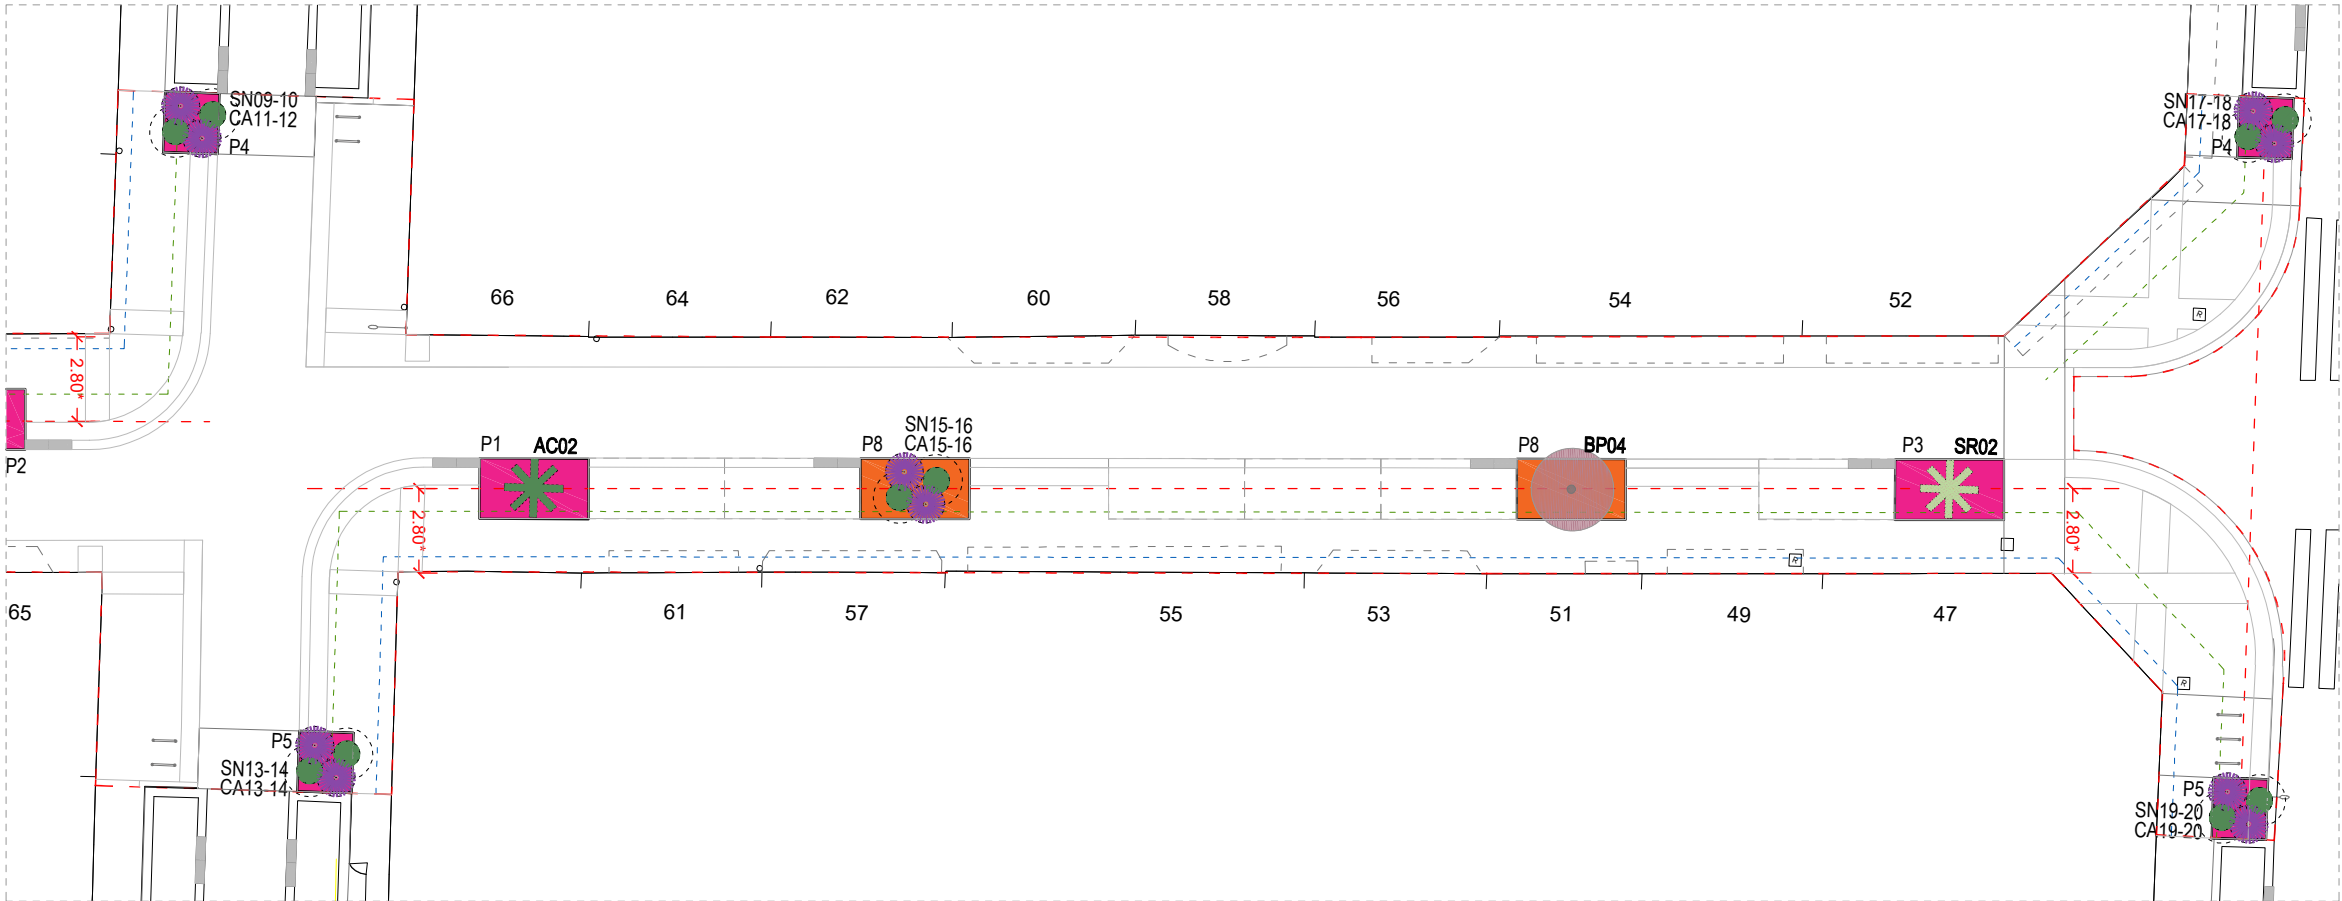

PLANTA ÀMBIT C

LLEGENDA DE VEGETACIÓ

- AE. ARBRE EXISTENT*
- BA. BRACHYCHITON ACERIFOLIUS
- SN. STRELITZIA NICOLAI
- CA. CORDYLINE 'AUSTRALIS'
- AC. ARCHONTOPHOENIX CUNNINGHAMIANA
- SR. SYAGRUS ROMANZOFFIANA ARECASTRUM
- BP. BAUHHIBIA PURPUREA
- GT.GLEDITSIA TRIACANTHOS 'SUNBURST'
- CHT.CHITALPA TASHKENTENSIS 'MINSUM'

*Espècie utilitzada en cas de substitució de l'arbrat existent


ESPÈCIES PELS PARTERRES/ESCOCELLS:

- ARBUSTIVES: Myrtus communis, Phillyrea angustifolia, Pistacia lentiscus
- A. EMMERGENTS: Phormium tenax, Diets grandiflora, ∞
- ENTAPITZANTS: Hedera helix, Vinca major


- PARTERRES CANTONADES FLORALS
- PARTERRES TRAMS MITJOS SOL
- PARTERRES TRAMS MITJOS OMBRA

DISTÀNCIES DE PLANTACIÓ

- EIXOS DE PLANTACIÓ
- DISTÀNCIA MÍNIMA D'EIX A FAÇANA (2,00M) i
- DISTÀNCIA MÍNIMA DE CAPÇADA A FAÇANA (0,50M)

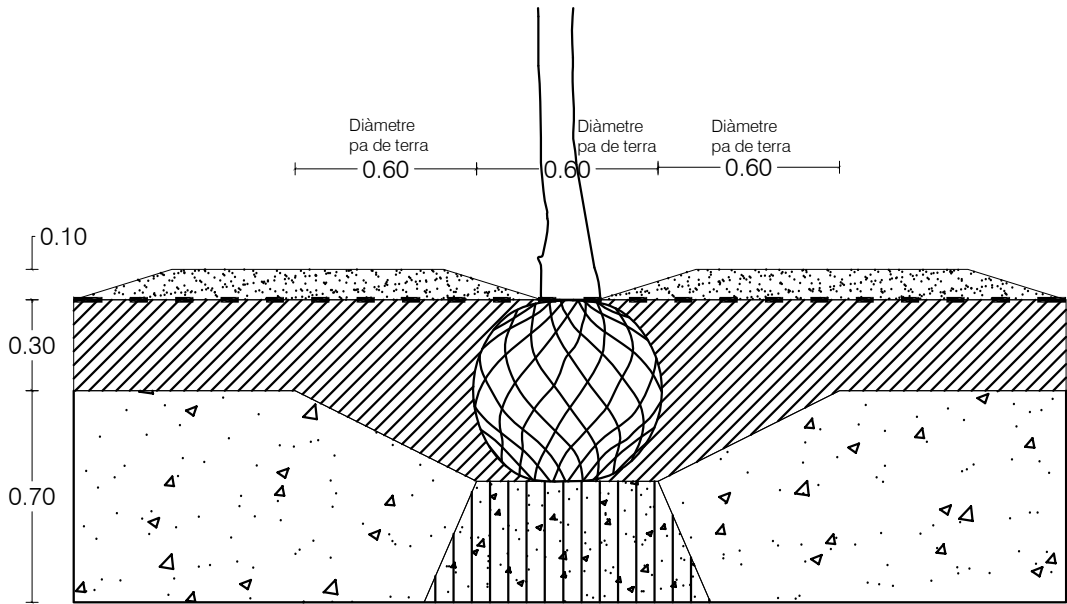

- MULCH: Triturat de poda 15-30 mm
- Malla de coco 500gr/m2 i 4/5mm de gruix
- SUBSTRAT DE PLANTACIÓ:
 - 60% sorra de riu rentada 0,1-4 mm
 - 15% compost origen vegetal
 - 15% terra vegetal
 - 10% biochar
- SÒL BASE:
 - 50% sorra de riu rentada 0,1-4 mm
 - 50% reciclat excavació
- SÒL BASE COMPACTAT per estabilitzar l'arbrat

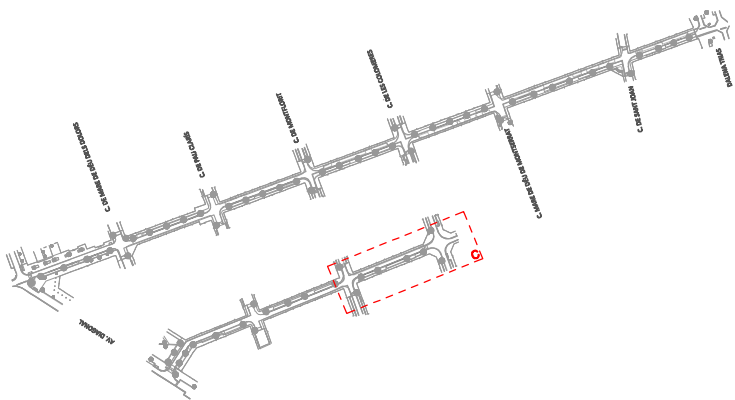

PLANTA ÀMBIT F

ARBUSTIVES



CHAMAEROPS HUMILIS 'VULCANO'C



NERIUM OLEANDER 'NANA'



CISTUS PURPUREUS



DIETES GRANDIFLORA



TULBALGHIA VIOLACEA



HEDERA HELIX



PHORMIUM TENAX



ARBRAT

BRACHYCHITON ACERIFOLIUS



STRELITZIA NICOLAI



ARCHONTOPHOENIX CUNNINGHAMIANA





CORDYLIN 'AUSTRALIS'



BAUHHIBIA PURPUREA



GLEDITSIA TRIACANTHOS

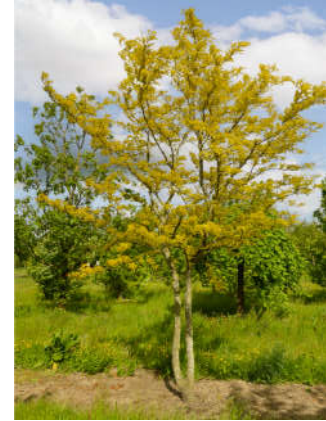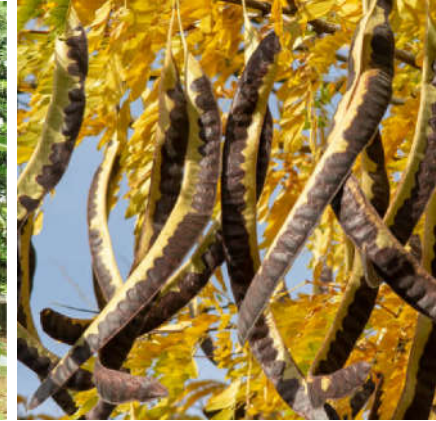


CHITALPA TASHKENTENSIS




SYAGRUS ROMANZOFFIANA ARECASTRUM




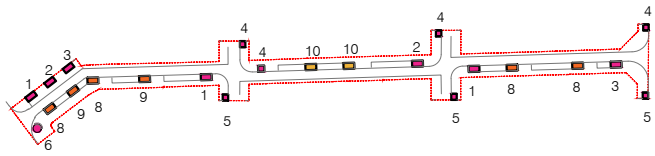


PARTERRES CANTONADES FLORALS 1

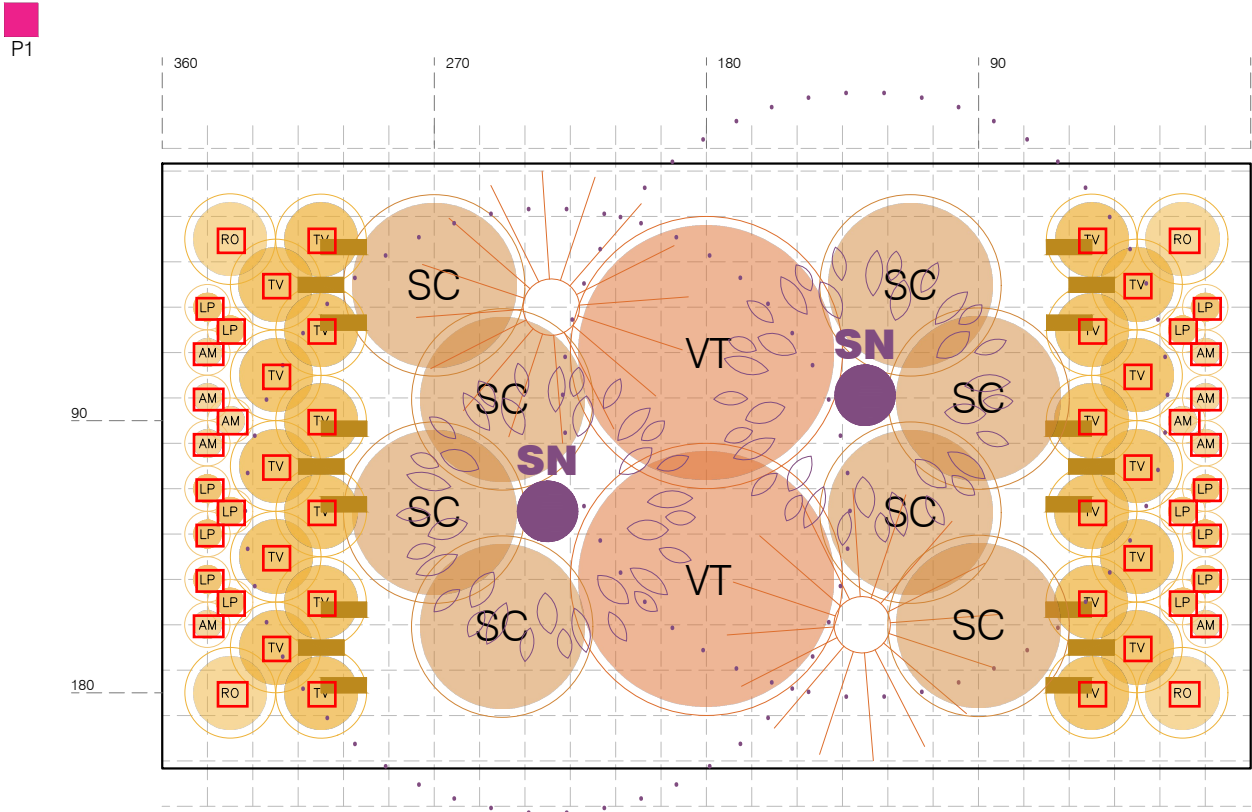


PARTERRES CANTONADES FLORALS 2

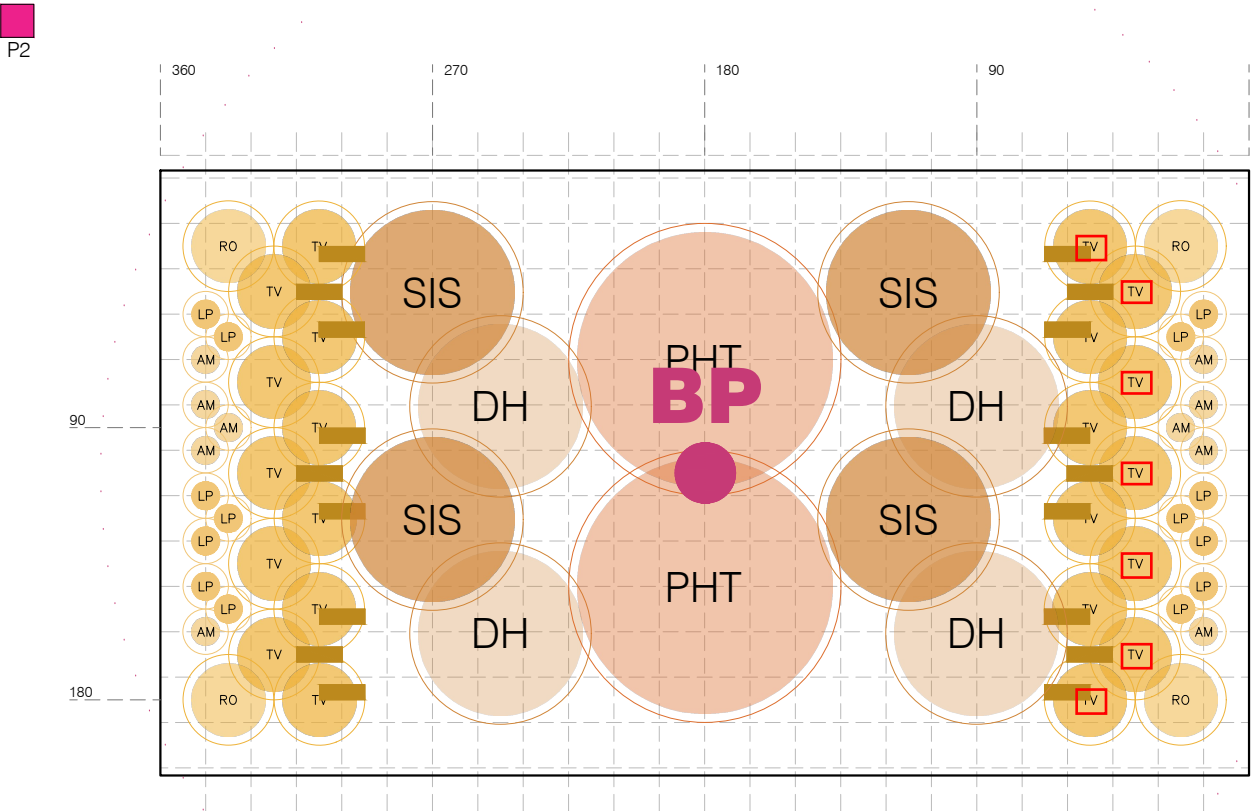

PARTERRES CANTONADES FLORALS PETITS

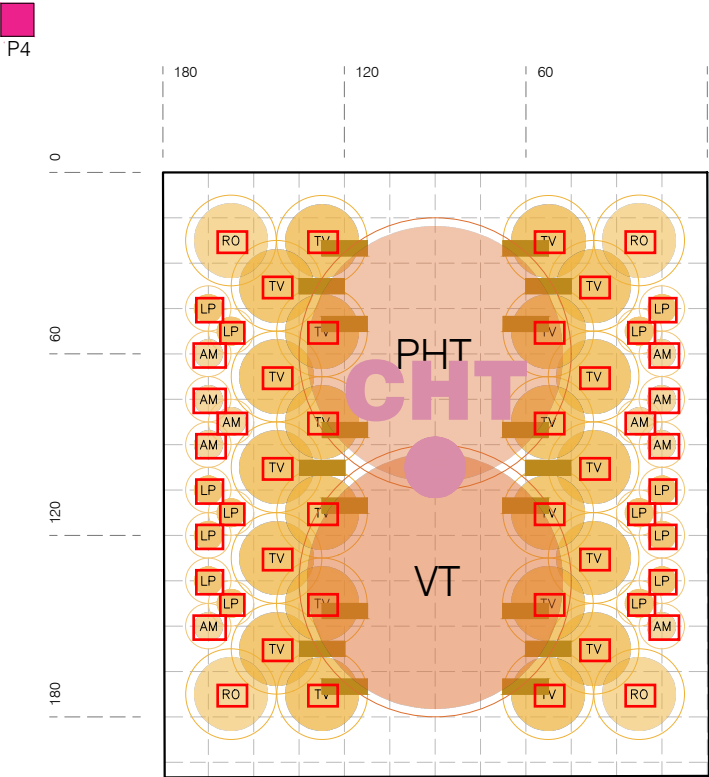


PARTERRES CANTONADES FLORALS PETITS

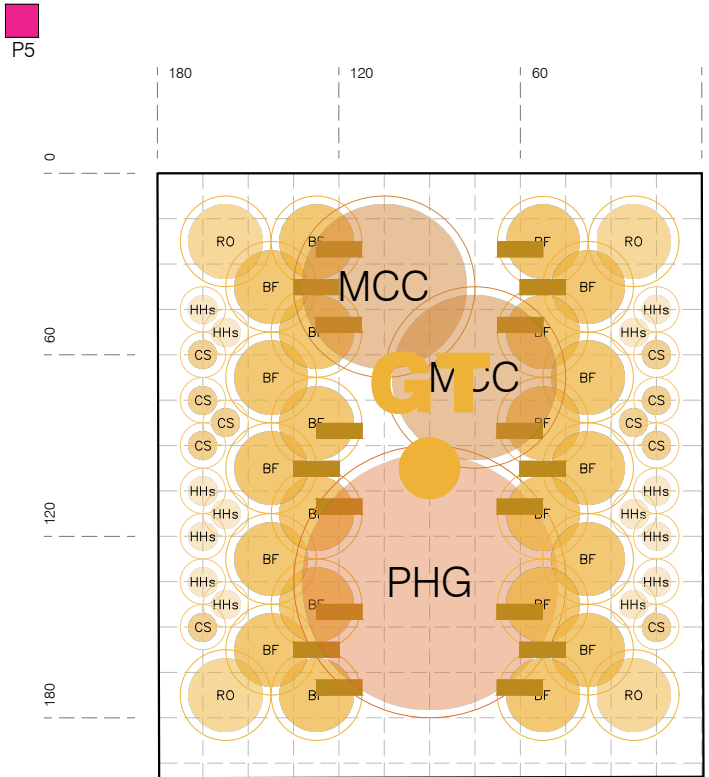


LLEENDA D'ESPÈCIES


- Ø15:
- AM: Asteriscus maritimus
 - CT: Cersatium tomentosum
 - LP: limonium perezii
 - HHs: Hedera helix
 - CS: Convolvulus sabatius
- Ø30:
- Iris germanica
 - TV: Tulbaghia violacea
 - BF: Bulbine frutescens
 - RO: Rosmarinus officinalis postratus
- Ø60:
- SIS: Salvia 'Indigo Spires'
 - DH: Dorycnium hirsutum
 - SC: Santolina chamaecyparissus
 - DG: Dietes grandiflora
 - MCC: Myrtus communis 'Corredor'
 - CF: Cistus florentinus
- Ø90:
- PHT: Phormium tenax
 - VT: Viburnum tinus
 - PHG: Phlomis grandiflora
- Ø120:
- NO: Nerium oleander
 - SR: Strelitzia reginae
 - CHV: Chamaerops humilis 'Vulcano'
- CP: Cistus purpureus
- CG: Coronilla glauca

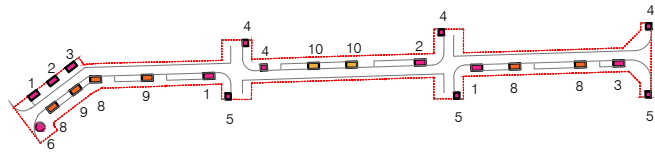


PARTERRES CANTONADES FLORALS RODONS

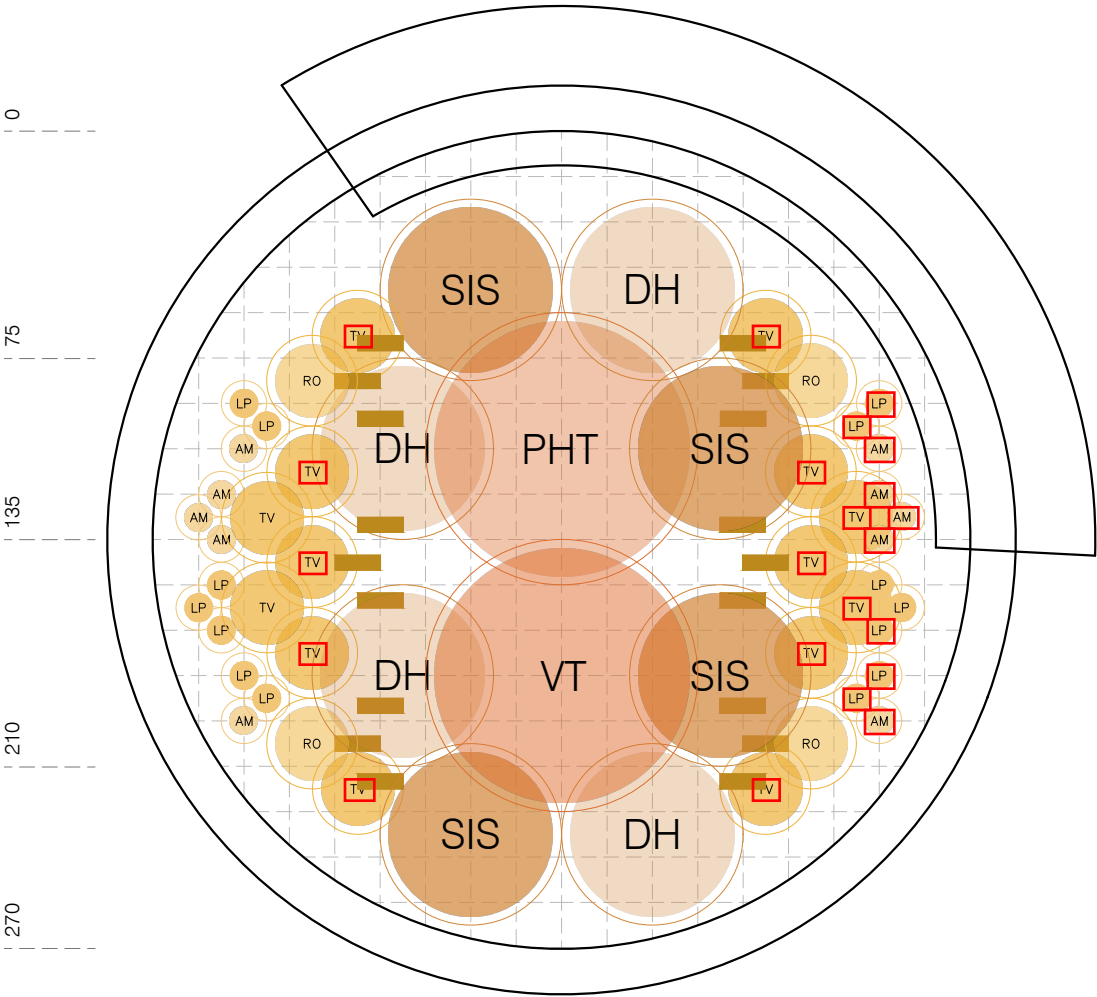


PARTERRES CANTONADES FLORALS 3

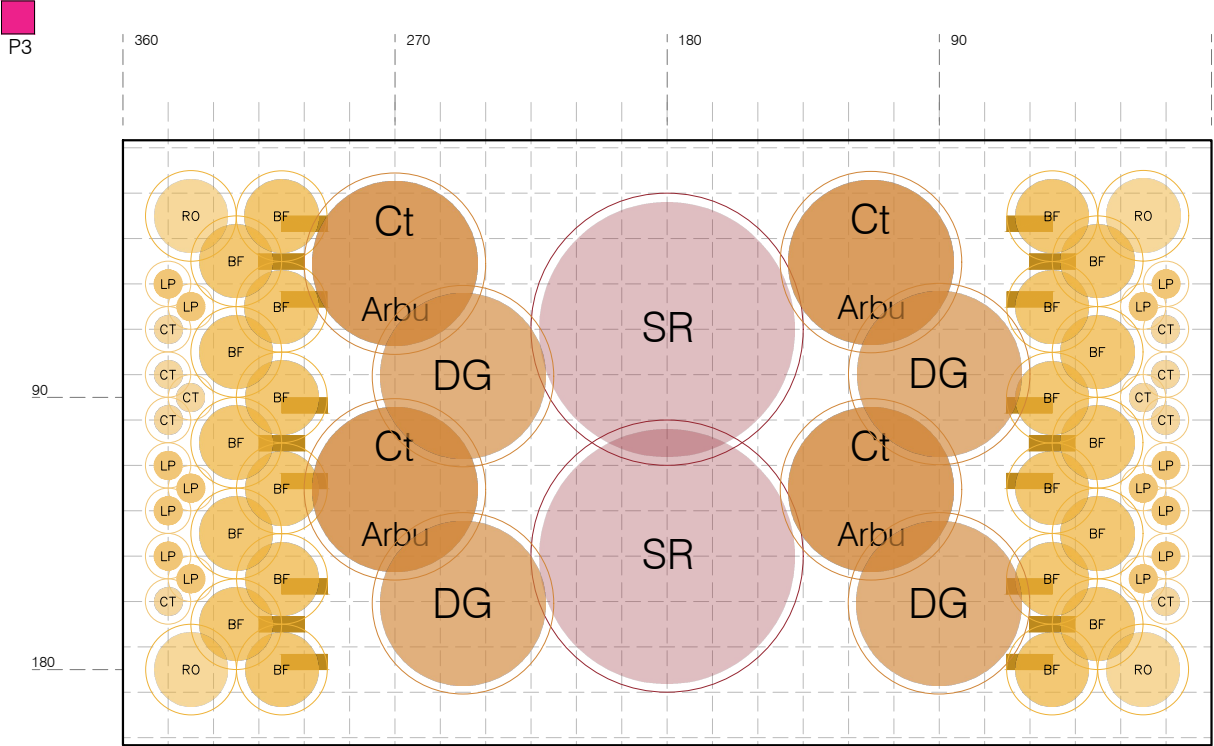


PARTERRES TRAMS MITJOS OMBRA 8

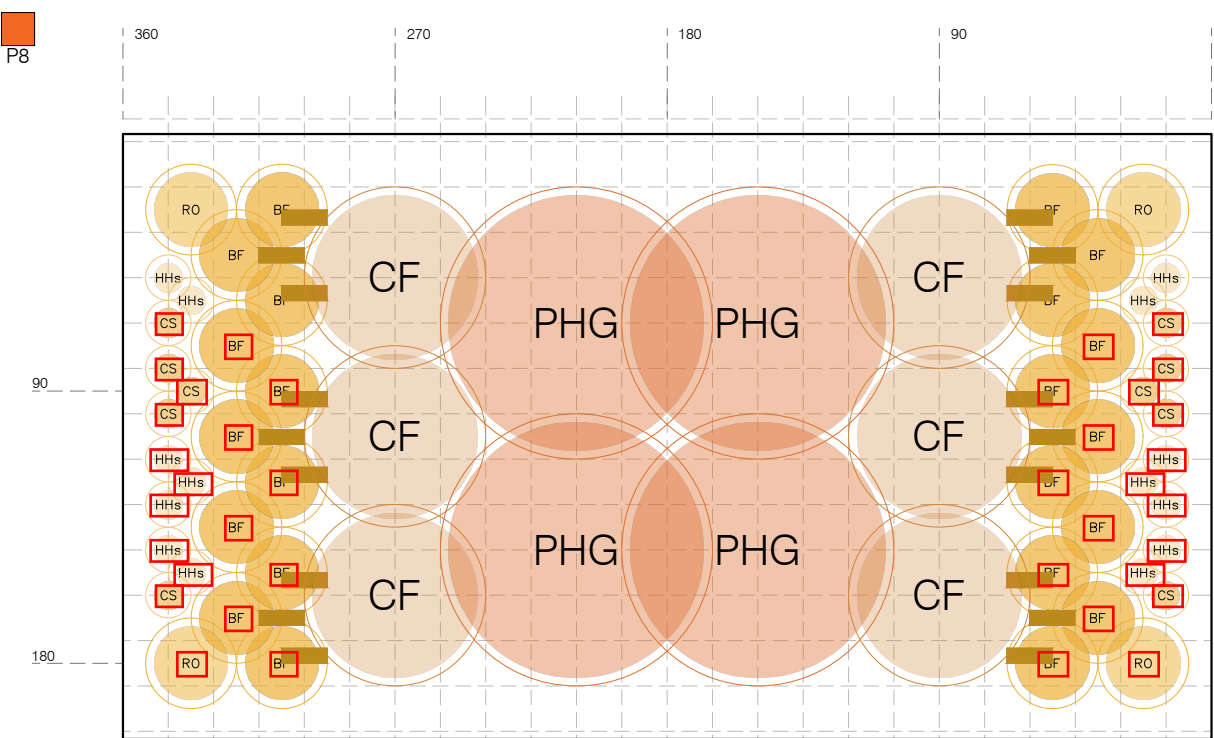


LLEGGENDA D'ESPÈCIES

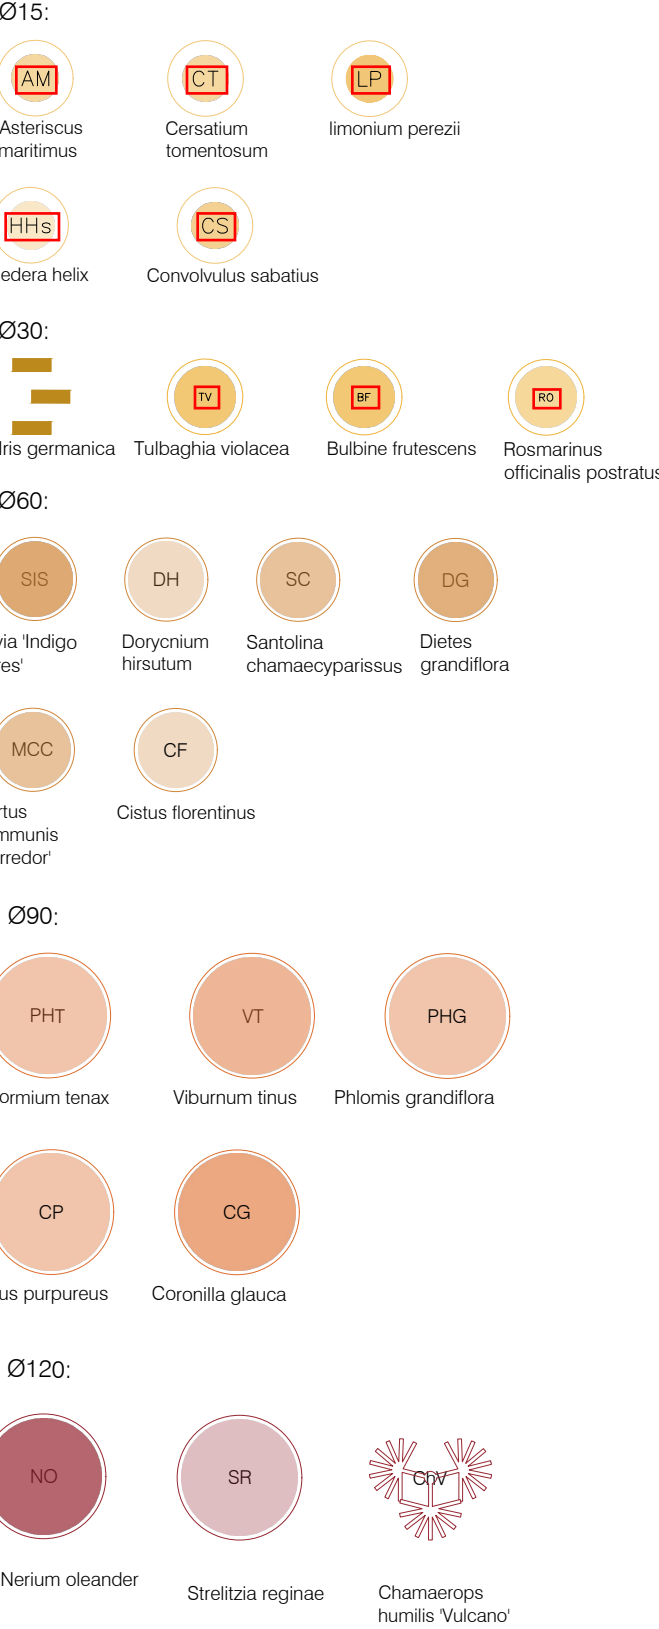


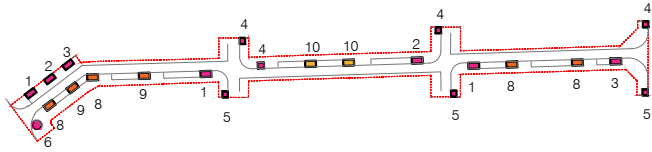

PARTERRES TRAMS MITJOS OMBRA 9

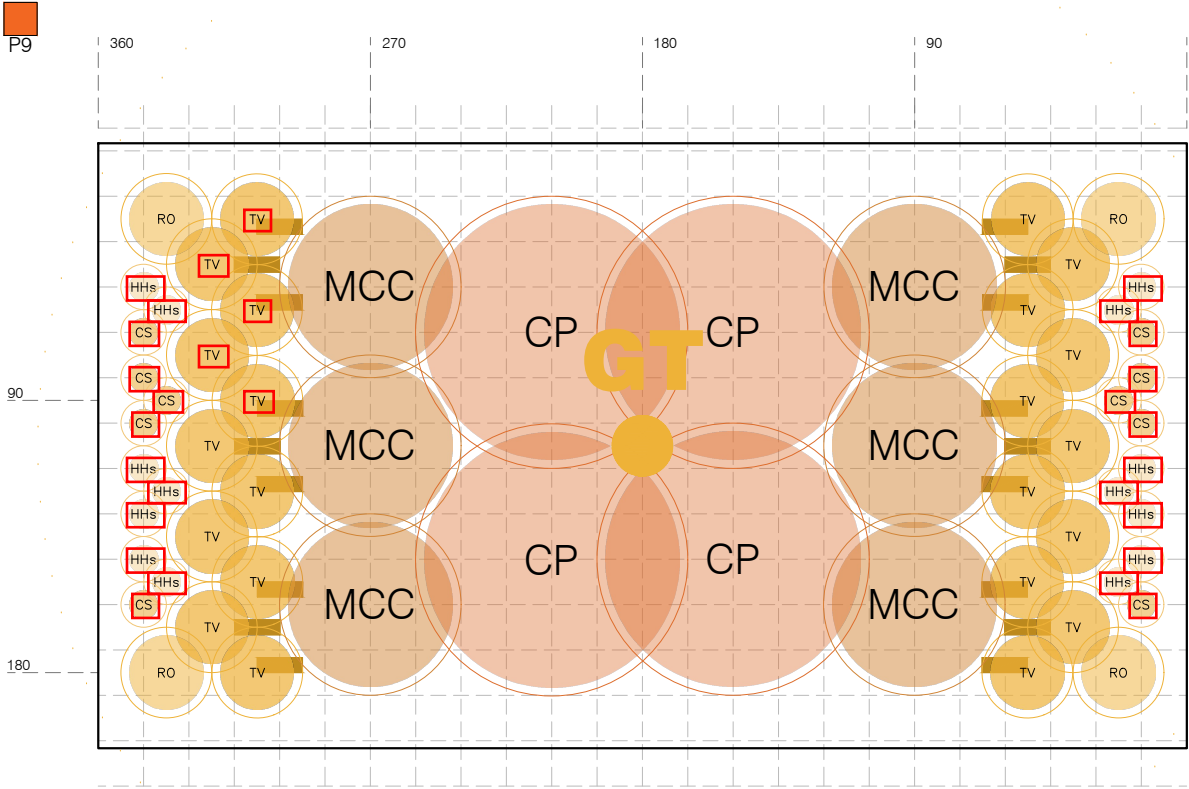

PARTERRES TRAMS MITJOS SOL 10

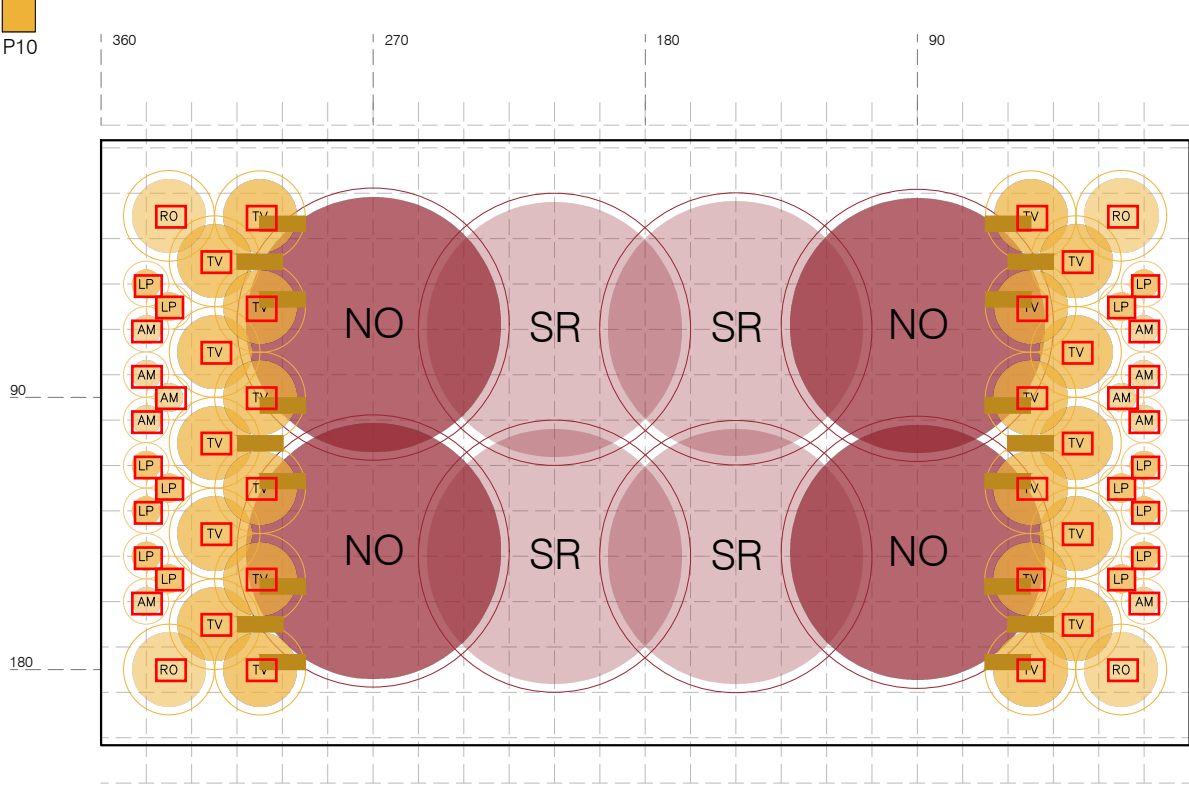

LLEGENDA D'ESPÈCIES

Ø15:

- AM: Asteriscus maritimus
- CT: Cersatium tomentosum
- LP: limonium perezii
- HHs: Hedera helix
- CS: Convolvulus sabatius

Ø30:

- Iris germanica
- TV: Tulbaghia violacea
- BF: Bulbine frutescens
- RO: Rosmarinus officinalis postra

Ø60:

- SIS: Salvia 'Indigo Spires'
- DH: Dorycnium hirsutum
- SC: Santolina chamaecyparissus
- DG: Dietes grandiflora
- MCC: Myrtus communis 'Corredor'
- CF: Cistus florentinus

Ø90:


- PHT: Phormium tenax
- VT: Viburnum tinus
- PHG: Phlomis grandiflora

- CP: Cistus purpureus
- CG: Coronilla glauca

Ø120:


- NO: Nerium oleander
- SR: Strelitzia reginae
- CHV: Chamaerops humilis 'Vulcano'



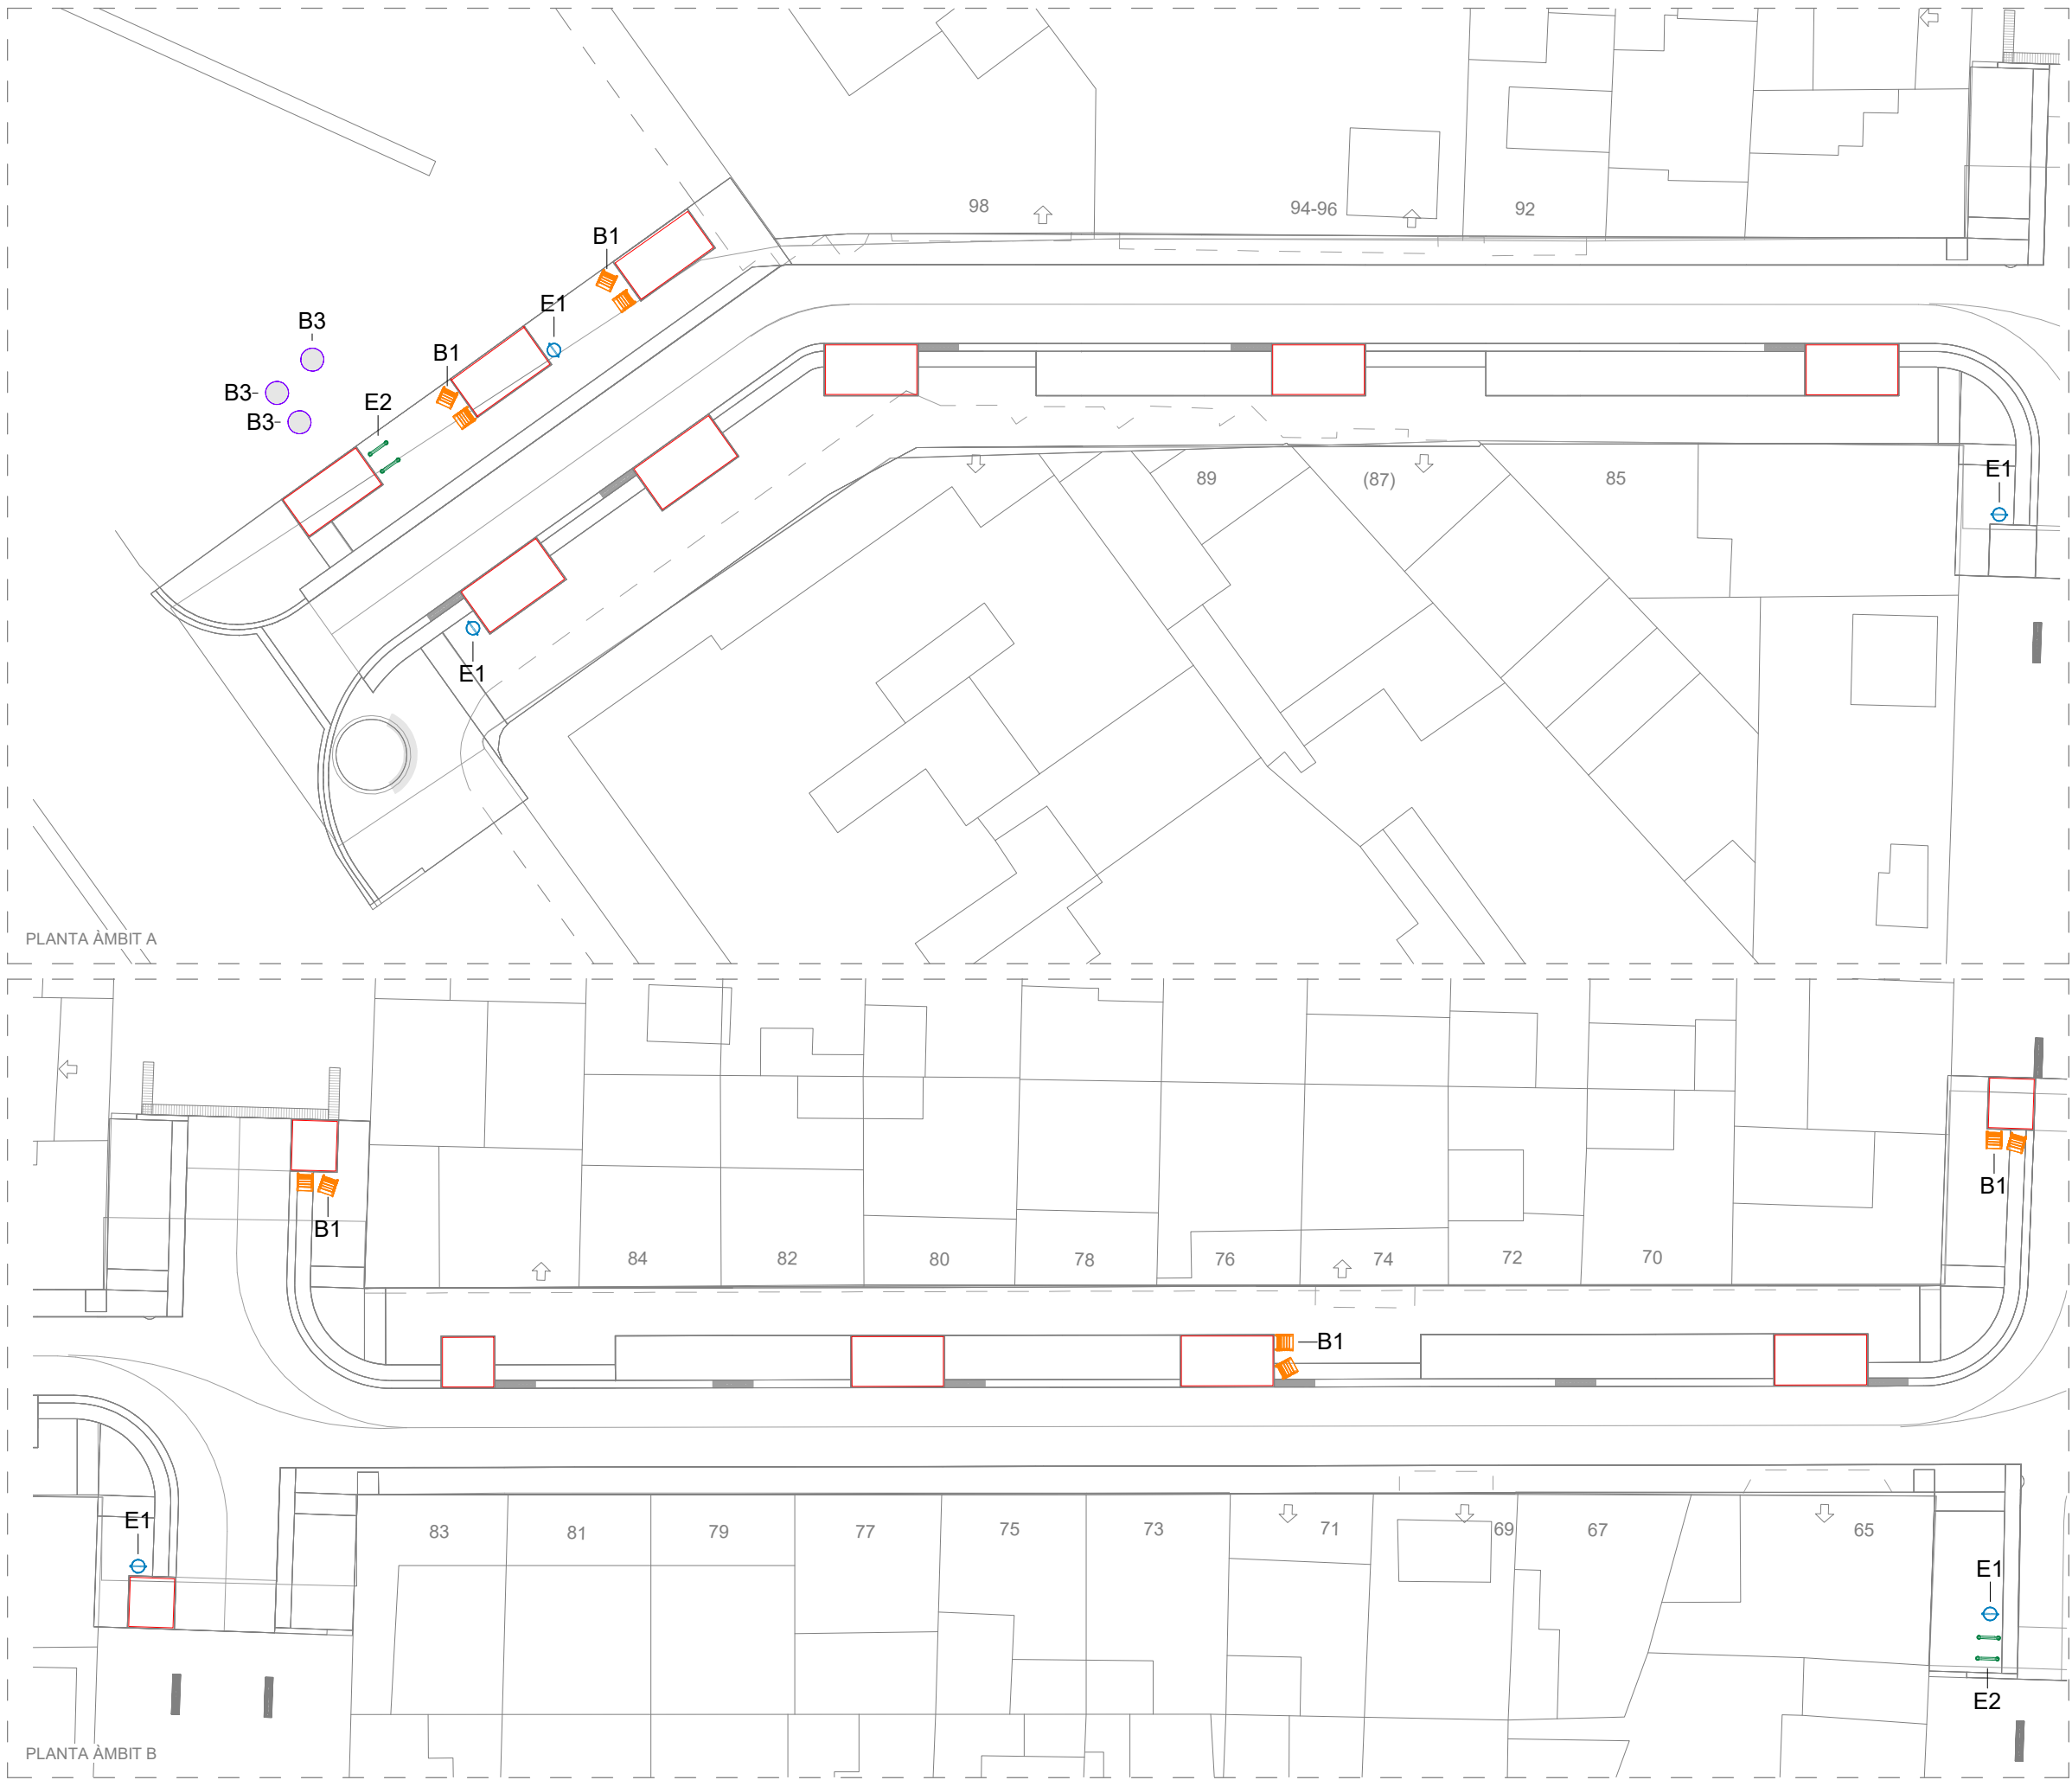

LLEGENDA D'ELEMENTS I MOBILIARI URBÀ

- B1 CADIRA 0,60m D'ESTRUCTURA D'ACER AMB SEIENT I RESPATLLER DE LLISTONS DE FUSTA EUROPEA AMB CERTIFICACIÓ PEFC
- B2 BANC 1,75m D'ESTRUCTURA D'ACER AMB SEIENT I RESPATLLER DE LLISTONS DE FUSTA EUROPEA AMB CERTIFICACIÓ PEFC
- B3 BANC "CONFETI" DE FORMIGÓ PETRA1 (ϕ:88cm; h:41cm)
- B4 BANC DE XAPA METÀL·LICA PLEGADA
- E1 PAPERERA D'ACER AMB TRACTAMENT FERRUS. CAPACITAT 60L
- E2 APARCABICICELTES D'ACER INOXIDABLE (75x5x75cm)
- C1 CONTENIDORS - REUBICACIÓ CONTENIDORS EXISTENTS
- PROTECTOR ESCOCELL

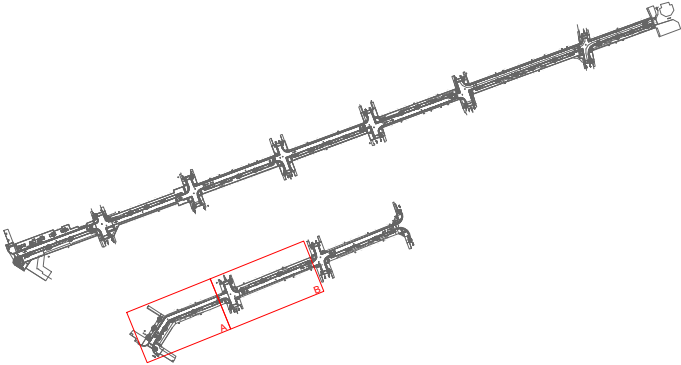




LLEGGENDA D'ELEMENTS I MOBILIARI URBÀ

- B1 CADIRA 0,60m D'ESTRUCTURA D'ACER AMB SEIENT I RESPATLLER DE LLISTONS DE FUSTA EUROPEA AMB CERTIFICACIÓ PEFC
- B2 BANC 1,75m D'ESTRUCTURA D'ACER AMB SEIENT I RESPATLLER DE LLISTONS DE FUSTA EUROPEA AMB CERTIFICACIÓ PEFC
- B3 BANC "CONFETI" DE FORMIGÓ PETRA1 (ϕ:88cm; h:41cm)
- B4 BANC DE XAPA METÀL·LICA PLEGADA
- E1 PAPERERA D'ACER AMB TRACTAMENT FERRUS. CAPACITAT 60L
- E2 APARCABICICELTES D'ACER INOXIDABLE (75x5x75cm)
- C1 CONTENIDORS - REUBICACIÓ CONTENIDORS EXISTENTS
- PROTECTOR ESCOCELL

PLANTA ÀMBIT C


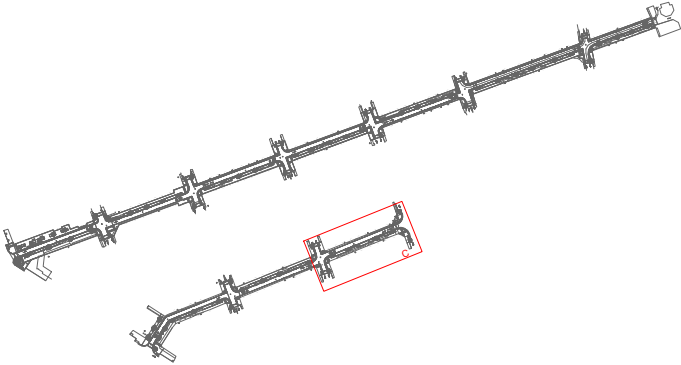


FITXES DE MOBILIARI I ELEMENTS URBANS

BANC I CADIRA

Codi i descripció:
B1. Cadira (0,60cm) d'estructura d'acer amb seient i respallier de llistons de fusta
B2. Banc (1,75m) d'estructura d'acer amb seient i respallier de llistons de fusta



Acabat:
Estructura negra i fusta europea

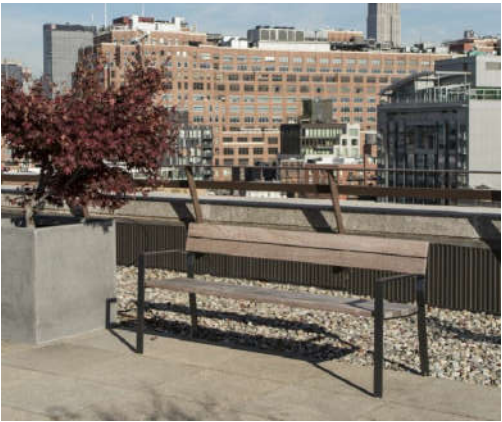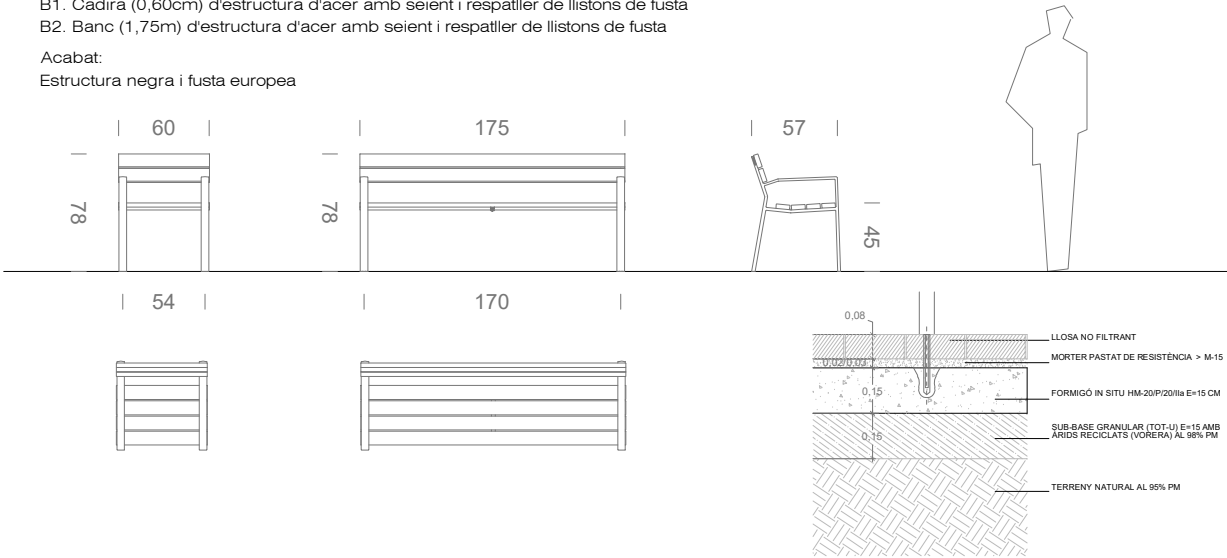

PAPERERA

Codi i descripció:
E1. Paperera d'acer zincat amb planxa perforada. Capacitat 60l


Acabat
Imprimació epoxi i pintura polièster color gris

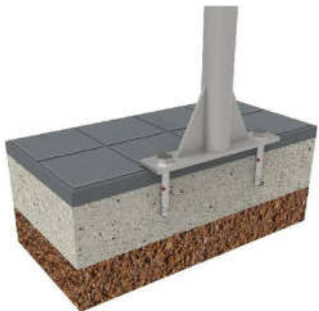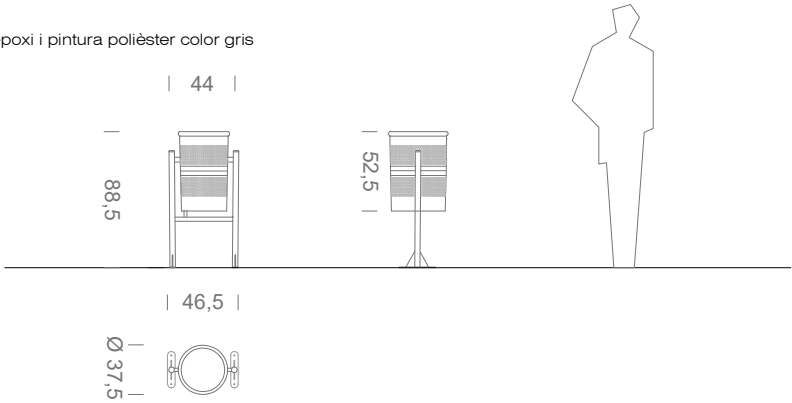

APARCA-BICICLETES

Codi i descripció:
E2. Aparca-bicicletes d'acer inoxidable de 75x5x75 (95)cm i e= 2mm.


Acabat:
Acer inox

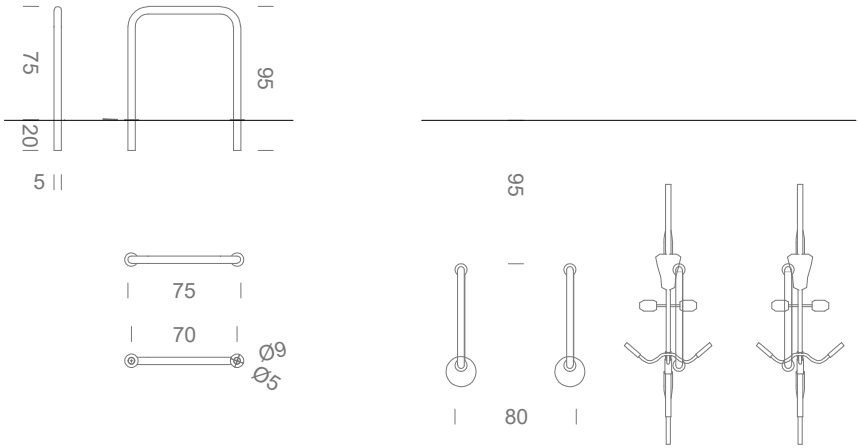


BANC CONFETI

Codi i descripció:
B3. BANC "CONFETI" DE FORMIGÓ PETRA1 (s:88cm; h:41cm)

Acabat
Formigó decapat i hidrofugat.

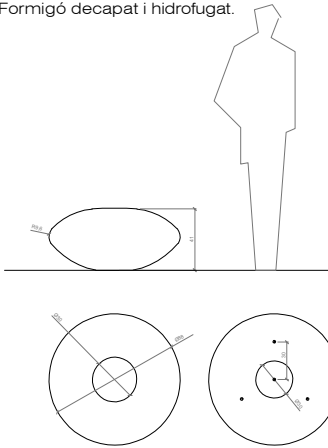


1 Enroscar armella

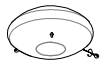

2 Elevar, enroscar la vareta inferior i inserir la vareta en el forat amb resina epoxi



Elevació
P= 425 Kg

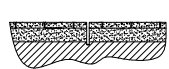


Vareta carregada M12

Carregat amb M12

DETALL 1


DETALL 2



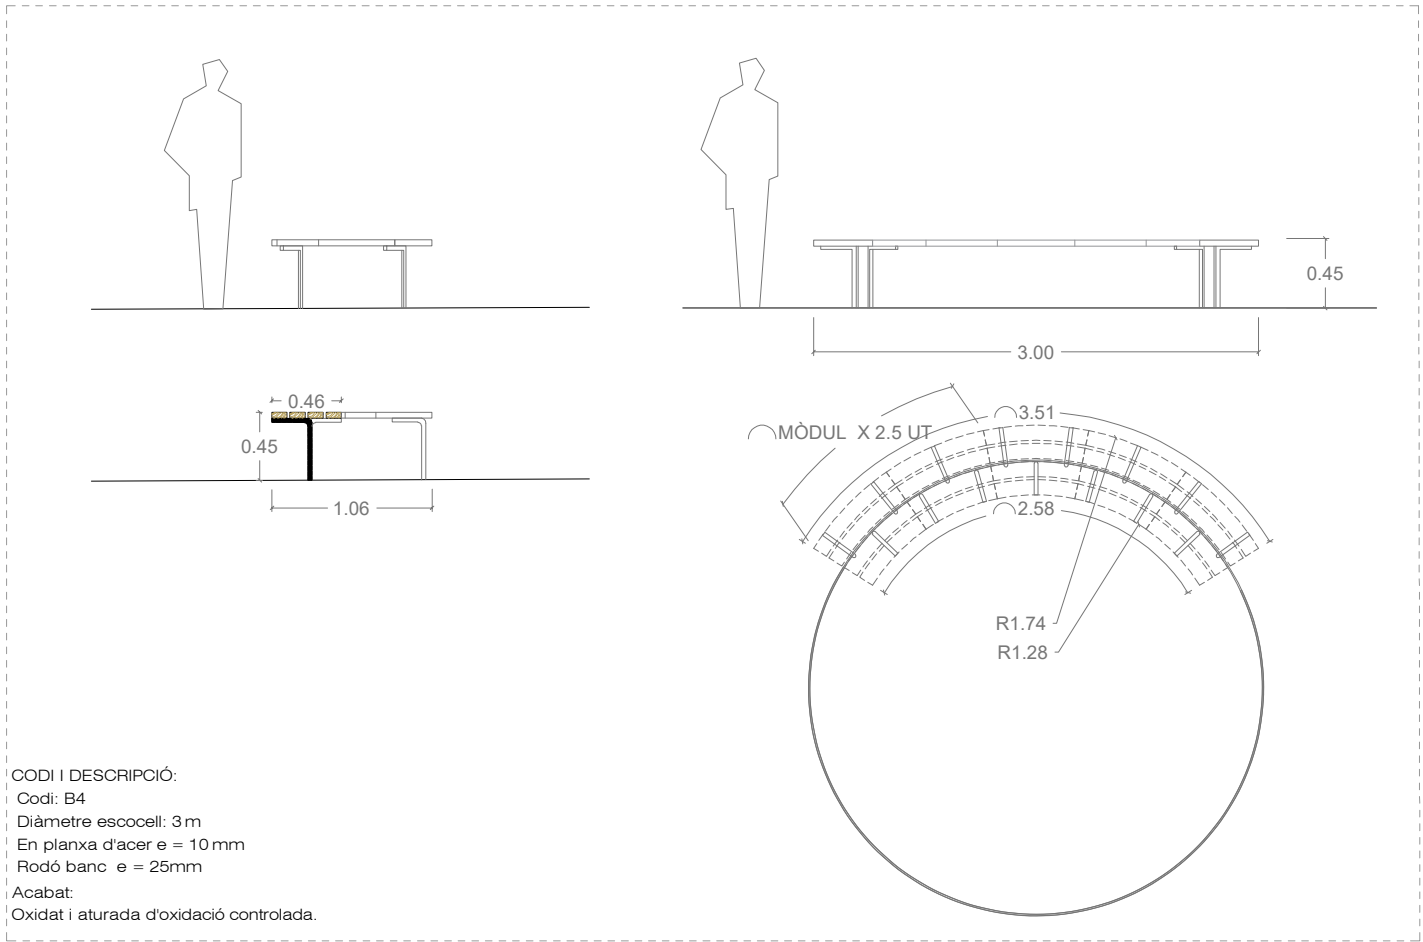


CODI I DESCRIPCIÓ:
Codi: B4
Diàmetre escocell: 3 m
En planxa d'acer e = 10 mm
Rodó banc e = 25mm
Acabat:
Oxidat i aturada d'oxidació controlada.

ESCOCELL BANC CIRCULAR ESC.1:50 (A3)

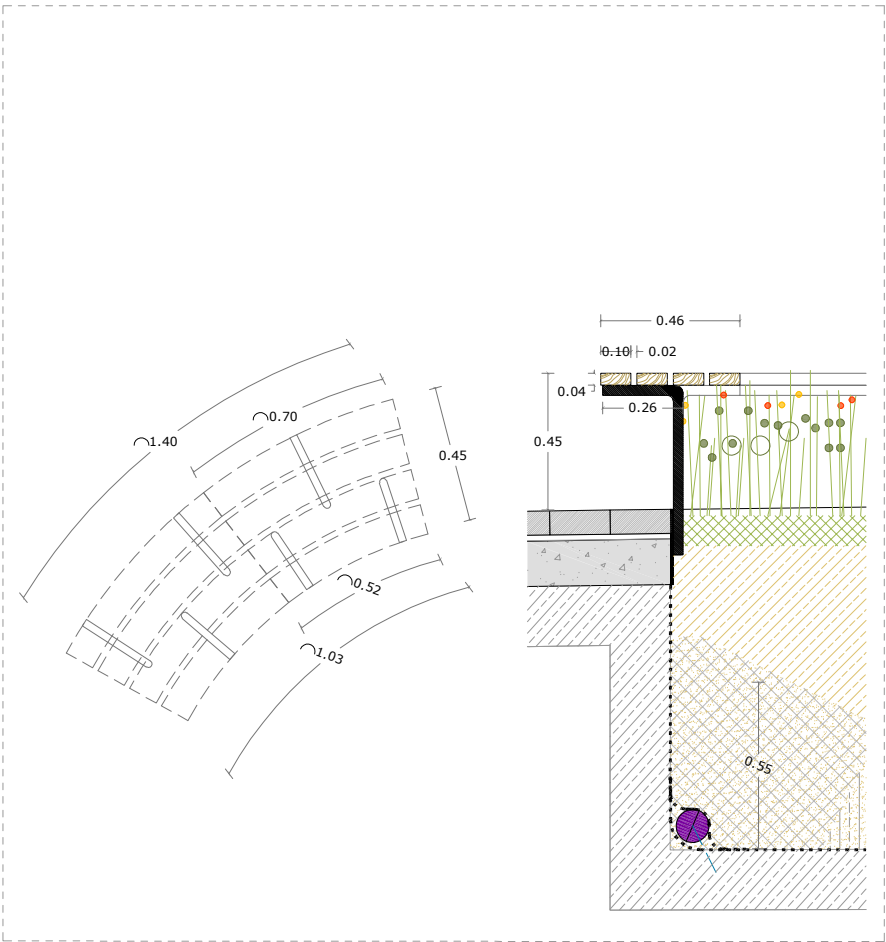


DETALLS BANC


ESC.1:25 (A3)

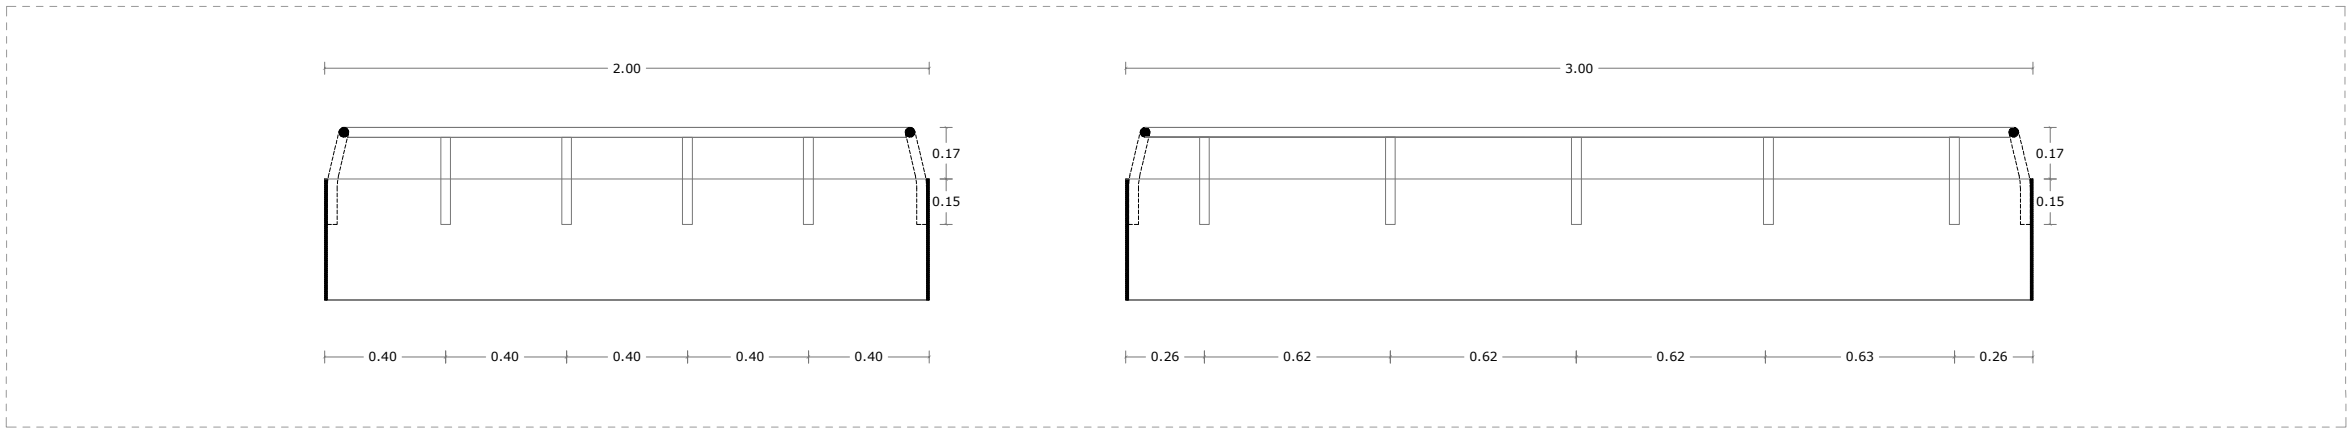


ESCOCELL ESC.1:25 (A3)

DESCRIPCIÓ:
Rodó corrugat de 32 mm de diàmetre d'acer corten.
Cordó de soldadura dels muntants amb la xapa de l'escocell de 15 cm de longitud a les dues bandes del rodó.

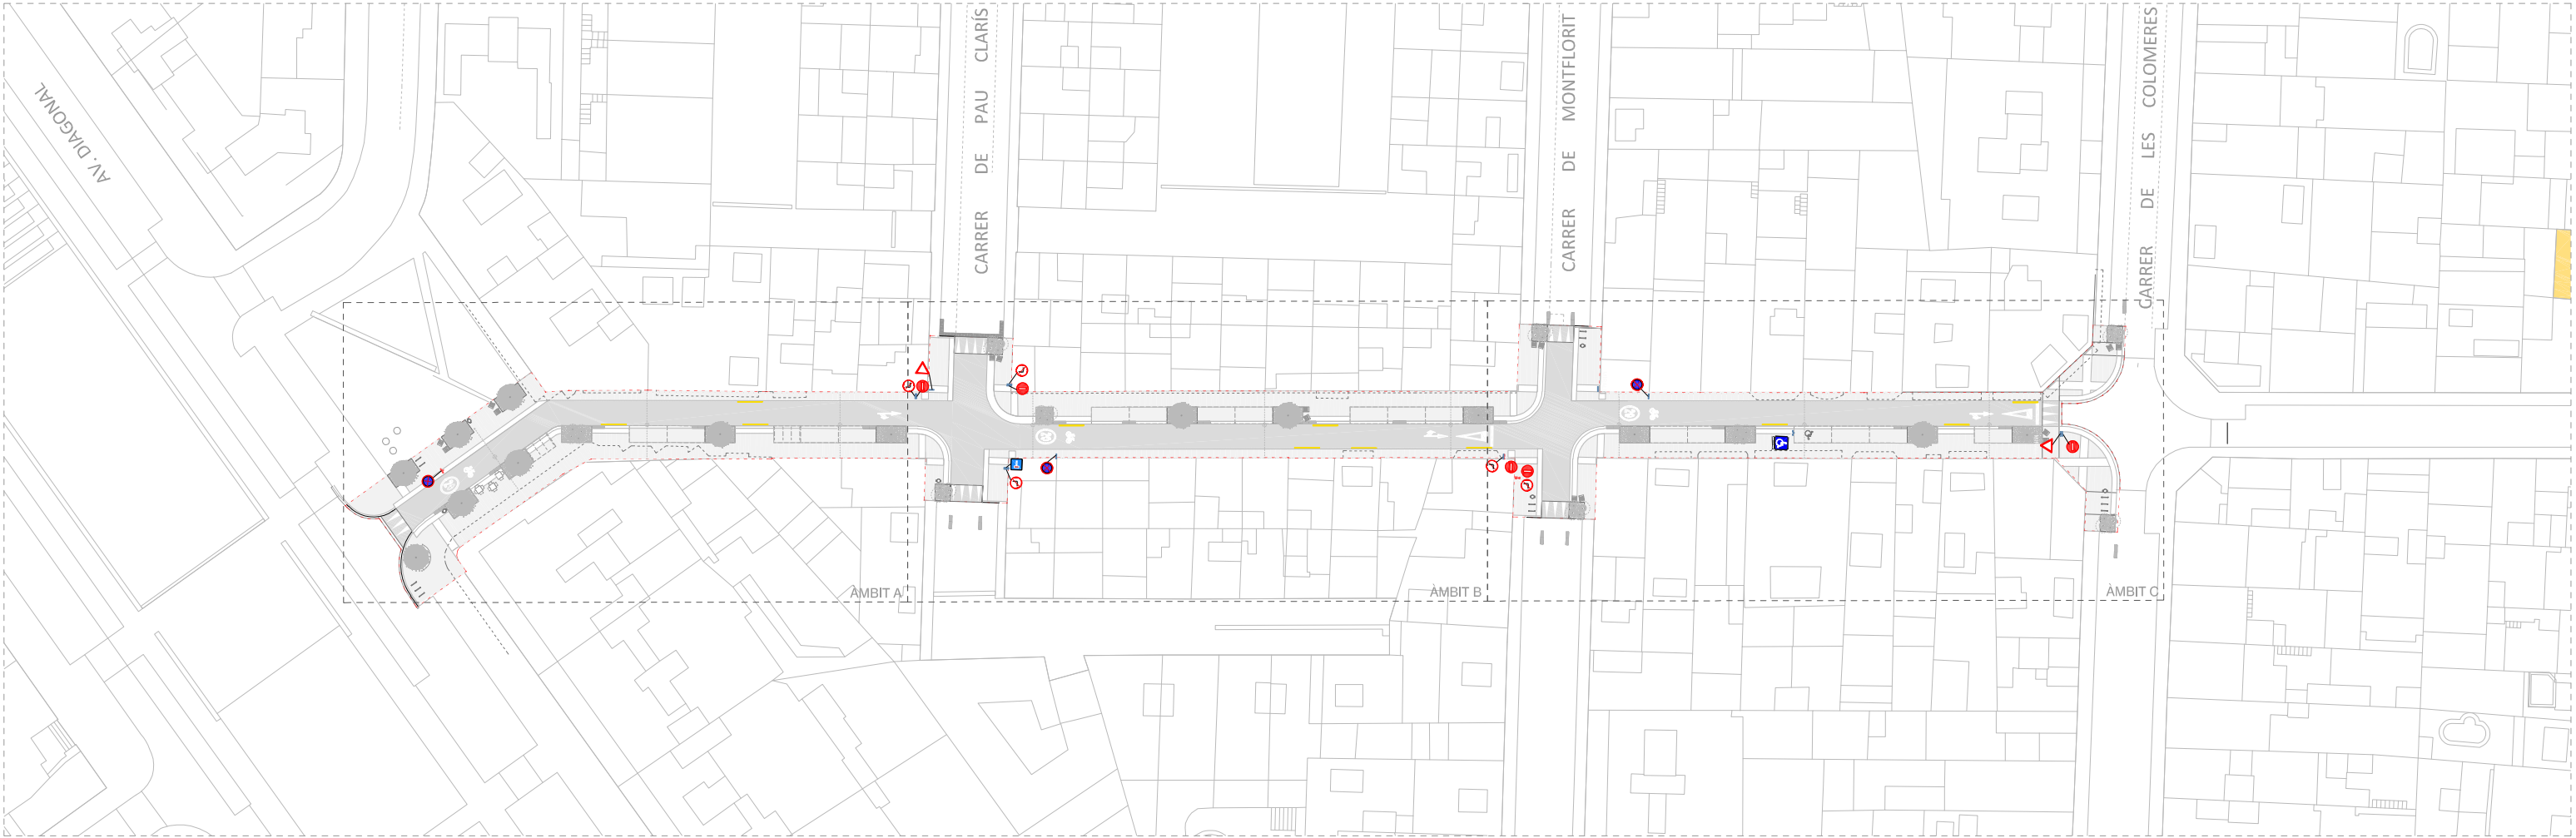

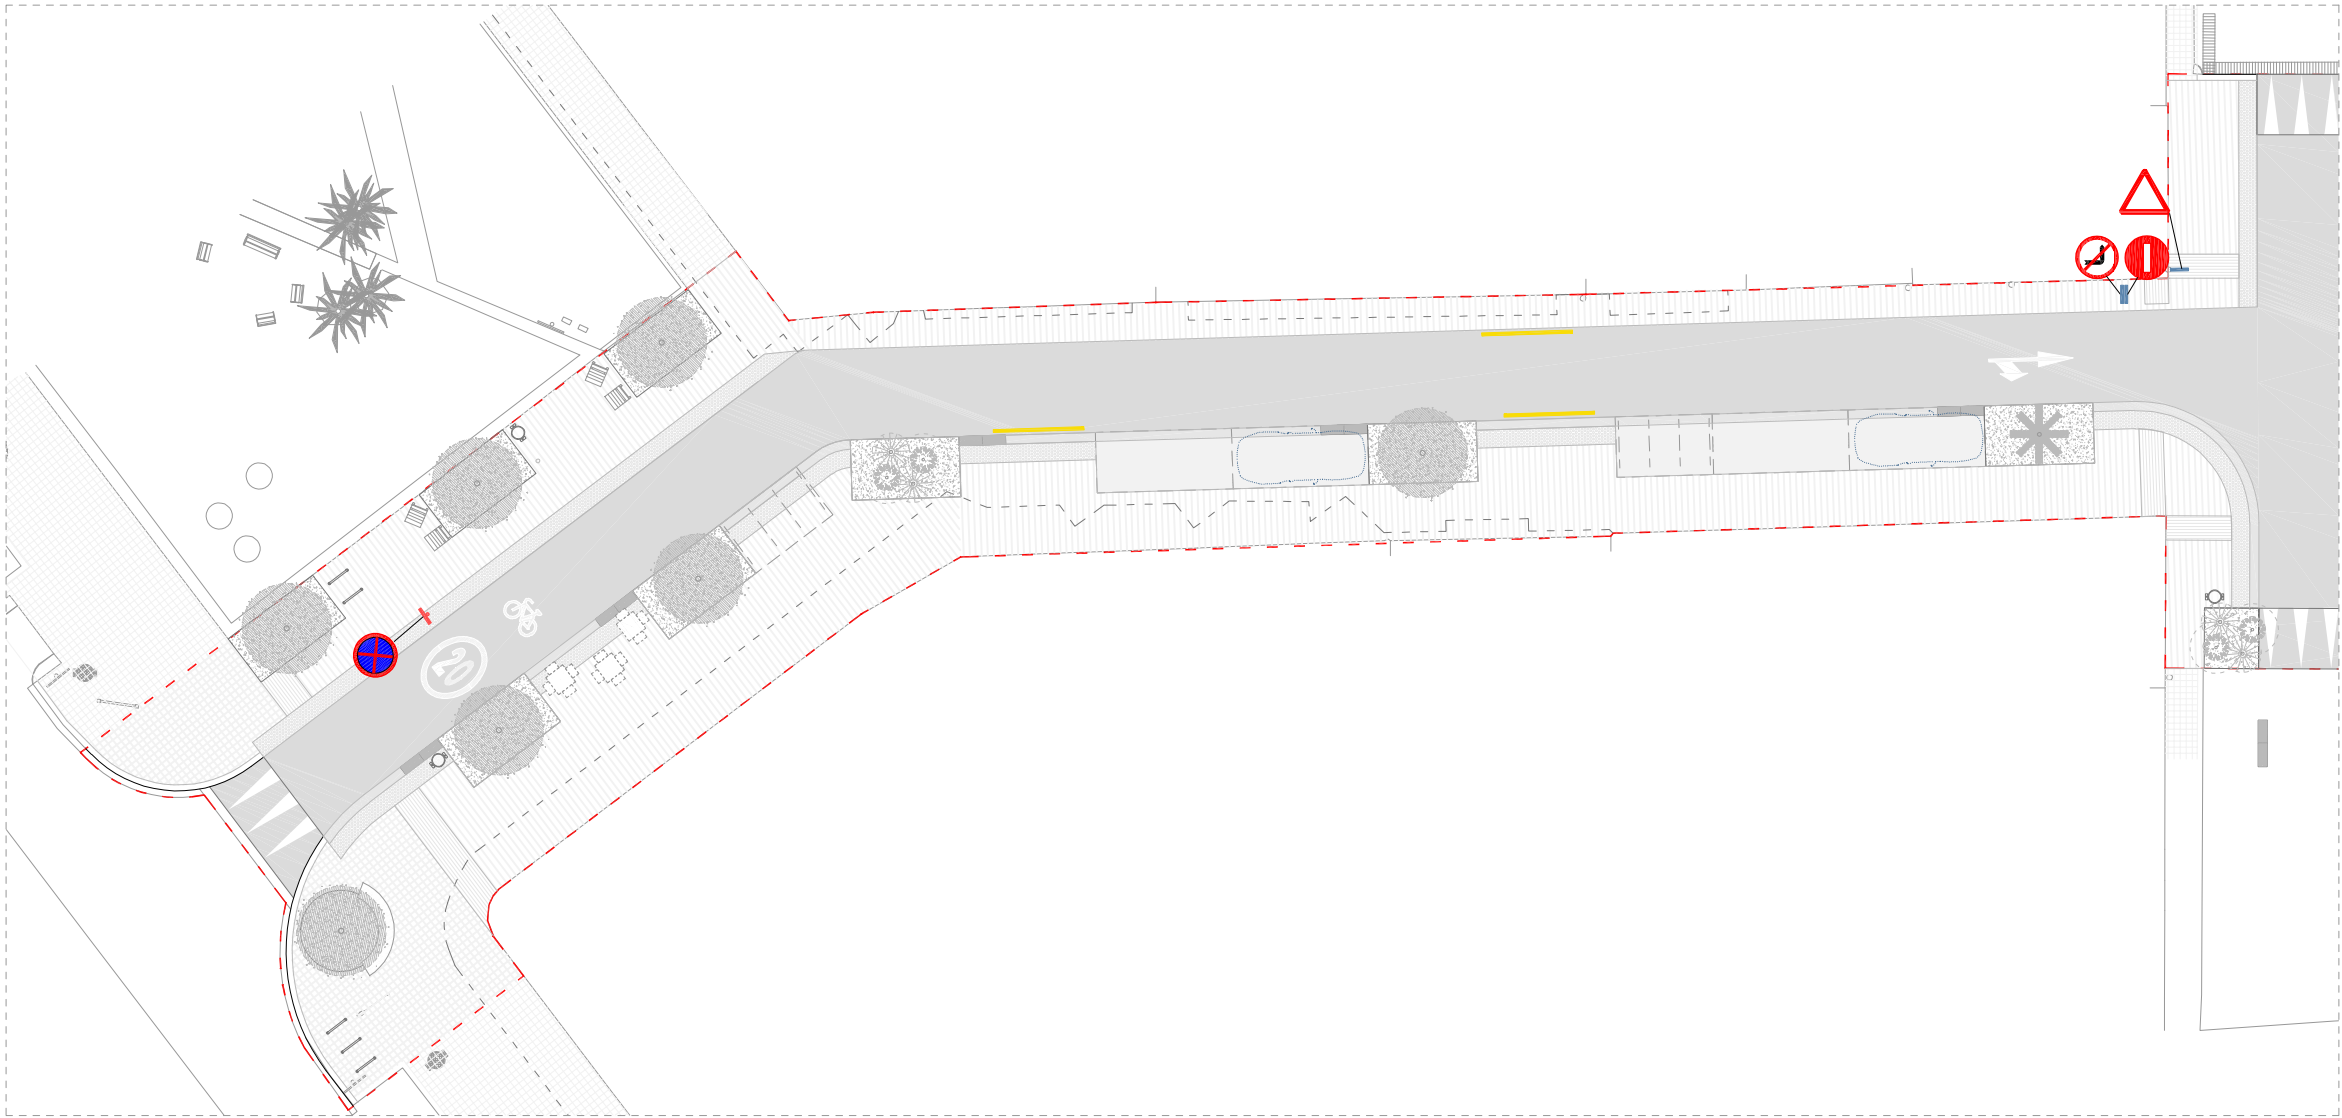

PLANTA ÀMBIT A

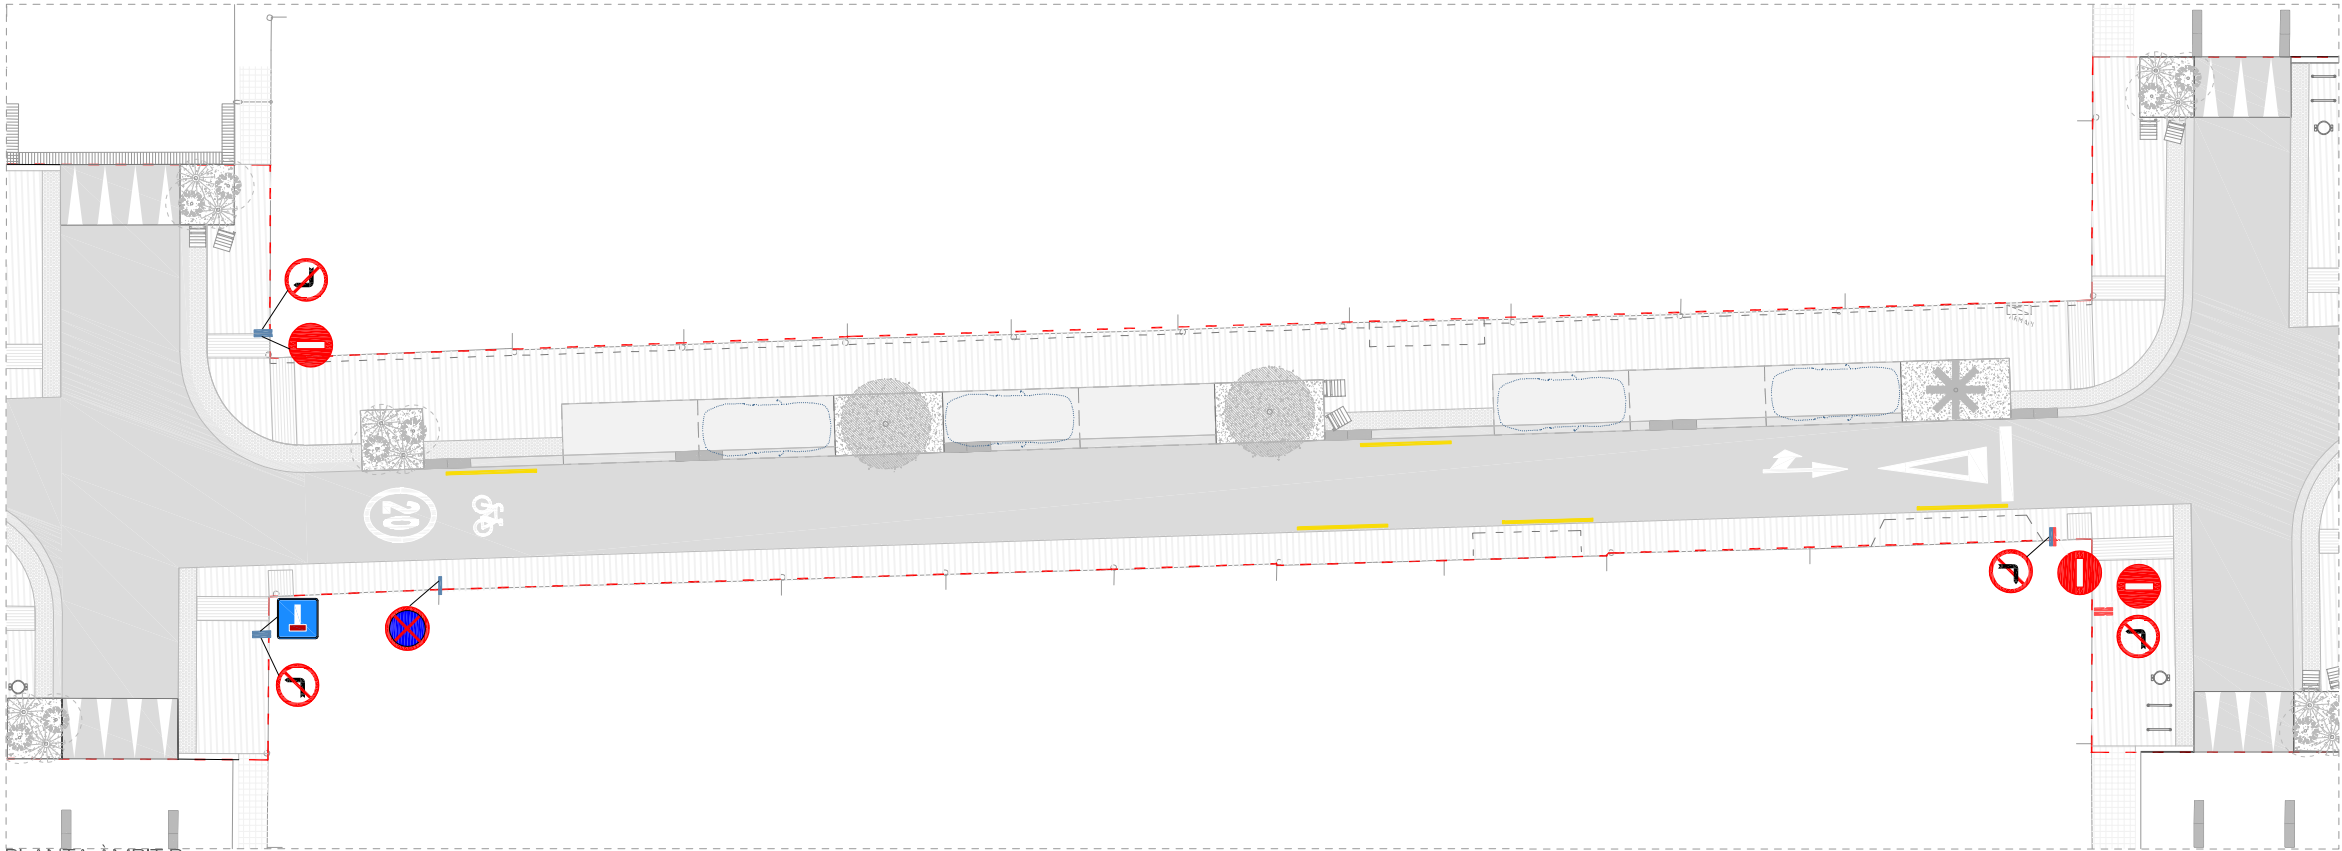

PLANTA ÀMBIT B

LLEENDA SENYALITZACIÓ

- | | |
|---|---|
| Senyalització vertical en bàcul
Bàcul existent | Senyalització vertical en façana
Suport existent |
| Senyalització vertical en bàcul
Nou bàcul | Senyalització vertical en façana
Nou suport |


*NOTA: tota la senyalització vertical és existent. Es ressituen aquells senyals que amb el nou arbrat perden visibilitat a les façanes de la vorera sense arbrat. S'eviten els bàculs per evitar els obstacles i per complir amb la normativa d'accessibilitat del vehicle de Bombers.

SENYALITZACIÓ VERTICAL


- | | | | | | | | | |
|--|-----------------------|-----------------------------|--|--|----------------------------------|------------------------------------|--|---|
| V-15
Aparcament per mobilitat reduïda | R-1
Cedeixi el pas | R-101
Direcció prohibida | R-307
Parada i estacionament prohibit | S-15a
Presenyalització de calçada sense sortida | R-302
Gir a la dreta prohibit | R-303
Gir a l'esquerra prohibit | P-21
Perill per proximitat d'un lloc amb nens | Senyal a mantenir
Camí escolar segur |
|--|-----------------------|-----------------------------|--|--|----------------------------------|------------------------------------|--|---|

SENYALITZACIÓ HORIZONTAL

- | | | | | | | | |
|---------------|---|-----------------------------------|---------------------------------------|--------------------------|---------------|-------------------------------|-------------------|
| E-41
Recta | E-43
Recta o a la dreta (a l'esquerra) | E-42
A la dreta (a l'esquerra) | E-12
Línia de prohibició de parada | E-1
Línia de detenció | E-73a
Stop | E-74a
Cediu el pas genèric | Pendent de rampes |
|---------------|---|-----------------------------------|---------------------------------------|--------------------------|---------------|-------------------------------|-------------------|

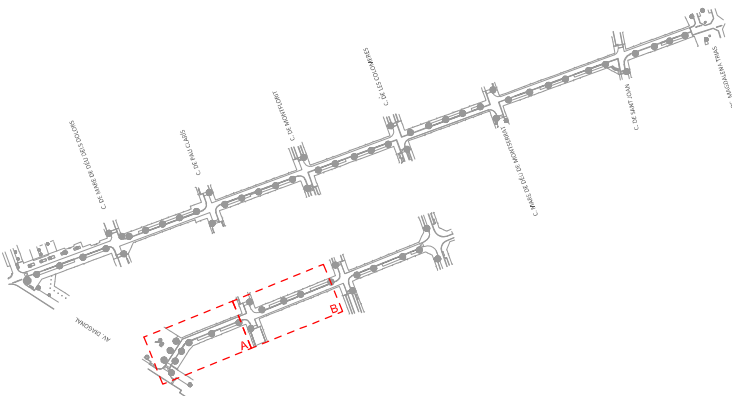

ÀMBIT D'ACTUACIÓ

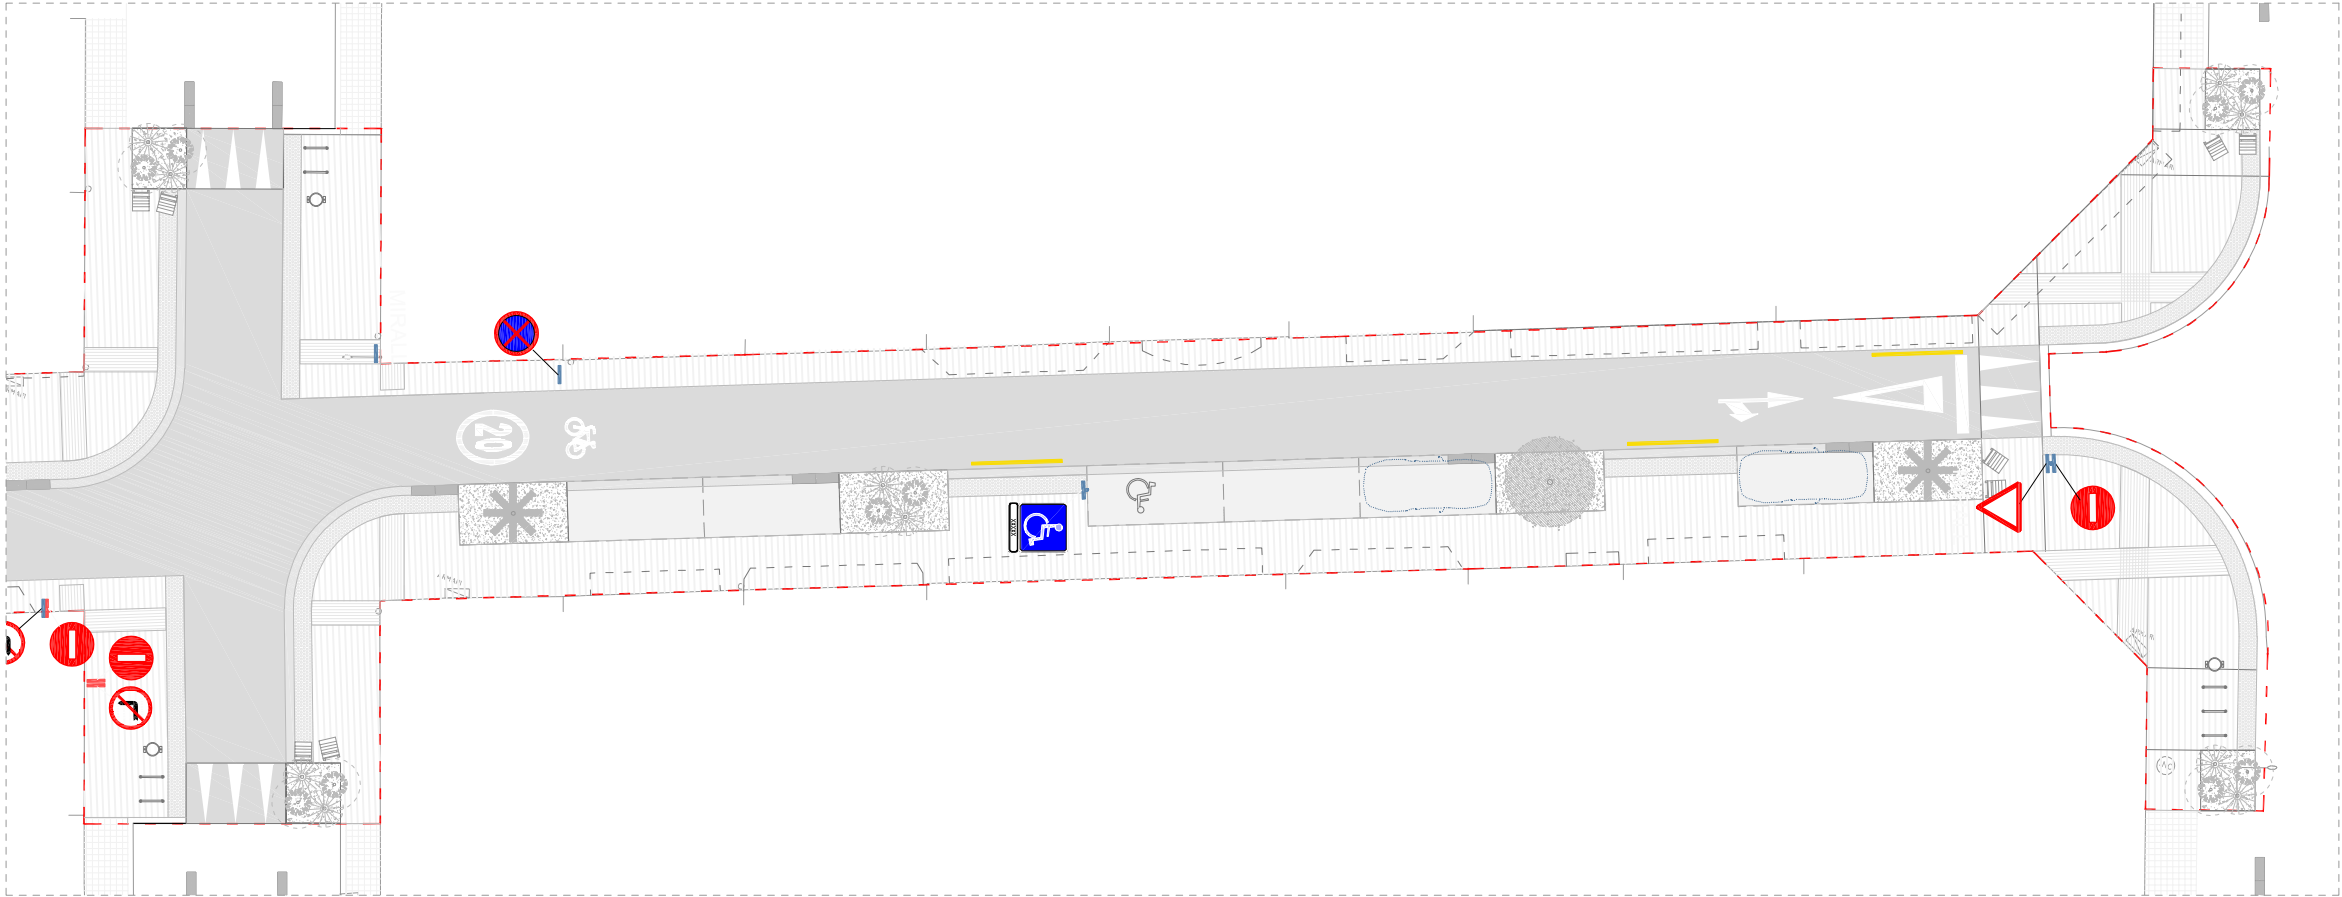

PLANTA ÀMBIT C

LLEGGENDA SENYALITZACIÓ

- Senyalització vertical en bàcul

Bàcul existent

Senyalització vertical en bàcul

Nou bàcul
- Senyalització vertical en façana

Suport existent

Senyalització vertical en façana

Nou suport

*NOTA: tota la senyalització vertical és existent. Es ressituen aquells senyals que amb el nou arbrat perden visibilitat a les façanes de la vorera sense arbrat. S'eviten els bàculs per evitar els obstacles i per complir amb la normativa d'accessibilitat del vehicle de Bombers.

SENYALITZACIÓ VERTICAL

- V-15

Aparcament per mobilitat reduïda
- R-1

Cedeixi el pas
- R-101

Direcció prohibida
- R-307

Parada i estacionament prohibit
- S-15a

Presenyalització de calçada sense sortida
- R-302

Gir a la dreta prohibit
- R-303

Gir a l'esquerra prohibit
- P-21

Perill per proximitat d'un lloc amb nens
- Senyal a mantenir

Camí escolar segur

SENYALITZACIÓ HORIZONTAL

- E-41

Recta
- E-43

Recta o a la dreta (a l'esquerra)
- E-42


A la dreta (a l'esquerra)
- E-12

Línia de prohibició de parada
- E-1

Línia de detenció
- E-73a

Stop
- E-74a

Cediu el pas genèric
- Pendent de rampes

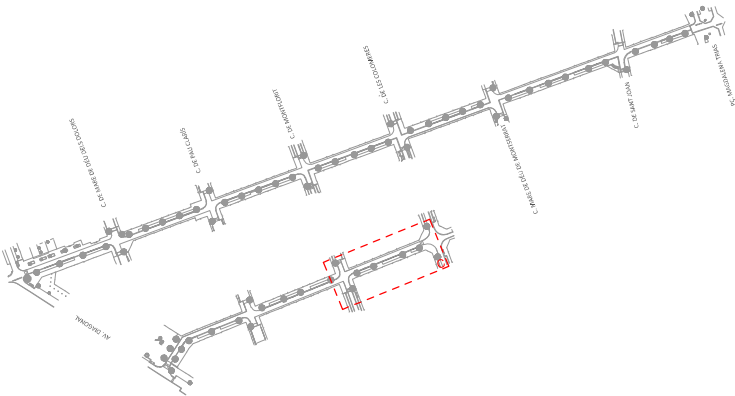

AMBIT D'ACTUACIÓ

TRIANGULAR CIRCULAR OCTOGONAL QUADRADA

LIMIT EXTERIOR VORAL

MINIM 500

MINIM 1500

H

VARIABLE

750

HM-20

450x450

VEURE DETALL

A

H

VARIABLE

750

FORMIGÓ HM-20

450x450

H

VARIABLE

750

450x450

750

450x450

PAL DE SUPORT

COBERTA DE XAPA DE 2 mm SOLDADA AL MÀXIM

17 46 17

20

L

60

ALÇAT

PERFIL

PERFIL

PLANTA

80

40

60

DIMENSIO	
L	700
X	-
H	1500

MARQUES HORIZONTALS

FONAMENTACIÓ I ANCORATGE PER TIPUS "A"
 ESCALA 1:10
 COTES EN mm.

ESPECIFICACIONS PARTICULARS

- ELS SUPORTS HAN DE SER D'ACORÇ DE DIÀMETRE 60mm
- L'ALÇADA MÍNIMA DE LA SENYAL EL TERRA SERÀ DE 2200mm
- DISTÀNCIA MÍNIMA EXTERIOR S'ENTRELLUGUERS SERÀ DE 0.60m

NOTA
 LA LONGITUD DEL PAL DEPENDRÀ DE LA SENYAL A COL·LOCAR COTA

400	800
400	400
1500	1200

RGOL DE 5/16" 20 C.G
MIAT AMB FAMELLA I DUES
DEL·LES

1 CARGOL DE 5/16" 20 C.G
CADMIAT AMB FAMELLA I DUES
ARANDEL·LES

225
DOBLAR A G70

20

21

46

283

559.5

SECCIO A-A'

14

46

COBERTA DE XAPA DE 2 mm

40 25

20

M 8

PEÇA D'ANCORATGE

PANELL D'ACER

PAL DE 80x40x2

2

UBICACIÓ SENYALS VERTICAL	
ALVANITZAT, PECTE /CALÇADA	ESPECIFICACIONS PARTICULARS ● - ELS SUPORTS HAN DE SER D'ACER GALVANITZAT, DE DIÀMETRE 60mm - L'ALÇADA MÍNIMA DE LA SENYAL RESPECTE EL TERRA SERÀ DE 2200mm - DISTÀNCIA MÍNIMA EXTERIOR SENYAL/CALÇADA SERÀ DE 0.60m
L TIPUS MIL·LÍMETRES	calçada rigola 0.60 mínim aparcament vorera FAÇANA

COBERTA DE XAPA DE 2 mm
SOLDADA AL MAXIM

17 46 17

20

60

ALÇAT

PERFIL

PERFIL

80

40

80

DIMENSIÓ				
L	700	600	400	800
X	-	-	400	400
H	1500	1500	1500	1200

ESPECIFICACIONS PARTICULARS

- ELS SUPORTS HAN DE SER D'ACER GALVANITZAT, DE DIÀMETRE 60mm
- L'ALÇADA MÍNIMA DE LA SENYAL RESPECTE EL TERRA SERÀ DE 2200mm
- DISTÀNCIA MÍNIMA EXTERIOR SENYAL/CALÇADA SERÀ DE 0,60m

NOTA

LA LONGITUD DEL PAL DEPENDRÀ DEL TIPUS DE SENYAL A COL·LOCAR COTES EN MIL·LÍMETRES

ESPECIFICACIONS PARTICULARS

- - ELS SUPORTS HAN DE SER D'ACER GALVANITZAT, DE DIÀMETRE 60mm
- L'ALÇADA MÍNIMA DE LA SENYAL RESPECTE EL TERRA SERÀ DE 2200mm
- DISTÀNCIA MÍNIMA EXTERIOR SENYAL/CALÇADA SERÀ DE 0.60m

E-1 Línia de detenció

0.40

VARIABLE

E-12 Línia de prohibició de parada

0.15

VARIABLE

Diagram illustrating the dimensions of a STOP sign. The sign is square with a side length of 2.00. The word "STOP" is centered in the middle of the sign. The height of the letters is 1.20.

A diagram of a continuous beam with three equal spans. Each span is labeled with a width of 0.50. The beam is supported by three vertical supports. A triangular load is applied to each span, with the peak of the load at the center of the span. The load is labeled as 'VARIABLE'.

E-41 Recta