


TINGLADOS

Juan Thomas
Business Unit Manager - Espais
Tinglados
Cell phone: 687 865 438
e-mail: juan.thomas@dortoka.com




Moll Oriental, 3, 08039 Barcelona

Monta un tinglado memorable

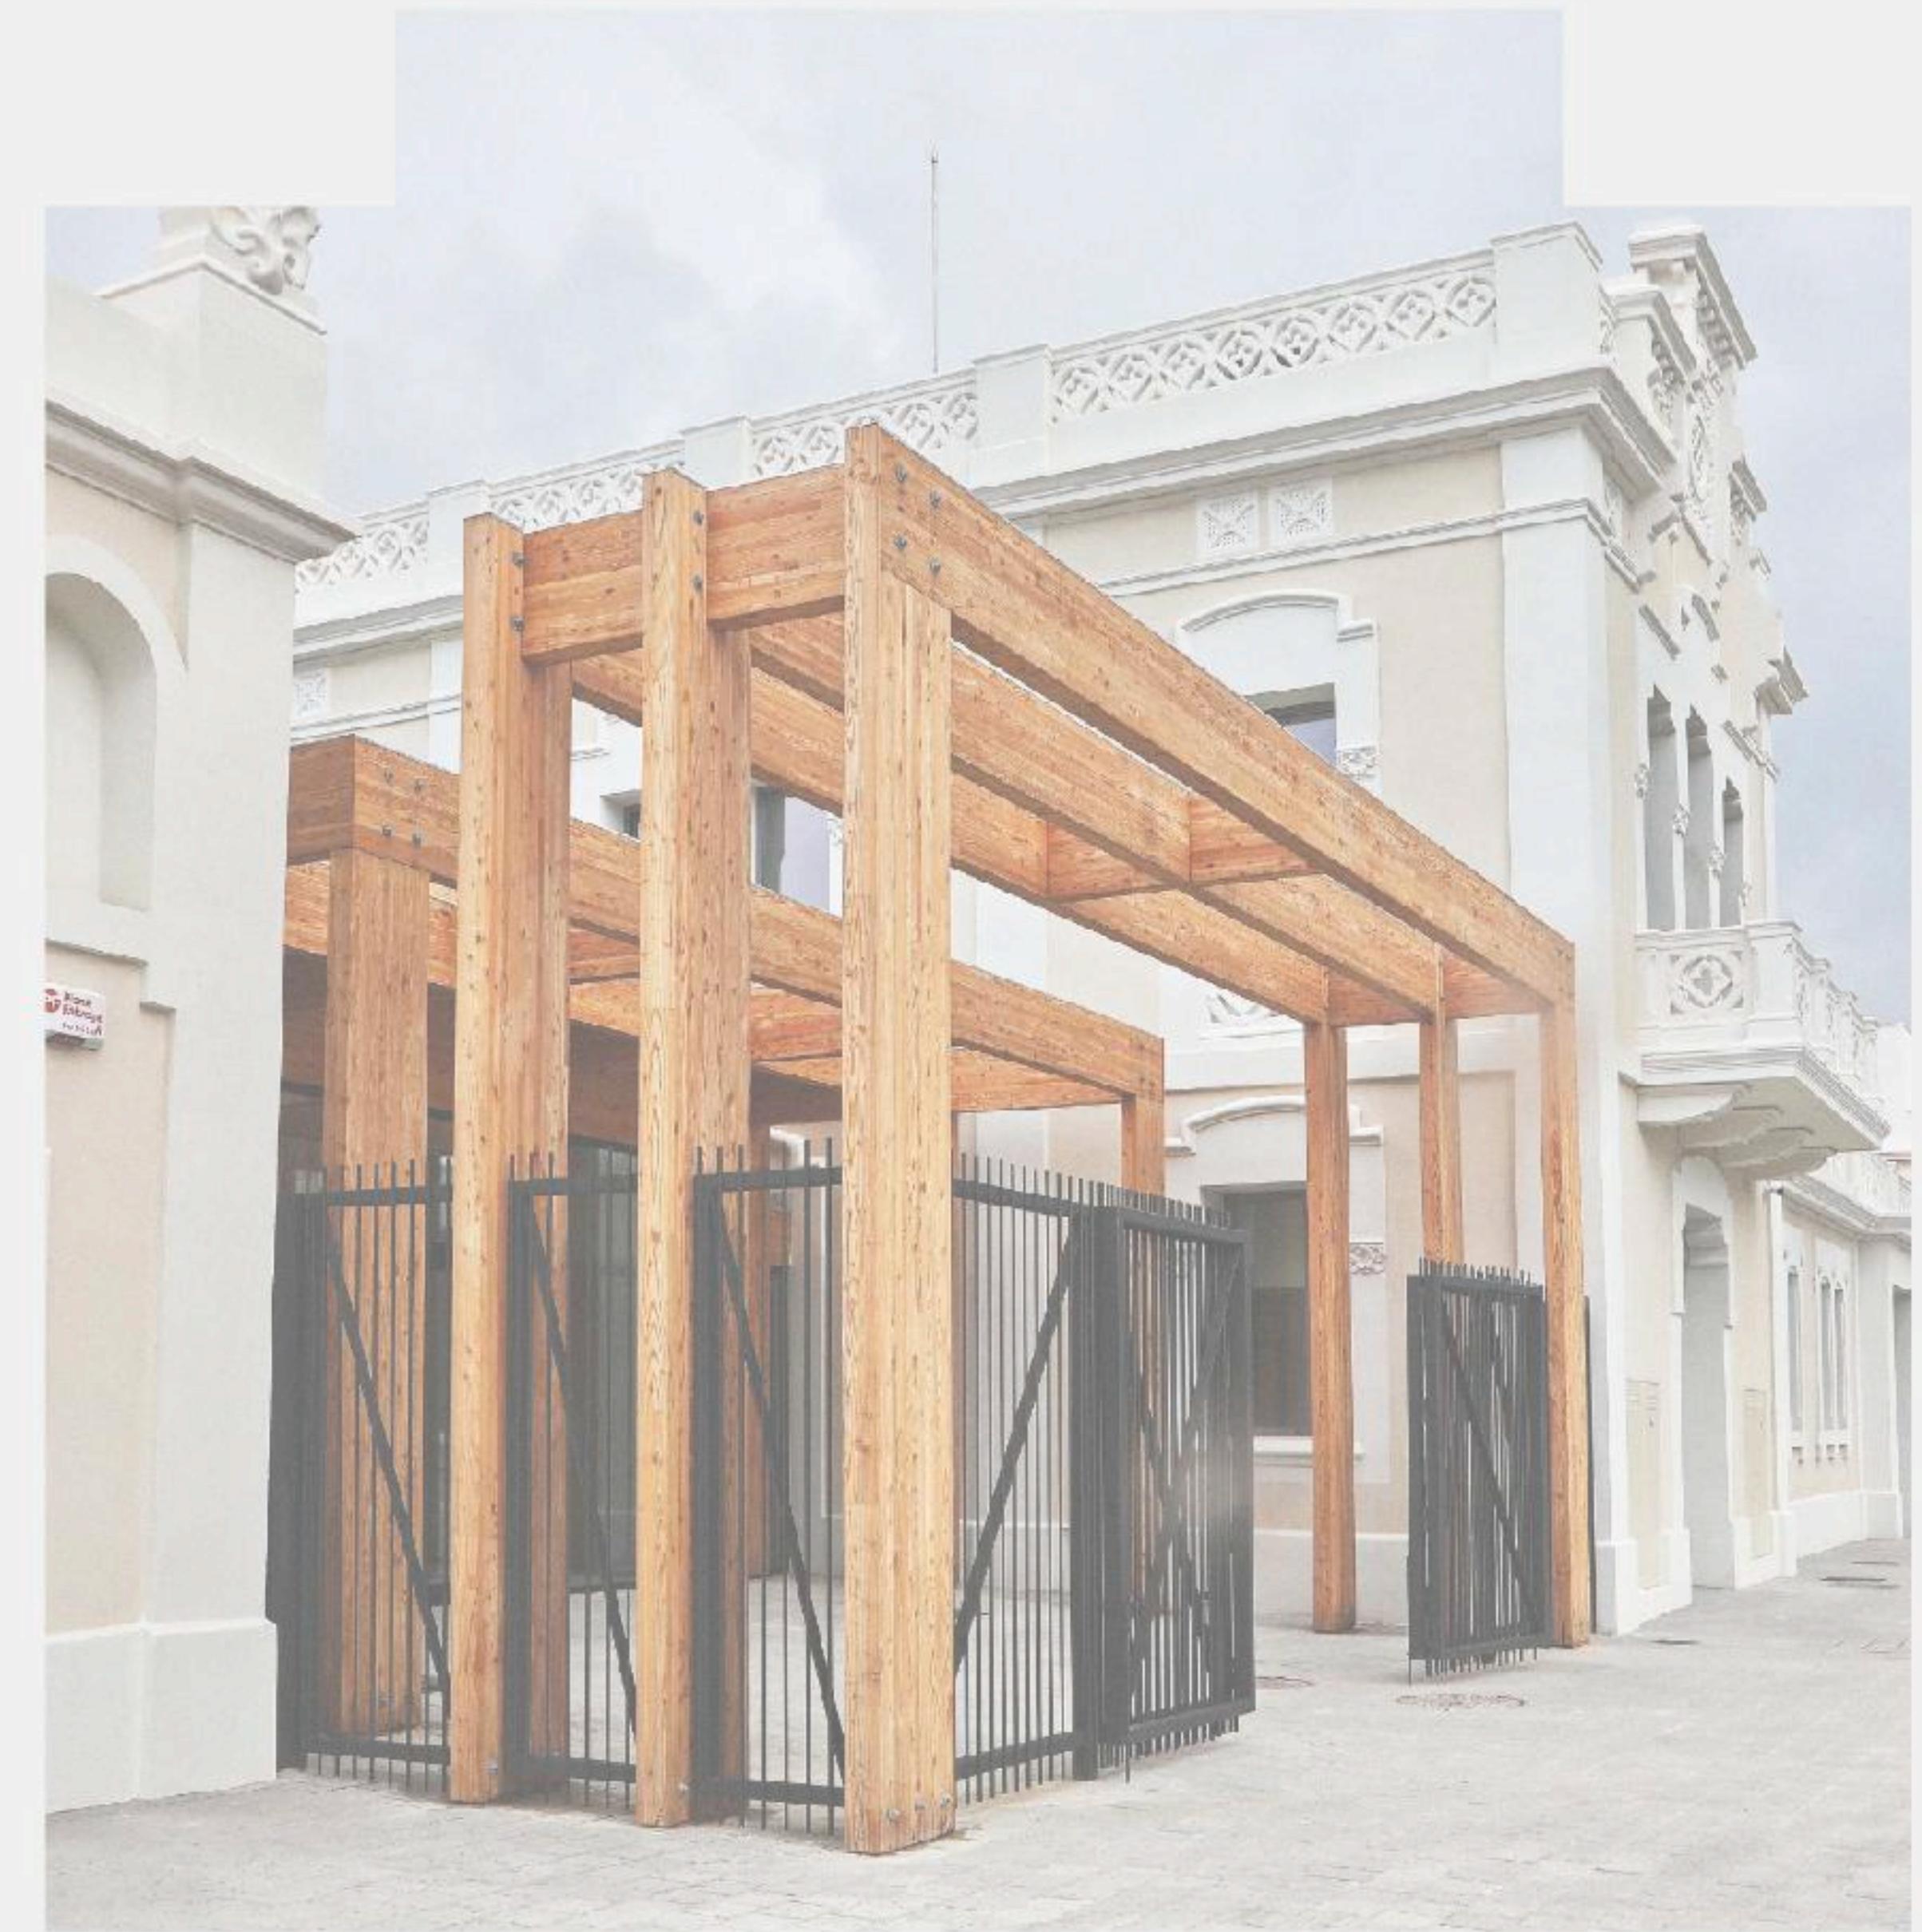

LOS ESPACIOS MAS EXCLUSIVOS DE BARCELONA PARA TODO TIPO DE EVENTOS “MICE”

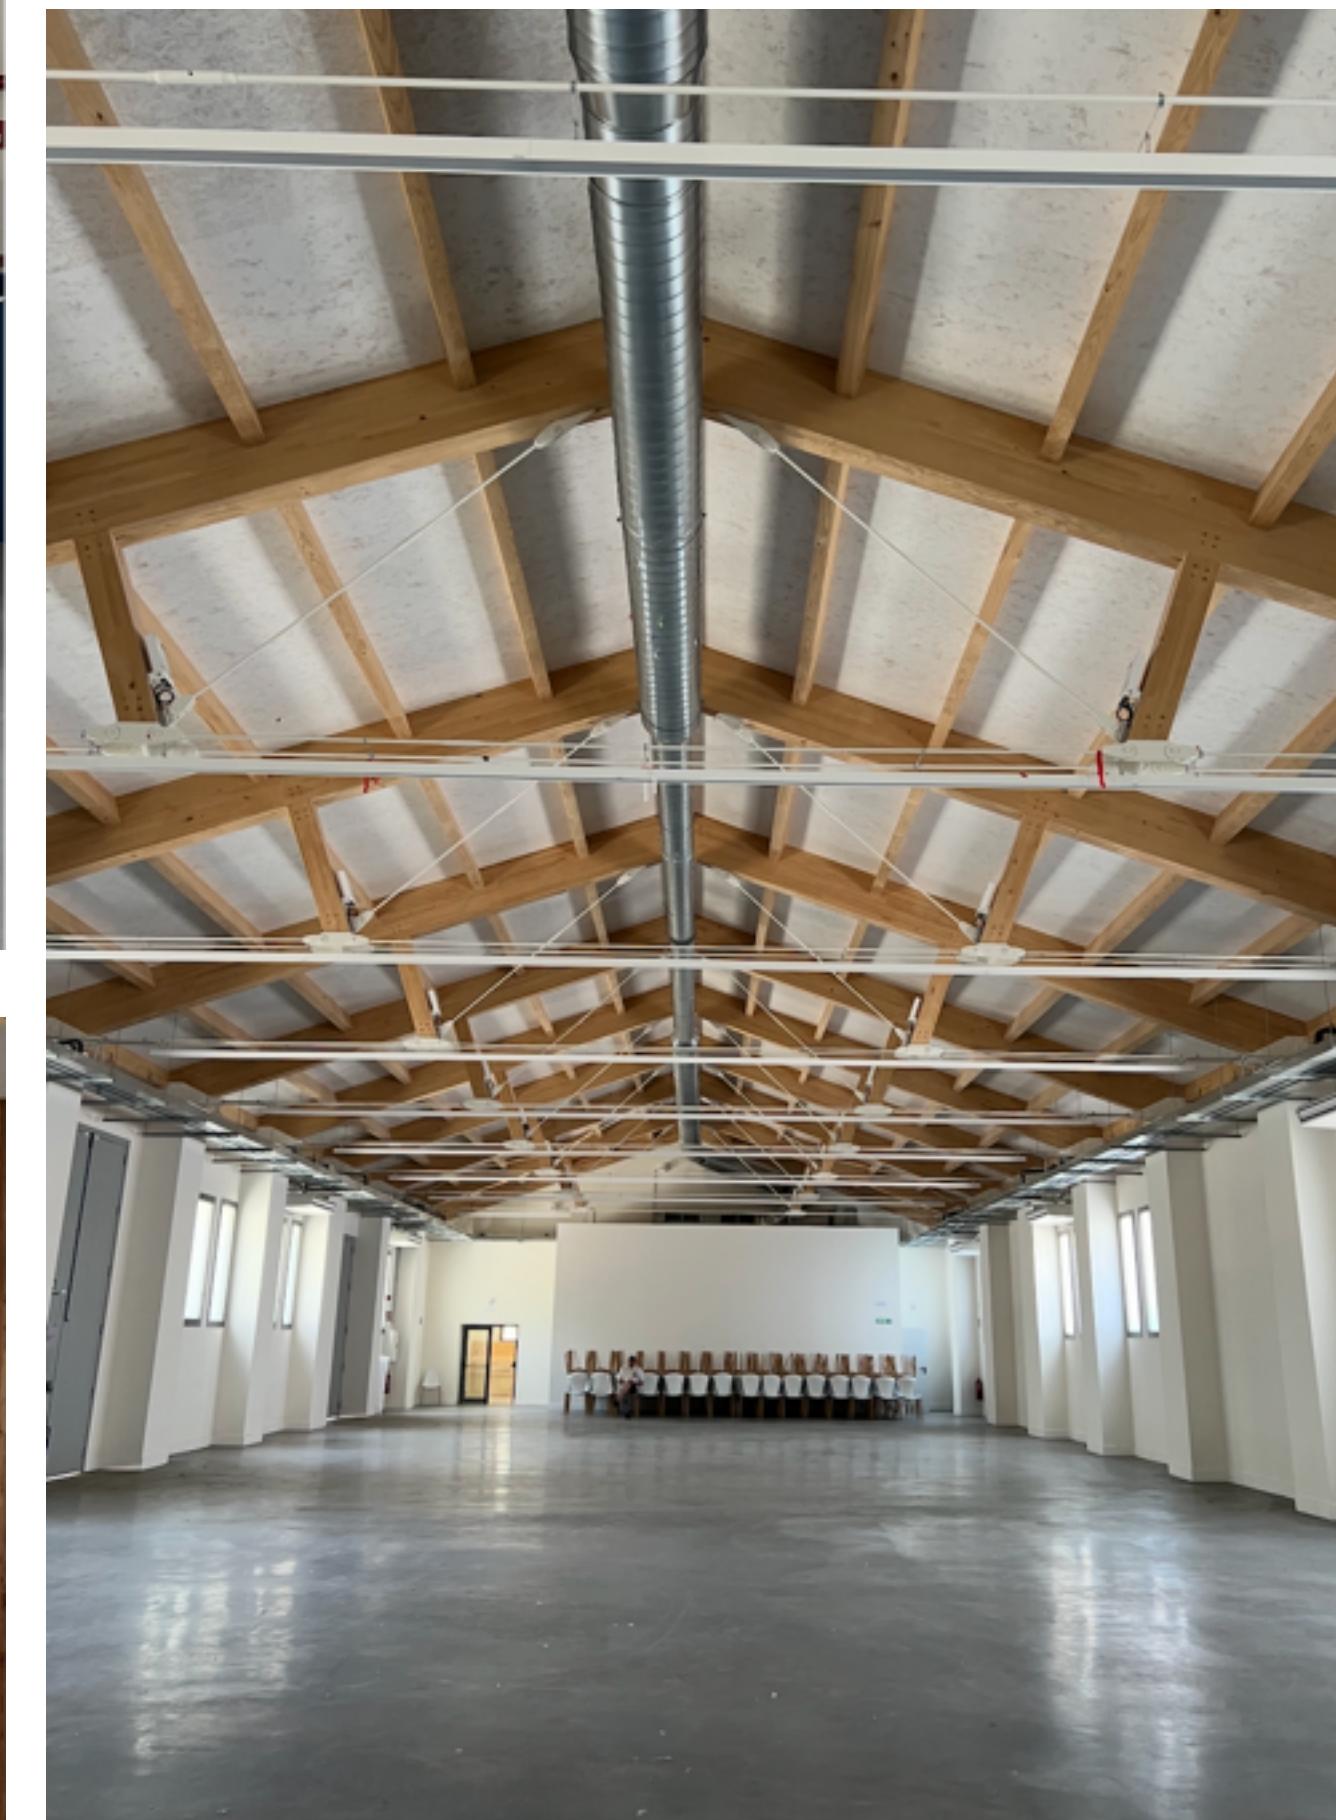


Organiza, gestiona y celebra tus eventos en Tinglados, un espacio con mucha historia.

La versatilidad y flexibilidad del edificio te permite alquilar La Carbonera junto con La Fusteria (787,7 m²), o incluso los tres espacios juntos (1307,4 m²). De este modo, puedes elegir la opción que mejor se adapte a las necesidades de tu evento.

Nos sigues?



INMEJORABLE LOCALIZACIÓN

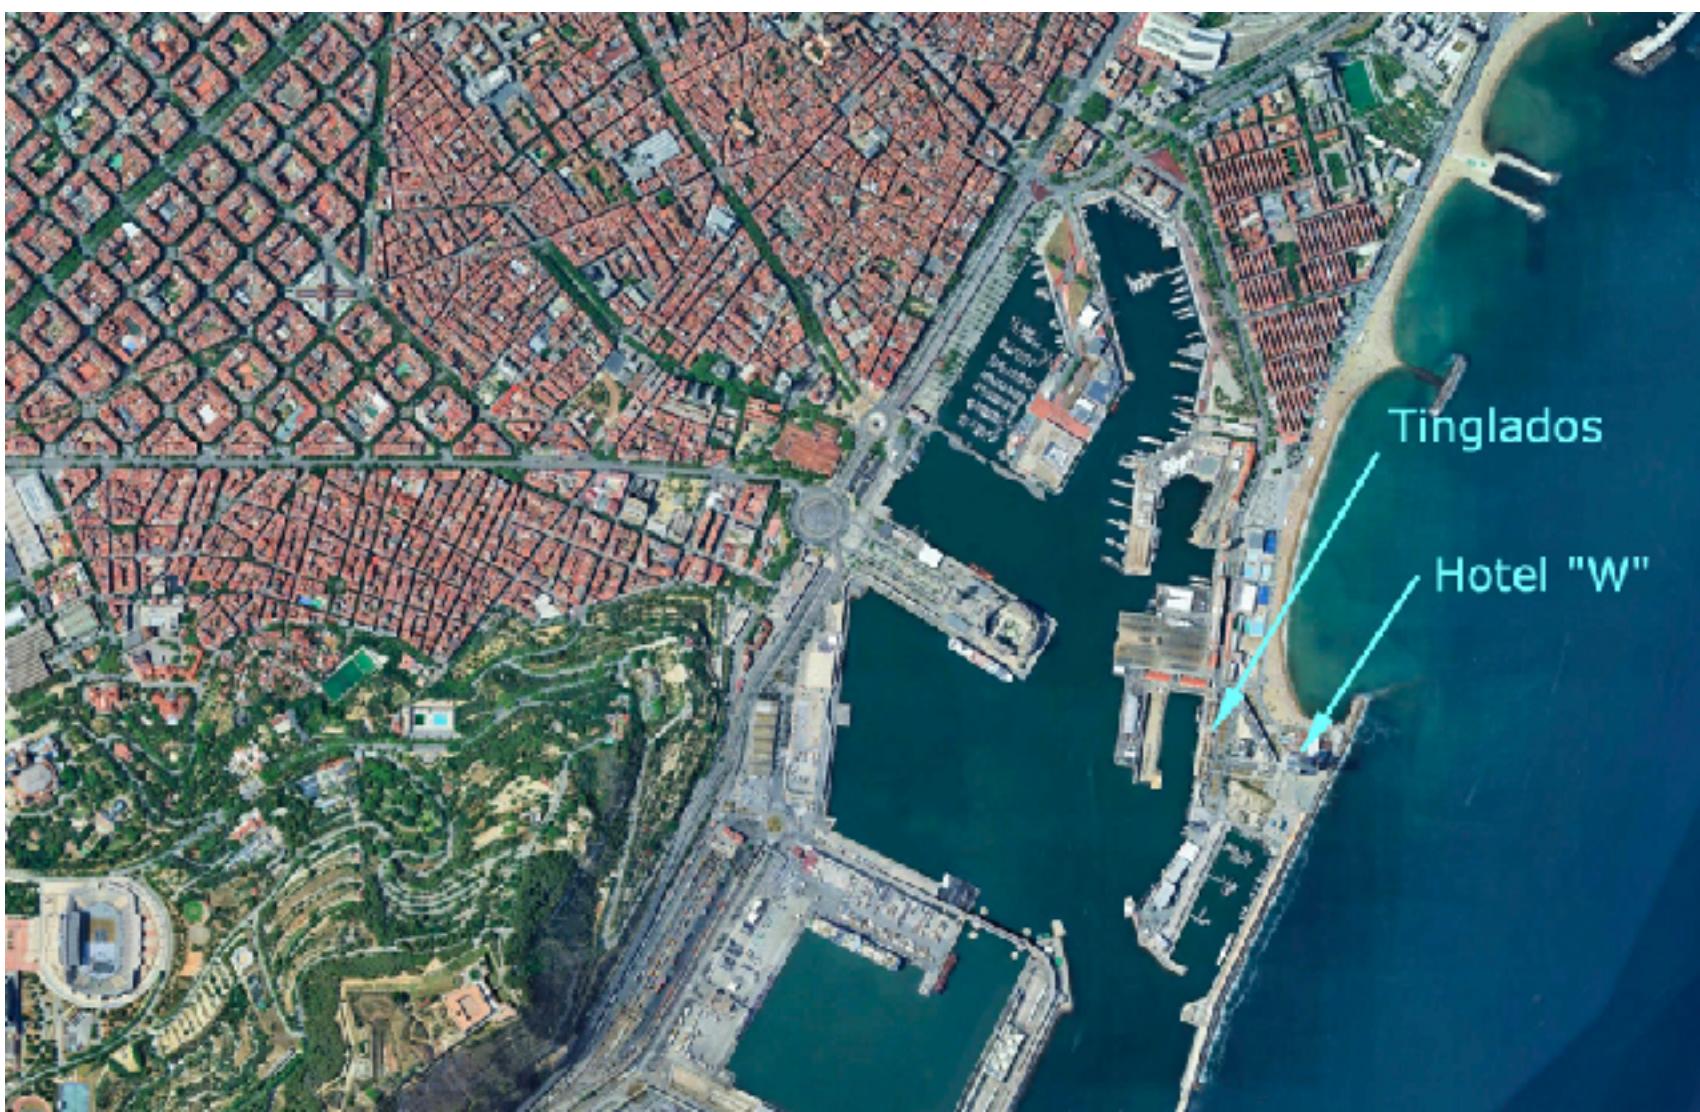

En una de las zonas mas exclusivas de Barcelona, frente al Hotel "W". Rodeados de Mar y zonas ajardinadas.


LOGISTICA, TODO SON FACILIDADES



ACCESO EN VEHICULO PARTICULAR,
PARQUING PÚBLICO A 70 M.




BUS NAUTIC, JUNTO A TINGLADO "LA CARBONERA" SE ENCUENTRA LA BASE NAUTICA, EN 10 MINUTOS DESDE COLÓN-DRAÇANES (PLENO CENTRO DE BARCELONA).

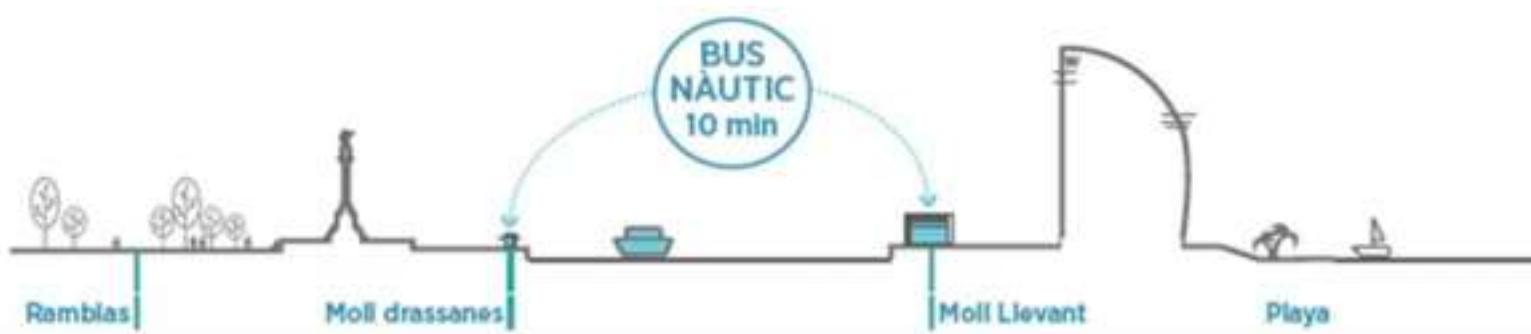


CONECTADA CON DIVERSAS OPCIONES DE TRANSPORTE PÚBLICO



DISPONIBILIDAD DE ZONA PARA ESTACIONAR AUTOCARES (Previa solicitud a Autoridad Portuaria)

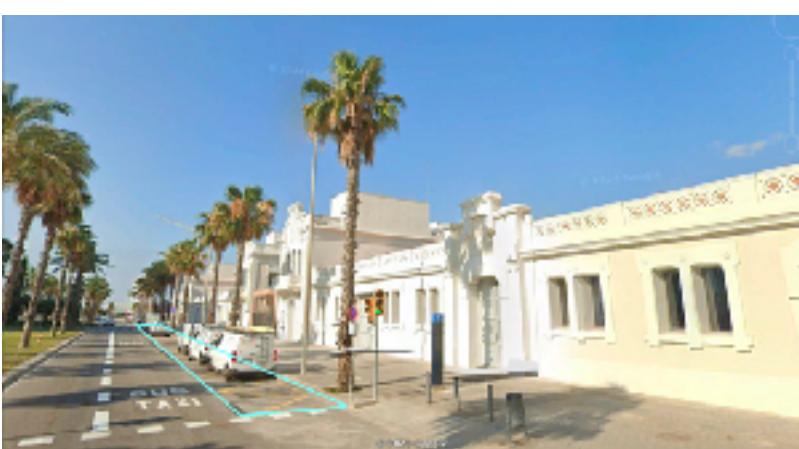


EN TAXI A APROX. 25 MINUTOS DEL AEROPUERTO DE BARCELONA T1

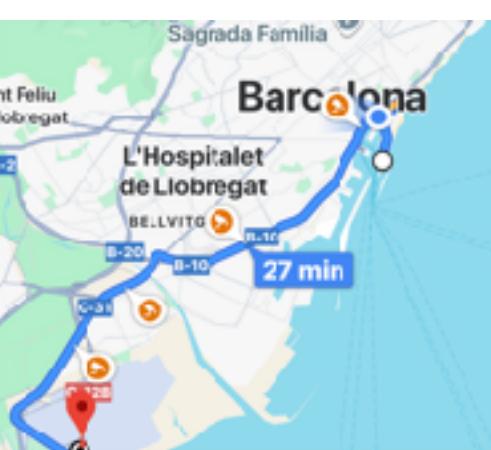



Disposición “Tinglados en planta

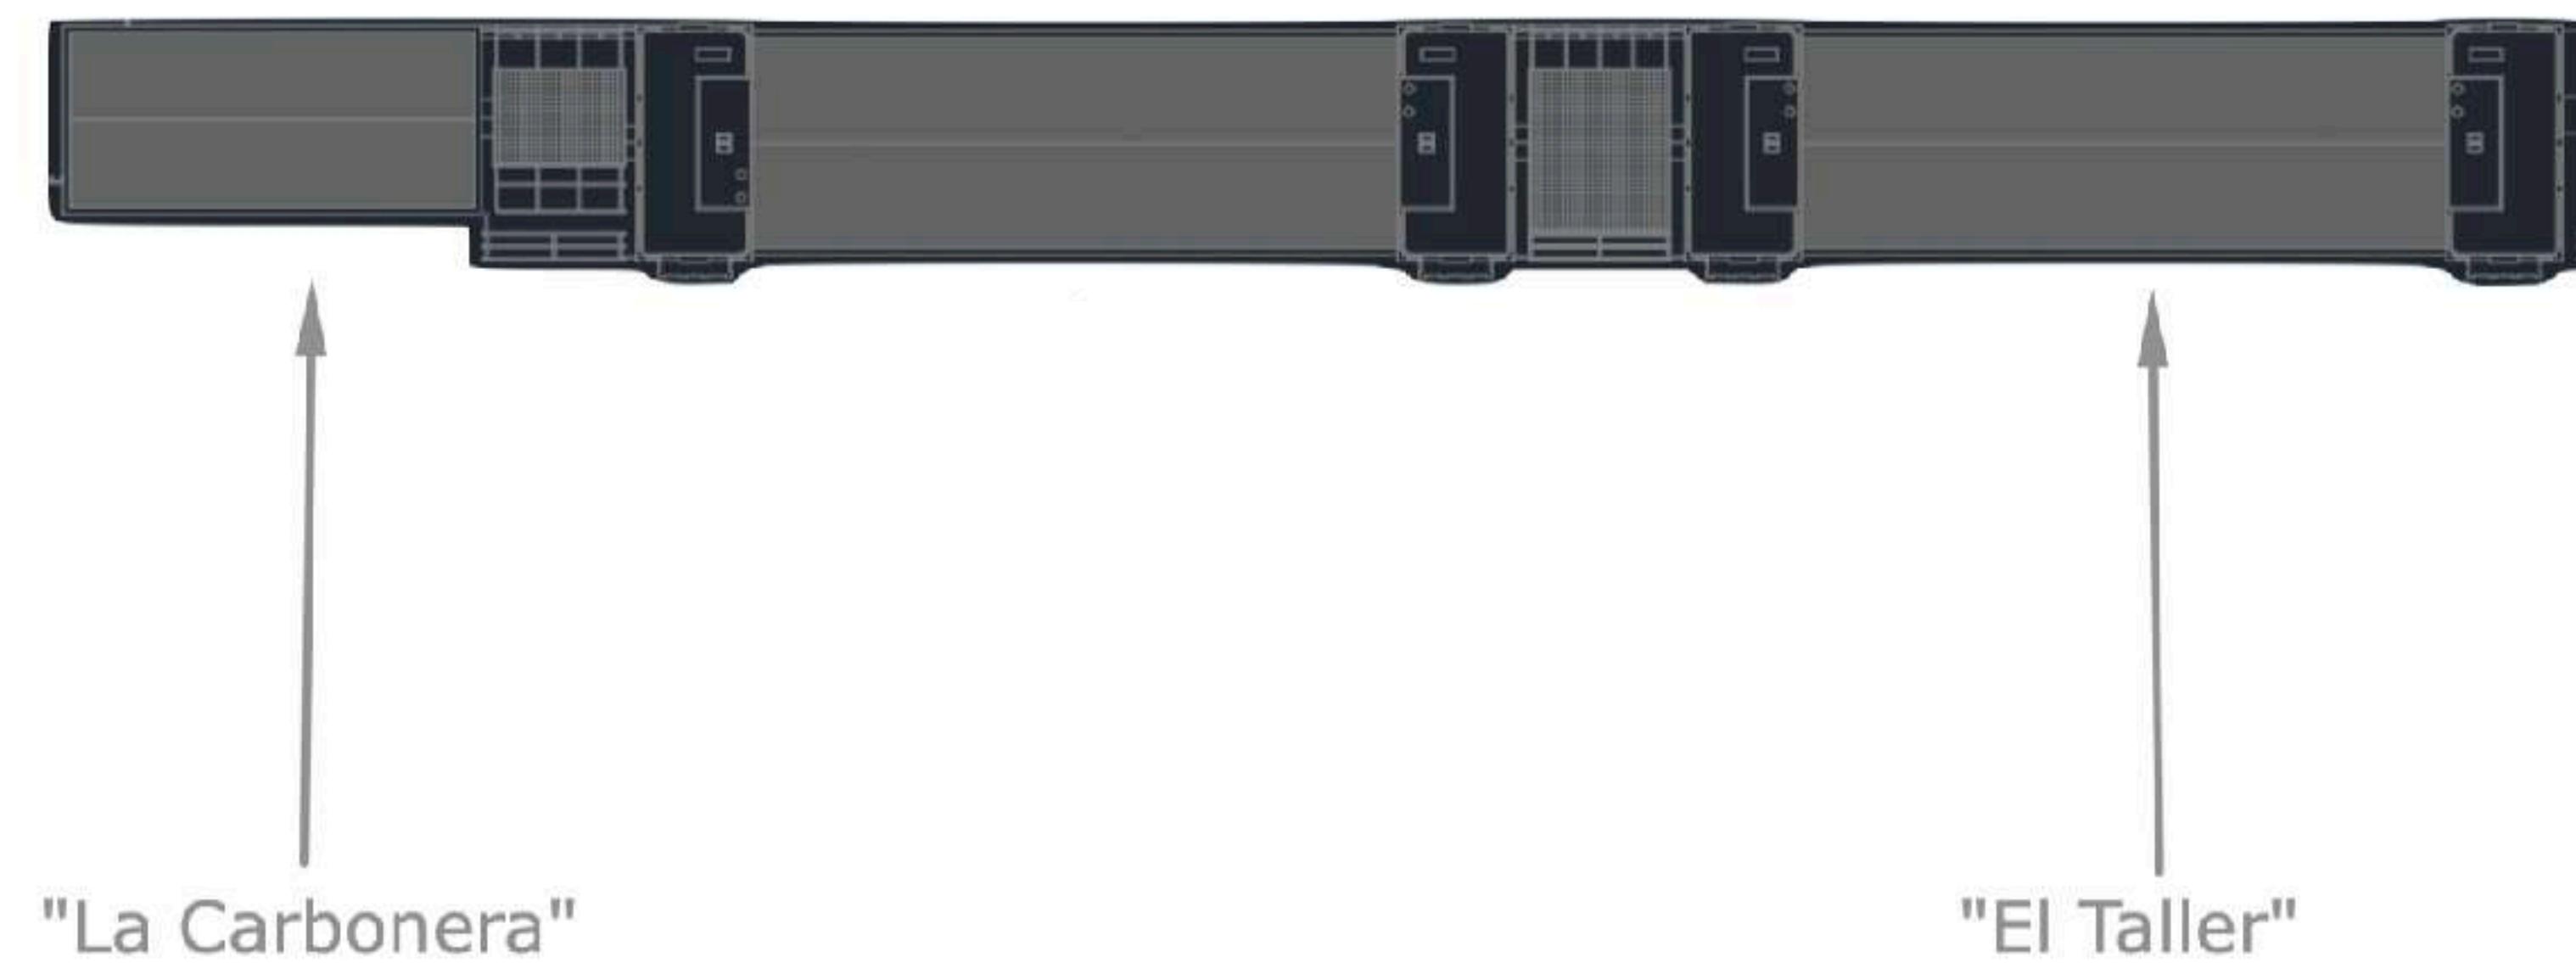



Historia

En el año 1835 se establecieron en el recién creado muelle Nuevo unos precarios edificios industriales al servicio de la reparación naval de los primeros barcos de vapor.

Después de 200 años en ruinas, cobran una nueva vida y se convierten en un nuevo recurso patrimonial de gran potencial tanto para la institución como para la ciudadanía.




Espacios





La Carbonera

UN ESPACIO DIÁFANO Y LUMINOSO, CON UNA ARQUITECTURA
HISTÓRICA Y ÚNICA EN BARCELONA.

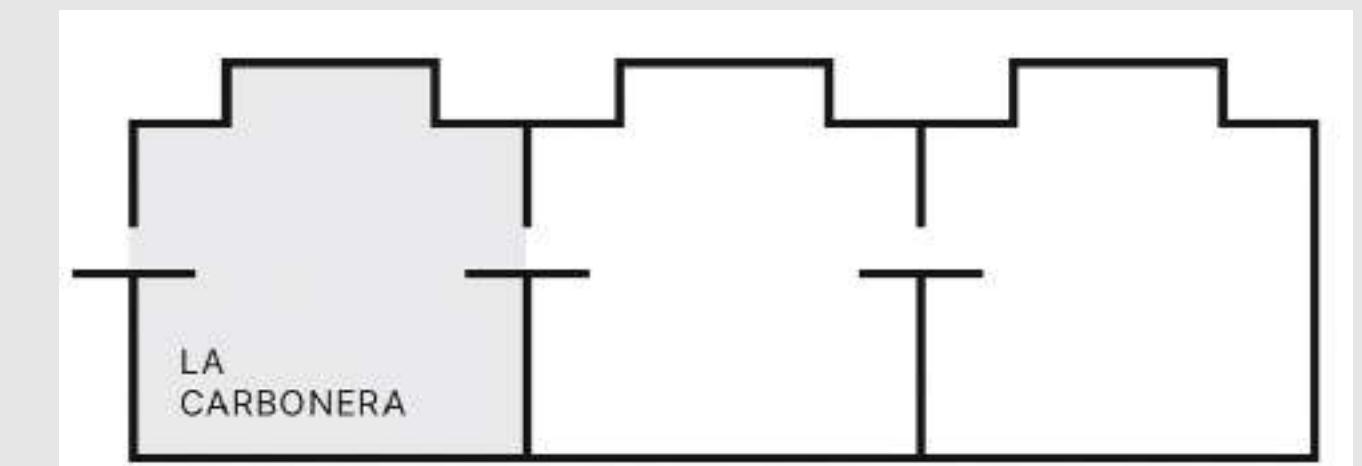

ANTIGUO ALMACÉN DE CARBÓN PARA LAS MÁQUINAS DE VAPOR DEL ASTILLERO

Cuenta con una amplia sala central bañada por luz natural. Se puede acceder a través de la unión de madera lateral.





M² SALA CENTRAL

269,5 m²

AFORO

195

ALTURA

PUNTO MÁS BAJO

5,3 m

PUNTO MÁS ALTO


7,4 m


EQUIPAMIENTOS

- Zona de bienvenida cubierta
- Iluminación LED
- Climatización regulable por zonas
- Office con campana extractora, agua corriente, instalación para lavavajillas y toma de corriente CETAC
- Lavabos mixtos y PMR
- Grupo eléctrico (compartido con La Fusteria)






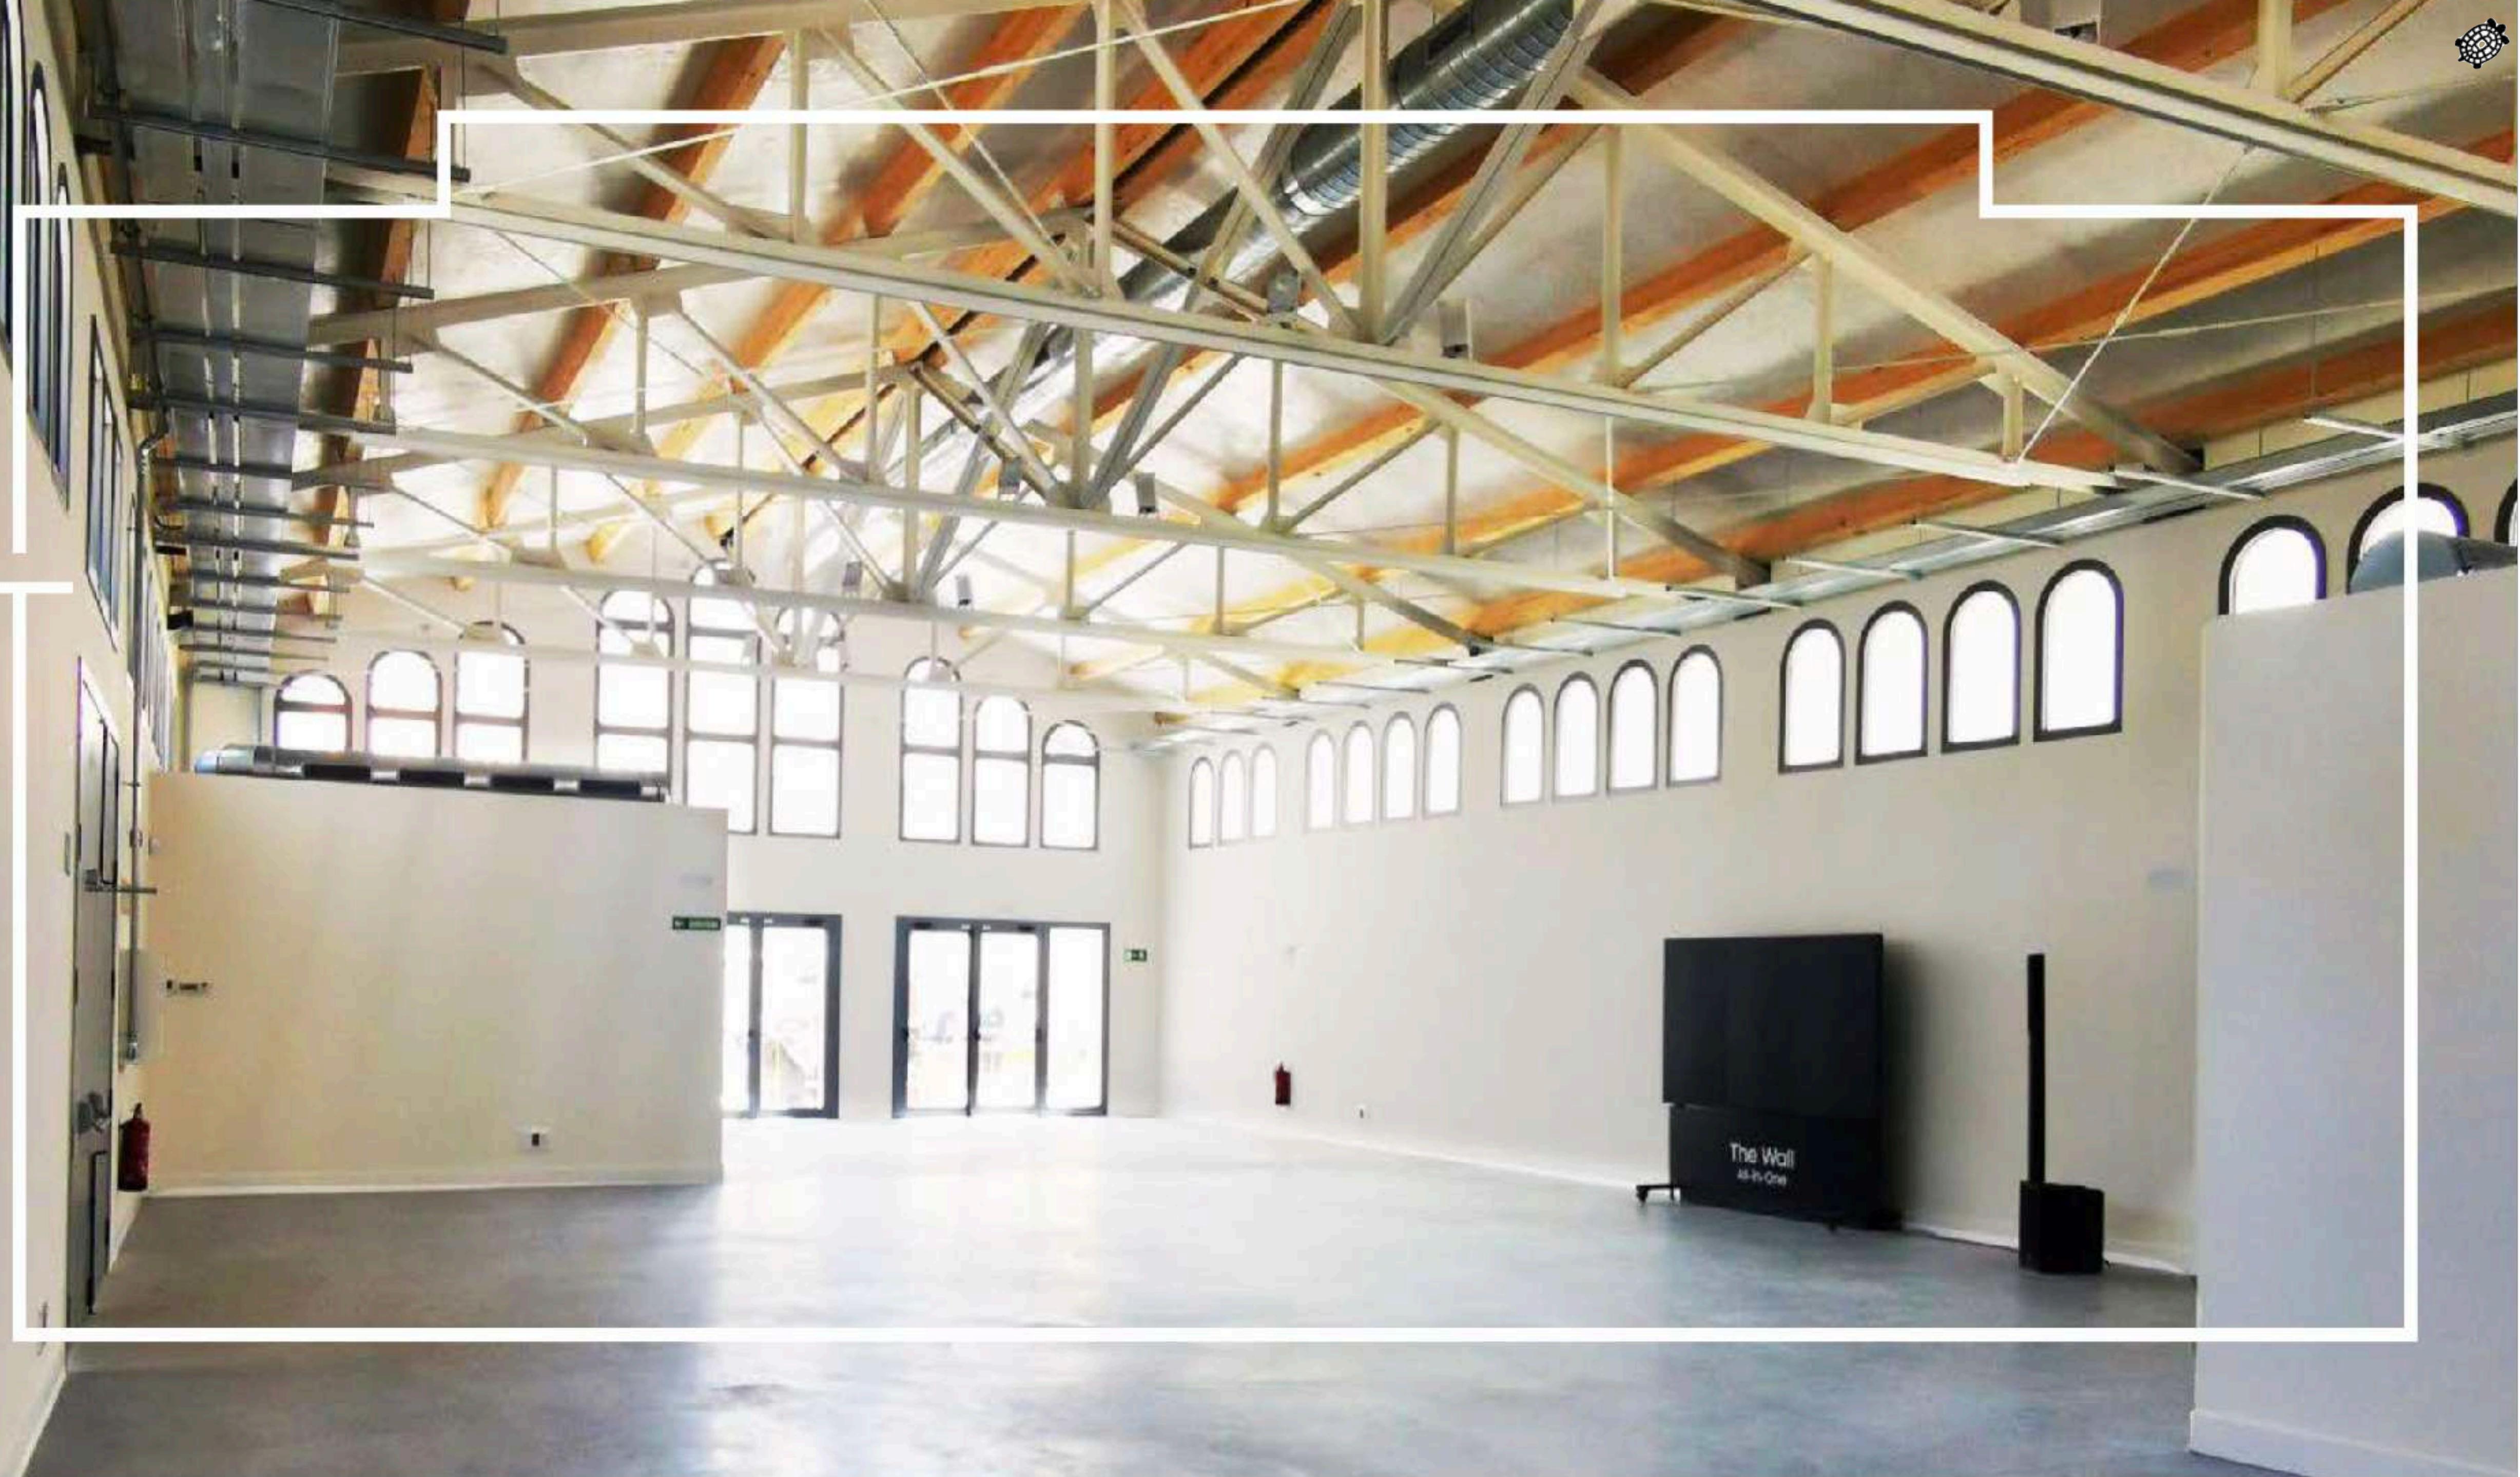

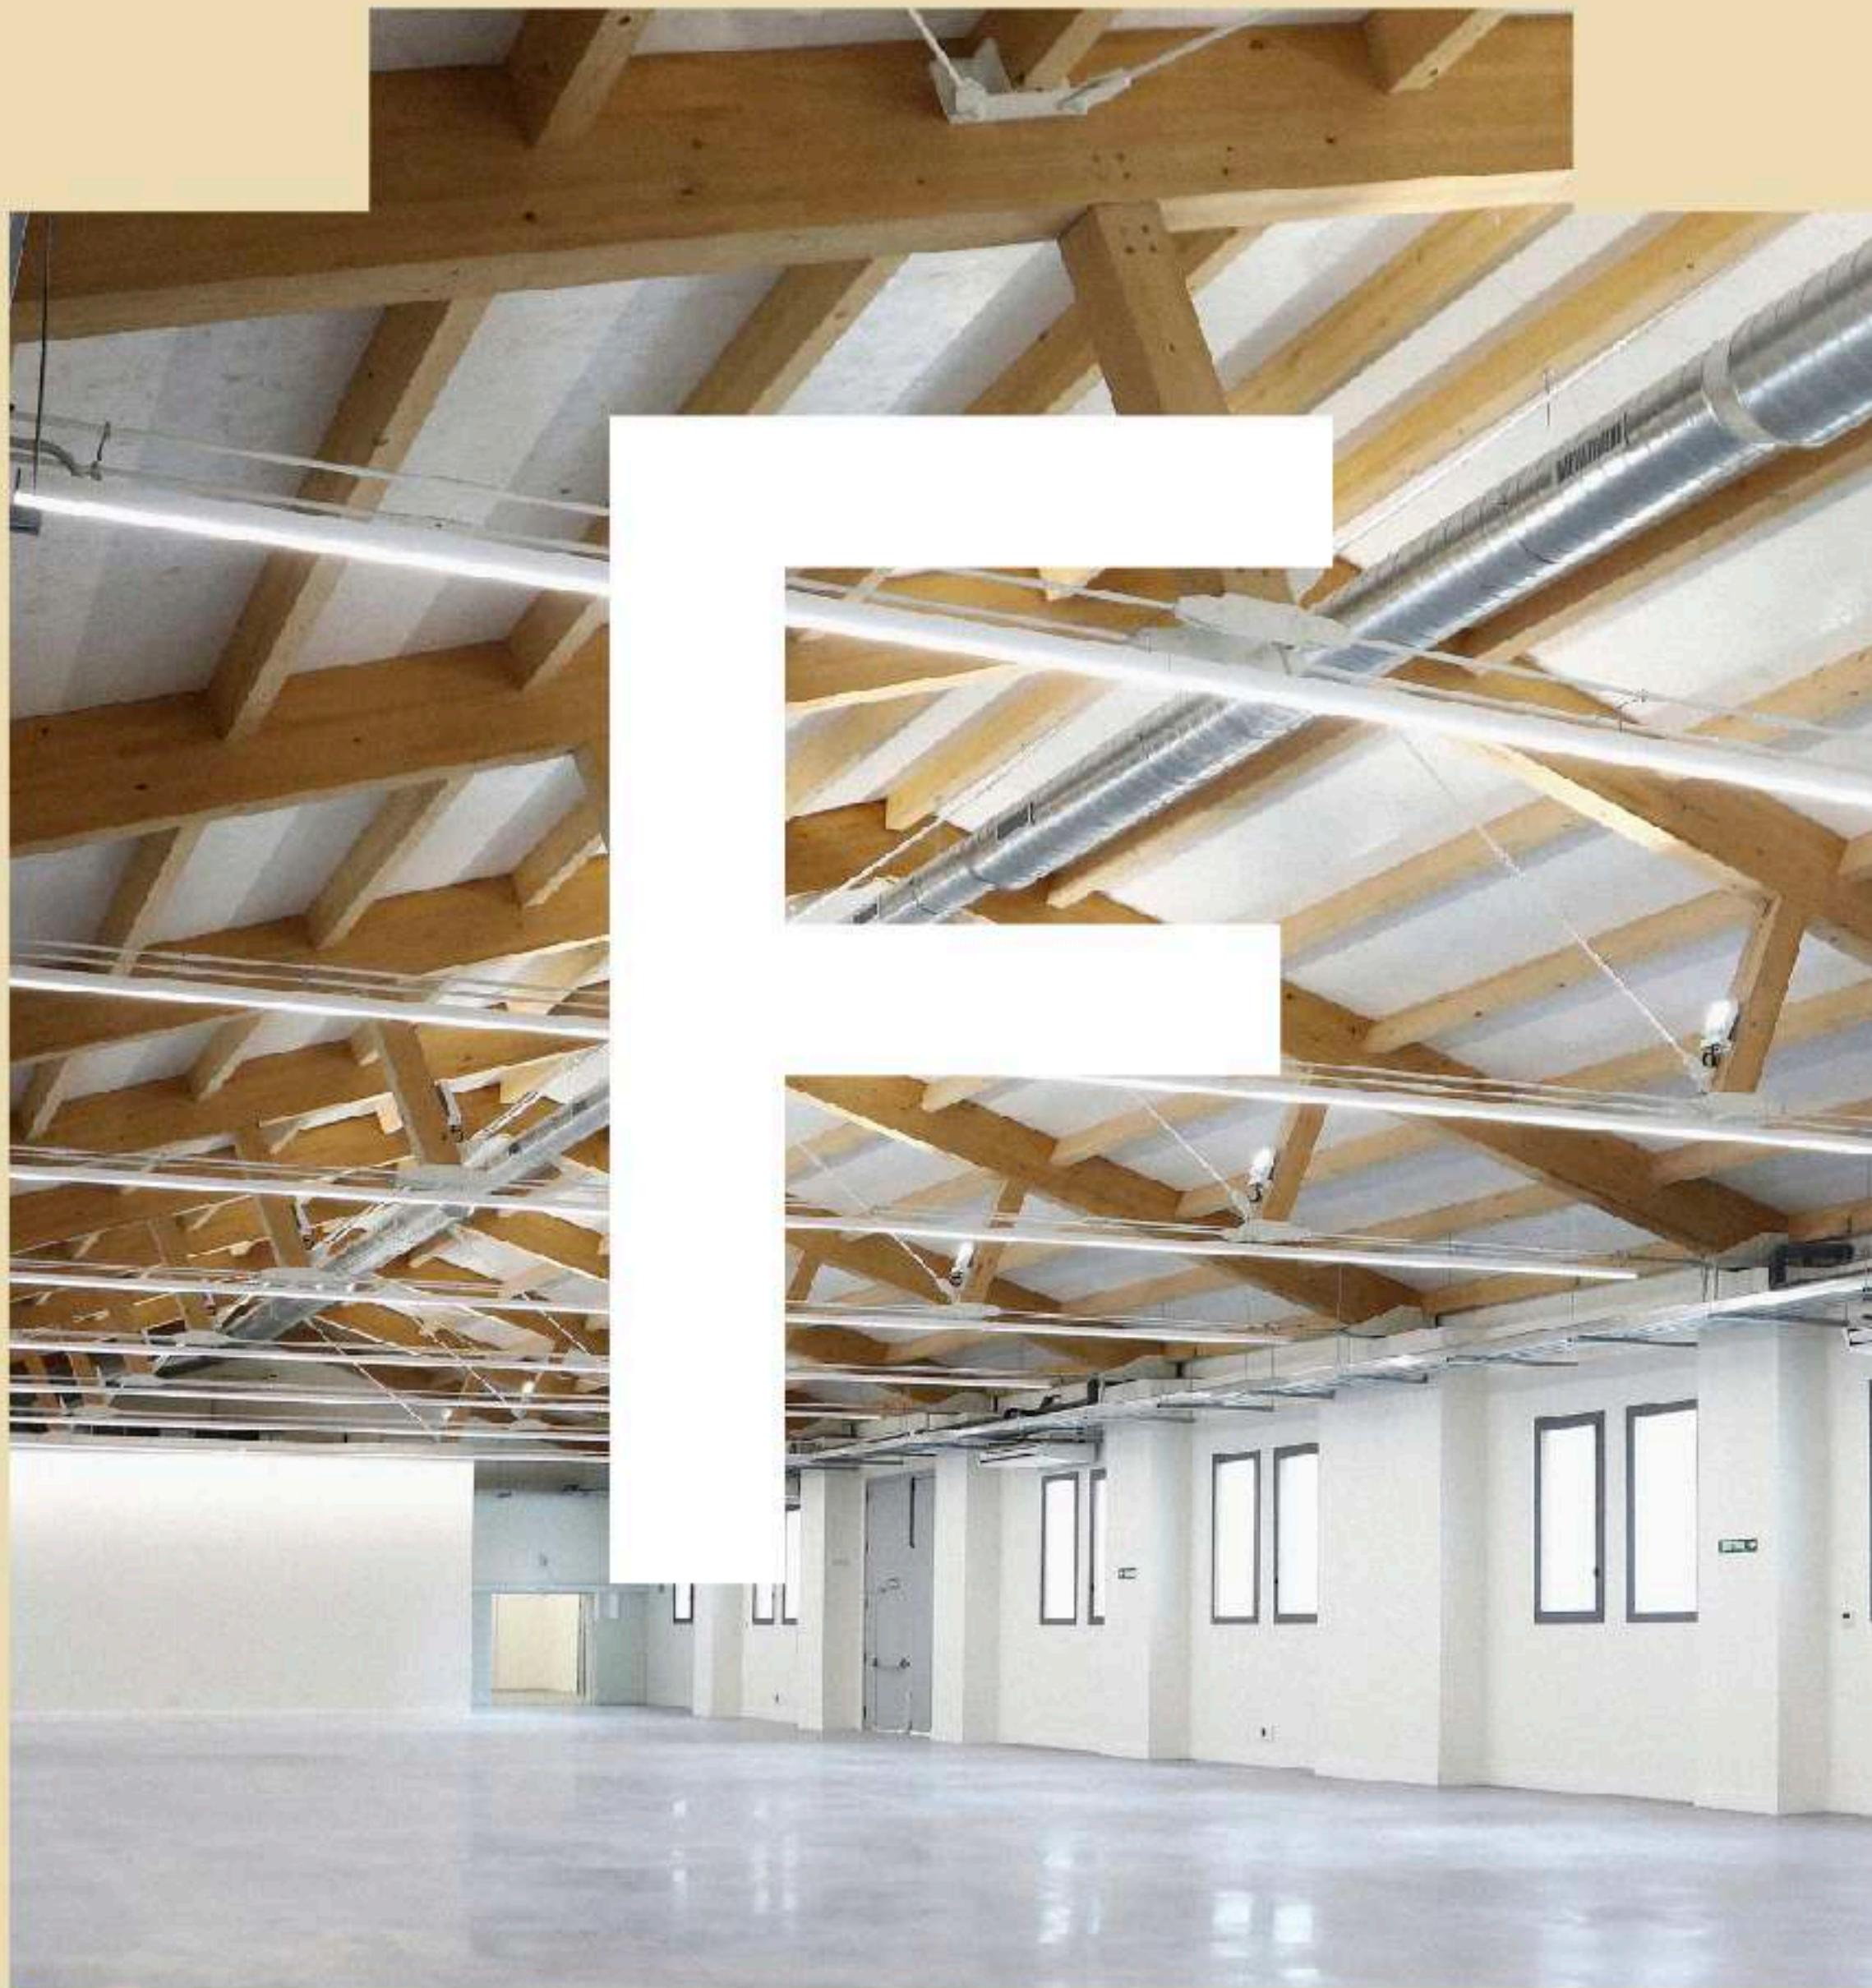

La Fusteria


UN GRAN ESPACIO CON SALAS ANEXAS
PARA EVENTOS MEMORABLES.

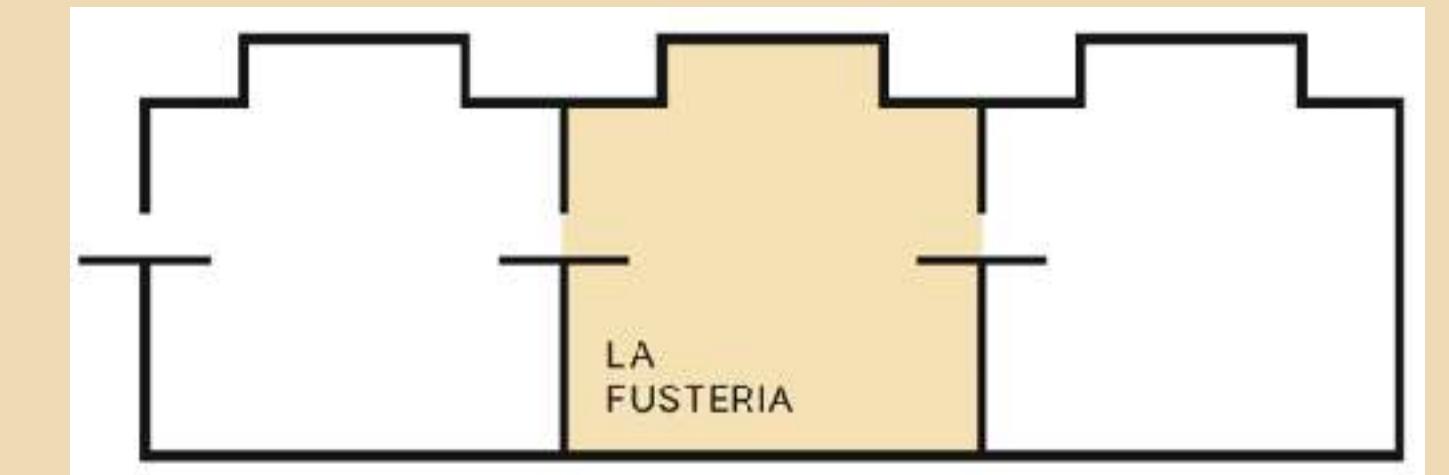



ANTIGUA CARPINTERÍA

Cuenta con dos torres laterales y una amplia sala central. Se puede acceder a través de las dos uniones laterales.

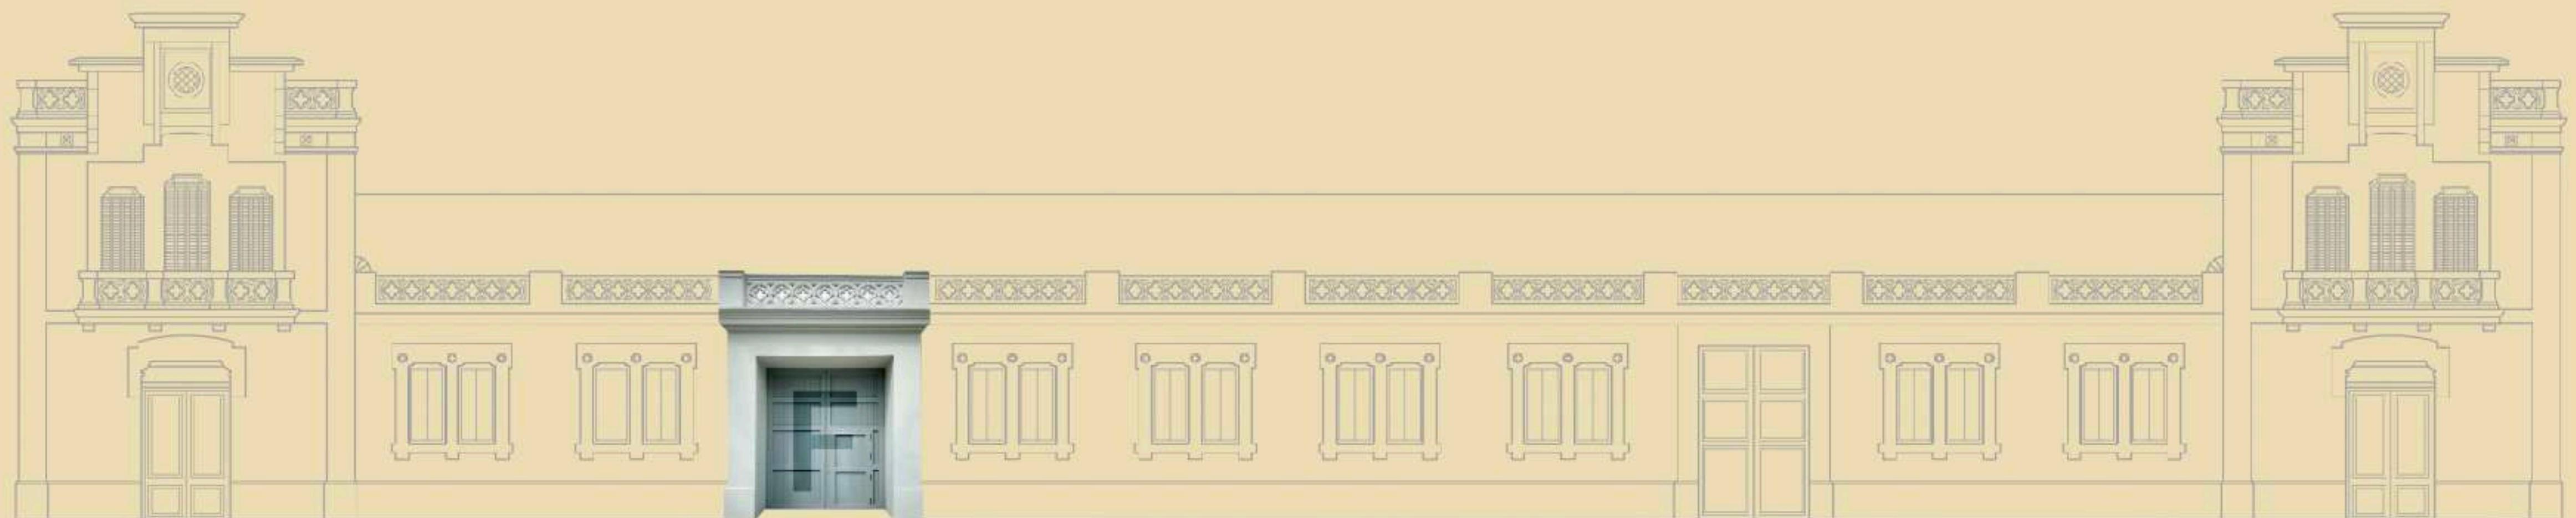



M² SALA CENTRAL

518,2 m²

AFORO

402

ALTURA

PUNTO MÁS BAJO

4,7 m

PUNTO MÁS ALTO

7,6 m




EQUIPAMIENTOS

- Zona de bienvenida cubierta
- Zona de oficinas/reuniones
- Iluminación LED
- Climatización regulable por zonas
- Dos office con agua corriente, instalación para lavavajillas y toma de corriente CETAC
- Lavabos mixtos y PMR.
- Ascensor para personas
- Grupo eléctrico (compartido con La Carbonera)






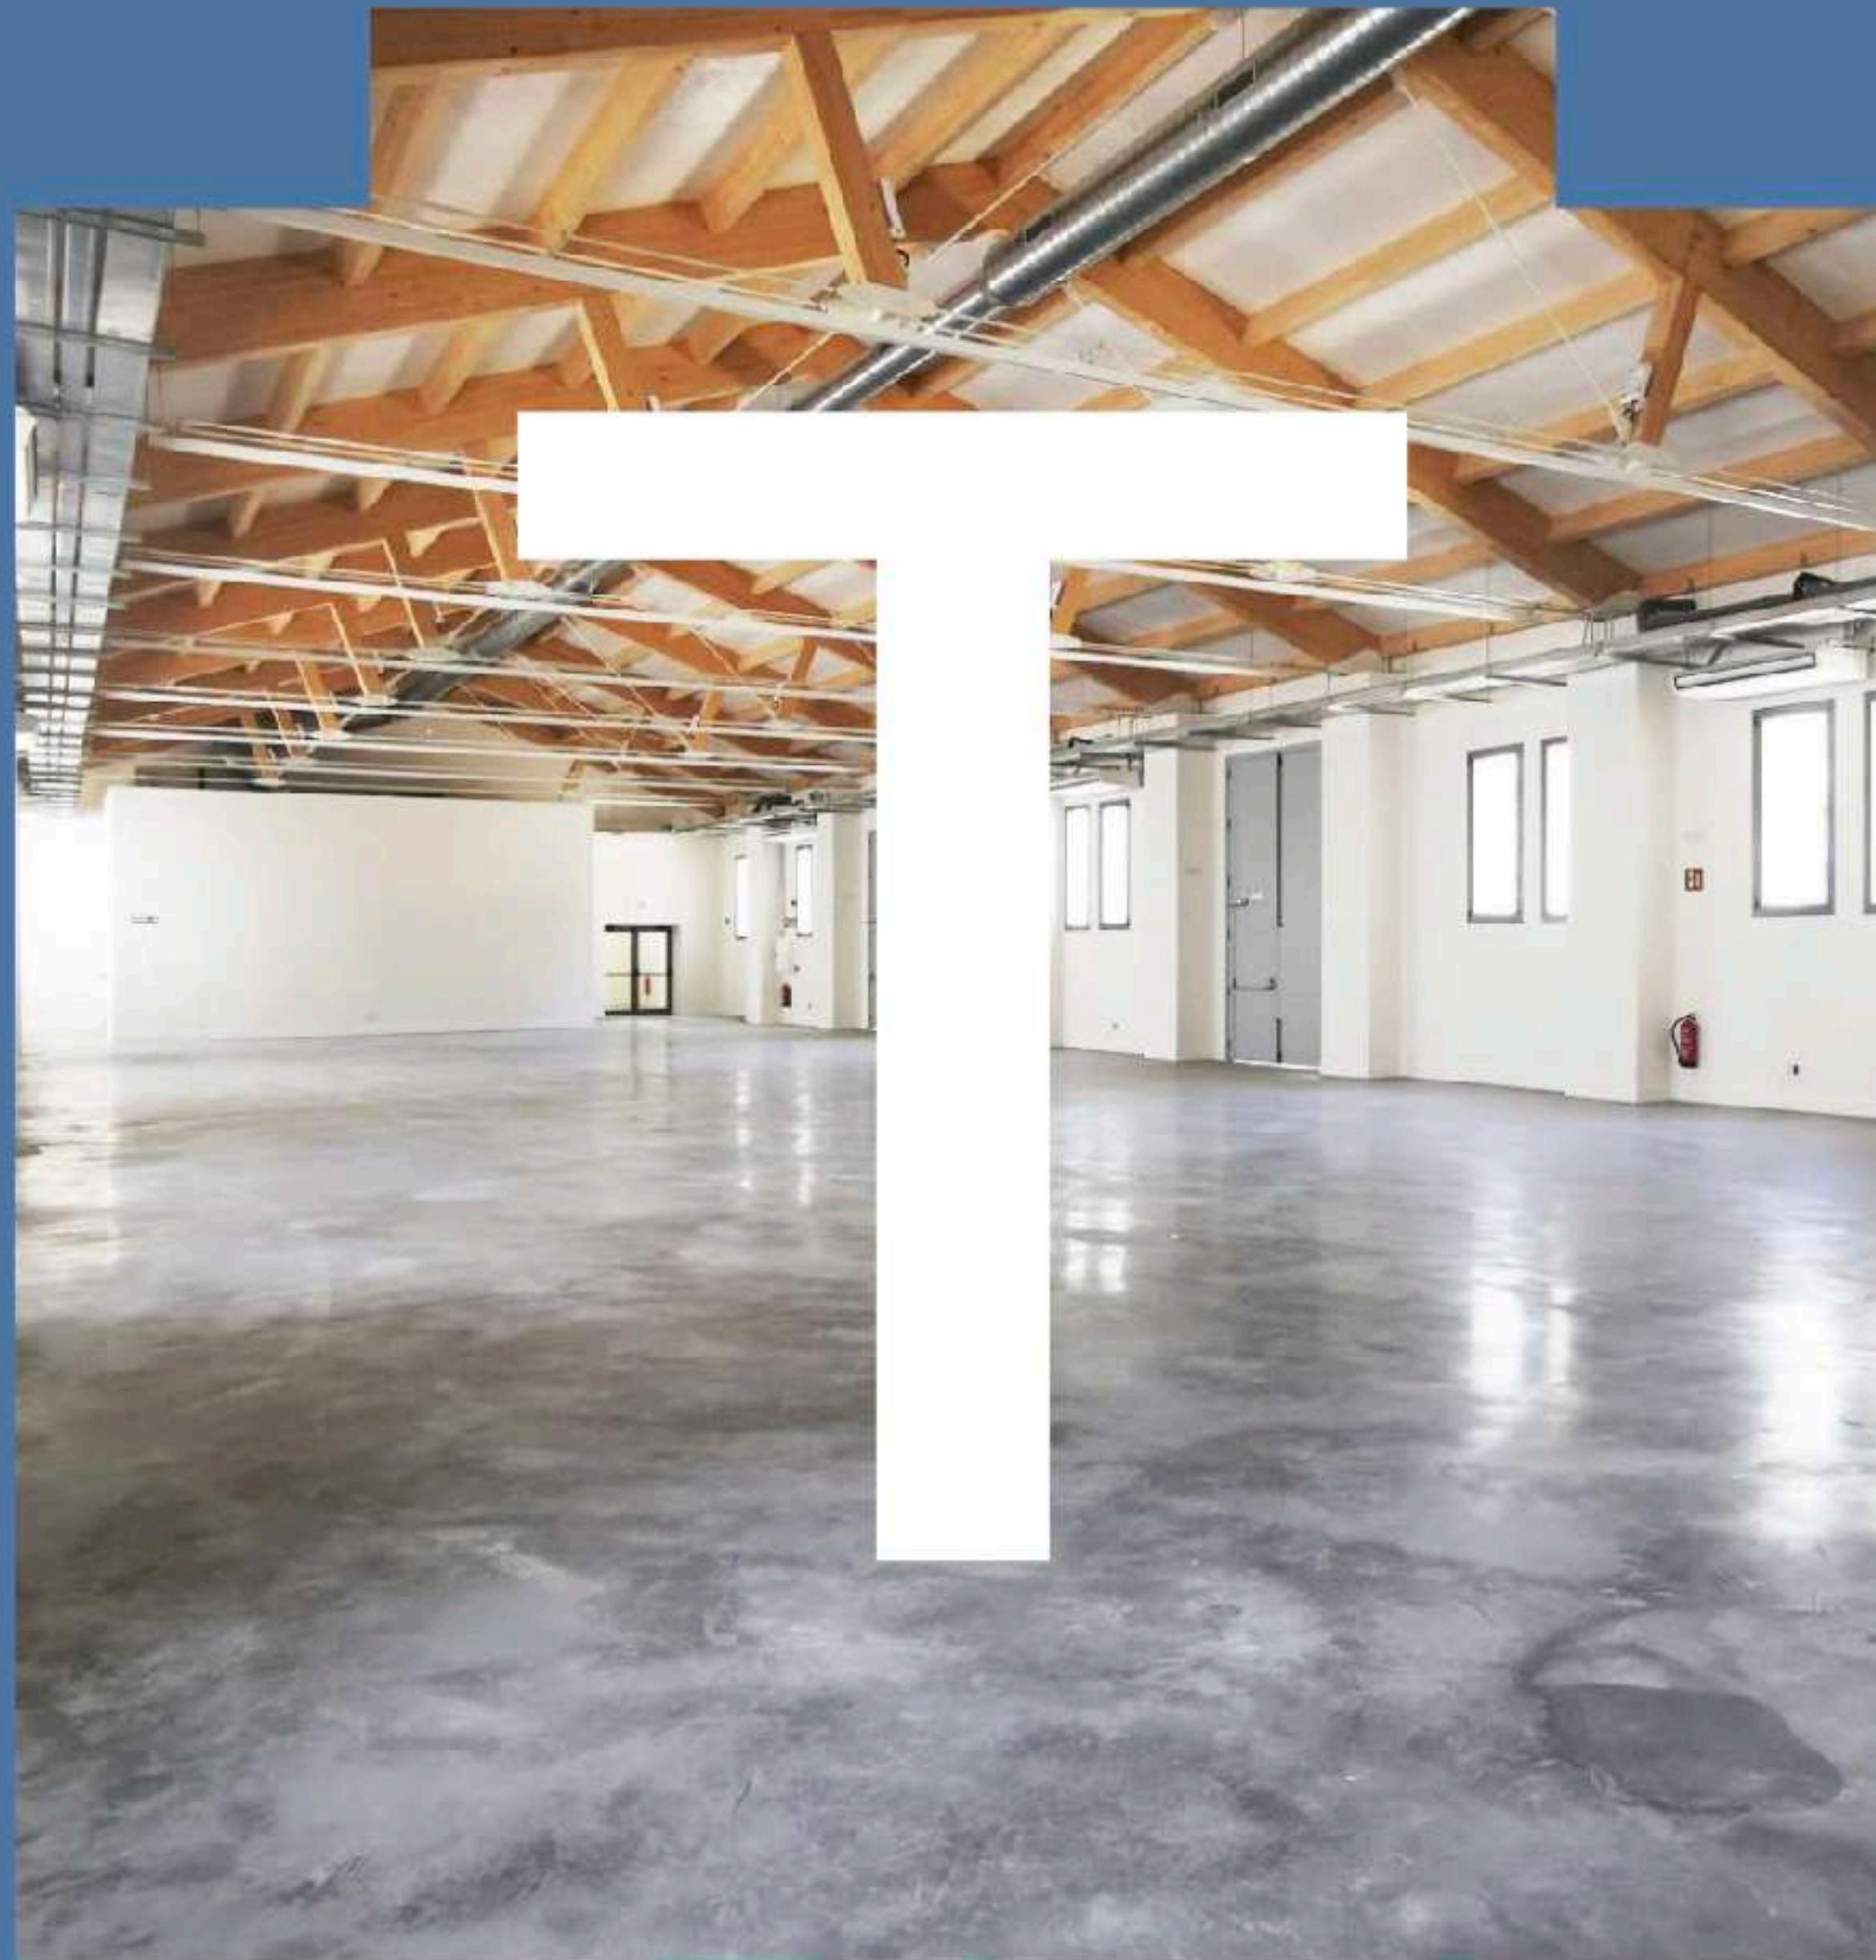

El Taller


UNA ESPECTACULAR NAVE DE MÁS DE 500 M²
EN UN ENTORNO PORTUARIO ÚNICO, PARA
GRANDES EVENTOS.

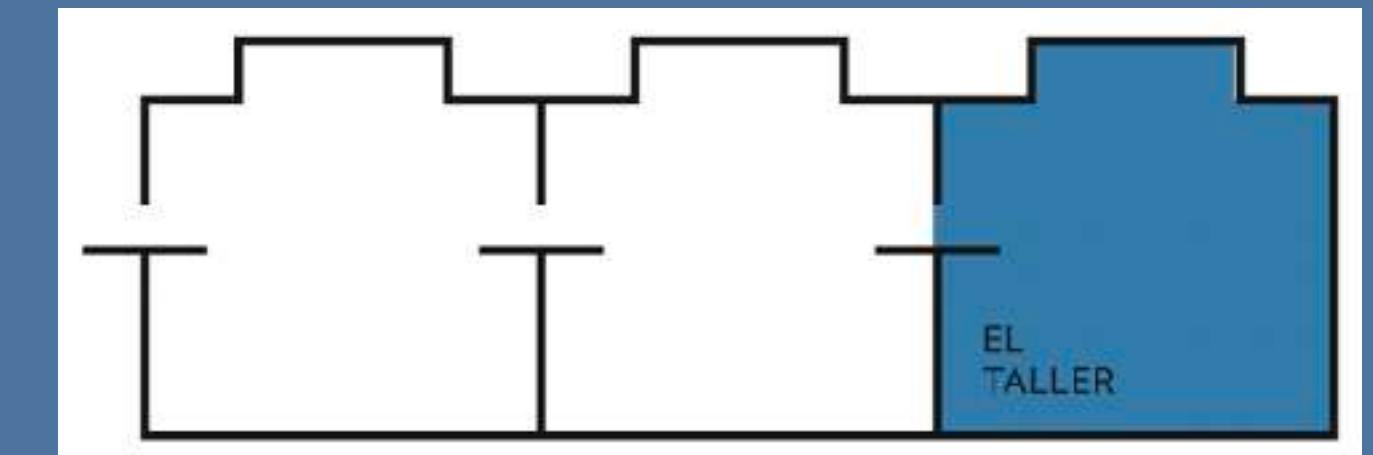



ANTIGUO TALLER NAVAL

Cuenta con dos torres laterales y una amplia sala central. Se puede acceder a través de las dos uniones laterales.

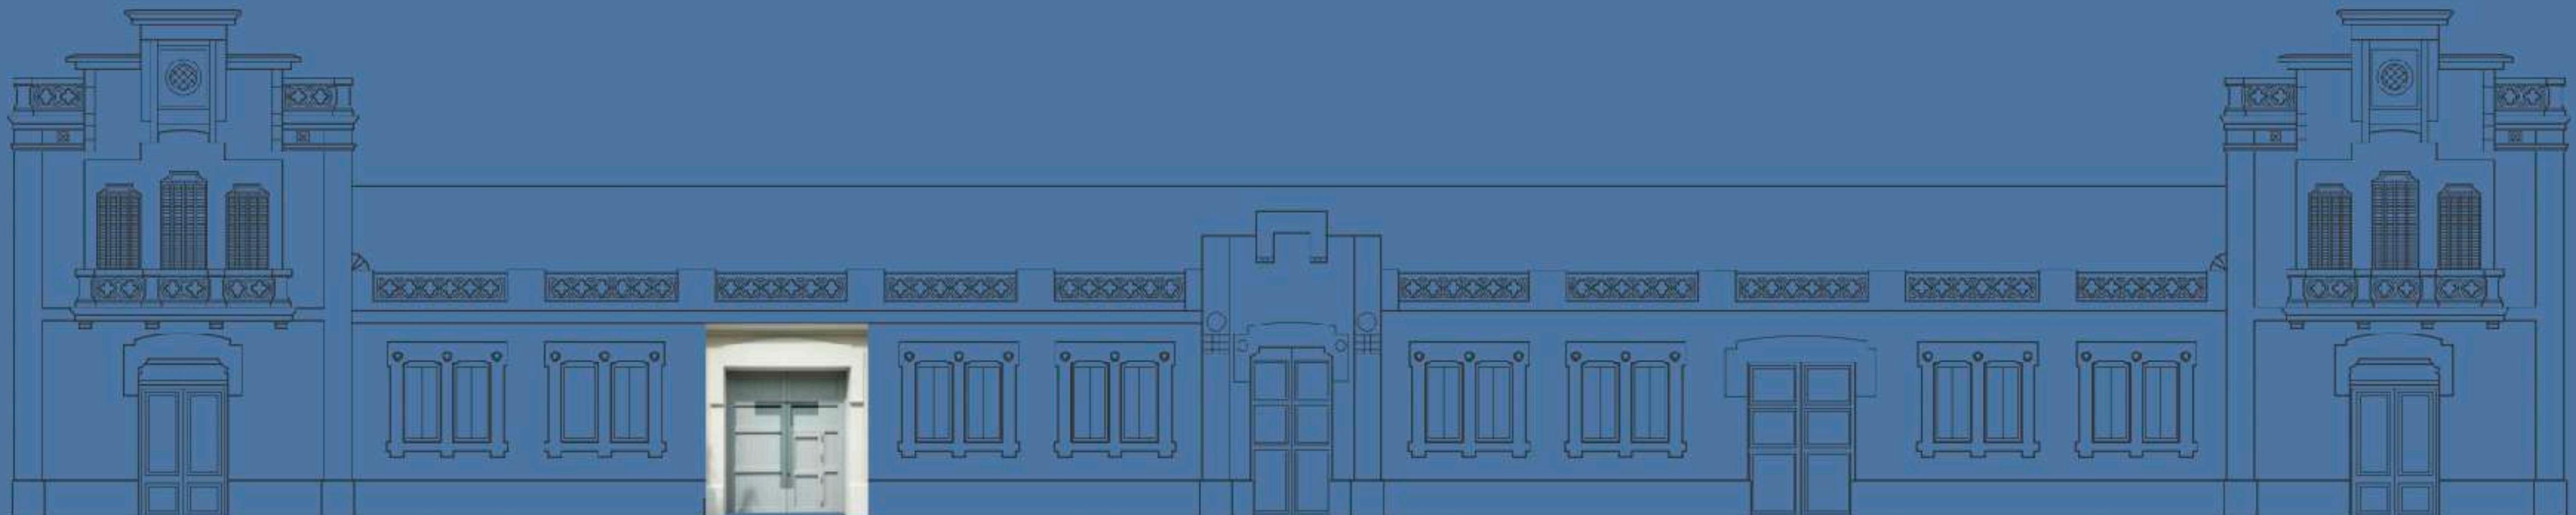



M² SALA CENTRAL

519,7 m²

AFORO

402

ALTURA

PUNTO MÁS BAJO

4,7 m


PUNTO MÁS ALTO

7,6 m



EQUIPAMIENTOS

- Zona de bienvenida cubierta y descubierta
- Zona de oficinas/reuniones
- Iluminación LED
- Climatización regulable por zonas
- Dos office con agua corriente, instalación para lavavajillas y toma de corriente CETAC
- Lavabos mixtos y PMR
- Ascensor para personas
- Grupo eléctrico

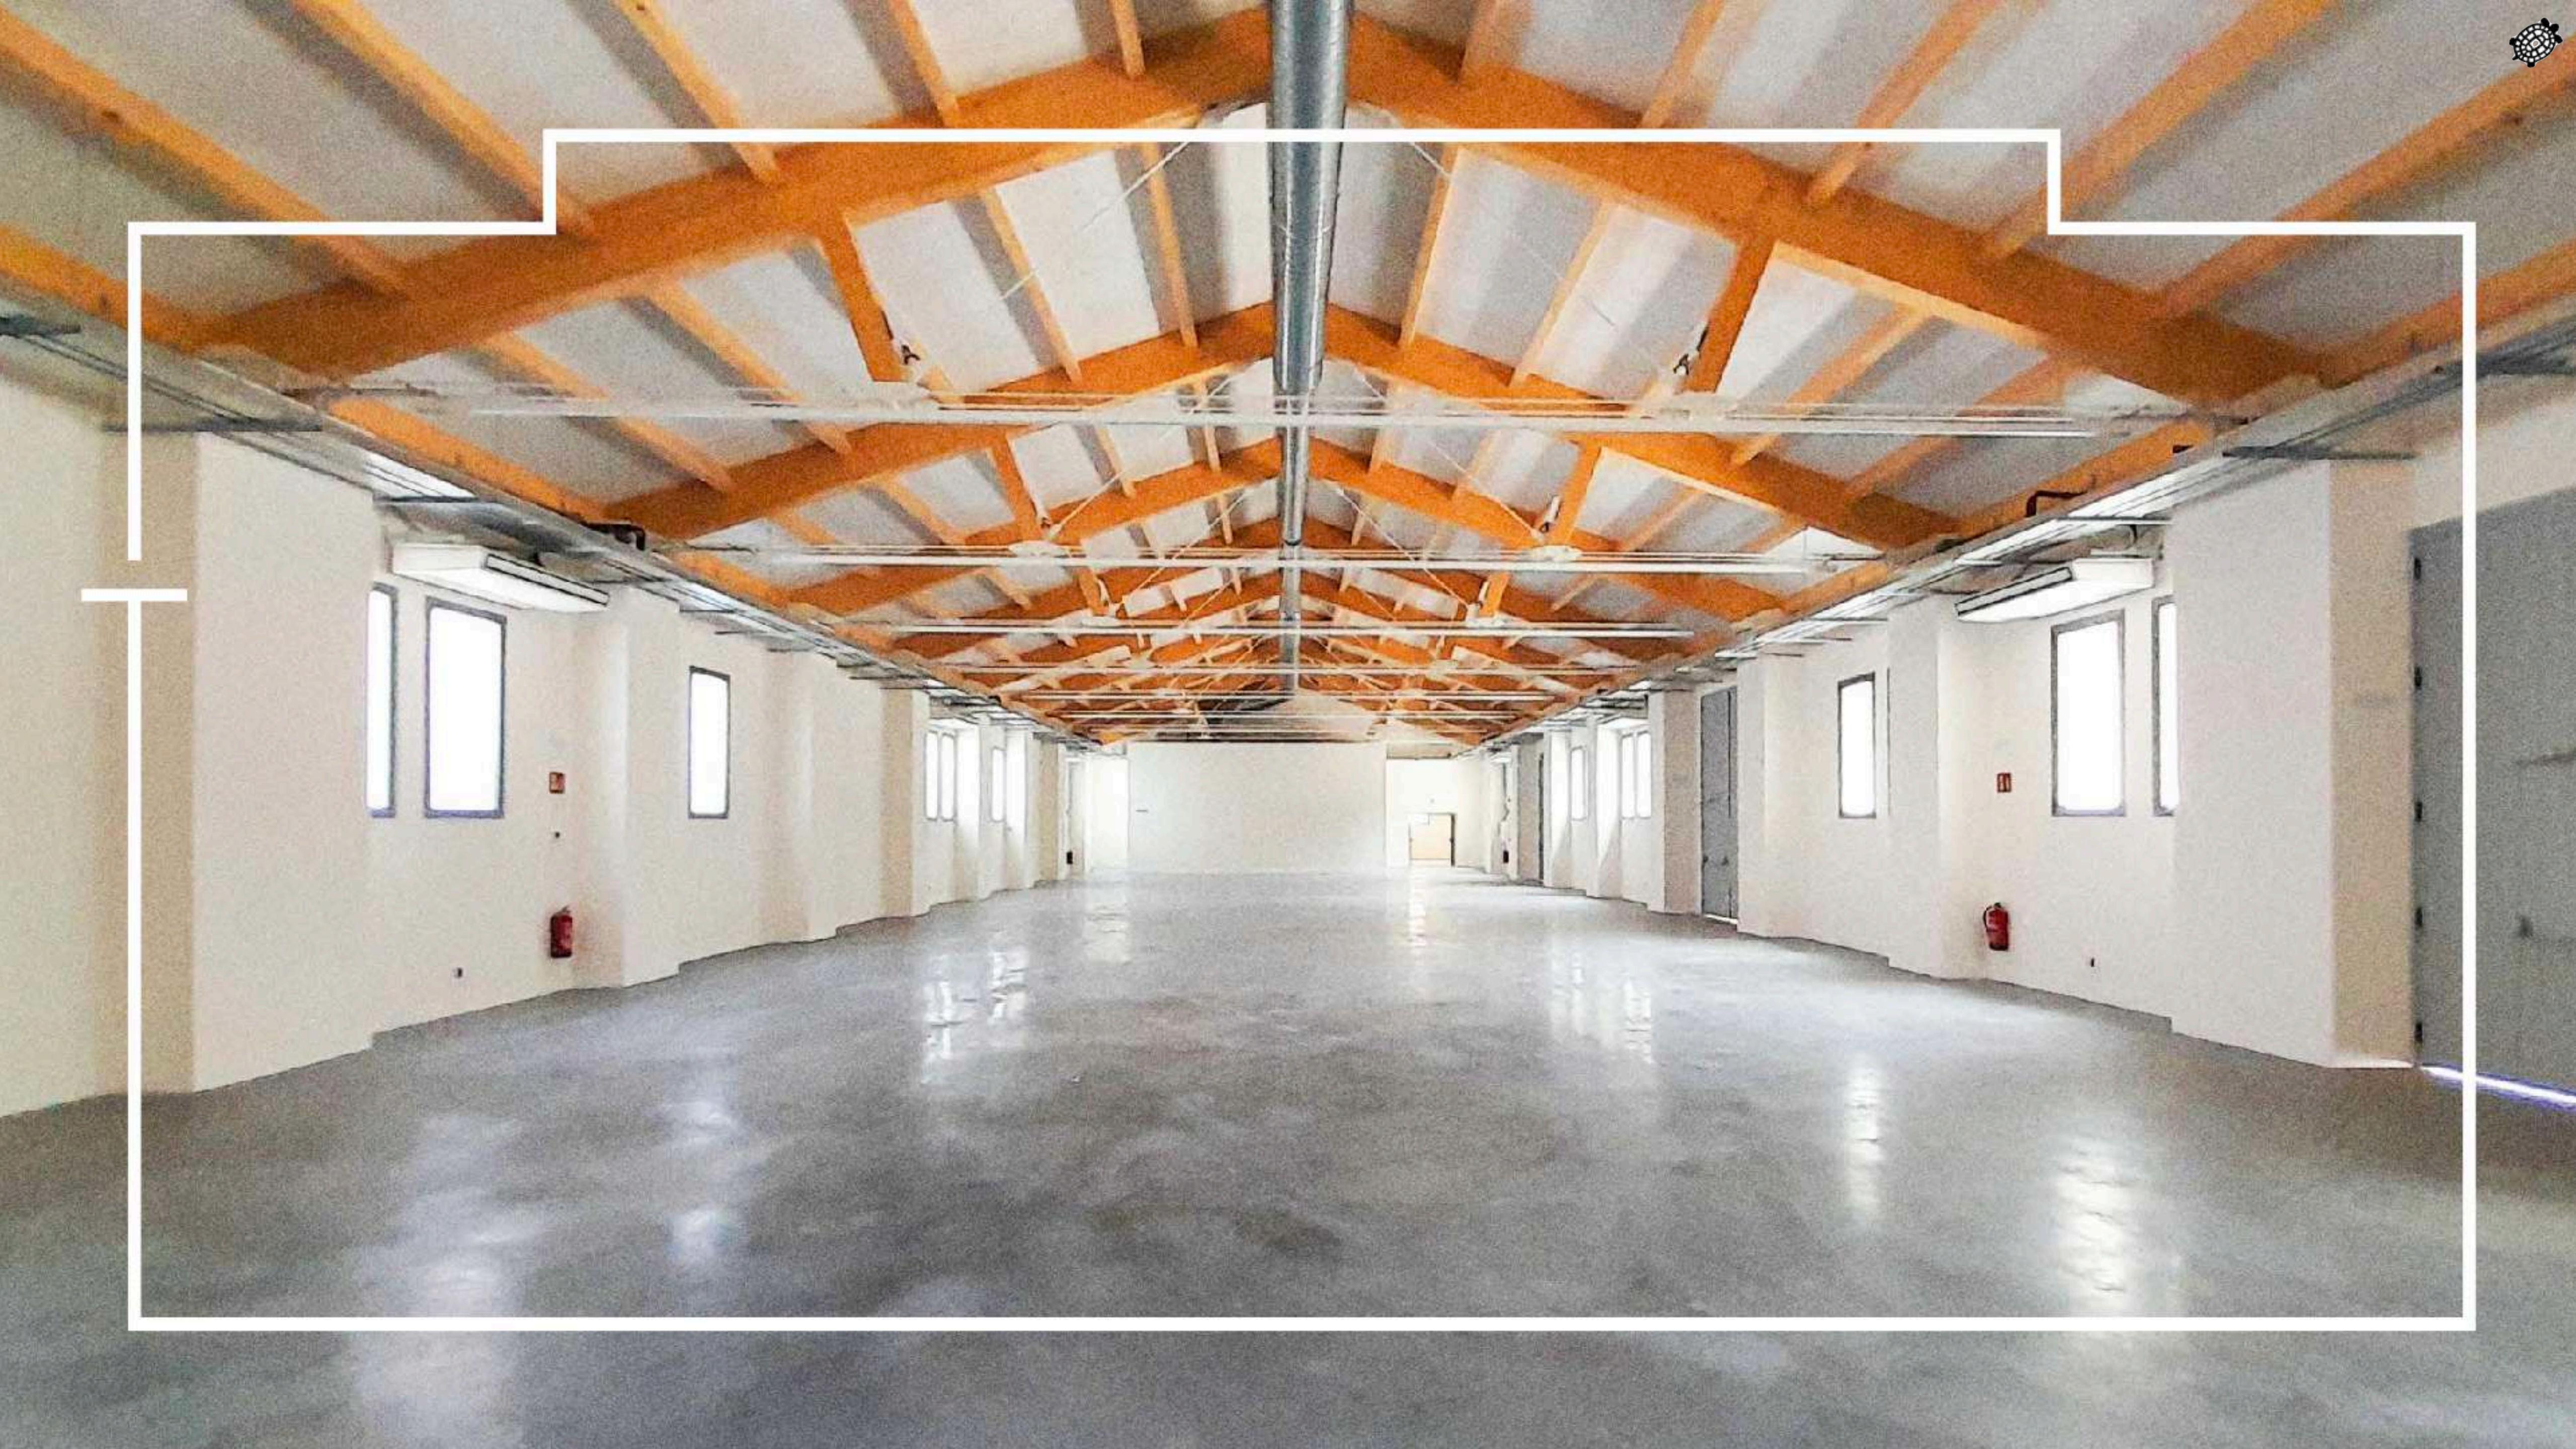





Desde DORTOKA agradecemos sinceramente el interés mostrado en nuestros exclusivos espacios para eventos MICE. Desde la humildad y con la disposición de sumar, nos gustaría formar parte de tu equipo, aportando nuestra experiencia tanto al desarrollo de tu proyecto como a la propia ejecución del mismo.

Gracias