



- ① HITACHI RAS-24FSN - Pl. 1ª. serial nº U4XL7982 (2,43x0,76x1,74 m)
② HITACHI RAS-16FSN - Pl. soterrani. serial nº U4XE8656 (1,22x0,76x1,74 m)
③ HITACHI RAS-24FSN - Pl. baixa. serial nº U4XL7985 (2,43x0,76x1,74 m)


BANCADE: DIMENSIONES DE 3500x3000 mm DE 100 mm DE ALTURA, REALIZADA CON MALLAZO Y HORMIGÓN

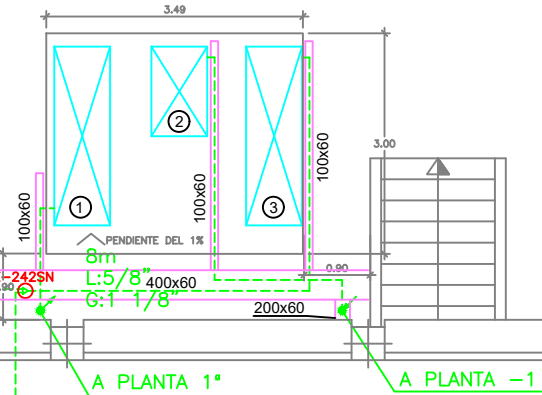

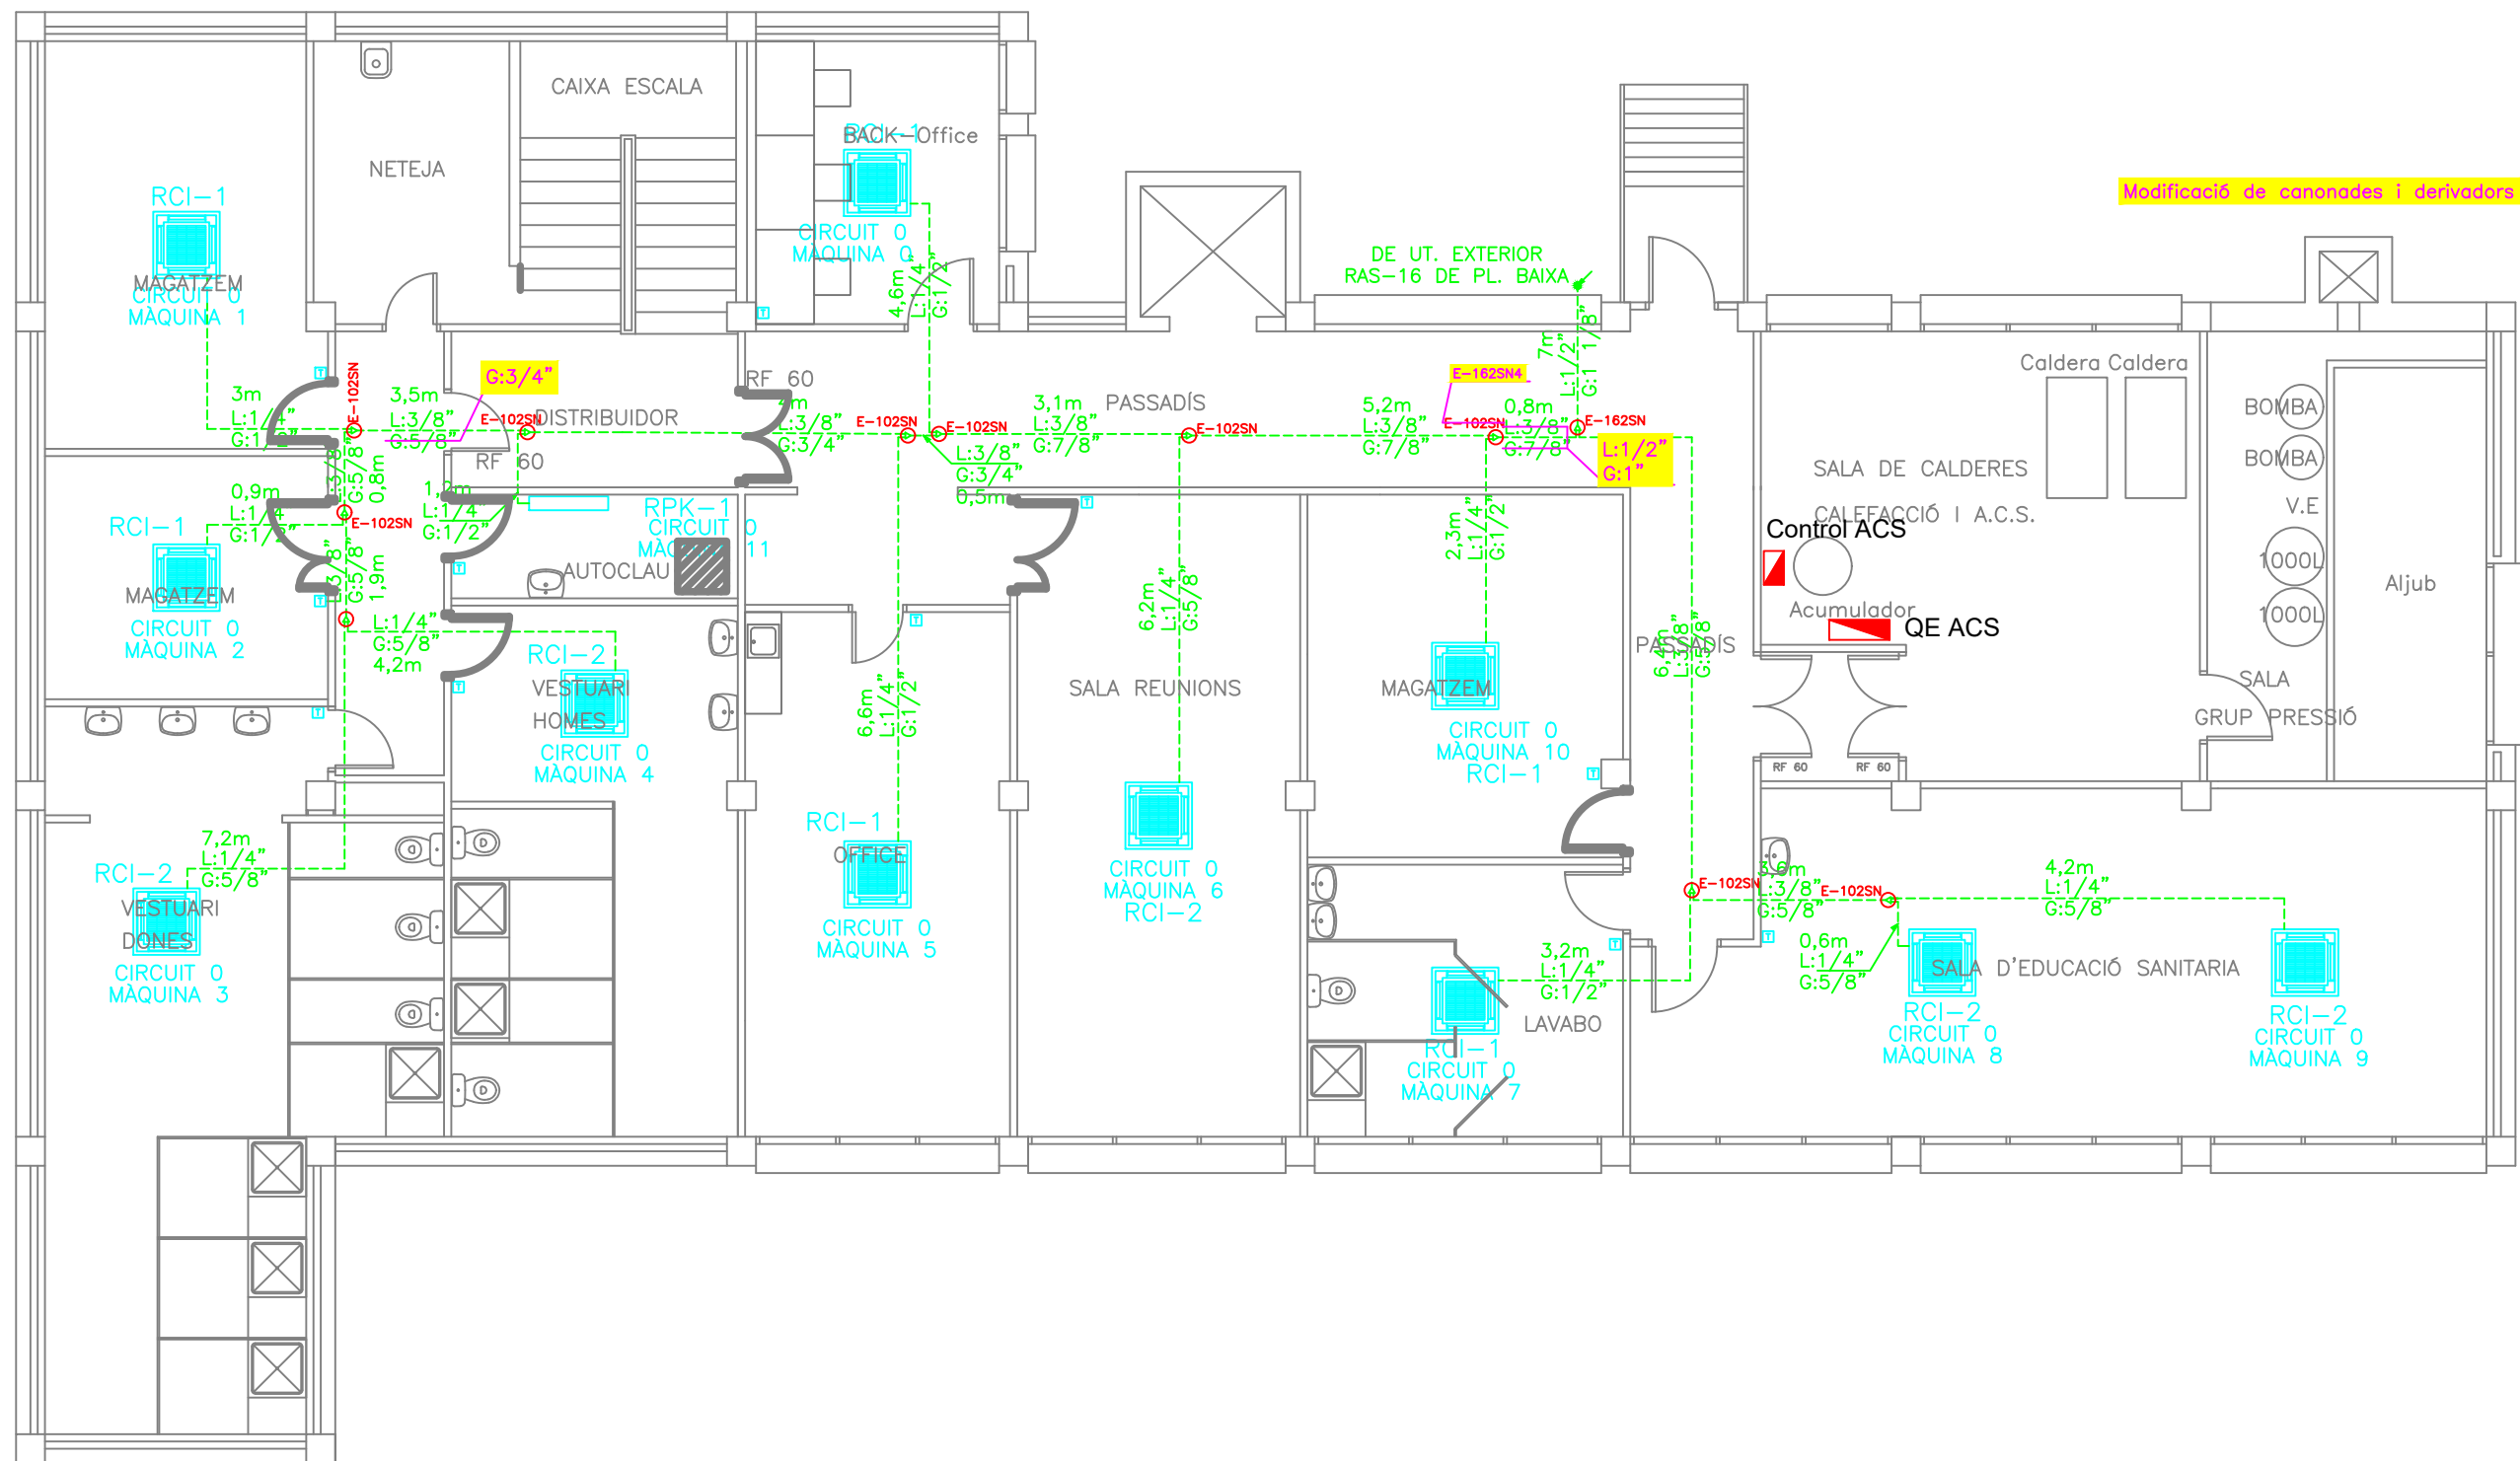


Modificació de canonades i derivadors



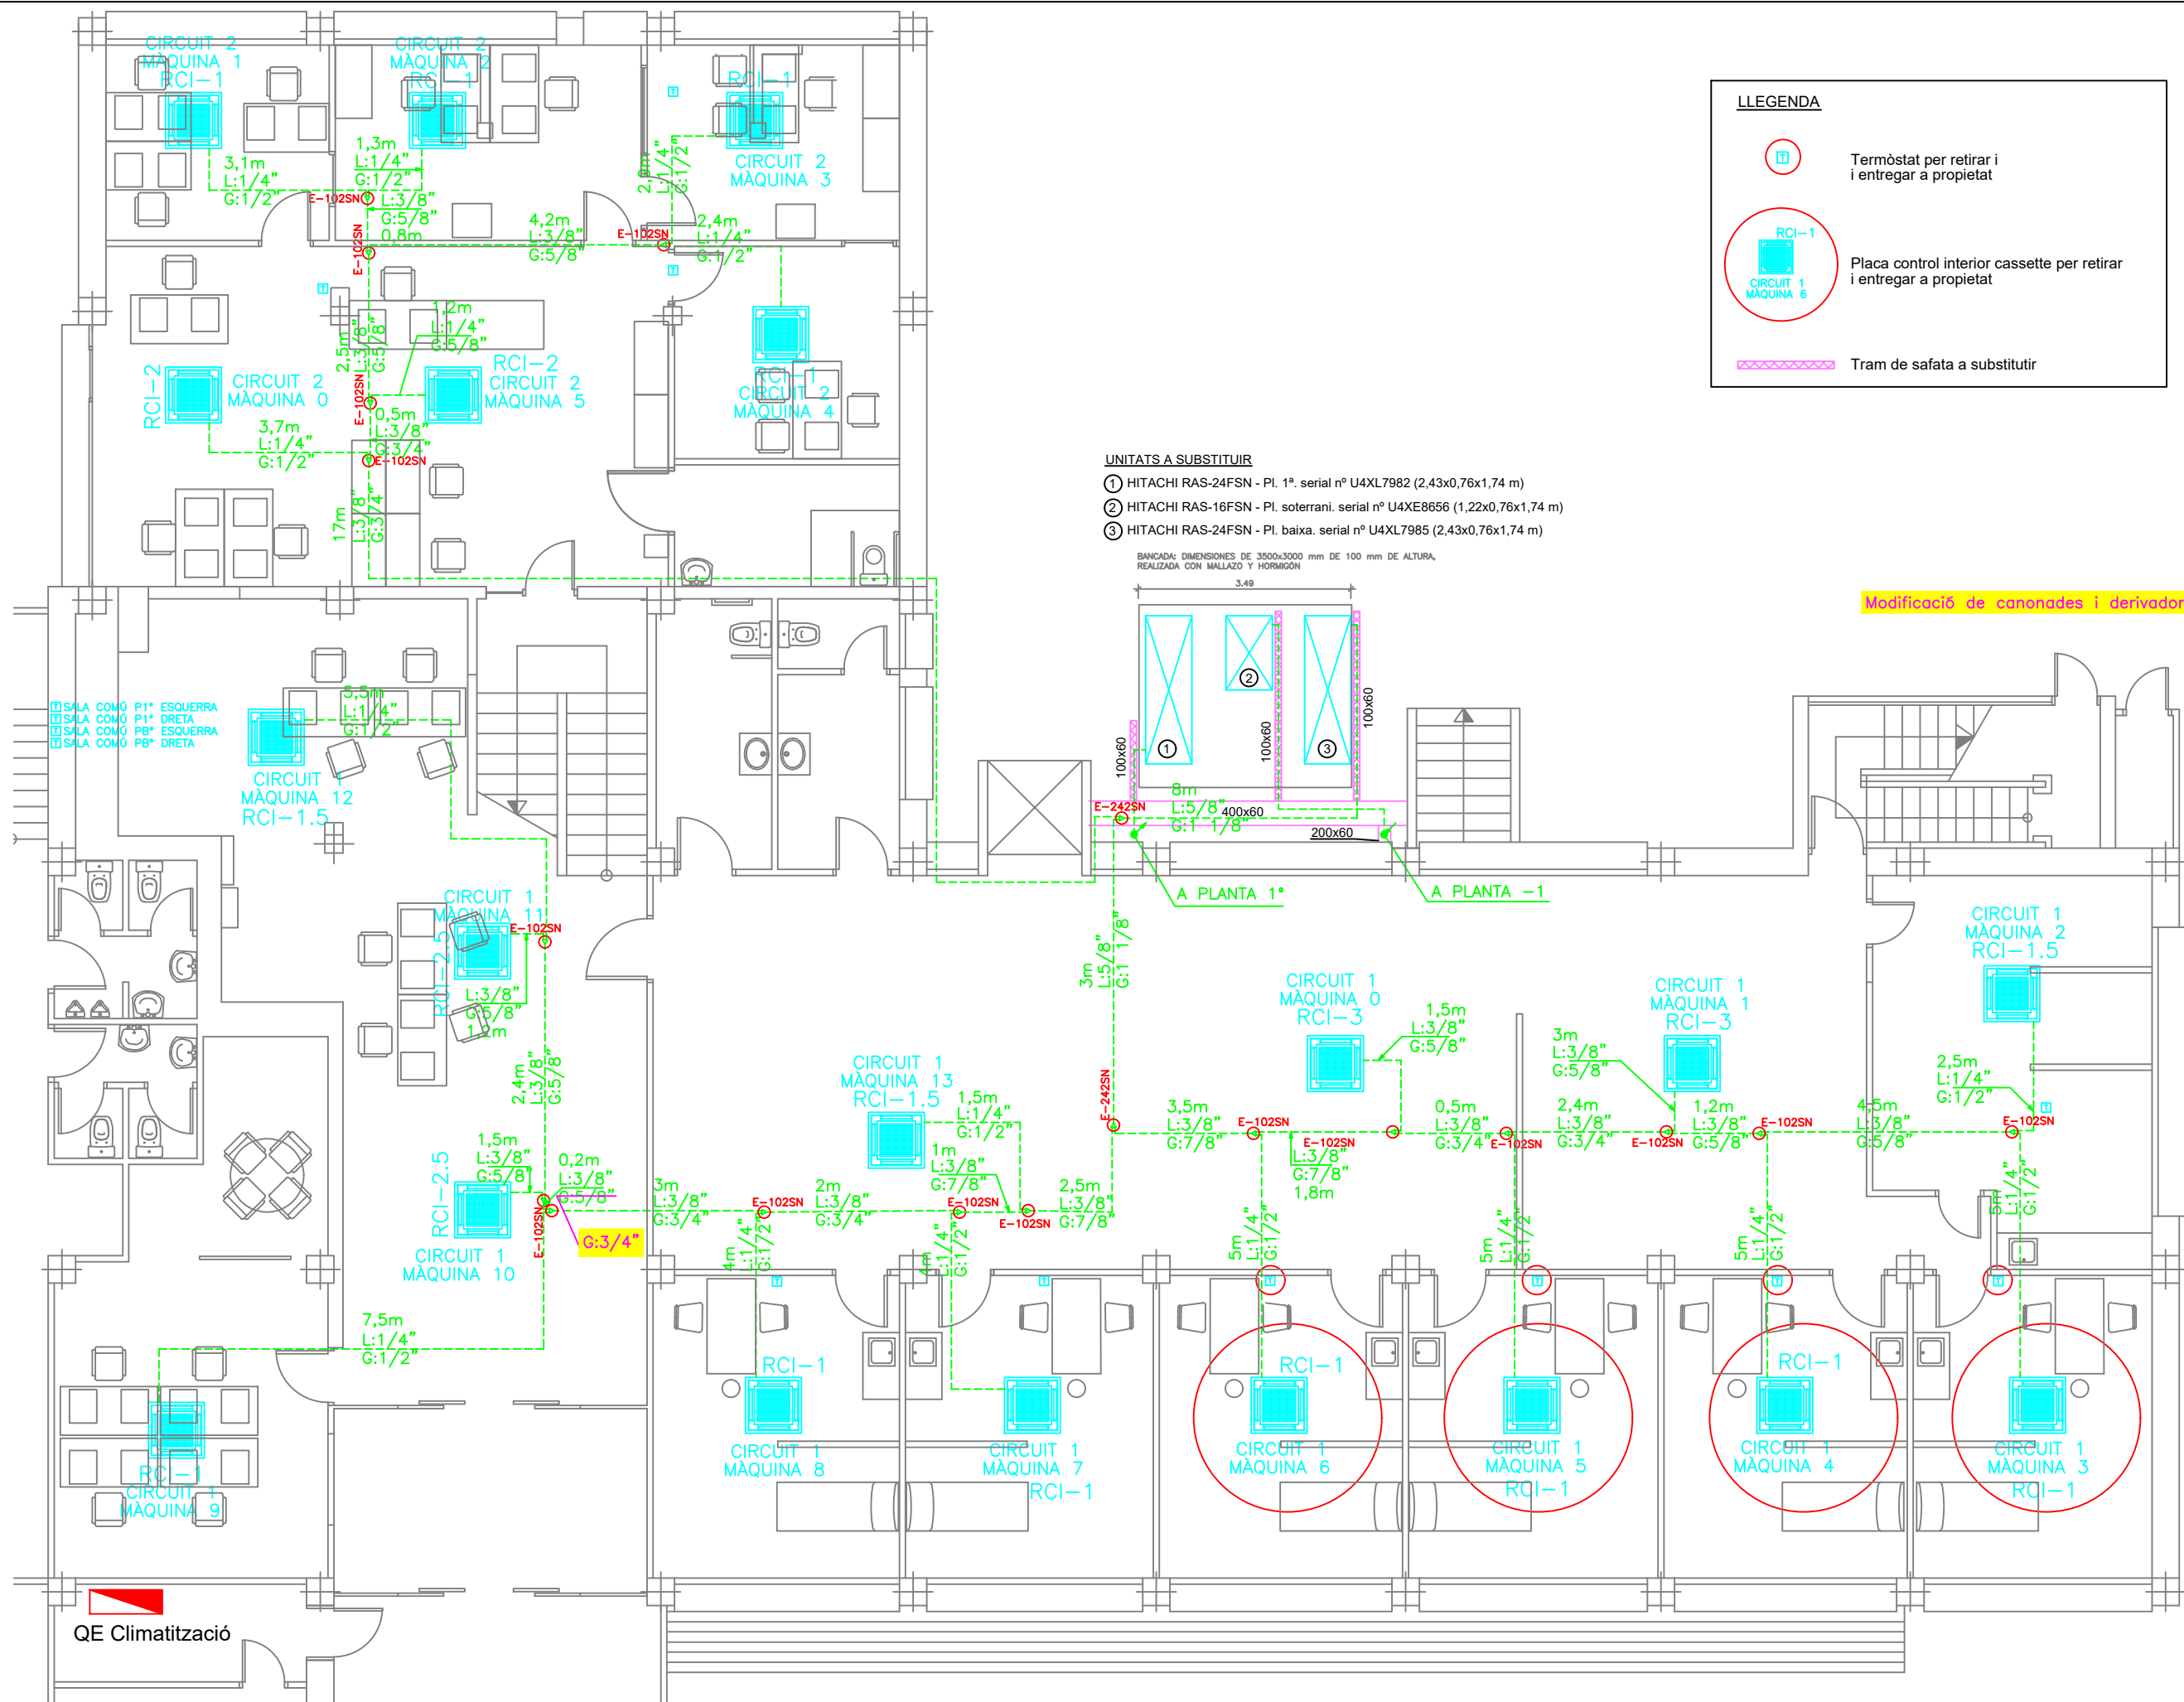



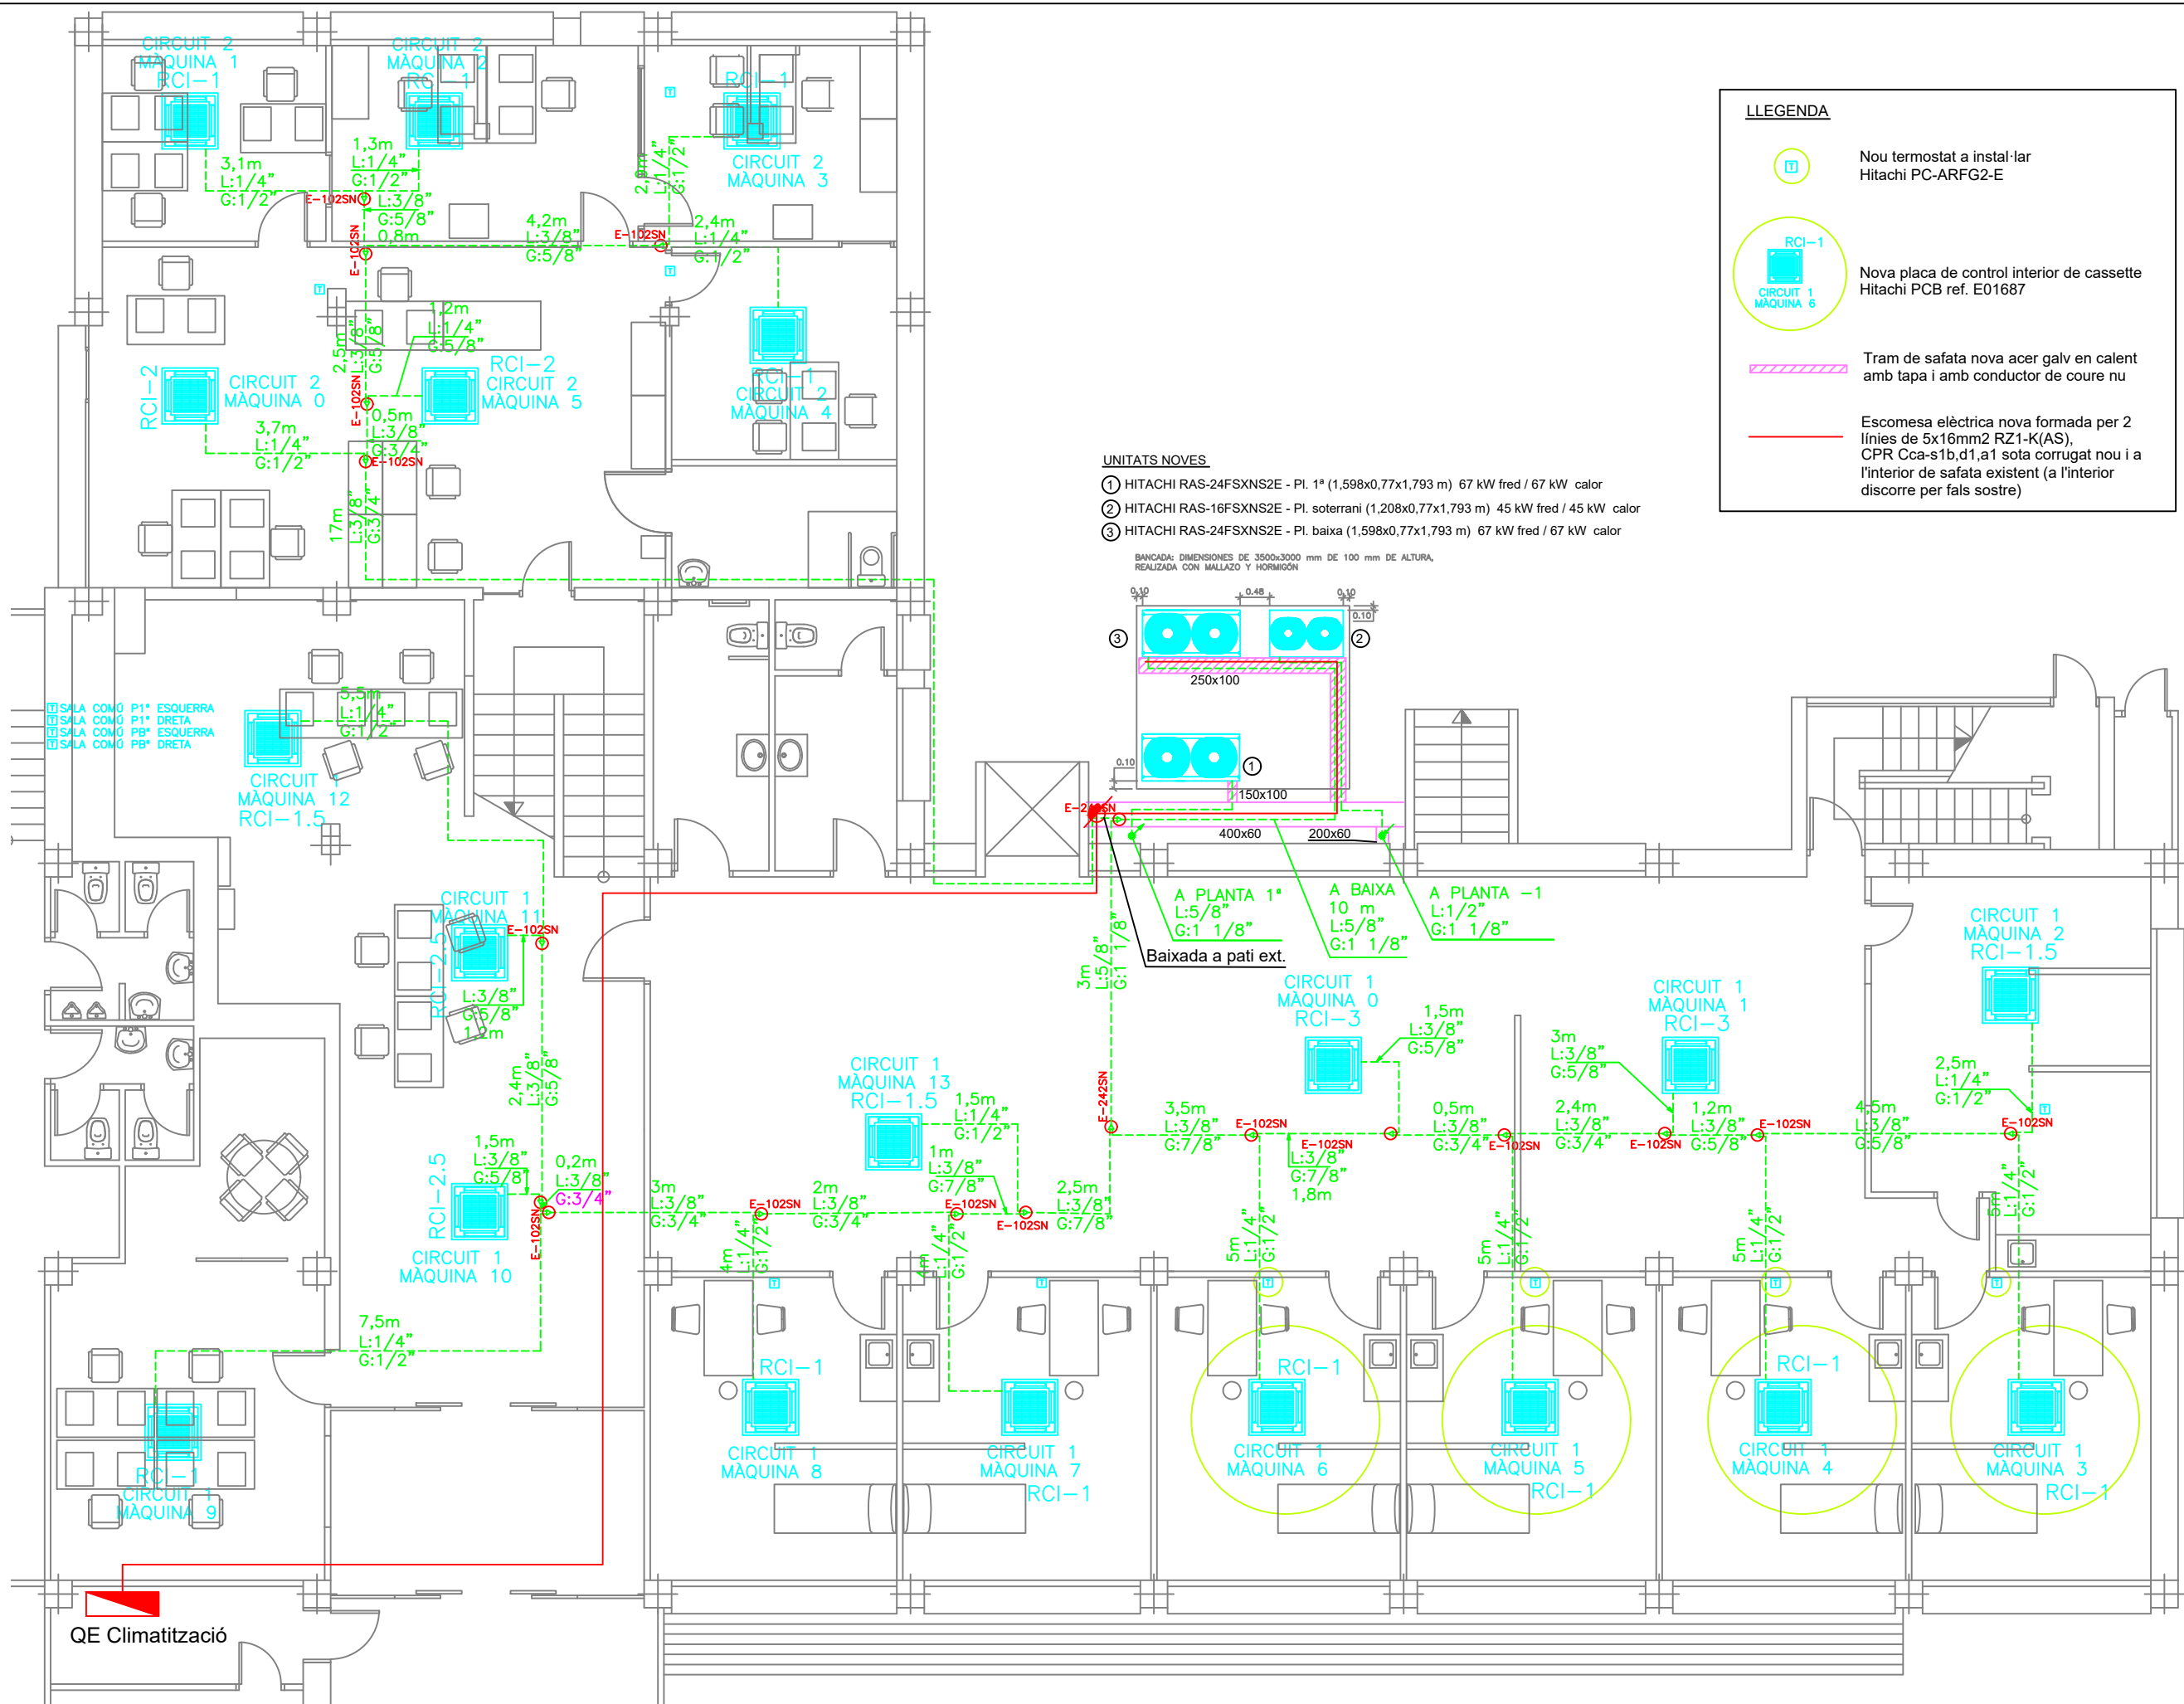






LLEGENDA


-  Nou termostat a instal·lar
Hitachi PC-ARFG2-E
-  Nova placa de control interior de cassette
Hitachi PCB ref. E01687
-  Tram de safata nova acer galv en calent
amb tapa i amb conductor de coure nu
-  Escomesa elèctrica nova formada per 2
línies de 5x16mm² RZ1-K(AS),
CPR Cca-s1b,d1,a1 sota corrugat nou i a
l'interior de safata existent (a l'interior
discorre per fals sostre)

UNITATS NOVES

- HITACHI RAS-24FSXNS2E - Pl. 1ª (1,598x0,77x1,793 m) 67 kW fred / 67 kW calor
- HITACHI RAS-16FSXNS2E - Pl. soterrani (1,208x0,77x1,793 m) 45 kW fred / 45 kW calor
- HITACHI RAS-24FSXNS2E - Pl. baixa (1,598x0,77x1,793 m) 67 kW fred / 67 kW calor

BANCADA: DIMENSIONES DE 3500x3000 mm DE 100 mm DE ALTURA,
REALIZADA CON MALLAZO Y HORMIGÓN

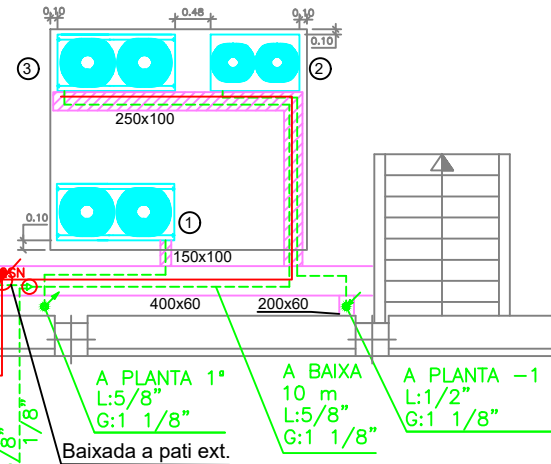

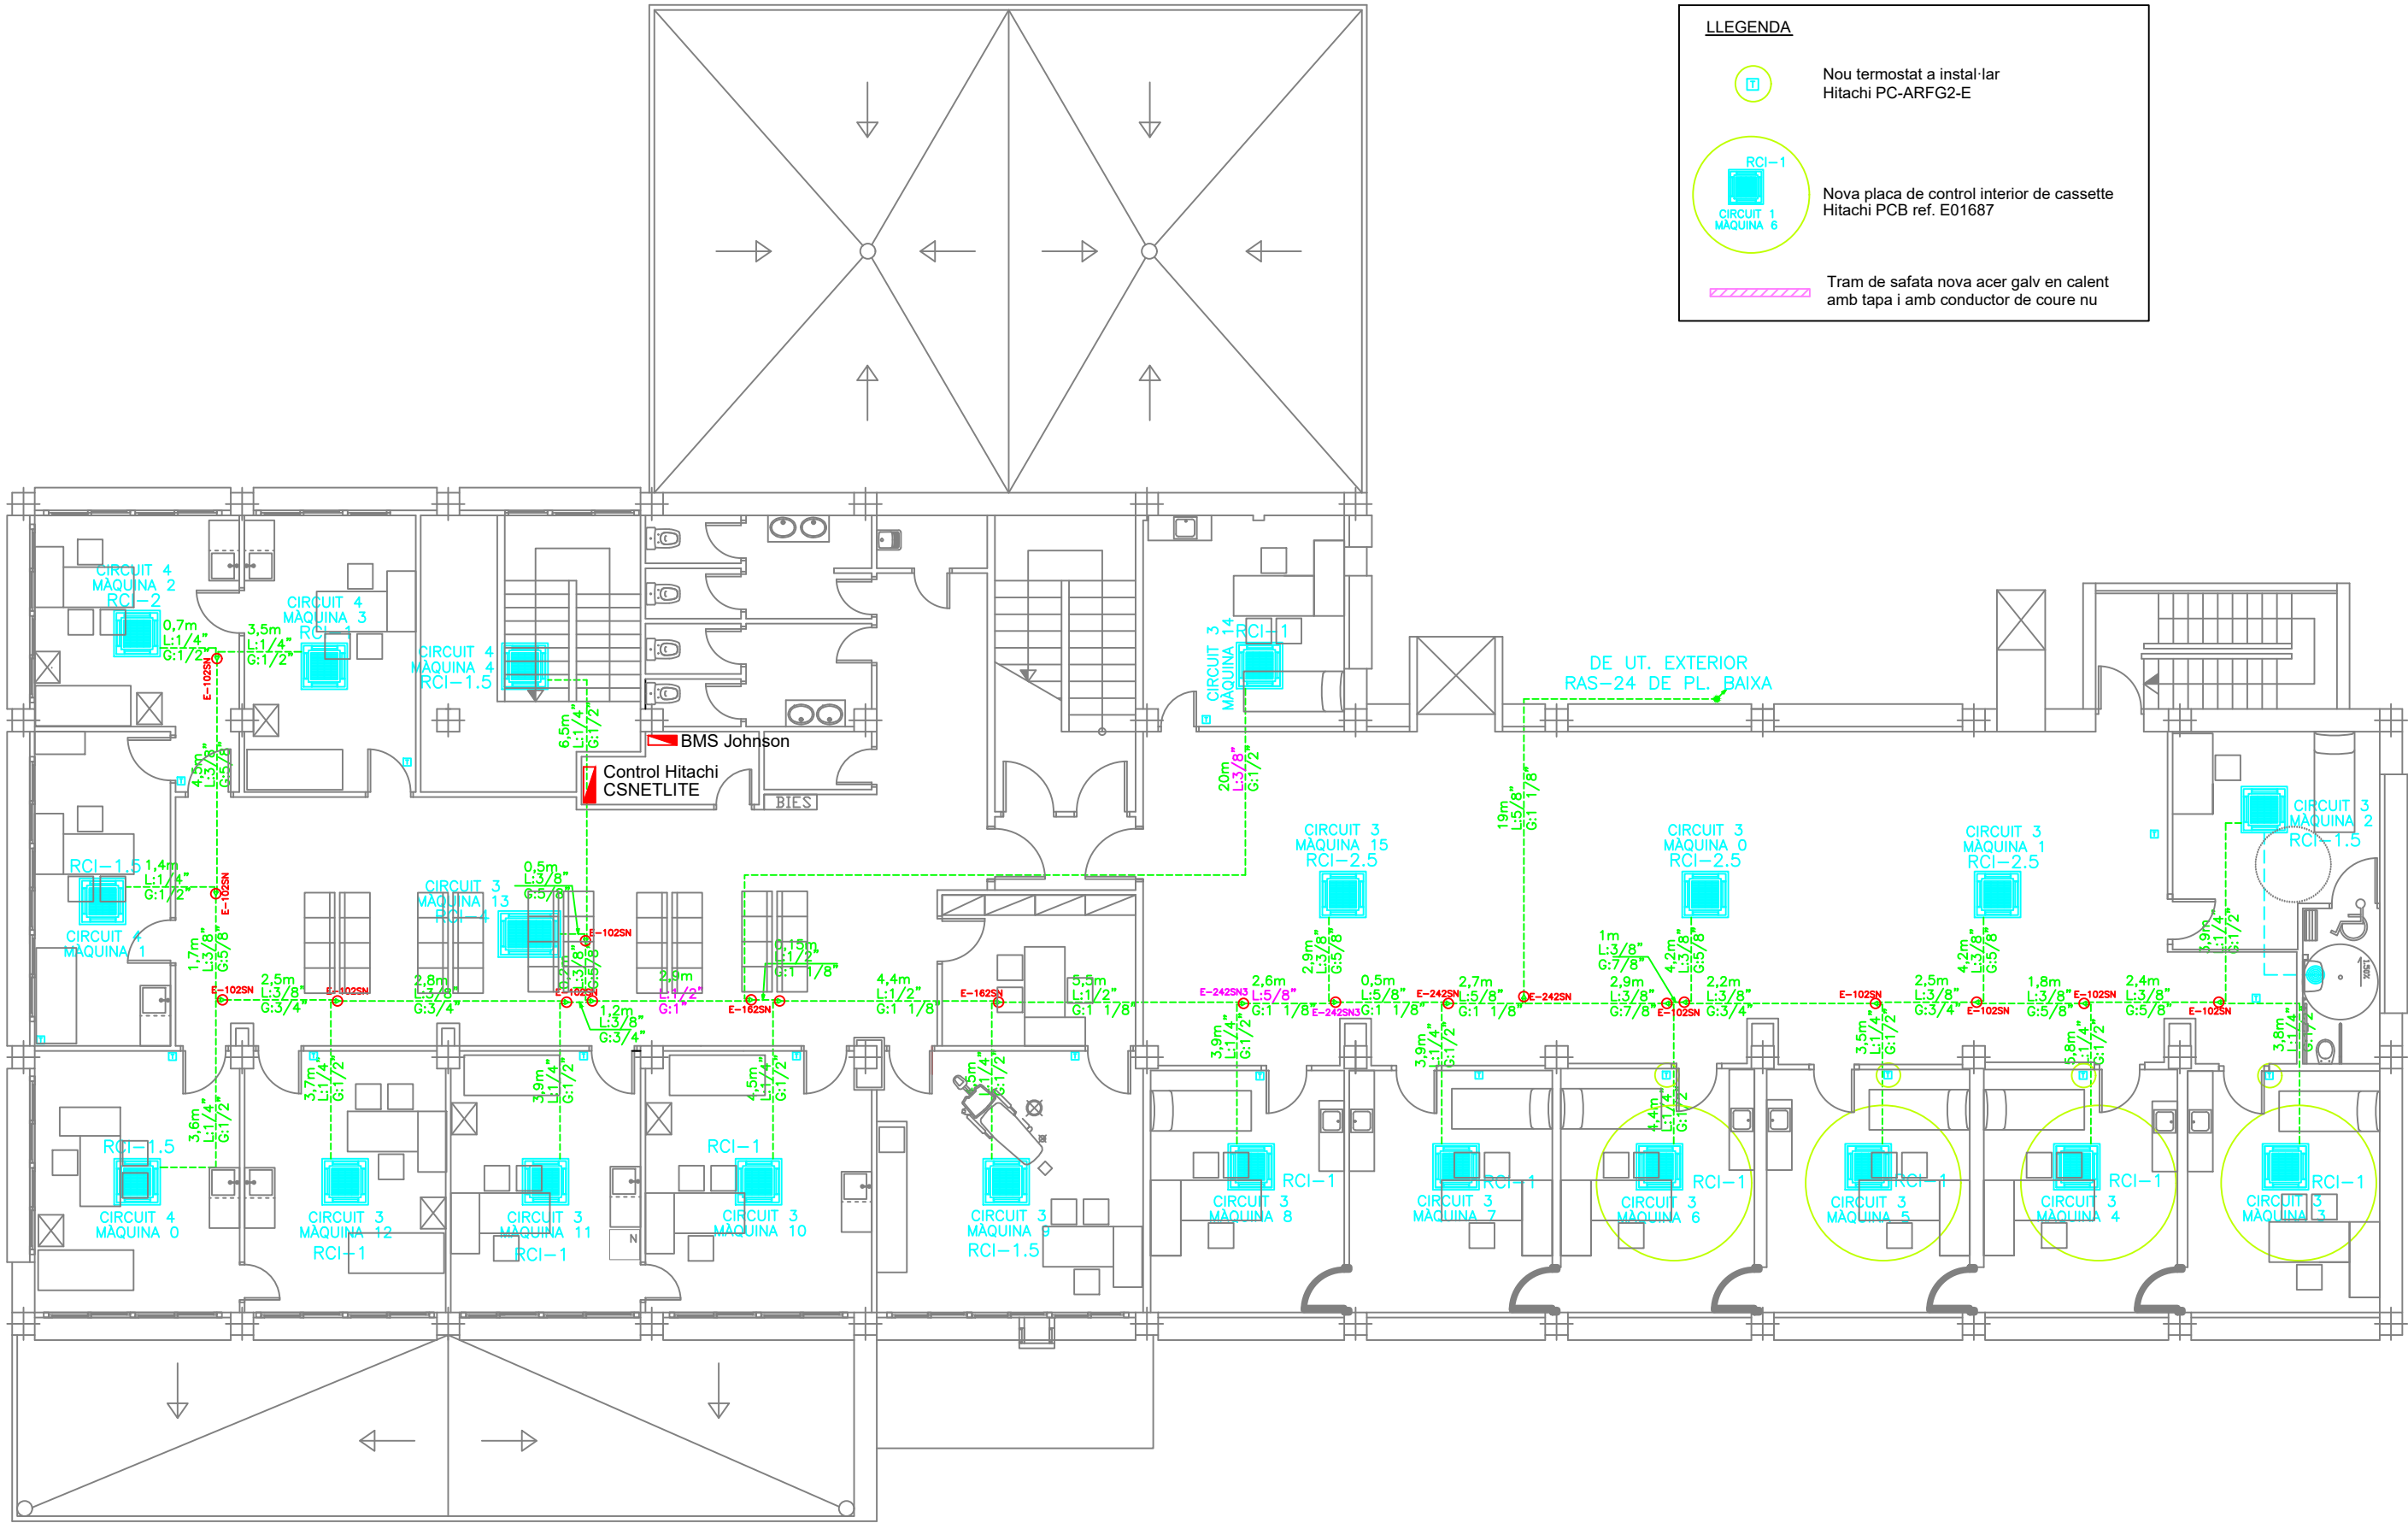

LLEGENDA

Nou termostat a instal·lar
Hitachi PC-ARFG2-E

Nova placa de control interior de cassette
Hitachi PCB ref. E01687


Tram de safata nova acer galv en calent
amb tapa i amb conductor de coure nu



UNITATS A SUBSTITUIR

- ① HITACHI RAS-24FSN - Pl. 1ª. serial nº U4XL7982 (2,43x0,76x1,74 m)
- ② HITACHI RAS-16FSN - Pl. soterrani. serial nº U4XE8656 (1,22x0,76x1,74 m)
- ③ HITACHI RAS-24FSN - Pl. baixa. serial nº U4XL7985 (2,43x0,76x1,74 m)

BANCADA: DIMENSIONES DE 3500x3000 mm DE 100 mm DE ALTURA, REALIZADA CON MALLAZO Y HORMIGÓN

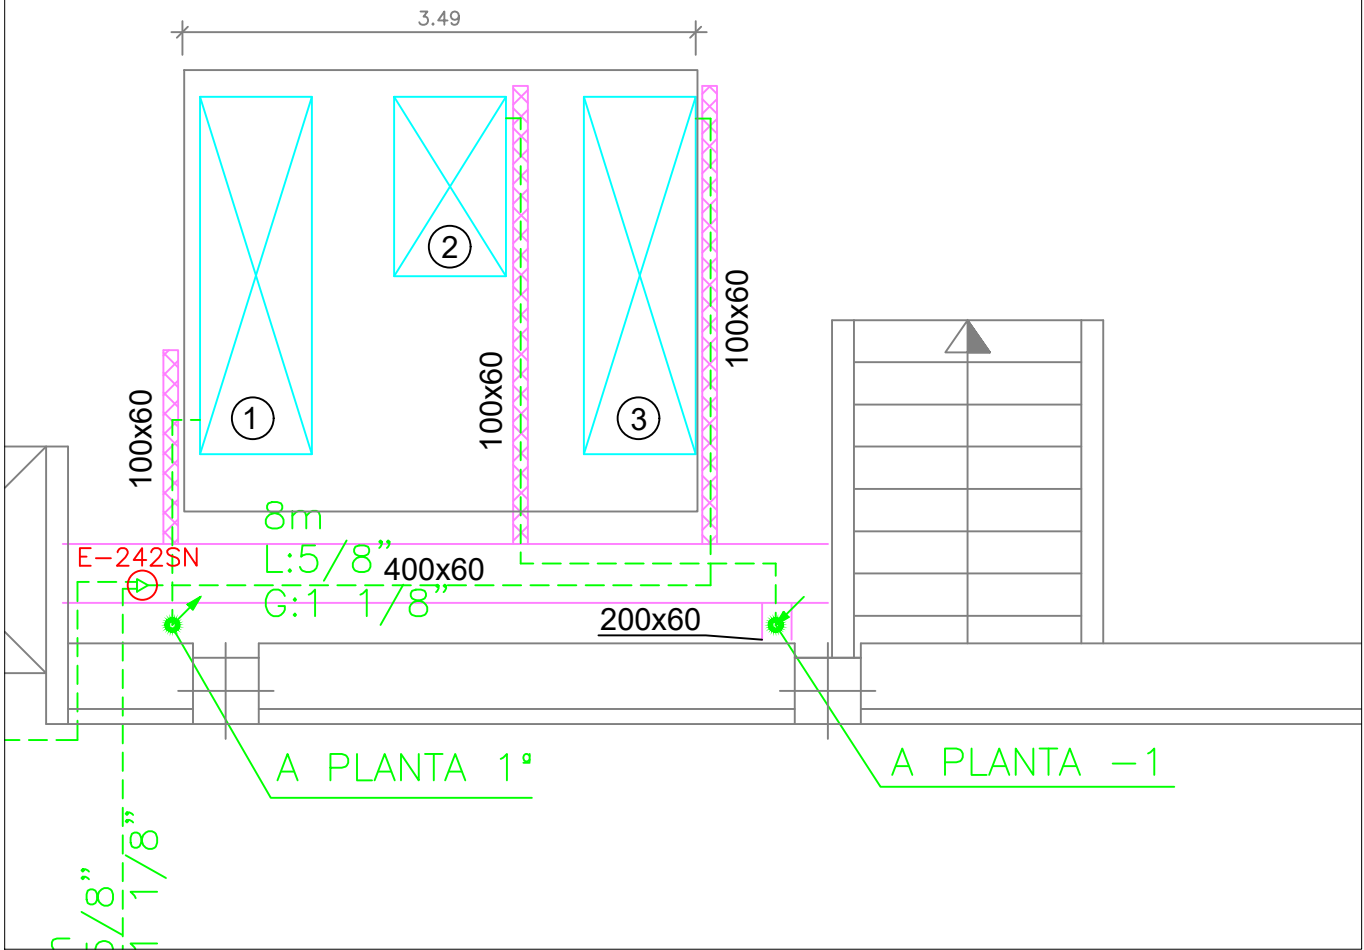


Instal·lació existent

UNITATS NOVES


- ① HITACHI RAS-24FSXNS2E - Pl. 1ª (1,598x0,77x1,793 m) 67 kW fred / 67 kW calor
- ② HITACHI RAS-16FSXNS2E - Pl. soterrani (1,208x0,77x1,793 m) 45 kW fred / 45 kW calor
- ③ HITACHI RAS-24FSXNS2E - Pl. baixa (1,598x0,77x1,793 m) 67 kW fred / 67 kW calor

BANCADA: DIMENSIONES DE 3500x3000 mm DE 100 mm DE ALTURA, REALIZADA CON MALLAZO Y HORMIGÓN

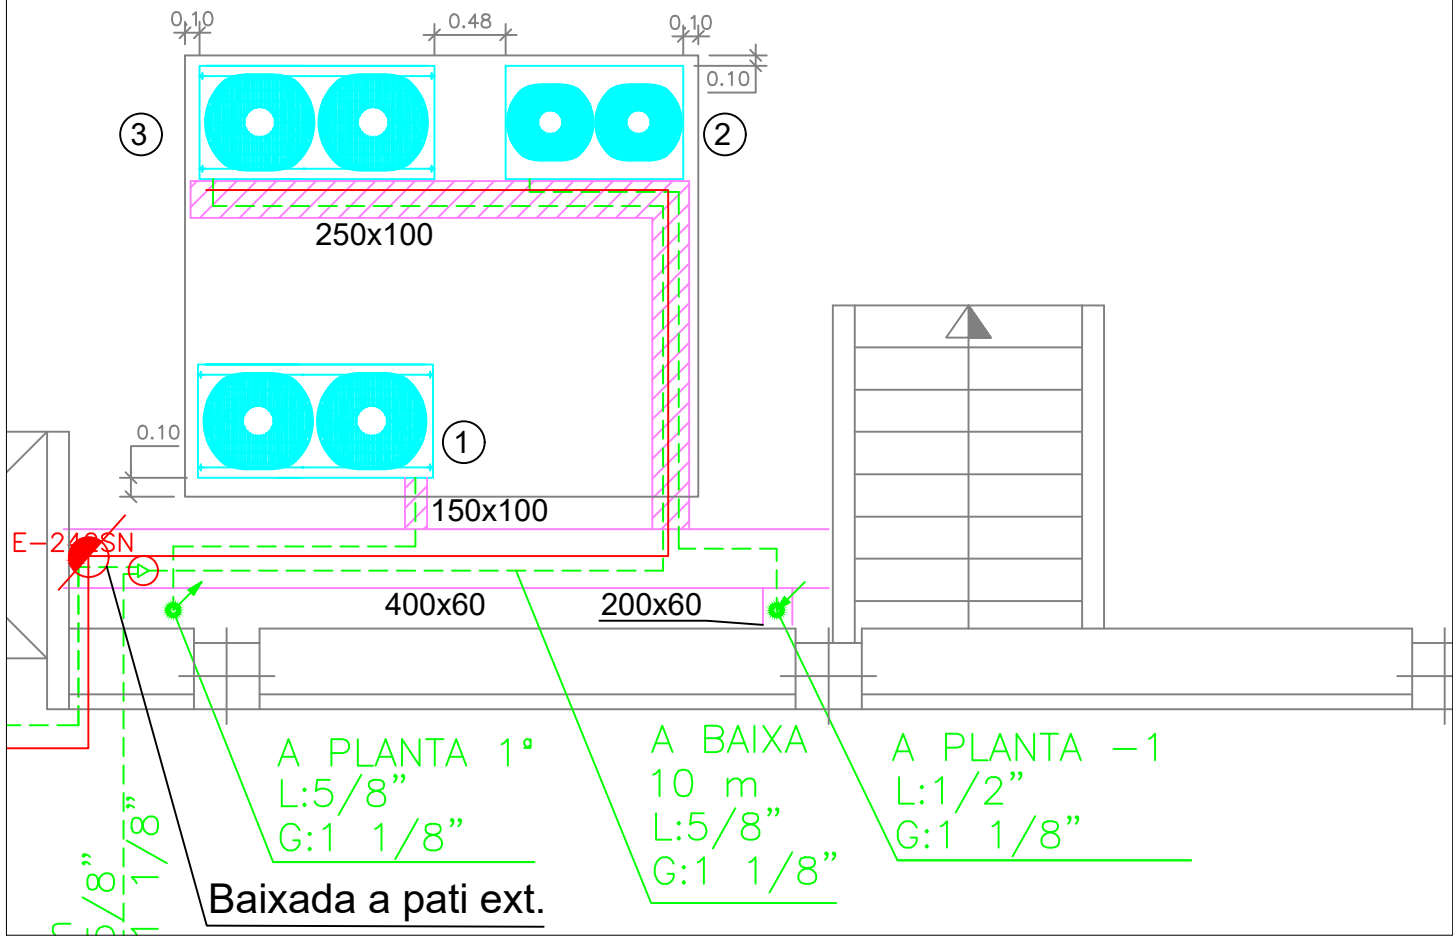


Instal·lació reformada

- Tram de safata a substituir
- Tram de safata nova acer galv en calent amb tapa i amb conductor de coure nu

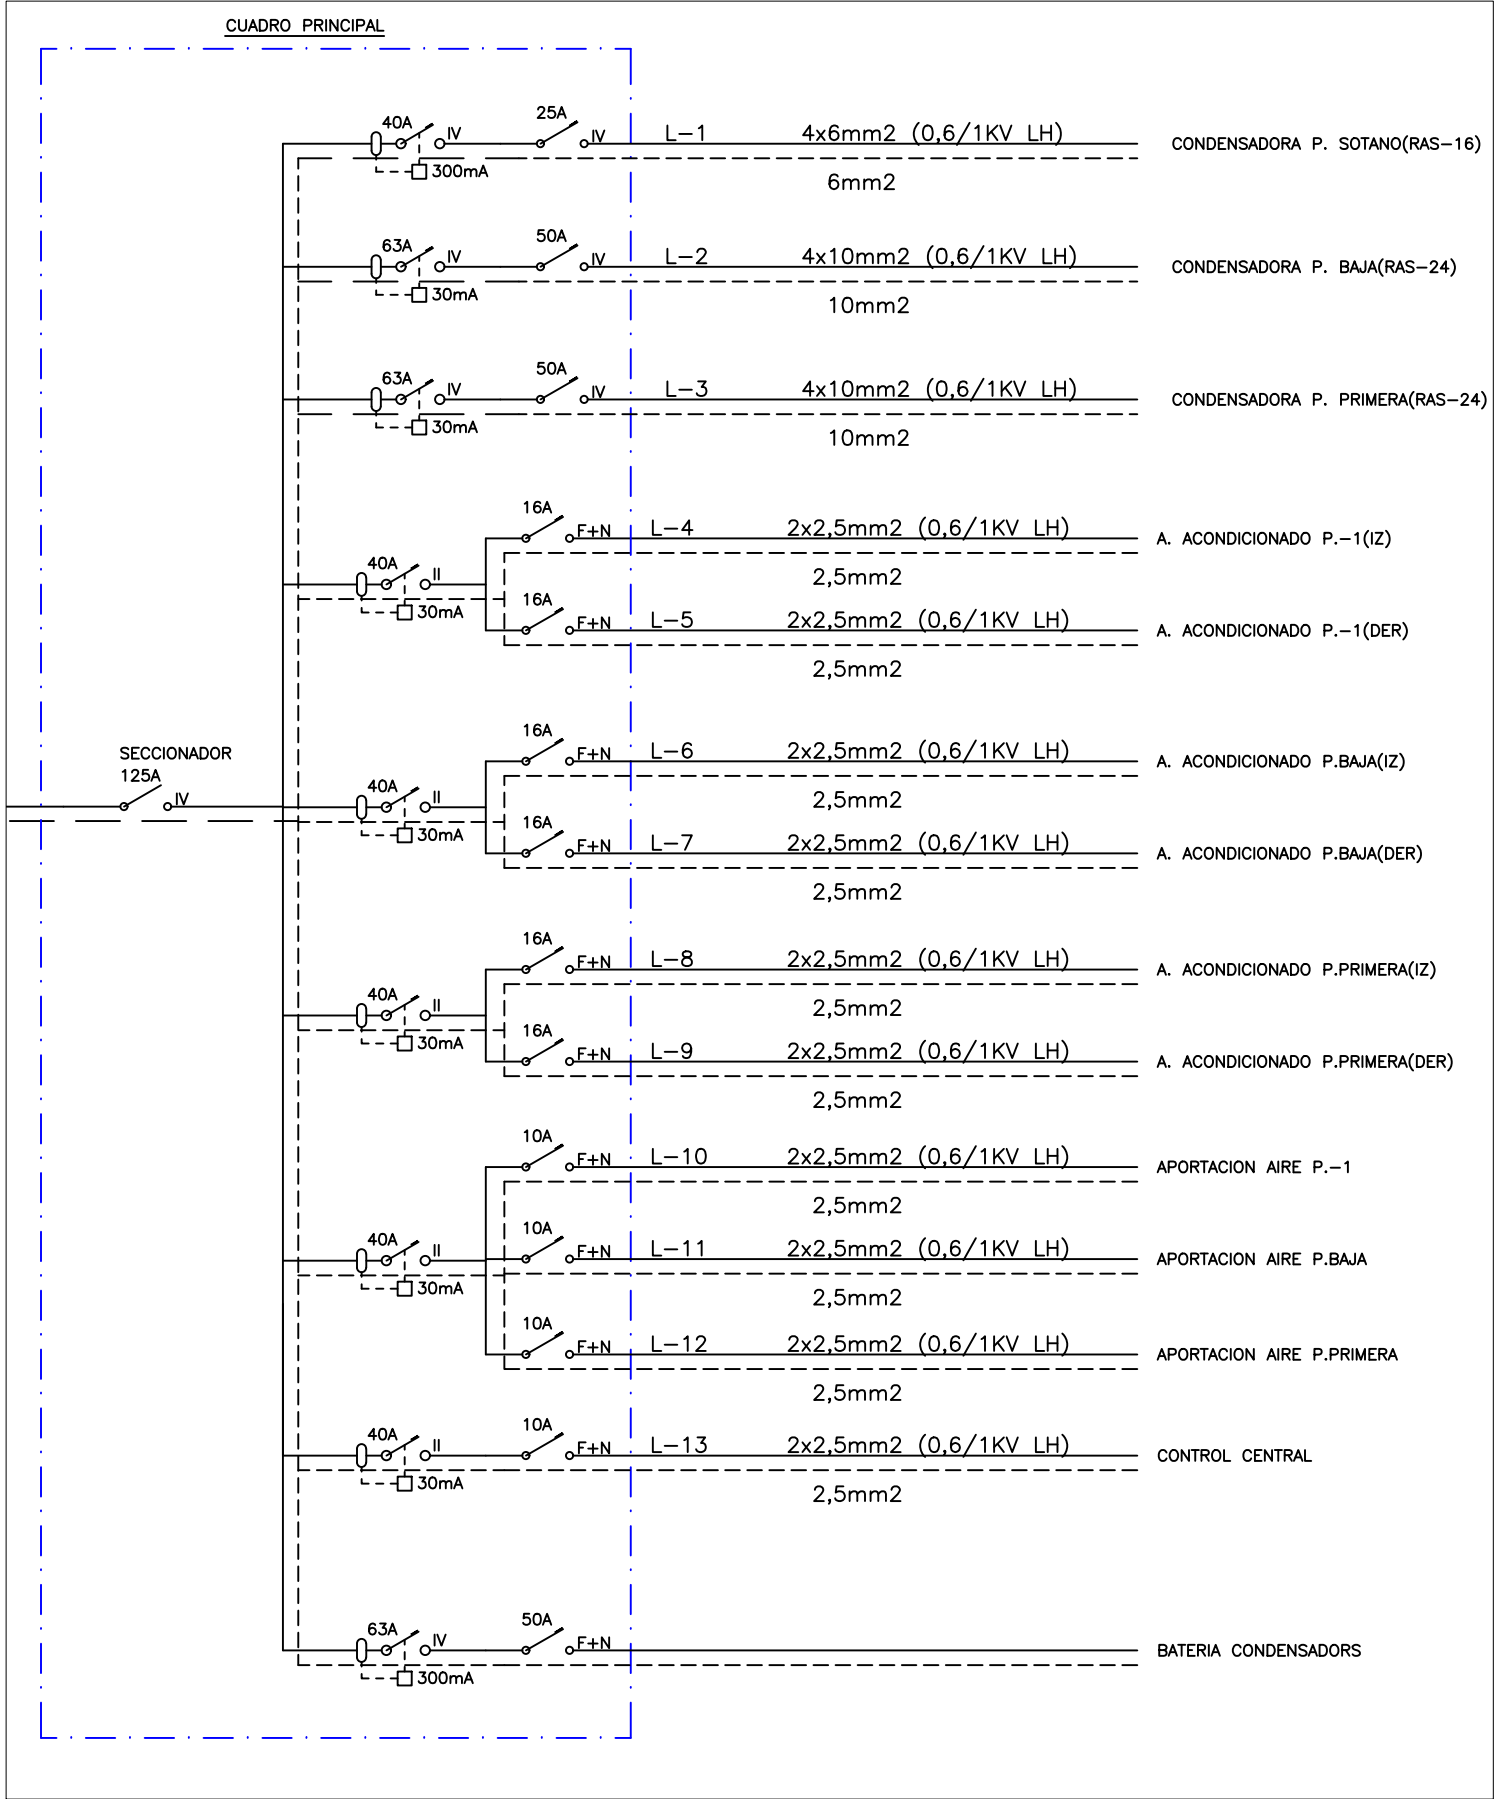

Esquema unifilar existent quadre climatització pbaixa

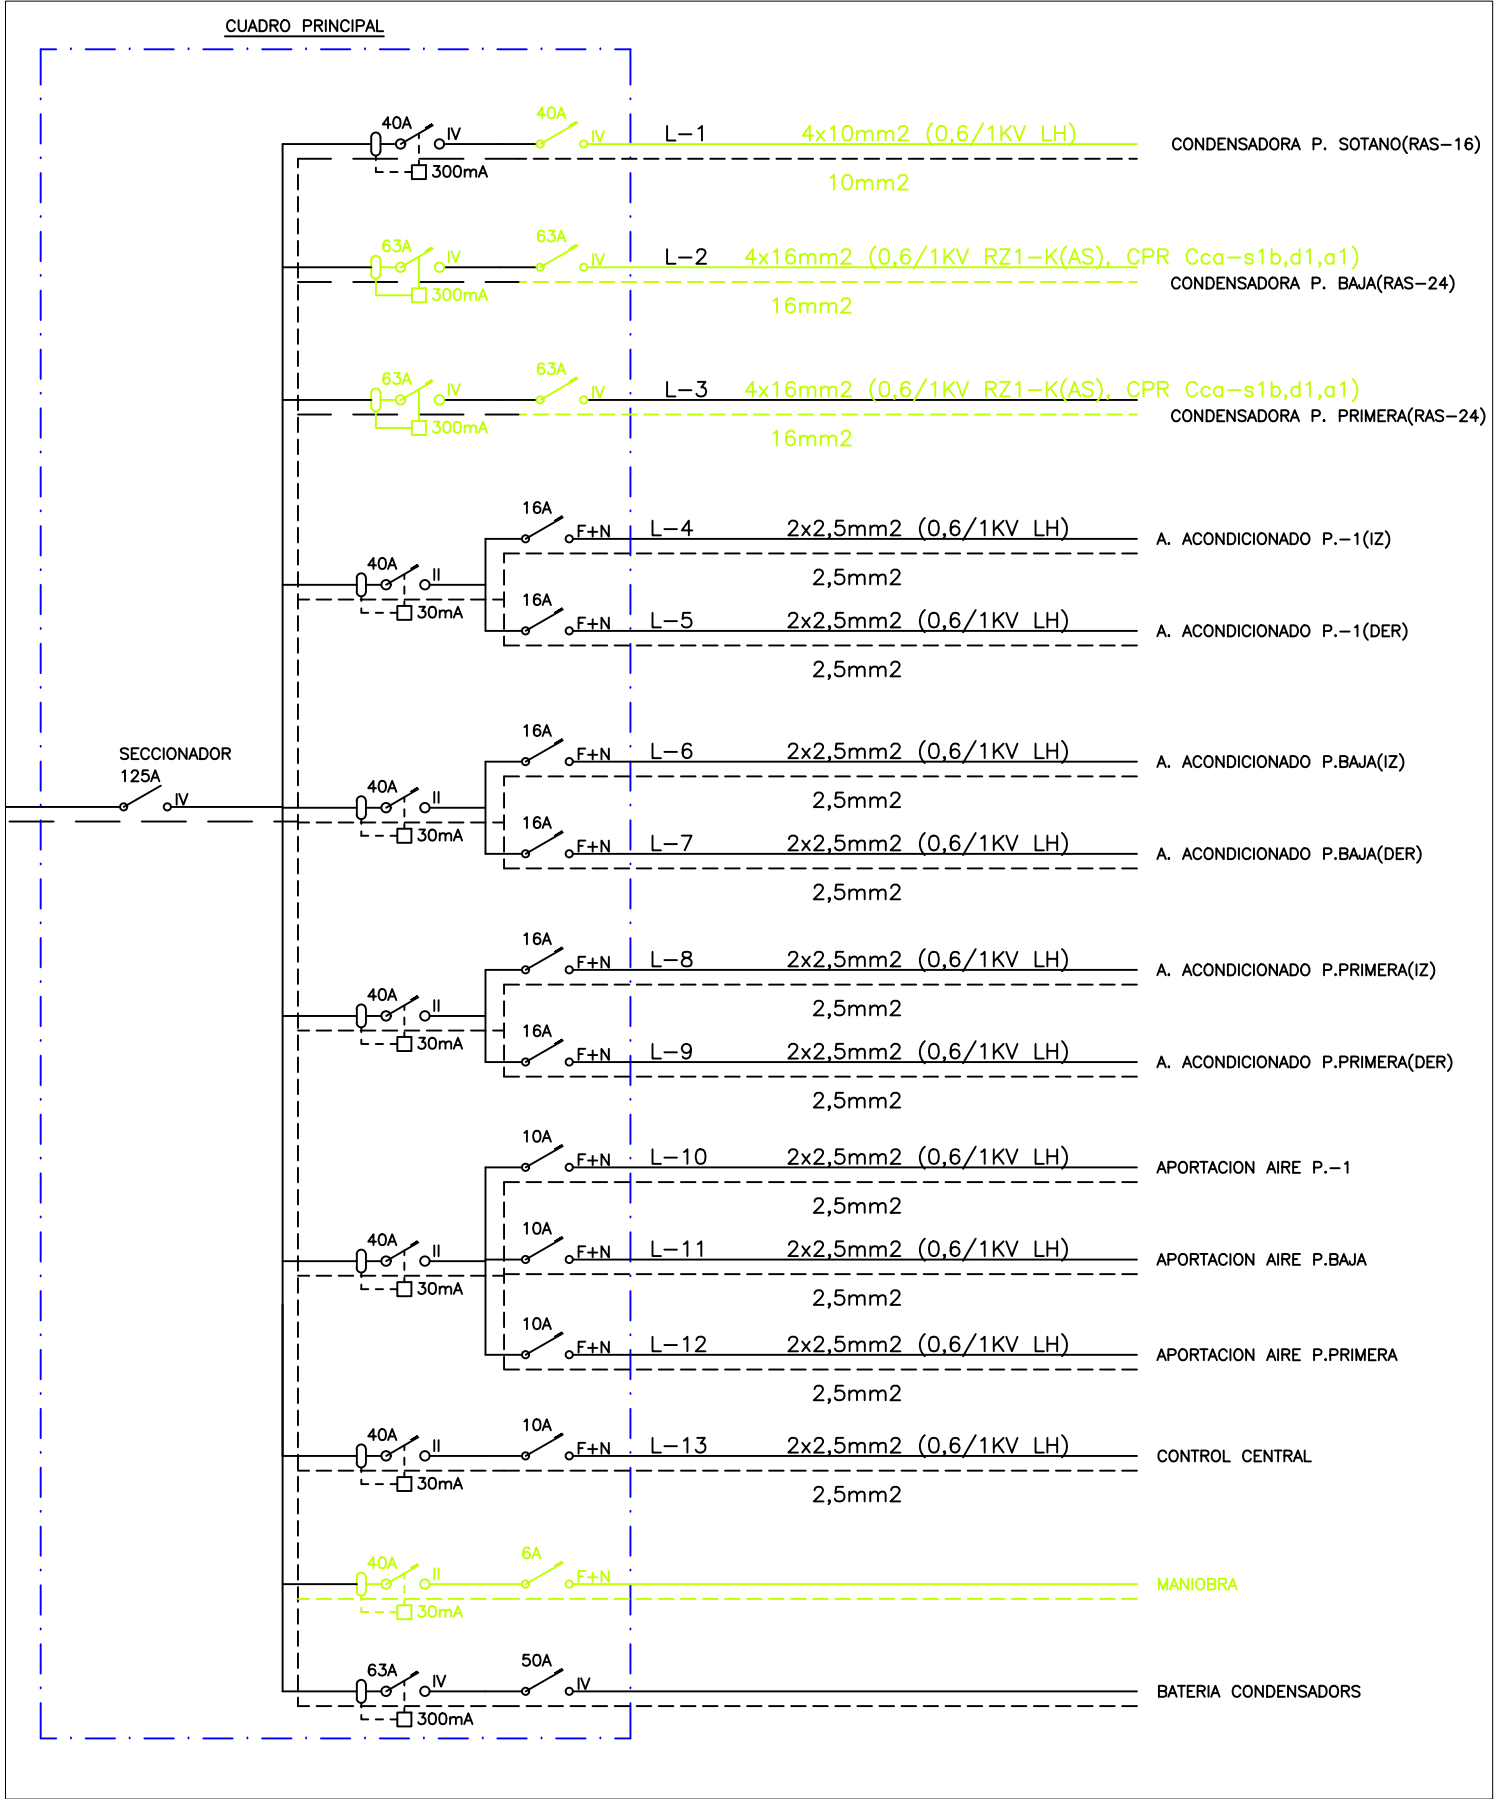

Esquema unifilar reformat quadre climatització pbaixa

