


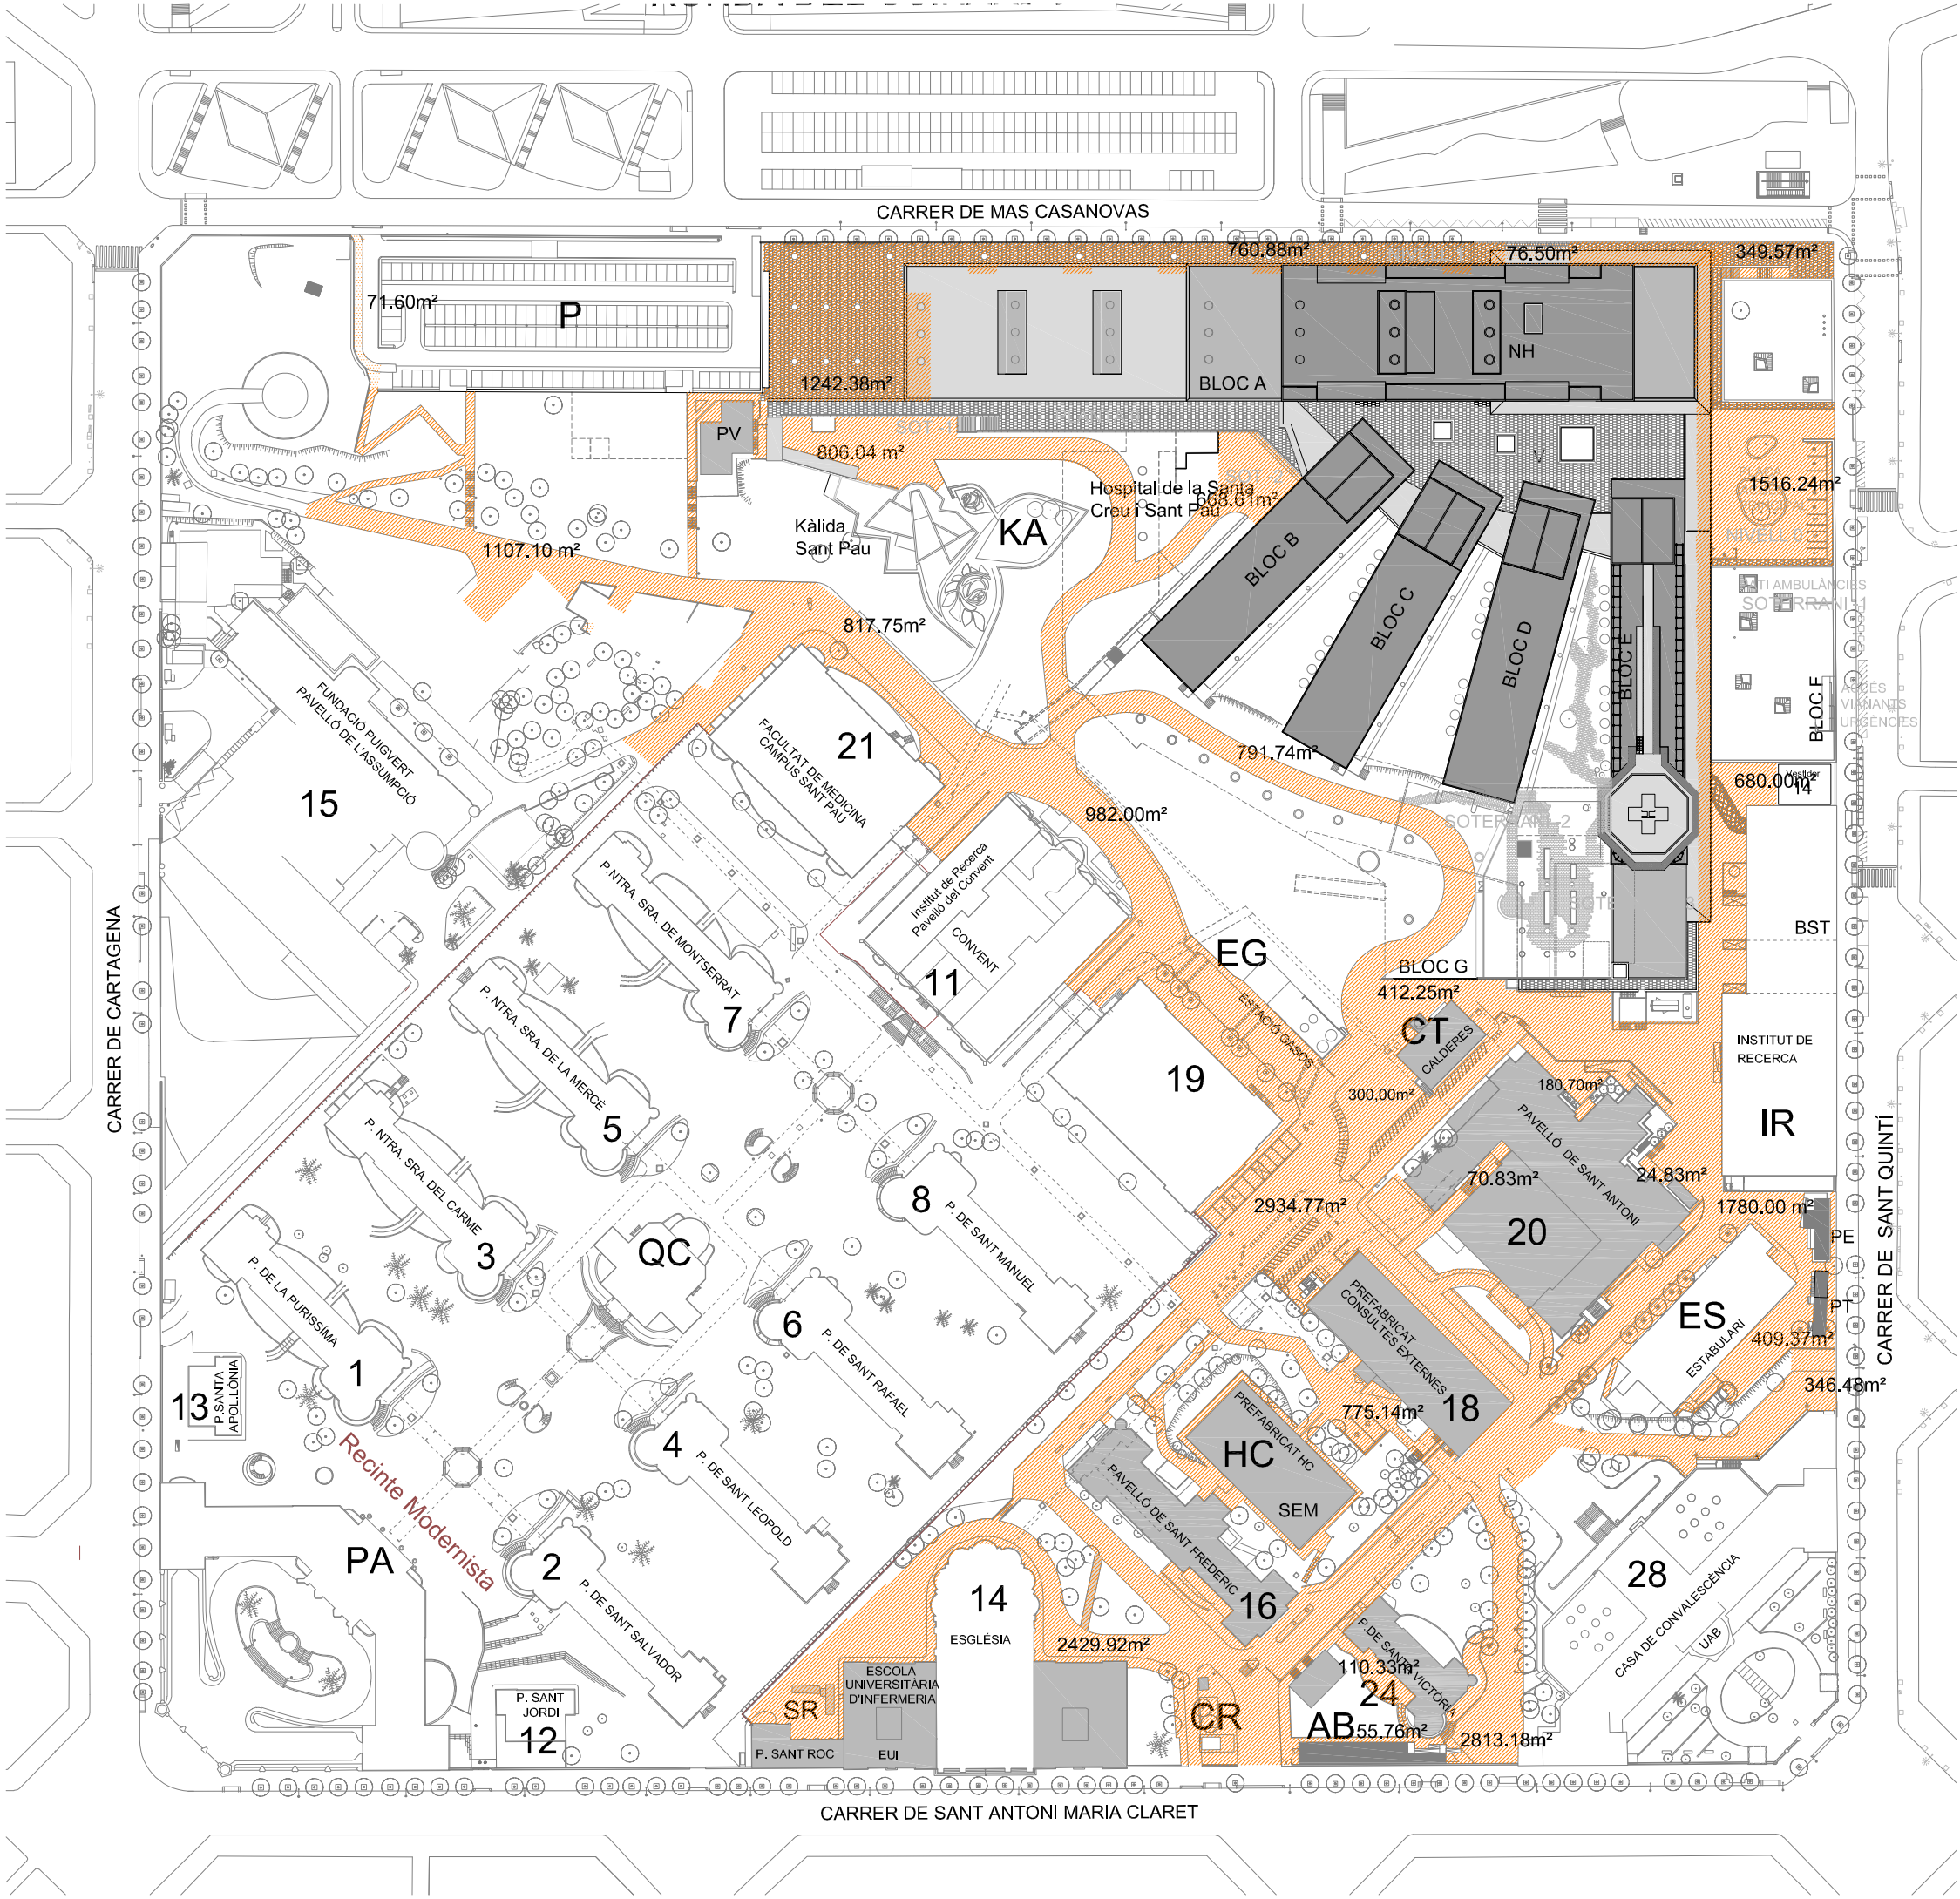

-  VORERES I VIALS A MANTENIR (FGS)
-  PAVELLONS GESTIONATS PER LA FGS:
- NH- NOU HOSPITAL (EDIFICI PRINCIPAL)
BLOCS A, B, C, D, E, F, G I V
- 14- ESGLÉSIA (EUI)
- 16- PAVELLÓ DE SANT FREDERIC
- 18- PREFABRICAT DE CONSULTES EXTERNES
- 20- PAVELLÓ DE SANT ANTONI
- 24- PAVELLÓ DE SANTA VICTÒRIA
- CR- CENTRE DE CONTROL DE SEGURETAT
- CT- CALDERES CENTRALS
- EG- ESTACIÓ DE GASOS
- HC- PREFABRICAT HC
- PV - PREFABRICAT VESTIDORS NH
- SR- SANT ROC - EUI
- PREFABRICAT VESTIDOR 14



SANT PAU

Campus Salut

Barcelona

ANNEX 3: PLÀNOLS

ACM 25 423 - ACORD MARC PER A
L'HOMOLOGACIÓ D'EMPRESES PER A LA
REALITZACIÓ DEL MANTENIMENT D'EDIFICIS

3 - Plànol dels pavellons gestionats per la FGS
i dels vials i les voreres a mantenir

ACM 25/423

Escala: DinA3 1/1.500
DinA1 1/750

Data: 10-11-2025

Els continguts d'aquests plànols, documents i/o arxius estan subjectes als drets de propietat intel·lectual de l'HOSPITAL DE LA SANTA CREU I SANT PAU. No és permesa la modificació, reproducció, emmagatzematge, distribució o cessió a tercers de part o de la totalitat d'aquest continguts, sense la prèvia autorització per escrit de l'HOSPITAL DE LA SANTA CREU I SANT PAU. L'ús indegut d'aquests continguts pot comportar conseqüències legals d'ordre civil i/o penal.