


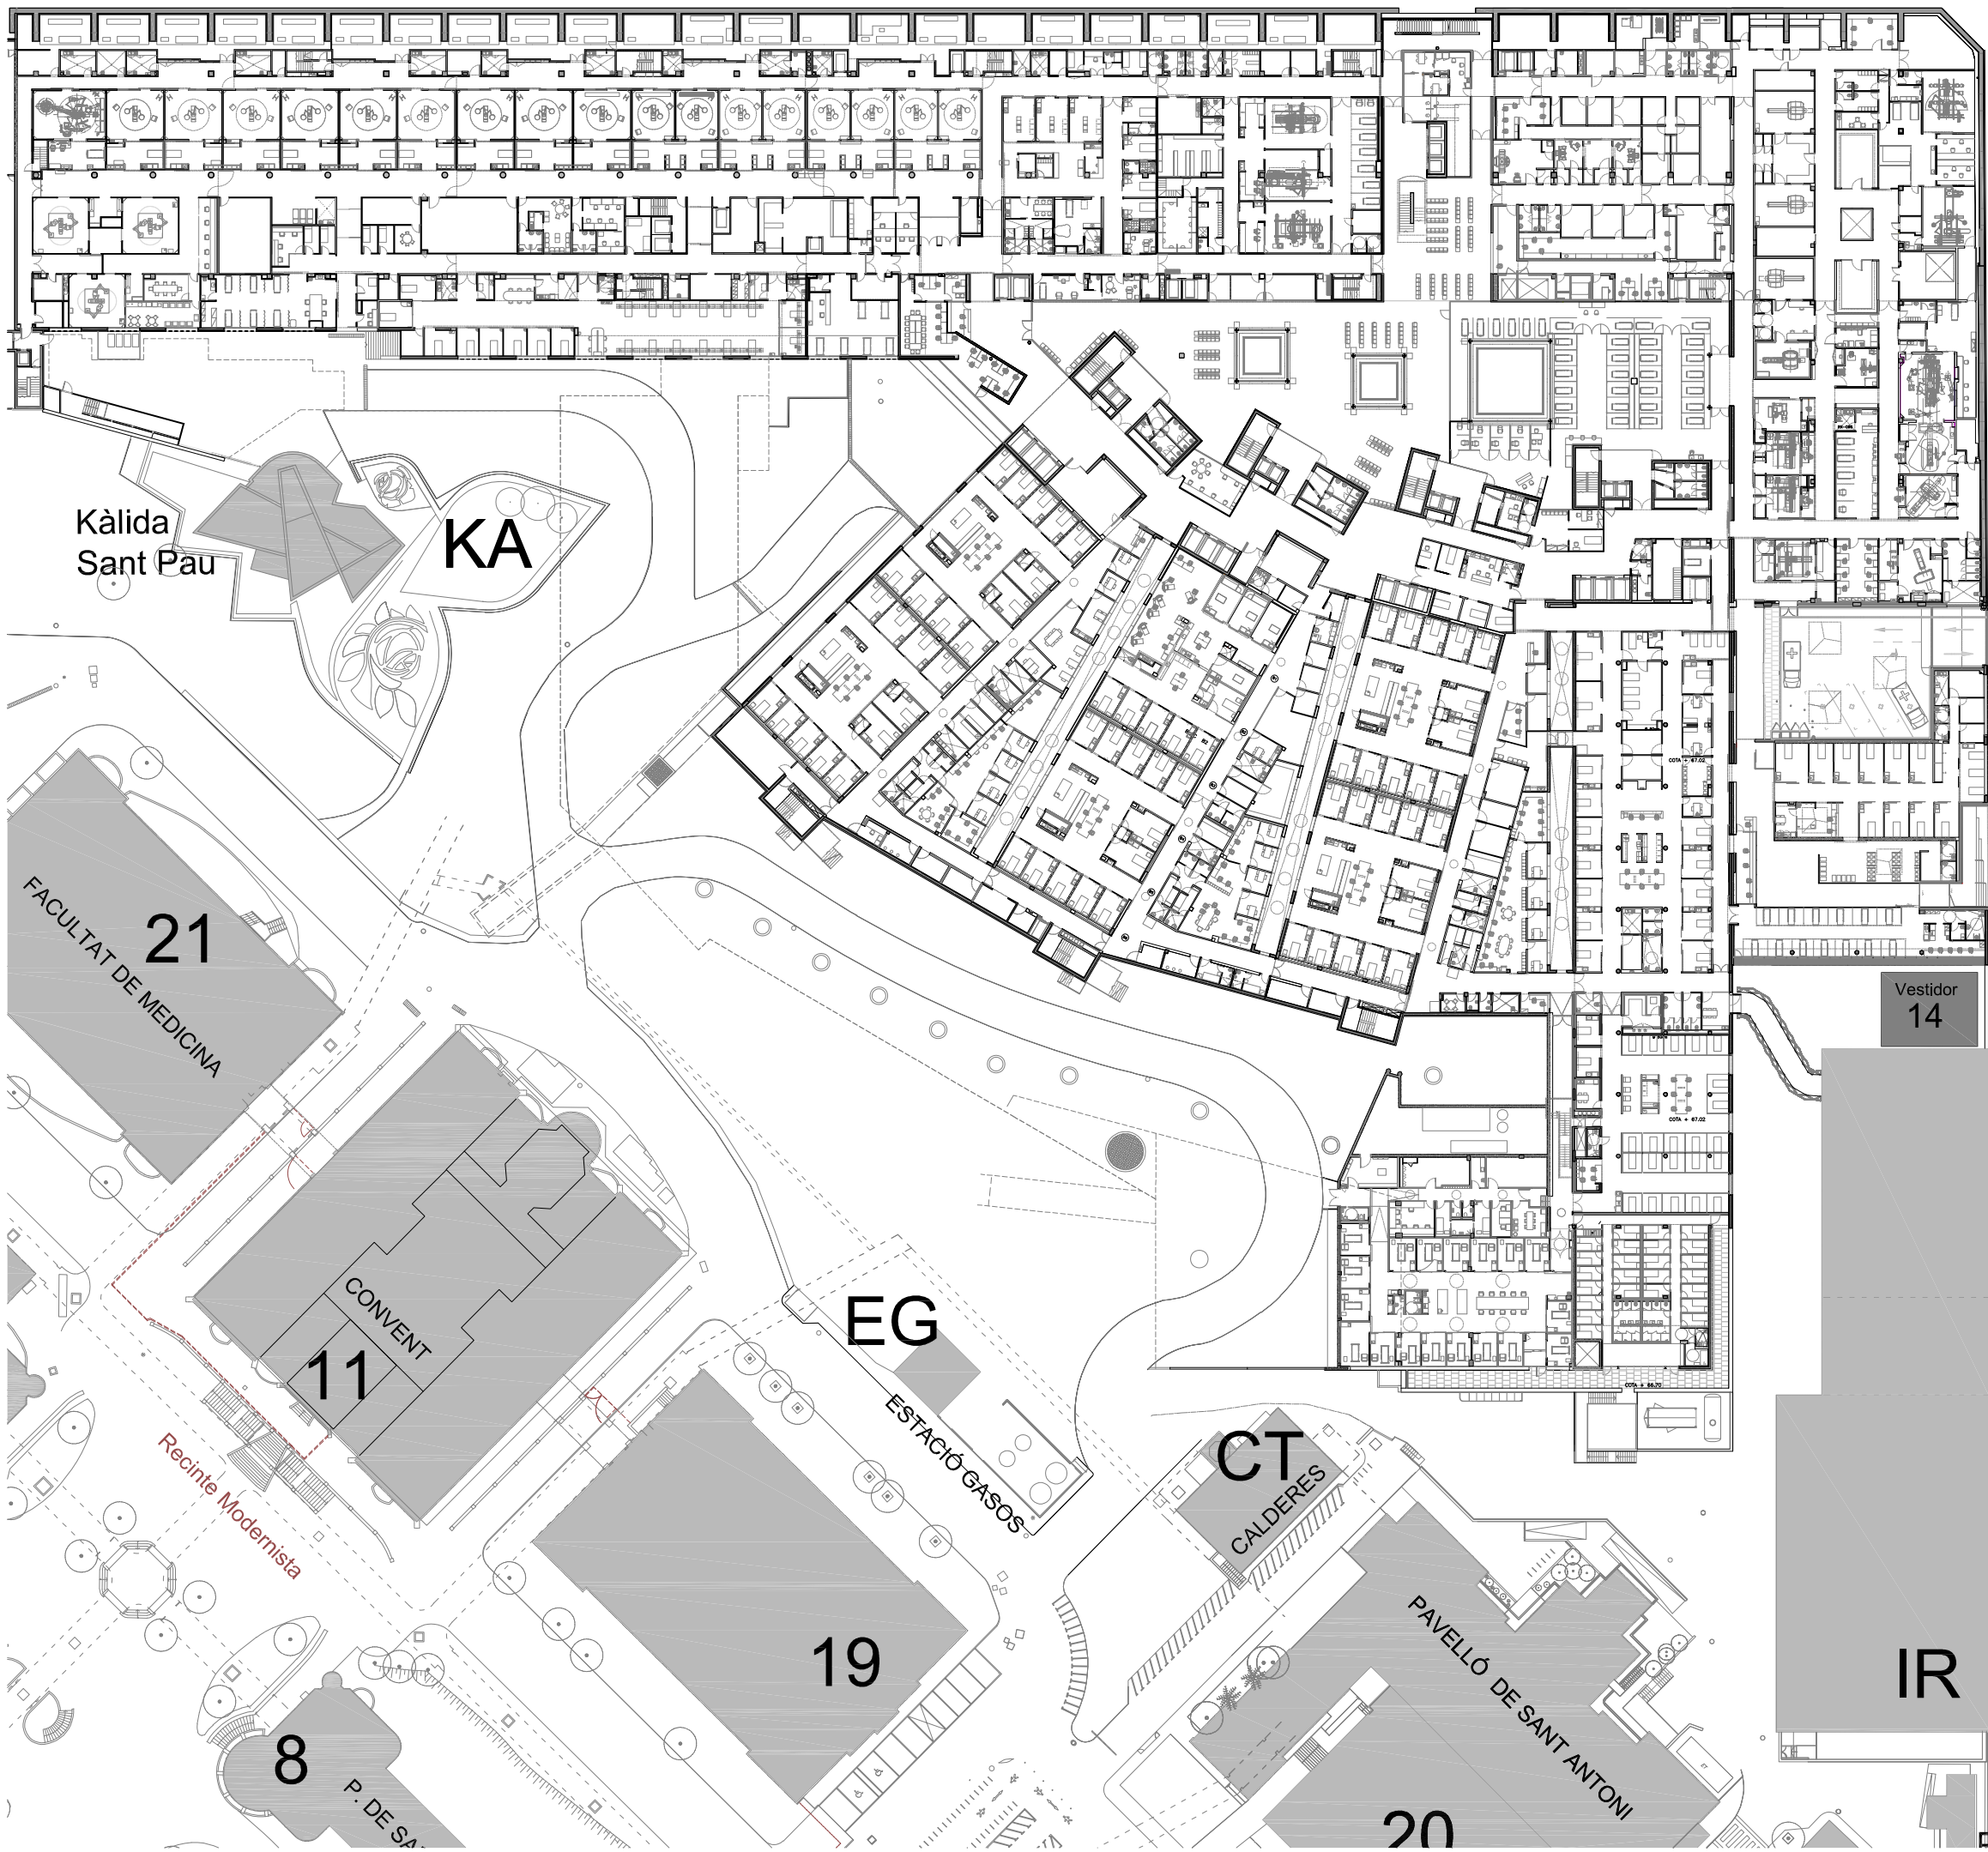

SANT PAU
Campus Salut
Barcelona

ANNEX 3: PLÀNOLS

ACM 25 423 - ACORD MARC PER A
L'HOMOLOGACIÓ D'EMPRESSES PER A LA
REALITZACIÓ DEL MANTENIMENT D'EDIFICIS

2 - Plànol de la planta soterrani -1 de l'edifici
principal de l'Hospital de la Santa Creu i Sant Pau

ACM 25/423

Escala: DinA3 1/800
DinA1 1/400

Data: 3-11-2025