


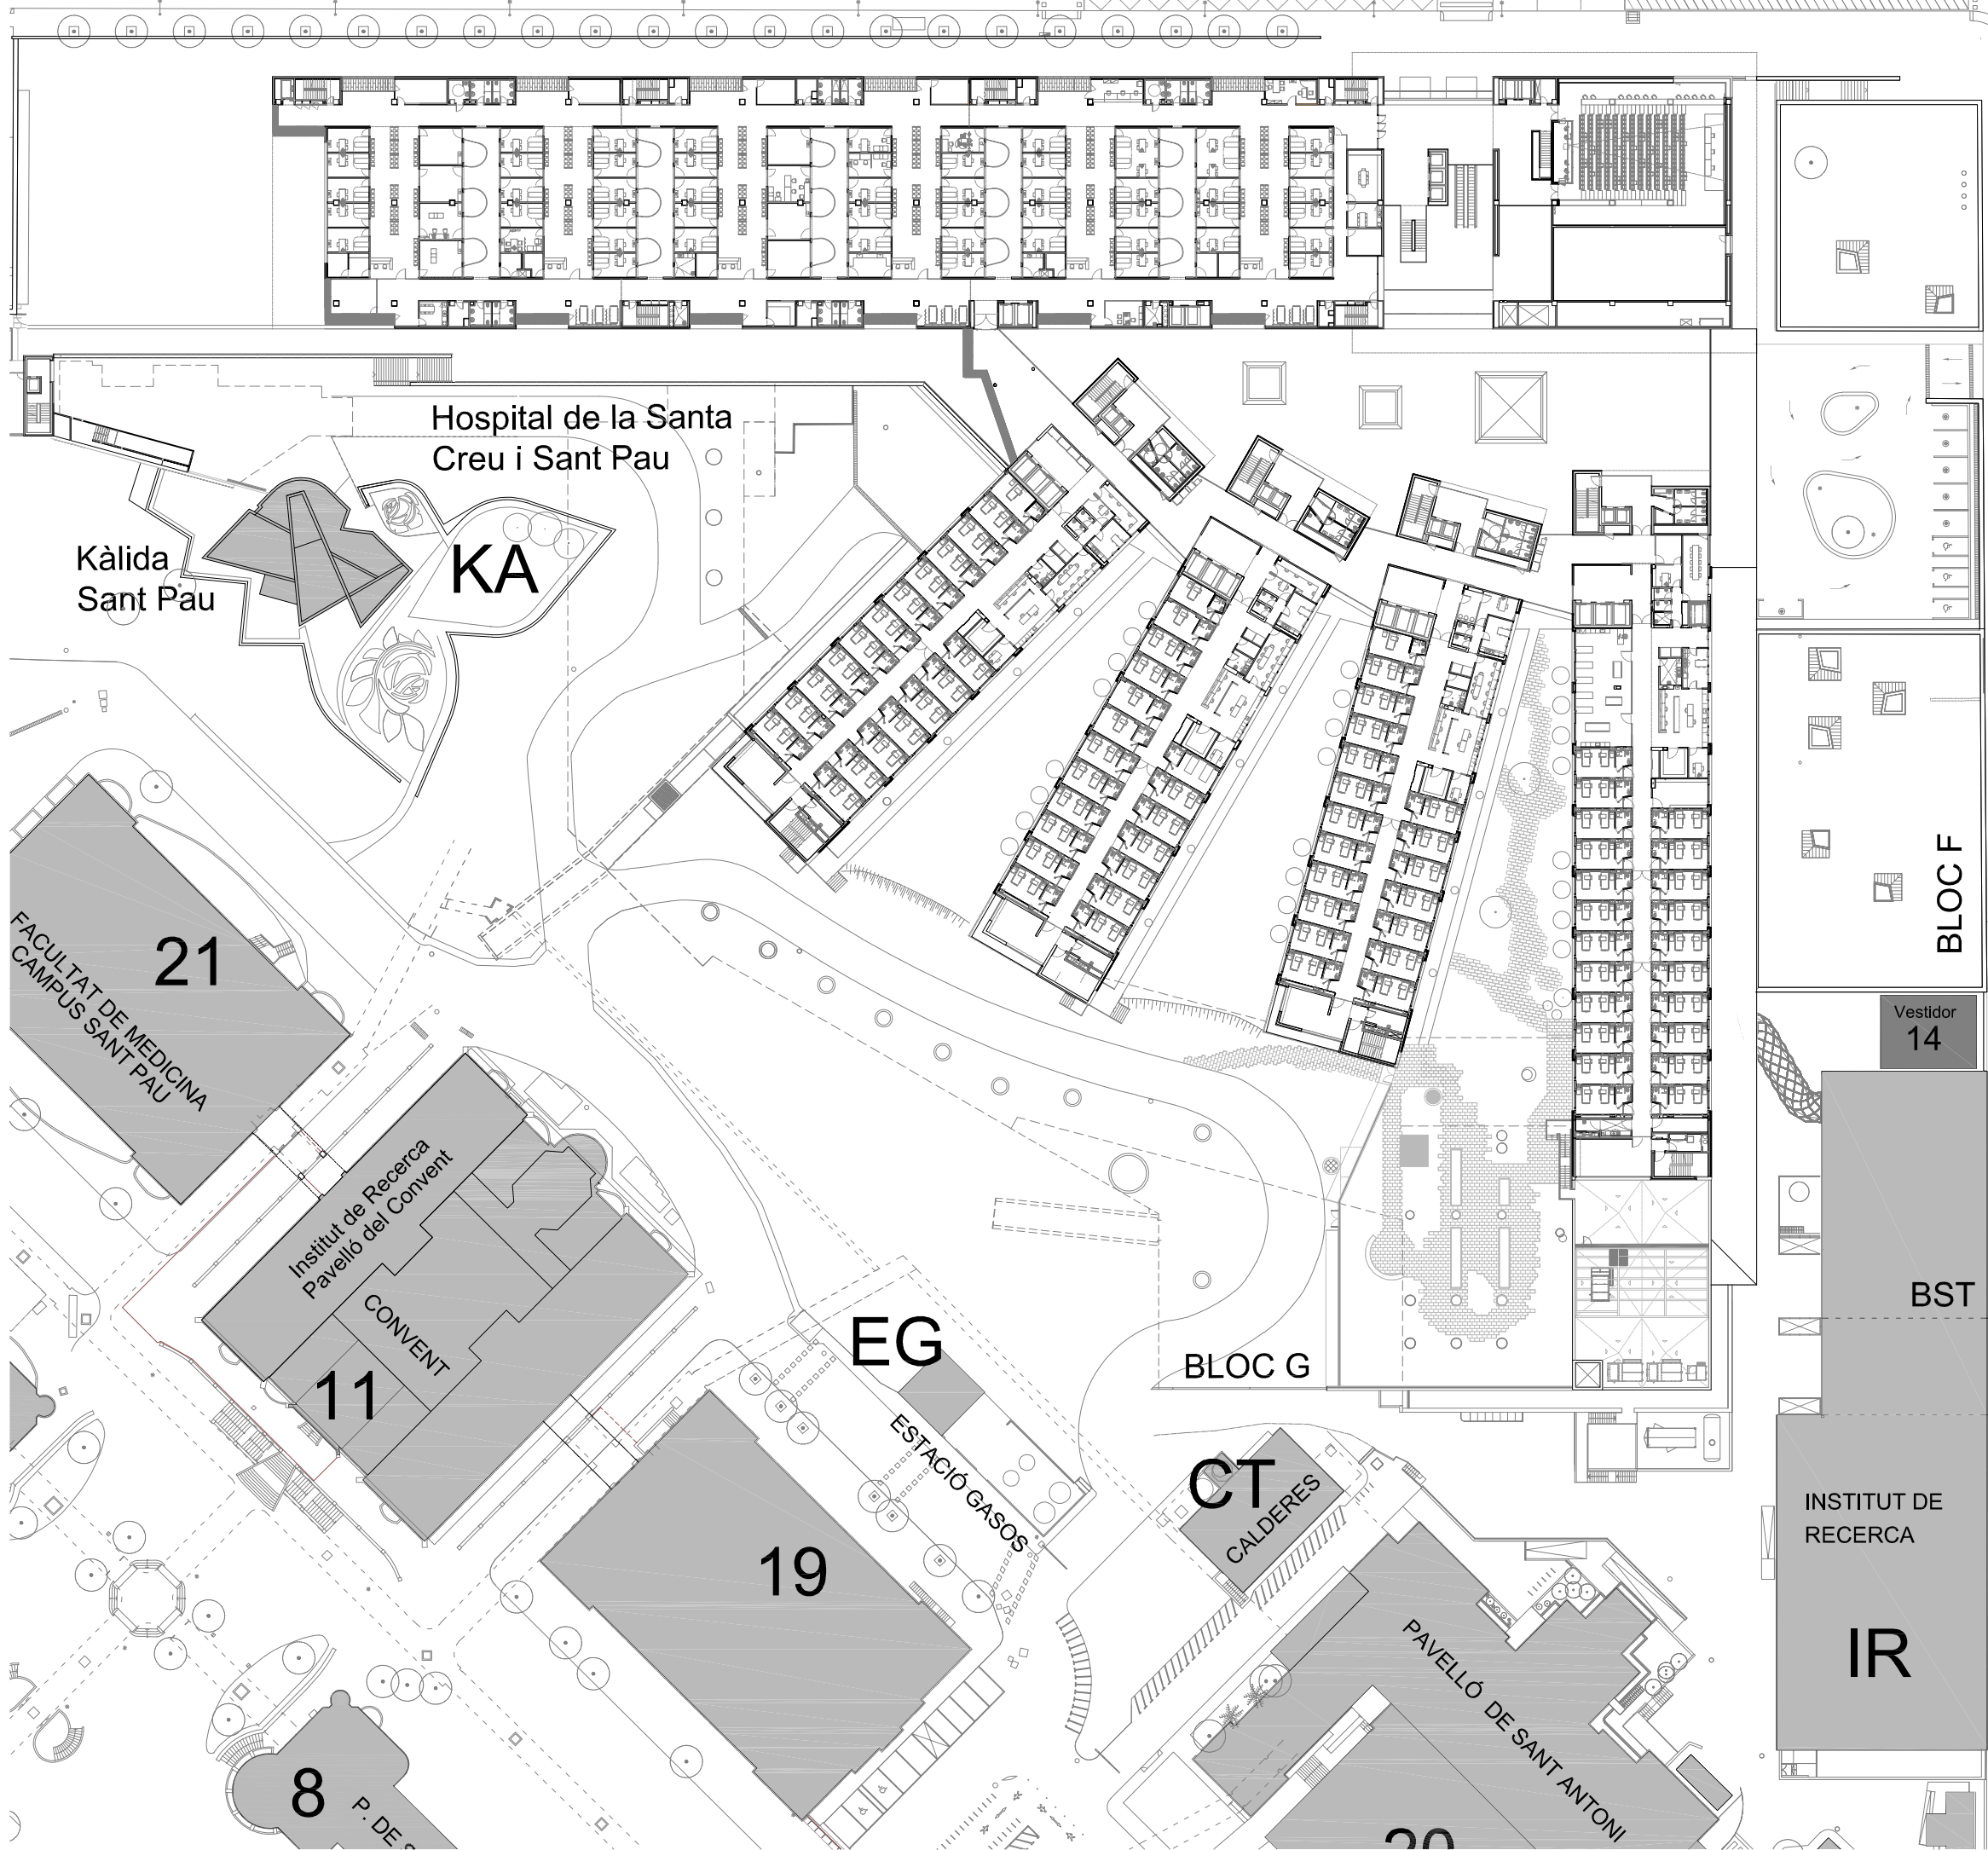

SANT PAU

Campus Salut

Barcelona

ANNEX 3: PLÀNOLS

ACM 25 423 - ACORD MARC PER A
L'HOMOLOGACIÓ D'EMPRESES PER A LA
REALITZACIÓ DEL MANTENIMENT D'EDIFICIS

3 - Plànol de la planta 3 de l'edifici principal de
l'Hospital de la Santa Creu i Sant Pau

ACM 25/423	Escala: DinA3 1/800 DinA1 1/400	Data: 3-11-2025
------------	------------------------------------	-----------------

Els continguts d'aquests plànols, documents i/o arxius estan subjectes als drets de propietat intel·lectual de l'HOSPITAL DE LA SANTA CREU I SANT PAU. No és permesa la modificació, reproducció, emmagatzematge, distribució o cessió a tercers de part o de la totalitat d'aquest contingut, sense la prèvia autorització per escrit de l'HOSPITAL DE LA SANTA CREU I SANT PAU. L'ús indegut d'aquests continguts pot comportar conseqüències legals d'ordre civil i/o penal.