



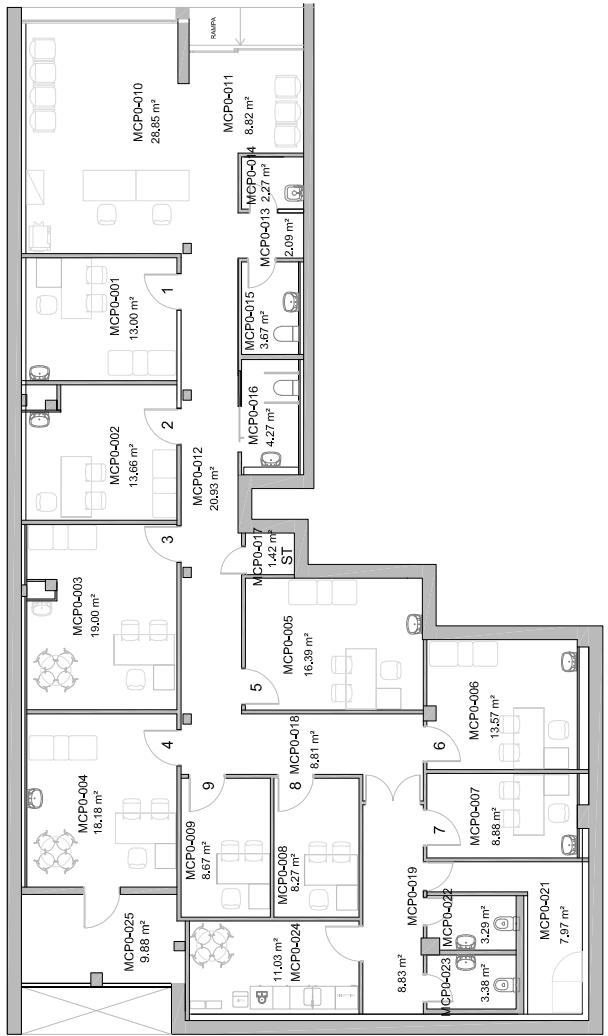

PLANTA BAIXA 1/200

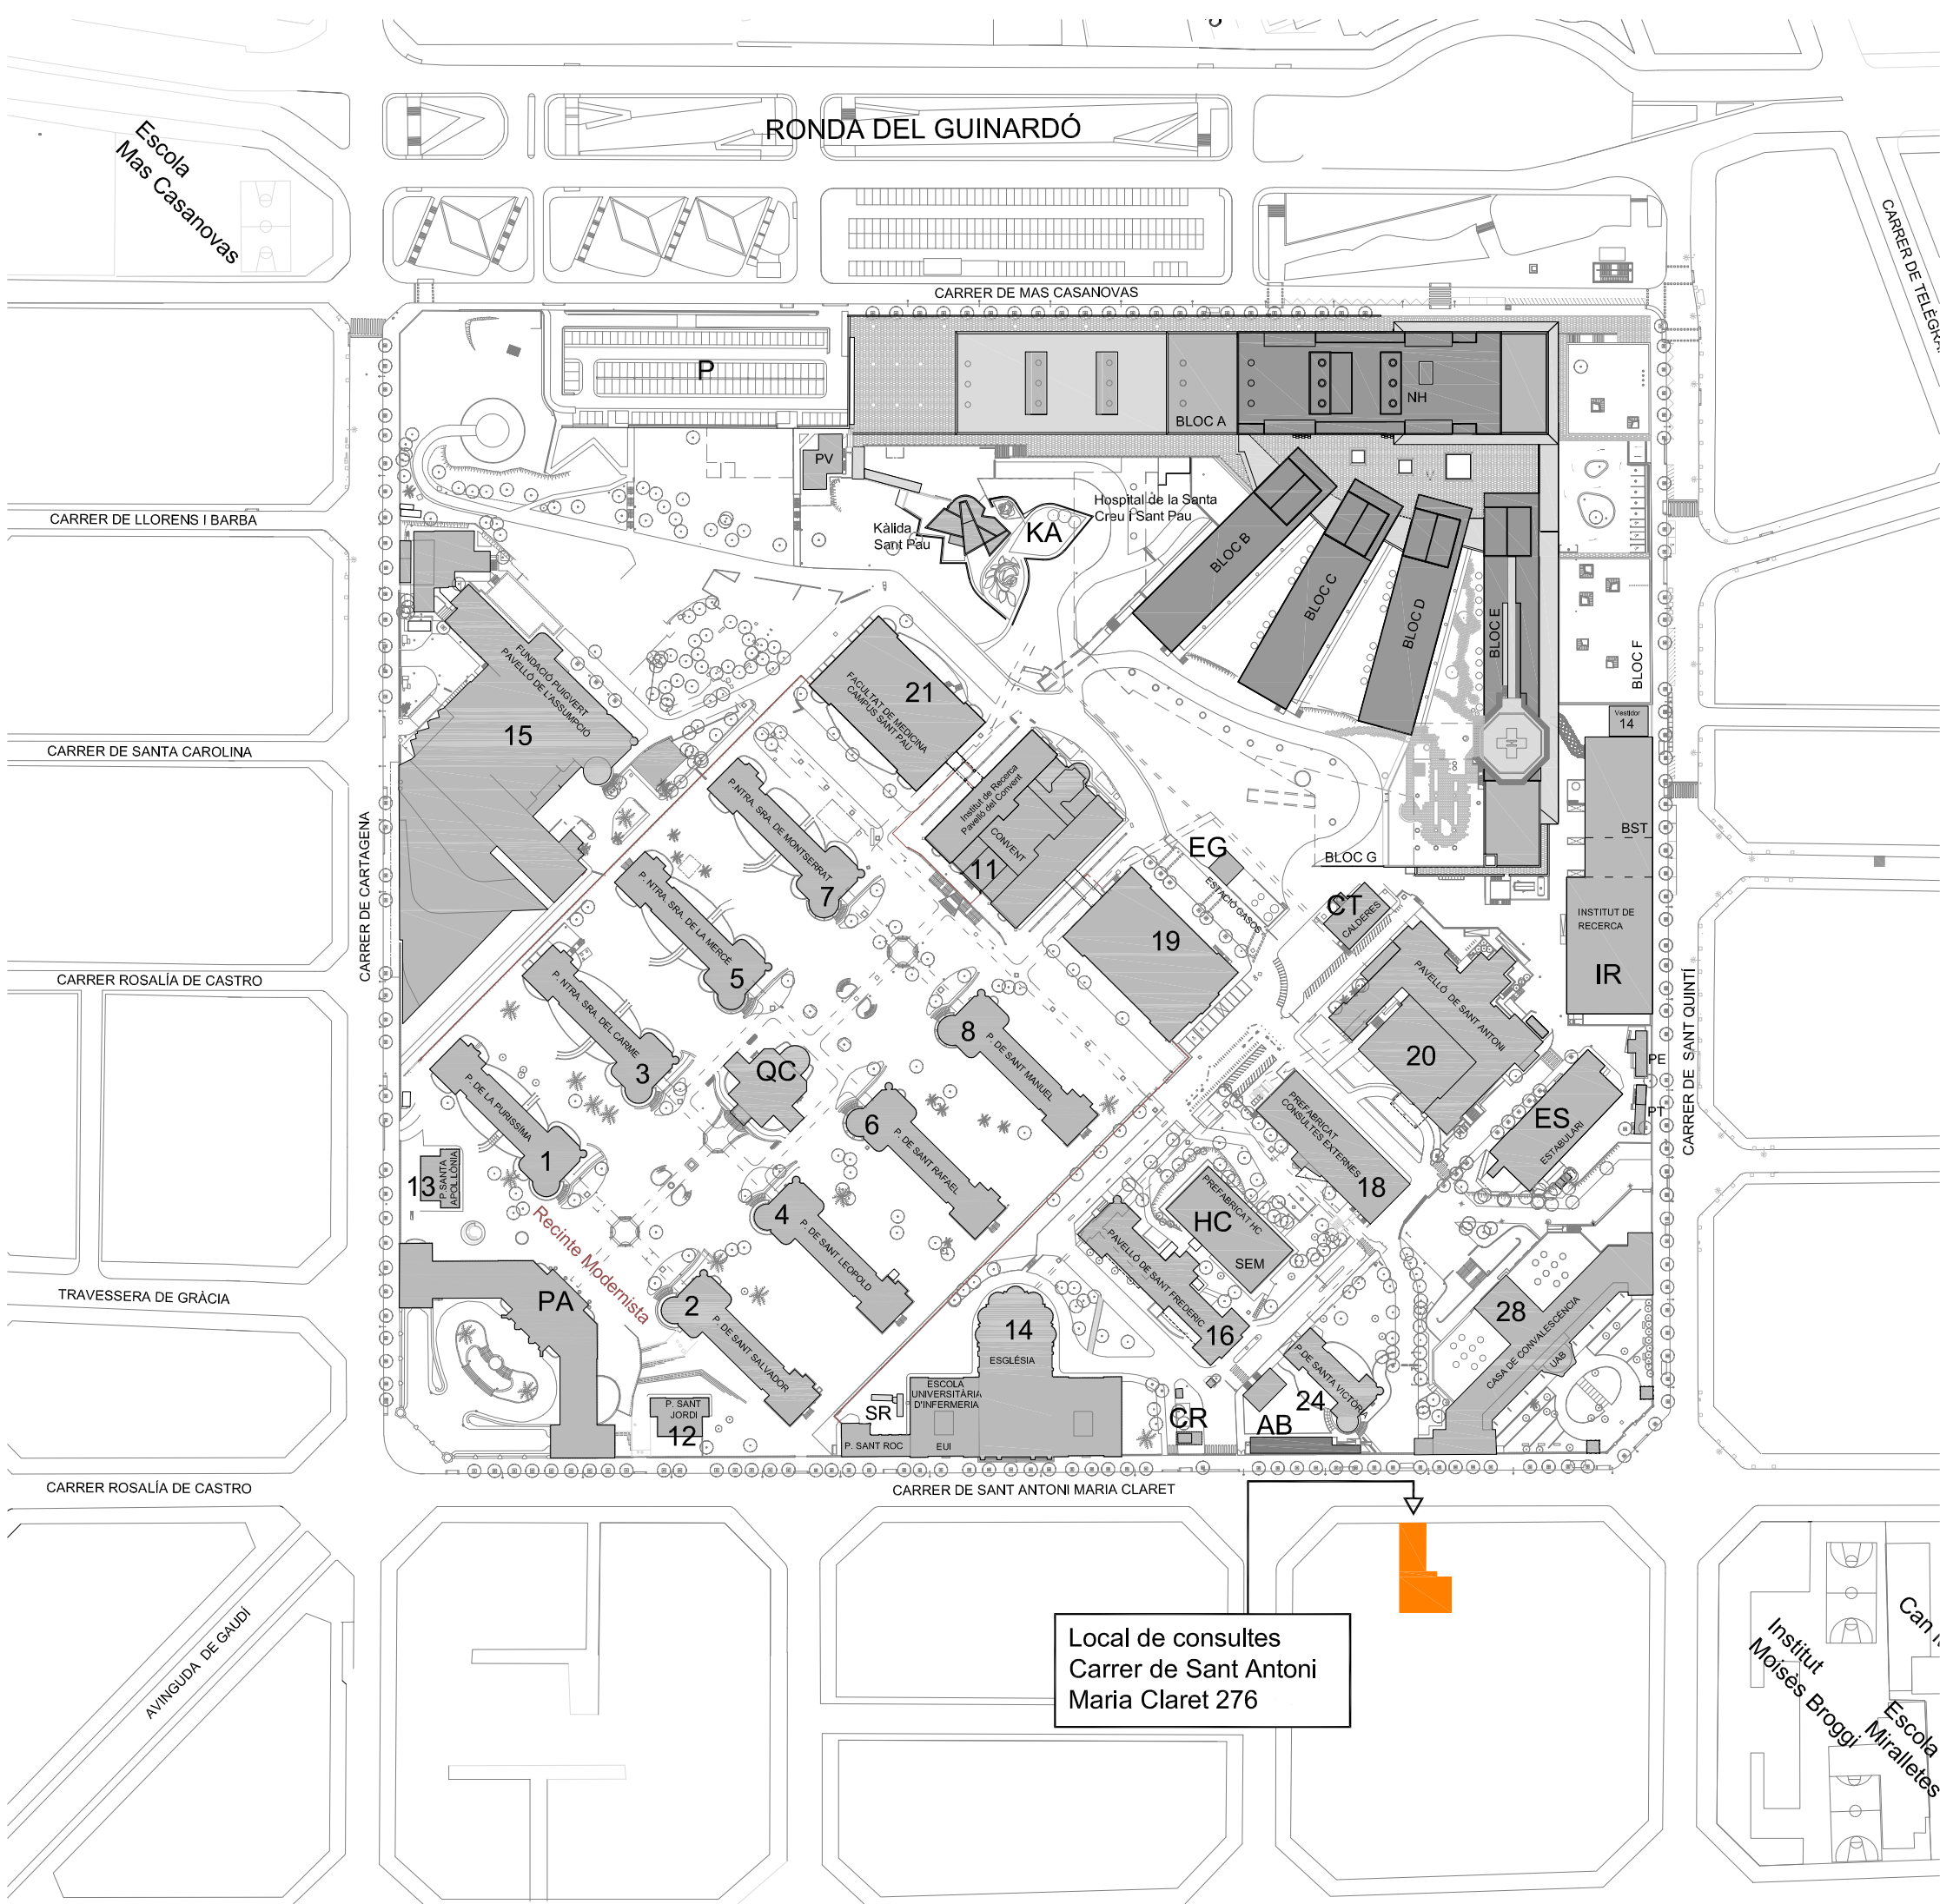

SANT PAU
Campus Salut
Barcelona

ANNEX 3: PLÀNOLS

ACM 25 423 - ACORD MARC PER A
L'HOMOLOGACIÓ D'EMPRESES PER A LA
REALITZACIÓ DEL MANTENIMENT D'EDIFICIS

6 - Plànol del local de consultes al carrer Sant
Antoni Maria Claret 276

Els continguts d'aquests plànols, documents i/o annexos estan subjectes als drets de propietat intel·lectual de l'HOSPITAL DE LA SANTA CREU I SANT PAU. No és permesa la modificació, reproducció, emmagatzematge, distribució o cessió a tercers de part o de la totalitat d'aquest contingut, sense la prèvia autorització per escrit de l'HOSPITAL DE LA SANTA CREU I SANT PAU. L'ús indegut d'aquests continguts pot comportar conseqüències legals d'ordre civil i/o penal.