



ANNEX MILLORES

REURBANITZACIÓ I ORDENACIÓ DEL TRÀNSIT A L'ENTORN DE LA PLAÇA ONZE DE SETEMBRE D'ALMENAR (LLEIDA)

PL.ONZE DE SETEMBRE / C/MELCIOR / C/CAMÍ PONT DEL MOLÍ

JULIOL DE 2025

Revisió **NOVEMBRE 2025**

Promotor:



AJUNTAMENT D'ALMENAR
CIF: P2502100G

Redactor:

GELONCHARQ
arquitectura

XAVIER GELONCH PIFARRÉ
ARQUITECTE col·legiat COAC 43890-1

ÍNDEX

1. MEMÒRIA

2. AMIDAMENTS

3. PRESSUPOST

PRESSUPOST.
RESUM DE PRESSUPOST
ÚLTIM FULL

4. DOCUMENTACIÓ GRÀFICA - PLÀNOLS

1. MEMÒRIA

1.1. MEMÒRIA DESCRIPTIVA

MEMÒRIA DESCRIPTIVA

Es redacta el present ANNEX MILLORES O OBRES COMPLEMENTÀRIES en relació al concurs per a l'adjudicació del contracte d'execució de l'obra "REURBANITZACIÓ I ORDENACIÓ DEL TRÀNSIT A L'ENTORN DE LA PLAÇA ONZE DE SETEMBRE D'ALMENAR (LLEIDA)", segons projecte redactat en data data Juny de 2025 , i davant la voluntat de l'Ajuntament d'incloure en la licitació unes partides d'obra com a millores.

Aquestes millores que tot seguit s'especifiquen en el document, no són objecte de licitació en l'obra, i són les següents:

- Millores a l'entorn de la Plaça onze de Setembre que contemplen una reorganització i senyalització horitzontal dels aparcaments, una millora de l'accessibilitat a les voreres existents per als vianants i la senyalització vertical en aquest entorn, tot per una circulació de vianants i rodada més segura. En concret l'actuació es centra en el C/Pont del Molí, des de la plaça Onze de Setembre fins al C/Pompeu Fabra.

Unes obres complementàries o millores que s'inclouen en la licitació, i que la seva execució suposen una important millora tècnica, d'ús i d'ordenació de l'àmbit i entorn, per deixar així finalitzada tot l'entorn de la Plaça Onze de Setembre fins a la cantonada C/Pompeu Fabra (carrer on s'executa el nou CAP) del municipi.

Es defineixen en les millores, les seves característiques tècniques i constructives i la definició de les noves unitats a realitzar.

La millora es valorarà en una única unitat com a lot complet, i es valoraran segons el seu valor econòmic i tècnic, de manera que es tindrà en compte l'import de les mateixes, però alhora es donaran més puntuació a les que es creguin més avantatjoses per criteris de funcionalitat d'obra, necessitat pública i per minimització d'impediments en l'entorn pròxim a executar, de manera que entre totes, contribueixin a la correcta ordenació i millora de la seguretat d'aquest entorn de la plaça.

La direcció d'obra es reservarà el dret de canviar les millores proposades durant l'execució de l'obra, conservant la quantitat econòmica ofertada, per tal d'executar aquelles partides que siguin més convenients per a la correcta execució i funcionament de l'obra.

Es proposa les següents millores, tenint en compte que no es podrà alterar l'ordre. No es valorarà una millora posterior si no es proposa la realització de l'anterior.

Es valoraran les següents millores tècniques per l'execució de l'obra:

- **MILLORA 1:** Execució d'eixamplament de voreres, passos de vianants i escocells dels arbres segons plànols adjunts. Inclosa vegetació.
Correspon al capítol 1 (enderrocs), 2 (moviment de terres) i 3 (pavimentació) dels amidaments i pressupost.
- **MILLORA 2:** Execució de la senyalització vertical i horitzontal.
Correspon al capítol 4 (senyalització vertical i horitzontal) dels amidaments i pressupost.

Promotor

Ajuntament d'Almenar amb CIF P2502100G, situat a Plaça de la Vila 10, 25126 Almenar (Lleida).

Redactor del Projecte

Xavier Gelonch Pifarré, Arquitecte col·legiat al COAC amb el núm.43890-1.

2. AMIDAMENTS

MILLORA 1

AMIDAMENTS

OBRA 01 PRESSUPOST 01110108_02_05
CAPÍTOL 01 ENDERROCS

NUM.	CODI	UA	DESCRIPCIÓ
------	------	----	------------

1 P214W-FEMG m Tall en paviment de mescla bituminosa de 15 cm de fondària com a mínim amb màquina tallajunts amb disc de diamant per a paviment, per a delimitar la zona a demolir

Num.	Text	Tipus	[C]	[D]	[E]	[F]	TOTAL	Fórmula
1	C/PONT DEL MOLÍ		15,950				15,950	C#*D#*E#*F#
2			17,050				17,050	C#*D#*E#*F#
3			14,050				14,050	C#*D#*E#*F#
4			5,520				5,520	C#*D#*E#*F#

TOTAL AMIDAMENT 52,570

2 P2148-49L6 m Demolició de vorada, inclòs la base, col·locada sobre formigó, amb martell trencador muntat sobre retroexcavadora i càrrega manual i mecànica de runa sobre camió o contenidor

Num.	Text	Tipus	[C]	[D]	[E]	[F]	TOTAL	Fórmula
1	C/PONT DEL MOLÍ		8,900				8,900	C#*D#*E#*F#
2			9,260				9,260	C#*D#*E#*F#
3			6,220				6,220	C#*D#*E#*F#
4			2,550				2,550	C#*D#*E#*F#

TOTAL AMIDAMENT 26,930

3 P2146-DJ25 m2 Demolició de paviment de formigó/asfalt de fins a 20 cm de gruix, d'amplària fins a 2 m amb retroexcavadora amb martell trencador i càrrega sobre camió amb mitjans mecànics

Num.	Text	Tipus	[C]	[D]	[E]	[F]	TOTAL	Fórmula
1	C/PONT DEL MOLÍ		14,650				14,650	C#*D#*E#*F#
2			17,350				17,350	C#*D#*E#*F#
3			12,350				12,350	C#*D#*E#*F#

TOTAL AMIDAMENT 44,350

4 P2146-DJ5M m2 Demolició de vorera formada per paviment de panots col·locats sobre base de formigó de fins a 20 cm de gruix, inclòs la demolició de la base, d'amplària més de 2 m amb retroexcavadora amb martell trencador i càrrega sobre camió amb mitjans mecànics

Num.	Text	Tipus	[C]	[D]	[E]	[F]	TOTAL	Fórmula
1	C/PONT DEL MOLÍ		9,440				9,440	C#*D#*E#*F#
2			10,600				10,600	C#*D#*E#*F#
3			6,150				6,150	C#*D#*E#*F#
4			3,300				3,300	C#*D#*E#*F#

TOTAL AMIDAMENT 29,490

5 P2R5-DT1G m3 Transport de residus a instal·lació autoritzada de gestió de residus, amb camió de 12 t i temps d'espera per a la càrrega a màquina, amb un recorregut de més de 15 i fins a 20 km

AMIDAMENTS

Num.	Text	Tipus	[C]	[D]	[E]	[F]	TOTAL	Fórmula
1	ENDERROC VORADA		26,930	0,200	0,200		1,077	C#*D#*E#*F#
2	ENDERROC PAVIMENT ASFALT		44,350	0,200			8,870	C#*D#*E#*F#
3	ENDERROC VORERA		29,490	0,200			5,898	C#*D#*E#*F#

TOTAL AMIDAMENT 15,845

6	P2RA-EU6Q	m3	Disposició controlada en centre de reciclatge de residus barrejats no perillosos amb una densitat 0,17 t/m3, procedents de construcció o demolició, amb codi 17 09 04 segons la Llista Europea de Residus					
---	-----------	----	---	--	--	--	--	--

Num.	Text	Tipus	[C]	[D]	[E]	[F]	TOTAL	Fórmula
1	ENDERROC VORADA		26,930	0,200	0,200		1,077	C#*D#*E#*F#
2	ENDERROC PAVIMENT ASFALT		44,350	0,200			8,870	C#*D#*E#*F#
3	ENDERROC VORERA		29,490	0,200			5,898	C#*D#*E#*F#

TOTAL AMIDAMENT 15,845

OBRA 01 PRESSUPOST 01110108_02_05
CAPÍTOL 02 MOVIMENT DE TERRES I TRANSPORTS

NUM.	CODI	UA	DESCRIPCIÓ					
1	P2214-AYNM	m3	Excavació per a caixa de paviment en terreny compacte (SPT 20-50), realitzada amb pala excavadora i càrrega directa sobre camió					
Num.	Text	Tipus	[C]	[D]	[E]	[F]	TOTAL	Fórmula
1	C/PONT DEL MOLÍ		24,040	0,350			8,414	C#*D#*E#*F#
2			27,950	0,350			9,783	C#*D#*E#*F#
3			18,500	0,350			6,475	C#*D#*E#*F#
4			3,700	0,350			1,295	C#*D#*E#*F#
6	ESPONJAMENT	P	20,000				5,193	PERORIGEN(G1:G5,C6)

TOTAL AMIDAMENT 31,160

2	P2R3-FIO9	m3	Transport de terres contaminades a instal·lació autoritzada de gestió de residus, amb camió de 12 t i temps d'espera per a la càrrega amb mitjans mecànics, amb un recorregut de més de 15 i fins a 20 km					
---	-----------	----	---	--	--	--	--	--

Num.	Text	Tipus	[C]	[D]	[E]	[F]	TOTAL	Fórmula
1	CAIXA PAVIMENT		31,160				31,160	C#*D#*E#*F#

TOTAL AMIDAMENT 31,160

OBRA 01 PRESSUPOST 01110108_02_05
CAPÍTOL 03 PAVIMENTACIÓ

NUM.	CODI	UA	DESCRIPCIÓ					
1	P938-DFU8	m3	Base de tot-u artificial, amb estesa i piconatge del material al 98% del PM					

AMIDAMENTS

Pàg.: 3

Num.	Text	Tipus	[C]	[D]	[E]	[F]	TOTAL	Fórmula
1	C/PONT DEL MOLÍ		24,040	0,150			3,606	C#*D#*E#*F#
2			27,950	0,150			4,193	C#*D#*E#*F#
3			18,500	0,150			2,775	C#*D#*E#*F#
4			3,700	0,150			0,555	C#*D#*E#*F#

TOTAL AMIDAMENT **11,129**

2 P931-10RJI m3

Base de formigó de formigó en massa HM - 20 / B / 20 / X0 amb una quantitat de ciment de 200 kg/m3 i relació aigua ciment =< 0.6, abocat des de camió amb estesa i vibratge manual, amb acabat reglejat

Num.	Text	Tipus	[C]	[D]	[E]	[F]	TOTAL	Fórmula
1	C/PONT DEL MOLÍ		24,040	0,150			3,606	C#*D#*E#*F#
2			27,950	0,150			4,193	C#*D#*E#*F#
3			18,500	0,150			2,775	C#*D#*E#*F#
4			3,700	0,150			0,555	C#*D#*E#*F#

TOTAL AMIDAMENT **11,129**

3 PR36-8RVA m3

Terra vegetal de jardineria de categoria baixa, amb una conductivitat elèctrica menor de 3 dS/m, segons NTJ 07A, subministrada a granel i escampada amb retroexcavadora mitjana

Num.	Text	Tipus	[C]	[D]	[E]	[F]	TOTAL	Fórmula
1	-ZONES AMB VEGETACIÓ		0,640	0,300	3,000		0,576	C#*D#*E#*F#

TOTAL AMIDAMENT **0,576**

4 P9E1-V6R7 m2

Paviment de panot per a vorera de color gris de 30x30x4 cm, classe 1a, preu alt, sobre suport de 3 cm de morter amb additius, col·locat a truc de maceta amb morter mixt 1:2:10 i beurada de color amb ciment blanc de ram de paleta

Num.	Text	Tipus	[C]	[D]	[E]	[F]	TOTAL	Fórmula
1	C/PONT DEL MOLÍ		24,040				24,040	C#*D#*E#*F#
2			27,950				27,950	C#*D#*E#*F#
3			18,500				18,500	C#*D#*E#*F#
4			3,700				3,700	C#*D#*E#*F#
6	A DESCOMPTAR ESCOSSELLS		-3,000	0,640			-1,920	C#*D#*E#*F#

TOTAL AMIDAMENT **72,270**

5 P9E1-V6R2 m2

Paviment de panot per a vorera de color de 20x20x4 cm, classe 1a, preu alt, sobre suport de 3 cm de morter amb additius, col·locat a truc de maceta amb morter mixt 1:2:10 i beurada de color amb ciment blanc de ram de paleta

Num.	Text	Tipus	[C]	[D]	[E]	[F]	TOTAL	Fórmula
1	C/PONT DEL MOLÍ		3,200				3,200	C#*D#*E#*F#

TOTAL AMIDAMENT **3,200**

6 PR44E-8WE9 u

Subministrament de Prunus cerasifera Pissardii (Atropurpurea) de perímetre de 14 a 16 cm, amb pa de terra de diàmetre mínim 45 cm i profunditat mínima 31,5 cm segons fórmules NTJ

Num.	Text	Tipus	[C]	[D]	[E]	[F]	TOTAL	Fórmula
1			3,000				3,000	C#*D#*E#*F#

EUR

AMIDAMENTS

TOTAL AMIDAMENT 3,000

7	PR60-8YMF	u	Plantació d'arbre planifoli amb l'arrel nua, de 14 a 18 cm de perímetre de tronc a 1 m d'alçària (a partir del coll de l'arrel), excavació de clot de plantació de 80x80x60 cm amb mitjans mecànics, en un pendent inferior al 25 %, reblert del clot amb substitució parcial del 30% de terra de l'excavació per terra de jardineria, primer reg i càrrega de les terres sobrants a camió					
---	-----------	---	--	--	--	--	--	--

Num.	Text	Tipus	[C]	[D]	[E]	[F]	TOTAL	Fórmula
1			3,000				3,000	C#*D#*E#*F#

TOTAL AMIDAMENT 3,000

8	P967-E9VD	m	Vorada de formigó remuntable, monocapa, amb secció normalitzada per a vianants de 20x15x50 cm tipus BORE 720 de GLS o similar, de classe climàtica B, classe resistent a l'abrasió H i classe resistent a flexió S (R-3,5 MPa) segons UNE-EN 1340, col·locada sobre base de formigó no estructural de 15 N/mm2 de resistència mínima a compressió i de 10 a 20 cm d'alçària, i rejuntada amb morter					
---	-----------	---	---	--	--	--	--	--

Num.	Text	Tipus	[C]	[D]	[E]	[F]	TOTAL	Fórmula
1	VORADA		3,110				3,110	C#*D#*E#*F#
2			14,150				14,150	C#*D#*E#*F#
3			11,350				11,350	C#*D#*E#*F#
4			2,450				2,450	C#*D#*E#*F#
5	A descomptar vorada		-2,000	2,700			-5,400	C#*D#*E#*F#

TOTAL AMIDAMENT 25,660

9	EYRFU020	PA	Partida alçada a justificar per imprevistos o excessos d'amidament durant l'execució de l'obra.					
---	----------	----	---	--	--	--	--	--

Num.	Text	Tipus	[C]	[D]	[E]	[F]	TOTAL	Fórmula
1			1,000				1,000	C#*D#*E#*F#

TOTAL AMIDAMENT 1,000

10	P9E1-V7XG	m2	Paviment de panot per a pas de vianants de color amb tacs de 20x20x4 cm, sobre suport de 3 cm de morter amb additiu, col·locat a truc de maceta amb morter mixt 1:2:10 i beurada de color amb ciment blanc de ram de paleta					
----	-----------	----	---	--	--	--	--	--

Num.	Text	Tipus	[C]	[D]	[E]	[F]	TOTAL	Fórmula
1	C/PONT DEL MOLÍ		3,900				3,900	C#*D#*E#*F#
2			4,160				4,160	C#*D#*E#*F#

TOTAL AMIDAMENT 8,060

MILLORA 2

AMIDAMENTS

OBRA 01 PRESSUPOST 01110108_02_05
CAPÍTOL 04 SENYALITZACIÓ VERTICAL I HORIZONTAL

NUM.	CODI	UA	DESCRIPCIÓ					
1	PBBM-4IMH	m	Suport rectangular de tub d'acer galvanitzat de 80x40x2 mm, col·locat a terra formigonat					
Num.	Text	Tipus	[C]	[D]	[E]	[F]	TOTAL	Fórmula
1	SENYALS		3,000	2,500			7,500	C#*D#*E#*F#
TOTAL AMIDAMENT							7,500	
2	FBF13351	u	Placa rectangular per a senyals de trànsit, d'acer galvanitzat i pintat, de 60 cm de base, acabada amb làmina retrorreflectora classe RA2, fixada mecànicament					
Num.	Text	Tipus	[C]	[D]	[E]	[F]	TOTAL	Fórmula
1	PASOS VIANANTS		2,000				2,000	C#*D#*E#*F#
TOTAL AMIDAMENT							2,000	
3	PBA4-DXTH	m	Pintat sobre paviment de marca vial transversal contínua per a ús permanent i retrorreflectant en sec, tipus P-R, de 50 cm d'amplària, amb pintura acrílica de color blanc i microesferes de vidre, aplicada amb màquina d'accionament manual					
Num.	Text	Tipus	[C]	[D]	[E]	[F]	TOTAL	Fórmula
1	-PASSOS ZEBRA		4,000	4,000			16,000	C#*D#*E#*F#
2			4,000	3,650			14,600	C#*D#*E#*F#
4			2,000	2,700			5,400	C#*D#*E#*F#
5			1,000	3,350			3,350	C#*D#*E#*F#
TOTAL AMIDAMENT							39,350	
4	PBBF-DUJT	u	Placa circular per a senyals de trànsit, d'acer galvanitzat i pintat, de 60 cm de, acabada amb làmina retrorreflectora classe RA2, fixada mecànicament					
Num.	Text	Tipus	[C]	[D]	[E]	[F]	TOTAL	Fórmula
1	PROHIBIT PAS		1,000				1,000	C#*D#*E#*F#
TOTAL AMIDAMENT							1,000	
5	PBA3-DXJQ	m	Pintat sobre paviment de marca vial longitudinal discontinua per a ús permanent i retrorreflectant en sec, tipus P-R, de 10 cm d'amplària i 2/1 de relació pintat/no pintat, amb pintura acrílica de color blanc i microesferes de vidre, aplicada amb mitjans manuals					
Num.	Text	Tipus	[C]	[D]	[E]	[F]	TOTAL	Fórmula
1	C/PONT DEL MOLÍ							
2	LÍNIA CENTRAL		43,050				43,050	C#*D#*E#*F#
4	APARCAMENTS		10,860				10,860	C#*D#*E#*F#
5			66,300				66,300	C#*D#*E#*F#
TOTAL AMIDAMENT							120,210	

AMIDAMENTS

6	PBA2-FIHV	m2	Pintat sobre paviment de marca vial superficial per a ús permanent i retrorreflectant en sec, amb humitat i amb pluja, tipus P-RR, amb pintura acrílica de color blanc i microesferes de vidre, aplicada amb màquina d'accionament manual					
---	-----------	----	---	--	--	--	--	--

Num.	Text	Tipus	[C]	[D]	[E]	[F]	TOTAL	Fórmula
1	CEDAS		2,000	1,000			2,000	C#*D#*E#*F#
3	ZEBRAT ZONES APARCAMENT		3,200				3,200	C#*D#*E#*F#

TOTAL AMIDAMENT 5,200

7	PBBH-DVFJ	u	Placa triangular per a senyals de trànsit, d'acer galvanitzat i pintat, de 70 cm de costat, acabada amb làmina retrorreflectora classe RA2, fixada mecànicament					
---	-----------	---	---	--	--	--	--	--

Num.	Text	Tipus	[C]	[D]	[E]	[F]	TOTAL	Fórmula
1			1,000				1,000	C#*D#*E#*F#

TOTAL AMIDAMENT 1,000

3. PRESSUPOST

PRESSUPOST

MILLORA 1

PRESSUPOST

Pàg.: 1

Obra 01 Pressupost 01110108_02_05
Capítol 01 ENDERROCS

NUM. CODI	UA	DESCRIPCIÓ	PREU	AMIDAMENT	IMPORT	
1	P214W-FEMG	m	Tall en paviment de mescla bituminosa de 15 cm de fondària com a mínim amb màquina tallajunts amb disc de diamant per a paviment, per a delimitar la zona a demolir (P - 5)	5,40	52,570	283,88
2	P2148-49L6	m	Demolició de vorada, inclòs la base, col·locada sobre formigó, amb martell trencador muntat sobre retroexcavadora i càrrega manual i mecànica de runa sobre camió o contenidor (P - 4)	4,30	26,930	115,80
3	P2146-DJ25	m2	Demolició de paviment de formigó/asfalt de fins a 20 cm de gruix, d'amplària fins a 2 m amb retroexcavadora amb martell trencador i càrrega sobre camió amb mitjans mecànics (P - 2)	7,16	44,350	317,55
4	P2146-DJ5M	m2	Demolició de vorera formada per paviment de panots col·locats sobre base de formigó de fins a 20 cm de gruix, inclòs la demolició de la base, d'amplària més de 2 m amb retroexcavadora amb martell trencador i càrrega sobre camió amb mitjans mecànics (P - 3)	5,40	29,490	159,25
5	P2R5-DT1G	m3	Transport de residus a instal·lació autoritzada de gestió de residus, amb camió de 12 t i temps d'espera per a la càrrega a màquina, amb un recorregut de més de 15 i fins a 20 km (P - 8)	12,82	15,845	203,13
6	P2RA-EU6Q	m3	Disposició controlada en centre de reciclatge de residus barrejats no perillosos amb una densitat 0,17 t/m3, procedents de construcció o demolició, amb codi 17 09 04 segons la Llista Europea de Residus (P - 9)	19,94	15,845	315,95

TOTAL Capítol 01.01 1.395,56

Obra 01 Pressupost 01110108_02_05
Capítol 02 MOVIMENT DE TERRES I TRANSPORTS

NUM. CODI	UA	DESCRIPCIÓ	PREU	AMIDAMENT	IMPORT	
1	P2214-AYNM	m3	Excavació per a caixa de paviment en terreny compacte (SPT 20-50), realitzada amb pala excavadora i càrrega directa sobre camió (P - 6)	5,42	31,160	168,89
2	P2R3-FIO9	m3	Transport de terres contaminades a instal·lació autoritzada de gestió de residus, amb camió de 12 t i temps d'espera per a la càrrega amb mitjans mecànics, amb un recorregut de més de 15 i fins a 20 km (P - 7)	10,79	31,160	336,22

TOTAL Capítol 01.02 505,11

Obra 01 Pressupost 01110108_02_05
Capítol 03 PAVIMENTACIÓ

NUM. CODI	UA	DESCRIPCIÓ	PREU	AMIDAMENT	IMPORT	
1	P938-DFU8	m3	Base de tot-u artificial, amb estesa i piconatge del material al 98% del PM (P - 11)	36,07	11,129	401,42
2	P931-10RJ	m3	Base de formigó de formigó en massa HM - 20 / B / 20 / X0 amb una quantitat de ciment de 200 kg/m3 i relació aigua ciment =< 0.6, abocat des de camió amb estesa i vibratge manual, amb acabat reglejat (P - 10)	127,41	11,129	1.417,95
3	PR36-8RVA	m3	Terra vegetal de jardineria de categoria baixa, amb una conductivitat elèctrica menor de 3 dS/m, segons NTJ 07A, subministrada a granel i escampada amb retroexcavadora mitjana (P - 16)	32,87	0,576	18,93
4	P9E1-V6R7	m2	Paviment de panot per a vorera de color gris de 30x30x4 cm, classe 1a, preu alt, sobre suport de 3 cm de morter amb additiu, col·locat a truc de maceta amb morter mixt 1:2:10 i beurada de color amb ciment blanc de ram de paleta (P - 14)	45,01	72,270	3.252,87

EUR

PRESSUPOST

Pàg.: 2

5	P9E1-V6R2	m2	Paviment de panot per a vorera de color de 20x20x4 cm, classe 1a, preu alt, sobre suport de 3 cm de morter amb additiu, col·locat a truc de maceta amb morter mixt 1:2:10 i beurada de color amb ciment blanc de ram de paleta (P - 13)	47,90	3,200	153,28
6	PR44E-8WE9	u	Subministrament de Prunus cerasifera Pissardii (Atropurpurea) de perímetre de 14 a 16 cm, amb pa de terra de diàmetre mínim 45 cm i profunditat mínima 31,5 cm segons fórmules NTJ (P - 17)	173,50	3,000	520,50
7	PR60-8YMF	u	Plantació d'arbre planifoli amb l'arrel nua, de 14 a 18 cm de perímetre de tronc a 1 m d'alçària (a partir del coll de l'arrel), excavació de clot de plantació de 80x80x60 cm amb mitjans mecànics, en un pendent inferior al 25 %, reblert del clot amb substitució parcial del 30% de terra de l'excavació per terra de jardineria, primer reg i càrrega de les terres sobrants a camió (P - 18)	34,05	3,000	102,15
8	P967-E9VD	m	Vorada de formigó remuntable, monocapa, amb secció normalitzada per a vianants de 20x15x50 cm tipus BORE 720 de GLS o similar, de classe climàtica B, classe resistent a l'abració H i classe resistent a flexió S (R-3,5 MPa) segons UNE-EN 1340, col·locada sobre base de formigó no estructural de 15 N/mm2 de resistència mínima a compressió i de 10 a 20 cm d'alçària, i rejuntada amb morter (P - 12)	32,54	25,660	834,98
9	EYRFU020	PA	Partida alçada a justificar per imprevistos o excessos d'amidament durant l'execució de l'obra. (P - 1)	3.000,00	1,000	3.000,00
10	P9E1-V7XG	m2	Paviment de panot per a pas de vianants de color amb tacs de 20x20x4 cm, sobre suport de 3 cm de morter amb additiu, col·locat a truc de maceta amb morter mixt 1:2:10 i beurada de color amb ciment blanc de ram de paleta (P - 15)	53,88	8,060	434,27
TOTAL Capítol			01.03			10.136,35

MILLORA 2

PRESSUPOST

Pàg.: 1

Obra 01 Pressupost 01110108_02_05
Capítol 04 SENYALITZACIÓ VERTICAL I HORIZONTAL

NUM. CODI	UA	DESCRIPCIO	PREU	AMIDAMENT	IMPORT	
1	PBBM-4IMH	m	Suport rectangular de tub d'acer galvanitzat de 80x40x2 mm, col·locat a terra formigonat (P - 22)	14,75	7,500	110,63
2	FBF13351	u	Placa rectangular per a senyals de trànsit, d'acer galvanitzat i pintat, de 60 cm de base, acabada amb làmina retrorreflectora classe RA2, fixada mecànicament (P - 2)	108,06	2,000	216,12
3	PBA4-DXTH	m	Pintat sobre paviment de marca vial transversal contínua per a ús permanent i retrorreflectant en sec, tipus P-R, de 50 cm d'amplària, amb pintura acrílica de color blanc i microesferes de vidre, aplicada amb màquina d'accionament manual (P - 19)	2,47	39,350	97,19
4	PBBF-DUJT	u	Placa circular per a senyals de trànsit, d'acer galvanitzat i pintat, de 60 cm de, acabada amb làmina retrorreflectora classe RA2, fixada mecànicament (P - 20)	99,23	1,000	99,23
5	PBA3-DXJQ	m	Pintat sobre paviment de marca vial longitudinal discontinua per a ús permanent i retrorreflectant en sec, tipus P-R, de 10 cm d'amplària i 2/1 de relació pintat/no pintat, amb pintura acrílica de color blanc i microesferes de vidre, aplicada amb mitjans manuals (P - 18)	3,34	120,210	401,50
6	PBA2-FIHV	m2	Pintat sobre paviment de marca vial superficial per a ús permanent i retrorreflectant en sec, amb humitat i amb pluja, tipus P-RR, amb pintura acrílica de color blanc i microesferes de vidre, aplicada amb màquina d'accionament manual (P - 17)	7,31	5,200	38,01
7	PBBH-DVFJ	u	Placa triangular per a senyals de trànsit, d'acer galvanitzat i pintat, de 70 cm de costat, acabada amb làmina retrorreflectora classe RA2, fixada mecànicament (P - 21)	81,01	1,000	81,01
TOTAL		Capítol	01.04			1.043,69

RESUM DE PRESSUPOST
ÚLTIM FULL

RESUM DE PRESSUPOST

NIVELL 2 : Capítol			Import
Capítol	01.01	ENDERROCS	1.395,56
Capítol	01.02	MOVIMENT DE TERRES I TRANSPORTS	505,11
Capítol	01.03	PAVIMENTACIÓ	10.136,35
Capítol	01.04	SENYALITZACIÓ VERTICAL I HORITZONTAL	1.043,69
Obra	01	Pressupost 01110108_02_05	13.080,71
			13.080,71
NIVELL 1 : Obra			Import
Obra	01	Pressupost 01110108_02_05	13.080,71
			13.080,71

PRESSUPOST D'EXECUCIÓ PER CONTRACTE

Pag. 1


PRESSUPOST D'EXECUCIÓ MATERIAL.....	13.080,71
13 % Despeses generals SOBRE 13.080,71.....	1.700,49
6 % Benefici industrial SOBRE 13.080,71.....	784,84
Subtotal	15.566,04
21 % IVA SOBRE 15.566,04.....	3.268,87
TOTAL PRESSUPOST PER CONTRACTE	€ 18.834,91

Aquest pressupost d'execució per contracte puja a la quantitat de:
(DIVUIT MIL VUIT-CENTS TRENTA-QUATRE EUROS AMB NORANTA-UN CÈNTIMS)

4. DOCUMENTACIÓ GRÀFICA - PLÀNOLS



EMPLAÇAMENT E1:500
- - - Àmbit d'Actuació Millores

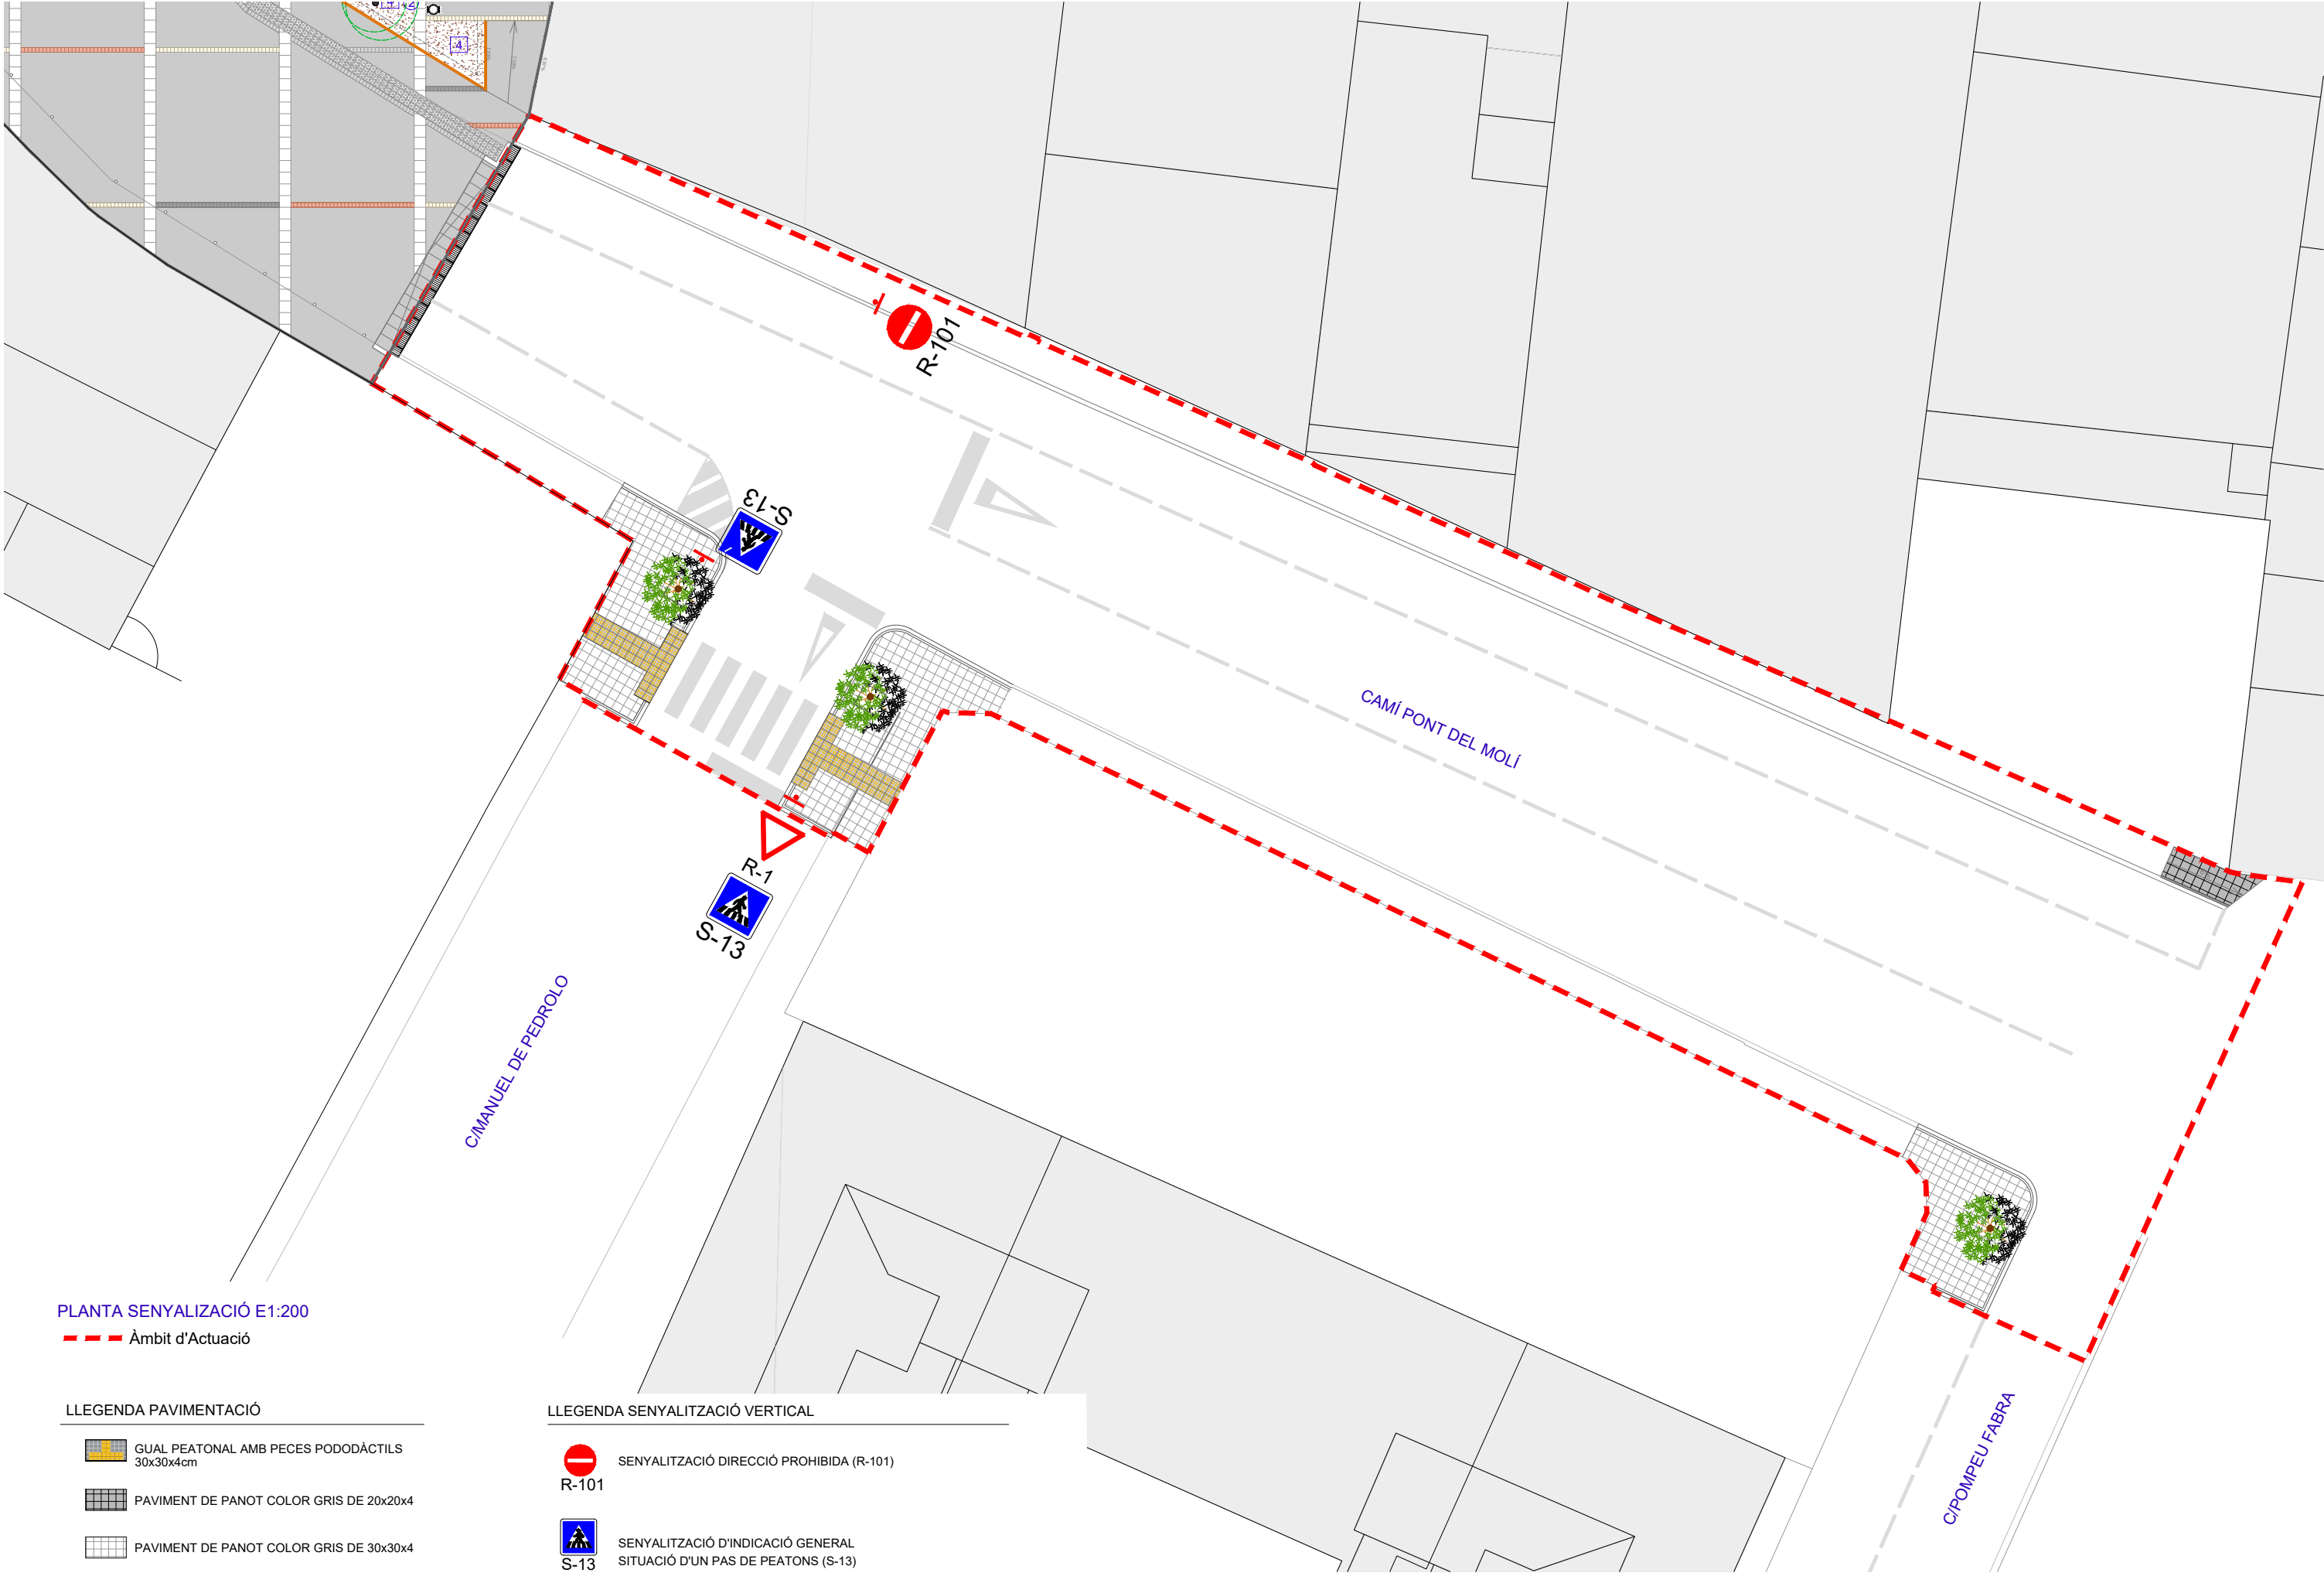

PLANTA SENYALIZACIÓ E1:200

--- Àmbit d'Actuació

LLEGENDA PAVIMENTACIÓ

-  GUAL PEATONAL AMB PECES PODODÀCTILS 30x30x4cm
-  PAVIMENT DE PANOT COLOR GRIS DE 20x20x4
-  PAVIMENT DE PANOT COLOR GRIS DE 30x30x4
-  VORADA REMONTABLE

LLEGENDA SENYALITZACIÓ VERTICAL

-  R-101 SENYALITZACIÓ DIRECCIÓ PROHIBIDA (R-101)
-  S-13 SENYALITZACIÓ D'INDICACIÓ GENERAL SITUACIÓ D'UN PAS DE PEATONS (S-13)
-  R-1 SENYALITZACIÓ CEDIR EL PAS (R-1)

MILLORES A L'ENTORN DE LA PLAÇA ONZE DE SETEMBRE
D'ALMENAR
EXPEDIENT: 01110108_02_05
DATA: JULIOL DE 2025

GELONCHARQ
arquitectura

XAVIER GELONCH PIFARRÉ ARQUITECTE
T. 625461913 xgelonch@gocac.net



PROMOTOR:
AJUNTAMENT D'ALMENAR
CIF: P2502100G


PLÀNOL:
PAVIMENTACIÓ I SENYALITZACIÓ
ESCALA: 1:200

N
A01




PLANTA ENDERROCS E1:200
--- Àmbit d'actuació


- LLEGENDA ENDERROCS PAVIMENTS
- Enderroc de paviment d'asfalt
 - Enderroc de paviment de vorera+base de formigó
 - Enderroc de vorada existent

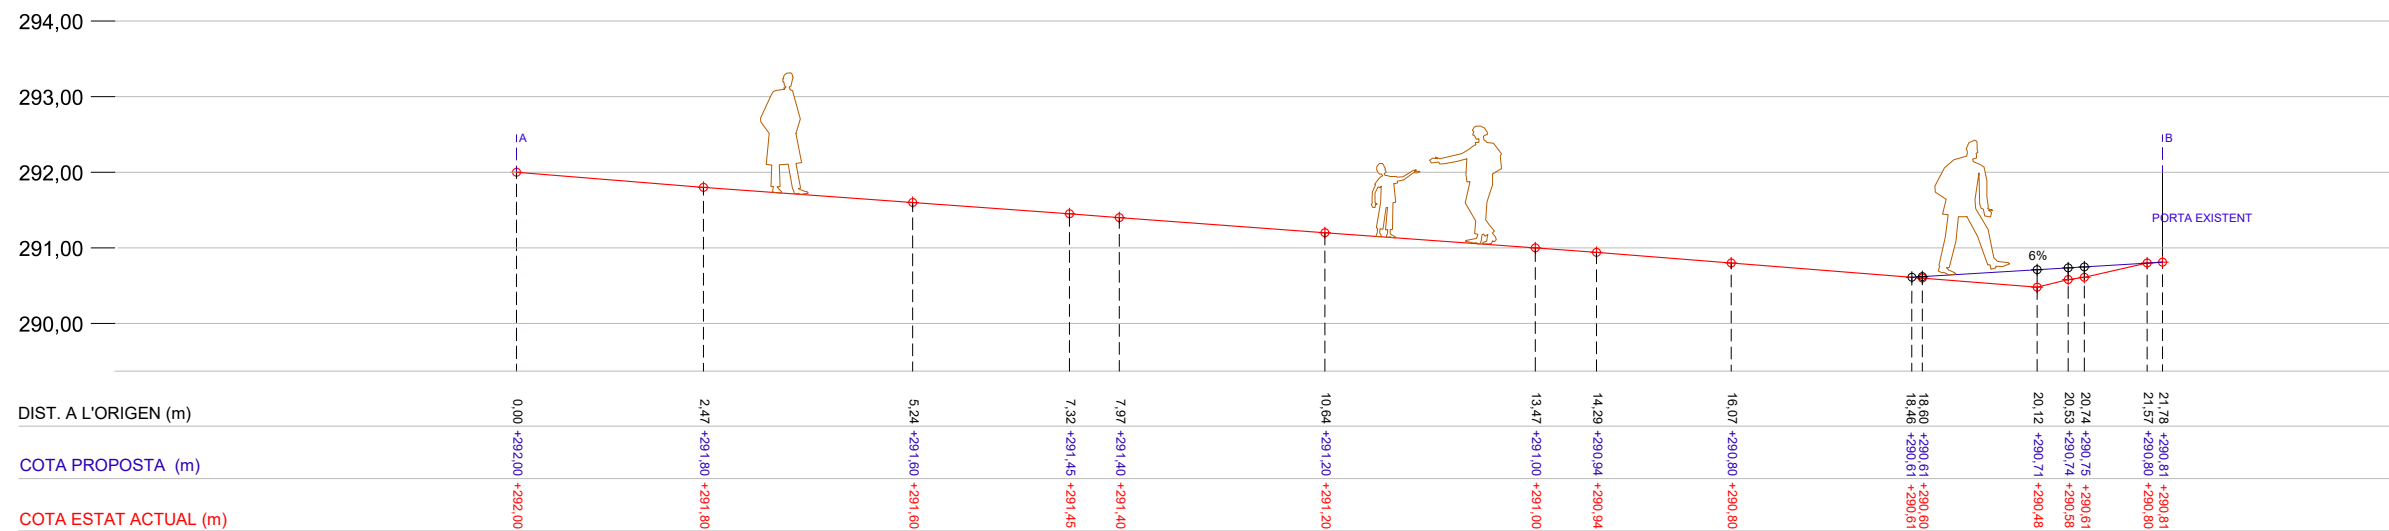

SECCIÓ A - A' (VORERA BANDA NORD) E 1:100

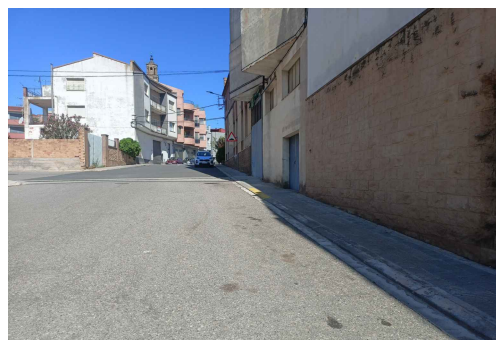

F1

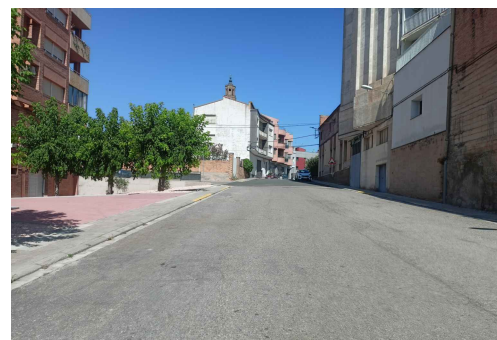

F2




F3



F4

LLEENDA SECCIONS

- Secció proposta COTA (+x,x)
- Secció estat actual COTA (+x,x)

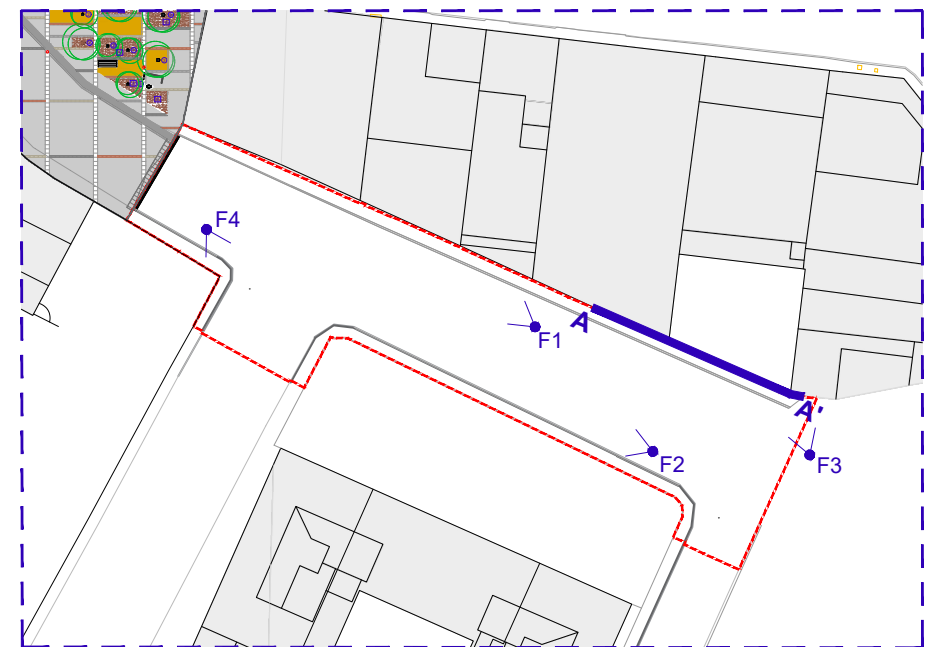

FOTOGRAFIES ESTAT ACTUAL