




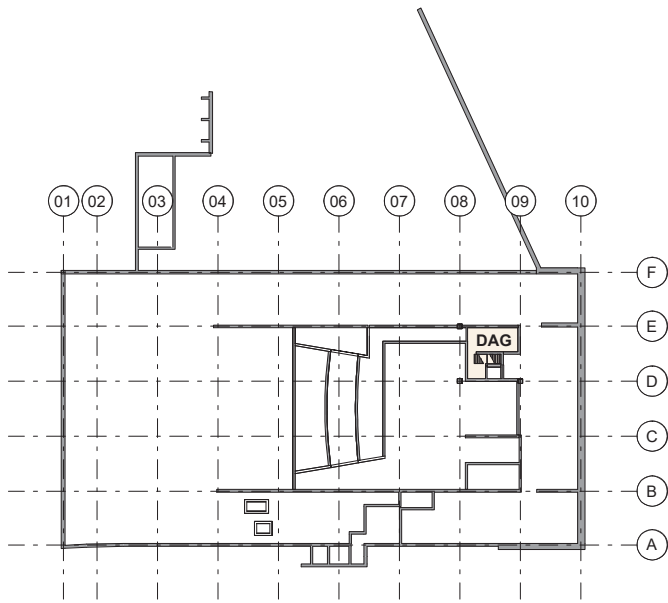


Auditori

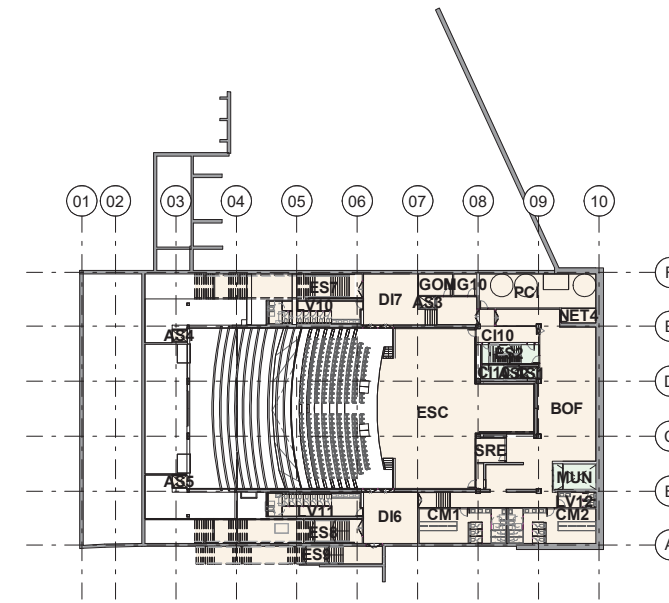


Auditori
Escola

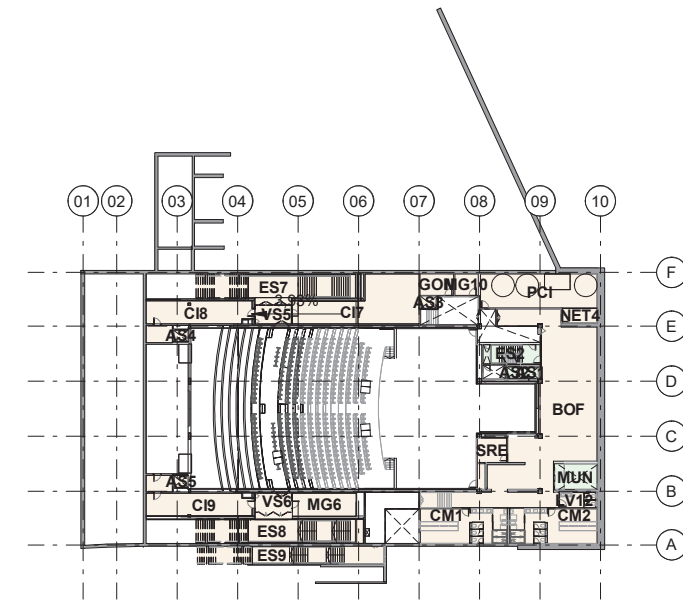


Auditori
Escola

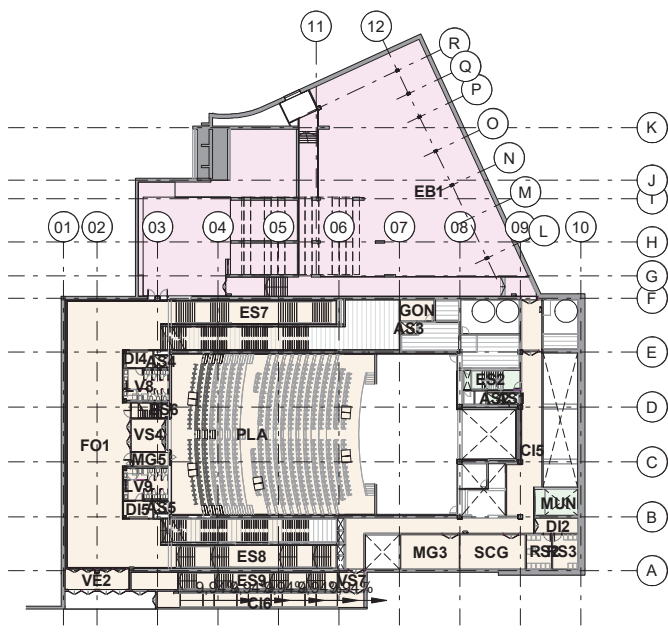


Auditori
Escola
Espai en brut

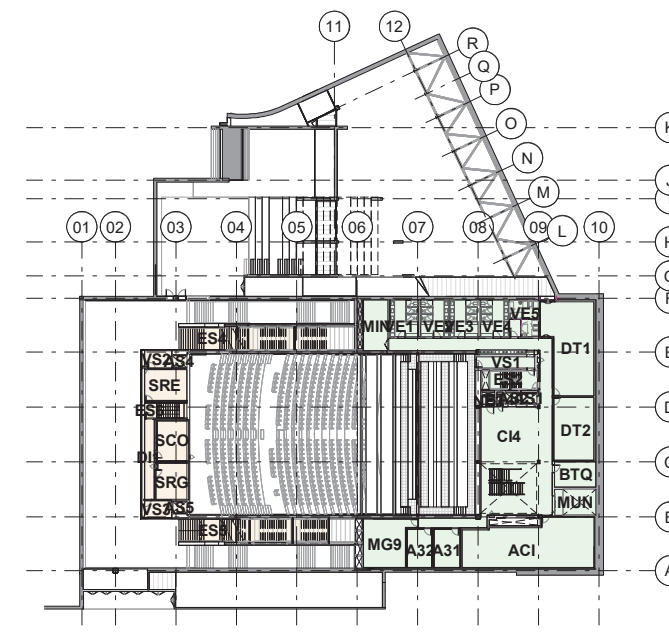


Auditori
Escola

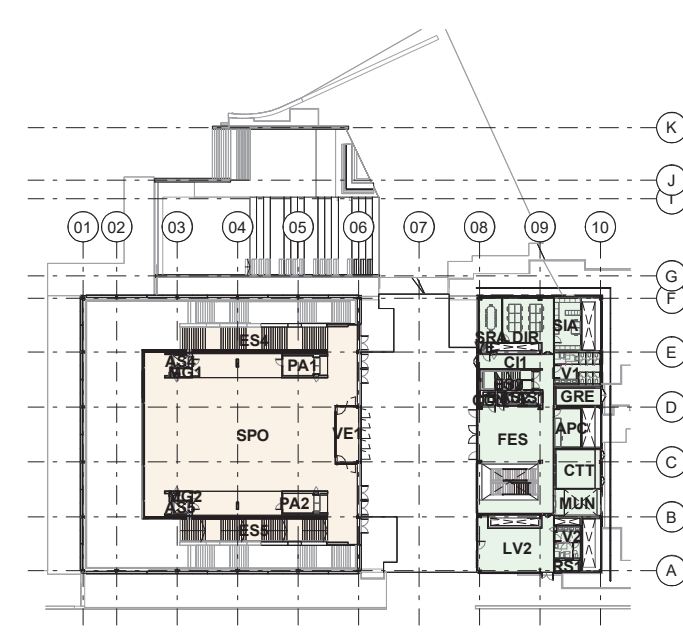


Auditori
Escola

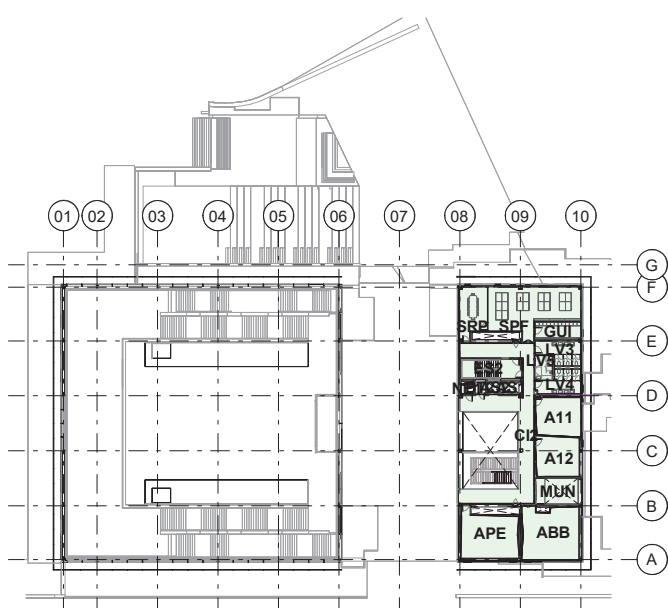


Escola

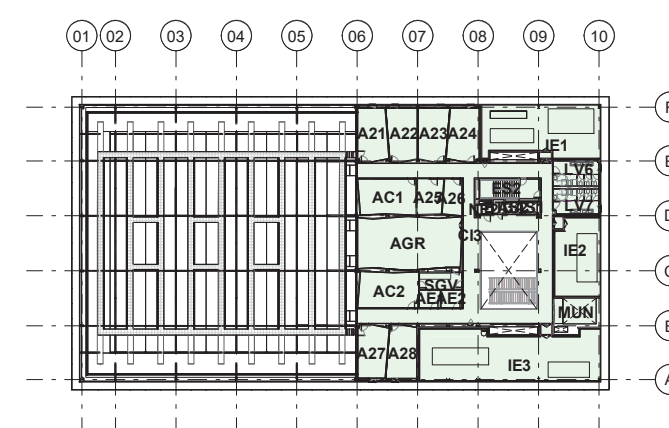


Escola

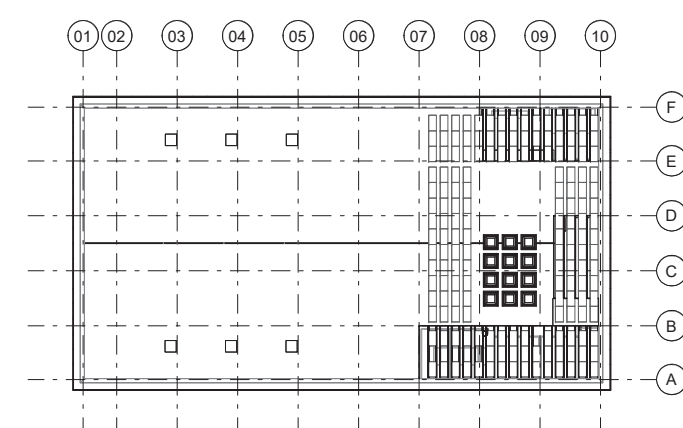

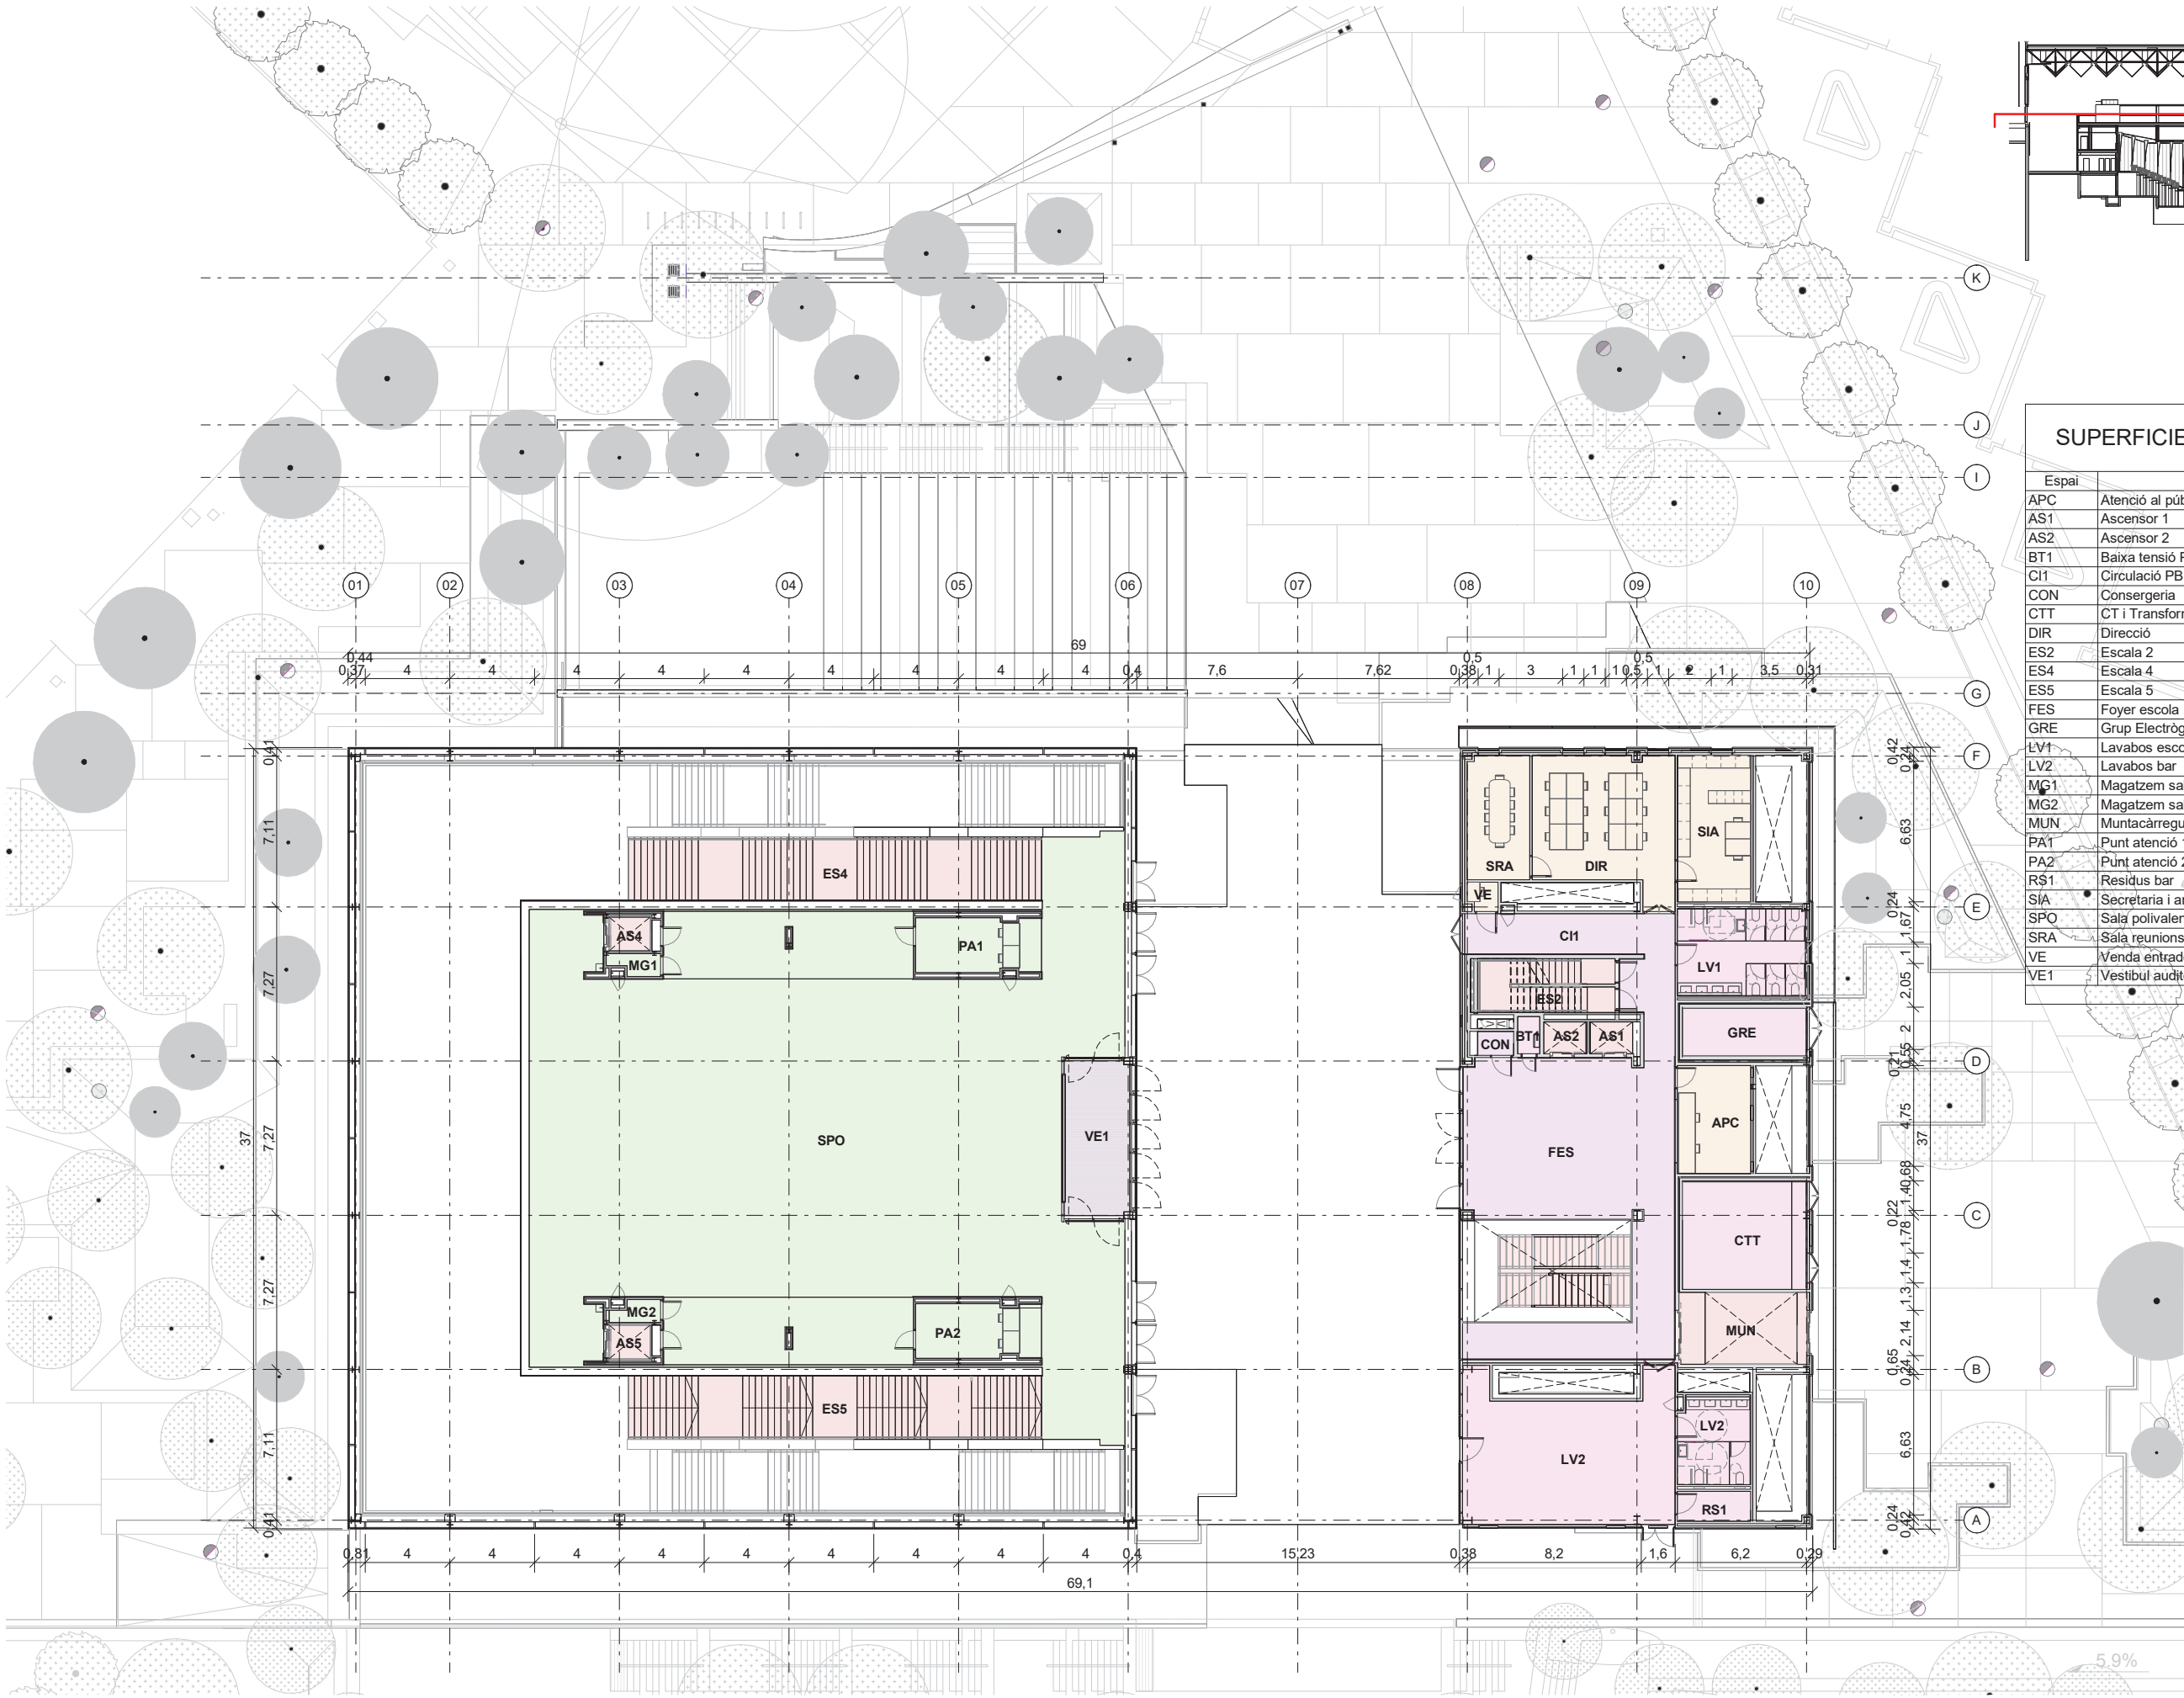



SUPERFÍCIES UTILS PLANTA BAIXA		
Espai	Ús	Superfície
APC	Atenció al públic	17,53 m²
AS1	Ascensor 1	3,06 m²
AS2	Ascensor 2	3,06 m²
BT1	Baixa tensió PB	1,81 m²
CI1	Circulació PB	28,79 m²
CON	Consergeria	1,84 m²
CTT	CT i Transformacio	29,00 m²
DIR	Direcció	41,64 m²
ES2	Escala 2	15,87 m²
ES4	Escala 4	58,53 m²
ES5	Escala 5	58,53 m²
FES	Foyer escola	101,55 m²
GRE	Grup Electrògen	13,04 m²
LV1	Lavabos escola	24,44 m²
LV2	Lavabos bar	76,84 m²
MG1	Magatzem sala 1	2,25 m²
MG2	Magatzem sala 2	2,25 m²
MUN	Muntacàrregues	20,54 m²
PA1	Punt atenció 1	14,79 m²
PA2	Punt atenció 2	14,76 m²
RS1	Residus bar	4,81 m²
SIA	Secretaria i arxiu	23,85 m²
SPO	Sala polivalent	552,55 m²
SRA	Sala reunions direcció	17,22 m²
VE	Venda entrades	1,83 m²
VE1	Vestibul auditori PB	22,06 m²
		1.152,41 m²

- ADMINISTRACIÓ
- COMUNICACIONS
- INSTAL·LACIONS
- SALA POLIVALENT
- SERVEIS
- ZONES COMUNS

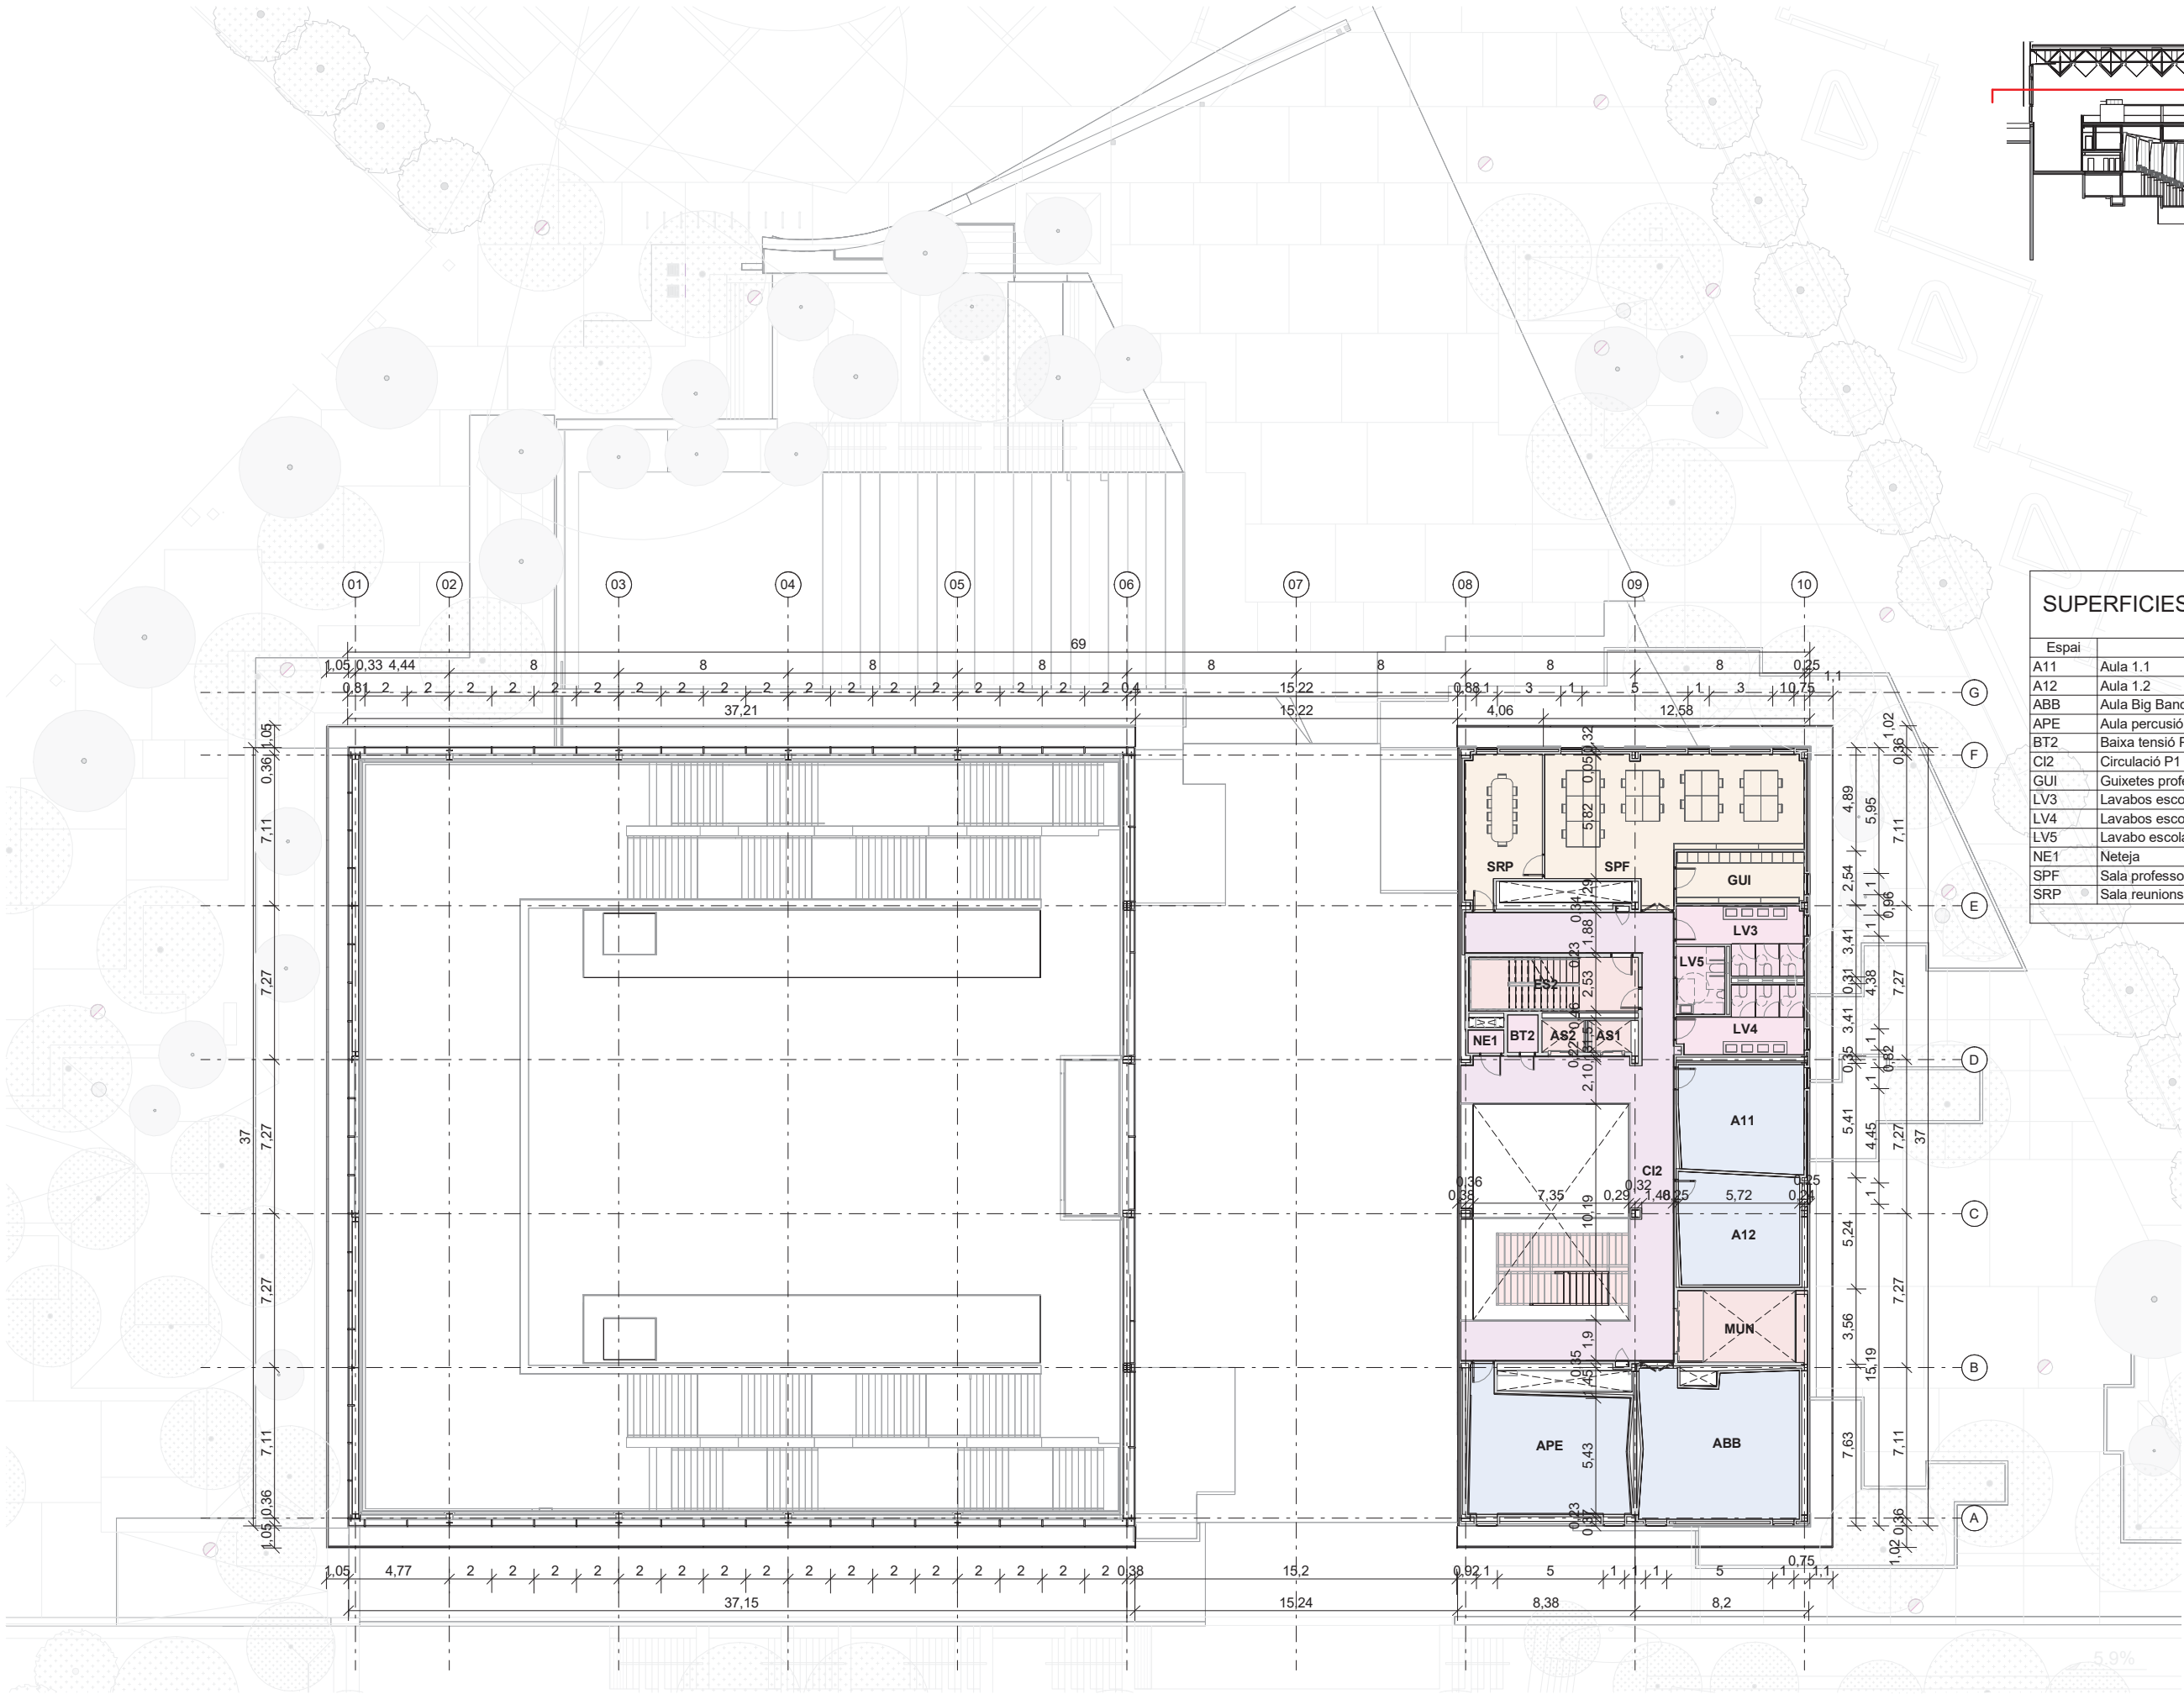

SUPERFÍCIES UTILS PLANTA PRIMERA		
Espai	Ús	Superfície
A11	Aula 1.1	29,72 m²
A12	Aula 1.2	29,48 m²
ABB	Aula Big Band	50,77 m²
APE	Aula percussió	42,95 m²
BT2	Baixa tensió P1	2,50 m²
CI2	Circulació P1	87,44 m²
GUI	Guixetes professors	14,58 m²
LV3	Lavabos escola	15,56 m²
LV4	Lavabos escola	15,43 m²
LV5	Lavabo escola familiar	7,11 m²
NE1	Neteja	1,83 m²
SPF	Sala professors	65,57 m²
SRP	Sala reunions professors	23,21 m²
		386,15 m²



- ADMINISTRACIÓ
- AULES DE MÚSICA I ARTS ESCÈNIQUES
- COMUNICACIONS
- INSTAL·LACIONS
- SERVEIS
- ZONES COMUNS

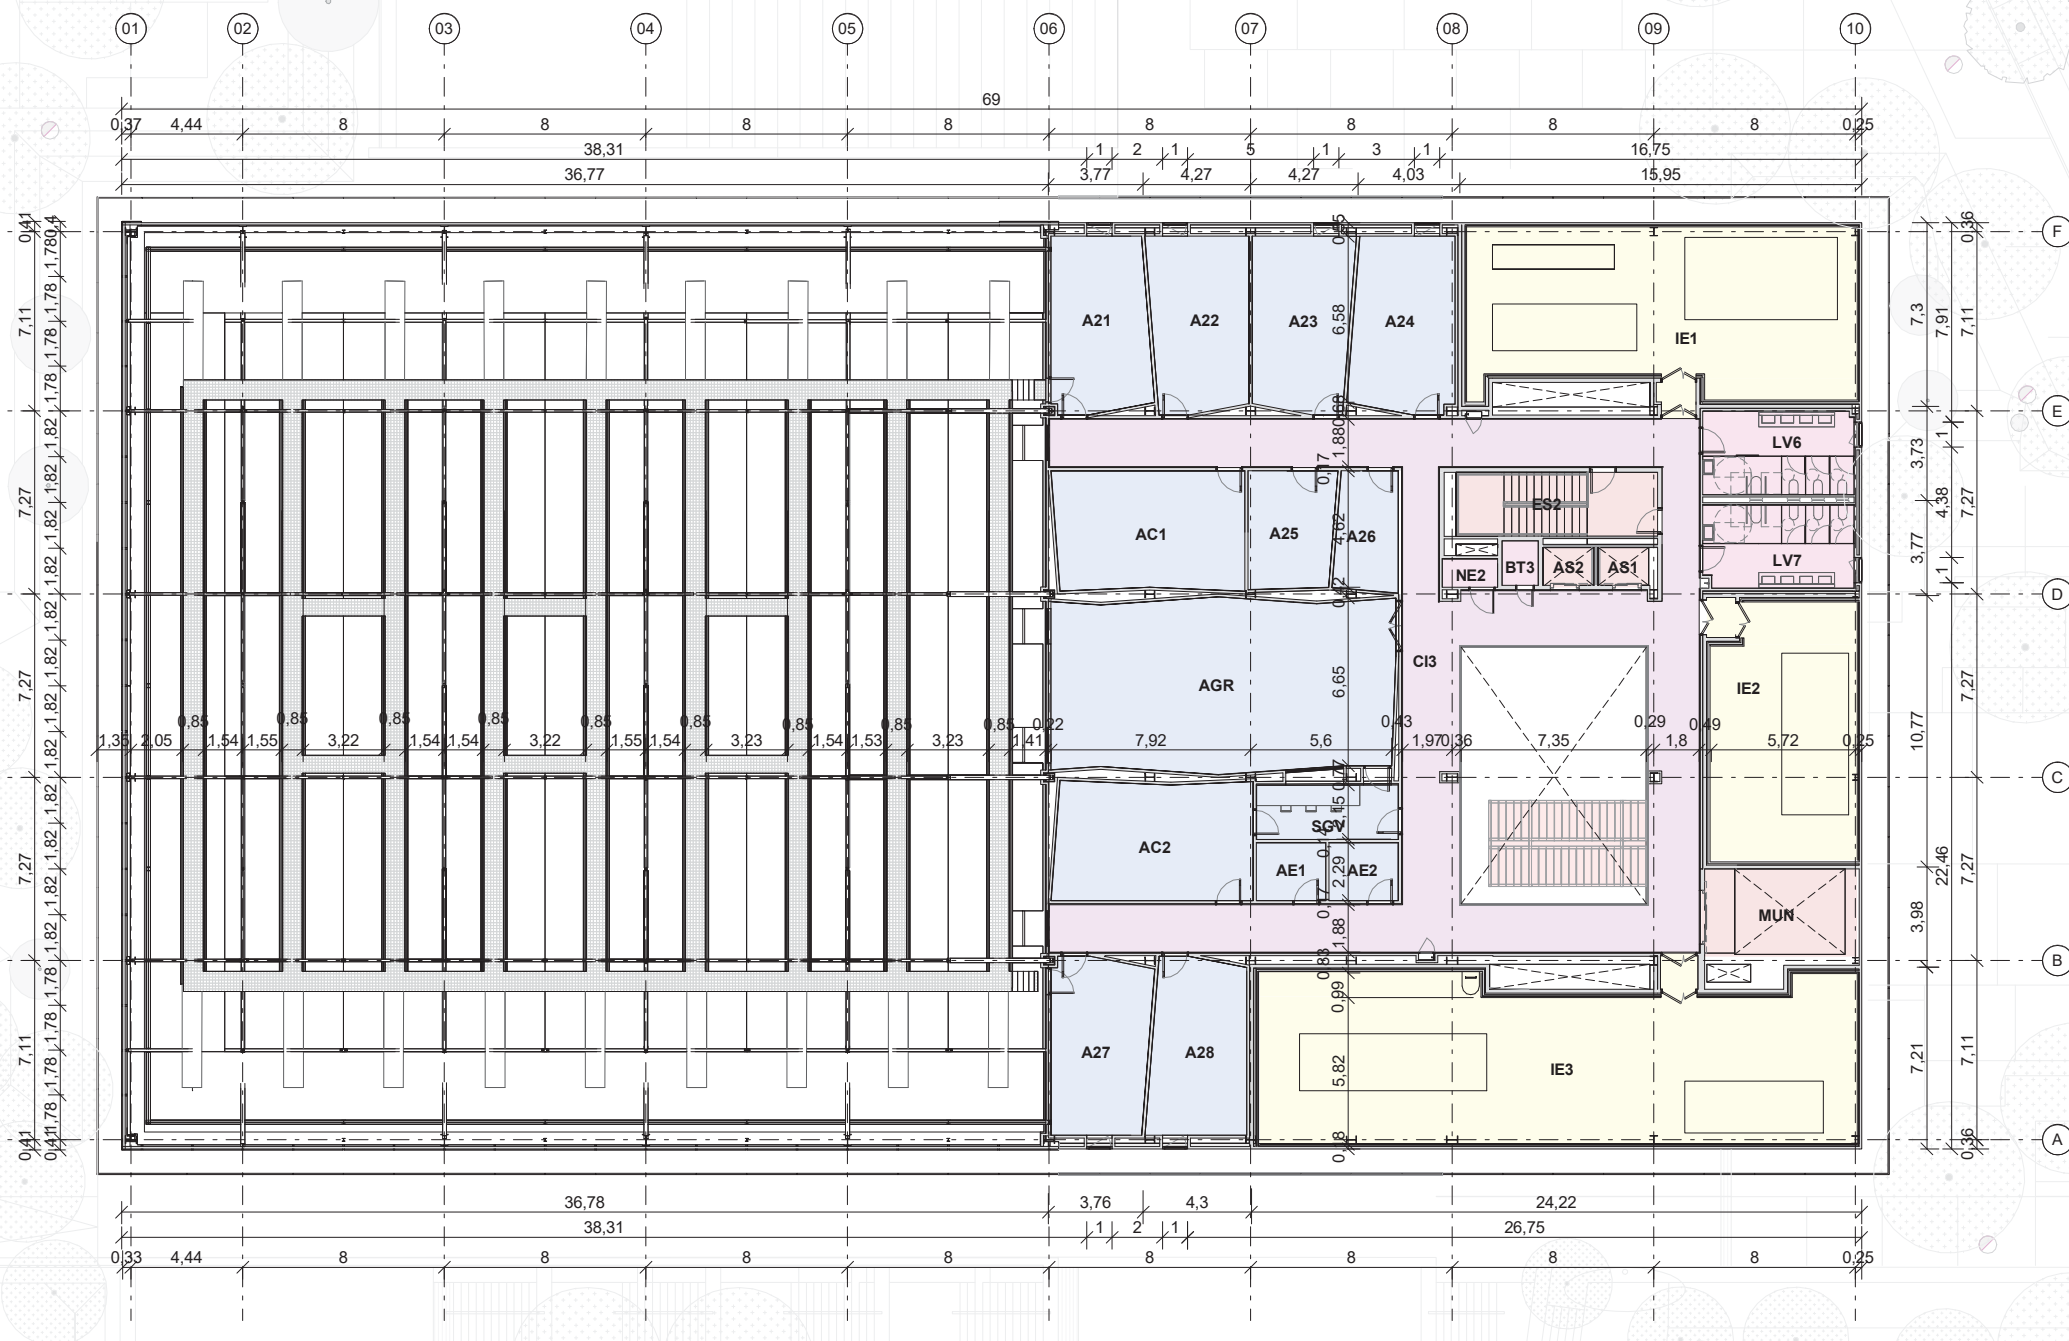
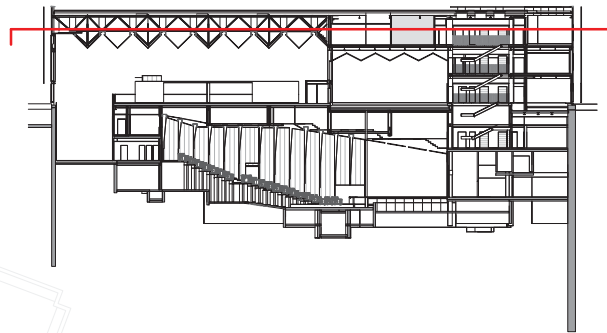


Espai	Ús	Superfície
A21	Aula 2.1	26,59 m²
A22	Aula 2.2	26,72 m²
A23	Aula 2.3	26,72 m²
A24	Aula 2.4	27,87 m²
A25	Aula 2.5	15,70 m²
A26	Aula 2.6	11,57 m²
A27	Aula 2.7	26,57 m²
A28	Aula 2.8	26,08 m²
AC1	Aula Combo 1	35,21 m²
AC2	Aula Combo 2	36,53 m²
AE1	Aula Estudi 1	6,27 m²
AE2	Aula Estudi 2	6,27 m²
AGR	Aula Gran	90,91 m²
BT3	Baixa tensió P2	2,50 m²
Ci3	Circulació P2	181,24 m²
LV6	Lavabos escola	19,49 m²
LV7	Lavabos escola	19,36 m²
NE2a	Neteja	2,45 m²
SGV	Sala Gravació	12,06 m²
		600,11 m²

SUPERFÍCIES INSTAL·LACIONS EXTERIORS	
IE1	97,02 m ²
IE2	61,75 m ²
IE3	153,21 m ²
TOTAL SUPERFÍCIES EXTERIORS	311,98 m²

-  AULES DE MÚSICA I ARTS ESCÈNIQUES
-  COMUNICACIONS
-  INSTAL·LACIONS
-  SERVEIS
-  ZONES COMUNS
-  INSTAL·LACIONS EXTERIORS

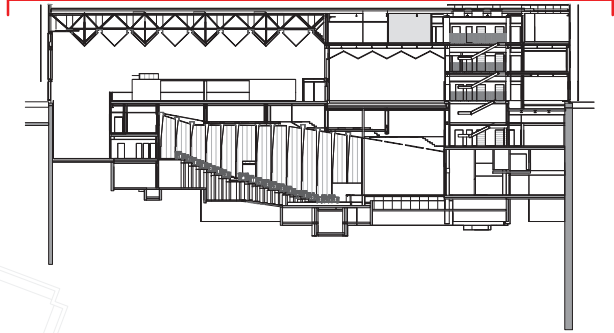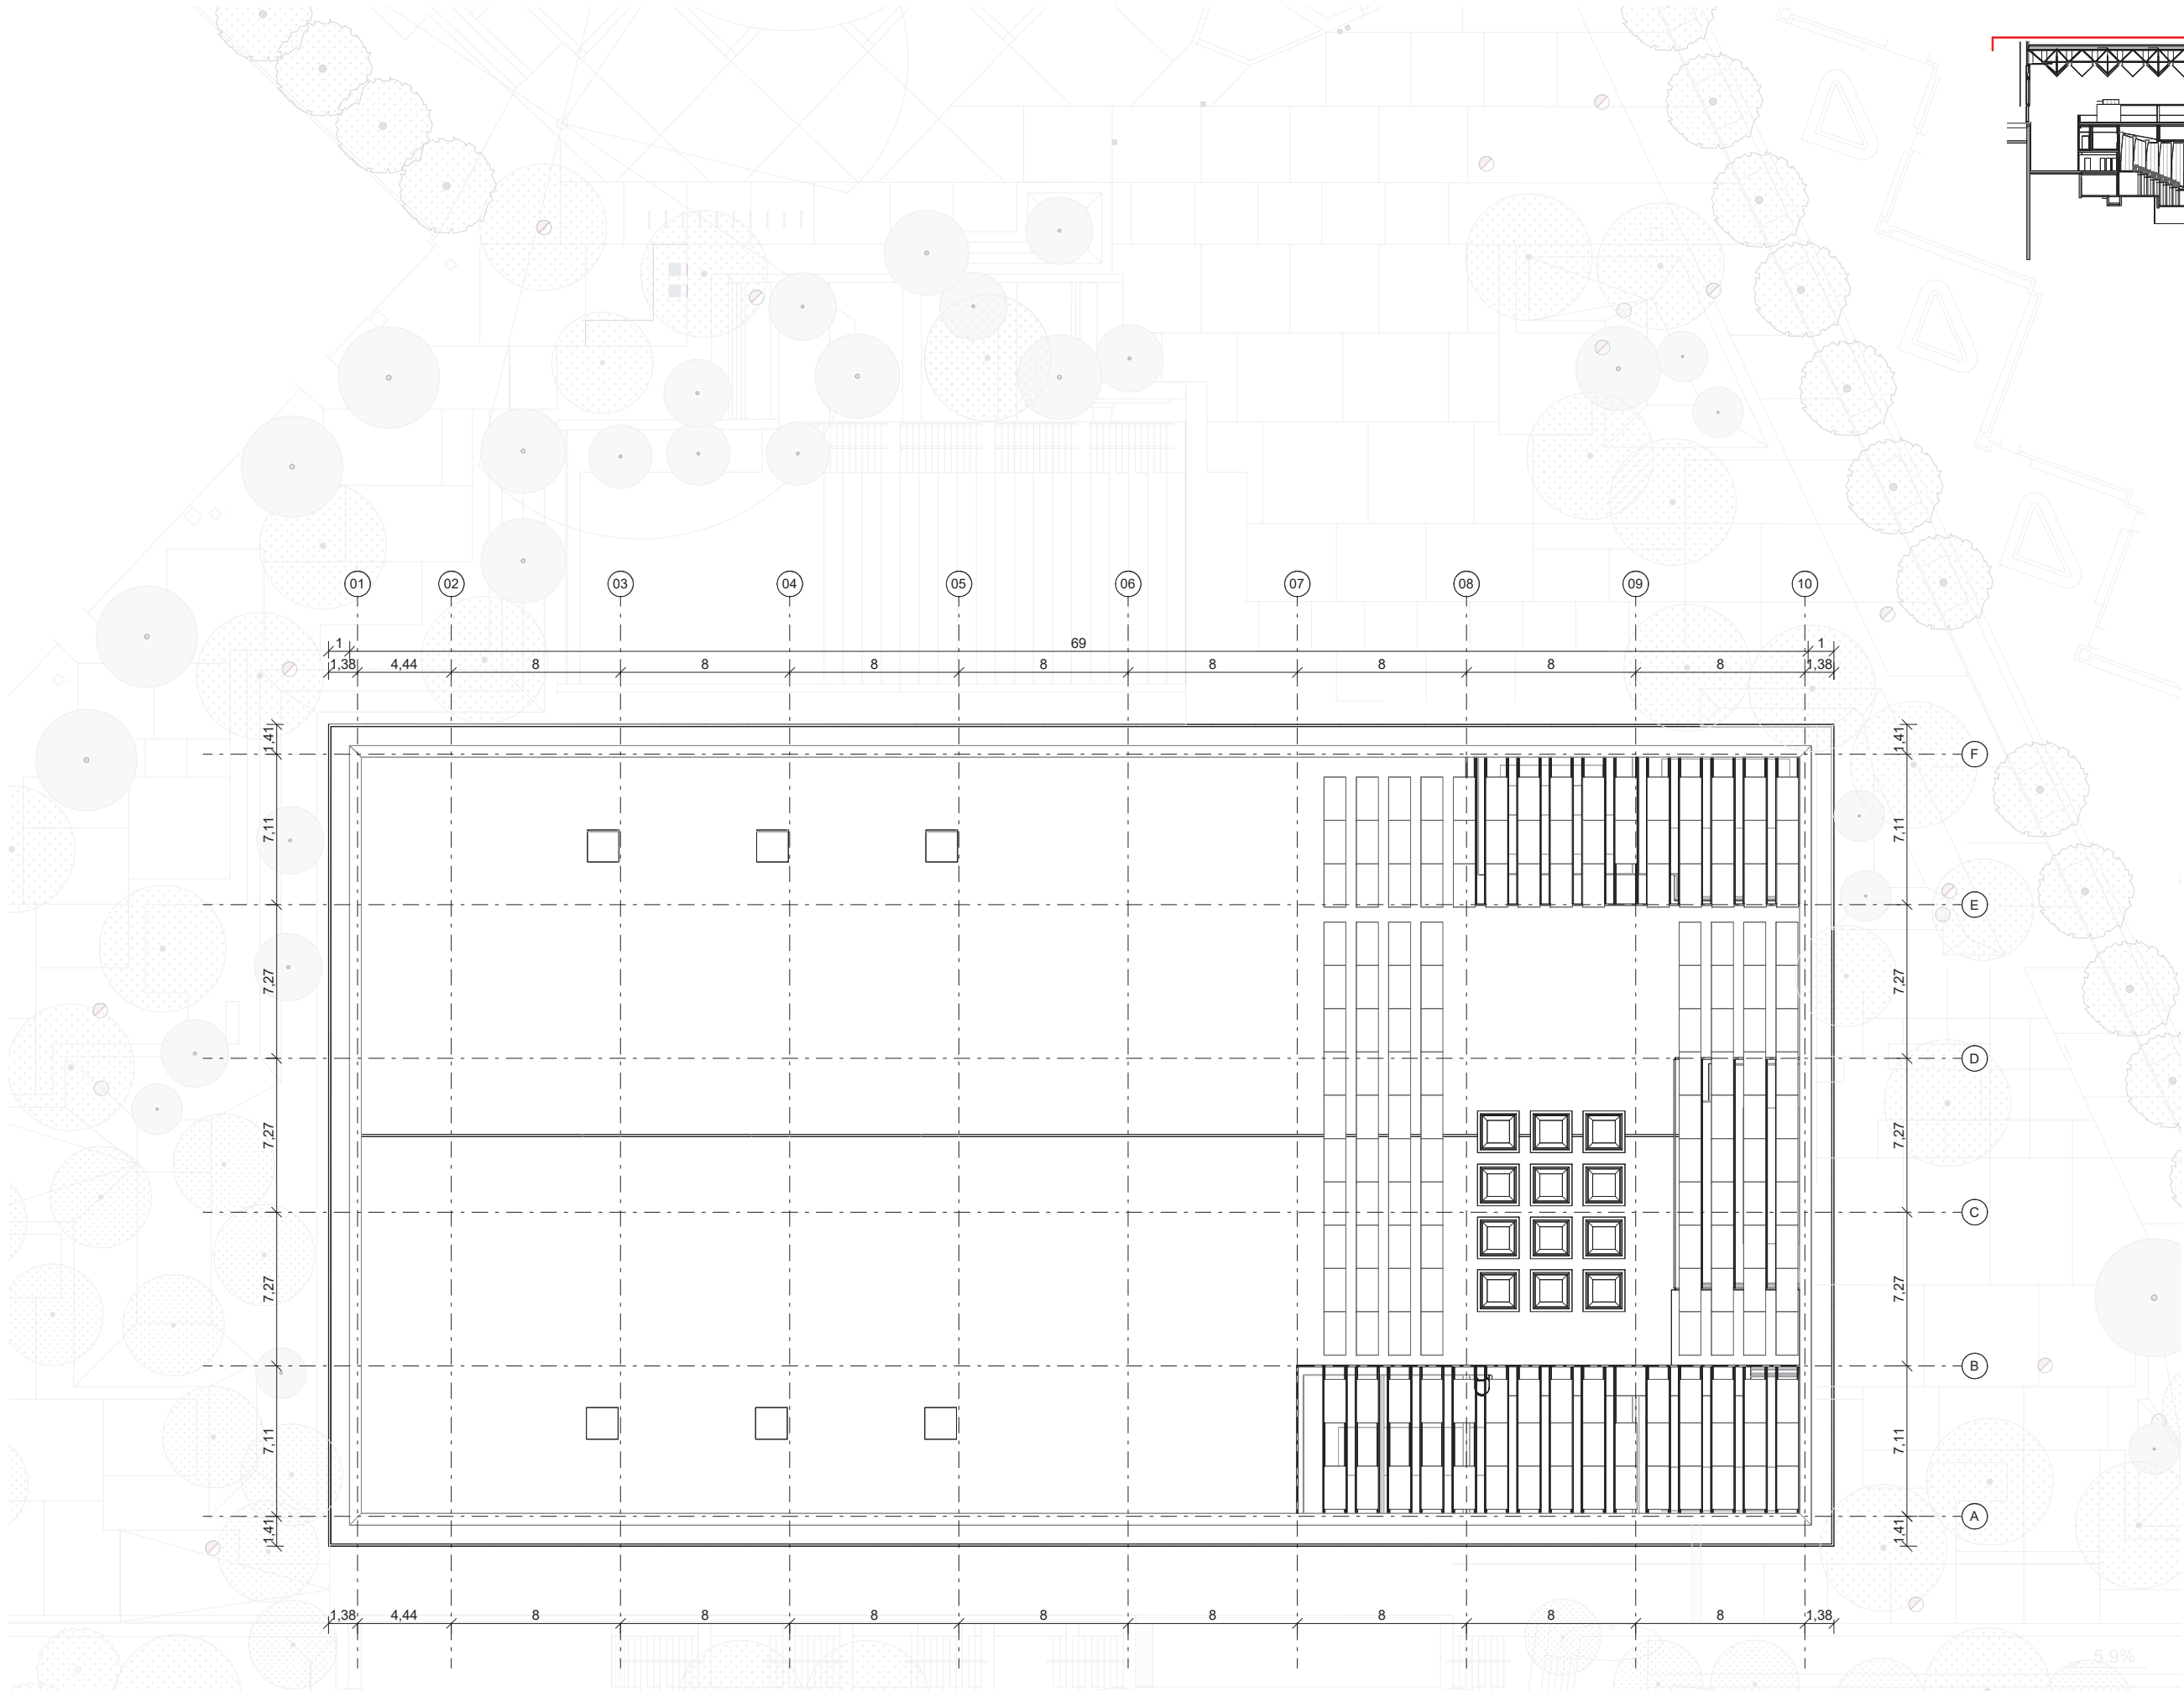

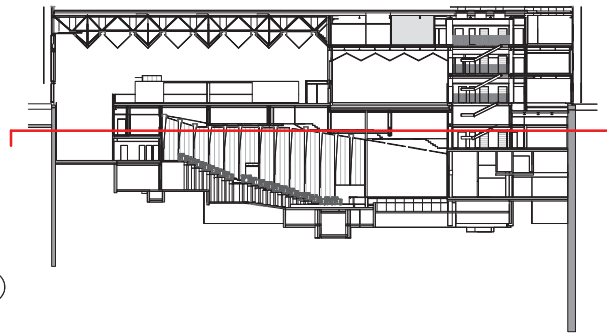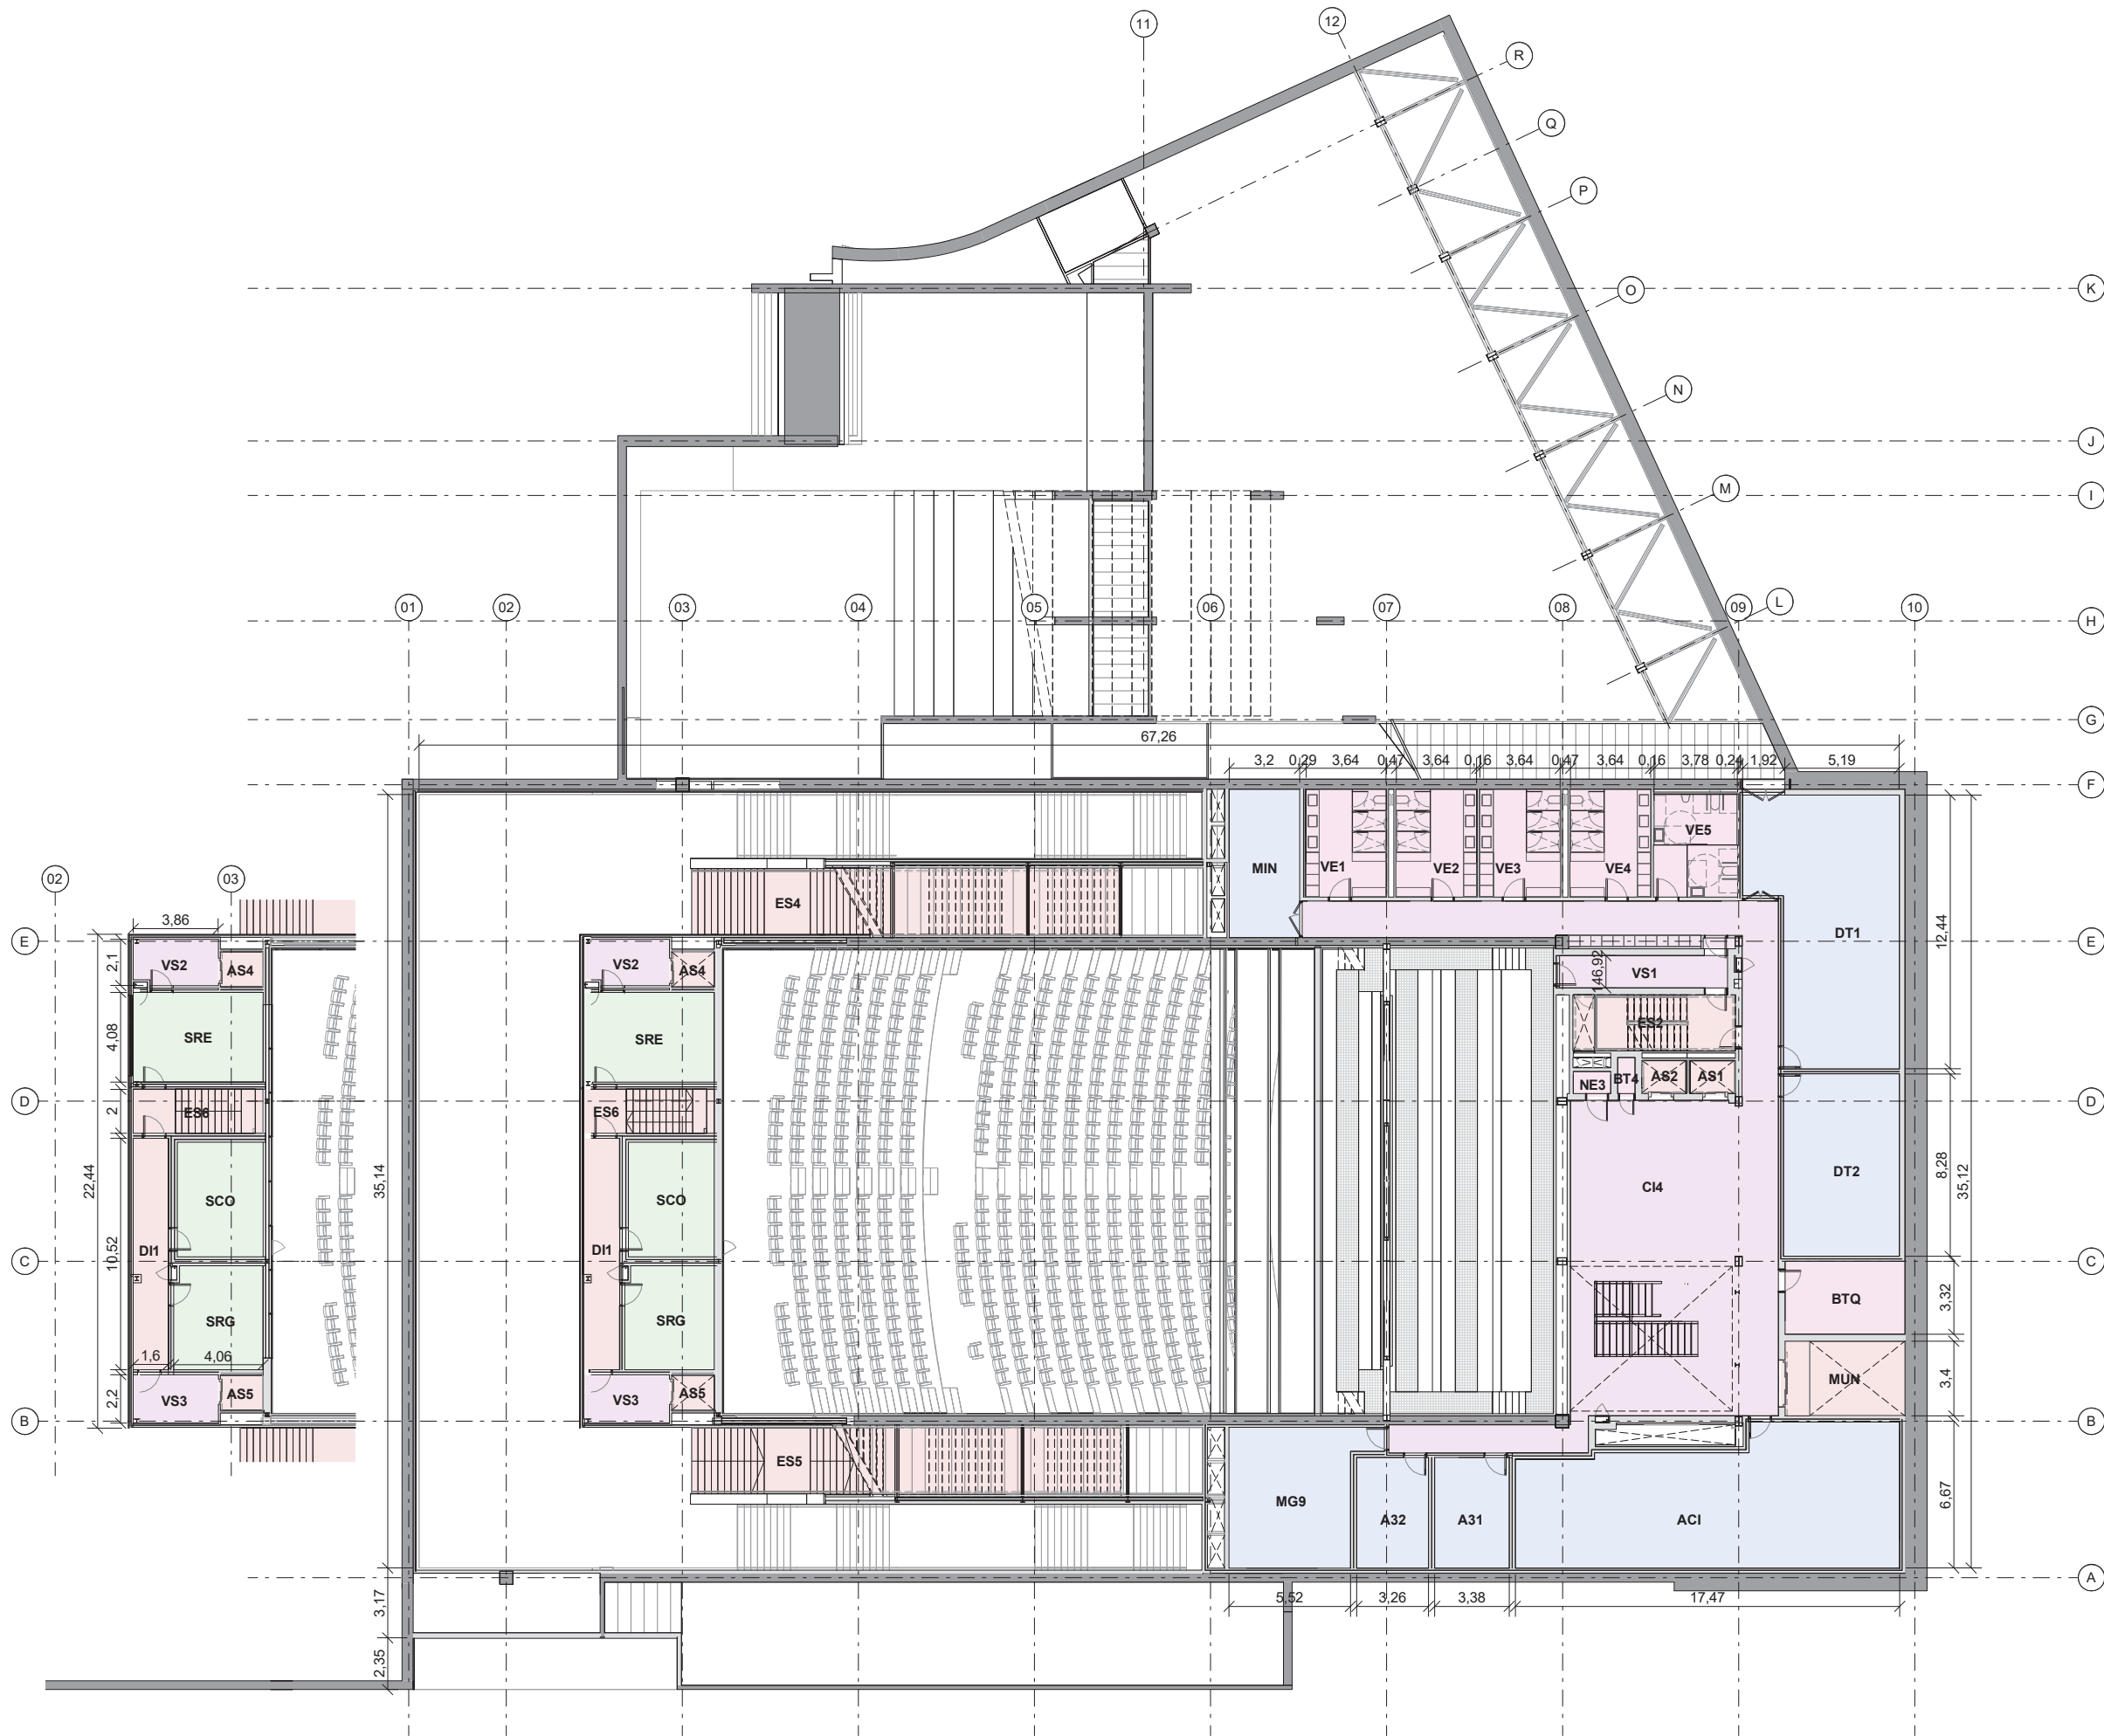


SUPERFÍCIES UTILS SOTERRANI 1

Espai	Ús	Superfície
A31	Aula 3.1	16,90 m²
A32	Aula 3.2	16,30 m²
ACI	Aula de circ	99,78 m²
BT4	Baixa tensió P -1	1,30 m²
BTQ	Sala BT i quadres	18,09 m²
CI4	Circulació P -1	198,47 m²
DT1	Aula dansa i teatre 1	73,86 m²
DT2	Aula dansa i teatre 2	43,54 m²
MG9	Magatzem 9	36,91 m²
MIN	Magatzem instruments	21,52 m²
NE3	Neteja	1,70 m²
VE1	Vestidor 1	17,65 m²
VE2	Vestidor 2	17,65 m²
VE3	Vestidor 3	17,65 m²
VE4	Vestidor 4	17,65 m²
VE5	Vestidor 5	17,65 m²
VS1	Vestíbul	11,17 m²
		627,79 m²


SUPERFÍCIES UTILS ALTELL S-1

Espai	Ús	Superfície
DI1	Distribuidor -1	16,72 m²
ES6	Escala 6	11,73 m²
SCO	Sala control	20,22 m²
SRE	Sala reunions	23,99 m²
SRG	Sala regidor	18,94 m²
VS2	Vestíbul 2	7,88 m²
VS3	Vestíbul 3	8,47 m²
		107,96 m²



- AUDITORI
- AULES DE MÚSICA I ARTS ESCÈNIQUES
- COMUNICACIONS
- INSTAL·LACIONS
- SERVEIS
- ZONES COMUNS

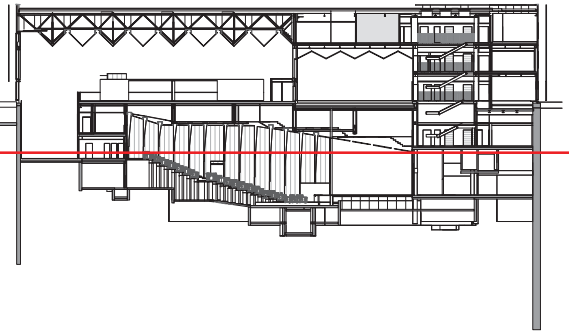

SUPERFÍCIES UTILS SOTERRANI 2		
Espai	Ús	Superfície
CI5	Circulació P -2	146,42 m²
CI6	Rampa evacuació	59,43 m²
DI2	Distribuidor -2	11,38 m²
DI4	Distribuidor 4	8,31 m²
DI5	Distribuidor 5	8,38 m²
EB1	Espai en brut	1.124,95 m²
ES6	Escala 6	9,69 m²
ES7	Escala 7	63,37 m²
ES8	Escala 8	63,37 m²
ES9	Escala 9	62,57 m²
FO1	Foyer auditori	349,08 m²
LV8	Lavabos 8	23,95 m²
LV9	Lavabos 9	24,03 m²
MG3	Magatzem 3	35,02 m²
MG5	Magatzem 5	8,55 m²
PLA	Platea	542,55 m²
RS2	Residus 2	15,07 m²
RS3	Residus 3	14,91 m²
SCG	Sala de control i gestió	39,12 m²
VE2	Vestíbul auditori P-2	21,28 m²
VS4	Vestíbul 4	18,70 m²
VS7	Vestíbul 7	7,60 m²
		2.657,73 m²


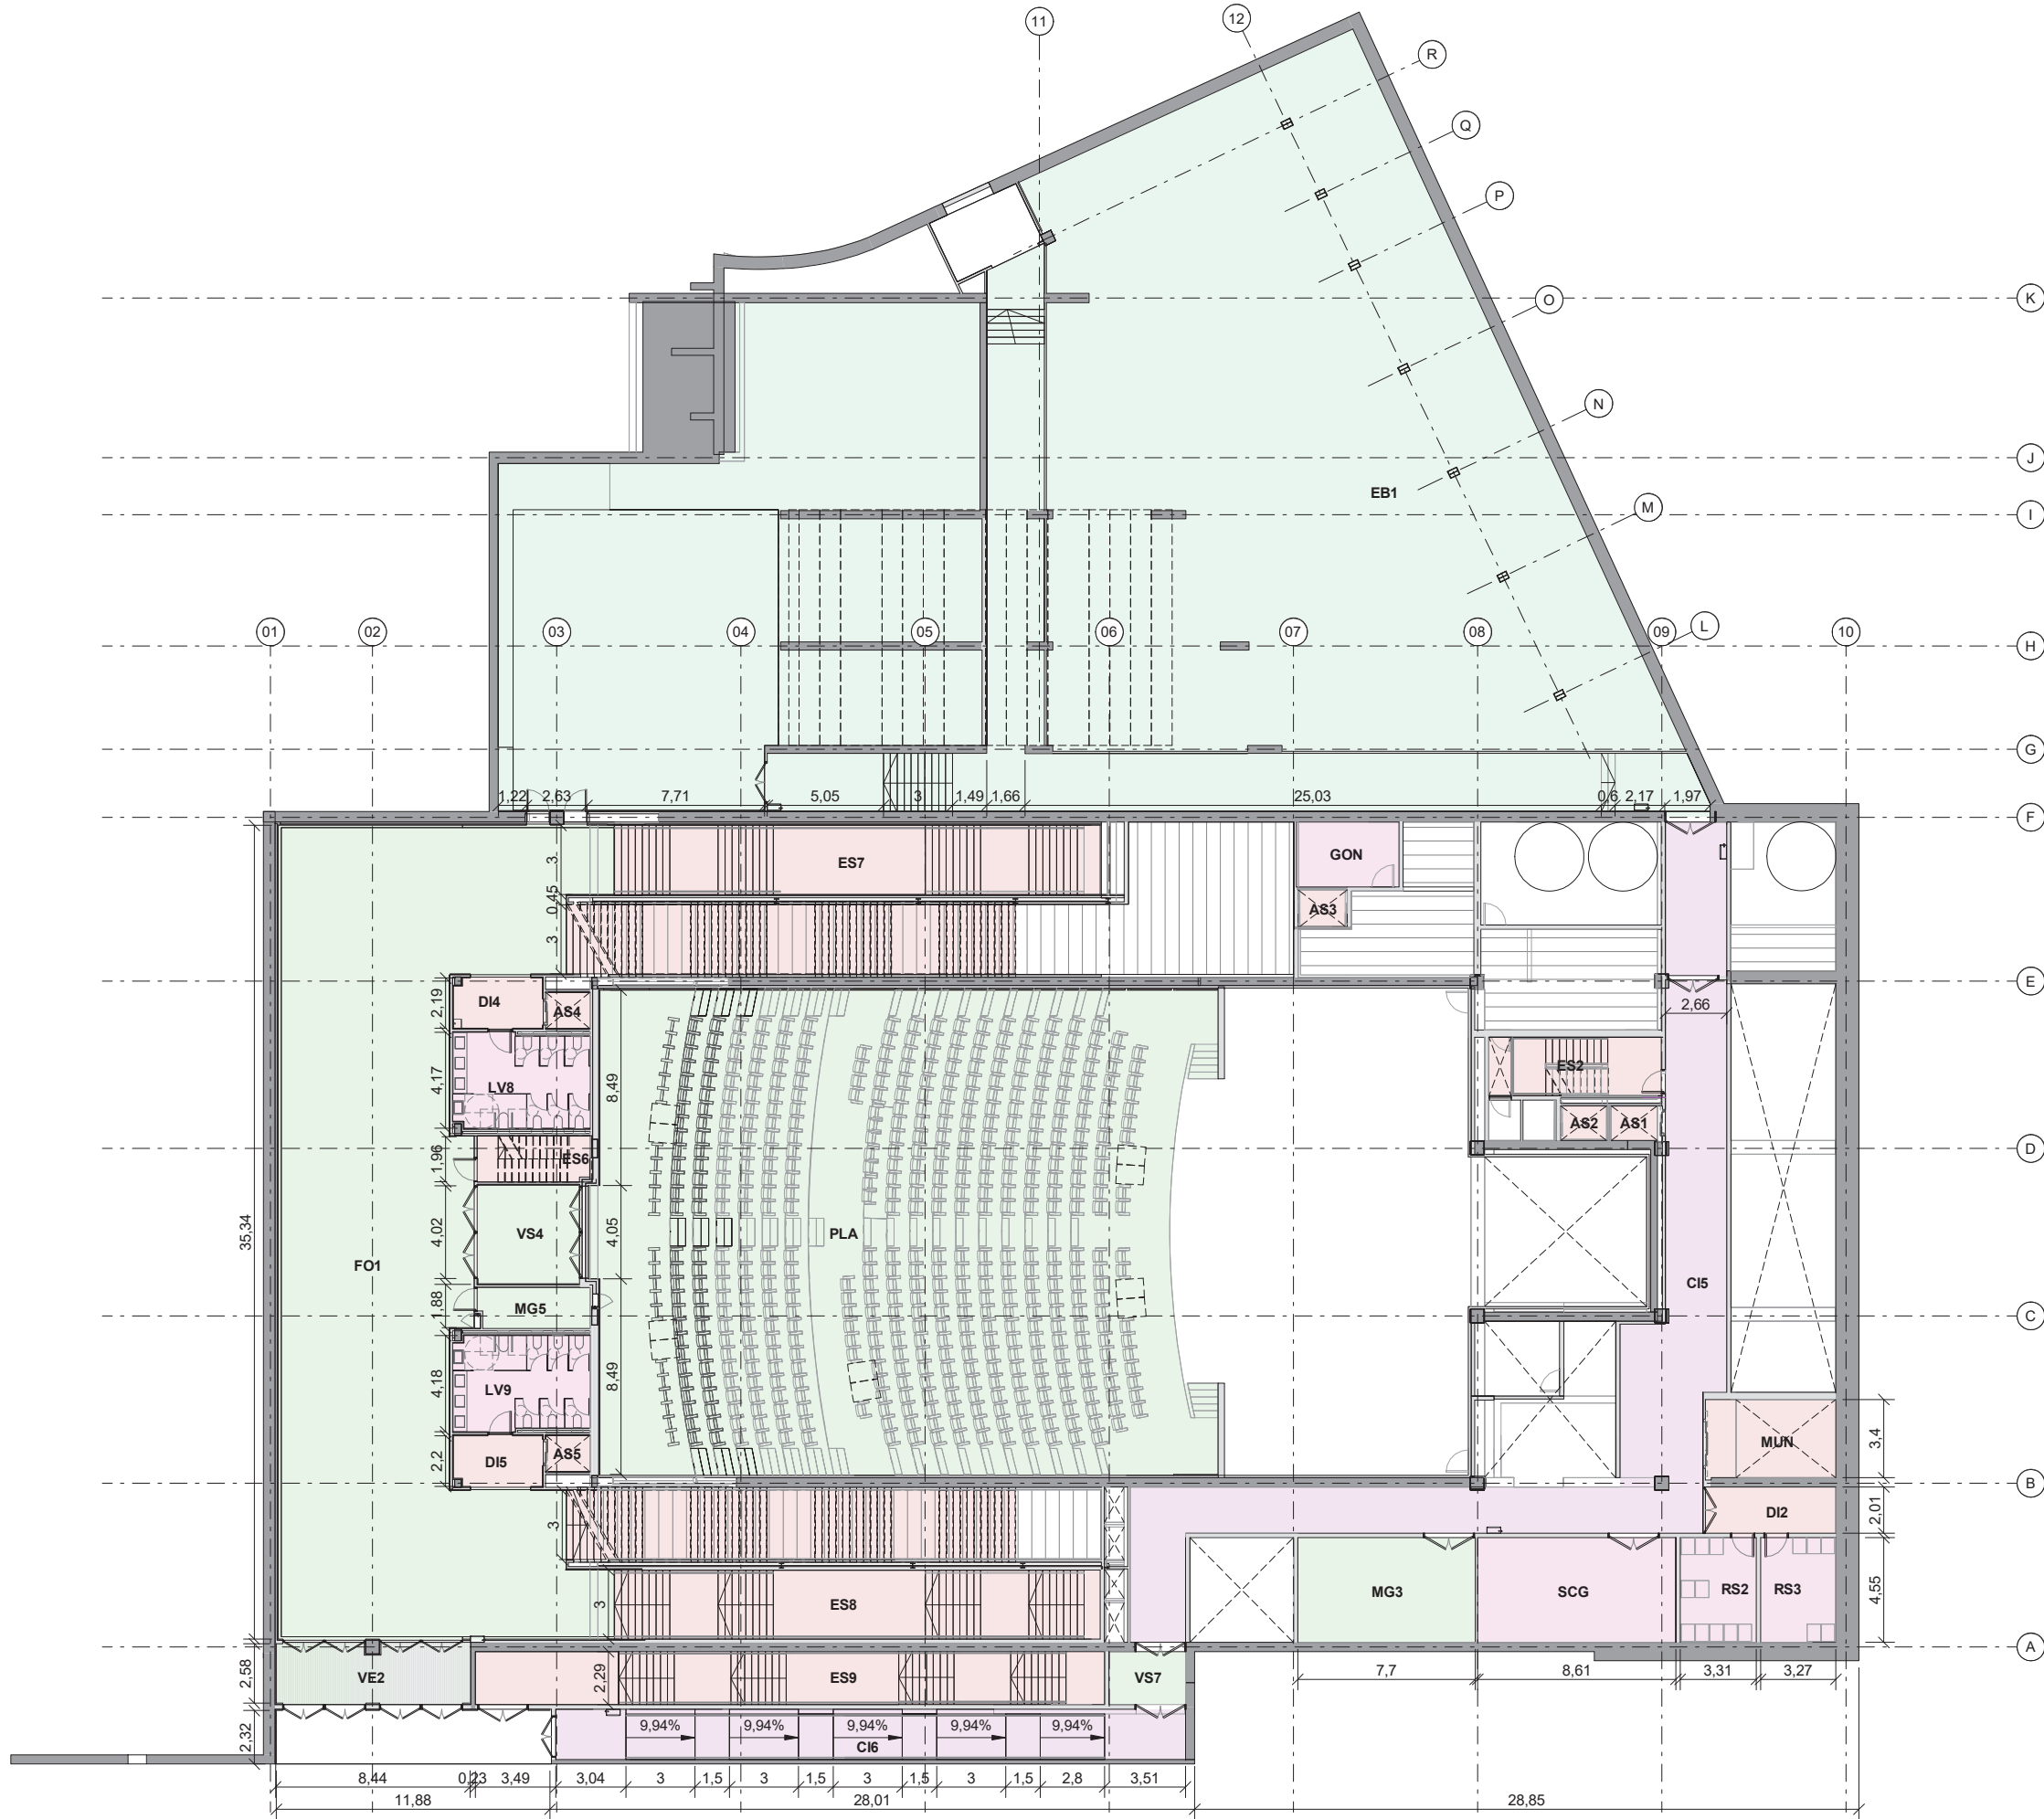


- AUDITORI
- COMUNICACIONS
- INSTAL·LACIONS
- SALA EN BRUT
- SERVEIS
- ZONES COMUNS

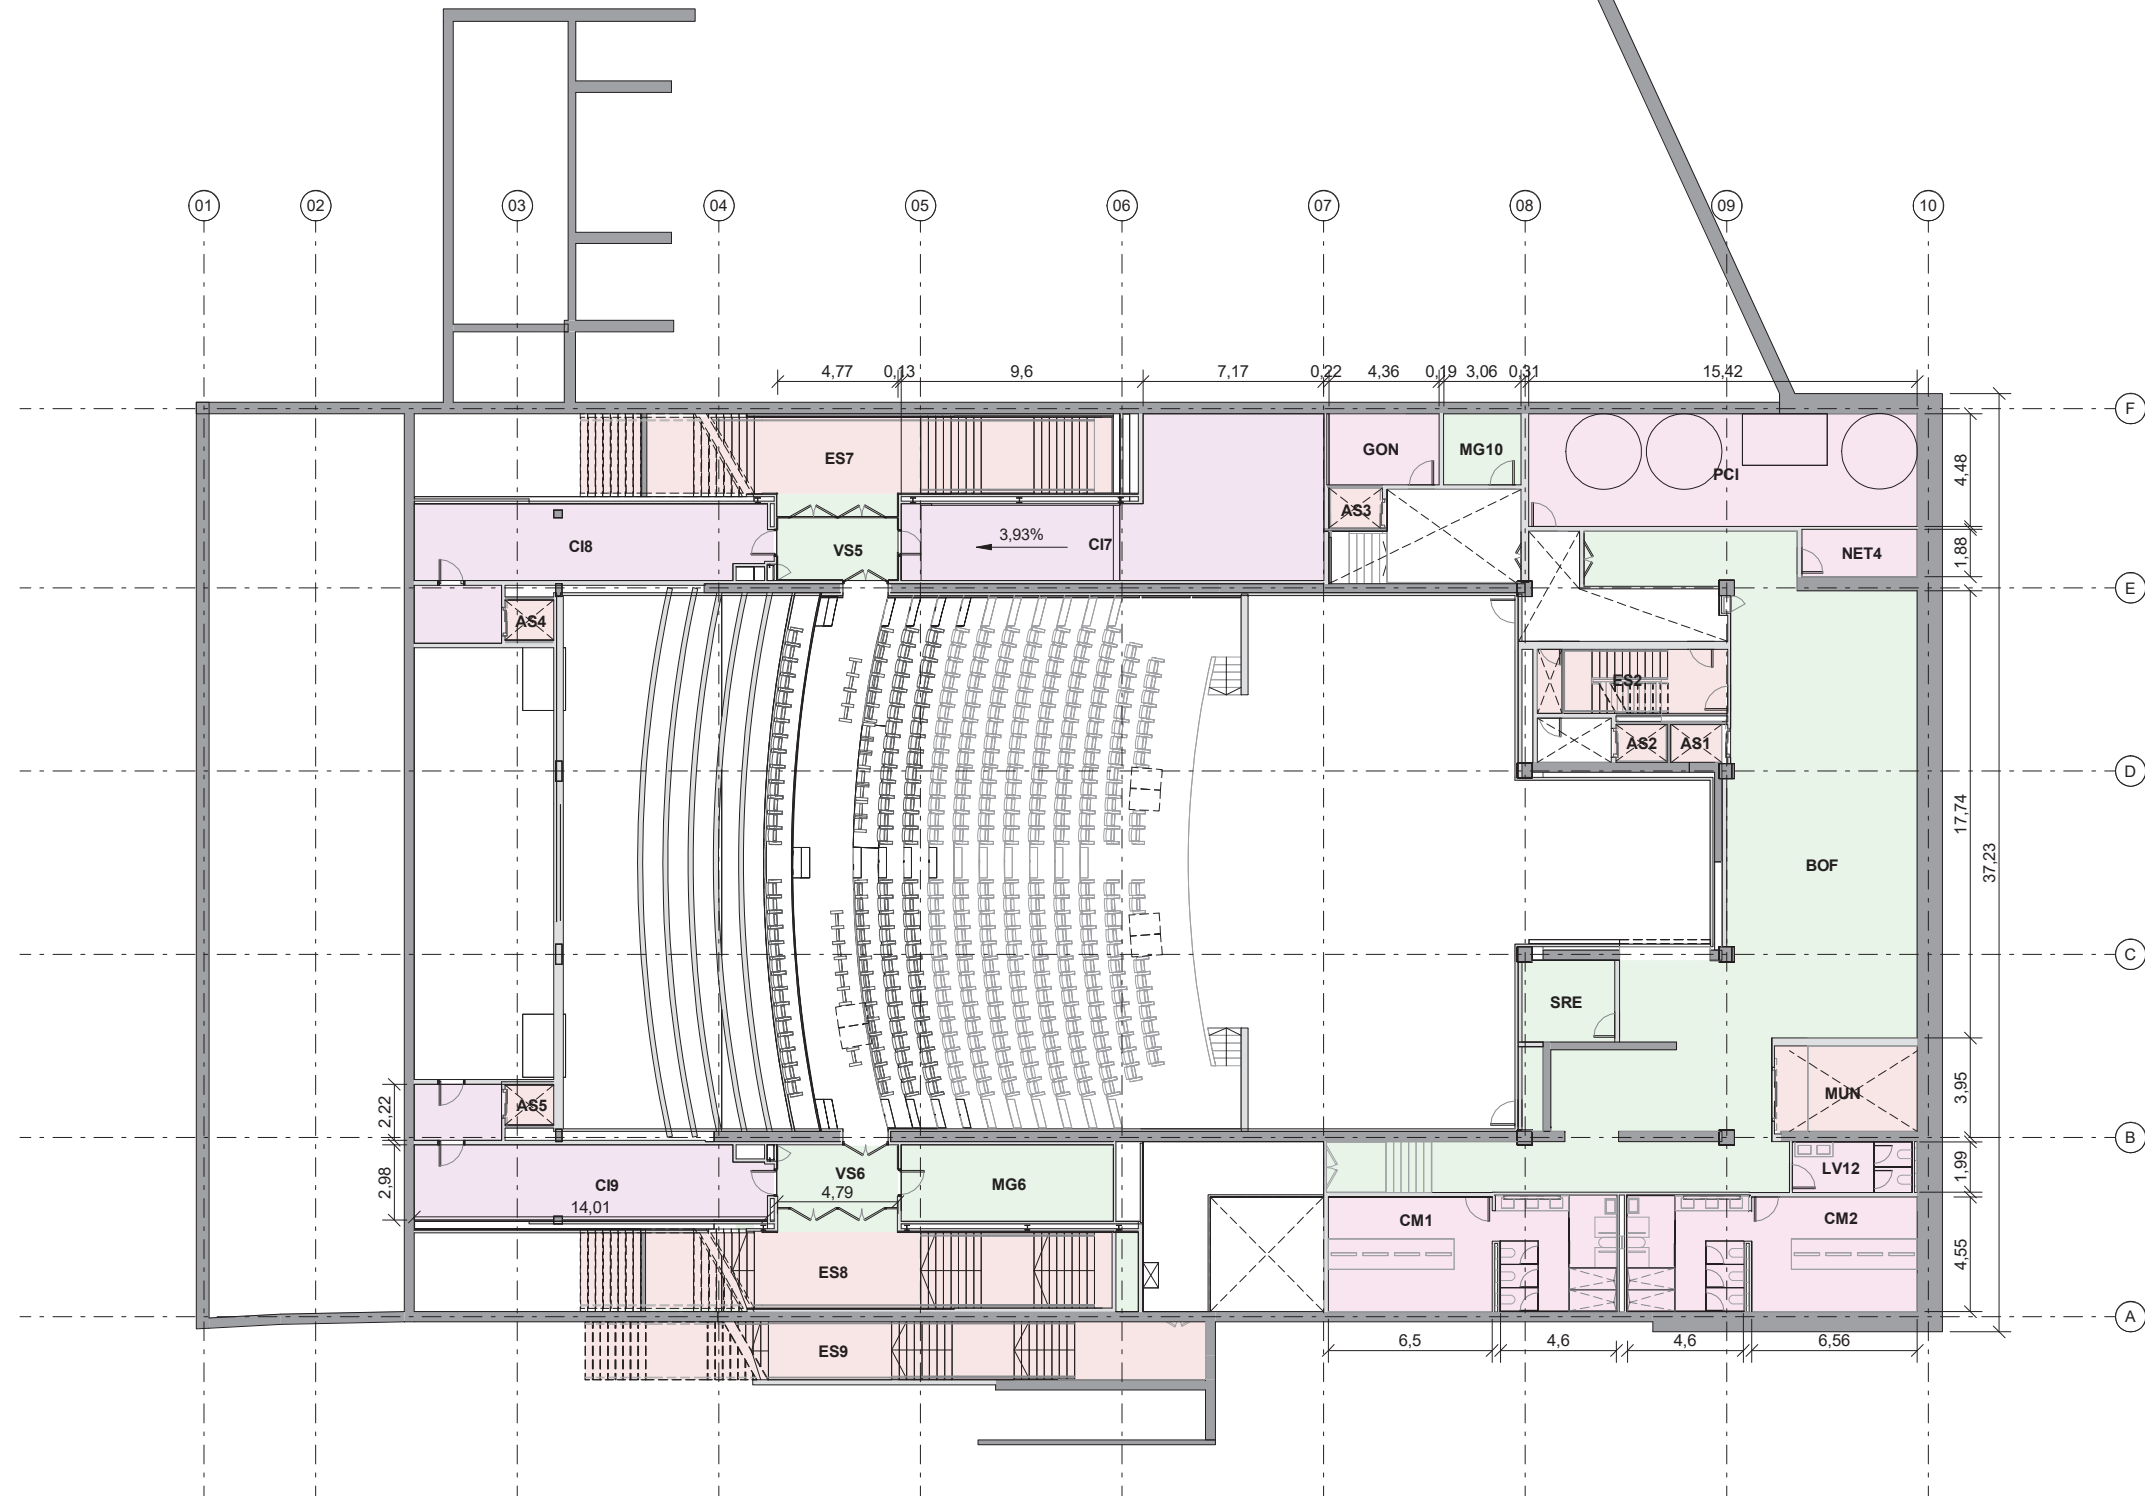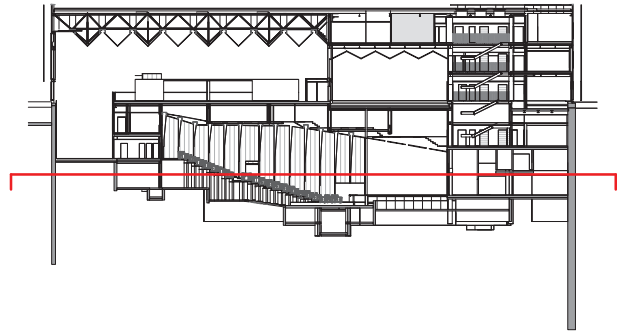



SUPERFÍCIES UTILS SOTERRANI 3		
Espai	Ús	Superfície
AS4	Ascensor 4	3,08 m²
AS5	Ascensor 5	3,08 m²
CI7	Circulació P -3	76,60 m²
CI8	Circulació P -3	49,89 m²
CI9	Circulació P -3	49,44 m²
MG6	Magatzem 6	25,57 m²
VS5	Vestíbul 5	16,31 m²
VS6	Vestíbul 6	76,05 m²
		300,03 m²

- AUDITORI
- COMUNICACIONS
- INSTAL·LACIONS
- SERVEIS
- ZONES COMUNS

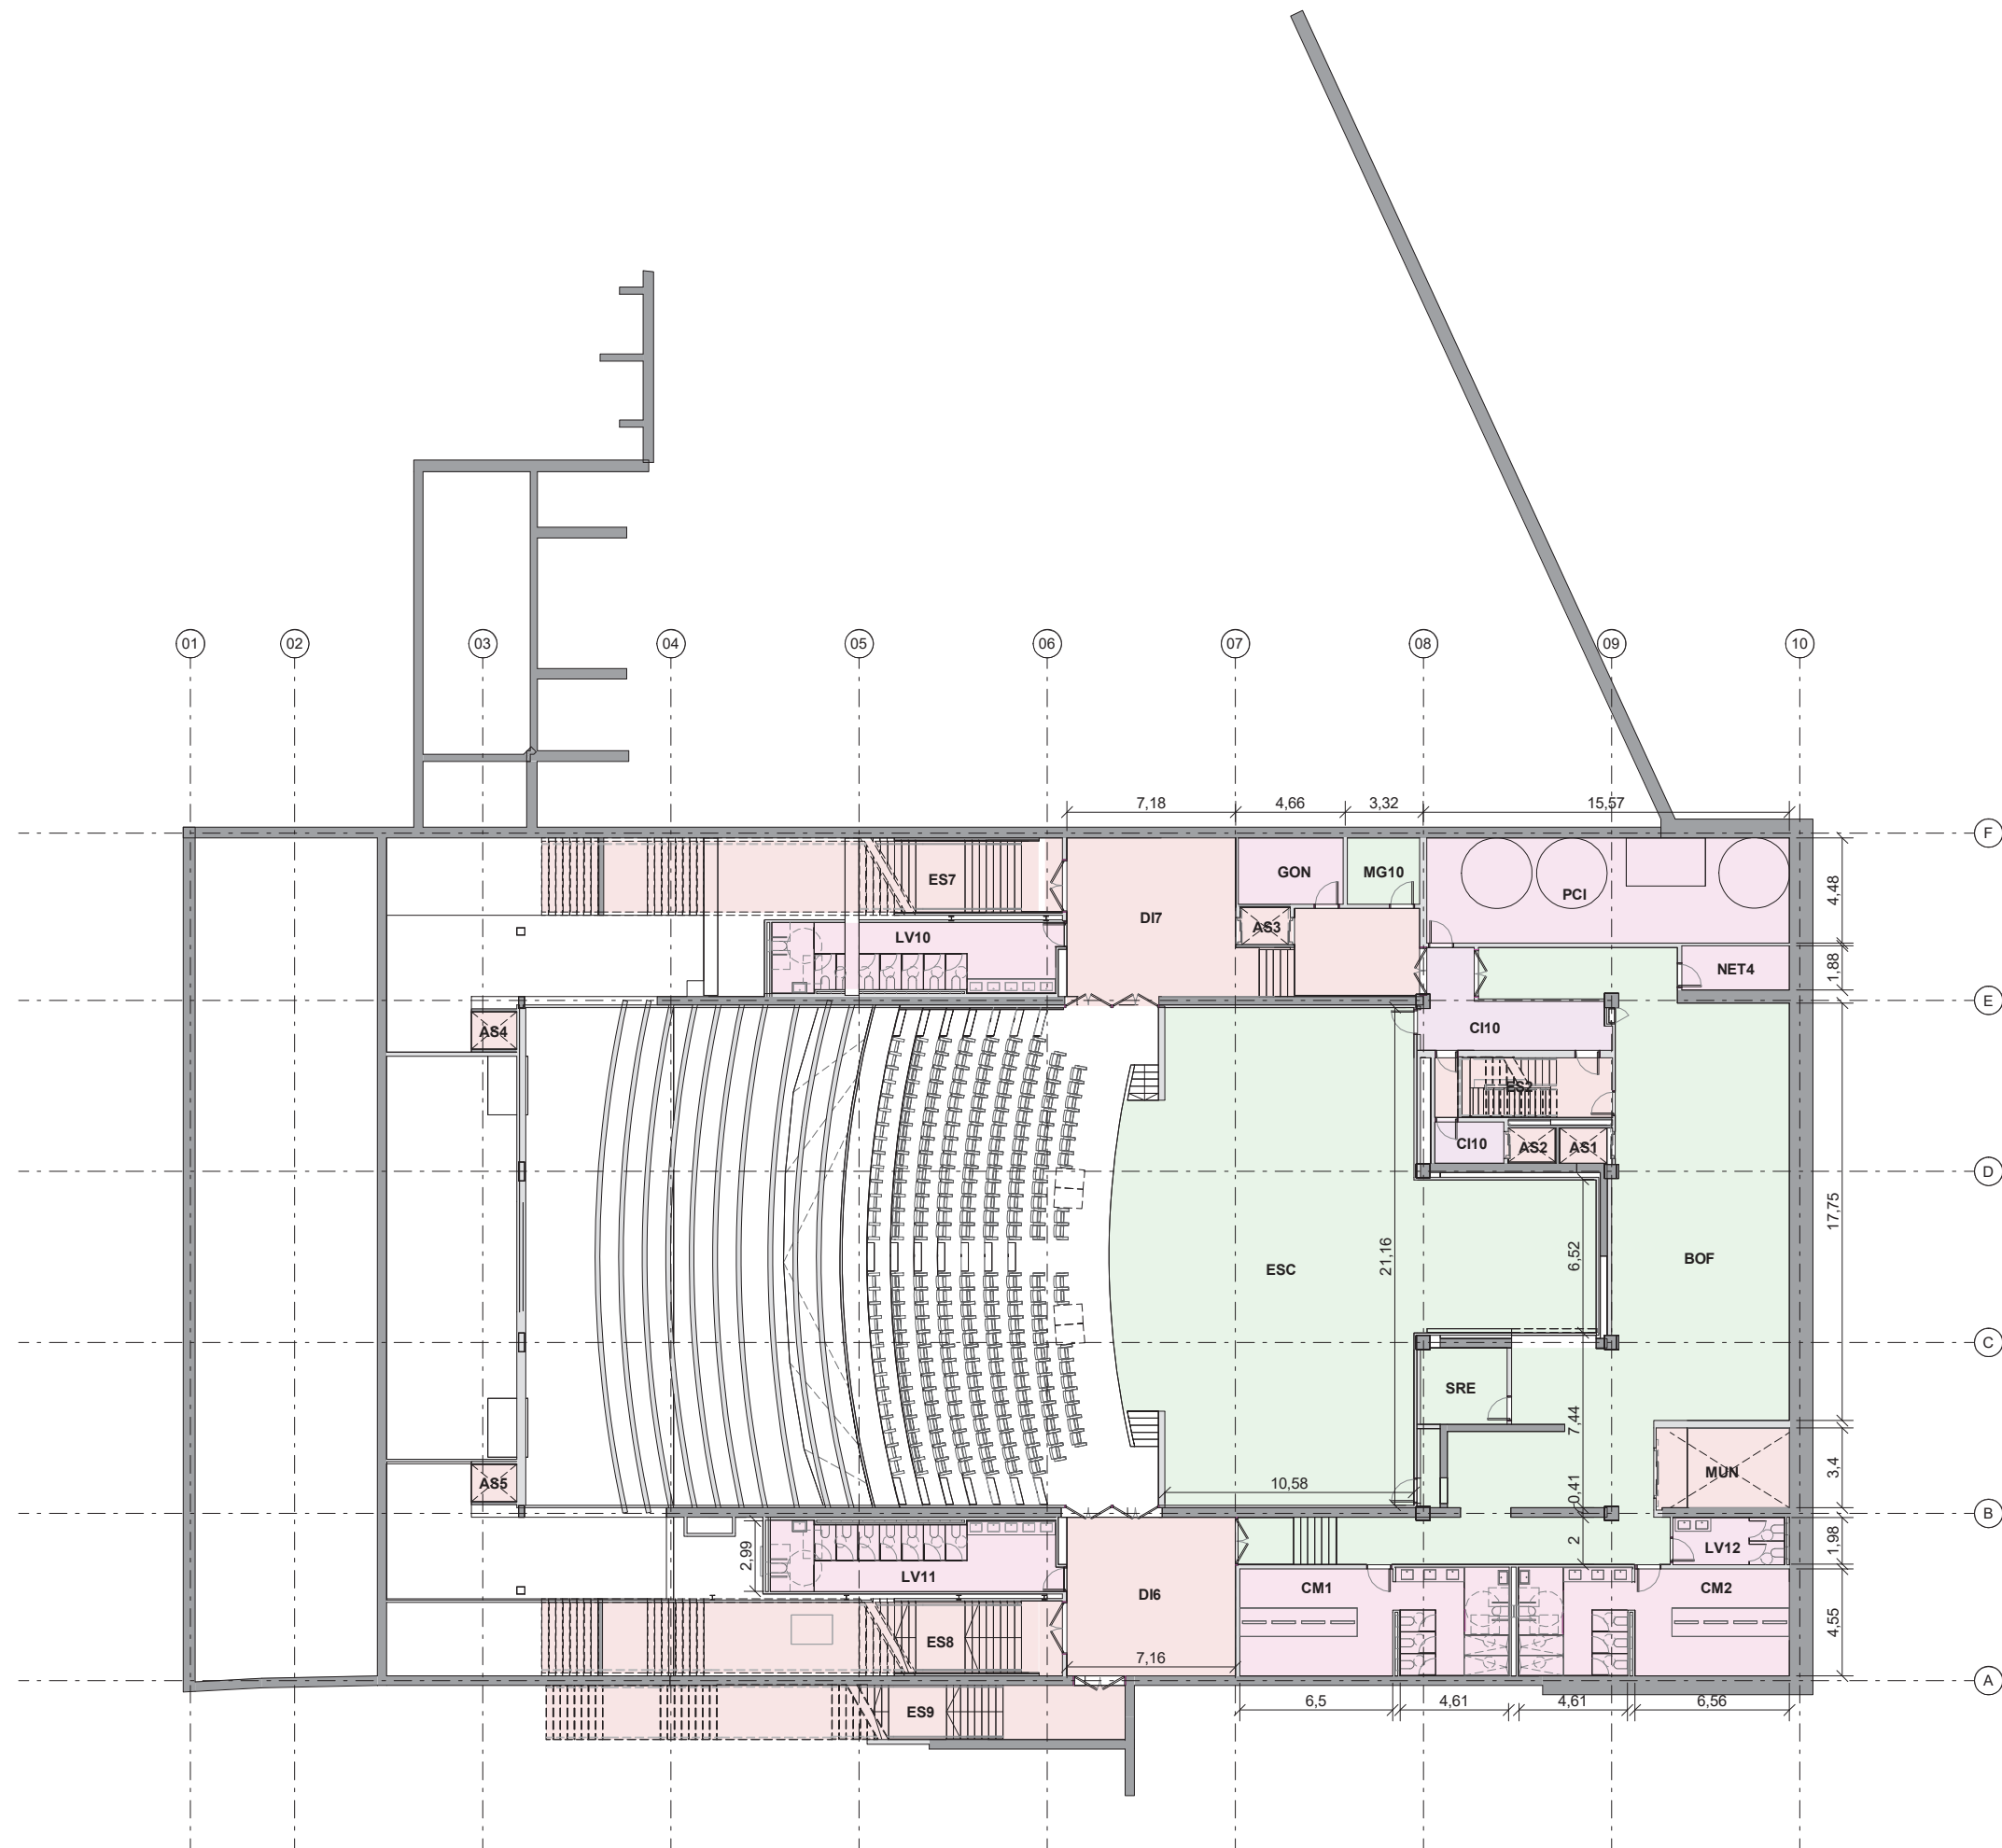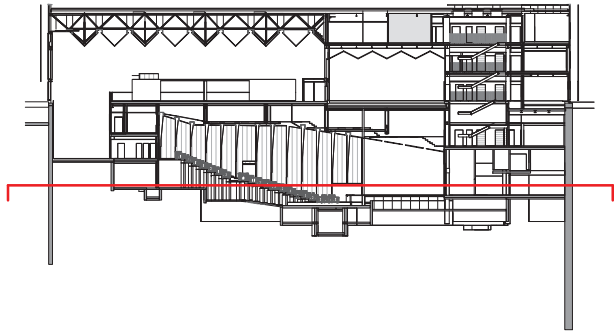


SUPERFÍCIES UTILS SOTERRANI 4		
Espai	Ús	Superfície
AS3	Ascensor 3	3,39 m²
BOF	Back office	236,09 m²
CI10	Circulació P -4	28,59 m²
CM1	Camerinos 1	51,10 m²
CM2	Camerinos 2	51,44 m²
DI6	Distribuidor 6	48,22 m²
DI7	Distribuidor 7	74,74 m²
ES7	Escala 7	2,34 m²
ES8	Escala 8	3,15 m²
ES9	Escala 9	8,03 m²
ESC	Escenari	302,66 m²
GON	Gondola	12,57 m²
LV10	Lavabos 10	35,04 m²
LV11	Lavabos 11	35,23 m²
LV12	Lavabo Back Office	9,27 m²
MG10	Magatzem 10	8,61 m²
NET4	Neteja 4	8,57 m²
PCI	Dipòsit PCI	69,03 m²
SRE	Sala Racks Escenari	11,89 m²
		999,96 m²


- AUDITORI
- COMUNICACIONS
- INSTAL·LACIONS
- SERVEIS
- ZONES COMUNS

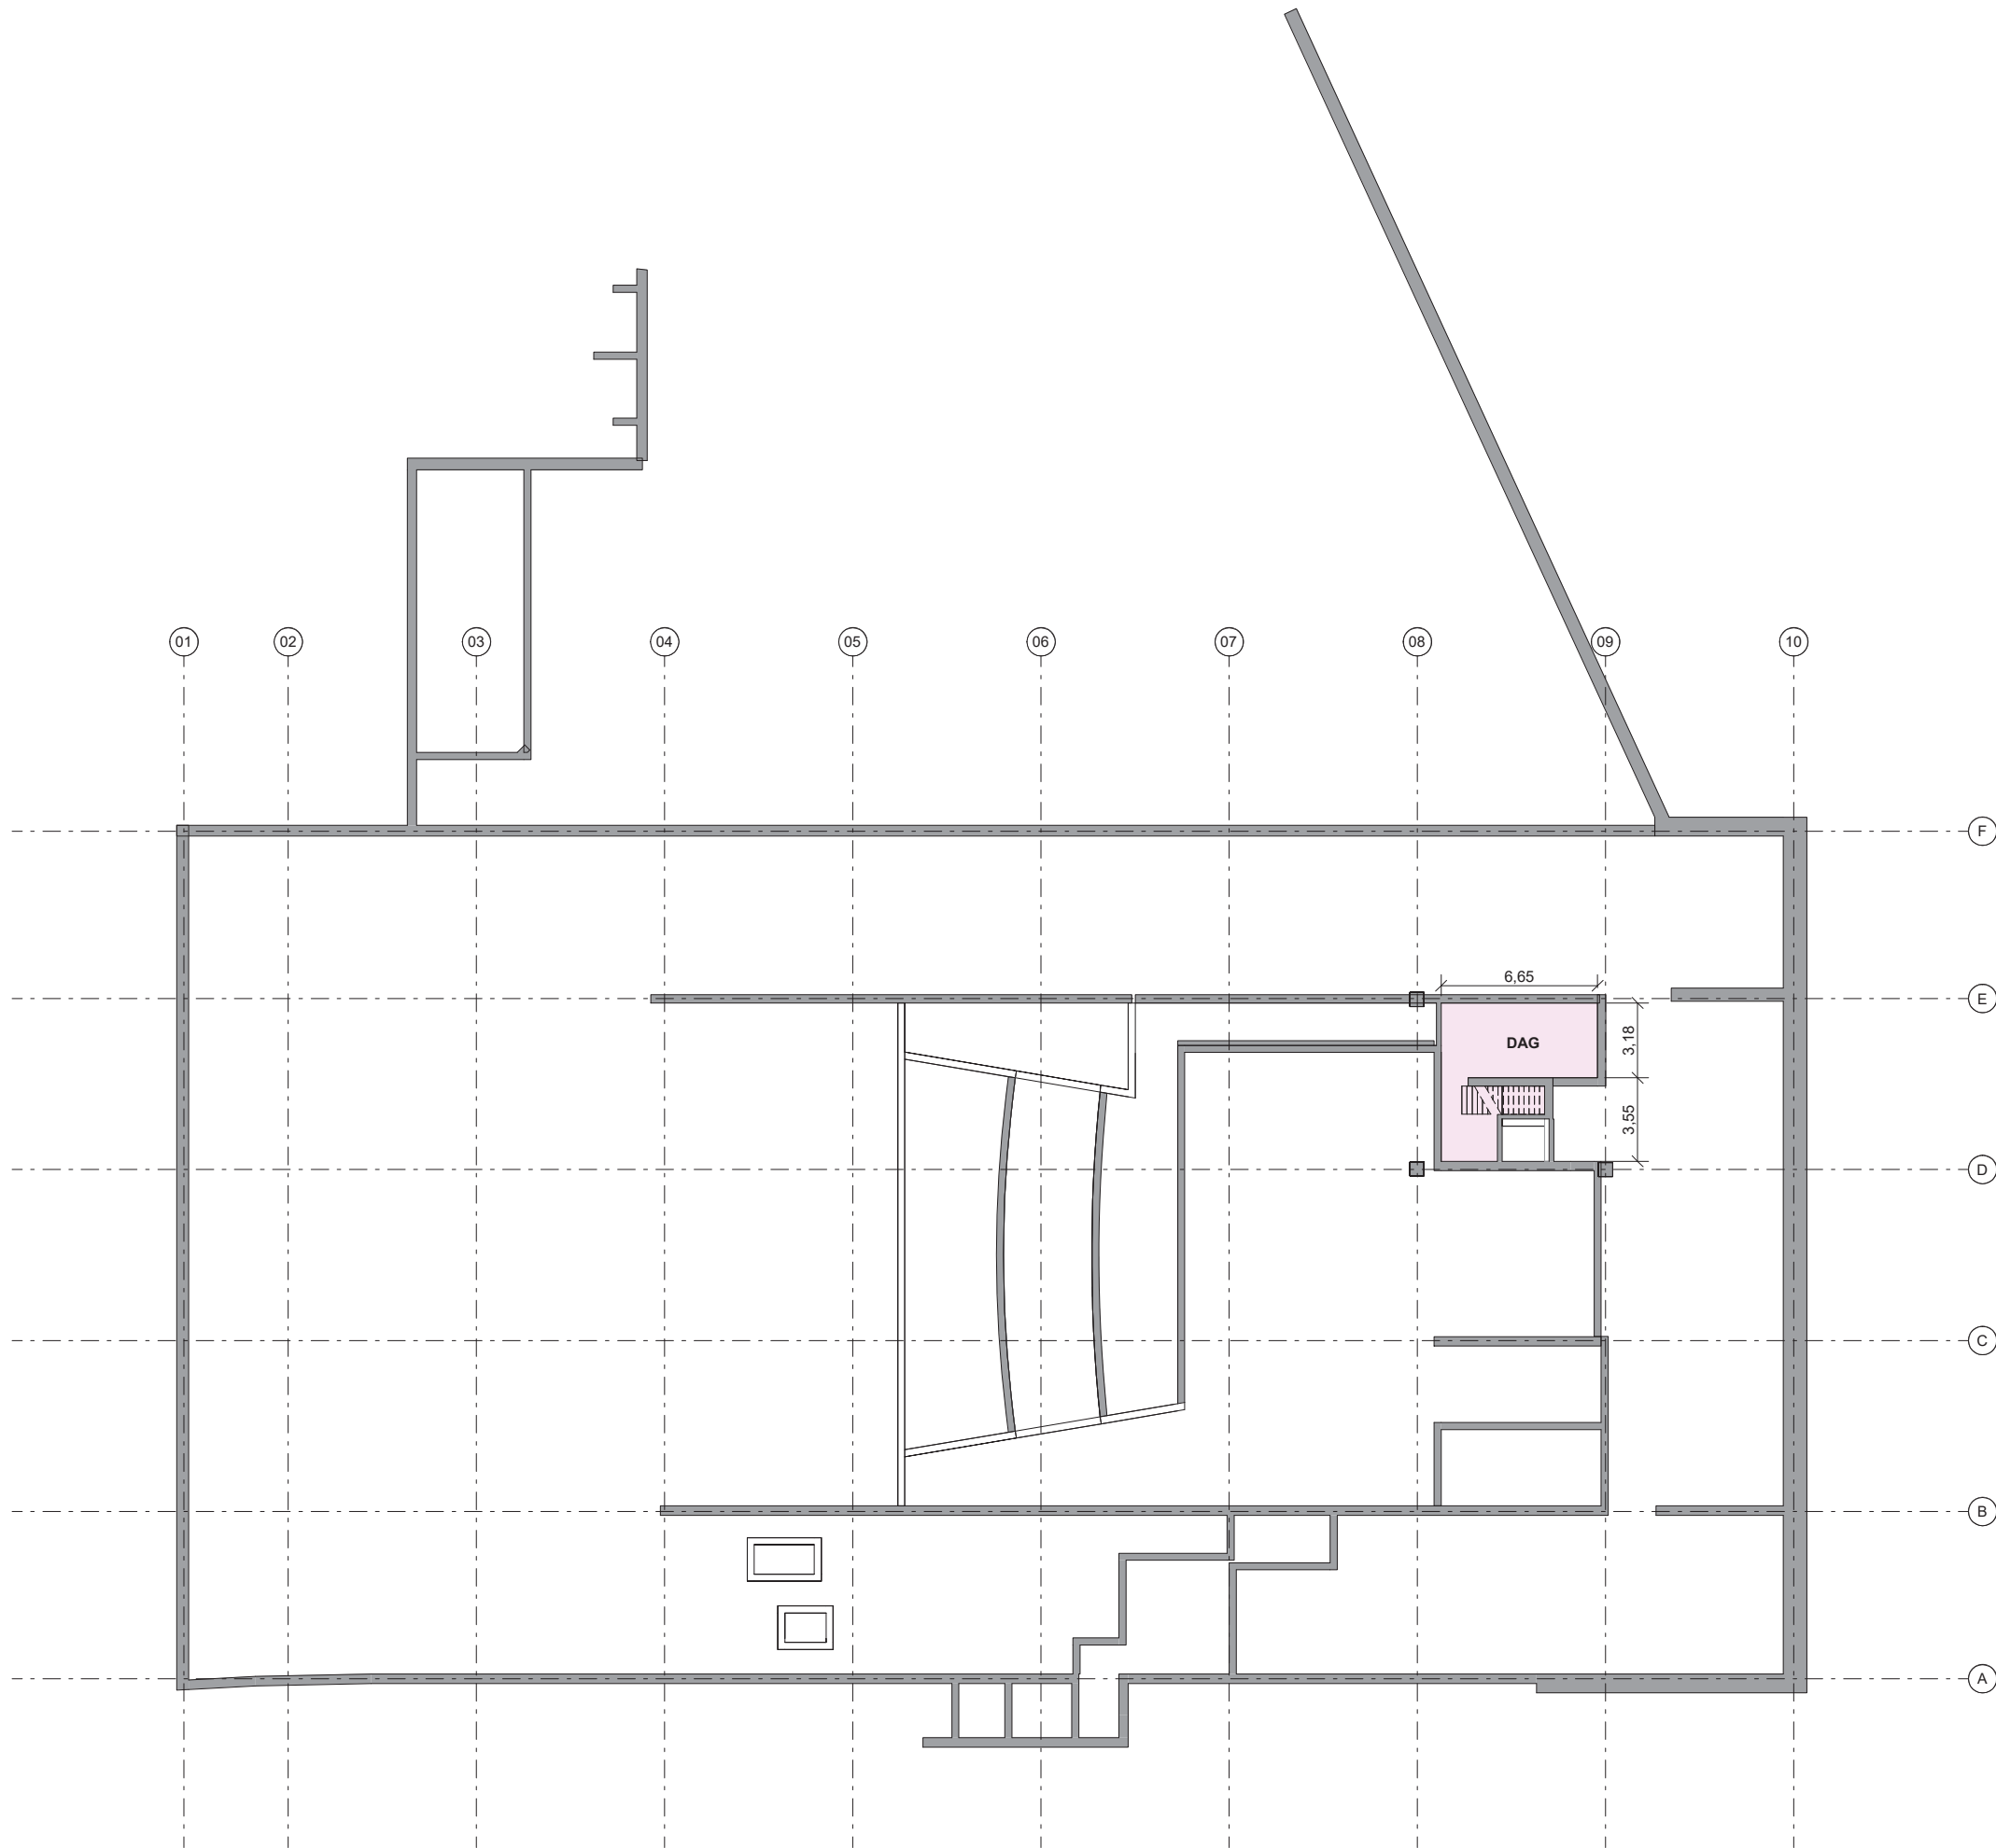
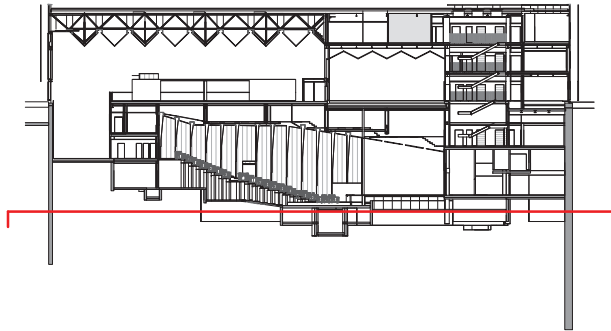




SUPERFÍCIES UTILS SOTERRANI 5		
Espai	Ús	Superfície
DAG	Dipòsit aigües grises	31,62 m²
		31,62 m²



INSTAL·LACIONS


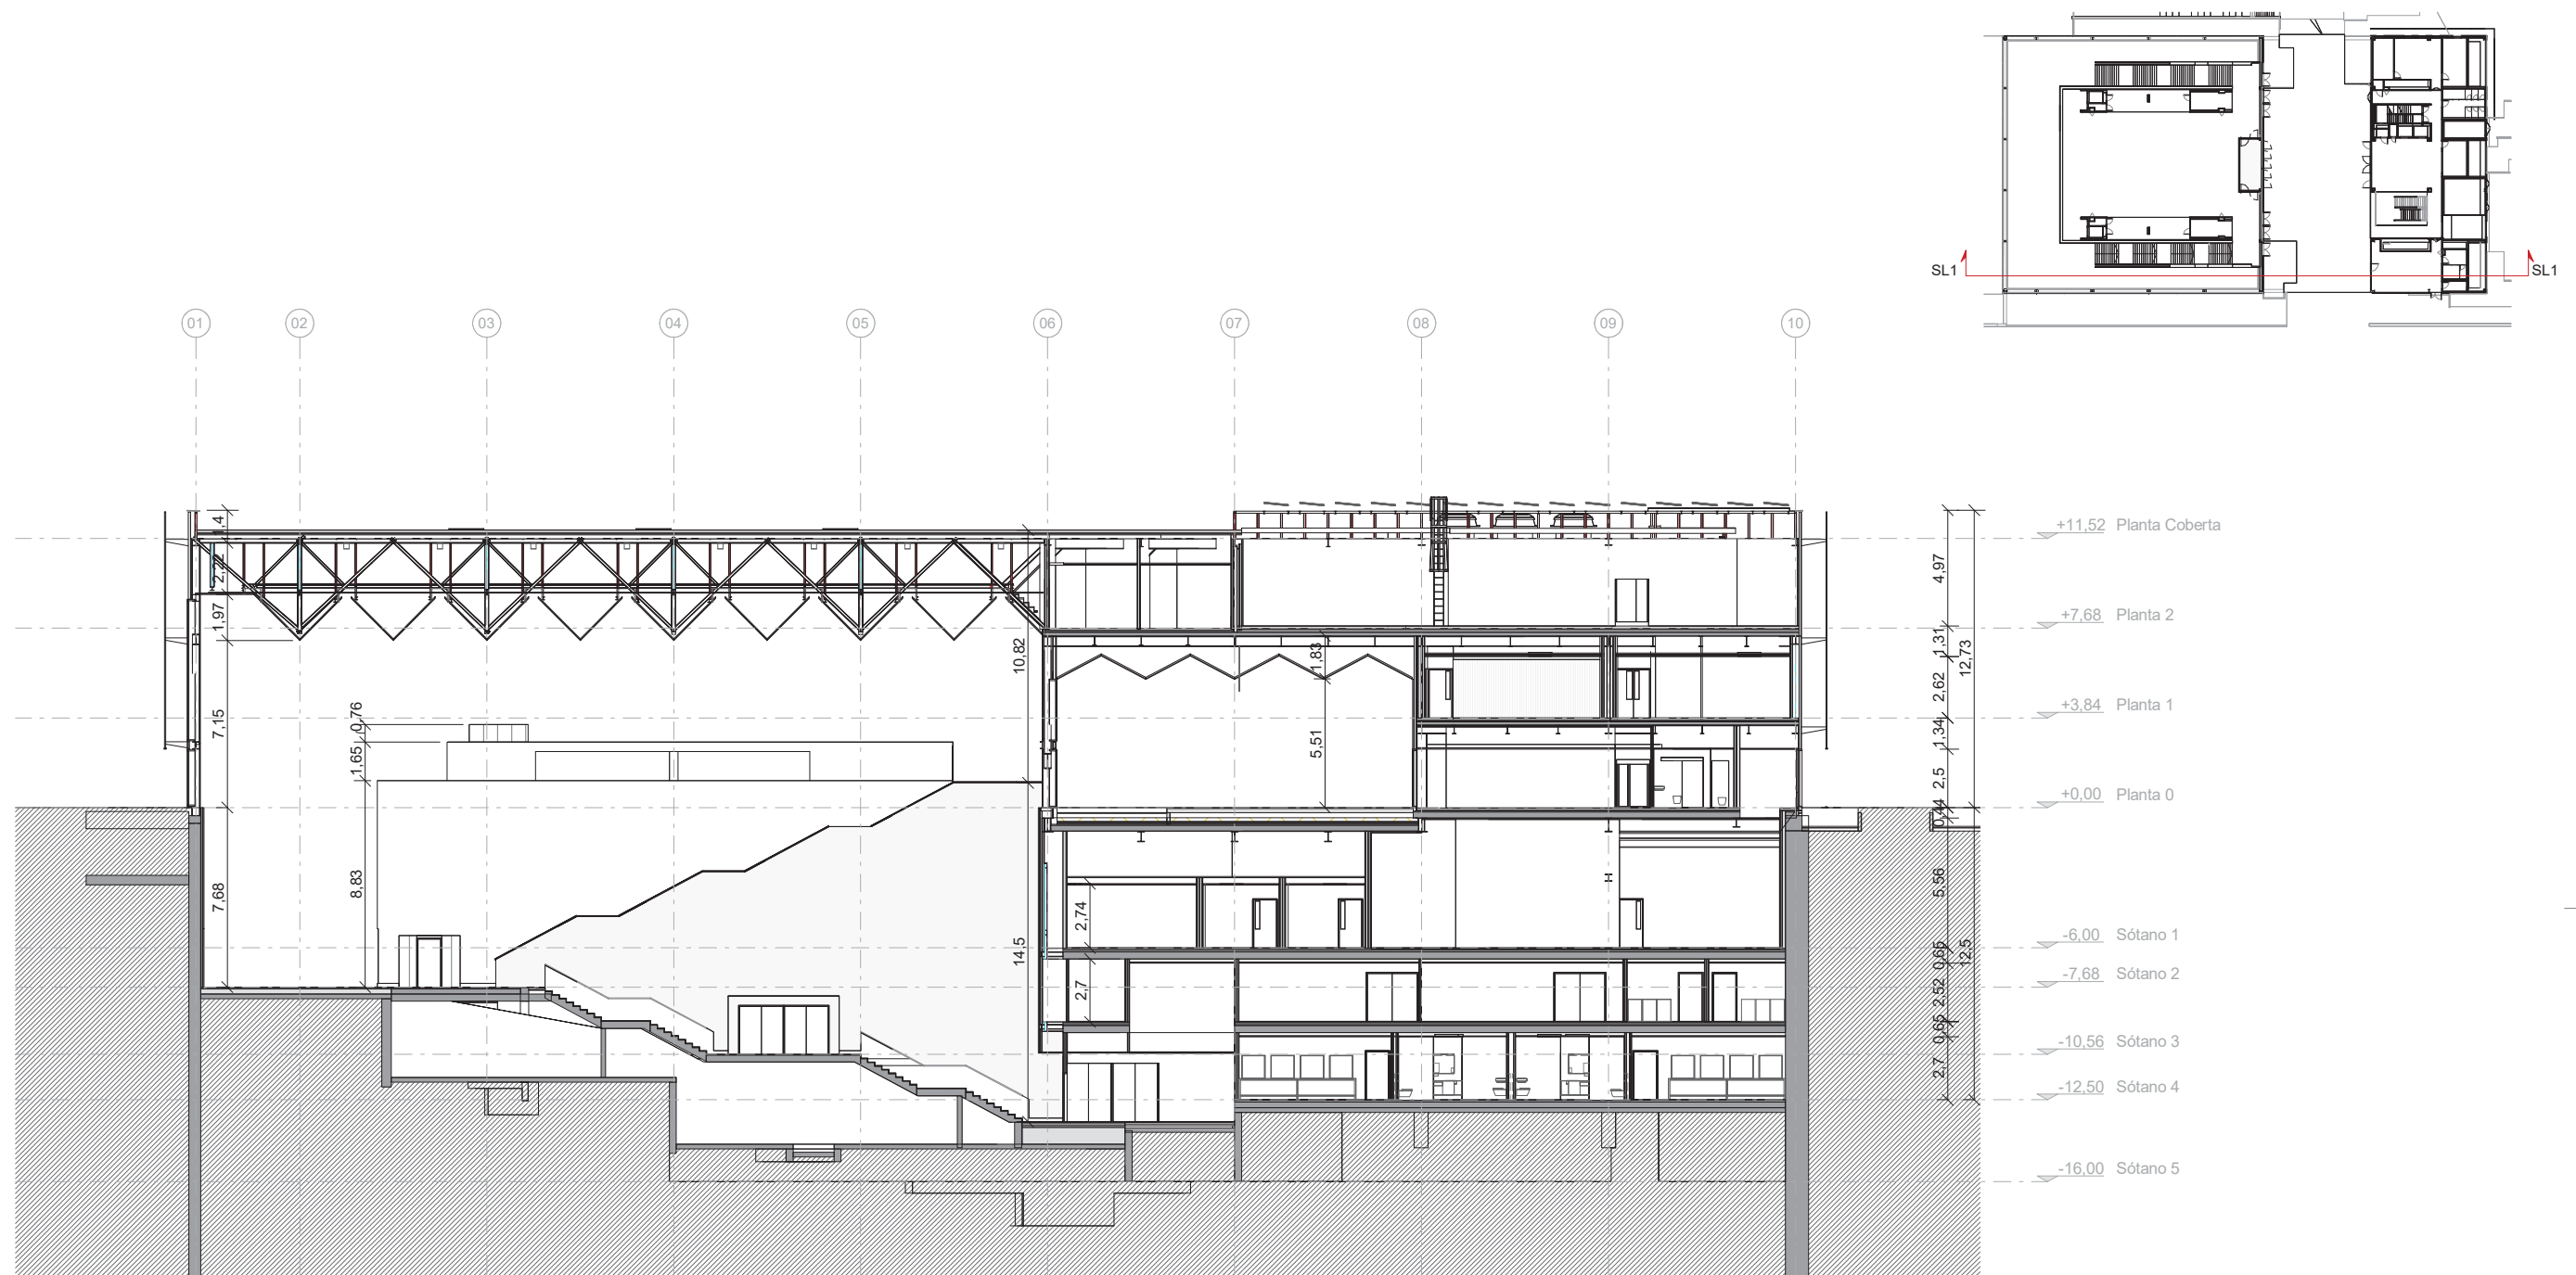


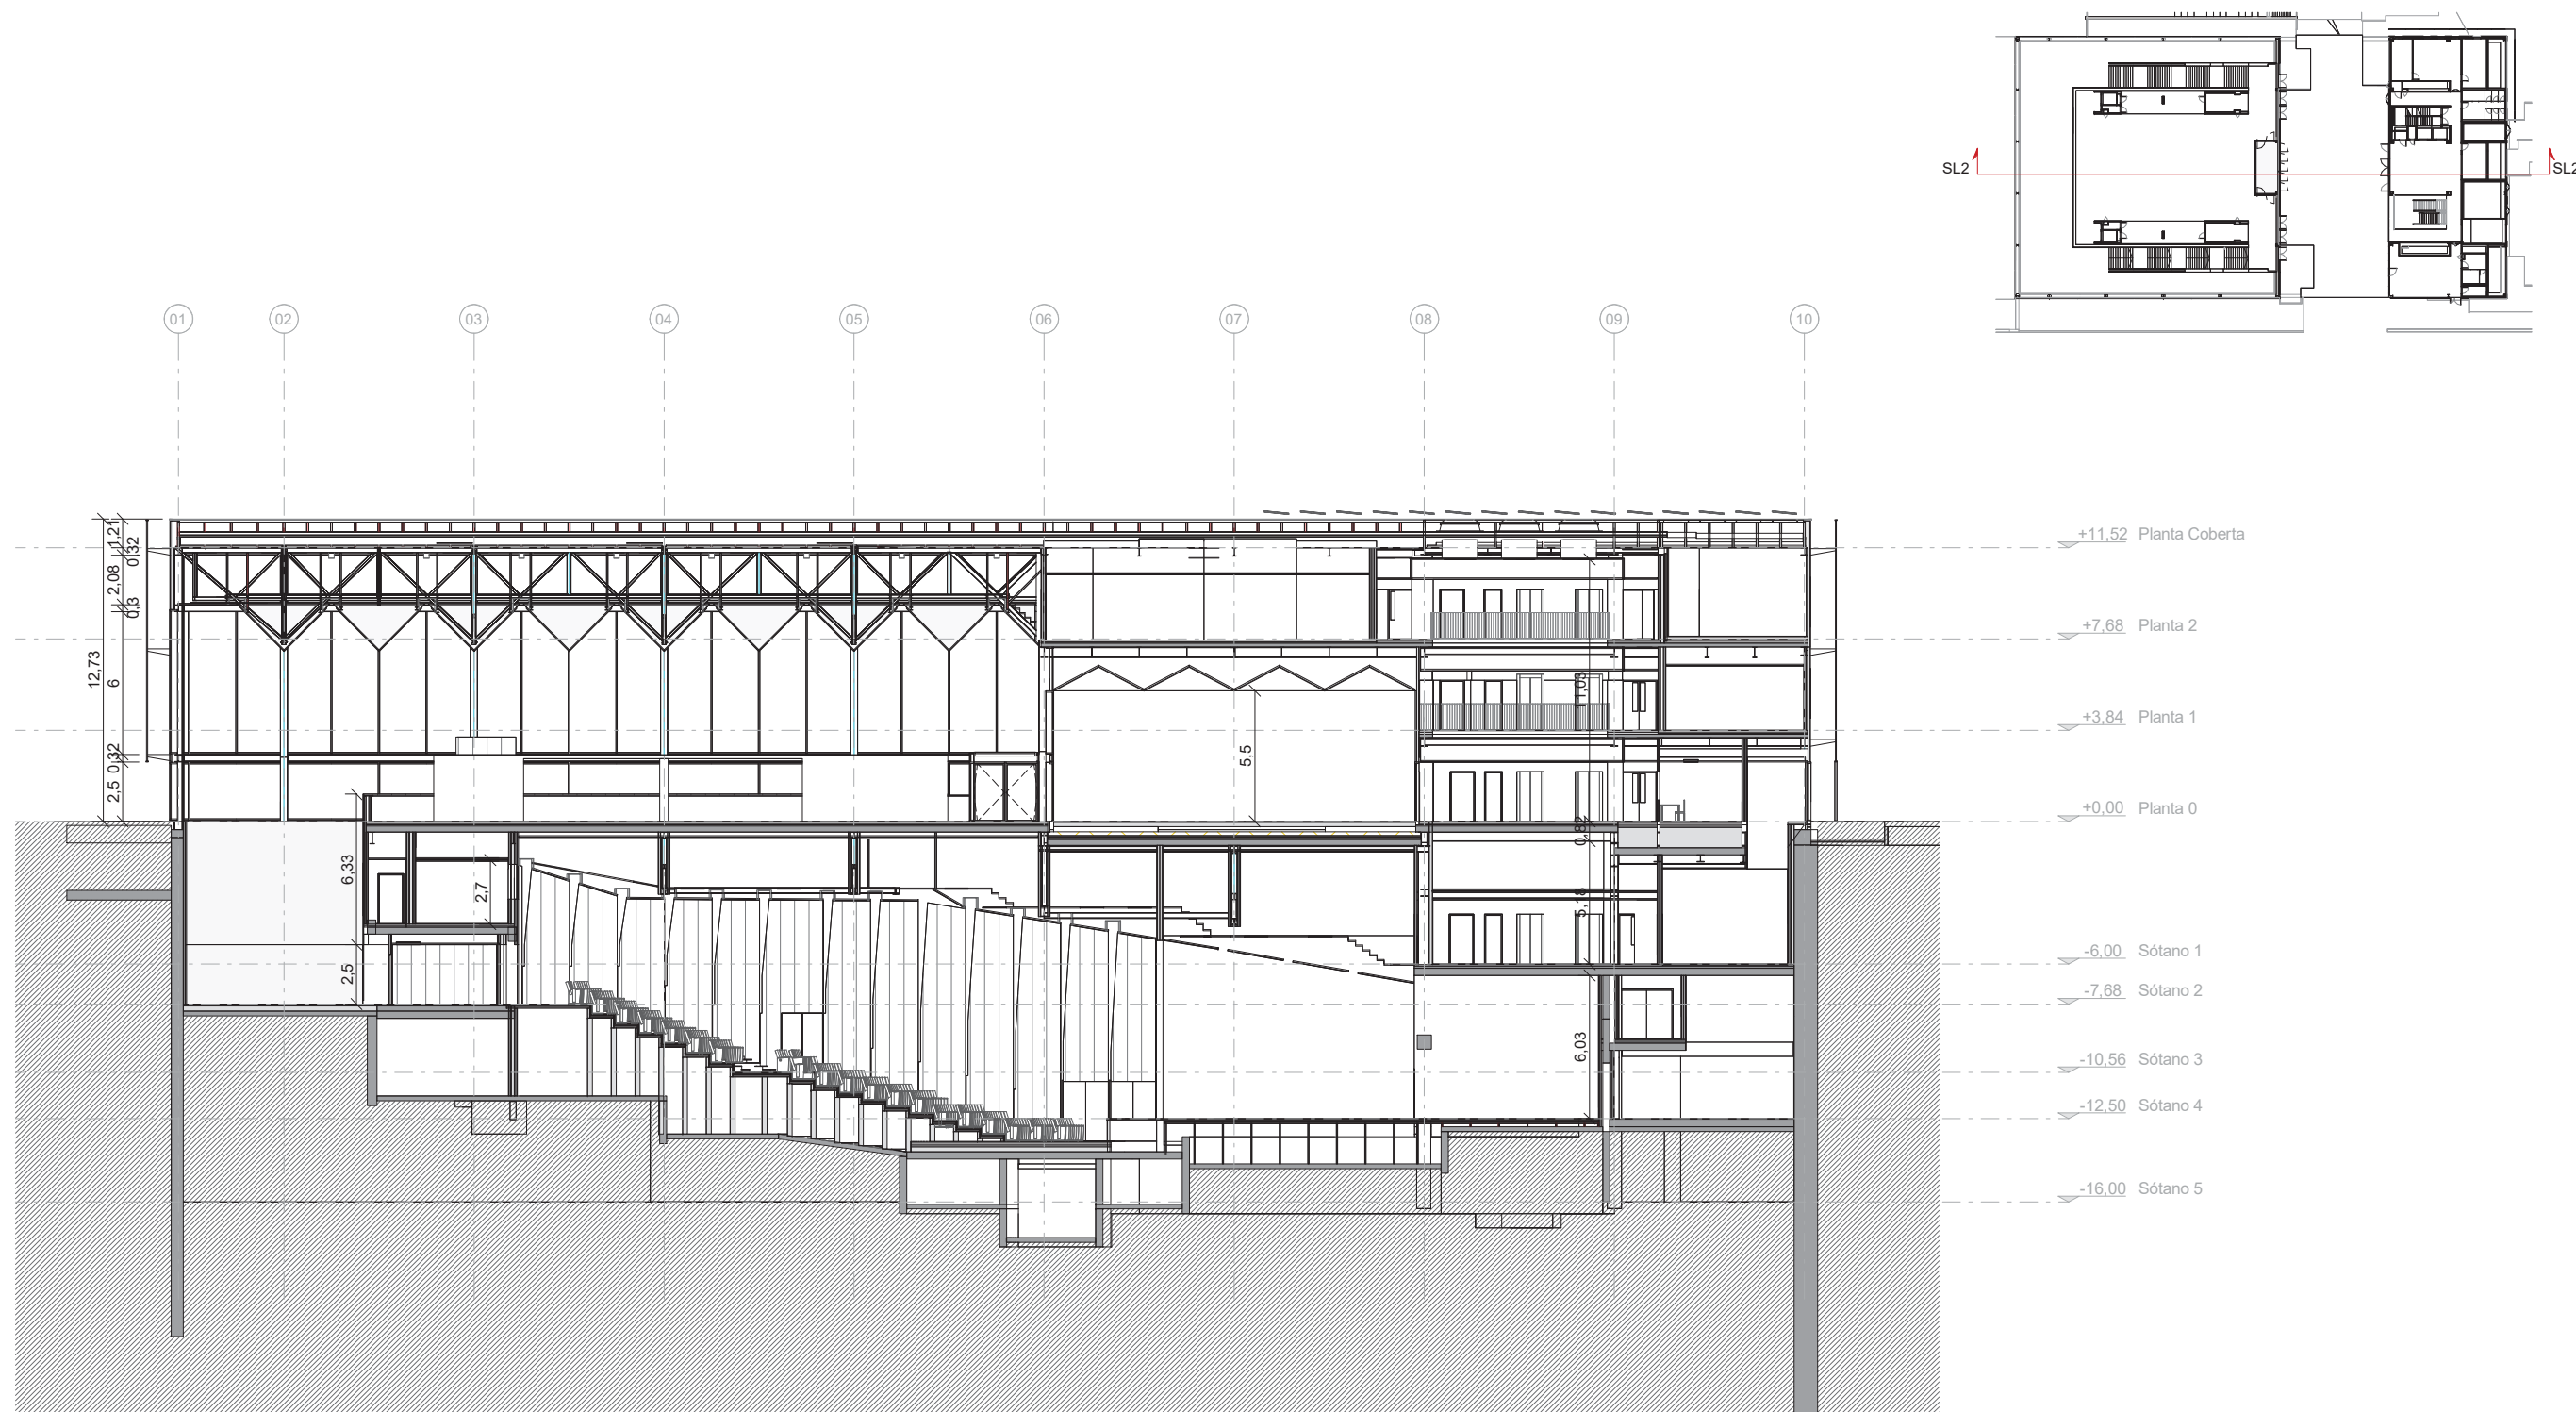

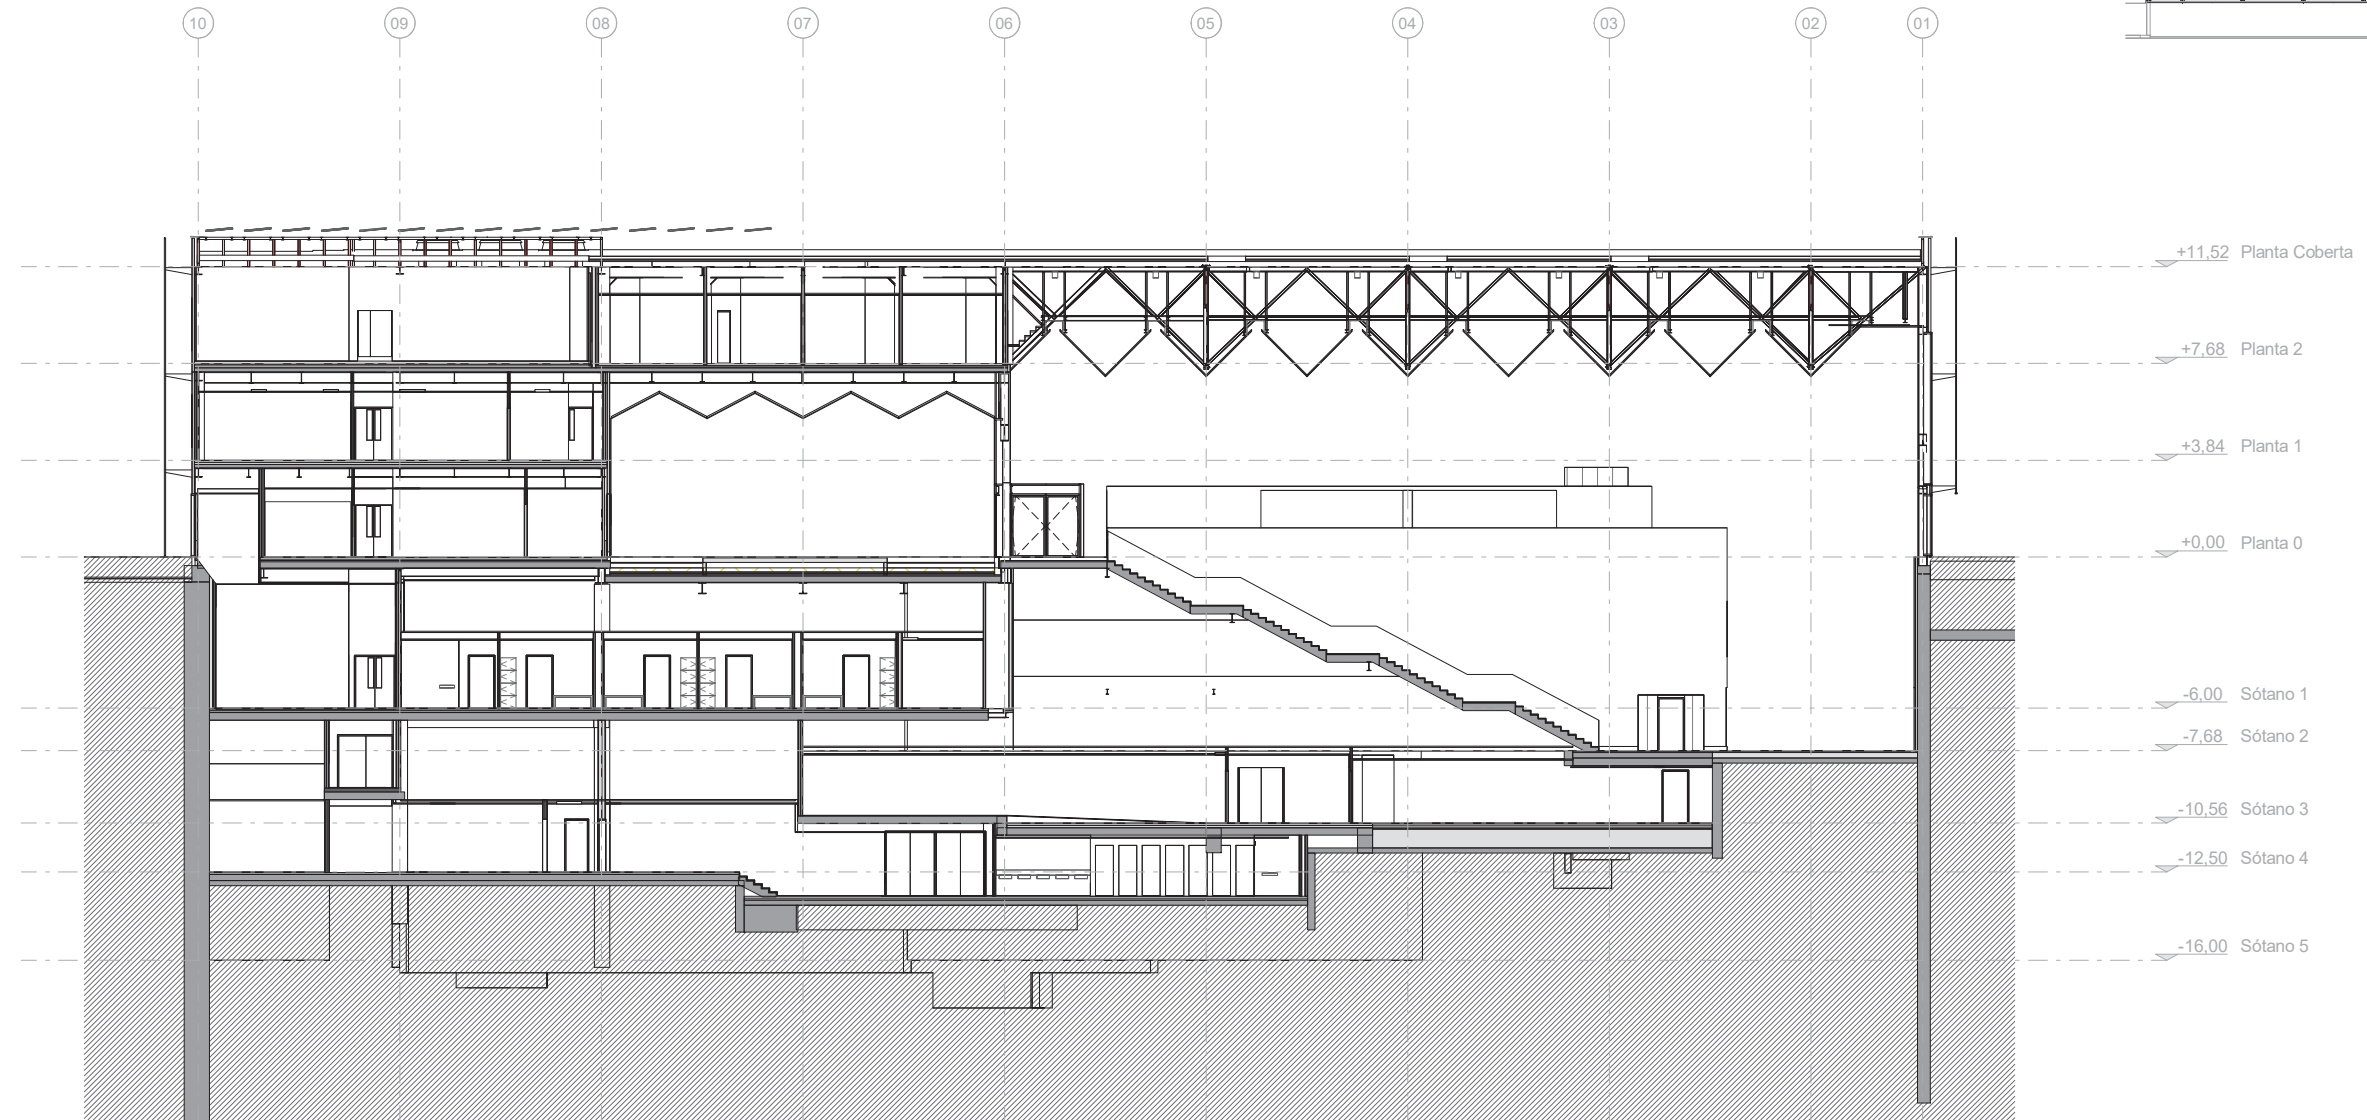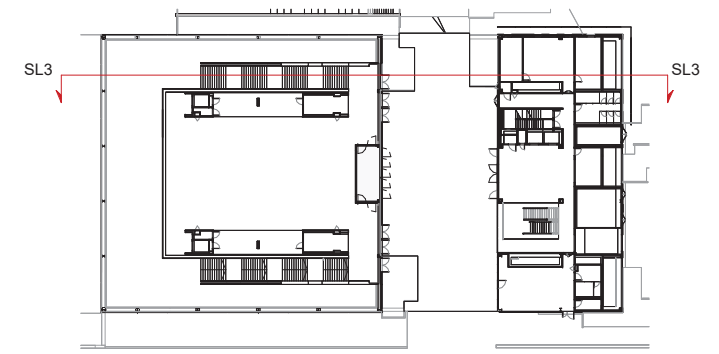

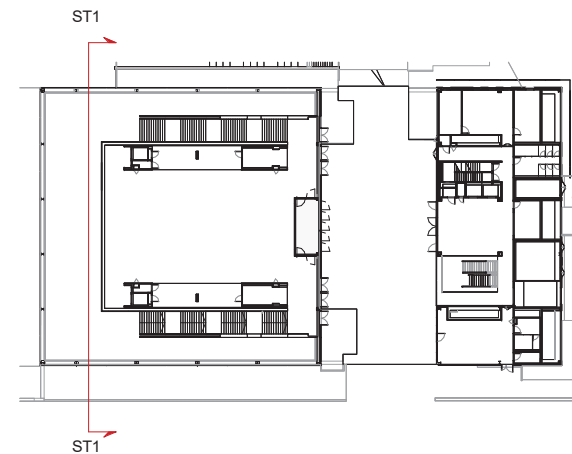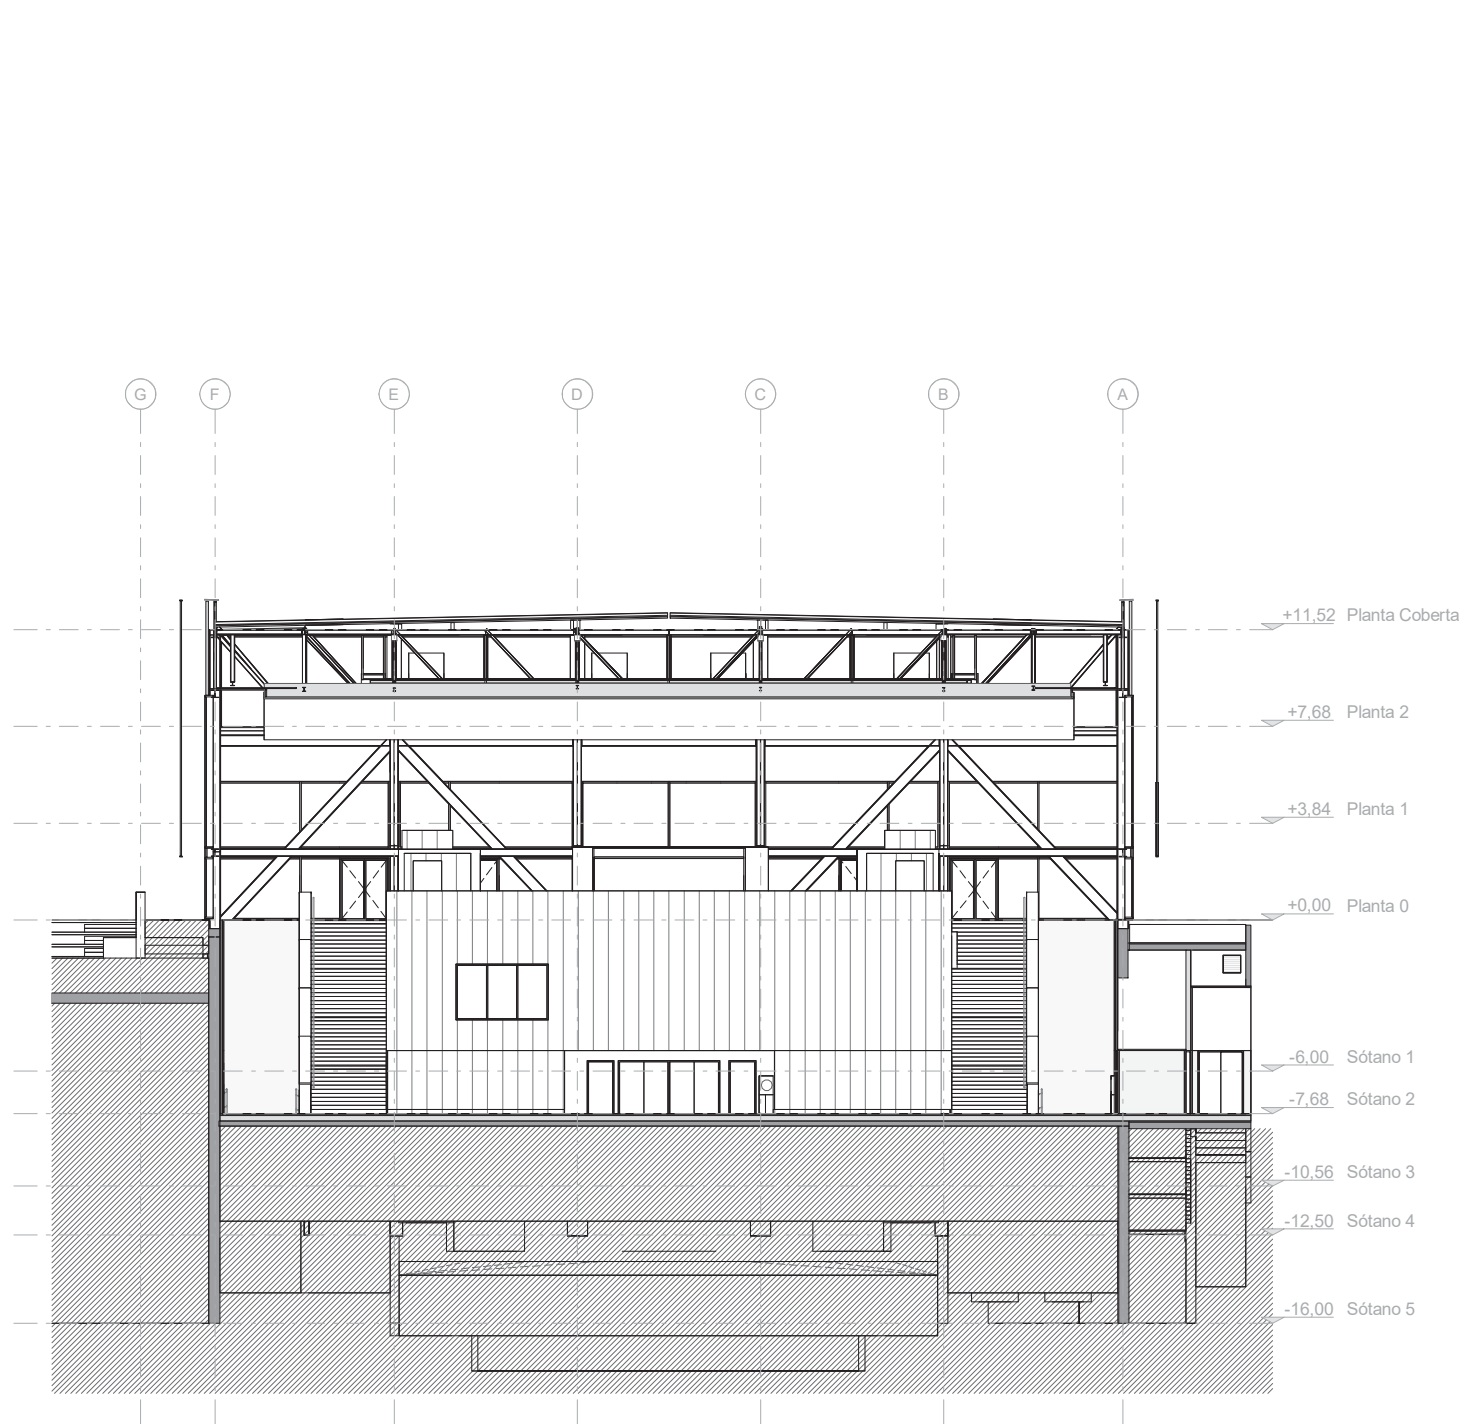

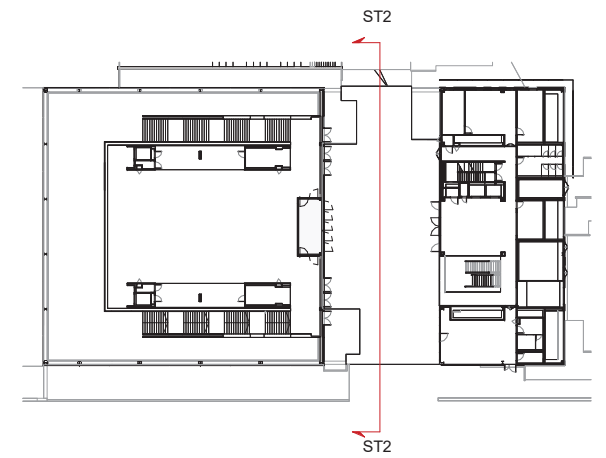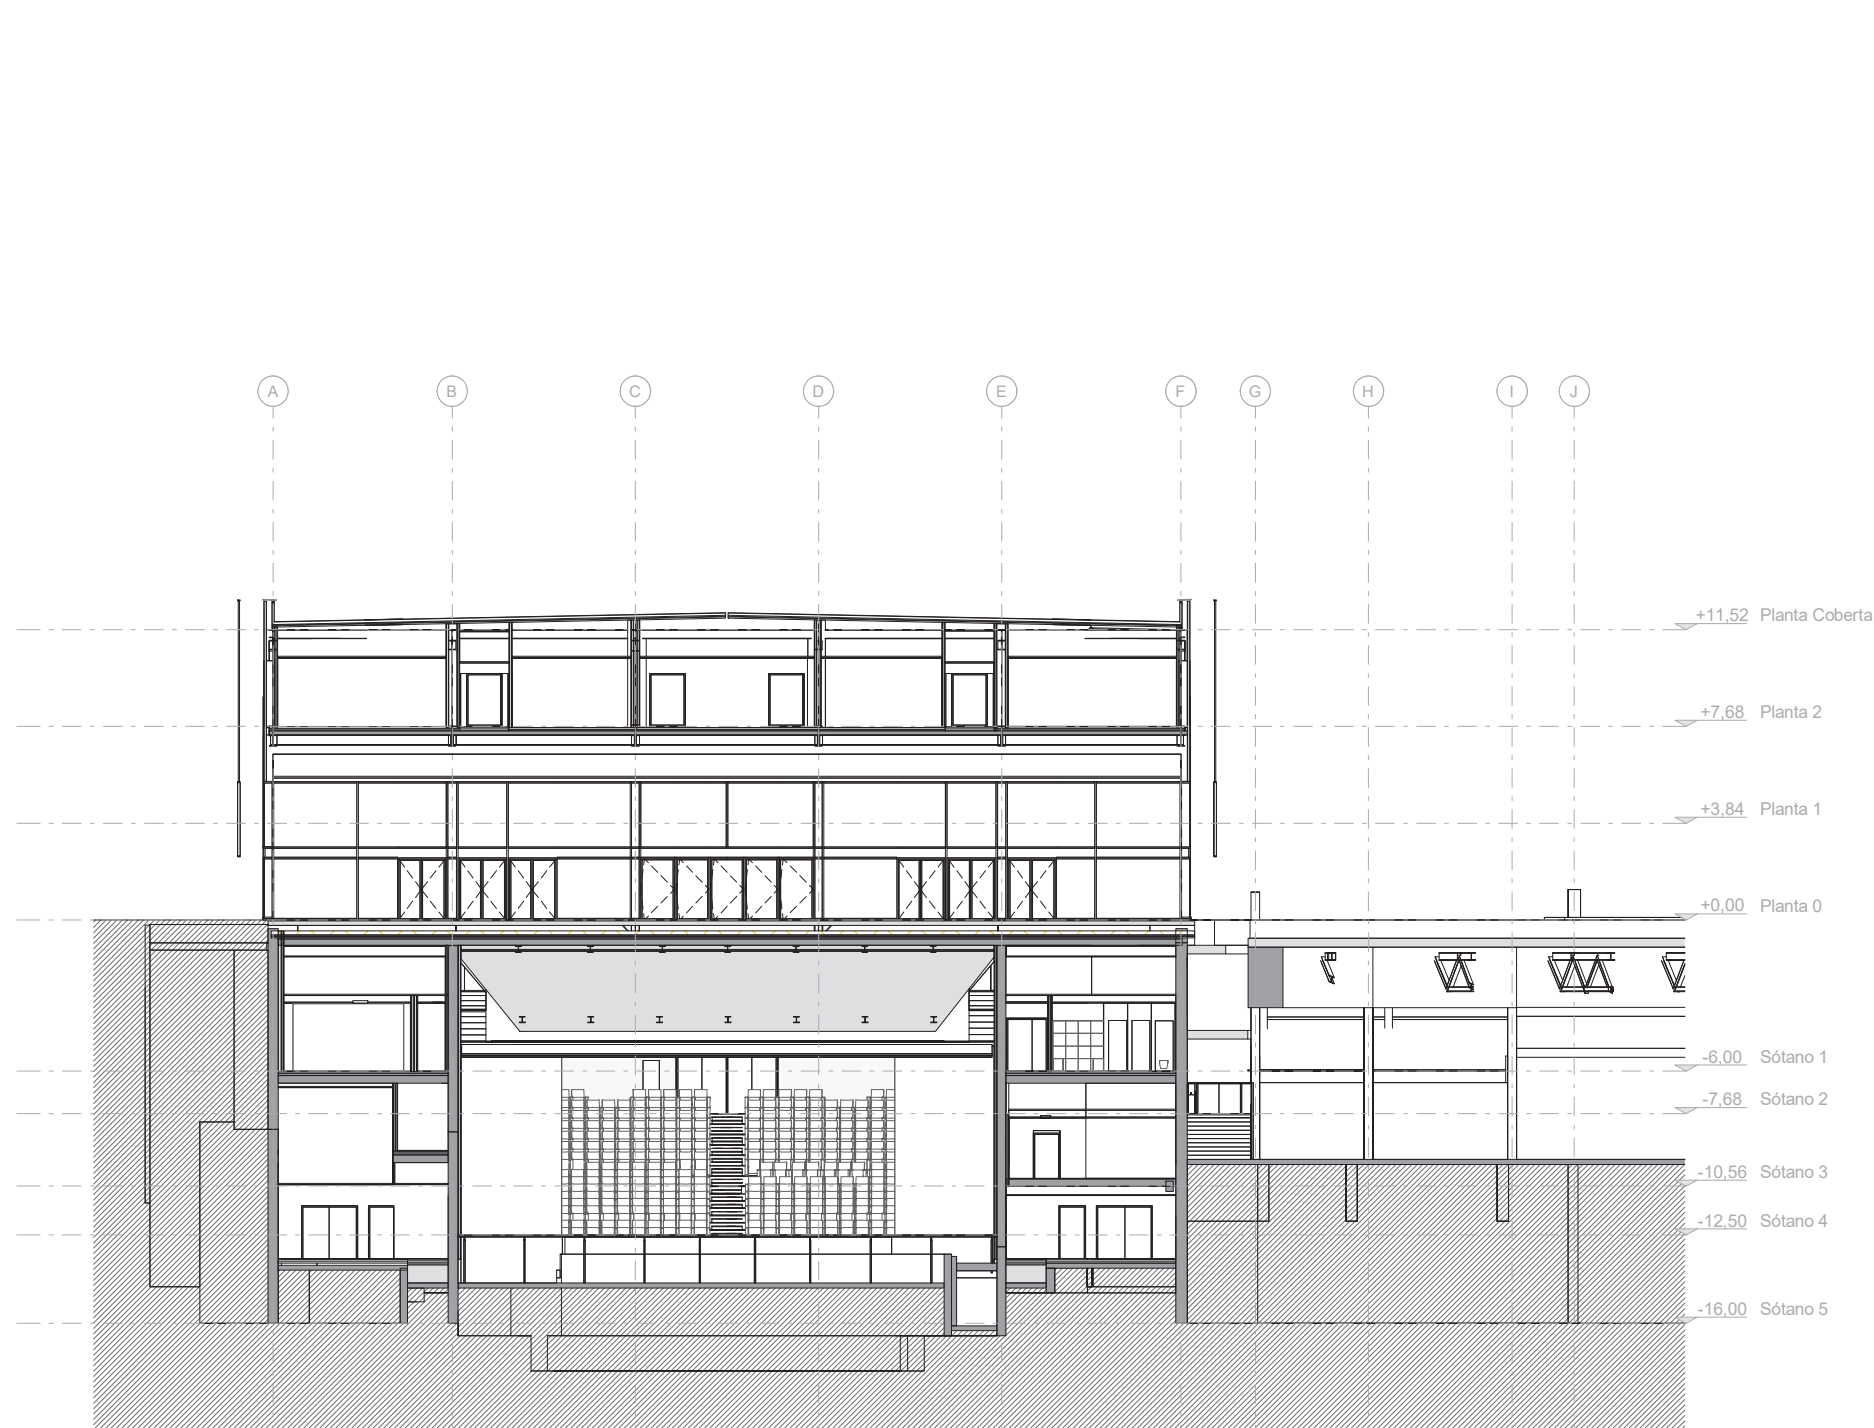

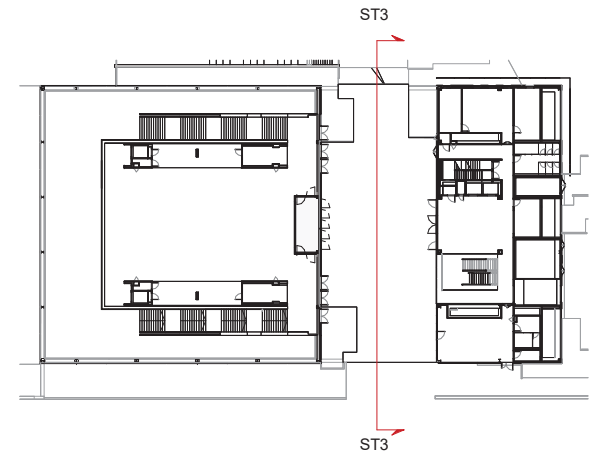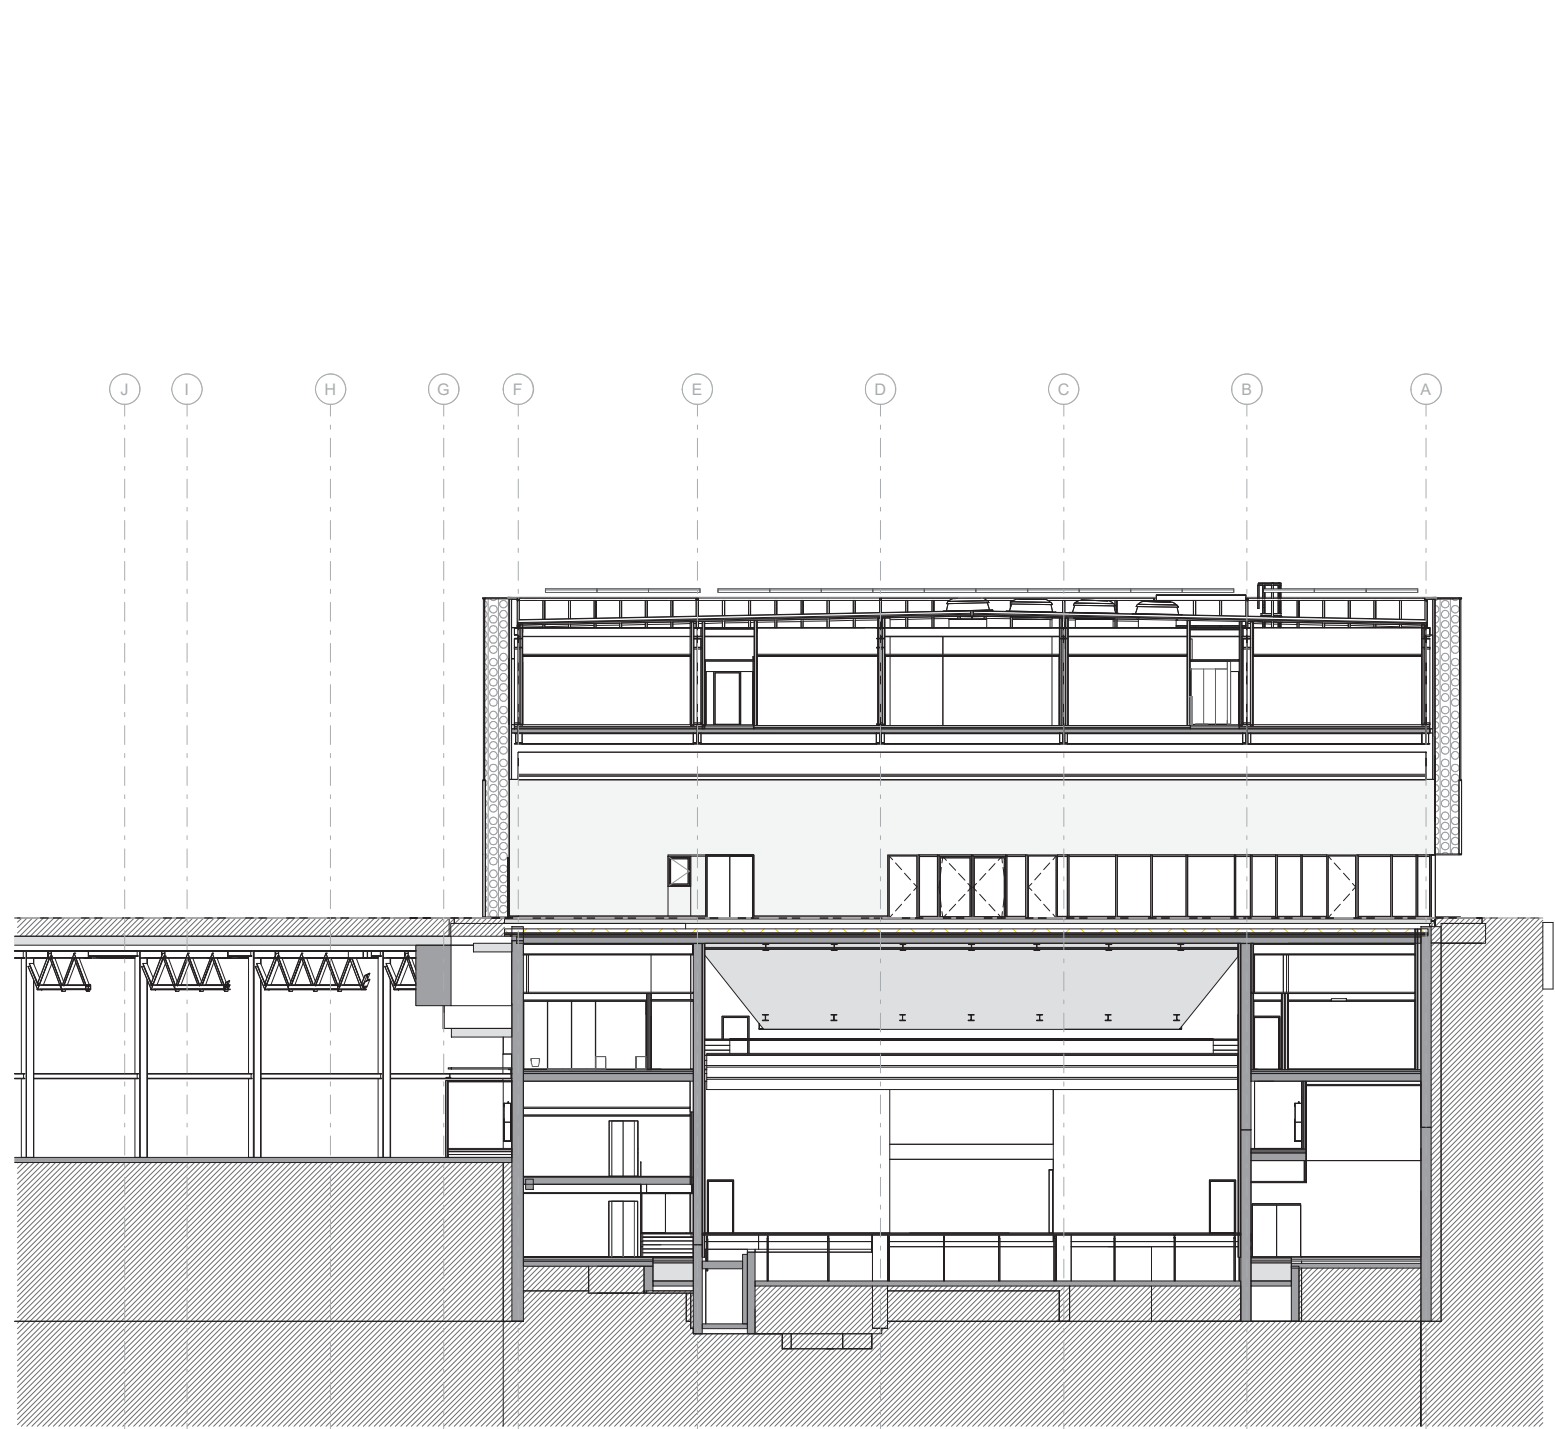

- +11,52 Planta Coberta
- +7,68 Planta 2
- +3,84 Planta 1
- +0,00 Planta 0
- 6,00 Sótano 1
- 7,68 Sótano 2
- 10,56 Sótano 3
- 12,50 Sótano 4
- 16,00 Sótano 5