


DOCUMENT _Projecte: Projecte - 2288/2024/7116 _Plànols	IDENTIFICADORS	
ALTRES DADES Codi per a validació: 2U6YL-SQBIO-IWEM9 Data d'emissió: 25 de Novembre de 2025 a les 12:59:52 Pàgina 1 de 37	SIGNATURES	ESTAT NO REQUEREIX SIGNATURES

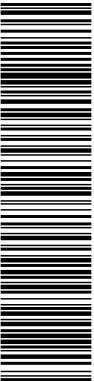

DOC. 1. MEMÒRIA I ANNEXOS
DOC. 2. PLÀNOLS
DOC. 3. PLEC DE CONDICIONS
DOC. 4. AMIDAMENTS I PRESSUPOST

PROJECTE D'URBANITZACIÓ DE LA ZONA VERDA D'ISIDRE MARTÍ,
AL TERME MUNICIPAL D'ESPLUGUES DEL LLOBREGAT

PROJECTE BÀSIC I D'EXECUCIÓ

ABRIL DE 2024


G G ——— V
ARQUITECTURA
GUARNER GARRETA VIOLA
ARQUITECTURA SLP
LOURDES GARRETA BAHIMA
VICTORIANO GUARNER MUÑOZ
ARQUITECTES
GUARNER GARRETA VIOLA ARQUITECTURA SLP


LOURDES
GARRETA
BAHIMA /
num:49151-9
Firmado digitalmente
por LOURDES GARRETA
BAHIMA / num:49151-9
Fecha: 2024.05.16
11:09:40 +0200'

VICTORIANO
GUARNER MUÑOZ /
num:9538-9
Firmado digitalmente por
VICTORIANO GUARNER
MUÑOZ / num:9538-9
Fecha: 2024.05.16
11:06:49 +02'00'






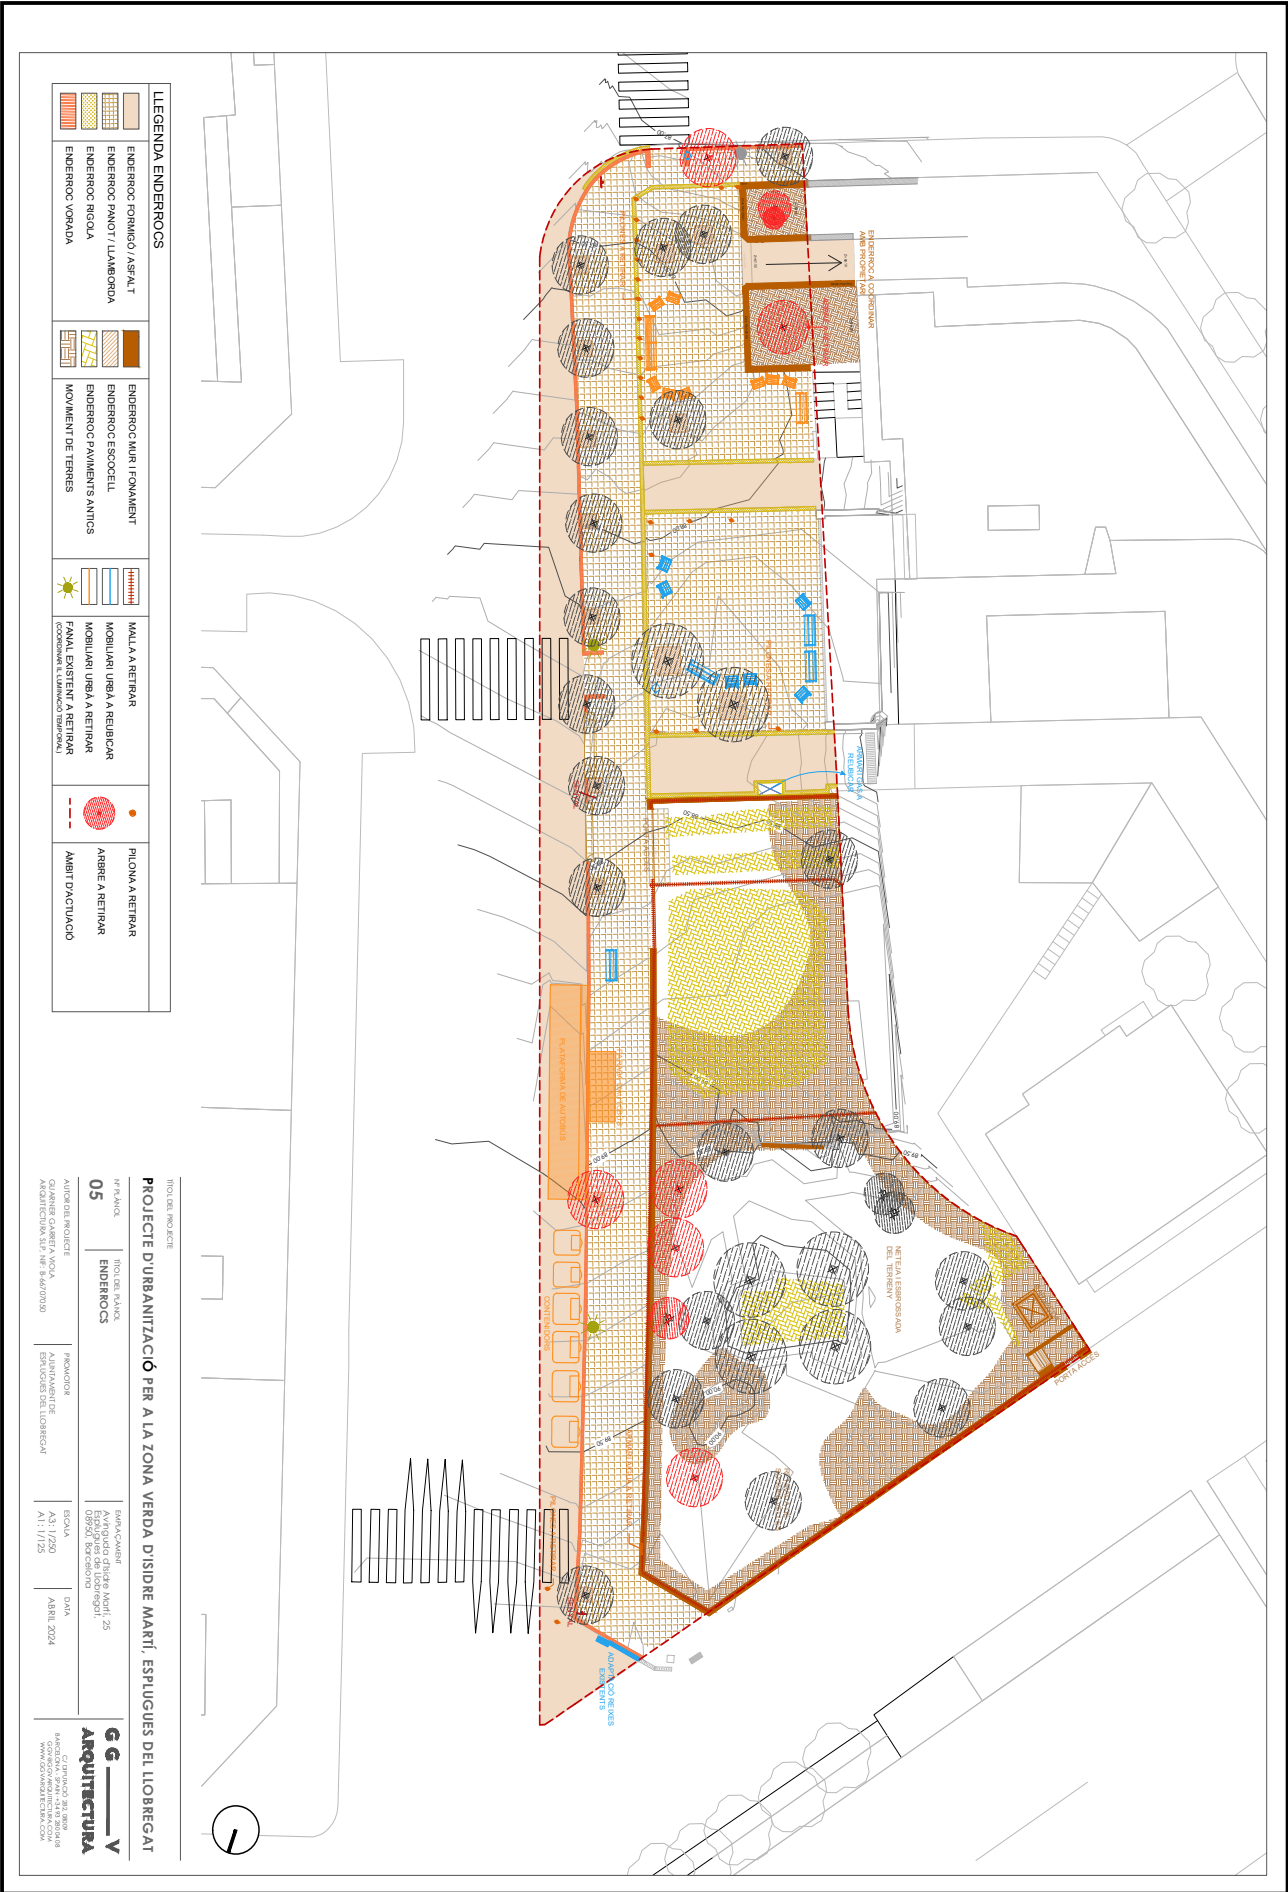

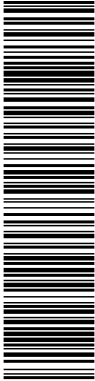

https://sede.esplugues.cat/portal/verificar/Documentos.do El document no requereix signatures. Mil·liantant el codi de verificació pot comprovar la validesa de la signatura electrònica dels documents signats en l'adreça web:
https://sede.esplugues.cat/portal/verificar/Documentos.do




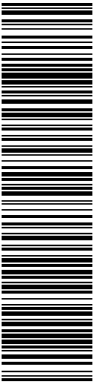







https://sede.esplugues.cat/portal/verificar/Documents.do El document no requereix signatures. Mitjançant el codi de verificació pot comprovar la validesa de la signatura electrònica dels documents signats en l'adreça web:
https://sede.esplugues.cat/portal/verificar/Documents.do




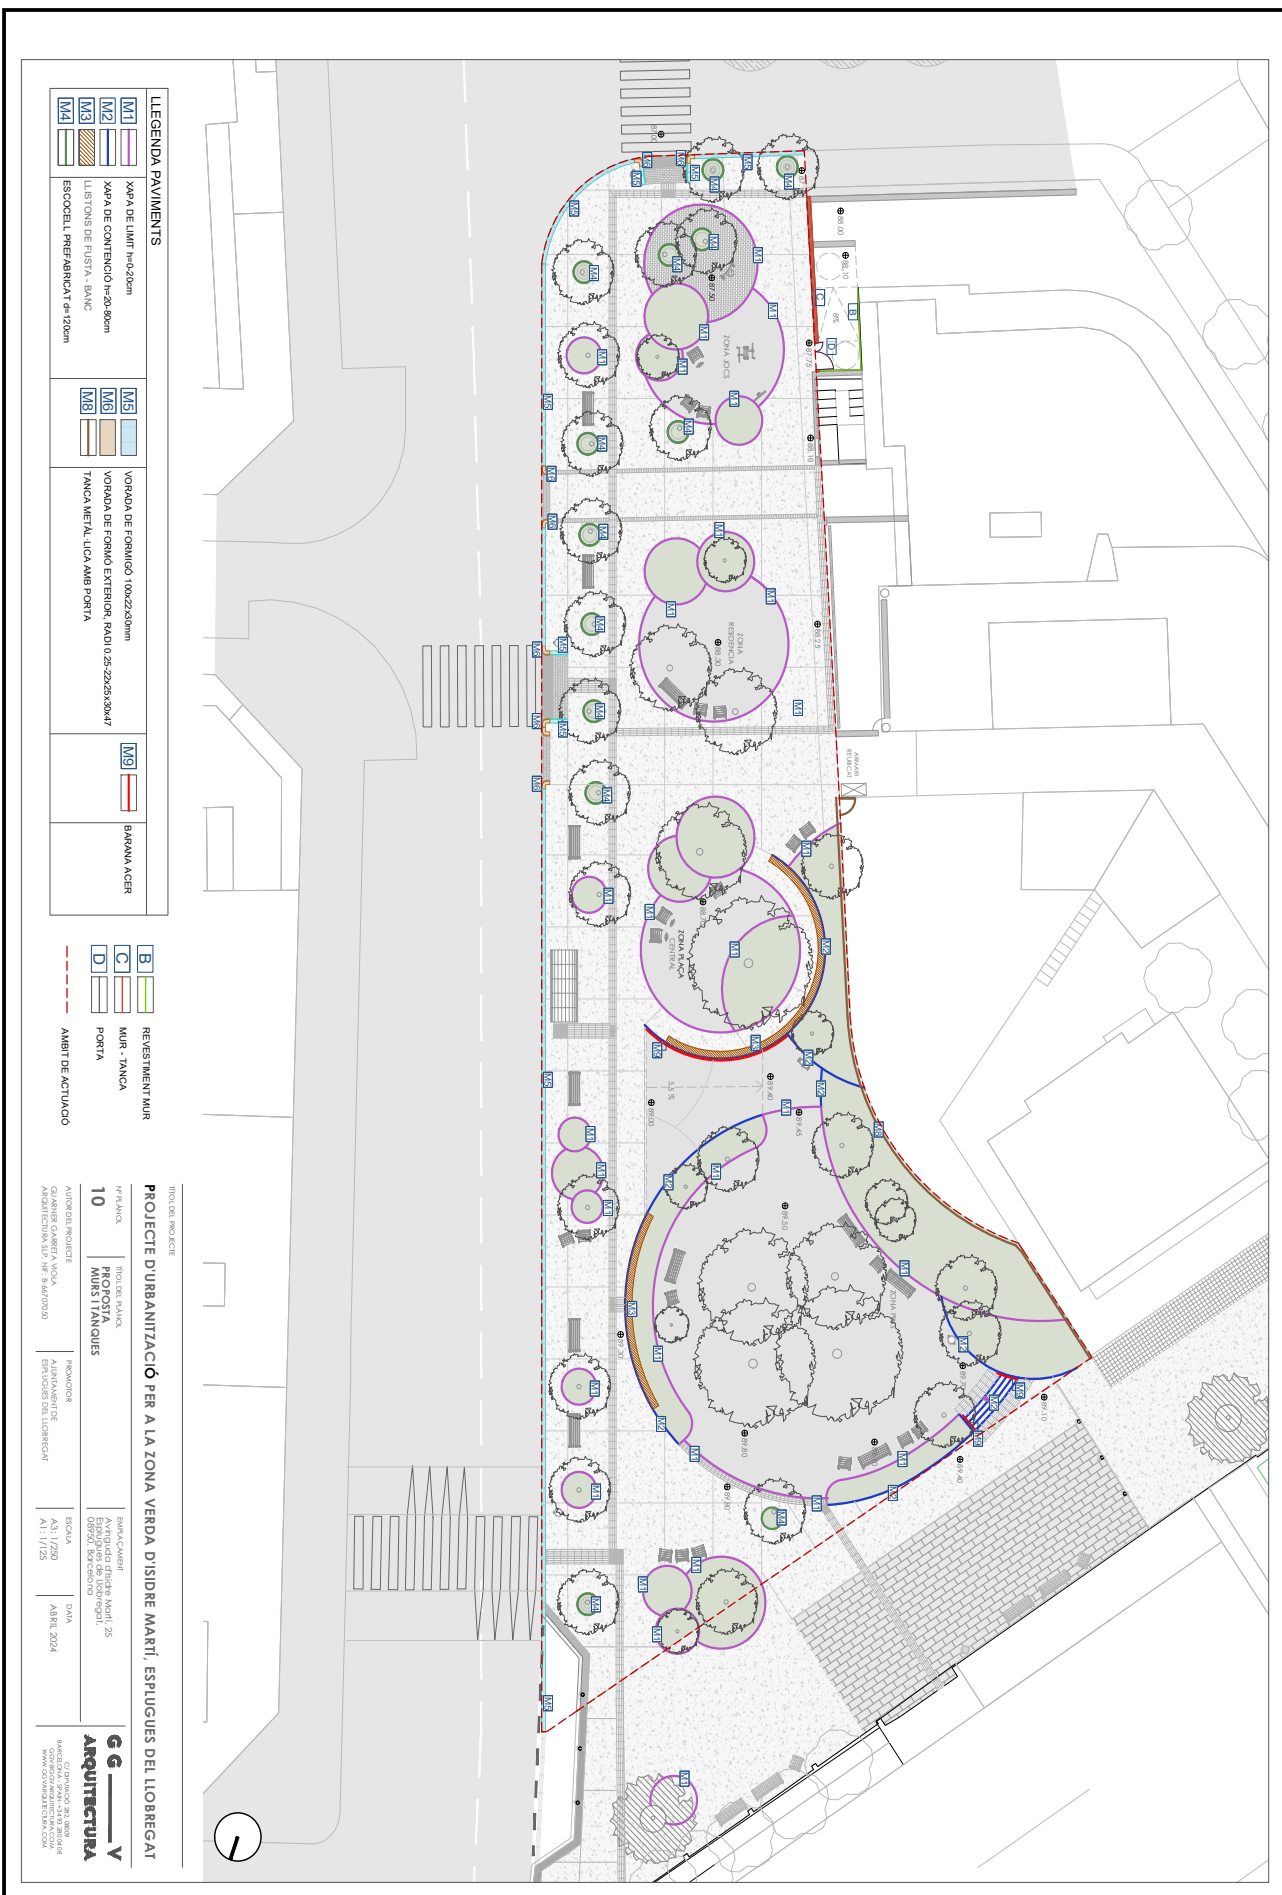

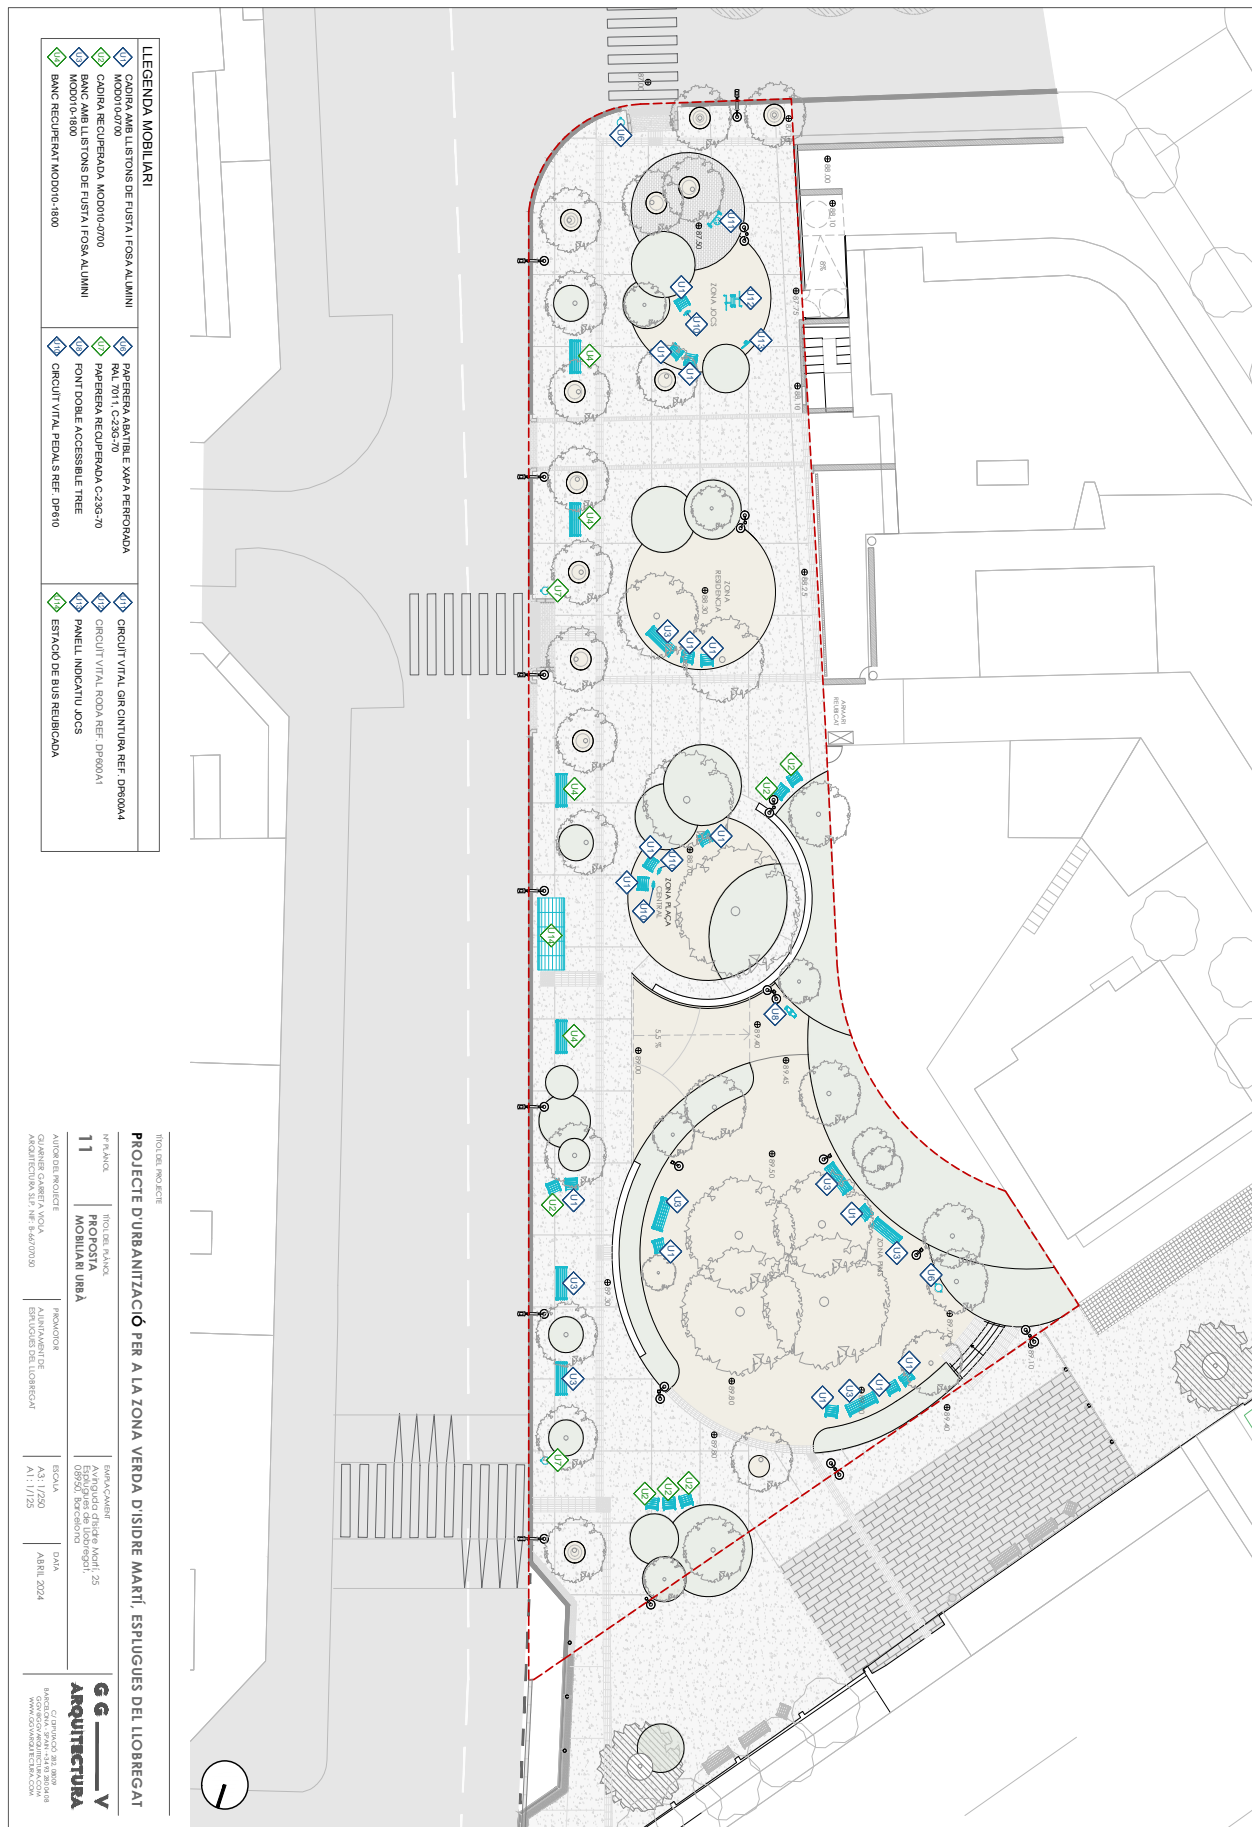


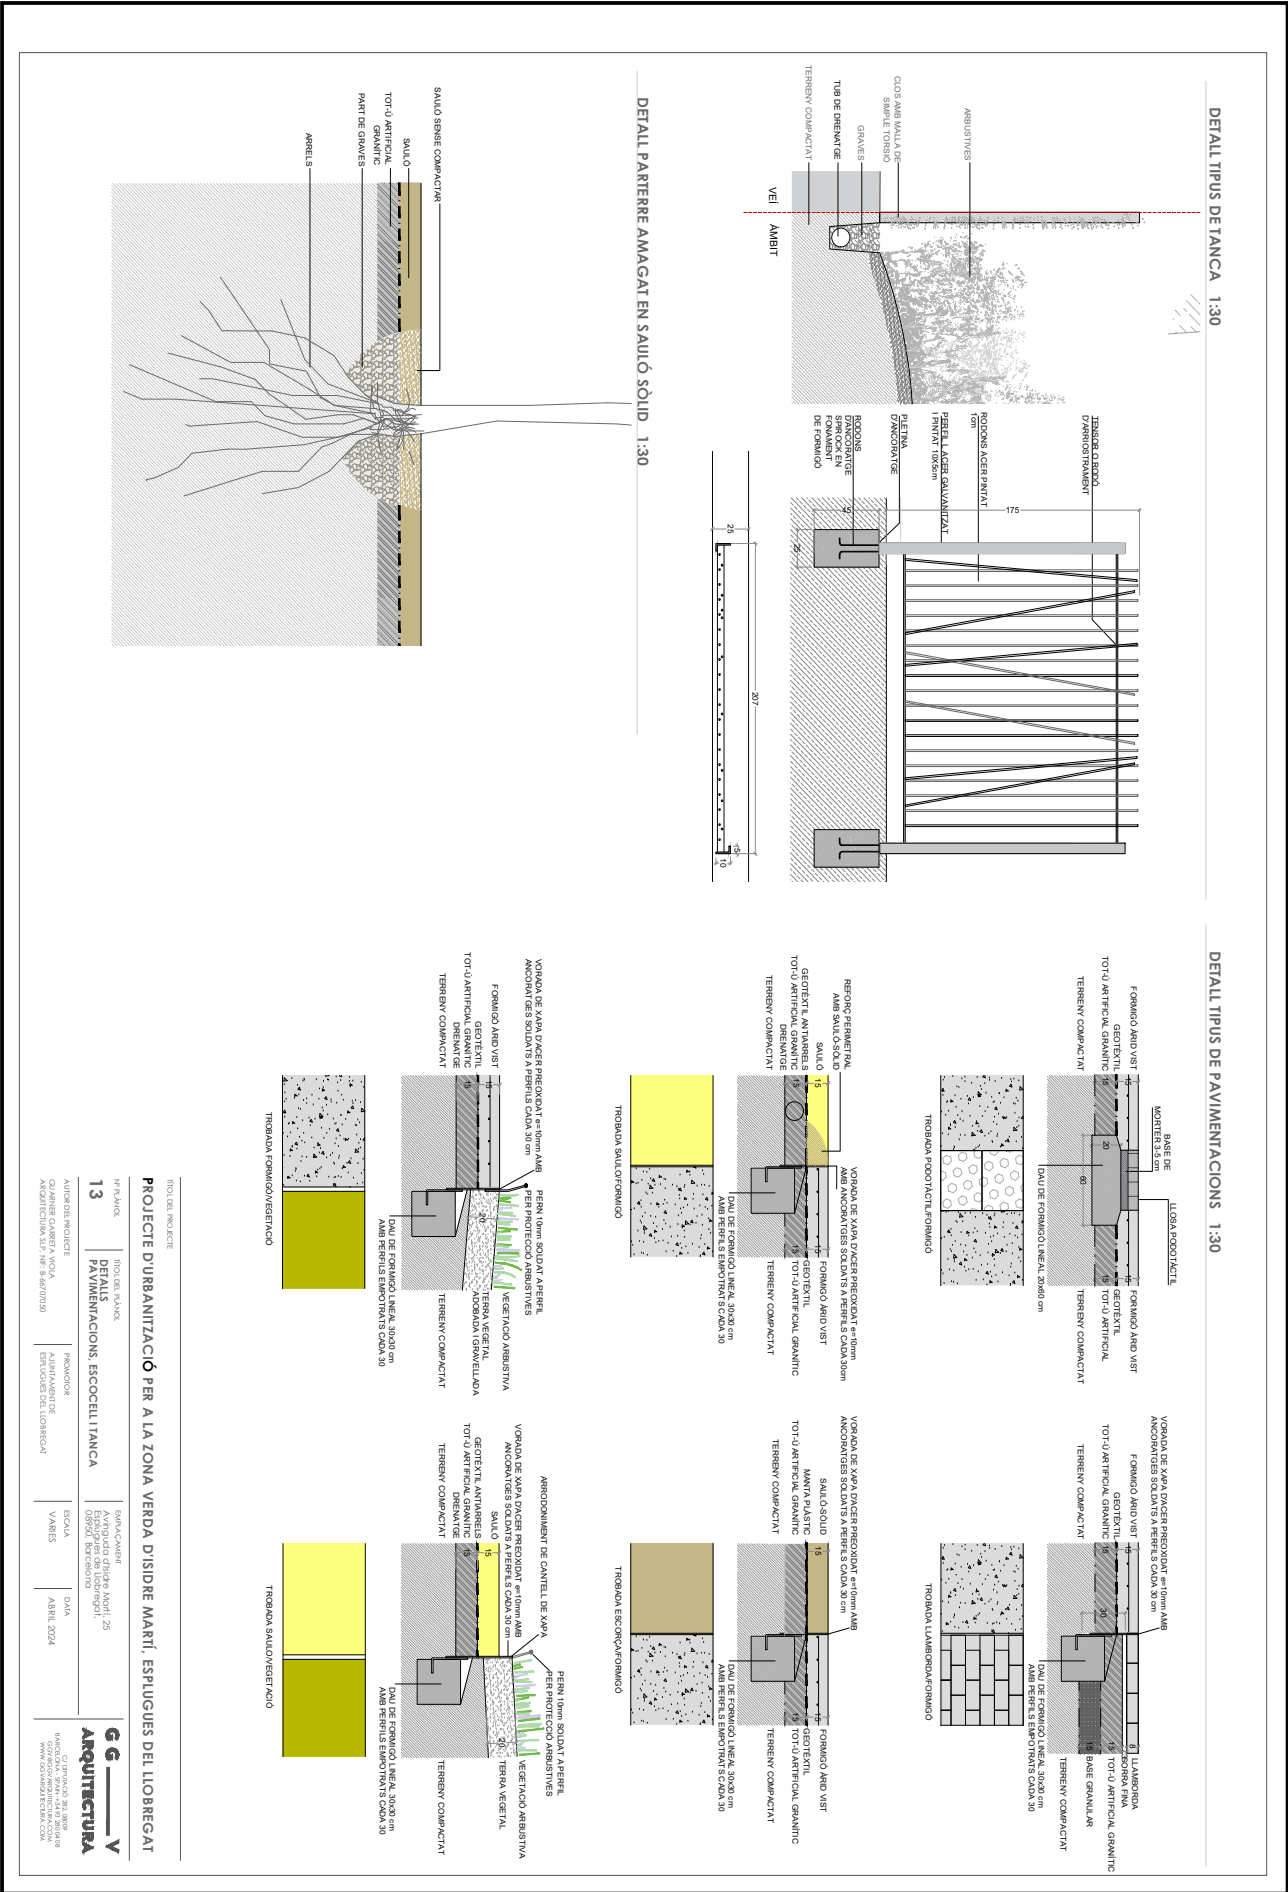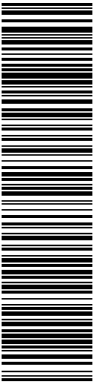

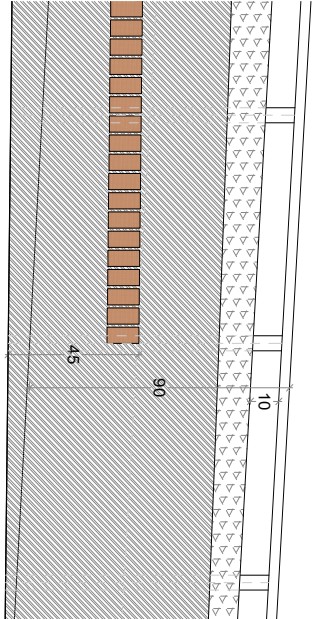

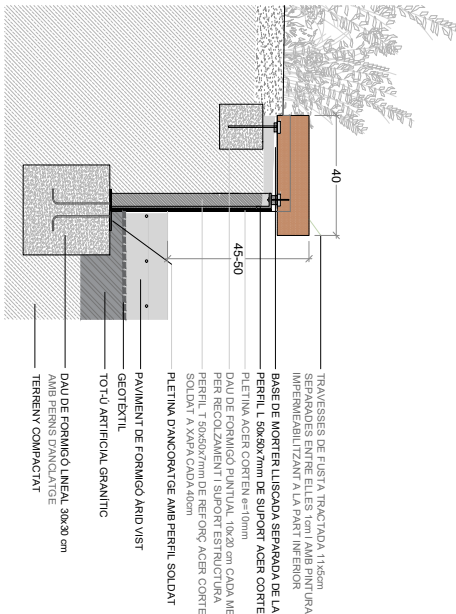



DETTALL MUR-BANC M3 TIPUS 2 1:15


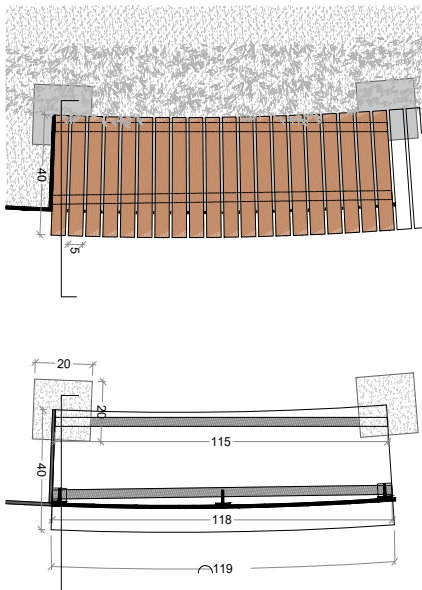


PLANTA I ELEVACIÓ DESPLEGADA-BANC M3 TIPUS 2 1:50


[illegible]

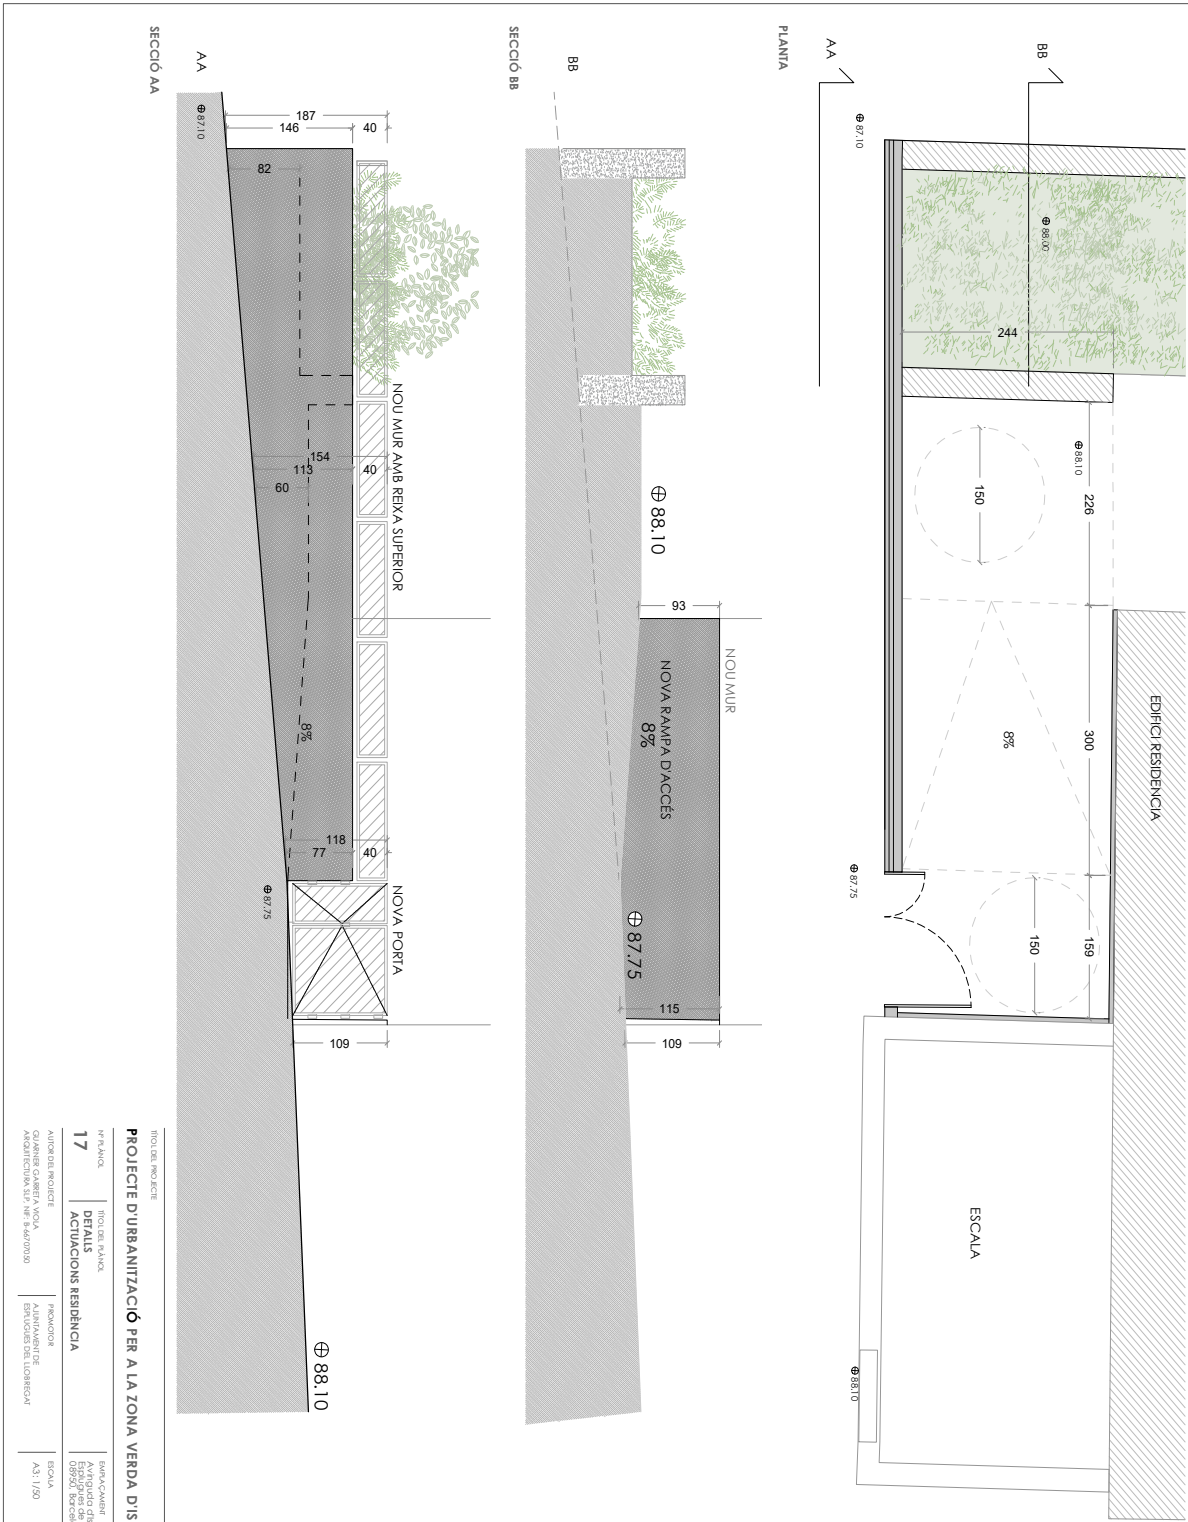

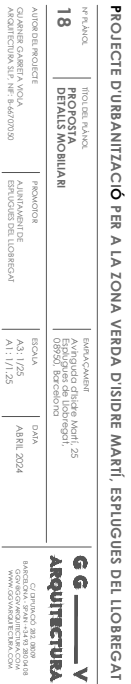

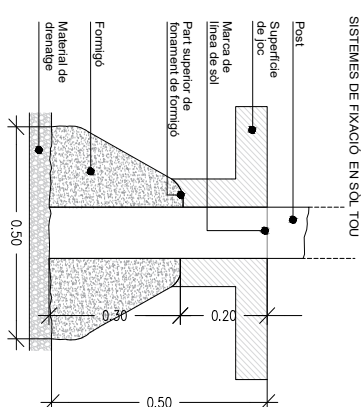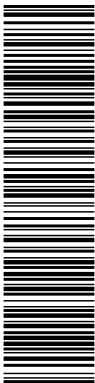

ZOOM PLANTA - ZONA DE JOCS
ESC 1:75

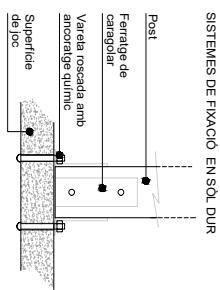


SISTEMES DE FIXACIÓ EN SÒL DUR


GENERALITATS

En general, encoquis han de ser introduïts 50 centímetres en el terreny i anivellats. Els forats ha de ser de 50x50 i de 50 centímetres de profunditat i s'emplenaran amb terra formada o un altre material sustentable. El pal introduït ha de quedar més a baix que el material de reple per a afavorir el drenatge i, evitar així la seva deterioració.



En el cas de caragolar s'aconsella utilitzar vareta roscada amb tac químic

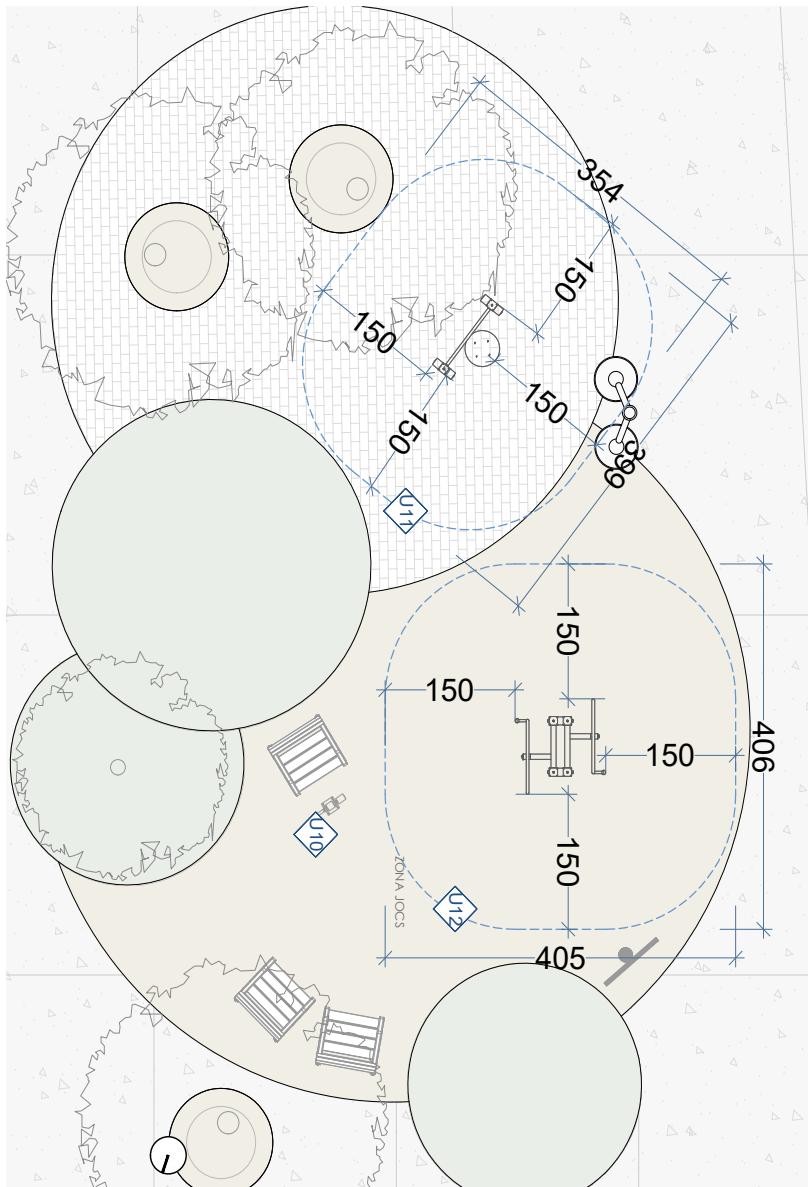






CIRCUIT VITAL GIR CINTURA
REF. DP600A4
ESC 1.50

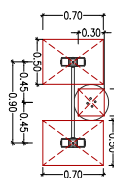

CIRCUIT VITAL RODA
REF. DP600A1
ESC 1:50

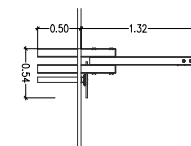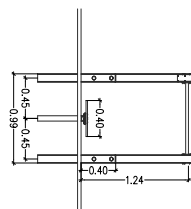

CIRCUIT VITAL PEDALS
REF. DP610
ESC 120

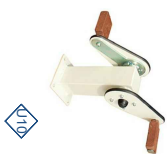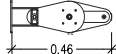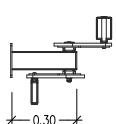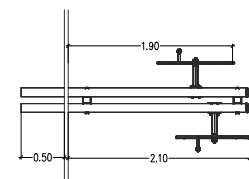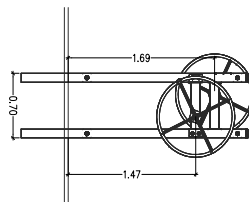

TÍTOL DEL PROJECTE

PROJECTE D'URBANITZACIÓ PER A LA ZONA VERDA D'ISIDRE MARTÍ, ESPLUGUES DEL LLOBREGAT

NPPLANC

19 | DETAILS MC

AUTOR DEL PROYECTO

ARQUITECTURA SLP, NF: 0-667 0705


PROMOTOR
AJUNTAMENT DE
ESPLUGUES DEL LLOBREGAT


ESCALA
A3: 1/250
A1: 1/125


DATA
ABRIL 2024









GG — V
ARQUITECTURA
C/ DIFUNDÓ 2812, 08009
BARCELONA - SPAIN - +34 93 280 04 08
GGV@GGV.ARQUITECTURA.COM
WWW.GGV.ARQUITECTURA.COM




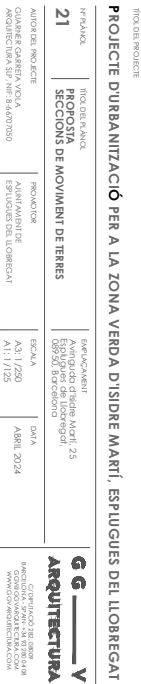


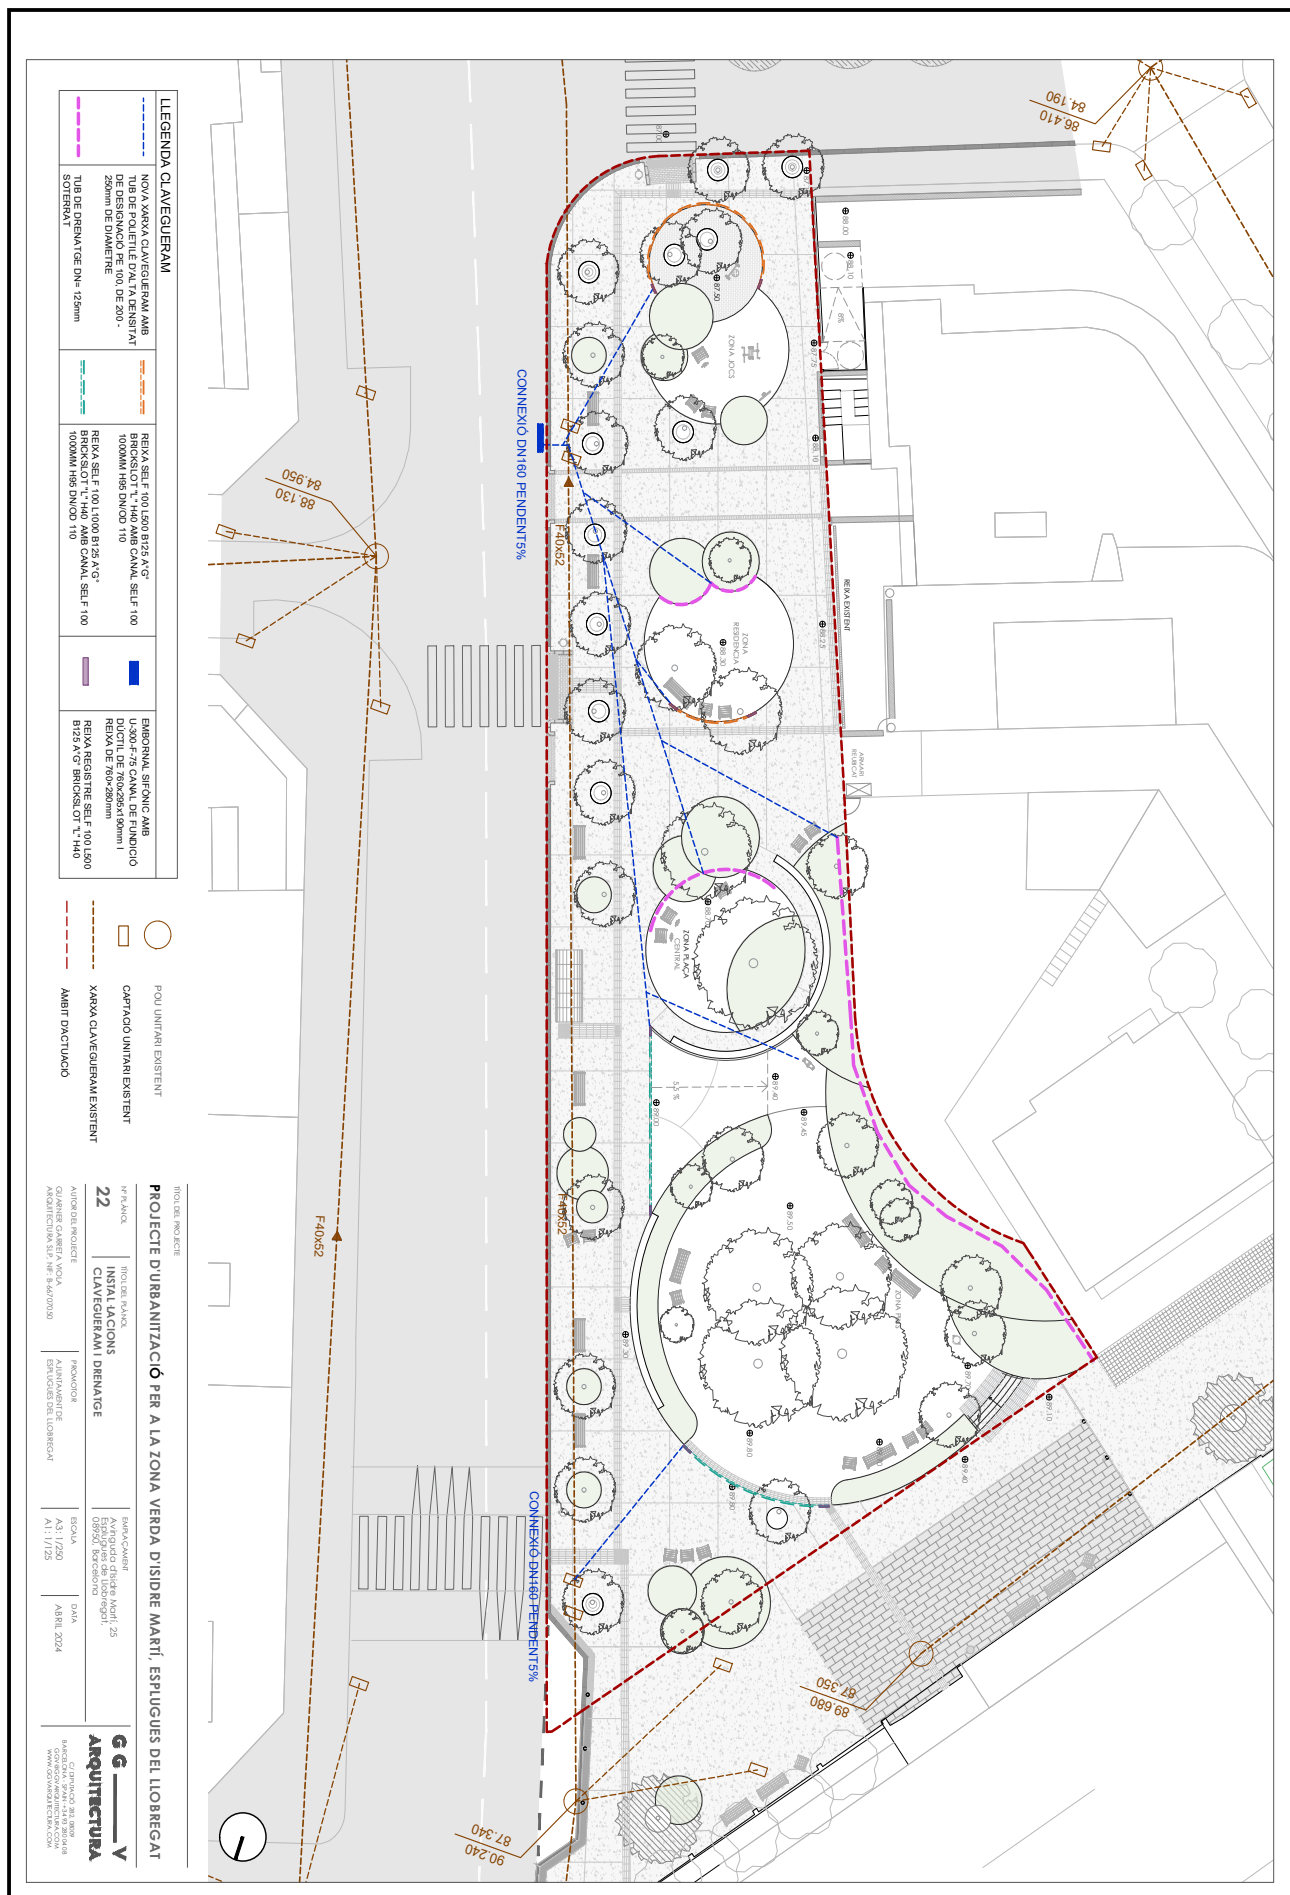

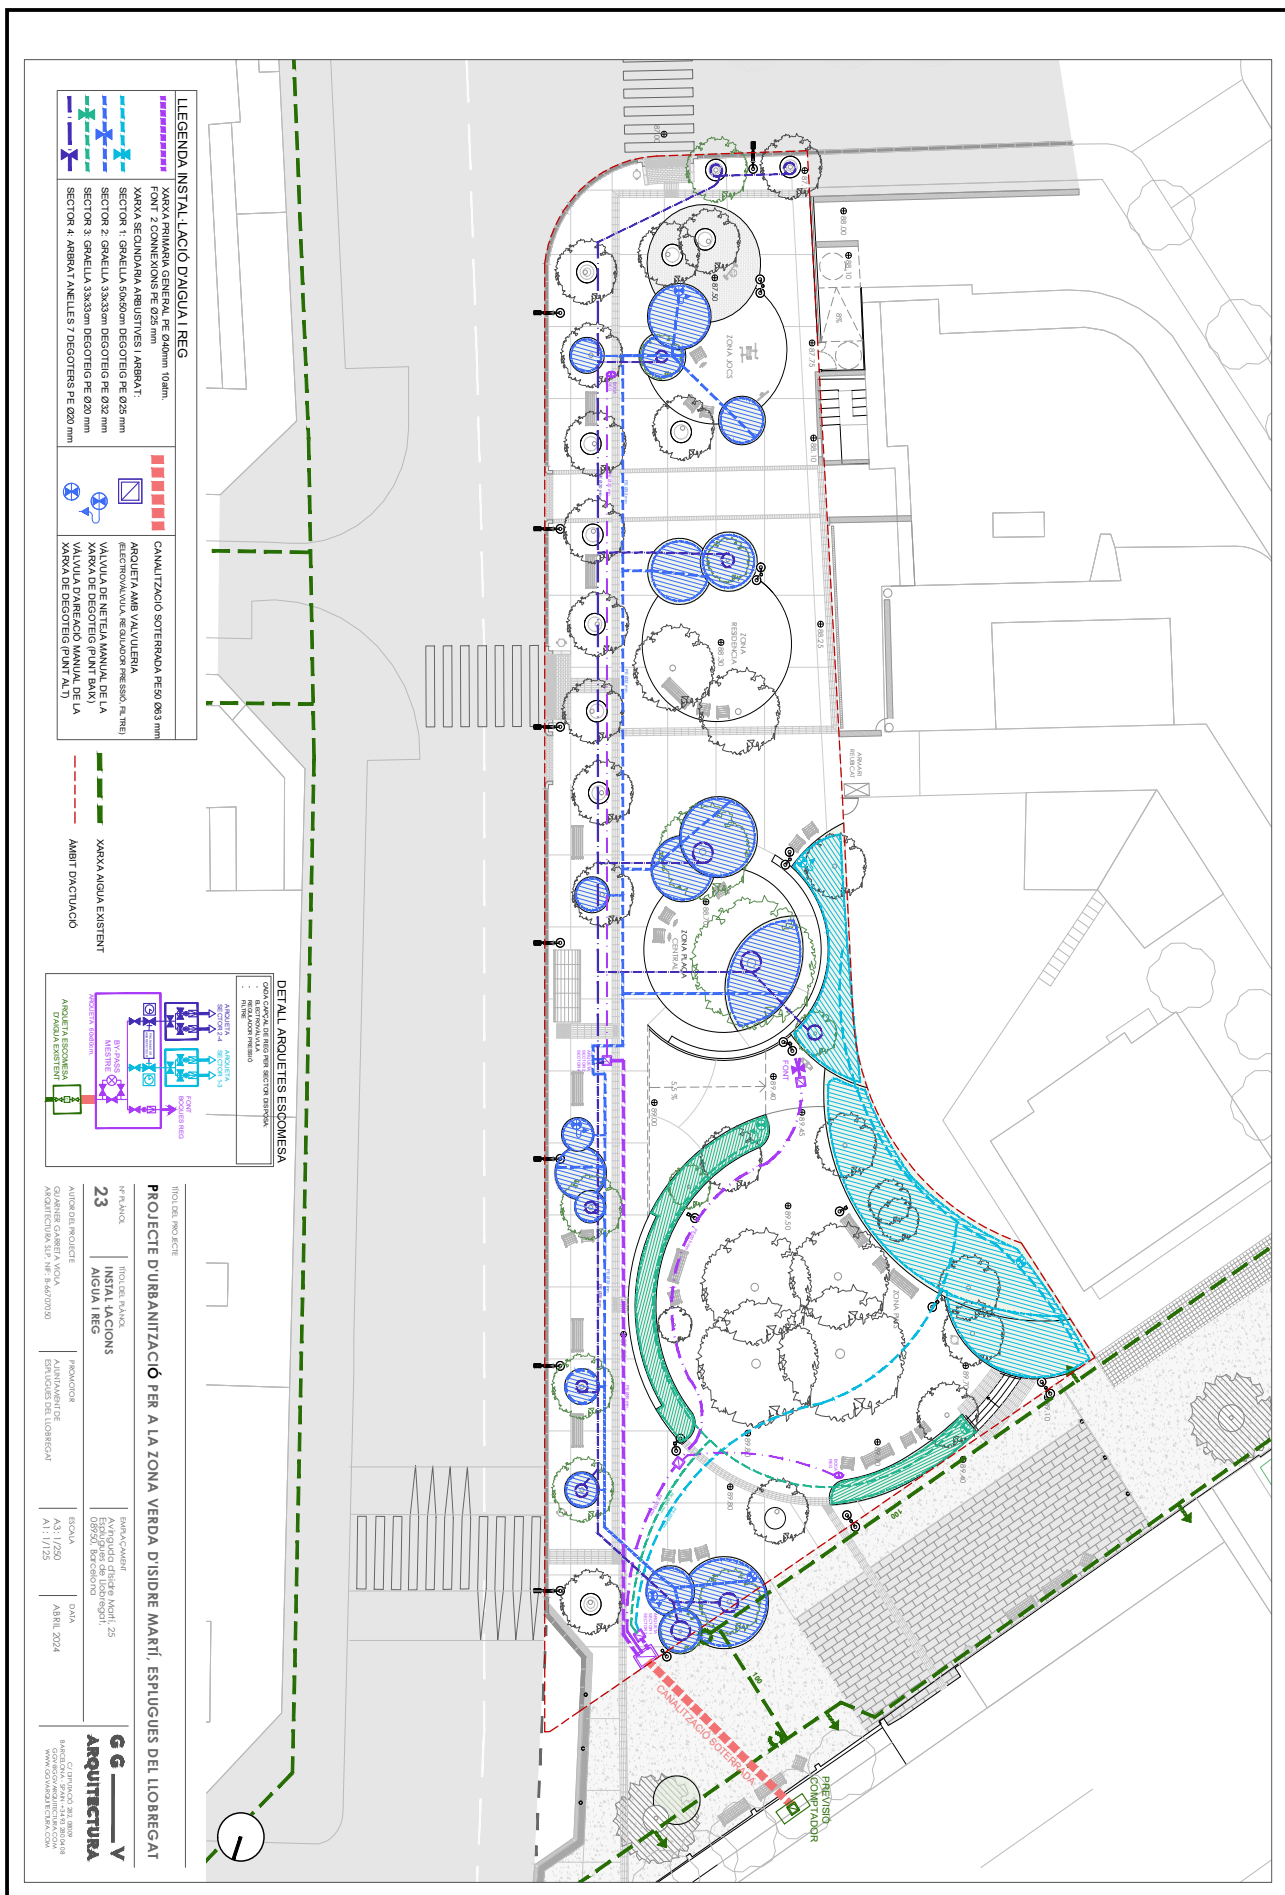


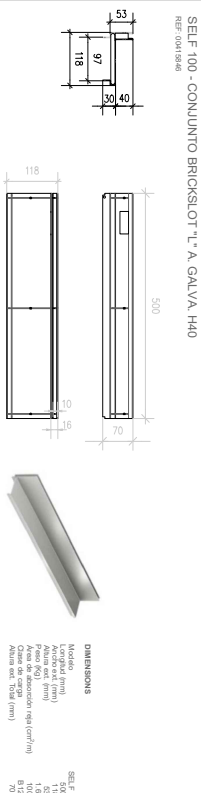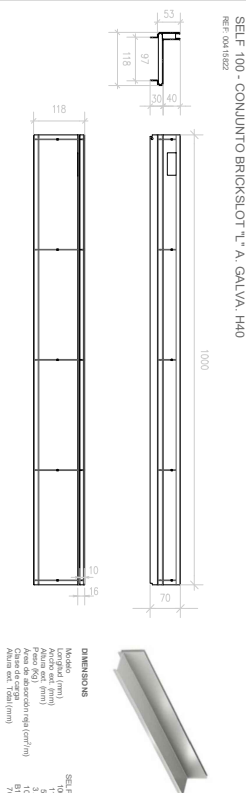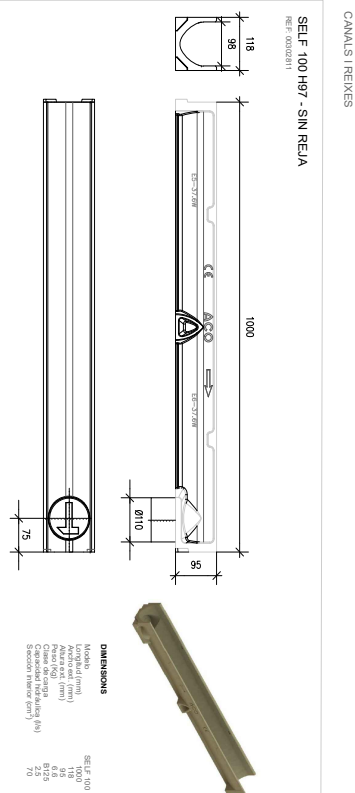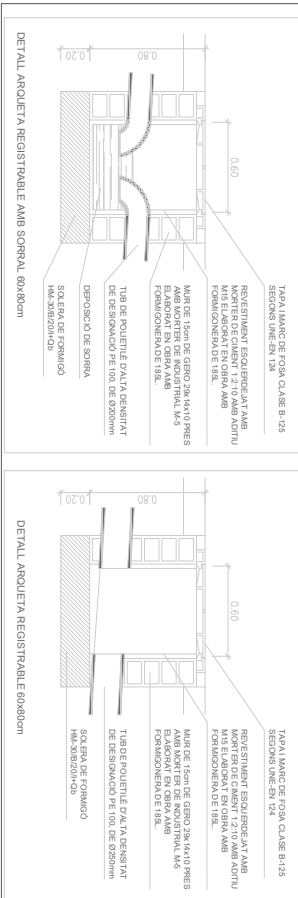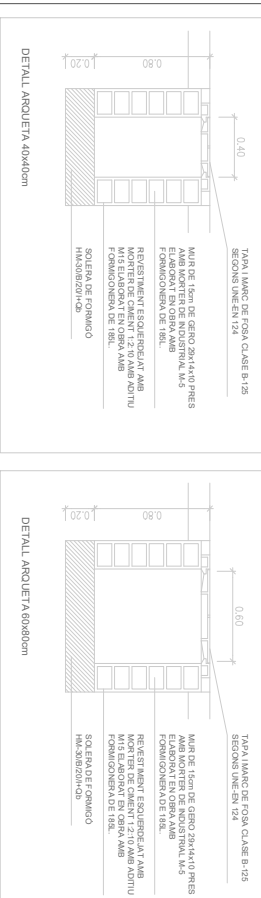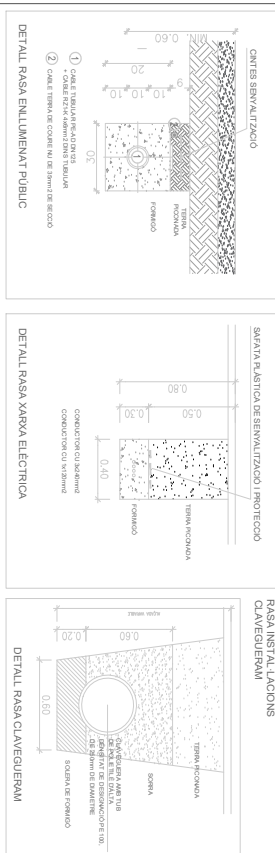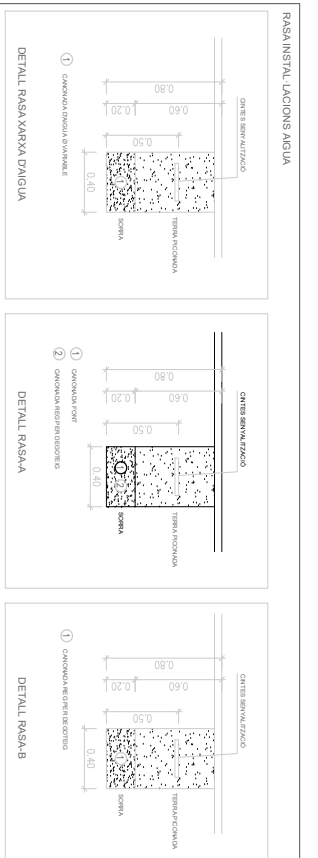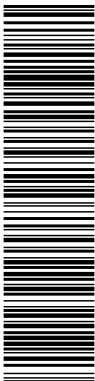

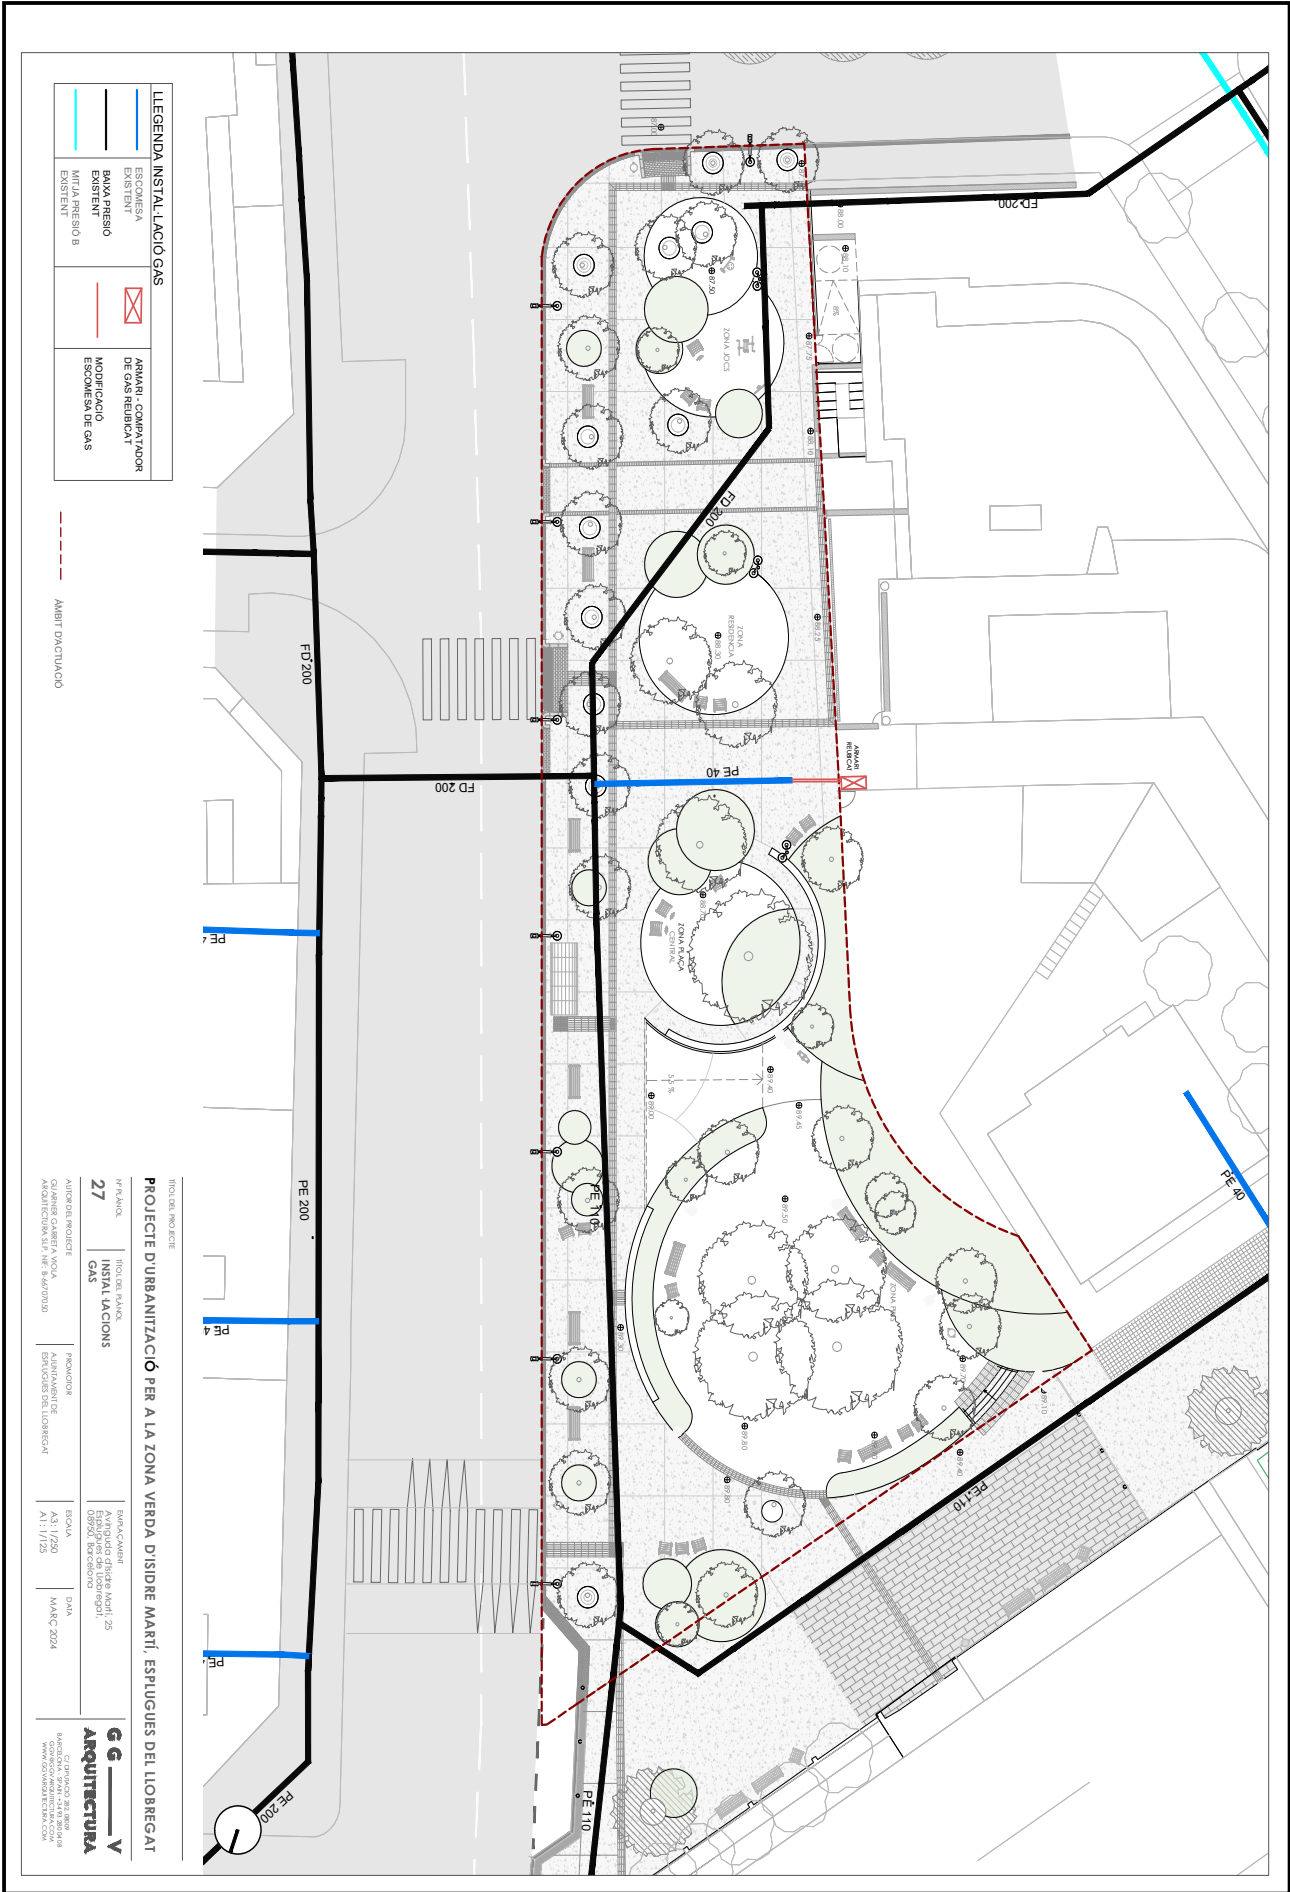



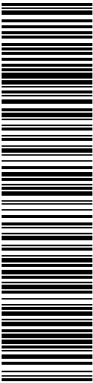




https://sede.esplugues.cat/portal/verificar/Documentos.do El document no requereix signatures. Mitjançant el codi de verificació pot comprovar la validesa de la signatura electrònica dels documents signats en l'adreça web: https://sede.esplugues.cat/portal/verificar/Documentos.do

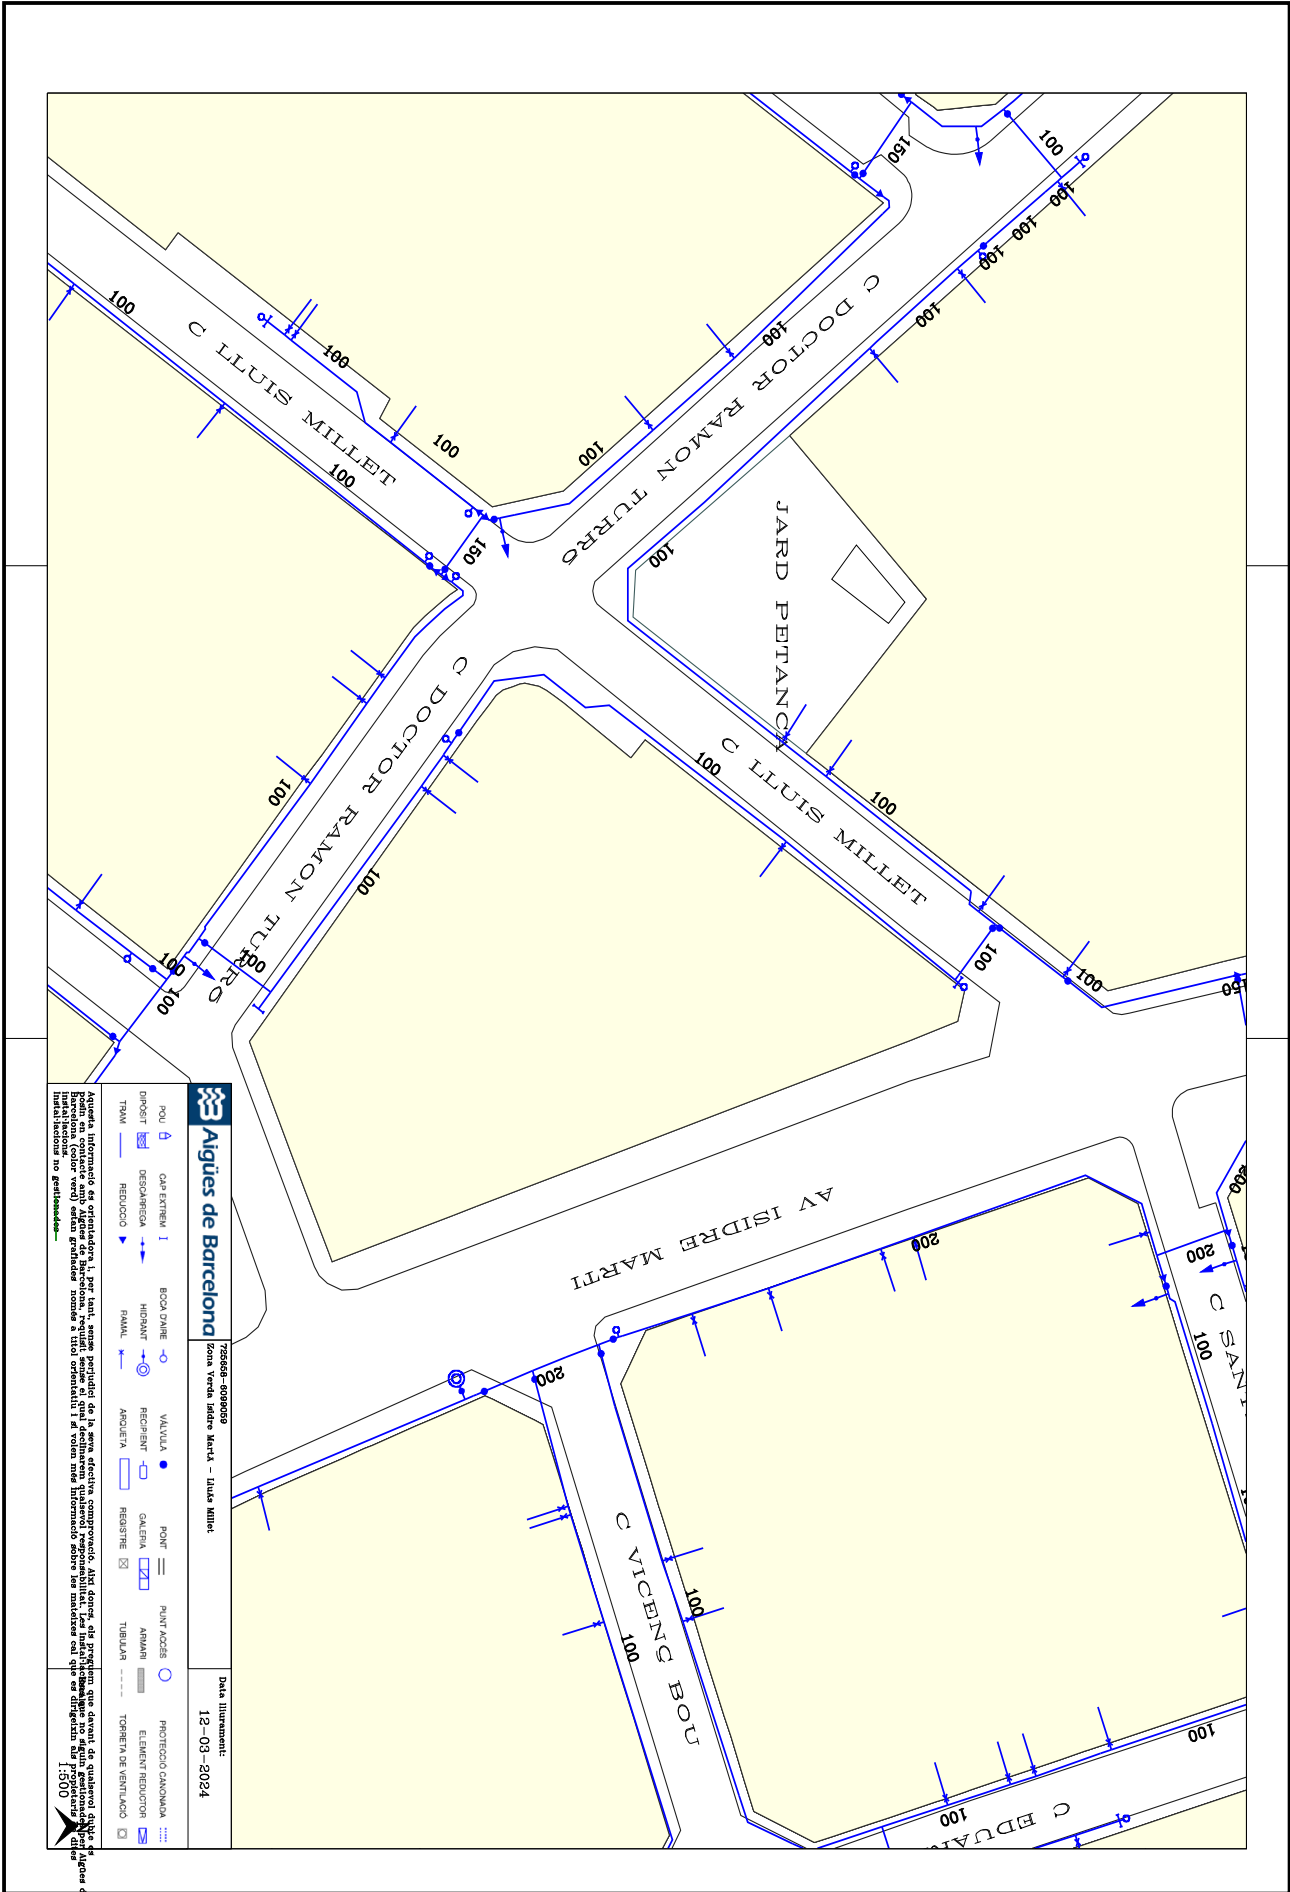


DOCUMENT	IDENTIFICADORS	
Projecte: Projecte - 2288/2024/7116 Plànols		
ALTRES DADES	SIGNATURES	ESTAT
Codi per a validació: 2U6YL-SQBIO-IWEM9 Data d'emissió: 25 de Novembre de 2025 a les 12:59:52 Pàgina 31 de 37		NO REQUEREIX SIGNATURES

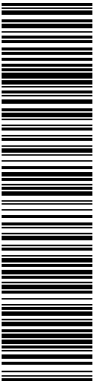

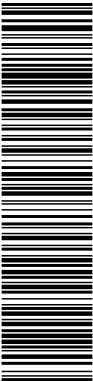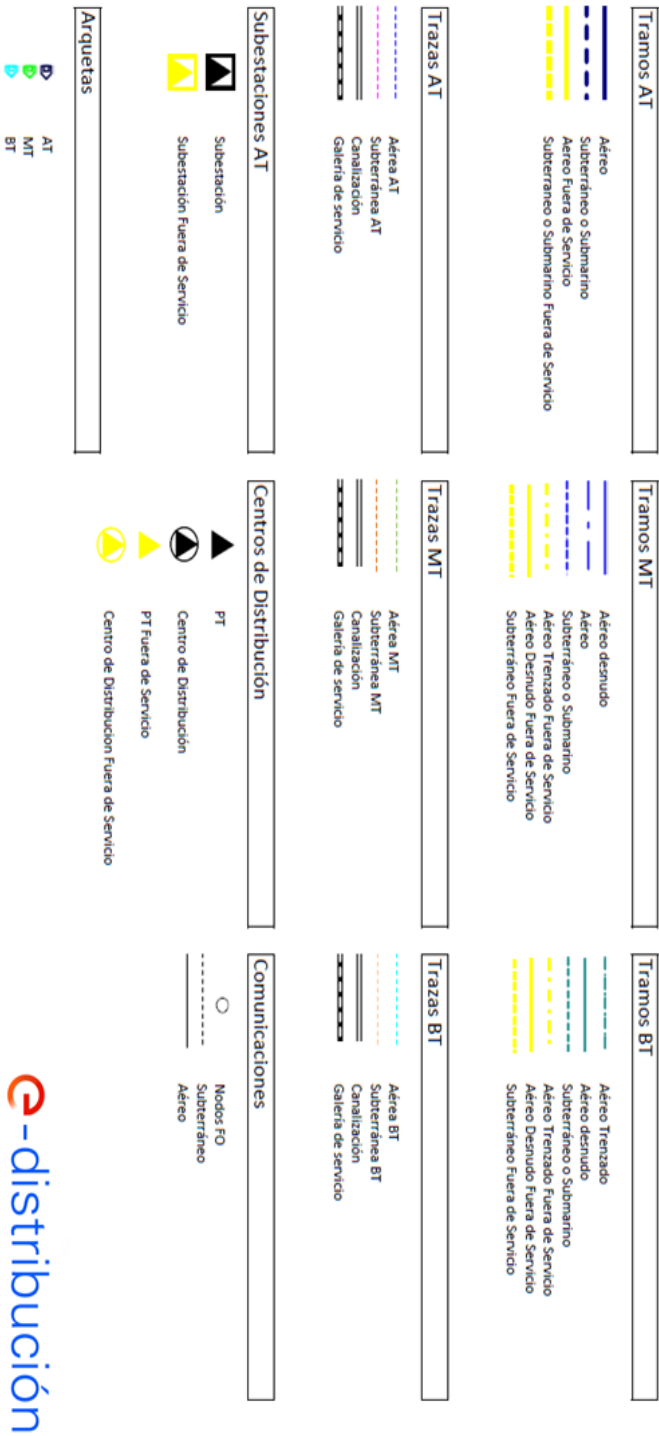

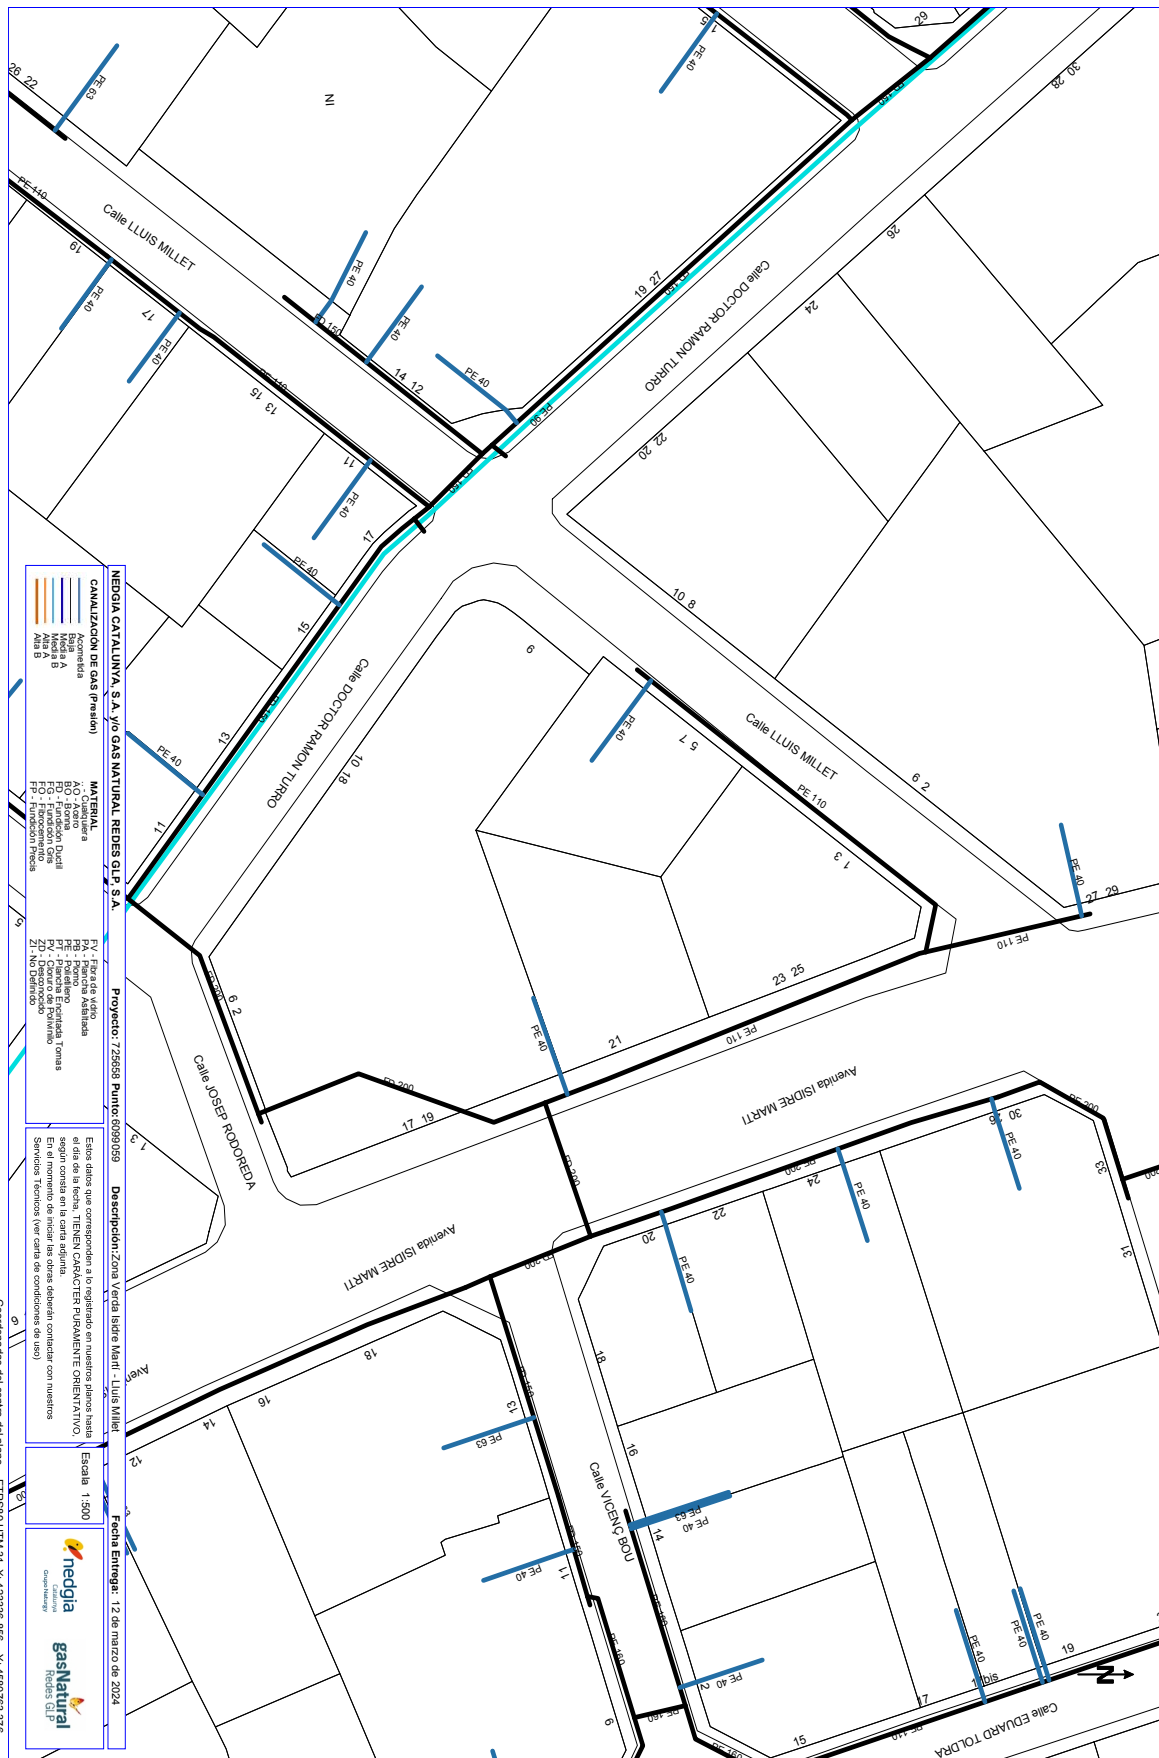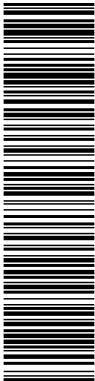

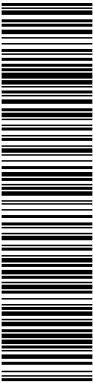

op documents. https://sntfides.apse/s/tdh https://sntfides.apse/s/tdh

