




Lot 1.- Espais Periurbans

- Bosc Soldevila
- Parc del Calderí
- Rieres
- Pont i entrada Gallecs

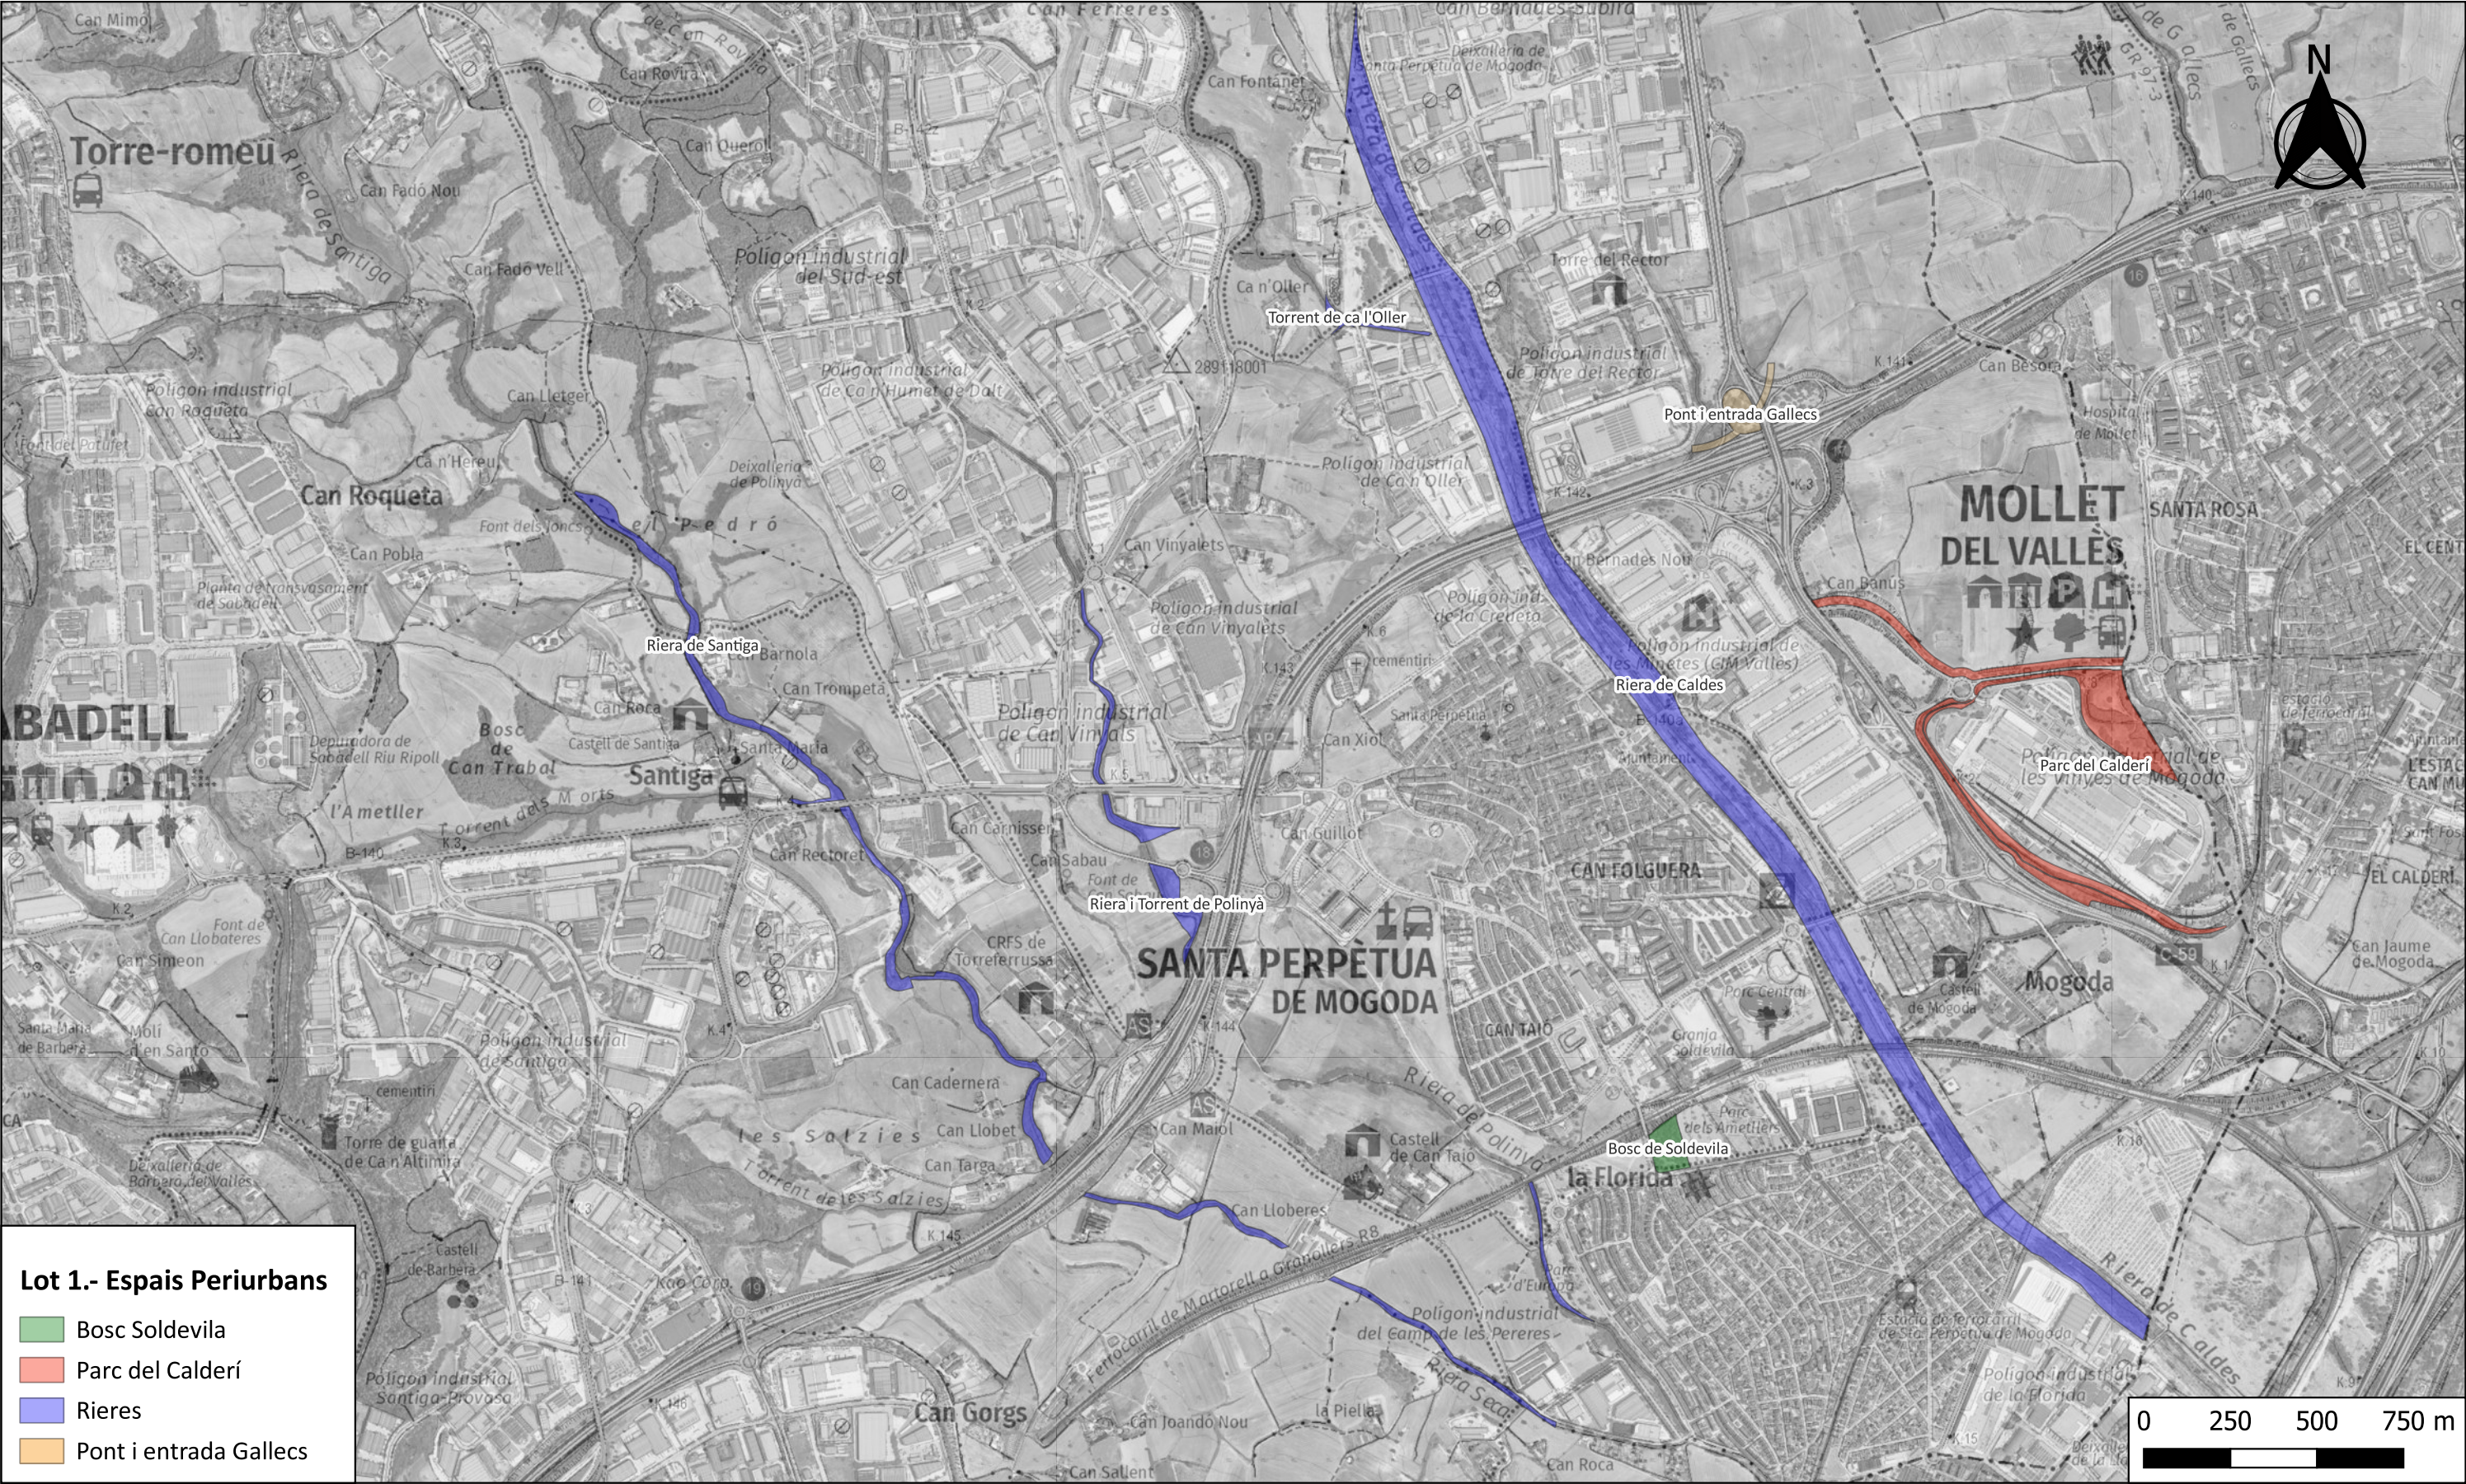

Títol del treball
**PLEC DEL SERVEI DE MANTENIMENT EN
ESPAIS VERDS PÚBLICS I ARBRAT VIARI DE
SANTA PERPÈTUA DE MOGODA**

Localització
Santa Perpètua de Mogoda

Municipi i Comarca
Santa Perpètua de Mogoda, Vallès Occidental

Propietat i promotor
Ajuntament de Santa Perpètua de Mogoda

Aprovació municipal


Plànol
Àmbit Lot 1.- Espais periurbans

Lot
1.- Espais periurbans

Data
Juliol 2025

Escala (A3)
1:18.000

Número Full
1A 1 de 1

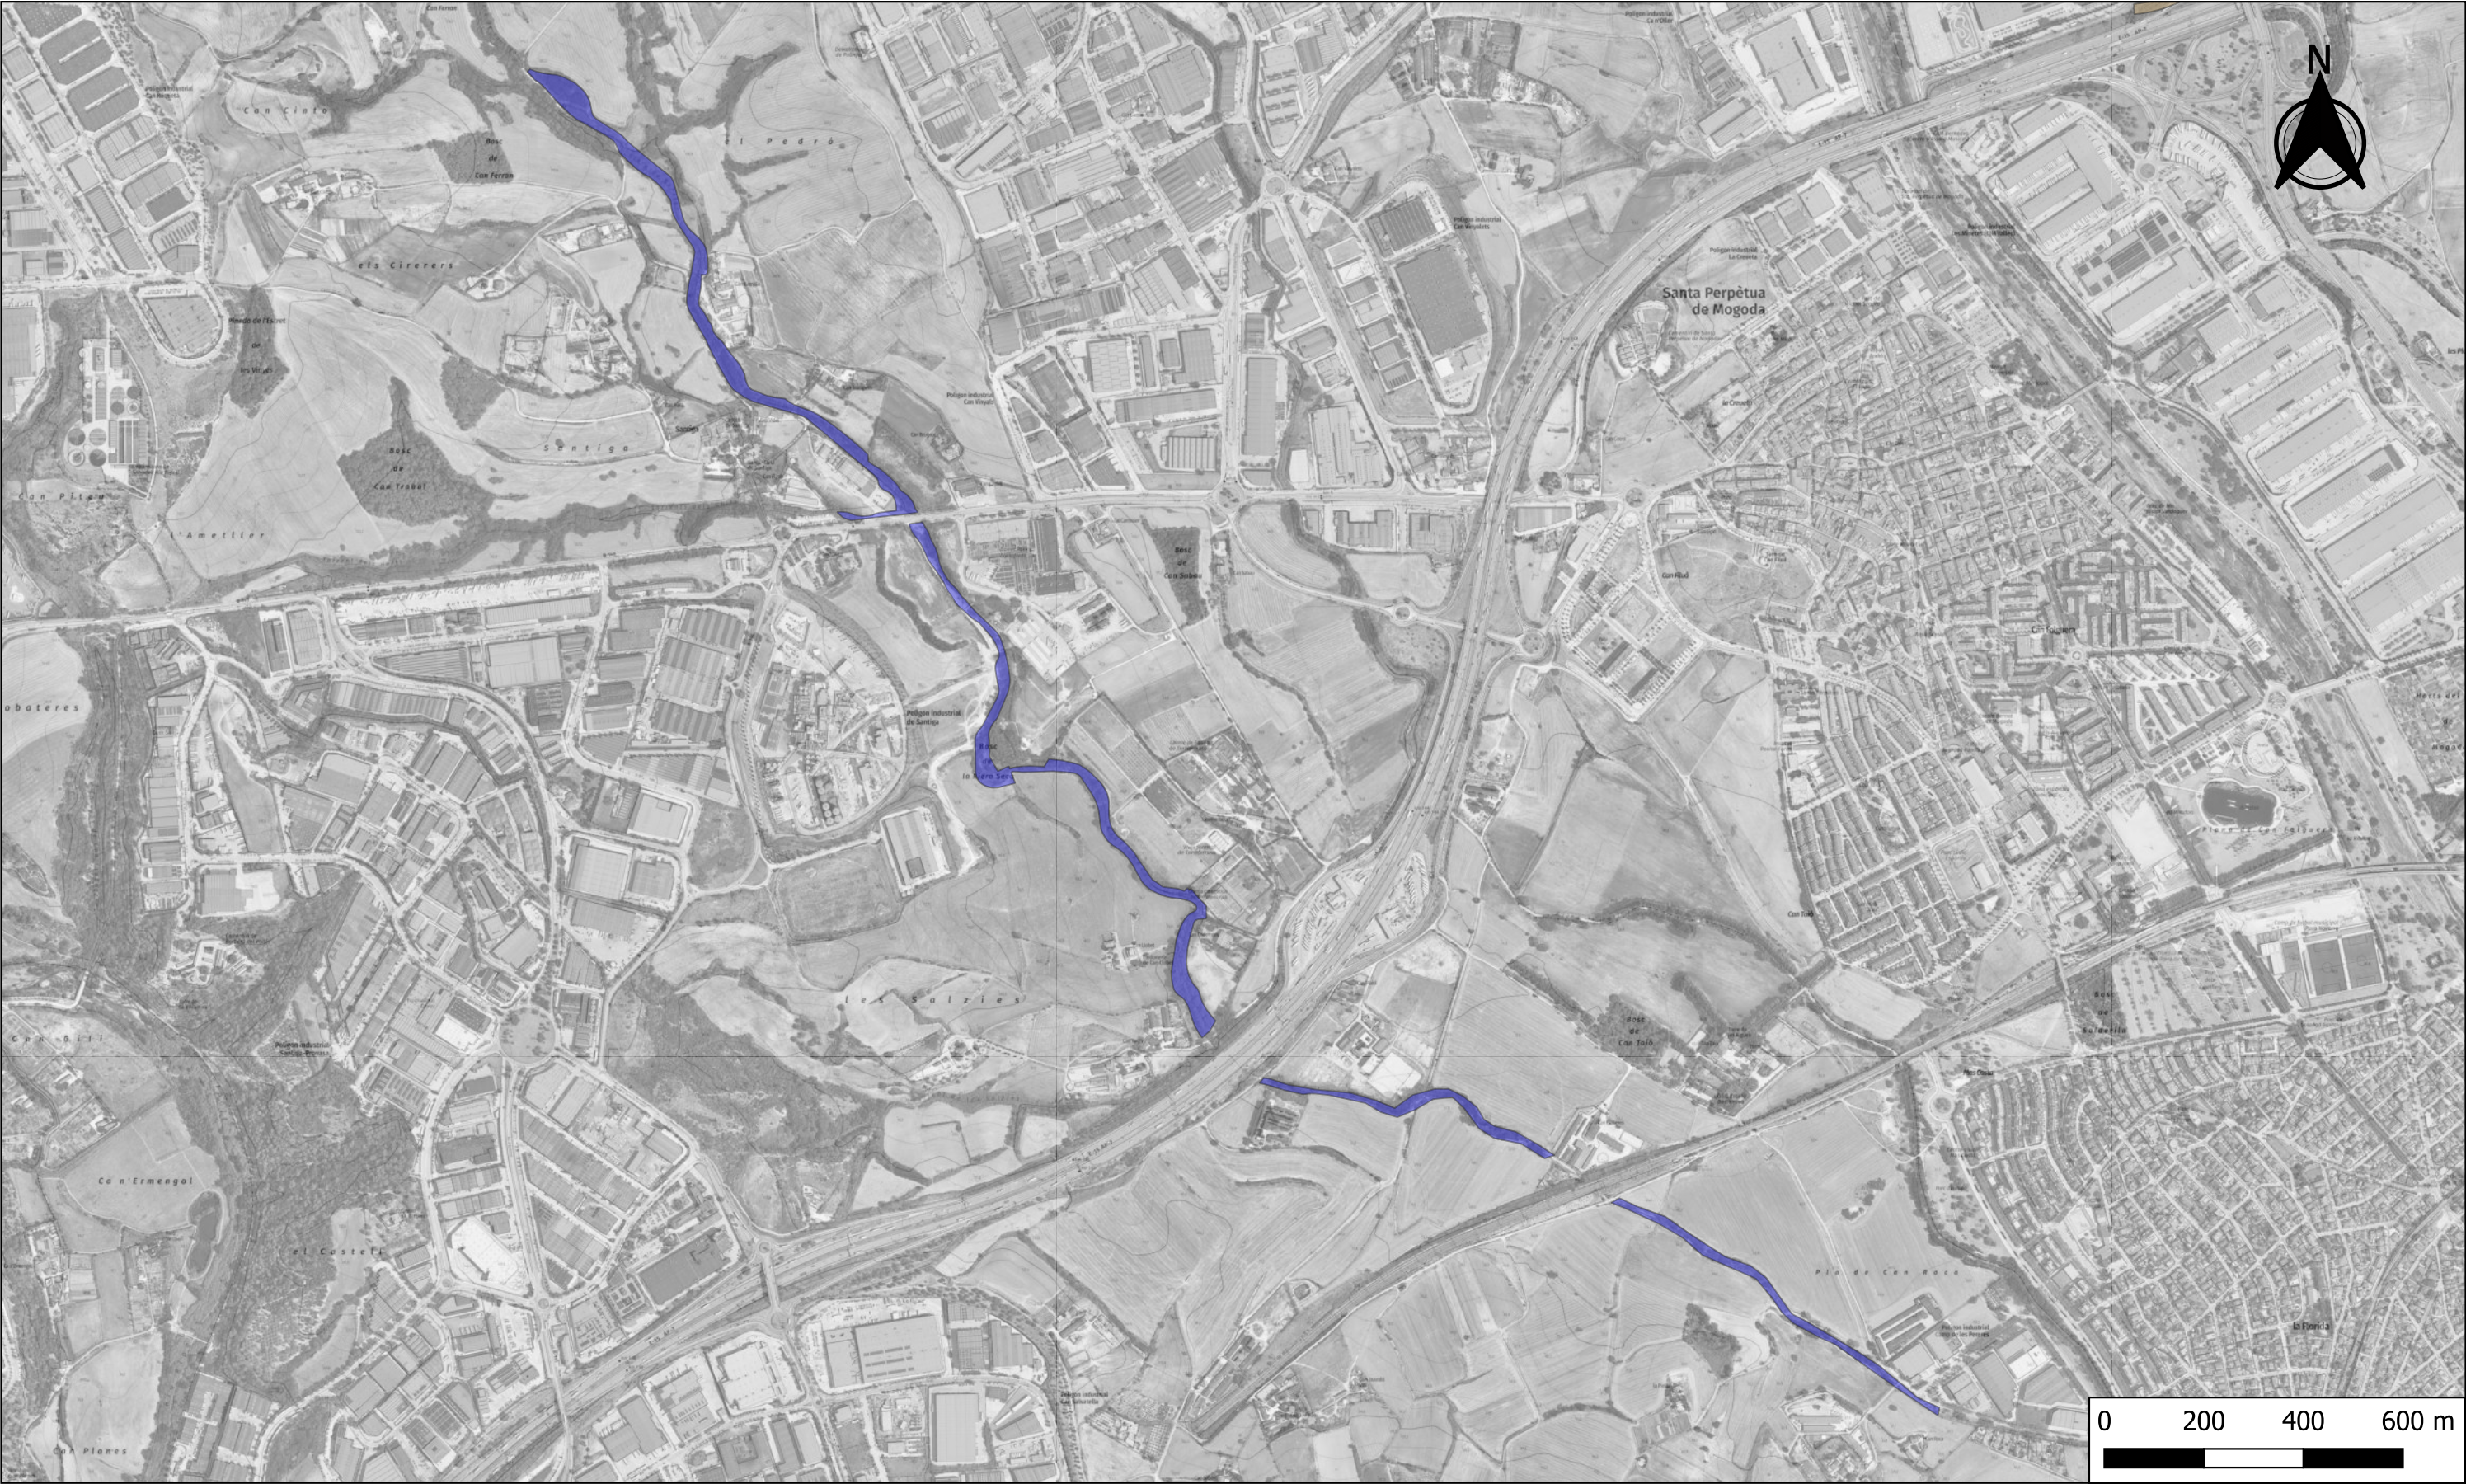

Títol del treball
**PLEC DEL SERVEI DE MANTENIMENT EN
ESPAIS VERDS PÚBLICS I ARBRAT VIARI DE
SANTA PERPÈTUA DE MOGODA**

Localització
Santa Perpètua de Mogoda

Municipi i Comarca
Santa Perpètua de Mogoda, Vallès Occidental

Propietat i promotor
Ajuntament de Santa Perpètua de Mogoda

Aprovació municipal


Plànol
**Àmbit Lot 1.- Espais periurbans
Riera de Santiga**

Lot
1.- Espais periurbans

Data
Juliol 2025

Escala (A3)
1:12.523,4

Número Full
1B 1 de 7

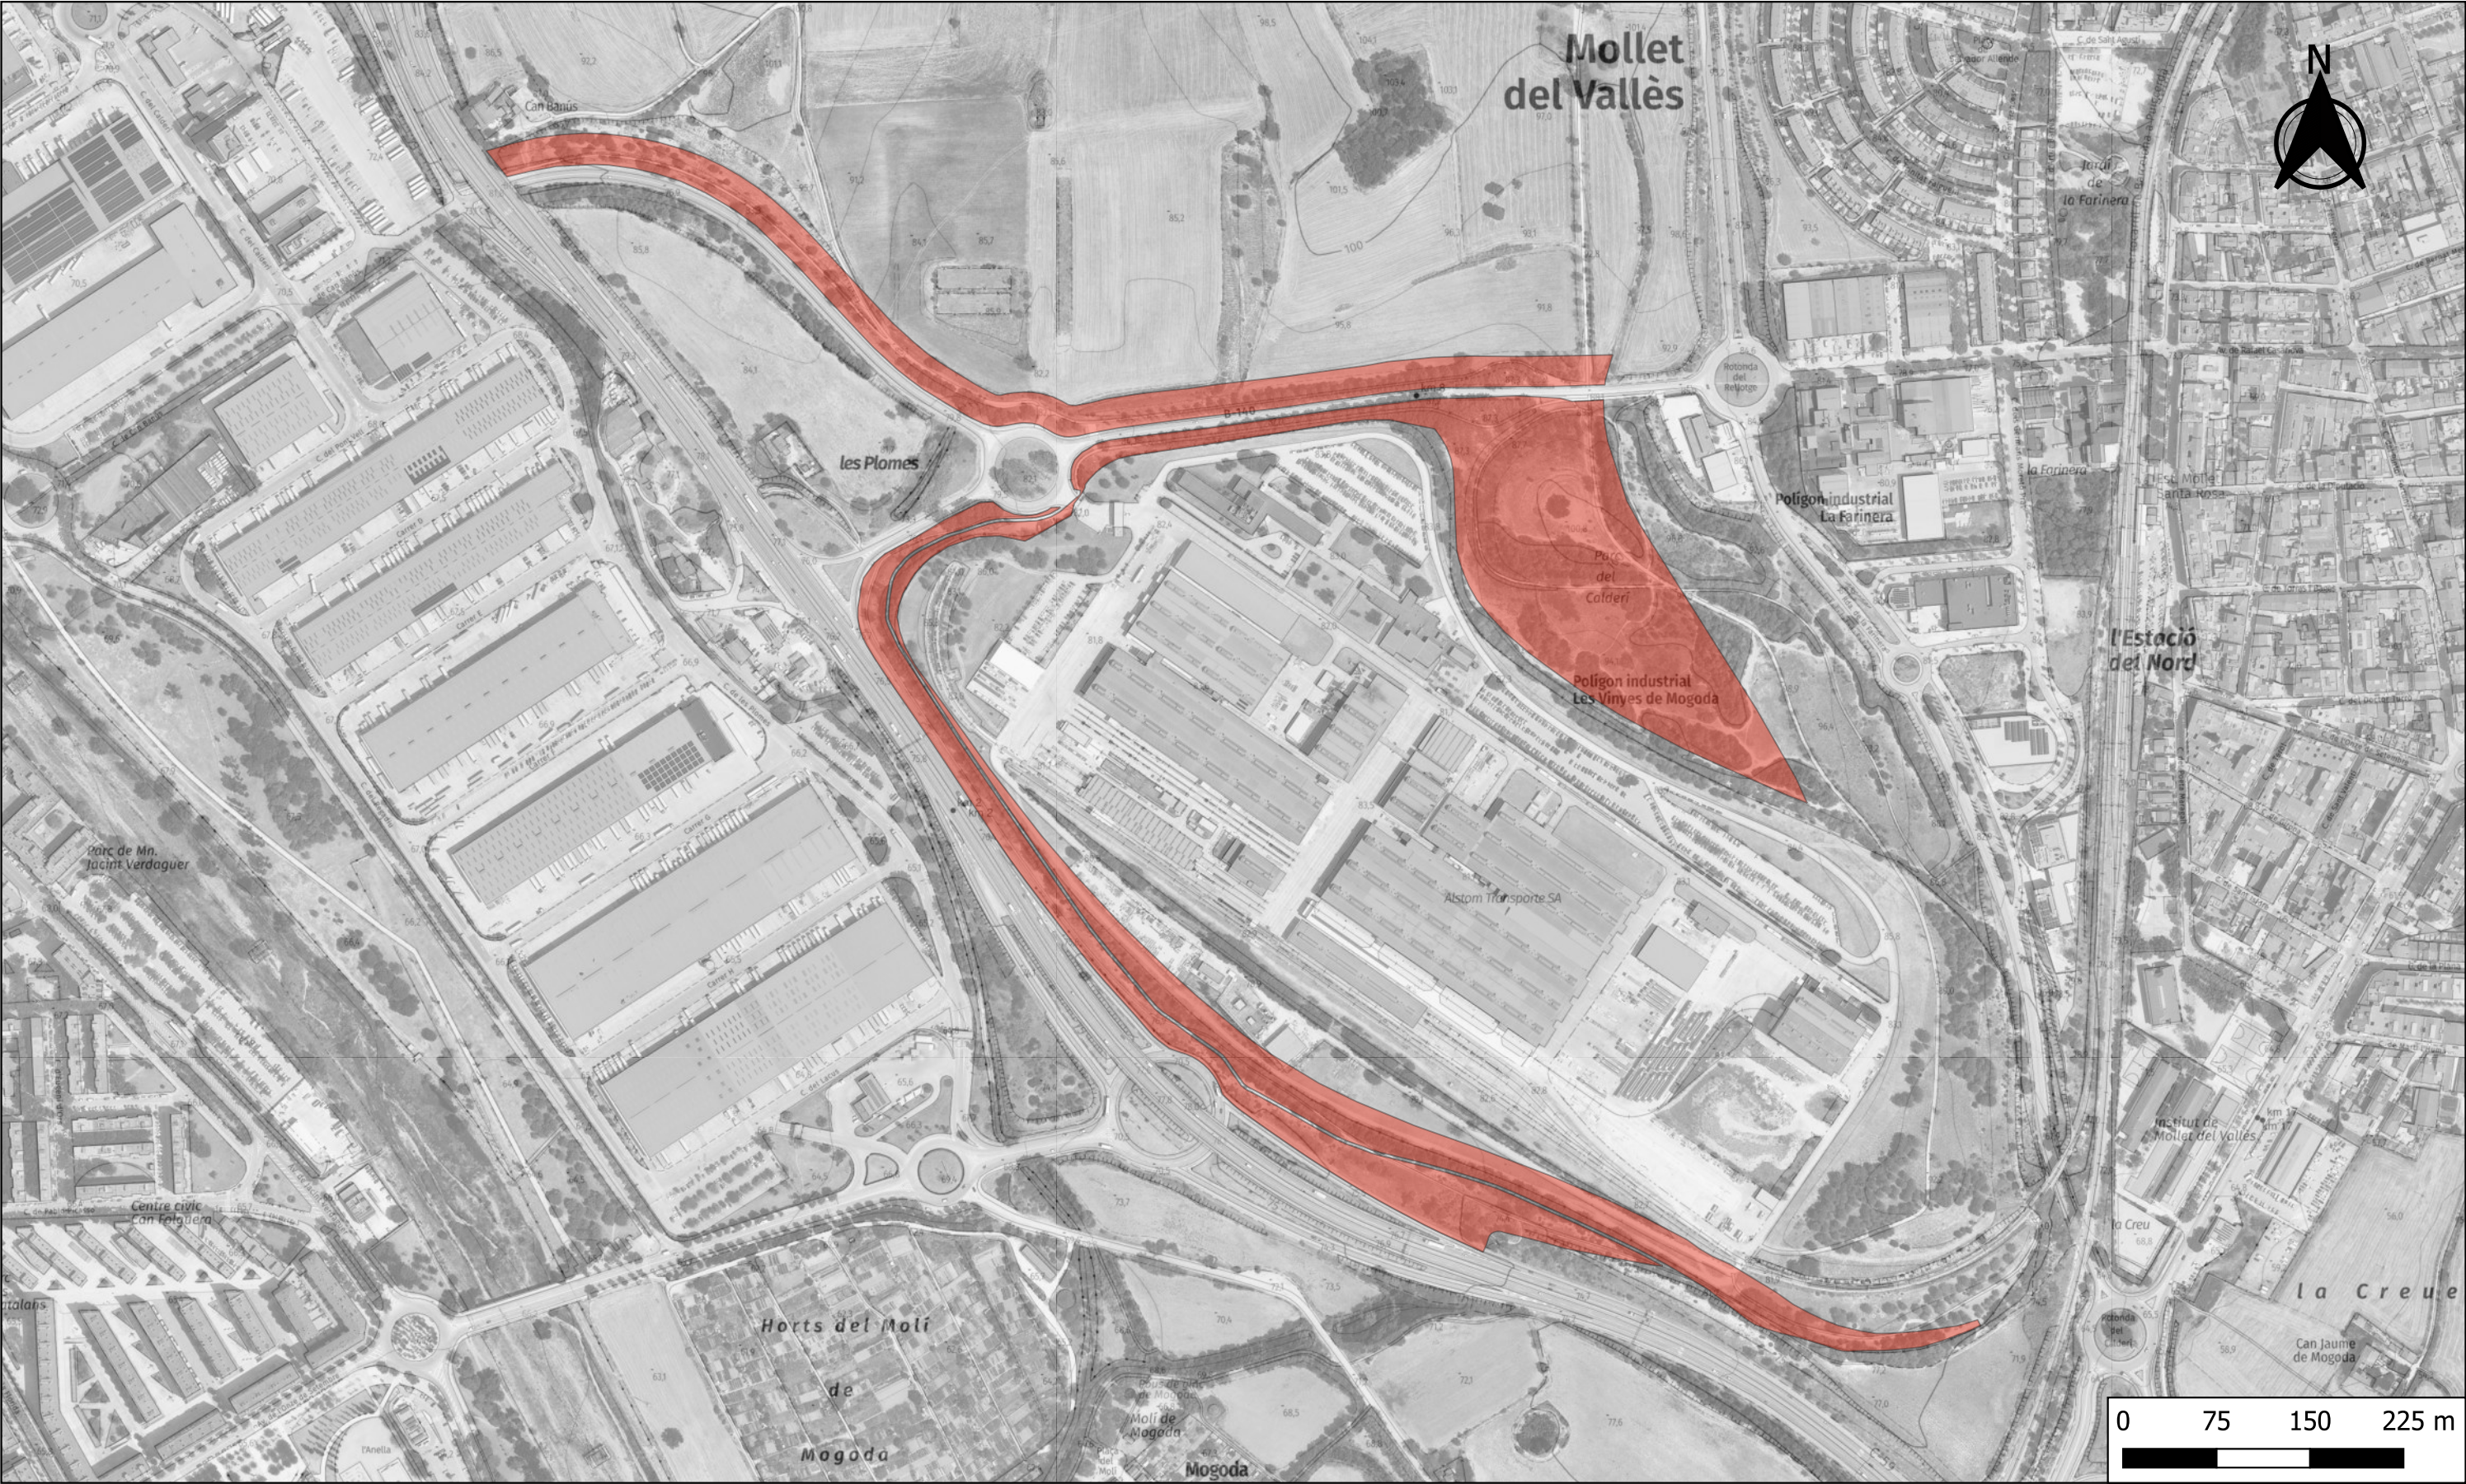

Títol del treball
**PLEC DEL SERVEI DE MANTENIMENT EN
ESPAIS VERDS PÚBLICS I ARBRAT VIARI DE
SANTA PERPÈTUA DE MOGODA**

Localització
Santa Perpètua de Mogoda

Municipi i Comarca
Santa Perpètua de Mogoda, Vallès Occidental

Propietat i promotor
Ajuntament de Santa Perpètua de Mogoda

Aprovació municipal

Plànol
**Àmbit Lot 1.- Espais periurbans
Parc del Calderí**

Lot
1.- Espais periurbans

Data
Juliol 2025

Escala (A3)
1:5.000

Número Full
1B 2 de 7



Títol del treball
**PLEC DEL SERVEI DE MANTENIMENT EN
ESPAIS VERDS PÚBLICS I ARBRAT VIARI DE
SANTA PERPÈTUA DE MOGODA**

Localització
Santa Perpètua de Mogoda

Municipi i Comarca
Santa Perpètua de Mogoda, Vallès Occidental

Propietat i promotor
Ajuntament de Santa Perpètua de Mogoda

Aprovació municipal


Plànol
**Àmbit Lot 1.- Espais periurbans
Bosc de Soldevila**

Lot
1.- Espais periurbans


Data
Juliol 2025

Escala (A3)
1:1.000


Número Full
1B 3 de 7

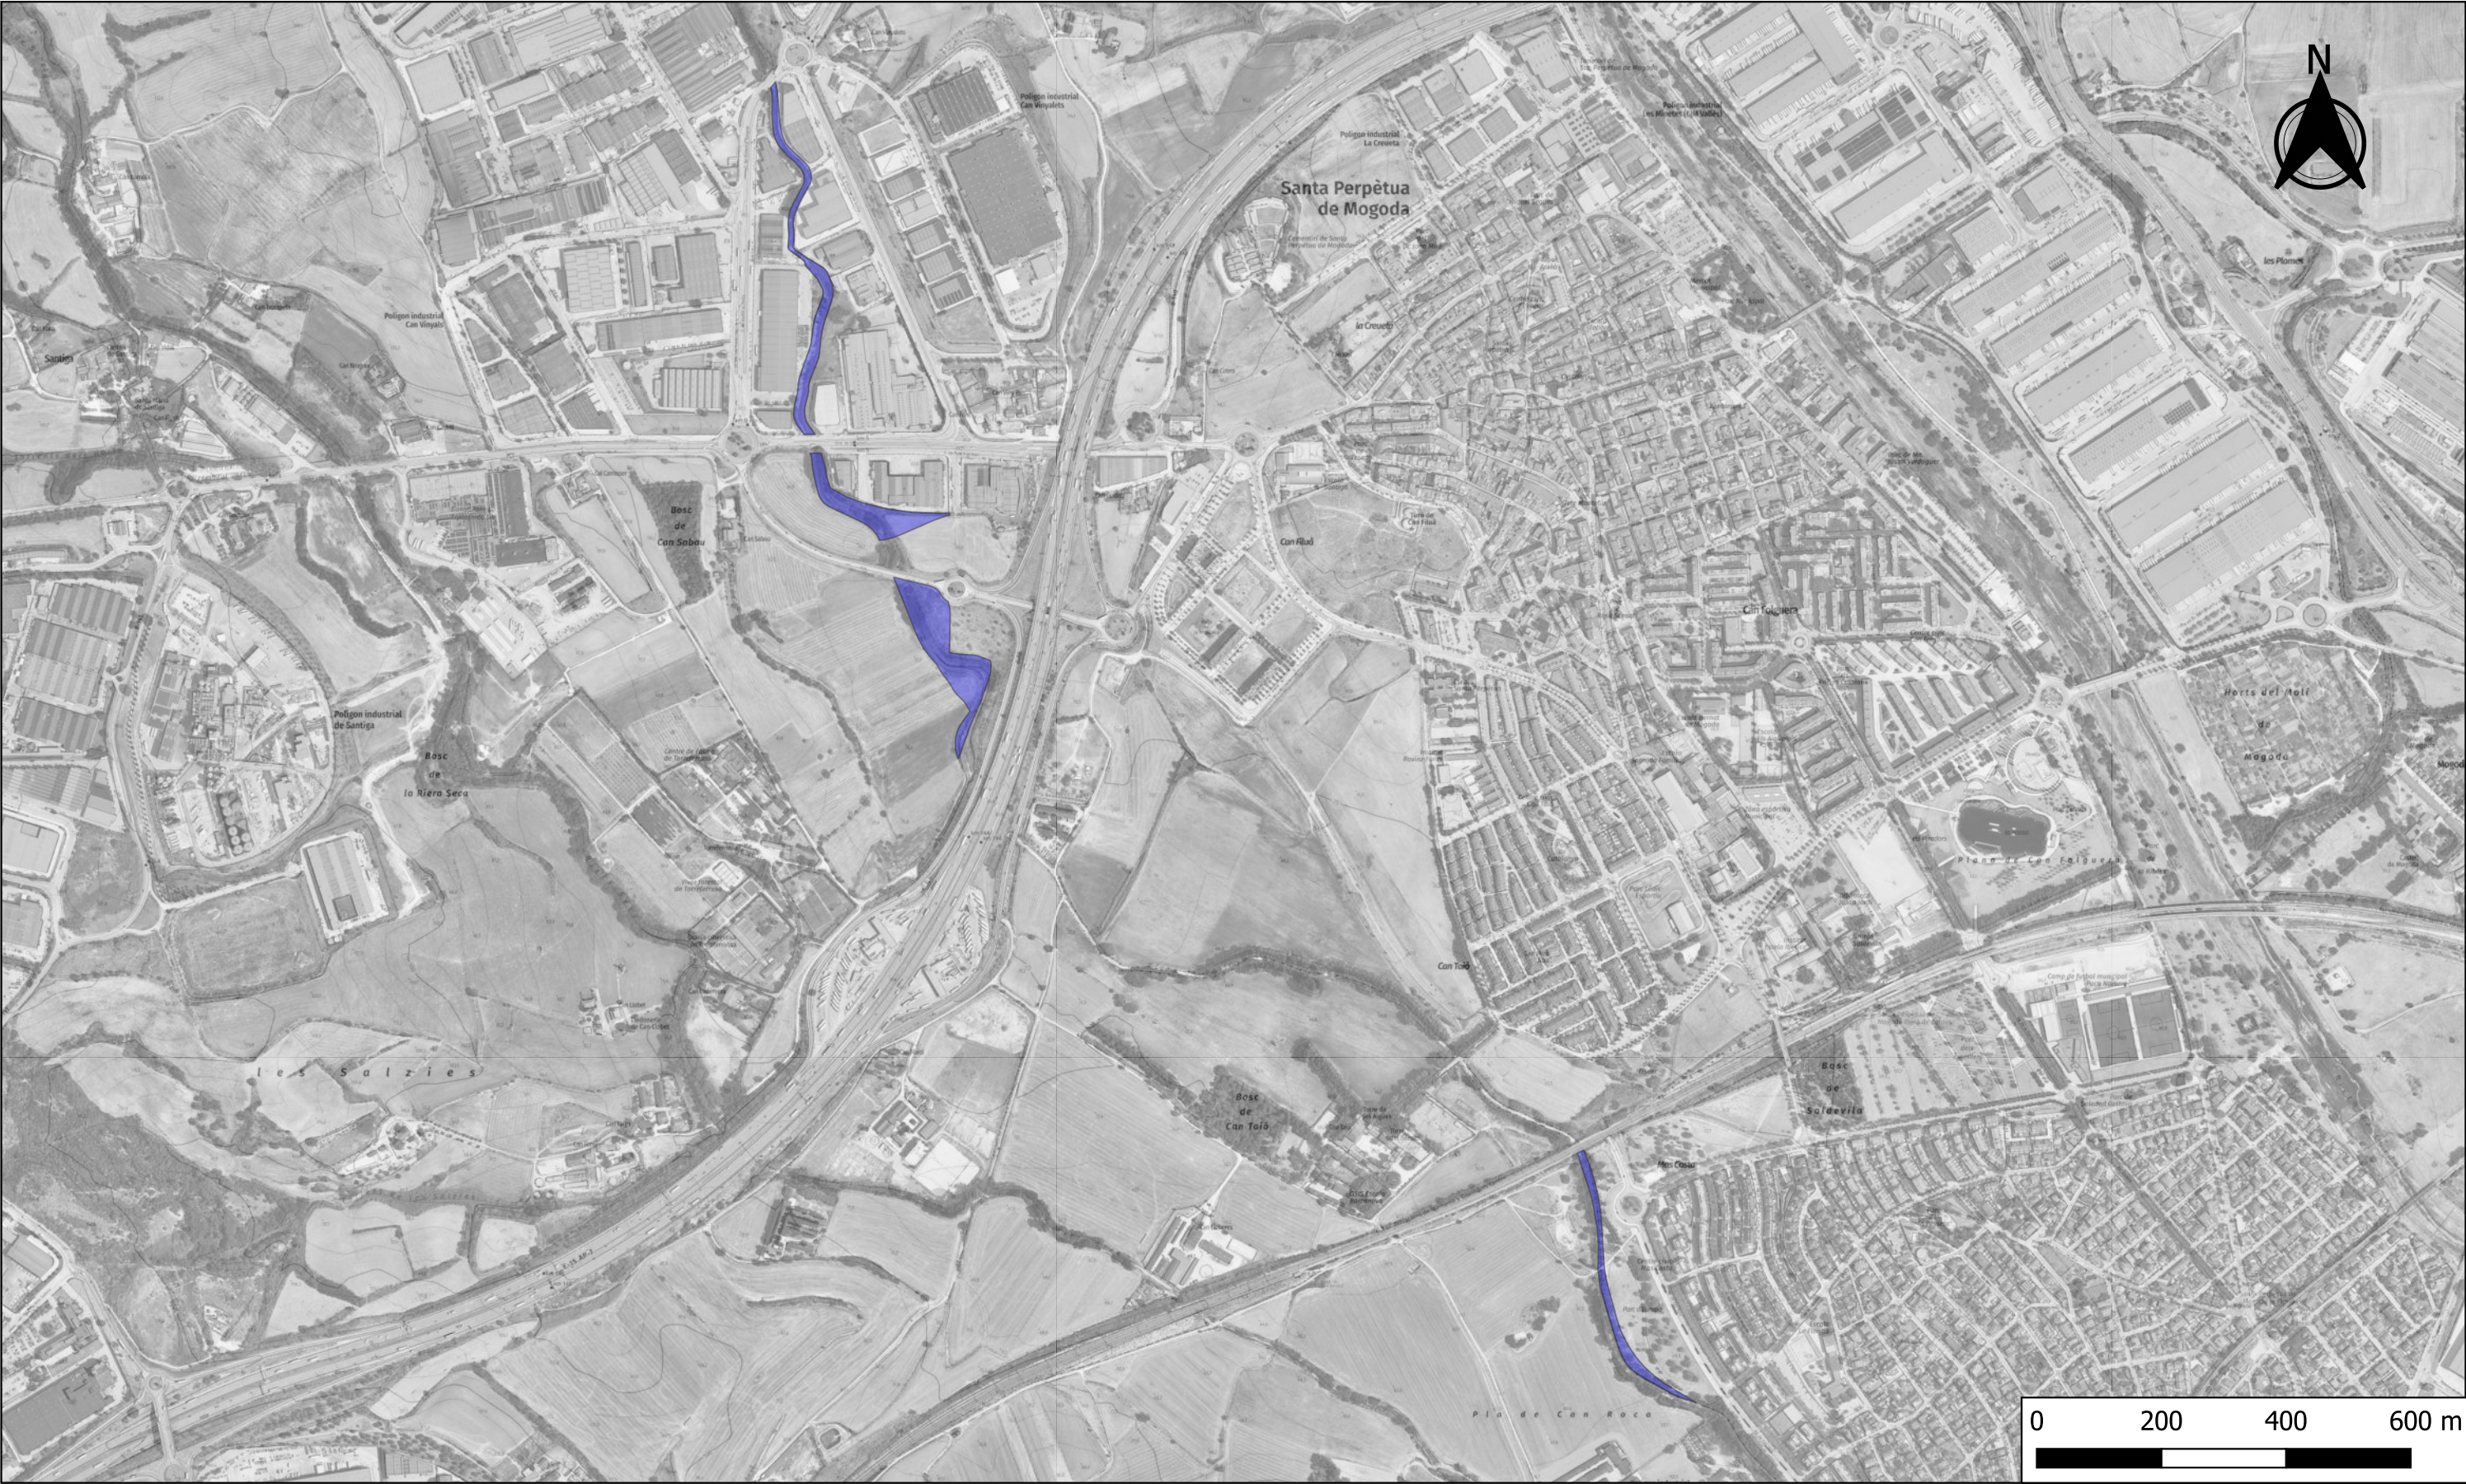

	Títol del treball PLEC DEL SERVEI DE MANTENIMENT EN ESPAIS VERDS PÚBLICS I ARBRAT VIARI DE SANTA PERPÈTUA DE MOGODA	Localització Santa Perpètua de Mogoda	Aprovació municipal	
		Municipi i Comarca Santa Perpètua de Mogoda, Vallès Occidental		
		Propietat i promotor Ajuntament de Santa Perpètua de Mogoda		
Plànol Àmbit Lot 1.- Espais periurbans Riera i Torrent de Polinyà		Data Juliol 2025	Número Full 1B 4 de 7	
		Escala (A3) 1:10.000		
		Lot		
		1.- Espais periurbans		

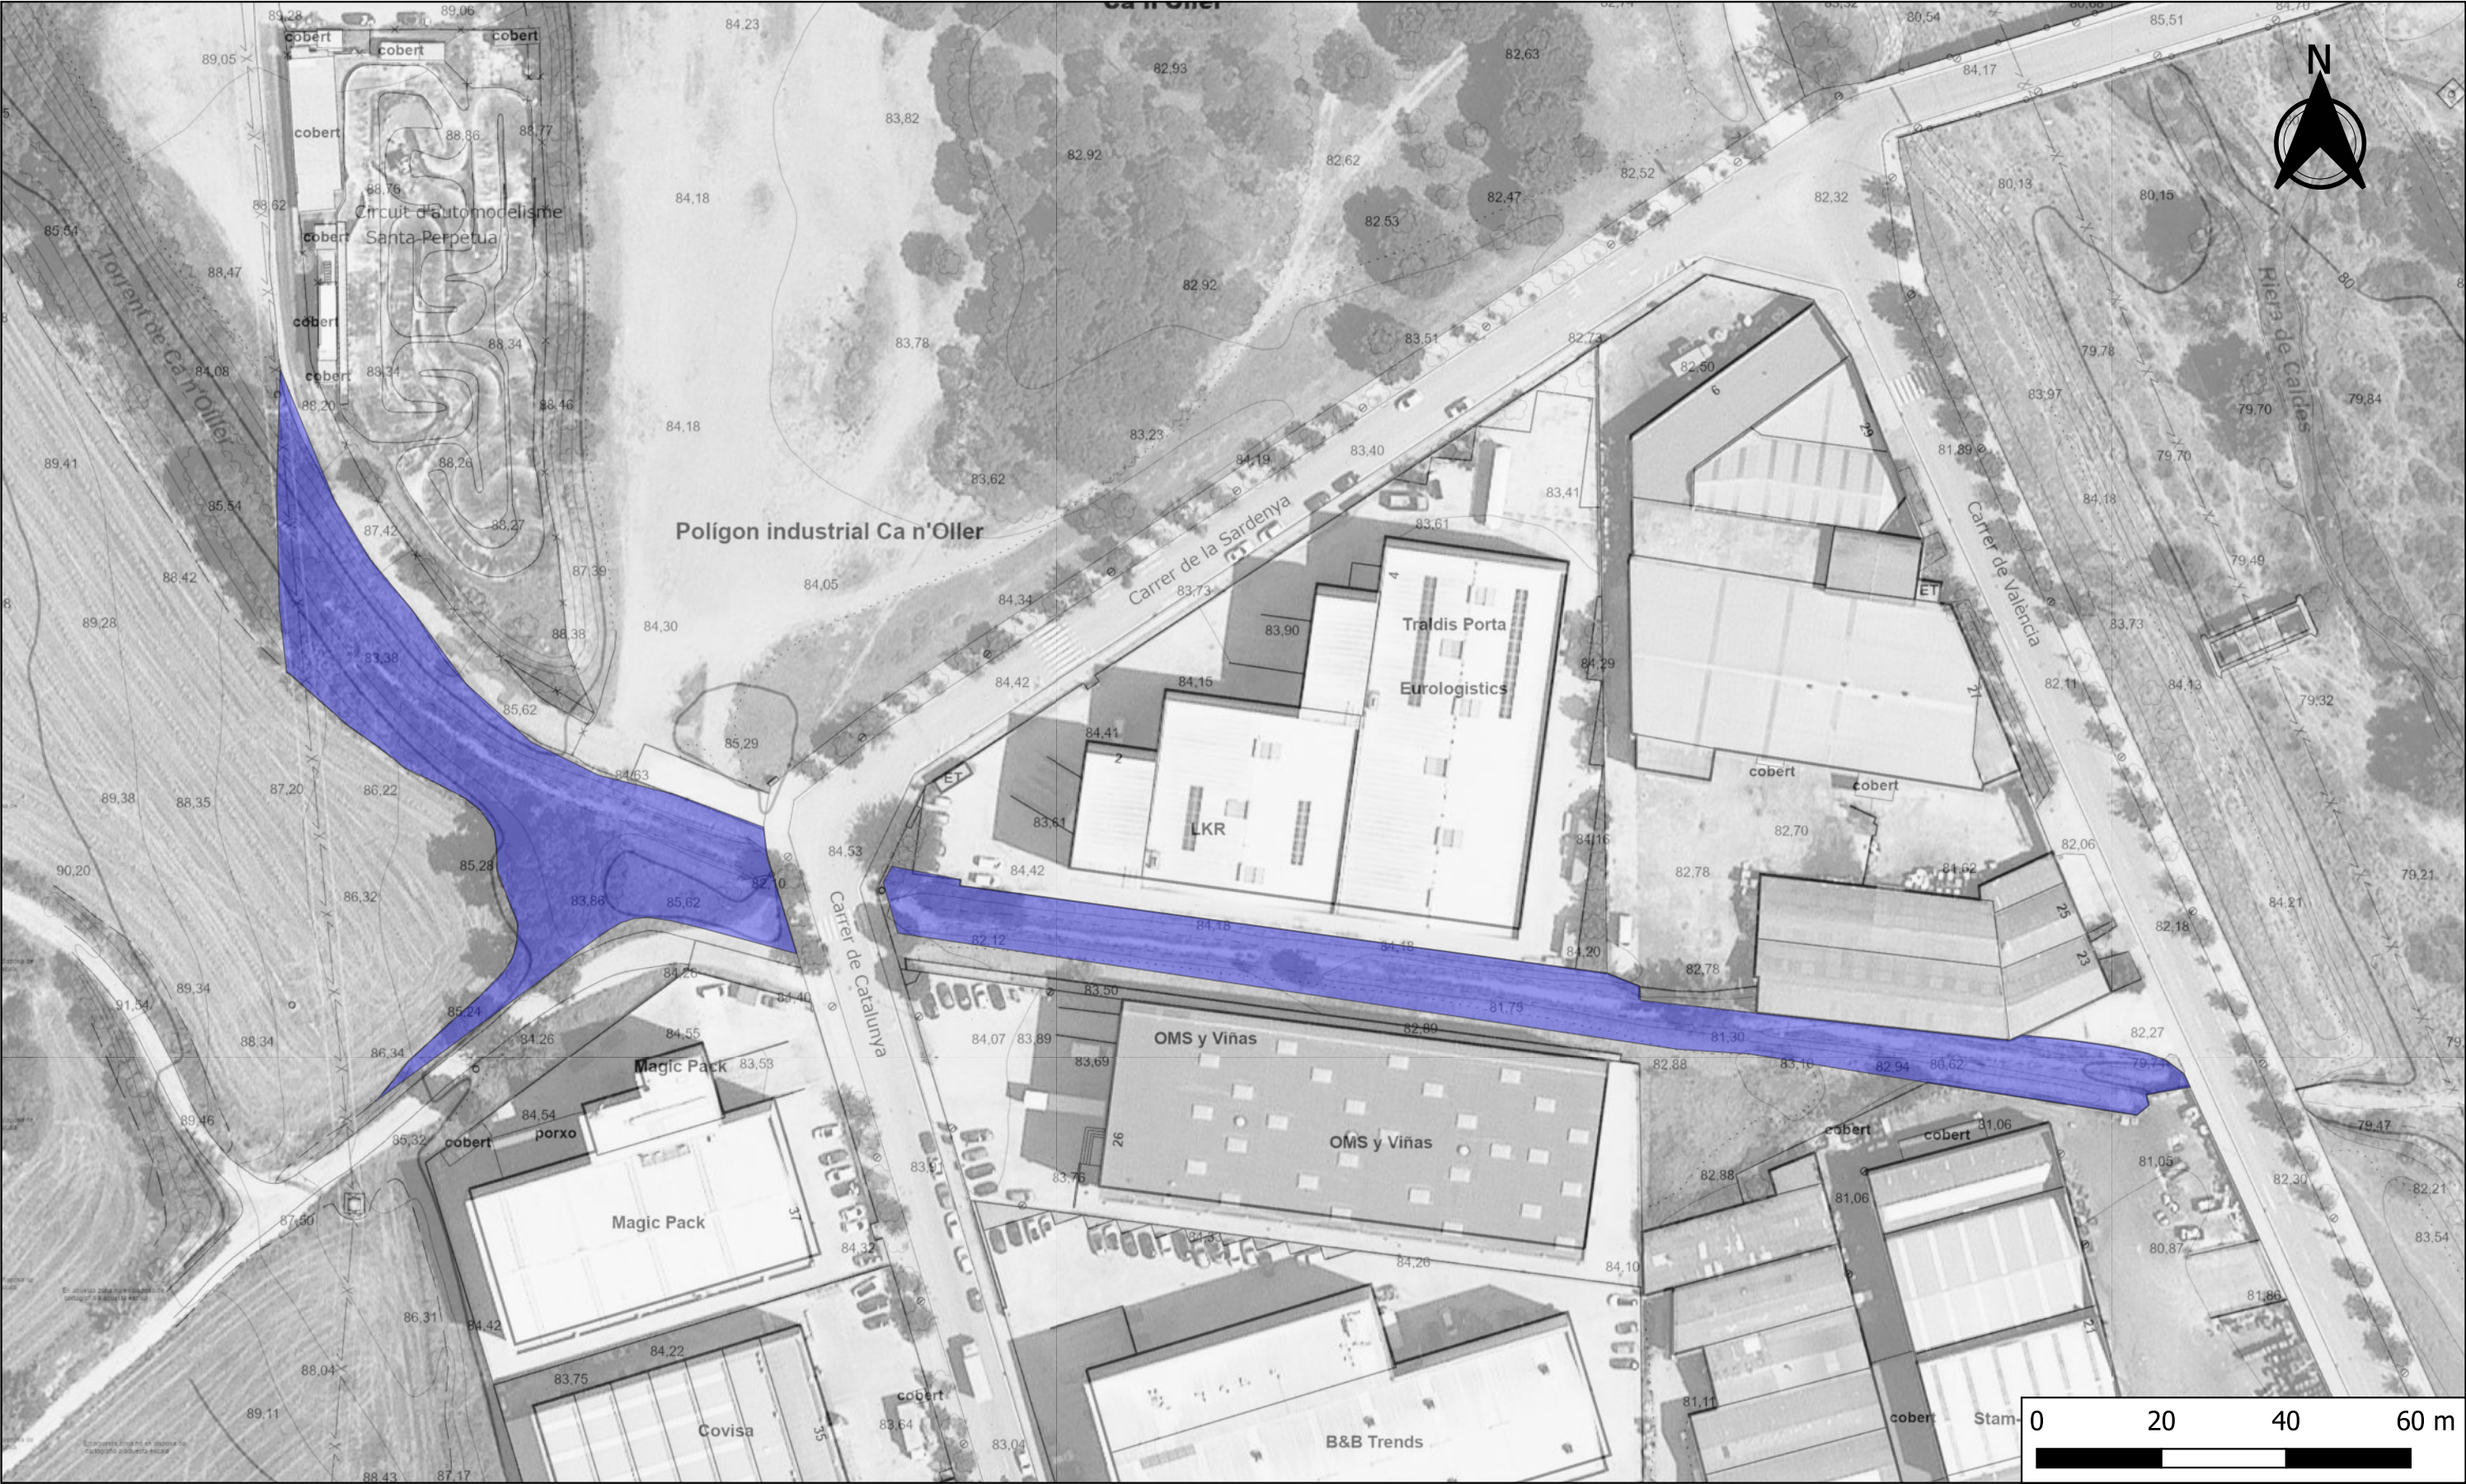

	Títol del treball PLEC DEL SERVEI DE MANTENIMENT EN ESPAIS VERDS PÚBLICS I ARBRAT VIARI DE SANTA PERPÈTUA DE MOGODA	Localització Santa Perpètua de Mogoda	Aprovació municipal
		Municipi i Comarca Santa Perpètua de Mogoda, Vallès Occidental	
		Propietat i promotor Ajuntament de Santa Perpètua de Mogoda	
Plànol Àmbit Lot 1.- Espais periurbans Torrent de ca l'Oller		Data Juliol 2025	
Lot		Escala (A3) 1:1.000	
1.- Espais periurbans		Número	Full
		1B	5 de 7

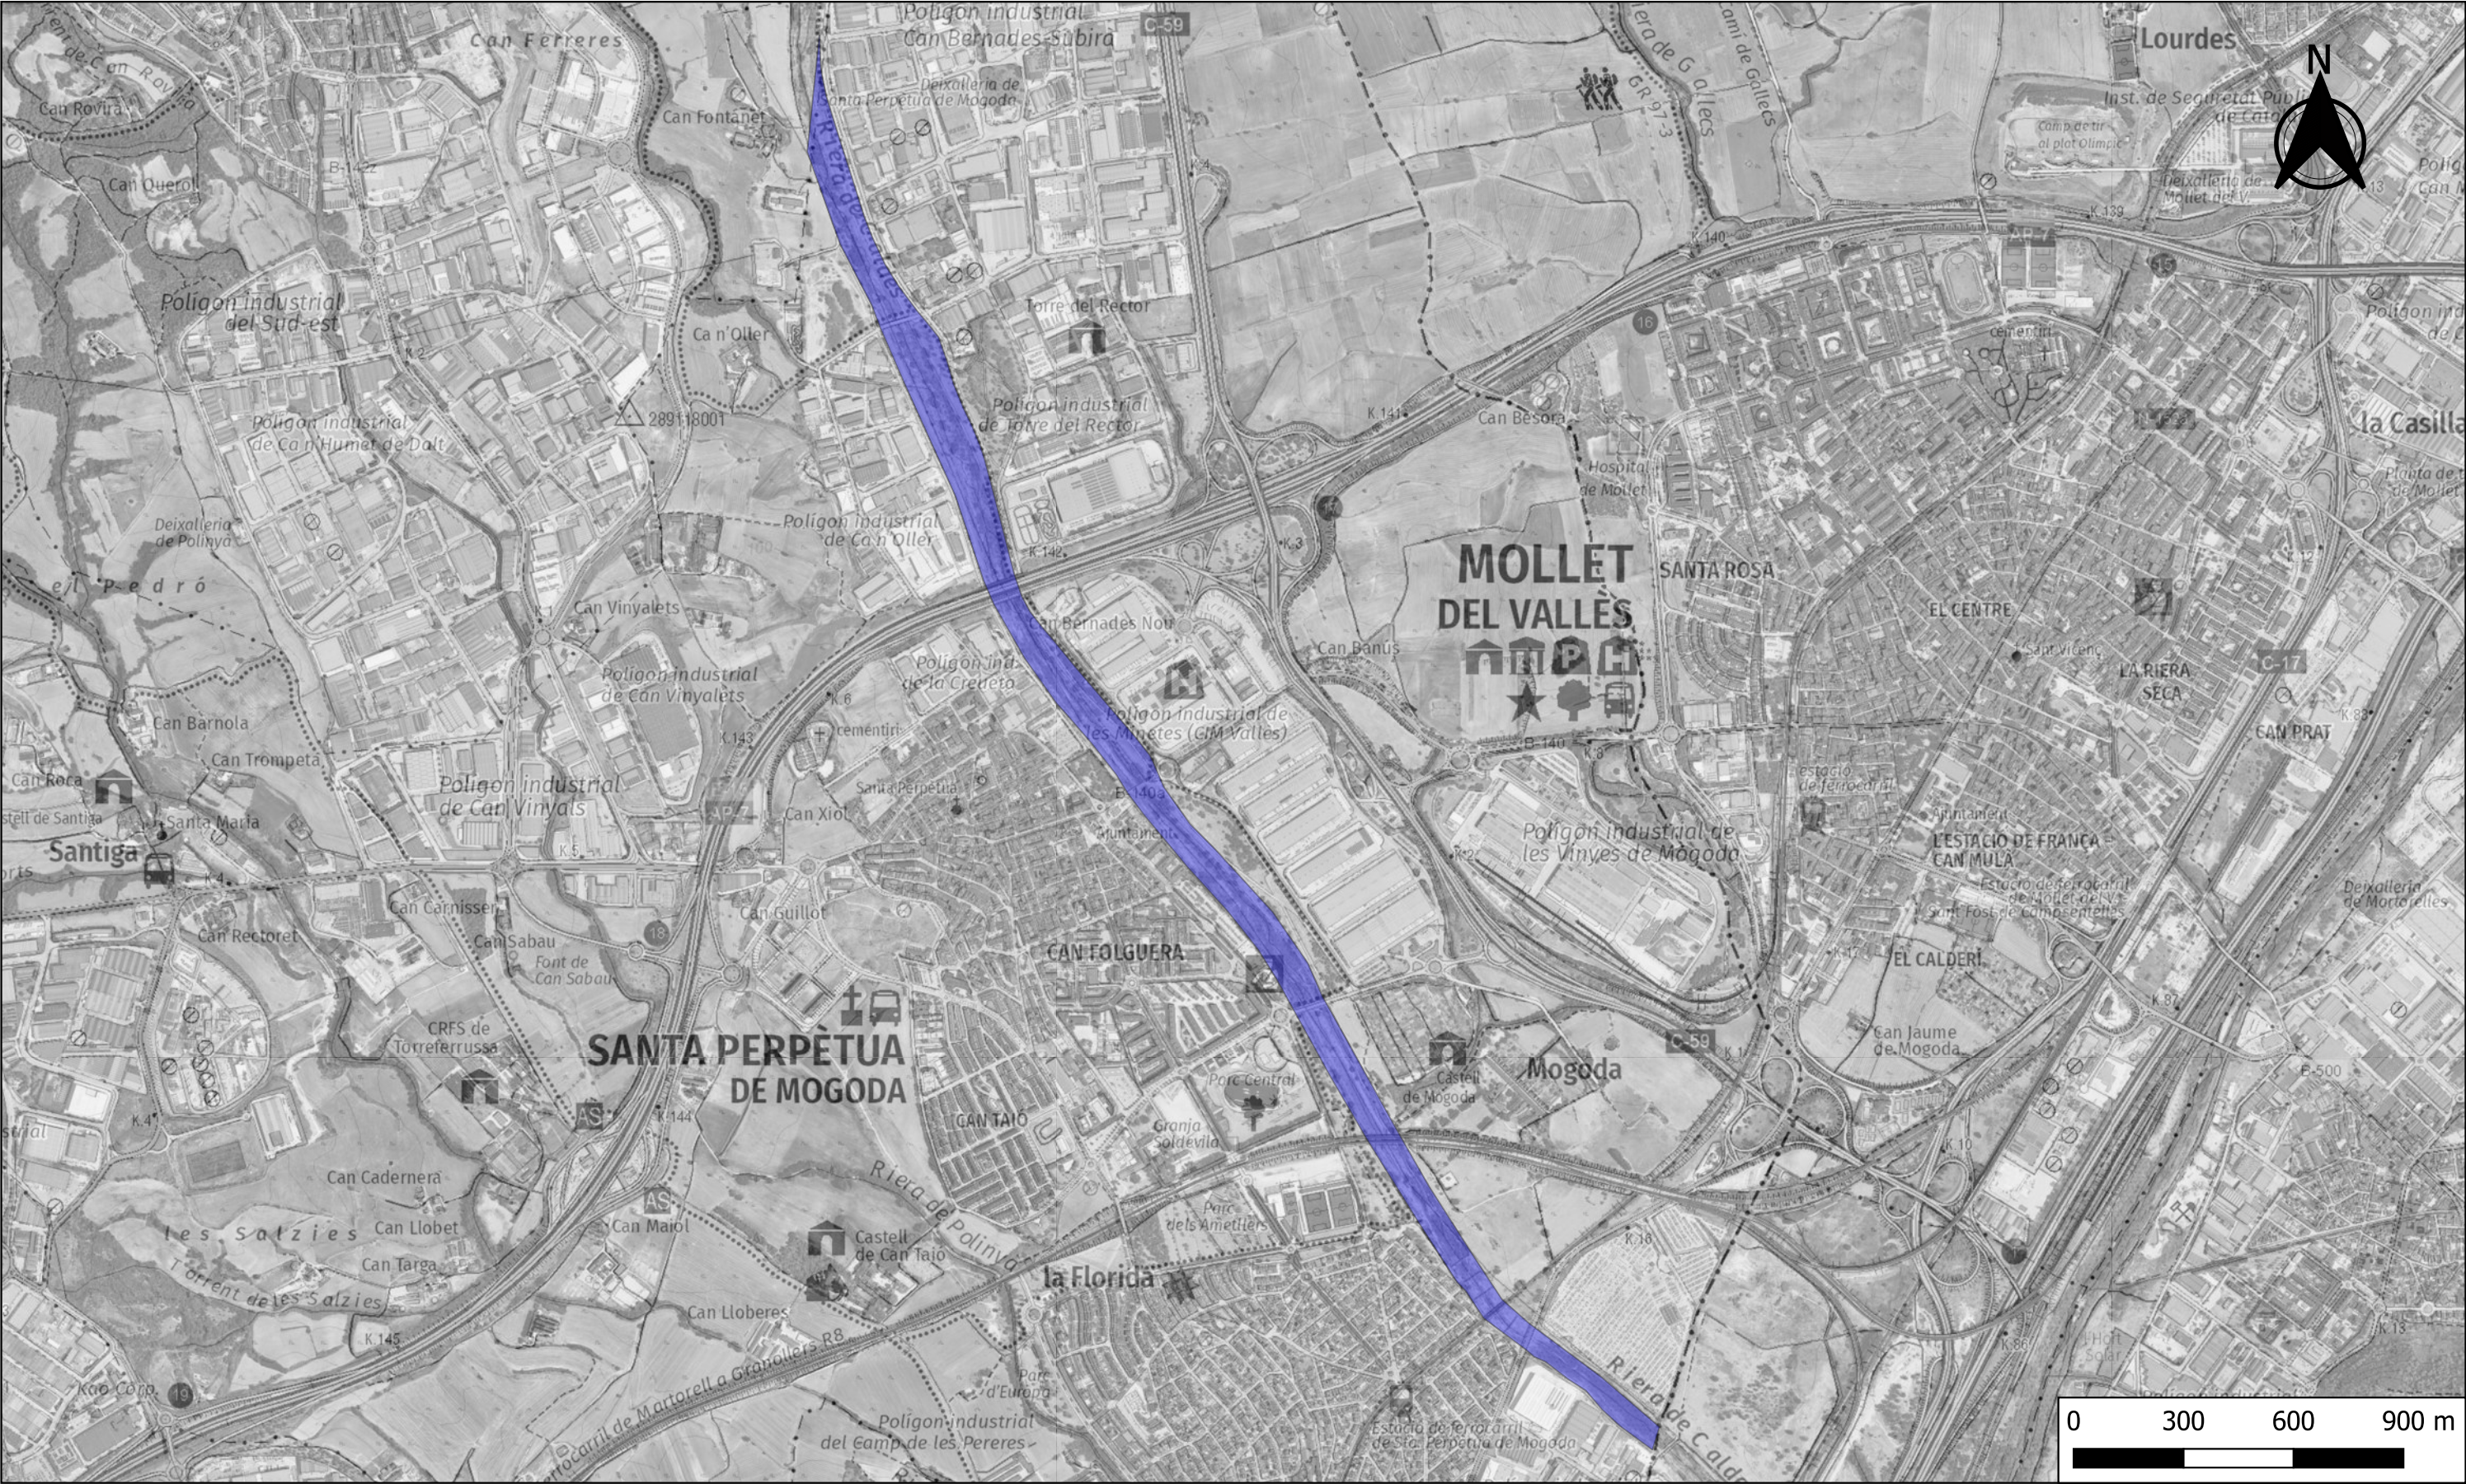

Títol del treball
**PLEC DEL SERVEI DE MANTENIMENT EN
ESPAIS VERDS PÚBLICS I ARBRAT VIARI DE
SANTA PERPÈTUA DE MOGODA**

Localització
Santa Perpètua de Mogoda

Municipi i Comarca
Santa Perpètua de Mogoda, Vallès Occidental

Propietat i promotor
Ajuntament de Santa Perpètua de Mogoda

Aprovació municipal

Plànol
**Àmbit Lot 1.- Espais periurbans
Riera de Caldes**


Lot
1.- Espais periurbans

Data
Juliol 2025

Escala (A3)
1:17.000

Número
1B

Full
6 de 7

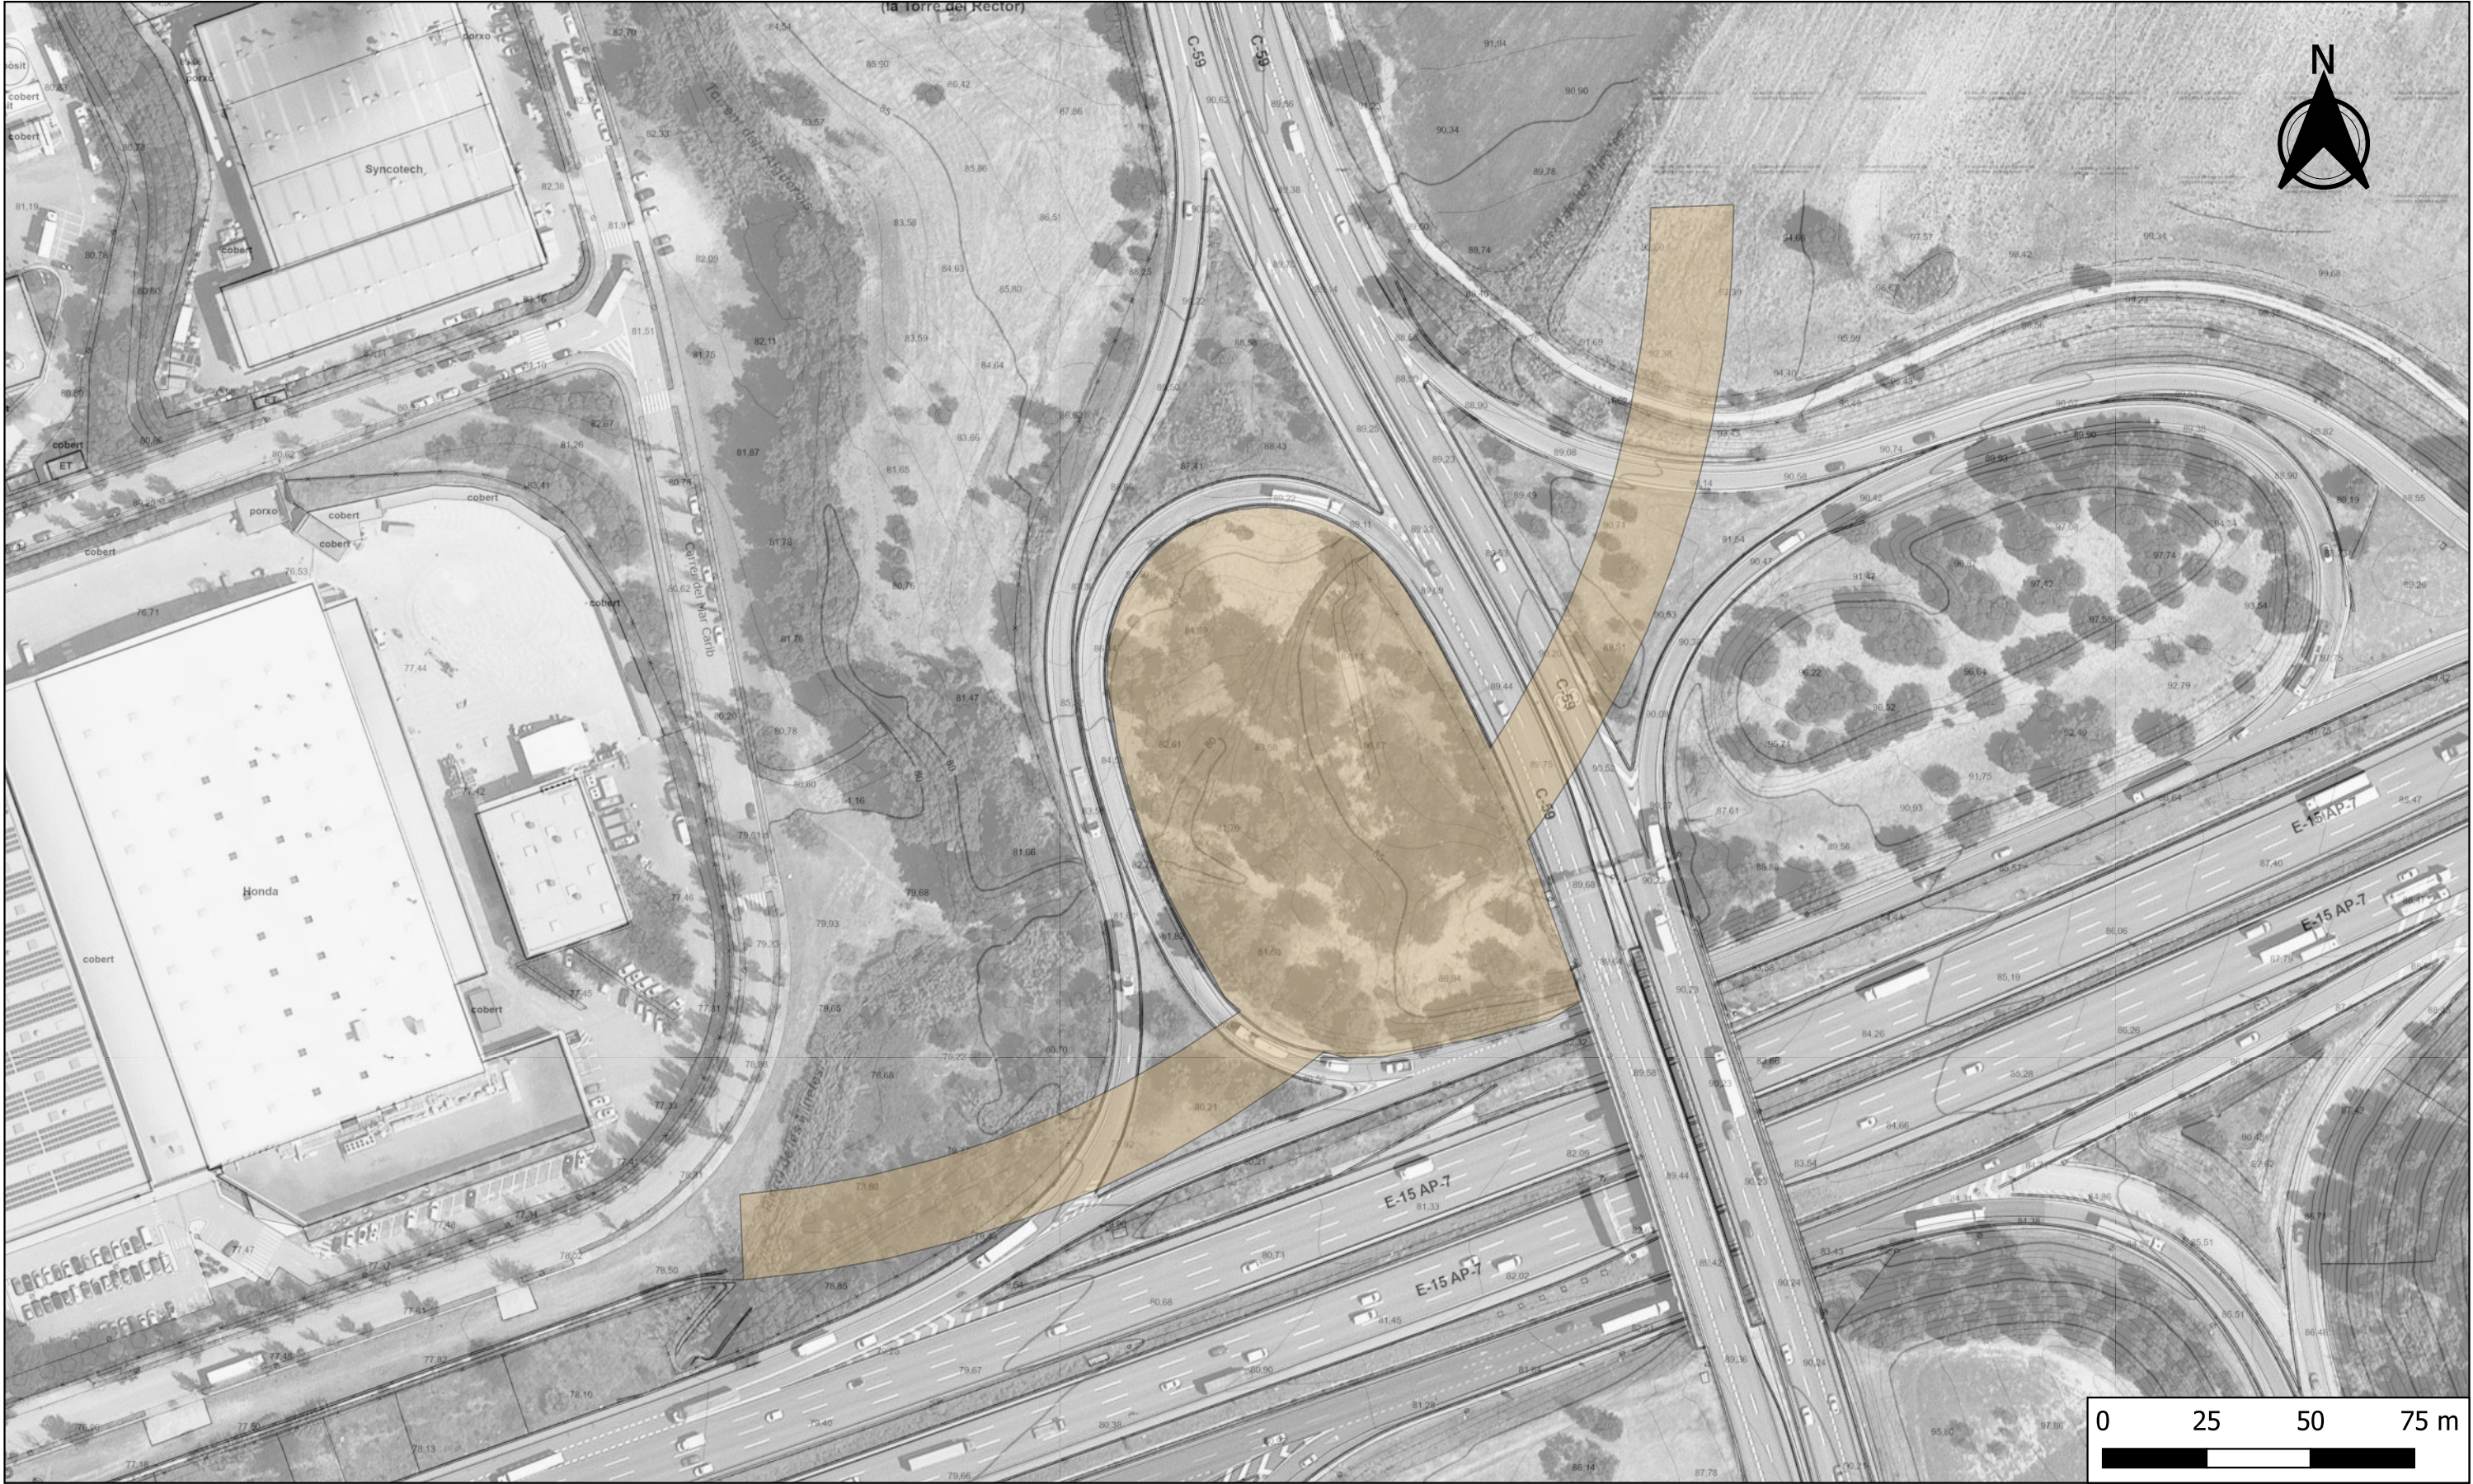

Títol del treball
**PLEC DEL SERVEI DE MANTENIMENT EN
ESPAIS VERDS PÚBLICS I ARBRAT VIARI DE
SANTA PERPÈTUA DE MOGODA**

Localització
Santa Perpètua de Mogoda

Municipi i Comarca
Santa Perpètua de Mogoda, Vallès Occidental

Propietat i promotor
Ajuntament de Santa Perpètua de Mogoda

Aprovació municipal


Plànol
**Àmbit Lot 1.- Espais periurbans
Pont i entrada Gallecs**

Lot
1.- Espais periurbans

Data
Juliol 2025

Escala (A3)
1:1.500

Número Full
1B 7 de 7

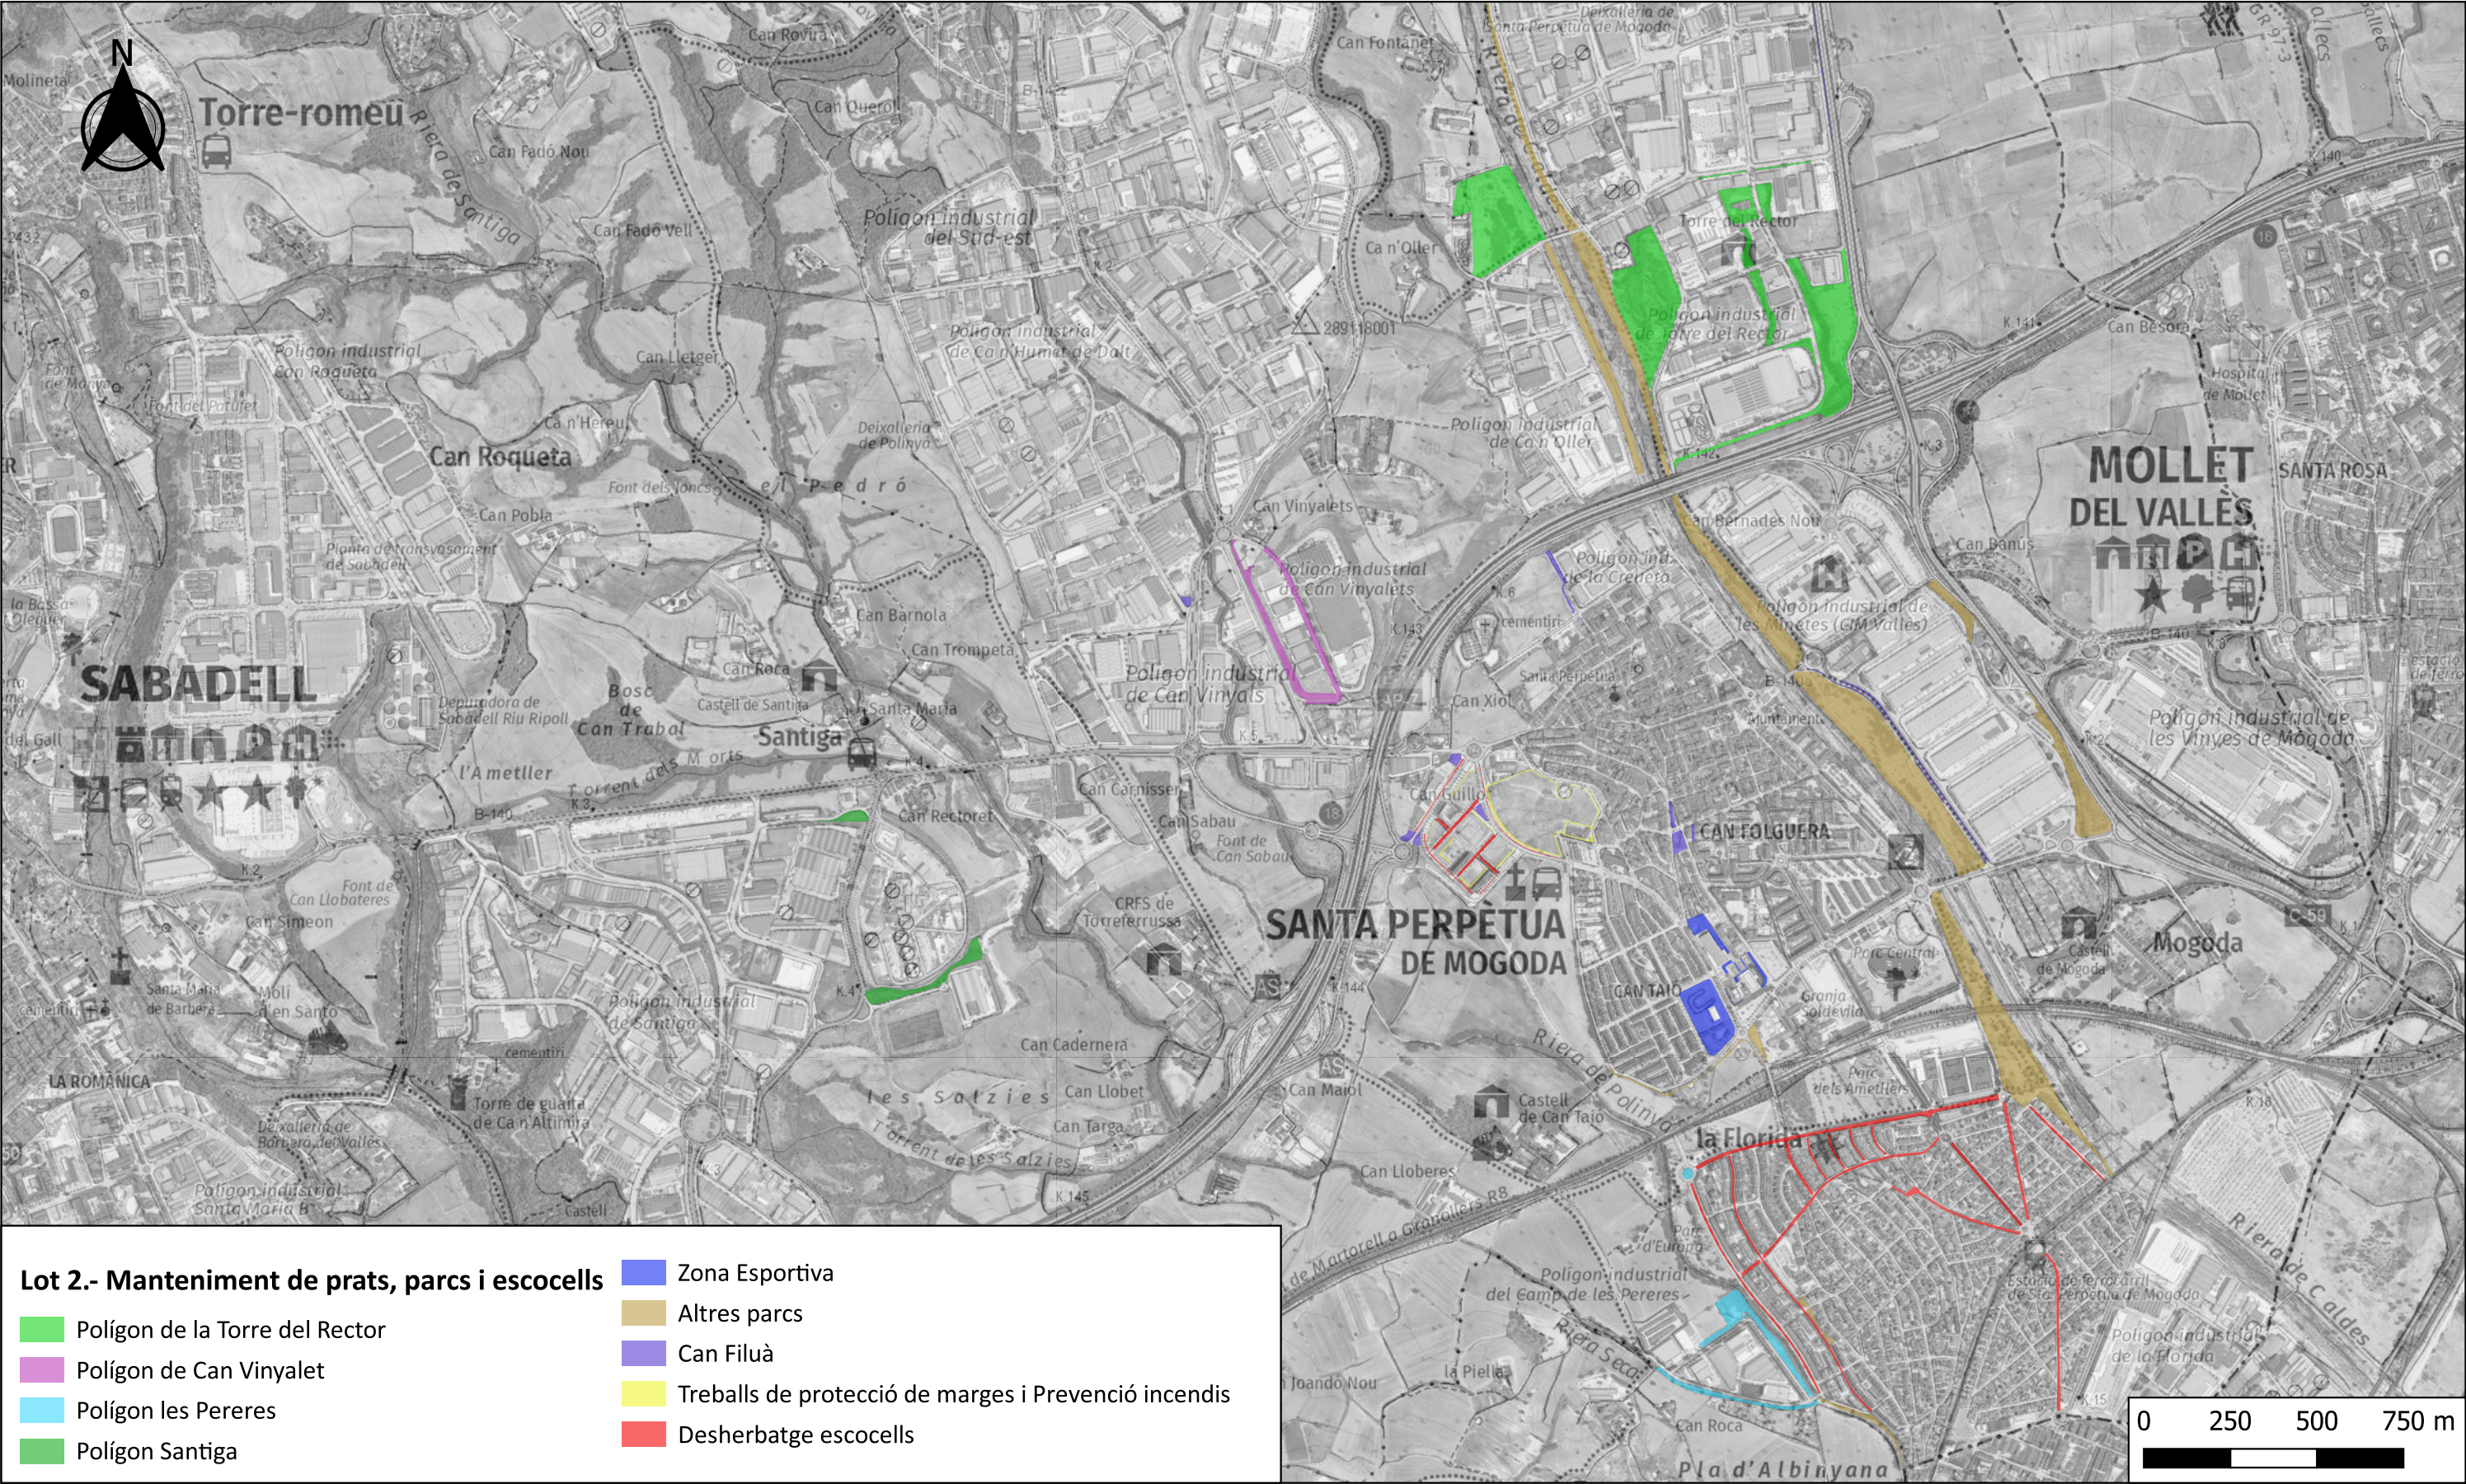

Lot 2.- Manteniment de prats, parcs i escocells

- Polígon de la Torre del Rector
- Polígon de Can Vinalet
- Polígon les Pereres
- Polígon Santiga

- Zona Esportiva
- Altres parcs
- Can Filuà
- Treballs de protecció de marges i Prevenció incendis
- Desherbatge escocells



Títol del treball
**PLEC DEL SERVEI DE MANTENIMENT EN
ESPAIS VERDS PÚBLICS I ARBRAT VIARI DE
SANTA PERPÈTUA DE MOGODA**

Localització
Santa Perpètua de Mogoda

Municipi i Comarca
Santa Perpètua de Mogoda, Vallès Occidental

Propietat i promotor
Ajuntament de Santa Perpètua de Mogoda

Aprovació municipal

Plànol
Àmbit Lot 2.- Manteniment de prats, parcs i escocells

Lot
2.- Prats, parcs i escocells

Data
Juliol 2025

Escala (A3)
1:18.000

Número
2A

Full
1 de 1



Títol del treball
**PLEC DEL SERVEI DE MANTENIMENT EN
ESPAIS VERDS PÚBLICS I ARBRAT VIARI DE
SANTA PERPÈTUA DE MOGODA**

Localització
Santa Perpètua de Mogoda

Municipi i Comarca
Santa Perpètua de Mogoda, Vallès Occidental

Propietat i promotor
Ajuntament de Santa Perpètua de Mogoda

Aprovació municipal


Plànol
**Àmbit Lot 2.- Manteniment de prats, parcs i escocells
Polígon de la Torre del Rector**

Lot
2.- Prats, parcs i escocells

Data
Juliol 2025

Escala (A3)
1:5.000

Número Full
2B 1 de 9

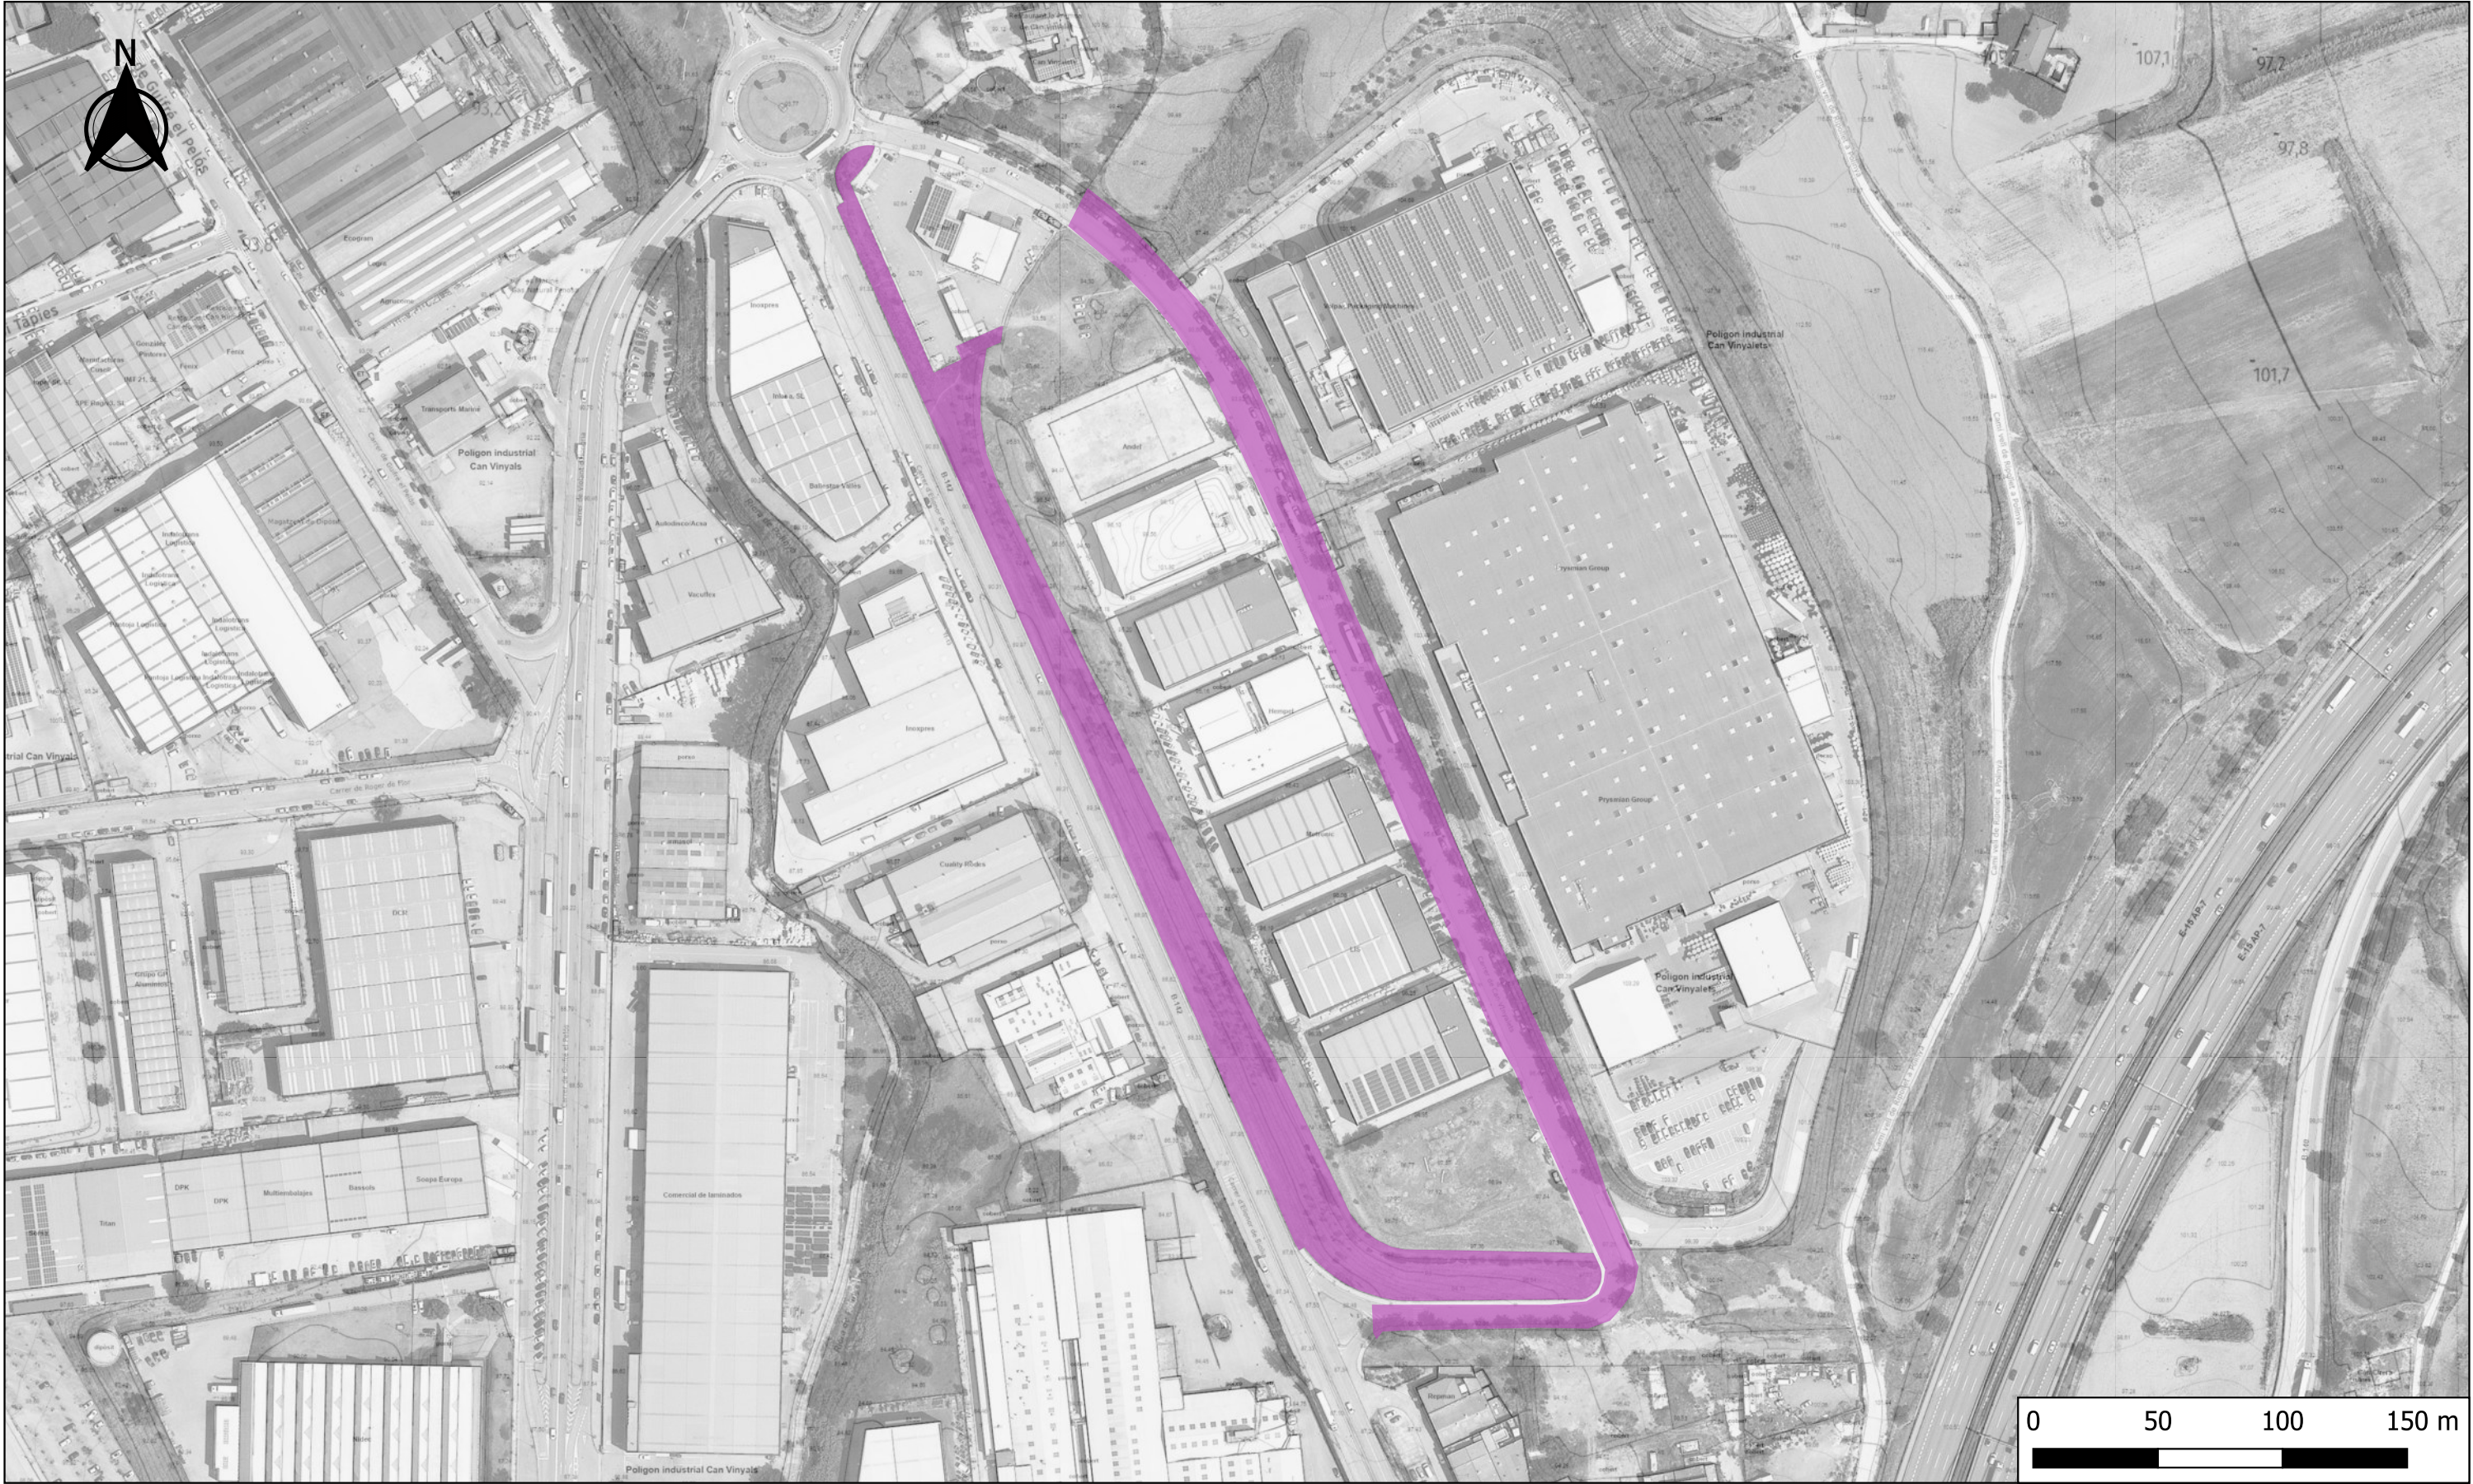

Títol del treball
**PLEC DEL SERVEI DE MANTENIMENT EN
ESPAIS VERDS PÚBLICS I ARBRAT VIARI DE
SANTA PERPÈTUA DE MOGODA**

Localització
Santa Perpètua de Mogoda

Municipi i Comarca
Santa Perpètua de Mogoda, Vallès Occidental

Propietat i promotor
Ajuntament de Santa Perpètua de Mogoda

Aprovació municipal

Plànol
**Àmbit Lot 2.- Manteniment de prats, parcs i escocells
Polígon de Can Vinyalet**

Lot
2.- Prats, parcs i escocells

Data
Juliol 2025

Escala (A3)
1:2.500

Número
2B

Full
2 de 9



Títol del treball
**PLEC DEL SERVEI DE MANTENIMENT EN
ESPAIS VERDS PÚBLICS I ARBRAT VIARI DE
SANTA PERPÈTUA DE MOGODA**

Localització
Santa Perpètua de Mogoda

Municipi i Comarca
Santa Perpètua de Mogoda, Vallès Occidental

Propietat i promotor
Ajuntament de Santa Perpètua de Mogoda

Aprovació municipal

Plànol
Àmbit Lot 2.- Manteniment de prats, parcs i escocells
Polígon Santaiga

Lot
2.- Prats, parcs i escocells

Data
Juliol 2025

Escala (A3)
1:4.000

Número
2B

Full
4 de 9



Títol del treball
**PLEC DEL SERVEI DE MANTENIMENT EN
ESPAIS VERDS PÚBLICS I ARBRAT VIARI DE
SANTA PERPÈTUA DE MOGODA**

Localització
Santa Perpètua de Mogoda

Municipi i Comarca
Santa Perpètua de Mogoda, Vallès Occidental

Propietat i promotor
Ajuntament de Santa Perpètua de Mogoda

Aprovació municipal

Plànol
**Àmbit Lot 2.- Manteniment de prats, parcs i escocells
Zona Esportiva**

Lot
2.- Prats, parcs i escocells

Data
Juliol 2025

Escala (A3)
1:2.500

Número Full
2B 5 de 9



Títol del treball

PLEC DEL SERVEI DE MANTENIMENT EN ESPAIS VERDS PÚBLICS I ARBRAT VIARI DE SANTA PERPÈTUA DE MOGODA

Localització
Santa Perpètua de Mogoda

Municipi i Comarca
Santa Perpètua de Mogoda, Vallès Occidental

Propietat i promotor
Ajuntament de Santa Perpètua de Mogoda

Aprovació municipal

Plànol
Àmbit Lot 2.- Manteniment de prats, parcs i escocells
Altres parcs


Lot

2.- Prats, parcs i escocells

Data
Juliol 2025

Escala (A3)
1:18.500

Número Full
2B 6 de 9

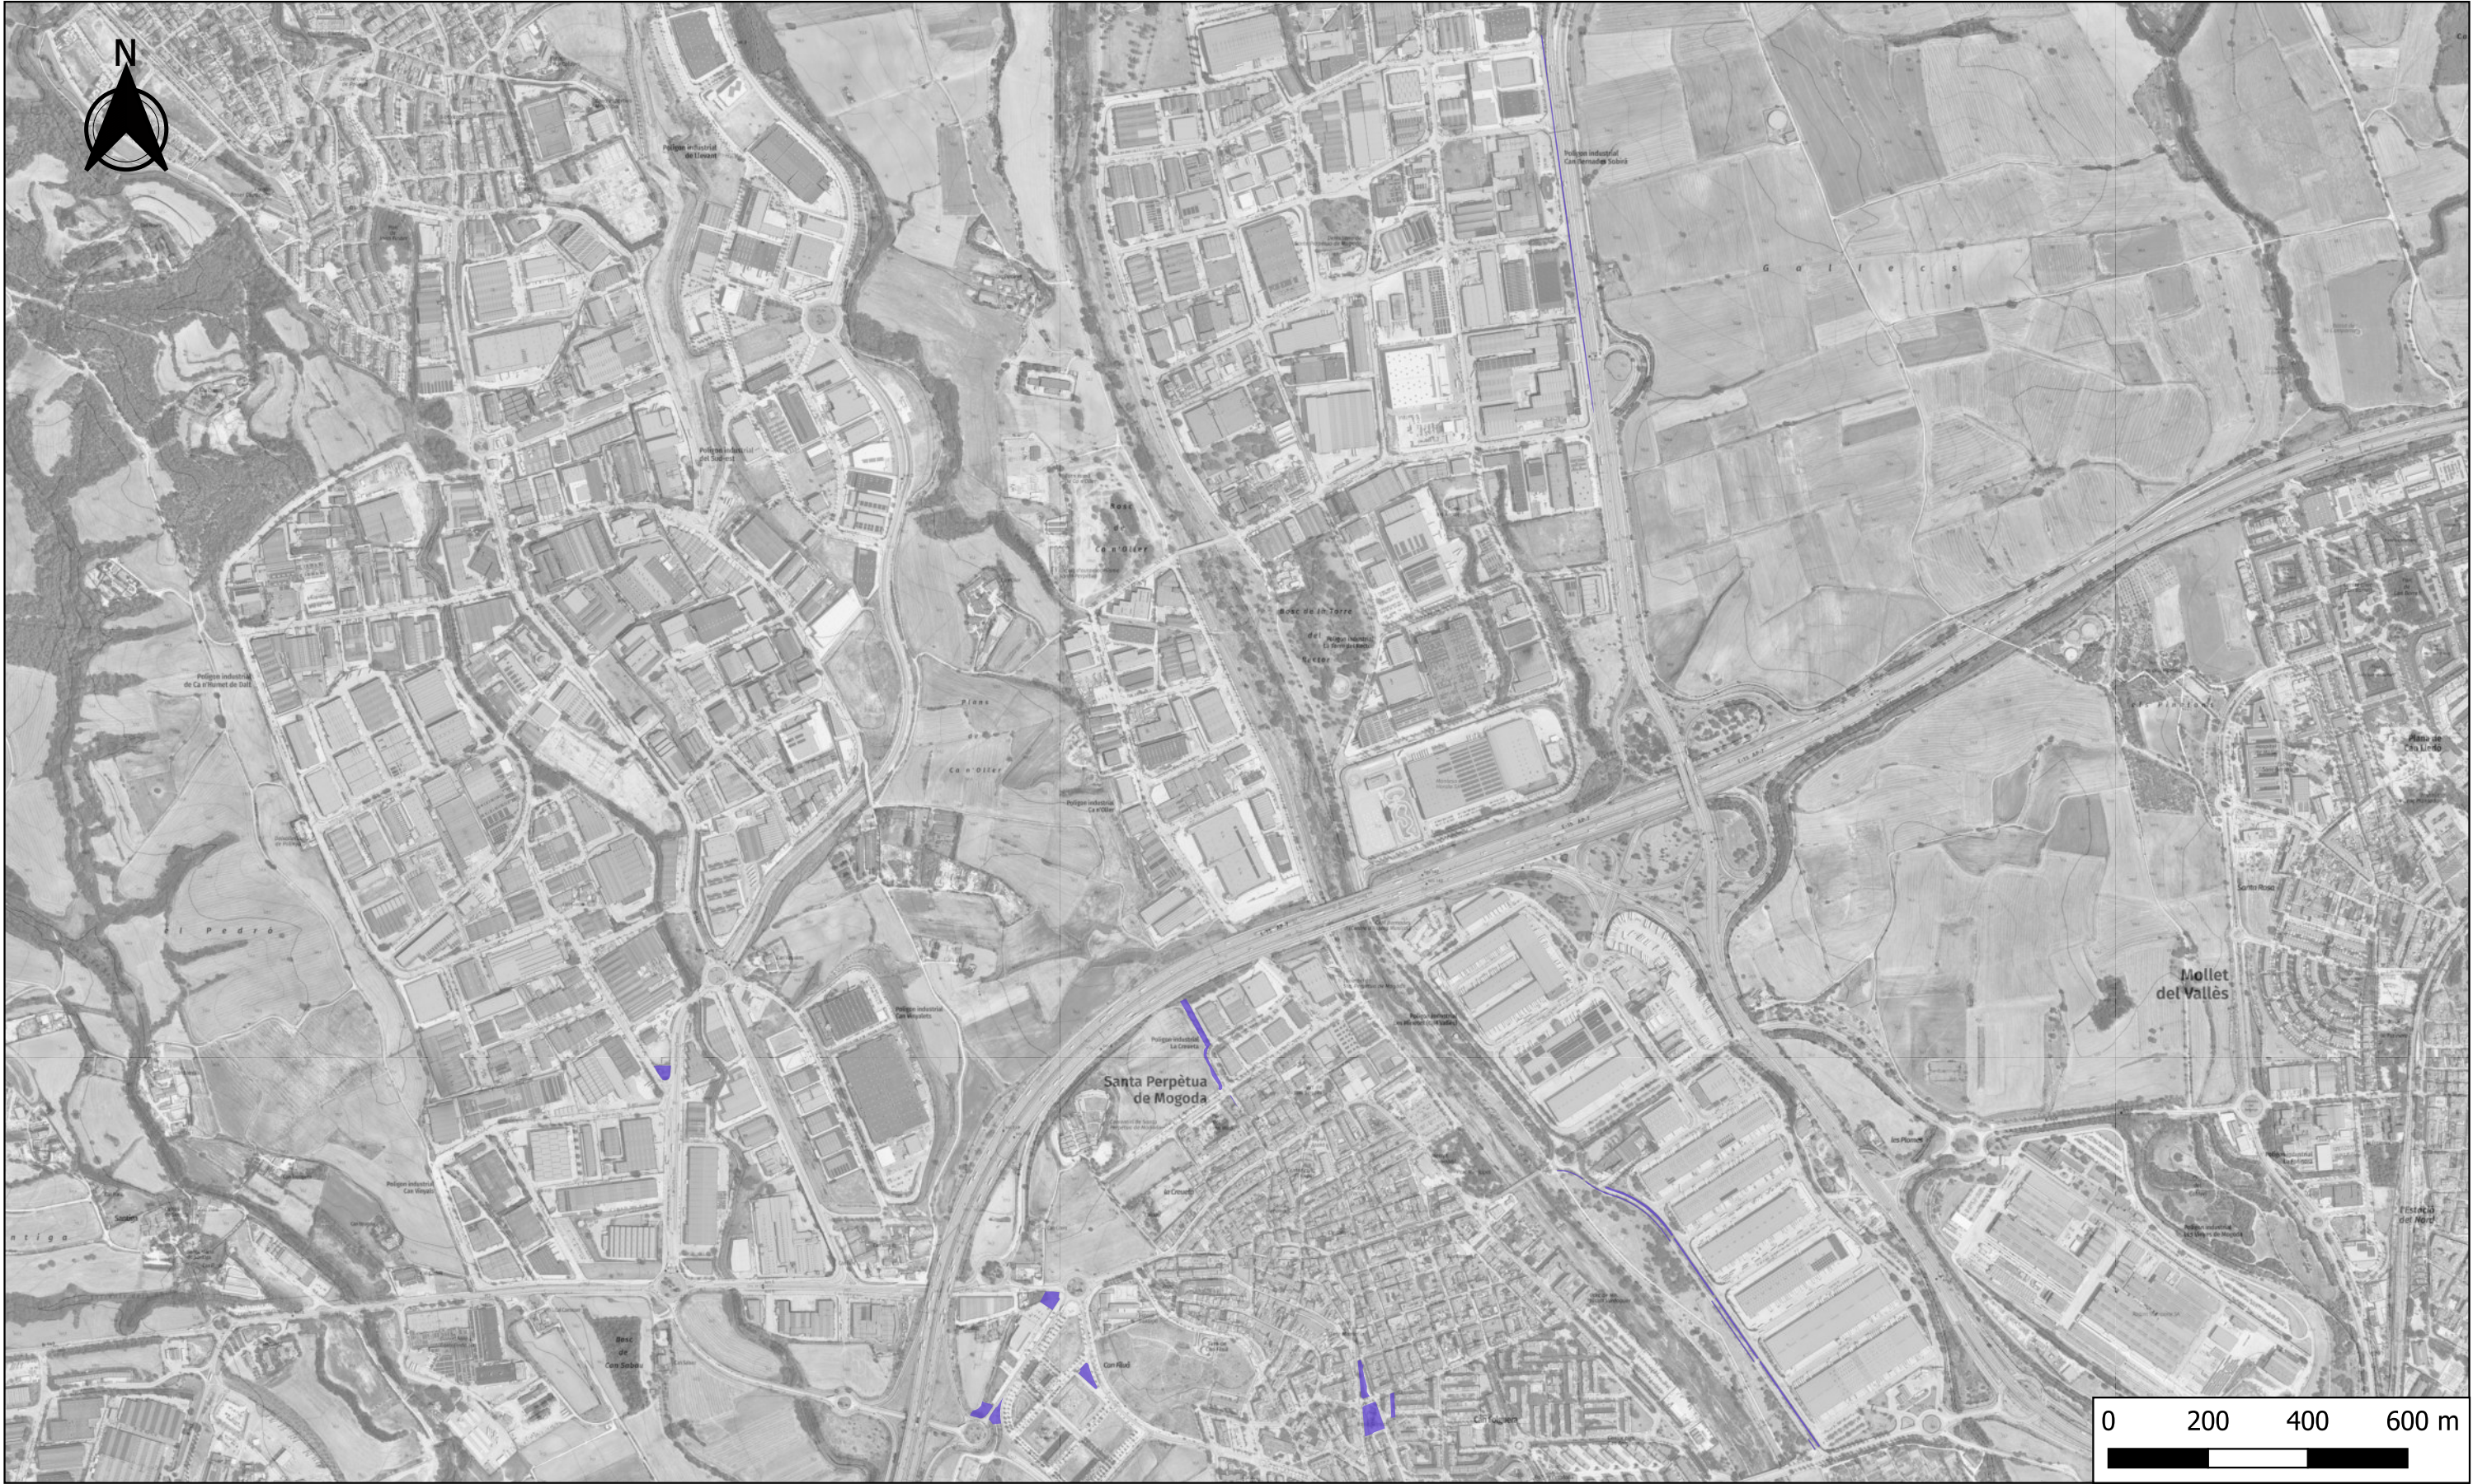

Títol del treball
**PLEC DEL SERVEI DE MANTENIMENT EN
ESPAIS VERDS PÚBLICS I ARBRAT VIARI DE
SANTA PERPÈTUA DE MOGODA**

Localització
Santa Perpètua de Mogoda

Municipi i Comarca
Santa Perpètua de Mogoda, Vallès Occidental

Propietat i promotor
Ajuntament de Santa Perpètua de Mogoda

Aprovació municipal


Plànol
**Àmbit Lot 2.- Manteniment de prats, parcs i escocells
Can Filuà**

Lot
2.- Prats, parcs i escocells

Data
Juliol 2025

Escala (A3)
1:12.500

Número Full
2B 7 de 9

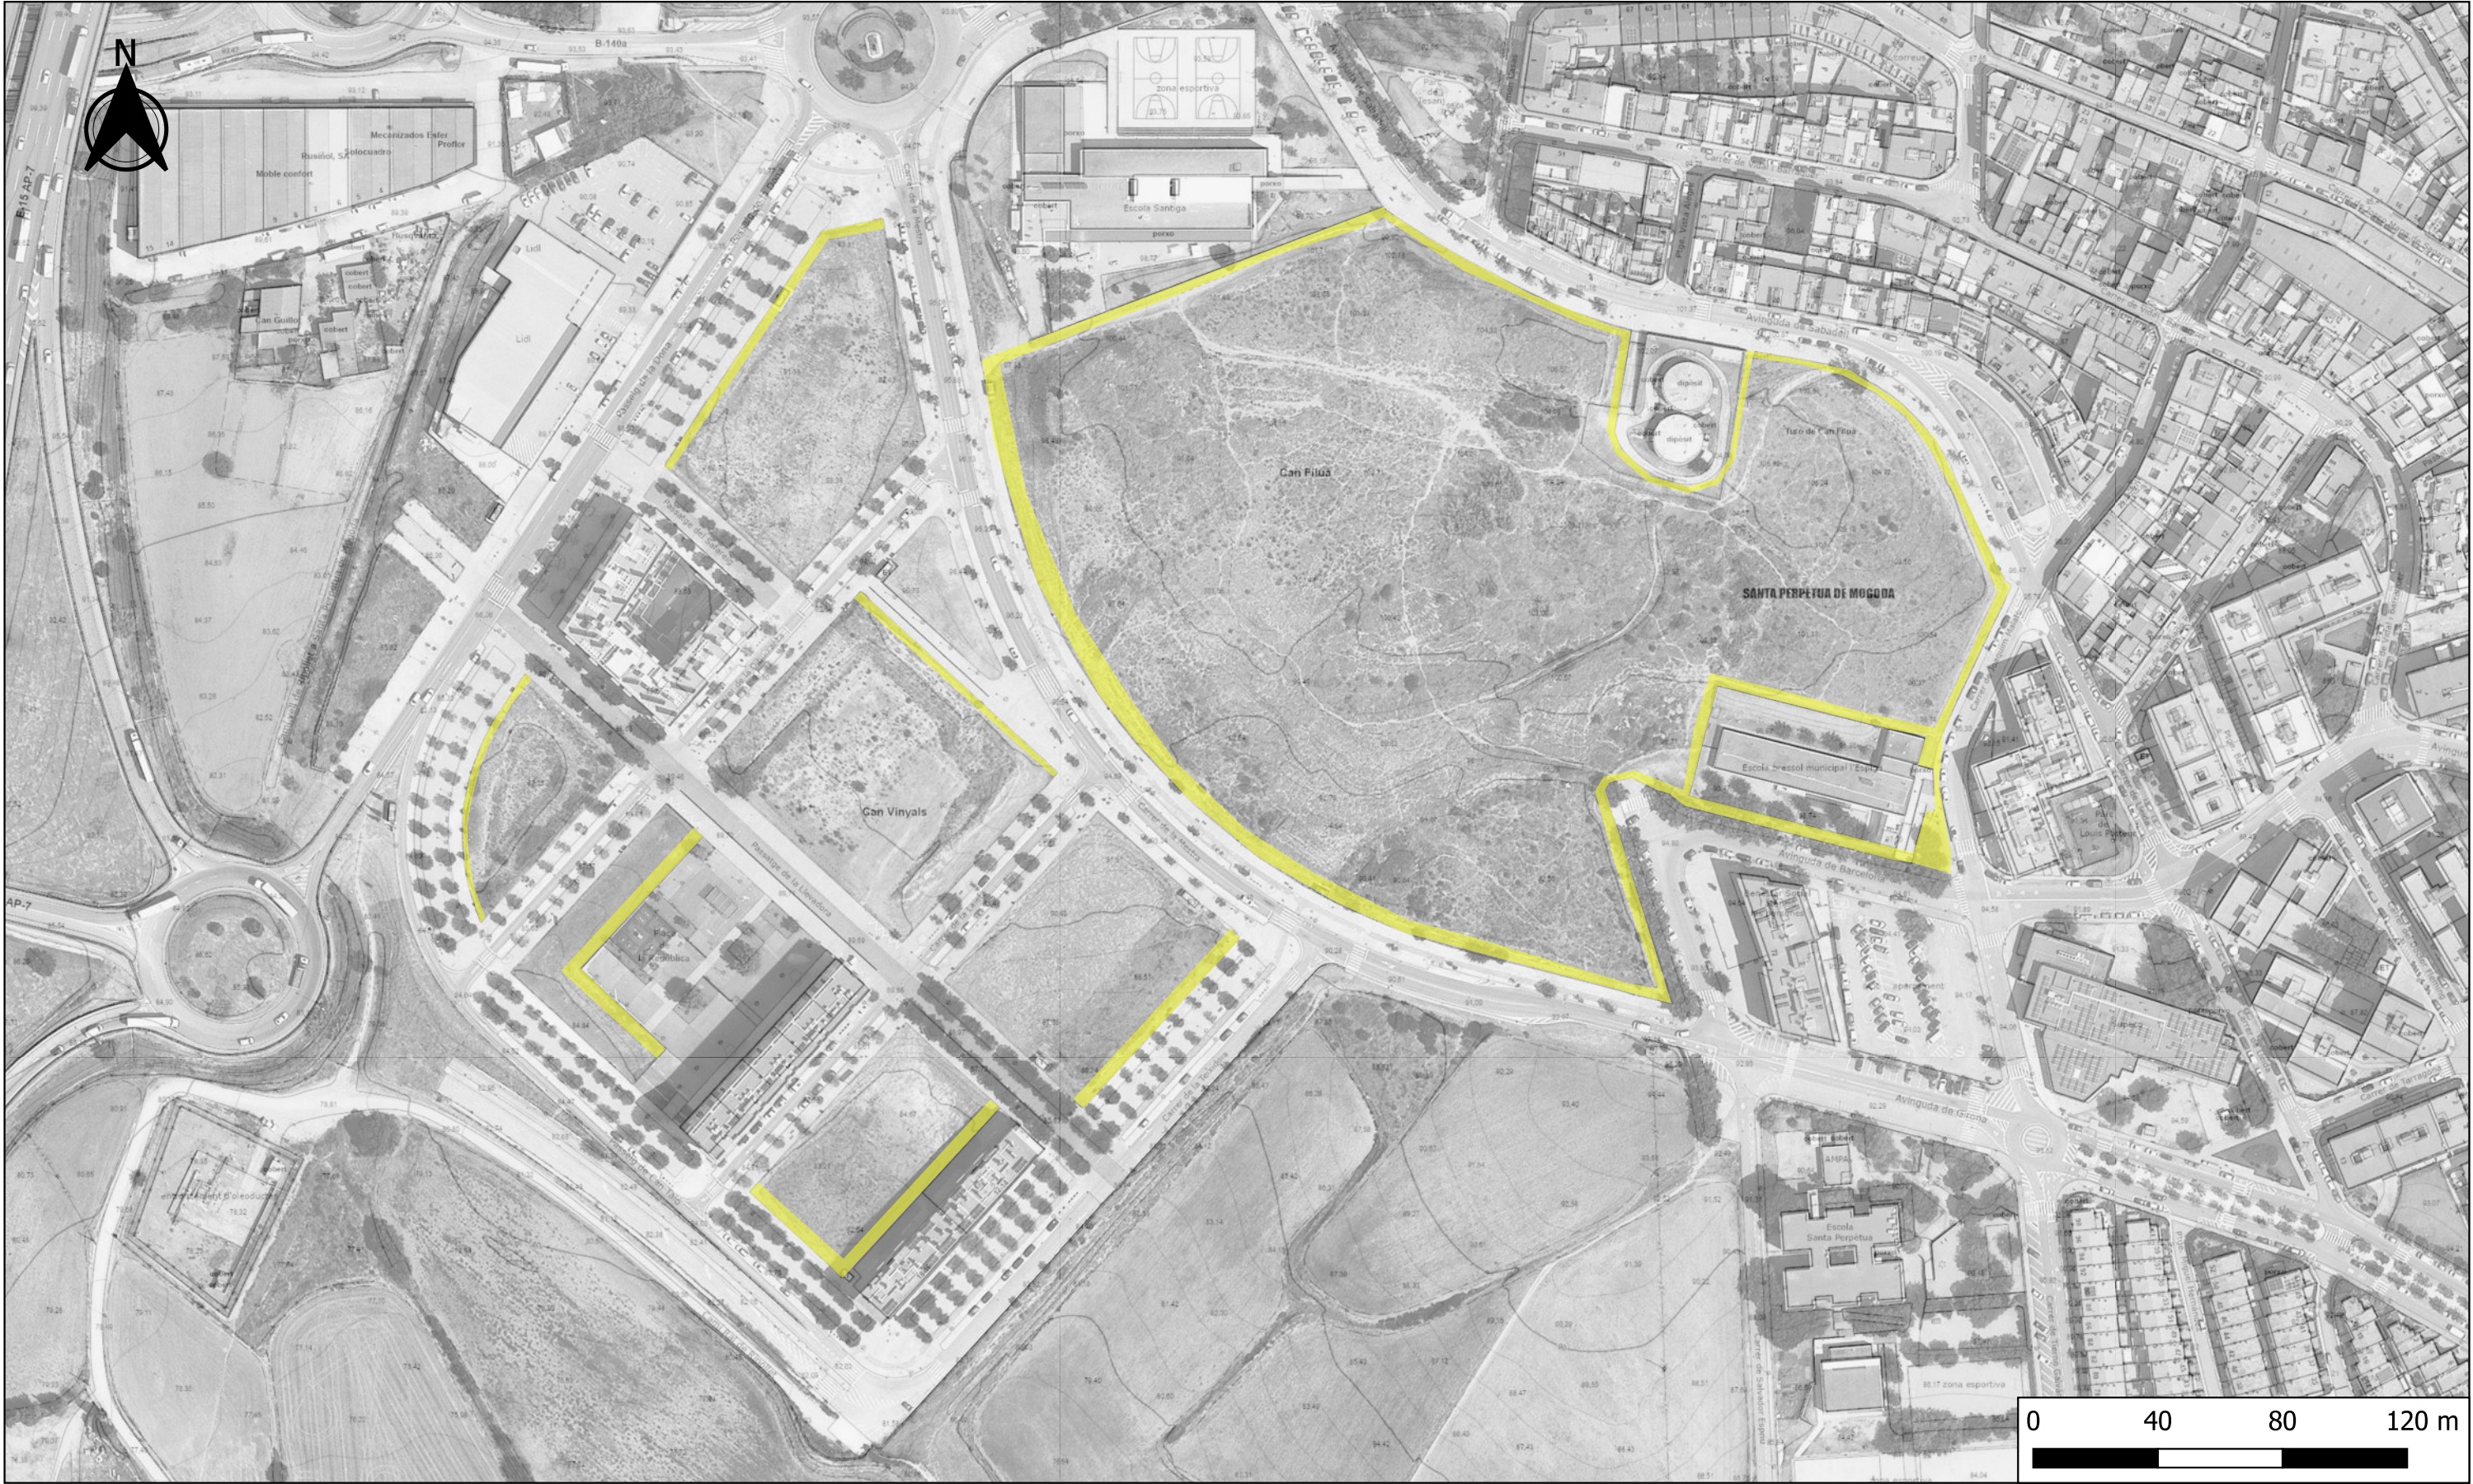

Títol del treball
**PLEC DEL SERVEI DE MANTENIMENT EN
ESPAIS VERDS PÚBLICS I ARBRAT VIARI DE
SANTA PERPÈTUA DE MOGODA**

Localització
Santa Perpètua de Mogoda

Municipi i Comarca
Santa Perpètua de Mogoda, Vallès Occidental

Propietat i promotor
Ajuntament de Santa Perpètua de Mogoda

Aprovació municipal

Plànol
**Àmbit Lot 2.- Manteniment de prats, parcs i escocells
Treballs de protecció de marges i Prevenció incendis**

Lot
2.- Prats, parcs i escocells

Data
Juliol 2025

Escala (A3)
1:2.000

Número
2B

Full
8 de 9

Núm.	Zona
1	Camí de la Granja
2	Plaça 8 de Març - Vapor
3	Llac del Parc Central
4	Parc Can Ametller



Lot 3.- Manteniment de jardins



Títol del treball
**PLEC DEL SERVEI DE MANTENIMENT EN
ESPAIS VERDS PÚBLICS I ARBRAT VIARI DE
SANTA PERPÈTUA DE MOGODA**

Localització
Santa Perpètua de Mogoda

Municipi i Comarca
Santa Perpètua de Mogoda, Vallès Occidental

Propietat i promotor
Ajuntament de Santa Perpètua de Mogoda

Aprovació municipal

Plànol
Àmbit Lot 3.- Manteniment de jardins


Lot
3.- Manteniment de jardins

Data
Juliol 2025

Escala (A3)
1:6.000

Número
3A

Full
1 de 1

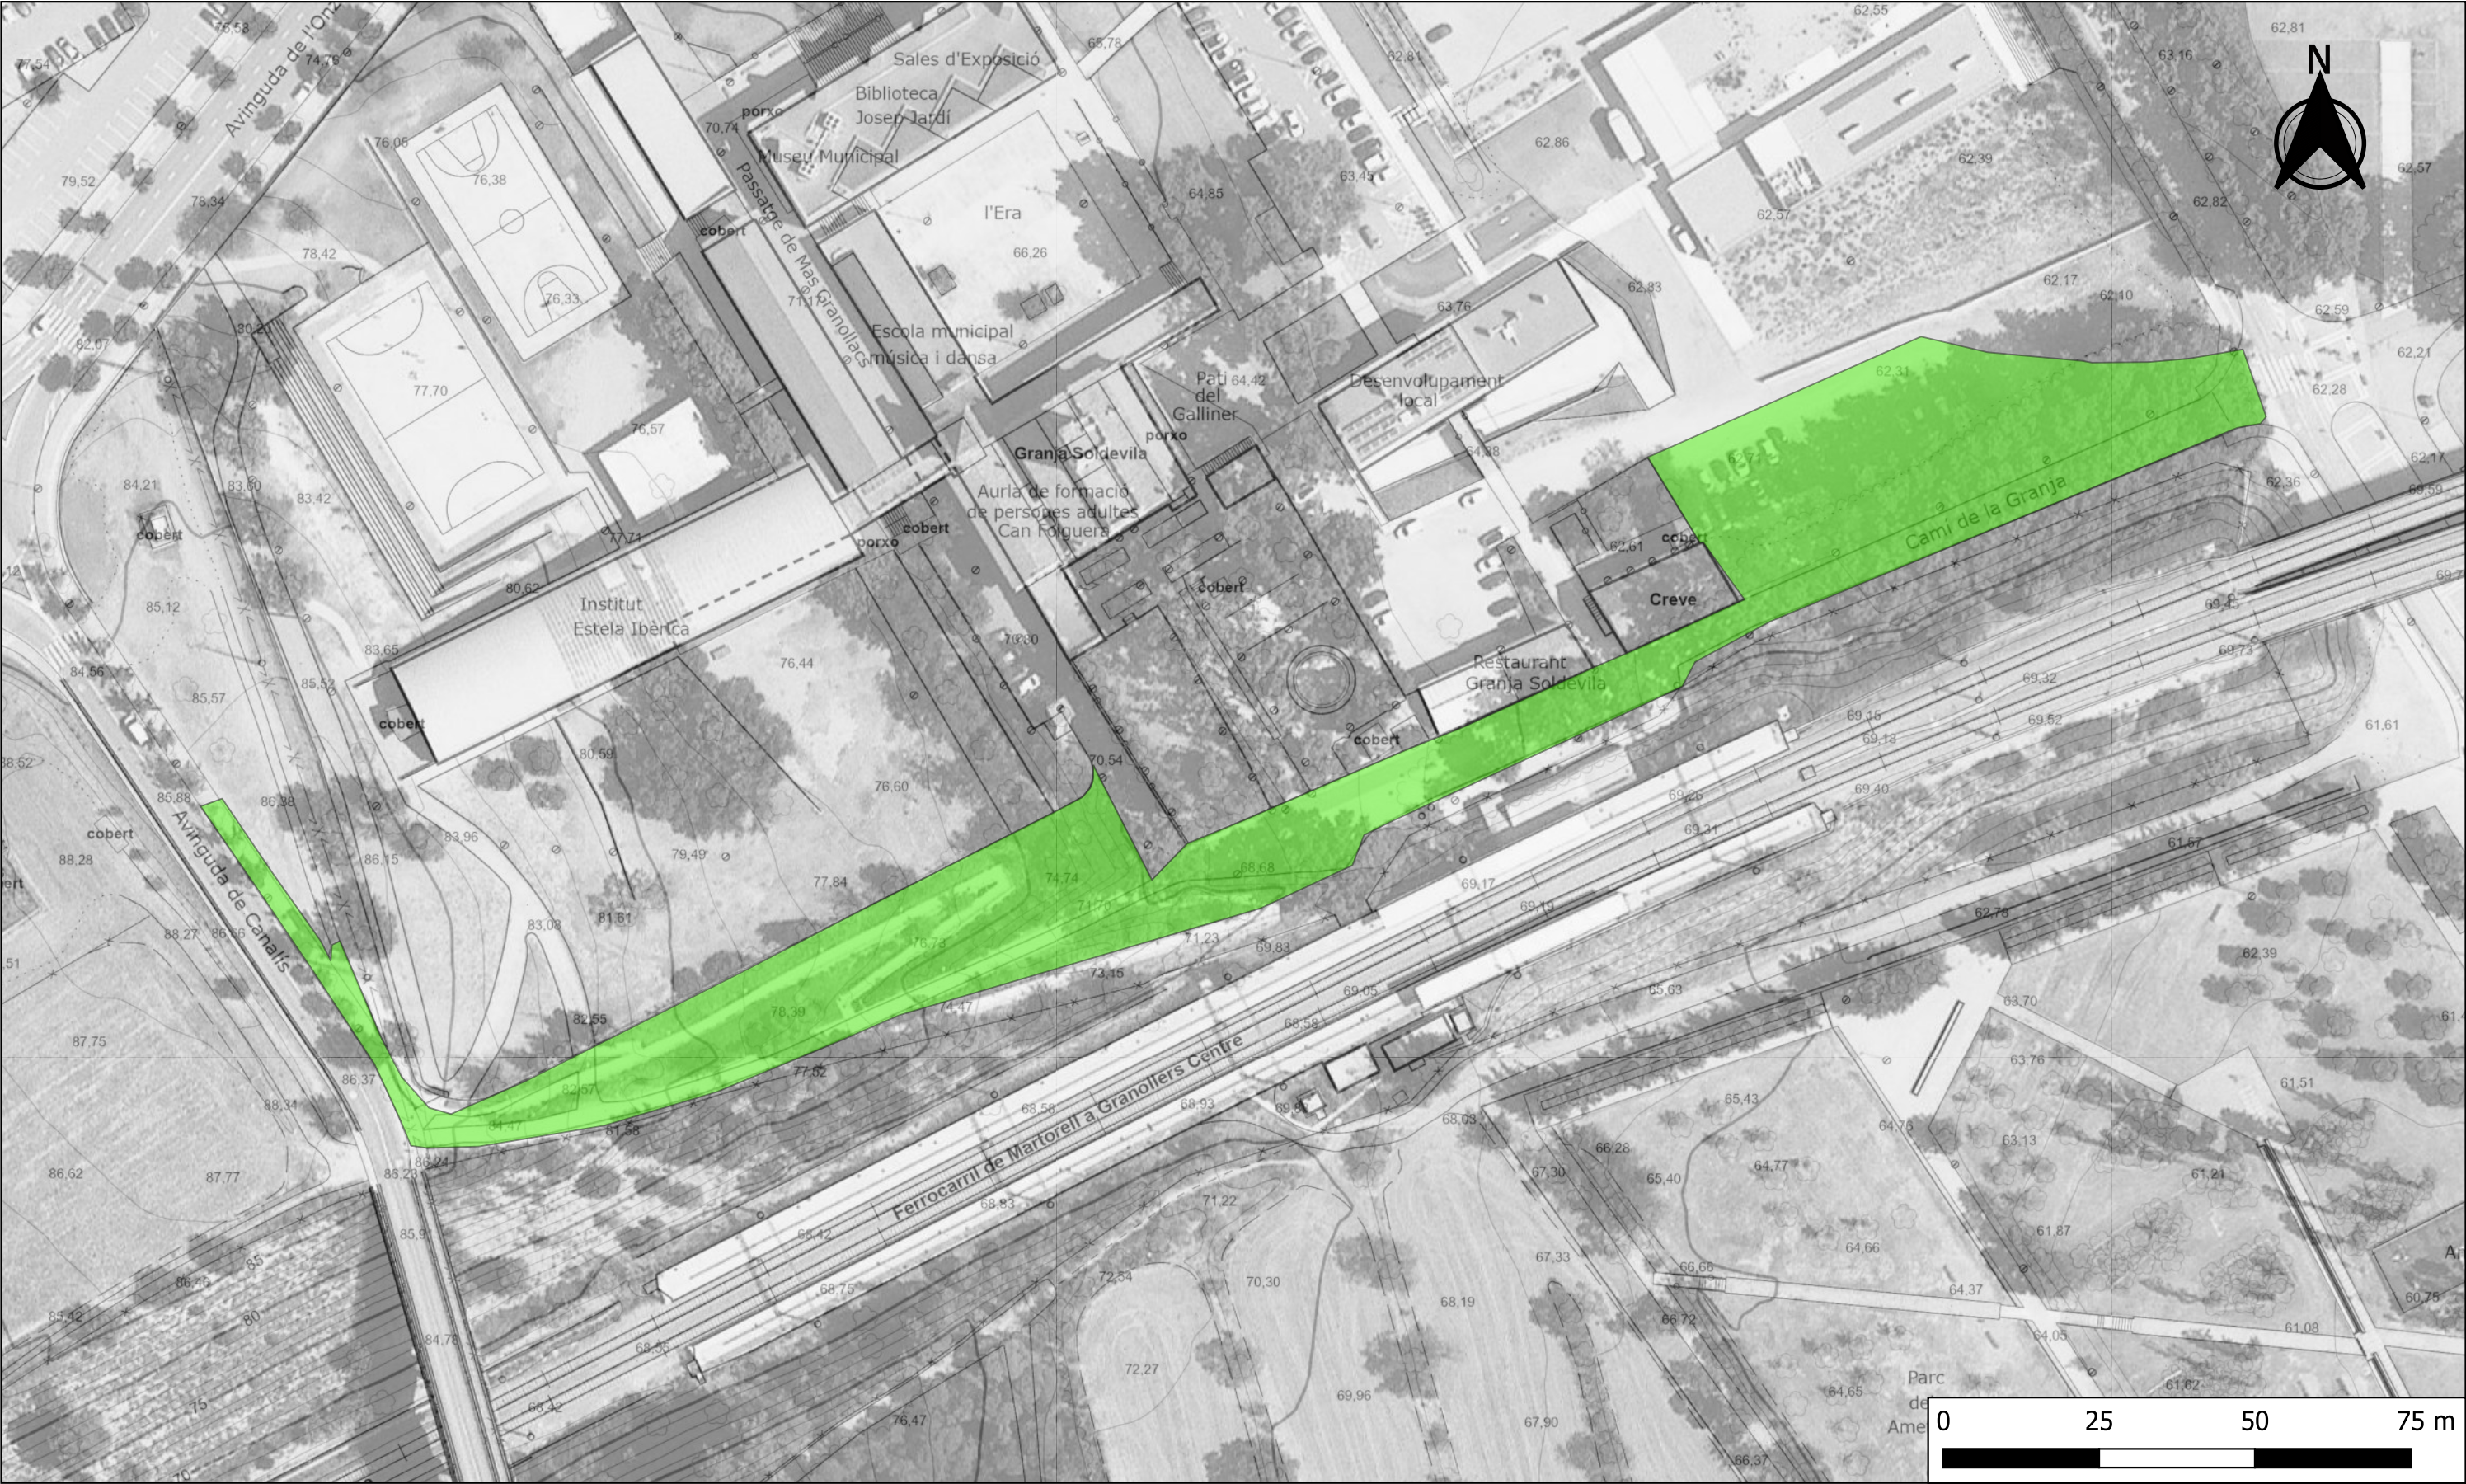

Títol del treball
**PLEC DEL SERVEI DE MANTENIMENT EN
ESPAIS VERDS PÚBLICS I ARBRAT VIARI DE
SANTA PERPÈTUA DE MOGODA**

Localització
Santa Perpètua de Mogoda

Municipi i Comarca
Santa Perpètua de Mogoda, Vallès Occidental

Propietat i promotor
Ajuntament de Santa Perpètua de Mogoda

Aprovació municipal

Plànol
**Àmbit Lot 3.- Manteniment de jardins
Camí de la Granja**

Lot
3.- Manteniment de jardins

Data
Juliol 2025

Escala (A3)
1:1.000

Número Full
3B 1 de 4



Títol del treball
**PLEC DEL SERVEI DE MANTENIMENT EN
ESPAIS VERDS PÚBLICS I ARBRAT VIARI DE
SANTA PERPÈTUA DE MOGODA**

Localització
Santa Perpètua de Mogoda

Municipi i Comarca
Santa Perpètua de Mogoda, Vallès Occidental

Propietat i promotor
Ajuntament de Santa Perpètua de Mogoda

Aprovació municipal

Plànol
**Àmbit Lot 3.- Manteniment de jardins
Llac del Parc Central**

Lot
3.- Manteniment de jardins

Data
Juliol 2025

Escala (A3)
1:2.000

Número
3B

Full
3 de 4



Títol del treball

PLEC DEL SERVEI DE MANTENIMENT EN ESPAIS VERDS PÚBLICS I ARBRAT VIARI DE SANTA PERPÈTUA DE MOGODA

Localització
Santa Perpètua de Mogoda

Municipi i Comarca
Santa Perpètua de Mogoda, Vallès Occidental

Propietat i promotor
Ajuntament de Santa Perpètua de Mogoda

Aprovació municipal

Plànol
Àmbit Lot 3.- Manteniment de jardins
Parc dels Ametllers

Lot
3.- Manteniment de jardins


Data
Juliol 2025

Escala (A3)
1:1.500

Número
3B

Full
4 de 4

Núm.	Zona
1	Torre del Rector
2	Piscines municipals
3	Centre Cívic La Florida
4	CEIP Santa Perpetua
5	Escola Nova
6	CEIP Bernat de Mogoda
7	Escola Bressol Municipal Can Folguera
8	Centre Cívic La Rambla
9	Institut Escola Can Filuà
10	CEIP la Florida
11	Escola Bresol Municipal els Pins
12	Escola Bressol Municipal l'Espiga

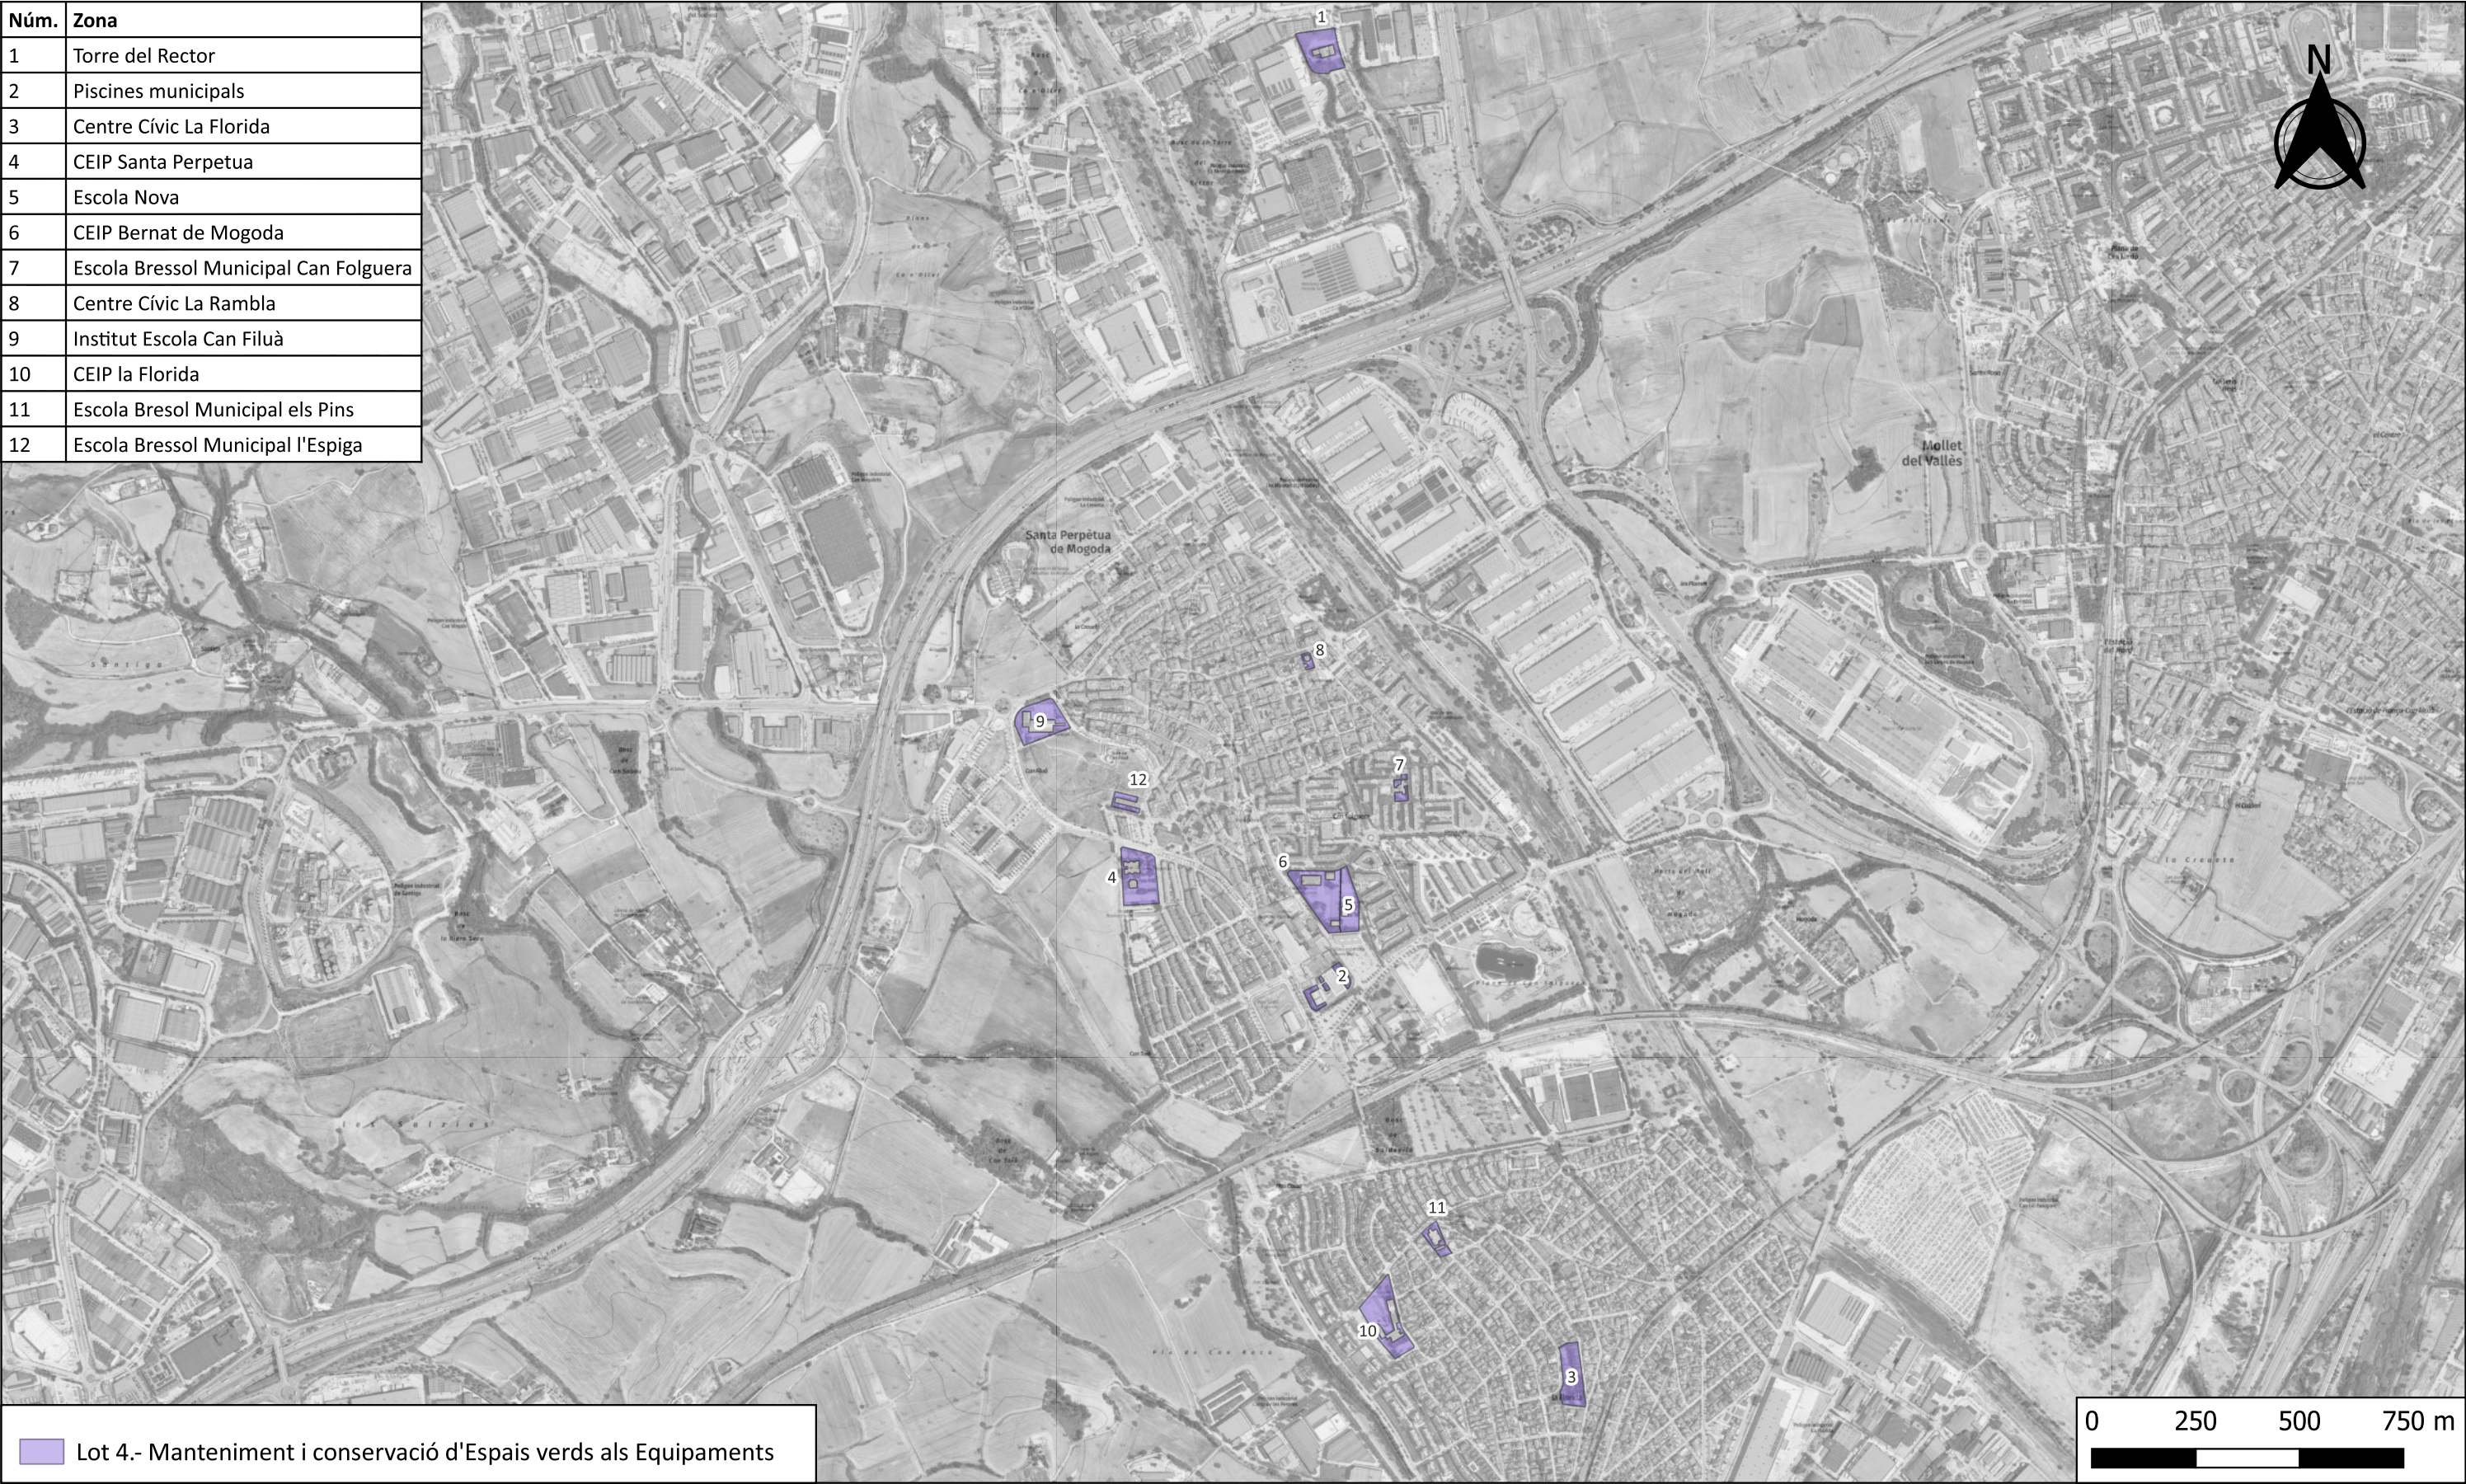

Títol del treball
**PLEC DEL SERVEI DE MANTENIMENT EN
ESPAIS VERDS PÚBLICS I ARBRAT VIARI DE
SANTA PERPÈTUA DE MOGODA**

Localització
Santa Perpètua de Mogoda

Municipi i Comarca
Santa Perpètua de Mogoda, Vallès Occidental

Propietat i promotor
Ajuntament de Santa Perpètua de Mogoda

Aprovació municipal

Plànol
**Àmbit Lot 4.- Manteniment i conservació dels
Espais verds als Equipaments del municipi**

Lot

4.- Manteniment i conservació d'Equipaments

Data
Juliol 2025

Escala (A3)
1:15.000

Número
4A

Full
1 de 1



Títol del treball
**PLEC DEL SERVEI DE MANTENIMENT EN
ESPAIS VERDS PÚBLICS I ARBRAT VIARI DE
SANTA PERPÈTUA DE MOGODA**

Localització
Santa Perpètua de Mogoda

Municipi i Comarca
Santa Perpètua de Mogoda, Vallès Occidental

Propietat i promotor
Ajuntament de Santa Perpètua de Mogoda

Aprovació municipal

Plànol
**Àmbit Lot 4.- Manteniment i conservació dels
Espais verds als Equipaments del municipi
Torre del Rector**


Lot
4.- Manteniment i conservació d'Equipaments

Data
Juliol 2025

Escala (A3)
1:750

Número
4B

Full
1 de 12

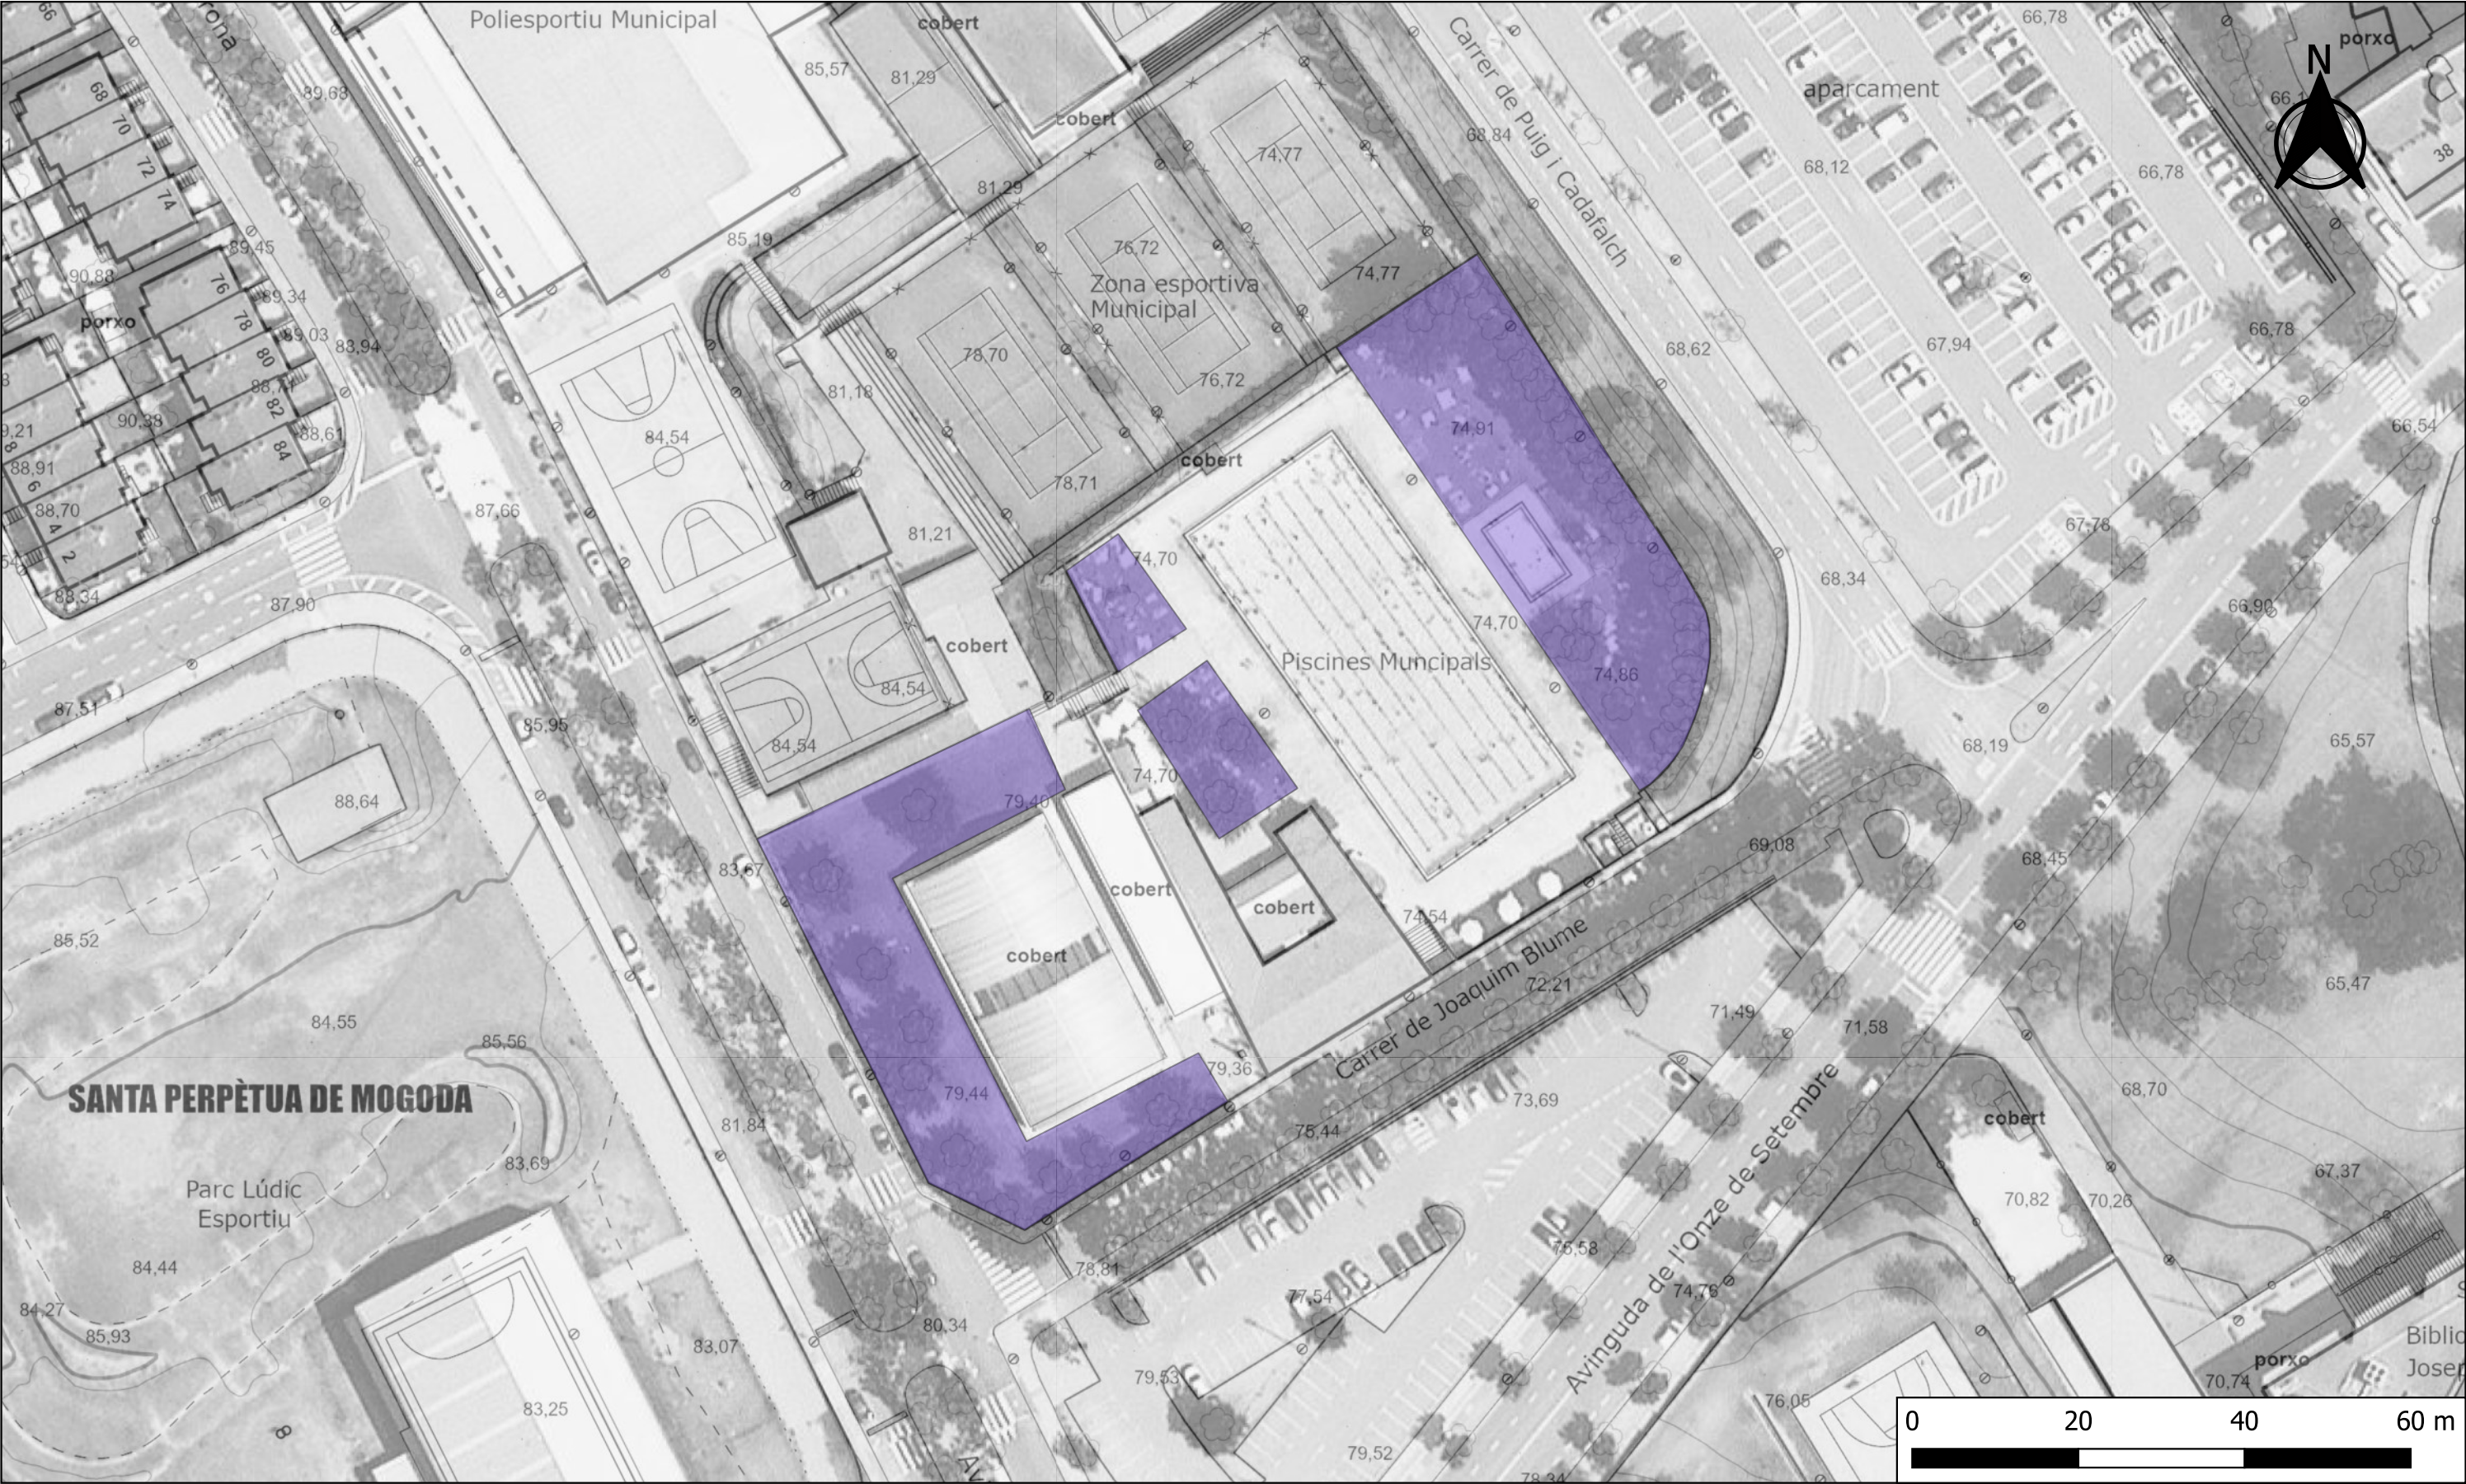

Títol del treball
**PLEC DEL SERVEI DE MANTENIMENT EN
ESPais VERDS PÚBLICS I ARBRAT VIARI DE
SANTA PERPÈTUA DE MOGODA**

Localització
Santa Perpètua de Mogoda

Municipi i Comarca
Santa Perpètua de Mogoda, Vallès Occidental

Propietat i promotor
Ajuntament de Santa Perpètua de Mogoda

Aprovació municipal

Plànol
**Àmbit Lot 4.- Manteniment i conservació dels
Espais verds als Equipaments del municipi
Piscines municipals**

Lot
4.- Manteniment i conservació d'Equipaments

Data
Juliol 2025

Escala (A3)
1:750

Número
4B

Full
2 de 12



	Títol del treball PLEC DEL SERVEI DE MANTENIMENT EN ESPAIS VERDS PÚBLICS I ARBRAT VIARI DE SANTA PERPÈTUA DE MOGODA	Localització		Aprovació municipal		Plànol		Data	
		Santa Perpètua de Mogoda				Àmbit Lot 4.- Manteniment i conservació dels		Juliol 2025	
		Municipi i Comarca				Espais verds als Equipaments del municipi			
		Santa Perpètua de Mogoda, Vallès Occidental				Centre Cívic La Florida		Escala (A3)	
		Propietat i promotor				Lot		1:750	
Ajuntament de Santa Perpètua de Mogoda						4.- Manteniment i conservació d'Equipaments		Número	Full
								4B	3 de 12



Títol del treball
**PLEC DEL SERVEI DE MANTENIMENT EN
ESPAIS VERDS PÚBLICS I ARBRAT VIARI DE
SANTA PERPÈTUA DE MOGODA**

Localització
Santa Perpètua de Mogoda

Municipi i Comarca
Santa Perpètua de Mogoda, Vallès Occidental

Propietat i promotor
Ajuntament de Santa Perpètua de Mogoda

Aprovació municipal

Plànol
**Àmbit Lot 4.- Manteniment i conservació dels
Espais verds als Equipaments del municipi
CEIP Santa Perpetua**

Lot
4.- Manteniment i conservació d'Equipaments

Data
Juliol 2025

Escala (A3)
1:750

Número
4B

Full
4 de 12



Títol del treball
**PLEC DEL SERVEI DE MANTENIMENT EN
ESPAIS VERDS PÚBLICS I ARBRAT VIARI DE
SANTA PERPÈTUA DE MOGODA**

Localització
Santa Perpètua de Mogoda

Municipi i Comarca
Santa Perpètua de Mogoda, Vallès Occidental

Propietat i promotor
Ajuntament de Santa Perpètua de Mogoda

Aprovació municipal

Plànol
**Àmbit Lot 4.- Manteniment i conservació dels
Espais verds als Equipaments del municipi
Escola Nova**

Lot
4.- Manteniment i conservació d'Equipaments

Data
Juliol 2025

Escala (A3)
1:1.000

Número
4B

Full
5 de 12



Títol del treball
**PLEC DEL SERVEI DE MANTENIMENT EN
ESPAIS VERDS PÚBLICS I ARBRAT VIARI DE
SANTA PERPÈTUA DE MOGODA**

Localització
Santa Perpètua de Mogoda

Municipi i Comarca
Santa Perpètua de Mogoda, Vallès Occidental

Propietat i promotor
Ajuntament de Santa Perpètua de Mogoda

Aprovació municipal

Plànol
**Àmbit Lot 4.- Manteniment i conservació dels
Espais verds als Equipaments del municipi
Escola Bressol Municipal Can Folguera**


Lot
4.- Manteniment i conservació d'Equipaments

Data
Juliol 2025

Escala (A3)
1:500

Número Full
4B 7 de 12



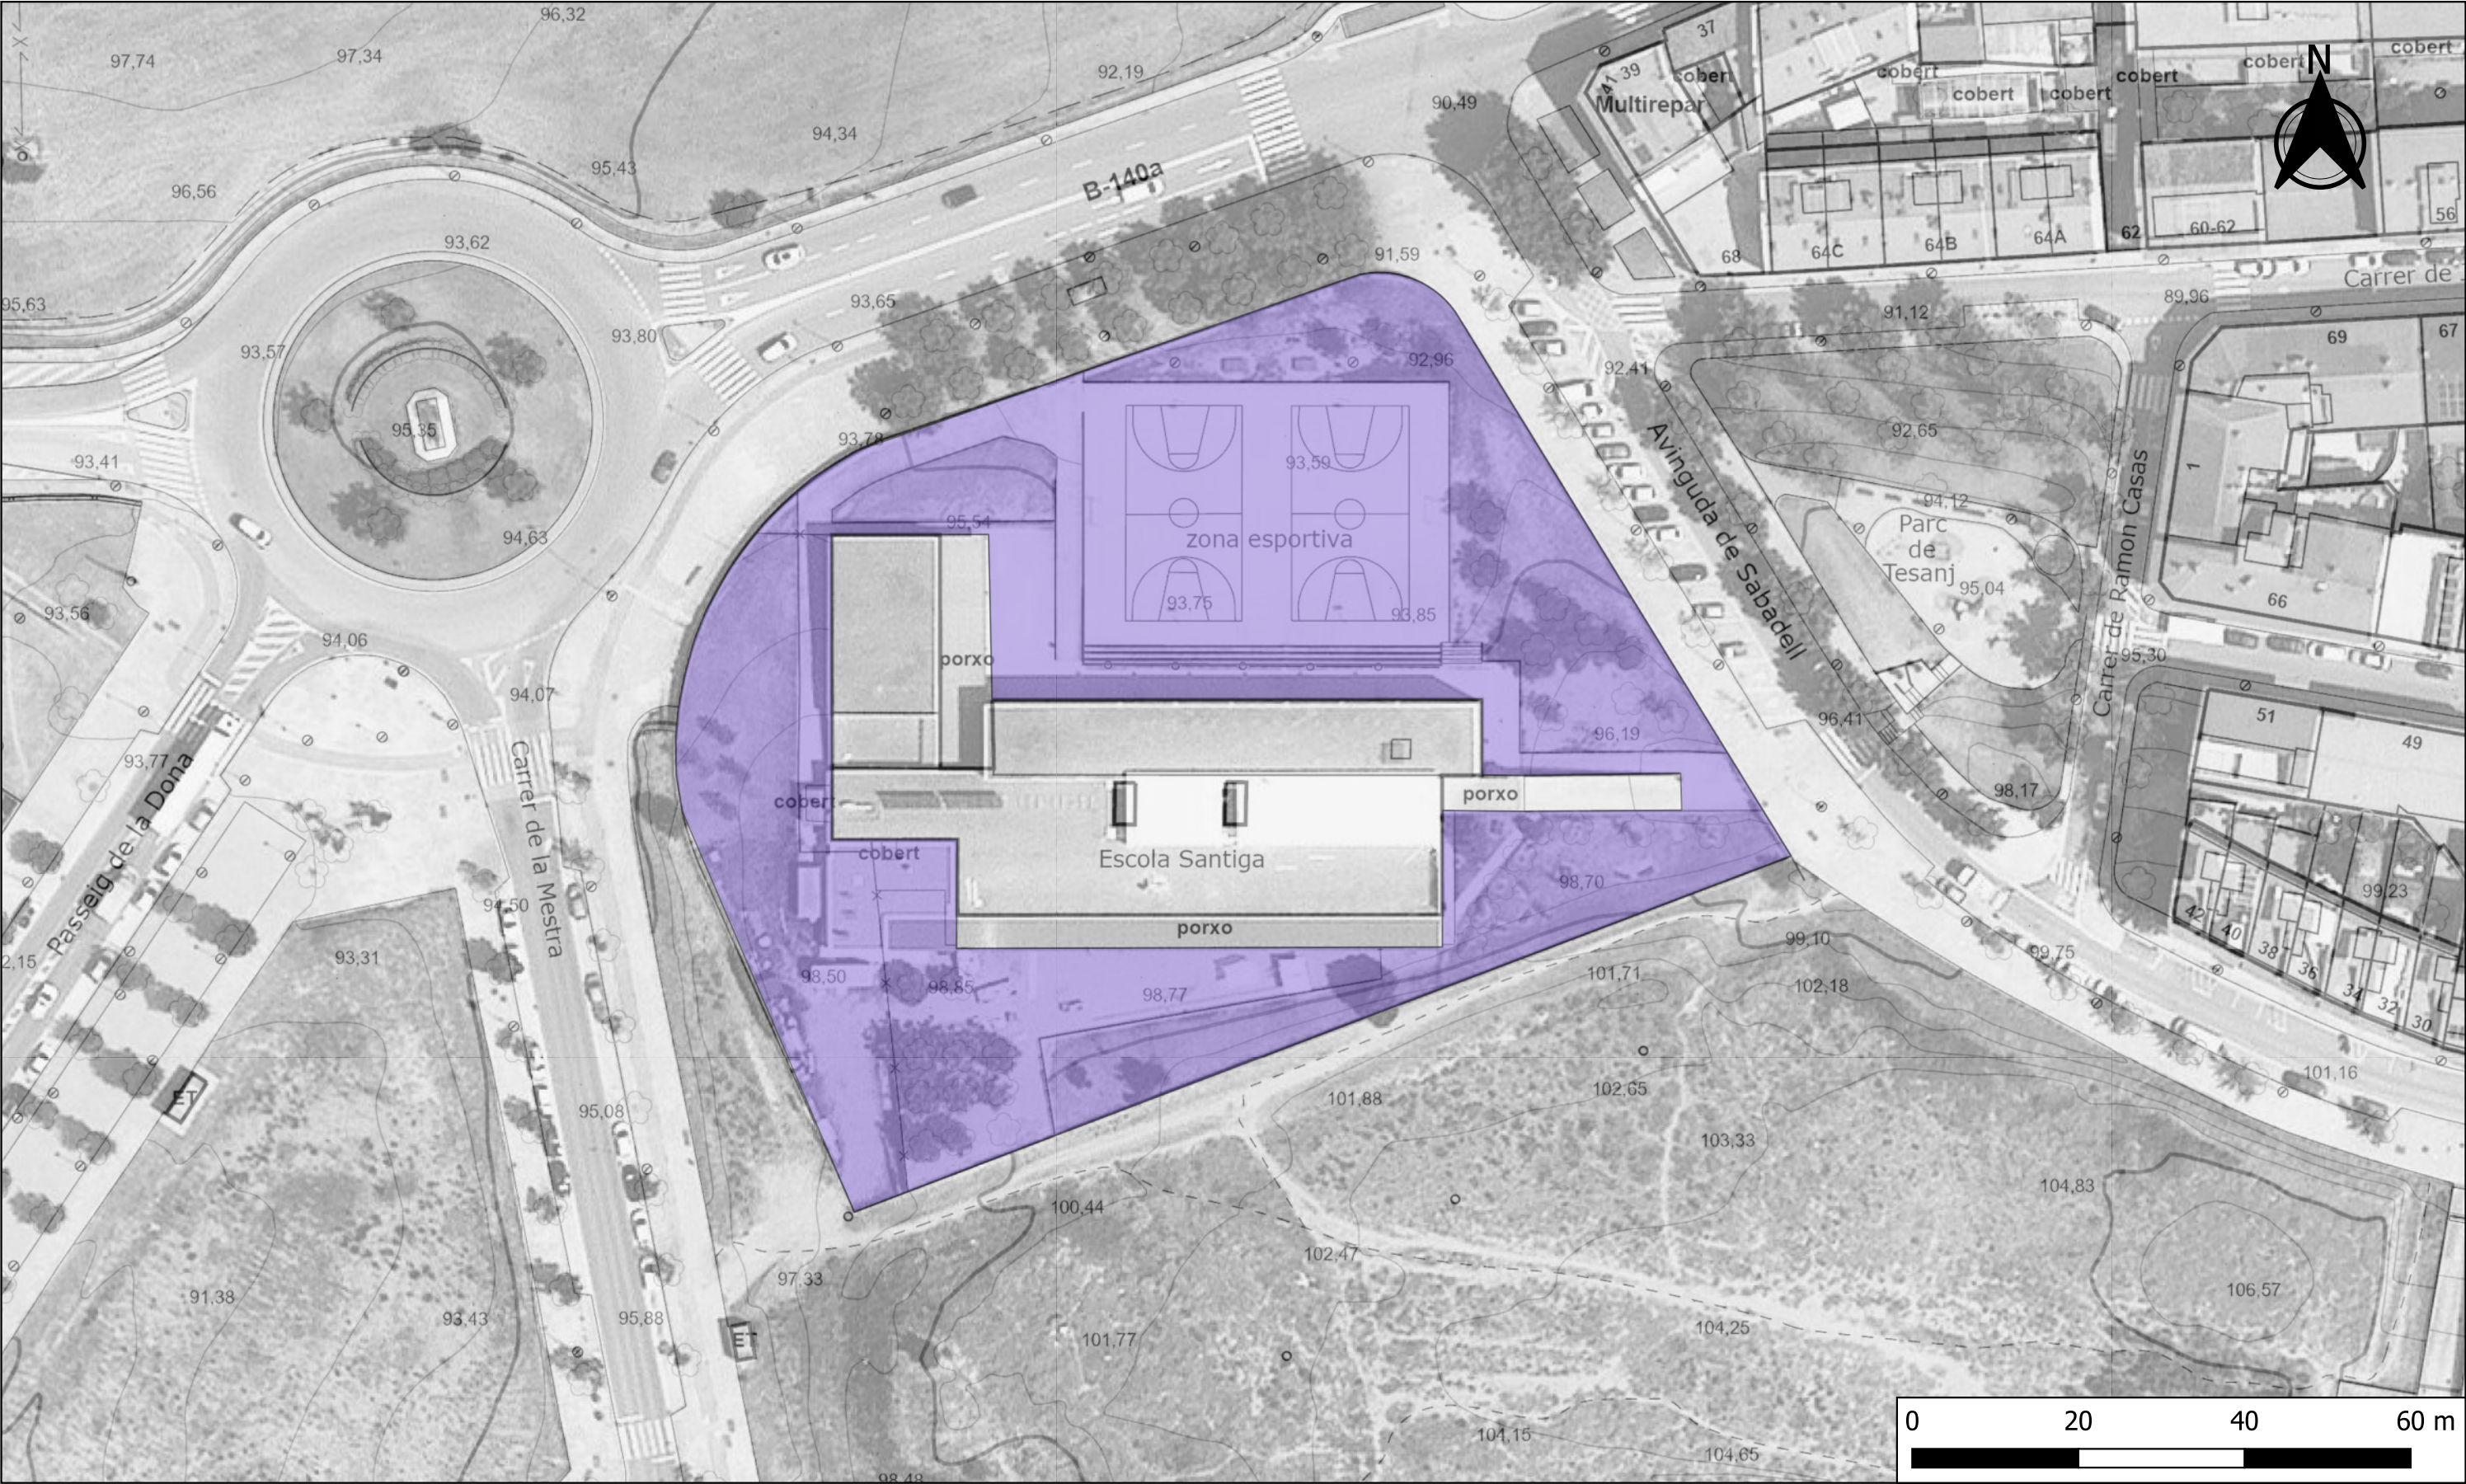

	Títol del treball PLEC DEL SERVEI DE MANTENIMENT EN ESPAIS VERDS PÚBLICS I ARBRAT VIARI DE SANTA PERPÈTUA DE MOGODA	Localització Santa Perpètua de Mogoda	Aprovació municipal	
		Municipi i Comarca Santa Perpètua de Mogoda, Vallès Occidental		
		Propietat i promotor Ajuntament de Santa Perpètua de Mogoda		
Plànol Àmbit Lot 4.- Manteniment i conservació dels Espais verds als Equipaments del municipi Institut Escola Can Filuà		Data Juliol 2025		
		Escala (A3) 1:750		
		Lot 4.- Manteniment i conservació d'Equipaments		
		Número 4B		
		Full 9 de 12		



Títol del treball

PLEC DEL SERVEI DE MANTENIMENT EN ESPAIS VERDS PÚBLICS I ARBRAT VIARI DE SANTA PERPÈTUA DE MOGODA

Localització
Santa Perpètua de Mogoda

Municipi i Comarca
Santa Perpètua de Mogoda, Vallès Occidental

Propietat i promotor
Ajuntament de Santa Perpètua de Mogoda

Aprovació municipal

Plànol
Àmbit Lot 4.- Manteniment i conservació dels Espais verds als Equipaments del municipi CEIP la Florida


Lot
4.- Manteniment i conservació d'Equipaments

Data
Juliol 2025

Escala (A3)
1:1.000

Número
4B

Full
10 de 12

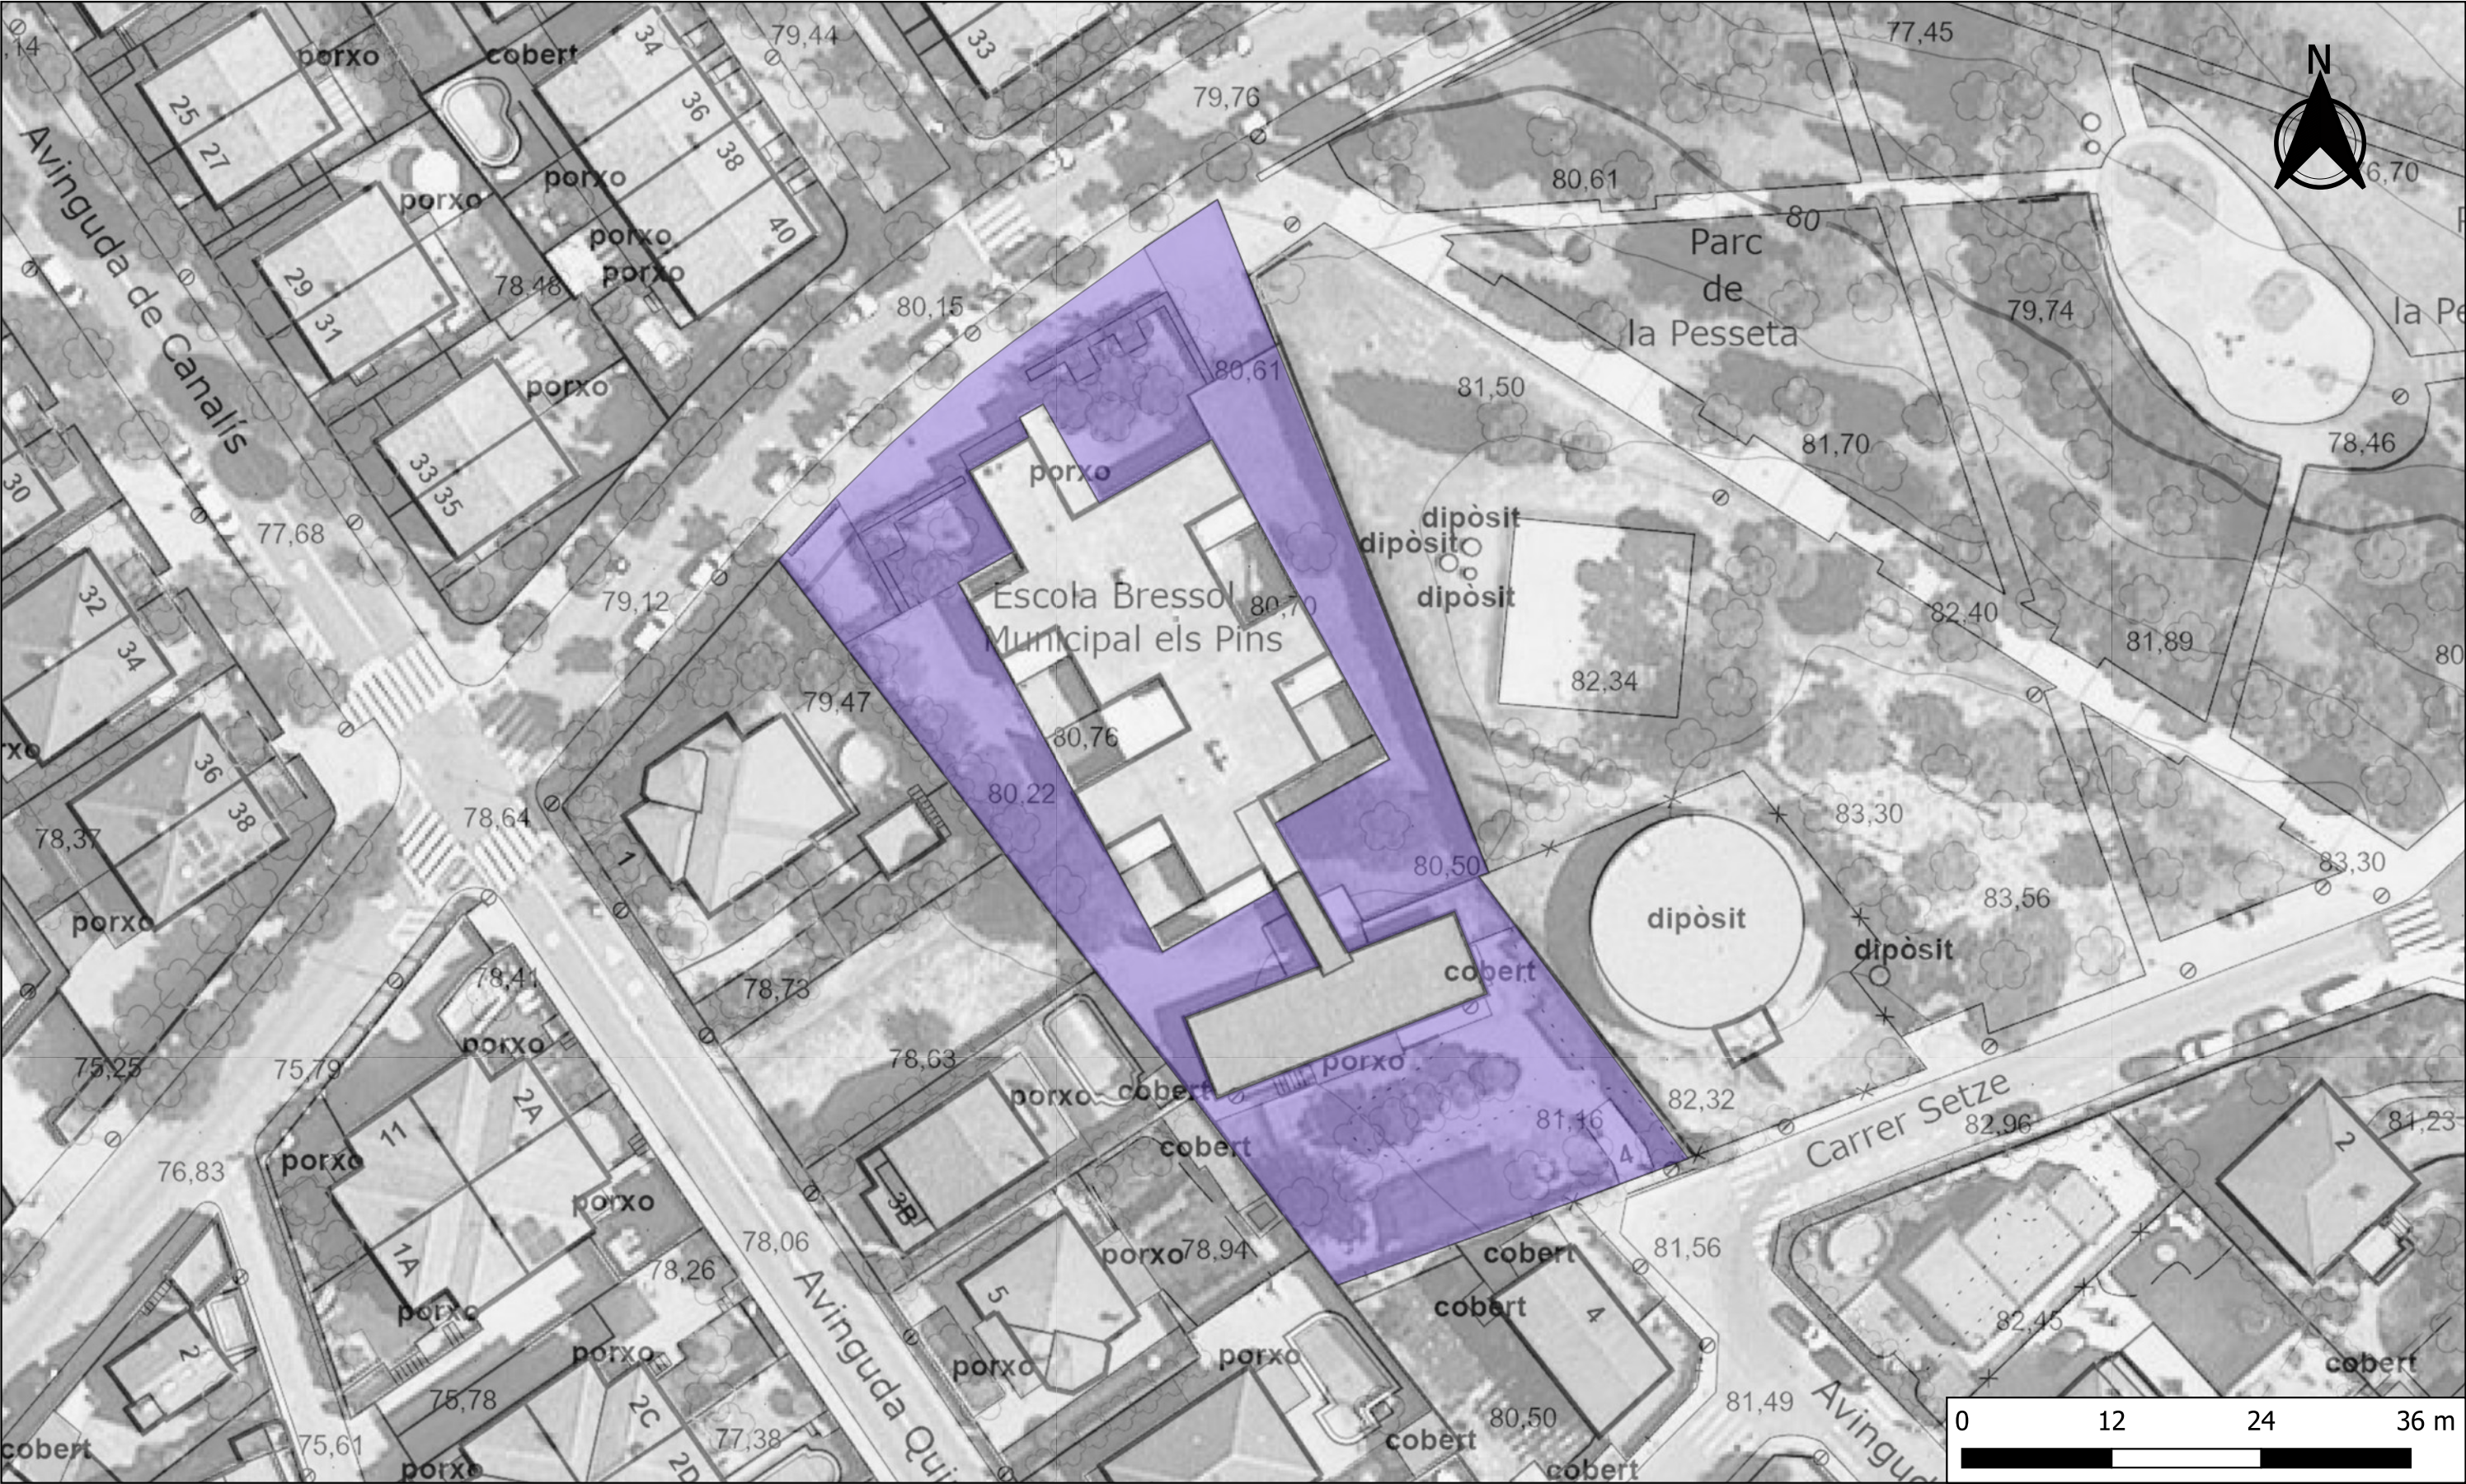



Títol del treball
**PLEC DEL SERVEI DE MANTENIMENT EN
ESPAIS VERDS PÚBLICS I ARBRAT VIARI DE
SANTA PERPÈTUA DE MOGODA**

Localització
Santa Perpètua de Mogoda

Municipi i Comarca
Santa Perpètua de Mogoda, Vallès Occidental

Propietat i promotor
Ajuntament de Santa Perpètua de Mogoda

Aprovació municipal

Plànol
**Àmbit Lot 4.- Manteniment i conservació dels
Espais verds als Equipaments del municipi
Escola Bressol Municipal l'Espiga**

Lot
4.- Manteniment i conservació d'Equipaments

Data
Juliol 2025

Escala (A3)
1:500

Número
4B

Full
12 de 12

Codi	Carrer	Unitats
AV001	Rambla	85
AV002	Carrer Pau Claris	20
AV003	Carrer Pare Rodès	36
AV004	Passatge Josep Irla	14
AV005	Carrer d'Enric Granados	17
AV006	Avinguda Santiga	36
AV007	Carrer Escorxador i lateral Riera	18
AV013	Carrer Ramon Cases	9
AV017	Avinguda Barcelona	72
AV021	Pau Picasso	52
AV022	Pau Picasso	7
AV023	Lluís Companys	21
AV025	Ramon d'Abadal	66
AV029	Passeig La Florida. tram 2	74
AV031	Garcia Nieto	47
AV032	Passatge Andreu Nin	25
AV033	Cipriano García	25
AV039	Josep Carner	35
AV040	Carrer Tierno Galván	35
AV042	Carrer Salvador Espriu	12
AV044	Tierno Galván	17
AV047	Avinguda onze de setembre	158
AV049	Passeig la Florida. Tram 3-laterals	59
AV051	Passeig la Florida. Tram 4-laterals	107
AV053	Carrer Mossen Jacint 2n tram	61
AV057	Timba de l'Humbert	20
AV058	Font dels Arcs	18
AV059	Font dels Jons	18
AV062	Carrer Baronia	63
AV068	Carrer Montcada	25
AV069	Avinguda Quatre de la Florida	86
AV072	Avinguda 1 de la Florida	25
AV078	Avd. Barcelona/Mosen Jacint Verdaguer	12
AV094	Carrer Alguer	25
AV121	Plaça Alta la Florida	2
AV128	Dr Fleming amb Aurelia Campmany	7
AV130	Ramon Muntaner	35
AV130	Avd. Barcelona 91 C-D	21
AV135	Interior 62A. Can Folguera	6
AV137	Av. Barcelona. Interior 56. A	3
AV141	Interior 70 A. Can Folguera	5
AV144	Interior 83 A-B-C	1
AV145	Parc Catalunya perímetre	118
AV146	Plaça García Lorca	22
AV146	Genís Sala. Gespa	19
AV149	Avinguda Girona. Gespa	51
AV152	Passatge de Lluís Millet	19
AV154	Bloc4 gespa. Mossen Jacint	11
AV157	Mossen Jacint 82. Gespa	12
AV158	Dr Fleming amb Aurelia Campmany	8
AV159	C/Lleida.Parc Pasteur	2
AV161	Mossen Jacint. Rotonda blanca	76
AV165	Parc de Marie Curie	7
AV169	Rotonda dels Carreters	5
AV171	Carrer Nord Riera i Carrer Llobregat	24
AV171	Plaça Nova	7

UG's Arbart viari del Pla de poda 2027



Títol del treball

PLEC DEL SERVEI DE MANTENIMENT EN ESPAIS VERDS PÚBLICS I ARBRAT VIARI DE SANTA PERPÈTUA DE MOGODA

Localització
Santa Perpètua de Mogoda

Municipi i Comarca
Santa Perpètua de Mogoda, Vallès Occidental

Propietat i promotor
Ajuntament de Santa Perpètua de Mogoda

Aprovació municipal

Plànol
Poda de l'arbrat viari 2027

Lot


5.- Poda de l'arbrat viari

Data
Juliol 2025

Escala (A3)
1:15.000

Número Full
5 1 de 3

Codi	Carrer	Unitats
AV001	Rambla	85
AV002	Carrer Pau Claris	20
AV003	Carrer Pare Rodès	36
AV004	Passeatge Josep Irla	14
AV005	Carrer d'Enric Granados	17
AV006	Avinguda Santiga	36
AV008	Plaça Francesc Macià	7
AV017	Avinguda Barcelona	74
AV020	Pau Picasso	20
AV021	Pau Picasso	52
AV023	Ullis Companys	21
AV029	Passeig La Florida, tram 2	74
AV043	Carrer Salvador Espriu	41
AV047	Avinguda onze de setembre, 3r tram CIM	21
AV049	Passeig la Florida, Tram 3-laterals	59
AV051	Passeig la Florida, Tram 4-laterals	107
AV055	Avinguda de l'Estela Ibèrica	104
AV060	Avinguda Canalis	20
AV062	Carrer Baronia	63
AV067	Carrer Montcada, polígon	139
AV070	Avinguda Cinc de la Florida	33
AV078	Avd. Barcelona/Mosen Jacint Verdaguer	12
AV092	Carrer Creueta	73
AV101	Mar Adriàtic	86
AV110	Carrer les Minetes	87
AV127	Interior 82, A-B-C	9
AV129	Eugeni d'Òrs, interiors A-B-C-D	11
AV130	Avd. Barcelona 91 C-D	13
AV134	Interior 73, A-B	9
AV135	Interior 62A, Can Folguera	3
AV137	Av.Barcelona, Interior 56 A-B-C	20
AV141	Interior 70 A, Can Folguera	5
AV154	Bloc4 gespa, Mossen Jacint	11
AV155	Can Vinalet	58
AV156	Mossen Jacint Verdaguer, Parking cobtes	42
AV158	Avinguda 18, Parc	7
AV160	Parc Vinton Grey	4
AV161	Mossen Jacint, Rotonda blanca	76
AV163	Carrer Berenguer d'Entença interiors	7
AV163	Av. Barcelona 24-42	4
AV164	Carrer Felipe Pedrell	2
AV165	Parc de Marie Curie	8
AV166	Parc Europa	30

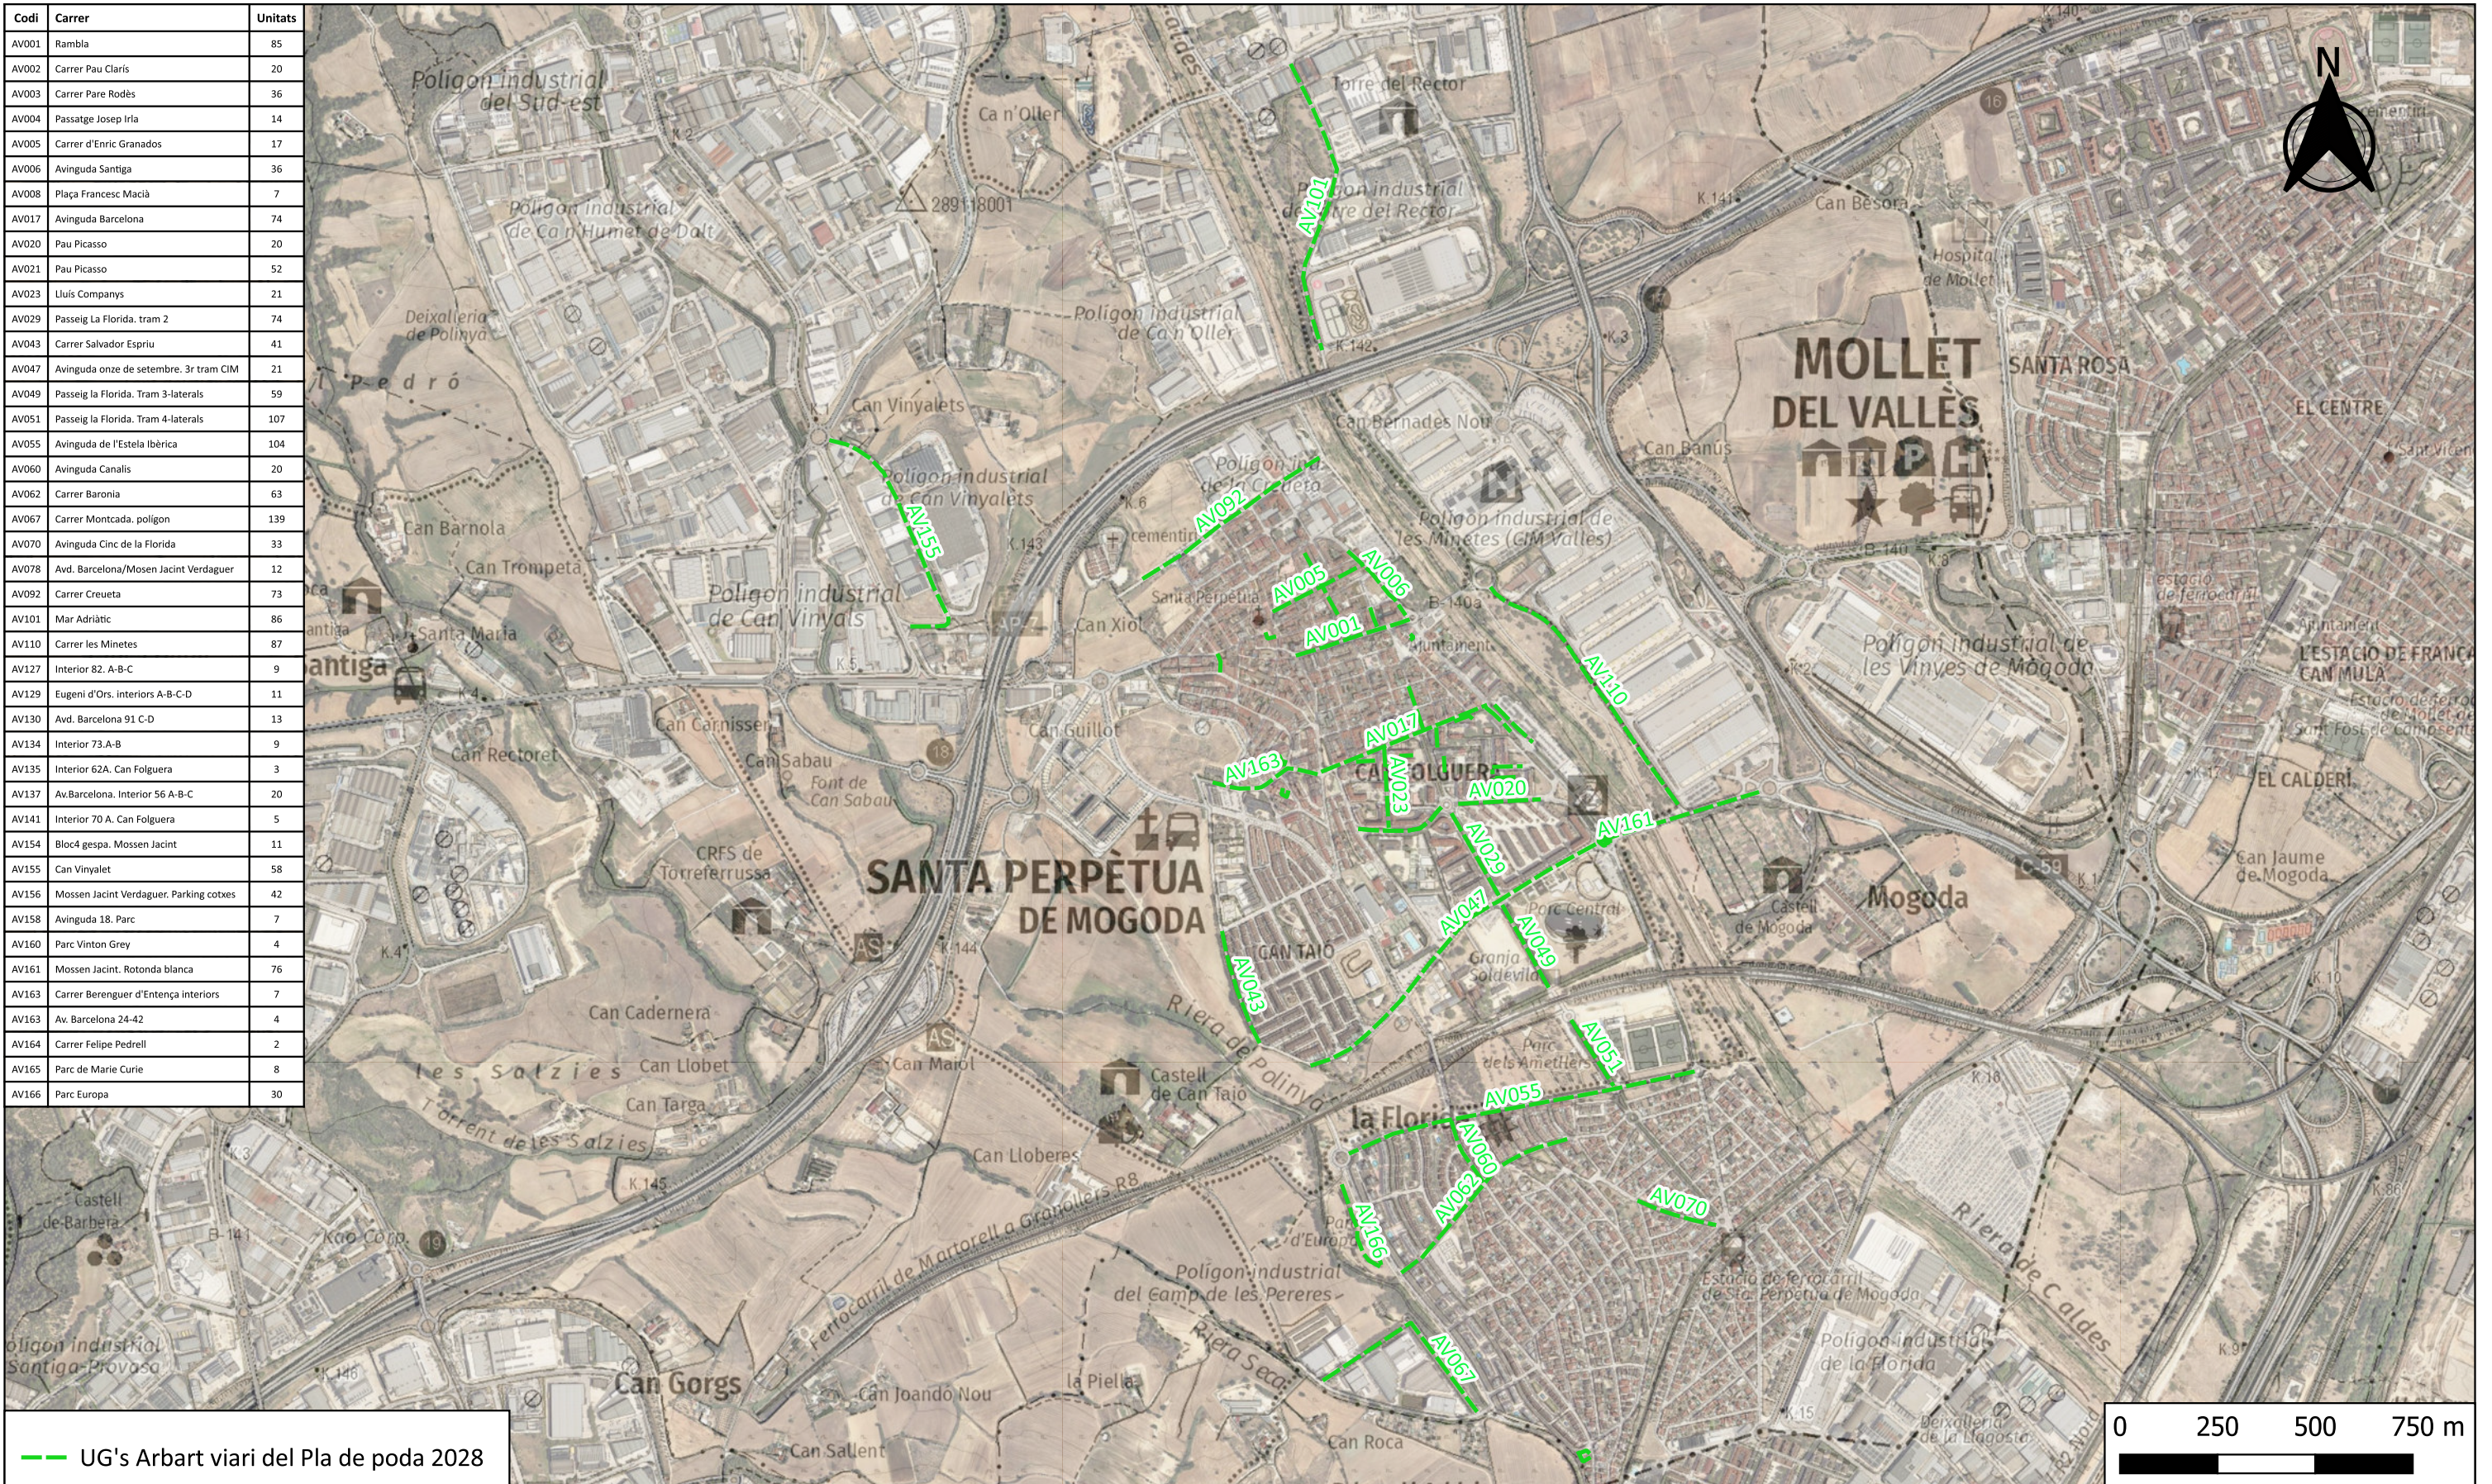

Títol del treball
PLEC DEL SERVEI DE MANTENIMENT EN
ESPAIS VERDS PÚBLICS I ARBRAT VIARI DE
SANTA PERPÈTUA DE MOGODA

Localització
Santa Perpètua de Mogoda

Municipi i Comarca
Santa Perpètua de Mogoda, Vallès Occidental

Propietat i promotor
Ajuntament de Santa Perpètua de Mogoda

Aprovació municipal

Plànol Poda de l'arbrat viari 2028

Lot	Area	Volume	Weight	Value
1	100	100	100	100
2	200	200	200	200
3	300	300	300	300
4	400	400	400	400
5	500	500	500	500
6	600	600	600	600
7	700	700	700	700
8	800	800	800	800
9	900	900	900	900
10	1000	1000	1000	1000

5.- Poda de l'arbrat viari


Data
Julio 2025

Escala (A3)
 1:16.000

Número

Full

Codi	Carrer	Unitats
AV001	Rambla	85
AV003	Carrer Pare Rodès	36
AV004	Passatge Josep Irla	14
AV005	Carrer d'Enric Granados	17
AV006	Avinguda Santiga	36
AV008	Plaça Francesc Macià	7
AV012	Carrer Ramon Cases	9
AV017	Avinguda Barcelona	74
AV023	Lluís Companys	21
AV029	Passeig La Florida. tram 2	74
AV049	Passeig la Florida. Tram 3-laterals	59
AV051	Passeig la Florida. Tram 4-laterals	107
AV055	Avinguda de l'Estela Ibèrica	104
AV061	Avinguda Canals	27
AV067	Carrer Montcada. poligon	132
AV069	Avinguda Quatre de la Florida/Plaça Terminal	86
AV070	Avinguda 3 de la Florida	117
AV072	Avinguda 1 de la Florida	26
AV074	Avinguda Nou de l'Estació	2
AV077	Joaquim Malats	10
AV078	Avd. Barcelona/Mosen Jacint Verdaguer	12
AV079	Av.Barcelona amb C/Salvador Espriu	15
AV080	Carrer Salvador Espriu	50
AV082	Avinguda Santiga	9
AV102	Carrer del Mar del Nord	28
AV110	Cami les Minetes	74
AV126	Interior 80. A-B	5
AV127	Interior 82. Darrera	7
AV128	Interior núm. 77	10
AV128	Interior 76. A-B darrera	2
AV129	Eugeni d'Ors.	9
AV129	Plaça Can Folguera	28
AV130	Interior 91 C-D	35
AV130	Interior 91 A-B-C-D	12
AV131	Interior núm. 70	17
AV132	Interior 79. A-B-C-D	9
AV134	Interior 73. A-B	10
AV135	Interior núm.62 Davant	6
AV135	Interior 62 Darrera	5
AV137	Avda. Barcelona Interior 57. A-B-C-D	15
AV137	Av.Barcelona. Interior 56 A-B-C	7
AV138	Interior Nos. 86-87.	16
AV142	Interior 72-A	13
AV142	Interior núm.88	15
AV144	Interior 83. A-B-C-D	6
AV146	Plaça García Lorca	23
AV146	Plaça García Lorca	22
AV147	Parc Rosa Sensat zona sauló	17
AV150	Interior núm.74 Can Folguera	11
AV158	Avinguda 18. Parc	7
AV160	Parc Vinton Grey	4
AV161	Mossen Jacint. Rotonda blanca	74
AV162	Parc Dr Joan Miró. Creueta	10
AV163	Carrer Berenguer d'Entença	3
AV165	Parc de Marie Curie	5
AV167	Avda barcelona/parc Punt encuentro	6

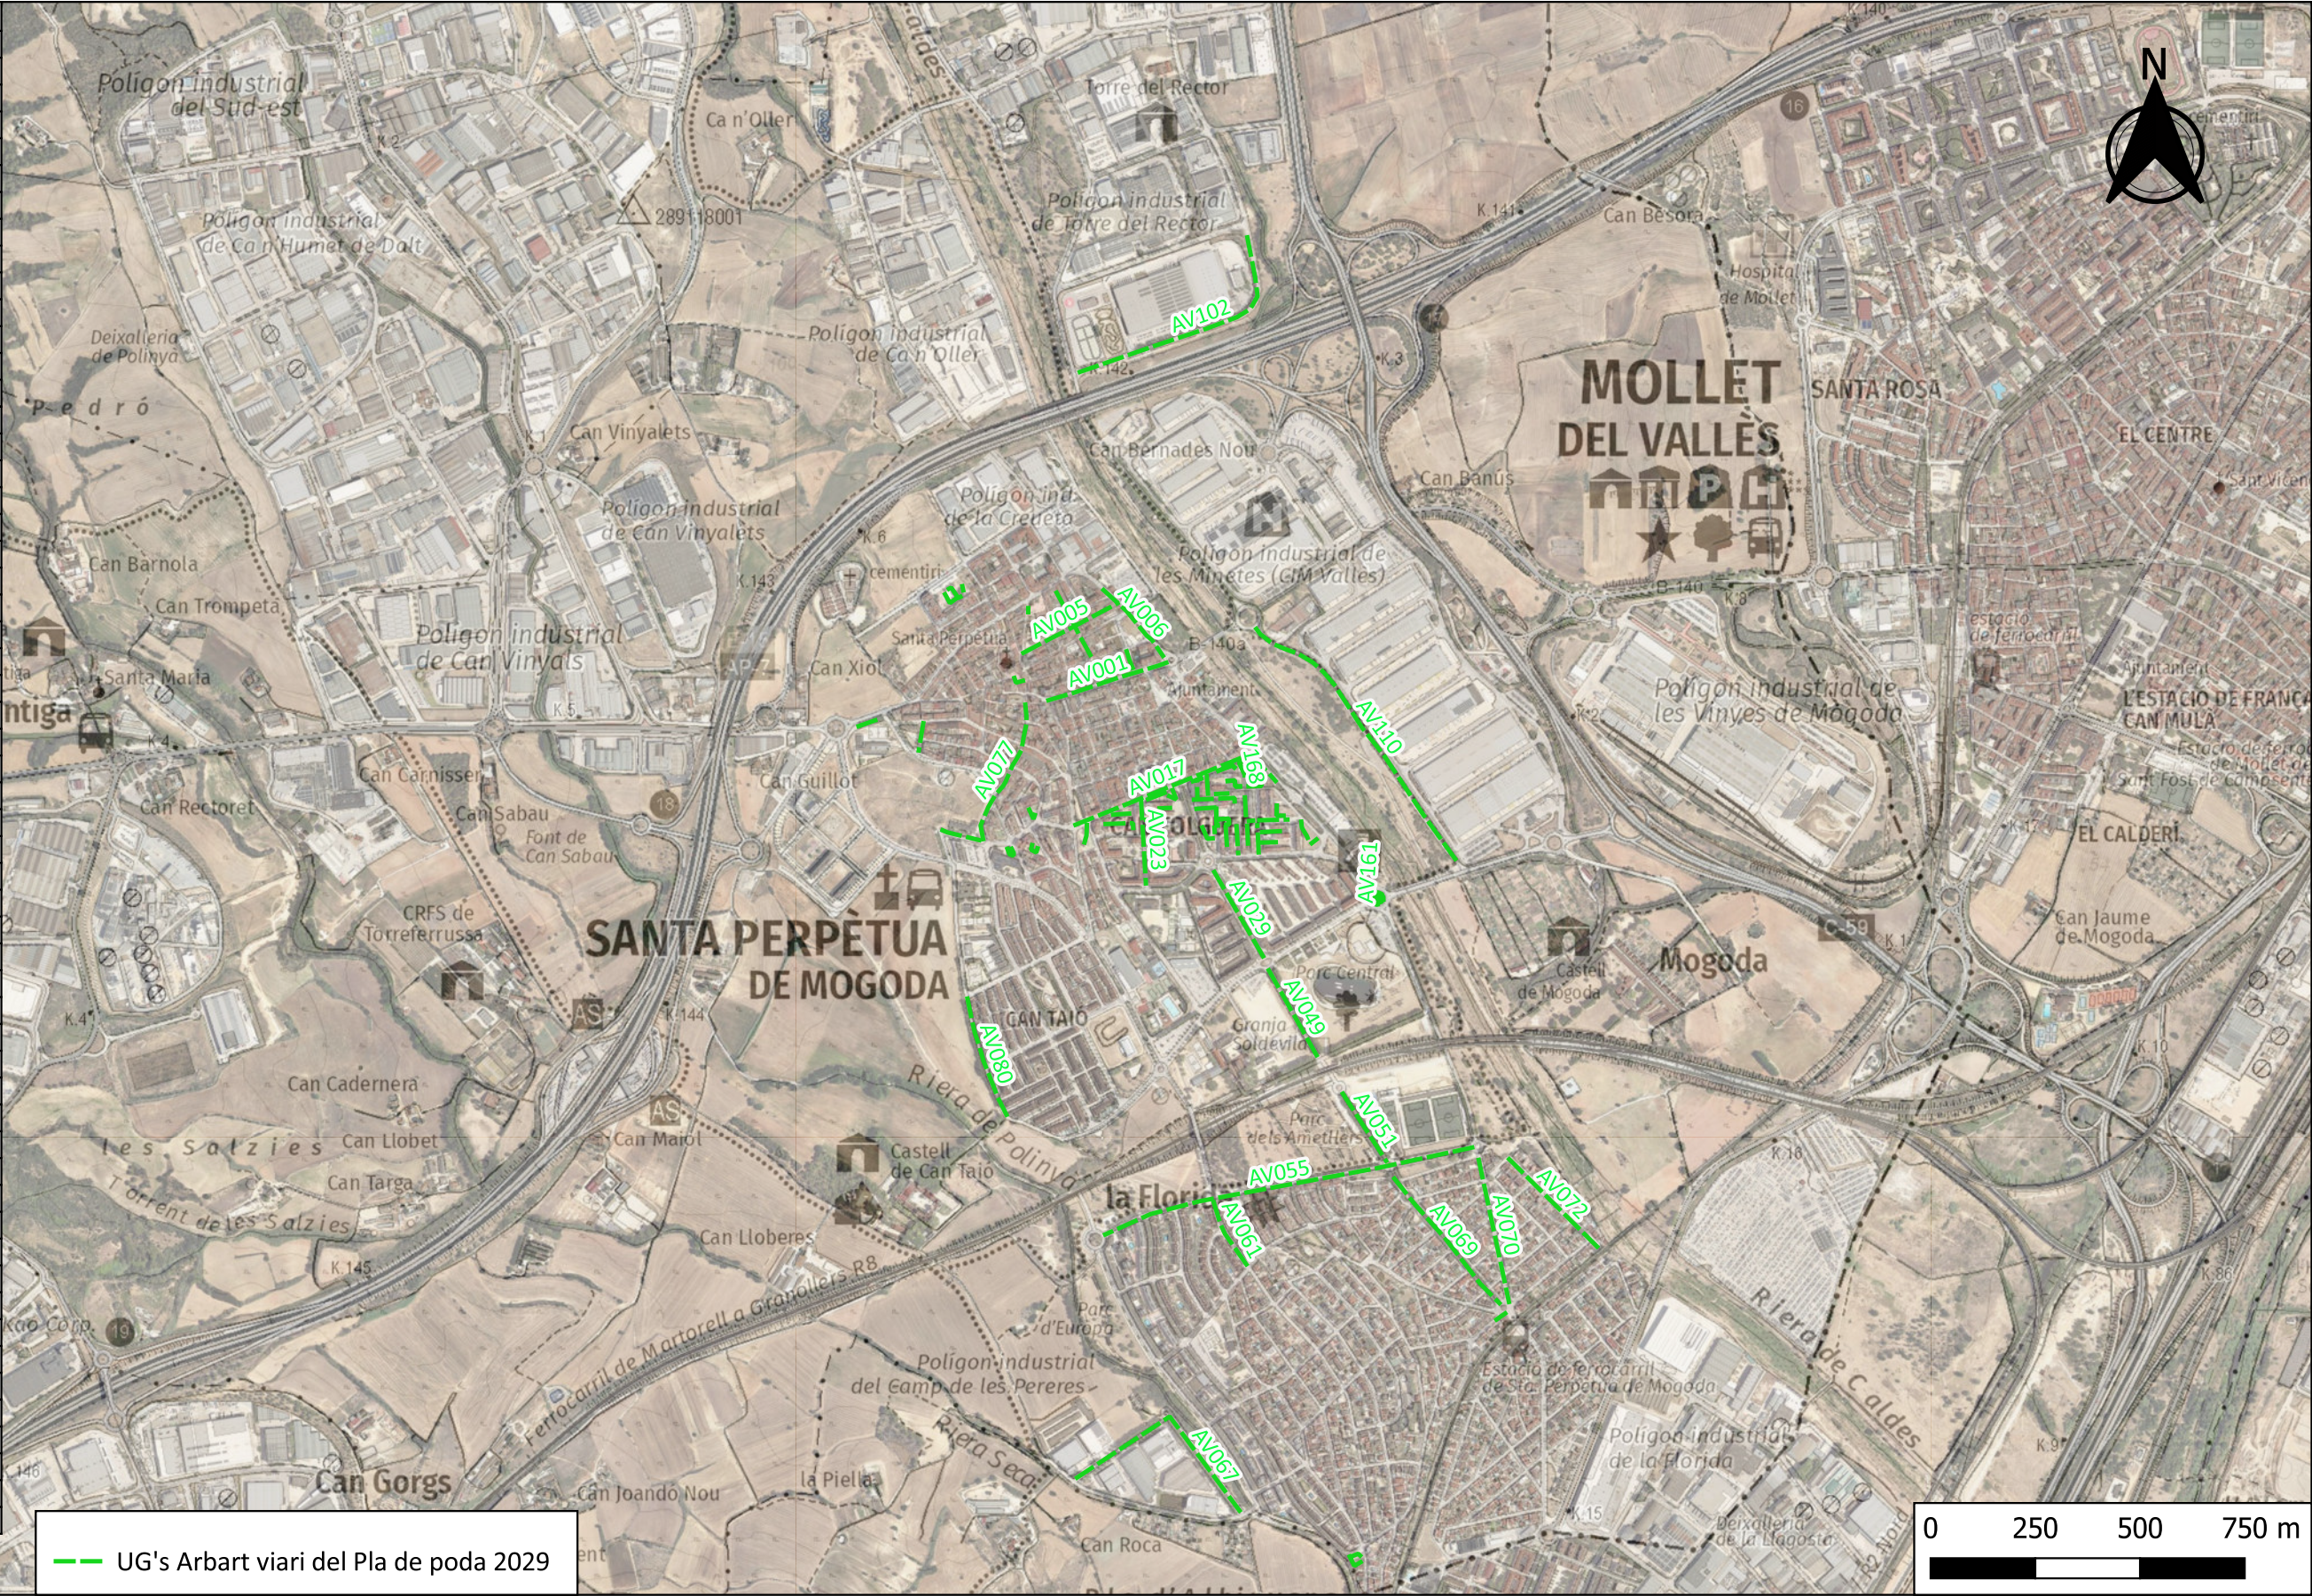

UG's Arbart viari del Pla de poda 2029



Títol del treball
**PLEC DEL SERVEI DE MANTENIMENT EN
ESPAIS VERDS PÚBLICS I ARBRAT VIARI DE
SANTA PERPÈTUA DE MOGODA**

Localització
Santa Perpètua de Mogoda

Municipi i Comarca
Santa Perpètua de Mogoda, Vallès Occidental

Propietat i promotor
Ajuntament de Santa Perpètua de Mogoda

Aprovació municipal

Plànol
Poda de l'arbrat viari 2029

Lot


5.- Poda de l'arbrat viari

Data
Juliol 2025

Escala (A3)
1:16.000

Número Full
5 3 de 3

Núm.	Zona
1	Bosc de Soldevila
2	Parc d'Europa
3	Parc de la Pesseta
4	Parc de Mossen Jacint Verdaguer
5	Parc de Catalunya
6	Zona verda Avinguda Estela ibèrica
7	Parc del Tisner
8	Zona verda Avinguda Girona
9	Parc de Miquel Segura
10	Escola Bernat de Mogoda-Escola Els Aigüerols
11	Parc municipal a l'Avinguda Santiga
12	Pins voltant Tanatori
13	Bosc de la torre del Rector
14	Bosc de Ca n'Oller
15	Passatge de Ramon Piró
16	Passeig de la Florida
17	Escola santa Perpètua
18	Zones verdes Avda Barcelona
19	Parc de la Ribera
20	Parc marge esquerra riera de Caldes
21	Rotonda carrer dels Horts

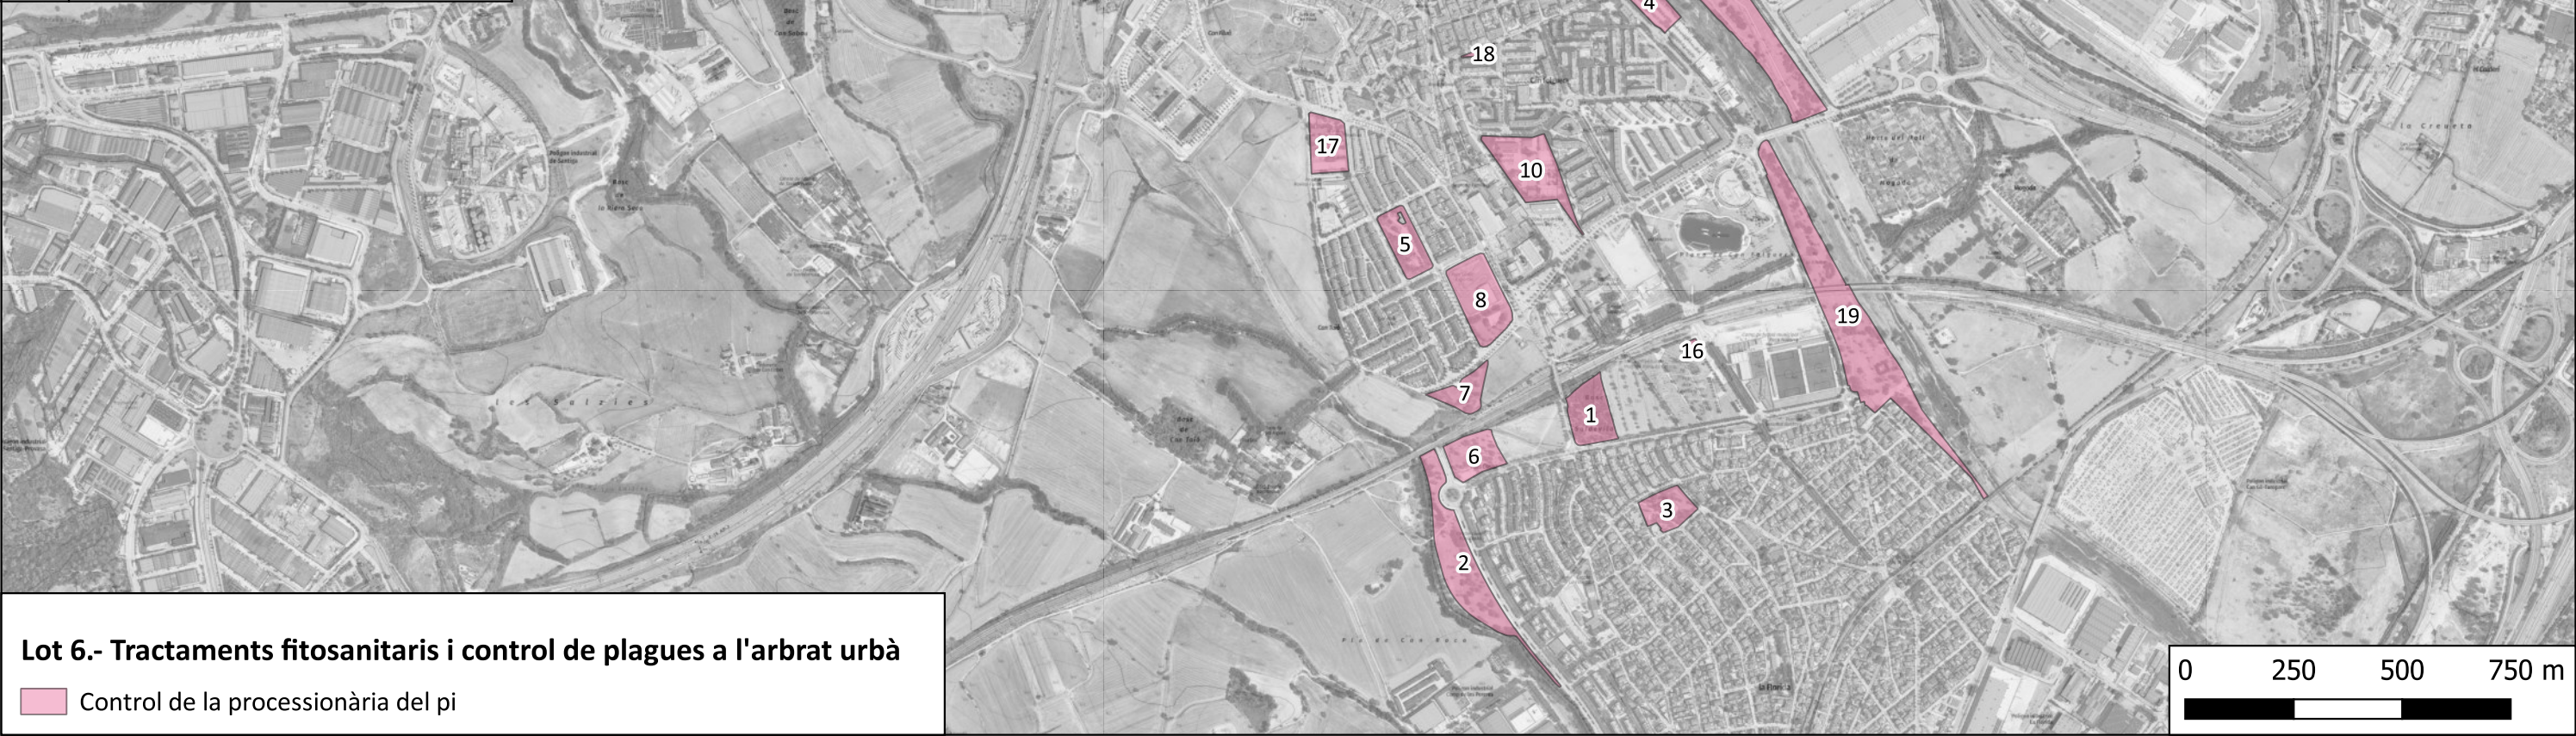

Títol del treball
PLEC DEL SERVEI DE MANTENIMENT EN ESPAIS VERDS PÚBLICS I ARBRAT VIARI DE SANTA PERPÈTUA DE MOGODA

Localització
Santa Perpètua de Mogoda

Municipi i Comarca
Santa Perpètua de Mogoda, Vallès Occidental

Propietat i promotor
Ajuntament de Santa Perpètua de Mogoda

Aprovació municipal

Plànol
Control de la processionària del pi

Lot
6.- Tractaments fitosanitaris

Data
Juliol 2025

Escala (A3)
1:12.000


Número
6

Full
1 de 6

Núm.	Zona	Núm.	Zona
1	Parc de la Pesseta	35	Carrer García Nieto
2	Parc de Catalunya	36	Carrer Pau Picasso
3	Parc del Tisner	37	Passatge Andreu Nin
4	Parc de Miquel Segura	38	Passatge Cipriano García
5	Escola Bernat de Mogoda-Escola Els Aigüerols	39	Passatge el Noi de Sucre
6	Parc municipal a l'Avinguda Santiga	40	Parc dels Païssos Catalans
7	Passatge de Ramon Piró	41	La Promotora
8	Escola santa Perpetua	42	Centre Cívic Can Folguera
9	Passeig Can Taió	43	Plaça Miquel Martí Pol
10	Carrar Casal dels Mogoda	44	Plaça de Can Folguera
11	Escola La Florida	45	Plaça Federico García Lorca
12	Centre cívic La Florida	46	Escola Bressol Can Folguera
13	Escola Bressol municipal Els pins	47	Carrer Eugeni d'Ors
14	Carrer Baronia	48	Carrer Ramon Muntaner
15	Carrer Bosc del Miralpeix	49	Avinguda Jacint Verdaguer
16	Carrer Timba de l'Humbert	50	Plaça de Bernat i Perpètua
17	Passatge Major	51	Cap Santa Perpètua
18	Plaça central	52	Parc de la Tete Montoliu
19	Avinguda Tres	53	Plaça Nova
20	Carrer Set	54	Centre Cívic La Rambla
21	Avinguda Estela ibèrica	55	Avinguda Sabadell
22	Avinguda onze de setembre	56	Parc de Tesanj
23	Carrer Josep Carner	57	Carrer de Felip Padrell
24	Carrer Tierno Galván	58	Plaça de l'Església
25	Piscines municipals	59	Plaça Francesc Macià
26	Escola Sagrada Família	60	Carrer del pare Rodés
27	IES Rovira-Forns	61	Mercat municipal
28	Avinguda Girona	62	Centre Cívic la Creueta
29	Carrer Lleida amb Avinguda Girona	63	Parc del Doctor Joan Miró
30	Parc de Marie Curie	64	Carrer de la Creueta
31	Parc de Vinton	65	Escola Santiga
32	Avinguda Barcelona	66	Carrer Font dels Jons
33	Parc de Rosa Sensat	67	Carrer Font dels Arcs
34	Carrer Puig i Cadafalch		

Lot 6.- Tractaments fitosanitaris i control de plagues a l'arbrat urbà

 Control pugó, caparreta, fons negreta i galeruca de l'om

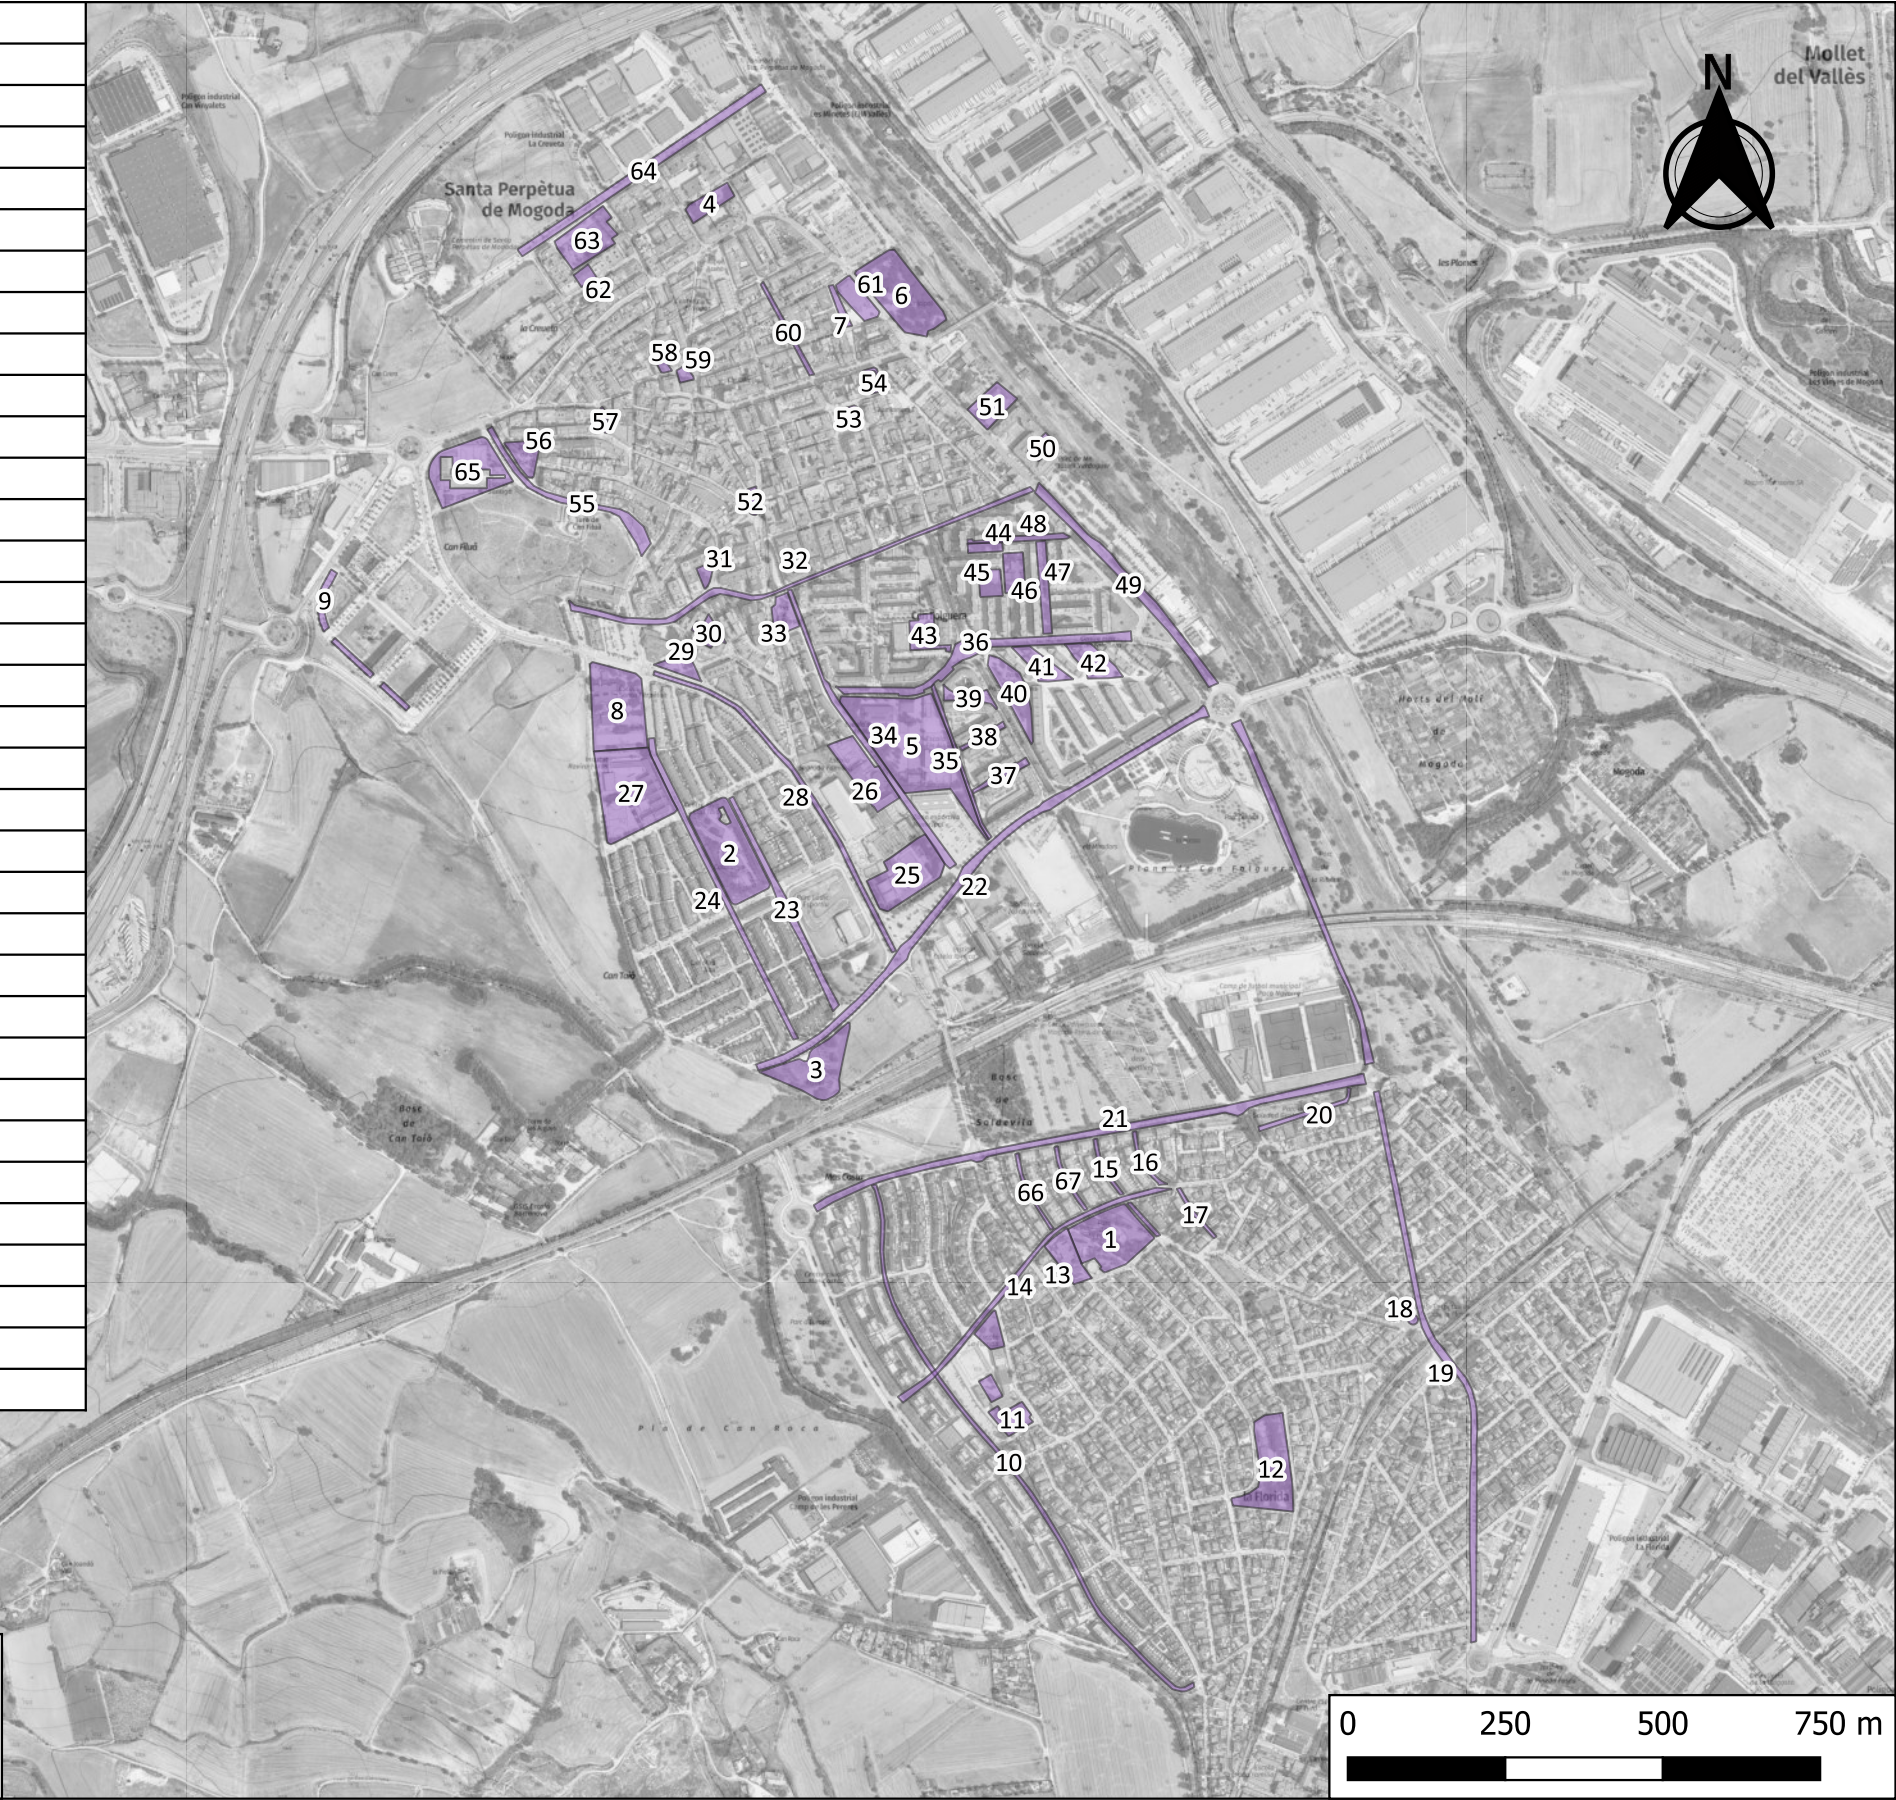

Títol del treball

PLEC DEL SERVEI DE MANTENIMENT EN ESPAIS VERDS PÚBLICS I ARBRAT VIARI DE SANTA PERPÈTUA DE MOGODA

Localització
Santa Perpètua de Mogoda


Municipi i Comarca
Santa Perpètua de Mogoda, Vallès Occidental

Propietat i promotor
Ajuntament de Santa Perpètua de Mogoda

Aprovació municipal

Plànol	Data	
Control pugó, caparreta, fons negreta i galeruca de l'om	Juliol 2025	
Lot	Escala (A3)	
	1:12.000	
6.- Tractaments fitosanitaris	Número	Full
	6	2 de 6

Núm.	Zona
1	Parc de Catalunya
2	Passeig Can Taió
3	Avinguda onze de setembre
4	Carrer Josep Carner
5	Carrer Tierno Galván
6	Avinguda Girona
7	Carrer Pau Picasso
8	Plaça de Can Folguera
9	Avinguda Jacint Verdaguer
10	Avinguda Sabadell
11	Avinguda Cinc
12	Plaça Alta
13	Plaça Terminal
14	Plaça Estació
15	Avinguda Quatre
16	Camí de la Granja
17	Carrer del Doctor Fleming
18	Carrer Genís Sala
19	Carrer Ramon d'Abadal
20	Carrer Lluís Companys
21	Passeig de la Florida
22	Passatge Lluís Millet
23	La Rambla

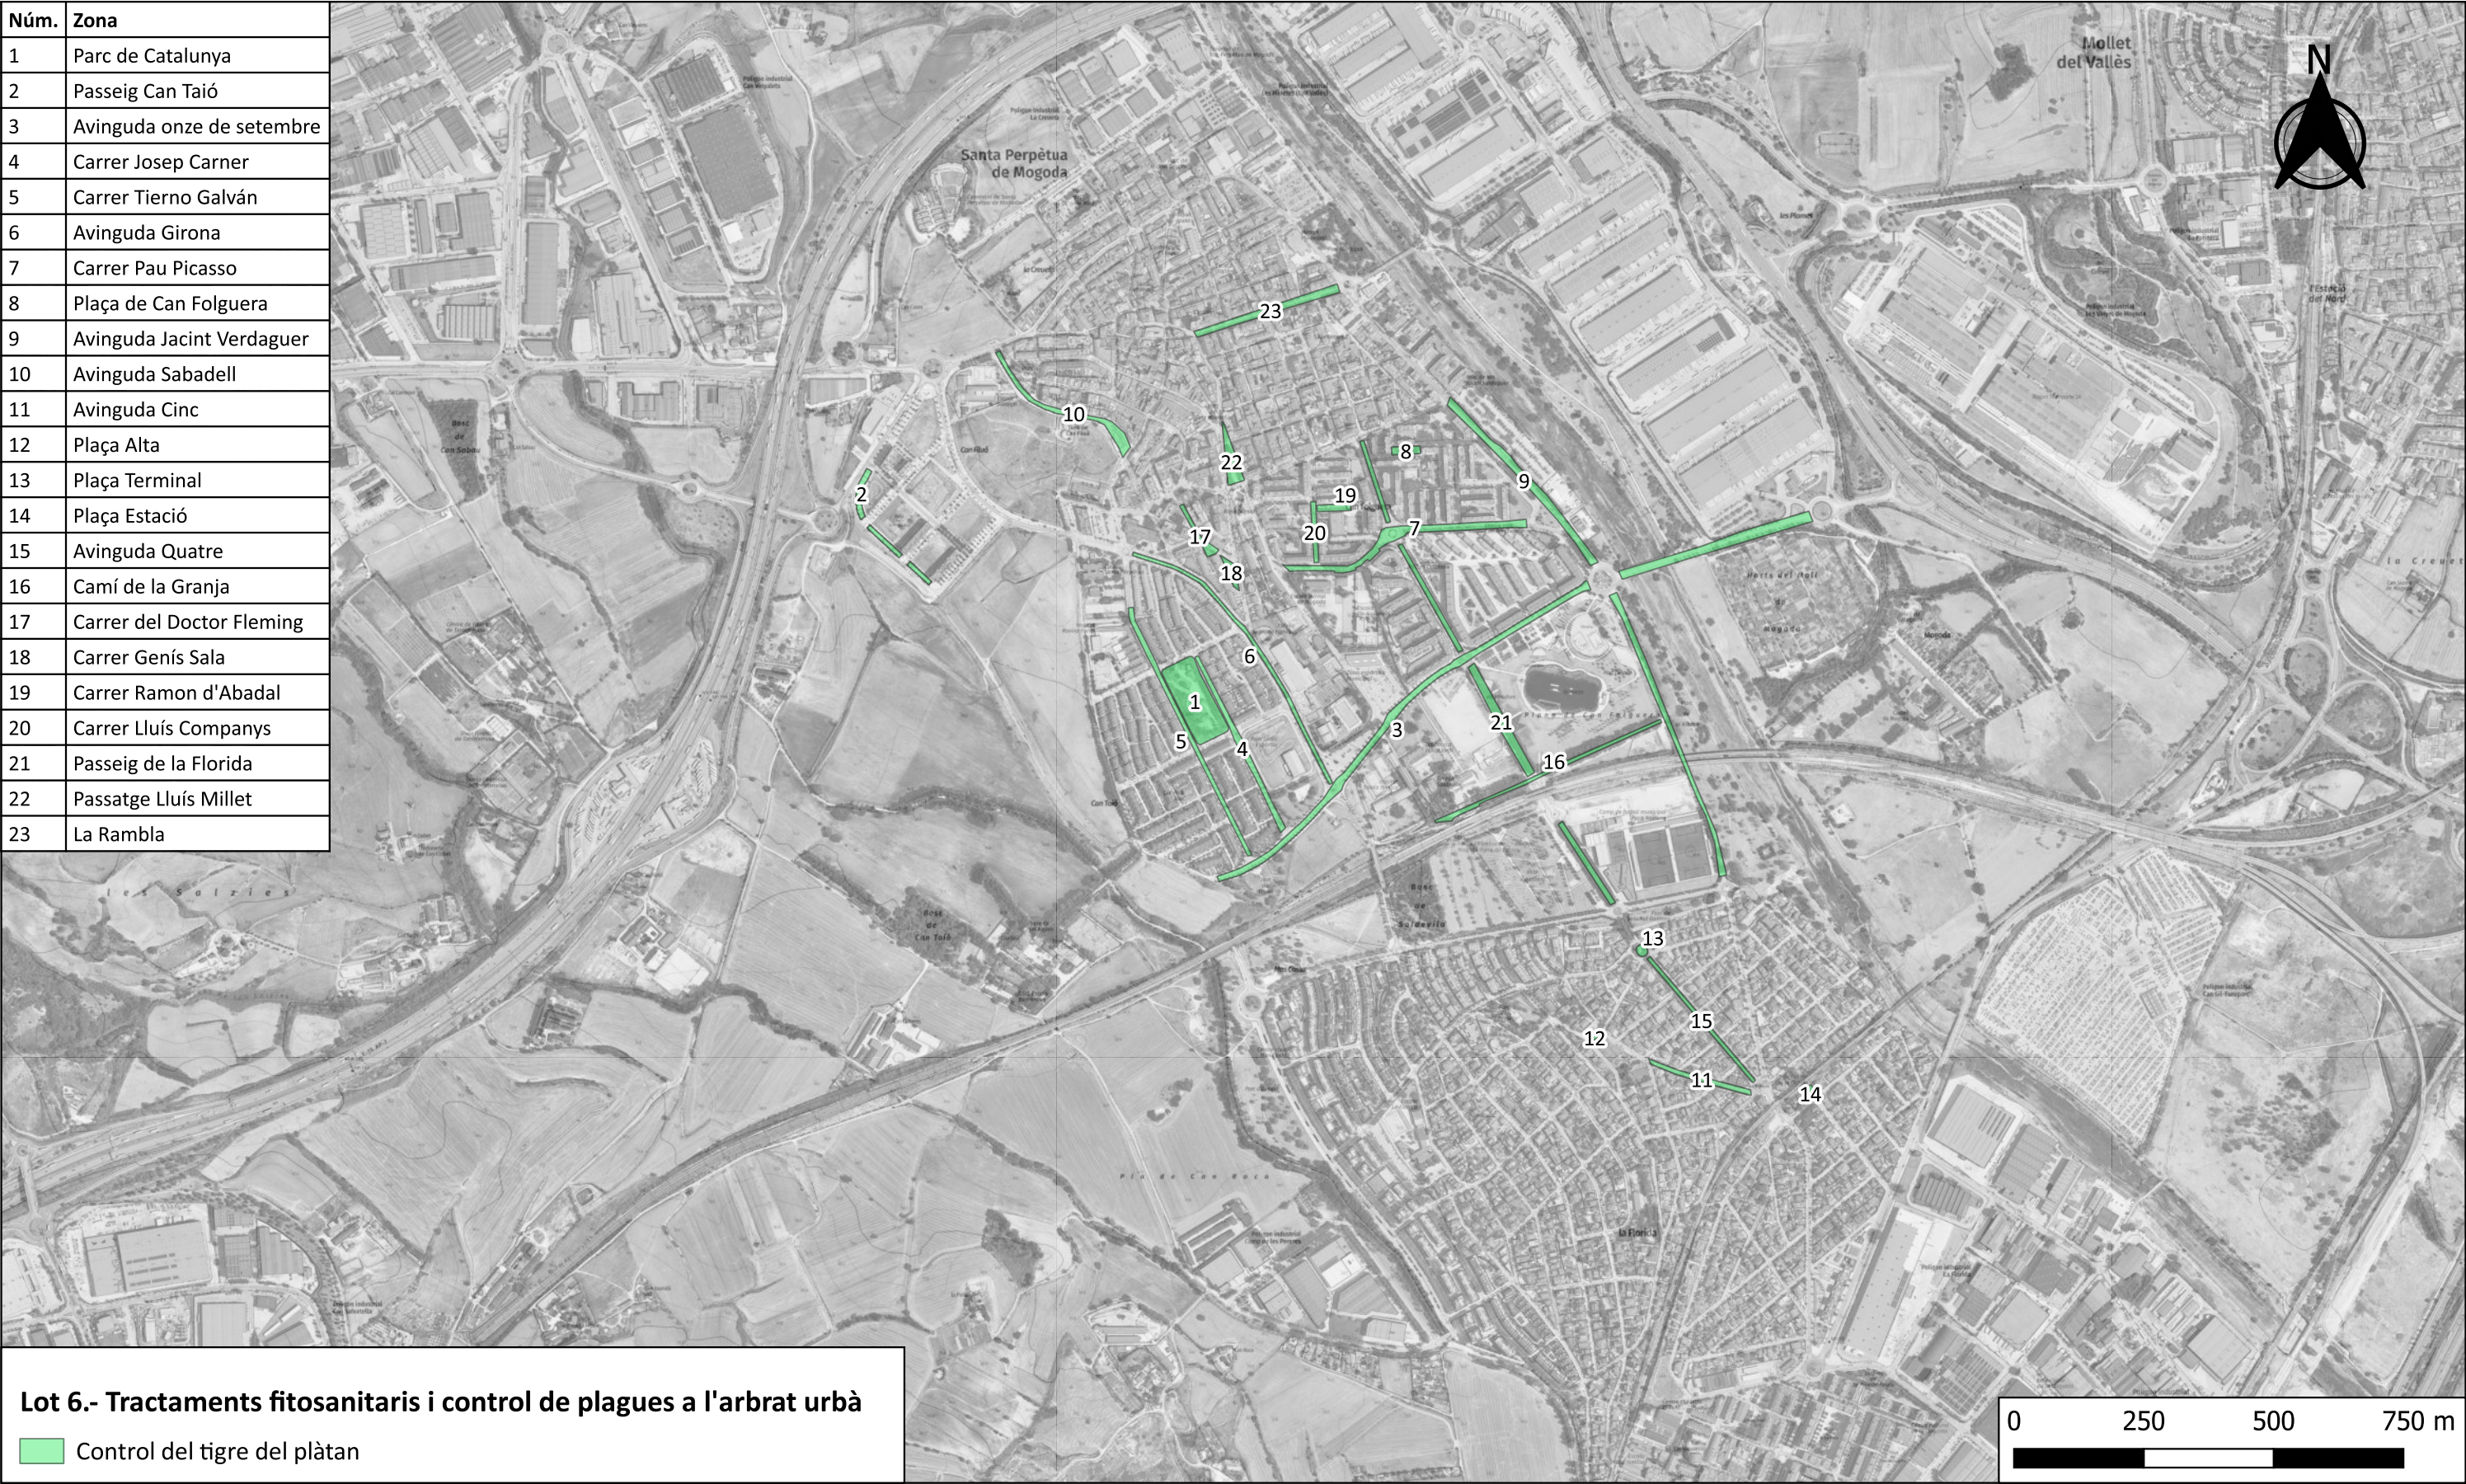

Lot 6.- Tractaments fitosanitaris i control de plagues a l'arbrat urbà

Control del tigre del plàtan



Títol del treball
**PLEC DEL SERVEI DE MANTENIMENT EN
ESPAIS VERDS PÚBLICS I ARBRAT VIARI DE
SANTA PERPÈTUA DE MOGODA**

Localització
Santa Perpètua de Mogoda

Municipi i Comarca
Santa Perpètua de Mogoda, Vallès Occidental

Propietat i promotor
Ajuntament de Santa Perpètua de Mogoda

Aprovació municipal

Plànol
Control del tigre del plàtan

Lot
6.- Tractaments fitosanitaris

Data
Juliol 2025

Escala (A3)
1:12.000

Número Full
6 3 de 6

Núm.	Zona
1	Plaça de l'Església
2	Plaça Francesc Macià
3	Carrer Font dels Joncs
4	Carrer Font dels Arcs



Lot 6.- Tractaments fitosanitaris i control de plagues a l'arbrat urbà

 Tractament d'endoteràpia pel control de pugó i cotxinilla en Albízies, Cercis i alzines sureres



Títol del treball
**PLEC DEL SERVEI DE MANTENIMENT EN
ESPAIS VERDS PÚBLICS I ARBRAT VIARI DE
SANTA PERPÈTUA DE MOGODA**

Localització
Santa Perpètua de Mogoda

Municipi i Comarca
Santa Perpètua de Mogoda, Vallès Occidental

Propietat i promotor
Ajuntament de Santa Perpètua de Mogoda

Aprovació municipal

Plànol
**Tractament d'endoteràpia pel control de pugó i
cotxinilla en Albízies, Cercis i alzines sureres**

Lot


6.- Tractaments fitosanitaris

Data
Juliol 2025

Escala (A3)
1:7.500


Número Full
6 5 de 6

Núm.	Zona
1	Parc Central
2	Parc dels Atmetllers

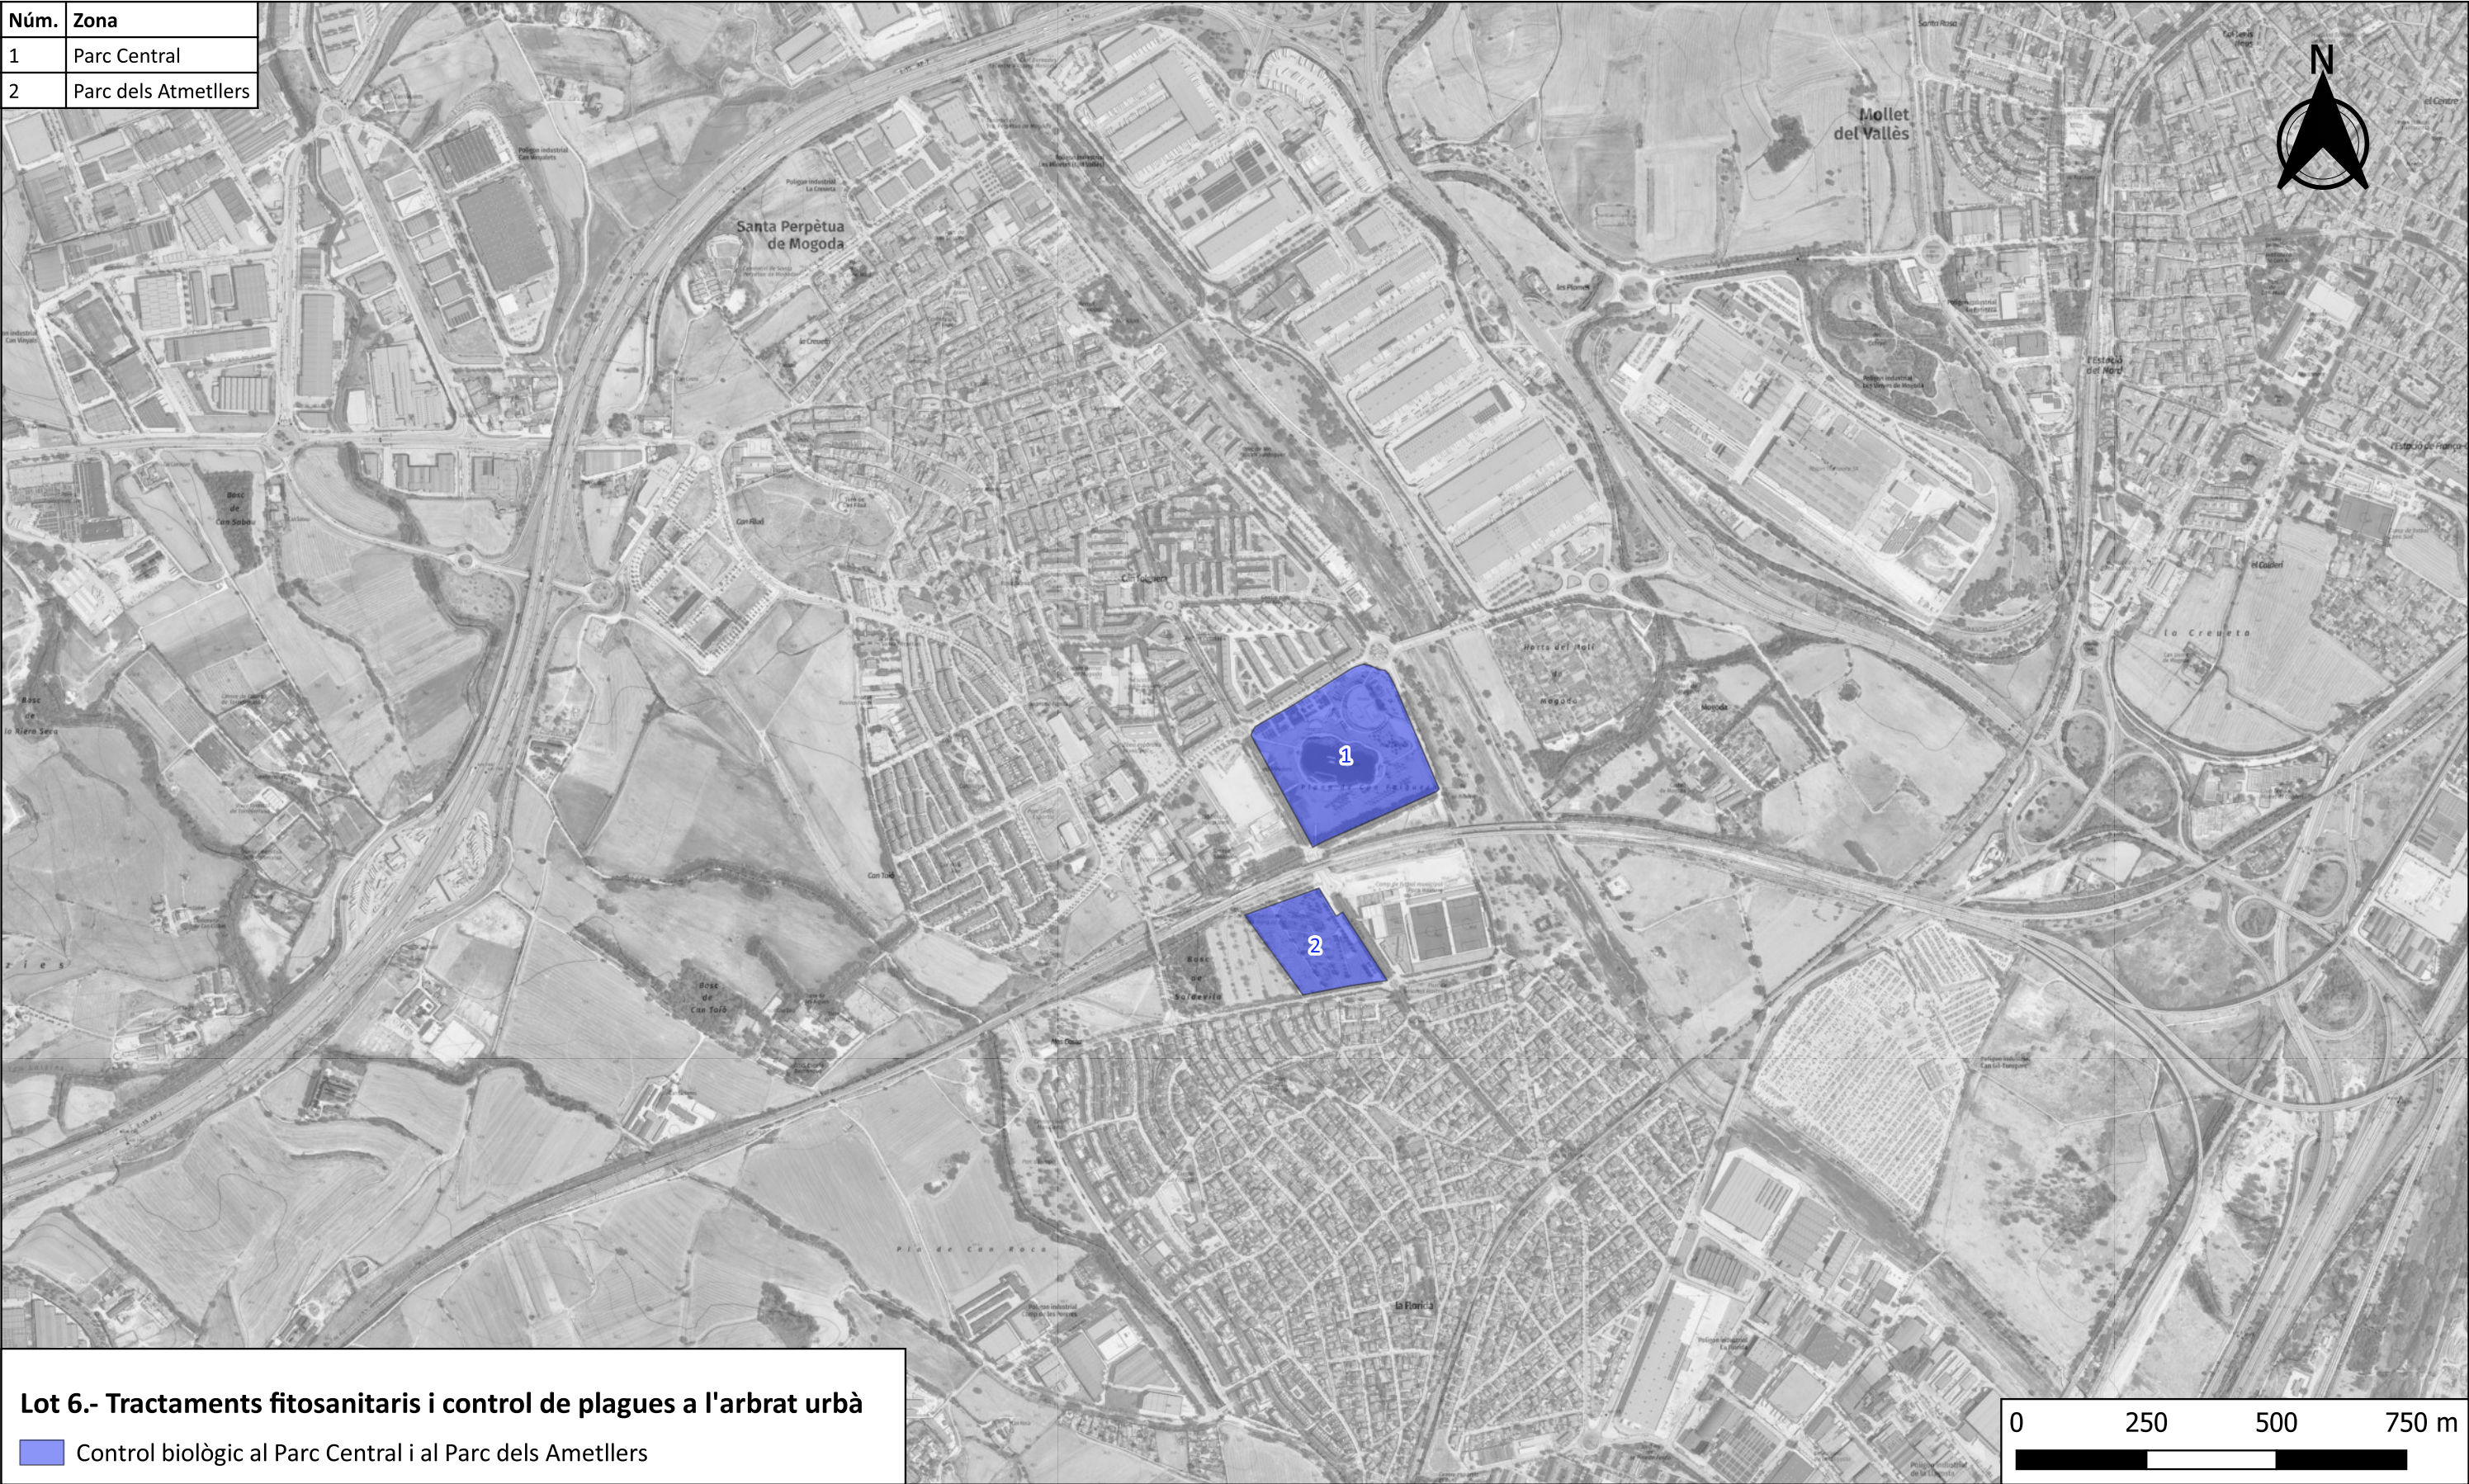

Lot 6.- Tractaments fitosanitaris i control de plagues a l'arbrat urbà

 Control biològic al Parc Central i al Parc dels Ametllers

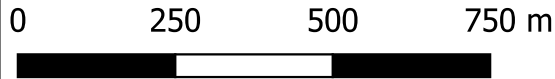

Títol del treball
**PLEC DEL SERVEI DE MANTENIMENT EN
ESPAIS VERDS PÚBLICS I ARBRAT VIARI DE
SANTA PERPÈTUA DE MOGODA**

Localització
Santa Perpètua de Mogoda

Municipi i Comarca
Santa Perpètua de Mogoda, Vallès Occidental

Propietat i promotor
Ajuntament de Santa Perpètua de Mogoda

Aprovació municipal

Plànol
Control biològic

Lot
6.- Tractaments fitosanitaris


Data
Juliol 2025

Escala (A3)
1:12.000

Número
6

Full
6 de 6

Núm.	Zona
1	Parking i vials. Platanus Zona Calderí
2	BV-140 Alston
3	Carrer de les Plomes. CIM Vallès
4	Camí Can Llobet. Arsenda de Santiga
5	Bosc Soldevila

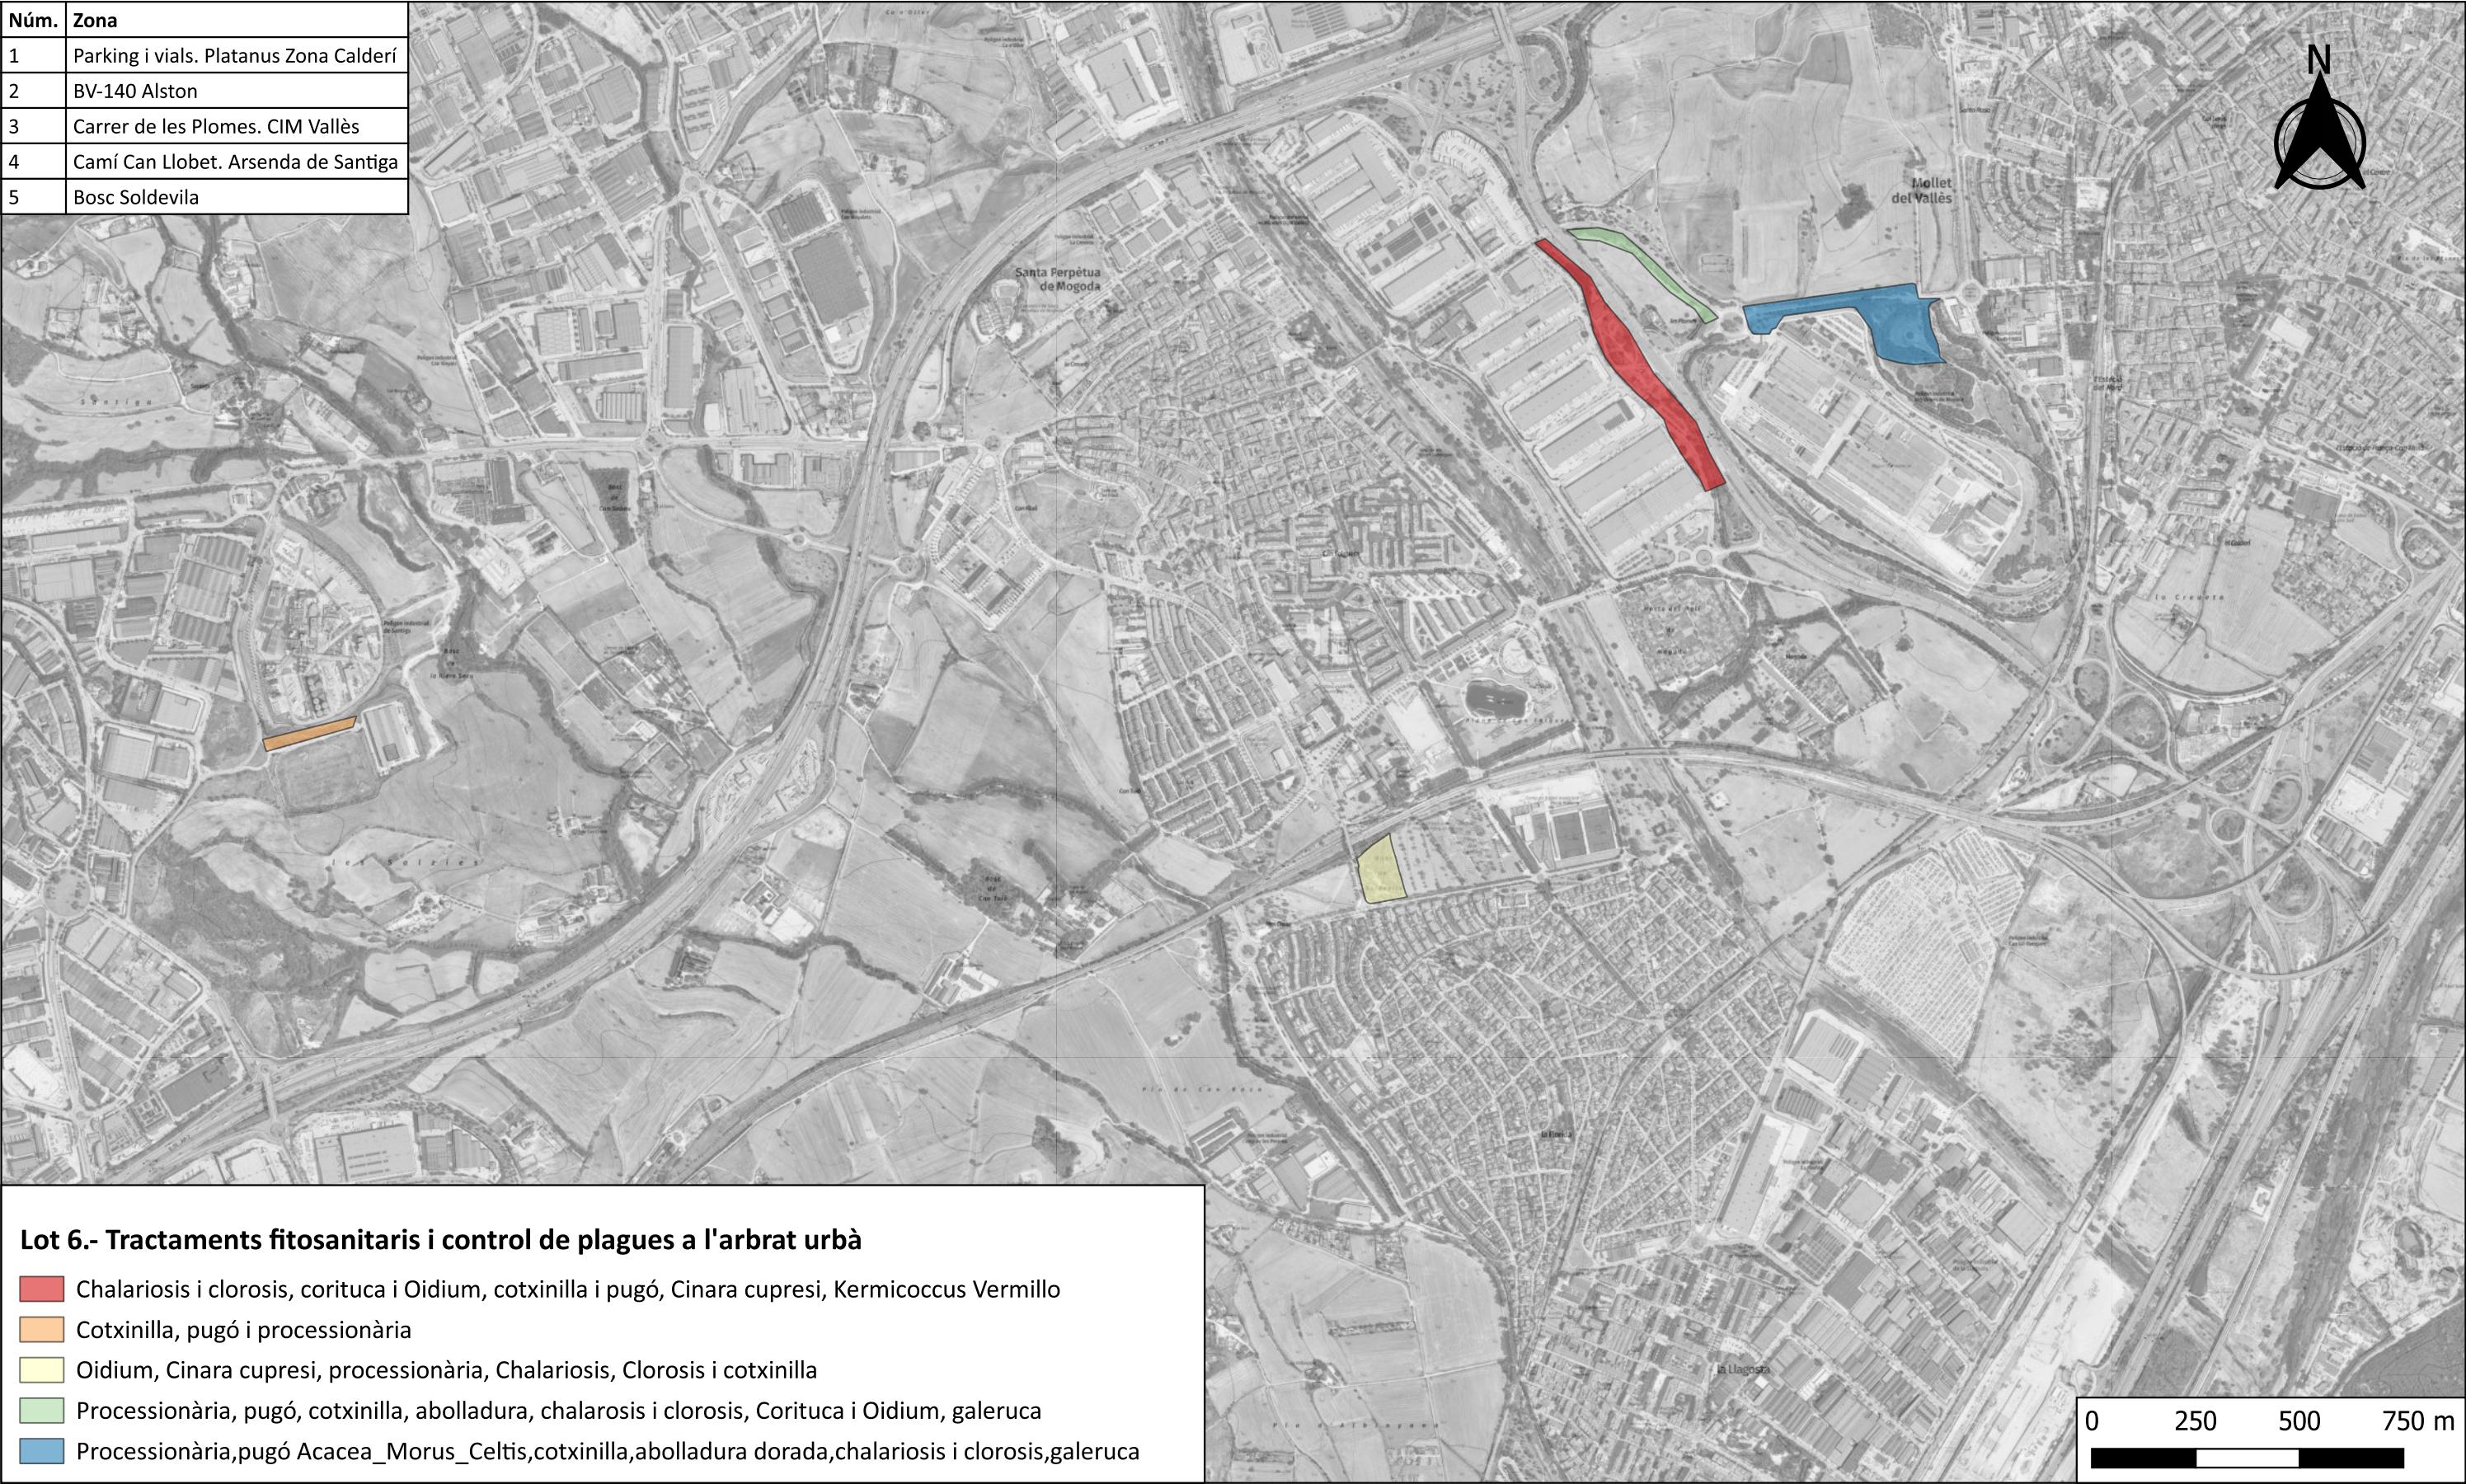

Lot 6.- Tractaments fitosanitaris i control de plagues a l'arbrat urbà

- Chalariosis i clorosis, corituca i Oidium, cotxinilla i pugó, Cinara cupresi, Kermicoccus Vermillo
- Cotxinilla, pugó i processionària
- Oidium, Cinara cupresi, processionària, Chalariosis, Clorosis i cotxinilla
- Processionària, pugó, cotxinilla, abolladura, chalarosis i clorosis, Corituca i Oidium, galeruca
- Processionària,pugó Acacea_Morus_Celtis,cotxinilla,abolladura dorada,chalariosis i clorosis,galeruca



Títol del treball
**PLEC DEL SERVEI DE MANTENIMENT EN
ESPAIS VERDS PÚBLICS I ARBRAT VIARI DE
SANTA PERPÈTUA DE MOGODA**

Localització
Santa Perpètua de Mogoda

Municipi i Comarca
Santa Perpètua de Mogoda, Vallès Occidental

Propietat i promotor
Ajuntament de Santa Perpètua de Mogoda

Aprovació municipal

Plànol
Fitosanitaris. Periurbans

Lot
6.- Tractaments fitosanitaris

Data
Juliol 2025

Escala (A3)
1:15.000

Número Full
7 1 de 1