

PROJECTE EXECUTIU

CONSOLIDACIÓ I ADEQUACIÓ DE DIVERSES NAUS A CAN TRINXET, A L'HOSPITALET DE LLOBREGAT Exp. 905232/21

DOC 2. DOCUMENTACIÓ GRÀFICA



Promotor: AMB – Àrea Metropolitana de Barcelona

Arquitectes: UTE GFA2 arquitectos SL + L. Solsona + E. Fernàndez
Data: Febrer 2025



INDEX DE PLÀNOLS

Plànol	Títol	Escala	Format	Revisió
DG U	DEFINICIÓ URBANÍSTICA I D'IMPLANTACIÓ			
DGU.01	SITUACIÓ	1:3.000	A3	0
DGU.02	JUSTIFICACIÓ URBNISTICA	1:3.000	A3	0
DGU.03	TOPOGRÀFIC	1:400	A3	0
DGU.04	INTERVENCIONS	1:400	A3	0
DGU.05	SERVEIS EXISTENTS. AIGUA	1:400	A3	0
DGU.06	SERVEIS EXISTENTS. GAS NATURAL	1:400	A3	0
DGU.07	SERVEIS EXISTENTS. TELECO	1:400	A3	0
DGU.08	ÀMBITS D'INTERVENCIÓ	1:400	A3	0
DGU.09	TOPOGRÀFIC 2	1:250	A3	0
DG EA	ESTAT ACTUAL			
DGEA.01.01	NAU SANTA EULALIA. PLANTES GENERALS	1:200	A3	0
DGEA.01.02	NAU SANTA EULALIA. PLANTES EDIFICI OEST	1:100	A3	0
DGEA.01.03	NAU SANTA EULALIA. PLANTES VESTÍBUL	1:100	A3	0
DGEA.01.04	NAU SANTA EULALIA. PLANTES EDIFICI EST	1:100	A3	0
DGEA.01.10	NAU SANTA EULALIA. SECCIONS GENERALS	1:200	A3	0
DGEA.01.11	NAU SANTA EULALIA. SECCIONS	1:100	A3	0
DGEA.01.12	NAU SANTA EULALIA. SECCIONS	1:100	A3	0
DGEA.01.20	NAU SANTA EULALIA. ALÇATS GENERALS	1:200	A3	0
DGEA.01.21	NAU SANTA EULALIA. ALÇAT SUD	1:100	A3	0
DGEA.01.22	NAU SANTA EULALIA. ALÇAT NORD	1:100	A3	0
DGEA.01.23	NAU SANTA EULALIA. ALÇAT EST, ALÇAT OEST	1:100	A3	0
DGEA.02.01	NAU ANNEXA. PLANTES, SECCIONS I ALÇATS	1:100	A3	0
DGEA.02.20	NAU ANNEXA. ALÇAT MITGERA	1:100	A3	0
DGEA.03.01	NAU LATERAL SUD. PLANTES GENERALS	1:200	A3	0
DGEA.03.02	NAU LATERAL SUD. PLANTES	1:100	A3	0
DGEA.03.03	NAU LATERAL SUD. PLANTES	1:100	A3	0
DGEA.03.10	NAU LATERAL SUD. SECCIONS	1:100	A3	0
DGEA.03.20	NAU LATERAL SUD. ALÇATS	1:100	A3	0
DGEA.04.01	NAU LATERAL NORD. PLANTES GENERALS	1:200	A3	0
DGEA.05.01	NAU CENTRAL SUD. PLANTES GENERALS	1:400	A3	0
DGEA.05.02	NAU CENTRAL SUD. PLANTES	1:200	A3	0
DGEA.05.03	NAU CENTRAL SUD. PLANTES	1:200	A3	0
DGEA.05.10	NAU CENTRAL SUD. SECCIONS	1:100	A3	0
DGEA.05.11	NAU CENTRAL SUD. SECCIONS	1:100	A3	0
DGEA.05.20	NAU CENTRAL SUD. ALÇATS GENERALS	1:200	A3	0
DGEA.06.01	NAU CENTRAL NORD. PLANTES GENERALS	1:400	A3	0
DGEA.06.02	NAU CENTRAL NORD. PLANTES	1:200	A3	0
DGEA.06.03	NAU CENTRAL NORD. PLANTES	1:200	A3	0
DGEA.06.04	NAU CENTRAL NORD. PLANTES	1:200	A3	0
DGEA.06.10	NAU CENTRAL NORD. SECCIONS GENERALS	1:200	A3	0
DGEA.06.20	NAU CENTRAL NORD. ALÇATS GENERALS	1:200	A3	0
DG EO	ENDERROCS			
DGEO.01.01	NAU SANTA EULALIA. PLANTES GENERALS	1:200	A3	0
DGEO.01.02	NAU SANTA EULALIA. PLANTES EDIFICI OEST	1:100	A3	0
DGEO.01.03	NAU SANTA EULALIA. PLANTES VESTÍBUL	1:100	A3	0
DGEO.01.04	NAU SANTA EULALIA. PLANTES EDIFICI EST	1:100	A3	0
DGEO.01.10	NAU SANTA EULALIA. SECCIONS GENERALS	1:200	A3	0
DGEO.01.11	NAU SANTA EULALIA. SECCIONS	1:100	A3	0
DGEO.01.12	NAU SANTA EULALIA. SECCIONS	1:100	A3	0
DGEO.01.20	NAU SANTA EULALIA. ALÇATS GENERALS	1:200	A3	0
DGEO.01.21	NAU SANTA EULALIA. ALÇAT SUD	1:100	A3	0
DGEO.01.22	NAU SANTA EULALIA. ALÇAT NORD	1:100	A3	0

DGEO.01.23	NAU SANTA EULALIA. ALÇAT EST, ALÇAT OEST	1:100	A3	0
DGEO.02.01	NAU ANNEXA. PLANTES, SECCIONS I ALÇATS	1:100	A3	0
DGEO.02.20	NAU ANNEXA. ALÇAT MITGERA	1:100	A3	0
DGEO.03.01	NAU LATERAL SUD. PLANTES GENERALS	1:200	A3	0
DGEO.03.01	NAU LATERAL SUD. PLANTES	1:100	A3	0
DGEO.03.01	NAU LATERAL SUD. PLANTES	1:100	A3	0
DGEO.03.10	NAU LATERAL SUD. SECCIONS	1:100	A3	0
DGEO.03.20	NAU LATERAL SUD. ALÇATS	1:100	A3	0
DGEO.04.01	NAU LATERAL NORD. PLANTES GENERALS	1:200	A3	0
DGEO.05.01	NAU CENTRAL SUD. PLANTES GENERALS	1:400	A3	0
DGEO.05.02	NAU CENTRAL SUD. PLANTES	1:200	A3	0
DGEO.05.03	NAU CENTRAL SUD. PLANTES	1:200	A3	0
DGEO.05.10	NAU CENTRAL SUD. SECCIONS	1:100	A3	0
DGEO.05.11	NAU CENTRAL SUD. SECCIONS	1:100	A3	0
DGEO.05.20	NAU CENTRAL SUD. ALÇATS GENERALS	1:200	A3	0
DGEO.06.01	NAU CENTRAL NORD. PLANTES GENERALS	1:400	A3	0
DGEO.06.02	NAU CENTRAL NORD. PLANTES	1:200	A3	0
DGEO.06.03	NAU CENTRAL NORD. PLANTES	1:200	A3	0
DGEO.06.04	NAU CENTRAL NORD. PLANTES	1:200	A3	0
DGEO.06.10	NAU CENTRAL NORD. SECCIONS GENERALS	1:200	A3	0
DGEO.06.20	NAU CENTRAL NORD. ALÇATS GENERALS	1:200	A3	0
DG A	DEFINICIÓ ARQUITECTÒNICA DE L'EDIFICI			
DGA.00.01	DEFINICIÓ CONSTRUCTIVA	n/a	A3	0
DGA.00.02	AMBIT D'INTERVENCIÓ INTEGRAL. PLANTA BAIXA	1:200	A3	0
DGA.00.03	ÀMBIT D'INTERVENCIÓ INTEGRAL. PLANTA COBERTA	1:200	A3	0
DGA.01.01	NAU SANTA EULALIA. PLANTES GENERALS	1:200	A3	0
DGA.01.02	NAU SANTA EULALIA. PLANTES EDIFICI OEST	1:100	A3	0
DGA.01.03	NAU SANTA EULALIA. PLANTES VESTÍBUL	1:100	A3	0
DGA.01.04	NAU SANTA EULALIA. PLANTES EDIFICI EST	1:100	A3	0
DGA.01.10	NAU SANTA EULALIA. SECCIONS GENERALS	1:200	A3	0
DGA.01.11	NAU SANTA EULALIA. SECCIONS	1:100	A3	0
DGA.01.12	NAU SANTA EULALIA. SECCIONS	1:100	A3	0
DGA.01.13	NAU SANTA EULALIA. SECCIONS	1:100	A3	0
DGA.01.20	NAU SANTA EULALIA. ALÇATS GENERALS	1:200	A3	0
DGA.01.21	NAU SANTA EULALIA. ALÇAT SUD	1:100	A3	0
DGA.01.22	NAU SANTA EULALIA. ALÇAT NORD	1:100	A3	0
DGA.01.23	NAU SANTA EULALIA. ALÇAT EST, ALÇAT OEST	1:100	A3	0
DGA.01.24	NAU SANTA EULALIA. ALÇAT VESTIBUL	1:100	A3	0
DGA.02.01	NAU ANNEXA. PLANTES	1:100	A3	0
DGA.02.10	NAU ANNEXA. SECCIONS	1:100	A3	0
DGA.02.20	NAU ANNEXA. ALÇATS	1:100	A3	0
DGA.02.21	NAU ANNEXA. ALÇAT MITGERA	1:100	A3	0
DGA.03.01	NAU LATERAL SUD. PLANTES	1:100	A3	0
DGA.03.10	NAU LATERAL SUD. SECCIONS	1:100	A3	0
DGA.03.11	NAU LATERAL SUD. SECCIONS	1:100	A3	0
DGA.03.20	NAU LATERAL SUD. ALÇATS	1:100	A3	0
DGA.04.01	NAU LATERAL NORD. PLANTES	1:100	A3	0
DGA.04.30	NAU LATERAL NORD. DETALL TANCA	1:20	A3	0
DGA.05.01	NAU CENTRAL SUD. PLANTES GENERALS	1:400	A3	0
DGA.05.02	NAU CENTRAL SUD. PLANTES	1:200	A3	0
DGA.05.02	NAU CENTRAL SUD. PLANTES	1:200	A3	0
DGA.05.10	NAU CENTRAL SUD. SECCIONS	1:100	A3	0
DGA.05.10	NAU CENTRAL SUD. SECCIONS	1:100	A3	0
DGA.05.20	NAU CENTRAL SUD. ALÇATS	1:200	A3	0
DGA.05.30	NAU CENTRAL SUD. DETALL TORREÓ	1:50	A3	0
DGA.05.31	NAU CENTRAL SUD. DETALL COBERTA	1:20	A3	0
DGA.06.01	NAU CENTRAL NORD. PLANTES GENERALS	1:400	A3	0
DGA.06.02	NAU CENTRAL NORD. PLANTES	1:200	A3	0
DGA.06.02	NAU CENTRAL NORD. PLANTES	1:200	A3	0

DGA.06.03	NAU CENTRAL NORD. PLANTES	1:200	A3	0
DGA.06.10	NAU CENTRAL NORD. SECCIONS	1:200	A3	0
DGA.06.20	NAU CENTRAL NORD. ALÇATS	1:200	A3	0
DGA.06.30	NAU CENTRAL NORD. DETALLS COBERTA	1:20	A3	0
DG C	SISTEMES CONSTRUCTIUS			
DGC.00.01	LLEGENDA	n/a	A3	0
DGC.01.01	SECCIONS CONSTRUCTIVES NAU SANTA EULALIA	1:40	A3	0
DGC.01.02	SECCIONS CONSTRUCTIVES NAU SANTA EULALIA. VESTIBUL	1:40	A3	0
DGC.01.03	SECCIONS CONSTRUCTIVES NAU SANTA EULALIA. VESTIBUL	1:40	A3	0
DGC.01.04	SECCIONS CONSTRUCTIVES NAU SANTA EULALIA. VESTIBUL	1:40	A3	0
DGC.01.05	SECCIONS CONSTRUCTIVES CONSTRUCCIÓ AUXILIAR	1:40	A3	0
DGC.01.06	SECCIONS CONSTRUCTIVES NAU LATERAL	1:40	A3	0
DGC.01.07	SECCIONS CONSTRUCTIVES NAU LATERAL	1:40	A3	0
DGC.01.08	SECCIONS CONSTRUCTIVES ENTRADA OEST	1:40	A3	0
DGC.01.11	SISTEMES CONSTRUCTIUS	1:20	A3	0
DGC.04.01	FUSTERIES EXTERIORS MEMÒRIA NAU SANTA EULALIA	1:50	A3	0
DGC.04.02	FUSTERIES EXTERIORS MEMÒRIA NAU ANNEXA	1:50	A3	0
DGC.04.03	FUSTERIES EXTERIORS MEMÒRIA NAU LATERAL	1:50	A3	0
DGC.04.04	DETALL FUSTERIES EXTERIORS TIPUS A	1:30	A3	0
DGC.04.05	DETALL FUSTERIES EXTERIORS TIPUS B	1:30	A3	0
DGC.04.06	DETALL FUSTERIES EXTERIORS TIPUS C	1:30	A3	0
DGC.04.07	DETALL FUSTERIES EXTERIORS TIPUS D	1:30	A3	0
DGC.04.08	DETALL FUSTERIES EXTERIORS TIPUS E	1:30	A3	0
DGC.04.09	DETALL FUSTERIES EXTERIORS TIPUS F	1:30	A3	0
DGC.04.10	DETALL FUSTERIES EXTERIORS TIPUS G	1:30	A3	0
DGC.04.11	DETALL FUSTERIES EXTERIORS TIPUS H	1:30	A3	0
DGC.04.12	DETALL FUSTERIES EXTERIORS TIPUS I	1:30	A3	0
DGC.04.13	DETALL FUSTERIES EXTERIORS TIPUS Z	1:30	A3	0
DGC.04.14	DETALL FUSTERIES EXTERIORS TIPUS Y	1:30	A3	0
DGC.04.15	DETALL FUSTERIES EXTERIORS TIPUS X	1:30	A3	0
DGC.04.16	DETALL FUSTERIES EXTERIORS TIPUS W	1:30	A3	0
DGC.04.17	DETALL FUSTERIES EXTERIORS TIPUS V	1:30	A3	0
DGC.04.18	DETALL FUSTERIES EXTERIORS TIPUS U	1:30	A3	0
DGC.06.01	DETALL PORTES INTERIORS TIPUS A, B	1:30	A3	0
DGC.06.02	DETALL PORTES INTERIORS TIPUS C, D	1:30	A3	0
DGC.06.03	DETALL PORTES INTERIORS TIPUS E, F	1:30	A3	0
DGC.06.11	SISTEMES CONSTRUCTIUS	1:20	A3	0
DGC.09.01	DETALL LAVABO A	1:50	A3	0
DGC.09.02	DETALL LAVABO B	1:50	A3	0
DGC.09.03	DETALL LAVABO C	1:50	A3	0
DGC.09.04	DETALL LAVABO D	1:50	A3	0
DGC.09.05	DETALL OFFICE A	1:50	A3	0
DGC.09.06	DETALL OFFICE B	1:50	A3	0
DGC.09.07	DETALL NETEJA	1:50	A3	0
DG UE	URBANITZACIÓ ESPAIS EXTERIORS			
DGUE.01.01	ESTAT ACTUAL	1:250	A3	0
DGUE.01.20	TREBALLS PREVIS I VEGETACIÓ EXISTENT	1:250	A3	0
DGUE.01.30	ENDERROCS DE MOBILIARI I D'ELEMENTS URBANS	1:250	A3	0
DGUE.01.31	ENDERROCS DE PAVIMENTS I BASES	1:250	A3	0
DGUE.01.40	PLANTA SUPERPOSICIÓ	1:250	A3	0
DGUE.01.50	PLANTA GENERAL D'URBANITZACIÓ	1:250	A3	0
DGUE.02.01	PAVIMENTS.MEMÒRIA	1:250	A3	0
DGUE.02.10	DETALL PAVIMENTS I REMATS	1:20	A3	0
DGUE.02.11	DETALL RAMPA I GRAONS	1:20	A3	0
DGUE.04.01	MOBILIARI URBÀ I TANCAMENTS. MEMÒRIA	1:250	A3	0
DGUE.04.10	DETALL MOBILIARI I TANCAMENTS	1:40 / 1:20	A3	0
DGUE.05.01	IL.LUMINACIÓ. MEMÒRIA	1:250	A3	0
DGUE.06.01	ARBRAT. MEMÒRIA	1:250	A3	0

DGUE.06.02	VEGETACIÓ ARBUSTIVA. MEMÒRIA	1:250	A3	0
DGUE.06.10	DETALL JARDINERIA	1:75 / 1:20	A3	0
DG I	SISTEMA DE CONDICIONAMENTS, INSTAL·LACIONS I SERVEIS			
DGIA.01	INSTAL·LACIONS ESCOMESES. TRAM 1		A3	0
DGIA.02	INSTAL·LACIONS ESCOMESES. TRAM 2		A3	0
DGIF.01	INSTAL·LACIONS FONTANERIA. PLANTA BAIXA. TRAM 1		A3	0
DGIF.02	INSTAL·LACIONS FONTANERIA. PLANTA BAIXA. TRAM 2		A3	0
DGIF.03	INSTAL·LACIONS FONTANERIA. PLANTA BAIXA. TRAM 3		A3	0
DGIF.04	INSTAL·LACIONS REG. PLANTA EXTERIOR		A3	0
DGIF.05	ESQUEMA DETALLS FONTANERIA		A3	0
DGIF.06	ESQUEMA I DETALLS REG		A3	0
DGIL.01	INSTAL·LACIONS ENLLUMENAT. PLANTA BAIXA. TRAM 1		A3	0
DGIL.02	INSTAL·LACIONS ENLLUMENAT. PLANTA BAIXA. TRAM 2		A3	0
DGIL.03	INSTAL·LACIONS ENLLUMENAT. PLANTA BAIXA. TRAM 3		A3	0
DGIL.04	INSTAL·LACIONS ENLLUMENAT. PLANTA EXTERIOR		A3	0
DGIE.01	INSTAL·LACIONS ELECTRICITAT. PLANTA BAIXA. TRAM 1		A3	0
DGIE.02	INSTAL·LACIONS ELECTRICITAT. PLANTA BAIXA. TRAM 2		A3	0
DGIE.03	INSTAL·LACIONS ELECTRICITAT. PLANTA BAIXA. TRAM 3		A3	0
DGIE.07	INSTAL·LACIONS ELECTRICITAT. PLANTA COBERTA. TRAM 1		A3	0
DGIE.08	INSTAL·LACIONS ELECTRICITAT. PLANTA COBERTA. TRAM 3		A3	0
DGIE.10	ESQUEMES ELECTRCITAT 1		A3	0
DGIE.11	ESQUEMES ELECTRCITAT 2		A3	0
DGIE.12	ESQUEMES ELECTRCITAT 3		A3	0
DGIE.13	ESQUEMES TELECOMUNICACIONS		A3	0
DGIE.14	XARXA DE TERRES		A3	0
DGIE.15	XARXA DE TERRES 2		A3	0
DGIC.01	INSTAL·LACIONS CLIMATITZACIÓ I VENTILACIÓ CONDUCTES. PLANTA BAIXA. TRAM 1		A3	0
DGIC.02	INSTAL·LACIONS CLIMATITZACIÓ I VENTILACIÓ CONDUCTES. PLANTA BAIXA. TRAM 2		A3	0
DGIC.03	INSTAL·LACIONS CLIMATITZACIÓ I VENTILACIÓ CONDUCTES. PLANTA BAIXA. TRAM 3		A3	0
DGIC.04	INSTAL·LACIONS CLIMATITZACIÓ I VENTILACIÓ CONDUCTES. PLANTA BAIXA. TRAM 1. CEL RAS		A3	0
DGIC.05	INSTAL·LACIONS CLIMATITZACIÓ I VENTILACIÓ CONDUCTES. PLANTA BAIXA. TRAM 2. CEL RAS		A3	0
DGIC.06	INSTAL·LACIONS CLIMATITZACIÓ I VENTILACIÓ CONDUCTES. PLANTA BAIXA. TRAM 3. CEL RAS		A3	0
DGIC.07	INSTAL·LACIONS CLIMATITZACIÓ CANONADES. PLANTA BAIXA. TRAM 1		A3	0
DGIC.08	INSTAL·LACIONS CLIMATITZACIÓ CANONADES. PLANTA BAIXA. TRAM 2		A3	0
DGIC.09	INSTAL·LACIONS CLIMATITZACIÓ CANONADES. PLANTA BAIXA. TRAM 3		A3	0
DGIC.10	ESQUEMES VENTILACIÓ		A3	0
DGIC.11	ESQUEMES CLIMATITZACIÓ		A3	0
DGIC.12	DETALLS CLIMATITZACIÓ 1		A3	0
DGIN.01	EMPLAÇAMENT		A3	0
DGIN.02	ÀMBIT D'ACTUACIÓ		A3	0
DGIN.03	INTERVENCIÓ BOMBERS		A3	0
DGIN.04	PROTECCIÓ I EVACUACIÓ D'INCENDIS. TRAM 1		A3	0
DGIN.05	PROTECCIÓ I EVACUACIÓ D'INCENDIS. TRAM 2		A3	0
DGIN.06	PROTECCIÓ I EVACUACIÓ D'INCENDIS. TRAM 3		A3	0
DGIN.07	SECTORITZACIÓ		A3	0
DGIN.08	SECCIÓ		A3	0
DGIN.09	ESQUEMES DETECCIÓ I EXTINCIÓ D'INCENDIS		A3	0
DGICA.01	INSTAL·LACIÓ CONTROL D'ACCESSOS. PLANTA BAIXA. TRAM 1		A3	0
DGICA.02	INSTAL·LACIÓ CONTROL D'ACCESSOS. PLANTA BAIXA. TRAM 2		A3	0
DGICA.03	INSTAL·LACIÓ CONTROL D'ACCESSOS. PLANTA BAIXA. TRAM 3		A3	0
DGIM.01	INSTAL·LACIÓ INTRUSIÓ, CCTV I CONTROL ACCESSOS. PLANTA BAIXA. TRAM 1		A3	0
DGIM.02	INSTAL·LACIÓ INTRUSIÓ, CCTV I CONTROL ACCESSOS. PLANTA BAIXA. TRAM 2		A3	0
DGIM.03	INSTAL·LACIÓ INTRUSIÓ, CCTV I CONTROL ACCESSOS. PLANTA BAIXA. TRAM 3		A3	0
DGICA.04	ESQUEMA INTRUSIÓ CONTROL ACCESSOS		A3	0
DGIM.04	INSTAL·LACIÓ INTRUSIÓ, CCTV I CONTROL ACCESSOS. PLANTA COBERTA		A3	0
DGIS.01	INSTAL·LACIONS SANEJAMENT. PLANTA COBERTA. TRAM 1		A3	0
DGIS.02	INSTAL·LACIONS SANEJAMENT. PLANTA COBERTA. TRAM 2		A3	0
DGIS.03	INSTAL·LACIONS SANEJAMENT. PLANTA COBERTA. TRAM 3		A3	0
DGIS.04	INSTAL·LACIONS SANEJAMENT. PLANTA BAIXA. TRAM 1		A3	0

DGIS.05	INSTAL·LACIONS SANEJAMENT. PLANTA BAIXA. TRAM 2		A3	0
DGIS.06	INSTAL·LACIONS SANEJAMENT. PLANTA BAIXA. TRAM 3		A3	0
DGIS.07	INSTAL·LACIONS SANEJAMENT. DETALLS SANEJAMENT		A3	0
DGIS.08	INSTAL·LACIONS SANEJAMENT. PLANTA BAIXA. TRAM4		A3	0
DGE	SISTEMA ESTRUCTURAL			
DGE.A01	NAU SANTA EULALIA. OEST. PLANTES ESTAT ACTUAL	1:100	A3	0
DGE.A02	NAU SANTA EULALIA. EST. PLANTES ESTAT ACTUAL	1:100	A3	0
DGE.A03	NAU SANTA EULALIA. ALÇAT LONGITUDINAL SL1 ESTAT ACTUAL	1:100	A3	0
DGE.A04	NAU SANTA EULALIA. ALÇAT LONGITUDINAL SL2 ESTAT ACTUAL	1:100	A3	0
DGE.A05	NAU SANTA EULALIA. ALÇATS TRANSVERSALS ESTAT ACTUAL	1:100	A3	0
DGE.A06	NAU SANTA EULALIA. OEST. ESTRUCTURA PLANTES ESTAT REFORMAT	1:100	A3	0
DGE.A07	NAU SANTA EULALIA. EST. ESTRUCTURA PLANTES ESTAT REFORMAT	1:100	A3	0
DGE.A08	NAU SANTA EULALIA. DETALLS VARIS ESTAT REFORMAT	1:100	A3	0
DGE.A09	NAU SANTA EULALIA. ESTRUCTURA VESTIBUL ESTAT REFORMAT	1:100	A3	0
DGE.B01	NAU ANNEXA. ESTRUCTURA ESTAT ACTUAL I REFORMAT	1:100	A3	0
DGE.C01	NAU LATERAL SUD. PLANTES ESTAT ACTUAL	1:100	A3	0
DGE.C02	NAU LATERAL SUD. PLANTES ESTAT ACTUAL	1:100	A3	0
DGE.C03	NAU LATERAL I NAU ANNEXA. ALÇATS ESTAT ACTUAL	1:100	A3	0
DGE.C04	NAU LATERAL. ESTRUCTURA ESTAT REFORMAT	1:100	A3	0
DGE.C05	NAU LATERAL. ESTRUCTURA ESTAT REFORMAT	1:100	A3	0
DGE.D01	NAU CENTRAL SUD. PLANTES ESTAT ACTUAL	1:100	A3	0
DGE.D02	NAU CENTRAL SUD. PLANTES ESTAT ACTUAL	1:100	A3	0
DGE.D03	NAU CENTRAL SUD. ALÇAT LONGITUDINAL ESTAT ACTUAL	1:100	A3	0
DGE.D04	NAU CENTRAL SUD. ALÇATS TRANSVERSALS ESTAT ACTUAL	1:100	A3	0
DGE.D05	NAU CENTRAL SUD. ESTRUCTURA ESTAT REFORMAT	1:100	A3	0
DGE.D06	NAU CENTRAL SUD. ESTRUCTURA ESTAT REFORMAT	1:100	A3	0
DGE.E01	NAU CENTRAL NORD. OEST. PLANTES ESTAT ACTUAL	1:100	A3	0
DGE.E02	NAU CENTRAL NORD. OEST. PLANTES ESTAT ACTUAL	1:100	A3	0
DGE.E03	NAU CENTRAL NORD. EST. PLANTES ESTAT ACTUAL	1:100	A3	0
DGE.E04	NAU CENTRAL NORD. EST. PLANTES ESTAT ACTUAL	1:100	A3	0
DGE.E05	NAU CENTRAL NORD. ALÇAT LONGITUDINAL SL1 ESTAT ACTUAL	1:100	A3	0
DGE.E06	NAU CENTRAL NORD. ALÇAT LONGITUDINAL SL2 ESTAT ACTUAL	1:100	A3	0
DGE.E07	NAU CENTRAL NORD. ALÇATS TRANSVERSALS ESTAT ACTUAL	1:100	A3	0
DGE.E08	NAU CENTRAL NORD. OEST. ESTRUCTURA ESTAT REFORMAT	1:100	A3	0
DGE.E09	NAU CENTRAL NORD. OEST. ESTRUCTURA ESTAT REFORMAT	1:100	A3	0
DGE.E10	NAU CENTRAL NORD. EST. ESTRUCTURA ESTAT REFORMAT	1:100	A3	0
DGE.E11	NAU CENTRAL NORD. EST. ESTRUCTURA ESTAT REFORMAT	1:100	A3	0
DGE.F01	URBANITZACIÓ. ESTRUCTURA ESTAT REFORMAT	1:100	A3	0
DG MO	DG MO MOBILIARI			
DGM.01.01	DETALL MOBILIARI M001, M005, M006	1:30	A3	0
DGM.01.02	DETALL MOBILIARI M201,M202	1:30	A3	0
DGM.01.03	DETALL MOBILIARI ARMARI ESTINTORS i BIES	1:30	A3	0

PROJECTE EXECUTIU

CONSOLIDACIÓ I ADEQUACIÓ DE DIVERSES NAUS A CAN TRINXET, A L'HOSPITALET DE LLOBREGAT Exp. 905232/21

DOC. 2 DOCUMENTACIÓ GRÀFICA

DOC 2.1. DGU. DEFINICIÓ URBANÍSTICA I D'IMPLANTACIÓ




Promotor: AMB – Àrea Metropolitana de Barcelona


Arquitectes: UTE GFA2 arquitectos SL + L. Solsona + E. Fernàndez
Data: Febrer 2025




DG U DEFINICIÓ URBANISTICA I IMPLANTACIÓ

Plànol	Títol	Escala	Format	Revisió
DGU.01	SITUACIÓ	1:3.000	A3	0
DGU.02	JUSTIFICACIÓ URBNISTICA	1:3.000	A3	0
DGU.03	TOPOGRÀFIC	1:400	A3	0
DGU.04	INTERVENCIONS	1:400	A3	0
DGU.05	SERVEIS EXISTENTS. AIGUA	1:400	A3	0
DGU.06	SERVEIS EXISTENTS. GAS NATURAL	1:400	A3	0
DGU.07	SERVEIS EXISTENTS. TELECO	1:400	A3	0
DGU.08	ÀMBITS D'INTERVENCIÓ	1:400	A3	0
DGU.09	TOPOGRÀFIC 2	1:250	A3	0

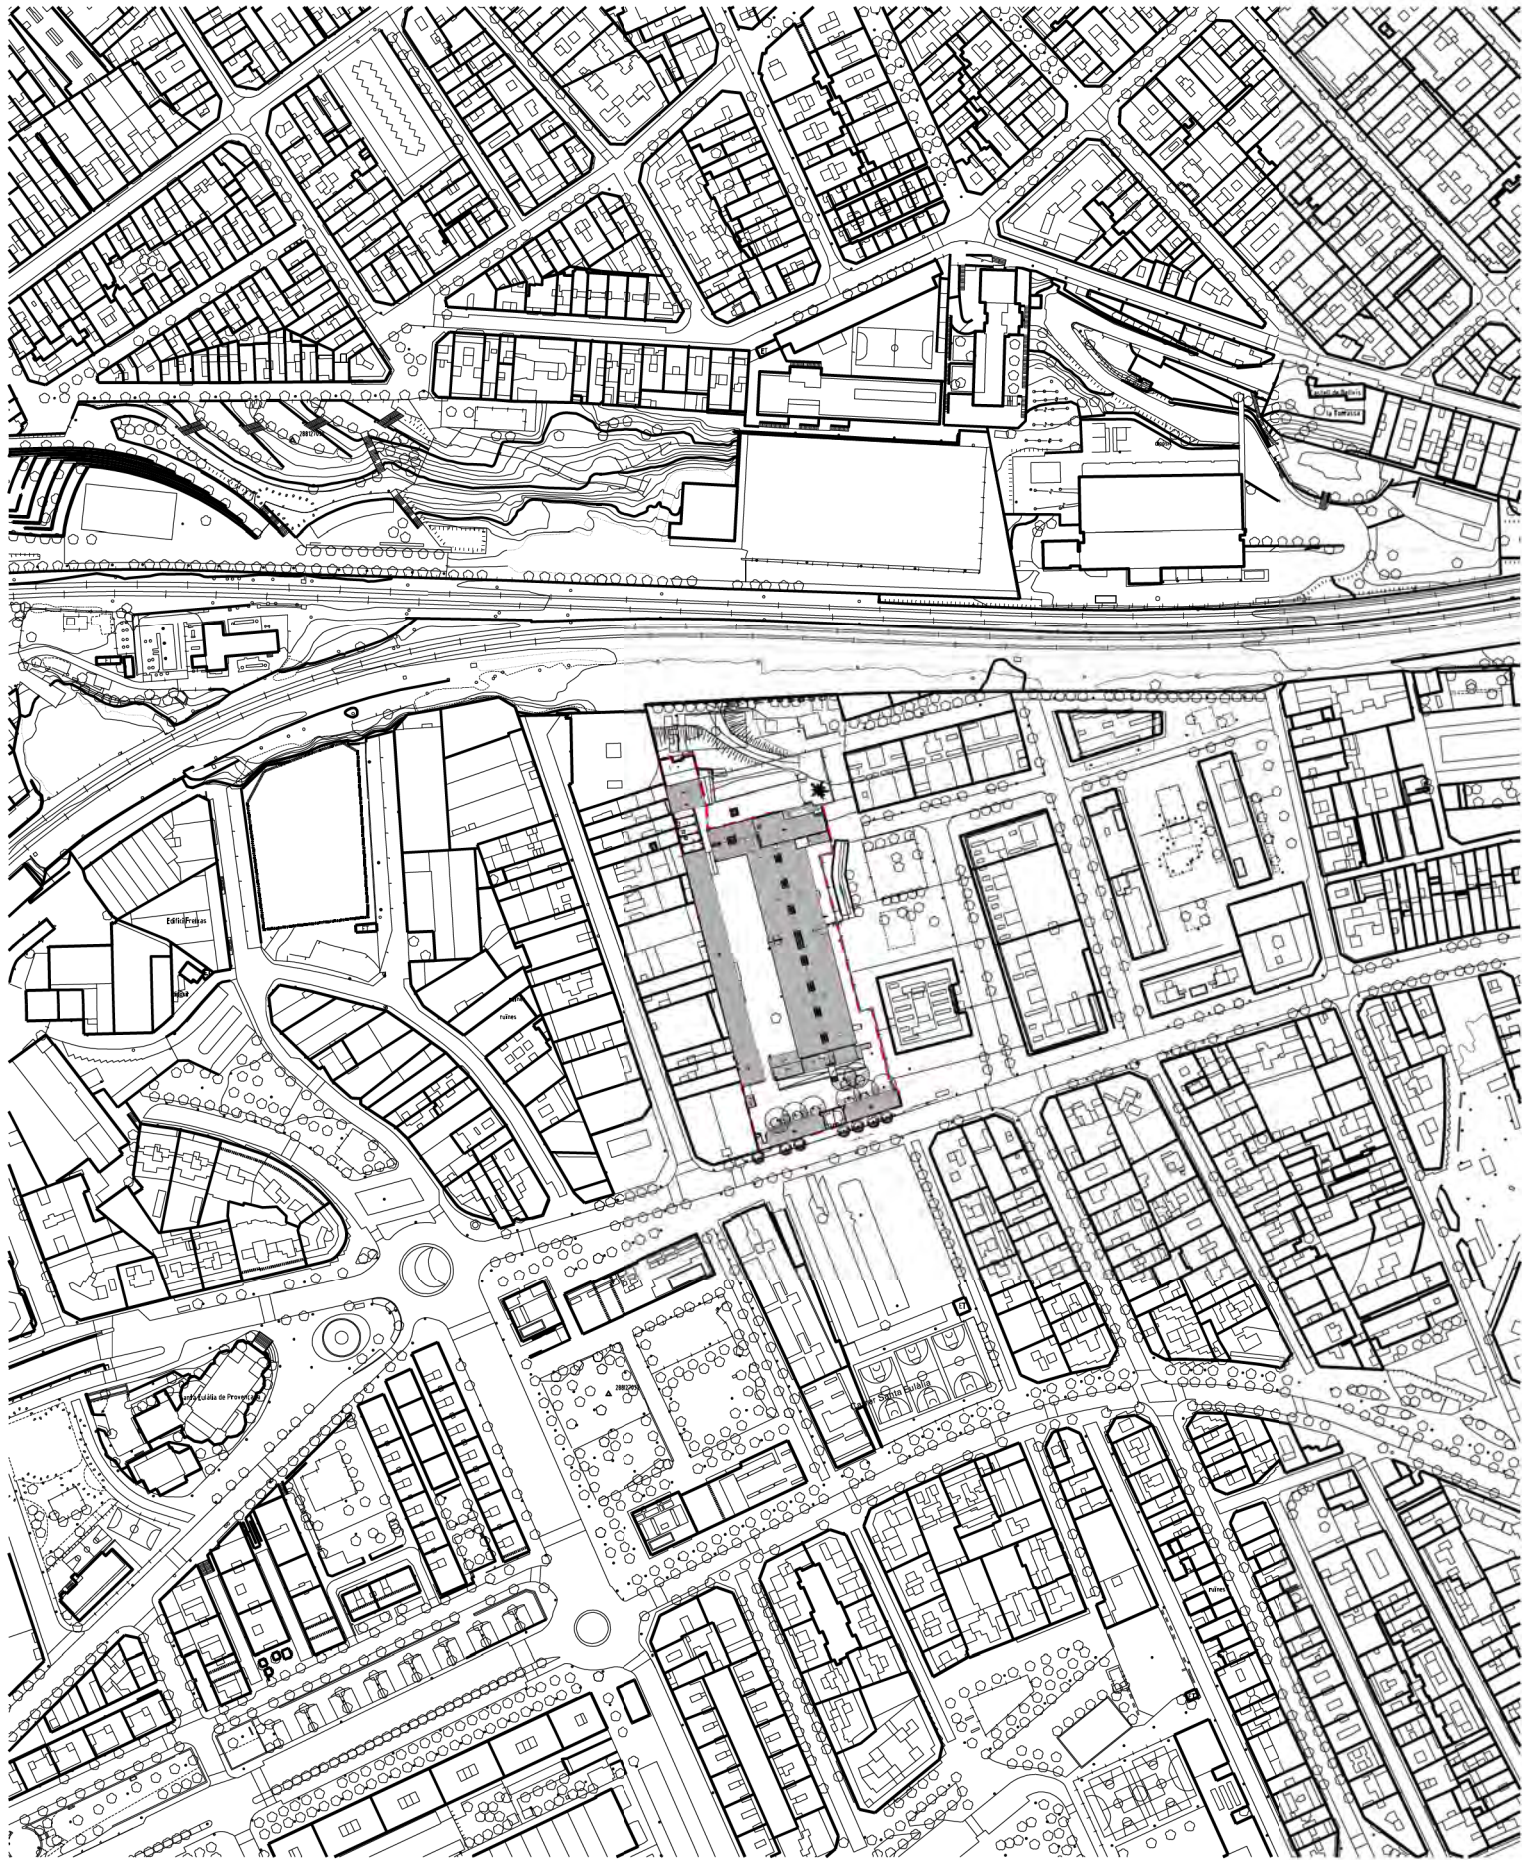

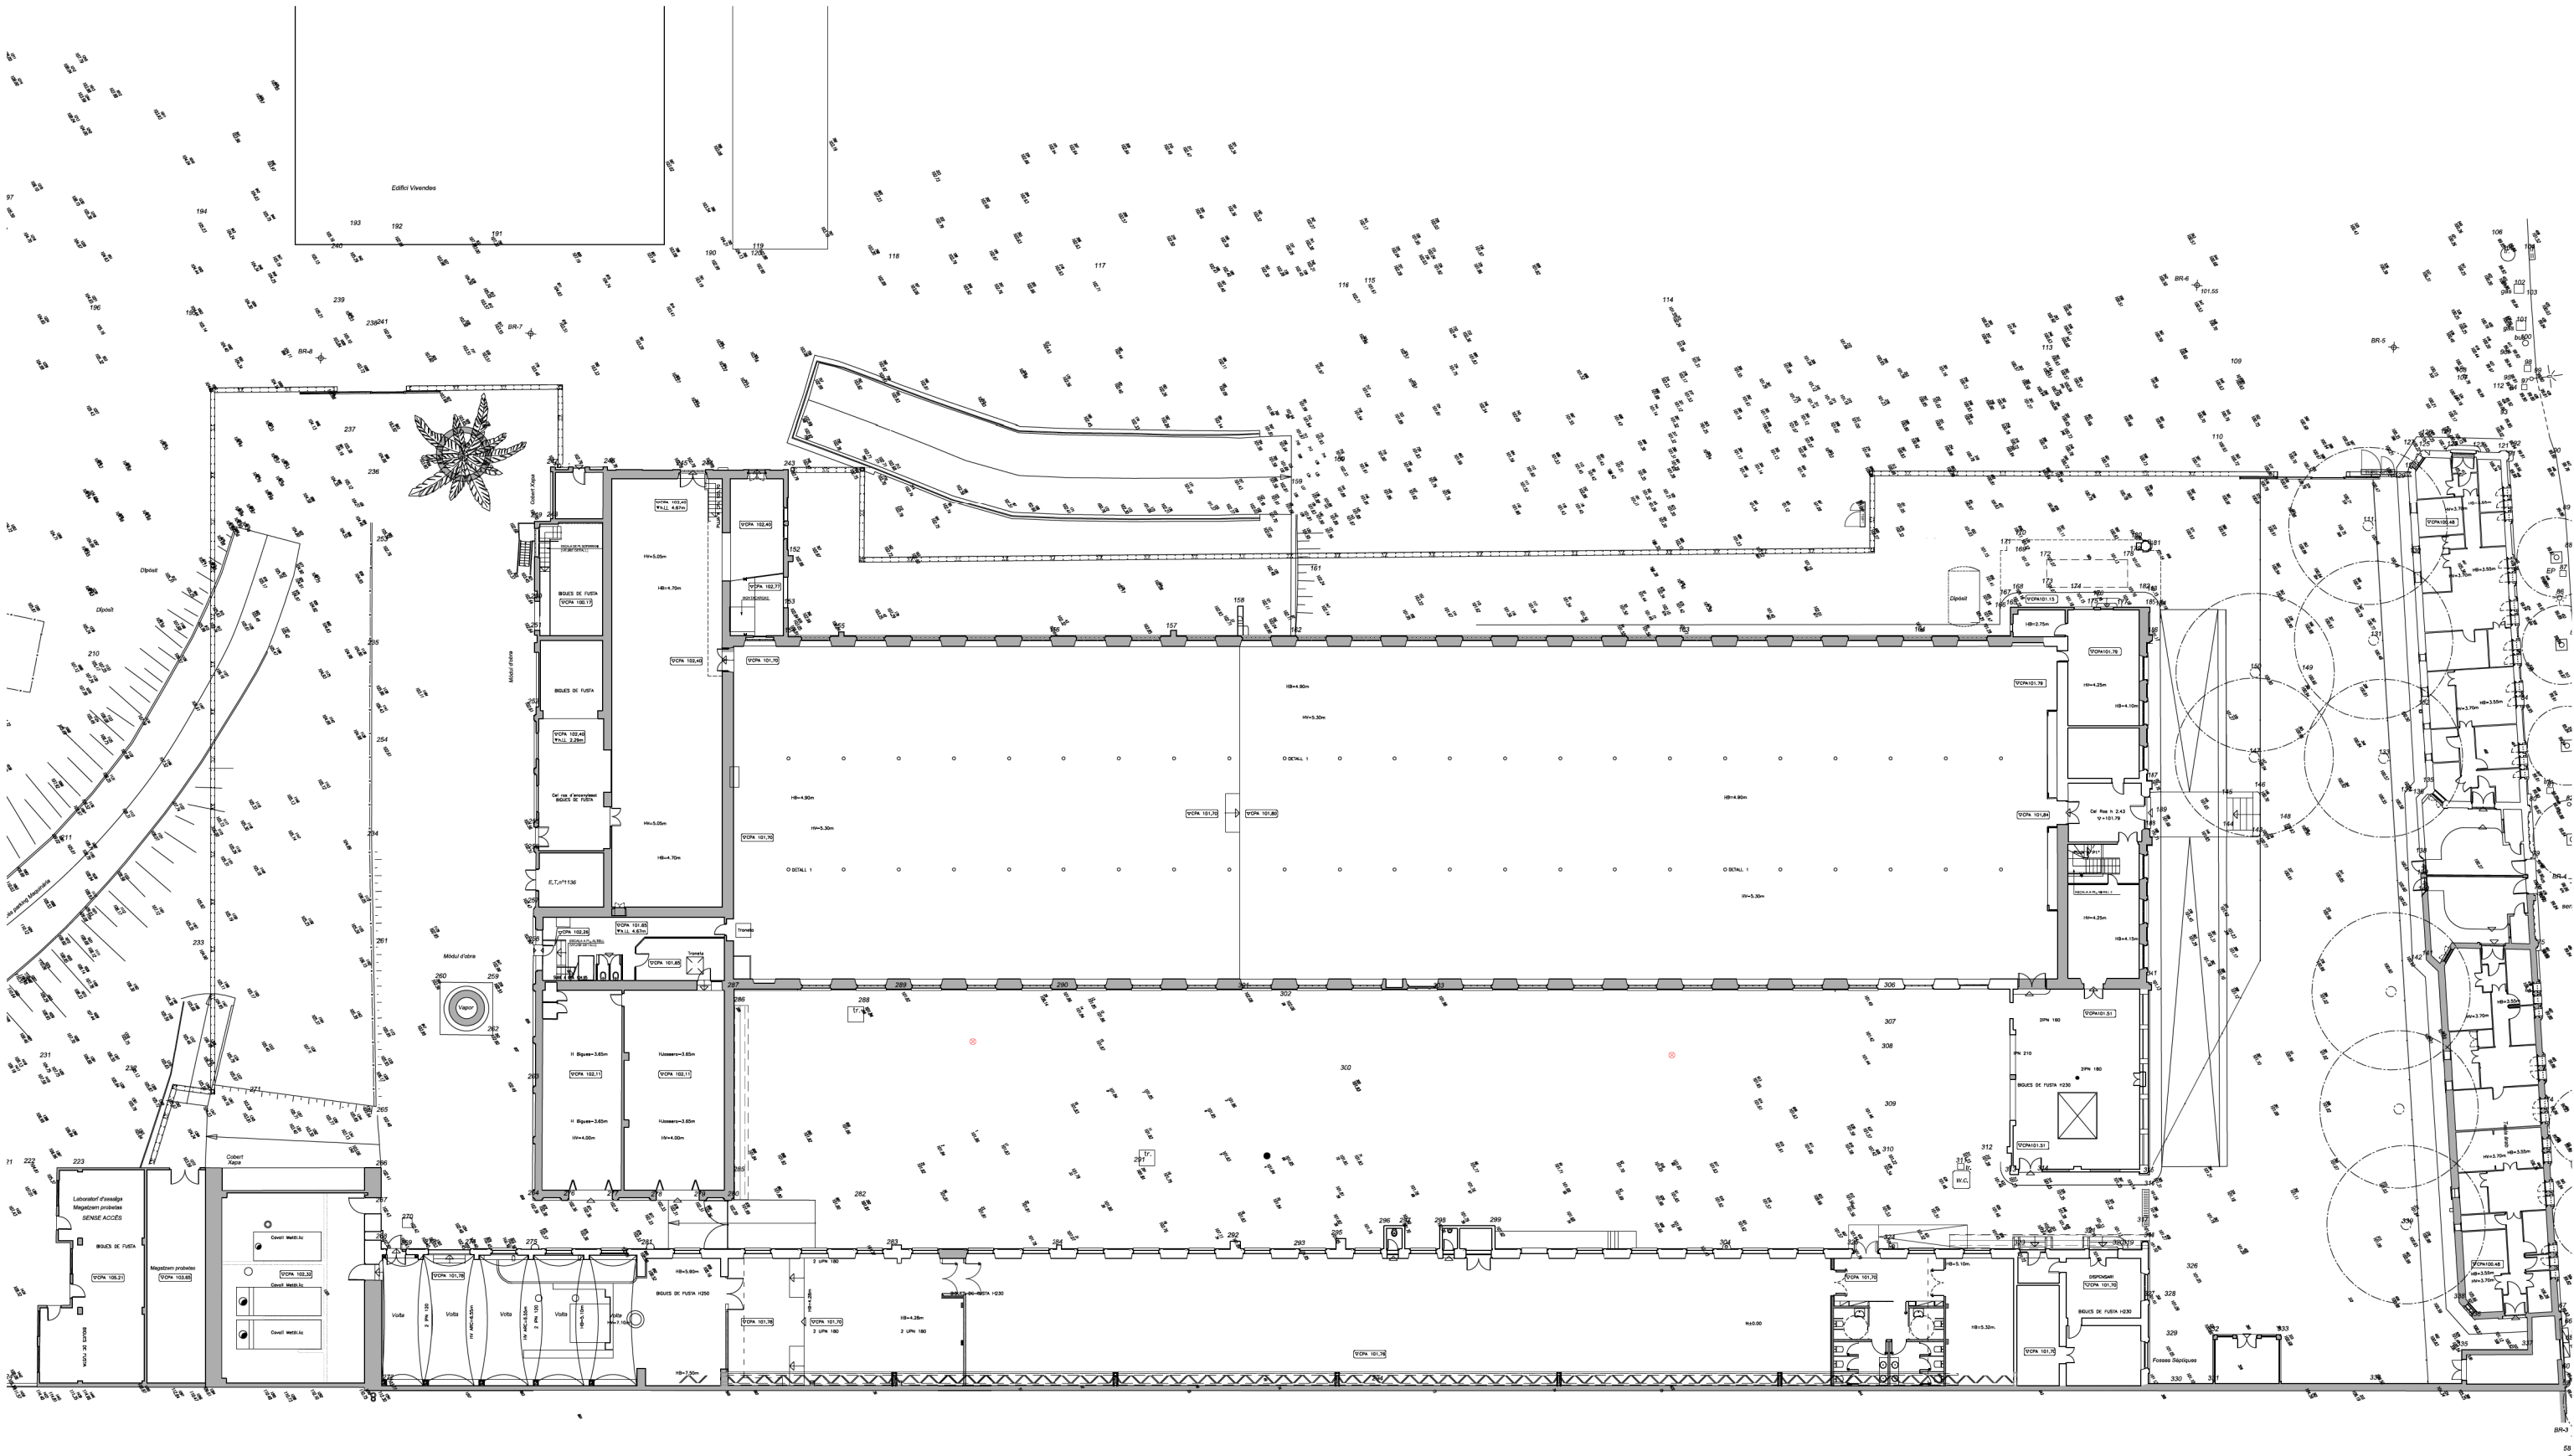

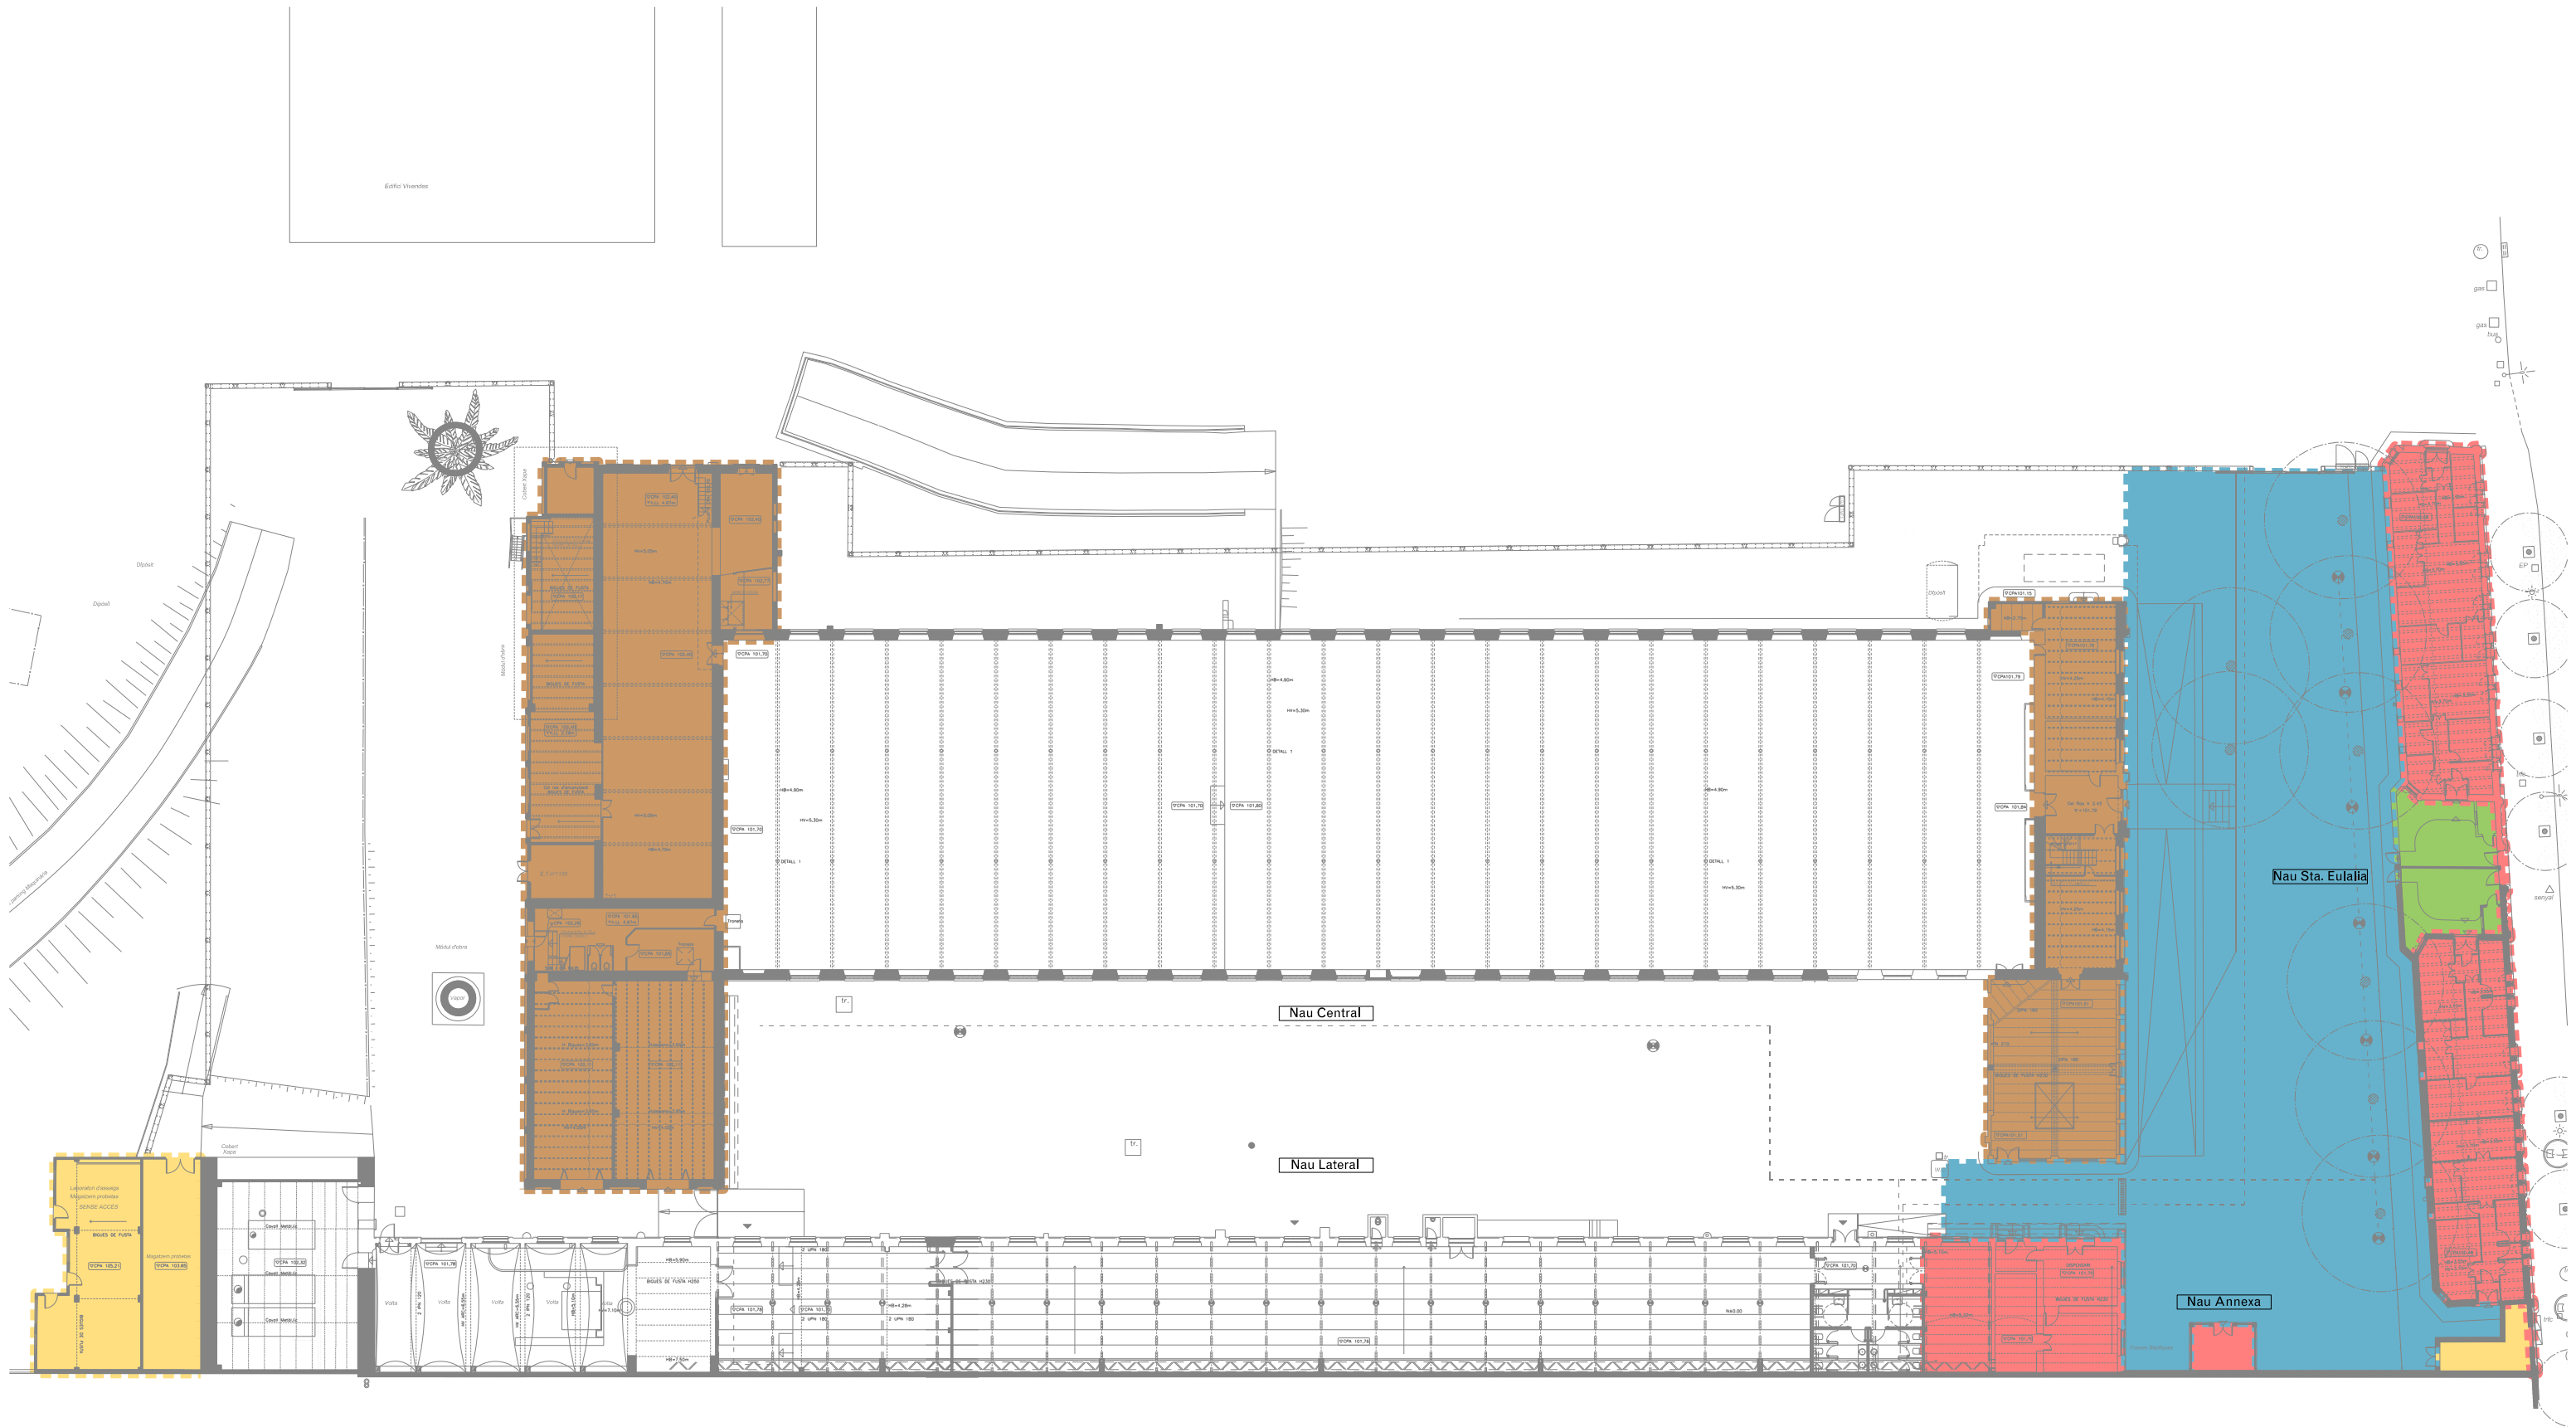

- Rehabilitació integral
- Obra nova
- Consolidació estructural i d'estancament de cobert
- Enderrocs
- Urbanització de l'espai públic



PROMOTOR
AMB. SAEP II

REDACTOR
GFA2 + self-office, UTE

AUTOR

GFA2 Arquitectos S.L.
Gabriel Fernández-Abascal González-Valdés
Guillermo Fernández-Abascal González-Valdés

self-office
Laura-Maria Solsona Ramo
Eduard Fernández García

exp. 905232/21

P. D'EXECUCIÓ

CONSOLIDACIÓ I ADEQUACIÓ DE DIVERSES
NAUS A CAN TRINXET

L'Hospitalet de Llobregat


DEFINICIÓ URBANÍSTICA
I D'IMPLANTACIÓ

INTERVENCIÓ

A1: 1/200
A3: 1/400


DGU.04

V.00
Febrer 2025

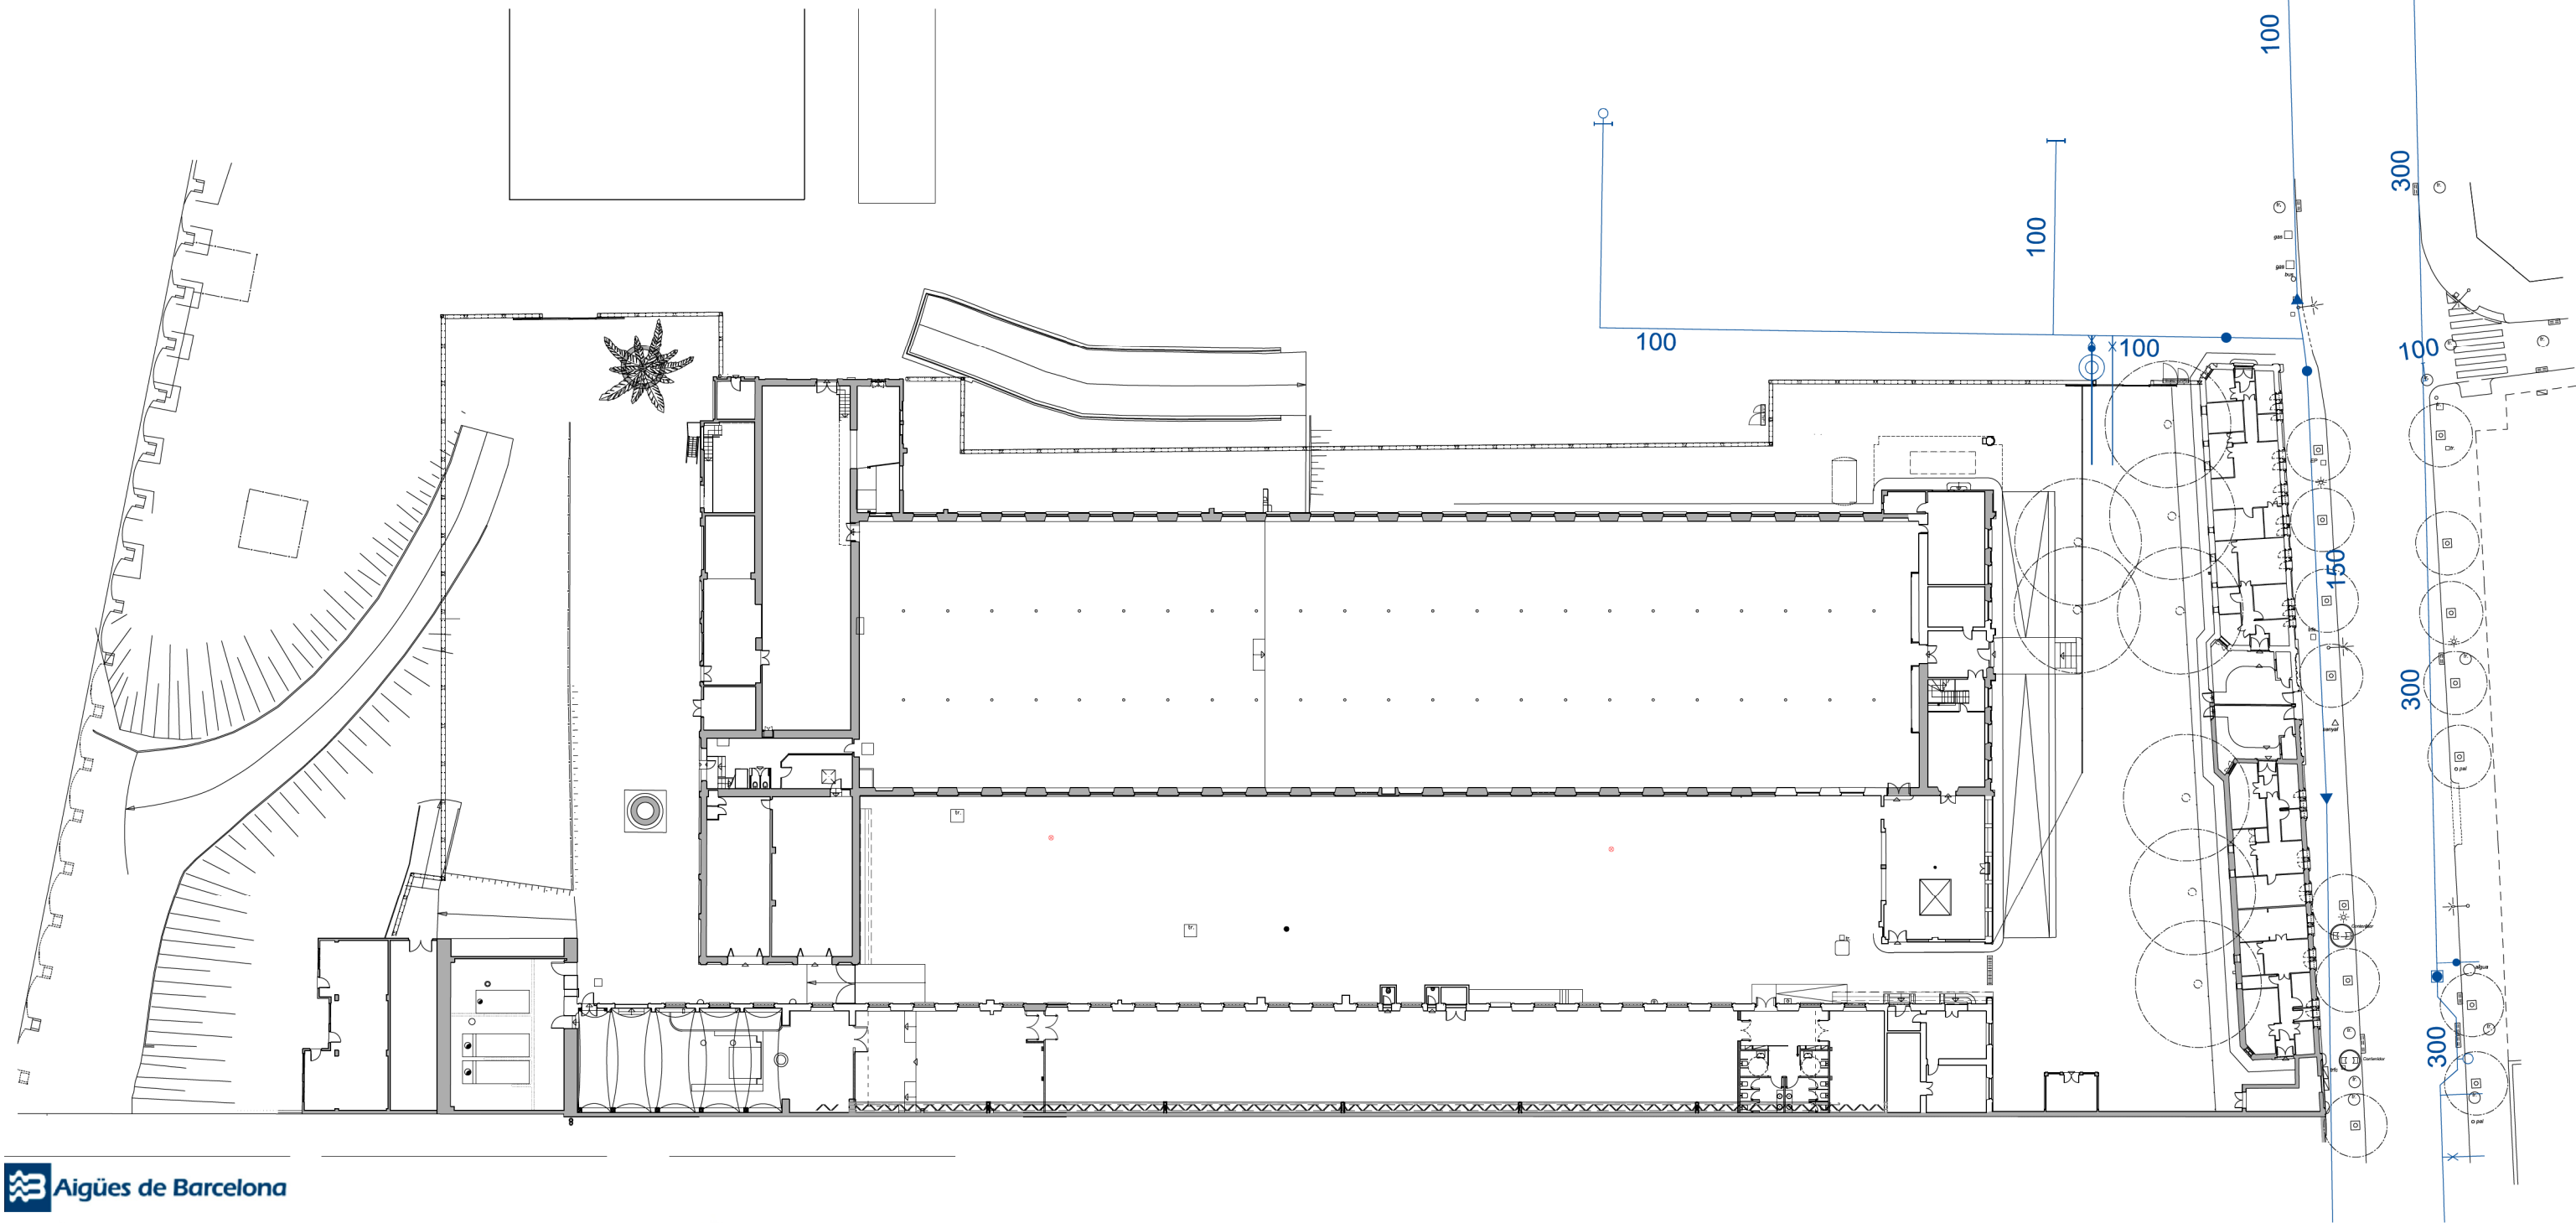

Aigües de Barcelona

POU	CAP EXTREM	BOCA D'AIRE	VÁLVULA	PONT	PUNT ACCÉS	PROTECCIÓ CANONADA
DIPOSIT	DESCARREGA	HIDRANT	RECIPIENT	GALERIA	ARMARI	ELEMENT REDUCTOR
TRAM	REDUCCIÓ	RAMAL	ARQUETA	REGISTRE	TUBULAR	TORRETA DE VENTILACIÓ

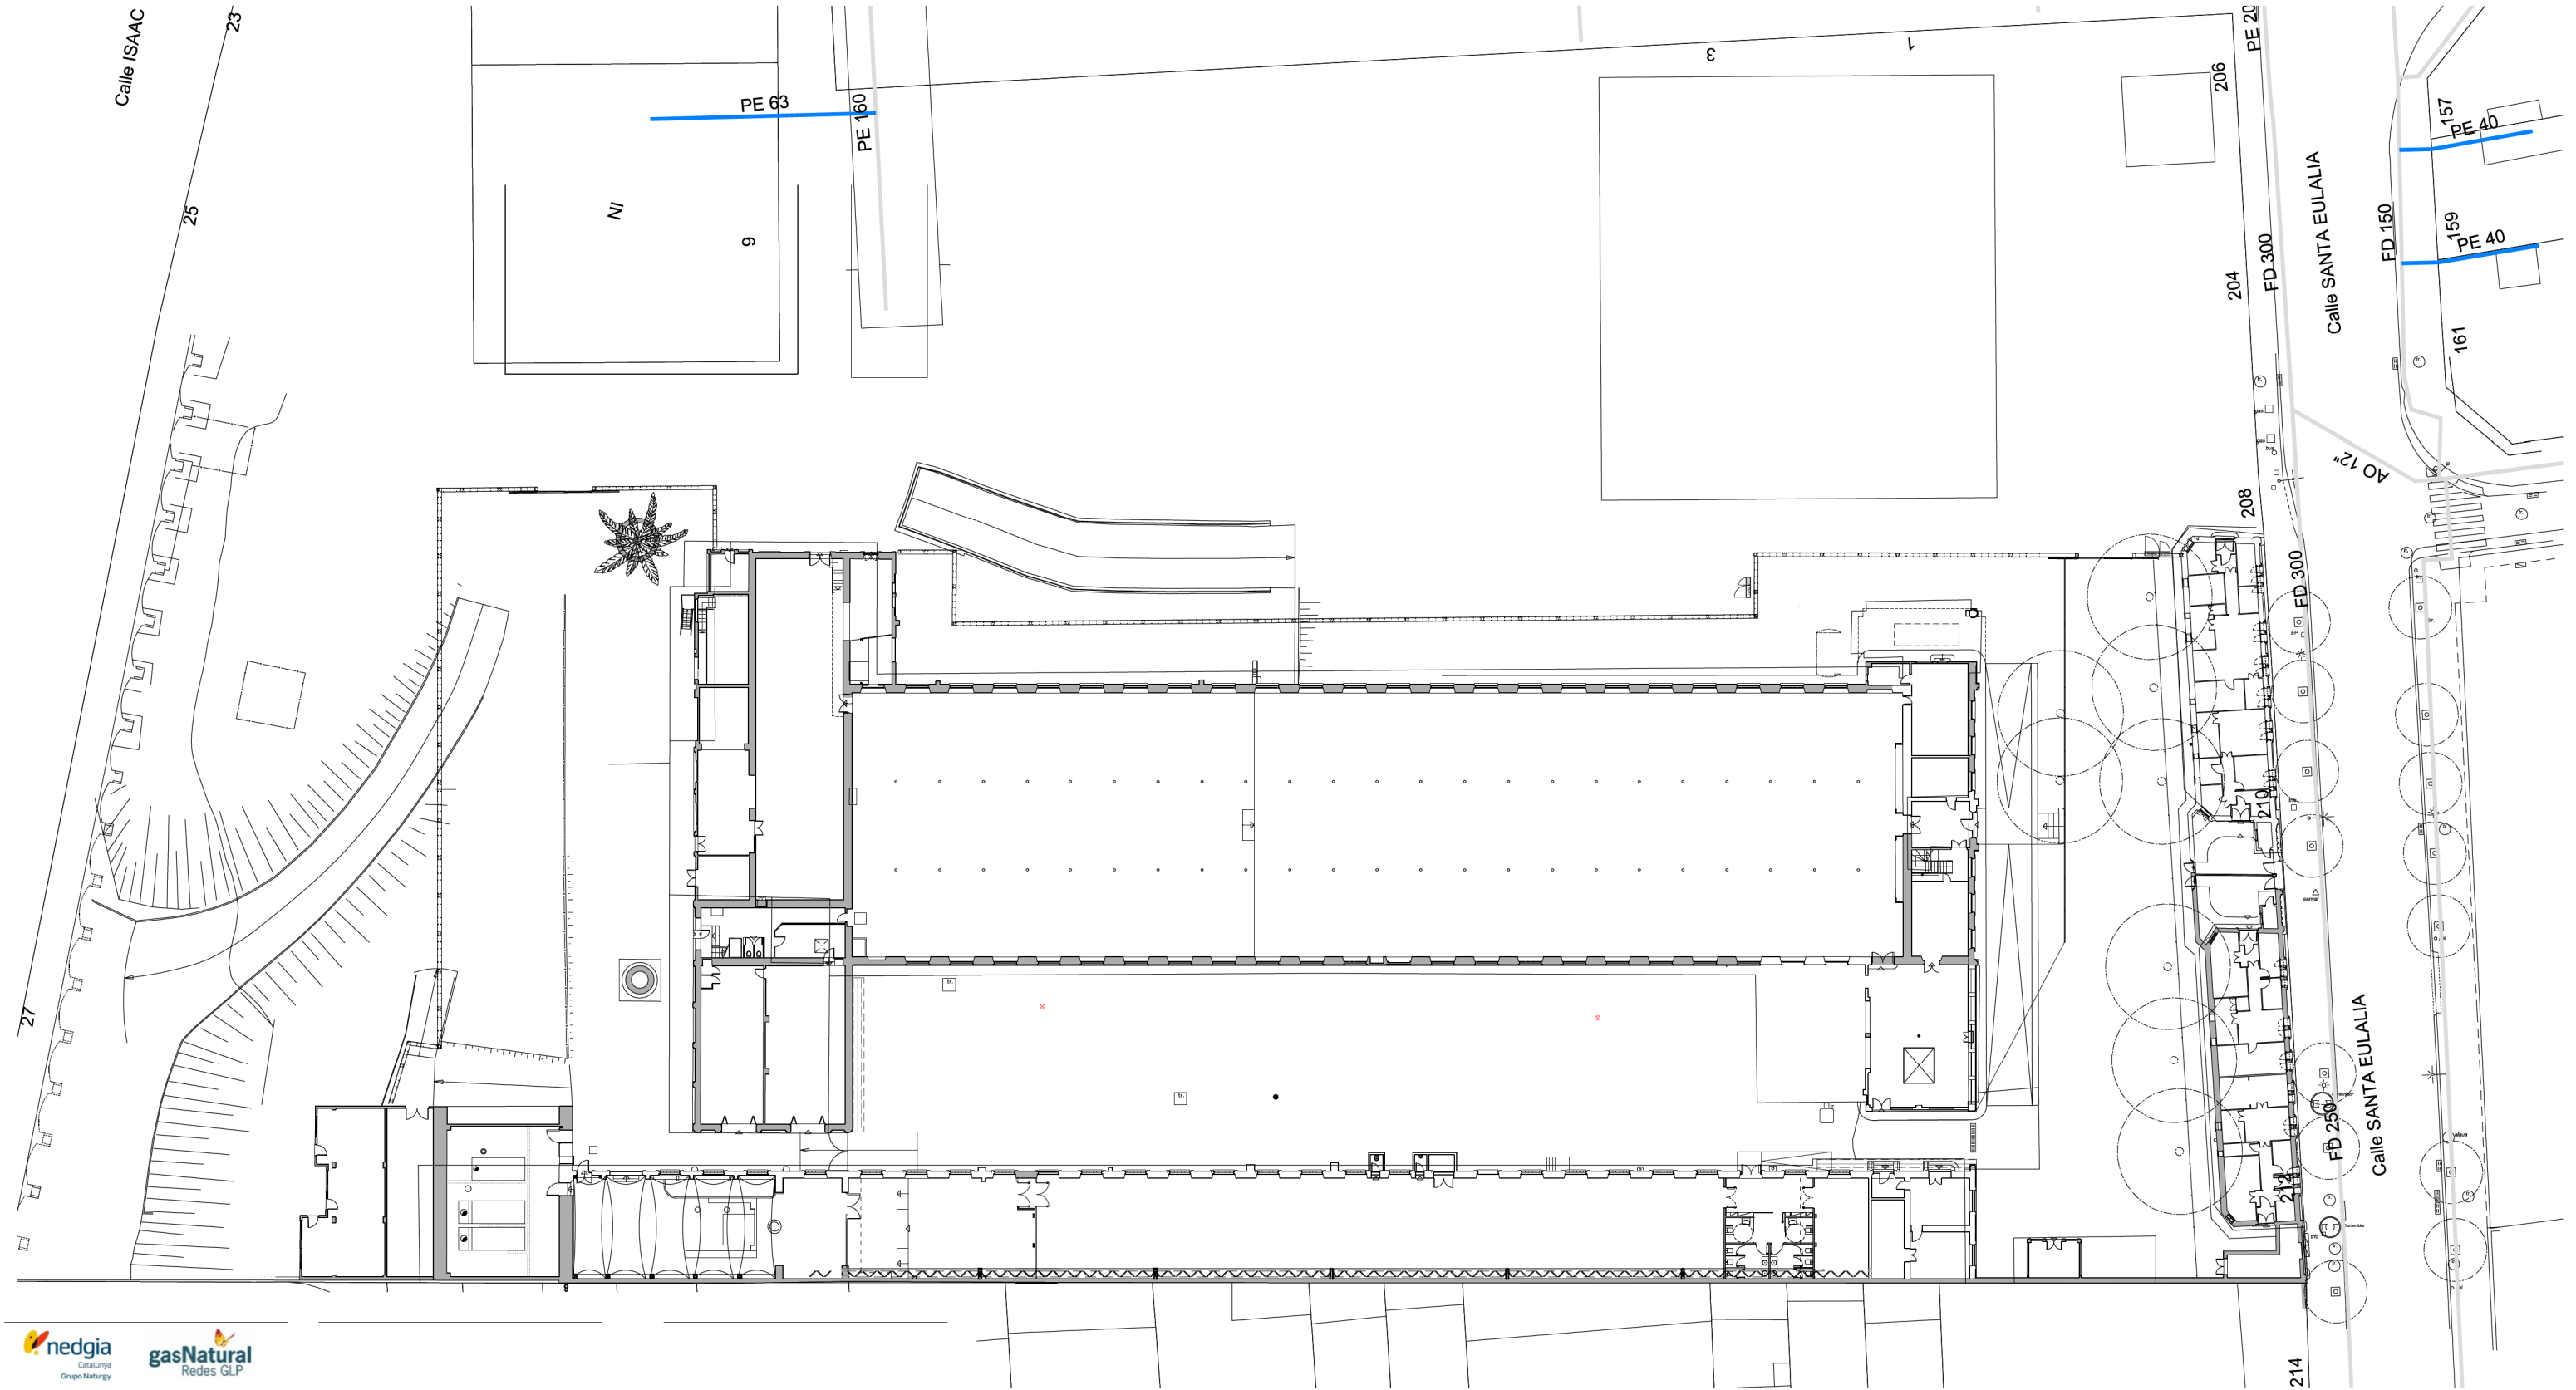




CANALIZACIÓN DE GAS (Presión)

- Acometida
- Baja
- Media A
- Media B
- Alta A
- Alta B

MATERIAL

- Cualquiera
- AO - Acero
- BO - Bonna
- FD - Fundición Ductil
- FG - Fundición Gris
- FO - Fibrocemento
- FP - Fundición Precis

FV - Fibra de vidrio
PA - Plancha Asfaltada
PB - Plomo
PE - Polietileno
PT - Plancha Encintada Tomas
PV - Cloruro de Polivinilo
ZO - Desconocido
ZI - No Definido

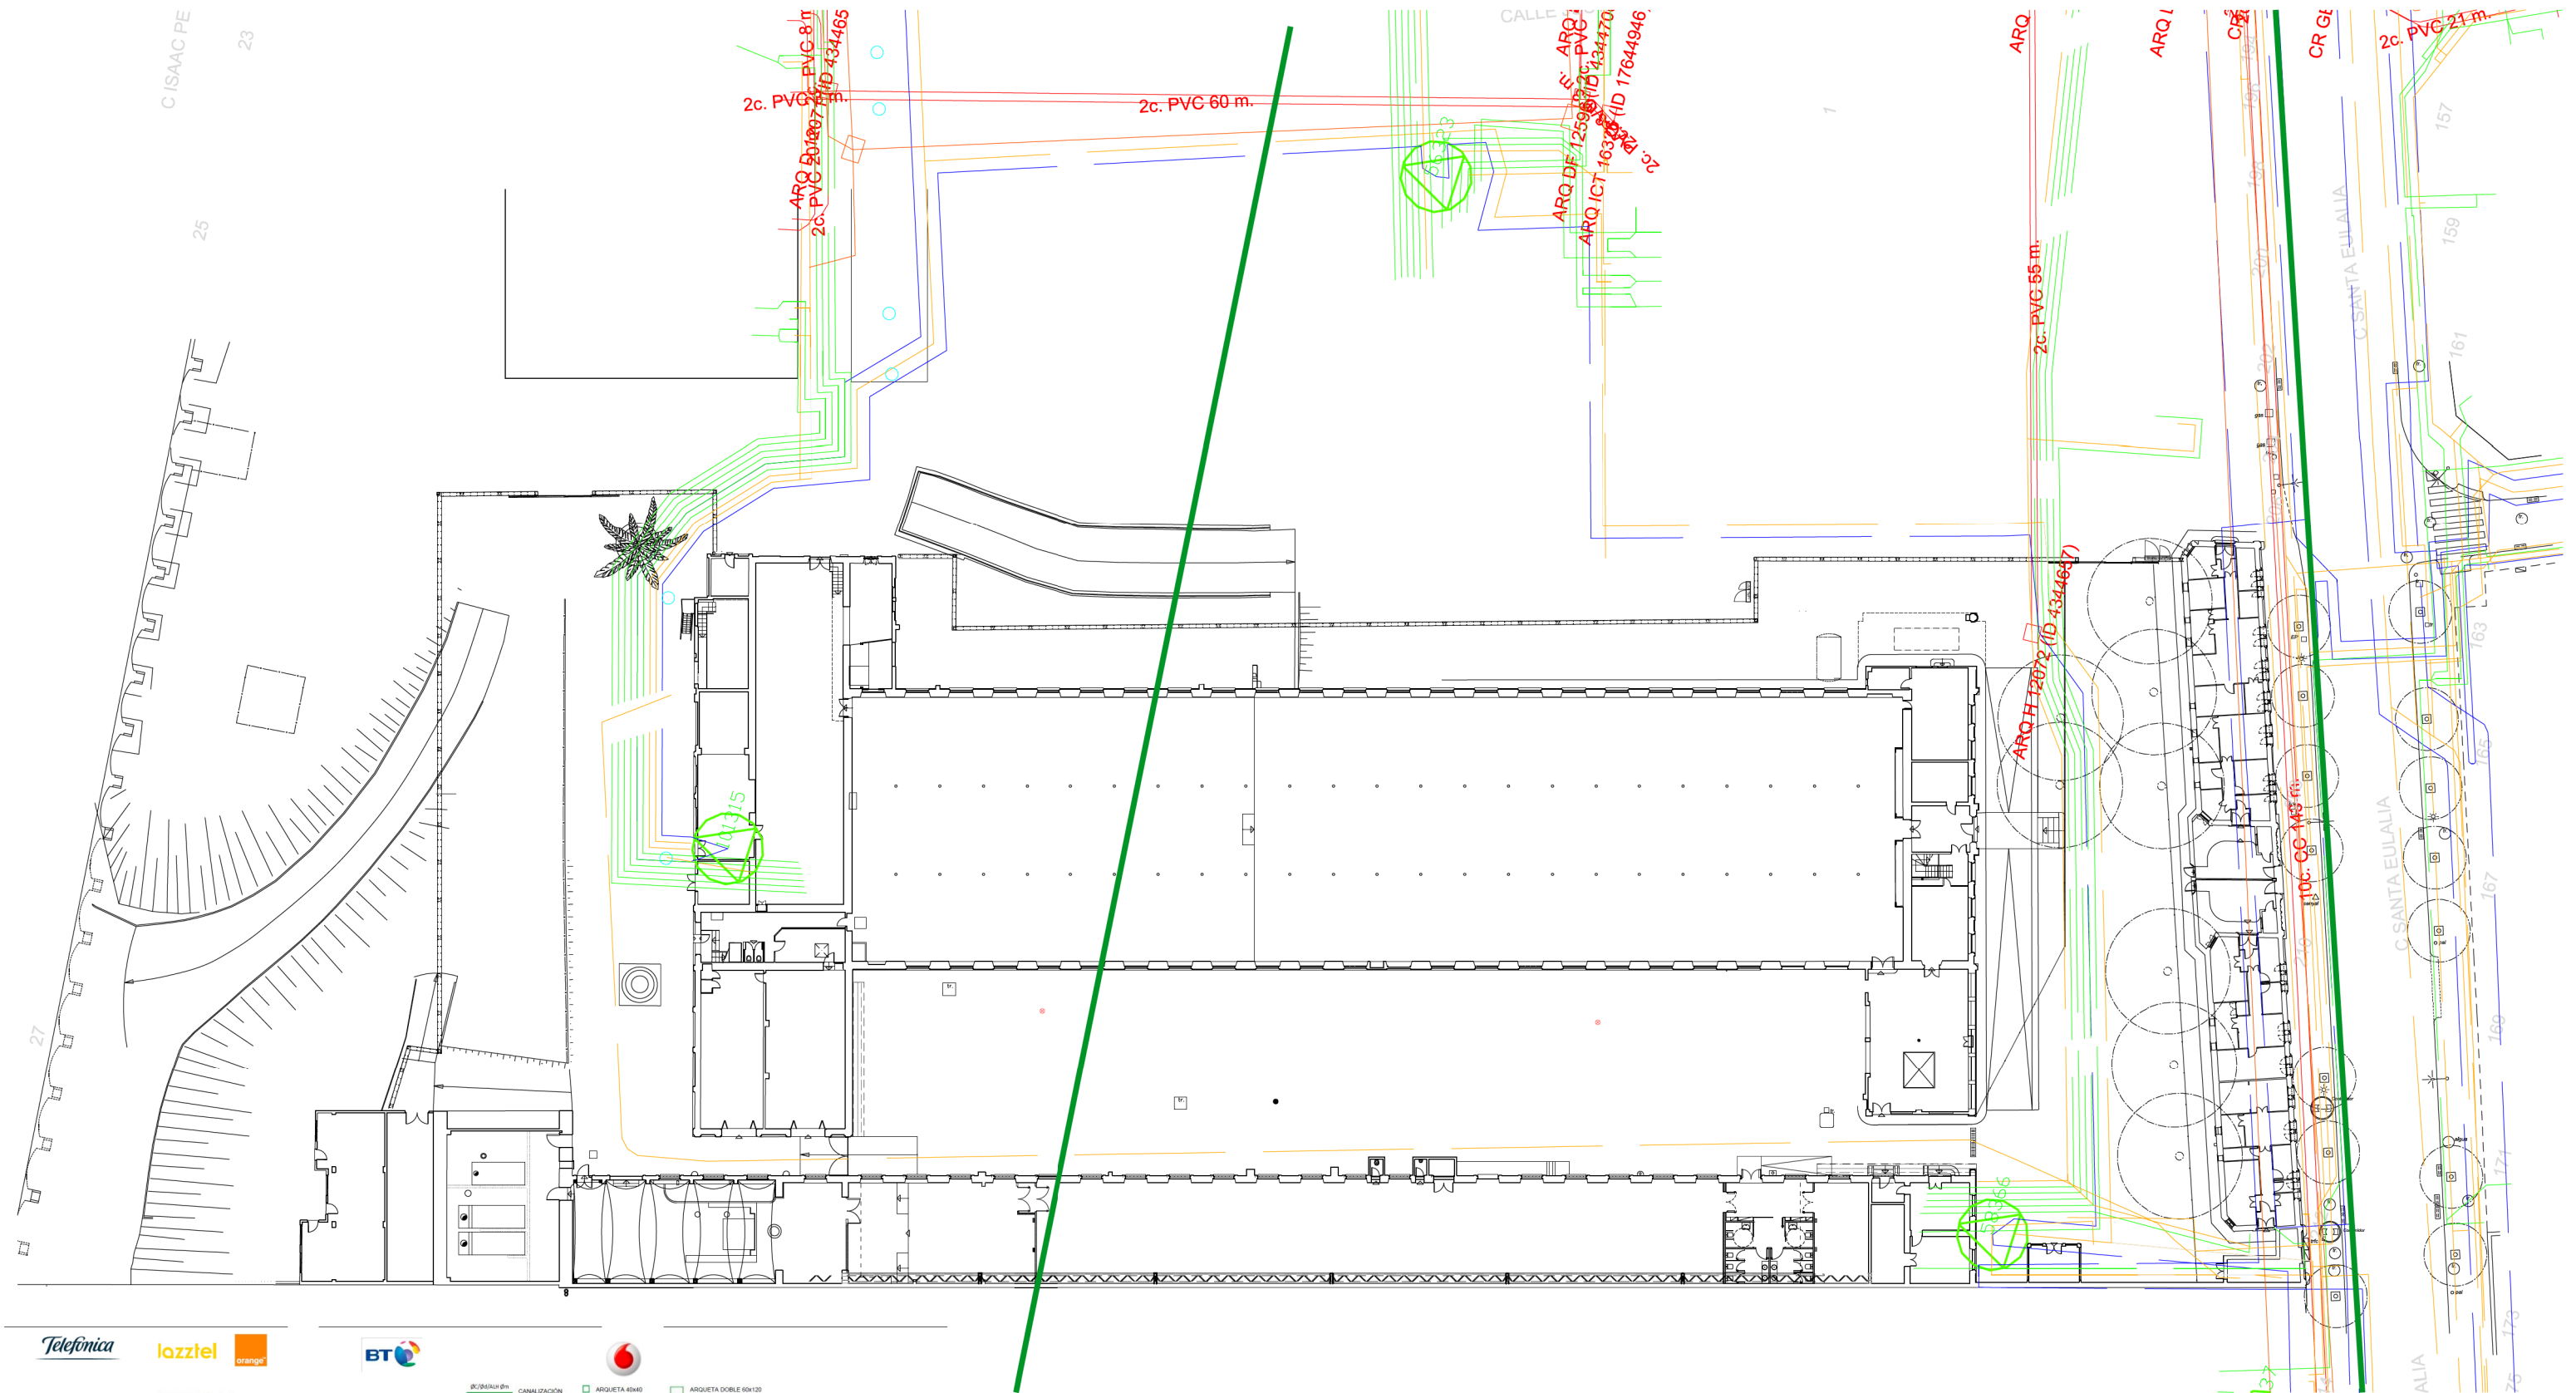

CR N° Cámara de Registro

ARQ N° Arqueta

Trasido Plomo Canalización

Podestor Homm. para Armario

Posto

Canalización

Canera Registro

Arqueta H. 30, 2M, 3M

Arqueta 2, 30, 30

Podestor Genérico

Nodo Ocular

Canalización

Arqueta

Canalización POSTE RED AÉREA

ARQUETA 60x60

LOCALIZACIÓN ARQUETA

ARQUETA 60x60

ARQUETA 60x60

ARQUETA DOBLE 60x120

ARQUETA DOBLE 70x140

AMB

Ajuntament de L'Hospitalet

PROMOTOR
AMB. SAEP II
REDACTOR
GFA2 + self-office, UTE
AUTOR
GFA2 Arquitectos S.L.
Gabriel Fernández-Abascal González-Valdés
Guillermo Fernández-Abascal González-Valdés

self-office
Laura-Maria Solsona Ramo
Eduard Fernández García

exp. 905232/21
P. D'EXECUCIÓ

CONSOLIDACIÓ I ADEQUACIÓ DE DIVERSES
NAUS A CAN TRINXET
L'Hospitalet de Llobregat

DEFINICIÓ URBANÍSTICA
I D'IMPLANTACIÓ
SERVEIS EXISTENTS. TELECO

A1: 1/200
A3: 1/400

DGU.07
V.00
Febrer 2025

