




9.5. ANNEX GRÀFIC


Llistat de plànols

PLANTES GENERALS	Nº Plànol	Nom del plànol	Nom de l'arxiu
	G01	PLANTA EMPLAÇAMENT	PP00_ALO-SIT.dwg
	G02	TOPOGRÀFIC	PP00_ALO-TOR.dwg
PLANTES EDIFICI PALAU			
	A01	PLANTA BAIXA	PP01_APL-P00.dwg
	A02	PLANTA PRIMERA	PP01_APL-P01.dwg
	A03	PLANTA SEGONA	PP01_APL-P02.dwg
	A04	PLANTA TERCERA	PP01_APL-P03.dwg
	A05	PLANTA COBERTA	PP01_APL-P04.dwg
	A06	PLANTA SOTERRANI	PP01_APL-S01.dwg
ALÇATS			
	A07	ALÇAT FAÇANA PRINCIPAL	PP01_AAS_A00.dwg
	A08	ALÇAT TESTER NORD-EST	PP01_AAS_B00.dwg
	A09	ALÇAT TESTER SUD-OEST	PP01_AAS_C00.dwg
	A10	ALÇAT FAÇANA POSTERIOR	PP01_AAS_D00.dwg
SECCIONS			
	A11	SECCIÓ LONGITUDINAL AA'	PP01_AAS_A01.DWG
	A12	SECCIÓ LONGITUDINAL BB'	PP01_AAS_A02.DWG
	A13	SECCIÓ TRANSVERSAL CC'	PP01_AAS_B01.DWG




Perimetre àmbit d'actuació

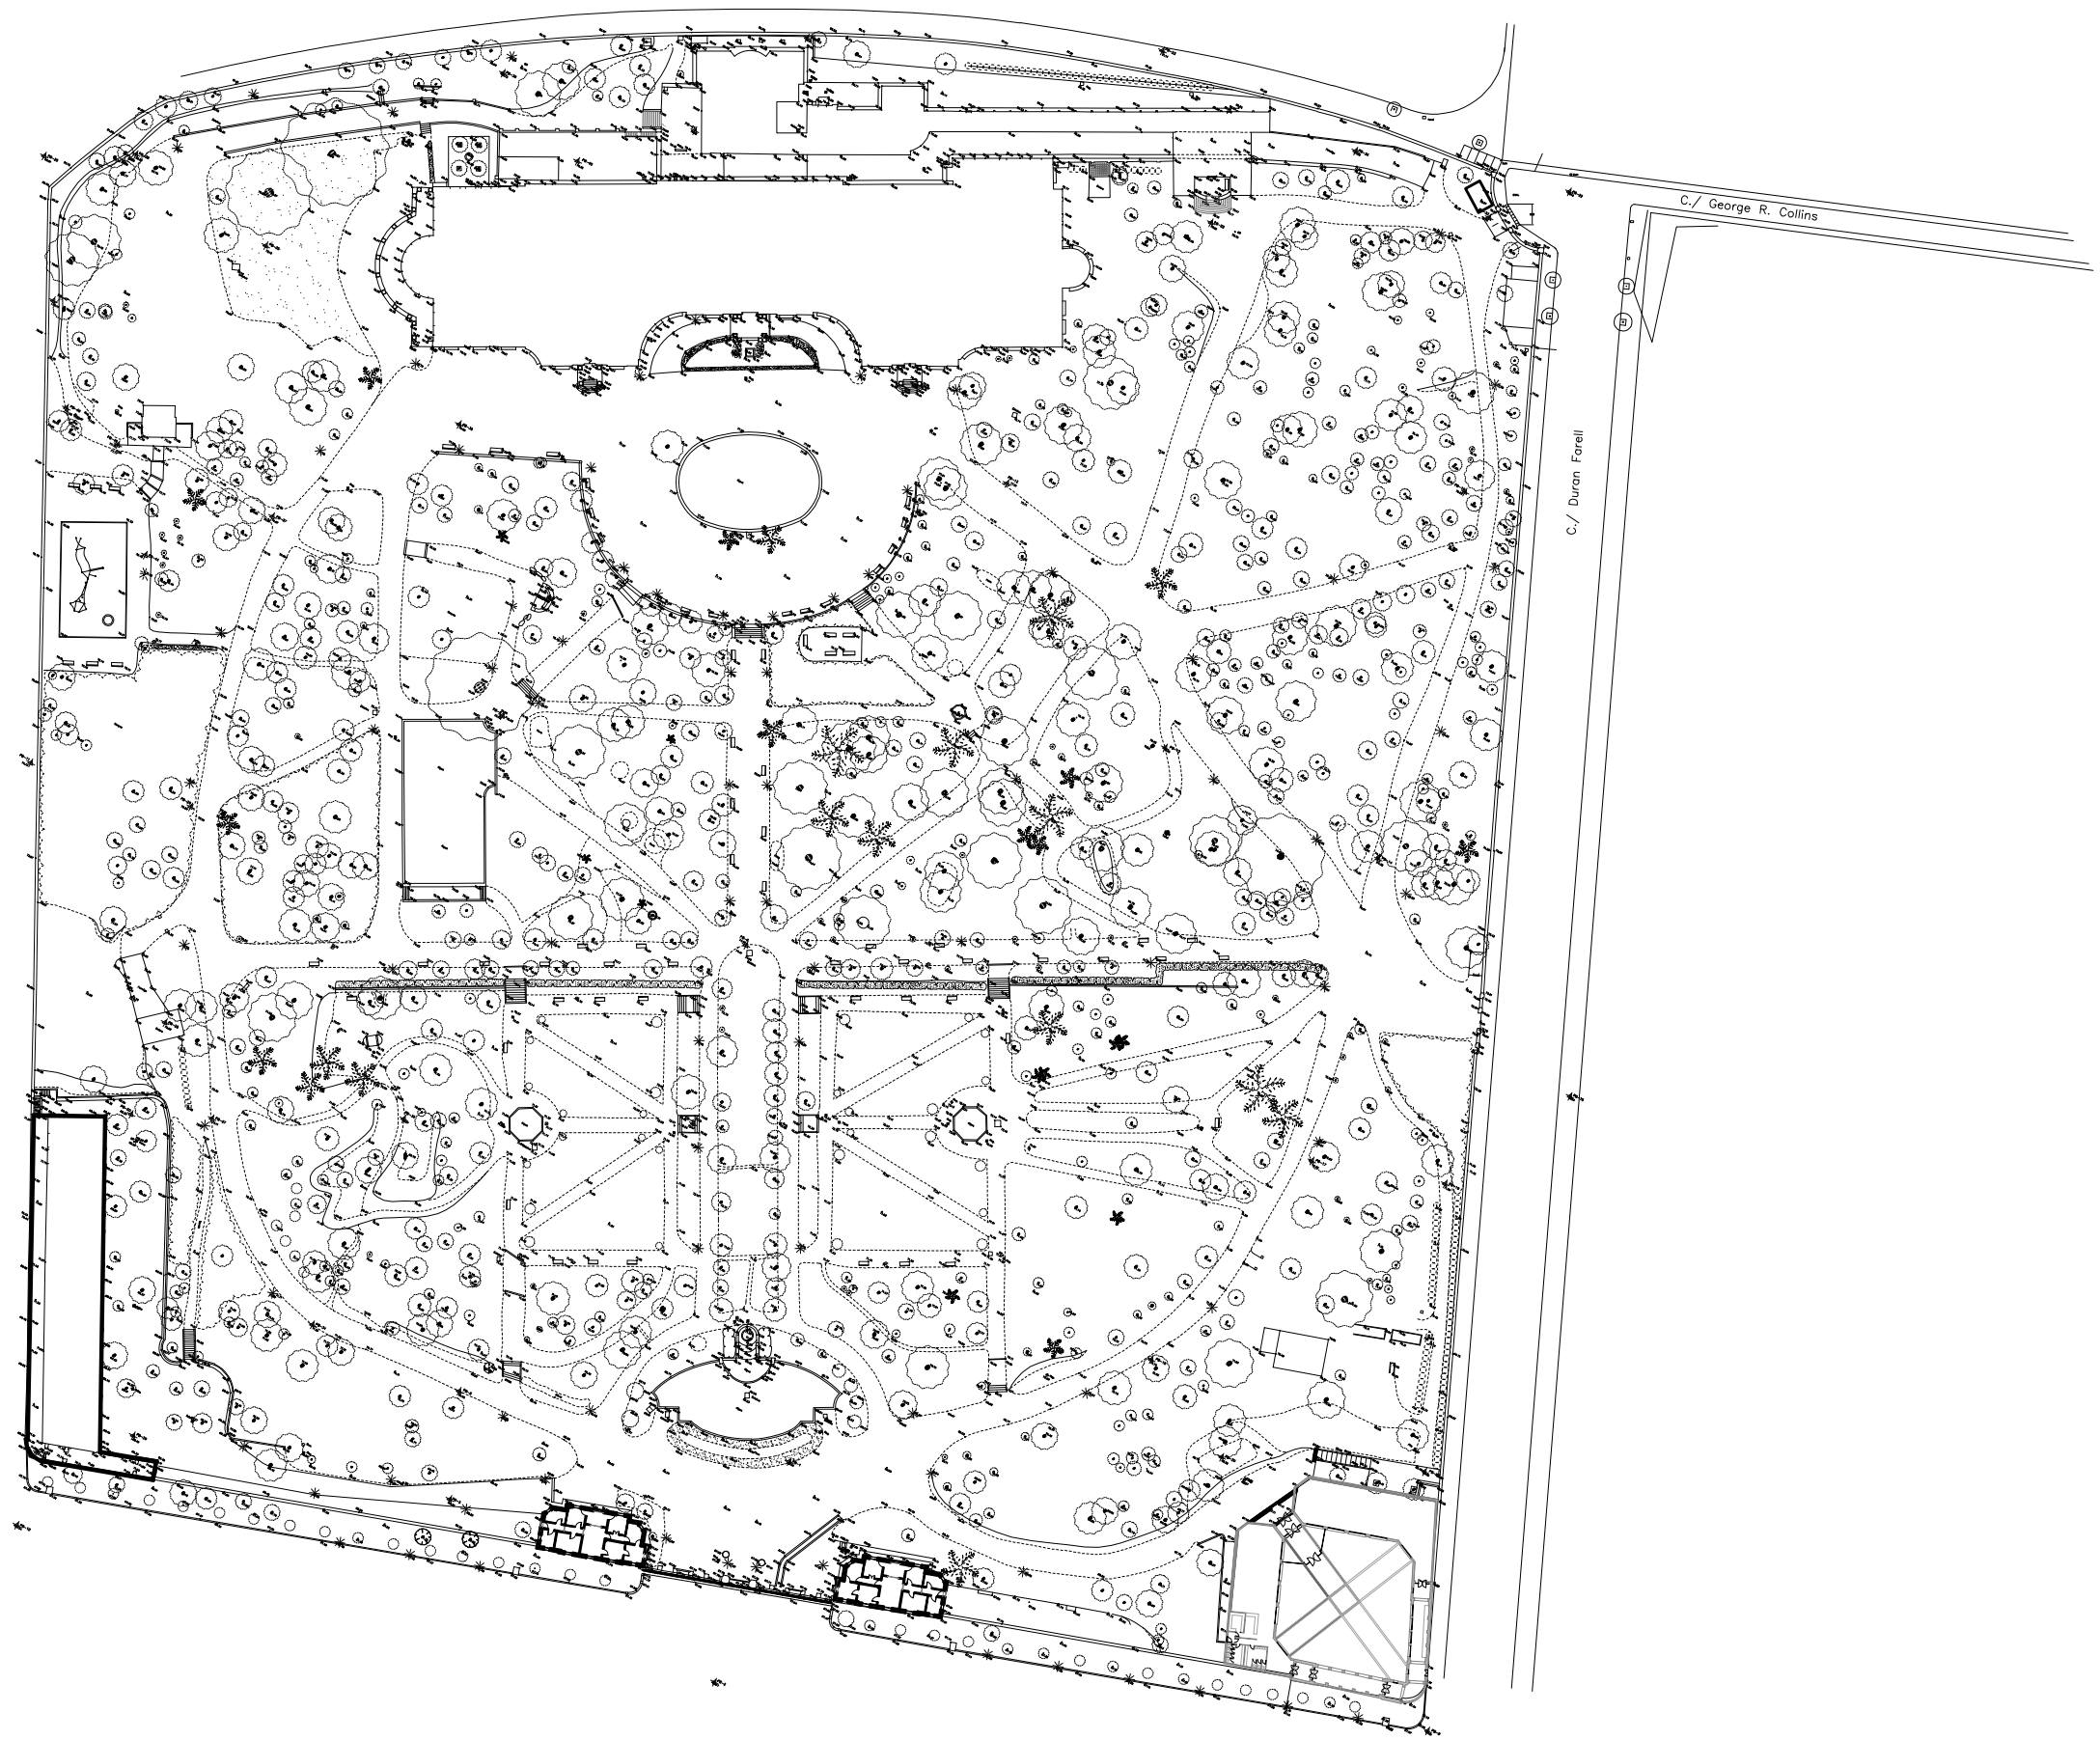

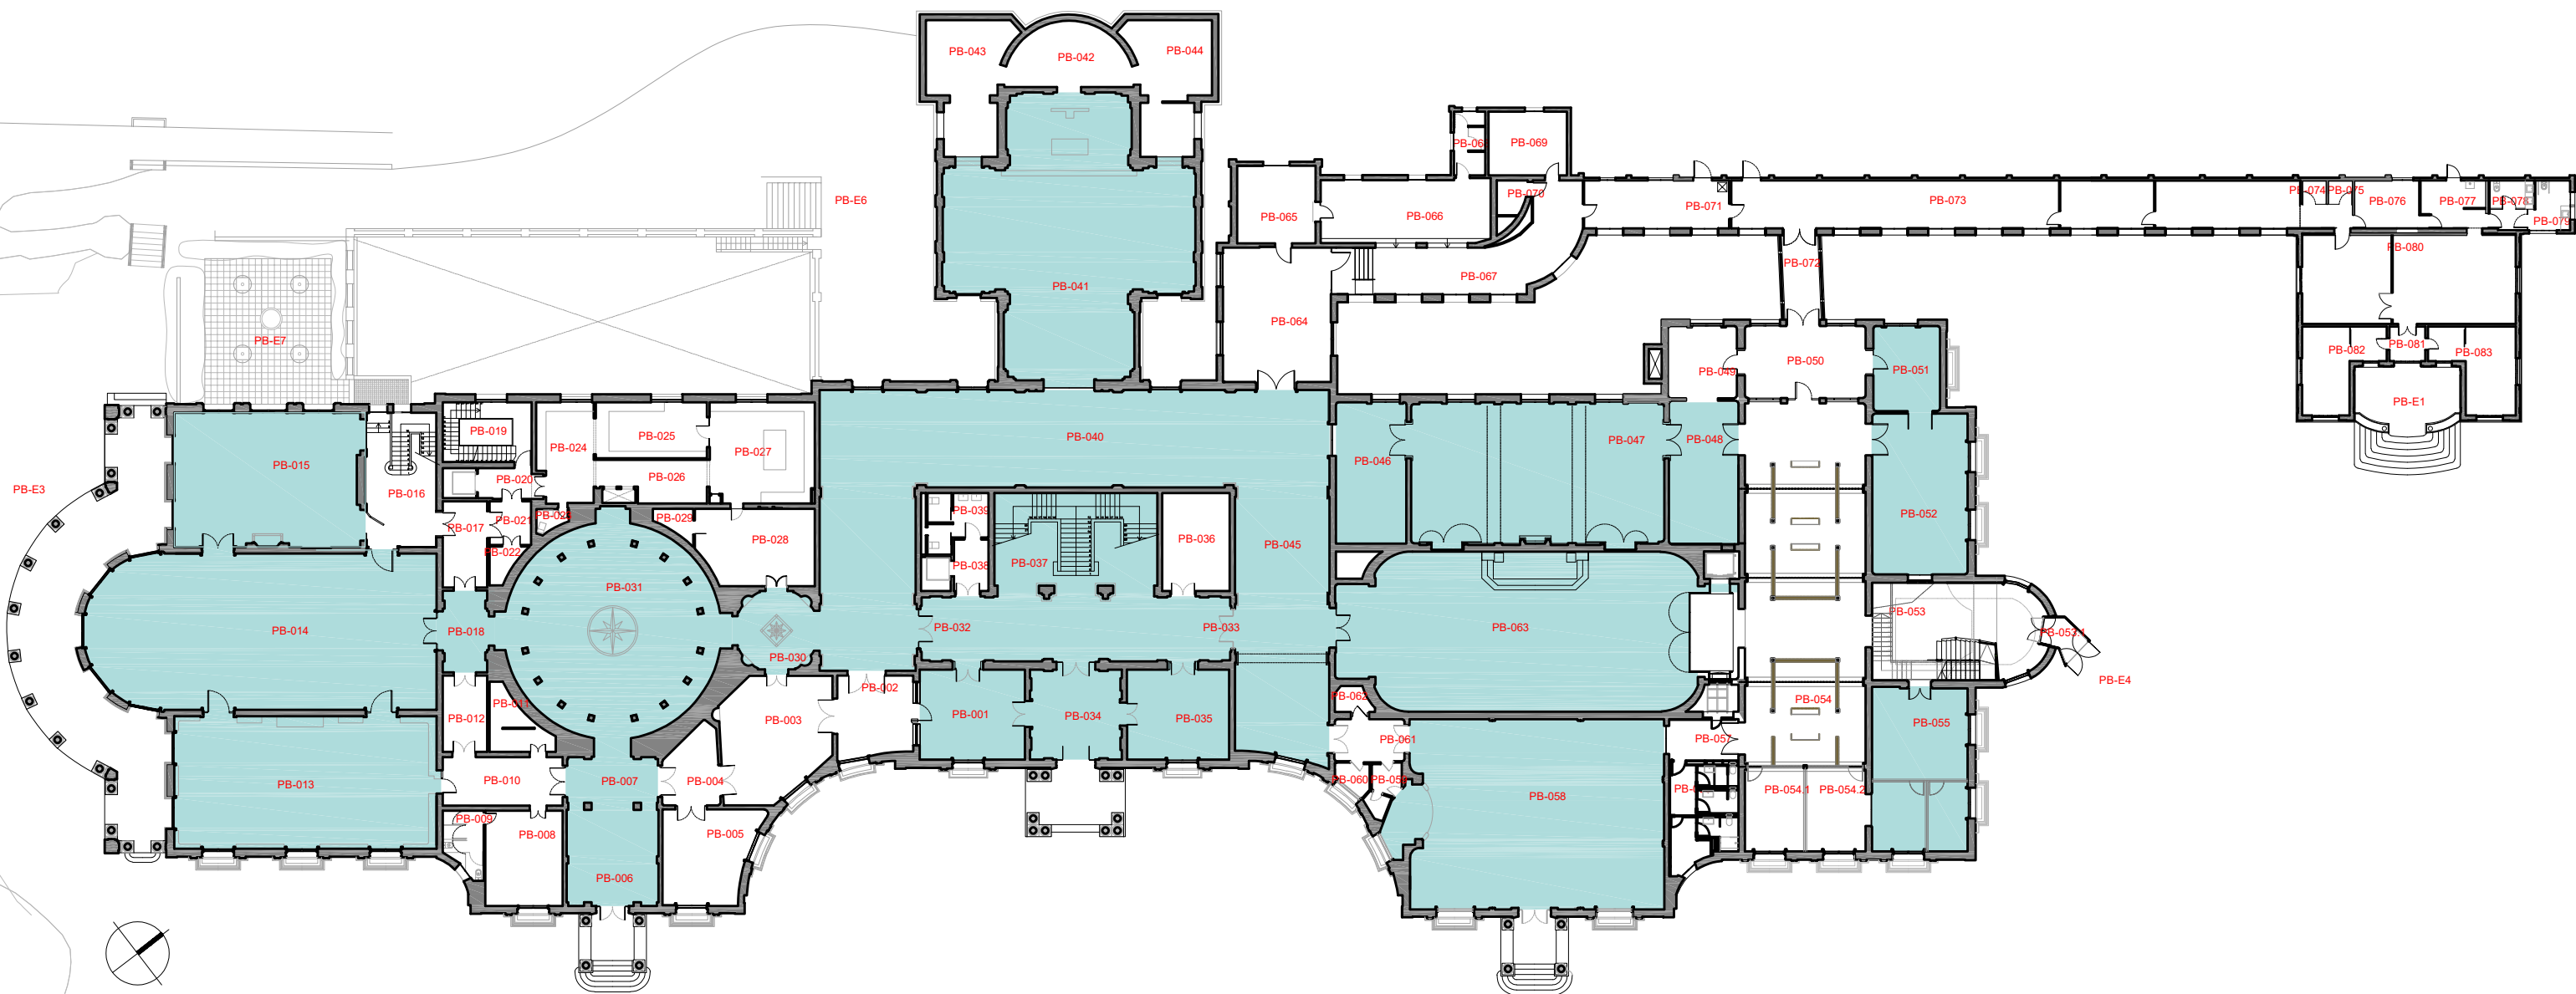

PB-013 Codis identificatius dels espais

■ Espais amb especial interès patrimonial amb elements a conservar

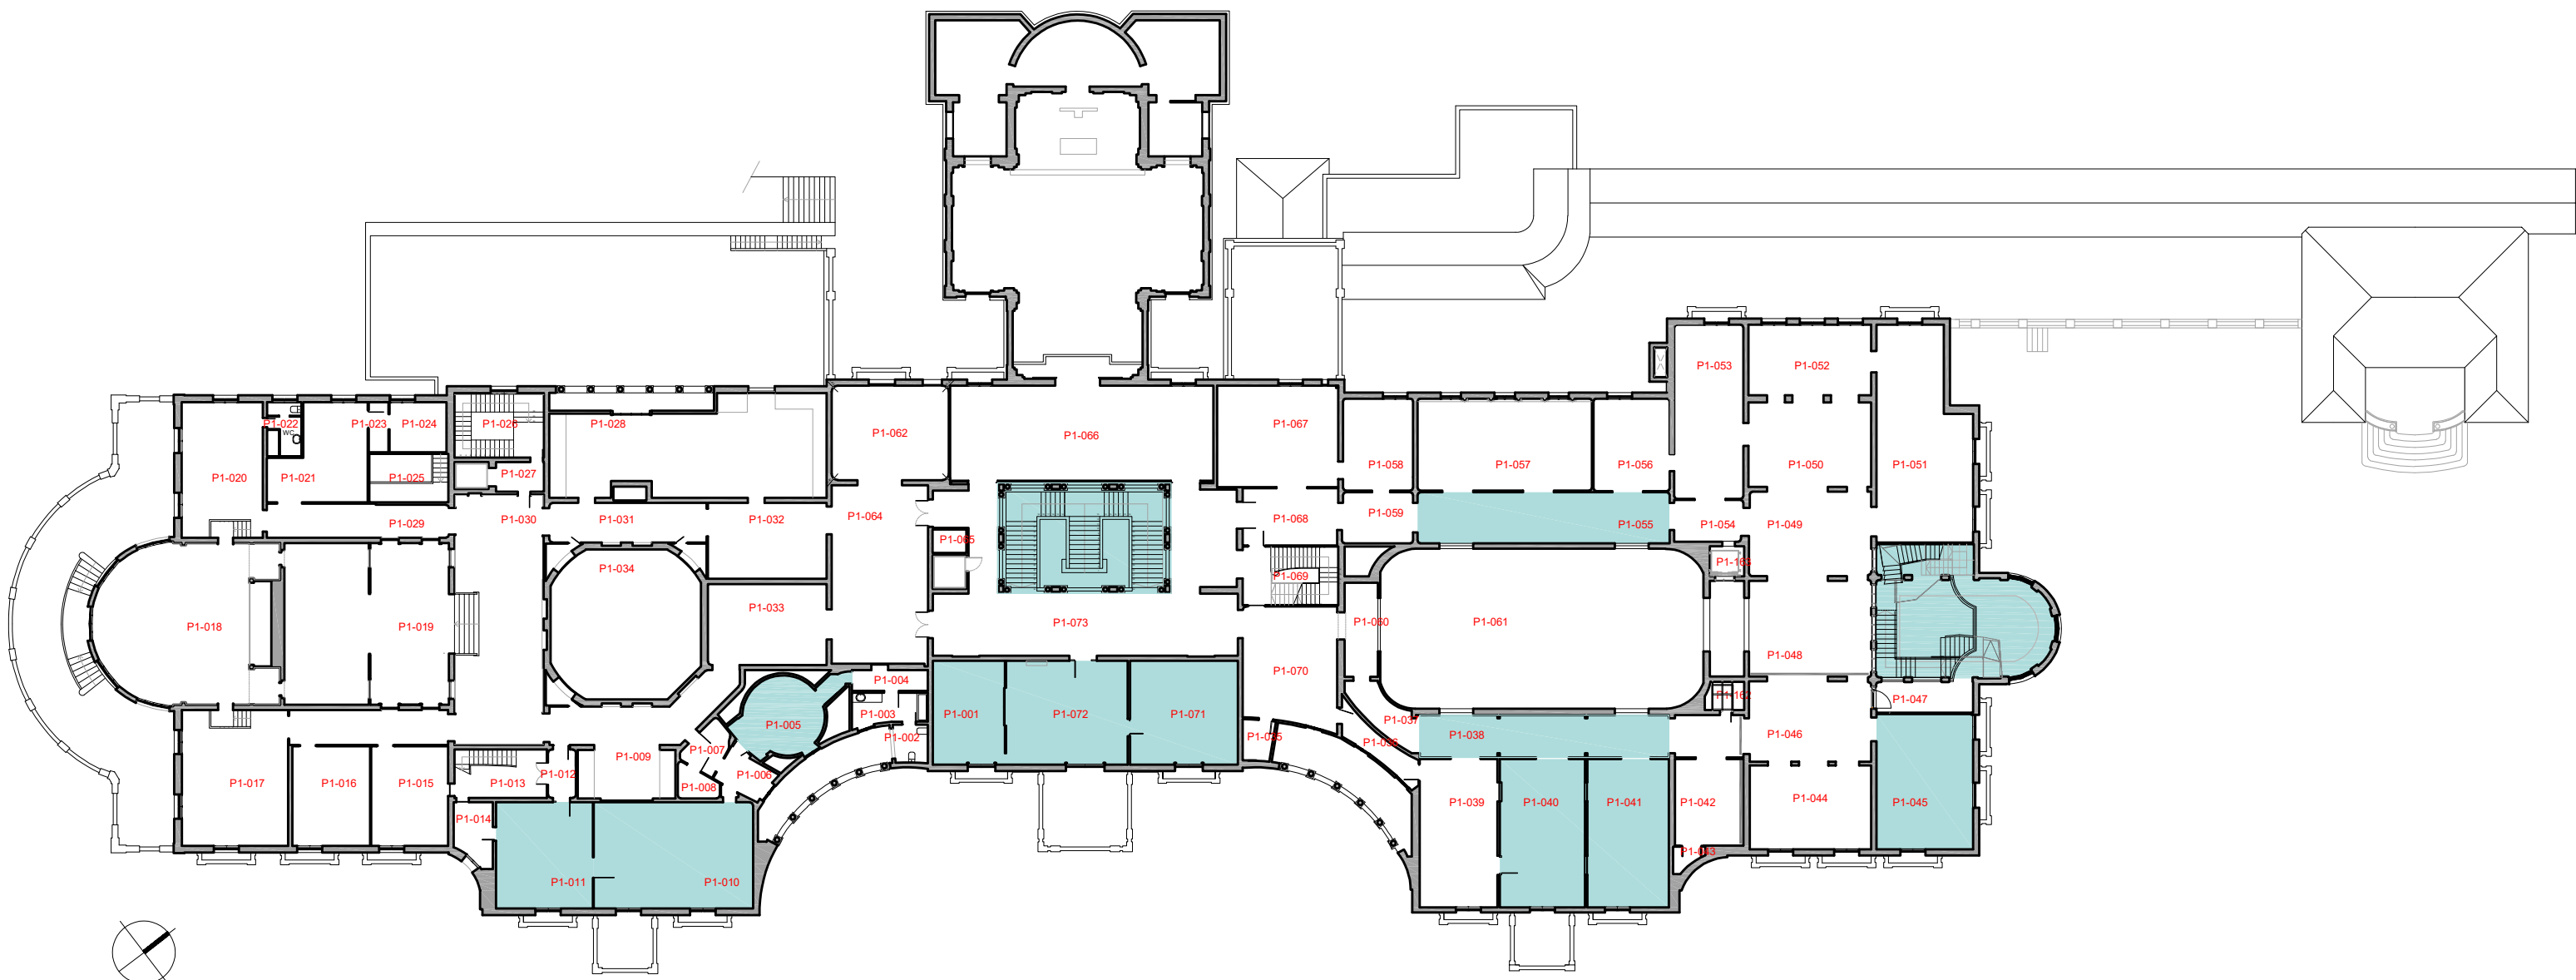


PB-013 Codis identificatius dels espais

Espais amb especial interès patrimonial amb elements a conservar




PB-013 Codis identificatius dels espais


Espais amb especial interès patrimonial amb elements a conservar

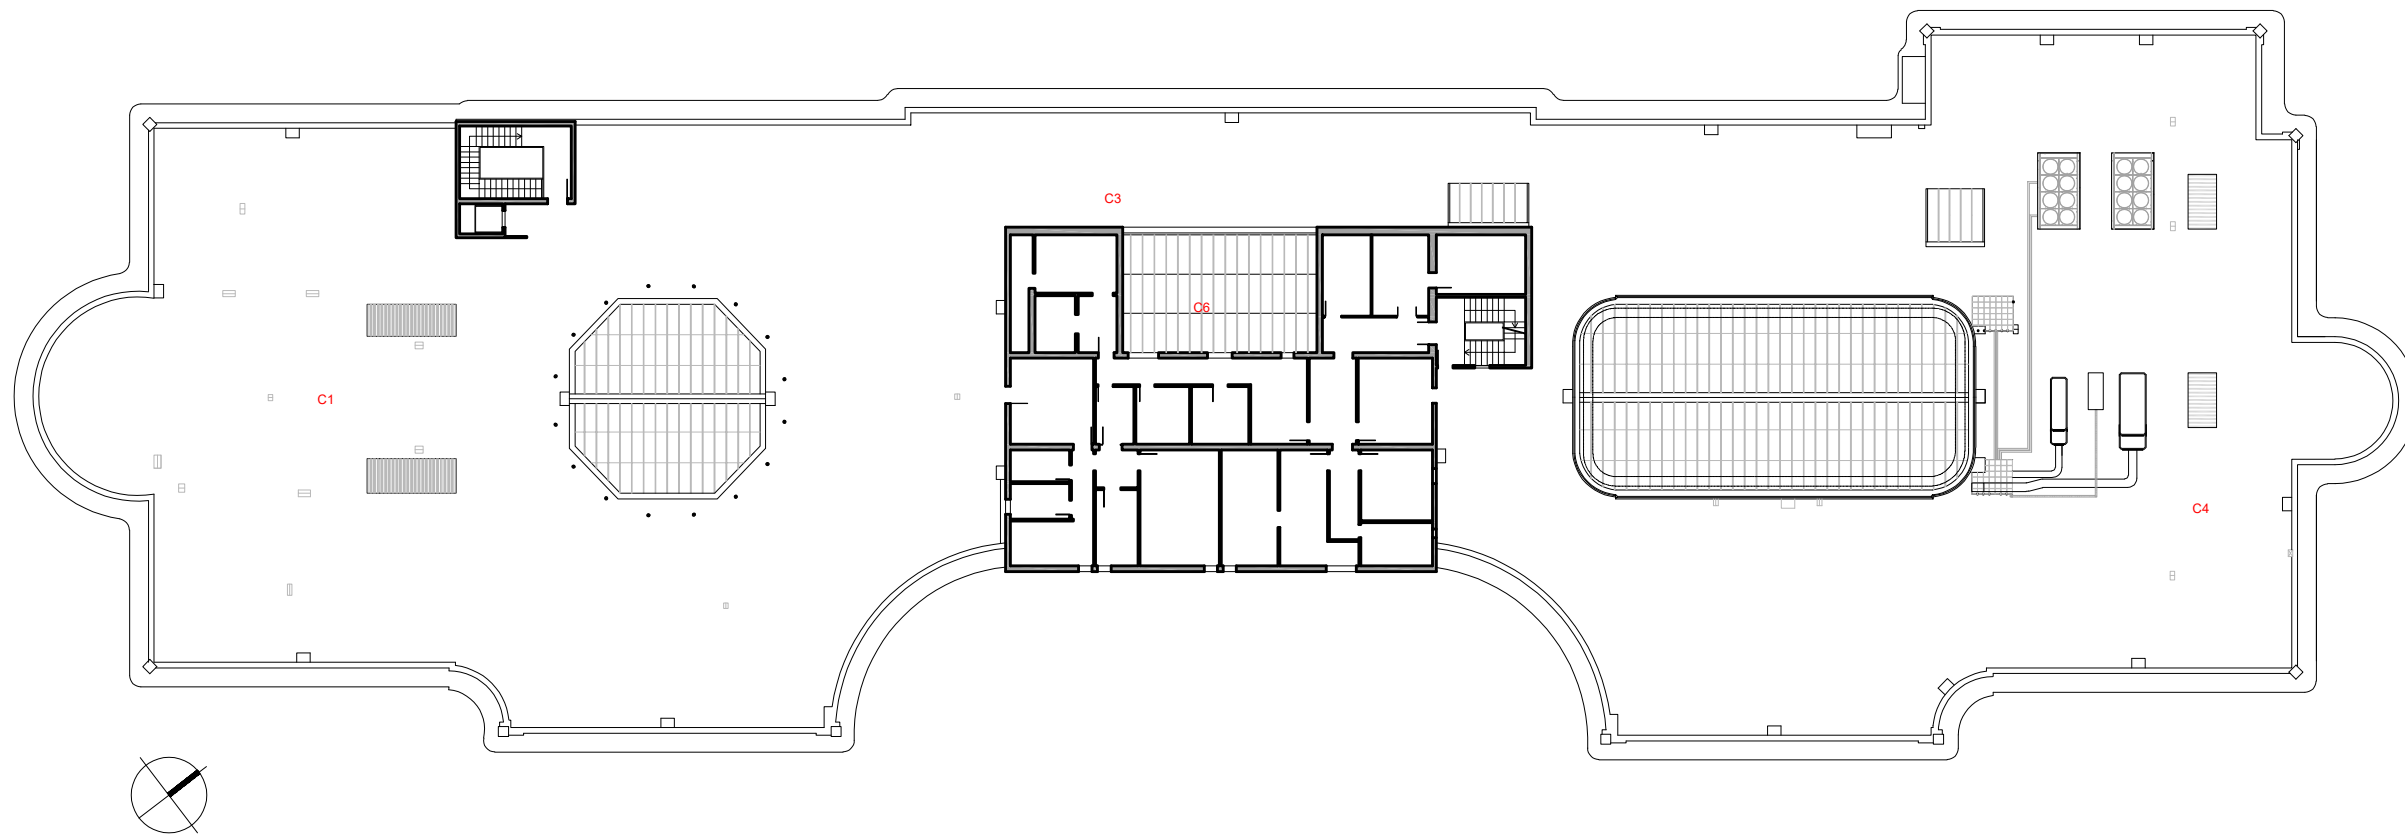



C2 Codis identificatius dels espais

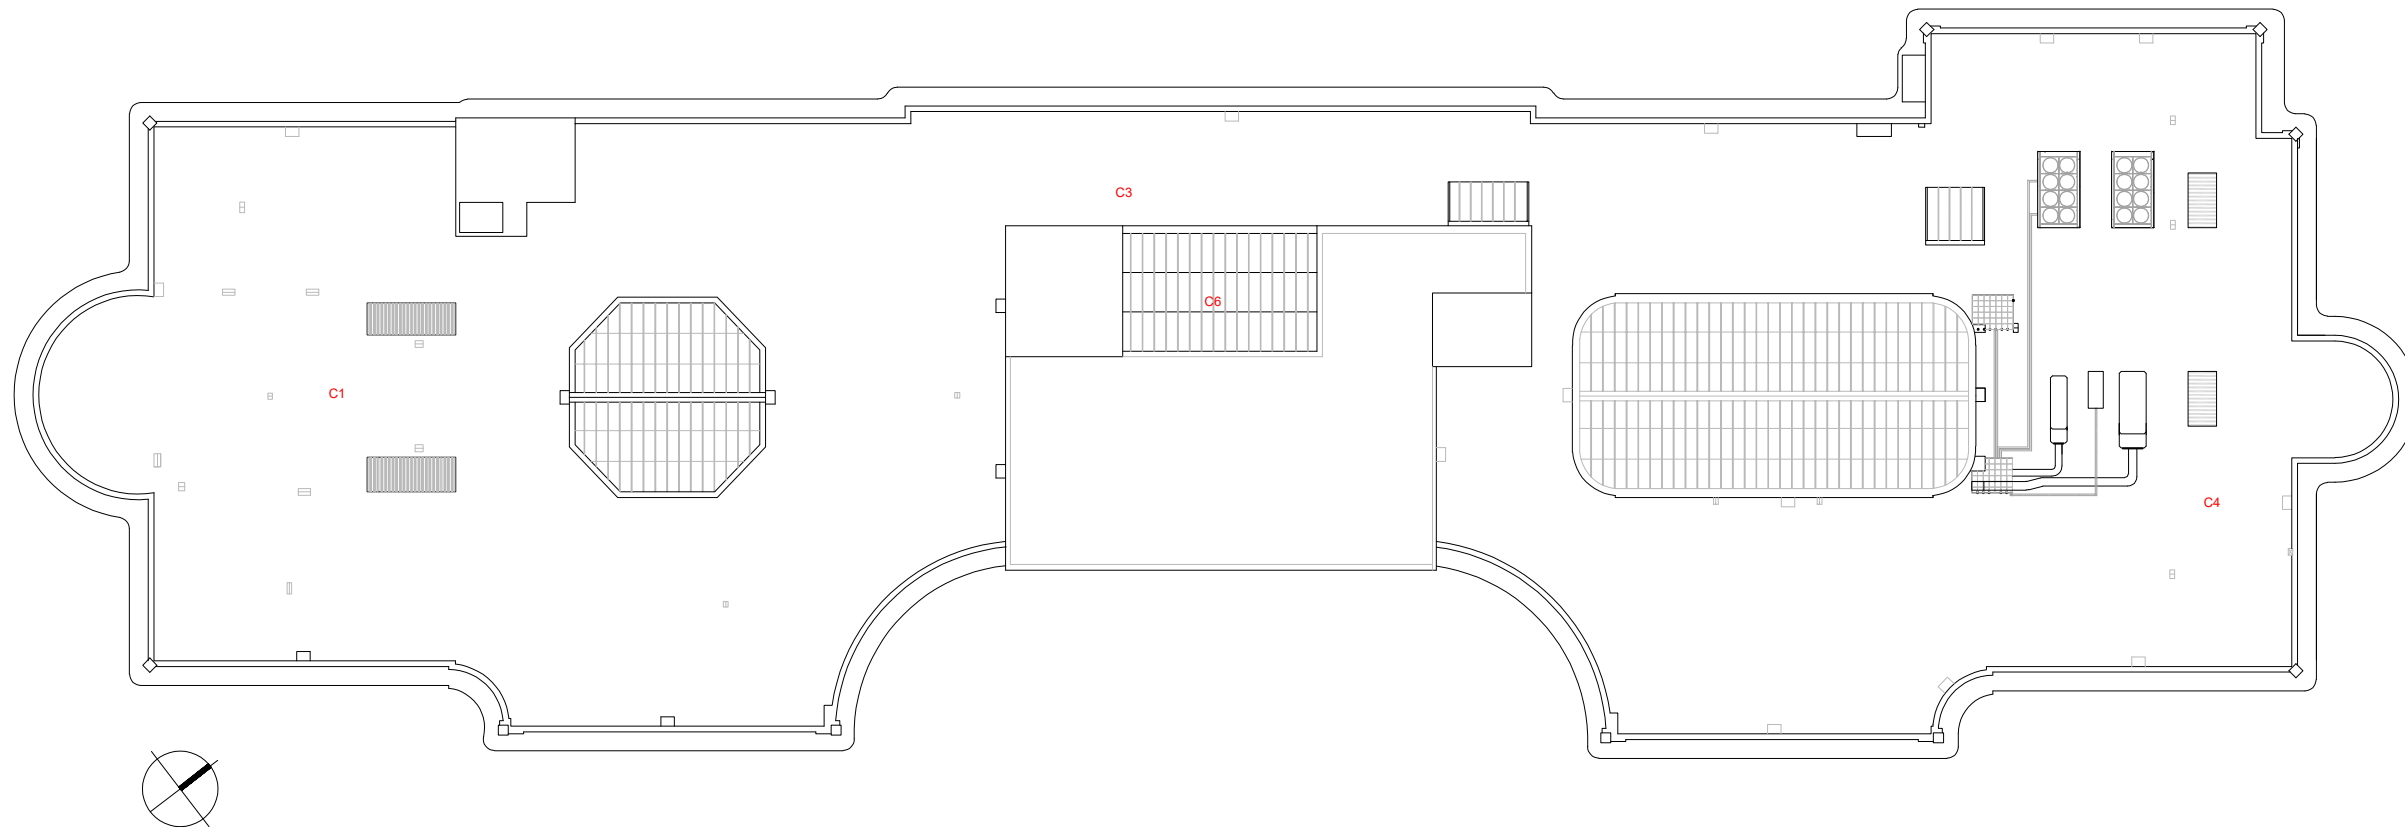

C2 Codis identificatius dels espais

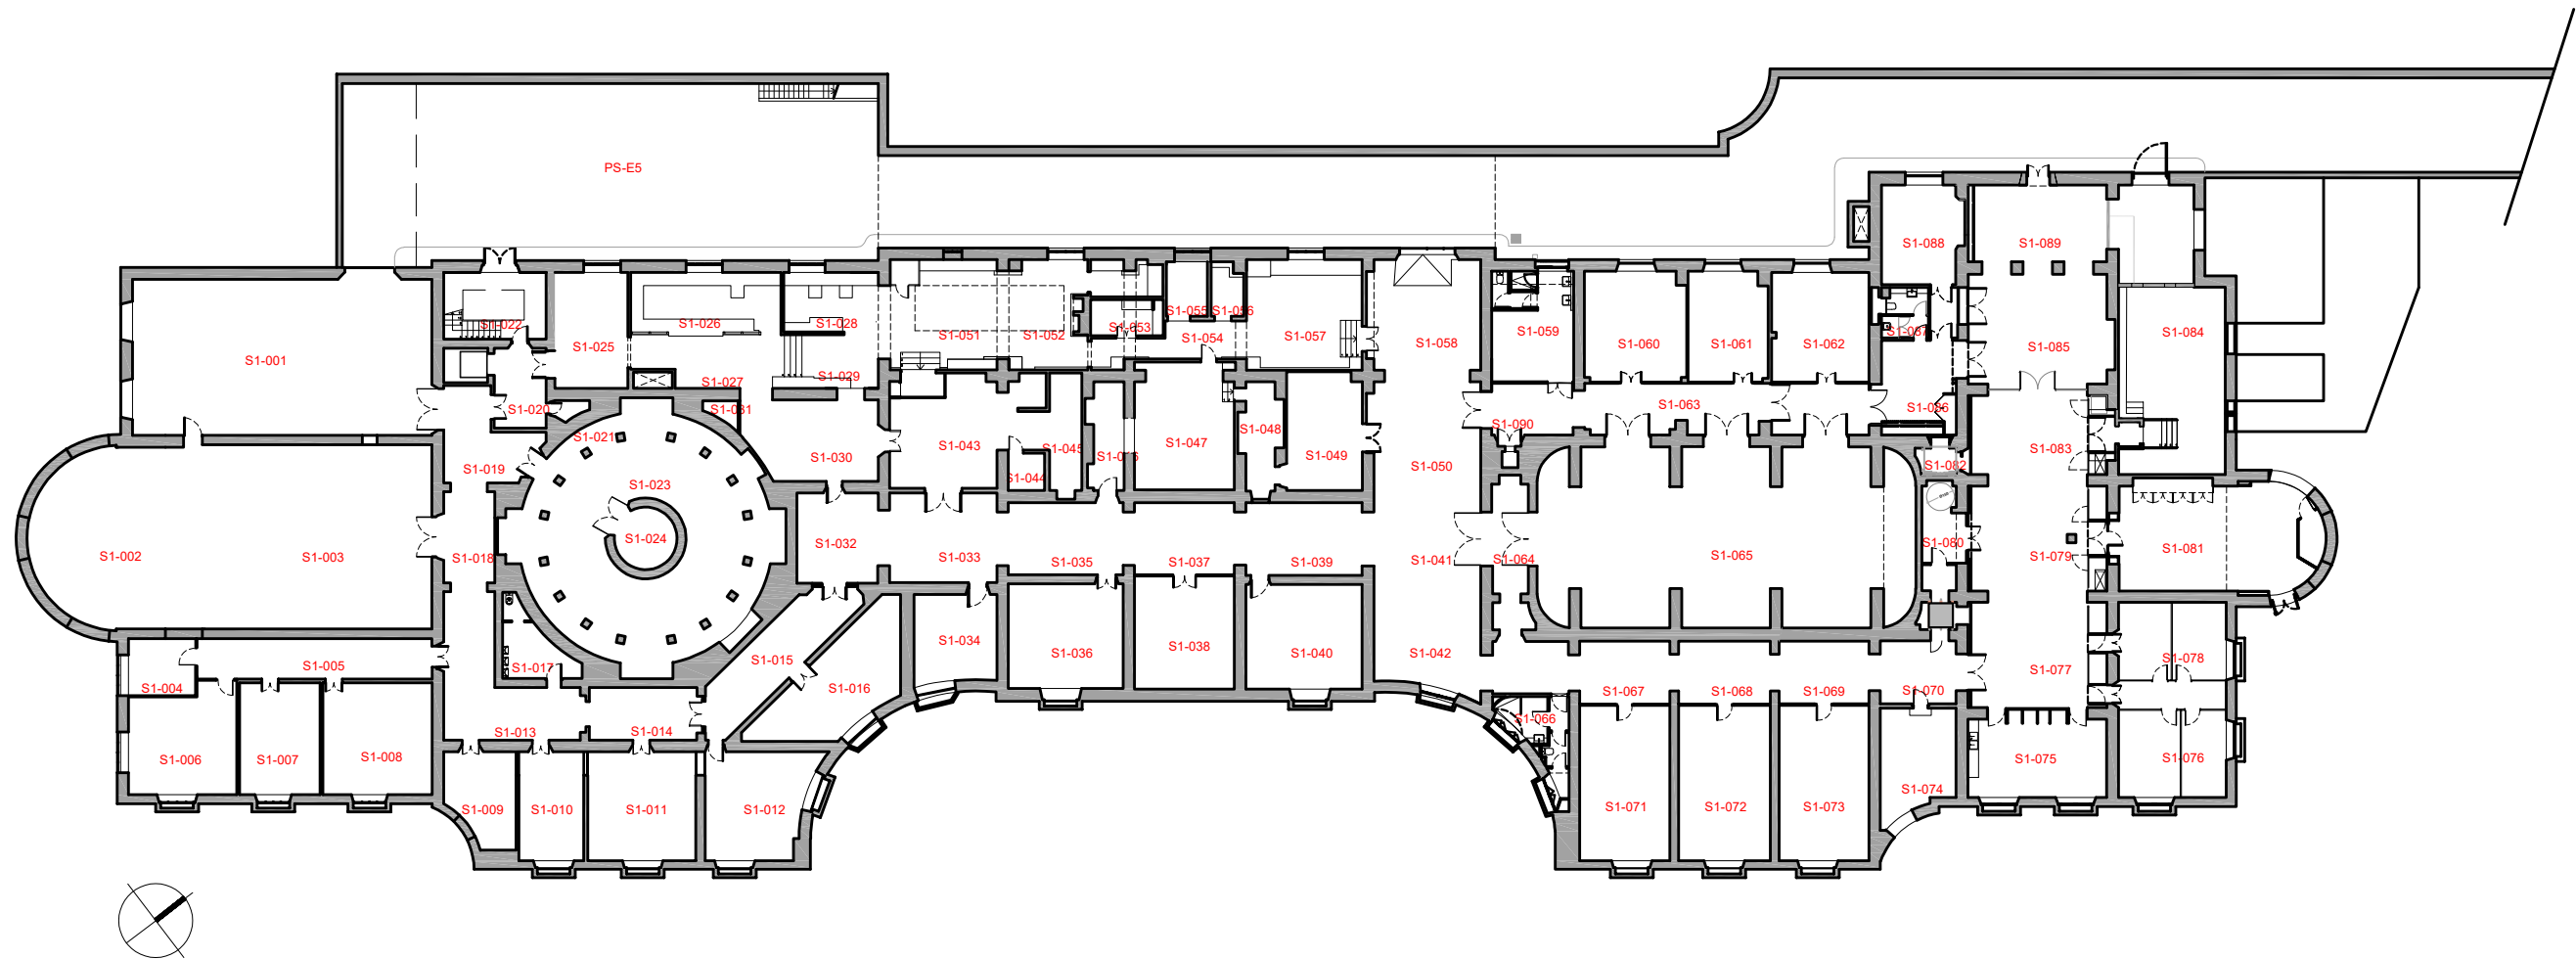

PB-013 Codis identificatius dels espais

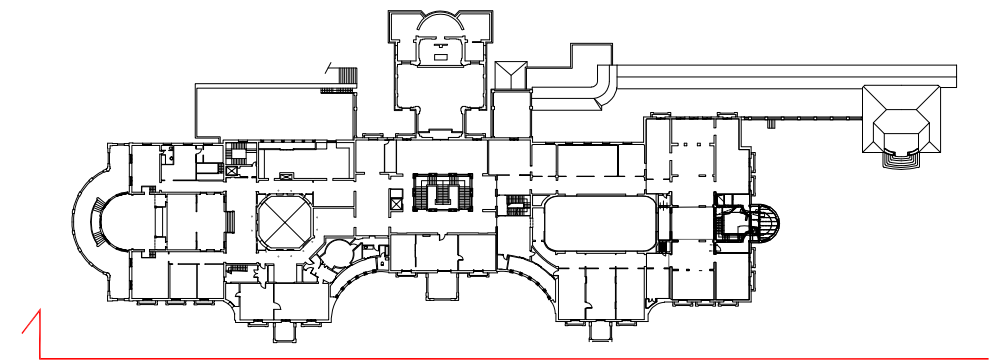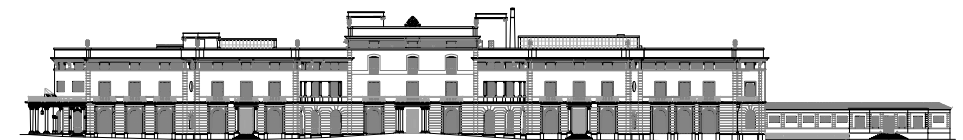


Generalitat de Catalunya
Departament de la Presidència
Direcció de Serveis


TÍTOL DEL PROJECTE
CONCURS DE PROJECTES AMB INTERVENCIÓ DE JURAT PER A SELECCIONAR LA PROPOSTA PER A LA
REDACCIÓ DEL PROJECTE BÀSIC I EXECUTIU I LA POSTERIOR DIRECCIÓ DE LES OBRES DE REHABILITACIÓ
INTEGRAL DE L'EDIFICI PRINCIPAL DEL PALAU DE PEDRALBES, A L'AVINGUDA DIAGONAL, 686, DE BARCELONA





NOM DEL PLÀNOL
ALÇAT FAÇANA PRINCIPAL
ESTAT ACTUAL

ESCALA
dinA3 e 1:200
DATA
Juliol 2025

Nº DE PLÀNOL
A07

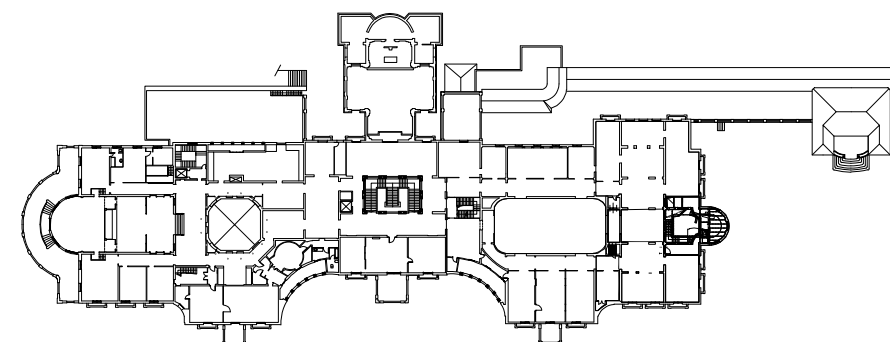

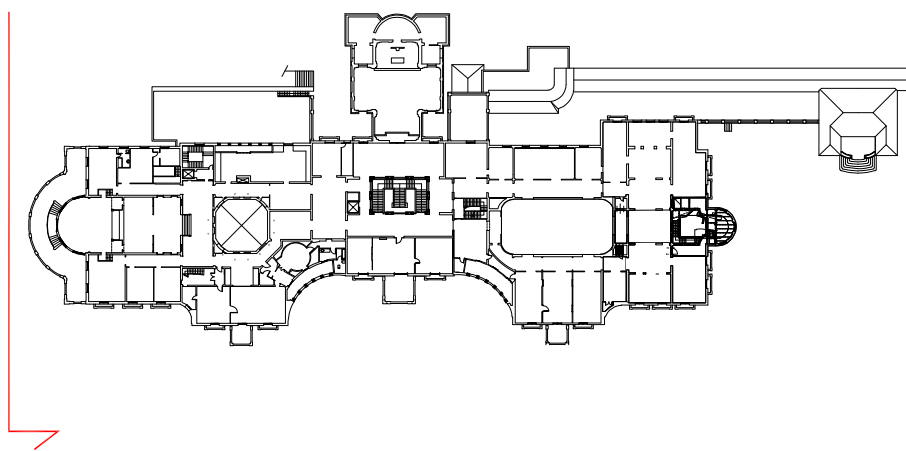

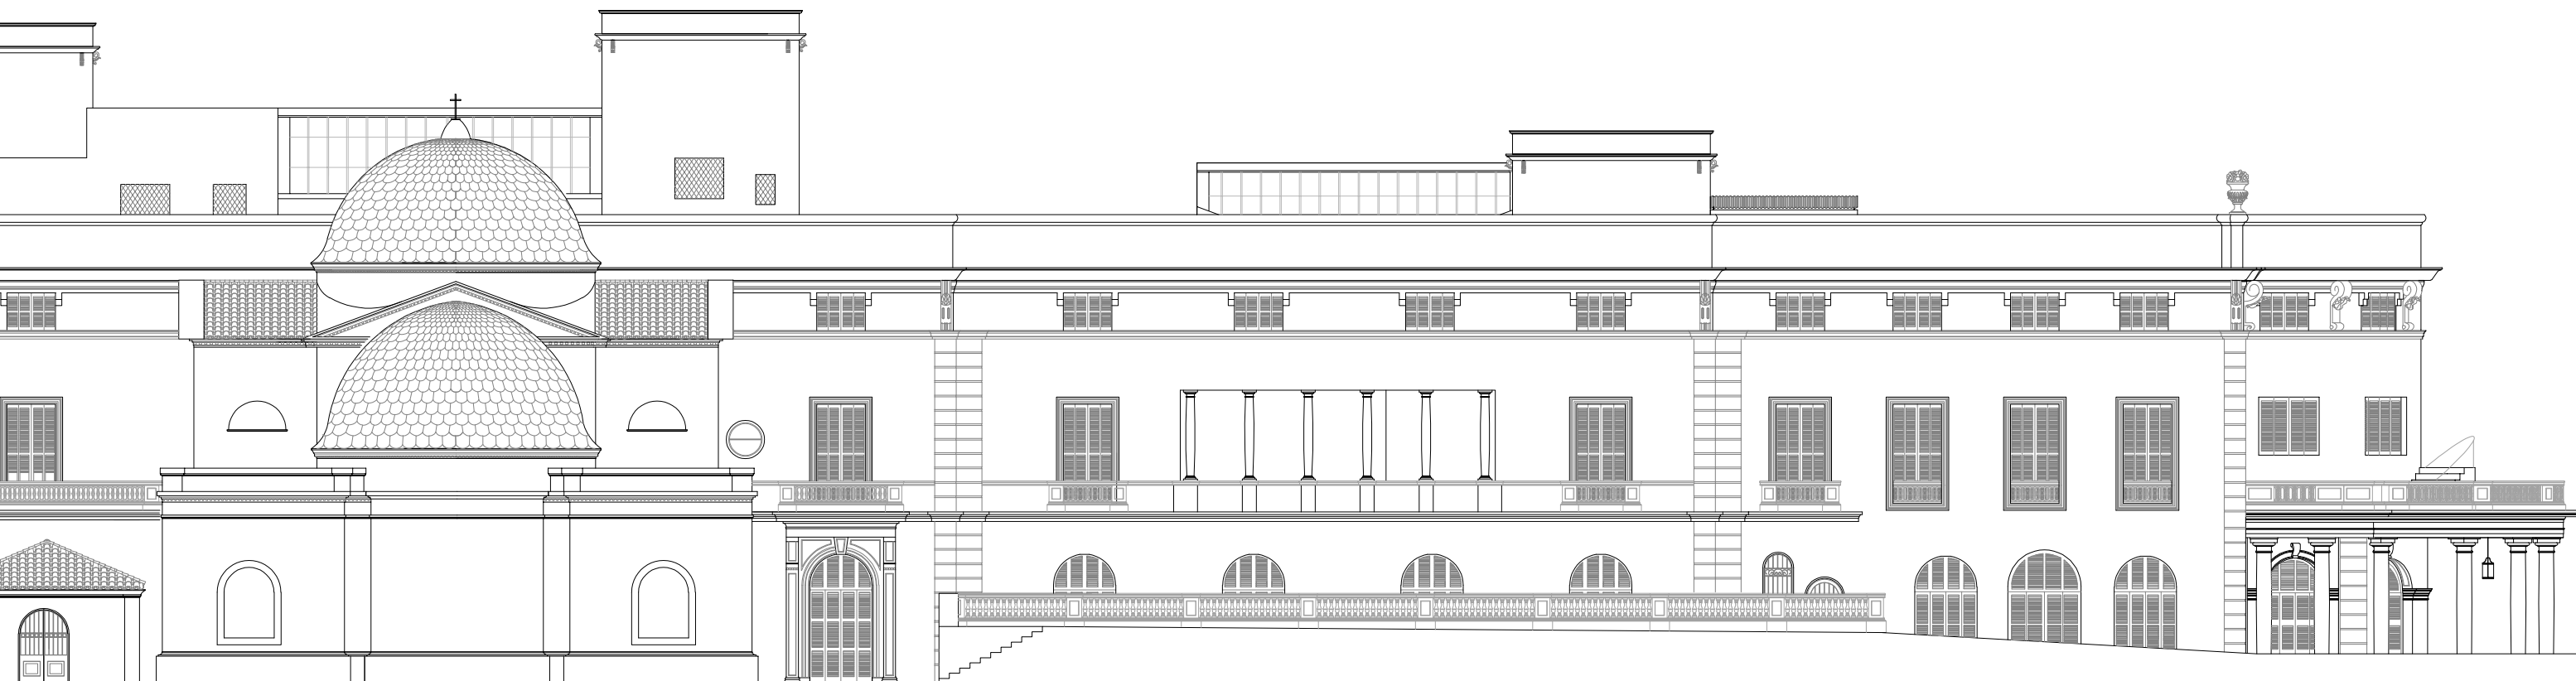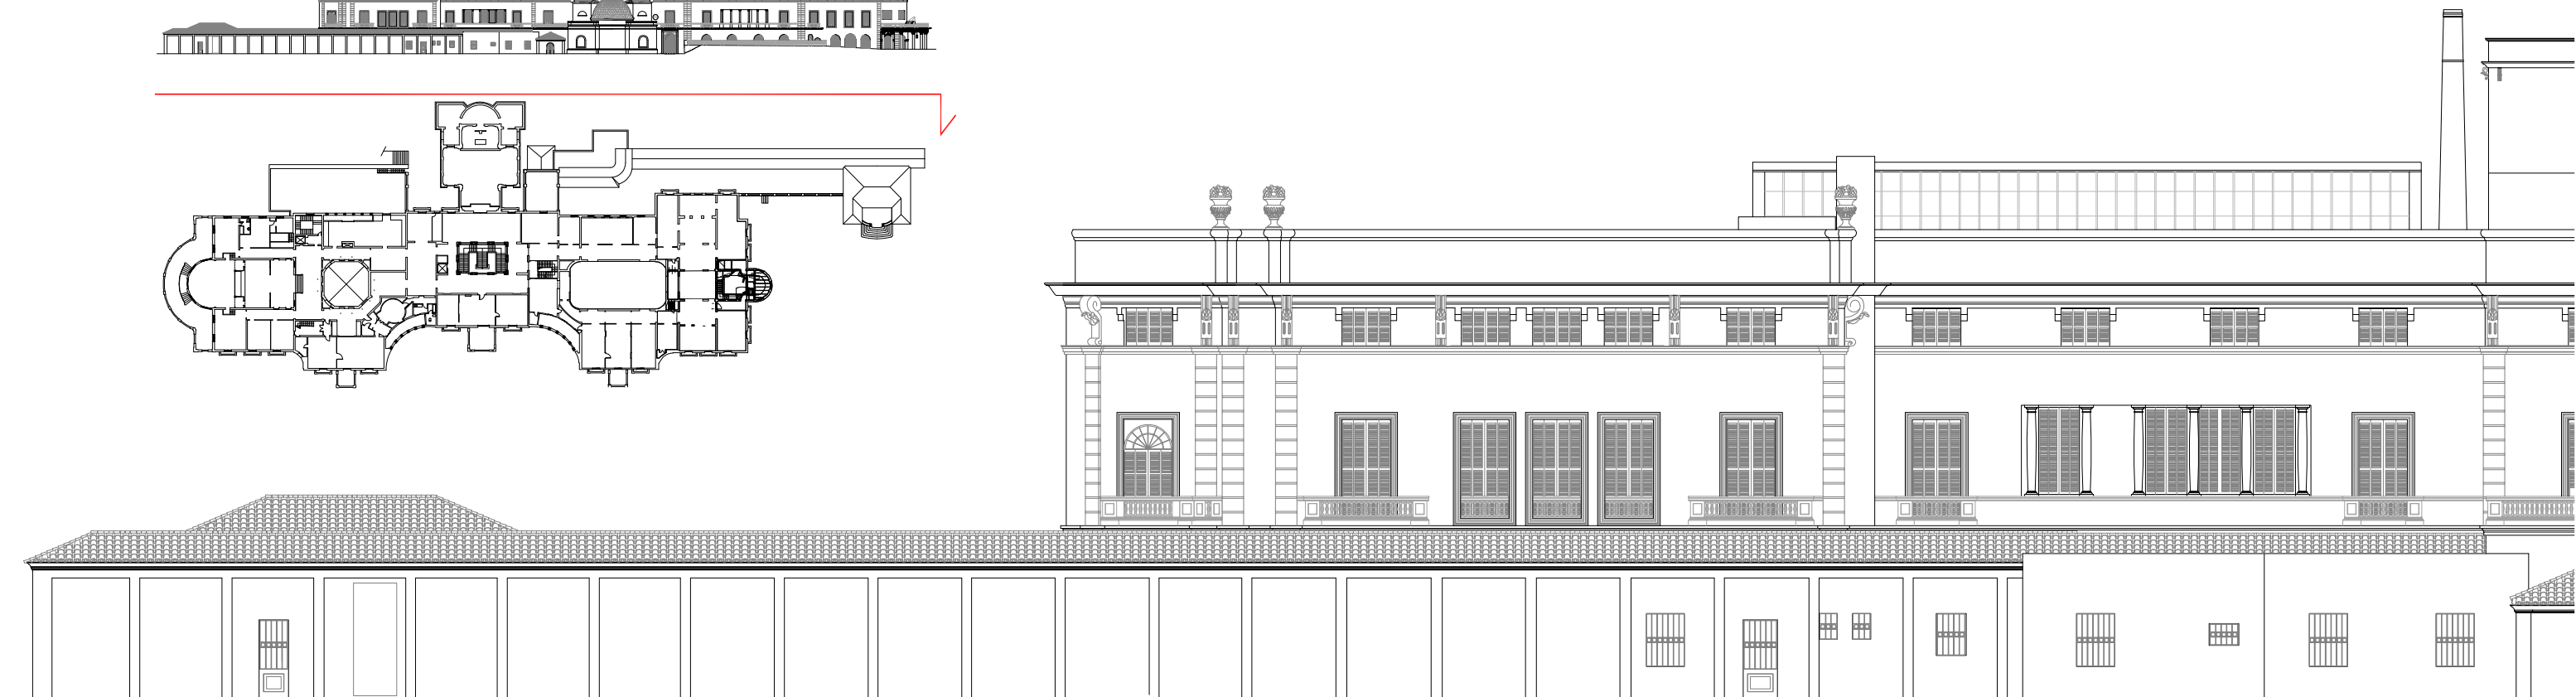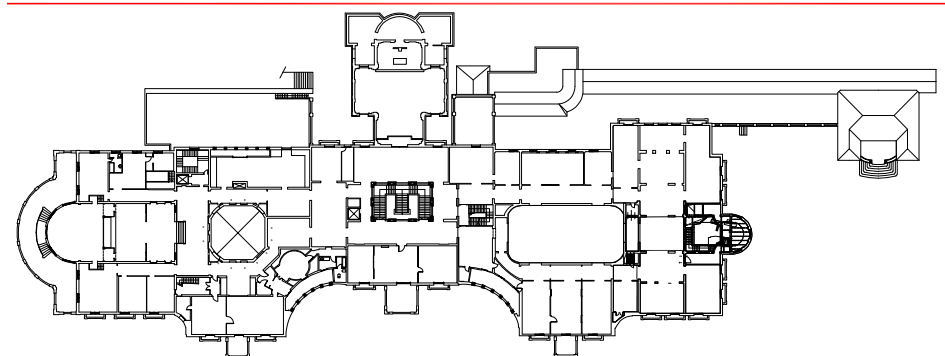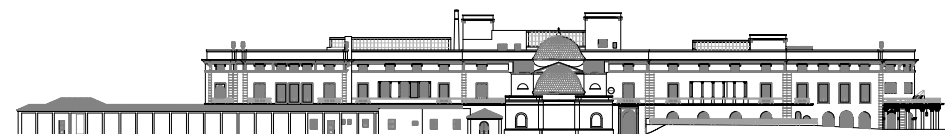

Generalitat de Catalunya
Departament de la Presidència
Direcció de Serveis

TÍTOL DEL PROJECTE

CONCURS DE PROJECTES AMB INTERVENCIÓ DE JURAT PER A SELECCIONAR LA PROPOSTA PER A LA REDACCIÓ DEL PROJECTE BÀSIC I EXECUTIU I LA POSTERIOR DIRECCIÓ DE LES OBRES DE REHABILITACIÓ INTEGRAL DE L'EDIFICI PRINCIPAL DEL PALAU DE PEDRALBES, A L'AVINGUDA DIAGONAL, 686, DE BARCELONA

NOM DEL PLÀNOL

ALÇAT FAÇANA POSTERIOR
ESTAT ACTUAL

ESCALA

dinA3 e 1:200

DATA

Juliol 2025

Nº DE PLÀNOL

A10

