


1 Sala de Actes planta
ESCALA: 1 : 50

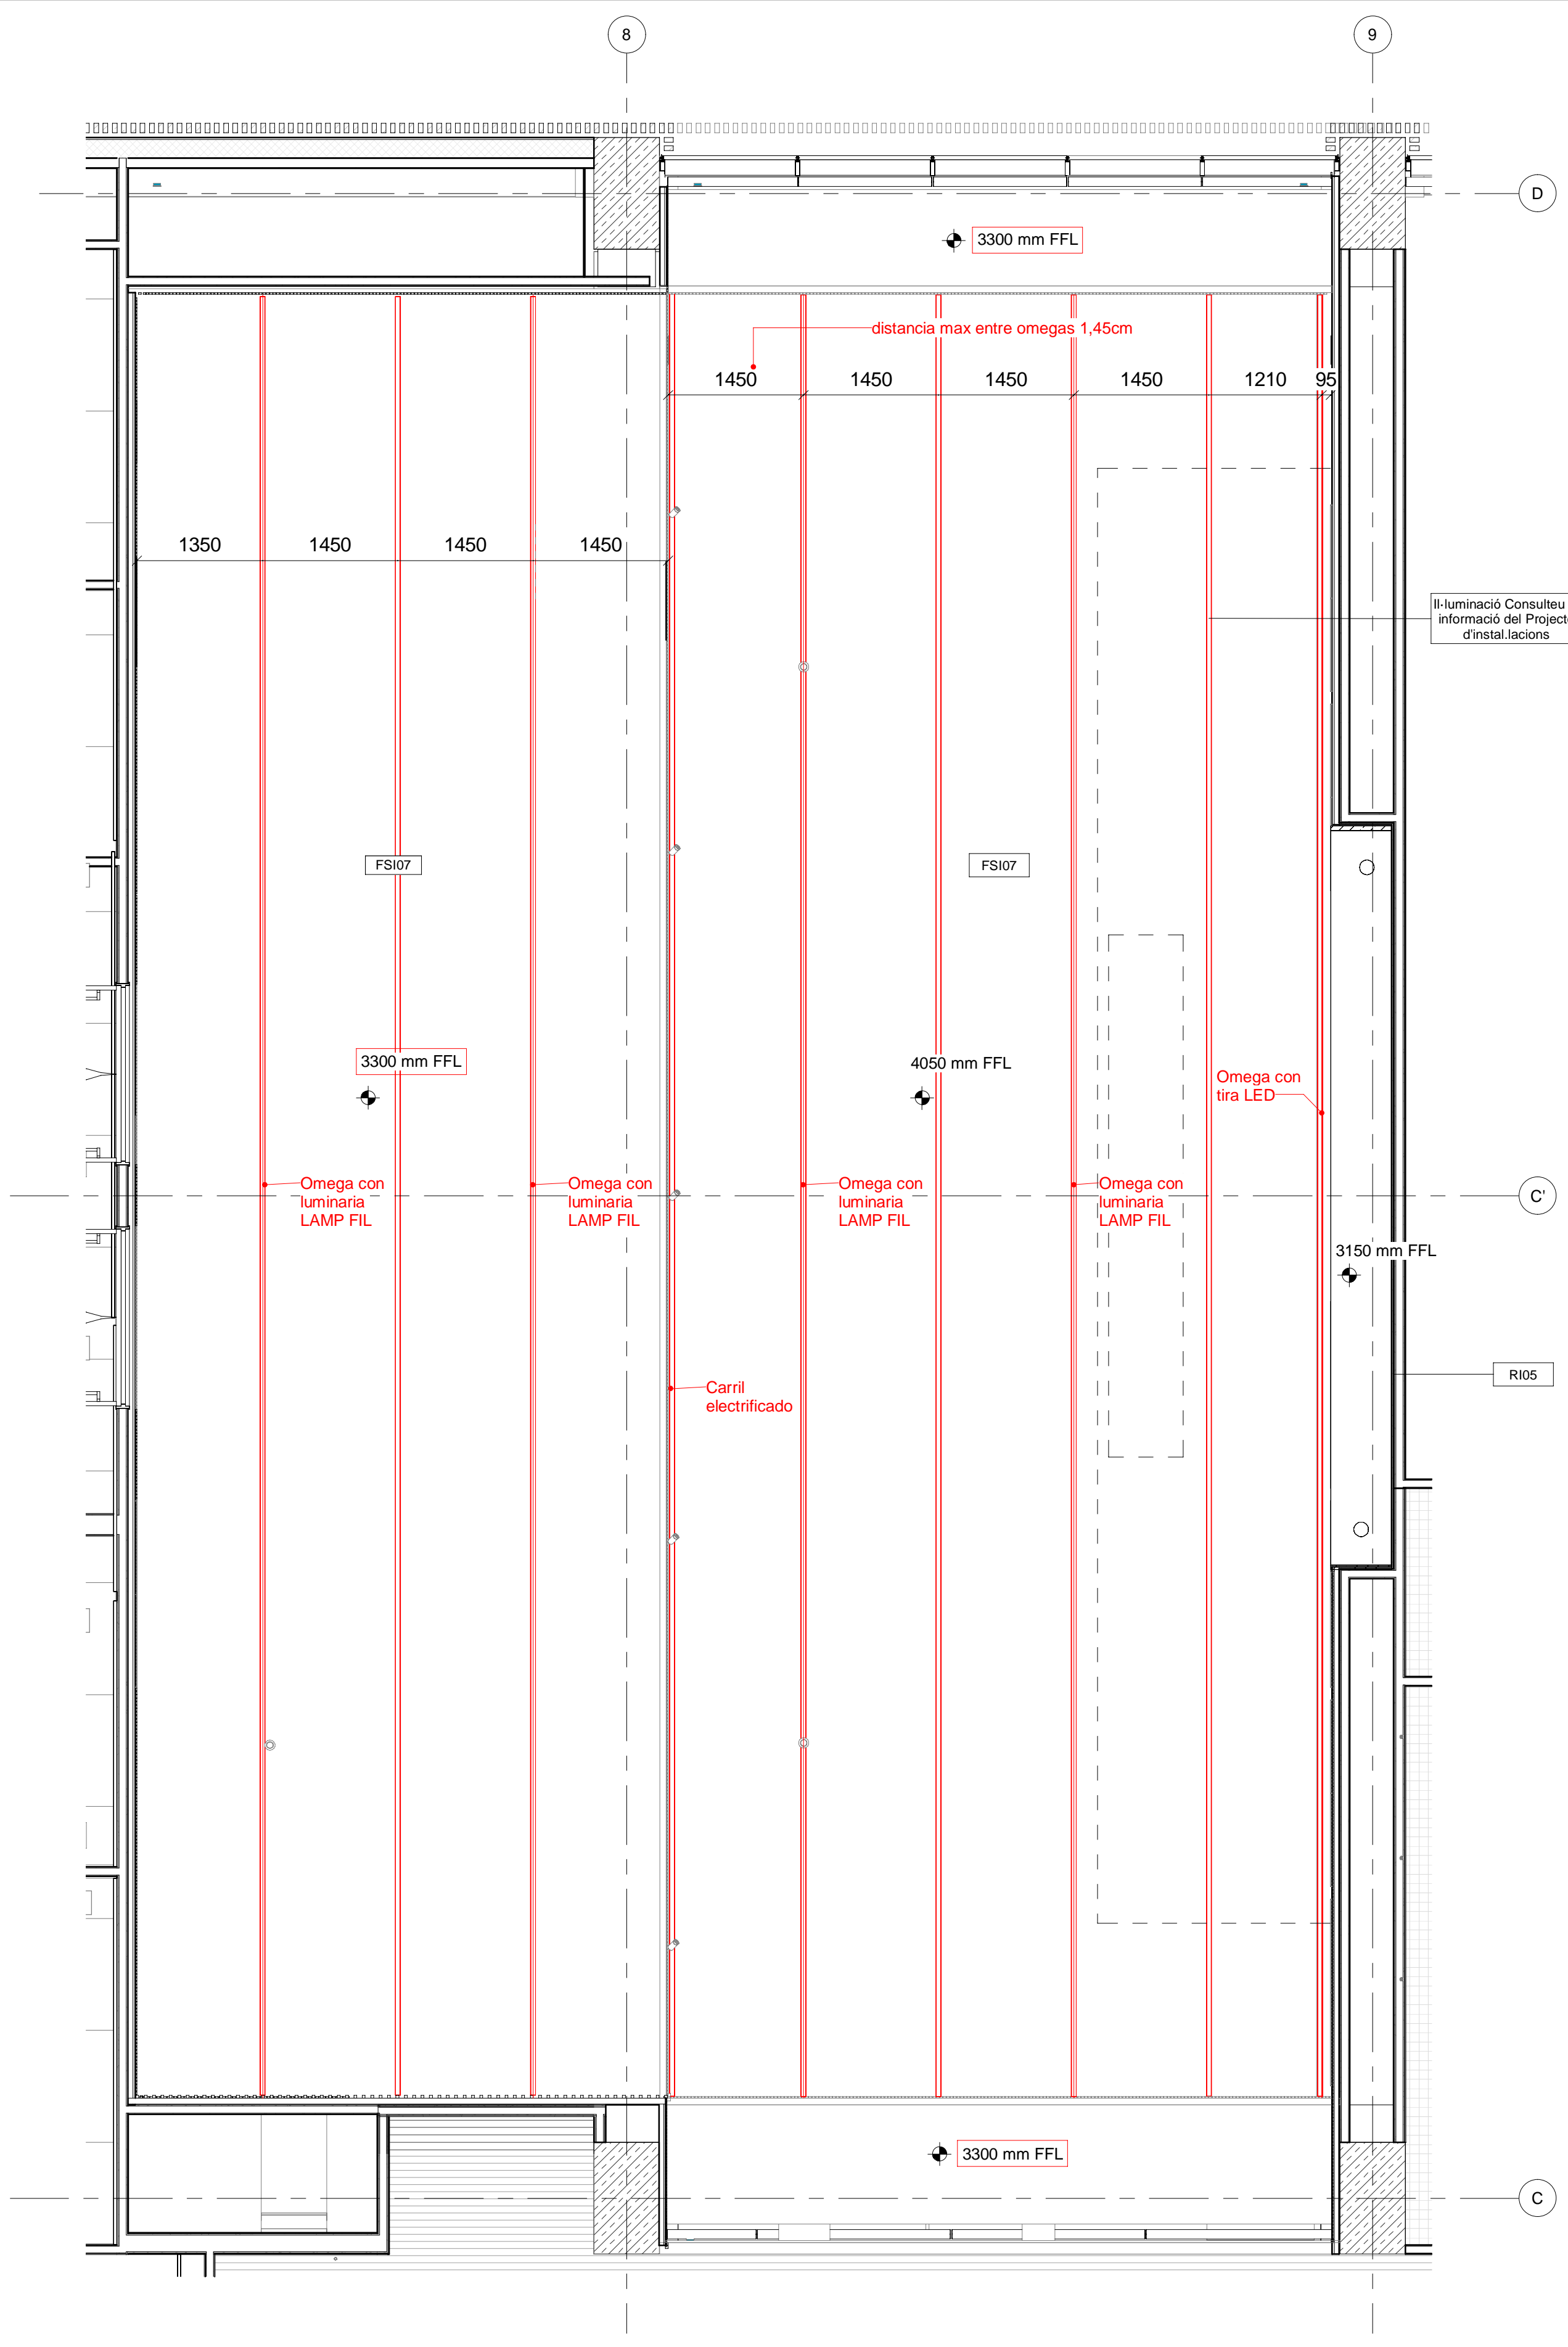

2 Sala de Actes Sostres
ESCALA: 1 : 50

LLEGENDA

- FSI07
- PI06-01
- RI02
- RI05
- RV39

Notes - Sala de Actes

referència important 1: 3300mm

referència important 2: 765mm

Consulteu el conjunt complet de dibuixos de sala d'actes per a les relacions

REACT FONS EUROPEUS

PROMOTOR

Salut/ emergències mèdiques

CONTRACTISTA

FERROVIAL CONSTRUCCIÓN SA Y CLIMAVA SL
UNIÓN TEMPORAL DE EMPRESAS LEY 16/1982

EQUIP REDACTOR

b720 | Fermin Vázquez Arquitectos

AECOM

NOTES GENERALS

- No prendre mida sobre plànol.
- Totes les mides s'han de comprovar a l'obra.
- Possibles contradiccions entre documents del projecte han de ser comunicades immediatament a la D.F. que en determinarà la validesa i la prioritat.
- Els plànols han de ser llegits conjuntament amb tots els documents rellevants del projecte, inclosa la documentació escrita i els plànols d'estructures, instal·lacions, façana, etc.
- Consulteu els plecs de condicions abans de la posada en obra.
- No vàlid per construir sense el segell d'aprovació de la D.F.
- Prohibida la reproducció o difusió total o parcial de qualsevol document del projecte sense l'autorització expressa de la D.F.
- Totes les dimensions expressades en mil·límetres, excepte aquelles indicades expressament.

SEGELLS

WORK IN PROGRESS

PLA CLAU

ADREÇA

Parcel·la 01 de l'illa 57767 de l'Avinguda de la Granvia de l'Hospitalet, 201.

FASE DE DISSENY

PROJECTE EXECUTIU

DATA

NOVEMBRE 2023

REVISIÓ

REV	DATA	DESCRIPCIÓ	DIBUIX	COMP	APRV
00	24/11/2023	Projecte executiu sobre rasant	ED	LED	AF

DIBUIXAT PER:

COMPROVAT PER:

VERIFICAT PER:

APROVAT PER:

NOM

LED

NOM

AFVP

NOM

AFIET

L'ARQUITECTE CO-AUTOR

Fermin Vázquez (b720)

L'ARQUITECTE CO-AUTOR

Carlos Tempiano (AECOM)

Plànol signat digitalment per Fermin Vázquez (b720)

Plànol signat digitalment per Carlos Tempiano (AECOM)

ESCALA

1:50

MIDA DEL PAPER

TÍTOL PROJECTE

Expedient SCS 2023 65 lot 1 - (N-4028)

NOVA SEU DEL SEM

PROJECTE EXECUTIU

TÍTOL DEL PLÀNOL

DISSENY INTERIOR DELS ESPAIS PRINCIPALS


SALA ACTES

Sala Actes Plantes

NÚMERO DEL PLÀNOL / REVISIÓ


PE-P0-PL-422020 - 00

REVISIÓ

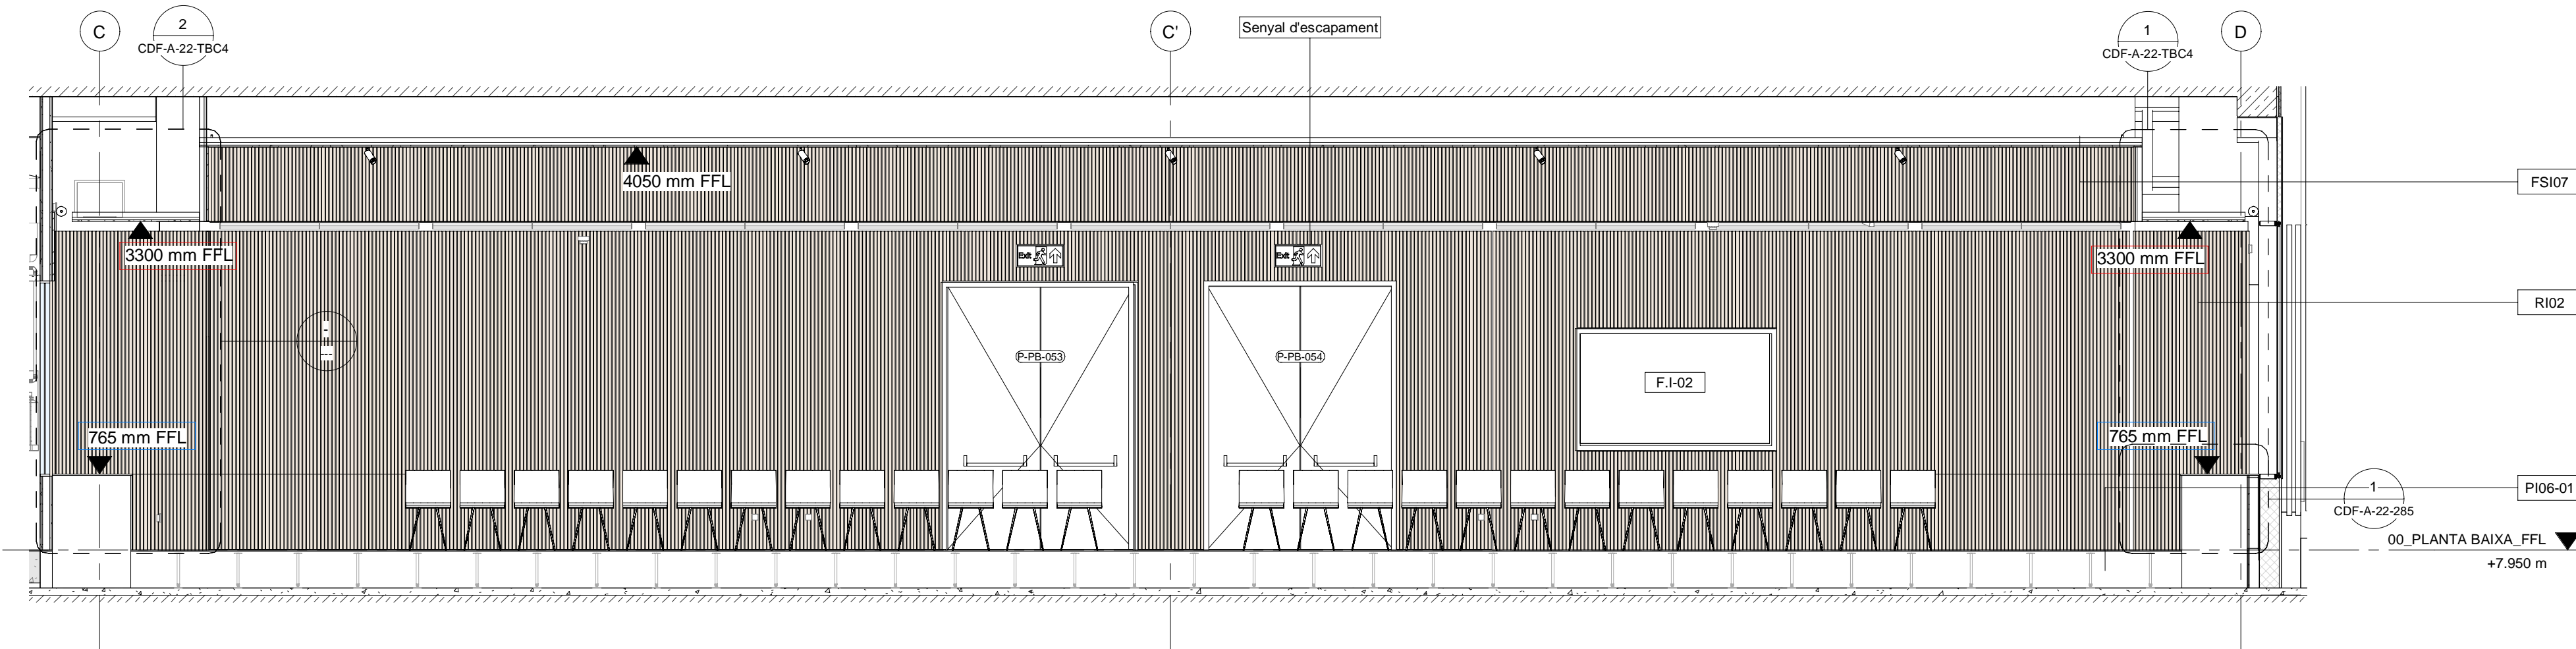


2 Sala de Actes Alçat 1

ESCALA: 1 : 50

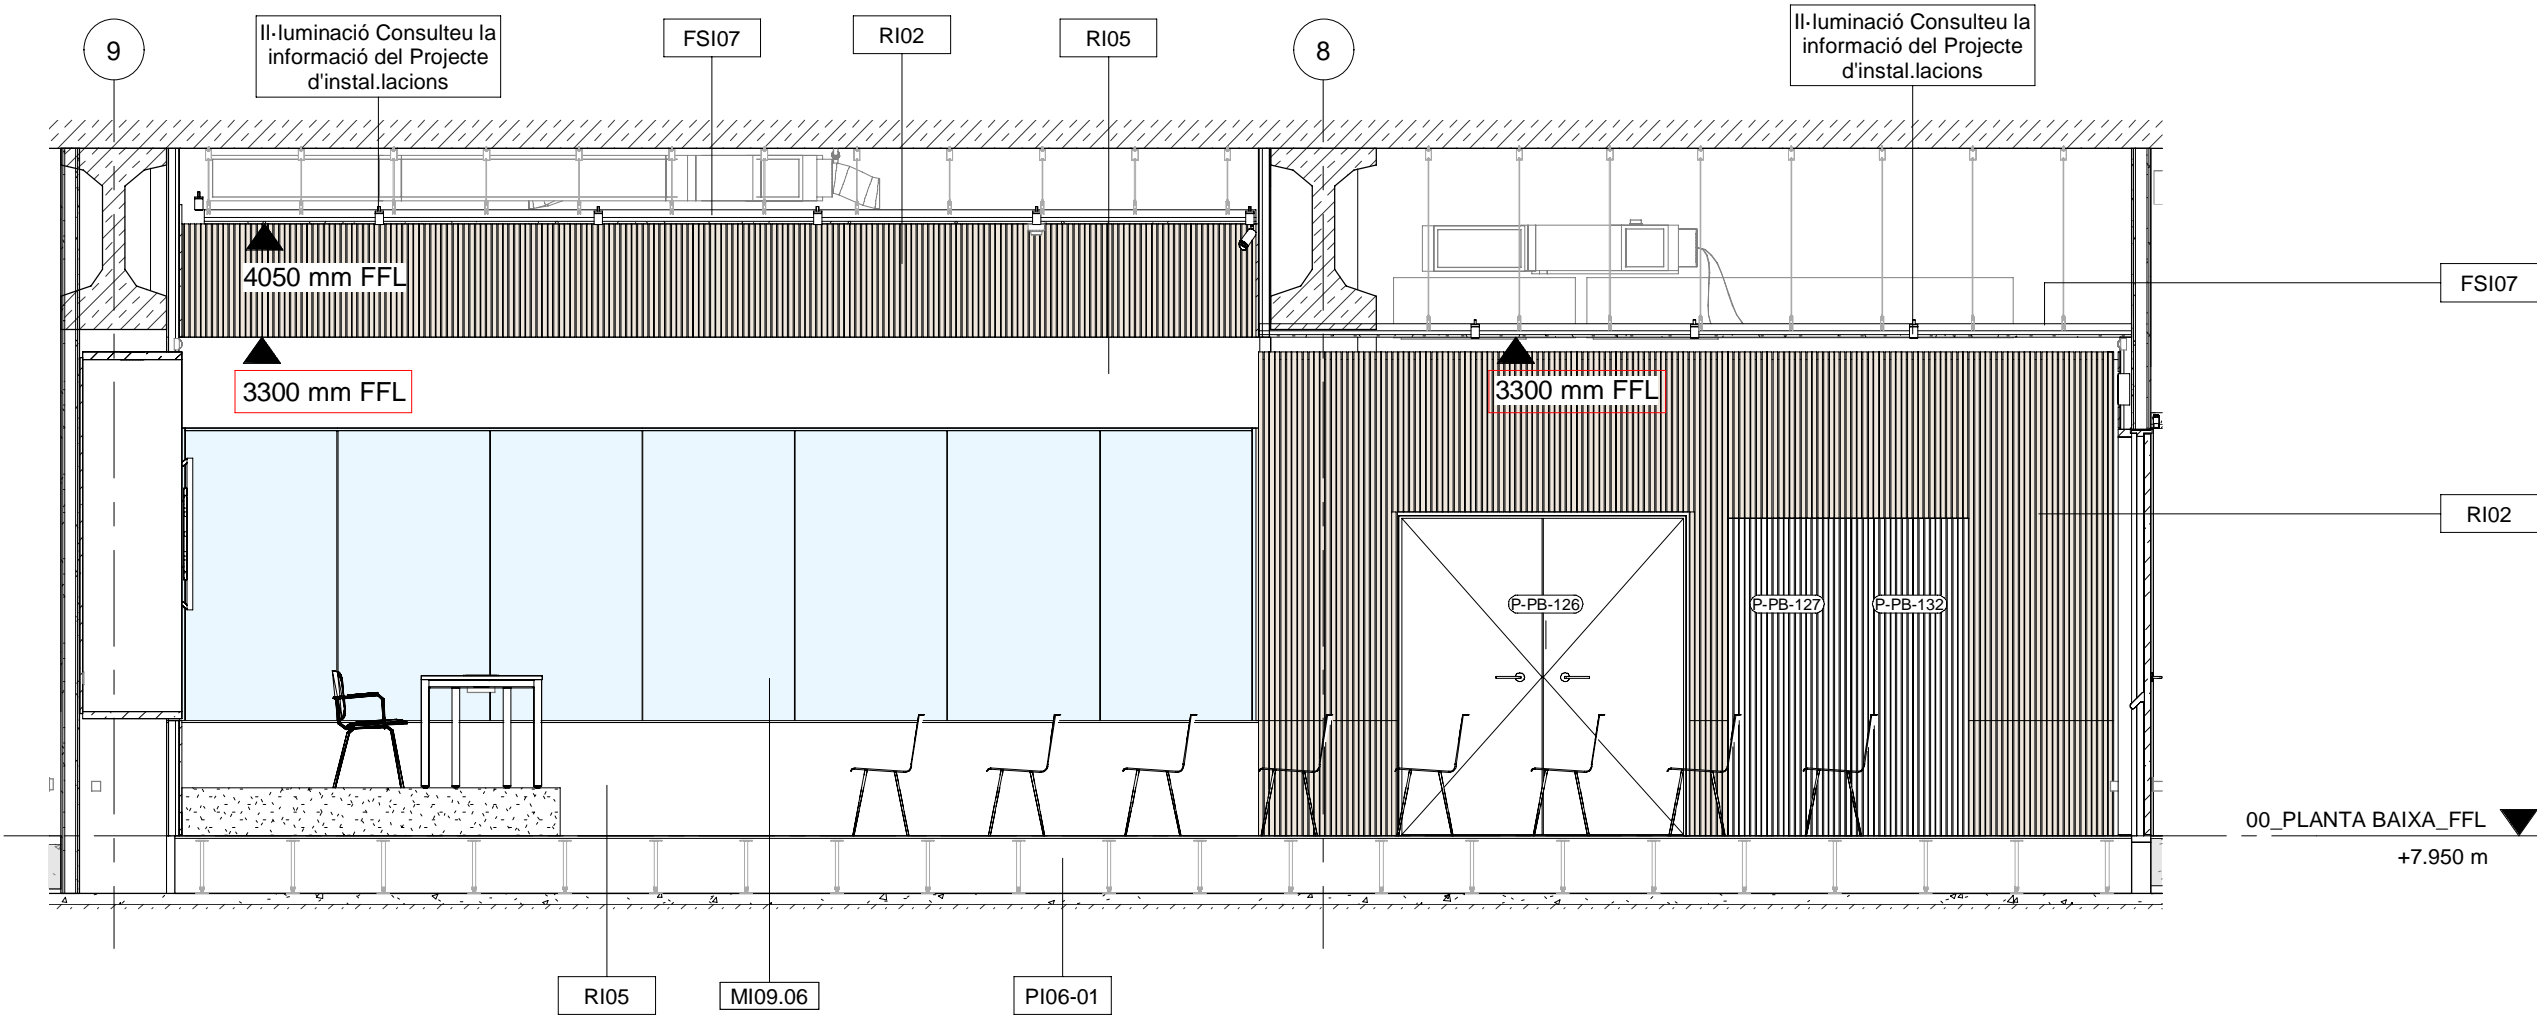


3 Sala de Actes Alçat 2

ESCALA: 1 : 50

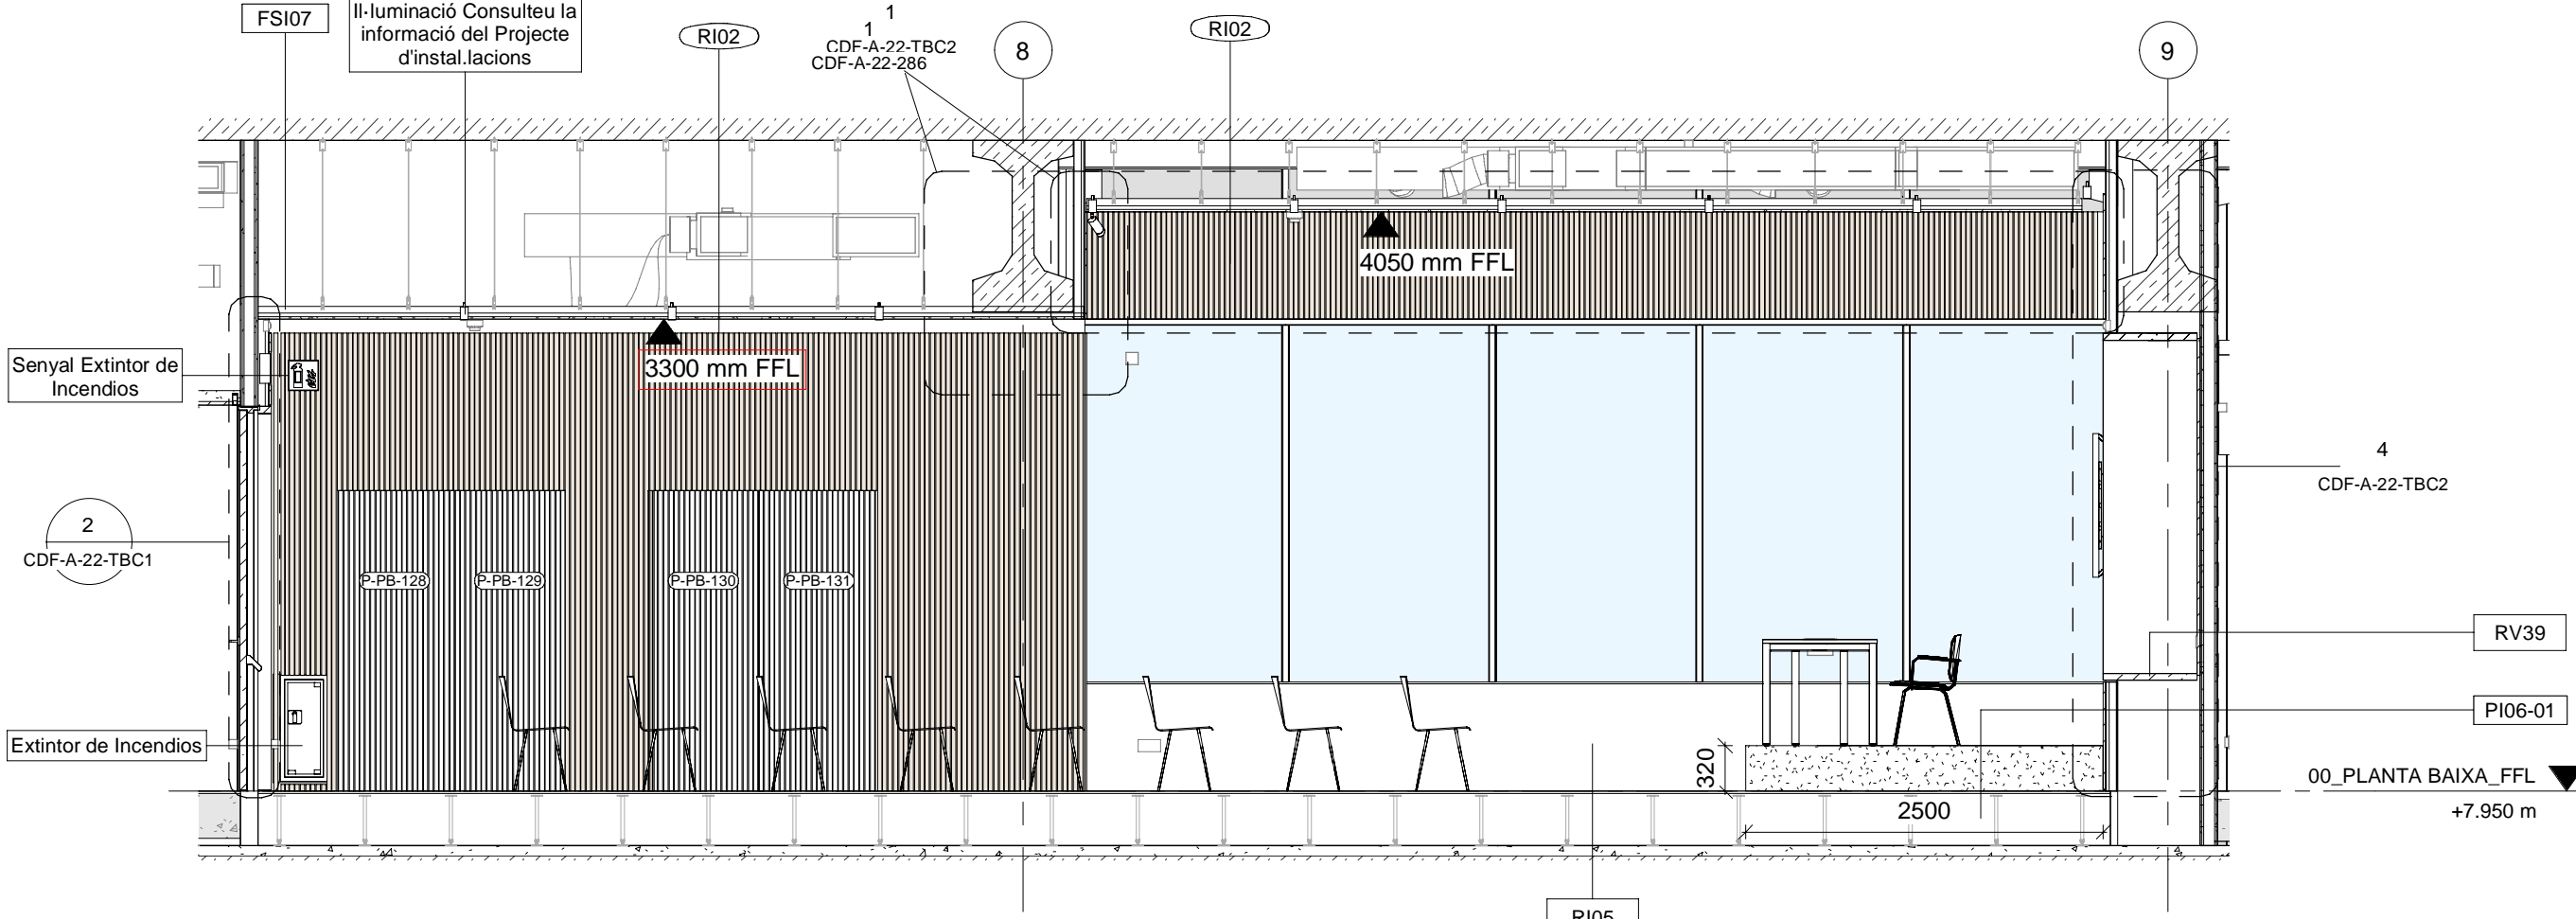

5 Sala de Actes Alçat 3

ESCALA: 1 : 50

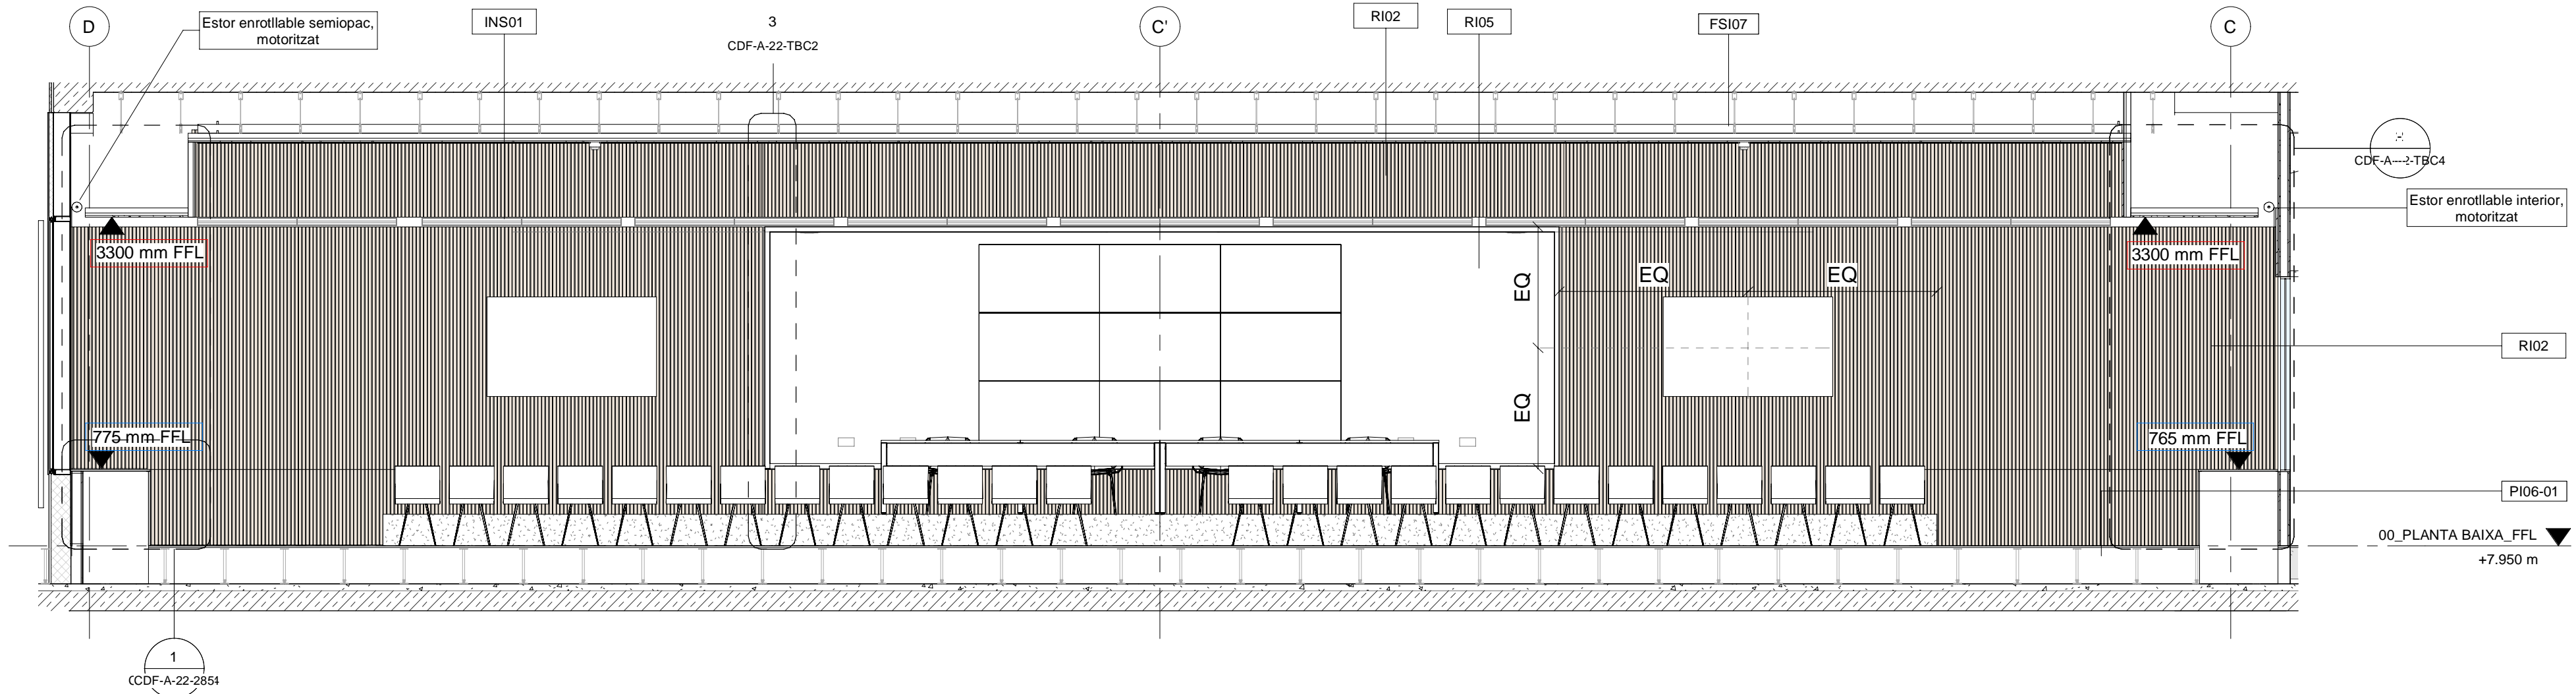

4 Sala de Actes Alçat 4

ESCALA: 1 : 50

LLEGENDA

FSI07
INS01
PI06-01
RI02
RI05
RV39

Notes - Sala de Actes

referència important 1: 3300mm

referència important 2: 765mm

Consulteu el conjunt complet de dibuixos de sala d'actes per a les relacions

REACT FONS EUROPEUS

Unió Europea
Fons Europeu
de Desenvolupament Regional

Next Generation
Catalunya

Generalitat
de Catalunya

PROMOTOR

Salut/ emergències mèdiques

CONTRACTISTA

FERROVIAL CONSTRUCCIÓN SA Y CLIMAVA SL
UNIÓN TEMPORAL DE EMPRESAS LEY 16/1982

ferrovial
construcción

CLIMAVA

EQUIP REDACTOR

b720 | Fermin Vázquez
Arquitectos


AECOM

NOTES GENERALS

- No prendre mida sobre plànol.
- Totes les mides s'han de comprovar a l'obra.
- Possibles contradiccions entre documents del projecte han de ser comunicades immediatament a la D.F. que en determinarà la validesa i la prioritat.
- Els plànols han de ser llegits conjuntament amb tots els documents rellevants del projecte, inclosa la documentació escrita i els plànols d'estructures, instal·lacions, façana, etc.
- Consulteu els plecs de condicions abans de la posada en obra.
- No vàlid per construir sense el segell d'aprovació de la D.F.
- Prohibida la reproducció o difusió total o parcial de qualsevol document del projecte sense l'autorització expressa de la D.F.
- Totes les dimensions expressades en mil·límetres, excepte aquelles indicades expressament.

SEGELLS

PLA CLAU

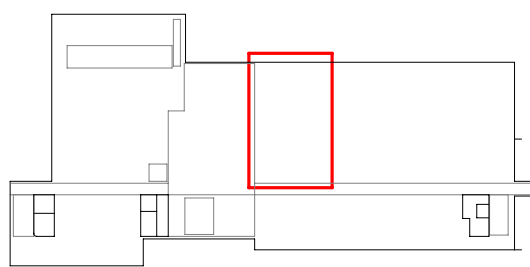

ADREÇA

Parcel·la 01 de l'illa 57767 de l'Avinguda de la Granvia de l'Hospitalet, 201.

FASE DE DISENY

PROJECTE EXECUTIU

DATA

NOVEMBRE 2023

REVISIÓ

REV	DATA	DESCRIPCIÓ	DIBUIX	COMP	APRV
00	24/11/2023	Projecte executiu sobre rasant	ED	LED	AF

DIBUIXAT PER:	COMPROVAT PER:	VERIFICAT PER:	APROVAT PER:
NOM ED	NOM LED	NOM AFVP	NOM AFIET

L'ARQUITECTE CO-AUTOR

Fermin Vázquez (b720)

Plànol signat digitalment per Fermin Vázquez (b720)

L'ARQUITECTE CO-AUTOR

Carlos Tempiano (AECOM)

Plànol signat digitalment per Carlos Tempiano (AECOM)

ESCALA: 1:50



ESCALA

1:50

MIDA DEL PAPER

TÍTOL PROJECTE

Expedient SCS 2023 65 lot 1 - (N-4028)
NOVA SEU DEL SEM
PROJECTE EXECUTIU

TÍTOL DEL PLÀNOL

DISSENY INTERIOR DELS ESPAIS
PRINCIPALS
SALA ACTES
Sala Actes Alçats

NÚMERO DEL PLÀNOL / REVISIÓ

REVISIÓ

PE-P0-PL-422021 - 00