

PROJECTE EXECUTIU

CONSOLIDACIÓ I ADEQUACIÓ DE DIVERSES NAUS A CAN TRINXET, A L'HOSPITALET DE LLOBREGAT Exp. 905232/21

DOC 2. DOCUMENTACIÓ GRÀFICA

DOC 2.2. DGEA. DEFINICIÓ ARQUITECTÒNICA DE L'EDIFICI: ESTAT ACTUAL




Promotor: AMB – Àrea Metropolitana de Barcelona

Arquitectes: UTE GFA2 arquitectos SL + L. Solsona + E. Fernàndez
Data: Febrer 2025




DG EA DEFINICIÓ ARQUITECTÒNICA DE L'EDIFICI: ESTAT ACTUAL


Plànol	Títol	Escala	Format	Revisió
DGEA.01.01	NAU SANTA EULALIA. PLANTES GENERALS	1:200	A3	0
DGEA.01.02	NAU SANTA EULALIA. PLANTES EDIFICI OEST	1:100	A3	0
DGEA.01.03	NAU SANTA EULALIA. PLANTES VESTÍBUL	1:100	A3	0
DGEA.01.04	NAU SANTA EULALIA. PLANTES EDIFICI EST	1:100	A3	0
DGEA.01.10	NAU SANTA EULALIA. SECCIONS GENERALS	1:200	A3	0
DGEA.01.11	NAU SANTA EULALIA. SECCIONS	1:100	A3	0
DGEA.01.12	NAU SANTA EULALIA. SECCIONS	1:100	A3	0
DGEA.01.20	NAU SANTA EULALIA. ALÇATS GENERALS	1:200	A3	0
DGEA.01.21	NAU SANTA EULALIA. ALÇAT SUD	1:100	A3	0
DGEA.01.22	NAU SANTA EULALIA. ALÇAT NORD	1:100	A3	0
DGEA.01.23	NAU SANTA EULALIA. ALÇAT EST, ALÇAT OEST	1:100	A3	0
DGEA.02.01	NAU ANNEXA. PLANTES, SECCIONS I ALÇATS	1:100	A3	0
DGEA.02.20	NAU ANNEXA. ALÇAT MITGERA	1:100	A3	0
DGEA.03.01	NAU LATERAL SUD. PLANTES GENERALS	1:200	A3	0
DGEA.03.02	NAU LATERAL SUD. PLANTES	1:100	A3	0
DGEA.03.03	NAU LATERAL SUD. PLANTES	1:100	A3	0
DGEA.03.10	NAU LATERAL SUD. SECCIONS	1:100	A3	0
DGEA.03.20	NAU LATERAL SUD. ALÇATS	1:100	A3	0
DGEA.04.01	NAU LATERAL NORD. PLANTES GENERALS	1:200	A3	0
DGEA.05.01	NAU CENTRAL SUD. PLANTES GENERALS	1:400	A3	0
DGEA.05.02	NAU CENTRAL SUD. PLANTES	1:200	A3	0
DGEA.05.03	NAU CENTRAL SUD. PLANTES	1:200	A3	0
DGEA.05.10	NAU CENTRAL SUD. SECCIONS	1:100	A3	0
DGEA.05.11	NAU CENTRAL SUD. SECCIONS	1:100	A3	0
DGEA.05.20	NAU CENTRAL SUD. ALÇATS GENERALS	1:200	A3	0
DGEA.06.01	NAU CENTRAL NORD. PLANTES GENERALS	1:400	A3	0
DGEA.06.02	NAU CENTRAL NORD. PLANTES	1:200	A3	0
DGEA.06.03	NAU CENTRAL NORD. PLANTES	1:200	A3	0
DGEA.06.04	NAU CENTRAL NORD. PLANTES	1:200	A3	0
DGEA.06.10	NAU CENTRAL NORD. SECCIONS GENERALS	1:200	A3	0
DGEA.06.20	NAU CENTRAL NORD. ALÇATS GENERALS	1:200	A3	0

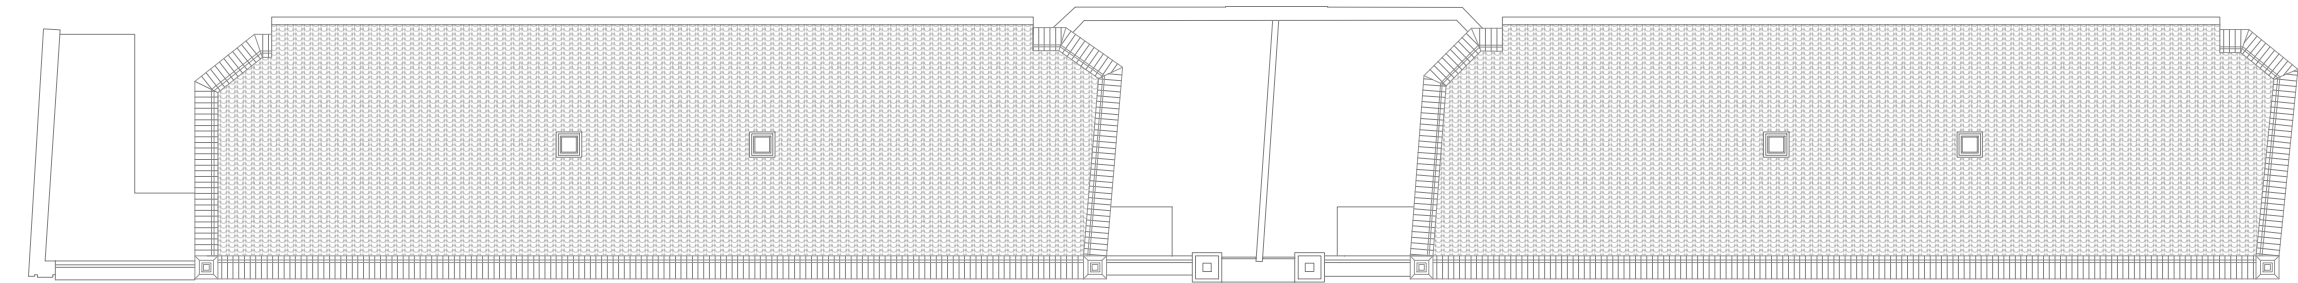


PLANTA COBERTA. COTA +15,67m

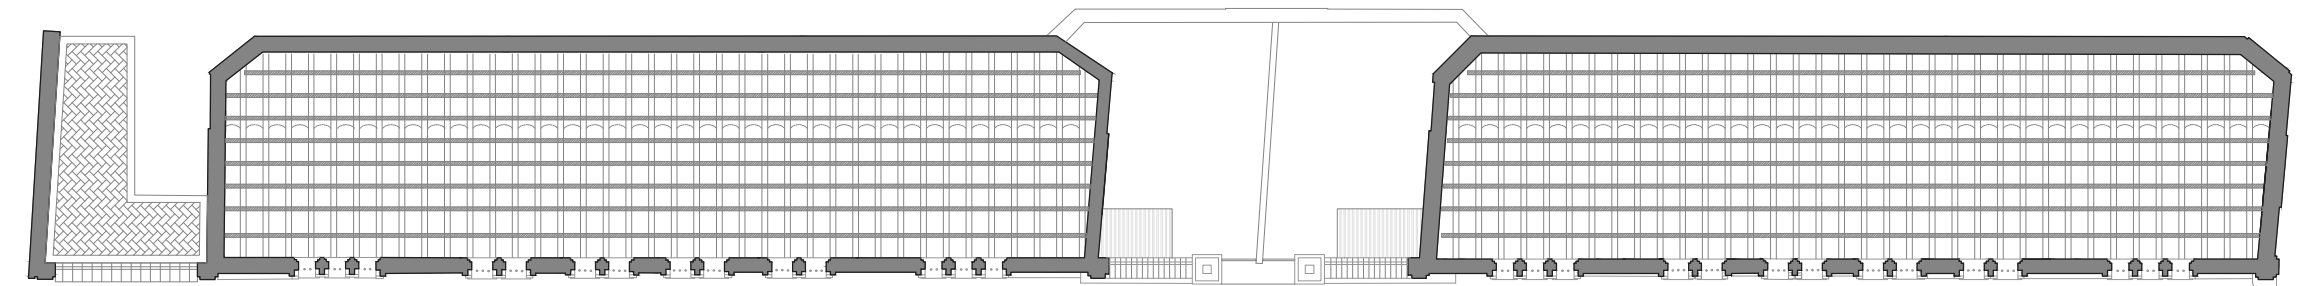

PLANTA ALTELL. cota +13,44m

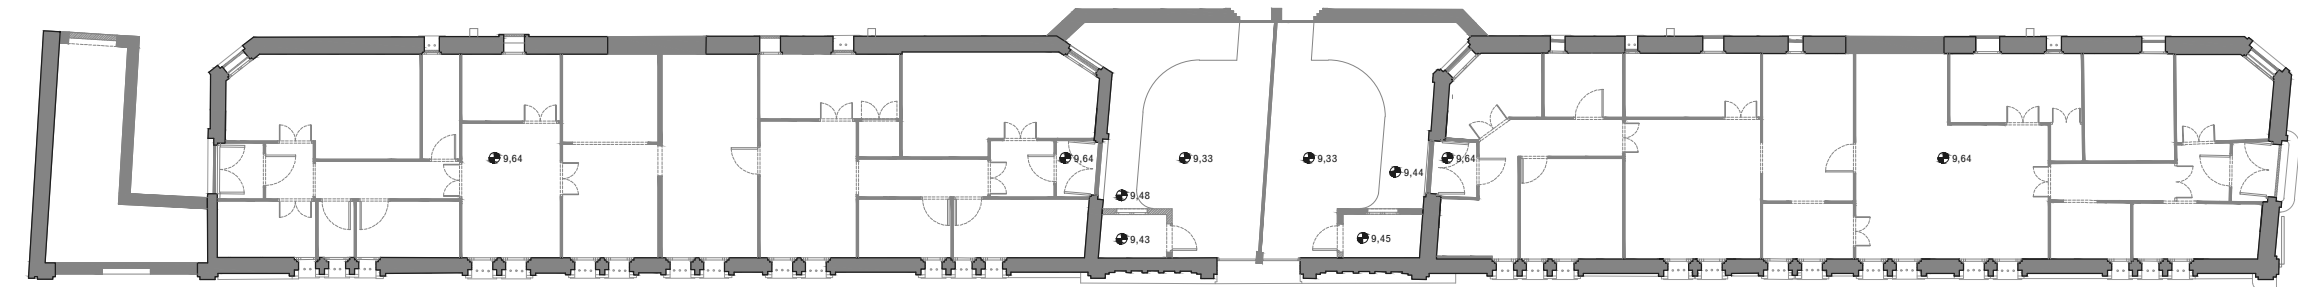


PLANTA BAIXA. cota +9,64m

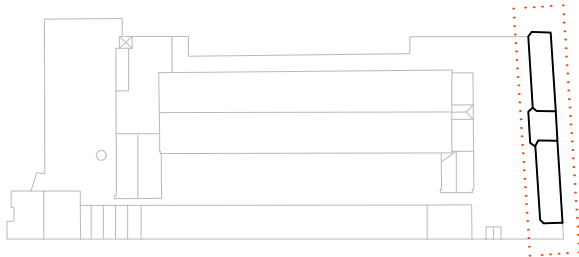


NOTES


- Cotes de nivell en metres
- Cotes dimensionals en metres
- Totes les dimensions seran degudament comprovades en obra
- Tota la informació referent a l'estat actual s'ha compilat de diferents fonts

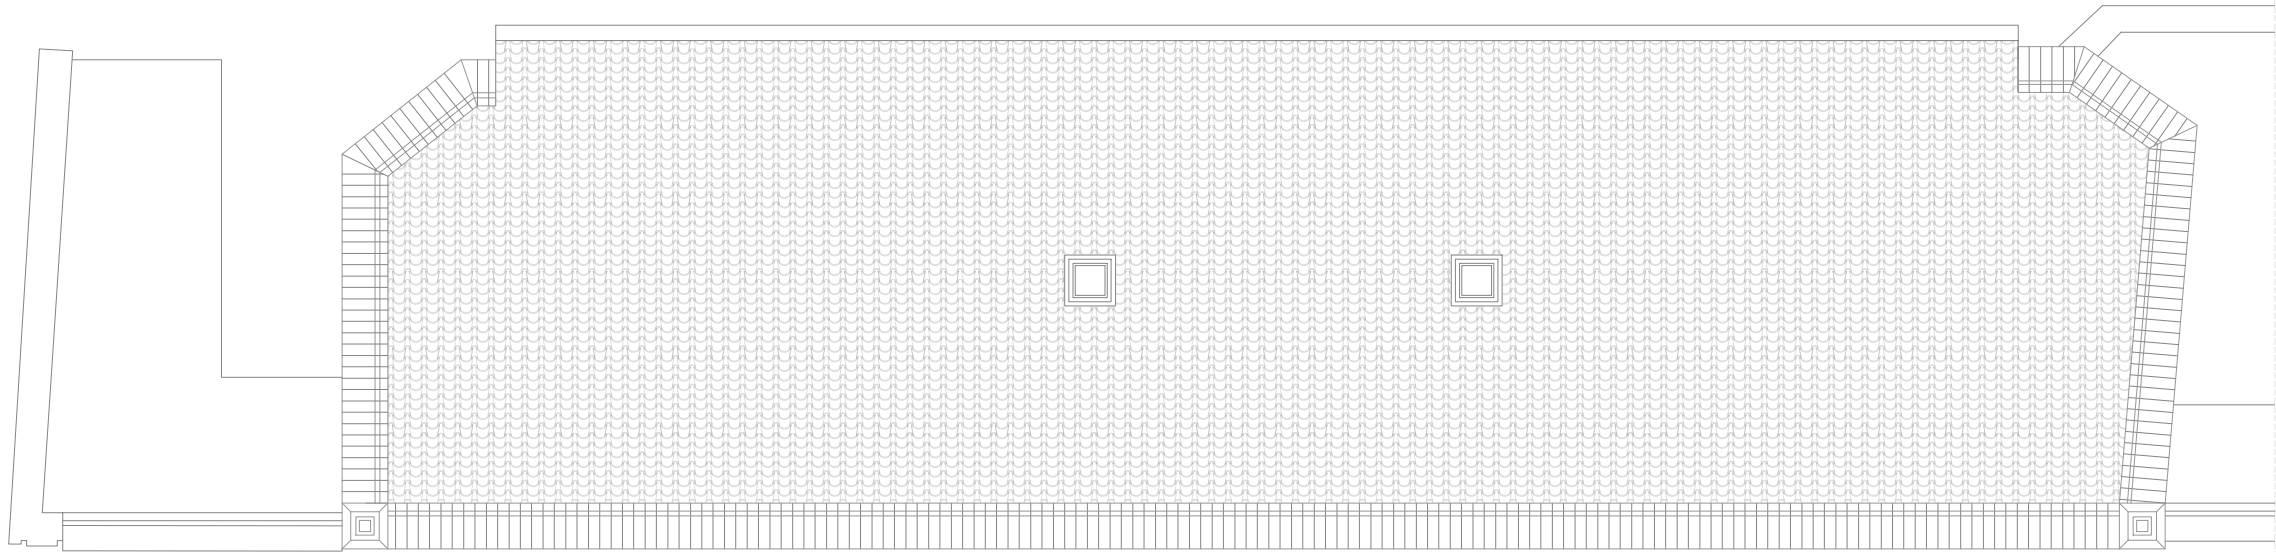


PLANTA COBERTA. COTA +15,67m

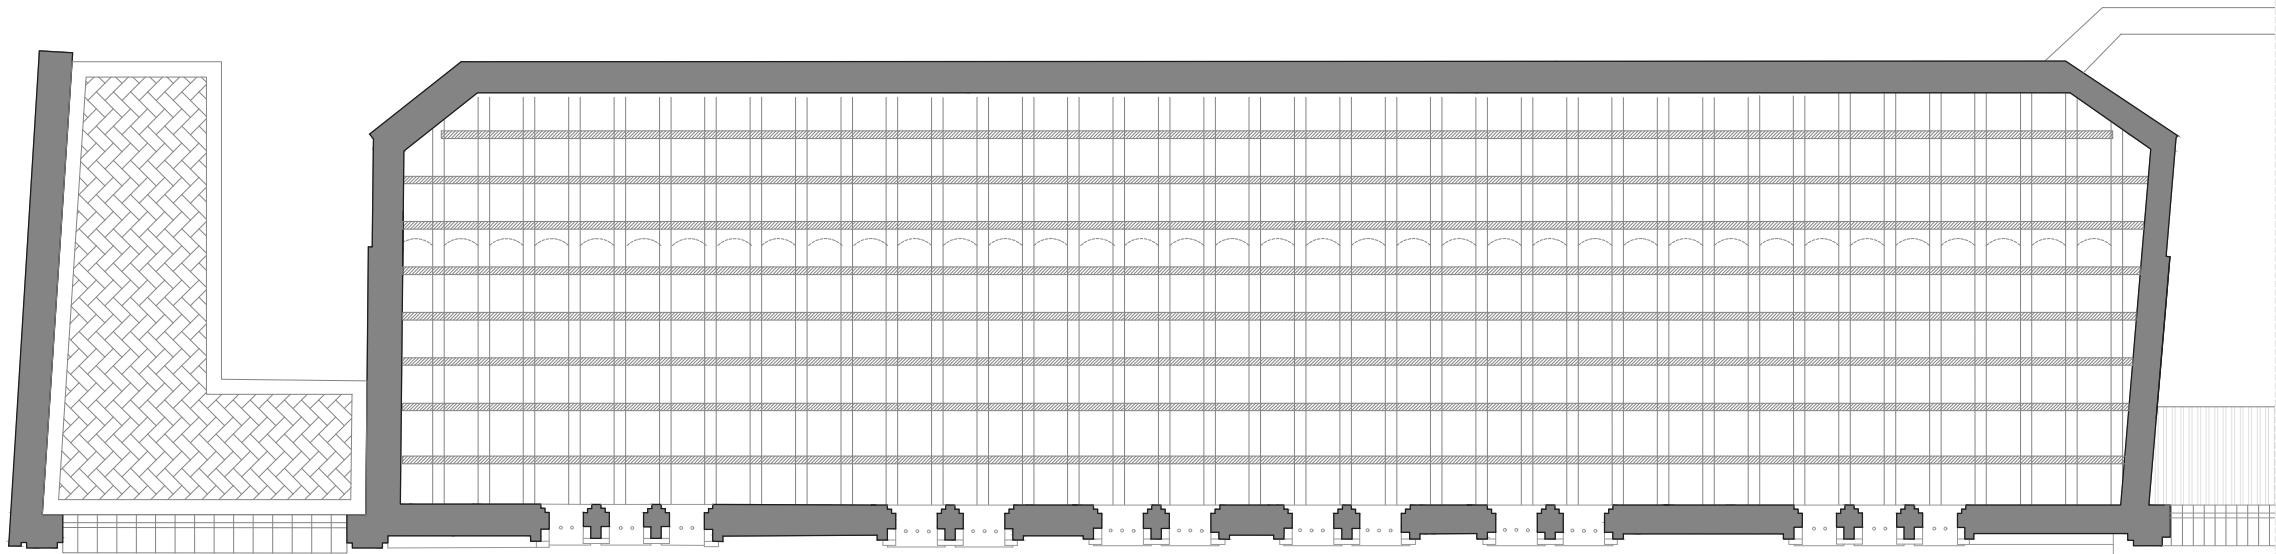


PLANTA ALTELL. cota +13,44m

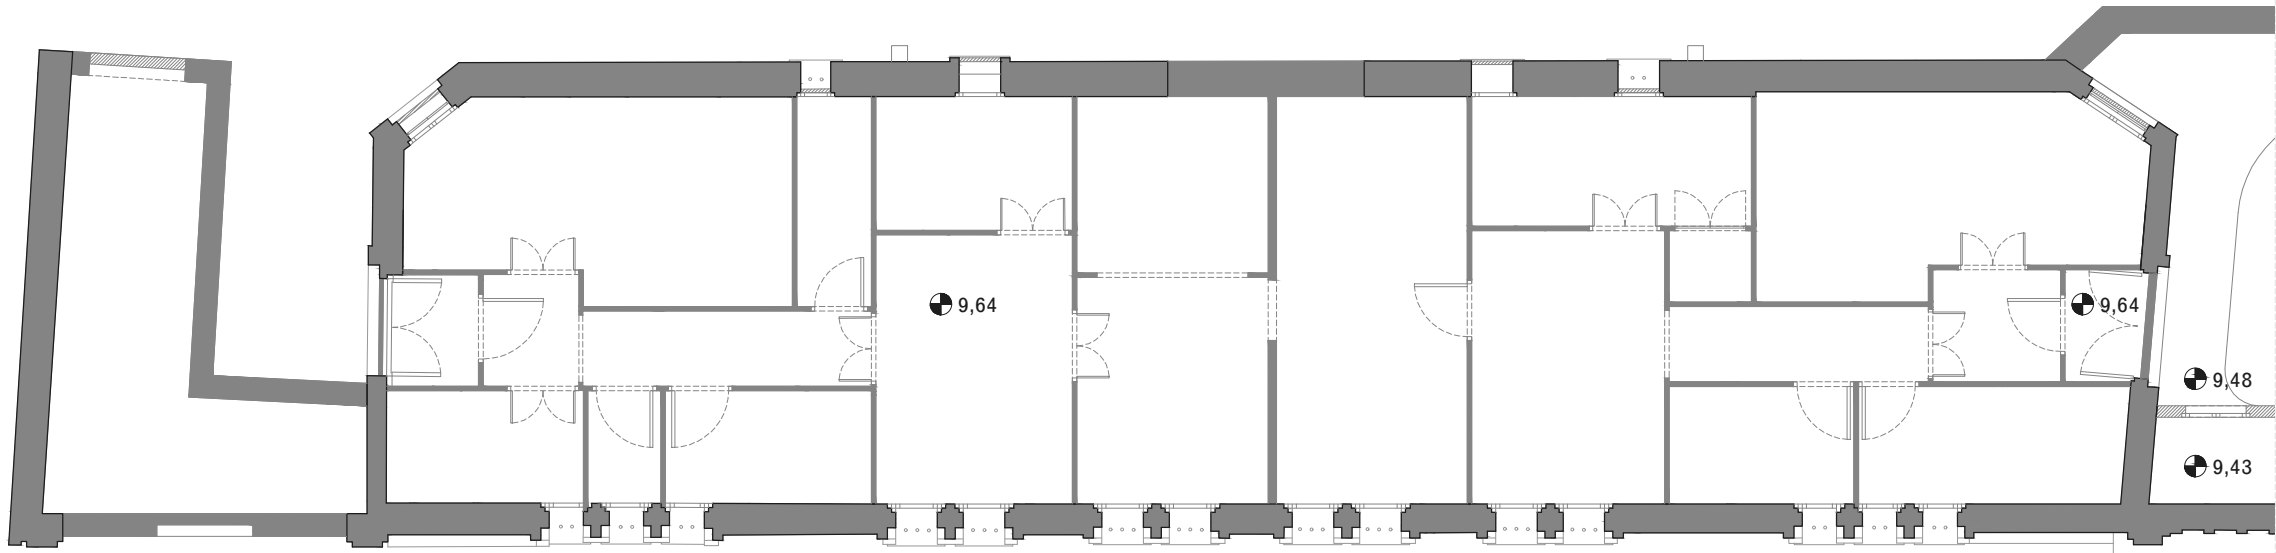


PLANTA BAIXA. cota +9,64m

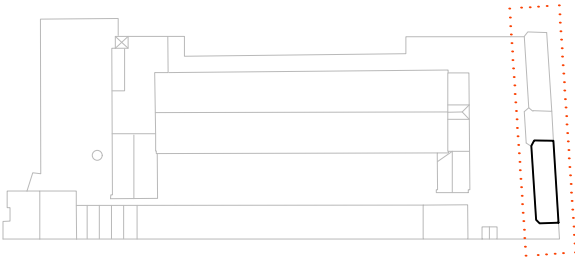


- NOTES
- Cotes de nivell en metres
 - Cotes dimensionals en metres
 - Totes les dimensions seran degudament comprovades en obra
 - Tota la informació referent a l'estat actual s'ha compilat de diferents fonts

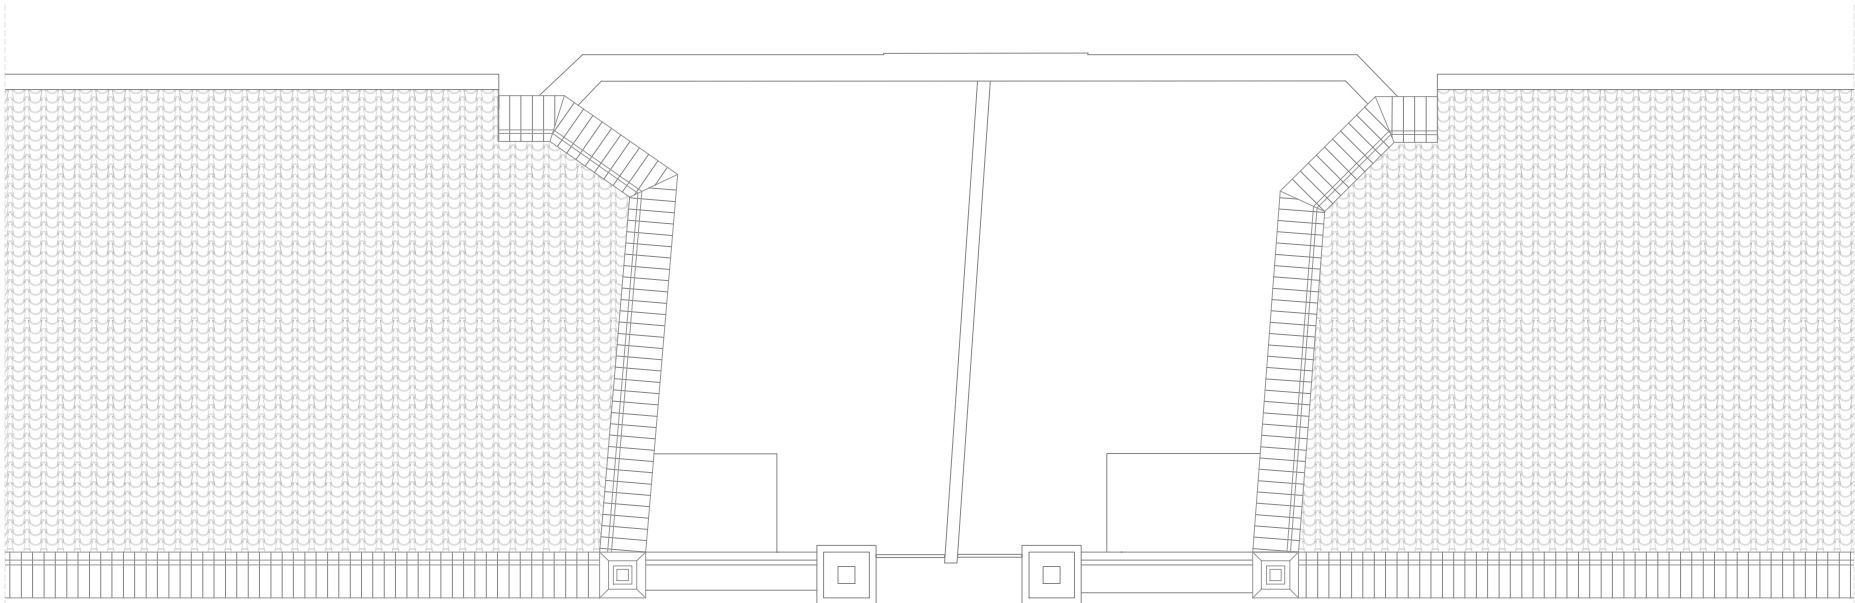


PLANTA COBERTA. COTA +15,67m

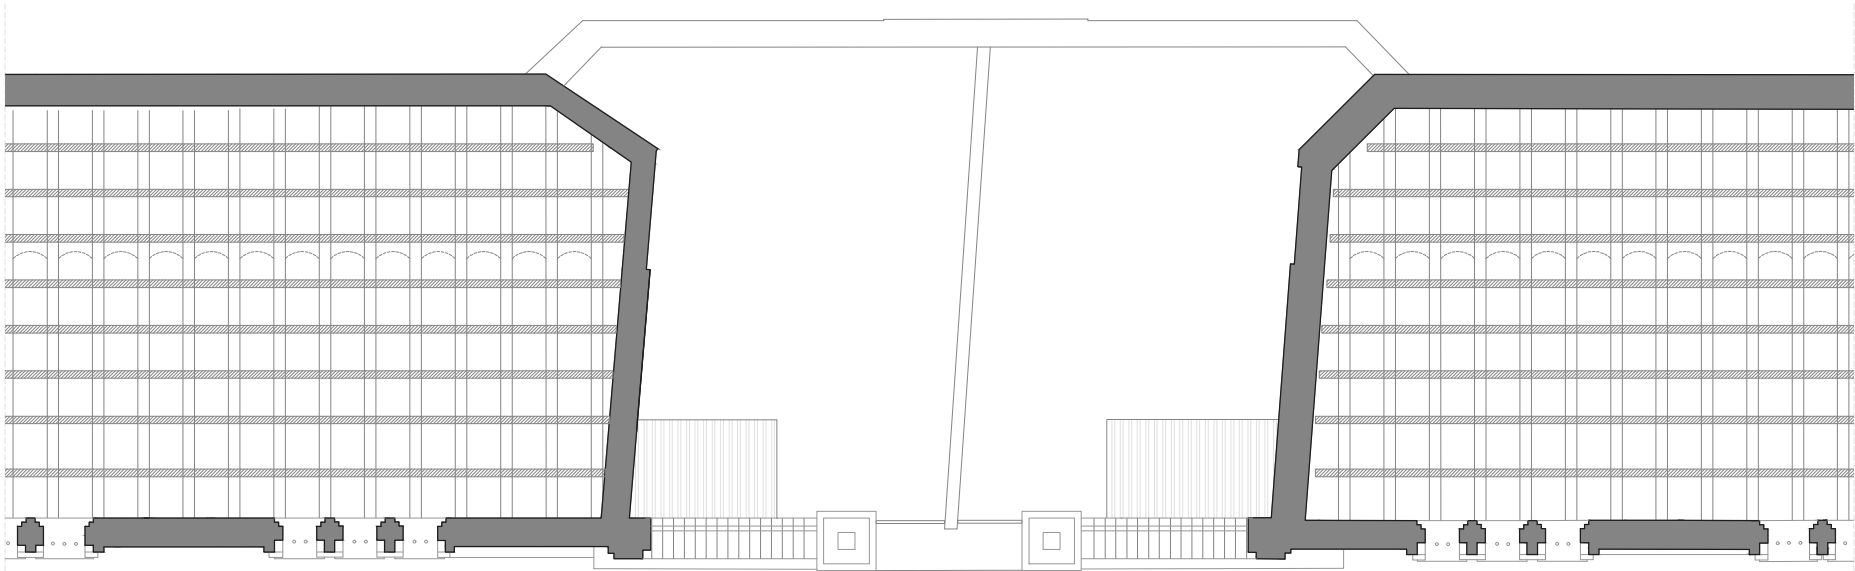


PLANTA ALTELL. cota +13,44m

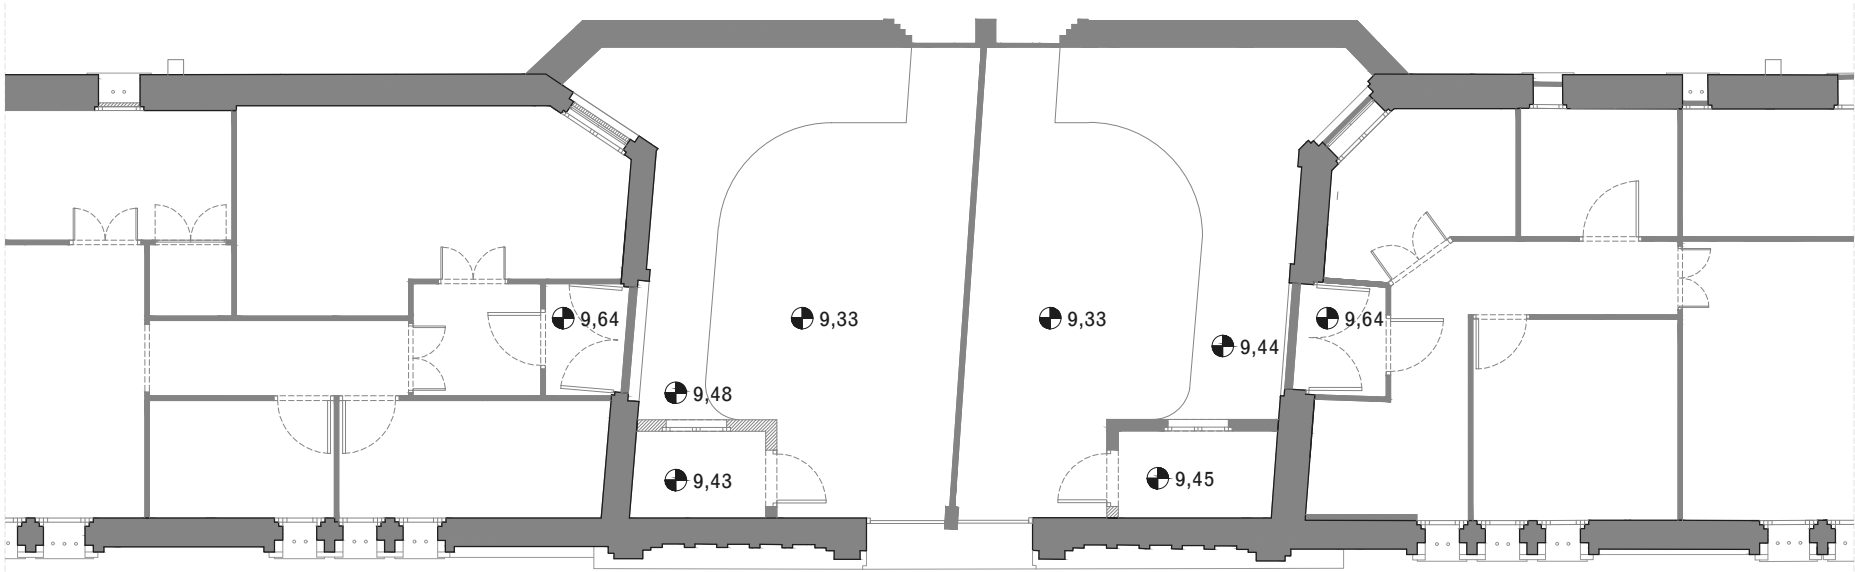


PLANTA BAIXA. cota +9,64m

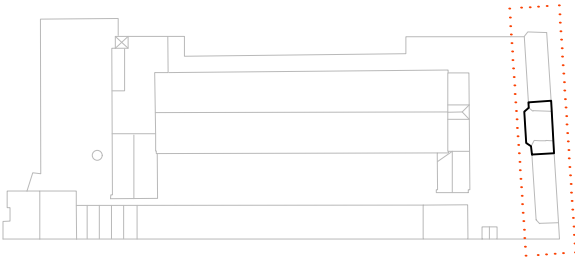


- NOTES
- Cotes de nivell en metres
 - Cotes dimensionals en metres
 - Totes les dimensions seran degudament comprovades en obra
 - Tota la informació referent a l'estat actual s'ha compilat de diferents fonts

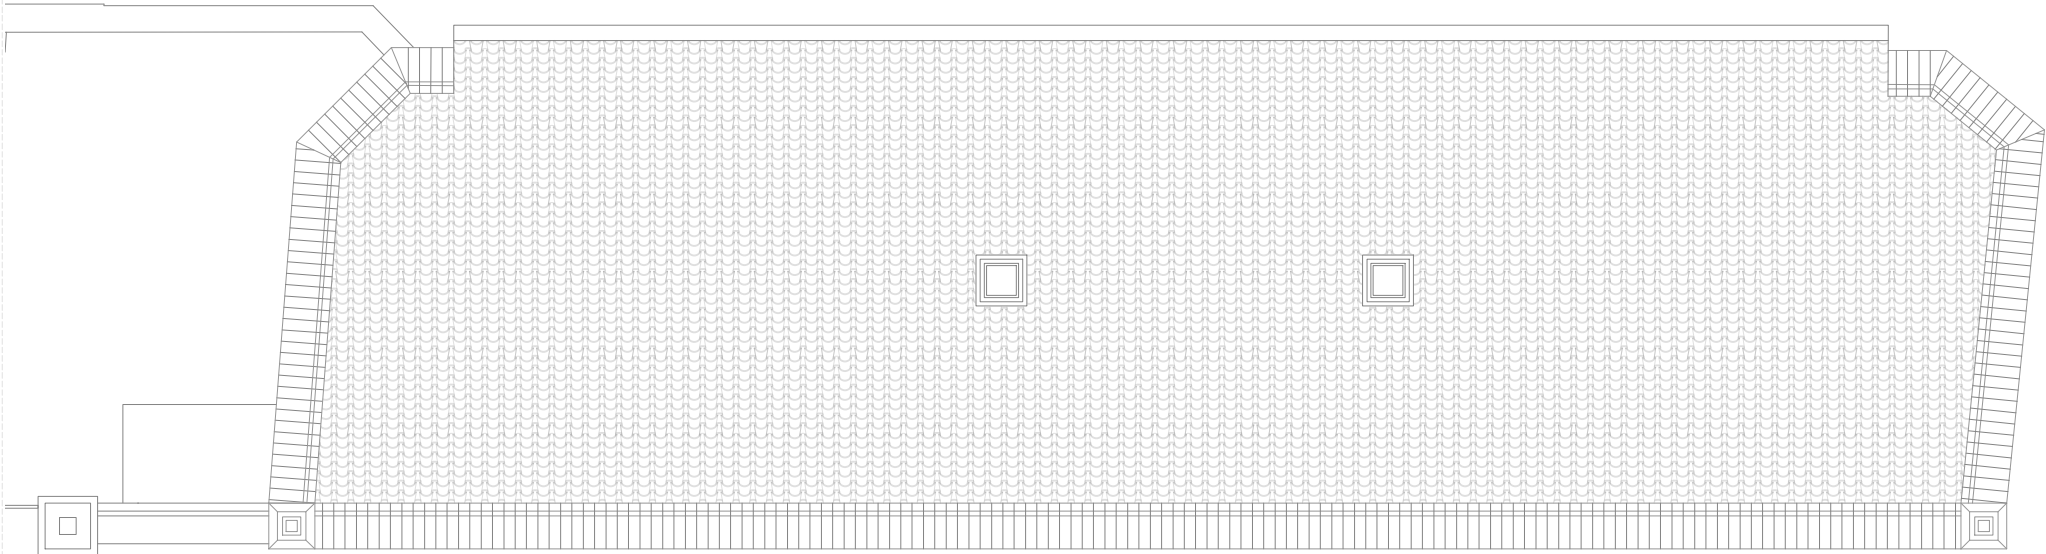


PLANTA COBERTA. COTA +15,67m

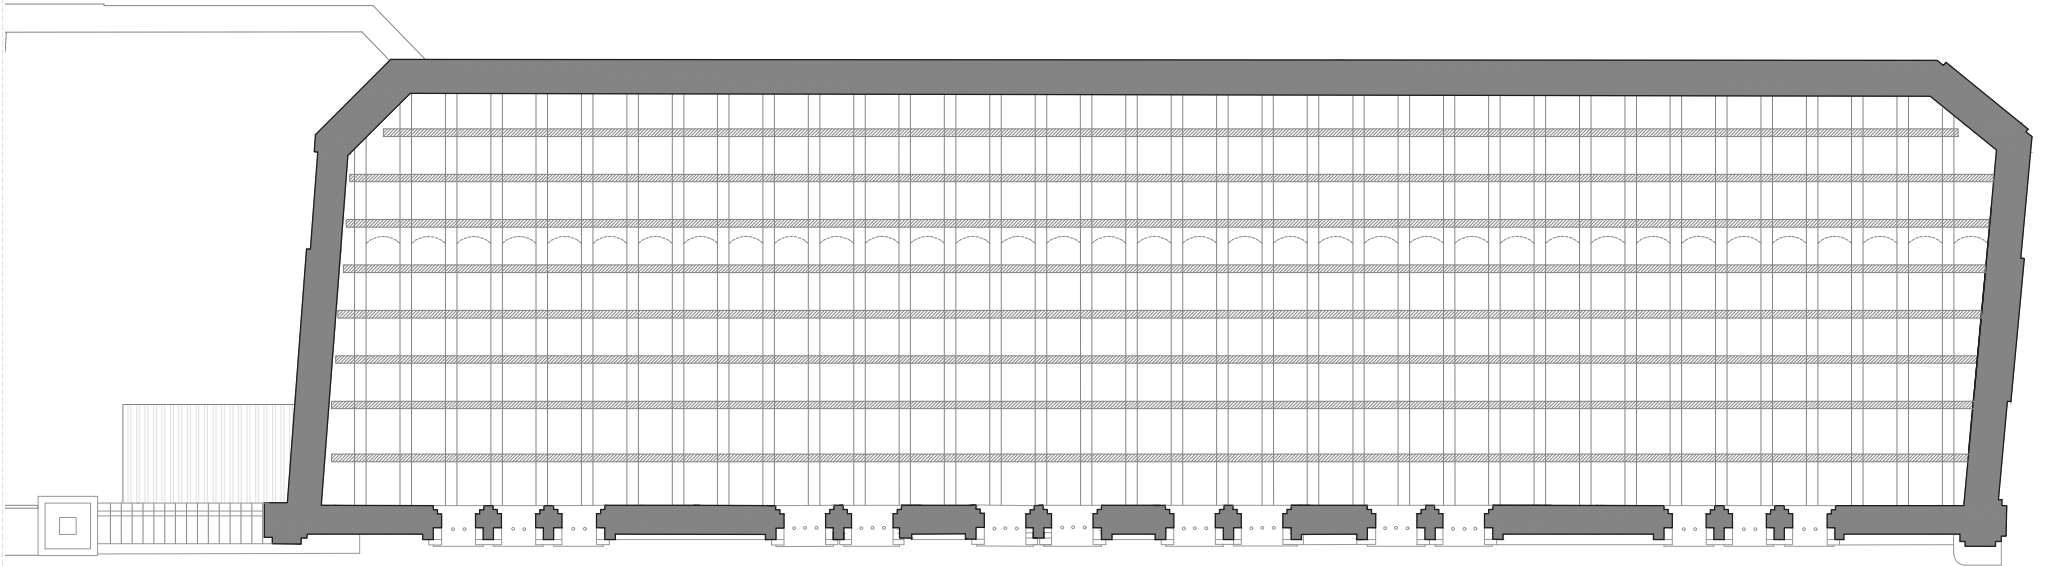

PLANTA ALTELL. cota +13,44m

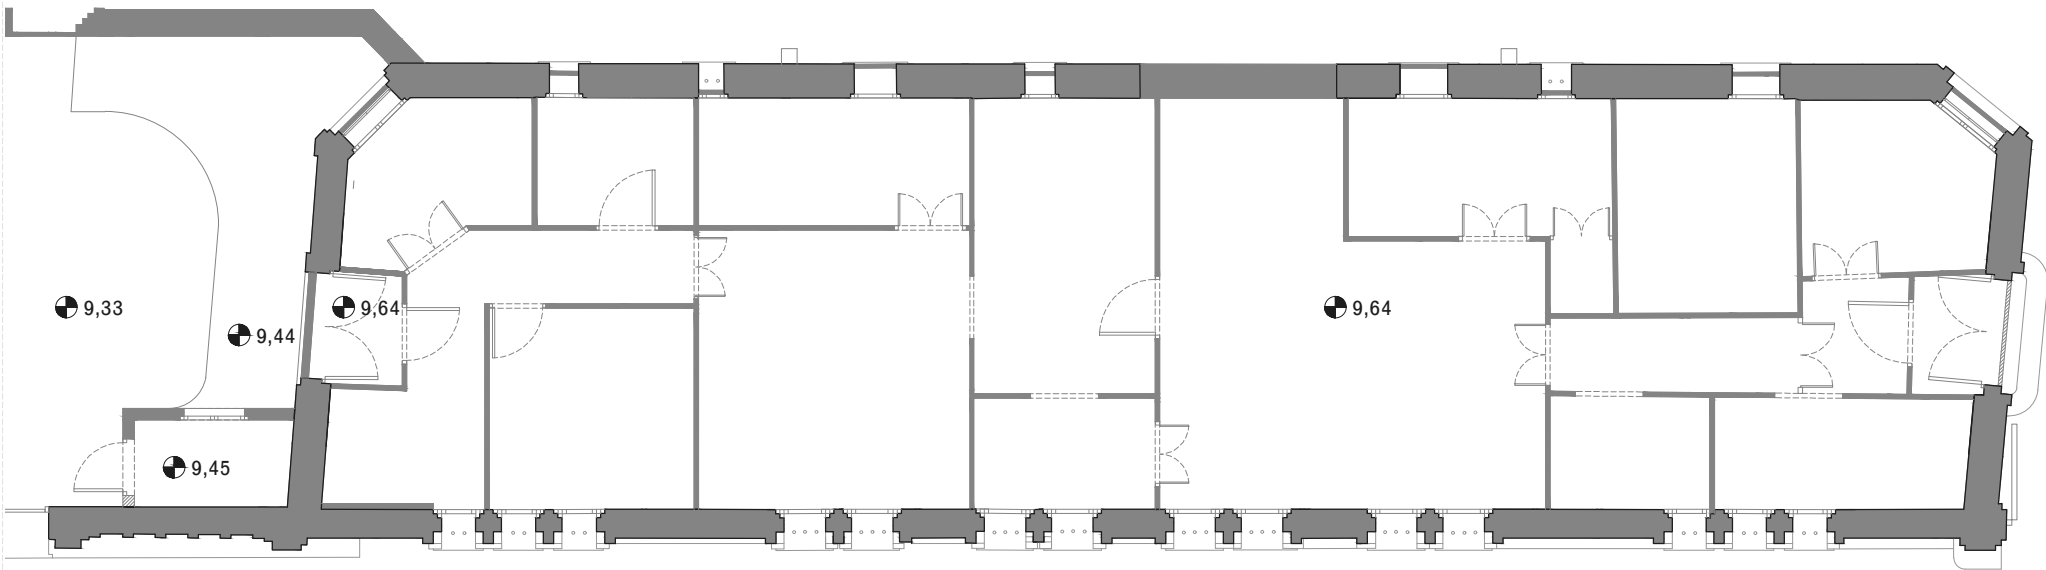


PLANTA BAIXA. cota +9,64m

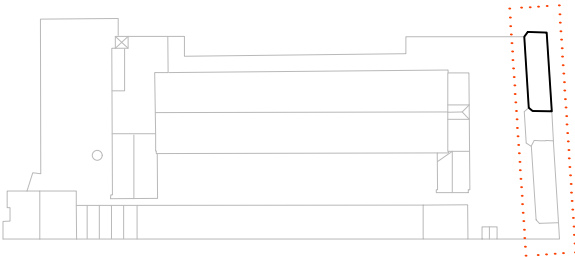


NOTES


- Cotes de nivell en metres
- Cotes dimensionals en metres
- Totes les dimensions seran degudament comprovades en obra
- Tota la informació referent a l'estat actual s'ha compilat de diferents fonts

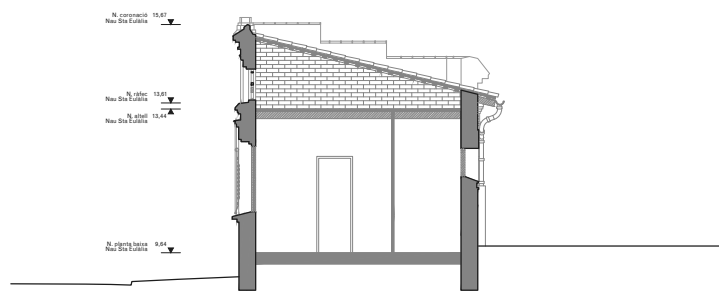


SECCIÓ AA'

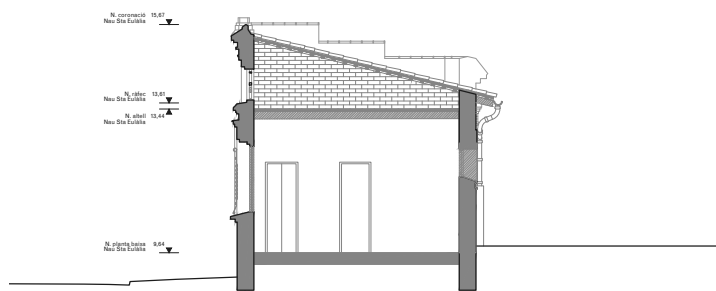




SECCIÓ BB'

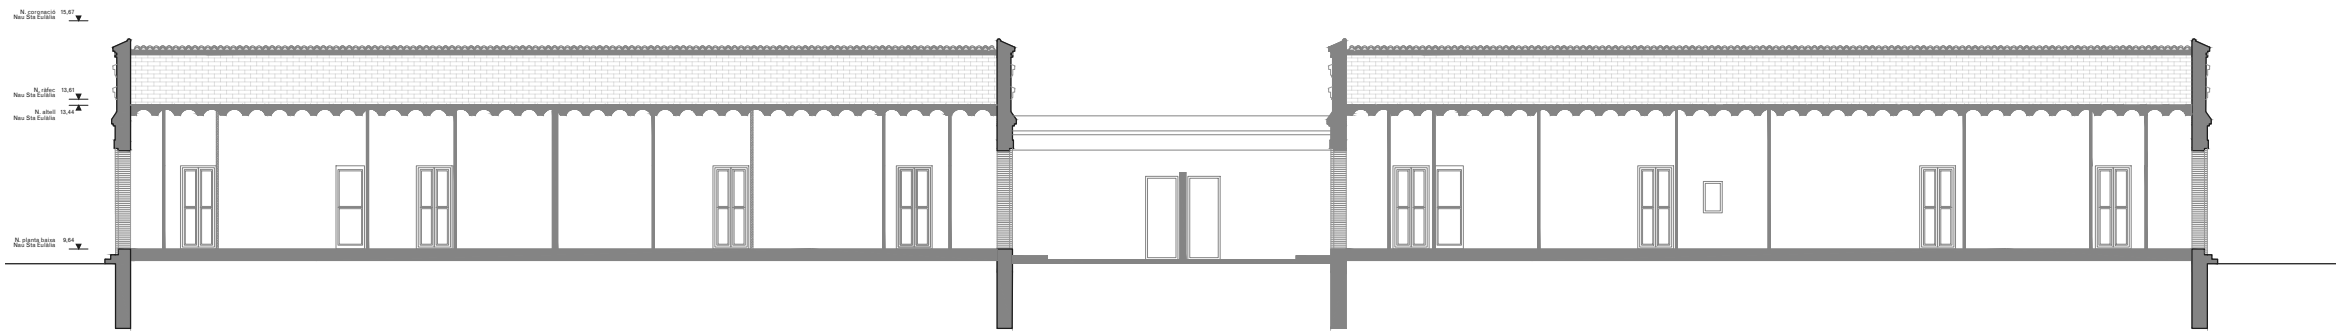


SECCIÓ CC'

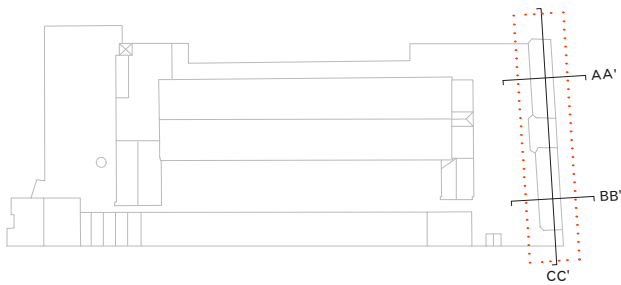


- NOTES
- Cotes de nivell en metres
 - Cotes dimensionals en metres
 - Totes les dimensions seran degudament comprovades en obra
 - Tota la informació referent a l'estat actual s'ha compilat de diferents fonts

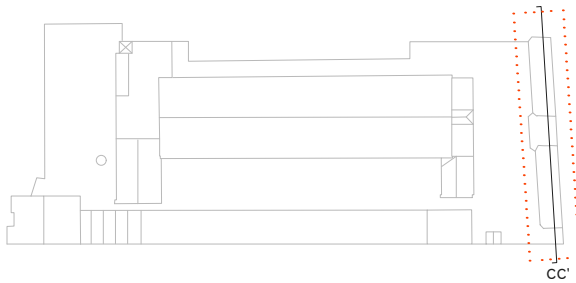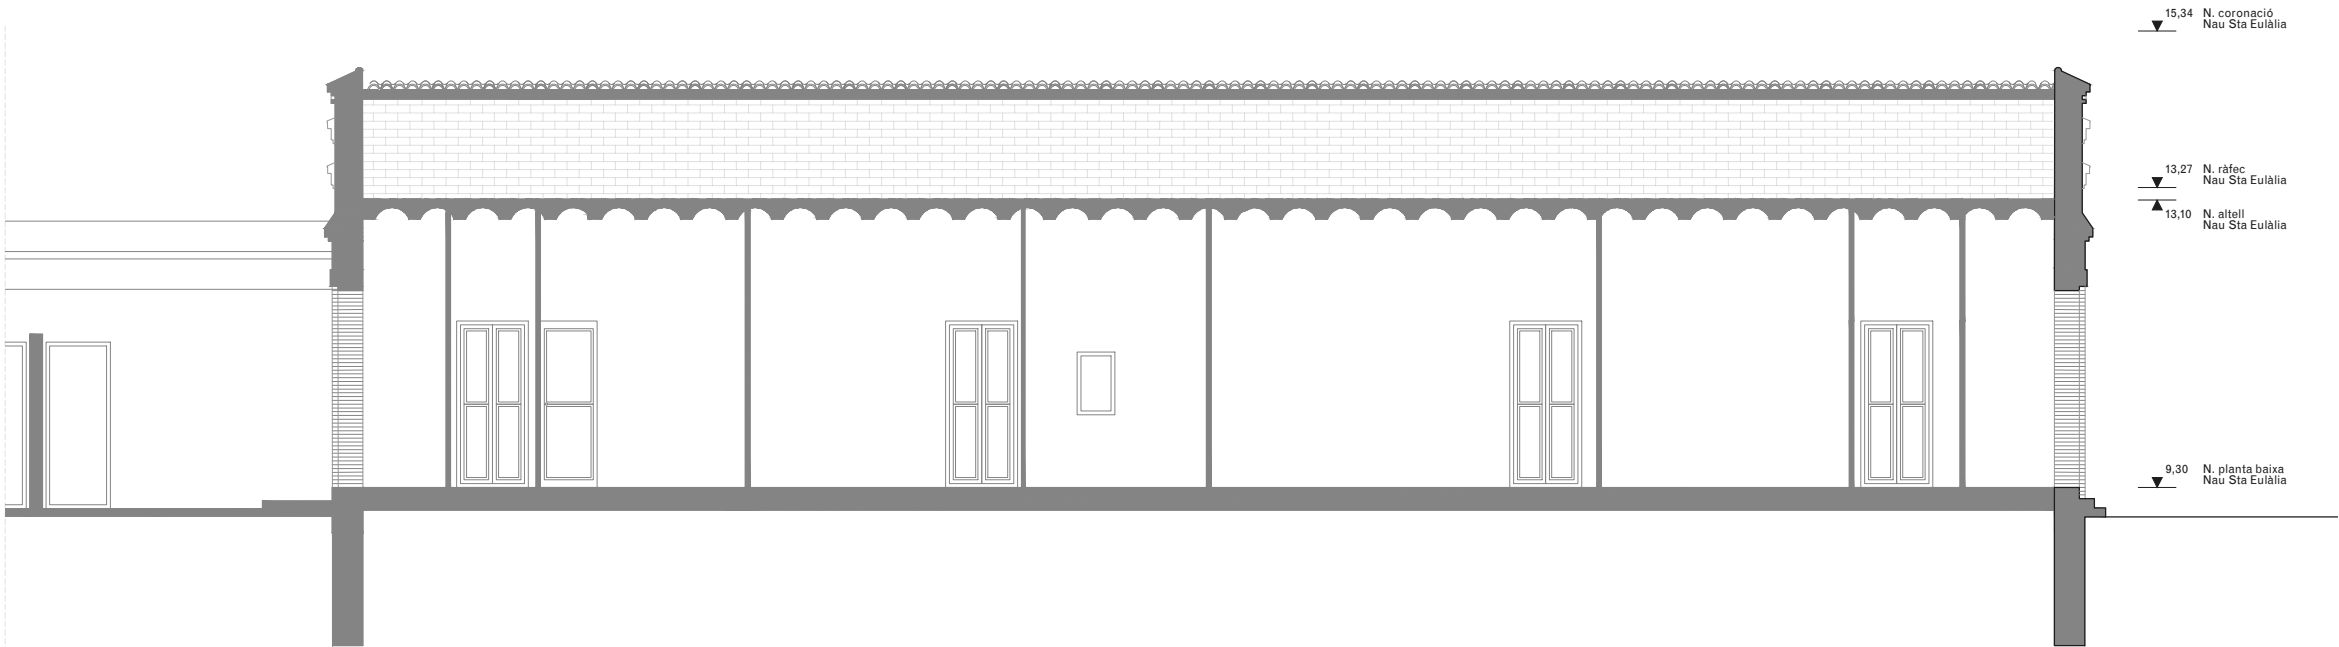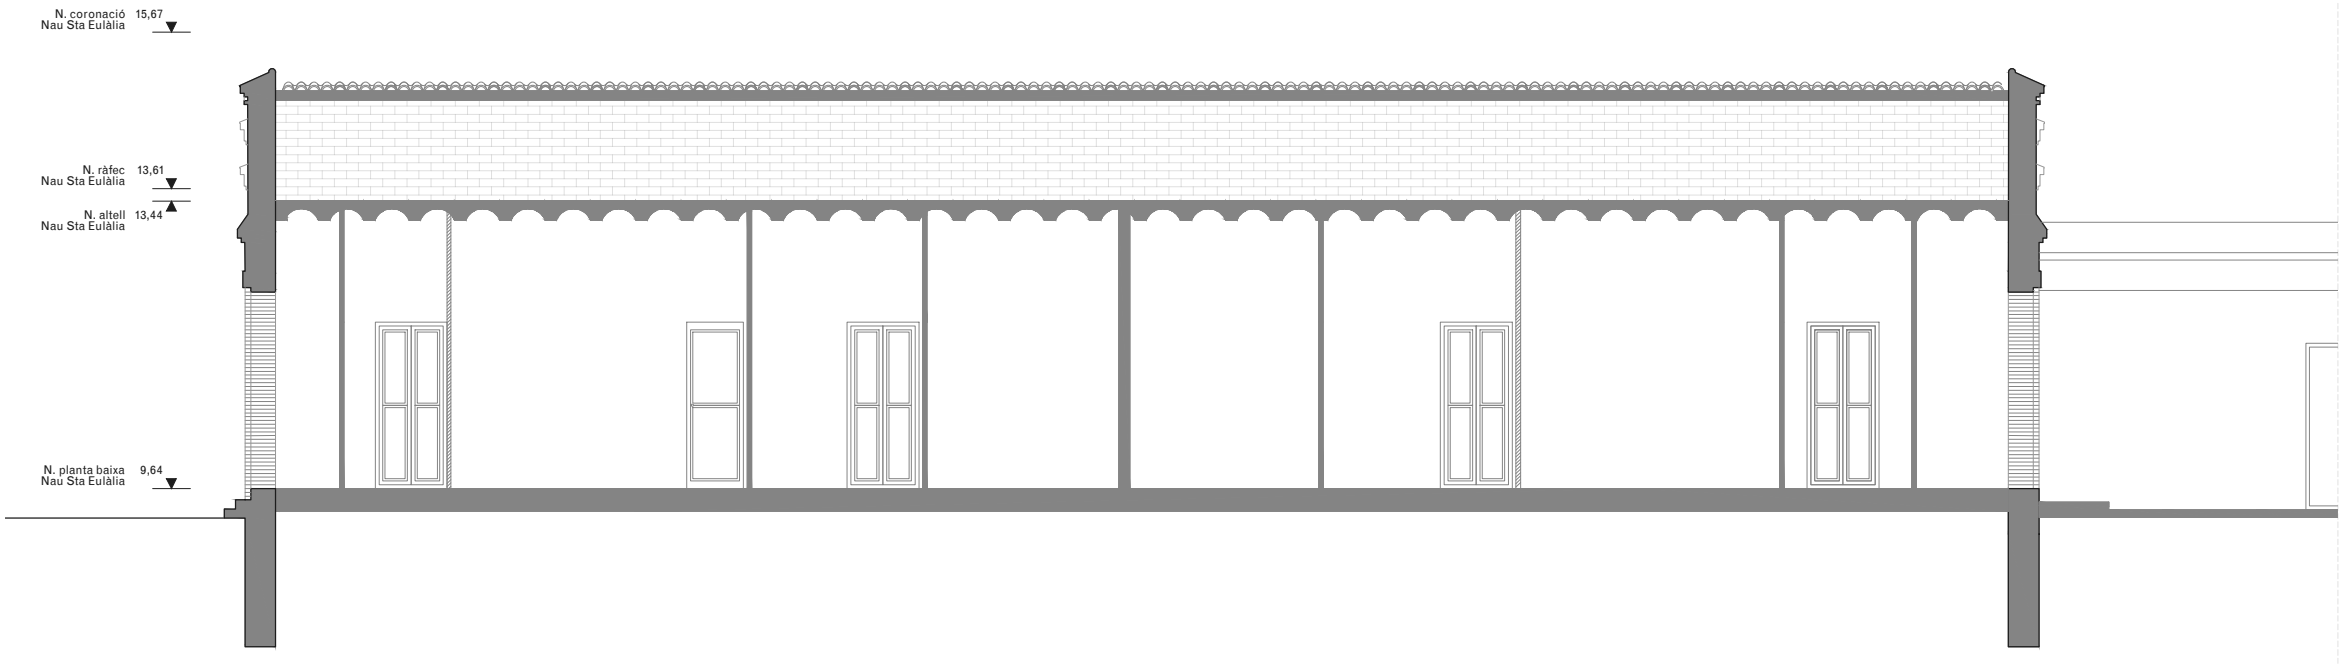


- NOTES
- Cotes de nivell en metres
 - Cotes dimensionals en metres
 - Totes les dimensions seran degudament comprovades en obra
 - Tota la informació referent a l'estat actual s'ha compilat de diferents fonts

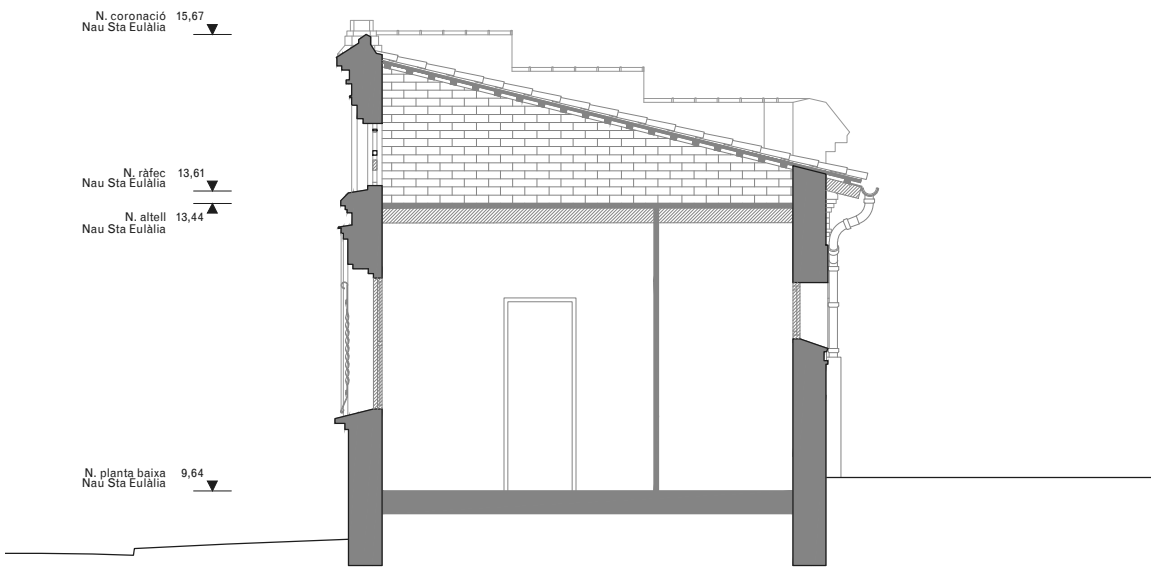

SECCIÓ AA'

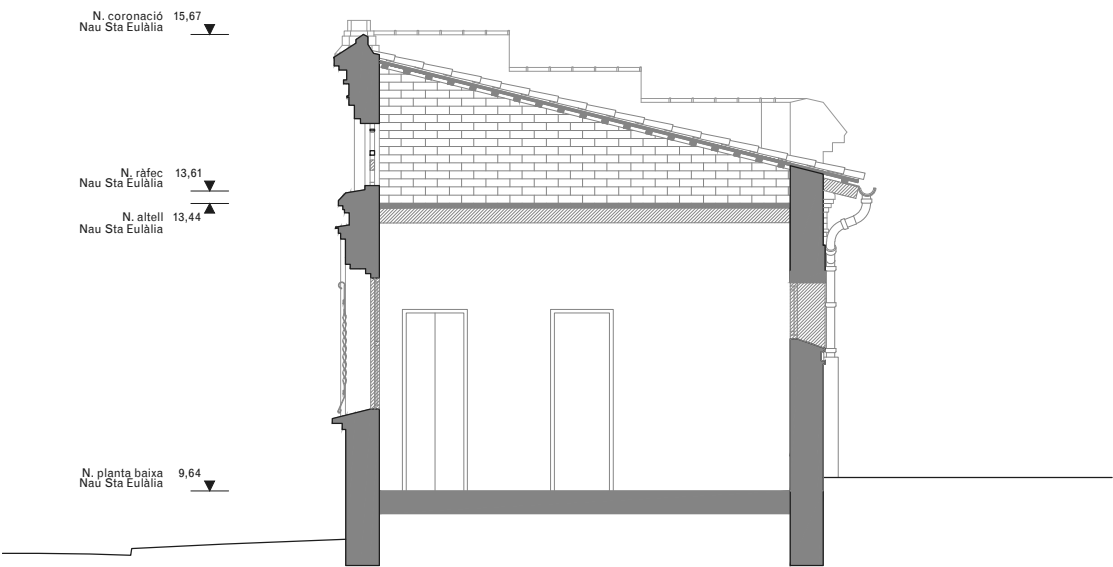

SECCIÓ BB'

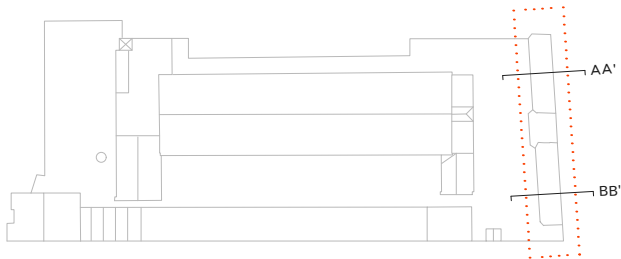


- NOTES
- Cotes de nivell en metres
 - Cotes dimensionals en metres
 - Totes les dimensions seran degudament comprovades en obra
 - Tota la informació referent a l'estat actual s'ha compilat de diferents fonts

LLEENDA DE PATOLOGIES CONSTRUCTIVES

LESIONS FÍSQUES	LESIONS MECÀNIQUES	LESIONS QUÍMIQUES
H HUMITATS	ES ESQUERDES I FISURES	OX OXIDACIÓ I CORROSIÓ
B BRUTÍCIA SUPERFICIAL	DE DESPRENDIMENTS	OR ORGANISMES
ER EROSIONS		EF EFLORESCENCIES

- Actuacions de neteja i consolidació:**
- Retirada d'organismes vius.
 - Recuperació de paraments i elements de pedra natural amb neteja general raspallat fi i/o decapat de pintures i sorrejat en sec.
 - Neteja de maó mitjançant raspallat fi i projecció a baixa pressió de pols de vidre micronitzat en sec.
 - Neteja del maó afectat per organismes amb líquis fungicida-alguicida.
 - Neteja de pintades i grafitis sobre parament vertical de pedra, maó, morter o estuc, amb producte decapant i posterior esbandida amb aigua calenta.
 - Tractament superficial consolidant mitjançant impregnació aquosa consolidant, incolora, hidròfuga, monocomponent.
 - Rejuntat general a partir de morter de paleta resistent a les sals, a base de cal hidràulica natural HL 3,5 i ecoputzolana, lliure de ciment, de tonalitat similar a la pedra original en paraments verticals del recinte, fins a 1m d'alçada des de la base del mur.

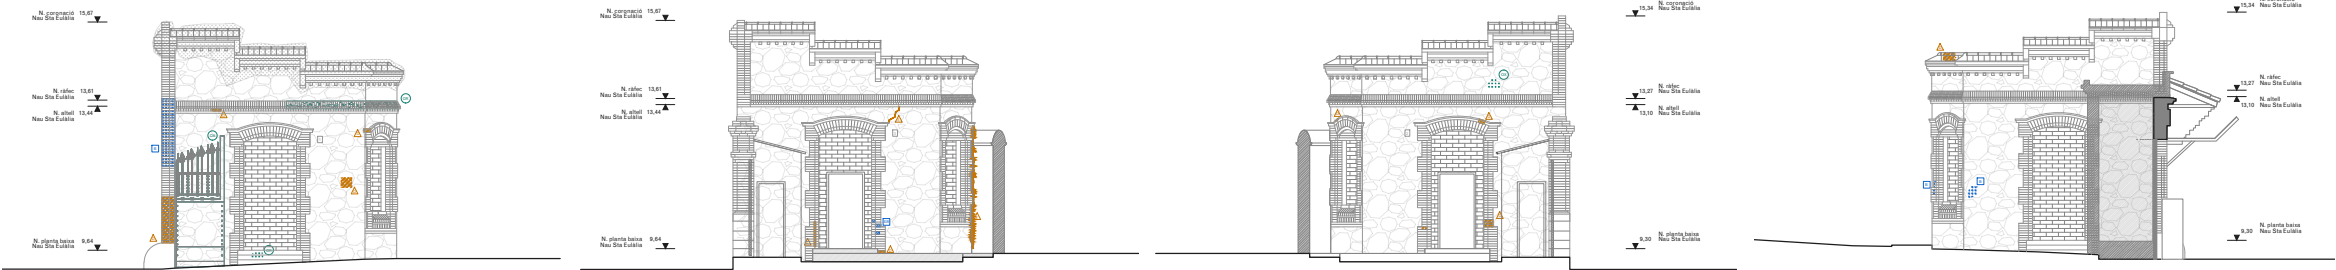


ALÇAT EST - E1


ALÇAT OEST PATI - O1

ALÇAT EST PATI - E2


ALÇAT OEST - O2

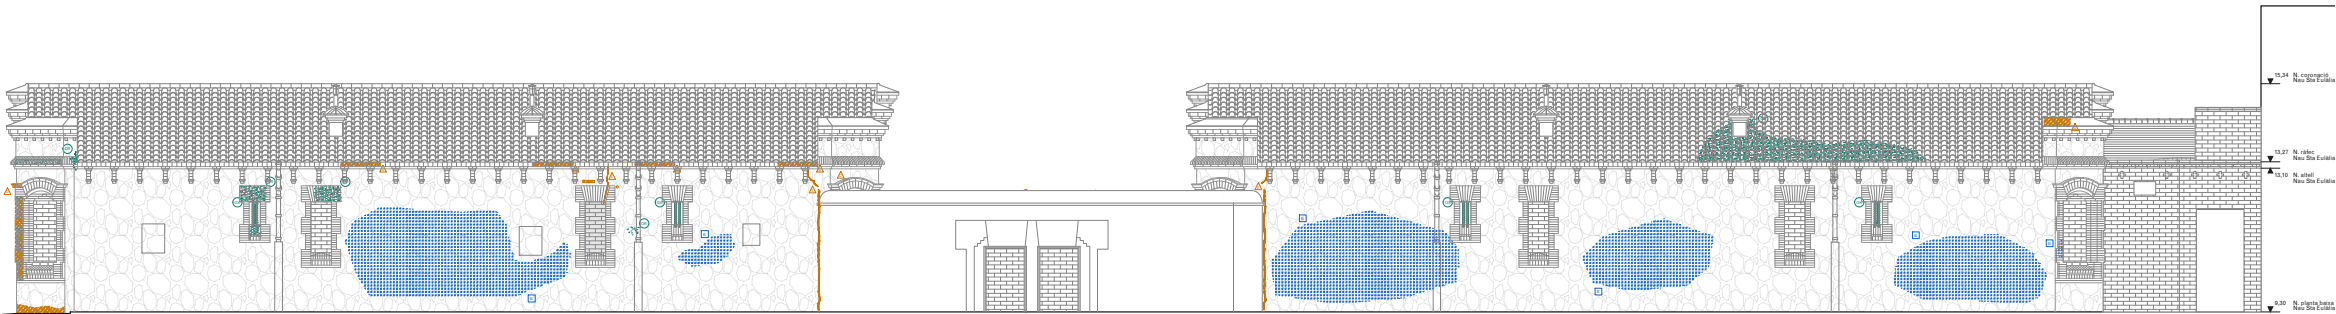

ALÇAT NORD - N

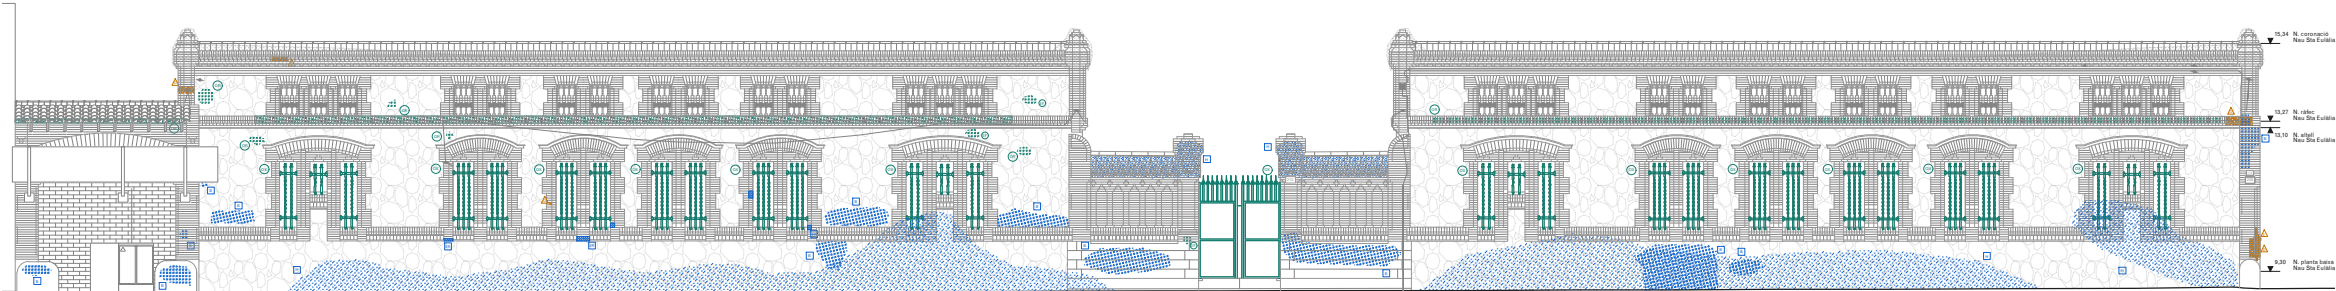

ALÇAT SUD - S

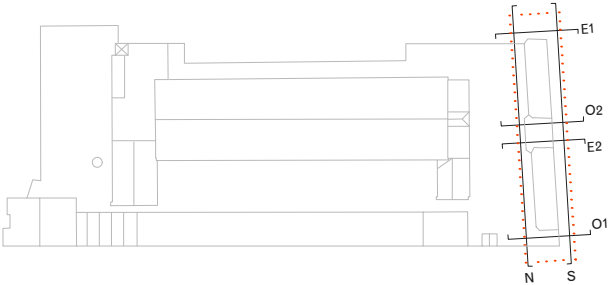




- NOTES**
- Cotes de nivell en metres
 - Cotes dimensionals en metres
 - Totes les dimensions seran degudament comprovades en obra
 - Tota la informació referent a l'estat actual s'ha compilat de diferents fonts

LLEENDA DE PATOLOGIES CONSTRUCTIVES

LESIONS FÍSQUES	LESIONS MECÀNIQUES	LESIONS QUÍMIQUES
H HUMITATS	ES ESQUERDES I FISURES	OX OXIDACIÓ I CORROSIÓ
B BRUTÍCIA SUPERFICIAL	DE DESPRENDIMENTS	OR ORGANISMES
ER EROSIONS		EF EFLORESCENCIES

Actuacions de neteja i consolidació:

- Retirada d'organismes vius.
- Recuperació de paraments i elements de pedra natural amb neteja general raspallat fi i/o decapat de pintures i sorrejat en sec.
- Neteja de maó mitjançant raspallat fi i projecció a baixa pressió de pols de vidre micronitzat en sec.
- Neteja del maó afectat per organismes amb líquids fungicida-alguicida.
- Neteja de pintades i grafitis sobre parament vertical de pedra, maó, morter o estuc, amb producte decapant i posterior esbandida amb aigua calenta.
- Tractament superficial consolidant mitjançant impregnació aquosa consolidant, incolora, hidròfuga, monocomponent.
- Rejuntat general a partir de morter de paleta resistent a les sals, a base de cal hidràulica natural HL 3.5 i ecoputzolana, lliure de ciment, de tonalitat similar a la pedra original en paraments verticals del recinte, fins a 1m d'alçada des de la base del mur.

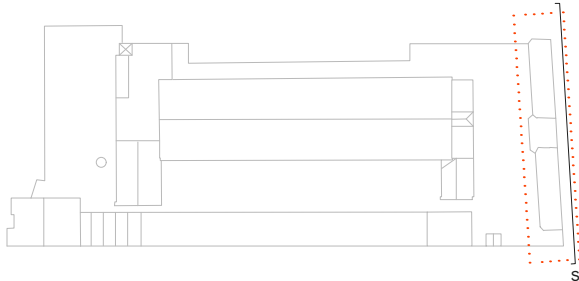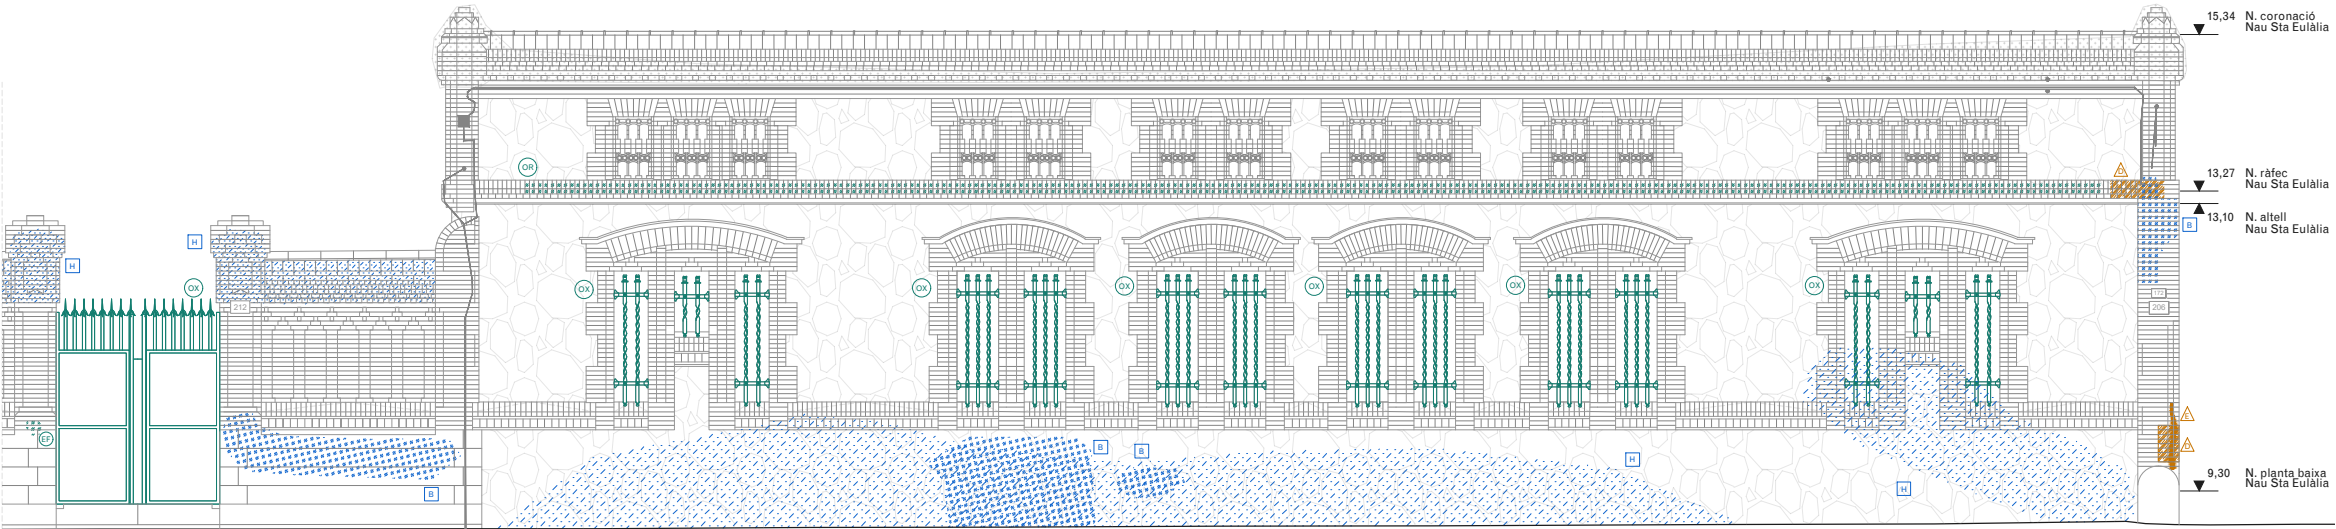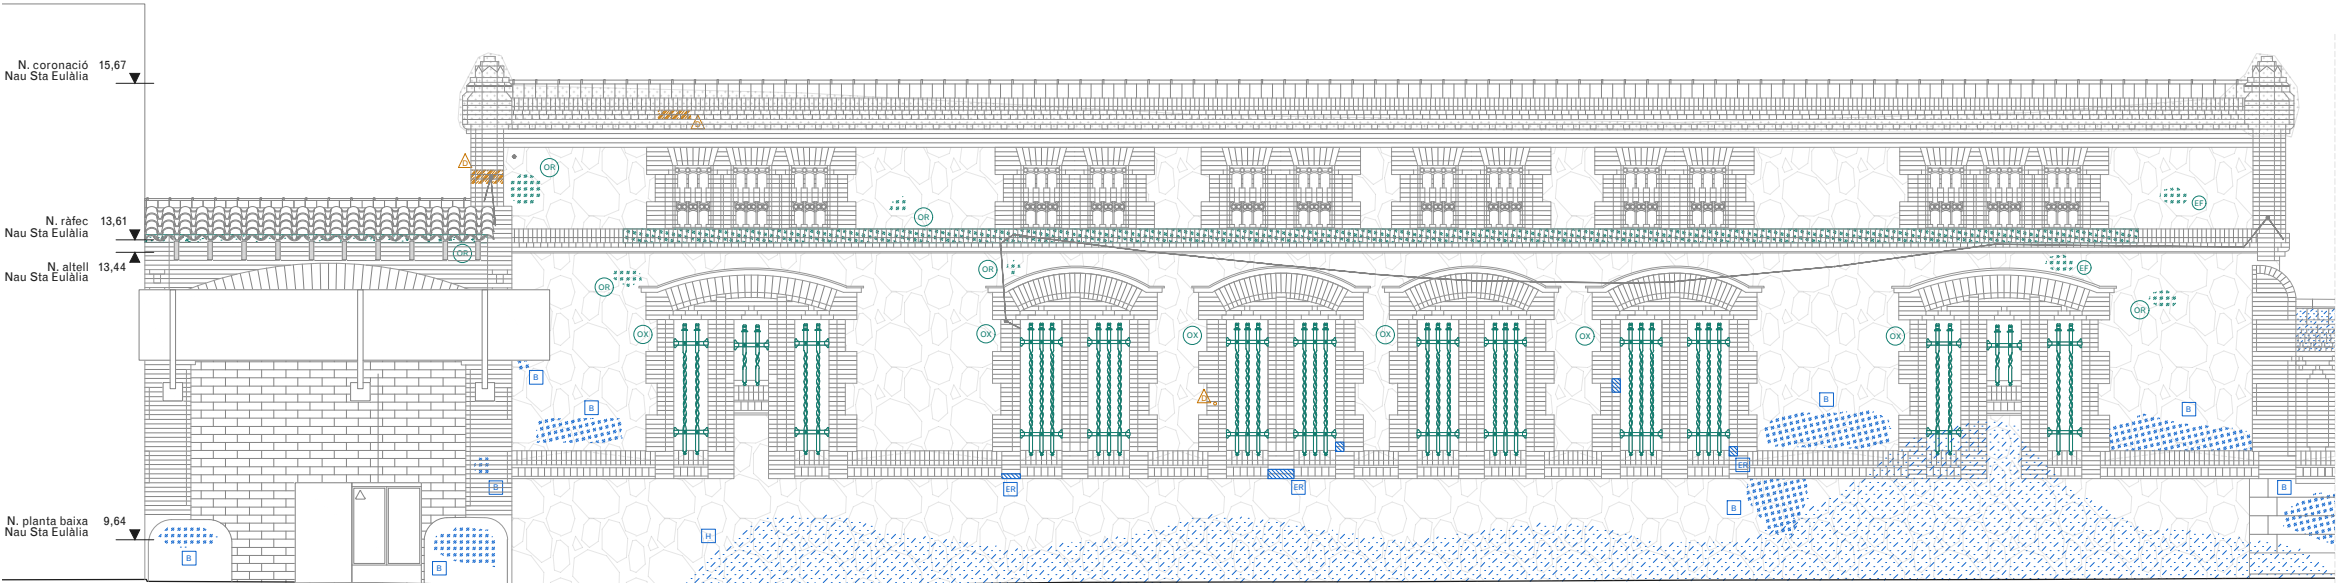

NOTES




- Cotes de nivell en metres
- Cotes dimensionals en metres
- Totes les dimensions seran degudament comprovades en obra
- Tota la informació referent a l'estat actual s'ha compilat de diferents fonts

LLEGENDA DE PATOLOGIES CONSTRUCTIVES

LESIONS FÍSQUES	LESIONS MECÀNIQUES	LESIONS QUÍMIQUES
H HUMITATS	△ ESQUERDES I FISURES	OX OXIDACIÓ I CORROSIÓ
B BRUTÍCIA SUPERFICIAL	△ DESPRENDIMENTS	OR ORGANISMES
ER EROSIONS		EF EFLORESCENCIES

Actuacions de neteja i consolidació:

- Retirada d'organismes vius.
- Recuperació de paraments i elements de pedra natural amb neteja general raspallat fi i/o decapat de pintures i sorrejat en sec.
- Neteja de maó mitjançant raspallat fi i projecció a baixa pressió de pols de vidre micronitzat en sec.
- Neteja del maó afectat per organismes amb líquis fungicida-alguicida.
- Neteja de pintades i grafitis sobre parament vertical de pedra, maó, morter o estuc, amb producte decapant i posterior esbandida amb aigua calenta.
- Tractament superficial consolidant mitjançant impregnació aquosa consolidant, incolora, hidròfuga, monocomponent.
- Rejuntat general a partir de morter de paleta resistent a les sals, a base de cal hidràulica natural HL 3,5 i ecoputzolana, lliure de ciment, de tonalitat similar a la pedra original en paraments verticals del recinte, fins a 1m d'alçada des de la base del mur.

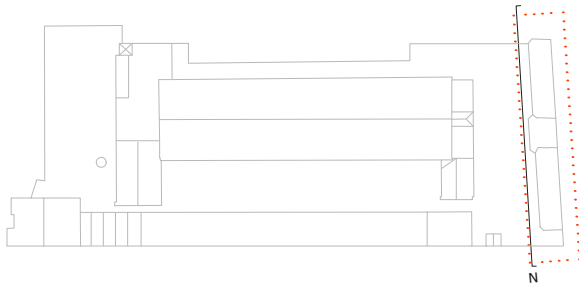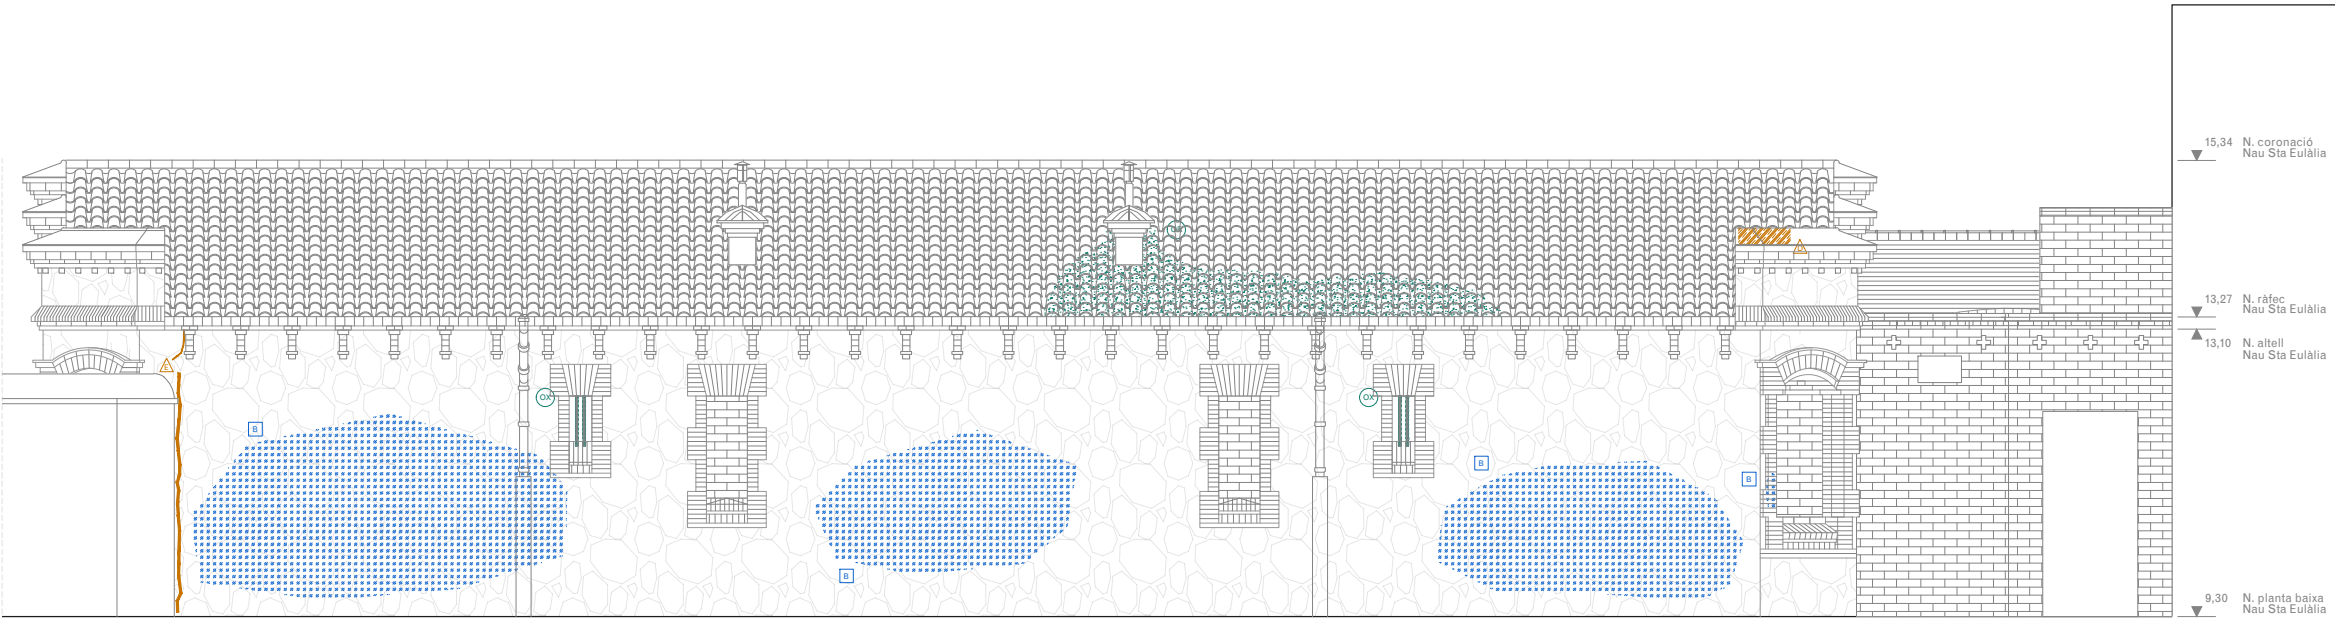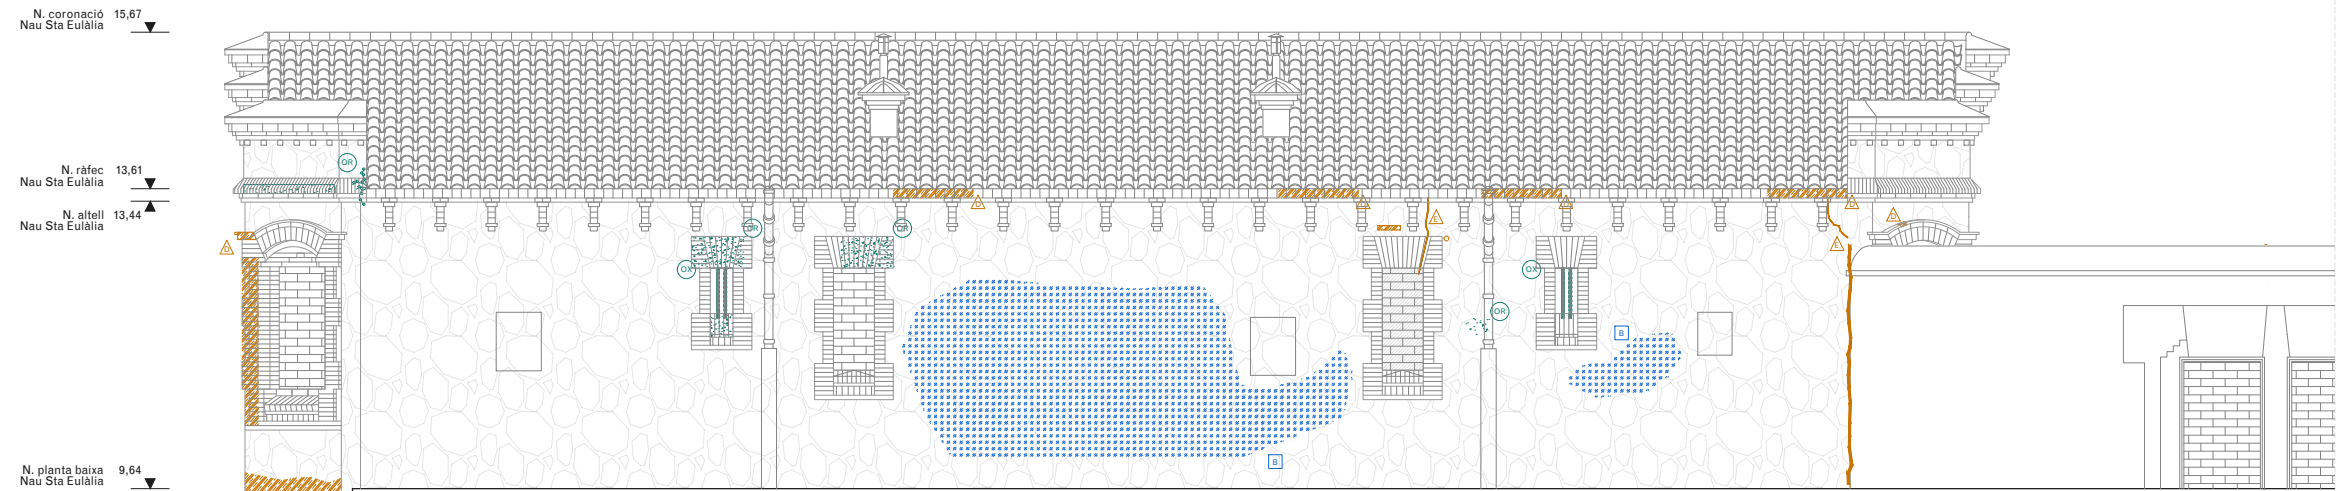

NOTES

- Cotes de nivell en metres
- Cotes dimensionals en metres
- Totes les dimensions seran degudament comprovades en obra
- Tota la informació referent a l'estat actual s'ha compilat de diferents fonts


LLEENDA DE PATOLOGIES CONSTRUCTIVES

LESIONS FÍSQUES		LESIONS MECÀNIQUES	LESIONS QUÍMIQUES
H	HUMITATS	△ ESQUERDES I FISURES	OX OXIDACIÓ I CORROSIÓ
B	BRUTÍCIA SUPERFICIAL	△ DESPRENDIMENTS	OR ORGANISMES
ER	EROSIONS		EF EFLORESCENCIES


Actuacions de neteja i consolidació:

- Retirada d'organismes vius.
- Recuperació de paraments i elements de pedra natural amb neteja general raspallat fi i/o decapat de pintures i sorrejat en sec.
- Neteja de maó mitjançant raspallat fi i projecció a baixa pressió de pols de vidre micronitzat en sec.
- Neteja del maó afectat per organismes amb líquis fungicida-alguicida.
- Neteja de pintades i grafitis sobre parament vertical de pedra, maó, morter o estuc, amb producte decapant i posterior esbandida amb aigua calenta.
- Tractament superficial consolidant mitjançant impregnació aquosa consolidant, incolora, hidròfuga, monocomponent.
- Rejuntat general a partir de morter de paleta resistent a les sals, a base de cal hidràulica natural HL 3,5 i ecoputzolana, lliure de ciment, de tonalitat similar a la pedra original en paraments verticals del recinte, fins a 1m d'alçada des de la base del mur.


ALÇAT OEST - O2

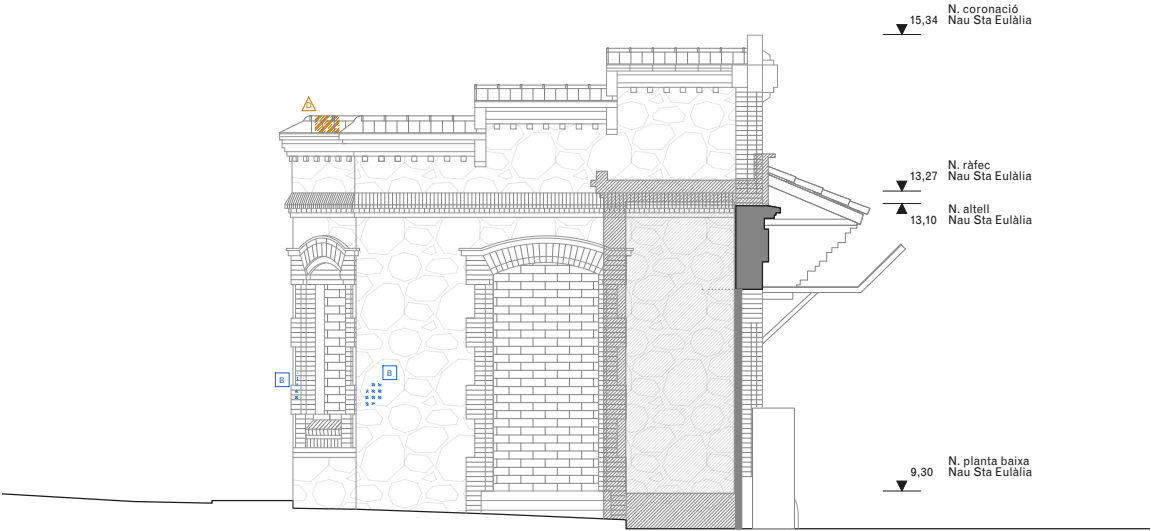


ALÇAT OEST PATI - O1

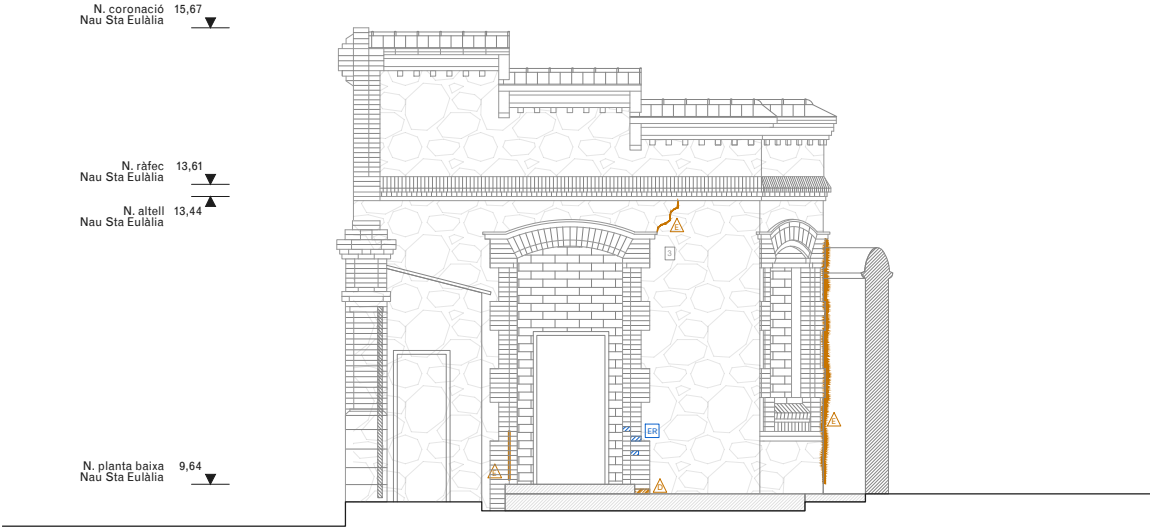

ALÇAT EST PATI - E2

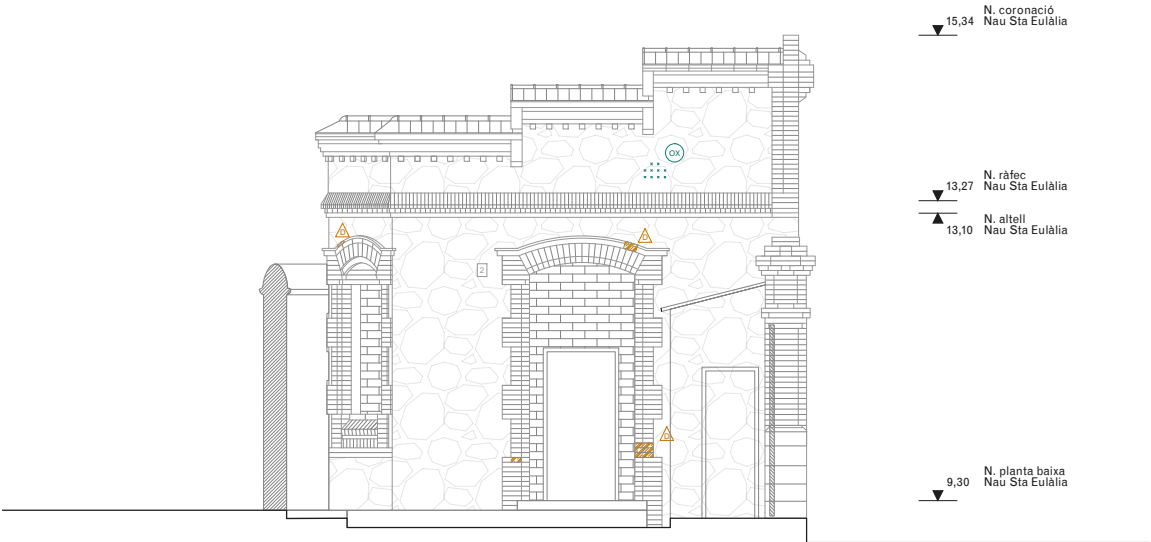

ALÇAT EST - E1

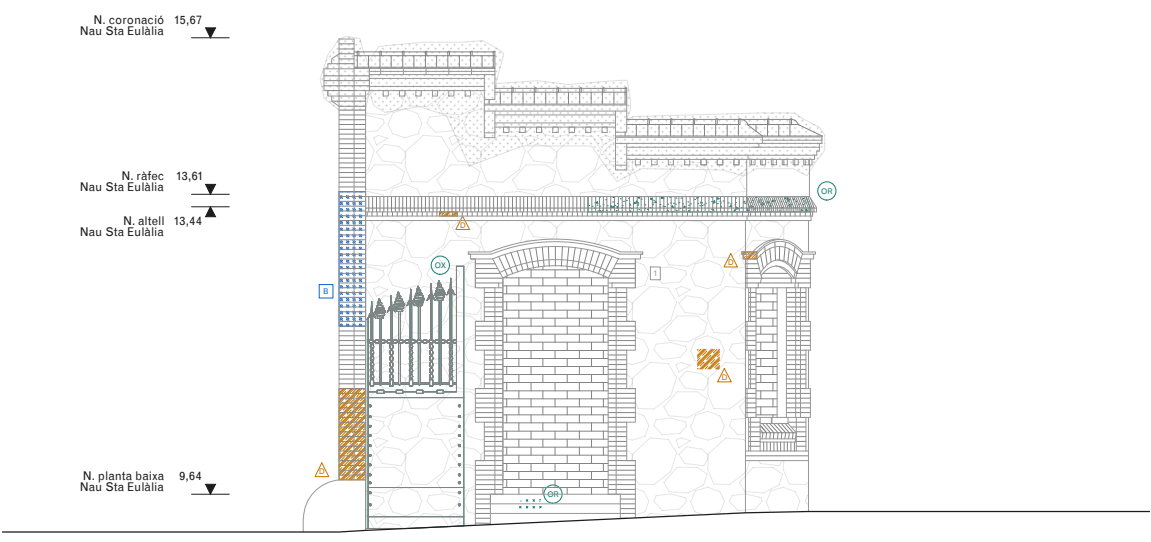

NOTES

- Cotes de nivell en metres
- Cotes dimensionals en metres
- Totes les dimensions seran degudament comprovades en obra
- Tota la informació referent a l'estat actual s'ha compilat de diferents fonts

LLEGENDA DE PATOLOGIES CONSTRUCTIVES

LESIONS FÍSQUES	LESIONS MECÀNIQUES	LESIONS QUÍMIQUES
H HUMITATS	△ ESQUERDES I FISURES	OX OXIDACIÓ I CORROSIÓ
B BRUTÍCIA SUPERFICIAL	△ DESPRENDIMENTS	OR ORGANISMES
ER EROSIONS		EF EFLORESCENCIES

Actuacions de neteja i consolidació:

- Retirada d'organismes vius.
- Recuperació de paraments i elements de pedra natural amb neteja general raspallat fi i/o decapat de pintures i sorrejat en sec.
- Neteja de maó mitjançant raspallat fi i projecció a baixa pressió de pols de vidre micronitzat en sec.
- Neteja del maó afectat per organismes amb líquis fungicida-alguicida.
- Neteja de pintades i grafitis sobre parament vertical de pedra, maó, morter o estuc, amb producte decapant i posterior esbandida amb aigua calenta.
- Tractament superficial consolidant mitjançant impregnació aquosa consolidant, incolora, hidròfuga, monocomponent.
- Rejuntat general a partir de morter de paleta resistent a les sals, a base de cal hidràulica natural HL 3,5 i ecoputzolana, lliure de ciment, de tonalitat similar a la pedra original en paraments verticals del recinte, fins a 1m d'alçada des de la base del mur.

PLANTA COBERTA. cota +15,13m

ALÇAT NORD - N


PLANTA SOSTRE. cota +13,23m

ALÇAT EST - E1

SECCIO AA'

PLANTA BAIXA. cota +10,01m

ALÇAT SUD - S

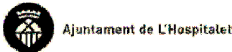

PROMOTOR
AMB. SAEP II

REDACTOR
GFA2 + self-office, UTE

AUTOR

GFA2 Arquitectos S.L.
Gabriel Fernández-Abascal González-Valdés
Guillermo Fernández-Abascal González-Valdés

self-office
Laura-Maria Solsona Ramo
Eduard Fernández García

exp. 905232/21

P. D'EXECUCIÓ

CONSOLIDACIÓ I ADEQUACIÓ DE DIVERSES
NAUS A CAN TRINXET

L'Hospitalet de Llobregat

NAU ANNEXA

PLANTES, SECCIONS I ALÇATS




DGEA.02.01

A3: 1/100
A1: 1/50

V.00
Febrer 2025

NOTES

- Cotes de nivell en metres
- Cotes dimensionals en metres
- Totes les dimensions seran degudament comprovades en obra
- Tota la informació referent a l'estat actual s'ha compilat de diferents fonts

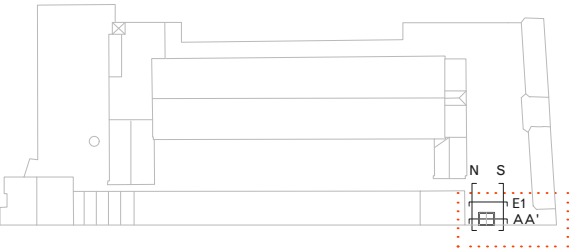


LLEENDA DE PATOLOGIES CONSTRUCTIVES


LESIONS FÍSQUES	LESIONS MECÀNIQUES	LESIONS QUÍMIQUES
H HUMITATS	△ ESQUERDES I FISURES	OX OXIDACIÓ I CORROSIÓ
B BRUTÍCIA SUPERFICIAL	△ DESPRENDIMENTS	OR ORGANISMES
ER EROSIONS		EF EFLORESCENCIES

Actuacions de neteja i consolidació:

- Retirada d'organismes vius.
- Recuperació de paraments i elements de pedra natural amb neteja general raspallat fi i/o decapat de pintures i sorrejat en sec.
- Neteja de maó mitjançant raspallat fi i projecció a baixa pressió de pols de vidre micronitzat en sec.
- Neteja del maó afectat per organismes amb líquis fungicida-alguicida.
- Neteja de pintades i grafitis sobre parament vertical de pedra, maó, morter o estuc, amb producte decapant i posterior esbandida amb aigua calenta.
- Tractament superficial consolidant mitjançant impregnació aquosa consolidant, incolora, hidròfuga, monocomponent.
- Rejuntat general a partir de morter de paleta resistent a les sals, a base de cal hidràulica natural HL 3.5 i ecoputzolana, lliure de ciment, de tonalitat similar a la pedra original en paraments verticals del recinte, fins a 1m d'alçada des de la base del mur.

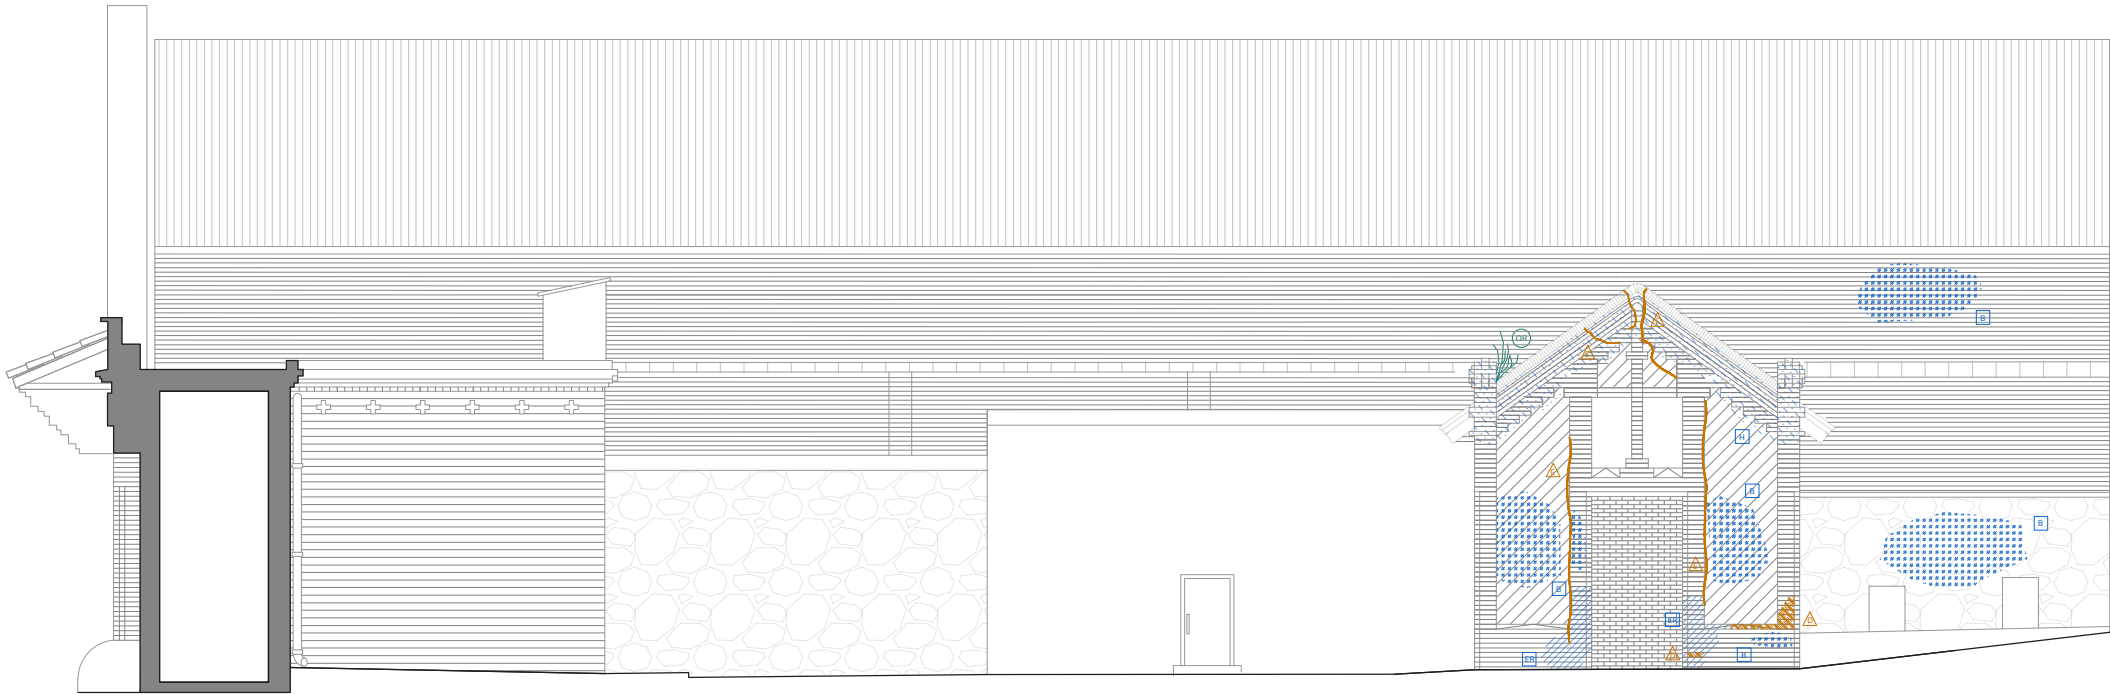


ALÇAT EST - E2

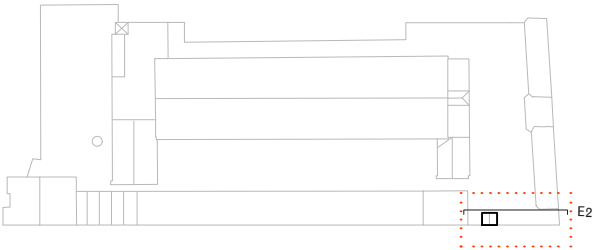


NOTES


- Cotes de nivell en metres
- Cotes dimensionals en metres
- Totes les dimensions seran degudament comprovades en obra
- Tota la informació referent a l'estat actual s'ha compilat de diferents fonts

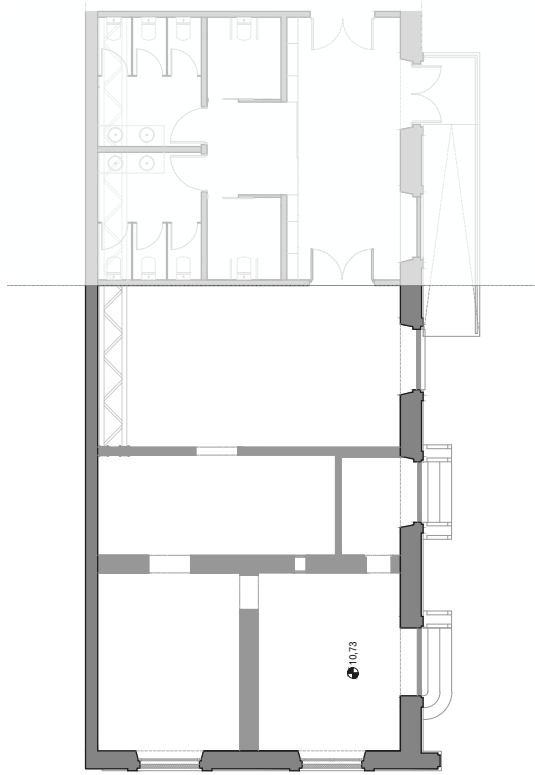


PLANTA BAIXA. cota +10,73m

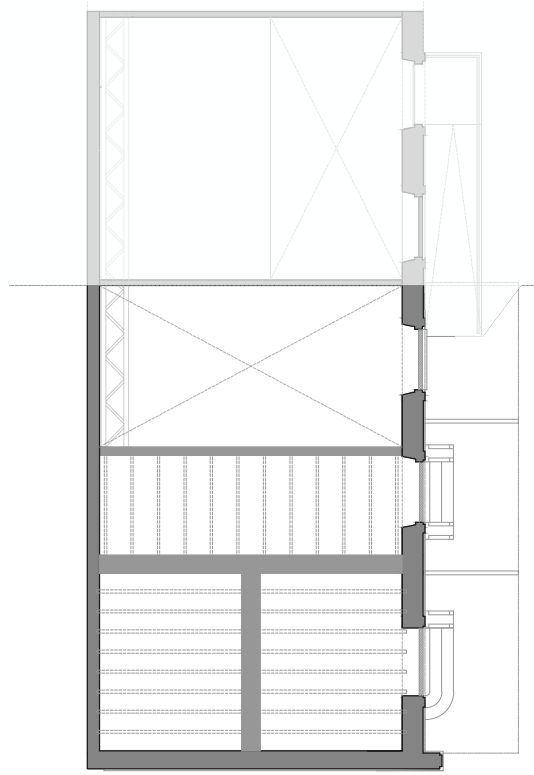

PLANTA ALTELL. cota +16,23m

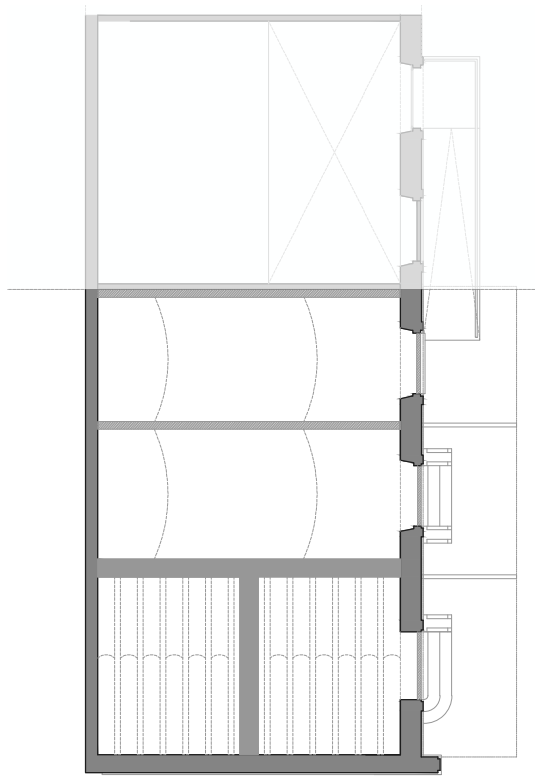

PLANTA ALTELL 2. cota +17,73m

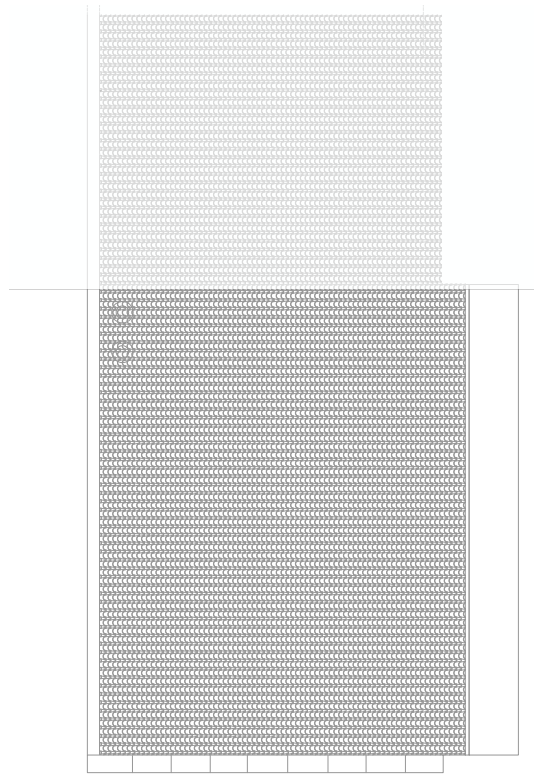

PLANTA COBERTA. cota +19,54m




NOTES

- Cotes de nivell en metres
- Cotes dimensionals en metres
- Totes les dimensions seran degudament comprovades en obra
- Tota la informació referent a l'estat actual s'ha compilat de diferents fonts




PLANTA BAIXA. cota +10,73m


PLANTA ALTELL. cota +16,23m

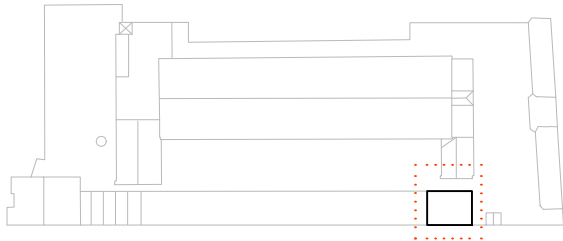

- NOTES
- Cotes de nivell en metres
 - Cotes dimensionals en metres
 - Totes les dimensions seran degudament comprovades en obra
 - Tota la informació referent a l'estat actual s'ha compilat de diferents fonts

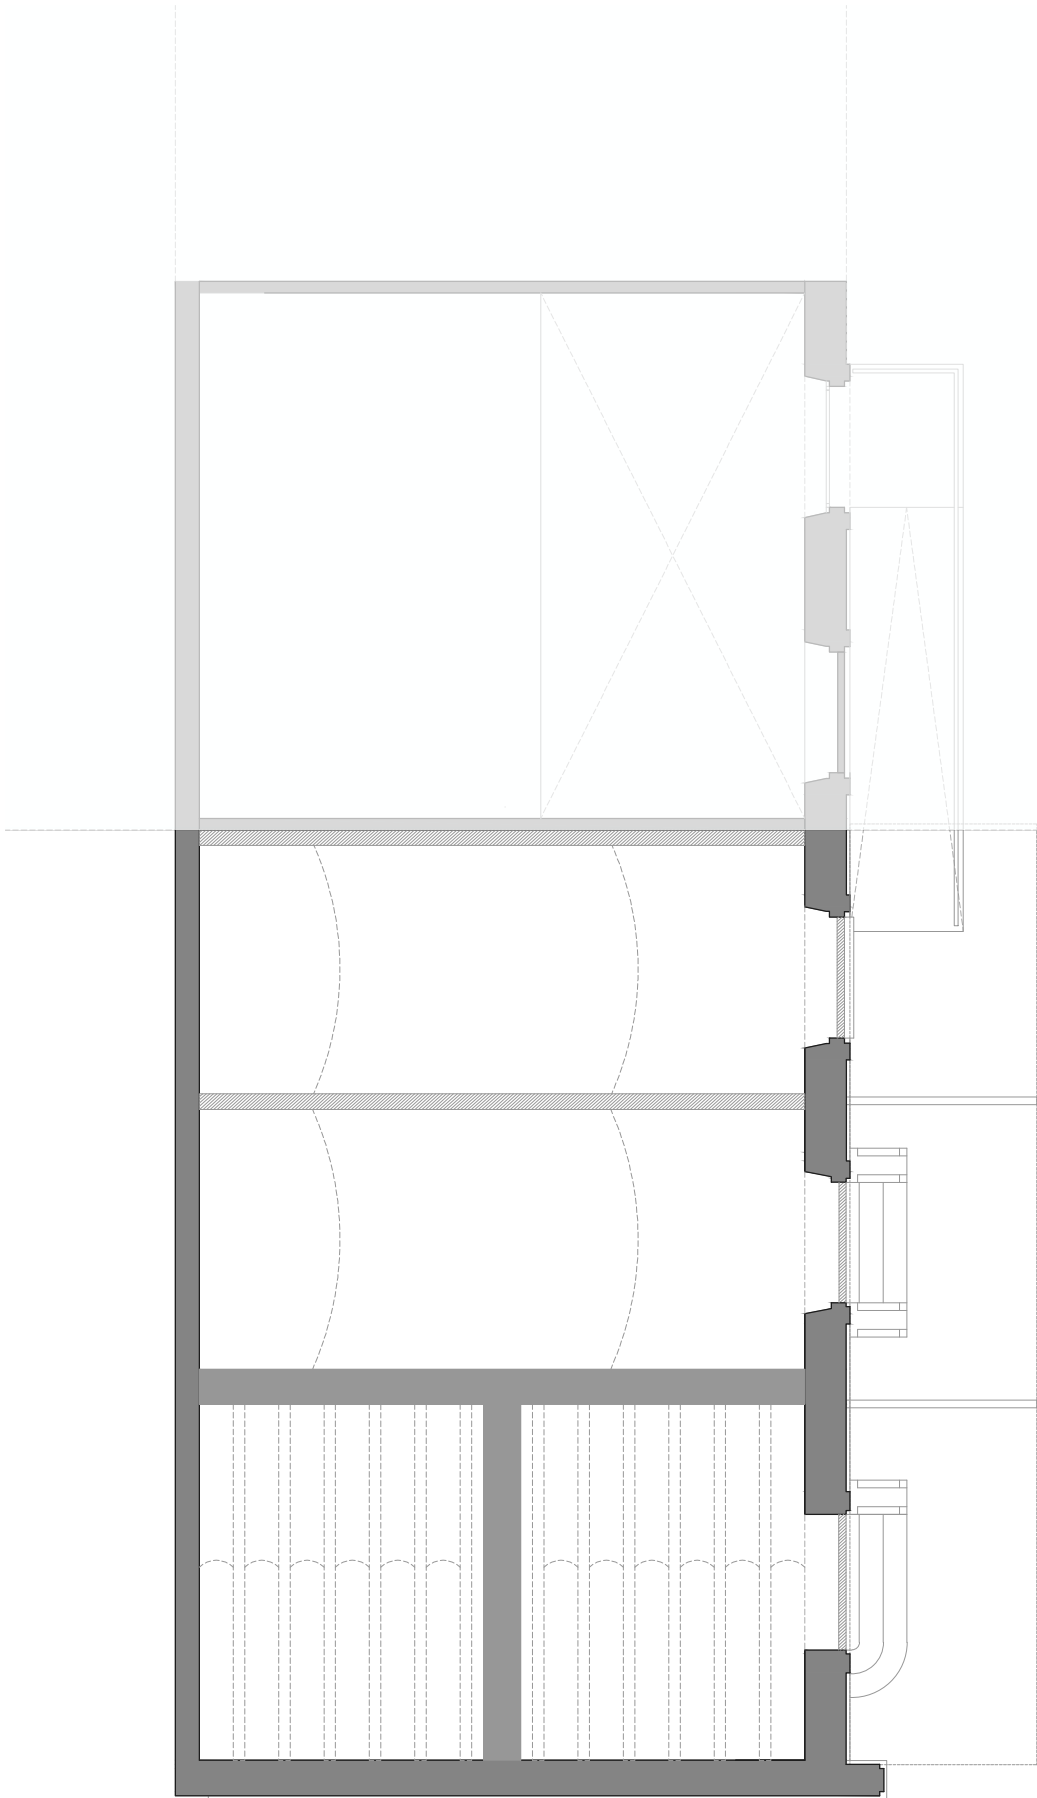


PLANTA ALTELL 2. cota +17,73m

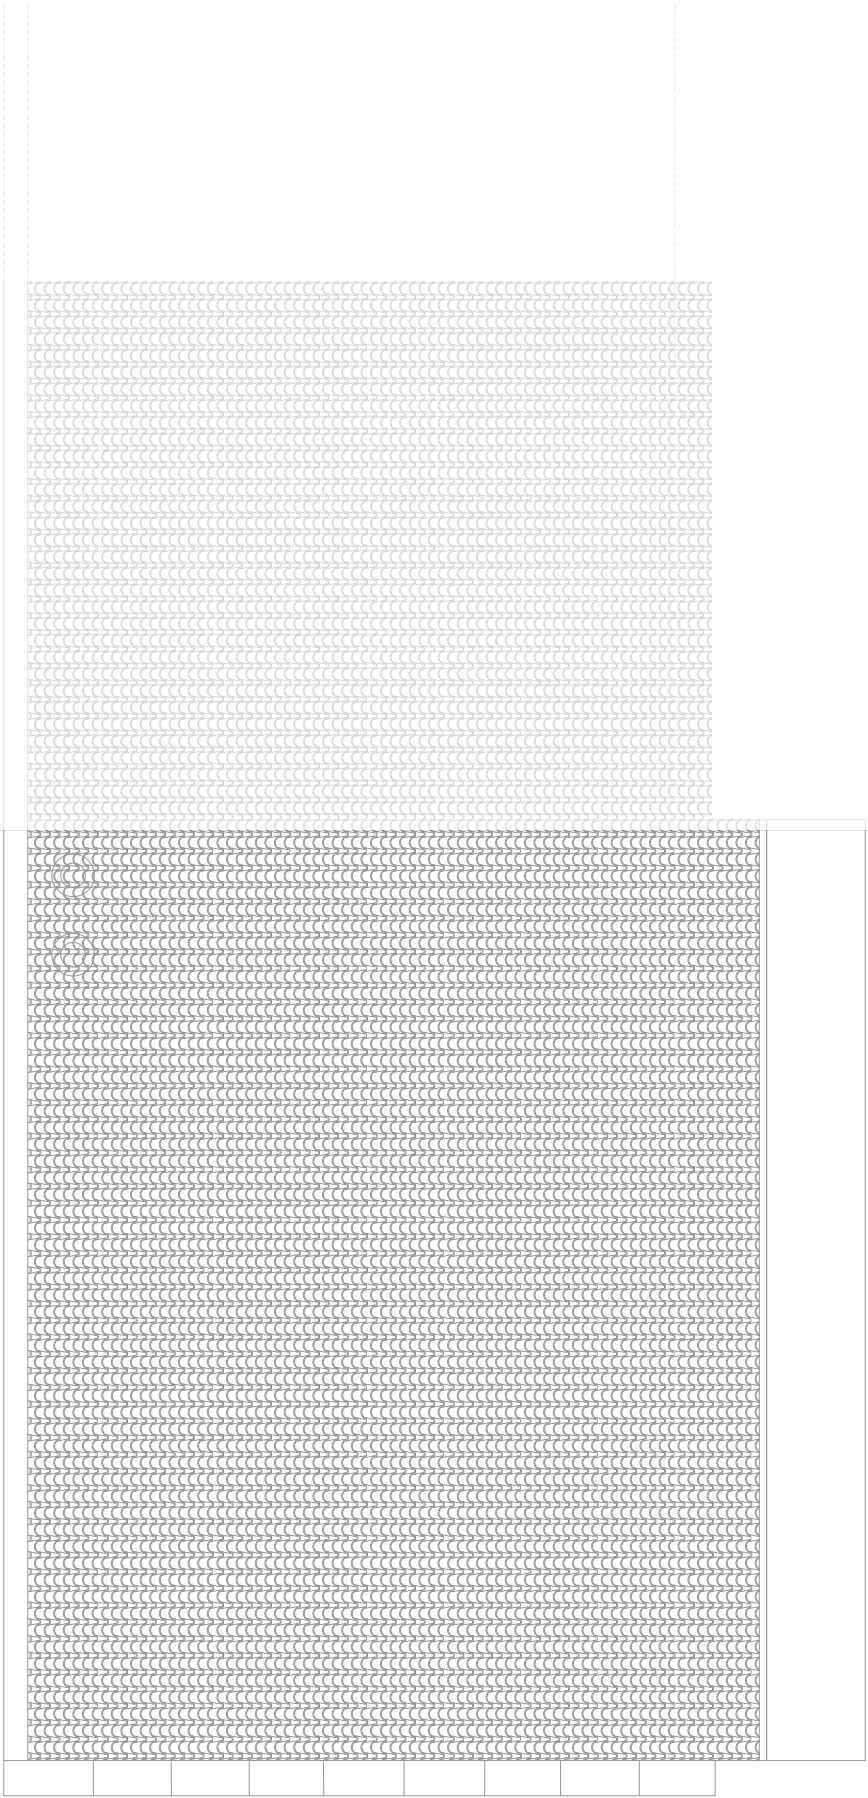


PLANTA COBERTA. cota +19,54m




- NOTES
- Cotes de nivell en metres
 - Cotes dimensionals en metres
 - Totes les dimensions seran degudament comprovades en obra
 - Tota la informació referent a l'estat actual s'ha compilat de diferents fonts

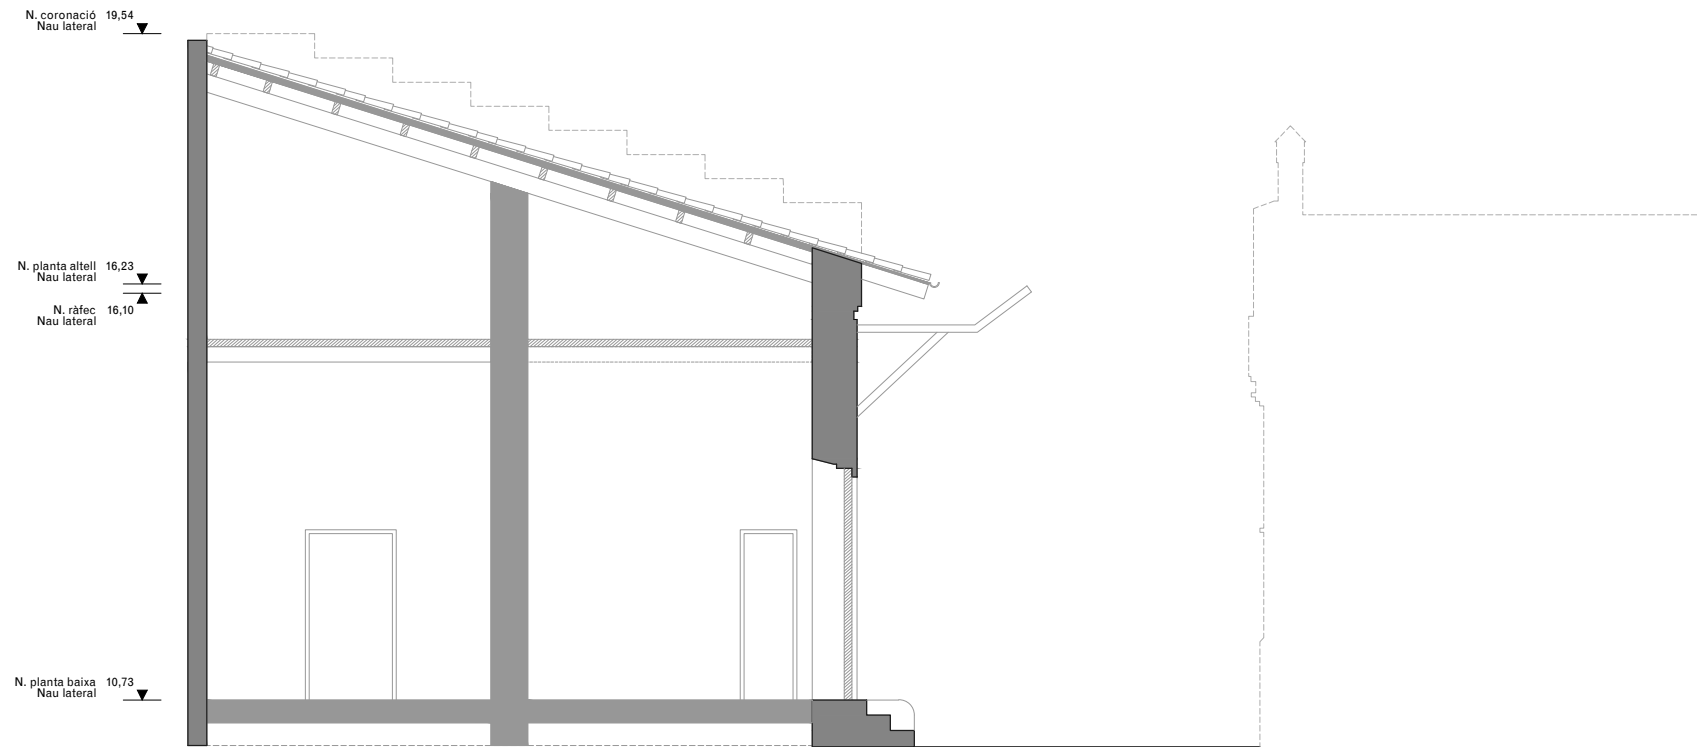

SECCIO AA'

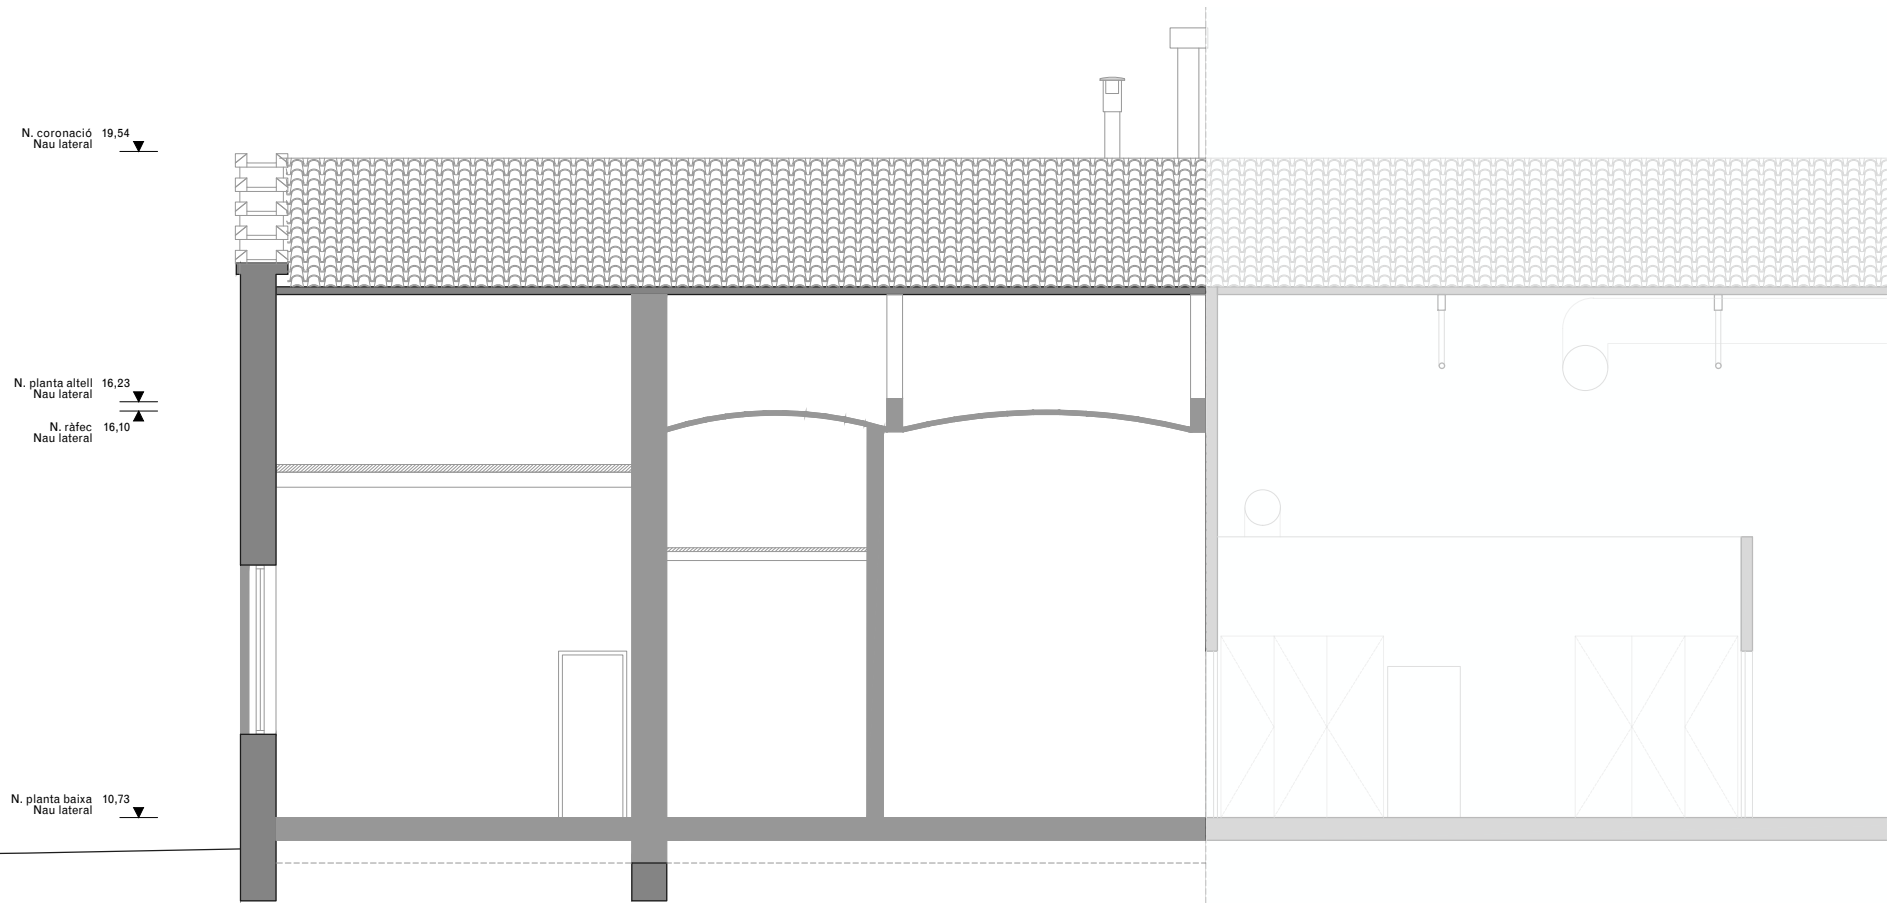

SECCIO BB'

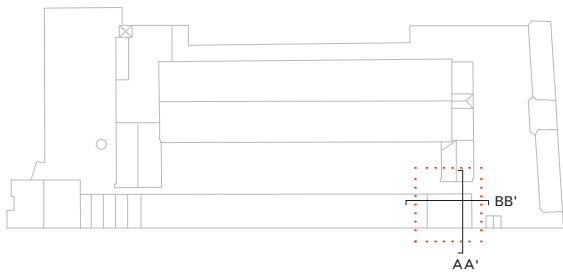


- NOTES
- Cotes de nivell en metres
 - Cotes dimensionals en metres
 - Totes les dimensions seran degudament comprovades en obra
 - Tota la informació referent a l'estat actual s'ha compilat de diferents fonts

LLEGENDA DE PATOLOGIES CONSTRUCTIVES


LESIONS FÍSQUES	LESIONS MECÀNIQUES	LESIONS QUÍMIQUES
H HUMITATS	EA ESQUERDES I FISURES	OX OXIDACIÓ I CORROSIÓ
B BRUTÍCIA SUPERFICIAL	ED DESPRENDIMENTS	OR ORGANISMES
ER EROSIONS		EF EFLORESCENCIES

Actuacions de neteja i consolidació:


- Retirada d'organismes vius.
- Recuperació de paraments i elements de pedra natural amb neteja general raspallat fi i/o decapat de pintures i sorrejat en sec.
- Neteja de maó mitjançant raspallat fi i projecció a baixa pressió de pols de vidre micronitzat en sec.
- Neteja del maó afectat per organismes amb líquis fungicida-alguicida.
- Neteja de pintades i grafitis sobre parament vertical de pedra, maó, morter o estuc, amb producte decapant i posterior esbandida amb aigua calenta.
- Tractament superficial consolidant mitjançant impregnació aquosa consolidant, incolora, hidròfuga, monocomponent.
- Rejuntat general a partir de morter de paleta resistent a les sals, a base de cal hidràulica natural HL 3,5 i ecoputzolana, lliure de ciment, de tonalitat similar a la pedra original en paraments verticals del recinte, fins a 1m d'alçada des de la base del mur.

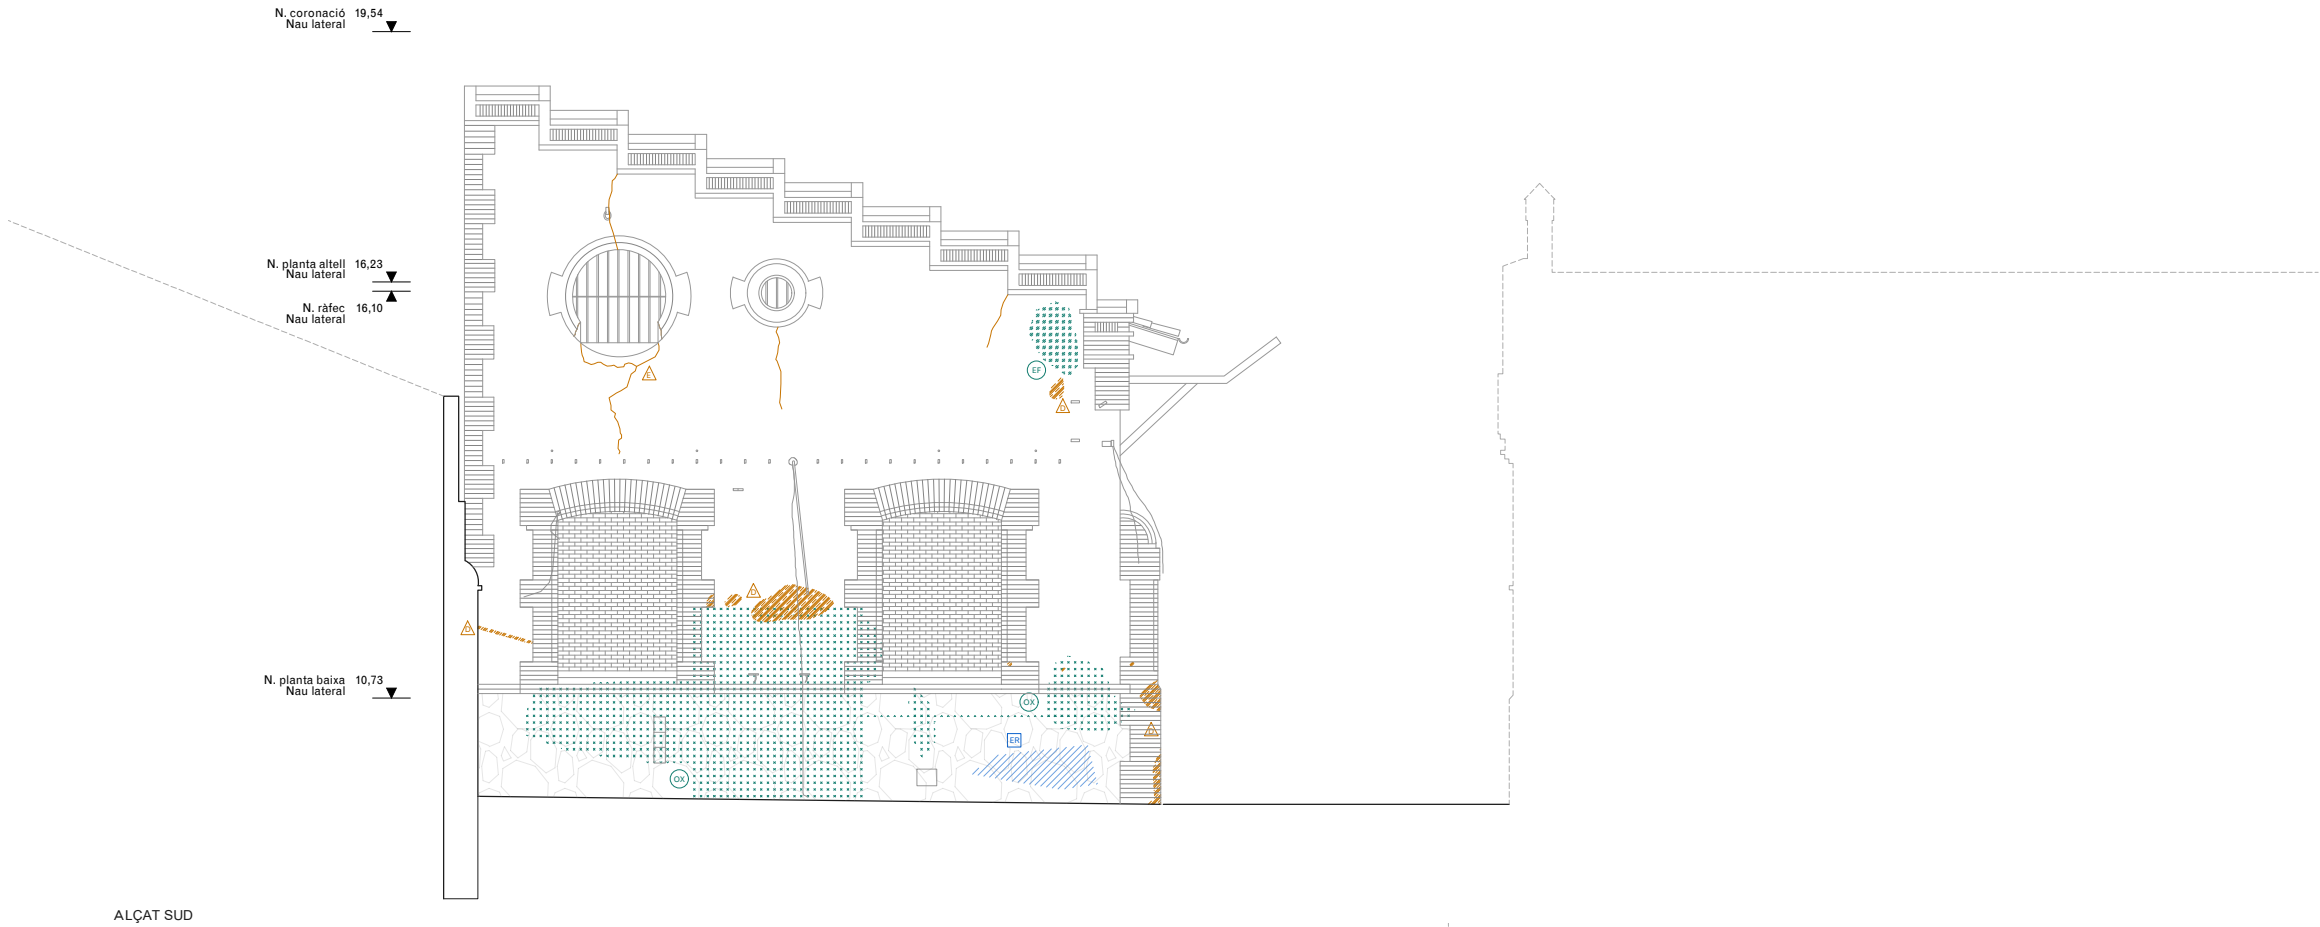

ALÇAT SUD

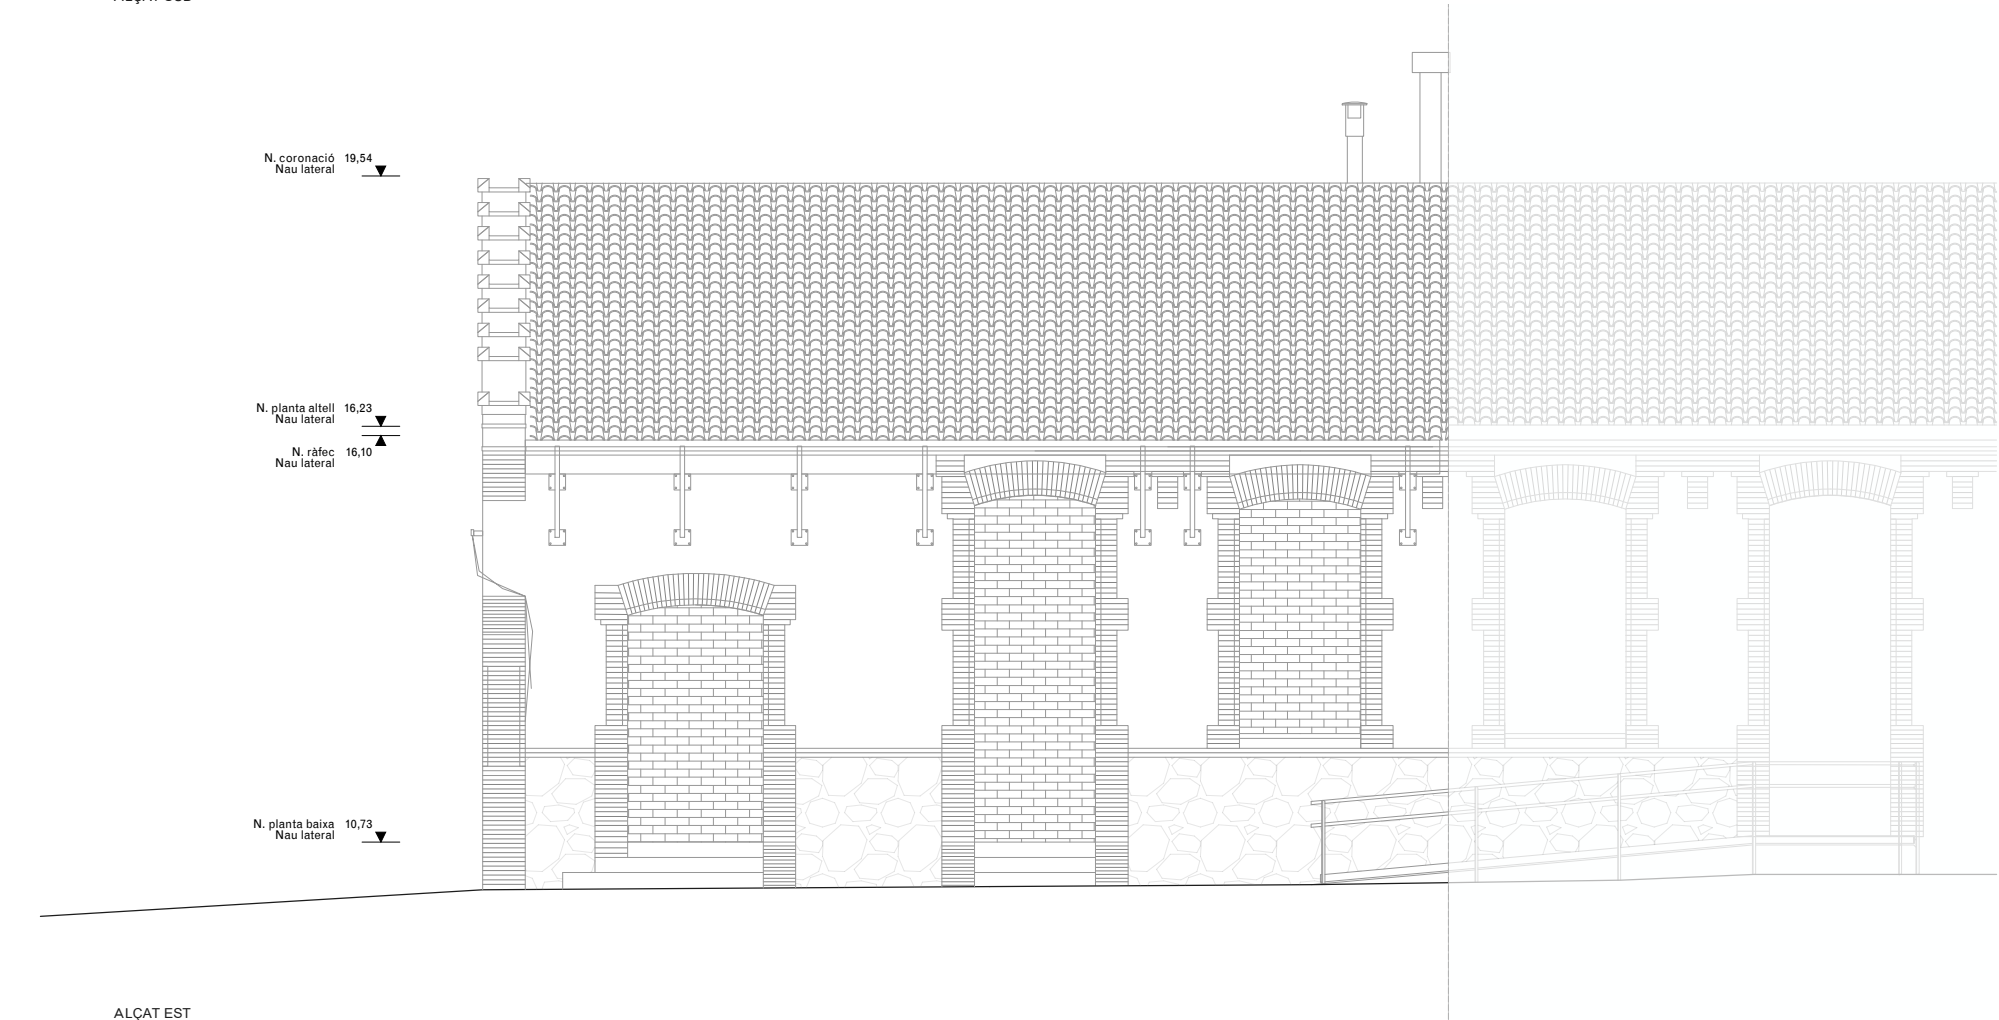


ALÇAT EST

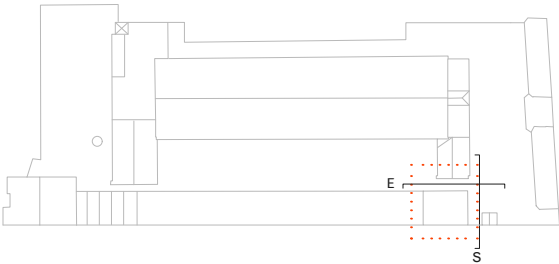


NOTES


- Cotes de nivell en metres
- Cotes dimensionals en metres
- Totes les dimensions seran degudament comprovades en obra
- Tota la informació referent a l'estat actual s'ha compilat de diferents fonts

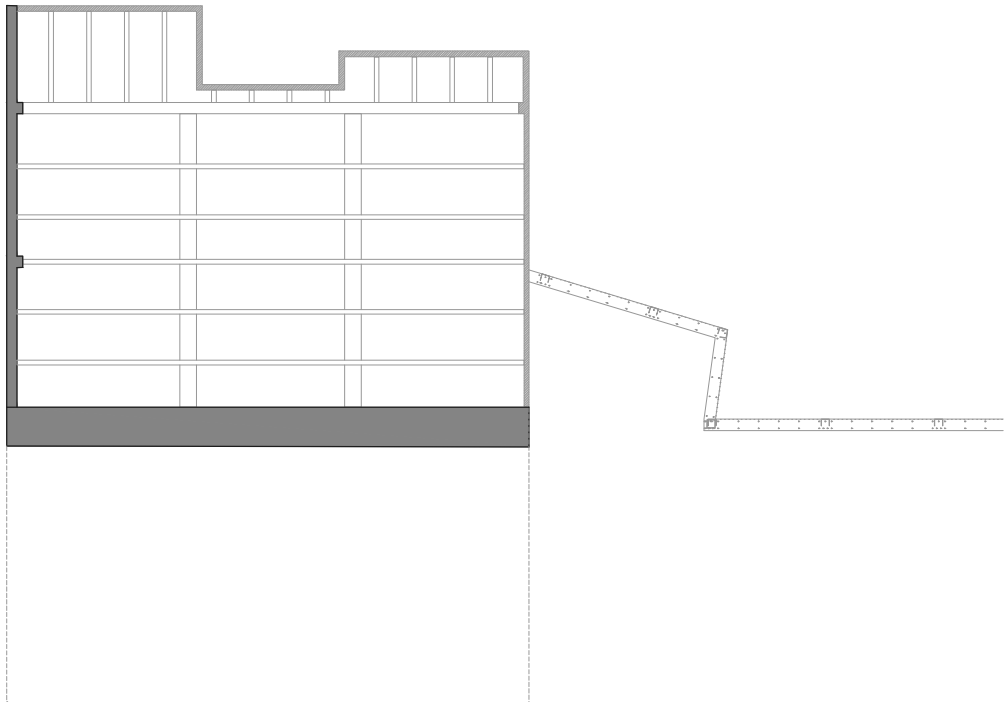


PLANTA COBERTA - ESTRUCTURA. cota +15,18m

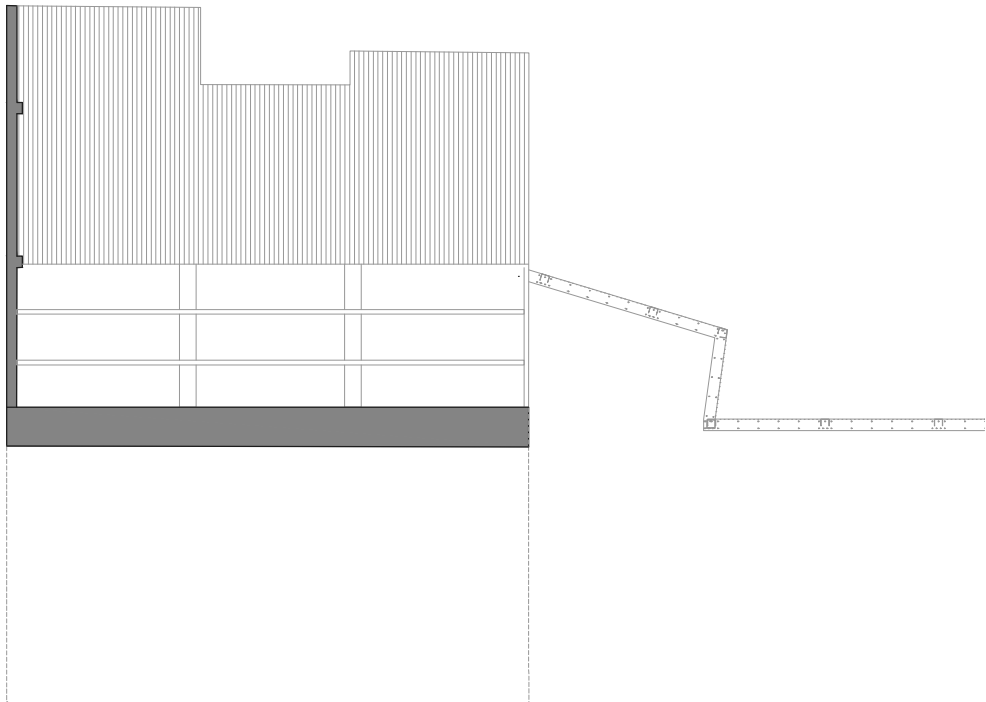


PLANTA COBERTA. cota +15,50m

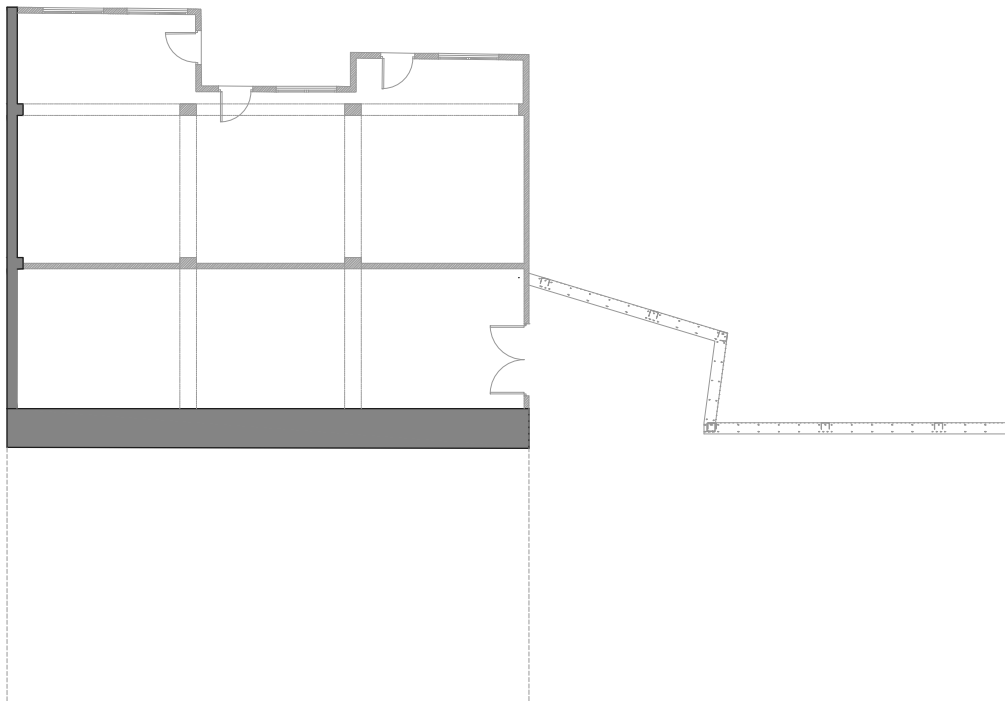


PLANTA BAIXA. cota +12,68m

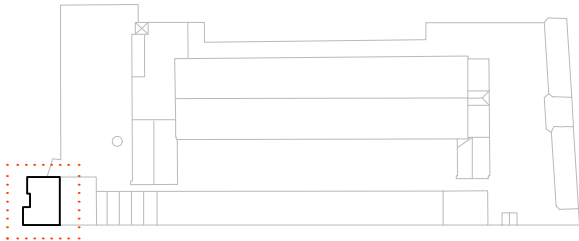


- NOTES
- Cotes de nivell en metres
 - Cotes dimensionals en metres
 - Totes les dimensions seran degudament comprovades en obra
 - Tota la informació referent a l'estat actual s'ha compilat de diferents fonts

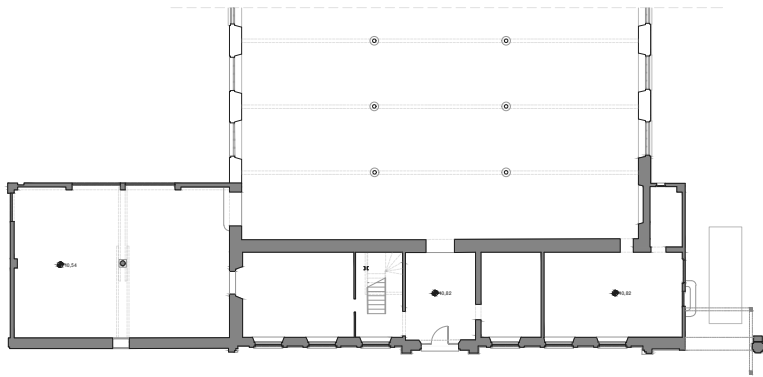


PLANTA BAIXA. cota +10,82m

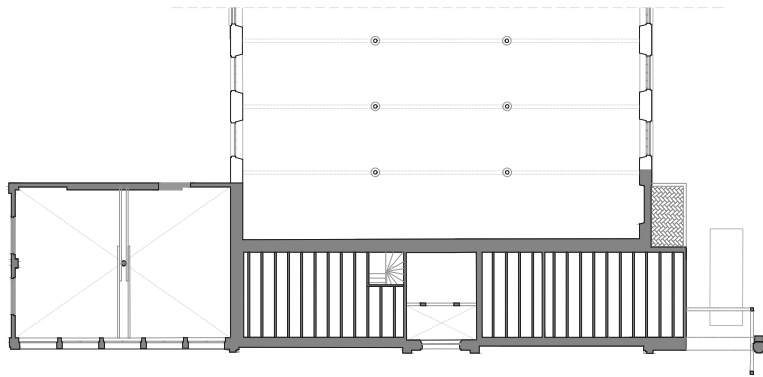


PLANTA ALTELL. cota +13,48m

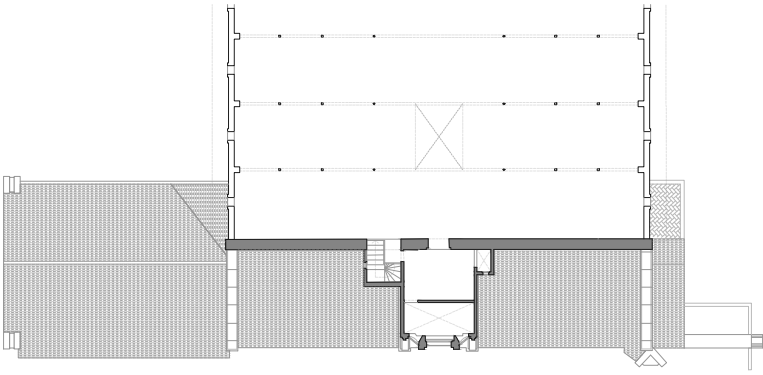

PLANTA PRIMERA. cota +16,10m

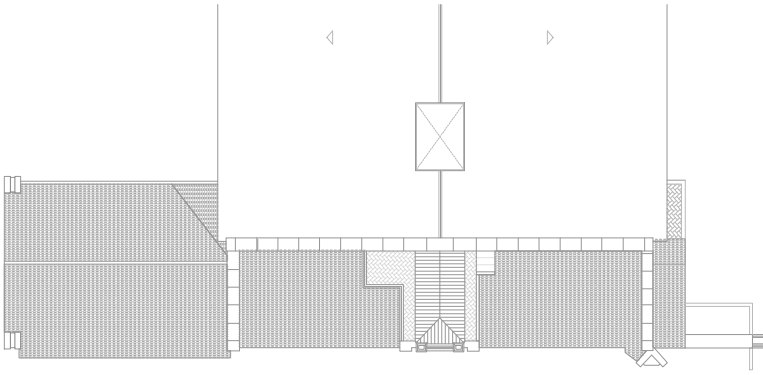


PLANTA COBERTA. cota +19,64m

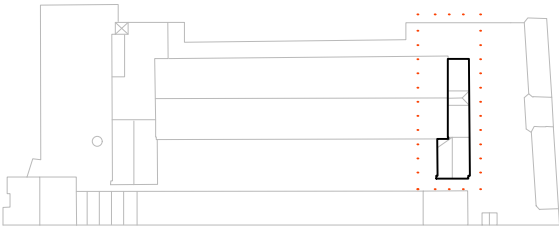


NOTES


- Cotes de nivell en metres
- Cotes dimensionals en metres
- Totes les dimensions seran degudament comprovades en obra
- Tota la informació referent a l'estat actual s'ha compilat de diferents fonts

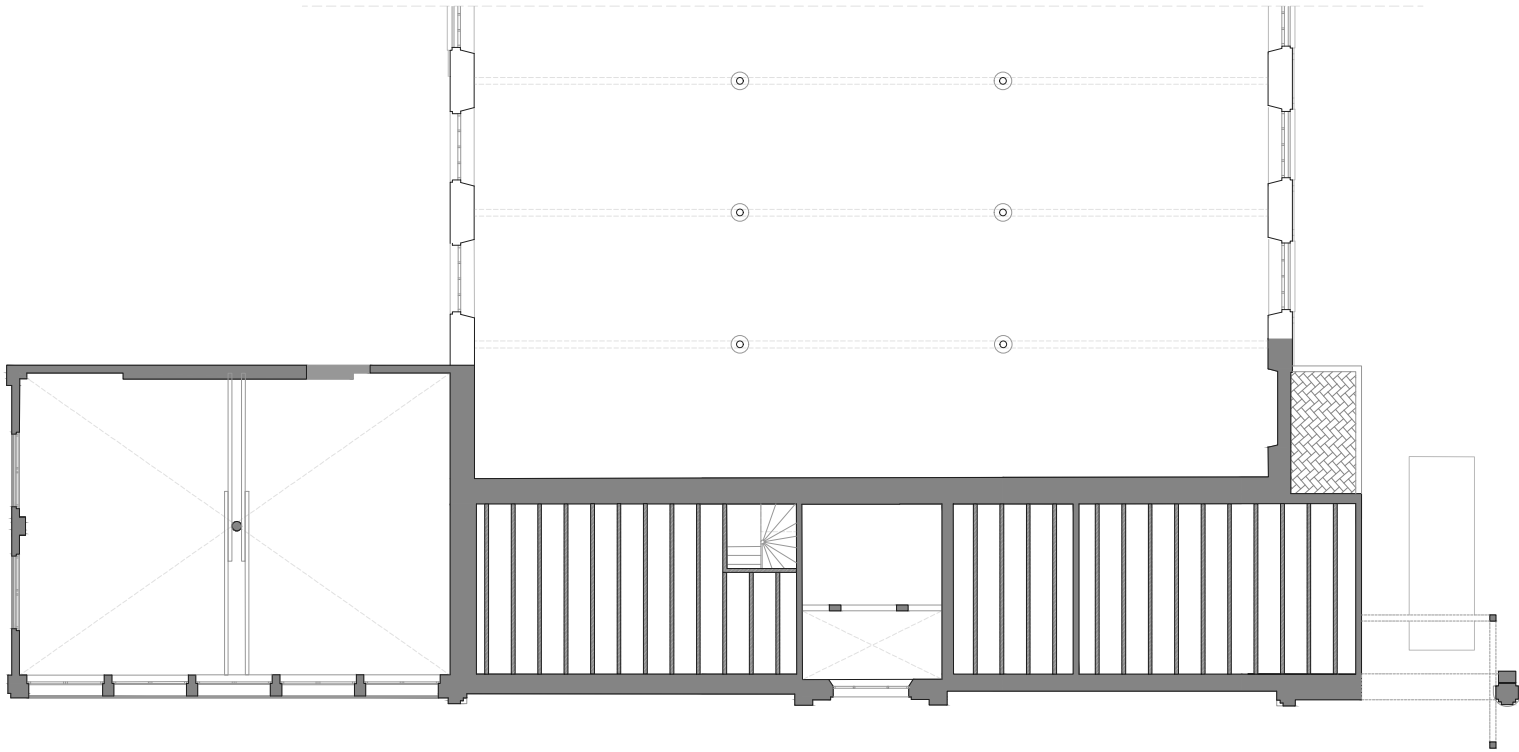


PLANTA ALTELL. cota +13,48m

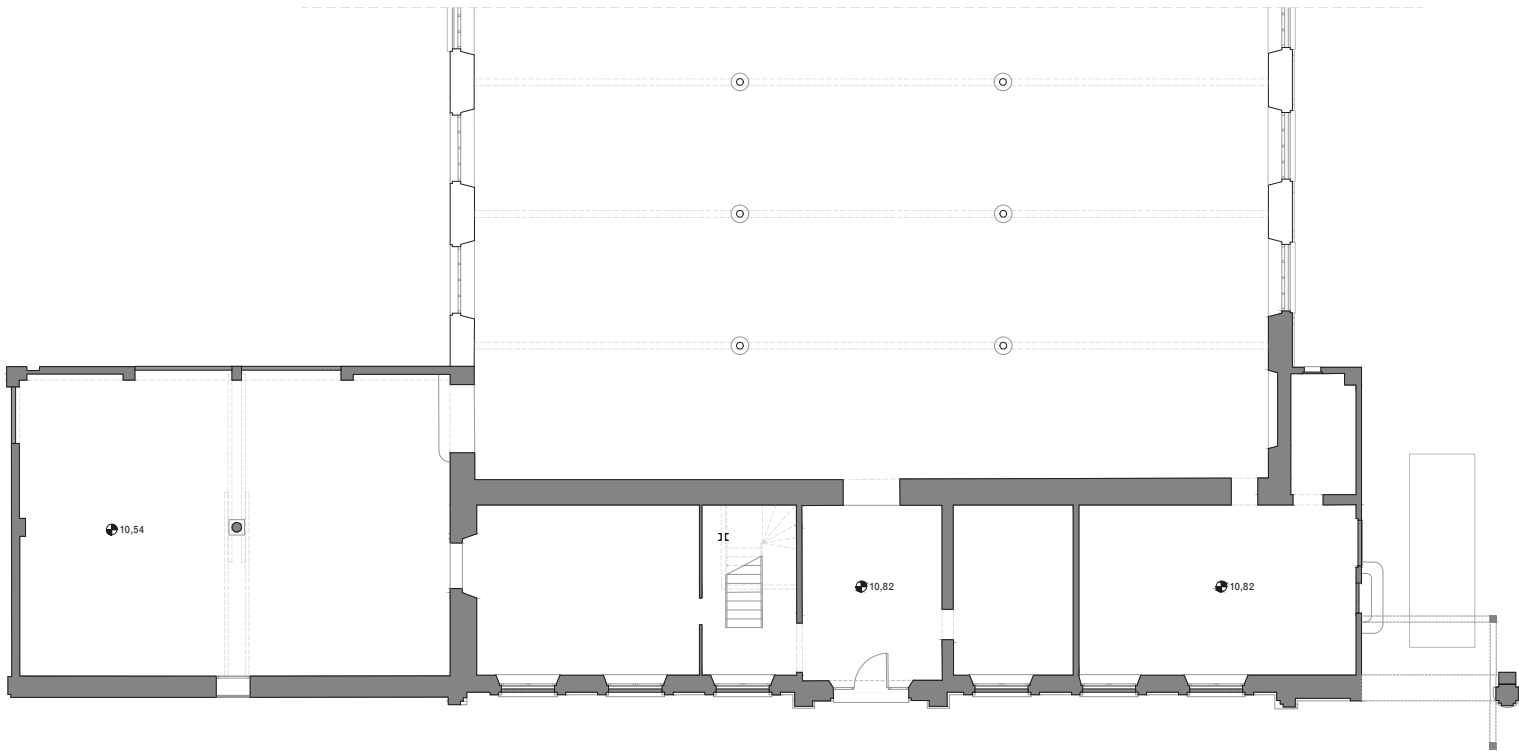


PLANTA BAIXA. cota +10,82m

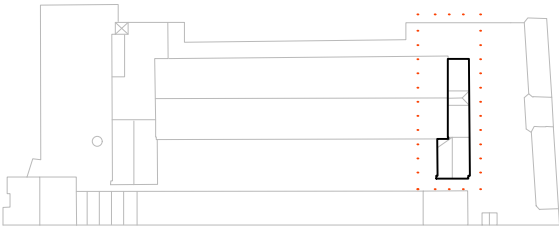


- NOTES
- Cotes de nivell en metres
 - Cotes dimensionals en metres
 - Totes les dimensions seran degudament comprovades en obra
 - Tota la informació referent a l'estat actual s'ha compilat de diferents fonts

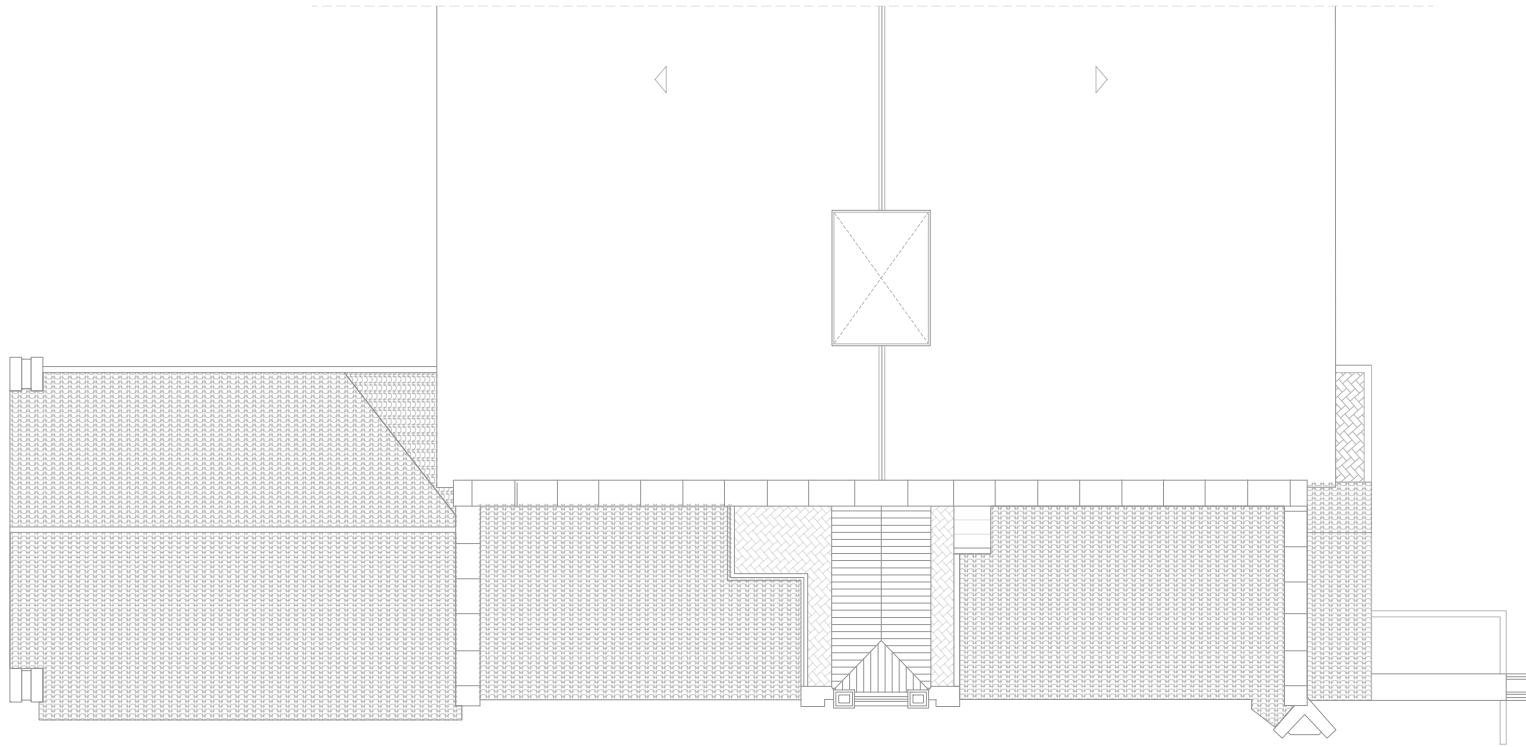




PLANTA COBERTA. cota +19,64m

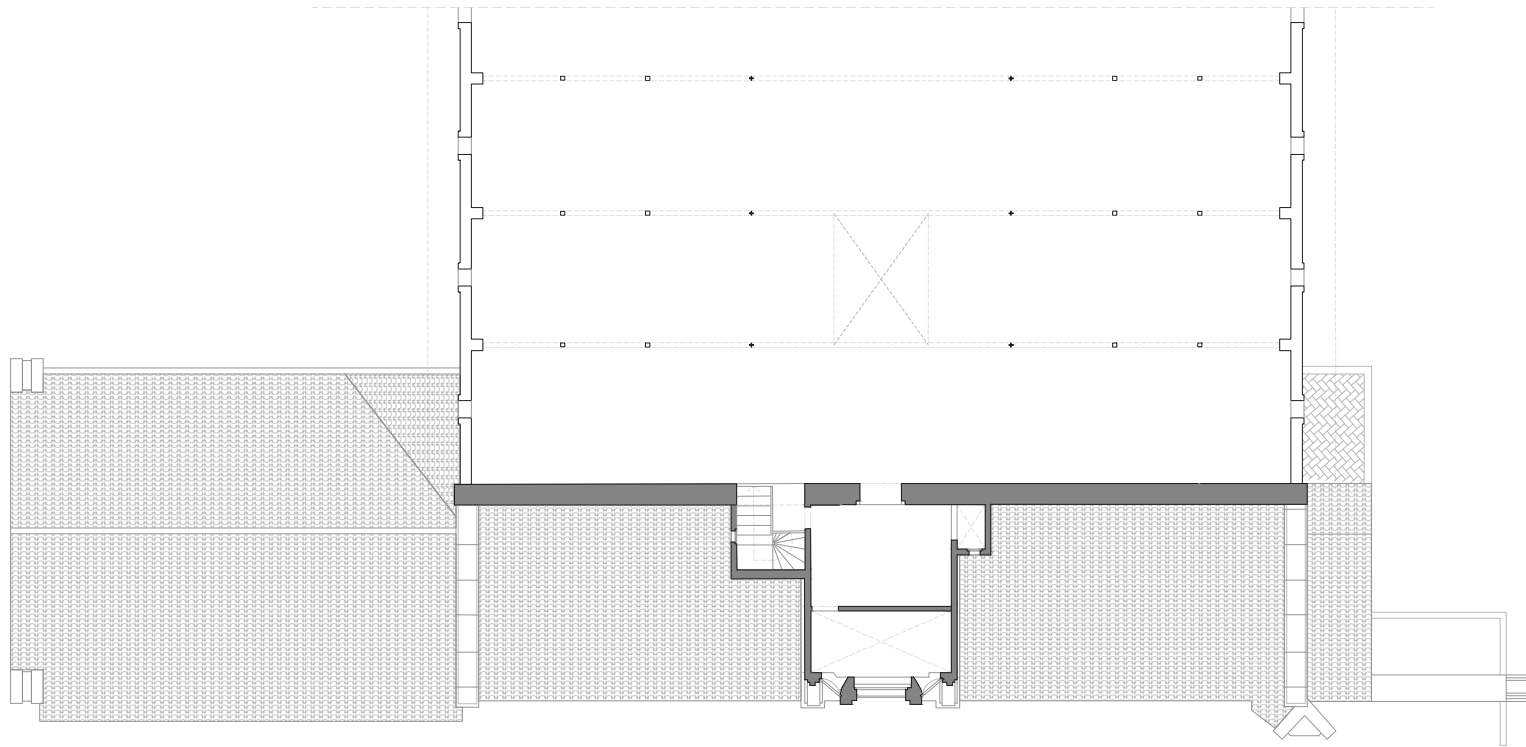


PLANTA PRIMERA. cota +16,10m

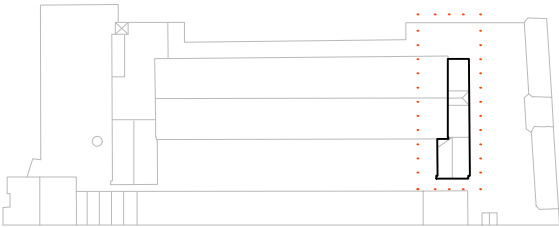


- NOTES
- Cotes de nivell en metres
 - Cotes dimensionals en metres
 - Totes les dimensions seran degudament comprovades en obra
 - Tota la informació referent a l'estat actual s'ha compilat de diferents fonts

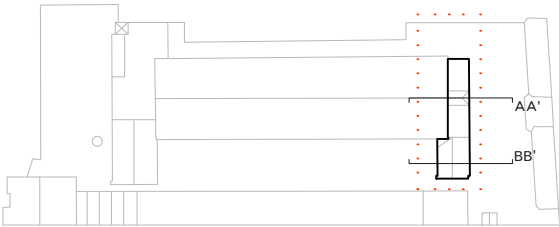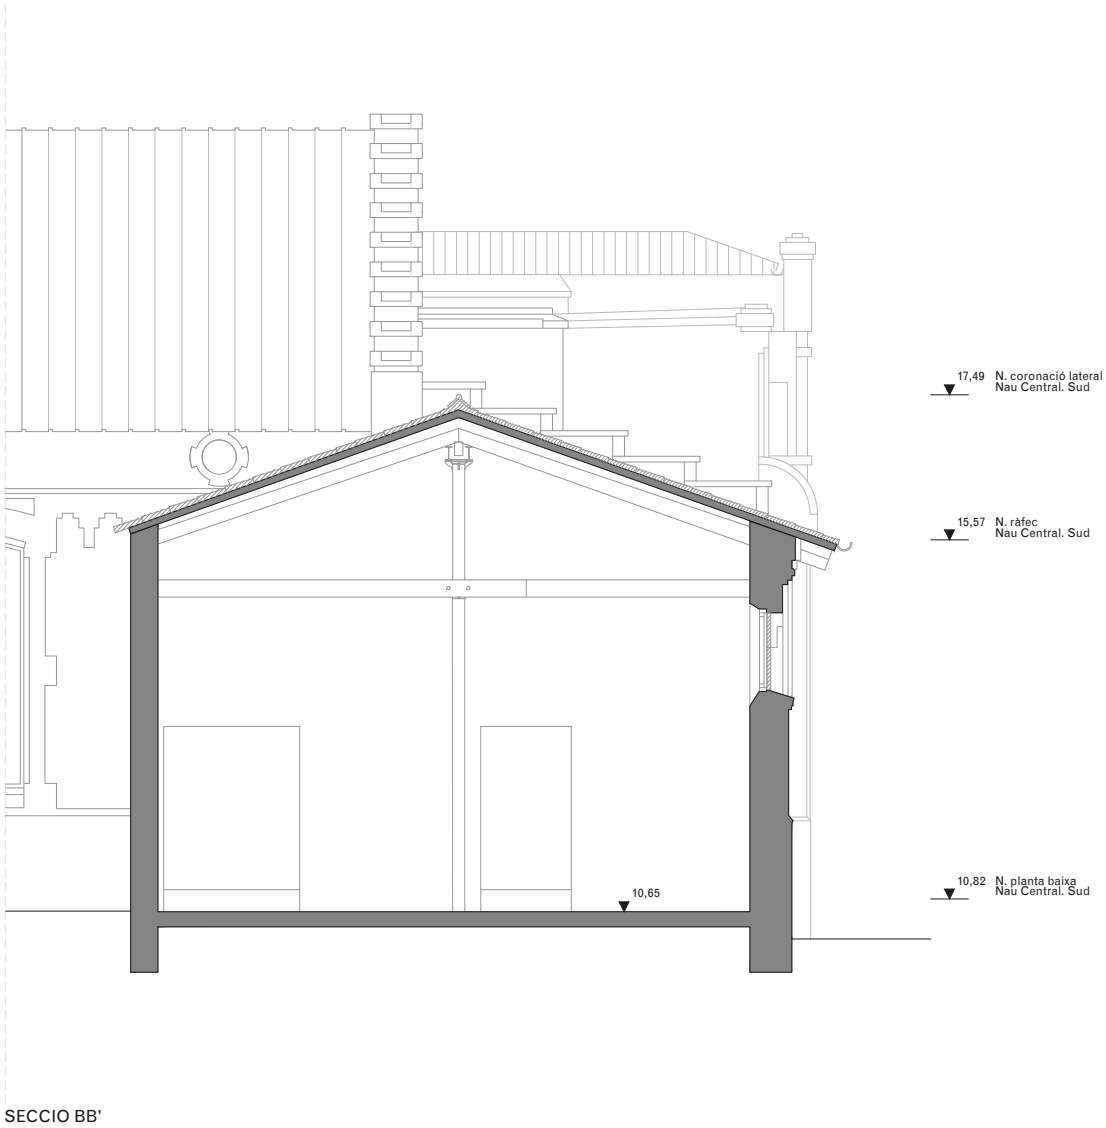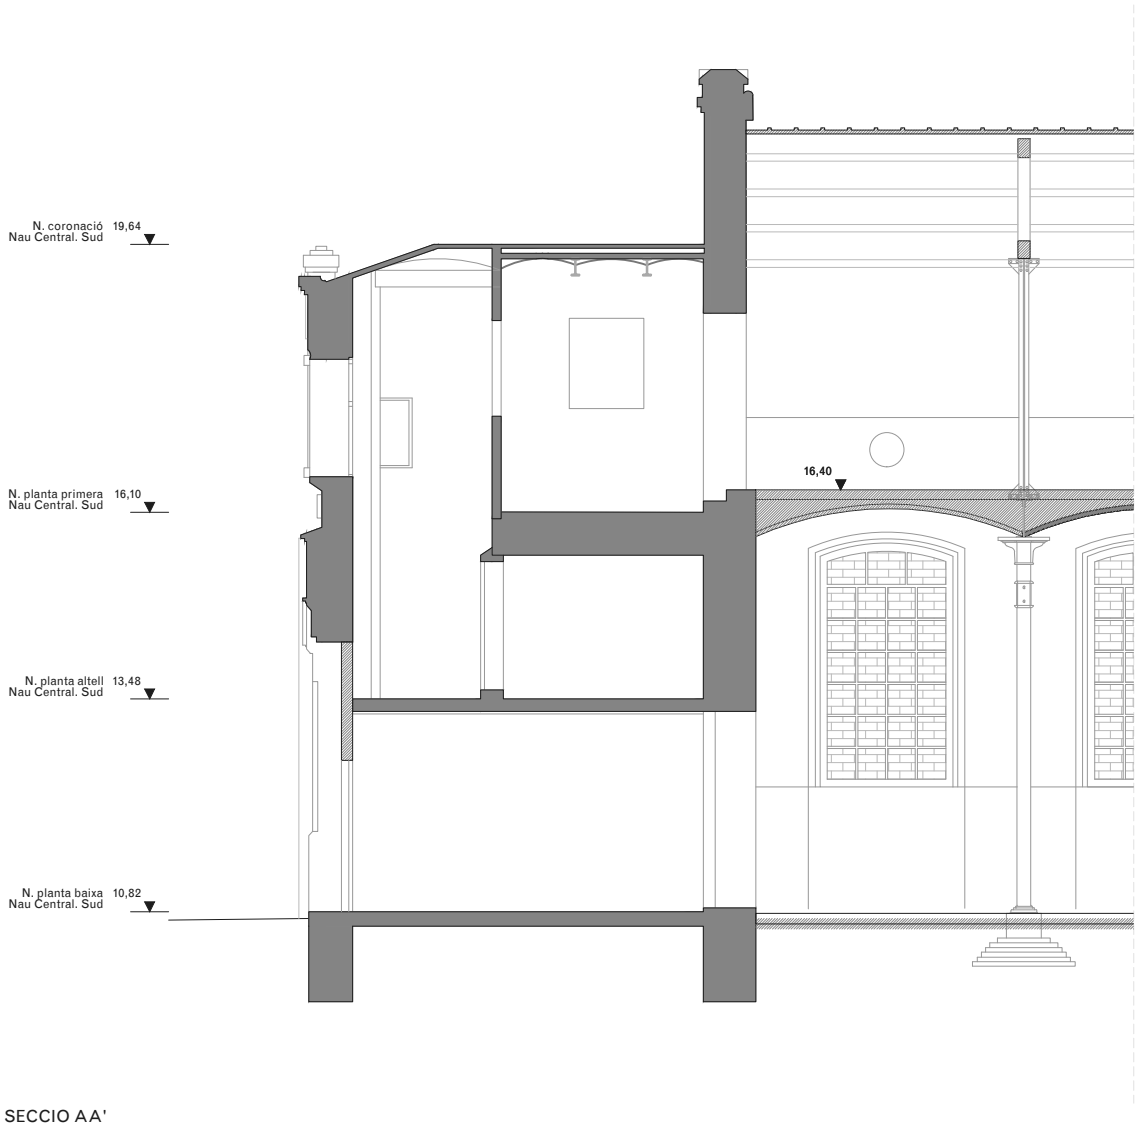

- NOTES
- Cotes de nivell en metres
 - Cotes dimensionals en metres
 - Totes les dimensions seran degudament comprovades en obra
 - Tota la informació referent a l'estat actual s'ha compilat de diferents fonts

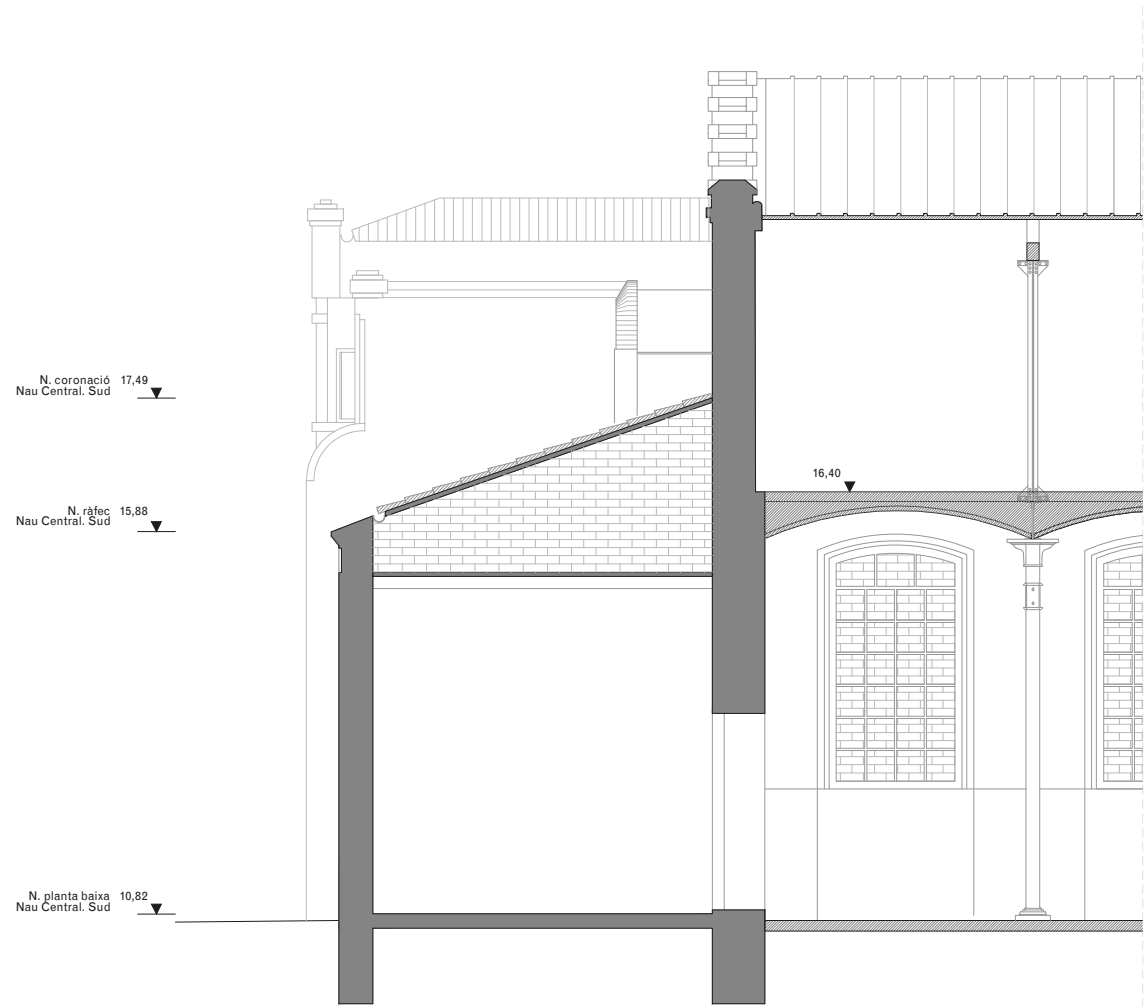


SECCIO CC'

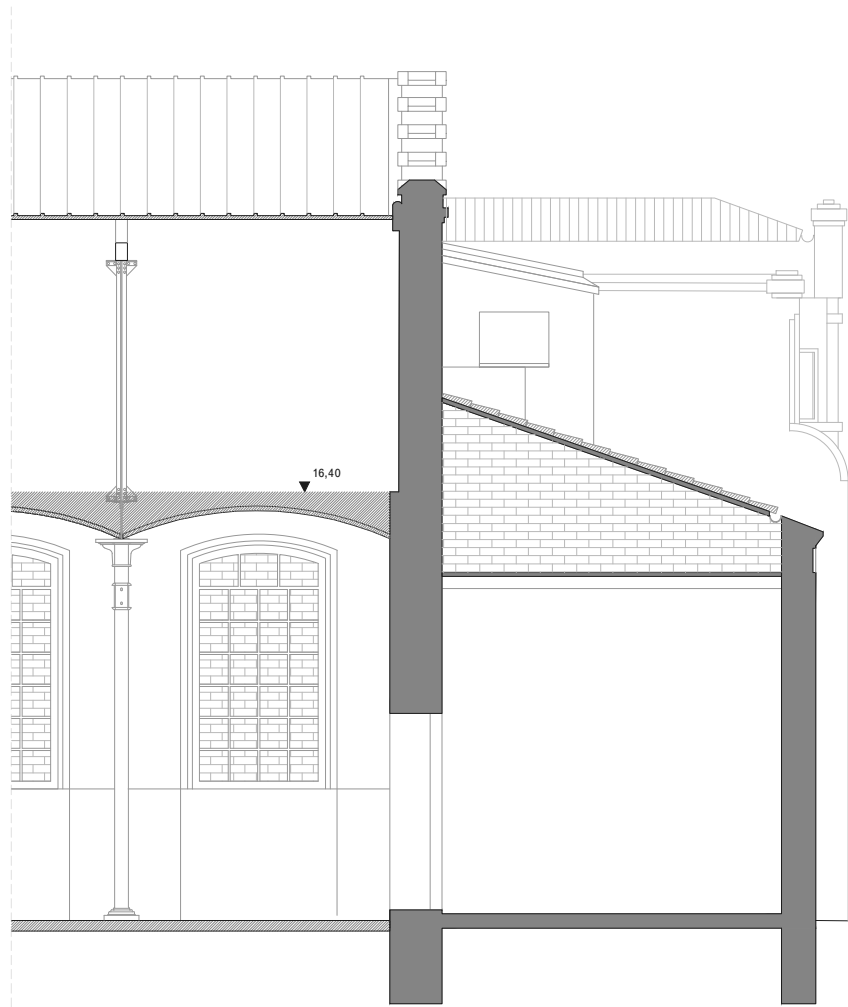


SECCIO DD'




- NOTES
- Cotes de nivell en metres
 - Cotes dimensionals en metres
 - Totes les dimensions seran degudament comprovades en obra
 - Tota la informació referent a l'estat actual s'ha compilat de diferents fonts

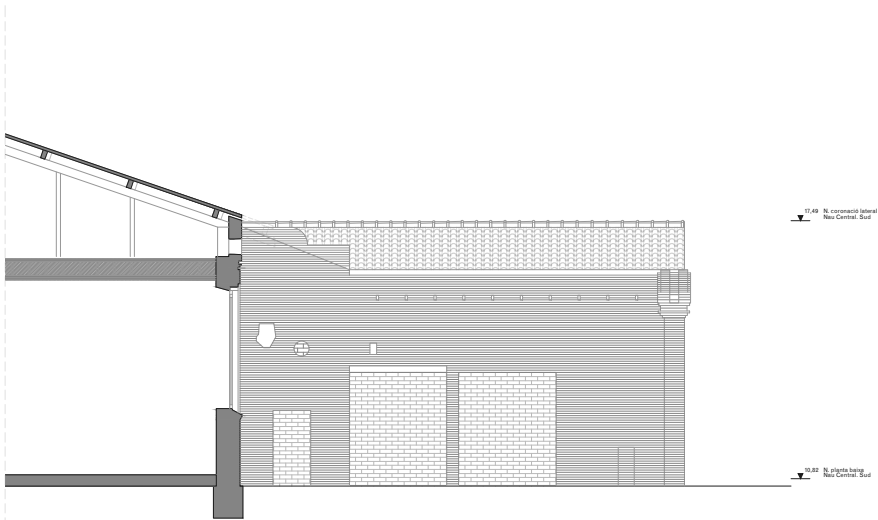


ALÇAT NORD

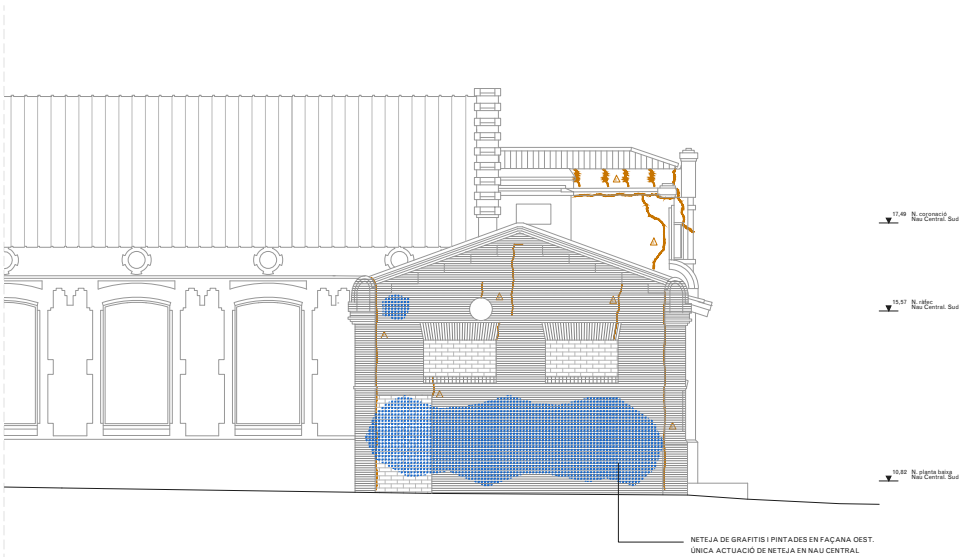


ALÇAT OEST

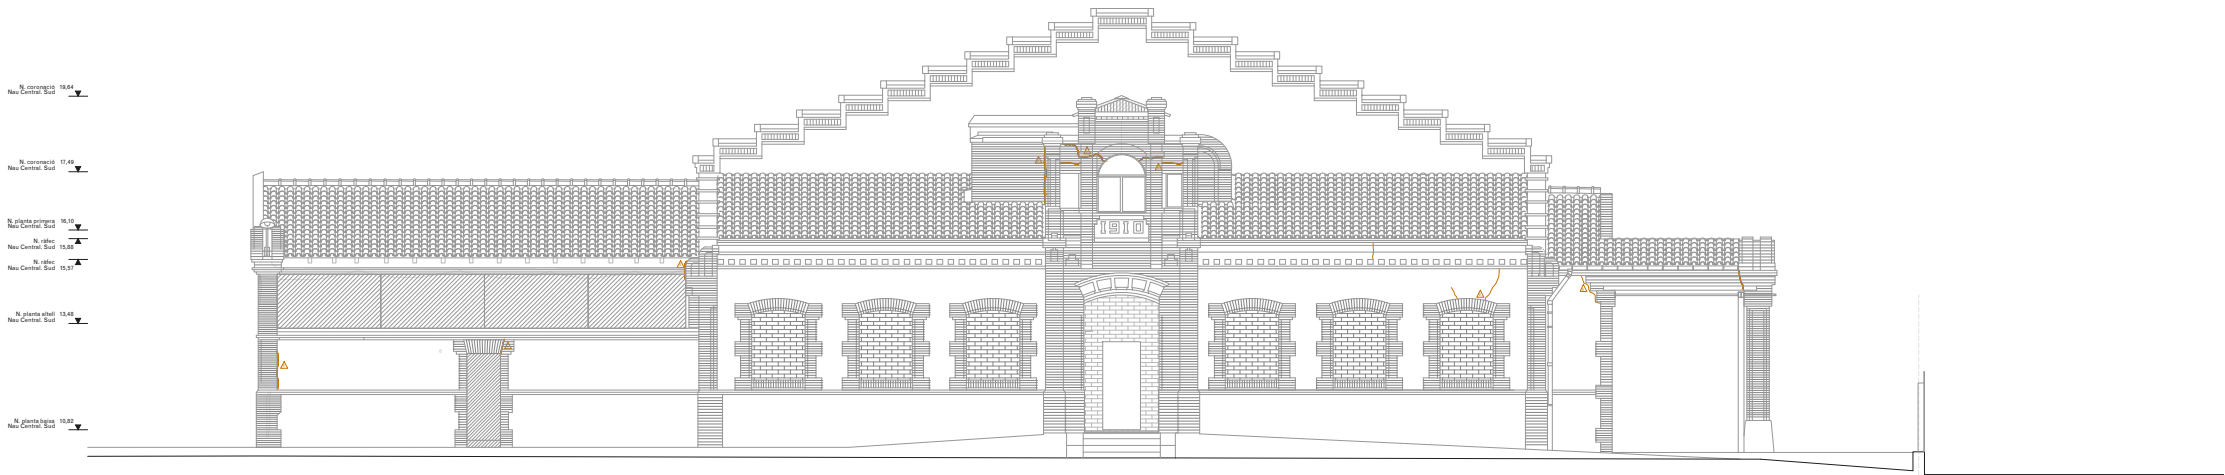

ALÇAT SUD

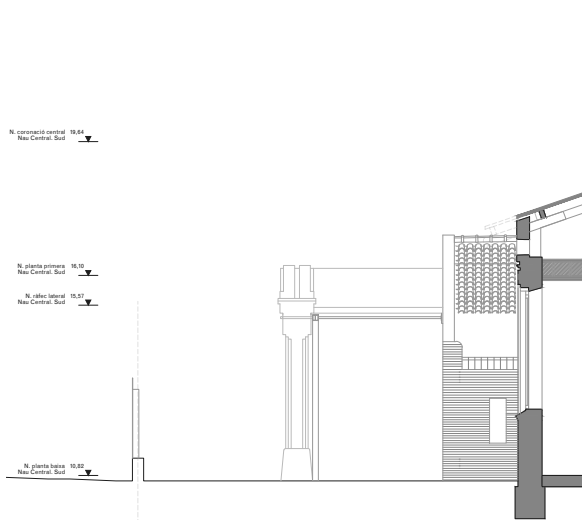

ALÇAT NORD

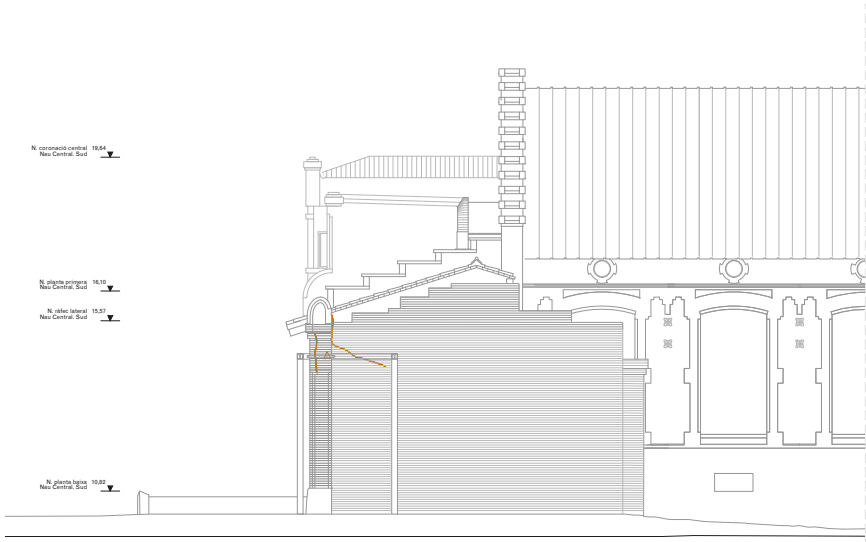

ALÇAT EST

LLEGENDA DE PATOLOGIES CONSTRUCTIVES

LESIONS FÍSQUES	LESIONS MECÀNIQUES	LESIONS QUÍMIQUES
H HUMITATS	ES ESQUERDES I FISURES	OX OXIDACIÓ I CORROSIÓ
B BRUTÍCIA SUPERFICIAL	DE DESPRENDIMENTS	OR ORGANISMES
ER EROSIONS		EF EFLORESCENCIES


Actuacions de neteja i consolidació:

- Retirada d'organismes vius.
- Recuperació de paraments i elements de pedra natural amb neteja general raspallat fi i/o decapat de pintures i sorrejat en sec.
- Neteja de maó mitjançant raspallat fi i projecció a baixa pressió de pols de vidre micronitzat en sec.
- Neteja del maó afectat per organismes amb líquis fungicida-alguicida.
- Neteja de pintades i grafitis sobre parament vertical de pedra, maó, morter o estuc, amb producte decapant i posterior esbandida amb aigua calenta.
- Tractament superficial consolidant mitjançant impregnació aquosa consolidant, incolora, hidròfuga, monocomponent.
- Rejuntat general a partir de morter de paleta resistent a les sals, a base de cal hidràulica natural HL 3.5 i ecoputzolana, lliure de ciment, de tonalitat similar a la pedra original en paraments verticals del recinte, fins a 1m d'alçada des de la base del mur.




NOTES


- Cotes de nivell en metres
- Cotes dimensionals en metres
- Totes les dimensions seran degudament comprovades en obra
- Tota la informació referent a l'estat actual s'ha compilat de diferents fonts

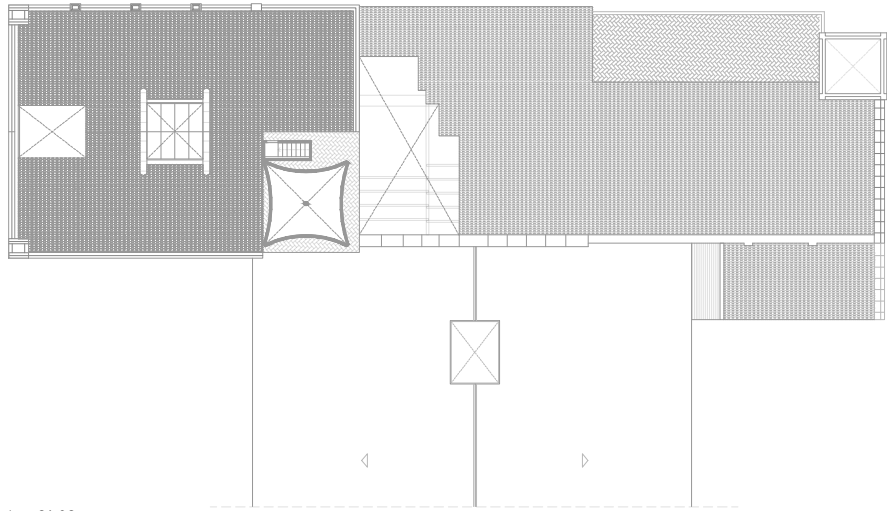


PLANTA DIPÒSIT. cota +21,02m

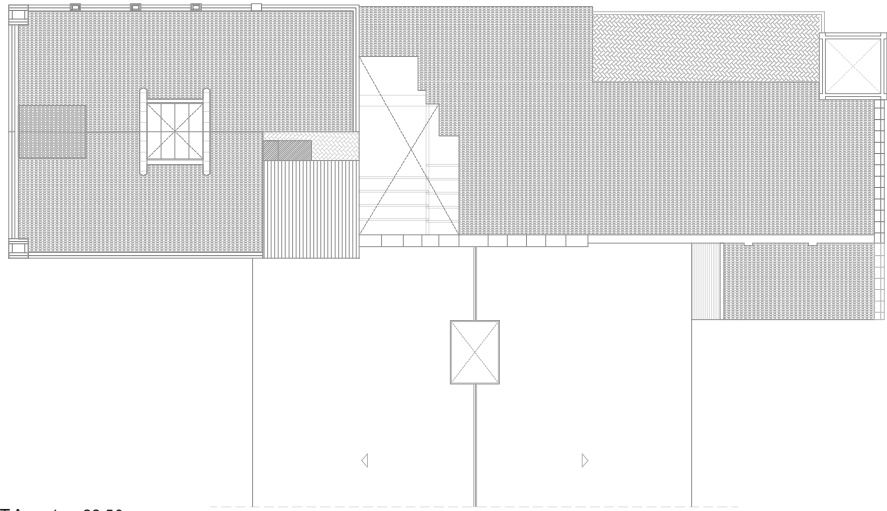


PLANTA COBERTA. cota +22,50m

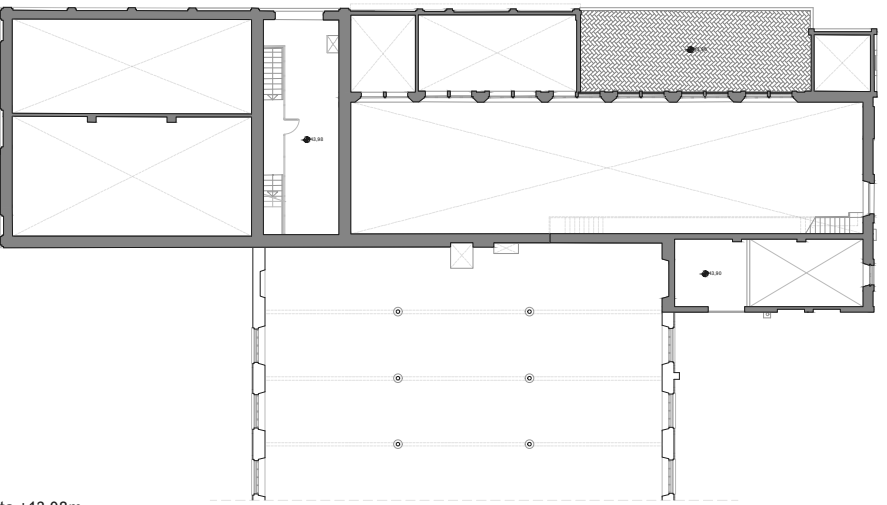

PLANTA ALTELL. cota +13,98m

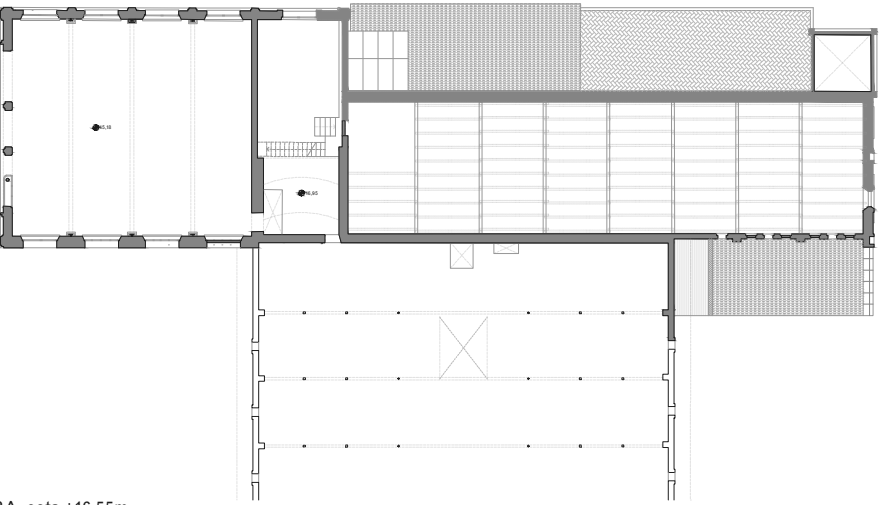

PLANTA PRIMERA. cota +16,55m

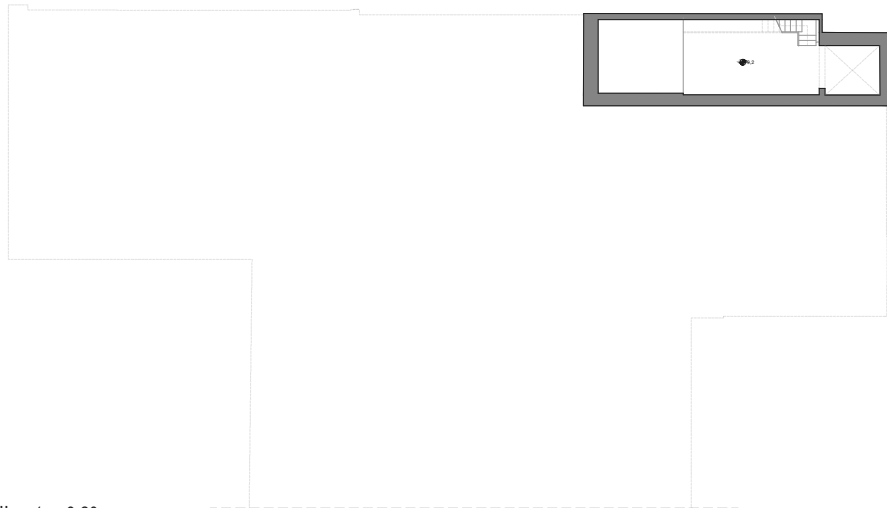

PLANTA SOTERRANI. cota +9,20m




PLANTA BAIXA. cota +11,14m




NOTES


- Cotes de nivell en metres
- Cotes dimensionals en metres
- Totes les dimensions seran degudament comprovades en obra
- Tota la informació referent a l'estat actual s'ha compilat de diferents fonts

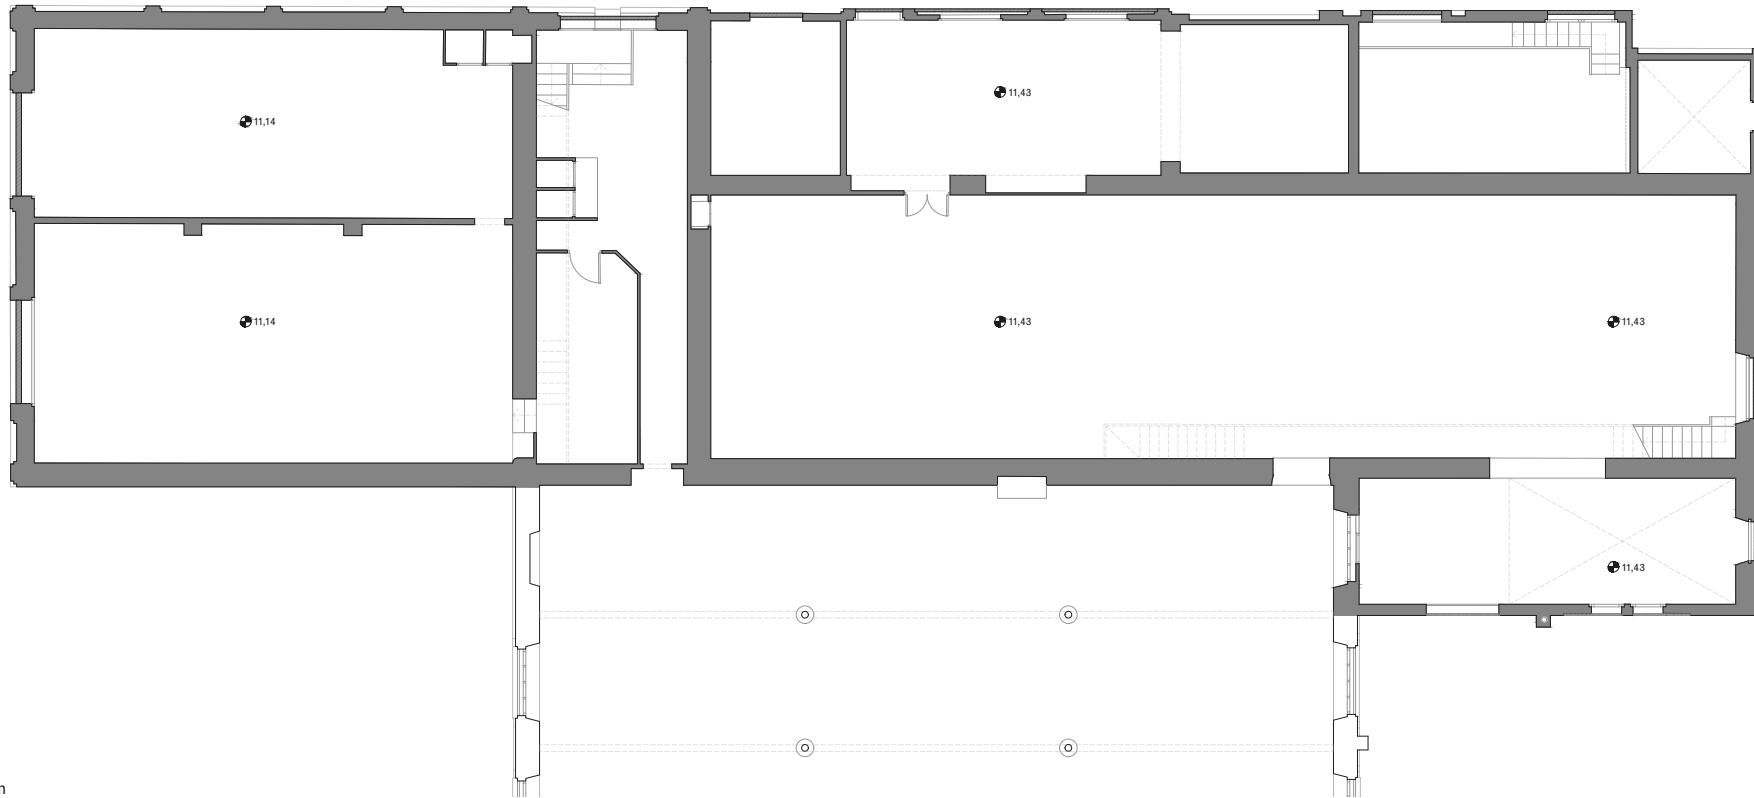


PLANTA BAIXA. cota +11,14m

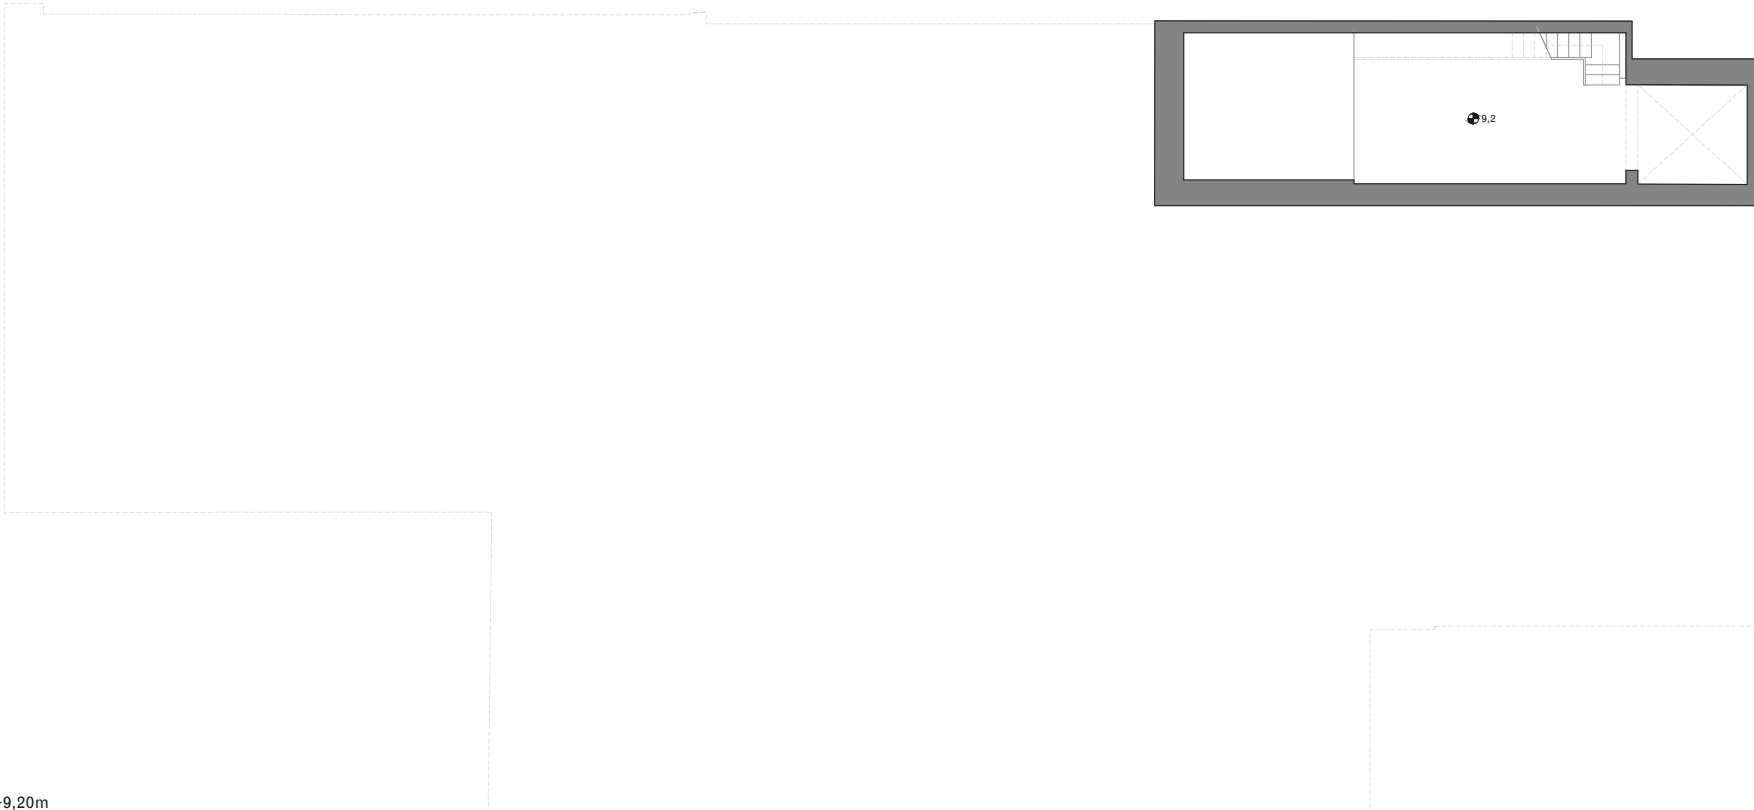


PLANTA SOTERRANI. cota +9,20m

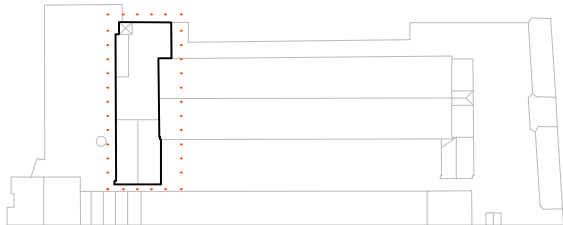


- NOTES
- Cotes de nivell en metres
 - Cotes dimensionals en metres
 - Totes les dimensions seran degudament comprovades en obra
 - Tota la informació referent a l'estat actual s'ha compilat de diferents fonts

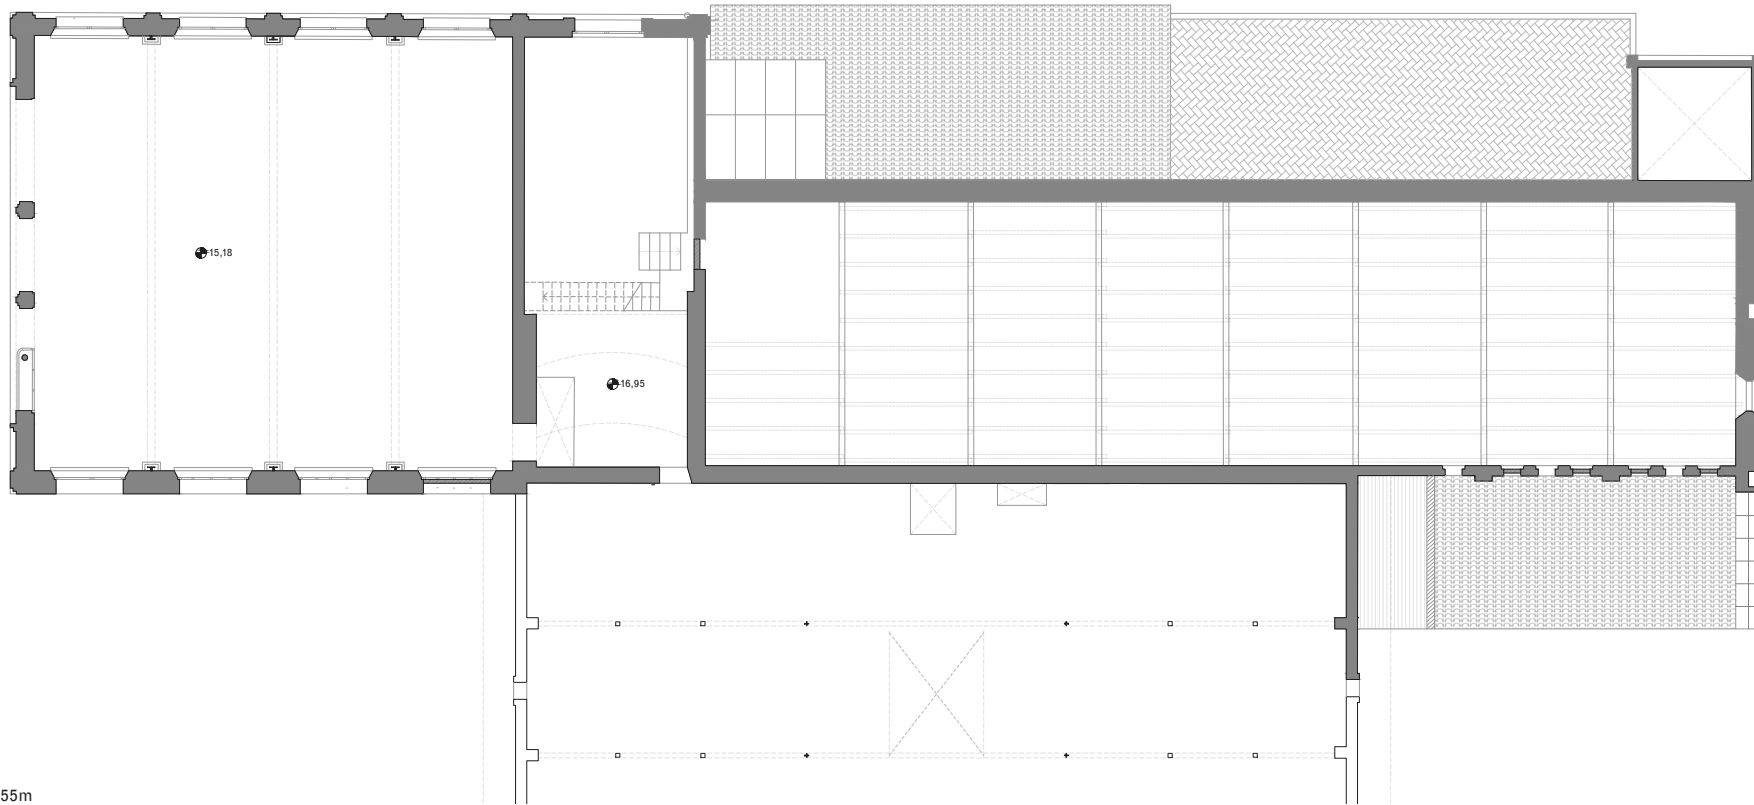


PLANTA PRIMERA. cota +16,55m

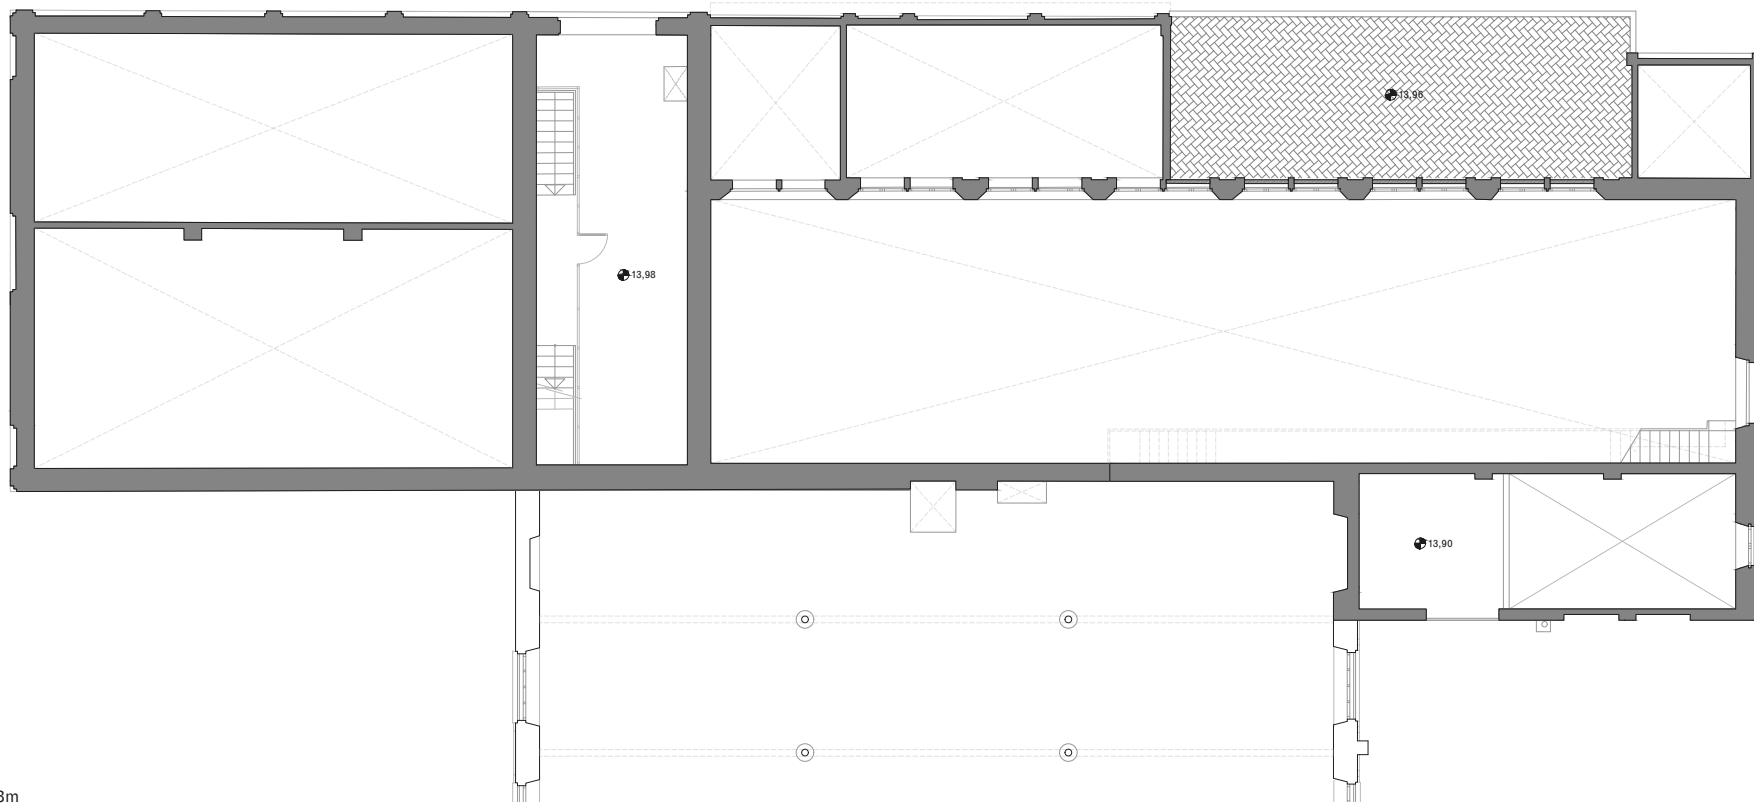


PLANTA ALTELL. cota +13,98m

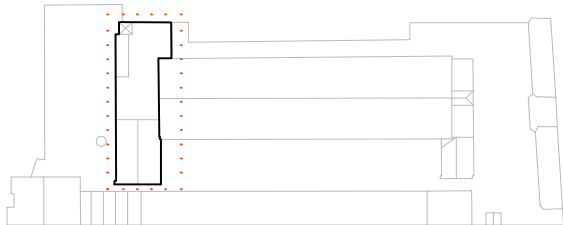


- NOTES
- Cotes de nivell en metres
 - Cotes dimensionals en metres
 - Totes les dimensions seran degudament comprovades en obra
 - Tota la informació referent a l'estat actual s'ha compilat de diferents fonts

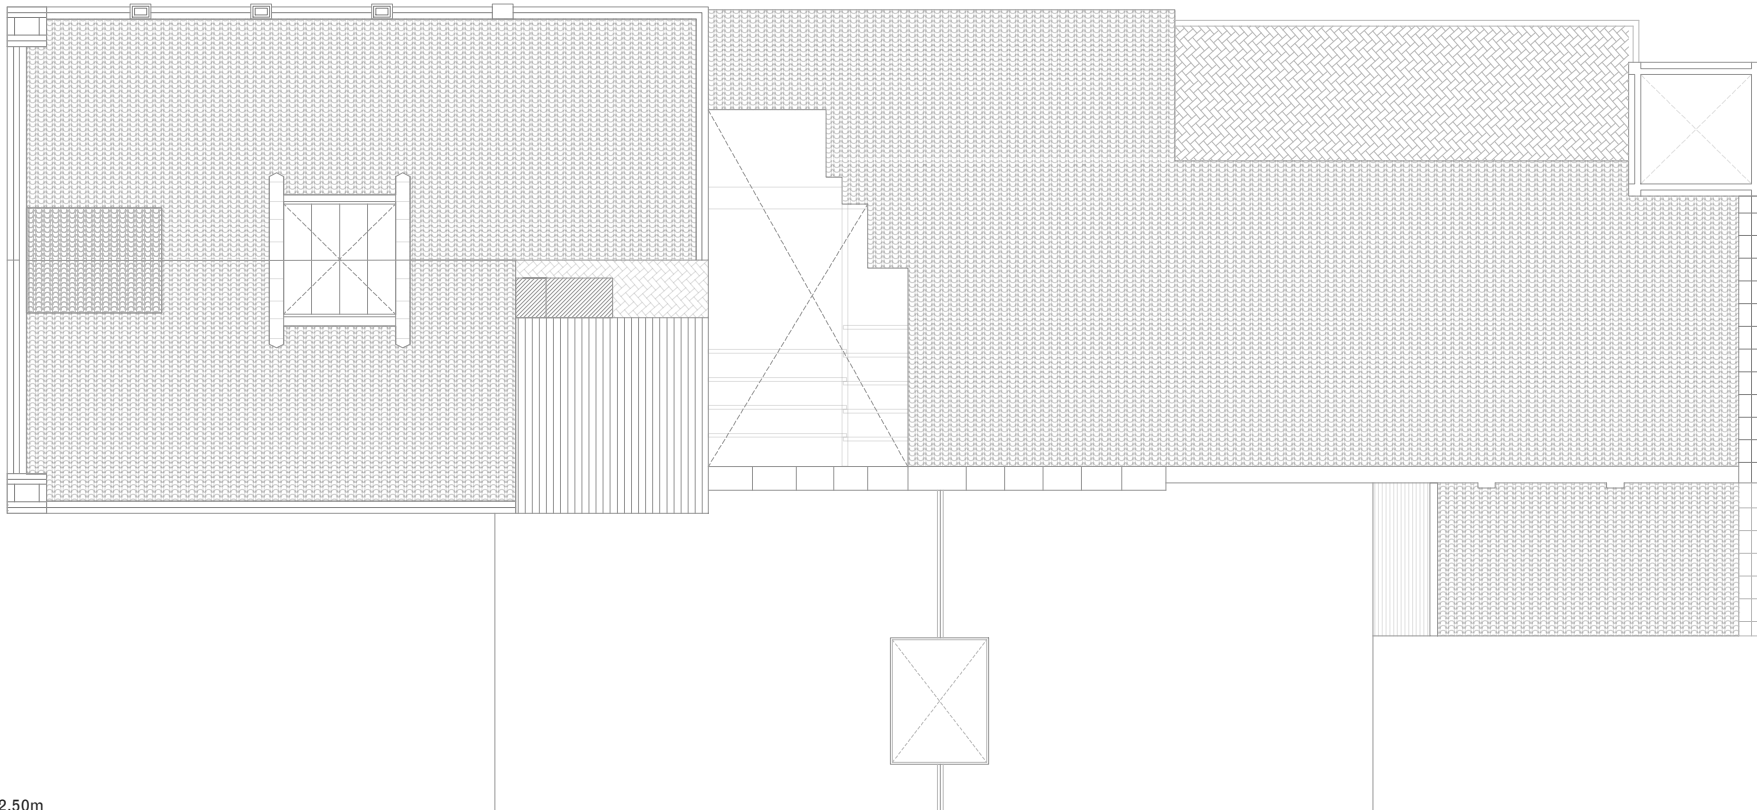


PLANTA COBERTA. cota +22,50m

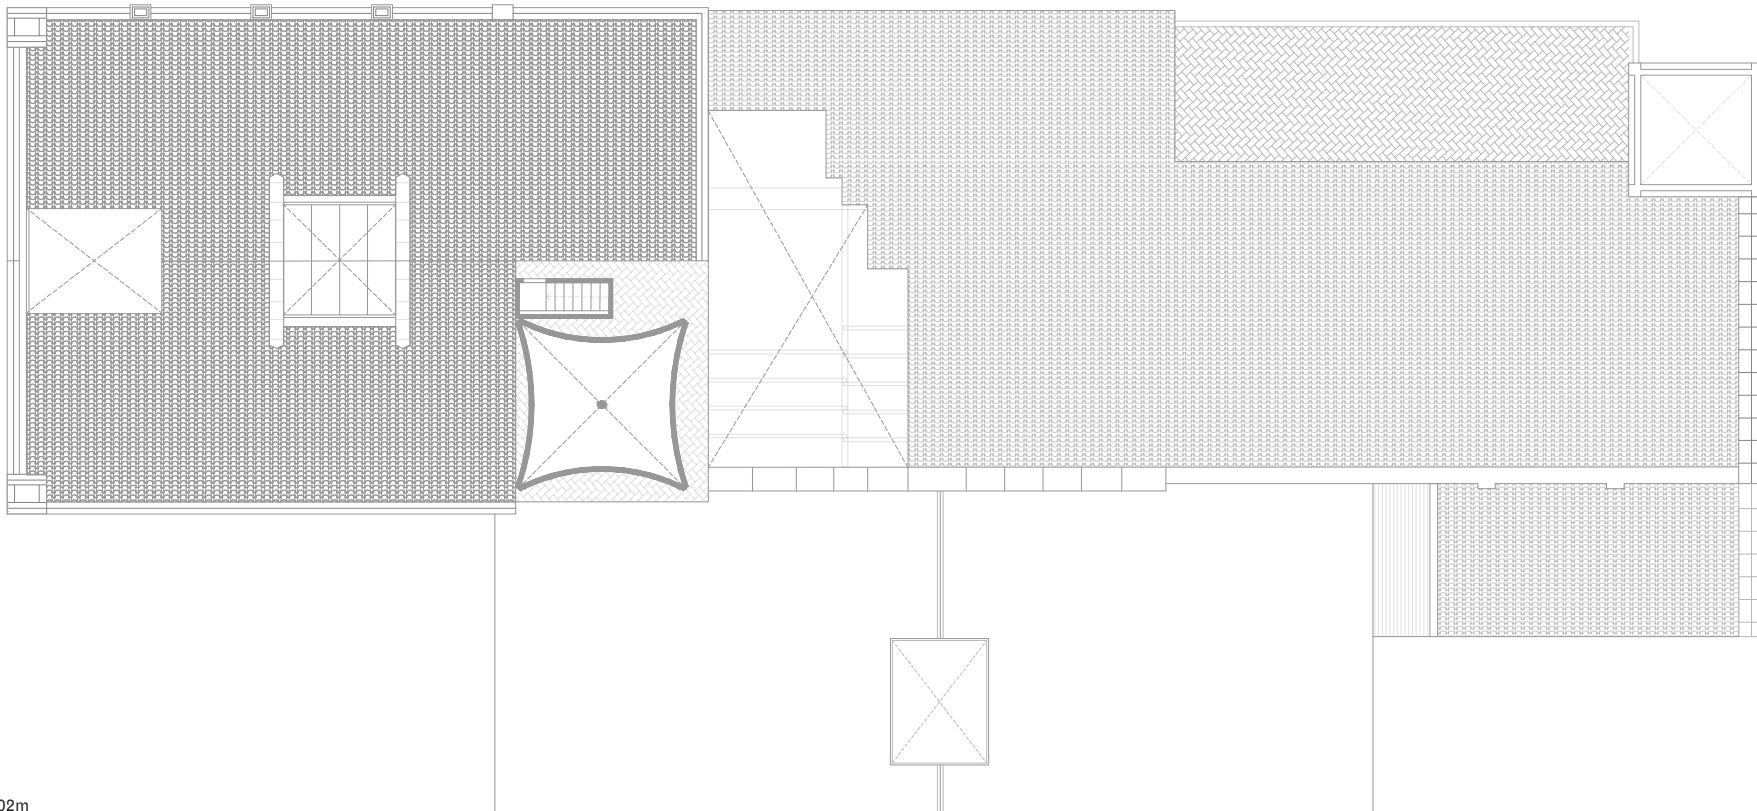


PLANTA DIPÒSIT. cota +21,02m

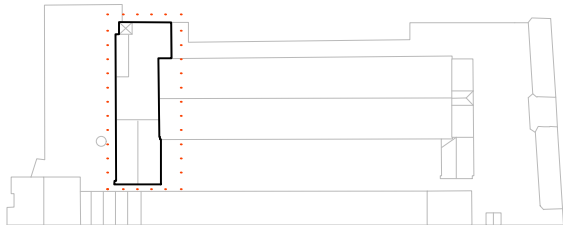


- NOTES
- Cotes de nivell en metres
 - Cotes dimensionals en metres
 - Totes les dimensions seran degudament comprovades en obra
 - Tota la informació referent a l'estat actual s'ha compilat de diferents fonts

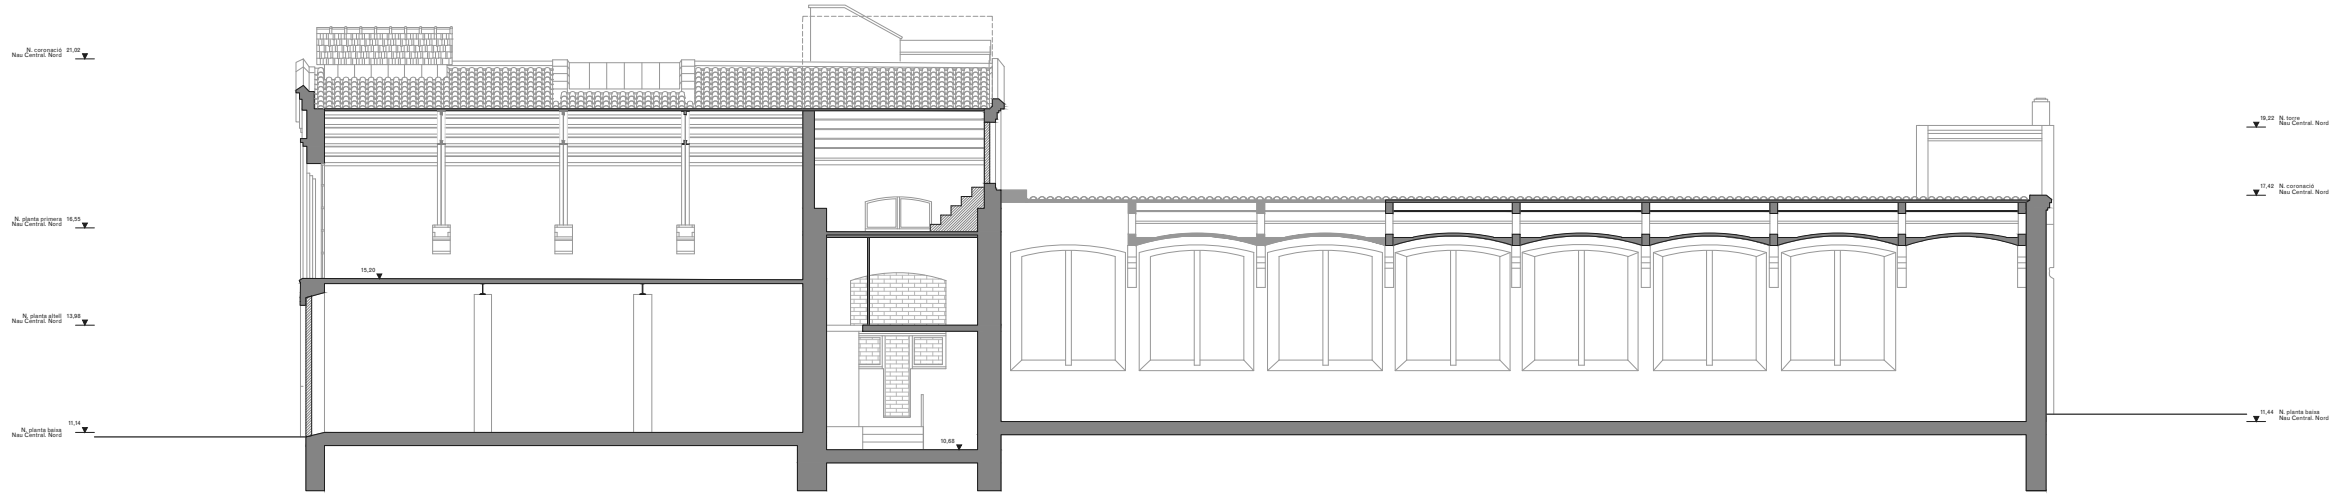


SECCIO AA'

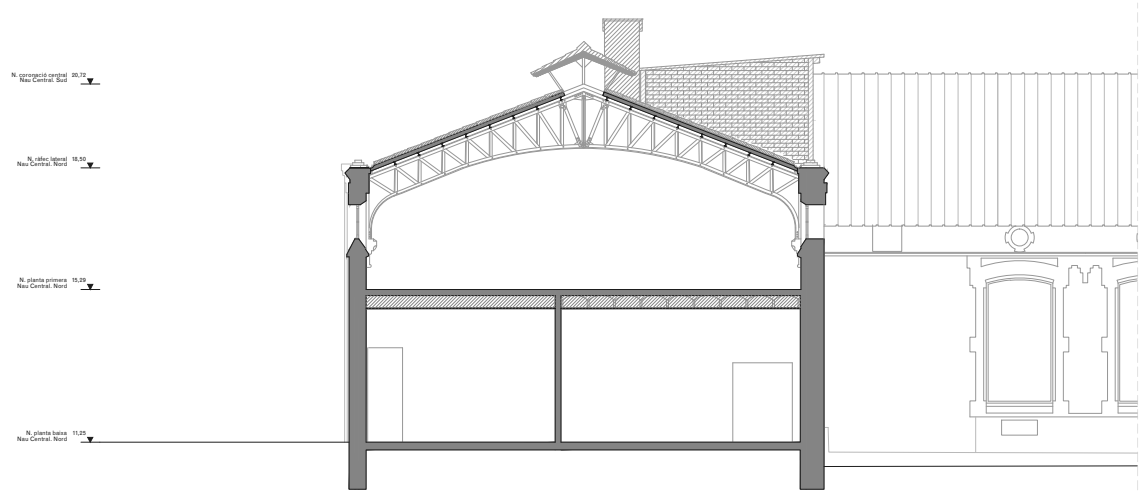

SECCIO BB'

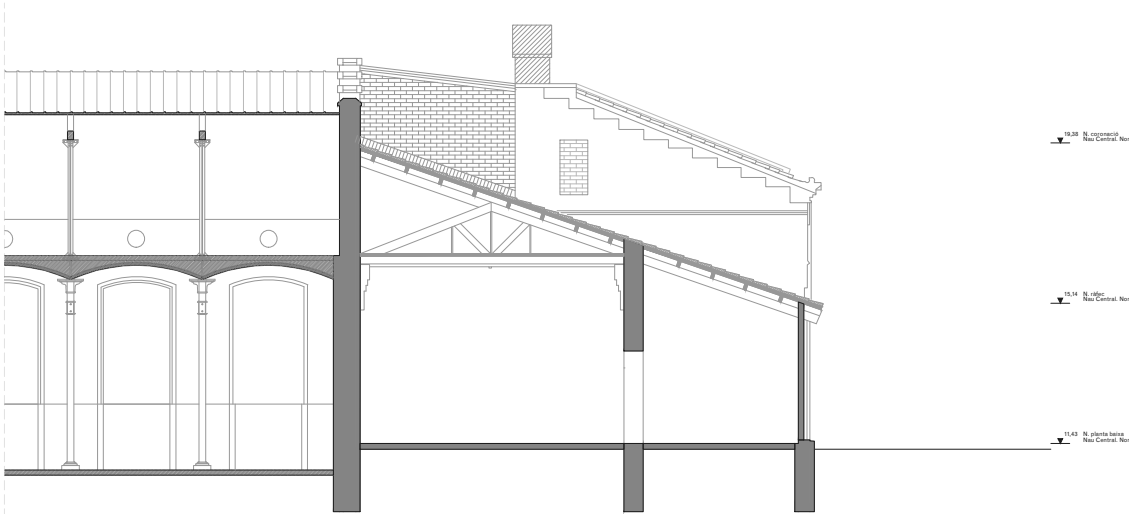

SECCIO CC'

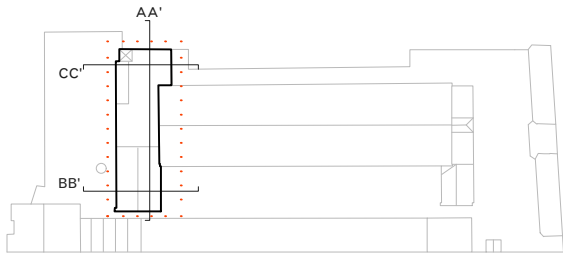


- NOTES
- Cotes de nivell en metres
 - Cotes dimensionals en metres
 - Totes les dimensions seran degudament comprovades en obra
 - Tota la informació referent a l'estat actual s'ha compilat de diferents fonts

LLEGENDA DE PATOLOGIES CONSTRUCTIVES


LESIONS FÍSQUES		LESIONS MECÀNIQUES	LESIONS QUÍMIQUES
H	HUMITATS	△ ESQUERDES I FISURES	OX OXIDACIÓ I CORROSIÓ
B	BRUTÍCIA SUPERFICIAL	△ DESPRENDIMENTS	OR ORGANISMES
ER	EROSIONS		EF EFLORESCÈNCIES

Actuacions de neteja i consolidació:


- Retirada d'organismes vius.
- Recuperació de paraments i elements de pedra natural amb neteja general raspallat fi i/o decapat de pintures i sorrejat en sec.
- Neteja de maó mitjançant raspallat fi i projecció a baixa pressió de pols de vidre micronitzat en sec.
- Neteja del maó afectat per organismes amb líquis fungicida-alguicida.
- Neteja de pintades i grafitis sobre parament vertical de pedra, maó, morter o estuc, amb producte decapant i posterior esbandida amb aigua calenta.
- Tractament superficial consolidant mitjançant impregnació aquosa consolidant, incolora, hidròfuga, monocomponent.
- Rejuntat general a partir de morter de paleta resistent a les sals, a base de cal hidràulica natural HL 3.5 i ecoputzolana, lliure de ciment, de tonalitat similar a la pedra original en paraments verticals del recinte, fins a 1m d'alçada des de la base del mur.

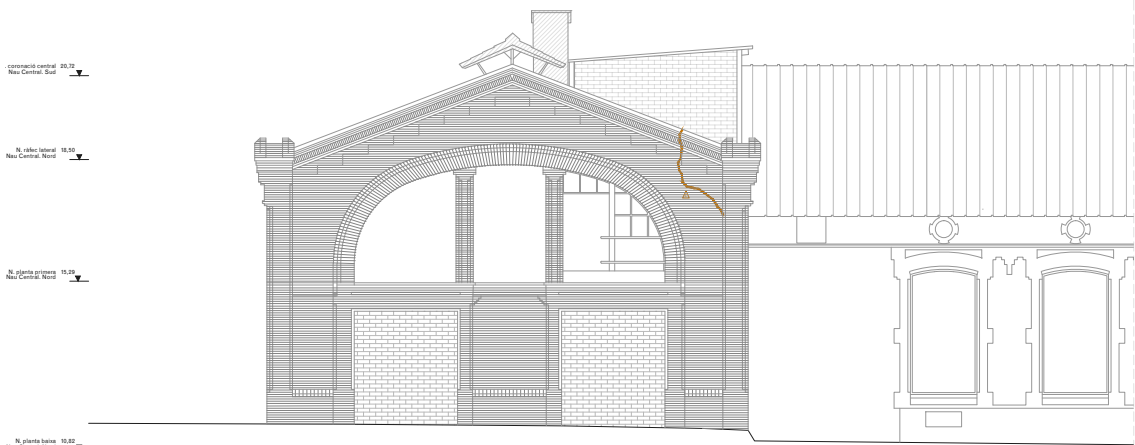


ALÇAT OEST

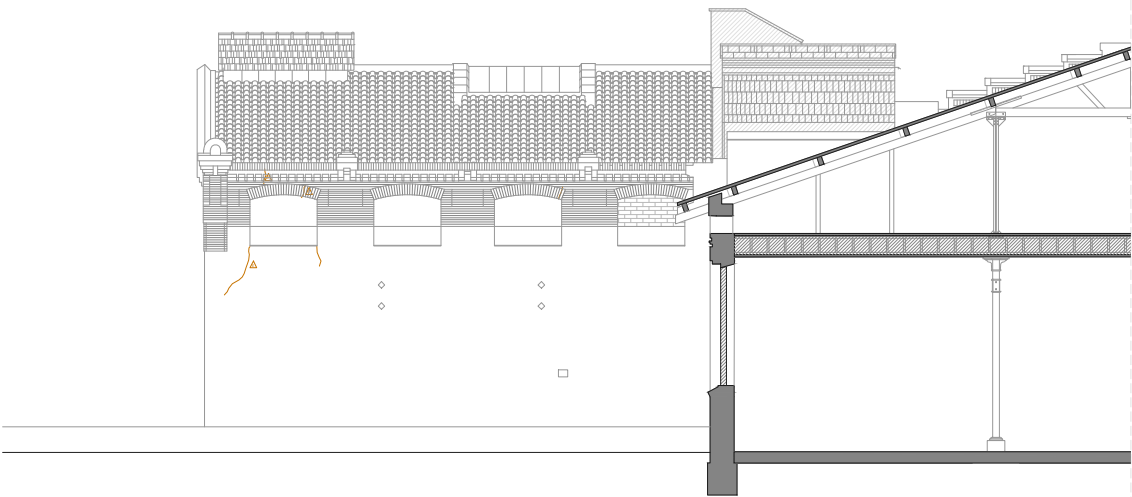


ALÇAT SUD

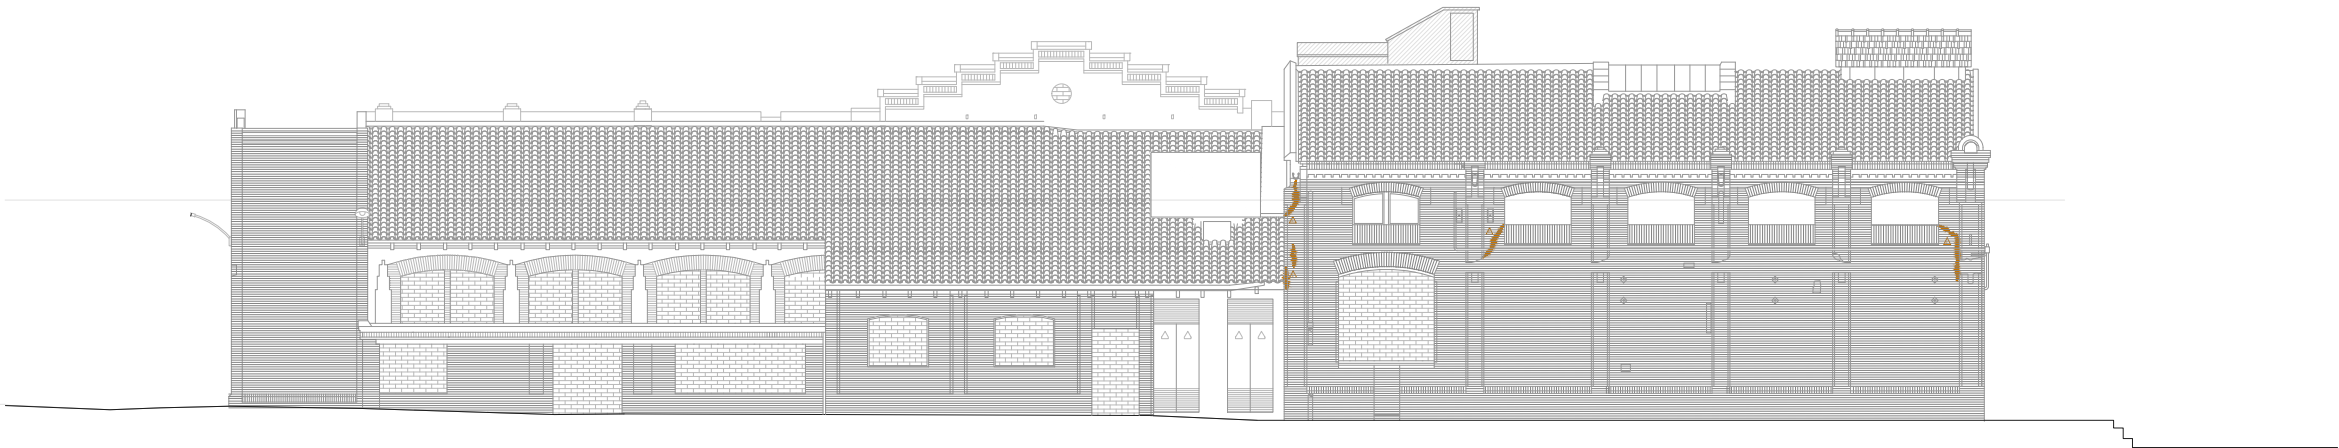


ALÇAT NORD

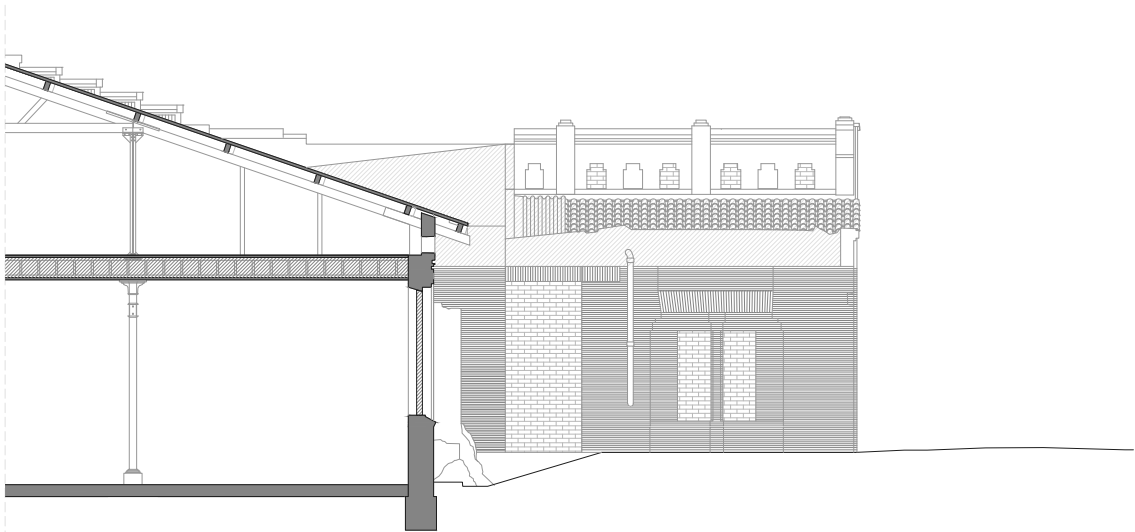

ALÇAT SUD

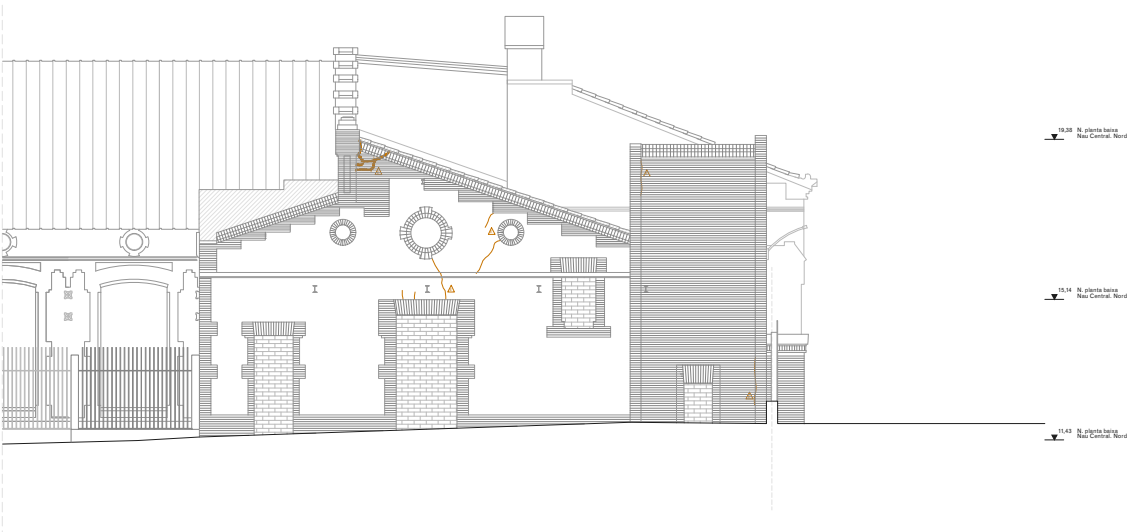

ALÇAT EST

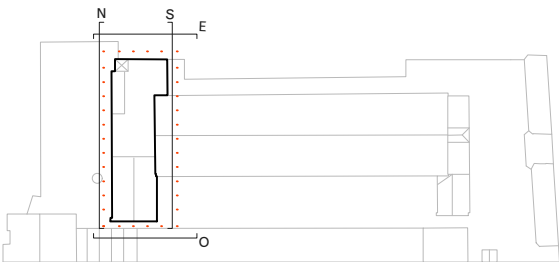

NOTES

- Cotes de nivell en metres
- Cotes dimensionals en metres
- Totes les dimensions seran degudament comprovades en obra
- Tota la informació referent a l'estat actual s'ha compilat de diferents fonts