



C:\Users\usuario12\Documents\90523221_CanTrinxet_PE_INS_R24_eduarq2024.rvt

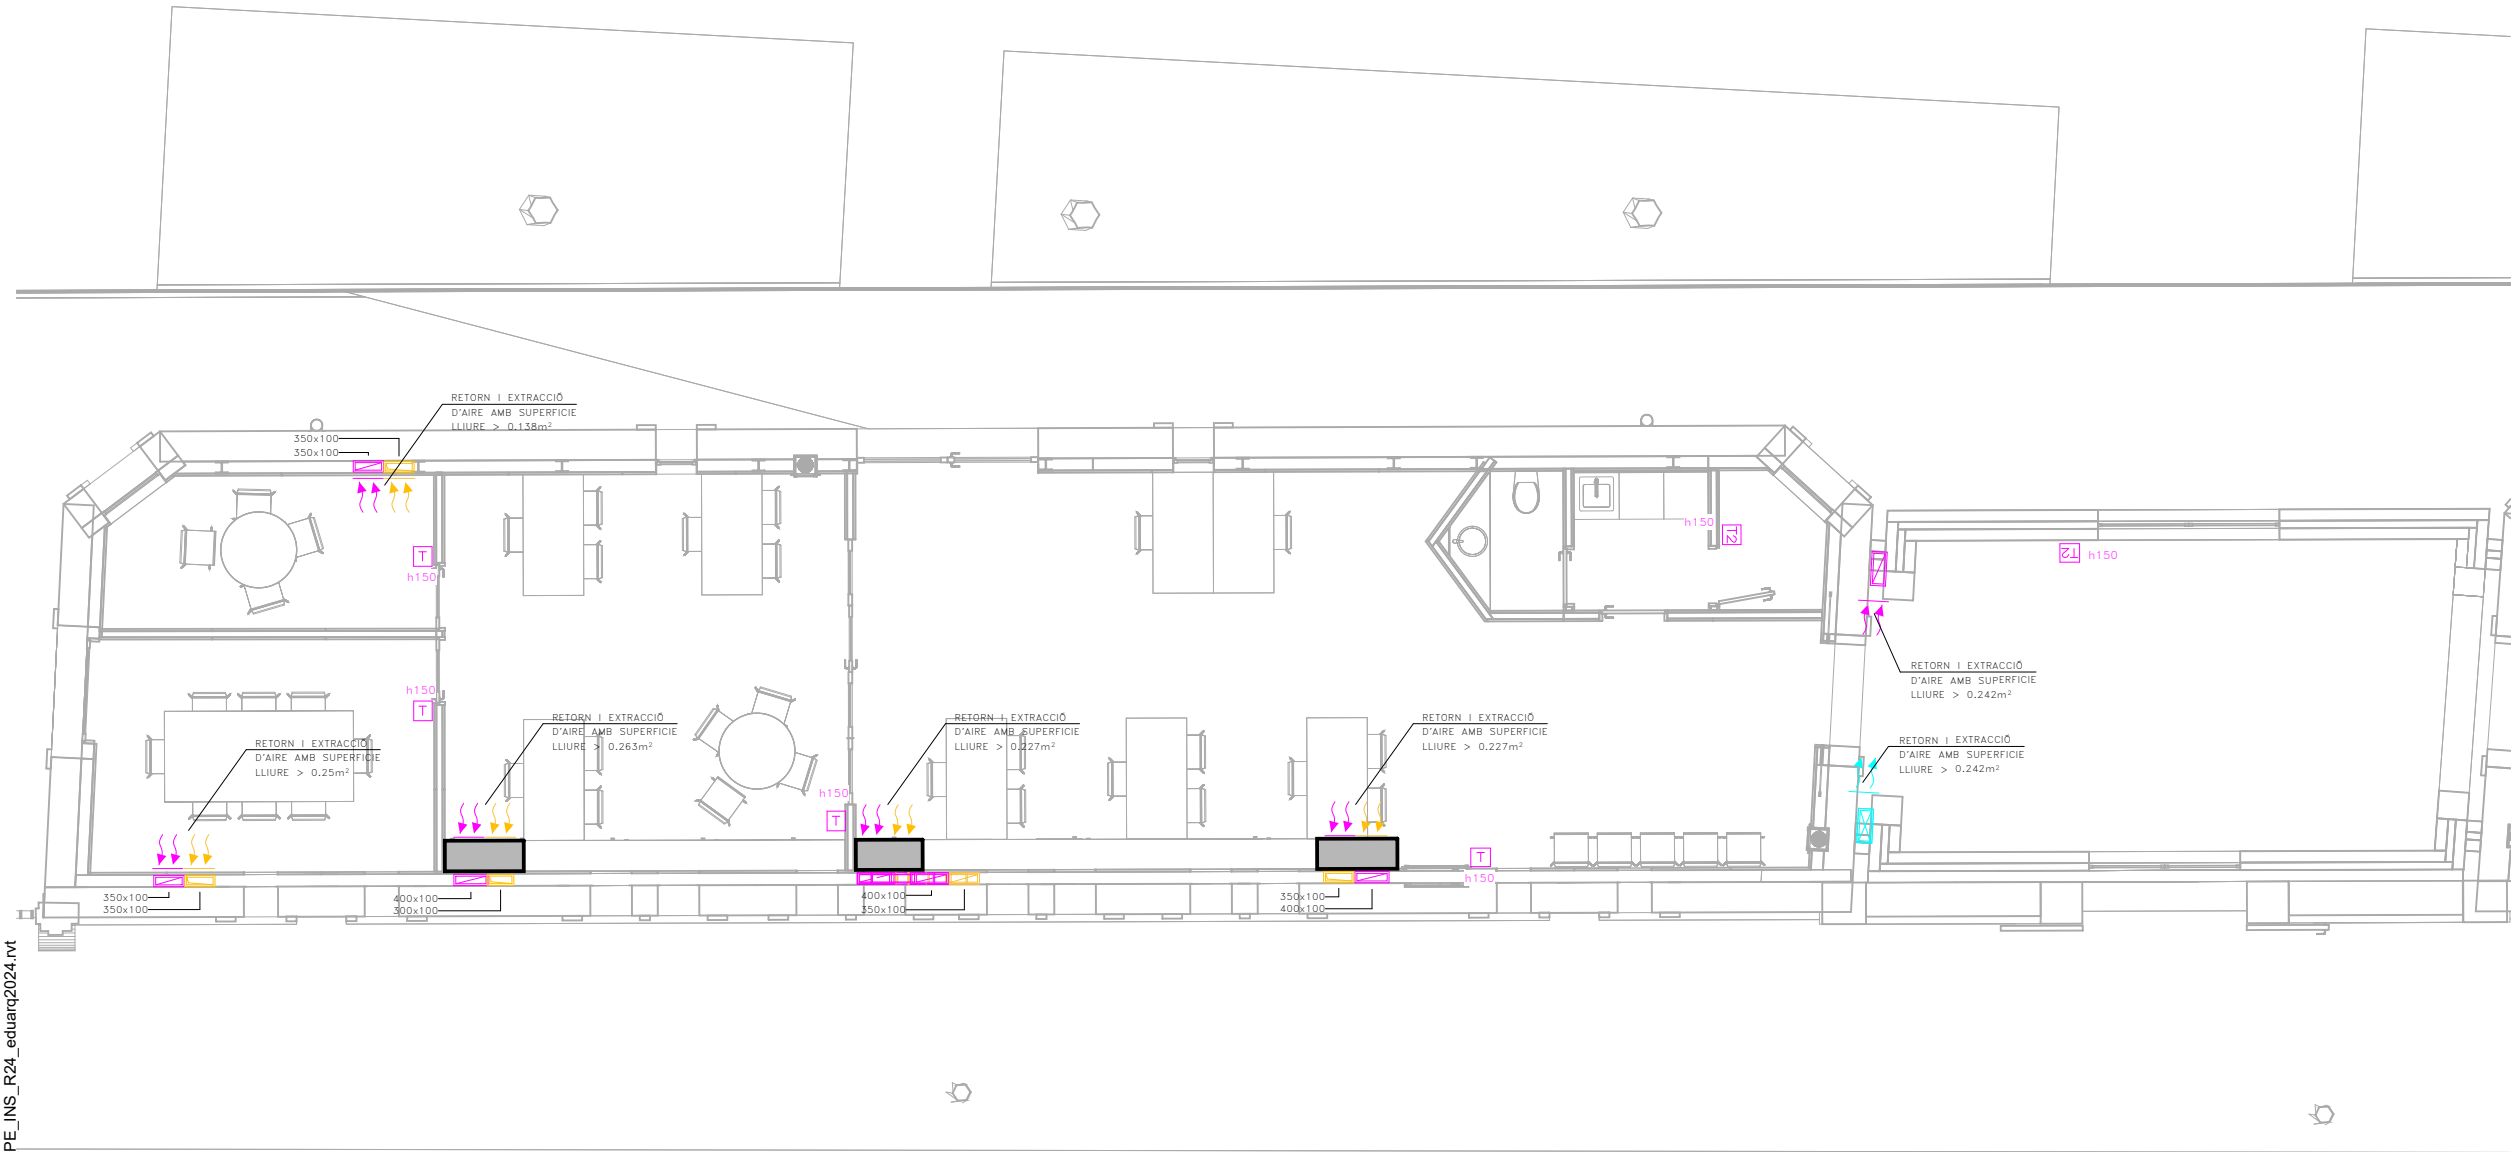


LLEENDA CLIMATITZACIÓ I VENTILACIÓ	
	REIXA LINIAL D'AIRE APORTACIÓ/EXTRACCIÓ IMPULSIÓ/RETORN COL·LOCADA EN PARET/CONDUCTE
	REIXA LINIAL D'AIRE APORTACIÓ/EXTRACCIÓ IMPULSIÓ/RETORN COL·LOCADA EN SOSTRE
	BOCA D'EXTRACCIÓ
	CARACTERÍSTIQUES SEGONS TAULA ADJUNTA
	DIFUSOR LINIAL
	CONDUCTE D'IMPULSIÓ D'AIRE
	CONDUCTE DE RETORN D'AIRE
	CONDUCTE D'APORTACIÓ D'AIRE
	CONDUCTE D'EXTRACCIÓ D'AIRE
	CONDUCTE D'AIRE FLEXIBLE
	DIÀMETRE SEGONS PLANOLS
	SONDA DE DIOXID DE CARBONI
	MARCA JAGA MODEL OXCS.014
	SONDA DE TEMPERATURA
	MARCA E--CONTROLS MODEL TF65 NTC10K 50MM
	TERMOSTAT AMBIENT 1X1
	MARCA E--CONTROLS MODEL TF65 NTC10K 200MM
	TERMOSTAT AMBIENT FAN-COIL
	MARCA E--CONTROLS MODEL RM.574601-011
	COMPORTA DE REGULACIÓ DE CABAL CONSTANT
	RECTANGULAR: MARCA MADEL MODEL SQR-EH
	DIMENSIONS SEGONS INDICAT EN PLANTA
	COMPORTA DE REGULACIÓ
	MARCA MADEL I MODEL SQR-EH/MO LM-230A
	VENTILADOR HELICOCENTRÍFUG EXTRACCIÓ
	CARACTERÍSTIQUES SEGONS TAULA ADJUNTA
	UNITAT INTERIOR CLIMATITZACIÓ TIPUS SPLIT
	CARACTERÍSTIQUES SEGONS TAULA ADJUNTA
	UNITAT EXTERIOR CLIMATITZACIÓ
	CARACTERÍSTIQUES SEGONS TAULA ADJUNTA
	UNITAT TRACTAMENT D'AIRE
	CARACTERÍSTIQUES SEGONS TAULA ADJUNTA
	RECUPERADOR DE CALOR
	CARACTERÍSTIQUES SEGONS TAULA ADJUNTA
	BANCADA SOPORTACIÓ MAQUINARIA CLIMATITZACIÓ
	DIMENSIONS 500x500x60mm
	ZONA DE CEL-RAS FORRAT AMB MANTA DE LLANA DE ROCA AMB ACABAT TIPUS KRAFT I ENCINTAT A TOT EL PERÍMETRE

NOTES CLIMATITZACIÓ I VENTILACIÓ	
NOTA 1	LES CANONADES D'AIRE CONDICIONAT ES REALITZARAN AMB COURE PER INSTAL·LACIONS FRIGORÍFIQUES. LA SOLDADURA DE LES CANONADES FRIGORÍFIQUES SERÀ DE TIPUS SOLDADURA FORTA.
NOTA 2	ABANS DE CARREGAR AMB GAS REFRIGERANT LES CANONADES FRIGORÍFIQUES ES REALITZARÀ UNA NETEJA DE LES CANONADES I UNA PROVA D'ESTANQUEITAT AMB NITRÒGEN. ES REALITZARÀ LA CARREGA DE GAS AMB EL VOLUM ESPECIFICAT PER EL SAT.
NOTA 3	ABANS DE INSTALAR-SE LES UNITATS INTERIORE I EXTERIORS ES COMPROBARAN LES DISTÀNCIES I ALÇADES MÀXIMES PER EL PROPÍ FABRICANT.
NOTA 4	S'ALLARÀ TOTA LA LÍNIA FRIGORÍFICA AMB AÏLLAMENT ARMAFLEX AMB GRUPOS SEGONS RITE (VEURE TAULA ADJUNTA). ELS TRAMS EXTERIORS ES PROTEGIRAN AMB XAPA D'ALUMINI DE 0,6mm D'ESPESOR.
NOTA 5	LES UNITATS INTERIORS I EXTERIORS DE CLIMATITZACIÓ I VENTILACIÓ ANIRAN SUSPESES DE MOLLES ANTIVIBRATORIS.
NOTA 6	EL FILTRE DE LES UNITATS INTERIORS TIPUS FAN-COIL S'HAURAN DE PODER REGISTRAR FÀCILMENT.
NOTA 7	ELS CONDUCTES INTERIOR D'IMPULSIÓ, RETORN, APORTACIÓ I EXTRACCIÓ D'AIRE HAURAN DE SER DE XAPA GALVANITZADA (S/UNE-EN 1505:99) AMB JUNTA METU SYSTEM I AÏLLATS EXTERIORMENT AMB LLANA DE ROCA AMB ACABAT D'ALUMINI.
NOTA 8	ELS CONDUCTES EXTERIOR D'IMPULSIÓ, RETORN, APORTACIÓ I EXTRACCIÓ D'AIRE HAURAN DE SER DE XAPA GALVANITZADA (S/UNE-EN 1505:99) AMB JUNTA METU SYSTEM I AÏLLATS EXTERIORMENT AMB LLANA DE ROCA AMB ACABAT D'ALUMINI I ACABAT AMB XAPA AMB JUNTA METU.
NOTA 9	ES REPLANTEJARAN EN OBRA TOTES LES UNITATS INTERIORS I ELS SEUS REGISTRES. EN CAS DE NO TENIR L'APROVACIÓ DE LA DIRECCIÓ FACULTATIVA AQUESTES PODRAN SER MODIFICADES.

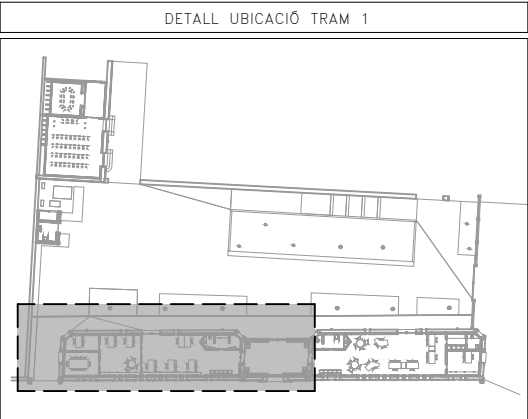


C:\Users\usuario12\Documents\90523221_CanTrinxet_PE_INS_R24_eduarq2024.rvt

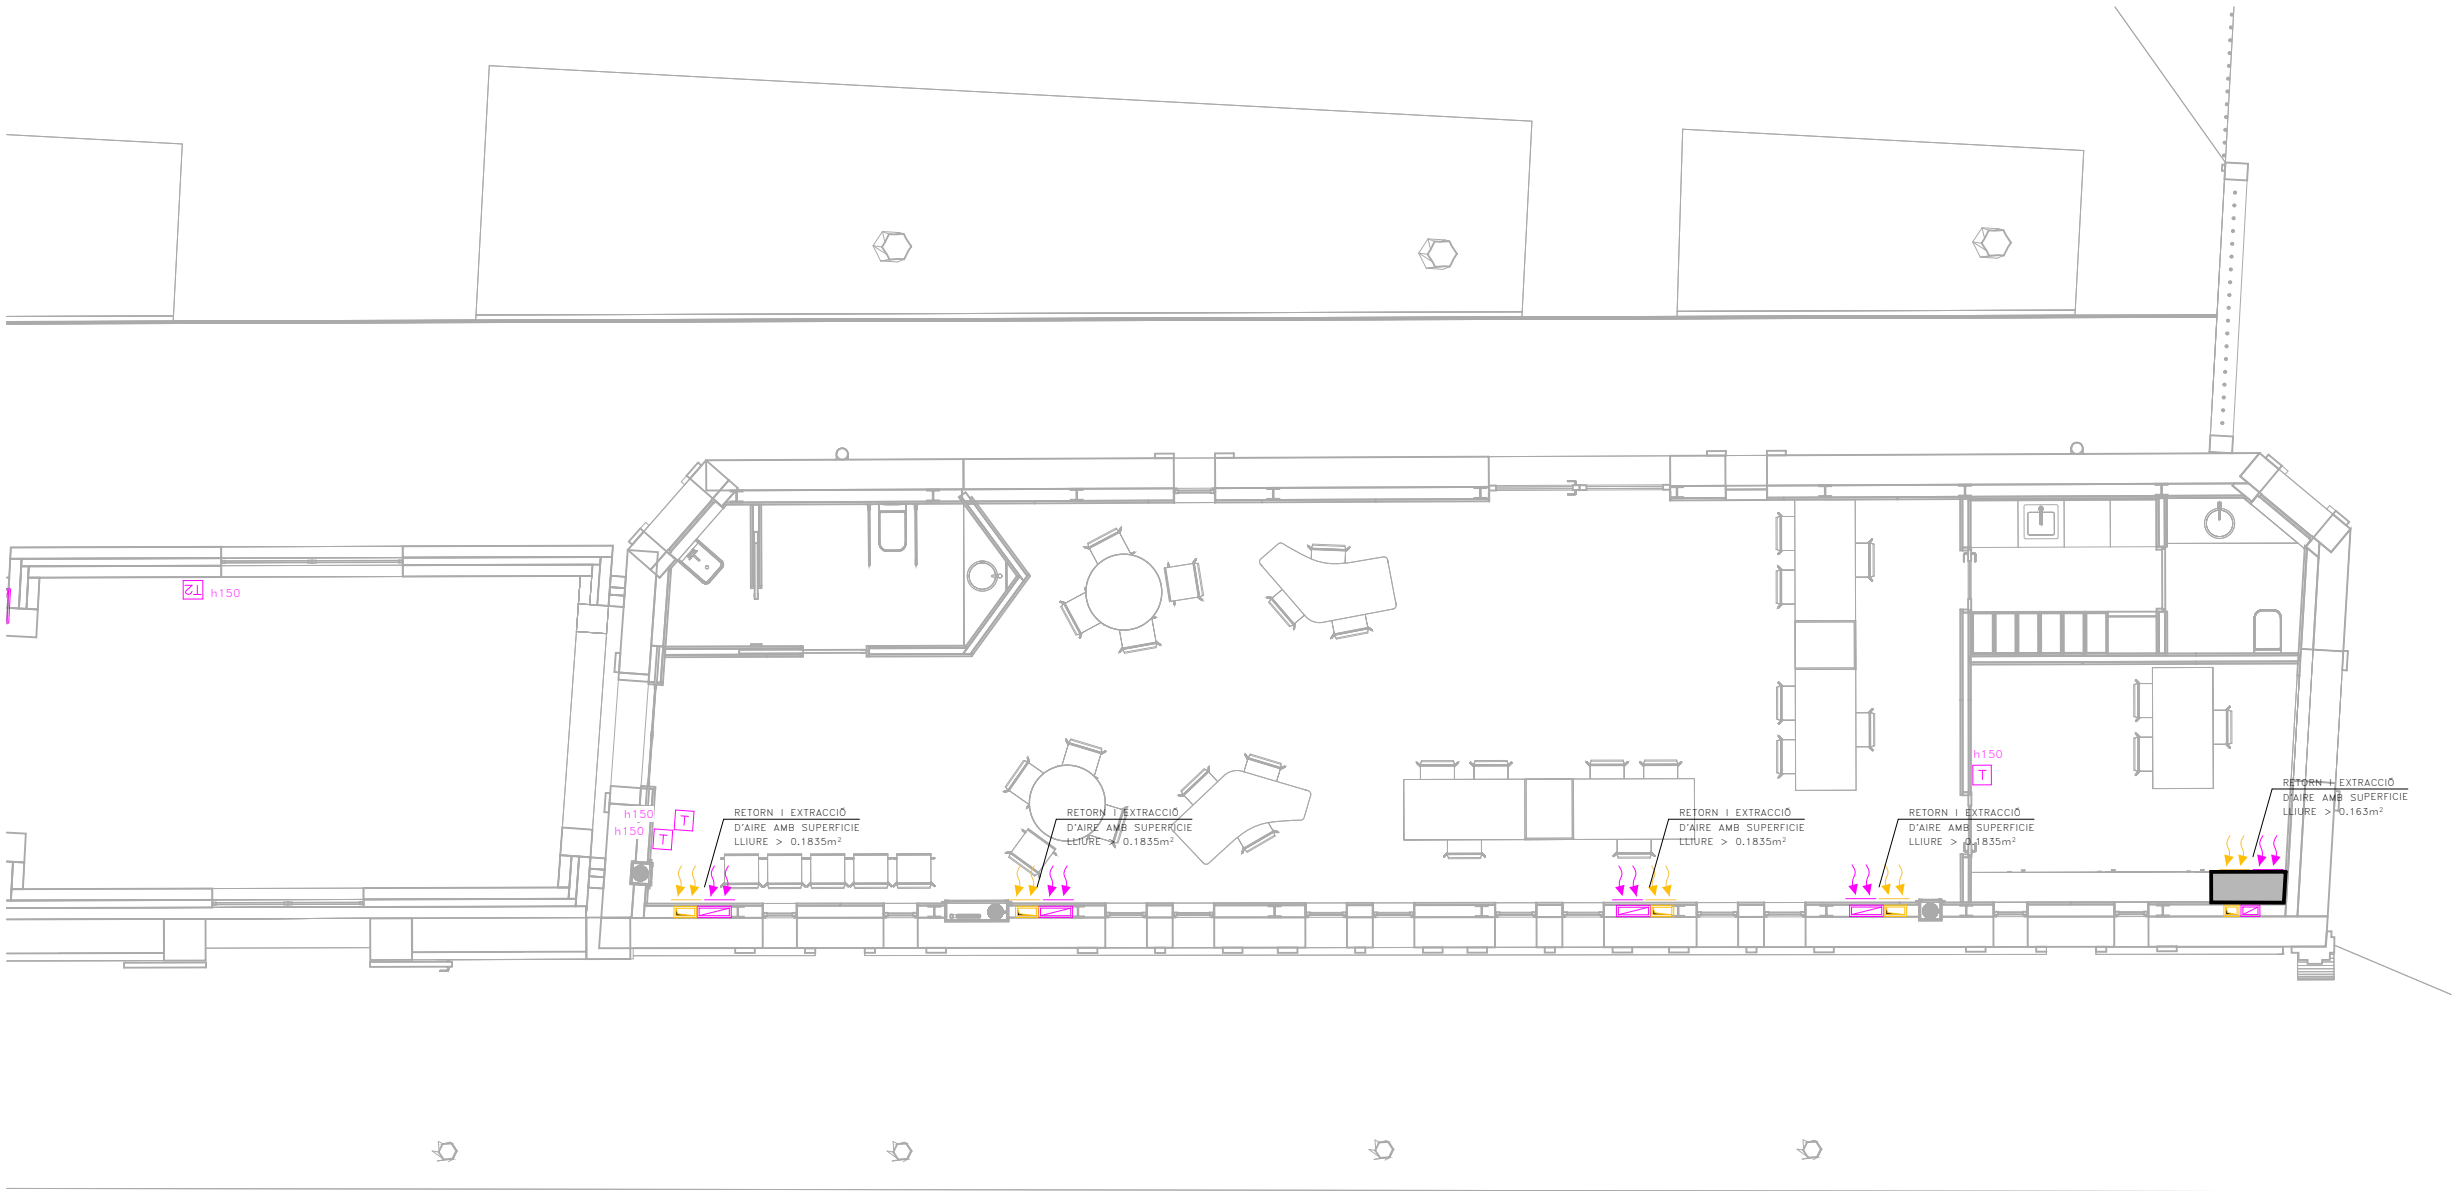


LLEENDA CLIMATITZACIÓ I VENTILACIÓ	
	REIXA LÍNIA D'AIRE APORTACIÓ/EXTRACCIÓ IMPULSIÓ/RETORN COL·LOCADA EN PARET/CONDUCTE
	REIXA LÍNIA D'AIRE APORTACIÓ/EXTRACCIÓ IMPULSIÓ/RETORN COL·LOCADA EN SOSTRE
	BOCA D'EXTRACCIÓ CARACTERÍSTIQUES SEGONS Taula Adjunta
	DIFUSOR LÍNIA CARACTERÍSTIQUES SEGONS Taula Adjunta
	CONDUCTE D'IMPULSIÓ D'AIRE
	CONDUCTE DE RETORN D'AIRE
	CONDUCTE D'APORTACIÓ D'AIRE
	CONDUCTE D'EXTRACCIÓ D'AIRE
	CONDUCTE D'AIRE FLEXIBLE
	DIÀMETRE SEGONS PLANOLS
	SONDA DE DÍOXID DE CARBONI MARCA JAGA MODEL OXCS.014
	SONDA DE TEMPERATURA MARCA E-CONTROLS MODEL TF65 NTC10K 50MM
	TERMOSTAT AMBIENT 1X1 MARCA E-CONTROLS MODEL TF65 NTC10K 200MM
	TERMOSTAT AMBIENT FAN-COIL MARCA E-CONTROLS MODEL RM.574601-011
	COMPORTA DE REGULACIÓ DE CABAL CONSTANT RECTANGULAR: MARCA MADEL MODEL SQR-EH DIMENSIONS SEGONS INDICAT EN PLANTA
	COMPORTA DE REGULACIÓ MARCA MADEL I MODEL SQR-EH/MO LM-230A
	VENTILADOR HELICOCENTRÍFUG EXTRACCIÓ CARACTERÍSTIQUES SEGONS Taula Adjunta
	UNITAT INTERIOR CLIMATITZACIÓ TIPUS SPLIT CARACTERÍSTIQUES SEGONS Taula Adjunta
	UNITAT EXTERIOR CLIMATITZACIÓ CARACTERÍSTIQUES SEGONS Taula Adjunta
	UNITAT TRACTAMENT D'AIRE CARACTERÍSTIQUES SEGONS Taula Adjunta
	RECUPERADOR DE CALOR CARACTERÍSTIQUES SEGONS Taula Adjunta
	BANCADA SOPORTACIÓ MAQUINARIA CLIMATITZACIÓ DIMENSIONS 500x500x60mm
	ZONA DE CEL-RAS FORRAT AMB MANTA DE LLANA DE ROCA AMB ACABAT TIPUS KRAFT I ENCINTAT A TOT EL PERÍMETRE

NOTES CLIMATITZACIÓ I VENTILACIÓ	
NOTA 1	LES CANONADES D'AIRE CONDICIONAT ES REALITZARAN AMB COURE PER INSTAL·LACIONS FRIGORÍFIQUES. LA SOLDADURA DE LES CANONADES FRIGORÍFIQUES SERÀ DE TIPUS SOLDADURA FORTA.
NOTA 2	ABANS DE CARREGAR AMB GAS REFRIGERANT LES CANONADES FRIGORÍFIQUES ES REALITZARÀ UNA NETEJA DE LES CANONADES I UNA PROVA D'ESTANQUEITAT AMB NITRÒGEN. ES REALITZARÀ LA CARREGA DE GAS AMB EL VOLUM ESPECIFICAT PER EL SAT.
NOTA 3	ABANS DE INSTALAR-SE LES UNITATS INTERIORE I EXTERIORS ES COMPROBARAN LES DISTÀNCIES I ALÇADES MÀXIMES PER EL PROPÍ FABRICANT.
NOTA 4	S'ALLARÀ TOTA LA LÍNIA FRIGORÍFICA AMB AÏLLAMENT ARMAFLEX AMB GRUIXOS SEGONS RITE (VEURE Taula Adjunta). ELS TRAMS EXTERIORS ES PROTEGIRAN AMB XAPA D'ALUMINI DE 0,6mm D'ESPESOR.
NOTA 5	LES UNITATS INTERIORS I EXTERIORS DE CLIMATITZACIÓ I VENTILACIÓ ANIRAN SUSPESES DE MOLLES ANTIVIBRATORIS.
NOTA 6	EL FILTRE DE LES UNITATS INTERIORS TIPUS FAN-COIL S'HAURAN DE PODER REGISTRAR FÀCILMENT.
NOTA 7	ELS CONDUCTES INTERIOR D'IMPULSIÓ, RETORN, APORTACIÓ I EXTRACCIÓ D'AIRE HAURAN DE SER DE XAPA GALVANITZADA (S/JUNE-EN 1505:99) AMB JUNTA METU SYSTEM I AÏLLATS EXTERIORMENT AMB LLANA DE ROCA AMB ACABAT D'ALUMINI.
NOTA 8	ELS CONDUCTES EXTERIOR D'IMPULSIÓ, RETORN, APORTACIÓ I EXTRACCIÓ D'AIRE HAURAN DE SER DE XAPA GALVANITZADA (S/JUNE-EN 1505:99) AMB JUNTA METU SYSTEM I AÏLLATS EXTERIORMENT AMB LLANA DE ROCA AMB ACABAT D'ALUMINI I ACABAT AMB XAPA AMB JUNTA METU
NOTA 9	ES REPLANTEJARAN EN OBRA TOTES LES UNITATS INTERIORS I ELS SEUS REGISTRES. EN CAS DE NO TENIR L'APROVACIÓ DE LA DIRECCIÓ FACULTATIVA AQUESTES PODRAN SER MODIFICADES.

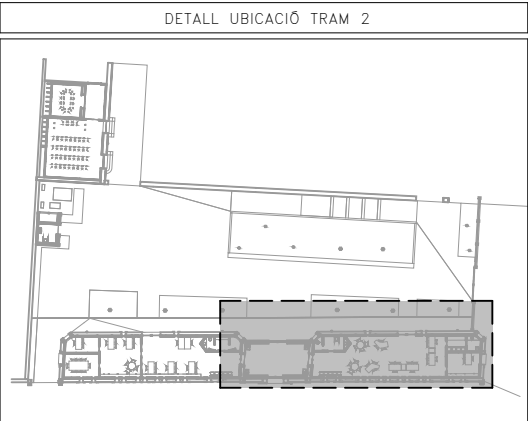


C:\Users\usuario12\Documents\90523221_CanTrinxet_PE_INS_R24_eduarq2024.rvt

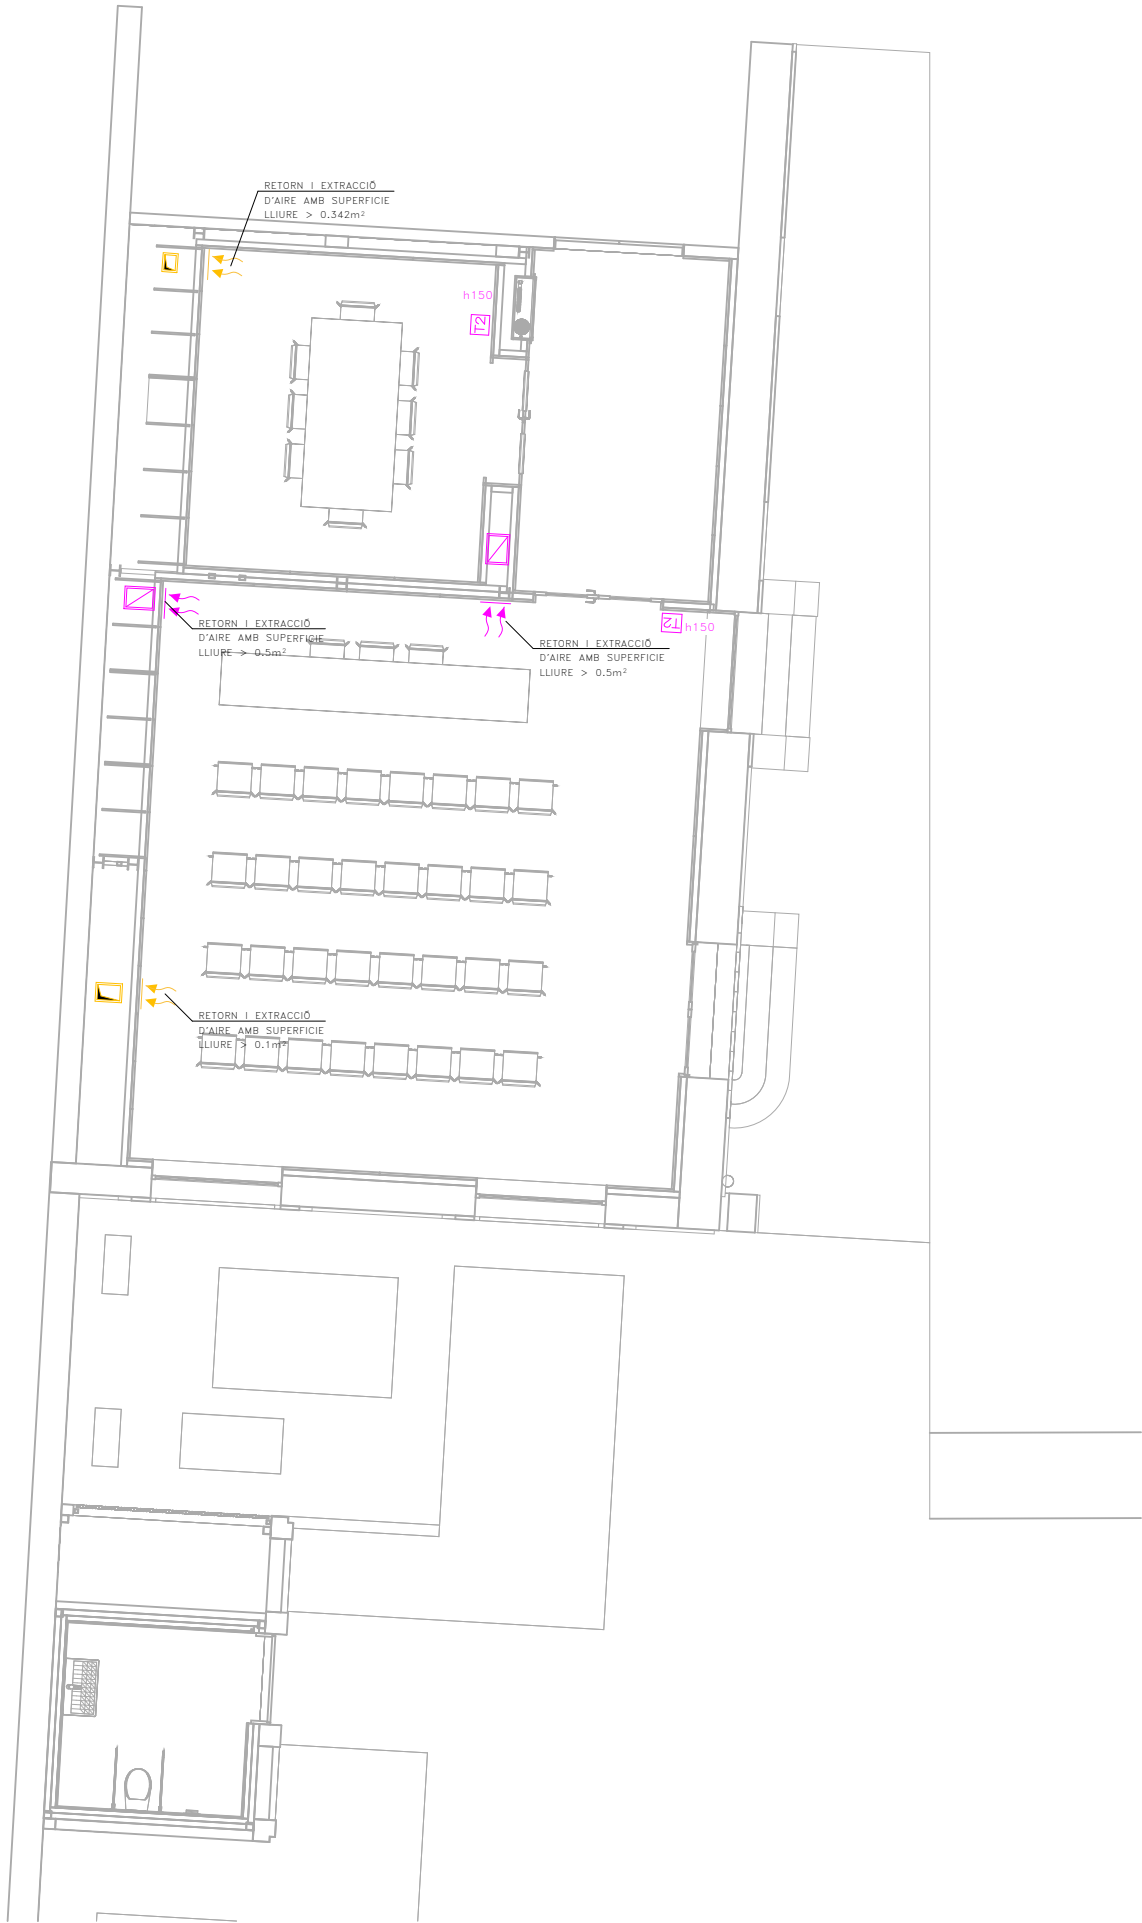


LLEENDA CLIMATITZACIÓ I VENTILACIÓ	
	REIXA LÍNIA D'AIRE APORTACIÓ/EXTRACCIÓ IMPULSIÓ/RETORN COL·LOCADA EN PARET/CONDUCTE
	REIXA LÍNIA D'AIRE APORTACIÓ/EXTRACCIÓ IMPULSIÓ/RETORN COL·LOCADA EN SOSTRE
	BOCA D'EXTRACCIÓ CARACTERÍSTIQUES SEGONS Taula Adjunta
	DIFUSOR LÍNIA CARACTERÍSTIQUES SEGONS Taula Adjunta
	CONDUCTE D'IMPULSIÓ D'AIRE
	CONDUCTE DE RETORN D'AIRE
	CONDUCTE D'APORTACIÓ D'AIRE
	CONDUCTE D'EXTRACCIÓ D'AIRE
	CONDUCTE D'AIRE FLEXIBLE DIÀMETRE SEGONS PLANOLS
	SONDA DE DÍOXID DE CARBONI MARCA JAGA MODEL OXCS.014
	SONDA DE TEMPERATURA MARCA E-CONTROLS MODEL TF65 NTC10K 50MM
	TERMOSTAT AMBIENT 1X1 MARCA E-CONTROLS MODEL TF65 NTC10K 200MM
	TERMOSTAT AMBIENT FAN-COIL MARCA E-CONTROLS MODEL RM.574601-011
	COMPORTA DE REGULACIÓ DE CABAL CONSTANT RECTANGULAR: MARCA MADEL MODEL SQR-EH DIMENSIONS SEGONS INDICAT EN PLANTA
	COMPORTA DE REGULACIÓ MARCA MADEL I MODEL SQR-EH/MO LM-230A
	VENTILADOR HELICOCENTRÍFUG EXTRACCIÓ CARACTERÍSTIQUES SEGONS Taula Adjunta
	UNITAT INTERIOR CLIMATITZACIÓ TIPUS SPLIT CARACTERÍSTIQUES SEGONS Taula Adjunta
	UNITAT EXTERIOR CLIMATITZACIÓ CARACTERÍSTIQUES SEGONS Taula Adjunta
	UNITAT TRACTAMENT D'AIRE CARACTERÍSTIQUES SEGONS Taula Adjunta
	RECUPERADOR DE CALOR CARACTERÍSTIQUES SEGONS Taula Adjunta
	BANCADA SUPORTACIÓ MAQUINARIA CLIMATITZACIÓ DIMENSIONS 500x500x60mm
	ZONA DE CEL-RAS FORRAT AMB MANTA DE LLANA DE ROCA AMB ACABAT TIPUS KRAFT I ENCINTAT A TOT EL PERÍMETRE

NOTES CLIMATITZACIÓ I VENTILACIÓ	
NOTA 1	LES CANONADES D'AIRE CONDICIONAT ES REALITZARAN AMB COURE PER INSTAL·LACIONS FRIGORÍFIQUES. LA SOLDADURA DE LES CANONADES FRIGORÍFIQUES SERÀ DE TIPUS SOLDADURA FORTA.
NOTA 2	ABANS DE CARREGAR AMB GAS REFRIGERANT LES CANONADES FRIGORÍFIQUES ES REALITZARÀ UNA NETEJA DE LES CANONADES I UNA PROVA D'ESTANQUEITAT AMB NITRÒGEN. ES REALITZARÀ LA CARREGA DE GAS AMB EL VOLUM ESPECIFICAT PER EL SAT.
NOTA 3	ABANS DE INSTALAR-SE LES UNITATS INTERIORE I EXTERIORS ES COMPROBARAN LES DISTANCIES I ALÇADES MÀXIMES PER EL PROPÍ FABRICANT.
NOTA 4	S'AILLARÀ TOTA LA LÍNIA FRIGORÍFICA AMB AÏLLAMENT ARMAFLEX AMB GRUIXOS SEGONS RITE (VEURE Taula Adjunta). ELS TRAMS EXTERIORS ES PROTEGIRAN AMB XAPA D'ALUMINI DE 0,6mm D'ESPESOR.
NOTA 5	LES UNITATS INTERIORS I EXTERIORS DE CLIMATITZACIÓ I VENTILACIÓ ANIRAN SUSPESES DE MOLLES ANTIVIBRATORIS.
NOTA 6	EL FILTRE DE LES UNITATS INTERIORS TIPUS FAN-COIL S'HAURAN DE PODER REGISTRAR FÀCILMENT.
NOTA 7	ELS CONDUCTES INTERIOR D'IMPULSIÓ, RETORN, APORTACIÓ I EXTRACCIÓ D'AIRE HAURAN DE SER DE XAPA GALVANITZADA (S/JUNE-EN 1505:99) AMB JUNTA METU SYSTEM I AÏLLATS EXTERIORMENT AMB LLANA DE ROCA AMB ACABAT D'ALUMINI.
NOTA 8	ELS CONDUCTES EXTERIOR D'IMPULSIÓ, RETORN, APORTACIÓ I EXTRACCIÓ D'AIRE HAURAN DE SER DE XAPA GALVANITZADA (S/JUNE-EN 1505:99) AMB JUNTA METU SYSTEM I AÏLLATS EXTERIORMENT AMB LLANA DE ROCA AMB ACABAT D'ALUMINI I ACABAT AMB XAPA AMB JUNTA METU
NOTA 9	ES REPLANTEJARAN EN OBRA TOTES LES UNITATS INTERIORS I ELS SEUS REGISTRES, EN CAS DE NO TENIR L'APROVACIÓ DE LA DIRECCIÓ FACULTATIVA AQUESTES PODRAN SER MODIFICADES.

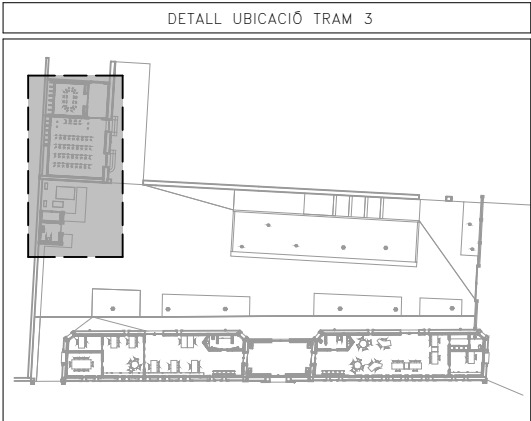




NOTES CLIMATITZACIÓ I VENTILACIÓ	
NOTA 1	LES CANOADES D'AIRE CONDICIONAT ES REALITZARAN AMB COURE PER INSTAL·LACIONS FRIGORÍFQUES. LA SOLDADURA DE LES CANOADES FRIGORÍFQUES SERÀ DE TIPUS SOLDADURA FORTA.
NOTA 2	ABANS DE CARREGAR AMB GAS REFRIGERANT LES CANOADES FRIGORÍFQUES ES REALITZARÀ UNA NETEJA DE LES CANOADES I UNA PROVA D'ESTANQUEJAMENT AMB NITRÒGEN, ES REALITZARÀ LA CARREGA DE GAS AMB EL VOLUM ESPECIFICAT PER EL SAT.
NOTA 3	ABANS DE INSTALAR-SE LES UNITATS INTERIORE I EXTERIORS ES COMPROBARAN LES DISTÀNCIES I ALÇADES MÀXIMES PER EL PROPÍ FABRICANT.
NOTA 4	S'ALLARÀ TOTA LA LÍNIA FRIGORÍFICA AMB AÏLLAMENT ARMAFLEX AMB GRUÏXOS SECONS RITE (VEURE TAULA ADJUNTA). ELS TRAMS EXTERIORS ES PROTEGIRAN AMB XAPA D'ALUMINI DE 0,6mm D'ESPESOR.
NOTA 5	LES UNITATS INTERIORS I EXTERIORS DE CLIMATITZACIÓ I VENTILACIÓ ANIRAN SUSPENDES DE MOLLES ANTIVIBRATORIS.
NOTA 6	EL FILTRE DE LES UNITATS INTERIORS TIPUS FAN-COIL S'HAURAN DE PODER REGISTRAR FÀCILMENT.
NOTA 7	ELS CONDUCTES INTERIOR D'IMPULSIÓ, RETORN, APORTACIÓ I EXTRACCIÓ D'AIRE HAURAN DE SER DE XAPA GALVANITZADA (5/UNE-EN 1505:99) AMB JUNTA METU SYSTEM I AÏLLATS EXTERIORMENT AMB LLANA DE ROCA AMB ACABAT D'ALUMINI.
NOTA 8	ELS CONDUCTES EXTERIOR D'IMPULSIÓ, RETORN, APORTACIÓ I EXTRACCIÓ D'AIRE HAURAN DE SER DE XAPA GALVANITZADA (5/UNE-EN 1505:99) AMB JUNTA METU SYSTEM I AÏLLATS EXTERIORMENT AMB LLANA DE ROCA AMB ACABAT D'ALUMINI I ACABAT AMB XAPA AMB JUNTA METU.
NOTA 9	ES REPLANTEJARAN EN OBRA TOTES LES UNITATS INTERIORS I ELS SEUS REGISTRES, EN CAS DE NO TENIR L'APROVACIÓ DE LA DIRECCIÓ FACULTATIVA AQUESTES PODRAN SER MODIFICADES.

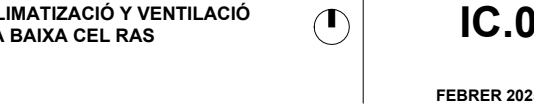


C:\Users\usuario12\Documents\90523221_CanTrinxet_PE_INS_R24_eduaraq2024.rvt



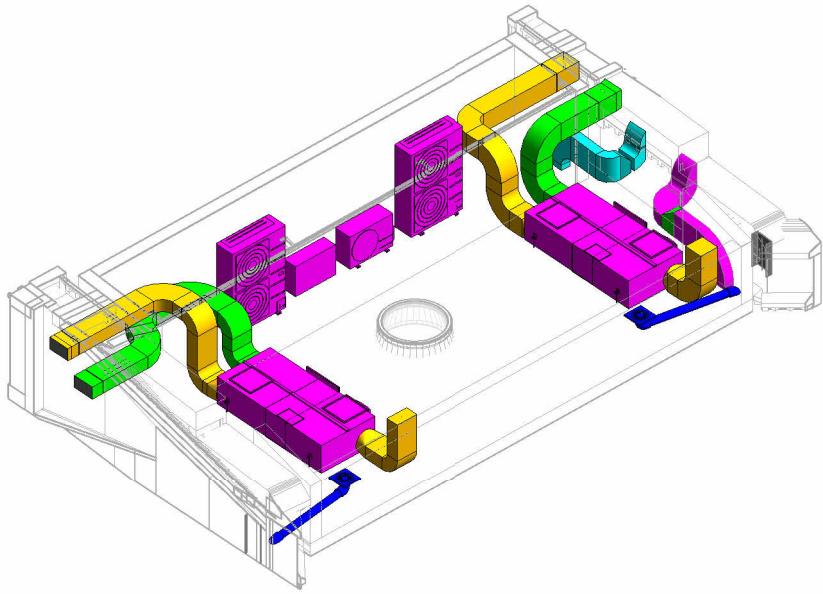


LLEENDA CLIMATITZACIÓ I VENTILACIÓ	
	REIXA LÍNIA D'AIRE APORTACIÓ/EXTRACCIÓ IMPULSIÓ/RETORN COL·LOCADA EN PARET/CONDUCTE
	REIXA LÍNIA D'AIRE APORTACIÓ/EXTRACCIÓ IMPULSIÓ/RETORN COL·LOCADA EN SOSTRE
	BOCA D'EXTRACCIÓ CARACTERÍSTIQUES SEGONS Taula Adjunta
	DIFUSOR LÍNIAL CARACTERÍSTIQUES SEGONS Taula Adjunta
	CONDUCTE D'IMPULSIÓ D'AIRE
	CONDUCTE DE RETORN D'AIRE
	CONDUCTE D'APORTACIÓ D'AIRE
	CONDUCTE D'EXTRACCIÓ D'AIRE
	CONDUCTE D'AIRE FLEXIBLE DIÀMETRE SEGONS PLANOLS
	SONDA DE DÍOXID DE CARBONI MARCA JAGA MODEL OXCS.014
	SONDA DE TEMPERATURA MARCA E-CONTROLS MODEL TF65 NTC10K 50MM
	TERMOSTAT AMBIENT 1X1 MARCA E-CONTROLS MODEL TF65 NTC10K 200MM
	TERMOSTAT AMBIENT FAN-COIL MARCA E-CONTROLS MODEL RM.574601-D11
	COMPORTA DE REGULACIÓ DE CABAL CONSTANT RECTANGULAR: MARCA MADEL MODEL SQR-EH DIMENSIONS SEGONS INDICAT EN PLANTA
	COMPORTA DE REGULACIÓ MARCA MADEL I MODEL SQR-EH/MO LM-230A
	VENTILADOR HELICOCENTRÍFUG EXTRACCIÓ CARACTERÍSTIQUES SEGONS Taula Adjunta
	UNITAT INTERIOR CLIMATITZACIÓ TIPUS SPLIT CARACTERÍSTIQUES SEGONS Taula Adjunta
	UNITAT EXTERIOR CLIMATITZACIÓ CARACTERÍSTIQUES SEGONS Taula Adjunta
	UNITAT TRACTAMENT D'AIRE CARACTERÍSTIQUES SEGONS Taula Adjunta
	RECUPERADOR DE CALOR CARACTERÍSTIQUES SEGONS Taula Adjunta
	BANCADA SOPORTACIÓ MAQUINARIA CLIMATITZACIÓ DIMENSIONS 500x500x60mm
	ZONA DE CEL-RAS FORRAT AMB MANTA DE LLANA DE ROCA AMB ACABAT TIPUS KRAFT I ENCINTAT A TOT EL PERÍMETRE

NOTES CLIMATITZACIÓ I VENTILACIÓ	
NOTA 1	LES CANONADES D'AIRE CONDICIONAT ES REALITZARAN AMB COURE PER INSTAL·LACIONS FRIGORÍFIQUES. LA SOLDADURA DE LES CANONADES FRIGORÍFIQUES SERÀ DE TIPUS SOLDADURA FORTA.
NOTA 2	ABANS DE CARREGAR AMB GAS REFRIGERANT LES CANONADES FRIGORÍFIQUES ES REALITZARÀ UNA NETEJA DE LES CANONADES I UNA PROVA D'ESTANQUEITAT AMB NITRÒGEN. ES REALITZARÀ LA CARREGA DE GAS AMB EL VOLUM ESPECIFICAT PER EL SAT.
NOTA 3	ABANS DE INSTALAR-SE LES UNITATS INTERIORE I EXTERIORS ES COMPROBARAN LES DISTÀNCIES I ALÇADES MÀXIMES PER EL PROPÍ FABRICANT.
NOTA 4	S'AILLARÀ TOTA LA LÍNIA FRIGORÍFICA AMB AÏLLAMENT ARMAFLEX AMB GRUIXOS SEGONS RITE (VEURE Taula Adjunta). ELS TRAMS EXTERIORS ES PROTEGIRAN AMB XAPA D'ALUMINI DE 0,6mm D'ESPESSOR.
NOTA 5	LES UNITATS INTERIORS I EXTERIORS DE CLIMATITZACIÓ I VENTILACIÓ ANIRAN SUSPESES DE MOLLES ANTIVIBRATORIS.
NOTA 6	EL FILTRE DE LES UNITATS INTERIORS TIPUS FAN-COIL S'HAURAN DE PODER REGISTRAR FÀCILMENT.
NOTA 7	ELS CONDUCTES INTERIOR D'IMPULSIÓ, RETORN, APORTACIÓ I EXTRACCIÓ D'AIRE HAURAN DE SER DE XAPA GALVANITZADA (S/JUNE-EN 1505:99) AMB JUNTA METU SYSTEM I AÏLLATS EXTERIORMENT AMB LLANA DE ROCA AMB ACABAT D'ALUMINI.
NOTA 8	ELS CONDUCTES EXTERIOR D'IMPULSIÓ, RETORN, APORTACIÓ I EXTRACCIÓ D'AIRE HAURAN DE SER DE XAPA GALVANITZADA (S/JUNE-EN 1505:99) AMB JUNTA METU SYSTEM I AÏLLATS EXTERIORMENT AMB LLANA DE ROCA AMB ACABAT D'ALUMINI I ACABAT AMB XAPA AMB JUNTA METU
NOTA 9	ES REPLANTEJARAN EN OBRA TOTES LES UNITATS INTERIORS I ELS SEUS REGISTRES. EN CAS DE NO TENIR L'APROVACIÓ DE LA DIRECCIÓ FACULTATIVA AQUESTES PODRAN SER MODIFICADES.

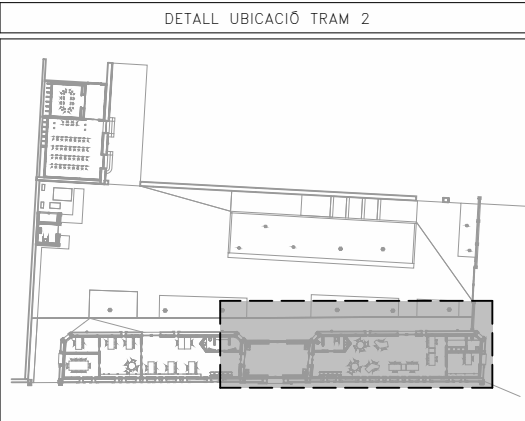


C:\Users\usuario12\Documents\90523221_CanTrinxet_PE_INS_R24_eduarq2024.rvt

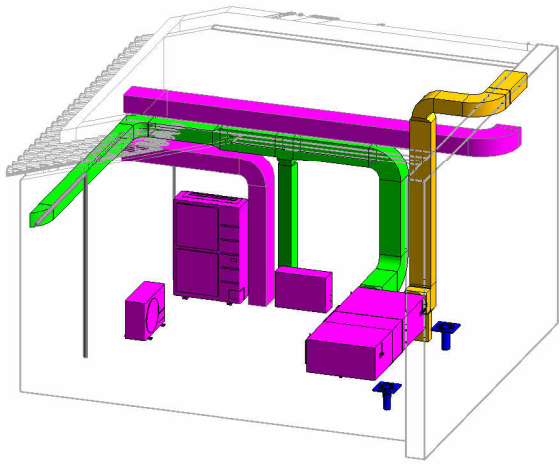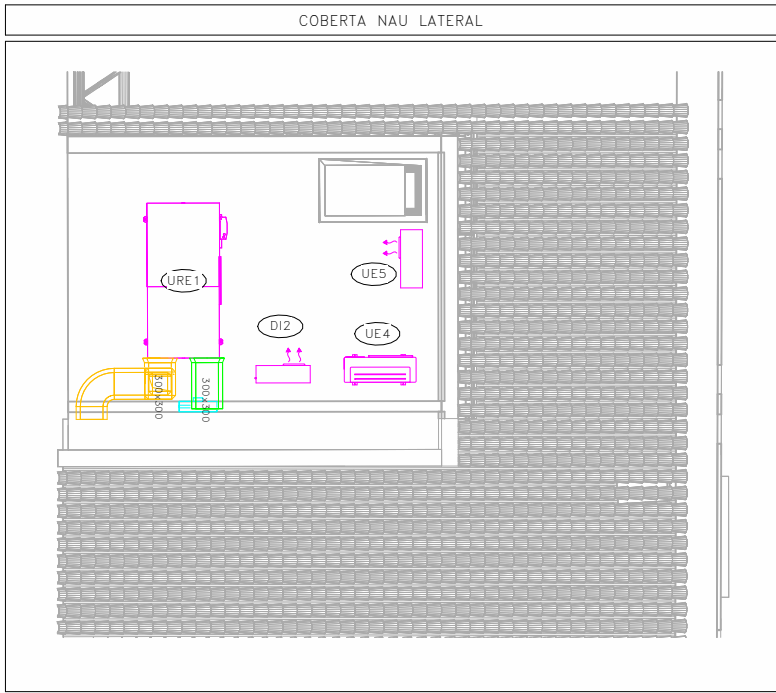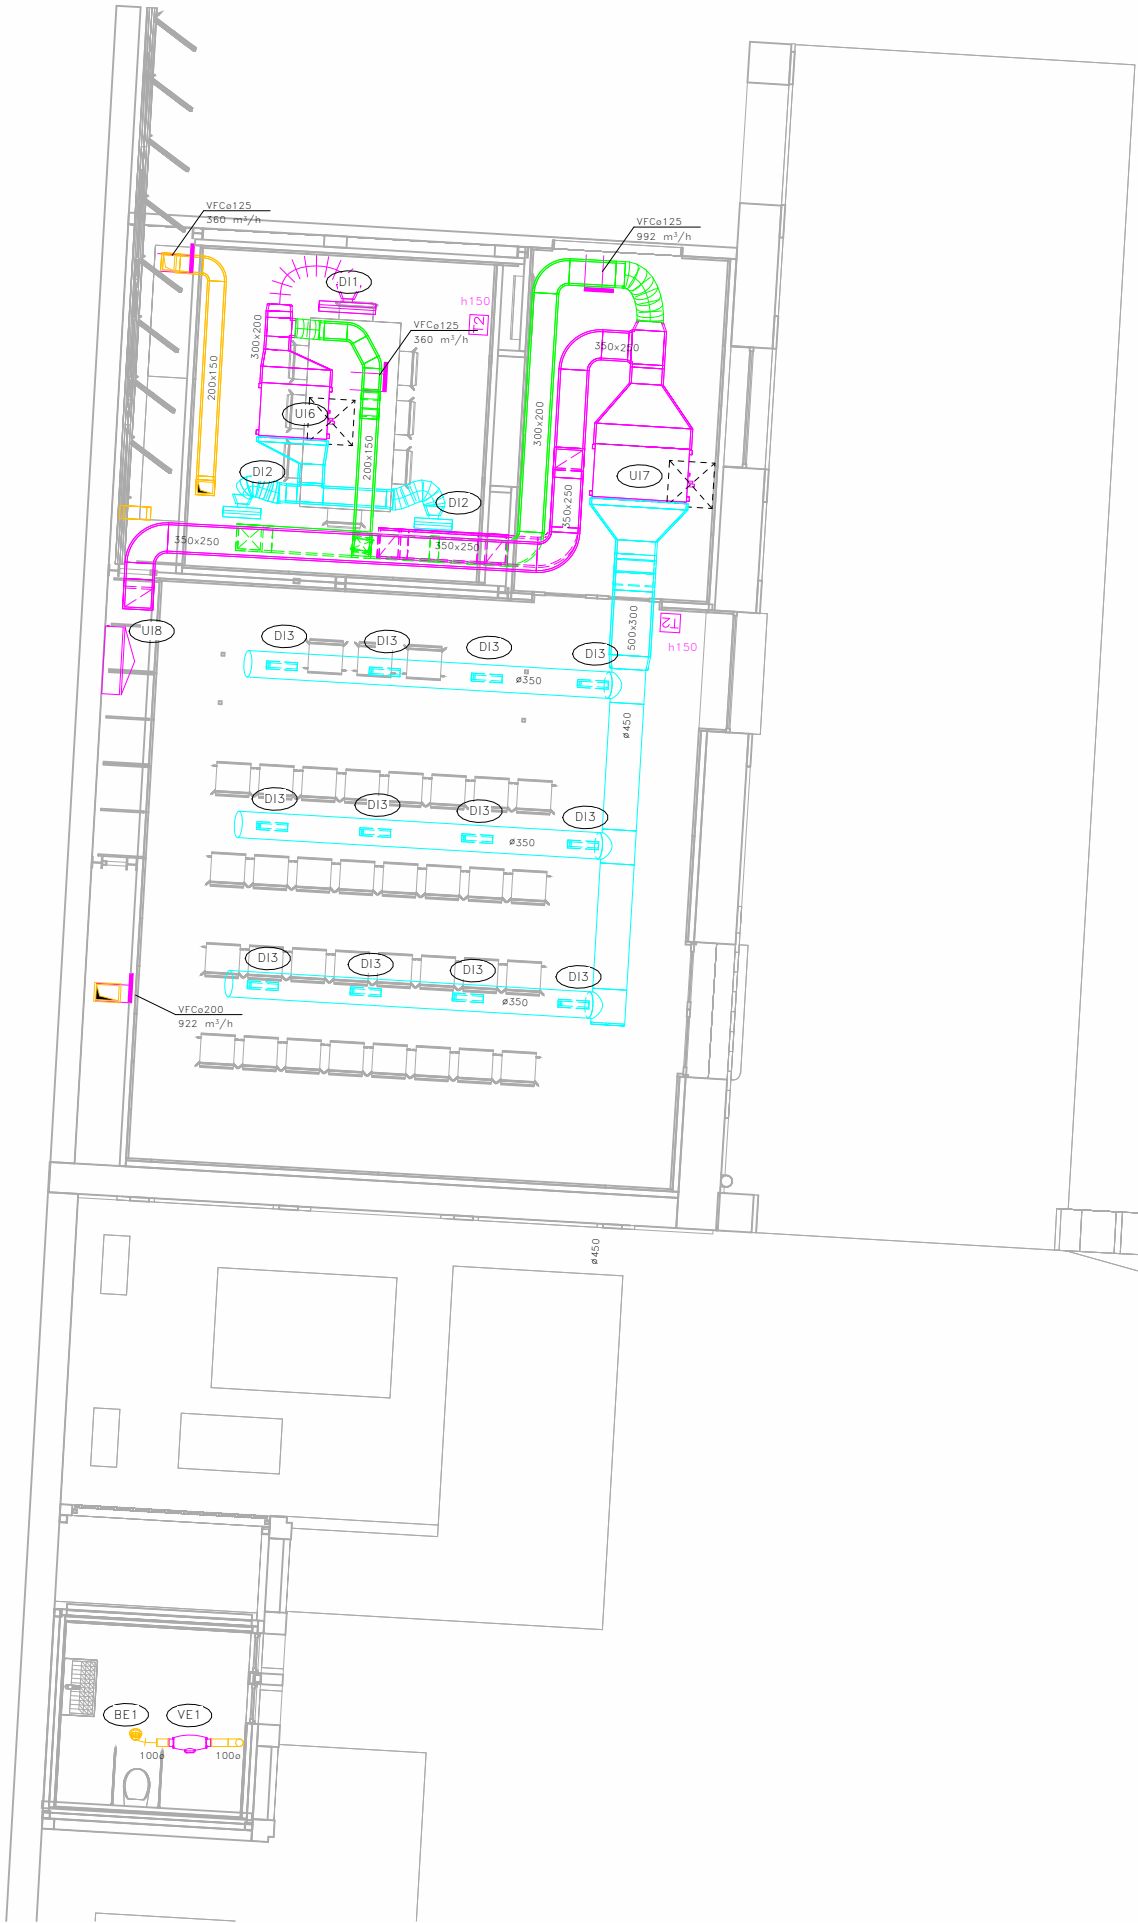


LLEENDA CLIMATITZACIÓ I VENTILACIÓ	
	REIXA LÍNIA D'AIRE APORTACIÓ/EXTRACCIÓ IMPULSIÓ/RETORN COL·LOCADA EN PARET/CONDUITE
	REIXA LÍNIA D'AIRE APORTACIÓ/EXTRACCIÓ IMPULSIÓ/RETORN COL·LOCADA EN SOSTRE
	BOCA D'EXTRACCIÓ CARACTERÍSTIQUES SEGONS Taula Adjunta
	DIFUSOR LÍNIA CARACTERÍSTIQUES SEGONS Taula Adjunta
	CONDUITE D'IMPULSIÓ D'AIRE
	CONDUITE DE RETORN D'AIRE
	CONDUITE D'APORTACIÓ D'AIRE
	CONDUITE D'EXTRACCIÓ D'AIRE
	CONDUITE D'AIRE FLEXIBLE
	DIÀMETRE SEGONS PLANOLS
	SONDA DE DIOXID DE CARBONI
	MARCA JAGA MODEL OXC5.014
	SONDA DE TEMPERATURA
	MARCA E-CONTROLS MODEL TF65 NTC10K 50MM
	TERMOSTAT AMBIENT 1X1
	MARCA E-CONTROLS MODEL TF65 NTC10K 200MM
	TERMOSTAT AMBIENT FAN-COIL
	MARCA E-CONTROLS MODEL RM.574601-D11
	COMPORTA DE REGULACIÓ DE CABAL CONSTANT RECTANGULAR: MARCA MADEL MODEL SOR-EH
	DIMENSIONS SEGONS INDICAT EN PLANTA
	COMPORTA DE REGULACIÓ
	MARCA MADEL I MODEL SOR-EH/MO LM-230A
	VENTILADOR HELICENTRÍFUG EXTRACCIÓ
	CARACTERÍSTIQUES SEGONS Taula Adjunta
	UNITAT INTERIOR CLIMATITZACIÓ TIPUS SPLIT
	CARACTERÍSTIQUES SEGONS Taula Adjunta
	UNITAT EXTERIOR CLIMATITZACIÓ
	CARACTERÍSTIQUES SEGONS Taula Adjunta
	UNITAT TRACTAMENT D'AIRE
	CARACTERÍSTIQUES SEGONS Taula Adjunta
	RECUPERADOR DE CALOR
	CARACTERÍSTIQUES SEGONS Taula Adjunta
	BANCADA SOPORTACIÓ MAQUINARIA CLIMATITZACIÓ
	DIMENSIONS 500x500x60mm
	ZONA DE CEL-RAS FORRAT AMB MANTA DE LLANA DE ROCA AMB ACABAT TIPUS KRAFT I ENCINTAT A TOT EL PERÍMETRE

NOTES CLIMATITZACIÓ I VENTILACIÓ	
NOTA 1	LES CANONADES D'AIRE CONDICIONAT ES REALITZARAN AMB COURE PER INSTAL·LACIONS FRIGORÍFIQUES. LA SOLDADURA DE LES CANONADES FRIGORÍFIQUES SERÀ DE TIPUS SOLDADURA FORTA.
NOTA 2	ABANS DE CARREGAR AMB GAS REFRIGERANT LES CANONADES FRIGORÍFIQUES ES REALITZARÀ UNA NETEJA DE LES CANONADES I UNA PROVA D'ESTANQUEITAT AMB NITRÒGEN. ES REALITZARÀ LA CARREGA DE GAS AMB EL VOLUM ESPECIFICAT PER EL SAT.
NOTA 3	ABANS DE INSTALAR-SE LES UNITATS INTERIORE I EXTERIORS ES COMPROBARAN LES DISTÀNCIES I ALÇADES MÀXIMES PER EL PROPÍ FABRICANT.
NOTA 4	S'ALLARÀ TOTA LA LÍNIA FRIGORÍFICA AMB AÏLLAMENT ARMAFLEX AMB GRUIXOS SEGONS RITE (VEURE Taula Adjunta). ELS TRAMS EXTERIORS ES PROTEGIRAN AMB XAPA D'ALUMINI DE 0,6mm D'ESPESOR.
NOTA 5	LES UNITATS INTERIORS I EXTERIORS DE CLIMATITZACIÓ I VENTILACIÓ ANIRAN SUSPENDES DE MOLLES ANTIVIBRATORIS.
NOTA 6	EL FILTRE DE LES UNITATS INTERIORS TIPUS FAN-COIL S'HAURAN DE PODER REGISTRAR FÀCILMENT.
NOTA 7	ELS CONDUITES INTERIOR D'IMPULSIÓ, RETORN, APORTACIÓ I EXTRACCIÓ D'AIRE HAURAN DE SER DE XAPA GALVANITZADA (S/JUNE-EN 1505:99) AMB JUNTA METU SYSTEM I AÏLLATS EXTERIORMENT AMB LLANA DE ROCA AMB ACABAT D'ALUMINI.
NOTA 8	ELS CONDUITES EXTERIOR D'IMPULSIÓ, RETORN, APORTACIÓ I EXTRACCIÓ D'AIRE HAURAN DE SER DE XAPA GALVANITZADA (S/JUNE-EN 1505:99) AMB JUNTA METU SYSTEM I AÏLLATS EXTERIORMENT AMB LLANA DE ROCA AMB ACABAT D'ALUMINI I ACABAT AMB XAPA AMB JUNTA METU.
NOTA 9	ES REPLANTEJARAN EN OBRA TOTES LES UNITATS INTERIORS I ELS SEUS REGISTRES. EN CAS DE NO TENIR L'APROVACIÓ DE LA DIRECCIÓ FACULTATIVA AQUESTES PODRAN SER MODIFICADES.

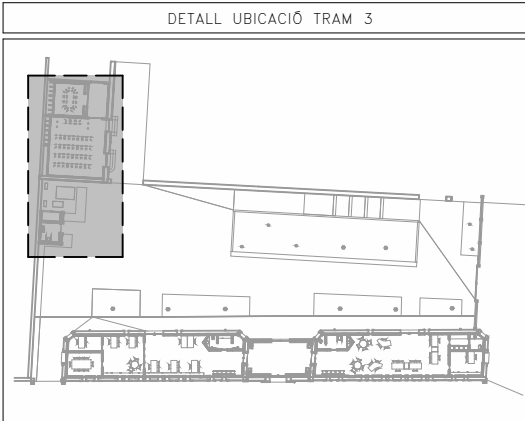


C:\Users\usuario12\Documents\90523221_CanTrinxet_PE_INS_R24_eduarq2024.rvt

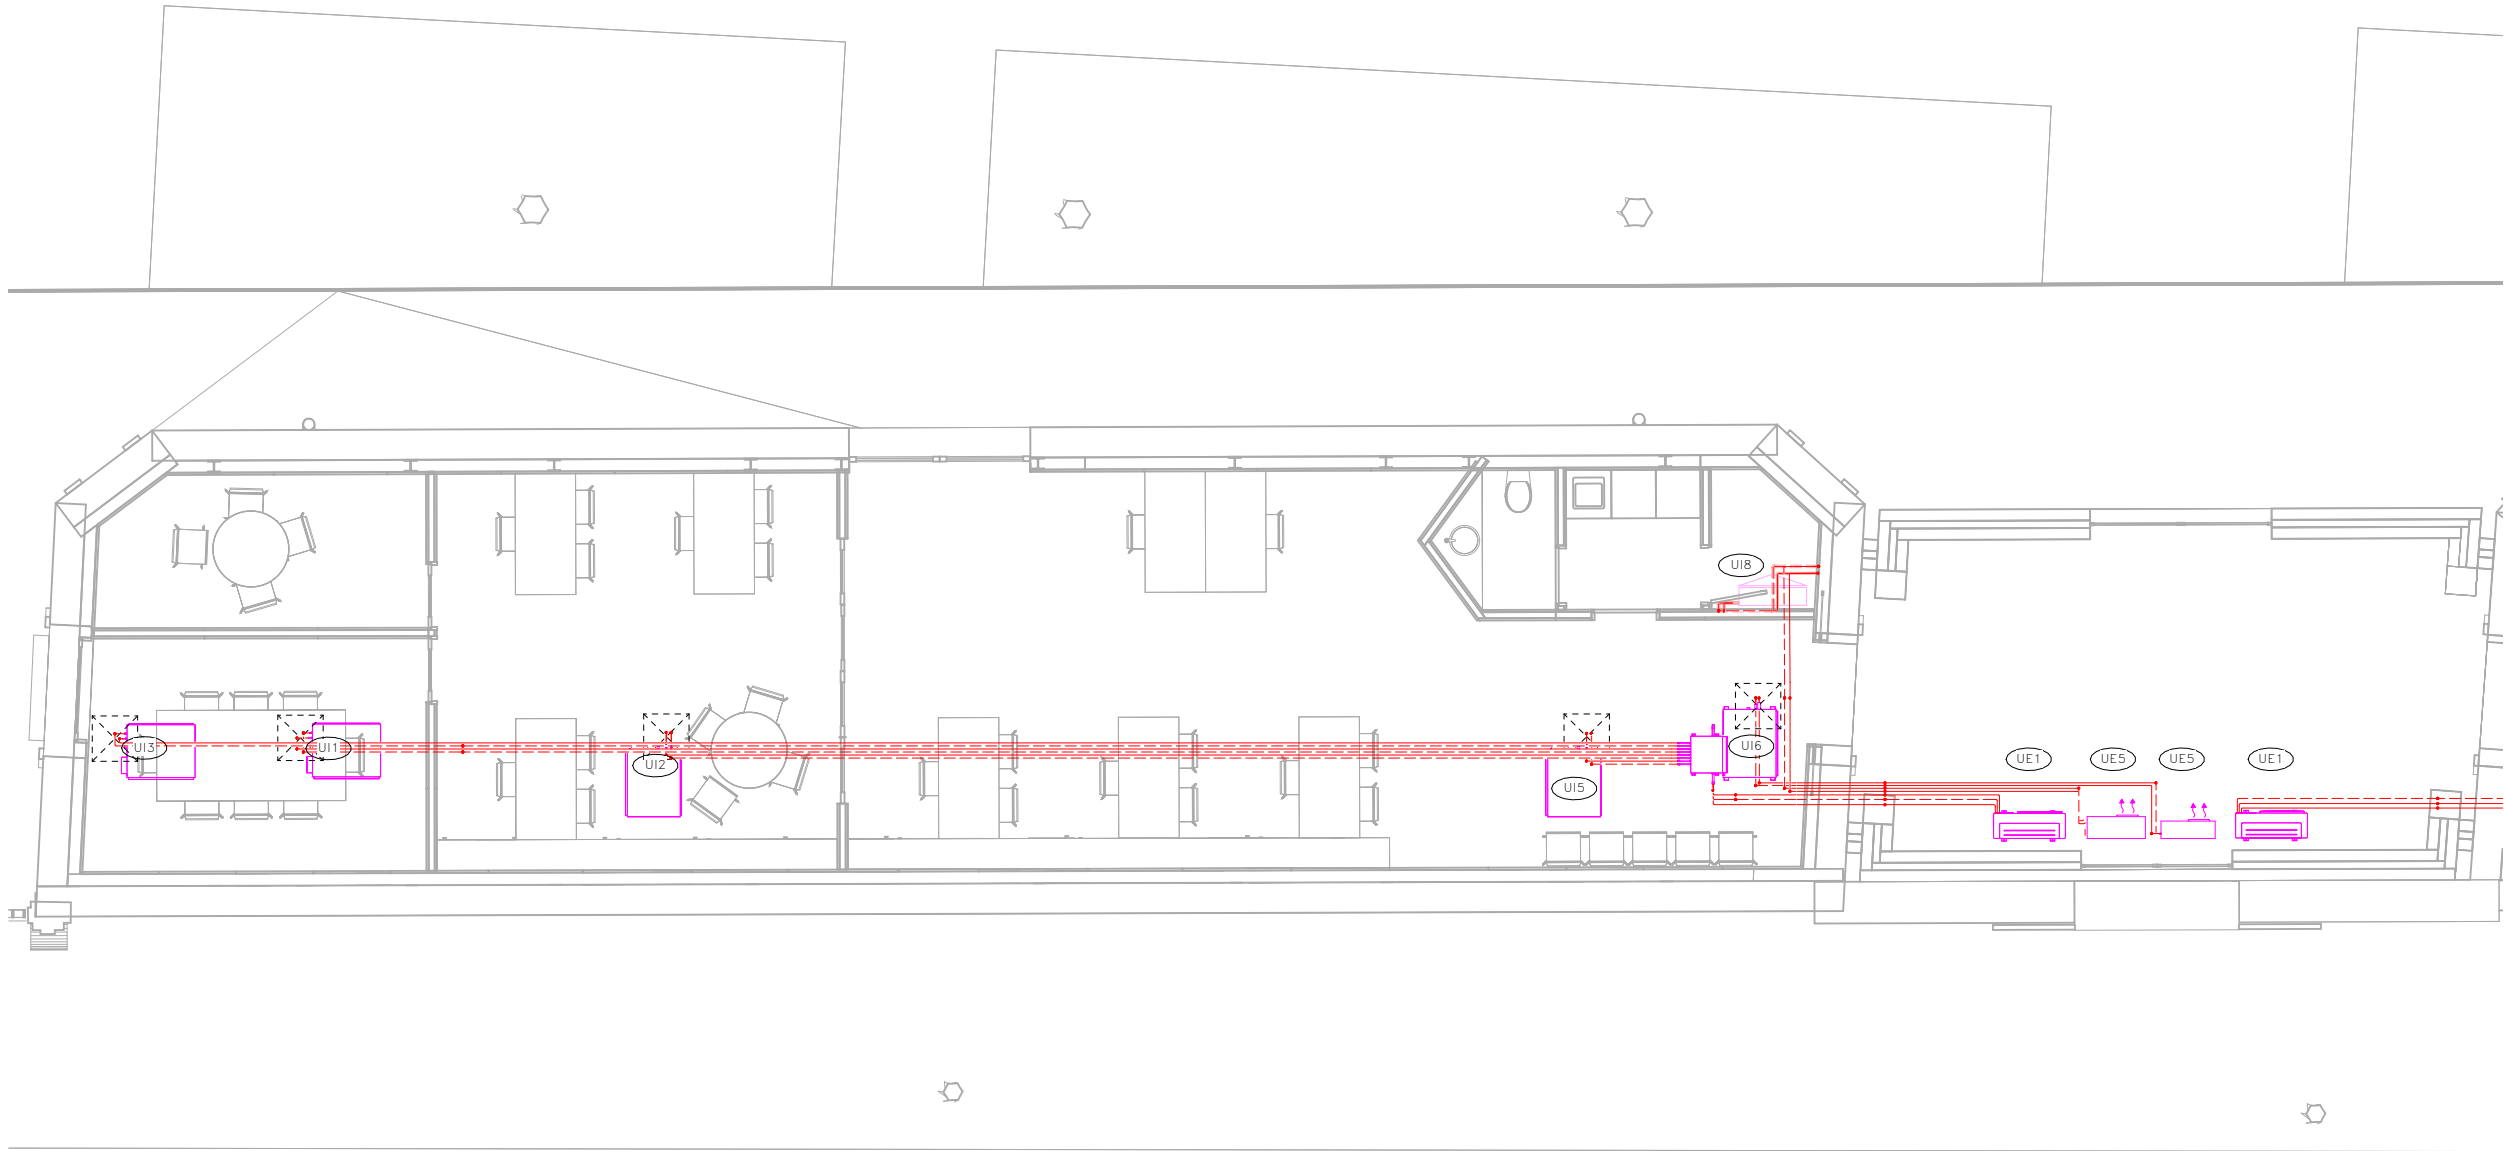


LLEENDA CLIMATITZACIÓ/CALEFACCIÓ	
	CANONADES FRIGORIFICAS LIQUID/GAS
	SENTIT FLUID
	SONDA DE TEMPERATURA
	MARCA E-CONTROLS MODEL TF65 NTC10K 50MM
	TERMOSTAT AMBIENT 1X1
	MARCA E-CONTROLS MODEL TF65 NTC10K 200MM
	TERMOSTAT AMBIENT FAN-COIL
	MARCA E-CONTROLS MODEL RM.574601-011
	BESCANVIADOR AIGUA CALENTA SANITARIA
	CARACTERISTIQUES SEGONS TAULA ADJUNTA
	COLLECTORS IMPULSIÓ/RETORN
	BOMBA CIRCULADORA D'AIGUA
	CARACTERISTIQUES SEGONS TAULA ADJUNTA
	UNITAT INTERIOR CLIMATITZACIÓ TIPUS SPLIT
	CARACTERISTIQUES SEGONS TAULA ADJUNTA
	UNITAT EXTERIOR CLIMATITZACIÓ
	CARACTERISTIQUES SEGONS TAULA ADJUNTA
	BOMBA DE CALOR
	CARACTERISTIQUES SEGONS TAULA ADJUNTA
	UNITAT TRACTAMENT D'AIRE
	CARACTERISTIQUES SEGONS TAULA ADJUNTA

NOTES CLIMATITZACIÓ/CALEFACCIÓ	
NOTA 1	LES CANONADES D'AIRE CONDICIONAT ES REALITZARAN AMB COURE PER INSTAL·LACIONS FRIGORÍFIQUES. LA SOLDADURA DE LES CANONADES FRIGORÍFIQUES SERÀ DEL TIPUS SOLDADURA FORTA
NOTA 2	ABANS DE CARREGAR AMB GAS REFRIGERANT LES CANONADES FRIGORÍFIQUES ES REALITZARÀ UNA NETEJA DE LES CANONADES I UNA PROVA D'ESTANQUEITAT AMB NITRÒGEN, ES REALITZARÀ LA CÀRREGA DE GAS AMB EL VOLUM ESPECIFICAT PEL SAT
NOTA 3	ABANS DE LA INSTAL·LACIÓ DE LES UNITATS INTERIORS I LES EXTERIORS ES COMPROVARAN LES DISTÀNCIES I ALÇADES MÀXIMES PER EL PROPI FABRICANT
NOTA 4	S'HAURÀ D'AÏLLAR TOTA LA LINEA FRIGORÍFICA AMB AÏLLAMENT ARMAFLEX GRUIXOS SEGONS RITE(VEURE PLANTA ADJUNTA). ELS TRAMS EXTERIORS S'HAURAN DE PROTEGIR AMB XAPA D'ALUMINI DE 0,6mm DE GRUIX
NOTA 5	LES CANONADES DE CALEFACCIÓ I CLIMATITZACIÓ ES REALITZARAN AMB CANONADA DE ACER INOXIDABLE
NOTA 6	LES UNITATS EXTERIORS I INTERIORS ANIRAN SUSPESES DE MOLLES ANTIVIBRATORIES
NOTA 7	S'HAURÀ D'AÏLLAR TOTA LA CANONADA AMB AÏLLAMENT AMB GRUIXOS SEGONS RITE (IT1. APARTAT 1.2.4.2)
NOTA 8	LES CANONADES QUE DISCORREN PER L'EXTERIOR S'HAURAN D'AÏLLAR AMB GRUIXOS SEGONS ITE (IT1. APARTAT 1.2.4.2) I A MÉS S'ACABARAN AMB XAPA D'ALUMINI DE 0,6mm DE GRUIX
NOTA 9	TOTA LA CANONADA EN L'INTERIOR DE L'EDIFICI QUE NO ESTIGUI ENCASTADA EN PARET S'AÏLLARÀ AMB GRUIXOS SEGONS RITE (IT.1 APARTAT 1.2.4.2)
NOTA 10	LES CANONADES DE CALEFACCIÓ ES REALITZARAN AMB CANONADES D'ACER INOXIDABLE PRENSAT TIPUS 304
NOTA 11	S'HAURÀ D'AÏLLAR TOTA LA CANONADA AMB AÏLLAMENT AMB GRUIXOS SEGONS RITE (IT1. APARTAT 1.2.4.2)
NOTA 12	LES CANONADES QUE DISCORREN PER L'EXTERIOR S'HAURAN D'AÏLLAR AMB GRUIXOS SEGONS ITE (IT1. APARTAT 1.2.4.2) I A MÉS S'ACABARAN AMB XAPA D'ALUMINI DE 0,6mm DE GRUIX
NOTA 13	TOTES LES BAIXADES CAP ALS RADIADORS ES REALITZARAN VISTES SENSE AÏLLAMENT
NOTA 14	CANONADES SENTALITZADES SEGONS NORMA UNE-100-100
NOTA 15	ELS RECORREGUTS DE LES CANONADES CONTINUARAN TRAZATS RECTES, PARALLELS I PERPENDICULARS A PARAMENTS

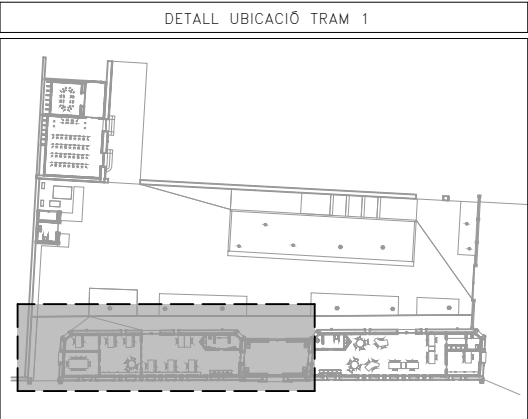


C:\Users\usuario12\Documents\90523221_CanTrinxet_PE_INS_R24_eduarq2024.rvt

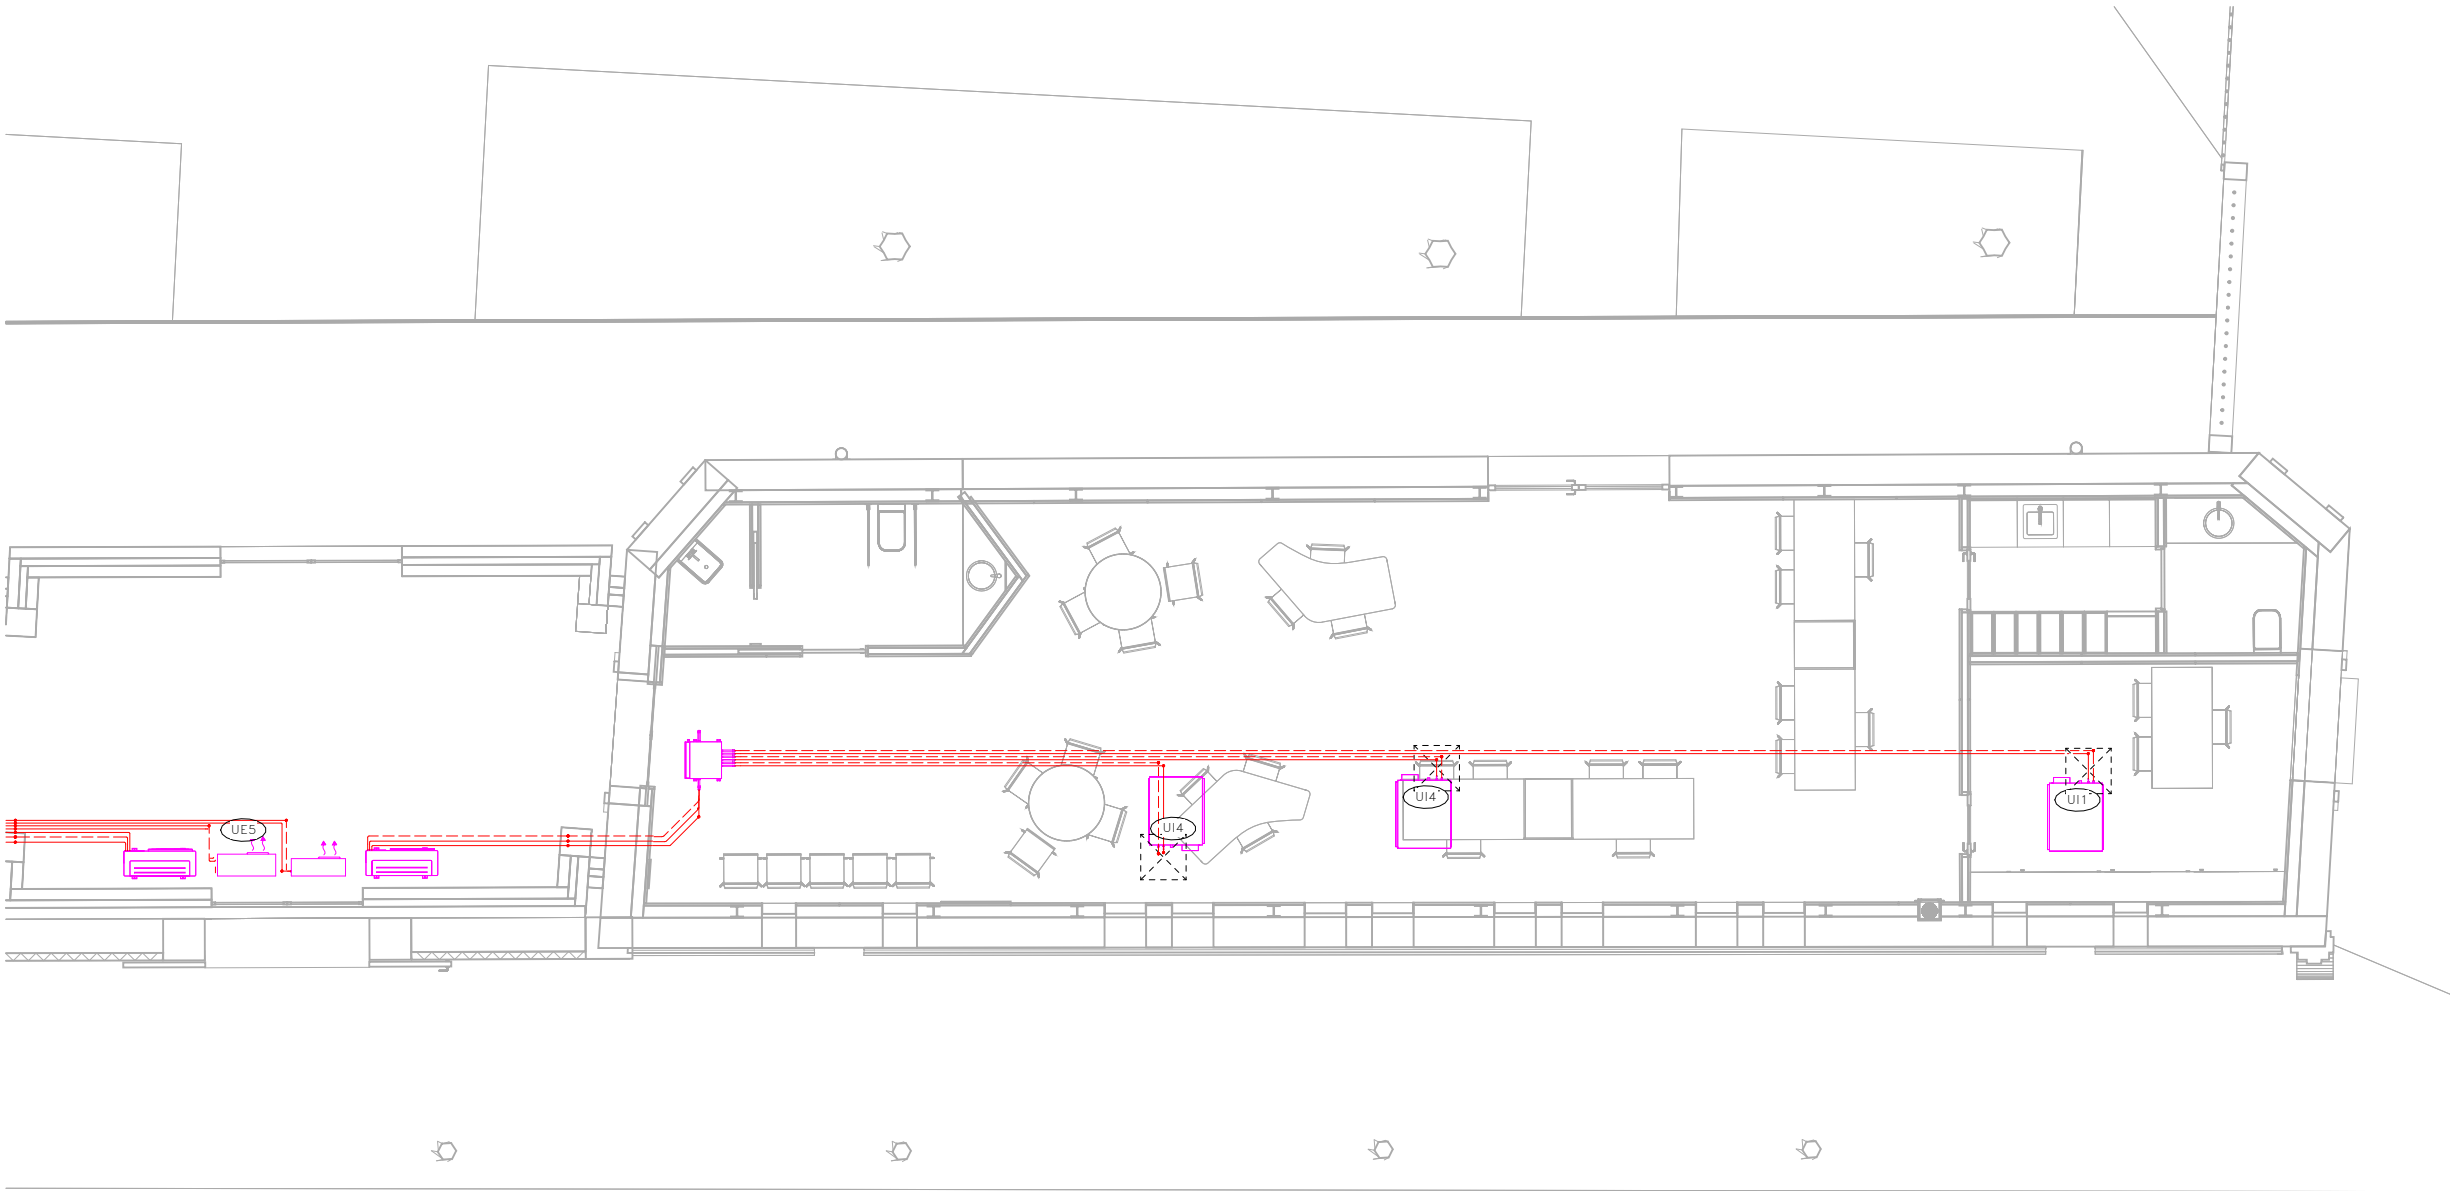


LLEENDA CLIMATITZACIÓ/CALEFACCIÓ	
	CANONADES FRIGORÍFICAS LIQUID/GAS
	SENTIT FLUID
	SONDA DE TEMPERATURA
	MARCA E-CONTROLS MODEL TF65 NTC10K 50MM
	TERMOSTAT AMBIENT 1X1
	MARCA E-CONTROLS MODEL TF65 NTC10K 200MM
	TERMOSTAT AMBIENT FAN-COIL
	MARCA E-CONTROLS MODEL RM.574601-011
	BESCANVIADOR AIGUA CALENTA SANITARIA
	CARACTERÍSTIQUES SEGONS TAULA ADJUNTA
	COLLECTORS IMPULSIÓ/RETORN
	BOMBA CIRCULADORA D'AIGUA
	CARACTERÍSTIQUES SEGONS TAULA ADJUNTA
	UNITAT INTERIOR CLIMATITZACIÓ TIPUS SPLIT
	CARACTERÍSTIQUES SEGONS TAULA ADJUNTA
	UNITAT EXTERIOR CLIMATITZACIÓ
	CARACTERÍSTIQUES SEGONS TAULA ADJUNTA
	BOMBA DE CALOR
	CARACTERÍSTIQUES SEGONS TAULA ADJUNTA
	UNITAT TRACTAMENT D'AIRE
	CARACTERÍSTIQUES SEGONS TAULA ADJUNTA

NOTES CLIMATITZACIÓ/CALEFACCIÓ	
NOTA 1	LES CANONADES D'AIRE CONDICIONAT ES REALITZARAN AMB COURE PER INSTAL·LACIONS FRIGORÍFIQUES. LA SOLDADURA DE LES CANONADES FRIGORÍFIQUES SERÀ DEL TIPUS SOLDADURA FORTA
NOTA 2	ABANS DE CARREGAR AMB GAS REFRIGERANT LES CANONADES FRIGORÍFIQUES ES REALITZARÀ UNA NETEJA DE LES CANONADES I UNA PROVA D'ESTANQUEITAT AMB NITRÒGEN, ES REALITZARÀ LA CÀRREGA DE GAS AMB EL VOLUM ESPECIFICAT PEL SAT
NOTA 3	ABANS DE LA INSTAL·LACIÓ DE LES UNITATS INTERIORS I LES EXTERIORS ES COMPROVARAN LES DISTÀNCIES I ALÇADES MÀXIMES PER EL PROPI FABRICANT
NOTA 4	S'HAURÀ D'AÏLLAR TOTA LA LINEA FRIGORÍFICA AMB AÏLLAMENT ARMAFLEX GRUIXOS SEGONS RITE(VEURE PLANTA ADJUNTA). ELS TRAMS EXTERIORS S'HAURAN DE PROTEGIR AMB XAPA D'ALUMINI DE 0,6mm DE GRUIX
NOTA 5	LES CANONADES DE CALEFACCIÓ I CLIMATITZACIÓ ES REALITZARAN AMB CANONADA DE ACER INOXIDABLE
NOTA 6	LES UNITATS EXTERIORS I INTERIORS ANIRAN SUSPESES DE MOLLES ANTIVIBRATORIES
NOTA 7	S'HAURÀ D'AÏLLAR TOTA LA CANONADA AMB AÏLLAMENT AMB GRUIXOS SEGONS RITE (IT1. APARTAT 1.2.4.2)
NOTA 8	LES CANONADES QUE DISCORREN PER L'EXTERIOR S'HAURAN D'AÏLLAR AMB GRUIXOS SEGONS ITE (IT1. APARTAT 1.2.4.2) I A MÉS S'ACABARAN AMB XAPA D'ALUMINI DE 0,6mm DE GRUIX
NOTA 9	TOTA LA CANONADA EN L'INTERIOR DE L'EDIFICI QUE NO ESTIGUI ENCASTADA EN PARET S'AÏLLARÀ AMB GRUIXOS SEGONS RITE (IT.1 APARTAT 1.2.4.2)
NOTA 10	LES CANONADES DE CALEFACCIÓ ES REALITZARAN AMB CANONADES D'ACER INOXIDABLE PRENSAT TIPUS 304
NOTA 11	S'HAURÀ D'AÏLLAR TOTA LA CANONADA AMB AÏLLAMENT AMB GRUIXOS SEGONS RITE (IT1. APARTAT 1.2.4.2)
NOTA 12	LES CANONADES QUE DISCORREN PER L'EXTERIOR S'HAURAN D'AÏLLAR AMB GRUIXOS SEGONS ITE (IT1. APARTAT 1.2.4.2) I A MÉS S'ACABARAN AMB XAPA D'ALUMINI DE 0,6mm DE GRUIX
NOTA 13	TOTES LES BAIXADES CAP ALS RADIADORS ES REALITZARAN VISTES SENSE AÏLLAMENT
NOTA 14	CANONADES SENTALITZADES SEGONS NORMA UNE-100-100
NOTA 15	ELS RECORREGUTS DE LES CANONADES CONTINUARAN TRAZATS RECTES, PARAL·LELS I PERPENDICULARS A PARAMENTS

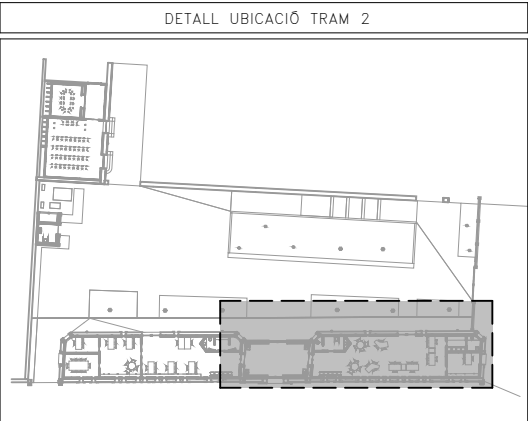


C:\Users\usuario12\Documents\90523221_CanTrinxet_PE_INS_R24_eduarq2024.rvt

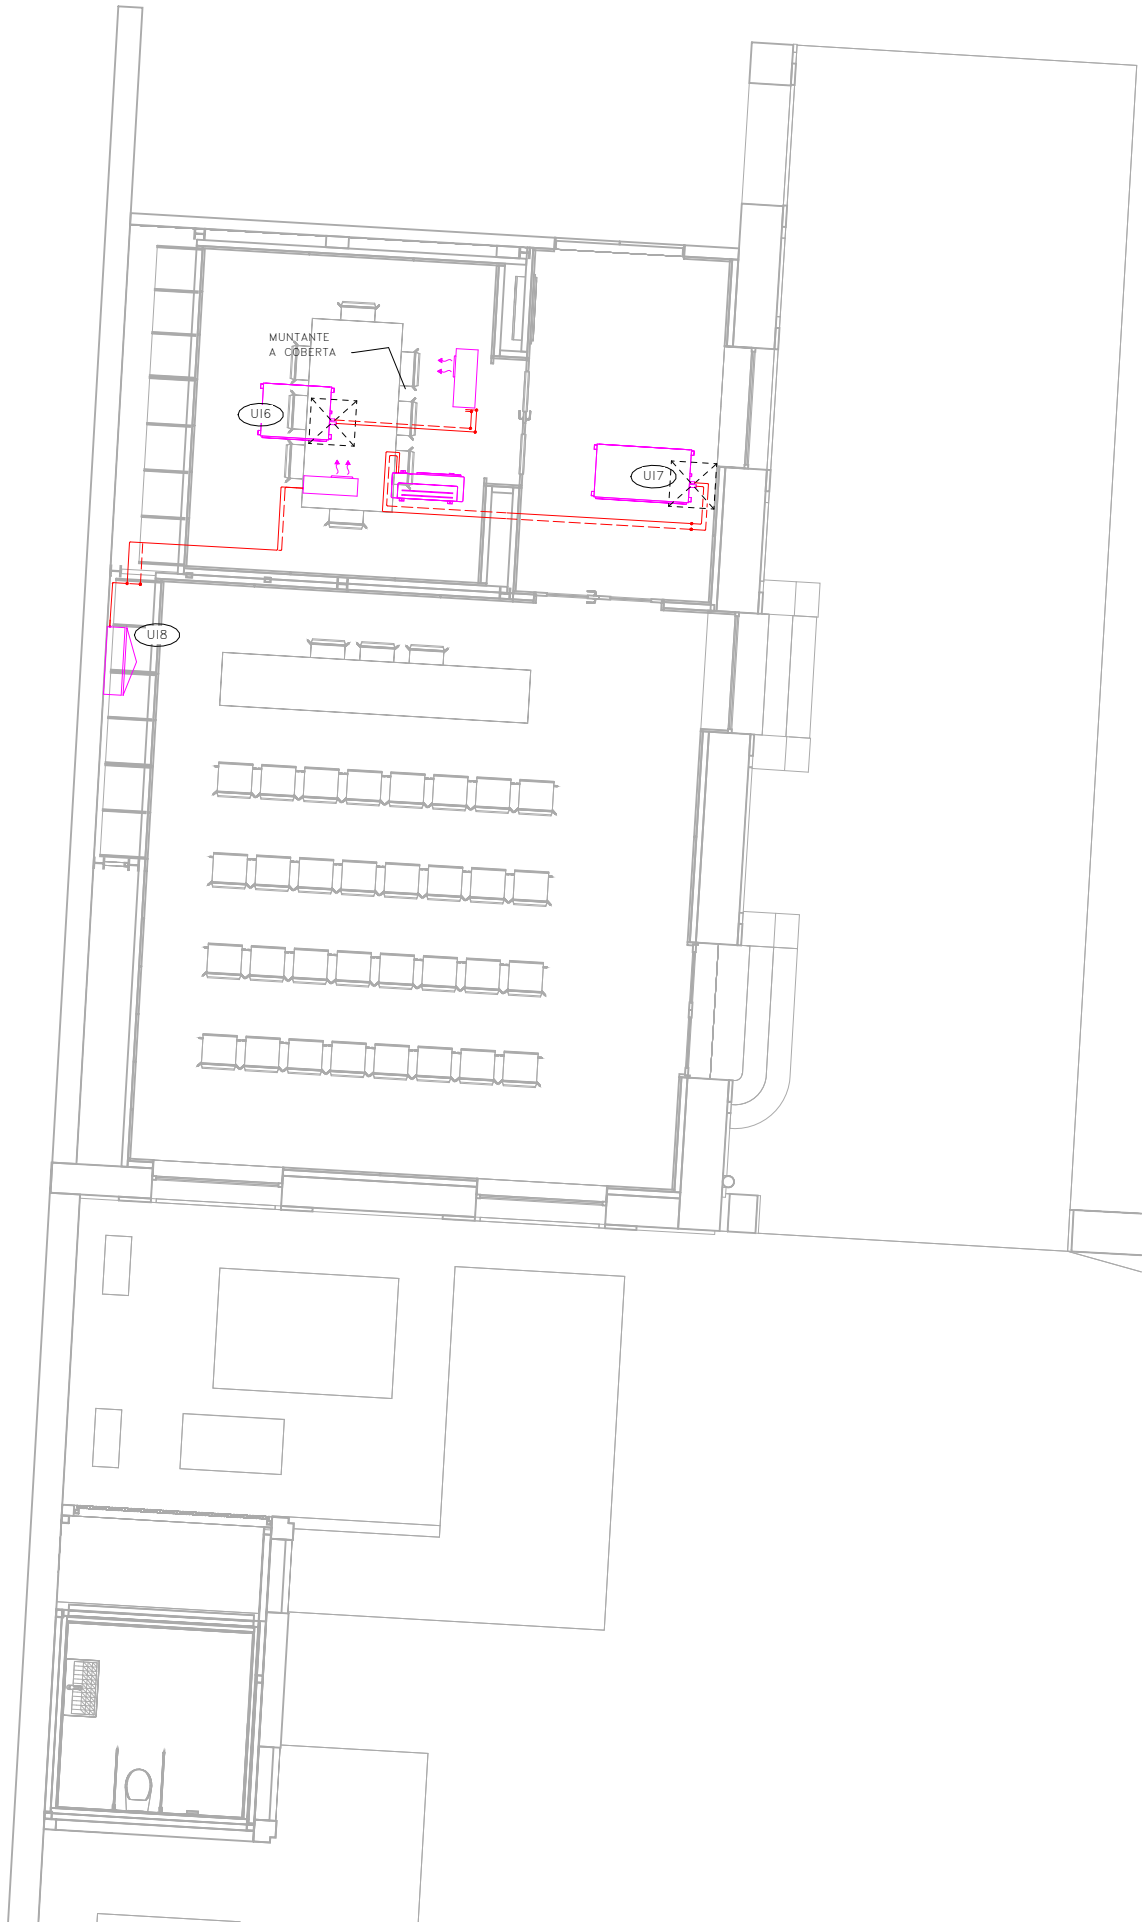

LLEENDA CLIMATITZACIÓ/CALEFACCIÓ	
	CANONADES FRIGORÍFICAS LIQUID/GAS
	SENTIT FLUID
	SONDA DE TEMPERATURA
	MARCA E-CONTROLS MODEL TF65 NTC10K 50MM
	TERMOSTAT AMBIENT 1X1
	MARCA E-CONTROLS MODEL TF65 NTC10K 200MM
	TERMOSTAT AMBIENT FAN-COIL
	MARCA E-CONTROLS MODEL RM.574601-011
	BESCANVIADOR AIGUA CALENTA SANITARIA
	CARACTERÍSTIQUES SEGONS TAULA ADJUNTA
	COLLECTORS IMPULSIÓ/RETORN
	BOMBA CIRCULADORA D'AIGUA
	CARACTERÍSTIQUES SEGONS TAULA ADJUNTA
	UNITAT INTERIOR CLIMATITZACIÓ TIPUS SPLIT
	CARACTERÍSTIQUES SEGONS TAULA ADJUNTA
	UNITAT EXTERIOR CLIMATITZACIÓ
	CARACTERÍSTIQUES SEGONS TAULA ADJUNTA
	BOMBA DE CALOR
	CARACTERÍSTIQUES SEGONS TAULA ADJUNTA
	UNITAT TRACTAMENT D'AIRE
	CARACTERÍSTIQUES SEGONS TAULA ADJUNTA

NOTES CLIMATITZACIÓ/CALEFACCIÓ	
NOTA 1	LES CANONADES D'AIRE CONDICIONAT ES REALITZARAN AMB COURE PER INSTAL·LACIONS FRIGORÍFIQUES. LA SOLDADURA DE LES CANONADES FRIGORÍFIQUES SERÀ DEL TIPUS SOLDADURA FORTA
NOTA 2	ABANS DE CARREGAR AMB GAS REFRIGERANT LES CANONADES FRIGORÍFIQUES ES REALITZARÀ UNA NETEJA DE LES CANONADES I UNA PROVA D'ESTANQUEITAT AMB NITRÒGEN, ES REALITZARÀ LA CÀRREGA DE GAS AMB EL VOLUM ESPECIFICAT PEL SAT
NOTA 3	ABANS DE LA INSTAL·LACIÓ DE LES UNITATS INTERIORS I LES EXTERIORS ES COMPROVARAN LES DISTÀNCIES I ALÇADES MÀXIMES PER EL PROPI FABRICANT
NOTA 4	S'HAURÀ D'AÏLLAR TOTA LA LINEA FRIGORÍFICA AMB AÏLLAMENT ARMAFLEX GRUIXOS SEGONS RITE(VEURE PLANTA ADJUNTA). ELS TRAMS EXTERIORS S'HAURAN DE PROTEGIR AMB XAPA D'ALUMINI DE 0,6mm DE GRUIX
NOTA 5	LES CANONADES DE CALEFACCIÓ I CLIMATITZACIÓ ES REALITZARAN AMB CANONADA DE ACER INOXIDABLE
NOTA 6	LES UNITATS EXTERIORS I INTERIORS ANIRAN SUSPESES DE MOLLES ANTIVIBRATORIES
NOTA 7	S'HAURÀ D'AÏLLAR TOTA LA CANONADA AMB AÏLLAMENT AMB GRUIXOS SEGONS RITE (IT1. APARTAT 1.2.4.2)
NOTA 8	LES CANONADES QUE DISCORREN PER L'EXTERIOR S'HAURAN D'AÏLLAR AMB GRUIXOS SEGONS ITE (IT1. APARTAT 1.2.4.2) I A MÉS S'ACABARAN AMB XAPA D'ALUMINI DE 0,6mm DE GRUIX
NOTA 9	TOTA LA CANONADA EN L'INTERIOR DE L'EDIFICI QUE NO ESTIGUI ENCASTADA EN PARET S'AÏLLARÀ AMB GRUIXOS SEGONS RITE (IT.1 APARTAT 1.2.4.2)
NOTA 10	LES CANONADES DE CALEFACCIÓ ES REALITZARAN AMB CANONADES D'ACER INOXIDABLE PRENSAT TIPUS 304
NOTA 11	S'HAURÀ D'AÏLLAR TOTA LA CANONADA AMB AÏLLAMENT AMB GRUIXOS SEGONS RITE (IT1. APARTAT 1.2.4.2)
NOTA 12	LES CANONADES QUE DISCORREN PER L'EXTERIOR S'HAURAN D'AÏLLAR AMB GRUIXOS SEGONS ITE (IT1. APARTAT 1.2.4.2) I A MÉS S'ACABARAN AMB XAPA D'ALUMINI DE 0,6mm DE GRUIX
NOTA 13	TOTES LES BAIXADES CAP ALS RADIADORS ES REALITZARAN VISTES SENSE AÏLLAMENT
NOTA 14	CANONADES SENTALITZADES SEGONS NORMA UNE-100-100
NOTA 15	ELS RECORREGUTS DE LES CANONADES CONTINUARAN TRAZATS RECTES, PARALLELS I PERPENDICULARS A PARAMENTS

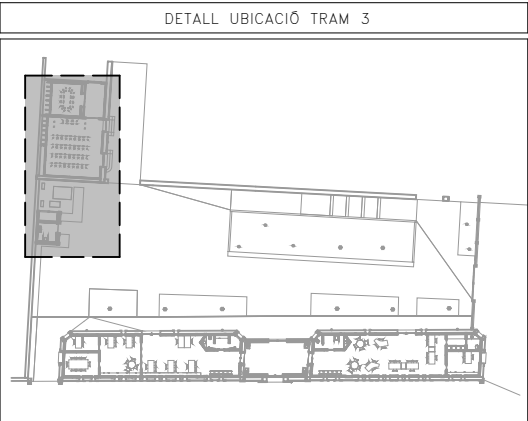

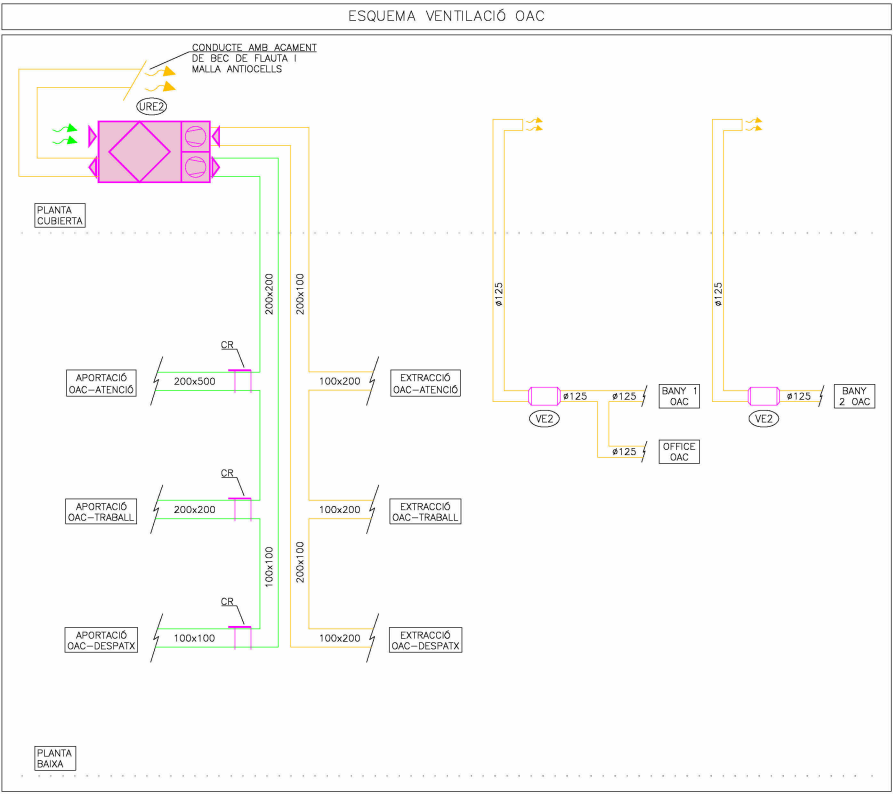
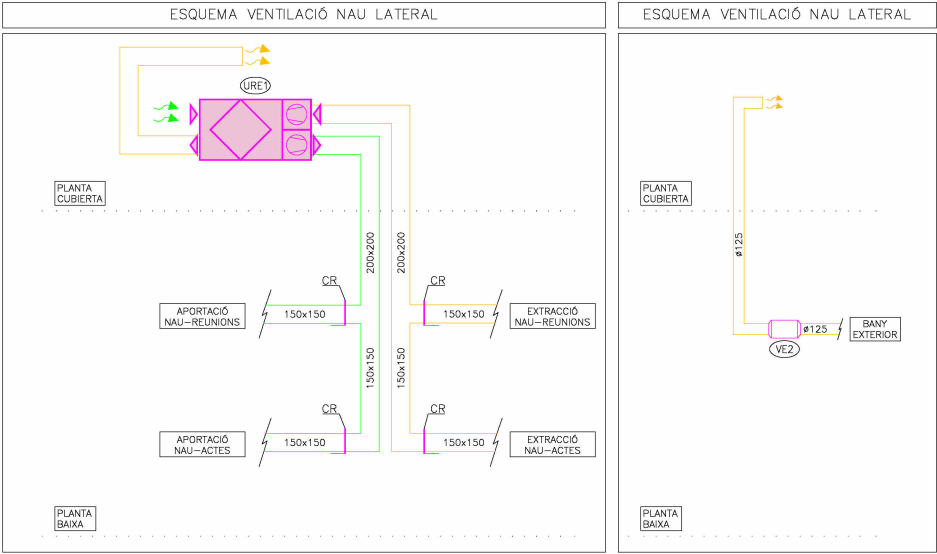
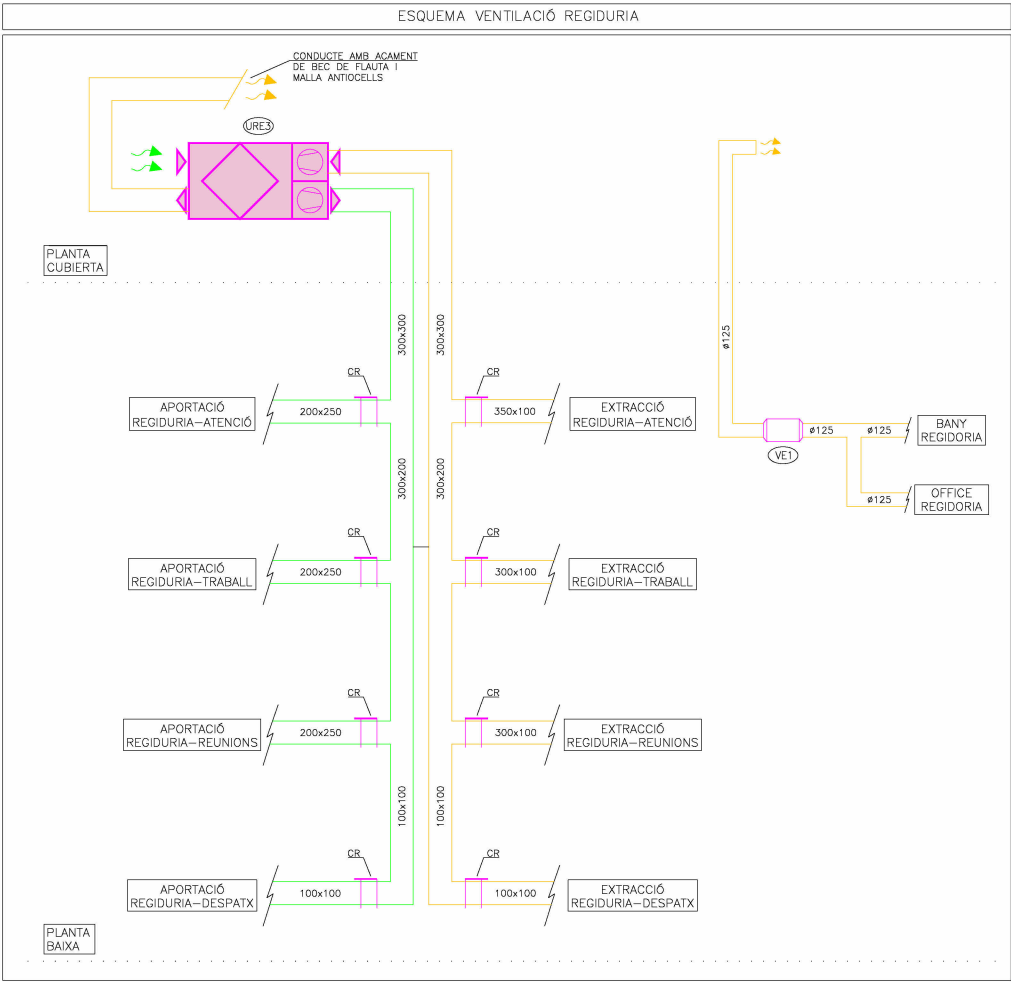


TABLA ESPESORES AISLAMIENTOS TUBERÍAS S/RITE

ESPESORES MÍNIMOS DE AISLAMIENTOS (mm) DE TUBERÍAS Y ACCESORIOS QUE TRANSPORTAN AF QUE DISCURREN POR EL INTERIOR DE EDIFICIOS (TABLA 1.2.4.2):			
DIÁMETRO EXTERIOR (mm)	AISLAMIENTO DE TUBERÍAS PARA AF		INTERIOR
	TODOS		
			9

ESPESORES MÍNIMOS DE AISLAMIENTO (mm) DE TUBERÍAS Y ACCESORIOS QUE TRANSPORTAN ACS QUE DISCURREN POR EL INTERIOR Y EXTERIOR DE EDIFICIOS (TABLA 1.2.4.2):

DIÁMETRO EXTERIOR (mm)	AISLAMIENTO DE TUBERÍAS PARA ACS		EXTERIOR
	INTERIOR	EXTERIOR	
D<35	30		
35<D<60	35		45
60<D<90	35		45
90<D<140	45		55
140<D	45		55

ESPESORES MÍNIMOS DE AISLAMIENTO (mm) DE TUBERÍAS Y ACCESORIOS QUE TRANSPORTAN FLUIDOS CALIENTES QUE DISCURREN POR EL INTERIOR DE EDIFICIOS (TABLA 1.2.4.2.1):

DIÁMETRO EXTERIOR (mm)	TEMPERATURA MÍNIMA DEL FLUIDO		
	40...60*	>60...100*	>100...180*
D<35	25	25	30
35<D<60	30	30	40
60<D<90	30	30	40
90<D<140	30	40	50
140<D	35	40	50

ESPESORES MÍNIMOS DE AISLAMIENTO (mm) DE TUBERÍAS Y ACCESORIOS QUE TRANSPORTAN FLUIDOS CALIENTES QUE DISCURREN POR EL EXTERIOR DE EDIFICIOS (TABLA 1.2.4.2.2):

DIÁMETRO EXTERIOR (mm)	TEMPERATURA MÍNIMA DEL FLUIDO		
	40...60*	>60...100*	>100...180*
D<35	35	35	40
35<D<60	40	40	50
60<D<90	40	40	50
90<D<140	40	50	60
140<D	45	50	60

ESPESORES MÍNIMOS DE AISLAMIENTO (mm) DE TUBERÍAS Y ACCESORIOS QUE TRANSPORTAN FLUIDOS FRÍOS QUE DISCURREN POR EL INTERIOR DE EDIFICIOS (TABLA 1.2.4.2.3):

DIÁMETRO EXTERIOR (mm)	TEMPERATURA MÍNIMA DEL FLUIDO		
	-10...0*	>0...10*	>10*
D<35	30	25	20
35<D<60	40	30	20
60<D<90	40	30	30
90<D<140	50	40	30
140<D	50	40	30

ESPESORES MÍNIMOS DE AISLAMIENTO (mm) DE TUBERÍAS Y ACCESORIOS QUE TRANSPORTAN FLUIDOS FRÍOS QUE DISCURREN POR EL EXTERIOR DE EDIFICIOS (TABLA 1.2.4.2.4):

DIÁMETRO EXTERIOR (mm)	TEMPERATURA MÍNIMA DEL FLUIDO		
	-10...0*	>0...10*	>10*
D<35	50	45	40
35<D<60	60	50	40
60<D<90	60	50	50
90<D<140	70	60	50
140<D	70	60	50


ESPESORES MÍNIMOS DE AISLAMIENTO (mm) DE CIRCUITOS FRIGORÍFICOS PARA CLIMATIZACIÓN EN FUNCIÓN DEL RECORRIDO DE LAS TUBERÍAS (TABLA 1.2.4.2.5):

DIÁMETRO EXTERIOR (mm)	TEMPERATURA MÍNIMA DEL FLUIDO		EXTERIOR EDIFICIOS (mm)
	INTERIOR EDIFICIOS (mm)	EXTERIOR EDIFICIOS (mm)	
D<13	10	15	
13<D<26	15	20	
26<D<35	20	25	
35<D<90	30	40	
90<D	40	50	

ESPESORES MÍNIMOS DE AISLAMIENTO (mm) DE CONDUCTOS:




	EN INTERIORES (mm)	EN EXTERIORES (mm)
AIRE CALIENTE	30	50
AIRE FRÍO	30	50

LLEGENDA VENTILACIÓ

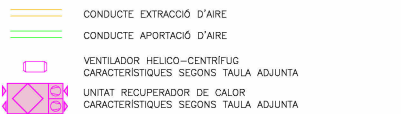

NOTES CLIMATITZACIÓ

- NOTA 1 LES CANOADES D'AIRE CONDICIONAT SE REALITZARAN AMB COURE PER INSTAL·LACIONS FRIGORÍFQUES. LA SOLDADURA DE LES CANOADES FRIGORÍFQUES SERÀ DEL TIPUS SOLDADURA FORA.
- NOTA 2 ABANS DE CARREGAR AMB GAS REFRIGERANT LES CANOADES FRIGORÍFQUES ES REALITZARÀ UNA NETEJA DE LES CANOADES. UNA PROBA D'ESTANQUEITAT CON NITRÓGEN. ES REALITZARÀ LA CARREGA DE GAS AMB EL VOLUM ESPECIFICAT PER EL SAT.
- NOTA 3 ABANS DE INST·LLAR-SE LES UNITATS INTERIORS I EXTERIORS ES COMPROBARAN LES DISTÀNCIES I ALÇADES MÀXIMES PER EL PROPI FABRICANT.
- NOTA 4 S'AILLARÀ TOTA LA LÍNEA FRIGORÍFICA AMB AÏLLAMENT ARMAFLEX AMB GRUÏXOS SEGONS RITE (VEURE TAULA ADJUNTA). ELS TRAMS EXTERIORS ES PROTEGIRAN AMB XAPA D'ALUMINI DE 0.6mm D'ESPESOR.
- NOTA 5 LES UNITATS INTERIORS I EXTERIORS DE CLIMATITZACIÓ I VENTILACIÓ ANIRAN SUSPESES DE MOLLES ANTIVIBRATORIS.
- NOTA 6 EL FILTRE DE LES UNITATS INTERIORS TIPUS FAN-COIL S'HAURAN DE PODER REGISTRAR FÀCILMENT.
- NOTA 7 ELS CONDUCTES INTERIOR D'IMPULSIÓ, RETORN, APORTACIÓ I EXTRACCIÓ D'AIRE HAURAN DE SER DE XAPA GALVANITZADA (S/LINE-EN 1505-99) AMB JUNTA METU SYSTEM I AÏLLATS EXTERIORMENT AMB LLANA DE ROCA AMB ACABAT D'ALUMINI.
- NOTA 8 ELS CONDUCTES EXTERIOR D'IMPULSIÓ, RETORN, APORTACIÓ I EXTRACCIÓ D'AIRE HAURAN DE SER DE XAPA GALVANITZADA (S/LINE-EN 1505-99) AMB JUNTA METU SYSTEM I AÏLLATS EXTERIORMENT AMB LLANA DE ROCA AMB ACABAT D'ALUMINI I ACABAT AMB XAPA AMB JUNTA METU.
- NOTA 9 ES REPLANTJARAN EN OBRA TOTES LES UNITATS INTERIORS I ELS SEUS REGISTRES. EN CAS DE NO TENIR L'APROVACIÓ DE LA DIRECCIÓ FACULTATIVA AQUESTES PODRAN SER MODIFICADES.

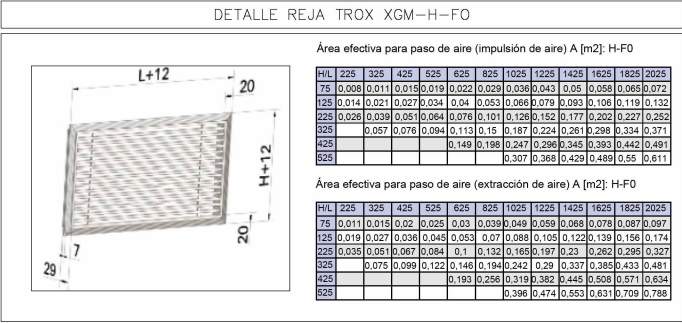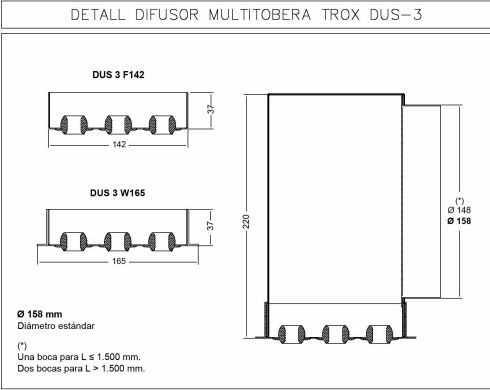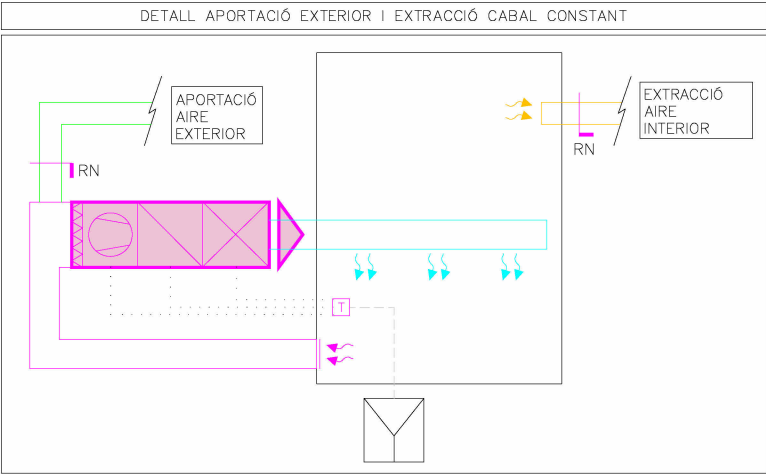






RELACIÓ UNITATS DE VENTILACIÓ								
ITEM	TIPOLOGIA	MARCA	MODEL	CABAL (m³/h)	CONSUM ELÈCTRIC (W)	TENSIÓ (V)	AP (Pa)	DIMENSIONS (ample x profund x alçada) (mm)
VE1	EXTRACCIÓ BANYS EXTERIORS	S&P	TD-250/100 SILENT	216	26	230	60	575 x Ø204
	EXTRACCIÓ OFFICE REGIDURIA							
	EXTRACCIÓ OFFICE OAC							
	EXTRACCIÓ BANY OAC							

RELACIÓ DE MAQUINÀRIA UNITATS INTERIORS									
ITEM	UBICACIÓ	MARCA	MODEL	POTÈNCIA FRED (W)	POTÈNCIA CALOR (W)	CABAL (m³/h)	CONSUM ELÈCTRIC (kW)	PRESSIÓ DISPONIBLE (Pa)	DIMENSIONS (ample x alçada x profund) (mm)
UI1	FALS SOSTRE	LG	ARNU07LG4G4	1.700	1.800	450		147	900x270x700
UI2	FALS SOSTRE	LG	ARNU12GM1A4	3.600	4.000	540		147	900x270x700
UI3	FALS SOSTRE	LG	ARNU15GM1A4	4.500	5.000	720		147	900x270x700
UI4	FALS SOSTRE	LG	ARNU18GM1A4	5.600	6.300	870		147	900x270x700
UI5	FALS SOSTRE	LG	ARNU24GM1A4	7.100	8.000	960		147	900x270x700
UI6	VESTIBUL / SALA ACTES	LG	CM18F-N11	5.000	5.500	870		147	900x270x700
UI7	NAU ACTES	LG	UM60F.N30	14.600	16.800	2.700		147	1250x360x700
UI8	RACK	LG	H0951D.N51	3.800	4.900	342		-	895x307x235

RELACIÓ DE MAQUINÀRIA UNITATS EXTERIORS												
ITEM	UBICACIÓ	MARCA	MODEL	POTÈNCIA FRED (W)	POTÈNCIA CALOR (W)	CONSUM ELÈCTRIC (W)	EER	SEER	COP	SCOP	CABAL (m³/h)	DIAÈMETRE CANOADES CONEIXO
UE1	VESTIBUL	LG	ARUB060GSS4	15.500	18.000	4.260	2,84	6,69	4,00	3,87	3.600	L = 3/8" - G = 5/8"
UE2	VESTIBUL	LG	UUA1.U10	5.000	5.500	1.670	3,00	6,10	3,50	3,80	1.680	L = 1/4" - G = 1/2"
UE3	NAU ACTES	LG	UUD1.U30	14.600	16.800	4.950	2,95	5,60	3,65	4,00	6.600	L = 3/8" - G = 5/8"
UE4	NAU REUNIONS	LG	UUB1.U20	5.000	5.800	1.760	3,75	6,60	3,29	4,30	3.000	L = 1/4" - G = 1/2"
UE5	VESTIBUL	LG	H0951D.U12	3.800	4.900	700	4,50	8,70	4,57	4,60	1.620	L = 1/4" - G = 3/8"

CARACTERÍSTIQUES RECUPERADORS								
ITEM	UBICACIÓ	MARCA	MODEL	CAUDAL (m³/h)	PRESSIÓ DISPONIBLE (Pa)	RECUPERADOR / EFICIENCIA	FILTRES IMPULSIÓ/RETORN	CONSUM (W)
URE1	NAU	SYSTEMAIR	CLEVA 1500	1.280	150	ENTALPIC / 79,9 %	ePM1 / ePM10	0,438
URE2	OAC	SYSTEMAIR	CLEVA 1500	1.035	150	ENTALPIC / 80 %	ePM1 / ePM10	0,424
URE3	REGIDURIA	SYSTEMAIR	CLEVA 1500	1.305	150	ENTALPIC / 81,3 %	ePM1 / ePM10	0,306

CARACTERÍSTIQUES DIFFUSIÓ D'AIRE											
REFERÈNCIA	UBICACIÓ	TIPOLOGIA	CABAL (m³/h)	AP (Pa)	ABAST (m)	MARCA	MODEL	DIMENSIONS (mm)	MUNTATGE	ACCESORIS	CONNEXIÓ
DI1	SALES OAC I REG	DIFUSOR LINEAL	760	-	-	TROX	DUL-S-15-LB-QR/750	-	EN SOSTRE	-	CONDUCTE
DI2	DESPATXS OAC I REG	DIFUSOR LINEAL	390	-	-	TROX	DUL-S-15-LB-QR/500	-	EN SOSTRE	-	CONDUCTE
DI3	SALA D'ACTES	DIFUSOR LINEAL	250	44	-	TROX	DUS-3-QR/1000/400	-	EN CONDUCTE	-	CONDUCTE
BE1	BANYS I OFFICE	BOCA D'EXTRACCIÓ	54	-	-	TROX	LVS/125/G1	-	EN SOSTRE	-	CONDUCTE

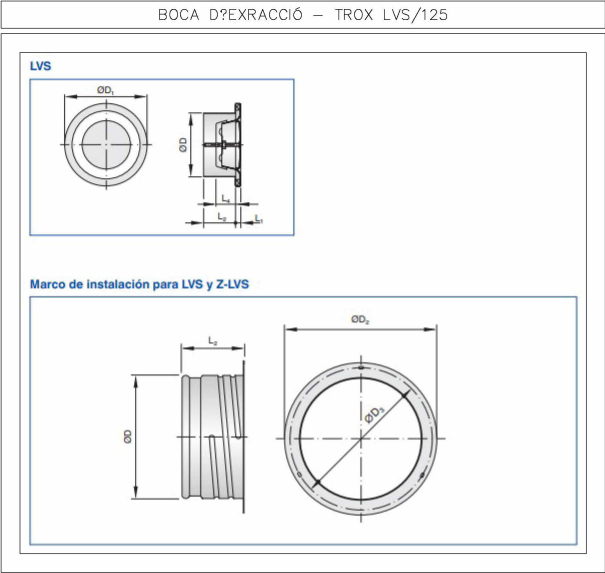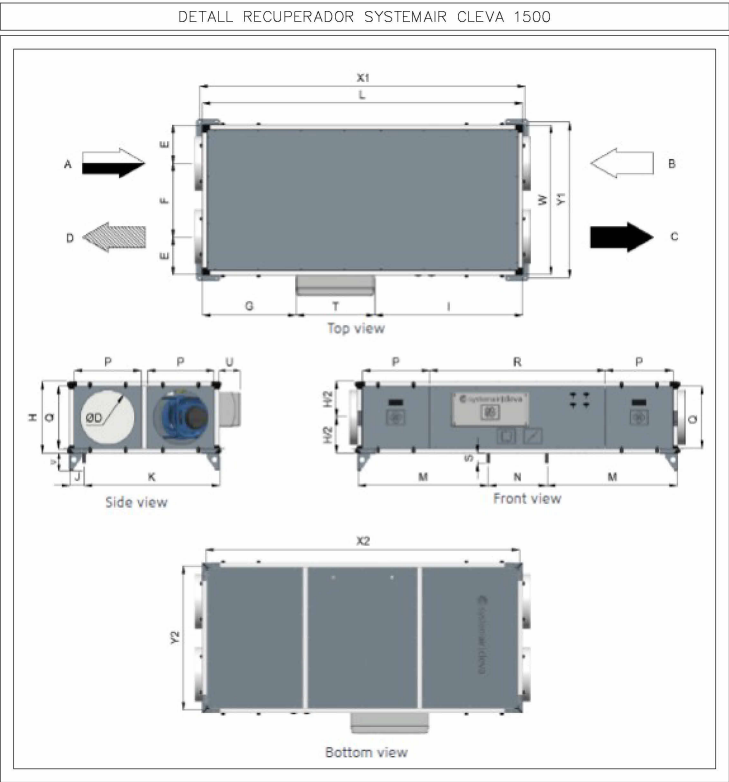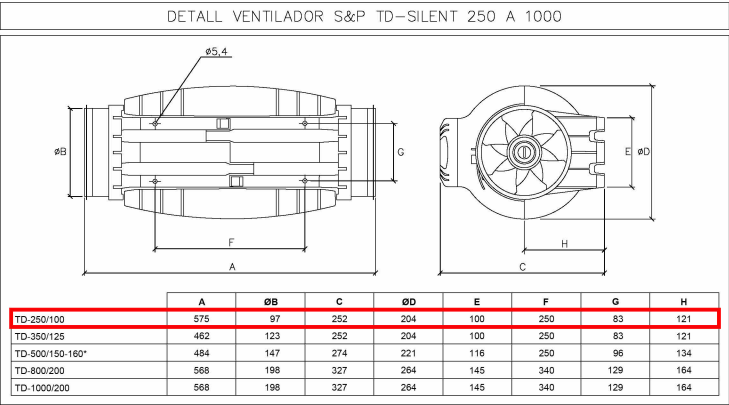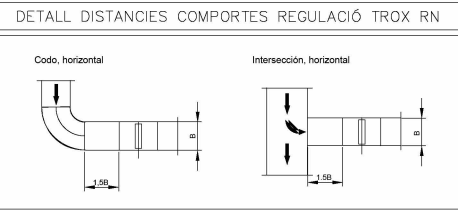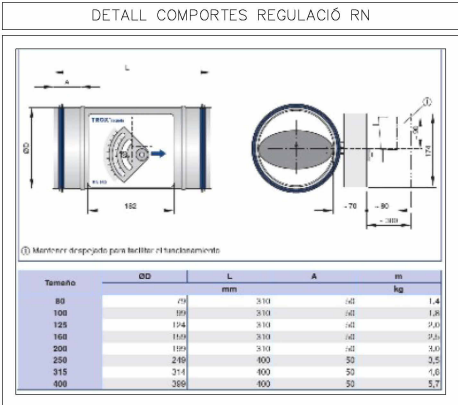

NOTES CLIMATITZACIÓ	
NOTA 1	LES CANOADES D'AIRE CONDICIONAT SE REALIZARAN AMB COURE PER INSTAL·LACIONS FRIGORÍFIQUES. LA SOLDADURA DE LES CANOADES FRIGORÍFIQUES SERÀ DEL TIPUS SOLDADURA FORTA.
NOTA 2	ABANS DE CARREGAR AMB GAS REFRIGERANT LES CANOADES FRIGORÍFIQUES ES REALITZARÀ UNA NETEJA DE LES CANOADES UNA PROBA D'ESTANQUEJAT CON NITRÒGEN. ES REALITZARÀ LA CARREGA DE GAS AMB EL VOLUM ESPECIFICAT PER EL SAT.
NOTA 3	ABANS DE INSTAL·LAR SE LES UNITATS INTERIORS I EXTERIORS ES COMPROBARAN LES DISTÀNCIES I ALÇADES MÀXIMES PER EL PROPI FABRICANT.
NOTA 4	S'ALLARÀ TOTA LA LÍNEA FRIGORÍFICA AMB ALLAMENT ARMAFLEX AMB GRUUXOS SEGONS RITE (VEURE TAULA ADJUNTA). ELS TRAMS EXTERIORS ES PROTEGIRAN AMB XAPA D'ALUMINI DE 0,6mm D'ESPESOR.
NOTA 5	LES UNITATS INTERIORS I EXTERIORS DE CLIMATITZACIÓ I VENTILACIÓ ANIRAN SUSPESES DE MOLLES ANTIMVIBRATORIS.
NOTA 6	EL FILTRE DE LES UNITATS INTERIORS TIPUS FAN-COIL S'Hauran de poder registrar fàcilment.
NOTA 7	ELS CONDUCTES INTERIOR D'IMPULSIÓ, RETORN, APORTACIÓ I EXTRACCIÓ D'AIRE HAURAN DE SER DE XAPA GALVANITZADA (S/UNE-EN 1505-99) AMB JUNTA METU SYSTEM I ALLATS EXTERIORMENT AMB LLANA DE ROCA AMB ACABAT D'ALUMINI.
NOTA 8	ELS CONDUCTES EXTERIOR D'IMPULSIÓ, RETORN, APORTACIÓ I EXTRACCIÓ D'AIRE HAURAN DE SER DE XAPA GALVANITZADA (S/UNE-EN 1505-99) AMB JUNTA METU SYSTEM I ALLATS EXTERIORMENT AMB LLANA DE ROCA AMB ACABAT D'ALUMINI I ACABAT AMB XAPA AMB JUNTA METU.
NOTA 9	ES REPLANTEJARAN EN OBRA TOTES LES UNITATS INTERIORS I ELS SEUS REGISTRES. EN CAS DE NO TENIR L'APROVACIÓ DE LA DIRECCIÓ FACULTATIVA AQUESTES PODRAN SER MODIFICADES.

TABLA ESPORES AISLAMIENTOS TUBERIAS S/RITE

ESPORES MÍNIMOS DE AISLAMIENTOS (mm) DE TUBERIAS Y ACCESORIOS QUE TRANSPORTAN AF QUE DISCURREN POR EL INTERIOR DE EDIFICIOS (TABLA 1.2.4.2):

DIÁMETRO EXTERIOR (mm)	AISLAMIENTO DE TUBERIAS PARA AF	
	INTERIOR	EXTERIOR
TODOS	9	

ESPORES MÍNIMOS DE AISLAMIENTO (mm) DE TUBERIAS Y ACCESORIOS QUE TRANSPORTAN ACS QUE DISCURREN POR EL INTERIOR Y EXTERIOR DE EDIFICIOS (TABLA 1.2.4.2):

DIÁMETRO EXTERIOR (mm)	AISLAMIENTO DE TUBERIAS PARA ACS	
	INTERIOR	EXTERIOR
Dø35	30	40
35<Dø60	35	45
60<Dø90	35	45
90<Dø140	45	55
140<D	45	55

ESPORES MÍNIMOS DE AISLAMIENTO (mm) DE TUBERIAS Y ACCESORIOS QUE TRANSPORTAN FLUIDOS CALIENTES QUE DISCURREN POR EL INTERIOR DE EDIFICIOS (TABLA 1.2.4.2.1):

DIÁMETRO EXTERIOR (mm)	TEMPERATURA MÍNIMA DEL FLUIDO		
	40...60°	>60...100°	>100...180°
Dø35	25	25	30
35<Dø60	30	30	40
60<Dø90	30	30	40
90<Dø140	30	40	50
140<D	35	40	50

ESPORES MÍNIMOS DE AISLAMIENTO (mm) DE TUBERIAS Y ACCESORIOS QUE TRANSPORTAN FLUIDOS CALIENTES QUE DISCURREN POR EL EXTERIOR DE EDIFICIOS (TABLA 1.2.4.2.2):

DIÁMETRO EXTERIOR (mm)	TEMPERATURA MÍNIMA DEL FLUIDO		
	40...60°	>60...100°	>100...180°
Dø35	35	35	40
35<Dø60	40	40	50
60<Dø90	40	40	50
90<Dø140	40	50	60
140<D	45	50	60

ESPORES MÍNIMOS DE AISLAMIENTO (mm) DE TUBERIAS Y ACCESORIOS QUE TRANSPORTAN FLUIDOS FRÍOS QUE DISCURREN POR EL INTERIOR DE EDIFICIOS (TABLA 1.2.4.2.3):

DIÁMETRO EXTERIOR (mm)	TEMPERATURA MÍNIMA DEL FLUIDO		
	-10...0°	>0...10°	>10°
Dø35	30	25	20
35<Dø60	40	30	20
60<Dø90	40	30	30
90<Dø140	50	40	30
140<D	50	40	30

ESPORES MÍNIMOS DE AISLAMIENTO (mm) DE TUBERIAS Y ACCESORIOS QUE TRANSPORTAN FLUIDOS FRÍOS QUE DISCURREN POR EL EXTERIOR DE EDIFICIOS (TABLA 1.2.4.2.4):

DIÁMETRO EXTERIOR (mm)	TEMPERATURA MÍNIMA DEL FLUIDO		
	-10...0°	>0...10°	>10°
Dø35	50	45	40
35<Dø60	60	50	40
60<Dø90	60	50	50
90<Dø140	70	60	50
140<D	70	60	50

ESPORES MÍNIMOS DE AISLAMIENTO (mm) DE CIRCUITOS FRIGORÍFICOS PARA CLIMATIZACIÓN EN FUNCIÓN DEL RECORRIDO DE LAS T