


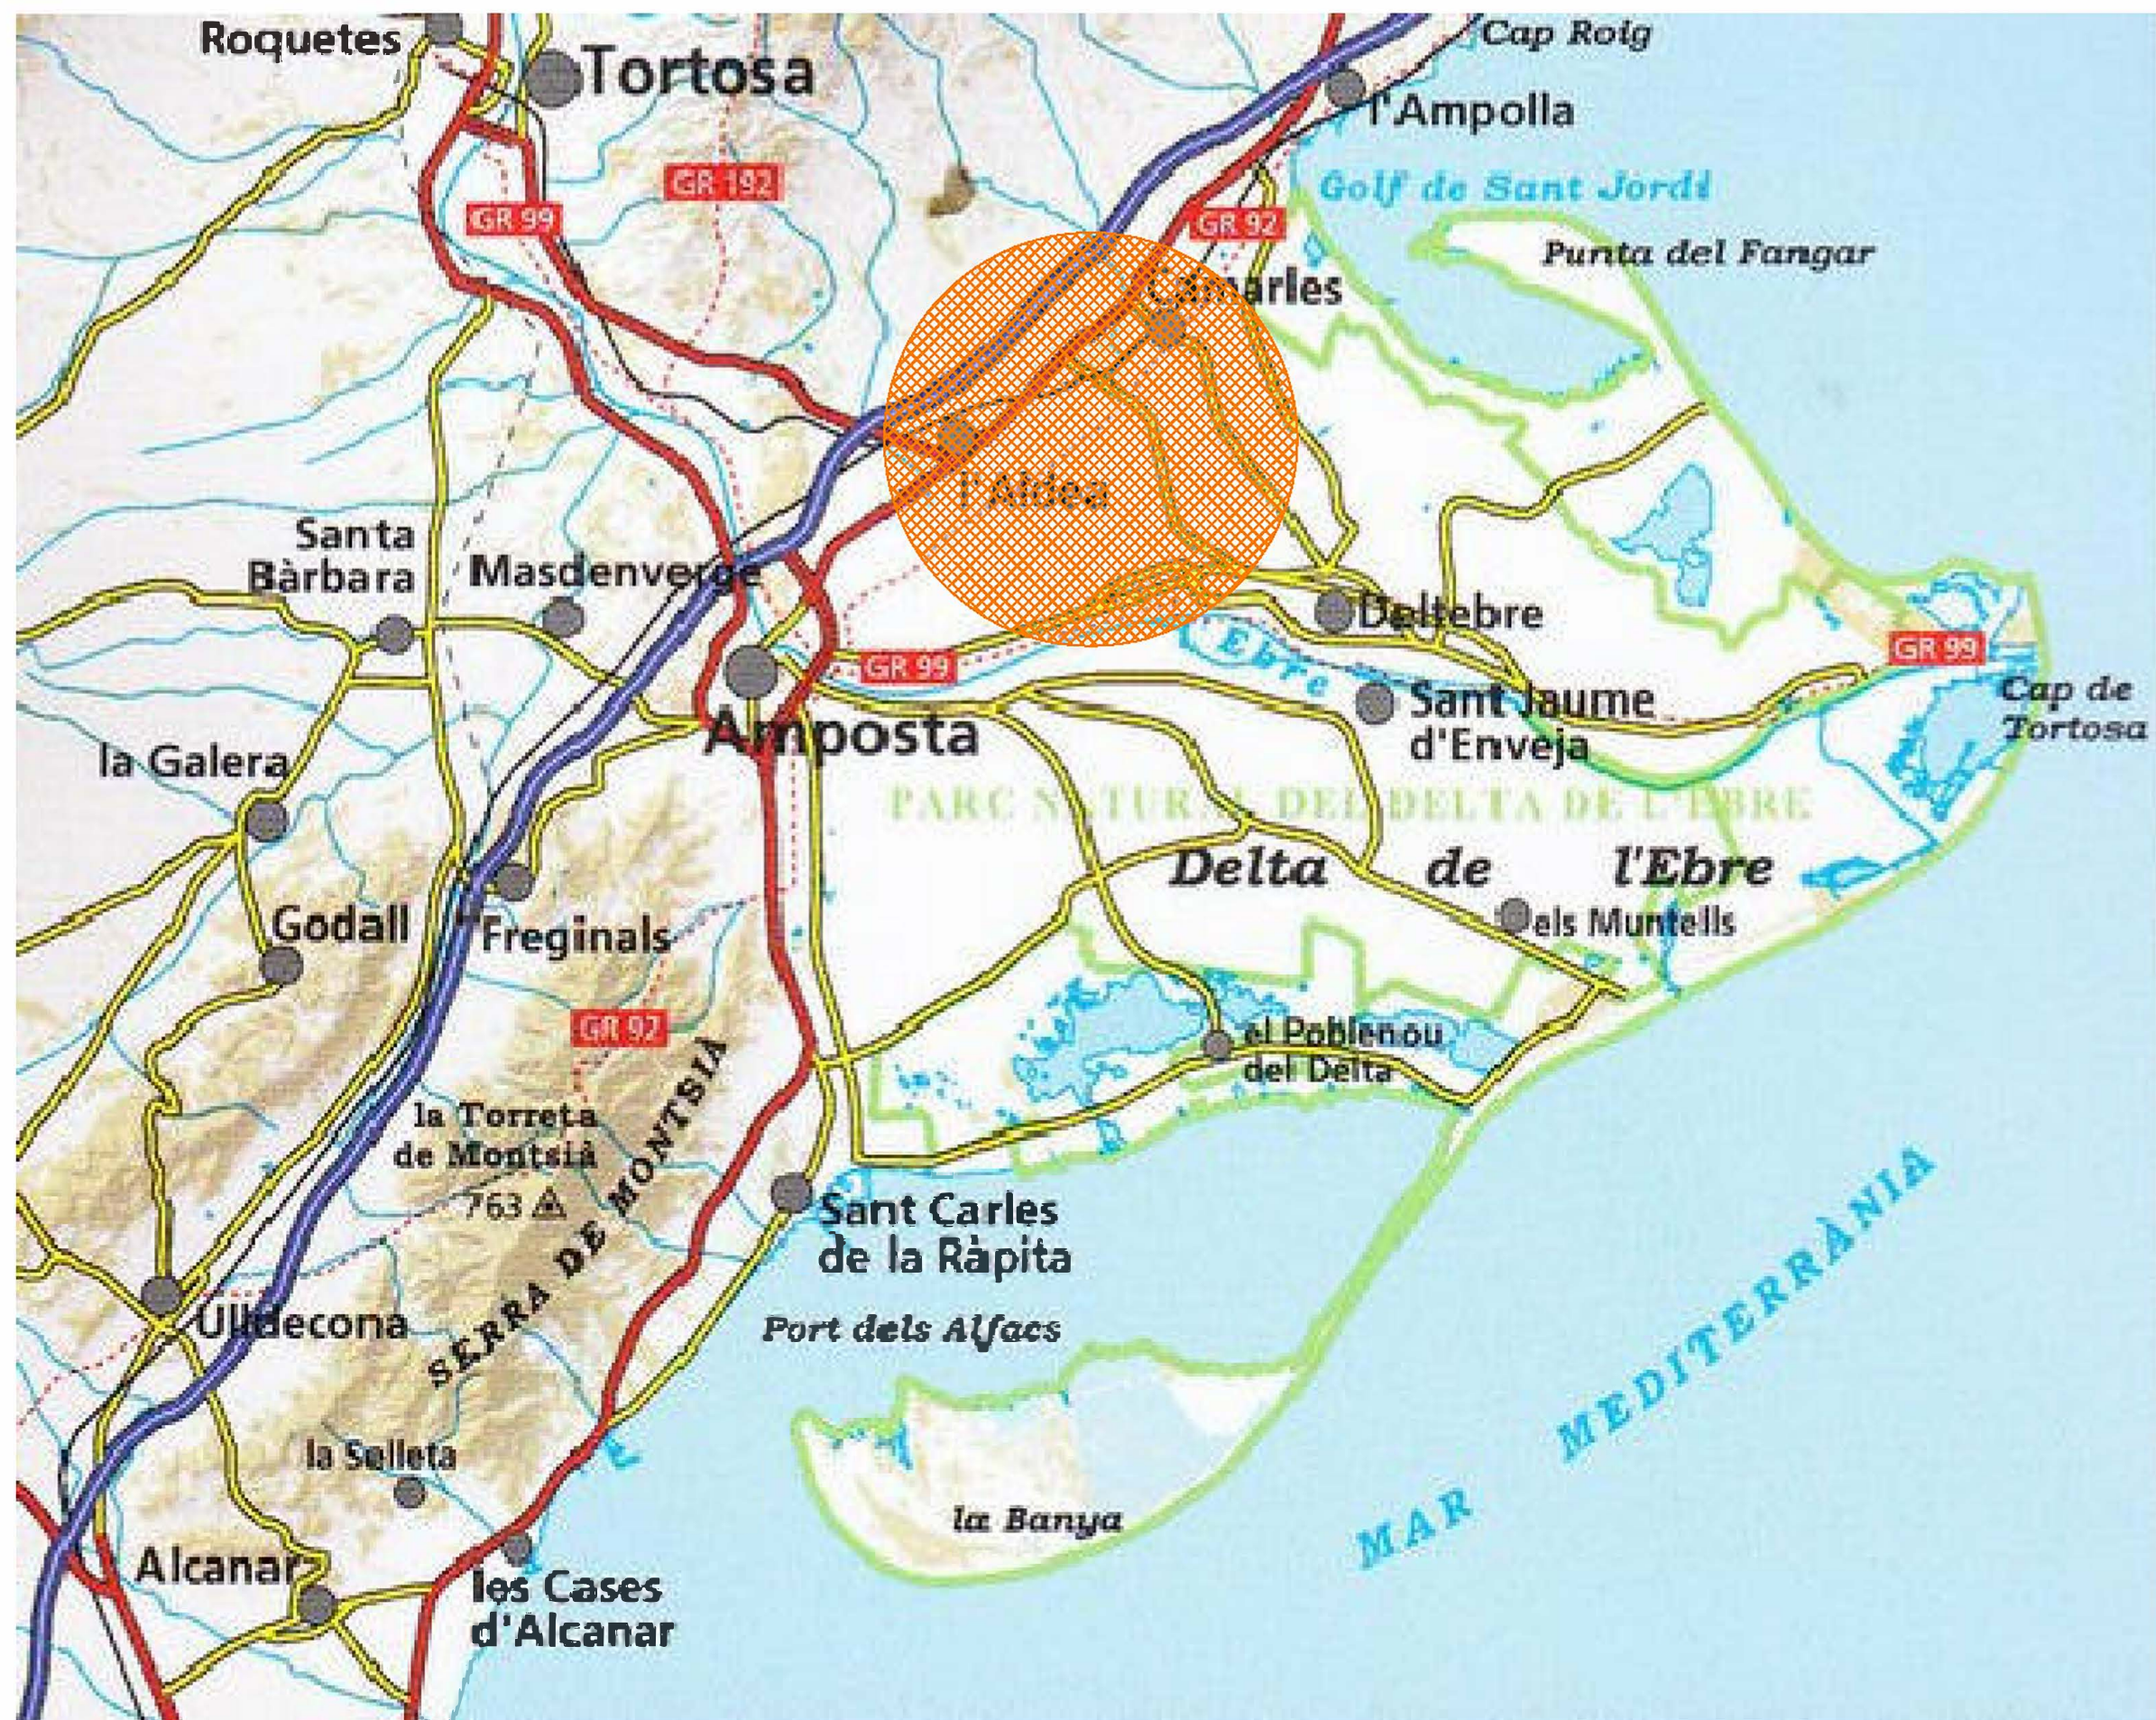

ESCALA

—

Original DIN-A3

REF. ARXIU

IN-1796

DATA

Octubre 2016

TÍTOL

INFORME DESCRIPTIU MANCOMUNITAT DELTA GESTIÓ

PLÀNOL


SITUACIÓ

PLÀNOL Nº

1

FULL


1 de 1

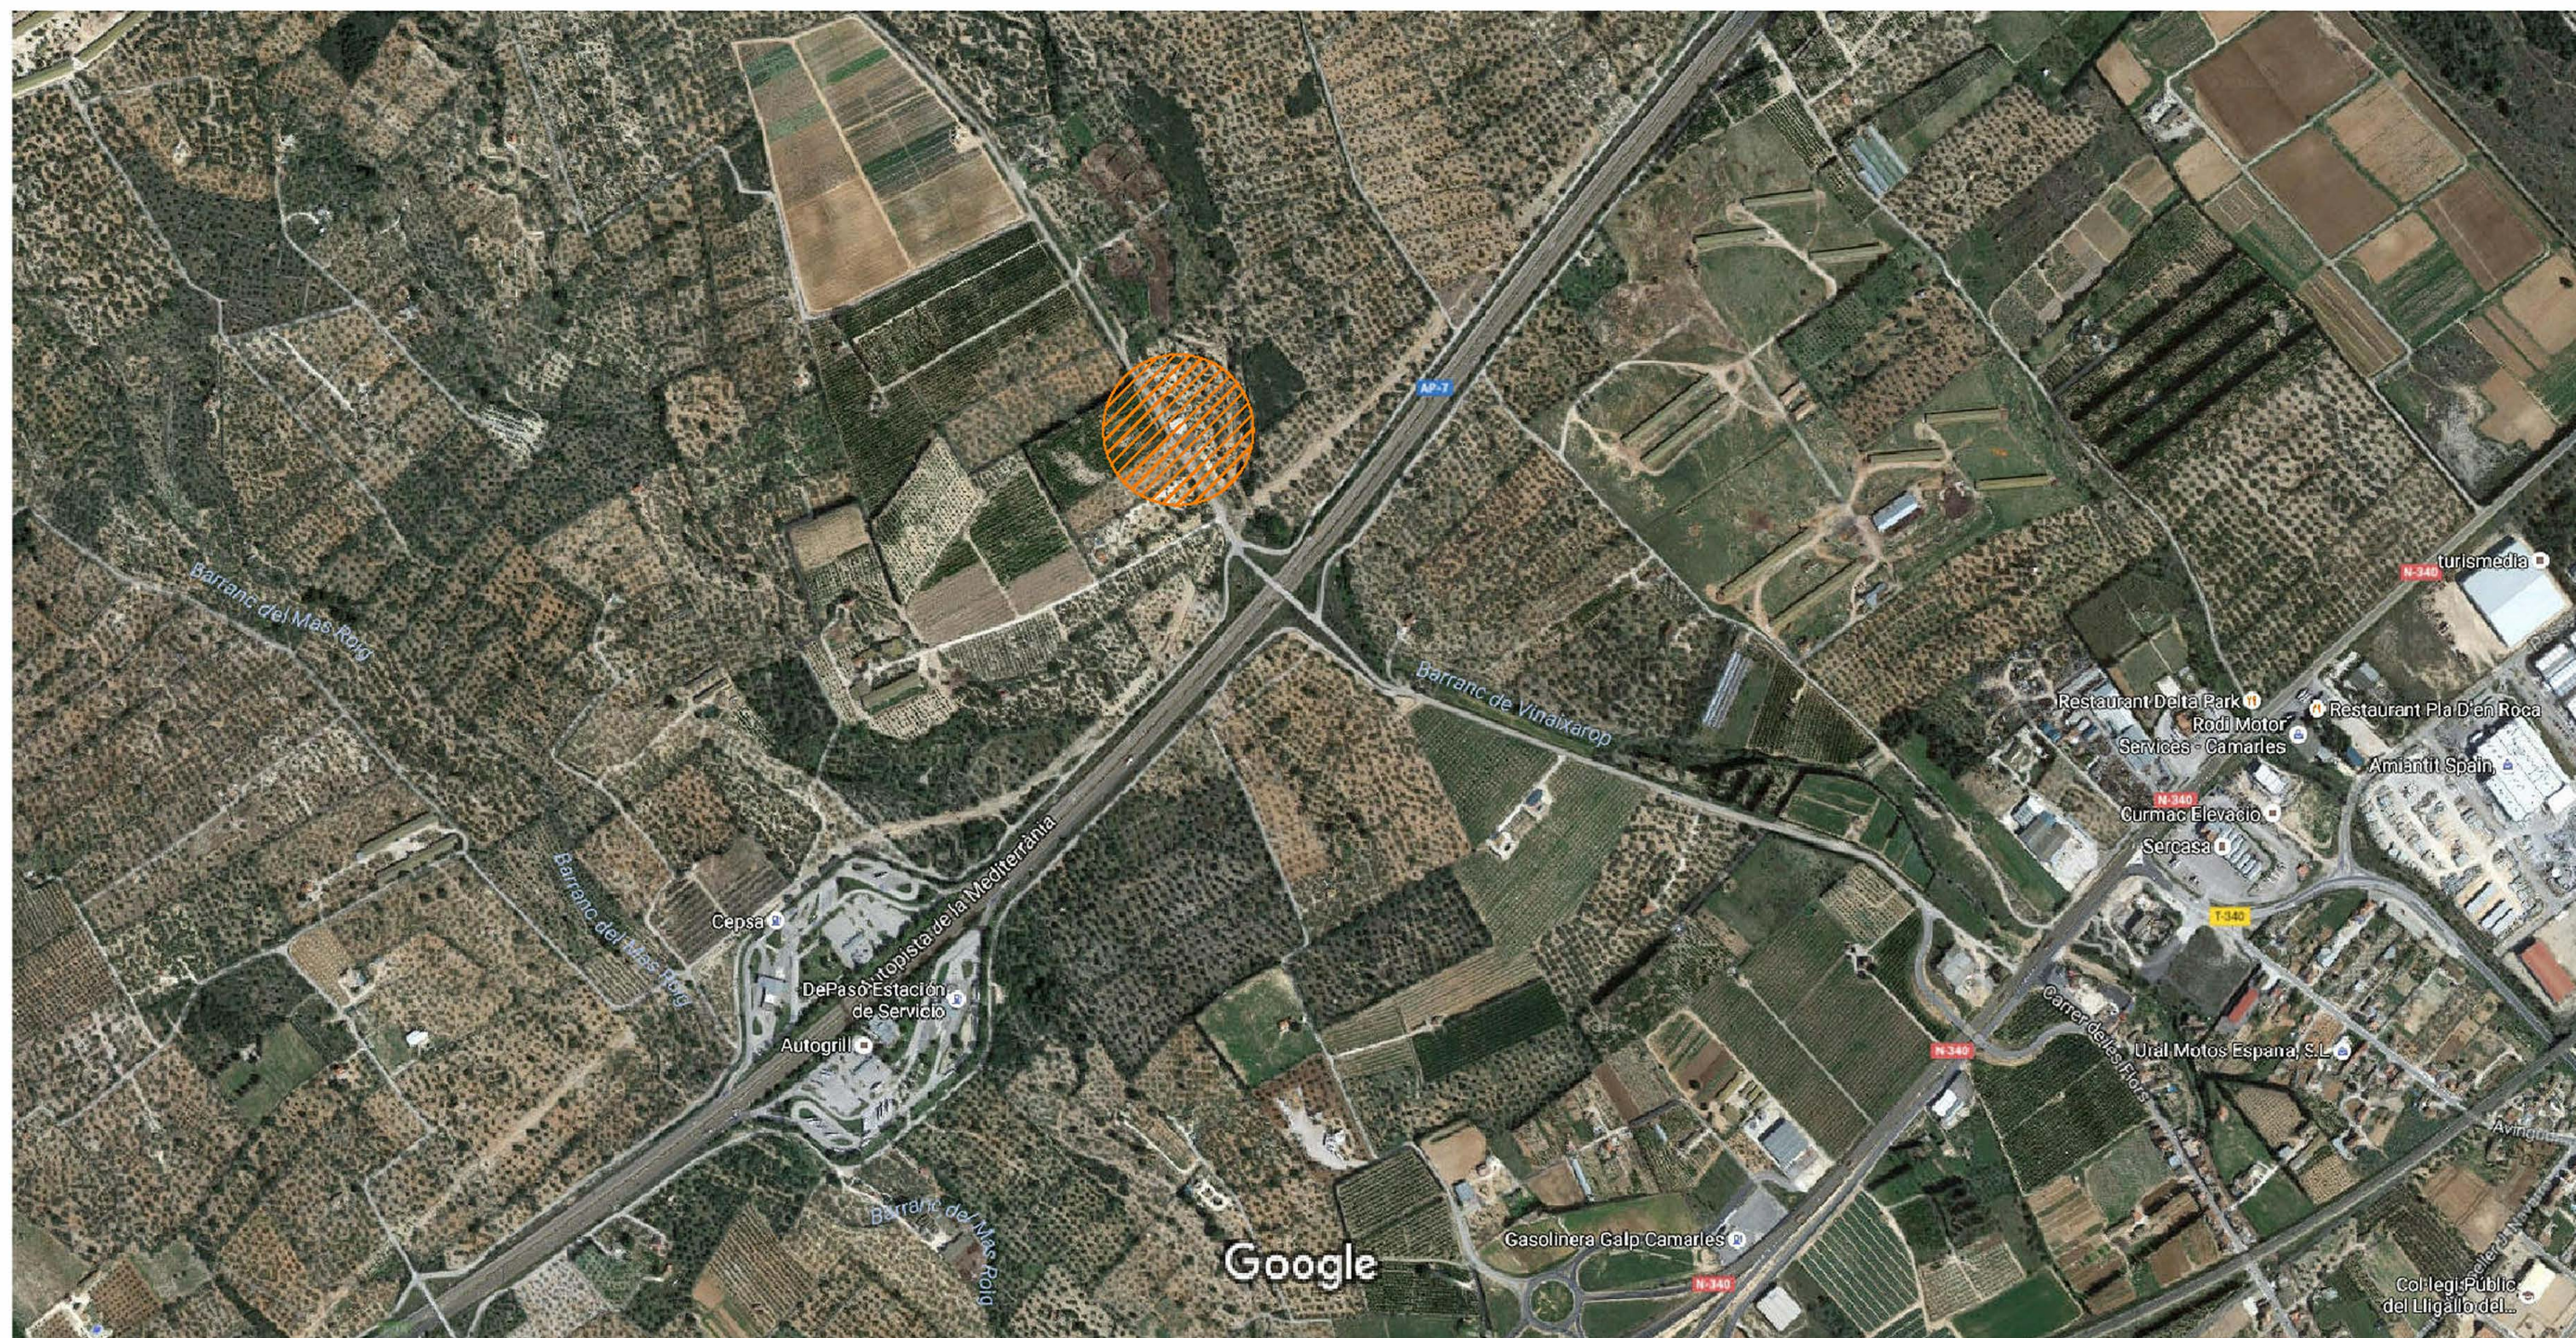


		ESCALA 1/40.000 Original DIN-A3	REF. ARXIU IN-1796 DATA Octubre 2016	PROJECTE INFORME DESCRIPTIU MANCOMUNITAT DELTA GESTIÓ	PLÀNOL EMPLAÇAMENT	PLÀNOL Nº 2 FULL 1 de 1
---	---	--	---	--	---	--



		ESCALA 1/500 Original DIN-A3	REF. ARXIU IN-1796	PROJECTE INFORME DESCRIPTIU MANCOMUNITAT DELTA GESTIÓ	PLÀNOL PLANTA	PLÀNOL Nº 3
			DATA Octubre 2016			FULL 1 de 1

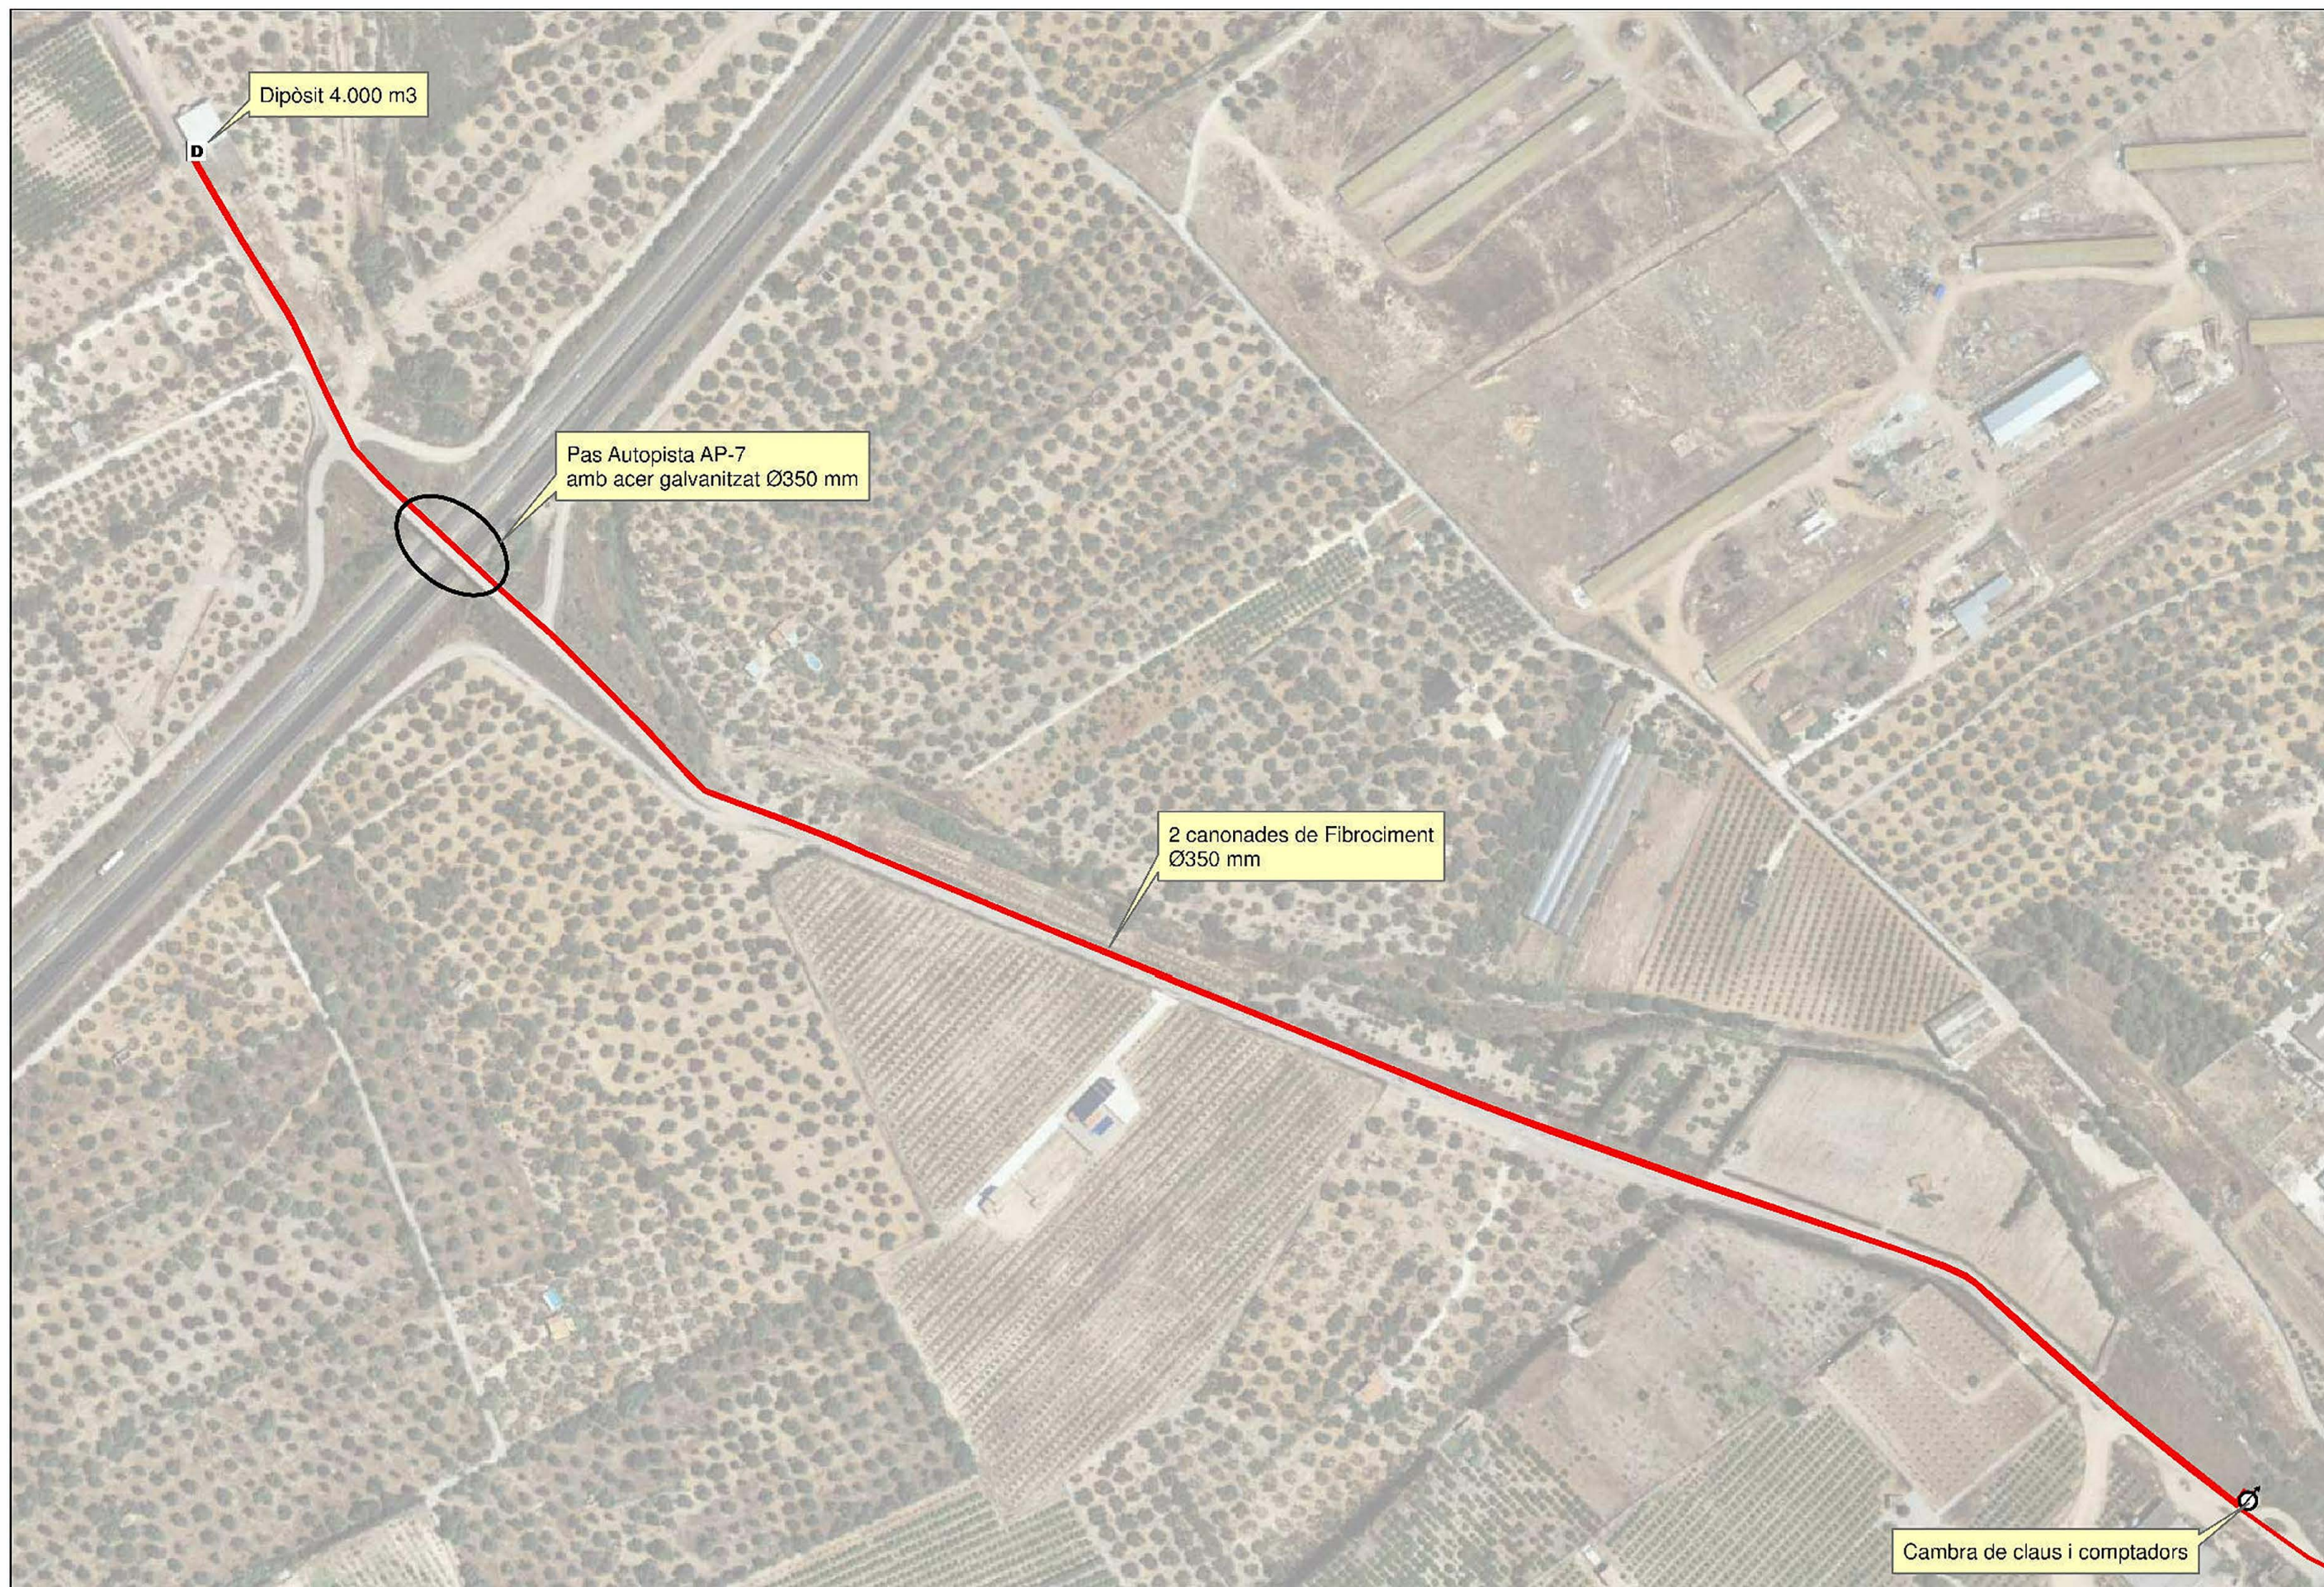

		ESCALA 1/3.000 Original DIN-A3	REF. ARXIU IN-1796	PROJECTE INFORME DESCRIPTIU MANCOMUNITAT DELTA GESTIÓ	PLÀNOL TRAÇAT DE LES CANONADES	PLÀNOL Nº 4
			DATA Octubre 2016			FULL 1 de 1

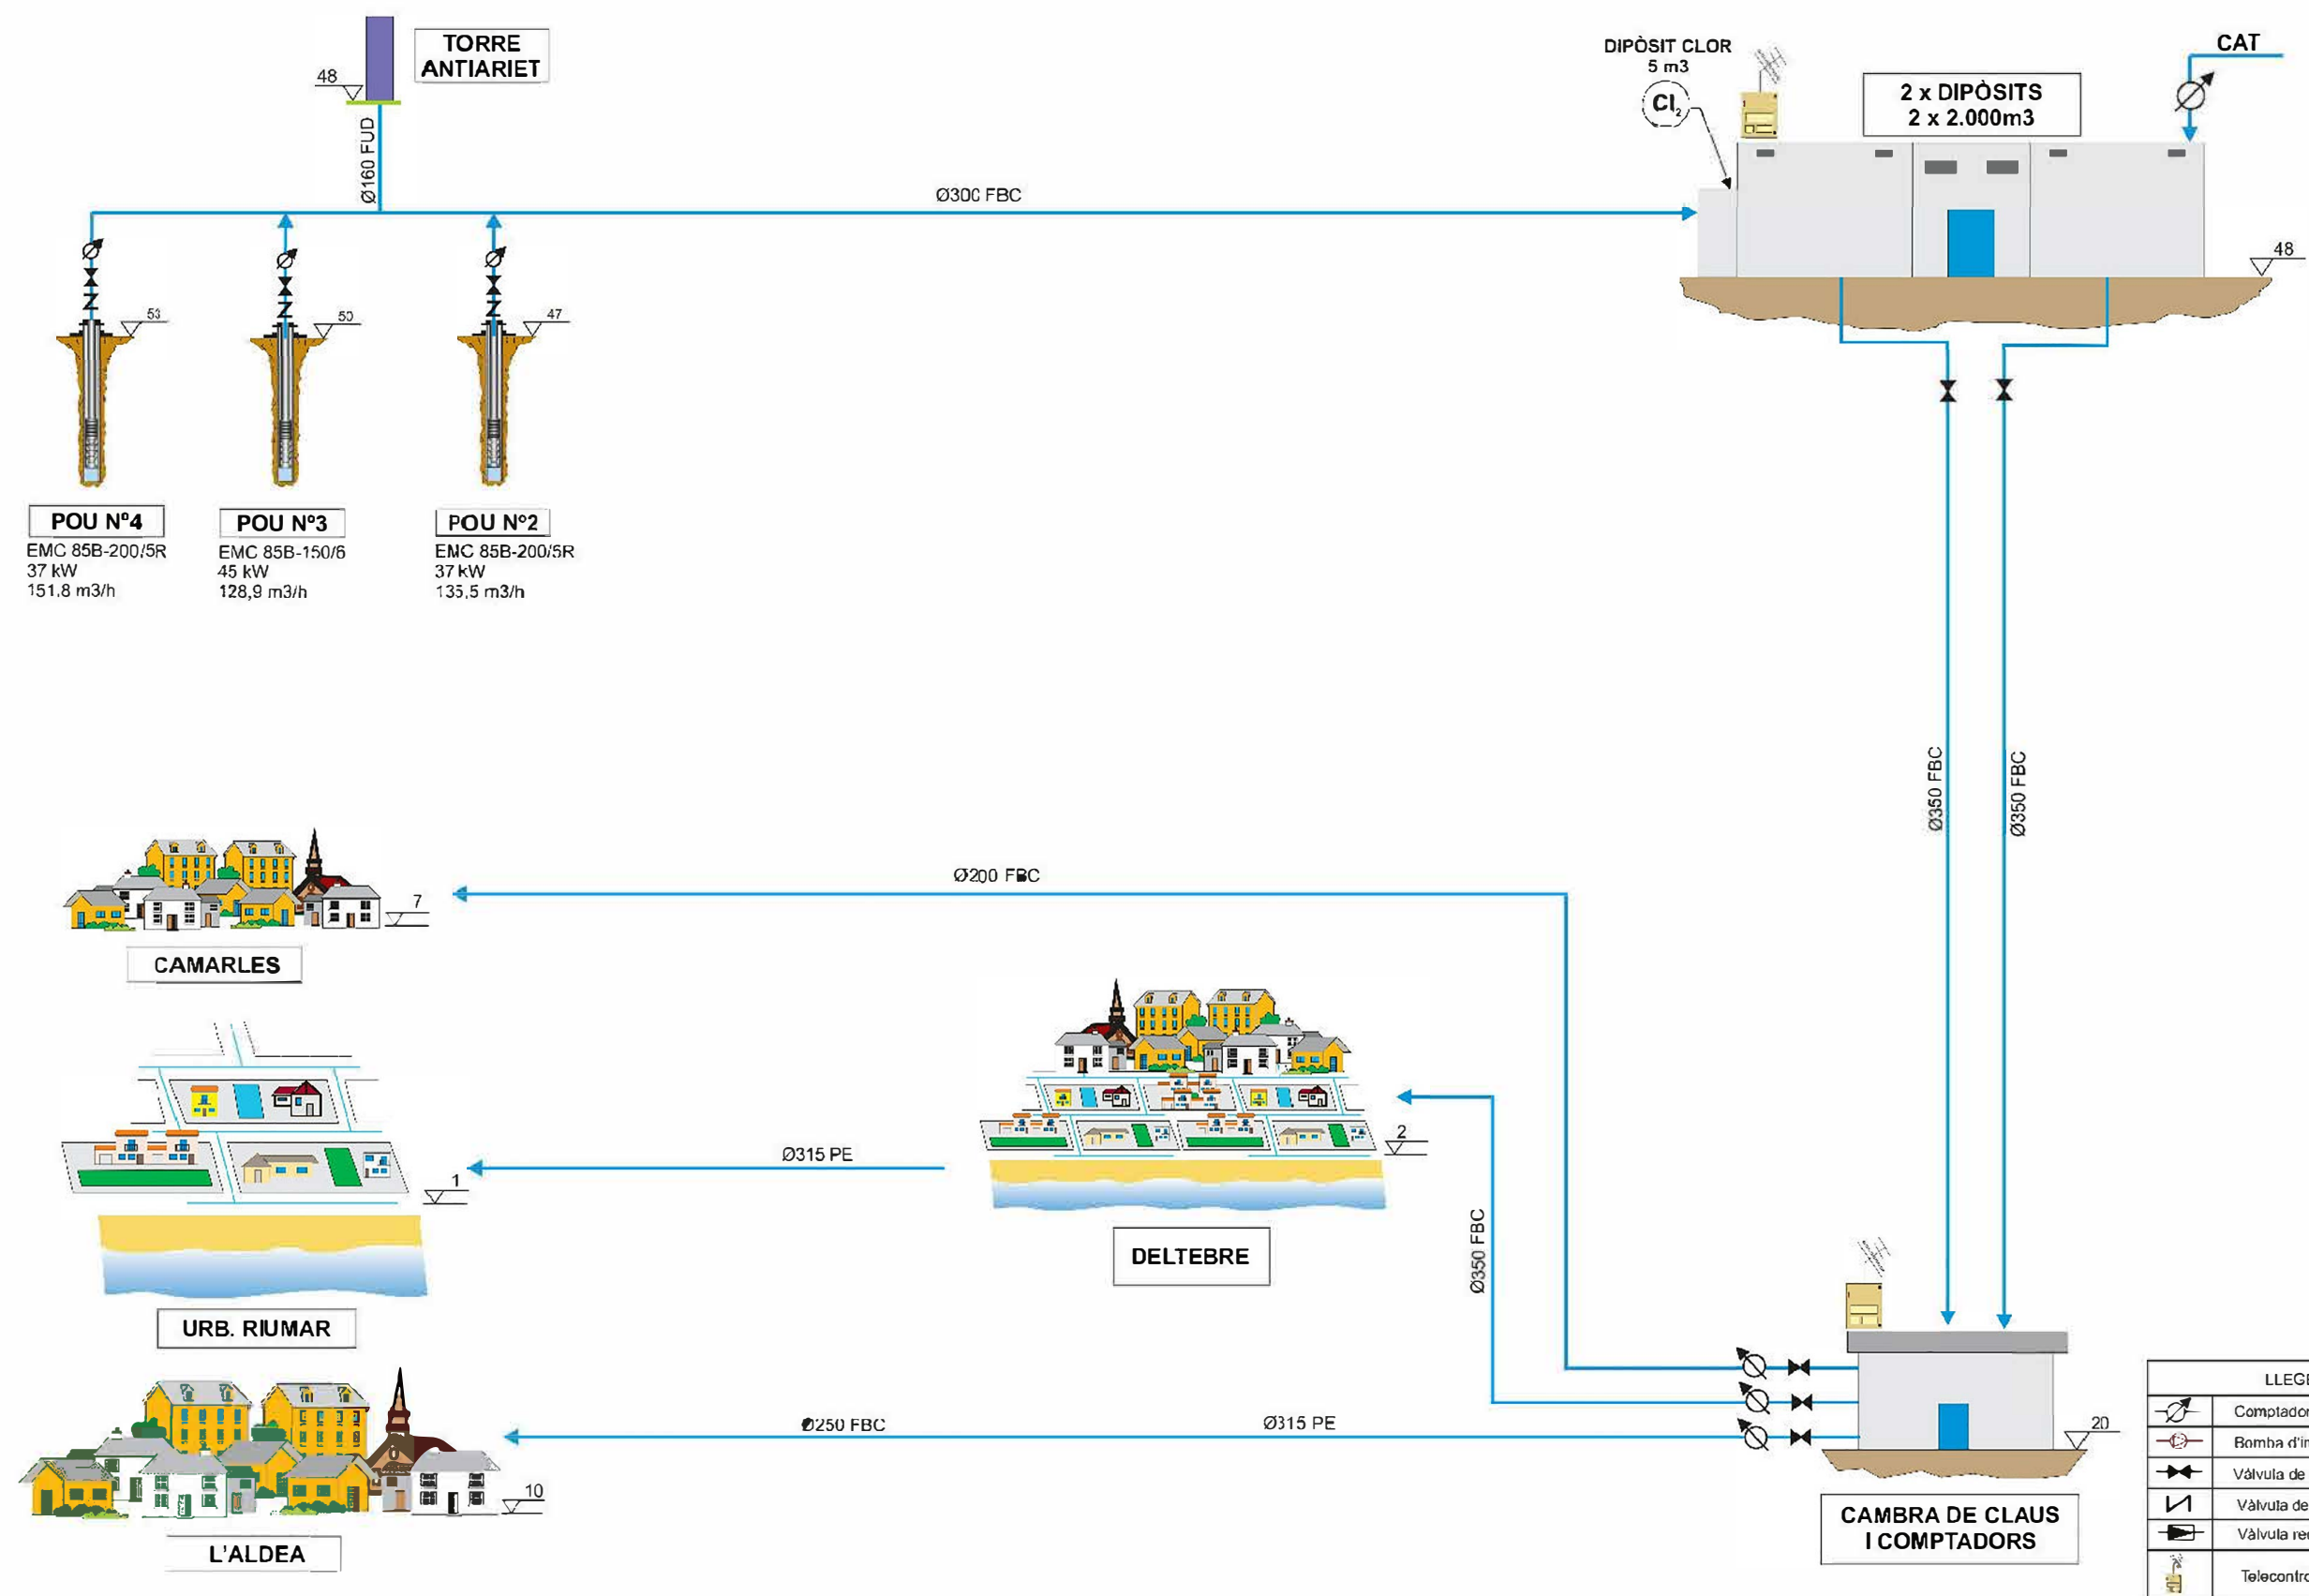


ESCALA
—
Original DIN-A3

REF. ARXIU
IN-1796
DATA
Octubre 2016

PROJECTE
INFORME DESCRIPTIU MANCOMUNITAT DELTA GESTIÓ

PLÀNOL
ESQUEMA DE LES INTAL.LACIONS

PLÀNOL N°
5
FULL
1 de 1

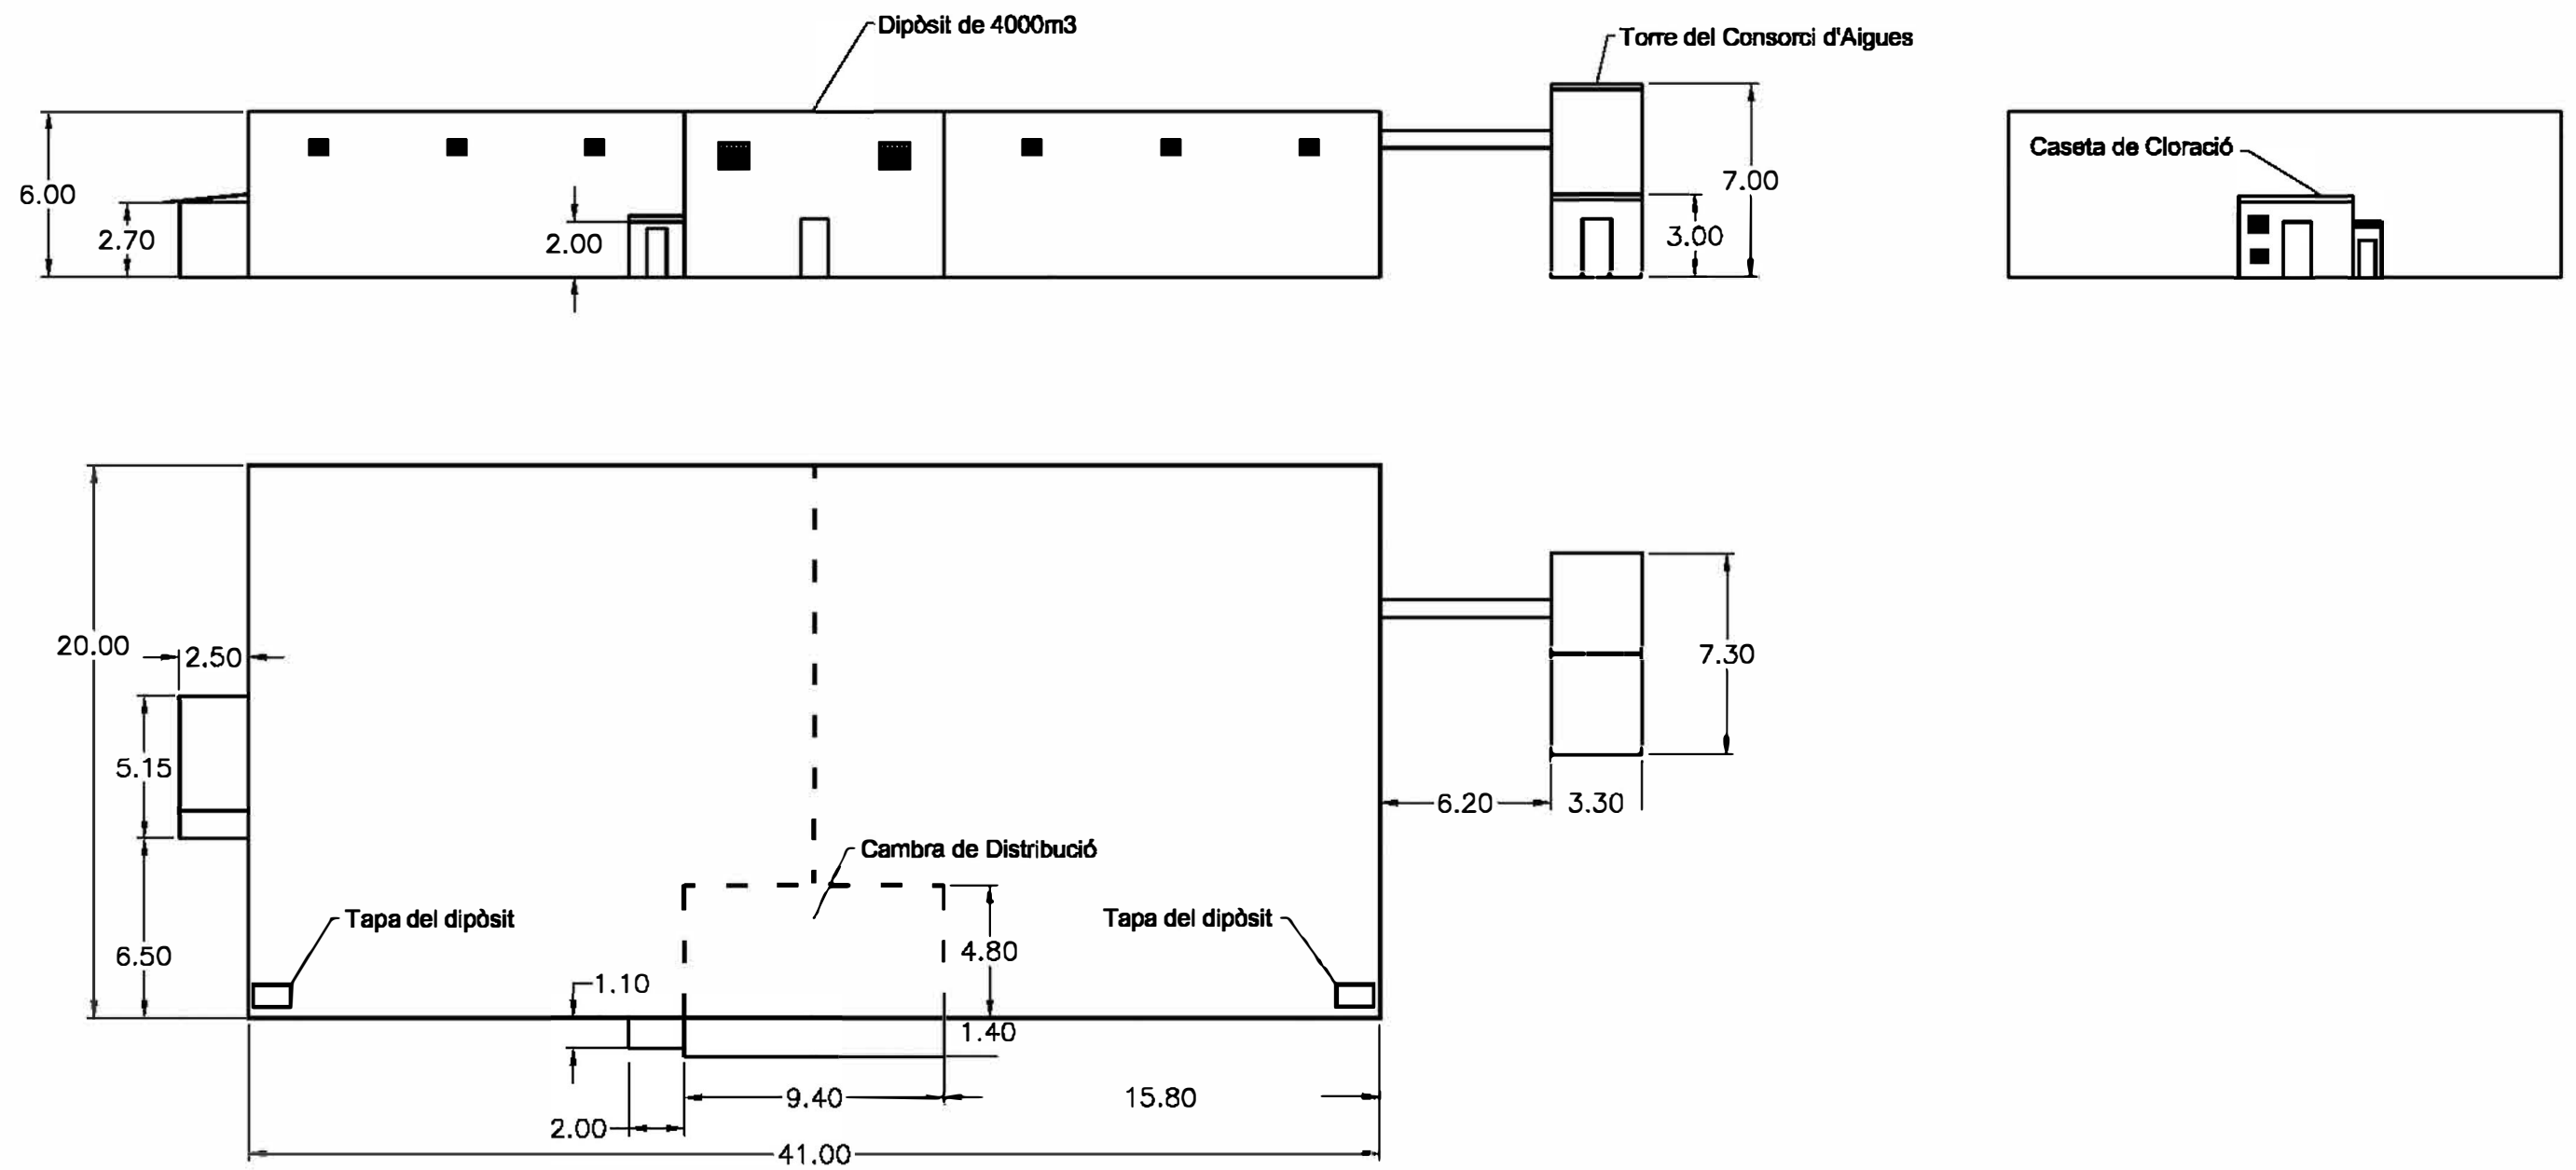

ESCALA
1/250

REF. ARXIU
IN-1796
DATA
Octubre 2016


TÍTOL
INFORME DESCRIPTIU MANCOMUNITAT DELTA GESTIÓ

PLÀNOL
FAÇANES I PLANTA

PLÀNOL Nº
6
FULLA
1 de 1

DIPÒSIT

DIPÒSIT

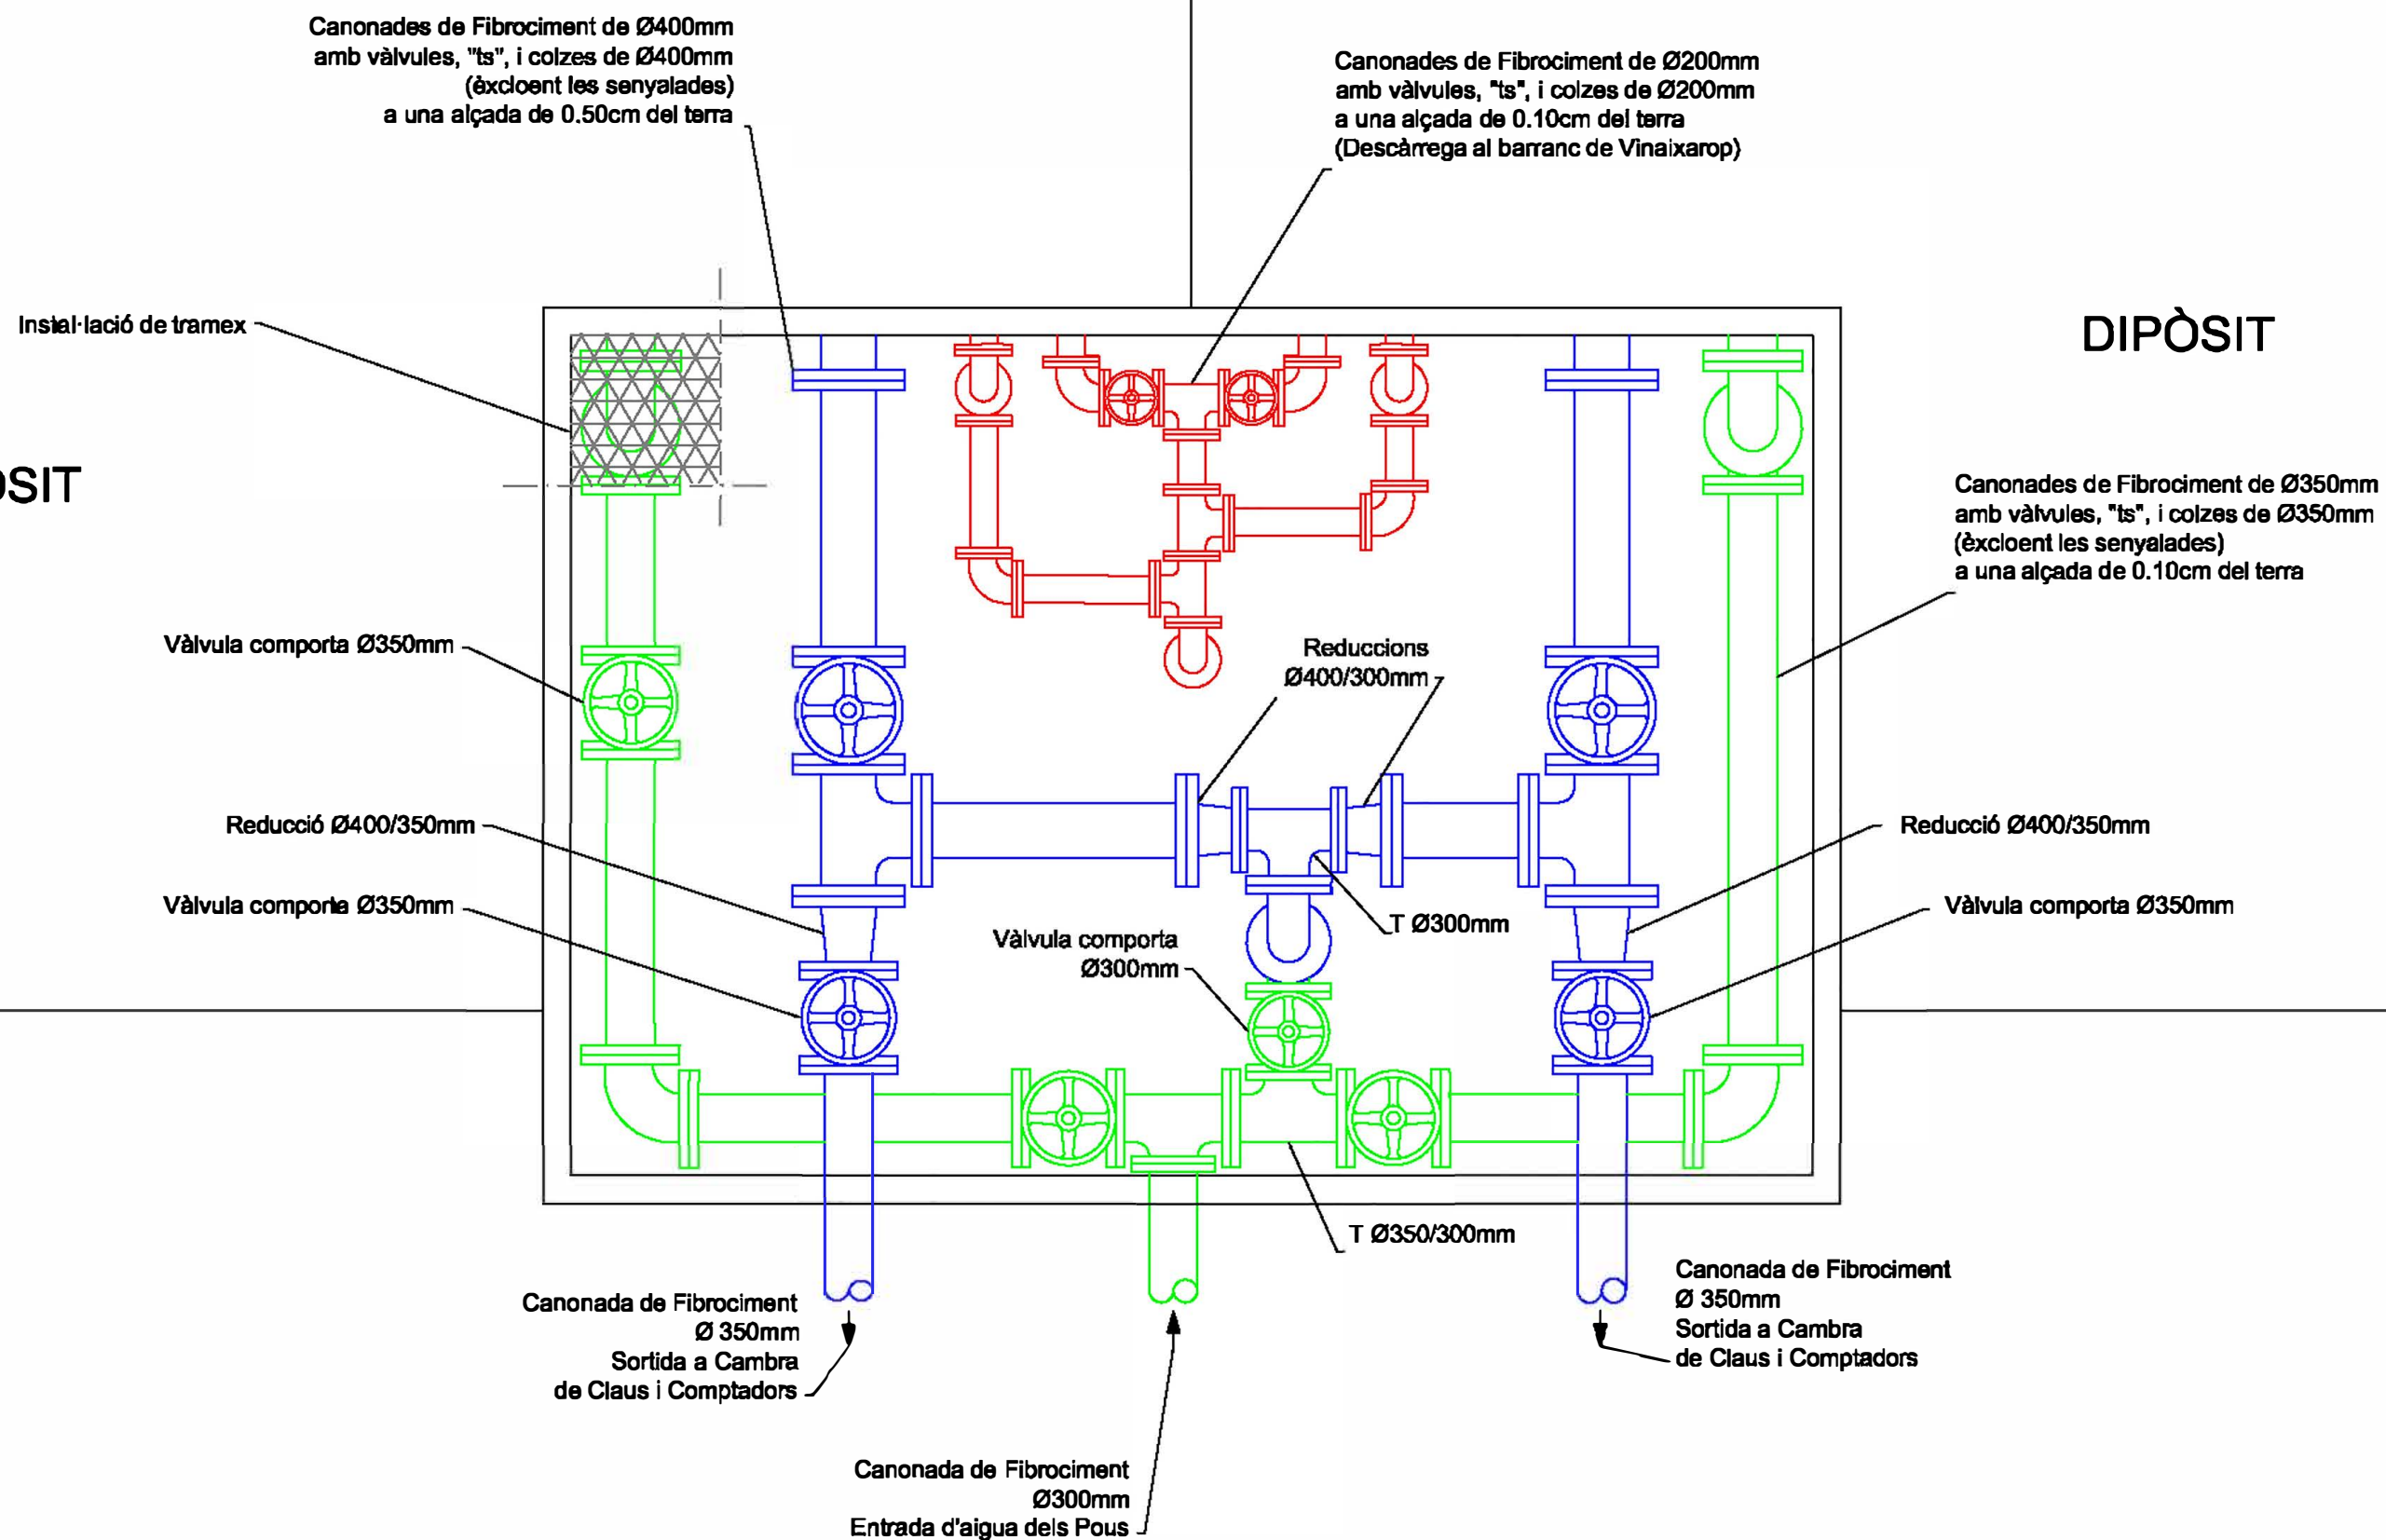


ESCALA
1/50

REF. ARXIU
IN-1796
DATA
Octubre 2016

TÍTOL
INFORME DESCRIPTIU MANCOMUNITAT DELTA GESTIÓ

PLÀNOL
CÀMBRA DE DISTRIBUCIÓ

PLÀNOL Nº
7
FULLA
1 de 1

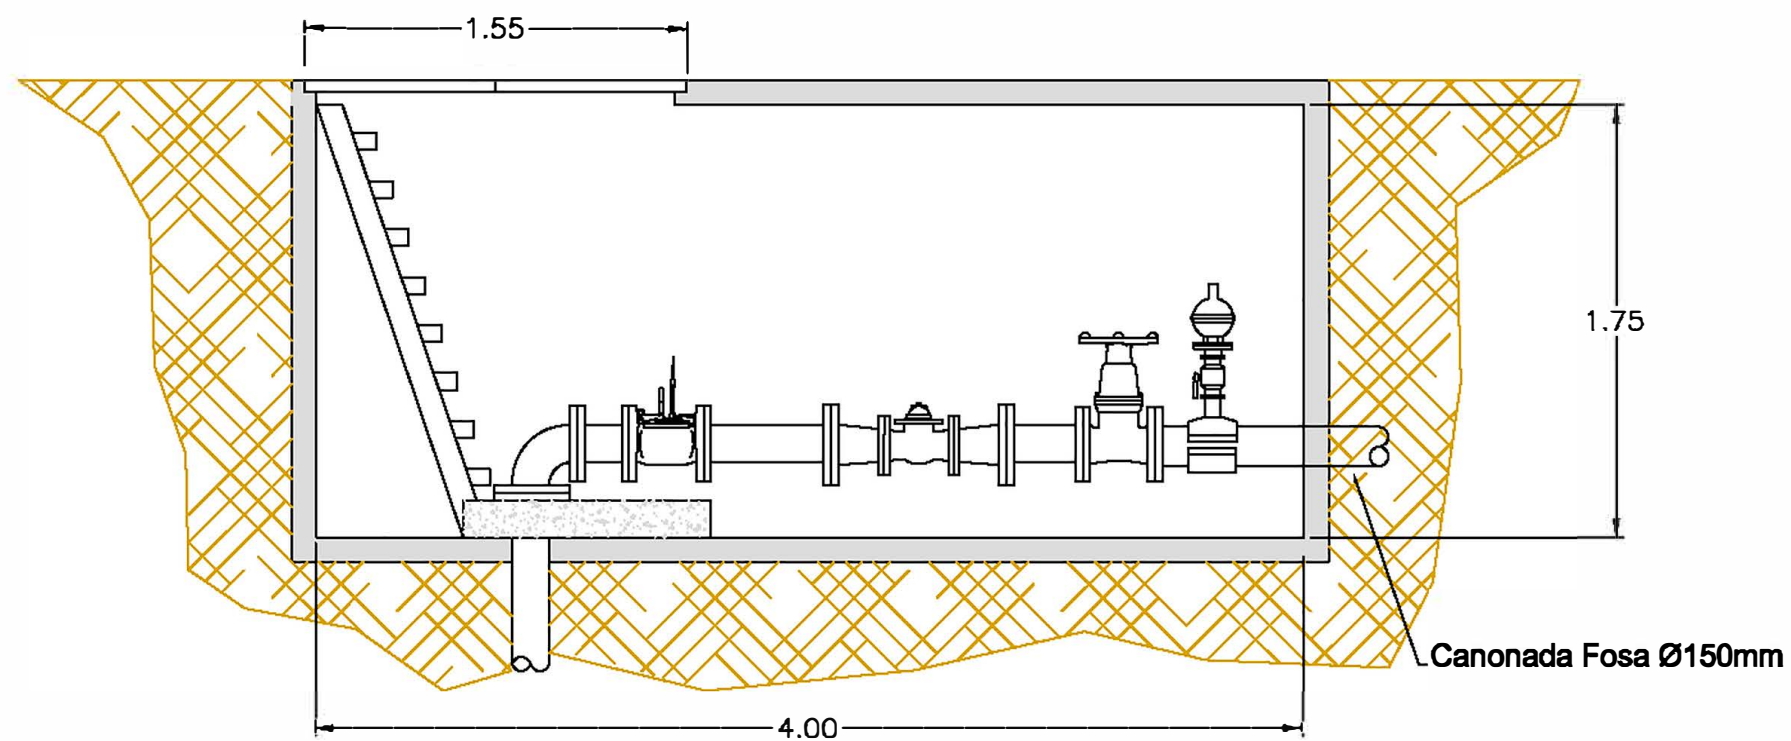

-  Vàlvula ventosa
-  Reducció DN150/125mm
-  Vàlvula Mariposa DN150mm
-  Comptador DN125mm
-  Vàlvula Retenció




ESCALA
1/30

REF. ARXIU
IN-1796
DATA
Octubre 2016


TÍTOL
INFORME DESCRIPTIU MANCOMUNITAT DELTA GESTIÓ

PLÀNOL
POU 1

PLÀNOL Nº
8
FULLA
1 de 1

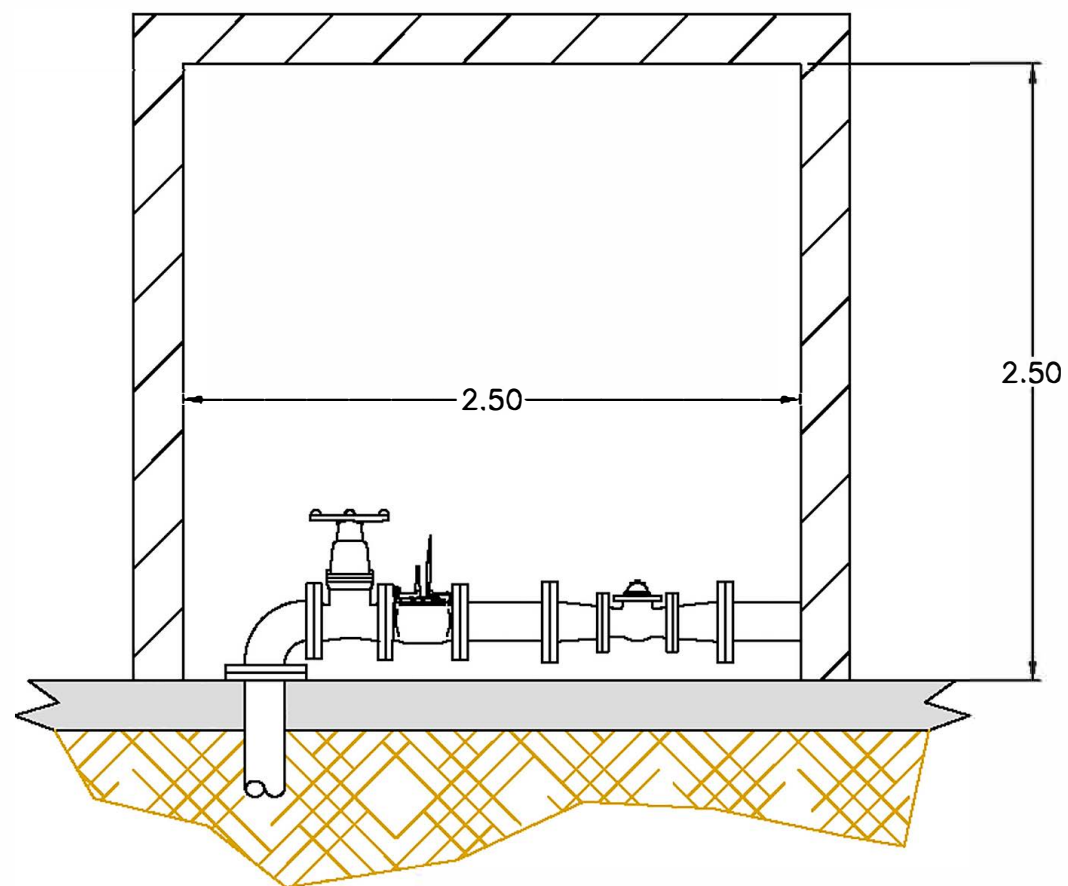

Secció Caseta
Escala 1/30

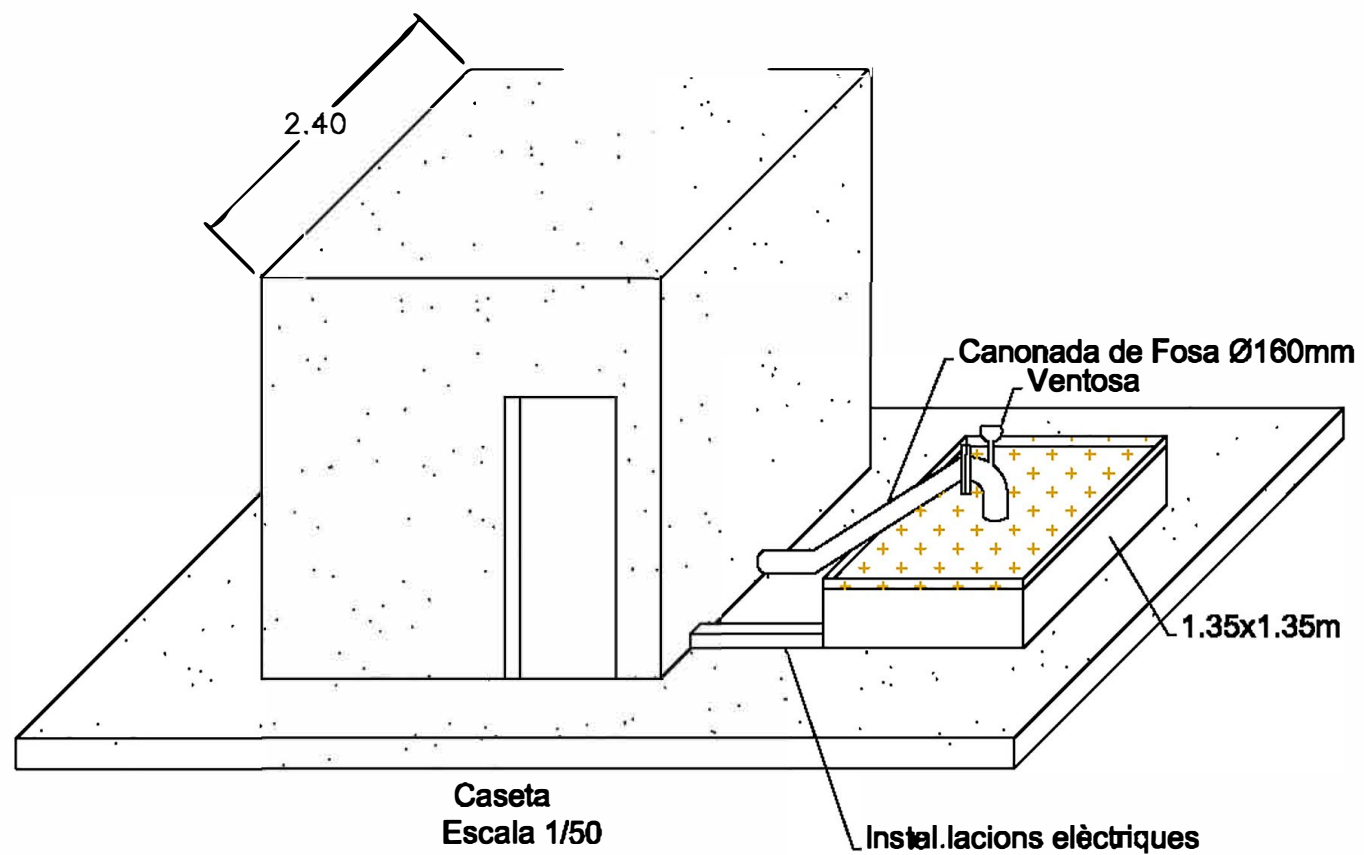

Caseta
Escala 1/50

-  Vàlvula ventosa
-  Reducció DN150/125mm
-  Vàlvula Mariposa DN150mm
-  Comptador DN125mm
-  Vàlvula Retenció




ESCALA
Indicades

REF. ARXIU
IN-1796
DATA
Octubre 2016

TÍTOL
INFORME DESCRIPTIU MANCOMUNITAT DELTA GESTIÓ

PLÀNOL
POU 2

PLÀNOL Nº
9
FULLA
1 de 1

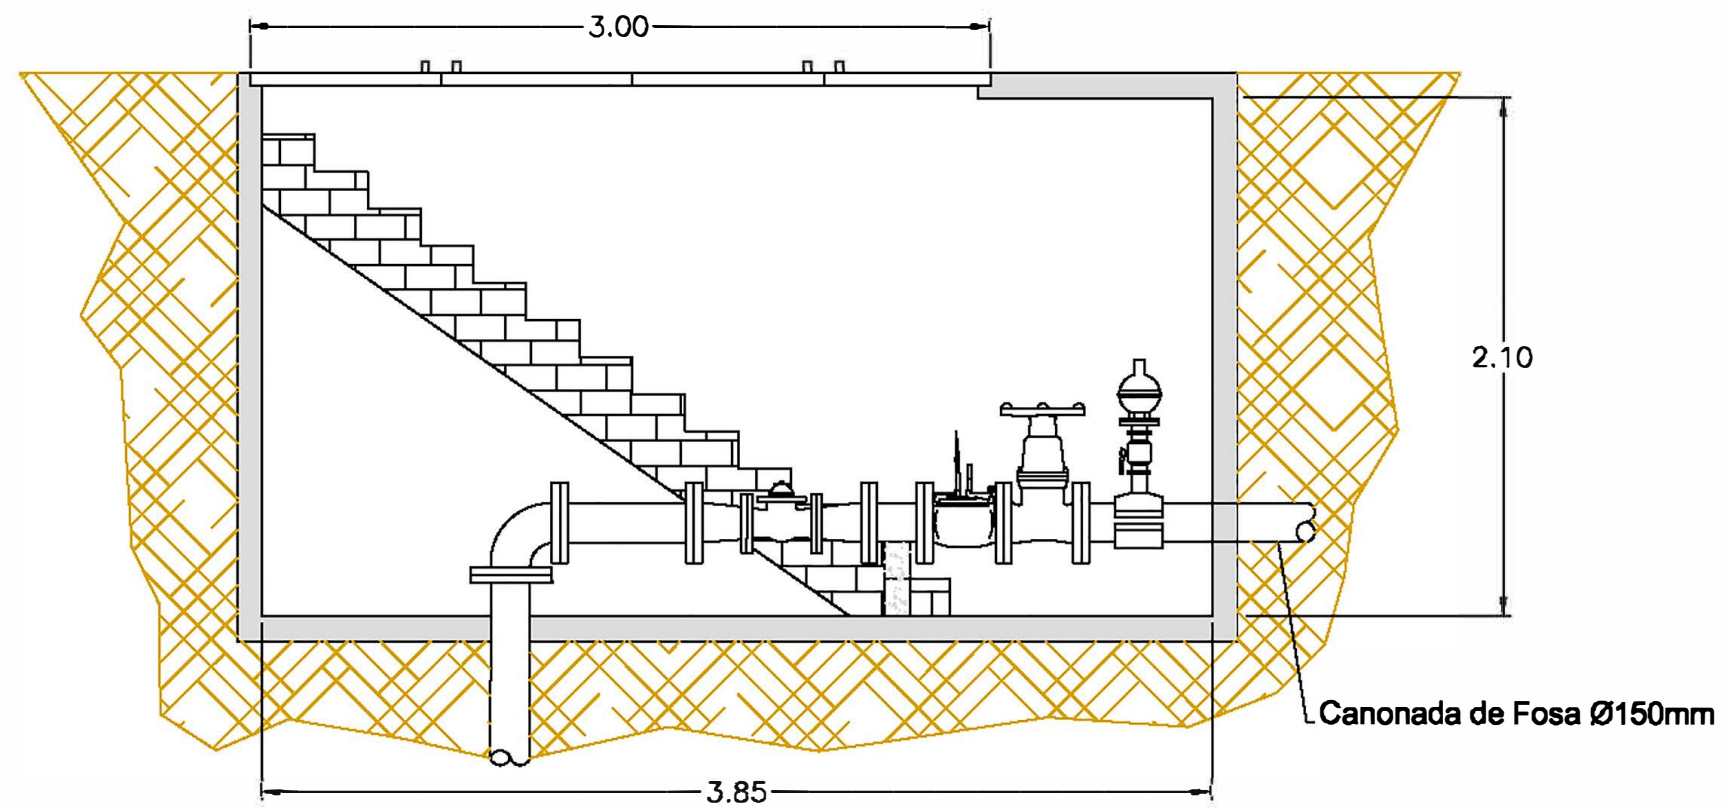

Vàlvula ventosa



Reducció DN150/125mm



Vàlvula Mariposa DN150mm



Comptador DN125mm



Vàlvula Retenció



ESCALA

1/30

REF. ARXIU
IN-1796

DATA
Octubre 2016

TÍTOL


INFORME DESCRIPTIU MANCOMUNITAT DELTA GESTIÓ

PLÀNOL

POU 3

PLÀNOL Nº
10

FULLA
1 de 1

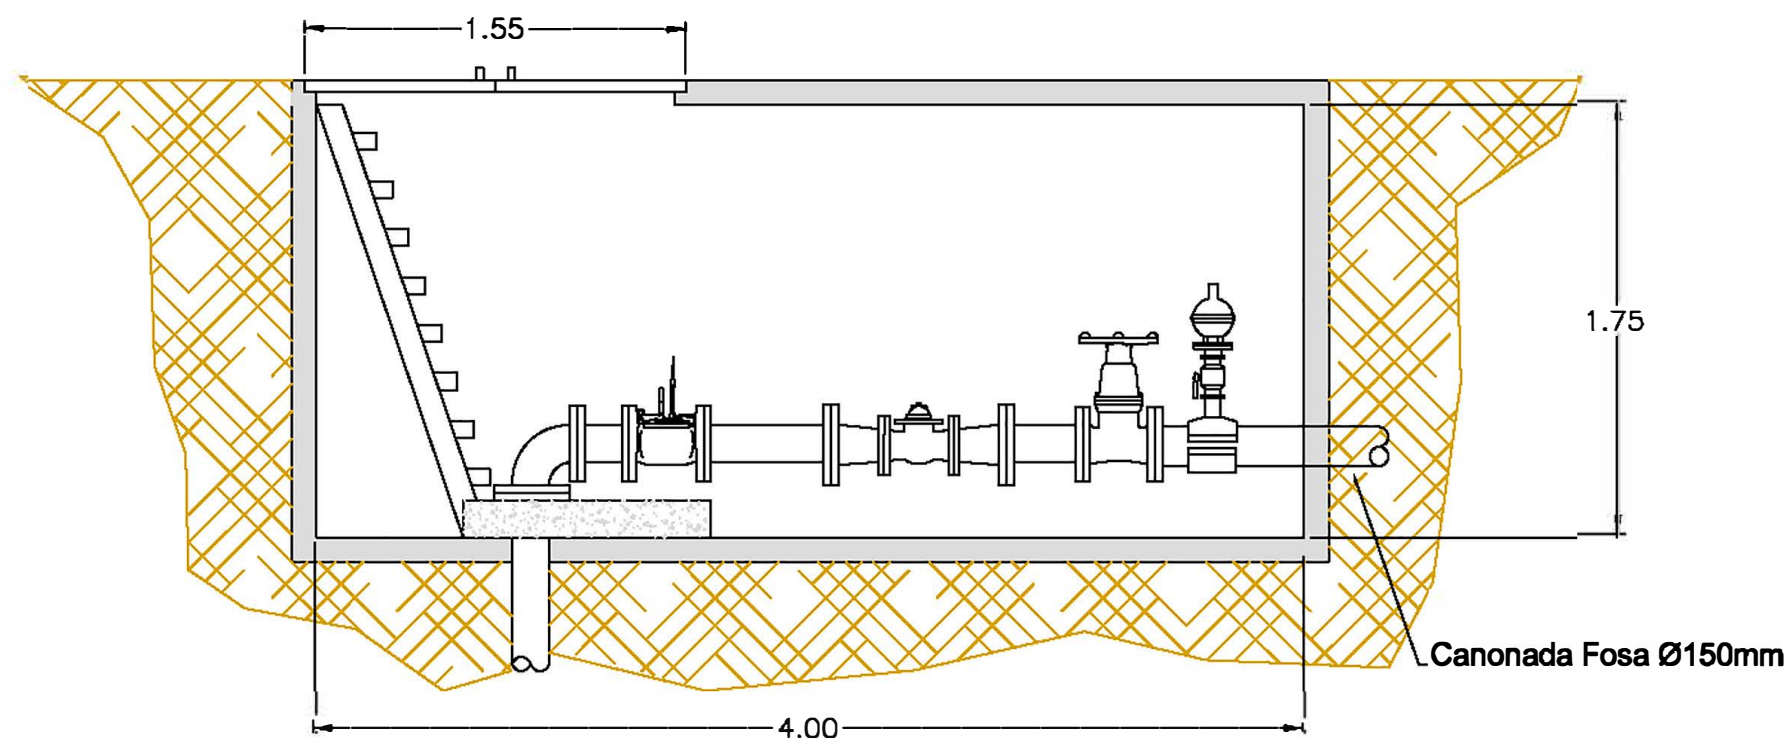

Vàlvula ventosa



Reducció DN150/125mm



Vàlvula Mariposa DN150mm



Comptador DN125mm



Vàlvula Retenció



ESCALA

1/30

REF. ARXIU
IN-1796

DATA
Octubre 2016

TÍTOL



INFORME DESCRIPTIU MANCOMUNITAT DELTA GESTIÓ

PLÀNOL

POU 4

PLÀNOL Nº
11

FULLA
1 de 1

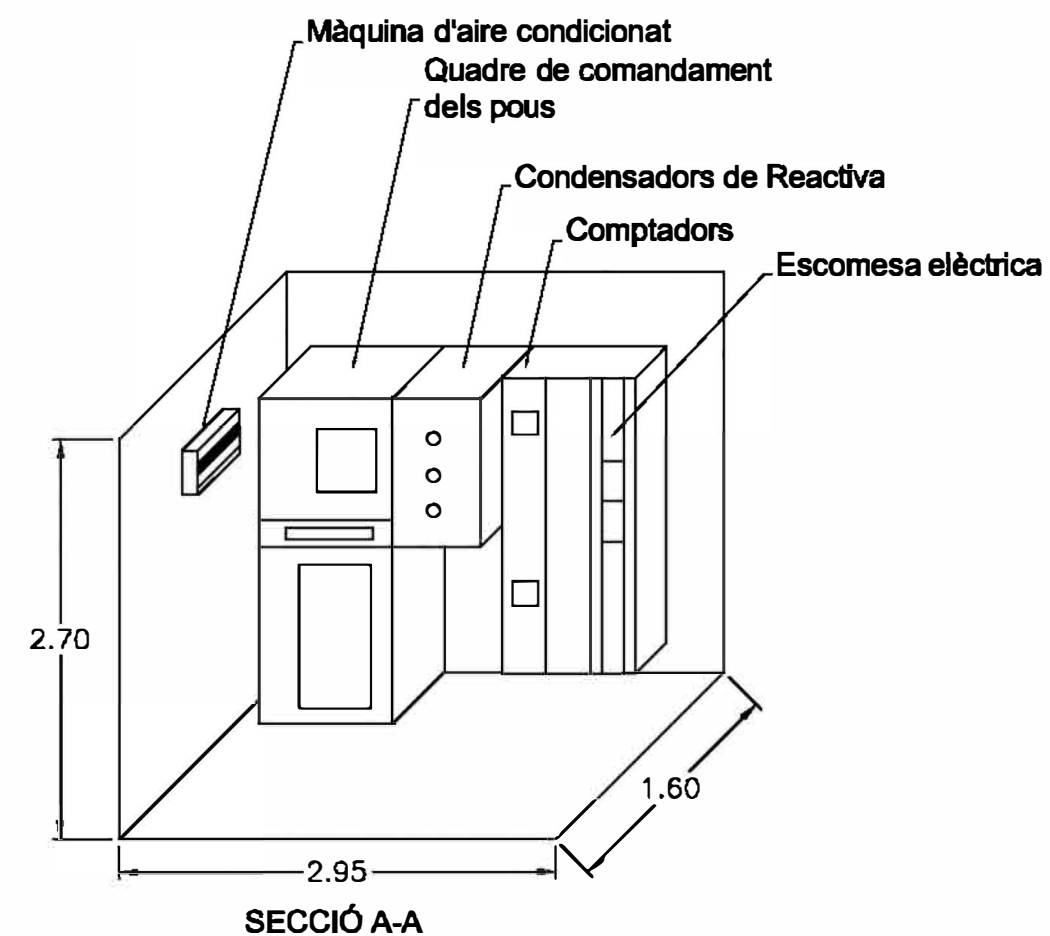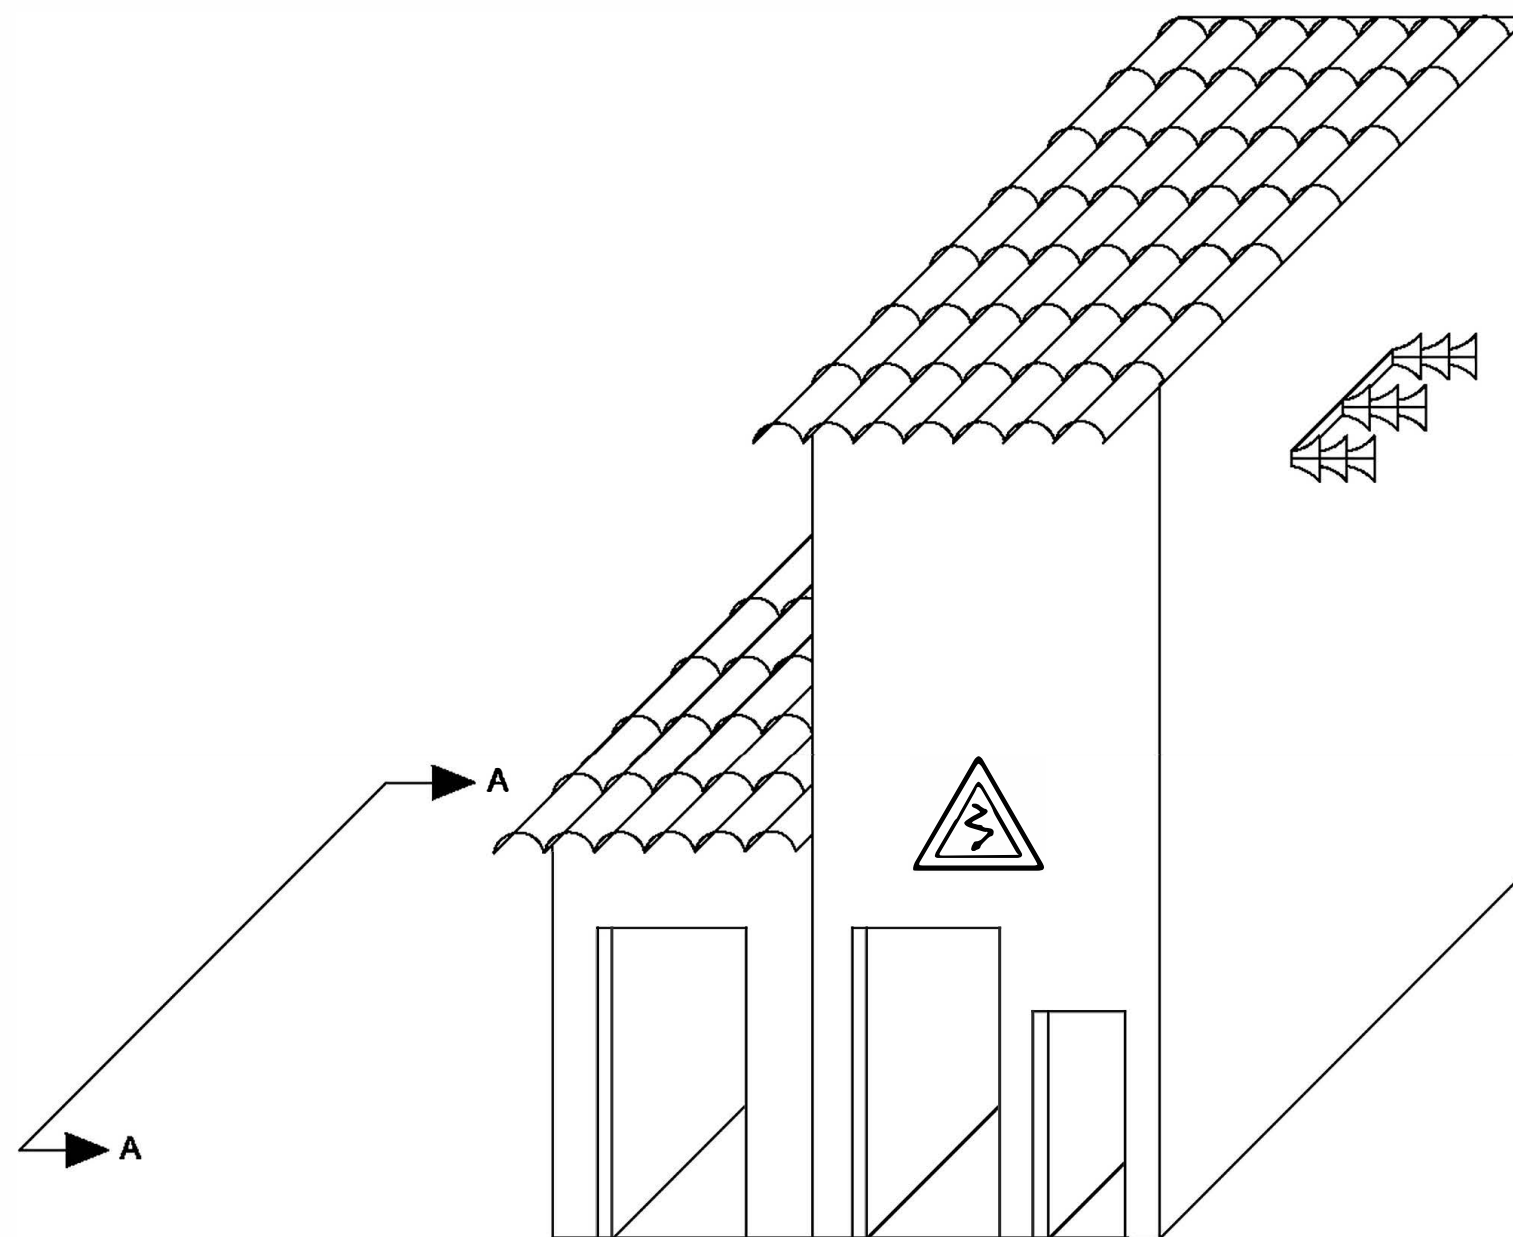


ESCALA
1/50

REF. ARXIU
IN-1796
DATA
Octubre 2016

TÍTOL
INFORME DESCRIPTIU MANCOMUNITAT DELTA GESTIÓ

PLÀNOL
CASETA QUADRES ELÈCTRICS
I TRANSFORMADORS

PLÀNOL Nº
12
FULLA
1 de 1

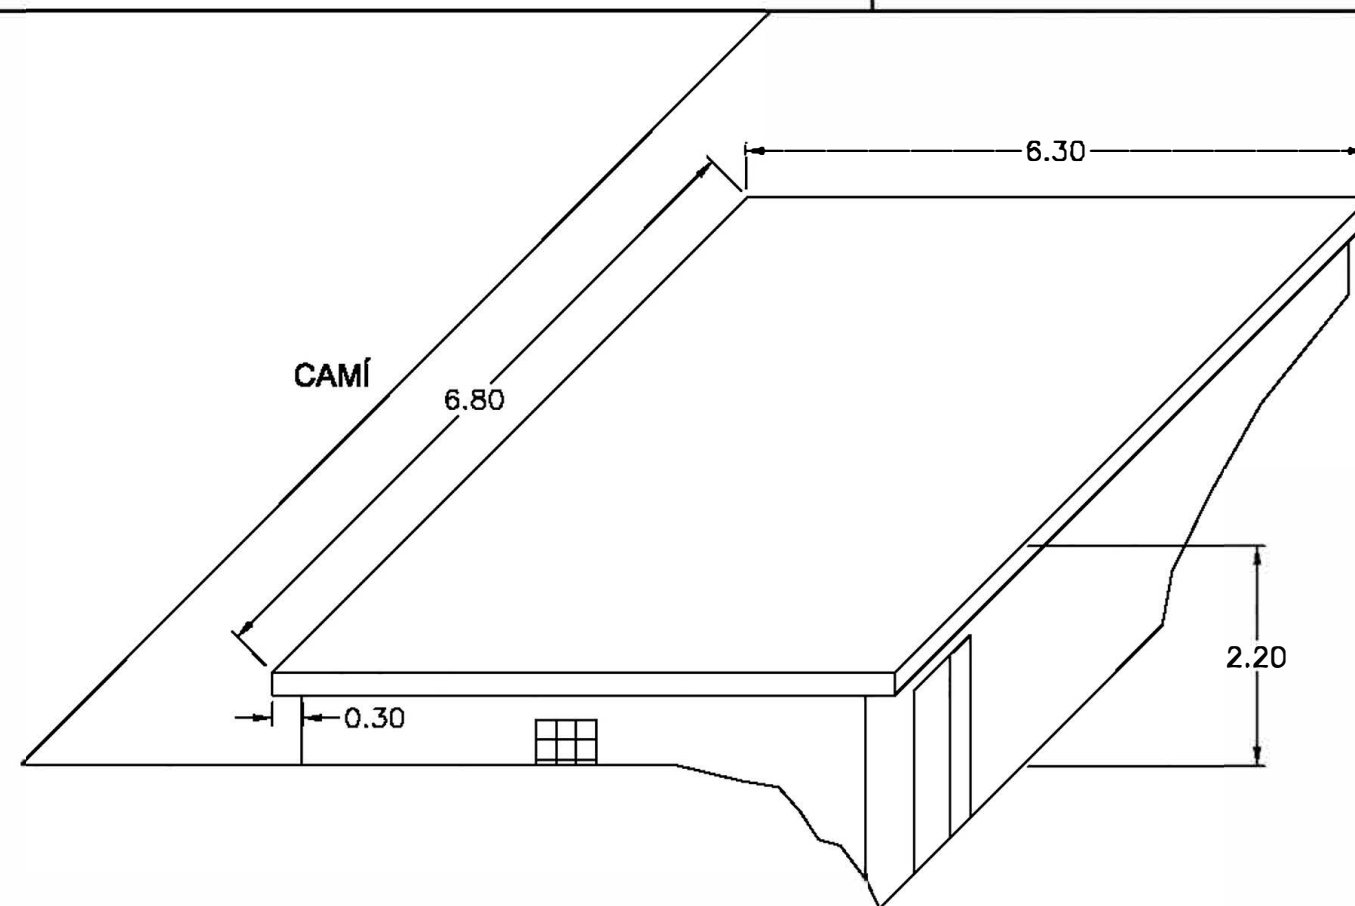

Canonada de Fibrociment de Ø350mm amb direcció Deltebre

Canonada de Fibrociment de Ø250mm amb direcció l'Aldea

Canonada de Ø200mm de Fibrociment
amb direcció Camarles

Comptadors Ø150mm amb cons estabilizadors de flux

Comptador Ø100mm
amb cons estabilizadors de flux

Canonada de Fibrociment
de Ø350mm amb direcció Dipòsit

Canonada de Fosa de Ø100mm (Descàrrega)

Canonada de Fibrociment
de Ø350mm amb direcció Dipòsit

Canonada de Fosa de Ø100mm
(Descàrrega)



ESCALA
1/75

REF. ARXIU
IN-1796
DATA
Octubre 2016

TÍTOL
INFORME DESCRIPTIU MANCOMUNITAT DELTA GESTIÓ

PLÀNOL
CAMBRA DE CLAUS
I COMPTADORS

PLÀNOL Nº
13
FULLA
1 de 1

