




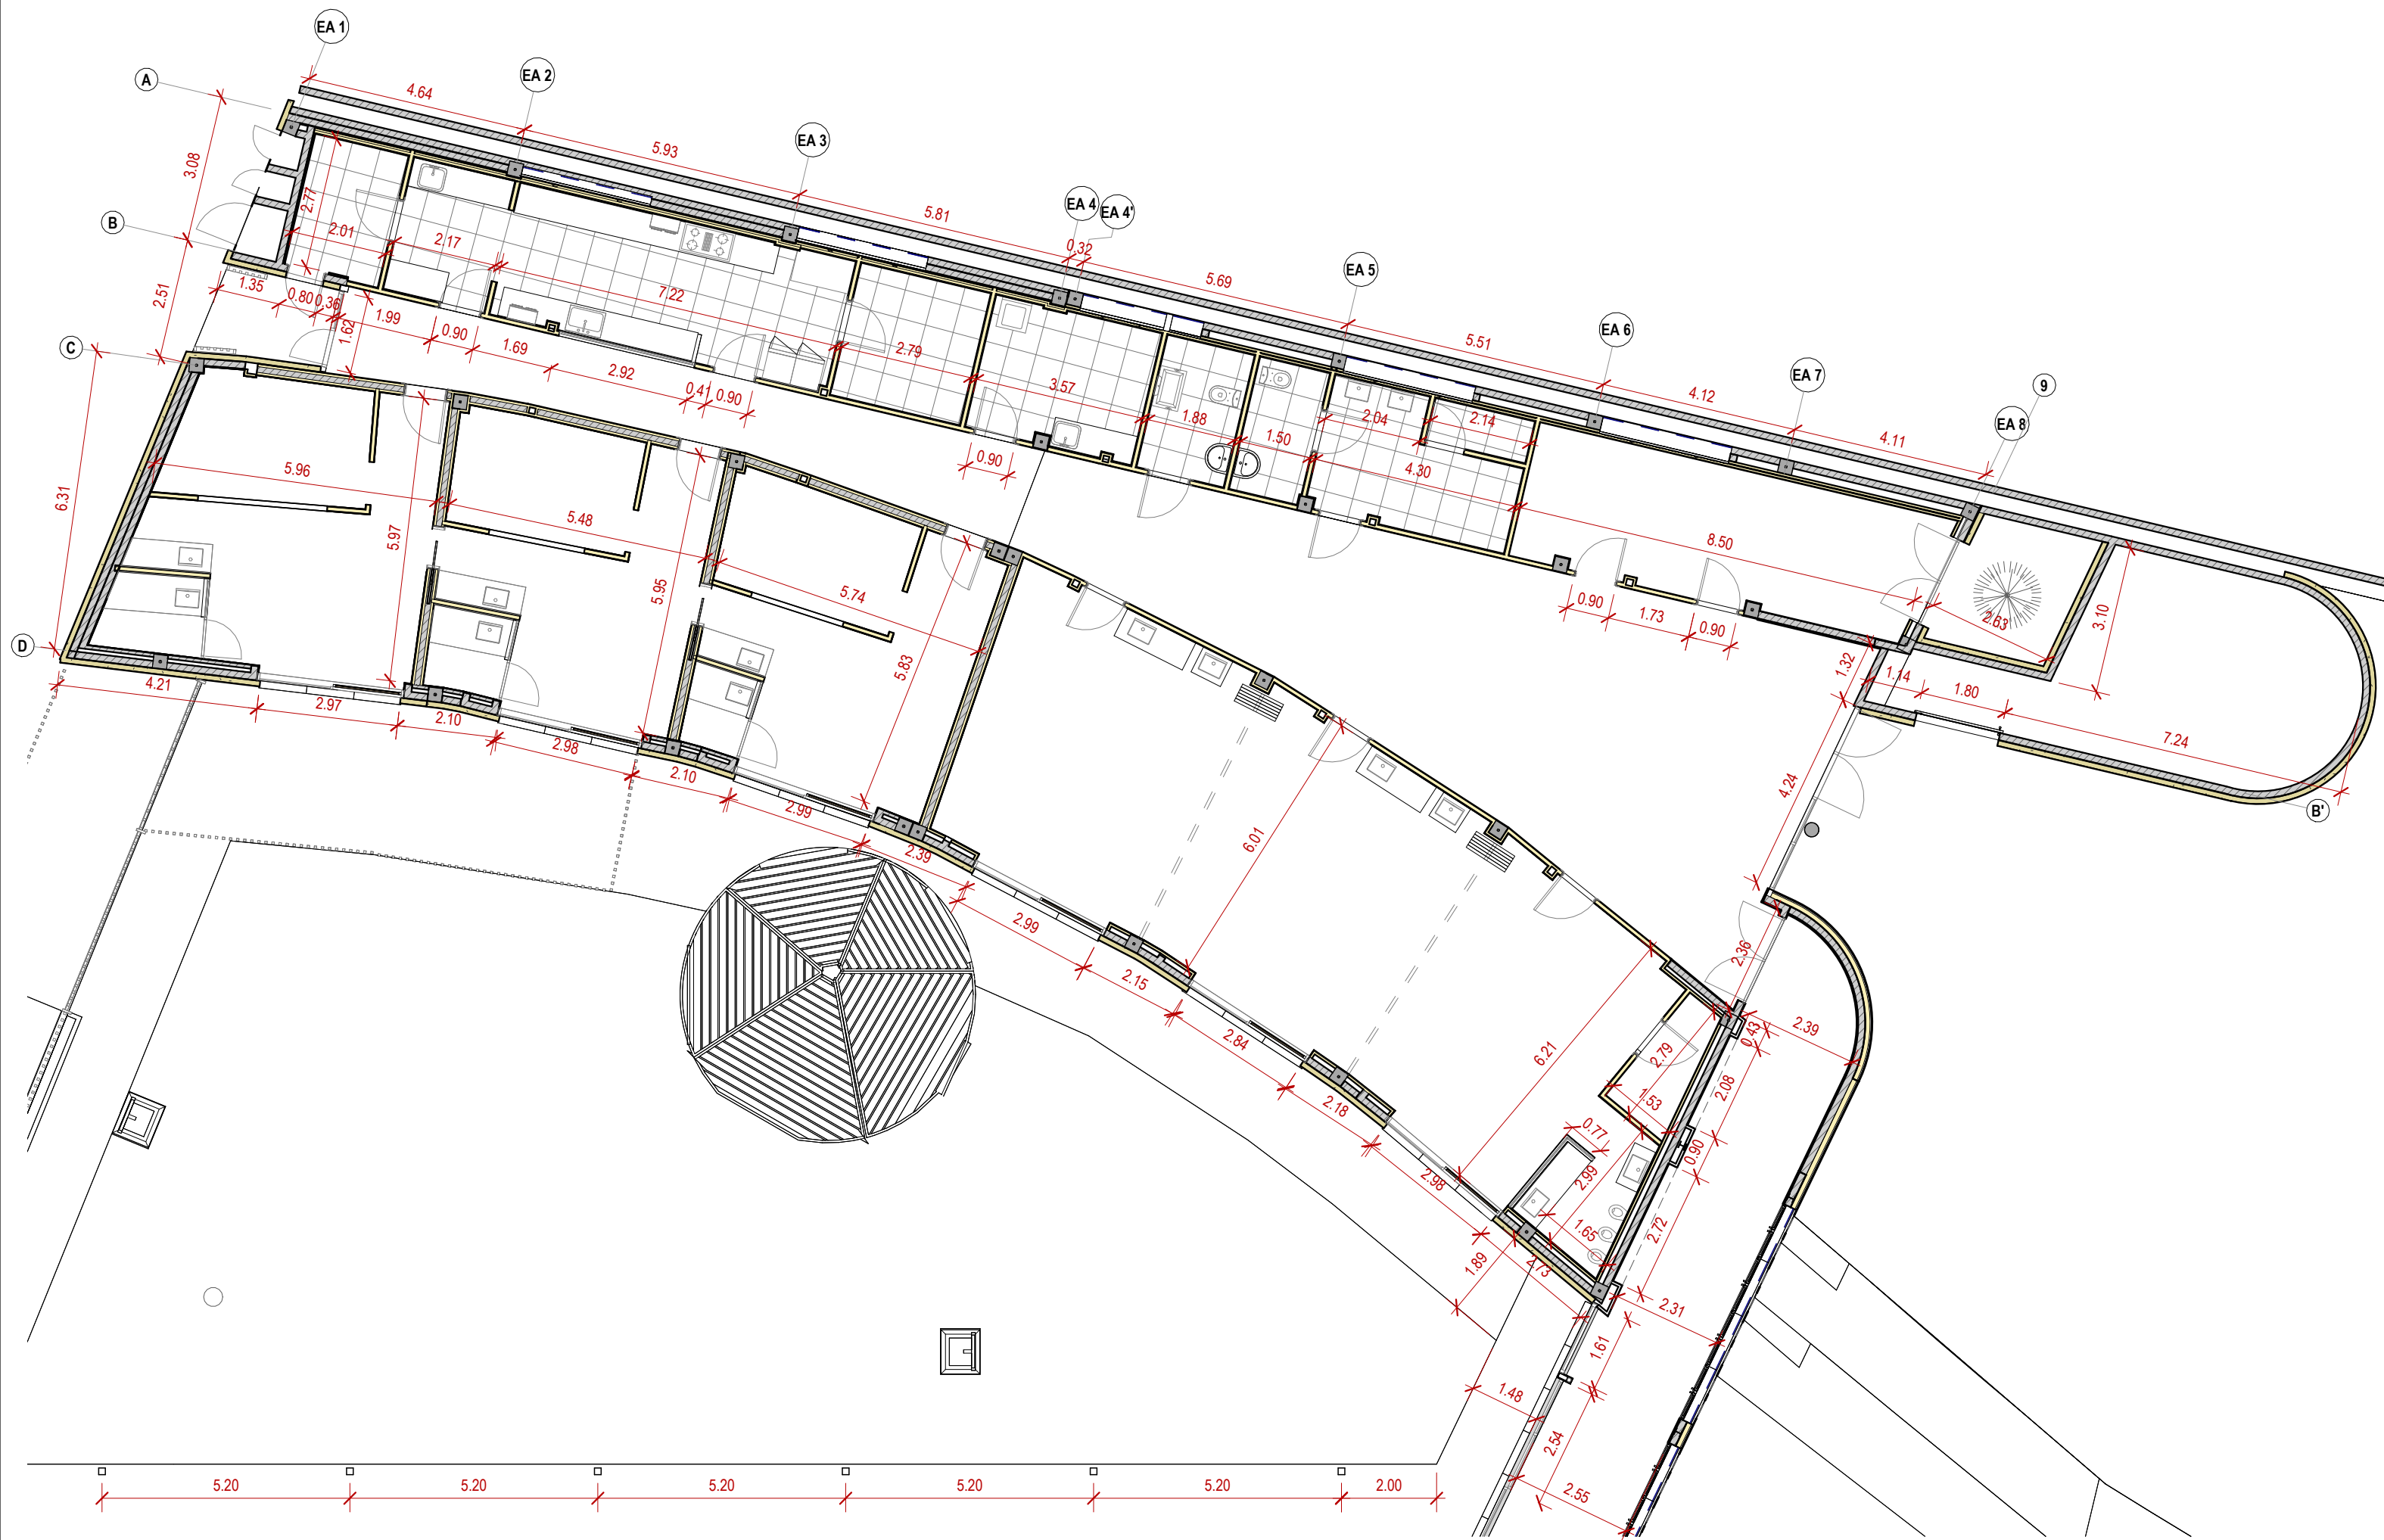

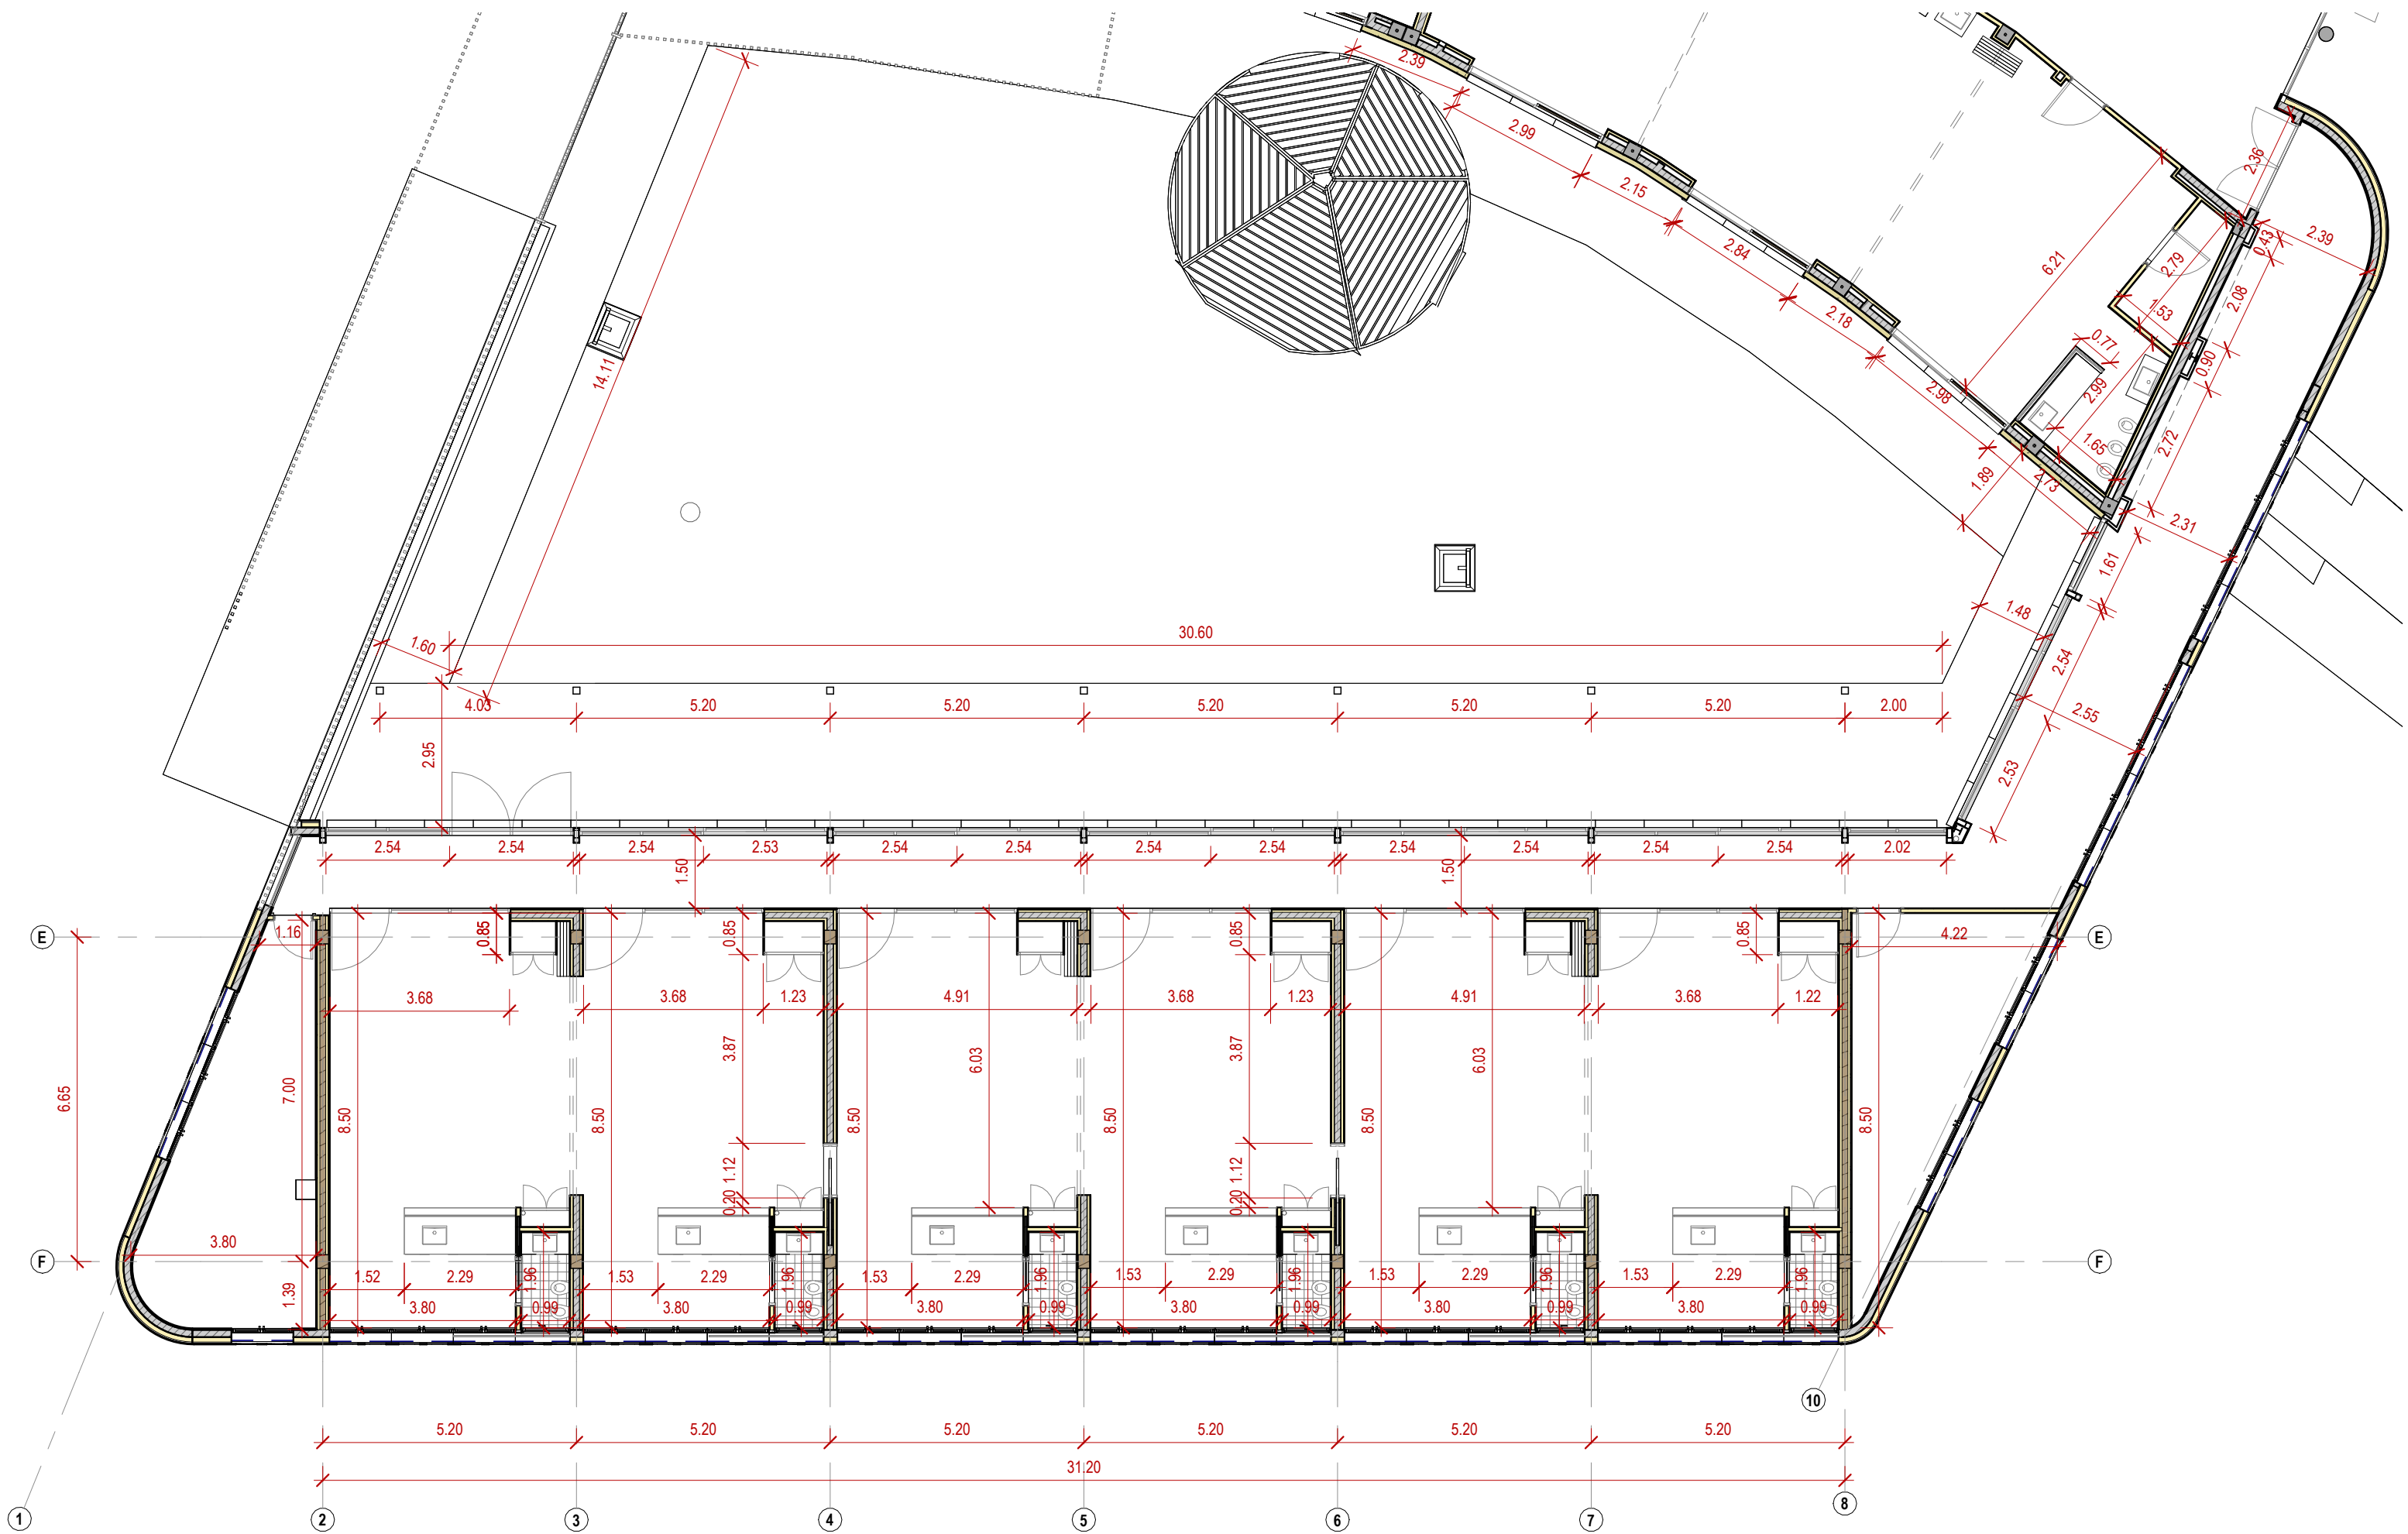

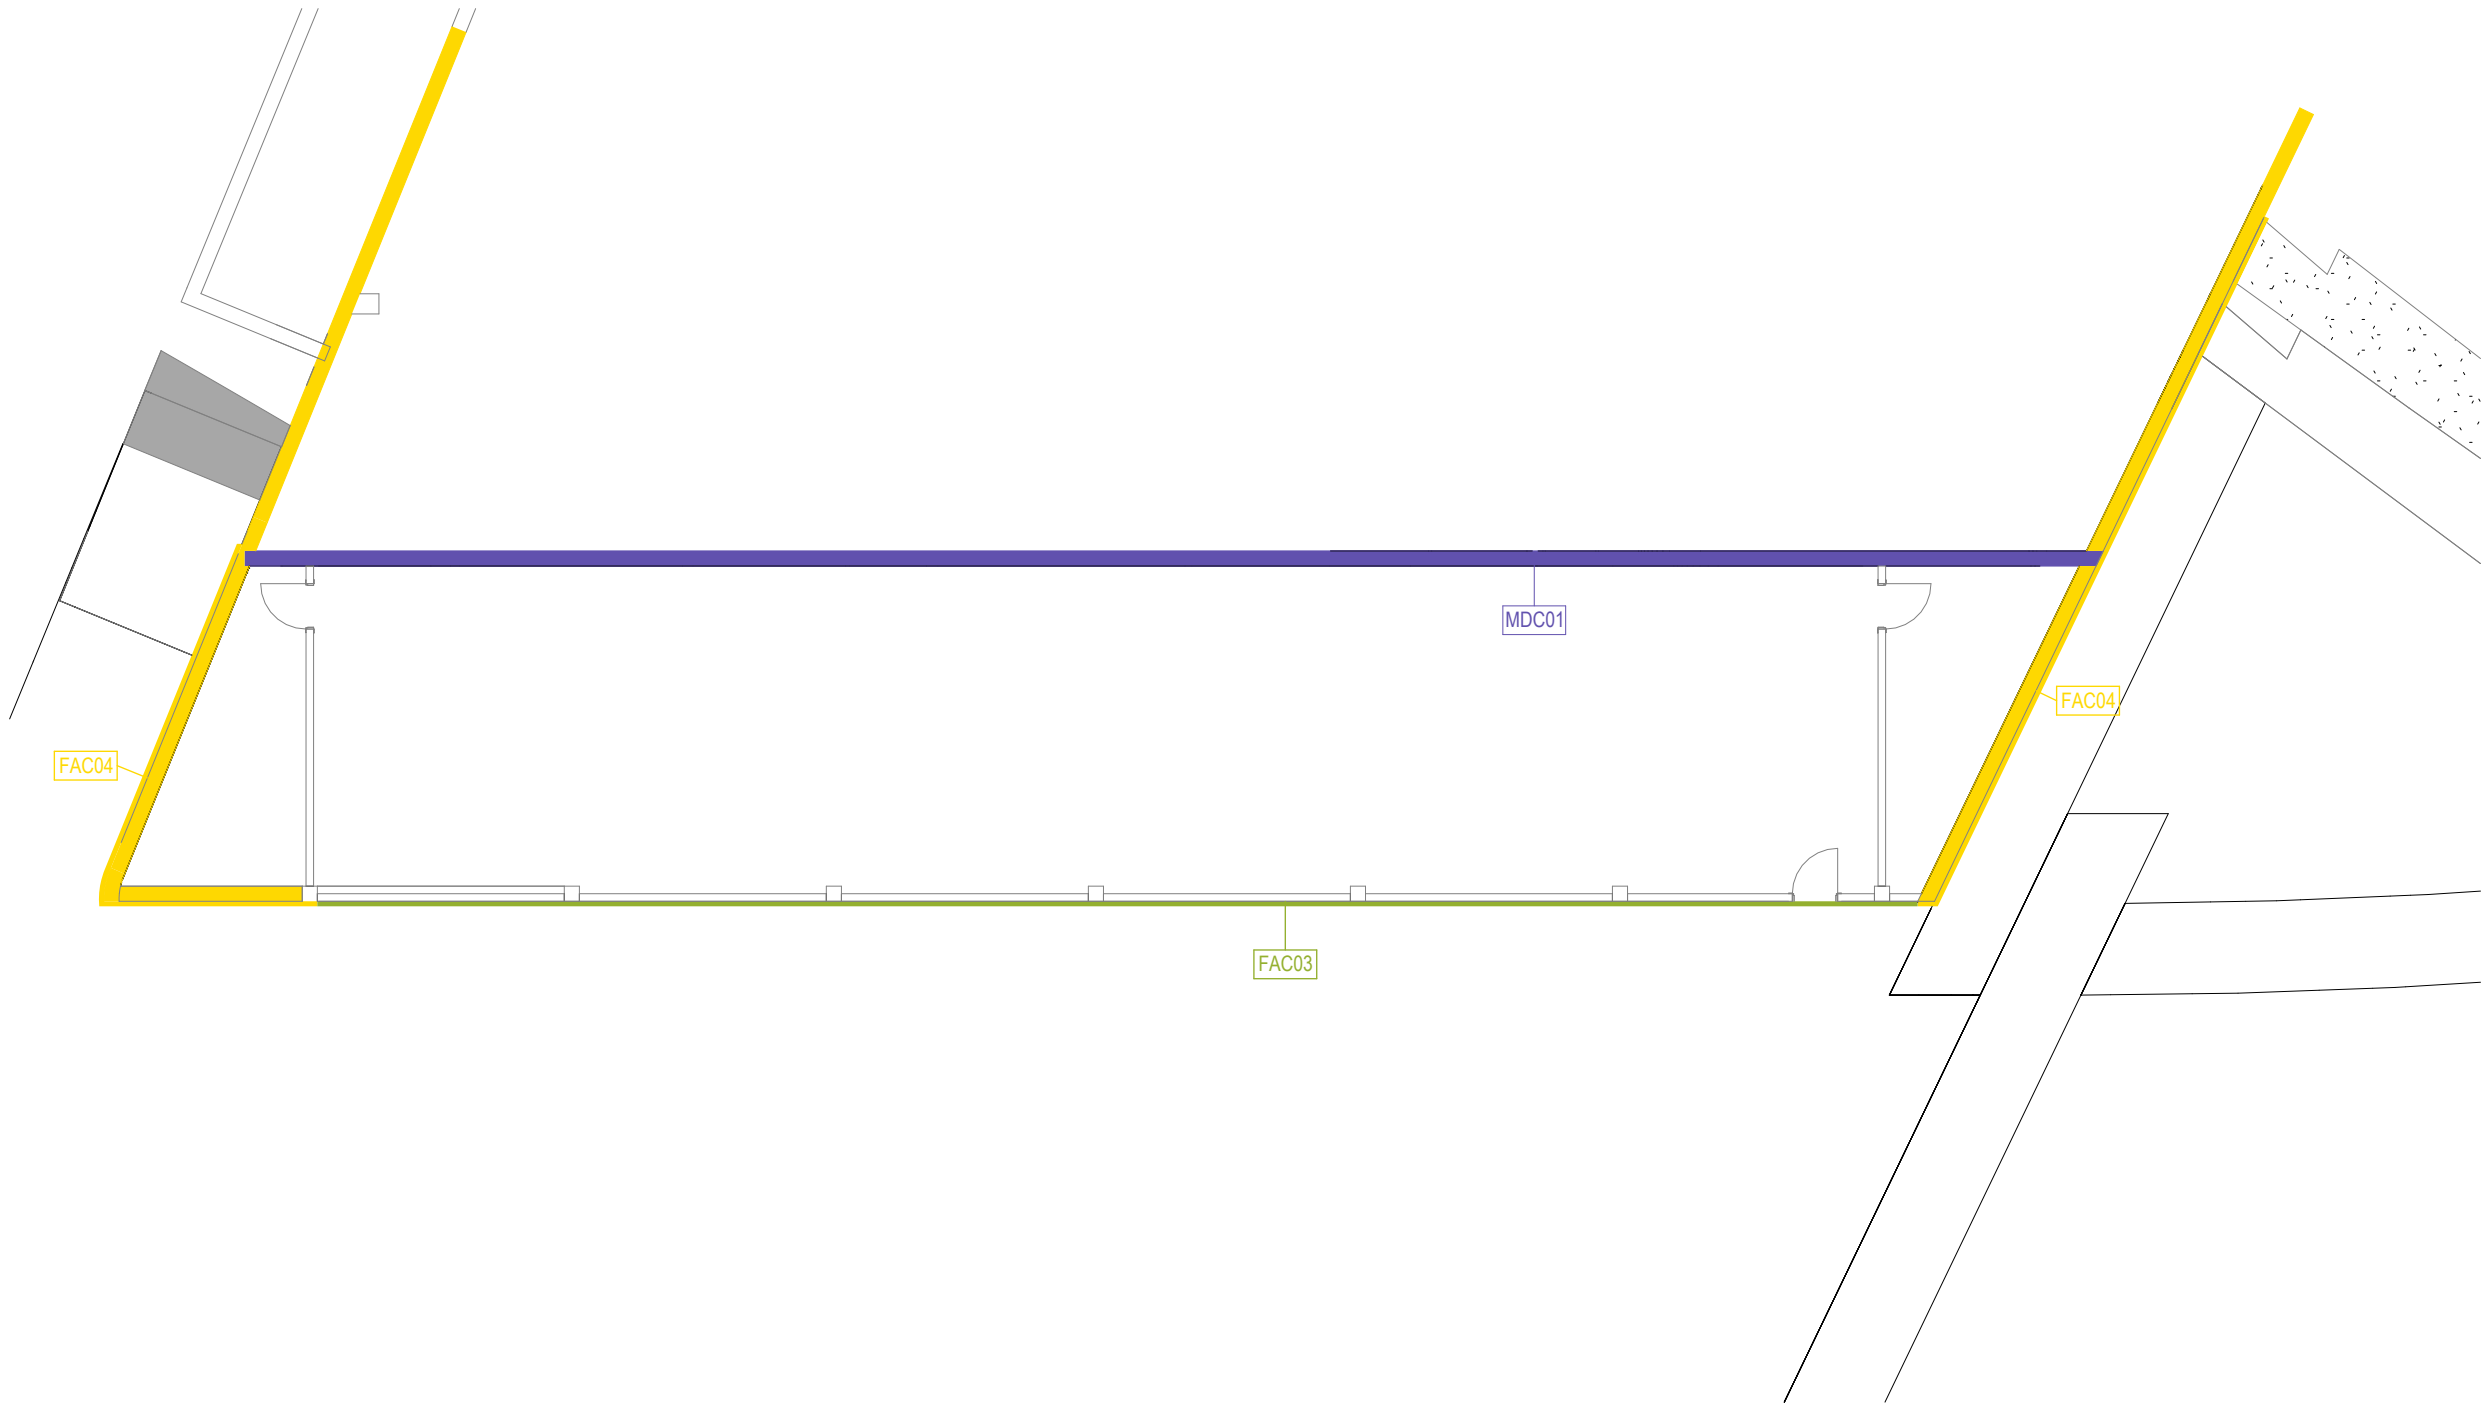


MDC01
Mur de contenció de formigó g=30 cm

FAC01
Façana composta per pared d'obra de fàbrica ceràmica existent. Amb un sistema SATE format per:morter adhesiu, llana de roca de 10 cm, morter amb malla de reforç, morter adhesiu i morter d'acabat. Sòcol de formigó prefabricat de 15 cm d'alçada fixat amb anclatges d'acer inoxidable sobre panell XPS.

FAC02
Façana ventilada composta per un mur d'obra de fàbrica ceràmica calada, una lamina impermeable transpirable; aïllament de llana de roca e:10 cm; perfil metàl·lics muntants verticals y horitzontals; càmera d'aire de 3,5 cm; acabat de façana placa STONEO de ULMA o equivalent

FAC03
Façana composta per un mur d'obra de fàbrica ceràmica calada en el interior i una placa ondulada de mini ona d'alumini perforada

FAC04
Façana composta per un mur de contenció de formigó g=30 cm en el interior i una placa ondulada de mini ona d'alumini perforada

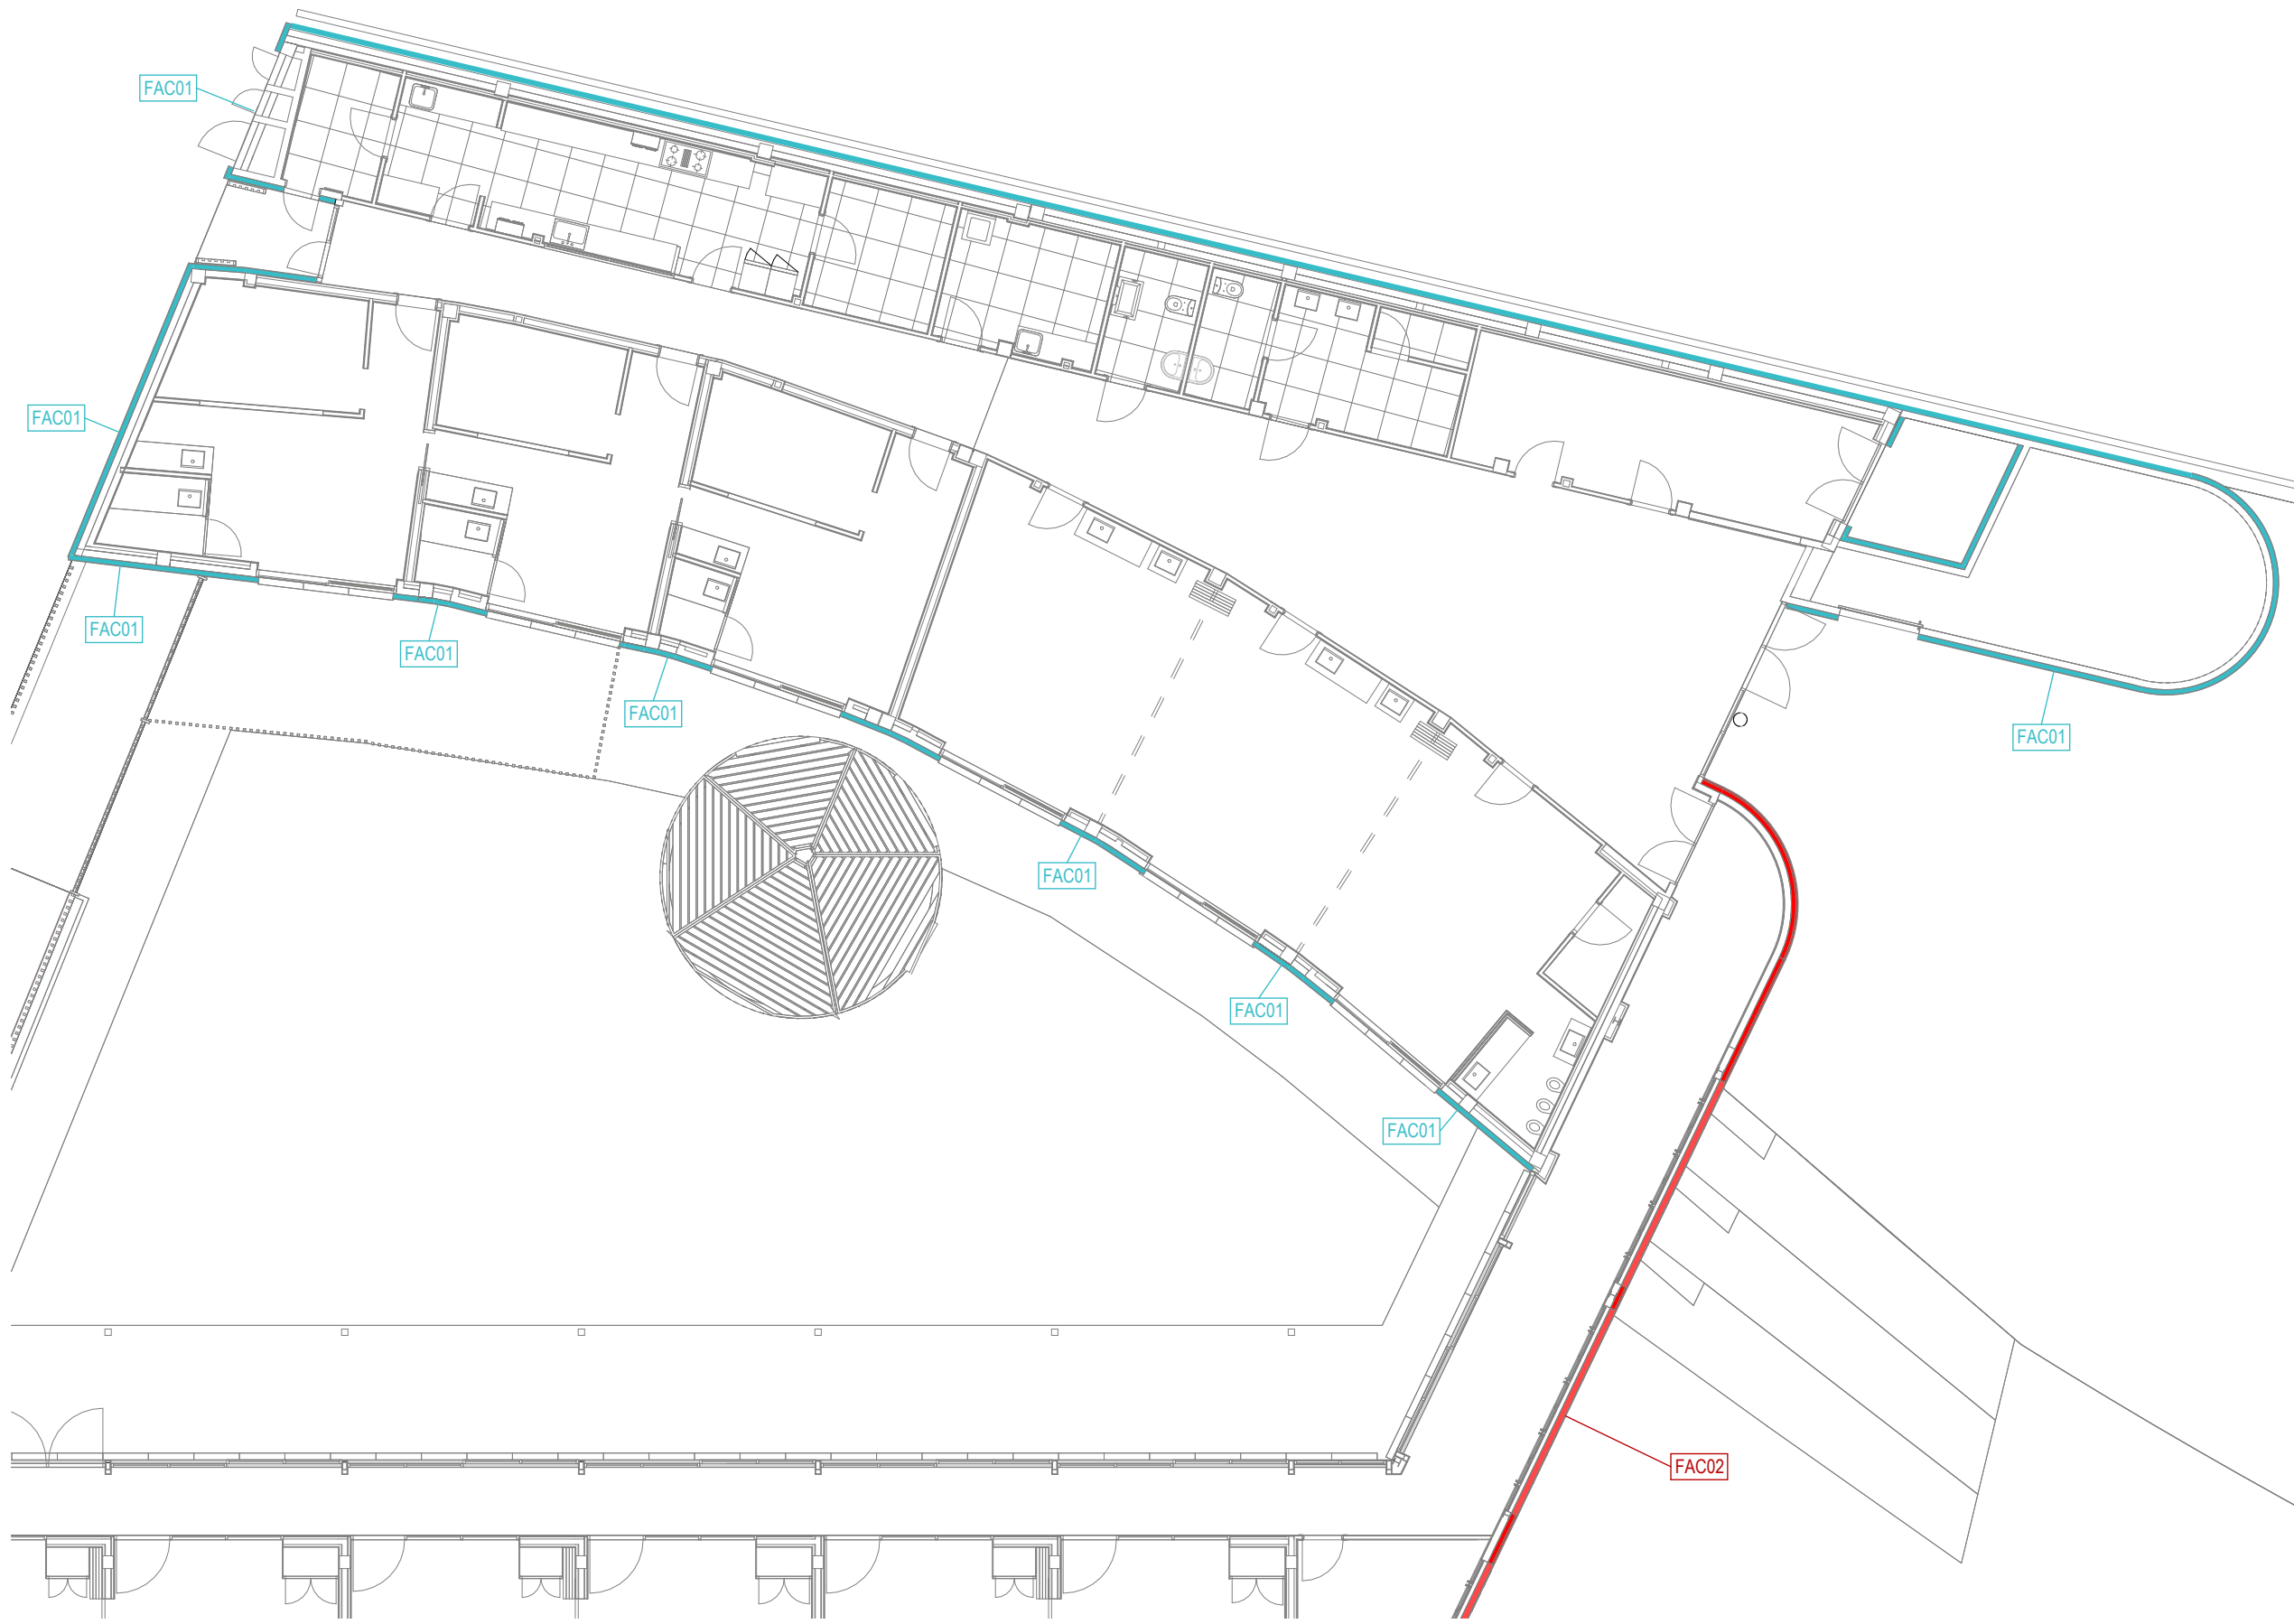

MDC01

Mur de contenció de formigó g=30 cm

FAC01

Façana composta per pared d'obra de fàbrica ceràmica existent. Amb un sistema SATE format per: morter adhesiu, llana de roca de 10 cm, morter amb malla de reforç, morter adhesiu i morter d'acabat. Sòcol de formigó prefabricat de 15 cm d'alçada fixat amb anclatges d'acer inoxidable sobre panell XPS.

FAC02


Façana ventilada composta per un mur d'obra de fàbrica ceràmica calada, una lamina impermeable transpirable; aïllament de llana de roca e:10 cm; perfil metàl·lics muntants verticals y horitzontals; càmera d'aire de 3,5 cm; acabat de façana placa STONEO de ULMA o equivalent

FAC03

Façana composta per un mur d'obra de fàbrica ceràmica calada en el interior i una placa ondulada de mini ona d'alumini perforada

FAC04

Façana composta per un mur de contenció de formigó g=30 cm en el interior i una placa ondulada de mini ona d'alumini perforada

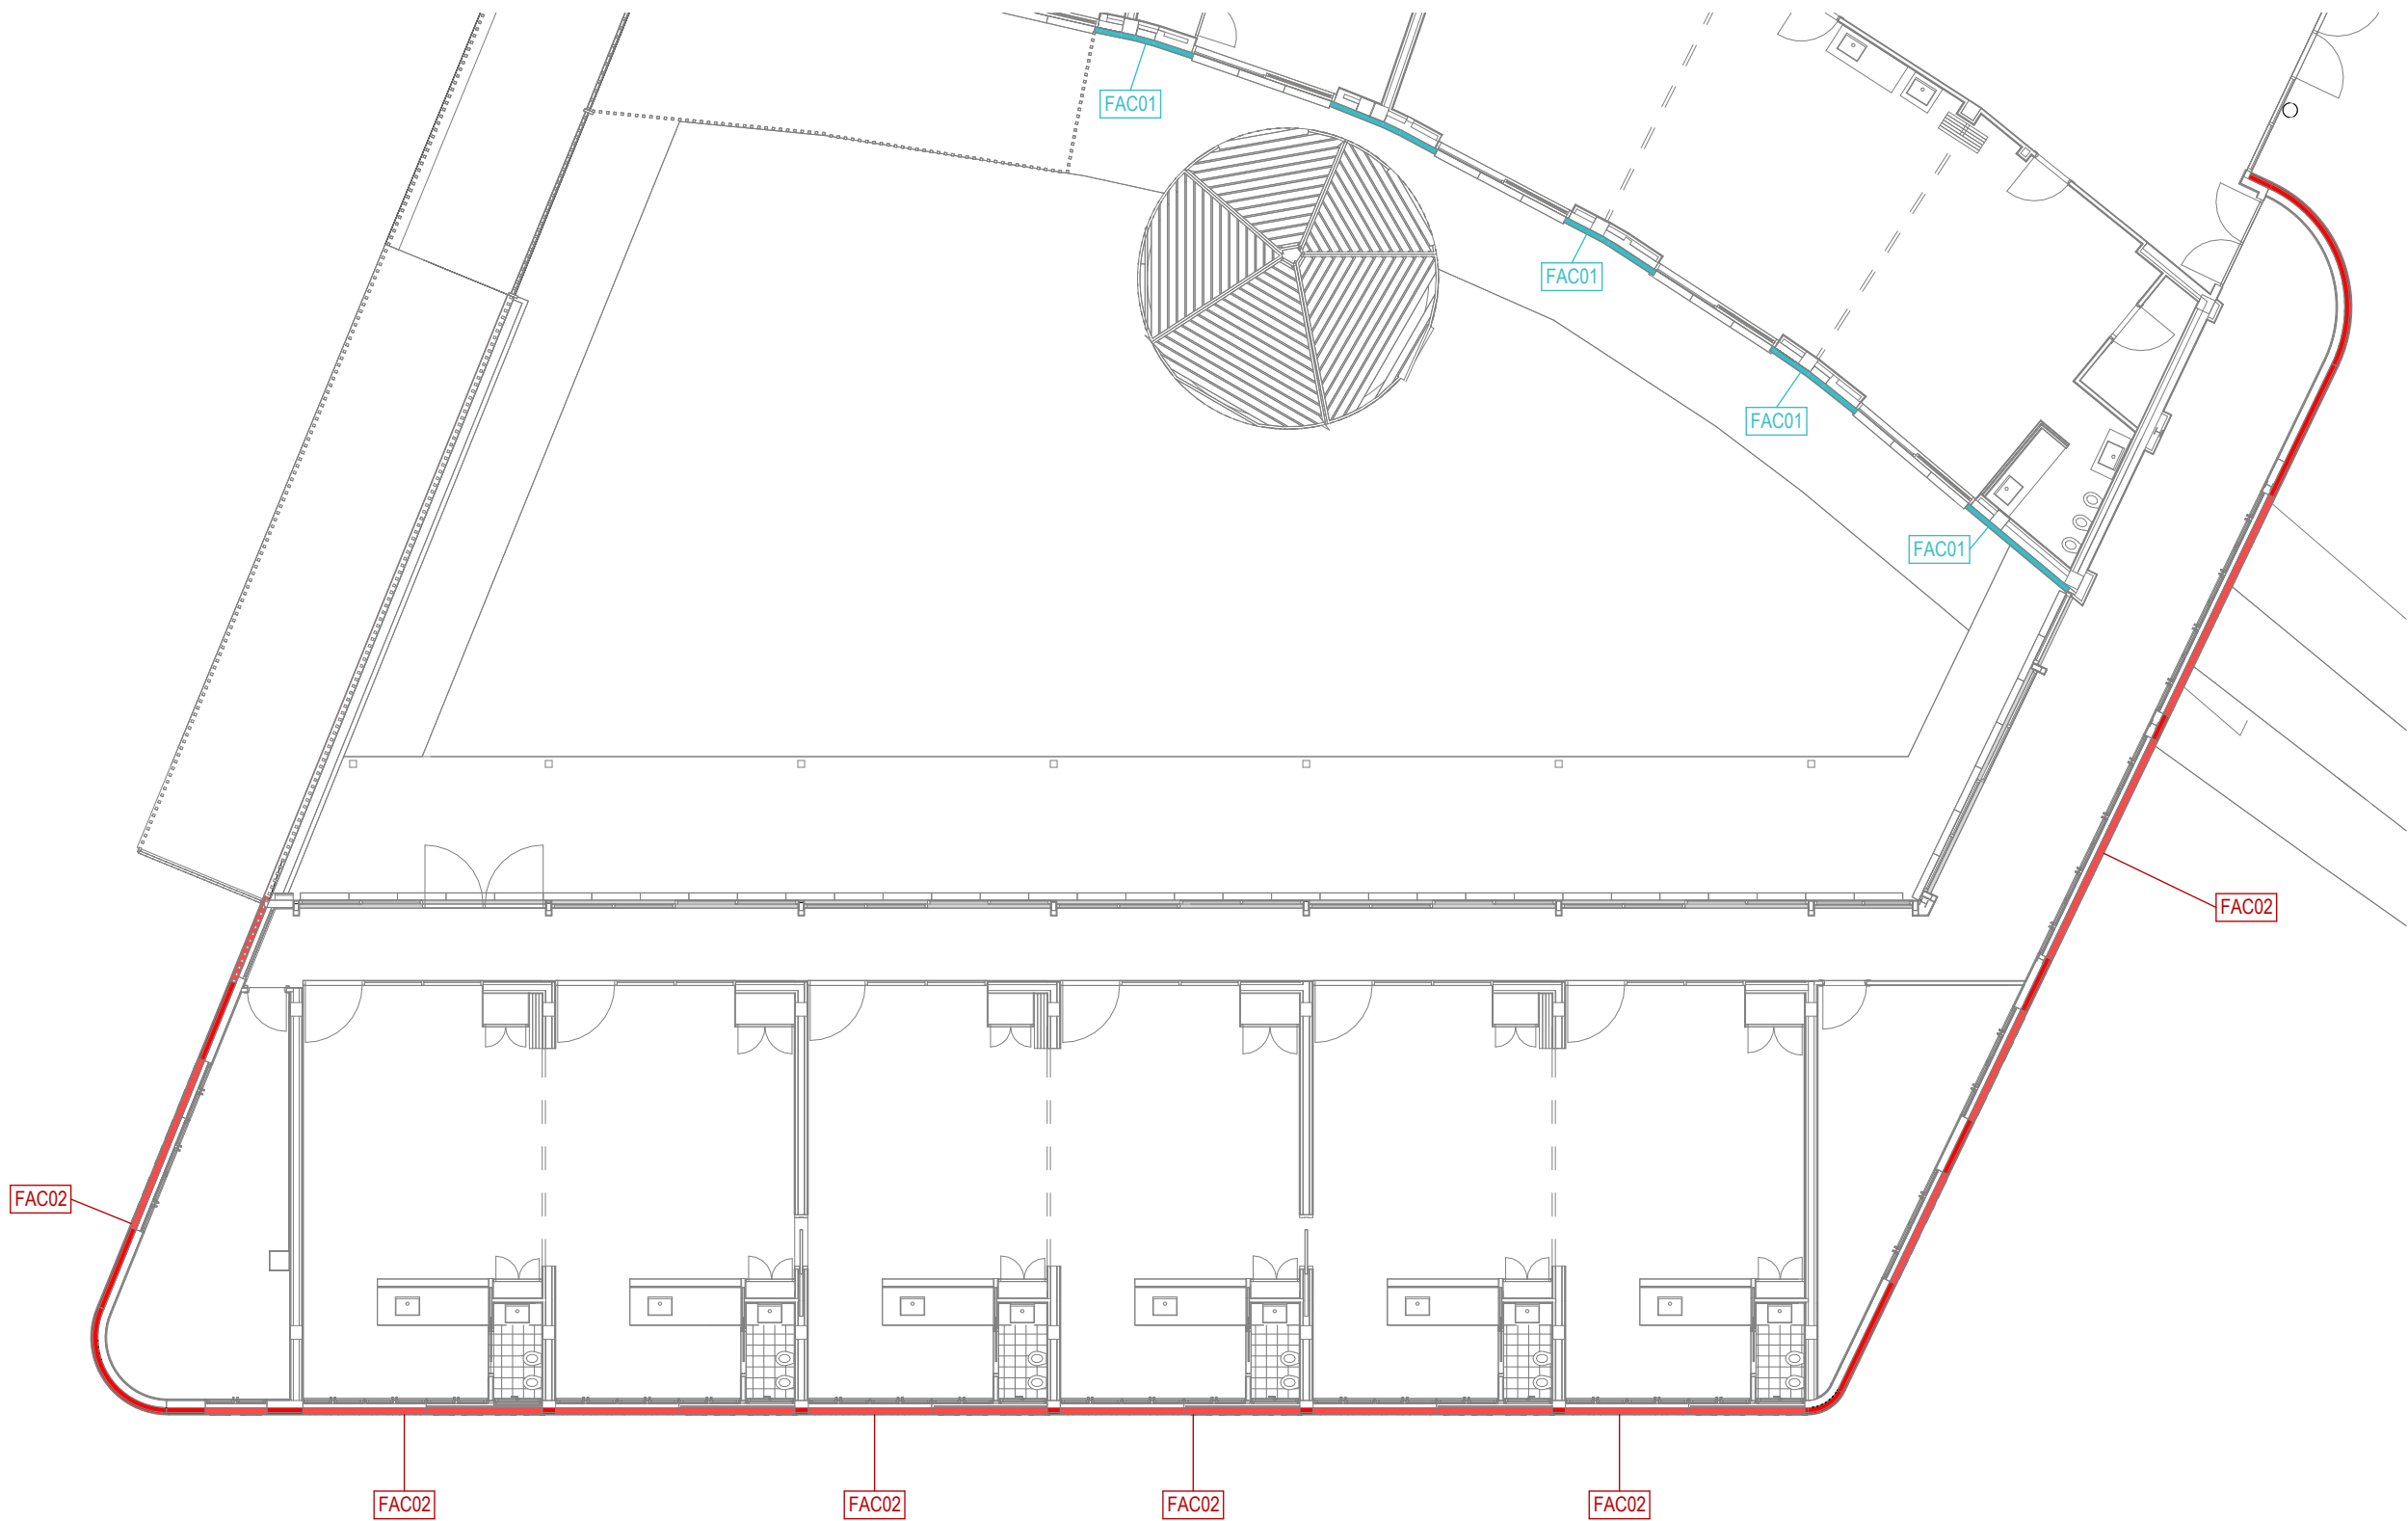

MDC01

Mur de contenció de formigó g=30 cm

FAC01

Façana composta per pared d'obra de fàbrica ceràmica existent. Amb un sistema SATE format per: morter adhesiu, llana de roca de 10 cm, morter amb malla de reforç, morter adhesiu i morter d'acabat. Sòcol de formigó prefabricat de 15 cm d'alçada fixat amb anclatges d'acer inoxidable sobre panell XPS.

FAC02


Façana ventilada composta per un mur d'obra de fàbrica ceràmica calada, una lamina impermeable transpirable; aïllament de llana de roca e:10 cm; perfil metàl·lics muntants verticals y horitzontals; càmera d'aire de 3,5 cm; acabat de façana placa STONEO de ULMA o equivalent

FAC03

Façana composta per un mur d'obra de fàbrica ceràmica calada en el interior i una placa ondulada de mini ona d'alumini perforada

FAC04

Façana composta per un mur de contenció de formigó g=30 cm en el interior i una placa ondulada de mini ona d'alumini perforada

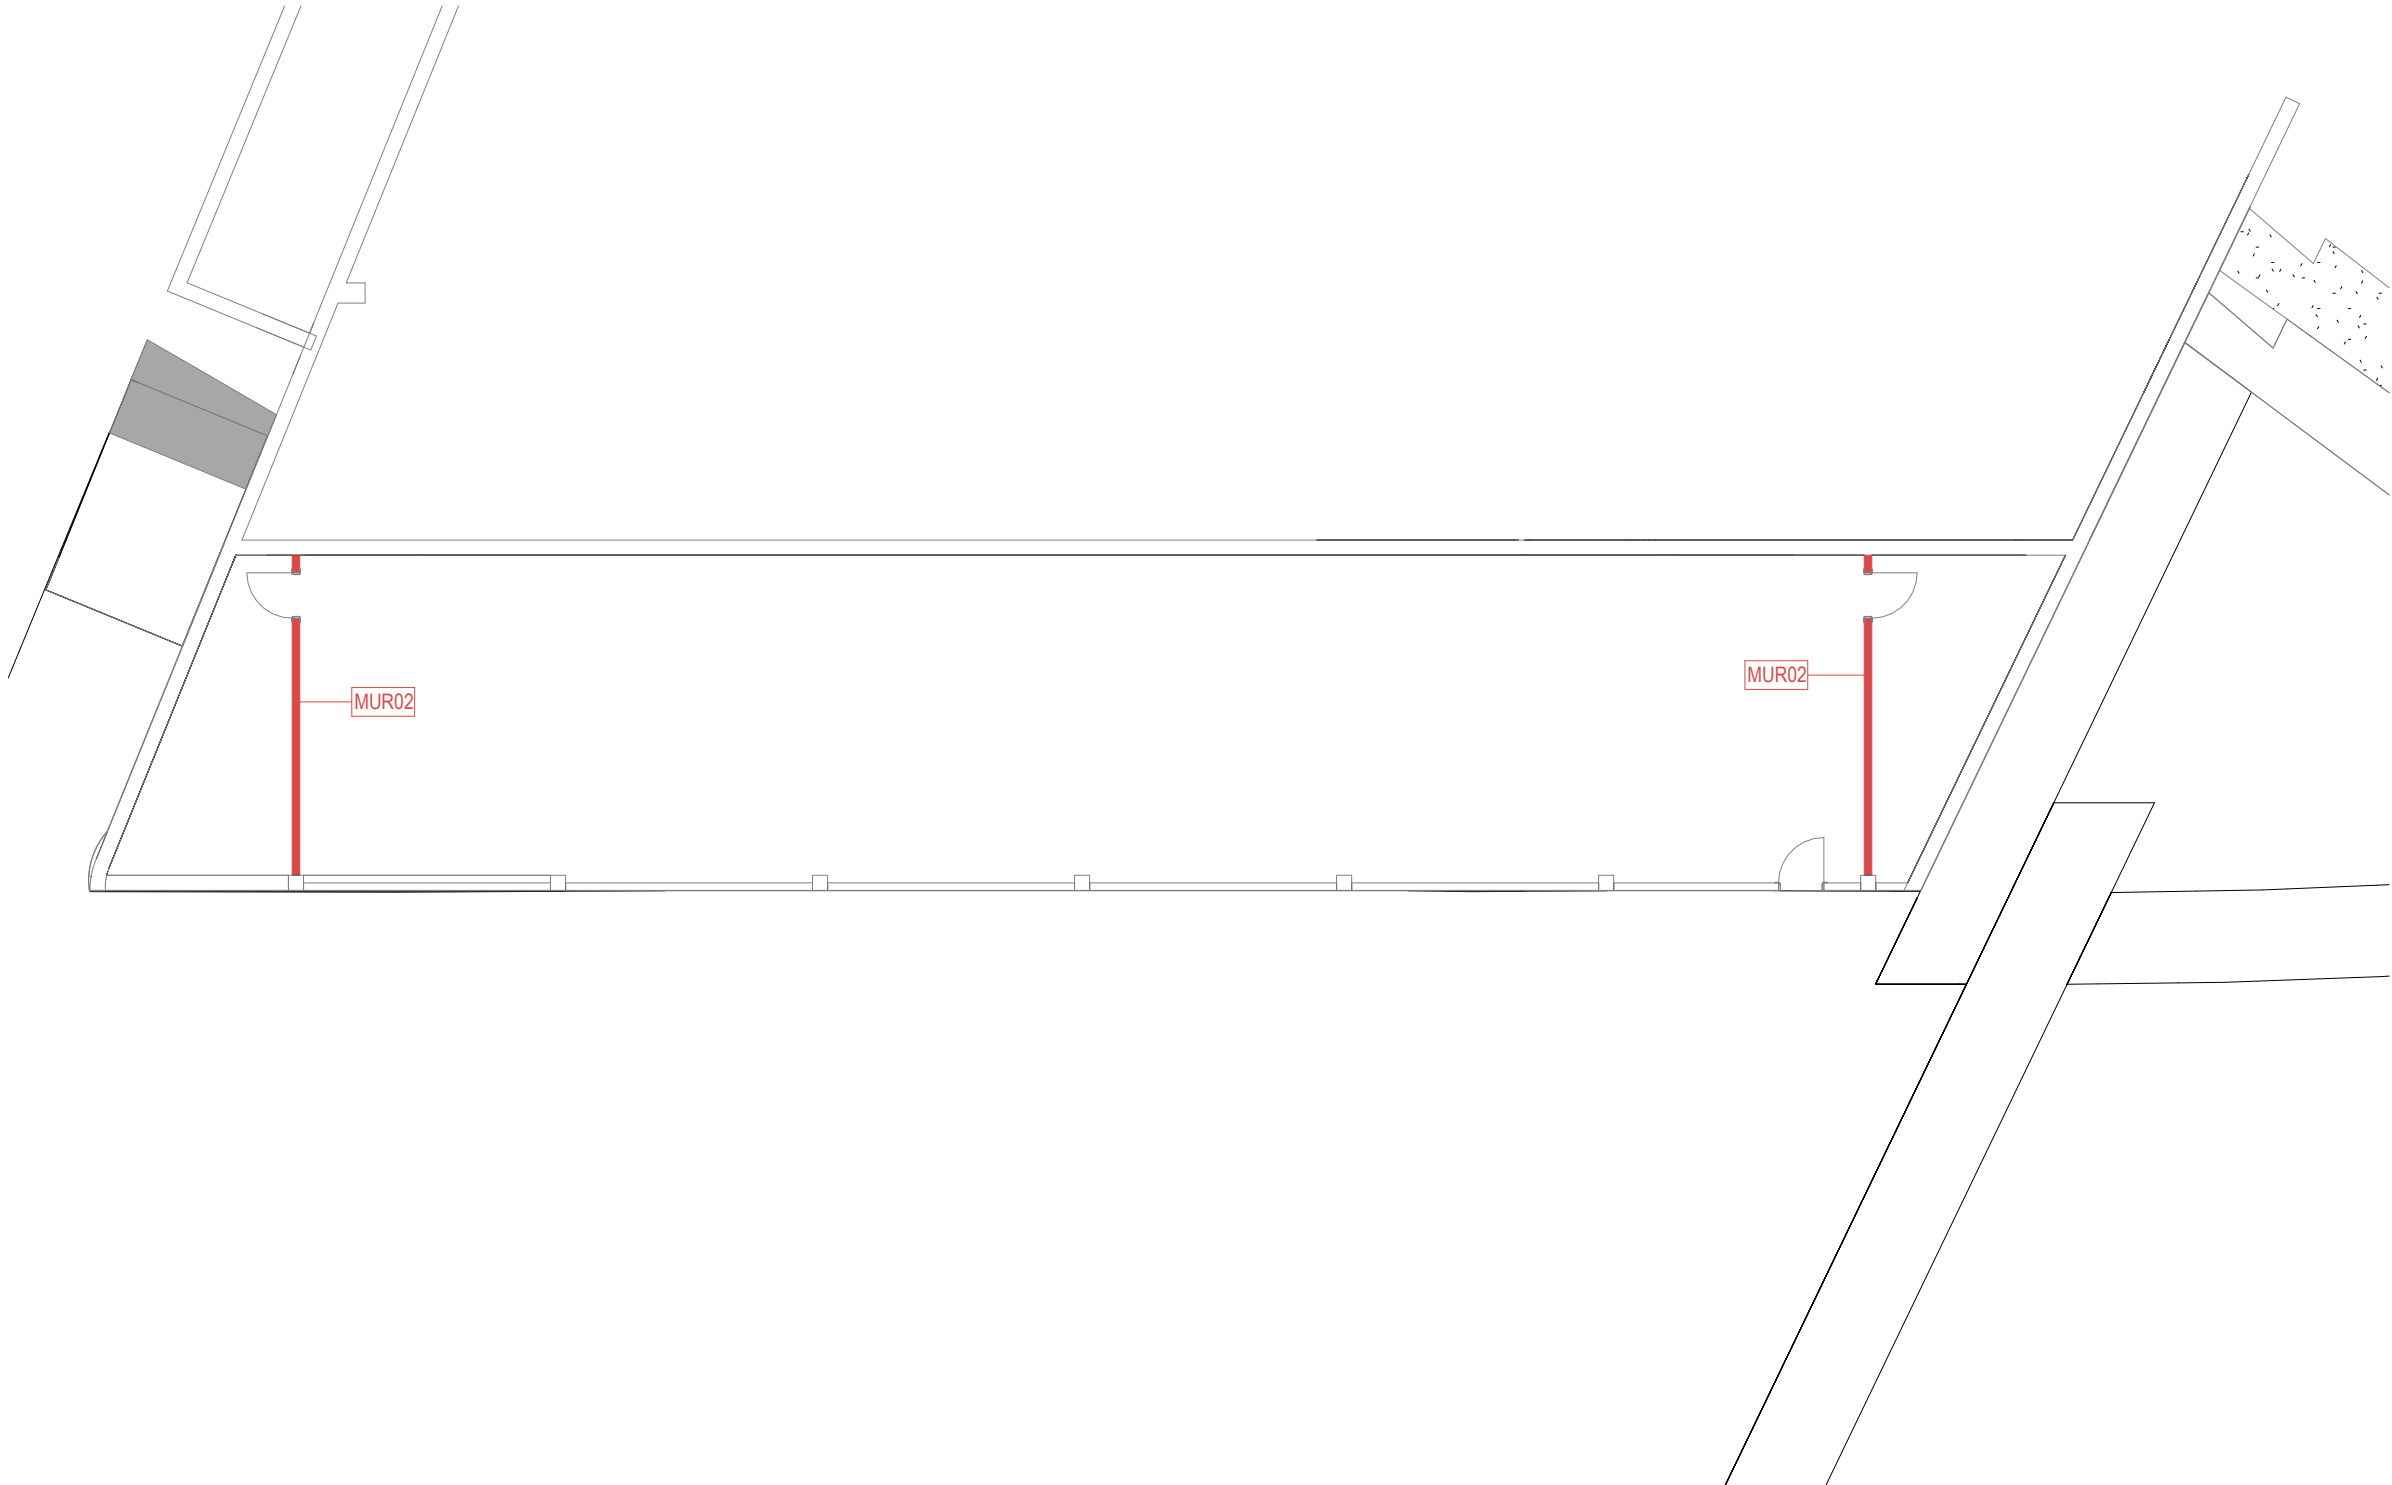

MUR02
Mur d'obra de fàbrica ceràmica calada g= 15 cm

MUR03
Tancament format per una paret d'obra de fàbrica ceràmica calada g=12 cm amb perfil·leria de planxa d'acer galvanitzat 48 mm + una placa de guix laminat 15 mm estàndard a cada cara; gruix total del tancament: 246 mm

MUR04
Mur de CLT de 12 cm amb perfil·leria de planxa d'acer galvanitzat 48 mm + doble placa de guix laminat 15 mm amb resistència al foc a cada cara; gruix total del tancament: 276 mm

MUR05
Tancament d'obra de fàbrica ceràmica calada g=12 cm amb perfil·leria de planxa d'acer galvanitzat 48 mm + doble placa de guix laminat 15 mm estàndard a cada cara; gruix total del tancament: 270 mm

MUR06
Tancament d'obra de fàbrica ceràmica calada g=12 cm amb perfil·leria de planxa d'acer galvanitzat 48 mm + una placa de guix laminat 15 mm estàndard a una cara i una placa de guix laminat 15 mm hidròfuga a una cara; gruix total del tancament: 270 mm

MUR07
Mur de CLT de 12 cm amb perfil·leria de planxa d'acer galvanitzat 48 mm + doble placa de guix laminat 15 mm a una cara i doble placa de guix laminat hidròfuga 15 mm amb resistència al foc; gruix total del tancament: 276 mm

TAB01
Tancament format per: una placa de guix laminat 15 mm estàndard a cada cara amb perfil·leria de planxa d'acer galvanitzat 48 mm; gruix total del tancament: 10 mm

TAB02
Tancament format per: una placa de guix laminat 15 mm estàndard a una cara i placa de guix laminat hidròfuga amb perfil·leria de planxa d'acer galvanitzat 48 mm; gruix total del tancament: 10 mm

TAB03
Tancament format per: una placa de guix laminat 15 mm hidròfuga a cada cara amb perfil·leria de planxa d'acer galvanitzat 48 mm; gruix total del tancament: 10 mm

MAM02
Mampara de vidre de 2 fulles, una batent i una fitxa



MUR02

Mur d'obra de fàbrica ceràmica calada g= 15 cm

MUR03

Tancament format per una paret d'obra de fàbrica ceràmica calada g=12 cm amb perfil·leria de planxa d'acer galvanitzat 48 mm + una placa de guix laminat 15 mm estàndard a cada cara; gruix total del tancament: 246 mm

MUR04

Mur de CLT de 12 cm amb perfil·leria de planxa d'acer galvanitzat 48 mm + doble placa de guix laminat 15 mm amb resistència al foc a cada cara; gruix total del tancament: 276 mm

MUR05

Tancament d'obra de fàbrica ceràmica calada g=12 cm amb perfil·leria de planxa d'acer galvanitzat 48 mm + doble placa de guix laminat 15 mm estàndard a cada cara; gruix total del tancament: 270 mm

MUR06

Tancament d'obra de fàbrica ceràmica calada g=12 cm amb perfil·leria de planxa d'acer galvanitzat 48 mm + una placa de guix laminat 15 mm estàndard a una cara i una placa de guix laminat 15 mm hidròfuga a una cara; gruix total del tancament: 270 mm

MUR07

Mur de CLT de 12 cm amb perfil·leria de planxa d'acer galvanitzat 48 mm + doble placa de guix laminat 15 mm a una cara i doble placa de guix laminat hidròfuga 15 mm amb resistència al foc; gruix total del tancament: 276 mm

TAB01

Tancament format per: una placa de guix laminat 15 mm estàndard a cada cara amb perfil·leria de planxa d'acer galvanitzat 48 mm; gruix total del tancament: 10 mm

TAB02


Tancament format per: una placa de guix laminat 15 mm estàndard a una cara i placa de guix laminat hidròfuga amb perfil·leria de planxa d'acer galvanitzat 48 mm; gruix total del tancament: 10 mm

TAB03

Tancament format per: una placa de guix laminat 15 mm hidròfuga a cada cara amb perfil·leria de planxa d'acer galvanitzat 48 mm; gruix total del tancament: 10 mm

MAM02

Mampara de vidre de 2 fulles, una batent i una fitxa

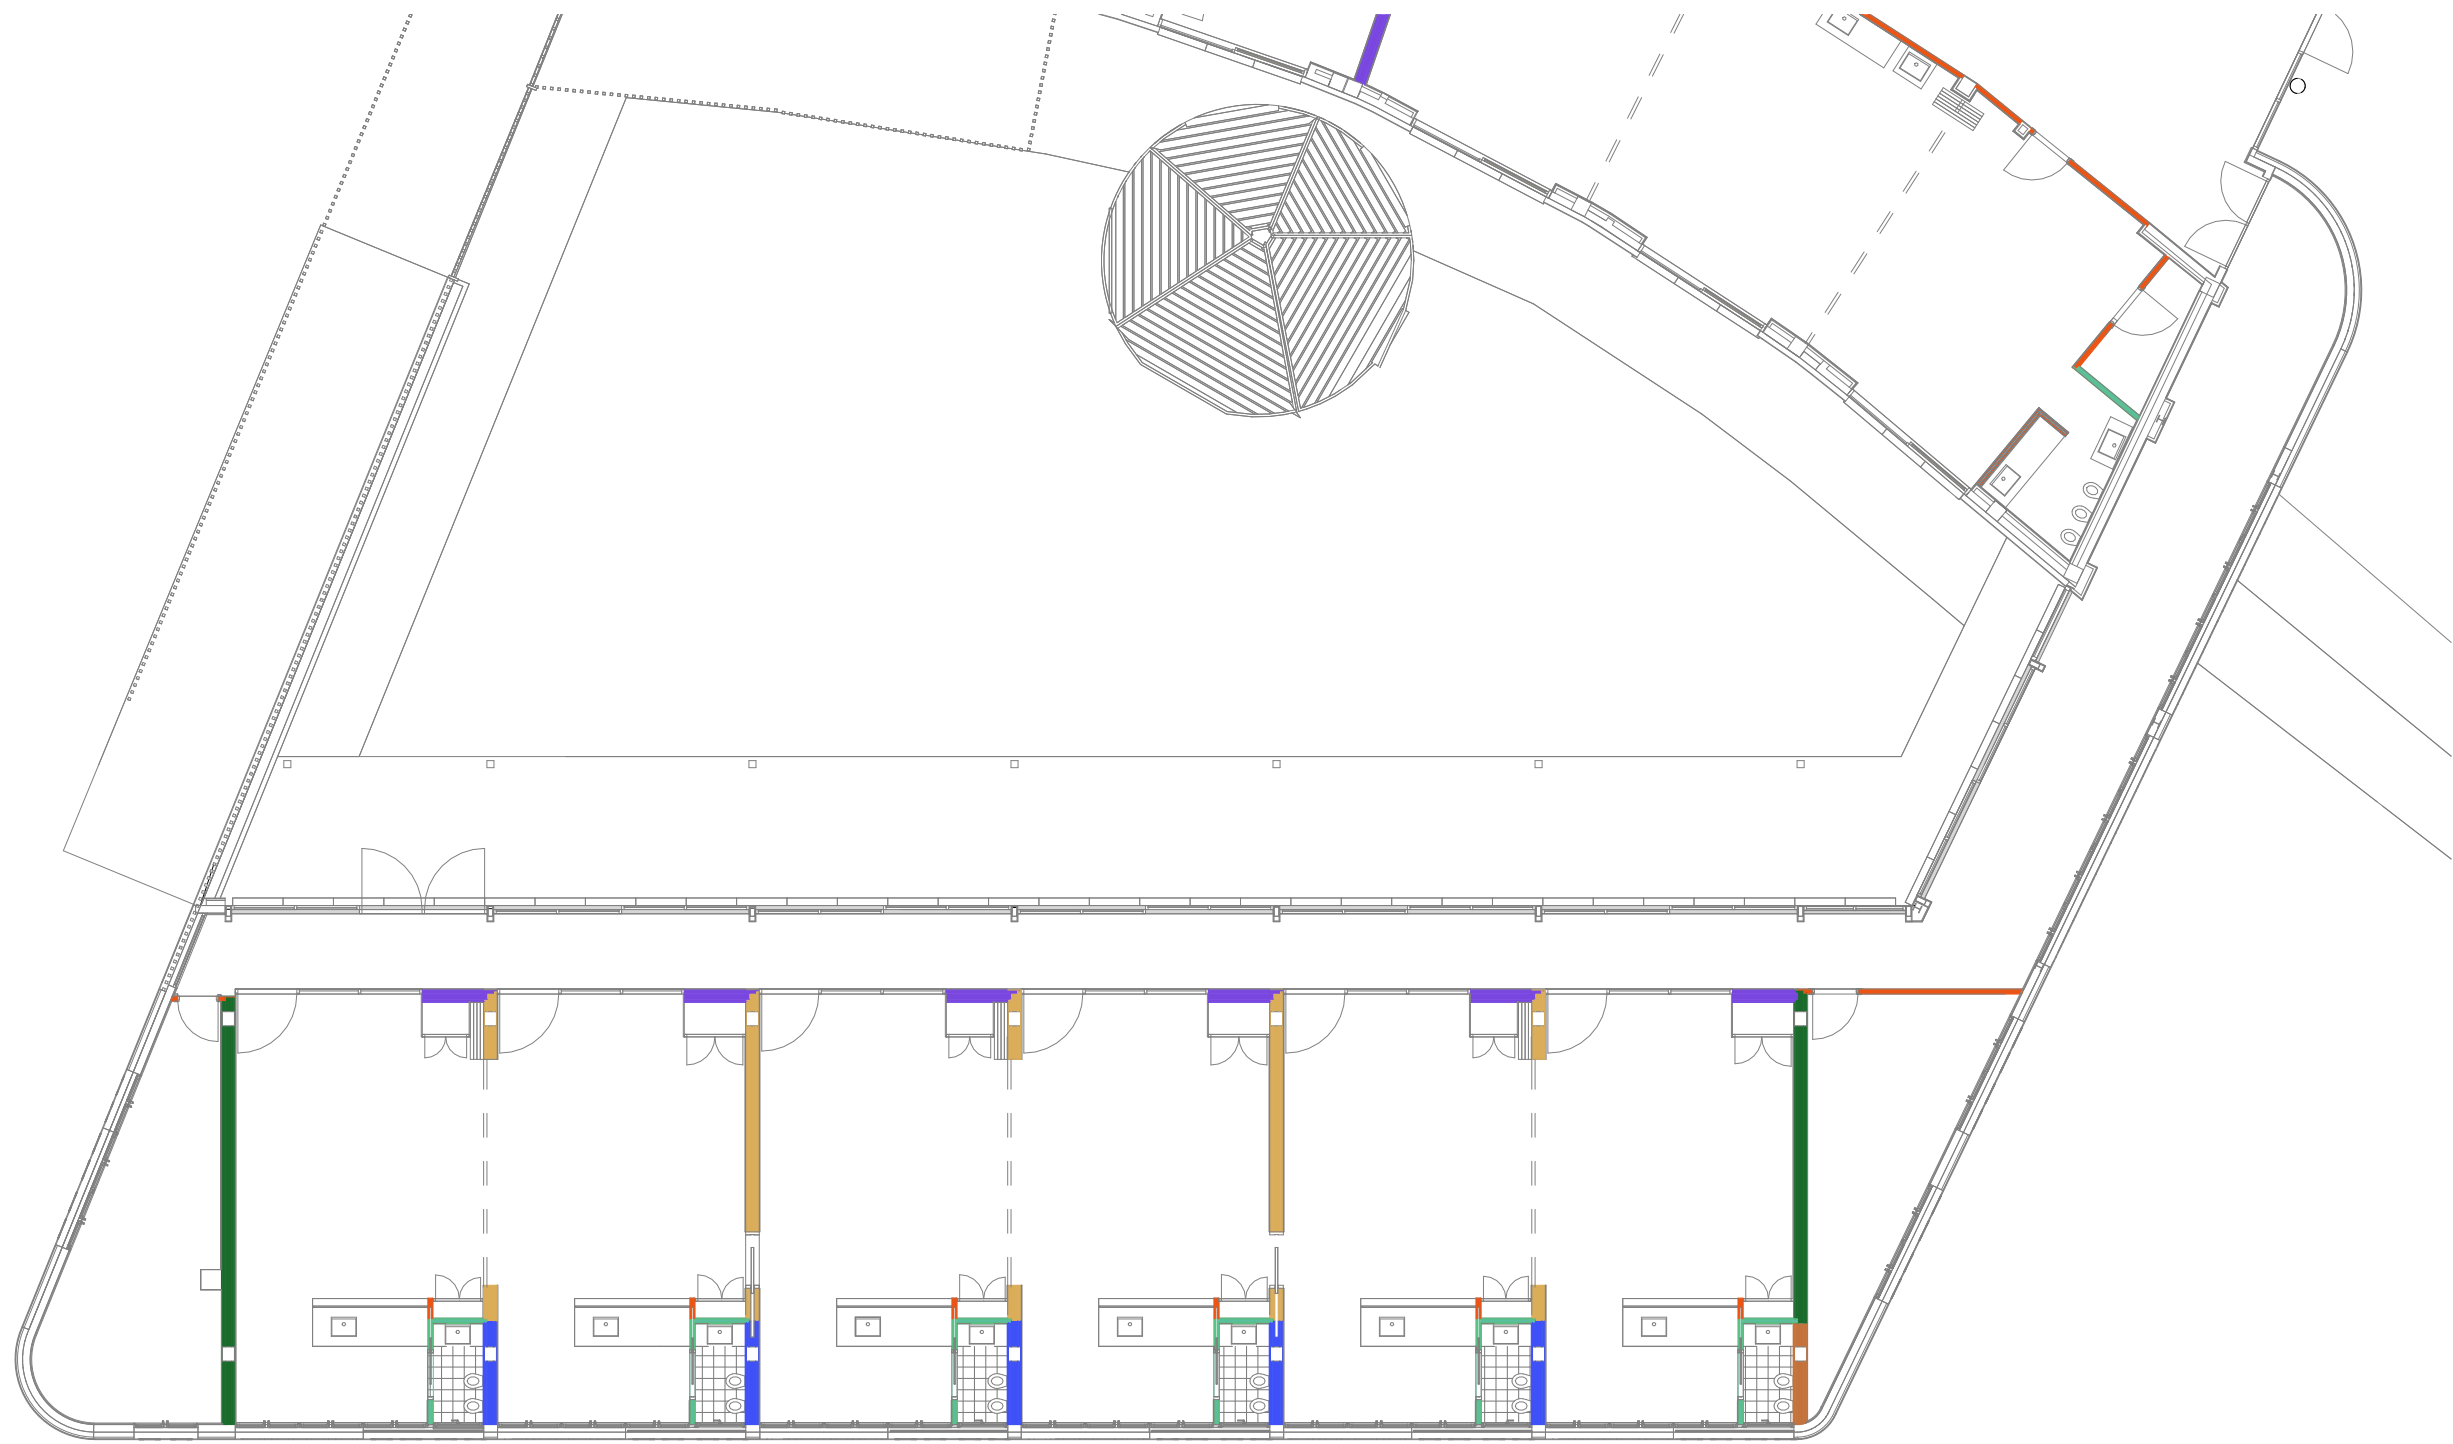

MUR02

Mur d'obra de fàbrica ceràmica calada g= 15 cm

MUR03

Tancament format per una paret d'obra de fàbrica ceràmica calada g=12 cm amb perfil·leria de planxa d'acer galvanitzat 48 mm + una placa de guix laminat 15 mm estàndard a cada cara; gruix total del tancament: 246 mm

MUR04

Mur de CLT de 12 cm amb perfil·leria de planxa d'acer galvanitzat 48 mm + doble placa de guix laminat 15 mm amb resistència al foc a cada cara; gruix total del tancament: 276 mm

MUR05

Tancament d'obra de fàbrica ceràmica calada g=12 cm amb perfil·leria de planxa d'acer galvanitzat 48 mm + doble placa de guix laminat 15 mm estàndard a cada cara; gruix total del tancament: 270 mm

MUR06

Tancament d'obra de fàbrica ceràmica calada g=12 cm amb perfil·leria de planxa d'acer galvanitzat 48 mm + una placa de guix laminat 15 mm estàndard a una cara i una placa de guix laminat 15 mm hidròfuga a una cara; gruix total del tancament: 270 mm

MUR07

Mur de CLT de 12 cm amb perfil·leria de planxa d'acer galvanitzat 48 mm + doble placa de guix laminat 15 mm a una cara i doble placa de guix laminat hidròfuga 15 mm amb resistència al foc; gruix total del tancament: 276 mm

TAB01

Tancament format per: una placa de guix laminat 15 mm estàndard a cada cara amb perfil·leria de planxa d'acer galvanitzat 48 mm; gruix total del tancament: 10 mm

TAB02

Tancament format per: una placa de guix laminat 15 mm estàndard a una cara i placa de guix laminat hidròfuga amb perfil·leria de planxa d'acer galvanitzat 48 mm; gruix total del tancament: 10 mm

TAB03


Tancament format per: una placa de guix laminat 15 mm hidròfuga a cada cara amb perfil·leria de planxa d'acer galvanitzat 48 mm; gruix total del tancament: 10 mm

MAM02

Mampara de vidre de 2 fulles, una batent i una fitxa



- PAV01**
Paviment Linoleum Veneto Silencio de Tarkett o equivalent. Col·locat sobre capa de morter recrescut e: 97,35 mm amb làmina anti radó ardex EP2000 o equivalent; gruix total: 100 mm
- PAV02**
Paviment Linoleum Veneto Silencio de Tarkett o equivalent. Col·locat sobre capa de morter e: 57,35 mm+ sistema terra radiant + capa de aïllament e: 40 mm amb làmina anti radó ardex EP2000 o equivalent; gruix total: 100 mm
- PAV03**
Paviment ceràmic de rajola de gres porcel·lanic col·locat sobre capa de morter recrescut e: 80 mm amb làmina anti radó ardex EP2000 o equivalent; gruix total: 100 mm
- PAV04**
Paviment ceràmic de rajola de gres porcel·lanic col·locat sobre capa de morter e: 40 mm+ sistema terra radiant + capa de aïllament e: 40 mm amb làmina anti radó ardex EP2000 o equivalent; gruix total: 100 mm
- PAV05**
Paviment exterior Terana de Breinco dimensions 24x16x5 cm o equivalent
- PAV06**
Paviment Linoleum Veneto Silencio de Tarkett o equivalent. Col·locat sobre capa de morter e: 57,35 mm+ sistema terra radiant + capa de aïllament e: 40 mm; gruix total: 100 mm
- PAV07**
Paviment Linoleum Veneto Silencio de Tarkett o equivalent. Col·locat sobre capa de morter recrescut e: 97,35 mm; gruix total: 100 mm
- PAV08**
Paviment ceràmic de rajola de gres porcel·lanic col·locat sobre capa de morter recrescut e: 80 mm; gruix total: 100 mm

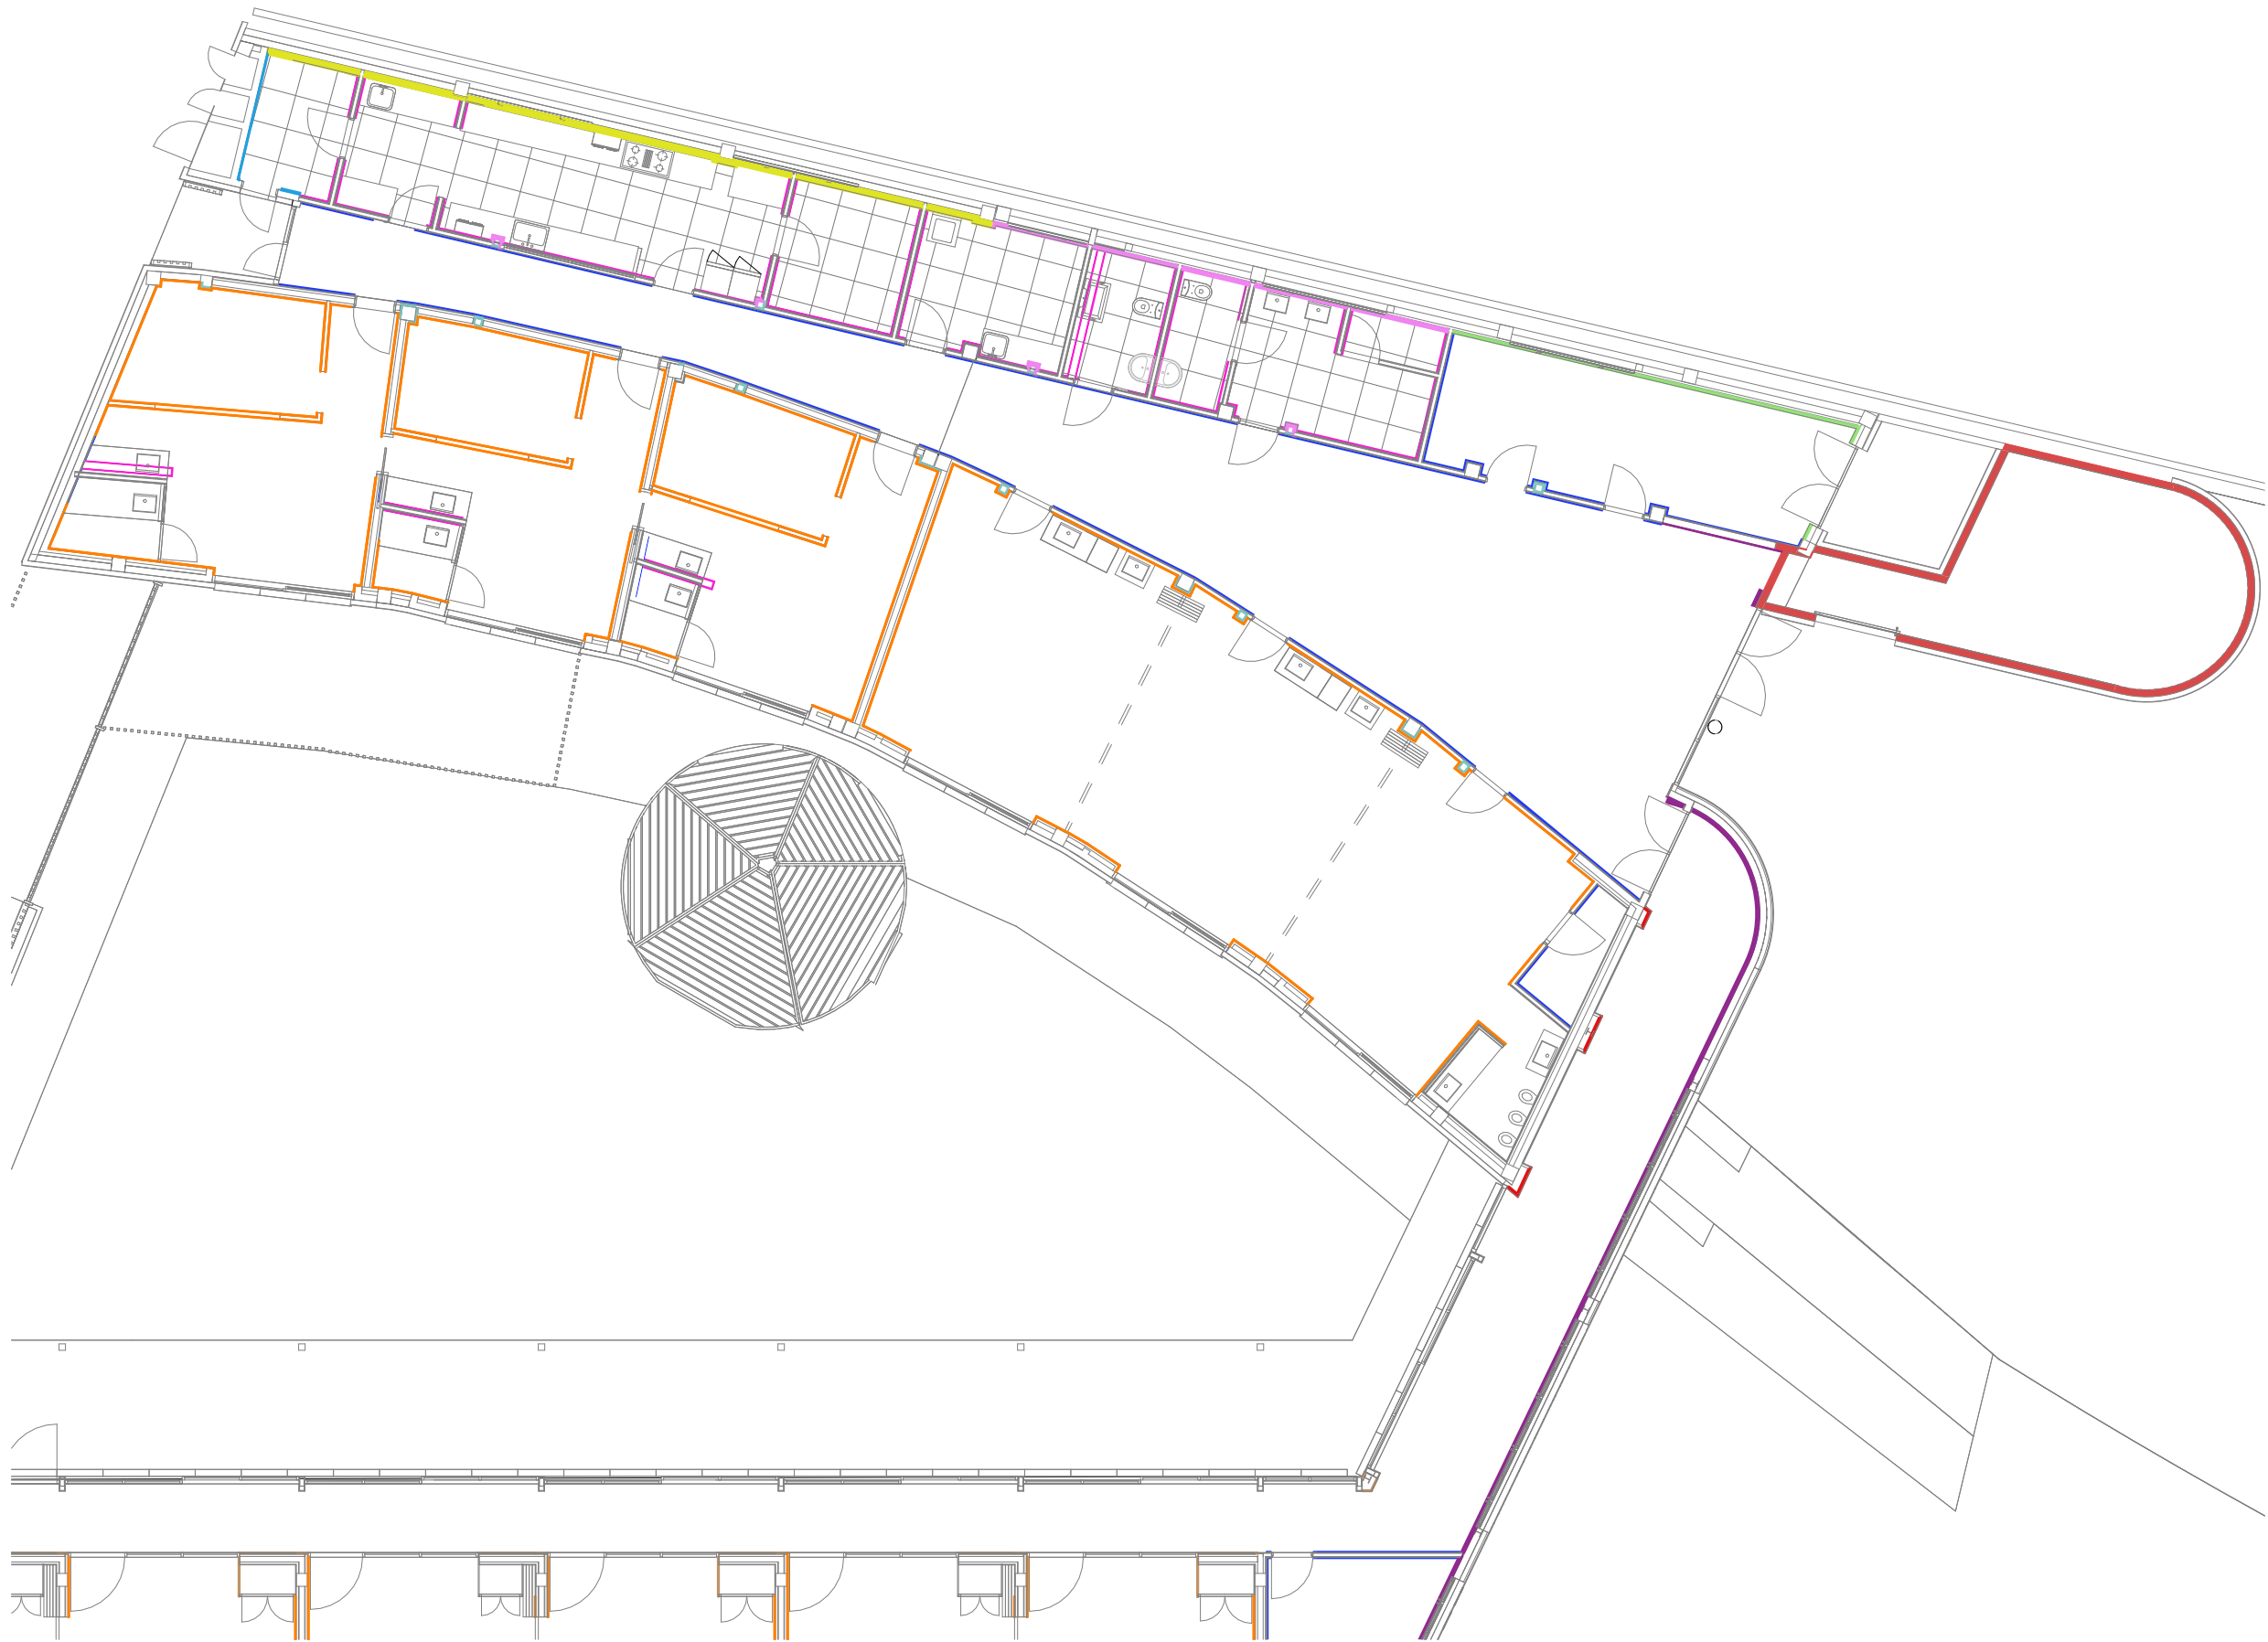

REV02

Acabat **pintat**: pintura plastica amb acabat llis, amb una capa segelladora i dues d'acabat

REV03

Trasdossat de una placa de guix laminat 15 mm + 48mm de perfil·leria d'acer galvanitzat amb aïllament i acabat **pintat**: graphenstone ecosphere premium amb dues capes d'acabat

REV04

Trasdossat de una placa de guix laminat 15 mm + 48 mm de perfil·leria d'acer galvanitzat sense aïllament amb moble de penjador incorporat +acabat **pintat**: graphenstone ecosphere premium dues capes d'acabat

REV05

Trasdossat interior una placa de guix laminat estàndar 15 mm amb perfil·leria d'acer galvanitzat de 48 mm +acabat **pintat**: graphenstone ecosphere premium amb dues capes d'acabat

REV06

Acabat aplacat **fusta** de pi de flandes

REV07

Trasdossat interior una placa de guix laminat hidròfug i perfil·leria d'acer galvanitzat de 48 mm amb acabat **alicatat de rajola** de gres porcel·l·anic

REV08

Trasdossat interior una placa de guix laminat hidròfug i perfil·leria d'acer galvanitzat de 48 mm + 50 mm placa aïllament amb acabat **alicatat de rajola** de gres de porcel·l·anic

REV09

Acabat arrambador Linoleum Veneto Silencio de Tarkett o equivalent des de terra a 1,5 m d'alçada + acabat **pintat** graphenstone ecosphere premium amb dues capes d'acabat

REV10

Trasdossat amb omega maestra e:16 mm + 1 placa de guix laminat hidròfug e: 15 mm amb acabat **alicatat de rajola** de gres porcel·l·anic

REV11

Trasdossat directo amb omega maestra e: 16 mm + 1 placa de guix laminat estàndar e: 15 mm amb acabat **pintat**: graphenstone erosphere premium amb dues capes d'acabat

REV12


Acabat **alicatat de rajola** de gres porcel·l·anic

REV13

Trasdossat directo amb omega maestra e: 16 mm + 1 placa de guix laminat estàndar e: 15 mm amb acabat **pintat**: graphenstone ecosphere premium amb dues capes d'acabat

MUR02

Arrebossat i pintat : pintura plastica amb acabat llis, amb una capa segelladora i dues d'acabat de mur de fàbrica de 15 cm

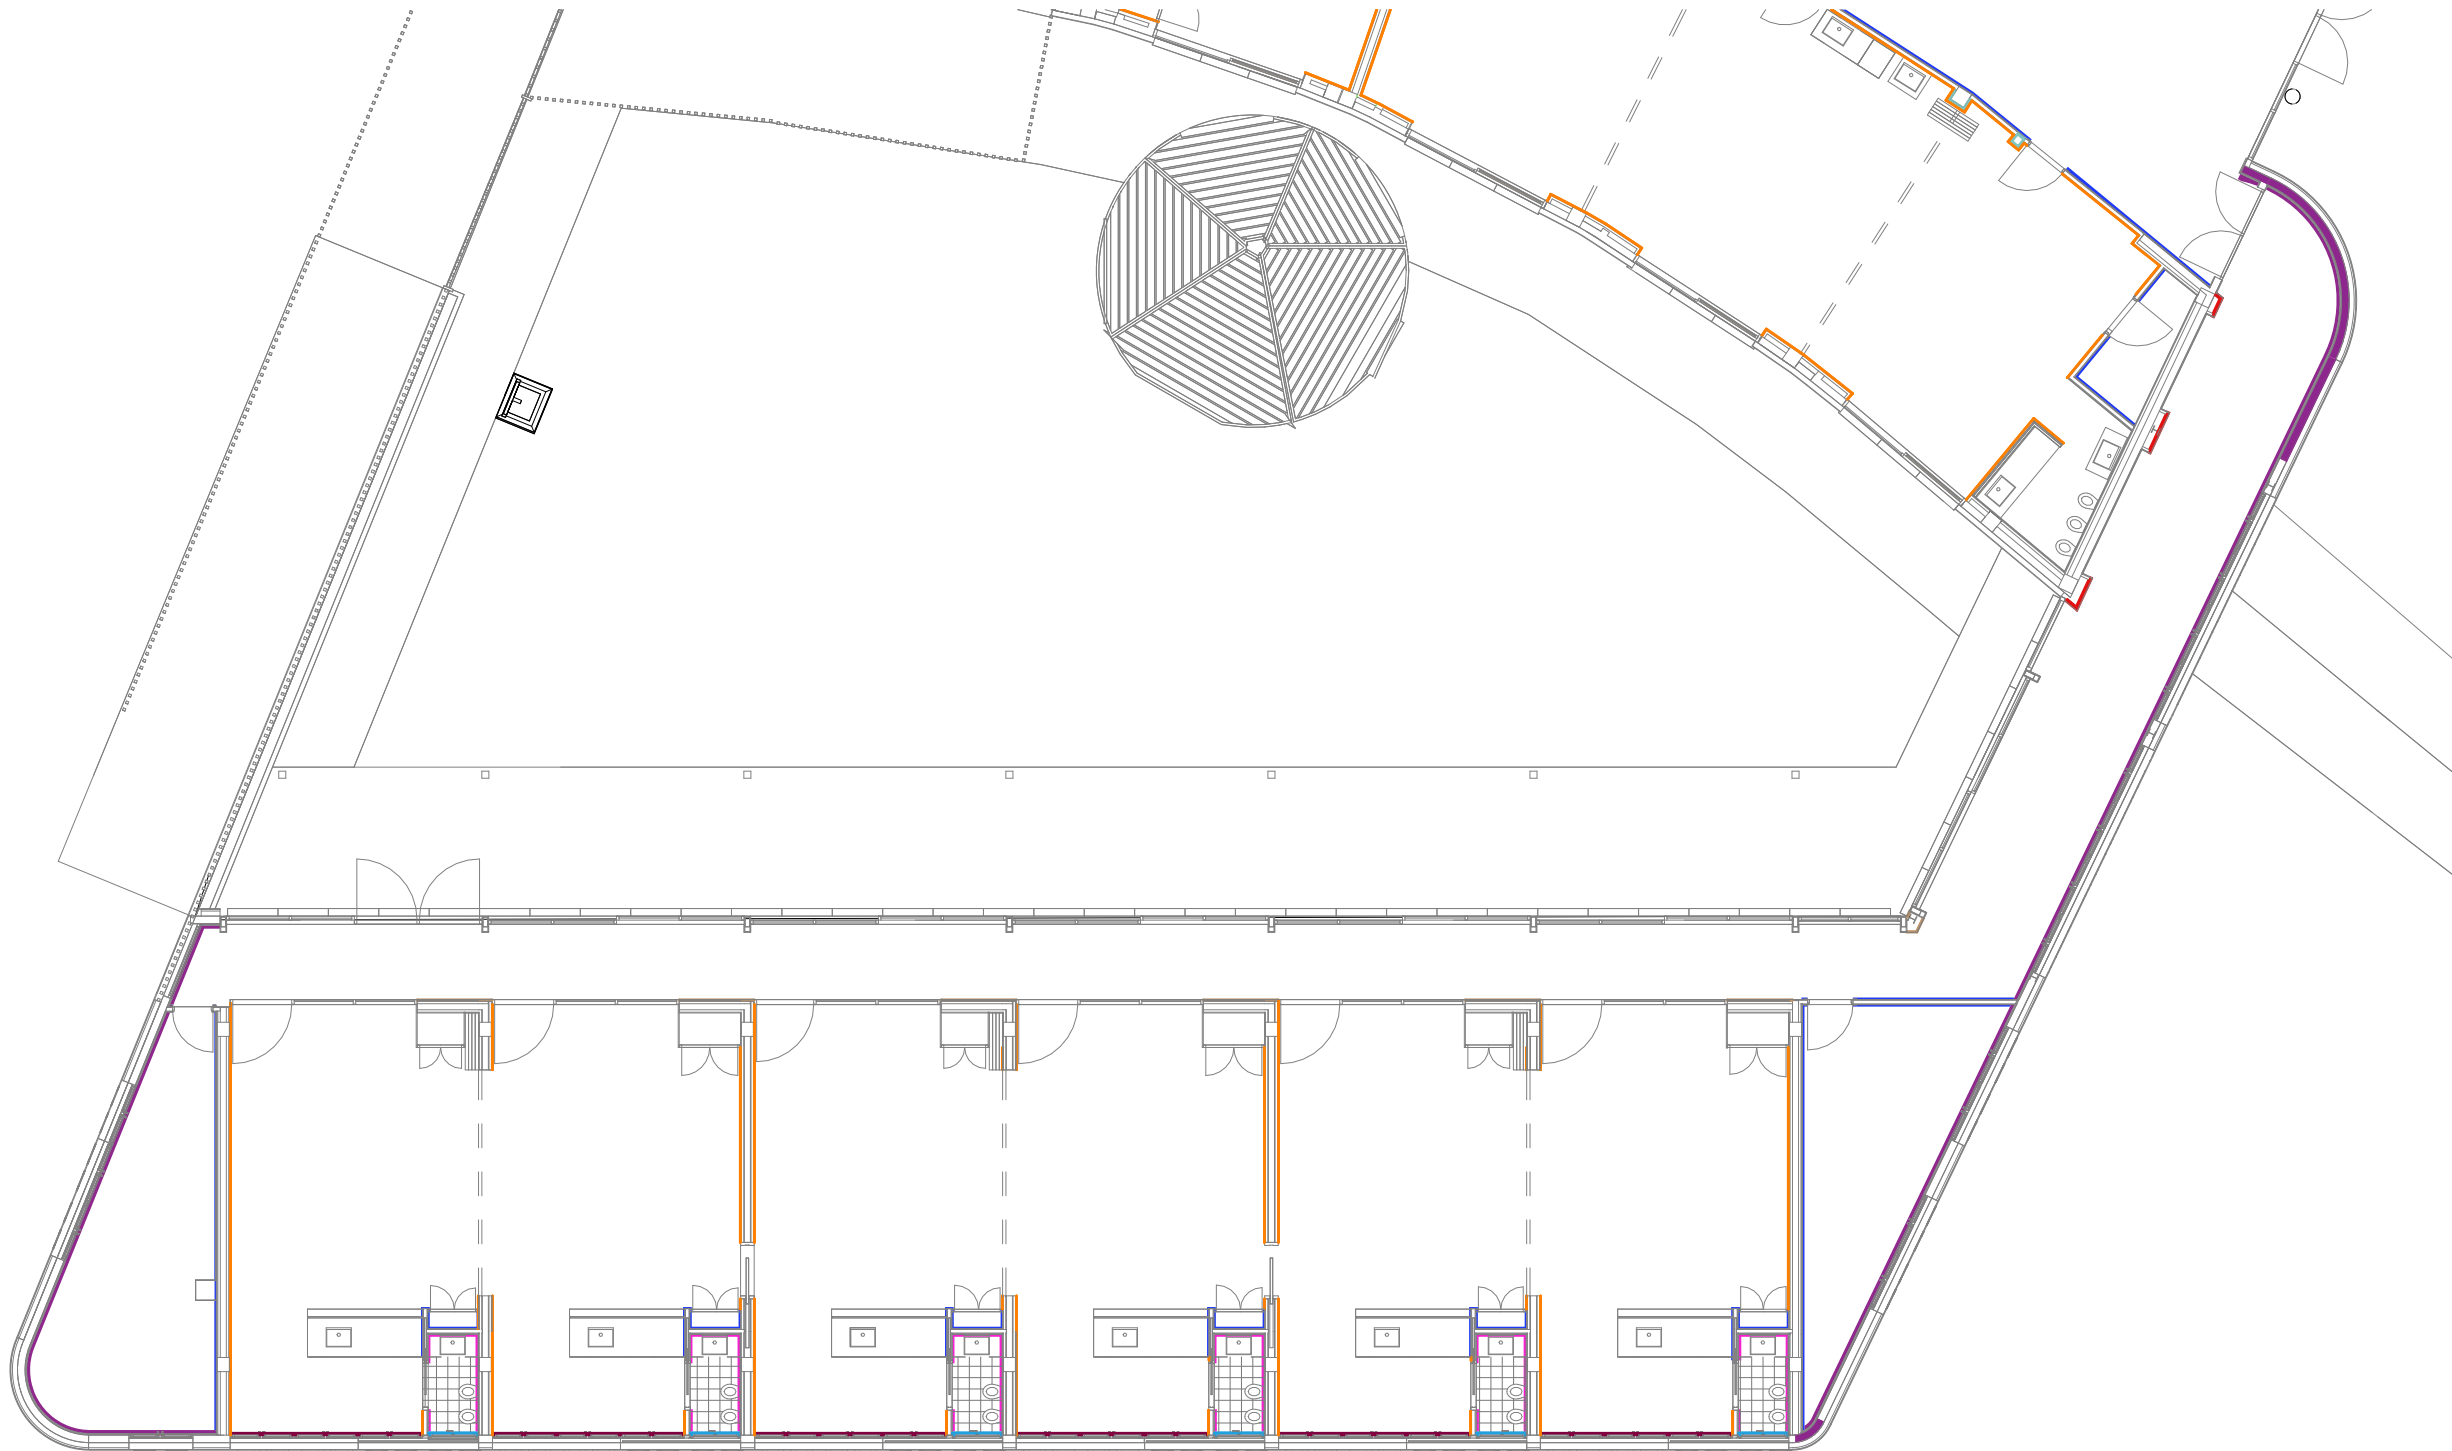

REV02

Acabat **pintat**: pintura plastica amb acabat llis, amb una capa segelladora i dues d'acabat

REV03

Trasdossat de una placa de guix laminat 15 mm + 48mm de perfil·leria d'acer galvanitzat amb aïllament i acabat **pintat**: graphenstone ecosphere premium amb dues capes d'acabat

REV04

Trasdossat de una placa de guix laminat 15 mm + 48 mm de perfil·leria d'acer galvanitzat sense aïllament amb moble de penjador incorporat +acabat **pintat**: graphenstone ecosphere premium dues capes d'acabat

REV05

Trasdossat interior una placa de guix laminat estàndar 15 mm amb perfil·leria d'acer galvanitzat de 48 mm +acabat **pintat**: graphenstone ecosphere premium amb dues capes d'acabat

REV06

Acabat aplacat **fusta** de pi de flandes

REV07

Trasdossat interior una placa de guix laminat hidròfug i perfil·leria d'acer galvanitzat de 48 mm amb acabat **alicatat de rajola** de gres porcel·lanic

REV08

Trasdossat interior una placa de guix laminat hidròfug i perfil·leria d'acer galvanitzat de 48 mm + 50 mm placa aïllament amb acabat **alicatat de rajola** de gres de porcel·lanic

REV09

Acabat arrambador Linoleum Veneto Silencio de Tarkett o equivalent des de terra a 1,5 m d'alçada + acabat **pintat** graphenstone ecosphere premium amb dues capes d'acabat

REV10

Trasdossat amb omega maestra e:16 mm + 1 placa de guix laminat hidròfug e: 15 mm amb acabat **alicatat de rajola** de gres porcel·lanic

REV11

Trasdossat directo amb omega maestra e: 16 mm + 1 placa de guix laminat estàndar e: 15 mm amb acabat **pintat**: graphenstone erosphere premium amb dues capes d'acabat

REV12

Acabat **alicatat de rajola** de gres porcel·lanic


REV13

Trasdossat directo amb omega maestra e: 16 mm + 1 placa de guix laminat estàndar e: 15 mm amb acabat **pintat**: graphenstone ecosphere premium amb dues capes d'acabat


MUR02

Arrebossat i pintat : pintura plastica amb acabat llis, amb una capa segelladora i dues d'acabat de mur de fàbrica de 15 cm




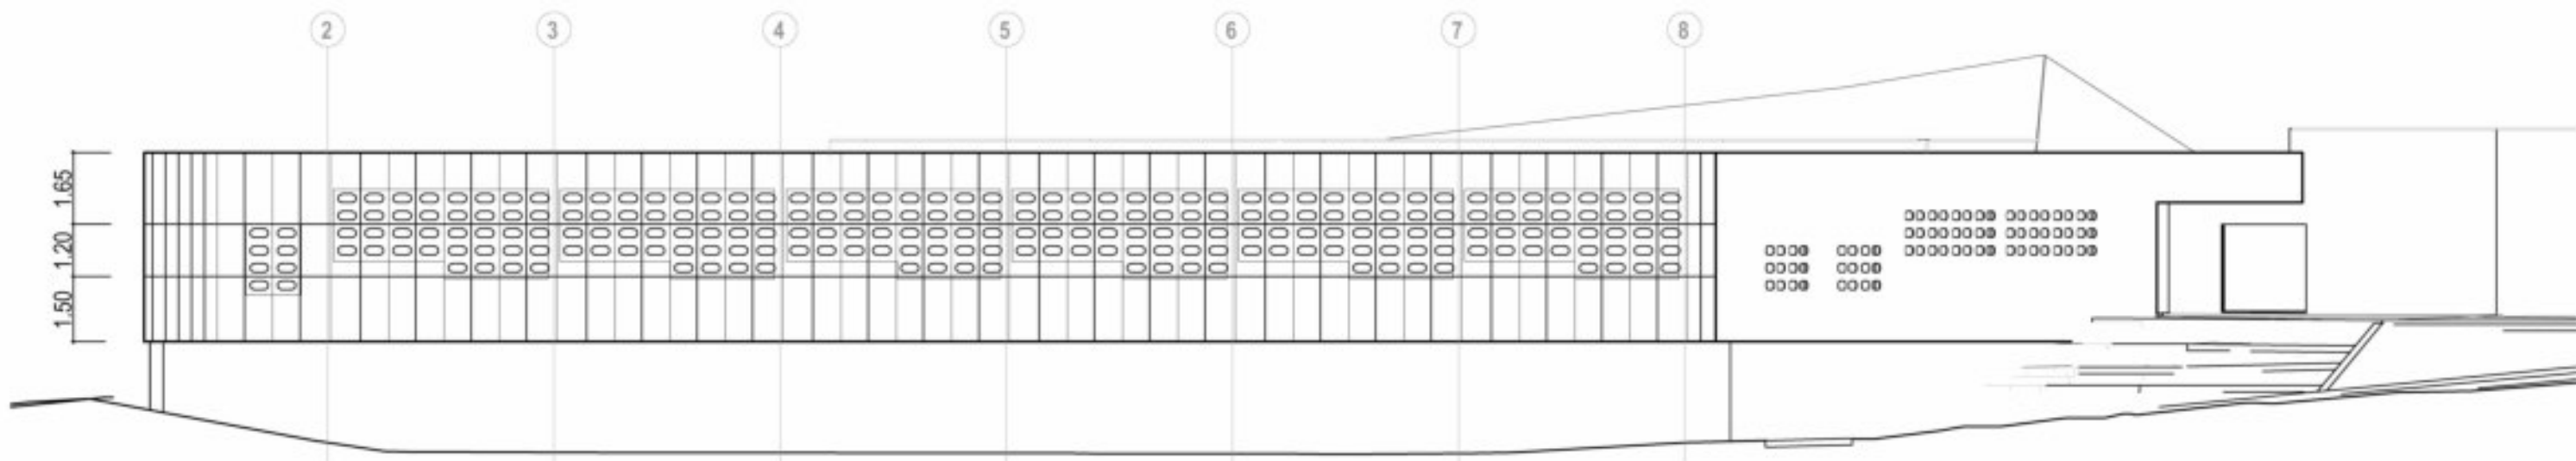


D-11 Façana 1 - Despiece
1 : 150

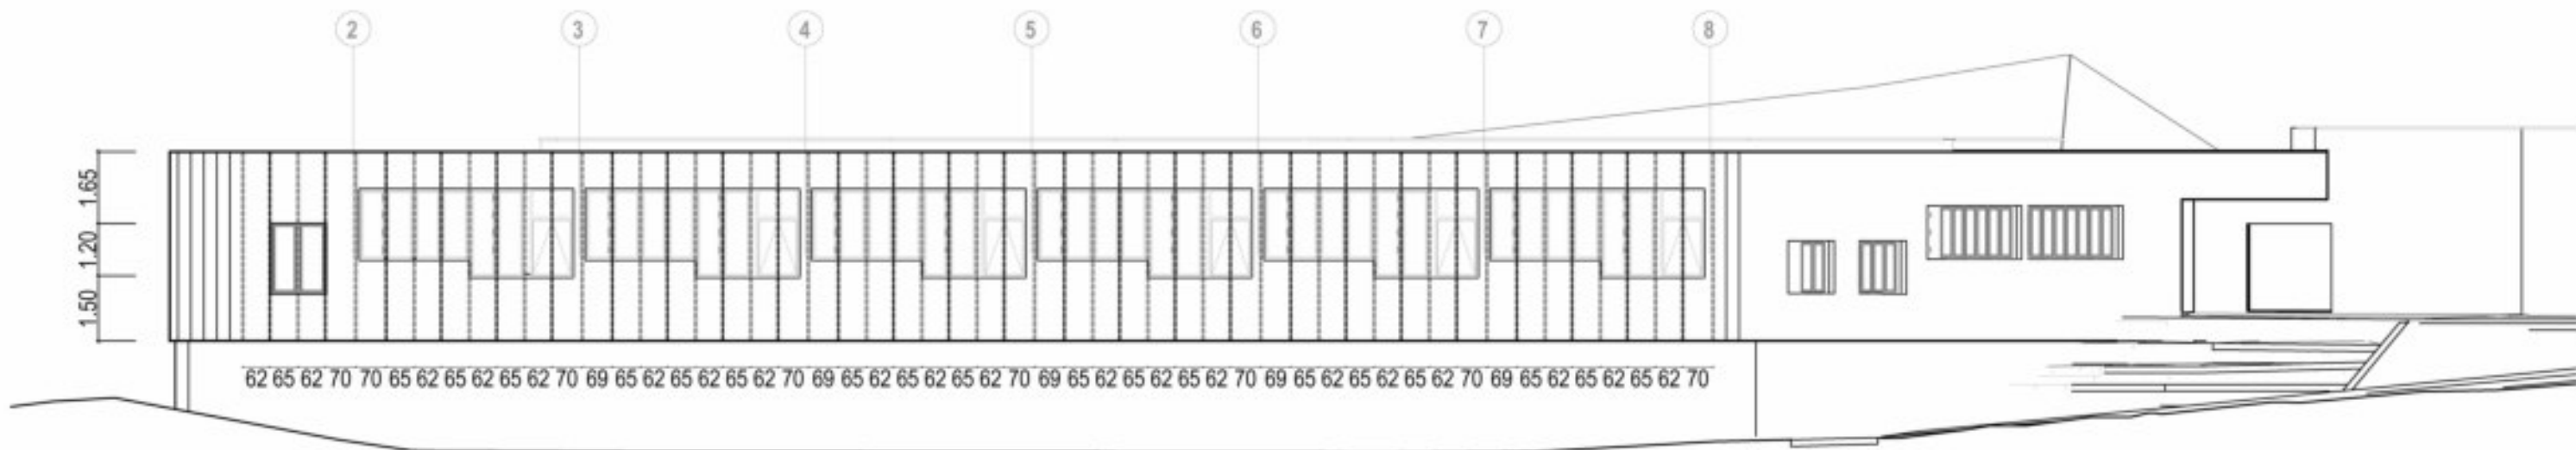


D-11 Façana 1 - Despiece
1 : 150

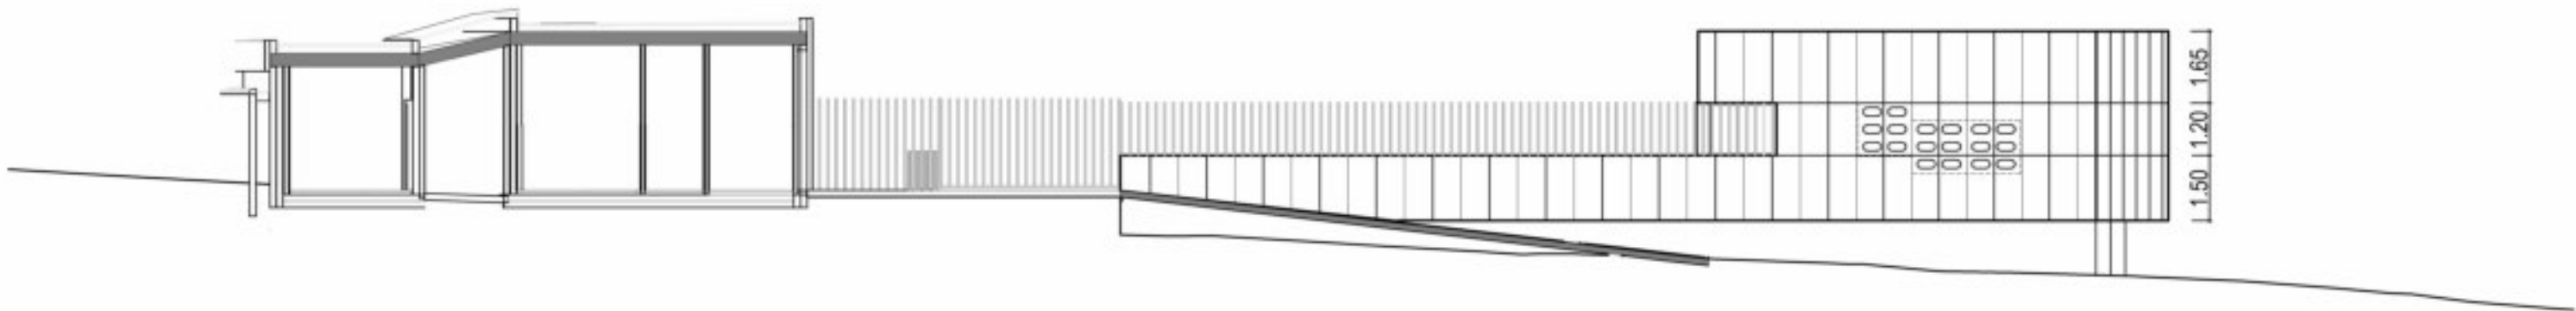


D-11 Façana 2 - Despiece
1 : 150

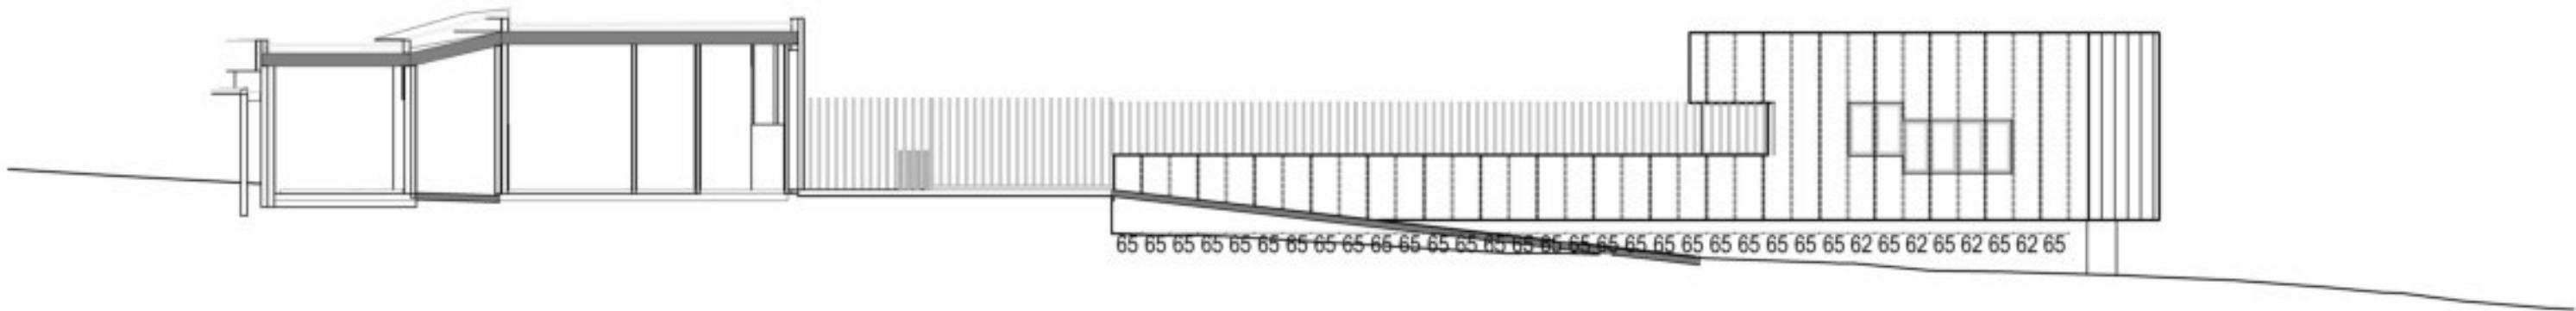


D-11 Façana 2 - Despiece
1 : 150


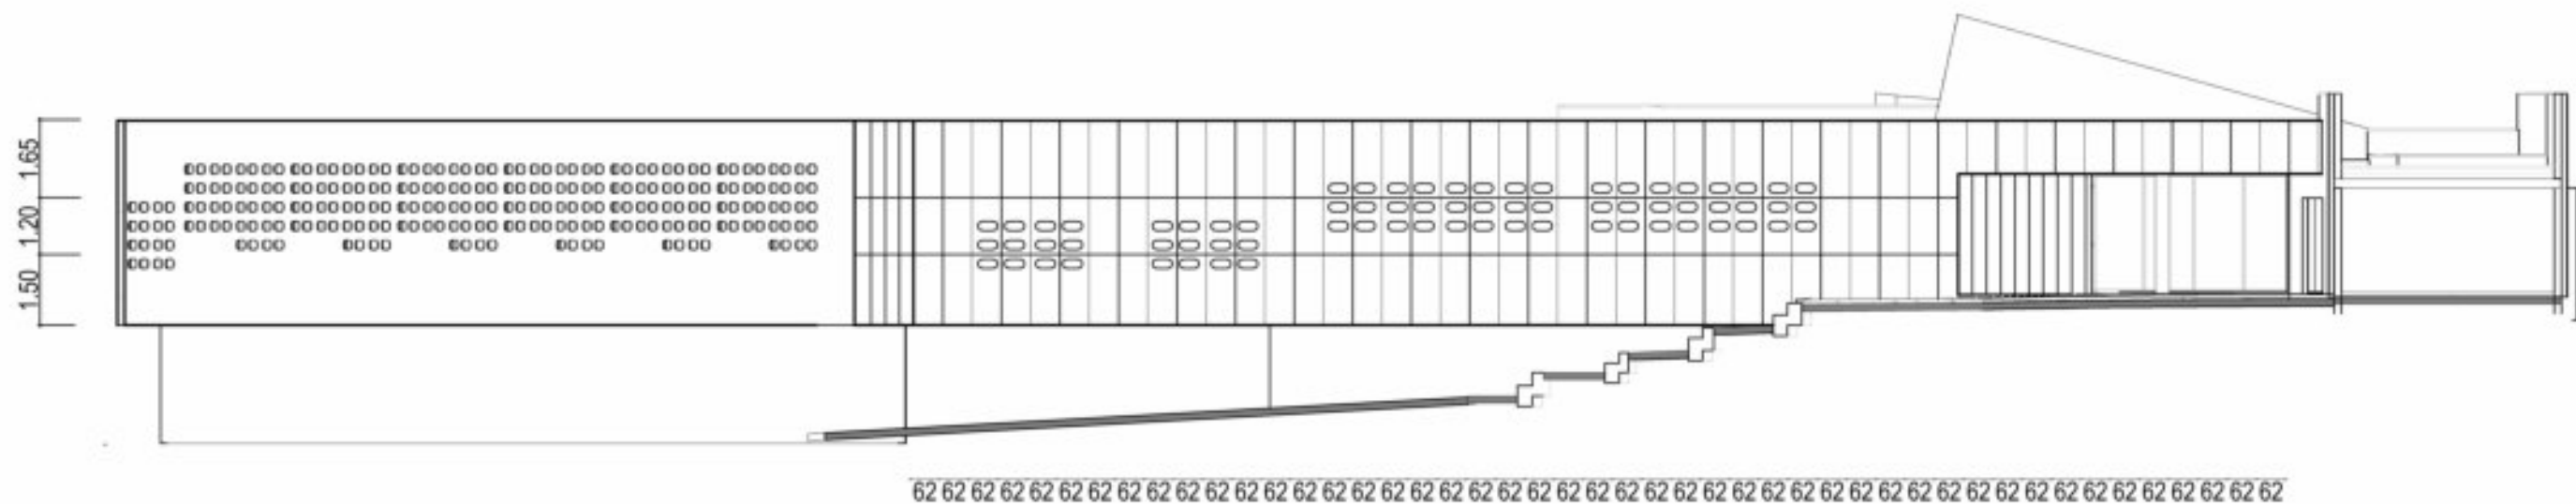



D-11 Façana 3 - Despiece
1 : 150

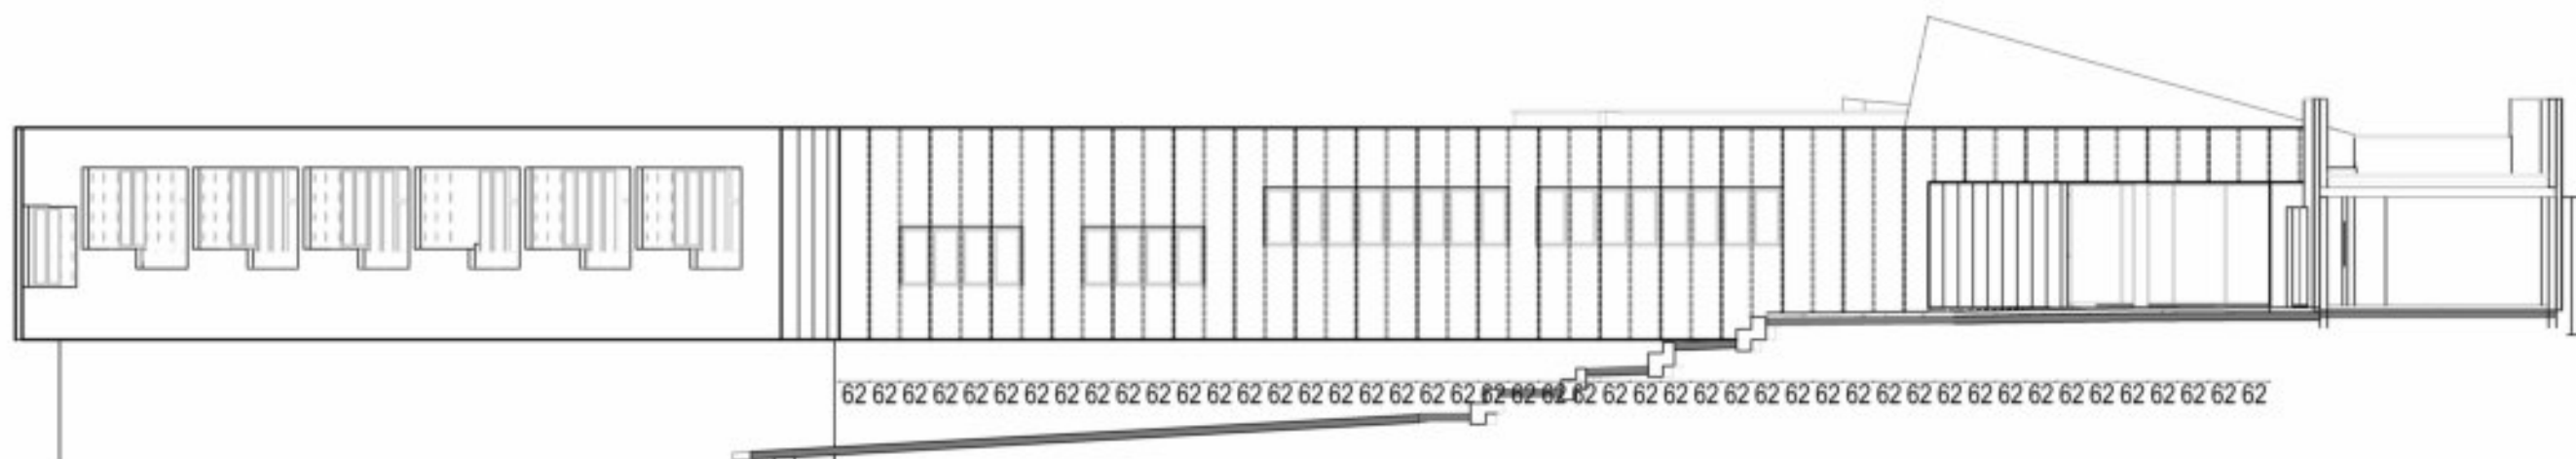

D-11 Façana 3 -Despiece
1 : 150

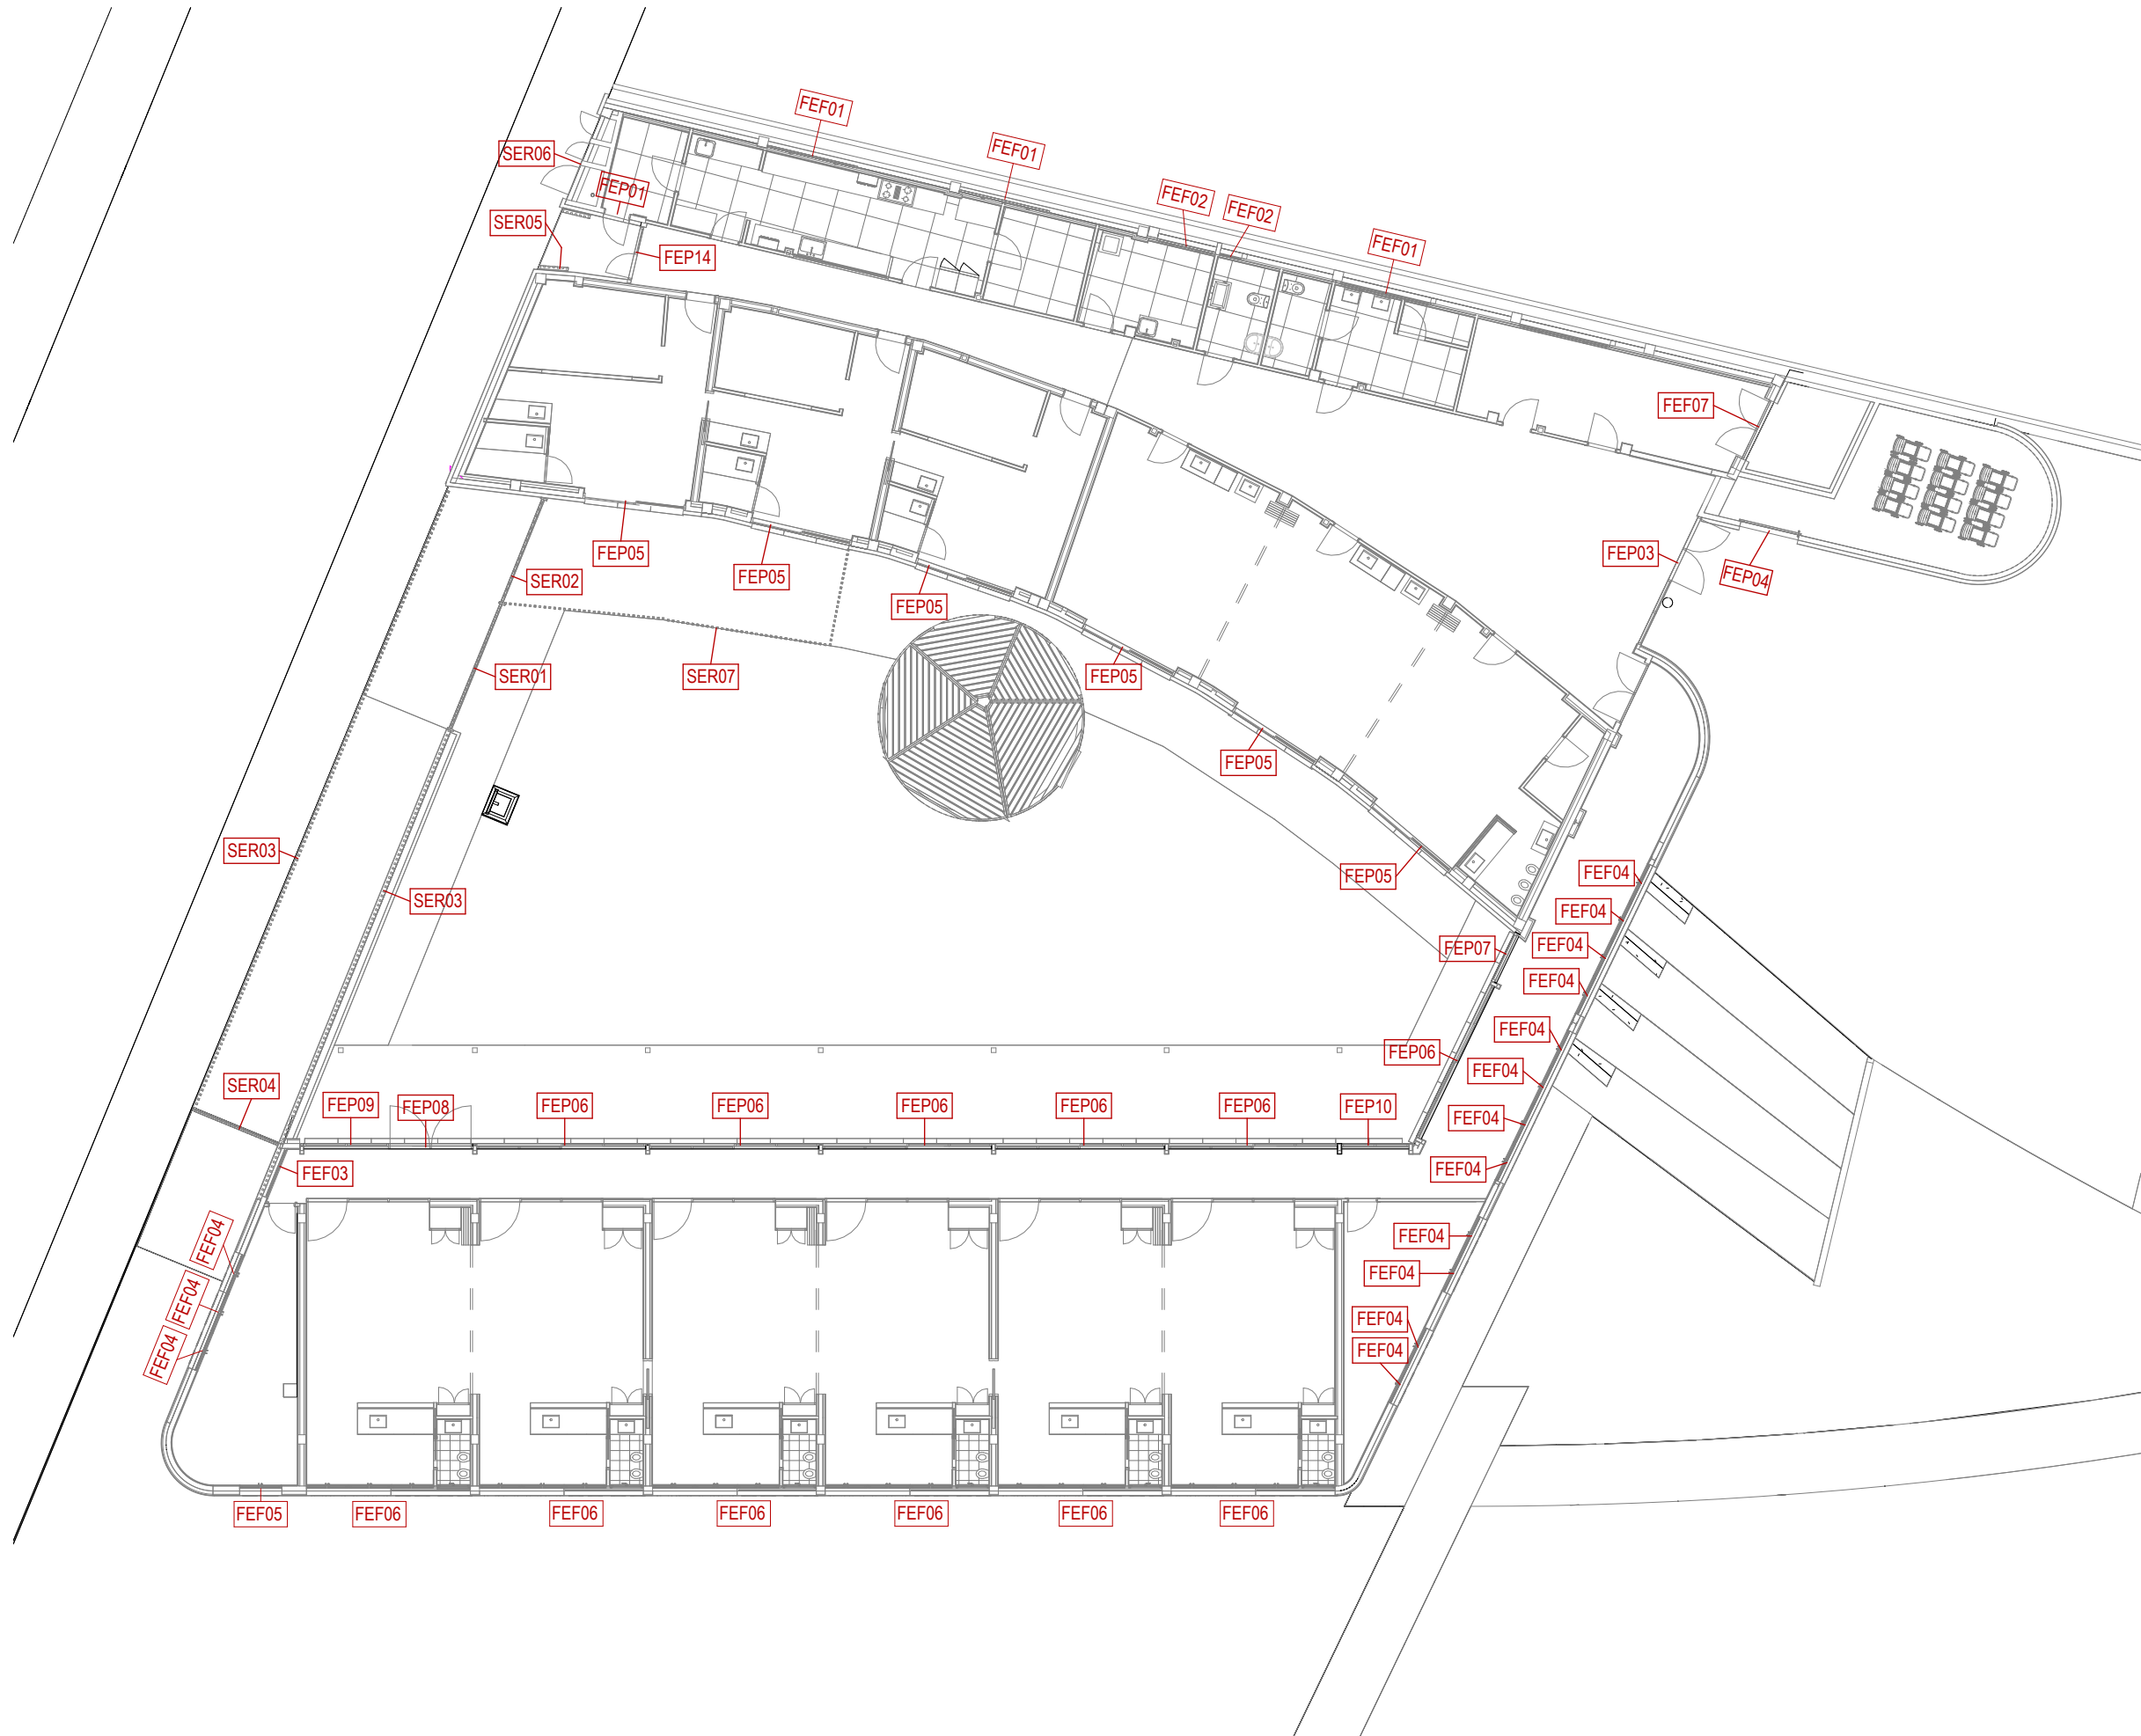

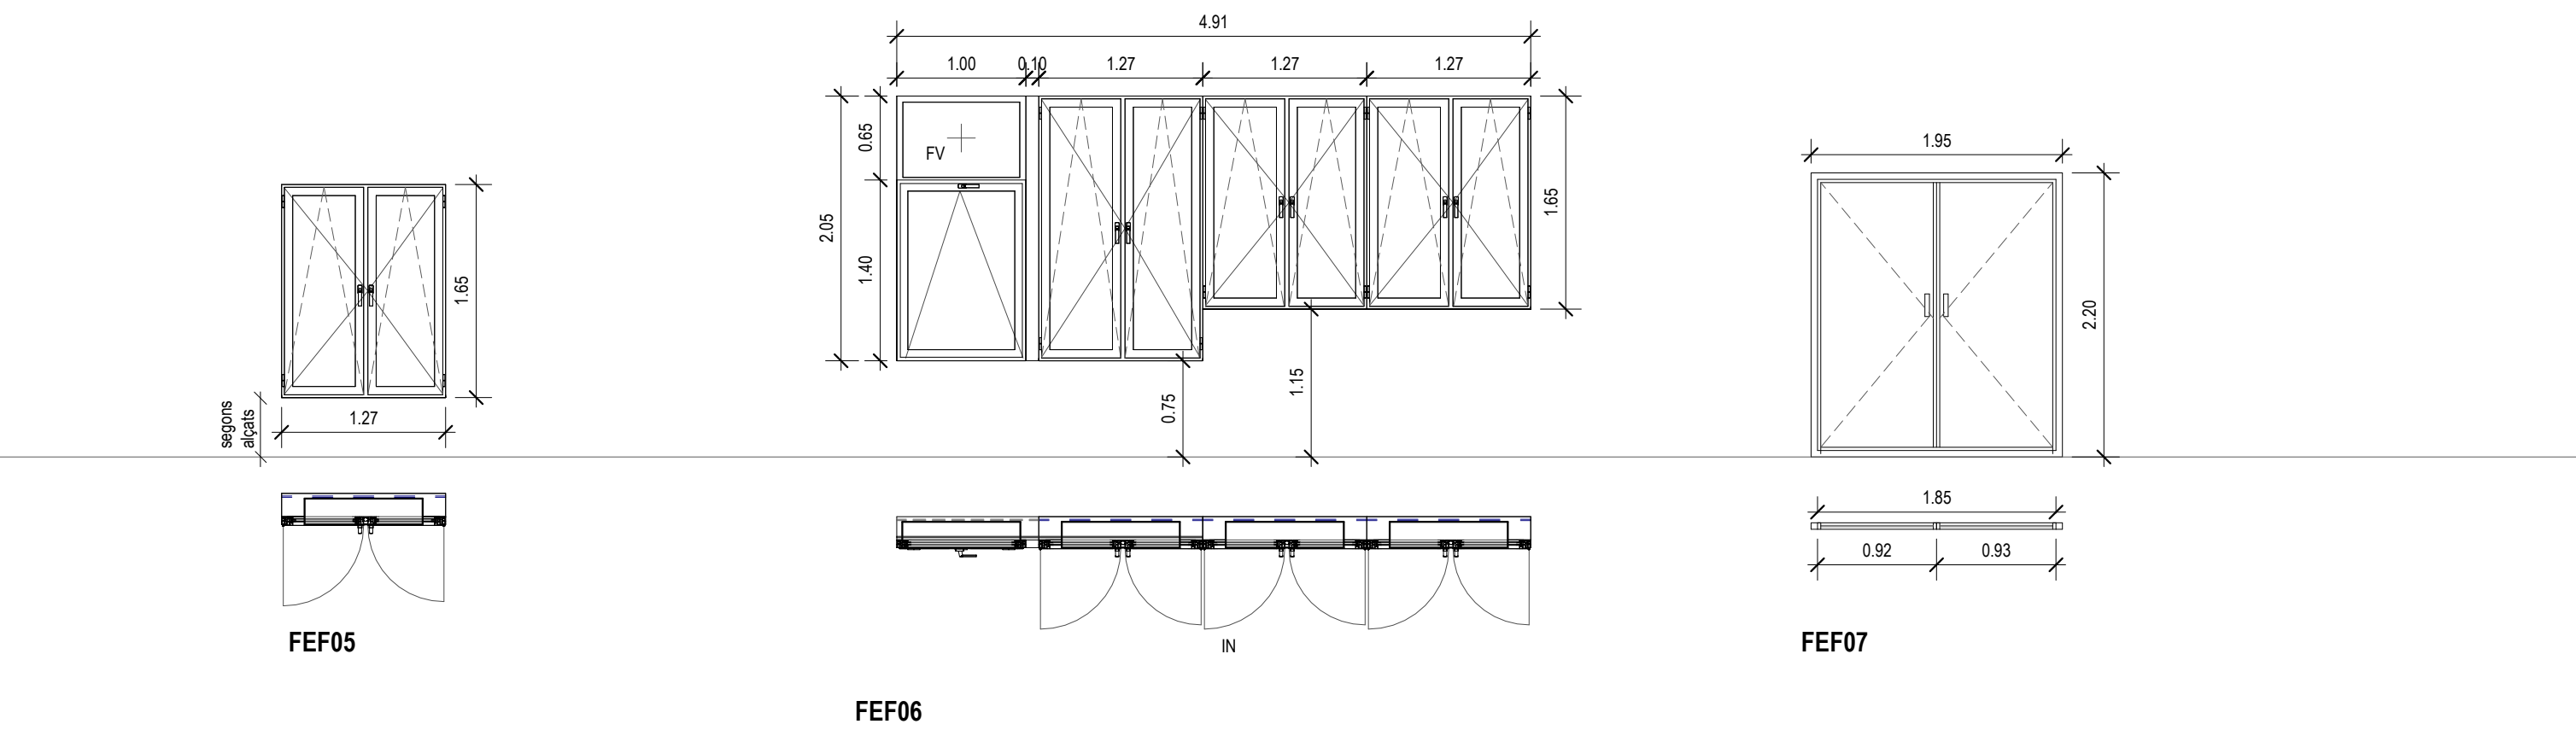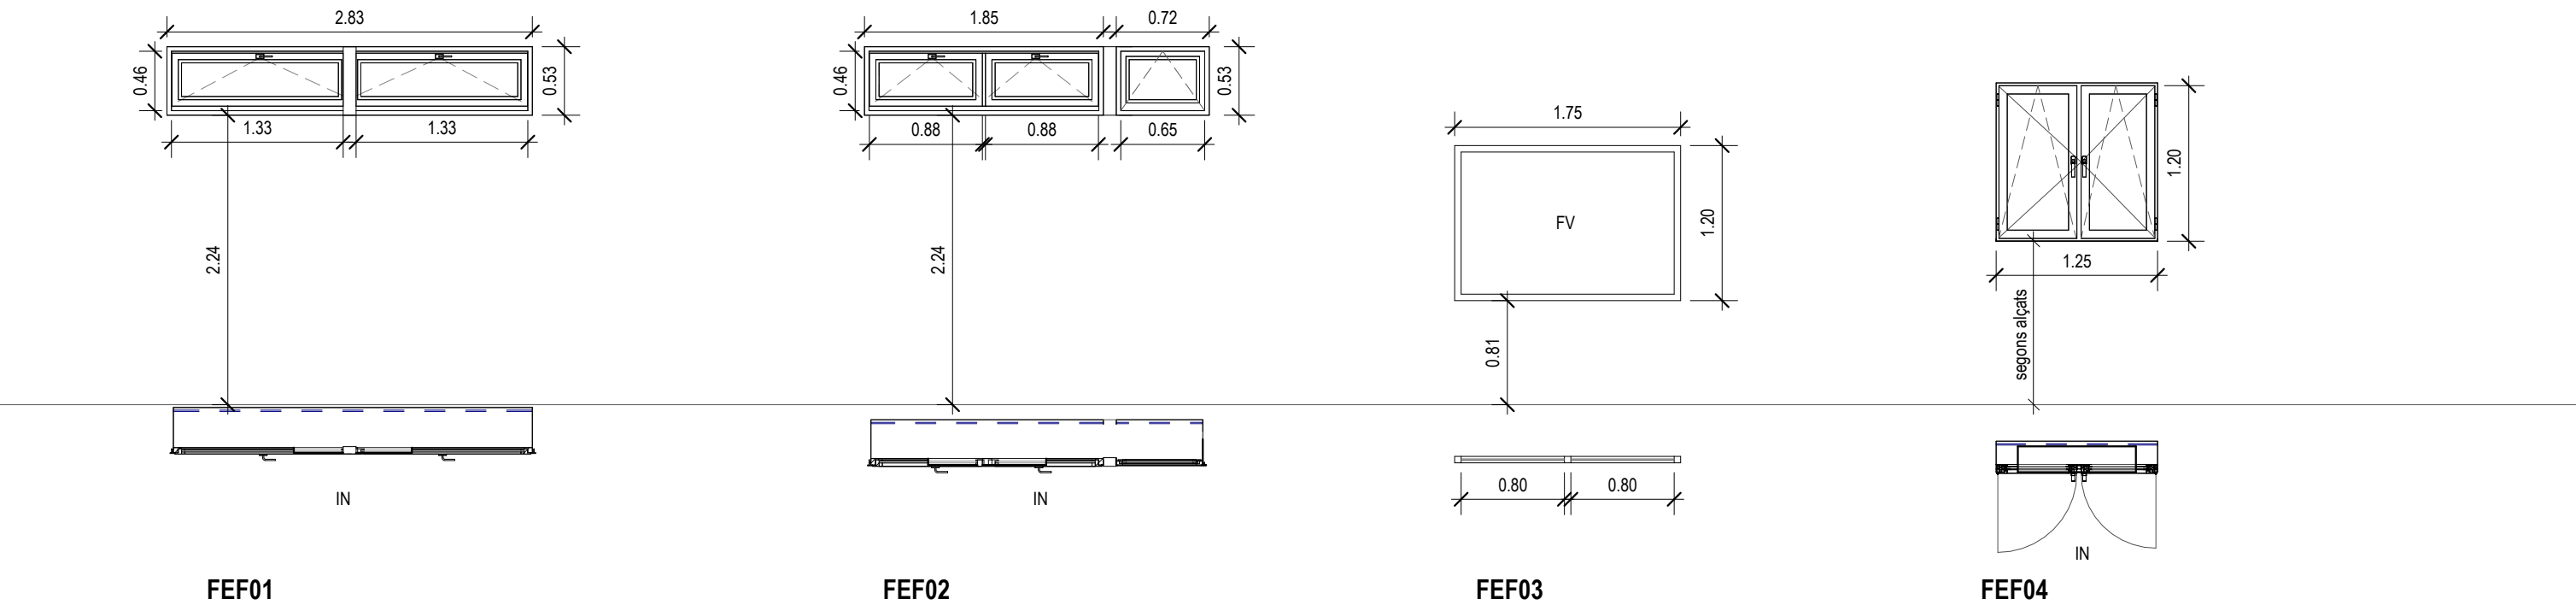

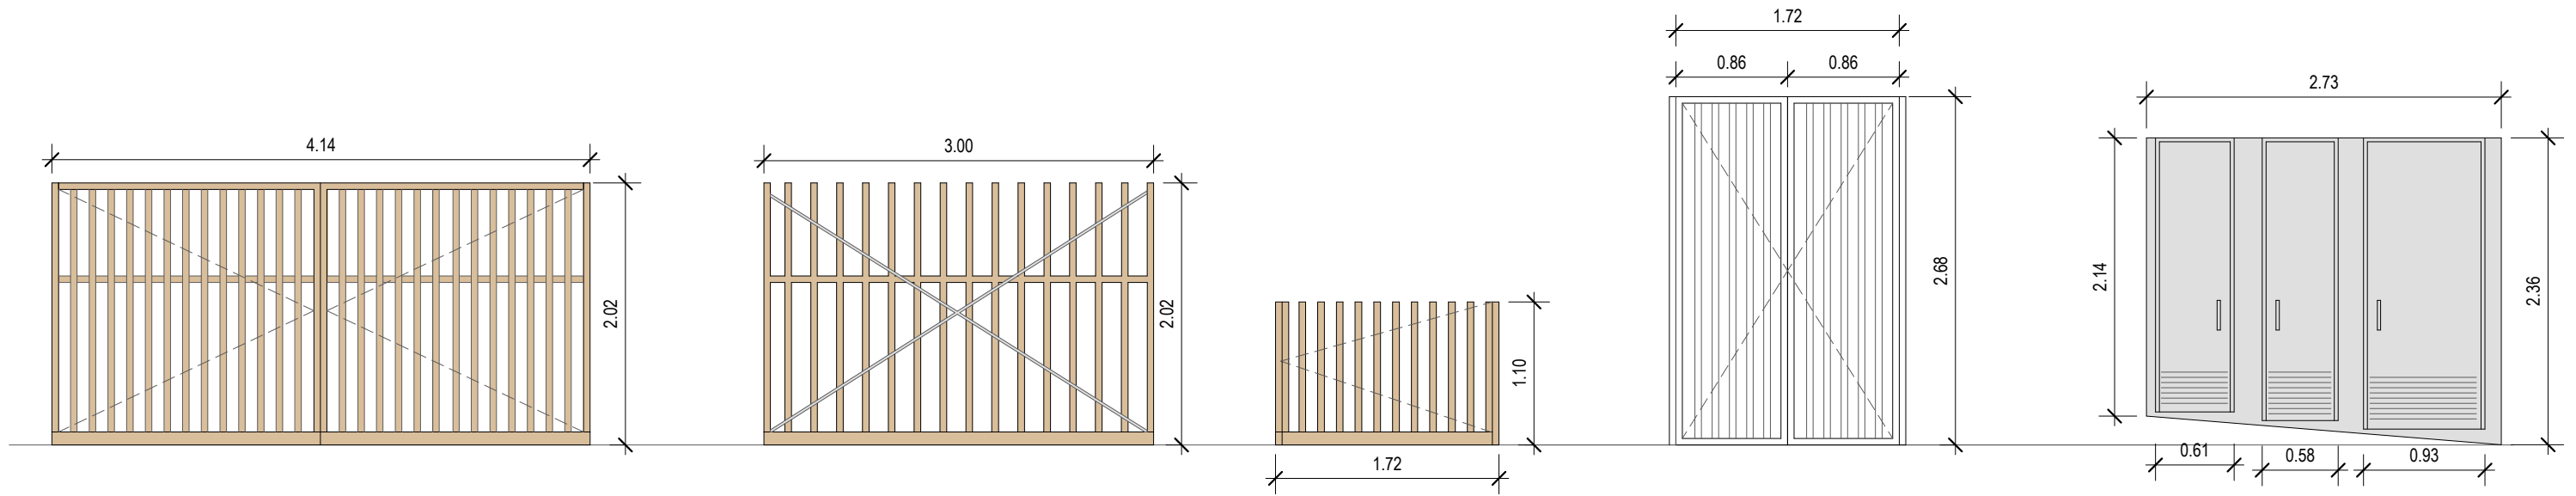


SER01

SER02


SER04

SER05


SER06

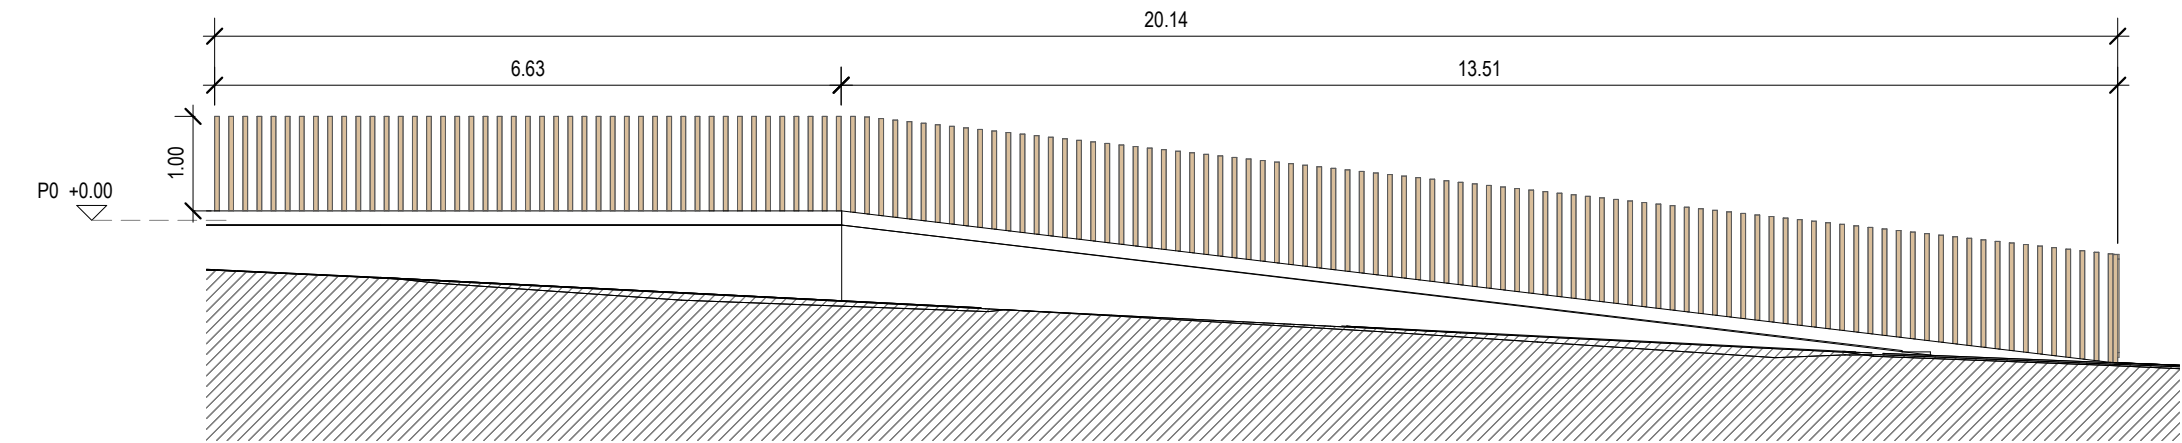



1- Tanca rampa
1 : 80

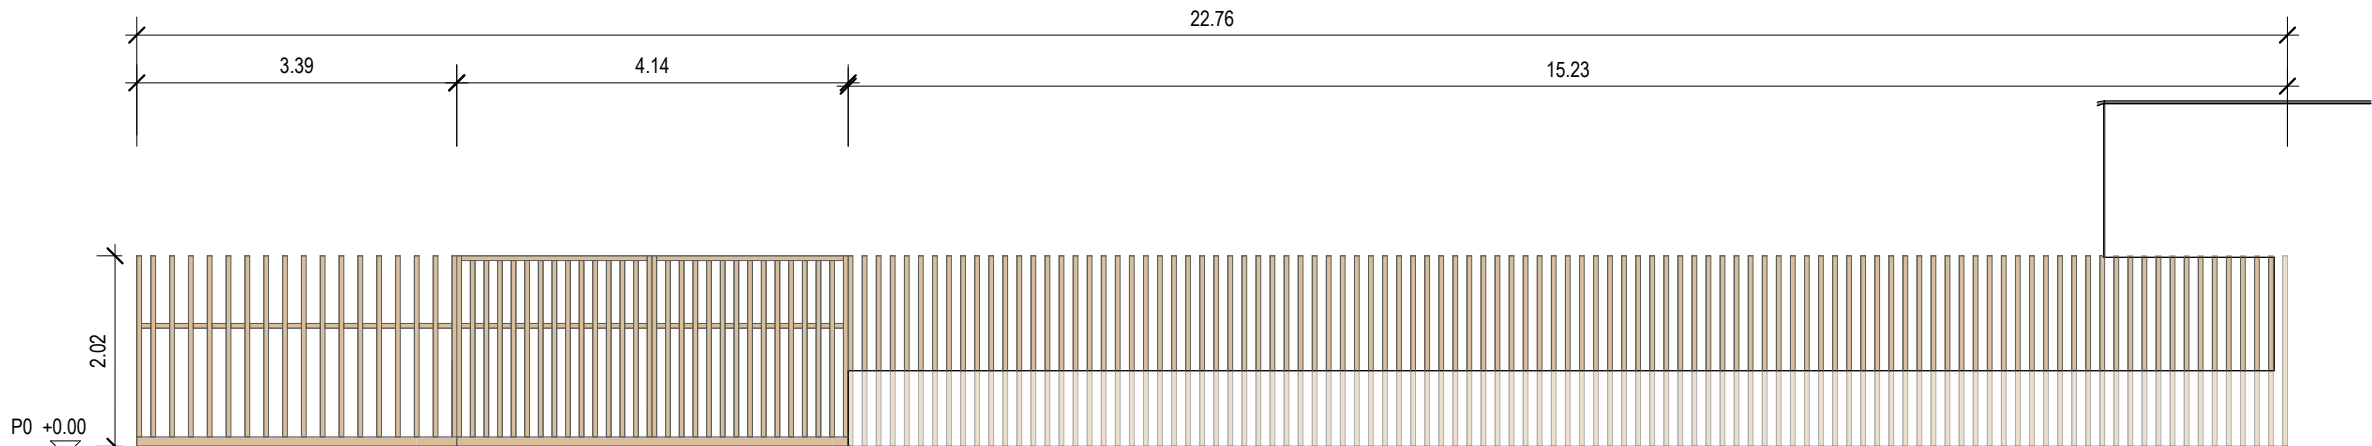



2- Tanca escola pati
1 : 80

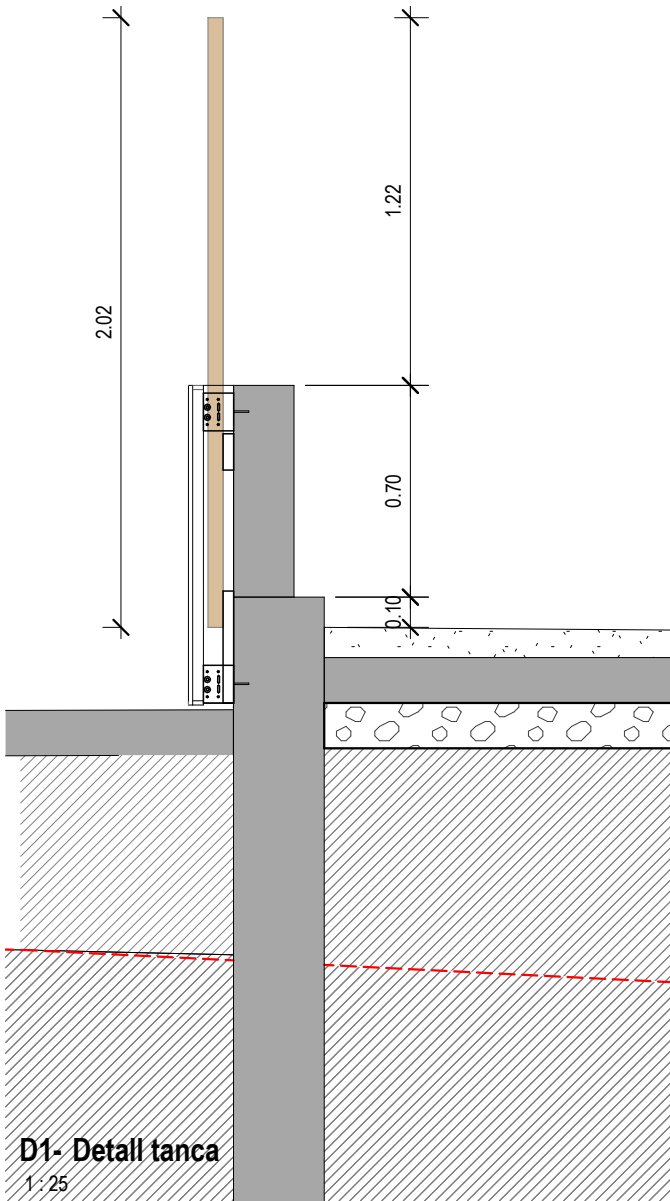

D1- Detall tanca
1 : 25

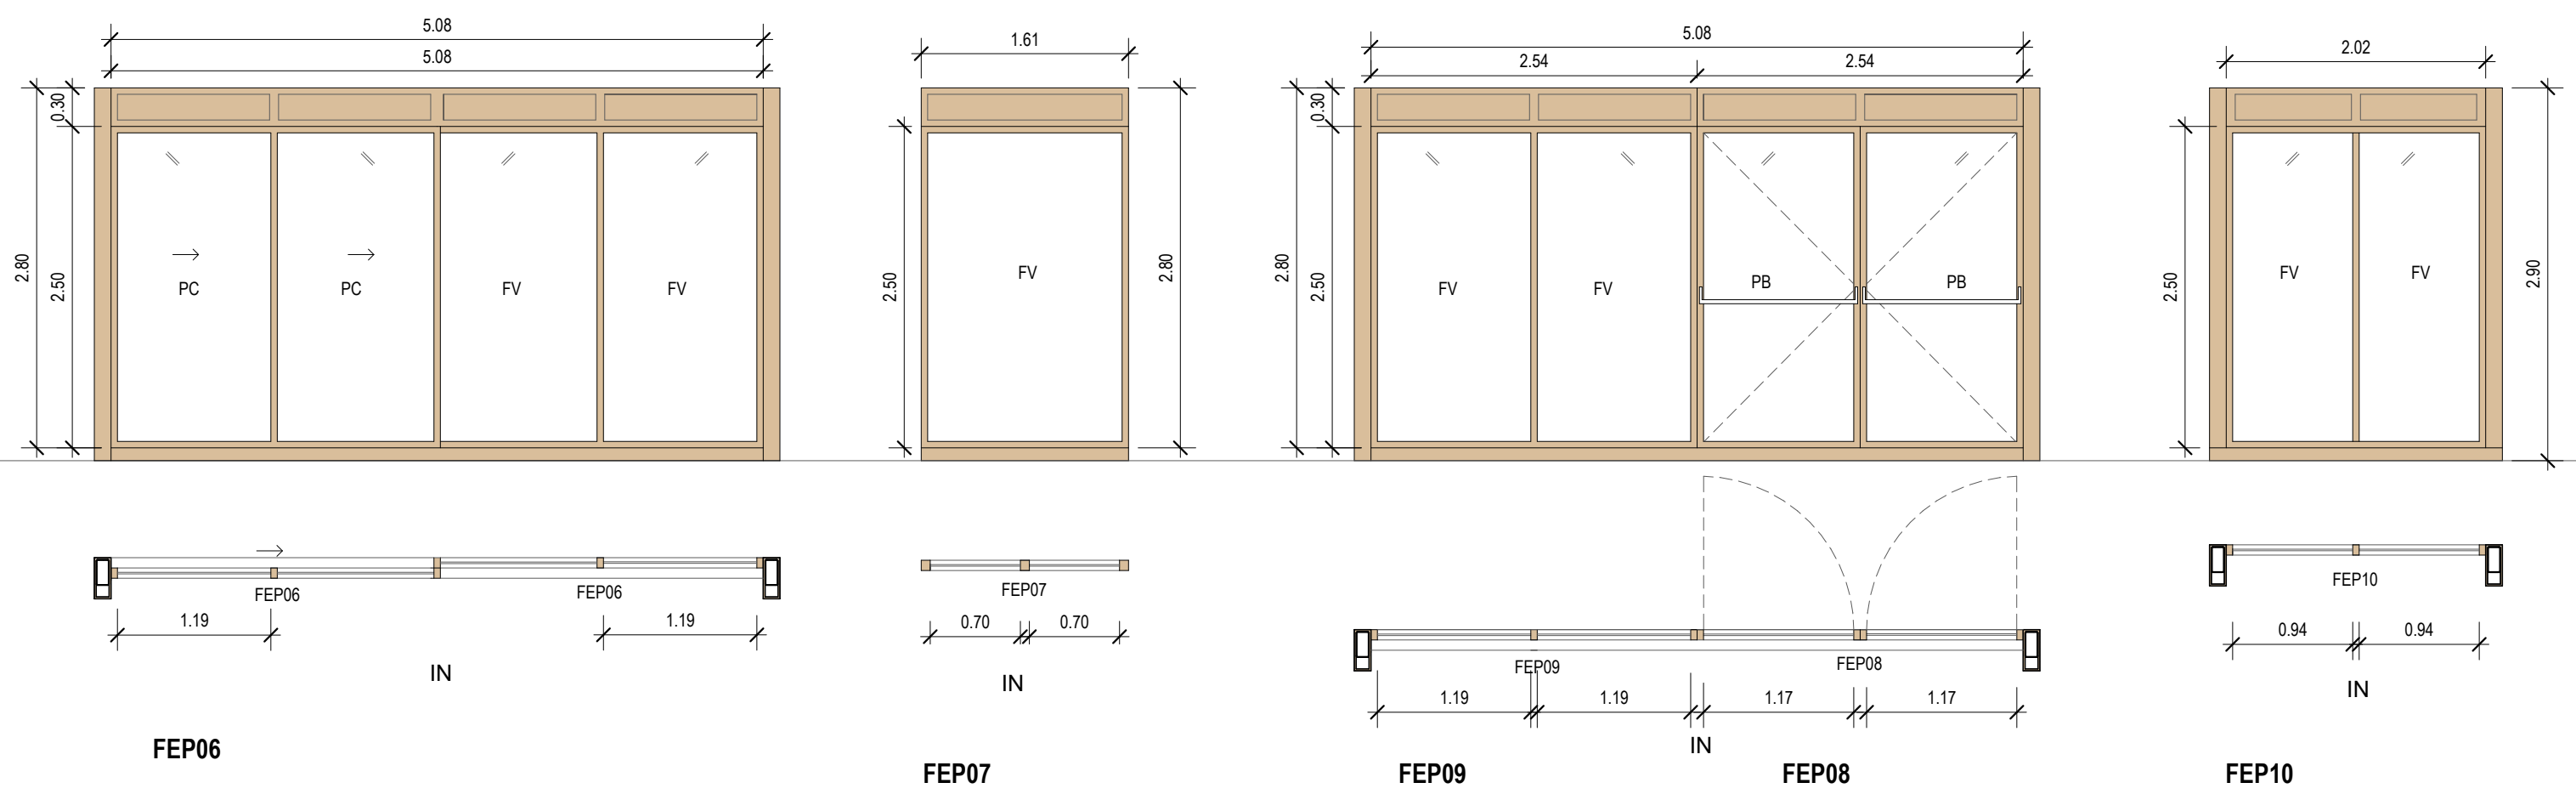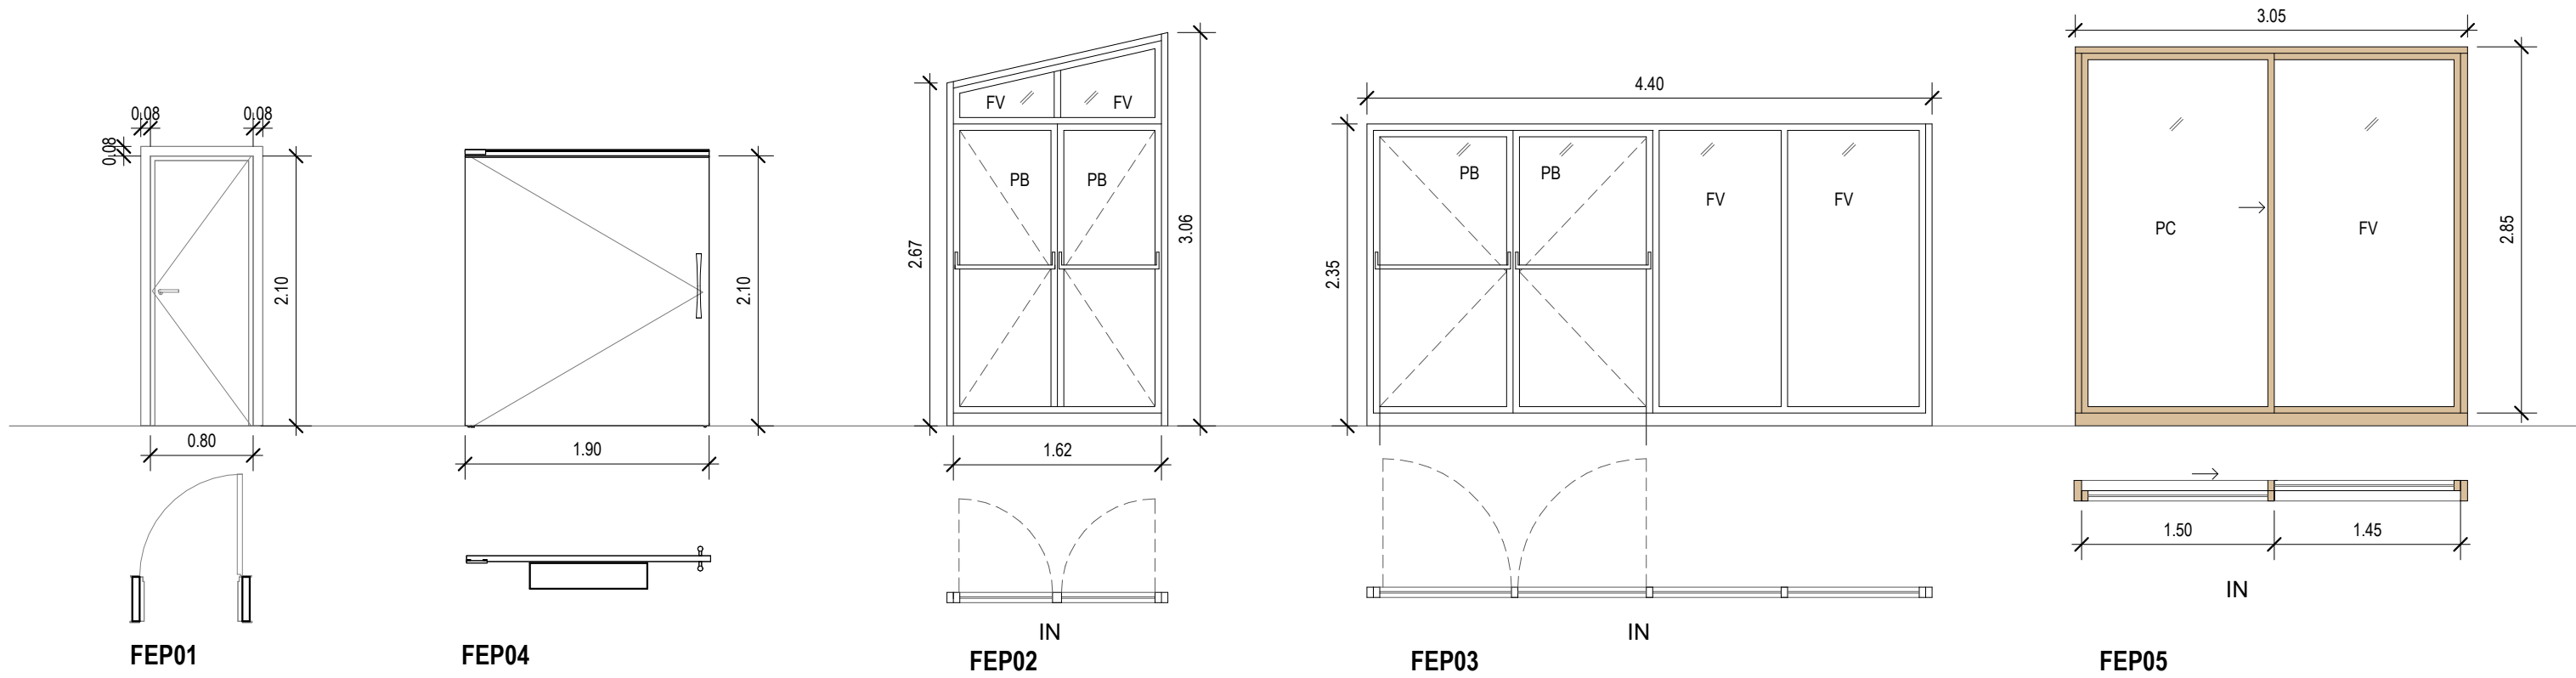




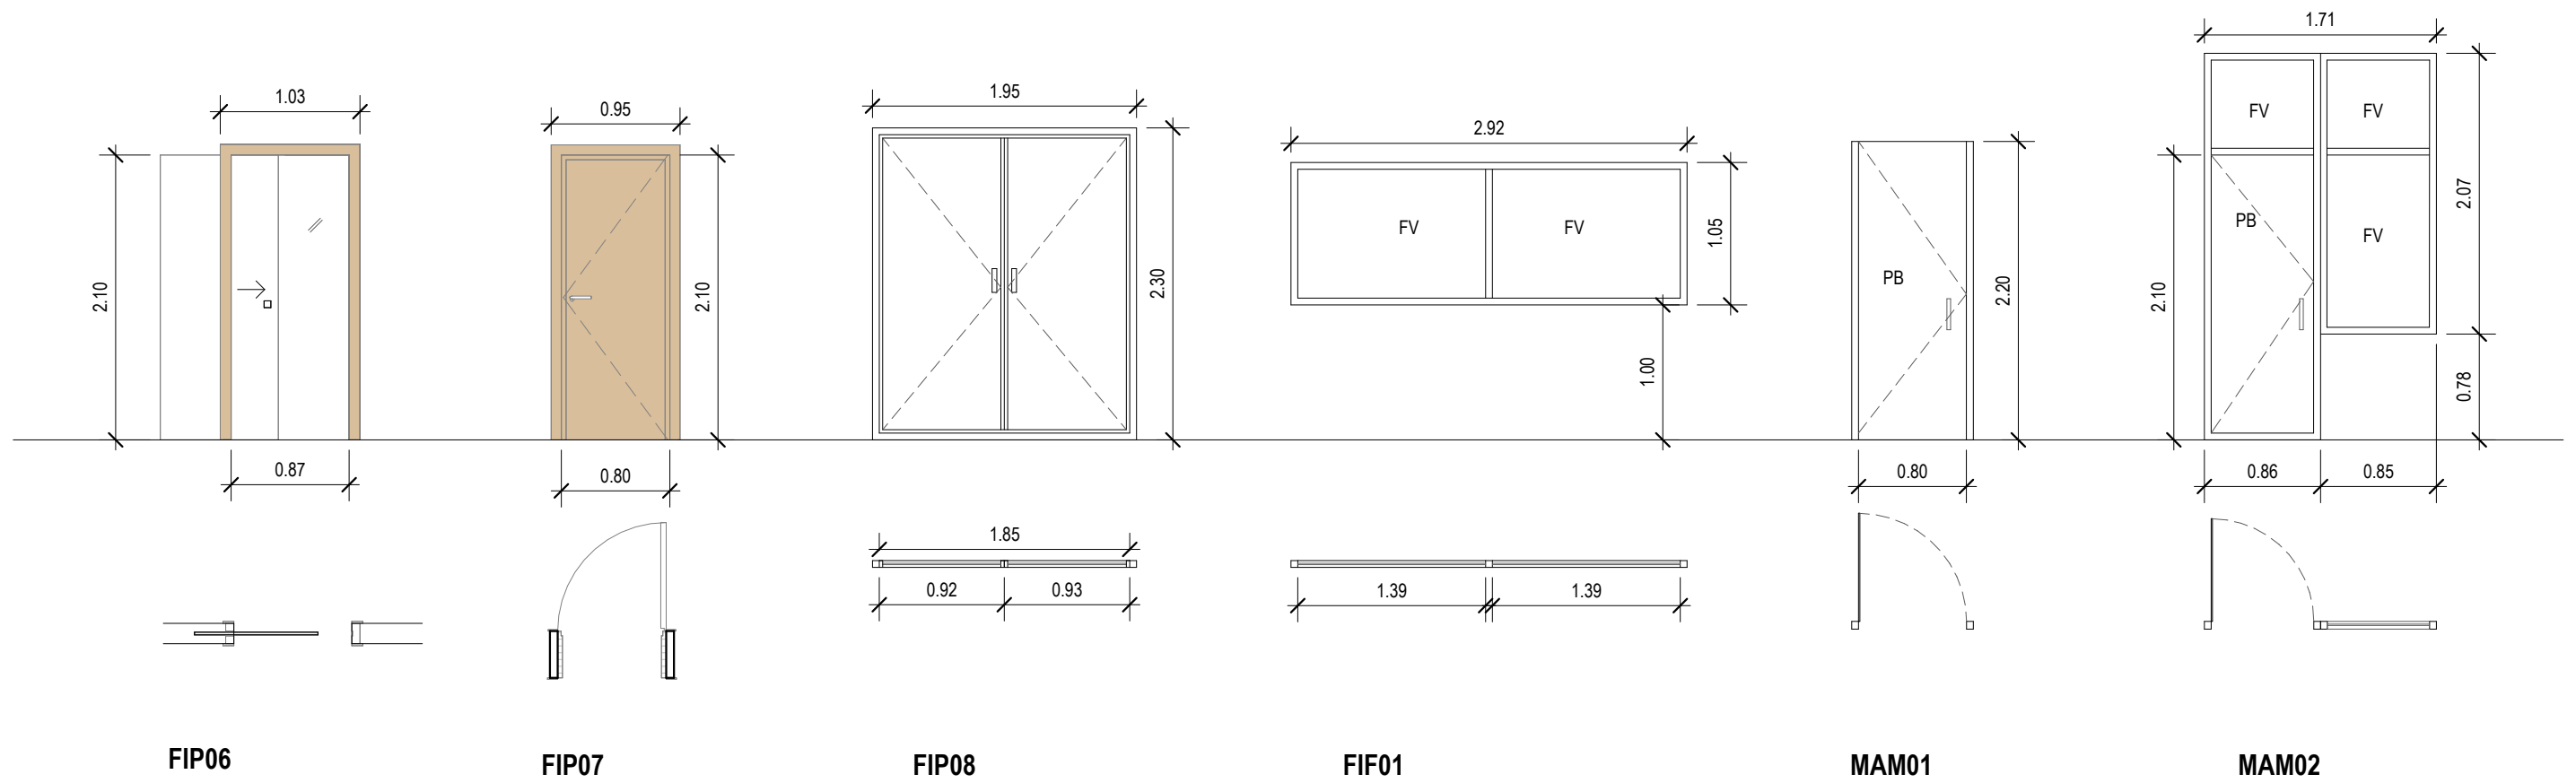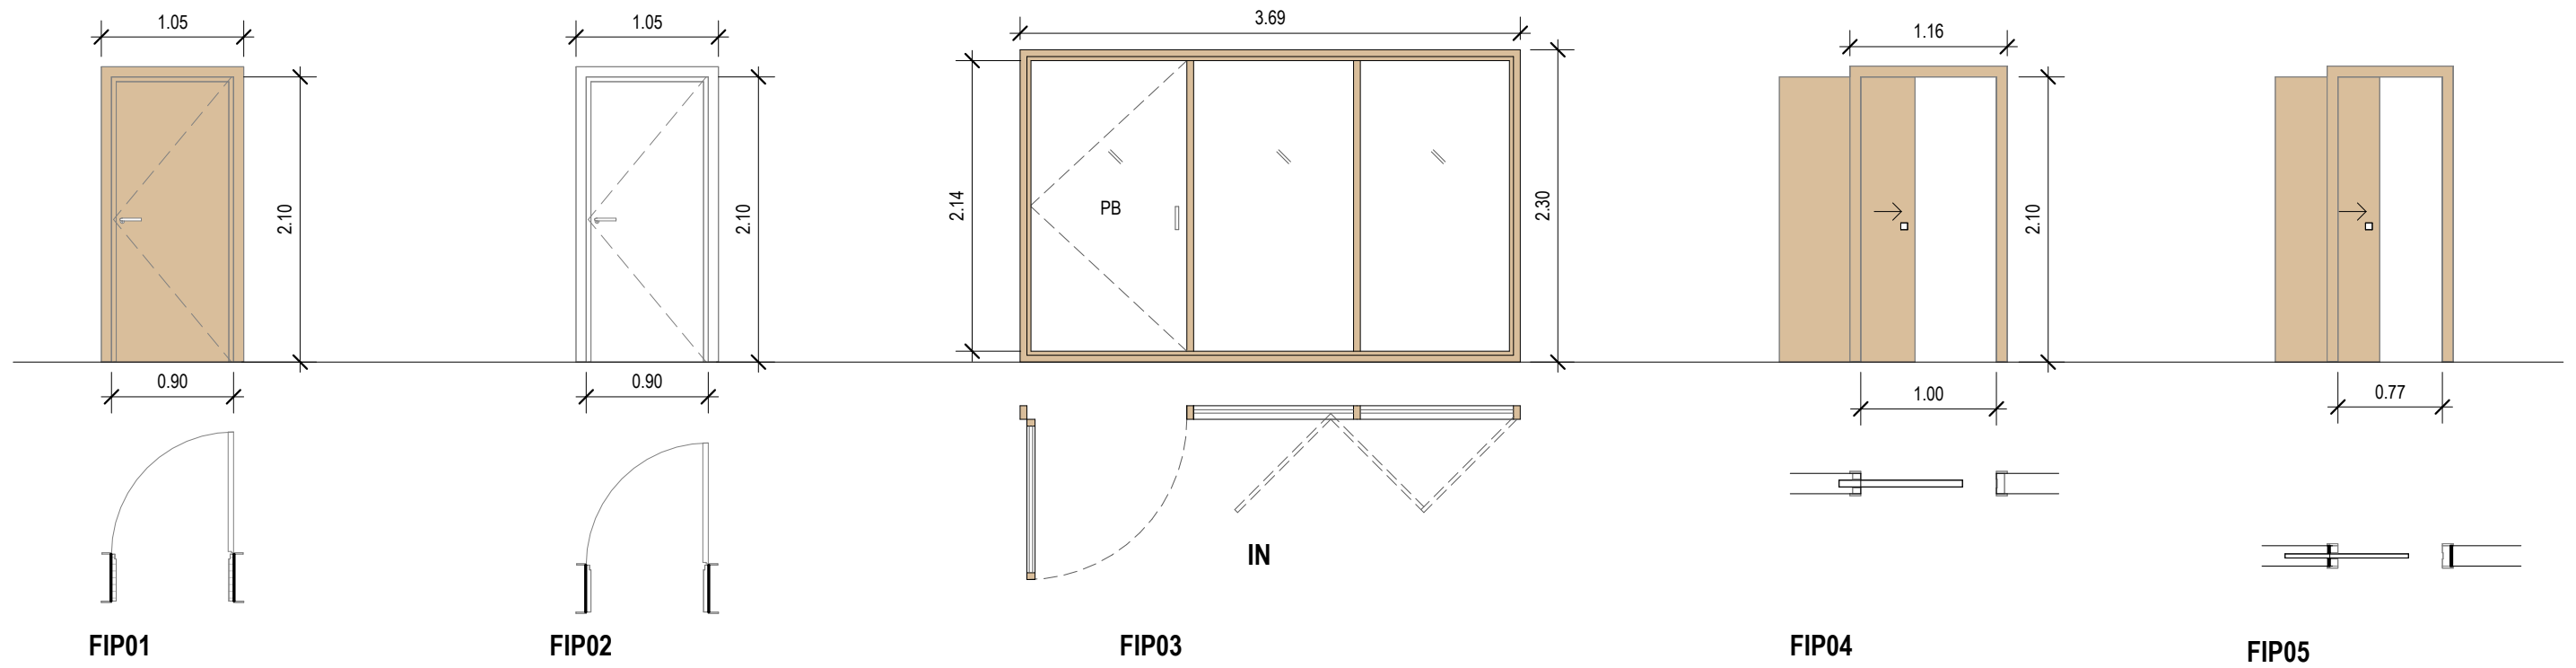




- ### Detall constructiu façana edifici existent pati

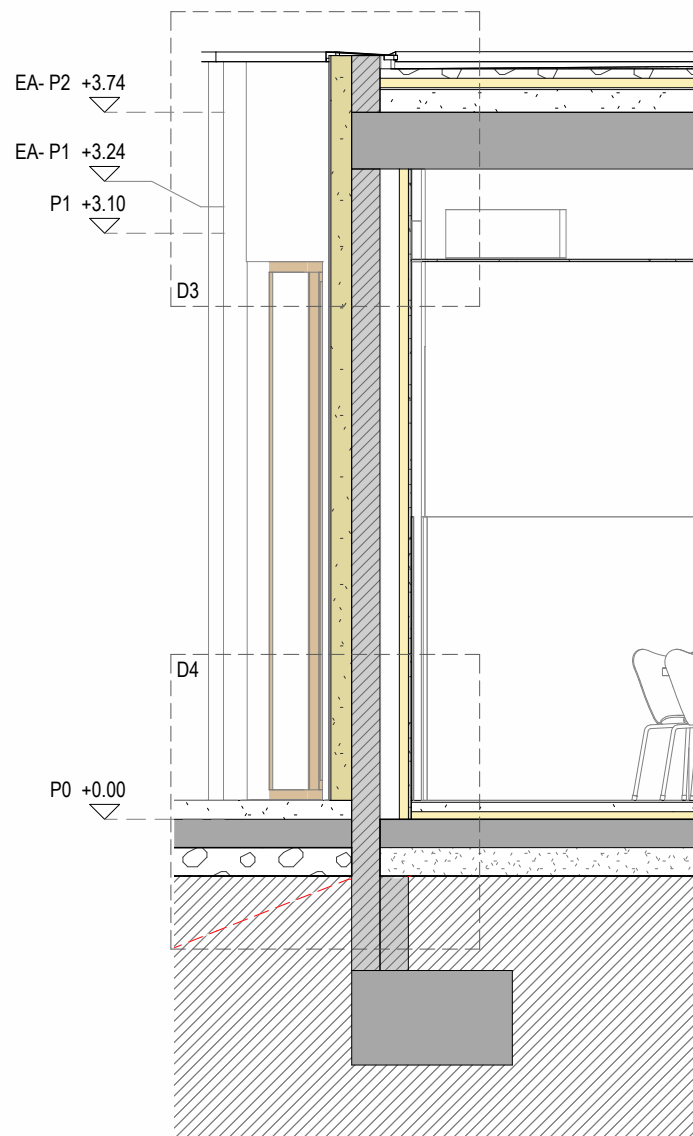

D-S7.2
1:40

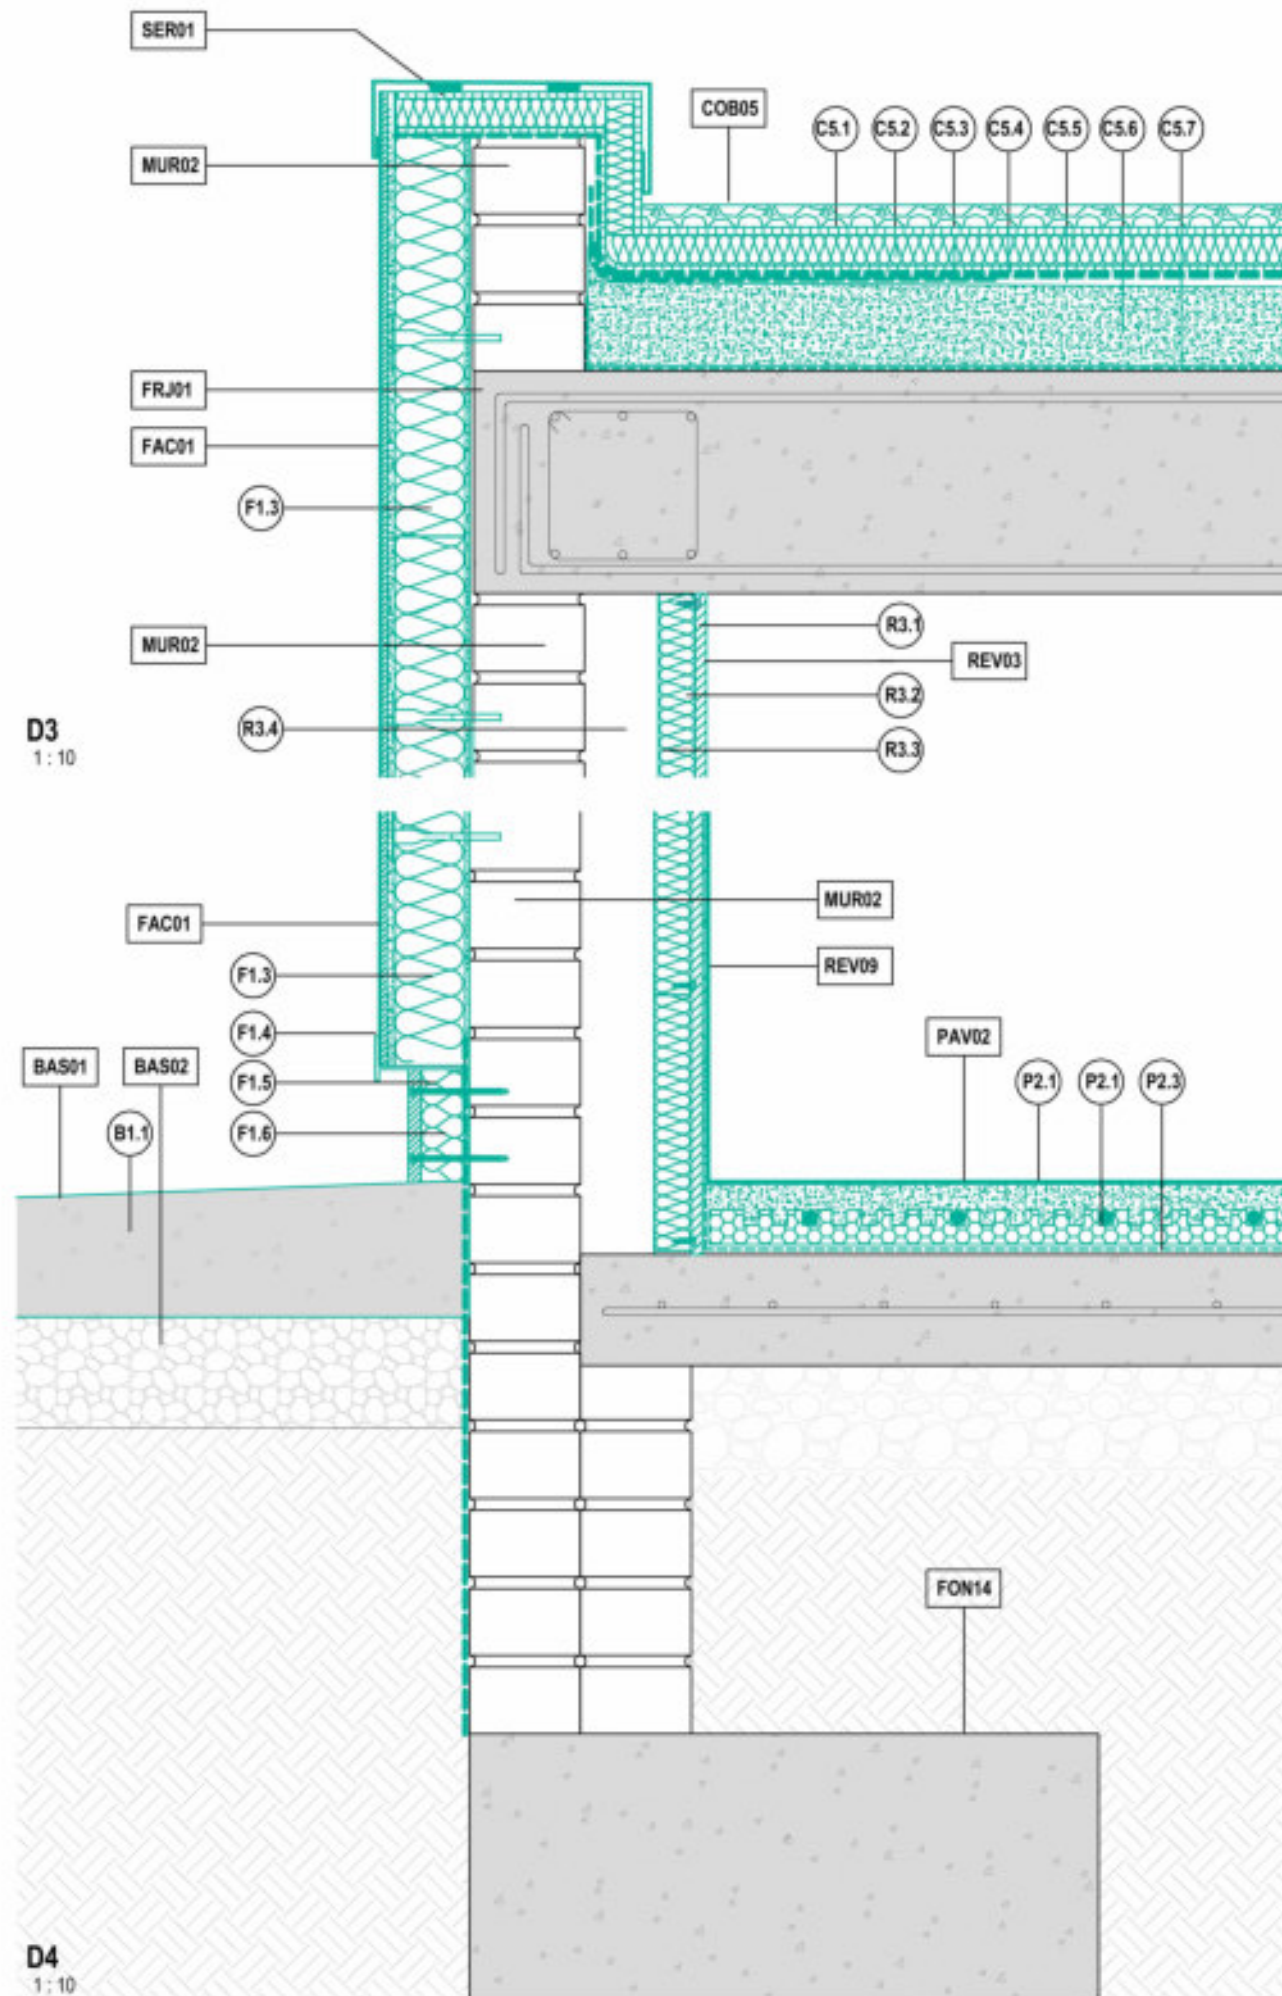

FRJ01 - Forjat existent de formigó g= 30 cm

FRJ02 - Forjat de CLT nou g= 20 cm

COB03 - COBERTA EXISTENT FASE 1

C3.1 Graves

C3.2 Geotèxtil

C3.3 Morter de protecció

C3.4 Làmina impermeable

C3.5 Formació de pendents existent

C3.6 Aïllament tèrmic de g= 4 cm

COB05 - COBERTA NOVA

C5.1 Graves recuperades

C5.2 Geotèxtil

C5.3 Aïllament tèrmic de g= 4 cm

C5.4 Geotèxtil

C5.5 Làmina impermeable

C5.6 Formació de pendents

C5.7 Barrera de vapor

SER01 Remat coberta xapa d'acer pre lacat

SER02 Canal xapa d'acer pre lacat

SOS01 - FALS SOSTRE

S1.1 Fals sostre suspès continu de placa de guix laminat 12.5 mm

S1.2 Sub-estructura metàl·lica d'acer galvanitzat del cel-ras

SOS04 - FALS SOSTRE

S1.1 Fals sostre suspès registrable de placa de guix laminat 12.5 mm de 60x60 cm

S1.2 Sub-estructura metàl·lica d'acer galvanitzat del cel-ras amb guia oculta 60x60 cm

FAC01 - FACANA NOVA

F1.1 Arrebador de Linoleum Veneto Silencio de Tarkett des de terra a 1,5 m d'alçada

F1.2 Tancament d'obra de fàbrica ceràmica calada

F1.3 Façana composta per pared d'obra de fàbrica ceràmica existent. Amb un sistema SATE format per morter adhesiu, XPS de 11 cm, morter amb malla de reforç, morter adhesiu i morter d'acabat.

F1.4 Perfil d'arrencada de SATE, d'acer inoxidable.

F1.5 Aïllament tèrmic XPS de 6 cm de guix

F1.6 Sòcol de formigó prefabricat, de 15 cm d'alçada, fixat amb anclatges d'acer inoxidable.

F1.7 Premarc metàl·lic

F1.8 Fusteria corredissa de fusta i vidre (5+5/12/4+4)

F1.9 Làmina de neoprè de 1 cm de guix

MUR02 Mur d'obra de fàbrica ceràmica calada g=15 cm arrebassat a dues cares.

MUR11 Mur de CLT g=12 cm

REV02 - Placa de guix laminat estàndard e=15 mm amb acabat pintat: graphenstone ecosphere premium

REV03 - TRASDOSSAT

R3.1 Placa de guix estàndard continu e= 15 mm pintat: graphenstone ecosphere premium

R3.2 Perfil·leria d'acer galvanitzat e= 48 mm

R3.3 Aïllament tèrmic de llana de roca

R3.4 Càmera d'aire

REV06 Acabat aplicat fusta de pi de flandes

REV07 - Trasdossat interior una placa de guix laminat hidròfug e=15 mm i perfil·leria d'acer galvanitzat de 48 mm amb acabat de rajola de gres porcel·l·nic

REV09 - Arrebador de Linoleum Veneto Silencio de Tarkett des de terra a 1,5 m d'alçada

BAS01 - SOLERA I RECRESCUTS

B1.1 Recrescuts 10 cm de morter sobre solera de formigó g=15 cm

B1.2 Làmina impermeable sobre capa de regularització de morter

B1.3 Reixeta d'aigua Acodrain

BAS02 Base graves

BAS05 - BASES I RECRESCUT

B5.1 Solera de formigó existent

B5.2 Graves existents

PAV01 - PAVIMENT NOU

P1.1 Paviment linoleum Veneto Silencio de Tarkett o equivalent

P1.2 Capa de morter e=97.35 mm

P2.3 Làmina antiradó sobre solera, Ardex EP2000 o equivalent

PAV02 - PAVIMENT NOU

P2.1 Paviment linoleum Veneto Silencio de Tarkett o equivalent

P2.2 Sistema terra radiant format per capa de morter e=57.35 mm per a col·locació dels tubs de calefacció amb aïllament de llana de roca g= 40 mm

P2.3 Làmina antiradó sobre solera existent, Ardex EP2000 o equivalent

PAV04 - PAVIMENT NOU

P4.1 Paviment de rajola de gres porcel·l·nic sobre una capa de morter d'anivellació

P4.2 Sistema terra radiant format per capa de morter e=57.35 mm per a col·locació dels tubs de calefacció amb aïllament g= 40 mm

P4.3 Làmina antiradó sobre solera existent, Ardex EP2000 o equivalent



PAV06 - PAVIMENT NOU

P6.1 Paviment linoleum Veneto Silencio de Tarkett o equivalent


P6.2 Sistema terra radiant format per capa de morter e=57.35 mm per a col·locació dels tubs de calefacció amb aïllament de llana de roca g= 40 mm

FON14: Fonament de formigó


BIG01: Biga de fusta massissa 28x48 cm

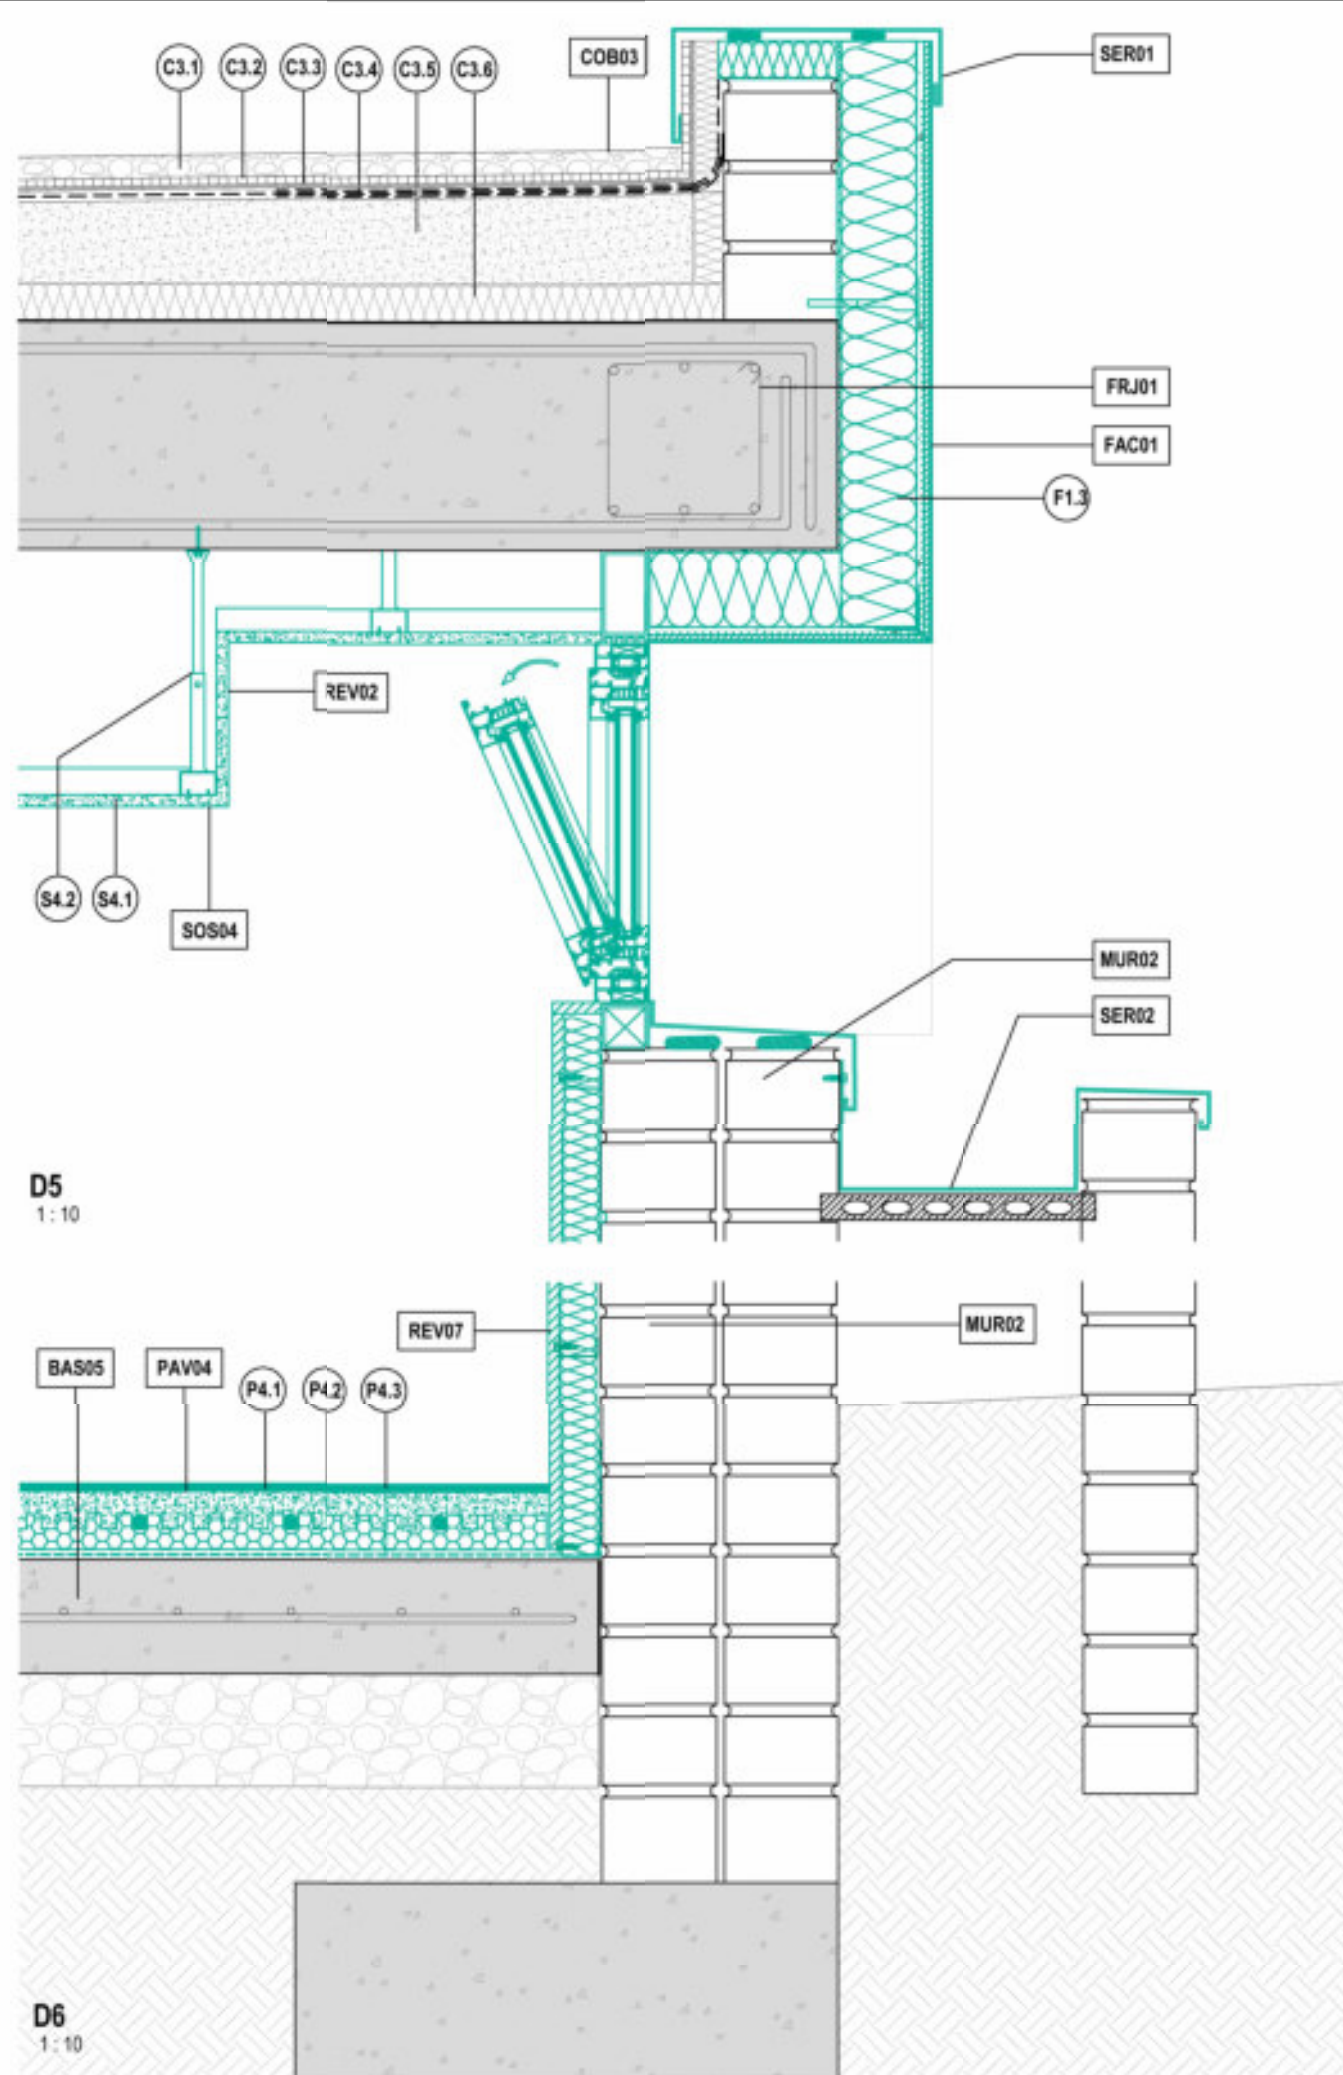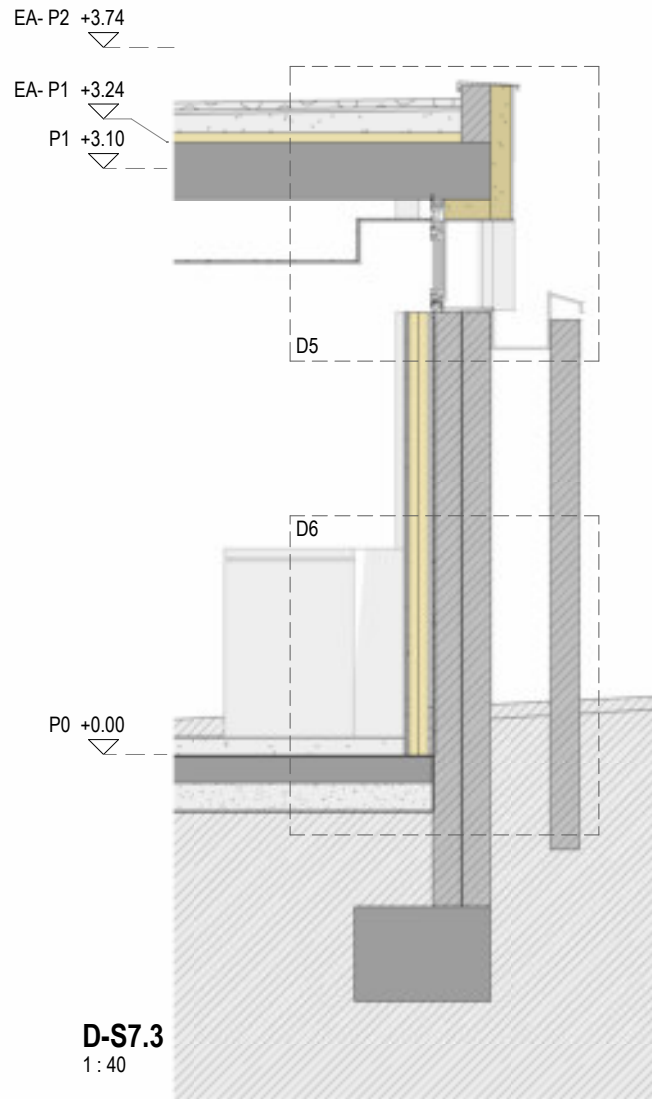

- FRJ01 - Forjat existent de formigó g= 30 cm
FRJ02 - Forjat de CLT nou g= 20 cm
COB03 - COBERTA EXISTENT FASE 1
C3.1 Graves
C3.2 Geotèxtil
C3.3 Morter de protecció
C3.4 Làmina impermeable
C3.5 Formació de pendents existent
C3.6 Aïllament tèrmic de g= 4 cm
COB05 - COBERTA NOVA
C5.1 Graves recuperades
C5.2 Geotèxtil
C5.3 Aïllament tèrmic de g= 4 cm
C5.4 Geotèxtil
C5.5 Làmina impermeable
C5.6 Formació de pendents
C5.7 Barrera de vapor
SER01 Remat coberta xapa d'acer pre lacat
SER02 Canal xapa d'acer pre lacat
SOS01 - FALS SOSTRE
S1.1 Fals sostre suspès continu de placa de guix laminat 12.5 mm
S1.2 Sub-estructura metàl·lica d'acer galvanitzat del cel-ras
SOS04 - FALS SOSTRE
S1.1 Fals sostre suspès registrable de placa de guix laminat 12.5 mm de 60x60 cm
S1.2 Sub-estructura metàl·lica d'acer galvanitzat del cel-ras amb guia oculta 60x60 cm
FAC01 - FACANA NOVA
F1.1 Arrebador de Linoleum Veneto Silencio de Tarkett des de terra a 1,5 m d'alçada
F1.2 Tancament d'obra de fàbrica ceràmica calada
F1.3 Façana composta per pared d'obra de fàbrica ceràmica existent. Amb un sistema SATE format per morter adhesiu, XPS de 11 cm, morter amb malla de reforç, morter adhesiu i morter d'acabat.
F1.4 Perfil d'arrencada de SATE, d'acer inoxidable.
F1.5 Aïllament tèrmic XPS de 6 cm de guix
F1.6 Sòcol de formigó prefabricat, de 15 cm d'alçada, fixat amb anclatges d'acer inoxidable.
F1.7 Premarc metàl·lic
F1.8 Fusteria comedissa de fusta i vidre (5+5/12/4+4)
F1.9 Làmina de neoprè de 1 cm de guix
MUR02 Mur d'obra de fàbrica ceràmica calada g=15 cm arrebossat a dues cares.
MUR11 Mur de CLT g=12 cm
REV02 - Placa de guix laminat estàndard e=15 mm amb acabat pintat: graphenstone ecosphere premium
REV03 - TRASDOSSAT
R3.1 Placa de guix estàndard continuu e= 15 mm pintat: graphenstone ecosphere premium
R3.2 Perfil·leria d'acer galvanitzat e= 48 mm
R3.3 Aïllament tèrmic de llana de roca
R3.4 Càmera d'aire
REV06 Acabat aplacat fusta de pi de flandes
REV07 - Trasdossat interior una placa de guix laminat hidròfug e=15 mm i perfil·leria d'acer galvanitzat de 48 mm amb acabat de rajola de gres porcel·l·anic
REV09 - Arrebador de Linoleum Veneto Silencio de Tarkett des de terra a 1,5 m d'alçada
BAS01 - SOLERA I RECRESCUTS
B1.1 Recrescuts 10 cm de morter sobre solera de formigó g=15 cm
B1.2 Làmina impermeable sobre capa de regularització de morter
B1.3 Reixeta d'aigua Acodrain
BAS02 Base graves
BAS05 - BASES I RECRESCUT
B5.1 Solera de formigó existent
B5.2 Graves existents
PAV01 - PAVIMENT NOU
P1.1 Paviment linoleum Veneto Silencio de Tarkett o equivalent
P1.2 Capa de morter e=97.35 mm
P2.3 Làmina antiradò sobre solera, Ardex EP2000 o equivalent
PAV02 - PAVIMENT NOU
P2.1 Paviment linoleum Veneto Silencio de Tarkett o equivalent
P2.2 Sistema terra radiant format per capa de morter e=57.35 mm per a col·locació dels tubs de calefacció amb aïllament de llana de roca g= 40 mm
P2.3 Làmina antiradò sobre solera existent, Ardex EP2000 o equivalent
PAV04 - PAVIMENT NOU
P4.1 Paviment de rajola de gres porcel·l·anic sobre una capa de morter d'anivellació
P4.2 Sistema terra radiant format per capa de morter e=57.35 mm per a col·locació dels tubs de calefacció amb aïllament g= 40 mm
P4.3 Làmina antiradò sobre solera existent, Ardex EP2000 o equivalent
PAV06 - PAVIMENT NOU
P6.1 Paviment linoleum Veneto Silencio de Tarkett o equivalent
P6.2 Sistema terra radiant format per capa de morter e=57.35 mm per a col·locació dels tubs de calefacció amb aïllament de llana de roca g= 40 mm
FON14: Fonament de formigó
BIG01: Biga de fusta massissa 28x48 cm

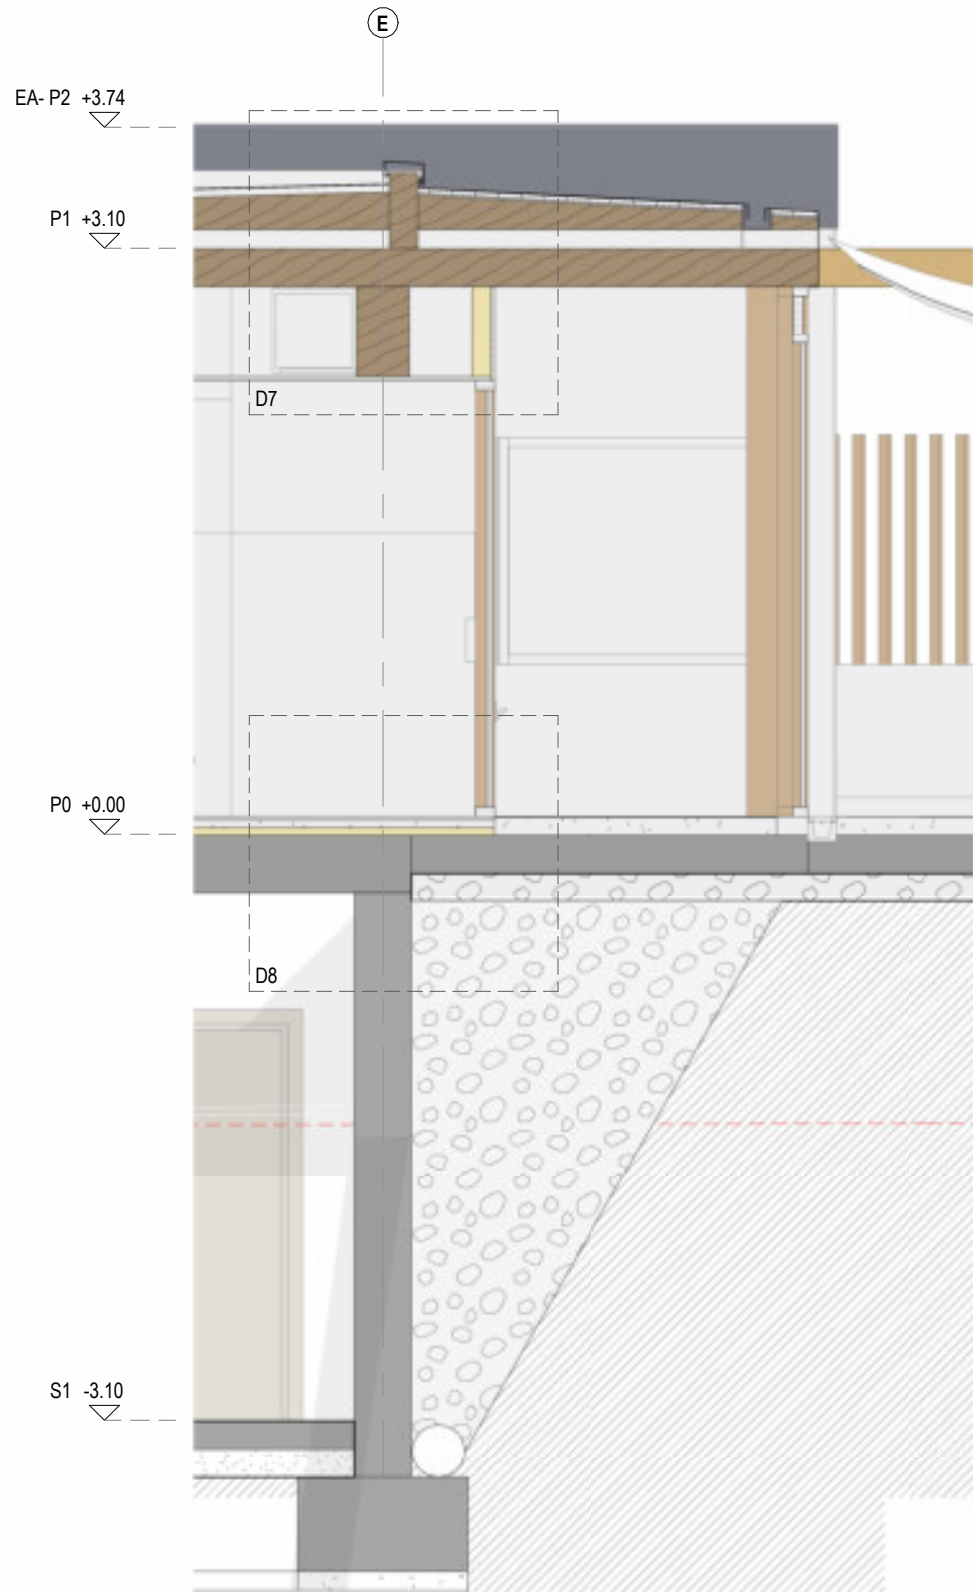


D-S7.4
1:40

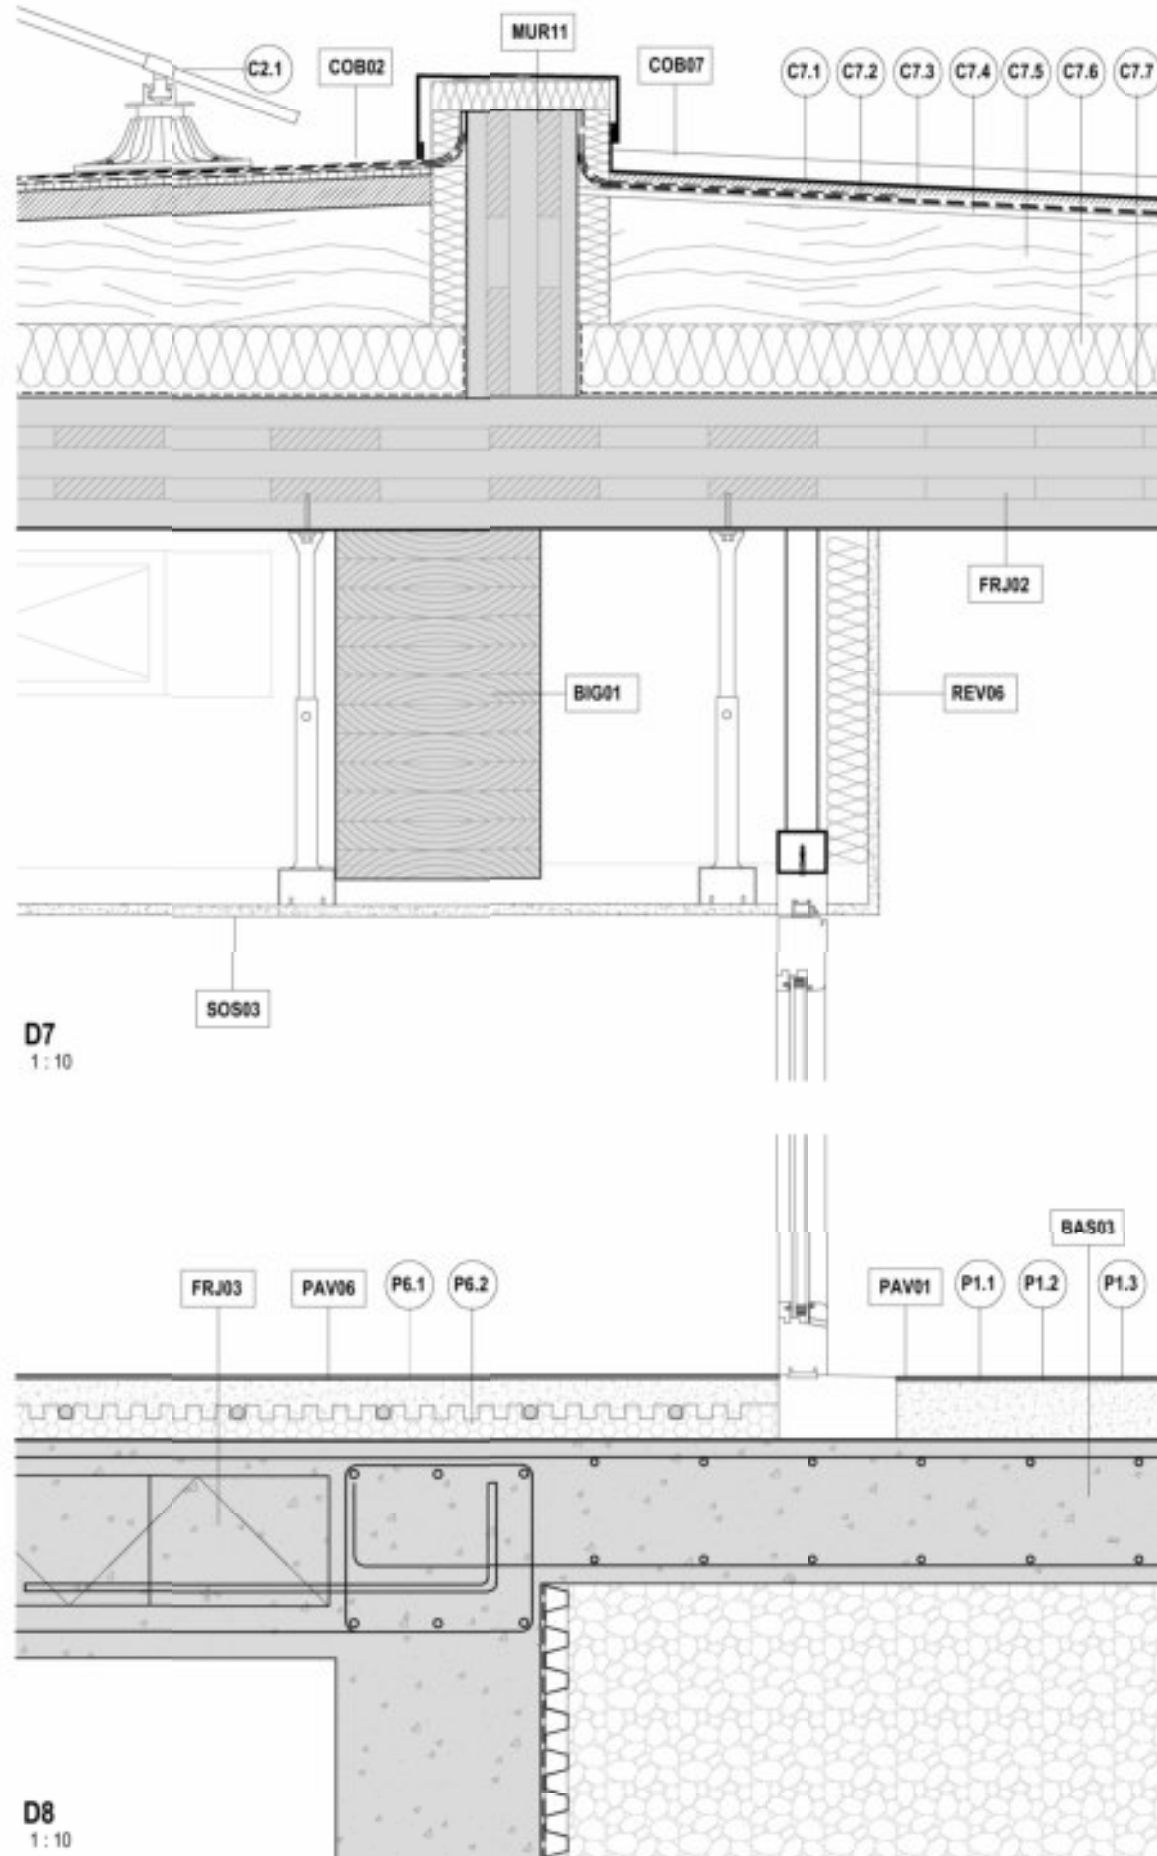


D8
1:10

- FRJ01 - Forjat existent de formigó g= 30 cm
FRJ02 - Forjat de CLT nou g= 20 cm
FRJ03 - Forjat de Prestosa al·leugerida de formigó g=30 cm
COB02 - COBERTA NOVA D'ACABAT TPO PER A PLAQUES FOTOVOLTAIQUES
C2.1 Plaques fotovoltaïques amb suports soprassar fix evo TPO
C2.2 Làmina TPO g= 1,8mm
C2.3 Làmina geotèxtil g=2,6mm
C2.4 Tauler de fusta OSB g=4mm
C2.5 Rastrells de fusta de 10cm d'amplada
C2.6 Aïllament llana de roca g= 10 cm
C2.7 Barrera de vapor
COB03 - COBERTA EXISTENT
C3.1 Capa de regularització de morter, incloent formació de mitja canya
C3.2 Làmina impermeable
C3.3 Geotèxtil
C3.4 Graves
C3.5 Aïllament tèrmic de g= 4 cm
COB04 - COBERTA NOVA
C4.1 Capa de regularització de morter, incloent formació de mitja canya
C4.2 Làmina impermeable
C4.3 Geotèxtil
C4.4 Graves recuperades
C4.5 Aïllament tèrmic de g= 4 cm
COB07 - COBERTA NOVA
C7.1 Xapa de ZINC 0,075mm amb junta alçada
C7.2 Manta separadora
C7.3 Tela impermeable
C7.4 Tauler de fusta OSB
C7.5 Rastrells de fusta
C7.6 Aïllament tèrmic llana de roca de g= 10 cm
C7.7 Barrera de vapor
SER01- Remat coberta xapa d'acer pre lacat
SER02- Canal xapa d'acer pre lacat
SOS01 - FALS SOSTRE
S1.1 Fals sostre suspès continu de placa de guix laminat 12.5 mm
S1.2 Sub-estructura metàl·lica d'acer galvanitzat del cel-ras
SOS02 - FALS SOSTRE EXTERIOR
S2.1 Placa STONEO de ULMA e=14 mm o equivalent
S2.2 Subestructura d'acer galvanitzat per suport de sostre exterior
SOS03 - Fals sostre continu d'aplatat de fusta de pi de flandes amb subestructura metàl·lica d'acer galvanitzat
FAC02 - FACANA NOVA
F2.1 Trasdossat amb omega maestra e=16 mm + 1 placa de guix laminat estàndard e= 15 mm pintat
F2.2 Mur de Mao calat g= 15 cm
F2.3 Barrera impermeable i transpirable, Tyvek o equivalent
F2.4 Aïllament llana de roca g= 10 cm
F2.5 Subestructura d'acer galvanitzat per suport de façana ventilada
F2.6 Façana ventilada amb placa STONEO de ULMA e= 14 mm o equivalent
MUR02- Mur d'obra de fàbrica ceràmica calada g=15 cm arrebossat a dues cares.
MUR11- Mur de CLT g=12 cm
REV02 - REVESTIMENT
R2.1 Placa de guix laminat estàndard e=15 mm amb acabat pintat: graphenstone ecosphere premium
REV03 - TRASDOSSAT
R3.1 Placa de guix estàndard continu e= 15 mm pintat: graphenstone ecosphere premium
R3.2 Perfil·leria d'acer galvanitzat e= 48 mm
R3.3 Aïllament tèrmic de llana de roca
R3.4 Càmera d'aire
REV06 Acabat aplacat fusta de pi de flandes
REV09 - Arrebador de Linoleum Veneto Silencio de Tarkett des de terra a 1,5 m d'alçada
BAS02 Base graves
BAS03 Solera de formigó g=20 cm
BAS04 Recrescuts 10 cm de morter sobre solera de formigó g=20 cm
PAV01 - PAVIMENT NOU
P1.1 Paviment linoleum Veneto Silencio de Tarkett o equivalent
P1.2 Capa de morter e=97,35 mm
P2.3 Làmina antiradò sobre solera, Ardex EP2000 o equivalent
PAV02 - PAVIMENT NOU
P2.1 Paviment linoleum Veneto Silencio de Tarkett o equivalent
P2.2 Sistema terra radiant format per capa de morter e=57,35 mm per a col·locació dels tubs de calefacció amb aïllament de llana de roca g= 40 mm
P2.3 Làmina antiradò sobre solera existent, Ardex EP2000 o equivalent
PAV06 - PAVIMENT NOU
P6.1 Paviment linoleum Veneto Silencio de Tarkett o equivalent
P6.2 Sistema terra radiant format per capa de morter e=57,35 mm per a col·locació dels tubs de calefacció amb aïllament de llana de roca g= 40 mm
BIG01- Biga de fusta massissa 28x48 cm
BIG02- Biga de fusta massissa 14x20 cm

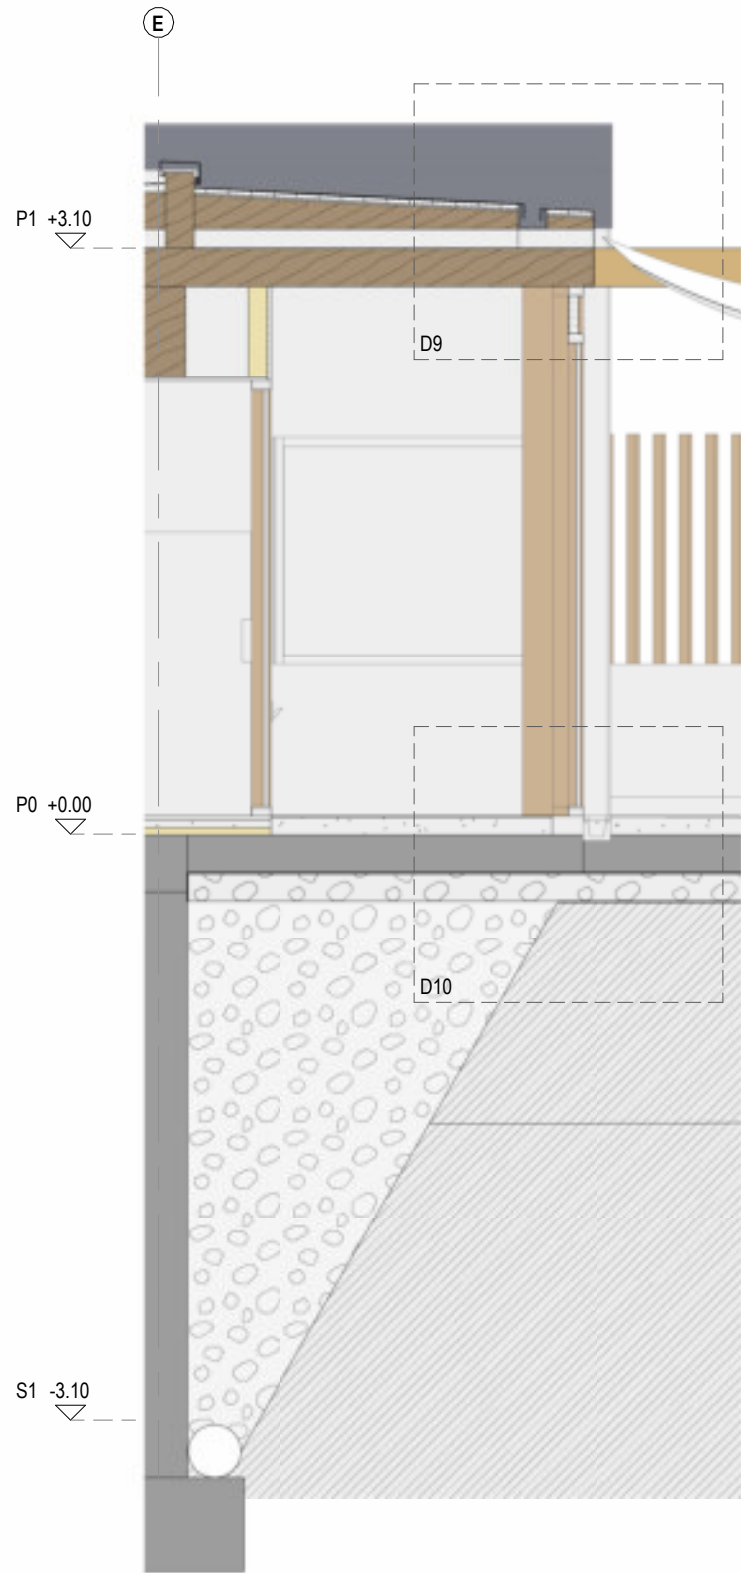


D-S7.5
1:40

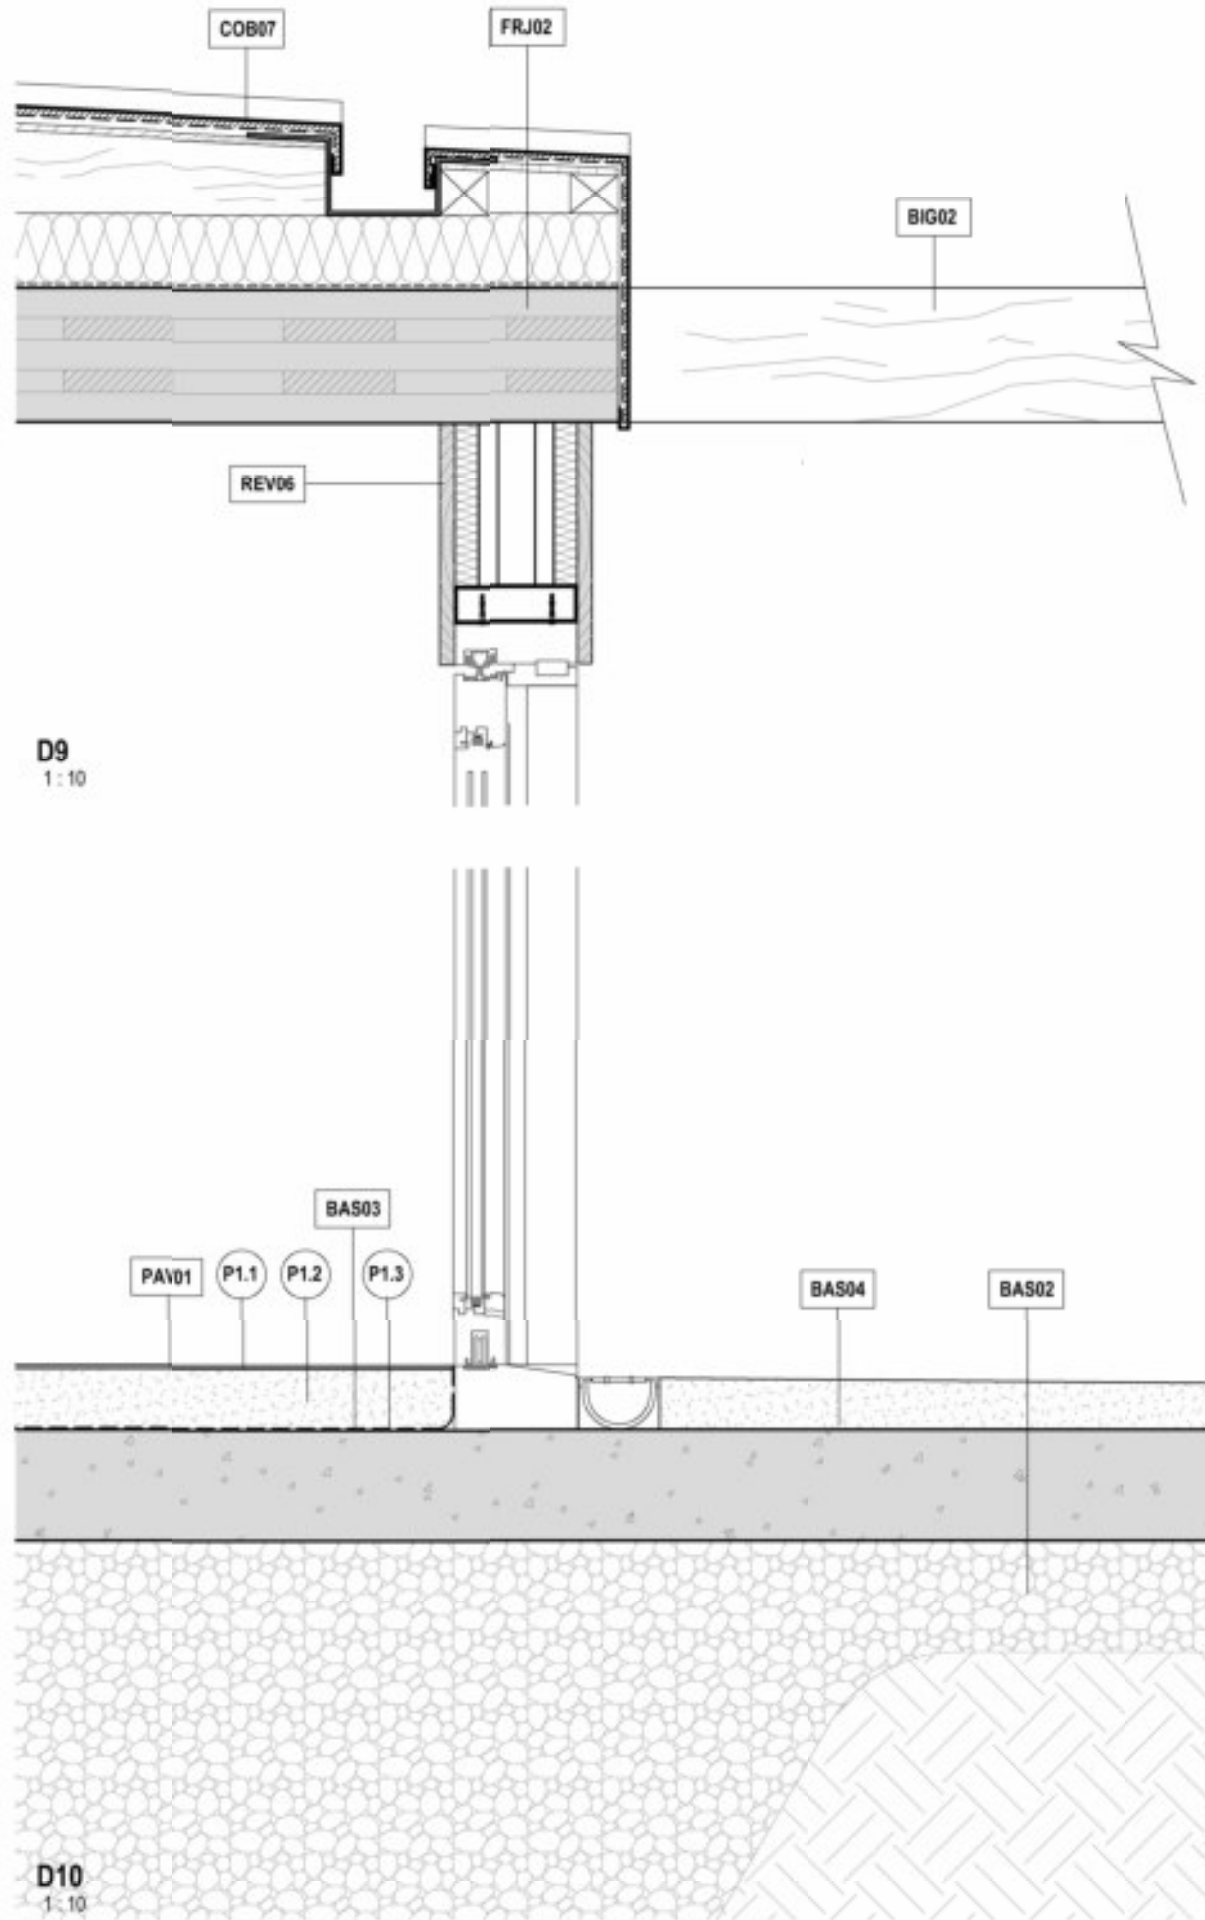


D10
1:10



- FRJ01 - Forjat existent de formigó g= 30 cm
FRJ02 - Forjat de CLT nou g= 20 cm
FRJ03 - Forjat de Preflisa aligerada de formigó g=30 cm
COB02 - COBERTA NOVA D'ACABAT TPO PER A PLAQUES FOTOVOLTAIQUES
C2.1 Plaques fotovoltaïques amb suports soprasolar fix evo TPO
C2.2 Làmina TPO g= 1,8mm
C2.3 Làmina geotèxtil g=2,6mm
C2.4 Tauler de fusta OSB g=4mm
C2.5 Rastrells de fusta de 10cm d'amplada
C2.6 Aïllament llana de roca g= 10 cm
C2.7 Barrera de vapor
COB03 - COBERTA EXISTENT
C3.1 Capa de regularització de morter, incipient formació de miça canya
C3.2 Làmina impermeable
C3.3 Geotèxtil
C3.4 Graves
C3.5 Aïllament tèrmic de g= 4 cm
COB04 - COBERTA NOVA
C4.1 Capa de regularització de morter, incipient formació de miça canya
C4.2 Làmina impermeable
C4.3 Geotèxtil
C4.4 Graves recuperades
C4.5 Aïllament tèrmic de g= 4 cm
COB07 - COBERTA NOVA
C7.1 Xapa de ZINC 0,075mm amb junta alçada
C7.2 Manta separadora
C7.3 Tela impermeable
C7.4 Tauler de fusta OSB
C7.5 Rastrells de fusta
C7.6 Aïllament tèrmic llana de roca de g= 10 cm
C7.7 Barrera de vapor
SER01- Remat coberta xapa d'acer pre lacat
SER02- Canal xapa d'acer pre lacat
SOS01 - FALS SOSTRE
S1.1 Fals sostre suspès continu de placa de guix laminat 12.5 mm
S1.2 Sub-estructura metàl·lica d'acer galvanitzat del cel-ras
SOS02 - FALS SOSTRE EXTERIOR
S2.1 Placa STONEO de ULMA e=14 mm o equivalent
S2.2 Subestructura d'acer galvanitzat per suport de sostre exterior
SOS03 - Fals sostre continu d'aplatat de fusta de pi de flandes amb subestructura metàl·lica d'acer galvanitzat
FAC02 - FACANA NOVA
F2.1 Trasdossat amb omega maestra e=16 mm + 1 placa de guix laminat estàndard e= 15 mm pintat
F2.2 Mur de Mao calat g= 15 cm
F2.3 Barrera impermeable i transpirable, Tyvek o equivalent
F2.4 Aïllament llana de roca g= 10 cm
F2.5 Subestructura d'acer galvanitzat per suport de façana ventilada
F2.6 Façana ventilada amb placa STONEO de ULMA e= 14 mm o equivalent
MUR02- Mur d'obra de fàbrica ceràmica calada g=15 cm arrebossat a dues cares.
MUR11- Mur de CLT g=12 cm
REV02 - REVESTIMENT
R2.1 Placa de guix laminat estàndard e=15 mm amb acabat pintat: graphenstone ecosphere premium
REV03 - TRASDOSSAT
R3.1 Placa de guix estàndard continu e= 15 mm pintat: graphenstone ecosphere premium
R3.2 Perfil·leria d'acer galvanitzat e= 48 mm
R3.3 Aïllament tèrmic de llana de roca
R3.4 Càmera d'aire
REV06 Acabat aplacat fusta de pi de flandes
REV09 - Arrebador de Linoleum Veneto Silencio de Tarkett des de terra a 1,5 m d'alçada
BAS02 Base graves
BAS03 Solera de formigó g=20 cm
BAS04 Recrescuts 10 cm de morter sobre solera de formigó g=20 cm
PAV01 - PAVIMENT NOU
P1.1 Paviment linoleum Veneto Silencio de Tarkett o equivalent
P1.2 Capa de morter e=97.35 mm
P2.3 Làmina antiradò sobre solera, Ardex EP2000 o equivalent
PAV02 - PAVIMENT NOU
P2.1 Paviment linoleum Veneto Silencio de Tarkett o equivalent
P2.2 Sistema terra radiant format per capa de morter e=57.35 mm per a col·locació dels tubs de calefacció amb aïllament de llana de roca g= 40 mm
P2.3 Làmina antiradò sobre solera existent, Ardex EP2000 o equivalent
PAV06 - PAVIMENT NOU
P6.1 Paviment linoleum Veneto Silencio de Tarkett o equivalent
P6.2 Sistema terra radiant format per capa de morter e=57.35 mm per a col·locació dels tubs de calefacció amb aïllament de llana de roca g= 40 mm
BIG01- Biga de fusta massissa 28x48 cm
BIG02- Biga de fusta massissa 14x20 cm

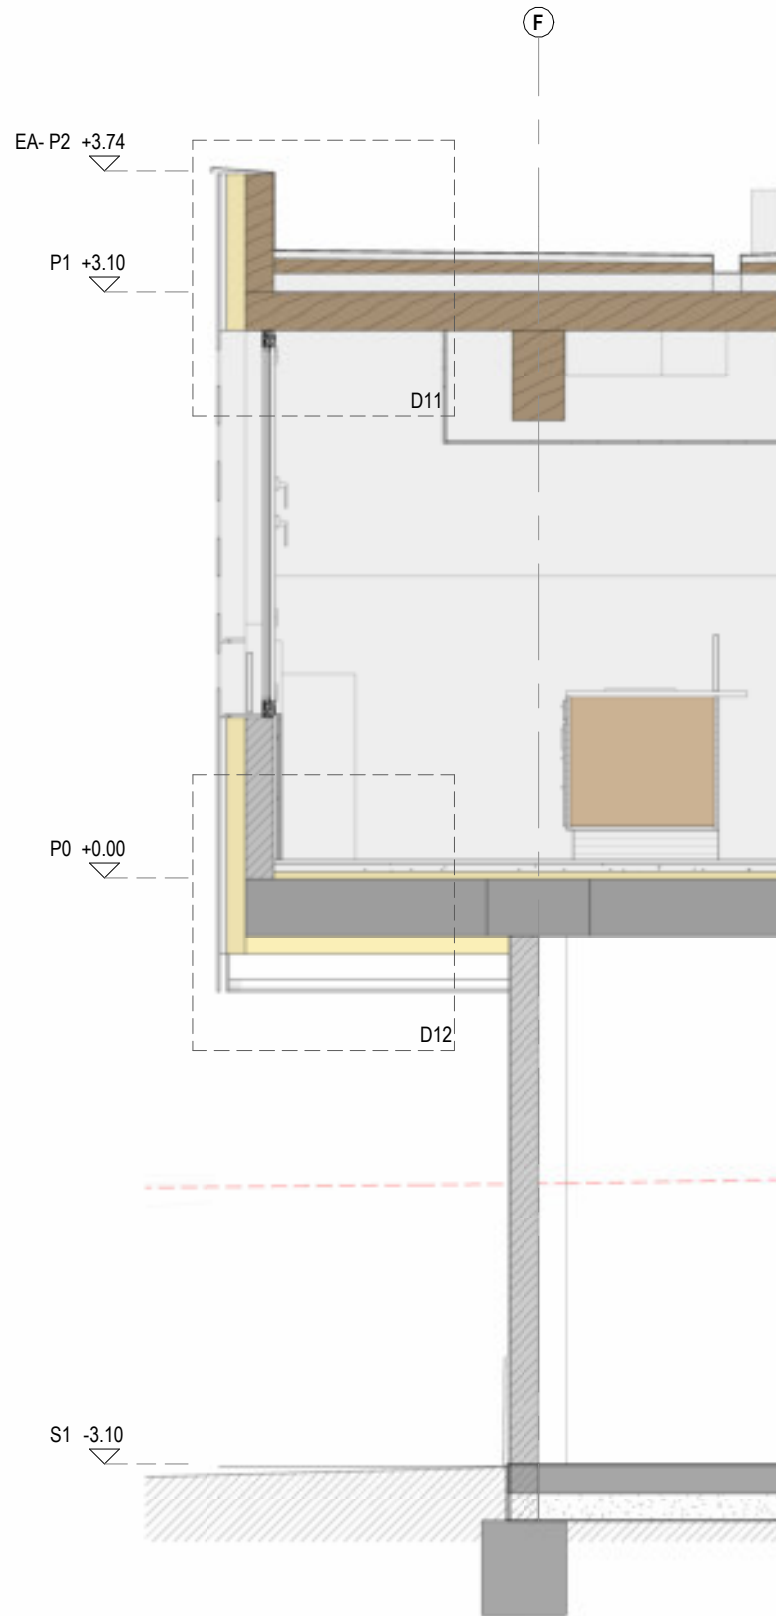


D-S7.6
1:40

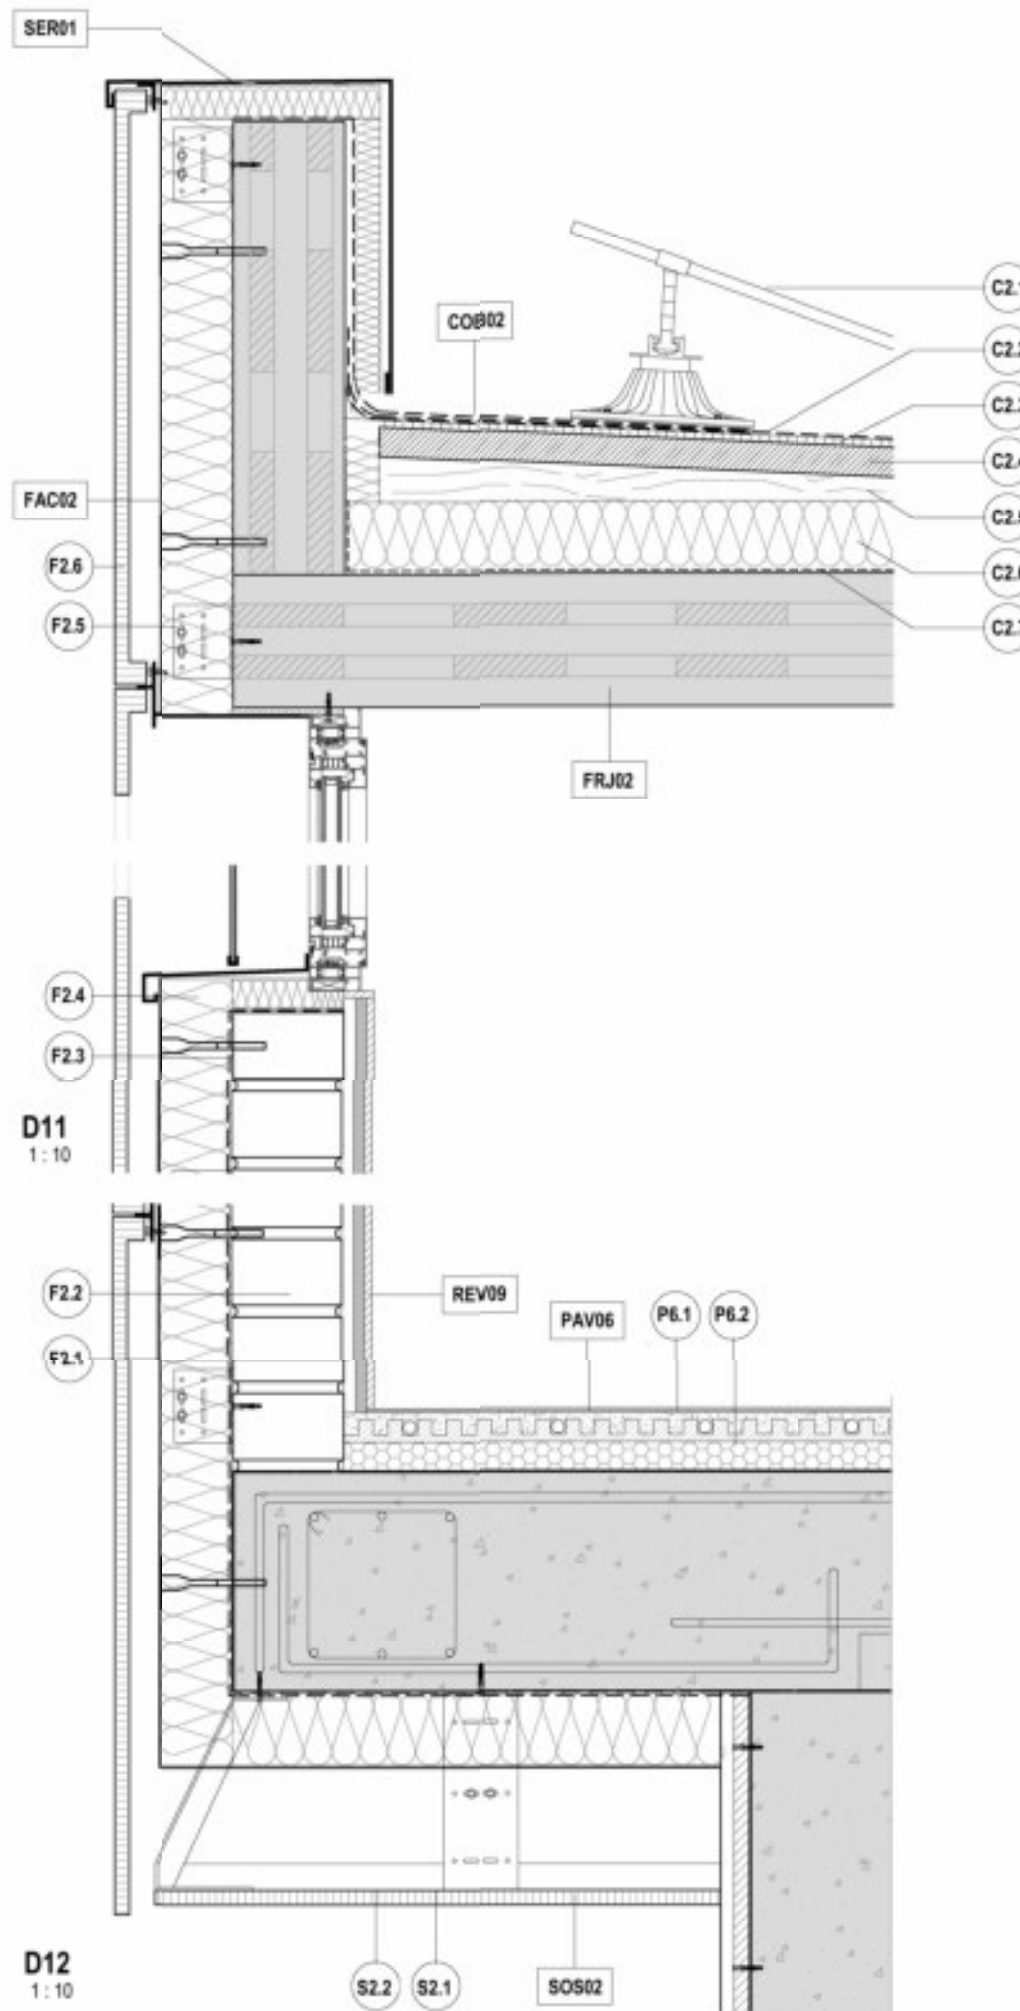


- FRJ01 - Forjat existent de formigó g= 30 cm
FRJ02 - Forjat de CLT nou g= 20 cm
FRJ03 - Forjat de Prelosa alleugerida de formigó g=30 cm
COB02 - COBERTA NOVA D'ACABAT TPO PER A PLAQUES FOTOVOLTAIQUES
C2.1 Plaques fotovoltaïques amb suports sobrasolar fix evo TPO
C2.2 Làmina TPO g= 1,8mm
C2.3 Làmina geotèxtil g=2,6mm
C2.4 Tauler de fusta OSB g=4mm
C2.5 Rastrells de fusta
C2.6 Aïllament llana de roca g= 10 cm
C2.7 Barrera de vapor
COB03 - COBERTA EXISTENT
C3.1 Capa de regularització de morter, incloent formació de mitja canya
C3.2 Làmina impermeable
C3.3 Geotèxtil
C3.4 Graves
C3.5 Aïllament tèrmic de g= 4 cm
COB04 - COBERTA NOVA
C4.1 Capa de regularització de morter, incloent formació de mitja canya
C4.2 Làmina impermeable
C4.3 Geotèxtil
C4.4 Graves recuperades
C4.5 Aïllament tèrmic de g= 4 cm
COB07 - COBERTA NOVA
C7.1 Xapa de ZINC 0,075mm amb junta alçada
C7.2 Manta separadora
C7.3 Tela impermeable
C7.4 Tauler de fusta OSB
C7.5 Rastrells de fusta
C7.6 Aïllament tèrmic llana de roca de g= 10 cm
C7.7 Barrera de vapor
SER01- Remat coberta xapa d'acer pre lacat
SER02- Canal xapa d'acer pre lacat
SOS01 - FALS SOSTRE
S1.1 Fals sostre suspès continu de placa de guix laminat 12.5 mm
S1.2 Sub-estructura metàl·lica d'acer galvanitzat del cel-ras
SOS02 - FALS SOSTRE EXTERIOR
S2.1 Placa STONEO de ULMA e=14 mm o equivalent
S2.2 Subestructura d'acer galvanitzat per suport de sostre exterior
SOS03 - Fals sostre continu d'apilcat de fusta de pi de flandes amb subestructura metàl·lica d'acer galvanitzat
FAC02 - FACANA NOVA
F2.1 Trasdossat amb omega maestra e=16 mm + 1 placa de guix laminat estàndard e= 15 mm pintat
F2.2 Mur de Mao calat g= 15 cm
F2.3 Barrera impermeable i transpirable, Tyvek o equivalent
F2.4 Aïllament llana de roca g= 10 cm
F2.5 Subestructura d'acer galvanitzat per suport de façana ventilada
F2.6 Façana ventilada amb placa STONEO de ULMA e= 14 mm o equivalent
MUR02- Mur d'obra de fàbrica ceràmica calada g=15 cm arrebossat a dues cares.
MUR11- Mur de CLT g=12 cm
REV02 - REVESTIMENT
R2.1 Placa de guix laminat estàndard e=15 mm amb acabat pintat: graphenstone ecosphere premium
REV03 - TRASDOSSAT
R3.1 Placa de guix estàndard continu e= 15 mm pintat: graphenstone ecosphere premium
R3.2 Perfil·leria d'acer galvanitzat e= 48 mm
R3.3 Aïllament tèrmic de llana de roca
R3.4 Càmera d'aire
REV06 Acabat aplacat fusta de pi de flandes
REV09 - Arrebador de Linoleum Veneto Silencio de Tarkett des de terra a 1,5 m d'alçada
BAS02 Base graves
BAS03 Solera de formigó g=20 cm
BAS04 Recrescuts 10 cm de morter sobre solera de formigó g=20 cm
PAV01 - PAVIMENT NOU
P1.1 Paviment linoleum Veneto Silencio de Tarkett o equivalent
P1.2 Capa de morter e=97,35 mm
P2.3 Làmina antiradó sobre solera, Ardex EP2000 o equivalent
PAV02 - PAVIMENT NOU
P2.1 Paviment linoleum Veneto Silencio de Tarkett o equivalent
P2.2 Sistema terra radiant format per capa de morter e=57,35 mm per a col·locació dels tubs de calefacció amb aïllament de llana de roca g= 40 mm
P2.3 Làmina antiradó sobre solera existent, Ardex EP2000 o equivalent
PAV06 - PAVIMENT NOU
P6.1 Paviment linoleum Veneto Silencio de Tarkett o equivalent
P6.2 Sistema terra radiant format per capa de morter e=57,35 mm per a col·locació dels tubs de calefacció amb aïllament de llana de roca g= 40 mm
BIG01- Biga de fusta massissa 28x48 cm
BIG02- Biga de fusta massissa 14x20 cm

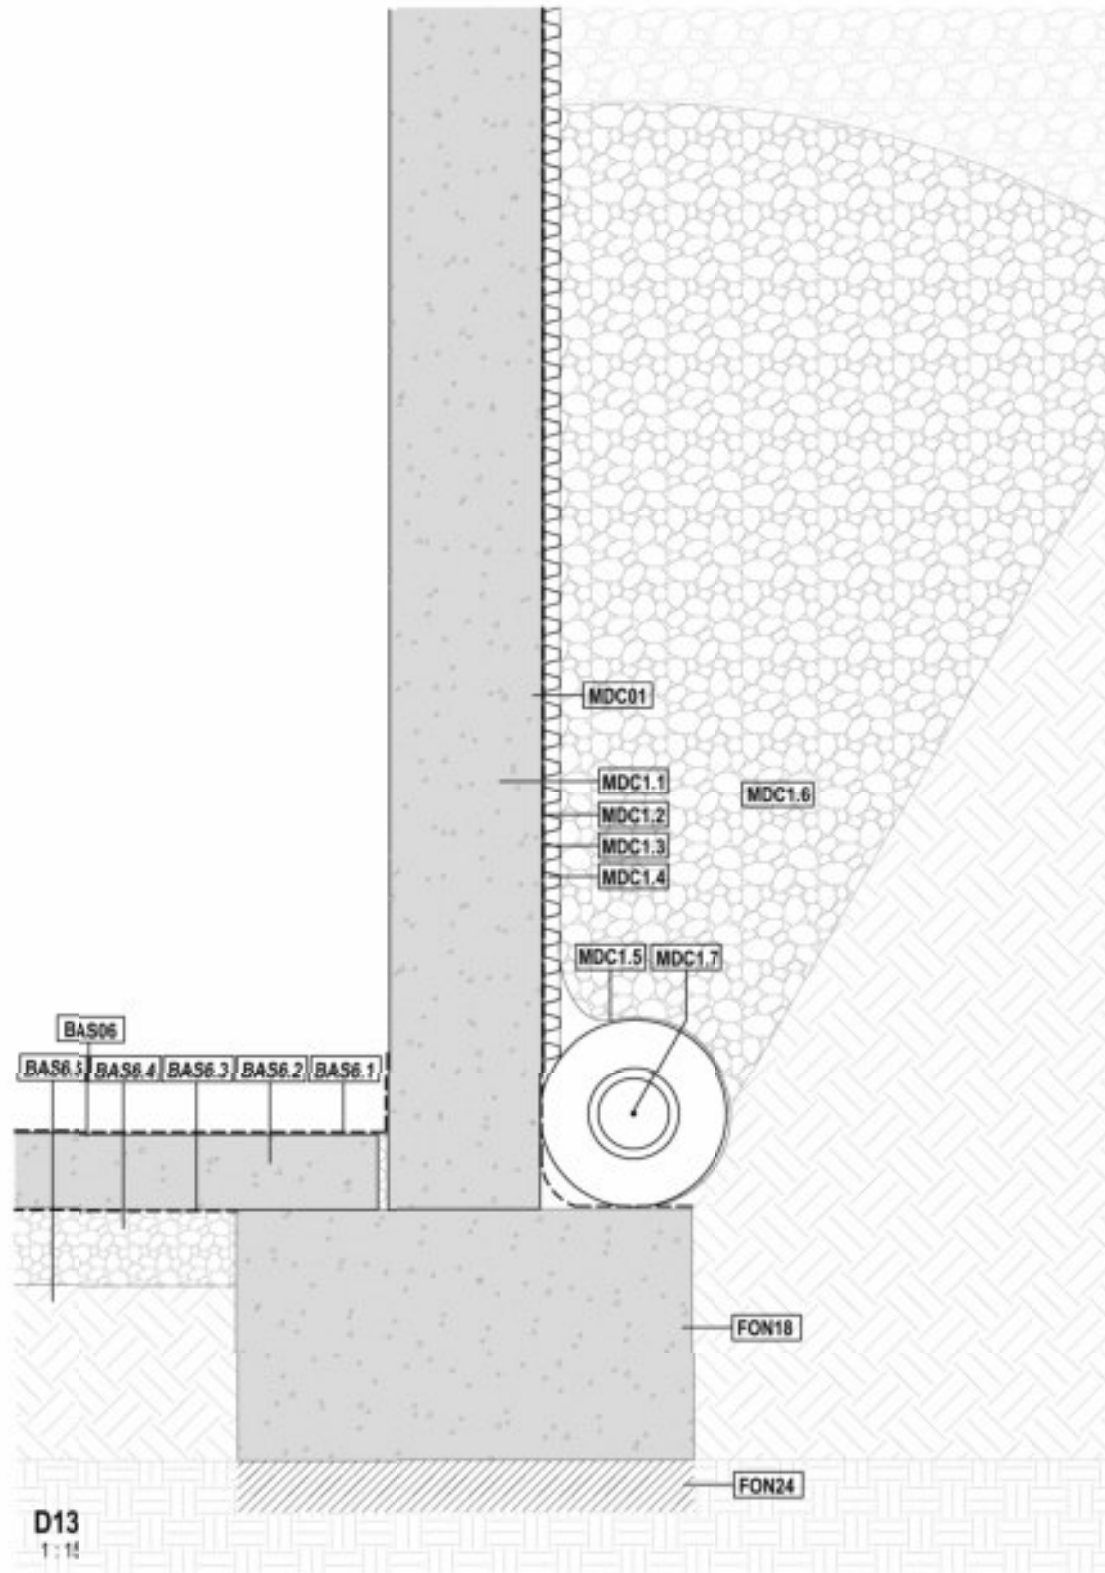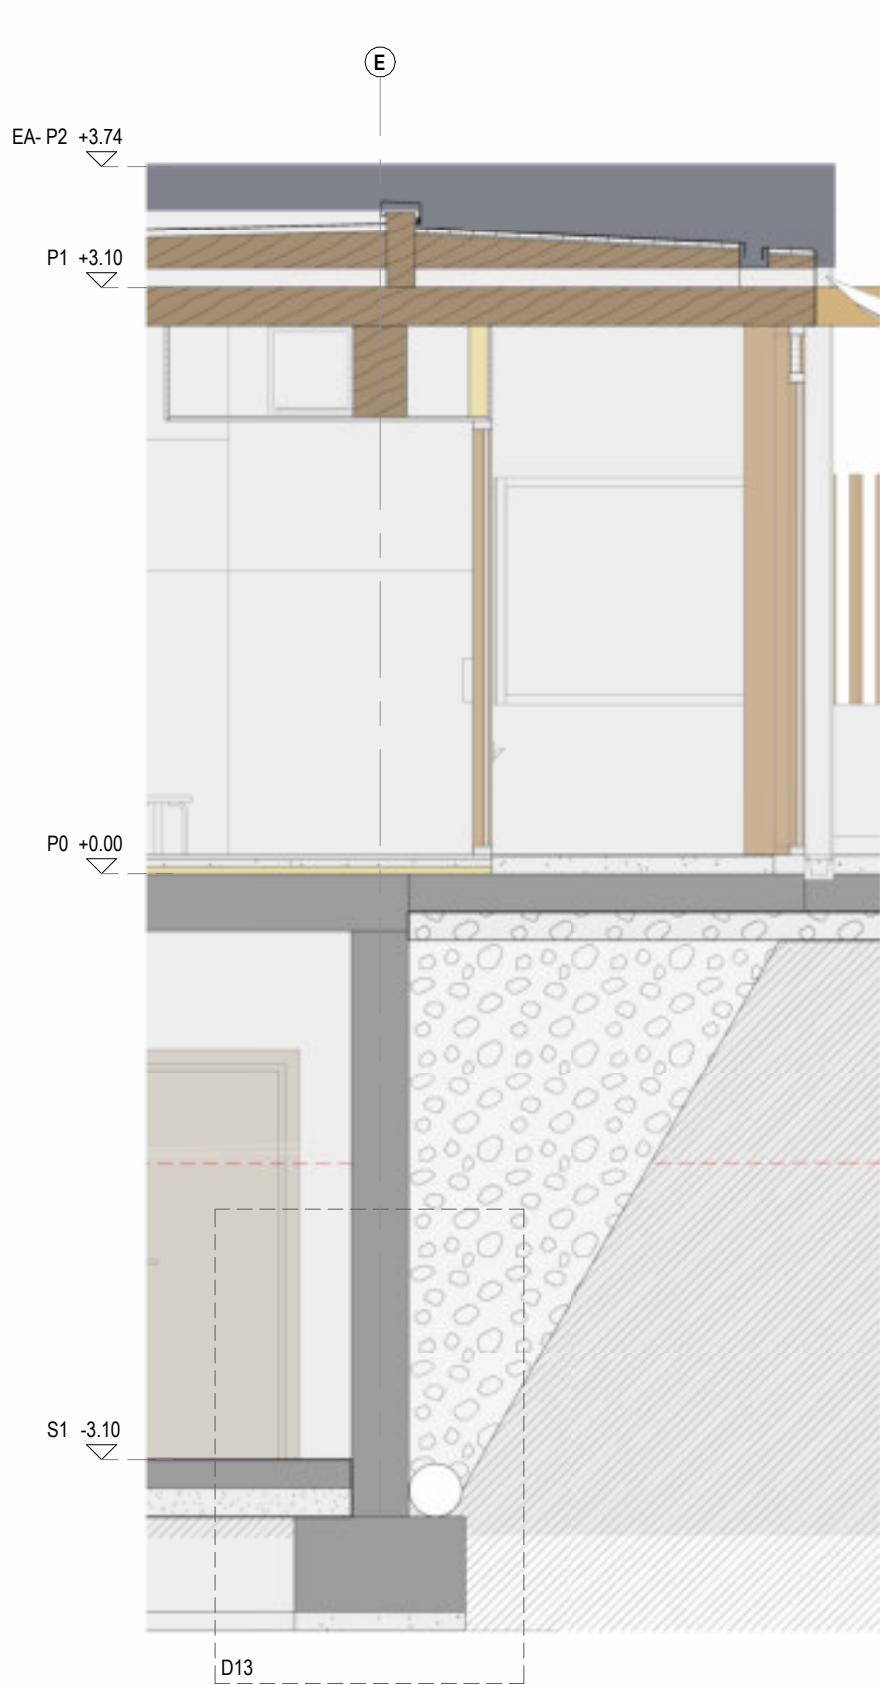


- FON18** - Fonament sabata correguda de formigó 90x50 cm
FON24 - Formigó de reteja
- SER01** Ramat coberta xapa d'acer pre lacat
SER02 Canal xapa d'acer pre lacat
- SOS01 - FALS SOSTRE**
S1.1 Fals sostre suspès continu de placa de guix laminat 12.5 mm
S1.2 Sub-estructura metàl·lica d'acer galvanitzat del cel-ras
- SOS04 - FALS SOSTRE**
S1.1 Fals sostre suspès registrable de placa de guix laminat 12.5 mm de 60x60 cm
S1.2 Sub-estructura metàl·lica d'acer galvanitzat del cel-ras amb guia oculta 60x60 cm
- FAC02 - FACANA NOVA**
F2.1 Arrebador de Linoleum Veneto Silencio de Tarkett des de terra a 1,5 m d'alçada
F2.2 Trasdossat amb omega maestra e=16 mm + 1 placa de guix laminat estàndard e=15 mm pintat
F2.3 Mur de Mao calat g= 15 cm
F2.3 Barrera impermeable i transpirable, Tyvek o equivalent
F2.3 Aïllament llana de roca g= 10 cm
F2.3 Subestructura d'acer galvanitzat per suport de façana ventilada
F2.3 Façana ventilada amb placa STONEO de ULMA o equivalent
- MUR02** Mur d'obra de fàbrica ceràmica calada g=15 cm arrebossat a dues cares
MUR11 Mur de CLT g=12 cm
- MDC01 - MUR DE CONTENCIÓ DE TERRES**
MDC01.1 Mur de contenció de formigó de 30 cm
MDC01.2 Làmina anti radó
MDC01.3 Làmina de impermeabilització
MDC01.4 Làmina de drenatge
MDC01.5 Làmina geotèxtil
MDC01.6 Capa graves exteriors
MDC01.7 Tub de drenatge Ø200 perforat
- REV02 - REVESTIMENT**
R2.1 Placa de guix laminat estàndard e=15 mm amb acabat pintat: graphenstone ecosphere premium
- REV03 - TRASDOSSAT**
R3.1 Placa de guix estàndard continuu e= 15 mm pintat: graphenstone ecosphere premium
R3.2 Perfil·leria d'acer galvanitzat e= 48 mm
R3.3 Aïllament tèrmic de llana de roca
- REV09** Acabat aplacat fusta de pi de flandes
- REV09 - REVESTIMENT**
R9.1 Arrebador de Linoleum Veneto Silencio de Tarkett des de terra a 1,5 m d'alçada
- BAS01 - SOLERA I RECRESCUTS**
B1.1 Recrescuts 10 cm de morter sobre solera de formigó g=15 cm
B1.2 Làmina impermeable sobre capa de regularització de morter
B1.3 Retxeta d'aigua Acodrain
- BAS02** Base graves
- BAS05 - BASES I RECRESCUT**
B5.1 Solera de formigó existent
B5.2 Graves existents
- BAS06 - SOLERA I BASE GRAVES**
B6.1 Làmina anti radó
B6.2 Solera de formigó de 15 cm
B6.3 Làmina separadora polietilè
B6.4 Base graves de 15 cm
B6.5 Terreny
- PAV01 - PAVIMENT NOU**
P1.1 Paviment linoleum Veneto Silencio de Tarkett o equivalent
P1.2 Capa de morter e=97.35 mm
P2.3 Làmina antiradó sobre solera, Ardex EP2000 o equivalent
- PAV02 - PAVIMENT NOU**
P2.1 Paviment linoleum Veneto Silencio de Tarkett o equivalent
P2.2 Sistema terra radiant format per capa de morter e=57.35 mm per a col·locació dels tubs de calefacció amb aïllament de llana de roca g= 40 mm
P2.3 Làmina antiradó sobre solera existent, Ardex EP2000 o equivalent
- PAV06 - PAVIMENT NOU**
P6.1 Paviment linoleum Veneto Silencio de Tarkett o equivalent
P6.2 Sistema terra radiant format per capa de morter e=57.35 mm per a col·locació dels tubs de calefacció amb aïllament de llana de roca g= 40 mm
- BIG01:** Biga de fusta massissa 28x48 cm

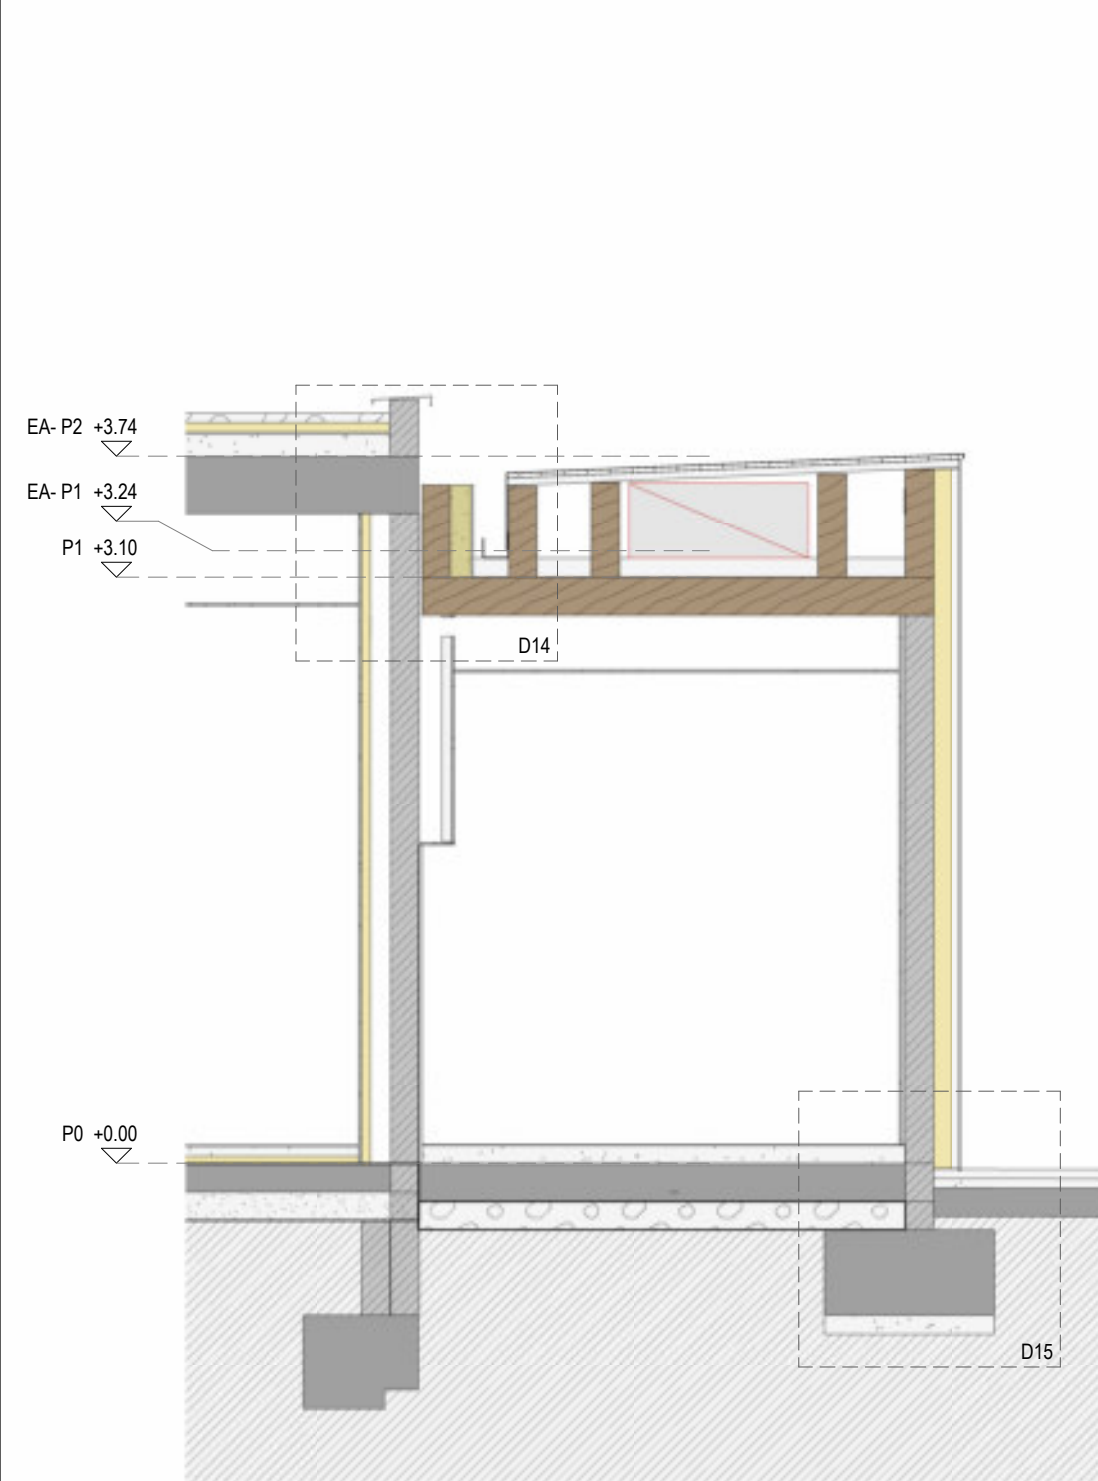

D-S3
1:40

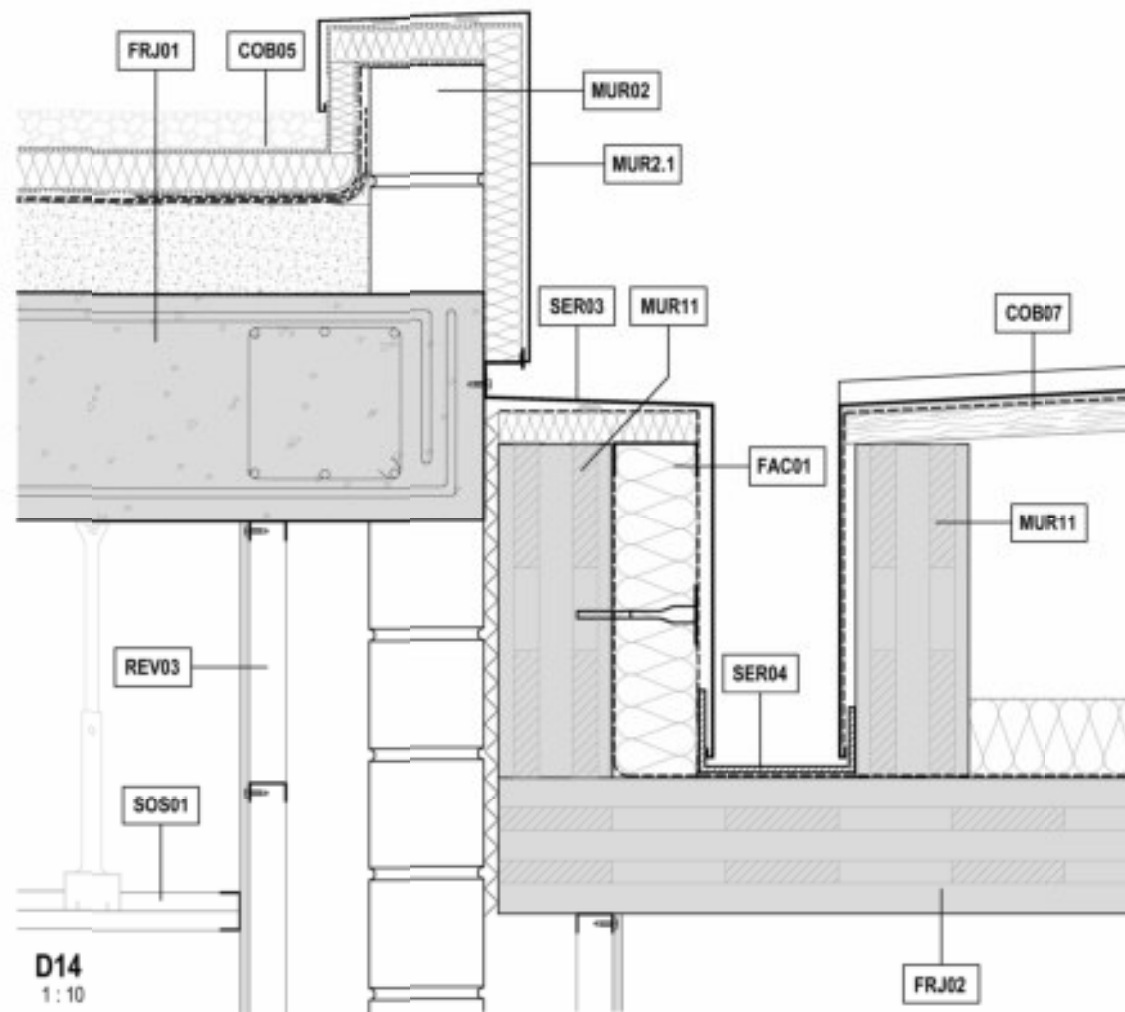


D14
1:10

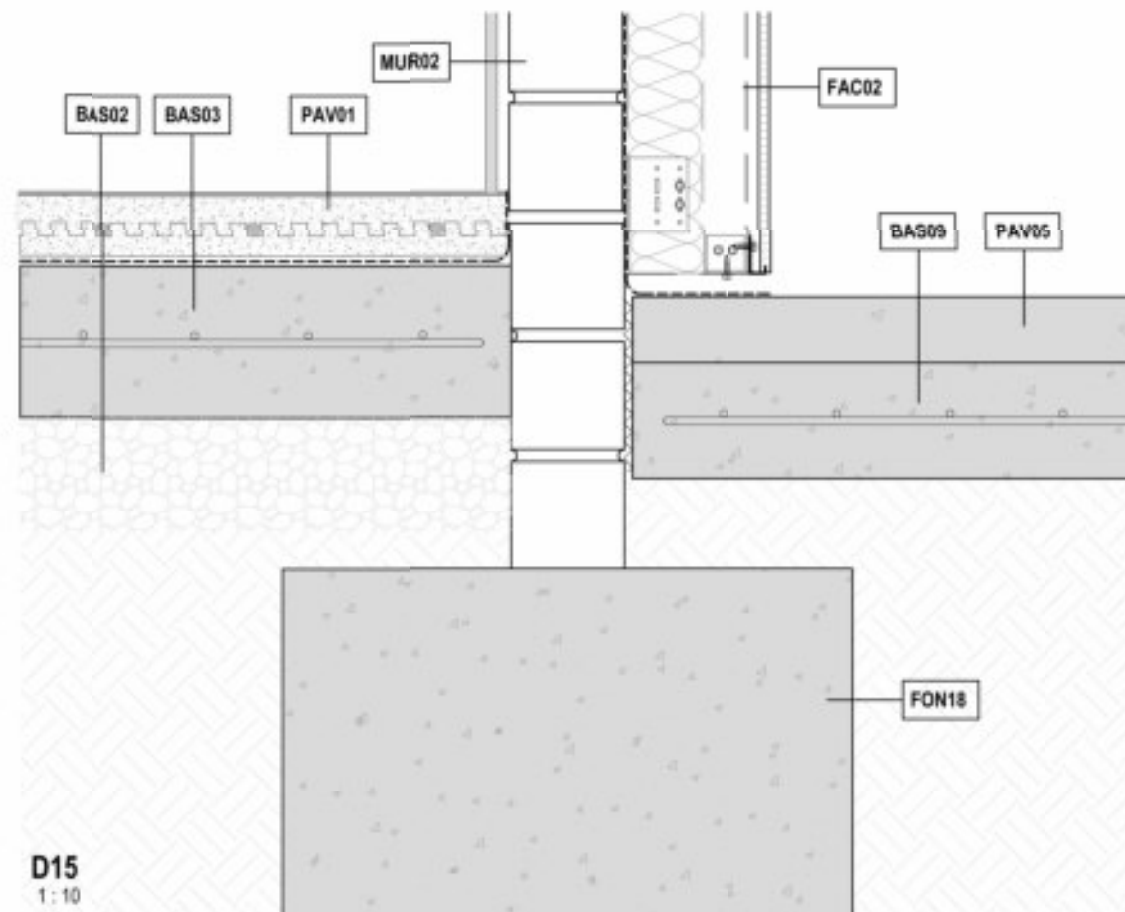


D15
1:10

- FRJ01** - Forjat existent de formigó g= 30 cm
FRJ02 - Forjat de CLT npu g=20 cm
COB05 - **COBERTA NOVA**
C5.1 Graves recuperades
C5.2 Geotèxtil
C5.3 Aïllament tèrmic de g= 4 cm
C5.4 Geotèxtil
C5.5 Làmina impermeable
C5.6 Formació de pendents
C5.7 Barrera de vapor
COB07 - **COBERTA NOVA**
C7.1 Xapa de ZINC 0,075mm amb junta alçada
C7.2 Manta separadora
C7.3 Tela impermeable
C7.4 Tauler de fusta OSB 4 cm
C7.5 Aïllament tèrmic llana de roca de g= 10 cm
C7.6 Barrera de vapor
SER01 Remat coberta xapa d'acer pre lacat
SER02 Canal xapa d'acer pre lacat
SER03 Xapa metàl·lica
SER04 Canaló metàl·lic
SOS01 - **FALS SOSTRE**
S1.1 Fals sostre suspès continu de placa de guix laminat 12.5 mm
S1.2 Sub-estructura metàl·lica d'acer galvanitzat del cel-ras
SOS04 - **FALS SOSTRE**
S1.1 Fals sostre suspès registrable de placa de guix laminat 12.5 mm de 60x60 cm
S1.2 Sub-estructura metàl·lica d'acer galvanitzat del cel-ras amb guia oculta 60x60 cm
FAC01 - **FACANA NOVA**
F1.1 Arrebador de Linoleum Veneto Silencio de Tarkett des de terra a 1,5 m d'alçada
F1.2 Tancament d'obra de fàbrica ceràmica calada
F1.3 Façana composta per pared d'obra de fàbrica ceràmica existent. Amb un sistema SATE format per: morter adhesiu, XPS de 11 cm, morter amb maila de reforç, morter adhesiu i morter d'acabat.
F1.4 Perfil d'amencada de SATE, d'acer inoxidable.
F1.5 Aïllament tèrmic XPS de 6 cm de gruix
F1.6 Sòcol de formigó prefabricat, de 15 cm d'alçada, fixat amb anclatges d'acer inoxidable.
F1.7 Premarc metàl·lic
F1.8 Fusteria corredissa de fusta i vidre (5+5/12/4+4)
F1.9 Làmina de neoprè de 1 cm de gruix
FAC02 - **FACANA NOVA**
F2.1 Arrebador de Linoleum Veneto Silencio de Tarkett des de terra a 1,5 m d'alçada
F2.2 Trasdossat amb omega maestra e=16 mm + 1 placa de guix laminat estàndard e=15 mm pintat
F2.3 Mur de Mao calat g= 15 cm
F2.3 Barrera impermeable i transpirable, Tyvek o equivalent
F2.3 Aïllament llana de roca g= 10 cm
F2.3 Subestructura d'acer galvanitzat per suport de façana ventilada
F2.3 Façana ventilada amb placa STONEO de ULMA o equivalent
MUR02 Mur d'obra de fàbrica ceràmica calada g=15 cm arrebossat a dues cares.
MUR2.1 Xapa metàl·lica
MUR11 Mur de CLT g=12 cm
REV02 - **REVESTIMENT**
R2.1 Placa de guix laminat estàndard e=15 mm amb acabat pintat: graphenstone ecosphere premium
REV03 - **TRASDOSSAT**
R3.1 Placa de guix estàndard continuu e= 15 mm pintat: graphenstone ecosphere premium
R3.2 Perfil·leria d'acer galvanitzat e= 48 mm
R3.3 Aïllament tèrmic de llana de roca
REV09 Acabat aplacat fusta de pi de flandes
REV09 - **REVESTIMENT**
R9.1 Arrebador de Linoleum Veneto Silencio de Tarkett des de terra a 1,5 m d'alçada
BAS01 - **SOLERA I RECRESQUTS**
B1.1 Recrescuts 10 cm de morter sobre solera de formigó g=15 cm
B1.2 Làmina impermeable sobre capa de regularització de morter
B1.3 Reixeta d'aigua Acodrain
BAS02 Base graves
BAS03 Solera de formigó 20 cm
BAS05 - **BASES I RECRESQUT**
B5.1 Solera de formigó existent
B5.2 Graves existents
BAS09 Solera de formigó de 15 cm existent.
PAV01 - **PAVIMENT NOU**
P1.1 Paviment inoleum Veneto Silencio de Tarkett o equivalent
P1.2 Capa de morter e=97.35 mm
P2.3 Làmina antiradó sobre solera, Ardex EP2000 o equivalent
PAV05 - Paviment exterior Terana de Breinco dimensions 24x16x5 cm o equivalent sobre base sorra 3 cm i formigó celular 6 cm
BIG01: Biga de fusta massissa 28x48 cm
FON18: Fonament sabata correguda 90x50 cm

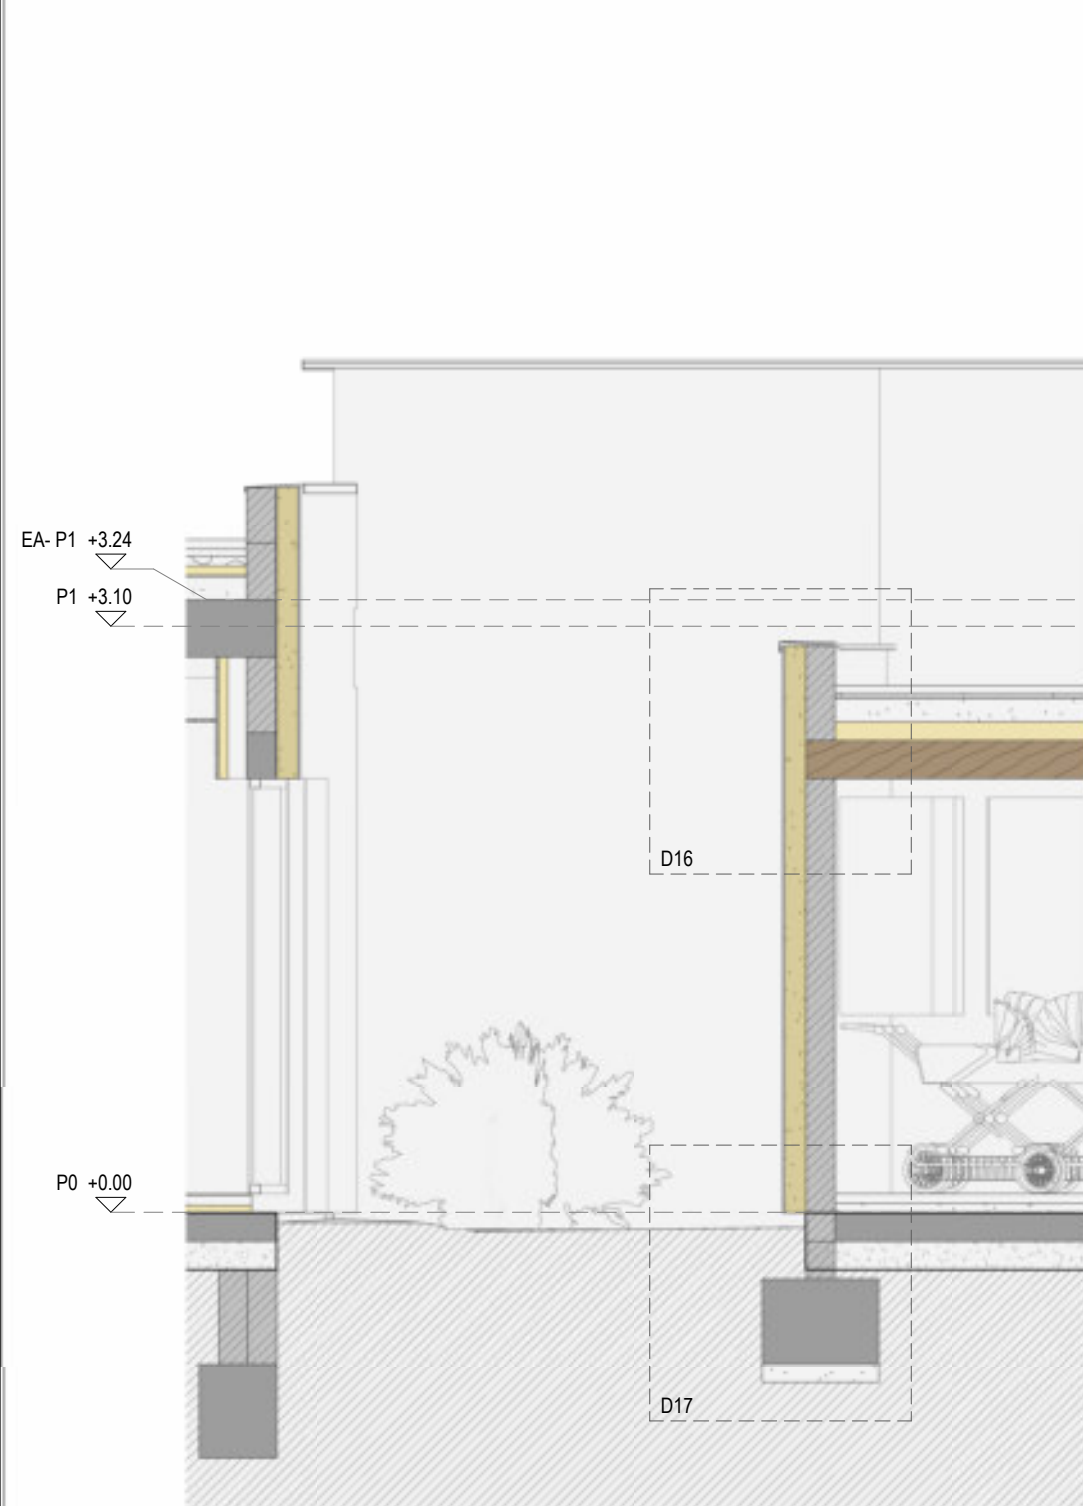

D-S1
1:40

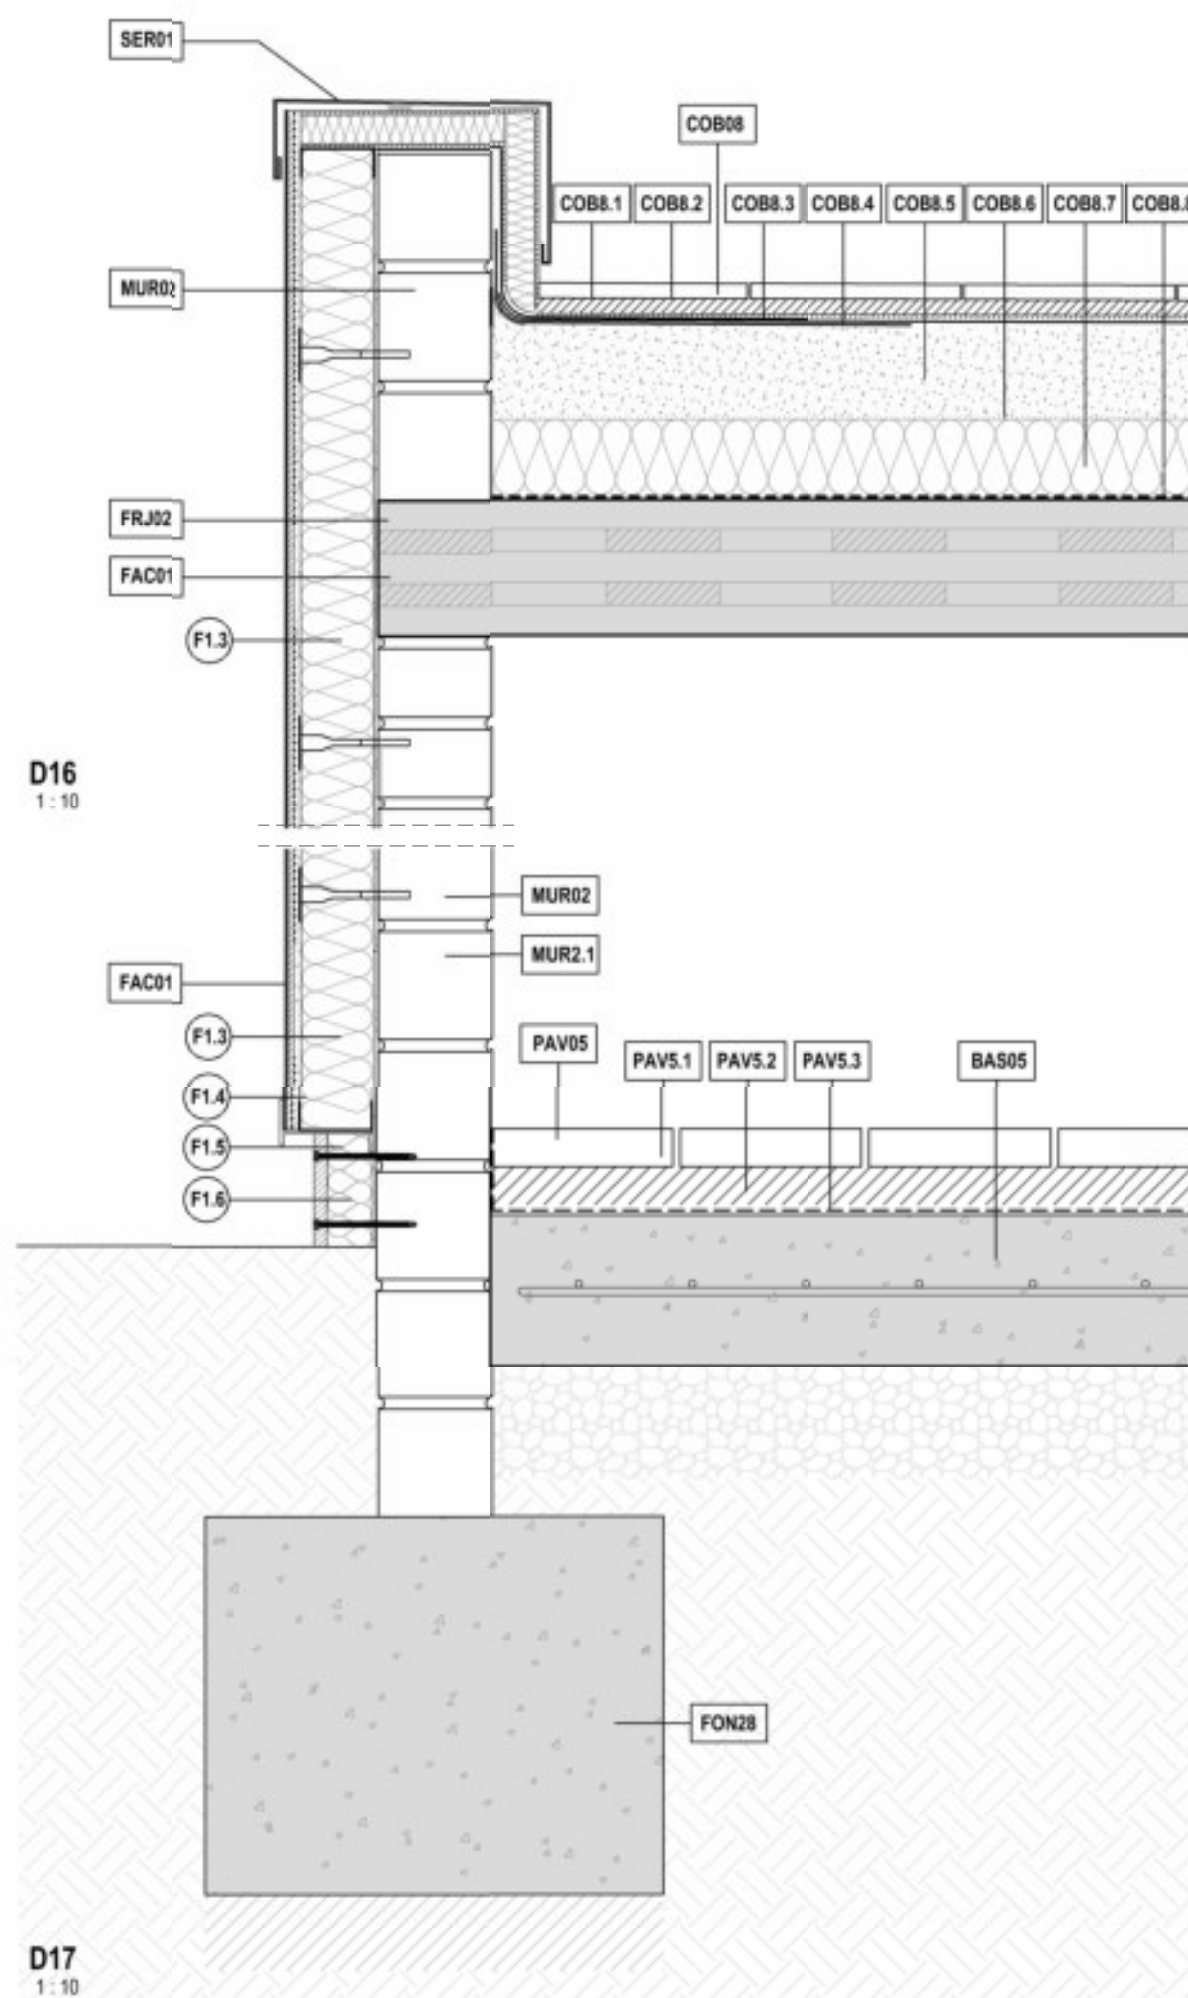

- FRJ01 - Forjat existent de formigó g= 30 cm
FRJ02 - Forjat de CLT npu g=20 cm
COB08 - COBERTA NOVA RAJOLA CERÀMICA
COB8.1 Rajola ceràmica
COB8.2 Capa de morter
COB8.3 Geotèxtil
COB8.4 Làmina d'impermeabilització
COB8.5 Formació de pendent
COB8.6 Geotèxtil
COB8.7 Aïllament tèrmic 10 cm
COB8.8 Barrera de vapor
SER01 Remat coberta xapa d'acer pre lacat
SER02 Canal xapa d'acer pre lacat
SOS01 - FALS SOSTRE
S1.1 Fals sostre suspès continu de placa de guix laminat 12.5 mm
S1.2 Sub-estructura metàl·lica d'acer galvanitzat del cel-ras
SOS04 - FALS SOSTRE
S1.1 Fals sostre suspès registrable de placa de guix laminat 12.5 mm d'e 60x60 cm
S1.2 Sub-estructura metàl·lica d'acer galvanitzat del cel-ras amb guia oculta 60x60 cm
FAC01 - FACANA NOVA
F1.1 Arrebador de Linoleum Veneto Silencio de Tarkett des de terra a 1,5 m d'alçada
F1.2 Tancament d'obra de fàbrica ceràmica calada
F1.3 Façana composta per pared d'obra de fàbrica ceràmica existent. Amb un sistema a SATE format per: morter adhesiu, llana de roca de 10 cm, morter amb malla de reforç, morter adhesiu i morter d'acabat.
F1.4 Perfil d'arrencada de SATE, d'acer inoxidable.
F1.5 Aïllament tèrmic XPS de 6 cm de gruix
F1.6 Sòcol de formigó prefabricat, de 15 cm d'alçada, fixat amb andalges d'acer inoxidable.
F1.7 Premarc metàl·lic
F1.8 Fusteria corredissa de fusta i vidre (5+5/12/4+4)
F1.9 Làmina de neoprè de 1 cm de gruix
MUR02 Mur d'obra de fàbrica ceràmica calada g=15 cm arrebossat a dues cares
MUR1.1 Acabat arrebossat i pintat
MUR11 Mur de CLT g=12 cm
REV02 - REVESTIMENT
R2.1 Placa de guix laminat estàndard e=15 mm amb acabat pintat: graphenstone ecosphere premium
REV03 - TRASDOSSAT
R3.1 Placa de guix estàndard continuu e= 15 mm pintat: graphenstone ecosphere premium
R3.2 Perfil·leria d'acer galvanitzat e= 48 mm
R3.3 Aïllament tèrmic de llana de roca
REV09 Acabat aplacat fusta de pi de flandes
REV09 - REVESTIMENT
R9.1 Arrebador de Linoleum Veneto Silencio de Tarkett des de terra a 1,5 m d'alçada
BAS01 - SOLERA I RECRESCUTS
B1.1 Recrescuts 10 cm de morter sobre solera de formigó g=15 cm
B1.2 Làmina impermeable sobre capa de regularització de morter
B1.3 Reixeta d'aigua Acodrain
BAS02 Base graves
BAS05 - BASES I RECRESCUT
B5.1 Solera de formigó existent
B5.2 Graves existents
PAV01 - PAVIMENT NOU
P1.1 Paviment linoleum Veneto Silencio de Tarkett o equivalent
P1.2 Capa de morter e=97.35 mm
P2.3 Làmina antiradó sobre solera, Ardex EP2000 o equivalent
PAV02 - PAVIMENT NOU
P2.1 Paviment linoleum Veneto Silencio de Tarkett o equivalent
P2.2 Sistema terra radiant format per capa de morter e=57.35 mm per a col·locació dels tubs de calefacció amb aïllament de llana de roca g= 40 mm
P2.3 Làmina antiradó sobre solera existent, Ardex EP2000 o equivalent
PAV04 - PAVIMENT NOU
P4.1 Paviment de rajola de gres porcel·l·anic sobre una capa de morter d'anivellació
P4.2 Sistema terra radiant format per capa de morter e=57.35 mm per a col·locació dels tubs de calefacció amb aïllament g= 40 mm
P4.3 Làmina antiradó sobre solera existent, Ardex EP2000 o equivalent
PAV05 - PAVIMENT NOU EXTERIOR
P5.1 Paviment exterior Terana de Breinco dimensions 24x16x5 cm o equivalent
P5.2 Capa de morter
P5.3 Làmina antiradó sobre solera existent, Ardex EP2000 o equivalent
PAV06 - PAVIMENT NOU
P6.1 Paviment linoleum Veneto Silencio de Tarkett o equivalent
P6.2 Sistema terra radiant format per capa de morter e=57.35 mm per a col·locació dels tubs de calefacció amb aïllament de llana de roca g= 40 mm
FON28: Fonament sabata correguda de formigó 60x50 cm
BIG01: Biga de fusta massissa 28x48 cm




LLEENDA D'INSTAL·LACIONS DE CALEFACCIÓ

- XX CIRCUIT D'IMPULSIÓ DE POLIETILÈ PER A ALIMENTACIÓ CIRCUITS DE LES ESTANCES.
- XX CIRCUIT DE RETORN DE POLIETILÈ PER A ALIMENTACIÓ CIRCUITS DE LES ESTANCES.
- XX CIRCUIT DE POLIETILÈ MULTICAPA ALB DE 17X2mm PER A CIRCUITS DE LES ESTANCES.
- CAIXA DE COL·LECTOR DE TERRA RADIANT AMB CAPÇALS TERMOLÈCTRICS:
CC01: DE 10 SORTIDES.
CC02: DE 7 SORTIDES.
CC03: DE 11 SORTIDES.
CC04: DE 9 SORTIDES.
CC05: DE 9 SORTIDES.

OBSERVACIONS:
PLÀNOLS VÁLIDS UNICAMENT A EFECTES D'INSTAL·LACIONS DE CALEFACCIÓ.
TOTS ELS ELEMENTS D'INSTAL·LACIONS S'HURAN DE REPLANTEJAR A OBRA ABANS DE LA SEVA EXECUCIÓ.
LES MARQUES I MODELS ESPECIFICATS A LES LLEGENDES PODRAN SER CANVIADES PER D'ALTRES DE LES MATEIXES CARACTERÍSTIQUES.

Conjunt de recintes	Armari de col·lectors	Circuit	Traçat	Separació entre canonades (cm)	S (m²)	q calefacció (W/m²)	Longitud màxima (m)	Longitud real (m)
escola	CC 1	C 1	Espiral	15.0	9.73	87.9	640.0	76.8
		C 2	Espiral	15.0	10.59	87.9		77.4
		C 3	Espiral	15.0	9.73	87.9		97.5
		C 4	Espiral	15.0	10.53	87.9		96.9
		C 5	Espiral	20.0	9.73	81.6		93.0
		C 6	Espiral	15.0	10.57	87.9		109.0
		C 7	Espiral	15.0	13.30	87.9		93.0
		C 8	Espiral	10.0	6.94	112.2		95.0
		C 9	Espiral	10.0	6.97	112.2		107.1
		C 10	Espiral	10.0	6.85	112.2		117.7
	CC 2	C 1	Espiral	15.0	9.82	87.9	640.0	89.3
		C 2	Espiral	15.0	9.22	87.9		78.7
		C 3	Espiral	15.0	10.23	87.9		102.5
		C 4	Espiral	15.0	9.28	87.9		89.5
		C 5	Espiral	15.0	7.76	95.5		69.4
		C 6	Espiral	15.0	9.57	87.9		87.9
		C 7	Espiral	15.0	9.87	87.9		99.9
	CC 3	C 1	Espiral	15.0	9.73	87.9	640.0	94.7
		C 2	Espiral	15.0	10.59	87.9		95.9
		C 3	Espiral	15.0	9.73	87.9		83.8
		C 4	Espiral	15.0	10.59	87.9		84.9
		C 5	Espiral	15.0	9.73	87.9		72.2
		C 6	Espiral	15.0	10.59	87.9		73.3
		C 7	Espiral	15.0	12.29	95.5		101.1
		C 8	Espiral	15.0	11.06	95.5		108.1
		C 9	Espiral	10.0	6.95	112.2		80.6
		C 10	Espiral	10.0	6.95	112.2		92.3
		C 11	Espiral	10.0	6.98	112.2		103.3
	CC 4	C 1	Espiral	15.0	6.64	87.9	640.0	63.9
		C 2	Espiral	15.0	11.70	87.9		99.2
		C 3	Espiral	15.0	9.82	87.9		83.3
		C 4	Espiral	15.0	9.39	87.9		82.4
		C 5	Espiral	15.0	8.09	87.9		68.2
		C 6	Espiral	15.0	8.54	87.9		94.4
		C 7	Espiral	15.0	9.39	87.9		96.6
		C 8	Espiral	15.0	11.06	87.9		102.5
		C 9	Espiral	15.0	9.20	87.9		80.0
	CC 5	C 1	Espiral	15.0	6.52	87.9	640.0	80.2
		C 2	Espiral	15.0	9.29	87.9		100.7
		C 3	Espiral	15.0	7.29	87.9		85.3
		C 4	Espiral	15.0	9.46	95.5		95.4
		C 5	Espiral	15.0	15.42	95.5		133.9
		C 6	Espiral	15.0	14.12	95.5		127.7
		C 7	Espiral	15.0	7.30	95.5		72.3
		C 8	Espiral	10.0	4.11	112.2		87.1
		C 9	Espiral	10.0	5.04	89.3		92.5
Abreviatures utilitzades								
S	Superfície del recinte			q refrigeració		Densitat de flux tèrmic per a refrigeració		
q calefacció	Densitat de flux tèrmic per a calefacció							

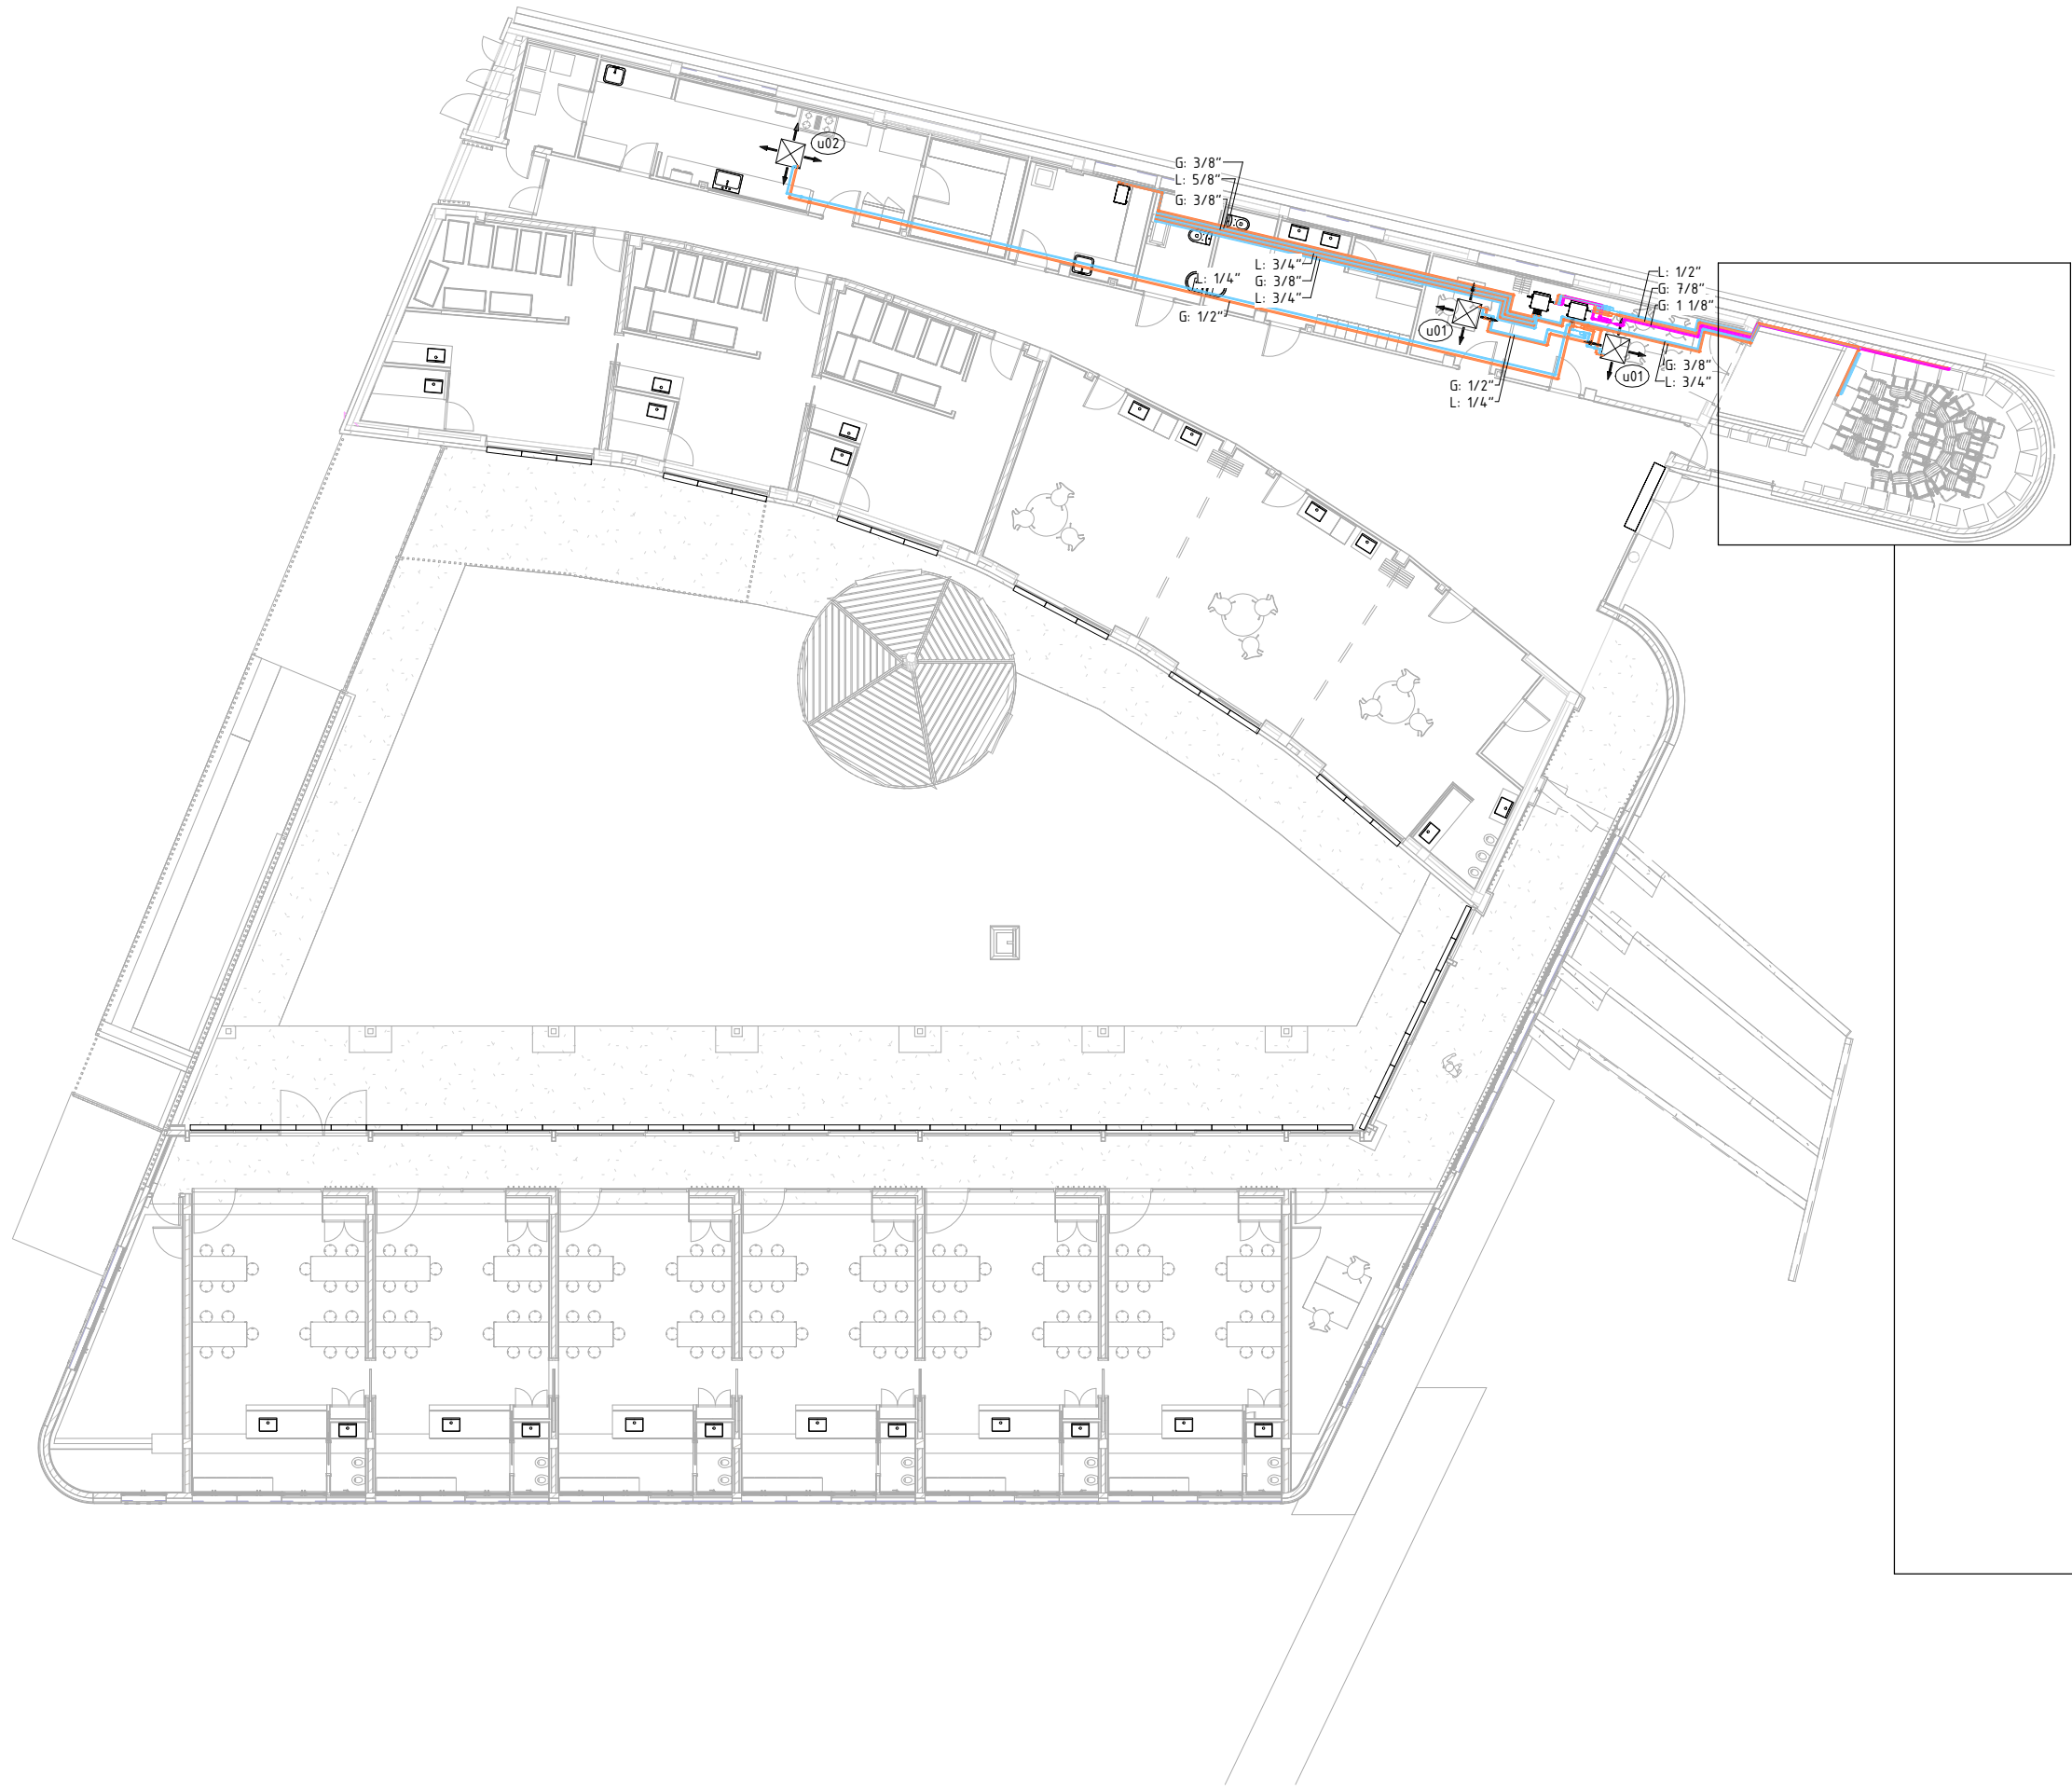

e01

EQUIP No

POSICIÓ

MARCA

MODEL

TIPOLOGIA

TECNOLOGIA

POT. FRIG.

POT. CAL.

EER

COP

POT. ABS.

DIMENSIONS

01

COBERTA

LG

ARUM160L7E5

BOMBA DE CALOR

VRV

44.80 kW

50.40 kW

2.60

4.23

17.23 kW

1690 Alt mm

1240 Amp mm

760 Pro mm

237 kg

UT. INTERIOR No

POSICIÓ

MARCA

MODEL

POT. FRIG.

POT. CAL.

DIMENSIONS

CABAL AIRE

PRESSIÓ

POT. MOTOR

NIVELL SONOR

01

A FALS SOSTRE

LG

ARNU07GTRD4

2.2 kW

2.5 kW

35 Alt mm

620 Amp mm

620 Pro mm

450 m³/h

- Pa

- kW

<30 dB

u02

UT. INTERIOR No

POSICIÓ

MARCA

MODEL

POT. FRIG.

POT. CAL.

DIMENSIONS

CABAL AIRE

PRESSIÓ

POT. MOTOR

NIVELL SONOR

02

A FALS SOSTRE

LG

ARNU12GTRD4

3.6 kW

4.0 kW

35 Alt mm

620 Amp mm

620 Pro mm

522 m³/h

- Pa

- kW

<30 dB

XX

CANONADA DE COURE PER A DISTRIBUCIÓ DE LÍQUID PER A CONNEIXIÓ D'UNITAT/S INTERIOR/S AMB UNITAT/S EXTERIOR/S.

XX

CANONADA DE COURE PER A DISTRIBUCIÓ DE GAS PER A CONNEIXIÓ D'UNITAT/S INTERIOR/S AMB UNITAT/S EXTERIOR/S.

XX

CANONADA DE COURE PER A RECUPERACIÓ.

UNITAT EXTERIOR PER A CONDUCTES DE LA MARCA LG.

CAIXA DE RECUPERACIÓ MARCA LG MODEL PRH 4 SORTIDES MODEL PRHR043A. 3 SORTIDES MODEL PRHR023A

UNITAT INTERIOR TIPUS CASSETTE DE 4 VÍES 70x70, MARCA LG.

DERIVADOR MARCA LG.


HIDROKIT MARCA LG MODEL ARNH04GK2A4.


OBSERVACIONS:

PLÀNOLS VÁLIDS UNICAMENT A EFECTES D'INSTAL·LACIONS DE CLIMATITZACIÓ.


TOTS ELS ELEMENTS D'INSTAL·LACIONS S'HAN DE REPLANTEJAR A OBRA ABANS DE LA SEVA EXECUCIÓ.


LES MARQUES I MODELS ESPECIFICATS A LES LLEGENDES PODRAN SER CANVIATS PER D'ALTRES DE LES MATEIXES CARACTERÍSTIQUES I QUALITAT.

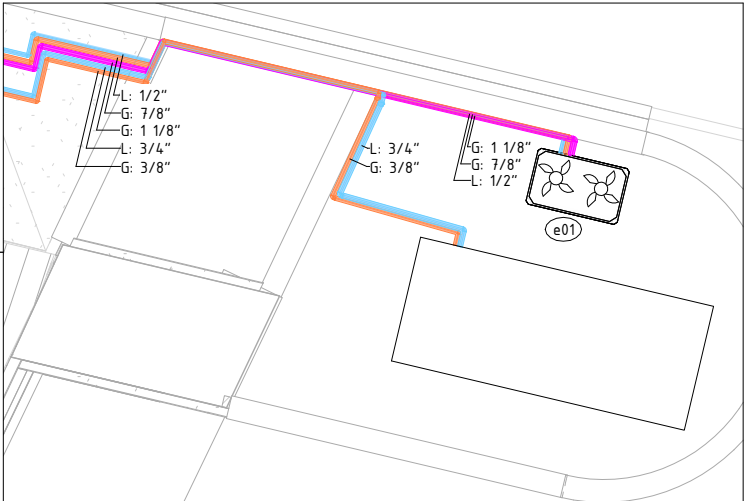

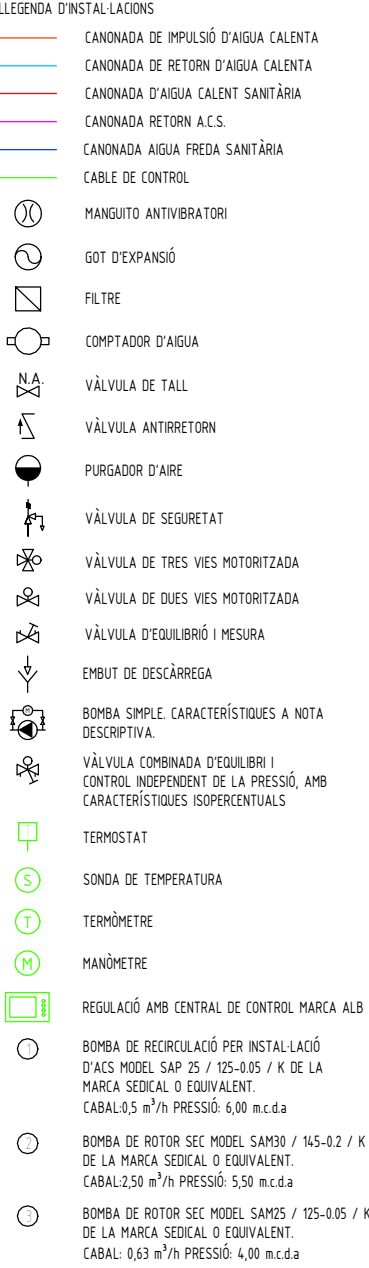

1. LES CANOADES EMPOTRADES ES PROTEGEIXEN AMB TUB CORRUGAT BLAU I VERMELL (454).
 2. LES CANOADES IRIAN DEQUADAM AÏLLADES SEGONS ELS ESPESOR DE LA TÀULA DEL RITE ADJUNTA. LES CANOADES AMB FUNCIONAMENT DURANT TOT L'ANY, COM ACS, HAN DE SER ELS INDICATS A LA TÀULA AUGMENTATS EN 5mm.
 3. ELS MONTANTS DISPOSARAN LA BASE, DE vàlvula ANTIRRETORN, CLAU DE TALL I CLAU DE PAS AMB AIXETA O TAP DE BUIDAT. LA PART SUPERIOR, DISPOSARAN DE PURGADORS.
 4. OBSERVACIONS:
 4.1. PLÀNOLS VÀLIDS UNICAMENT A EFECTES D'INSTAL·LACIONS DE FONTANERIA.
 4.2. TOTS ELS ELEMENTS D'INSTAL·LACIONS DEURAN REPLEANTJEJAR A OBRA ABANS DE LA SEVA EXECUCIÓ.
 4.3. LES MARQUES I MODELS ESPECÍFICATS A LES LLEGENDES PODRAN SER CANVIATS PER ALTRES DE LES MATÈIXES CARACTERÍSTIQUES I QUALITAT.
 4.4. TOTES LES CANOADES SERAN DE POLIPROPILE.
 4.5. ELS AIXETES DISPOSARAN D'AIREADORS I LES CISTERNES DE LES INEDORS SERAN DE DOBLE DESCARREGA.
 4.6. LA SEPARACIÓ ENTRE EL CIRCUIT D'AIGÜES D'ACS SERÀ COM A MÍNIM DE 4 cm. SI DISCORREN AL MATEIX PLA VERTICAL, L'AIGÜES ANIRÀ PER SOTA DE L'ACS.
 4.7. ELS CIRCUITS D'AIGÜES SE SÀPIGA COM A MÍNIM 30 cm A PARAL·LEL DE CIRCUITS ELÈCTRICS I DE TELECOMUNICACIONS.
 4.8. ELS CIRCUITS D'AIGÜES SE SEPARAN ALMENYS 3 cm RESPECTE LES CONDUCCIONS DE GAS.

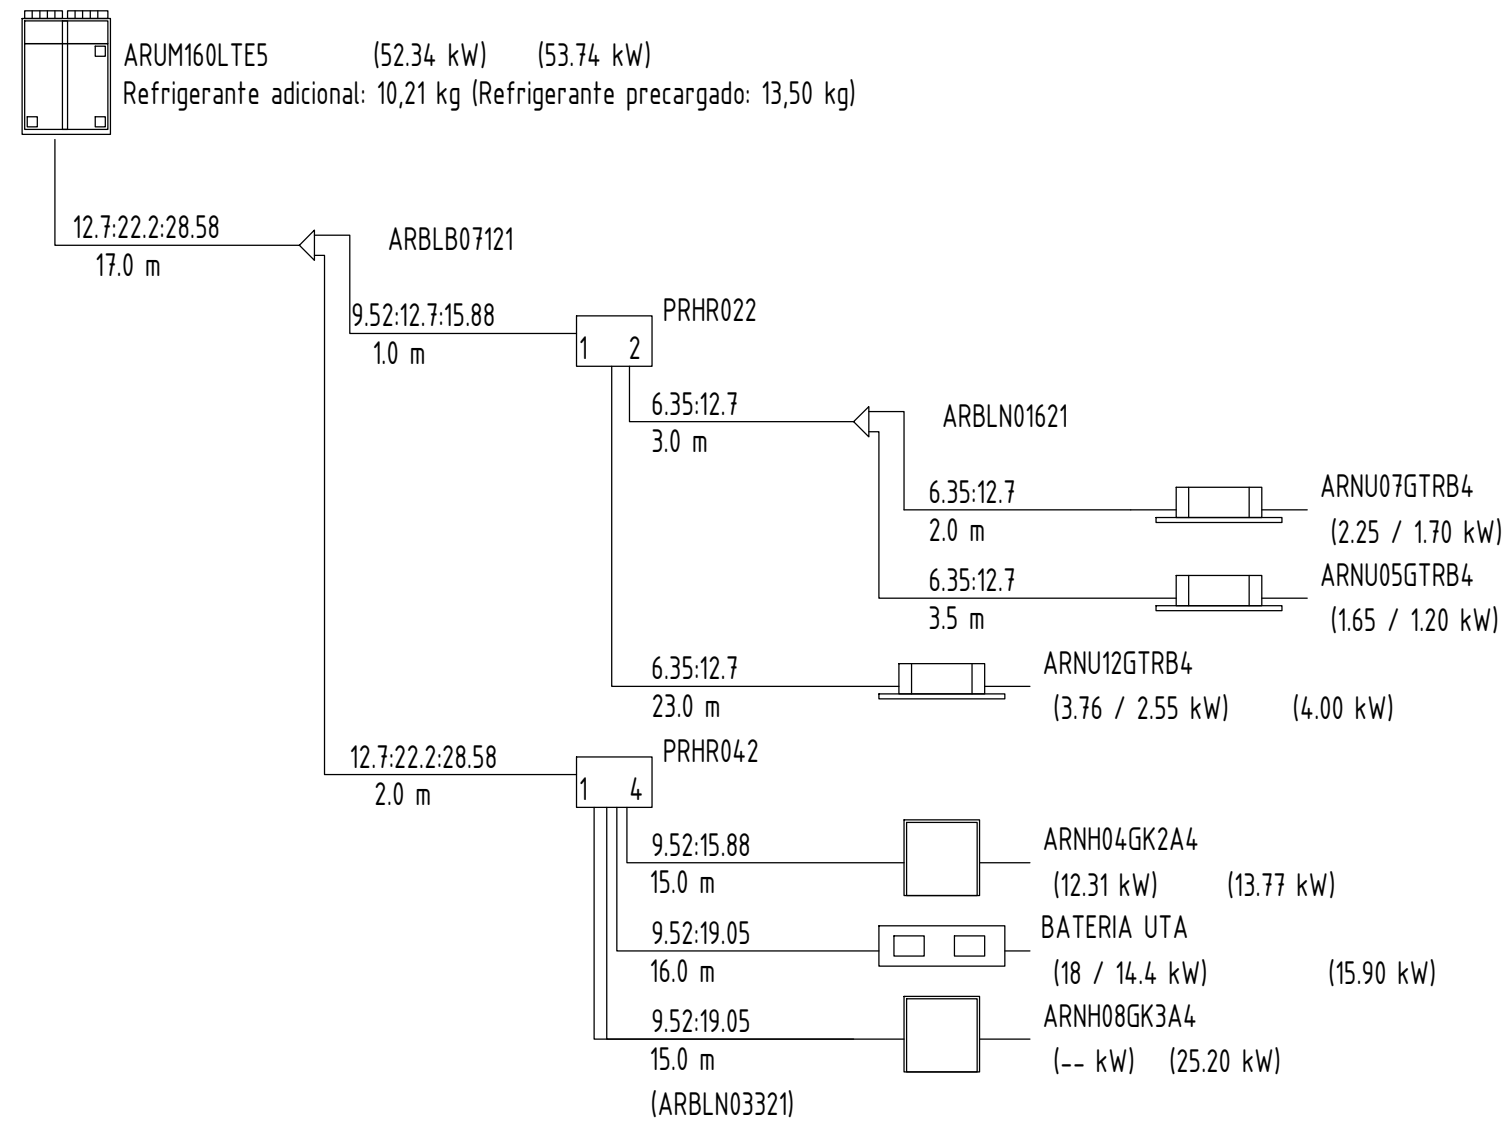


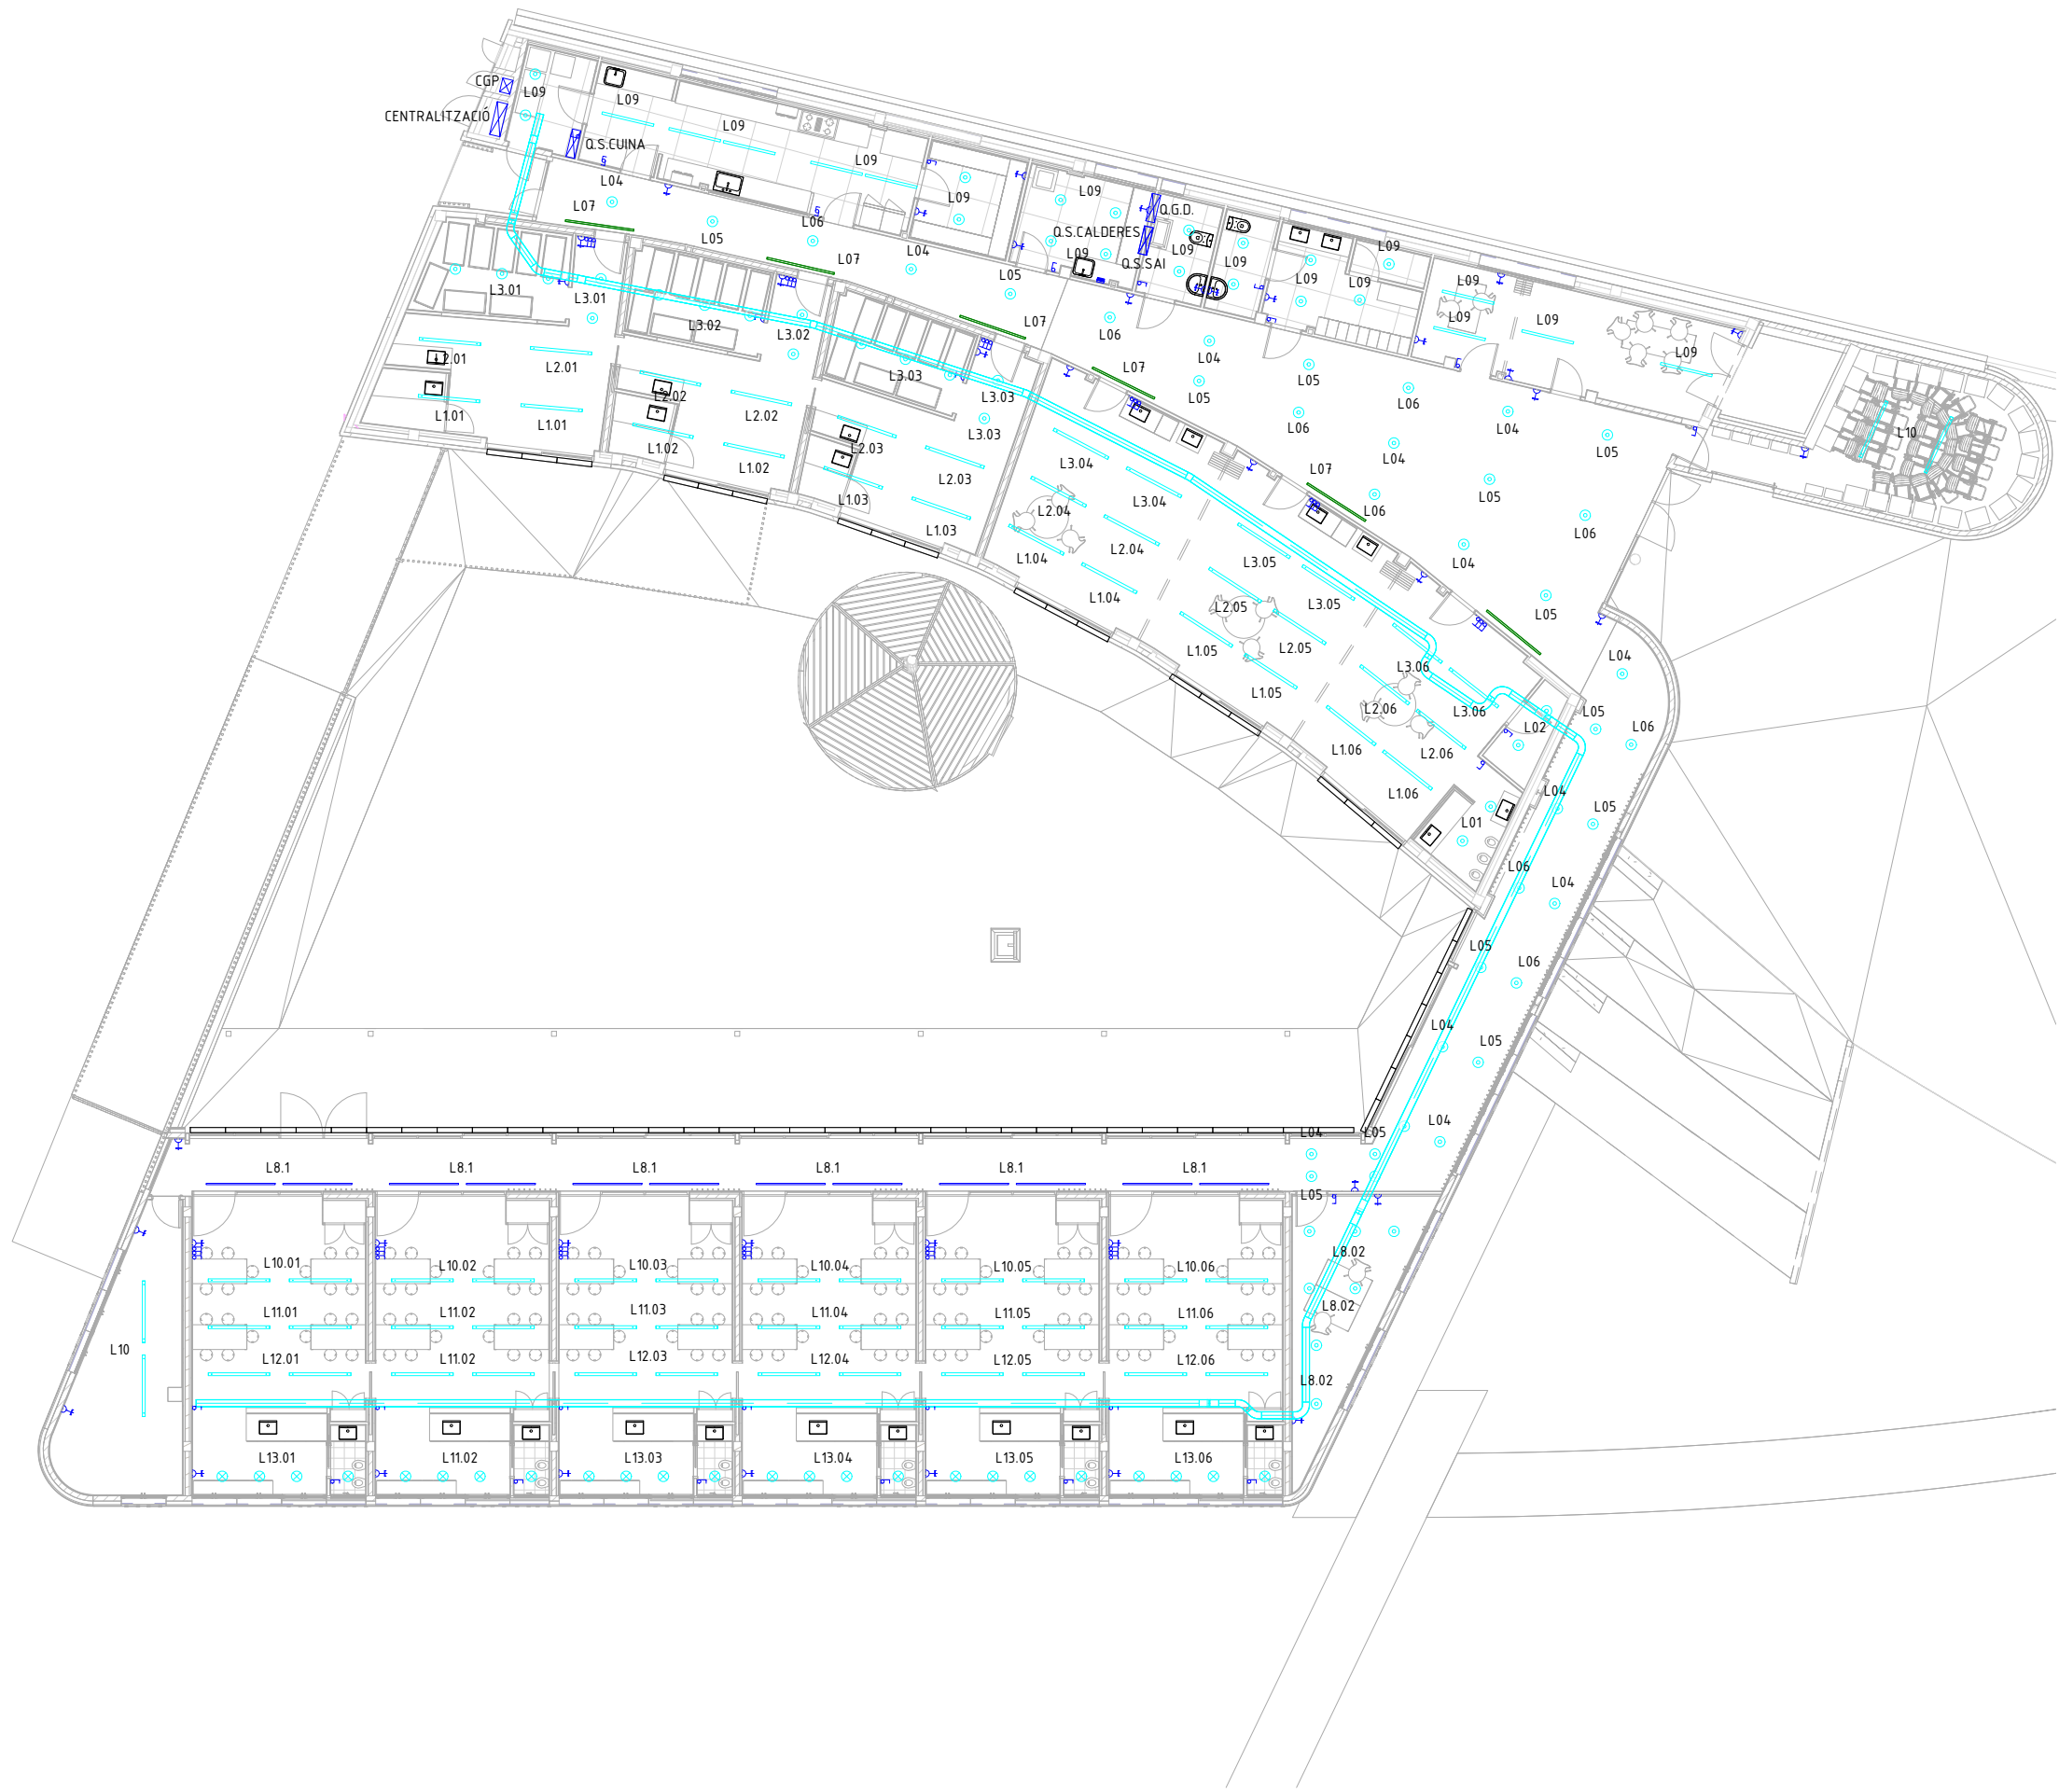

LLEGENDA D'INSTAL·LACIONS D'ELECTRICITAT

-  INTERRUPTOR BIPOLAR 16A
LXX.YY : XX = Circuit , YY = Encesa.
-  INTERRUPTOR COMUTADOR 16A
LXX.YY : XX = Circuit , YY = Encesa.
-  INTERRUPTOR PER DETECCIÓ DE PRESENCIA
-  PRESA TIPUS 'SHUCKO' 2P+T 16A
NXX : XX = Circuit.
-  QUADRE ELÈCTRIC .
-  LLUMINÀRIA TIPUS DOWNLIGHT LAMP
KOMBIC Ø100 O EQUIVALENT.
-  LLUMINÀRIA TIPUS DOWNLIGHT LAMP
KOMBIC Ø100 O EQUIVALENT.
-  LLUMINÀRIA TIPUS LED LAMP FIL 45 O EQUIVALENT.
-  LLUMINÀRIA TIPUS LED LAMP TUB 80 O EQUIVALENT.
-  LLUMINÀRIA TIPUS LED LAMP FIL 35 O EQUIVALENT.
-  SAFATA PER A CANALITZACIÓ DEL CABLEJAT
ELÈCTRIC I ALTRES DE Xmm


OBSERVACIONS:
PLÀNOLS VÀLIDS ÚNICAMENT A EFECTES D'INSTALLACIONS
D'ELECTRICITAT.
TOTS ELS ELEMENTS D'INSTALLACIONS S'HAN DE
REPLANTEJAR A OBRA ABANS DE LA SEVA EXECUCIÓ.
LES MARQUES I MODELS ESPECIFICATS A LES LLEGENDES
PODRAN SER CANVIADES PER D'ALTRES DE LES MATEIXES
CARACTERÍSTIQUES I QUALITAT.

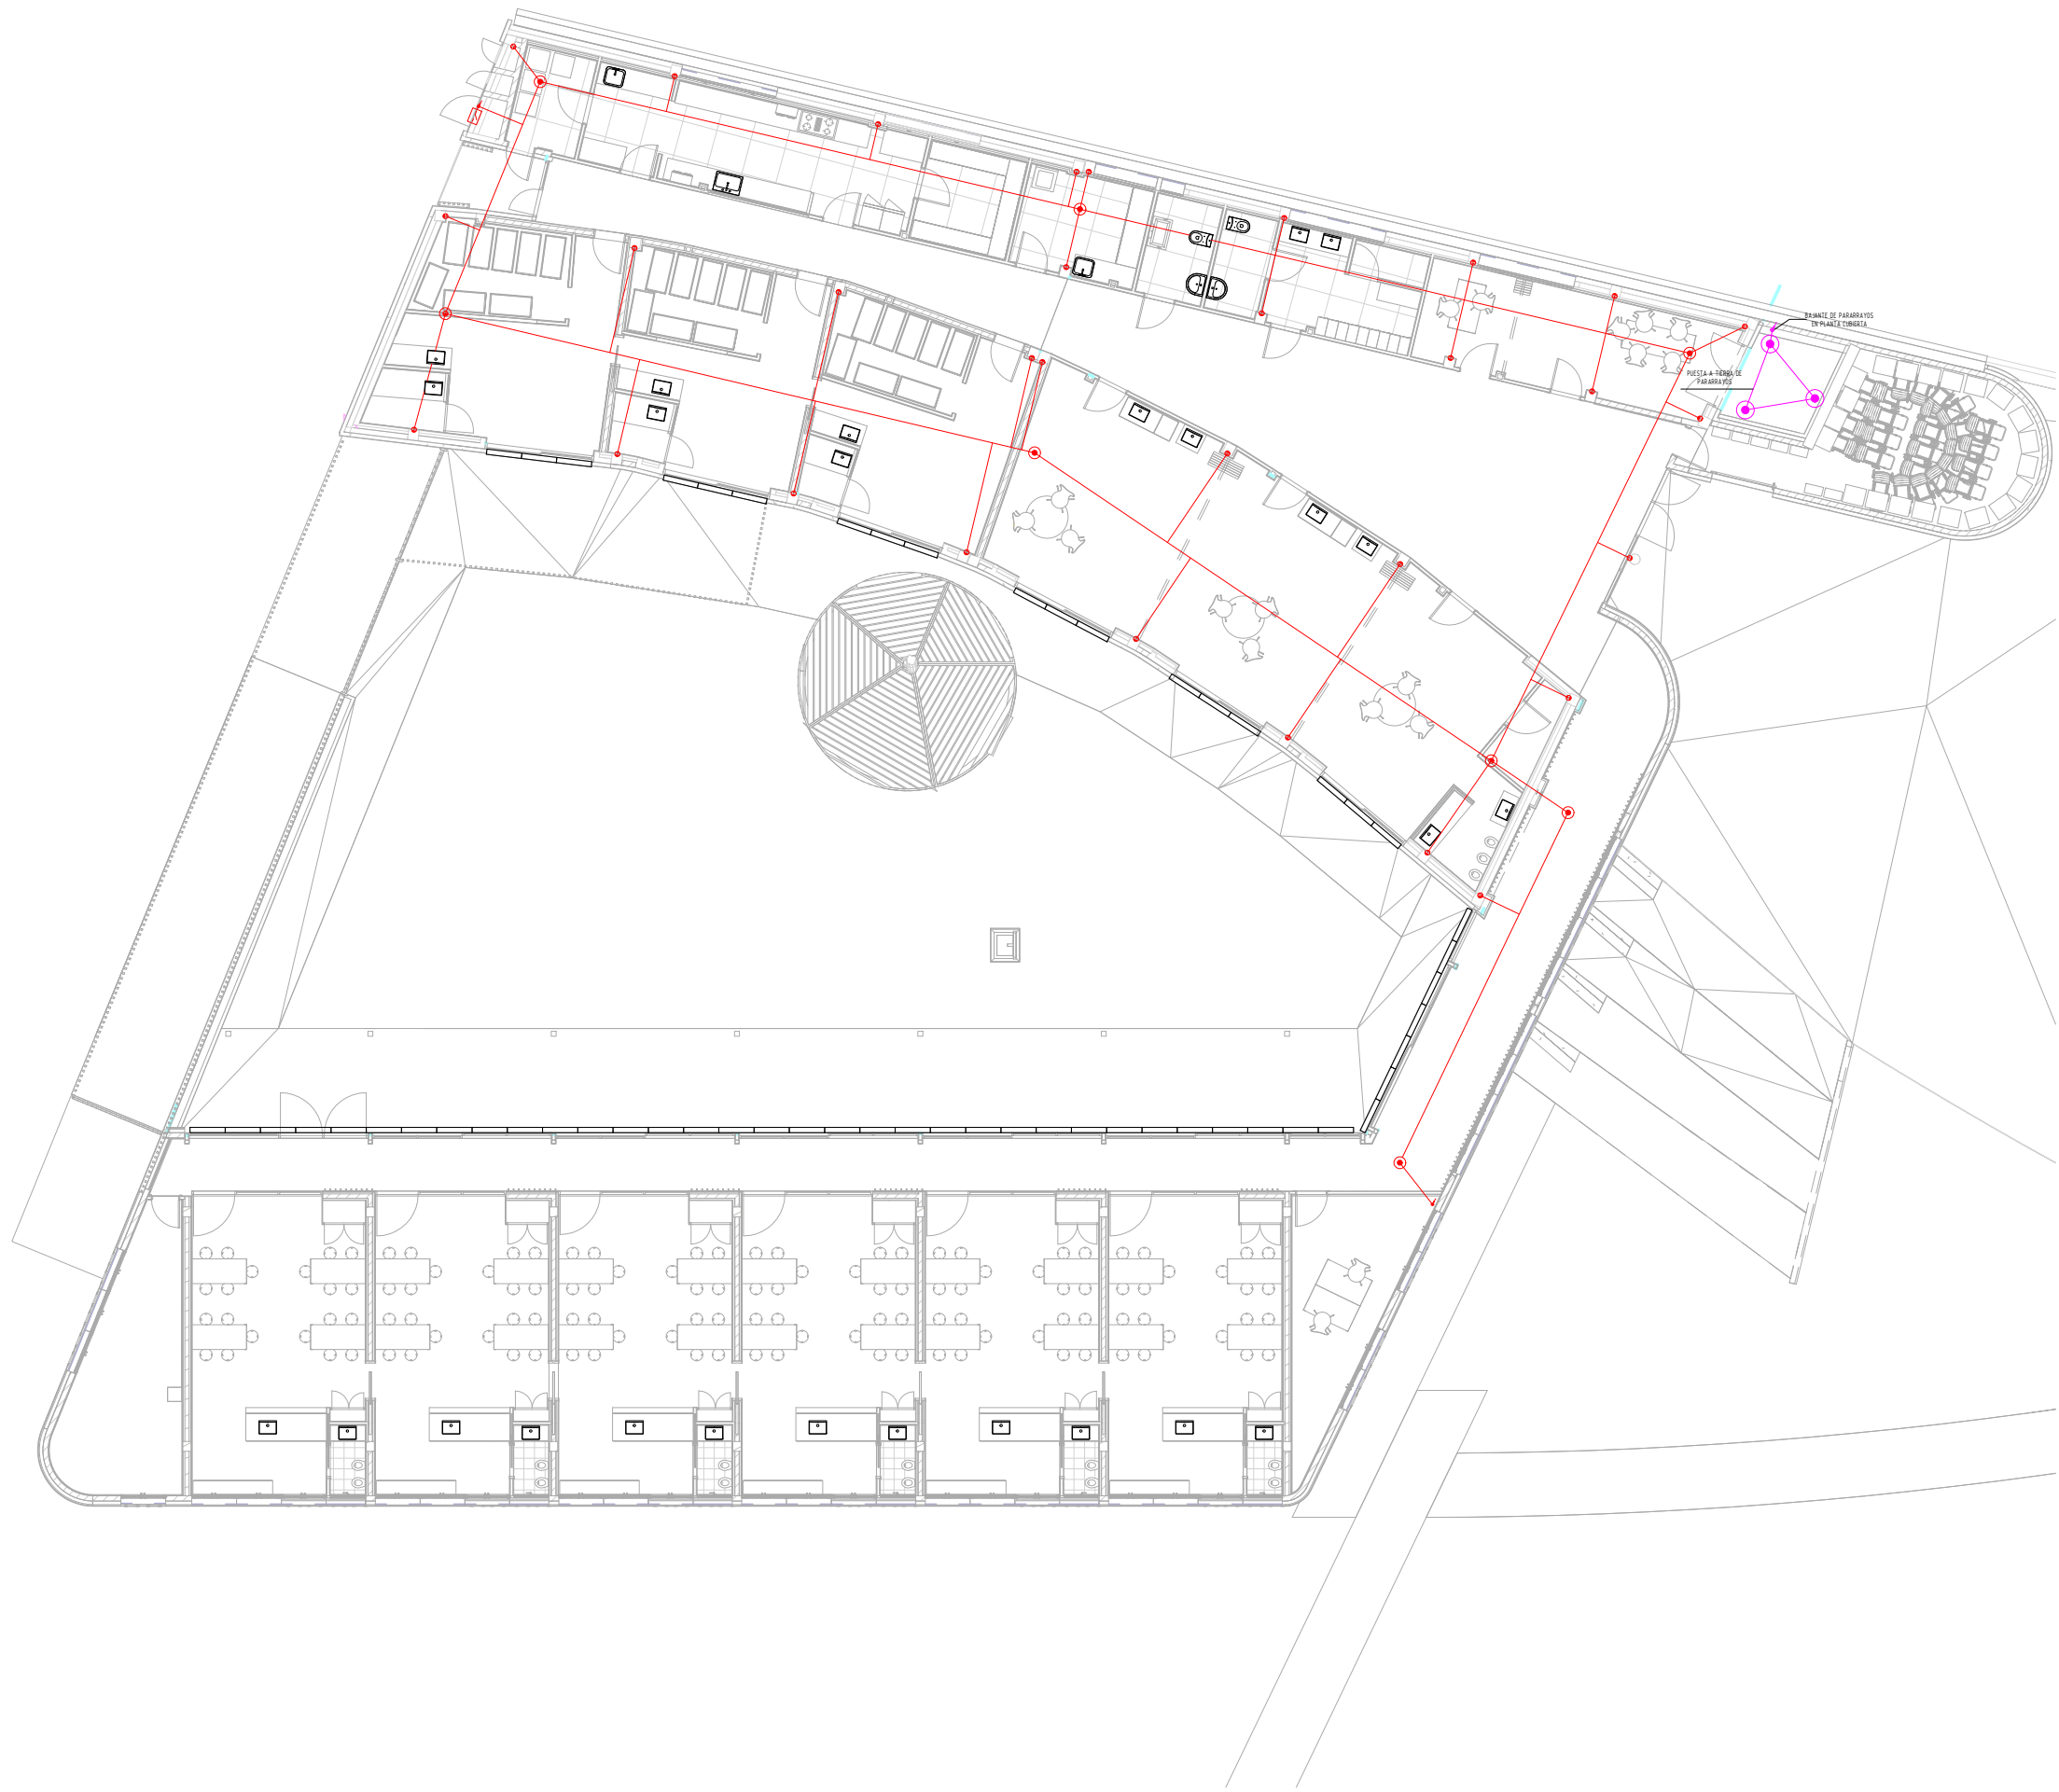


LLEGENDA D'INSTAL·LACIONS DE POSADA A TERRA

- PIQUETA D'ACER INOXIDABLE DE 2,5 m DE LONGITUD.
- CABLE DE COURE NU DE 50 mm² DE SECCIÓ.
- CABLE DE COURE NU DE 35 mm² DE SECCIÓ.
- CAIXA DE SECCIONAMENT DE TERRES.
- PUNT DE CONNEXIÓ A LA XARXA DE TERRES.
- BAIXANT DE LA XARXA DE TERRES.
- PUNT DE SOLDADURA ALUMINOTÈRMICA.


OBSERVACIONS:
PLÀNOLS VÁLIDS ÚNICAMENT A EFECTES D'INSTAL·LACIONS DE POSADA A TERRA.
TOTS ELS ELEMENTS D'INSTAL·LACIONS S'Hauran de REPLANTEJAR A OBRA ABANS DE LA SEVA EXECUCIÓ.
LES MARQUES I MODELS ESPECIFICATS A LES LLEGENDES PODRAN SER CANVIADÉS PER D'ALTRES DE LES MATEIXES CARACTERÍSTIQUES I QUALITAT.

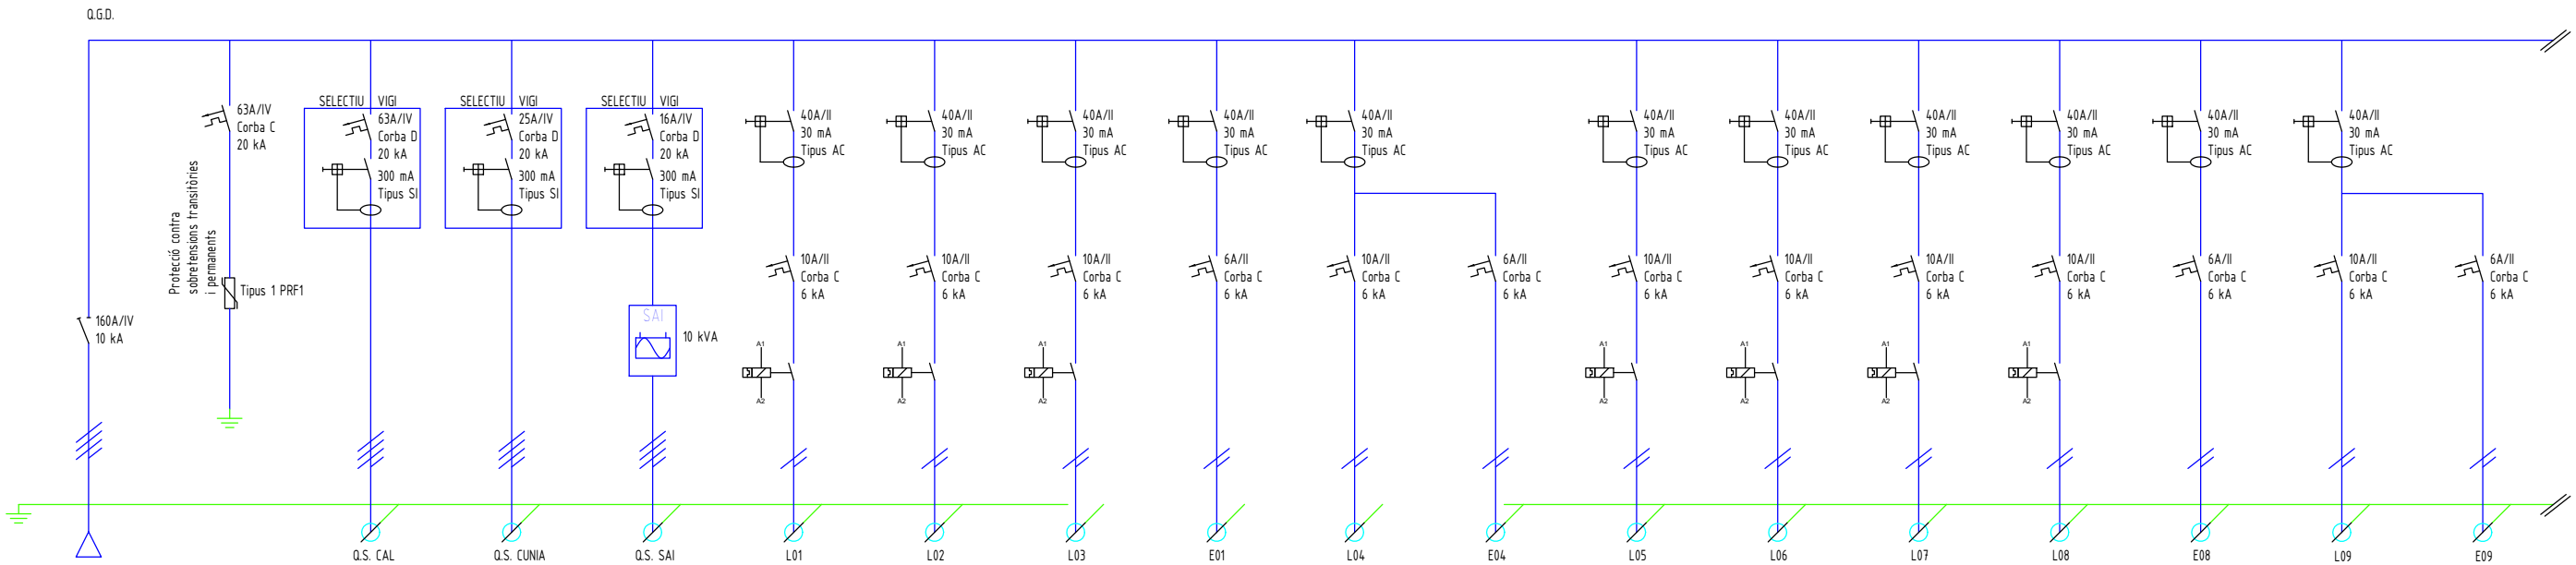



QUADRE GENERAL DE DISTRIBUCIÓ	LIMITADOR DE SOBRETENSIONS	QUADRE SECUNDARI	QUADRE SECUNDARI	QUADRE SECUNDARI	L01	L02	L03	E01	L04	E04	L05	L06	L07	L08	E08	L09	E09
SUBMINISTRAMENT NORMAL	TRANSISTORIES CL1	SALA CALDERES	CUNA	SAI	ENLLUMENAT	ENLLUMENAT	ENLLUMENAT	ENLLUMENAT EMERGENCIA	ENLLUMENAT	ENLLUMENAT EMERGENCIA	ENLLUMENAT	ENLLUMENAT	ENLLUMENAT	ENLLUMENAT	ENLLUMENAT EMERGENCIA	ENLLUMENAT	ENLLUMENAT EMERGENCIA
DE CENTRALITZACIÓ	-	(OGD - OS CAL)	(OGD - OS CUNA)	(OGD - OS SAI)													
MAX. 84,66 W	-	43.206 W	22.076 W	34.960 W	320 W	320 W	300 W	96 W	130 W	56 W	120 W	120 W	378 W	454 W	32 W	666 W	88 W
400 V	400 V	400 V	400 V	400 V	230 V	230 V	230 V	230 V	230 V	230 V	230 V	230 V	230 V	230 V	230 V	230 V	230 V
MAX. 250 A	-	61,80 A	24,46 A	15,95 A	1,67 A	1,67 A	1,57 A	0,75 A	0,68 A	0,44 A	0,63 A	0,63 A	1,97 A	2,37 A	0,25 A	3,47 A	0,69 A
5x120 mm ²	-	5x16mm ²	5x6mm ²	5x6mm ²	3x15 mm ²	3x15 mm ²	3x15 mm ²	3x15 mm ²	3x15 mm ²	3x15 mm ²	3x15 mm ²	3x15 mm ²	3x15 mm ²	3x15 mm ²	3x15 mm ²	3x15 mm ²	3x15 mm ²
RZL-K (ASI) 0,6/1kV	-	RZL-K (ASI) 0,6/1kV	RZL-K (ASI) 0,6/1kV	RZL-K (ASI) 0,6/1kV	ES07ZL-K (ASI) 450/750 V	ES07ZL-K (ASI) 450/750 V	ES07ZL-K (ASI) 450/750 V	ES07ZL-K (ASI) 450/750 V	ES07ZL-K (ASI) 450/750 V	ES07ZL-K (ASI) 450/750 V	ES07ZL-K (ASI) 450/750 V	ES07ZL-K (ASI) 450/750 V	ES07ZL-K (ASI) 450/750 V	ES07ZL-K (ASI) 450/750 V	ES07ZL-K (ASI) 450/750 V	ES07ZL-K (ASI) 450/750 V	ES07ZL-K (ASI) 450/750 V
25 m ; CDT: 0,20%		5 m ; CDT: 0,15 %	20 m ; CDT: 0,63 %	5 m ; CDT: 0,10 %	25 m ; CDT: 0,43%	25m ; CDT: 0,43%	25m ; CDT: 0,41%	30 m ; CDT: 0,23%	42 m ; CDT: 0,29%	45 m ; CDT: 0,20%	42m ; CDT: 0,22%	42m ; CDT: 0,22%	30 m ; CDT: 0,61%	55 m ; CDT: 1,35%	55 m ; CDT: 0,14%	30 m ; CDT: 0,108%	305 m ; CDT: 0,21%

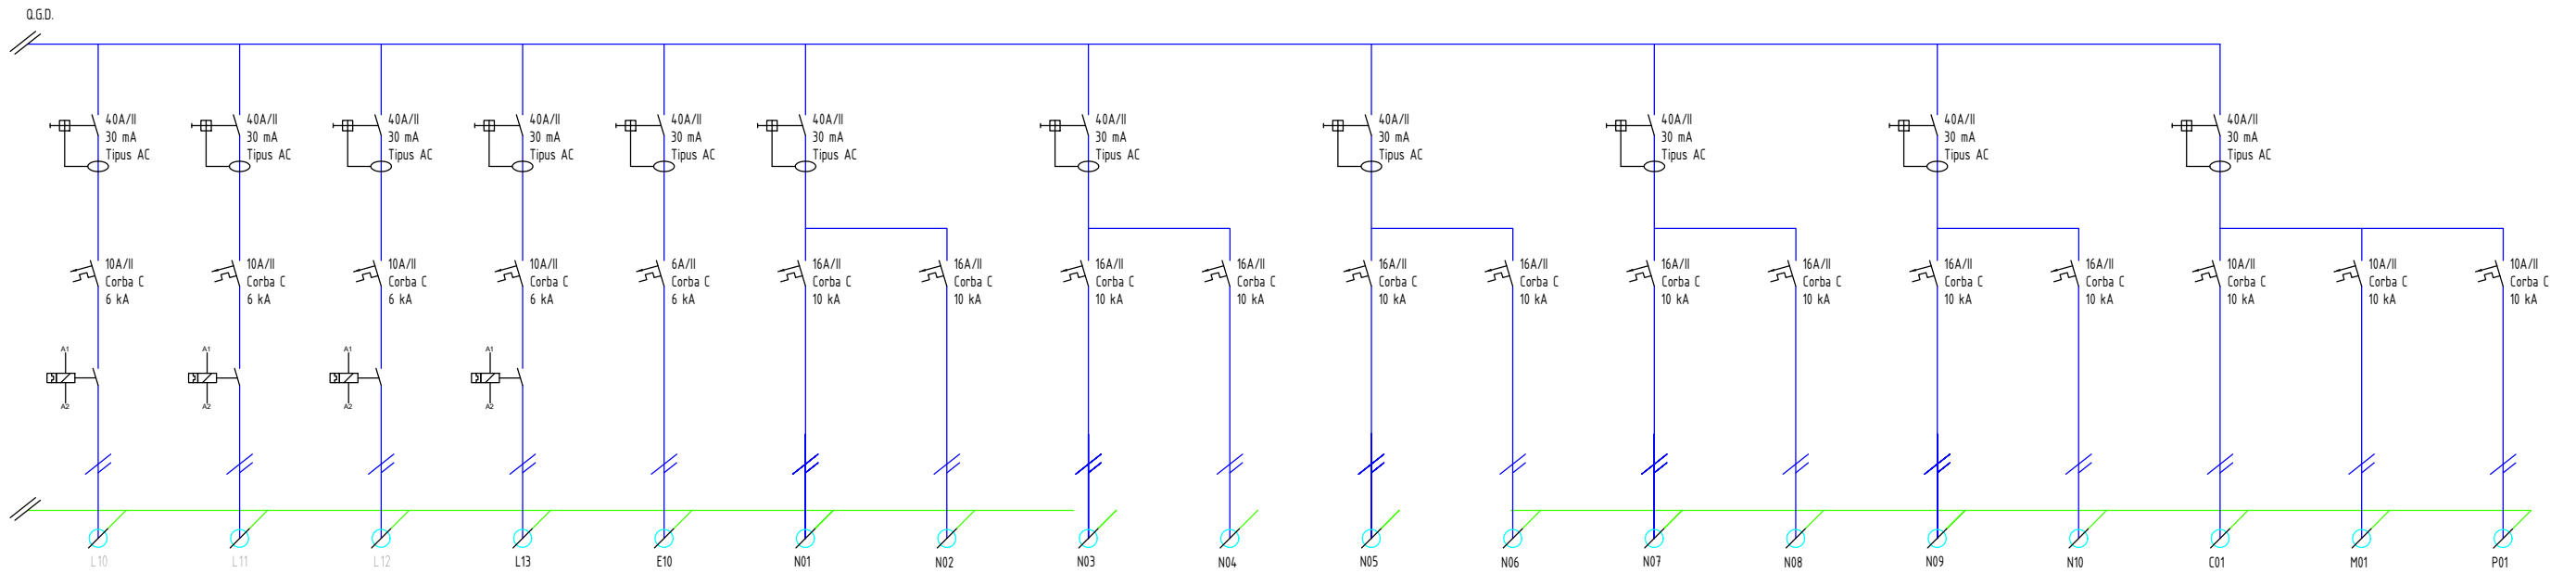


L10	L11	L12	L13	E10	N01	N02	N03	N04	N05	N06	N07	N08	N09	N10	C01	M01	P01
ENLLUMENAT	ENLLUMENAT	ENLLUMENAT	ENLLUMENAT	ENLLUMENAT EMERGENCIA	PRESSES DE CORRENT	PRESSES DE CORRENT	PRESSES DE CORRENT	PRESSES DE CORRENT	PRESSES DE CORRENT	PRESSES DE CORRENT	PRESSES DE CORRENT	PRESSES DE CORRENT	PRESSES DE CORRENT	PRESSES DE CORRENT	CENTRALETA ANTINTRUSIÓ	CENTRALETA MEGAFONIA	VIDEOPORTER
350 W	300 W	300 W	240 W	104 W	3.496 W	3.496 W	3.496 W	3.496 W	3.496 W	3.496 W	3.496 W	3.496 W	3.496 W	3.496 W	500 W	1.000 W	300 W
230 V	230 V	230 V	230 V	230 V	230 V	230 V	230 V	230 V	230 V	230 V	230 V	230 V	230 V	230 V	230 V	230 V	230 V
1,83 A	1,57 A	1,57 A	1,25 A	0,81 A	16,00 A	16,00 A	16,00 A	16,00 A	16,00 A	16,00 A	16,00 A	16,00 A	16,00 A	16,00 A	3,26 A	6,52 A	1,96 A
3x15 mm2	3x15 mm2	3x15 mm2	3x15 mm2	3x15 mm2	3x25 mm2	3x25 mm2	3x25 mm2	3x25 mm2	3x25 mm2	3x25 mm2	3x25 mm2	3x4 mm2	3x4 mm2	3x4 mm2	3x25 mm2	3x25 mm2	3x25 mm2
ES07Z1-K (ASI) 450/750 V	ES07Z1-K (ASI) 450/750 V	ES07Z1-K (ASI) 450/750 V	ES07Z1-K (ASI) 450/750 V	ES07Z1-K (ASI) 450/750 V	ES07Z1-K (ASI) 450/750 V	ES07Z1-K (ASI) 450/750 V	ES07Z1-K (ASI) 450/750 V	ES07Z1-K (ASI) 450/750 V	ES07Z1-K (ASI) 450/750 V	ES07Z1-K (ASI) 450/750 V	ES07Z1-K (ASI) 450/750 V	ES07Z1-K (ASI) 450/750 V	ES07Z1-K (ASI) 450/750 V	ES07Z1-K (ASI) 450/750 V	RZ1-K (ASI) 0.6/1kV	RZ1-K (ASI) 0.6/1kV	RZ1-K (ASI) 0.6/1kV
55m ; COT: 1,04%	55m ; COT: 0,89%	55m ; COT: 0,89%	55 m ; COT: 0,71%	55 m ; COT: 0,46%	28 m ; COT: 2,78%	15 m ; COT: 1,49%	30 m ; COT: 2,98%	29 m ; COT: 2,88%	15 m ; COT: 1,49%	32 m ; COT: 3,18%	53 m ; COT: 3,29%	64 m ; COT: 3,98%	71 m ; COT: 4,41%	78 m ; COT: 4,84%	15 m ; COT: 0,30%	30 m ; COT: 1,22%	25 m ; COT: 0,30%

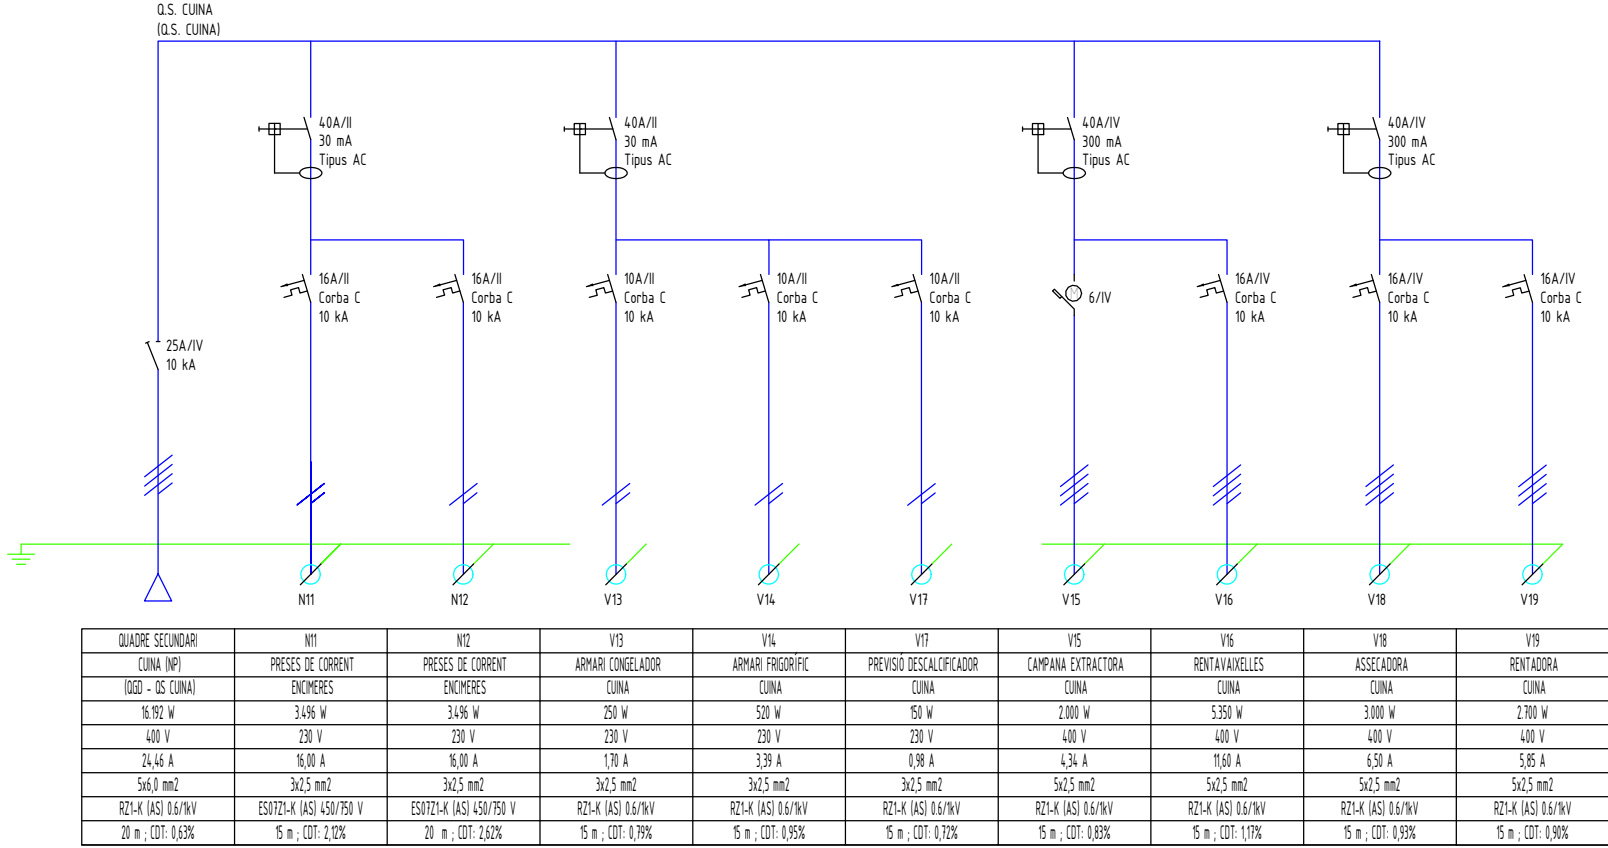



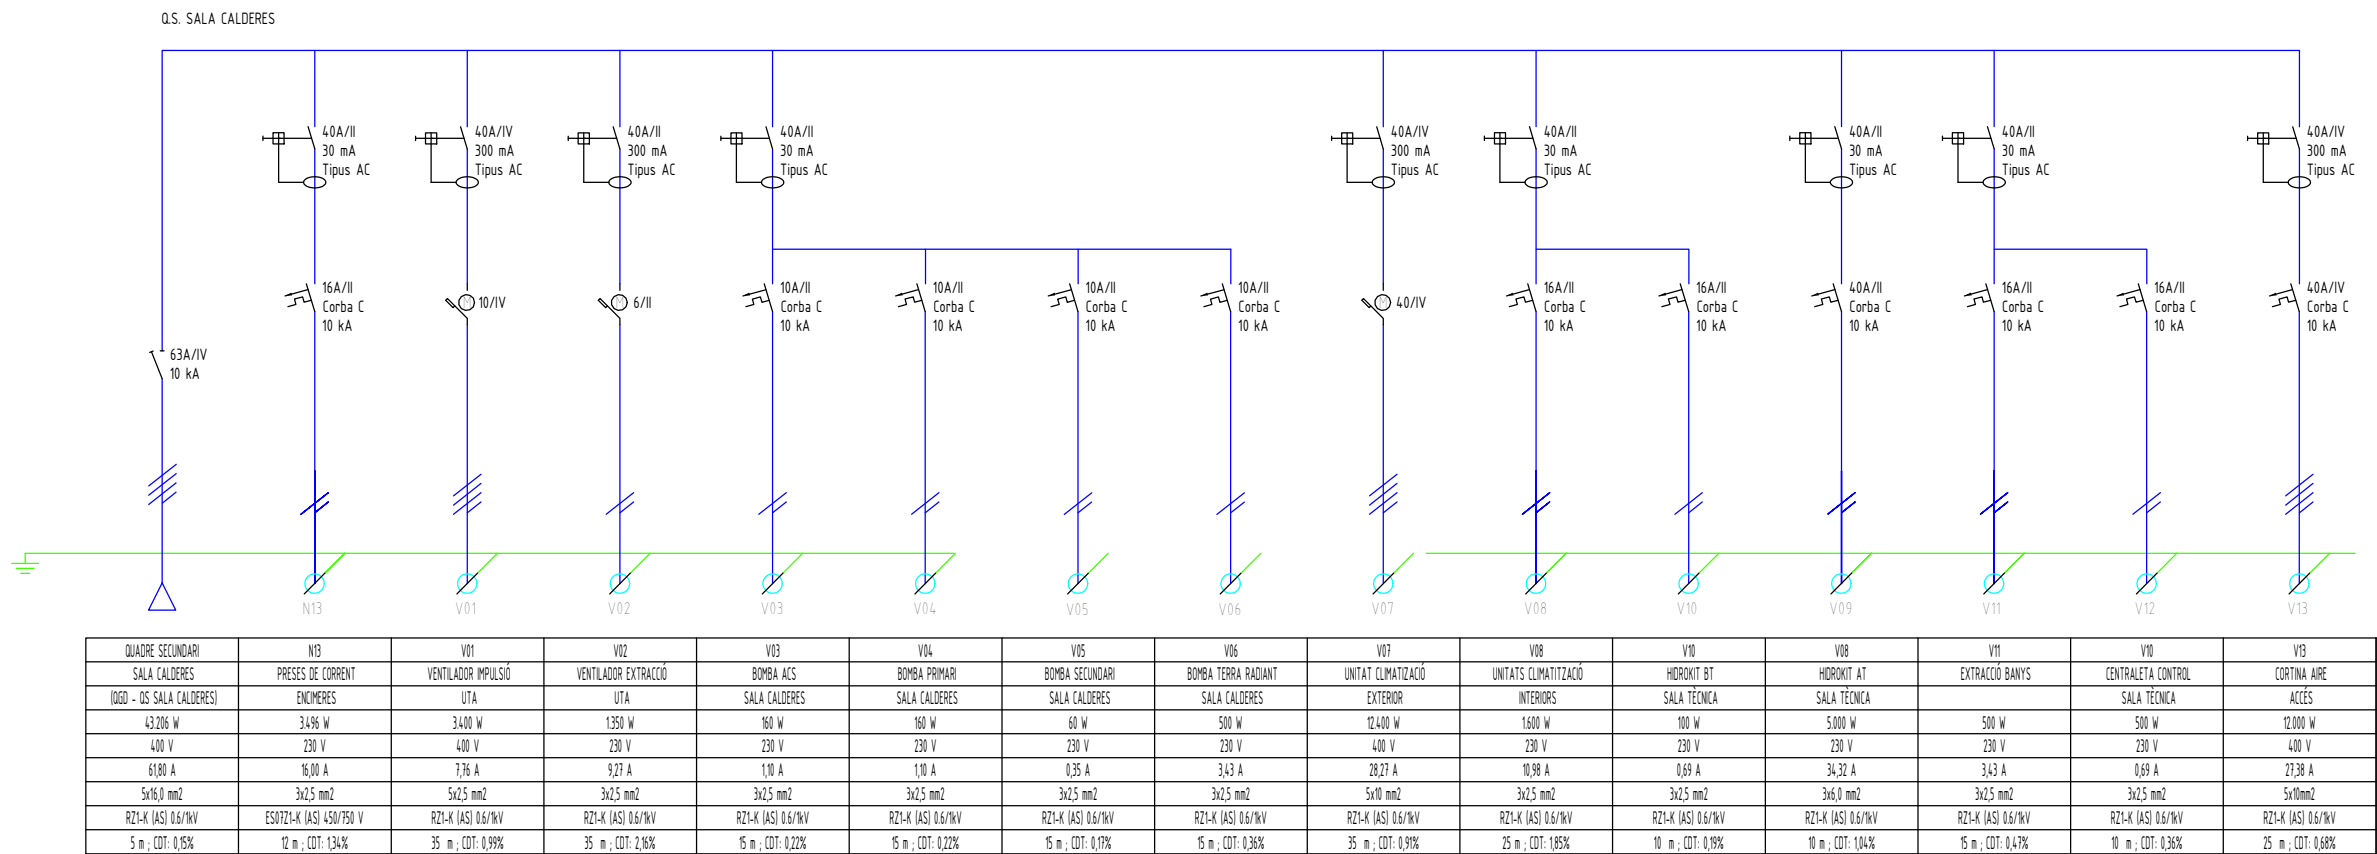


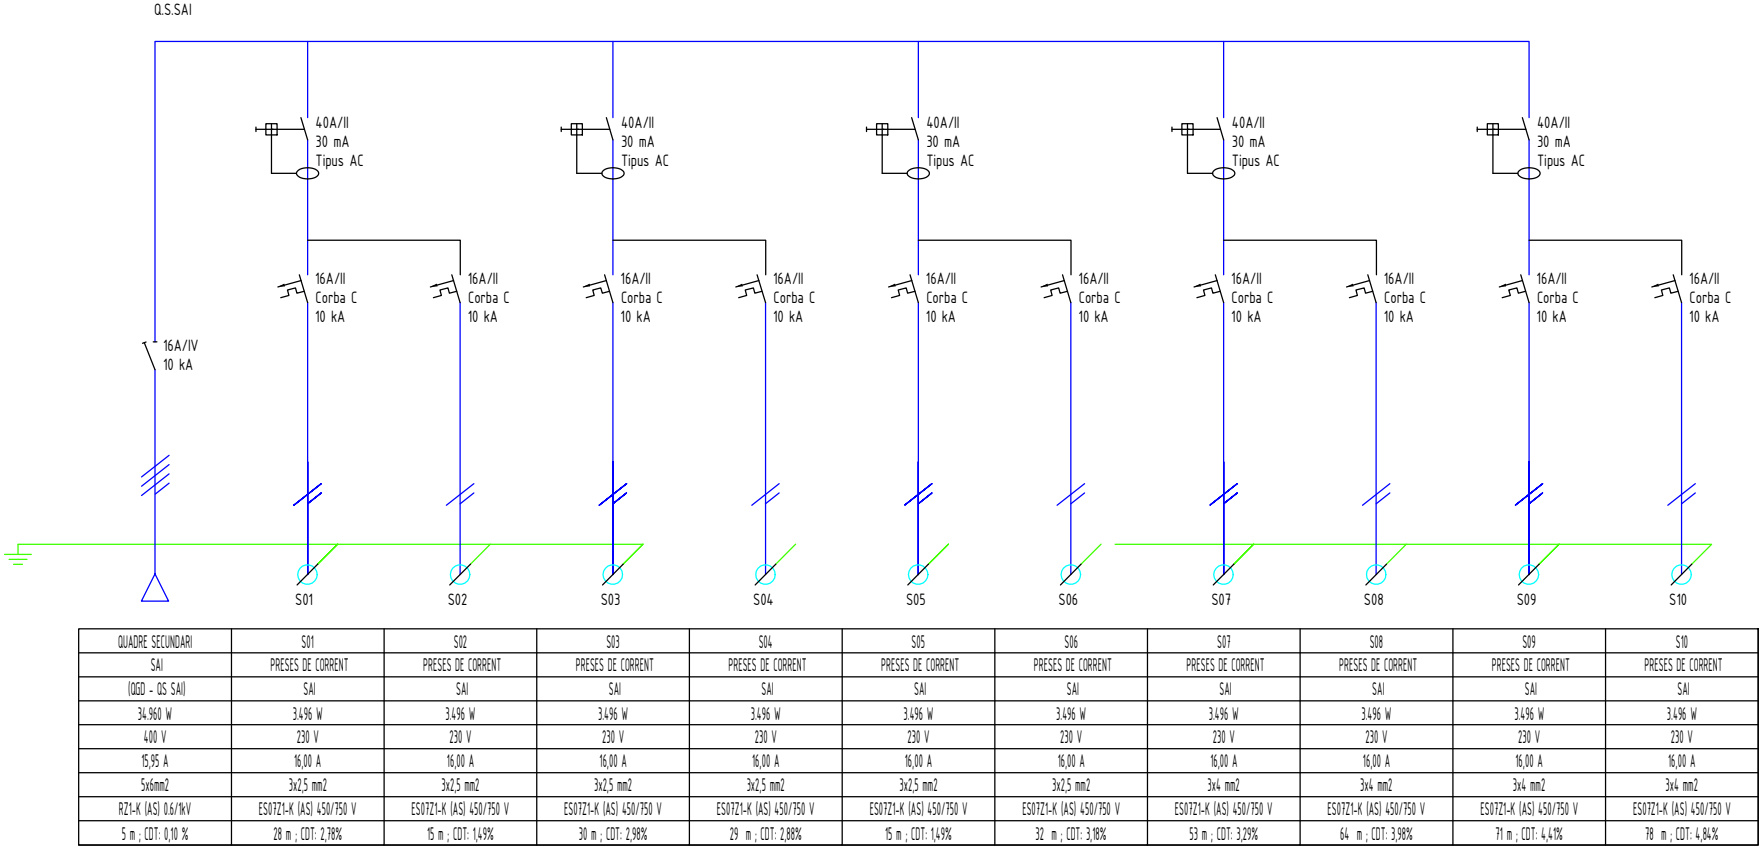


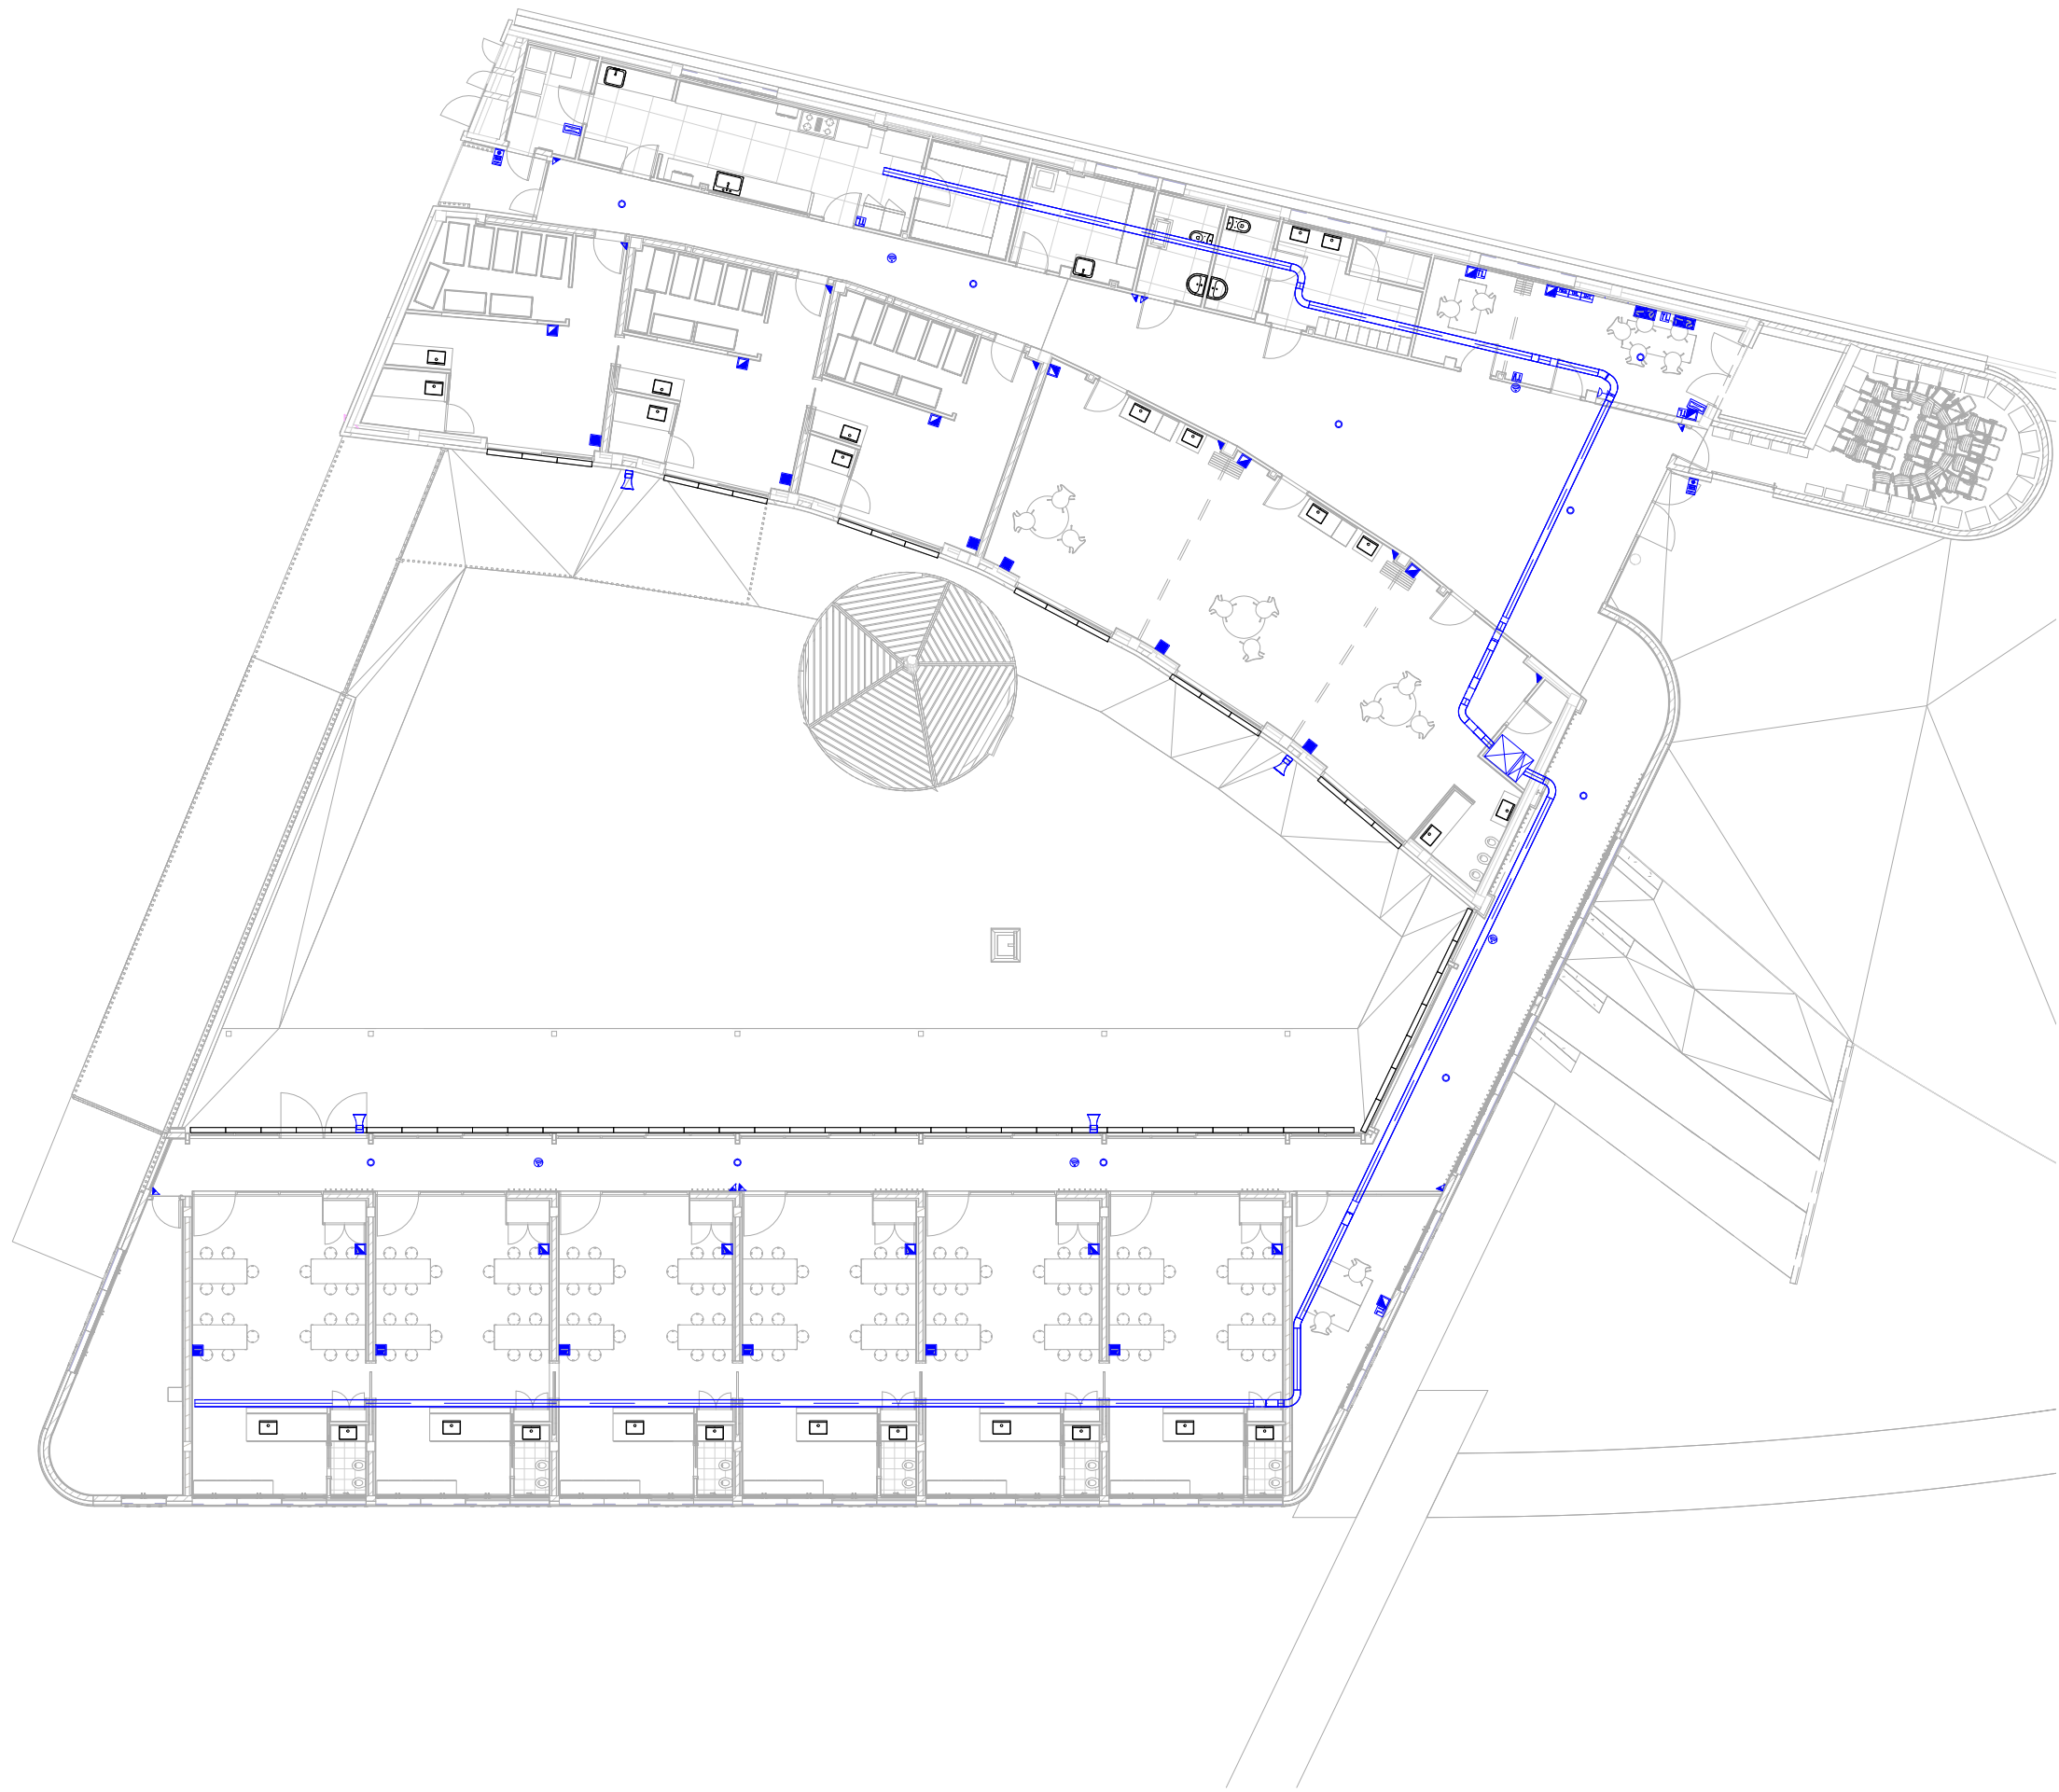


- LLEGGENDA D'INSTAL·LACIONS D'ESPECIALS
- NXX PUNT DE TREBALL SIMPLE FORMAT PER 1 PRESA RJ45 UTP CAT6 I 1 PRESAS TIPUS SCHUKO. NXX : XX = Circuit.
- NXX PUNT DE TREBALL DOBLE FORMAT PER 2 PRESAS RJ45 UTP CAT6 I 1 PRESA TIPUS SCHUKO. NXX : XX = Circuit.
- XXX SISTEMA D'ALIMENTACIÓ SENSE INTERRUPTIÓ (SAII).
XXX : Potència Nominal (Kw).
YY : Tipus d'entrada (II/IV).
ZZ : Tipus de sortida (II/IV).
- SAFATA PER A CANALITZACIÓ DEL CABLEJAT DE XARXA DE 200x100mm.
- TL BASE D'ACCÉS TERMINAL (PRESA D'USUARI) PER AL SERVEI DE STOP.
- TV BASE D'ACCÉS TERMINAL (PRESA D'USUARI) PER AL SERVEI DE RTV.
- TEL CENTRALETA DE TELEFONIA AMB CAPACITAT PER A 3 LÍNIES D'ENTRADA ANALÒGUES/DIGITALS I FINS A 16 EXTENSIONS DE SORTIDA ANALÒGUES/DIGITALS.
- INT CENTRAL INTRUSIÓ DE 8 ZONES AMPLIABLE. A 32 ZONES.
- MEG CENTRALETA DE MEGAFONIA DE 240W.
- Zx ALTAVEU ENCASTABLE INTERIOR CONNECTAT A LA LÍNIA "x".
- Zx ALTAVEU EXTERIOR CONNECTAT A LA LÍNIA "x".
- DETECTOR VOLUMÈTRIC DE MOVIMENT BASAT EN TECNOLOGIA INFRAROJA. COBERTURA 15 mts EN MODO GRAN ANGULAR. CONNECTAT AL MÒDUL "y" DEL BUS "x".
- DETECTOR VOLUMÈTRIC DE MOVIMENT BASAT EN TECNOLOGIA INFRAROJA. COBERTURA 25 mts EN MODO "CORTINA". CONNECTAT AL MÒDUL "y" DEL BUS "x".
- PUNT D'ACCÉS SENSE FIL.
- Tex TERMINAL EXTERIOR DE VÍDEO PORTER ELECTRÒNIC.
- Tix TERMINAL INTERIOR DE VÍDEO PORTER ELECTRÒNIC.
- opex OBREPORTES ELECTRÒNIC.
- ARMARI RACK DE COMUNICACIONS.

OBSERVACIONS:
PLÀNOLS VÁLIDS UNICAMENT A EFECTES D'INSTAL·LACIONS D'ESPECIALS.
TOTS ELS ELEMENTS D'INSTAL·LACIONS S'HAN DE REPLANTEJAR A OBRA ABANS DE LA SEVA EXECUCIÓ.
LES MARQUES I MODELS ESPECIFICATS A LES LLEGGENDES PODRAN SER CANVIATS PER D'ALTRES DE LES MATEIXES CARACTERÍSTIQUES I QUALITAT.

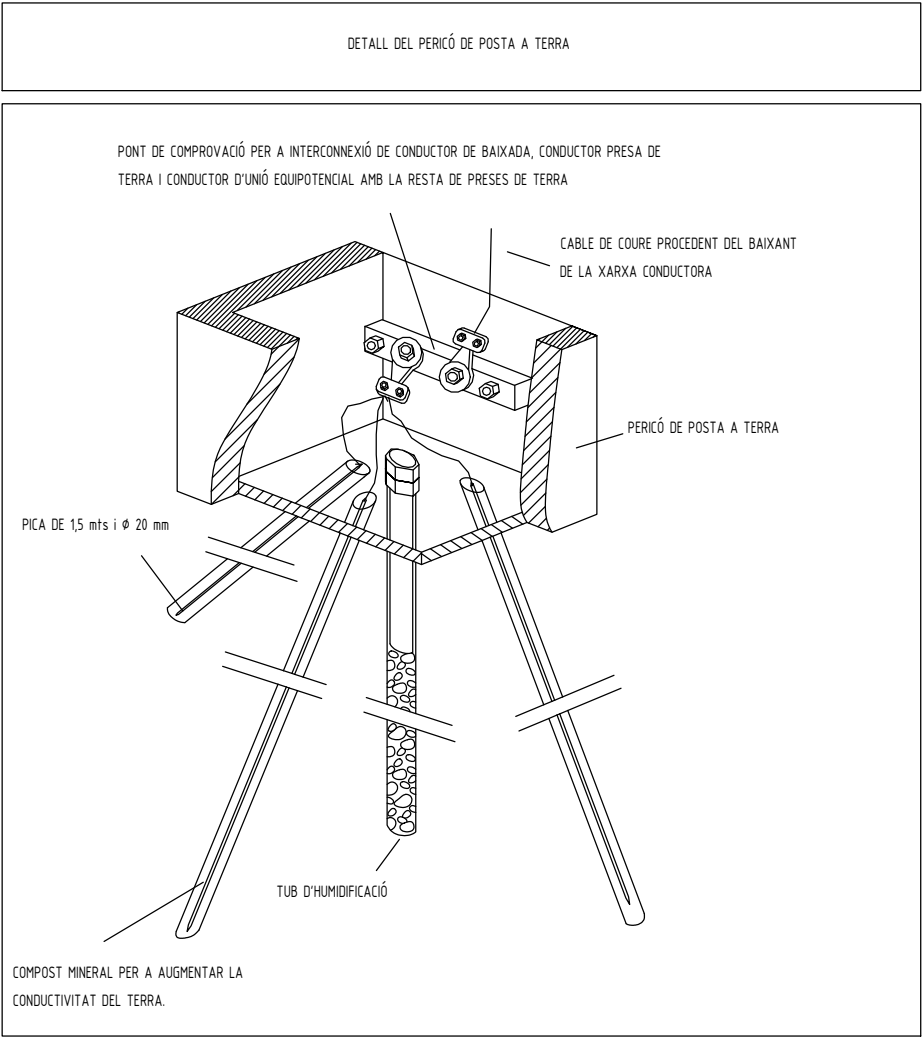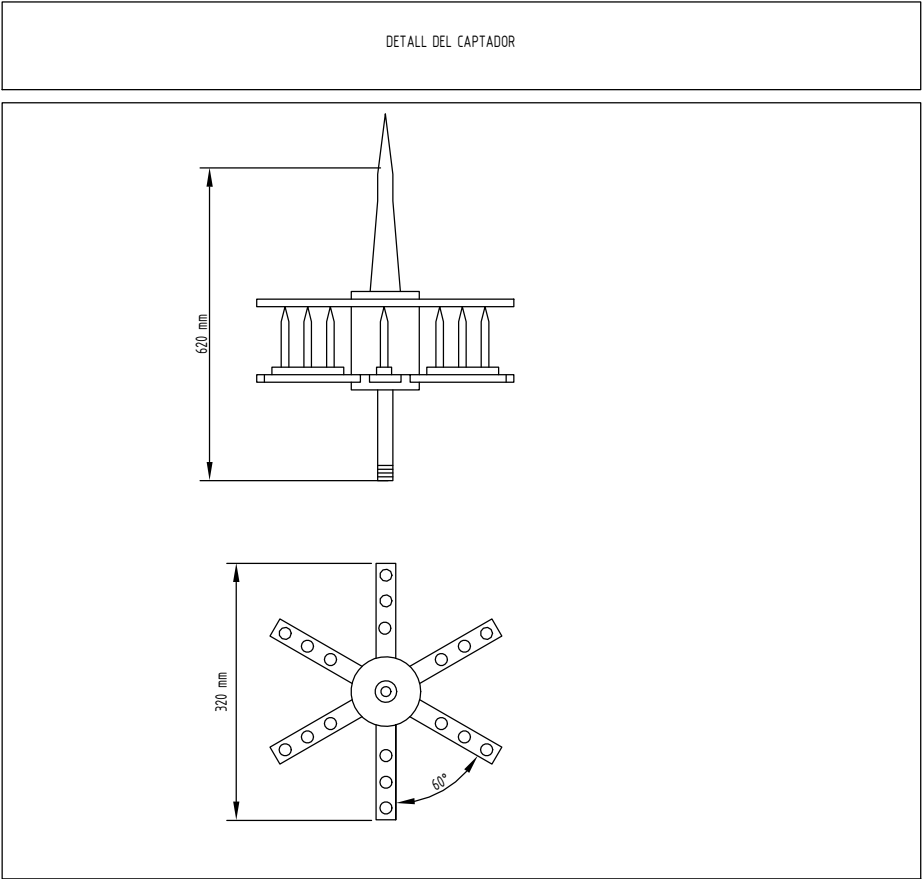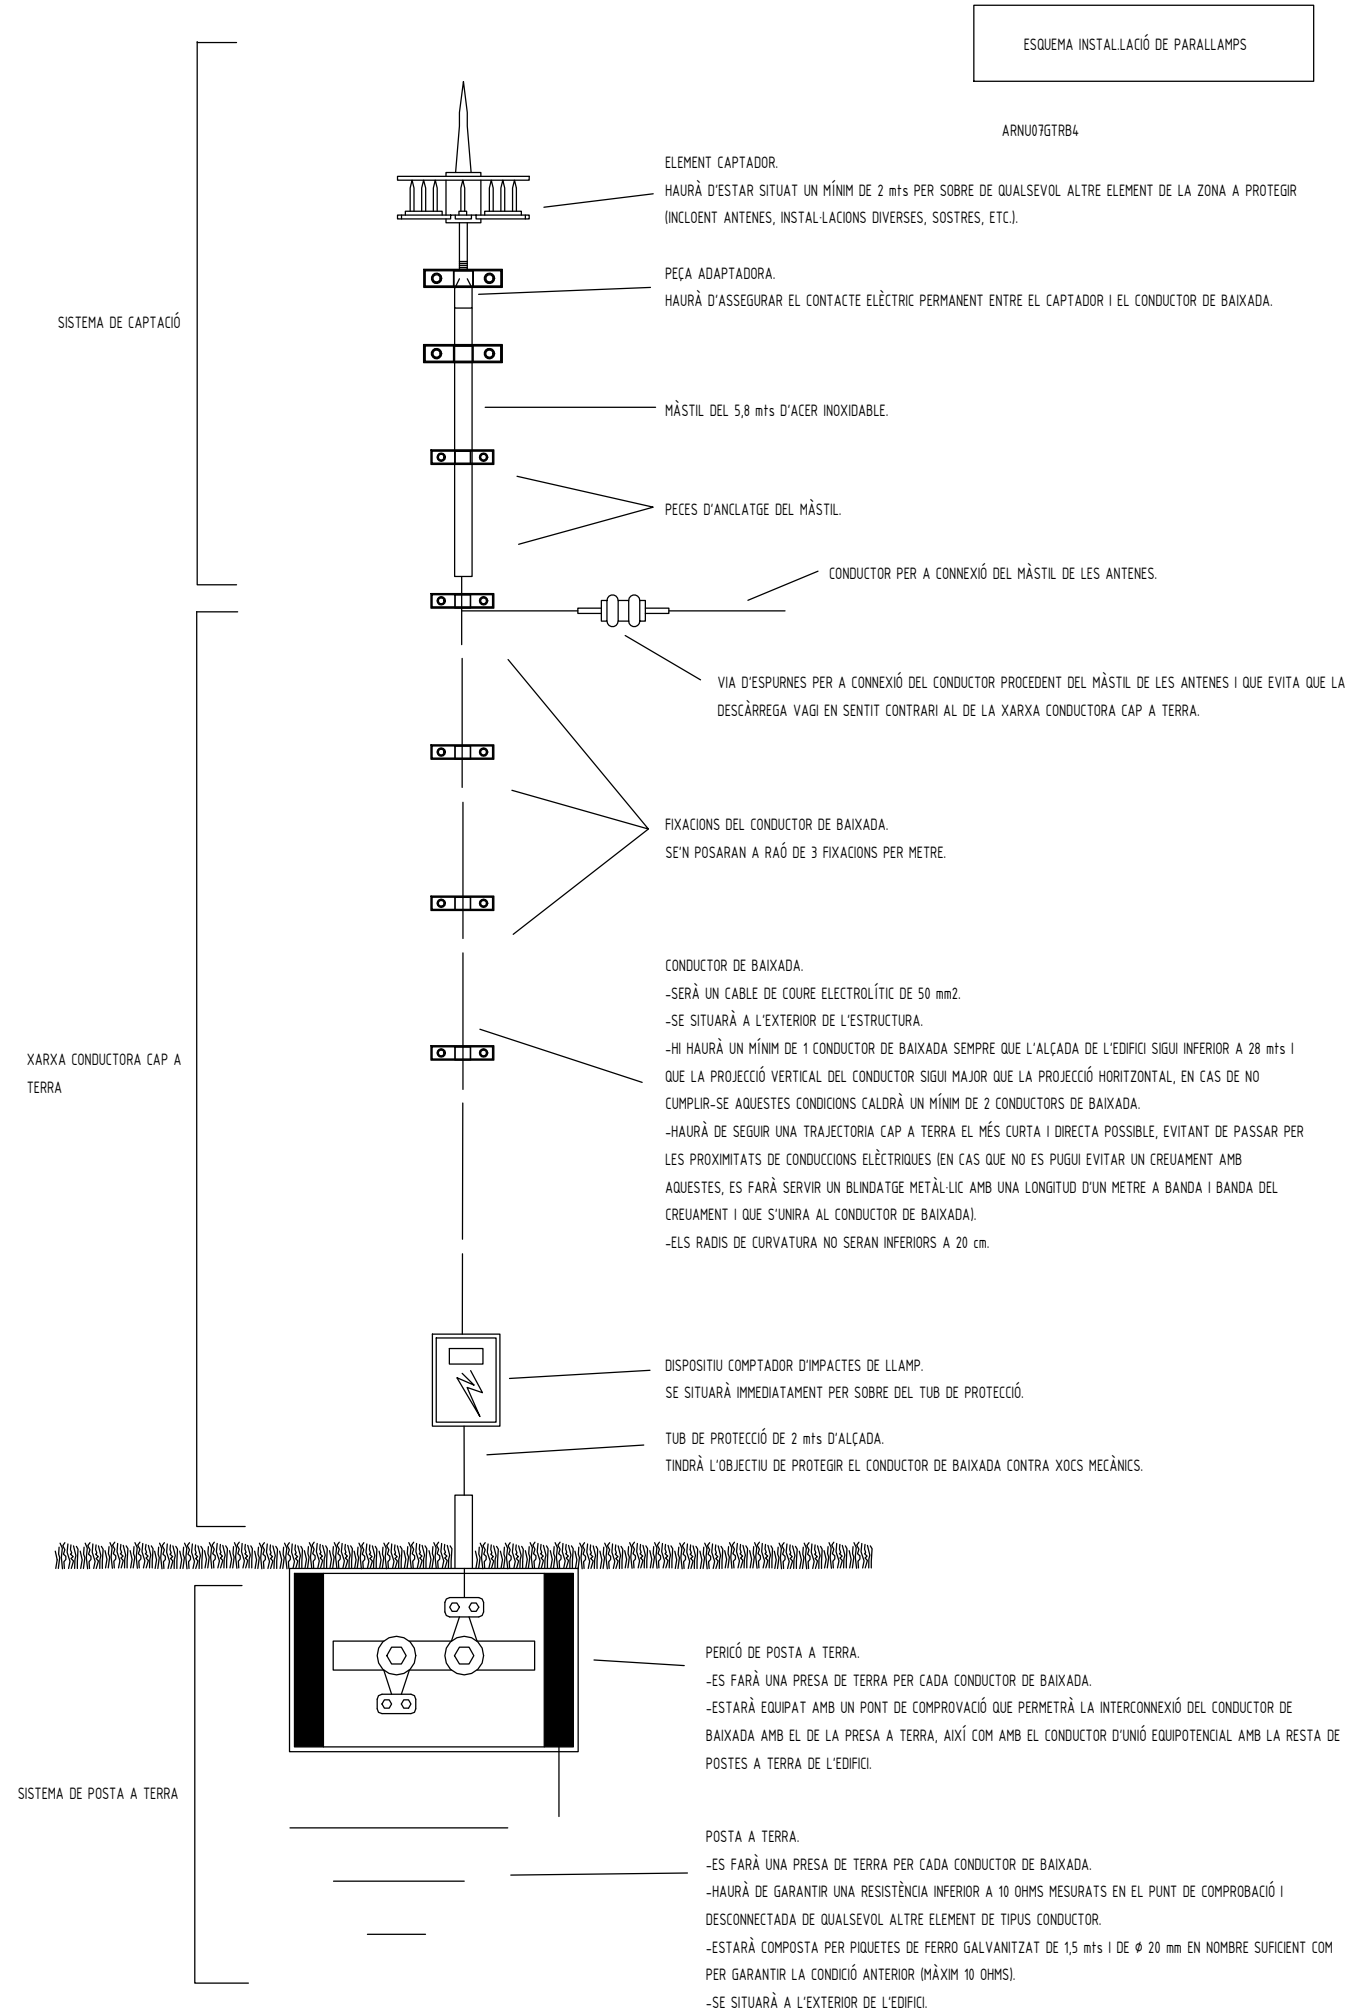

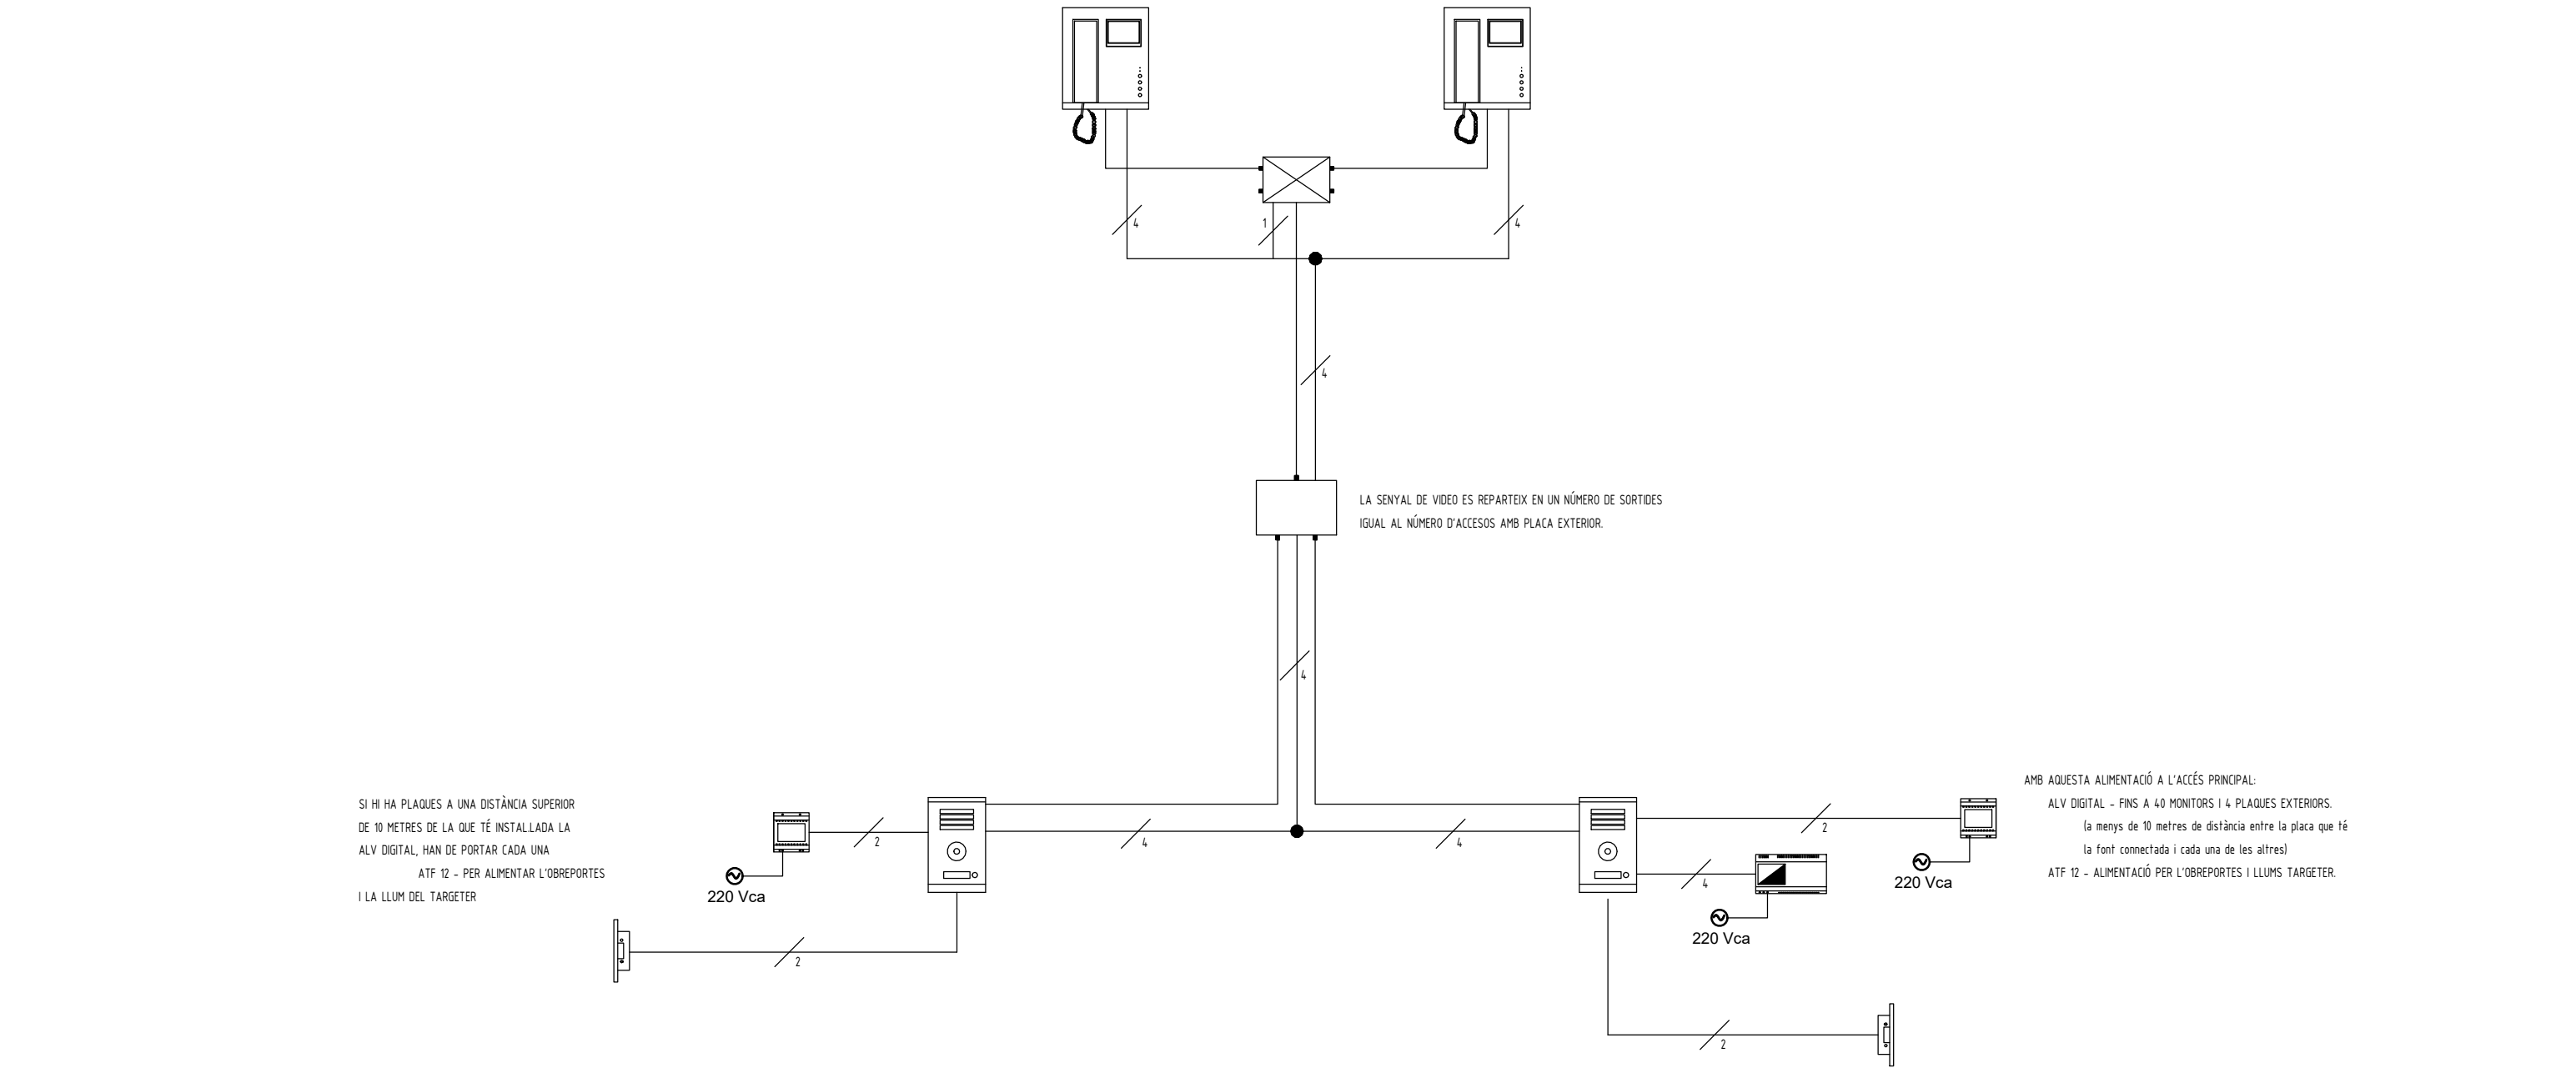

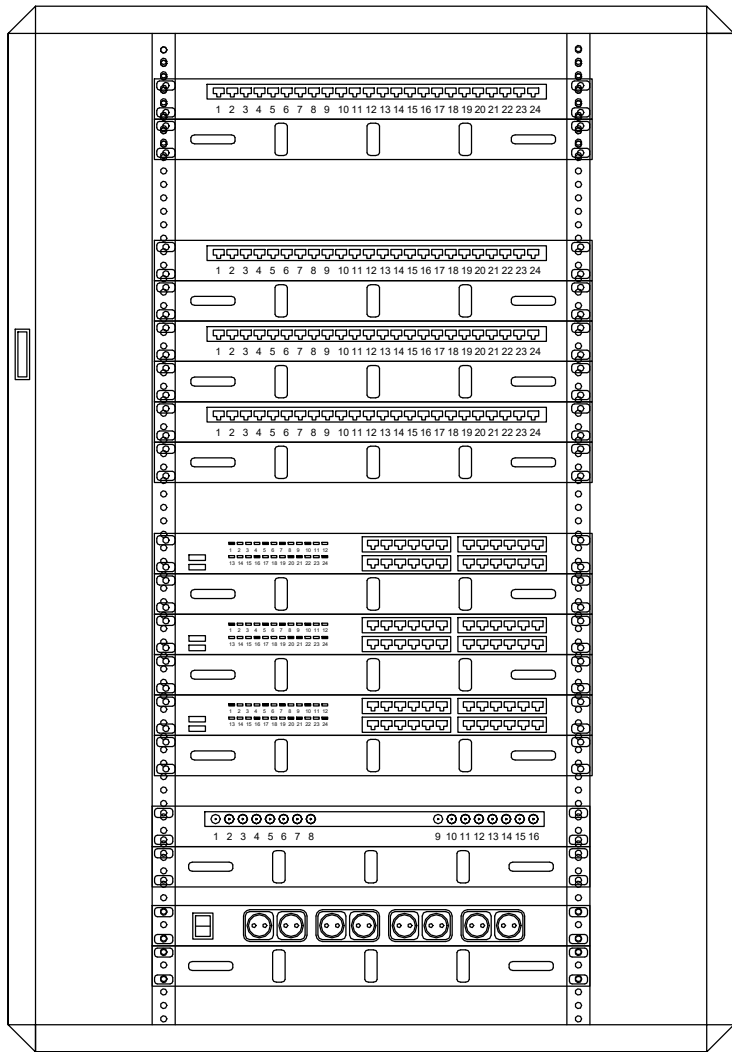

PANNELLS DE 24 PRESES RJ45 UTP CAT6
PER A LA CONNEXIÓ DELS CABLES
PROVINENTS DE LES EXTENSIONS DE LA
CENTRALETA DE TELEFONIA.
CADA PANNELL EQUIPAT AMB UN ALTRE
PANNELL GUIADOR DE CABLES.

PREVISIÓ D'ESPai DE RESERVA PER
A POSSIBLES AMPLIACIONS

PANNELLS DE 24 PRESES RJ45 UTP CAT6
PER A LA CONNEXIÓ DELS CABLES
PROVINENTS DELS PUNTS DE TREBALL.
CADA PANNELL EQUIPAT AMB UN ALTRE
PANNELL GUIADOR DE CABLES.

PREVISIÓ D'ESPai DE RESERVA PER
A POSSIBLES AMPLIACIONS

CONJUNT DE SWITCH DE 24 PORTS 1000 MBPS
PER A LA INTERCONNEXIÓ DELS PUNTS DE DADES.
EQUIPAT AMB 2 PORTS DE 10GBPS PER A CONNEXIÓ
DELS CABLES DE FIBRA ÒPTICA QUE PROVENEN
DEL RACK SATÈLLIT DE L'EDIFICI.
CADA SWITCH EQUIPAT AMB UN ALTRE
PANNELL GUIADOR DE CABLES.

PREVISIÓ D'ESPai PER A ROUTER

PANNELL FIBRA ÒPTICA


PREVISIÓ D'ESPai DE RESERVA PER
A POSSIBLES AMPLIACIONS


PANNELL DE 8 SHUKOS PER A L'ALIMENTACIÓ DEL HARDWARE
EQUIPAT AMB UN ALTRE PANNELL GUIADOR DE CABLES

PREVISIÓ D'ESPai DE RESERVA PER
A POSSIBLES AMPLIACIONS

33 UNITATS
80 x 80 X 160 cm
(Amplada x profunditat x alçada)


RACK PRINCIPAL

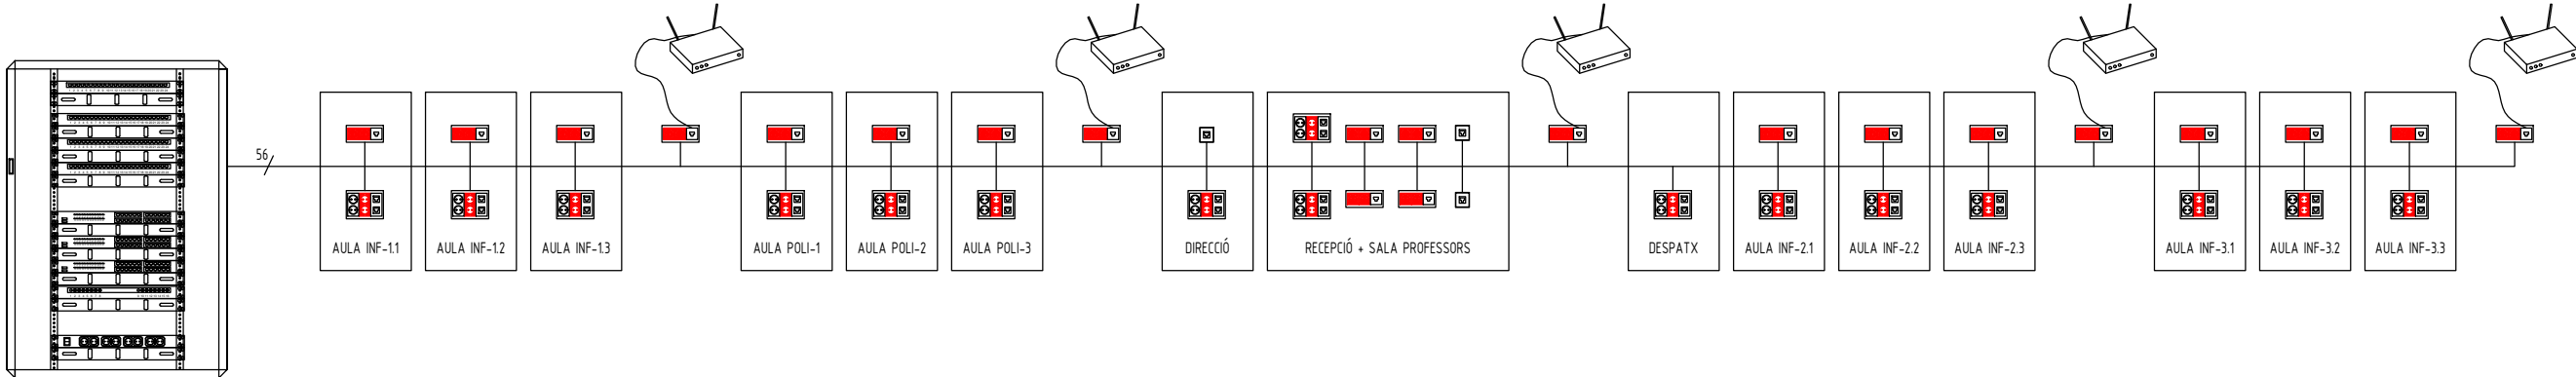


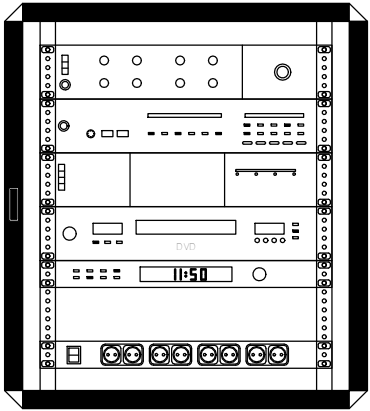


ARMARI DE 12 UNITATS
DIMENSIONS: 670 x 600 x 500 mm
(alt x ample x profund)
MARCA HIMEL, MODEL HHH 0PB12U5BF


- AMPLIFICADOR MESCLADOR DE 30/60/120 W. MARCA BOSCH, MODEL PLENA.
- ADMINISTRADOR DE MISSATGES DIGITALS. MARCA BOSCH, MODEL PLENA.
- AMPLIFICADOR DE POTENCIA DE 120/240 W. MARCA BOSCH, MODEL PLENA.
- REPRODUCTOR DVD/CD AMB SINTONITZADOR FM/AM. MARCA BOSCH, MODEL PLENA.
- TEMPORITZADOR SETMANAL. MARCA BOSCH, MODEL PLENA.
- PANELL DE SCHUKOS

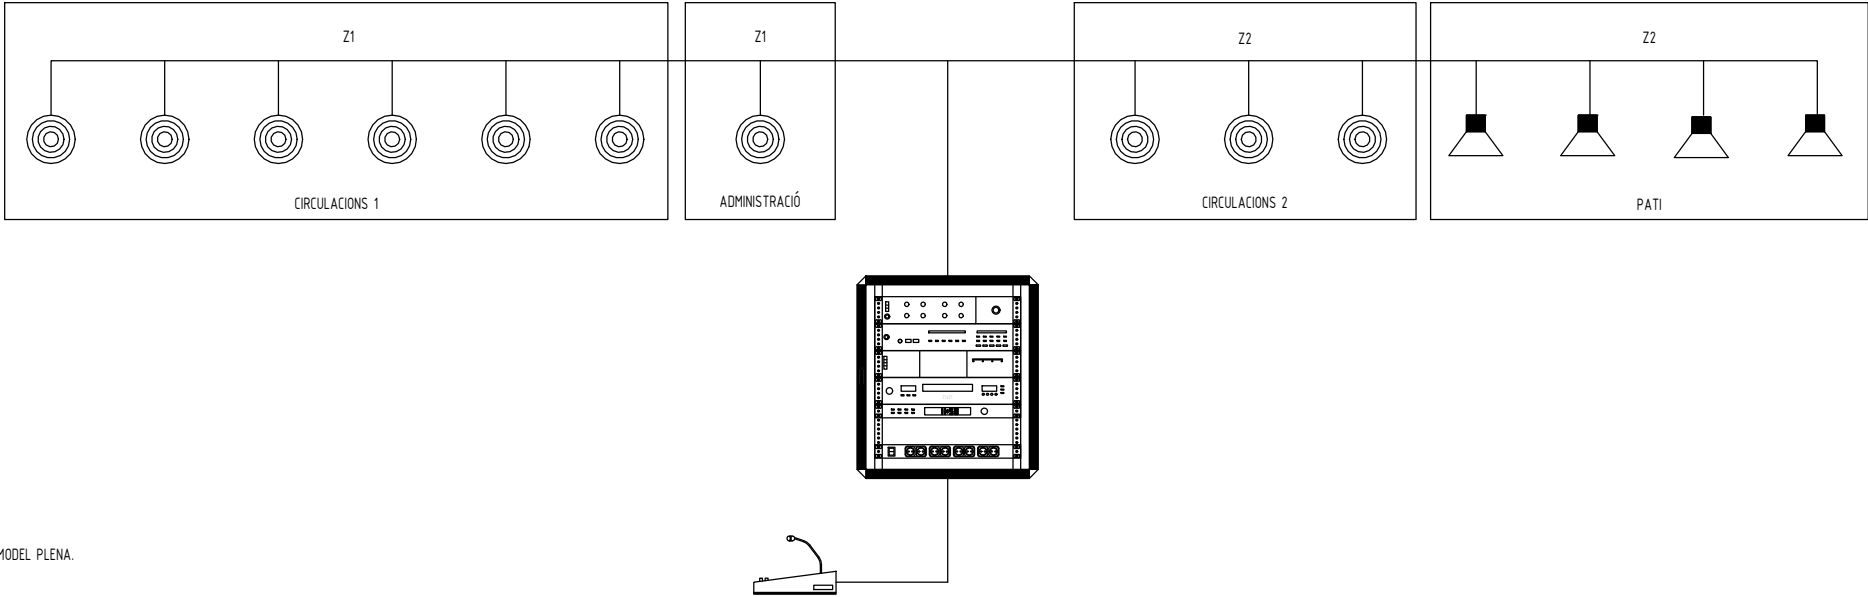

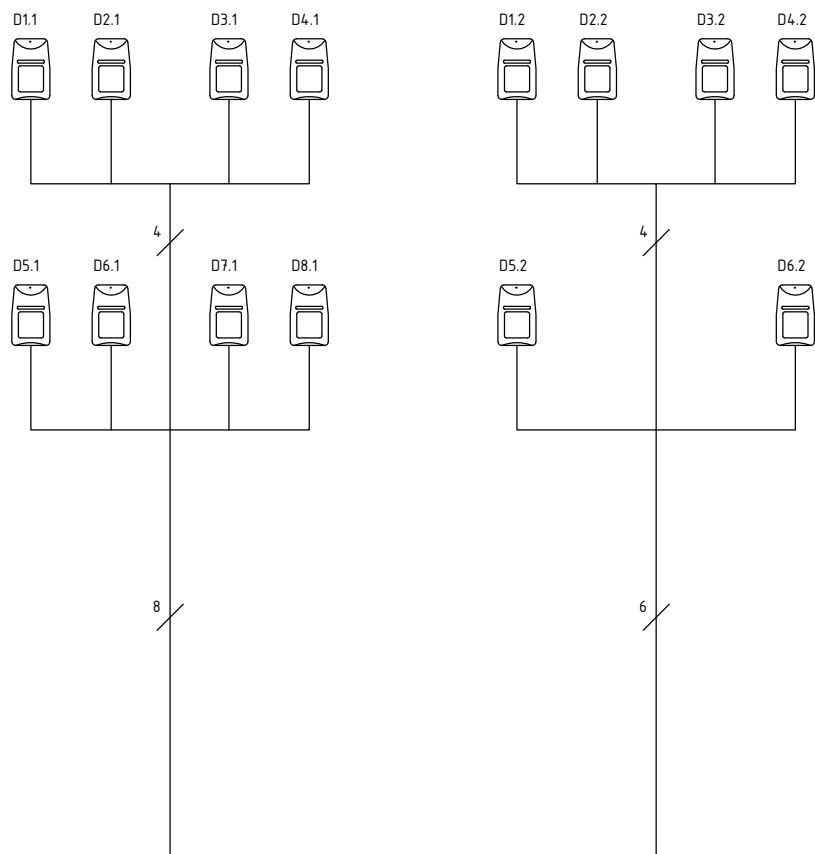

CENTRAL D'INTRUSISME MICROPROCESSADA AMB 8 ZONES INCORPORADES I AMPLIABLE FINS A 48 ZONES.
MARCA CADDX, MODEL CR-80 O SIMILAR.

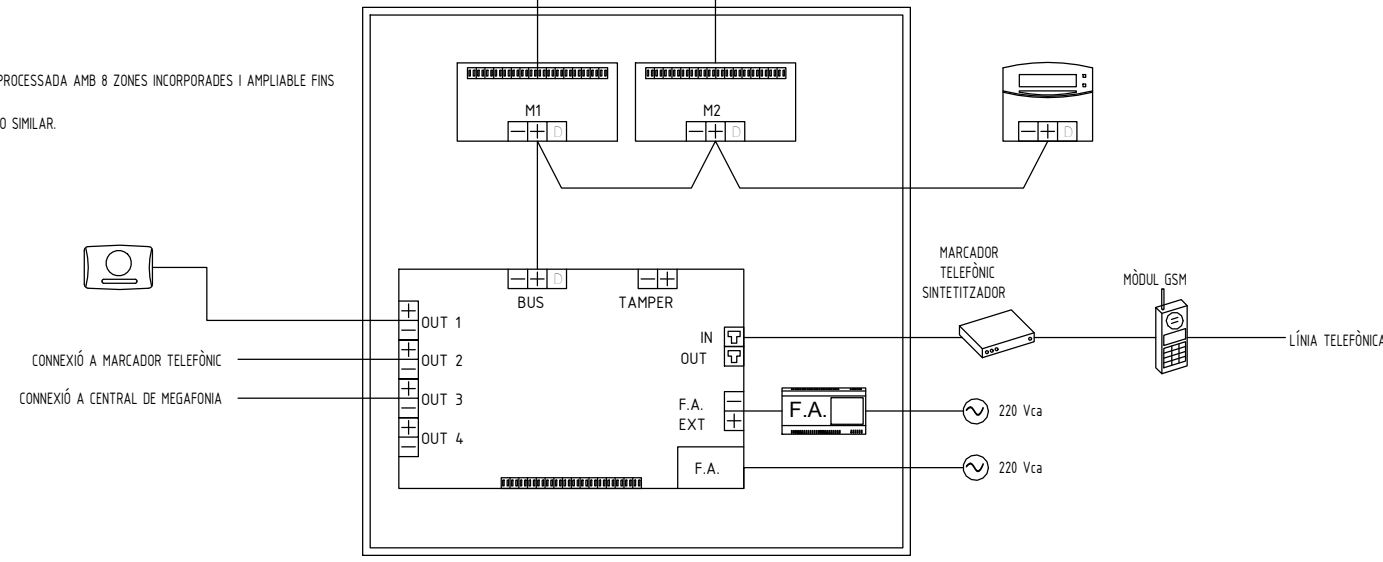


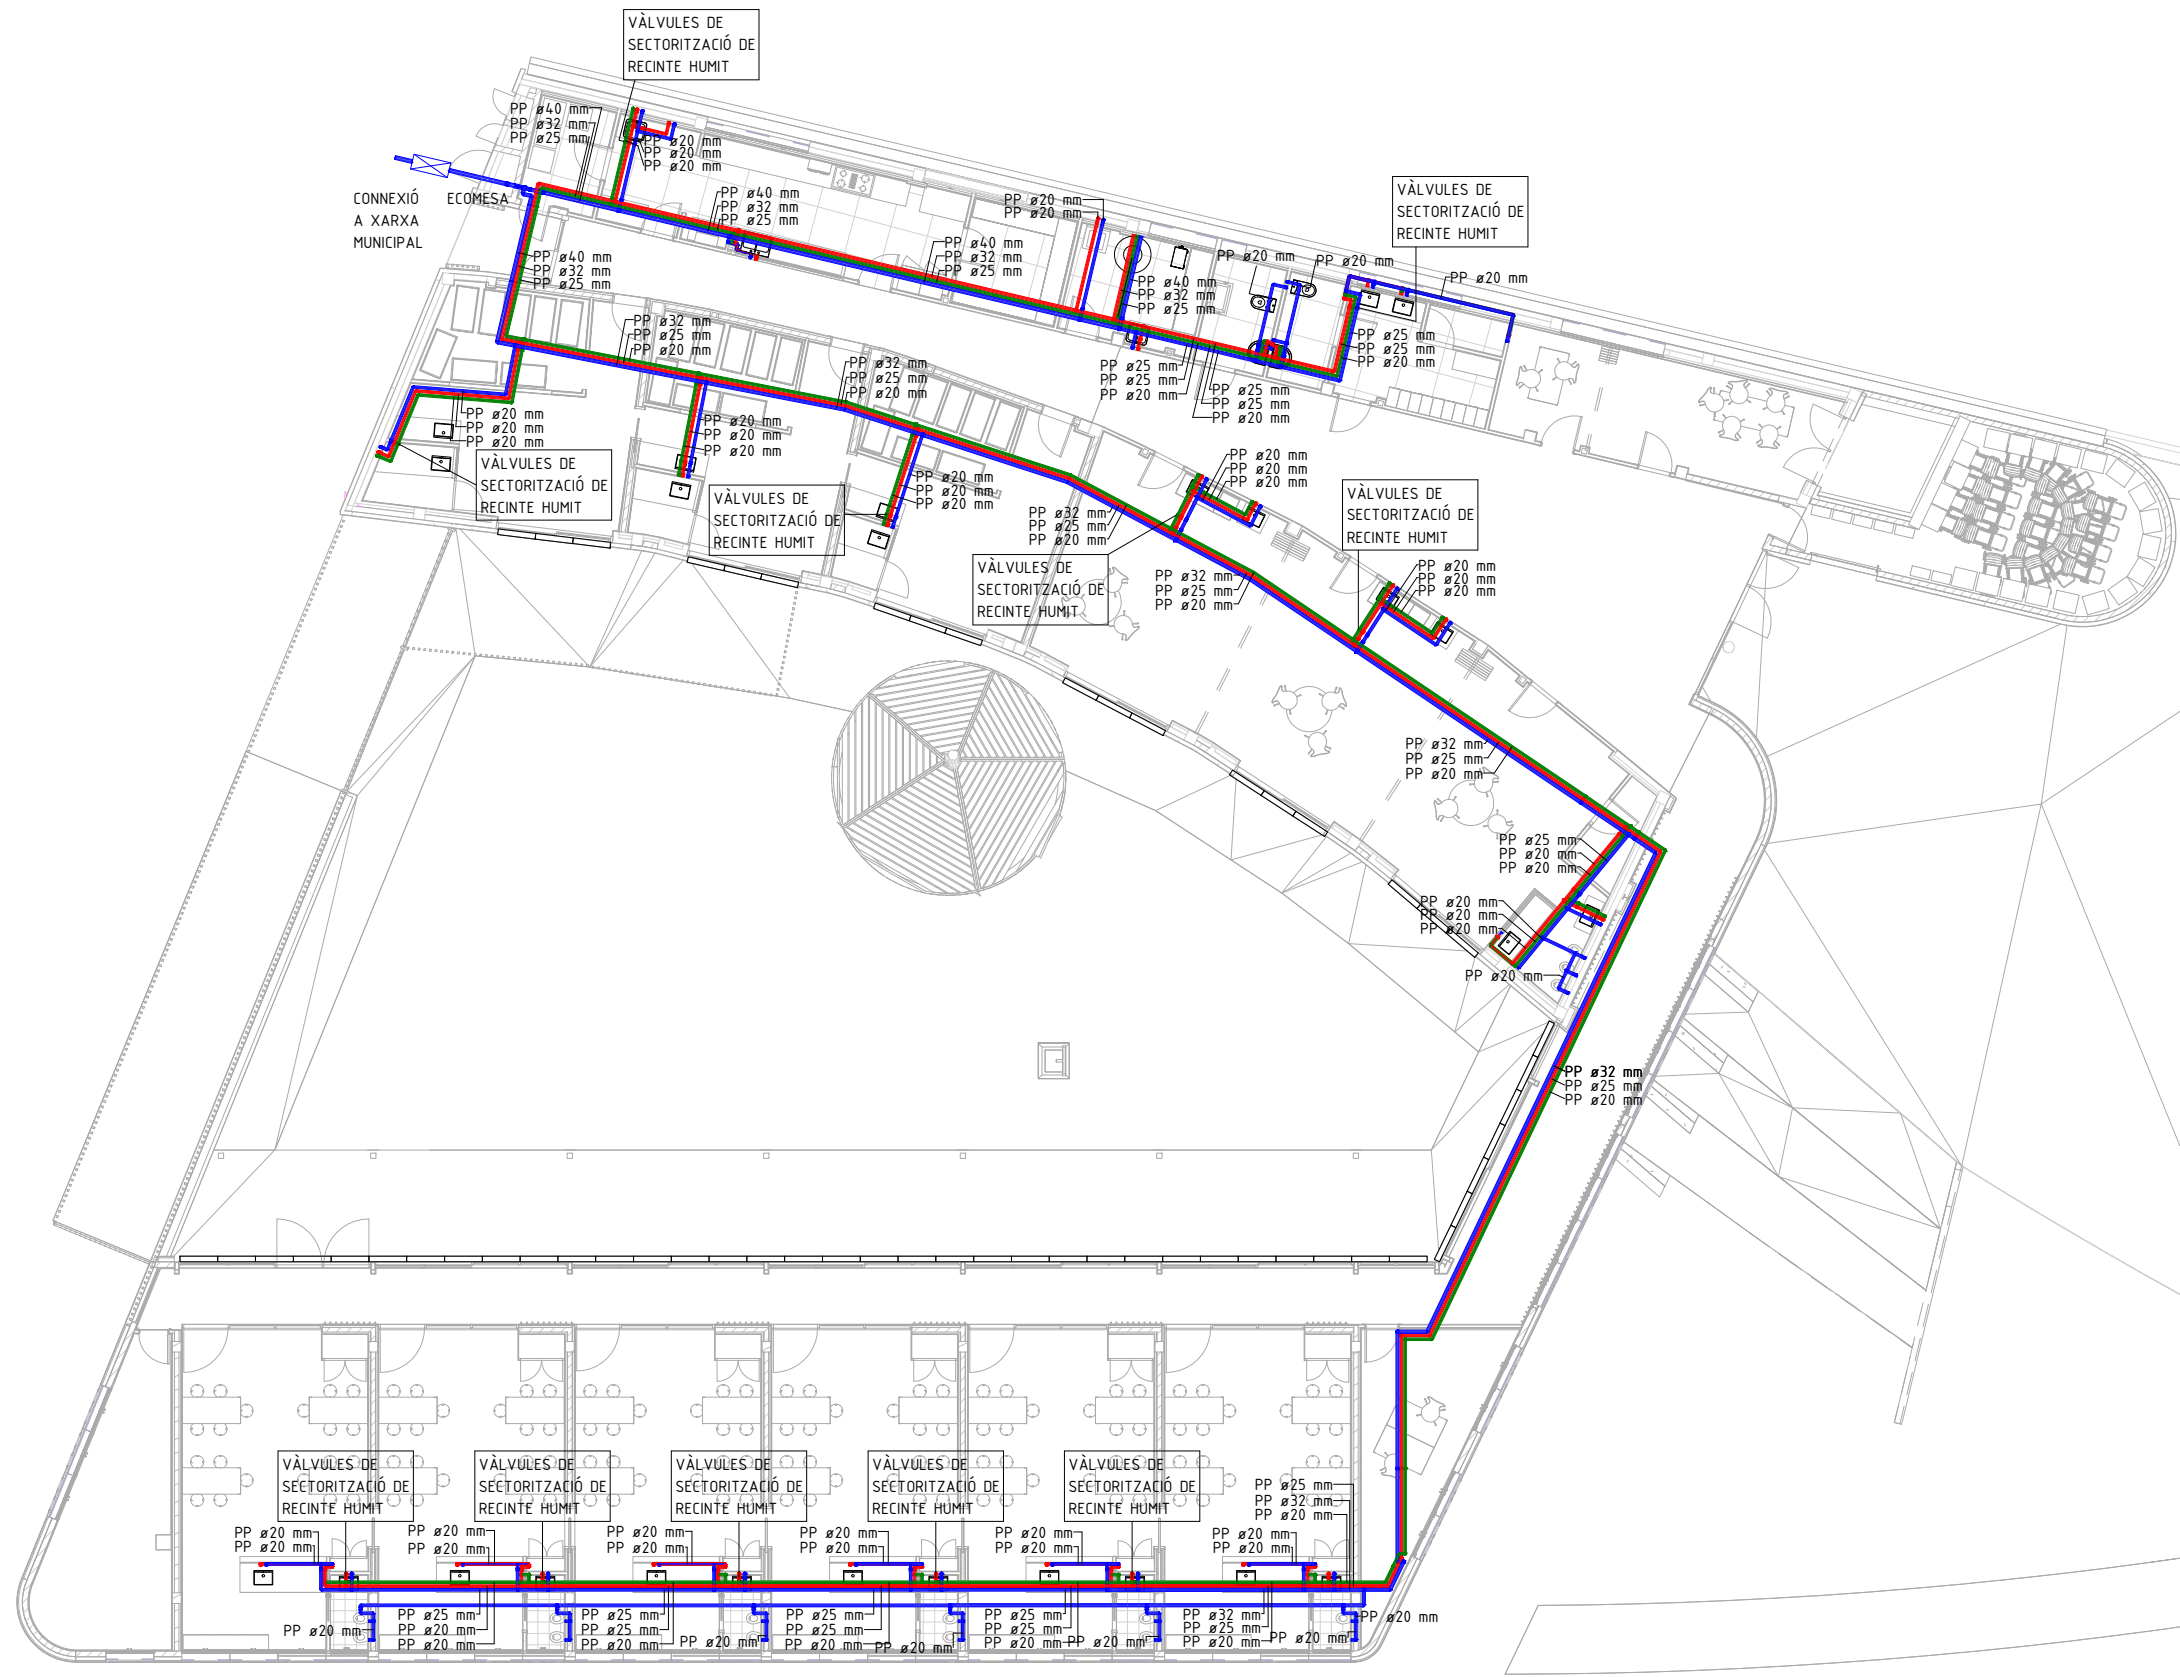

LLEENDA D'INSTAL·LACIONS DE FONTANERIA

- XX CANONADA AIGUA FREDA SANITÀRIA DE POLIPROPILE ÀILLADA AMB ESCUMA ELASTOMÈRICA. DIMENSIONS SEGONS PLÀNOLS.
- XX CANONADA AIGUA CALENTA SANITÀRIA DE POLIPROPILE ÀILLADA AMB ESCUMA ELASTOMÈRICA. DIMENSIONS SEGONS PLÀNOLS.
- XX CANONADA RETORN A.C.S. DE POLIPROPILE ÀILLADA AMB ESCUMA ELASTOMÈRICA. DIMENSIONS SEGONS PLÀNOLS.
- ⊙ ACUMULADOR DE 300 LITRES, MODEL WP1X00300R DE LA MARCA TML O EQUIVALENT.
- ☐ HIDROKIT PER A PRODUCCIÓ D'AIGUA CALENTA.

OBSERVACIONS:
PLÀNOLS VÀLIDS UNICAMENT A EFECTES D'INSTAL·LACIONS DE FONTANERIA.
TOTS ELS ELEMENTS D'INSTAL·LACIONS S'HANURAN DE REPLANTEJAR A OBRA ABANS DE LA SEVA EXECUCIÓ.
LES MARQUES I MODELS ESPECIFICATS A LES LLEGENDES PODRAN SER CANVIADÉS PER D'ALTRES DE LES MATEIXES CARACTERÍSTIQUES I QUALITAT.

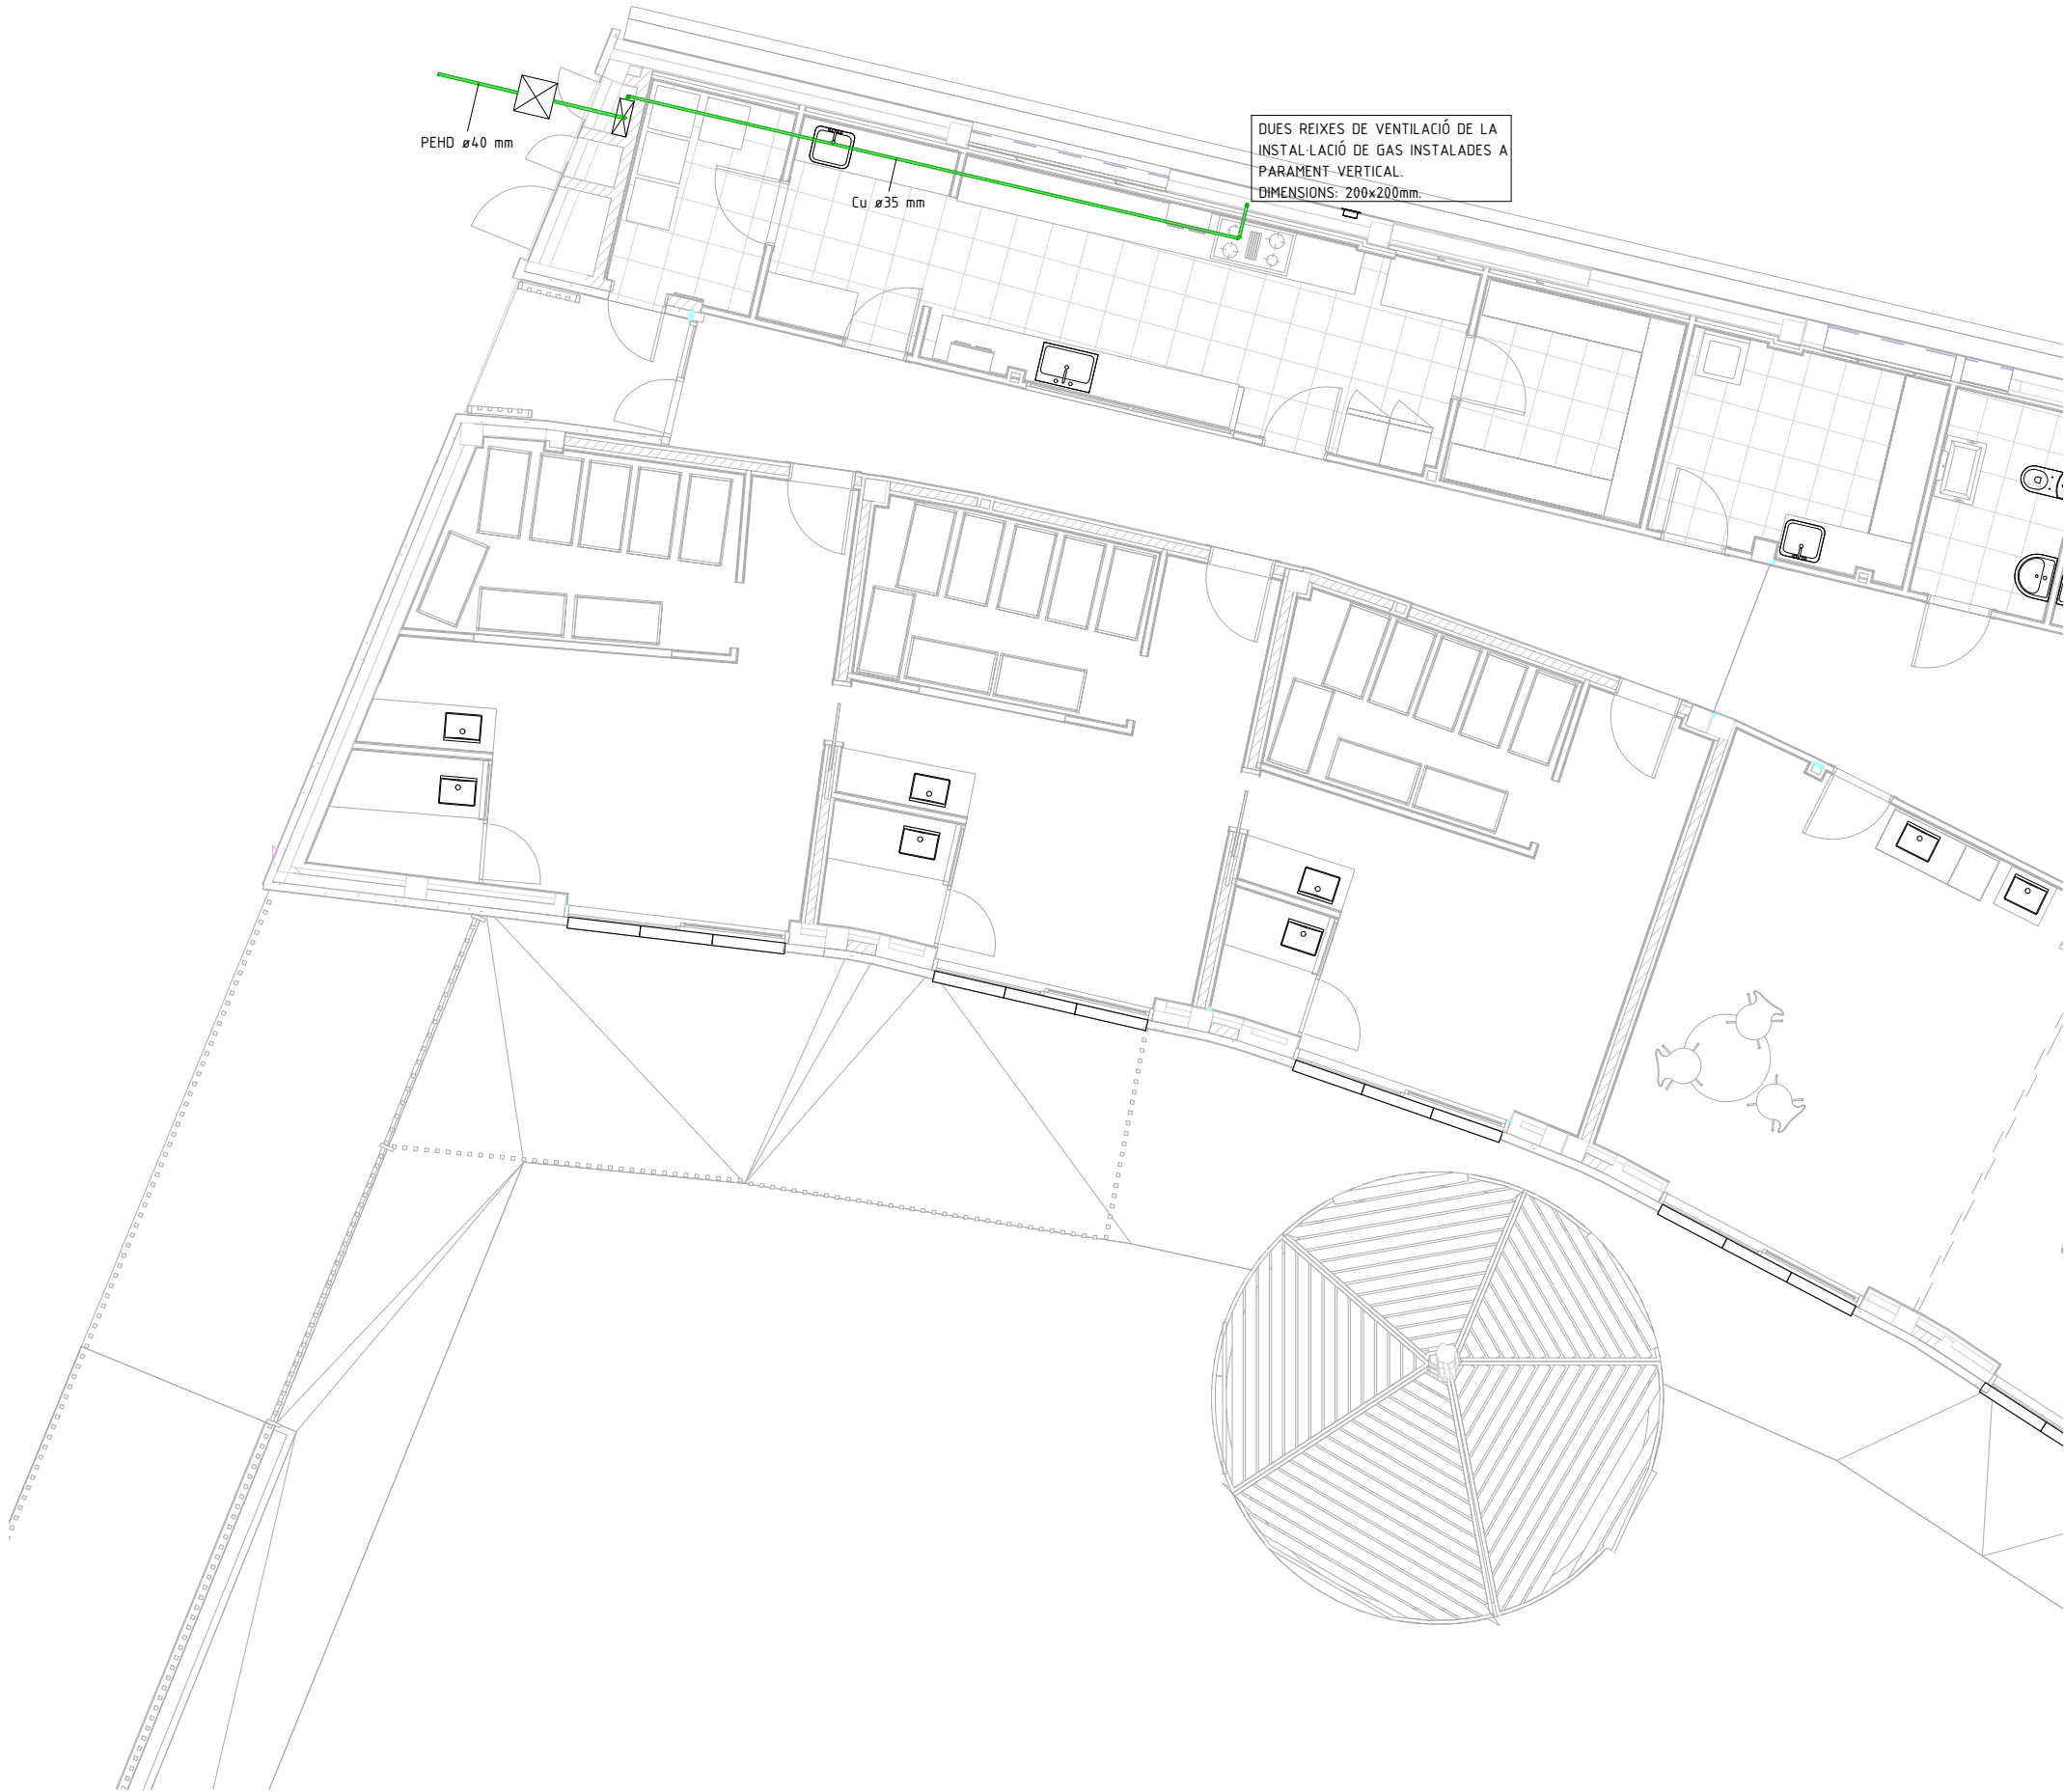


LLEENDA D'INSTAL·LACIONS DE GAS

XX CANONADA DE COURE D'ESPESOR MÍNIM 1 mm PER A DISTRIBUCIÓ DE GAS NATURAL.

COMPTADOR GAS.

ARQUETA .


OBSERVACIONS:
PLÀNOLS VÀLIDS UNICAMENT A EFECTES D'INSTALLACIONS DE GAS.
TOTS ELS ELEMENTS D'INSTALLACIONS S'HAURAN DE REPLANTEJAR A OBRA ABANS DE LA SEVA EXECUCIÓ.
LES MARQUES I MODELS ESPECIFICATS A LES LLEGENDES PODRAN SER CANVIADES PER D'ALTRES DE LES MATEIXES CARACTERÍSTIQUES I QUALITAT.
LES CONDUCCIONS DE GAS ES SEPARARAN ALMENYS 3 cm RESPECTE ELS CIRCUITS D'AIGUA.
LES CONDUCCIONS DE GAS ES SEPARARAN ALMENYS 30 cm RESPECTE ELS CIRCUITS ELÈCTRICS.

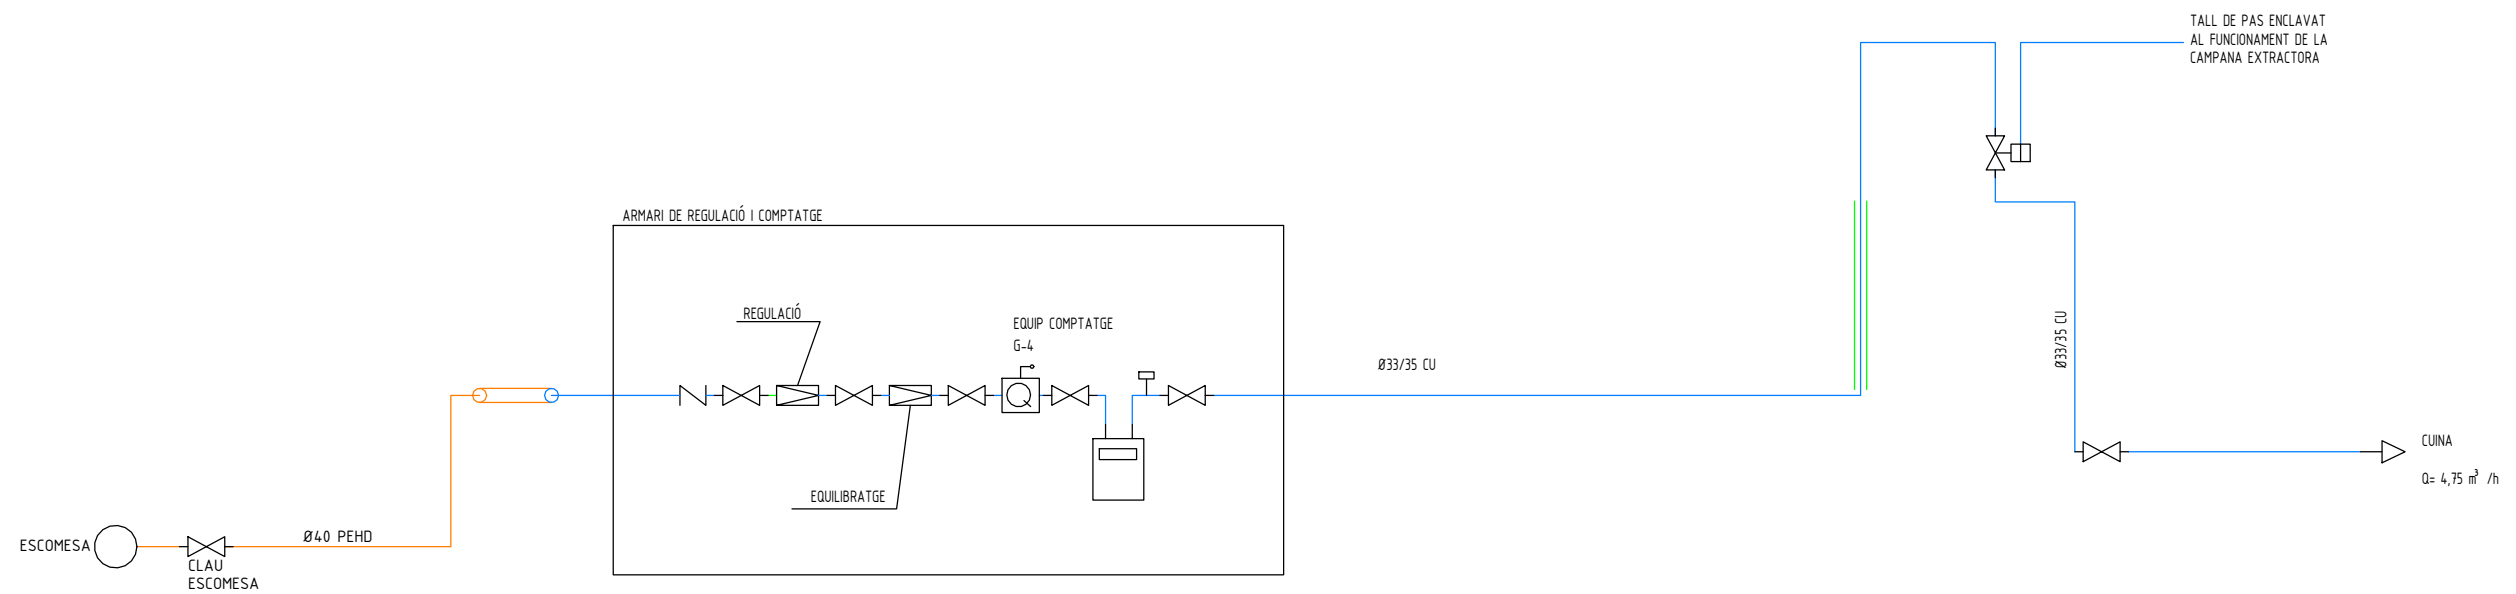


LLEGGENDA D'INSTAL·LACIONS DE SANEJAMENT

- XX TUB DE PVC DE DIÀMETRE xx mm
PER A AIGÜES RESIDUALS.
- XX TUB DE PVC DE DIÀMETRE xx mm
PER A AIGÜES PLUVIALS.
- POU
- PERICÓ DE PAS (60 x 60 cm).

OBSERVACIONS:
PLÀNOLS VÀLIDS ÚNICAMENT A EFECTES D'INSTAL·LACIONS
D'EVACUACIÓ I SANEJAMENT.
TOTS ELS ELEMENTS D'INSTAL·LACIONS S'HURAN DE
REPLANTEJAR A OBRA ABANS DE LA SEVA EXECUCIÓ.
LES MARQUES I MODELS ESPECIFICATS A LES LLEGGENDES
PODRAN SER CANVIADÉS PER D'ALTRES DE LES MATEIXES
CARACTERÍSTIQUES I QUALITAT.
TOTS ELS TUBS SERAN DE PVC.
TOTES LES DERIVACIONS TINDRAN UN PENDENT MÍNIM DEL
2%.
TOTS ELS COLLECTORS PENJATS TINDRAN UN PENDENT
MÍNIM DEL 1%.
TOTS ELS COLLECTORS SOTERRATS TINDRAN UN PENDENT
MÍNIM DEL 2%.

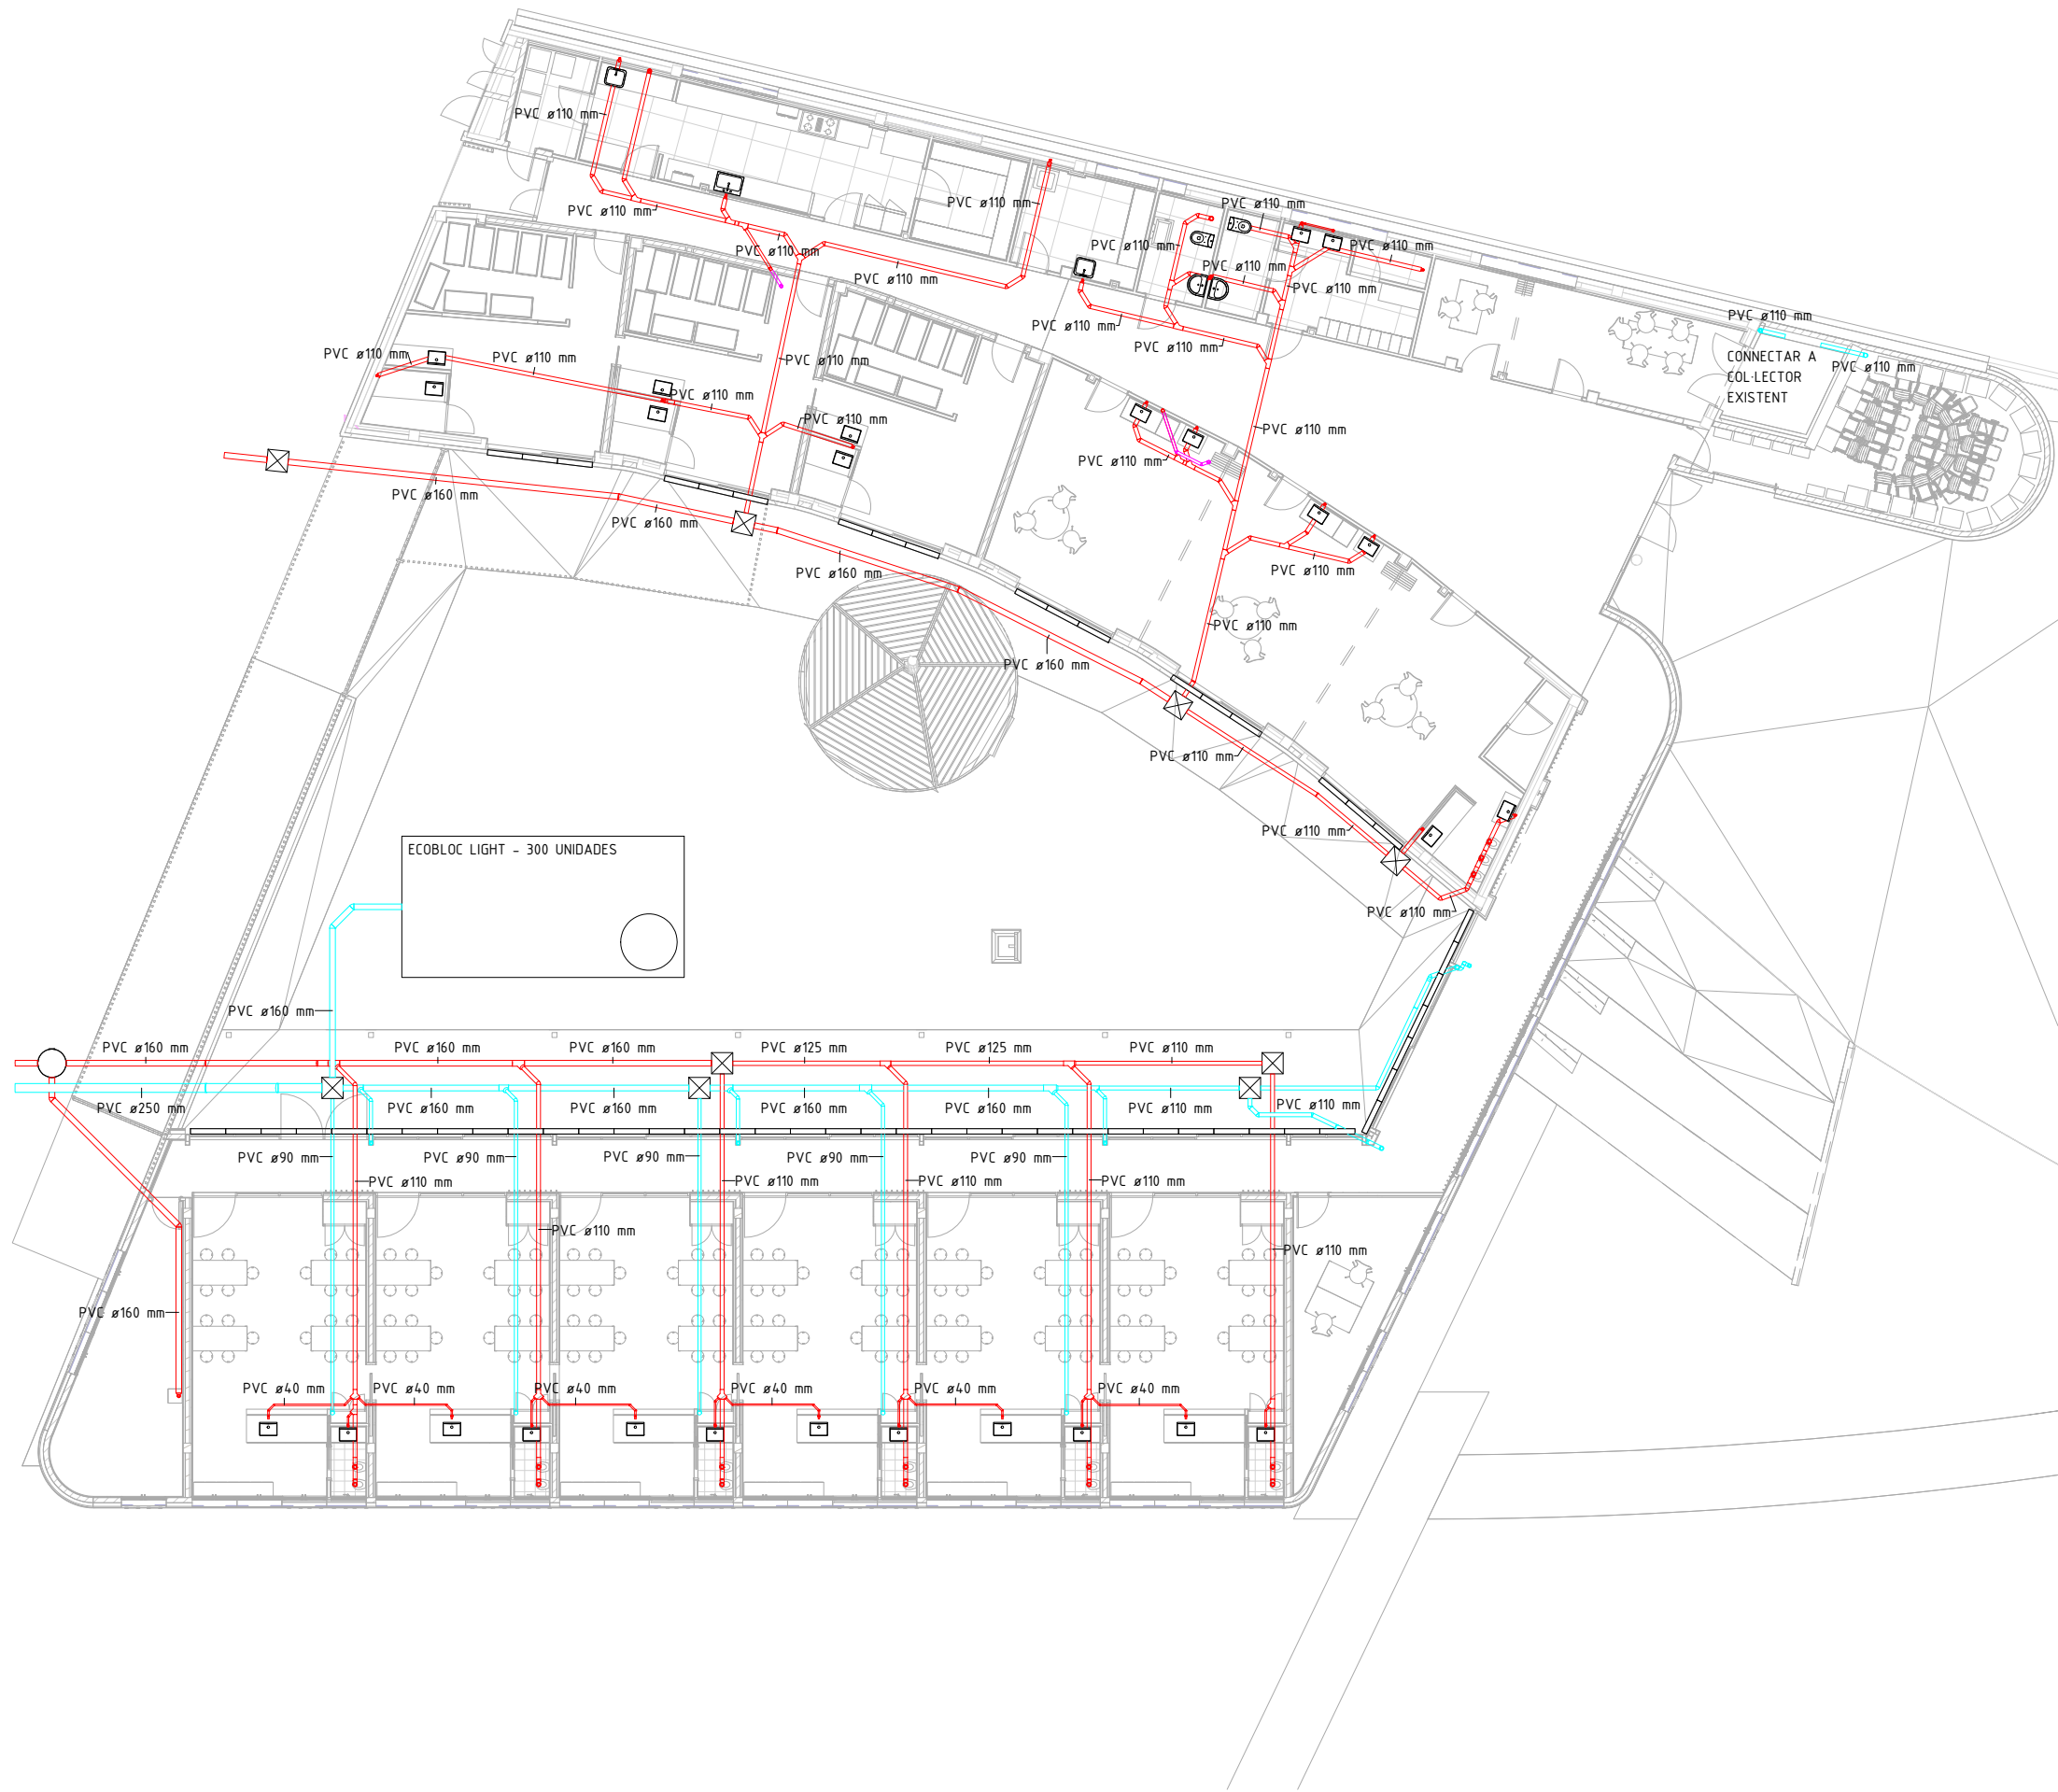

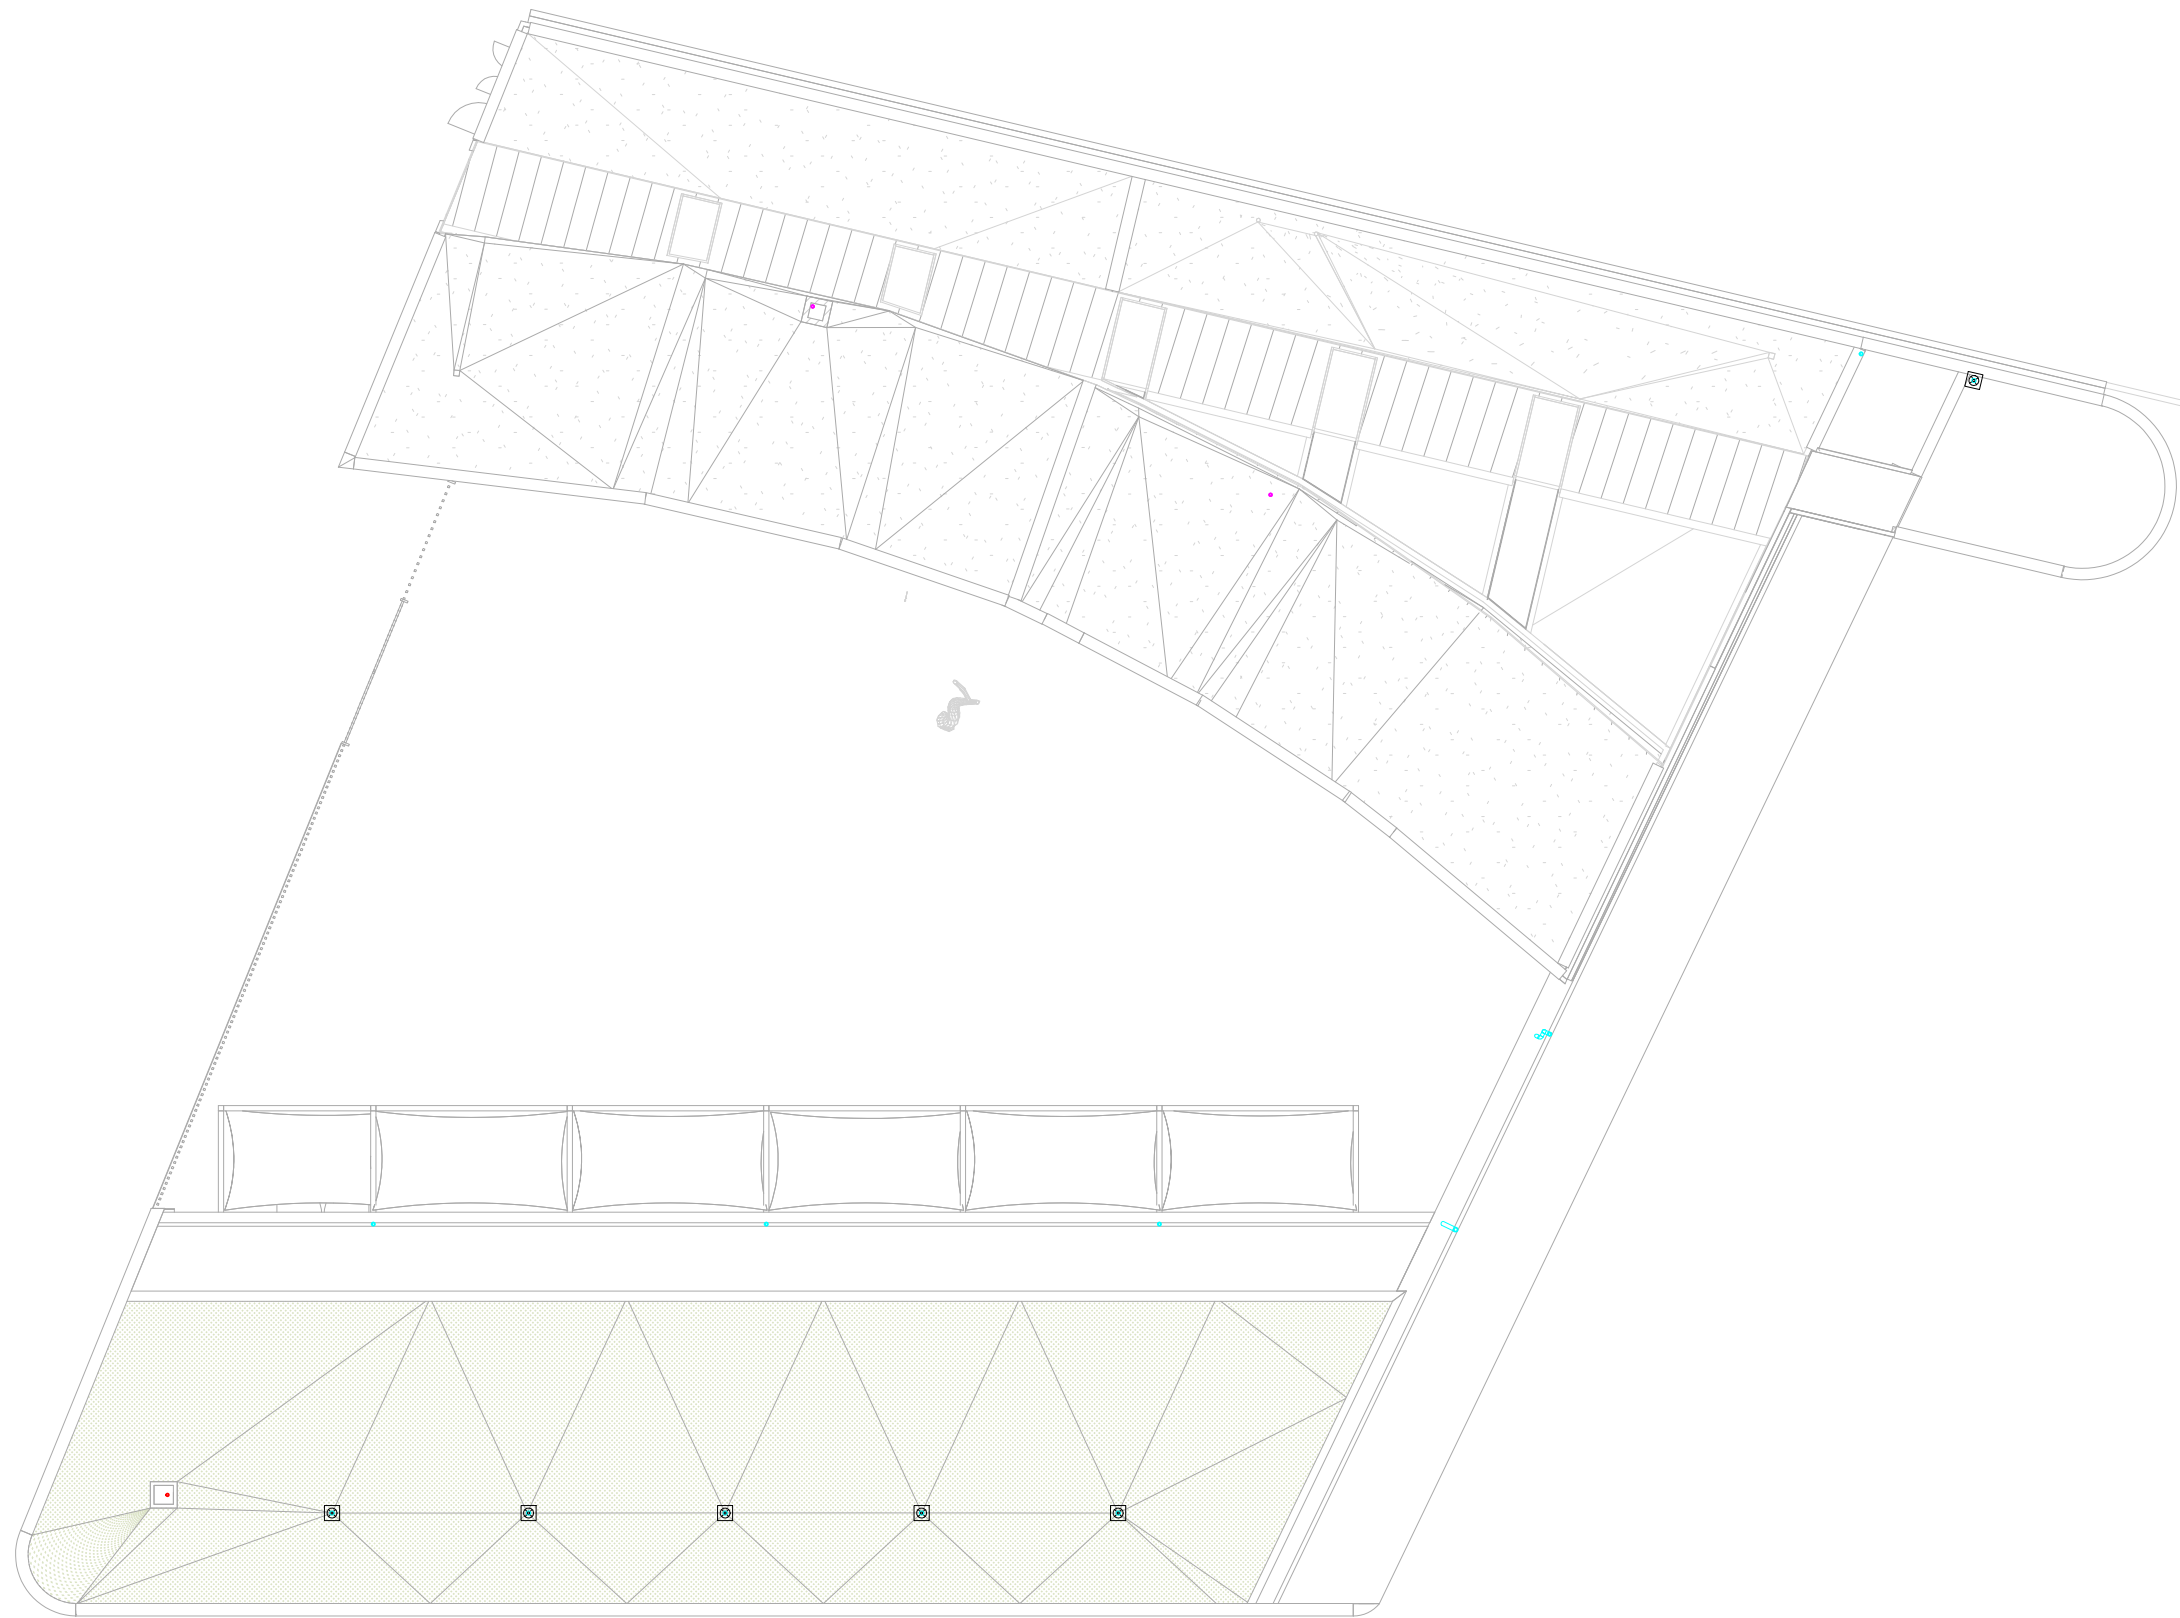

LLEGENDA D'INSTAL·LACIONS DE SANEJAMENT

- XX TUB DE PVC DE DIÀMETRE xx mm PER A AIGÜES RESIDUALS.
- XX TUB DE PVC DE DIÀMETRE xx mm PER A AIGÜES PLUVIALS.
- POU
- PERICÓ DE PAS (60 x 60 cm).


OBSERVACIONS:
PLÀNOLS VÁLIDS ÚNICAMENT A EFECTES D'INSTAL·LACIONS D'EVACUACIÓ I SANEJAMENT.
TOTS ELS ELEMENTS D'INSTAL·LACIONS S'HAN DE REPLANTEJAR A OBRA ABANS DE LA SEVA EXECUCIÓ.
LES MARQUES I MODELS ESPECIFICATS A LES LLEGENDES PODRAN SER CANVIATS PER D'ALTRES DE LES MATEIXES CARACTERÍSTIQUES I QUALITAT.
TOTS ELS TUBS SERAN DE PVC.
TOTES LES DERIVACIONS TINDRAN UN PENDENT MÍNIM DEL 2%.
TOTS ELS COLLECTORS PENJATS TINDRAN UN PENDENT MÍNIM DEL 1%.
TOTS ELS COLLECTORS SOTERRATS TINDRAN UN PENDENT MÍNIM DEL 2%.


LLEENDA D'INSTAL·LACIONS DE VENTILACIÓ

- INSTAL·LACIÓ D'ADMISSIÓ.
- INSTAL·LACIÓ D'EXTRACCIÓ.
- UTA
- REIXA D'ADMISSIÓ.
- REIXA D'EXTRACCIÓ.
- BOCA D'EXTRACCIÓ
- VENTILADOR

OBSERVACIONS:
PLÀNOLS VÁLIDS UNICAMENT A EFECTES D'INSTAL·LACIONS DE VENTILACIÓ.
TOTS ELS ELEMENTS D'INSTAL·LACIONS S'Hauran DE REPLANTEJAR A OBRA ABANS DE LA SEVA EXECUCIÓ.
LES MARQUES I MODELS ESPECIFICATS A LES LLEGENDES PODRAN SER CANVIADES PER D'ALTRES DE LES MATEIXES CARACTERÍSTIQUES I QUALITAT.

B01	MARCA	S&P	F01	MARCA	MADEL
	MODEL	BWC		MODEL	LMT-MINI
	POSICIÓ	A FALS SOSTRE		POSICIÓ	A FALS SOSTRE
	ACABAT	SEGONS D.F.		ACABAT	SEGONS D.F.
	CABAL MÀXIM	150 m/h		CABAL MÀXIM	650 m/h
	TAMANY	Ø100 mm		TAMANY	1000X150 mm
	NIVELL SONOR	<100 dBA		NIVELL SONOR	29 dBA
F04	MARCA	MADEL	F02	MARCA	MADEL
	MODEL	LMT-MINI		MODEL	LMT-MINI
	POSICIÓ	A FALS SOSTRE		POSICIÓ	A FALS SOSTRE
	ACABAT	SEGONS D.F.		ACABAT	SEGONS D.F.
	CABAL MÀXIM	315 m/h		CABAL MÀXIM	650 m/h
	TAMANY	800X100 mm		TAMANY	1000X200 mm
	NIVELL SONOR	34 dBA		NIVELL SONOR	31 dBA
RC01	CLIM No	CLIM No 01	F03	MARCA	MADEL
	POSICIÓ	COBERTA		MODEL	LMT-MINI
	MARCA	SYSTEMAIR		POSICIÓ	A FALS SOSTRE
	MODEL	GENIOX 18		ACABAT	SEGONS D.F.
	FLUID FRIGORÍFIC	REFRIGERANT		CABAL MÀXIM	90 m/h
	TECNOLOGIA	AIRE-AIRE		TAMANY	300X75 mm
	POT. BAT. FRED	16.5 kW		NIVELL SONOR	24 dBA
	POT. BAT. CALOR	16.5 kW	F04	MARCA	MADEL
	CABAL	13.500 m/h		MODEL	LMT-MINI
	PRESSIÓ	300 Pa		POSICIÓ	A FALS SOSTRE
	CONSUM v.ref	6,8 kW		ACABAT	SEGONS D.F.
	CONSUM v.imp	6,8 kW		CABAL MÀXIM	315 m/h
	DIMENSIONS	2102 Alt mm		TAMANY	800X100 mm
		3982 Amp mm		NIVELL SONOR	34 dBA
		1882 Pro mm	F01	MARCA	MADEL
		1685 kg		MODEL	LMT-MINI
PES	POSICIÓ	A FALS SOSTRE		POSICIÓ	A FALS SOSTRE
	ACABAT	SEGONS D.F.		ACABAT	SEGONS D.F.
V01	VENTILADOR No	01		CABAL MÀXIM	650 m/h
	MARCA	S&P		TAMANY	1000X150 mm
	MODEL	TD-100/160 SILENT		NIVELL SONOR	29 dBA
	POSICIÓ	A FALS SOSTRE	F02	MARCA	MADEL
	CABAL	150 m/h		MODEL	LMT-MINI
	PRESSIÓ	- Pa		POSICIÓ	A FALS SOSTRE
	POT. MOTOR	- kW		ACABAT	SEGONS D.F.
	NIVELL SONOR	<30 dB		CABAL MÀXIM	585 m/h
				TAMANY	1000X200 mm
				NIVELL SONOR	31 dBA
F03	MARCA	MADEL	F03	MARCA	MADEL
	MODEL	LMT-MINI		MODEL	LMT-MINI
	POSICIÓ	A FALS SOSTRE		POSICIÓ	A FALS SOSTRE
	ACABAT	SEGONS D.F.		ACABAT	SEGONS D.F.
	CABAL MÀXIM	90 m/h		CABAL MÀXIM	585 m/h
	TAMANY	300X75 mm		TAMANY	1000X200 mm
	NIVELL SONOR	24 dBA		NIVELL SONOR	31 dBA

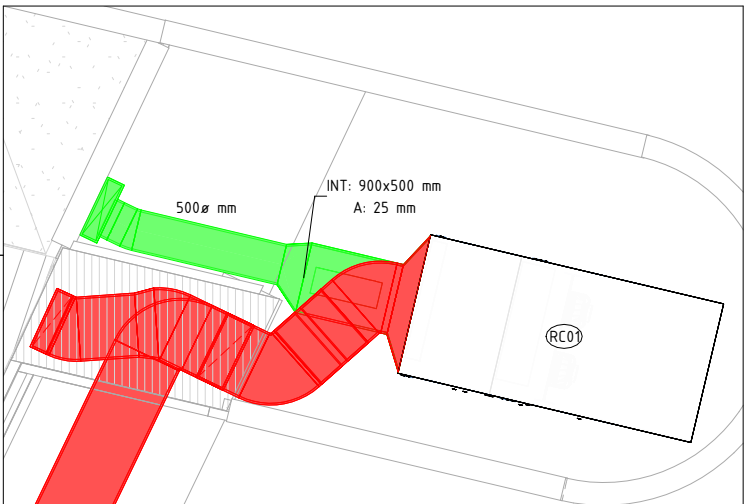

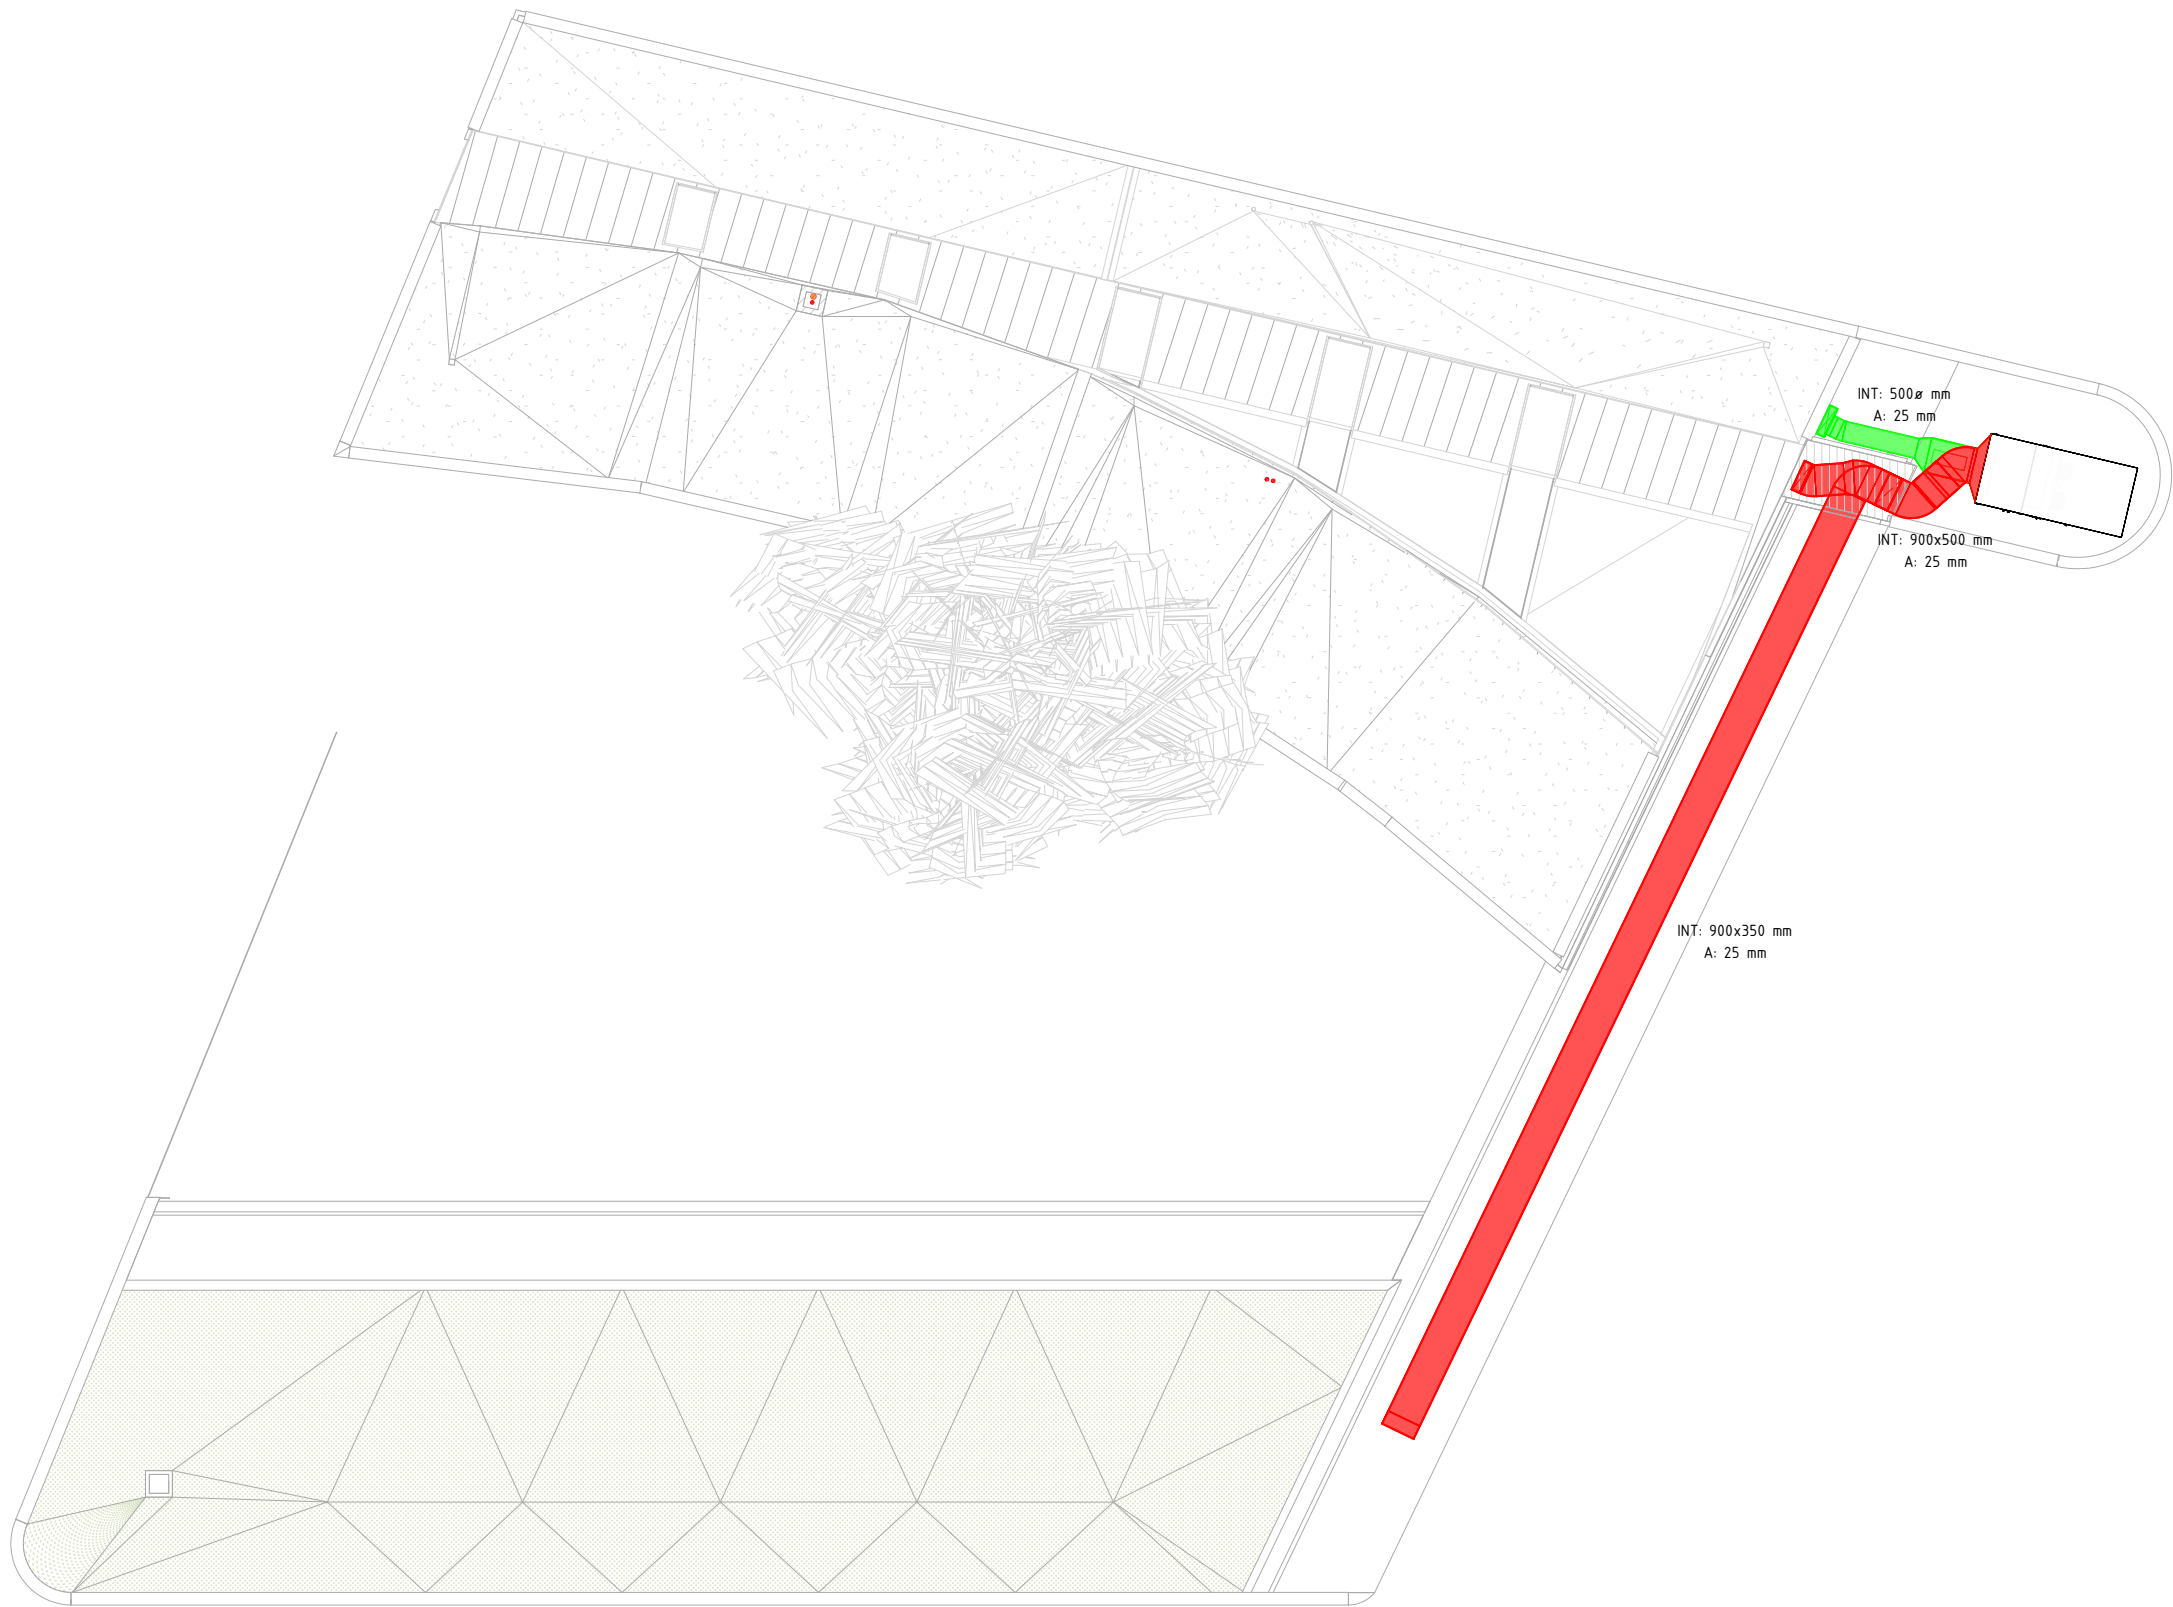


LLEENDA D'INSTAL·LACIONS DE VENTILACIÓ


- INSTAL·LACIÓ D'ADMISSIÓ.
- INSTAL·LACIÓ D'EXTRACCIÓ.
- UTA
- REIXA D'ADMISSIÓ.
- REIXA D'EXTRACCIÓ.
- BOCA D'EXTRACCIÓ
- VENTILADOR

OBSERVACIONS:
PLÀNOLS VÀLIDS UNICAMENT A EFECTES D'INSTAL·LACIONS DE VENTILACIÓ.
TOTS ELS ELEMENTS D'INSTAL·LACIONS S'HAURAN DE REPLANTEJAR A OBRA ABANS DE LA SEVA EXECUCIÓ.
LES MARQUES I MODELS ESPECIFICATS A LES LLEGENDES PODRAN SER CANVIADES PER D'ALTRES DE LES MATEIXES CARACTERÍSTIQUES I QUALITAT.


C01	MARCA	S&P	C01	MARCA	MADEL
	MODEL	BWC		MODEL	LMT-MINI
	POSICIÓ	A FALS SOSTRE		POSICIÓ	A FALS SOSTRE
	ACABAT	SEGONS D.F.		ACABAT	SEGONS D.F.
	CABAL MÀXIM	150 m/h		CABAL MÀXIM	650 m/h
C04	TAMANY	Ø100 mm	C02	TAMANY	1000X150 mm
	NIVELL SONOR	<100 dBA		NIVELL SONOR	29 dBA
C04	MARCA	MADEL	C02	MARCA	MADEL
	MODEL	LMT-MINI		MODEL	LMT-MINI
	POSICIÓ	A FALS SOSTRE		POSICIÓ	A FALS SOSTRE
	ACABAT	SEGONS D.F.		ACABAT	SEGONS D.F.
	CABAL MÀXIM	315 m/h		CABAL MÀXIM	650 m/h
C04	TAMANY	800x100 mm		TAMANY	1000X200 mm
	NIVELL SONOR	34 dBA		NIVELL SONOR	31 dBA
RC01	CLIM No	CLIM No 01	C03	MARCA	MADEL
	POSICIÓ	COBERTA		MODEL	LMT-MINI
	MARCA	SYSTEMAIR		POSICIÓ	A FALS SOSTRE
	MODEL	GENIOX 18		ACABAT	SEGONS D.F.
	FLUID FRIGORÍFIC	REFRIGERANT		CABAL MÀXIM	90 m/h
	TECNOLOGIA	AIRE-AIRE		TAMANY	300X75 mm
	POT. BAT. FRED	16,5 kW	C04	MARCA	MADEL
	POT. BAT. CALOR	16,5 kW		MODEL	LMT-MINI
	CABAL	13.500 m/h		POSICIÓ	A FALS SOSTRE
	PRESSIÓ	300 Pa		ACABAT	SEGONS D.F.
PES	CONSUM v.ref	6,8 kW		CABAL MÀXIM	315 m/h
	CONSUM v.imp	6,8 kW		TAMANY	800x100 mm
	DIMENSIONS	2102 Alt mm		NIVELL SONOR	34 dBA
		3982 Amp mm	C01	MARCA	MADEL
		1882 Pro mm		MODEL	LMT-MINI
V01		1685 kg		POSICIÓ	A FALS SOSTRE
	VENTILADOR No	01		ACABAT	SEGONS D.F.
	MARCA	S&P		CABAL MÀXIM	650 m/h
	MODEL	TD-100/160 SILENT		TAMANY	1000X150 mm
	POSICIÓ	A FALS SOSTRE		NIVELL SONOR	29 dBA
C02	CABAL	150 m/h	C02	MARCA	MADEL
	PRESSIÓ	- Pa		MODEL	LMT-MINI
	POT. MOTOR	- kW		POSICIÓ	A FALS SOSTRE
	NIVELL SONOR	<30 dB		ACABAT	SEGONS D.F.
				CABAL MÀXIM	585 m/h
C03				TAMANY	1000X200 mm
				NIVELL SONOR	31 dBA
C03	MARCA	MADEL	C03	MARCA	MADEL
	MODEL	LMT-MINI		MODEL	LMT-MINI
	POSICIÓ	A FALS SOSTRE		POSICIÓ	A FALS SOSTRE
	ACABAT	SEGONS D.F.		ACABAT	SEGONS D.F.
	CABAL MÀXIM	90 m/h		CABAL MÀXIM	90 m/h
C03	TAMANY	300X75 mm		TAMANY	300X75 mm
	NIVELL SONOR	24 dBA		NIVELL SONOR	24 dBA

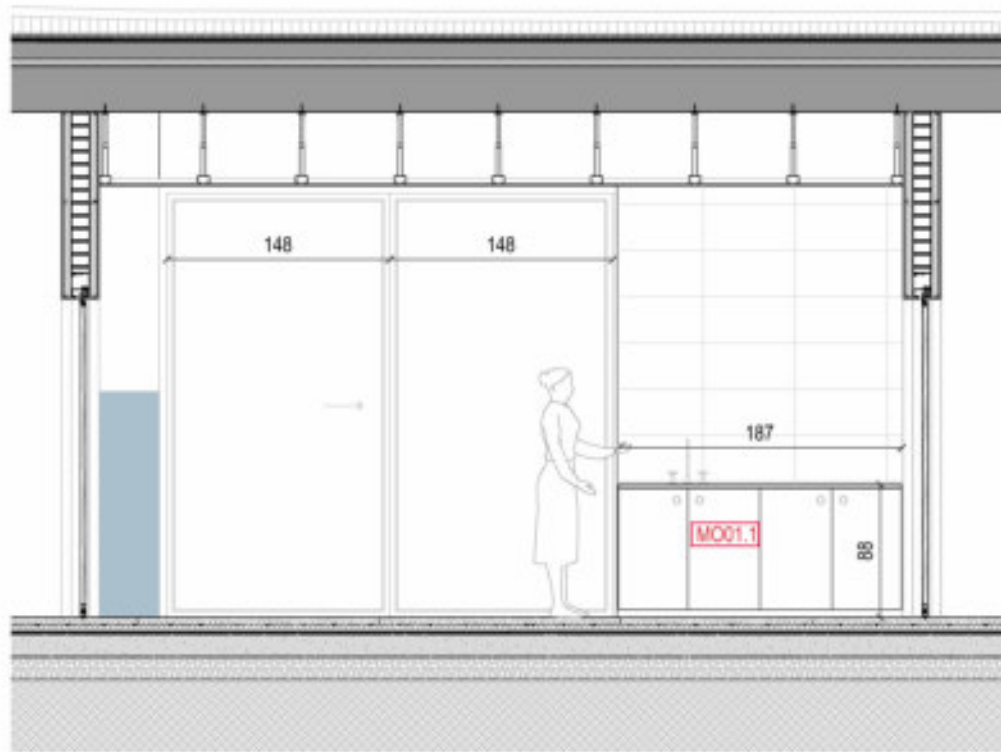


ALÇAT 1-1' - AULA TIPUS 1
1:50

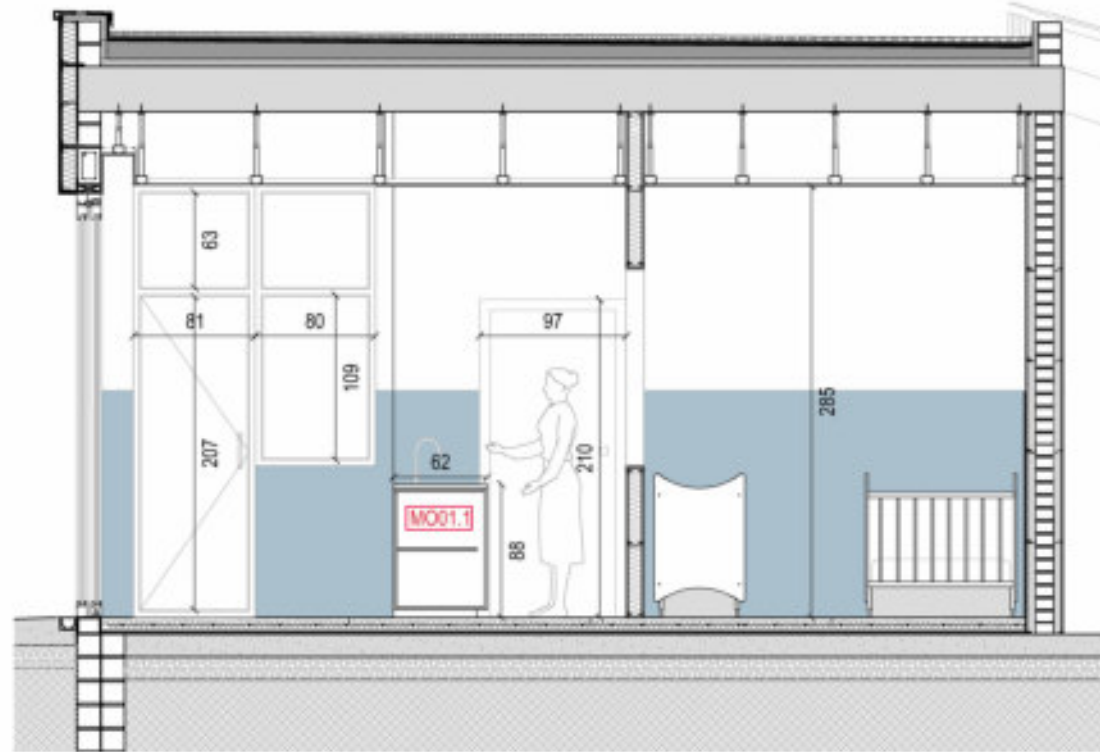

ALÇAT 2-2' - AULA TIPUS 1
1:50

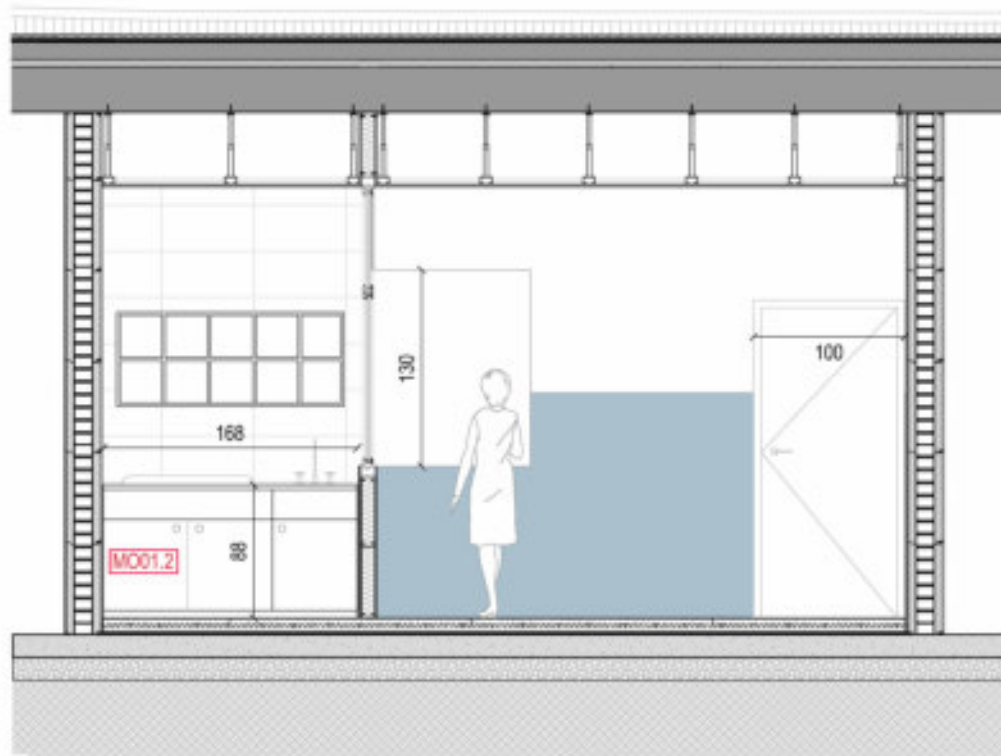

ALÇAT 3-3' - AULA TIPUS 1
1:50

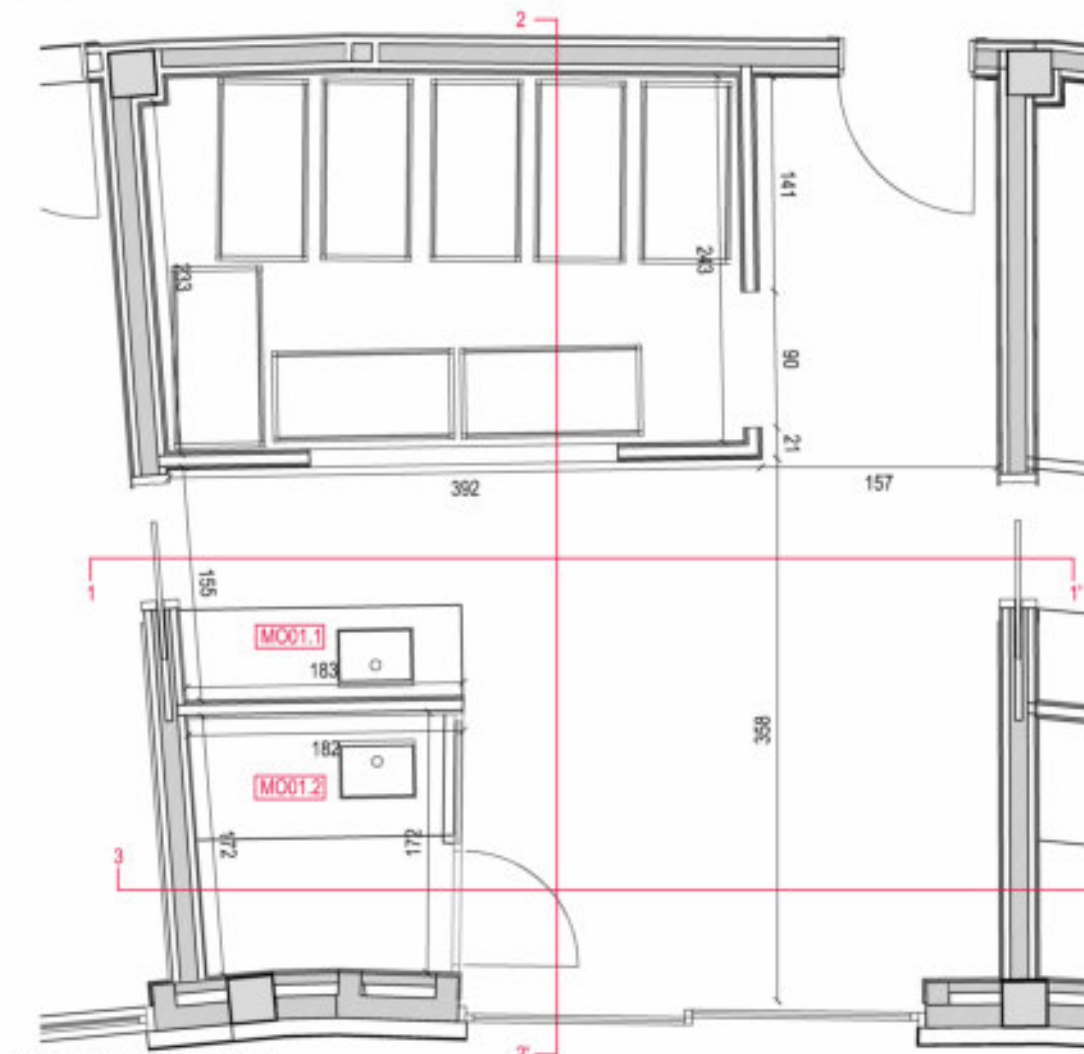


PLANTA - AULA TIPUS 1
1:50


MO01 - MOBILIARI AULA TIPUS 1

MO01.1 Tauler de pedra natural granítica nacional, de 20mm de gruix i de 600 per 1900 mm de llargària, col·locat amb suports murals, amb repercussió d'estructura de reforç de parament i de suport. Moble canviador. Composició en dos cossos amb portes frontals baixes.
MO01.2 Tauler de pedra natural granítica nacional, de 20mm de gruix i de 800 per 1700 mm de llargària, col·locat amb suports murals, amb repercussió d'estructura de reforç de parament i de suport. Moble canviador. Composició en dos cossos amb portes frontals baixes.

MO02 - MOBILIARI AULA TIPUS 2 I 3

MO02.1 Tauler de pedra natural granítica nacional, de 20mm de gruix i de 770 per 2300 mm de llargària, col·locat amb suports murals, amb repercussió d'estructura de reforç de parament i de suport. Moble canviador. Composició en dos cossos amb portes frontals baixes.
MO02.2 Lavabo especial per a nadons de resines amb una llargària de 100 cm aproximats, amb una amplària de 45 a 55 cm i una alçària de 20 a 30 cm, format per lavabo, col·locat amb suports murals, amb repercussió d'estructura de reforç del parament i de suport.
MO02.3 Inodor de porcellana esmaltada, de sortida vertical, amb seient i tapa, de color blanc, infantil, col·locat sobre el paviment i connectat a la xarxa d'evacuació

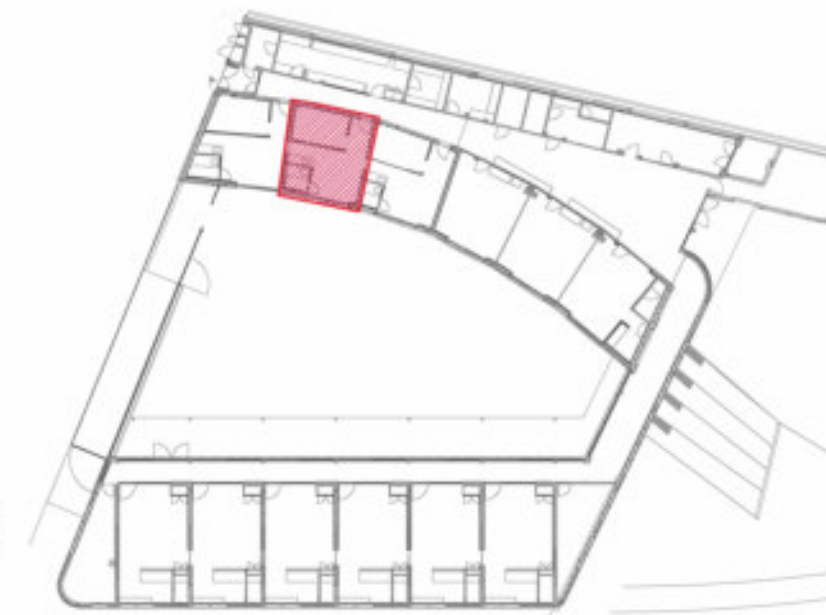


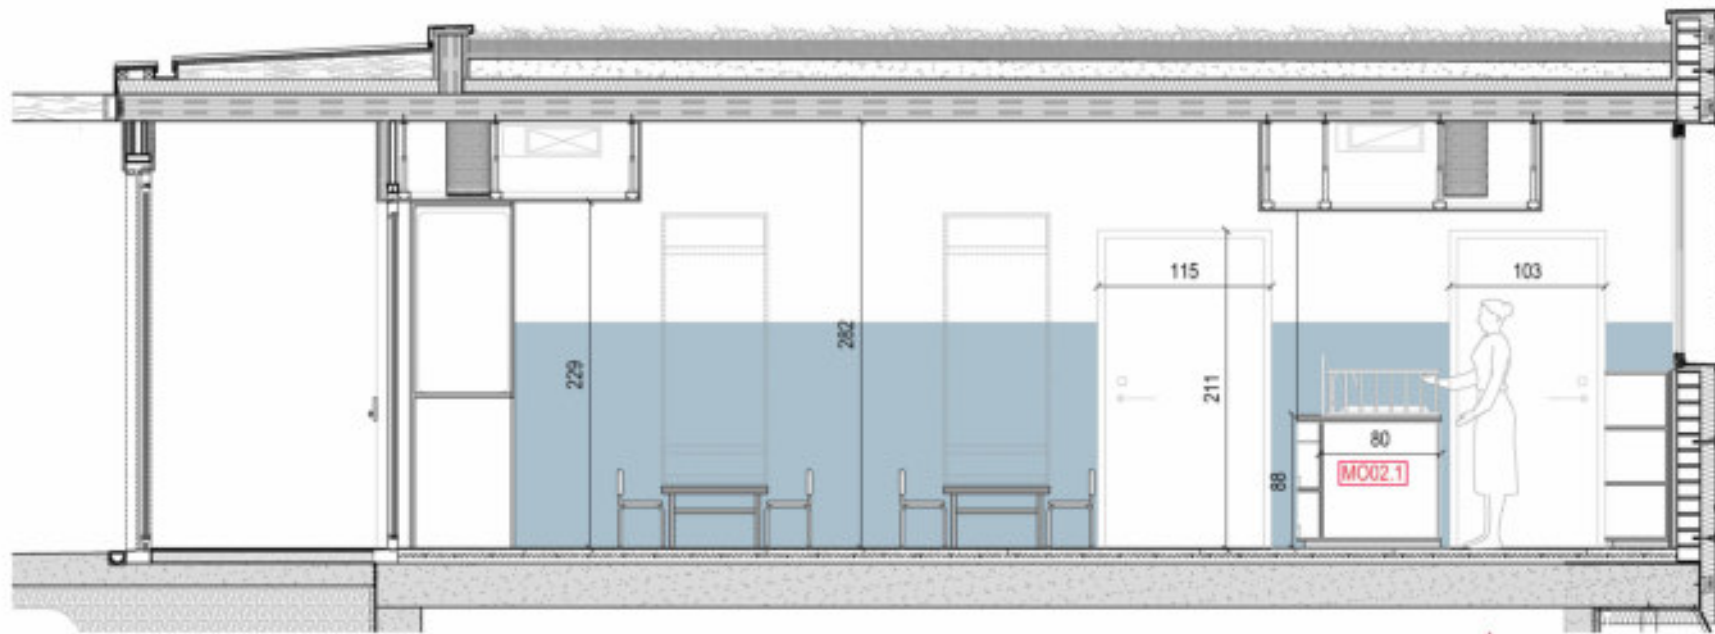

ALÇAT 1-1' - AULA TIPUS 2 i 3
1:50



ALÇAT 2-2' - AULA TIPUS 2 i 3
1:50

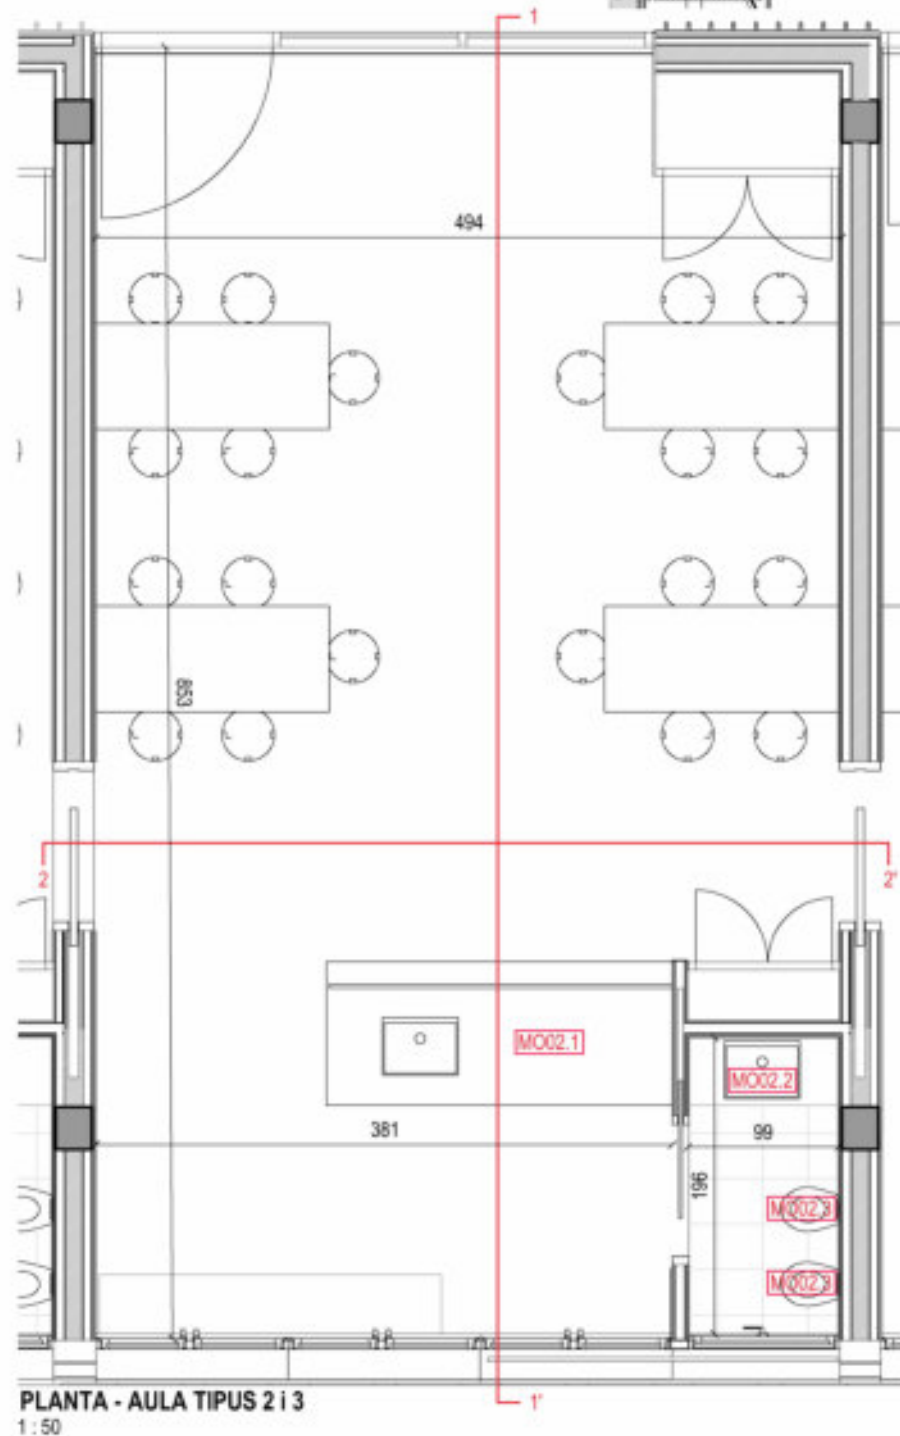


PLANTA - AULA TIPUS 2 i 3
1:50


MO01 - MOBILIARI AULA TIPUS 1

MO01.1 Tauler de pedra natural granítica nacional, de 20mm de gruix i de 600 per 1900 mm de llargària, col·locat amb suports murals, amb repercussió d'estructura de reforç de parament i de suport. Moble canviador. Composició en dos cossos amb portes frontals baixes.
MO01.2 Tauler de pedra natural granítica nacional, de 20mm de gruix i de 800 per 1700 mm de llargària, col·locat amb suports murals, amb repercussió d'estructura de reforç de parament i de suport. Moble canviador. Composició en dos cossos amb portes frontals baixes.

MO02 - MOBILIARI AULA TIPUS 2 i 3

MO02.1 Tauler de pedra natural granítica nacional, de 20mm de gruix i de 770 per 2300 mm de llargària, col·locat amb suports murals, amb repercussió d'estructura de reforç de parament i de suport. Moble canviador. Composició en dos cossos amb portes frontals baixes.
MO02.2 Lavabo especial per a nadons de resines amb una llargària de 100 cm aproximats, amb una amplària de 45 a 55 cm i una alçària de 20 a 30 cm, format per lavabo, col·locat amb suports murals, amb repercussió d'estructura de reforç del parament i de suport.
MO02.3 Inodor de porcellana esmaltada, de sortida vertical, amb seient i tapa, de color blanc, infantil, col·locat sobre el paviment i connectat a la xarxa d'evacuació.

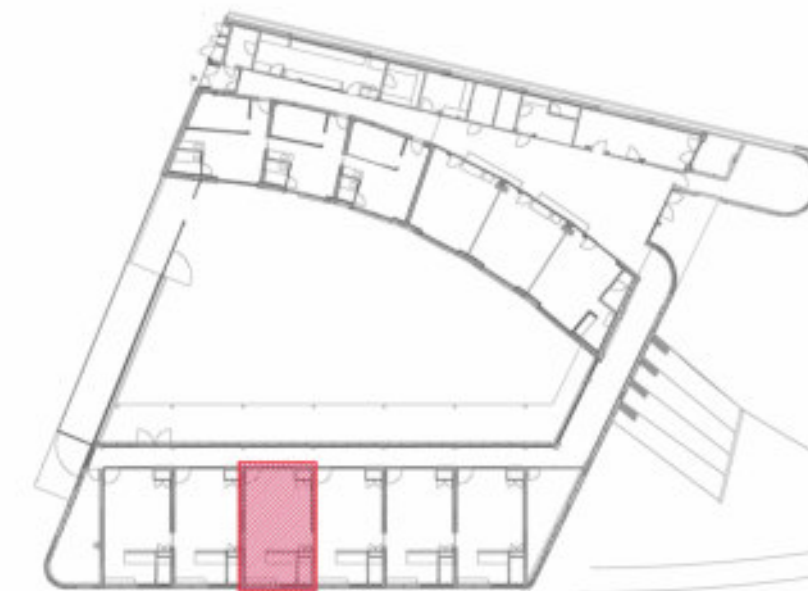


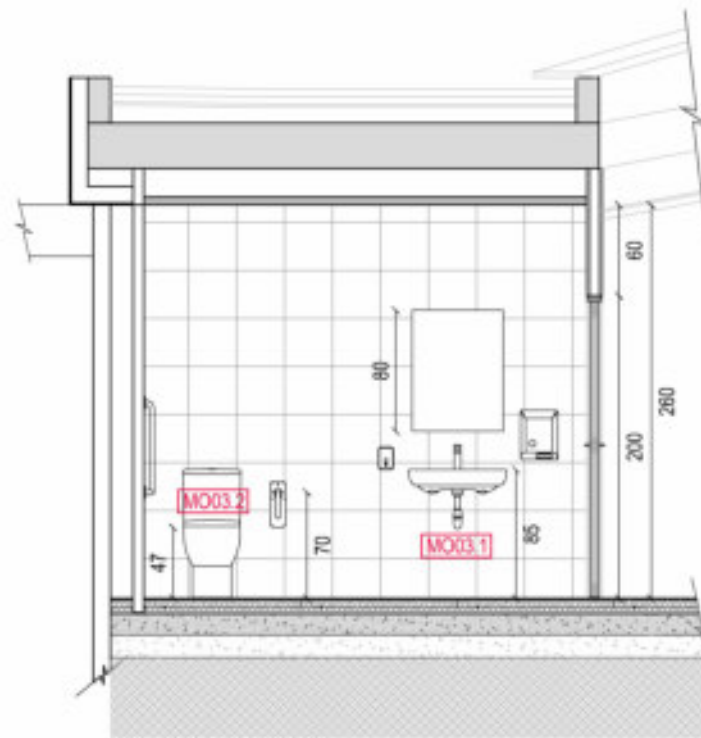

ALÇAT 1-1' - BANY 1
1:50




ALÇAT 2-2' - BANY 1
1:50

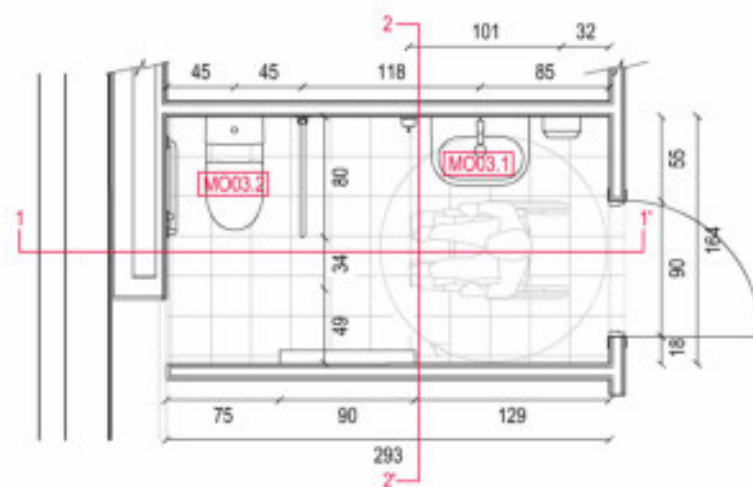


PLANTA 1-1' - BANY 1
1:50

- MO03 - MOBILIARI BANY 1**
MO03.1 Lavabo amb suport de peu de porcellana esmaltada, senzill, d'amplària 53 a 75 cm, de color blanc.
MO03.2 Inodor de porcellana esmaltada, de sortida vertical, amb seient i tapa, sistema i mecanismes de descàrrega i alimentació incorporats, de color blanc, col·locat sobre el paviment i connectat a la xarxa d'evacuació.
- MO04 - MOBILIARI BANY 2**
MO04.1 Lavabo amb suport de peu de porcellana esmaltada, senzill, d'amplària 53 a 75 cm, de color blanc.
MO04.2 Inodor de porcellana esmaltada, de sortida vertical, amb seient i tapa, sistema i mecanismes de descàrrega i alimentació incorporats, de color blanc, col·locat sobre el paviment i connectat a la xarxa d'evacuació.
MO04.3 Tauler de pedra natural granítica nacional, de 20 mm de gruix, de 100 a 250 cm de llargària, col·locat sobre suport mural i encastat al parament, amb repercussió d'estructura de reforç del parament i de suport. Lavabo per a fixar sota tauler de porcellana esmaltada, senzill, d'amplària <= 53 cm, de color blanc i preu superior, fixat sota tauler.
MO04.4 Plat de duba rectangular de resines, de 2000x900 mm, de color blanc, encastat al paviment.






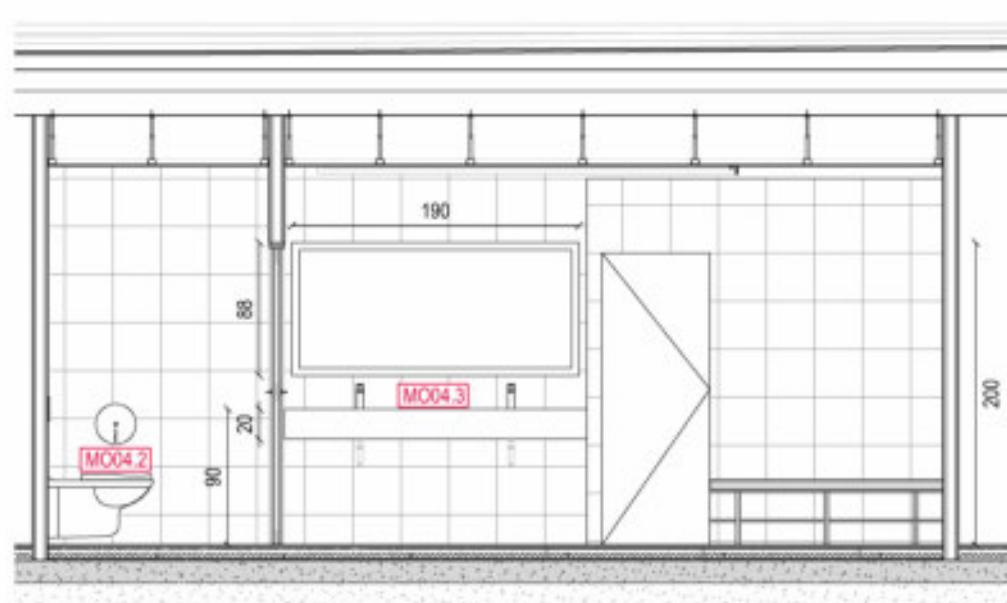


ALÇAT 1-1' - BANY 2
1:50

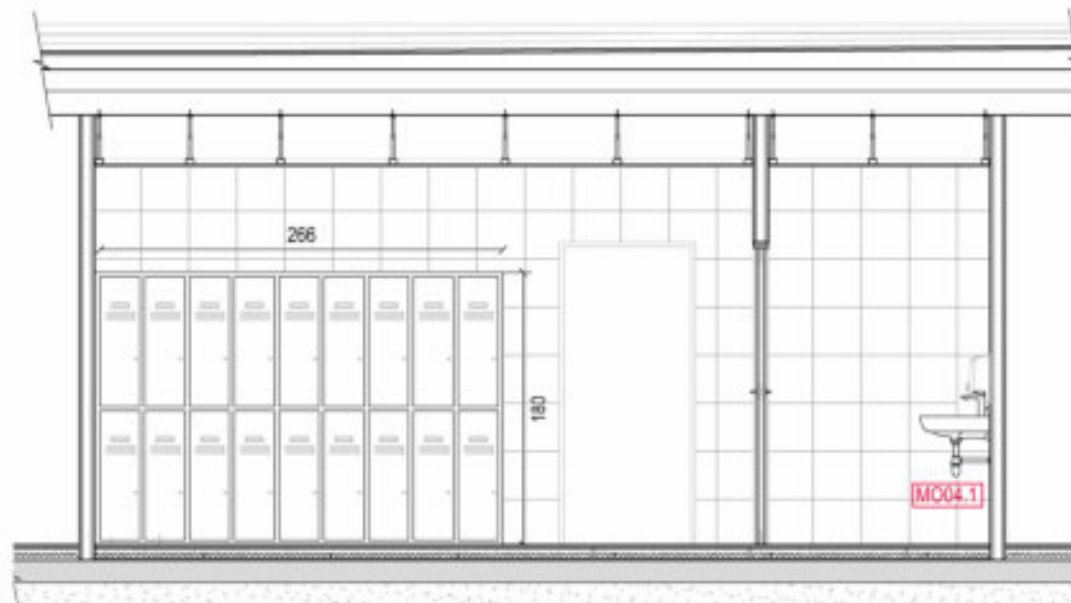


ALÇAT 2-2' - BANY 2
1:50

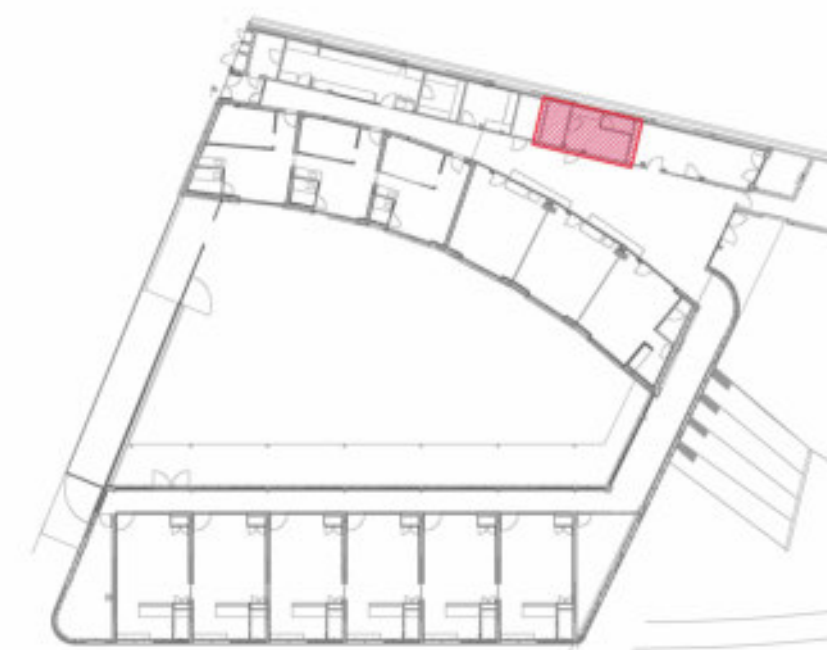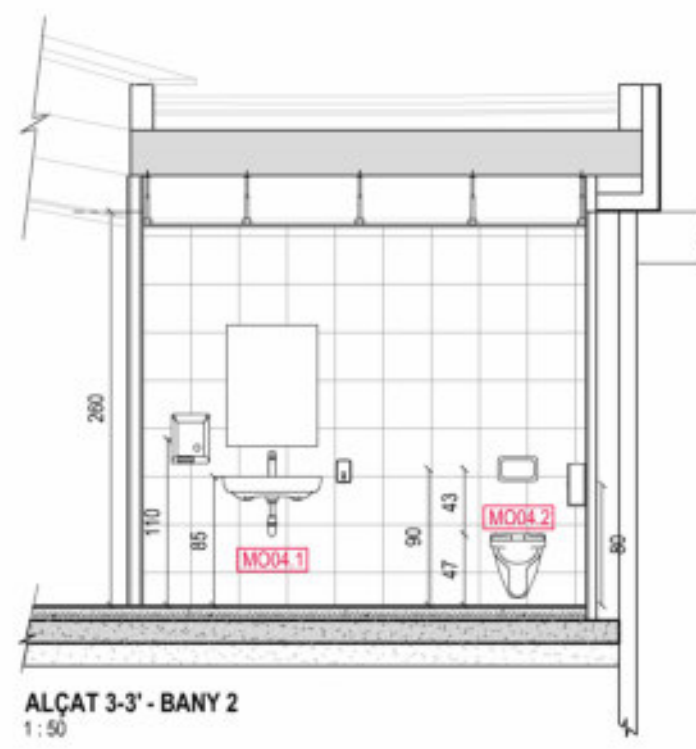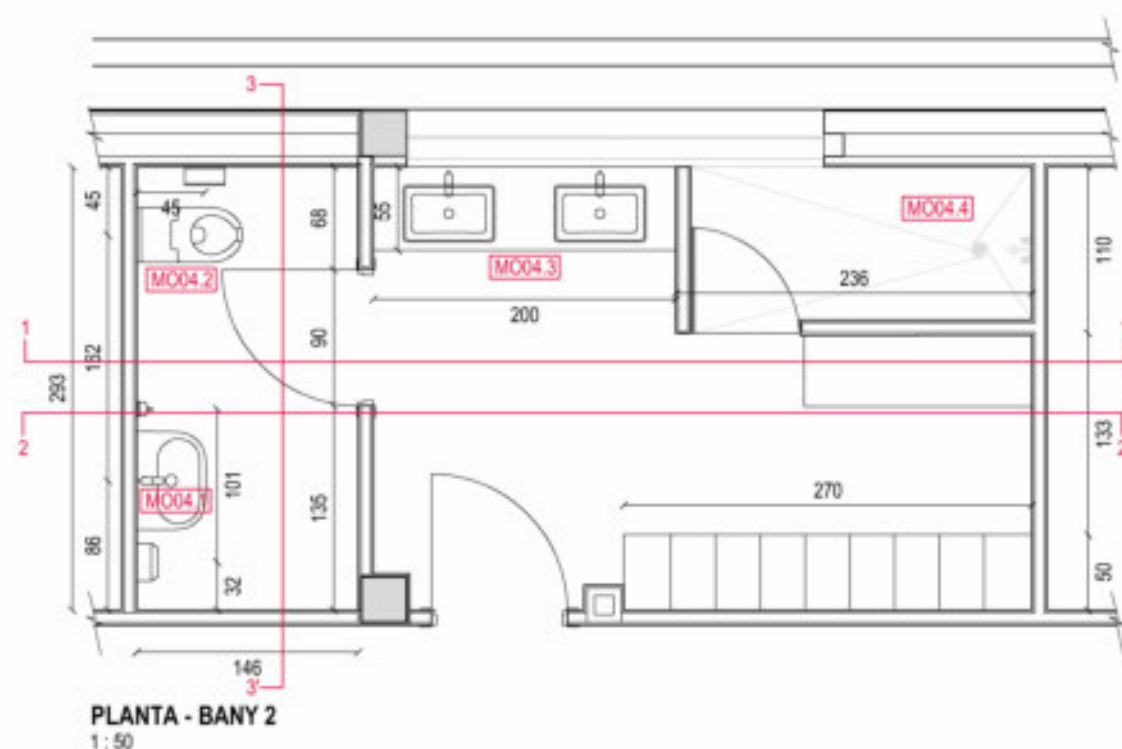

- MO03 - MOBILIARI BANY 1**
MO03.1 Lavabo amb suport de peu de porcellana esmaltada, senzill, d'amplària 53 a 75 cm, de color blanc.
MO03.2 Inodor de porcellana esmaltada, de sortida vertical, amb seient i tapa, sistema i mecanismes de descàrrega i alimentació incorporats, de color blanc, col·locat sobre el paviment i connectat a la xarxa d'evacuació.
- MO04 - MOBILIARI BANY 2**
MO04.1 Lavabo amb suport de peu de porcellana esmaltada, senzill, d'amplària 53 a 75 cm, de color blanc.
MO04.2 Inodor de porcellana esmaltada, de sortida vertical, amb seient i tapa, sistema i mecanismes de descàrrega i alimentació incorporats, de color blanc, col·locat sobre el paviment i connectat a la xarxa d'evacuació.
MO04.3 Tauler de pedra natural granítica nacional, de 20 mm de gruix, de 100 a 250 cm de llargària, col·locat sobre suport mural i encastat al parament, amb repercussió d'estructura de reforç del parament i de suport. Lavabo per a fixar sota tauler de porcellana esmaltada, senzill, d'amplària <= 53 cm, de color blanc i preu superior, fixat sota tauler.
MO04.4 Plat de duba rectangular de resines, de 2000x900 mm, de color blanc, encastat al paviment.

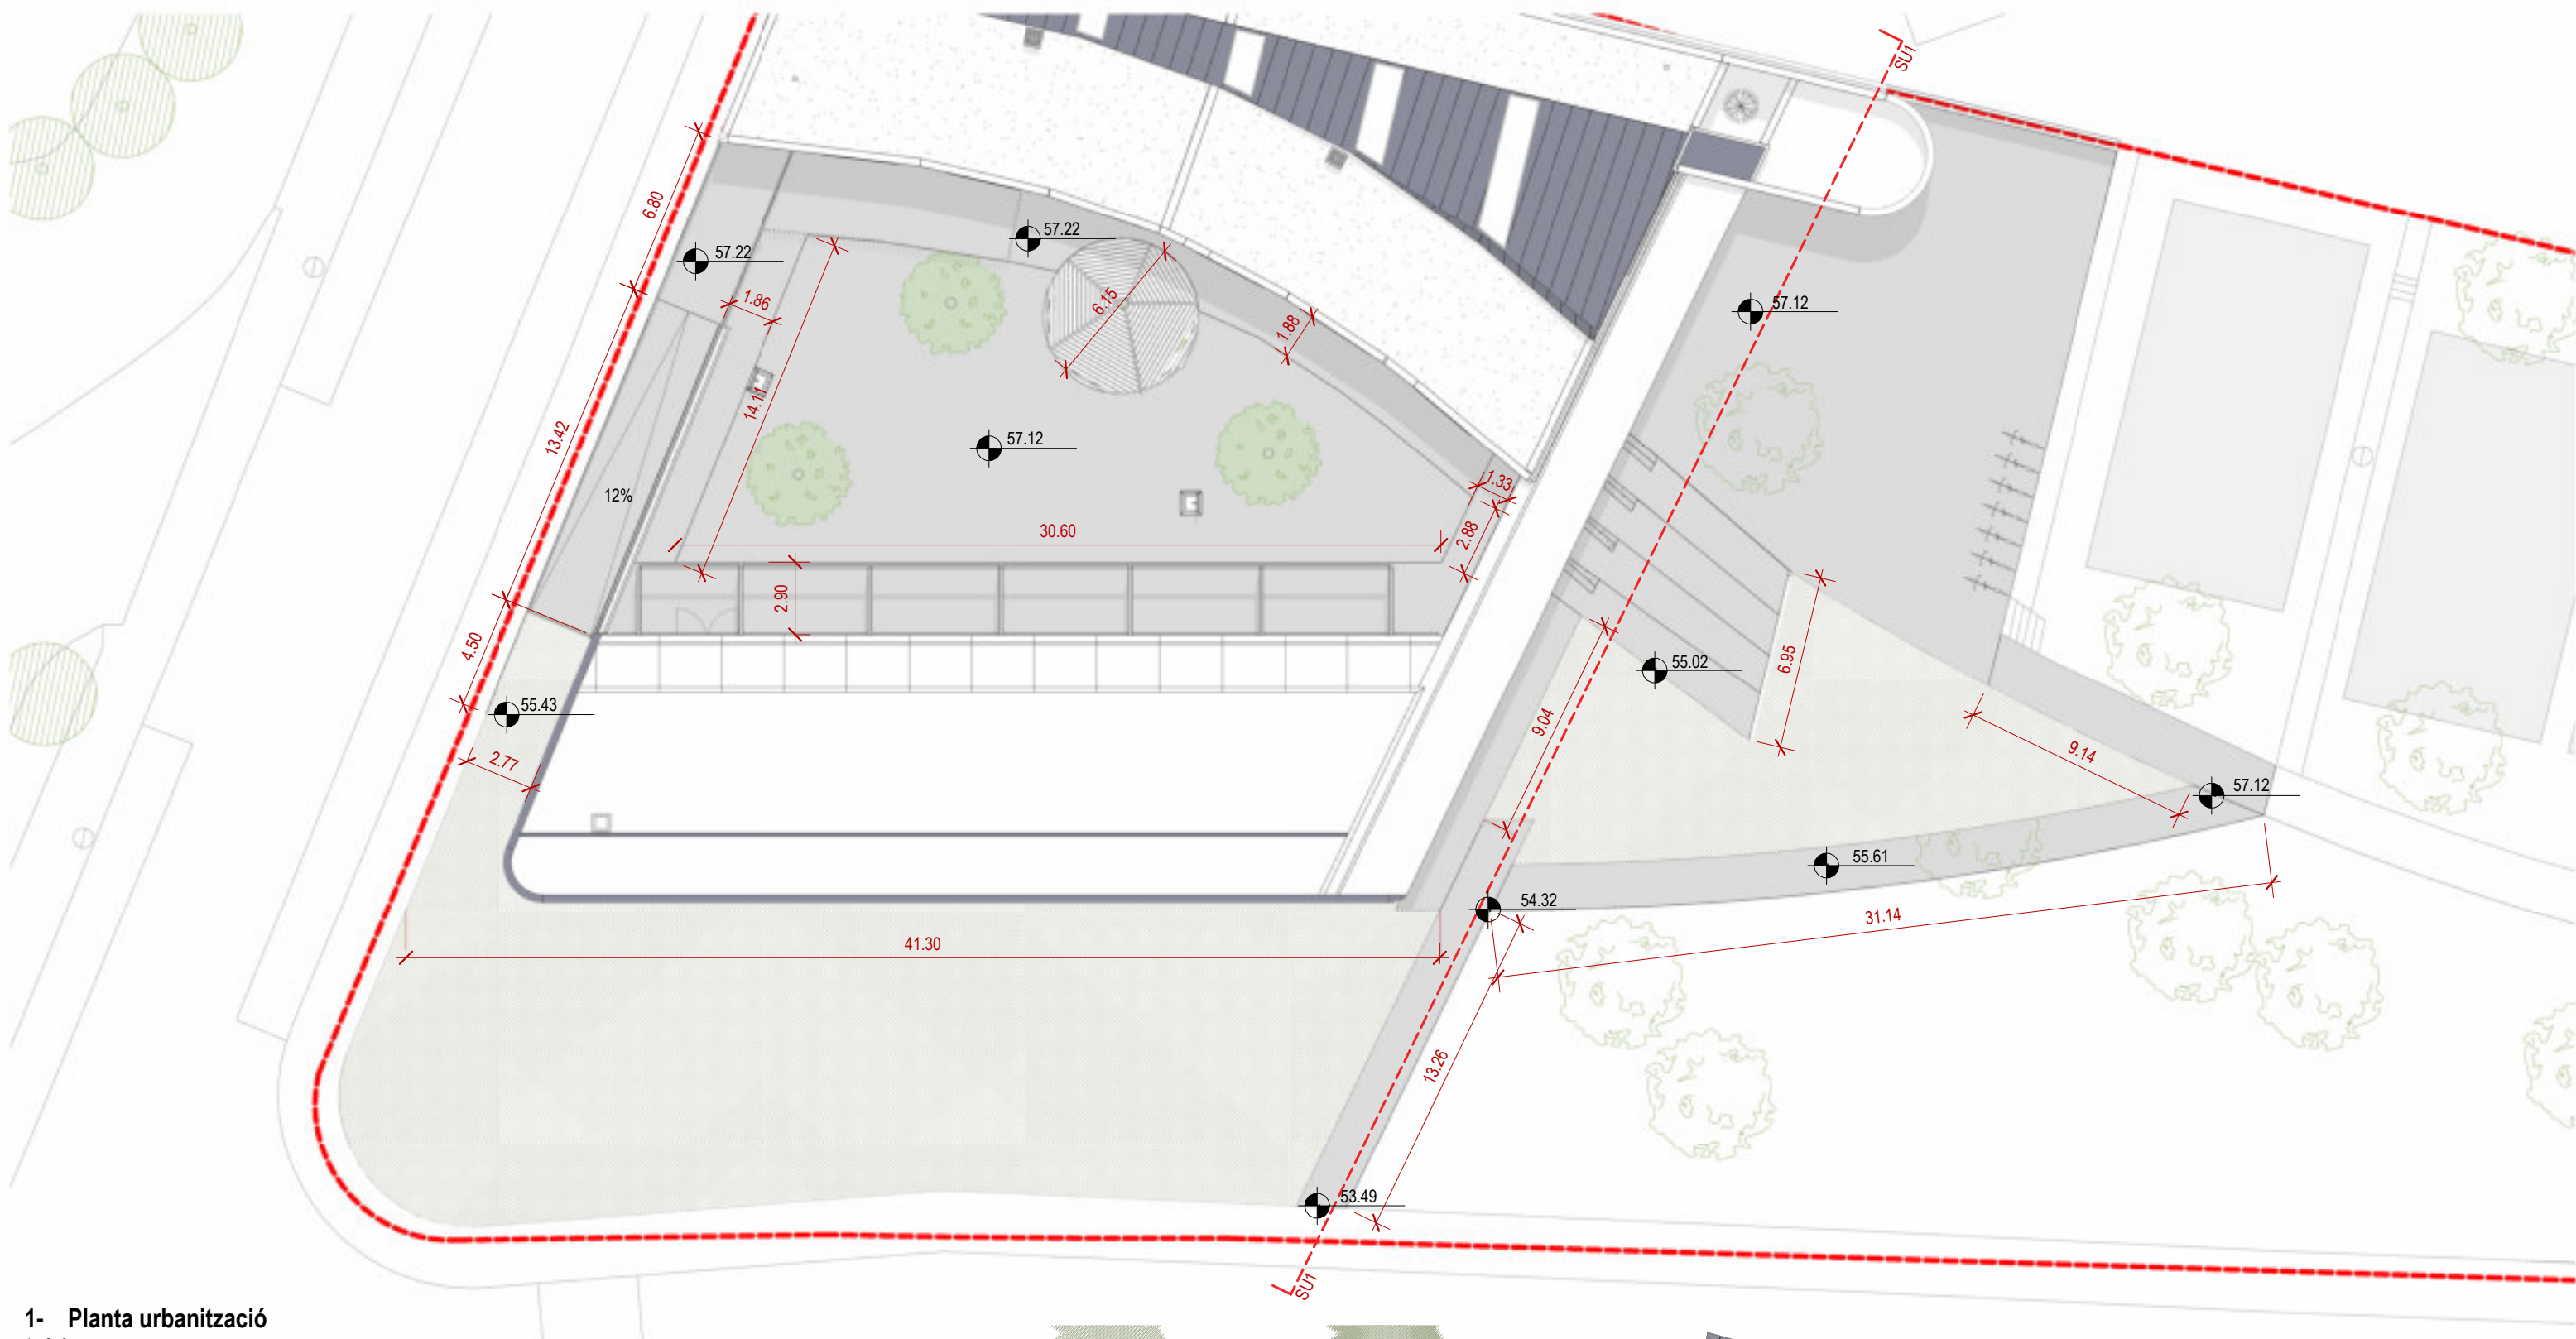

1- Planta urbanització
1 : 250

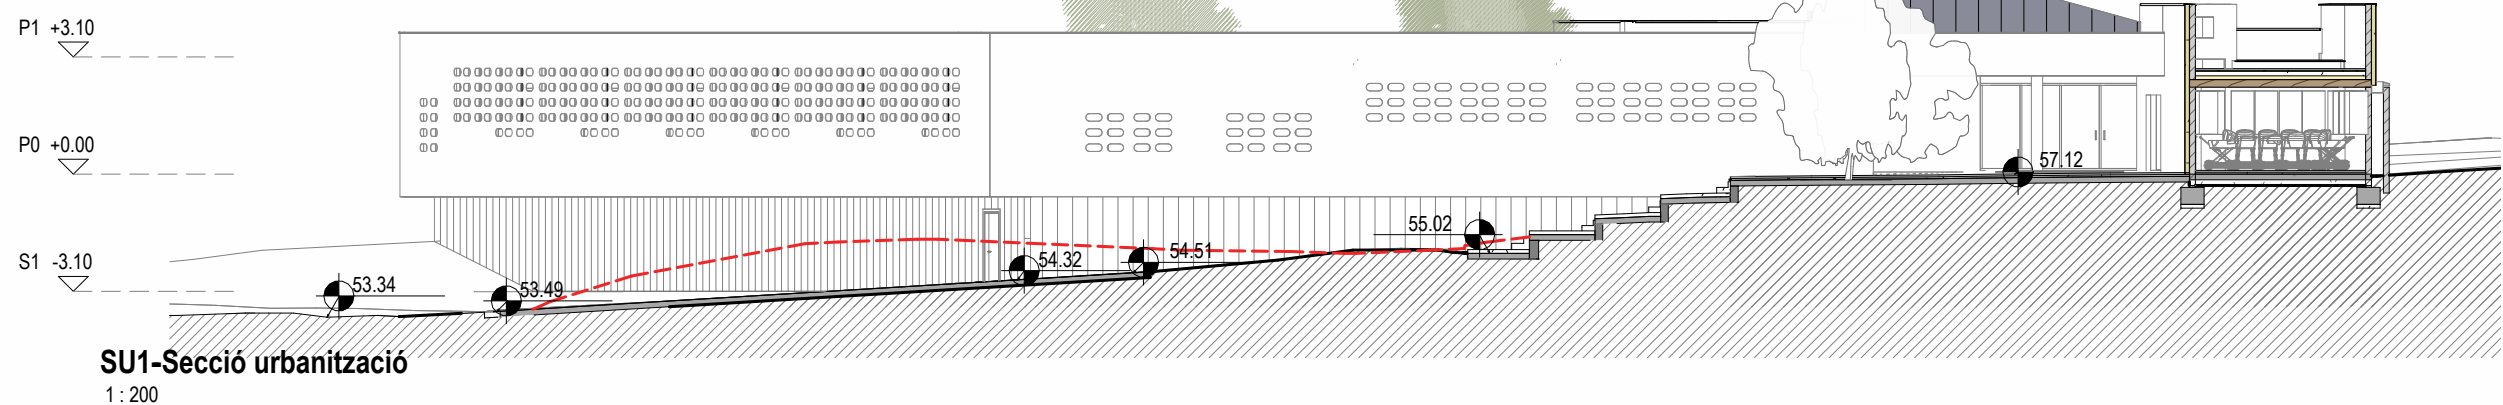

SU1-Secció urbanització
1 : 200

