


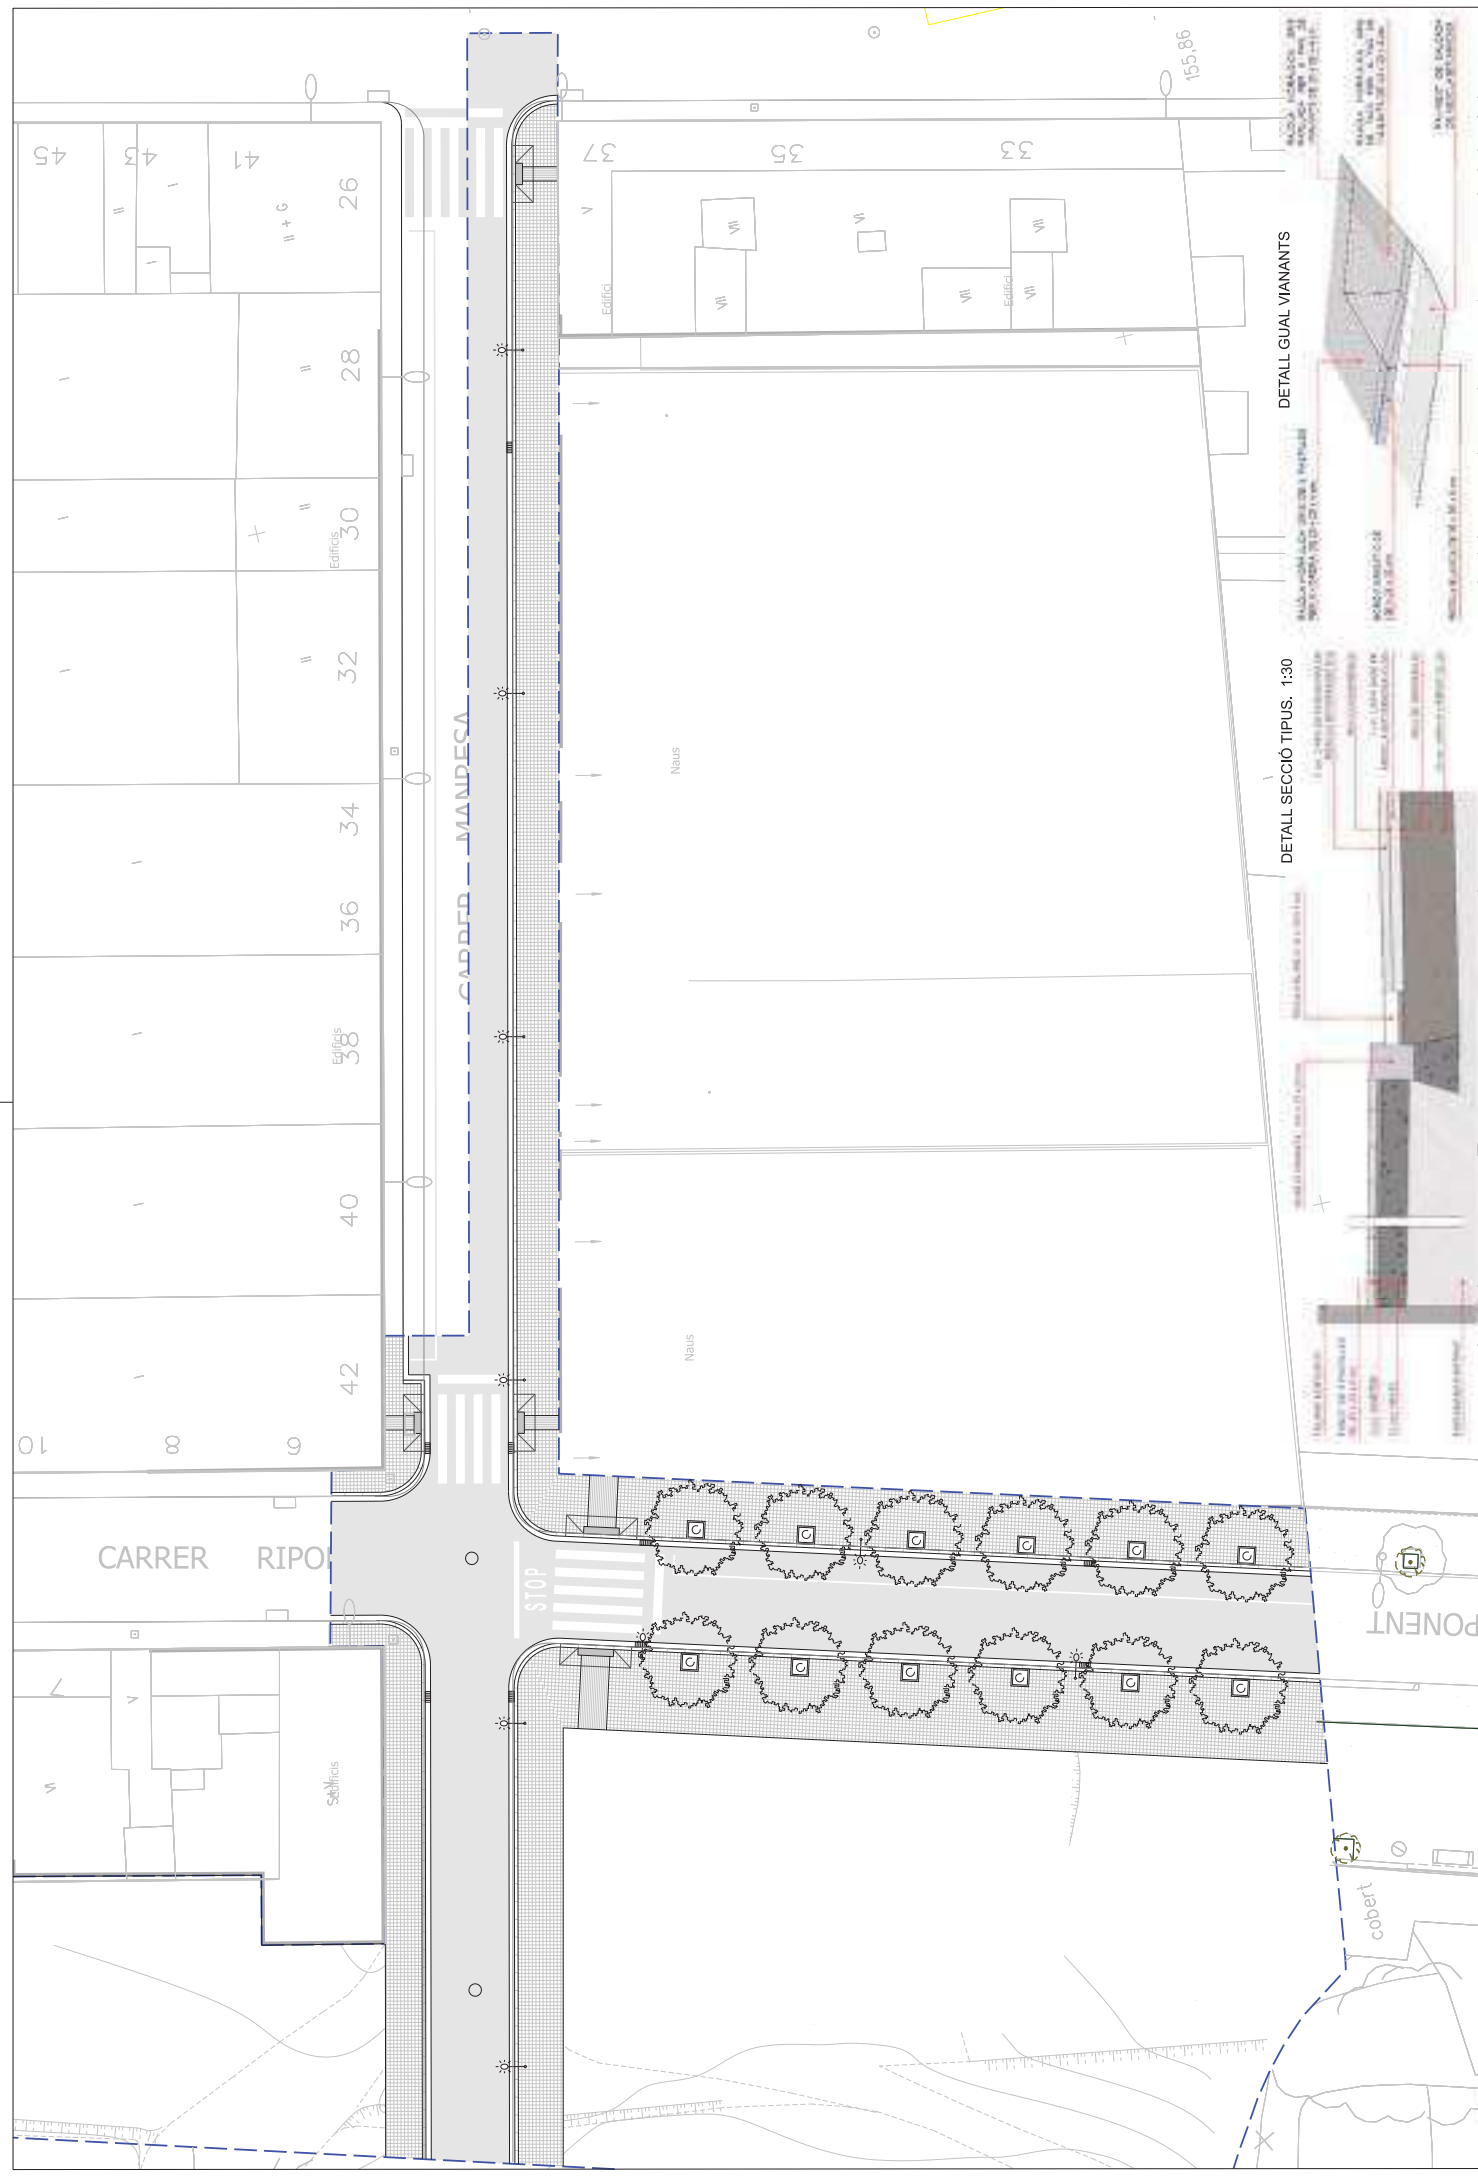

DETALL GUAL VIANANTS

DETALL SECCIÓ TIPUS. 1:30

