


2. DOCUMENTACIÓ GRÀFICA

	DGIn Assumptes	ESC DIN A3
	DGIn Índex de la documentació gràfica	
	DGA Definició arquitectònica del mobiliari	
	Plantes tipus 1/300	1/300
M01	Planta Soterrani	1/300
M02	Planta Baixa	1/300
M03	Planta Primera i Segona	1/300
M04	Planta Tercera	1/300
M05	Planta Coberta	1/300
	Plantes tipus 1/100	1/100
M06	Planta Espais Exteriors	1/100
M07	Planta Soterrani	1/100
M08	Planta Baixa	1/100
M09	Planta Primera i Segona	1/100
M10	Planta Tercera	1/100
M11	Planta Coberta	1/100
	Detalls mobles a mida	1/20
M12	Armari recepció	1/20
M13	Taquilles centre de dia	1/20
M14	Prestatgeria i escriptori centre de dia	1/20
M15	Mobiliari zona de treball personal centre de dia	1/20
M16	Mobiliari consultes	1/20
M17	Capçals	1/20
M18	Prestatges varis	1/20
M19	Armari roper menjador	1/20
M20	Psicomotricitat	1/20
M21	Armaris Rack	1/20
M22	Mirall perruqueria	1/20
	Projecte mobiliari cuina i bugaderia industrials	
M23	Planol de cuina/bugaderia soterrani	1/100

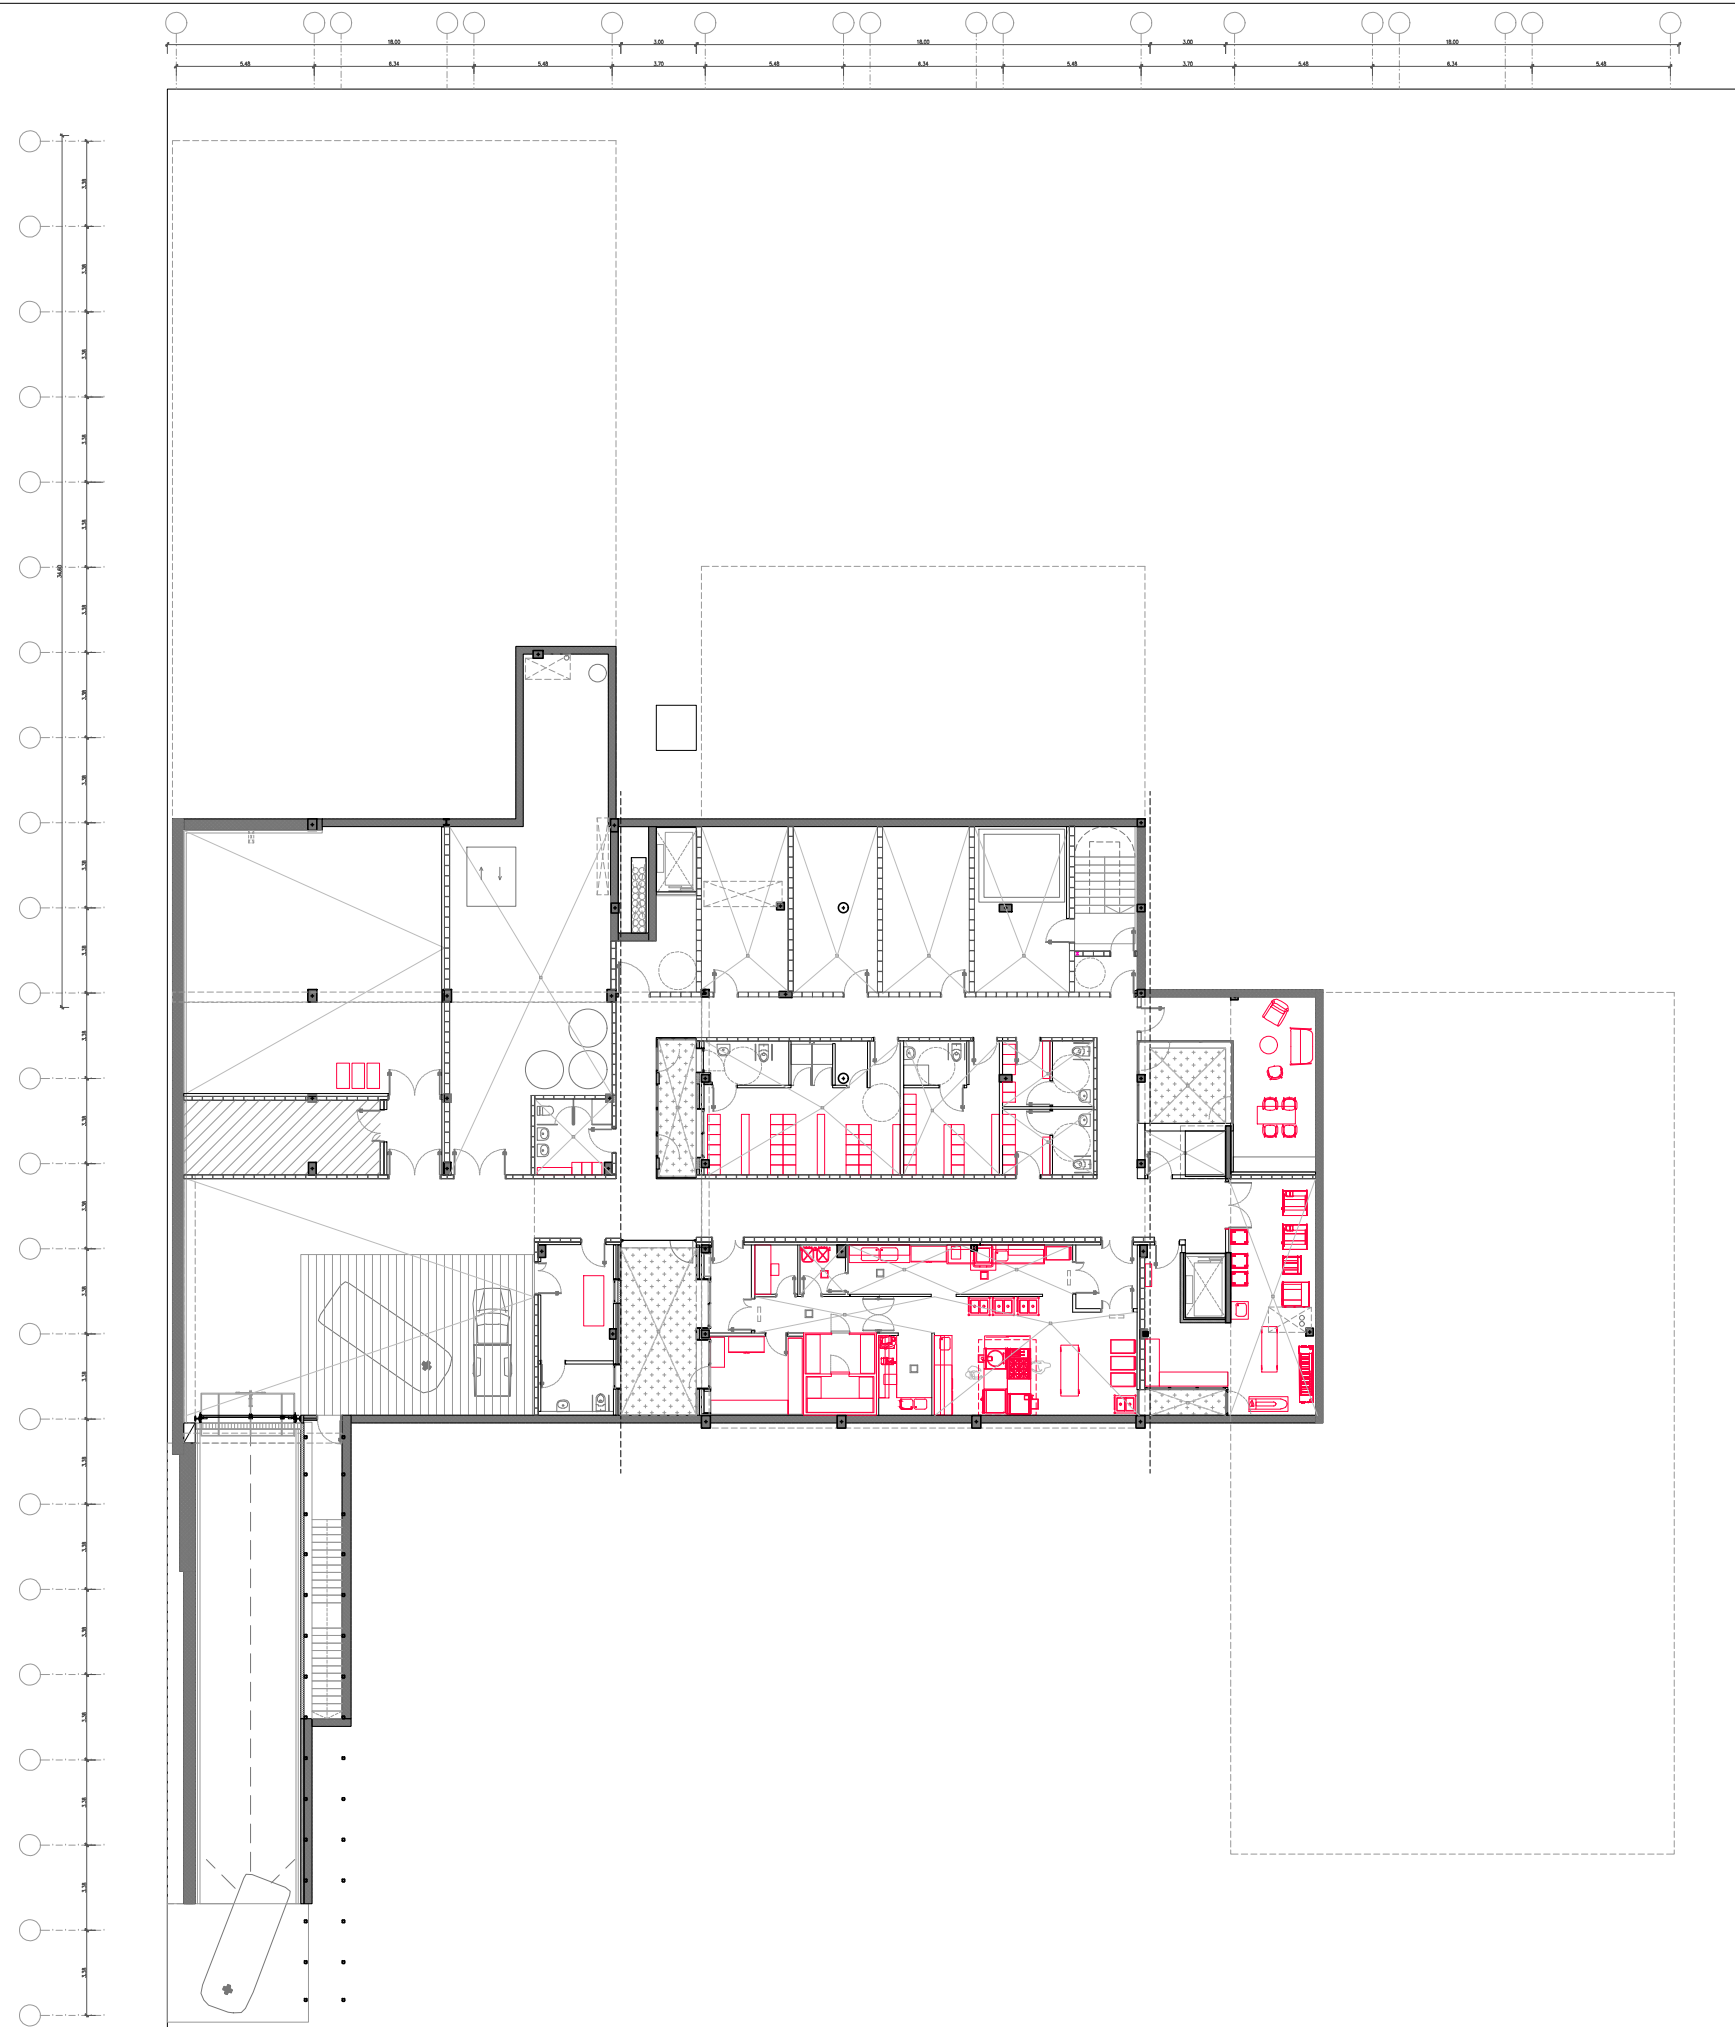

CONSULTORS
 ESTRUCTURA: BFA-BERNUZ FERNANDEZ ARQ. SLP
 INSTALACIONES: JLS INGENIEROS-JL HERNANDEZ
 PRESUPUESTOS: ATJ-E. PEÑA
 SOSTENIBILIDAD: AGUASALTO-AJVANCIC
 PAISAJE I MEDI AMBIENT: AZ-A. ZAHONERO
 ACUSTICA: J. GARCIA

Architects
**ARQUITECTE
 COLL-LECLERC**
 ARQUITECTOS S.L.P.
 FERLANDIA 20, PRH. 08001 BCN
 Tel. +34 934 813 572

TÍTOL DEL PROJECTE
NOVA RESIDÈNCIA ASSISTIDA I CENTRE DE DIA PER A LA GENT GRAN EL PRAT DE LLOBREGAT

FASE
PROGETTE MOBILIARI

ESCALES

A3_1/300

A1_1/150

ORIGINALS

0 7,5 15


0 3.75 7.5

GRÁFICAS

NOM DEL PLÀNOL:	DEFINICIÓ_GENERAL_DE_L'EDIFICI
	PLANTA_SOTERRANI
	DISTRIBUCIÓ_DEL_MOBILIARI

DATA:	GENER_2025
NOM FITXER:	A.01.PS

M01
CAPÍTOL DG.A
FULL.....DE.....

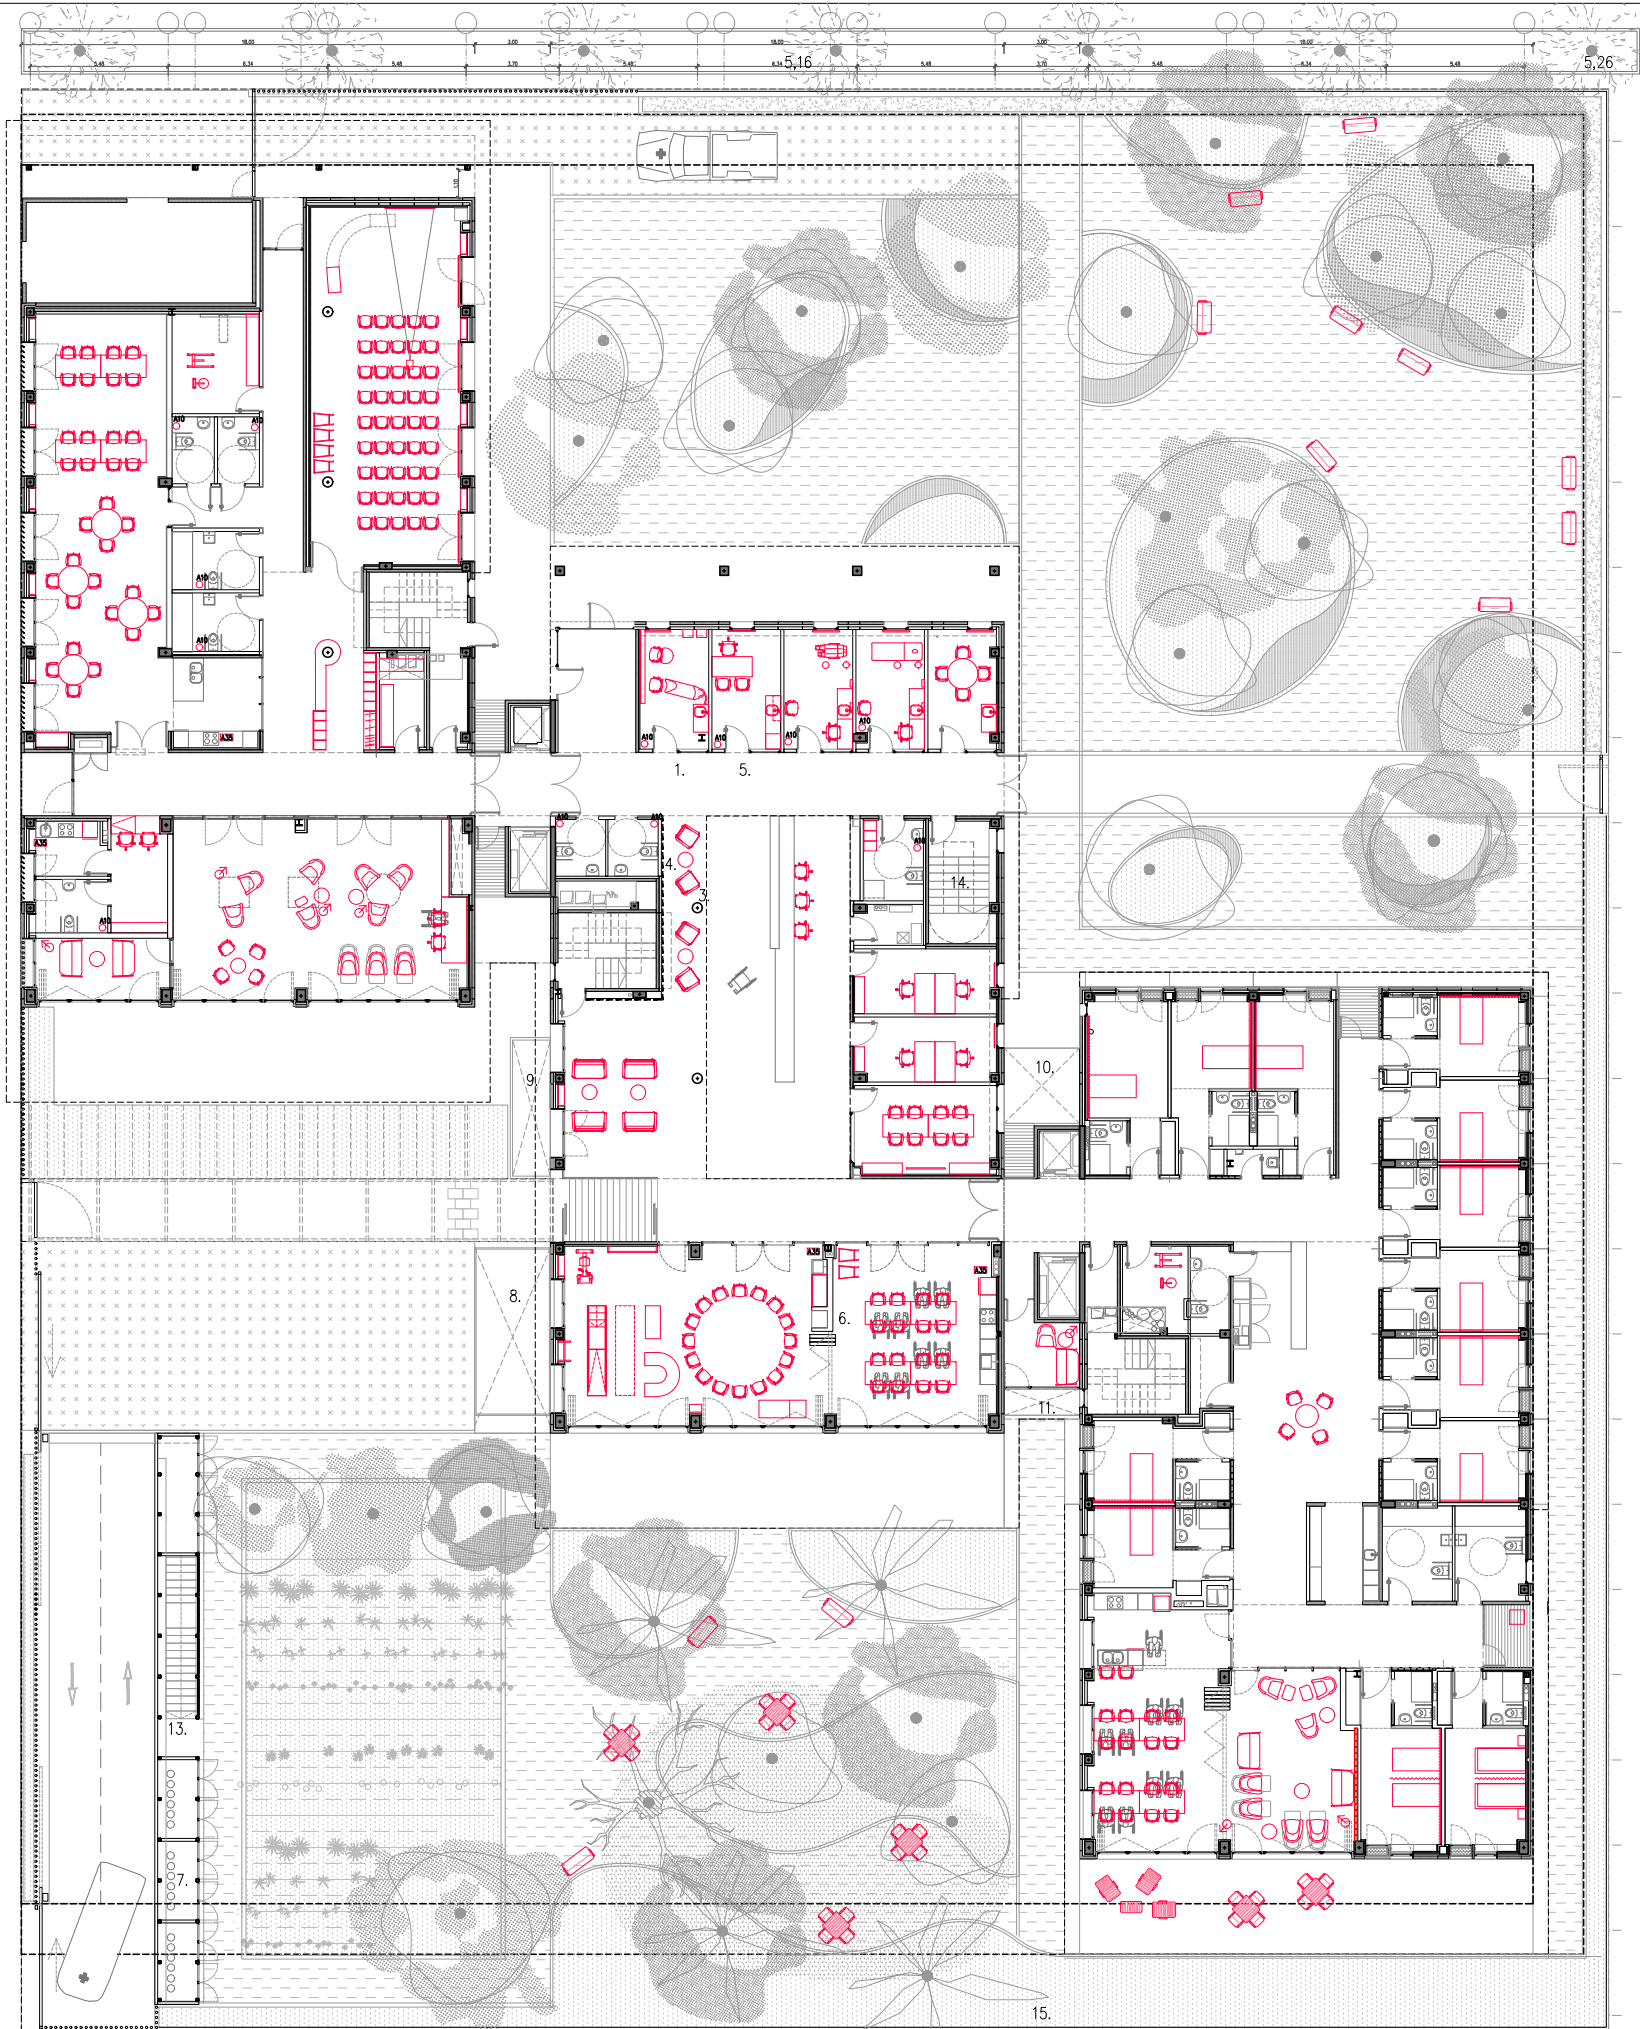

CONSULTORS
ESTRUCTURA: BFA-BERNIZ FERNANDEZ ARO. SLP
INSTAL·LACIONS: J. INGENIEROS-LLIBRE FERNANDEZ
PRESUPOSTS: A.T.3-E.PENA
DISTRIBUCIÓ D'AGUA: A. JUANIC
PAISATGE I MEDI AMBIENT: A.Z-AZAHONERO
ACÚSTICA: M. ACÚSTICA

ARQUITECTE
COL··LEGIAT
FERNANDEZ ARO. SLP
TEL··FON: 934 813 572
GIFER-LEONARDO.COM

TÍTOL DEL PROJECTE
NOVA RESIDÈNCIA ASSISTIDA I CENTRE DE DIA PER A LA GENT GRAN EL PRAT DE LLOBREGAT

FASE
PROJECTE MOBILIARI


ESCALES
A3_1/300
A1_1/150
ORIGINALS

0 7,5 15
0 3,75 7,5
GRÀFIQUES

NOM DEL PLÀNOL:
DEFINICIÓ GENERAL DE L'EDIFICI
PLANTA BAIXA
DISTRIBUCIÓ DEL MOBILIARI

DATA:
GENER 2025
NOM FITXER:
A.01.P0

M02
CAPÍTOL
DG.A
FULL.....DE.....

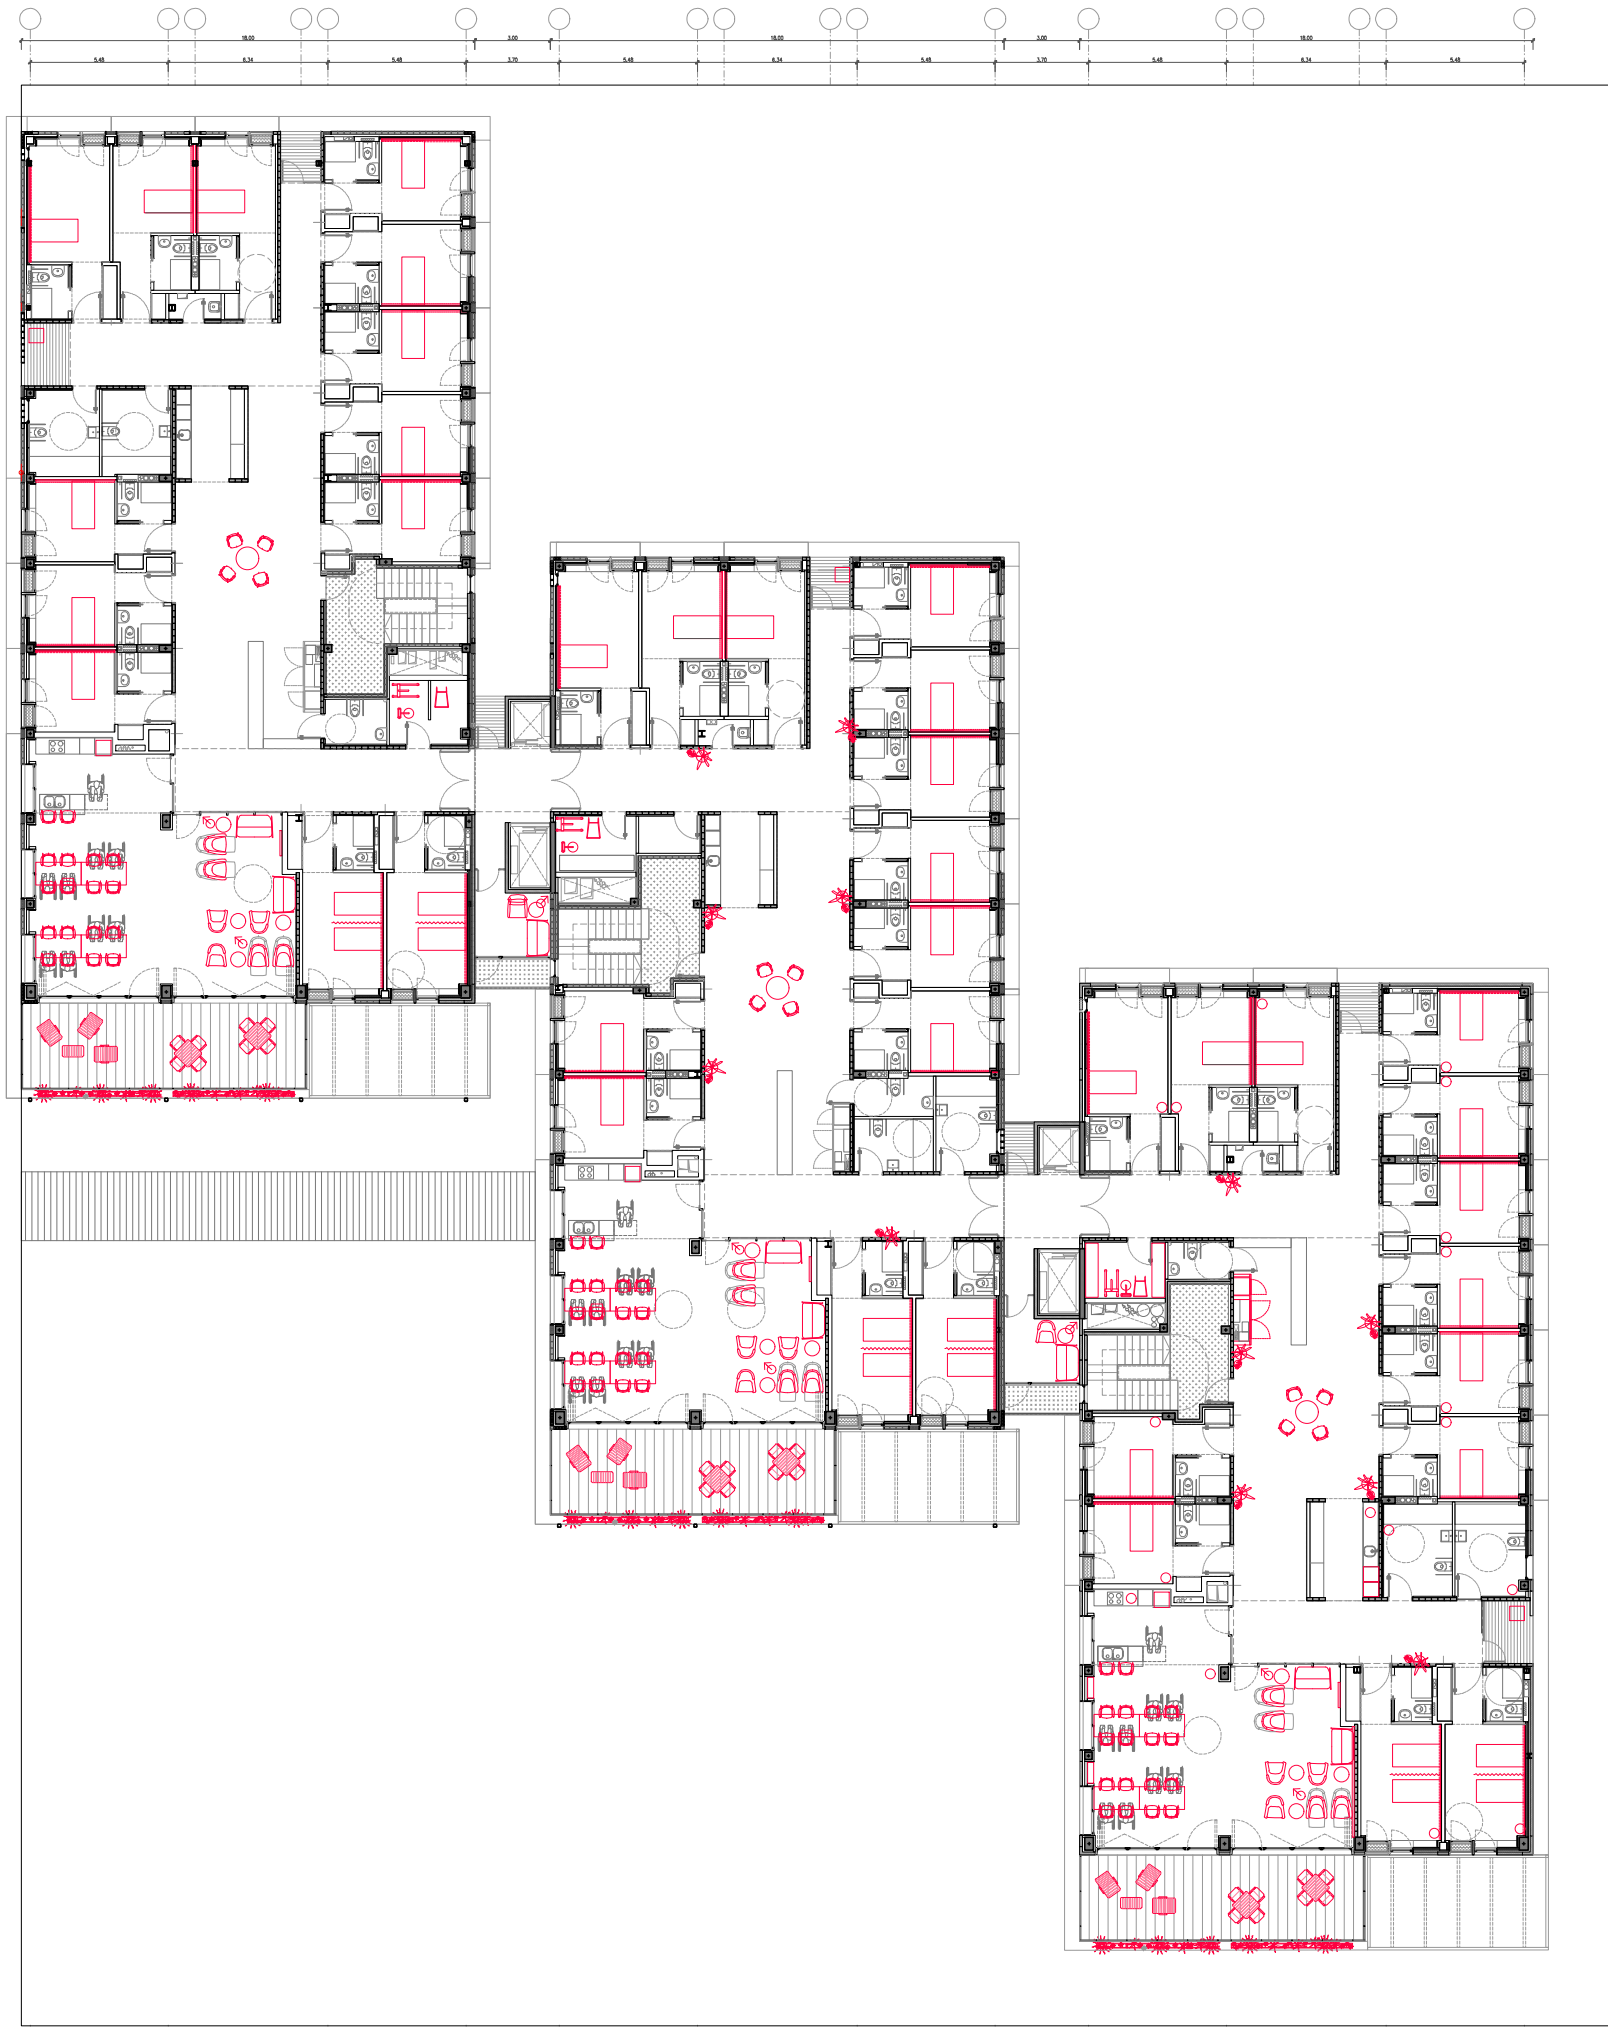

CONSULTORS
ESTRUCTURA: BFA-BERNUZZI FERNANDEZ ARO. SLP
INSTAL·LACIONS: CA. INGENIEROS-J.L. HERNANDEZ
PRESUPOSTS: AT3-E. PENYA
SOSTINIBILITAT: AGUIAROL-AJAYANOC
PAISATGE I MEDI AMBIENT: AZ-AZAHONERO
ACUSTICA: MSL ACUSTICS

ARQUITECTE
COL·L·LECLERC
ARQUITECTES S.L.P.
FERRANDELLA 20. PELL 08001 BCN
Tel. +34 934 813 572
info@leclerc.com

TÍTOL DEL PROJECTE
NOVA RESIDÈNCIA ASSISTIDA I CENTRE DE DIA PER A LA GENT GRAN EL PRAT DE LLOBREGAT

FASE
PROJECTE MOBILIARI


ESCALES
A3_1/300
A1_1/150
ORIGINALS

0 7,5 15
0 3,75 7,5
GRÀFICS

NOM DEL PLÀNOL:
DEFINICIÓ GENERAL DE L'EDIFICI
PLANTA PRIMERA/SEGONA
DISTRIBUCIÓ DEL MOBILIARI

DATA:
GENER_2025
NOM FITXER:
A.01.P1

M03
CAPÍTOL
DG.A
FULL.....DE.....

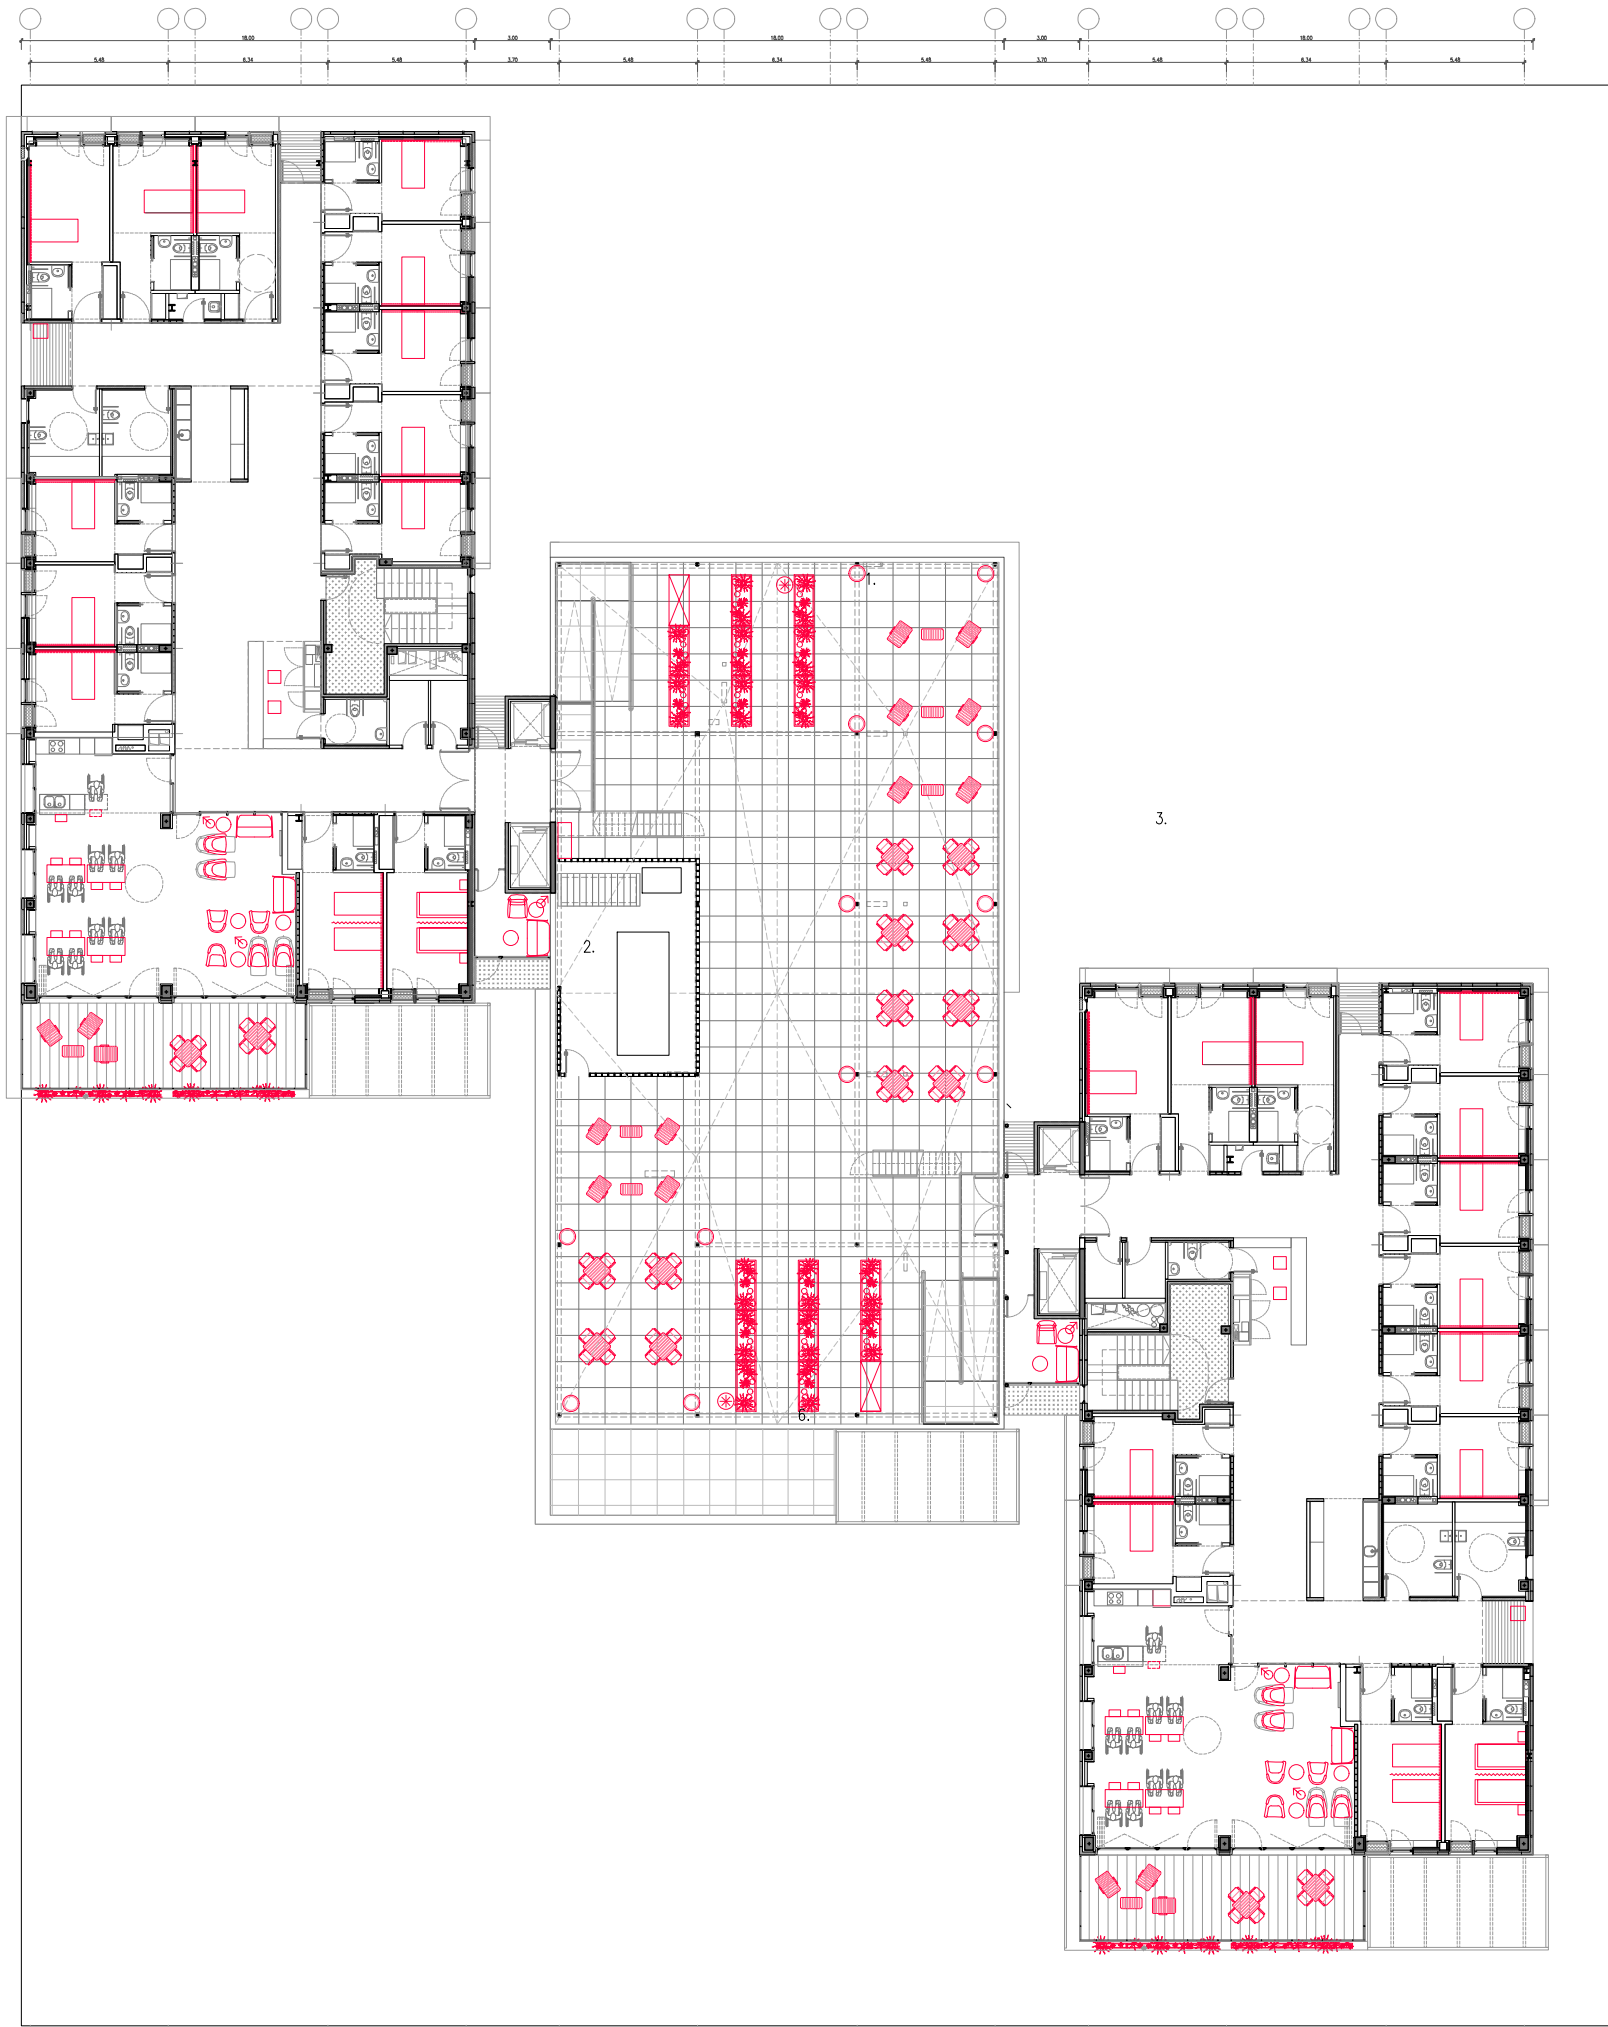

CONSULTORS
ESTRUCTURA: BFA-BERNIZ FERNANDEZ ARO. SLP
INSTAL·LACIONS: CA. INGENIEROS-LLIBRE HERNANDEZ
PRESUP·POST: AT3-E-PENA
SOSTINIBILITAT: AGUILOL-AJAYANOC
PAISATGE I MEDI AMBIENT: AZ-AZAHONERO
ACUSTICA: MS-ACUSTICS

ARQUITECTE
COL·L-LECLERC
ARQUITECTES S.L.P.
FERRANDELLA 20. P·EL 08001 BCN
Tel. +34 934 813 572
info@leclerc.com

TÍTOL DEL PROJECTE
NOVA RESIDÈNCIA ASSISTIDA I CENTRE DE DIA PER A LA GENT GRAN EL PRAT DE LLOBREGAT

FASE
PROJECTE MOBILIARI

ESCALES
A3_1/300
A1_1/150
ORIGINALS


0 7,5 15
0 3,75 7,5
GRÀFICS

NOM DEL PLÀNOL:
DEFINICIÓ GENERAL DE L'EDIFICI
PLANTA TERCERA
DISTRIBUCIÓ DEL MOBILIARI

DATA:
GENER_2025
NOM FITXER:
A.01.P3

CAPÍTOL
DG.A
FULL.....DE.....

M04

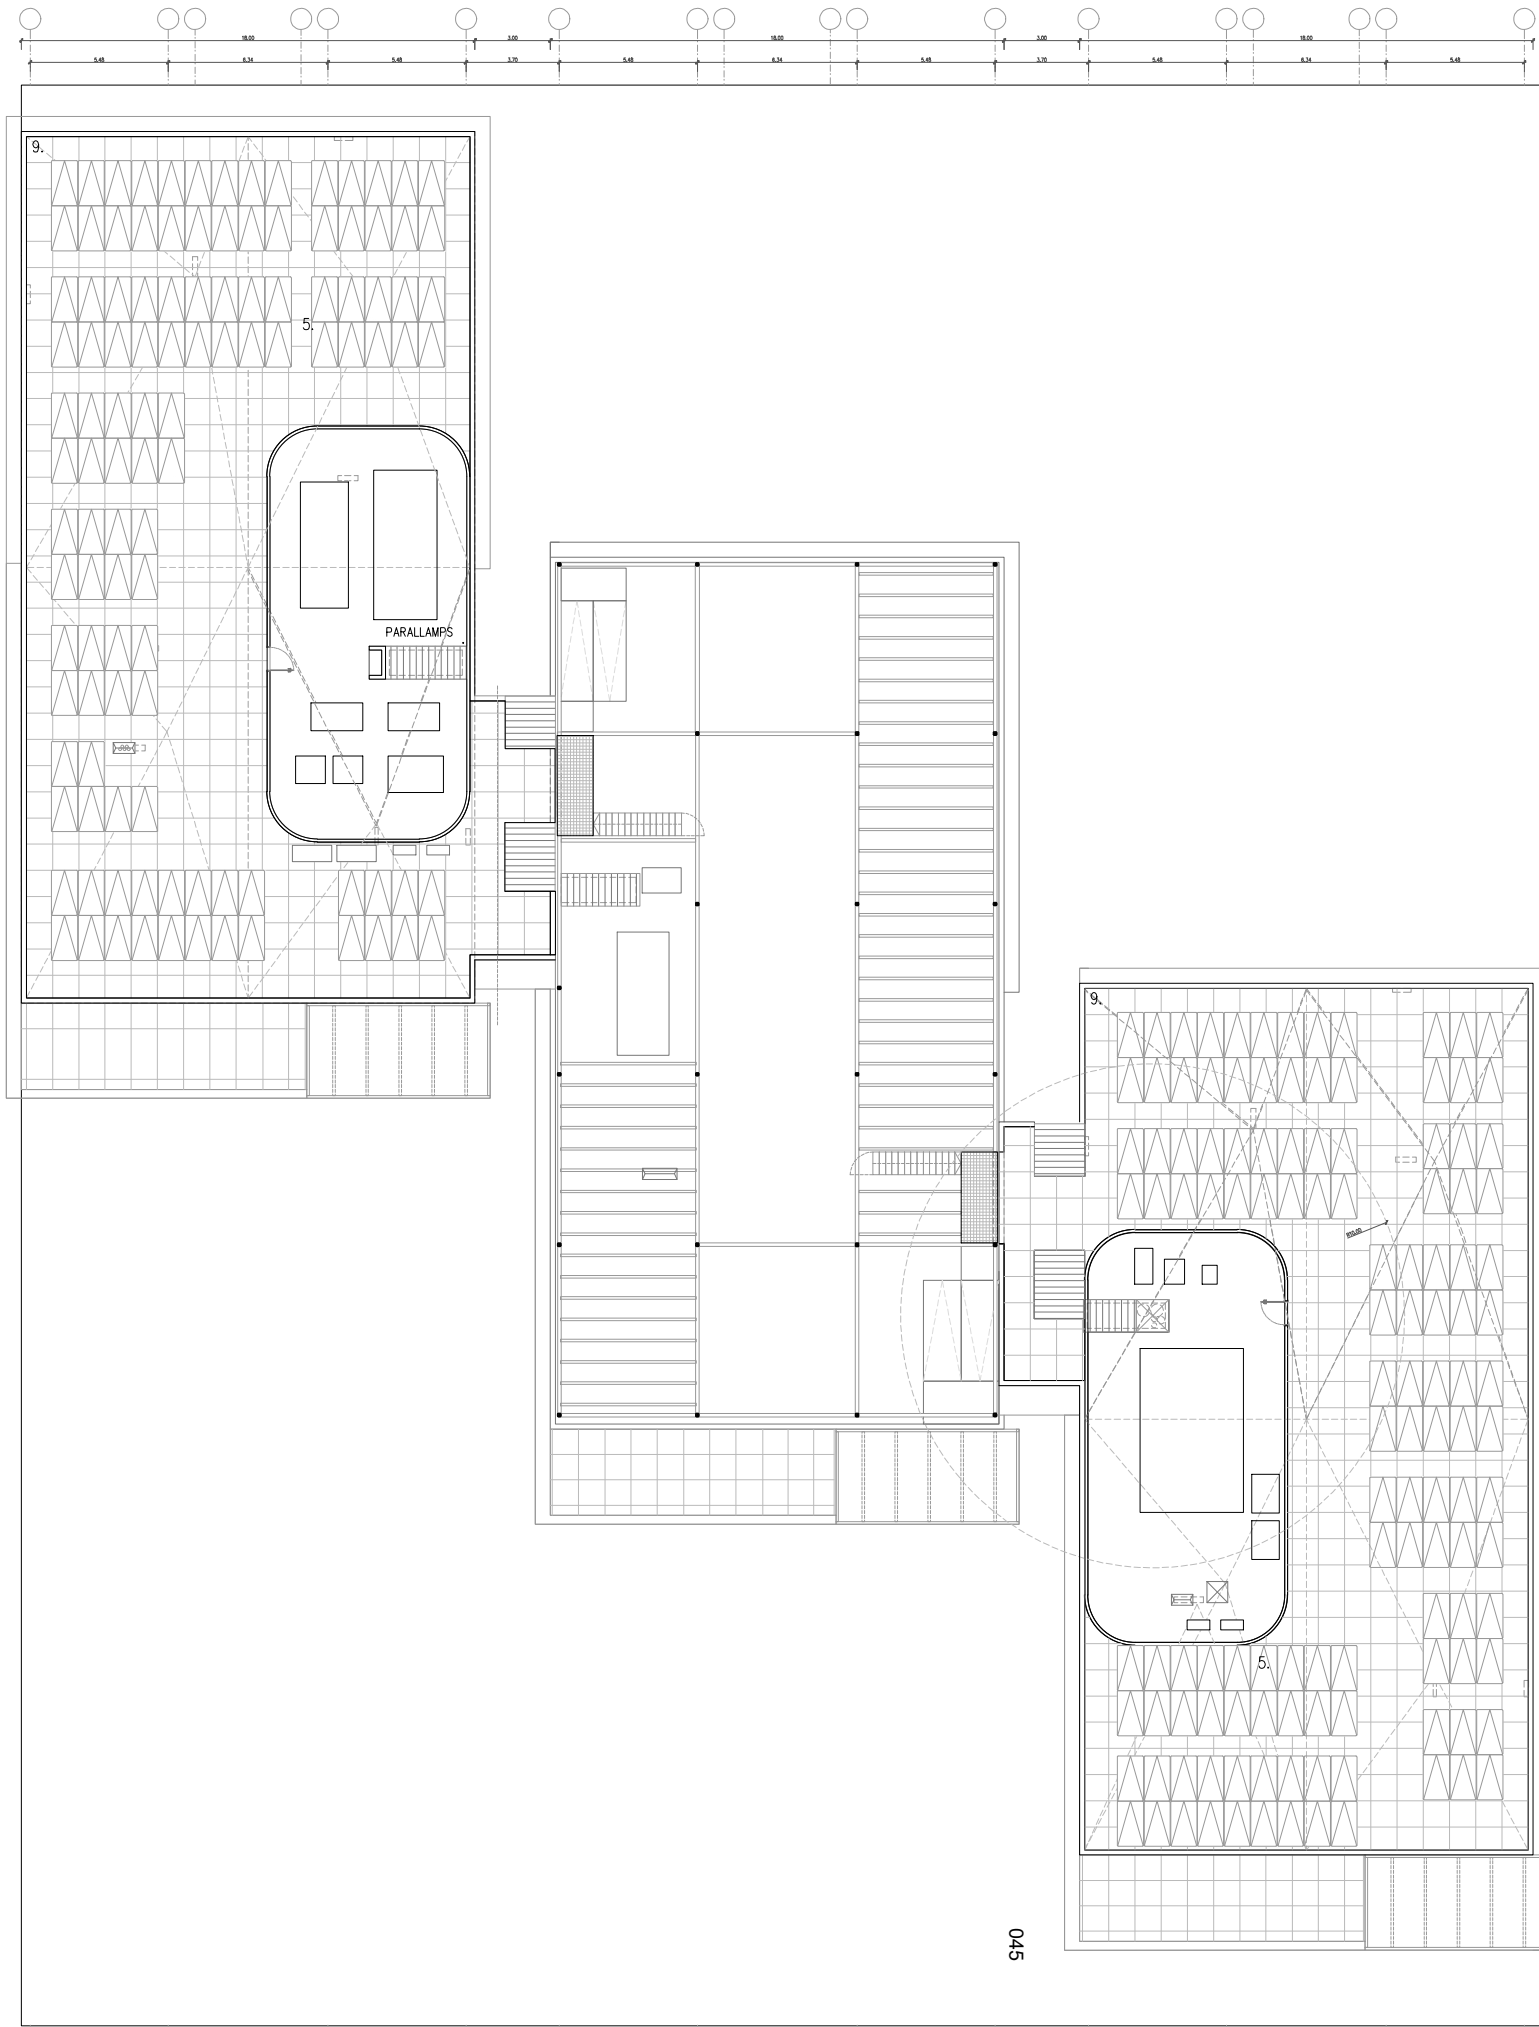

CONSULTORS
ESTRUCTURA: BFA - BERNUJ FERNANDEZ ARO. SLP
INSTAL·LACIONS: CA. INGENIEROS - LL. HERNANDEZ
PRESUP·POST: AT3 - E. PENA
SOSTINIBILITAT: AGUAOL - A. JAVANOC
PAISATGE I MEDI AMBIENT: AZ - A. ZAHONERO
ACUSTICA: MS - ACUSTICS

ARQUITECTE
COL·L - LECLERC
ARQUITECTES S.L.P.
FERRANDELLA 20. P·EL 08001 BCN
Tel. +34 934 813 572
info@leclerc.com

TÍTOL DEL PROJECTE
NOVA RESIDÈNCIA ASSISTIDA I CENTRE DE DIA PER A LA GENT GRAN EL PRAT DE LLOBREGAT

FASE
PROJECTE MOBILIARI

ESCALES
A3_1/300
A1_1/150
ORIGINALS

0 7,5 15
0 3,75 7,5


GRÀFIQUES


NOM DEL PLÀNOL:
DEFINICIÓ GENERAL DE L'EDIFICI
PLANTA COBERTA
DISTRIBUCIÓ DEL MOBILIARI

DATA:
GENER_2025
NOM FITXER:
A.01.PC

M05

CAPÍTOL
DG.A
FULL.....DE.....

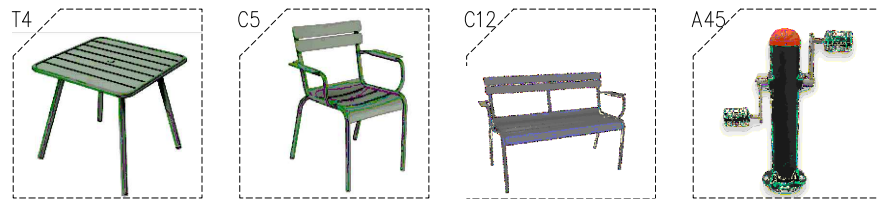

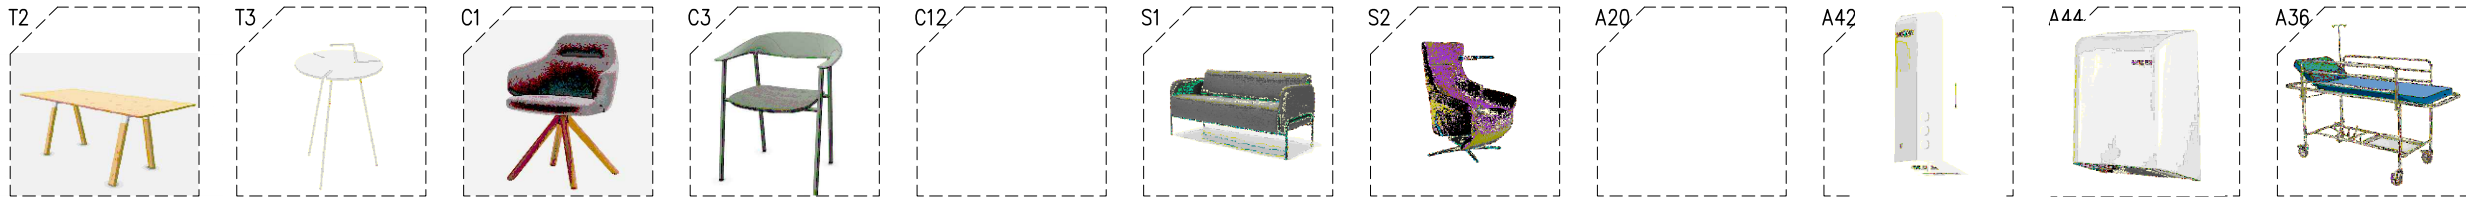

M07

CONSULTORS
ESTRUCTURA: BFA-BERNIZ FERNANDEZ ARO. SLP
INSTAL·LACIONS: CA. INGENIEROS-J.L. HERNANDEZ
PRESUP·POST: AT3-E. PENA
SISTEM·LITAT: AGUIOL-AJANOC
PAISATGE I MEDI·AMBIENT: AZ-AZAHONERO
ACUSTICA: MS-ACUSTICS

ARQUITECTE
COL·L·LECLERC
ARQUITECTES S.L.P.
FERNANDEZ 20. TEL· 0909 801 801
TEL· +34 934 813 572
GIF·GIF·NEERC.COM

TÍTOL DEL PROJECTE
NOVA RESIDÈNCIA ASSISTIDA I CENTRE DE DIA PER A LA GENT GRAN EL PRAT DE LLOBREGAT

FASE
PROJECTE MOBILIARI



ESCALES
A3_1/100
A1_1/50
ORIGINALS

0 2.5 5
0 1.25 2.5
GRÀFICS

NOM DEL PLÀNOL:
MOBILIARI
PLANTA_BAIXA_CENTRE_DE_DIA_EDIFICI_A

DATA:
GENER_2025
NOM FITXER:

CAPÍTOL
DG.3
FULL.....DE.....

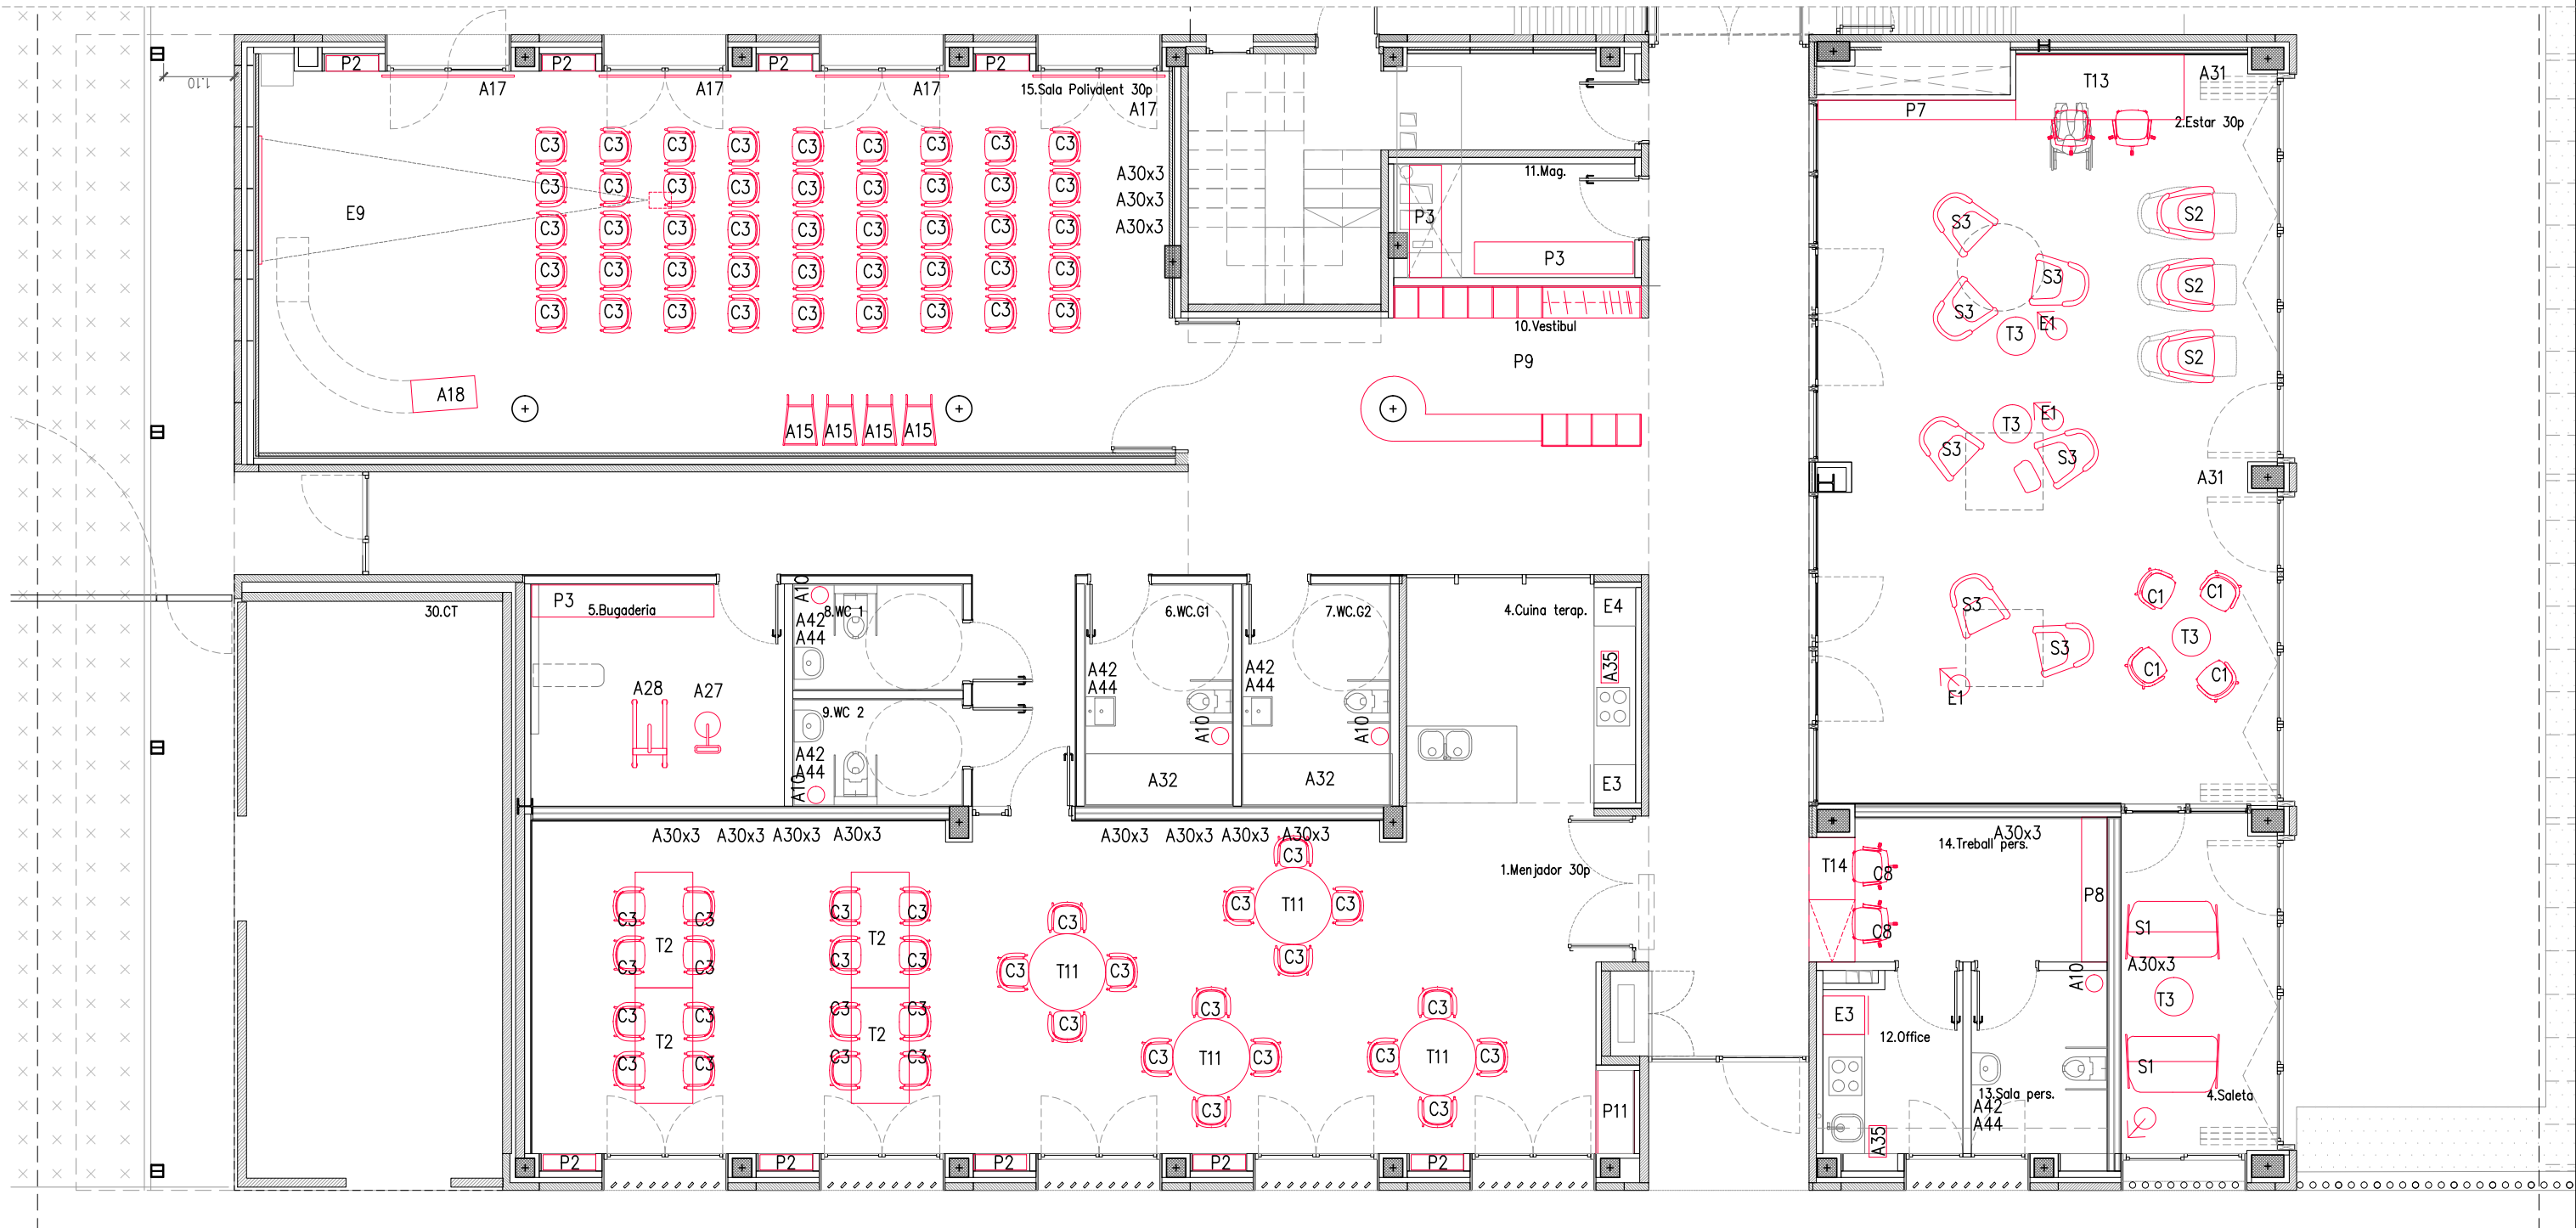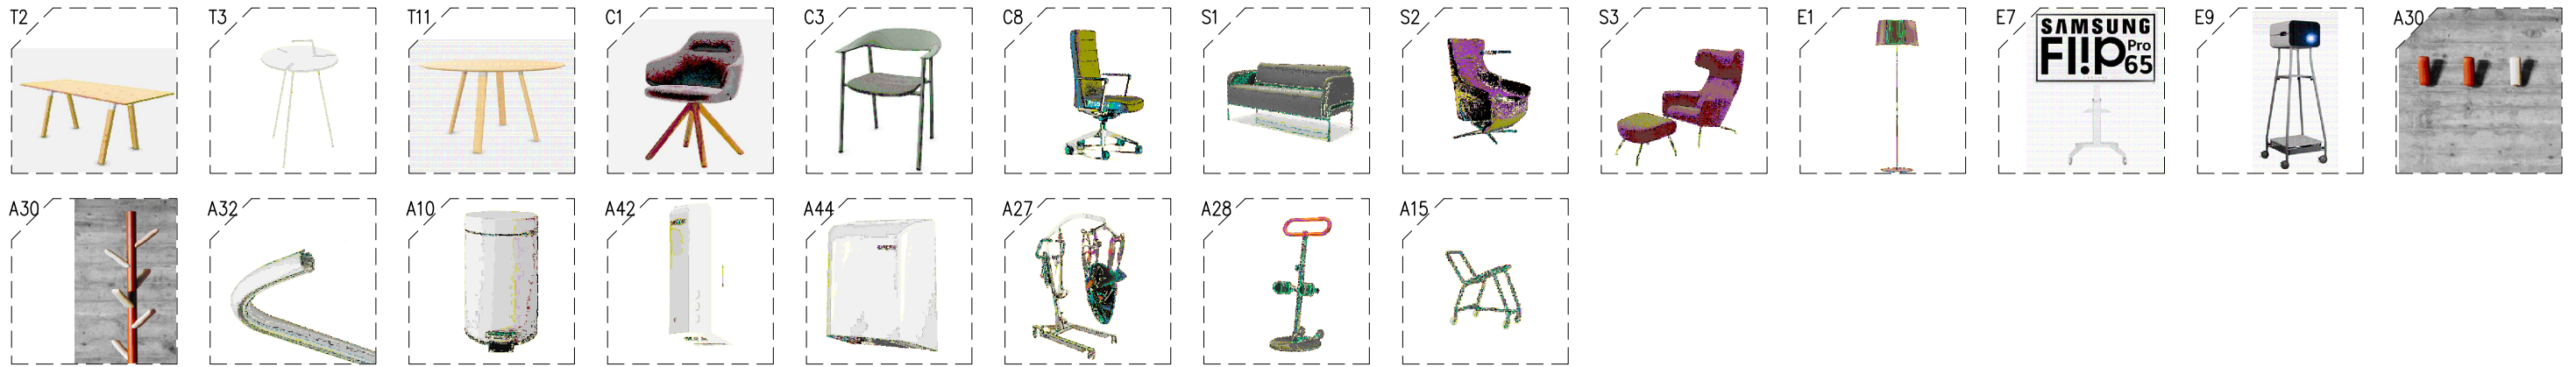

CONSULTORS
ESTRUCTURA: BFA-BERNIZ FERNANDEZ ARQ. SLP
INSTAL·LACIONS: CA, INGENIEROS-LLIBRE FERNANDEZ
PRESUPOSTS: AT3-E-PENA
SISTEMES D'AGUA: ALANOC
PAISATGE I MEDI AMBIENT: AZ-AZAHONERO
ACUSTICA: WS ACUSTICS

ARQUITECTE
COL·LEGIAT
ARQUITECTE S.L.P.
FERRANDEZ 20, P. 08001 BCN
Tel: +34 934 813 572
info@leclerc.com

TÍTOL DEL PROJECTE
NOVA RESIDÈNCIA ASSISTIDA I CENTRE DE DIA PER A LA GENT GRAN EL PRAT DE LLOBREGAT

FASE
PROJECTE MOBILIARI



ESCALES
A3_1/100
A1_1/50
ORIGINALS

0 2,5 5
0 1,25 2,5
GRÀFICS



NOM DEL PLÀNOL:
MOBILIARI
PLANTA_BAIXA_CENTRE_DE_DIA_EDIFICI_A

DATA:
GENER_2025
NOM FITXER:

M08
CAPÍTOL
DG.3
FULL.....DE.....

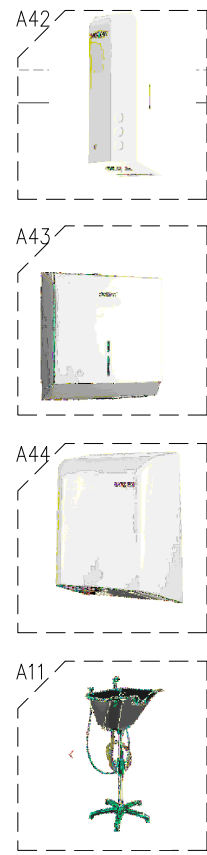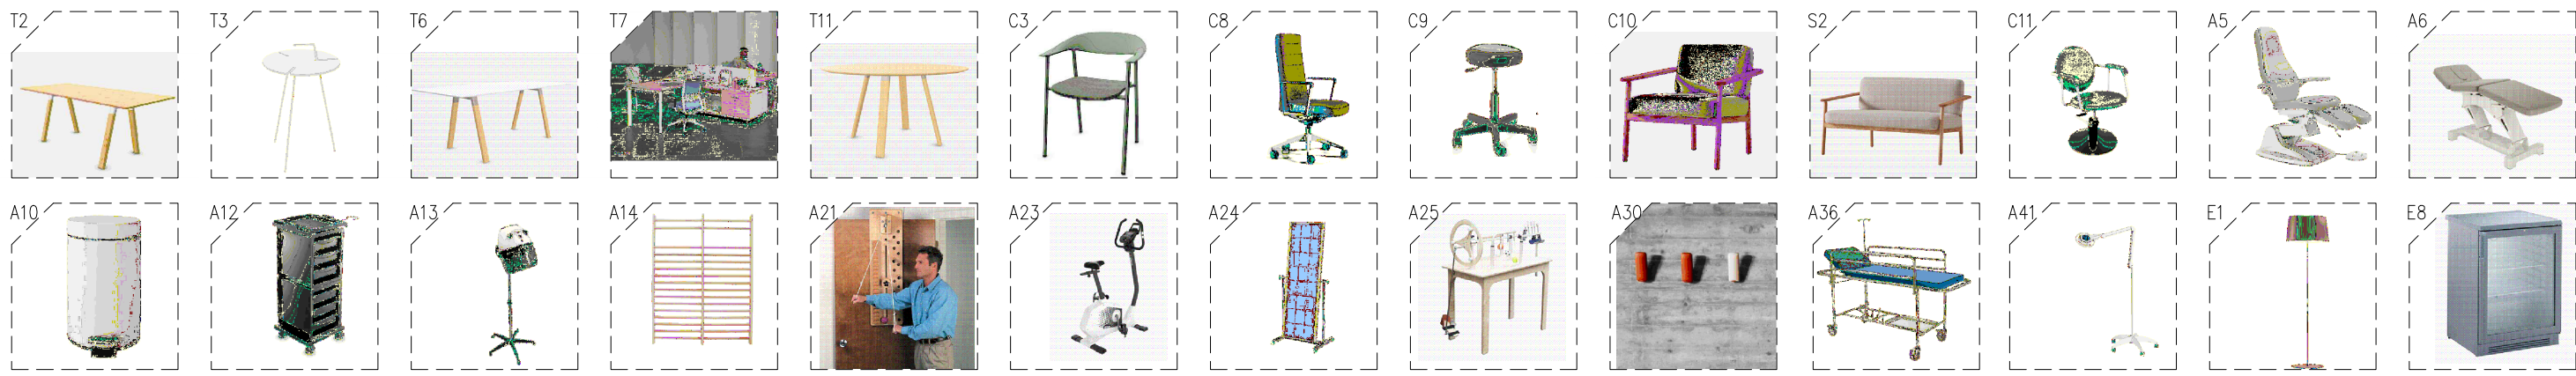

M09

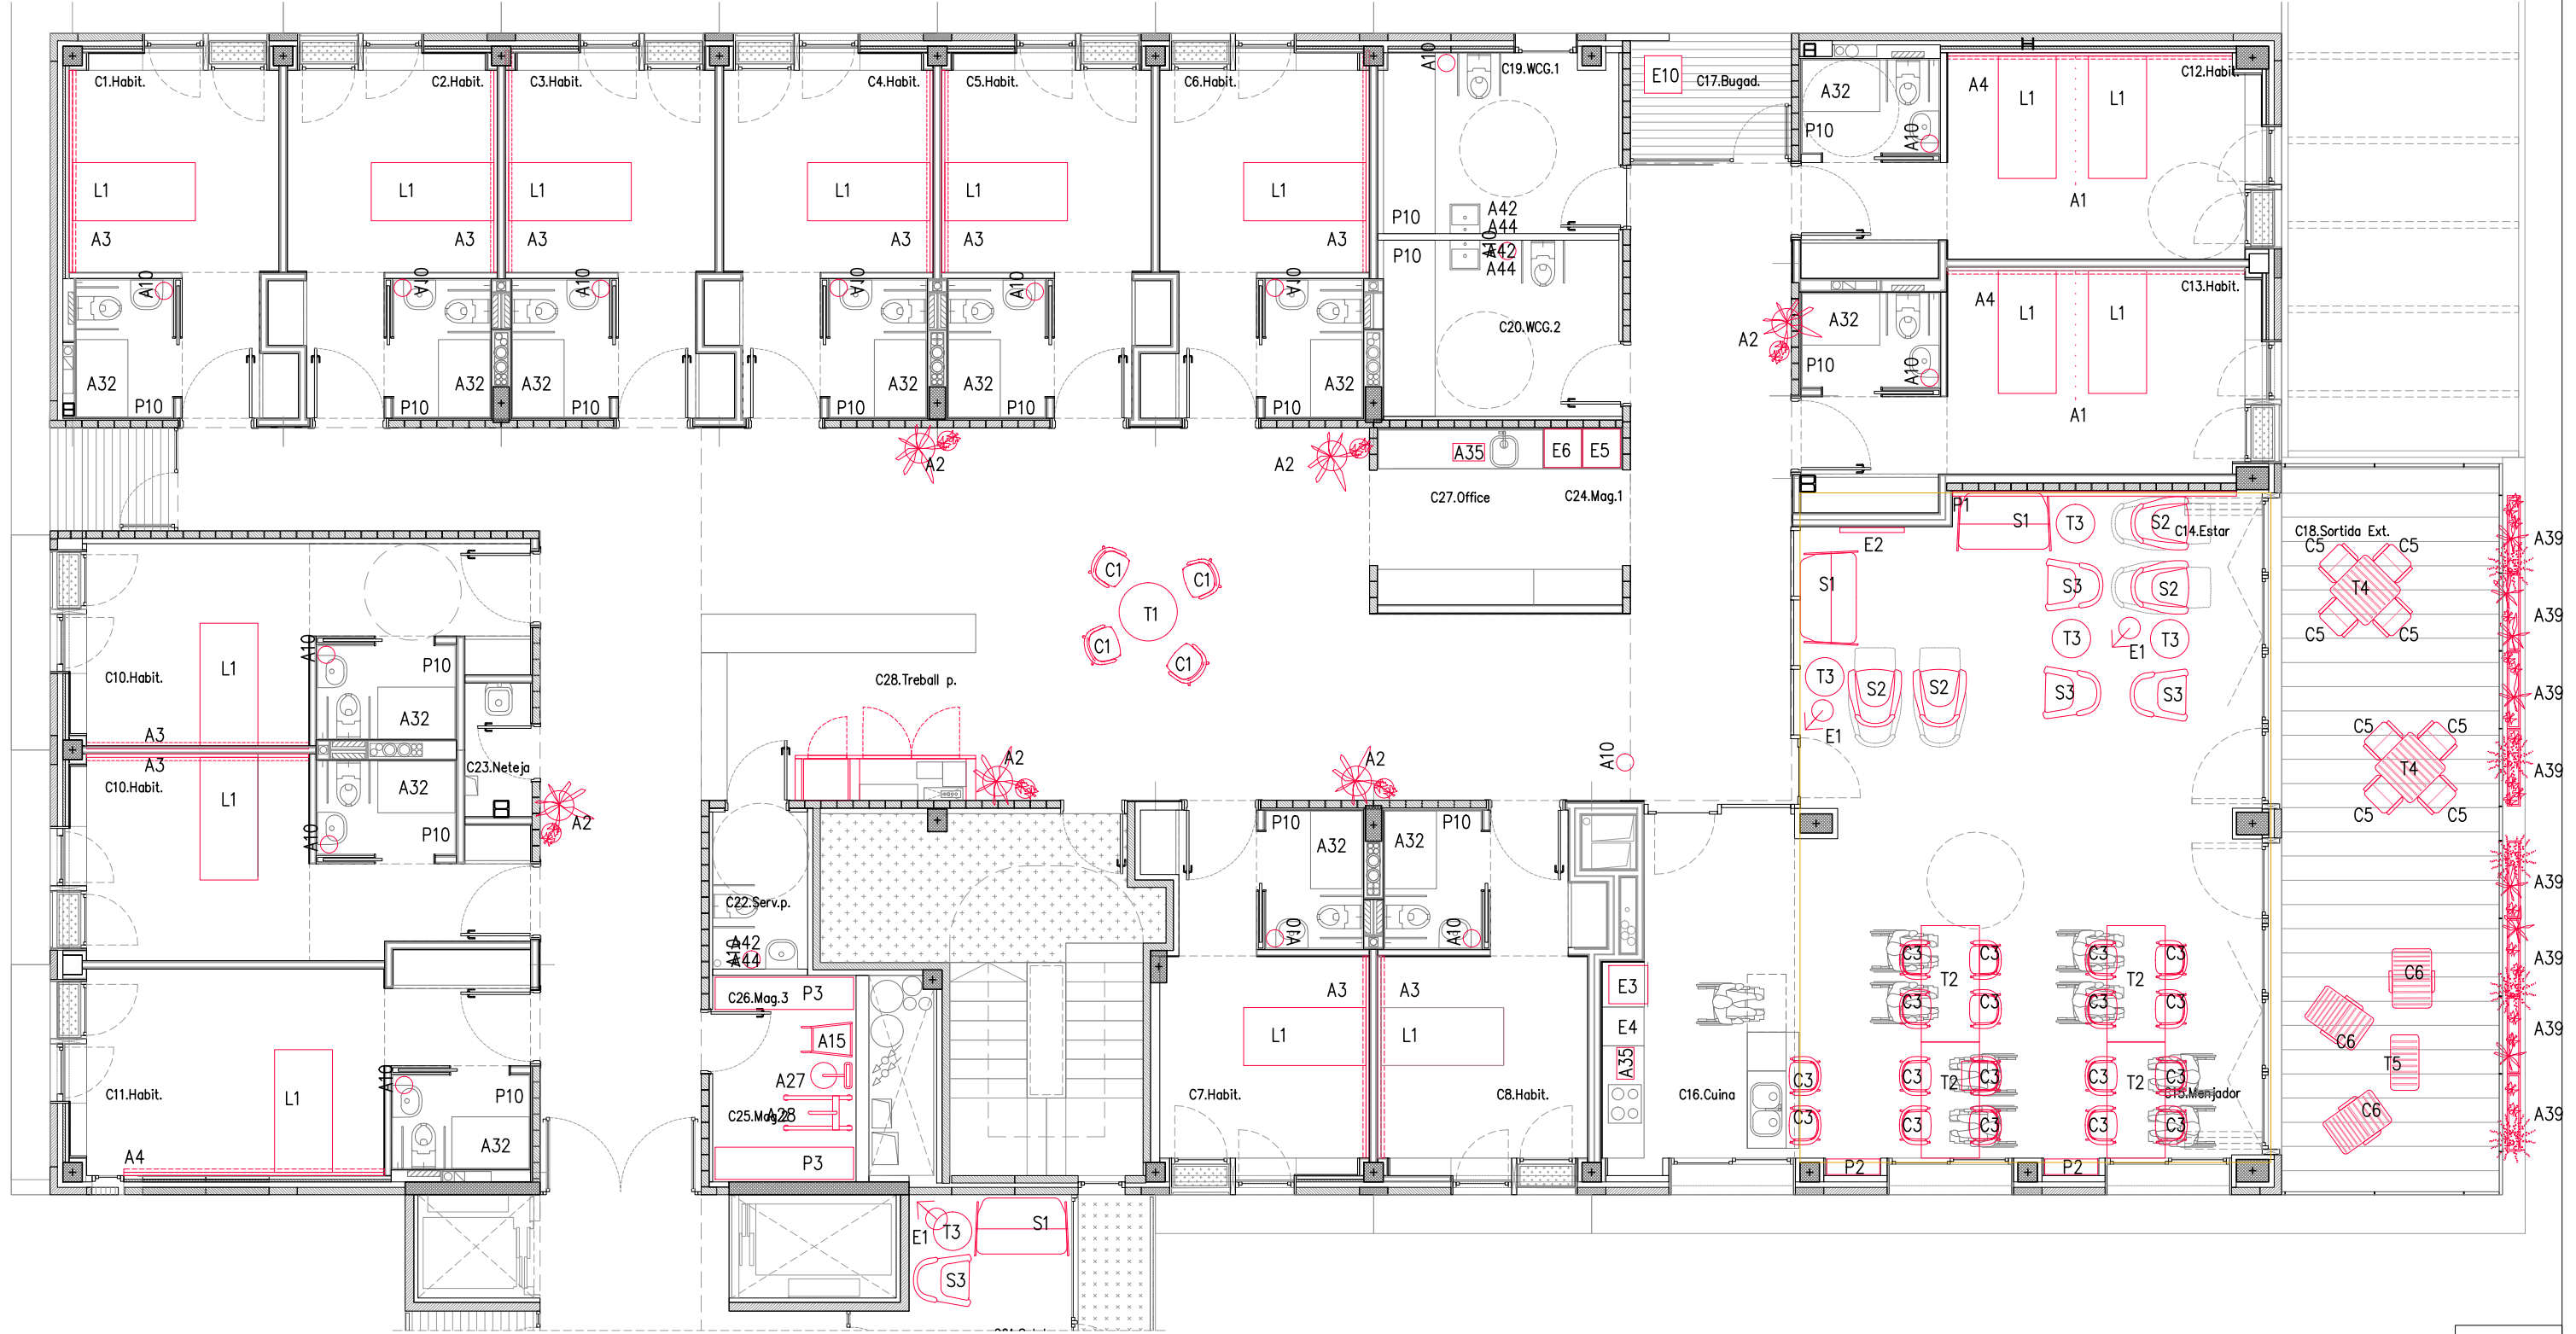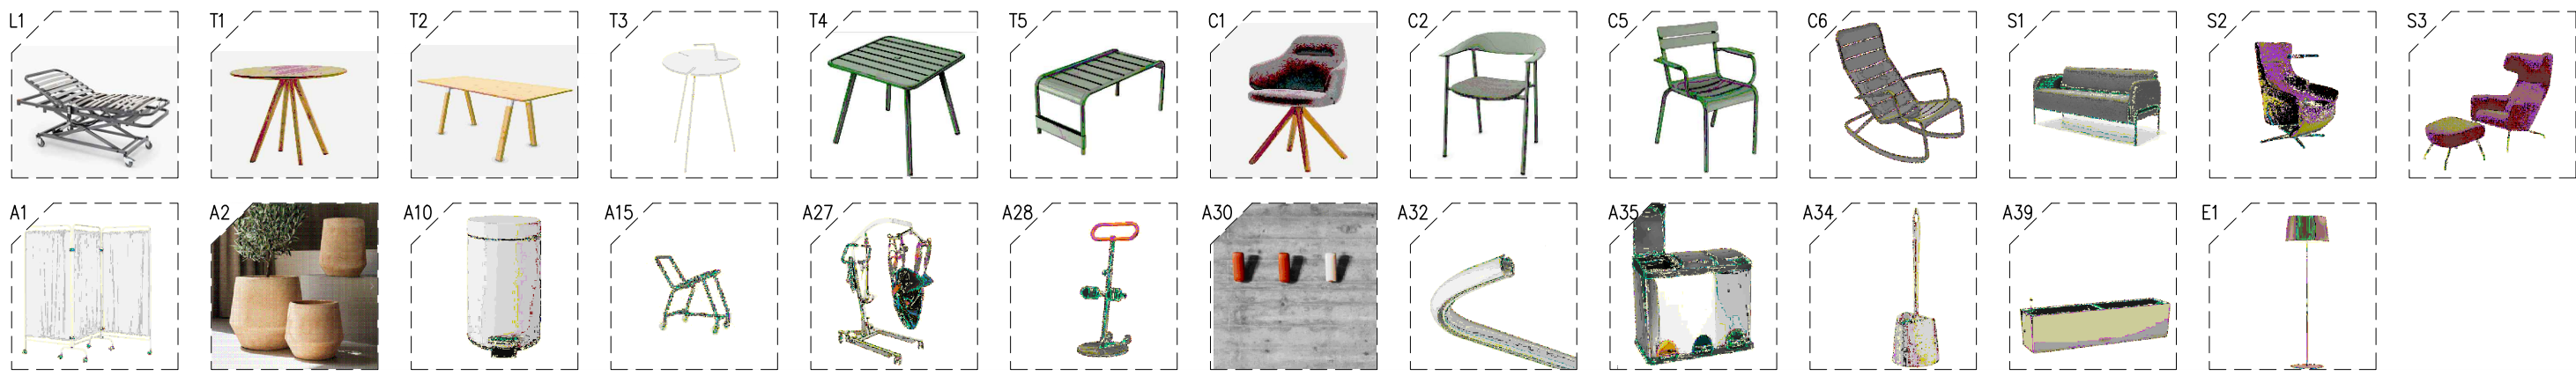

M10

CONSULTORS
ESTRUCTURA: BFA-BERNIZ FERNANDEZ ARO. SLP
INSTAL·LACIONS: CA. INGENIEROS-LL. HERNANDEZ
PRESUP·POSTS: AT3-E.PENA
SISTEM·LITAT: AGUIOL-ALVANOCC
PAISATGE I MEDI·AMBIENT: AZ-AZAHONERO
ACUSTICA: MS-ACUSTICS

ARQUITECTE
COL·L·LEGI·T
ARQUITECTES S.L.P.
FERRAN·DA 20, P·L·L 08001 BCN
Tel. +34 934 813 572
dib·ol·li·nerec.com

TÍTOL DEL PROJECTE
NOVA RESIDÈNCIA ASSISTIDA I CENTRE DE DIA PER A LA GENT GRAN EL PRAT DE LLOBREGAT

FASE
PROJECTE MOBILIARI



ESCALES
A3_1/100
A1_1/50
ORIGINALS

0 2,5 5
0 1,25 2,5
GRÀFICS

NOM DEL PLÀNOL:
MOBILIARI
PLANTA_PRIMERA_I_SEGONA_EDIFICI_C

DATA:
GENER_2025
NOM FITXER:

CAPÍTOL
DG.3
FULL.....DE.....

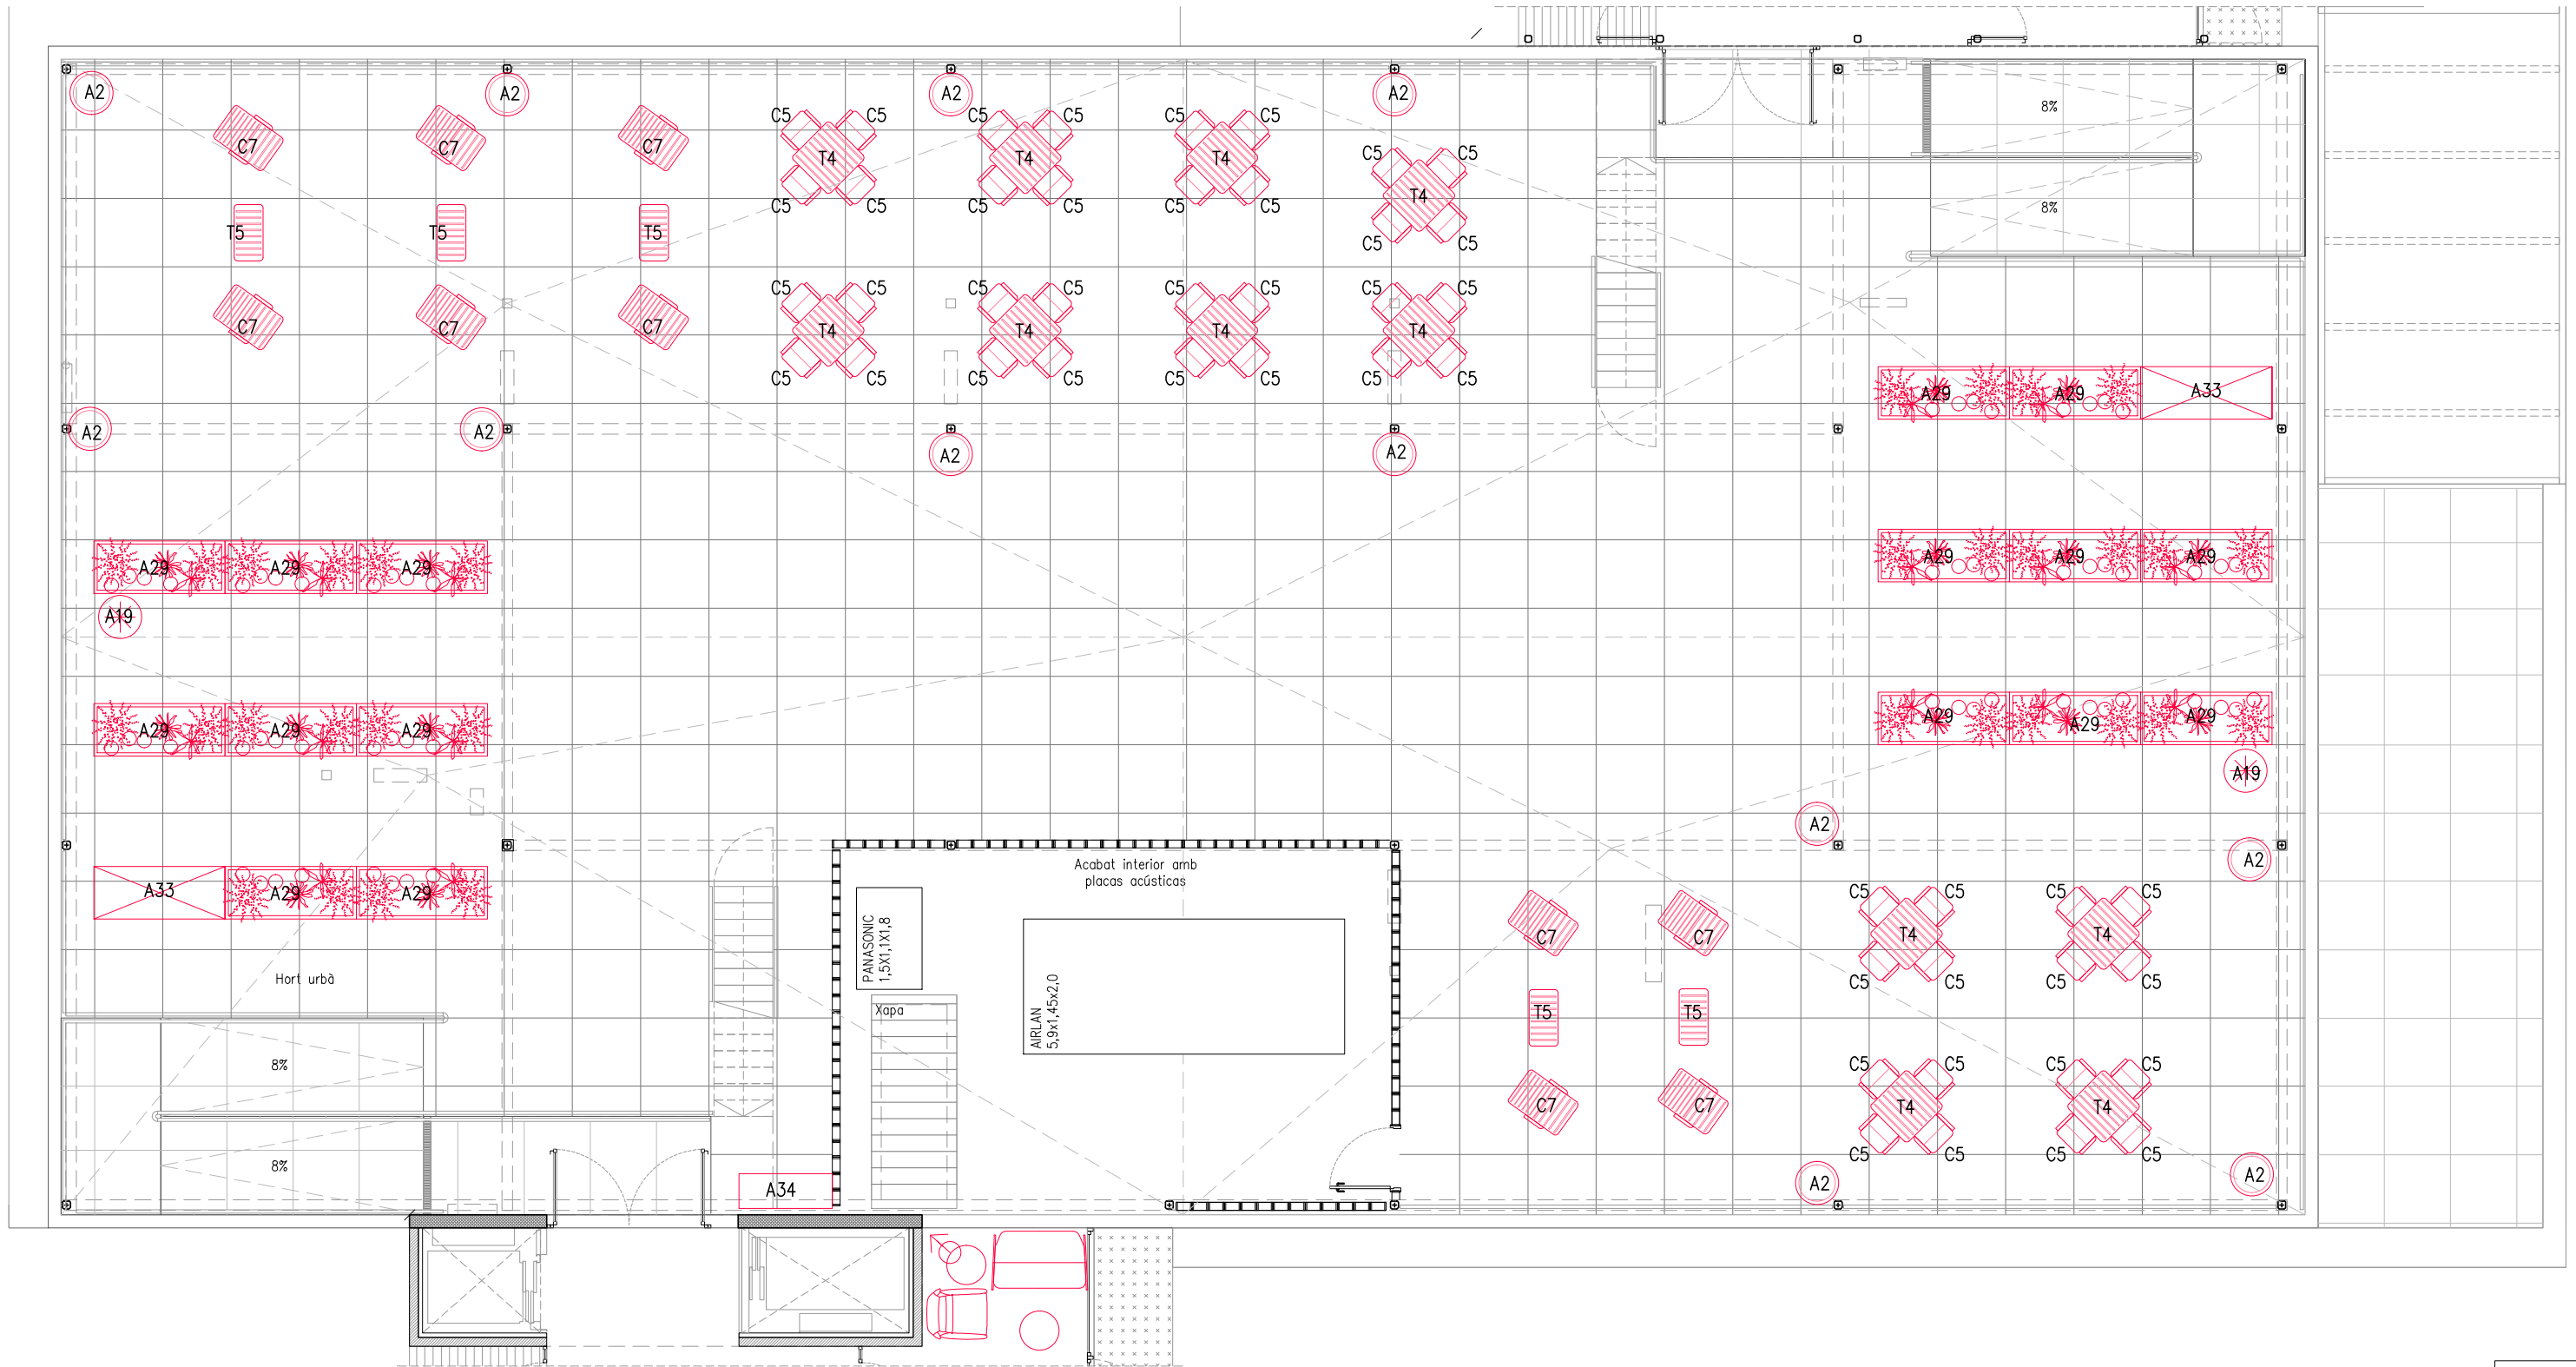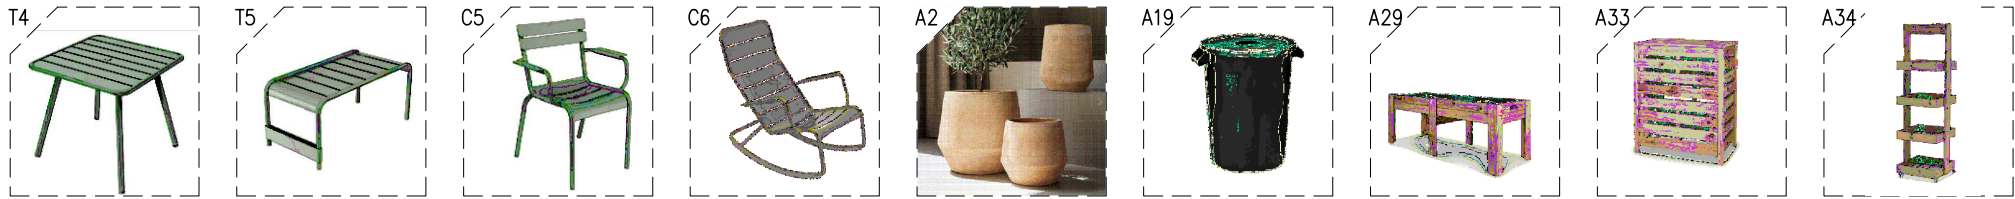

M11

CONSULTORS
ESTRUCTURA: BFA-BERNUJ FERNANDEZ ARO. SLP
INSTAL·LACIONS: J. INGENIEROS-LL. HERNANDEZ
PRESUPOSTS: A13-E. PENYA
SISTEMES D'ACÚSTIC: A13-E. PENYA
PAISATGE I MEDI AMBIENT: A2-A. ZAHONERO
ACÚSTICA: M. ACÚSTICA

ARQUITECTE
COL·LEGIAT
ARQUITECTE S.L.P.
FERRANDEZ 20. PDL 08001 BCN
Tel: +34 934 813 572
dib@col·legi-bernuc.com

TÍTOL DEL PROJECTE
NOVA RESIDÈNCIA ASSISTIDA I CENTRE DE DIA PER A LA GENT GRAN EL PRAT DE LLOBREGAT

FASE
PROJECTE MOBILIARI

ESCALES
A3_1/100
A1_1/50
ORIGINALS

0 2,5 5
0 1,25 2,5
GRÀFICS


NOM DEL PLÀNOL:
MOBILIARI
PLANTA_COBERTA_HORT_URBÀ_EDIFICI_B

DATA:
GENER_2025
NOM FITXER:

CAPÍTOL
DG.3
FULL.....DE.....





P4

CARACTERISTIQUES	
MATERIAL	fusta
ACABAT	contraplacat de pi fenòlic envernissat B-s1
DIMENSIONS	90x300x60cm
SITUACIÓ	Recepció
ACCESSORIS	tirador de perfil d'acer inox. mat tipus DIDHEYA IN-350
UNITATS	1
LLEGENDA	

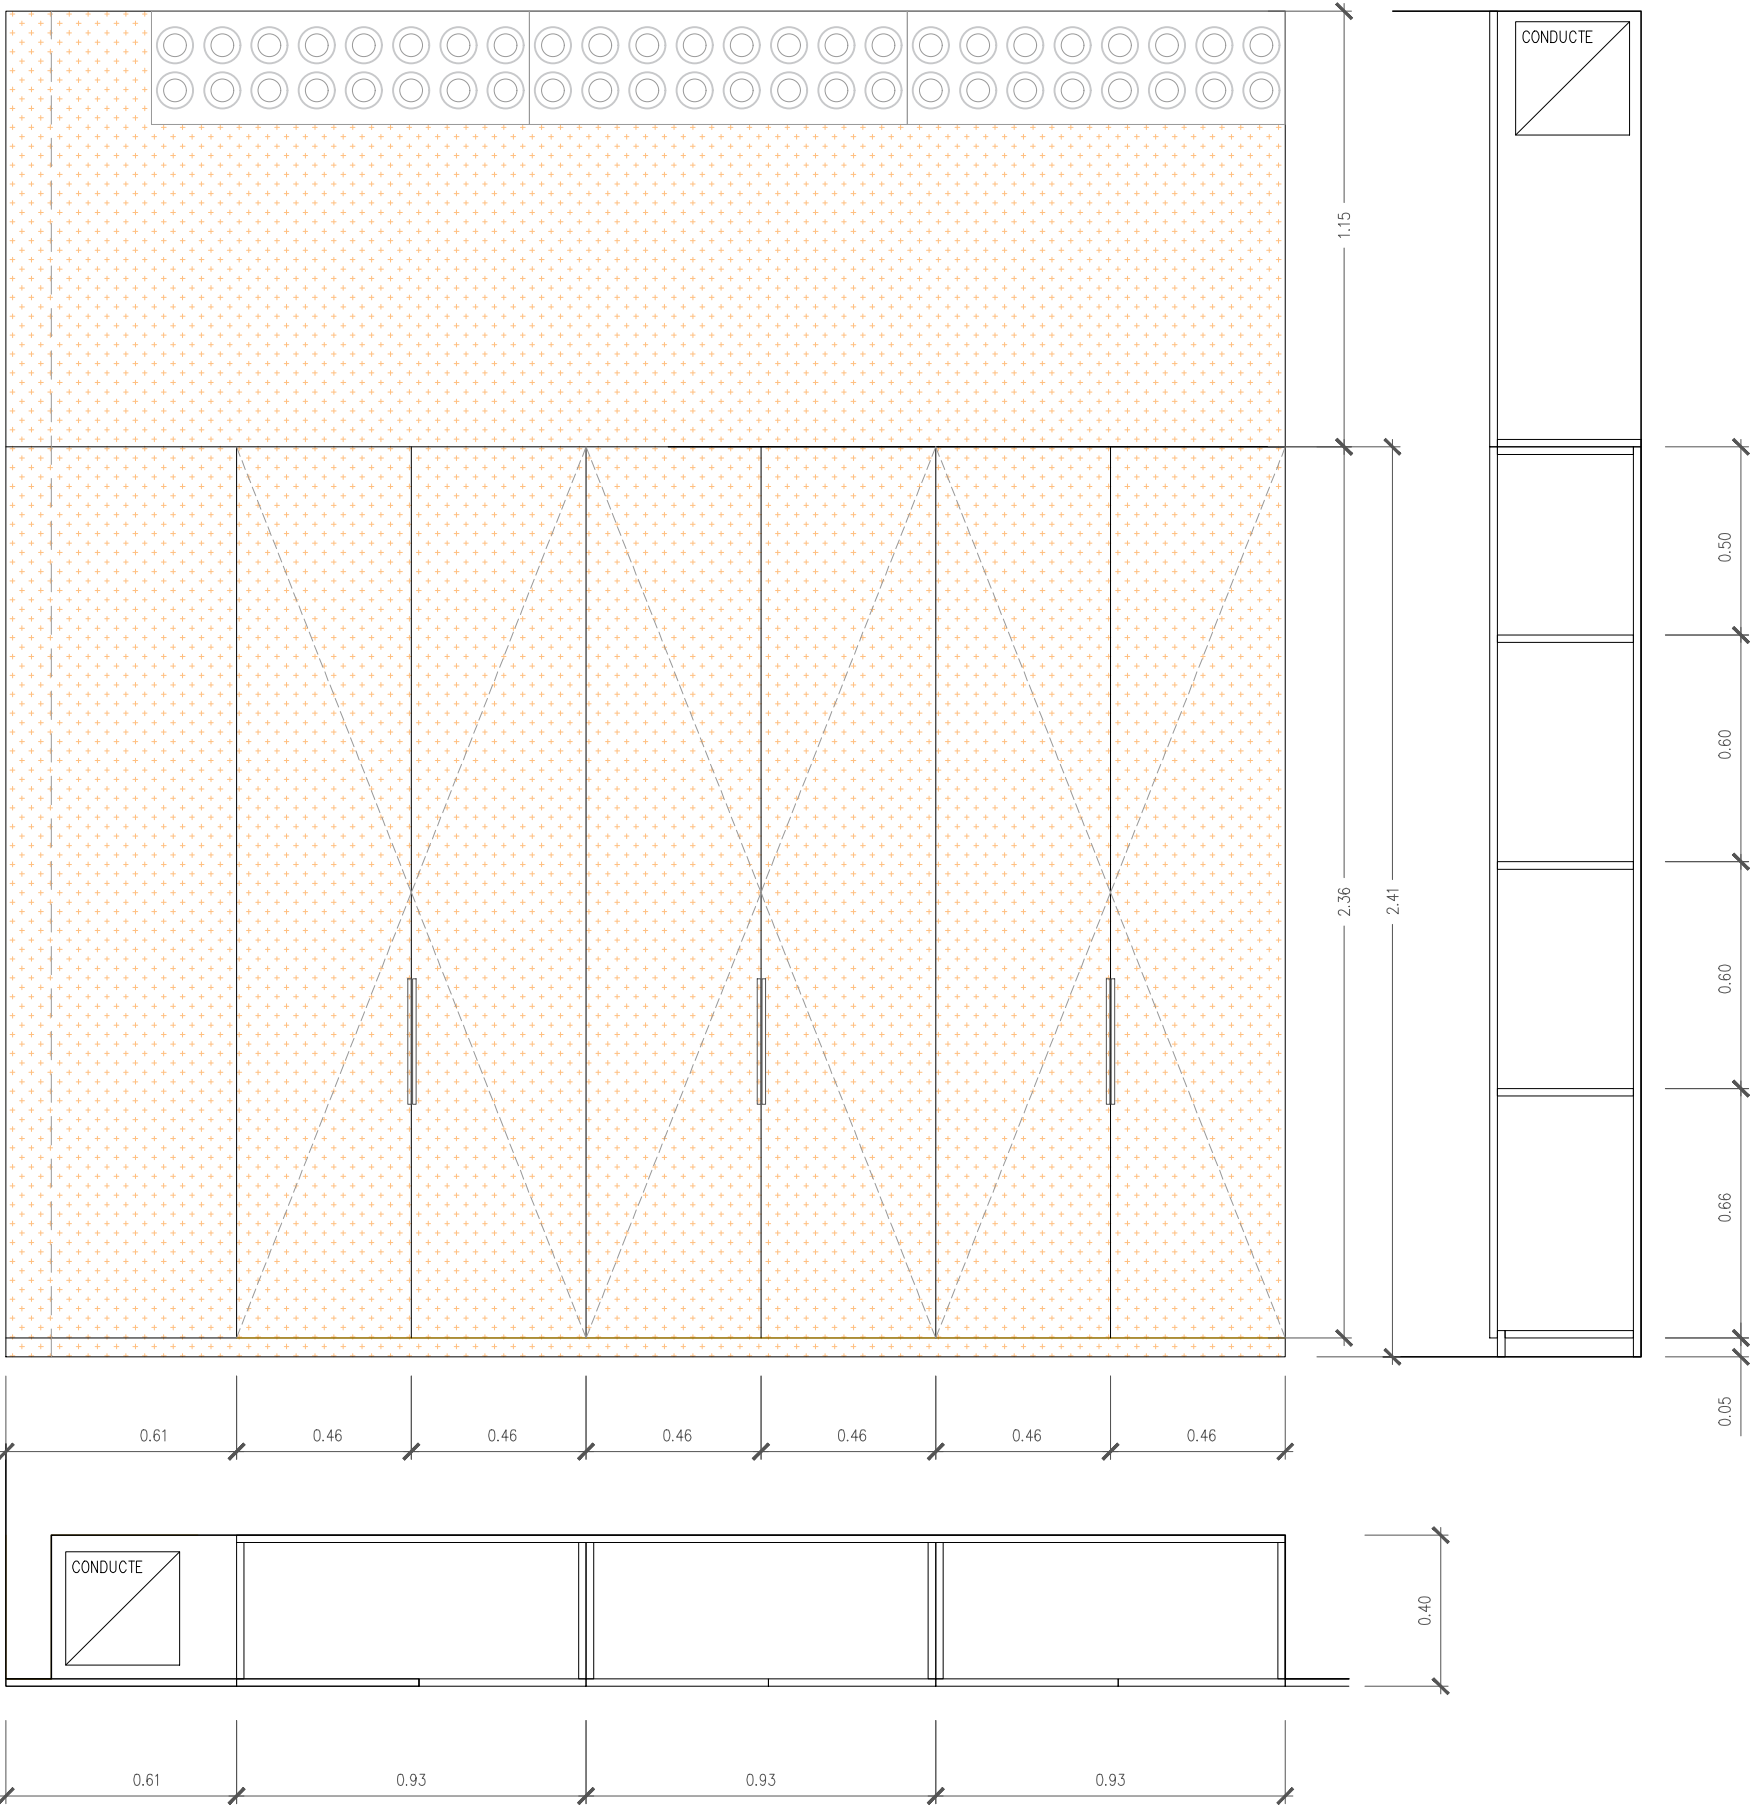

M12

P9	
CARACTERISTIQUES	
MATERIAL	fusta
ACABAT	contraplacat de pi fenòlic envernissat B-s1
DIMENSIONS	90x300x60cm
SITUACIÓ	Centre de dia
ACCESSORIS	tirador de perfil d'acer inox. mat tipus DIDHEYA IN-350
UNITATS	1
LLEENDA	

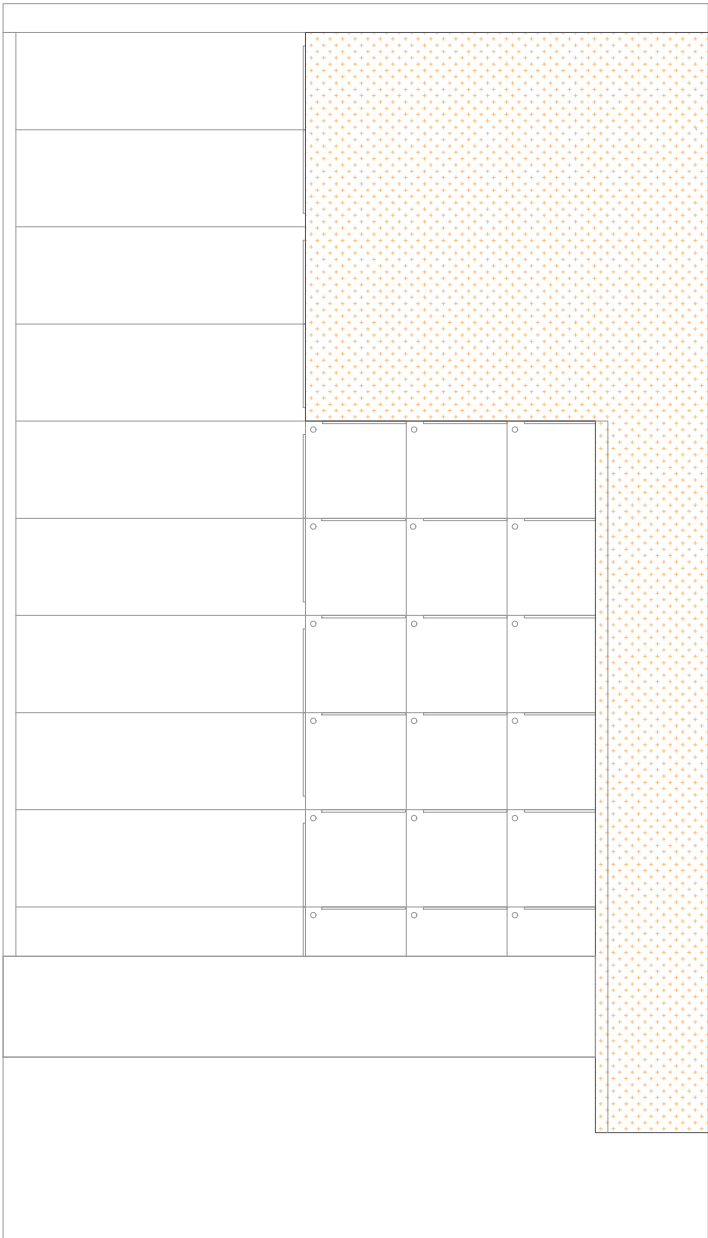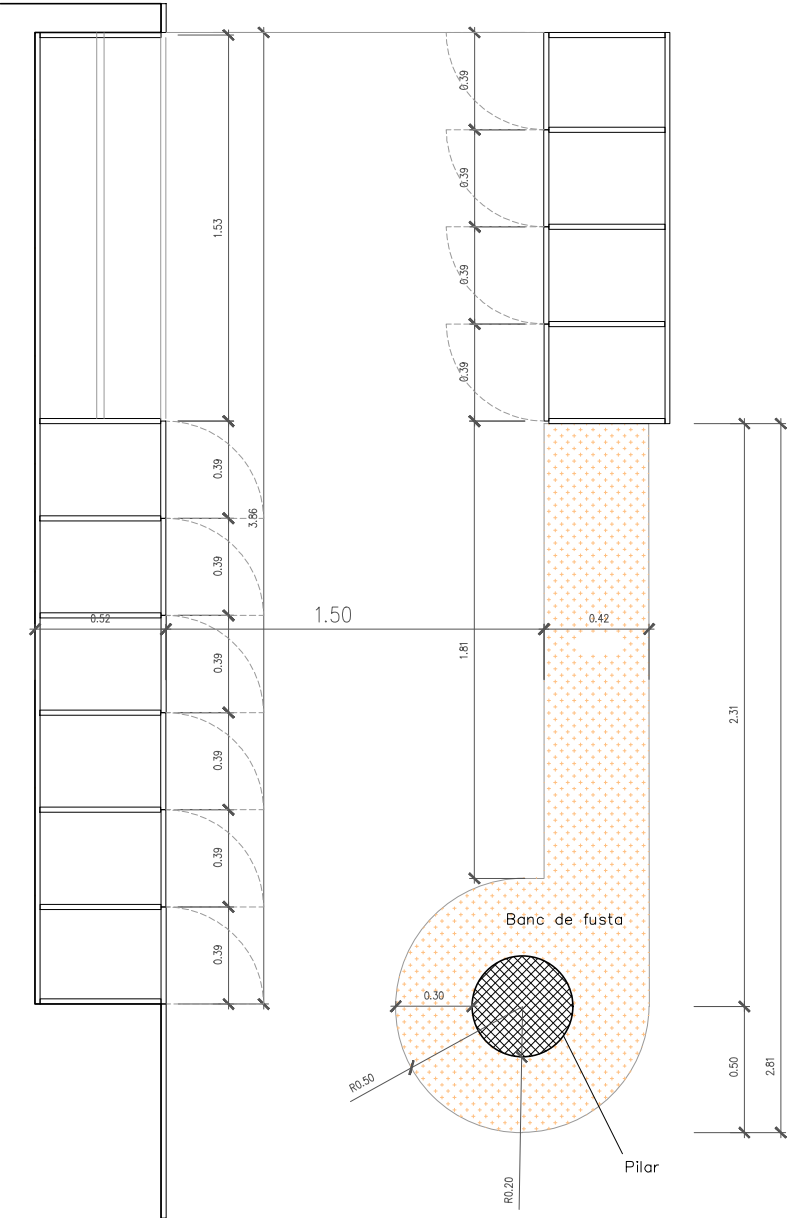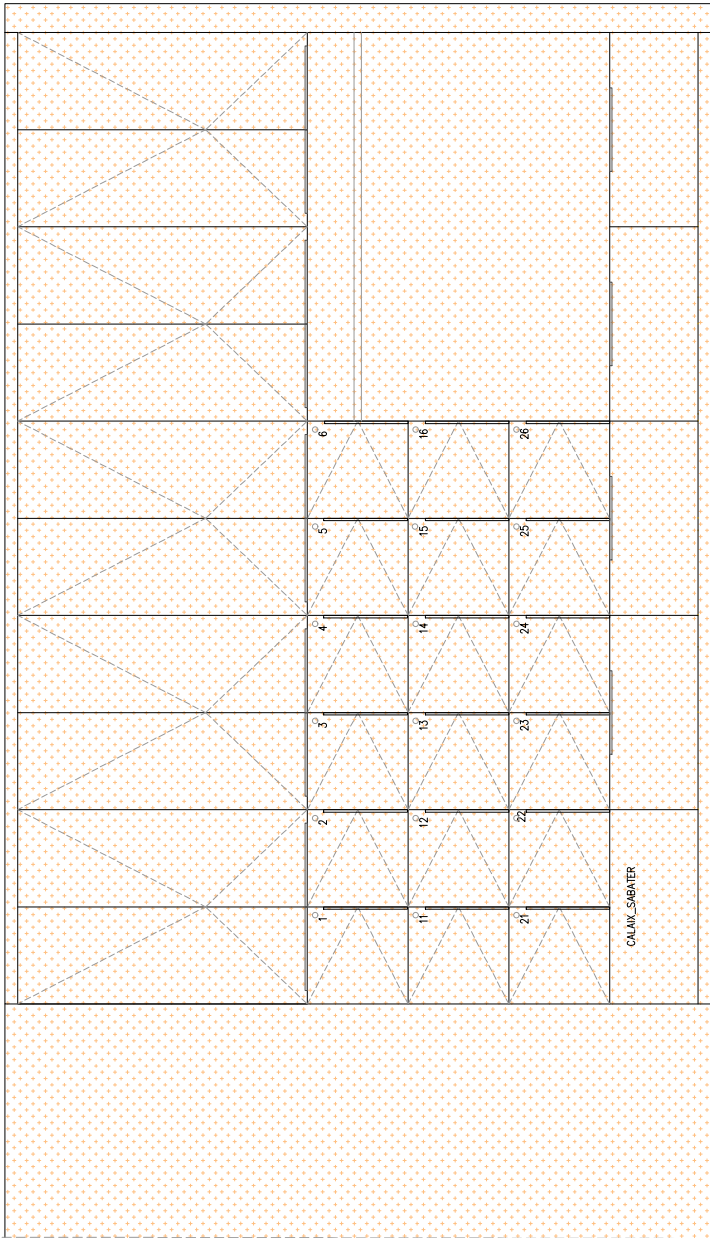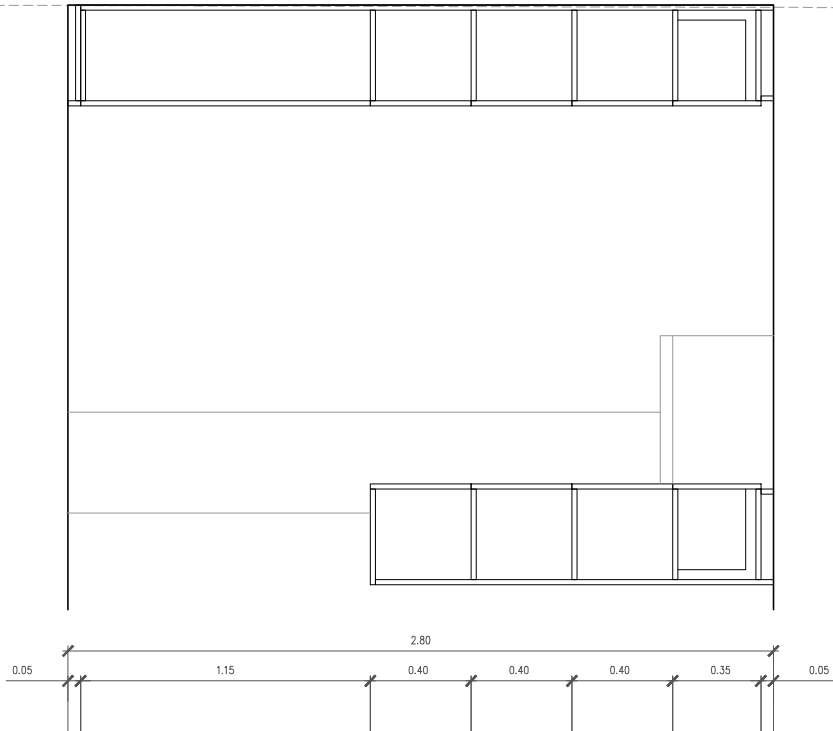

M13


CONSULTORS
ESTRUCTURA: BFA-BERNUJ FERNANDEZ ARO. SLP
INSTAL·LACIONS: CA. INGENIEROS-LL. HERNANDEZ
PRESUPOSTS: AT3-E. PENA
SOSTENIBILITAT: AGUADO-ALVANO
PAISATGE I MEDI AMBIENT: AZ-AZAHONERO
ACUSTICA: WS ACUSTICS

ARQUITECTE
COL·LEGIAT
ARQUITECTES S.L.P.
FERRANDEJA 20. PBL. 08001 BCN
Tel. +34 934 813 572
dibcol@lederc.com

TÍTOL DEL PROJECTE
NOVA RESIDÈNCIA ASSISTIDA I CENTRE DE DIA PER A LA GENT GRAN EL PRAT DE LLOBREGAT

FASE
PROJECTE MOBILIARI

ESCALES
A3_1/30
A1_1/15
ORIGINALS

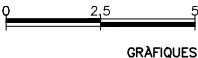


NOM DEL PLÀNOL:
MOBILIARI_A_MESURA
TAQUILLES_CENTRE_DE_DIA

DATA:
GENER_2025
NOM FITXER:

CAPÍTOL
MOBILIARI
FULL.....DE.....

P7+T13	
CARACTERISTIQUES	
MATERIAL	fusta
ACABAT	contraplacat de pi fenòlic envernissat B-s1
DIMENSIONS	90x300x60cm
SITUACIÓ	Centre de dia
ACCESSORIS	tirador de perfil d'acer inox. mat tipus DIDHEYA IN-350
UNITATS	1
LLEGENDA	

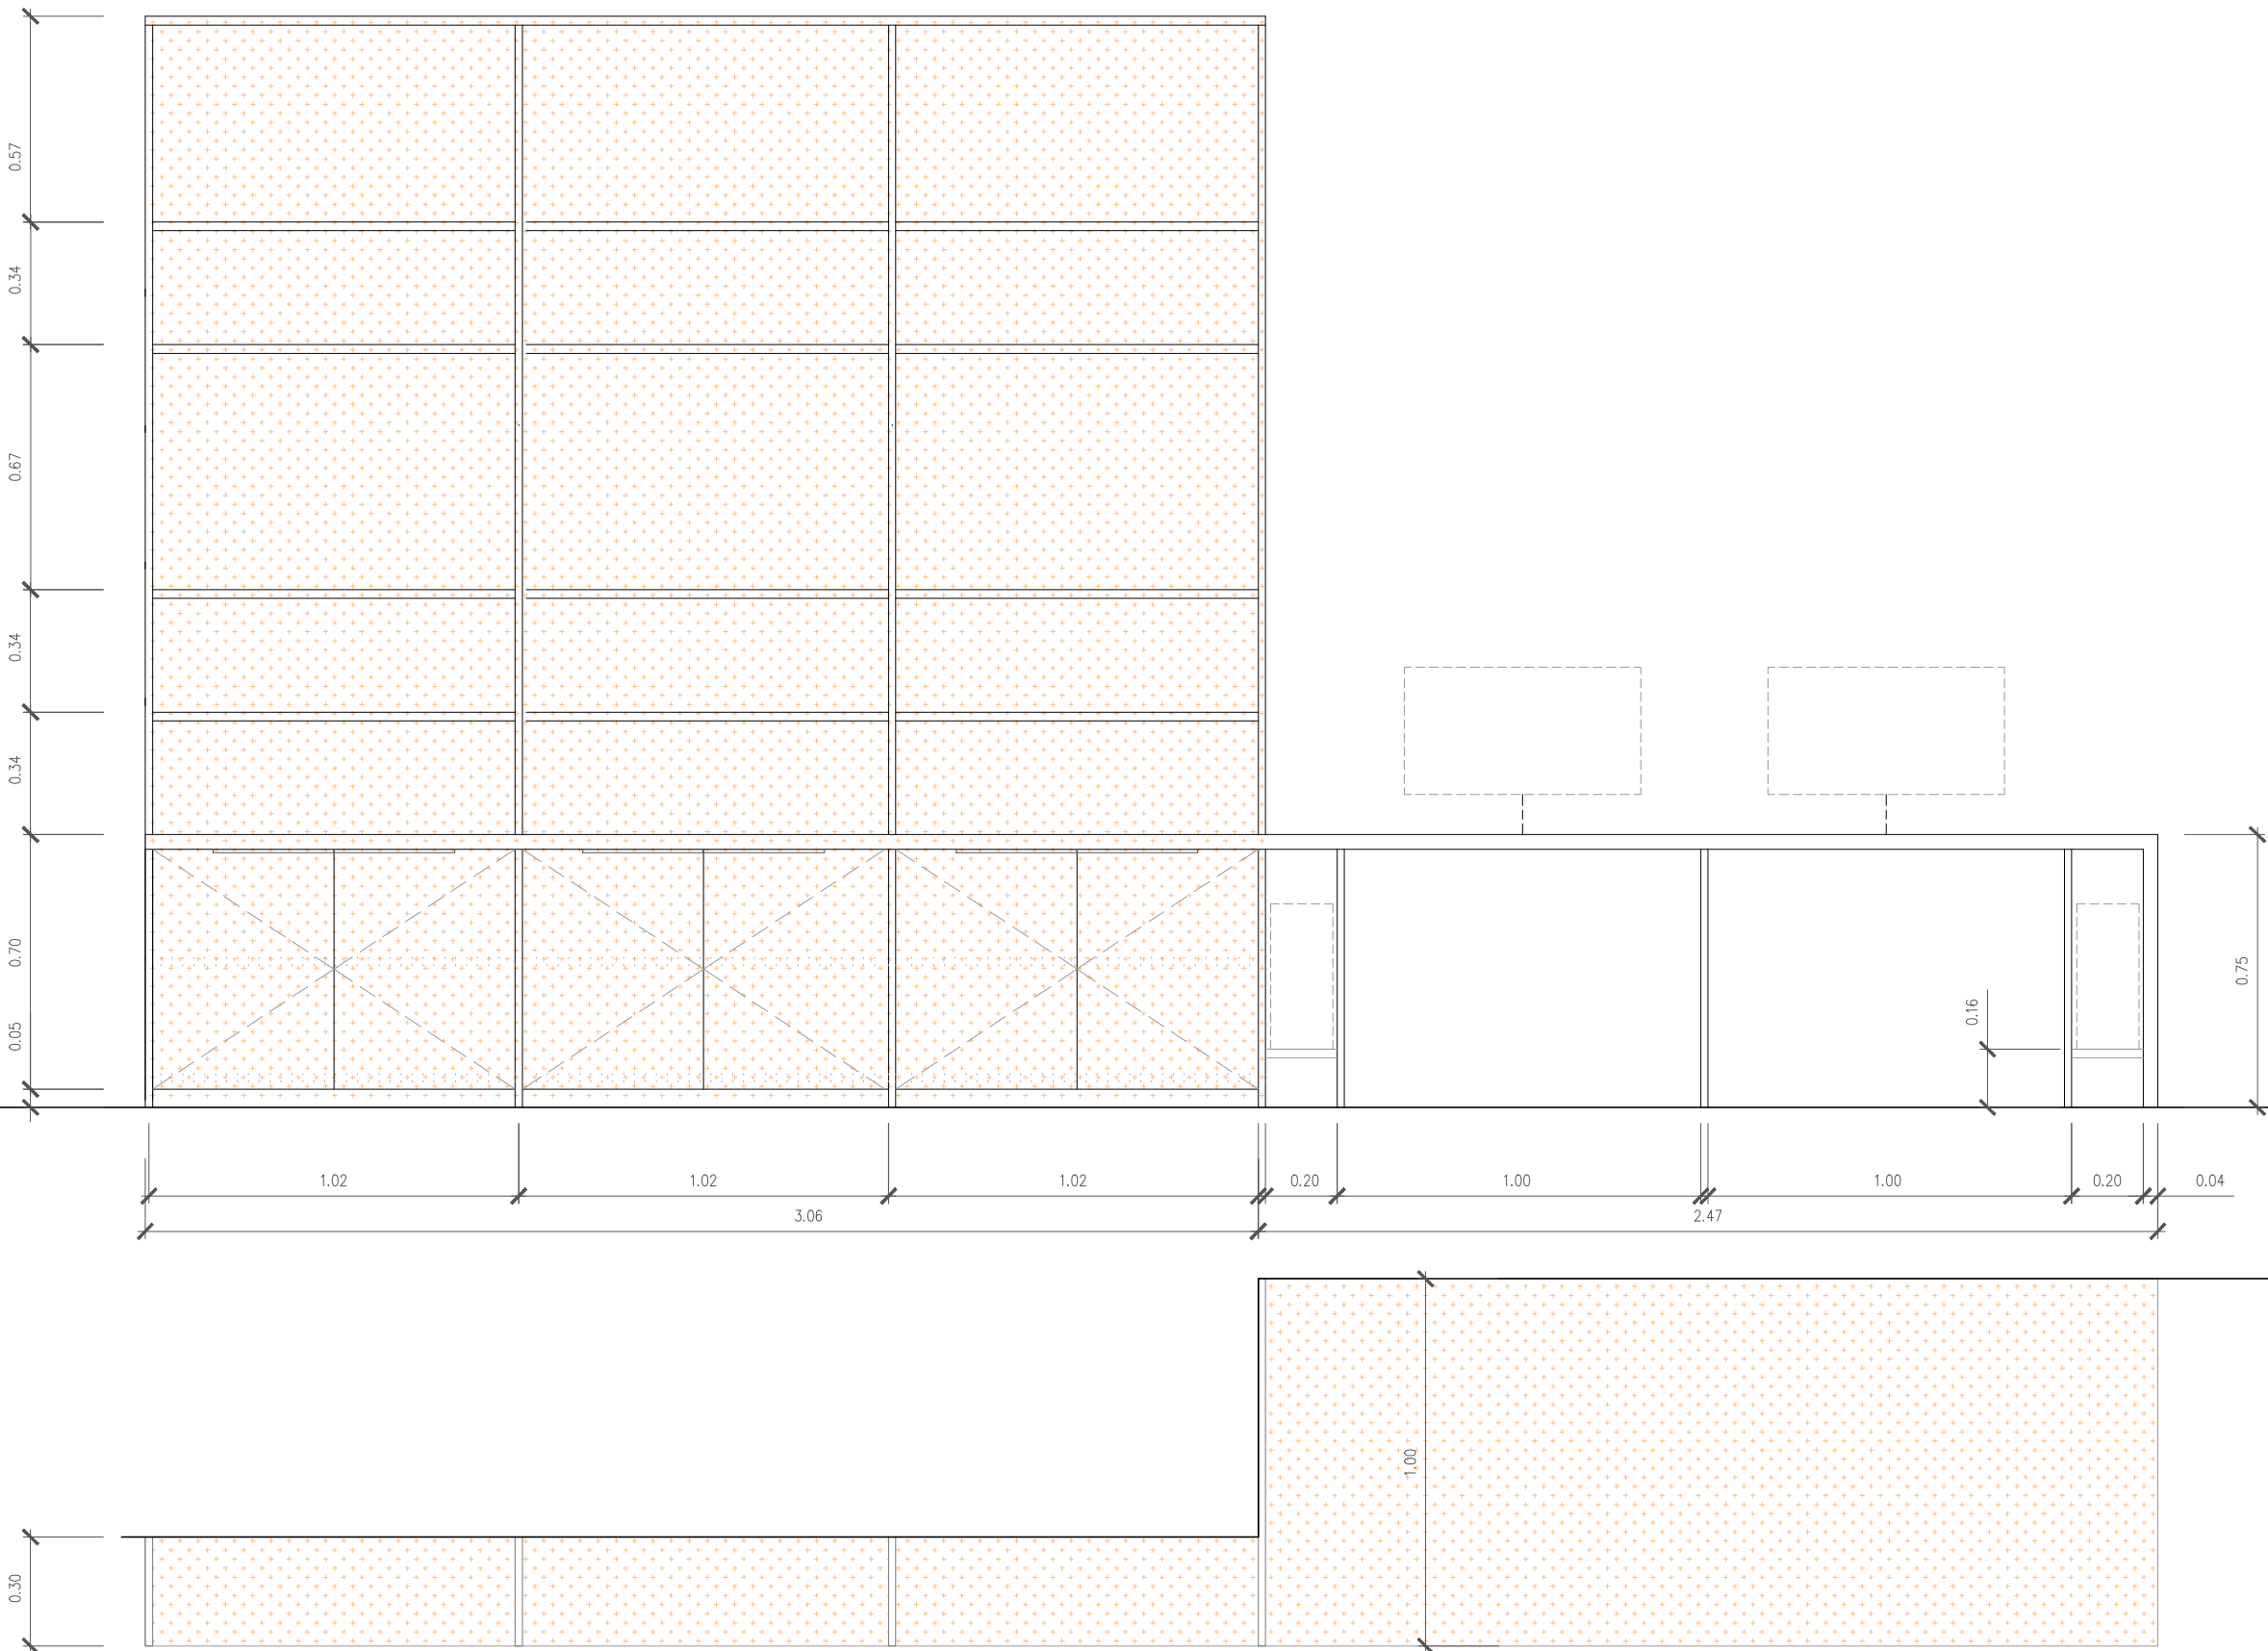

M14

CONSULTORS
ESTRUCTURA: BFA-BERNIZ FERNANDEZ ARO. SLP
INSTAL·LACIONS: CA. INGENIEROS-J.L. HERNANDEZ
PRESUPOSTS: AT3-E-PENA
SOSTINIBILITAT: AGUADO-AJAYANOC
PAISATGE I MEDI AMBIENT: AZ-AZAHONERO
ACUSTICA: WS-ACUSTICS

ARQUITECTE
COLL-LECLERC
ARQUITECTES S.L.P.
FERRANDIA 20. PBL. 08001 BCN
Tel. +34 934 813 572
dibol@leclerc.com

TÍTOL DEL PROJECTE
NOVA RESIDÈNCIA ASSISTIDA I CENTRE DE DIA PER A LA GENT GRAN EL PRAT DE LLOBREGAT

FASE
PROJECTE MOBILIARI




ESCALES
A3_1/20
A1_1/10
ORIGINALS

0 2.5 5
0 1.25 2.5
GRÀFICS


NOM DEL PLÀNOL:
MOBILIARI_A_MESURA
ESCRITORI_PRESTATGERIA_CENTRE_DIA

DATA:
GENER_2025
NOM FITXER:

CAPÍTOL
MOBILIARI
FULL.....DE.....

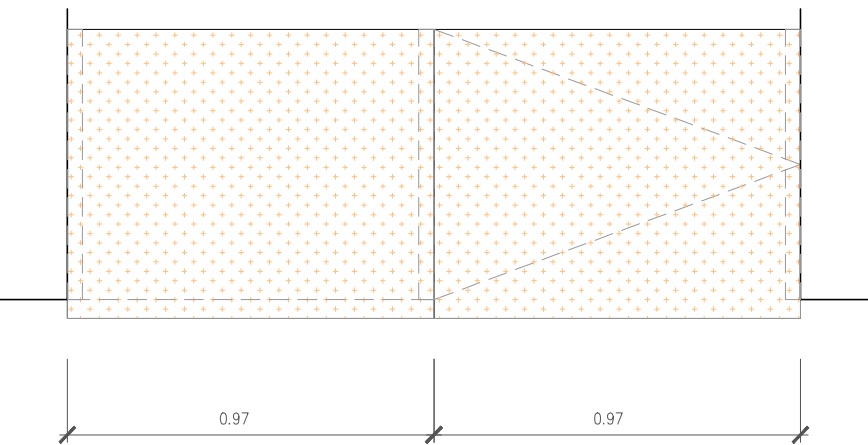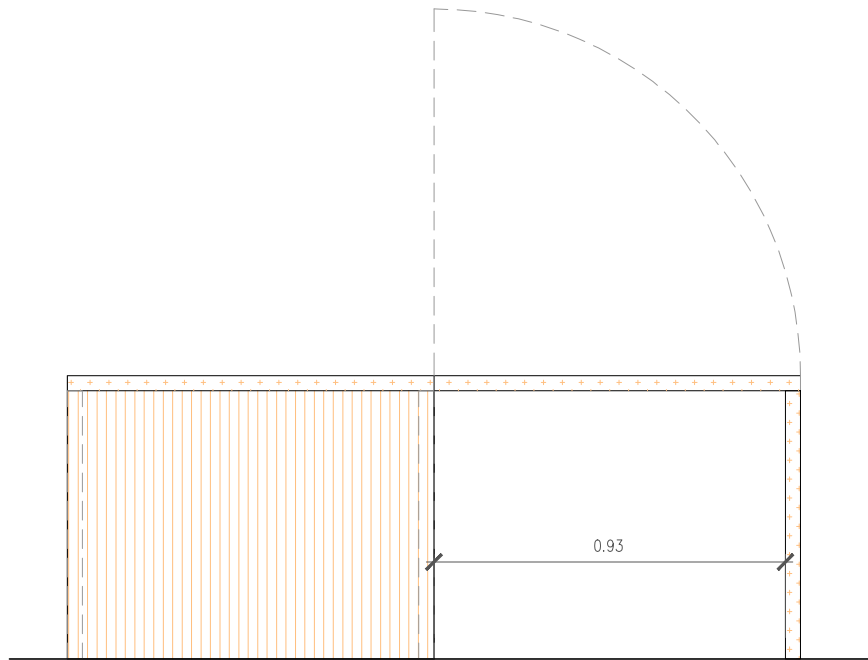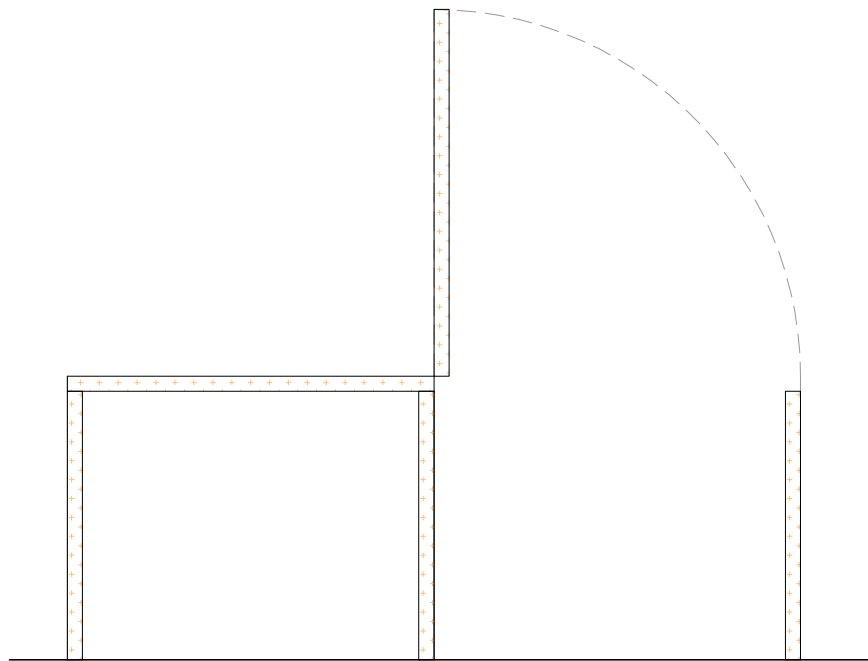

T14	
CARACTERISTIQUES	
MATERIAL	
ACABAT	
DIMENSIONS	90x300x60cm
SITUACIÓ	Centre de dia
ACCESSORIS	tirador de perfil d'acer inox. mat tipus DIDHEYA IN-350
UNITATS	1
LLEGENDA	

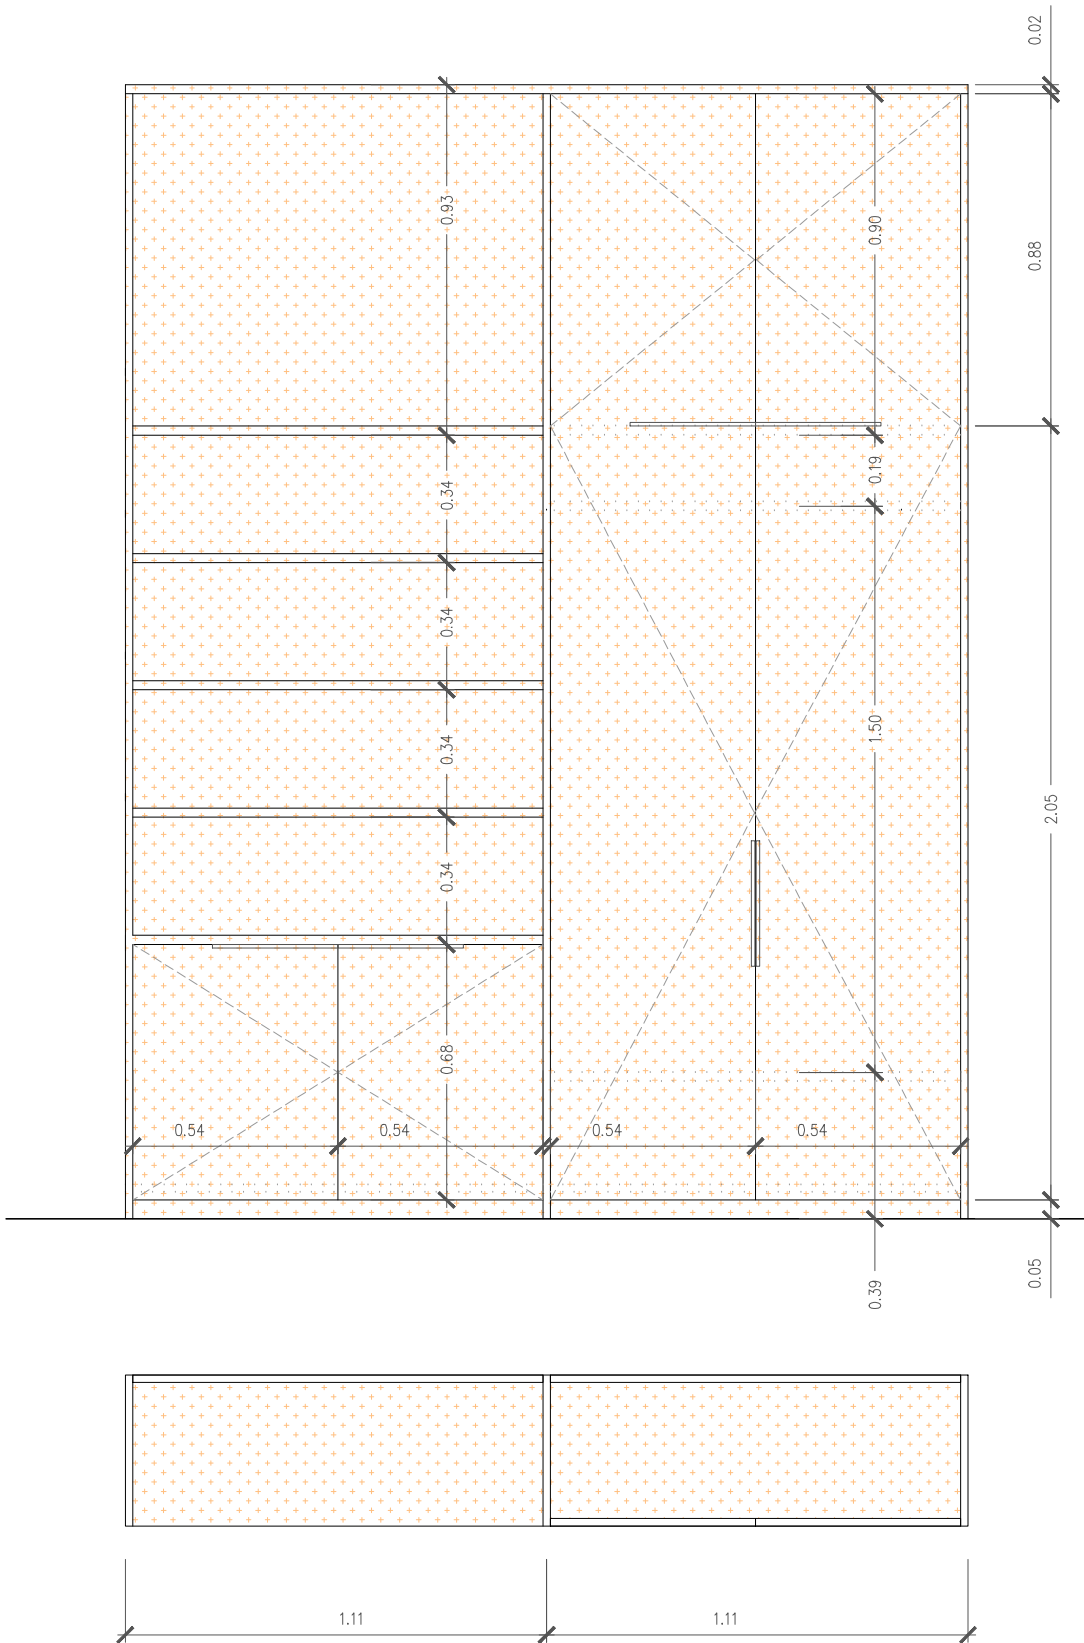

P8	
CARACTERISTIQUES	
MATERIAL	fusta
ACABAT	contraplacat de pi fenòlic envernissat B-s1
DIMENSIONS	90x300x60cm
SITUACIÓ	Centre de dia
ACCESSORIS	tirador de perfil d'acer inox. mat tipus DIDHEYA IN-350
UNITATS	1
LLEGENDA	

M15

CONSULTORS
ESTRUCTURA: BFA-BERNIZ FERNANDEZ ARO. SLP
INSTAL·LACIONS: CA. INGENIEROS-LI. HERNANDEZ
PRESUPOSTS: AT3-E. PENA
SOSTENIBILITAT: AGUADOL-A. JUANOC
PAISATGE I MEDI AMBIENT: AZ-AZAHONERO
ACUSTICA: MS-ACUSTICS

ARQUITECTE
COLL-LECLERC
ARQUITECTES S.L.P.
FERRANDIA 20. PBL. 08001 BCN
Tel. +34 934 813 572
diboli-leclerc.com

TÍTOL DEL PROJECTE
NOVA RESIDÈNCIA ASSISTIDA I CENTRE DE DIA PER A LA GENT GRAN EL PRAT DE LLOBREGAT

FASE
PROJECTE MOBILIARI

ESCALES
A3_1/200
A1_1/50
ORIGINALS

0 2,5 5
0 1,25 2,5
GRÀFIQUES

NOM DEL PLÀNOL:
MOBILIARI_A_MESURA
MOBILIARI_TREBALL_PERSONAL

DATA:
GENER_2025
NOM FITXER:

CAPÍTOL
MOBILIARI
FULL.....DE.....




T8

T9

T10

T8,T9,T10

CARACTERISTIQUES	
MATERIAL	varis
ACABAT	mobles: taulells de partícules de fusta de e:20mm amb melamina blanca taulell: aglomerat de quarz blanc polit
DIMENSIONS	varies
SITUACIÓ	Consultes PB E.B.
ACCESSORIS	tirador de perfil d'acer inox. mat tipus DIDHEYA IN-350
UNITATS	2
LLEGENDA	

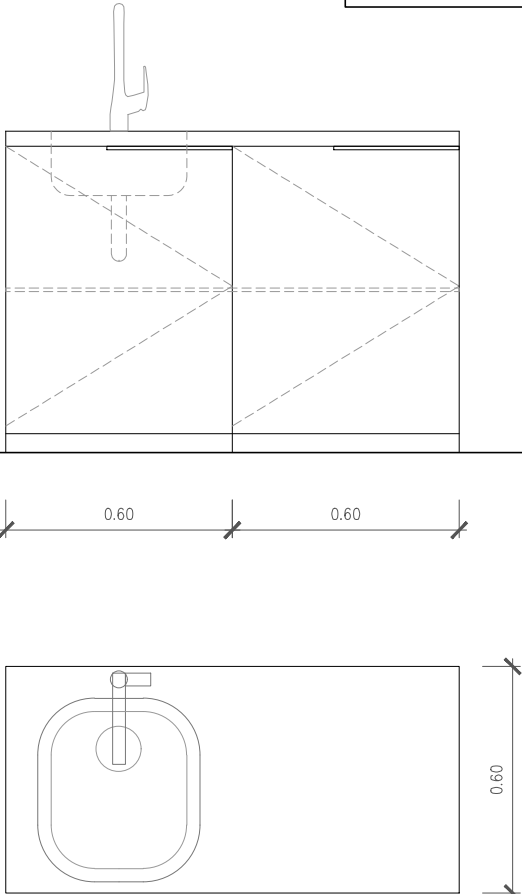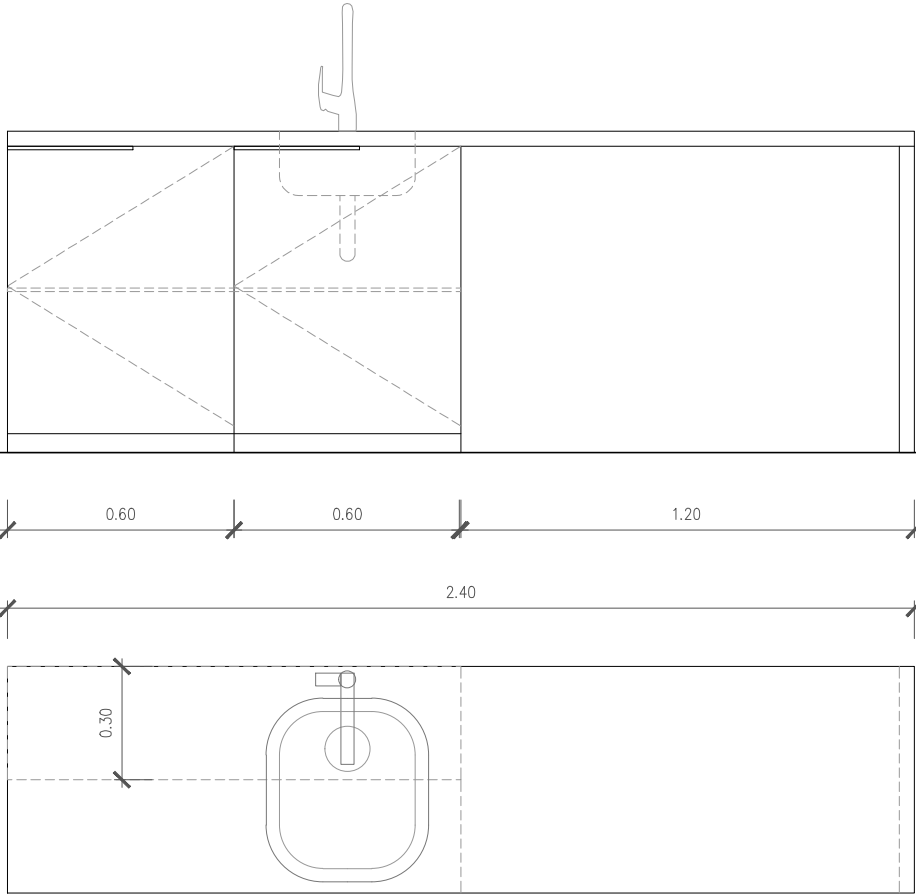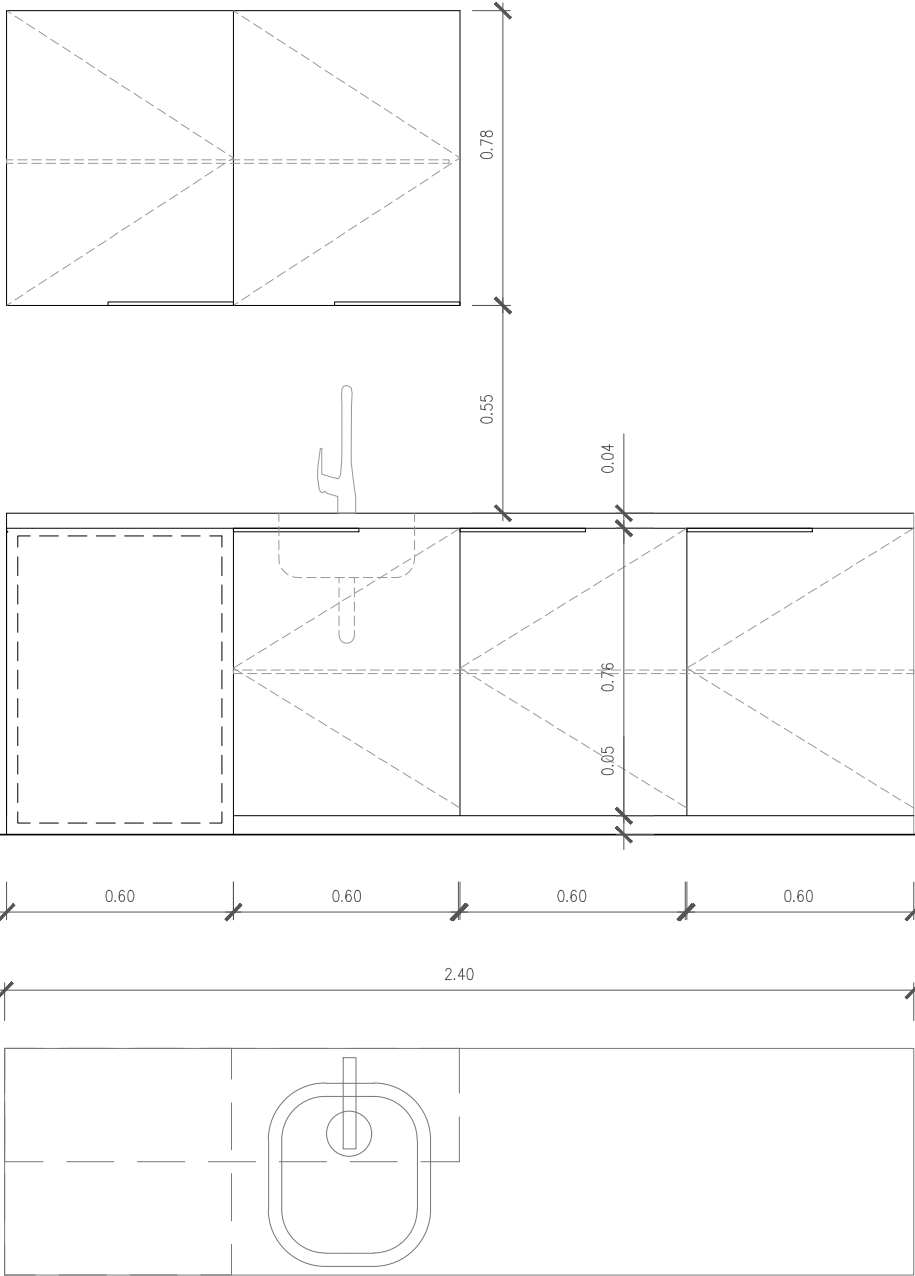

M16

CONSULTORS
ESTRUCTURA: BFA-BERNUJ FERNANDEZ ARO. SLP
INSTAL·LACIONS: CA. INGENIEROS-J.L. HERNANDEZ
PRESUPOSTS: AT3-E. PENA
SOSTENIBILITAT: AGUADO-L. ALVAREZ
PAISATGE I MEDI AMBIENT: AZ-AZAHONERO
ACUSTICA: WS ACUSTICS

ARQUITECTE
COL·LEGIAT
COL·LEGIAT
ARQUITECTE SLP
FERNANDA 26. TEL. 0901 801
TEL. +34 934 813 572
dib@col·leger.com

TÍTOL DEL PROJECTE
NOVA RESIDÈNCIA ASSISTIDA I CENTRE DE DIA PER A LA GENT GRAN EL PRAT DE LLOBREGAT

FASE
PROJECTE MOBILIARI

ESCALES
A3_1/20
A1_1/10
ORIGINALS


0 2,5 5
0 1,25 2,5
GRÀFICS

NOM DEL PLÀNOL:
MOBILIARI_A_MESURA
MOBILIARI_CONSULTES

DATA:
GENER_2025
NOM FITXER:




CAPÍTOL
MOBILIARI
FULL.....DE.....

A3, A4	
CARACTERISTIQUES	
MATERIAL	fusta
ACABAT	contraplacat de pi fenòlic envernissat B-s1
DIMENSIONS	90x300x60cm
SITUACIÓ	Habitacions
ACCESSORIS	
UNITATS	A3: 90 A4: 27

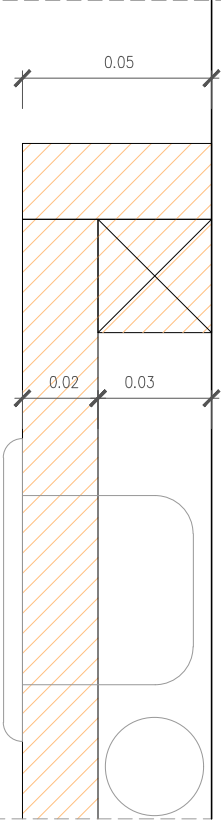

Les instal·lacions
transcorren per la
càmera darrera del
capçal, i les caixes
dels endolls no
traspassen la paret.

DETALL CANTONADA CAPÇAL

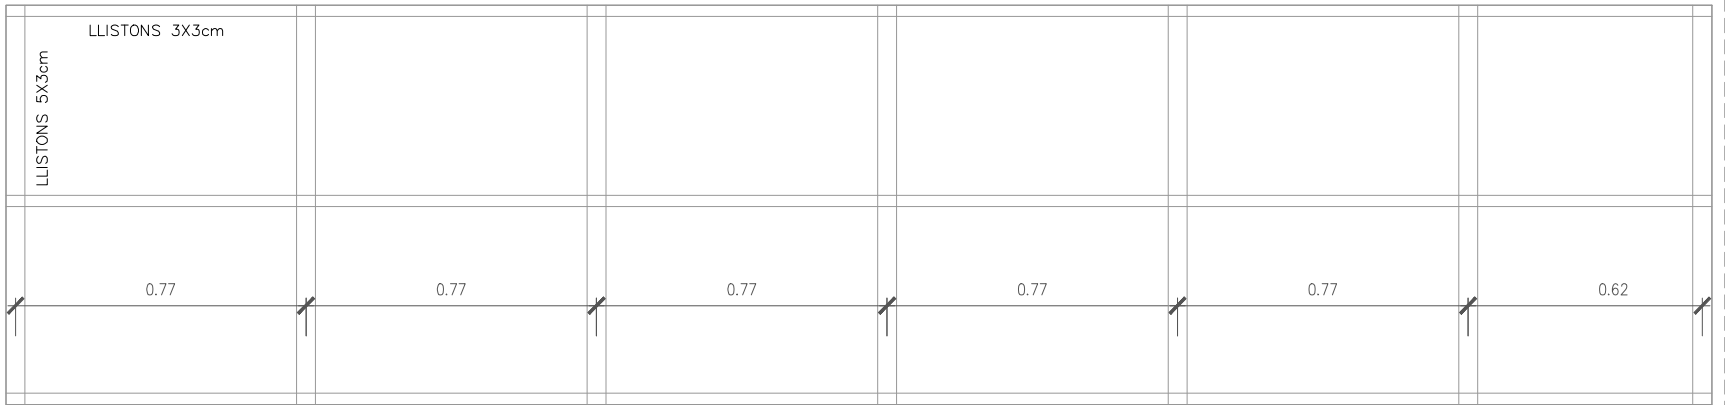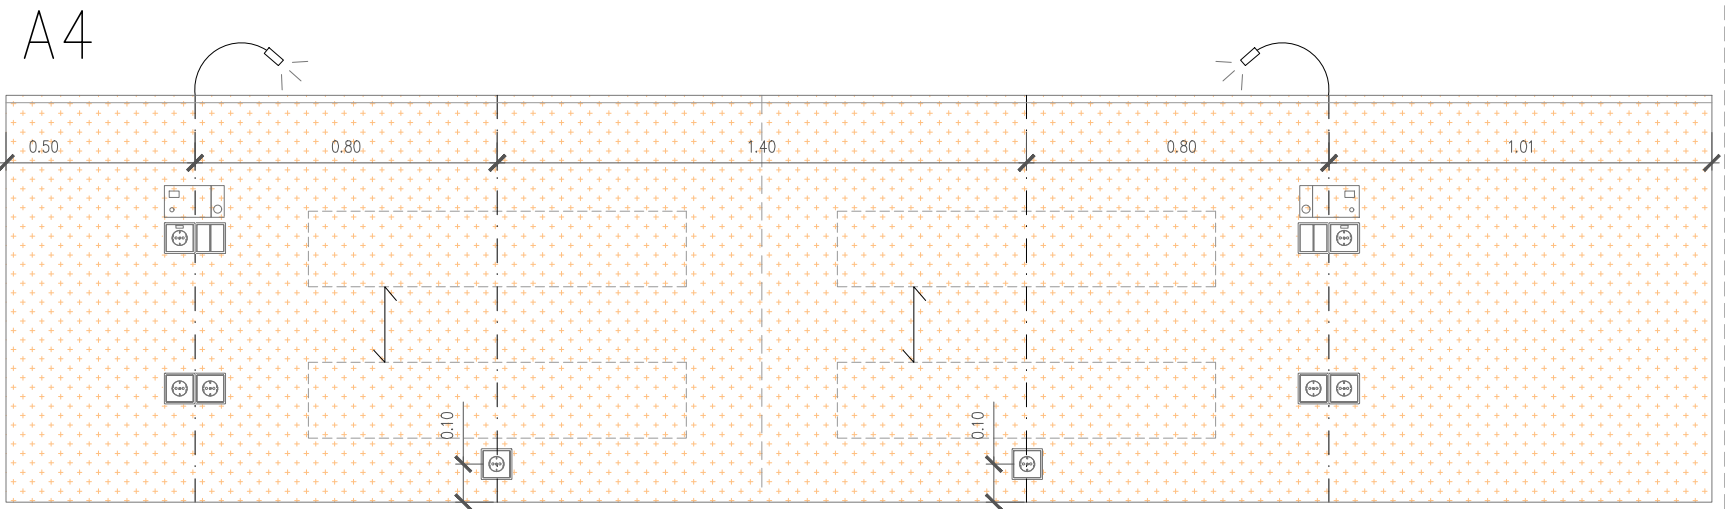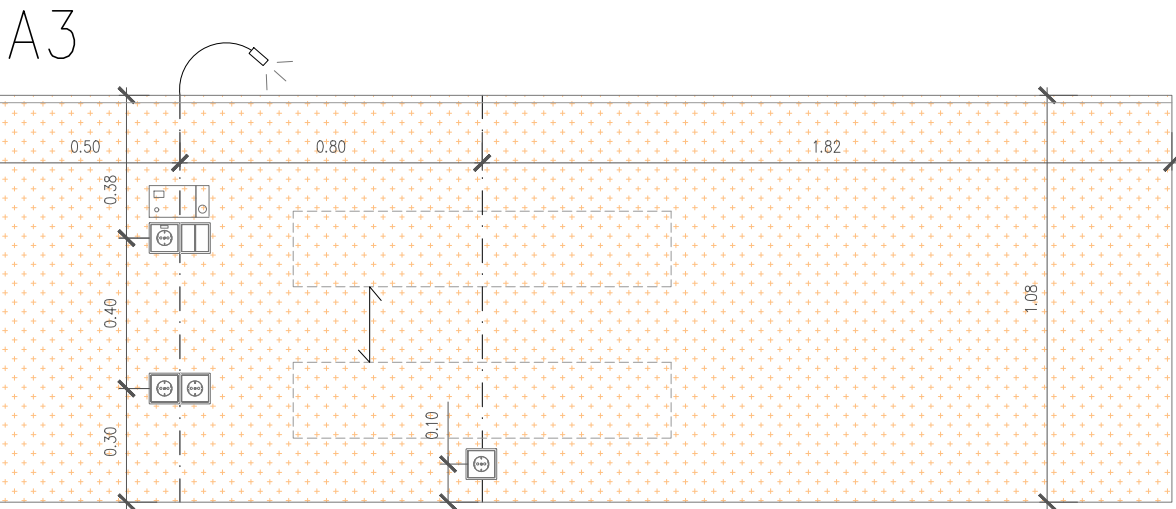

M17

CONSULTORS
ESTRUCTURA: BFA - BERNIZ FERNANDEZ ARO. SLP
INSTAL·LACIONS: CA. INGENIEROS - LL. HERNANDEZ
PRESUPOSTS: AT3 - E. PENA
SOSTENIBILITAT: AGUAJOL - A. JAVANOC
PAISATGE I MEDI AMBIENT: AZ - A. ZAHONERO
ACUSTICA: WS - ACUSTICS

ARQUITECTE
COLL - LECLERC
ARQUITECTES S.L.P.
FERLANDIA 20. TEL. 0901 801
Tel. +34 934 813 572
dib@coll-leclerc.com

TÍTOL DEL PROJECTE
NOVA RESIDÈNCIA ASSISTIDA I CENTRE DE DIA PER A LA GENT GRAN EL PRAT DE LLOBREGAT

FASE
PROJECTE MOBILIARI

ESCALES
A3_1/20
A1_1/10
ORIGINALS

0 2,5 5
0 1,25 2,5
GRÀFIQUES

NOM DEL PLÀNOL:
MOBILIARI_A_MESURA
CAPÇALS_HABITACIONS

DATA:
GENER_2025
NOM FITXER:



CAPÍTOL
MOBILIARI
FULL.....DE.....



LLEGENDA




PLANTA

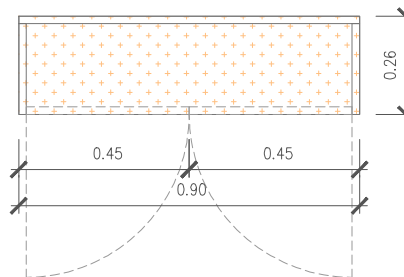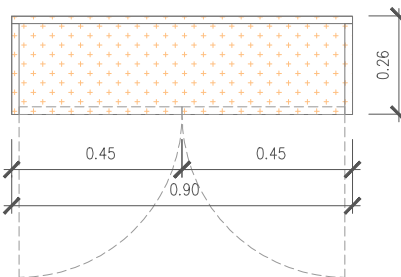


LLEGENDA

CAPÍTOL

MOBILIARIFULL DEF

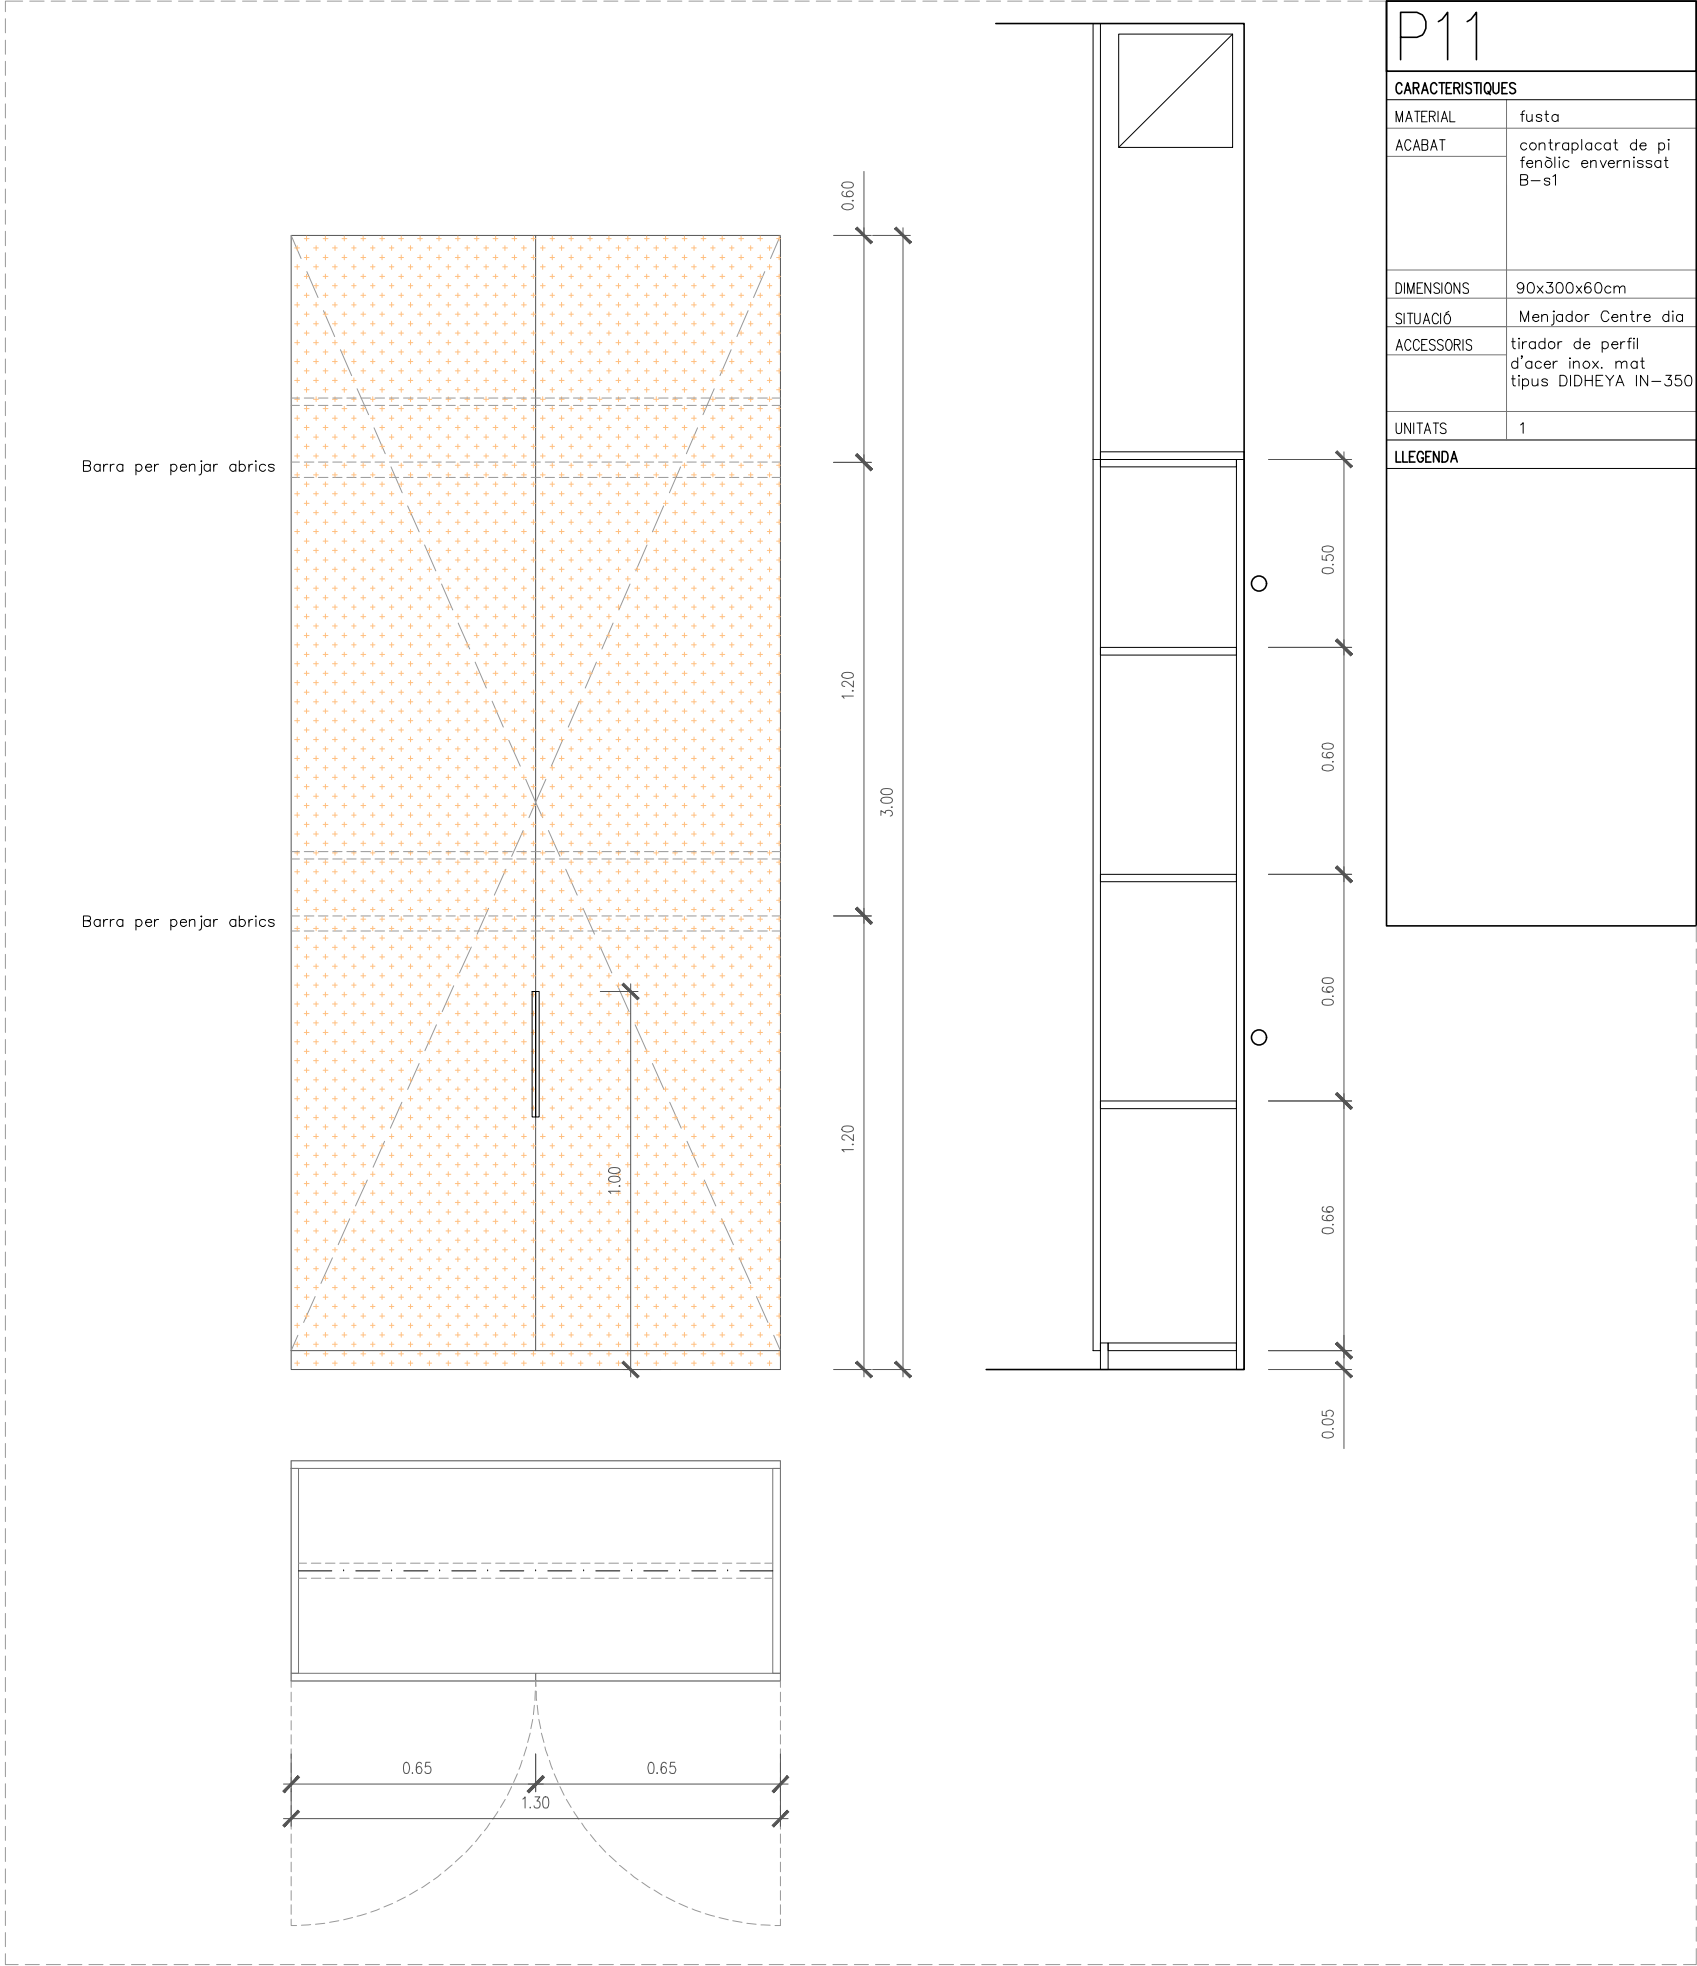


P11	
CARACTERISTIQUES	
MATERIAL	fusta
ACABAT	contraplacat de pi fenòlic envernissat B-s1
DIMENSIONS	90x300x60cm
SITUACIÓ	Menjador Centre dia
ACCESSORIS	tirador de perfil d'acer inox. mat tipus DIDHEYA IN-350
UNITATS	1
LLEGENDA	

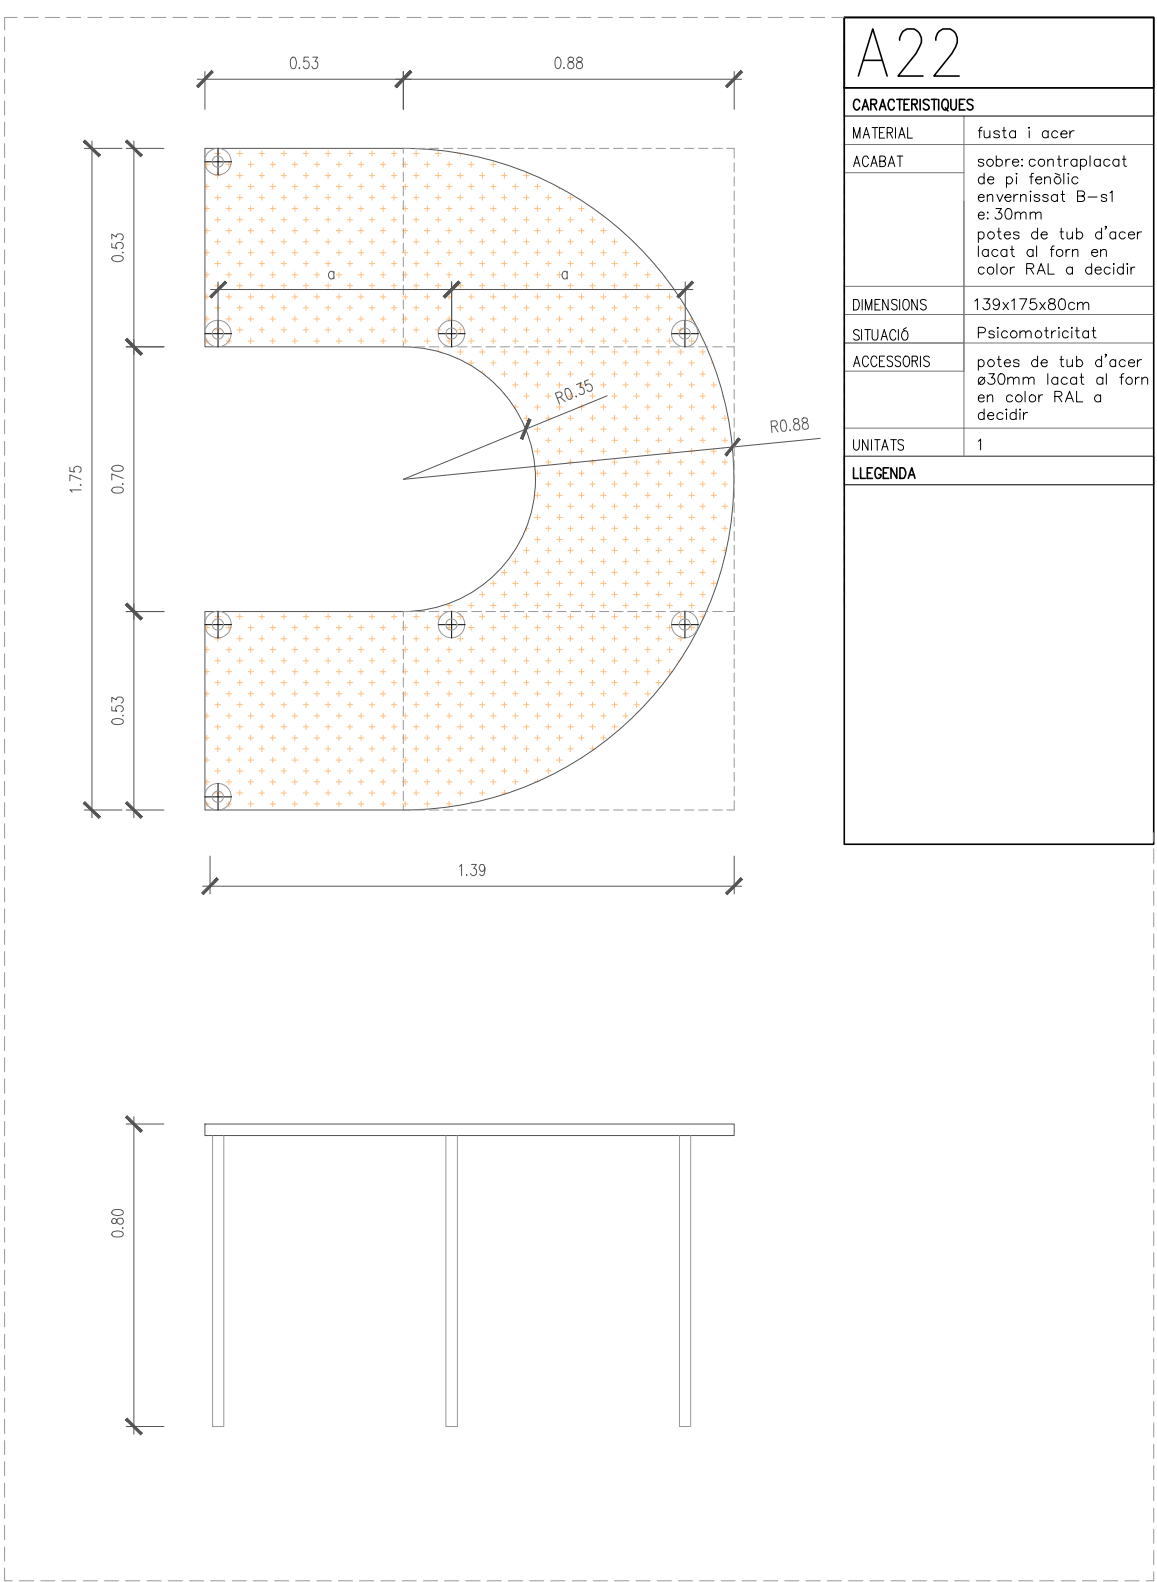


A22	
CARACTERISTIQUES	
MATERIAL	fusta i acer
ACABAT	sobre: contraplacat de pi fenòlic envernissat B-s1 e: 30mm potes de tub d'acer lacat al forn en color RAL a decidir
DIMENSIONS	139x175x80cm
SITUACIÓ	Psicomotricitat
ACCESSORIS	potes de tub d'acer ø30mm lacat al forn en color RAL a decidir
UNITATS	1
LLEGENDA	




M19

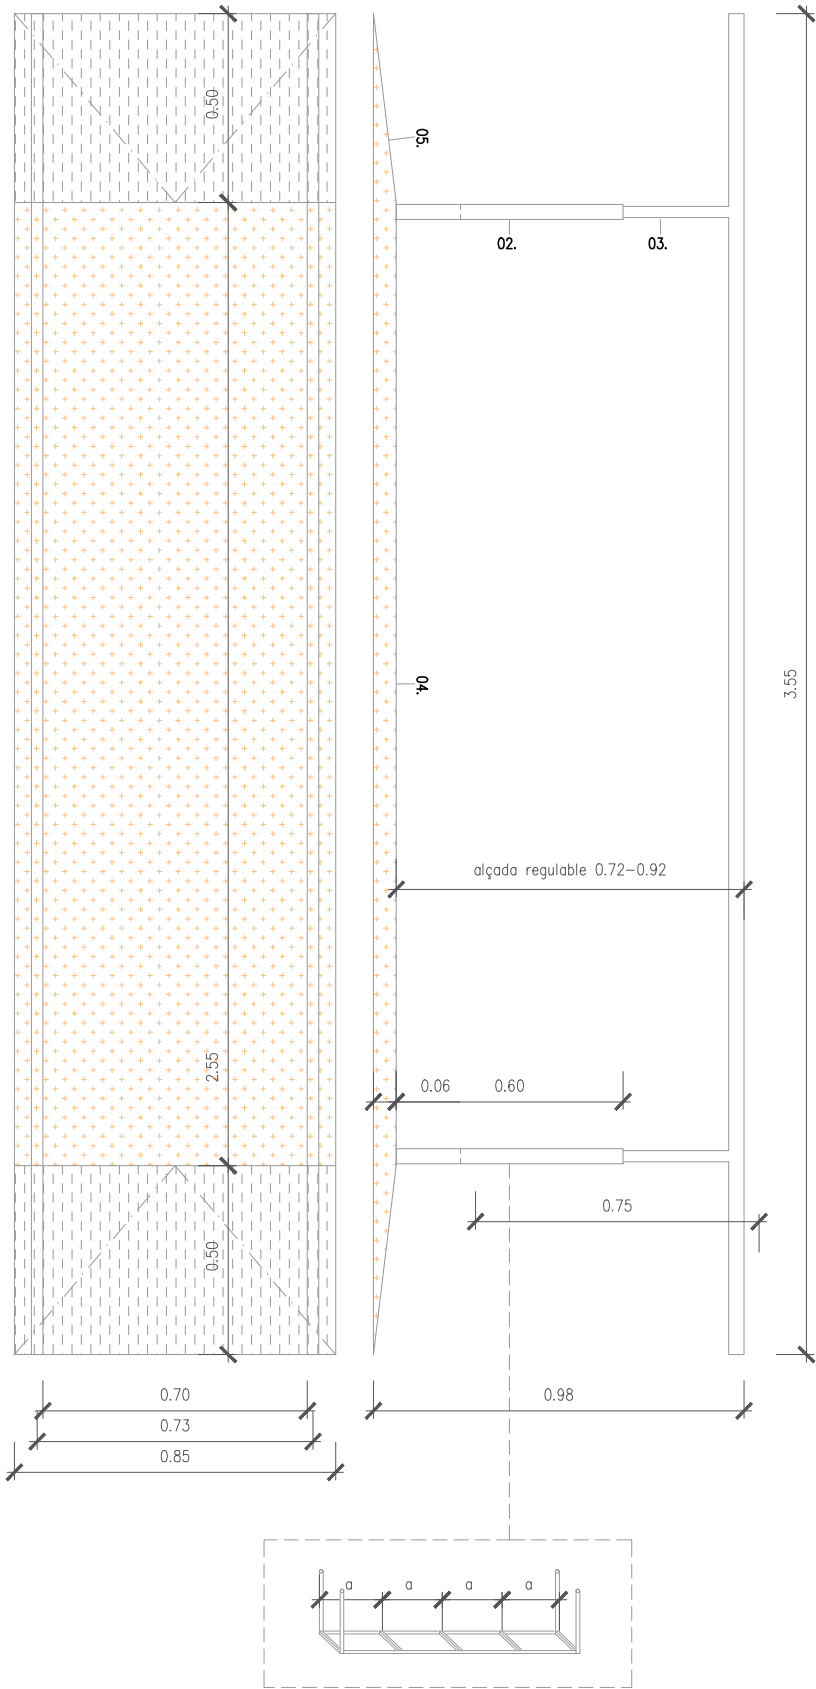

A7	
CARACTERISTIQUES	
MATERIAL	fusta i acer
ACABAT	sobre: contraplacat de pi fenòlic i de tub d'acer lacat al forn en color RAL a decidir. Paviment antilliscant a rampa
DIMENSIONS	355x100x85cm
SITUACIÓ	Psicomotricitat
ACCESSORIS	
UNITATS	1
LLEGENDA	
01. subestructura metàl·lica: tub quadrat de 30x30mm d'acer	
02. Base fixe; tubular d'acer de ø40mm i e:5mm lacat al forn en color RAL a decidir	
03. Barana ajustable en alçada (72,77,82,87,92cm) tub vertical ø30mm soldat a tub horitzontal de ø40mm	
04. sobre pasarel·la: contraplacat de pi fenòlic envarnissat B-s1,	
05. Paviment de goma antilliscant	

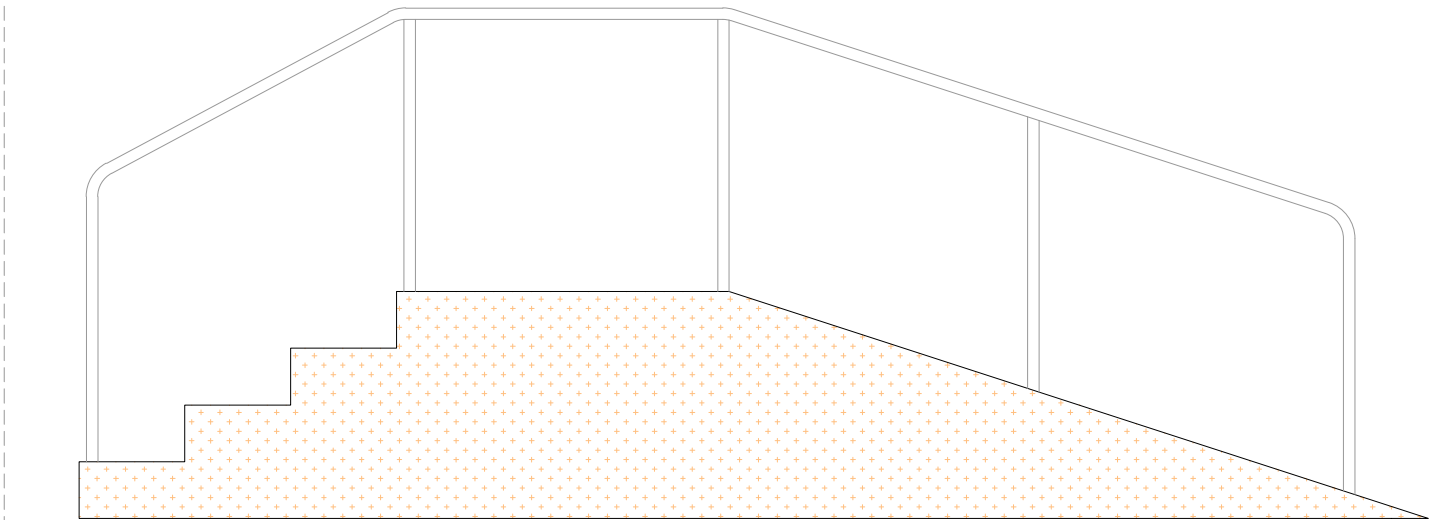

A7	
CARACTERISTIQUES	
MATERIAL	fusta i acer
ACABAT	sobre: contraplacat de pi fenòlic i de tub d'acer lacat al forn en color RAL a decidir. Paviment antilliscant a rampa
DIMENSIONS	139x175x80cm
SITUACIÓ	Psicomotricitat
ACCESSORIS	
UNITATS	1
LLEGENDA	
01. subestructura metàl·lica: tub quadrat de 30x30mm d'acer	
02. baranes: tub circular de ø30mm lacat al forn en color RAL a decidir	
03. sobre escala: contraplacat de pi fenòlic envarnissat B-s1,	
04. Paviment de goma antilliscant	

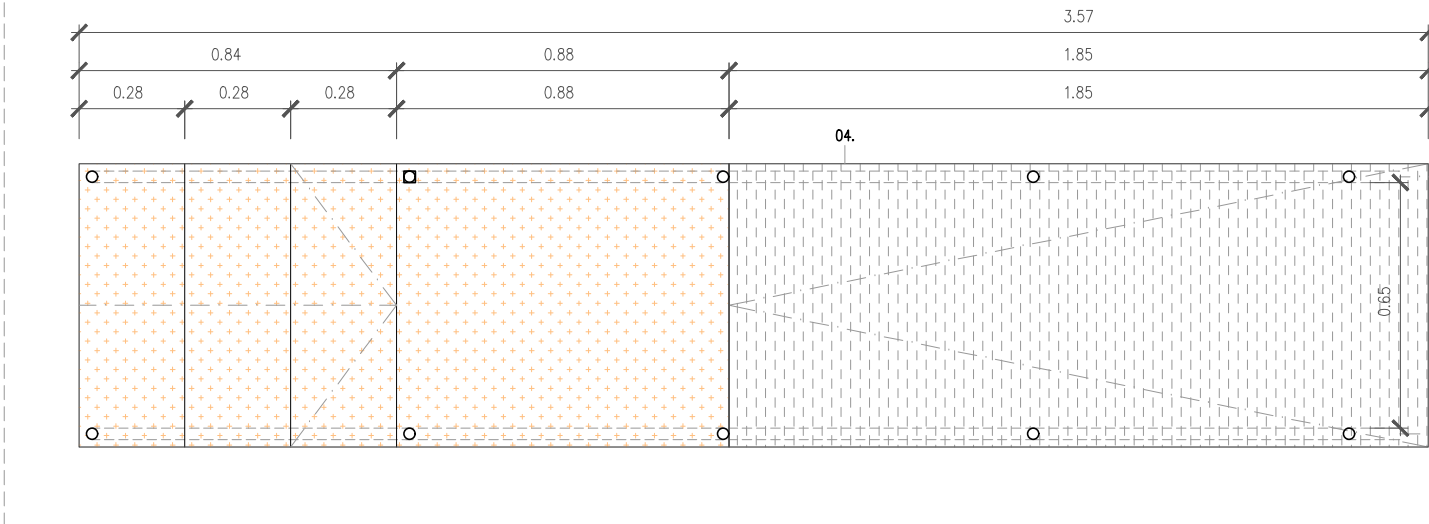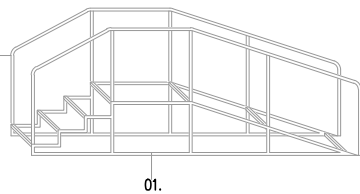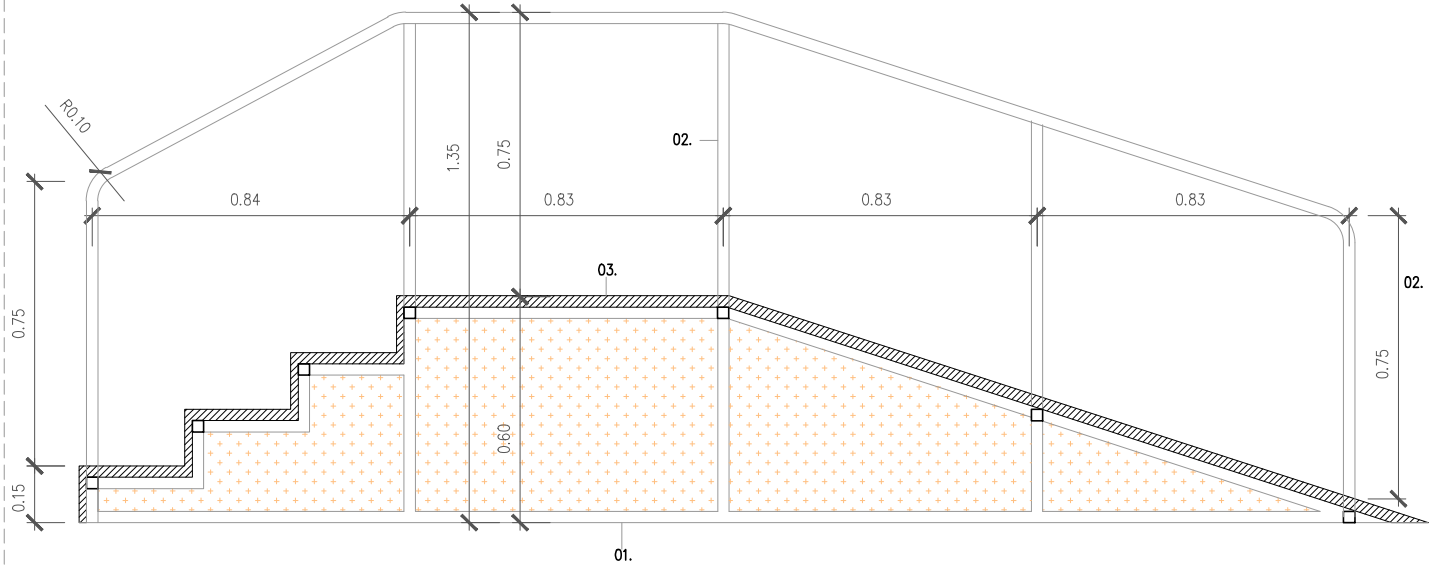


CONSULTORS
ESTRUCTURA: BFA-BERNIZ FERNANDEZ ARO. SLP
INSTAL·LACIONS: CA. INGENIEROS-LL. HERNANDEZ
PRESUPUESTOS: AT3-E. PENA
SOSTENIBILITAT: AGUAJOL-A. JUANICO
PAISATGE I MEDI AMBIENT: AZ-AZAHONERO
ACUSTICA: MS-ACUSTICS

ARQUITECTE
COLL-LECLERC
ARQUITECTES S.L.P.
FERLANDIA 20. PDL 08091 BCN
Tel: +34 934 813 572
dib@coll-leclerc.com

TÍTOL DEL PROJECTE
NOVA RESIDÈNCIA ASSISTIDA I CENTRE DE DIA PER A LA GENT GRAN EL PRAT DE LLOBREGAT

FASE
PROJECTE MOBILIARI

ESCALES
A3_1/20
A1_1/10
ORIGINALS

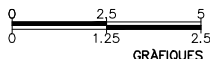

NOM DEL PLÀNOL:
MOBILIARI_A_MESURA
ARMARI_MENJADOR_CENTRE_DIA




DATA:
GENER_2025
NOM FITXER:


M20
CAPÍTOL
MOBILIARI
FULL.....DE.....

P12.A	
CARACTERISTIQUES	
MATERIAL	fusta
ACABAT	contraplacat de pi fenòlic envernissat B-s1
DIMENSIONS	265x280x70cm
SITUACIÓ	Edifici A
ACCESSORIS	tirador de perfil d'acer inox. mat tipus DIDHEYA IN-350
UNITATS	3
LLEGENDA	


P12.B	
CARACTERISTIQUES	
MATERIAL	fusta
ACABAT	contraplacat de pi fenòlic envernissat B-s1
DIMENSIONS	265x280x70cm
SITUACIÓ	Edifici B
ACCESSORIS	tirador de perfil d'acer inox. mat tipus DIDHEYA IN-350
UNITATS	2
LLEGENDA	

P12.C	
CARACTERISTIQUES	
MATERIAL	fusta
ACABAT	contraplacat de pi fenòlic envernissat B-s1
DIMENSIONS	265x300x70cm
SITUACIÓ	Edifici C
ACCESSORIS	tirador de perfil d'acer inox. mat tipus DIDHEYA IN-350
UNITATS	4
LLEGENDA	

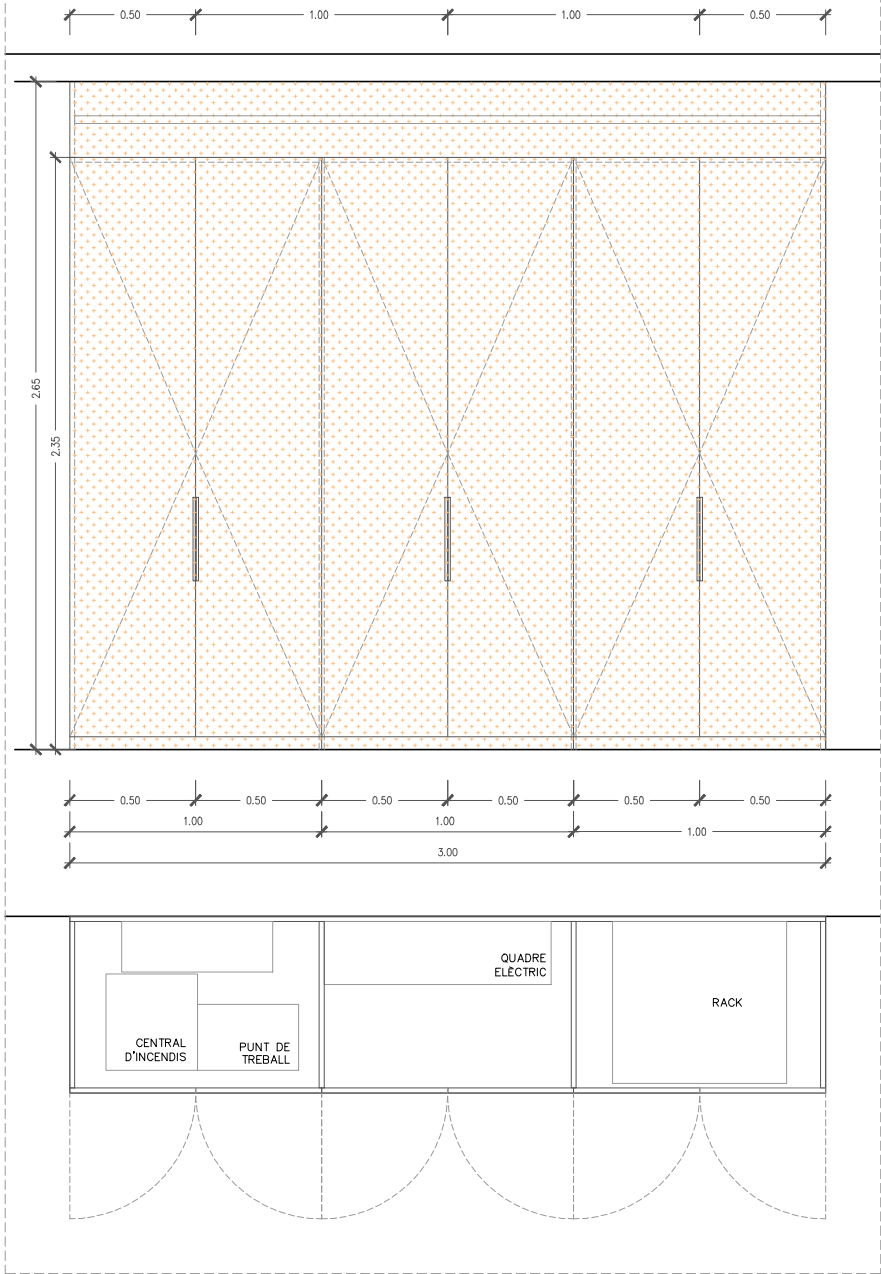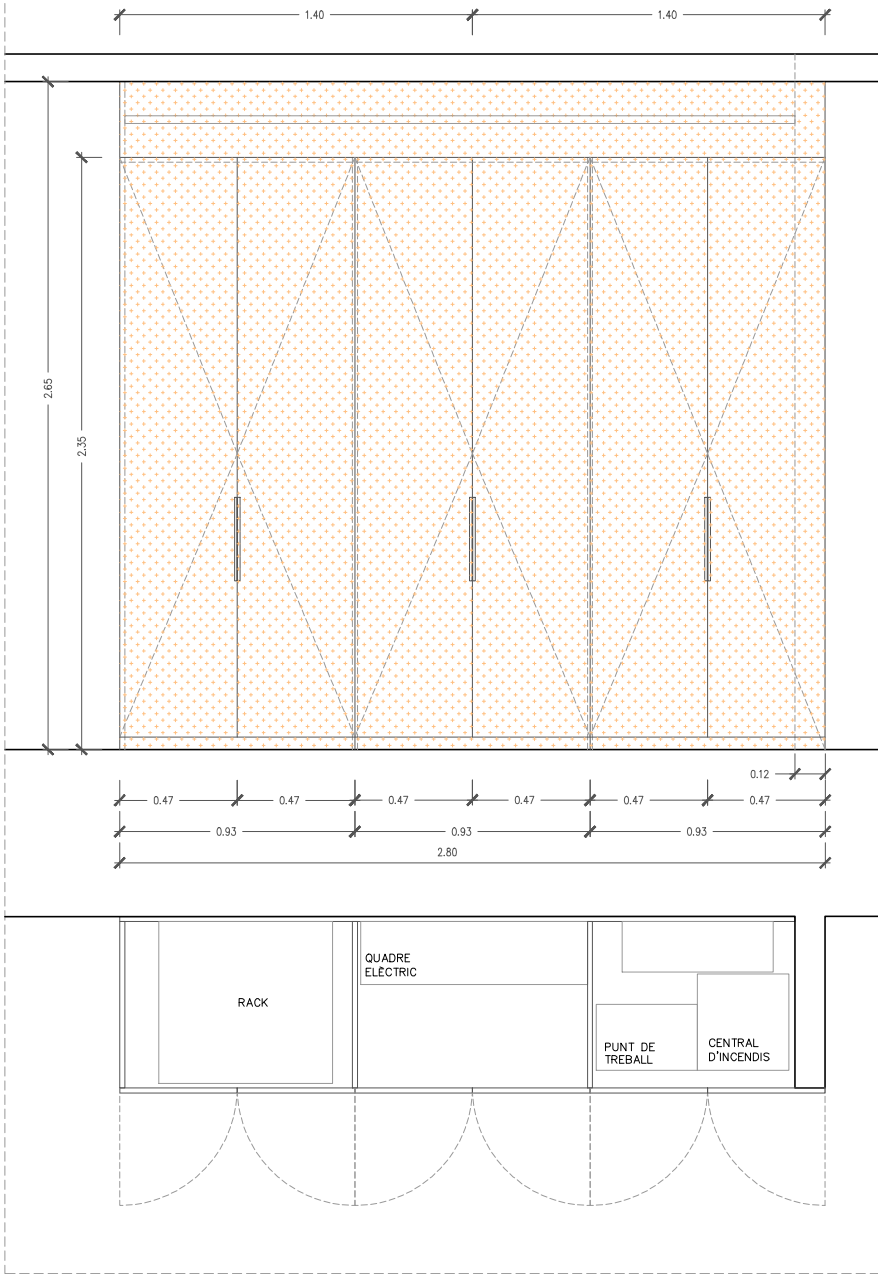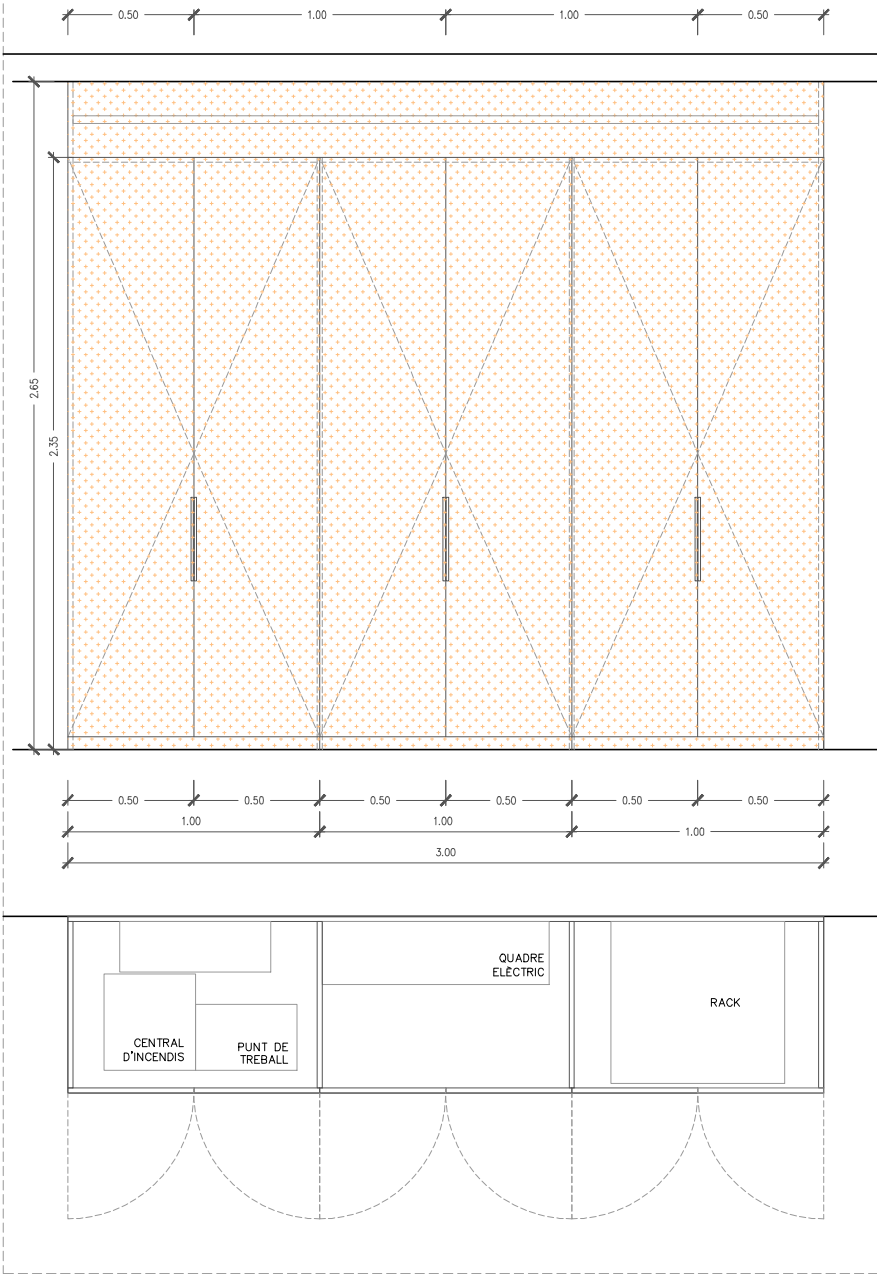

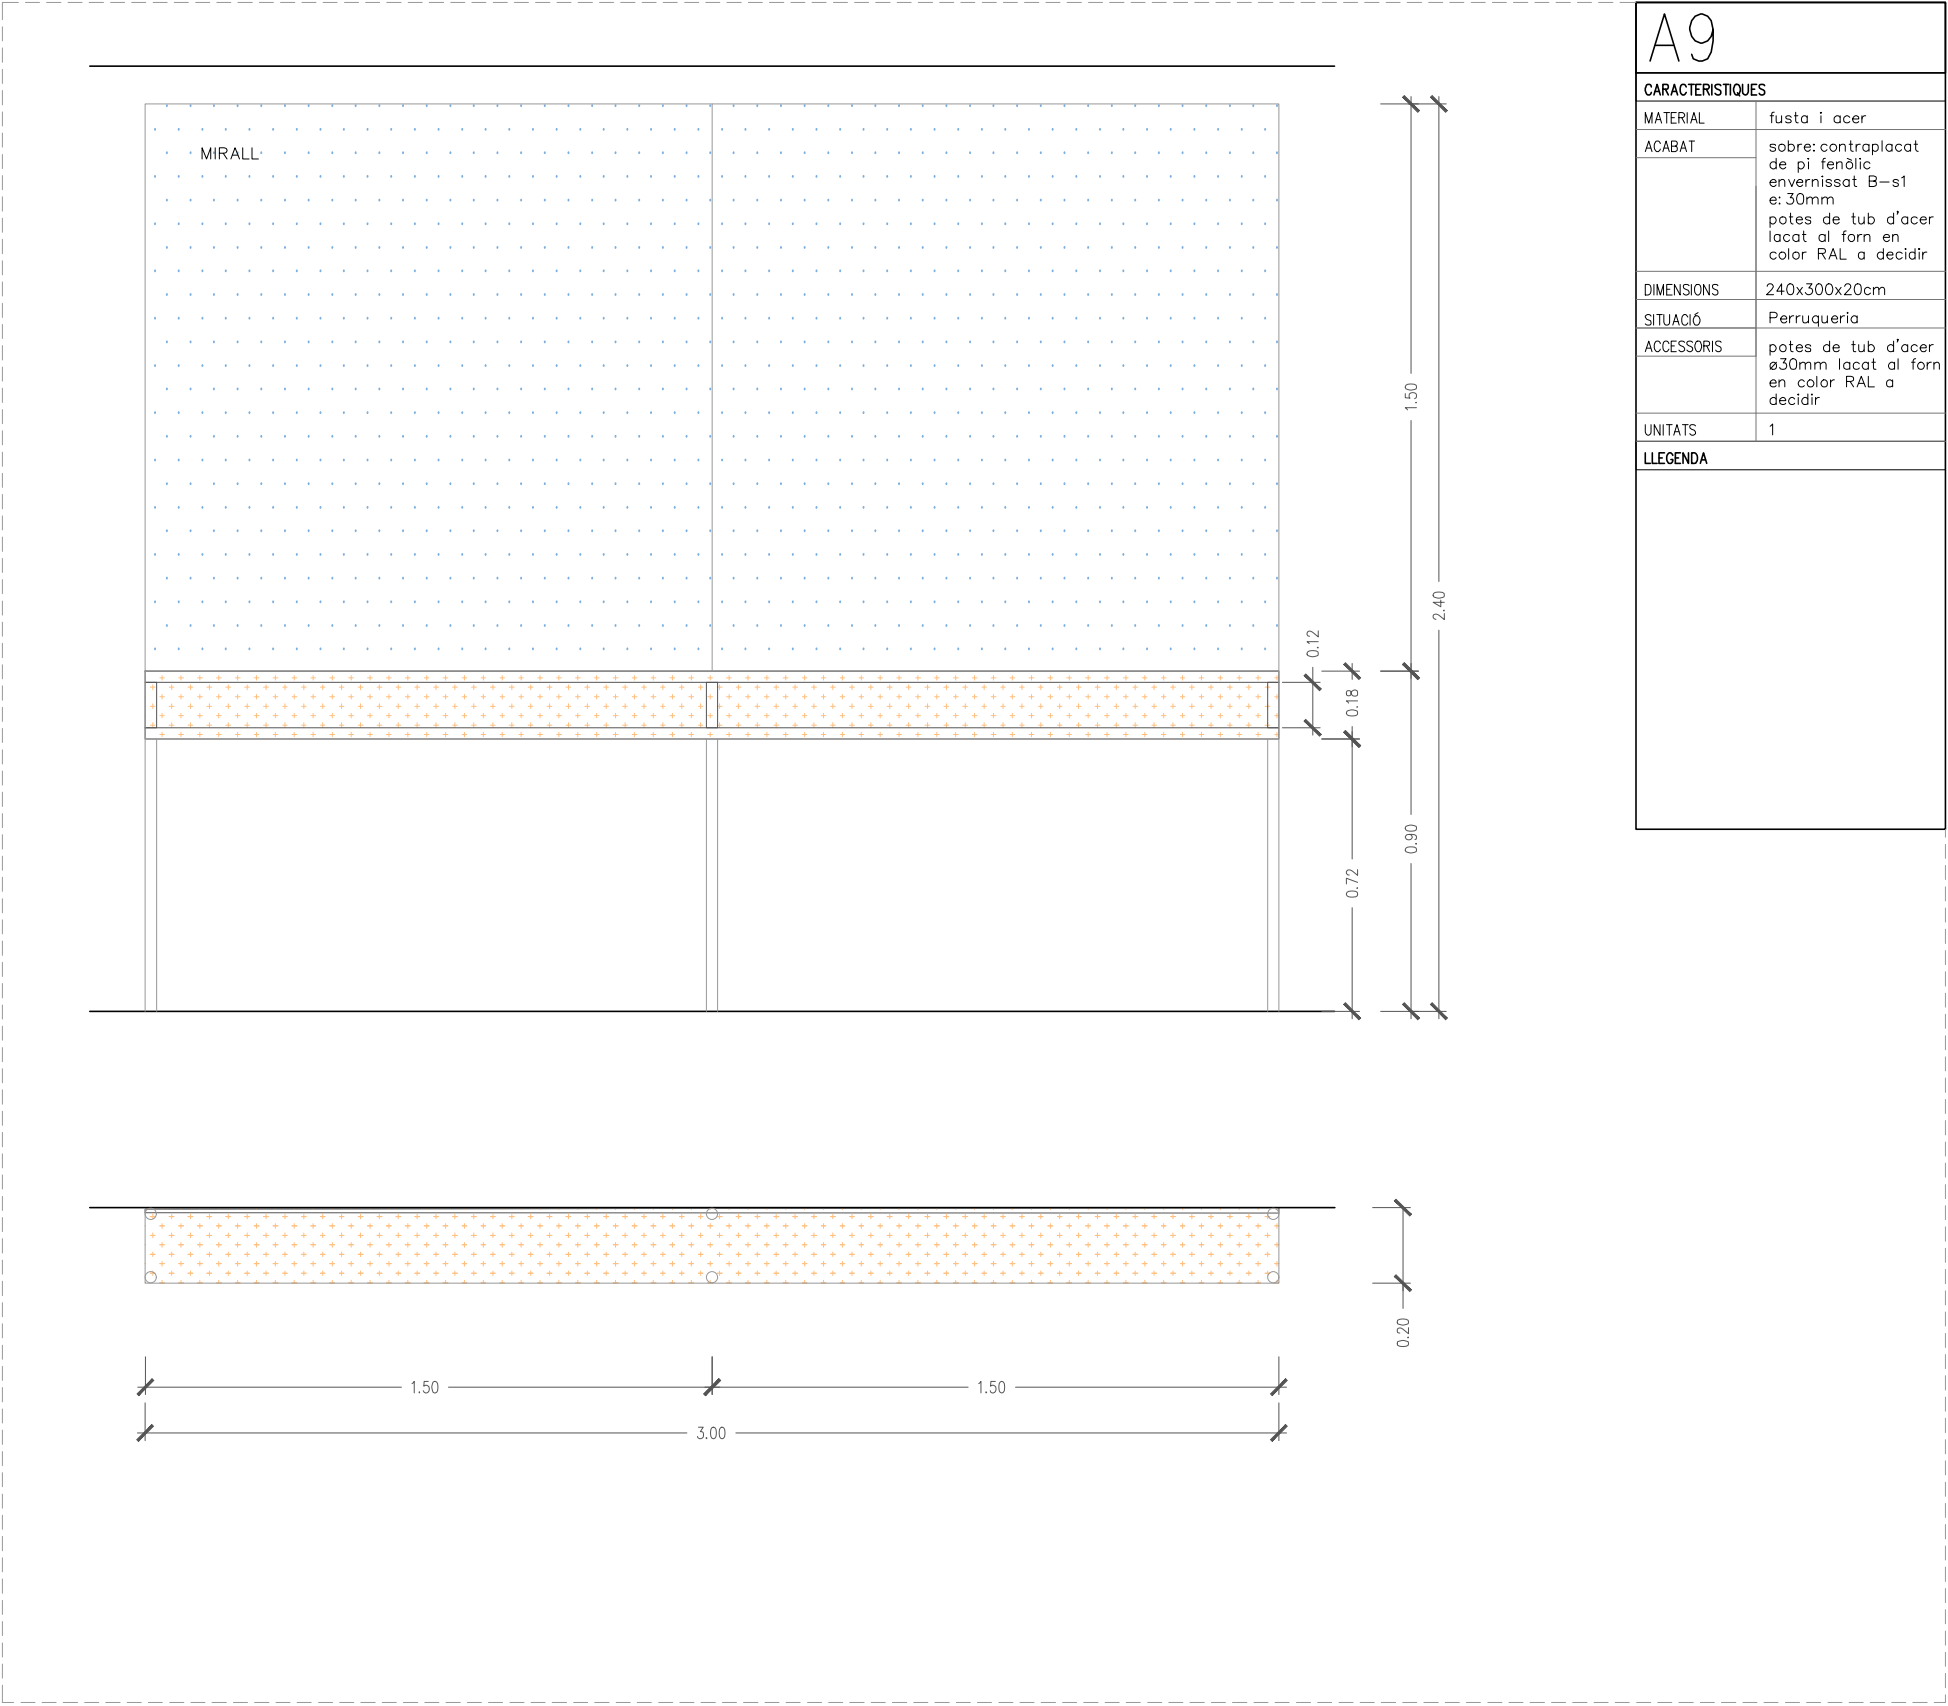

A9	
CARACTERISTIQUES	
MATERIAL	fusta i acer
ACABAT	sobre: contraplacat de pi fenòlic envernissat B-s1 e: 30mm potes de tub d'acer lacat al forn en color RAL a decidir
DIMENSIONS	240x300x20cm
SITUACIÓ	Perruqueria
ACCESSORIS	potes de tub d'acer ø30mm lacat al forn en color RAL a decidir
UNITATS	1
LLEGENDA	

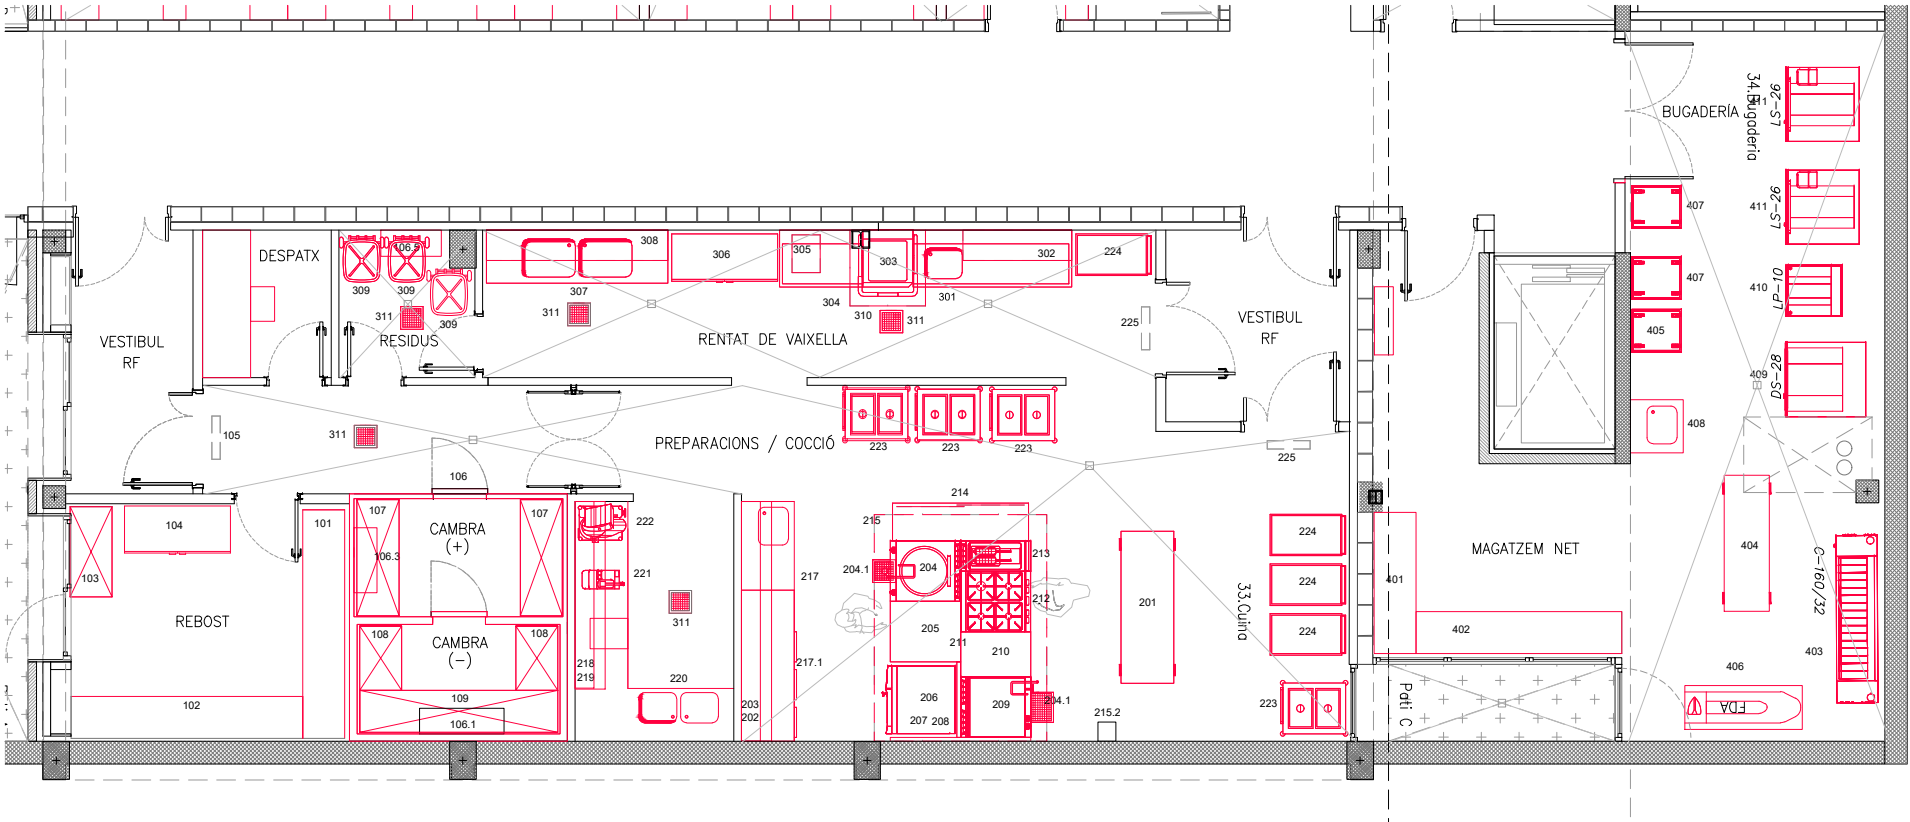

Pos	Uts	LLISTAT D'APARELLS	Pot.W. i voltatge
		REBOST	
101	1	ESTANTERIA DE PIE CON 4 ESTANTES ALUMINIO- POLIETILENO	
		Dimensions 311x57,7x170 cm.	
102	1	ESTANTERIA DE PIE CON 4 ESTANTES ALUMINIO- POLIETILENO	
		Dimensions 311x57,7x170 cm.	
103	1	ESTANTERIA DE PIE CON 4 ESTANTES ALUMINIO- POLIETILENO	
		Dimensions 112,6x57,7x170 cm.	
104	1	ARMARIO DE PIE PARA QUIMICOS	
		Dimensions 140x60x190 cm.	
105	1	EXTERMINADOR DE INSECTOS MOD. PLUS+LIGHT-30	30 W a 230 v II
106	1	RECINTO FRIGORIFICO	
106.1	1	EQUIPO FRIGORIFICO PARA CAMARA DE CONGELADOS	2500 W a 230 v II
106.2	1	ALARMA ANTI PANICO DE HOMBRE ENCERRADO Y HACHA	100 W a 230 v II
106.3	1	EQUIPO FRIGORIFICO PARA ANTECAMARA DE CONSERVACIÓN	1500 W a 230 v II
106.5	1	ALARMA DE HOMBRE ENCERRADO, EN CÁMARAS POSITIVAS/NEGATIVA.	100 W a 230 v II
106.6	1	EQUIPO FRIGORIFICO CUARO BASURAS	1200 W a 230 v II
107	2	ESTANTERIA DE PIE CON 4 ESTANTES ALUMINIO- POLIETILENO	
		Dimensions 156,9x57,7x170 cm.	
108	2	ESTANTERIA DE PIE ANGULAR CON 4 ESTANTES ALUMINIO- POLIETILENO	
		Dimensions 83x57,7x170 cm.	
109	1	ESTANTERIA DE PIE CON 4 ESTANTES ALUMINIO- POLIETILENO	
		Dimensions 258x57,7x170 cm.	
		PREPARACIONS / COCCIÓ	
201	1	MESA CENTRAL CON RUEDAS	
		Dimensions: 200 x 70 x 90 cm	
202	1	PRESTATGE DE PARET	
		Dimensions 317x40 cm.	
203	1	PRESTATGE DE PARET	
		Dimensions 317x25 cm.	
204	1	MARMITA CILINDRICA A GAS MOD E9BSGHIF0	21500 W a 400 V III+T
204.1	2	SUMIDERO BAJA ALTURA PARA PAVIMENTO.	
		Dimensions: 30x30x11,8/13,5 cm	
205	1	ELEMENT NEUTRE. DIM. 80X93X90 CM.	
206	1	FORN MIXTE CONVECCIÓ-VAPOR A GAS MOD. ECOG101T2G0	20300 W a 400 V III+T
207	1	PASAMA REMAT BLOC CUINA A PARET	
		Dimensions 186x5 cm.	
208	1	CHAPA DE PROTECCIÓN PARED DE ACERO INOXIDABLE.	
209	1	PAELLA VOLCABLE A GAS MOD. E9BRGHDOF0	13000 W a 400 V III+T
210	1	ELEMENT NEUTRE. DIM. 60X93X90 CM.	
211	1	PLAFO VERTICAL AMB AILLAMENT ACER INOXIDABLE. DIM. 100X170 CM.	
212	1	CUINA A GAS MOD. E9GCGH4C0M	16000 W a 400 V III+T
213	1	FREGIDORA A GAS MOD E9KKGABAMCA	16500 W a 400 V III+T
214	1	MUEBLE BAJO CENTRAL CERRADO CON PUERTAS PARA STOCK DE VAJILLA	
		Dimensions 180x50x90 cm.	
215	1	CAMPANA EXTRACCIÓN COMPENSADA Y UNIDADES DE VENTILACION	
		Dimensions: 300x228x60 cm.	
		4500W a 400 V III+T	
216.2	1	SISTEMA EXTINCIÓN INCENDIOS (PARA CAMPANA EXTRACCIÓN HUMOS).	
217	1	MESA MURAL 1 SENOS , PULSADOR DE RODILLAS, GRIFO/S	
		Dimensions: 317 x 70 x 90 cm	
217.2	1	MESA REFRIGERADA MOD. BMGN 1960 II, SIN ENCIMERA	690 W a 230 v II
218	1	PRESTATGE DE PARET	
		Dimensions 246x40 cm.	
219	1	PRESTATGE DE PARET	
		Dimensions 246x25 cm.	
220	1	MESA MURAL EN "L" 2 SENOS , PULSADOR DE RODILLAS, GRIFO/S	
		Dimensions: 317/210 x 70 x 90 cm	
221	1	CORTADORA DE HORTALIZAS MOD. CL 50 MONOFÁSICO	550 W a 230 V II
222	1	CORTADORA DE EMBUTIDOS MOD. GC-300 II	300 W a 230 v II
223	4	CARRO BAÑO MARIA MOD. GN 2/1	4800 W a 230 v II
224	4	CARRO DE SERVEI MOD. BC2354S	
		Dimensions 95x55x88 cm.	
225	2	EXTERMINADOR DE INSECTOS MOD. PLUS+LIGHT-30	30 W a 230 v II
		RENTAT DE VAIXELLA	
301	1	TAULA MURAL DE PRERENTAT TIPUS MONOBLOC AMB 1 SINA	
		Dimensions: 210 x 75 x 85 cm	
302	1	ESTANTE DE PARED PARA COLOCAR CESTOS INCLINADOS	
		Dimensions 144x40 cm.	
303	1	LAVAVAJILLAS MOD. EHT8	9900 W a 400 v III+N+T
304	1	TAULA DE SORTIDA	
		Dimensions: 110 x 75 x 85 cm	
305	1	DESCALCIFICADOR INDUSTRIAL AUTOMÁTICO MOD. AF20	50 W a 230 V II
306	1	ARMARIO DE PIE PARA STOCK VAJILLA.	
		Dimensions 140x60x190 cm.	
307	1	MESA MURAL CON 2 SENOS , GRIFO/S	
		Dimensions: 240 x 70 x 90 cm	
308	2	ESTANTE DE PARED DE TUBO	
		Dimensions 100x40 cm.	
309	1	CUBO PARA BASURAS CON PEDAL MOD. KA 120	
310	1	CAMPANA EXTRACCIÓN DE VAHOS Y UNIDAD DE VENTILACIÓN	500 W a 400 v III+N+T
311	5	SUMIDERO BAJA ALTURA PARA PAVIMENTO	
		Dimensions: 30x30x11,8/13,5 cm	
		LAVANDERA	
401	1	ESTANTERIA DE PIE CON 4 ESTANTES ALUMINIO-POLIETILENO	
		Dimensions 355,2x57,7x170 cm.	
402	1	ESTANTERIA DE PIE CON 4 ESTANTES ALUMINIO-POLIETILENO	
		Dimensions 364x57,7x170 cm.	
403	1	CALANDRA MURAL PER ROBA GAS MOD. C-160/32 G	16570 W a 230 V III + T
404	1	MESA CENTRAL	
		Dimensions: 180 x 60 x 90 cm	
405	1	CARRO DE ROPA SECA MOD. CC-300	
406	1	MESA DE PLANCHAR PARA ROPA ELECTRICA MOD. FDA/A	2980 W a 230 V III + T
407	2	CARRO DE ROPA HUMEDA MOD. CHG-400	
408	1	MESA MURAL CON 1 SENO , 1 CAJÓN , GRIFO/S	
		Dimensions: 70 x 70 x 90 cm	
409	1	ASSECADORA DE ROBA GAS MOD. DO-28 G T2	31015 W a 230 v II+T
410	1	LAVADORA DE ROPA ELECTRICA MOD. LP-8 T2 E V	6750W a 400 v III+N+T
410	2	LAVADORA DE ROPA ELECTRICA MOD. LS-26 T2 E	2X18000 W a 400 v III+N+T
		wattios	
		POTENCIA TOTAL	207.365