




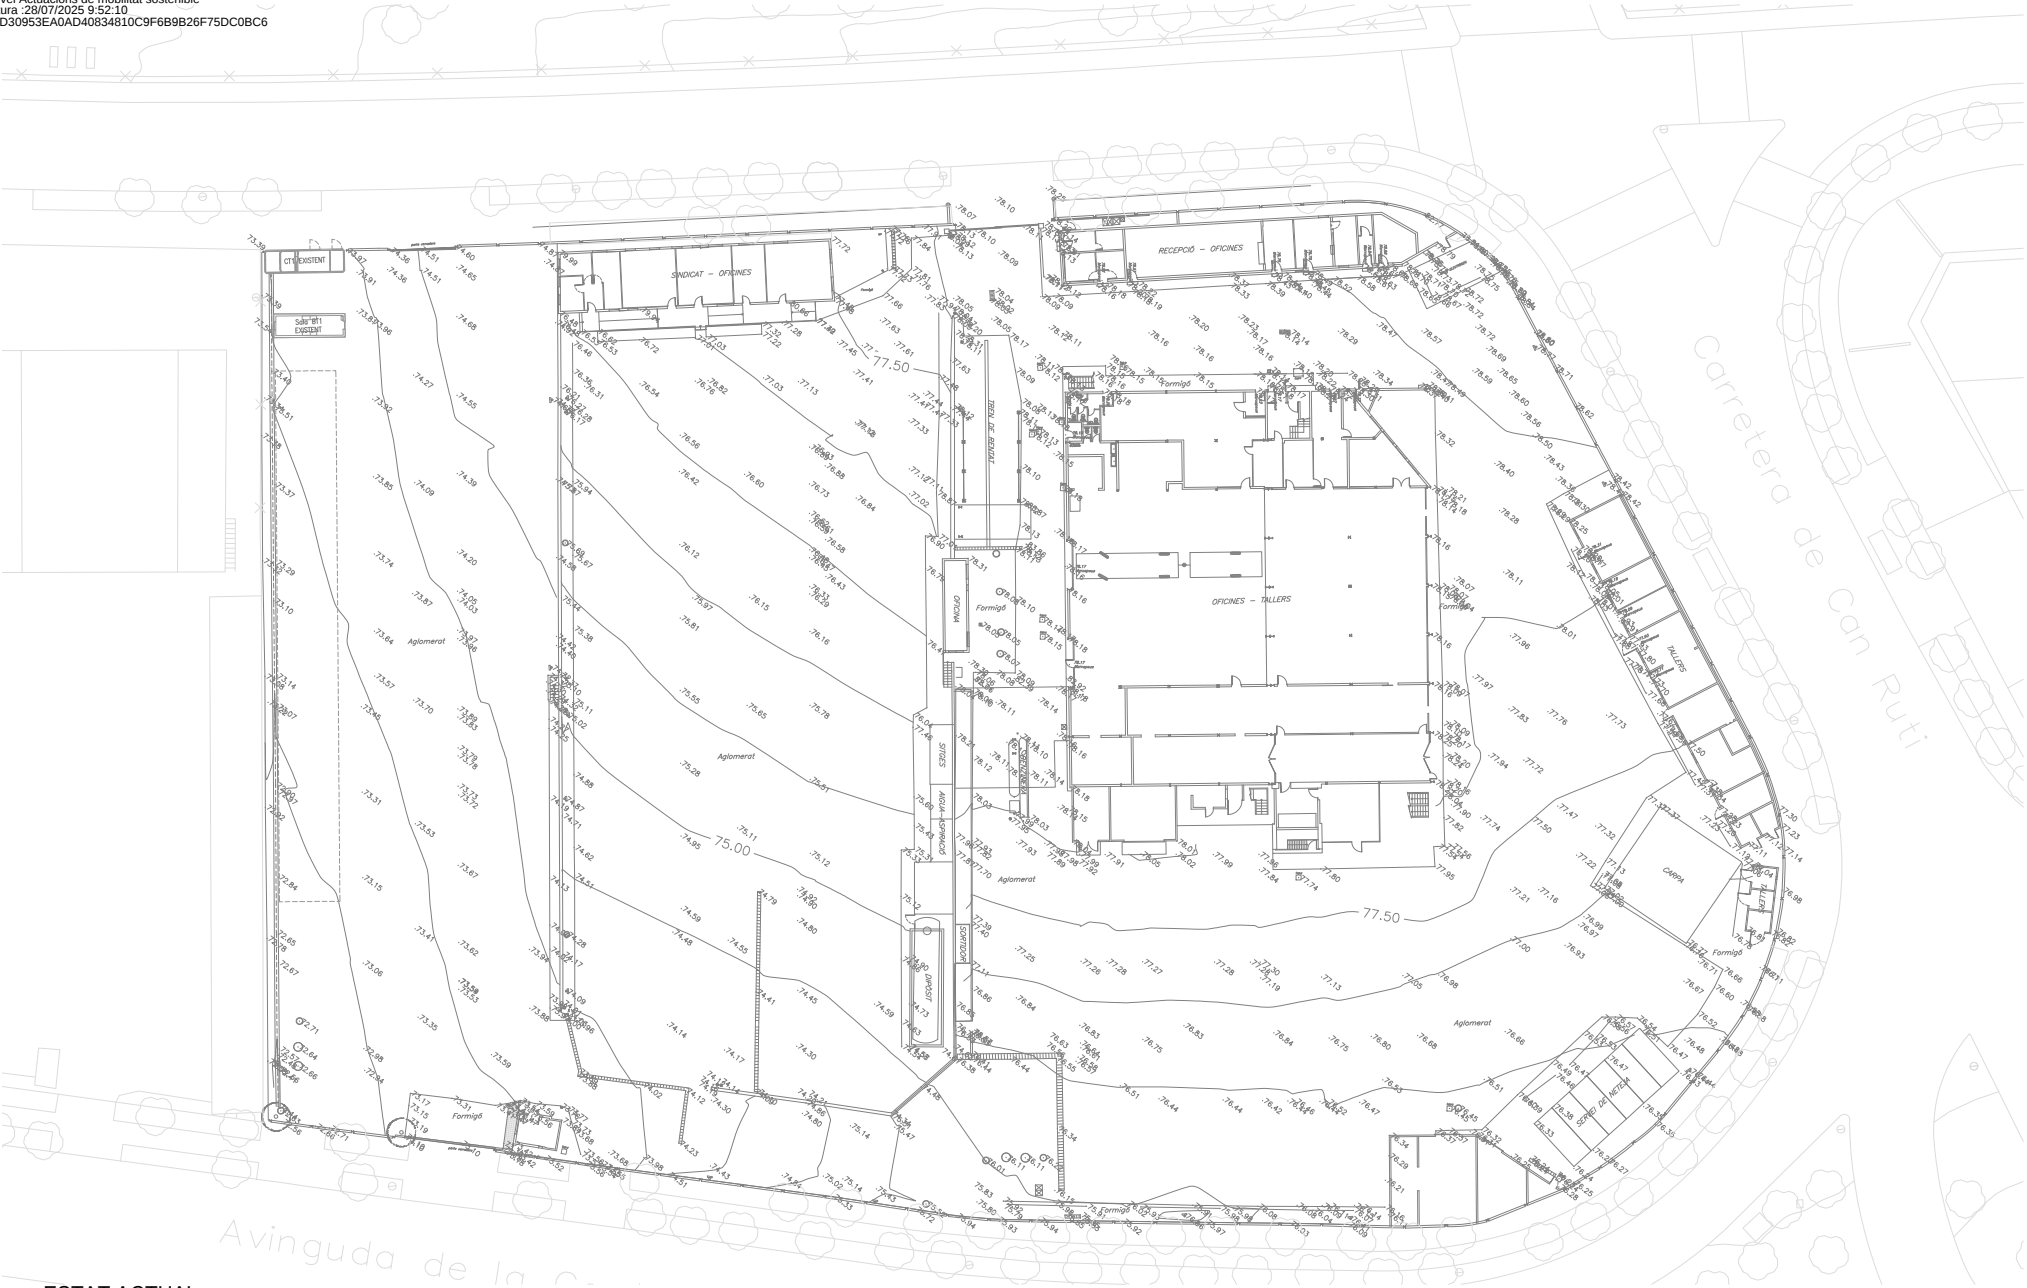

ESTAT ACTUAL

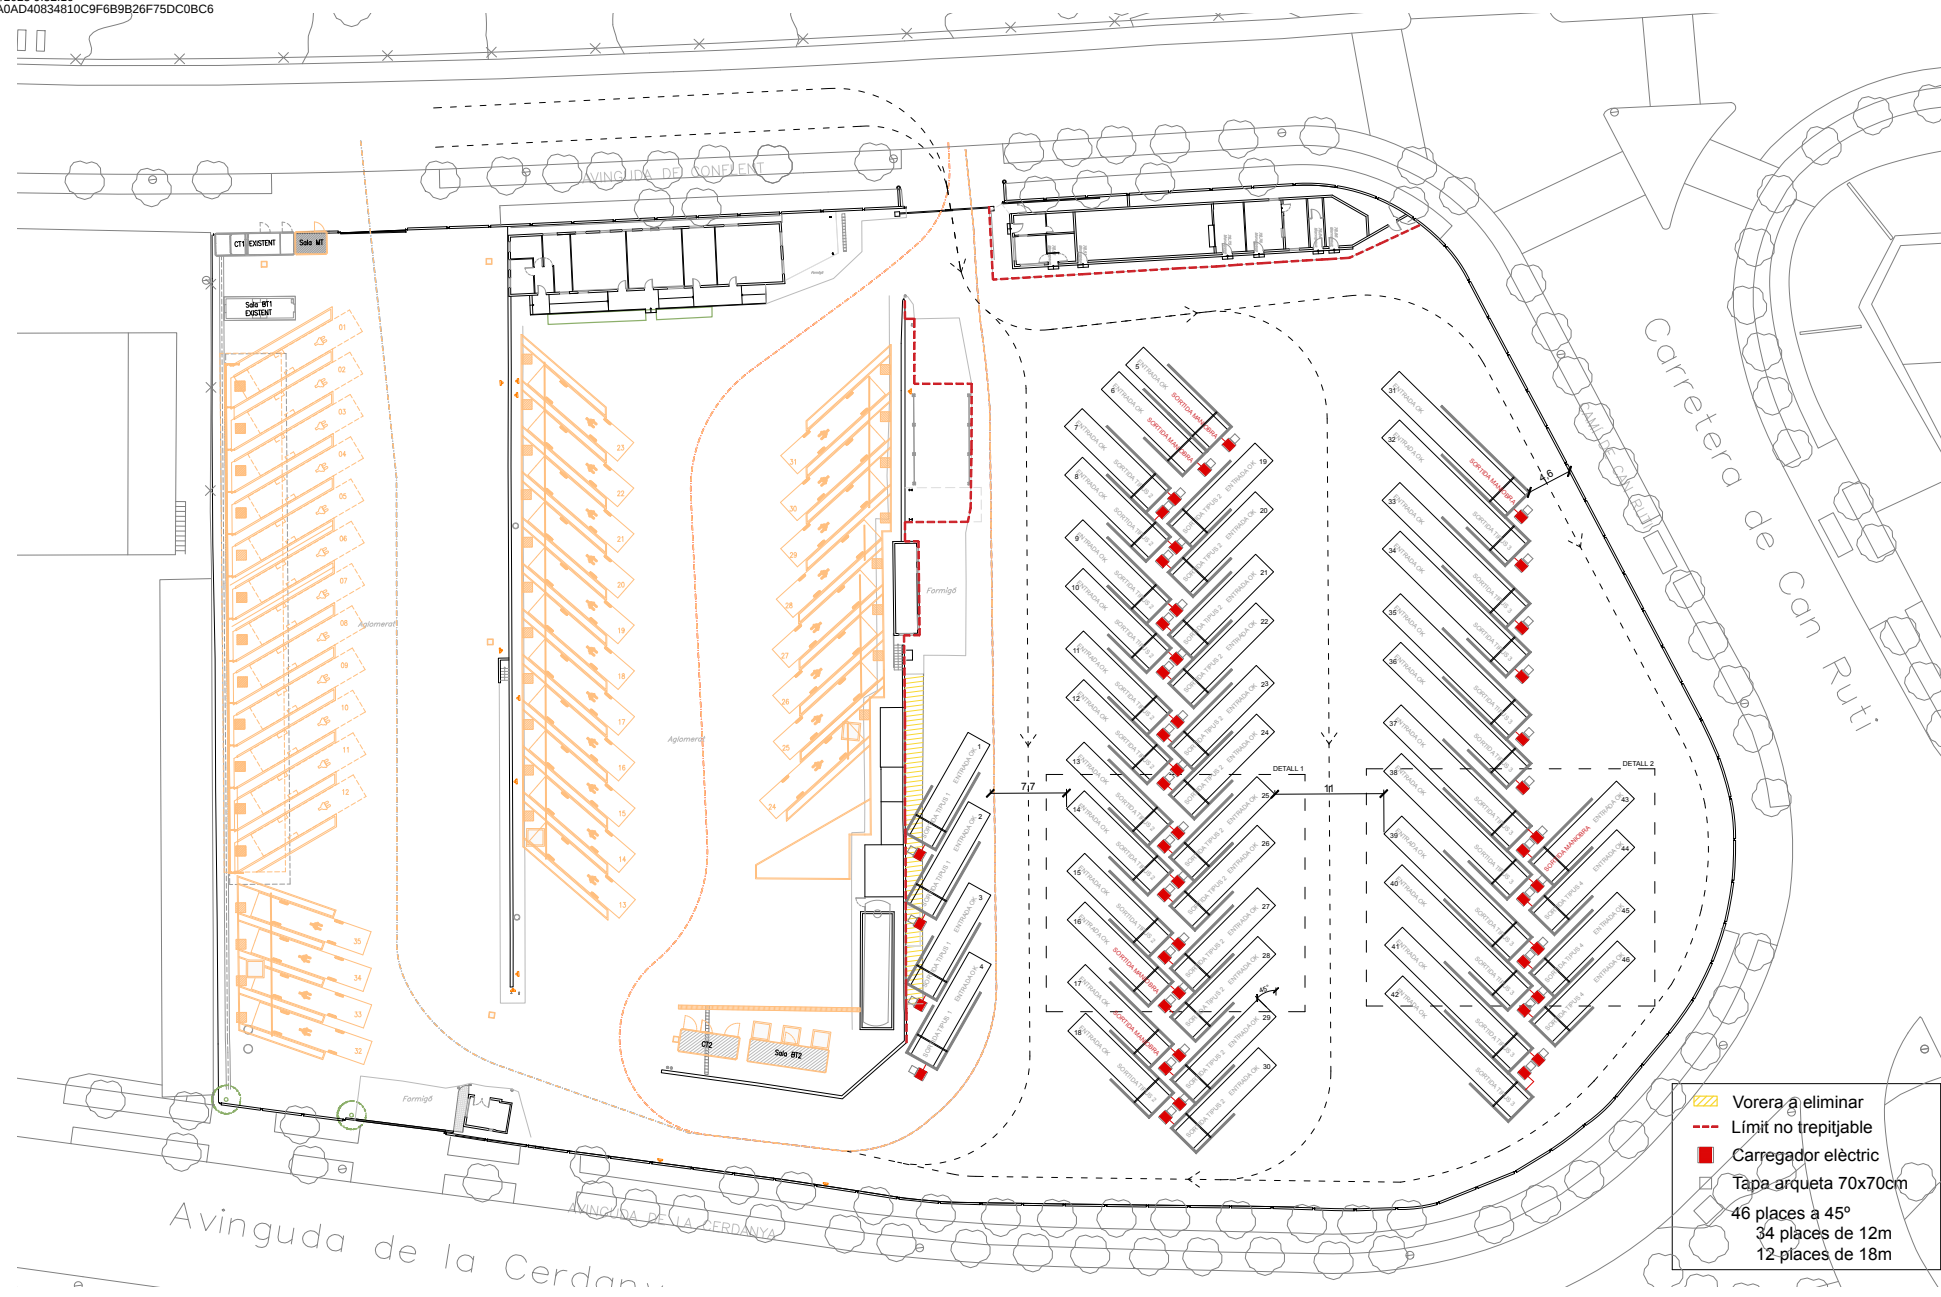

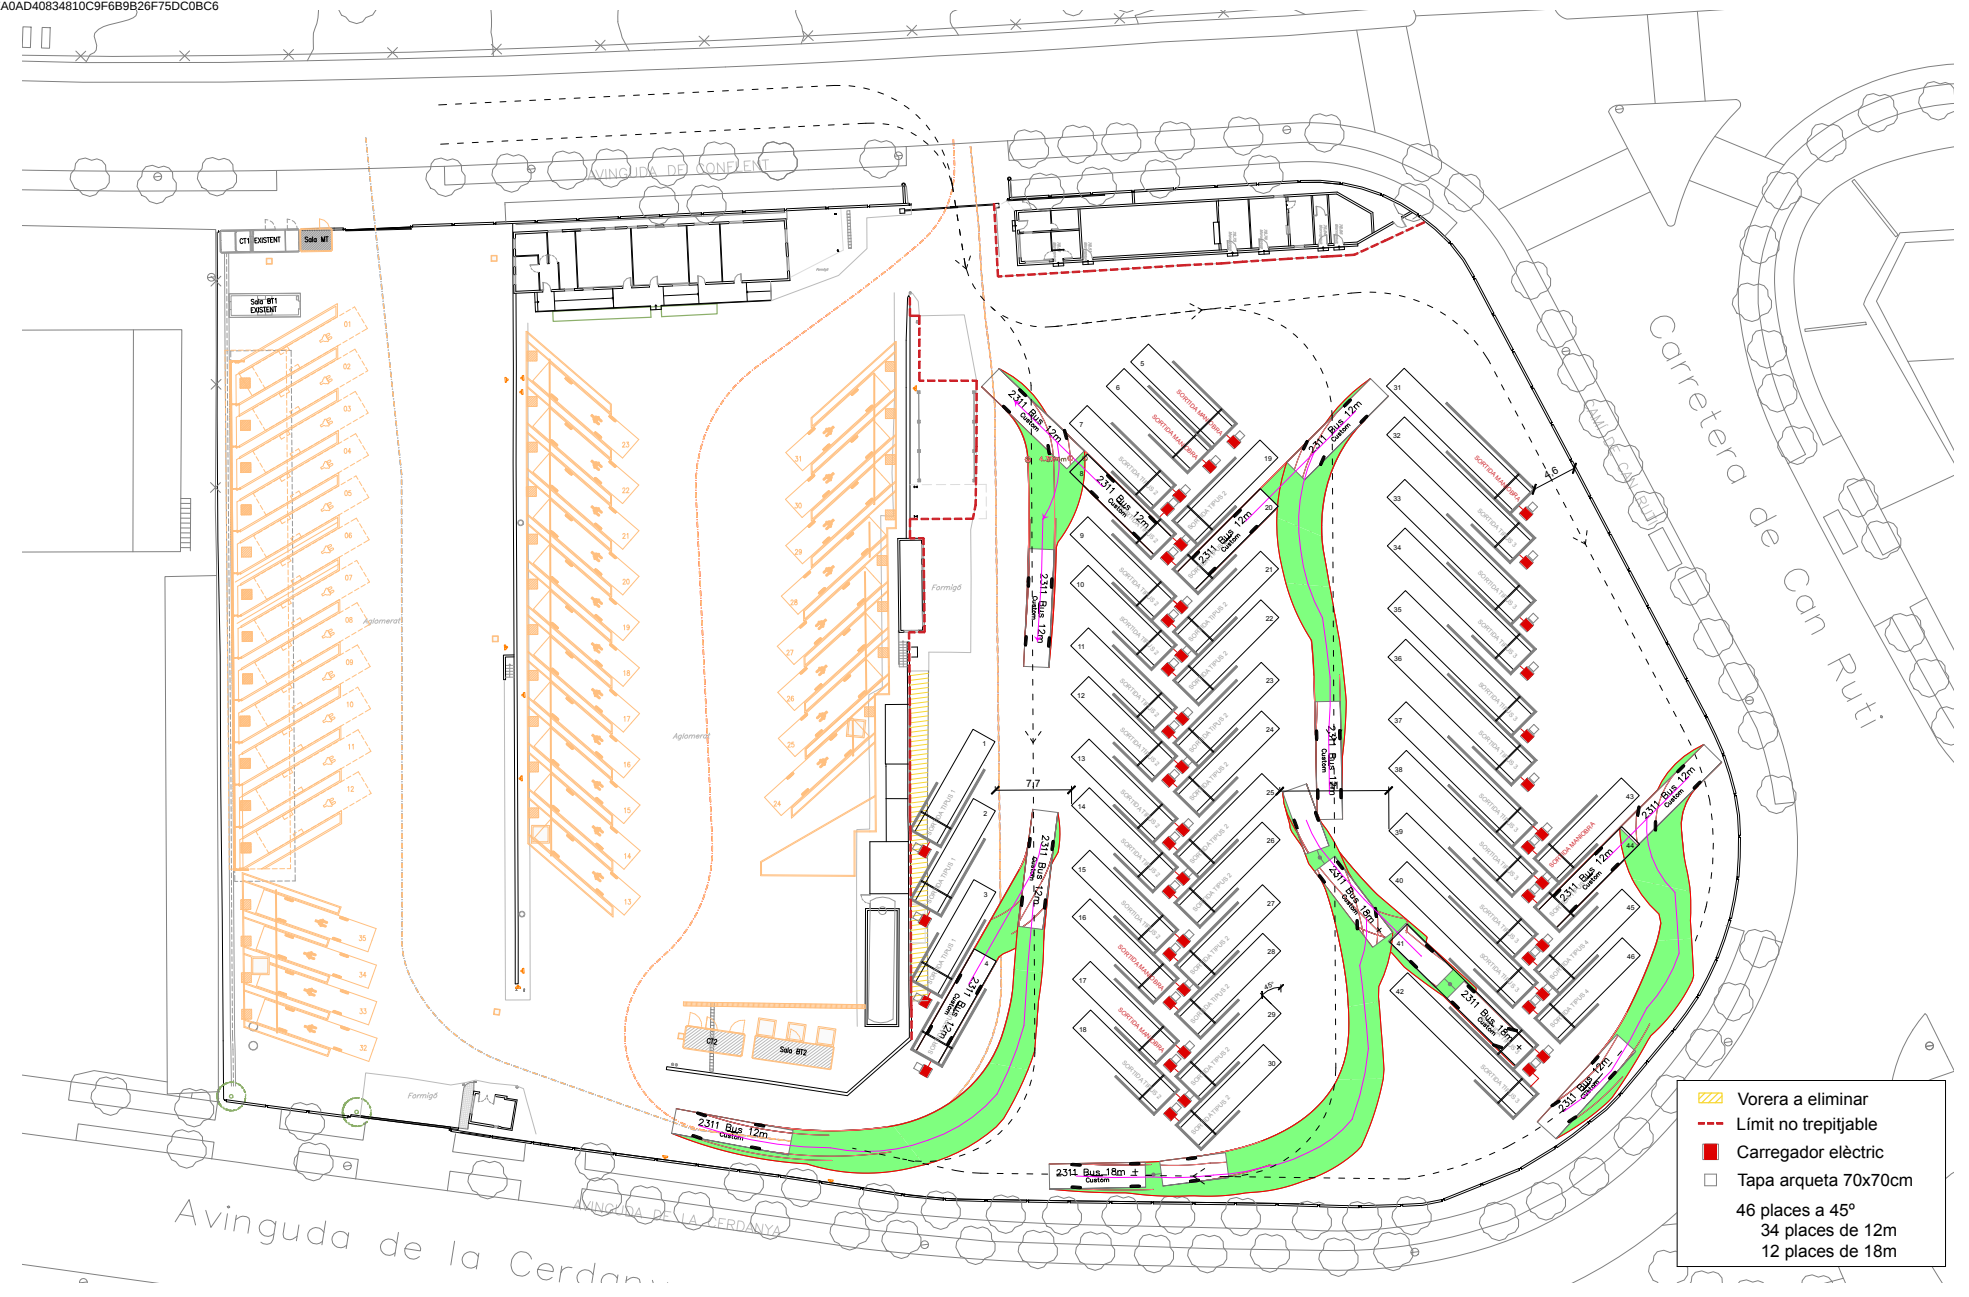



ESTUDI DE LA NOVA PROPOSTA DE CIRCULACIÓ I APARCAMENT
DELS AUTOBUSOS DINTRE DE LA FASE III DE LES COTXERES
D'AMB A BADALONA

Servei
Servei d'Actuacions
de Mobilitat Sostenible

Autor
Carles Montobbio Camprobi
Enginyer CCP

Plànol
LAY OUT OPCIÓ 8 – SORTIDES TIPUS
BUS 12m i 18m
Escala
1/500



Data
Setembre 2023




ÀREA METROPOLITANA DE BARCELONA - PLEC TECNIC

Codi per a validació :Y6HBC-DGSAJ-GOON5

Verificació :<https://verificador.amb.cat/verificadorDocumento/home>

Aquesta és una còpia impresa del document electrònic referenciat : 3 / 7.

APROVAT

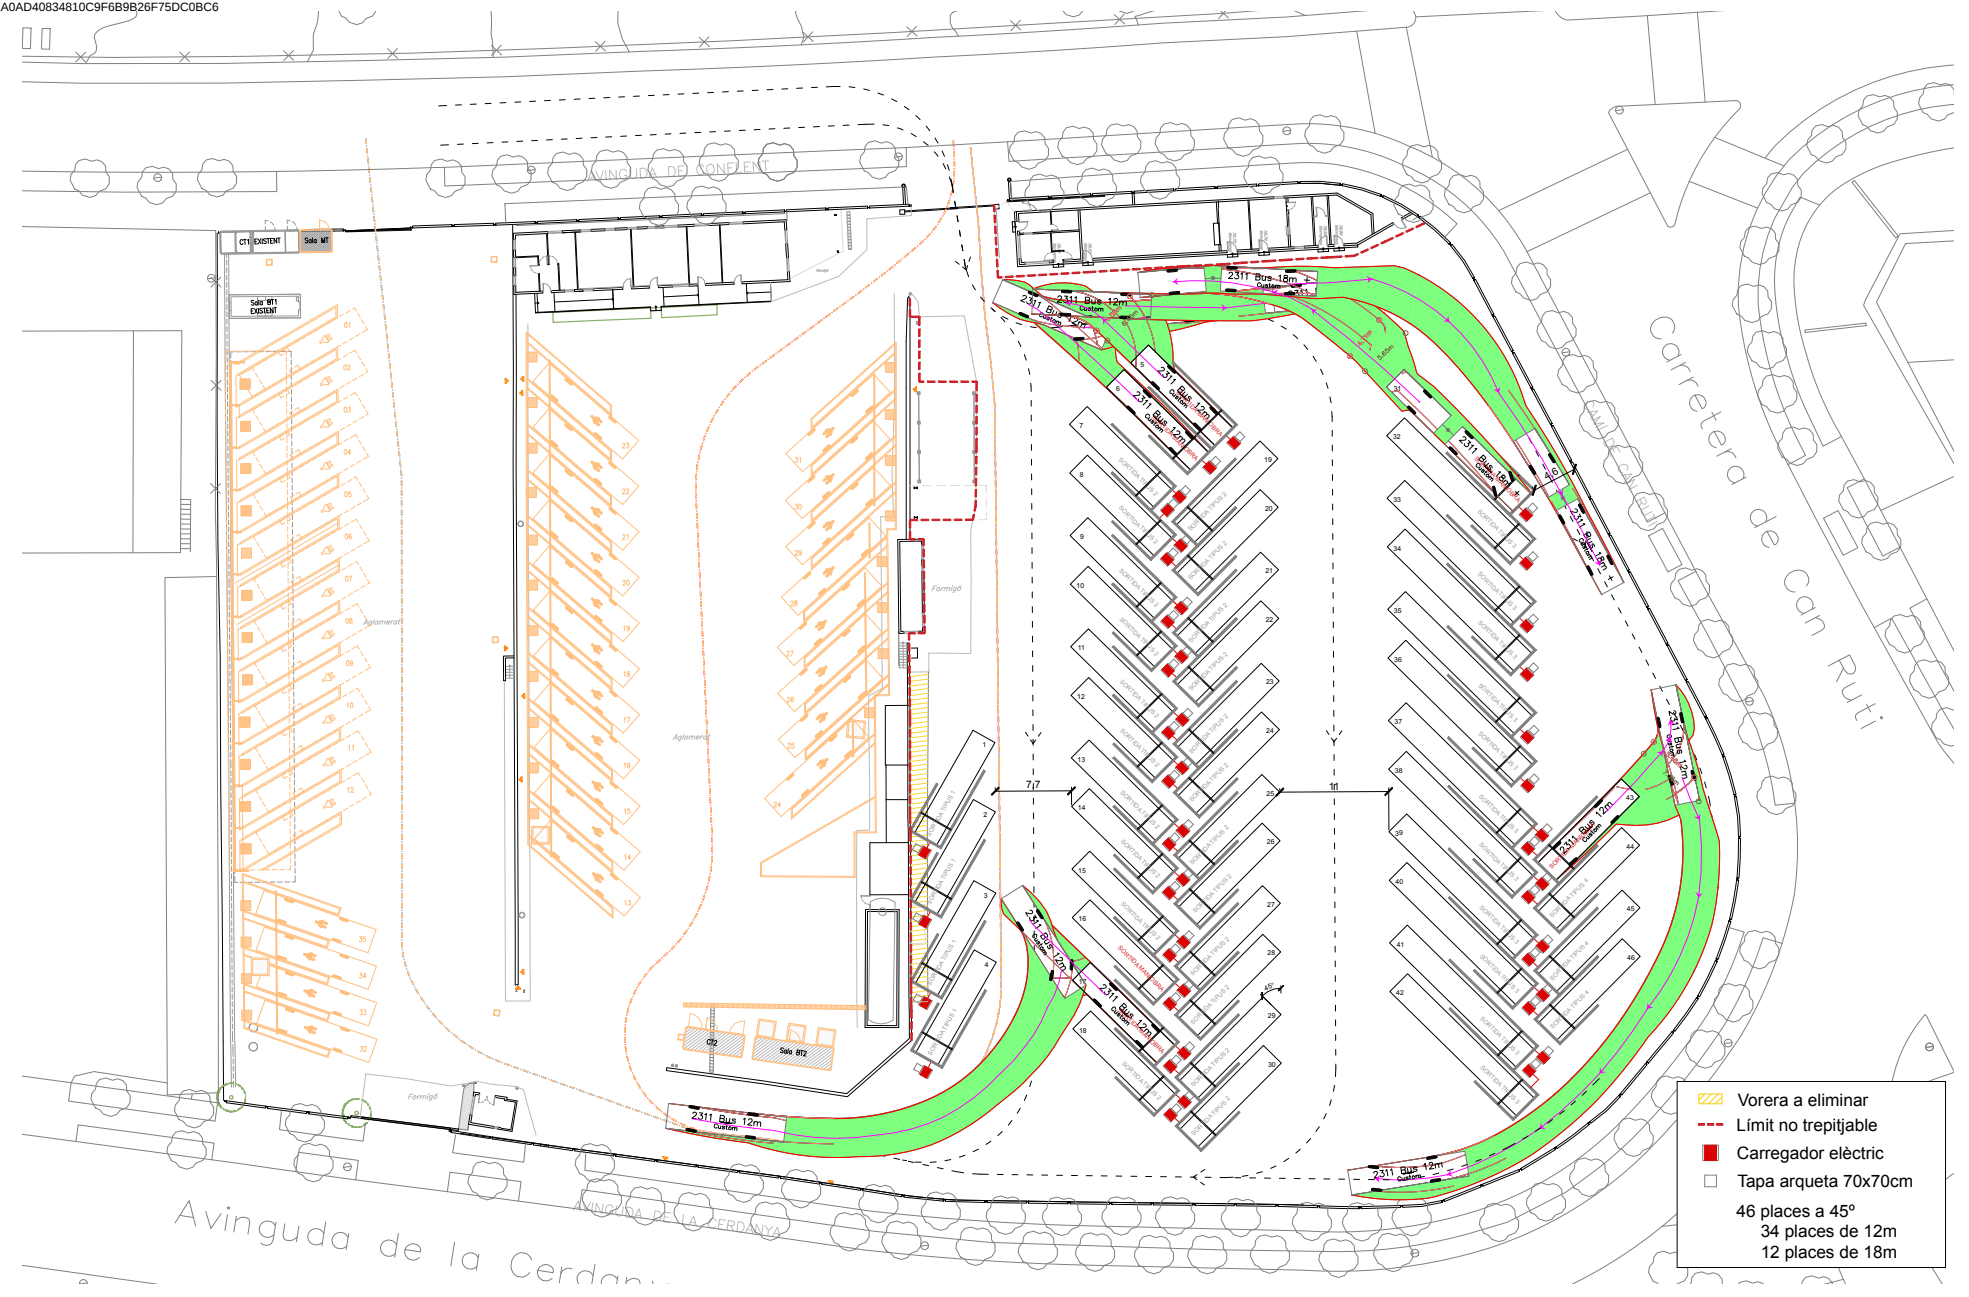

ESTUDI DE LA NOVA PROPOSTA DE CIRCULACIÓ I APARCAMENT
DELS AUTOBUSOS DINTRE DE LA FASE III DE LES COTXERES
D'AMB A BADALONA

Servei
Servei d'Actuacions
de Mobilitat Sostenible

Autor
Carles Montobbio Camprobi
Enginyer CCP

Plànol
LAY OUT OPCIÓ 8 - SORTIDES MANIOBRA
BUS 12m i 18m
Escala
1/500


Data
Setembre 2023



ÀREA METROPOLITANA DE BARCELONA - PLEC TÈCNIC

Codi per a validació :Y6HBC-DGSAJ-GOON5
Verificació :<https://verificador.amb.cat/verificadorDocumento/home>
Aquesta és una còpia impresa del document electrònic referenciat : 4/7.

APROVAT

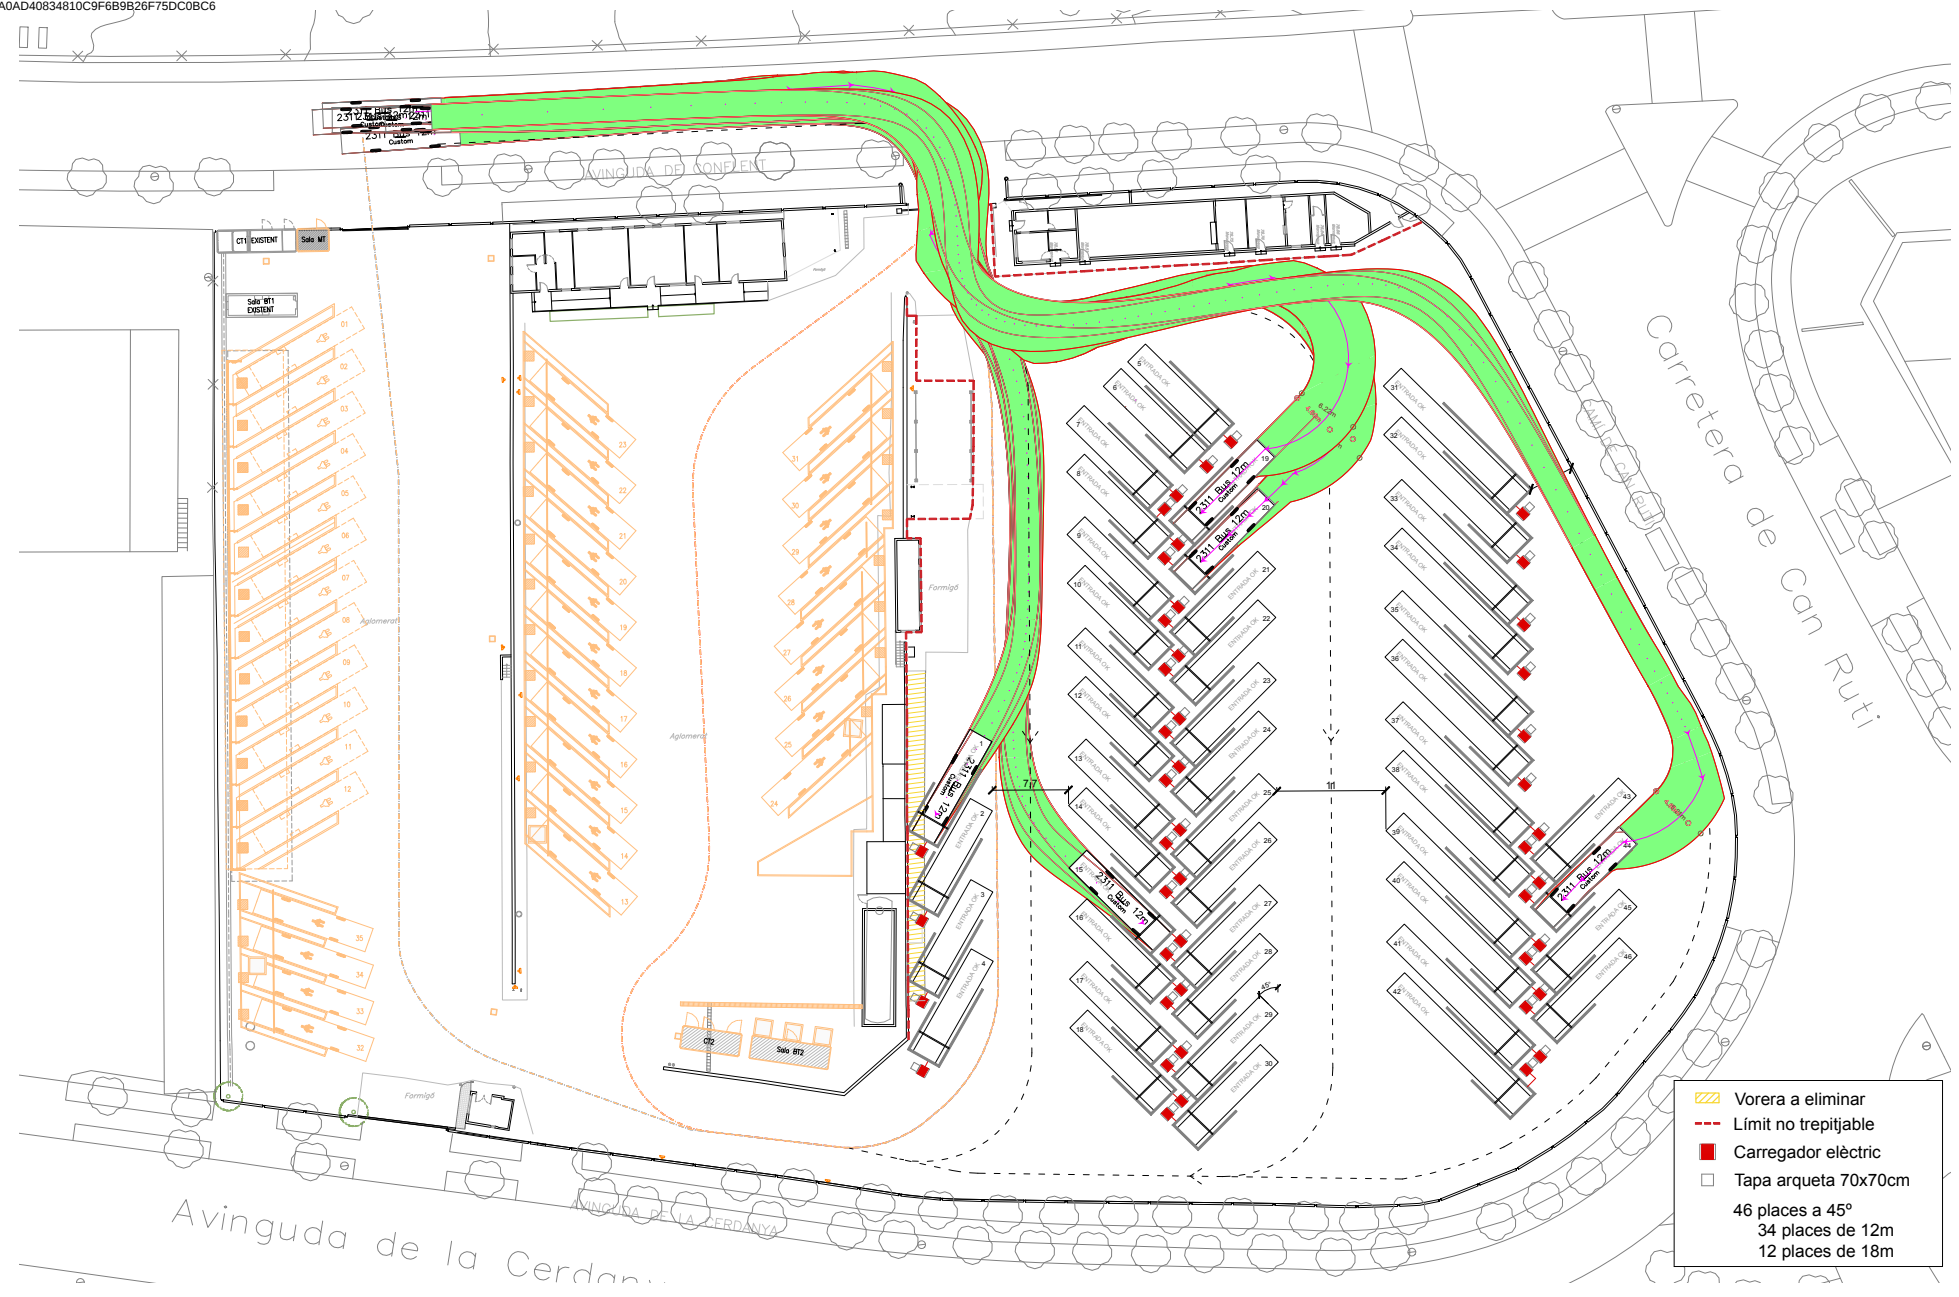

ESTUDI DE LA NOVA PROPOSTA DE CIRCULACIÓ I APARCAMENT
DELS AUTOBUSOS DINTRE DE LA FASE III DE LES COTXERES
D'AMB A BADALONA

Servei
Servei d'Actuacions
de Mobilitat Sostenible

Autor
Carles Montobbio Camprobi
Enginyer CCP

Plànol
LAY OUT OPCIÓ 8 – ENTRADES I
Escala
1/500
BUS 12m i 18m




Data
Setembre 2023



ÀREA METROPOLITANA DE BARCELONA - PLEC TÈCNIC

Codi per a validació :Y6HBC-DGSAJ-GOON5
Verificació :<https://verificador.amb.cat/verificadorDocumento/home>
Aquesta és una còpia impresa del document electrònic referenciat : 5/7.

APROVAT

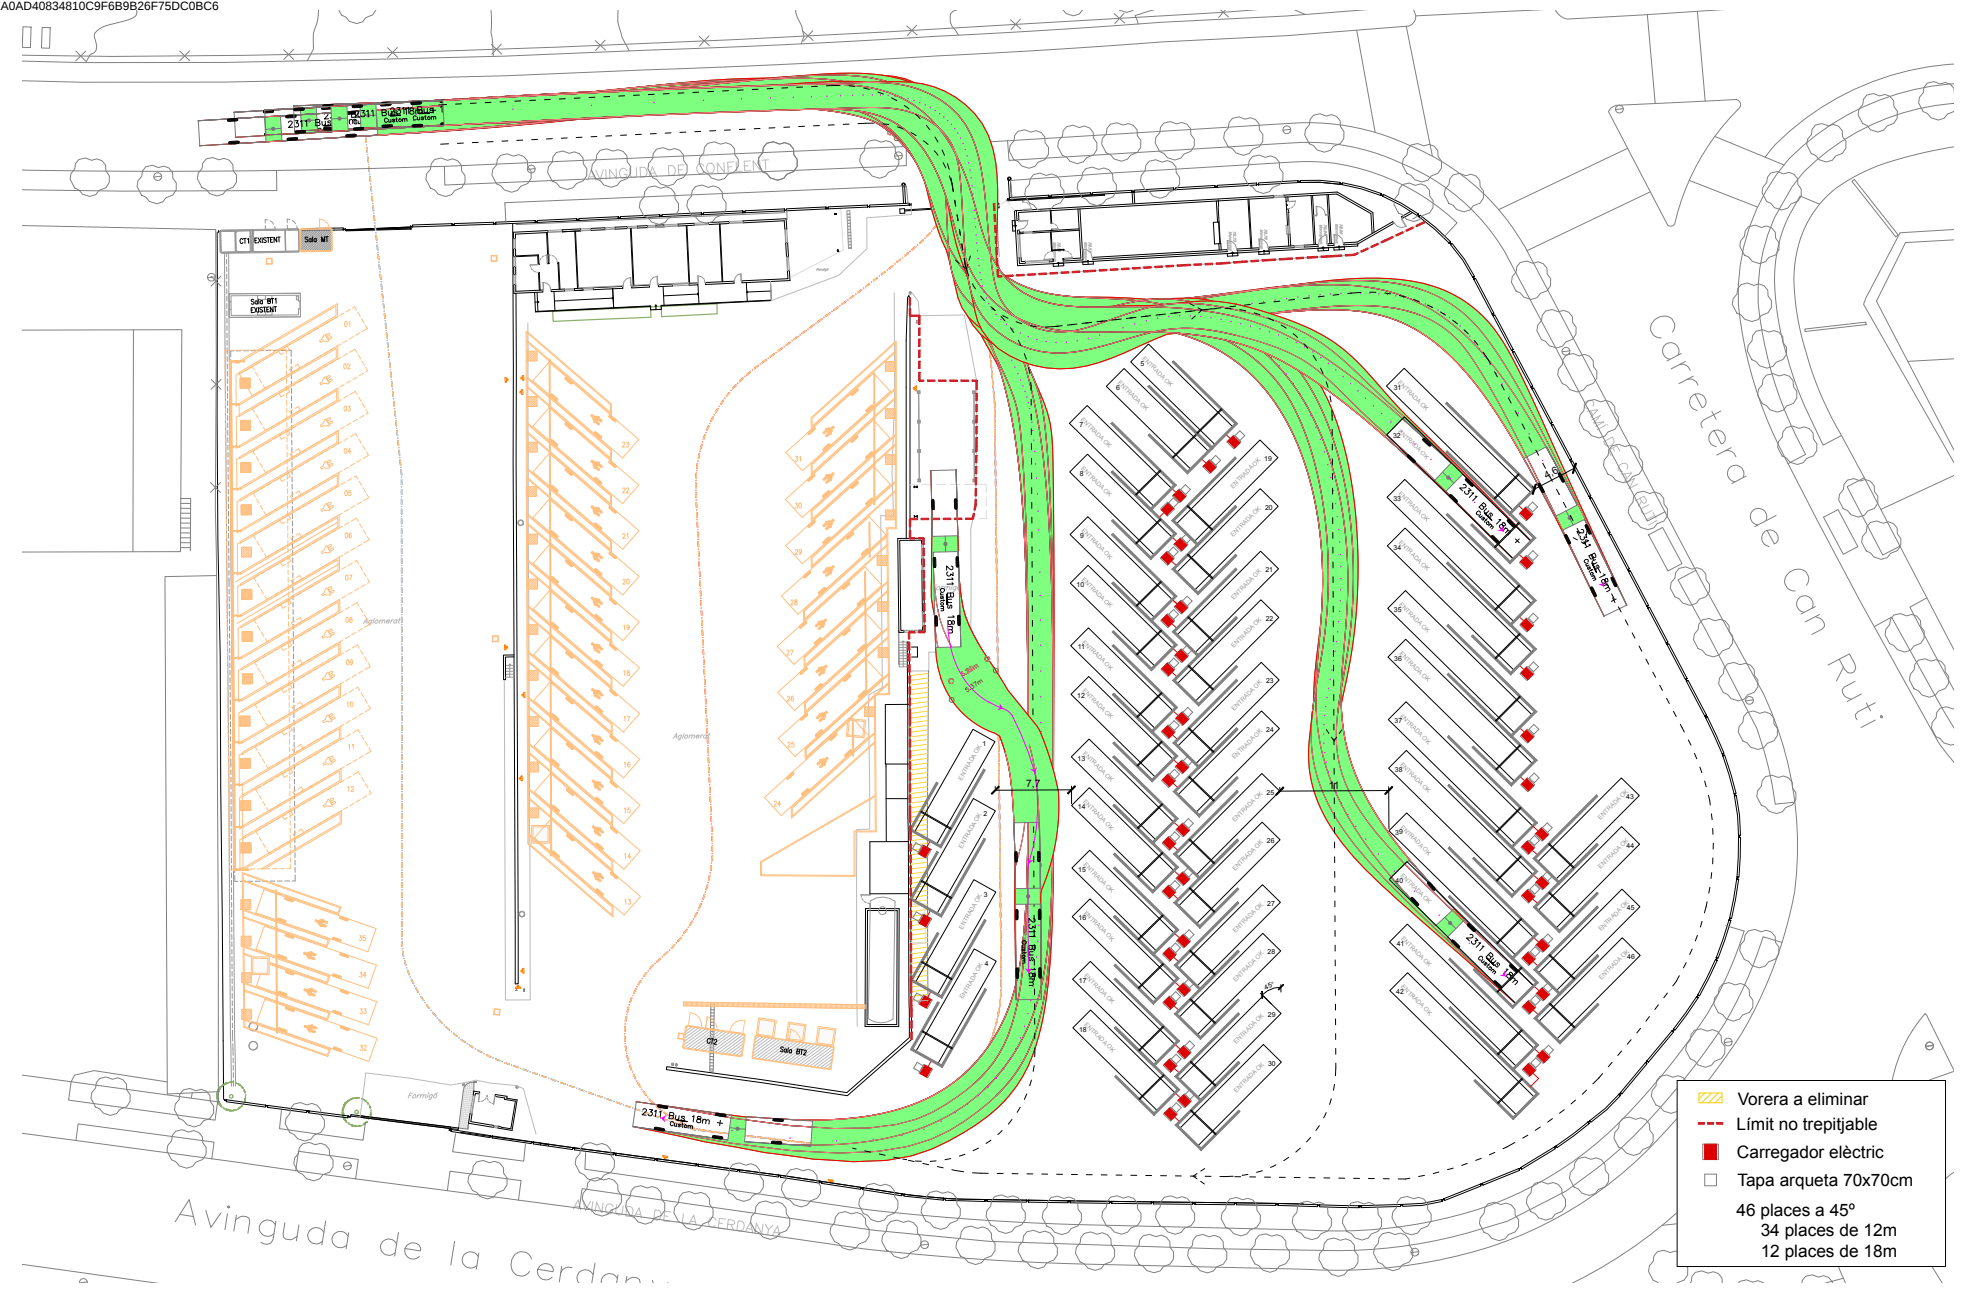

ESTUDI DE LA NOVA PROPOSTA DE CIRCULACIÓ I APARCAMENT
DELS AUTOBUSOS DINTRE DE LA FASE III DE LES COTXERES
D'AMB A BADALONA

Servei
Servei d'Actuacions
de Mobilitat Sostenible

Autor
Carles Montobbio Camprobi
Enginyer CCP

Plànol
LAY OUT OPCIÓ 8 - ENTRADES II
BUS 18m
Escala
1/500



Data
Setembre 2023



ÀREA METROPOLITANA DE BARCELONA - PLEC TÈCNIC

Codi per a validació :Y6HBC-DGSAJ-GOON5

Verificació :<https://verificador.amb.cat/verificadorDocumento/home>

Aquesta és una còpia impresa del document electrònic referenciat : 6/7.

APROVAT

A side-view diagram of a bus. The total length is indicated as 12.00. The distance between the two wheels (wheelbase) is 6.00. The distance from the front of the bus to the front wheel is 2.60.

Architectural section drawing of a staircase. The drawing shows a series of red stairs with grey structural elements. The stairs are labeled with numbers 38 through 46. Dimensions are provided for various parts of the staircase, including 0.47, 2.65, 3.5, 2.14, 1.8, 12, and 3.5. The drawing is titled 'DETAIL 2' and '1/150'.



Plànol
LAY OUT OPCIÓ 8 - DETALL
Escala



Data
Settembre 2023



Codi per a validació : Y6HBC-DGSAJ-GOON5
Verificació : <https://verificador.amb.cat/verificadorDocumento/home>
Aquesta és una còpia impresa del document electrònic referenciat : 7/7.

APROVAT