

II. DOCUMENTACIÓ GRÀFICA



DG-U DEFINICIÓ URBANÍSTICA I D'IMPLANTACIÓ

DG-U1	Situació	1:2000, 1:1000
DG-U2	Aixecament topogràfic	1:200
DG-U3	Aixecament topogràfic	1:400, 1:200
DG-U4	Aixecament topogràfic	1:200
DG-U5	Aixecament topogràfic	1:200
DG-U6	Aixecament topogràfic	1:200
DG-U7	Aixecament topogràfic	1:200
DG-U8	Planta baixa. Estat actual	1:200
DG-U9	Planta primera. Estat actual	1:200
DG-U10	Planta soterrani. Planta coberta	1:300
DG-U11	Alçats. Estat actual	1:200
DG-U12	Alçats. Estat actual	1:200
DG-U13	Emplaçament	1:350
DG-U14	Actuacions	1:350, 1:100
DG-U15	Condicions urbanístiques	

DG-A DEFINICIÓ ARQUITECTÒNICA DE L'EDIFICI

DG-A1	Planta baixa Proposta	1:200
DG-A2	Planta primera. Proposta.	1:200, 1:700
DG-A3	Alçats. Proposta	1:200
DG-A4	Alçats. Proposta	1:200
DG-A5	Detall EN1. Estat actual	1:50
DG-A6	Detall EN1. Proposta	1:50
DG-A7	Detall EN1. Seccions. EA - Proposta	1:50
DG-A8	Detall EN5. Estat actual	1:50, 1:1500
DG-A9	Detall EN 5. Proposta	1:50, 1:1500
DG-A10	Detall EN5. Seccions. EA- Proposta	1:50, 1:75
DG-A11	Detall EN6. Estat Actual	1:1500, 1:50
DG-A12	Detall EN6. Proposta	1:50, 1:1500
DG-A13	Detall EN6. Seccions. EA- Proposta	1:50
DG-A14	Detall A3.1. Coberta sud. Estat actual.	1:100, 1:50
DG-A15	Detall A3.1. Coberta sud. Proposta	1:100, 1:50
DG-A16	Detall A3.1. Coberta nord. Estat actual	1:50, 1:100
DG-A17	Detall A3.2. Coberta nord. Proposta	1:100, 1:50
DG-A18	Planta baixa. EN-ON	1:300
DG-A19	Alçats. Enderroc - Obra Nova	1:100
DG-A20	Alçats. Enderroc - Obra Nova	1:100
DG-A21	Alçats. Enderroc - Obra Nova	1:100
DG-A22	Alçats. Enderroc - Obra Nova	1:100
DG-A23	Alçats. Enderroc - Obra Nova	1:100
DG-A24	Alçats. Enderroc - Obra Nova	1:100
DG-A25	Detall EN1. Enderroc-Obra nova	1:75, 1:50
DG-A26	Detall EN1. Enderroc-Obra nova	1:75
DG-A27	Detall EN 5. Enderrocs - Obra Nova	1:50, 1:75
DG-A28	Detall EN 5. Enderroc-Obra nova	1:75
DG-A29	Detall EN6. Enderroc-Obra nova	1:75, 1:50
DG-A30	Detall EN6. Enderroc-Obra nova	1:75
DG-A31	Coberta sud. Enderroc-Obra Nova	1:100
DG-A32	Coberta nord. Enderroc-Obra Nova	1:100
DG-A33	Detall mur cortina. Estat actual	1:150
DG-A34	Detall mur cortina. Obra Nova	1:150, 1:1500

DG-SI SEGURETAT EN CAS D'INCENDI

DG-SI .1	Instal·lacions PCI
----------	--------------------

DG-E SISTEMA ESTRUCTURAL

DG-E.1	Estructura. Entrades cantonades
DG-E.2	Estructura. Detalls
DG-E.3.1	Estructura. Entrades laterals
DG-E.3.2	Estructura. Estintolaments interiors
DG-E.4	Estructura. Detalls
DG-E.5	Estructura. Mur Cortina


DG-C SISTEMES CONSTRUCTIUS

DG-C.1	Composició façanes / divisories	1:100
DG-C.2	Composició cobertes - sostres	1:300, 1:100
DG-C.3	Composició forjats i rampes	1:100
DG-C.4	Acabats i revestiments	1:100
DG-C.5	Recintes. Alçats interiors	1:30, 1:100
DG-C.6	Recintes. Alçats interiors	1:40
DG-C.7	Recintes. Alçats interiors	1:30
DG-C.8	Recintes. Alçats interiors	1:30
DG-C.9	Fusteria exterior	1:50
DG-C.10	Fusteria exterior	1:50, 1:100, 1:10
DG-C.11	Fusteria interior	1:50, 1:15
DG-C.12	Serralleria	1:20, 1:50
DG-C.13	Serralleria	1:50, 1:20, 1:10
DG-C.14	Serralleria	1:50, 1:10
DG-C.15	Serralleria	1:50
DG-C.16	Serralleria	1:40, 1:20, 1:50, 1:10
DG-C.17	Serralleria	1:40, 1:50, 1:20, 1:15
DG-C.18	Equipament	1:30, 1:50
DG-C.19	Detall mur cortina	1:120
DG-C.20	Detall mur cortina 2	1:1500, 1:10, 1:50
DG-C.21	Detalls constructius	1:10, 1:15
DG-C.22	Detalls constructius	1:15
DG-C.23	Detalls constructius	1:10
DG-C.24	Detalls constructius	1:10, 1:20
DG-C.25	Detalls constructius. Llegenda	

DG-I SISTEMES DE CONDICIONAMENT, INSTAL·LACIONS Y SERVEIS

DG-I.1	Instal·lacions. Sanejament
DG-I.2	Instal·lacions. Fontaneria
DG-I.3	Instal·lacions. Electricitat i enllumenat
DG-I.4	Instal·lacions. Ventilació. Gas



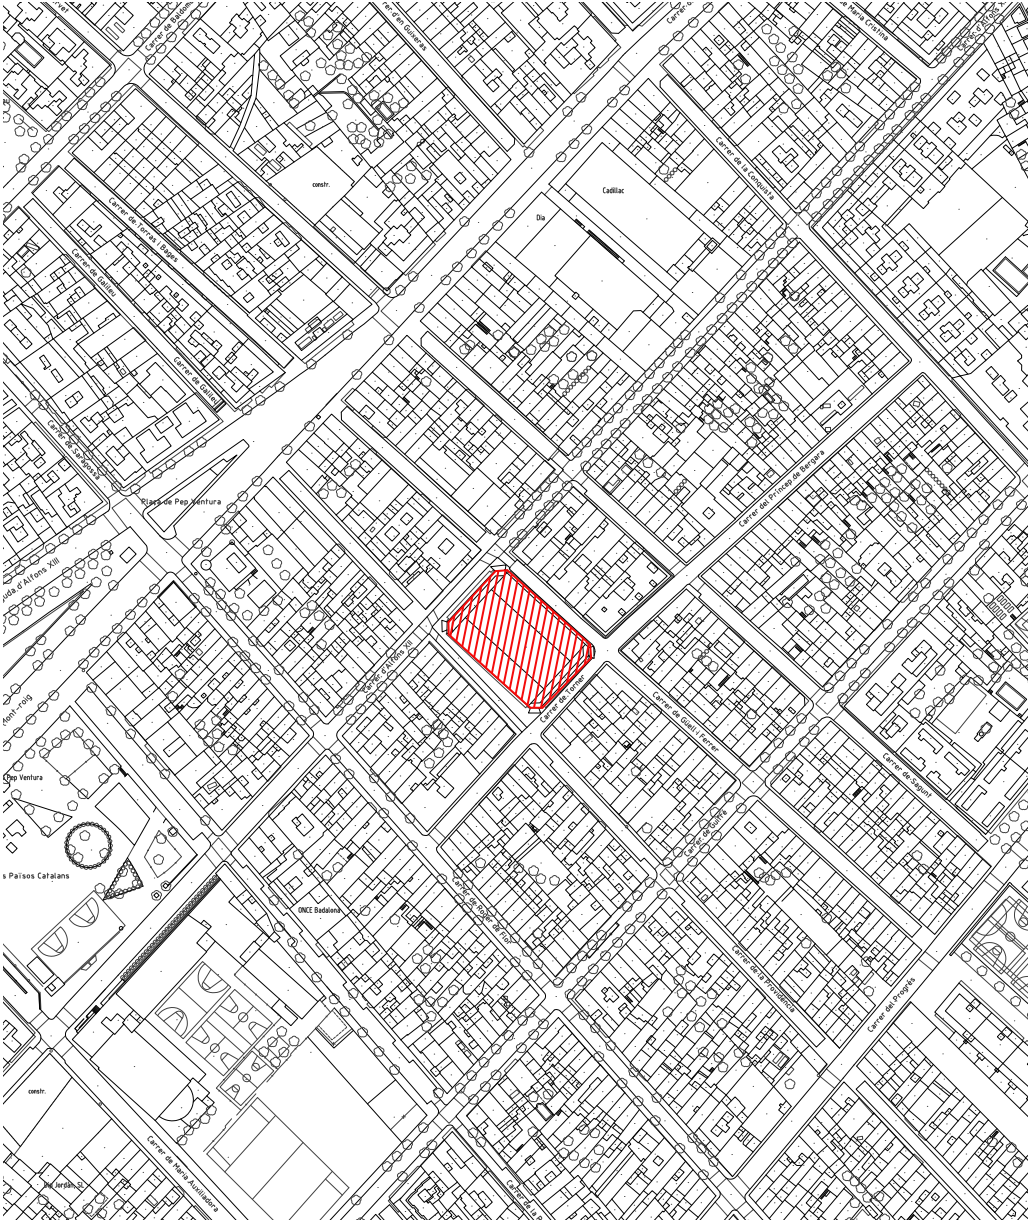


Situació
1:2000



Ortofoto
1:1000






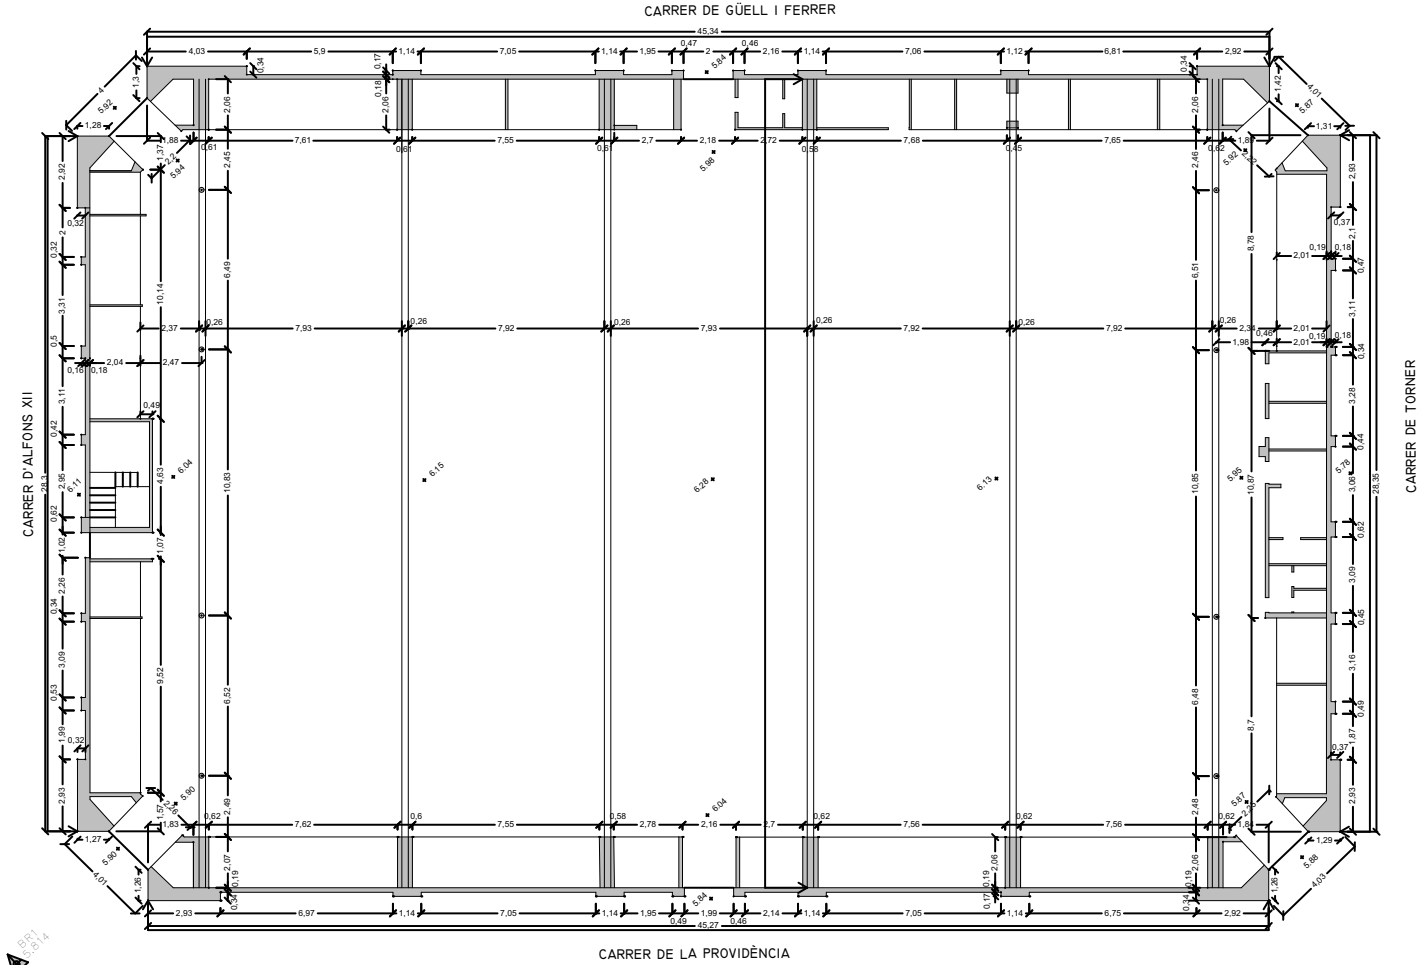

Planta
1:200

		KVPA	SERVEI D'ARQUITECTURA, ENGINYERIA I PAISATGE 2 Oriol Ribera	DIRECCIÓ DE PROJECTE Valentín Kokudev Anna Padilla	EQUIP Amaia López Arquitecta (especialista en estructures d'edificis) ARREVOLT COOPERA SCCLP Gemma Rius (control de costos)	exp. 901944/22 DOCUMENT BÀSIC	PROJECTE D'EXECUCIÓ, ESTUDI DE SEGURETAT I SALUT I POSTERIOR DIRECCIÓ DE LES OBRES DE L'ADEQUACIÓ DEL MERCAT DE TORNER, A BADALONA. BADALONA	Aixecament topogràfic	esc.: 1:200	DG-U2 16/07/2024
---	---	-------------	--	--	---	----------------------------------	---	-----------------------	-------------	----------------------------





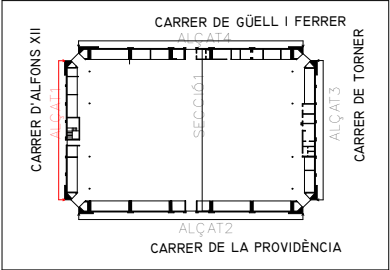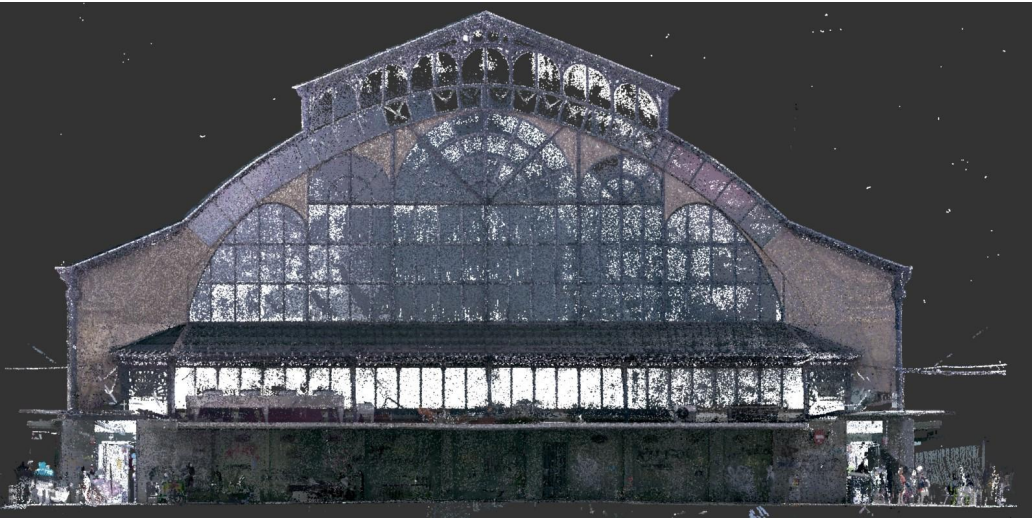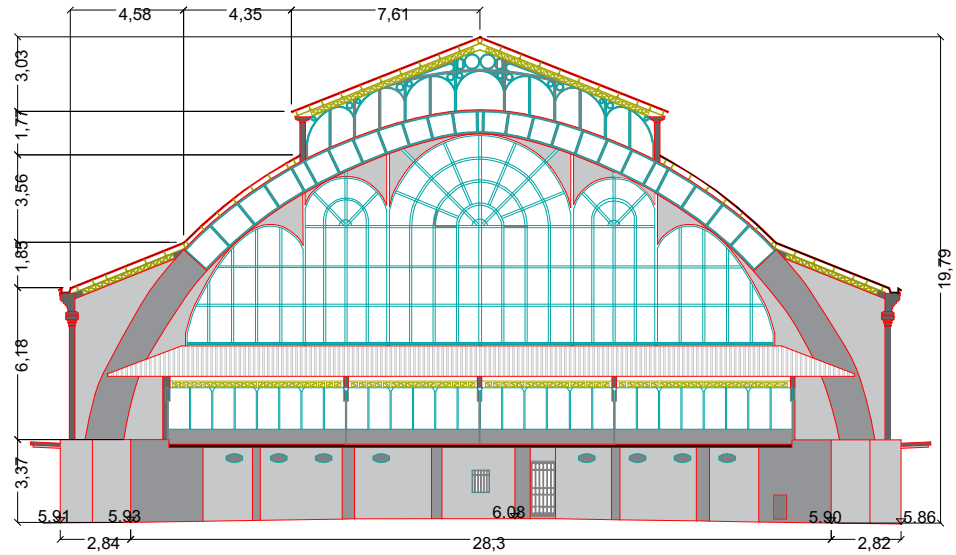

Aixecament topogràfic. Carrer Alfons XII
1:200


		SERVEI D'ARQUITECTURA, ENGINYERIA I PAISATGE 2 Oriol Ribera	DIRECCIÓ DE PROJECTE Valentín Kokudev Anna Padilla	EQUIP Amaia López Arquitecta (especialista en estructures d'edificis) ARREVOLT COOPERA SCCLP Gemma Rius (control de costos)	exp. 901944/22 DOCUMENT BÀSIC	PROJECTE D'EXECUCIÓ, ESTUDI DE SEGURETAT I SALUT I POSTERIOR DIRECCIÓ DE LES OBRES DE L'ADEQUACIÓ DEL MERCAT DE TORNER, A BADALONA.	Aixecament topogràfic esc.: 1:400, 1:200	DG-U3 16/07/2024
--	--	--	--	---	----------------------------------	---	---	---------------------



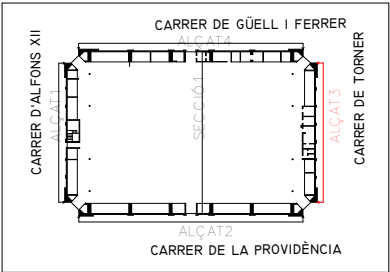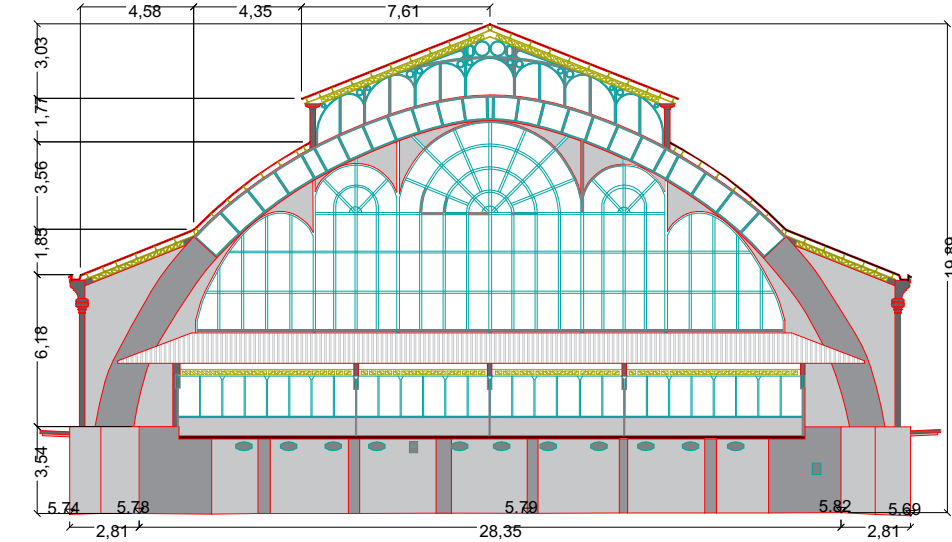



Aixecament topogràfic. Carrer de Torner
1:200



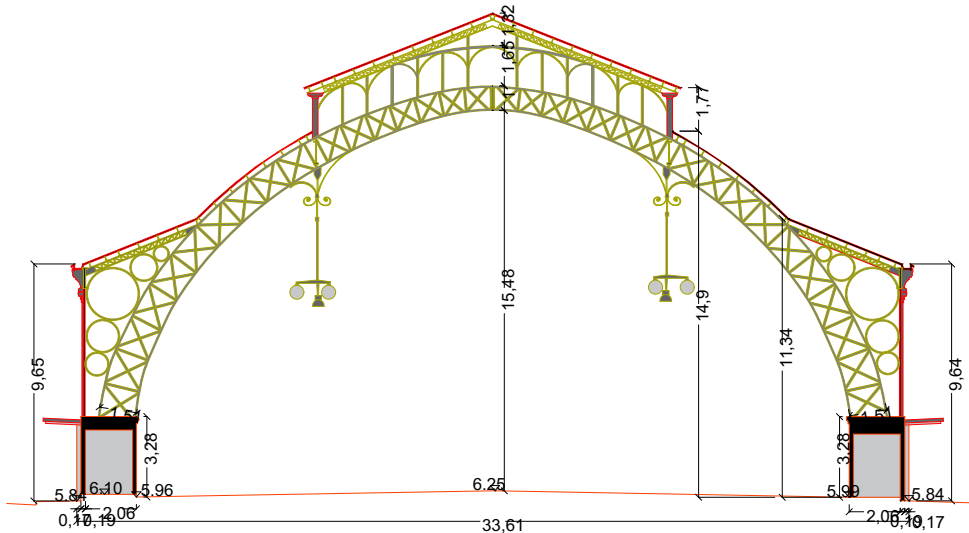


Aixecament topogràfic. Secció 1
1:200

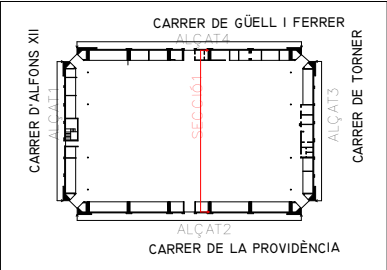

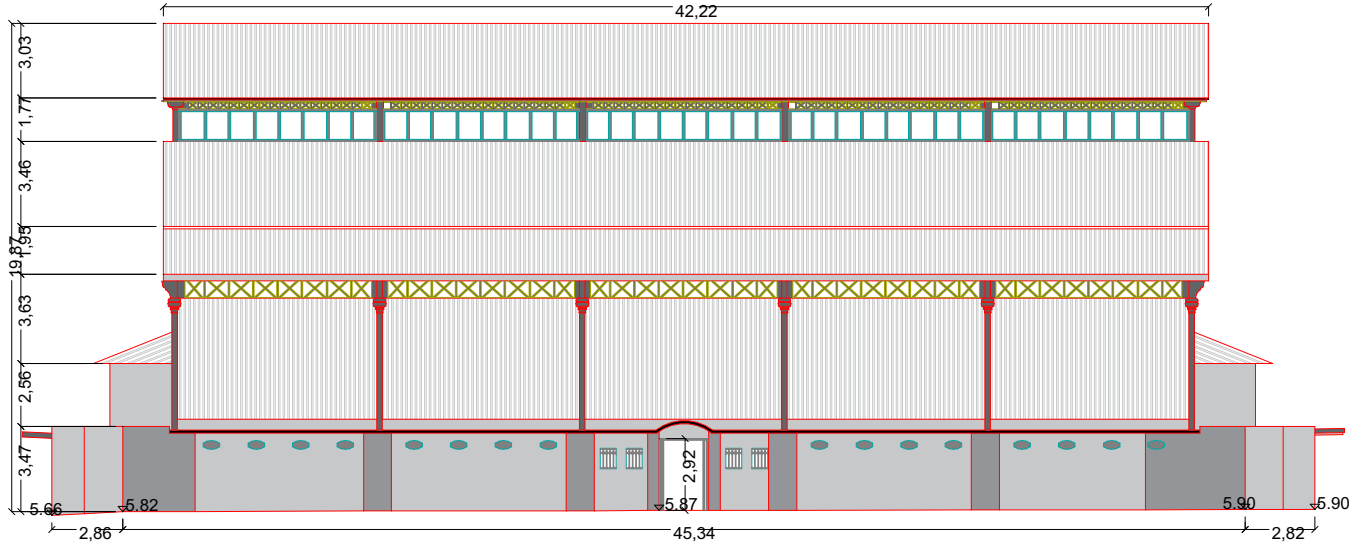

Aixecament topogràfic. Carrer Güell i Ferrer
1:200

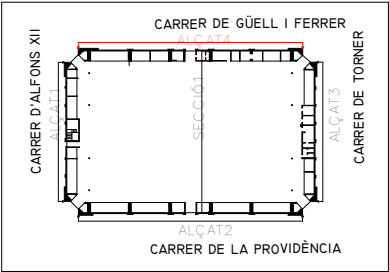

		SERVEI D'ARQUITECTURA, ENGINYERIA I PAISATGE 2 Oriol Ribera DIRECCIÓ DE PROJECTE Valentín Kokudev Anna Padilla	EQUIP Ainaia López Arquitecta (especialista en estructures d'edificis) ARREVOLT COOPERA SCCLP Gemma Rius (control de costos) exp. 901944/22 DOCUMENT BÀSIC	PROJECTE D'EXECUCIÓ, ESTUDI DE SEGURETAT I SALUT I POSTERIOR DIRECCIÓ DE LES OBRES DE L'ADEQUACIÓ DEL MERCAT DE TORNER, A BADALONA. BADALONA	Aixecament topogràfic esc.: 1:200	DG-U6 16/07/2024
--	--	--	--	--	---	--




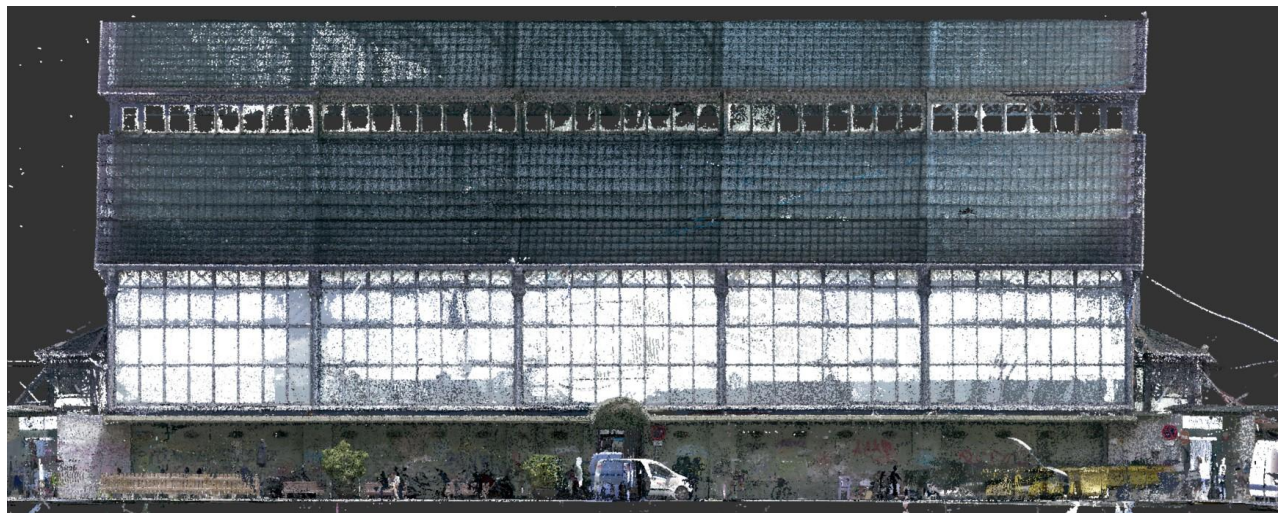


Diagrama de planta baixa del carrer de Güell i Ferrer. El carrer és rectangular i està dividit en quatre seccions principals: ALÇAT1 a l'oest, ALÇAT2 a l'est, ALÇAT3 al nord i ALÇAT4 al sud. Els carrers adjacents són CARRER D'ALFONS XII a l'oest, CARRER DE LA PROVIDÈNCIA al sud i CARRER DE TORNER al nord. El carrer de Güell i Ferrer està numerat del 1 al 10 a l'oest i del 11 al 20 a l'est. La planta baixa mostra la distribució dels carrers i les seccions.





	s. útil (m2)	s.constr. (m2)
PLANTA BAIXA	1604,44	1666,00
Pa. Parades mercat	749	
De. Despatxos	20	
Ch1. Cambra higiènica 1	4,7	
Ch2. Cambra higiènica 2	5,01	
Sf. Safareig	5,73	
Tr. Traster/Instal·lacions	21	
Di. Espais de circulació	799	
PLANTA SOTERRANI	398,2	438,0
Cf Cambres frigorífiques	398,2	
ESPAIS EXTERIORS COBERTS		249,30
PoE1. Porxo entrada cantonada c. d'AlfonsXII/c. Providència		12,94
PoE2. Porxo entrada cantonada c. d'AlfonsXII/c. Güell i Ferrer		13,09
PoE3. Porxo entrada cantonada c. Güell i Ferrer/ c. de Torner		12,91
PoE4. Porxo entrada cantonada c. de Torner/c. Providència c. de Torner/c. Providència		12,36
PoP. Porxo perimetral		198
TOTAL PLANTES EDIFICI	2002,62	2104,00
TOTAL EXTERIORS COBERTS		249,30

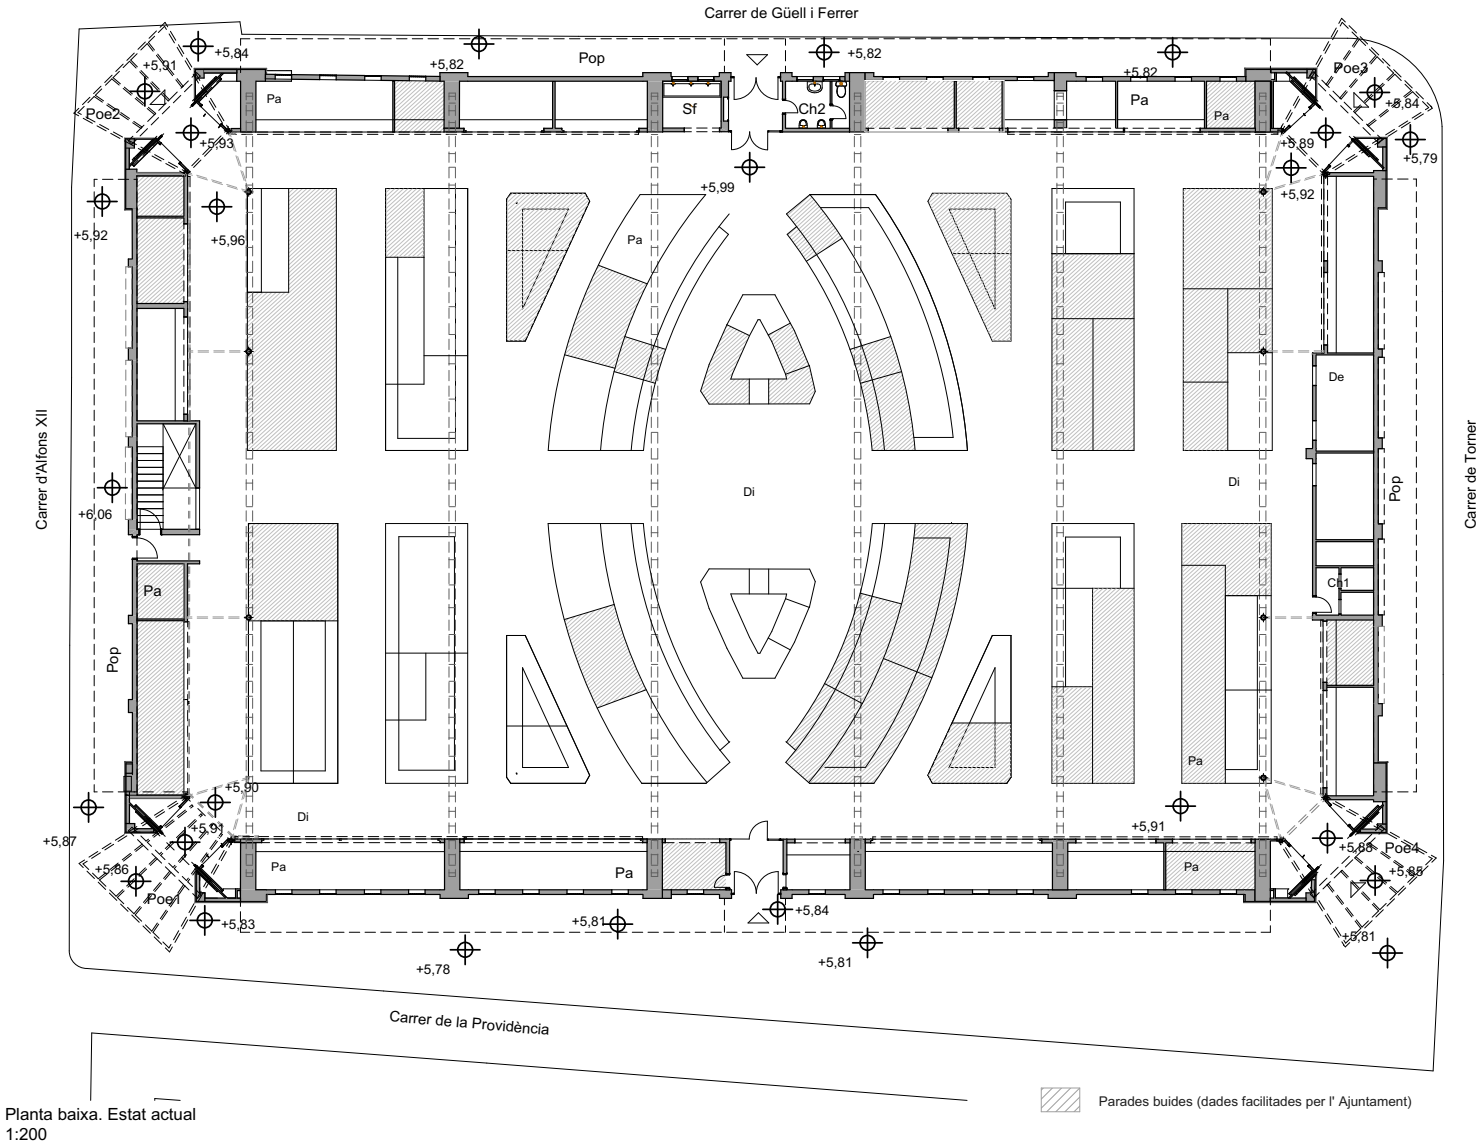

KVPA

SERVEI
D'ARQUITECTURA,
ENGINYERIA I
PAISATGE 2
Oriol Ribera

DIRECCIÓ DE
PROJECTE
Valentín Kokudev
Anna Padilla

EQUIP
Amaia López Arquitecta (especialista en estructures d'edificis)
ARREVOLT COOPERA SCCLP Gemma Rius (control de costos)

exp. 901944/22
DOCUMENT BÀSIC

PROJECTE D'EXECUCIÓ, ESTUDI DE SEGURETAT I SALUT I POSTERIOR
DIRECCIÓ DE LES OBRES DE L'ADEQUACIÓ DEL MERCAT DE TORNER, A
BADALONA.
BADALONA

Planta baixa. Estat actual

esc.: 1:200

DG-U8


16/07/2024




ÀREA METROPOLITANA DE BARCELONA - PLEC TÈCNIC


Codi per a validació :SJAJT-0CMVT-YOX3G
Verificació :<https://verificador.amb.cat/verificadorDocumento/home>
Aquesta és una còpia impresa del document electrònic referenciat : 10/87.

APROVAT

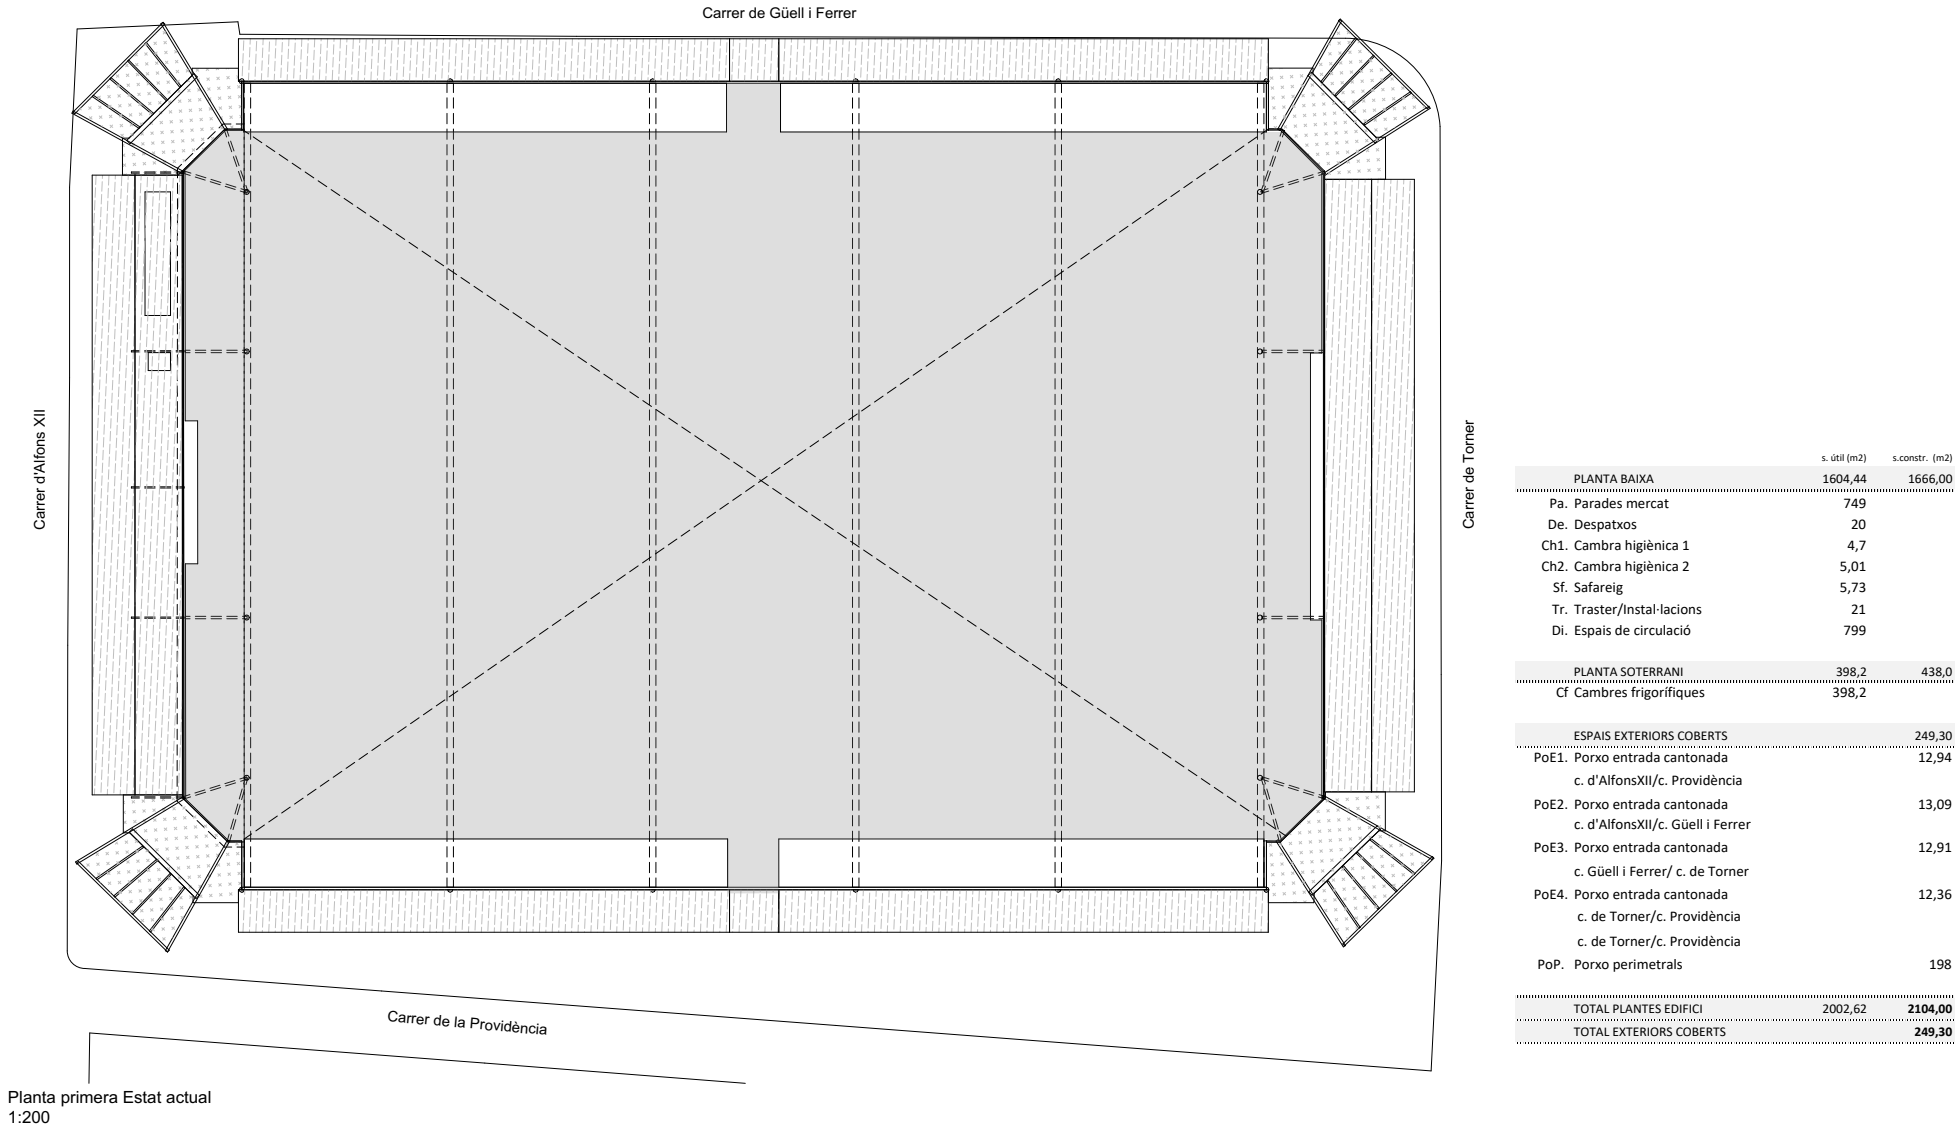

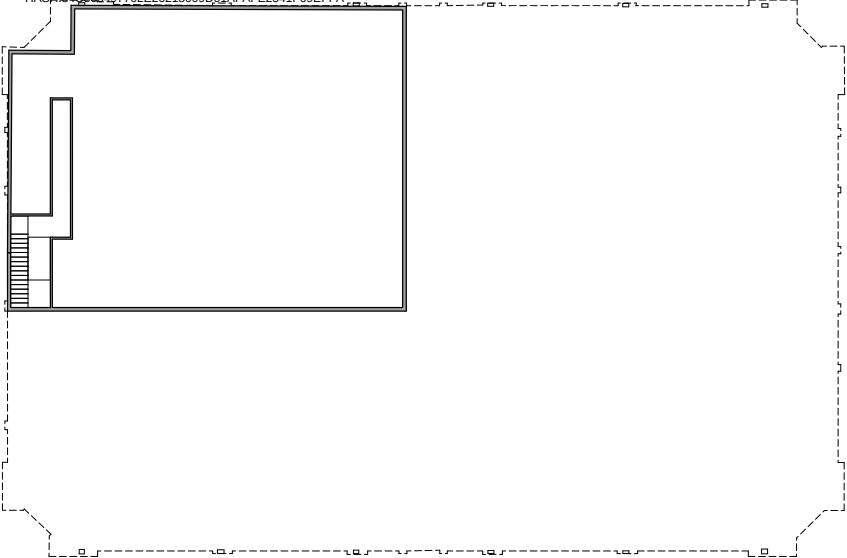

Planta soterrani. Estat actual
1:300

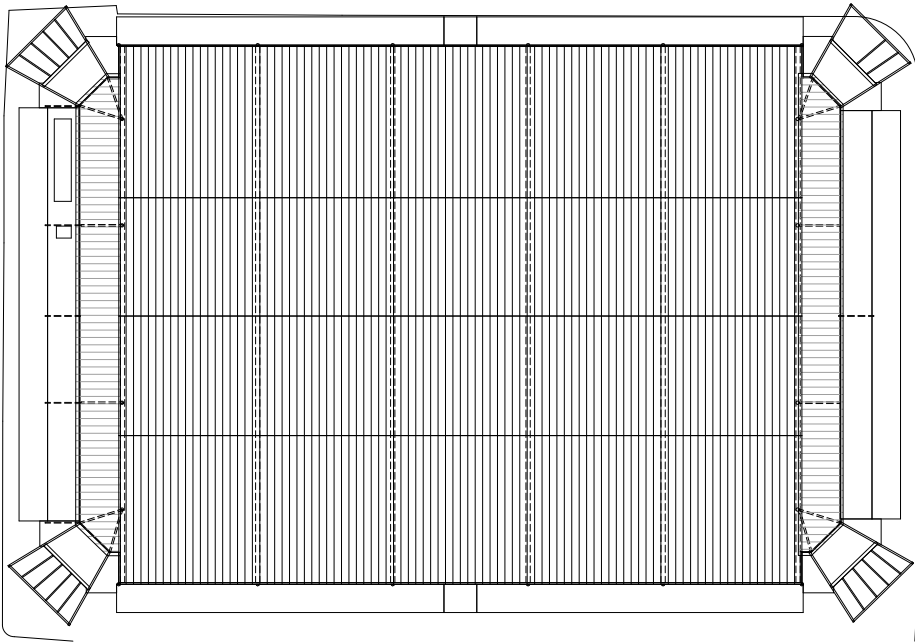

Planta coberta. Estat actual.
1:300

	s. útil (m2)	s.constr. (m2)
PLANTA BAIXA	1604,44	1666,00
Pa. Parades mercat	749	
De. Despatxos	20	
Ch1. Cambra higiènica 1	4,7	
Ch2. Cambra higiènica 2	5,01	
Sf. Safareig	5,73	
Tr. Traster/Instal·lacions	21	
Di. Espais de circulació	799	
PLANTA SOTERRANI	398,2	438,0
Cf Cambres frigorífiques	398,2	
ESP AIS EXTERIORS COBERTS		249,30
PoE1. Porxo entrada cantonada c. d'AlfonsXII/c. Providència		12,94
PoE2. Porxo entrada cantonada c. d'AlfonsXII/c. Güell i Ferrer		13,09
PoE3. Porxo entrada cantonada c. Güell i Ferrer/ c. de Torner		12,91
PoE4. Porxo entrada cantonada c. de Torner/c. Providència c. de Torner/c. Providència		12,36
PoP. Porxo perimetrals		198
TOTAL PLANTES EDIFICI	2002,62	2104,00
TOTAL EXTERIORS COBERTS		249,30



KVPA

SERVEI
D'ARQUITECTURA,
ENGINYERIA I
PAISATGE 2
Oriol Ribera

DIRECCIÓ DE
PROJECTE
Valentín Kokudev
Anna Padilla

EQUIP
Amaia López Arquitecta (especialista en estructures d'edificis)
ARREVOLT COOPERA SCCLP Gemma Rius (control de costos)

exp. 901944/22
DOCUMENT BÀSIC

PROJECTE D'EXECUCIÓ, ESTUDI DE SEGURETAT I SALUT I POSTERIOR
DIRECCIÓ DE LES OBRES DE L'ADEQUACIÓ DEL MERCAT DE TORNER, A
BADALONA.
BADALONA

Planta soterrani. Planta coberta

esc.: 1:300



DG-U10

16/07/2024




ÀREA METROPOLITANA DE BARCELONA - PLEC TECNIC

Codi per a validació :SJAJT-0CMVT-YOX3G


Verificació :https://verificador.amb.cat/verificadorDocumento/home

Aquesta és una còpia impresa del document electrònic referenciat : 12/87.


APROVAT

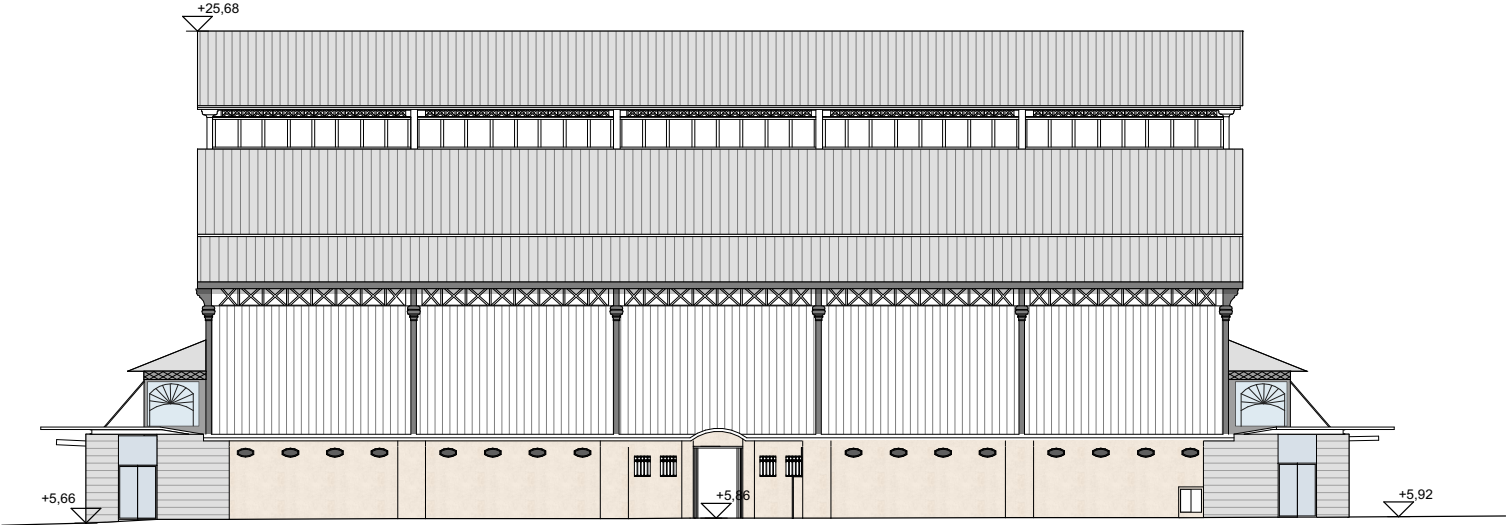

Alçat A1. Carrer Güell i Ferrer.
1:200

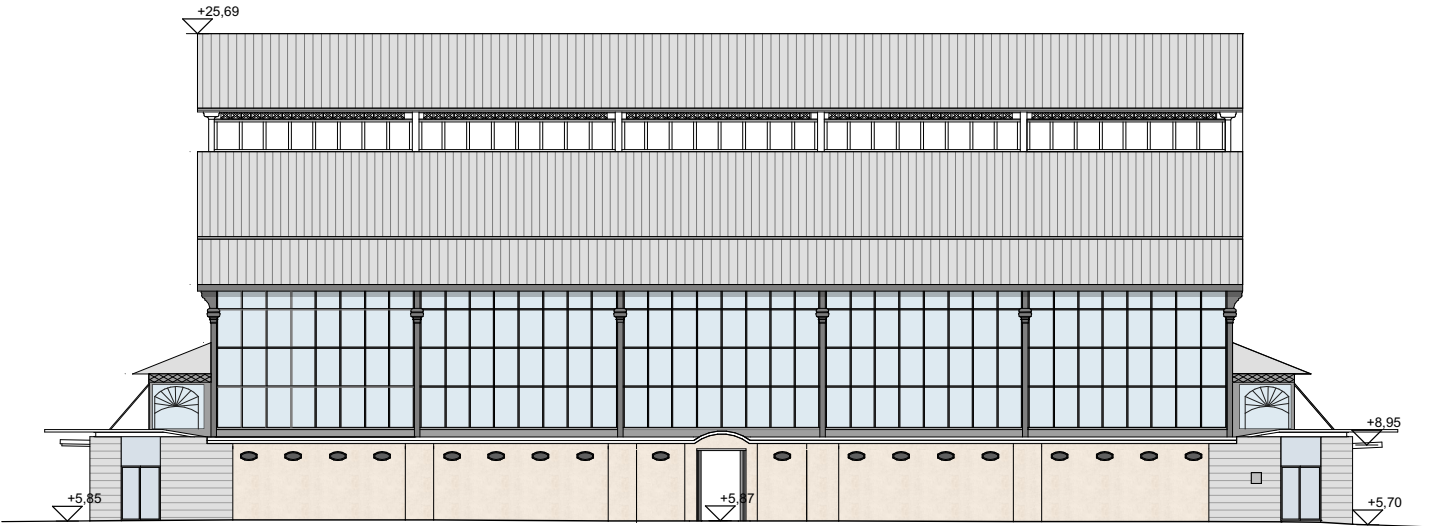

Alçat A2. Carrer de la Providència
1:200

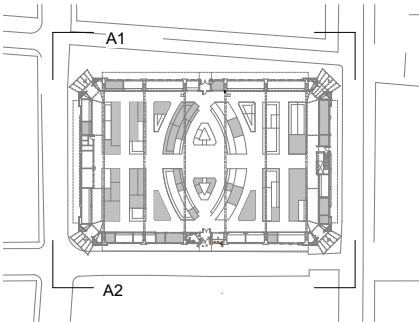

KVPA

SERVEI
D'ARQUITECTURA,
ENGINYERIA I
PAISATGE 2
Oriol Ribera

DIRECCIÓ DE
PROJECTE
Valentín Kokudev
Anna Padilla

EQUIP
Amaia López Arquitecta (especialista en estructures d'edificis)
ARREVOLT COOPERA SCCLP Gemma Rius (control de costos)

exp. 901944/22
DOCUMENT BÀSIC

PROJECTE D'EXECUCIÓ, ESTUDI DE SEGURETAT I SALUT I POSTERIOR
DIRECCIÓ DE LES OBRES DE L'ADEQUACIÓ DEL MERCAT DE TORNER, A
BADALONA.
BADALONA

Alçats. Estat actual

esc.: 1:200

DG-U11


16/07/2024




AREA METROPOLITANA DE BARCELONA - PLEC TECNIC

Codi per a validació :SJAJT-0CMVT-YOX3G
Verificació :<https://verificador.amb.cat/verificadorDocumento/home>
Aquesta és una còpia impresa del document electrònic referenciat : 13/87.


APROVAT

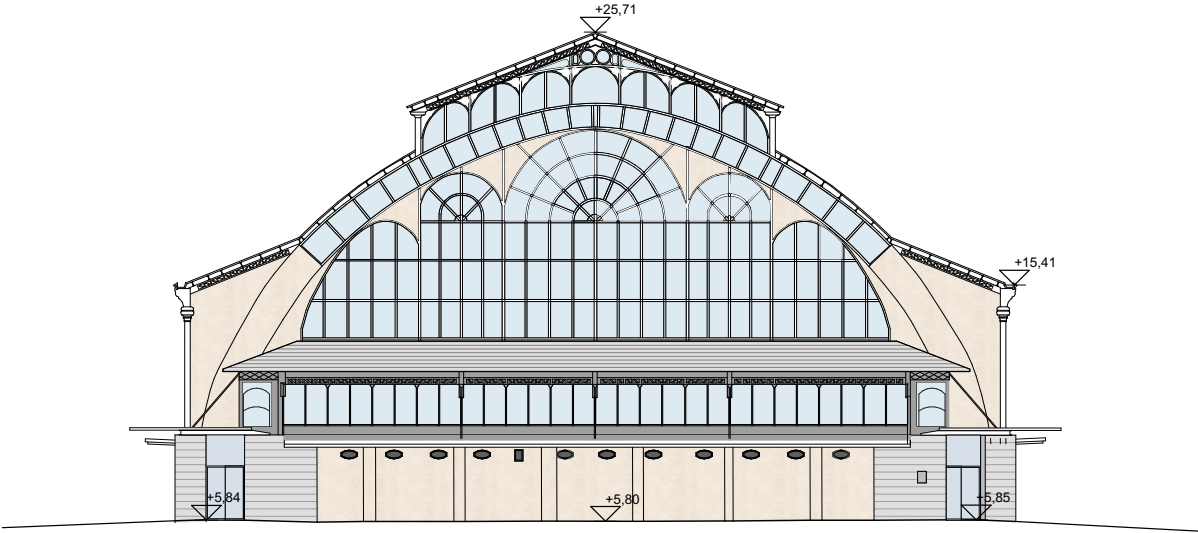

Alçat A3. Carrer Torner.
1:200

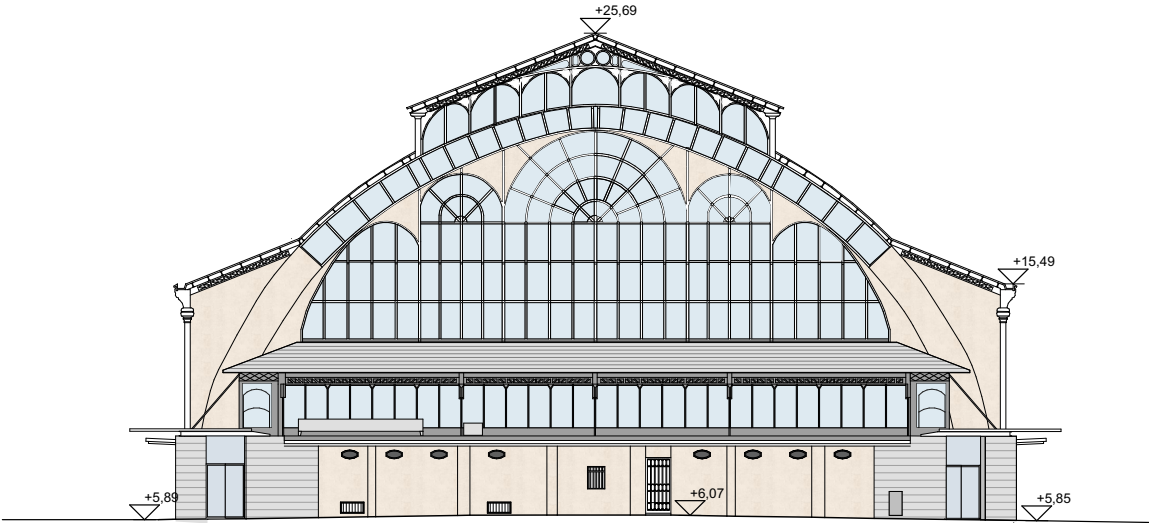

Alçat A4. Carrer Alfons XII
1:200

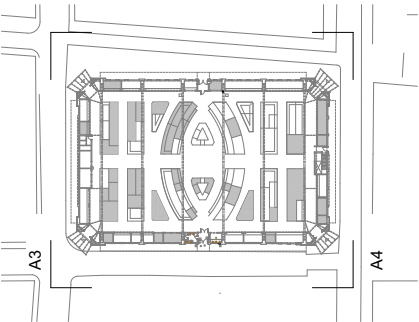

KVPA

SERVEI
D'ARQUITECTURA,
ENGINYERIA I
PAISATGE 2
Oriol Ribera

DIRECCIÓ DE
PROJECTE
Valentín Kokudev
Anna Padilla

EQUIP
Amaia López Arquitecta (especialista en estructures d'edificis)
ARREVOLT COOPERA SCCLP Gemma Rius (control de costos)

exp. 901944/22
DOCUMENT BÀSIC

PROJECTE D'EXECUCIÓ, ESTUDI DE SEGURETAT I SALUT I POSTERIOR
DIRECCIÓ DE LES OBRES DE L'ADEQUACIÓ DEL MERCAT DE TORNER, A
BADALONA.
BADALONA

Alçats. Estat actual

esc.: 1:200

DG-U12


16/07/2024




AREA METROPOLITANA DE BARCELONA - PLEC TECNIC



Codi per a validació :SJAJT-0CMVT-YOX3G
Verificació :https://verificador.amb.cat/verificadorDocumento/home
Aquesta és una còpia impresa del document electrònic referenciat : 14/87.

APROVAT

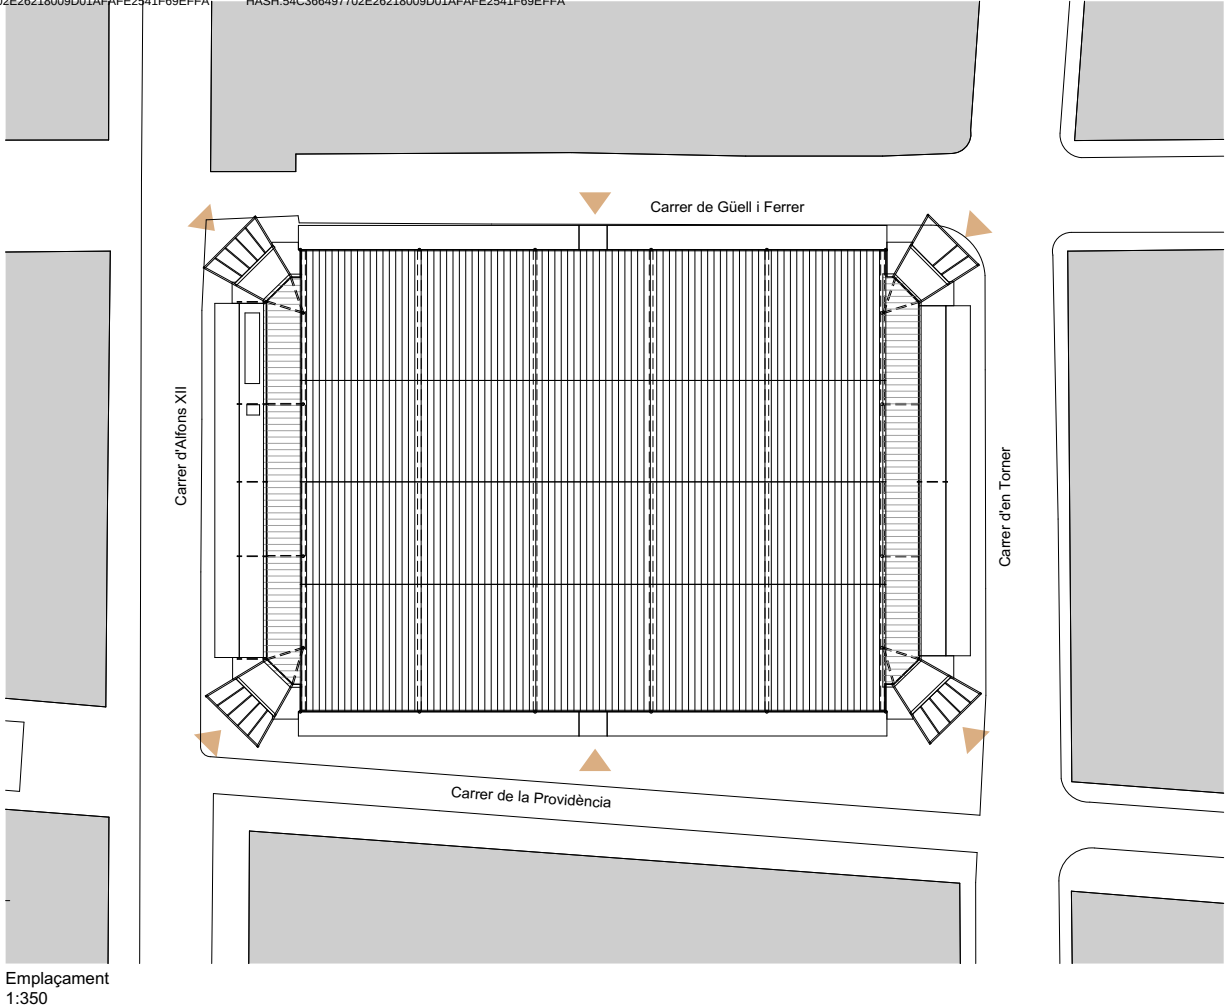

Referencia catastral: 6786101DF3868F0001QL
Superfície gràfica: 1.672 m2
Participación del inmueble: 100,00 %
Tipo: Parcela construida sin división horizontal

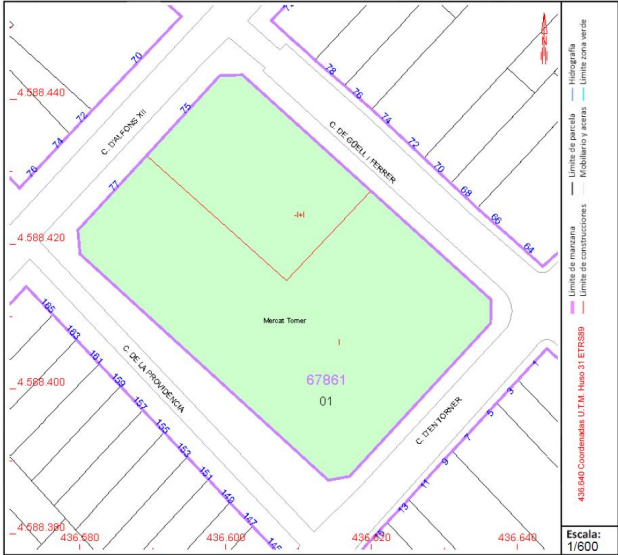

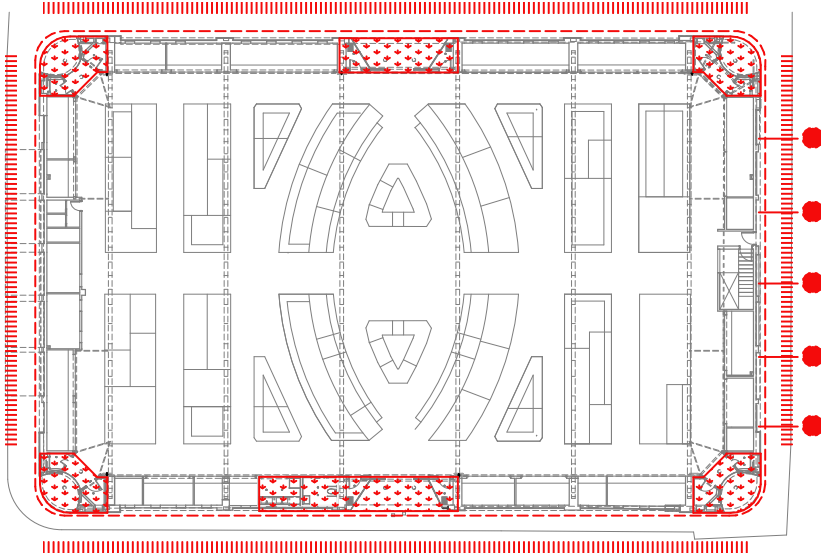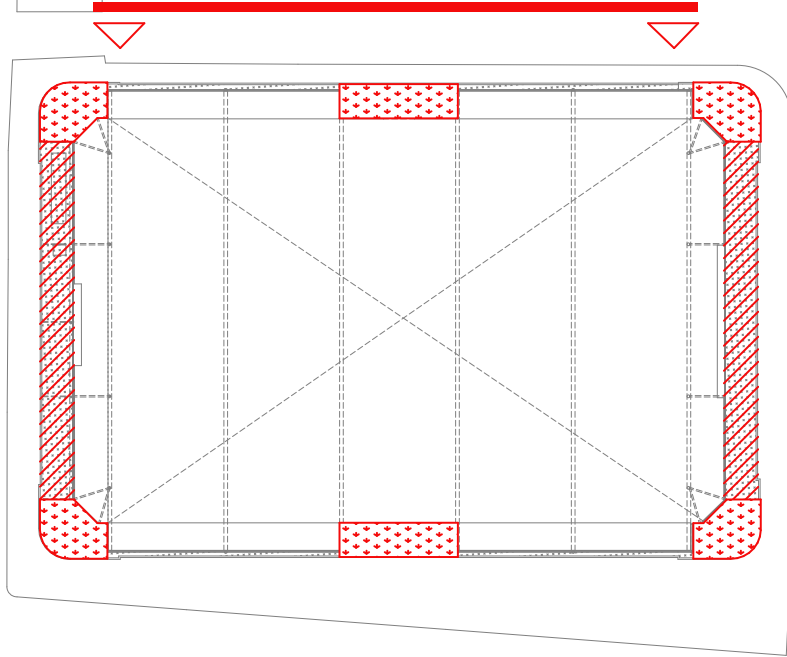

Plantes actuacions
1:350

LLISTAT D'ACTUACIONS:



EN 1-2-3-4-5-6. Reforma àmbit entrades mercat. Enderroc parcial entrades existents. Execució de porxos nous amb estructura metàl·lica, substitució de murs, sostres, paviments, tancaments i portes d'accés.



A1 Repicat i sanejament acabat façana planta baixa. Col·locació de sòcol perimetral.



A2 Enderroc del voladiu perimetral existent i construcció d'un remat perimetral de la façana realitzat amb xapa. Adequació del mur ceràmic en part proporcional.




A3 Reparació de la coberta dels volums baixos. Regularització de les pendents de la coberta, impermeabilització i remat nou coberta amb xapa



A.4 Enderroc façana amb envà pluvial al carrer Güell i Ferrer . Reforç estructura vertical existent i construcció de mur cortina nou.



A.5 Construcció de tendals retràctils nous per les parades exteriors situats al carrer Torner.

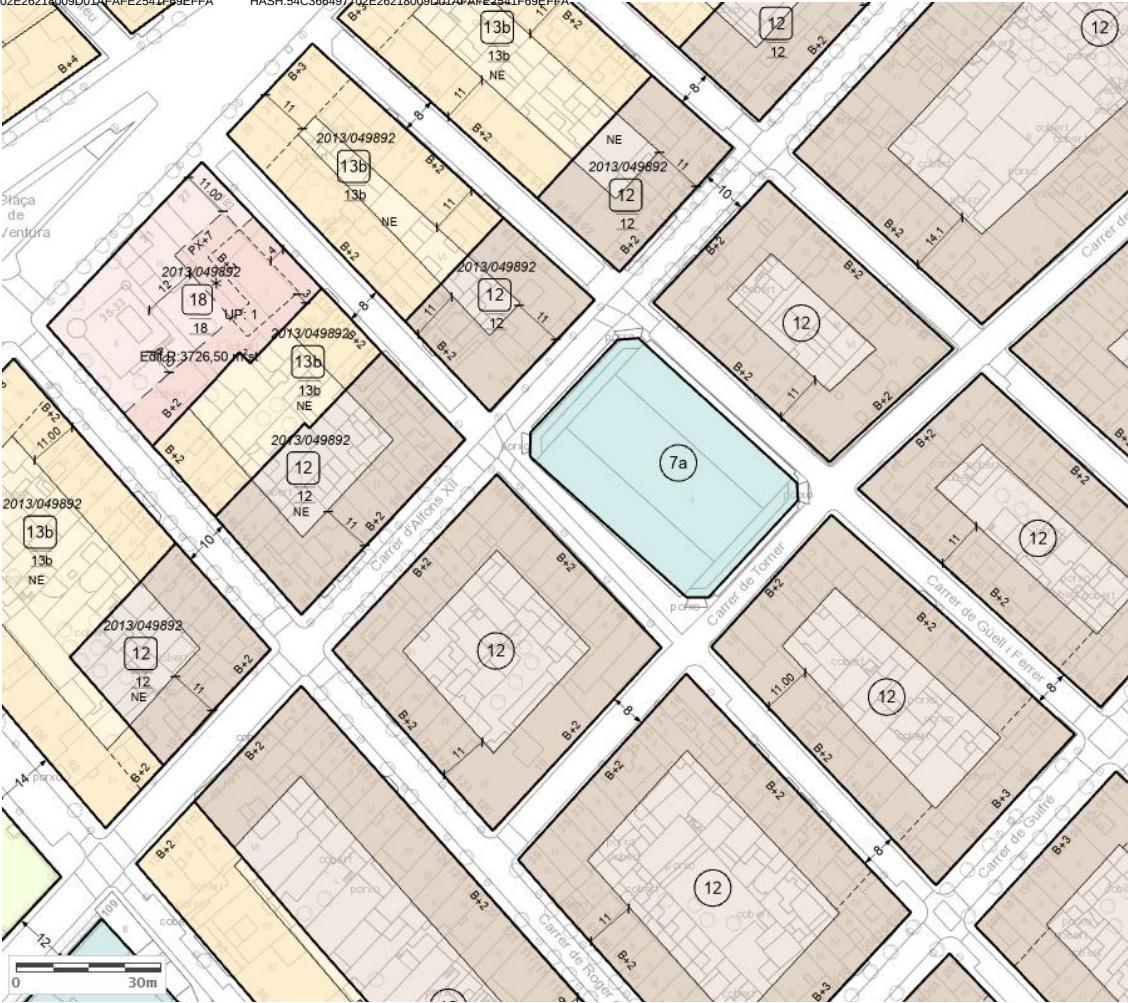

Plànol normativa

Mercat Torner
carrer d'Alfons XII 75, Badalona

Classificació parcel·la
Tipus d'edificació
Altura màxima

Normativa
7a
Edificació aïllada
12m

Projecte
no es modifica
no es modifica
no es modifica



KVPA

SERVEI
D'ARQUITECTURA,
ENGINYERIA I
PAISATGE 2
Oriol Ribera

DIRECCIÓ DE
PROJECTE
Valentín Kokudev
Anna Padilla

EQUIP
Amaia López Arquitecta (especialista en estructures d'edificis)
ARREVOLT COOPERA SCCLP Gemma Rius (control de costos)

exp. 901944/22
DOCUMENT BÀSIC

PROJECTE D'EXECUCIÓ, ESTUDI DE SEGURETAT I SALUT I POSTERIOR
DIRECCIÓ DE LES OBRES DE L'ADEQUACIÓ DEL MERCAT DE TORNER, A
BADALONA.
BADALONA

Condicions urbanístiques

esc.:

DG-U15

16/07/2024





ÀREA METROPOLITANA DE BARCELONA - PLEC TECNIC

Codi per a validació :SJAJT-0CMVT-YOX3G

Verificació :https://verificador.amb.cat/verificadorDocumento/home

Aquesta és una còpia impresa del document electrònic referenciat : 17/87.

APROVAT

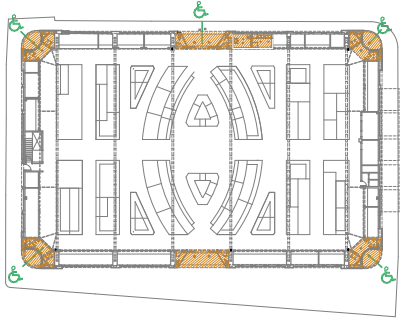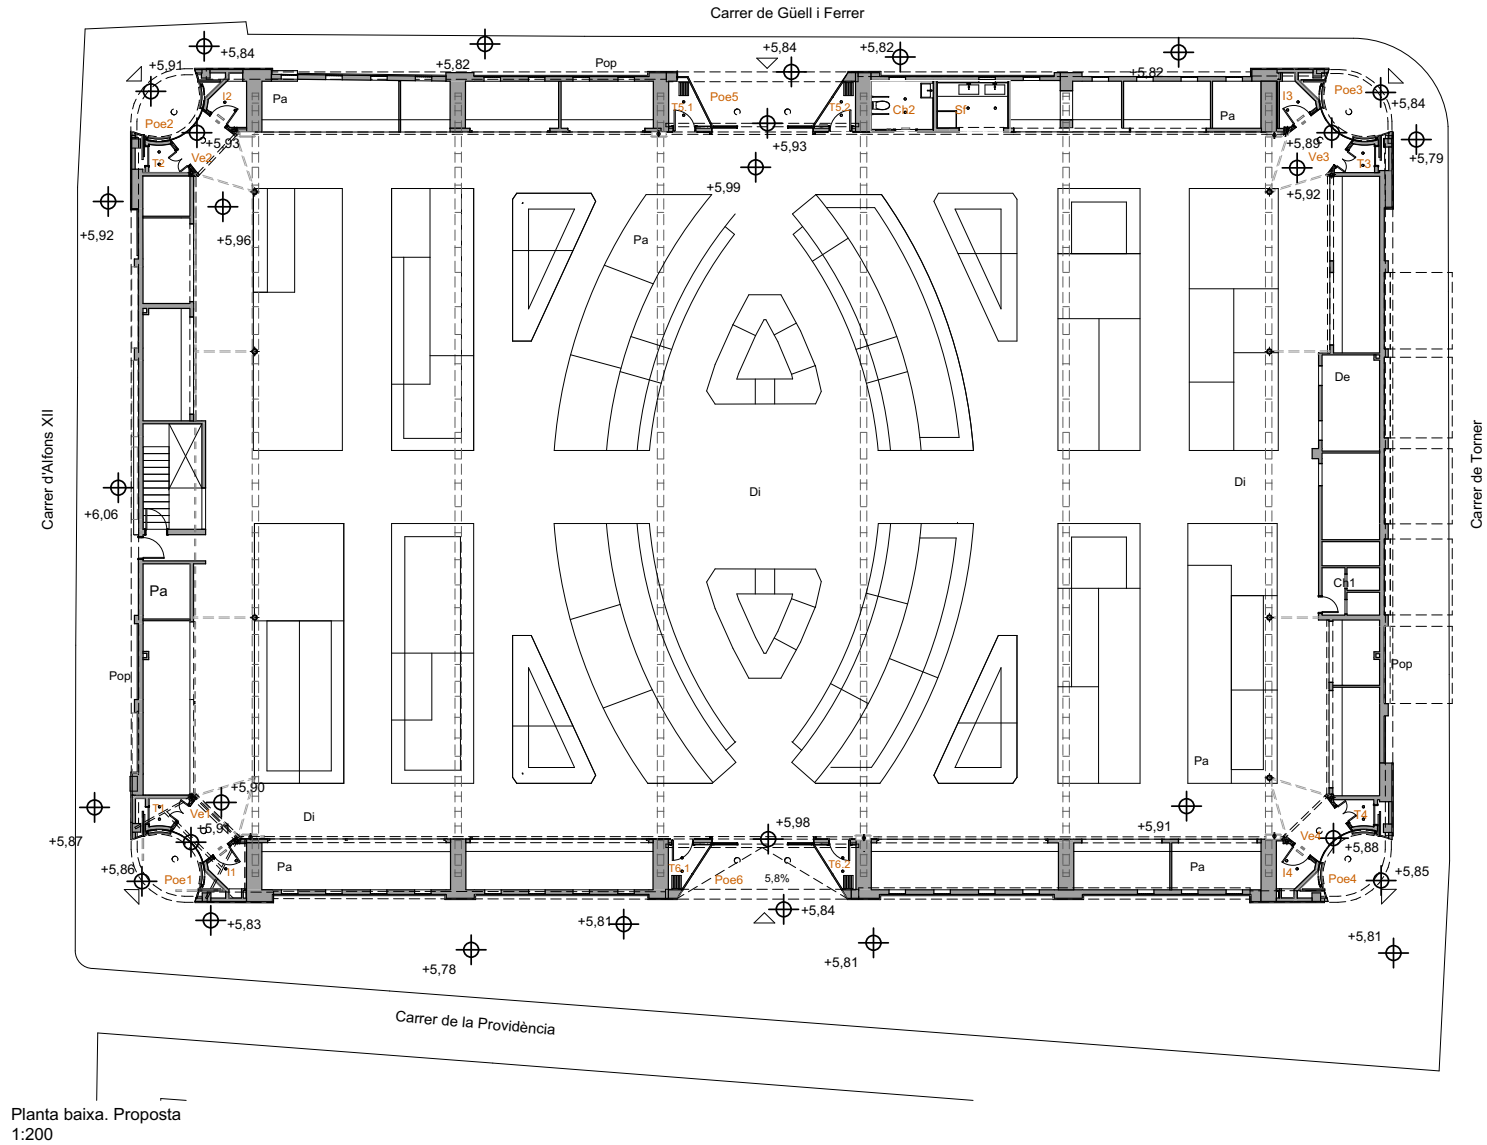

Planta baixa. Àmbit d'actuació. Itineraris accessibles

	s. útil (m ²)	s. constr. (m ²)
PLANTA BAIXA. Àmbit d'actuació	47,60	68,50
Ve.1 Vestíbul entrada EN1	3,3	
Ve.2 Vestíbul entrada EN2	3,3	
Ve.3 Vestíbul entrada EN3	3,3	
Ve.4 Vestíbul entrada EN4	3,3	
Ch2. Cambra higiènica 2	4,85	
Sf. Safareig	5,35	
T1. Traster entrada EN1	1,5	
T2. Traster entrada EN2	1,5	
T3. Traster entrada EN3	1,5	
T4. Traster entrada EN4	1,5	
T5.1 Traster entrada EN5	2,4	
T5.2 Traster entrada EN5	2,2	
T6.1 Traster entrada EN6	2,2	
T6.2 Traster entrada EN6	2,2	
I1. Instal·lacions entrada EN1	2,3	
I2. Instal·lacions entrada EN2	2,3	
I3. Instal·lacions entrada EN3	2,3	
I4. Instal·lacions entrada EN4	2,3	
PLANTA BAIXA (No actua)	1527,70	1571,00
Pa. Parades mercat	730	
De. Despatxos (no varia)	20	
Ch1. Cambra higiènica 1 (no varia)	4,7	
Di. Espais de circulació	773	
PLANTA SOTERRANI (No actua)	398,2	438,0
Cf Cambres frigorífiques	398,2	
FAÇANA CARRER GÜELL (Actuació)		257,5
Façana carrer Güell. Murt Cortina nou.		257,5
ESPAIS EXTERIORS COBERTS (Actuació)		71,80
PoE1. Porxo entrada cantonada - c. d'AlfonsXII/c. Providència	6,3	
PoE2. Porxo entrada cantonada - c. d'AlfonsXII/c. Güell	6,3	
PoE3. Porxo entrada cantonada - c. Güell / c. de Torner	6,3	
PoE4. Porxo entrada cantonada - c. de Torner/c. Providència	6,3	
PoE5. Porxo entrada - c. Güell i Ferrer	12,4	
PoE6. Porxo entrada - c. de la Providència	12,2	
PoP. Rèfecs perimetral	22	
TOTAL PLANTES EDIFICI	1973,48	2077,50
TOTAL PLANTES (Actuació)	47,60	68,50
TOTAL FAÇANES (Actuació)		257,50
TOTAL ESPAIS EXTERIORS COBERTS (Actuació)		71,80
TOTAL SUPERFÍCIE D'ACTUACIÓ		397,80



SERVEI D'ARQUITECTURA, ENGINYERIA I PAISATGE 2
Oriol Ribera

DIRECCIÓ DE PROJECTE
Valentín Kokodze
Anna Padilla

EQUIP
Amaia López Arquitecta (especialista en estructures d'edificis)
ARREVOLT COOPERA SCCLP Gemma Rius (control de costos)

exp. 901944/22
DOCUMENT BÁSIC

PROJECTE D'EXECUCIÓ, ESTUDI DE SEGURETAT I SALUT I POSTERIOR DIRECCIÓ DE LES OBRES DE L'ADEQUACIÓ DEL MERCAT DE TORNER, A BADALONA.

BADALONA

Planta baixa Proposta

esc.: 1:200

DG-A1

16/07/2024





ÀREA METROPOLITANA DE BARCELONA - PLEC TECNIC

Codi per a validació :SJAJT-0CMVT-YOX3G

Verificació :https://verificador.amb.cat/verificadorDocumento/home

Aquesta és una còpia impresa del document electrònic referenciat : 18/87.

APROVAT

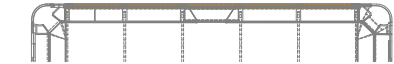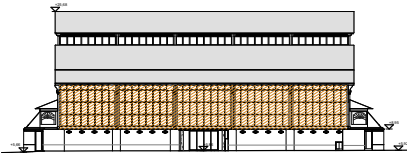


Planta primera. Àmbit d'actuació façana c. Güell


	S. UEN (m2)	S. COBERT. (m2)
PLANTA BAIXA. Àmbit d'actuació	47,60	68,50
Ve.1 Vestíbul entrada EN1	3,3	
Ve.2 Vestíbul entrada EN2	3,3	
Ve.3 Vestíbul entrada EN3	3,3	
Ve.4 Vestíbul entrada EN4	3,3	
Ch2. Cambra higiènica 2	4,85	
Sf. Safareig	5,35	
T1. Traster entrada EN1	1,5	
T2. Traster entrada EN2	1,5	
T3. Traster entrada EN3	1,5	
T4. Traster entrada EN4	1,5	
T5.1 Traster entrada EN5	2,4	
T5.2 Traster entrada EN5	2,2	
T6.1 Traster entrada EN6	2,2	
T6.2 Traster entrada EN6	2,2	
I1. Instal·lacions entrada EN1	2,3	
I2. Instal·lacions entrada EN2	2,3	
I3. Instal·lacions entrada EN3	2,3	
I4. Instal·lacions entrada EN4	2,3	
PLANTA BAIXA (No actua)	1527,70	1571,00
Pa. Parades mercat	730	
De. Despatxos (no varia)	20	
Ch1. Cambra higiènica 1 (no varia)	4,7	
Di. Espais de circulació	773	
PLANTA SOTERRANI (No actua)	398,2	438,0
Cf Cambres frigorífiques	398,2	
FAÇANA CARRER GÜELL (Actuació)		257,5
Façana carrer Güell. Murt Cortina nou.		257,5
ESPAIS EXTERIORS COBERTS (Actuació)		71,80
PoE1. Porxo entrada cantonada- c. d'AlfonsXII/c. Providència	6,3	
PoE2. Porxo entrada cantonada - c. d'AlfonsXII/c. Güell	6,3	
PoE3. Porxo entrada cantonada - c. Güell / c. de Torner	6,3	
PoE4. Porxo entrada cantonada - c. de Torner/c. Providència	6,3	
PoE5. Porxo entrada - c. Güell i Ferrer	12,4	
PoE6. Porxo entrada - c. de la Providència	12,2	
PoP. Rèfecs perimetrals	22	
TOTAL PLANTES EDIFICI	1973,48	2077,50
TOTAL PLANTES (Actuació)	47,60	68,50
TOTAL FAÇANES (Actuació)		257,50
TOTAL ESPAIS EXTERIORS COBERTS (Actuació)		71,80
TOTAL SUPERFÍCIE D'ACTUACIÓ		397,80

Carrer de Torner


Carrer d'Alfons XII

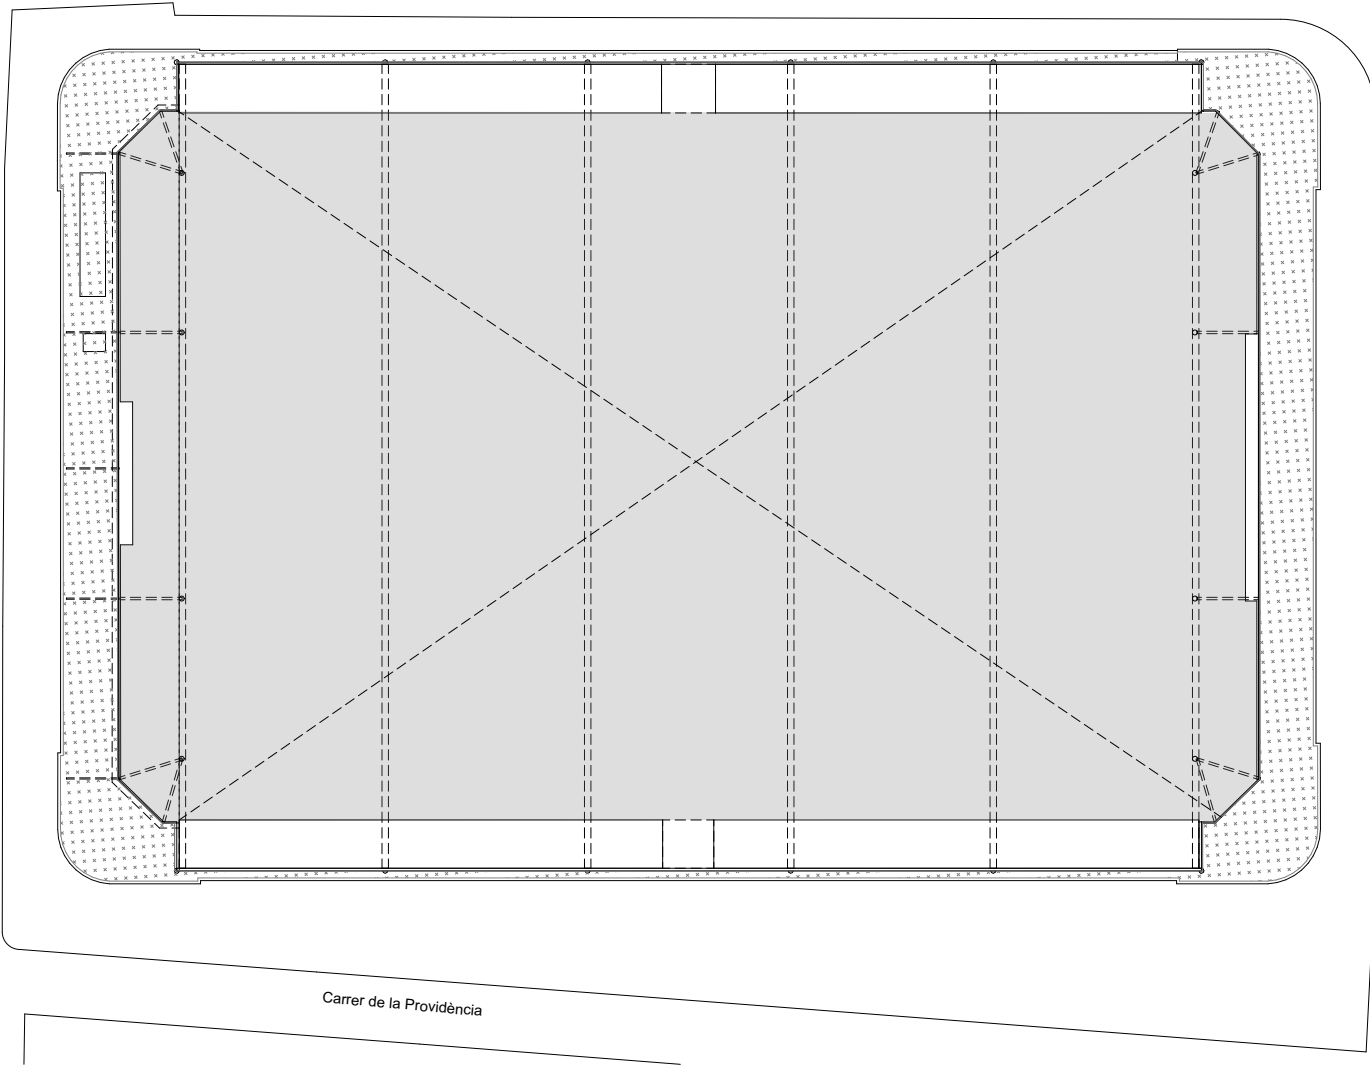


Planta primera Proposta
1:200

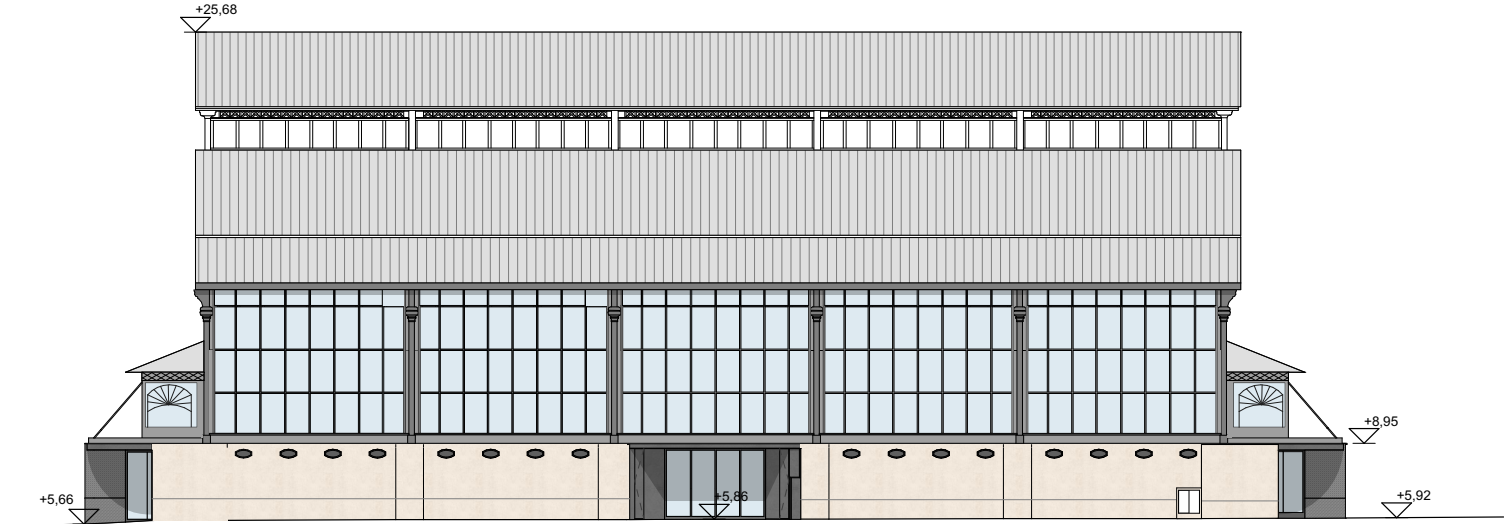


Alçat A1. Carrer Güell i Ferrer.
1:200

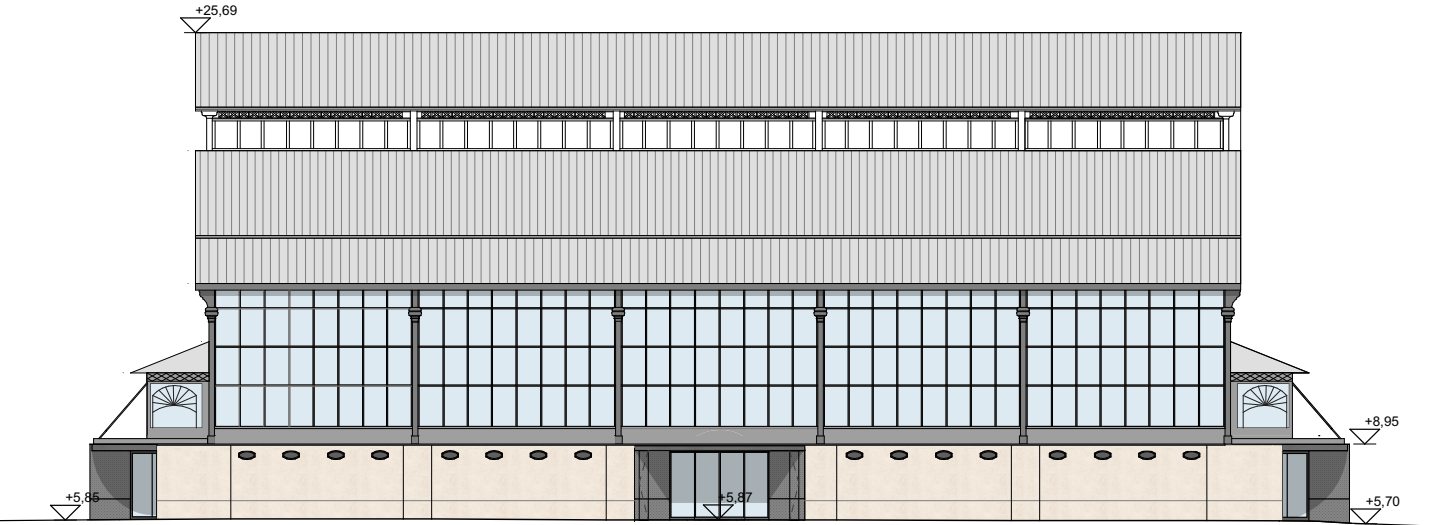


Alçat A2. Carrer de la Providència
1:200

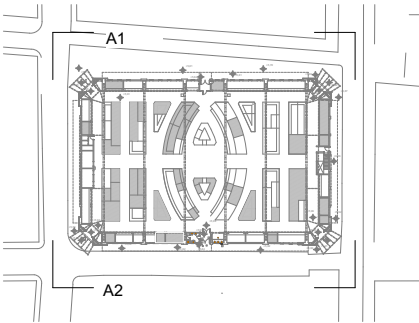


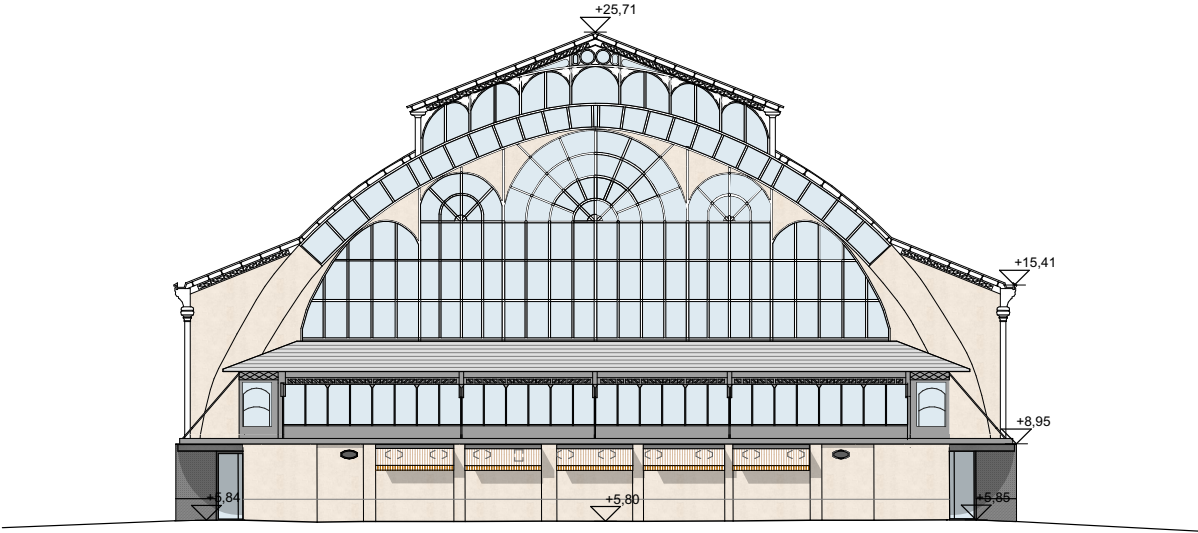

Alçat A3. Carrer Torner.
1:200

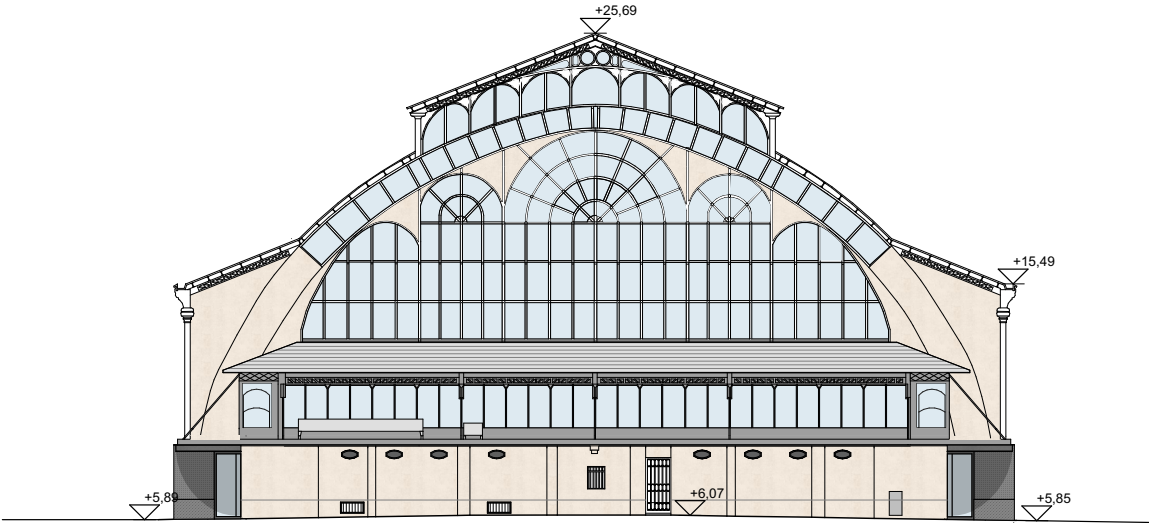

Alçat A4. Carrer Alfons XII
1:200

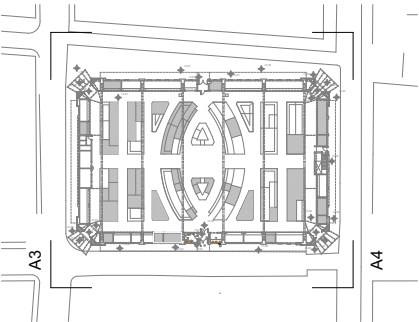

KVPA

SERVEI
D'ARQUITECTURA,
ENGINYERIA I
PAISATGE 2
Oriol Ribera

DIRECCIÓ DE
PROJECTE
Valentín Kokudev
Anna Padilla

EQUIP
Amaia López Arquitecta (especialista en estructures d'edificis)
ARREVOLT COOPERA SCCLP Gemma Rius (control de costos)

exp. 901944/22
DOCUMENT BÀSIC

PROJECTE D'EXECUCIÓ, ESTUDI DE SEGURETAT I SALUT I POSTERIOR
DIRECCIÓ DE LES OBRES DE L'ADEQUACIÓ DEL MERCAT DE TORNER, A
BADALONA.
BADALONA

Alçats. Proposta

esc.: 1:200

DG-A4

16/07/2024




ÀREA METROPOLITANA DE BARCELONA - PLEC TECNIC

Codi per a validació :SJAJT-0CMVT-YOX3G


Verificació :<https://verificador.amb.cat/verificadorDocumento/home>

Aquesta és una còpia impresa del document electrònic referenciat : 21/87.


APROVAT

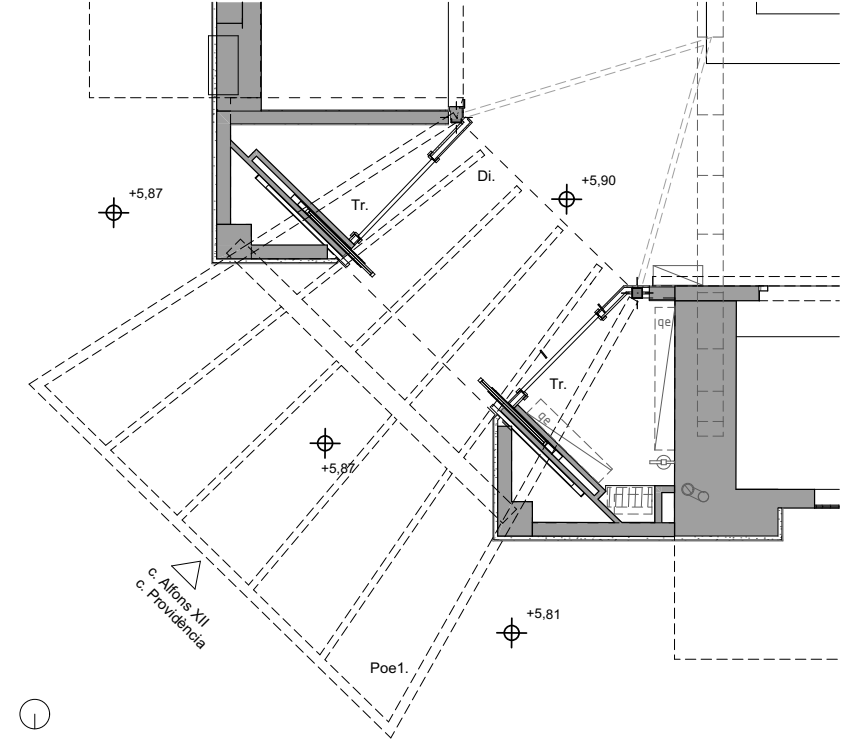


Entrada 1. Estat actual.
1:50

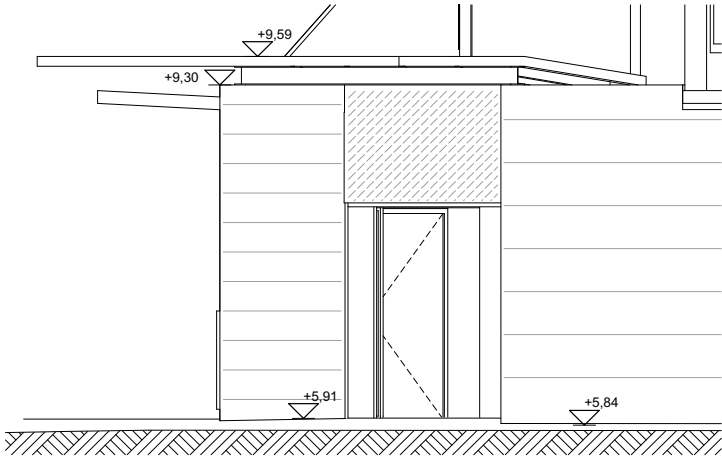


Alçat c. Alfons XII. Estat actual
1:50

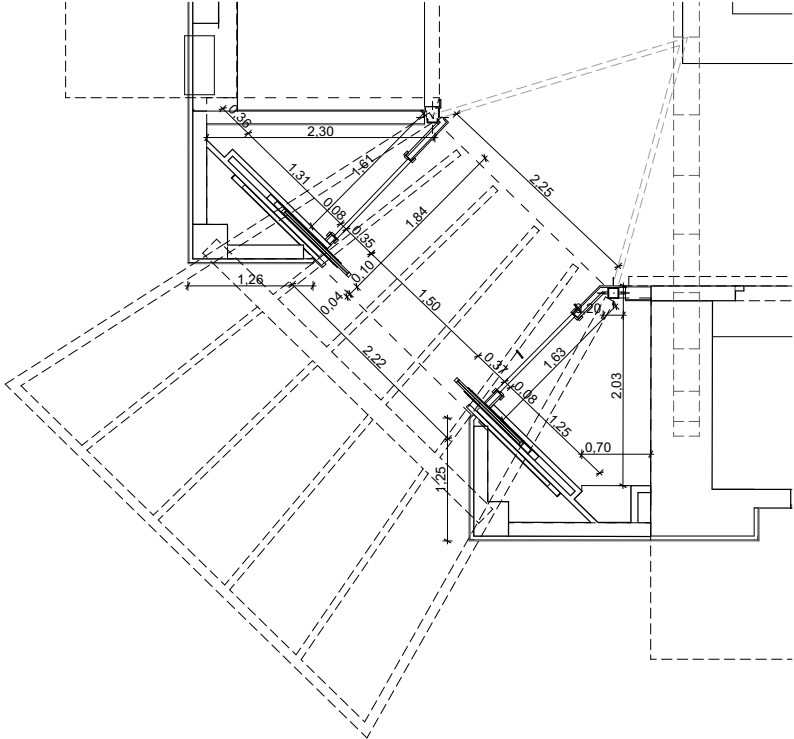

Entrada 1. EA. Replanteig
1:50

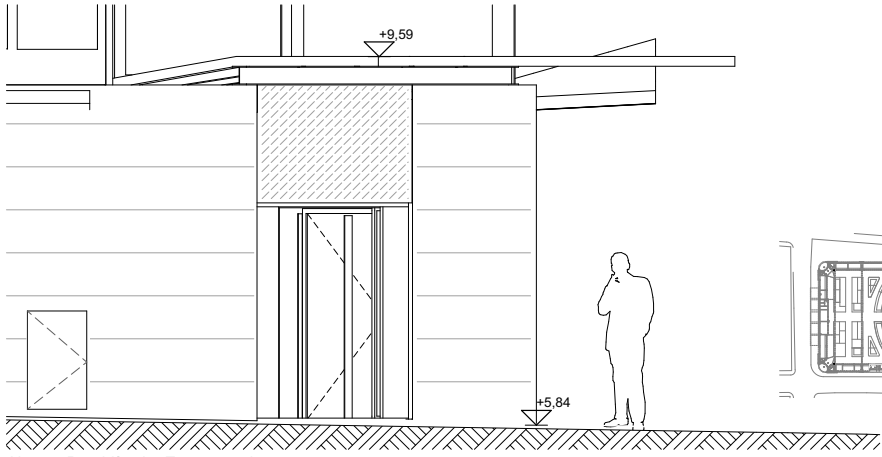

Alçat c. Providència. Estat actual
1:50

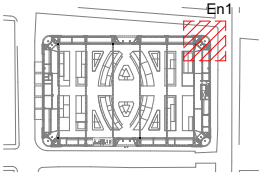

Detall EN1. Estat actual

esc.: 1:50

DG-A5


16/07/2024




AREA METROPOLITANA DE BARCELONA - PLEC TECNIC

Codi per a validació :SJAJT-0CMVT-YOX3G
Verificació :https://verificador.amb.cat/verificadorDocumento/home
Aquesta és una còpia impresa del document electrònic referenciat : 22/87.


APROVAT

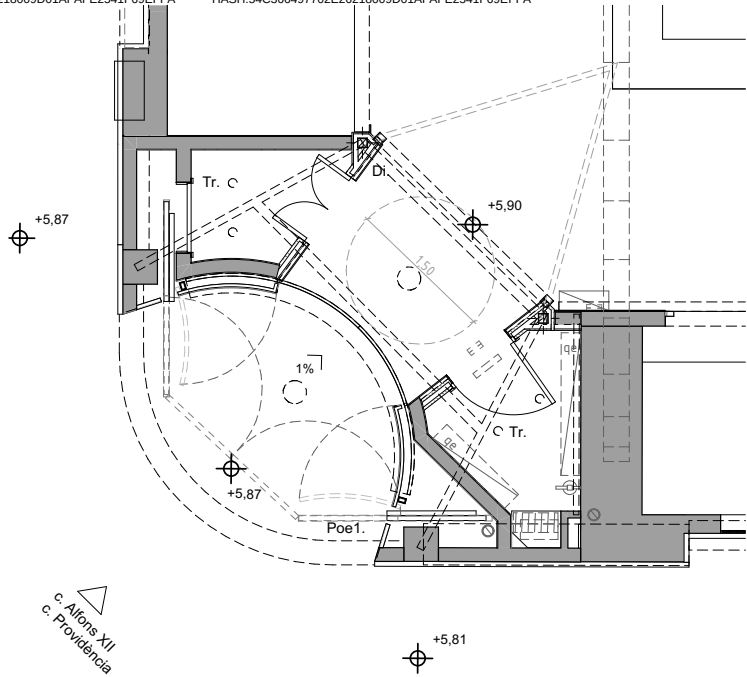


Entrada 1. Proposta
1:50

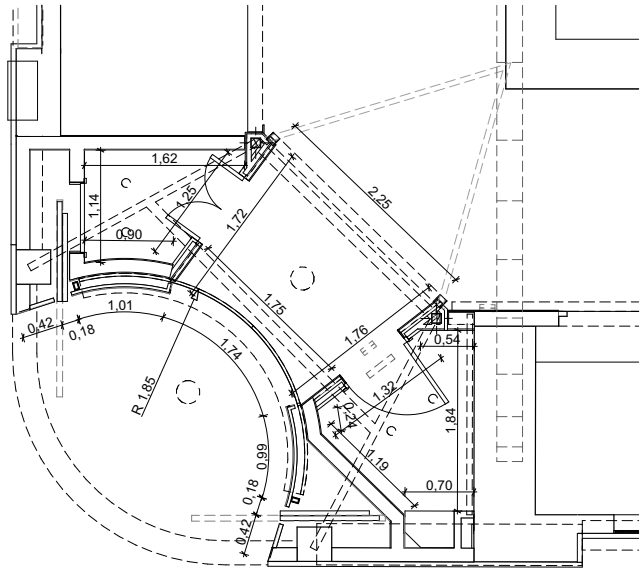


Entrada 1. PR. Replanteig
1:50

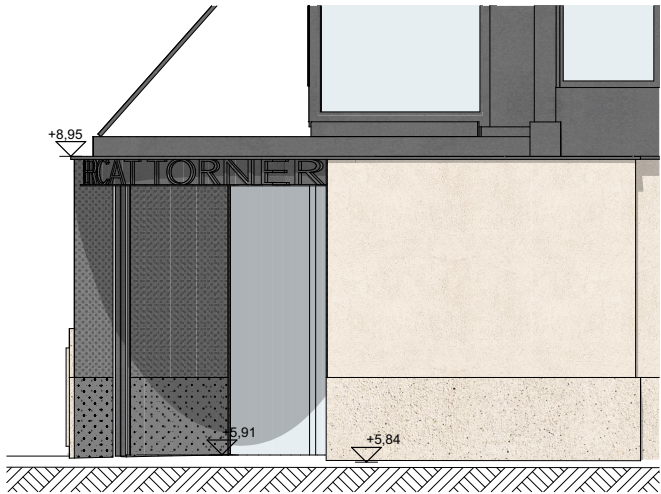

Alçat c. Alfons XII. Proposta
1:50

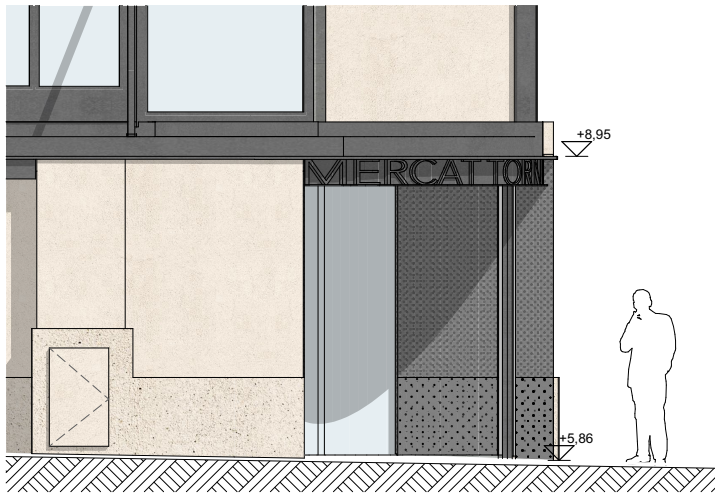

Alçat c. Providència. Proposta
1:50

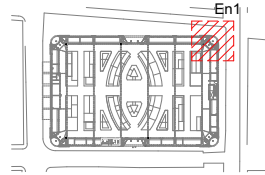

KVPA

SERVEI
D'ARQUITECTURA,
ENGINYERIA I
PAISATGE 2
Oriol Ribera

DIRECCIÓ DE
PROJECTE
Valentín Kokudev
Anna Padilla

EQUIP
Anna López Arquitecta (especialista en estructures d'edificis)
ARREVOLT COOPERA SCCLP Gemma Rius (control de costos)

exp. 901944/22
DOCUMENT BÀSIC

PROJECTE D'EXECUCIÓ, ESTUDI DE SEGURETAT I SALUT I POSTERIOR
DIRECCIÓ DE LES OBRES DE L'ADEQUACIÓ DEL MERCAT DE TORNER, A
BADALONA.
BADALONA

Detall EN1. Proposta

esc.: 1:50

DG-A6

16/07/2024




ÀREA METROPOLITANA DE BARCELONA - PLEC TECNIC

Codi per a validació :SJAJT-0CMVT-YOX3G


Verificació :https://verificador.amb.cat/verificadorDocumento/home

Aquesta és una còpia impresa del document electrònic referenciat : 23/87.


APROVAT

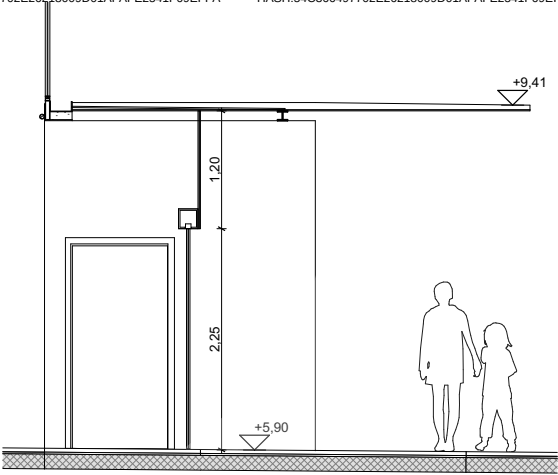


SD1.1 Secció. Estat actual
1:50

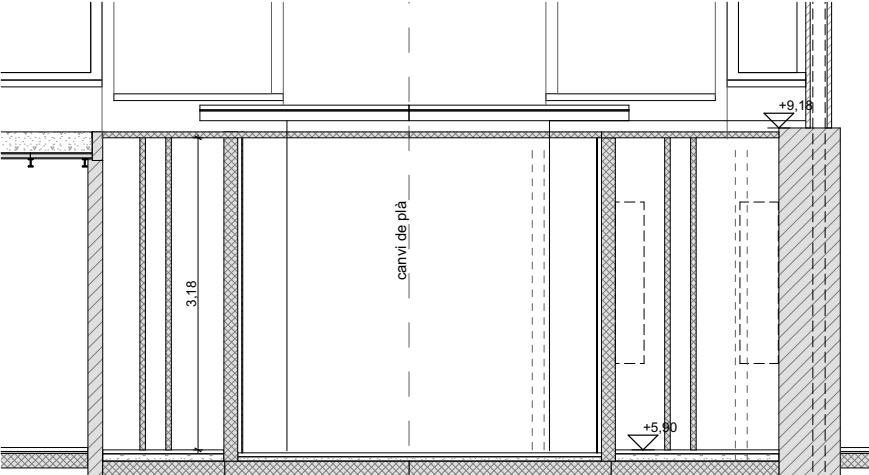


SD1.2 Secció. Estat actual
1:50

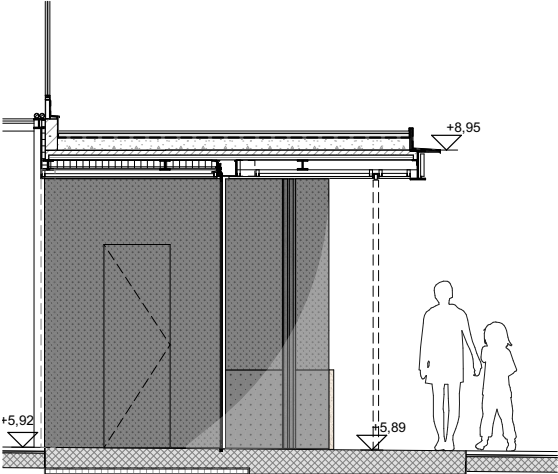


SD1.1 Secció. Proposta
1:50

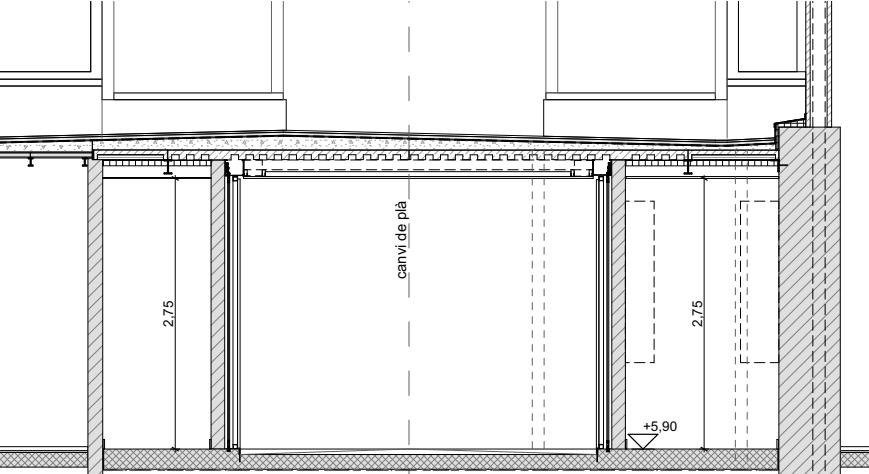


SD1.2 Secció. Proposta
1:50

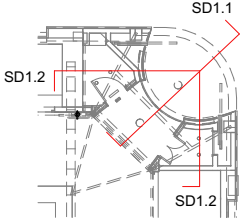

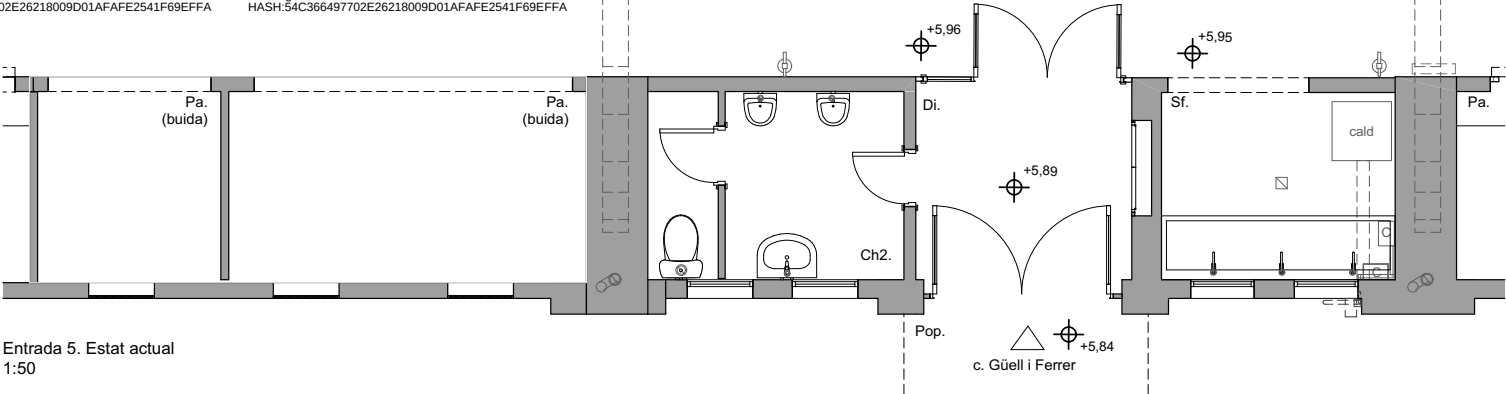


Entrada 5. Estat actual
1:50

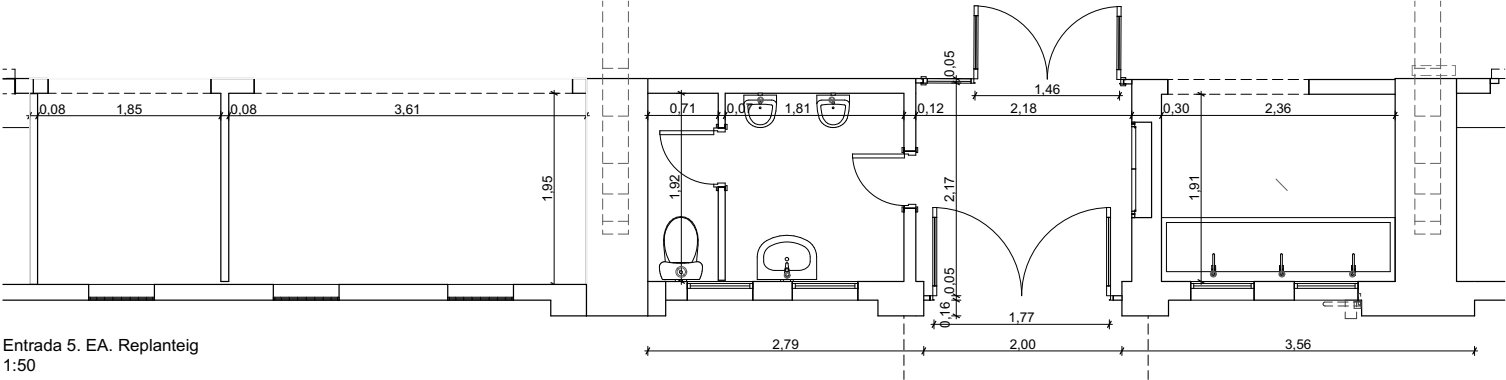

Entrada 5. EA. Replanteig
1:50



Alçat. Estat actual
1:50

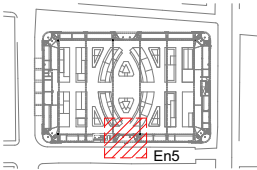

KVPA

SERVEI
D'ARQUITECTURA,
ENGINYERIA I
PAISATGE 2
Oriol Ribera

DIRECCIÓ DE
PROJECTE
Valentín Kokudev
Anna Padilla

EQUIP
Amaia López Arquitecta (especialista en estructures d'edificis)
ARREVOLT COOPERA SCCLP Gemma Rius (control de costos)

exp. 901944/22
DOCUMENT BÀSIC

PROJECTE D'EXECUCIÓ, ESTUDI DE SEGURETAT I SALUT I POSTERIOR
DIRECCIÓ DE LES OBRES DE L'ADEQUACIÓ DEL MERCAT DE TORNER, A
BADALONA.
BADALONA

Detall EN5. Estat actual

esc.: 1:50, 1:1500

DG-A8


16/07/2024




ÀREA METROPOLITANA DE BARCELONA - PLEC TECNIC

Codi per a validació :SJAJT-0CMVT-YOX3G
Verificació :<https://verificador.amb.cat/verificadorDocumento/home>
Aquesta és una còpia impresa del document electrònic referenciat : 25/87.


APROVAT

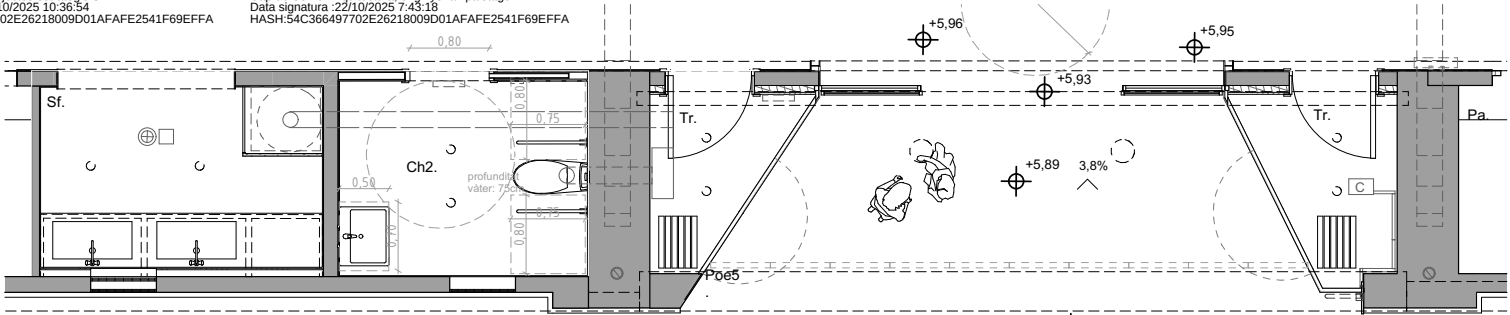


Entrada 5. Proposta
1:50

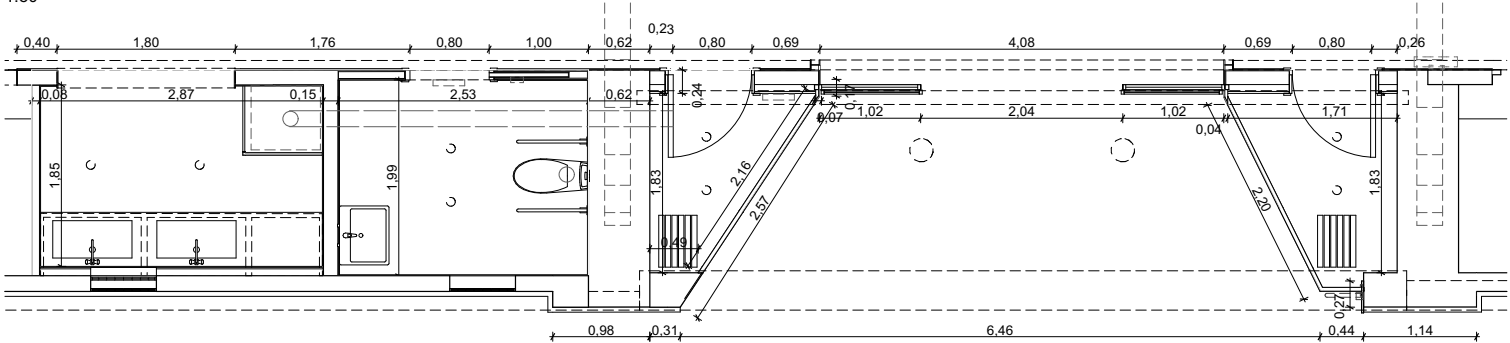

Entrada 5. PR. Replanteig
1:50

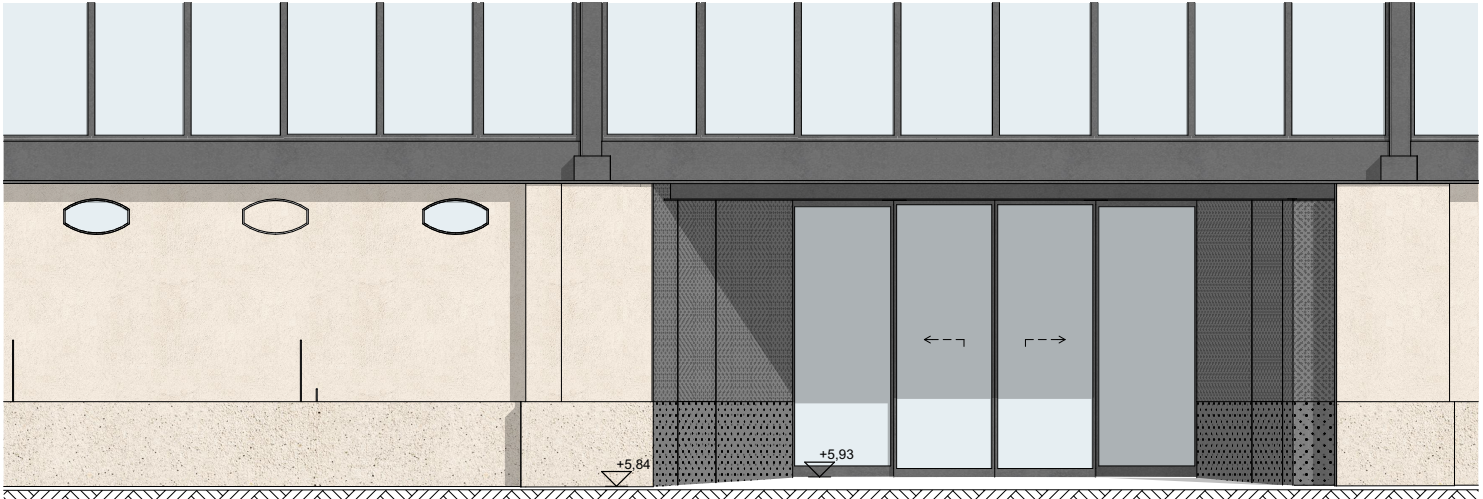

Alçat. Proposta
1:50

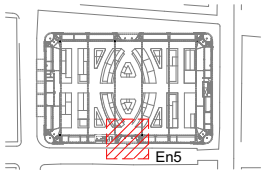

KVPA

SERVEI
D'ARQUITECTURA,
ENGINYERIA I
PAISATGE 2
Oriol Ribera

DIRECCIÓ DE
PROJECTE
Valentín Kokudev
Anna Padilla

EQUIP
Amaia López Arquitecta (especialista en estructures d'edificis)
ARREVOLT COOPERA SCCLP Gemma Rius (control de costos)

exp. 901944/22
DOCUMENT BÀSIC

PROJECTE D'EXECUCIÓ, ESTUDI DE SEGURETAT I SALUT I POSTERIOR
DIRECCIÓ DE LES OBRES DE L'ADEQUACIÓ DEL MERCAT DE TORNER, A
BADALONA.
BADALONA

Detall EN 5. Proposta

esc.: 1:50

DG-A9

16/07/2024




ÀREA METROPOLITANA DE BARCELONA - PLEC TECNIC

Codi per a validació :SJAJT-0CMVT-YOX3G

Verificació :https://verificador.amb.cat/verificadorDocumento/home


Aquesta és una còpia impresa del document electrònic referenciat : 26/87.

APROVAT

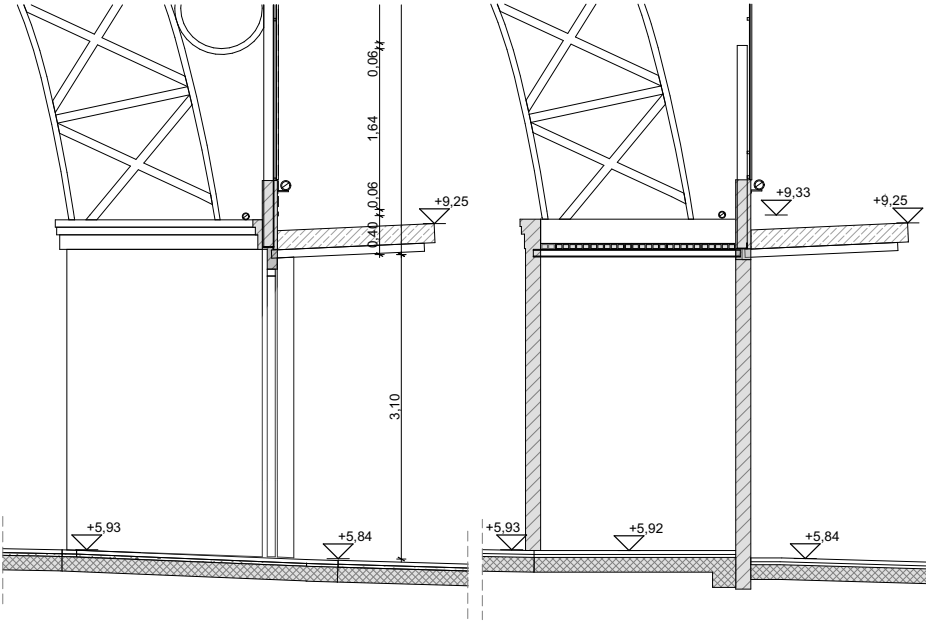


SD5.1 Secció. Estat actual
1:50

SD5.2 Secció. Estat actual
1:50


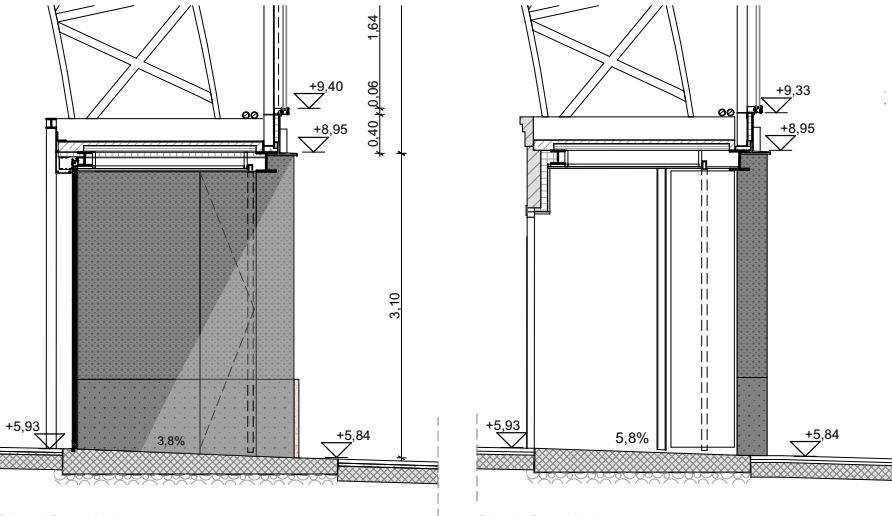


SD5.1 Secció. Proposta
1:50

SD5.2 Secció. Proposta
1:50

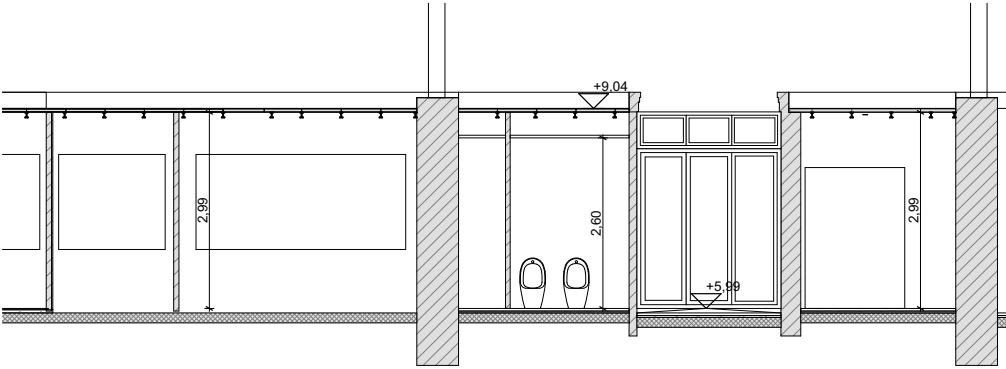

SD5.3 Secció. Estat actual
1:75

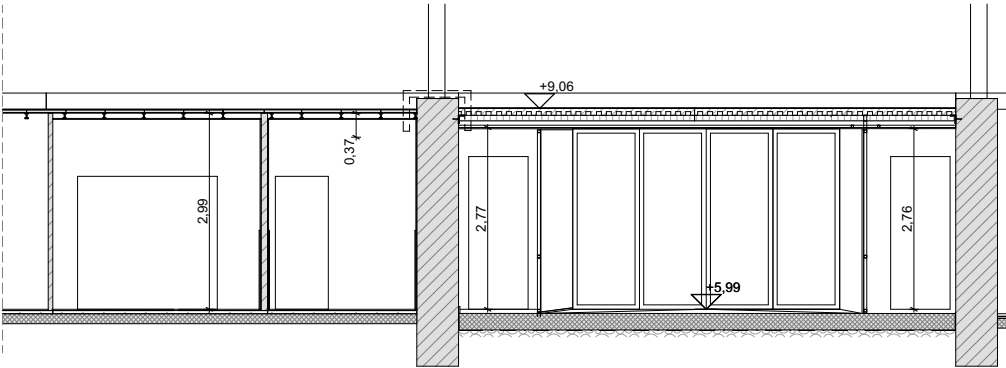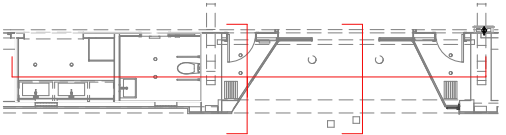

SD5.3 Secció. Proposta
1:75



KVPA

SERVEI
D'ARQUITECTURA,
ENGINYERIA I
PAISATGE 2
Oriol Ribera

DIRECCIÓ DE
PROJECTE
Valentín Kokudev
Anna Padilla

EQUIP
Ainaia López Arquitecta (especialista en estructures d'edificis)
ARREVOLT COOPERA SCCLP Gemma Rius (control de costos)

exp. 901944/22
DOCUMENT BÀSIC

PROJECTE D'EXECUCIÓ, ESTUDI DE SEGURETAT I SALUT I POSTERIOR
DIRECCIÓ DE LES OBRES DE L'ADEQUACIÓ DEL MERCAT DE TORNER, A
BADALONA.
BADALONA

Detall EN5. Seccions. EA- Proposta esc.: 1:50, 1:75

DG-A10

16/07/2024




ÀREA METROPOLITANA DE BARCELONA - PLEC TECNIC

Codi per a validació :SJAJT-0CMVT-YOX3G


Verificació :https://verificador.amb.cat/verificadorDocumento/home

Aquesta és una còpia impresa del document electrònic referenciat : 27/87.


APROVAT

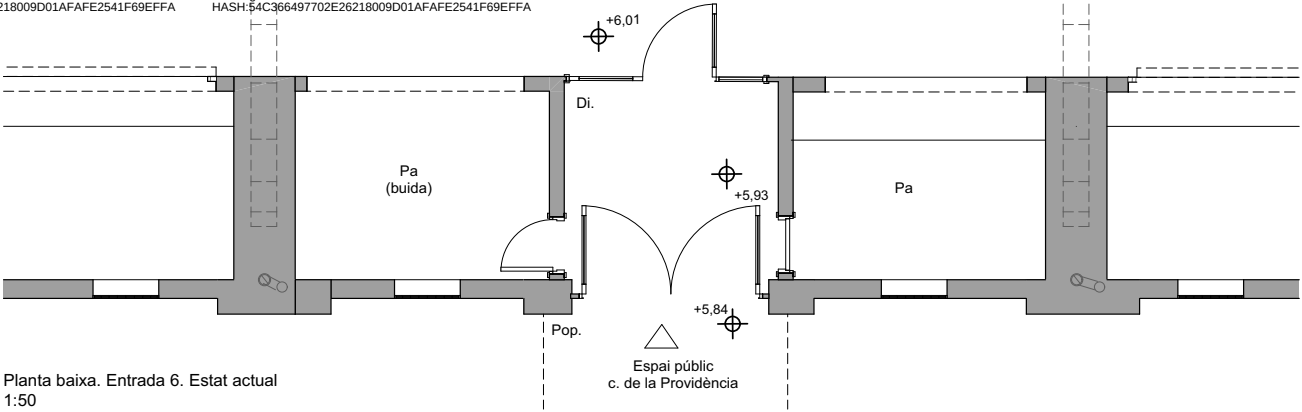


Planta baixa. Entrada 6. Estat actual
1:50

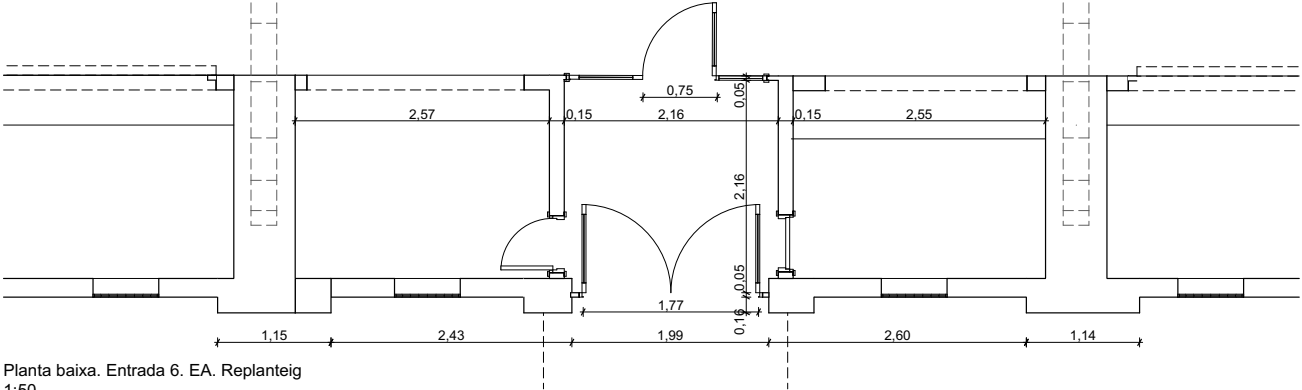

Planta baixa. Entrada 6. EA. Replanteig
1:50

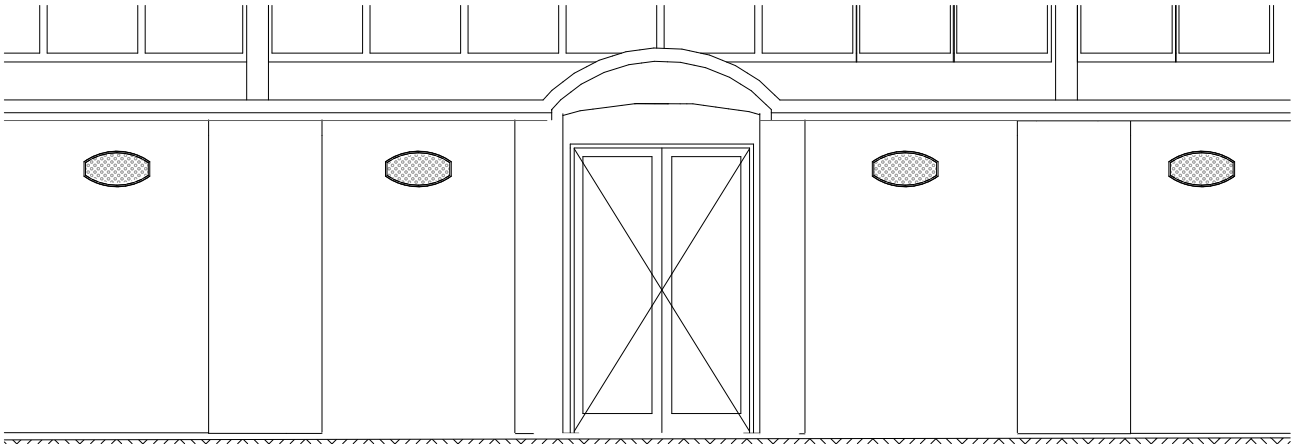

AD6 Alçat. Estat actual
1:50

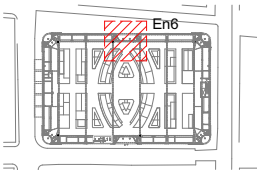

KVPA

SERVEI
D'ARQUITECTURA,
ENGINYERIA I
PAISATGE 2
Oriol Ribera

DIRECCIÓ DE
PROJECTE
Valentín Kokudev
Anna Padilla

EQUIP
Ainaia López Arquitecta (especialista en estructures d'edificis)
ARREVOLT COOPERA SCCLP Gemma Rius (control de costos)

exp. 901944/22
DOCUMENT BÀSIC

PROJECTE D'EXECUCIÓ, ESTUDI DE SEGURETAT I SALUT I POSTERIOR
DIRECCIÓ DE LES OBRES DE L'ADEQUACIÓ DEL MERCAT DE TORNER, A
BADALONA.
BADALONA

Detall EN6. Estat Actual

esc.: 1:50

DG-A11

16/07/2024





ÀREA METROPOLITANA DE BARCELONA - PLEC TECNIC

Codi per a validació :SJAJT-0CMVT-YOX3G


Verificació :<https://verificador.amb.cat/verificadorDocumento/home>

Aquesta és una còpia impresa del document electrònic referenciat : 28/87.


APROVAT

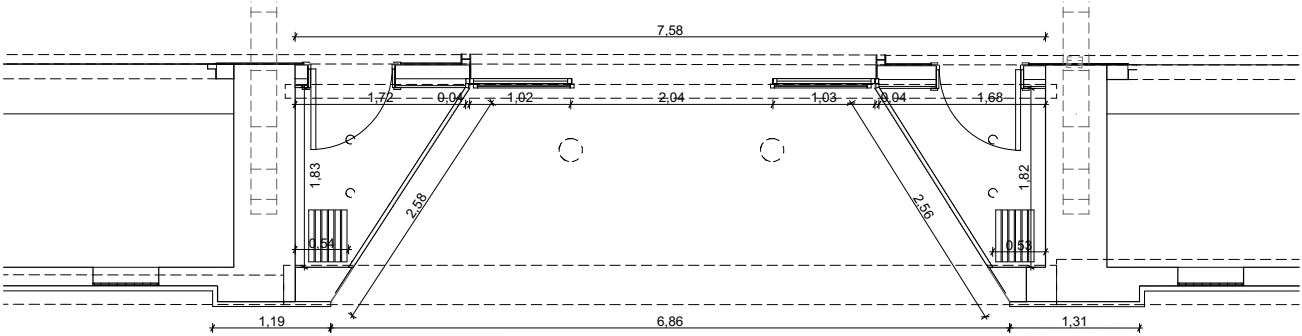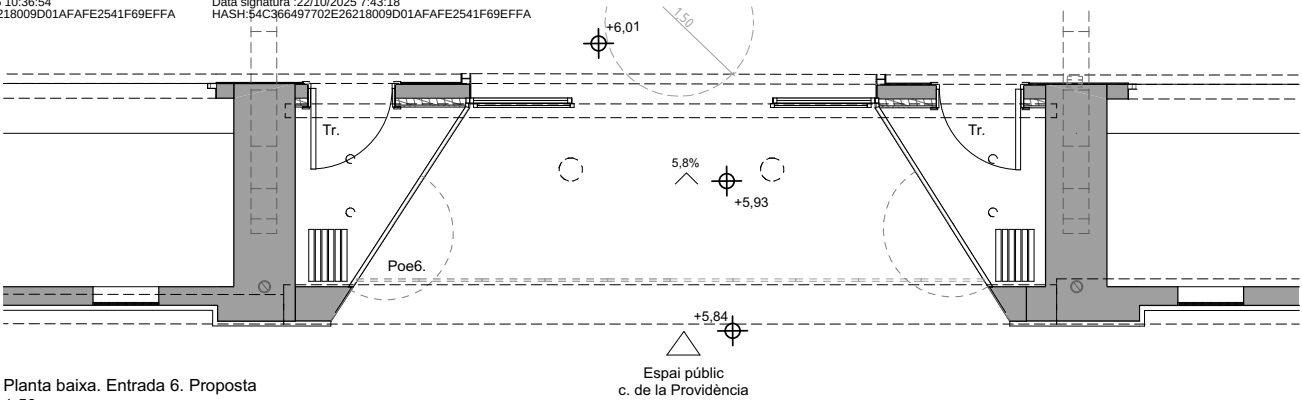

Planta baixa. Entrada 6. PR. Replanteig
1:50

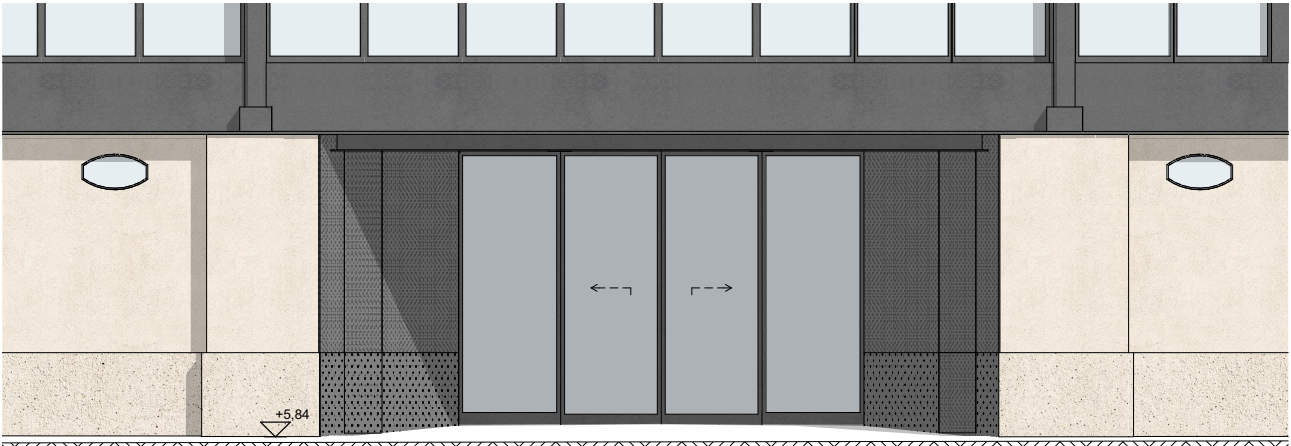

AD6 Alçat. Proposta
1:50

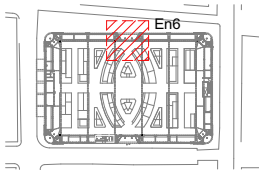

KVPA

SERVEI
D'ARQUITECTURA,
ENGINYERIA I
PAISATGE 2
Oriol Ribera

DIRECCIÓ DE
PROJECTE
Valentín Kokudev
Anna Padilla

EQUIP
Amaia López Arquitecta (especialista en estructures d'edificis)
ARREVOLT COOPERA SCCLP Gemma Rius (control de costos)

exp. 901944/22
DOCUMENT BÀSIC

PROJECTE D'EXECUCIÓ, ESTUDI DE SEGURETAT I SALUT I POSTERIOR
DIRECCIÓ DE LES OBRES DE L'ADEQUACIÓ DEL MERCAT DE TORNER, A
BADALONA.
BADALONA

Detall EN6. Proposta

esc.: 1:50, 1:1500

DG-A12

16/07/2024




ÀREA METROPOLITANA DE BARCELONA - PLEC TECNIC

Codi per a validació :SJAJT-0CMVT-YOX3G


Verificació :<https://verificador.amb.cat/verificadorDocumento/home>

Aquesta és una còpia impresa del document electrònic referenciat : 29/87.


APROVAT

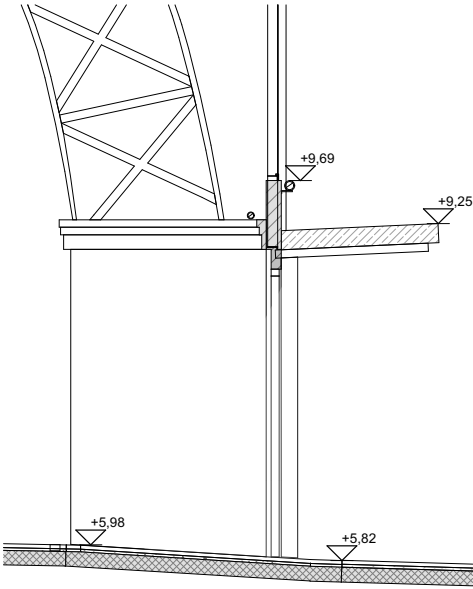


SD6.1. Estat actual
1:50

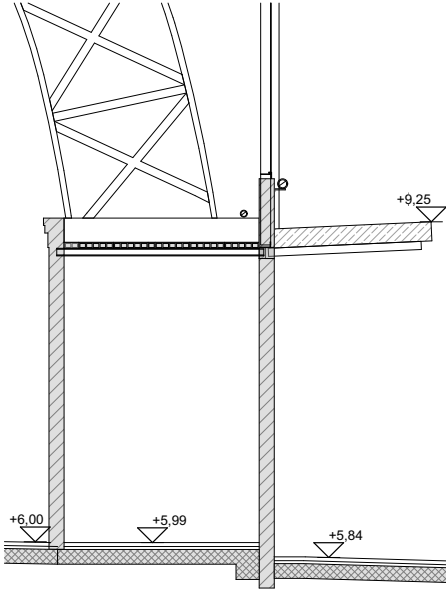


SD6.2. Estat actual.
1:50

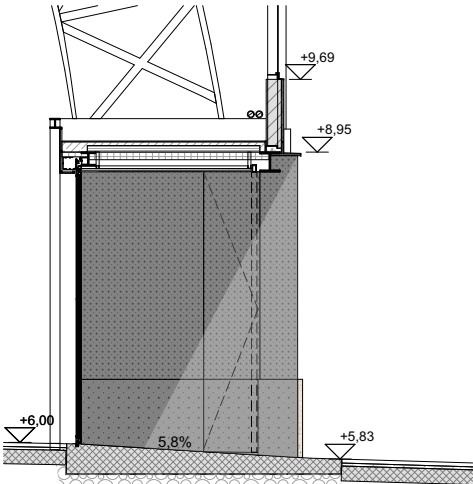

SD6.1. Proposta
1:50

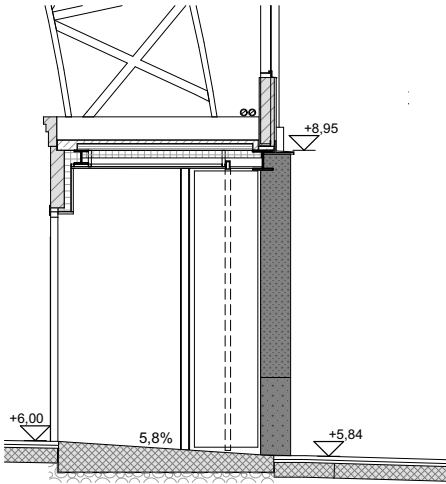

SD6.2. Proposta
1:50

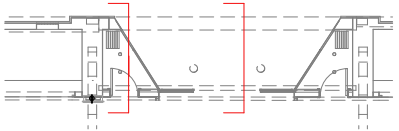

Detall EN6. Seccions. EA- Proposta
esc.: 1:50
DG-A13
16/07/2024



KVPA

SERVEI
D'ARQUITECTURA,
ENGINYERIA I
PAISATGE 2
Oriol Ribera

DIRECCIÓ DE
PROJECTE
Valentín Kokudev
Anna Padilla

EQUIP
Amaia López Arquitecta (especialista en estructures d'edificis)
ARREVOLT COOPERA SCCLP Gemma Rius (control de costos)


exp. 901944/22
DOCUMENT BÀSIC

PROJECTE D'EXECUCIÓ, ESTUDI DE SEGURETAT I SALUT I POSTERIOR
DIRECCIÓ DE LES OBRES DE L'ADEQUACIÓ DEL MERCAT DE TORNER, A
BADALONA.
BADALONA




ÀREA METROPOLITANA DE BARCELONA - PLEC TECNIC
Codi per a validació :SJAJT-0CMVT-YOX3G
Verificació :https://verificador.amb.cat/verificadorDocumento/home
Aquesta és una còpia impresa del document electrònic referenciat : 30/87.


APROVAT

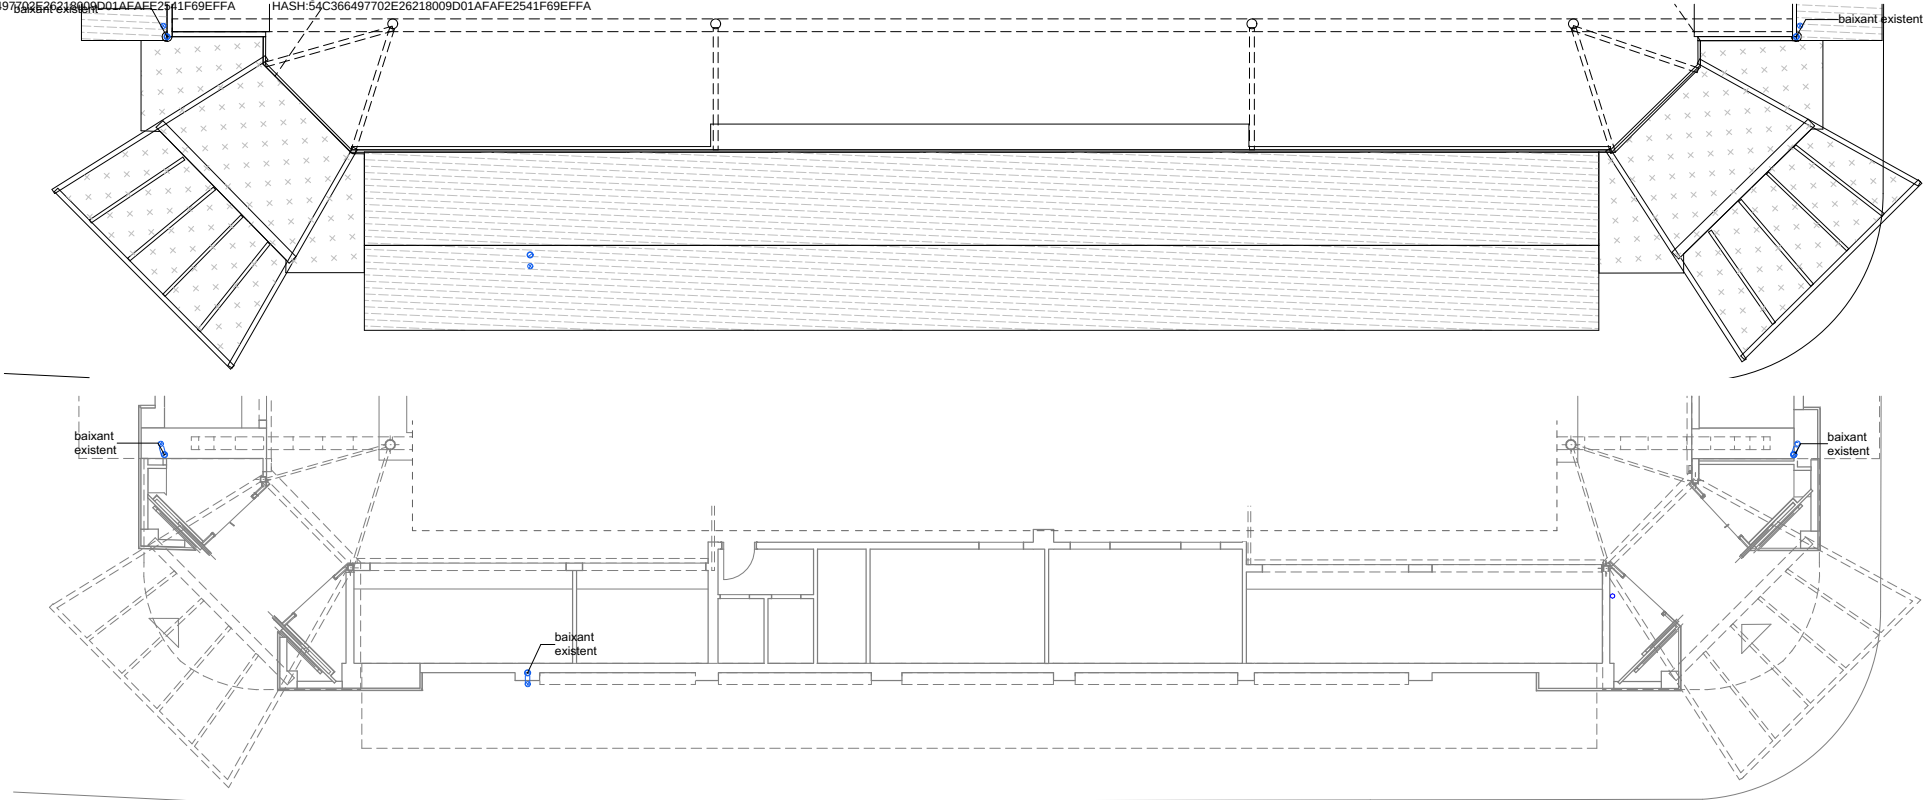


Coberta sud A3.1.Estat actual
1:100

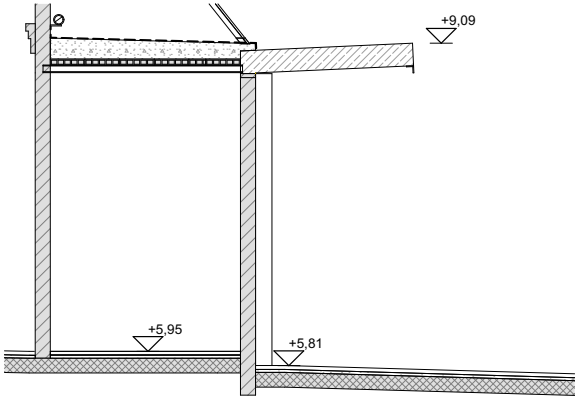


SD7.1 Secció c. Toner. Estat actual
1:50

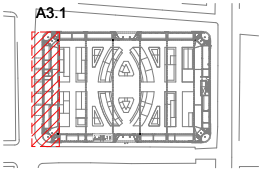


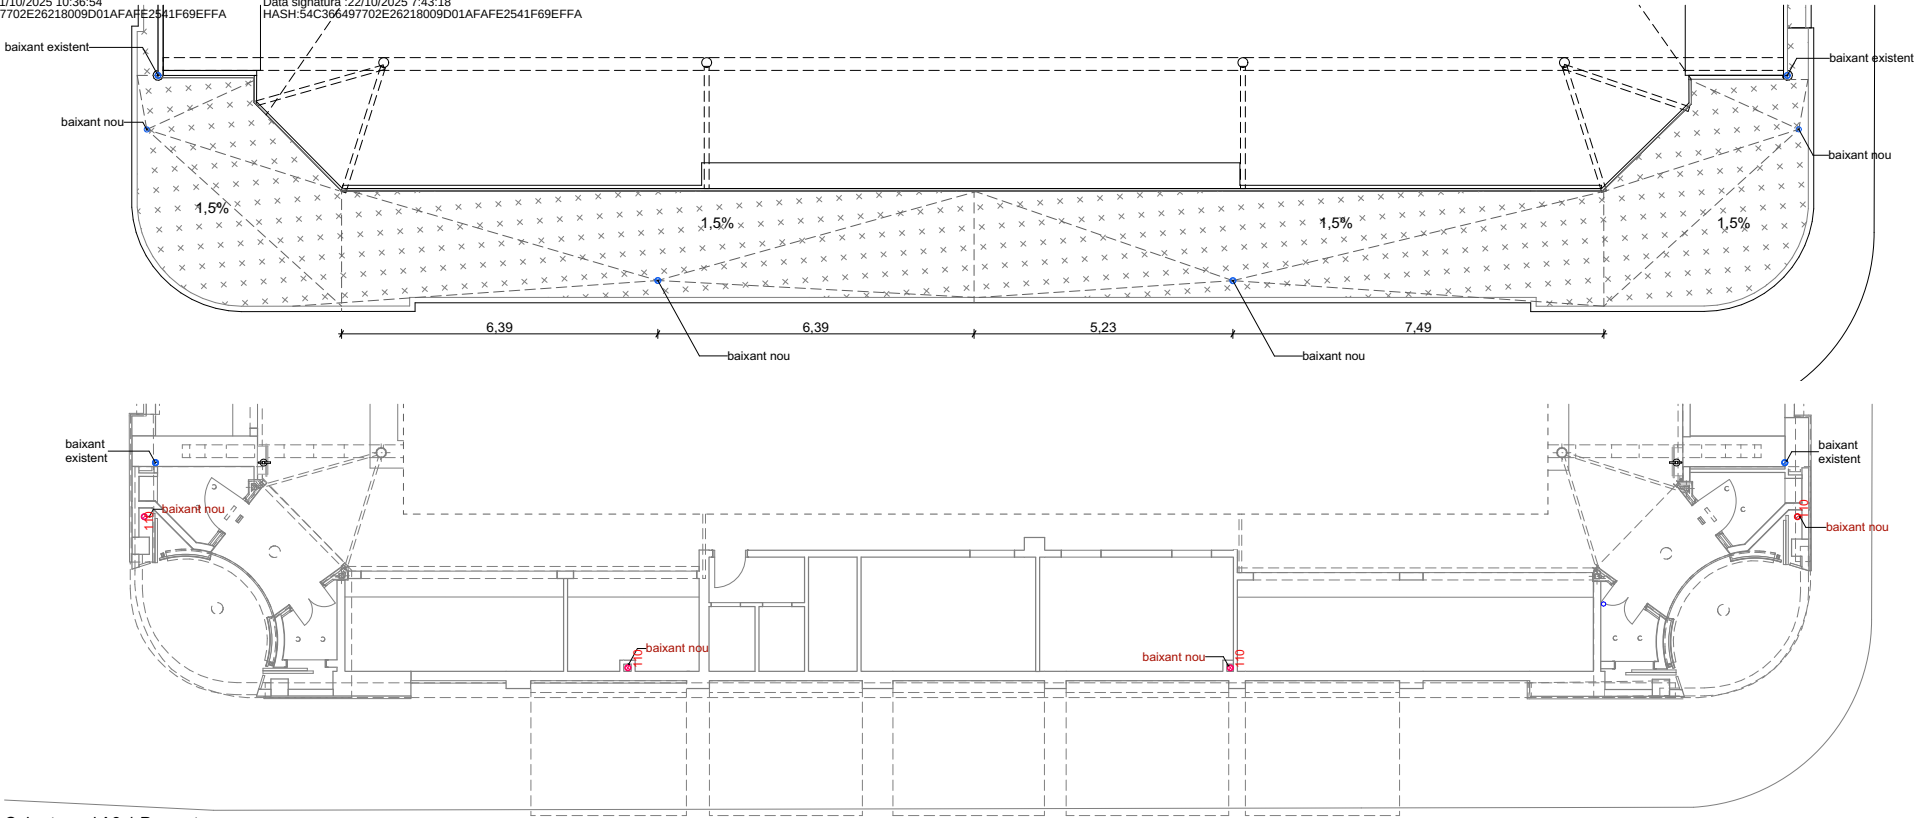

Coberta sud A3.1.Proposta
1:100

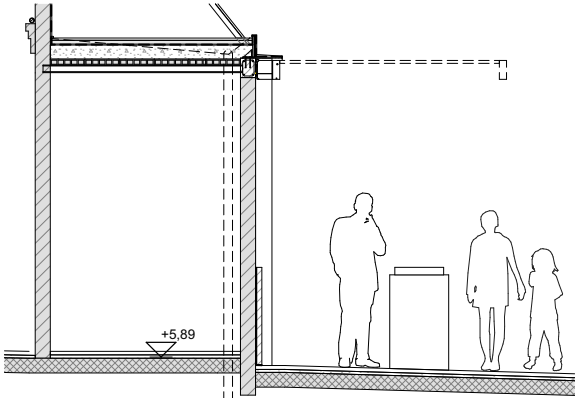

SD7.1 Secció c. Torner. Proposta
1:50

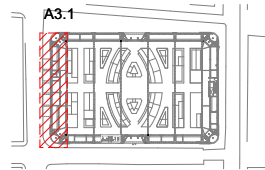

KVPA

SERVEI
D'ARQUITECTURA,
ENGINYERIA I
PAISATGE 2
Oriol Ribera

DIRECCIÓ DE
PROJECTE
Valentín Kokudev
Anna Padilla

EQUIP
Amaia López Arquitecta (especialista en estructures d'edificis)
ARREVOLT COOPERA SCCLP Gemma Rius (control de costos)

exp. 901944/22
DOCUMENT BÀSIC

PROJECTE D'EXECUCIÓ, ESTUDI DE SEGURETAT I SALUT I POSTERIOR
DIRECCIÓ DE LES OBRES DE L'ADEQUACIÓ DEL MERCAT DE TORNER, A
BADALONA.

Detall A3.1. Coberta sud. Proposta esc.: 1:100, 1:50

DG-A15

16/07/2024




ÀREA METROPOLITANA DE BARCELONA - PLEC TECNIC

Codi per a validació :SJAJT-0CMVT-YOX3G


Verificació :https://verificador.amb.cat/verificadorDocumento/home

Aquesta és una còpia impresa del document electrònic referenciat : 32/87.


APROVAT

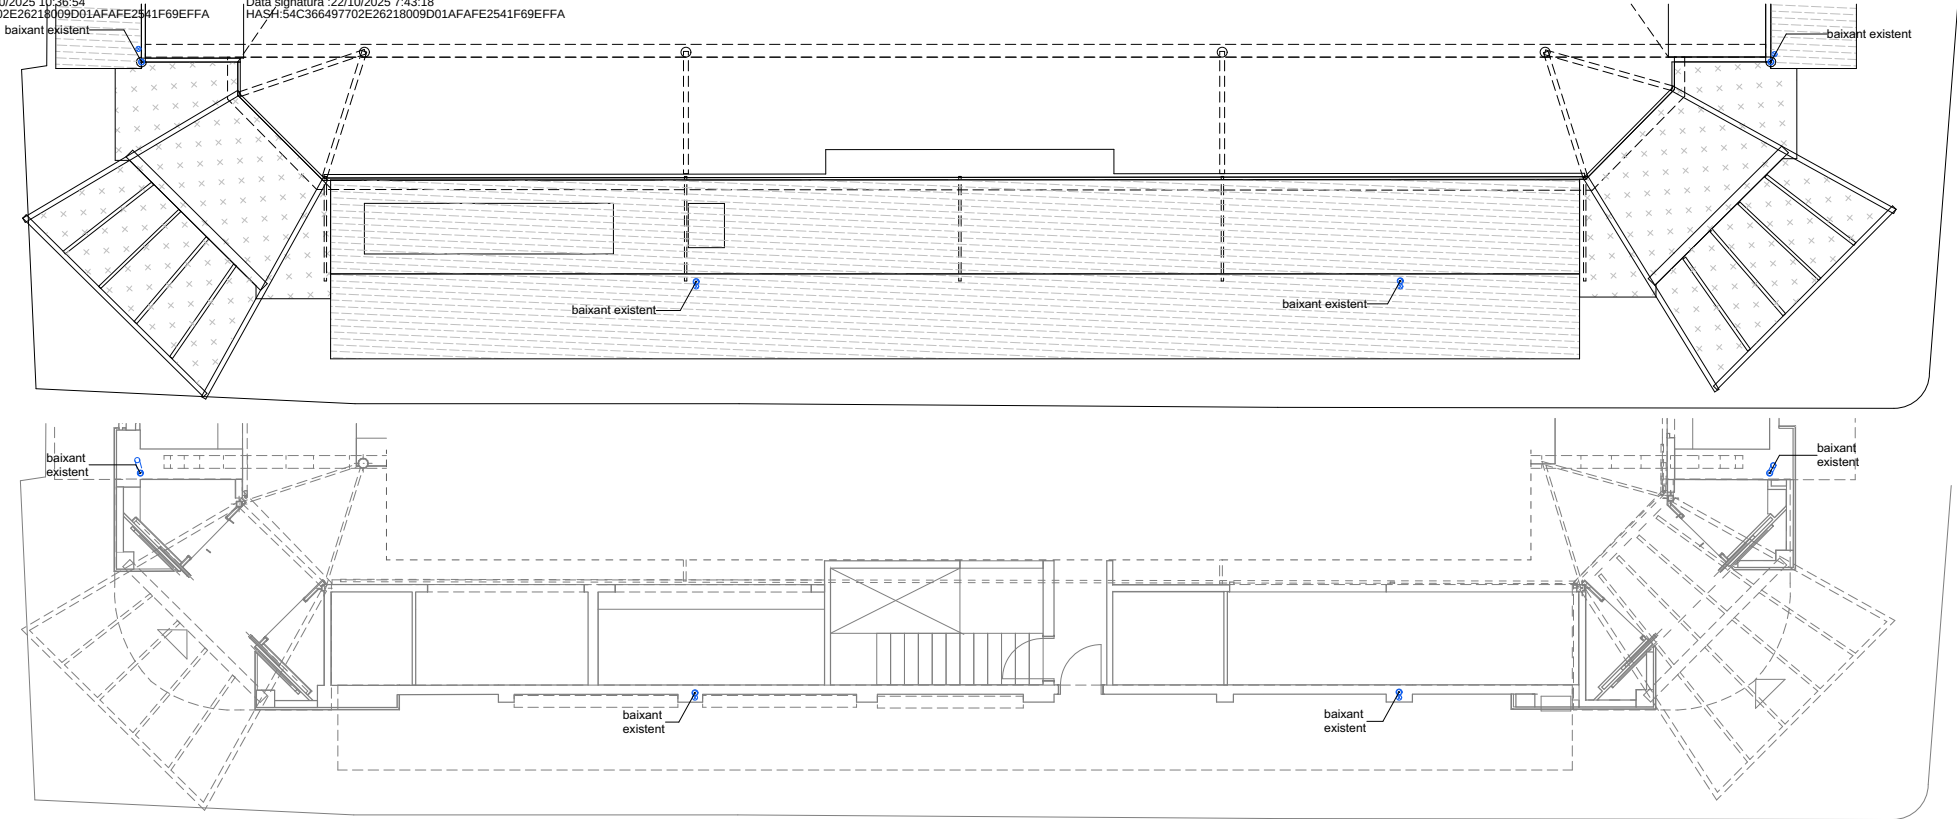

Coberta nord A3.2.Estat actual
1:100

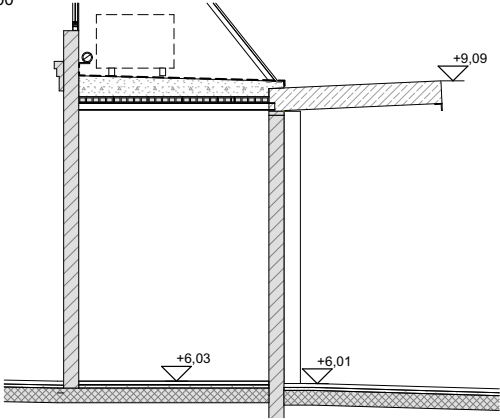

Secció c. Alfons XII. Estat actual
1:50

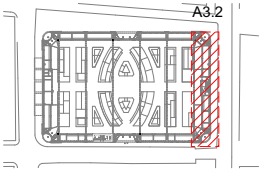

SERVEI
D'ARQUITECTURA,
ENGINYERIA I
PAISATGE 2
Oriol Ribera

DIRECCIÓ DE
PROJECTE
Valentín Kokudev
Anna Padilla

EQUIP
Amaia López Arquitecta (especialista en estructures d'edificis)
ARREVOLT COOPERA SCCLP Gemma Rius (control de costos)


exp. 901944/22
DOCUMENT BÀSIC

PROJECTE D'EXECUCIÓ, ESTUDI DE SEGURETAT I SALUT I POSTERIOR
DIRECCIÓ DE LES OBRES DE L'ADEQUACIÓ DEL MERCAT DE TORNER, A
BADALONA.
BADALONA


Detall A3.1. Coberta nord. Estat actual 1:100, 1:50

DG-A16
16/07/2024




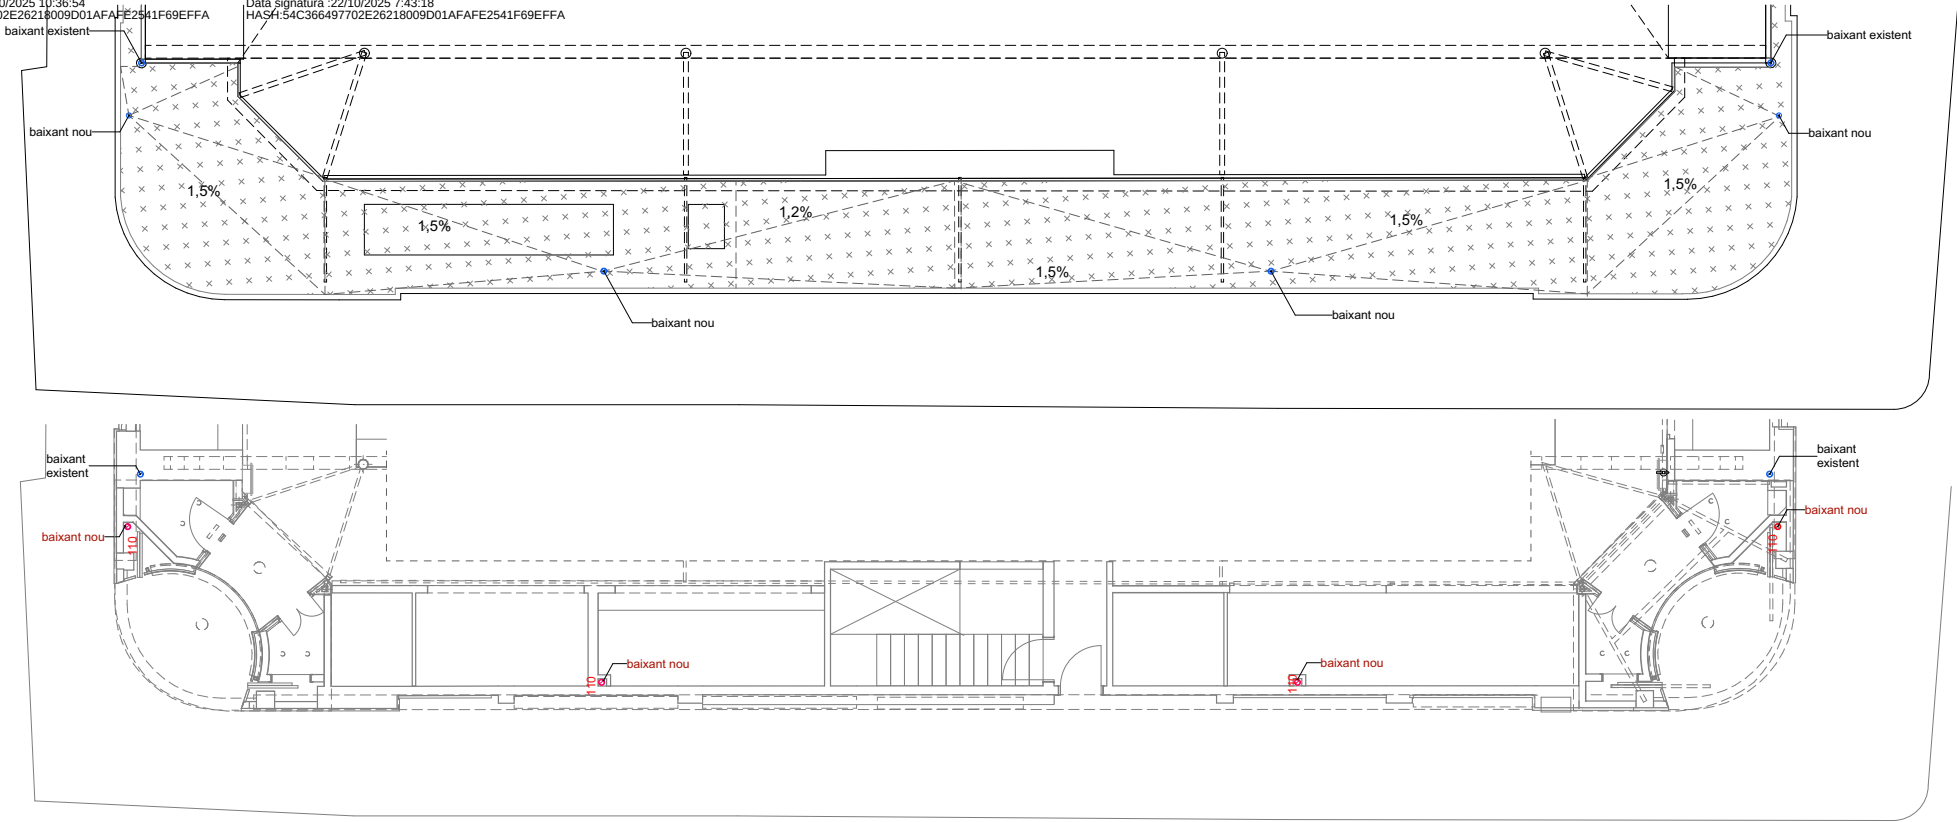

Coberta nord A3.2.Proposta
1:100

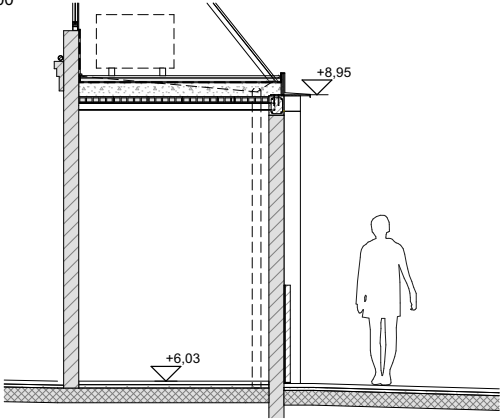

Secció c. Alfons XII. Proposta
1:50

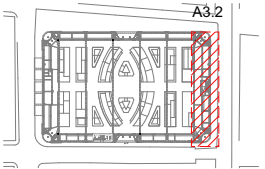

KVPA

SERVEI
D'ARQUITECTURA,
ENGINYERIA I
PAISATGE 2
Oriol Ribera

DIRECCIÓ DE
PROJECTE
Valentín Kokudev
Anna Padilla

EQUIP
Amaia López Arquitecta (especialista en estructures d'edificis)
ARREVOLT COOPERA SCCLP Gemma Rius (control de costos)

exp. 901944/22
DOCUMENT BÀSIC

PROJECTE D'EXECUCIÓ, ESTUDI DE SEGURETAT I SALUT I POSTERIOR
DIRECCIÓ DE LES OBRES DE L'ADEQUACIÓ DEL MERCAT DE TORNER, A
BADALONA.
BADALONA

Detall A3.2. Coberta nord. Proposta esc.: 1:100, 1:50

DG-A17


16/07/2024




ÀREA METROPOLITANA DE BARCELONA - PLEC TECNIC

Codi per a validació :SJAJT-0CMVT-YOX3G
Verificació :https://verificador.amb.cat/verificadorDocumento/home
Aquesta és una còpia impresa del document electrònic referenciat : 34/87.


APROVAT

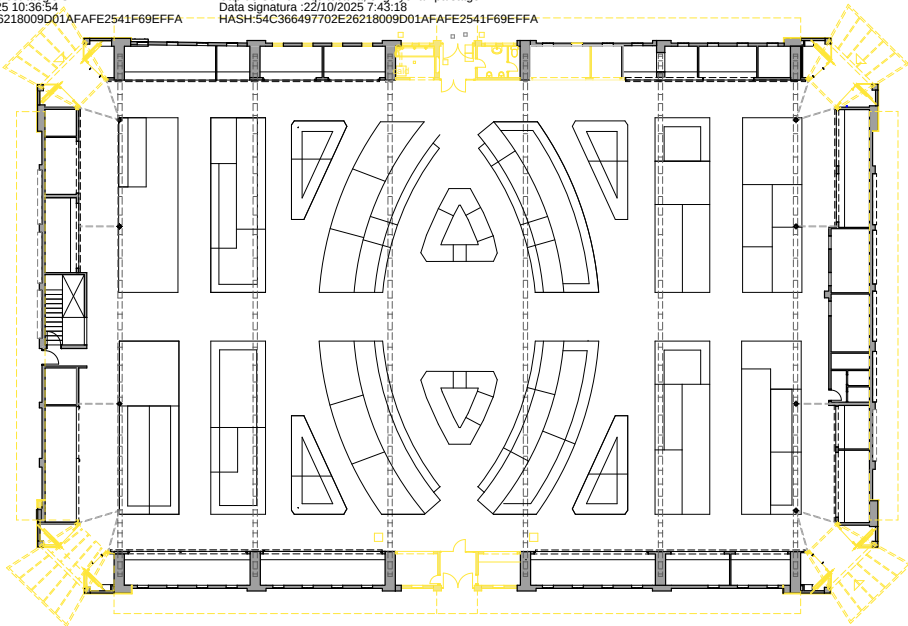


Planta baixa. Enderrocs
1:300

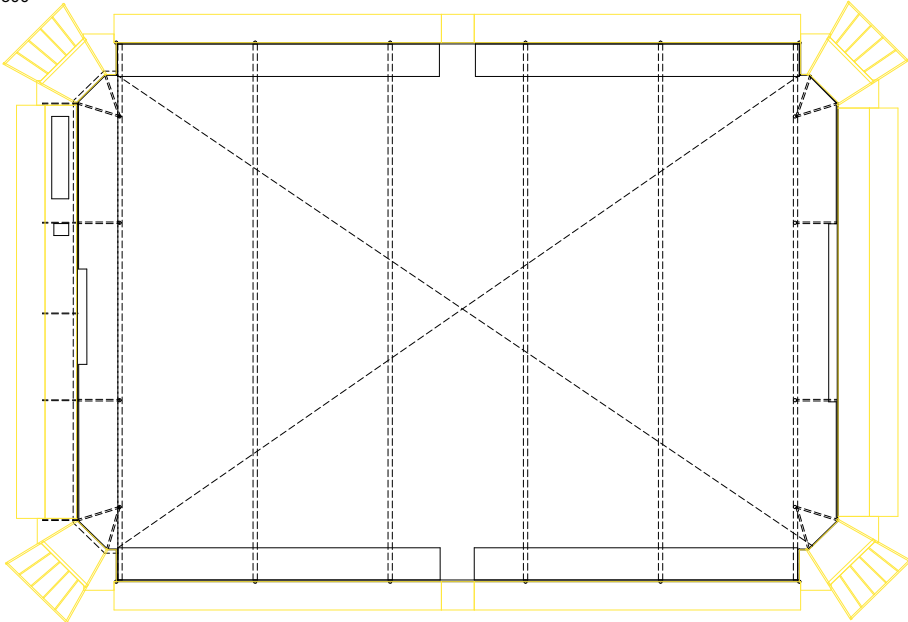

Planta primera. Enderrocs
1:300

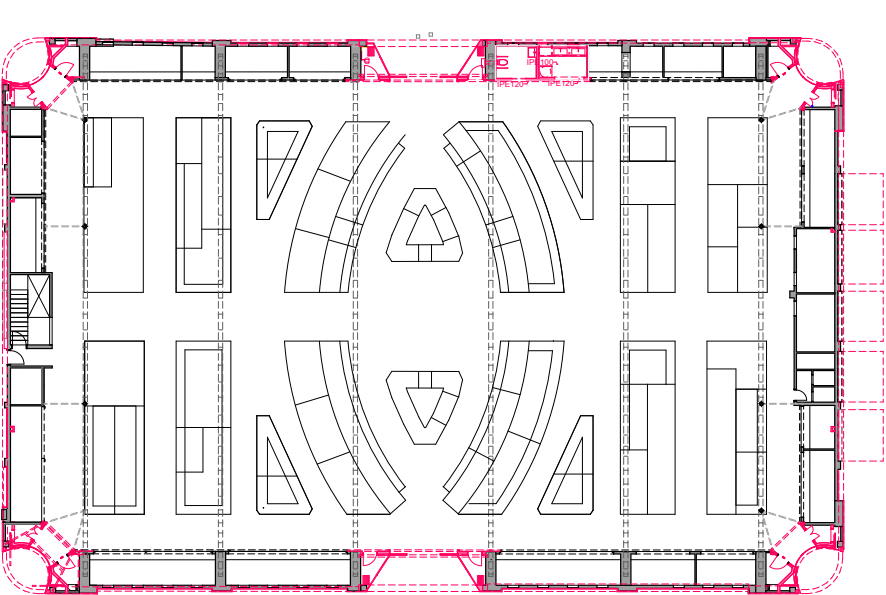

Planta baixa. Obra Nova
1:300

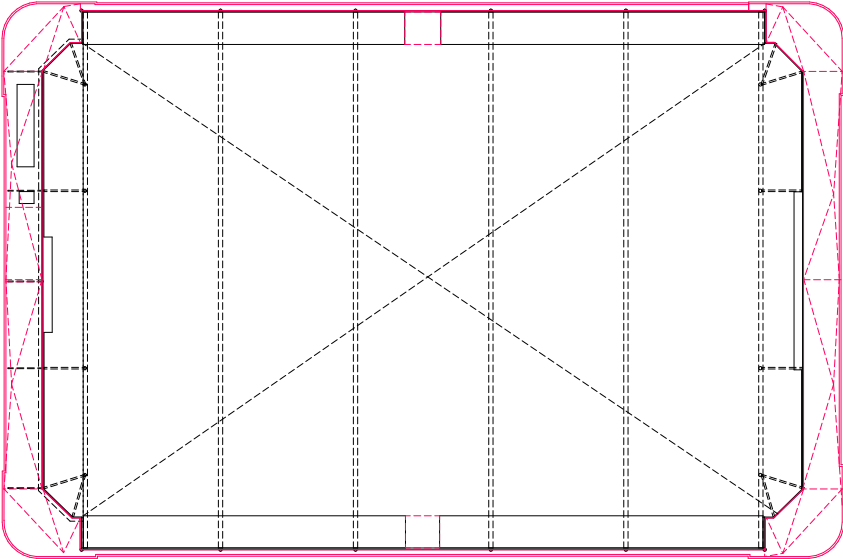

Planta primera. Obra Nova
1:300



KVPA

SERVEI
D'ARQUITECTURA,
ENGINYERIA I
PAISATGE 2
Oriol Ribera

DIRECCIÓ DE
PROJECTE
Valentín Kokudev
Anna Padilla

EQUIP
Amaia López Arquitecta (especialista en estructures d'edificis)
ARREVOLT COOPERA SCCLP Gemma Rius (control de costos)

exp. 901944/22
DOCUMENT BÀSIC

PROJECTE D'EXECUCIÓ, ESTUDI DE SEGURETAT I SALUT I POSTERIOR
DIRECCIÓ DE LES OBRES DE L'ADEQUACIÓ DEL MERCAT DE TORNER, A
BADALONA.
BADALONA

Planta baixa. EN-ON

esc.: 1:300

DG-A18


16/07/2024




ÀREA METROPOLITANA DE BARCELONA - PLEC TECNIC

Codi per a validació :SJAJT-0CMVT-YOX3G
Verificació :<https://verificador.amb.cat/verificadorDocumento/home>
Aquesta és una còpia impresa del document electrònic referenciat : 35/87.

APROVAT

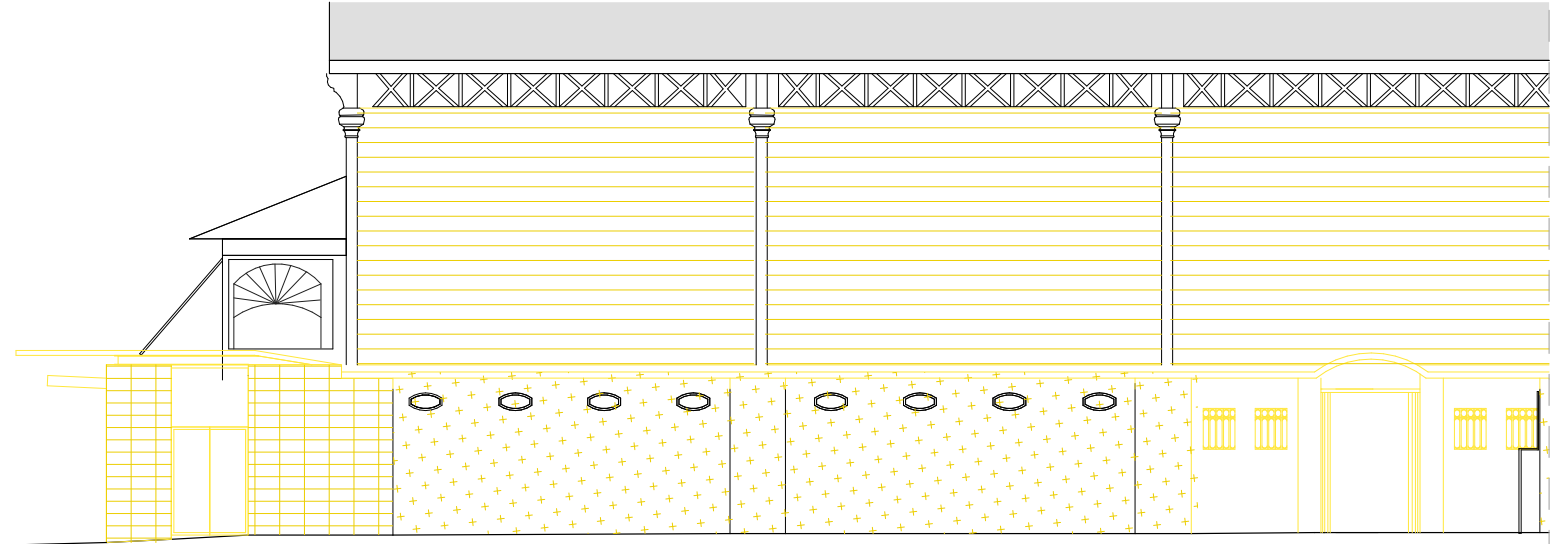

Alçat A1. Carrer Güell i Ferrer. Enderrocs
1:100

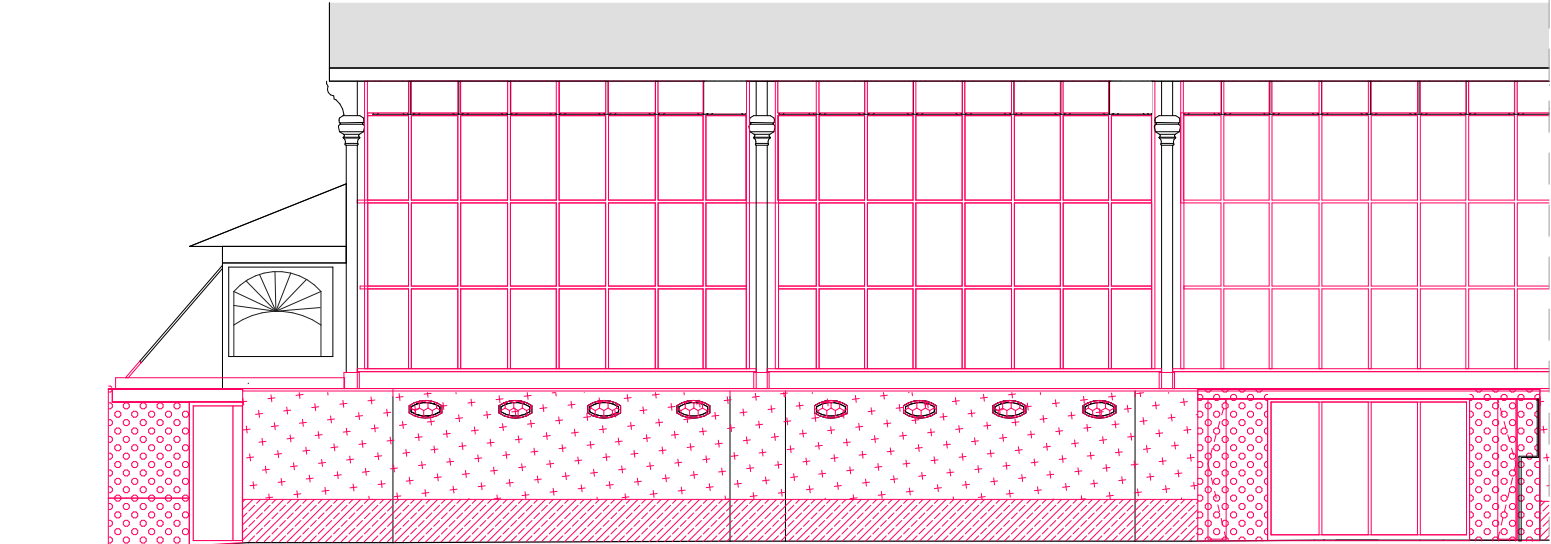

Alçat A1. Carrer Güell i Ferrer. Enderrocs
1:100

LLEGENDA ENDERROCS

- 

En8 Repicat complet d'arrebossat de la façana existent a la planta baixa.
- 

En9 Retirada completa d'aplacat de pedra existent.
- 

En10 Enderroc d'envà pluvial de fibra de vidre

LLEGENDA ACTUACIONS OBRA NOVA

- 

Tancaments nous façana amb murs ceràmics i revestiment amb gelosia metàl·lica microperforada.
- 

Aplicació de revestiment amb morter de cal hidràulica natural i aplicació de dues mans de pintura protectora de sol-silicat.
- 


Col·locació de sòcol perimetral de pedra
- 

Substitució reixes de finestres en façana
- 


Mur cortina nou amb subestructura de tubulars d'acer i perfil·laria amb trencament de pont tèrmic. Inclou sanejament complet d'estructura amb pletines existents i reforç amb platines verticals noves (segons plànol de detall)
- 

Construcció de tendals retràctils nous per les parades exteriors situats al carrer Torner.



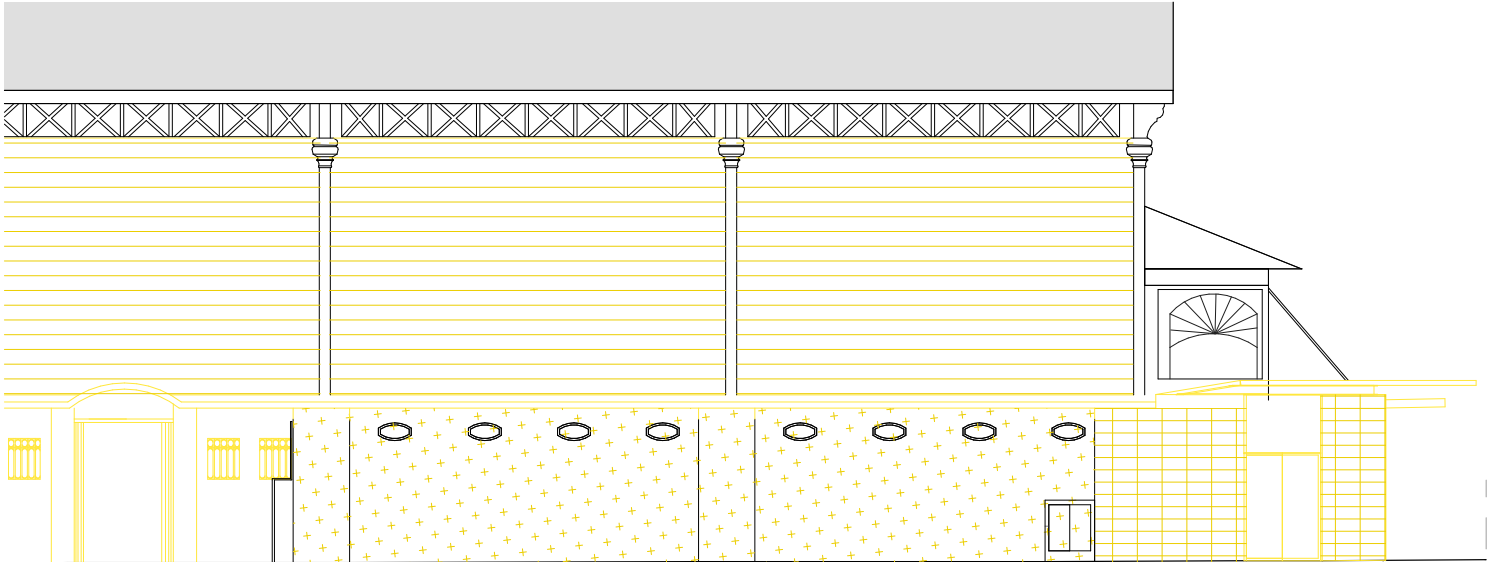

Alçat A1. Carrer Güell i Ferrer. Enderrocs
1:100

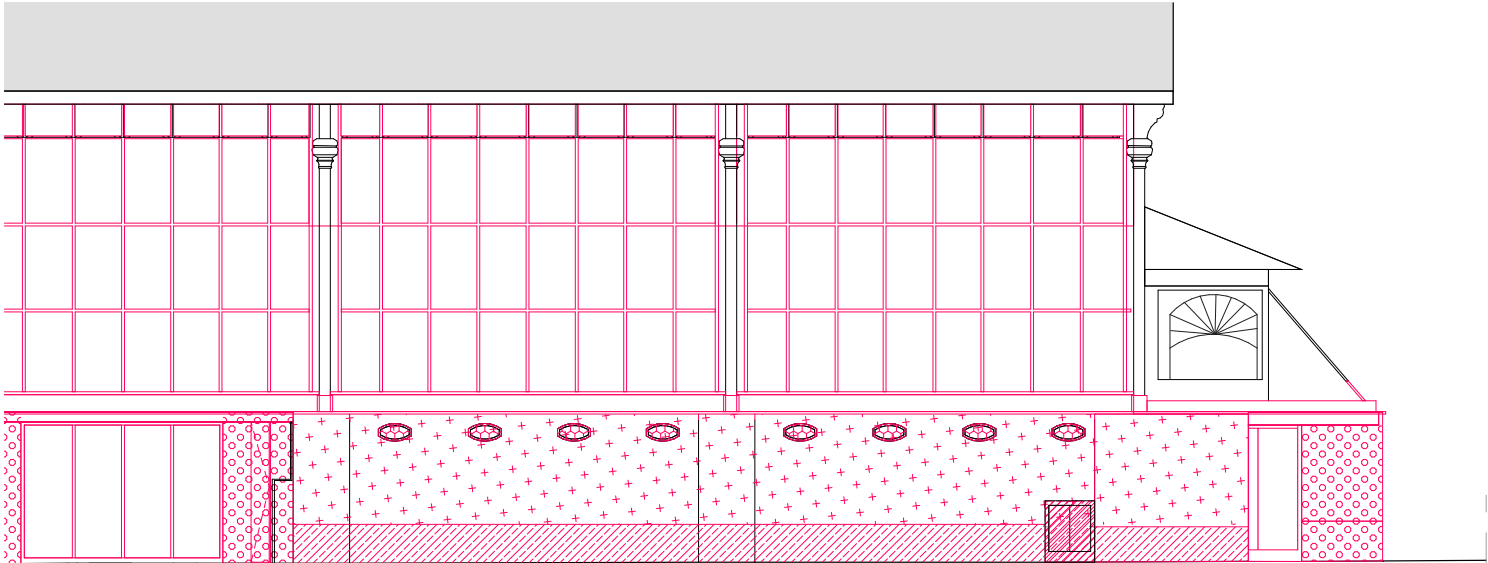


Alçat A1. Carrer Güell i Ferrer. Enderrocs
1:100

LLEGENDA ENDERROCS


- En8 Repicat complet d'arrebossat de la façana existent a la planta baixa.
- En9 Retirada complerta d'aplacat de pedra existent.
- En10 Enderroc d'envà pluvial de fibra de vidre

LLEGENDA ACTUACIONS OBRA NOVA

- Tancaments nous façana amb murs ceràmics i revestiment amb gelosia metàl·lica mircoperforada.
- Aplicació de revestiment amb morter de cal hidràulica natural i aplicació de dues mans de pintura protectora de sol-silicat.
- Col·locació de sòcol perimetral de pedra
- Substitució reixes de finestres en façana
- Mur cortina nou amb subestructura de tubulars d'acer i perfilaria amb trencament de pont tèrmic. Inclou sanejament complet d'estructura amb pletines existents i reforç amb platines verticals noves (segons plànol de detall)
- Construcció de tendals retràctils nous per les parades exteriors situats al carrer Torner.

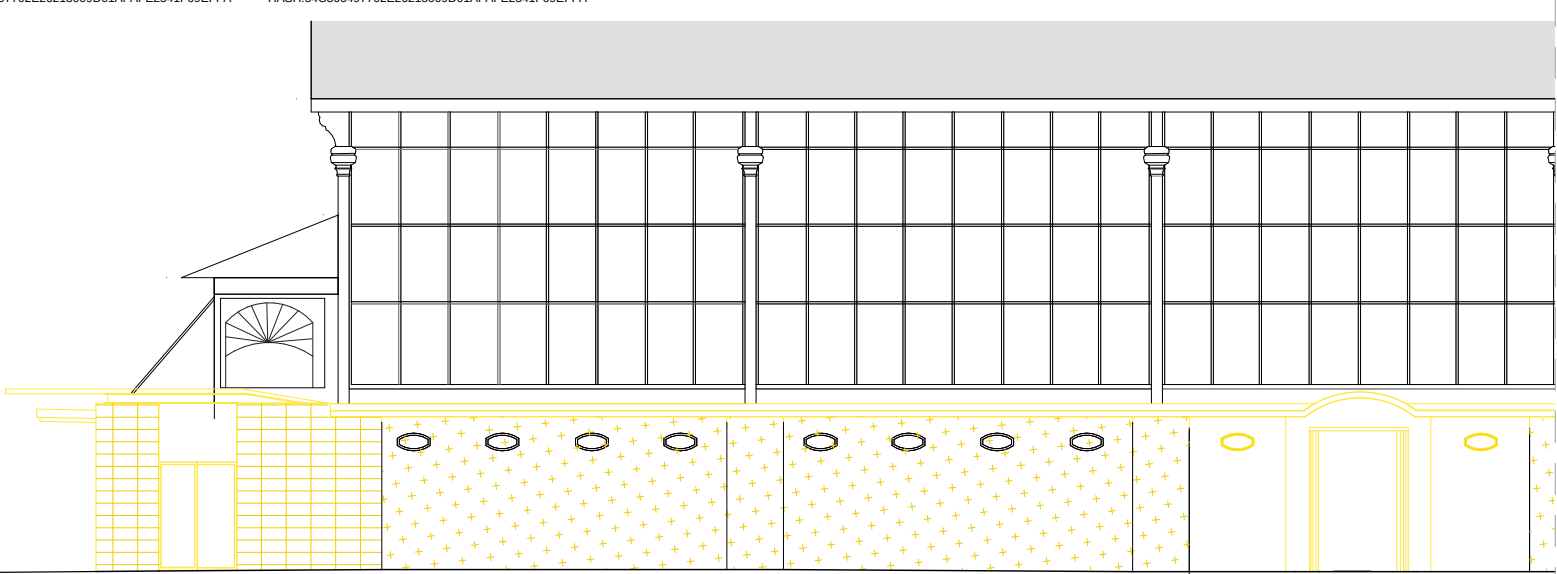

Alçat A2. Carrer de la Providència. Enderrocs
1:100

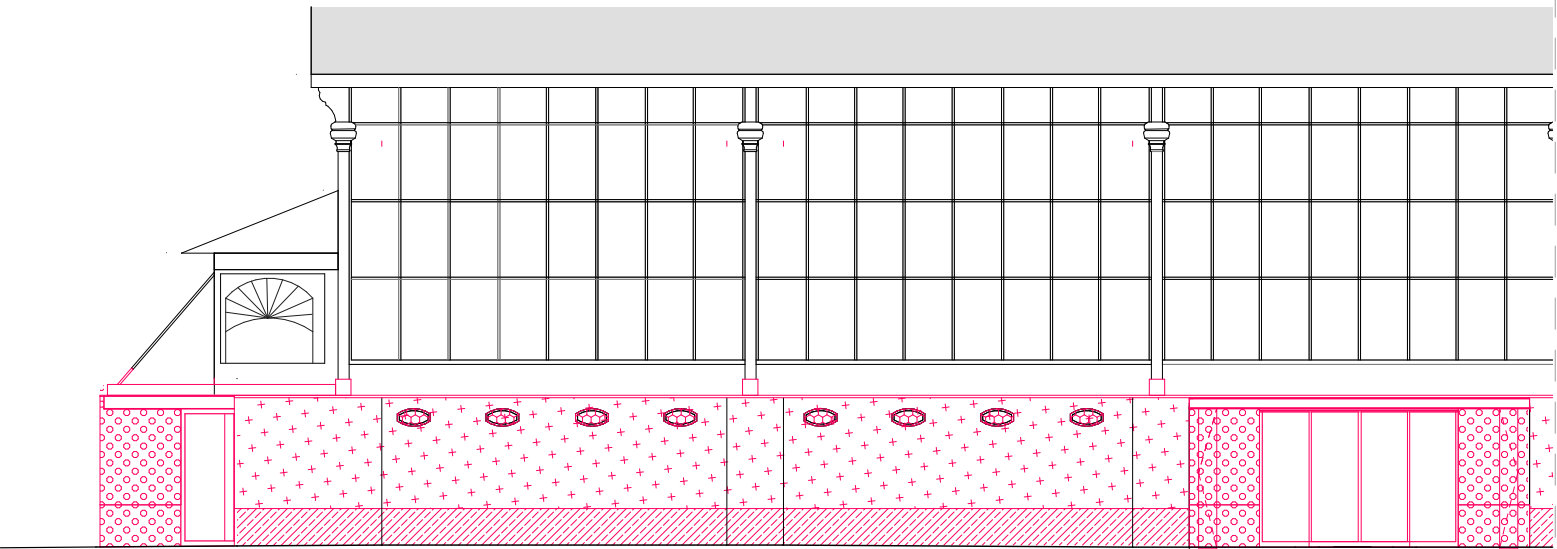

Alçat A2. Carrer de la Providència. Obra nova
1:100

LLEGENDA ENDERROCS

-  En8 Repicat complet d'arrebossat de la façana existent a la planta baixa.
-  En9 Retirada completa d'aplacat de pedra existent.
-  En10 Enderroc d'envà pluvial de fibra de vidre

LLEGENDA ACTUACIONS OBRA NOVA

-  Tancaments nous façana amb murs ceràmics i revestiment amb gelosia metàl·lica microperforada.
-  Aplicació de revestiment amb morter de cal hidràulica natural i aplicació de dues mans de pintura protectora de sol-silicat.
-  Col·locació de sòcol perimetral de pedra
-  Substitució reixes de finestres en façana
-  Mur cortina nou amb subestructura de tubulars d'acer i perfil·laria amb trencament de pont tèrmic. Inclou sanejament complet d'estructura amb pletines existents i reforç amb platines verticals noves (segons plànol de detall)
-  Construcció de tendals retràctils nous per les parades exteriors situats al carrer Torner.



KVPA

SERVEI
D'ARQUITECTURA,
ENGINYERIA I
PAISATGE 2
Oriol Ribera

DIRECCIÓ DE
PROJECTE
Valentín Kokudev
Anna Padilla

EQUIP
Amaia López Arquitecta (especialista en estructures d'edificis)
ARREVOLT COOPERA SCCLP Gemma Rius (control de costos)

exp. 901944/22
DOCUMENT BÀSIC

PROJECTE D'EXECUCIÓ, ESTUDI DE SEGURETAT I SALUT I POSTERIOR
DIRECCIÓ DE LES OBRES DE L'ADEQUACIÓ DEL MERCAT DE TORNER, A
BADALONA.
BADALONA

Alçats. Enderroc - Obra Nova

esc.: 1:100

DG-A21


16/07/2024




ÀREA METROPOLITANA DE BARCELONA - PLEC TECNIC

Codi per a validació :SJAJT-0CMVT-YOX3G
Verificació :<https://verificador.amb.cat/verificadorDocumento/home>
Aquesta és una còpia impresa del document electrònic referenciat : 38/87.

APROVAT

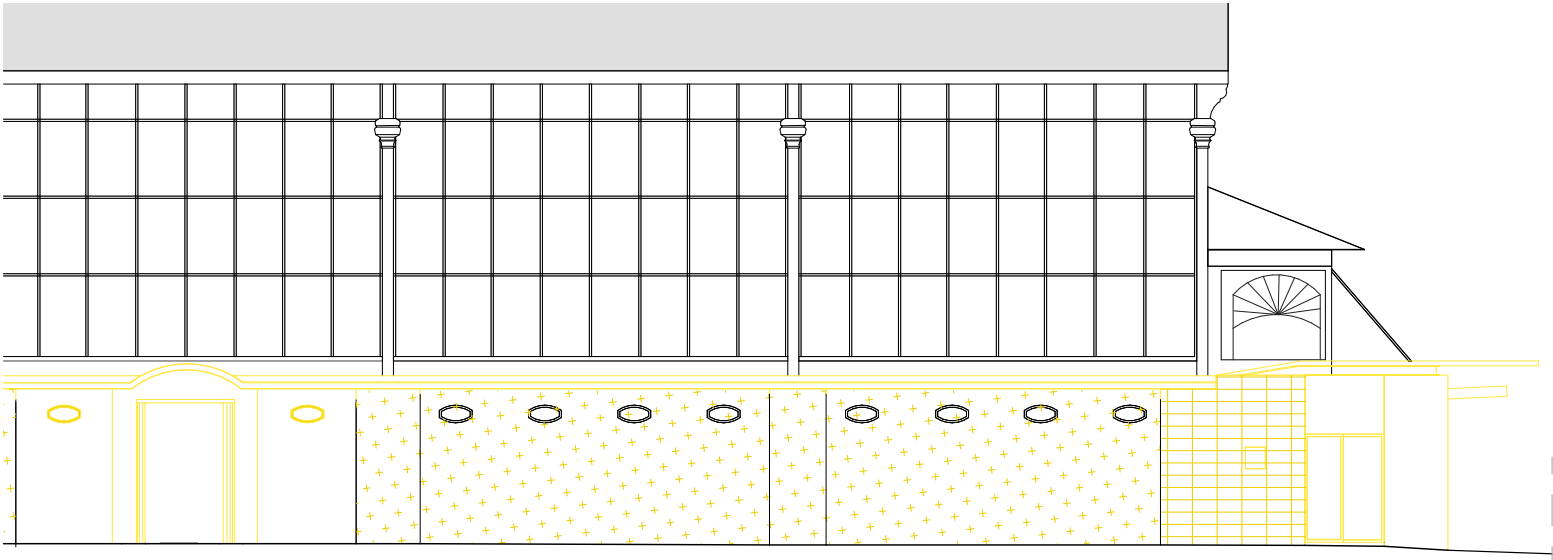

Alçat A2. Carrer de la Providència. Enderrocs
1:100

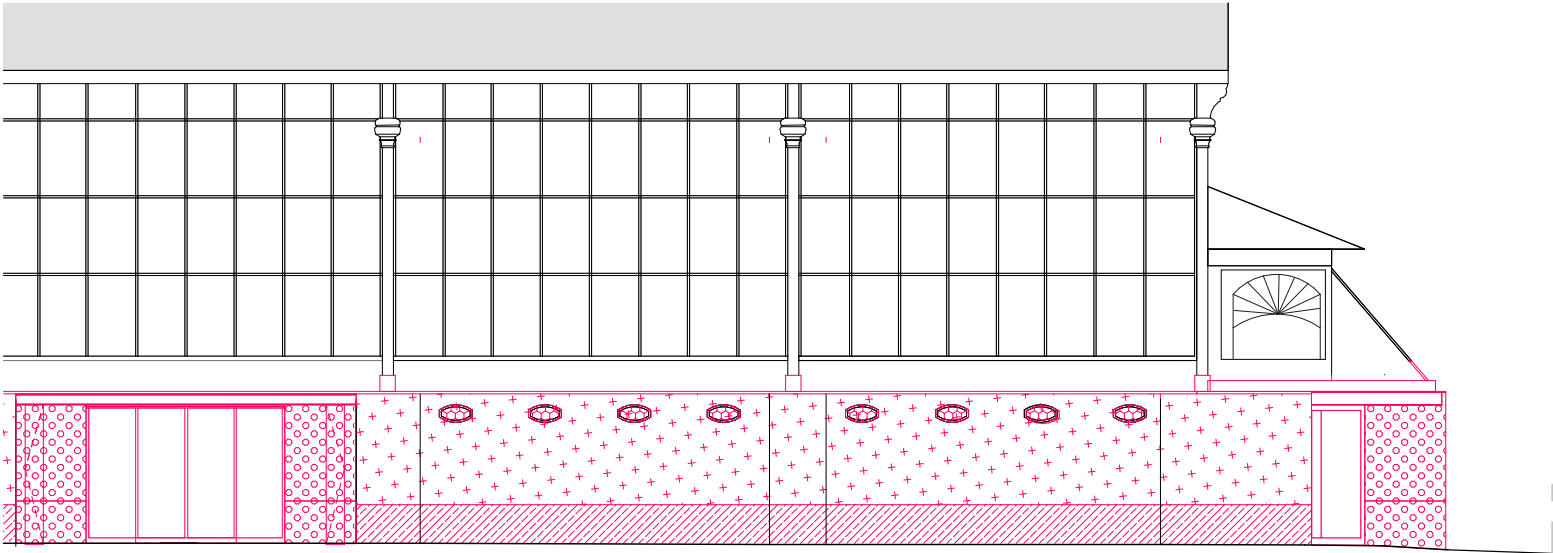

Alçat A2. Carrer de la Providència. Obra nova
1:100

LLEGENDA ENDERROCS

- En8 Repicat complet d'arrebossat de la façana existent a la planta baixa.
- En9 Retirada completa d'aplacat de pedra existent.
- En10 Enderroc d'envà pluvial de fibra de vidre

LLEGENDA ACTUACIONS OBRA NOVA

- Tancaments nous façana amb murs ceràmics i revestiment amb gelosia metàl·lica microperforada.
- Aplicació de revestiment amb morter de cal hidràulica natural i aplicació de dues mans de pintura protectora de sol-silicat.
- Col·locació de sòcol perimetral de pedra
- Substitució reixes de finestres en façana
- Mur cortina nou amb subestructura de tubulars d'acer i perfil·laria amb trencament de pont tèrmic. Inclou sanejament complet d'estructura amb pletines existents i reforç amb platines verticals noves (segons plànol de detall)
- Construcció de tendals retràctils nous per les parades exteriors situats al carrer Torner.



KVPA

SERVEI
D'ARQUITECTURA,
ENGINYERIA I
PAISATGE 2
Oriol Ribera

DIRECCIÓ DE
PROJECTE
Valentín Kokudev
Anna Padilla

EQUIP
Amaia López Arquitecta (especialista en estructures d'edificis)
ARREVOLT COOPERA SCCLP Gemma Rius (control de costos)

exp. 901944/22
DOCUMENT BÀSIC

PROJECTE D'EXECUCIÓ, ESTUDI DE SEGURETAT I SALUT I POSTERIOR
DIRECCIÓ DE LES OBRES DE L'ADEQUACIÓ DEL MERCAT DE TORNER, A
BADALONA.
BADALONA

Alçats. Enderroc - Obra Nova

esc.: 1:100

DG-A22


16/07/2024




ÀREA METROPOLITANA DE BARCELONA - PLEC TECNIC

Codi per a validació :SJAJT-0CMVT-YOX3G
Verificació :<https://verificador.amb.cat/verificadorDocumento/home>
Aquesta és una còpia impresa del document electrònic referenciat : 39/87.

APROVAT

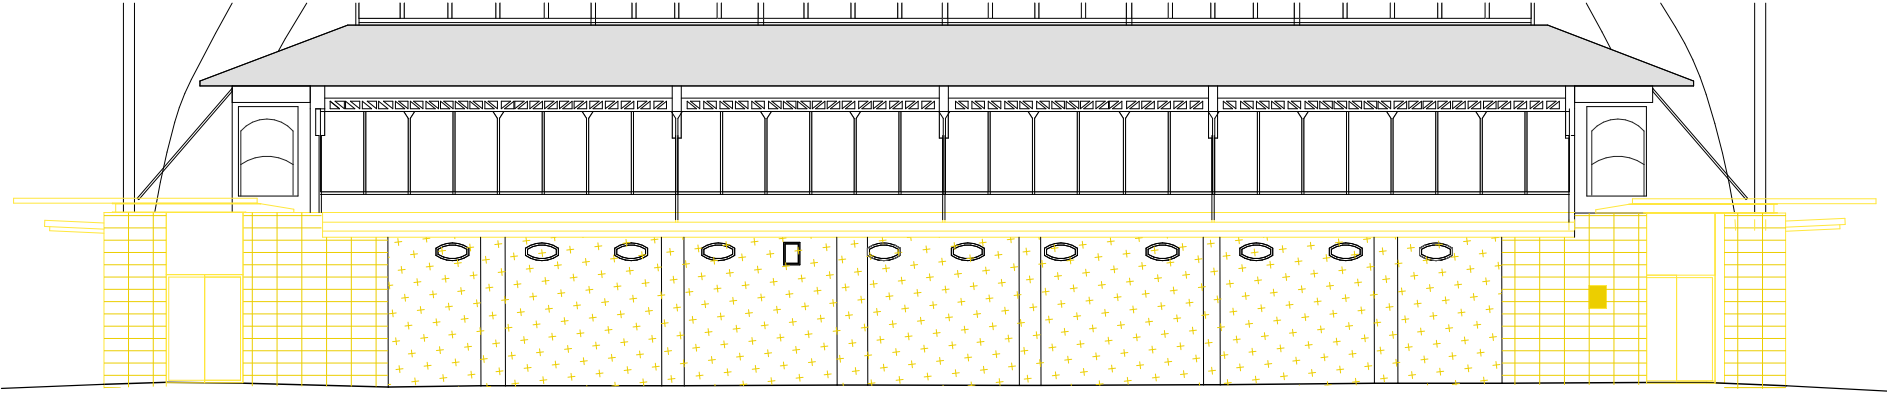


Alçat A3. Carrer Torner. Enderrocs
1:100

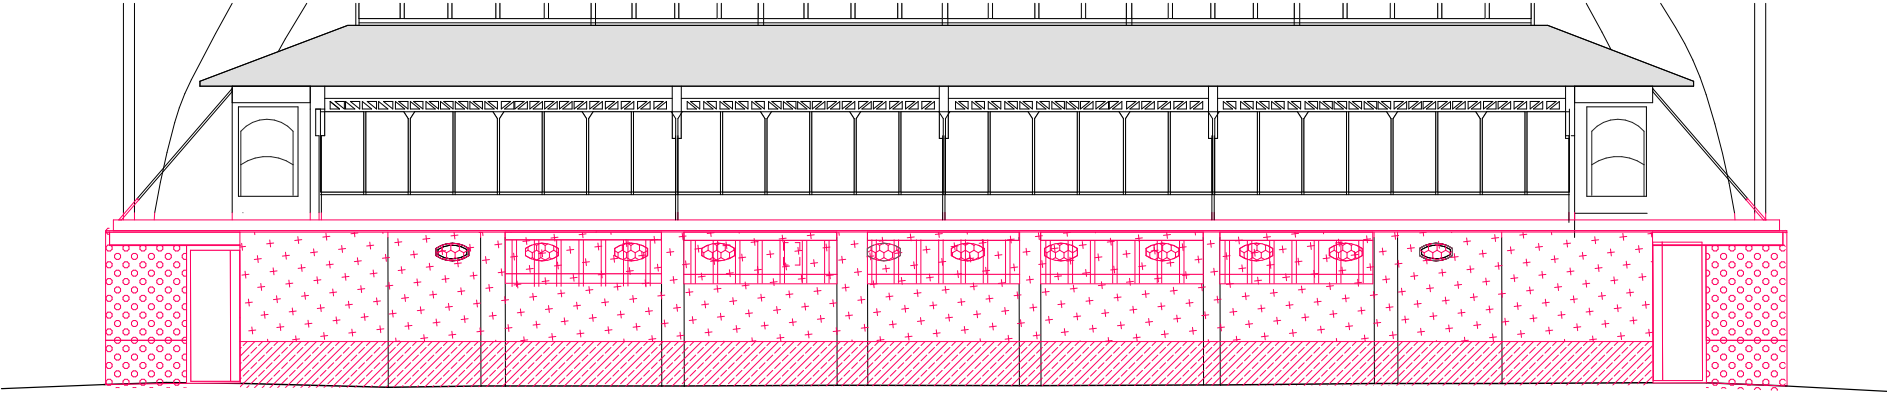


Alçat A3. Carrer Torner. Enderrocs
1:100



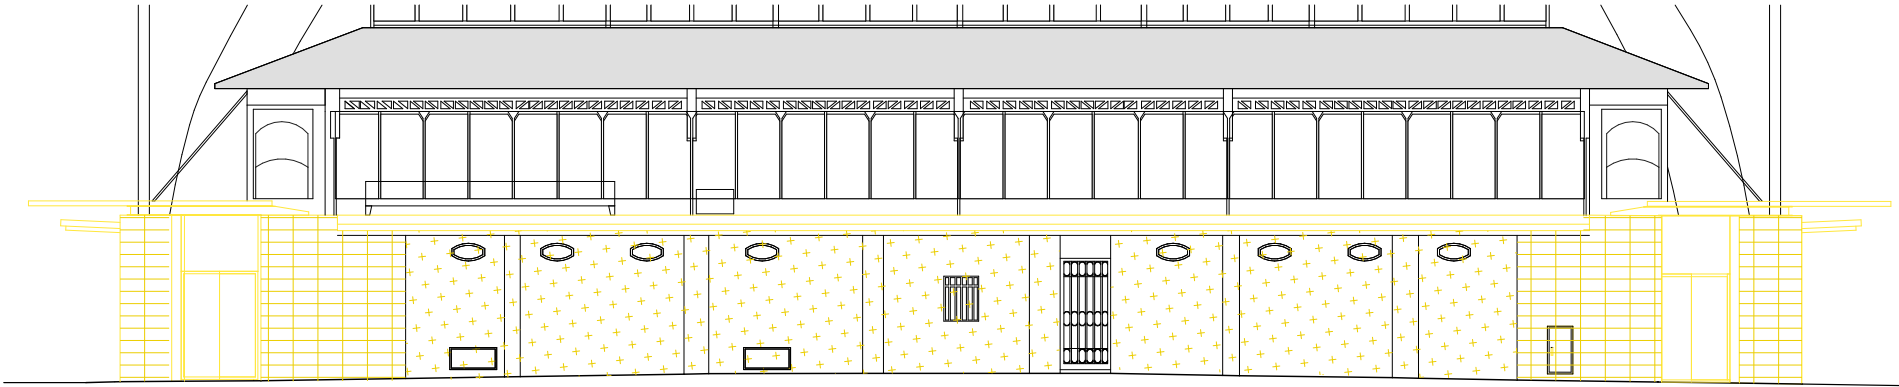


Alçat A4. Carrer Alfons XII. Enderrocs
1:100

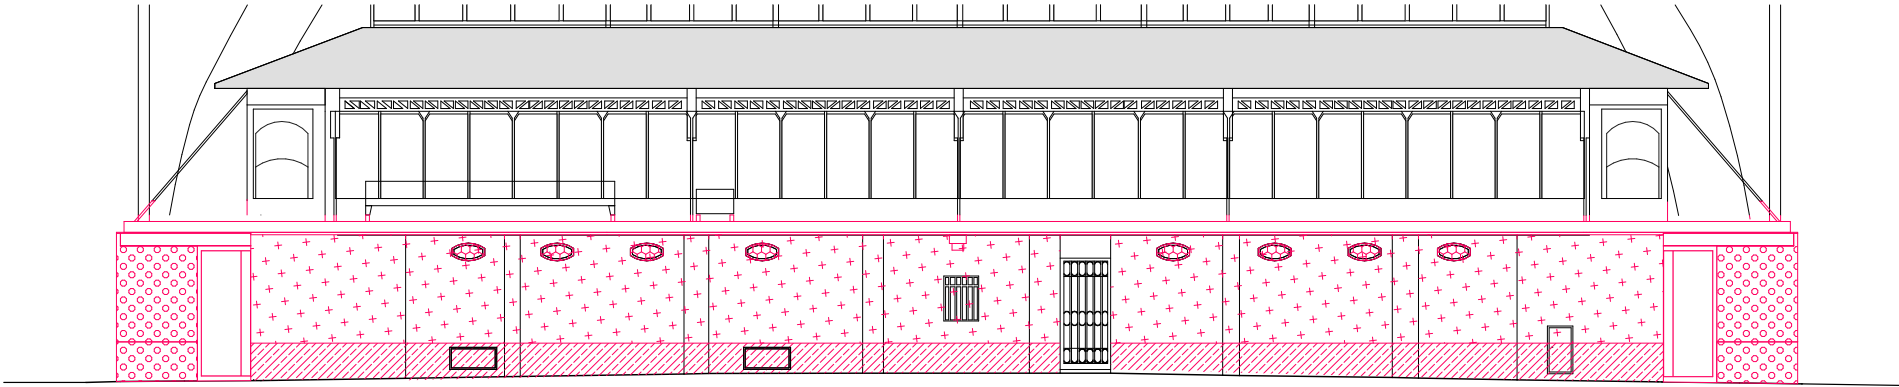


Alçat A4. Carrer Alfons XII. Obra nova
1:100

		SERVEI D'ARQUITECTURA, ENGINYERIA I PAISATGE 2 Oriol Ribera	DIRECCIÓ DE PROJECTE Valentín Kokudev Anna Padilla	EQUIP Amaia López Arquitecta (especialista en estructures d'edificis) ARREVOLT COOPERA SCCLP Gemma Rius (control de costos)	exp. 901944/22 DOCUMENT BÀSIC	PROJECTE D'EXECUCIÓ, ESTUDI DE SEGURETAT I SALUT I POSTERIOR DIRECCIÓ DE LES OBRES DE L'ADEQUACIÓ DEL MERCAT DE TORNER, A BADALONA. BADALONA	Alçats. Enderroc - Obra Nova esc.: 1:100	DG-A24 16/07/2024
---	---	---	--	---	---	--	--	---




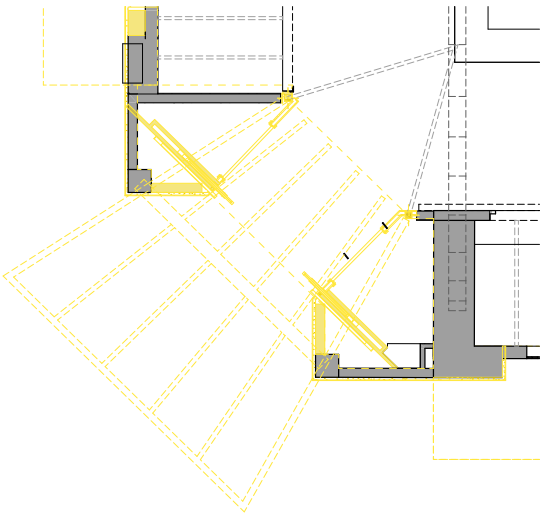


Planta baixa. Entrada 1.Enderrocs.
1:75

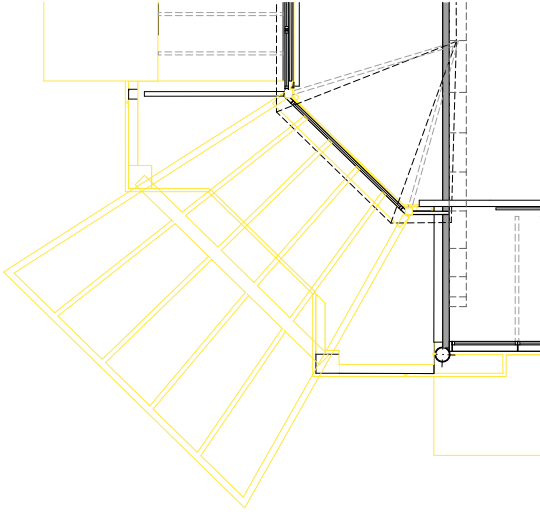


Planta primera. Entrada 1. Enderrocs
1:75

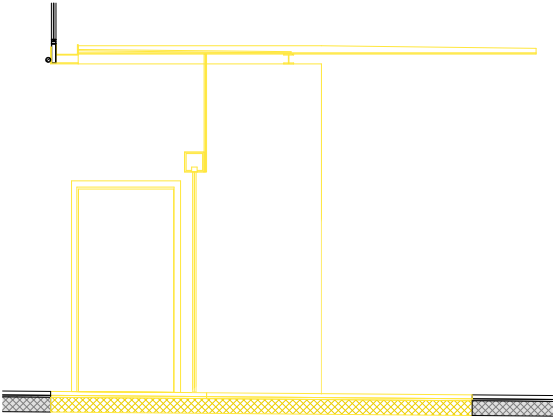


Secció. Enderrocs
1:50

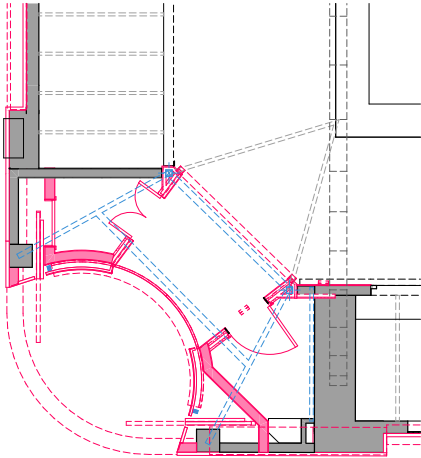


Planta baixa. Entrada 1.Obra Nova
1:75

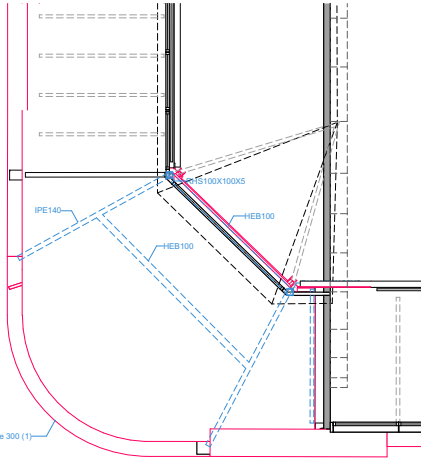


Planta primera. Entrada 1. Obra nova.
1:75

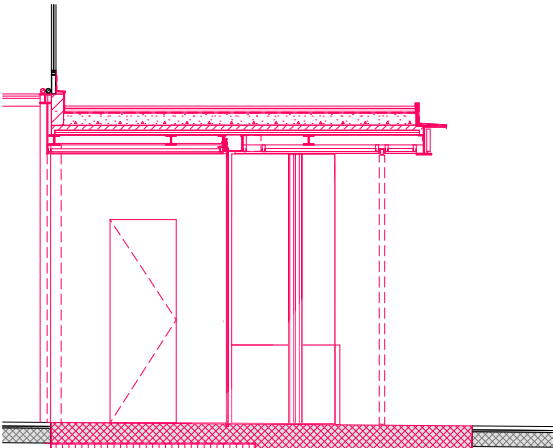


Secció. Obra nova.
1:50

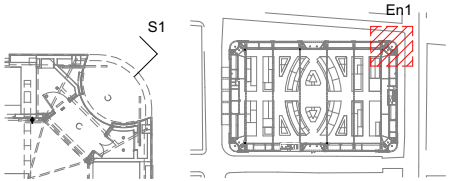


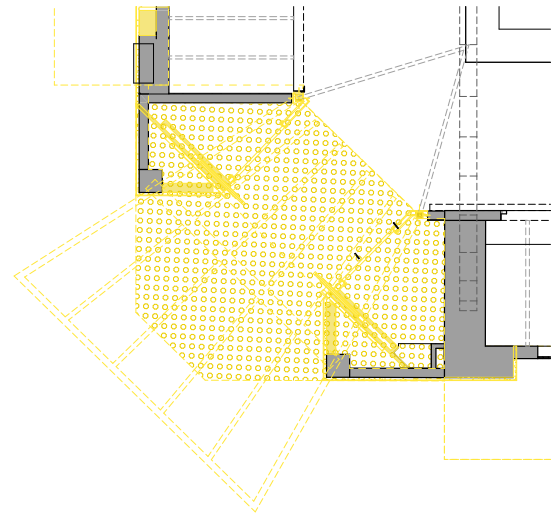


Planta baixa. Entrada 1. EN Paviments
1:75

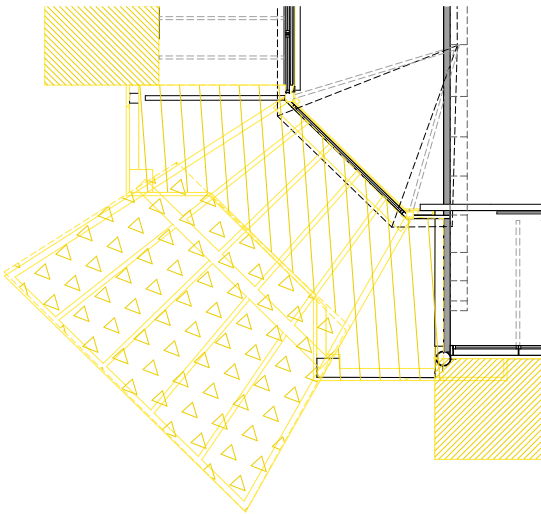

Planta primera. Entrada 1. EN Sostres
1:75

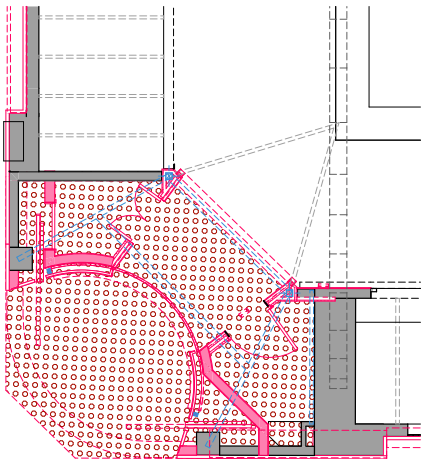

Planta baixa. Entrada 1. ON. Paviments
1:75

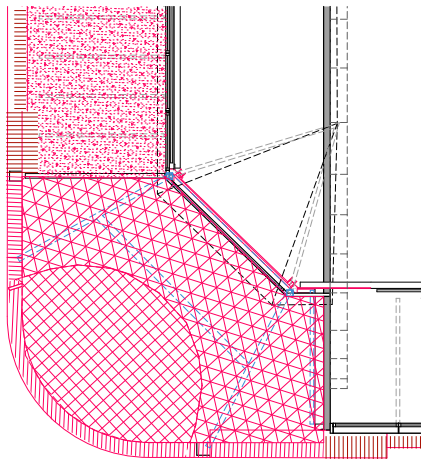

Planta primera Entrada 1. ON Sostres
1:75


LLEGENDA ENDERROCS

-  En1 Enderrocs de solera, base i paviment
-  En2 Enderroc de sostre amb planxes de vidre existent
-  En3 Enderroc de coberta amb biguetes metàl·liques, encadellat ceràmic i fals sostre existents.
-  En4 Enderroc de voladiu de formigó armat perimetral
-  En5 Enderroc d'envans ceràmics interiors i revestiments associats.
-  En6 Retirada de fusteries i elements de mobiliari existent.
-  En7 Enderrocs de capa de pendents i acabat de coberta amb rajola a les zones dels volums baixos del mercat que donen al carrer Torner i carrer Alfons XIII


LLEGENDA ACTUACIONS OBRA NOVA

-  Obra nova solera, base i paviment
-  Obra nova porxo entrada en cantonada realitzada amb sub-estructura de biguetes metàl·liques, forjat col·laborant, capa de pendents amb morter, impermeabilització i revestiment amb ceràmic. Inclou fals sostre a la cara inferior
-  Obra nova coberta entrada en cantonada realitzada amb sub-estructura metàl·lica, forjat col·laborant, capa de pendents amb morter, impermeabilització i revestiment amb ceràmic. Inclou aïllament i fals sostre a la cara inferior
-  Obra nova coberta entrada lateral realitzada forjat col·laborant. Inclou aïllament i fals sostre a la cara inferior
-  Estructura metàl·lica nova.
-  Construcció de remat perimetral de la façana realitzat amb xapa. Adequació del mur ceràmic en part proporcional.
-  Obra nova pendents, impermeabilització i revestiment de coberta plana




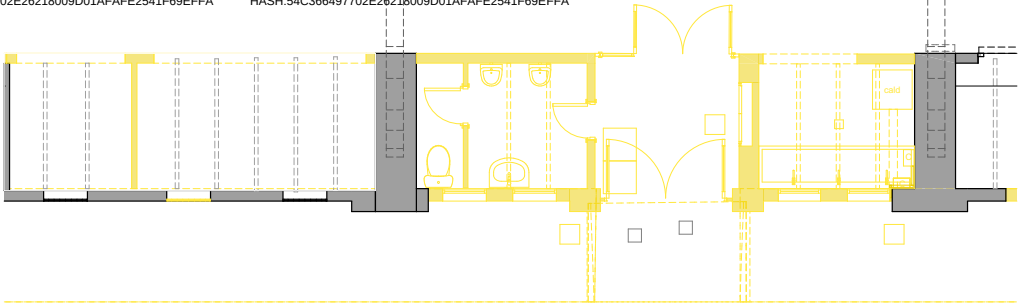


Planta baixa Entrada 5. Enderrocs
1:75

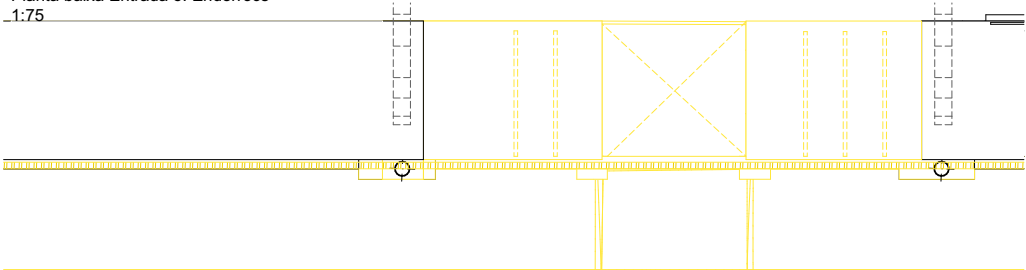


Planta primera. Entrada 5. Enderrocs
1:75

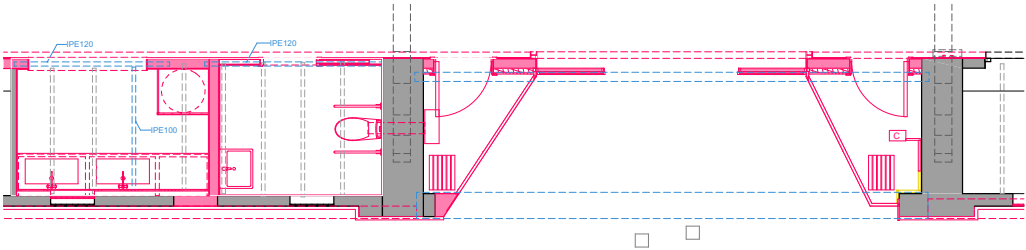


Planta baixa. Entrada 5. Obra nova.
1:75

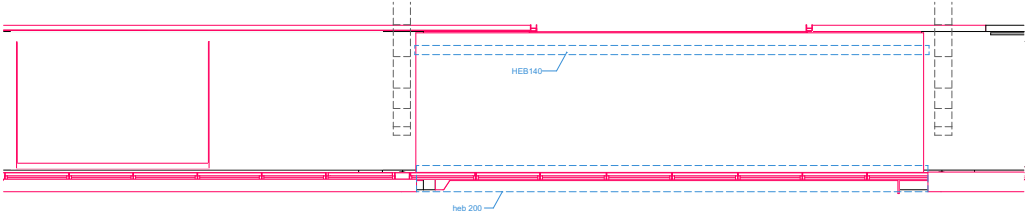


Planta primera. Entrada 5. Obra nueva.
1:75

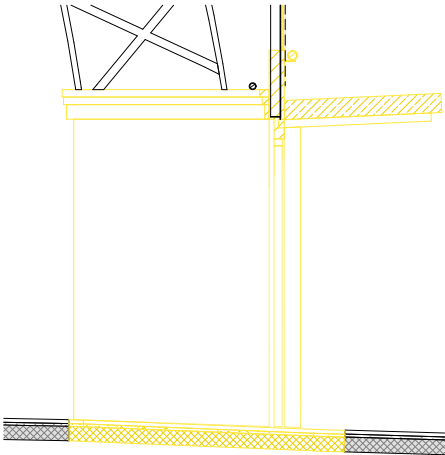


SD5. Secció. Enderrocs
1:50

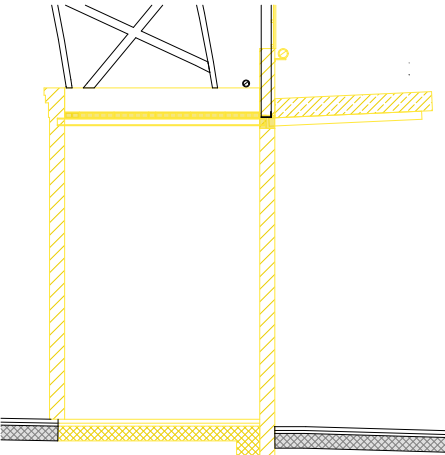


Secció Tipus 2. Obra Nova
1:50

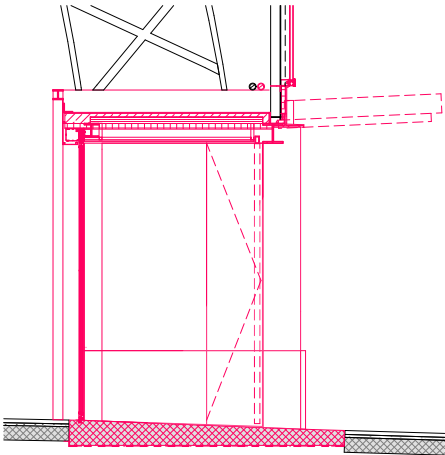

SD5. Secció. Obra nova.
1:50

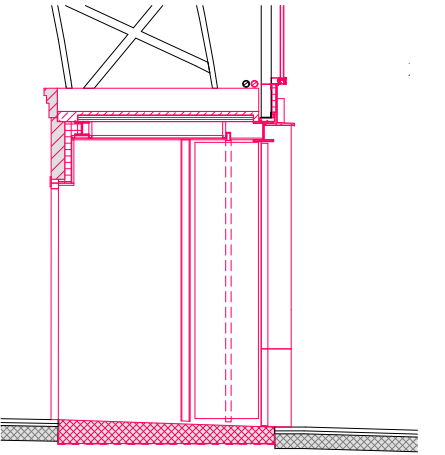

Secció Tipus 2. Obra Nova
1:50

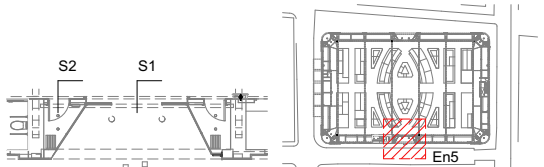

Detall EN 5. Enderrocs - Obra Nova esc.: 1:50, 1:75

DG-A27

16/07/2024



KVPA

SERVEI
D'ARQUITECTURA,
ENGINYERIA I
PAISATGE 2
Oriol Ribera

DIRECCIÓ DE
PROJECTE
Valentín Kokudev
Anna Padilla

EQUIP
Amaia López Arquitecta (especialista en estructures d'edificis)
ARREVOLT COOPERA SCCLP Gemma Rius (control de costos)

exp. 901944/22
DOCUMENT BÀSIC


PROJECTE D'EXECUCIÓ, ESTUDI DE SEGURETAT I SALUT I POSTERIOR
DIRECCIÓ DE LES OBRES DE L'ADEQUACIÓ DEL MERCAT DE TORNER, A
BADALONA.




ÀREA METROPOLITANA DE BARCELONA - PLEC TECNIC

Codi per a validació :SJAJT-0CMVT-YOX3G
Verificació :https://verificador.amb.cat/verificadorDocumento/home
Aquesta és una còpia impresa del document electrònic referenciat : 44/87.


APROVAT

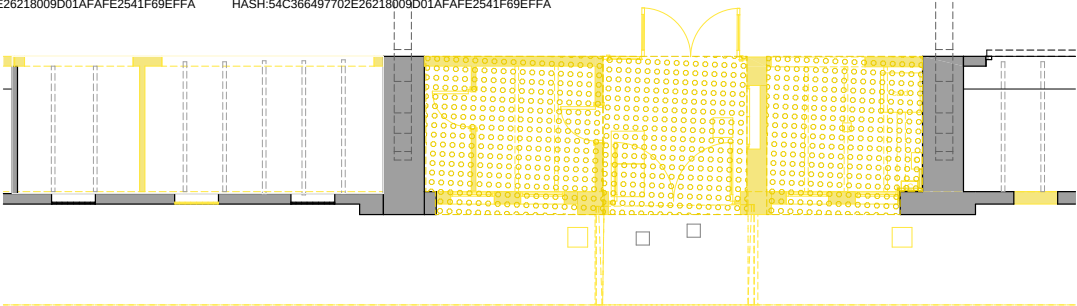


Planta baixa. Entrada 5. EN. Paviments
1:75

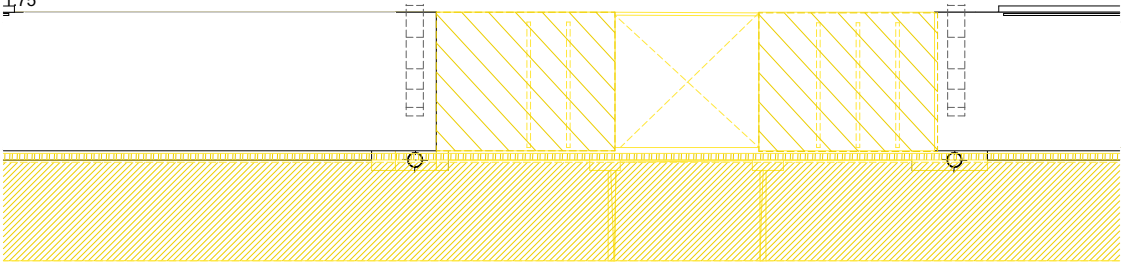

Planta primera. Entrada 5. EN. Sostres
1:75

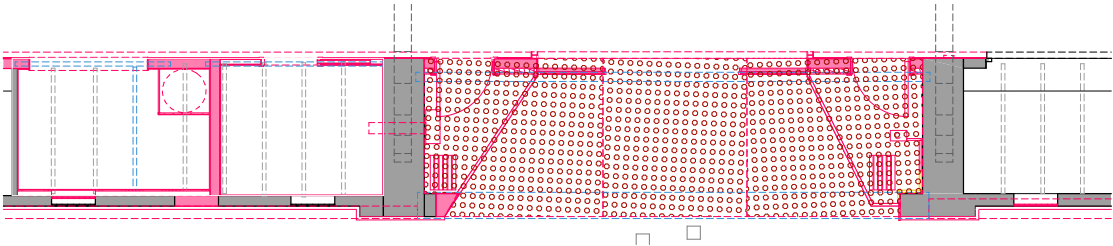

Planta baixa. Entrada 5. ON. Paviments
1:75

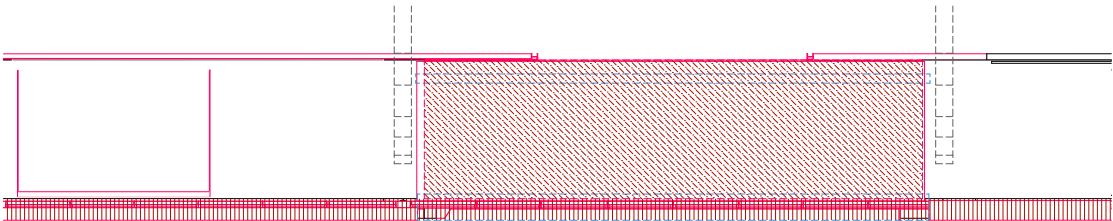


Planta primera Entrada 5. ON. Sostres
1:75

LLEGENDA ENDERROCS

- En1 Enderrocs de solera, base i paviment
- En2 Enderroc de sostre amb planxes de vidre existent
- En3 Enderroc de coberta amb biguetes metàl·liques, encadellat ceràmic i fals sostre existents.
- En4 Enderroc de voladiu de formigó armat perimetral
- En5 Enderroc d'envans ceràmics interiors i revestiments associats.
- En6 Retirada de fusteries i elements de mobiliari existent.
- En7 Enderrocs de capa de pendents i acabat de coberta amb rajola a les zones dels volums baixos del mercat que donen al carrer Torner i carrer Alfons XIII

LLEGENDA ACTUACIONS OBRA NOVA

- Obra nova solera, base i paviment
- Obra nova porxo entrada en cantonada realitzada amb sub-estructura de biguetes metàl·liques, forjat col·laborant, capa de pendents amb morter, impermeabilització i revestiment amb ceràmic. Inclou fals sostre a la cara inferior
- Obra nova coberta entrada en cantonada realitzada amb sub-estructura metàl·lica, forjat col·laborant, capa de pendents amb morter, impermeabilització i revestiment amb ceràmic. Inclou ail·lament i fals sostre a la cara inferior
- Obra nova coberta entrada lateral realitzada forjat col·laborant. Inclou ail·lament i fals sostre a la cara inferior
- Estructura metàl·lica nova.
- Construcció de remat perimetral de la façana realitzat amb xapa. Adequació del mur ceràmic en part proporcional.
- Obra nova pendents, impermeabilització i revestiment de coberta plana

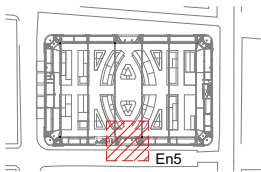

KVPA

SERVEI D'ARQUITECTURA, ENGINYERIA I PAISATGE 2 Oriol Ribera

DIRECCIÓ DE PROJECTE Valentin Kokudev Anna Padilla

EQUIP Amaia López Arquitecta (especialista en estructures d'edificis) ARREVOLT COOPERA SCCLP Gemma Rius (control de costos)

exp. 901944/22 DOCUMENT BÀSIC

PROJECTE D'EXECUCIÓ, ESTUDI DE SEGURETAT I SALUT I POSTERIOR DIRECCIÓ DE LES OBRES DE L'ADEQUACIÓ DEL MERCAT DE TORNER, A BADALONA. BADALONA

Detall EN 5. Enderroc-Obra nova

esc.: 1:75

DG-A28


16/07/2024




ÀREA METROPOLITANA DE BARCELONA - PLEC TÈCNIC

Codi per a validació :SJAJT-0CMVT-YOX3G
Verificació :https://verificador.amb.cat/verificadorDocumento/home
Aquesta és una còpia impresa del document electrònic referenciat : 45/87.


APROVAT

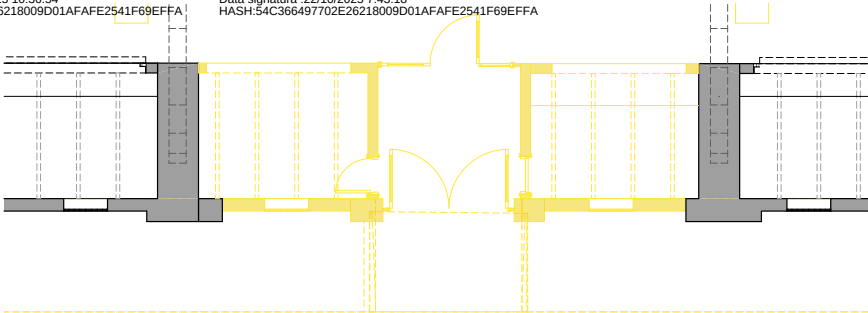


Planta baixa. Entrada 6. Enderroc
1:75

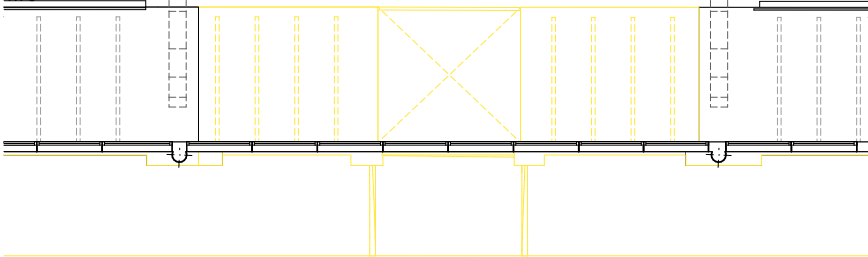


Planta primera. Entrada 6. Enderrocs
1:75

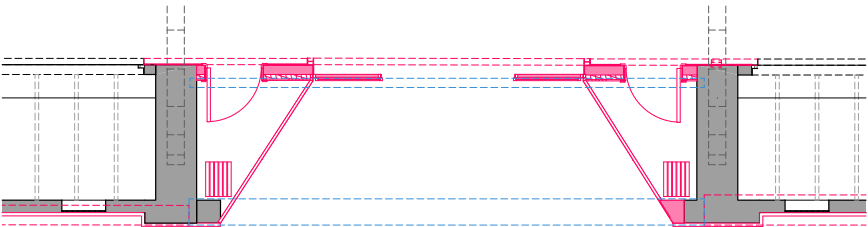


Planta baixa. Entrada 6. Obra nova
1:75

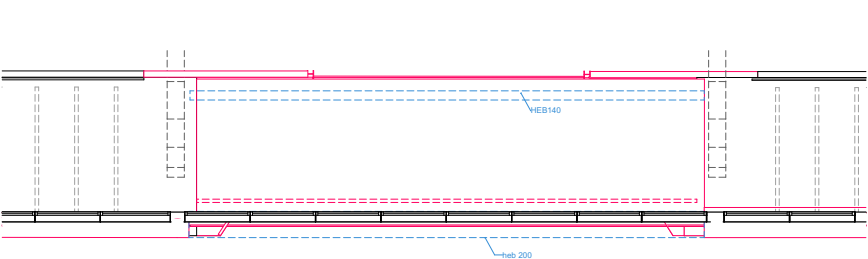


Alçat façana est. Proposta.
1:75

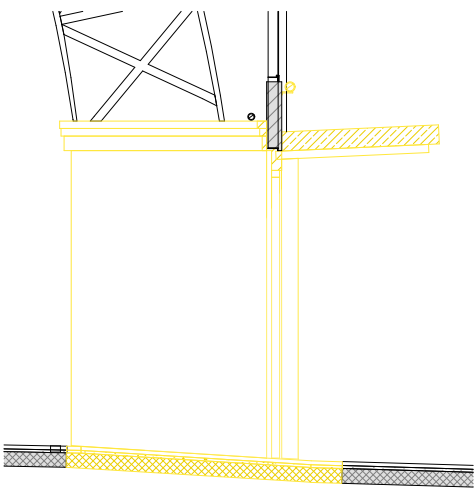


SD6.1. Estat actual
1:50

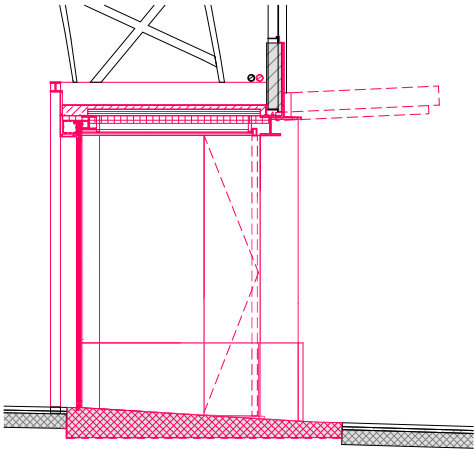


SD6.1. Proposta
1:50

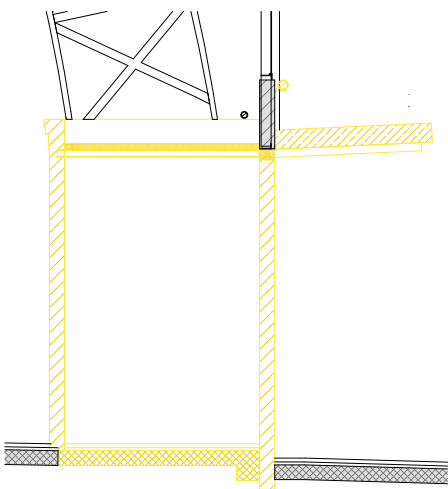


SD6.2. Estat actual.
1:50

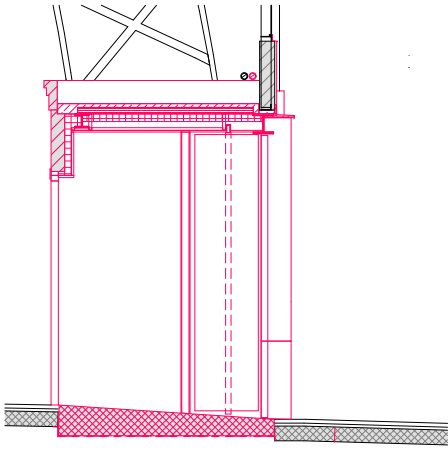


SD6.2. Proposta
1:50

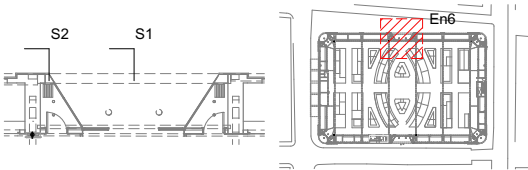


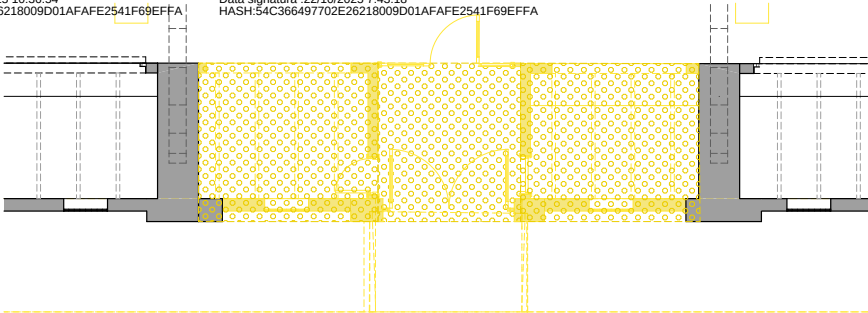


Planta baixa. Entrada 6. EN. Paviments
1:75

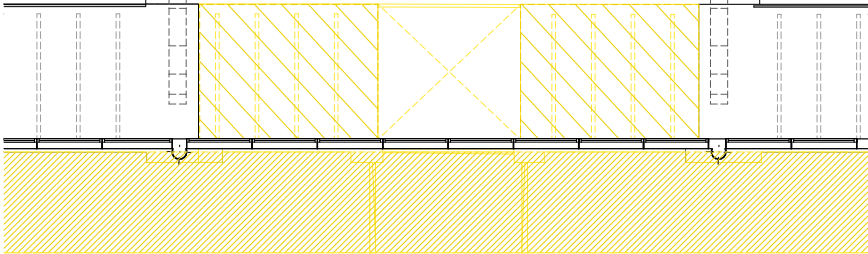

Planta primera. Entrada 6. EN. Sostres
1:75

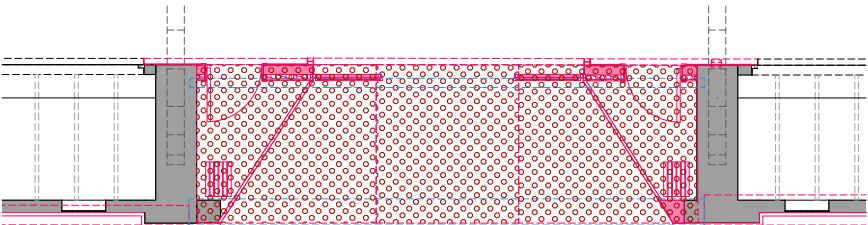

Planta baixa. Entrada 6. ON. Paviments
1:75

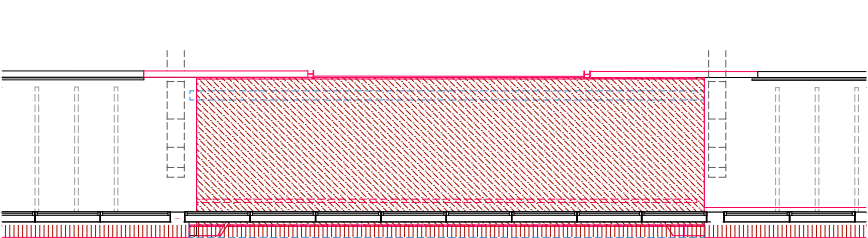

Planta primera. Entrada 6. ON. Sostres
1:75




LLEGENDA ENDERROCS


-
- En1 Enderrocs de solera, base i paviment

LLEGENDA ACTUACIONS OBRA NOVA


-
- Obra nova solera, base i paviment

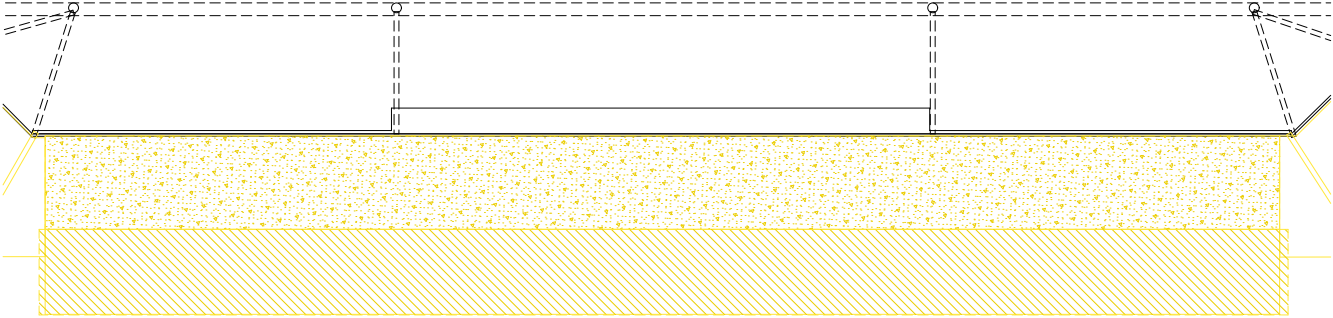

Coberta Sud. Planta primera. Enderroc
1:100

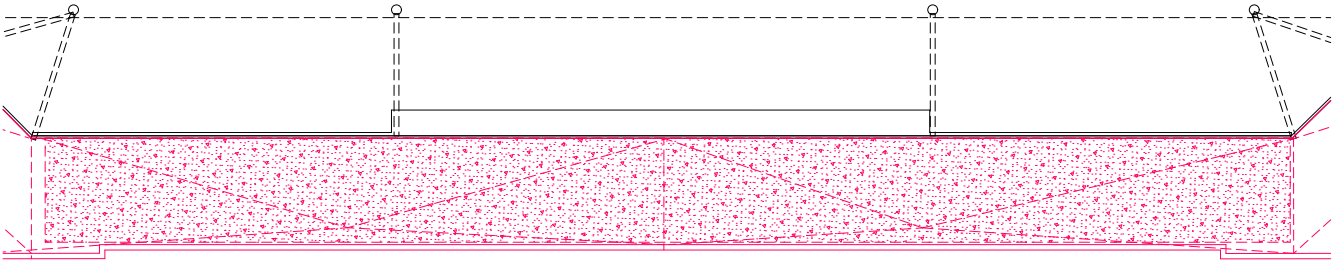

Coberta Sud. Planta primera. Enderroc
1:100

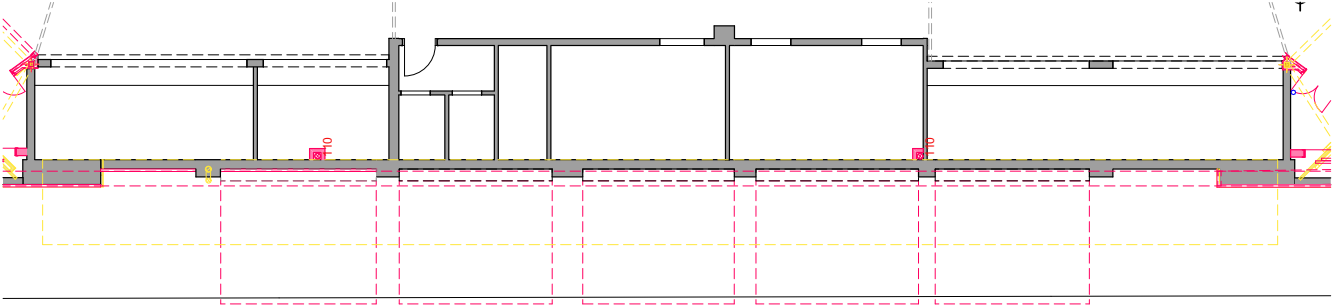

Coberta Sud. Planta baixa. Enderroc-Obra Nova
1:100




LLEGENDA ENDERROCS

- En1 Enderrocs de solera, base i paviment
- En2 Enderroc de sostre amb planxes de vidre existent
- En3 Enderroc de coberta amb biguetes metàl·liques, encadellat ceràmic i fals sostre existents.
- En4 Enderroc de voladiu de formigó armat perimetral
- En5 Enderroc d'envans ceràmics interiors i revestiments associats.
- En6 Retirada de fusteries i elements de mobiliari existent.
- En7 Enderrocs de capa de pendents i acabat de coberta amb rajola a les zones dels volums baixos del mercat que donen al carrer Torner i carrer Alfons XIII

LLEGENDA ACTUACIONS OBRA NOVA

- Obra nova solera, base i paviment
- Obra nova porxo entrada en cantonada realitzada amb sub-estructura de biguetes metàl·liques, forjat col·laborant, capa de pendents amb morter, impermeabilització i revestiment amb ceràmic. Inclou fals sostre a la cara inferior
- Obra nova coberta entrada en cantonada realitzada amb sub-estructura metàl·lica, forjat col·laborant, capa de pendents amb morter, impermeabilització i revestiment amb ceràmic. Inclou ail·lament i fals sostre a la cara inferior
- Obra nova coberta entrada lateral realitzada forjat col·laborant. Inclou ail·lament i fals sostre a la cara inferior
- Estructura metàl·lica nova.
- Construcció de remat perimetral de la façana realitzat amb xapa. Adequació del mur ceràmic en part proporcional.
- Obra nova pendents, impermeabilització i revestiment de coberta plana


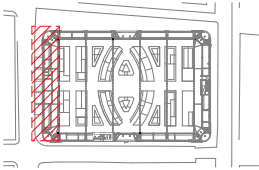


LLEGENDA ENDERROCS


-  En1 Enderrocs de solera, base i paviment
-  En2 Enderroc de sostre amb planxes de vidre existent
-  En3 Enderroc de coberta amb biguetes metàl·liques, encadellat ceràmic i fals sostre existents.
-  En4 Enderroc de voladiu de formigó armat perimetral
-  En5 Enderroc d'envans ceràmics interiors i revestiments associats.
-  En6 Retirada de fusteries i elements de mobiliari existent.
-  En7 Enderrocs de capa de pendents i acabat de coberta amb rajola a les zones dels volums baixos del mercat que donen al carrer Torner i carrer Alfons XIII

LLEGENDA ACTUACIONS OBRA NOVA


-  Obra nova solera, base i paviment
-  Obra nova porxo entrada en cantonada realitzada amb subestructura de biguetes metàl·liques, forjat col·laborant, capa de pendents amb morter, impermeabilització i revestiment amb ceràmic. Inclou fals sostre a la cara inferior
-  Obra nova coberta entrada en cantonada realitzada amb subestructura metàl·lica, forjat col·laborant, capa de pendents amb morter, impermeabilització i revestiment amb ceràmic. Inclou ail·lament i fals sostre a la cara inferior
-  Obra nova coberta entrada lateral realitzada forjat col·laborant. Inclou ail·lament i fals sostre a la cara inferior
-  Estructura metàl·lica nova.
-  Construcció de remat perimetral de la façana realitzat amb xapa. Adequació del mur ceràmic en part proporcional.
-  Obra nova pendents, impermeabilització i revestiment de coberta plana

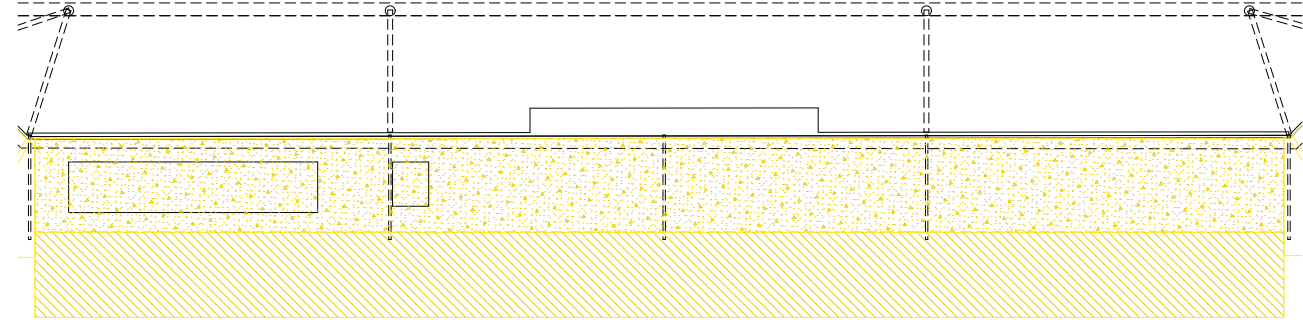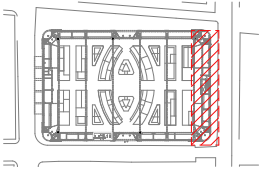

Coberta Nord. Planta primera. Enderroc

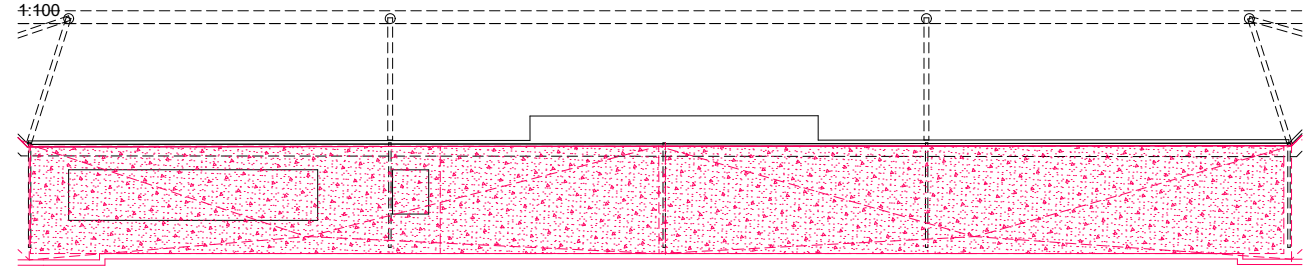


Coberta Nord. Planta primera. Obra Nova

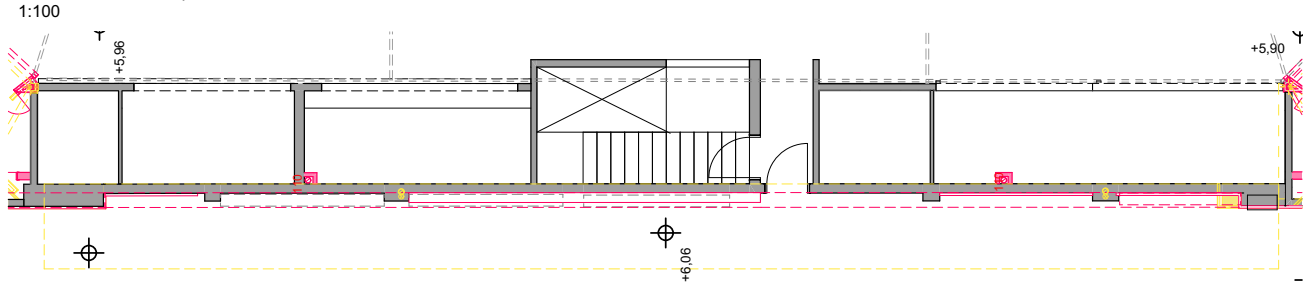


Coberta Nord. Planta baixa. Enderroc-Obra Nova




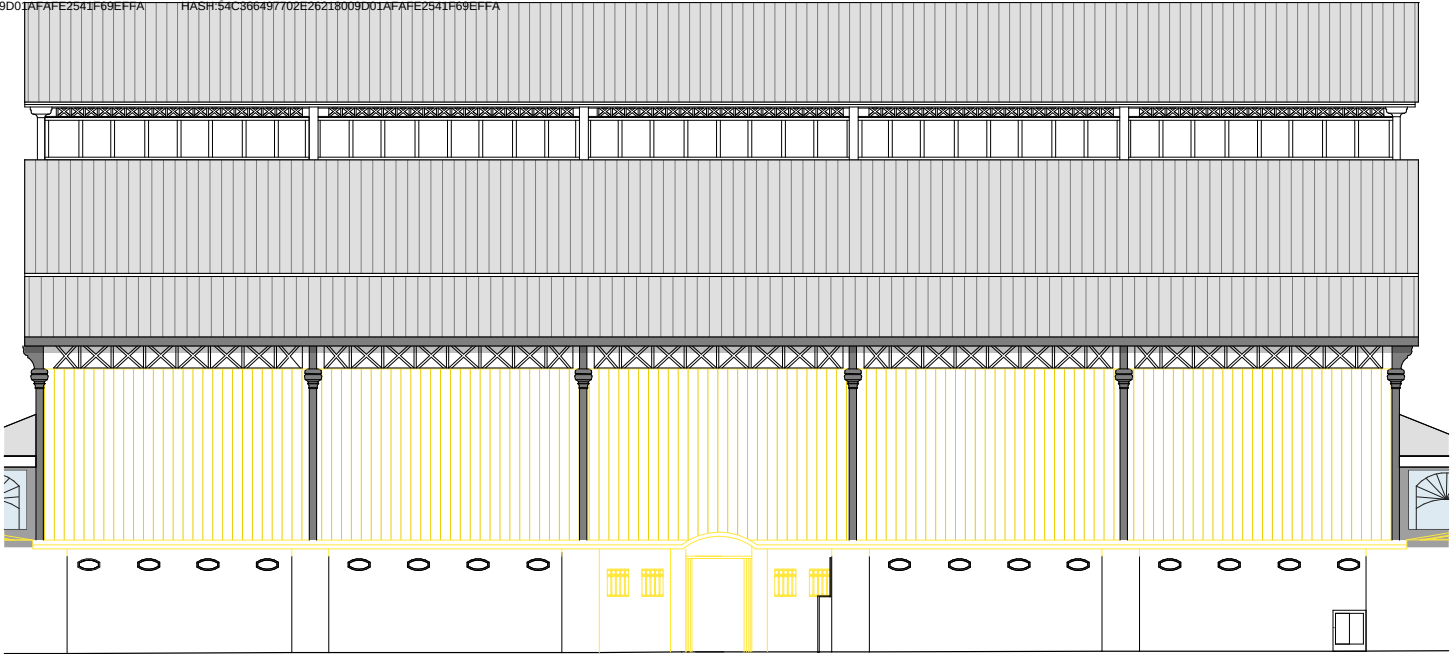


Alçat façana est. Estat actual.
1:150

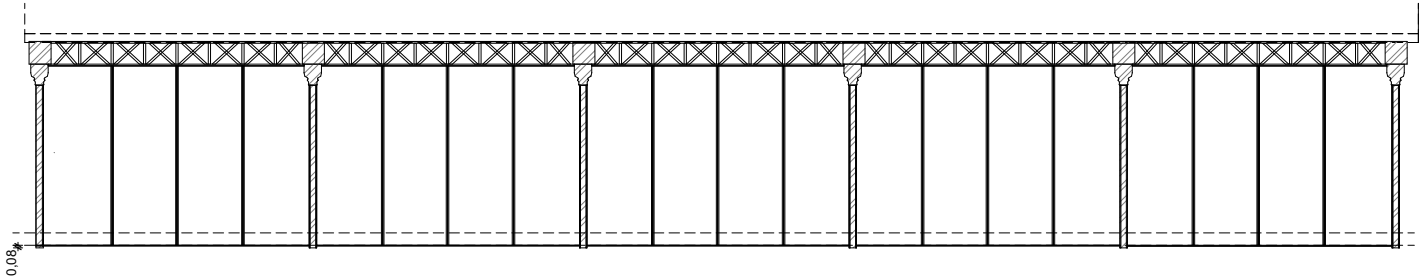

Alçat interior. Estat actual.
1:150

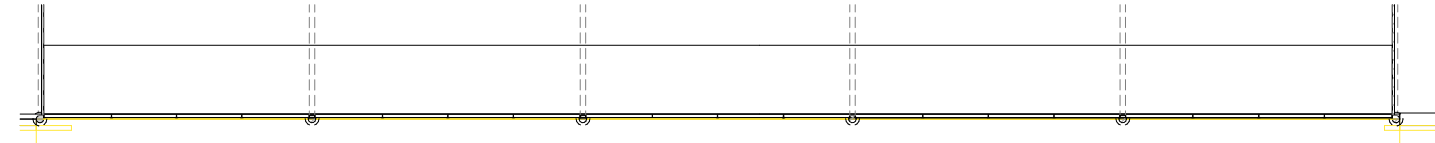

Planta façana est. Estat actual.
1:150

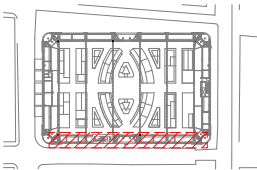

Detall mur cortina. Estat actual

esc.: 1:150

DG-A33

16/07/2024



KVPA

SERVEI
D'ARQUITECTURA,
ENGINYERIA I
PAISATGE 2
Oriol Ribera

DIRECCIÓ DE
PROJECTE
Valentín Kokudev
Anna Padilla

EQUIP
Amaia López Arquitecta (especialista en estructures d'edificis)
ARREVOLT COOPERA SCCLP Gemma Rius (control de costos)

exp. 901944/22
DOCUMENT BÀSIC

PROJECTE D'EXECUCIÓ, ESTUDI DE SEGURETAT I SALUT I POSTERIOR
DIRECCIÓ DE LES OBRES DE L'ADEQUACIÓ DEL MERCAT DE TORNER, A
BADALONA.
BADALONA




ÀREA METROPOLITANA DE BARCELONA - PLEC TECNIC

Codi per a validació :SJAJT-0CMVT-YOX3G


Verificació :<https://verificador.amb.cat/verificadorDocumento/home>

Aquesta és una còpia impresa del document electrònic referenciat : 50/87.


APROVAT

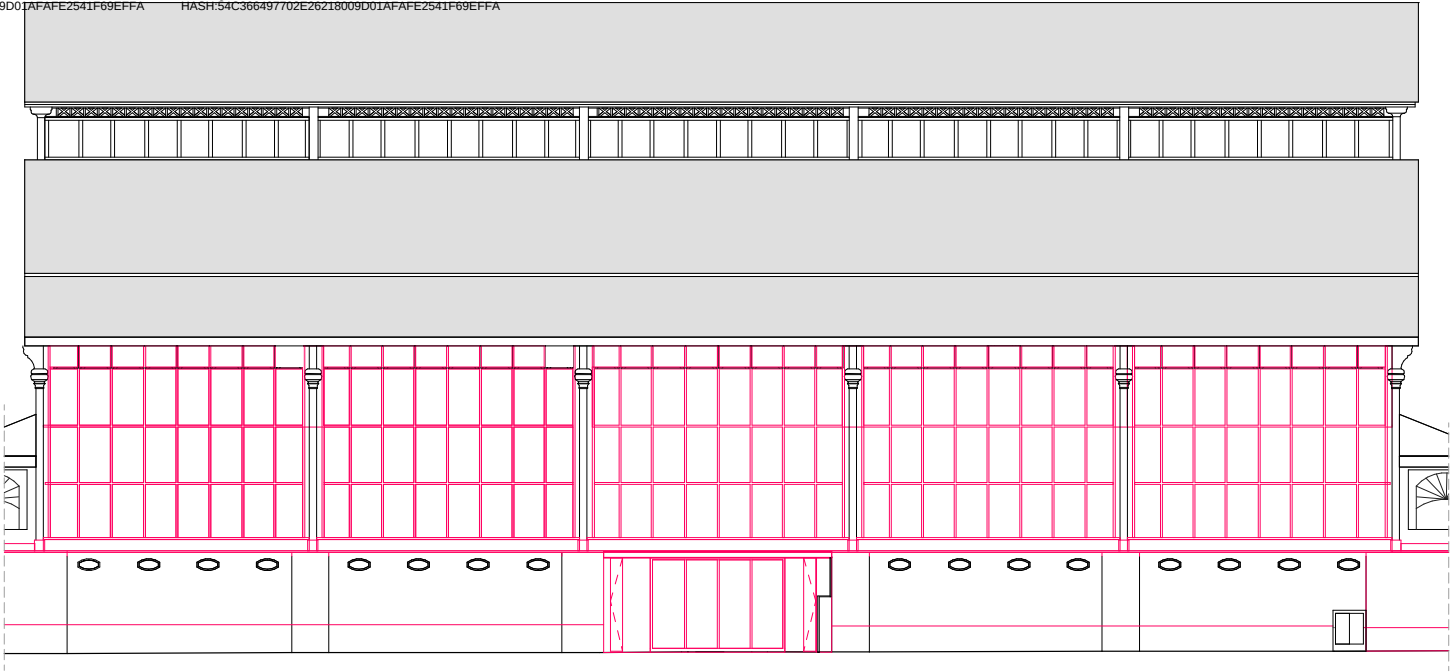


Alçat façana est. Obra Nova
1:150

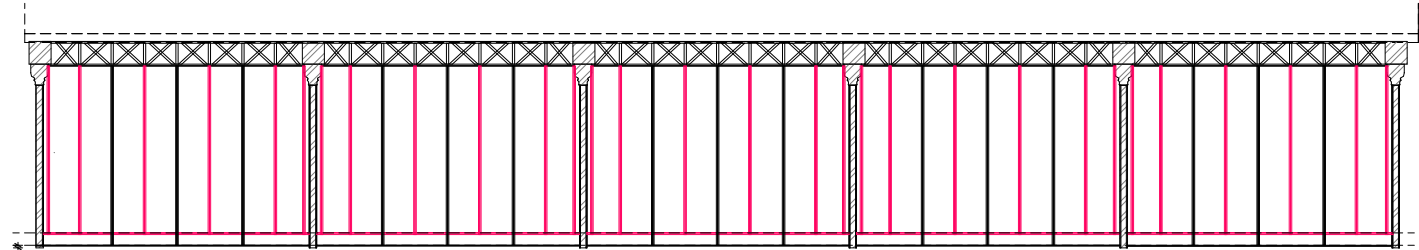


Alçat interior. Obra nova.
1:150

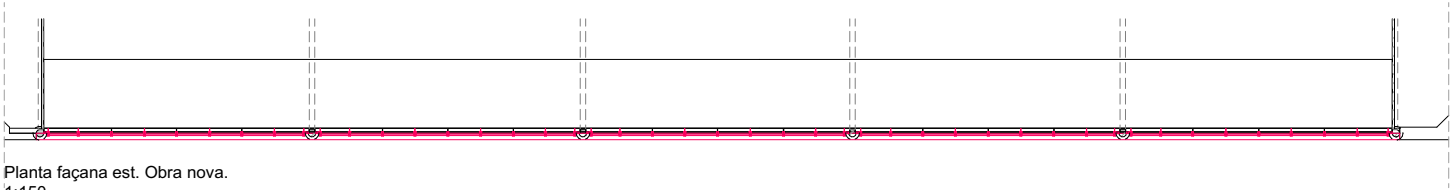


Planta façana est. Obra nova.
1:150

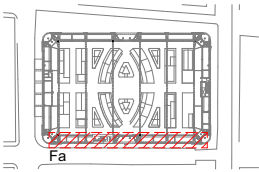

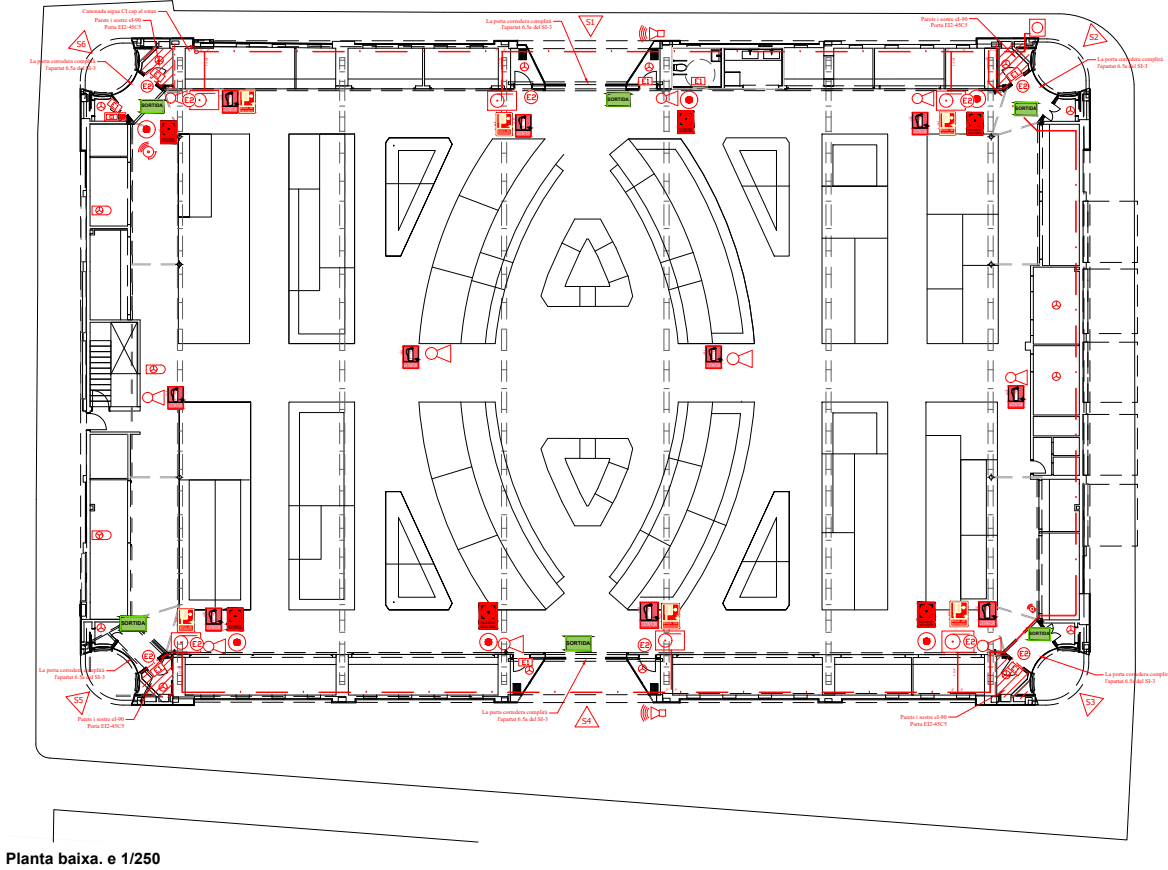

Planta baixa. e 1/250

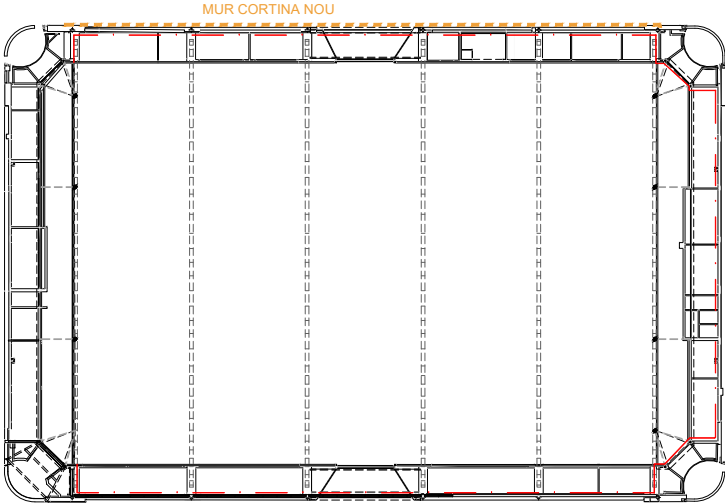


Planta primera. e 1/350

LLEENDA CONTRA INCENDIS	
	LLUM EMERGENCIA
	EXTINTOR POLS 21A-113B-C 6KG
	EXTINTOR CO2 55B DE 5KG
	BIE 25
	ESCOMESA AIGUA CI
	TUBERIA AIGUA CI
	DETECTOR DE FUMS OPTIC
	DETECTOR DE FUMS DE BARRERA
	POLSAADOR ALARMA CONTRA INCENDIS
	CENTRAL CONTRA INCENDIS
	SIRENA INTERIOR CONTRA INCENDIS
	SIRENA EXTERIOR CONTRA INCENDIS
	SORTIDA DE EDIFICI
	SENYAL POLSAADOR ALARMA CI
	SENYAL BIE
	SENYAL EXTINTOR
	SENYAL RECORREGUT EVACUACIÓ
	SORTIDA



DETALL DE MUNTATGE DE FORJAT MIXTE SOBRE ESTRUCTURA D'ACER

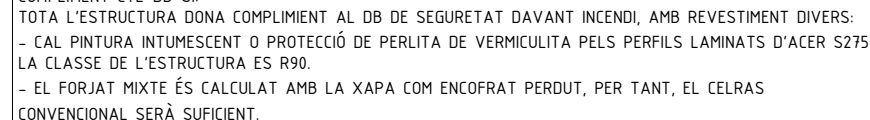

L'ACER UTILITZAT HA D'ESTAR
GARANTIT AMB DISTINTIU RECONEGUT:
CIETSID, CC-EHE, ...
MARCATGE CE SEGONS UNE-EN 1090


Detall Anclatge Pern


The technical drawing illustrates the details of a base plate anchorage. It includes three views: a top view, a side elevation, and a perspective view. The top view shows a square base plate with dimensions 150 mm by 150 mm. The side elevation shows the base plate thickness as 10 mm and the height of the anchor bolts as 150 mm. The perspective view shows the base plate being welded to a concrete slab. Labels indicate the welding process ('Soldadura'), the base plate ('Placa base'), the mortar bedding ('Morter d'anivellació'), and the anchor bolts ('Pern: Ø10 mm, B 500'). Dimensions include a 200 mm distance from the edge to the anchor bolts and a 150 mm distance between the anchor bolts.

Soldadura
Placa base
Morter d'anivellació
Pern: Ø10 mm, B 500
200
150


Gruix placa base: 10 mm

Formigó: HA-25, Yc=15

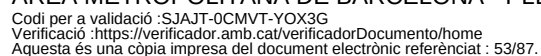


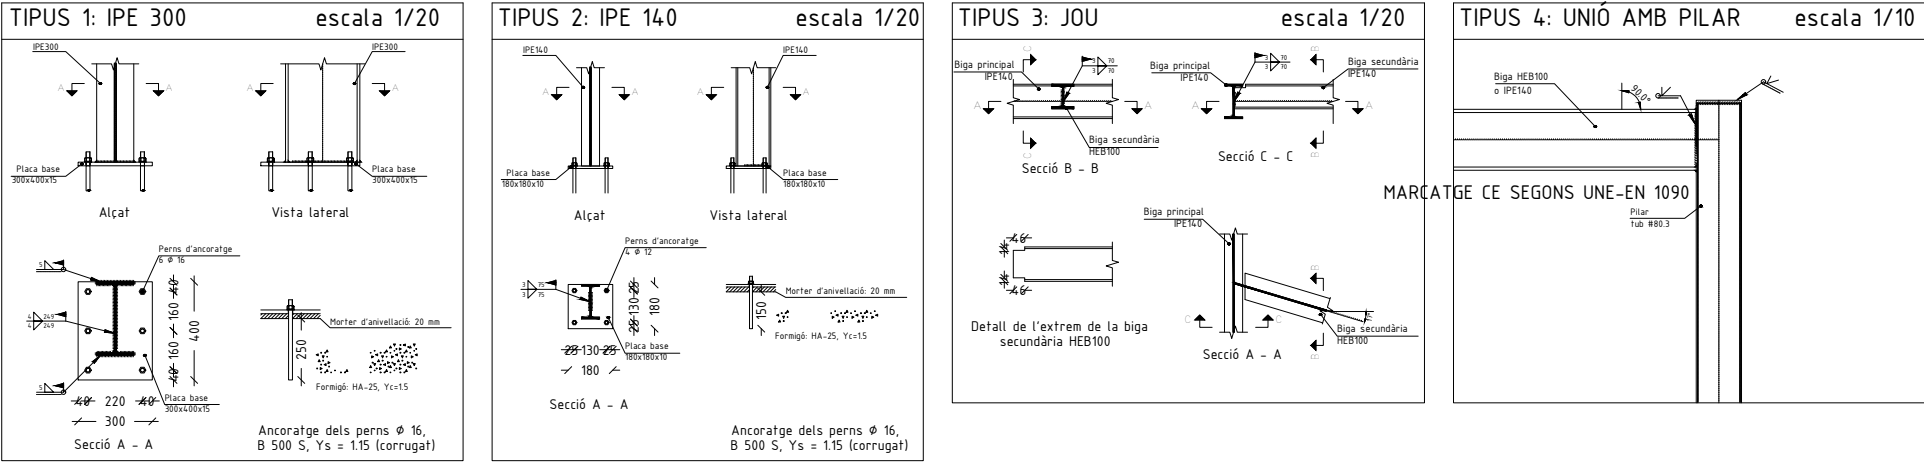


DETALL DE MUNTATGE DE FORJAT MIXTE SOBRE ESTRUCTURA D'ACER

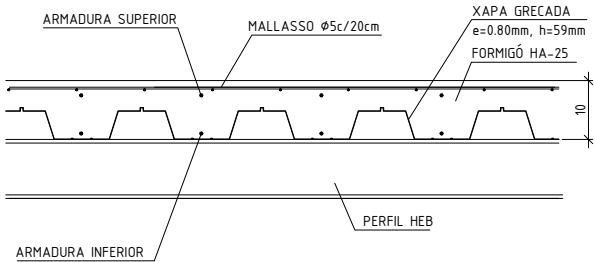


RAFEC AMB DUES XAPES EN L CONFORMADA A TALLER, PER LATERAL

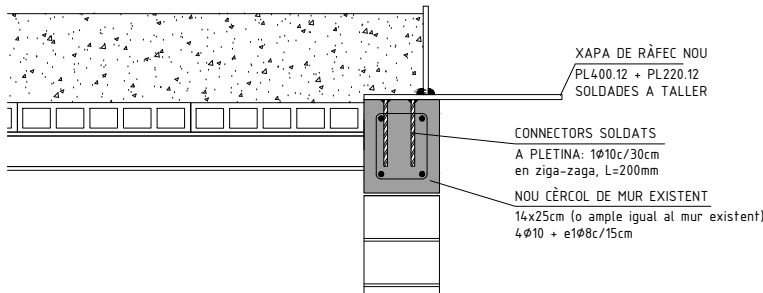


SUPORT DE FORJAT MIXTE SOBRE PERFILS, SOBRE ALA SUPERIOR

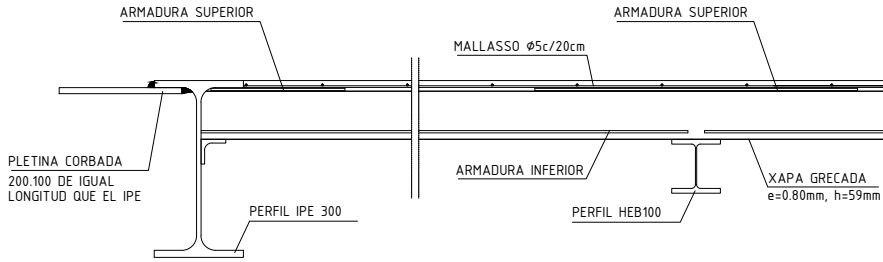




DETALL DE FIXACIÓ DE PERFIL LD PER RÀFEC EN PARET CEGA EXISTENT

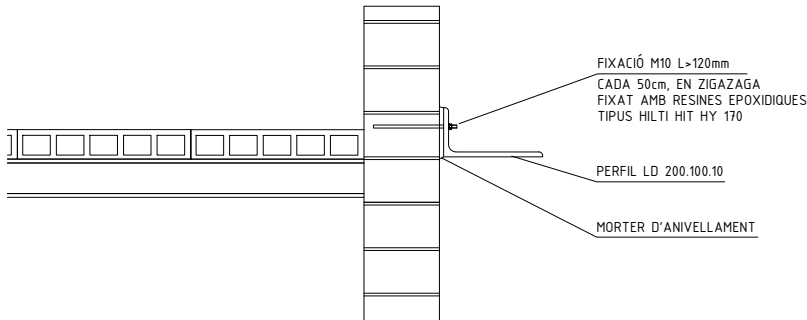

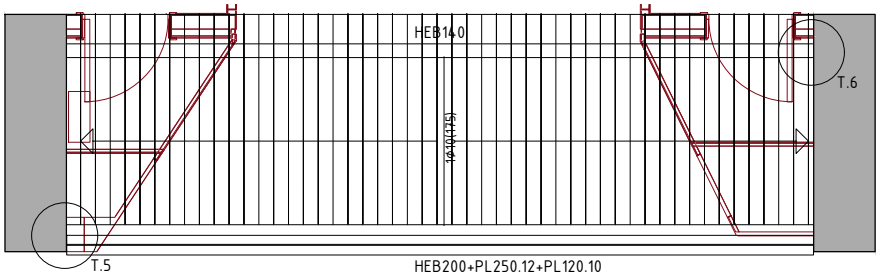


PLANTA 1/50

DETALL DE MUNTATGE DE FORJAT MIXTE SOBRE ESTRUCTURA D'ACER

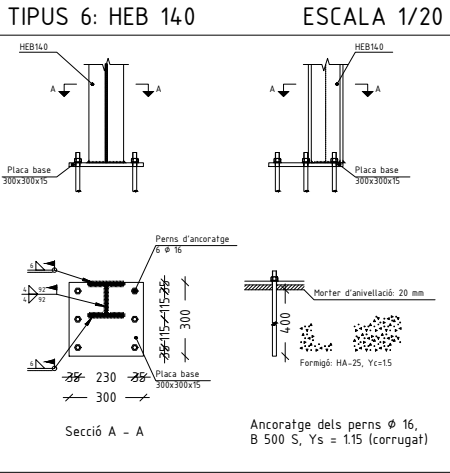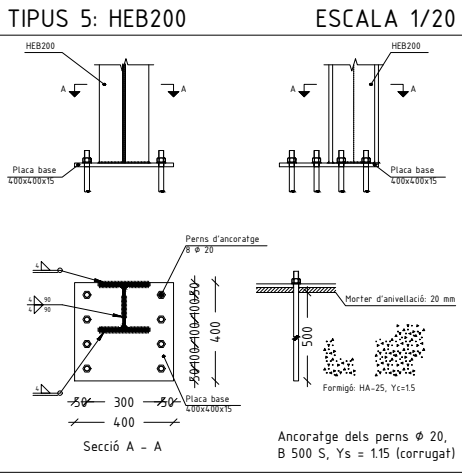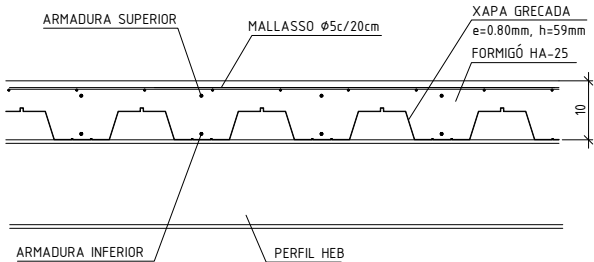

Taula de característiques de lloses mixtes

PL59/150
ACERALIA
Cantell: 59 mm
Intereix: 150 mm
Ample panell: 750 mm
Ample superior: 61 mm
Ample inferior: 61 mm
Tipus de cavalcament lateral: Inferior
Límit elàstic: 2446.48 kp/cm2
Perfil: 0.80mm
Pes superficial: 10.47 kg/m2
Moment d'inèrcia: 62.05 cm4/m
Mòdul resistent: 20.60 cm3/m

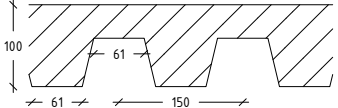

Tots els forjats
PL59/150, 0.80mm, 10.0 cm

Sotaponts
Cap pany necessita corretges.

Nota: Les xapes han de fixar-se al perfil de recolzament mitjançant cargols o fixacions que evitin el seu moviment en fase d'execució. Consulti els detalls d'entrega i cavalcament de la xapa sobre els recolzaments, així com les peces especials de cantell.

FORMIGÓ HA-25/F/20/XC1
COEFICIENT: 1.5
ACER S 275 Ambient C2 exp. baixa
COEFICIENT: 1.15
ACER B-500-S
COEFICIENT: 1.15
NORMATIVA APLICABLE:
CODI ESTRUCTURAL I CTE

ESTAT DE CÀRREGUES:
pes propi: 180 kg/m2
càrregues permanents: 100 kg/m2
sobrecàrrega d'ús: 100 kg/m2


RECOBRIMENTS:
LATERAL EN VORA: 4cm
INFERIOR I SUPERIOR: 3cm

CONTROL ESTADÍSTIC, SEGONS CE
SOLAPAMENTS SEGONS CE
L'ACER UTILITZAT HA D'ESTAR
GARANTIT AMB DISTINTIU RECONEGUT:
CIETSID, CC-EHE, ...
MARCATGE CE SEGONS UNE-EN 1090

PROTECCIÓ DELS ELEMENTS D'ACER DAVANT LES ACCIONS AMBIENTALS:
TOTS ELS ELEMENTS D'ACER S275 QUE FORMEN PART DE L'ESTRUCTURA HAN DE VENIR SOLDATS, EN LA MESURA DEL POSSIBLE, DES DE TALLER, PER TAL QUE LA IMPRIMACIÓ ANTIOXIDANT VINGUI DONADA DE TALLER.

COMPLIMENT CTE-DB-SI:
TOTA L'ESTRUCTURA DONA COMPLIMENT AL DB DE SEGURETAT DAVANT INCENDI, AMB REVESTIMENT DE PINTURA INTUMESCENT O PROTECCIÓ DE PERLITA DE VERMICULITA. LA CLASSE DE L'ESTRUCTURA ES R90.

SUPORT DE FORJAT MIXTE SOBRE PERFILS, SOBRE ALA SUPERIOR

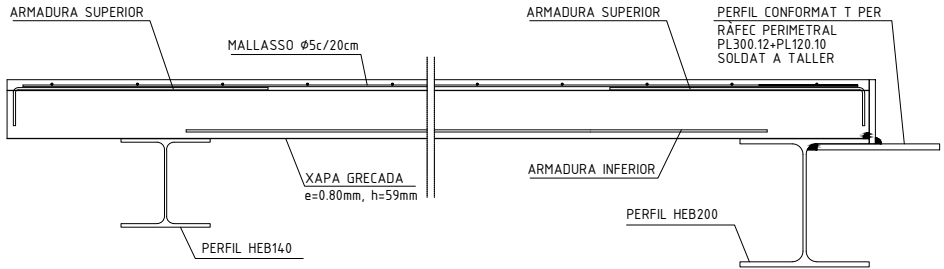

KVPA

SERVEI D'ARQUITECTURA, ENGINYERIA I PAISATGE 2 Oriol Ribera

DIRECCIÓ DE PROJECTE Valentin Kokudev Anna Padilla

EQUIP Ainaia López Arquitecta (especialista en estructures d'edificis) ARREVOLT COOPERA SCCLP Gemma Rius (control de costos)

exp. 901944/22 DOCUMENT BÀSIC

PROJECTE D'EXECUCIÓ, ESTUDI DE SEGURETAT I SALUT I POSTERIOR DIRECCIÓ DE LES OBRES DE L'ADEQUACIÓ DEL MERCAT DE TORNER, A BADALONA. BADALONA

Estructura. Entrades laterals

esc.:

DG-E.3.1


16/07/2024



ÀREA METROPOLITANA DE BARCELONA - PLEC TECNIC

Codi per a validació :SJAJT-0CMVT-YOX3G
Verificació :https://verificador.amb.cat/verificadorDocumento/home
Aquesta és una còpia impresa del document electrònic referenciat : 55/87.

APROVAT

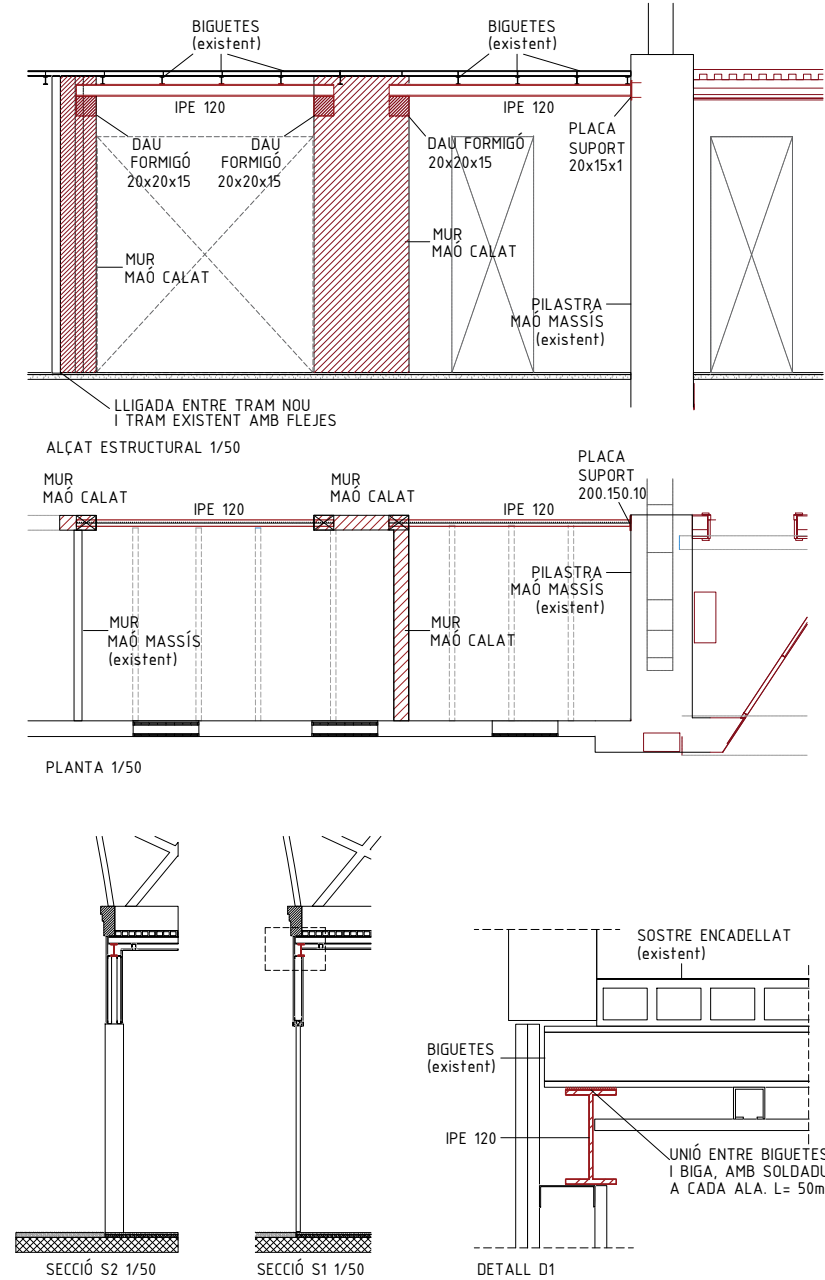


- 1.- APUNTALAMENT DE LES 4 CORRETTGES QUE RECOLZEN A LA ZONA AFECTADA.
- 2.- EXECUCIÓ DE NOVES PARETS DE GERO, RESISTENTS. EL TRAM QUE DONA CONTINUITAT A MUR EXISTENT HA DE QUEDAR LLIGAT AMB AQUELL MITJANÇANT "FLEJES" O ELEMENTS SIMILAR.
- 3.- EXECUCIÓ DELS DAUS DE FORMIGÓ EN ZONES CORRESPONENTS, PER RECOLZAMENT DE PERFIL.
- 4.- EXECUCIÓ DE REGATA EN PARET EXISTENT EN UN DELS DOS PUNTS D'ESTINTOLAMENT. COL·LOCACIÓ DE PERFIL IPE120 SOBRE ELS DAUS DE FORMIGÓ, GARANTINT EL RECOLZAMENT DE LES BIGUETES PERPENDICULARS EXISTENTS.
- 5.- EXECUCIÓ DE REGATA EN PARET EXISTENT EN L'ALTRE BUIT D'ESTINTOLAMENT. COL·LOCACIÓ DE PERFIL IPE 120, EN UN EXTREM SOBRE EL DAU DE FORMIGÓ PREVIST I EN L'ALTRE EXTREM FIXAT AMB PLACA, QUE HAURÀ DE VENIR SOLDADA DE TALLER. ES FARAN 4 TREPANTS A MUR EXISTENT PER LA FIXACIÓ DELS CARGOLS AMB RESINES EPOXÍDIQUES TIPUS HILTI HIT HY170 O SIMILAR. CALDRÀ RETACAR LA PLACA AMB EL MUR AMB MORTER TIXOTRÒPIC.
- 6.- PER FIXAR LES BIGUETES EXISTENTS ALS NOUS PERFILS DE SUPORT, CALDRAN DOS CORDONS DE SOLDADURA, UN A CADA ALA, DE 5CM DE LONGITUD, UNINT AQUESTS LATERALS D'ALA DE LA BIGUETA EXISTENT AMB L'ALA SUPERIOR DEL NOU PERFIL DISPOSAT (EL IPE 120).
- 7.- TALL DE RADIAL EN LES LÍNIES DE BRANCAL I ENDERROC DEL QUE RESTA DE MUR ESTINTOLAT.
- 8.- DESAPUNTALAMENT DE LES BIGUETES EXISTENTS.

FORMIGÓ HA-25/F/20/XC1
COEFICIENT: 1.5
ACER S 275
COEFICIENT: 1.15
ACER B-500-S
COEFICIENT: 1.15
NORMATIVA APLICABLE:
CODI ESTRUCTURAL I CTE

ESTAT DE CÀRREGUES:	
pes propi:	100 kg/m2
càrregues permanents:	80 kg/m2
sobrecàrrega d'ús:	200 kg/m2
L'ACER UTILITZAT HA D'ESTAR GARANTIT AMB DISTINTIU RECONEGUT: CIETSID, CC-EHE, ... MARCATGE CE SEGONS UNE-EN 1090	

DETALL PLACA

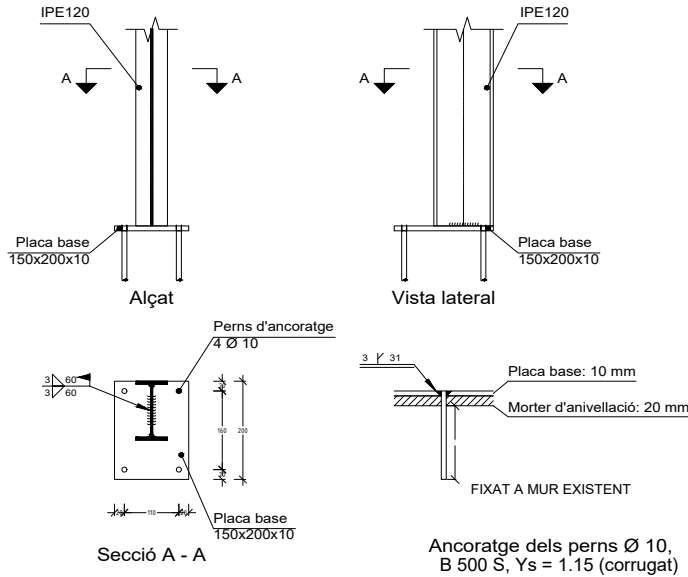

COMPLIMENT CTE-DB-SI:
TOTA L'ESTRUCTURA DONA COMPLIMENT AL DB DE SEGURETAT DAVANT INCENDI, AMB REVESTIMENT DE PINTURA INTUMESCENT O PROTECCIÓ DE PERLITA DE VERMICULITA. LA CLASSE DE L'ESTRUCTURA ES R90.



KVPA

SERVEI D'ARQUITECTURA, ENGINYERIA I PAISATGE 2
Oriol Ribera

DIRECCIÓ DE PROJECTE
Valentín Kokudev
Anna Padilla

EQUIP
Amaia López Arquitecta (especialista en estructures d'edificis)
ARREVOULT COOPERA SCCLP Gemma Rius (control de costos)

exp. 901944/22
DOCUMENT BÀSIC

PROJECTE D'EXECUCIÓ, ESTUDI DE SEGURETAT I SALUT I POSTERIOR DIRECCIÓ DE LES OBRES DE L'ADEQUACIÓ DEL MERCAT DE TORNER, A BADALONA.

Estructura. Estintolaments interiors

esc.:

DG-E.3.2

16/07/2024



ÀREA METROPOLITANA DE BARCELONA - PLEC TECNIC

Codi per a validació :SJAJT-0CMVT-YOX3G
Verificació :https://verificador.amb.cat/verificadorDocumento/home
Aquesta és una còpia impresa del document electrònic referèncial : 56/87.

APROVAT

UNIONS SOLDADES EN ESTRUCTURA METÀL x LICA

NORMA:

Codi Estructural: Codi Estructural (Reial decret 470/2021). Article 4. Welded connections.

MATERIALS:

- Perfiles (Material base): S275 (UNE-EN 10025-2).
- Material d'aportació (soldadures): Els valors específics del límit elàstic, resistència última a la tracció, allargament a trencament i energia mínima de Charpy, del metall d'aportació, haurien de ser iguals o superiors als corresponents del tipus d'acer del material base. (Eurocodi 3, Part 1-8, article 4.2 (2))

DISPOSICIONS CONSTRUCTIVES:

1) Les següents prescripcions s'apliquen a unions soldades on els gruixos de les peces a unir siguin almenys de 4 mm.

2) Els cordons de les soldadures en angle no podran tenir un espessor de gola inferior a 3 mm ni superior al menor espessor de les peces a unir.

3) Els cordons de les soldadures en angle les longituds dels quals siguin menors de 30 mm o 6 vegades el gruix de gola, no es tindran en compte per calcular la resistència de la unió.

4) En el detall de les soldadures en angle s'indica la longitud efectiva del cordó (longitud sobre la qual el cordó té el seu gruix de gola complet). Per complir-la, pot ser necessari prolongar el cordó rodejant les cantonades, amb el mateix gruix de gola i una longitud de 2 vegades d'aquest gruix. La longitud efectiva d'un cordó de soldadura hauria de ser major o igual que 6 vegades gruix de gola.

5) Les soldadures en angle poden ser usades per a unir peces on les cares a unir formen un angle b comprès entre 60 i 120 graus. En cas contrari:

- Per a angles b > 120 (graus): la resistència de les soldadures en angle s'ha de determinar mitjançant assaigs.
- Per a angles b < 60 (graus): es consideraran com a soldadures a topall amb penetració parcial.

COMPROVACIONS:

a) Cordons de soldadura a topall amb penetració total:

En aquest cas, no és necessària cap comprovació. La resistència de càlcul dels cordons de soldadura a topall amb penetració total serà igual a la resistència de càlcul de la més feble de les peces unides, sempre que el cordó de soldadura es realitzi amb un elèctrode adequat que proporcionï un límit elàstic mínim i una resistència a tracció mínima en el metall d'aportació no menor que la requerida per al material base.

b) Cordons de soldadura a topall amb penetració parcial i amb preparació de vores:

Es comproven com soldadures en angle considerant un gruix de gola igual al cantell nominal de la preparació menys 2 mm.

c) Cordons de soldadura en angle:

Es realitza la comprovació de tensions en cada cordó de soldadura segons l'article 4.5.3.2 Eurocodi 3, Part 1-8 (Mètode direccional).

UNIONS CARGOLADES EN ESTRUCTURA METÀL x LICA

NORMA:

Codi Estructural: Codi Estructural (Reial decret 470/2021). Article 3. Connections made with bolts, rivets or pins.

MATERIALS:

- Perfiles (Material base): S275 (UNE-EN 10025-2).

DISPOSICIONS CONSTRUCTIVES:

1) S'han considerat les següents distàncies mínimes i màximes entre eixos de forats i entre aquests i les vores de les peces:

Disposicions constructives per a cargols, segons article 3.5 Eurocodi 3, Part 1-8							
Distàncies	A la vora de la peça		Entre forats		Entre cargols		
	e1 ⁽¹⁾	e2 ⁽²⁾	p1 ⁽¹⁾	p2 ⁽²⁾	Compressió	Tracció	
Mínimes	1.2 do	1.5 do	2.2 do	3 do	p1 i p2	p1, e	p1, i
Màximes ⁽³⁾	40 mm + 4t		14t 200 mm		14t 200 mm	14t 200 mm	14t 200 mm

Notes:

- ⁽¹⁾ Paral·lela a la direcció de la força
- ⁽²⁾ Perpendicular a la direcció de la força
- ⁽³⁾ Es considera el menor dels valors do: Diàmetre del forat. t: Menor espessor de les peces que s'uneixen.

En el cas d'esforços oblics, s'interpolen els valors de manera que el resultat quedi del costat de la seguretat.

2) No han de soldar-se ni els cargols ni les rosques.

3) Quan els cargols es disposin en posició vertical, la rosca se situarà per sota del cap del cargol.


4) Ha de comprovar-se abans de la col·locació que les rosques poden desplaçar-se lliurement sobre el cargol corresponent.

5) Els forats han de realitzar-se per trepat o altre procés que proporcionï un acabat equivalent.

6) El punxonat s'admet per a peces de fins a 15 mm d'espessor, sempre que l'espessor nominal de la peça no sigui major que el diàmetre nominal del forat (o dimensió mínima si el forat no és circular). De realitzar el punxonament, es recomana realitzar-lo amb un diàmetre 3 mm menor que el diàmetre definitiu i després trepar fins al diàmetre nominal.

COMPROVACIONS:

Es realitzen les comprovacions indicades en els articles 3.10, 3.6, 6.2 i 6.3 de Codi Estructural.

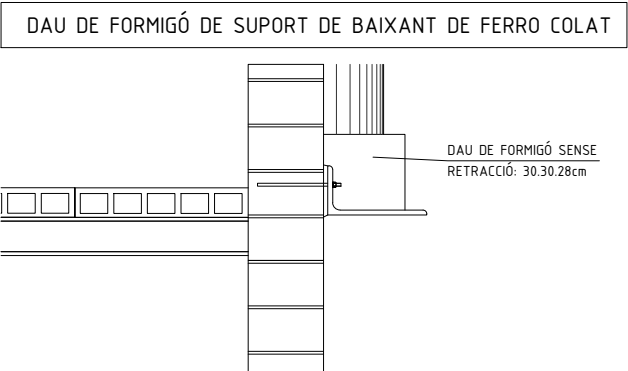

REFERÈNCIES I SIMBOLOGIA

a[mm]: gruix de gola eficaç d'un cordó de soldadura en angle, que és l'alçada del major triangle (d'iguals o desiguals costats) que es pot inscriure dins de les cares de fusió i la superfície del cordó, mesurat perpendicularment a la cara exterior d'aquest triangle. Eurocodi 3, Part 1-8, Article 4.5.2 (1)

L[mm]: longitud efectiva del cordó de soldadura

MÈTODE DE REPRESENTACIÓ DE SOLDADURES

Referències:
1: línia de la fletxa
2a: línia de referència (línia contínua)
2b: línia d'identificació (línia a traços)
3: símbol de soldadura
4: indicacions complementàries
U: Unió

Referències 1, 2a i 2b

El cordó de soldadura que es detalla es troba al costat de la fletxa.

El cordó de soldadura que es detalla es troba al costat oposat al de la fletxa.

Referència 3

Designació	Il·lustració	Símbol
Soldadura en angle		
Soldadura a topall en 'V' simple (amb xamfrà)		
Soldadura a topall en bisell simple		
Soldadura a topall en bisell doble		
Soldadura a topall en bisell simple amb taló d'arrel ampli		
Soldadura combinada a topall en bisell simple i en angle		
Soldadura a topall en biaix simple amb costat corb		

Referència 4

Representació	Descripció
	Soldadura realitzada en tot el perímetre de la peça
	Soldadura realitzada en taller
	Soldadura realitzada en el lloc de muntatge

MÈTODE DE REPRESENTACIÓ DELS CARGOLS D'UNA UNió



KVPA

SERVEI D'ARQUITECTURA, ENGINYERIA I PAISATGE 2
Oriol Ribera

DIRECCIÓ DE PROJECTE
Valentín Kokudev
Anna Padilla

EUPIE
Amaia López Arquitecta (especialista en estructures d'edificis)
ARREVOLT COOPERA SCLLP Gemma Rius (control de costos)

exp. 901944/22
DOCUMENT BÁSIC

PROJECTE D'EXECUCIÓ, ESTUDI DE SEGURETAT I SALUT I POSTERIOR DIRECCIÓ DE LES OBRES DE L'ADEQUACIÓ DEL MERCAT DE TORNER, A BADALONA.
BADALONA

Estructura. Detalls

esc.:

DG-E.4


16/07/2024



AREA METROPOLITANA DE BARCELONA - PLEC TECNIC

Codi per a validació :SJAJT-0CMVT-YOX3G
Verificació :https://verificador.amb.cat/verificadorDocumento/home
Aquesta és una còpia impresa del document electrònic referèncial : 57/87.

APROVAT

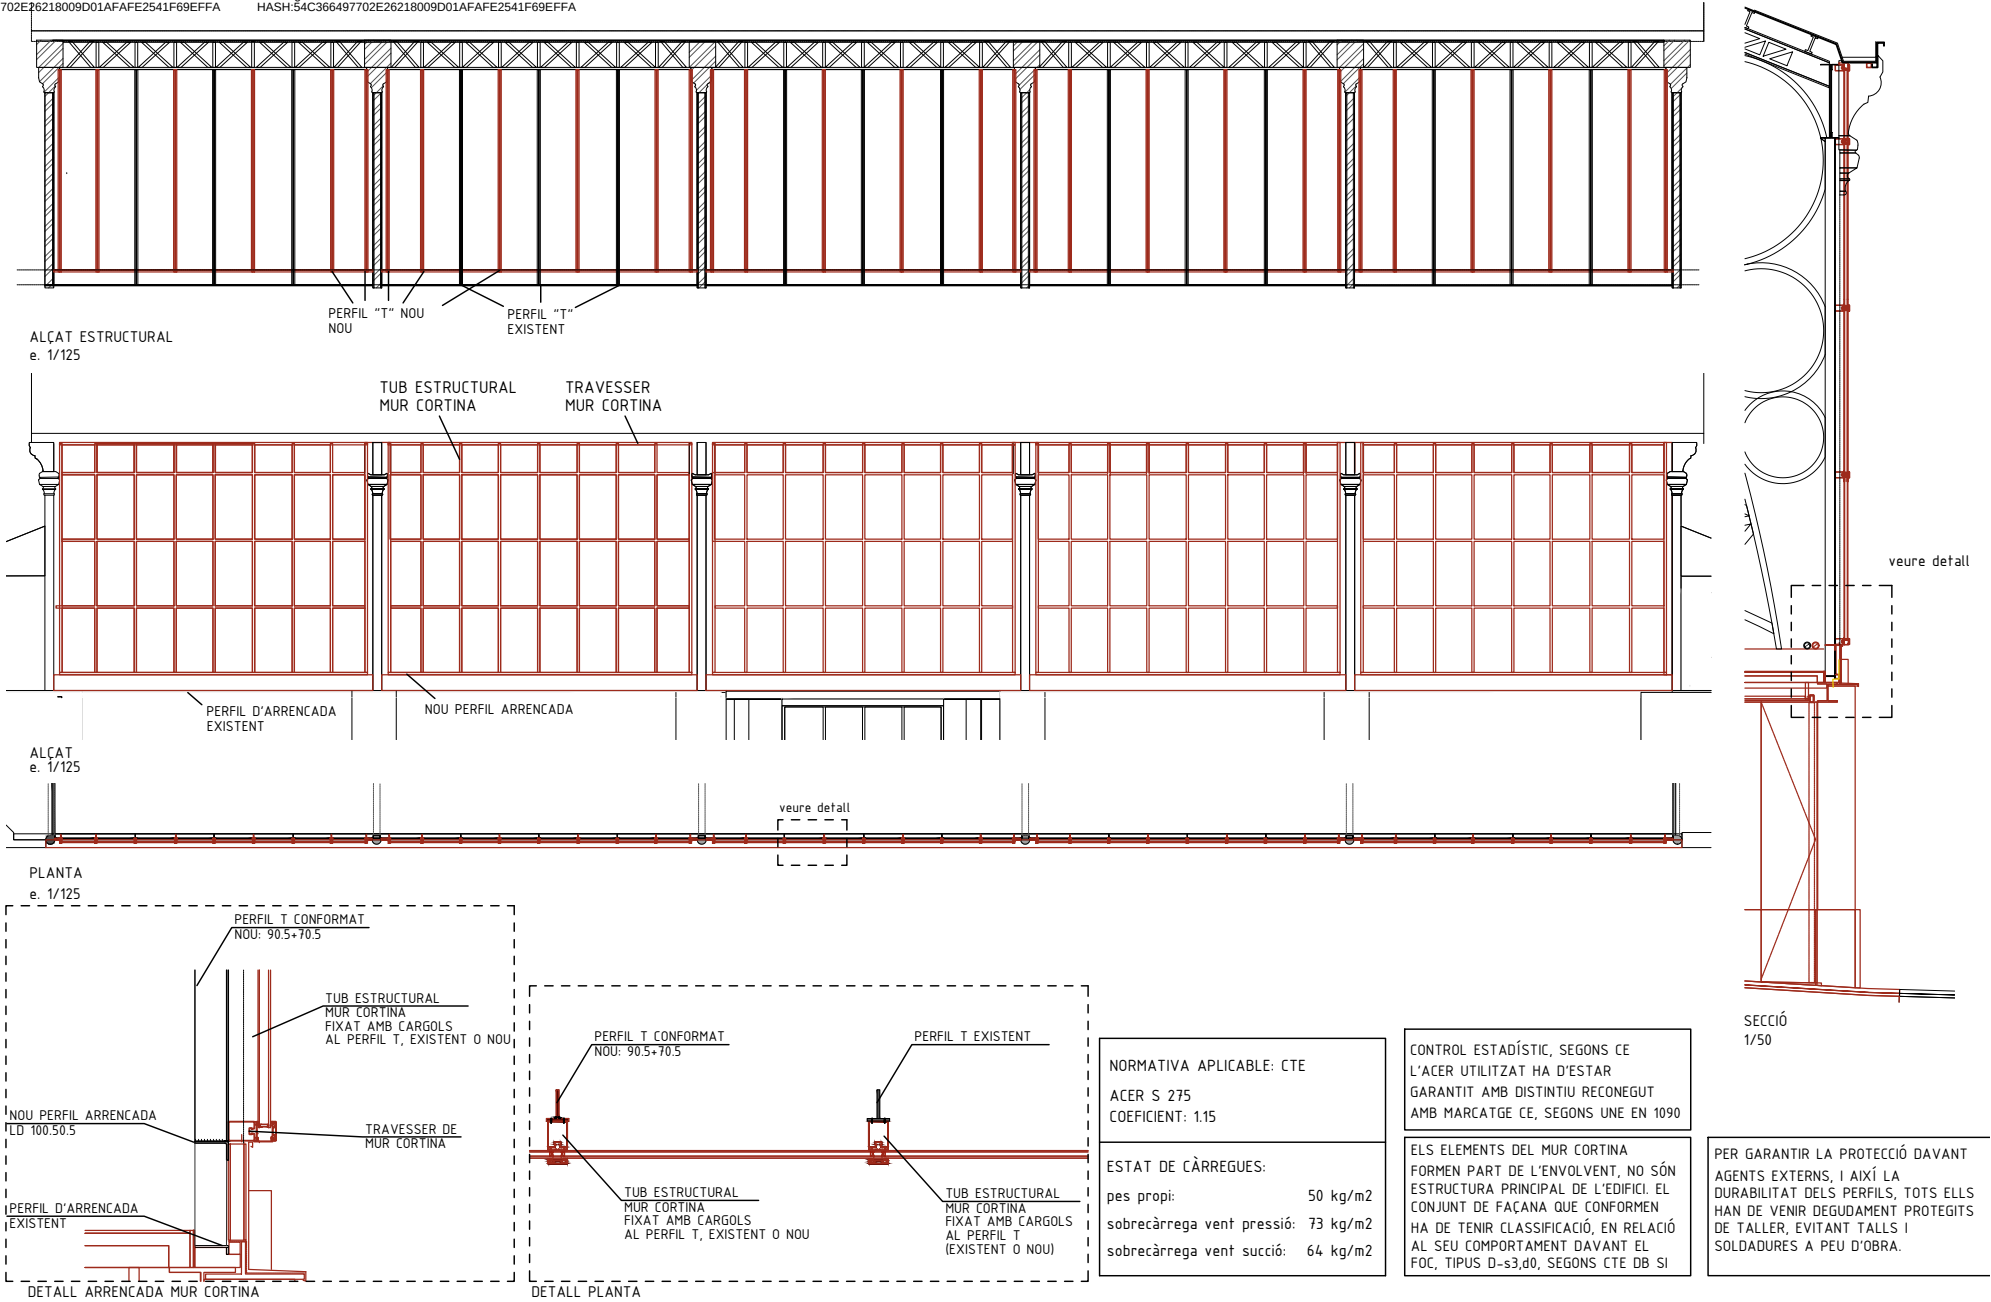

KVPA

SERVEI D'ARQUITECTURA, ENGINYERIA I PAISATGE 2 Oriol Ribera

DIRECCIÓ DE PROJECTE Valentin Kokudev Anna Padilla

EQUIP Ainaia López Arquitecta (especialista en estructures d'edificis) ARREVOLT COOPERA SCCLP Gemma Rius (control de costos)

exp. 901944/22 DOCUMENT BÀSIC

PROJECTE D'EXECUCIÓ, ESTUDI DE SEGURETAT I SALUT I POSTERIOR DIRECCIÓ DE LES OBRES DE L'ADEQUACIÓ DEL MERCAT DE TORNER, A BADALONA. BADALONA

Estructura. Mur Cortina

esc.:

DG-E.5

16/07/2024




AREA METROPOLITANA DE BARCELONA - PLEC TECNIC

Codi per a validació :SJAJT-0CMVT-YOX3G

Verificació :https://verificador.amb.cat/verificadorDocumento/home

Aquesta és una còpia impresa del document electrònic referenciat : 58/87.

APROVAT

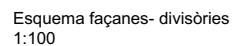

- FAC 1 Façana SATE**
Ext-Int


 1. Aïllament SATE amb aïllament EPS $e=7\text{cm}$
 2. Mur de maó calat $e=13\text{cm}$
 3. Arrebossat cara interior $e=1\text{cm}$
 4. Revestiment

FAC 2 Façana existent
Ext-Int


 1. Arrebossat $e=1,5\text{cm}$ (existent)
 2. Mur de maó calat $e=13\text{cm}$ (existent)
 3. Perfilaria amb aïllament de llana mineral $e=7\text{cm}$
 4. Doble placa de cartó-guix hidròfug $e=2,5\text{cm}$

FAC 3 Façana espais auxiliars
Ext-Int


 1. Arrebossat $e=1,5\text{cm}$
 2. Mur de maó calat $e=13\text{cm}$
 3. Enguixat $e=1\text{cm}$

FAC 4 Tancament franja superior àmbit entrades
Ext-Int


 1. Arrebossat $e=1,5\text{cm}$
 2. Mur de maó calat $e=13\text{cm}$
 3. Perfilaria amb aïllament de llana mineral $e=7\text{cm}$
 4. Revestiment amb xapa metàl·lica $e=1\text{cm}$

DIV 1_Envà pladur T1
Int-Int


 1. Doble placa de guix laminat $e=2,5\text{cm}$
 2. Llana de roca amb perfilaria pladur. $E=4,8\text{cm}$
 3. Placa de guix laminat $e=1,5\text{cm}$
 4. Revestiment (serralleria)

DIV 2_Envà pladur T2
Int-Int


 1. Placa de guix laminat $e=1,5\text{cm}$
 2. Llana de roca amb perfilaria pladur $e=7\text{cm}$
 3. Placa de guix laminat $e=1,5\text{cm}$

DIV 3_Envà pladur T3 EI90
Int-Int


 1. Doble placa de guix laminat $e=2,5\text{cm}$
 2. Llana de roca amb perfilaria pladur $E=4,8\text{cm}$
 3. Doble placa de guix laminat $e=2,5\text{cm}$

DIV 3.1_Envà pladur T4
Int-Int



 1. Placa de guix laminat $e=1,5\text{cm}$
 2. Llana de roca amb perfilaria pladur $E=4,8\text{cm}$
 3. Camara d'aire $e=2,5\text{cm}$
 4. Llana de roca amb perfilaria pladur $E=4,8\text{cm}$
 5. Placa de guix laminat $e=1,5\text{cm}$


DIV 4_ Mur ceràmic
Int-Int


 1. Arrebossat $e=1,5\text{cm}$
 2. Mur de maó calat $e=13\text{cm}$
 3. Enguixat $e=1\text{cm}$


DIV 5_ Trasdossat cartó-guix
Int


 1. Llana de roca amb perfilaria pladur. $E=4,8\text{cm}$
 2. Doble placa de guix laminat $e=2,5\text{cm}$

 

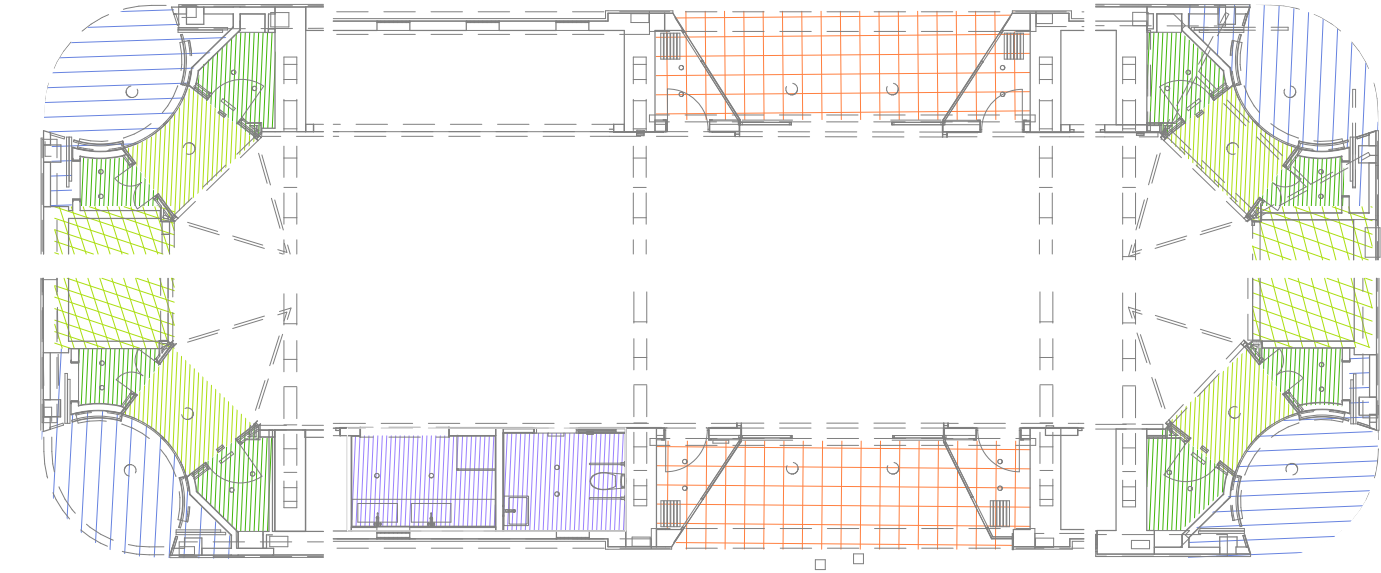

Esquema cobertes - sostres
1:100

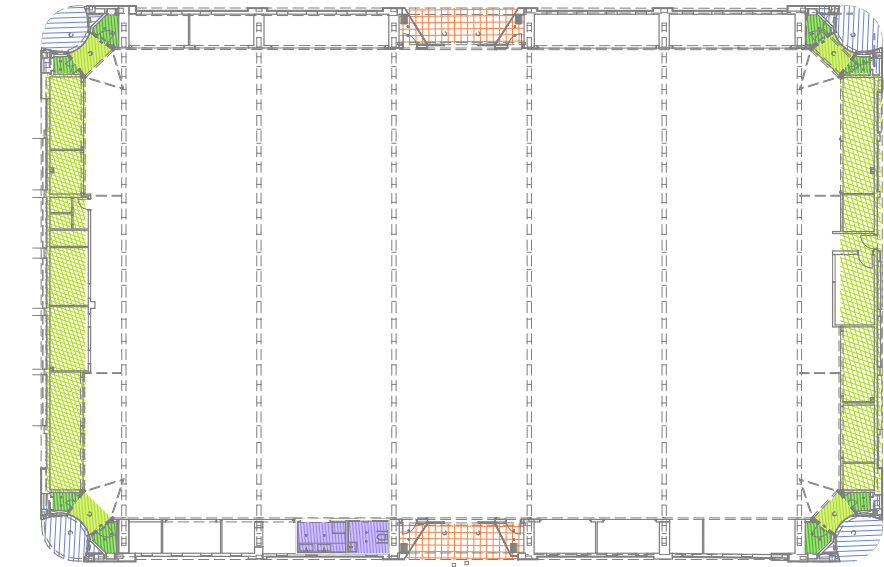

Esquema cobertes - sostres
1:300

	COB 1.1_Coberta Ext - Int	 variable	1. Paviment transitable amb rajola de gres e=1,8cm 2. Base de morter e=4cm 3. Impermeabilització líquida a base de resines de poliurea, 4. Capa de pendents amb formigó alleugerit e= 4-16cm 5. Llosa mixta amb xapa col·laborant e=10cm 6. Aïllament amb placa EPS fixada cara inferior forjat e=8cm 7. Barrer al vapor 8. Camara d'aire e=5cm 9. Revestiment metàl·lic amb perfil·laria (serralleria) e=5cm
	COB 1.2_Coberta Ext - Int	 variable	1. Paviment transitable amb rajola de gres e=1,8cm 2. Base de morter e=4cm 3. Impermeabilització líquida a base de resines de poliurea, 4. Capa de pendents amb formigó alleugerit e= 5-16cm 5. Llosa mixta amb xapa col·laborant e=10cm 6. Aïllament amb placa EPS fixada cara inferior forjat e=8cm 7. Barrera al vapor 8. Camara d'aire e=5cm 9. Perfil·laria e subjectió fals sostre e=4,5cm 9. Revestiment amb placa de cement lleuger e=1,5cm
	COB 2_Coberta existent Ext - Int	 variable	1. Paviment transitable amb rajola de gres e=1,8cm 2. Base de morter e=4cm 3. Impermeabilització líquida a base de resines de poliurea, 4. Capa de pendents amb formigó alleugerit e= 4-16cm 5. Encadellat ceràmic (existent) e=5 cm
	TEX 1_Terra en contacte amb exterior Int - Ext	 30	1. Llosa mixta amb xapa col·laborant e=10cm 2. Aïllament amb placa EPS fixada cara inferior forjat e=8cm 3. Camara d'aire e=7cm 4. Revestiment metàl·lic amb perfil·laria (serralleria) e=5cm
	SOS 1_Sostre interior nuclis Int - Int	 15	1. Encadellat ceràmic e=5 cm (existent) 2. Cambra d'aire e=4,5 cm 3. Aïll·lament de llana mineral e=4 cm 4. Placa de guix laminat hidròfug e=1,3cm
	SOS 2_Sostre exterior (porxo) Ext - Ext	 variable	1. Paviment transitable amb rajola de gres e=1,8cm 2. Base de morter e=4cm 3. Impermeabilització líquida a base de resines de poliurea, 4. Capa de pendents amb formigó alleugerit e= 5-16cm 5. Llosa mixta amb xapa col·laborant e=10cm 6. Camara d'aire e=14cm 7. Revestiment metàl·lic (serralleria)



KVPA

SERVEI
D'ARQUITECTURA,
ENGINYERIA I
PAISATGE 2
Oriol Ribera

DIRECCIÓ DE
PROJECTE
Valentín Kokudev
Anna Padilla

EQUIP
Amaia López Arquitecta (especialista en estructures d'edificis)
ARREVOLT COOPERA SCCLP Gemma Rius (control de costos)

exp. 901944/22
DOCUMENT BÀSIC

PROJECTE D'EXECUCIÓ, ESTUDI DE SEGURETAT I SALUT I POSTERIOR
DIRECCIÓ DE LES OBRES DE L'ADEQUACIÓ DEL MERCAT DE TORNER, A
BADALONA.
BADALONA

Composició cobertes - sostres

esc.: 1:300, 1:100

DG-C.2

16/07/2024




ÀREA METROPOLITANA DE BARCELONA - PLEC TECNIC

Codi per a validació :SJAJT-0CMVT-YOX3G

Verificació :<https://verificador.amb.cat/verificadorDocumento/home>

Aquesta és una còpia impresa del document electrònic referenciat : 60/87.

APROVAT

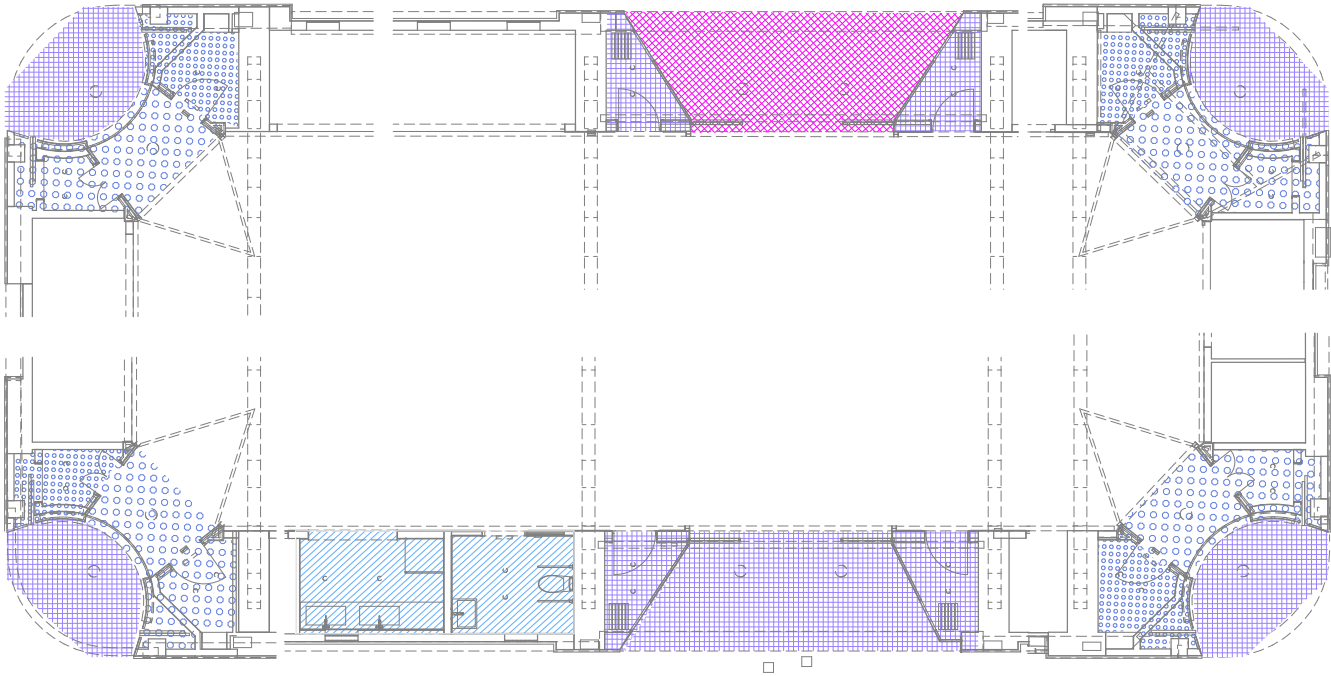

Esquema paviments
1:100

1. Solera de formigó armada. Acabat superficial formigó desactivat àrid fi procedent d'enderroc. CTE Resbalacidad 2, e =15-25cm

2. Lamina geotèxtil

3. Aïllament tèrmic amb plaques XPS encadellades e=6cm

4. Lamina barrera al radó i impermeabilitzant de betum. Inclou protecció amb geotèxtil

5. Sub-base amb grava drenant e=10cm
1. Solera de formigó armada. Acabat superficial formigó desactivat àrid fi procedent d'enderroc. CTE Resbalacidad 2. Acabat superficial Bfl-s1. e =15-25cm

2. Lamina geotèxtil

3. Aïllament tèrmic amb plaques XPS encadellades e=6cm

4. Lamina barrera al radó i impermeabilitzant de betum. Inclou protecció amb geotèxtil

5. Sub-base amb grava drenant e=10cm
1. Solera de formigó armada. Acabat superficial formigó desactivat àrid fi procedent d'enderroc. CTE Resbalacidad 3, e =15-30cm

2. Lamina barrera al radó i impermeabilitzant de betum. Inclou protecció amb geotèxtil

3. Sub-base amb grava drenant e=10cm
1. Paviment e=1,2cm


2. Base amb morter e=4cm

3. Solera (existent) e= desconegut
1. Solera de formigó armada. Acabat superficial formigó desactivat àrid fi procedent d'enderroc. CTE Resbalacidad 3, e =15-30cm

2. Lamina barrera al radó i impermeabilitzant de betum. Inclou protecció amb geotèxtil

3. Sub-base amb grava drenant e=10cm



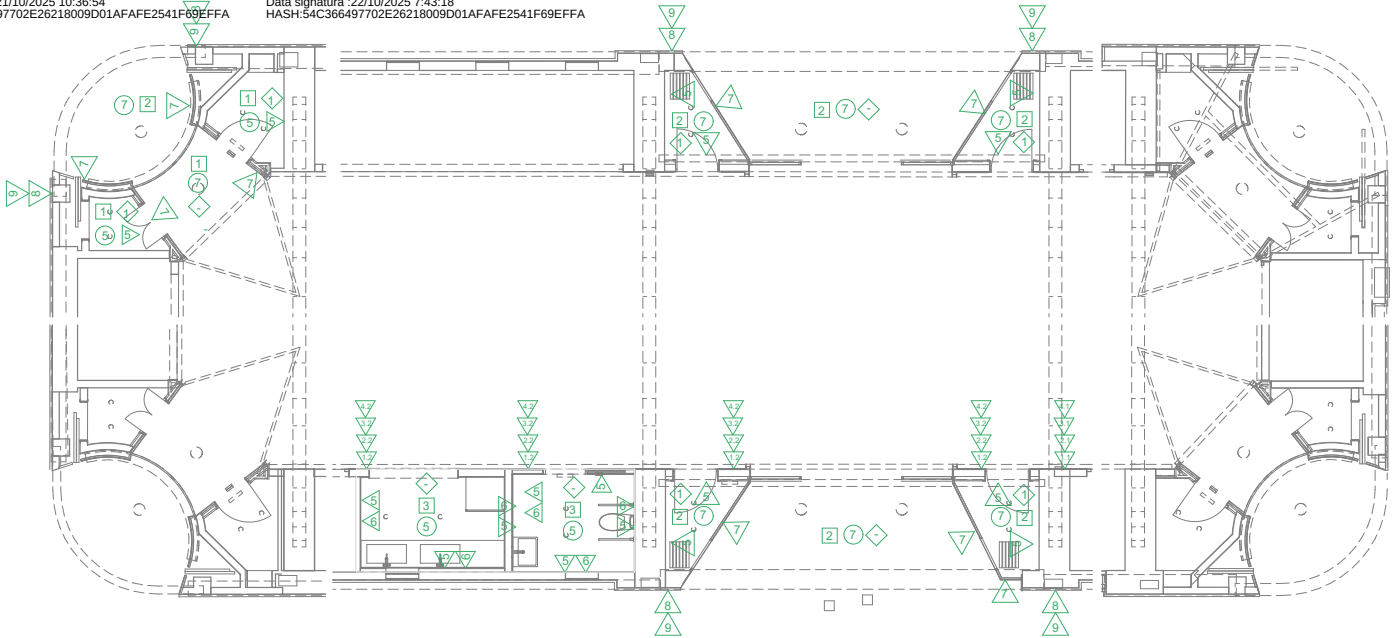

Esquema acabats
1:100

REV- verticals	△	REV_Revestiments
sostres	○	
		REV1.1 Enrajolat amb rajola 20x20 blanca llisa EXISTENT
		REV1.2 Enrajolat amb rajola 20x20 blanca llisa col·locació trencajunts color semblant existent
		REV2.1 Rajola 20x25 color blau amb dibuix EXISTENT
		REV2.2 Recol·locació o reproducció de rajola existent 20x25 color blau amb dibuix
		REV3.1 Rajola existent 7x15 color blau amb dibuix EXISTENT
		REV3.2 Recol·locació o reproducció rajola existent 7x15 color blau amb dibuix
		REV4.1 Motlura guix existent, color blanc h= 25cm EXISTENT
		REV4.2 Recol·locació o reproducció de motlura guix existent, color blanc h= 25cm
		REV5 Pintura color blanc
		REV6 Enrajolat amb rajola vidriera 10x10cm , junta correguda, bicolor
		REV7 Pintura esmalt RAL gris fosc sobre suport metàl·lic
		REV8 Pintura per façana de sol·silicat sobre morter de calç hidràulica
		REV9 Revestiment exterior de pedra natural hidròfugada.
		REV10 Revestiment metàl·lic (serralleria)
PAV-	□	PAV_Paviments
		PAV1 Paviment interior formigó Acabat fratasat CTE Resbaldicitat 2
		PAV2 Paviment exterior formigó. Acabat fratasat CTE Resbaldicitat 3
		PAV 3 Paviment interior amb rajola 10x10cm, bicolor, CTE Resbaldicitat 2
SOC-	◇	SOC_Sòcols
		SOC1 Sòcol interior de formigó polímer color blanc.
EQP-		EQP_Equipament
		EQP1 Mirall rectangular
		EQP2 Mobiliari safareig. Veure especificacions detall
APS-		APS_Sanitaris
		APS1 - ROCA ACCESS Vàter complet amb sortida vertical per a mobilitat reduïda REF A801230004// A342237000/ A341231000Barres de bany abatible acabat blanc (2 unitats). ROCA REF A816909009
		APS2 - ROCA THE GAP Lavabo de porcellana mural. Mides 80x46x17,5cm. REF: A3270M0000. Inclou sifó acabat inox vist i tap ceràmic.
		APS3 - TRES COLECTIVIDADES Aixeta temporitzada d'aigua per a lavabo REF. 20511201
LLU-		LLU_Lluminàries
		LLU1 Llum encastada sostre porxo exterior amb difusor IP44, RZB Heledon
		LLU2 Llum downlight empotrable RZB Levidon Round
		LLU3 Lluminiària d'emergència DAISALUX LUNA LD N3
		LLU4 Lluminiària d'emergència DAISALUX HYDRA LD



KVPA

SERVEI
D'ARQUITECTURA,
ENGINYERIA I
PAISATGE 2
Oriol Ribera

DIRECCIÓ DE
PROJECTE
Valentín Kokudev
Anna Padilla

EQUIP
Amaia López Arquitecta (especialista en estructures d'edificis)
ARREVOLT COOPERA SCCLP Gemma Rius (control de costos)

exp. 901944/22
DOCUMENT BÀSIC

PROJECTE D'EXECUCIÓ, ESTUDI DE SEGURETAT I SALUT I POSTERIOR
DIRECCIÓ DE LES OBRES DE L'ADEQUACIÓ DEL MERCAT DE TORNER, A
BADALONA.
BADALONA

Acabats i revestiments

esc.: 1:100

DG-C.4

16/07/2024




ÀREA METROPOLITANA DE BARCELONA - PLEC TECNIC

Codi per a validació :SJAJT-0CMVT-YOX3G


Verificació :https://verificador.amb.cat/verificadorDocumento/home

Aquesta és una còpia impresa del document electrònic referenciat : 62/87.



APROVAT

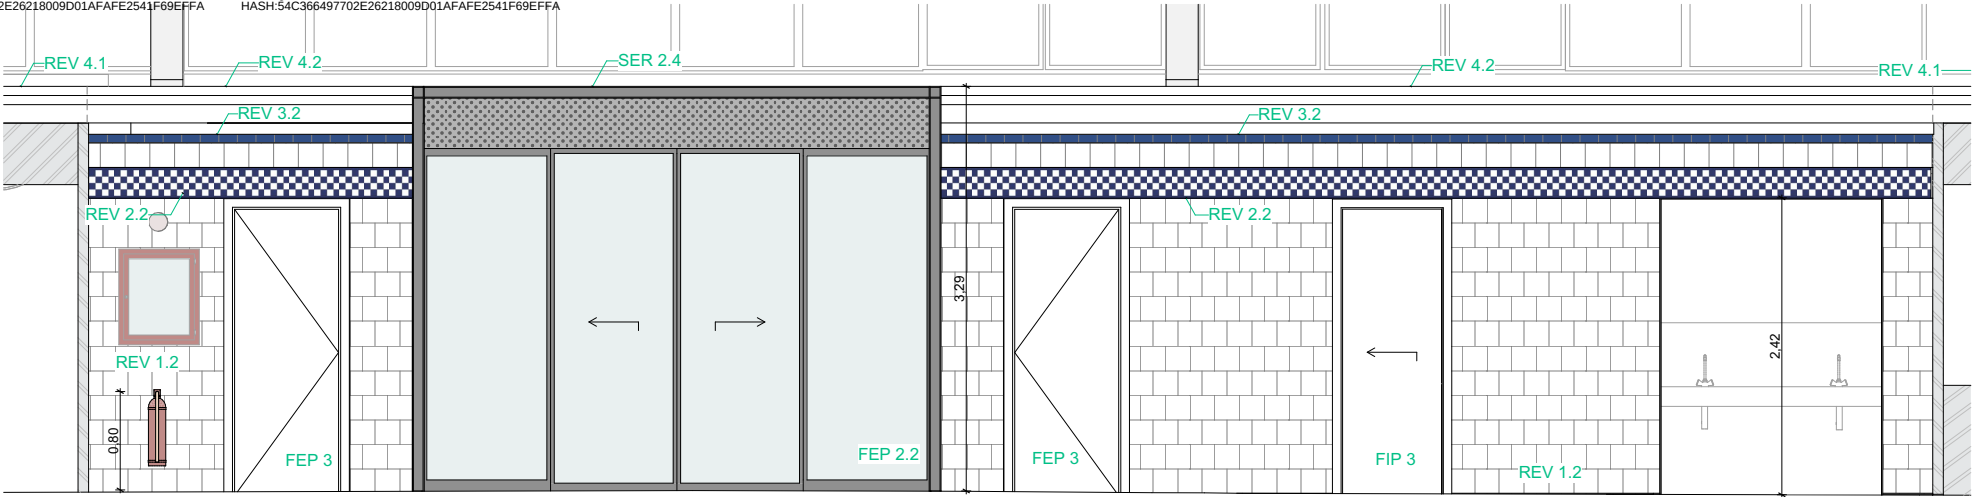

AR-2.1 Alçat interior
1:40

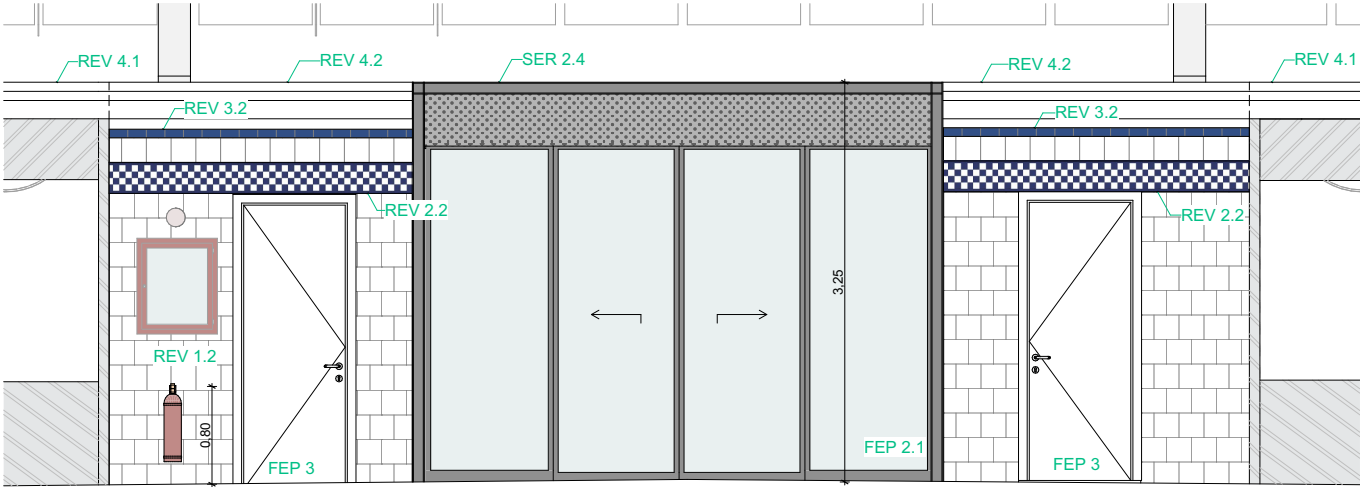

AR-3.1 Alçat interior
1:40

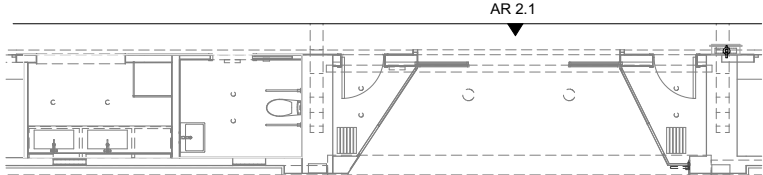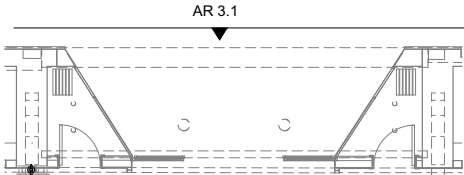

KVPA

SERVEI
D'ARQUITECTURA,
ENGINYERIA I
PAISATGE 2
Oriol Ribera

DIRECCIÓ DE
PROJECTE
Valentín Kokudev
Anna Padilla

EQUIP
Amaia López Arquitecta (especialista en estructures d'edificis)
ARREVOLT COOPERA SCCLP Gemma Rius (control de costos)

exp. 901944/22
DOCUMENT BÀSIC

PROJECTE D'EXECUCIÓ, ESTUDI DE SEGURETAT I SALUT I POSTERIOR
DIRECCIÓ DE LES OBRES DE L'ADEQUACIÓ DEL MERCAT DE TORNER, A
BADALONA.
BADALONA

Recintes. Alçats interiors

esc.: 1:40

DG-C.6

16/07/2024





ÀREA METROPOLITANA DE BARCELONA - PLEC TECNIC

Codi per a validació :SJAJT-0CMVT-YOX3G

Verificació :https://verificador.amb.cat/verificadorDocumento/home

Aquesta és una còpia impresa del document electrònic referenciat : 64/87.

APROVAT

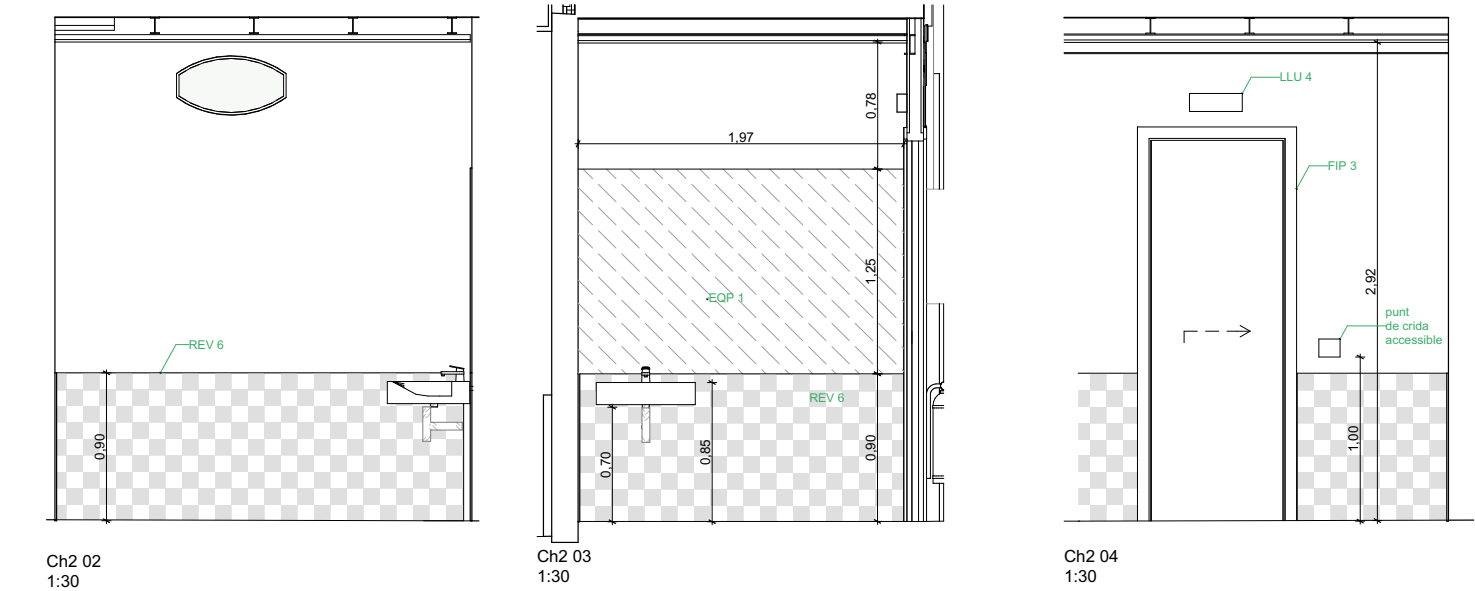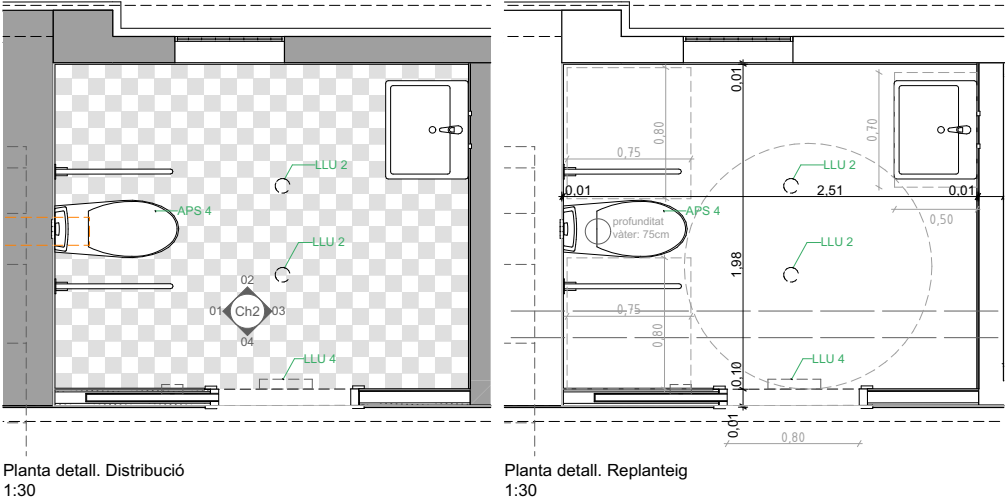

- REV-
verticals
sostres

REV_Revestiments

REV1.1 Enrajolat amb rajola 20x20 blanca llisa EXISTENT

REV1.2 Enrajolat amb rajola 20x20 blanca col·locació trencajunts color semblant existent

REV2.1 Rajola 20x25 color blau amb dibuix EXISTENT

REV2.2 Recol·locació o reproducció de rajola existent 20x25 color blau amb dibuix

REV3.1 Rajola existent 7x15 color blau amb dibuix EXISTENT

REV3.2 Recol·locació o reproducció rajola existent 7x15 color blau amb dibuix

REV4.1 Motlura guix existent, color blanc h= 25cm EXISTENT

REV4.2 Recol·locació o reproducció de motlura guix existent, color blanc h= 25cm

REV5 Pintura color blanc

REV6 Enrajolat amb rajola vidriera 10x10cm , junta correguda, bicolor

REV7 Pintura esmalt RAL gris fosc sobre suport metàl·lic

REV8 Pintura per façana de sol·siliat sobre morter de calç hidràulica

REV9 Revestiment exterior de pedra natural hidròfugada.

REV10 Revestiment metàl·lic (serralleria)
- PAV-

PAV_Paviments

PAV1 Paviment interior formigó Acabat fratasat CTE Resbaldicat 2

PAV2 Paviment exterior formigó. Acabat fratasat CTE Resbaldicat 3

PAV 3 Paviment interior amb rajola 10x10cm, bicolor, CTE Resbaldicat 2
- SOC-◇

SOC_Sòcols

SOC1 Sòcol interior de formigó polímer color blanc.
- EQP-

EQP_Equipament

EQP1 Mirall rectangular

EQP2 Mobiliari safareig. Veure especificacions detall
- APS-

APS_Sanitaris

APS1 - ROCA ACCESS Vàter complet amb sortida vertical per a mobilitat reduïda REF A801230004// A342237000/ A341231000Barres de bany abatible acabat blanc (2 unitats). ROCA REF A816909009

APS2 - ROCA THE GAP Lavabo de porcellana mural. Mides 80x46x17,5cm. REF: A3270M0000. Inclou sifó acabat inox vist i tap ceràmic.

APS3 - TRES COLECTIVIDADES Aixeta temporitzada d'aigua per a lavabo REF. 20511201

APS4 - TRES COCINAS Aixeta monocomandament amb dutxa extraïble amb 2 tipus de doll per a cuina industrial- 03048501. REF. 03048501
- LLU-

LLU_Lluminàries

LLU1 Llum encastrada sostre porxo exterior amb difusor IP44, RZB Heledon

LLU2 Llum downlight emportable RZB Levidon Round

LLU3 Lluminiària d'emergència DAISALUX LUNA LD N3

LLU4 Lluminiària d'emergència DAISALUX HYDRA LD



KVPA

SERVEI
D'ARQUITECTURA,
ENGINYERIA I
PAISATGE 2
Oriol Ribera

DIRECCIÓ DE
PROJECTE
Valentín Kokudev
Anna Padilla

EQUIP
Ainaia López Arquitecta (especialista en estructures d'edificis)
ARREVOLT COOPERA SCCLP Gemma Rius (control de costos)

exp. 901944/22
DOCUMENT BÀSIC

PROJECTE D'EXECUCIÓ, ESTUDI DE SEGURETAT I SALUT I POSTERIOR
DIRECCIÓ DE LES OBRES DE L'ADEQUACIÓ DEL MERCAT DE TORNER, A
BADALONA.
BADALONA

Recintes. Alçats interiors

esc.: 1:30

DG-C.7

16/07/2024



ÀREA METROPOLITANA DE BARCELONA - PLEC TECNIC

Codi per a validació :SJAJT-0CMVT-YOX3G
Verificació :https://verificador.amb.cat/verificadorDocumento/home
Aquesta és una còpia impresa del document electrònic referenciat : 65/87.

APROVAT

Planta
1:30

Planta. Replanteig
1:30

Sf 02
1:30

Sf 01
1:30

Sf 03
1:30

Sf 04
1:30

REV-
verticals
sostres

REV_Revestiments

- REV1.1 Enrajolat amb rajola 20x20 blanca llisa EXISTENT
- REV1.2 Enrajolat amb rajola 20x20 blanca col·locació trencajunts color semblant existent
- REV2.1 Rajola 20x25 color blau amb dibuix EXISTENT
- REV2.2 Recol·locació o reproducció de rajola existent 20x25 color blau amb dibuix
- REV3.1 Rajola existent 7x15 color blau amb dibuix EXISTENT
- REV3.2 Recol·locació o reproducció rajola existent 7x15 color blau amb dibuix
- REV4.1 Motlura guix existent, color blanc h= 25cm EXISTENT
- REV4.2 Recol·locació o reproducció de motlura guix existent, color blanc h= 25cm
- REV5 Pintura color blanc
- REV6 Enrajolat amb rajola vidriera 10x10cm , junta correguda, bicolor
- REV7 Pintura esmalt RAL gris fosc sobre suport metàl·lic
- REV8 Pintura per façana de sol-silicat sobre morter de calç hidràulica
- REV9 Revestiment exterior de pedra natural hidròfugada.
- REV10 Revestiment metàl·lic (serralleria)

PAV-

PAV_Paviments

- PAV1 Paviment interior formigó Acabat fratasat CTE Resbaldicat 2
- PAV2 Paviment exterior formigó. Acabat fratasat CTE Resbaldicat 3
- PAV 3 Paviment interior amb rajola 10x10cm, bicolor, CTE Resbaldicat 2

SOC-

SOC_Sòcols

- SOC1 Sòcol interior de formigó polímer color blanc.

EQP-

EQP_Equipament

- EQP1 Mirall rectangular
- EQP2 Mobiliari safareig. Veure especificacions detall

APS-

APS_Sanitaris

- APS1 - ROCA ACCESS Váter complet amb sortida vertical per a mobilitat reduïda REF A801230004/ A342237000/ A341231000Barres de bany abatible acabat blanc (2 unitats). ROCA REF A816909009
- APS2 - ROCA THE GAP Lavabo de porcellana mural. Mides 80x46x17,5cm. REF: A3270M0000. Inclou sifó acabat inox vist i tap ceràmic.
- APS3 - TRES COLECTIVIDADES Aixeta temporitzada d'aigua per a lavabo REF. 20511201
- APS4 - TRES COCINAS Aixeta monocomandament amb dutxa extraïble amb 2 tipus de doll per a cuina industrial- 03048501. REF. 03048501

LLU-

LLU_Lluminàries

- LLU1 Llum encastada sostre porxo exterior amb difusor IP44. RZB Heledon
- LLU2 Llum downlight empotrable RZB Levidon Round
- LLU3 Lluminiària d'emergència DAISALUX LLUNA LD N3
- LLU4 Lluminiària d'emergència DAISALUX HYDRA LD



KVPA

SERVEI
D'ARQUITECTURA,
ENGINYERIA I
PAISATGE 2
Oriol Ribera

DIRECCIÓ DE
PROJECTE
Valentín Kokudev
Anna Padilla

EQUIP
Ainaia López Arquitecta (especialista en estructures d'edificis)
ARREVOLT COOPERA SCCLP Gemma Rius (control de costos)

exp. 901944/22
DOCUMENT BÁSIC

PROJECTE D'EXECUCIÓ, ESTUDI DE SEGURETAT I SALUT I POSTERIOR
DIRECCIÓ DE LES OBRES DE L'ADEQUACIÓ DEL MERCAT DE TORNER, A
BADALONA.

Recintes. Alçats interiors

esc.: 1:30

DG-C.8


16/07/2024



ÀREA METROPOLITANA DE BARCELONA - PLEC TECNIC

Codi per a validació :SJAJT-0CMVT-YOX3G
Verificació :https://verificador.amb.cat/verificadorDocumento/home
Aquesta és una còpia impresa del document electrònic referenciat : 66/87.

APROVAT

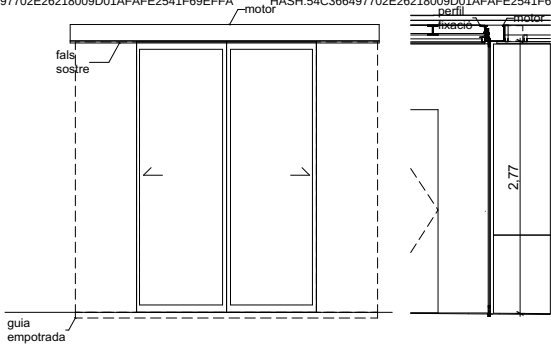

FEP1

4 Unitats

Porta automàtica corbada convexa sense fulles fixes:

Xassís corb i muntats estructurals d'alumini extruït

Fusteria fulles d'alumini secció 20mm amb junta enquetiat

Motor amb fixació al sostre (muntatge integrat fals sostre)

Vidre corb laminat 4+4 (transparent)

Inclou sensor de detecció / seguretat


Pas lliure : 1,75m

Tancament automàtic

Obertura automàtica en cas de fallada del subministrament elèctric (compliment CTE-SI3)

Vidres compliment valors X (1,2o3) Y (B o C) Z (qualsevol) UNE-EN 12600:2003

Color RAL Gris fosc

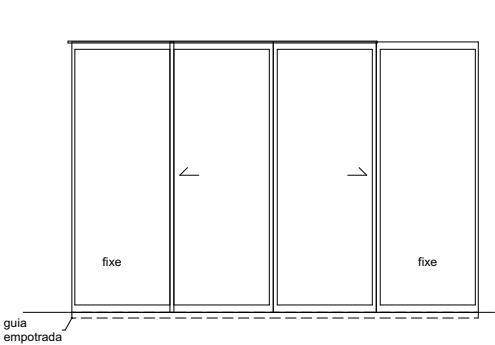

FEP2.1

1 Unitat

Porta automàtica amb fulles fixes laterals.

Xassís i muntats estructurals d'alumini extruït

Fusteria fulles d'alumini secció 20mm amb junta enquetiat

Motor amb fixació al sostre (muntatge integrat fals sostre)

Vidre laminat 5+5 (transparent)

Inclou sensor de detecció / seguretat


Tancament automàtic

Senyalització panys fixes (franja inferior i superior) per evitar impactes (CTE-SUA2)

Obertura automàtica en cas de fallada del subministrament elèctric (compliment CTE-SI3)

Vidres compliment valors X (1,2o3) Y (B o C) Z (qualsevol) UNE-EN 12600:2003

Color RAL Gris fosc

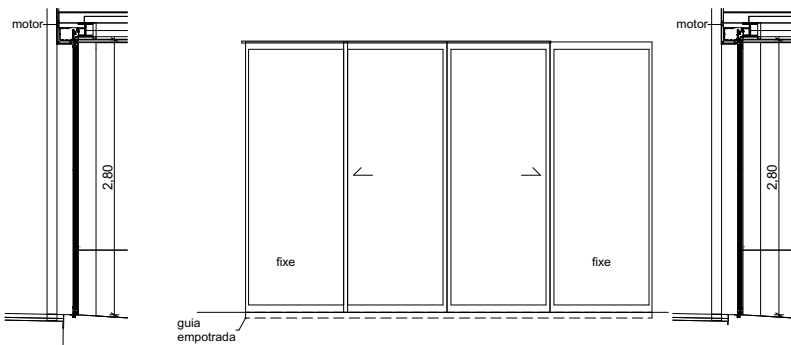

FEP2.2

1 Unitat

Porta automàtica amb fulles fixes laterals.

Xassís i muntats estructurals d'alumini extruït

Fusteria fulles d'alumini secció 20mm amb junta enquetiat

Motor amb fixació al sostre (muntatge integrat fals sostre)

Vidre laminat 5+5 (transparent)

Inclou sensor de detecció / seguretat


Tancament automàtic



Senyalització panys fixes (franja inferior i superior) per evitar impactes (CTE-SUA2)

Obertura automàtica en cas de fallada del subministrament elèctric (compliment CTE-SI3)

Vidres compliment valors X (1,2o3) Y (B o C) Z (qualsevol) UNE-EN 12600:2003

Color RAL Gris fosc

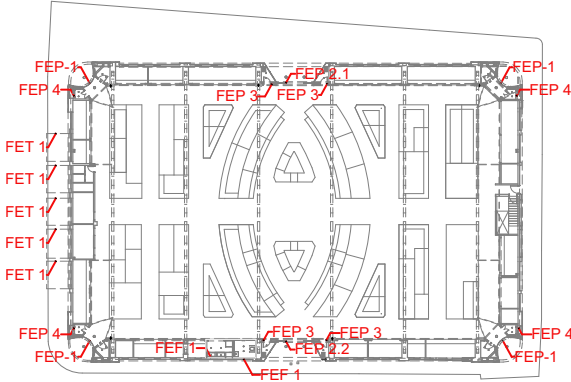

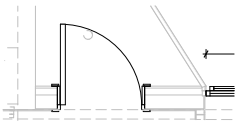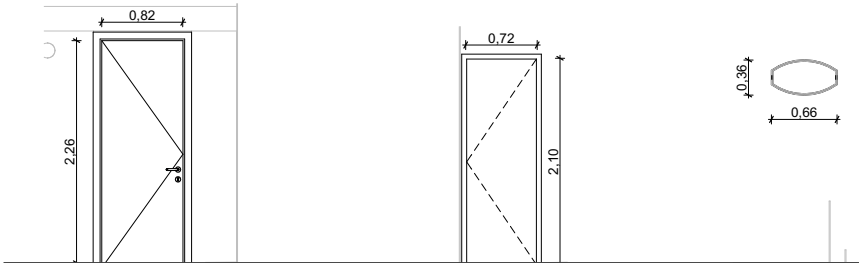

FEP3

1 Unitat

Porta exterior


Perfil·laria d'alumini amb trencament de pont tèrmic

Inclou aïll·lament XPS a l'interior de la fulla e=40mm

Tancament de seguretat

Panys amastrejats

Color RAL

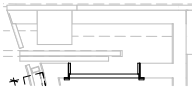

FEP4

1 Unitat

Porta exterior

Perfil·laria d'alumini amb trencament de pont tèrmic

Inclou aïll·lament XPS a l'interior de la fulla e=40mm

Tancament de seguretat

Pany amastrejat

Color RAL



FEF1

2 Unitats

Finestres fixa exterior amb forma poligonal/corba



idèntica a les existents.

Perfil·laria d'alumini amb trencament de pont tèrmic

gruix =35mm


Vidre baix emissiu U:1,6

Color RAL

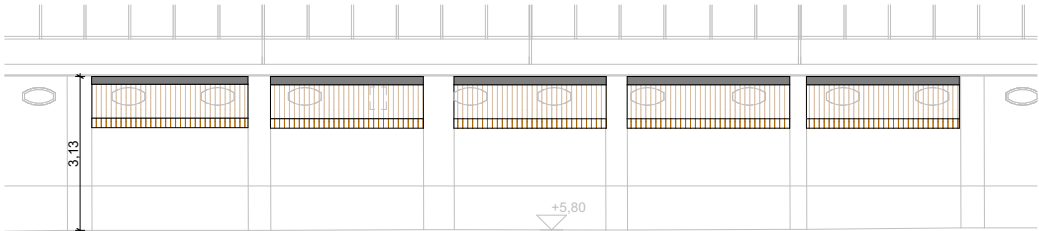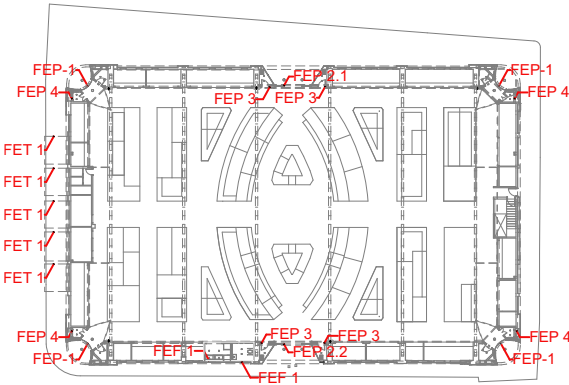


Alçat

1:100

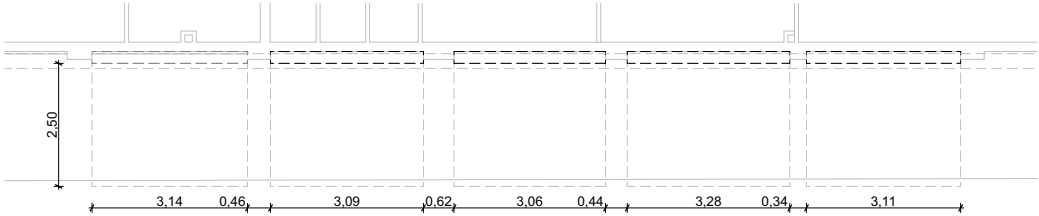


Planta

1:100

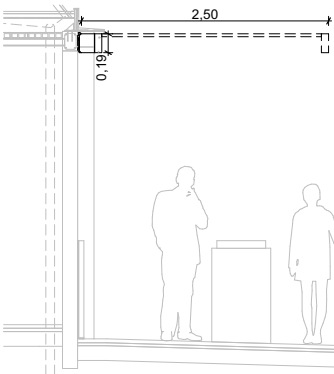

Secció

1:50

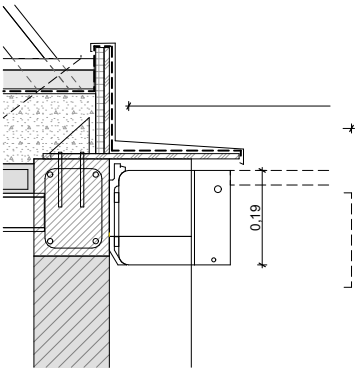

Detall

1:10

FET1

5 Unitats

Tendal amb braços articulats i protecció de la lona

Cofre complet

Braços articulats amb pistons de gas

Estructura integralment en ferro color RAL gris fosc



KVPA

SERVEI
D'ARQUITECTURA,
ENGINYERIA I
PAISATGE 2
Oriol Ribera

DIRECCIÓ DE
PROJECTE
Valentín Kokudev
Anna Padilla

EQUIP
Amaia López Arquitecta (especialista en estructures d'edificis)
ARREVOLT COOPERA SCCLP Gemma Rius (control de costos)

exp. 901944/22
DOCUMENT BÀSIC

PROJECTE D'EXECUCIÓ, ESTUDI DE SEGURETAT I SALUT I POSTERIOR
DIRECCIÓ DE LES OBRES DE L'ADEQUACIÓ DEL MERCAT DE TORNER, A
BADALONA.
BADALONA

Fusteria exterior

esc.: 1:50, 1:100, 1:10

DG-C.10

16/07/2024




ÀREA METROPOLITANA DE BARCELONA - PLEC TECNIC

Codi per a validació :SJAJT-0CMVT-YOX3G

Verificació :https://verificador.amb.cat/verificadorDocumento/home

Aquesta és una còpia impresa del document electrònic referenciat : 68/87.

APROVAT

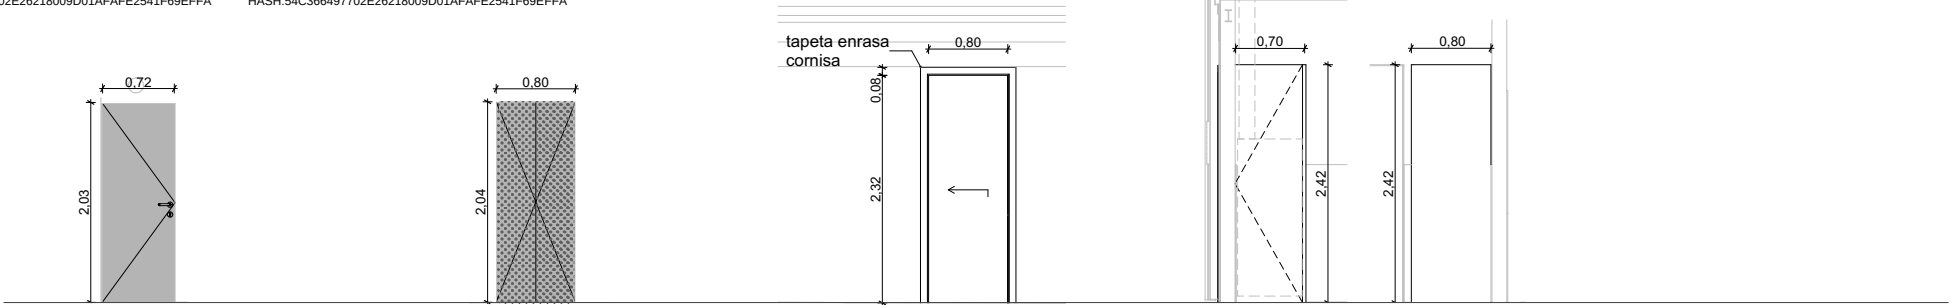

FIP1

4 Unitats _ PB
Porta batent tallafocs EI2-45C5
Marc d'acer 30mm
Remats laterals de xapa d'acer
Pany amastrejat
Pintura RAL gris fosc

FIP2


4 Unitats _ PB
Porta batent amb dues fulles
Marc d'acer 30mm
Revestiment cara passadís amb xapa
microperforada enrasat amb el revestiment
parets
Tirador ocult cara passadís
Pany amastrejat
Pintura RAL gris fosc

FIP3


1 Unitat _ PB
Porta corredissa lavabo
Porta integrada amb envà pladur tipus KRONA
Pas lliure 80 x 230cm

FIM1


1 Unitat _ PB
Armari per caldera
DM lacat color blanc
Tancament amb clau
Pany amastrejat

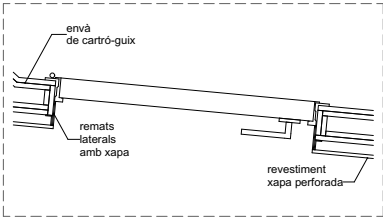

Detall porta FIP1
1:15

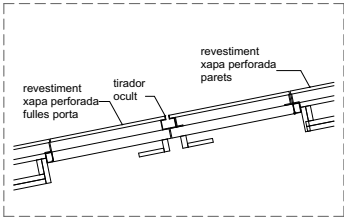

Detall porta FIP2
1:15

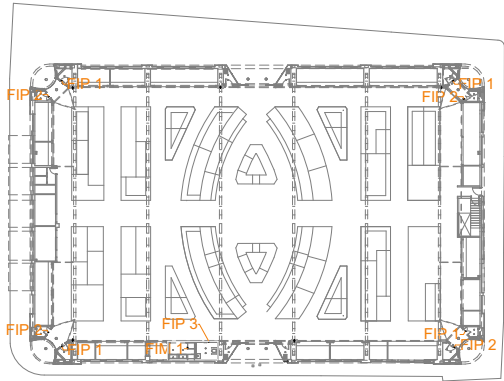

KVPA

SERVEI
D'ARQUITECTURA,
ENGINYERIA I
PAISATGE 2
Oriol Ribera

DIRECCIÓ DE
PROJECTE
Valentín Kokudev
Anna Padilla

EQUIP
Amaia López Arquitecta (especialista en estructures d'edificis)
ARREVOLT COOPERA SCCLP Gemma Rius (control de costos)

exp. 901944/22
DOCUMENT BÀSIC

PROJECTE D'EXECUCIÓ, ESTUDI DE SEGURETAT I SALUT I POSTERIOR
DIRECCIÓ DE LES OBRES DE L'ADEQUACIÓ DEL MERCAT DE TORNER, A
BADALONA.
BADALONA

Fusteria interior

esc.: 1:50, 1:15

DG-C.11


16/07/2024




ÀREA METROPOLITANA DE BARCELONA - PLEC TECNIC

Codi per a validació :SJAJT-0CMVT-YOX3G
Verificació :https://verificador.amb.cat/verificadorDocumento/home
Aquesta és una còpia impresa del document electrònic referenciat : 69/87.


APROVAT

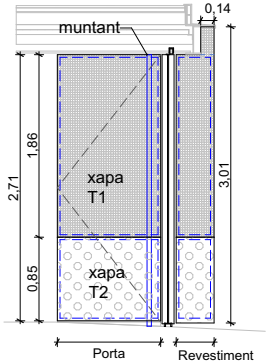


Alçat lateral
1:50

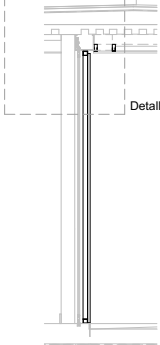


Secció
1:50

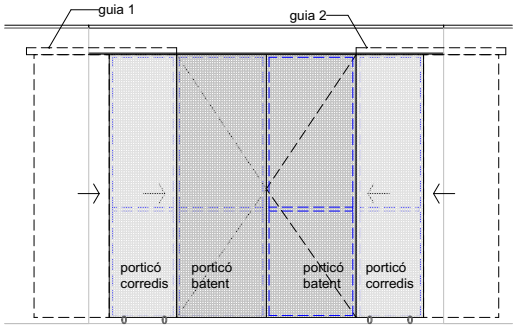


Alçat
1:50

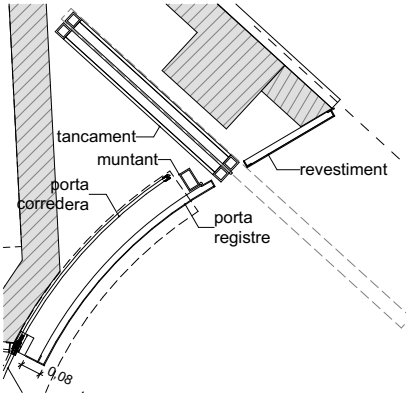


Detall planta
1:20

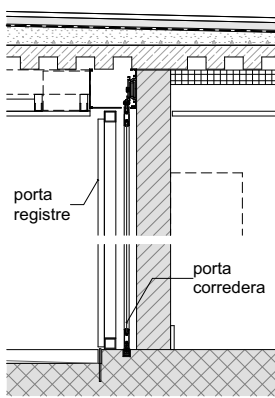


Detall secció
1:20

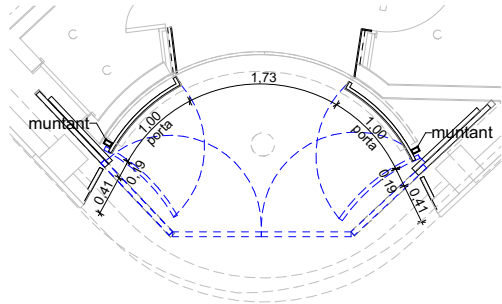


SER 1.1
4 Unitats _ PB
Revestiments exteriors façana porxo (cantonada)
Xapa d'acer microperforada tipus T1-T2
Perfil·laria i muntants d'acer
Porta registre batent amb forma convexa
Pany amb clau amastrejat
Revestiment pany lateral paret existent
Reacció a foc D-s3,d0
Pintura RAL gris fosc


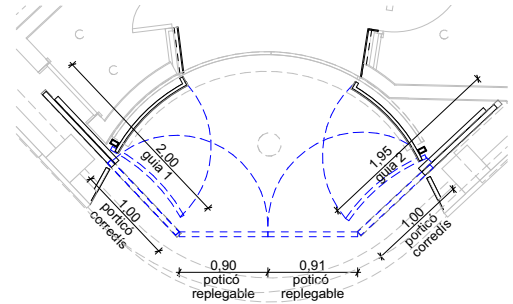


SER 1.4
4 Unitats _ PB
Porticons corredissos/replegables exteriors àmbit entrada (cantonada)
Porticons amb revestiment de xapa microperforada T1 i subestructura amb perfils modulars 40.40.3.
Inclou tram full correidis i tram full replegable
Guia superior integrada amb fals sostre
Tancament de seguretat. Pany amb clau amastrejat.
Pintura RAL gris fosc


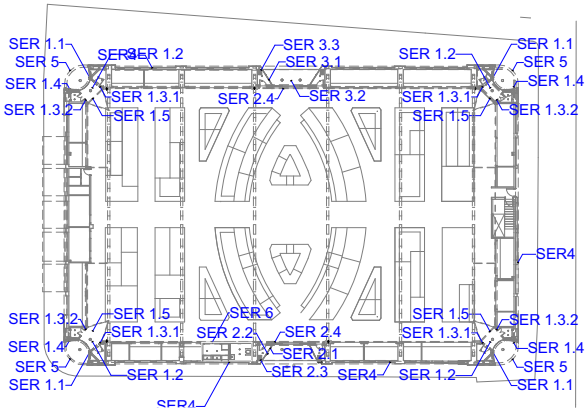


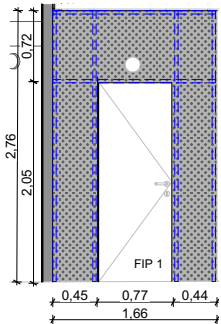





Alçat
1:50

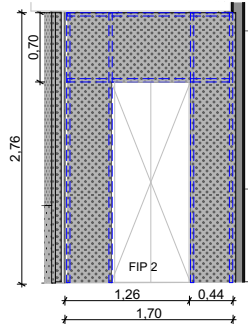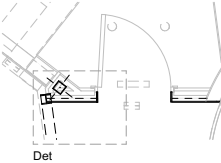

Alçat
1:50

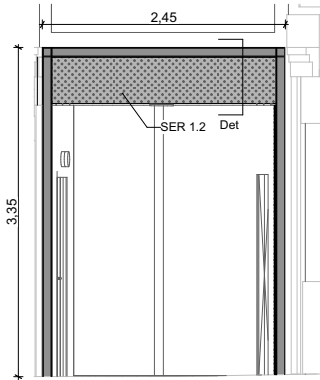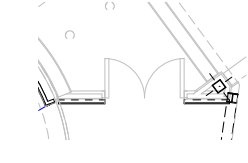

Alçat
1:50

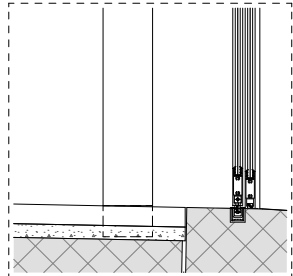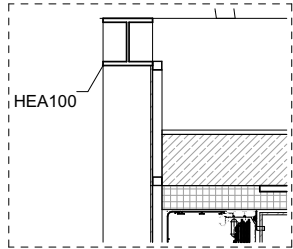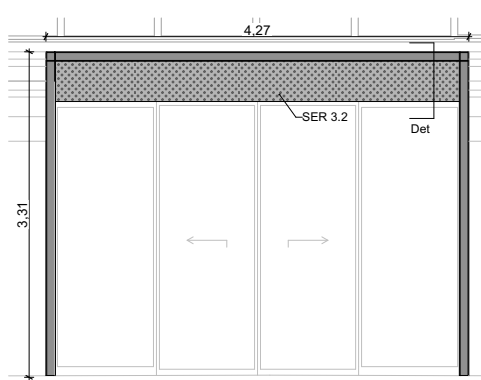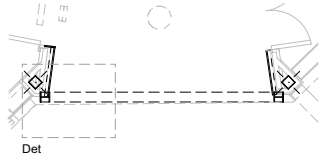


Detall secció
1:10

SER 1.3.1
4 Unitats _ PB
Revestiments interior entrades
(cantonada)
Xapa d'acer microperforada tipus T1
Sub-estructura amb perfil·laria metàl·lica
Reacció a foc C-s2,d0
Pintura RAL gris fosc


SER 1.3.2
4 Unitats _ PB
Revestiments interior entrades
(cantonada)
Xapa d'acer microperforada tipus T1
Sub-estructura amb perfil·laria metàl·lica
Reacció a foc C-s2,d0

SER 1.5
4 Unitats _ PB
Remat interior àmbit entrada (cantonada)
Perfis HEA100 soldats.
Pintura intumescent R30
Pintura RAL gris fosc


SER 2.4
2 Unitats _ PB
Remat interior àmbit entrada (laterals)
Perfis HEA100 soldats.
Pintura intumescent R30
Pintura RAL gris fosc

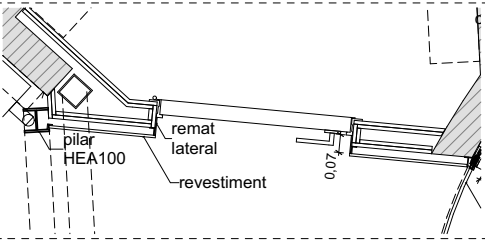

Detall planta tipus
1:20

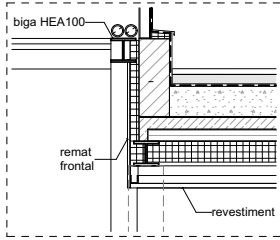

Detall secció tipus
1:20

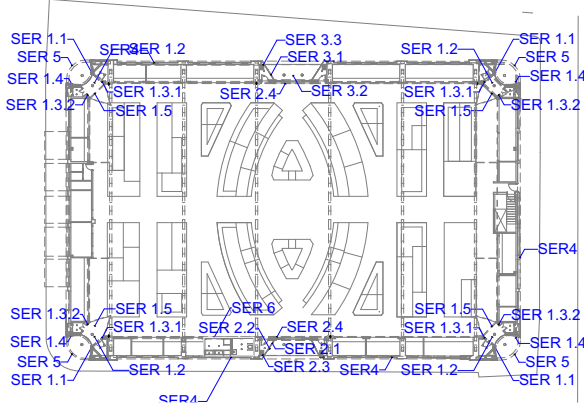

SERVEI D'ARQUITECTURA, ENGINYERIA I PAISATGE 2 Oriol Ribera

DIRECCIÓ DE PROJECTE Valentin Kokudev Anna Padilla

EQUIP Amaia López Arquitecta (especialista en estructures d'edificis) ARREVOLT COOPERA SCCLP Gemma Rius (control de costos)

exp. 901944/22 DOCUMENT BÀSIC

PROJECTE D'EXECUCIÓ, ESTUDI DE SEGURETAT I SALUT I POSTERIOR DIRECCIÓ DE LES OBRES DE L'ADEQUACIÓ DEL MERCAT DE TORNÈR, A BADALONA.

Serralleria


esc.: 1:50, 1:20, 1:10

DG-C.13 16/07/2024




ÀREA METROPOLITANA DE BARCELONA - PLEC TÈCNIC
Codi per a validació :SJAJT-0CMVT-YOX3G
Verificació :https://verificador.amb.cat/verificadorDocumento/home
Aquesta és una còpia impresa del document electrònic referenciat : 71/87.


APROVAT

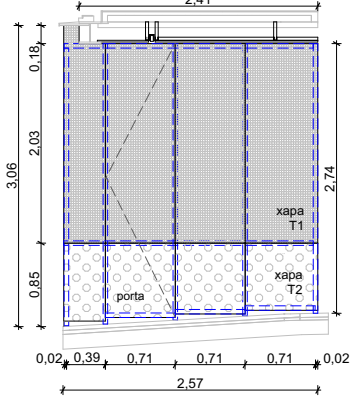


Alçat lateral 1
1:50

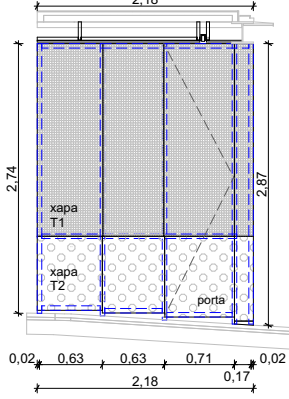


Alçat lateral 2
1:50

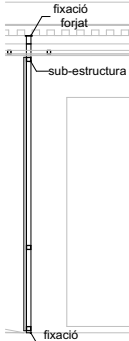

Secció
1:50

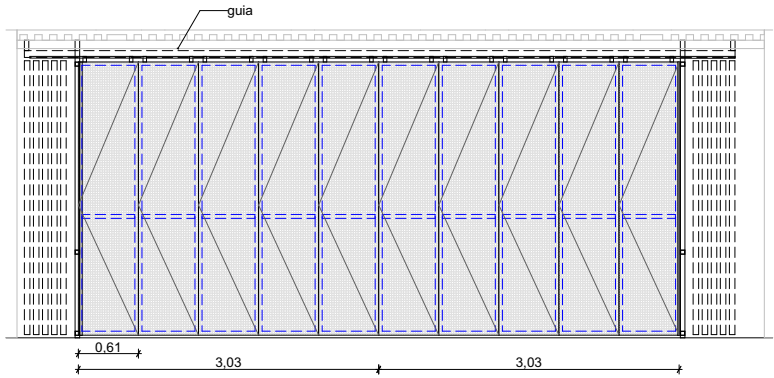

Alçat
1:50

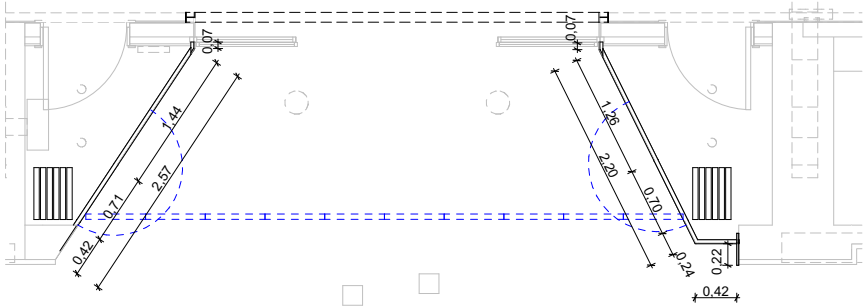

SER 2.1

1 Unitat _ PB

Revestiments exteriors façana porxo (lateral)

Revestiment amb xapa d'acer microperforada tipus T1-T2

Perfil·laria i muntants d'acer

Porta registre batent registre porticons

Pany amb clau amastrejat

Reacció a foc D-s3,d0

Pintura RAL gris fosc

SER 2.3

1 Unitat _ PB

Porticons replegables exteriors àmbit entrada (lateral)

Porticons amb revestiment de xapa microperforada T1 i


subestructura amb perfils modulars 40.40.3.

Fulls replegables amb guia superior

Tancament de seguretat. Pany amb clau amastrejat.

Guia superior integrada amb fals sostre

Pintura RAL gris fosc

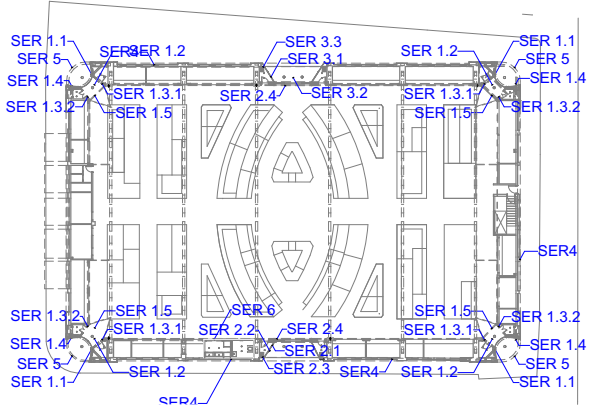

KVPA

SERVEI
D'ARQUITECTURA,
ENGINYERIA I
PAISATGE 2
Oriol Ribera

DIRECCIÓ DE
PROJECTE
Valentín Kokudev
Anna Padilla

EQUIP
Amaia López Arquitecta (especialista en estructures d'edificis)
ARREVOLT COOPERA SCCLP Gemma Rius (control de costos)

exp. 901944/22
DOCUMENT BÀSIC

PROJECTE D'EXECUCIÓ, ESTUDI DE SEGURETAT I SALUT I POSTERIOR
DIRECCIÓ DE LES OBRES DE L'ADEQUACIÓ DEL MERCAT DE TORNER, A
BADALONA.
BADALONA

Serralleria

esc.: 1:50, 1:10

DG-C.14

16/07/2024




ÀREA METROPOLITANA DE BARCELONA - PLEC TECNIC

Codi per a validació :SJAJT-0CMVT-YOX3G


Verificació :https://verificador.amb.cat/verificadorDocumento/home

Aquesta és una còpia impresa del document electrònic referenciat : 72/87.


APROVAT

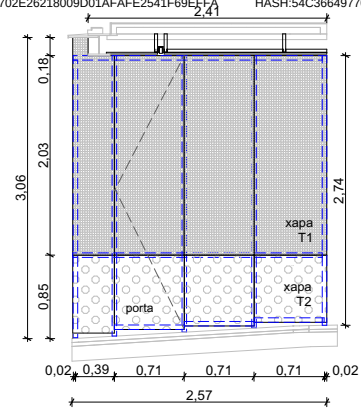


Alçat lateral 1
1:50

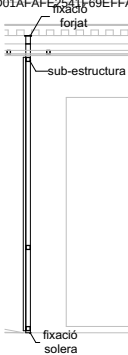


Secció
1:50

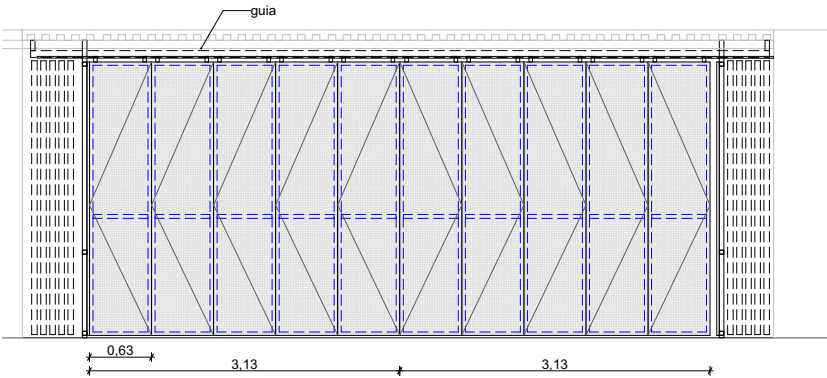


Alçat
1:50

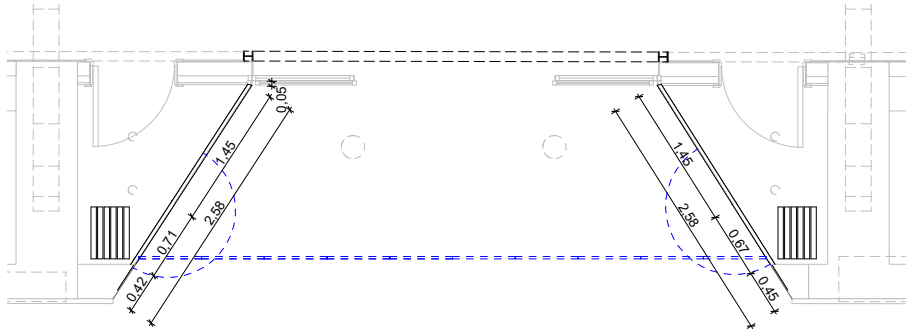


SER 3.1
1 Unitat _ PB
Revestiments exteriors façana porxo (lateral)
Revestiment amb xapa d'acer microperforada tipus T1-T2
Perfil·laria i muntants d'acer
Porta registre batent registre porticons
Pany amb clau amastrejat
Reacció a foc D-s3,d0
Pintura RAL gris fosc

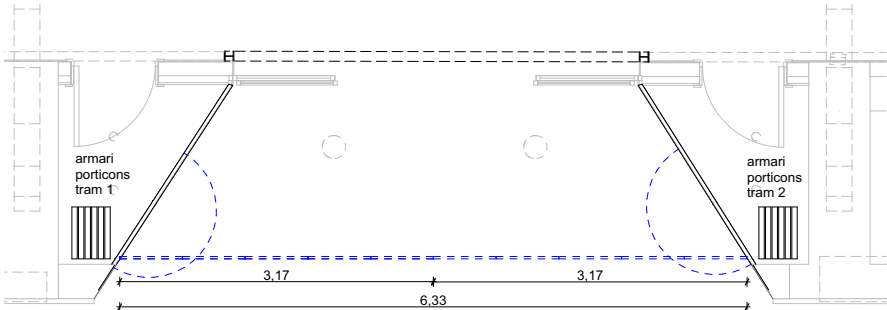


SER 3.3
1 Unitat _ PB
Porticons replegables exteriors àmbit entrada (lateral)
Porticons amb revestiment de xapa microperforada T1 i subestructura amb perfils modulars 40.40.3.
Fulls replegables amb guia superior
Tancament de seguretat. Pany amb clau amastrejat.
Guia superior integrada amb fals sostre
Pintura RAL gris fosc

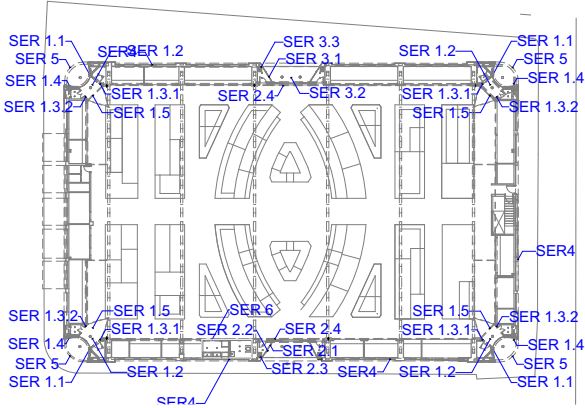

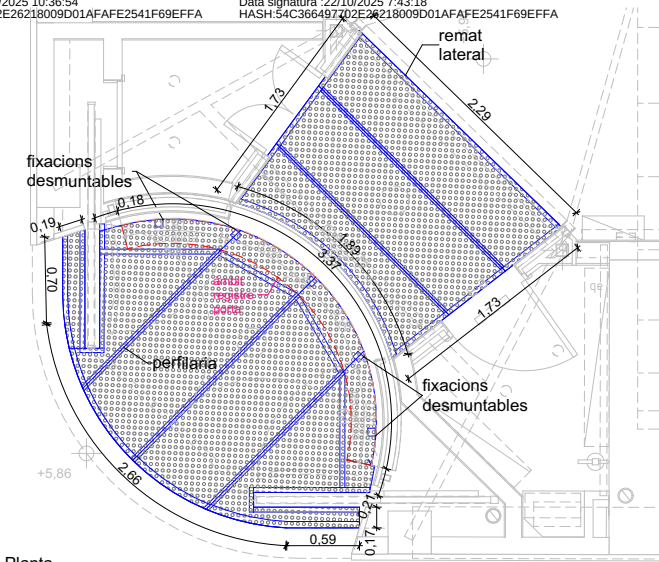


Planta
1:40

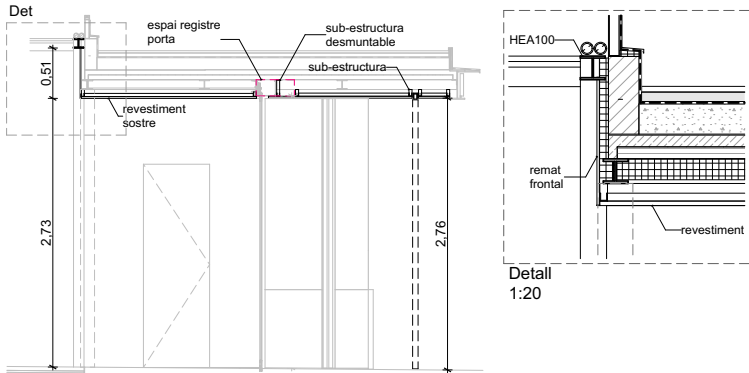


Secció longitudinal
1:50


SER 1.2
4 Unitats_PB
Revestiment sostre entrada (cantanada)
Fals sostre registrable amb safates de planxa metàl·lica microperforada e=40mm i plecs perimetrals.
Perforada oculta amb junta 10mm entre safates.
Retall guies porticons corredissos.
Tram registrable àmbit portes corredisses.
Reacció a foc B-s3,d0
Pintura RAL gris fosc

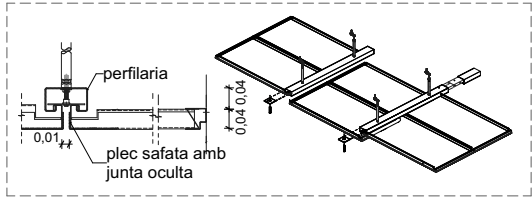


Detall fixació sostre
1:10

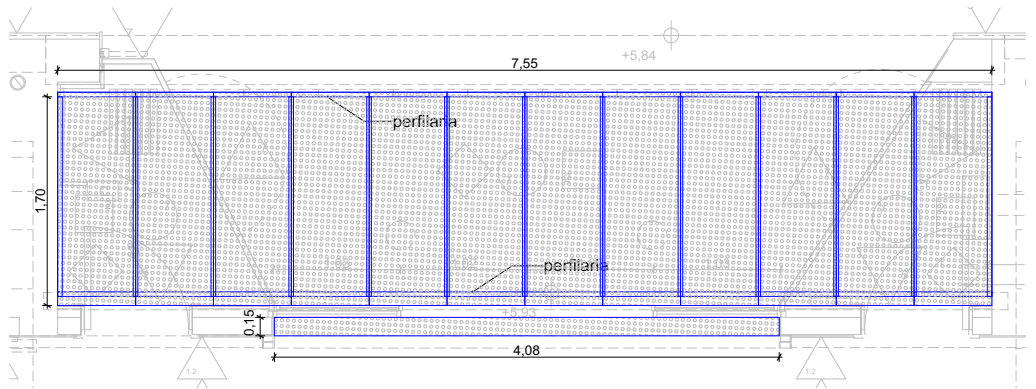

Planta
1:40

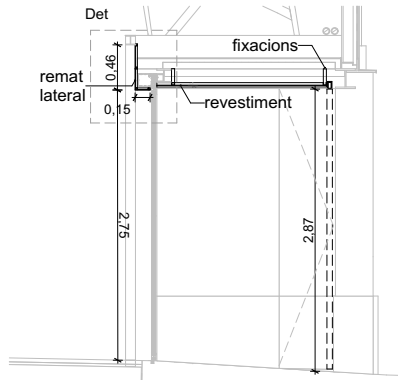


Secció
1:50

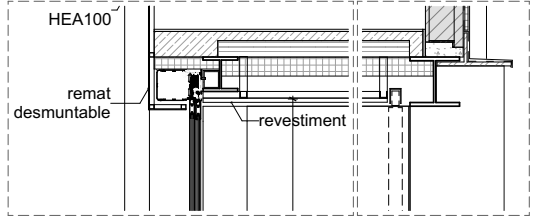

Detall
1:20

SER 2.2
1 Unitat_PB
Revestiment sostre entrada (lateral)
Fals sostre registrable amb safates de planxa metàl·lica microperforada e=40mm i plecs perimetrals.
Perforada oculta amb junta 10mm entre safates.
Retall guies porticons corredissos.
Inclou remat frontal cara interior mercat.
Tram registrable àmbit portes corredisses.
Reacció a foc B-s3,d0
Pintura RAL gris fosc

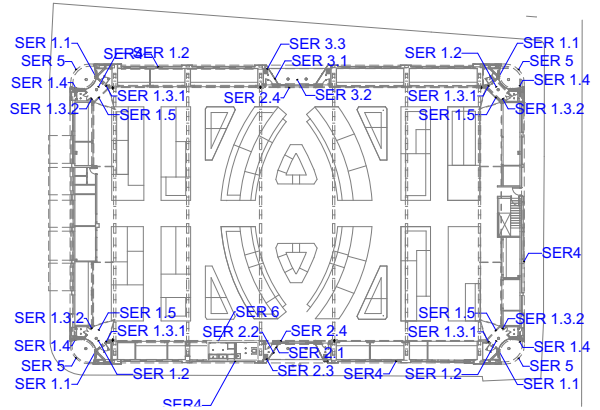

KVPA

SERVEI
D'ARQUITECTURA,
ENGINYERIA I
PAISATGE 2
Oriol Ribera

DIRECCIÓ DE
PROJECTE
Valentín Kokodze
Anna Padilla

EQUIP
Amaia López Arquitecta (especialista en estructures d'edificis)
ARREVOLT COOPERA SCCLP Gemma Rius (control de costos)

exp. 901944/22
DOCUMENT BÀSIC

PROJECTE D'EXECUCIÓ, ESTUDI DE SEGURETAT I SALUT I POSTERIOR
DIRECCIÓ DE LES OBRES DE L'ADEQUACIÓ DEL MERCAT DE TORNÈR, A
BADALONA.

Serralleria

esc.: 1:40, 1:20, 1:50, 1:10

DG-C.16


16/07/2024




ÀREA METROPOLITANA DE BARCELONA - PLEC TÈCNIC

Codi per a validació :SJAJT-0CMVT-YOX3G
Verificació :https://verificador.amb.cat/verificadorDocumento/home
Aquesta és una còpia impresa del document electrònic referenciat : 74/87.

APROVAT

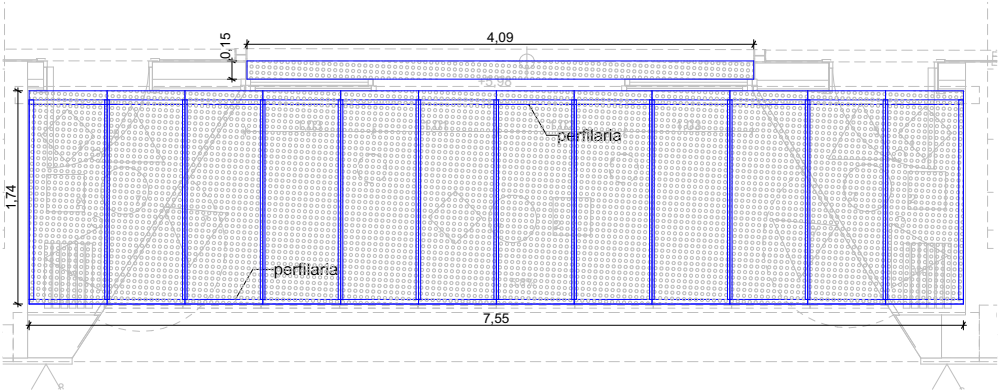


Planta
1:40

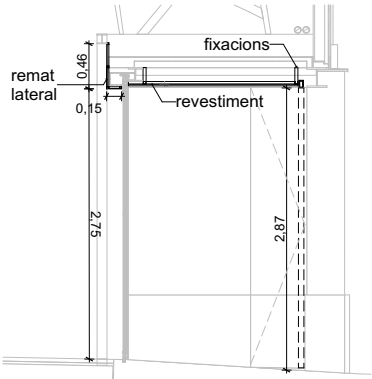

Secció
1:50


SER 3.2
1 Unitat_PB
Revestiment sostre entrada (lateral)
Fals sostre registrable amb safates de planxa metàl·lica microperforada e=40mm i plecs perimetrals.
Perfil·laria oculta amb junta 10mm entre safates.
Retall guies porticons corredissos.
Inclou remat frontal cara interior mercat.
Tram registrable àmbit portes corredisses.
Reacció a foc B-s3,d0
Pintura RAL gris fosc

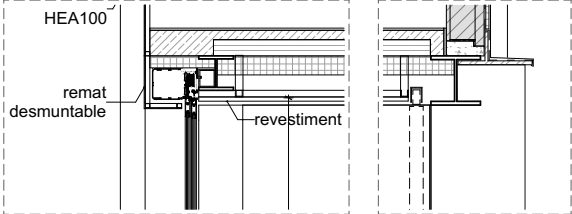

Detall
1:20



Alçat
1:50

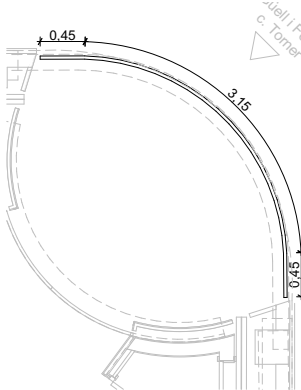


Planta
1:50


SER 5
4 Unitats _ PB
Retolació nom mercat amb lletres de xapa d'acer en forma convexa
Fixació a biga esutrtural.
Acabat color RALgris fosc



Alçat 1
1:50

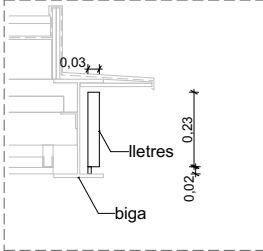


Detall
1:15

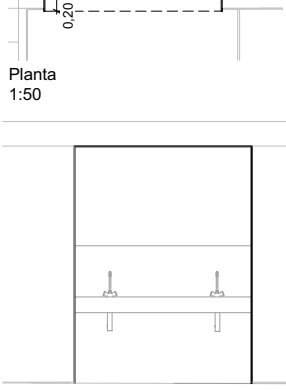

Alçat
1:50

SER 6
1 Unitat _ PB
Remat perimetral forat amb xapa d'acer e=0,6mm
Acabat color RAL blanc

SER 4
53 Unitats _ PB
Gelosia finestres originals mercat.
Substitució gelosia existent amb gelosia nova que reproduceix la trama original.
Acabat color RAL semblant façana

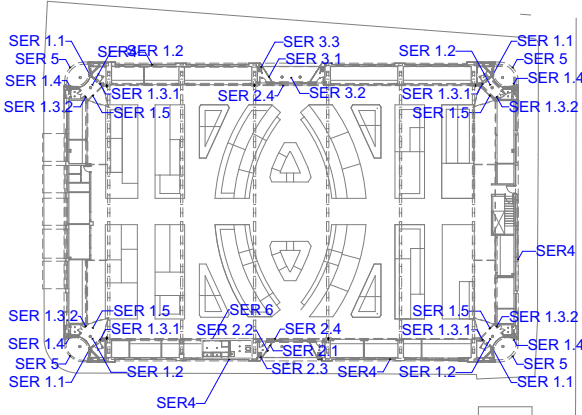

KVPA

SERVEI
D'ARQUITECTURA,
ENGINYERIA I
PAISATGE 2
Oriol Ribera

DIRECCIÓ DE
PROJECTE
Valentín Kokudev
Anna Padilla

EQUIP
Amaia López Arquitecta (especialista en estructures d'edificis)
ARREVOLO COOPERA SCCLP Gemma Rius (control de costos)

exp. 901944/22
DOCUMENT BÀSIC

PROJECTE D'EXECUCIÓ, ESTUDI DE SEGURETAT I SALUT I POSTERIOR
DIRECCIÓ DE LES OBRES DE L'ADEQUACIÓ DEL MERCAT DE TORNER, A
BADALONA.

Serralleria

esc.: 1:40, 1:20, 1:50, 1:15

DG-C.17


16/07/2024



AREA METROPOLITANA DE BARCELONA - PLEC TECNIC


Codi per a validació :SJAJT-0CMVT-YOX3G
Verificació :https://verificador.amb.cat/verificadorDocumento/home
Aquesta és una còpia impresa del document electrònic referenciat : 75/87.

APROVAT

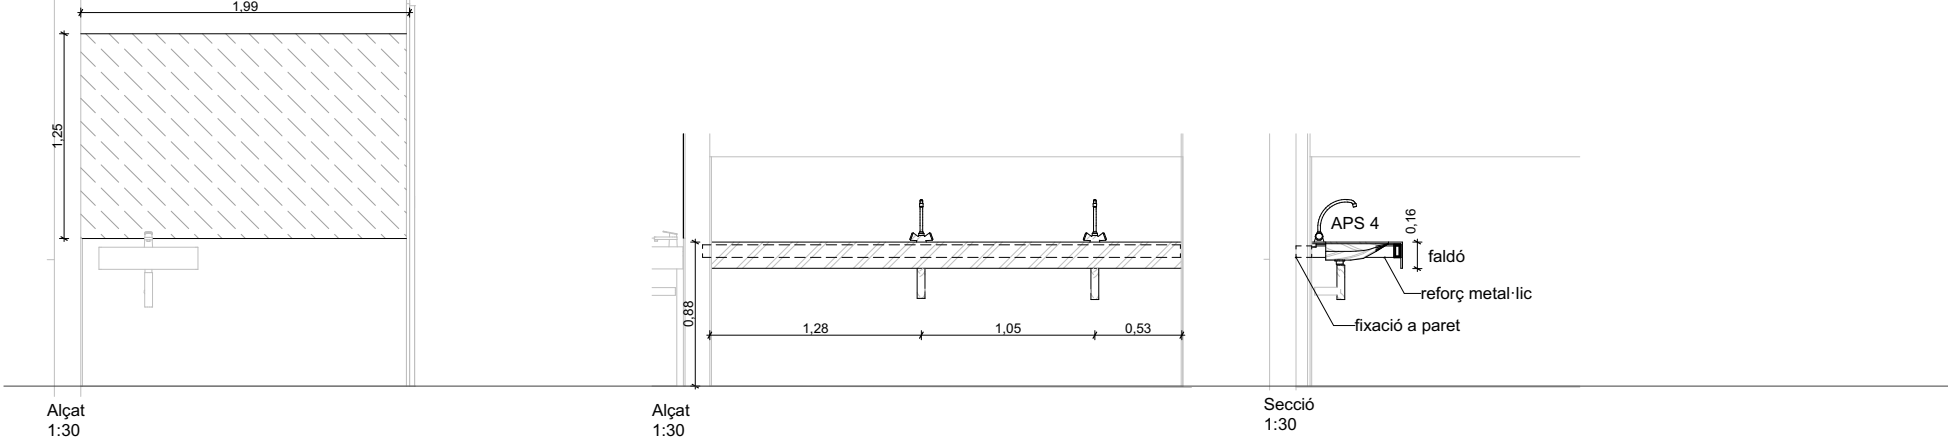


EQP1


Mirall de lluna incolora.

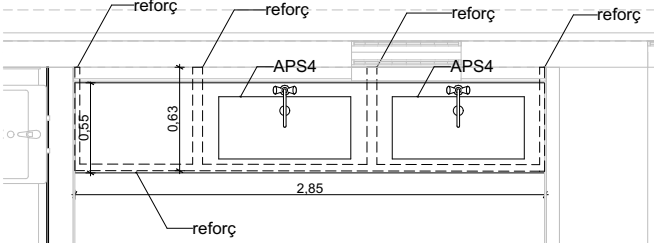


EQP2

Safareig amb estructura d'acer inoxidable.
Gruix acer inoxidable = 0,9mm
Acer inox d'alta qualitat.
Inclou 2 Aigüeres i faldó frontal.
Inclou sifó acabat acer inox.
Inclou sub-estructura amb tubs metal·lics fixats a parets perimetral.

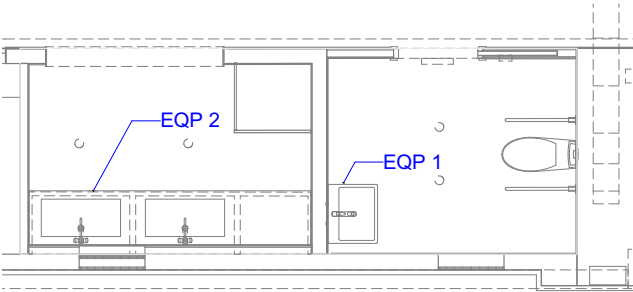


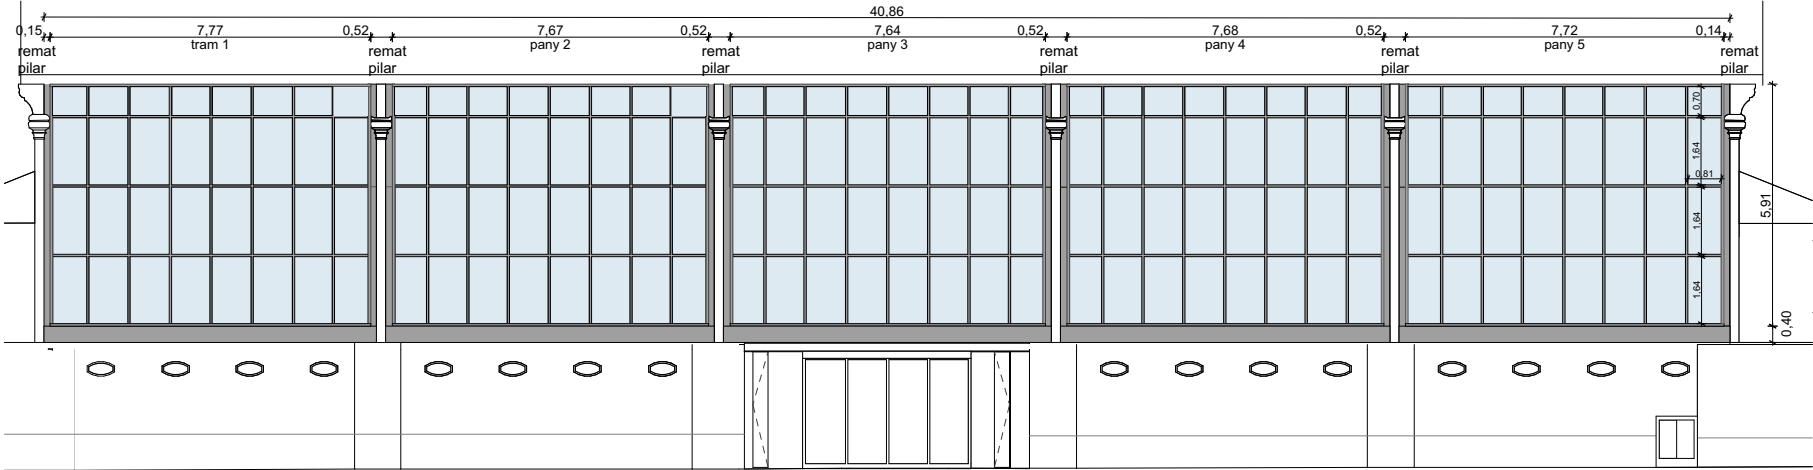

Alçat mur cortina.
1:120

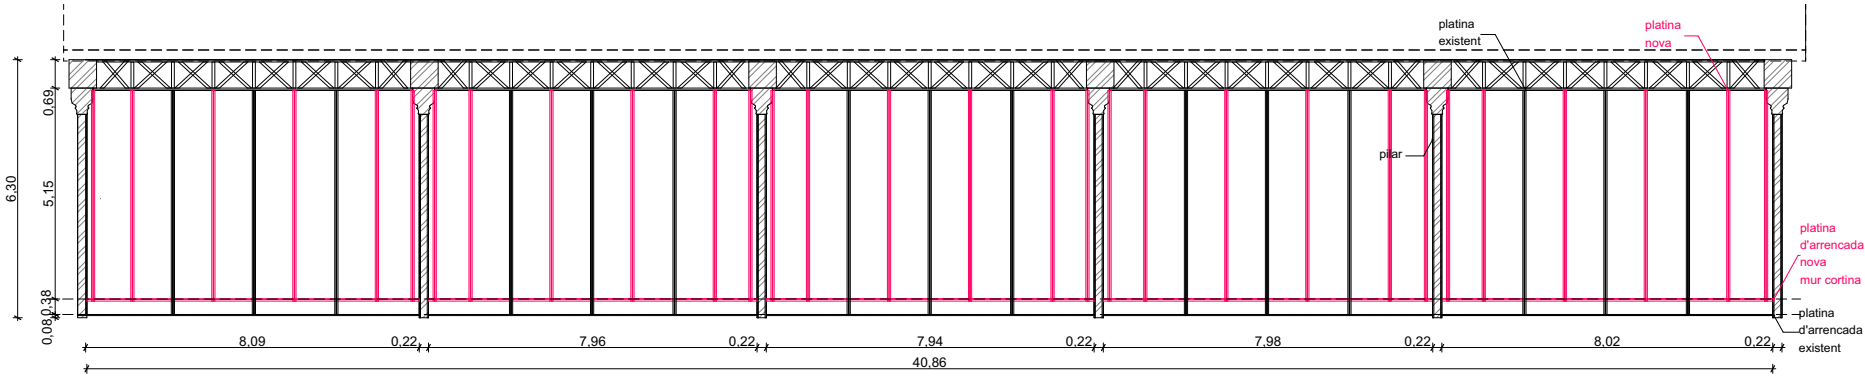

Alçat estructural mur cortina
1:120

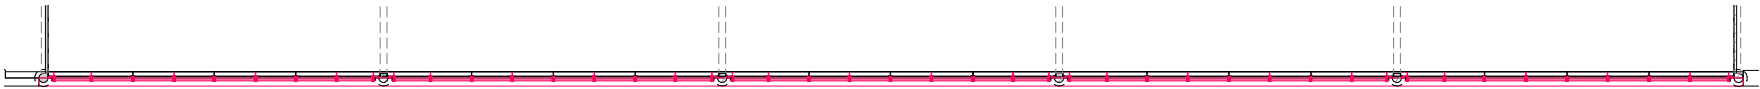

Planta
1:120



KVPA

SERVEI
D'ARQUITECTURA,
ENGINYERIA I
PAISATGE 2
Oriol Ribera

DIRECCIÓ DE
PROJECTE
Valentín Kokudev
Anna Padilla

EQUIP
Amaia López Arquitecta (especialista en estructures d'edificis)
ARREVOLT COOPERA SCCLP Gemma Rius (control de costos)

exp. 901944/22
DOCUMENT BÀSIC

PROJECTE D'EXECUCIÓ, ESTUDI DE SEGURETAT I SALUT I POSTERIOR
DIRECCIÓ DE LES OBRES DE L'ADEQUACIÓ DEL MERCAT DE TORNER, A
BADALONA.

Detall mur cortina

esc.: 1:120

DG-C.19


16/07/2024




ÀREA METROPOLITANA DE BARCELONA - PLEC TECNIC

Codi per a validació :SJAJT-0CMVT-YOX3G
Verificació :https://verificador.amb.cat/verificadorDocumento/home
Aquesta és una còpia impresa del document electrònic referenciat : 77/87.

APROVAT

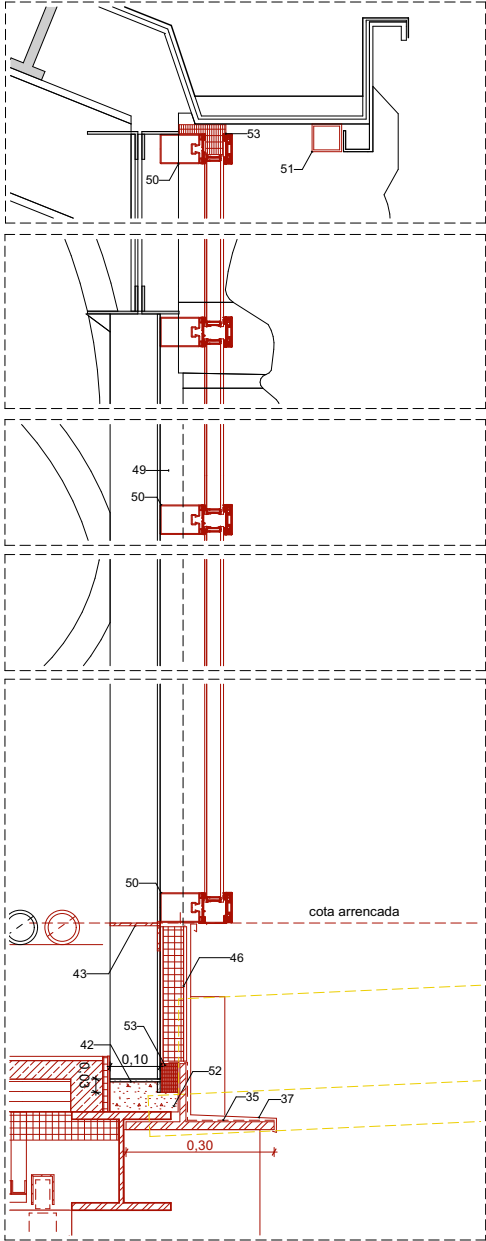


Detalls secció mur cortina
1:10

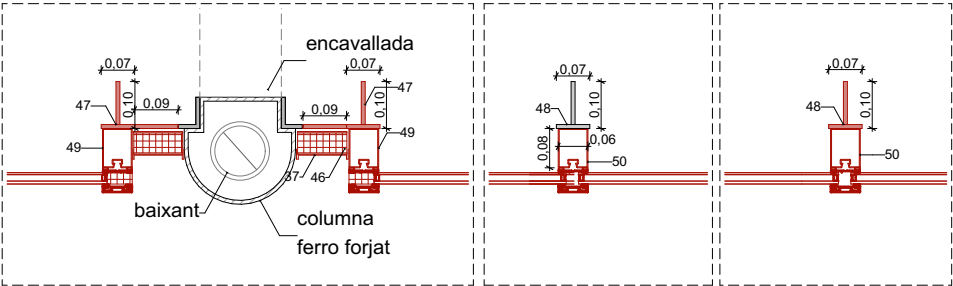


Detall planta mur cortina
1:10

- nova construcció
- existent
- enderrocs

Llegenda detalls :
veure llamina DG-C-25

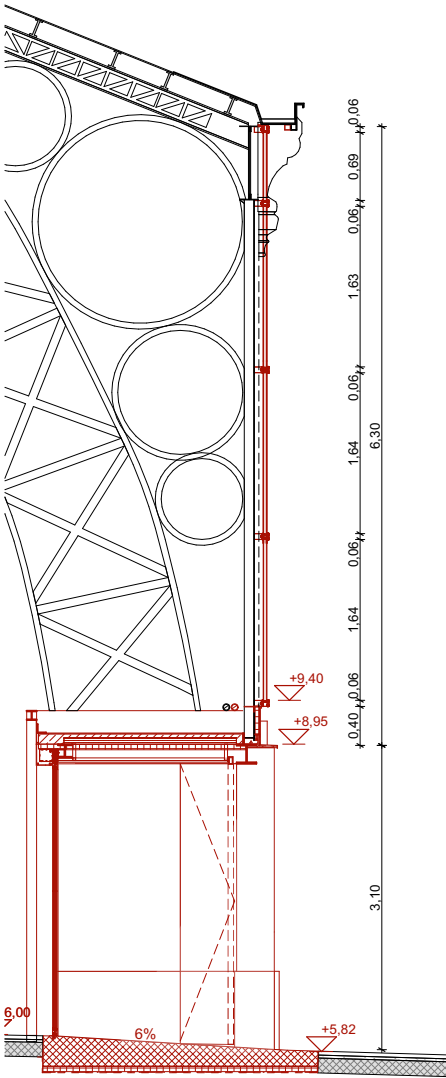

Secció Tipus 2. Obra Nova
1:50

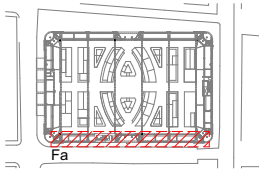

KVPA

SERVEI
D'ARQUITECTURA,
ENGINYERIA I
PAISATGE 2
Oriol Ribera

DIRECCIÓ DE
PROJECTE
Valentín Kokudev
Anna Padilla

EQUIP
Amaia López Arquitecta (especialista en estructures d'edificis)
ARREVOLT COOPERA SCCLP Gemma Rius (control de costos)

exp. 901944/22
DOCUMENT BÀSIC

PROJECTE D'EXECUCIÓ, ESTUDI DE SEGURETAT I SALUT I POSTERIOR
DIRECCIÓ DE LES OBRES DE L'ADEQUACIÓ DEL MERCAT DE TORNER, A
BADALONA.
BADALONA

Detall mur cortina 2

esc.: 1:1500, 1:10, 1:50

DG-C.20

16/07/2024




ÀREA METROPOLITANA DE BARCELONA - PLEC TECNIC

Codi per a validació :SJAJT-0CMVT-YOX3G

Verificació :https://verificador.amb.cat/verificadorDocumento/home

Aquesta és una còpia impresa del document electrònic referenciat : 78/87.


APROVAT

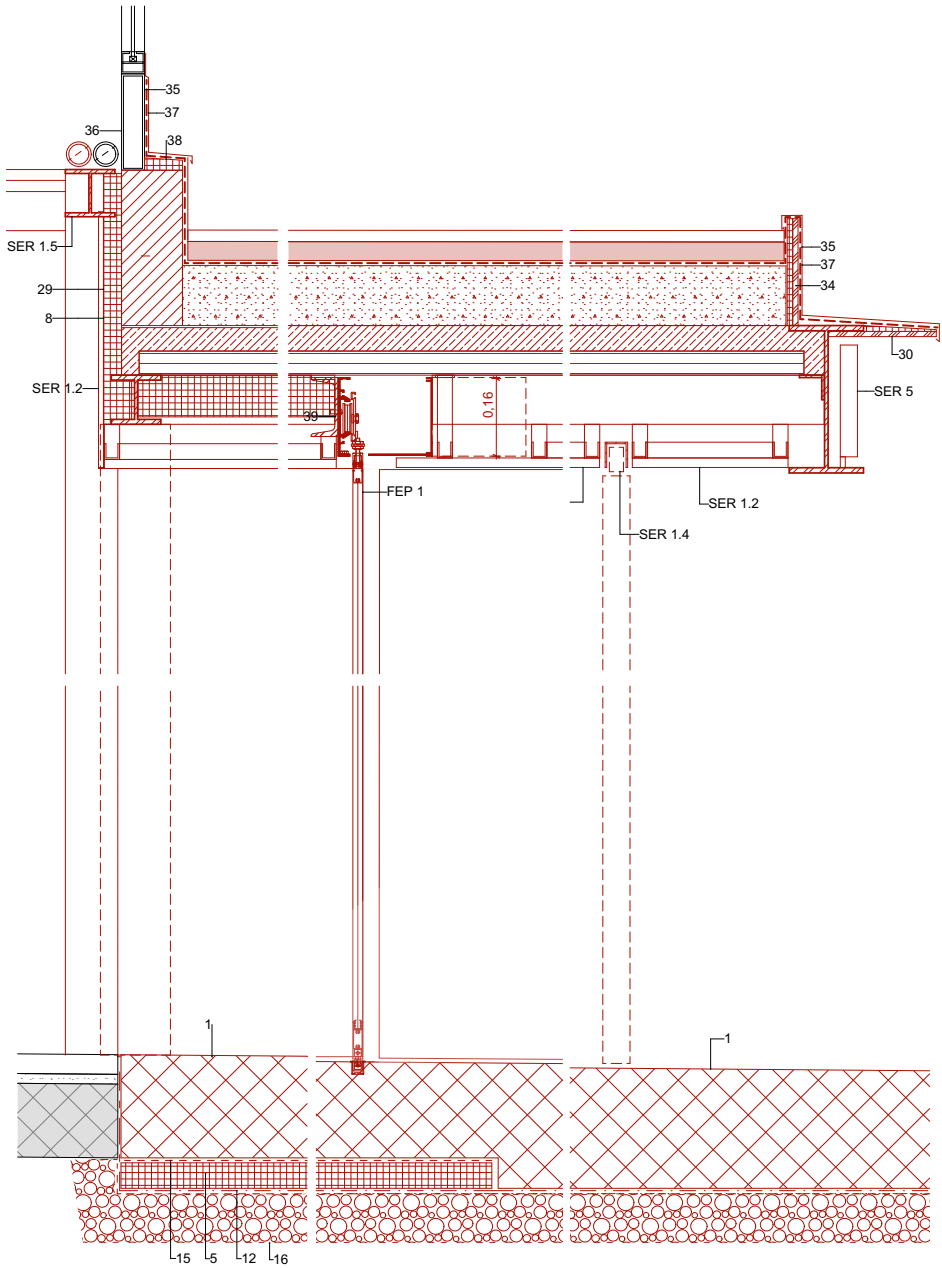

Detall secció S1
1:10

— nova construcció
— existent
— enderrocs

Llegenda detalls :
veure llamina DG-C-25

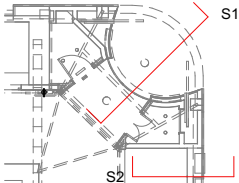


exp. 901944/22

DOCUMENT BÀSIC

PROJECTE D'EXECUCIÓ, ESTUDI DE SEGURETAT I SALUT I POSTERIOR
DIRECCIÓ DE LES OBRES DE L'ADEQUACIÓ DEL MERCAT DE TORNER, A
BADALONA.

BADALONA

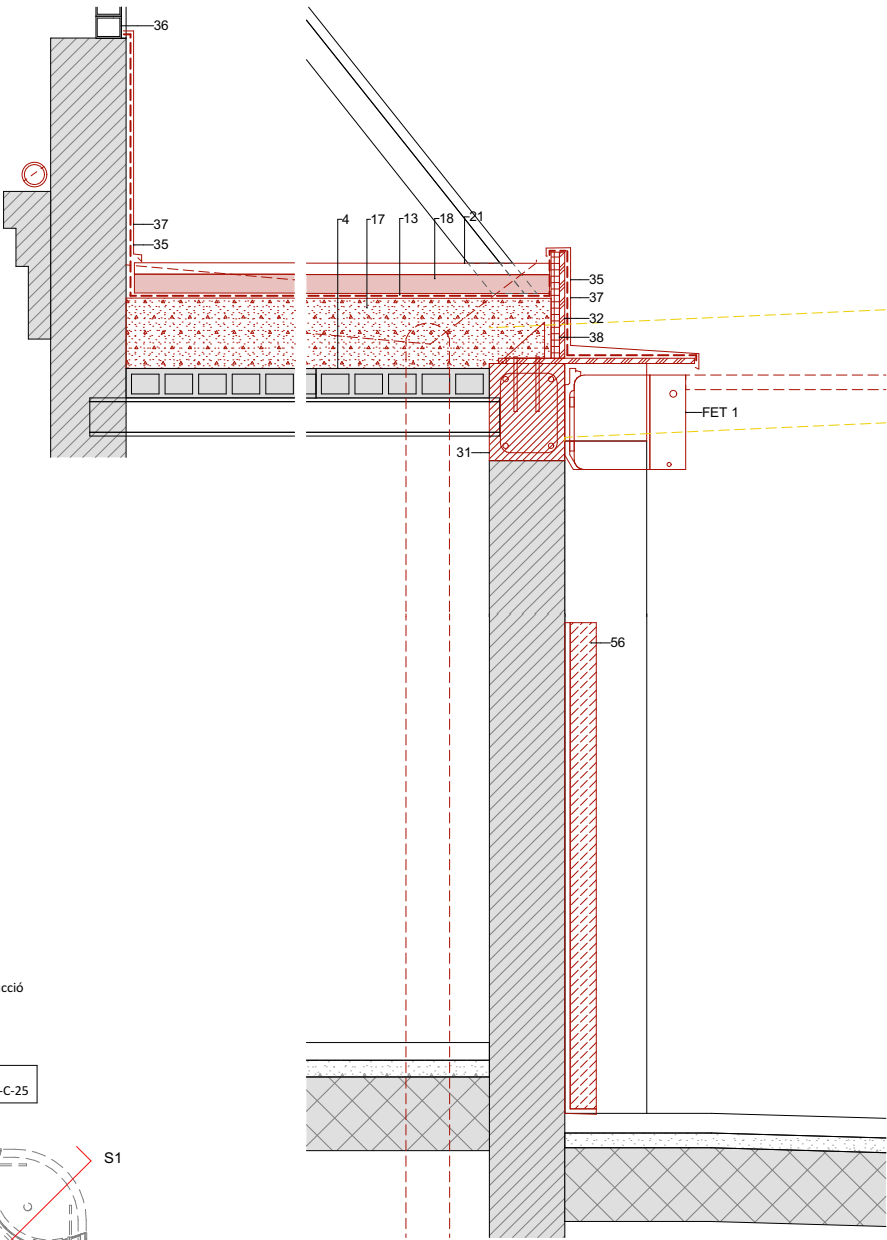

Detall secció S2
1:10



KVPA

SERVEI
D'ARQUITECTURA,
ENGINYERIA I
PAISATGE 2
Oriol Ribera

DIRECCIÓ DE
PROJECTE
Valentín Kokudev
Anna Padilla

EQUIP
Amaia López Arquitecta (especialista en estructures d'edificis)
ARREVOLT COOPERA SCCLP Gemma Rius (control de costos)

Detalls constructius

esc.: 1:10, 1:15

DG-C.21


16/07/2024



ÀREA METROPOLITANA DE BARCELONA - PLEC TECNIC

Codi per a validació :SJAJT-0CMVT-YOX3G
Verificació :https://verificador.amb.cat/verificadorDocumento/home
Aquesta és una còpia impresa del document electrònic referenciat : 79/87.


APROVAT

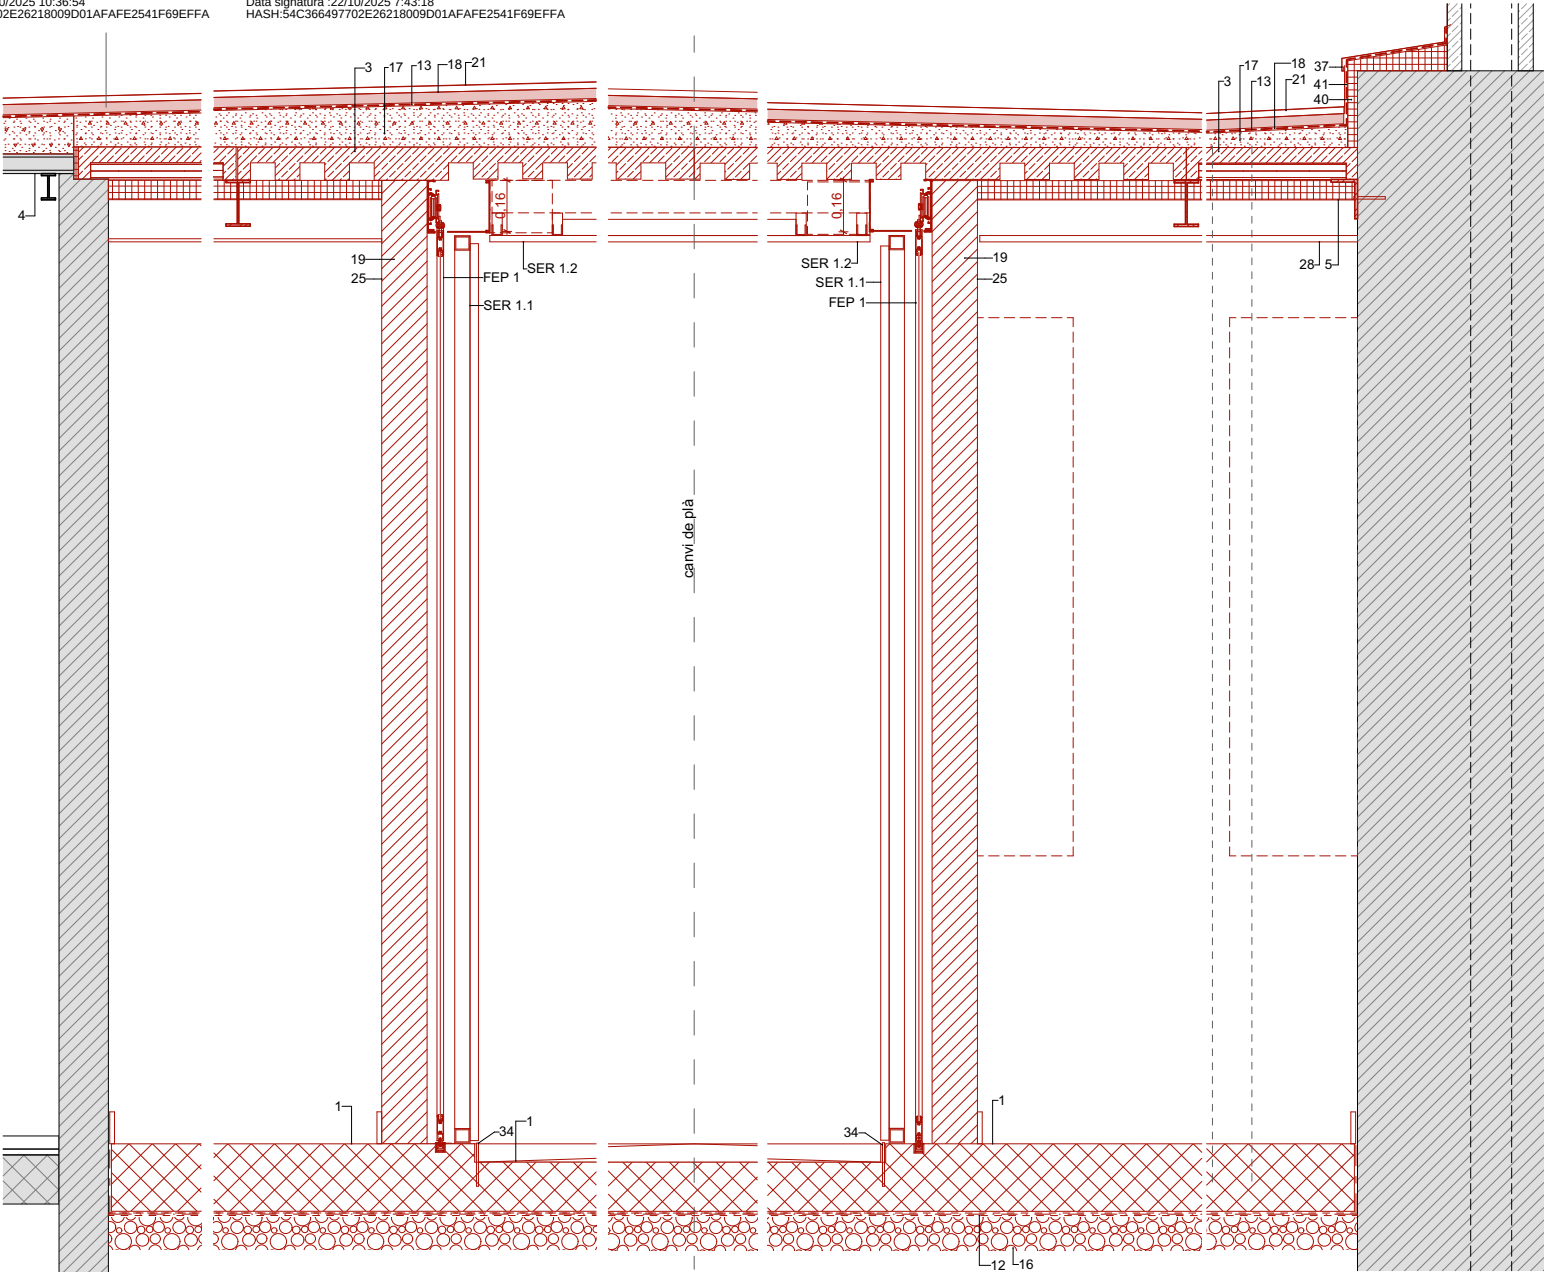

Detall secció S3
1:15

- nova construcció
- existent
- enderrocs

Llegenda detalls :
veure llamina DG-C-25

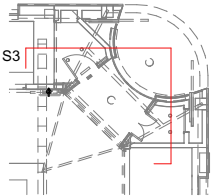

KVPA

SERVEI
D'ARQUITECTURA,
ENGINYERIA I
PAISATGE 2
Oriol Ribera

DIRECCIÓ DE
PROJECTE
Valentín Kokudev
Anna Padilla

EQUIP
Amaia López Arquitecta (especialista en estructures d'edificis)
ARREVOLT COOPERA SCCLP Gemma Rius (control de costos)

exp. 901944/22
DOCUMENT BÀSIC

PROJECTE D'EXECUCIÓ, ESTUDI DE SEGURETAT I SALUT I POSTERIOR
DIRECCIÓ DE LES OBRES DE L'ADEQUACIÓ DEL MERCAT DE TORNER, A
BADALONA.

Detalls constructius

esc.: 1:15

DG-C.22


16/07/2024




AREA METROPOLITANA DE BARCELONA - PLEC TECNIC

Codi per a validació :SJAJT-0CMVT-YOX3G
Verificació :https://verificador.amb.cat/verificadorDocumento/home
Aquesta és una còpia impresa del document electrònic referenciat : 80/87.


APROVAT

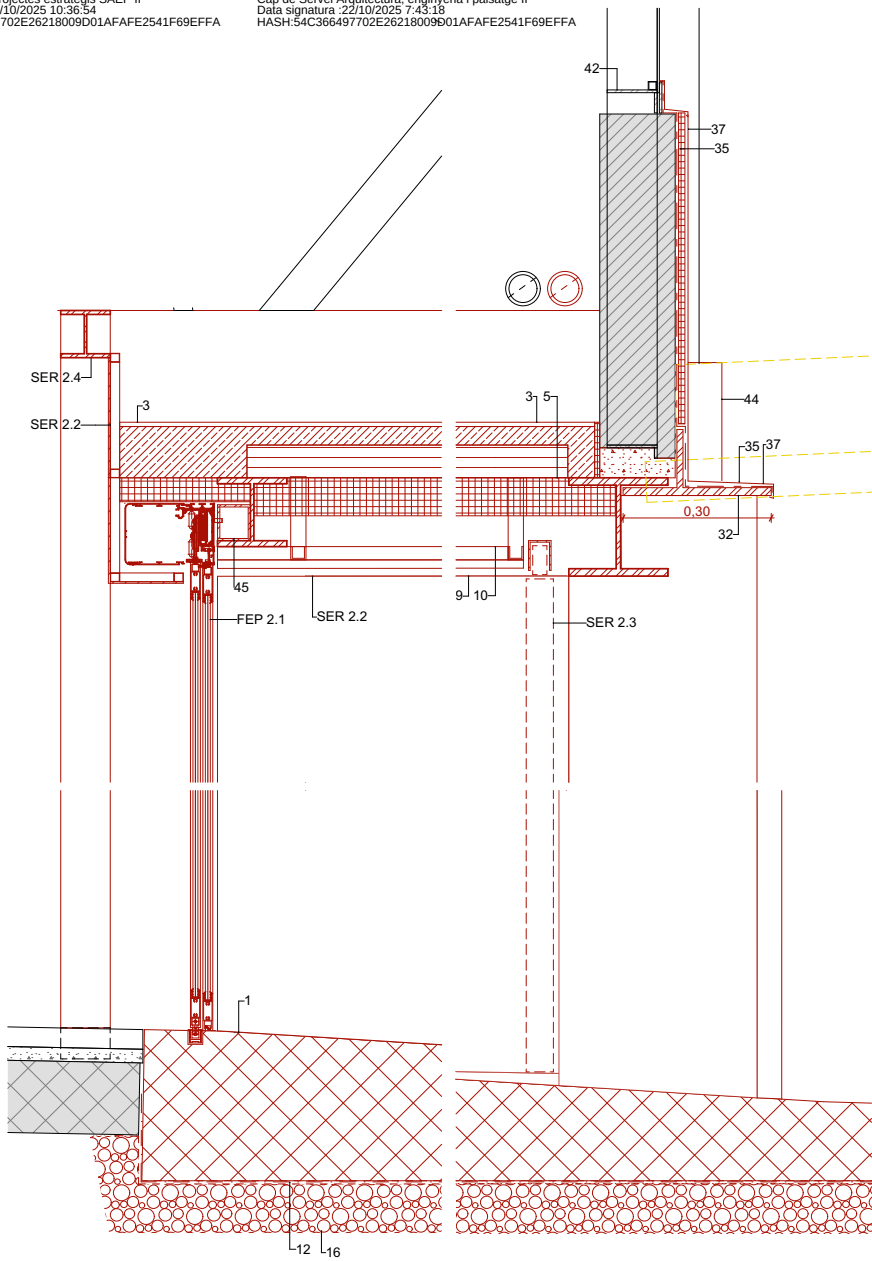

Detall secció S4
1:10

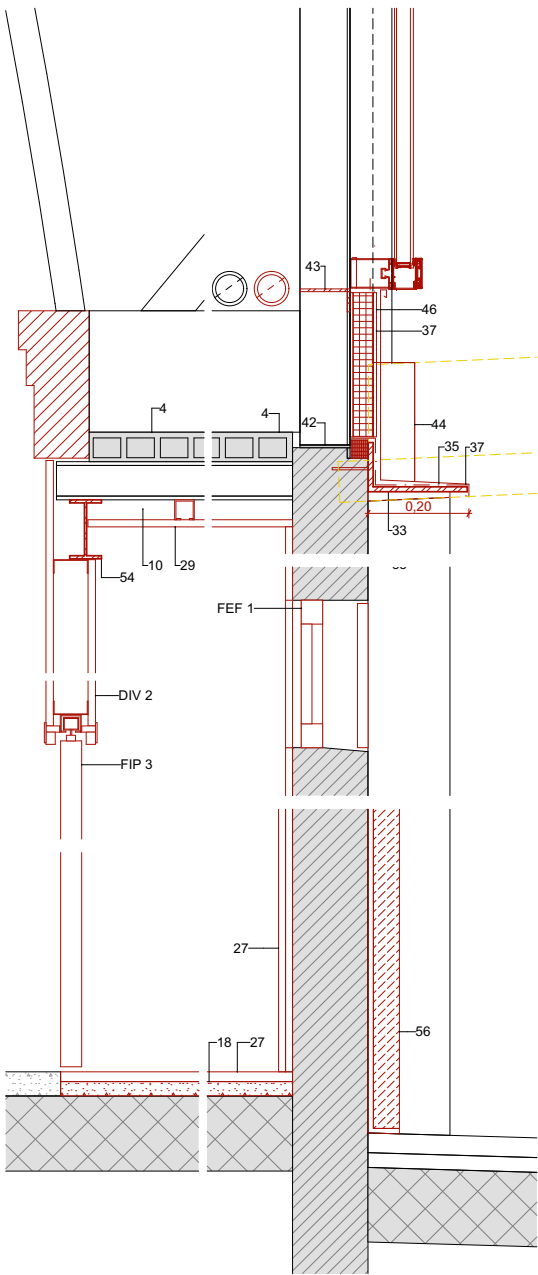


Detall secció S5
1:10

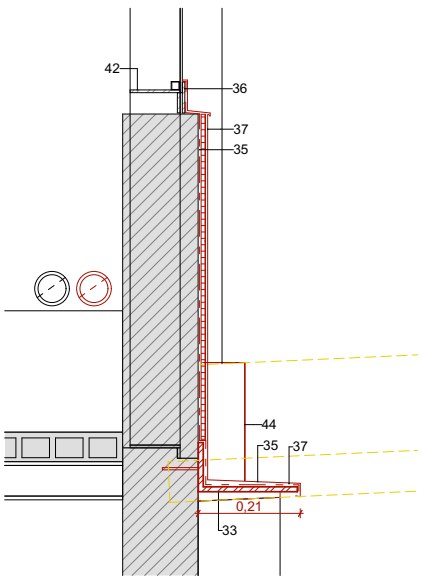

Detall secció S6
1:10

— nova construcció
— existent
— enderrocs

Llegenda detalls :
veure llamina DG-C-25

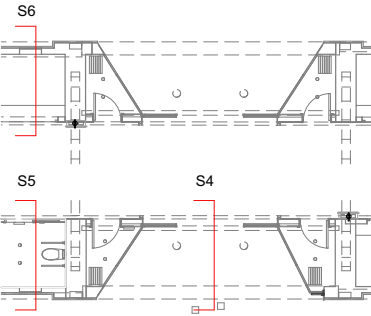

KVPA

SERVEI
D'ARQUITECTURA,
ENGINYERIA I
PAISATGE 2
Oriol Ribera

DIRECCIÓ DE
PROJECTE
Valentín Kokudev
Anna Padilla

EQUIP
Amaia López Arquitecta (especialista en estructures d'edificis)
ARREVOLT COOPERA SCCLP Gemma Rius (control de costos)

exp. 901944/22
DOCUMENT BÀSIC

PROJECTE D'EXECUCIÓ, ESTUDI DE SEGURETAT I SALUT I POSTERIOR
DIRECCIÓ DE LES OBRES DE L'ADEQUACIÓ DEL MERCAT DE TORNER, A
BADALONA.

Detalls constructius

esc.: 1:10

DG-C.23

16/07/2024




ÀREA METROPOLITANA DE BARCELONA - PLEC TECNIC

Codi per a validació :SJAJT-0CMVT-YOX3G


Verificació :https://verificador.amb.cat/verificadorDocumento/home

Aquesta és una còpia impresa del document electrònic referenciat : 81/87.

APROVAT

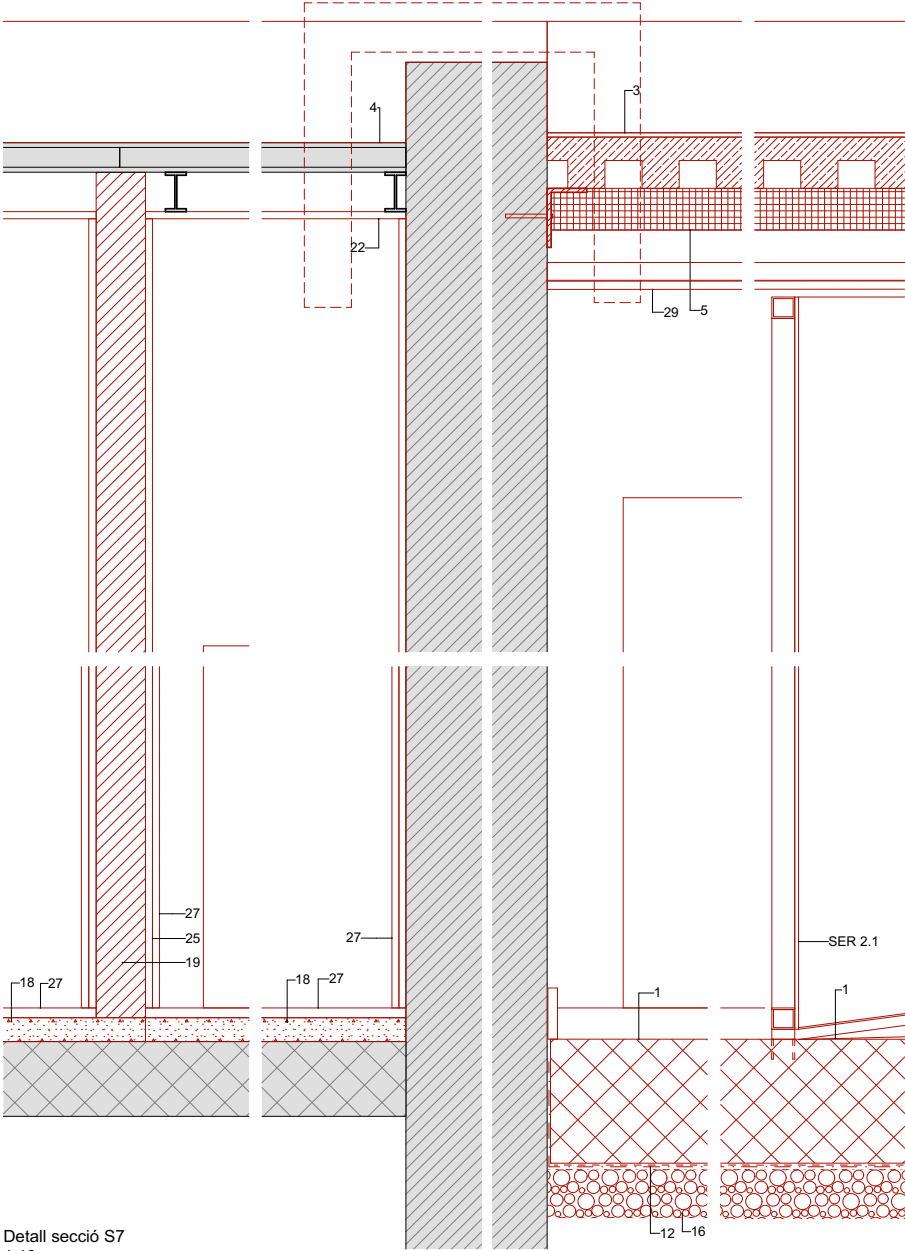

Detall secció S7
1:10


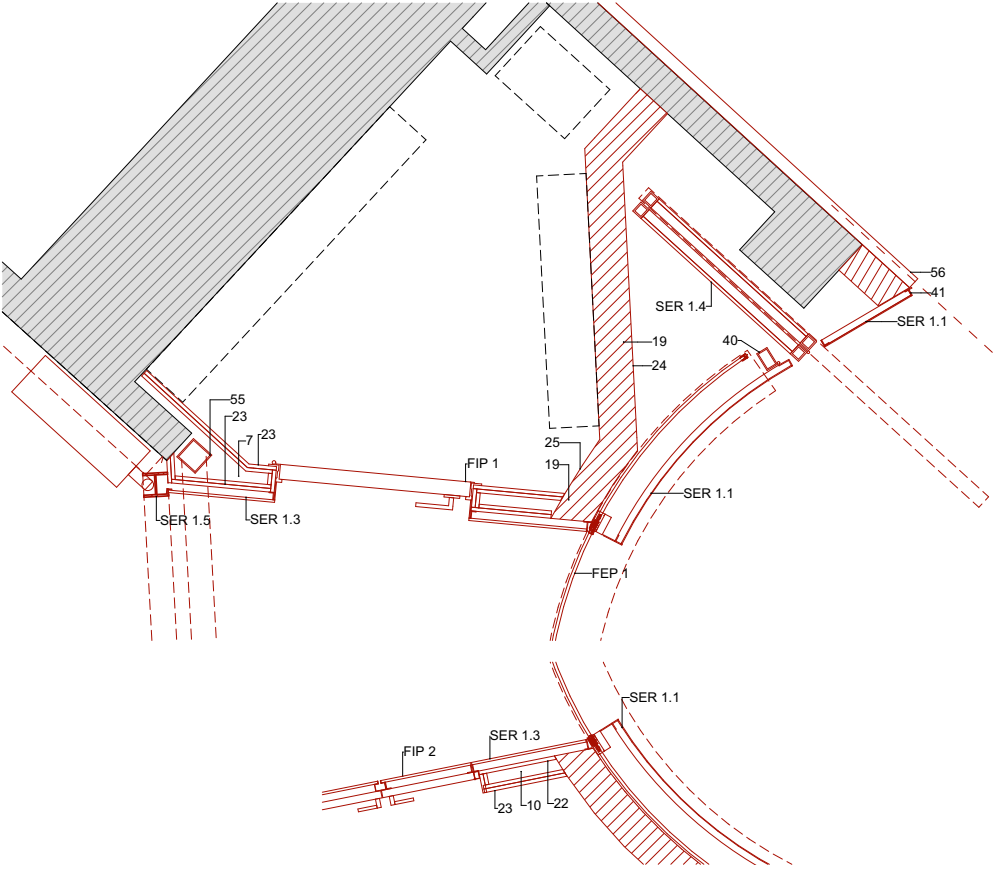


Detall planta D1
1:20

D1

— nova construcció
— existent
— enderrocs

Llegenda detalls :
veure lliamina DG-C-25

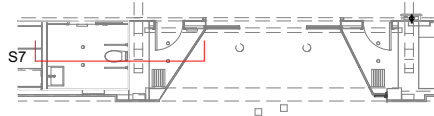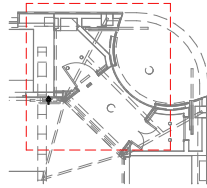

KVPA

SERVEI
D'ARQUITECTURA,
ENGINYERIA I
PAISATGE 2
Oriol Ribera

DIRECCIÓ DE
PROJECTE
Valentín Kokudov
Anna Padilla

EQUIP
Amaia López Arquitecta (especialista en estructures d'edificis)
ARREVOLT COOPERA SCCLP Gemma Rius (control de costos)

exp. 901944/22
DOCUMENT BÁSIC

PROJECTE D'EXECUCIÓ, ESTUDI DE SEGURETAT I SALUT I POSTERIOR
DIRECCIÓ DE LES OBRES DE L'ADEQUACIÓ DEL MERCAT DE TORNER, A
BADALONA.
BADALONA

Detalls constructius

esc.: 1:10, 1:20

DG-C.24

16/07/2024



ÀREA METROPOLITANA DE BARCELONA - PLEC TECNIC

Codi per a validació :SJAJT-0CMVT-YOX3G
Verificació :https://verificador.amb.cat/verificadorDocumento/home
Aquesta és una còpia impresa del document electrònic referenciat : 82/87.

APROVAT


LLEGENDA

- Solera de formigó armada. Acabat superficial formigó desactivat àrid fi procedent d'enderroc.
- Solera (existent)
- Llosa mixta amb xapa col·laborant
- Encadellat ceràmic (existent)
- Aïllament tèrmic amb plaques XPS encadellades e=6cm. Conductivitat λ=0,036 W/mK.
- Aïllament SATE amb aïllament EPS. Conductivitat λ=0,029 W/mK.
- Aïllament de llana de roca. Conductivitat λ=0,037 W/mK.
- Aïllament amb placa EPS . Conductivitat λ=0,037 W/mK.
- Camara d'aire
- Camara d'aire amb perfilaria
- Lamina impermeabilitzant de betum.
- Barrera al radó amb funció impermeabilitzant
- Impermeabilització líquida a base de resines de poliurea
- Barrera al vapor
- Capa de geotextil
- Sub-base amb grava drenant
- Capa de pendents amb formigó alleugerit
- Base amb morter
- Mur de maó calat (nou)
- Mur de maó calat (existent)
- Paviment exterior transitable amb rajola de gres
- Placa de cartró-guix laminat
- Doble placa de cartró-guix
- Arrebossat exterior
- Arrebossat cara interior
- Enguixat
- Paviment/revestiment amb rajola
- Revestiment amb placa de cement
- Revestiment metal·lic
- Platina corbada 200.100 soldada a perfil estructural
- Cèrcol mur existent. Mides segons plànols d'estructura
- Perfil conformat T per formació de ràfec nou. Mides segons plànols d'estructura
- Perfil LD per formació de ràfec nou. Mides segons plànols d'estructura
- Platina d'acer e=0,4mm
- Lamina d'impermeabilització
- Fusteria de ferro existent
- Revestiment amb xapa plegada d'acer lacada color RAL gris fosc
- Remat juntes amb aïllament XPS
- Perfil UPN 120 per fixació de motor corredissa
- Muntant porta tub RHS 80.50.3
- Remat amb perfil T30
- Perfil d'arrencada existent
- Nou perfil arrencada Ld 100.50.5
- Dau de formigó sense retracció 30.30.28 revestit amb xapa d'acer
- Perfil tubular RHS 70.70.4 per fixació de motor porta corredissa
- Panell sàndwich per façana compost per 2 xapes d'acer i nucli aïllant PUR e=50mm
- Perfil I conformat nou: 90.5+70.5
- Perfil I existent
- Muntat mur cortina 60x80mm d'acer laminat fixat amb cargols al perfil t, existent o nou
- Travesser mur cortina d'acer laminat 60x80mm
- Tub metal·lic 40.4 de reforç estructural canaló superior
- Morter estructural sense retracció
- Remat juntes amb aïllament XPS, e=3/5cm
- Perfil estructural per formació d'estintolament. Mides segons plànols d'estructura
- Pilar metàl·lic amb perfil tubular d'acer 80.3
- Revestiment exterior de pedra natural hidròfugada


XXX- codi element de fusteria / serralleria

 		SERVEI D'ARQUITECTURA, ENGINYERIA I PAISATGE 2 Oriol Ribera	DIRECCIÓ DE PROJECTE Valentin Kokudev Anna Padilla	EQUIP Amaia López Arquitecta (especialista en estructures d'edificis) ARREVOLT COOPERA SCCLP Gemma Rius (control de costos)	exp. 901944/22 DOCUMENT BÀSIC	PROJECTE D'EXECUCIÓ, ESTUDI DE SEGURETAT I SALUT I POSTERIOR DIRECCIÓ DE LES OBRES DE L'ADEQUACIÓ DEL MERCAT DE TORNER, A BADALONA.	Details constructius. Llegenda	esc.: 16/07/2024	DG-C.25
---	---	---	--	---	-------------------------------	---	--------------------------------	------------------	---------




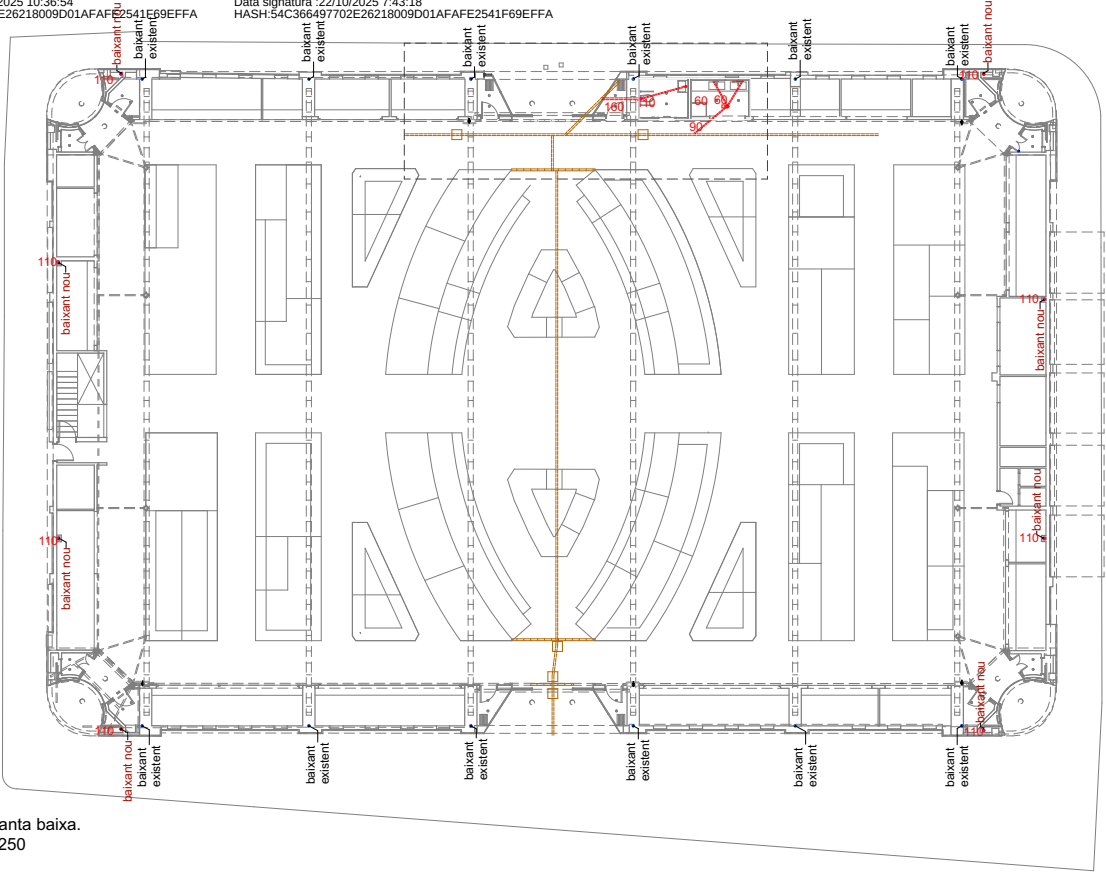


Planta baixa.
1:250

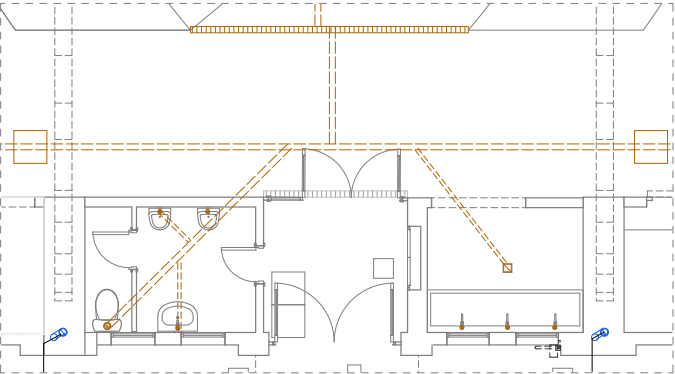

Detall. Estat actual
1:75

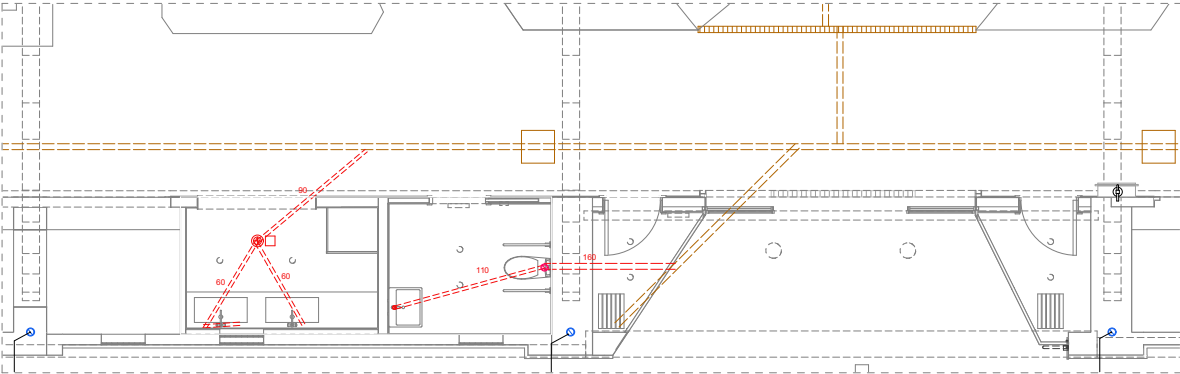

Detall. Planta proposta
1:75

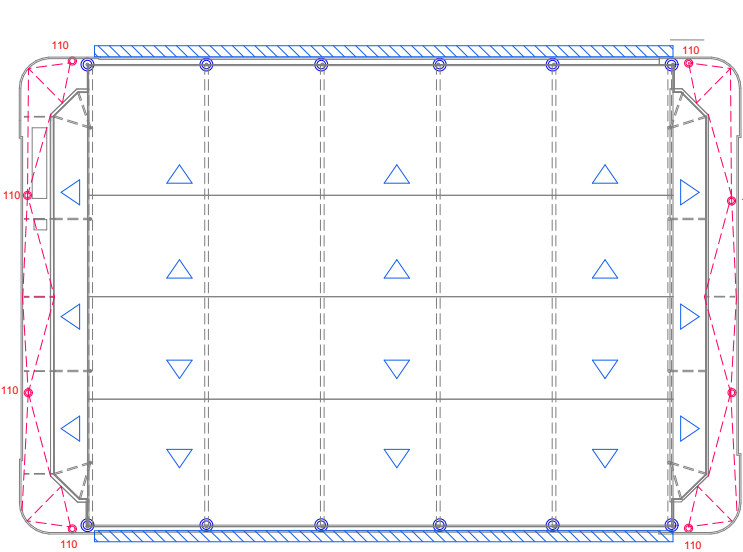

Planta coberta.
1:350

projecte	existent	EVACUACIÓ D'ANGÜES RESIDUALS	projecte	existent	EVACUACIÓ D'ANGÜES PLUVIALS
①	①	BAIXANT D'ANGÜES FEGALS PVC	②	②	BAIXANT D'ANGÜES PLUVIALS
---	---	COL·LECTOR D'ANGÜES FEGALS DE PVC	③	③	PUNT DE DESGUAS
---	---	PERJUNT DEL FORAT SUPERIOR	④	④	CANAL RECOLLIDA COBERTA
---	---	COL·LECTOR D'ANGÜES FEGALS DE PVC PER	⑤	⑤	SOBREEXIDOR COBERTA
---	---	TRASDOSSAT DE PARET	⑥	⑥	PENDENTS COBERTA
---	---	REIXA LINAL DE RECOL·LIDA A TERRA			
---	---	REGISTRE DE XARXA EN SUPERFÍCIE			
⑦	⑦	PUNT DE DESGUAS			



KVPA

SERVEI
D'ARQUITECTURA,
ENGINYERIA I
PAISATGE 2
Oriol Ribera

DIRECCIÓ DE
PROJECTE
Valentín Kokudev
Anna Padilla

EQUIP
Ainaia López Arquitecta (especialista en estructures d'edificis)
ARREVOLT COOPERA SCCLP Gemma Rius (control de costos)

exp. 901944/22
DOCUMENT BÀSIC

PROJECTE D'EXECUCIÓ, ESTUDI DE SEGURETAT I SALUT I POSTERIOR
DIRECCIÓ DE LES OBRES DE L'ADEQUACIÓ DEL MERCAT DE TORNER, A
BADALONA.

Instal·lacions. Sanejament

esc.:


DG-I.1

16/07/2024




ÀREA METROPOLITANA DE BARCELONA - PLEC TECNIC
Codi per a validació :SJAJT-0CMVT-YOX3G
Verificació :https://verificador.amb.cat/verificadorDocumento/home
Aquesta és una còpia impresa del document electrònic referenciat : 84/87.

APROVAT

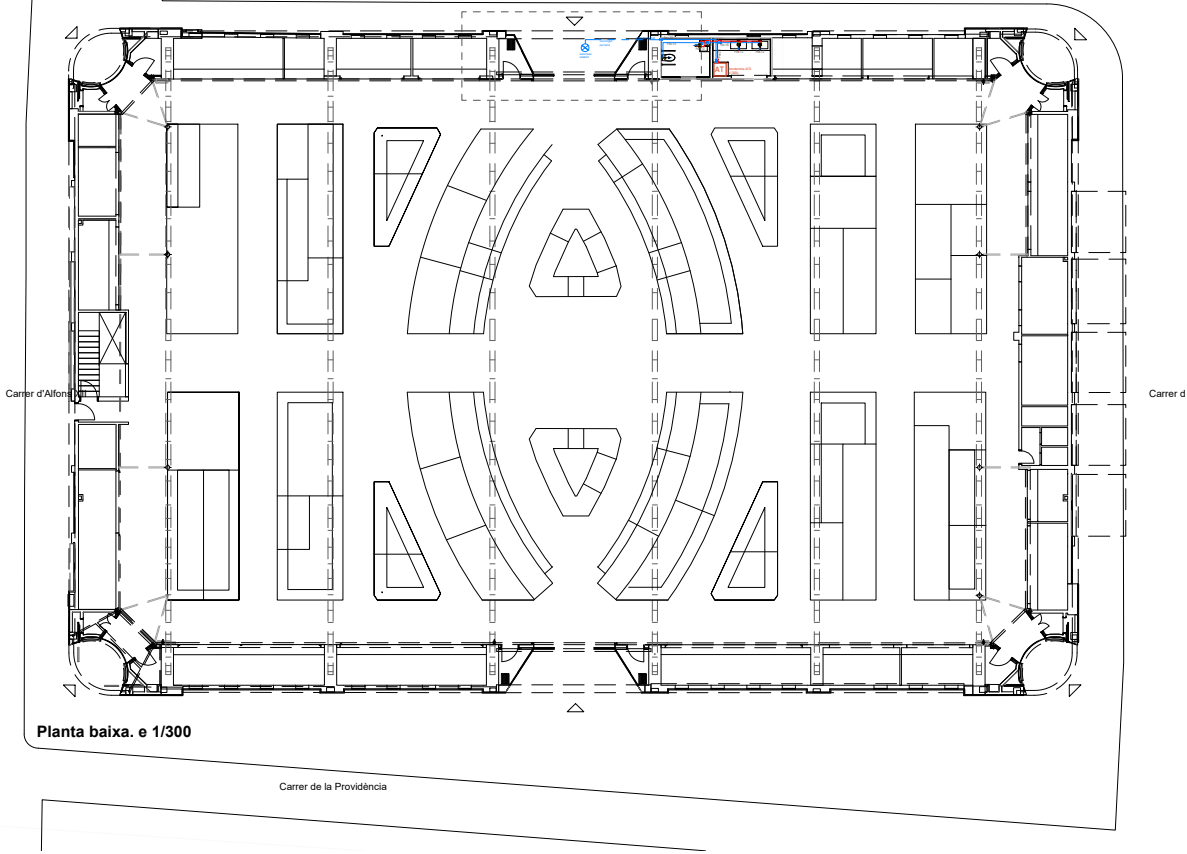

Planta baixa. e 1/300

LLEGENDA FONTANERIA	
	Punt de subministrament aigua freda
	Punt de subministrament freda+calenta
	Canonada d'aigua
	Clau de pas
	Escomesa existent
	Escalfador d'aigua (aerotermitia)

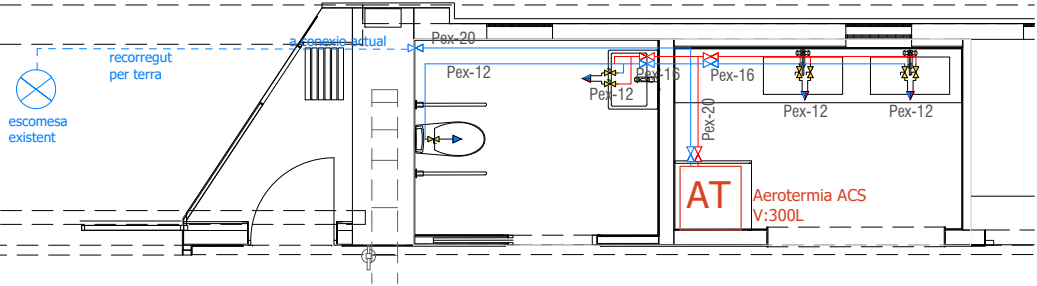

Planta baixa detall. e 1/50

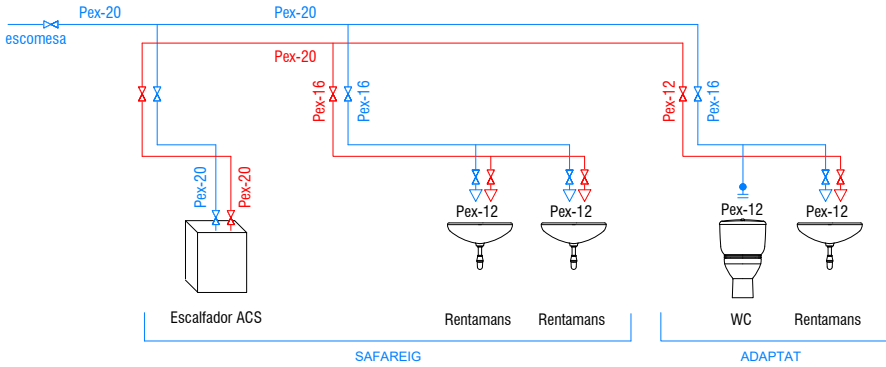


Diagrama de la instal·lació de fontaneria



KVPA

SERVEI D'ARQUITECTURA, ENGINYERIA I PAISATGE 2
Oriol Ribera

DIRECCIÓ DE PROJECTE
Valentín Kokodev
Anna Padilla

EQUIP
Amaia López Arquitecta (especialista en estructures d'edificis)
ARREVOLT COOPERA SCCLP Gemma Rius (control de costos)

exp. 901944/22
DOCUMENT BÀSIC

PROJECTE D'EXECUCIÓ, ESTUDI DE SEGURETAT I SALUT I POSTERIOR DIRECCIÓ DE LES OBRES DE L'ADEQUACIÓ DEL MERCAT DE TORNER, A BADALONA.

Instal·lacions. Fontaneria

esc.:

DG-I.2


16/07/2024



ÀREA METROPOLITANA DE BARCELONA - PLEC TECNIC



Codi per a validació :SJAJT-0CMVT-YOX3G
Verificació :https://verificador.amb.cat/verificadorDocumento/home
Aquesta és una còpia impresa del document electrònic referenciat : 85/87.

APROVAT

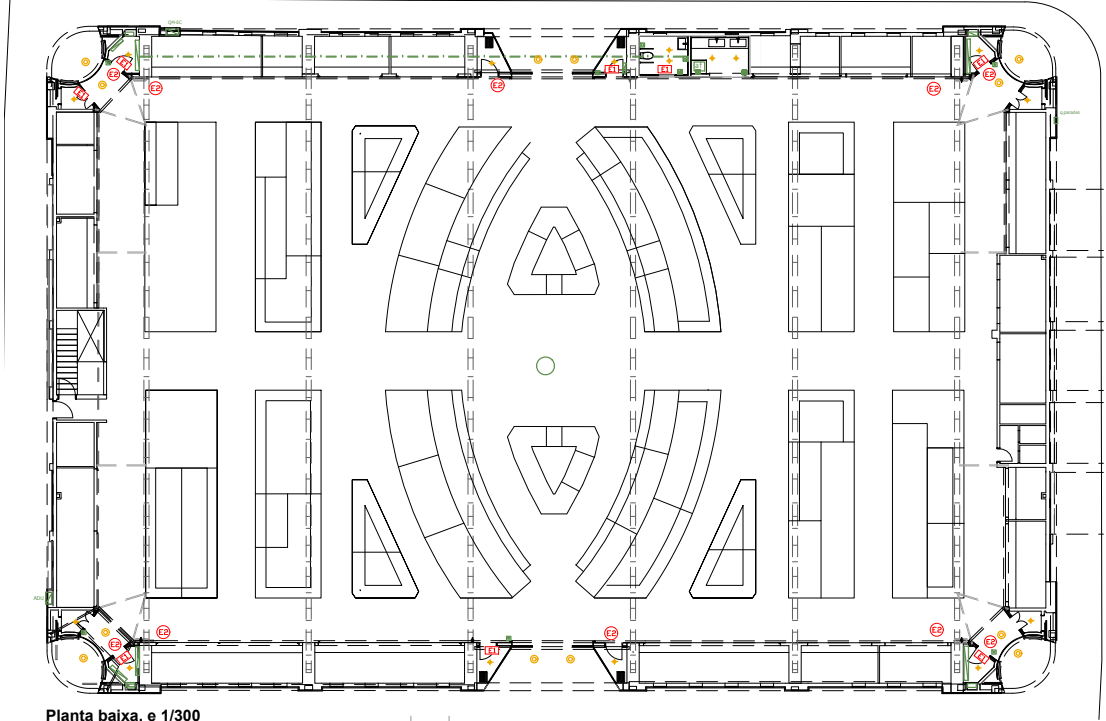

Planta baixa. e 1/300

ESQUEMA ELECTRIC

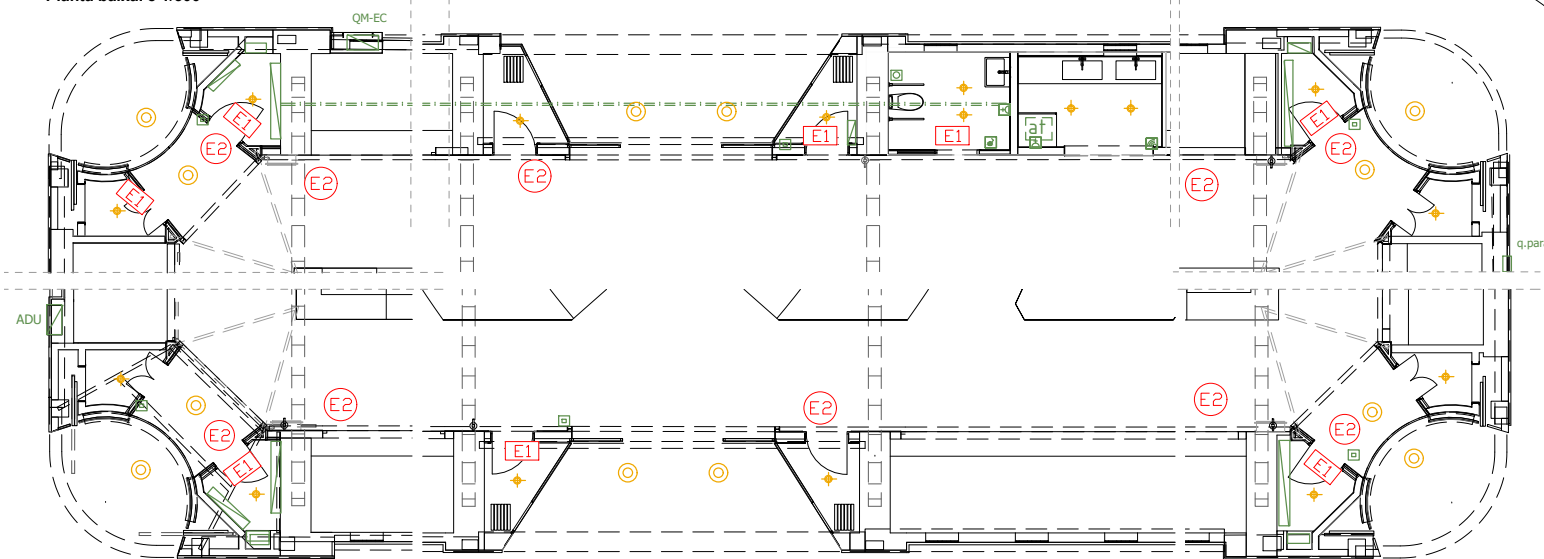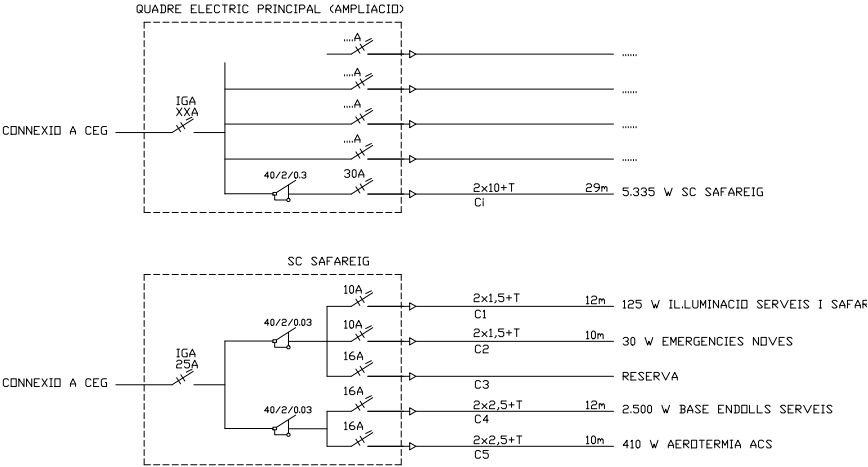


LLEGGENDA ELECTRICITAT	
	QUADRE ELECTRIC
	INTERRUPTOR TEMPORITZAT
	DETECTOR DE PRESENCIA
	BASE ENDOLLS ESTANC 16A
	EXTRACTOR SERVEIS
	CONNEXIÓ DIRECTA A EQUIP CONSUMIDOR
	CANAL REJIBAND 200x35


LLEGGENDA ELECTRICITAT	
	LLUM DOWNLIGHT EMPOTRABLE RZB HELEDON MAXI Ref. 901742.004.1 Diffusor Ref. 982374.010
	LLUM DOWNLIGHT EMPOTRABLE RZB LEVIDON ROUND Ref. 901832.002.1
	LLUM EMERGENCIA TIPUS 1 DAISALUX LUNA LD N3 REF:UA0300000
	LLUM EMERGENCIA TIPUS 2 DAISALUX HYDRA LD N3 REF:HYA1100000

Carrer de Güell i Ferrer

Planta baixa. e 1/300

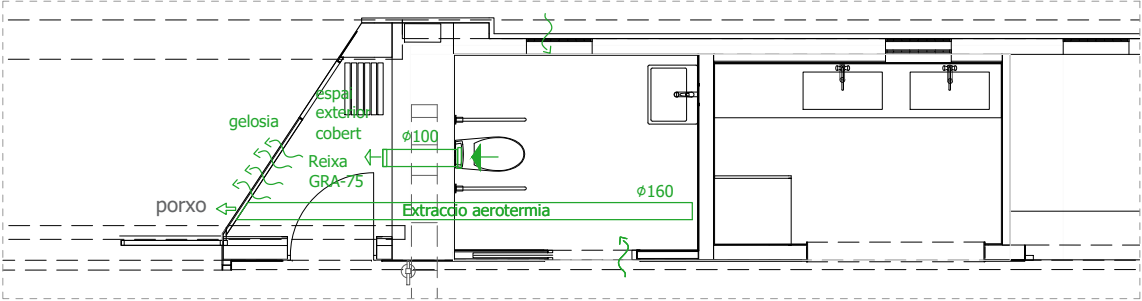

Planta baixa detall. e 1/50

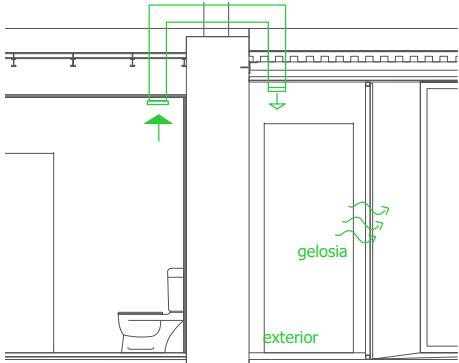


Secció detall e 1/50

LLEGGENDA VENTILACIÓ	
	Boca d'extracció recinte
	Boca d'expulsió
	Aire jadors

Carrer de Güell i Ferrer

Planta baixa. e 1/300

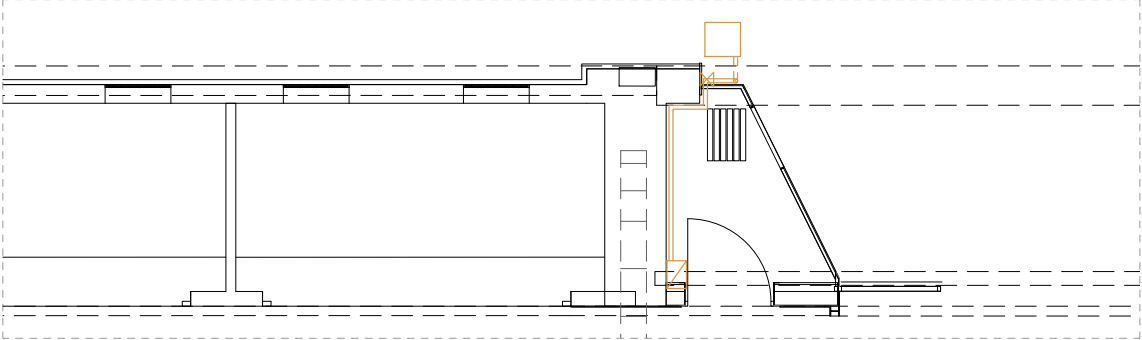

LLEGGENDA INSTALLACIÓ DE GAS (existent)	
	Conducte de gas
	Clau general
	Comptador
	Registre



KVPA

SERVEI
D'ARQUITECTURA,
ENGINYERIA I
PAISATGE 2
Oriol Ribera

DIRECCIÓ DE
PROJECTE
Valentín Kokudev
Anna Padilla

EQUIP
Amaia López Arquitecta (especialista en estructures d'edificis)
ARREVOLT COOPERA SCCLP Gemma Rius (control de costos)

exp. 901944/22
DOCUMENT BÀSIC

PROJECTE D'EXECUCIÓ, ESTUDI DE SEGURETAT I SALUT I POSTERIOR
DIRECCIÓ DE LES OBRES DE L'ADEQUACIÓ DEL MERCAT DE TORNER, A
BADALONA.
BADALONA

Instal·lacions. Ventilació. Gas

esc.:

DG-I.4

16/07/2024



ÀREA METROPOLITANA DE BARCELONA - PLEC TECNIC

Codi per a validació :SJAJT-0CMVT-YOX3G

Verificació :<https://verificador.amb.cat/verificadorDocumento/home>

Aquesta és una còpia impresa del document electrònic referenciat : 87/87.

APROVAT