


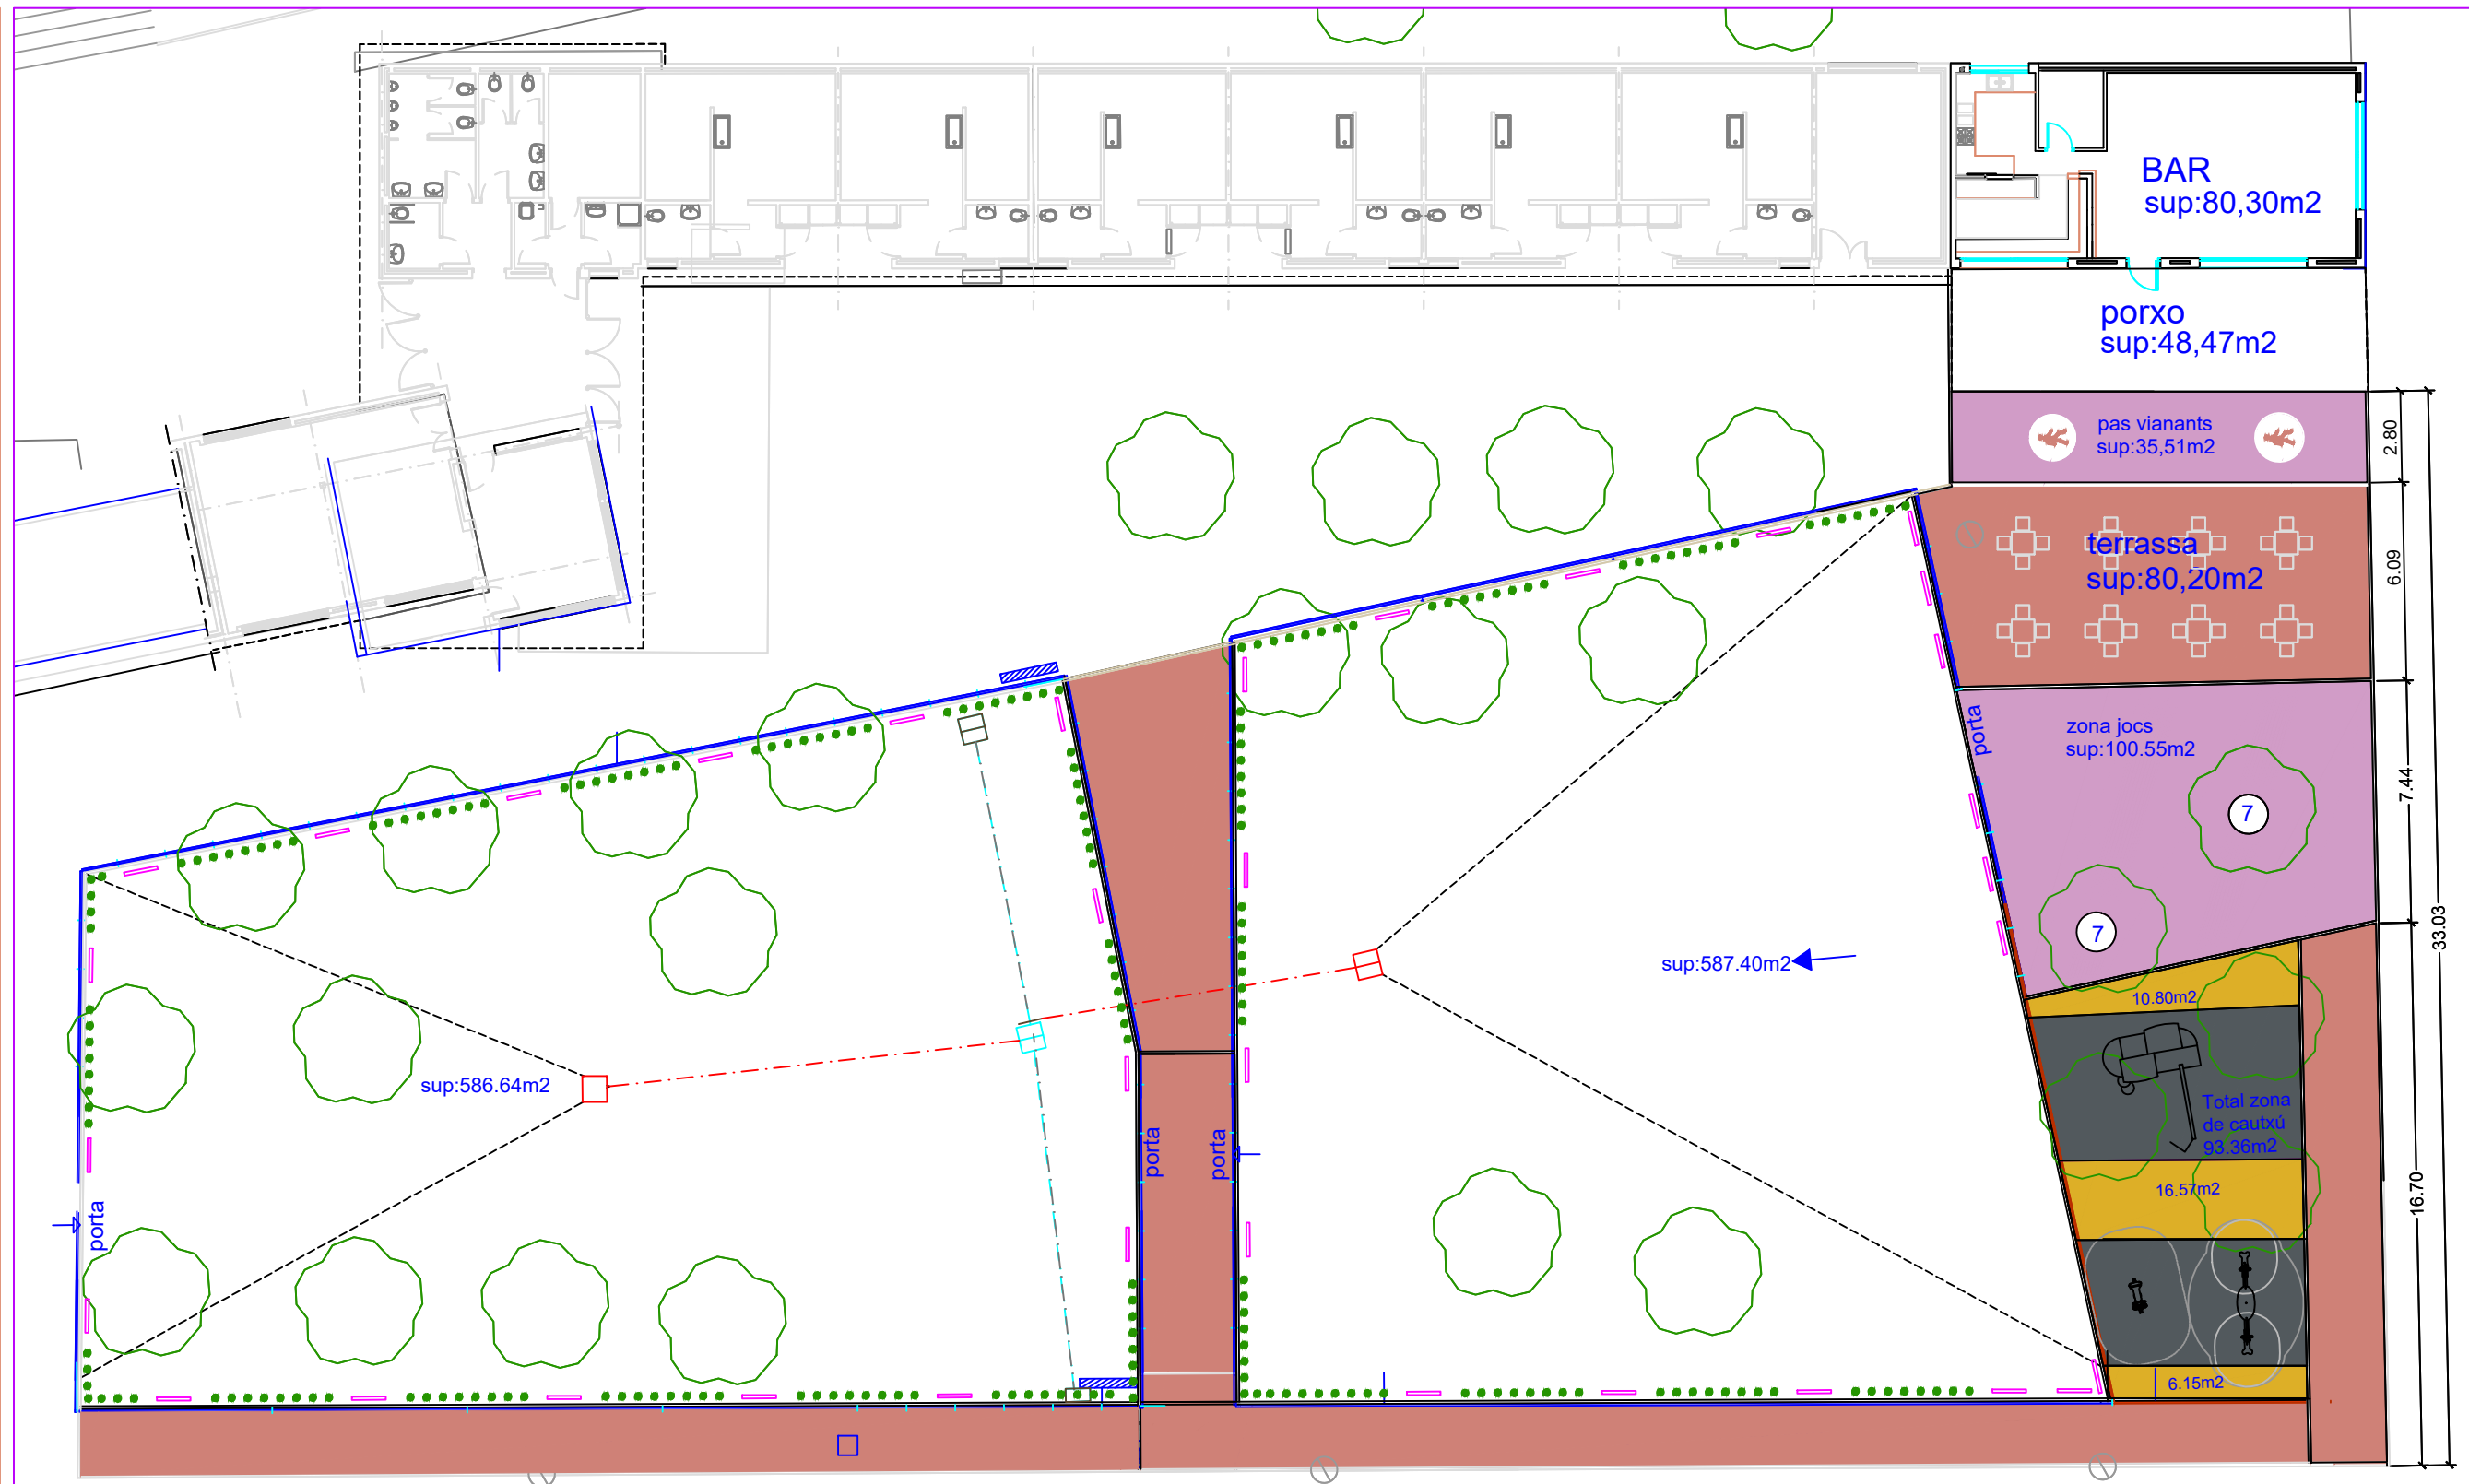

Quadre de superfícies del BAR:

- Edifici: 80,30 m²
- Porxo: 48,47 m²
- Terrassa: 80,20 m²



Ajuntament de Gavà



DATA
Juliol 2025

ESCALA 1:200

0 2 4 6 8

REDACTOR
DEPARTAMENT DE
PROJECTES

TÈCNIC

PROJECTE
ZONA ESPORTIVA DE CAN TORELLÓ_BAR
AVDA. DEL MAR S/N

PLÀNOL
UBICACIÓ I SUPERFÍCIES DEL BAR