


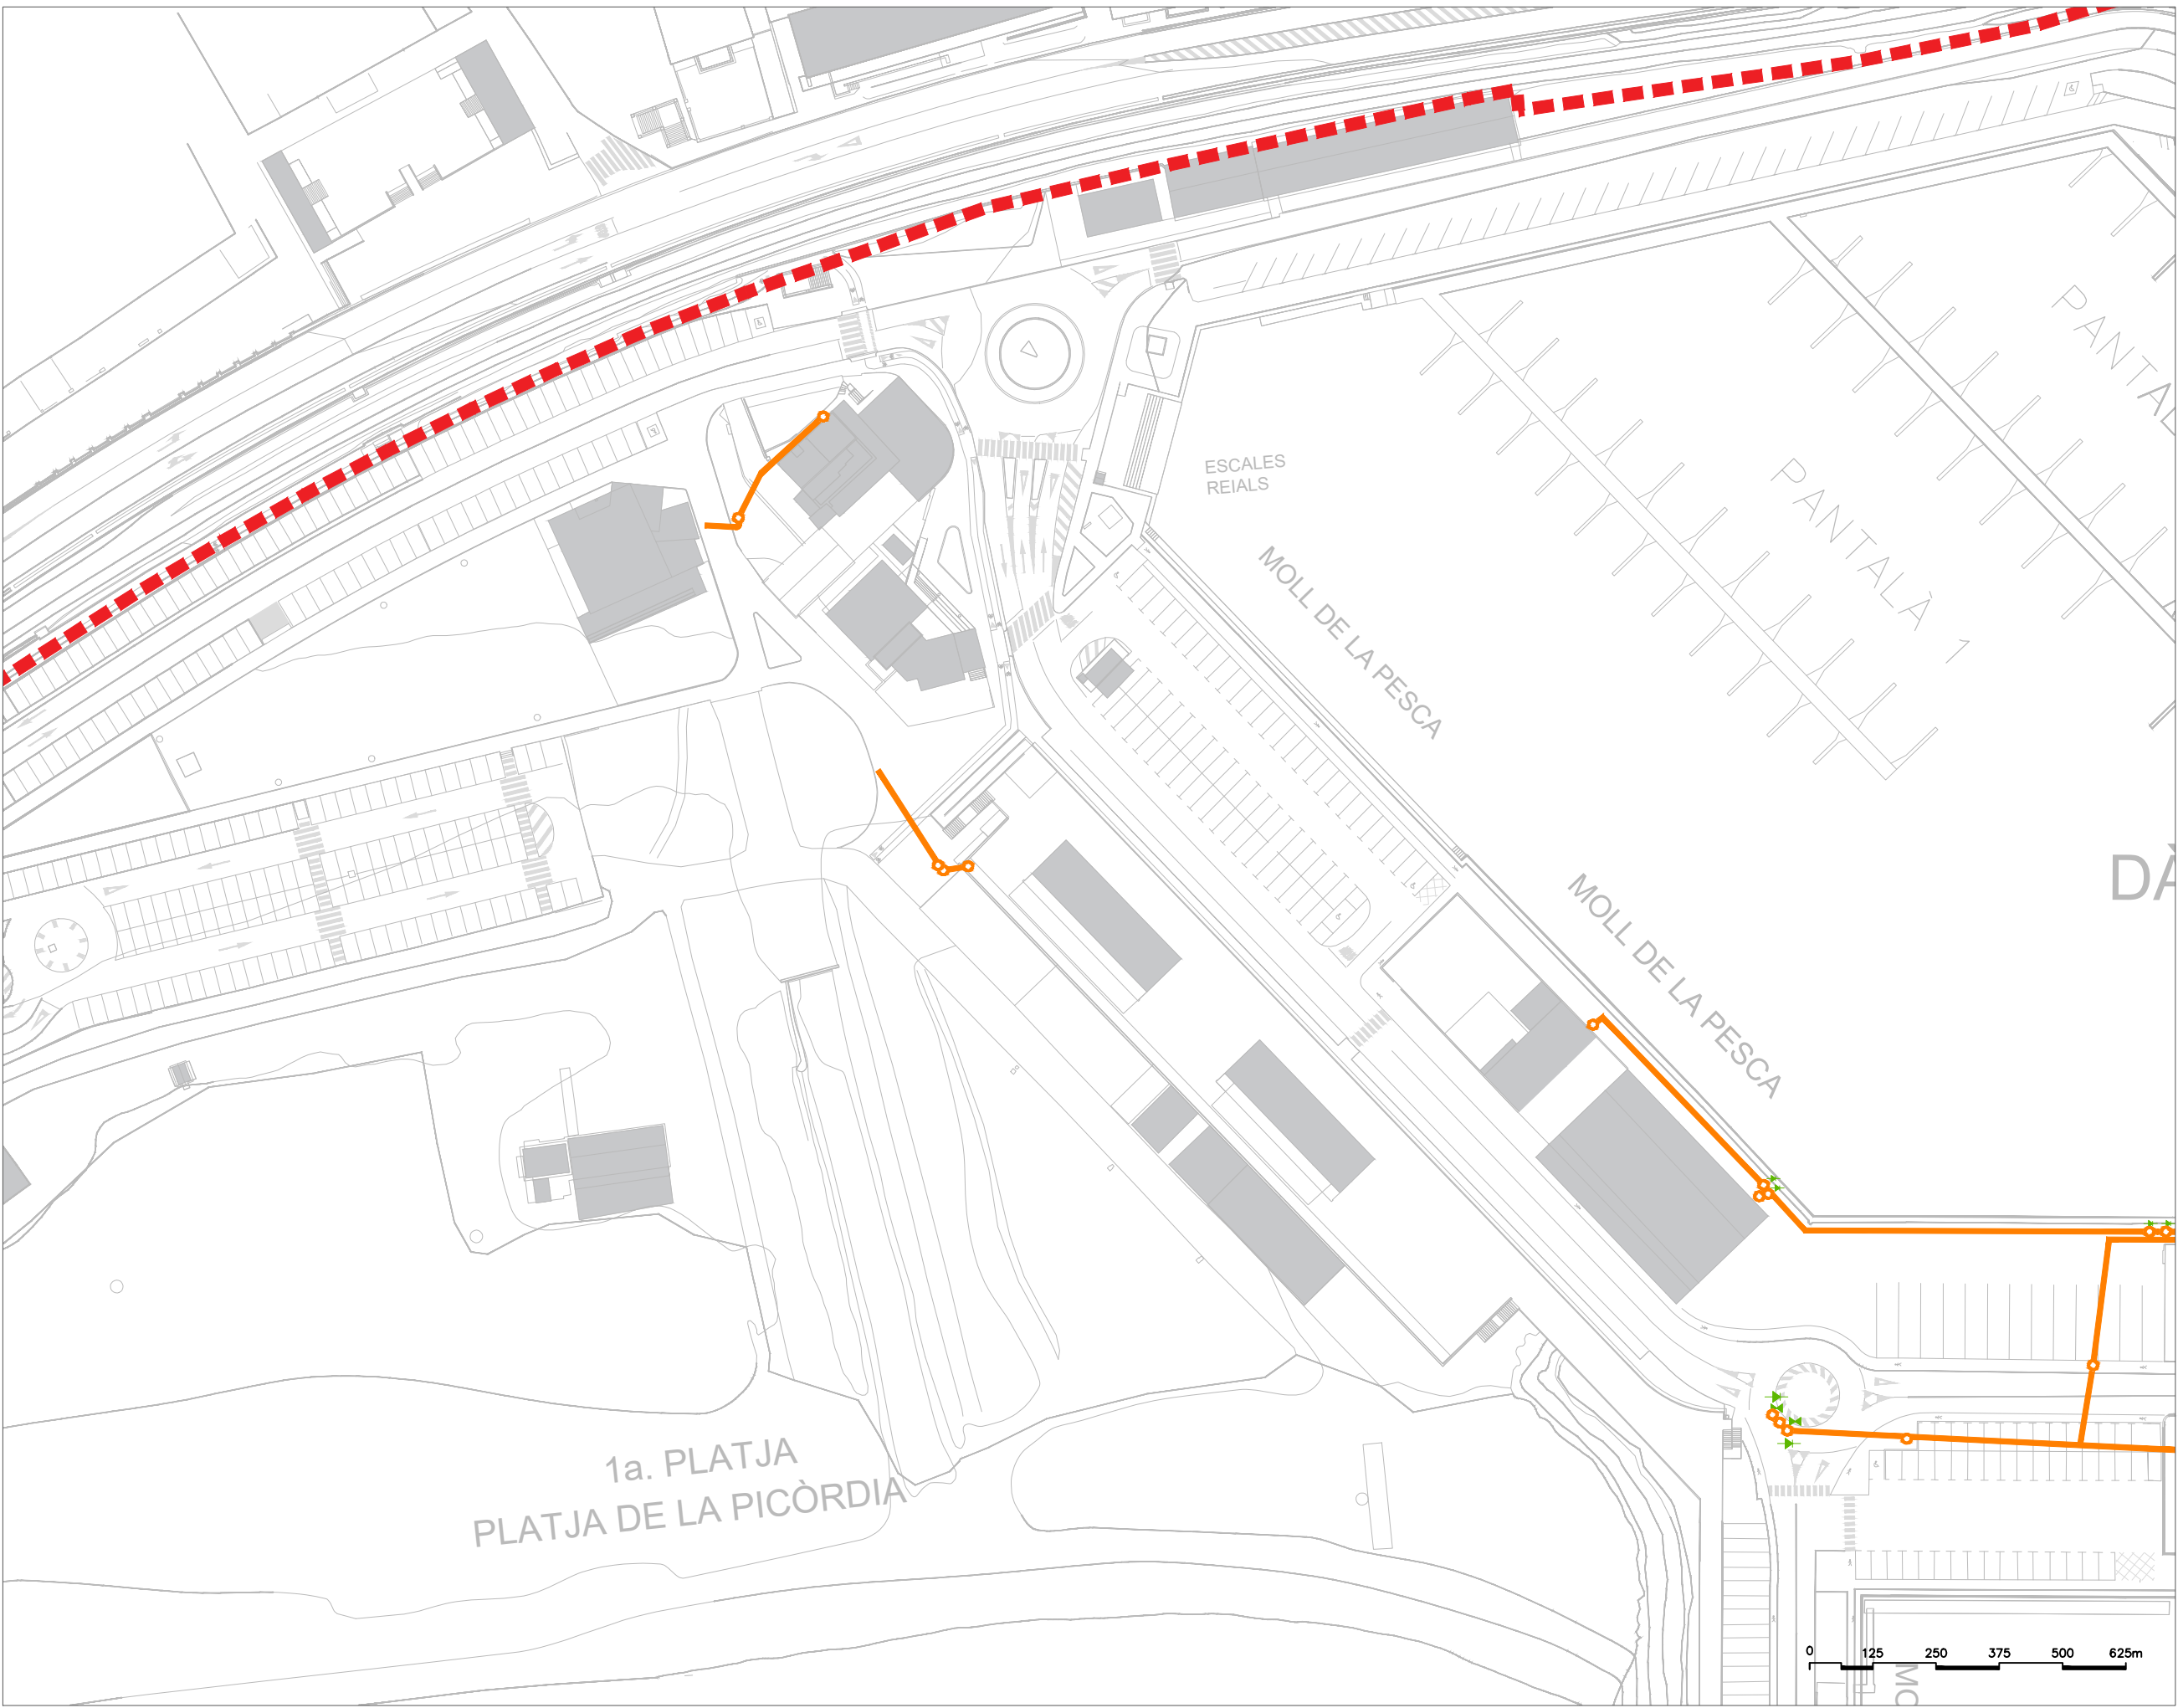

SANEJAMENT

- Canonada desguàs per gravetat
- Canonada desguàs per impulsió
- Valvula de comporta
- Vàvula de retenció
- Escomesa / aportació
- Pou

PLUVIALS

- Embornal
- Canonada de pluvials
- Registre



----- DOMINI PÚBLIC PORTUARI

Coordandes Port de Vilanova i la Geltrú 41° 13' N 1° 44' E (4563583.03N 393819.82E)
Sistema de referència: coordenades UTM de Catalunya ETRS89/UTM 31N EPSG:25831



SANEJAMENT

- Canonada desguàs per gravetat
- Canonada desguàs per impulsió
- Valvula de comporta
- Vàvula de retenció
- Escomesa / aportació
- Pou


PLUVIALS

- Embornal
- Canonada de pluvials
- Registre



----- DOMINI PÚBLIC PORTUARI

Coordandes Port de Vilanova i la Geltrú 41° 13' N 1° 44' E (4563583.03N 393819.82E)
Sistema de referència: coordenades UTM de Catalunya ETRS89/UTM 31N EPSG:25831

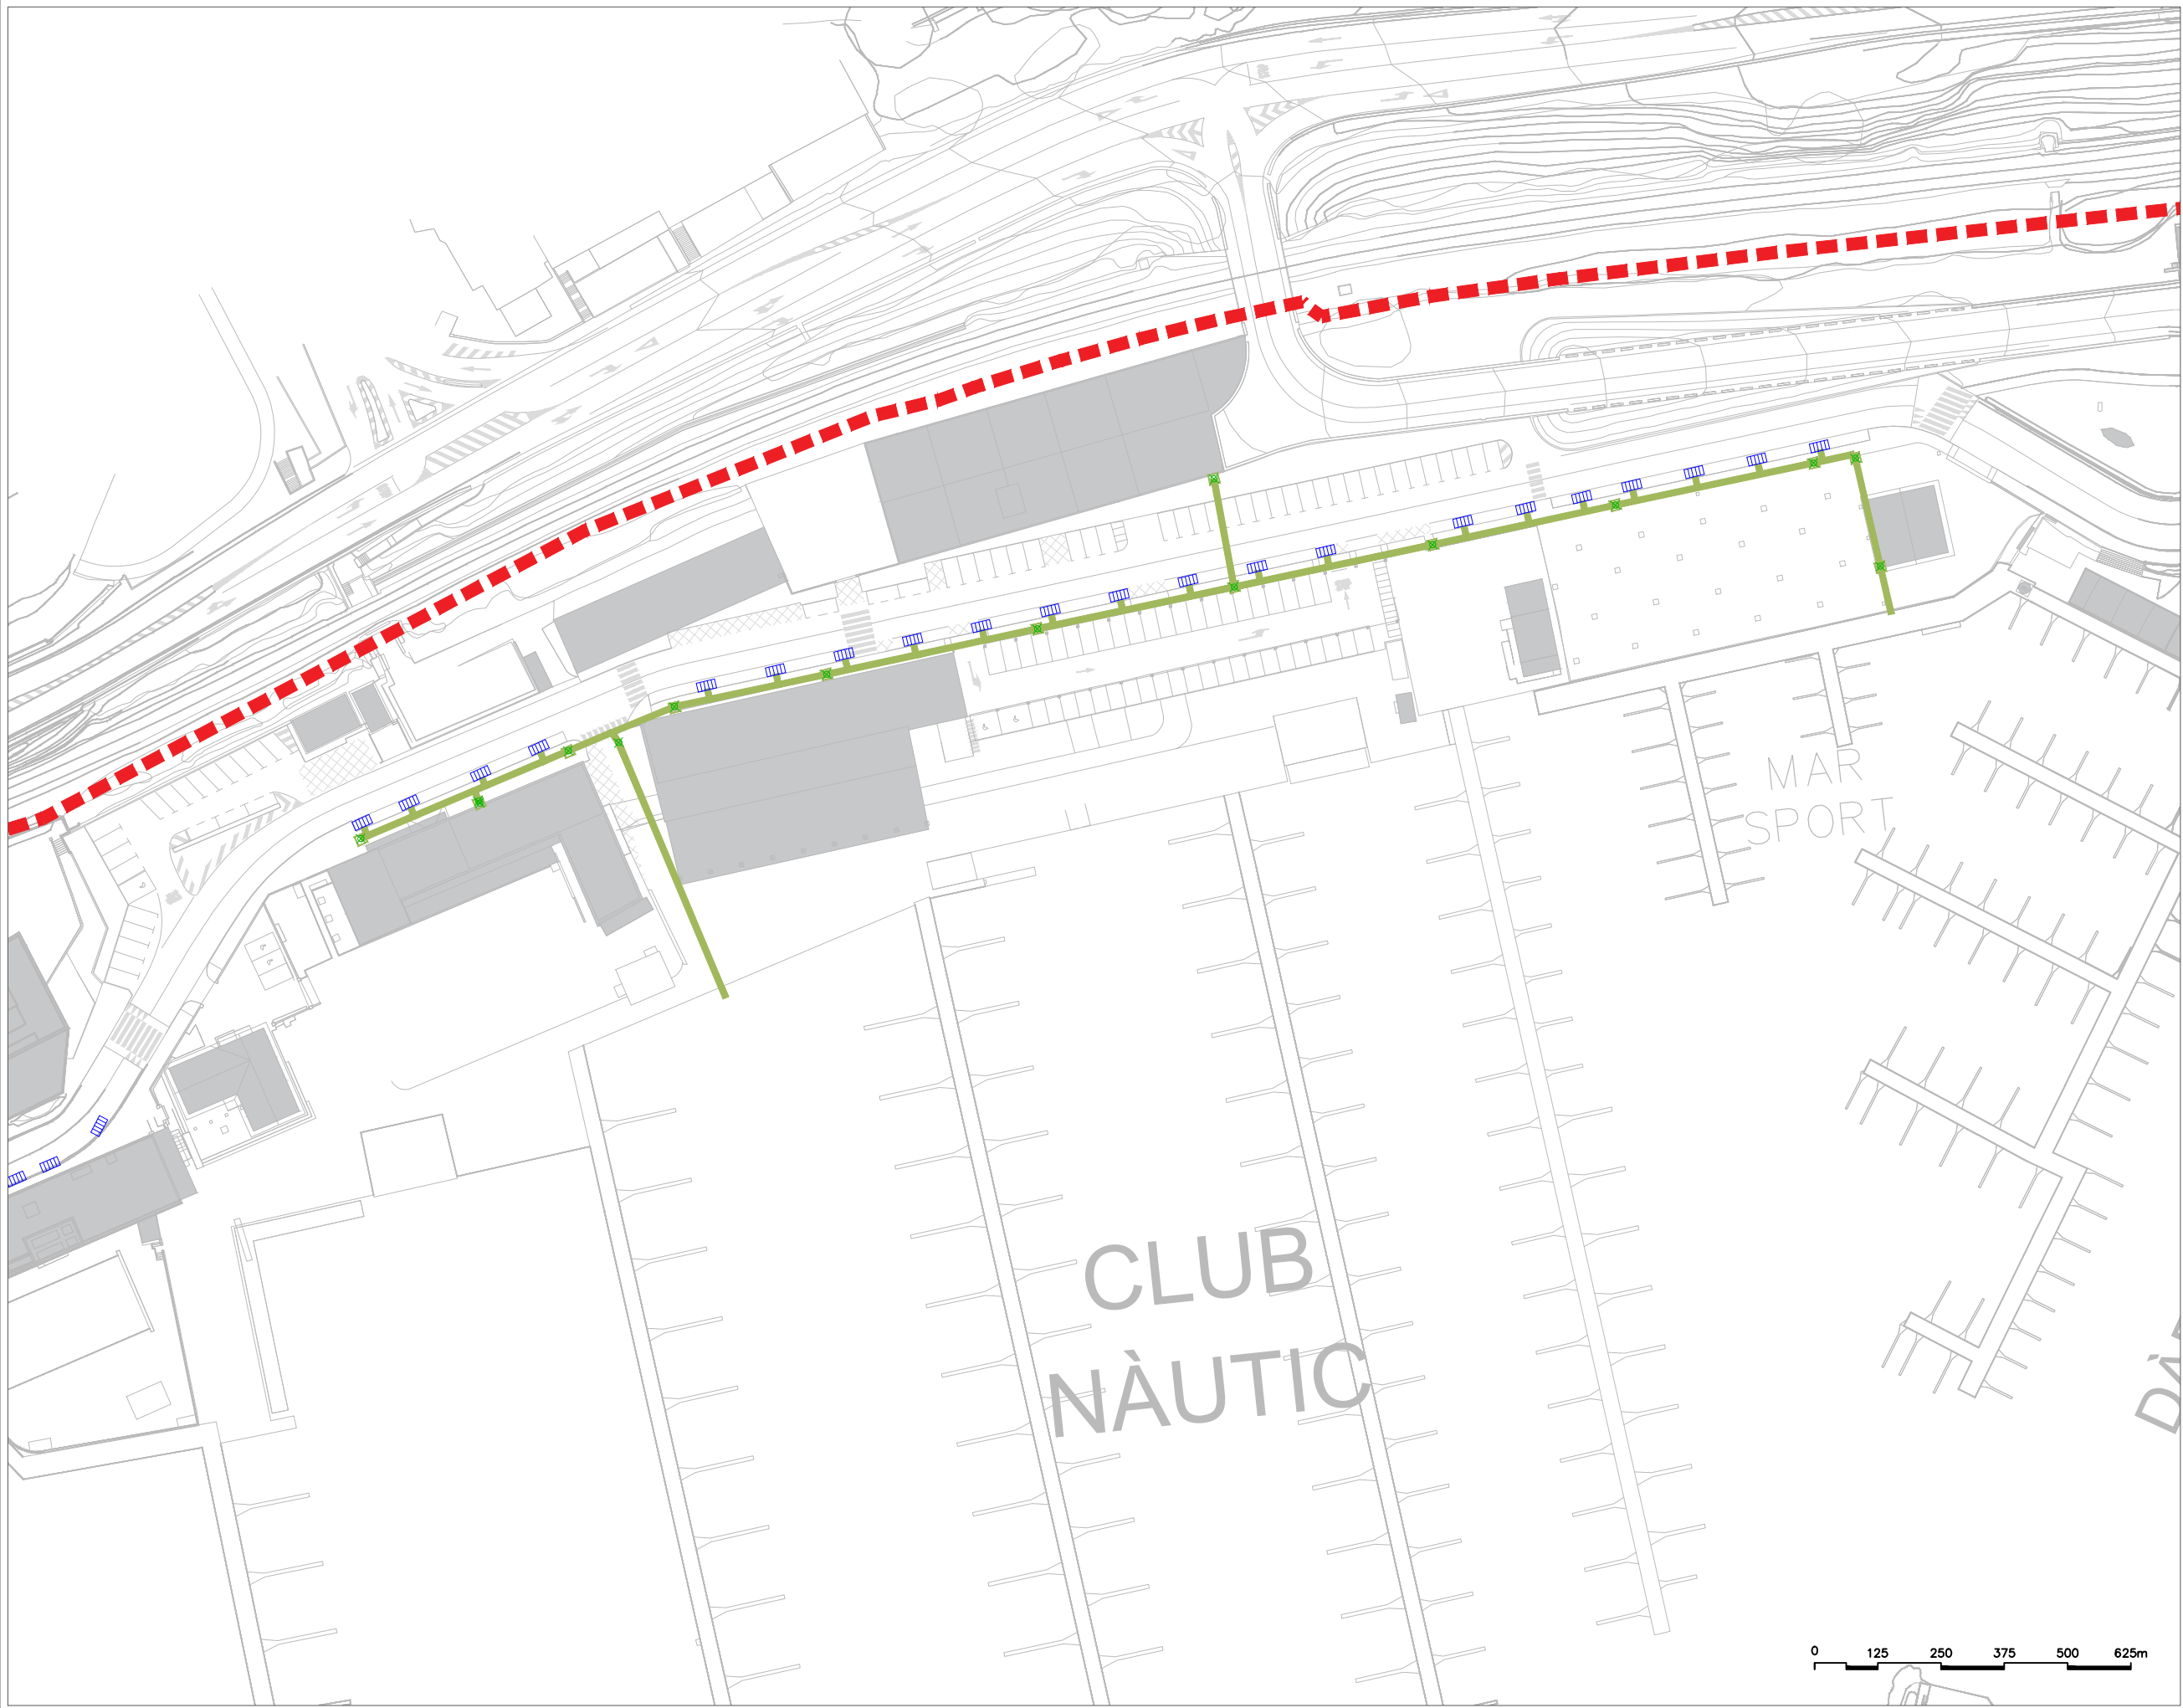

SANEJAMENT

Canonada desguàs per gravetat

Canonada desguàs per impulsió

Valvula de comporta

Vàvula de retenció

Escomesa / aportació

Pou

PLUVIALS

Embornal

Canonada de pluvials


Registre



DOMINI PÚBLIC PORTUARI

Coordandes Port de Vilanova i la Geltrú 41° 13' N 1° 44' E (4563583.03N 393819.82E)
Sistema de referència: coordenades UTM de Catalunya ETRS89/UTM 31N EPSG:25831

Ports de la Generalitat ZONA PORTUÀRIA CENTRE	DIRECTORA DE LA ZONA PORTUÀRIA CENTRE MARGARITA DIEZ RILOVA ENGINYERA DE CAMINS, CANALS I PORTS	RESPONSABLE D'OBRES I MANTENIMENT CARLES LÓPEZ MUÑOZ TÈCNIC DE MANTENIMENT JAVIER MANZANAS GARCÍA	TÈCNIC DE SUPORT GRÀFIC SERGI GÓMEZ PLANELLA	TÍTOL GENERAL INVENTARI DE LA XARXA D'AIGUES RESIDUALS I PLUVIALS PORT D'ARENYS DE MAR	TÍTOL DEL PLÀNOL XARXA D'AIGUES RESIDUALS I PLUVIALS RIBERA	NOM ARXIU XARXA_SANEJAMENT_PLUVIALS_ARE		PLÀNOL NÚM. 1 de 3	
						ESCALA DIN-A3	1/1000	DATA OCTUBRE 2025	NÚM. FULL 1 de 1

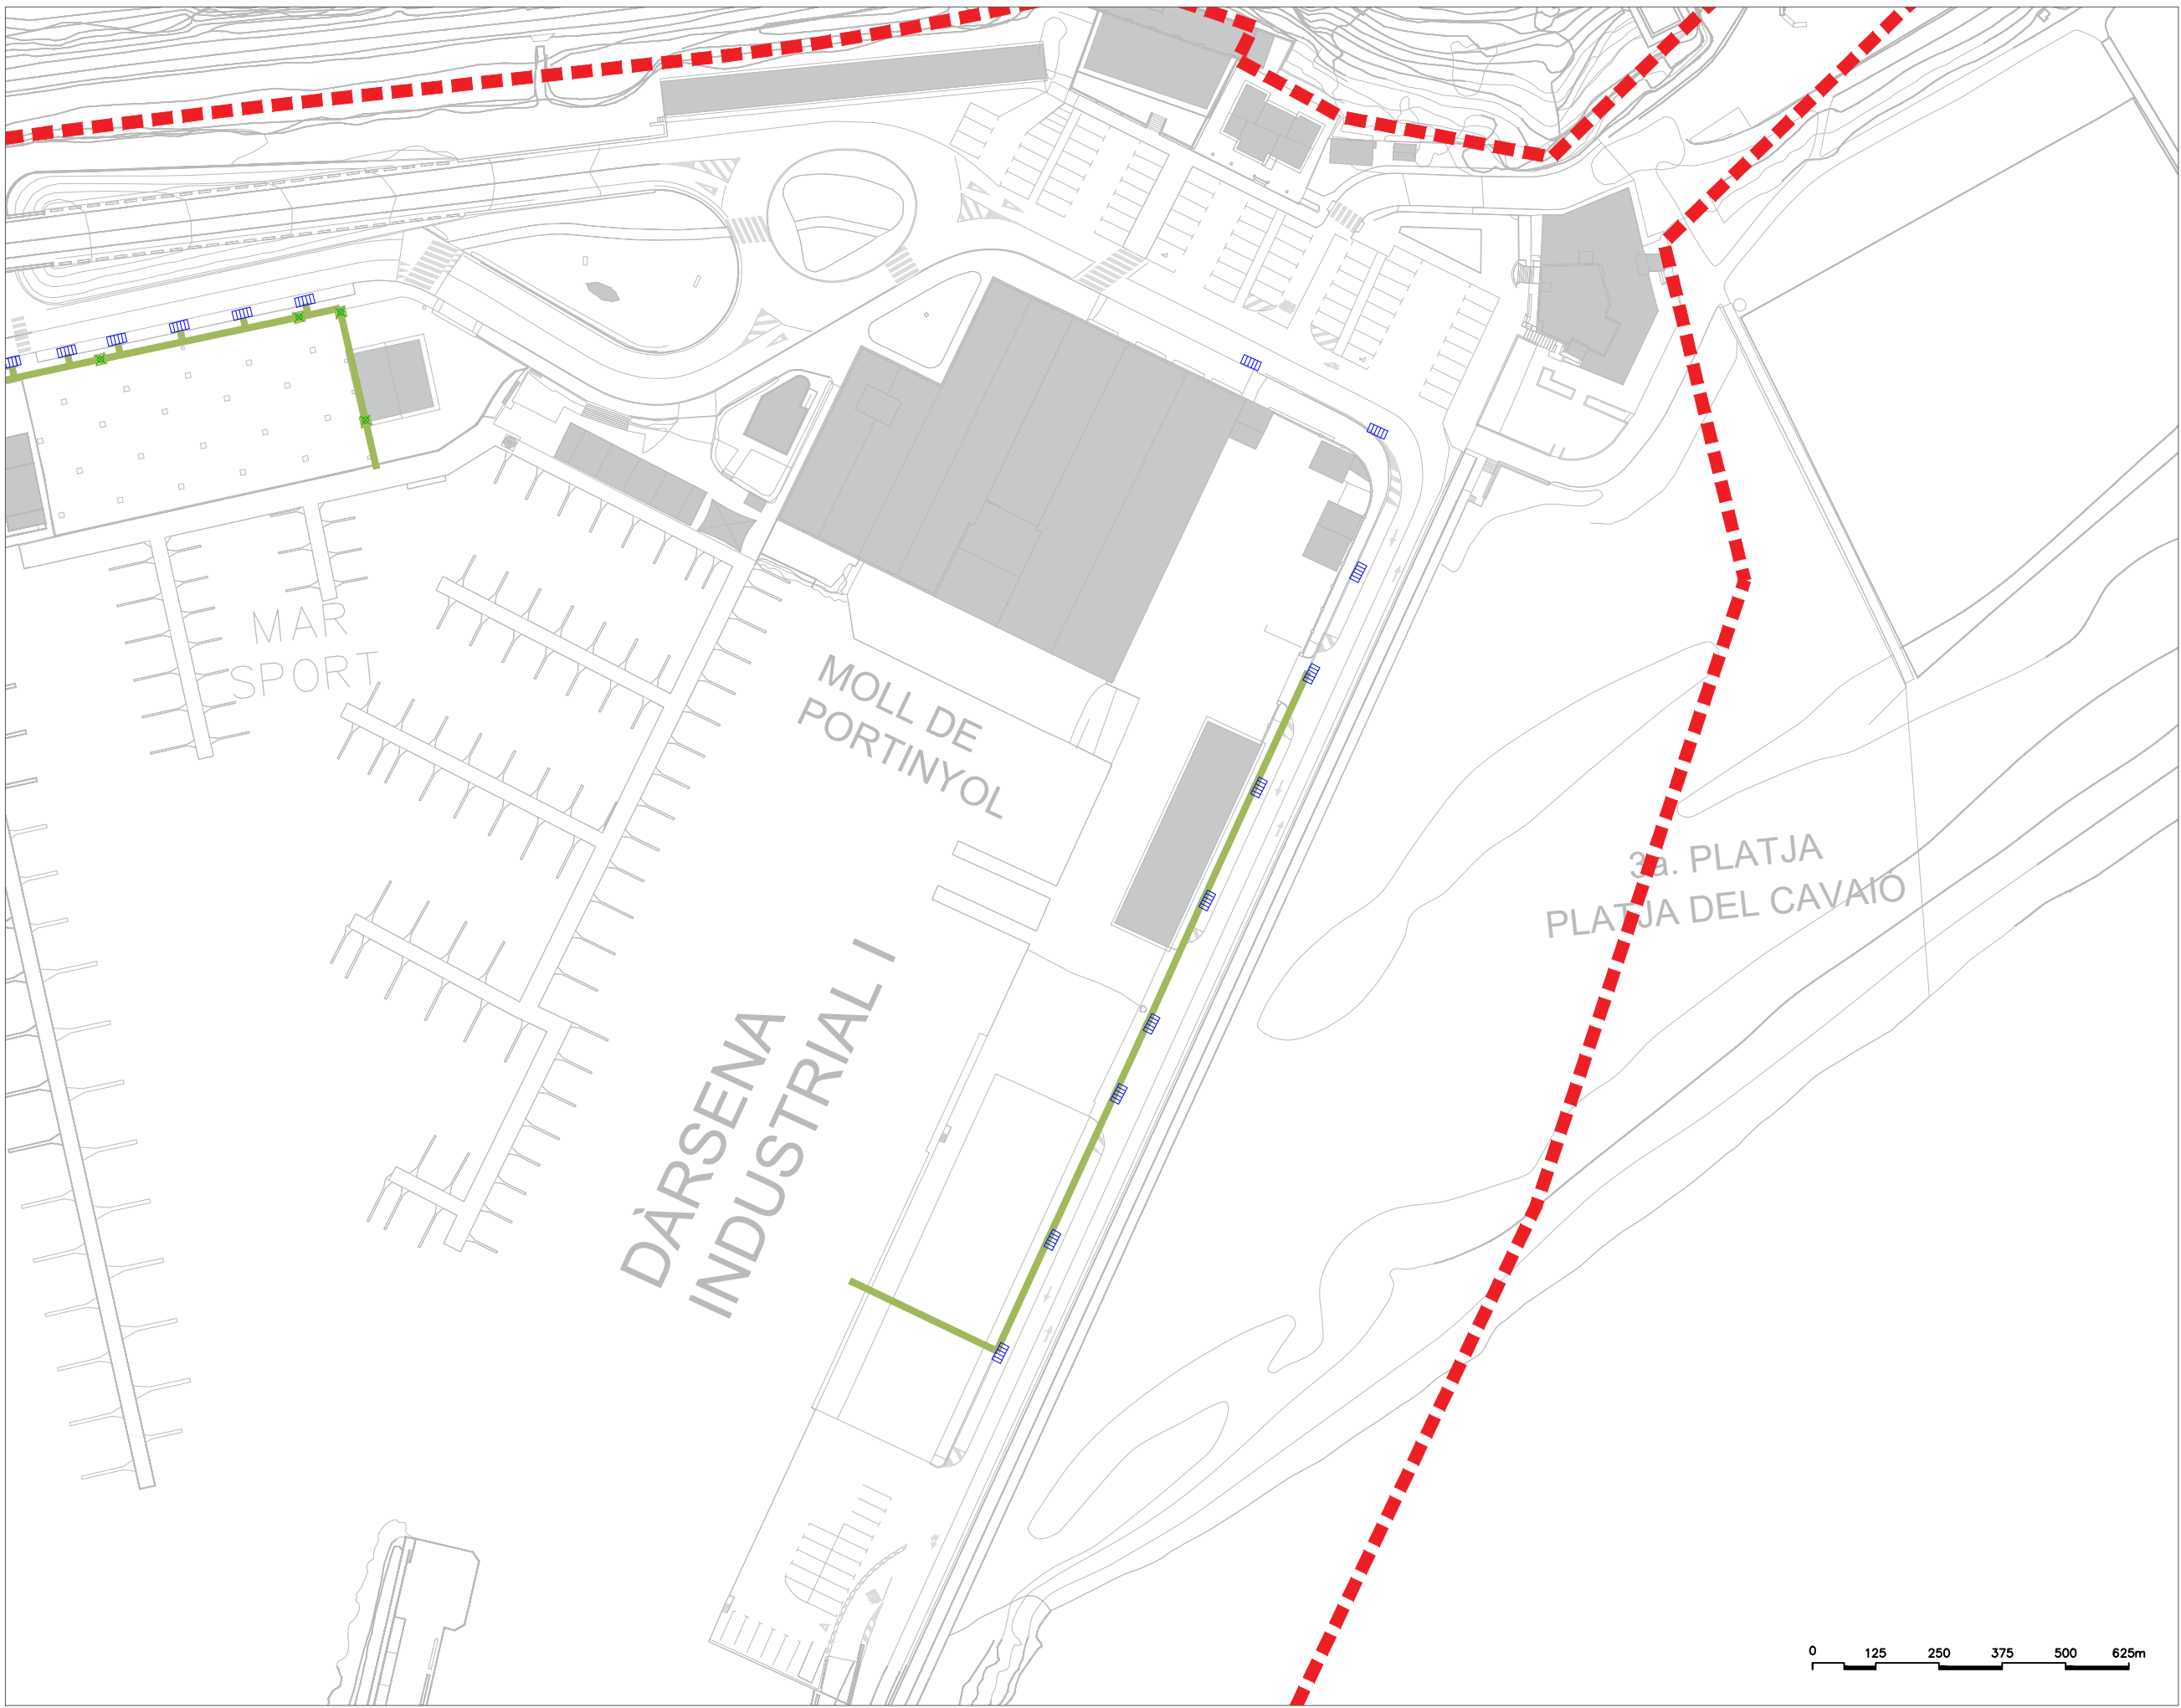

SANEJAMENT

- Canonada desguàs per gravetat
- Canonada desguàs per impulsió
- Valvula de comporta
- Vàvula de retenció
- Escomesa / aportació
- Pou

PLUVIALS

- Embornal
- Canonada de pluvials
- Registre



----- DOMINI PÚBLIC PORTUARI

Coordanades Port de Vilanova i la Geltrú 41° 13' N 1° 44' E (4563583.03N 393819.82E)
Sistema de referència: coordenades UTM de Catalunya ETRS89/UTM 31N EPSG:25831