



Projecte executiu Millora d'itineraris a Begur ID4,
**dins del Pla de Recuperació, Transformació i Resiliència, finançat
per la Unió Europea Next Generation**

VOLUM II: DOCUMENTACIÓ GRÀFICA

FEBRER 2025
PROJECTE EXECUTIU
BEGUR

batlleiroig

INDEX DEL DOCUMENT:

VOLUM I – Memòria i Annexes

Memòria	
Annex 1	Drenatge
Annex 2	Enllumenat
Annex 3	Estudi de seguretat i salut
Annex 4	Programa de control de qualitat
Annex 5	Gestió de residus
Annex 6	Justificació de preus
Annex 7	Pressupost per al coneixement de l'Administració

VOLUM II – Documentació gràfica

Documentació gràfica

VOLUM III – Plecs de prescripcions tècniques

Plecs de prescripcions tècniques

VOLUM IV – Pressupost

Amidaments
Estadística de partides
Quadre de preus I
Quadre de preus II
Pressupost
Resum de Pressupost
Últim full

ÍNDEX			
Codi	Plànol	Format	Escala
EMPLAÇAMNET			
0.1	Ortofoto	A3	1/30000
0.2	Situació	A3	1/30000
ACTUACIÓ ID 4 - Accessos Aiguablava i Fornells			
ID 4.1 - Aiguablava			
ID4.1.0	Planta Resum	A3	1/2500
ID4.1.1	Paviments	A3	1/3000
ID4.1.2	Proteccions	A3	1/3000
ID4.1.3	Passos de vianants	A3	1/3000
ID4.1.4	Actuacions d'adequació	A3	1/3000
ID4.1.5.1	Zoom accés Fornells E.A. Enderrocs	A3	1/250
ID4.1.5.2	Zoom accés Fornells Proposta	A3	1/250
ID4.1.6.1	Zoom sortida Fornells E.A. Enderrocs	A3	1/250
ID4.1.6.2	Zoom sortida Fornells Proposta	A3	1/250
ID 4.2 - Fornells			
ID4.2.0	Planta Circulació	A3	1/2500
ID4.2.1	Planta Resum	A3	1/2500
ID4.2.1.1	Tram 1 E.A.	A3	1/100
ID4.2.1.2	Tram 1 Proposta	A3	1/100
ID4.2.2.1	Tram 2 E.A.	A3	1/100
ID4.2.2.2	Tram 2 Proposta	A3	1/100
ID 4.3 - Plaça Fornells			
ID4.3.0	Ortofoto	A3	1/5000
ID4.3.1	Planta E.A	A3	1/250
ID4.3.2	Planta Proposta	A3	1/250
ID4.3.3	Planta Enderrocs	A3	1/150
ID4.3.4.1	Secció 1	A3	1/150
ID4.3.4.2	Secció 2	A3	1/100
ID4.3.5	Planta vegetació	A3	1/200
ID4.3.6.1	Planta reg	A3	1/200
ID4.3.6.2	Esquema unifilar	A3	-
ID4.3.7	Planta materialitat	A3	1/200
ID4.3.8.1	Detalls paviments	A3	1/25
ID4.3.8.2	Detalls banc	A3	1/25
ID4.3.9.1	Drenatge. Planta	A3	1/250
ID4.3.9.2	Drenatge. Detalls	A3	1/20
ID4.3.10.1	Enllumenat. Planta	A3	1/250
ID4.3.10.2	Enllumenat. Detalls	A3	1/20
ID4.3.11	Vista	A3	-

DETALLS			
D.1	Barana i piona	A3	1/25
D.2	Estudi baranes pujades	A3	1/25
D.3	Passos vianants	A3	1/100
D.4	Pas vianants axonometria	A3	1/100


Exclòs de la present licitació

ID4
CONNEXIÓ NUCLI HISTÒRIC I PLATGES DE FORNELLS I AIGUABLAVA

Finançat per




PLA DE RECUPERACIÓ, TRANSFORMACIÓ I RESILIÈNCIA - FINANÇAT PER LA UNIÓ EUROPEA - NEXT GENERATION UE

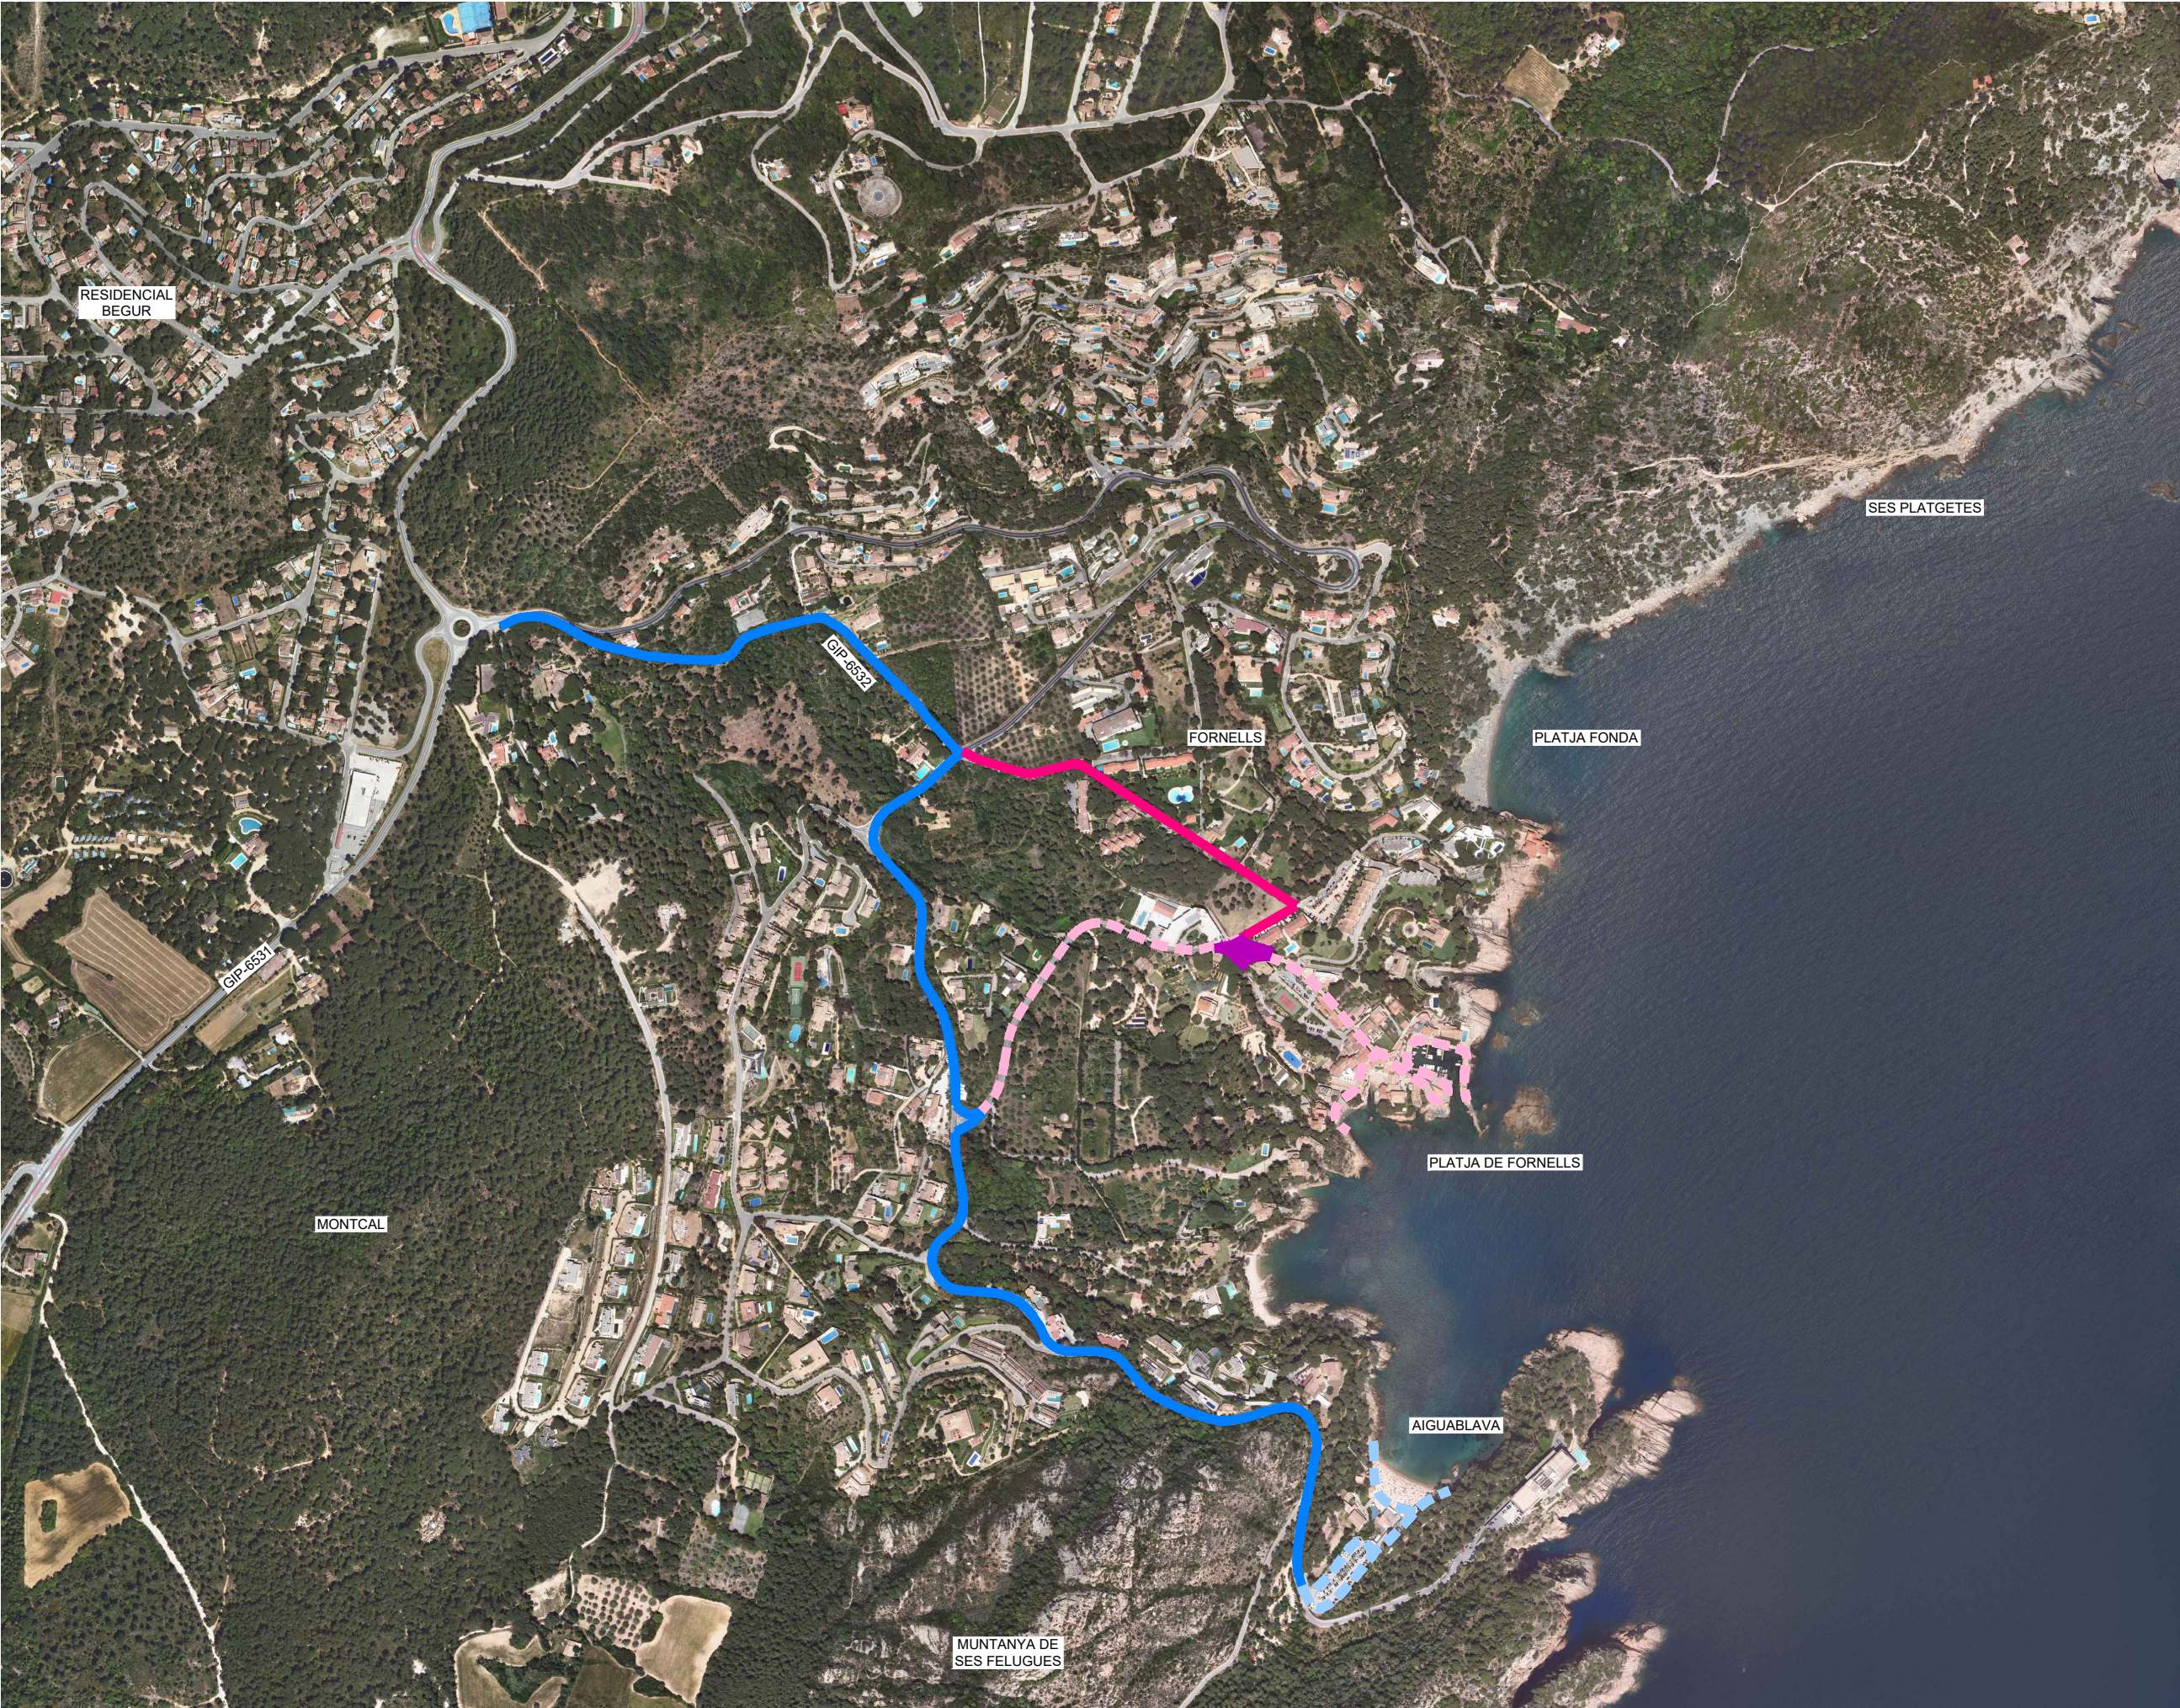

LLEENDA

- ID 4.1 - ITINERARI D'ACCÉS A LA PLATJA DE AIGUABLAVA
- ID4.2 - ITINERARI D'ACCÉS A FORNELLS
- ID4.2 - PLAÇA DE FORNELLS
- ACTUACIONS PREVISTES AL PROJECTE "MILLORA D'ITINERARIS A BEGUR ID1"


Exclòs de la present licitació

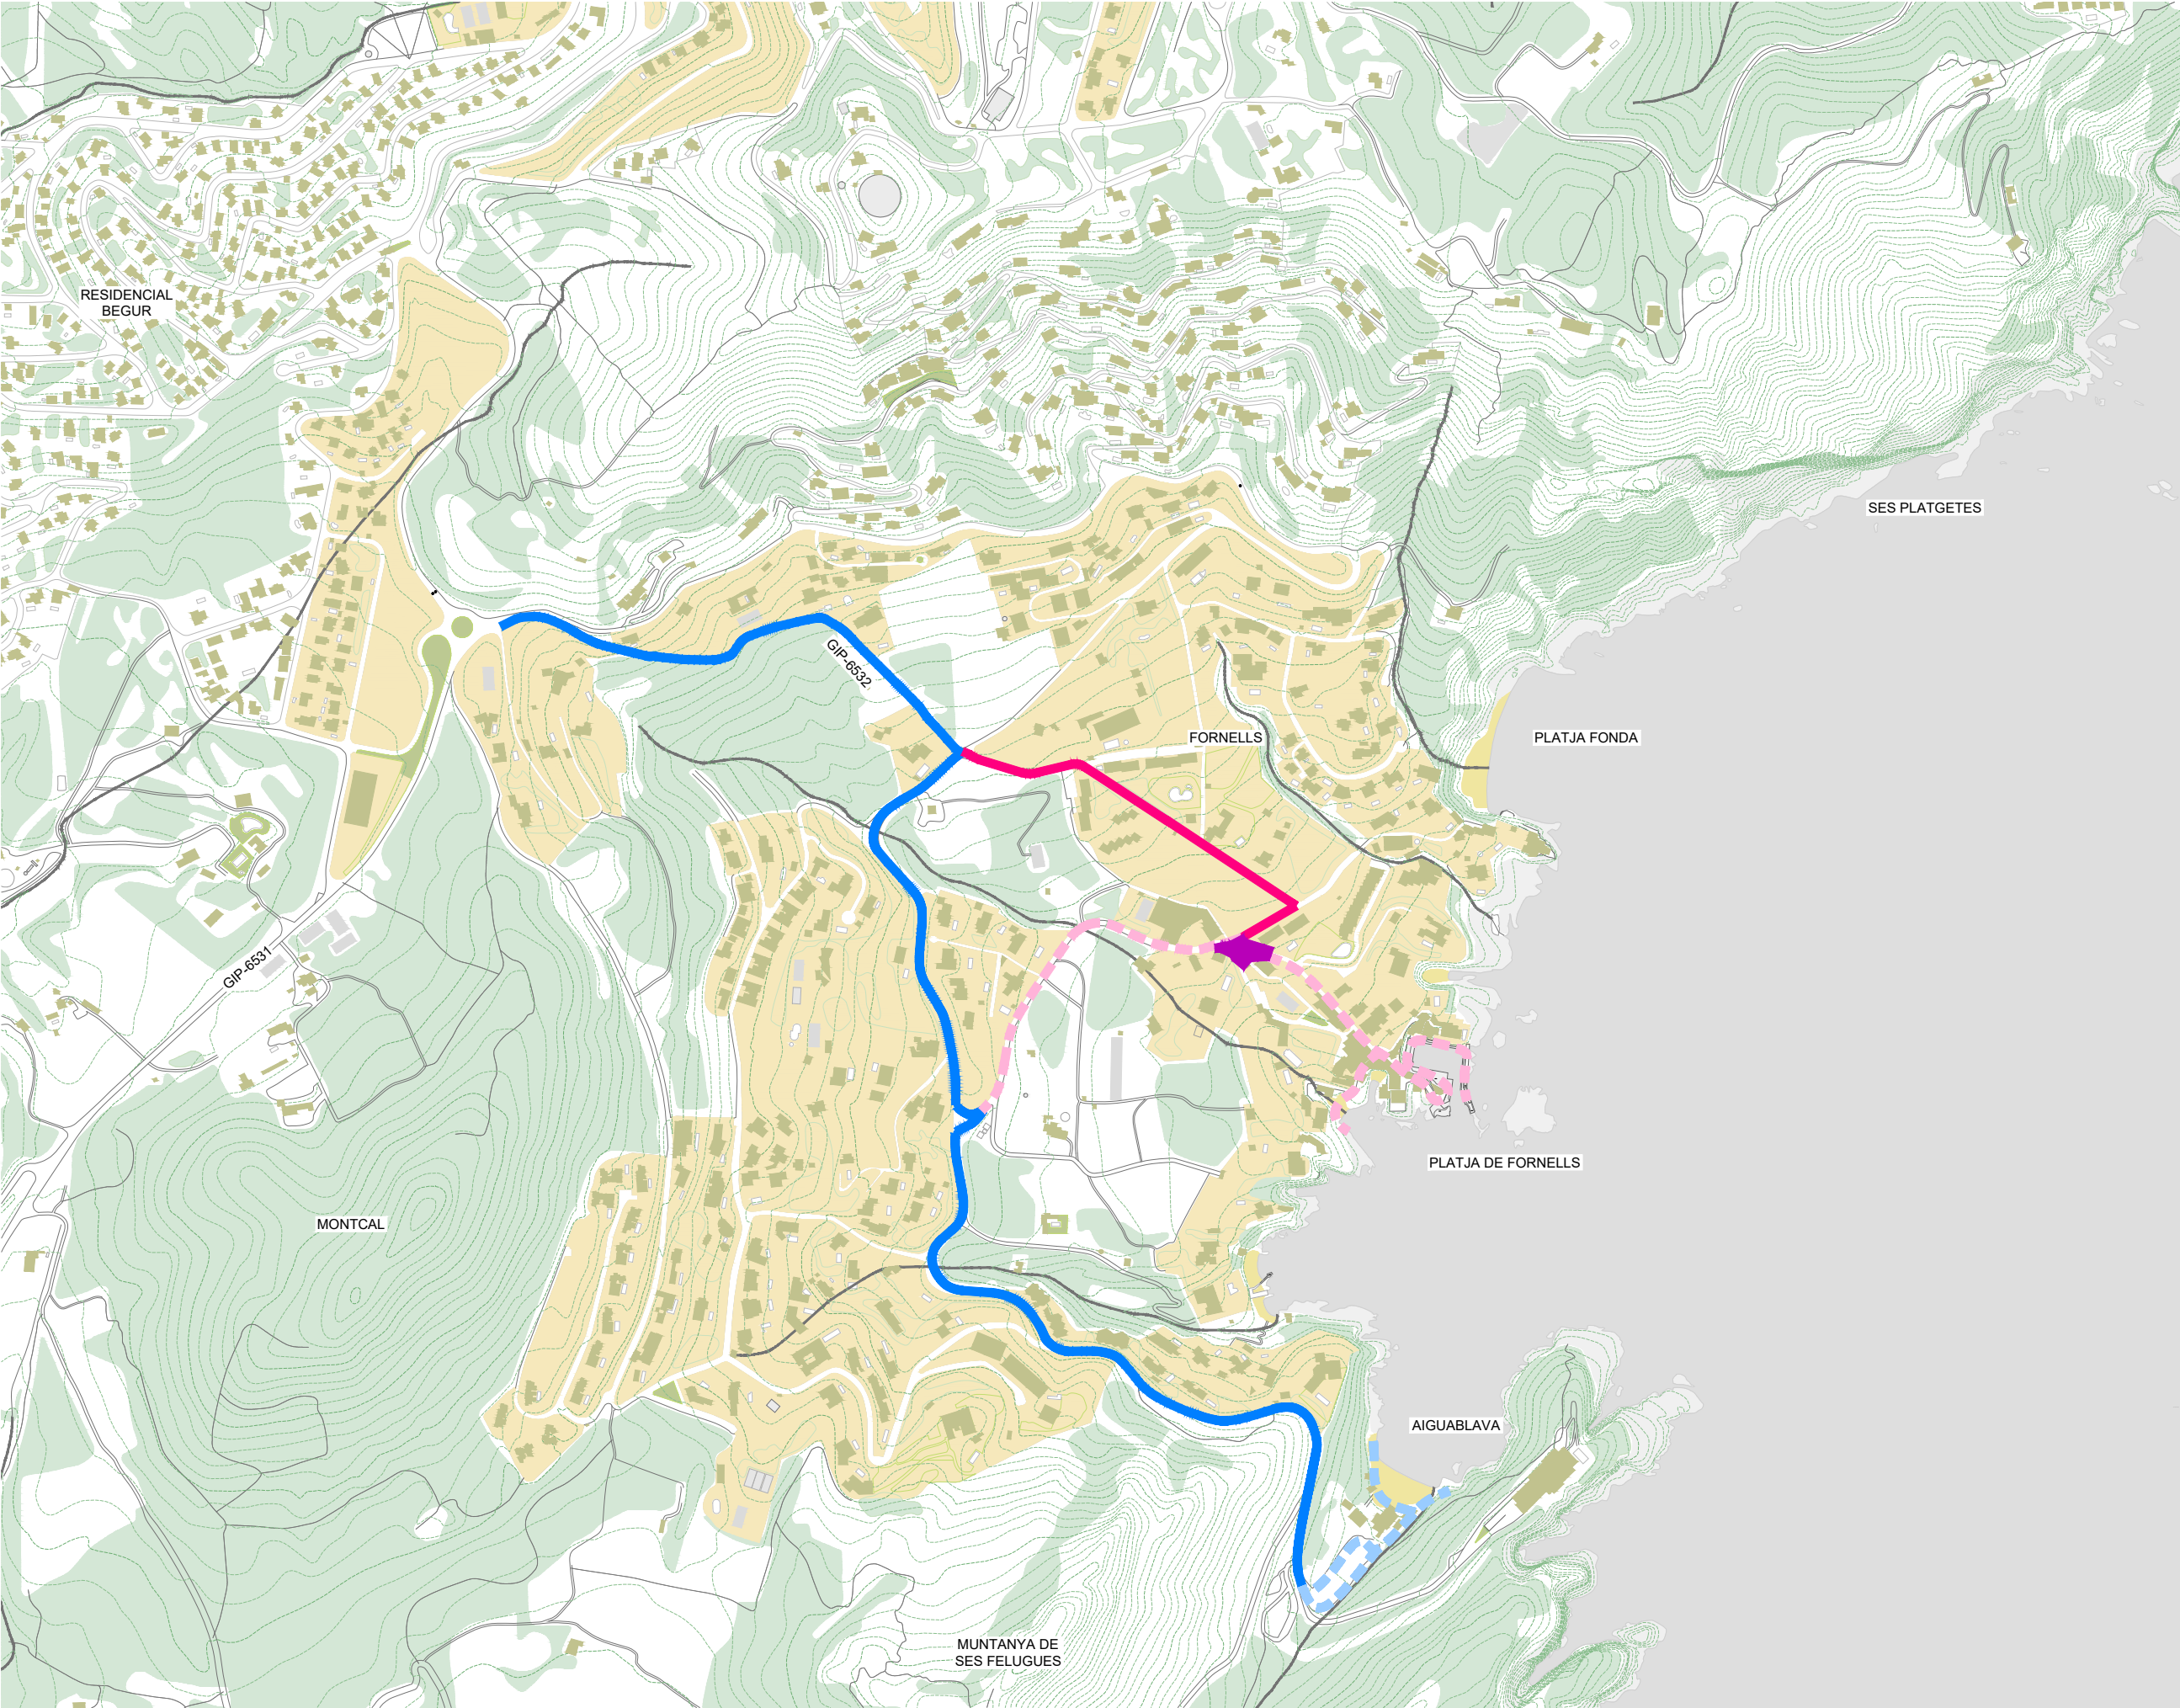

LLEGENDA

- ID 4.1 - ITINERARI D'ACCÉS A LA PLATJA DE AIGUABLAVA
- ID4.2 - ITINERARI D'ACCÉS A FORNELLS
- ID4.2 - PLAÇA DE FORNELLS
- ACTUACIONS PREVISTES AL PROJECTE "MILLORA D'ITINERARIS A BEGUR ID1"

Exclòs de la present licitació

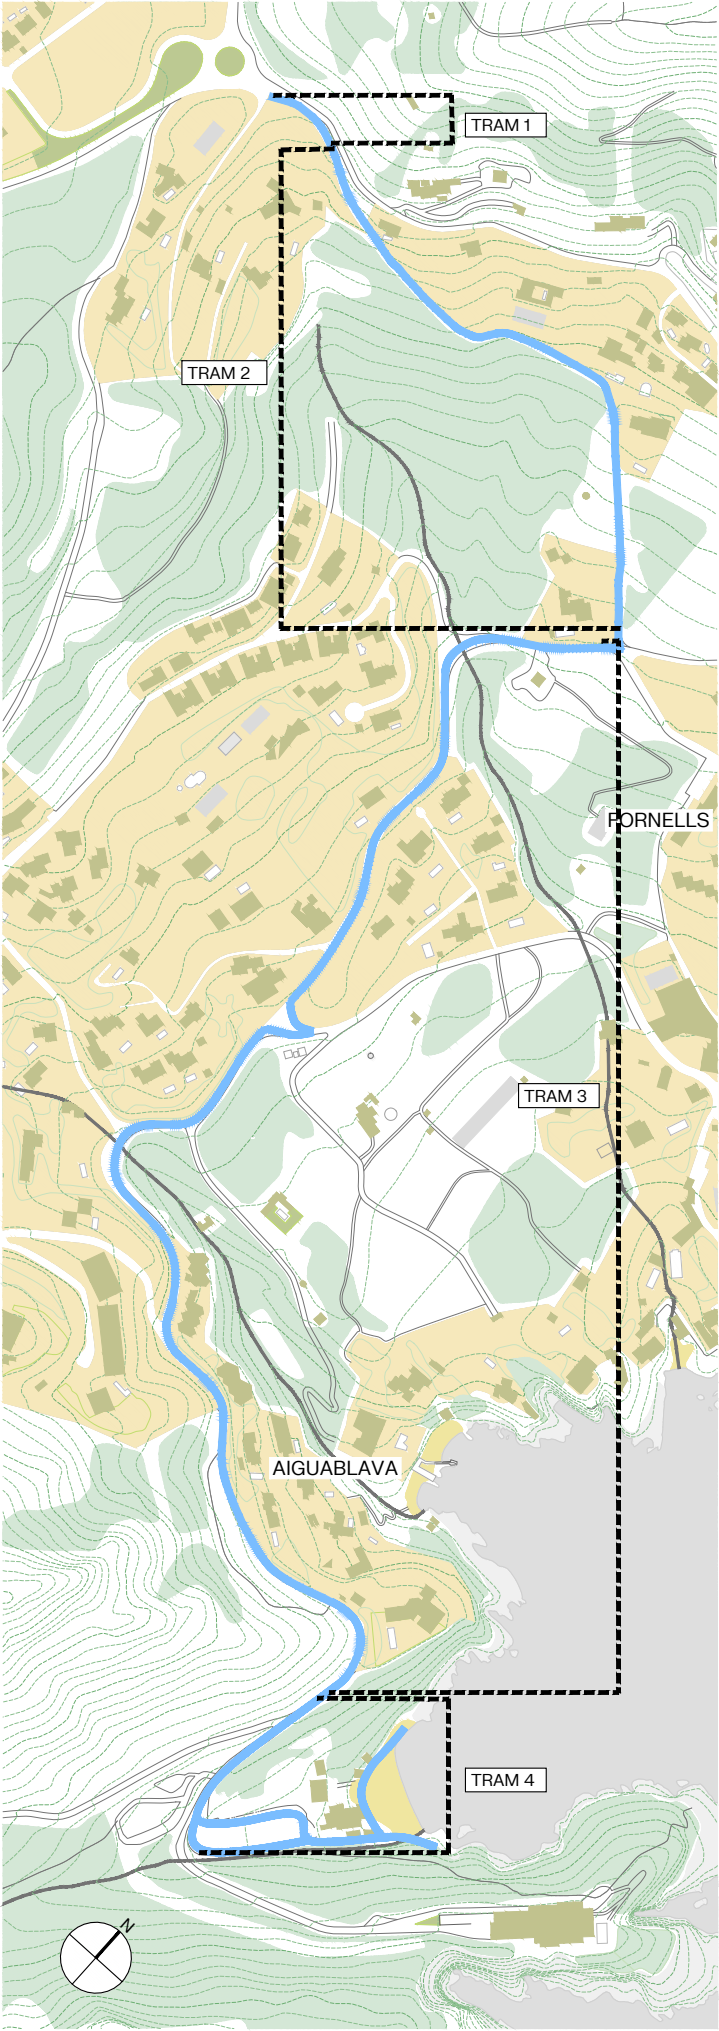

AUTORS


COLABORADORS

ID4.1 - ITINERARI D'ACCÉS A LA PLATJA D'AIGUABLAVA


SECCIÓ TIPUS

E: 1/100

ESTAT ACTUAL

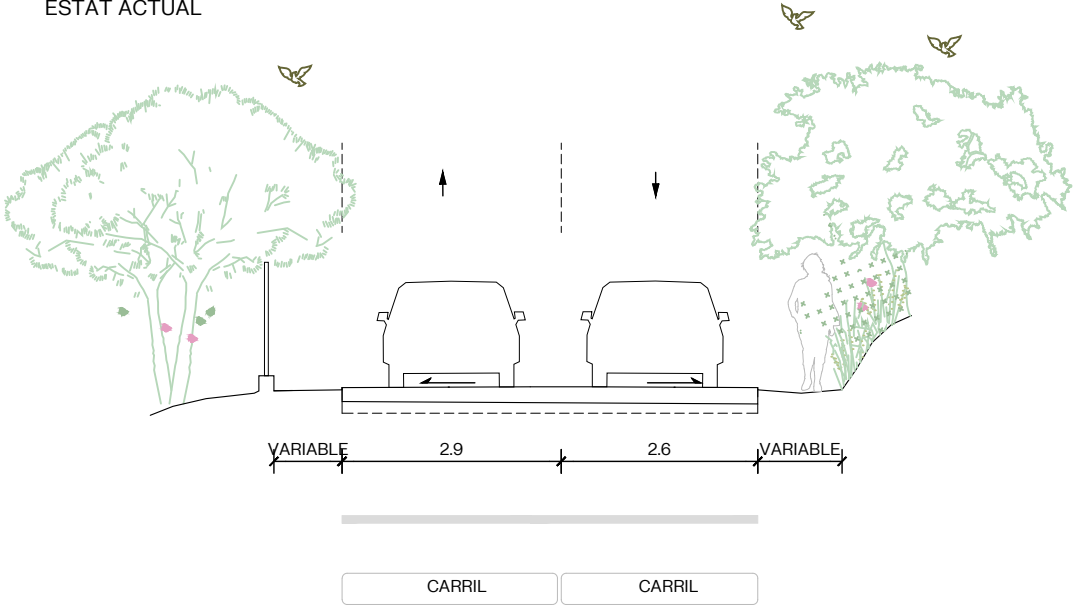

PROPOSTA

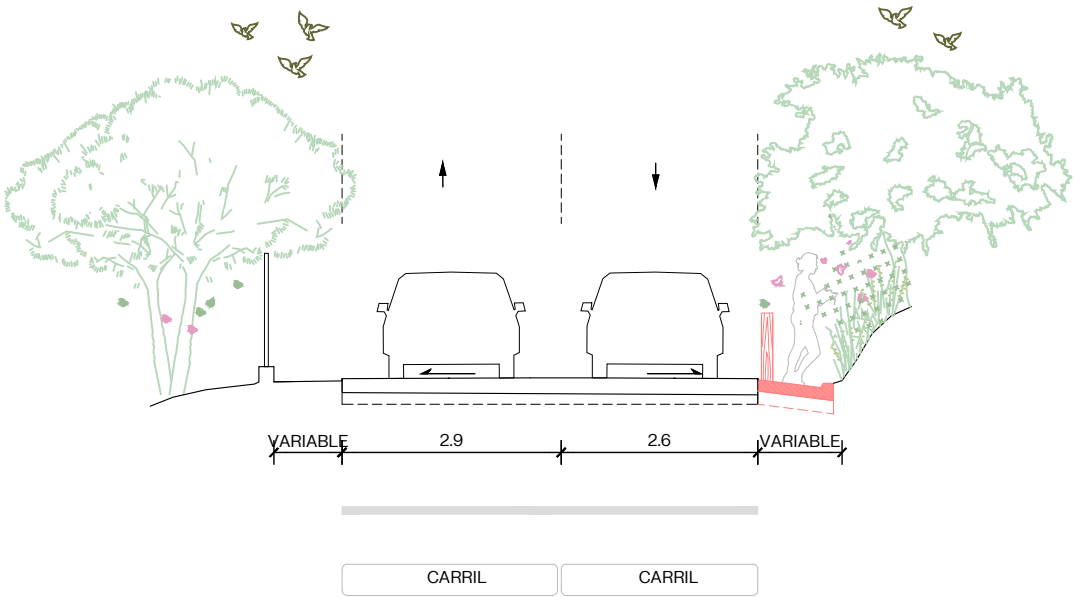

Adequació del voral de la carretera per crear un recorregut de vianants segur i evitar l'aparcament indegut. Les diferents actuacions necessàries per a la seva implantació queden descrites a les següents pàgines i de forma resumida són:


- DESBROSSAMENT DE LA VEGETACIÓ EXISTENT, ANIVELLAMENT I PICONATGE
- PODA
- DESPLAÇAMENT SENYALS
- FORMACIÓ DE CUENTA DE FORMIGÓ
- PINTURA PASSOS DE VIANANTS
- INSTAL·LACIÓ DE PASSAMÀ DE MADERA A PUNTS NECESSARIS
- COL·LOCACIÓ DE SENYALITZACIÓ VERICAL DE CIRCULACIÓ
- INSTAL·LACIÓ DE PILONES DE FUSTA EN PUNTS NECESSARIS
- PAVIMENT DE FORMIGÓ
- ADEQUACIÓ DE DRENATGES EXISTENTS



GENER 2025

A3 E: 1/2500
A1 E: 1/1250


ID4.1.0
0 10 50 m

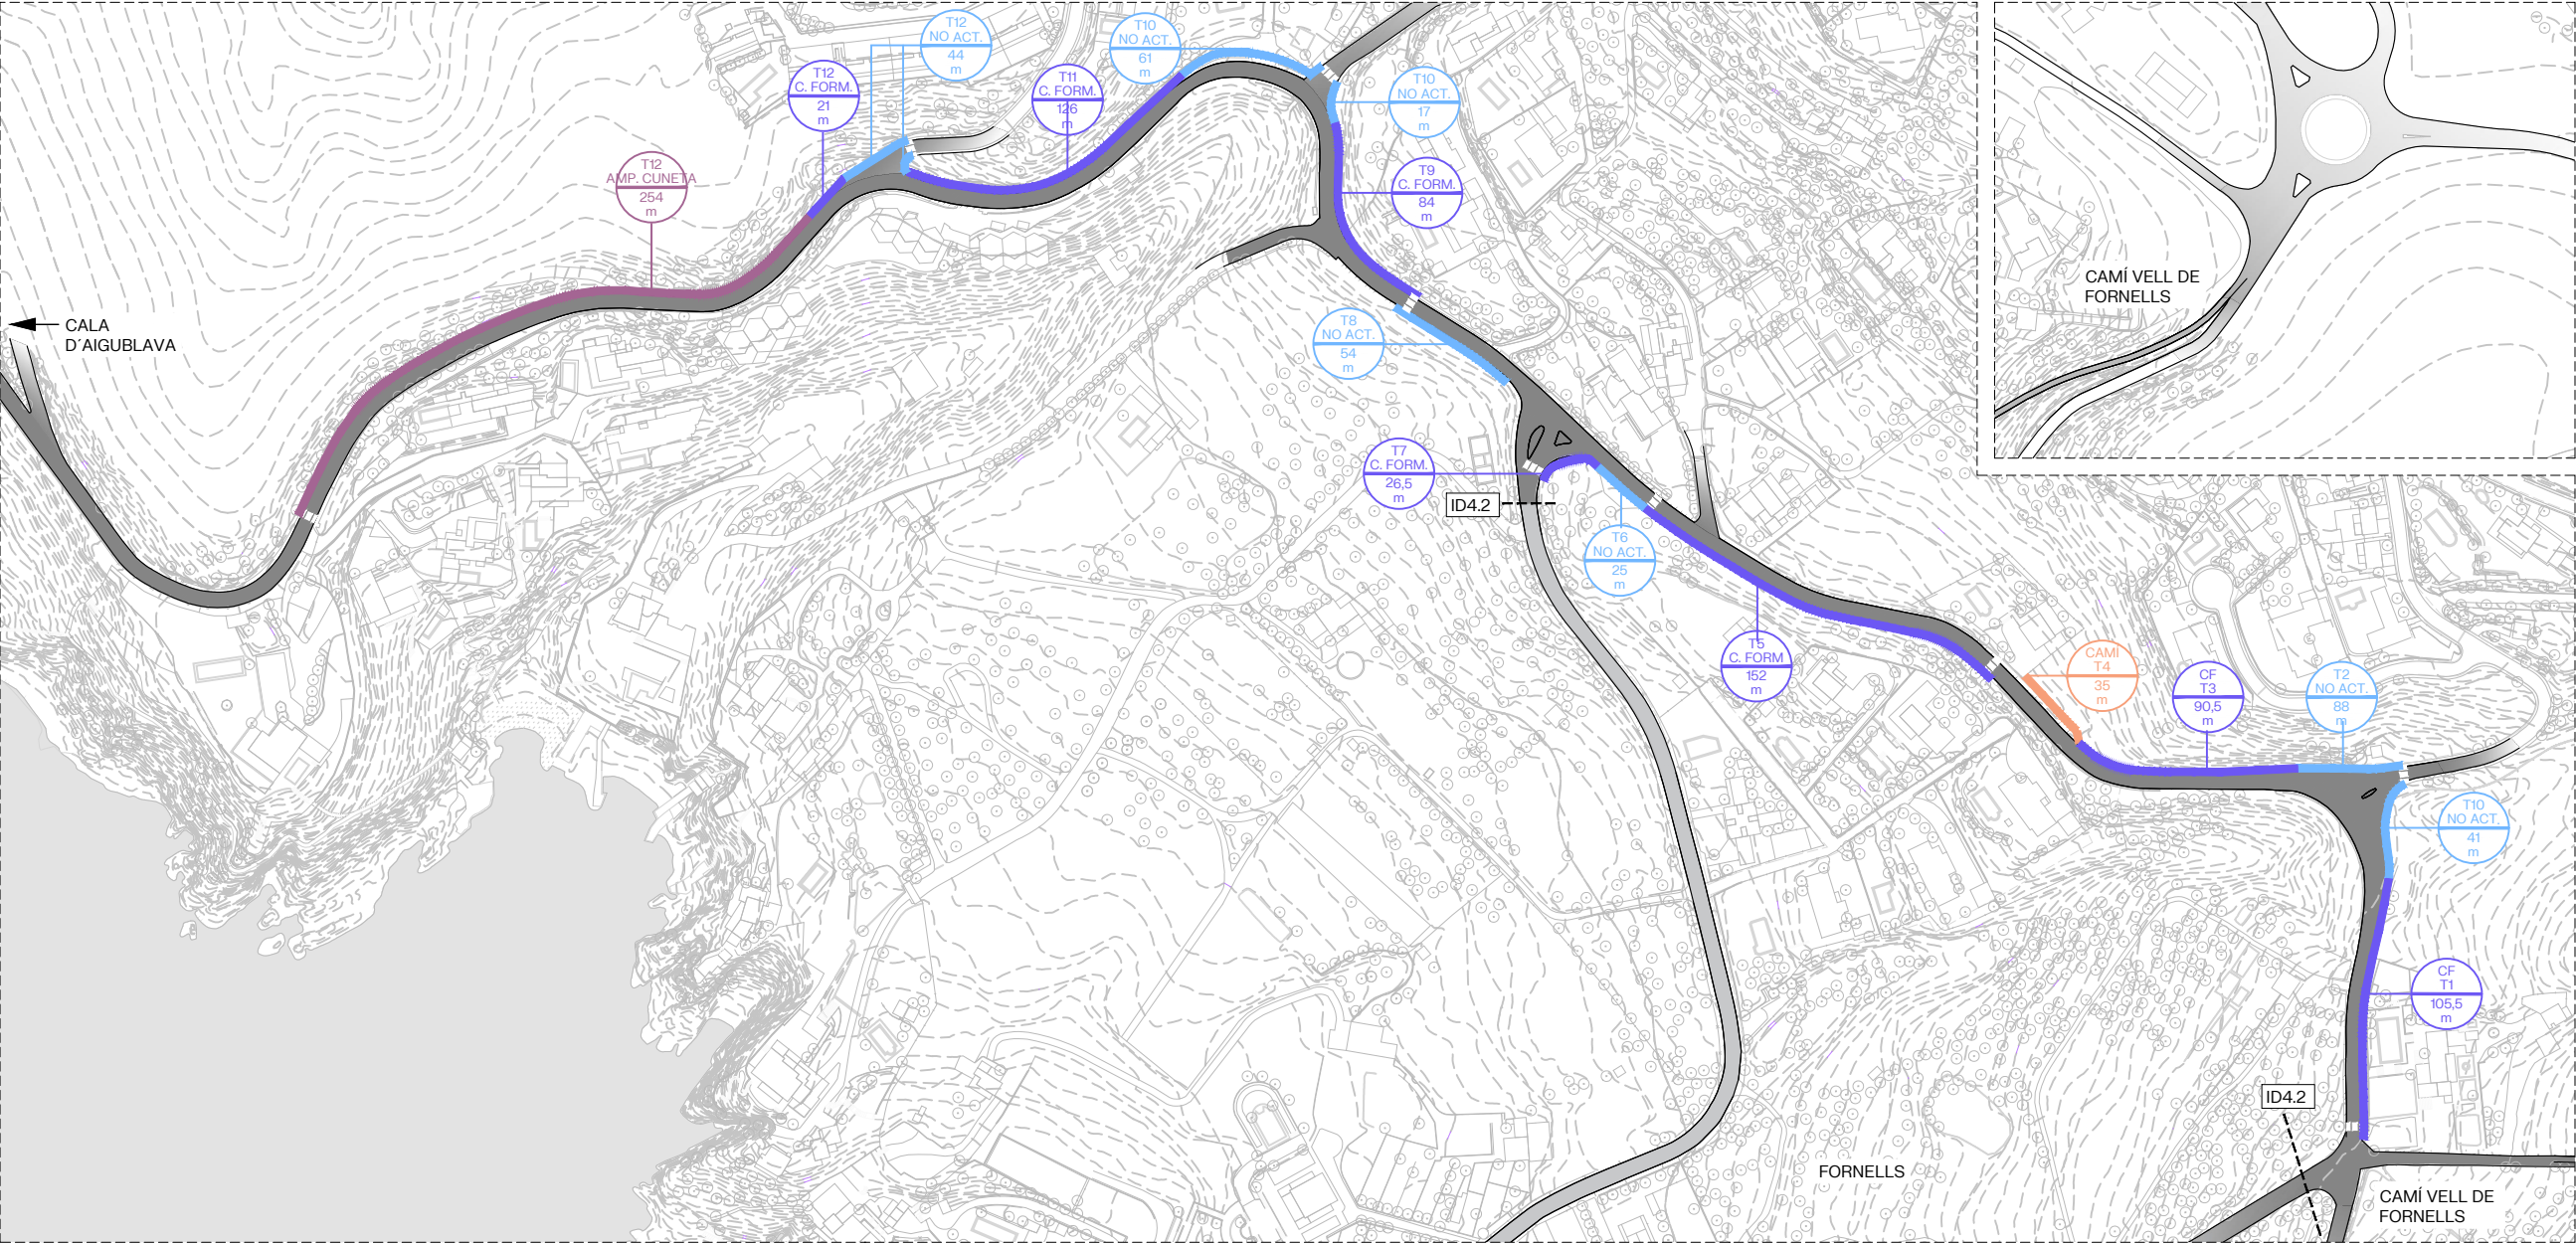


ITINERARI D'ACCÉS A LA PLATJA D'AIGUABLAVA

ACTUACIONS EN PAVIMENTS

- AMPLIACIÓ CUNETA FORMIGÓ
- CUNETA FORMIGÓ
- NOU CAMÍ
- SENSE ACTUACIÓ


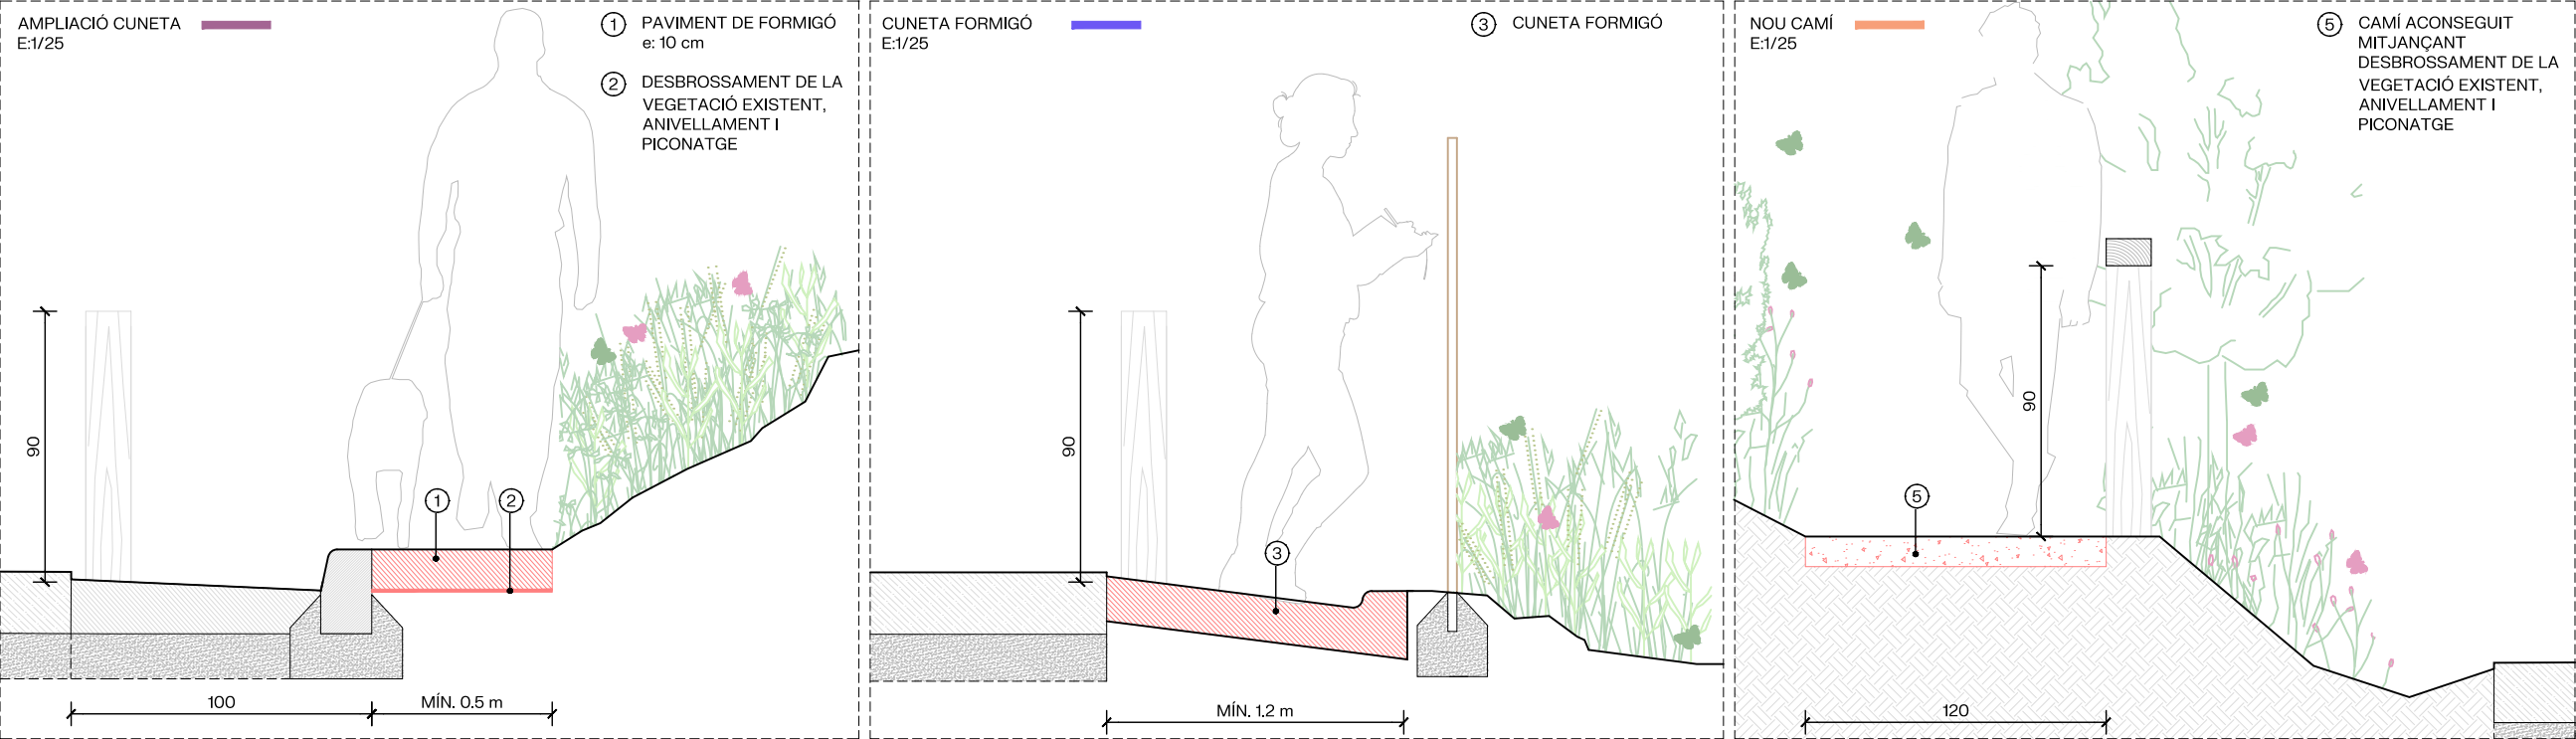


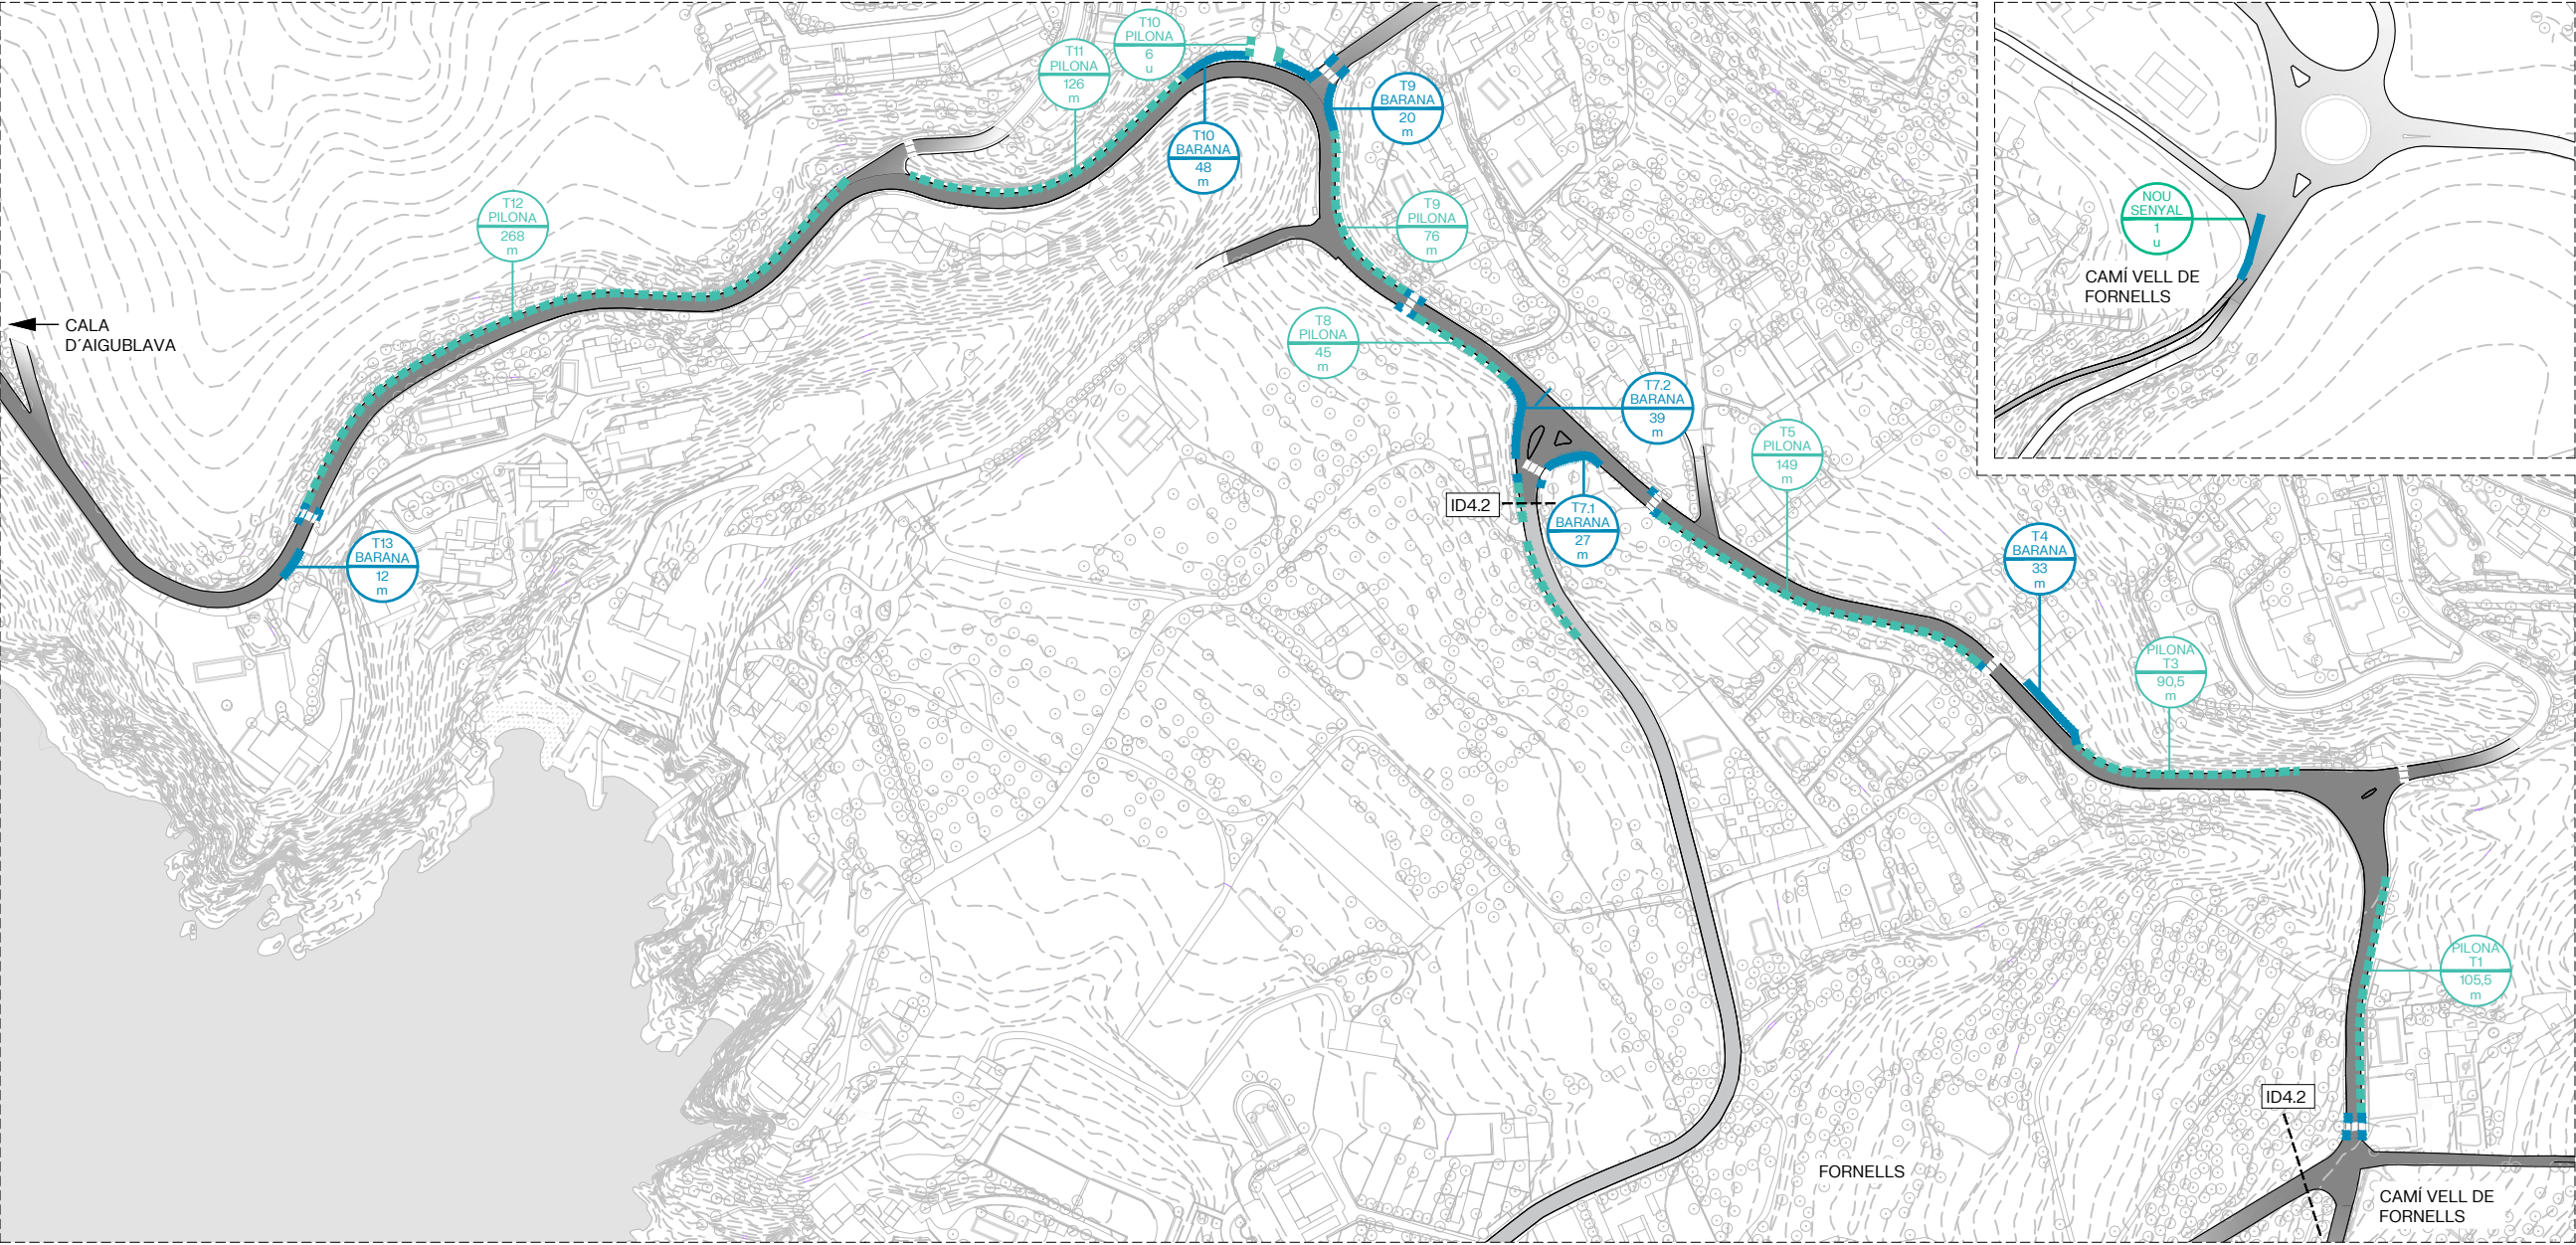


ITINERARI D'ACCÉS A LA PLATJA D'AIGUABLAVA

ACTUACIONS EN PROTECCIONS

- PILONA
- BARANA

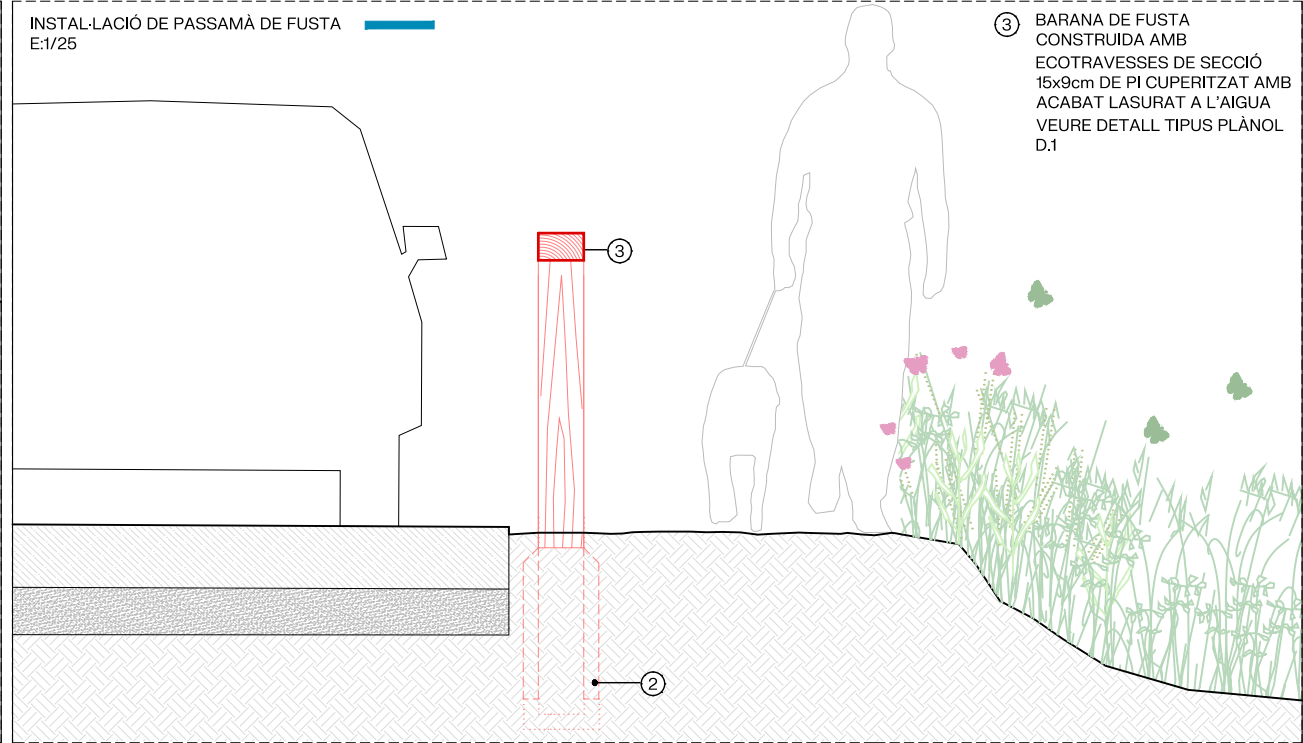
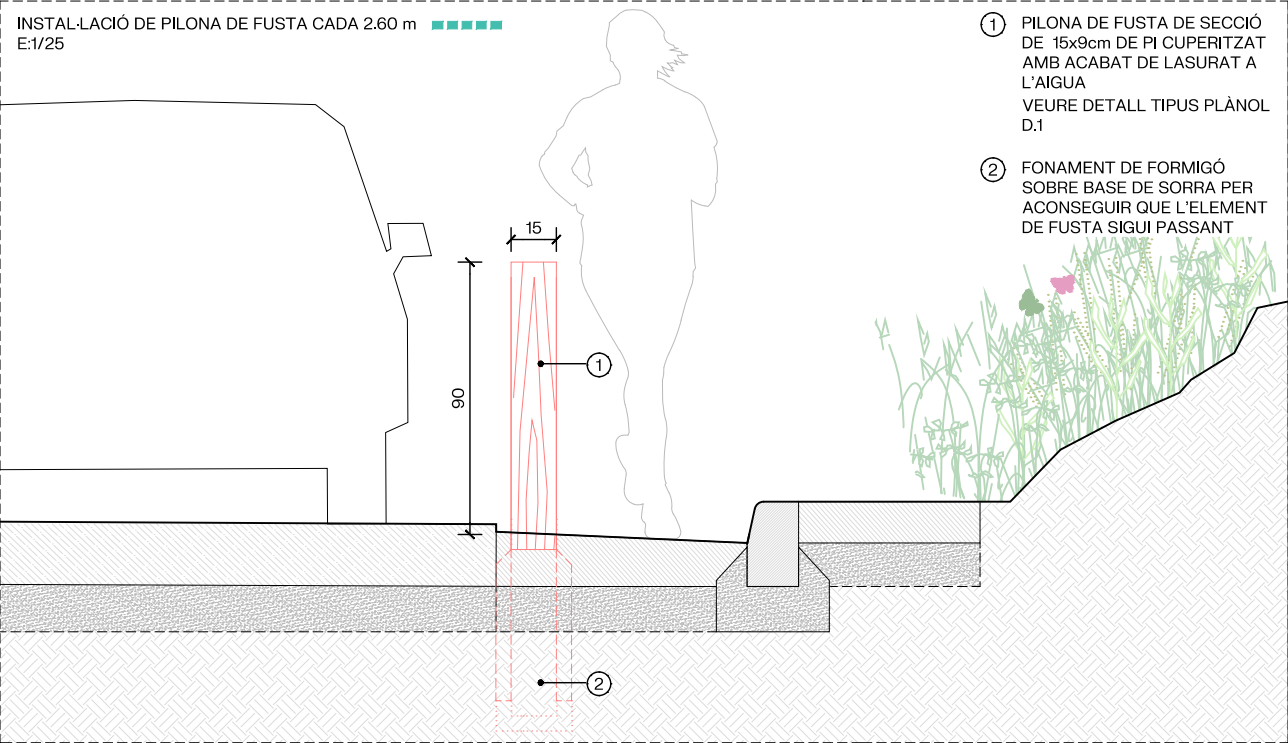


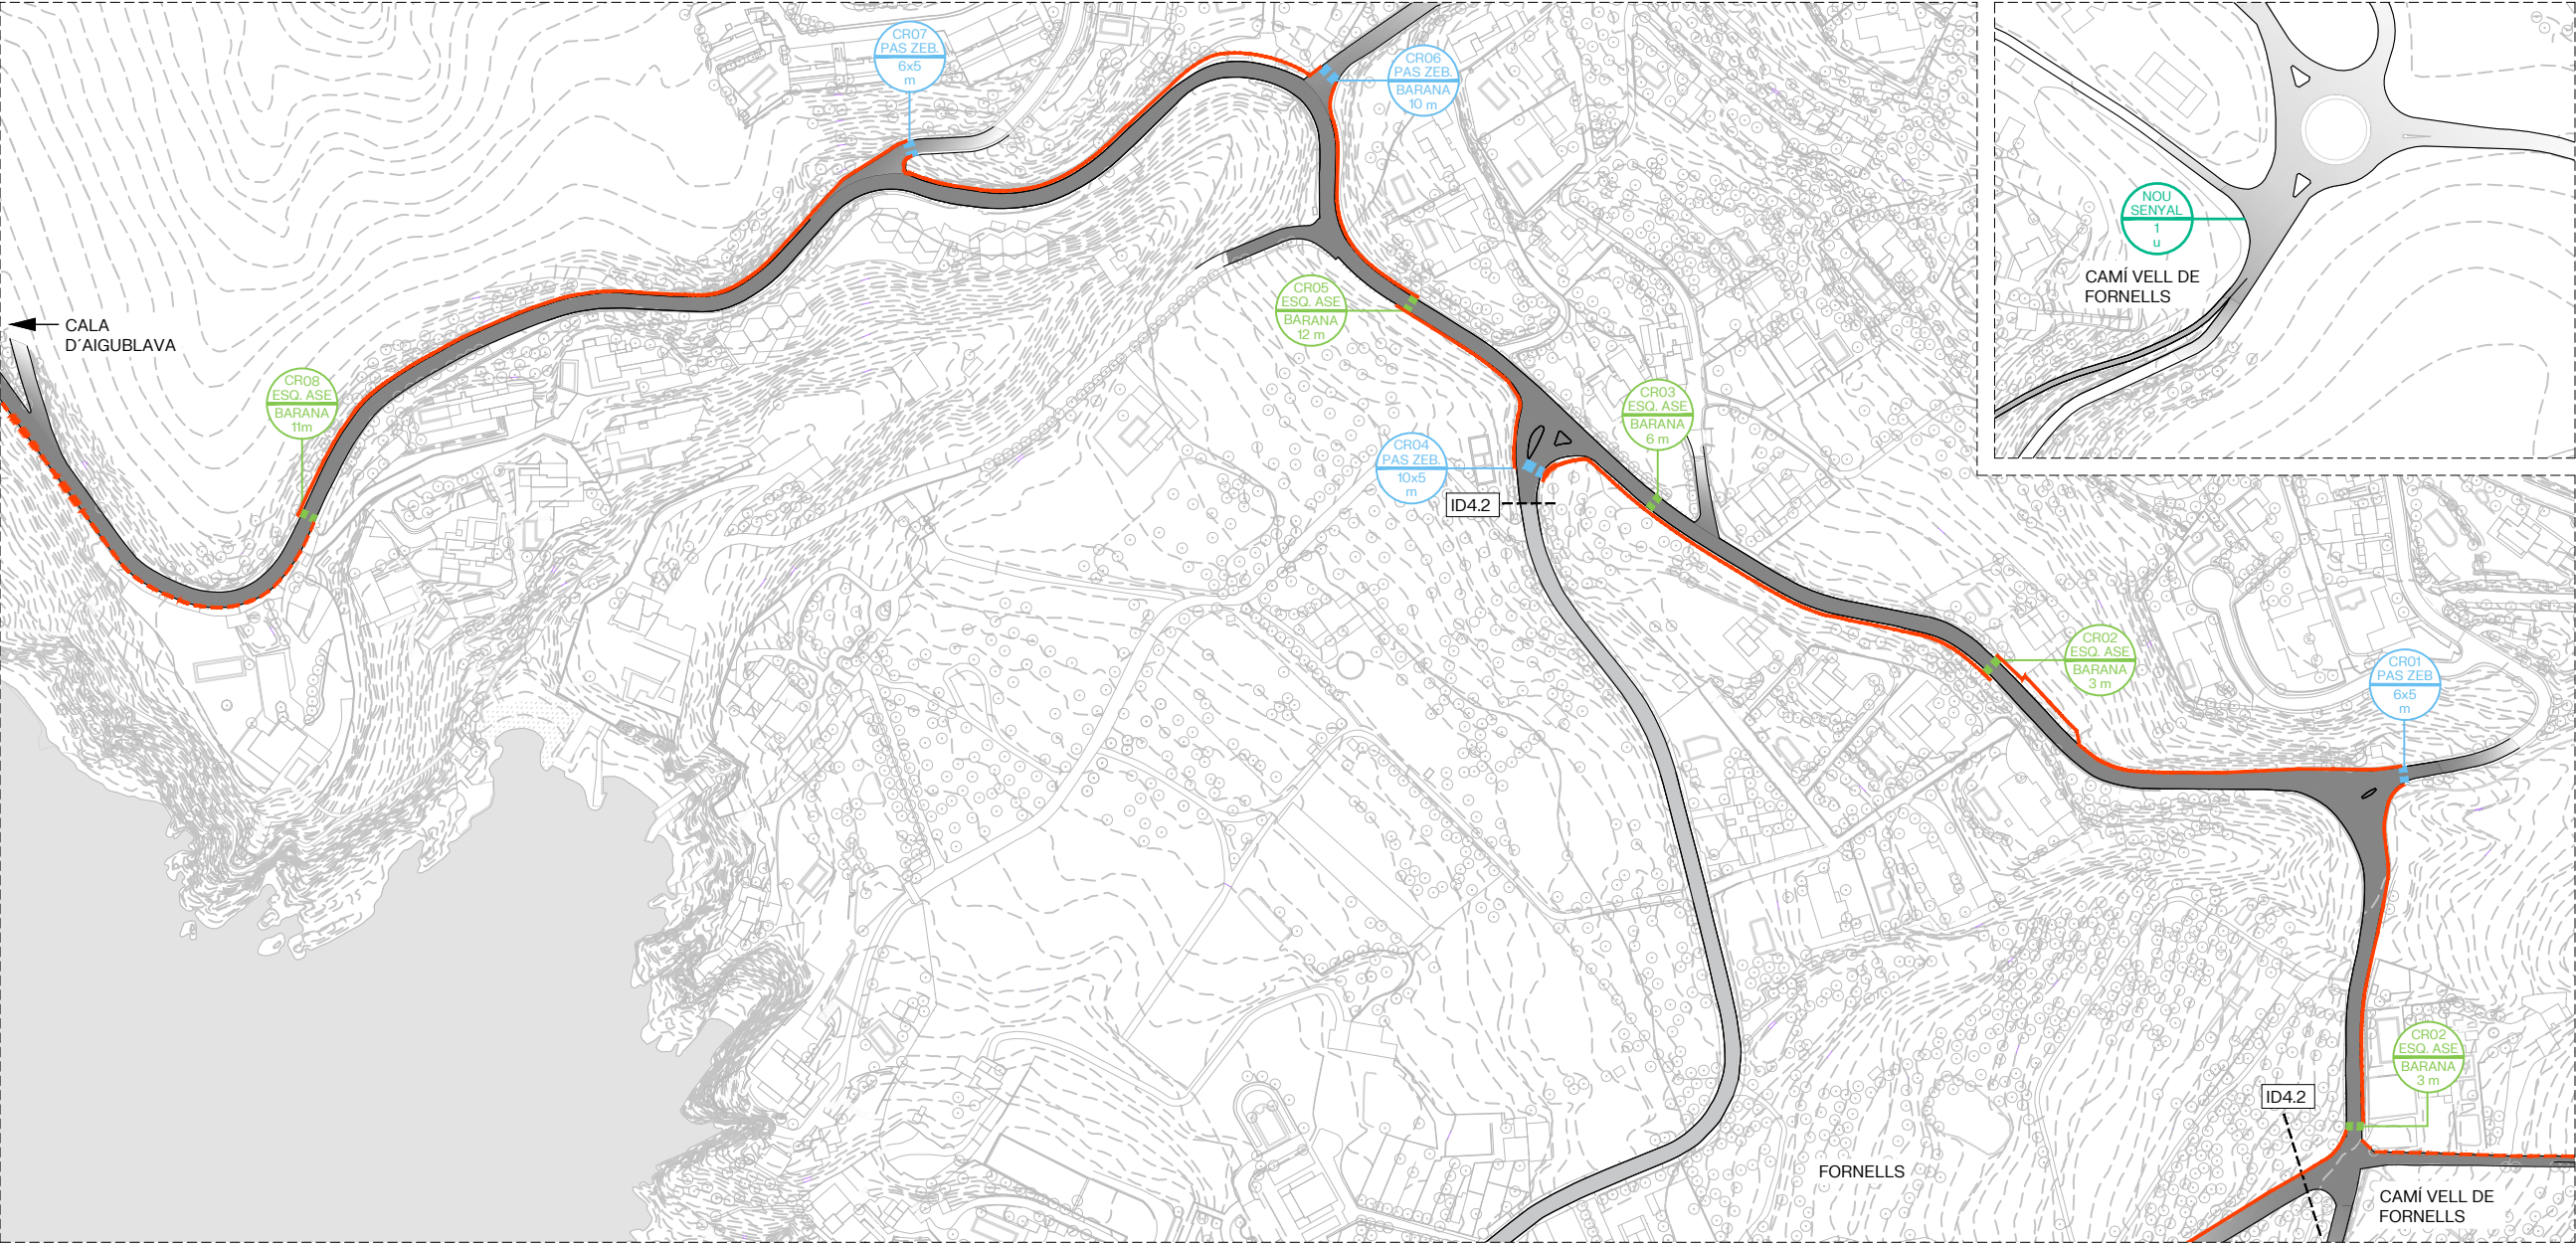


ITINERARI D'ACCÉS A LA PLATJA D'AIGUBLAVA

ACTUACIONS PASSOS DE VIANANTS

- PAS ESQUENA DE ASE
- PAS DE ZEBRA
- RECORREGUT PEATONAL
- RECORREGUT PEATONAL EXISTENT

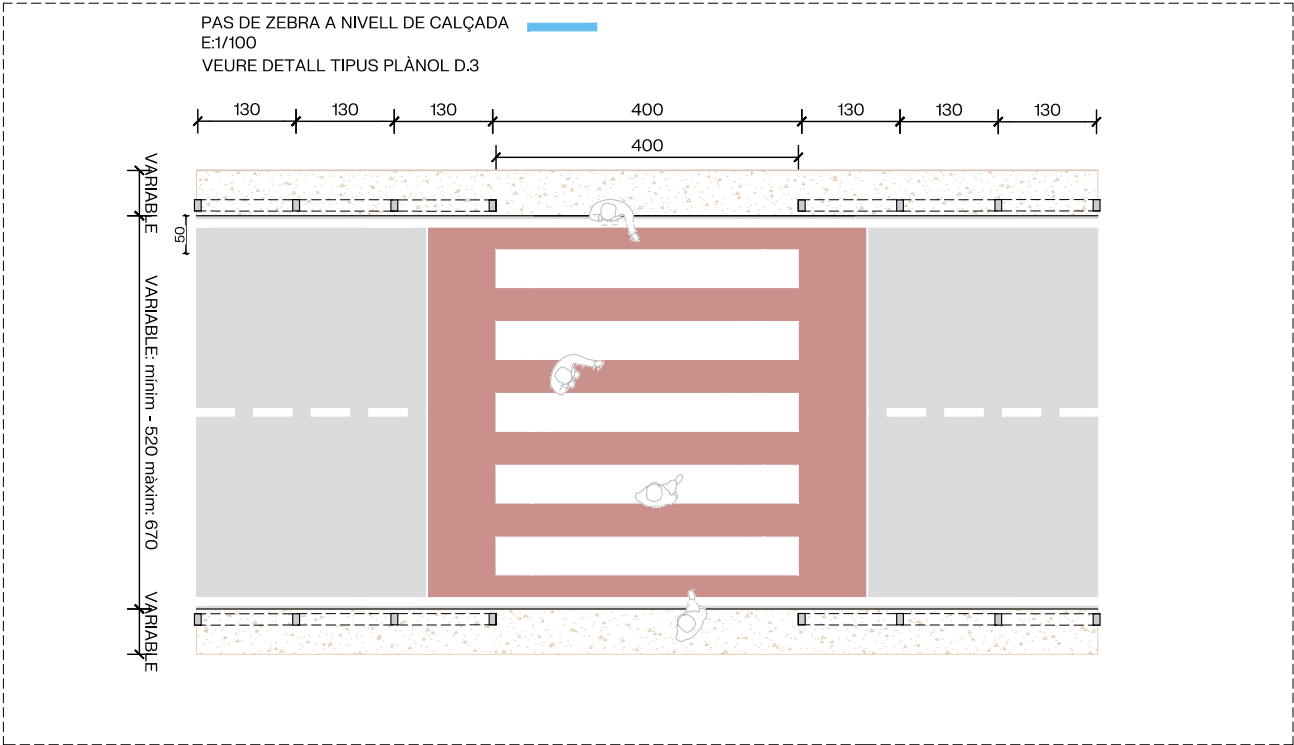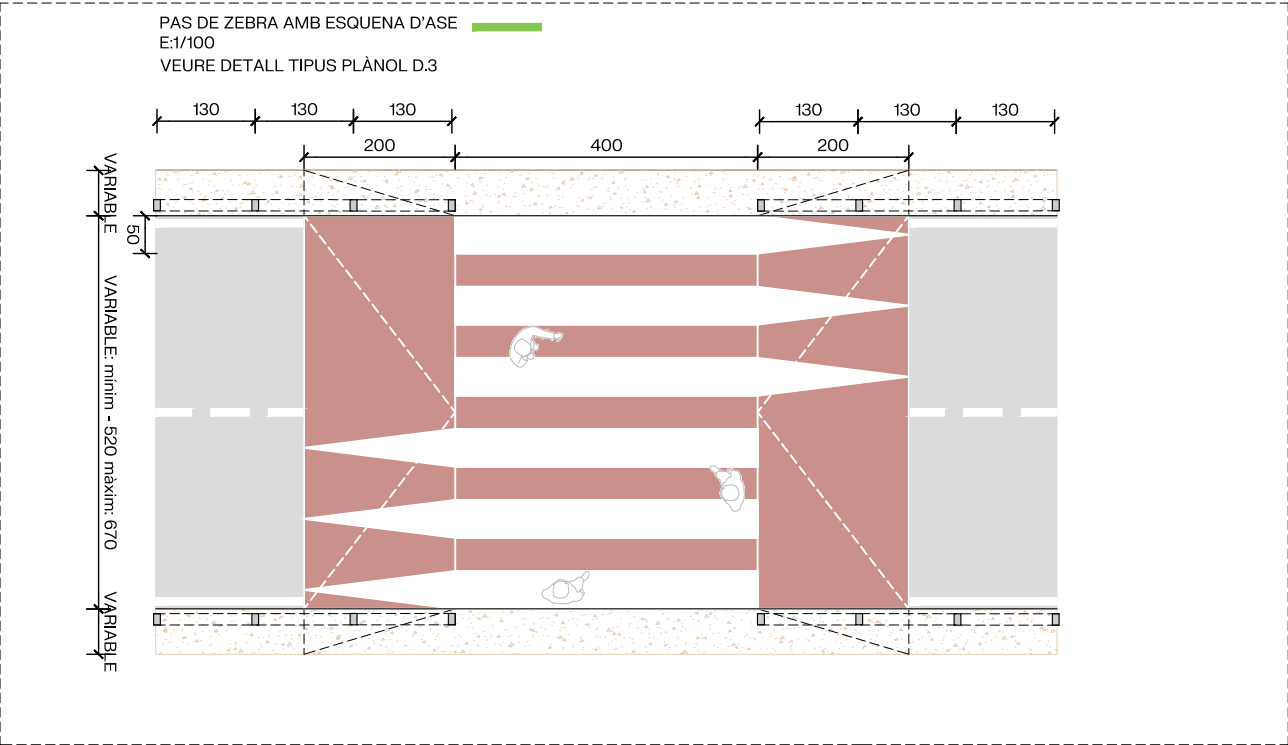

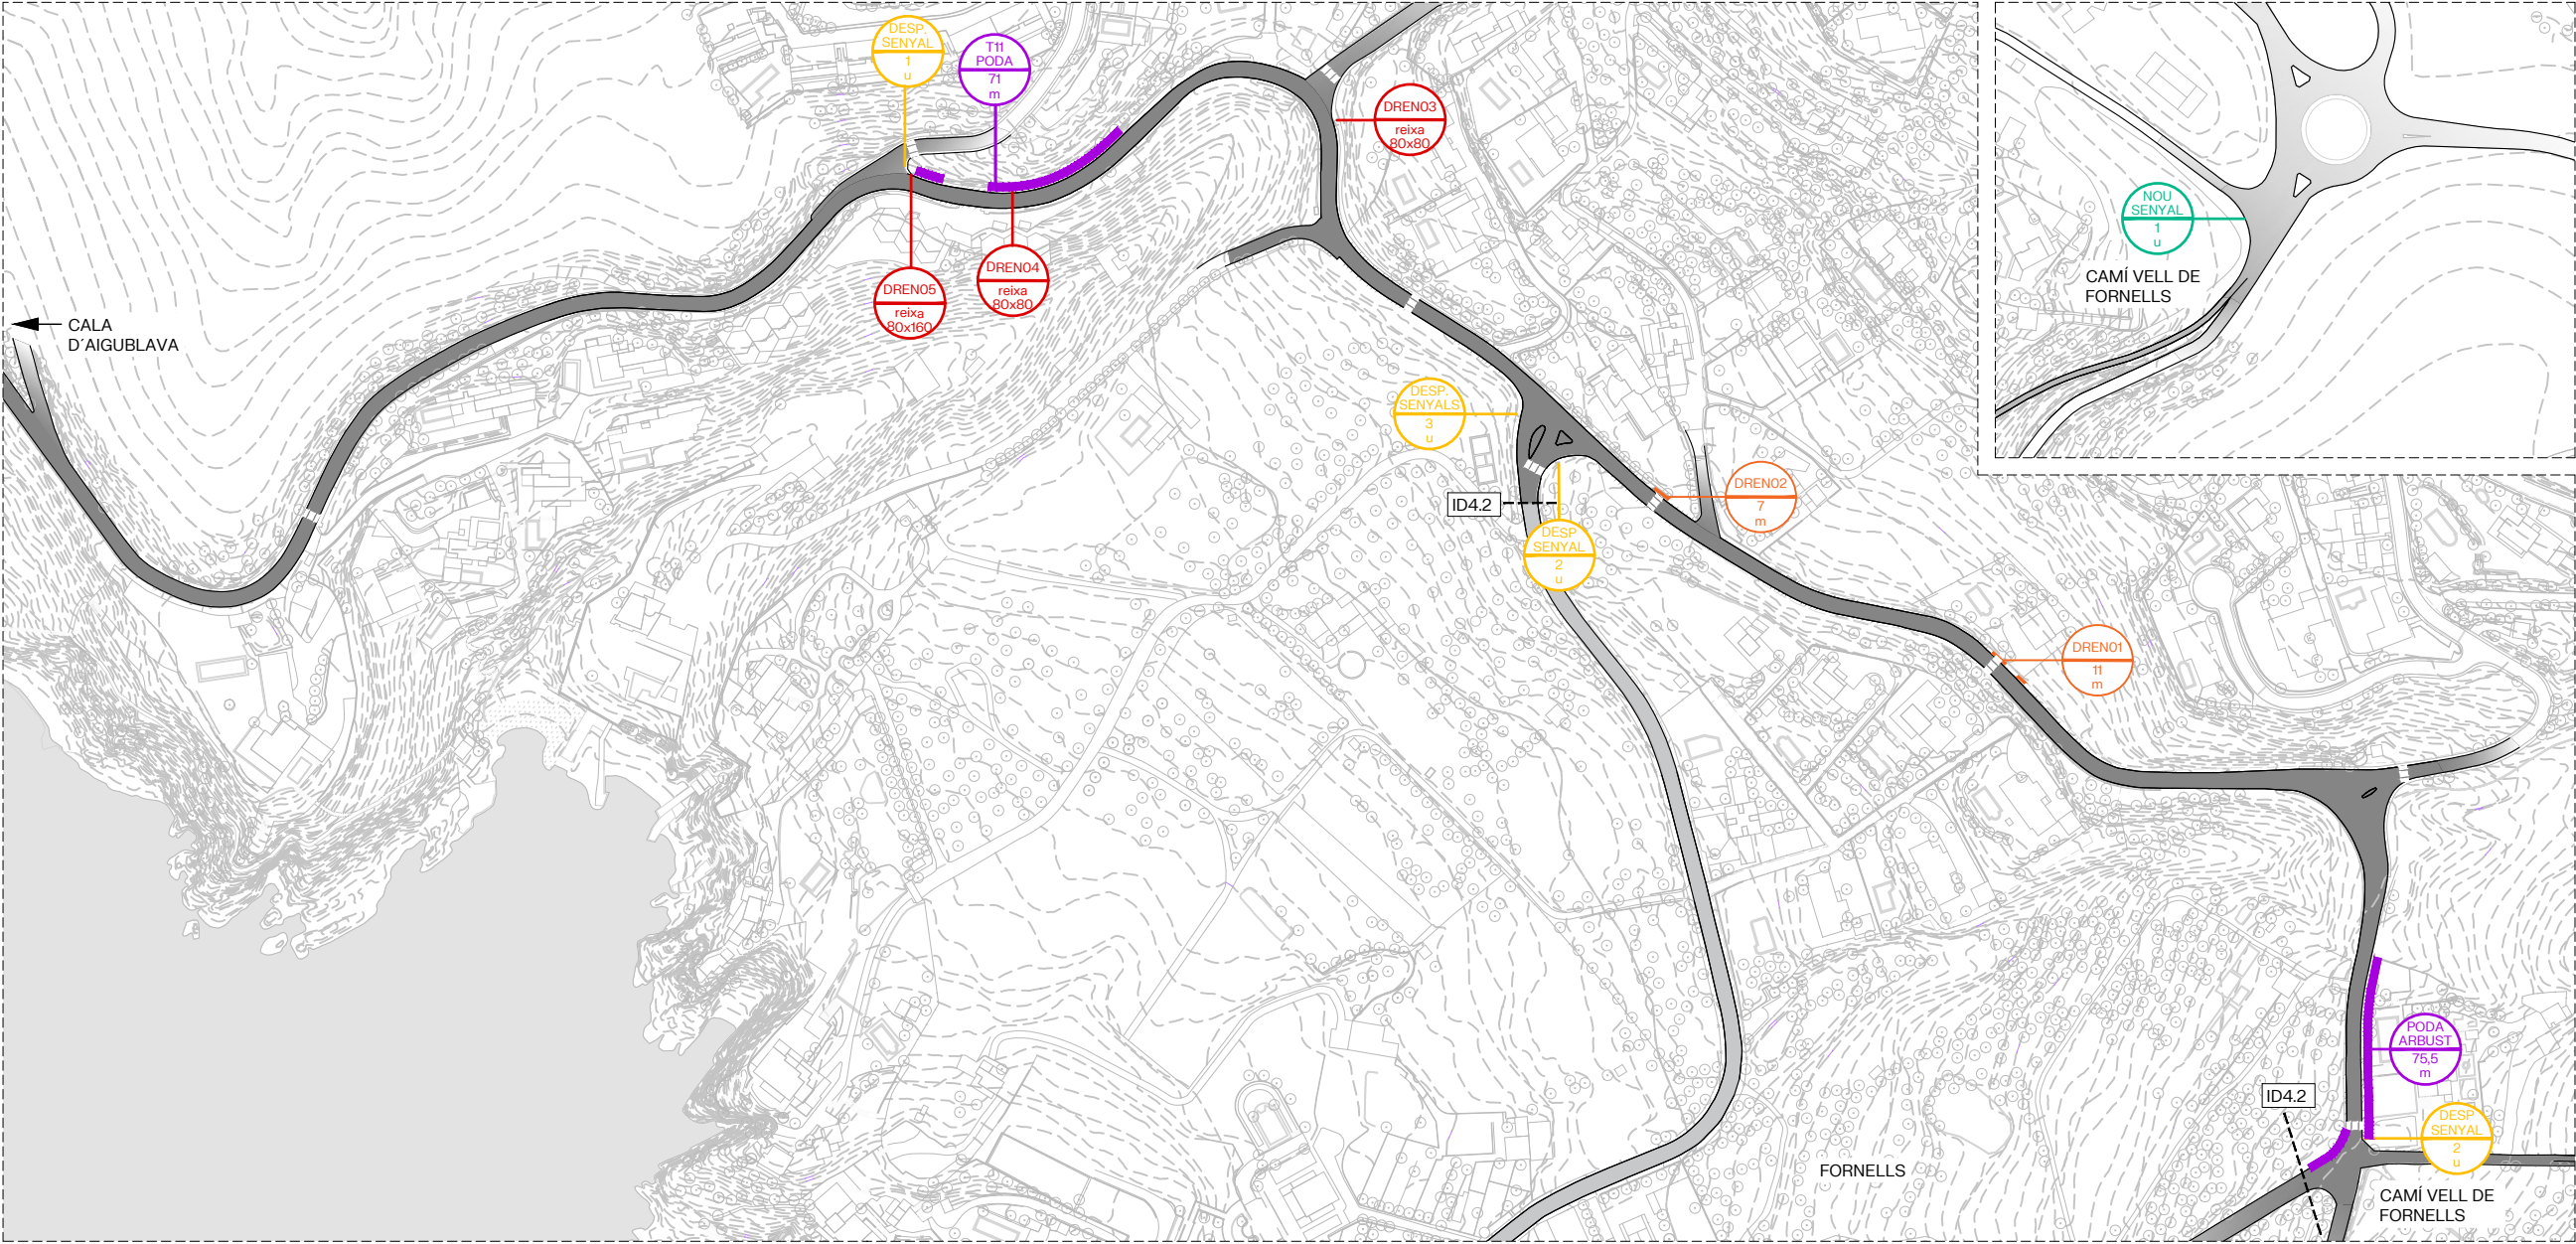

ITINERARI D'ACCÉS A LA PLATJA D'AIGUABLAVA

ADEQUACIÓ ELEMENTS EXISTENTS I NOVA SENYALÈTICA

- INSTAL·LACIÓ DE REIXA DE DRENATGE I ADEQUACIÓ DE POU DESCOBERT EXISTENT PER AL TRÀNSIT DE PERSONES
- PERLLONGAMENT DE CANAL DE DRENATGE EXISTENT AMB CUNETA DE FORMIGÓ IN SITU I PAVIMENT DE REL·LIGA
- DESPLAÇAMENT SENYAL
- PODA ARBUSTIVA
- NOVA SENYALÈTICA

DRENATGE CANAL FORMIGÓ AMB REIXA



DRENATGE CANAL FORMIGÓ





AUTORS

batlleiroig

BATLLE I ROIG ARQUITECTURA SLP

COLLABORADORS



Finançat per

Unió Europea
Fons Europeu
Next Generation
PLA DE RECUPERACIÓ, TRANSFORMACIÓ I RESILIÈNCIA - FINANÇAT PER LA UNIÓ EUROPEA - NEXT GENERATION UE

CLIENT


AJUNTAMENT DE BEGUR

PROJECTE
MILLORA D'ITINERARIS A
BEGUR ID4
DOCUMENT
PROJECTE EXECUTIU

TÍTOL
MILLORA ITINERARIS BEGUR
ID4.1 - AIGUABLAVA
ZOOM ACCÉS FORNELLS E.A. ENDERROCS

GENER 2025
A3 E:1/250
A1 E: 1/125

ID4.1.5.1
0 1 5 m

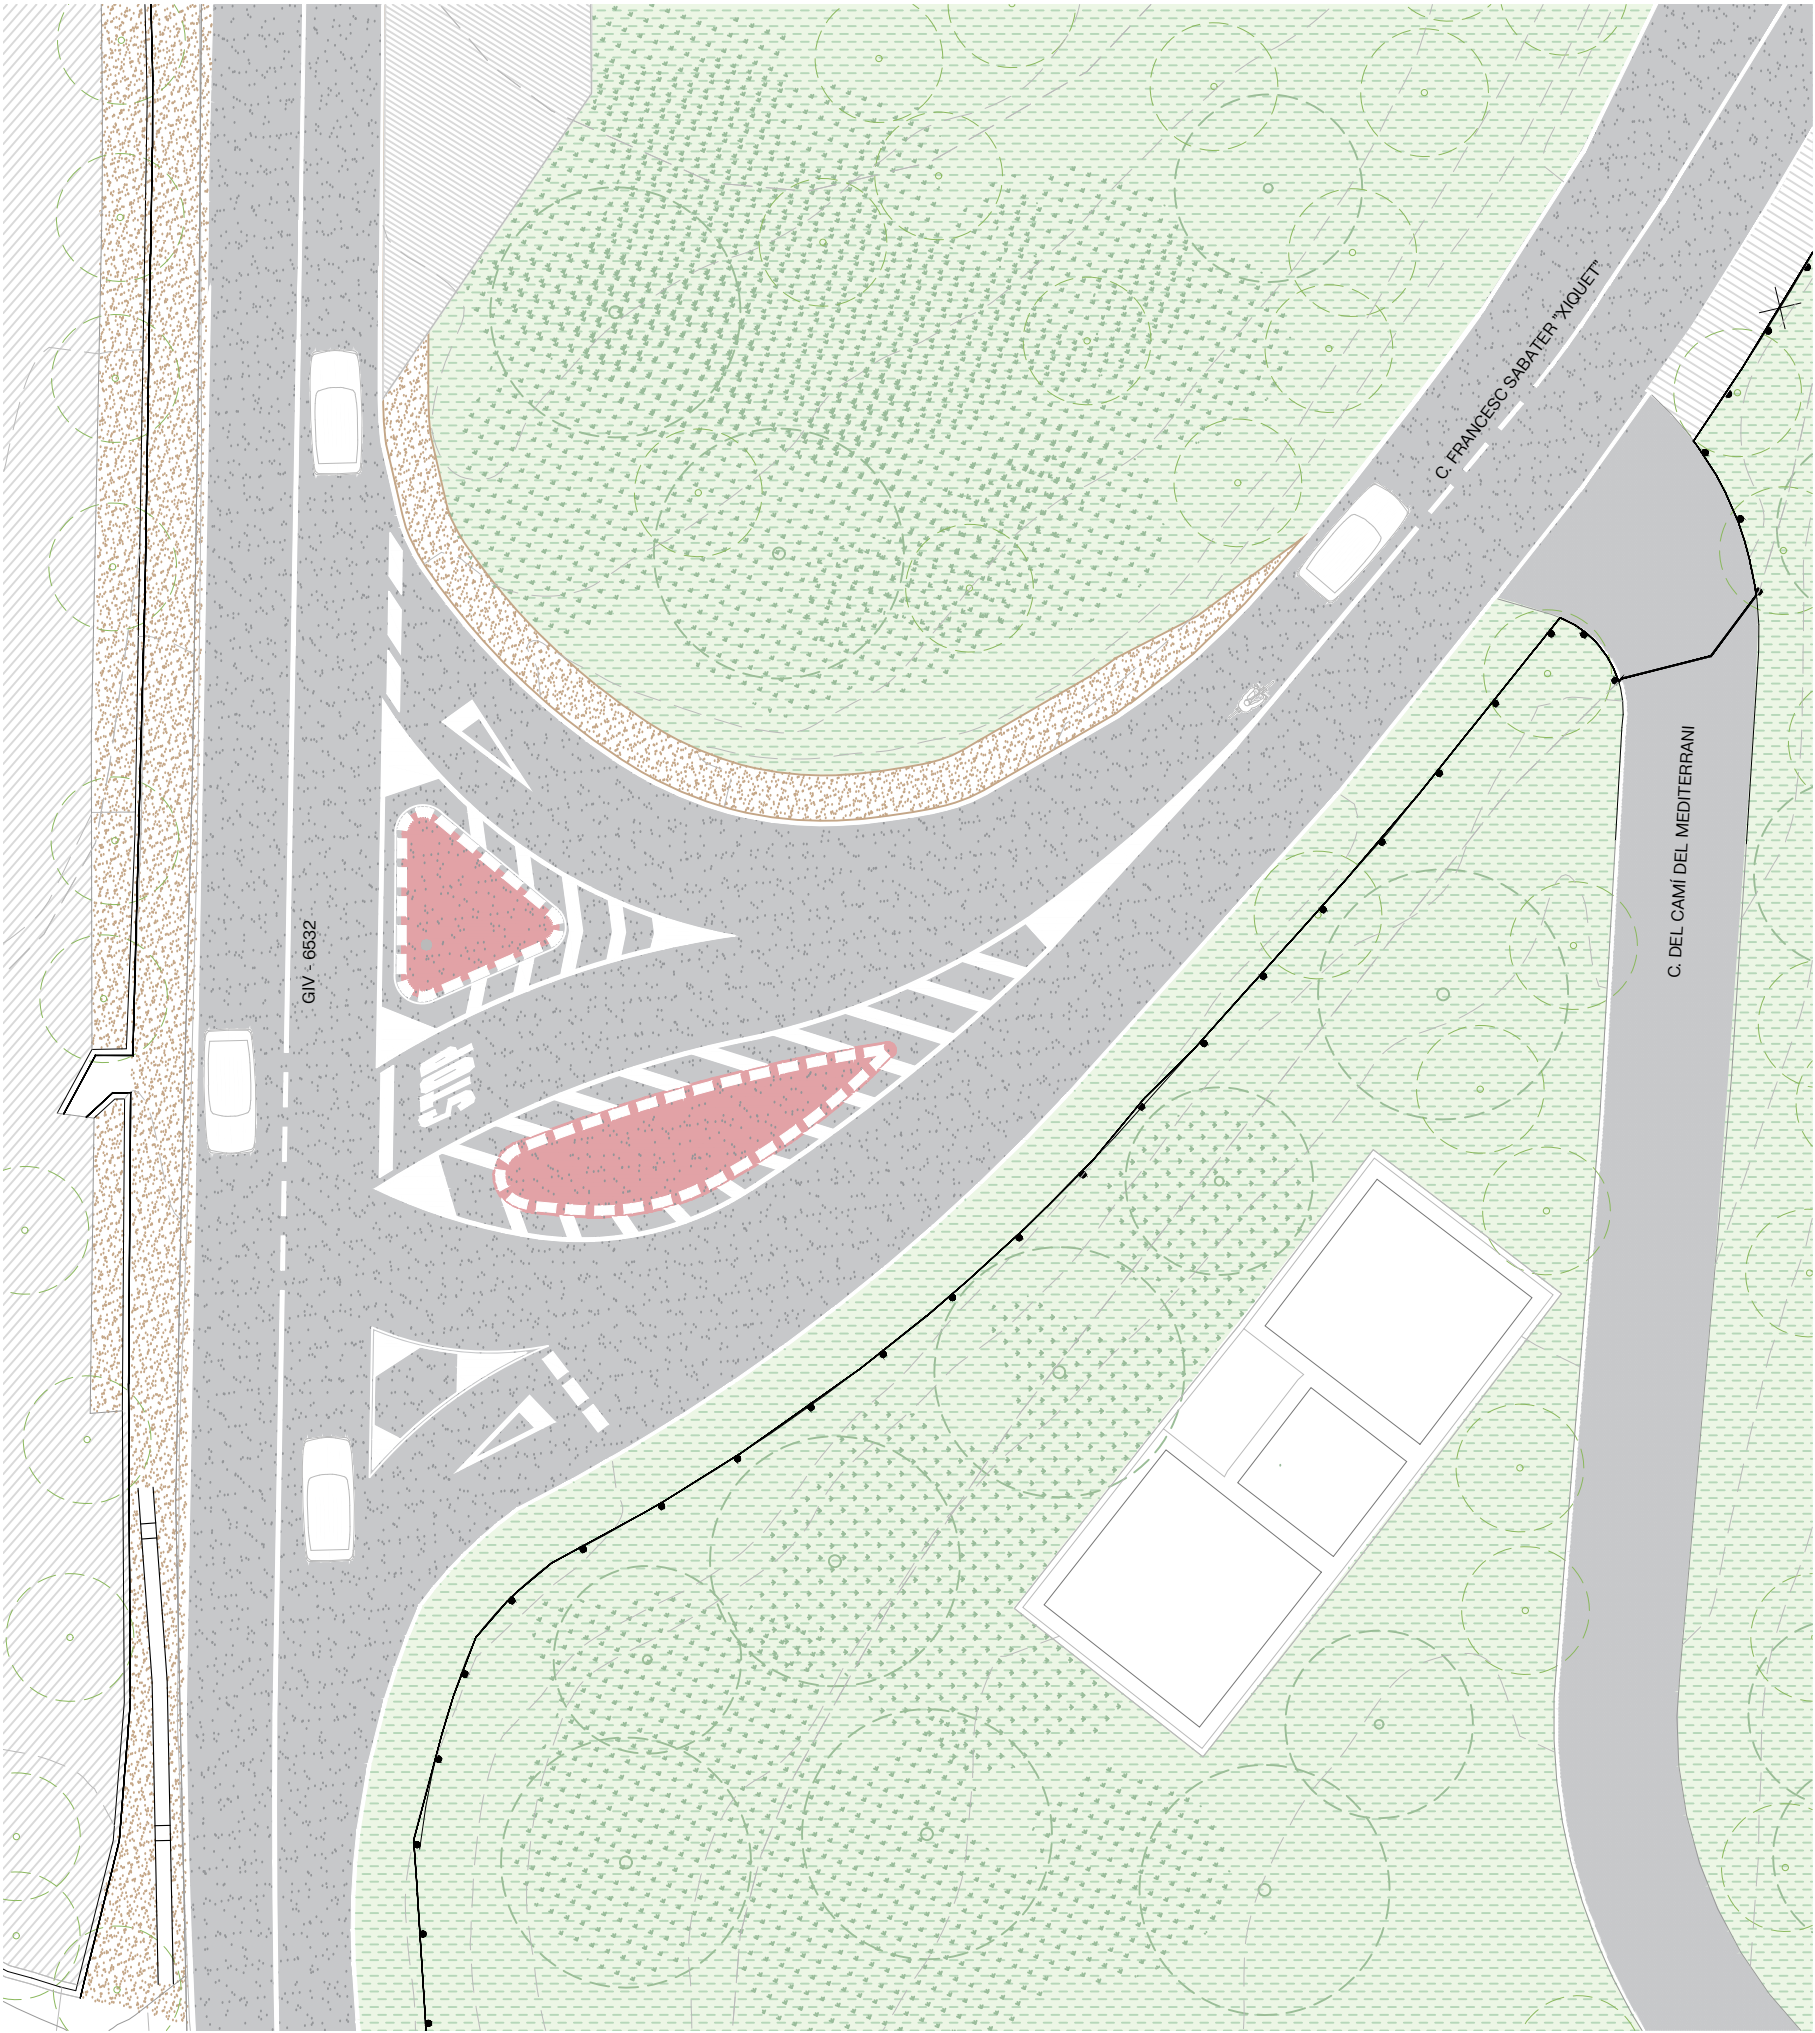

ENCRUAMENT D'ACCÉS A FORNELL
ESTAT ACTUAL





AUTORS

batlleiroig

BATLLE I ROIG ARQUITECTURA SLP

COLABORADORS



Finançat per
Unió Europea
Fons Europeu
Next Generation
PLA DE RECUPERACIÓ, TRANSFORMACIÓ I RESILIÈNCIA - FINANÇAT PER LA UNIÓ EUROPEA - NEXT GENERATION UE

CLIENT




AJUNTAMENT DE BEGUR

PROJECTE
MILLORA D'ITINERARIS A
BEGUR ID4
DOCUMENT
PROJECTE EXECUTIU

TÍTOL
MILLORA ITINERARIS BEGUR
ID4.1 - AIGUABLAVA
ZOOM ACCÉS FORNELLS PROPOSTA

GENER 2025
A3 E:1/250
A1 E: 1/125

ID4.1.5.2
0 1 5 m

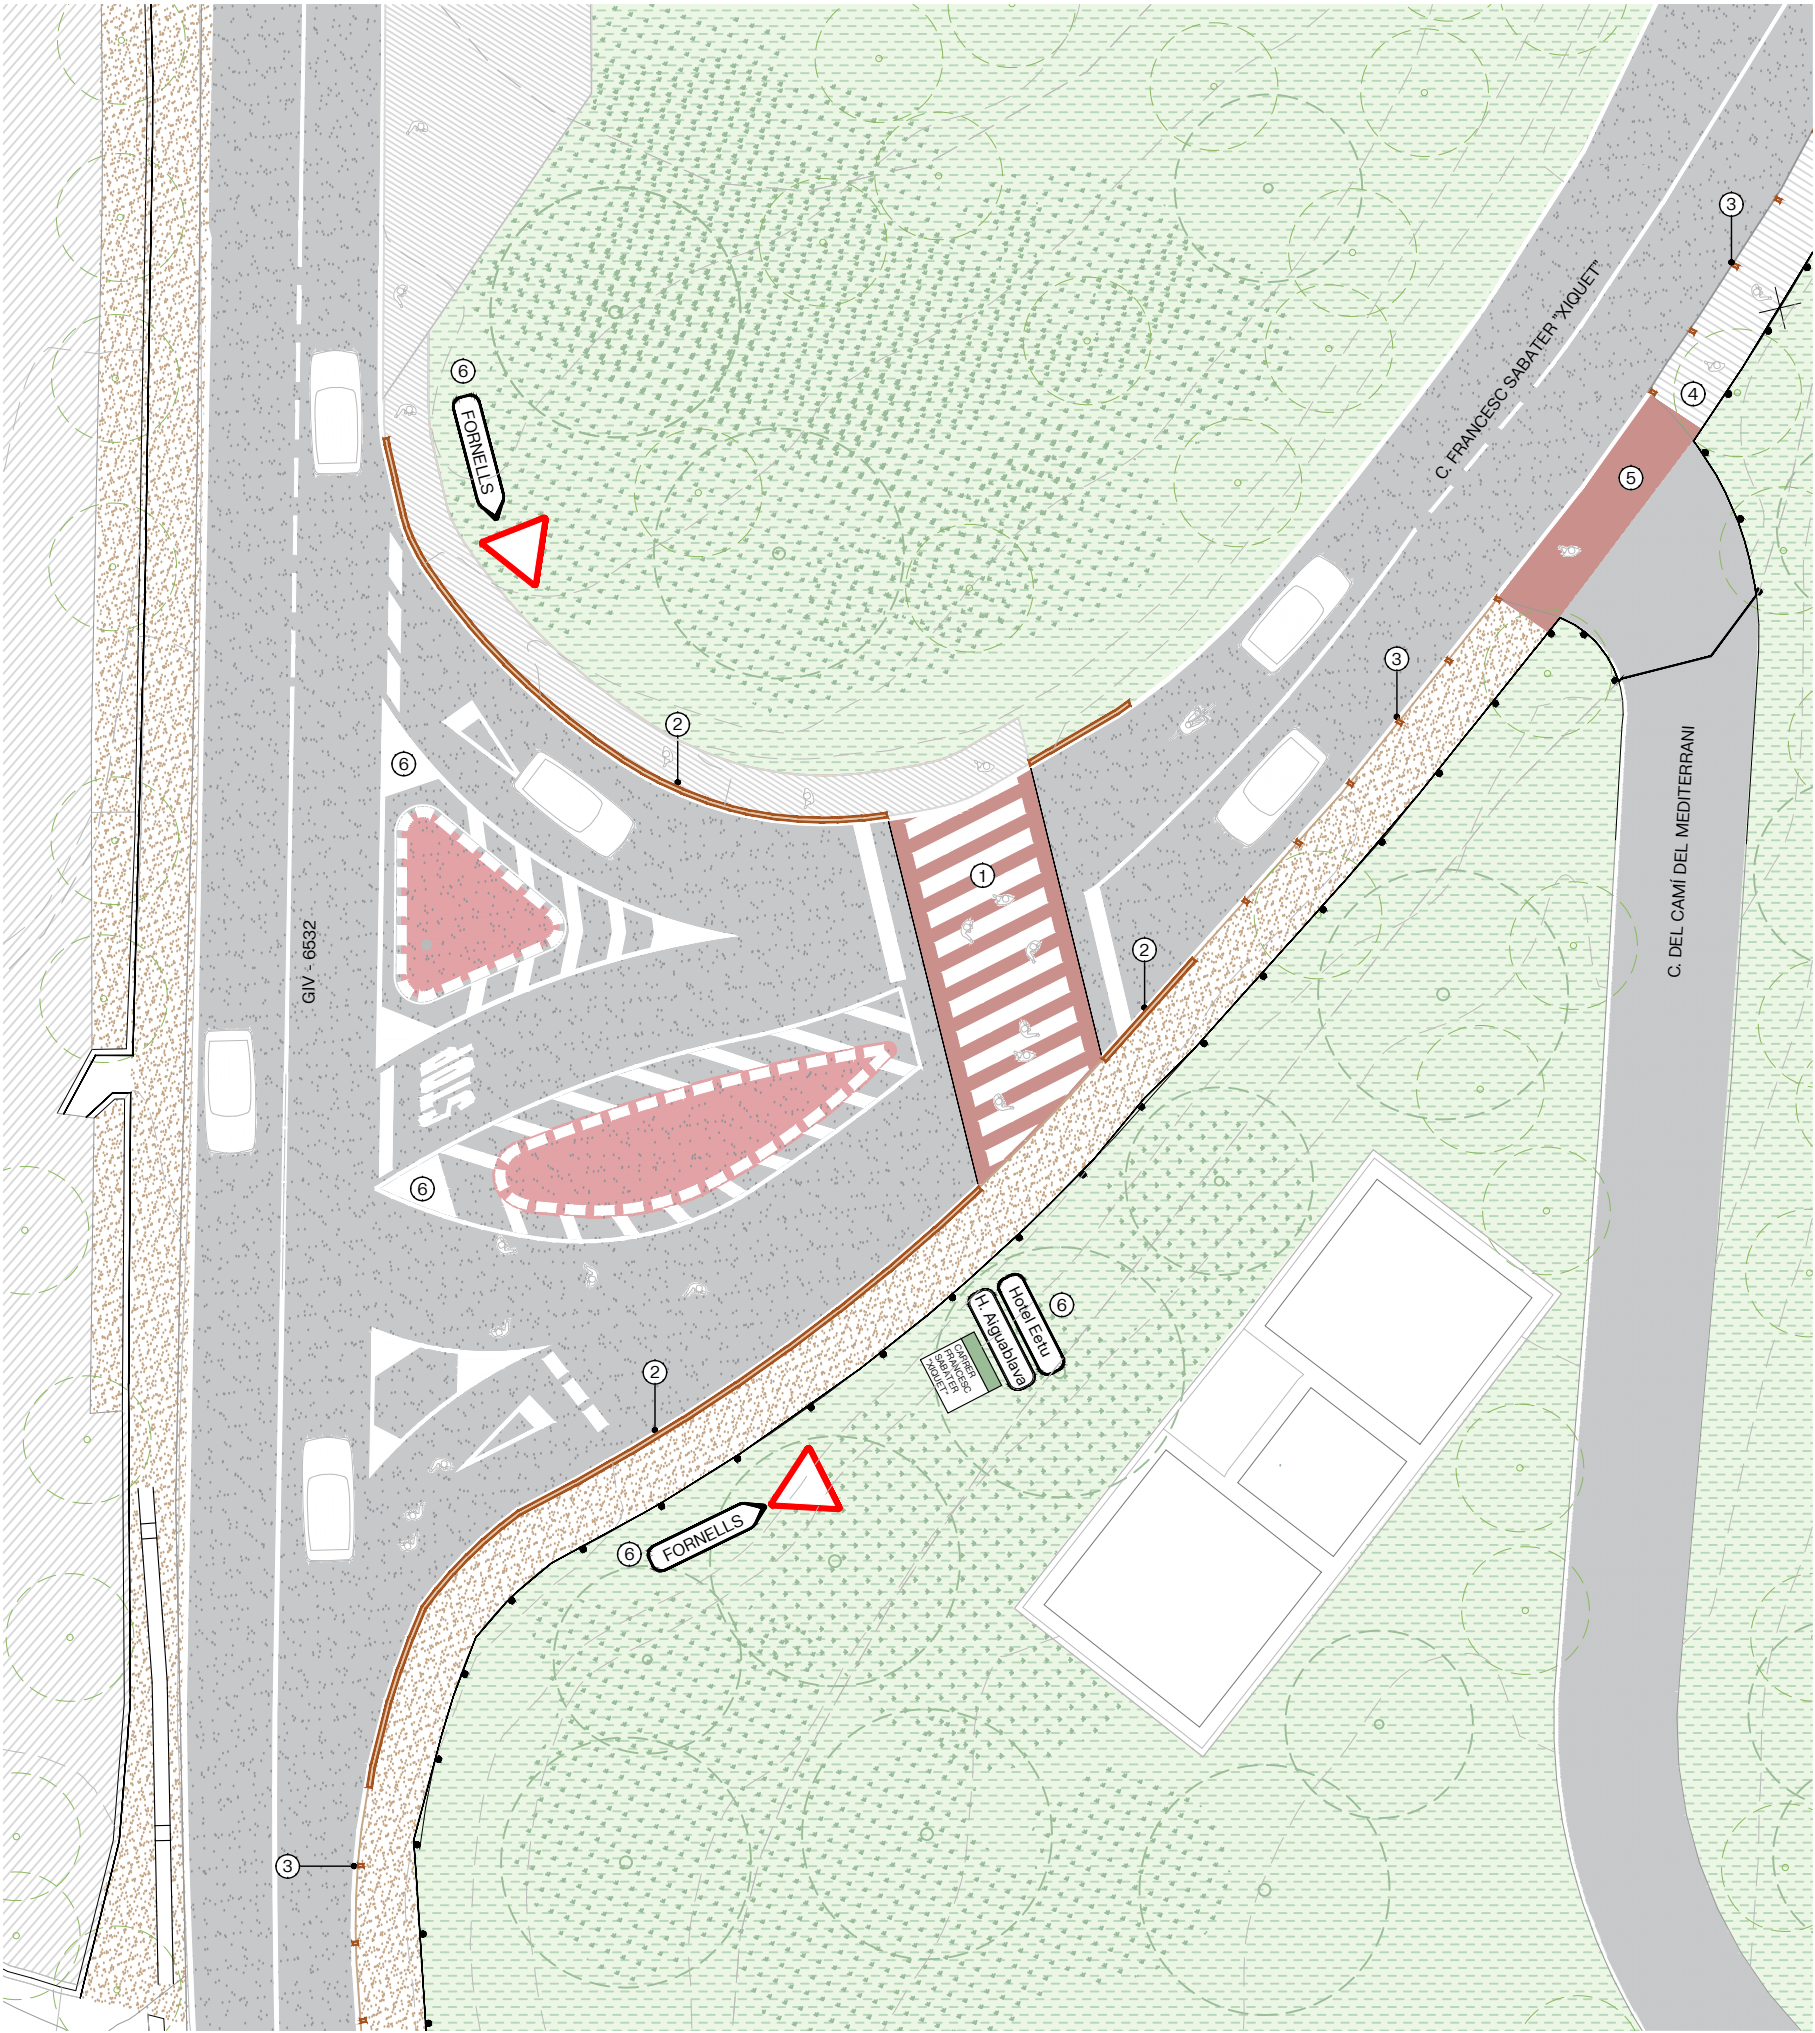


ENCRUAMENT D'ACCÉS A FORNELL

PROPOSTA

LLEGENDA

- ① PAS DE ZEBRA A NIVELL DE CALÇADA
VEURE DETALL TIPUS PLÀNOL D.3
- ② PASSAMÀ DE FUSTA
VEURE DETALL TIPUS PLÀNOL D.1
- ③ PILONA DE FUSTA
VEURE DETALL TIPUS PLÀNOL D.1
- ④ VORAL EXISTENT
- ⑤ PINTURA ZONA PEATONAL
- ⑥ ADEQUACIÓ DE SENYALITZACIÓ
VERTICAL I HORIZONTAL DEL
CREUAMENT



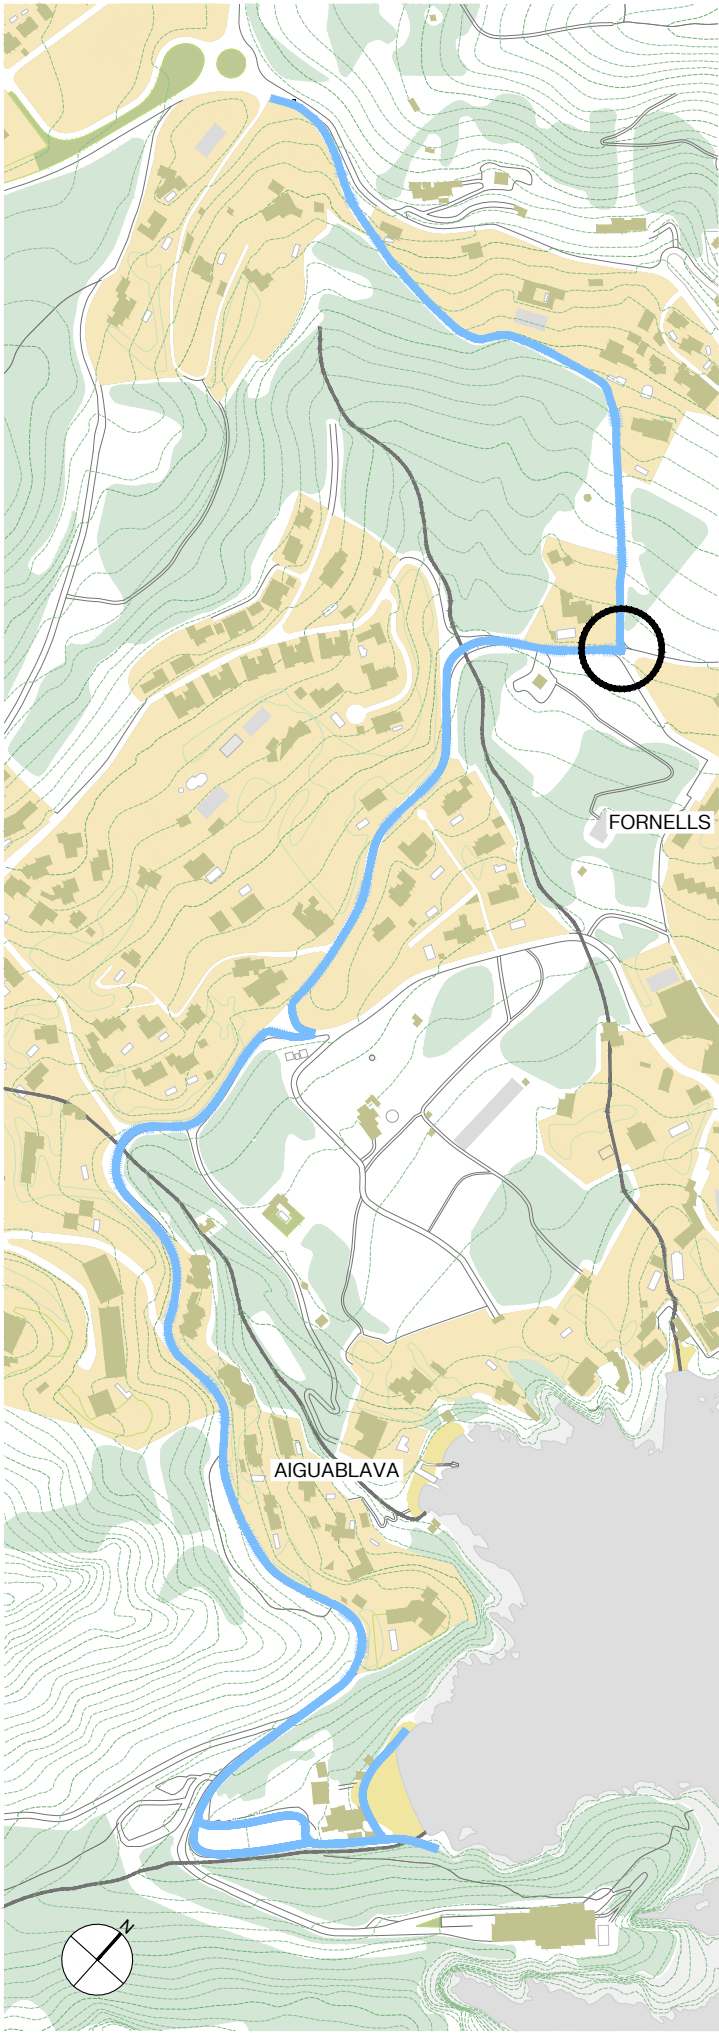

AUTORS

batlleiroig

BATLLE I ROIG ARQUITECTURA SLP

COLLABORADORS



Finançat per



PLA DE RECUPERACIÓ, TRANSFORMACIÓ I RESILIÈNCIA - FINANÇAT PER LA UNIÓ EUROPEA - NEXT GENERATION UE



CLIENT



AJUNTAMENT DE BEGUR

PROJECTE
MILLORA D'ITINERARIS A
BEGUR ID4

DOCUMENT
PROJECTE EXECUTIU

TÍTOL
MILLORA ITINERARIS BEGUR
ID4.1 - AIGUABLAVA
ZOOM SORTIDA FORNELLS E.A. ENDERROCS

GENER 2025

A3 E:1/250
A1 E: 1/125


ID4.1.6.1

0 1 5 m

ENCRUAMENT DE SORTIDA
DE FORNELLS

ESTAT ACTUAL



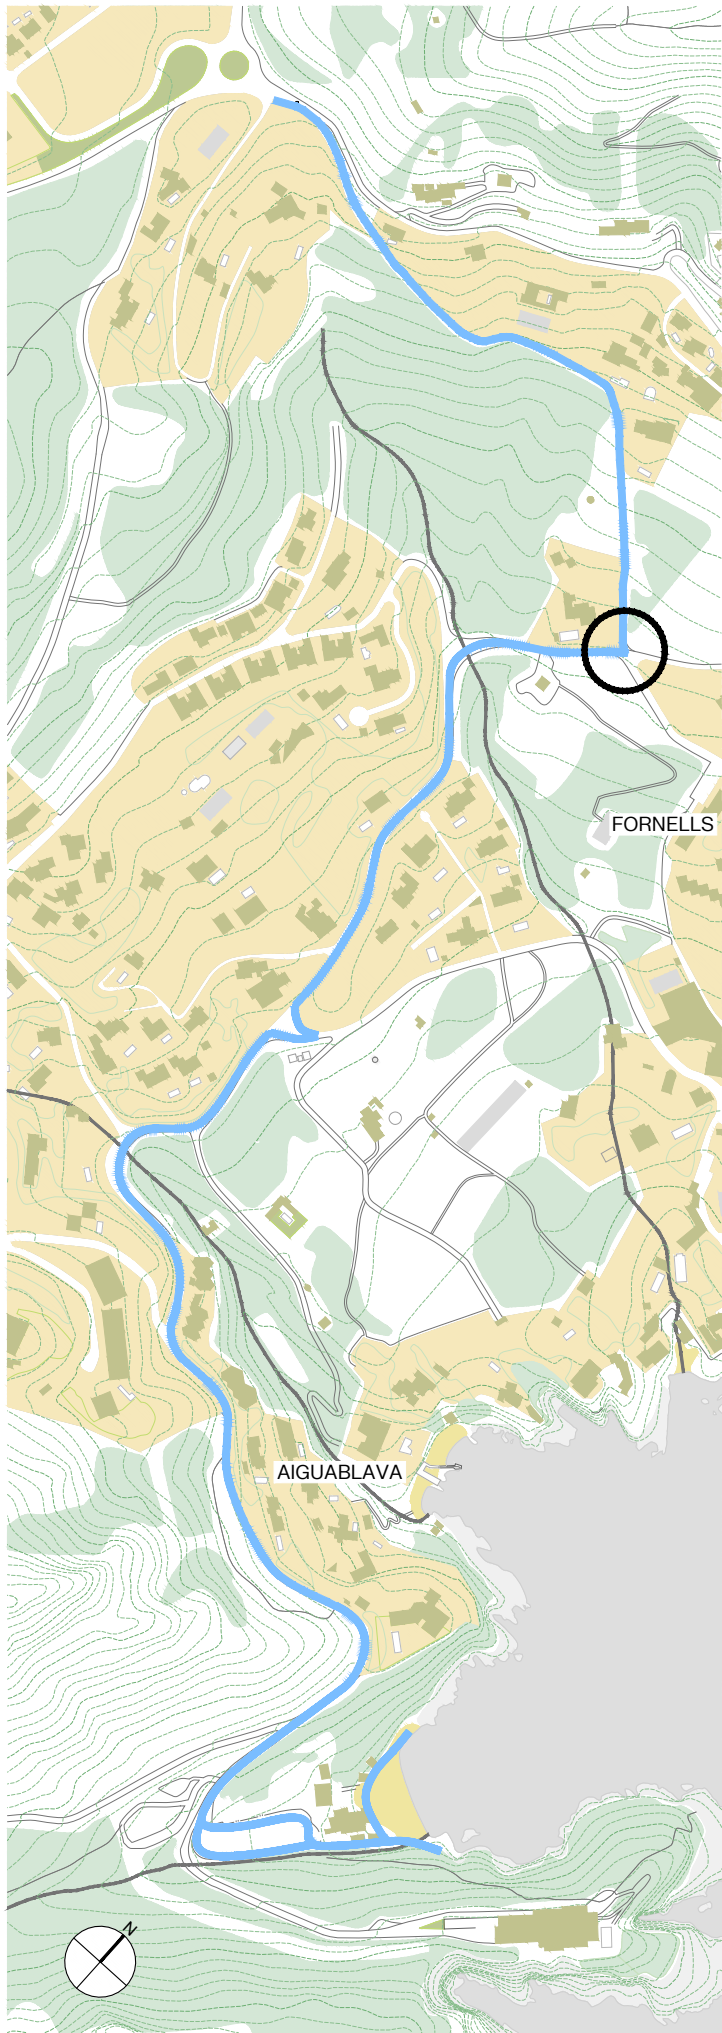

AUTORS

batlleiroig

BATLLE I ROIG ARQUITECTURA SLP

COLABORADORS



Finançat per



PLA DE RECUPERACIÓ, TRANSFORMACIÓ I RESILIÈNCIA - FINANÇAT PER LA UNIÓ EUROPEA - NEXT GENERATION UE



CLIENT



AJUNTAMENT DE BEGUR

PROJECTE
MILLORA D'ITINERARIS A
BEGUR ID4

DOCUMENT
PROJECTE EXECUTIU

TÍTOL
MILLORA ITINERARIS BEGUR
ID4.1 - AIGUABLAVA
ZOOM SORTIDA FORNELLS PROPOSTA

GENER 2025


A3 E: 1/250
A1 E: 1/125

ID4.1.6.2

0 1 5 m

LLEGGENDA

- ① PAS DE ZEBRA AMB ESQUENA D'ASE
- ② PASSAMÀ DE FUSTA
VEURE DETALL TIPUS PLÀNOL D.1
- ③ PILONA DE FUSTA
VEURE DETALL TIPUS PLÀNOL D.1
- ④ ADEQUACIÓ DE SENYALITZACIÓ
VERTICAL I HORITZONTAL DEL
CREUAMENT
- ⑤ CUNETA DE FORMIGÓ EXISTENT
- ⑥ NOVA VORERA DEL CARRER CAP RUBÍ.
VEURE ACTUACIÓ ID4.2

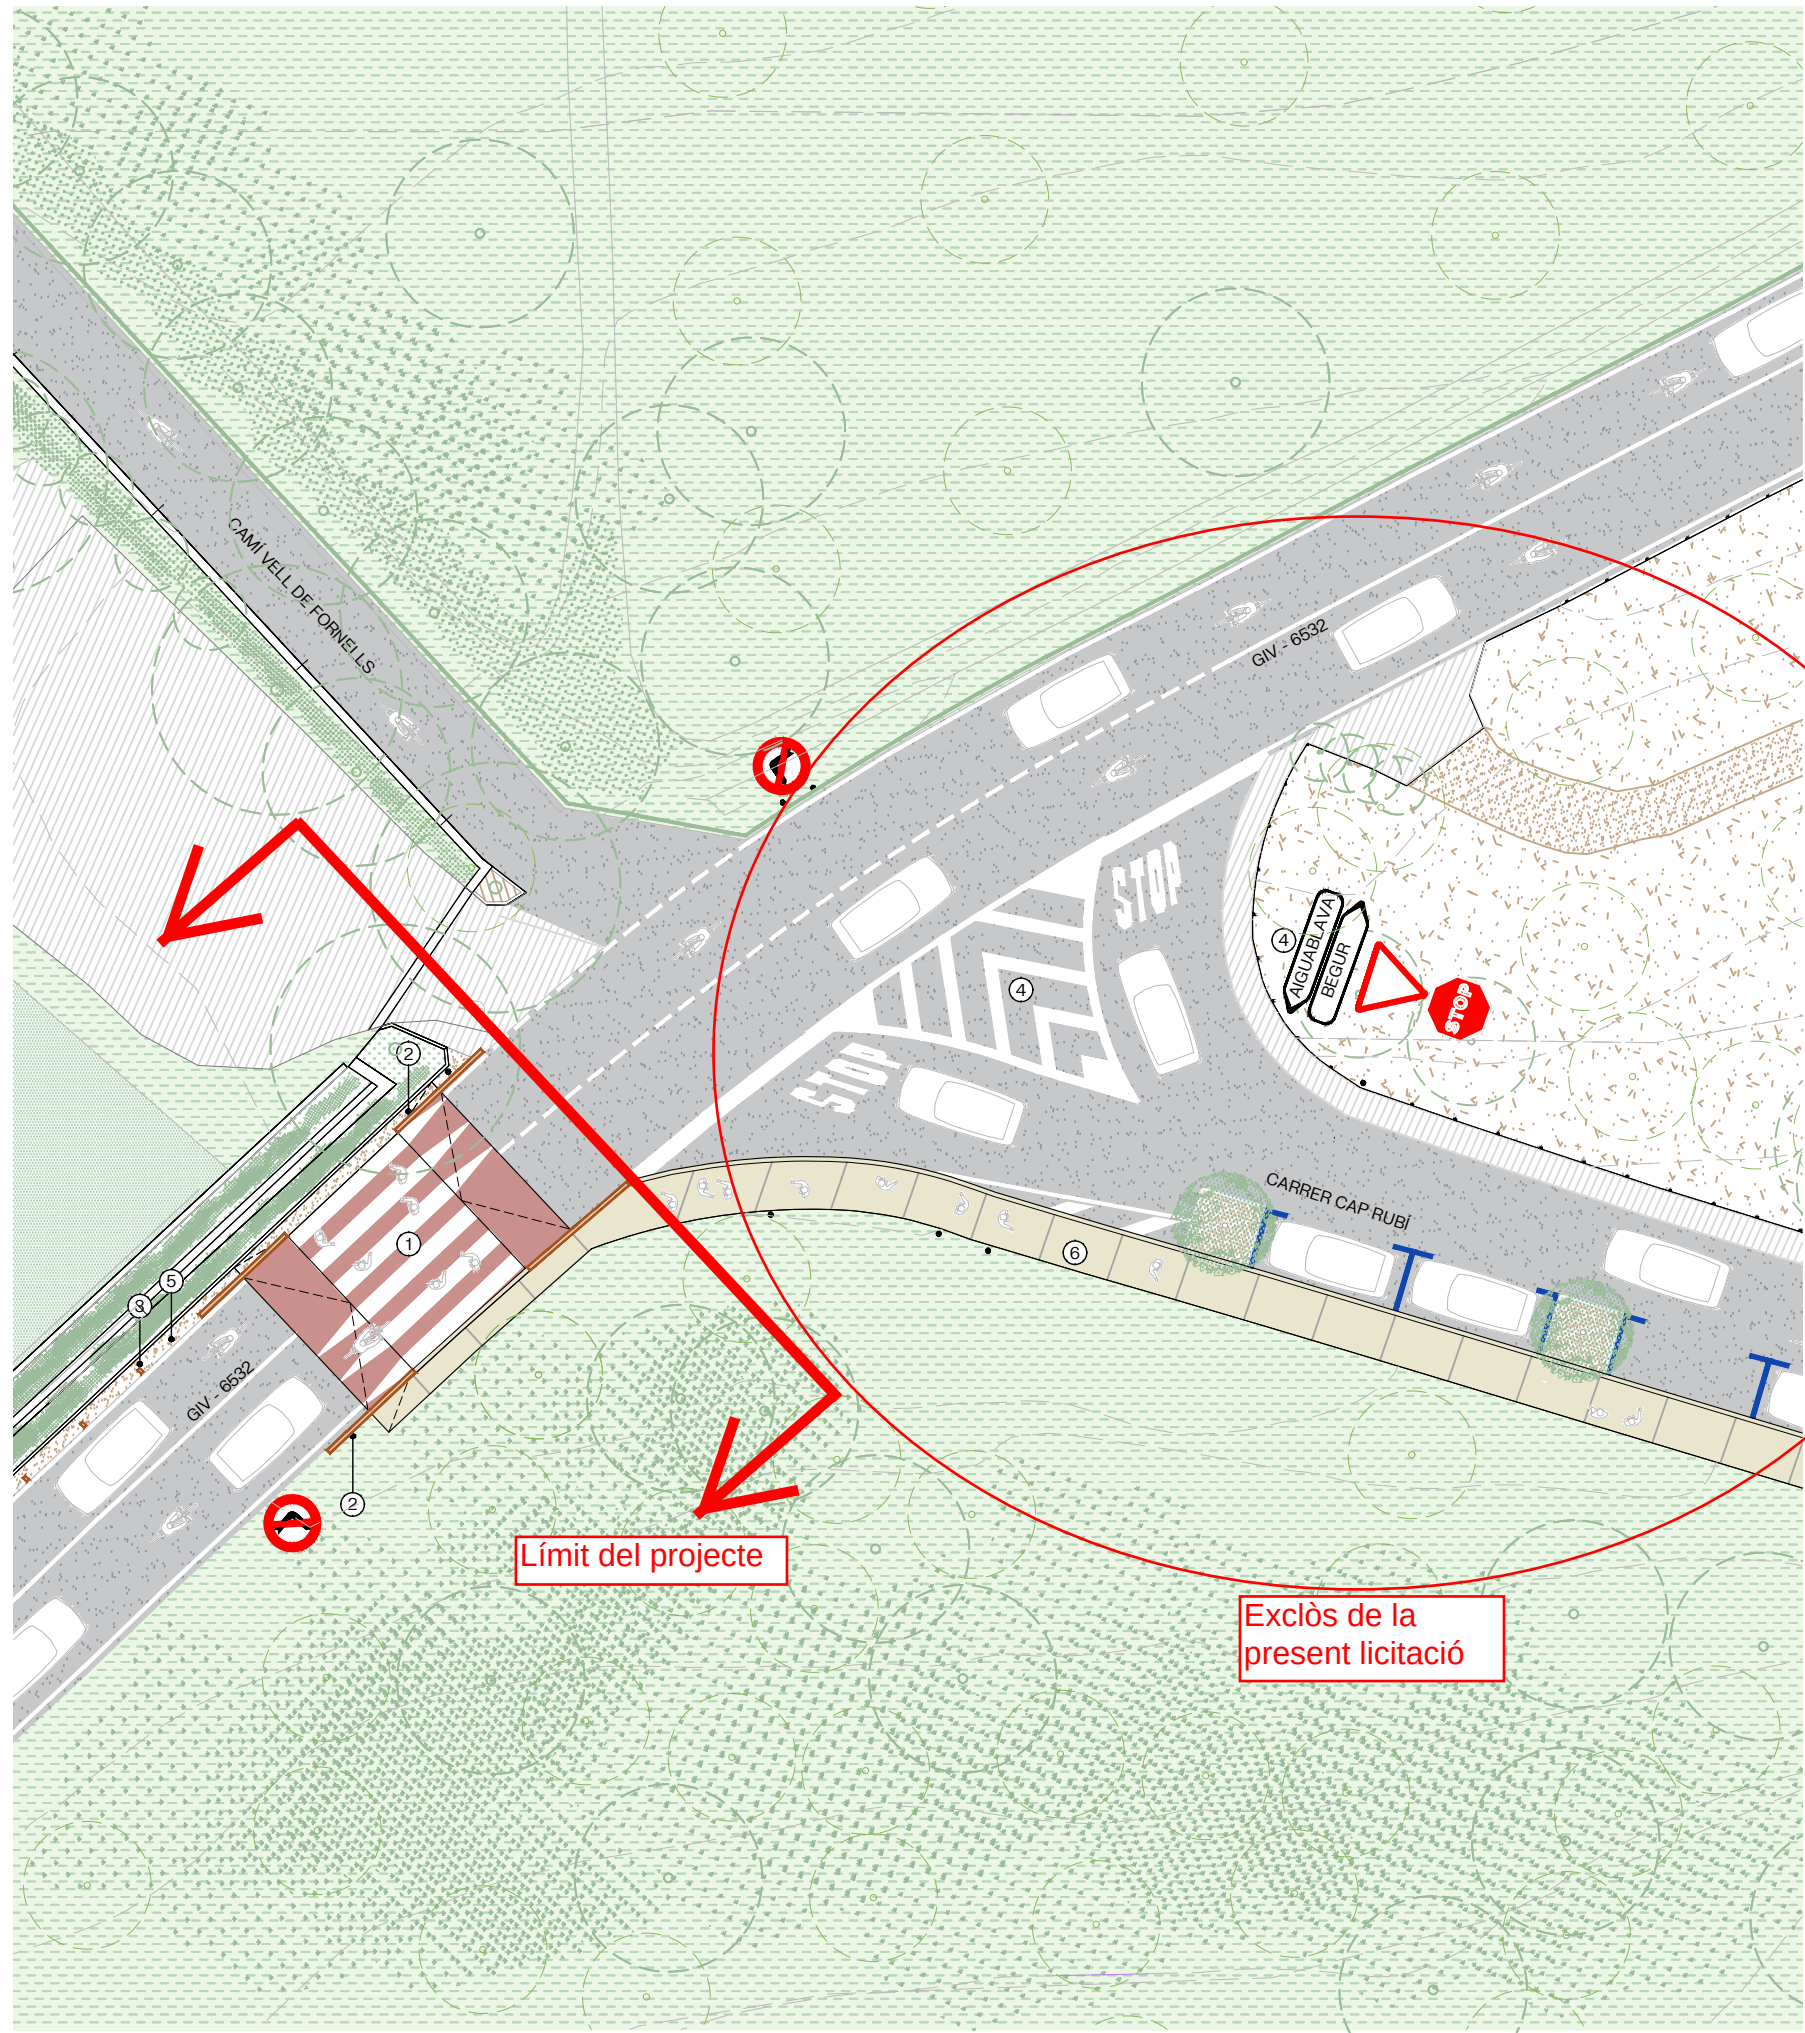

DETALLS CONSTRUCTIUS

Finançat per



Unió Europea
Fons Europeu
Next Generation



GOBIERNO DE ESPAÑA
MINISTERIO DE INDUSTRIA
TURISMO



MINISTERIO DE INDUSTRIA
TURISMO
Y COMERCIO



Plan de Recuperación,
Transformación
y Resiliencia



Next Generation
Catalunya




Generalitat
de Catalunya


PLA DE RECUPERACIÓ, TRANSFORMACIÓ I RESILIÈNCIA - FINANÇAT PER LA UNIÓ EUROPEA - NEXT GENERATION UE

PROTECCIONS. PILONA DE FUSTA

- ①
- BARANA DE FUSTA CONSTRUÏDA AMB ECOTRAVESSES DE SECCIÓ 15x9cm DE PI CUPERITZAT AMB ACABAT LASURAT A L'AIGUA AMB UNA CARA PINTADA DE BLANC
- ②
- FONAMENT DE FORMIGÓ SOBRE BASE DE SORRA PER ACONSEGUIR QUE L'ELEMENT DE FUSTA SIGUI PASSANT
- ③
- PILONA DE FUSTA DE SECCIÓ QUADRADA DE 15x9cm DE PI CUPERITZAT AMB ACABAT DE LASURAT A L'AIGUA AMB UNA CARA PINTADA DE BLANC

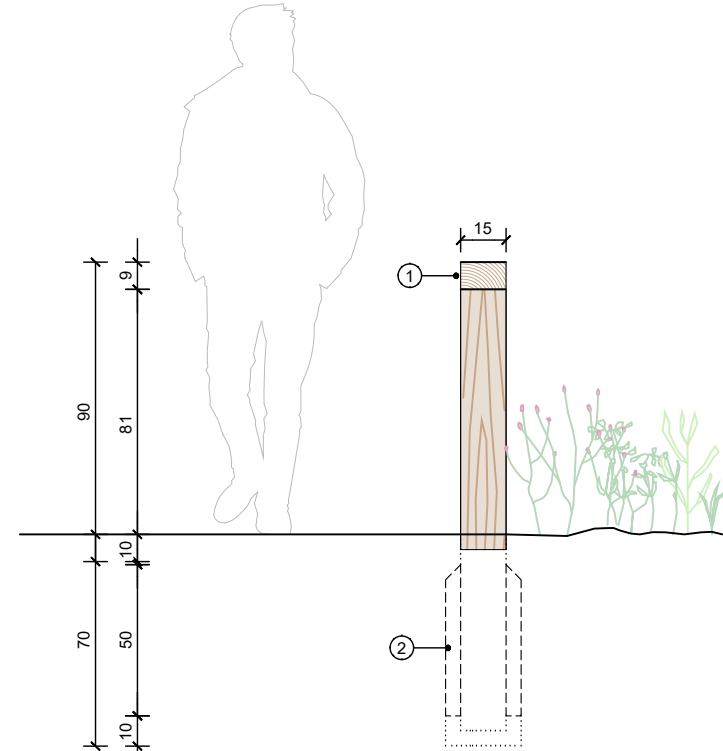


SECCIÓ TRANSVERSAL
E:1/25

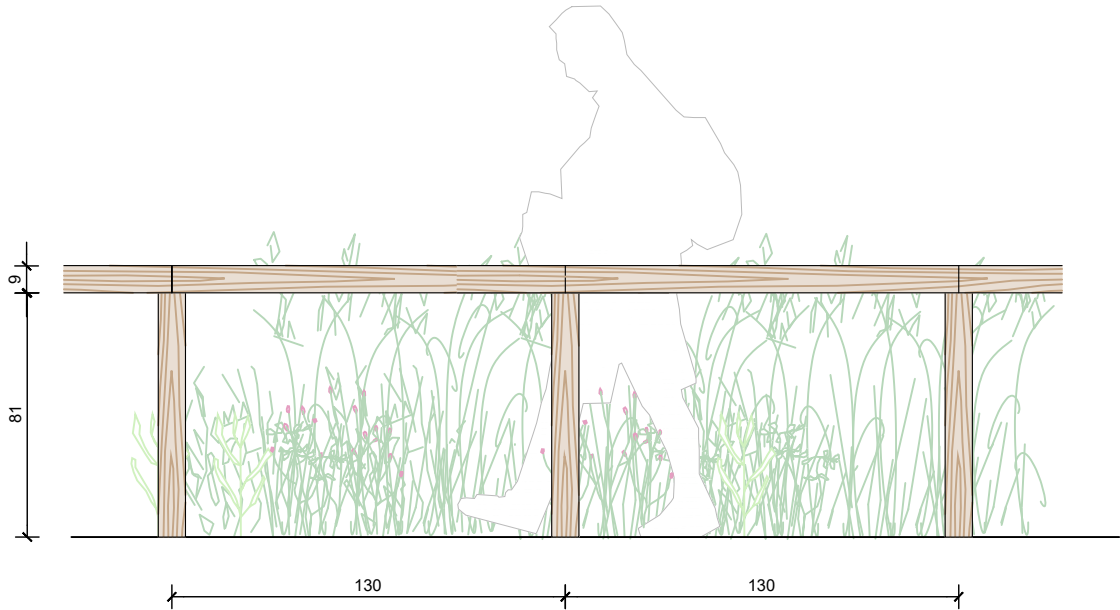

TRAM DE BARANA EN CAMÍ PLA (<10%)
E:1/25

PROTECCIONS. PILONA DE FUSTA

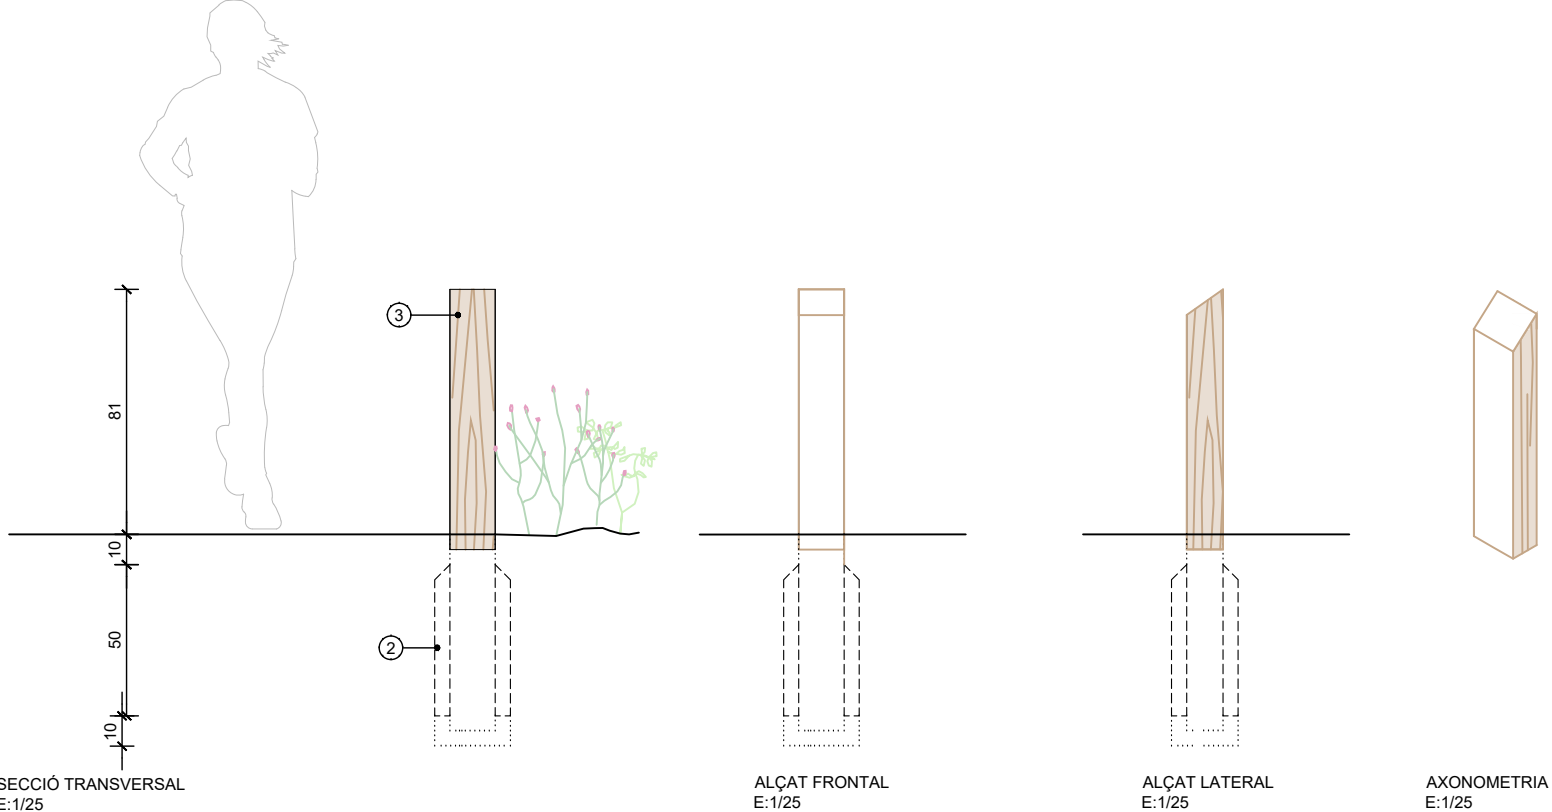

SECCIÓ TRANSVERSAL
E:1/25

ALÇAT FRONTAL
E:1/25

ALÇAT LATERAL
E:1/25


AXONOMETRIA
E:1/25




TRAM DE PILONA EN CAMÍ PLA (<10%)
E:1/25

CASUÍSTICA EN FUNCIO DEL PENDENT DEL CAMI


① ALGUNES DE LES UNIONS, EN FUNCIO DELS ANGLES O LA GEOMETRIA, PODEN REQUERIR UN REFORÇ MITJANTÇANT ESCAIRES D'ACER GALVANITZAT

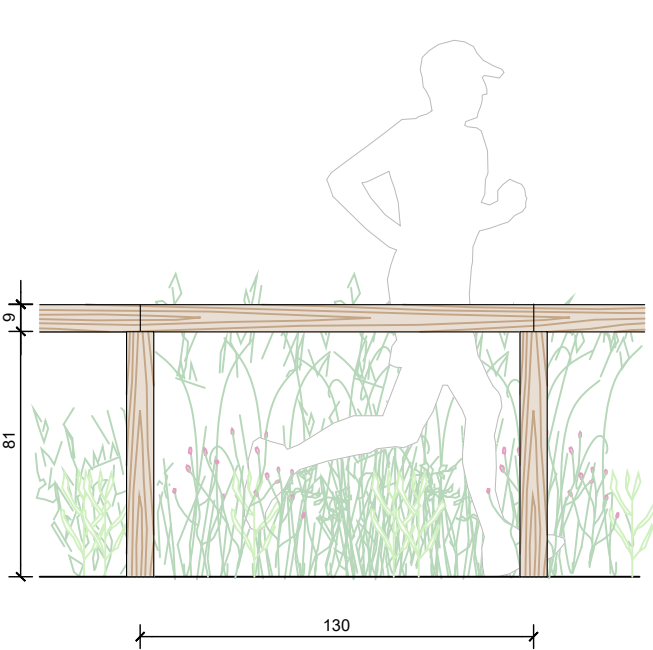

TRAM DE BARANA EN CAMÍ PLA (<10%)
E:1/25

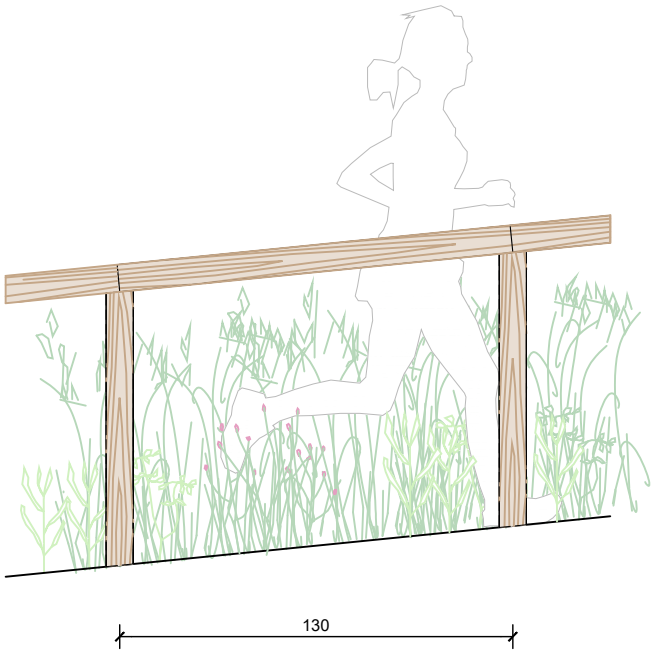

TRAM DE BARANA EN CAMÍ AMB PENDENT (>10%)
E:1/25

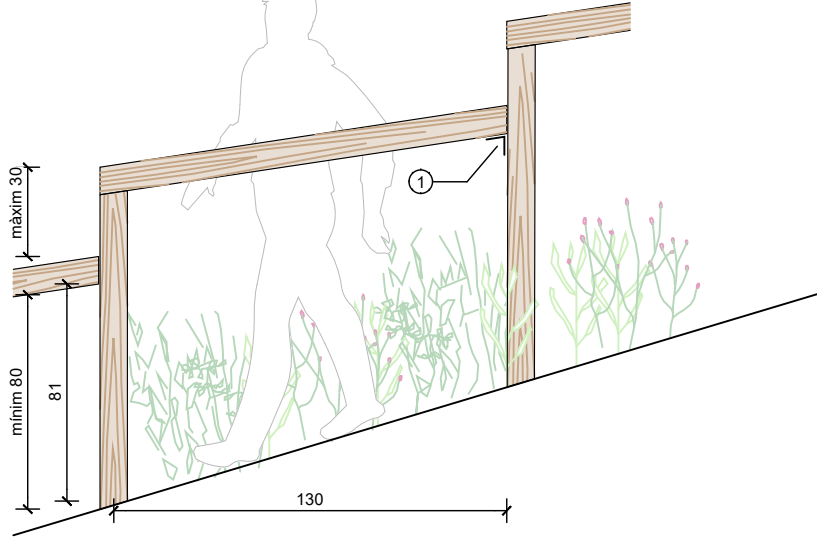


TRAM DE BARANA EN CAMÍ EN PENDENT (>30%)
E:1/25


CASUÍSTICA EN FUNCIO DEL TRAÇAT DEL CAMÍ EN PLANTA




0°

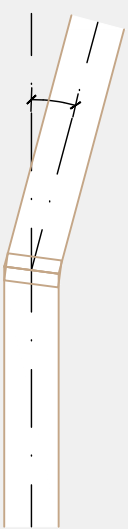


<15°

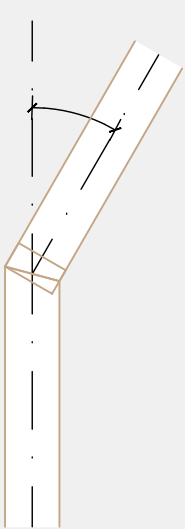


15°-30°

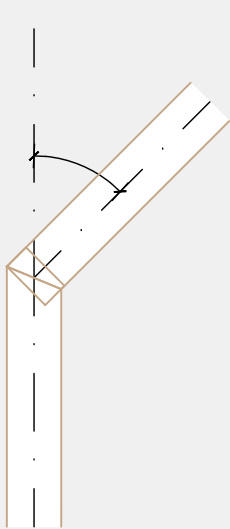


30°-45°

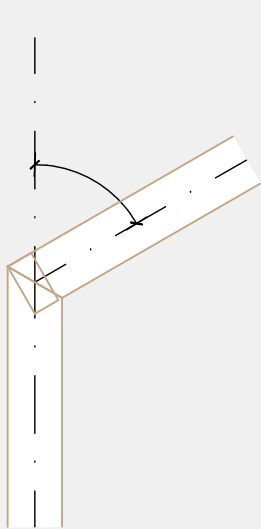

45°-60°


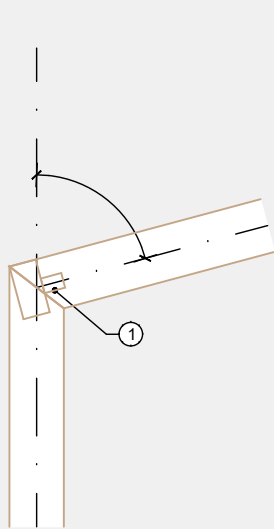


60°-75°

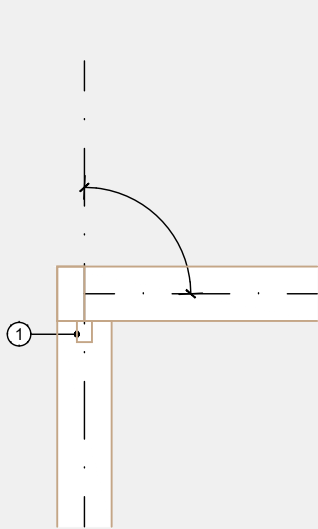

75°-90°

E:1/100

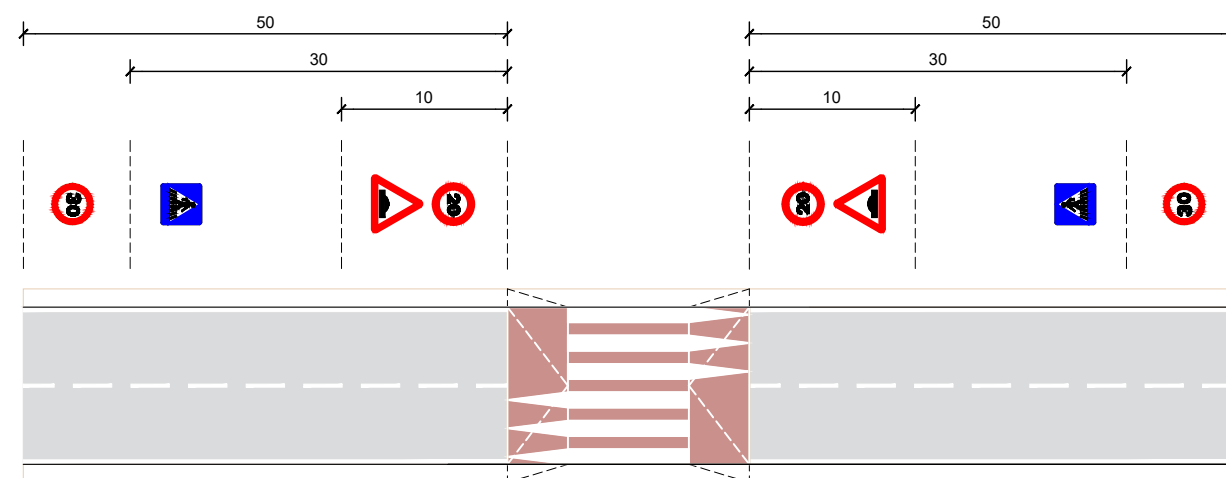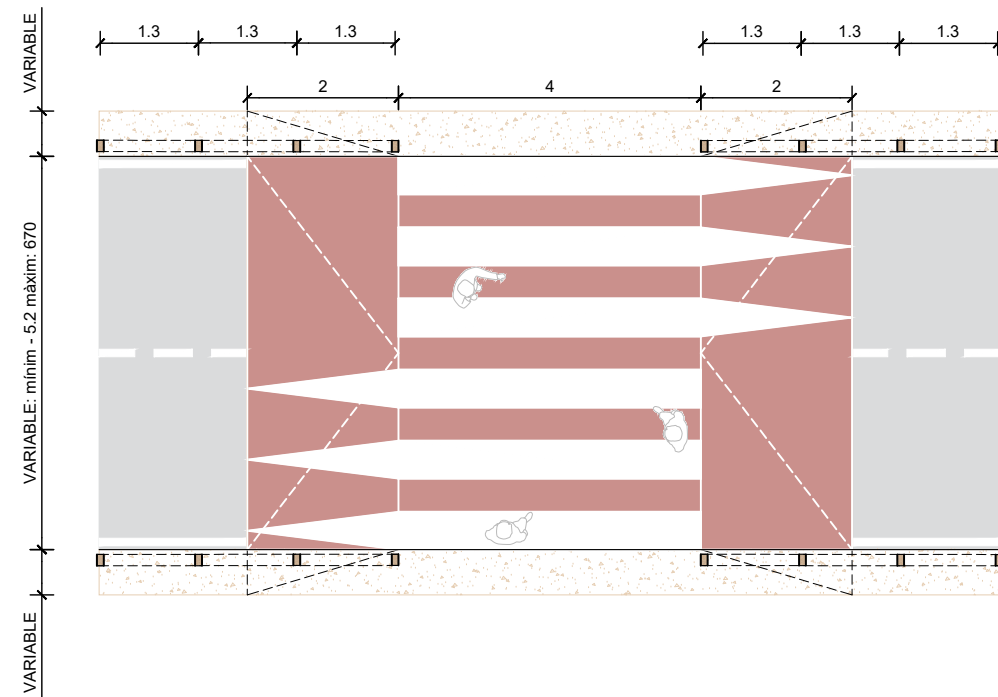

E:1/100

