





Ajuntament
de Barcelona

ANNEX 1: ÀMBIT DE LA CONCESSIÓ


CONCESSIÓ DE SERVEIS COMPLEX ESPORTIU MUNICIPAL PAU NEGRE
– PARC DEL MIGDIA

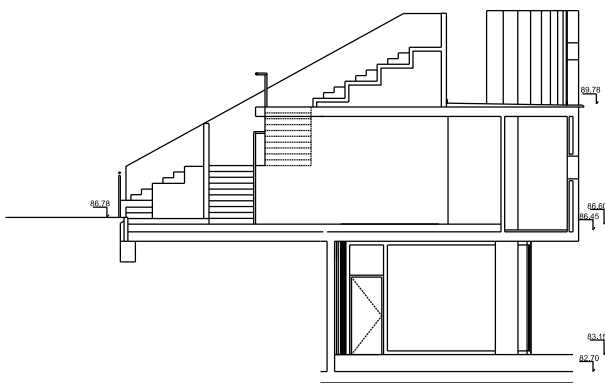



SECCIÓ 01

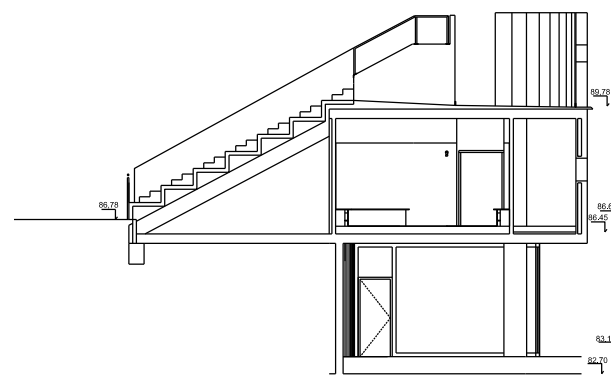


SECCIÓ 02

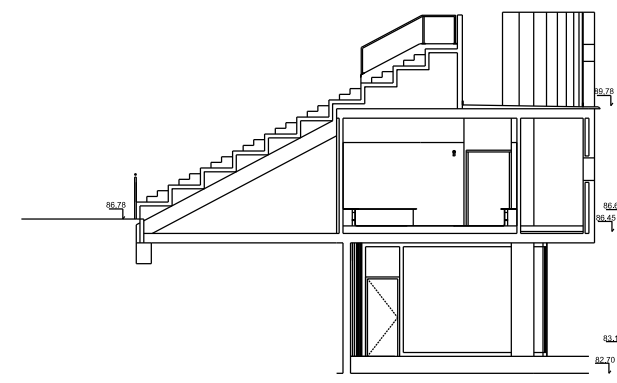


SECCIÓ 03

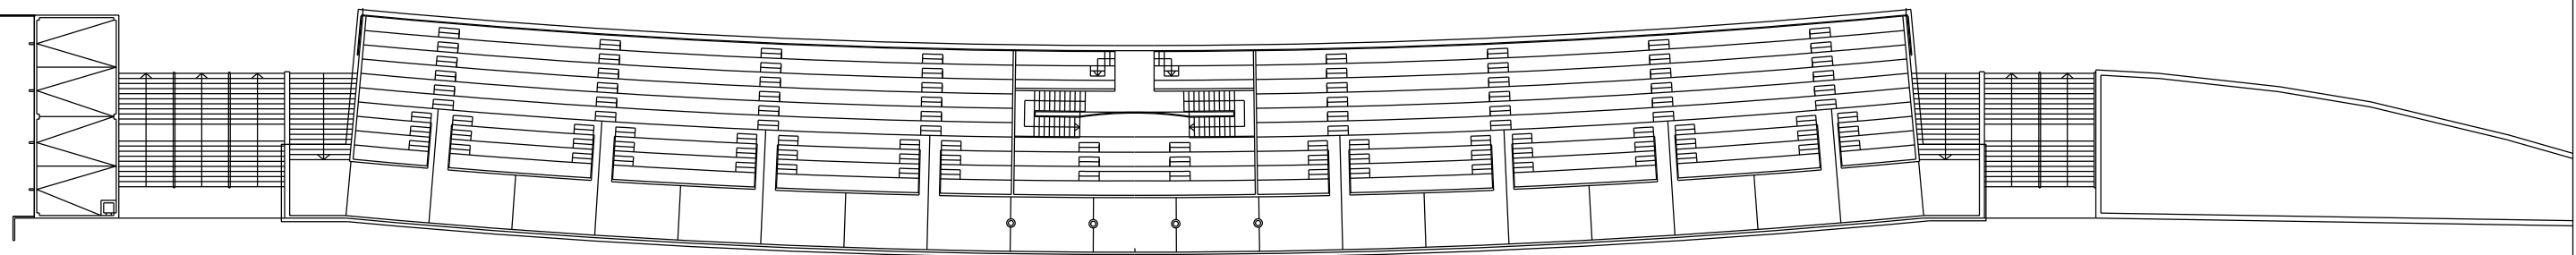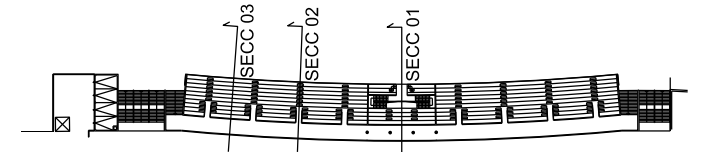

PLANTA COBERTA

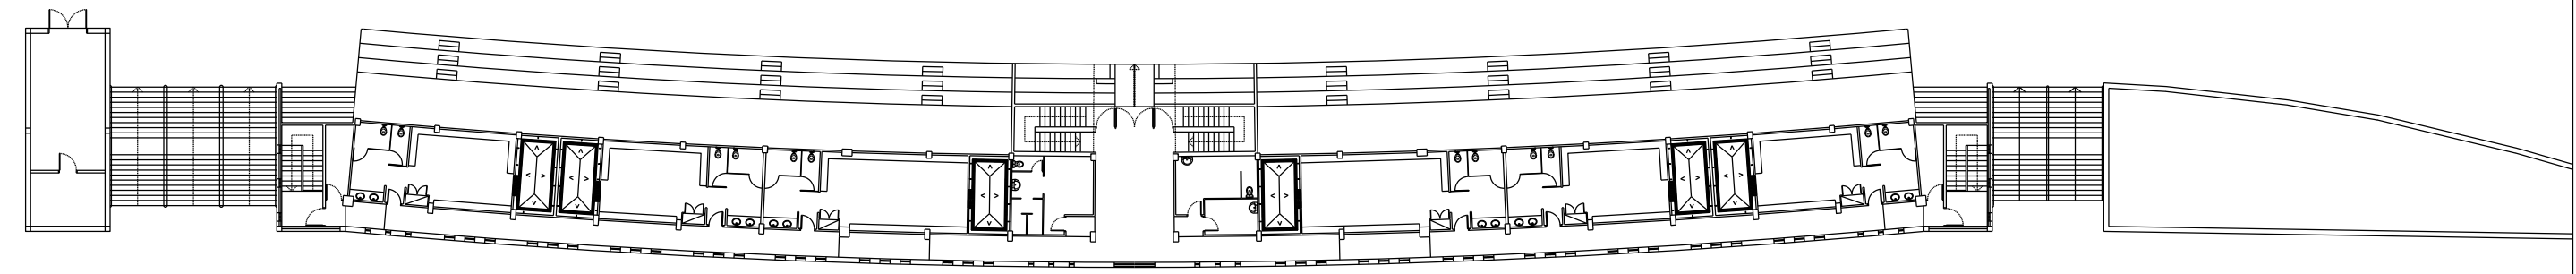

PLANTA PRIMERA

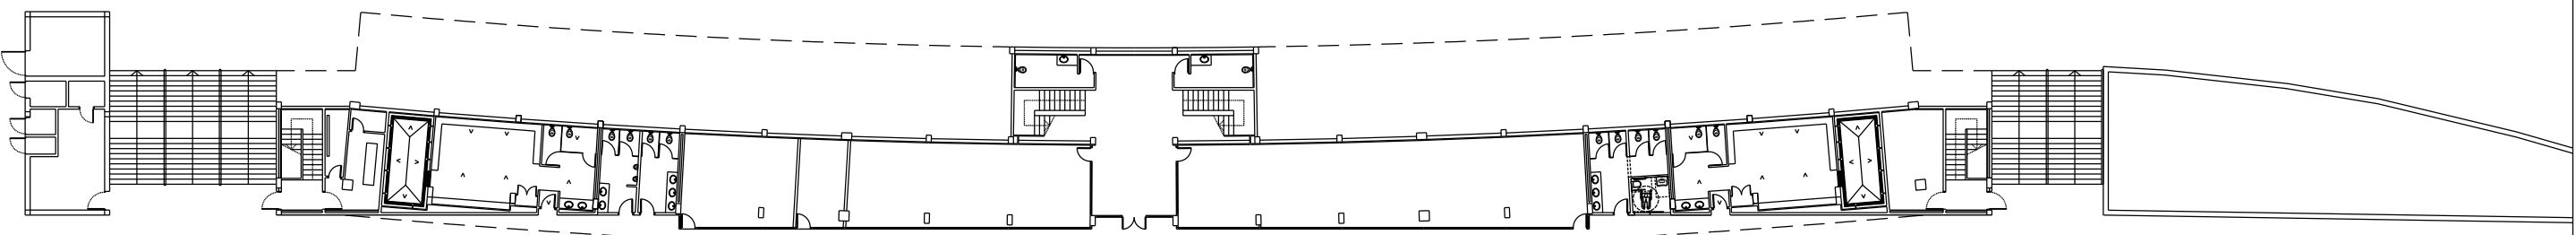

PLANTA BAIXA

TÍTOL:

CEM PAU NEGRE-PARC DEL MIGDIA: PLANTA BAIXA - PLANTA PRIMERA - PLANTA COBERTA - SECCIONS

ESCALA:

A3: 1:400
A3: 1:200

PLÀNOL N°:

2

