




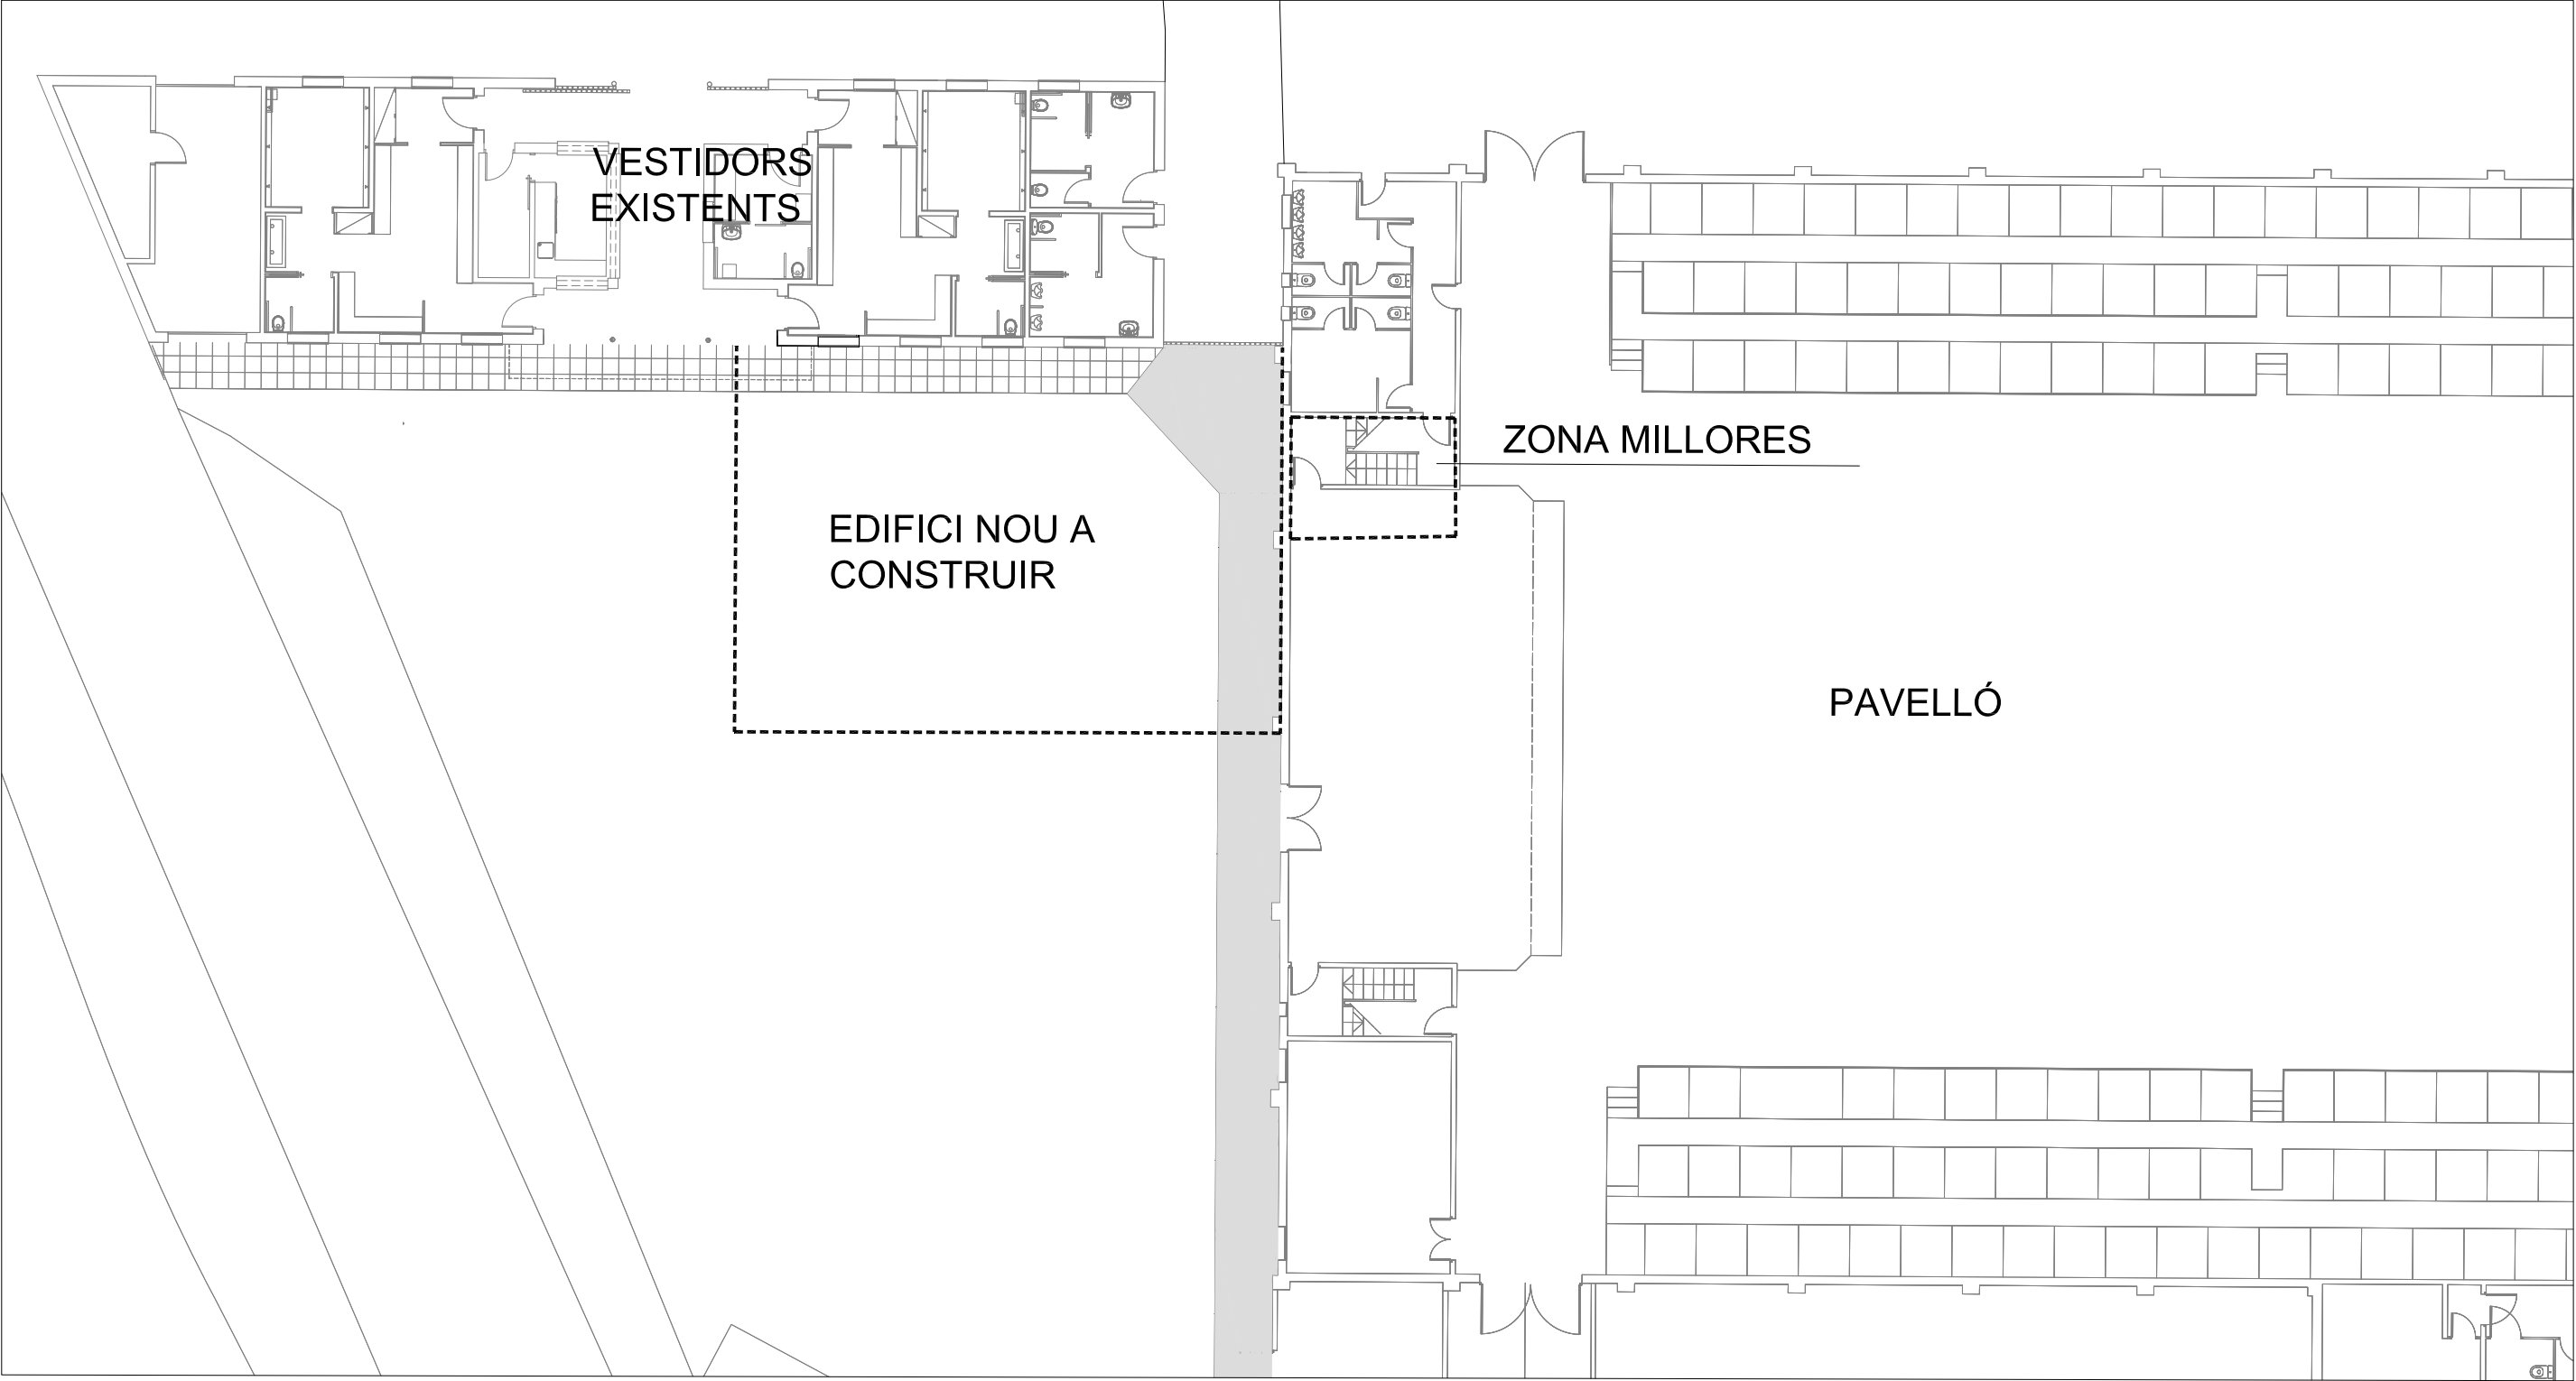


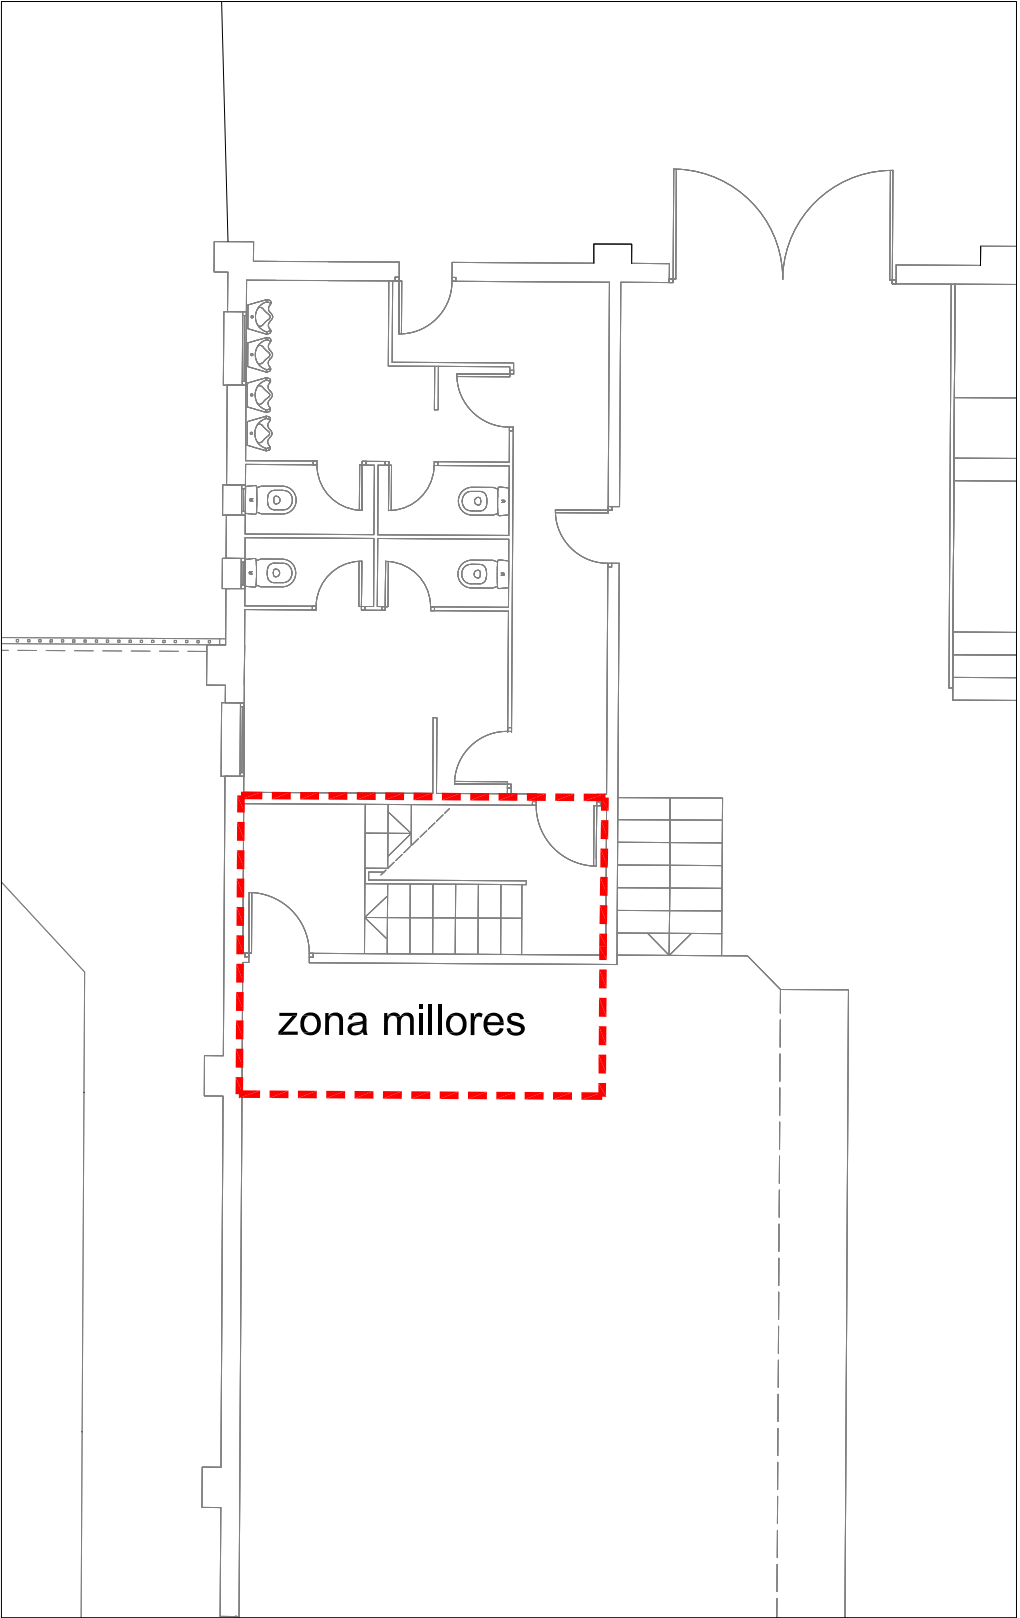



PLANTA BAIXA

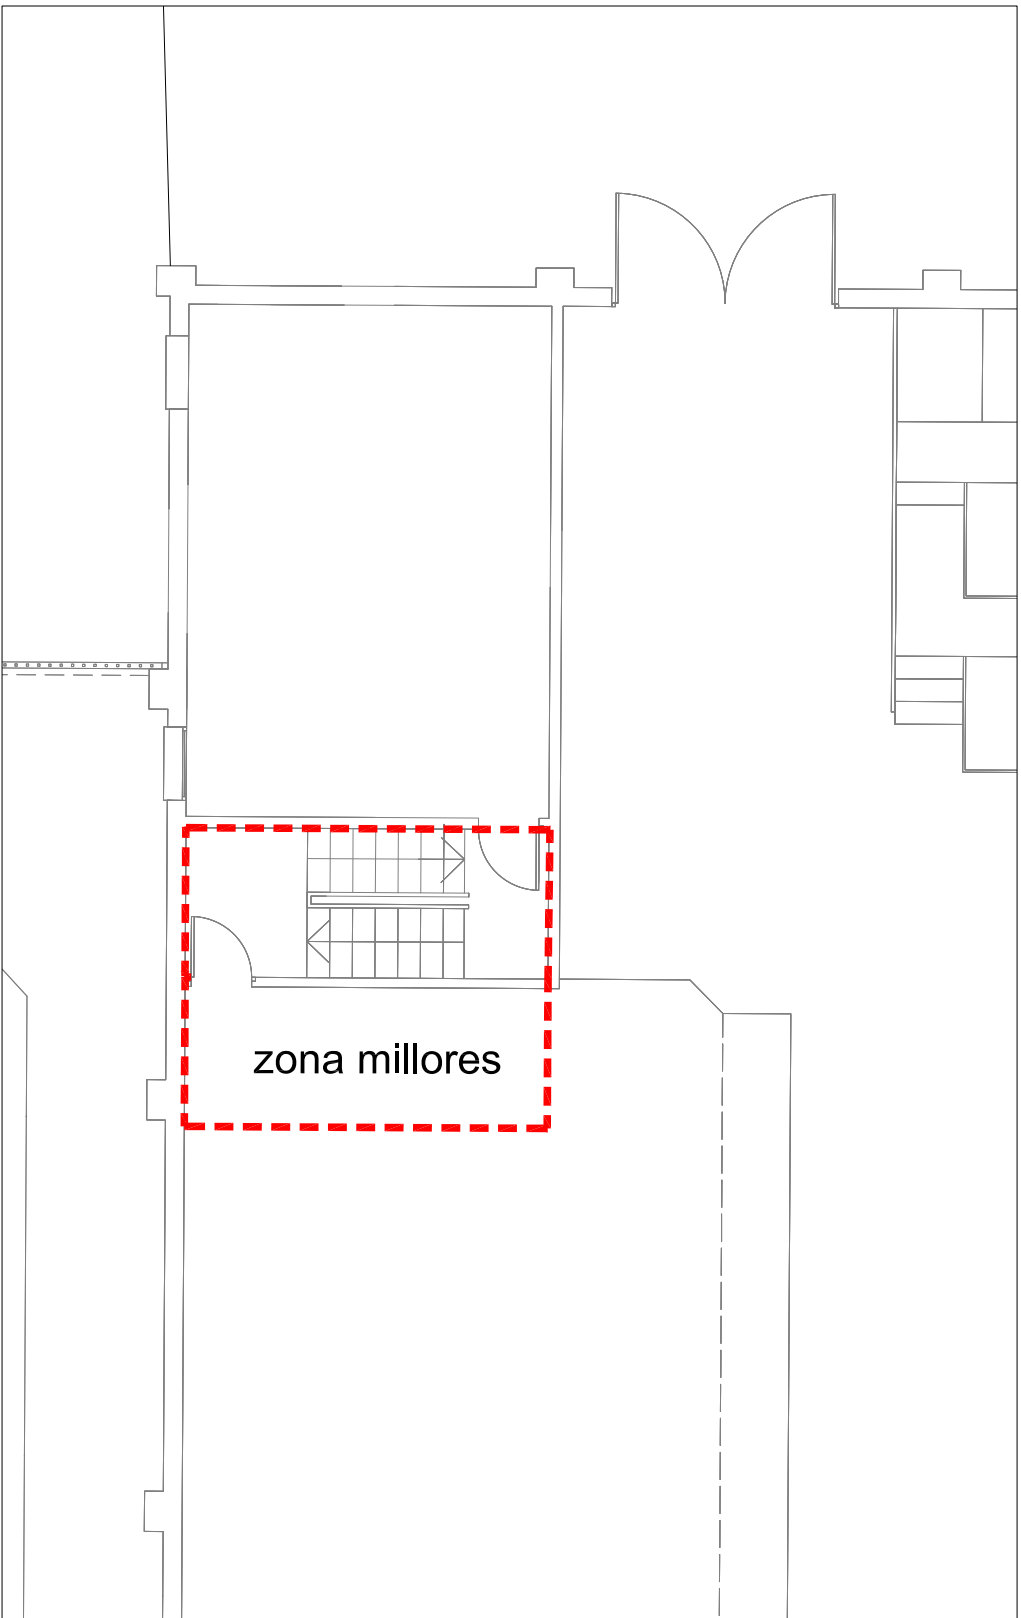


PLANTA PRIMERA

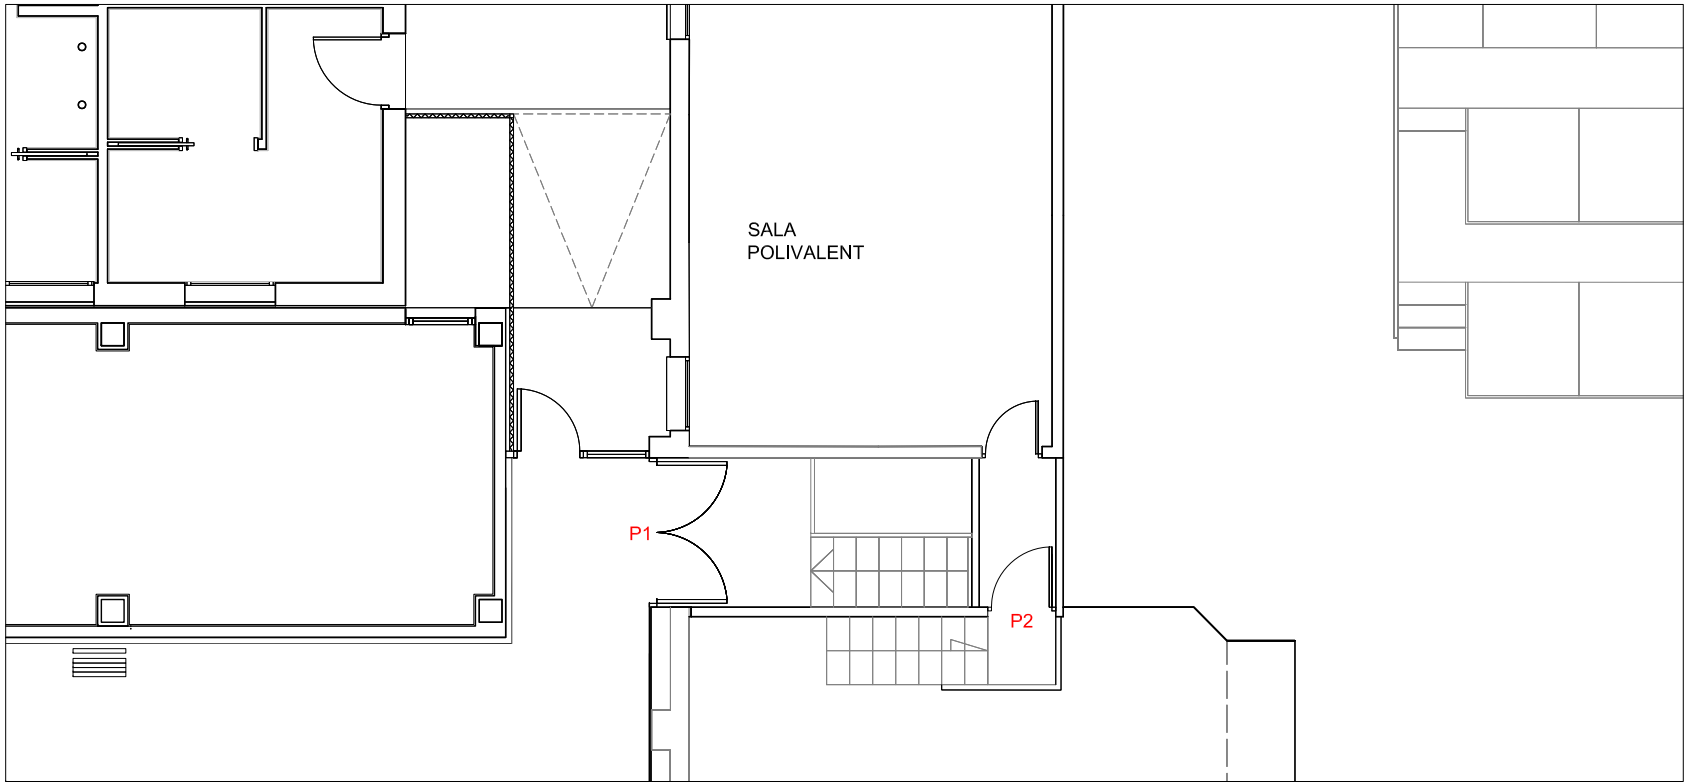


PLANTA PRIMERA

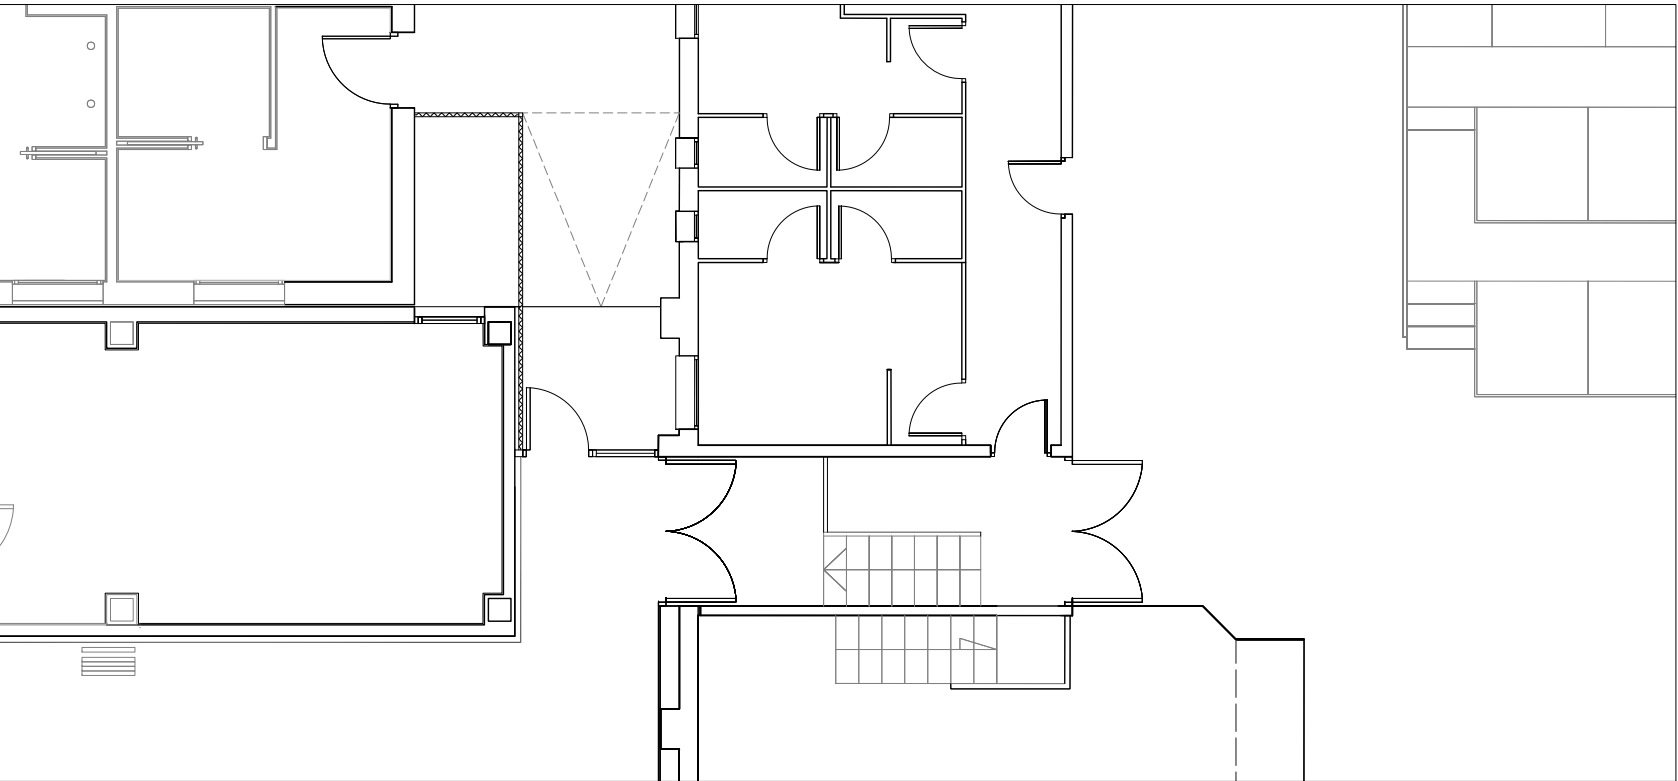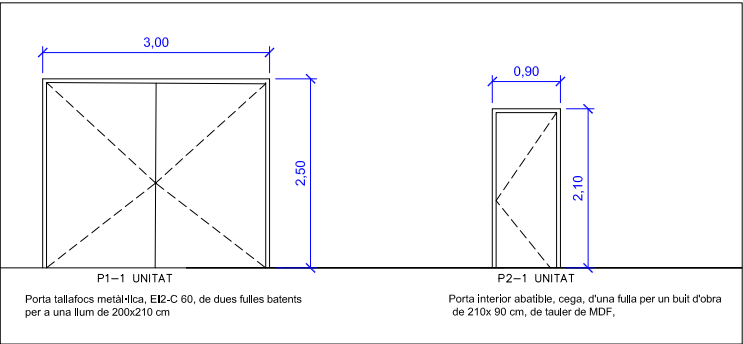

PLANTA BAIXA

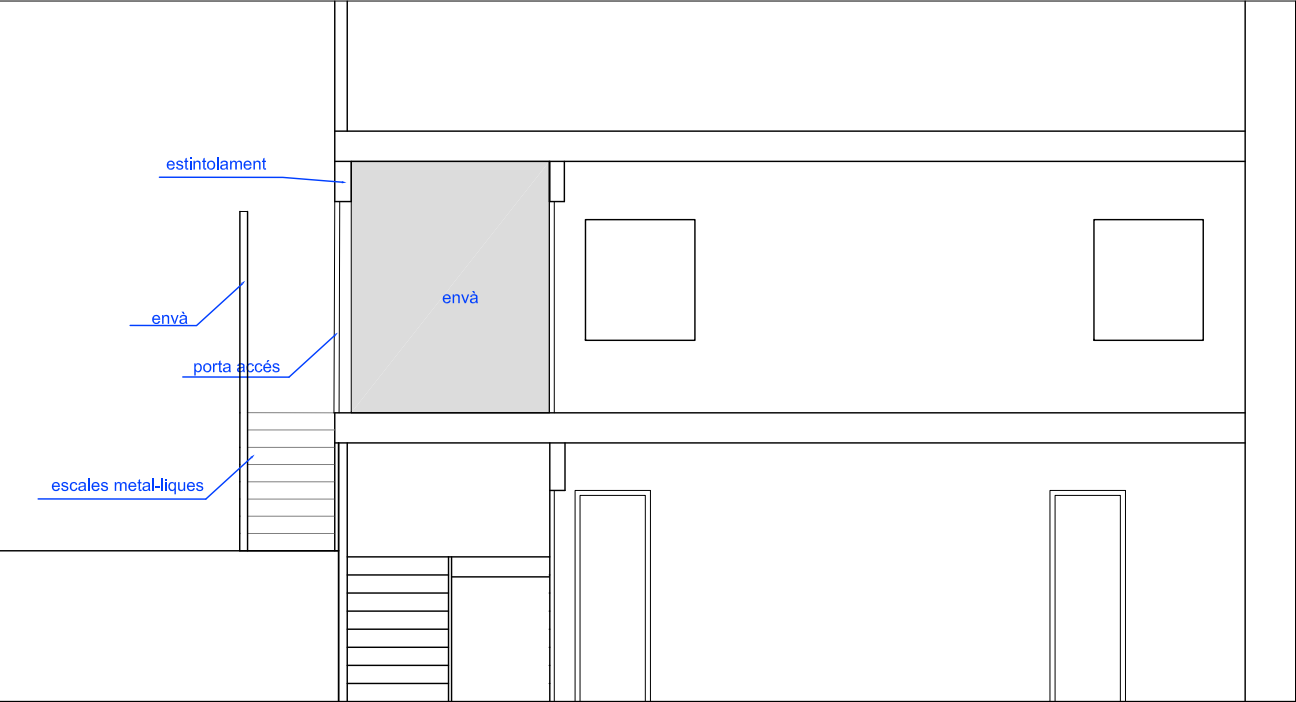


secció A

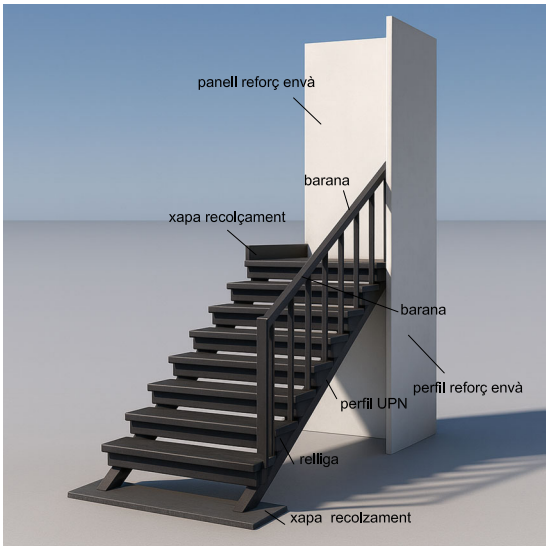


Escala metàl·lica, realitzada amb perfils d'acer S275JR segons UNE-EN 10025-2, en perfils laminats en calent sèrie IPN, IPE, HEB, HEA, HEM i UPN, així com bases d'escala amb relliga, treballat a taller i amb una capa d'imprimació antioxidant, col·locat a l'obra amb soldadura

DETALL ESCALA

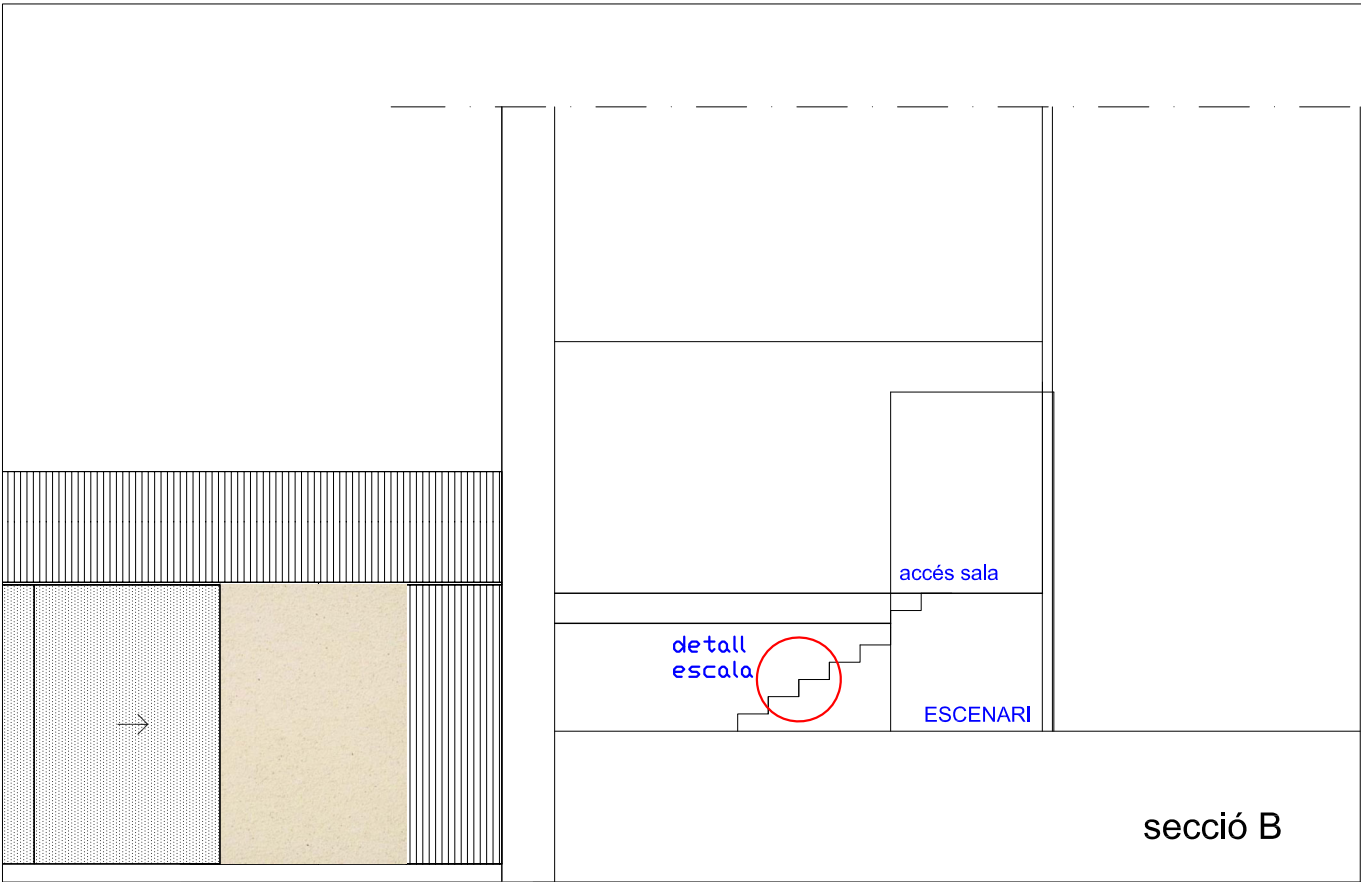

secció B

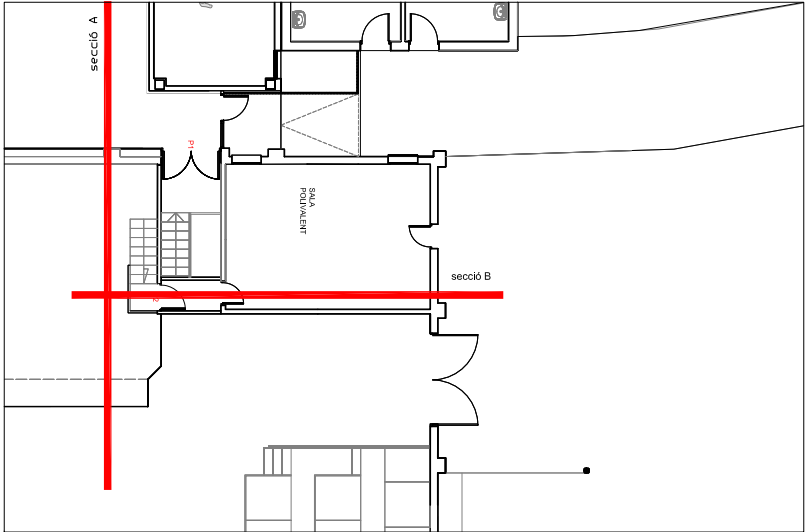

PLANTA SENSE ESCALA