

PROJECTE MODIFICAT DEL PROJECTE D' AMPLIACIÓ DEL MUSEU D'ART
CONTEMPORANI DE BARCELONA. SEPARATA ACTUACIÓ 2

II. DOCUMENTACIÓ GRÀFICA

Juny de 2025

Carrer Ferlandina 9x. Districte de Ciutat Vella, Barcelona

Promotors: Museu d'Art Contemporani de Barcelona

Arquitectes: UTE HARQUITECTES+CHRIST&GANTENBEIN

David Lorente Ibáñez, Josep Ricart Ulldemolins, Xavier Ros Majó, Roger Tudó Galí

Emanuel Christ, Christoph Gantenbein

H ARQUITECTES

CHRIST & GANTENBEIN

II. DOCUMENTACIÓ GRÀFICA

DG IN ÍNDEX DE LA DOCUMENTACIÓ GRÀFICA


DG A DEFINICIÓ ARQUITECTÒNICA DE L'EDIFICI

01 ARQUITECTURA. ÀMBIT ACTUACIÓ 2

01.01	PLANTA BAIXA	1/500
01.01.01	PLANTA BAIXA ZOOM	1/250
01.02	PLANTA PRIMERA	1/500
01.02.01	PLANTA PRIMERA ZOOM	1/250
01.03	PLANTA TERRASSA	1/500
01.03.01	PLANTA TERRASSA ZOOM	1/250
01.04	PLANTA SEGONA	1/500
01.04.01	PLANTA SEGONA ZOOM	1/250
01.05	PLANTA COBERTA	1/500
01.05.01	PLANTA COBERTA ZOOM	1/250
01.06	PLANTA SOTERRANI -1	1/500
01.06.01	PLANTA SOTERRANI -1 ZOOM	1/250
01.07	PLANTA SOTERRANI- 2	1/500
01.07.01	PLANTA SOTERRANI -2 ZOOM	1/250
01.08	ALÇAT PLAÇA DELS ANGELS	1/250
01.09	ALÇAT CARRER MONTALEGRE	1/250
01.10	ALÇAT PL. CARAMELLES	1/250
01.11	SECCIÓ LONGITUDINAL CLOTET	1/250
01.12	SECCIÓ LONGITUDINAL CONTRAFORT	1/250
01.13	SECCIÓ LONGITUDINAL CAPELLA	1/250
01.14	SECCIÓ LONGITUDINAL CONTRAFORT	1/250
01.15	SECCIÓ TRANSVERSAL CAPELLA COR	1/250
01.15.01	SECCIÓ TRANSVERSAL CAPELLA COR ZOOM	1/150
01.16	SECCIÓ TRANSVERSAL CAPELLA	1/250
01.16.01	SECCIÓ TRANSVERSAL CAPELLA ZOOM	1/150
01.17	SECCIÓ TRANSVERSAL TRANSSEPTE	1/250
01.17.01	SECCIÓ TRANSVERSAL TRANSSEPTE ZOOM	1/150
01.18	SECCIÓ TRANSVERSAL PATI ABSIS	1/250
01.18.01	SECCIÓ TRANSVERSAL PATI ABSIS ZOOM	1/150
01.19	SECCIÓ TRANSVERSAL CONVENT 01	1/250
01.19.01	SECCIÓ TRANSVERSAL CONVENT 01 ZOOM	1/150
01.20	SECCIÓ TRANSVERSAL CONVENT 02	1/250
01.20.01	SECCIÓ TRANSVERSAL CONVENT 02 ZOOM	1/150
01.21	SECCIÓ TRANSVERSAL CONVENT 03	1/250
01.21.01	SECCIÓ TRANSVERSAL CONVENT 03 ZOOM	1/150
01.22	SECCIÓ TRANSVERSAL CONVENT 04	1/250
01.22.01	SECCIÓ TRANSVERSAL CONVENT 04 ZOOM	1/150
01.23	SECCIÓ TRANSVERSAL CONVENT 05	1/250
01.23.01	SECCIÓ TRANSVERSAL CONVENT 05 ZOOM	1/150

02 ENDERROC INTERVENCIONS PROVISIONALS

02.01	PLANTA BAIXA ZOOM	1/250
02.02	DETALLS 01	1/25
02.03	DETALLS 02	1/25

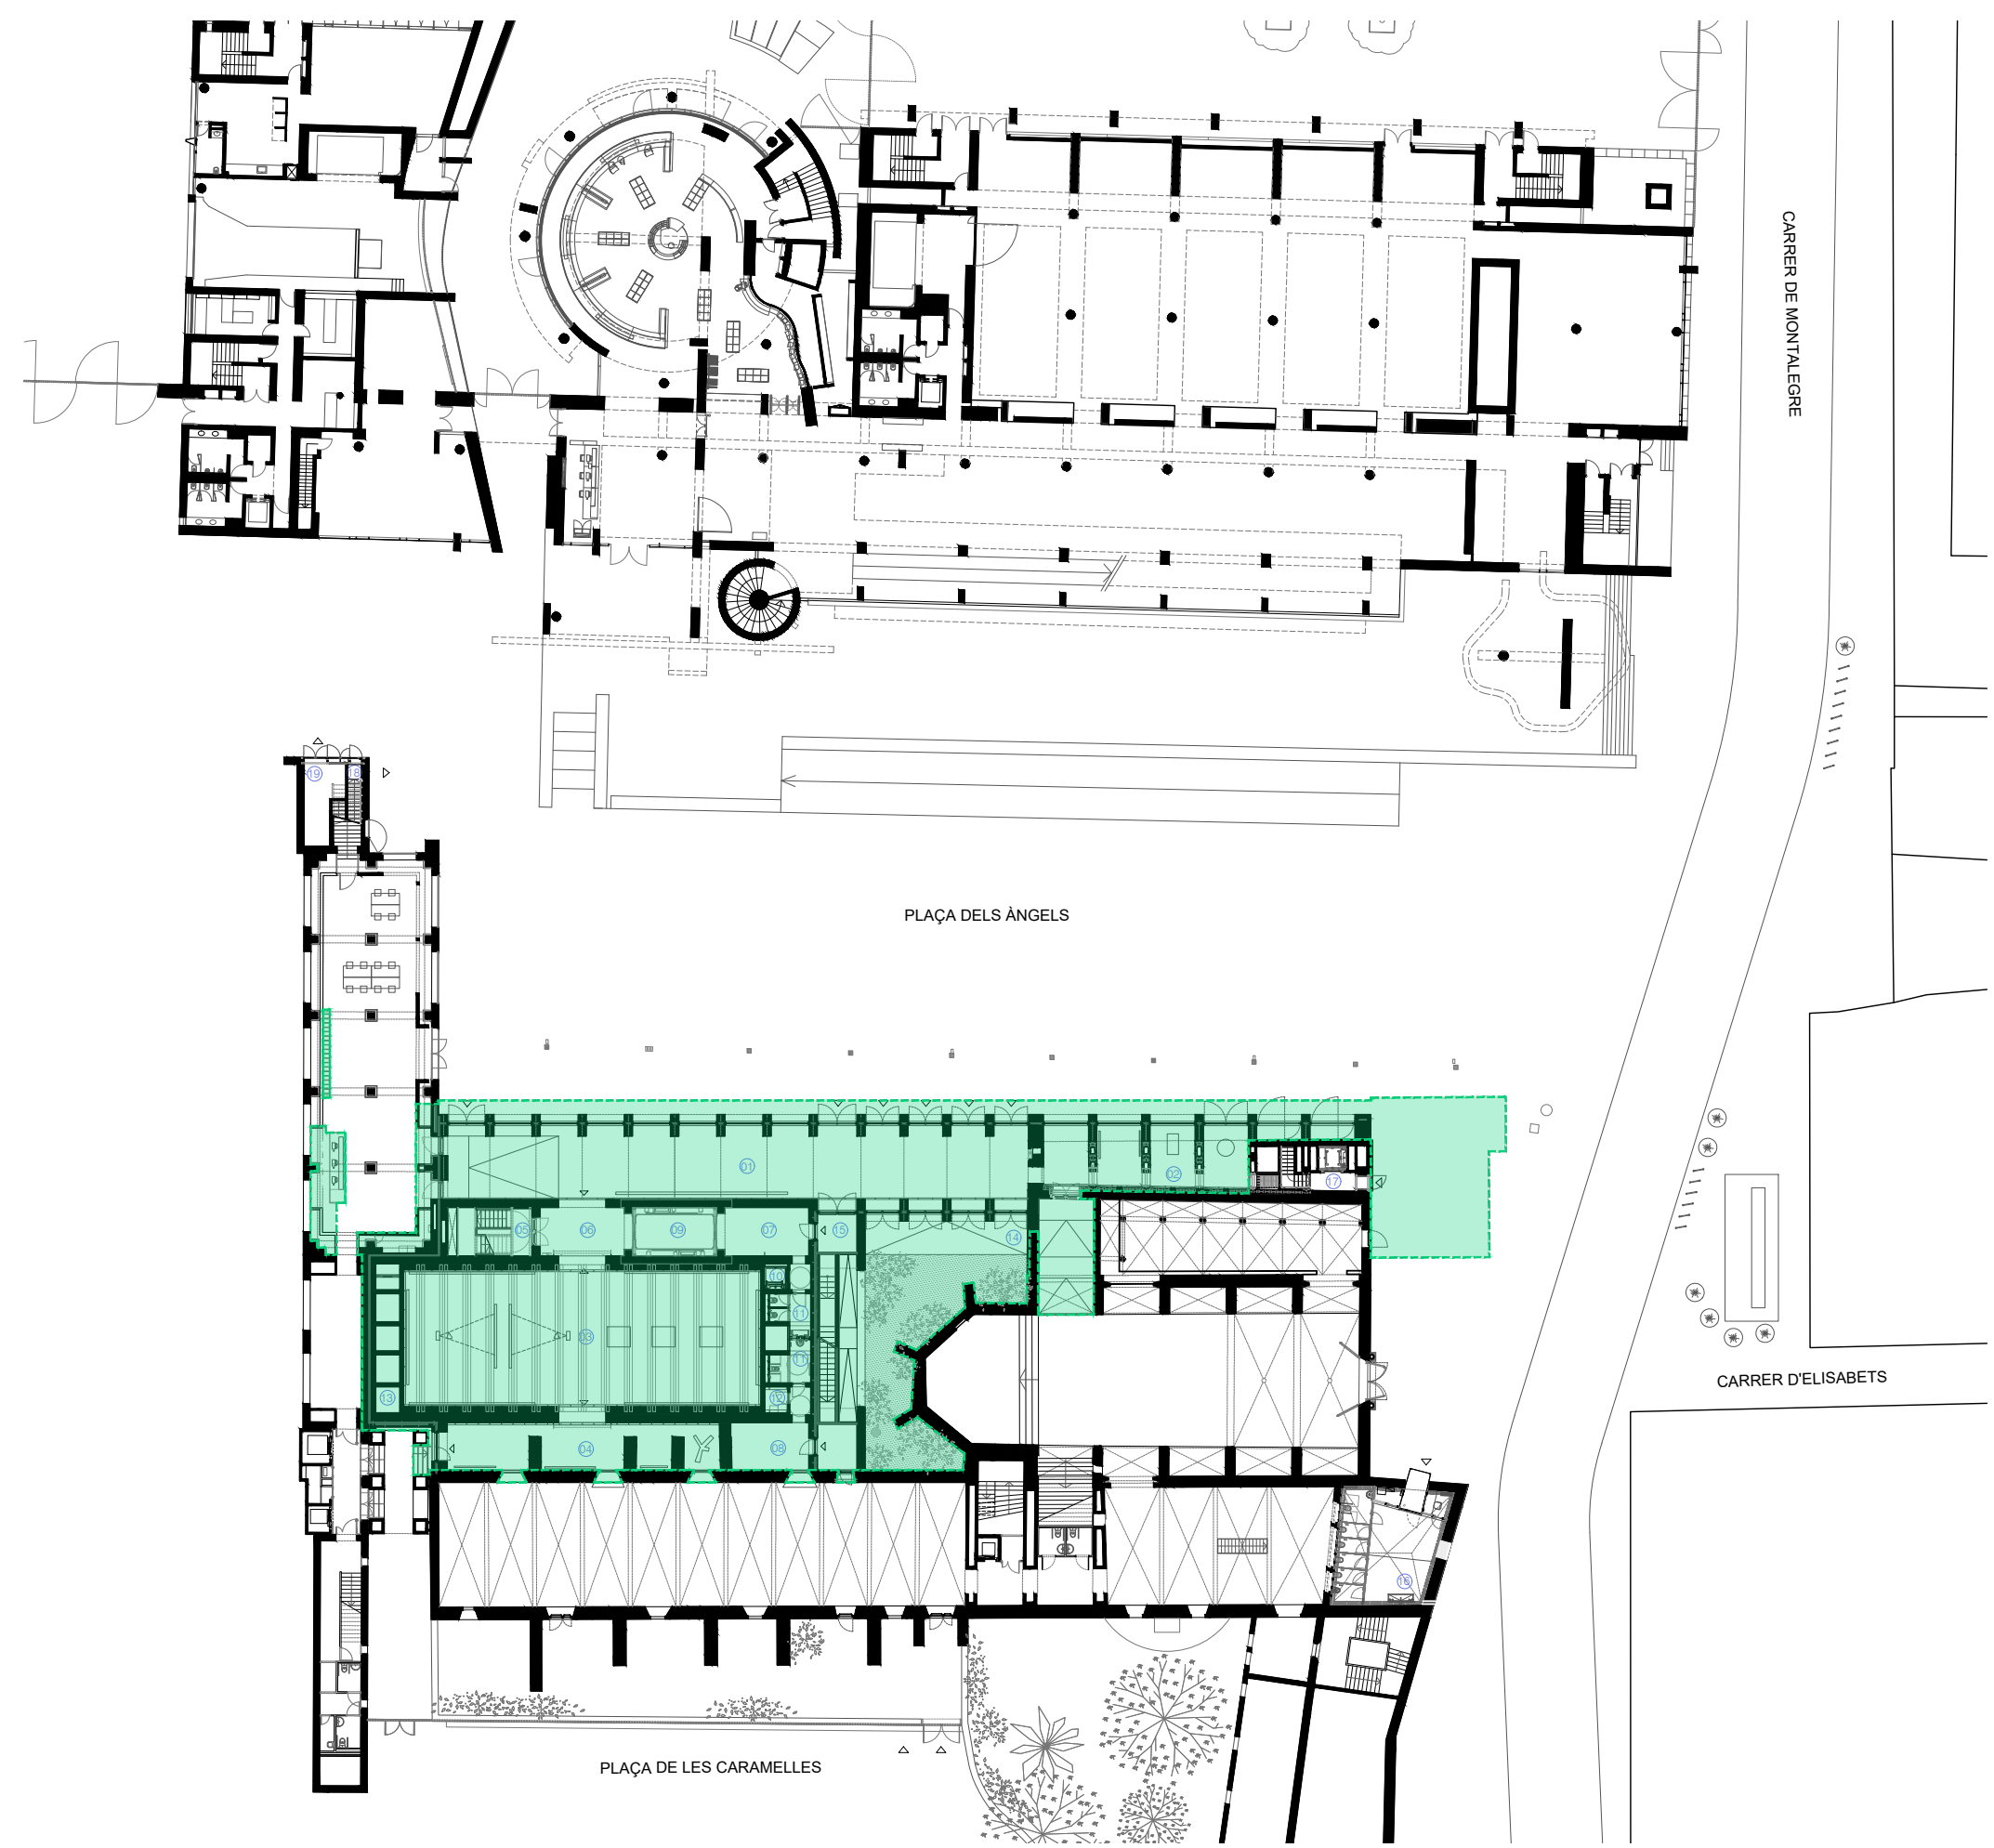

PLANTA BAIXA

AMPLIACIÓ MUSEU SUPERFÍCIES ÚTILS

USOS PÚBLICS	
01. Hall - Galeria	228,70 m2
02. Espai Clotet	59,80 m2

USOS EXPOSITIUS	
03. Sala expositiva	248,00 m2
04. Espai expositiu contraforts	59,50 m2

CIRCULACIONS I SERVEIS	
05. Escala tancada	35,80 m2
06. Distribuidor central	20,70 m2
07. Distribuidor galeria	20,60 m2
08. Distribuidor contraforts	18,60 m2
09. Muntacàrregues	-
10. Ascensor adaptat	-
11. Banys museu	21,10 m2


INSTAL·LACIONS	
12. Espai logístic	2,40 m2
13. Muntants	-

EXTERIORS	
14. Pati absis	100,00 m2
15. Escala oberta	51,50 m2



ALTRES USOS (NO MACBA)	
16. Lavabos públics	57,50 m2
17. Sortida pàrquing - Edifici Clotet	14,50 m2
18. Sortida pàrquing - CED	9,40 m2
19. Estació transformadora	13,50 m2

ÀMBIT ACTUACIÓ 2



- Ampliació Museu d'Art Contemporani
- Altres usos

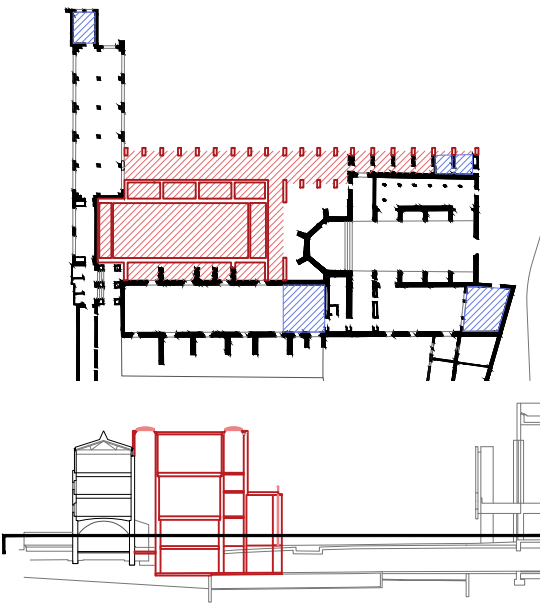

19. ESTACIO TRANSFORMADORA
18. SORTIDA PARQUING CED

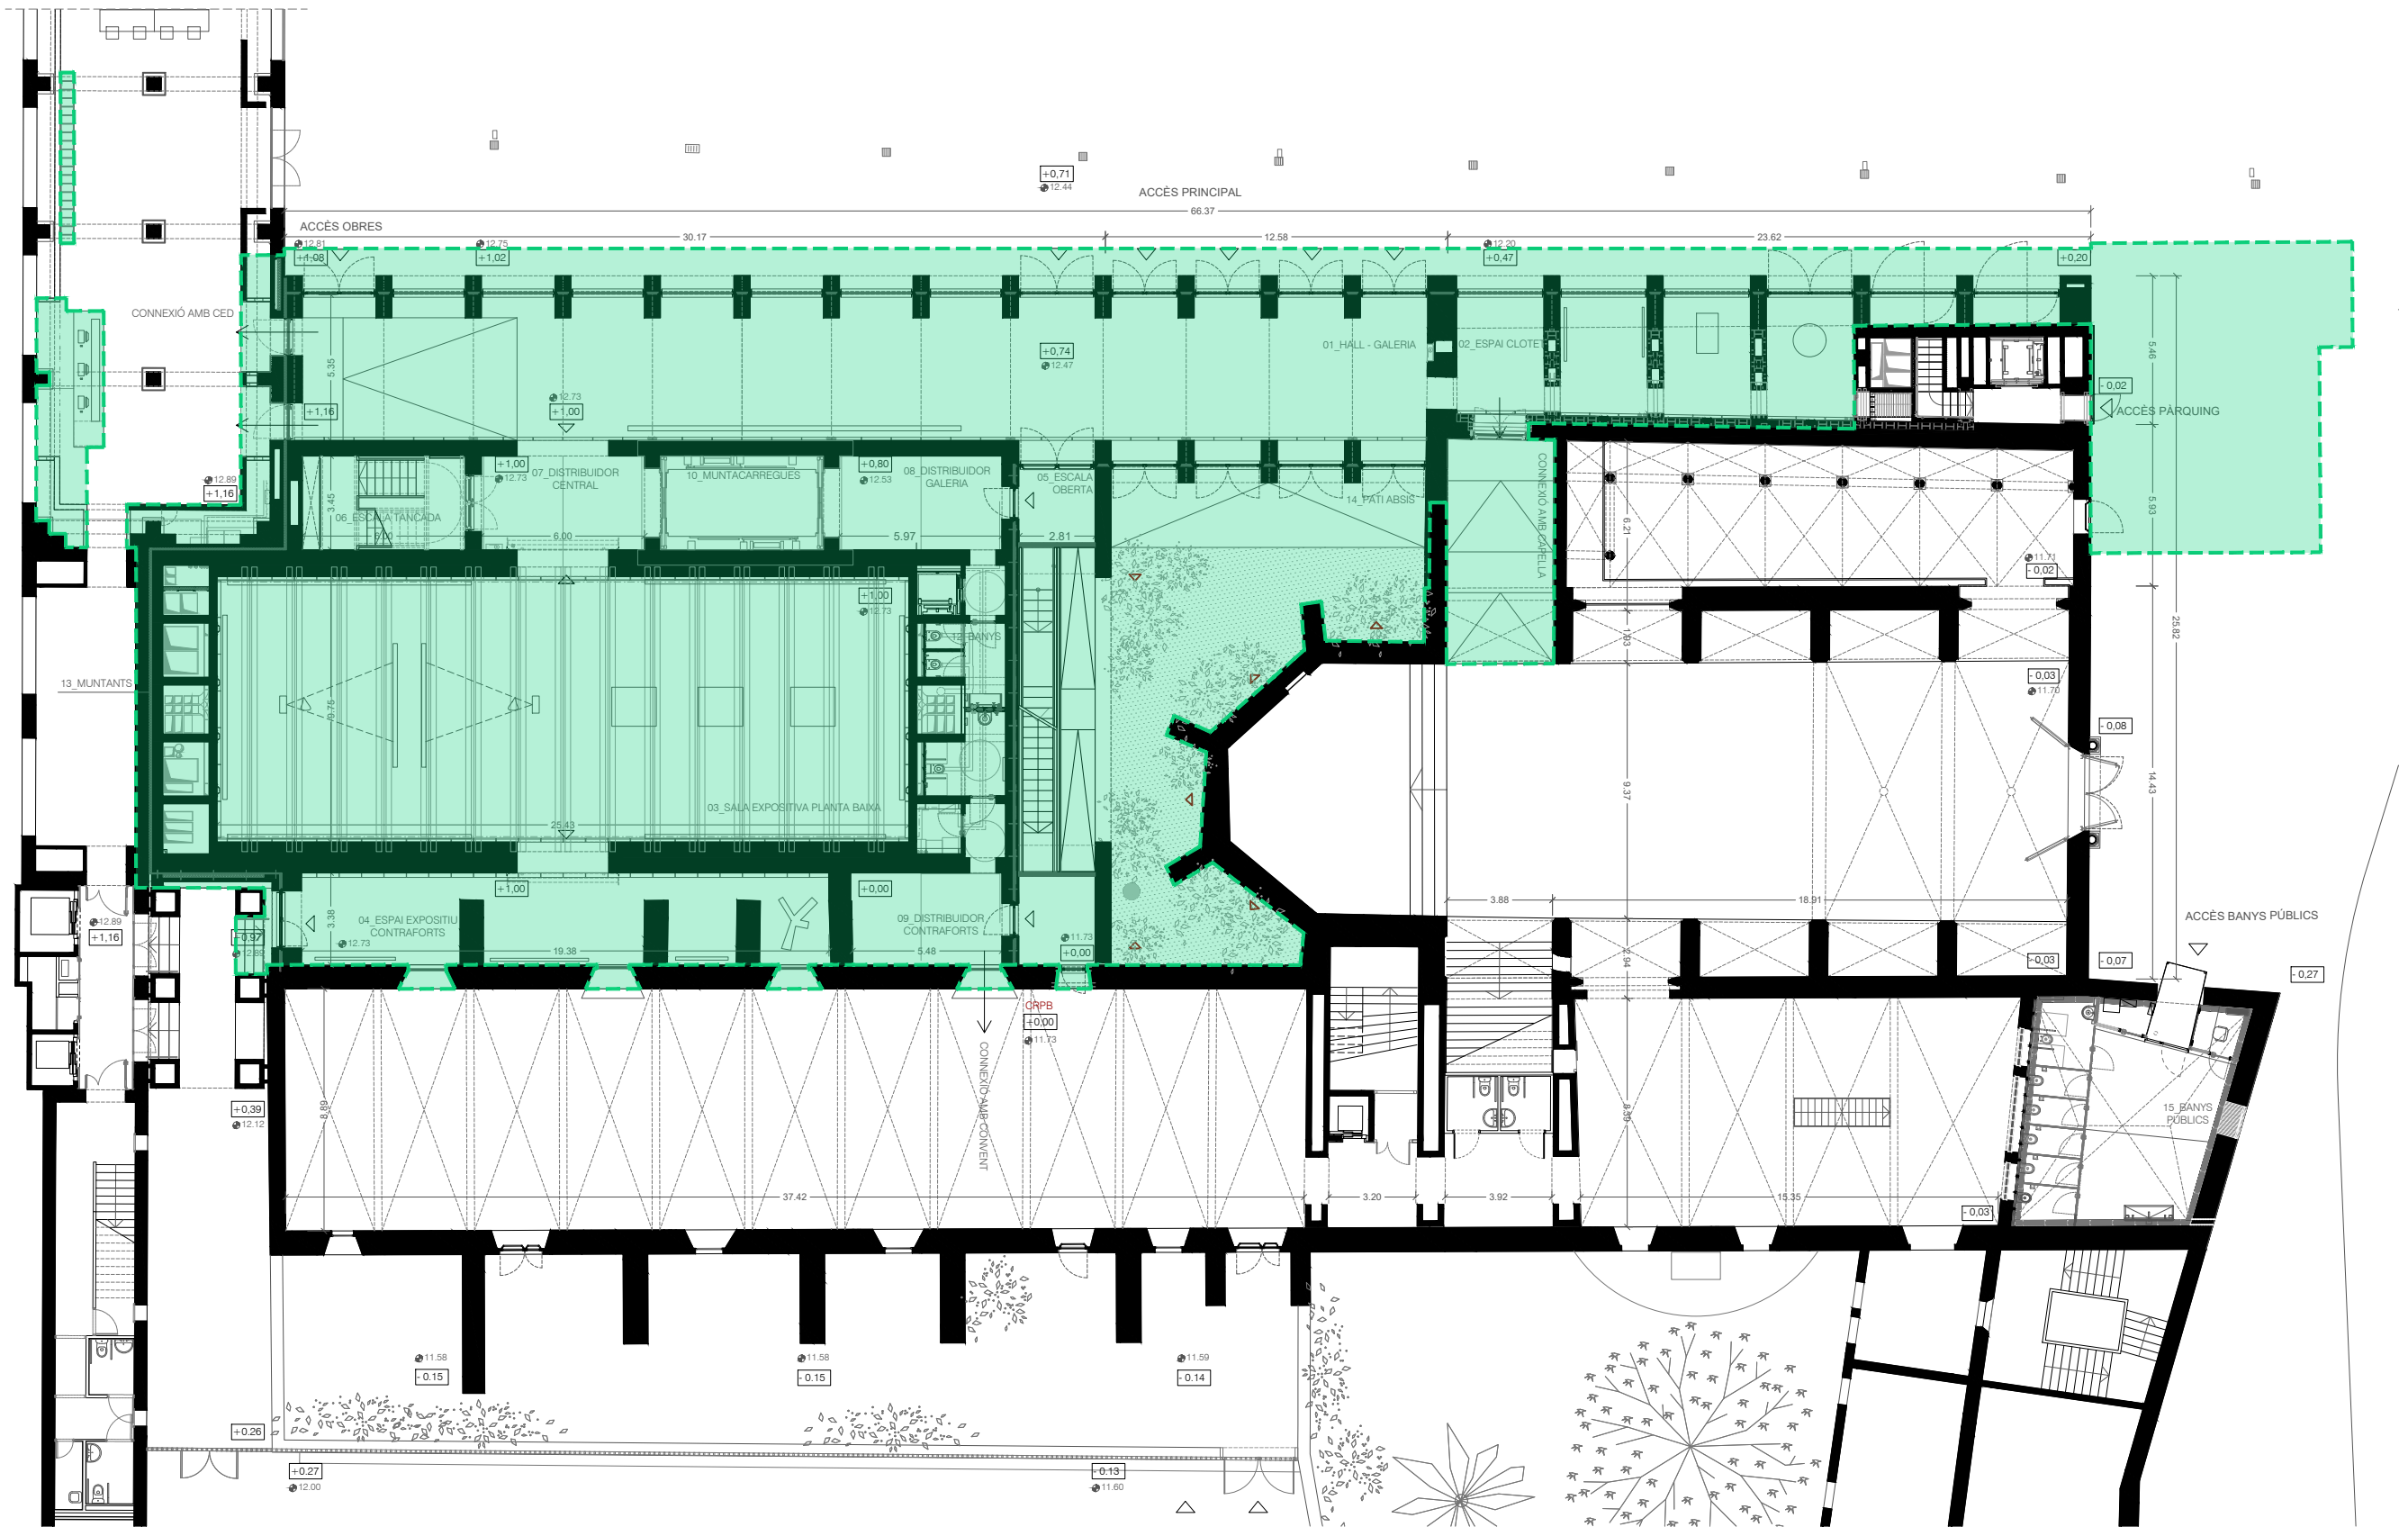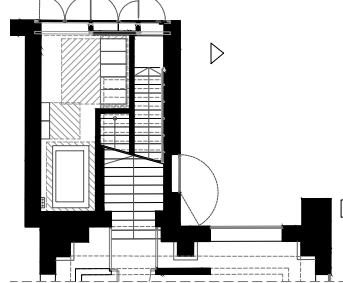

ÀMBIT ACTUACIÓ 2

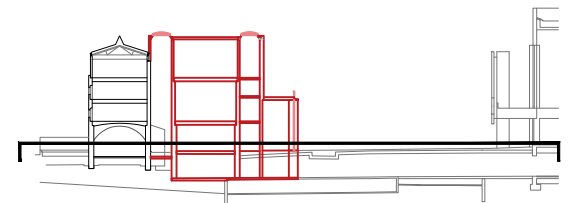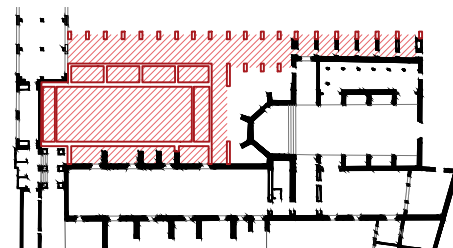

UTE HARQUITECTES AREA PRODUCTIVA, SLP +
CHRIST & GANTENBEIN INTERNATIONAL AG
Carrer de Montserrat, 22, 2n 2a, 08201 Sabadell, Barcelona

Arquitectes:
Franz Emanuel Christ
Christoph Gantenbein
David Lorente Ibáñez
Josep Ricart Ulldemolins
Xavier Ros Majó
Roger Tudó Galí


Promotor: Museu d'Art
Contemporani de Barcelona

Projecte Modificat del Projecte d' Ampliació del Museu d'Art
Contemporani de Barcelona. Separata Actuació 2 _ Juny 2025
C/ Ferlandina 9x, 08001, districte de Ciutat Vella, Barcelona

Arquitectura. Àmbit actuació 2
Planta Baixa - Zoom
E:1/250



01.01.01

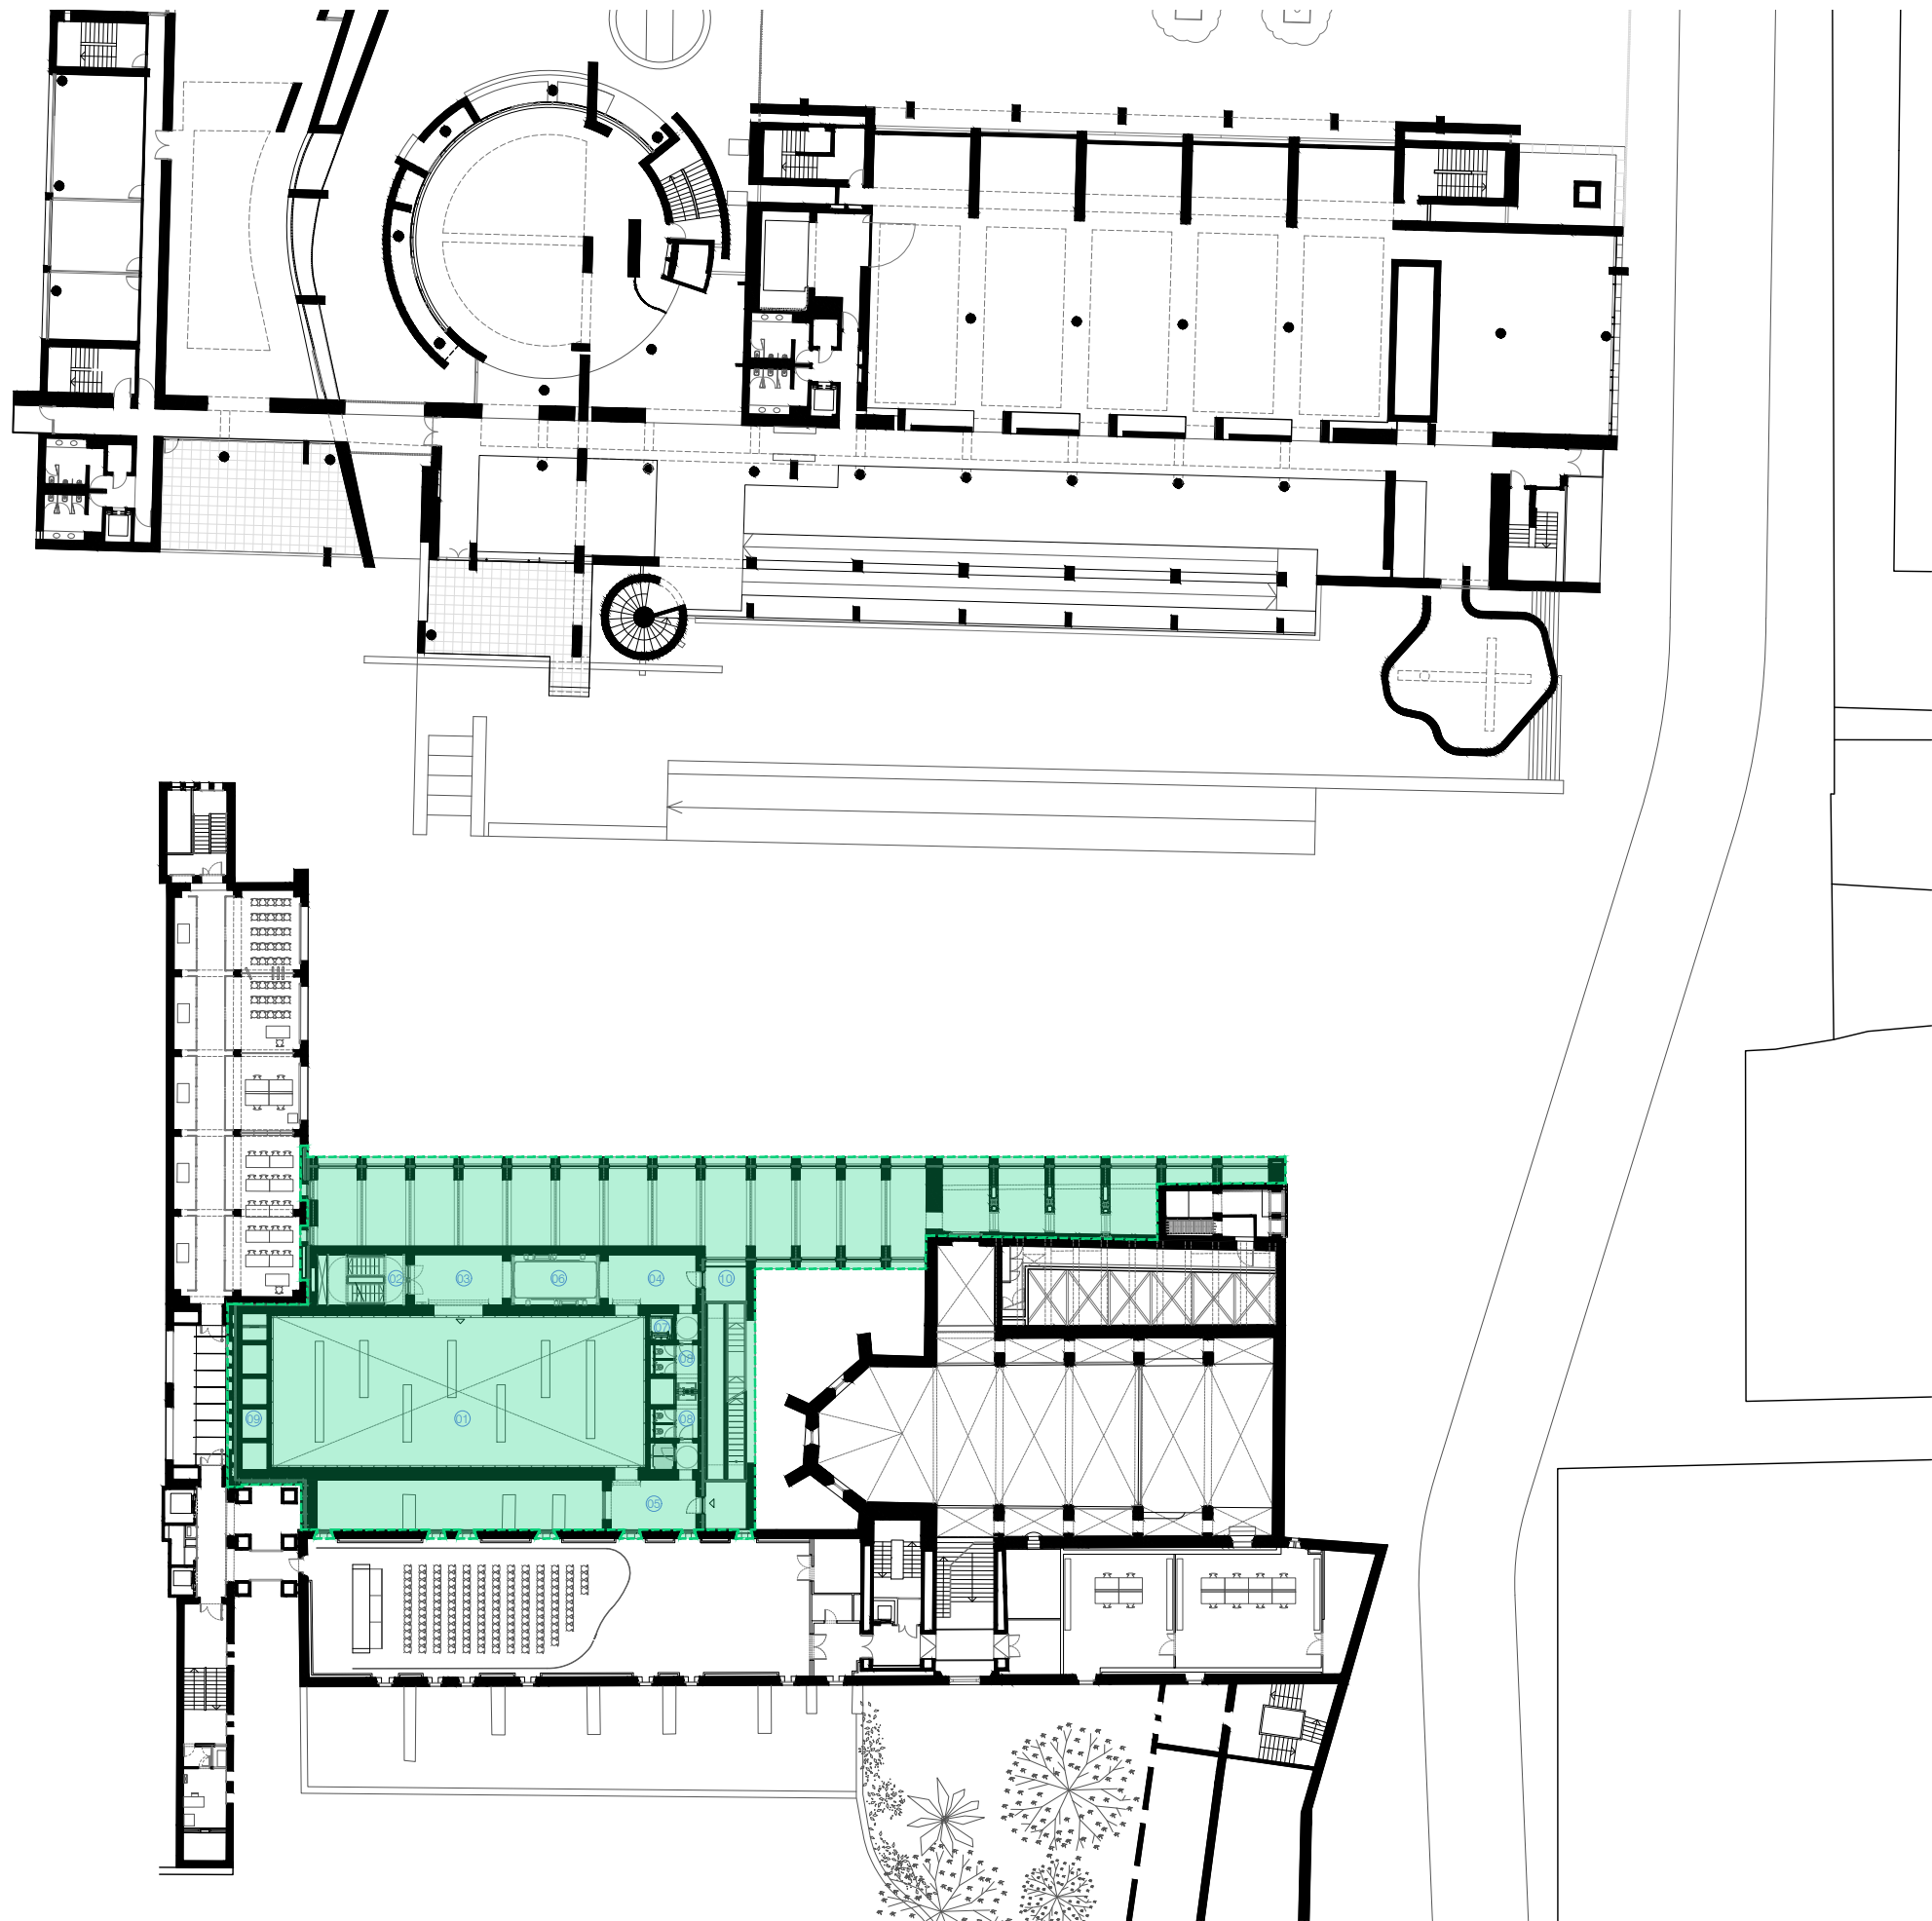



PLANTA PRIMERA

AMPLIACIÓ MUSEU SUPERFÍCIES ÚTILS


USOS EXPOSITIUS	
01. Sala expositiva	262,50 m2
CIRCULACIONS I SERVEIS	
02. Escala tancada	17,90 m2
03. Distribuidor central	20,70 m2
04. Distribuidor galeria	20,60 m2
05. Distribuidor contraforts	19,50 m2
06. Muntacàrregues	-
07. Ascencor adaptat	-
08. Banys museu	20,80 m2
INSTAL·LACIONS	
09. Muntants	-
EXTERIORS	
10. Escala oberta	46,00 m2

ÀMBIT ACTUACIÓ 2

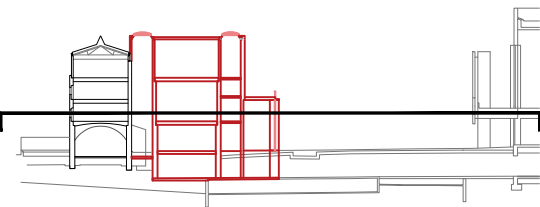

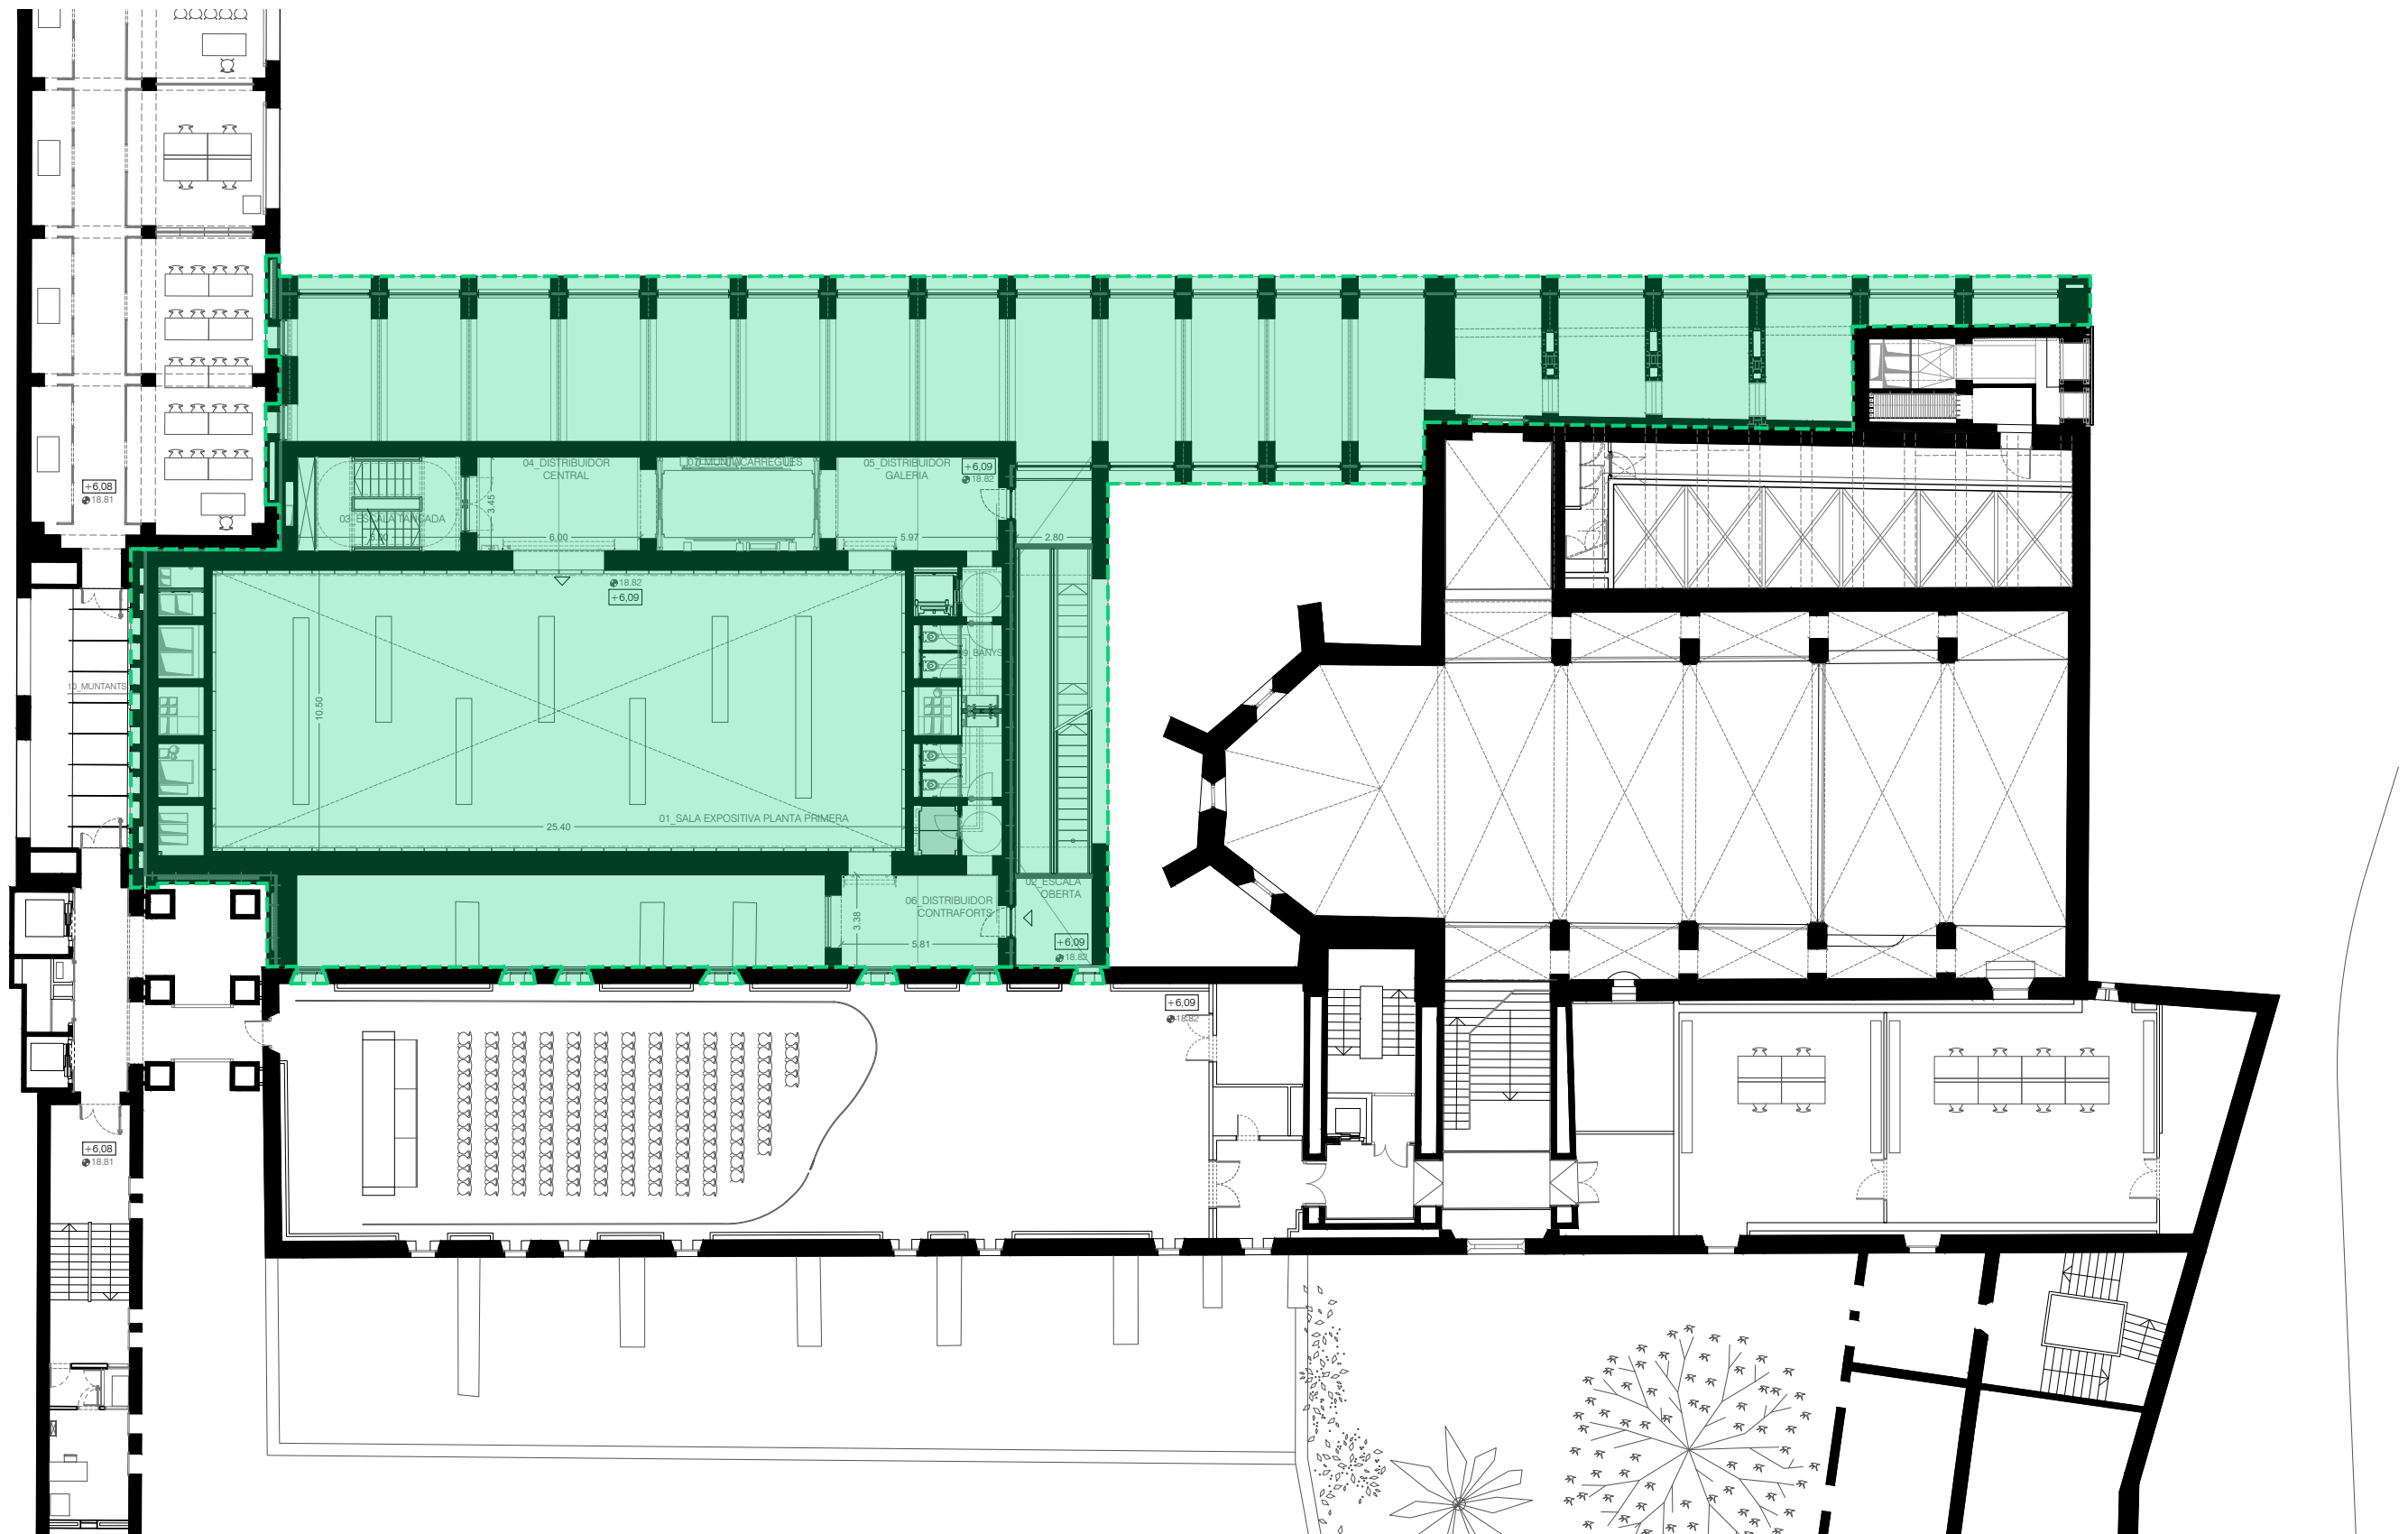

ÀMBIT ACTUACIÓ 2

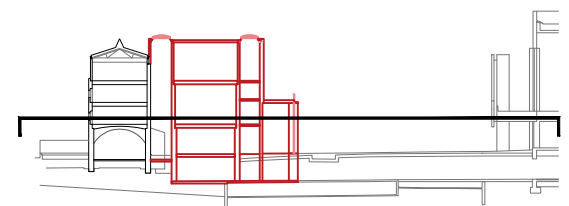

UTE HARQUITECTES AREA PRODUCTIVA, SLP +
CHRIST & GANTENBEIN INTERNATIONAL AG
Carrer de Montserrat, 22, 2n 2a, 08201 Sabadell, Barcelona

Arquitectes:
Franz Emanuel Christ
Christoph Gantenbein

David Lorente Ibáñez
Josep Ricart Ulldemolins
Xavier Ros Majó
Roger Tudó Galí


Promotor: Museu d'Art
Contemporani de Barcelona

Projecte Modificat del Projecte d' Ampliació del Museu d'Art
Contemporani de Barcelona. Separata Actuació 2 _ Juny 2025
C/ Ferlandina 9x, 08001, districte de Ciutat Vella, Barcelona

Arquitectura. Àmbit actuació 2
Planta Primera - Zoom
E:1/250



01.02.01

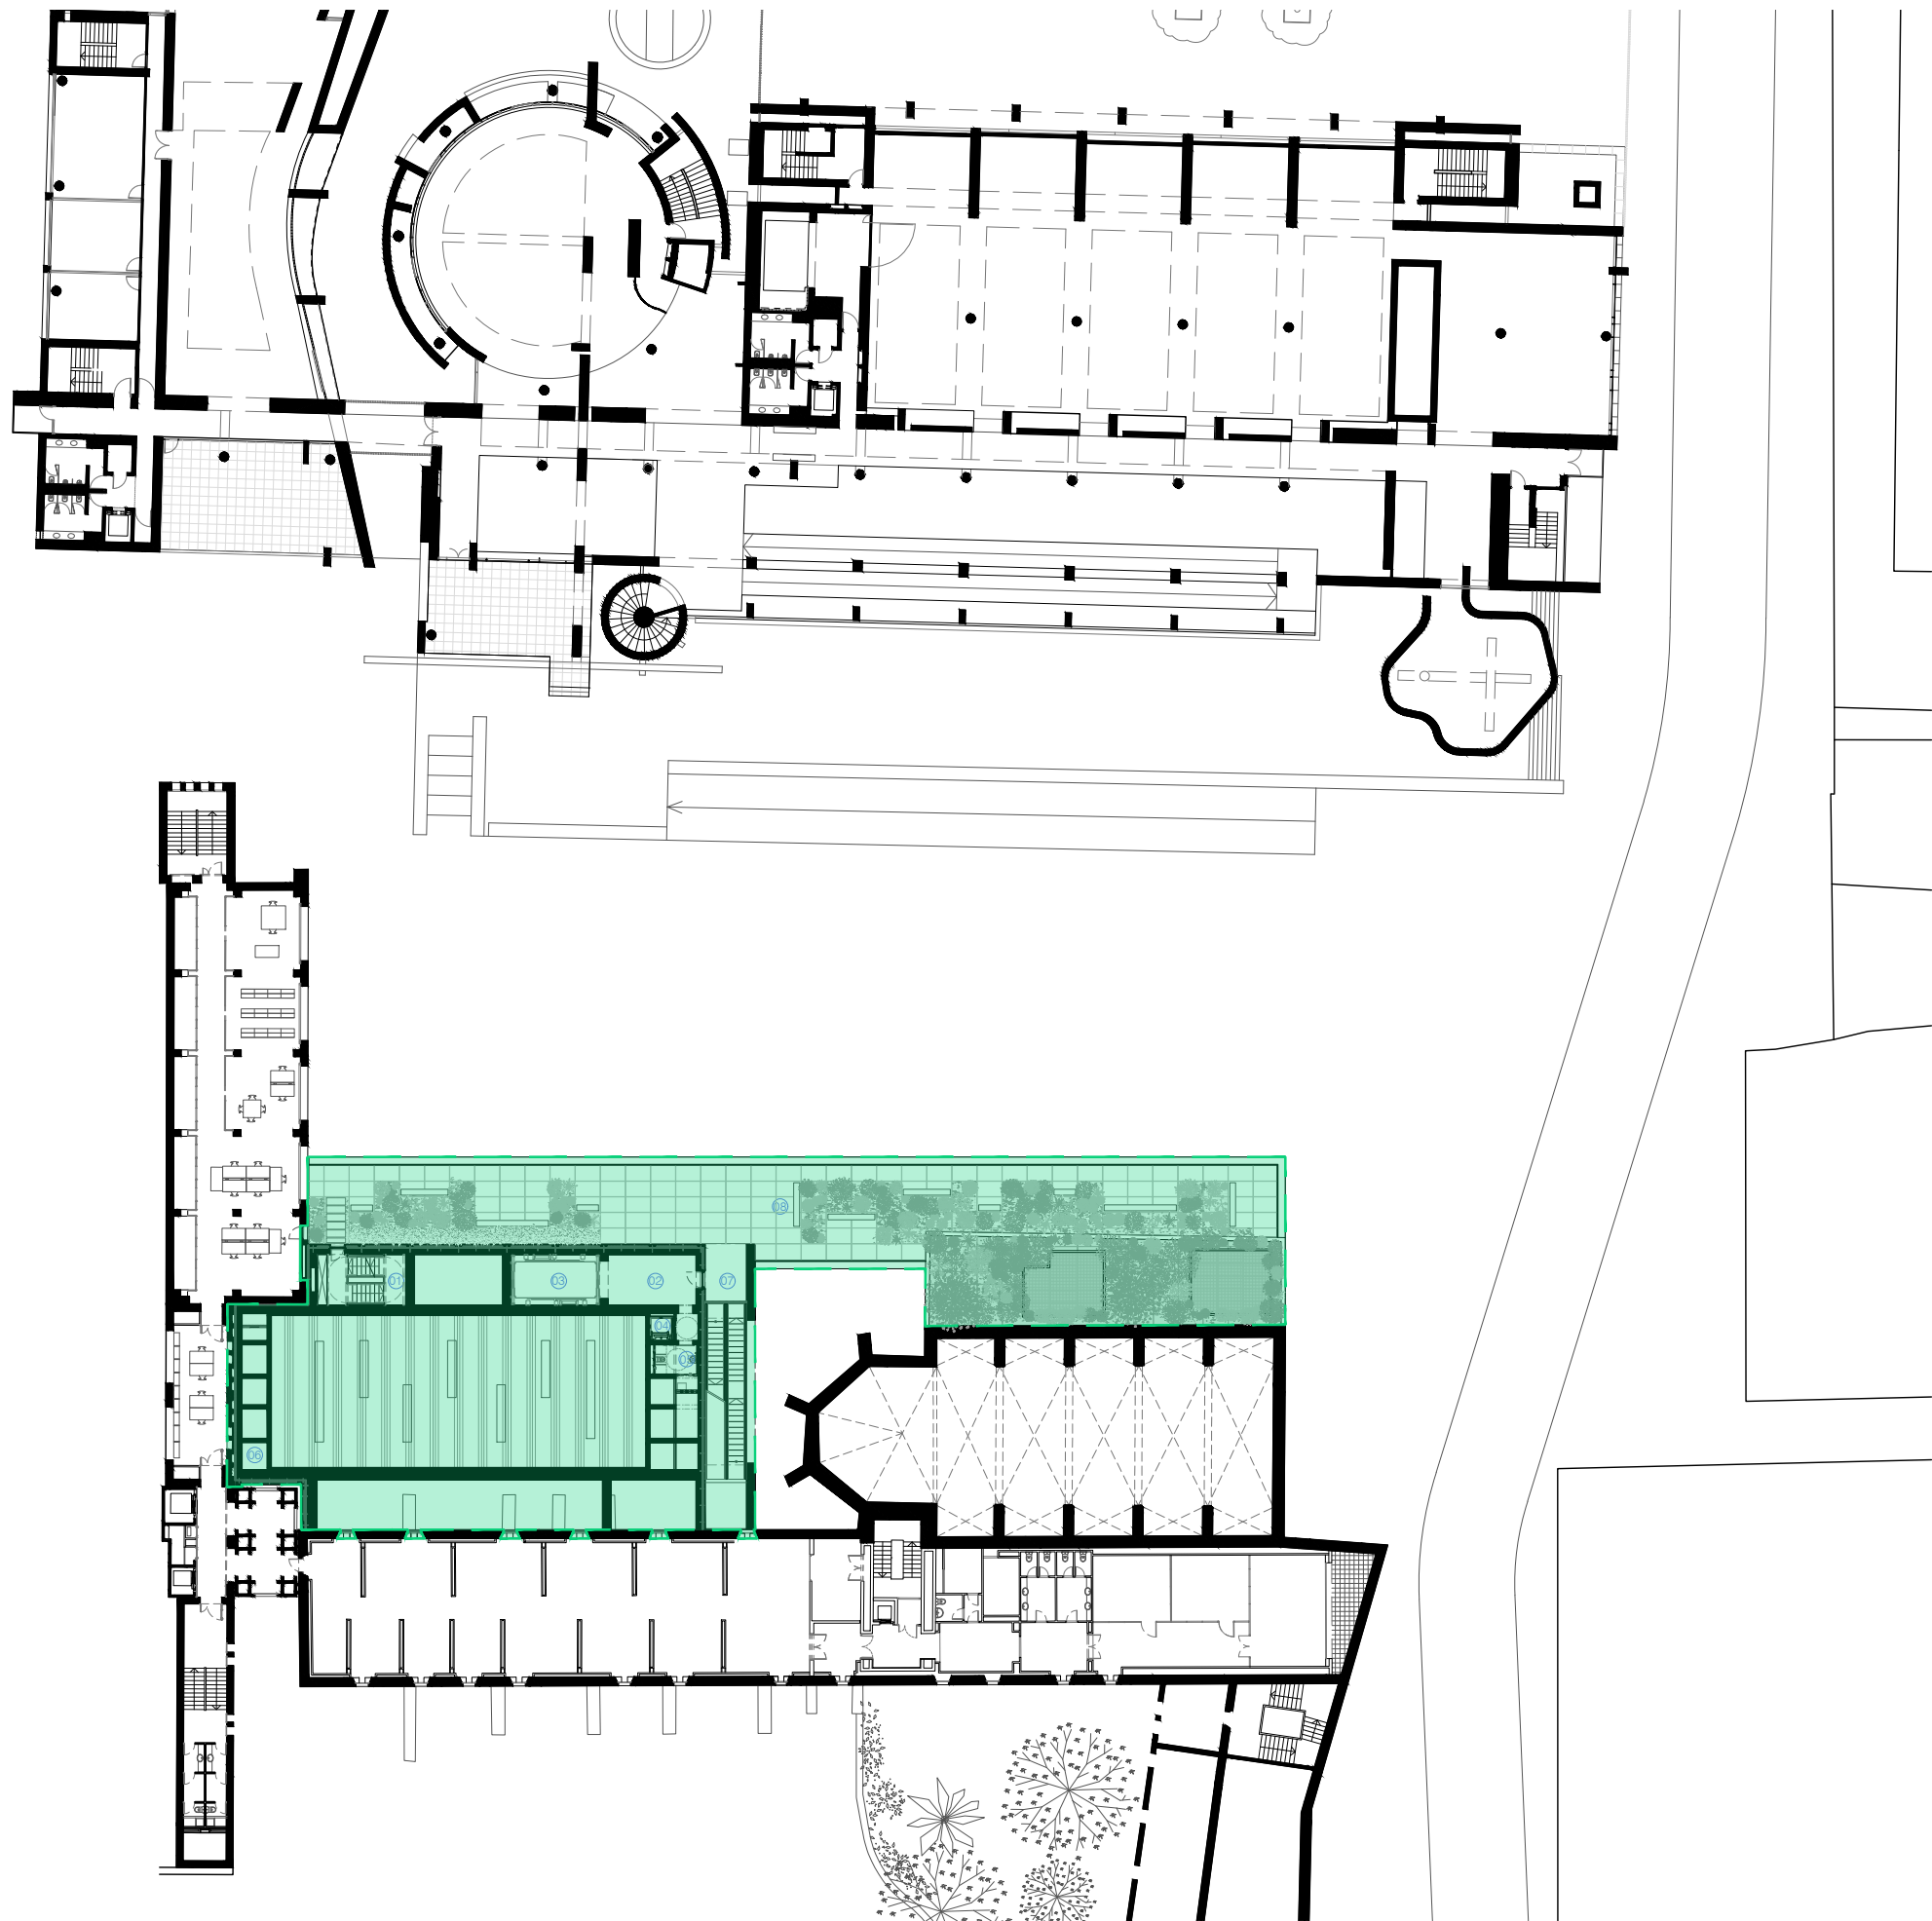

NIVELL TERRASSA


AMPLIACIÓ MUSEU SUPERFÍCIES ÚTILS


CIRCULACIONS I SERVEIS	
01. Escala tancada	17,90 m2
02. Distribuidor galeria	20,60 m2
03. Muntacàrregues	-
04. Ascencor adaptat	-
05. Banys museu	10,40 m2

INSTAL·LACIONS	
06. Muntants	-


EXTERIORS	
07. Escala oberta	54,50 m2
08. Terrassa	349,00 m2


ÀMBIT ACTUACIÓ 2

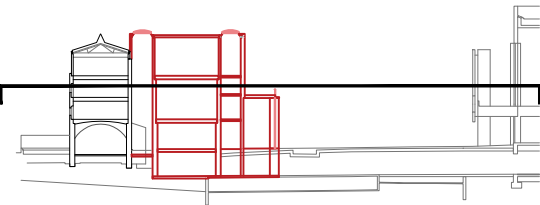

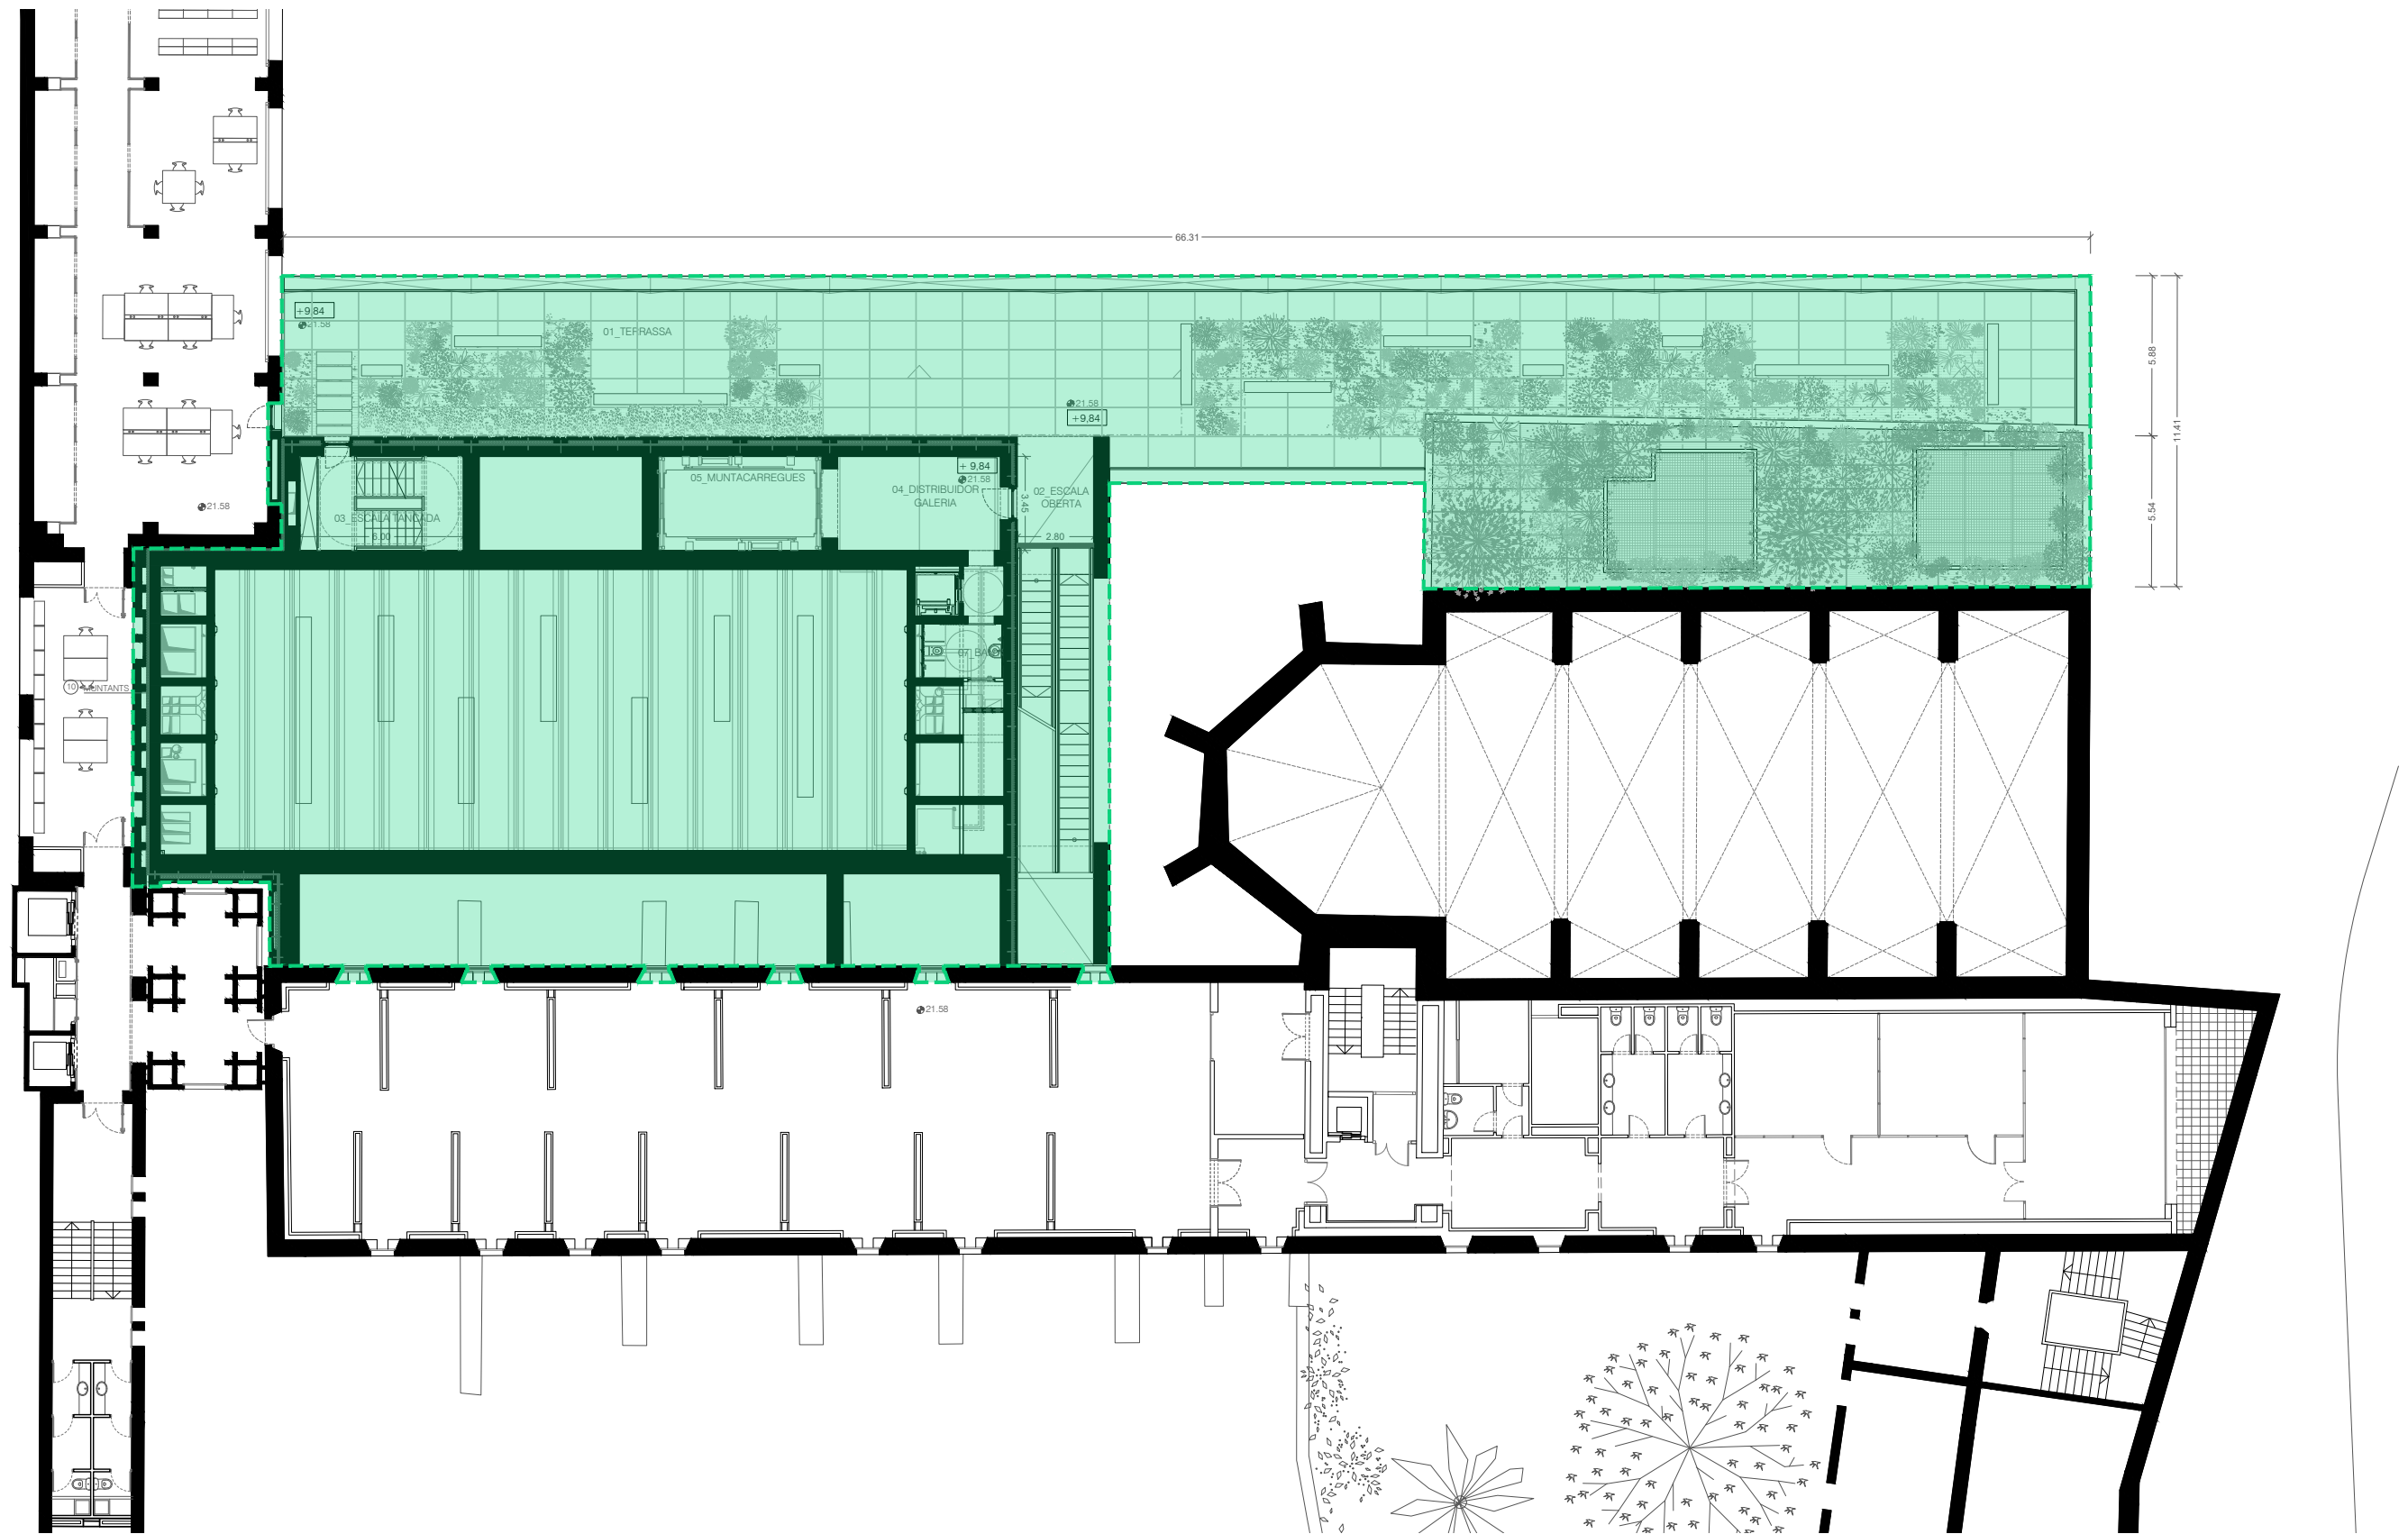

ÀMBIT ACTUACIÓ 2

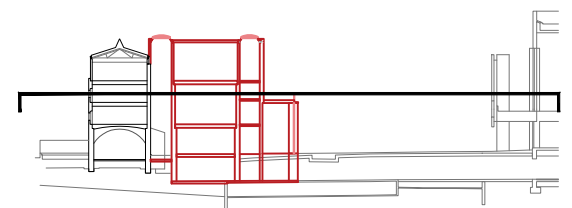

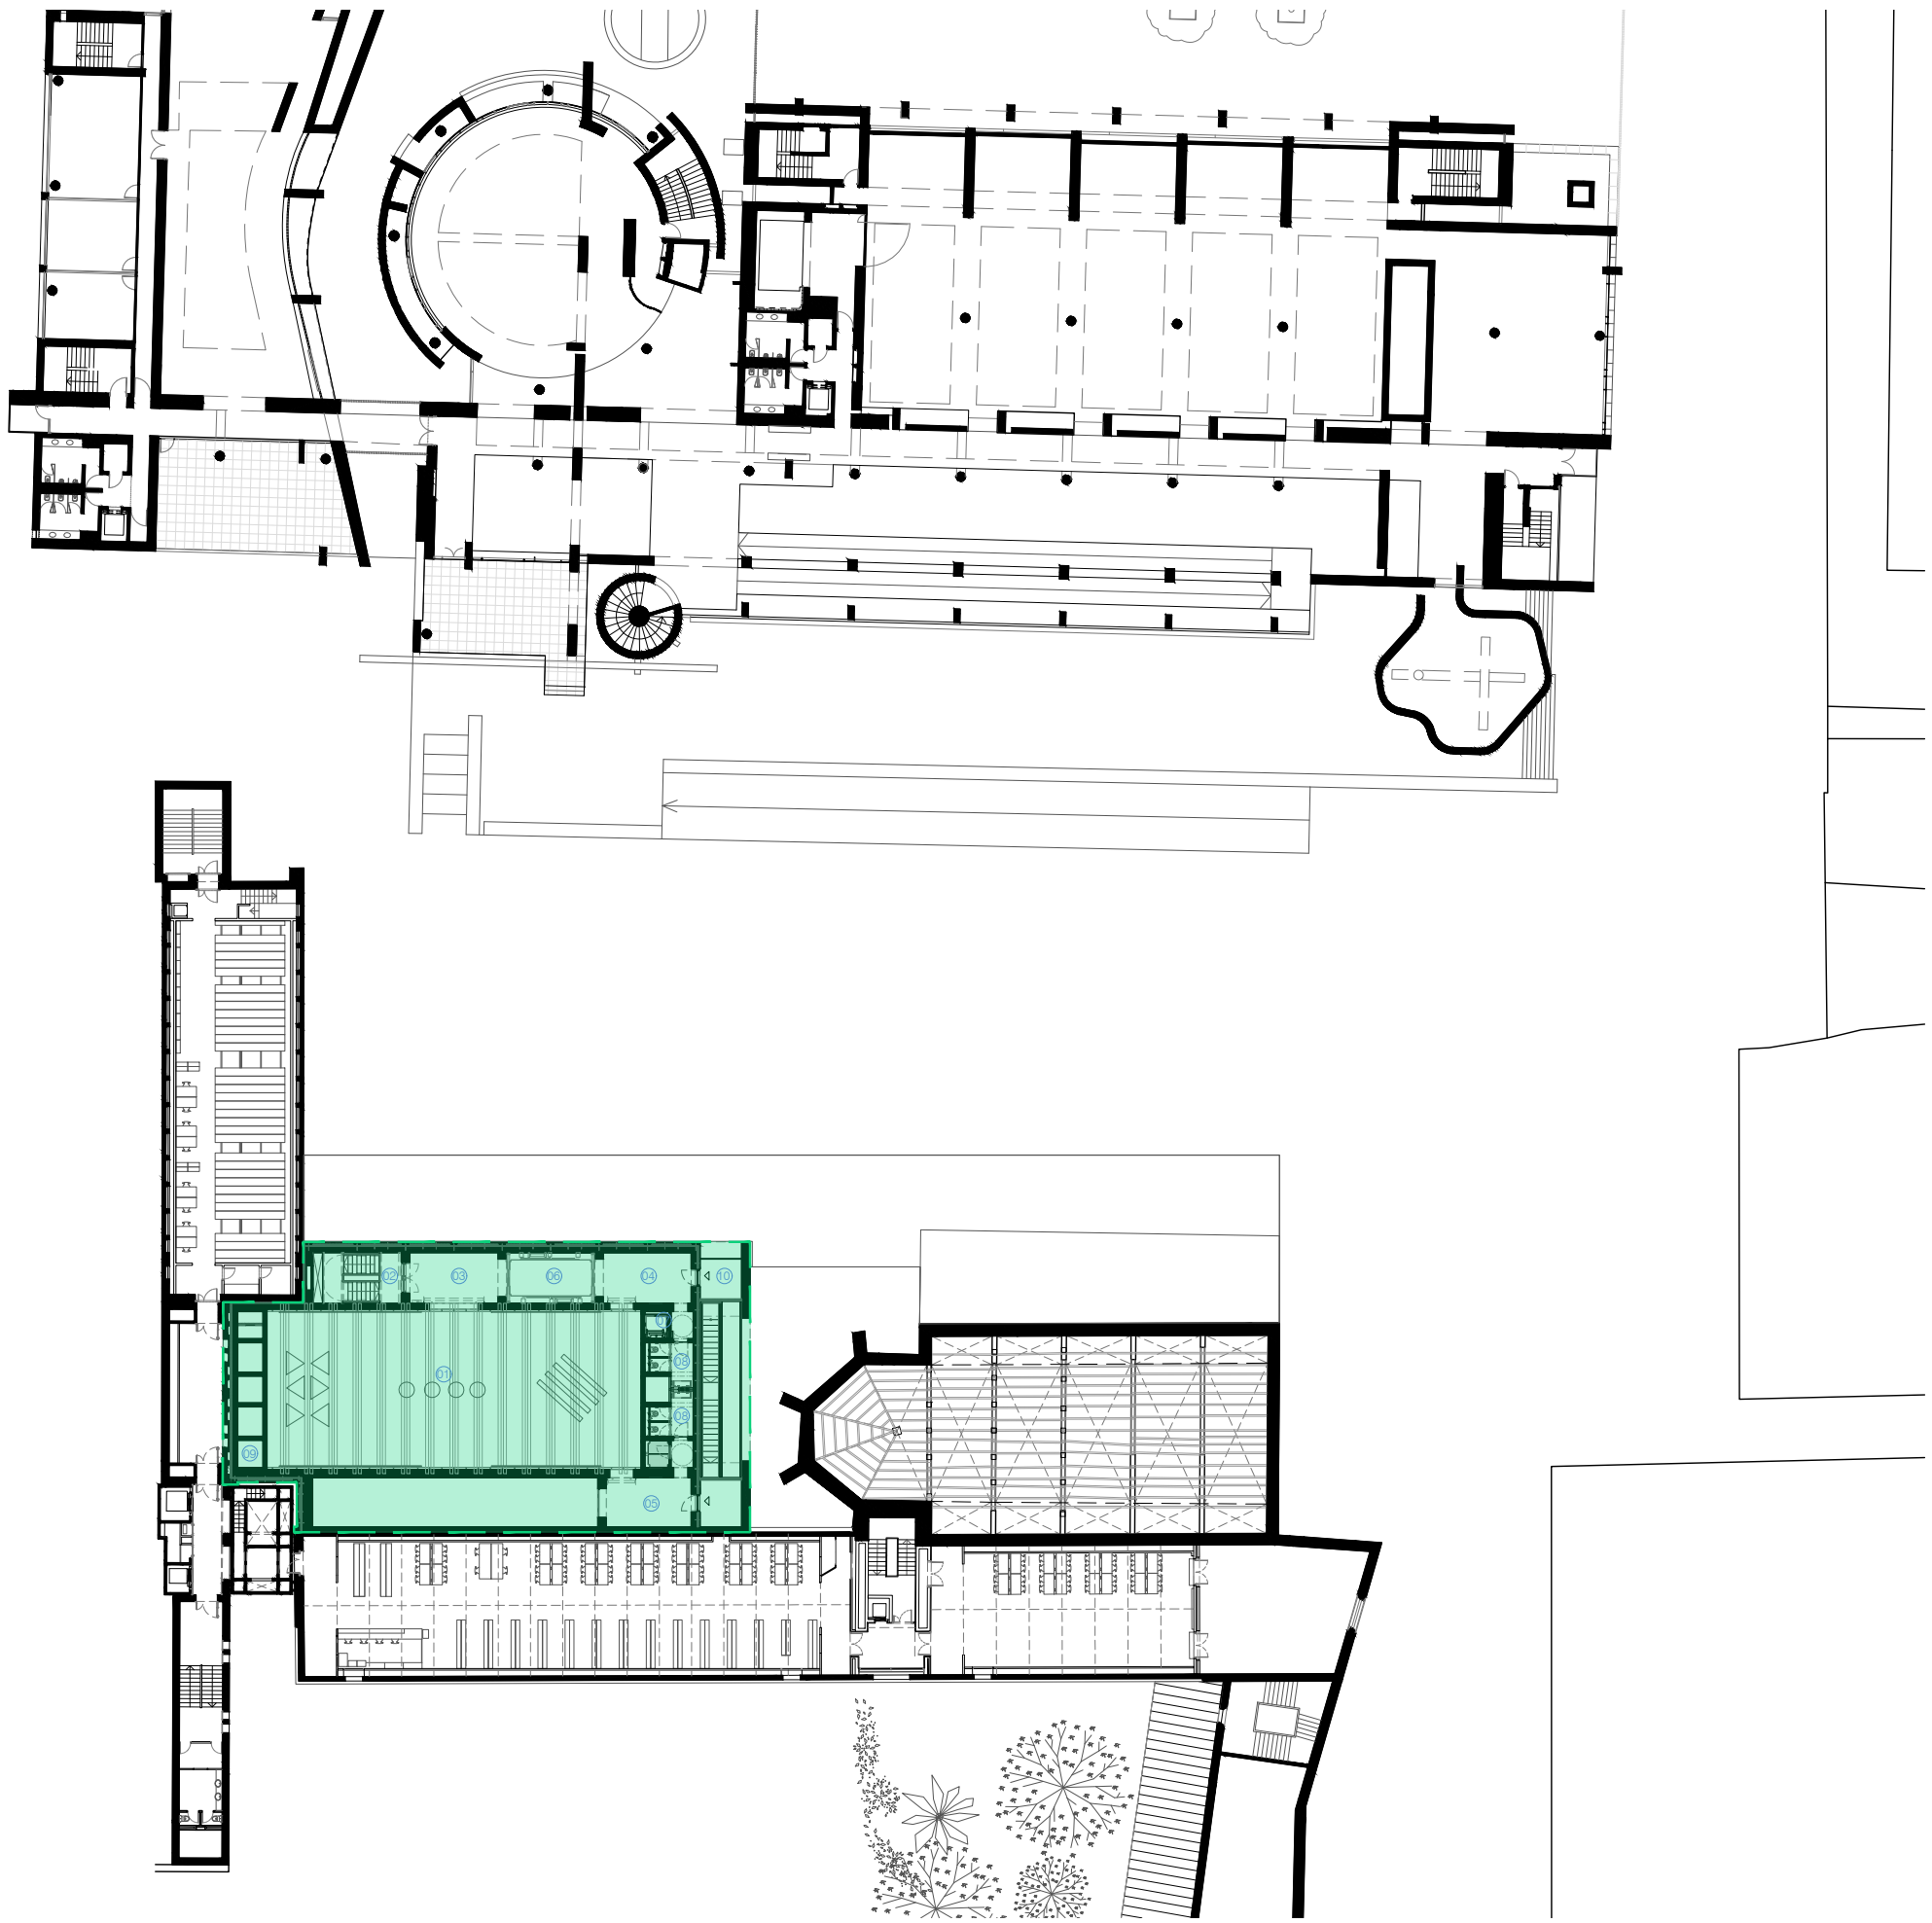



PLANTA SEGONA

AMPLIACIÓ MUSEU SUPERFÍCIES ÚTILS

USOS EXPOSITIUS	
01. Sala expositiva	276,70 m2
CIRCULACIONS I SERVEIS	
02. Escala tancada	22,00 m2
03. Distribuidor central	20,70 m2
04. Distribuidor galeria	20,60 m2
05. Distribuidor contraforts	19,50 m2
06. Muntacàrregues	-
07. Ascencor adaptat	-
08. Banys museu	20,80 m2
INSTAL·LACIONS	
09. Muntants	-
EXTERIORS	
10. Escala oberta	37,40 m2


ÀMBIT ACTUACIÓ 2

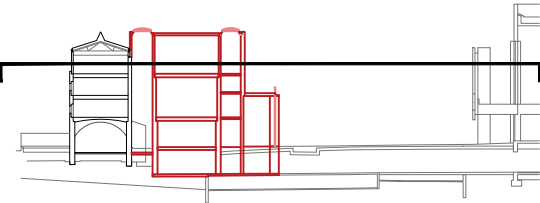

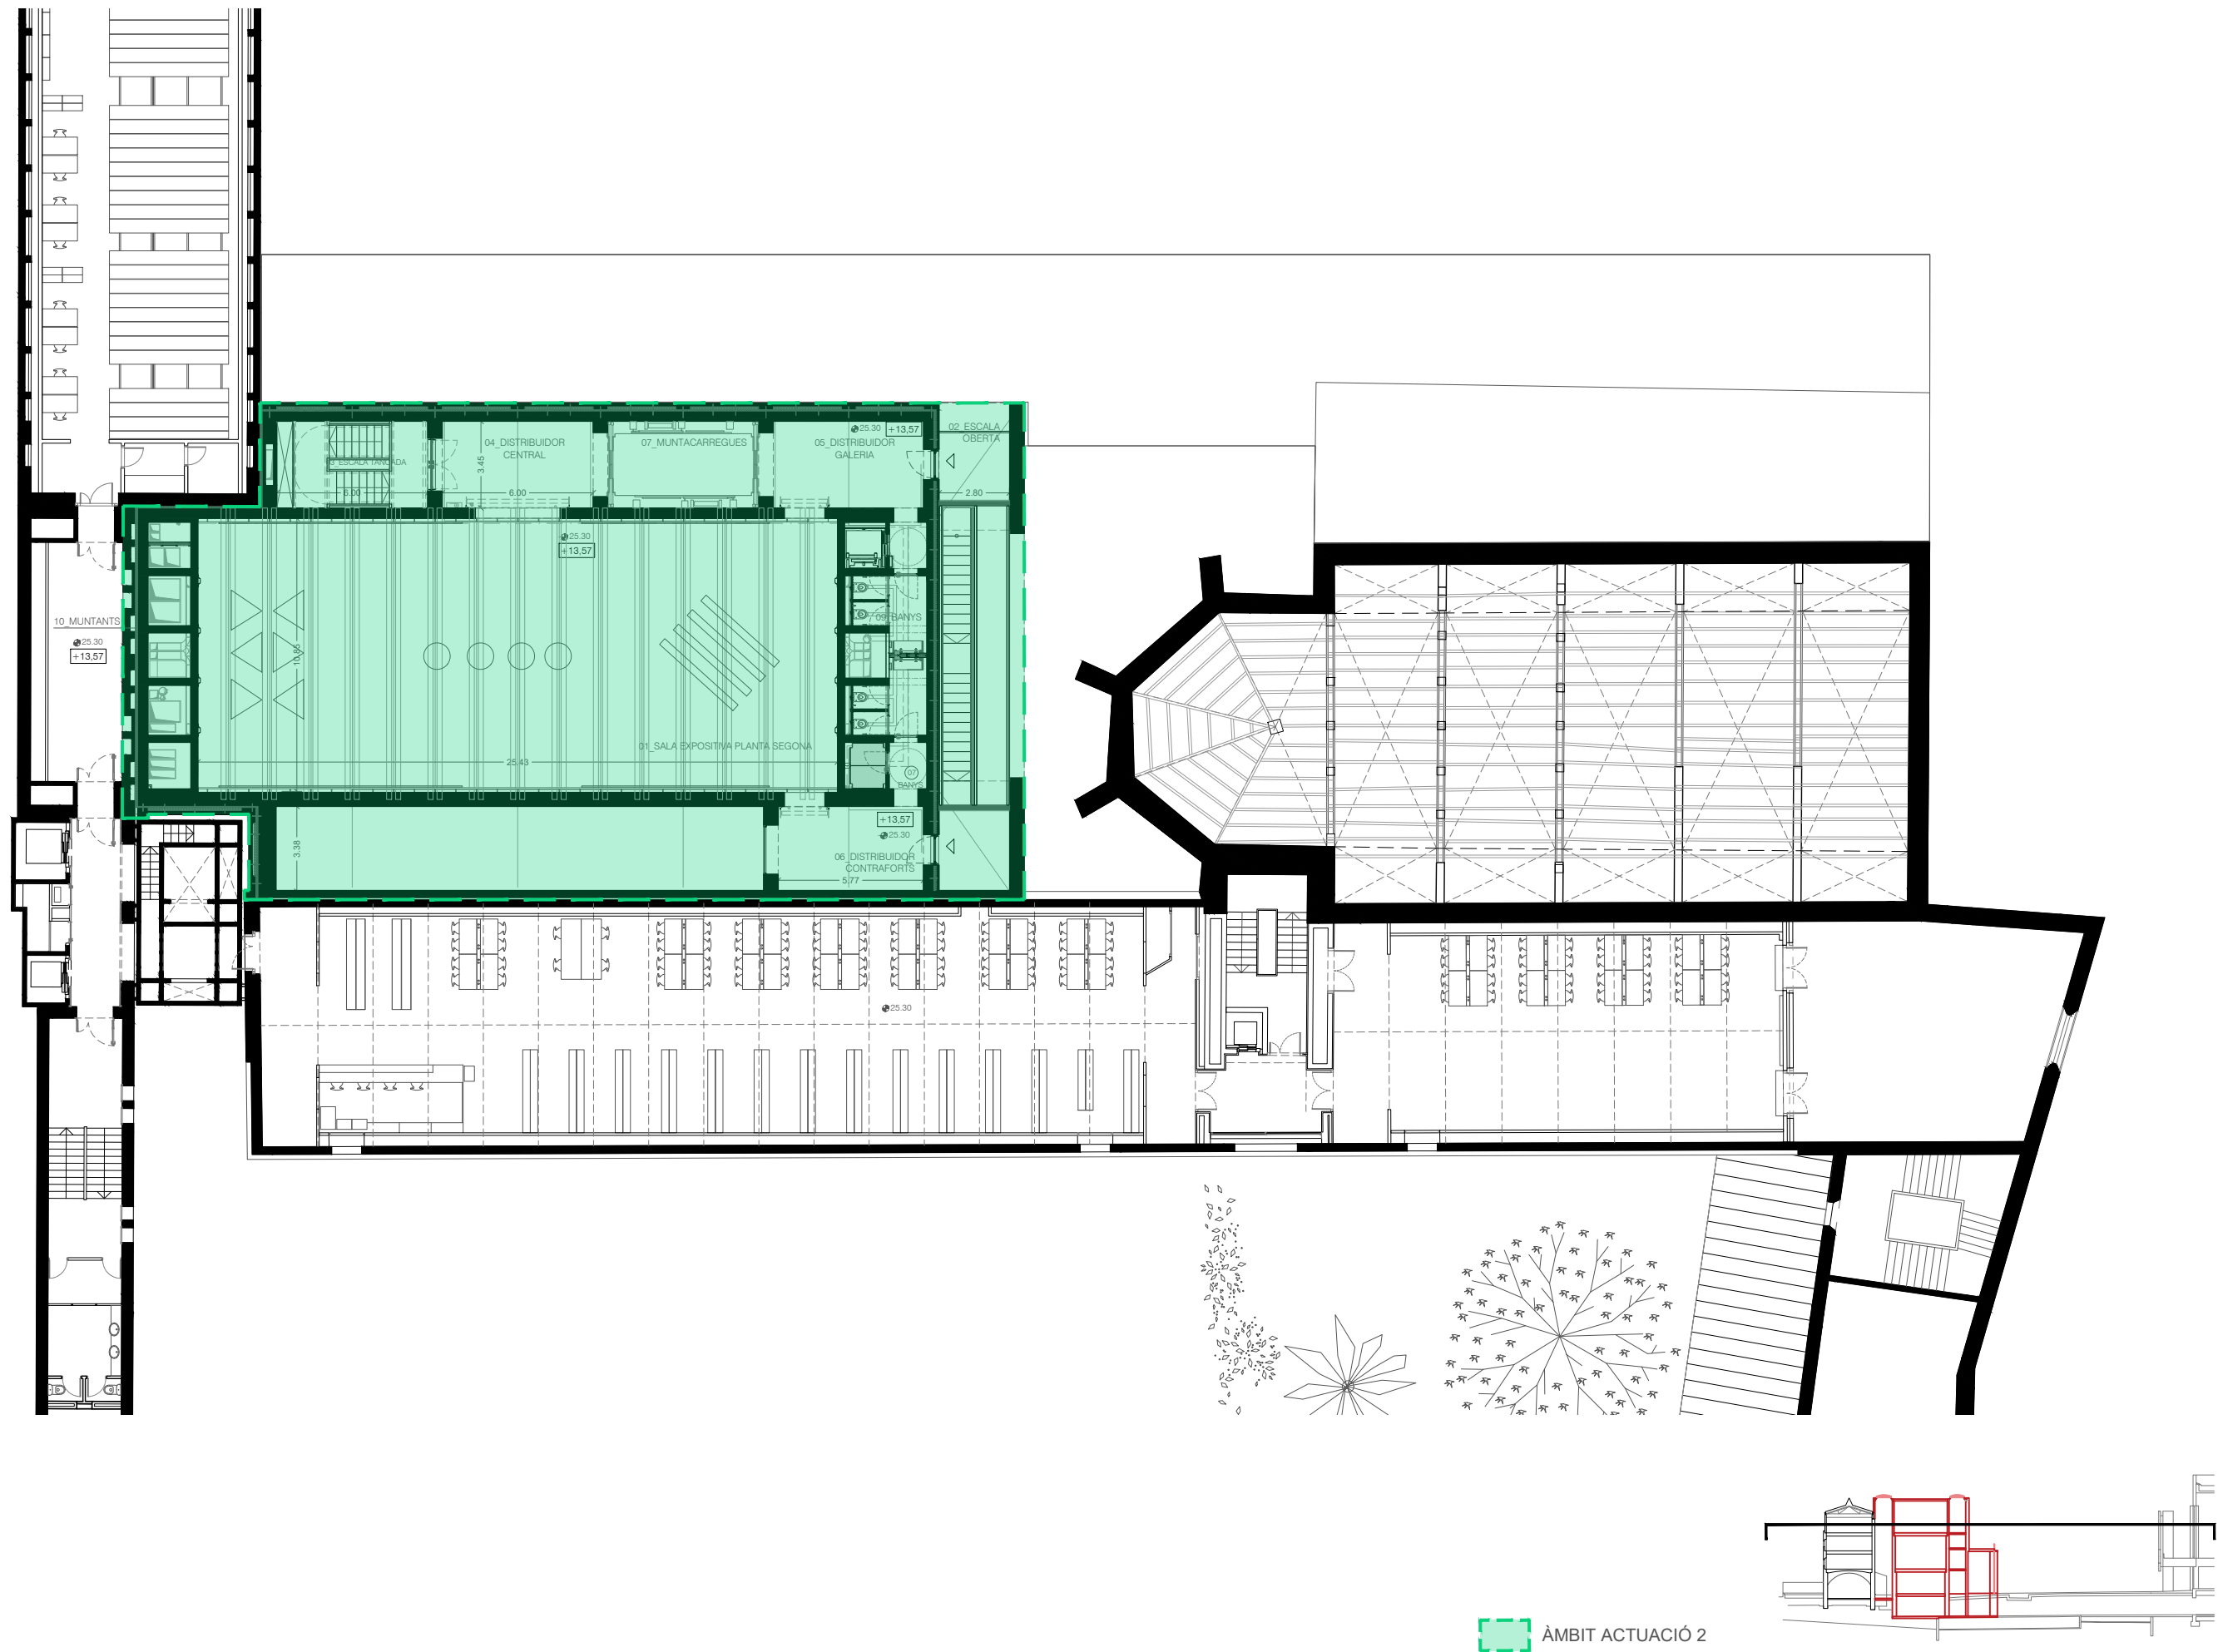


ÀMBIT ACTUACIÓ 2



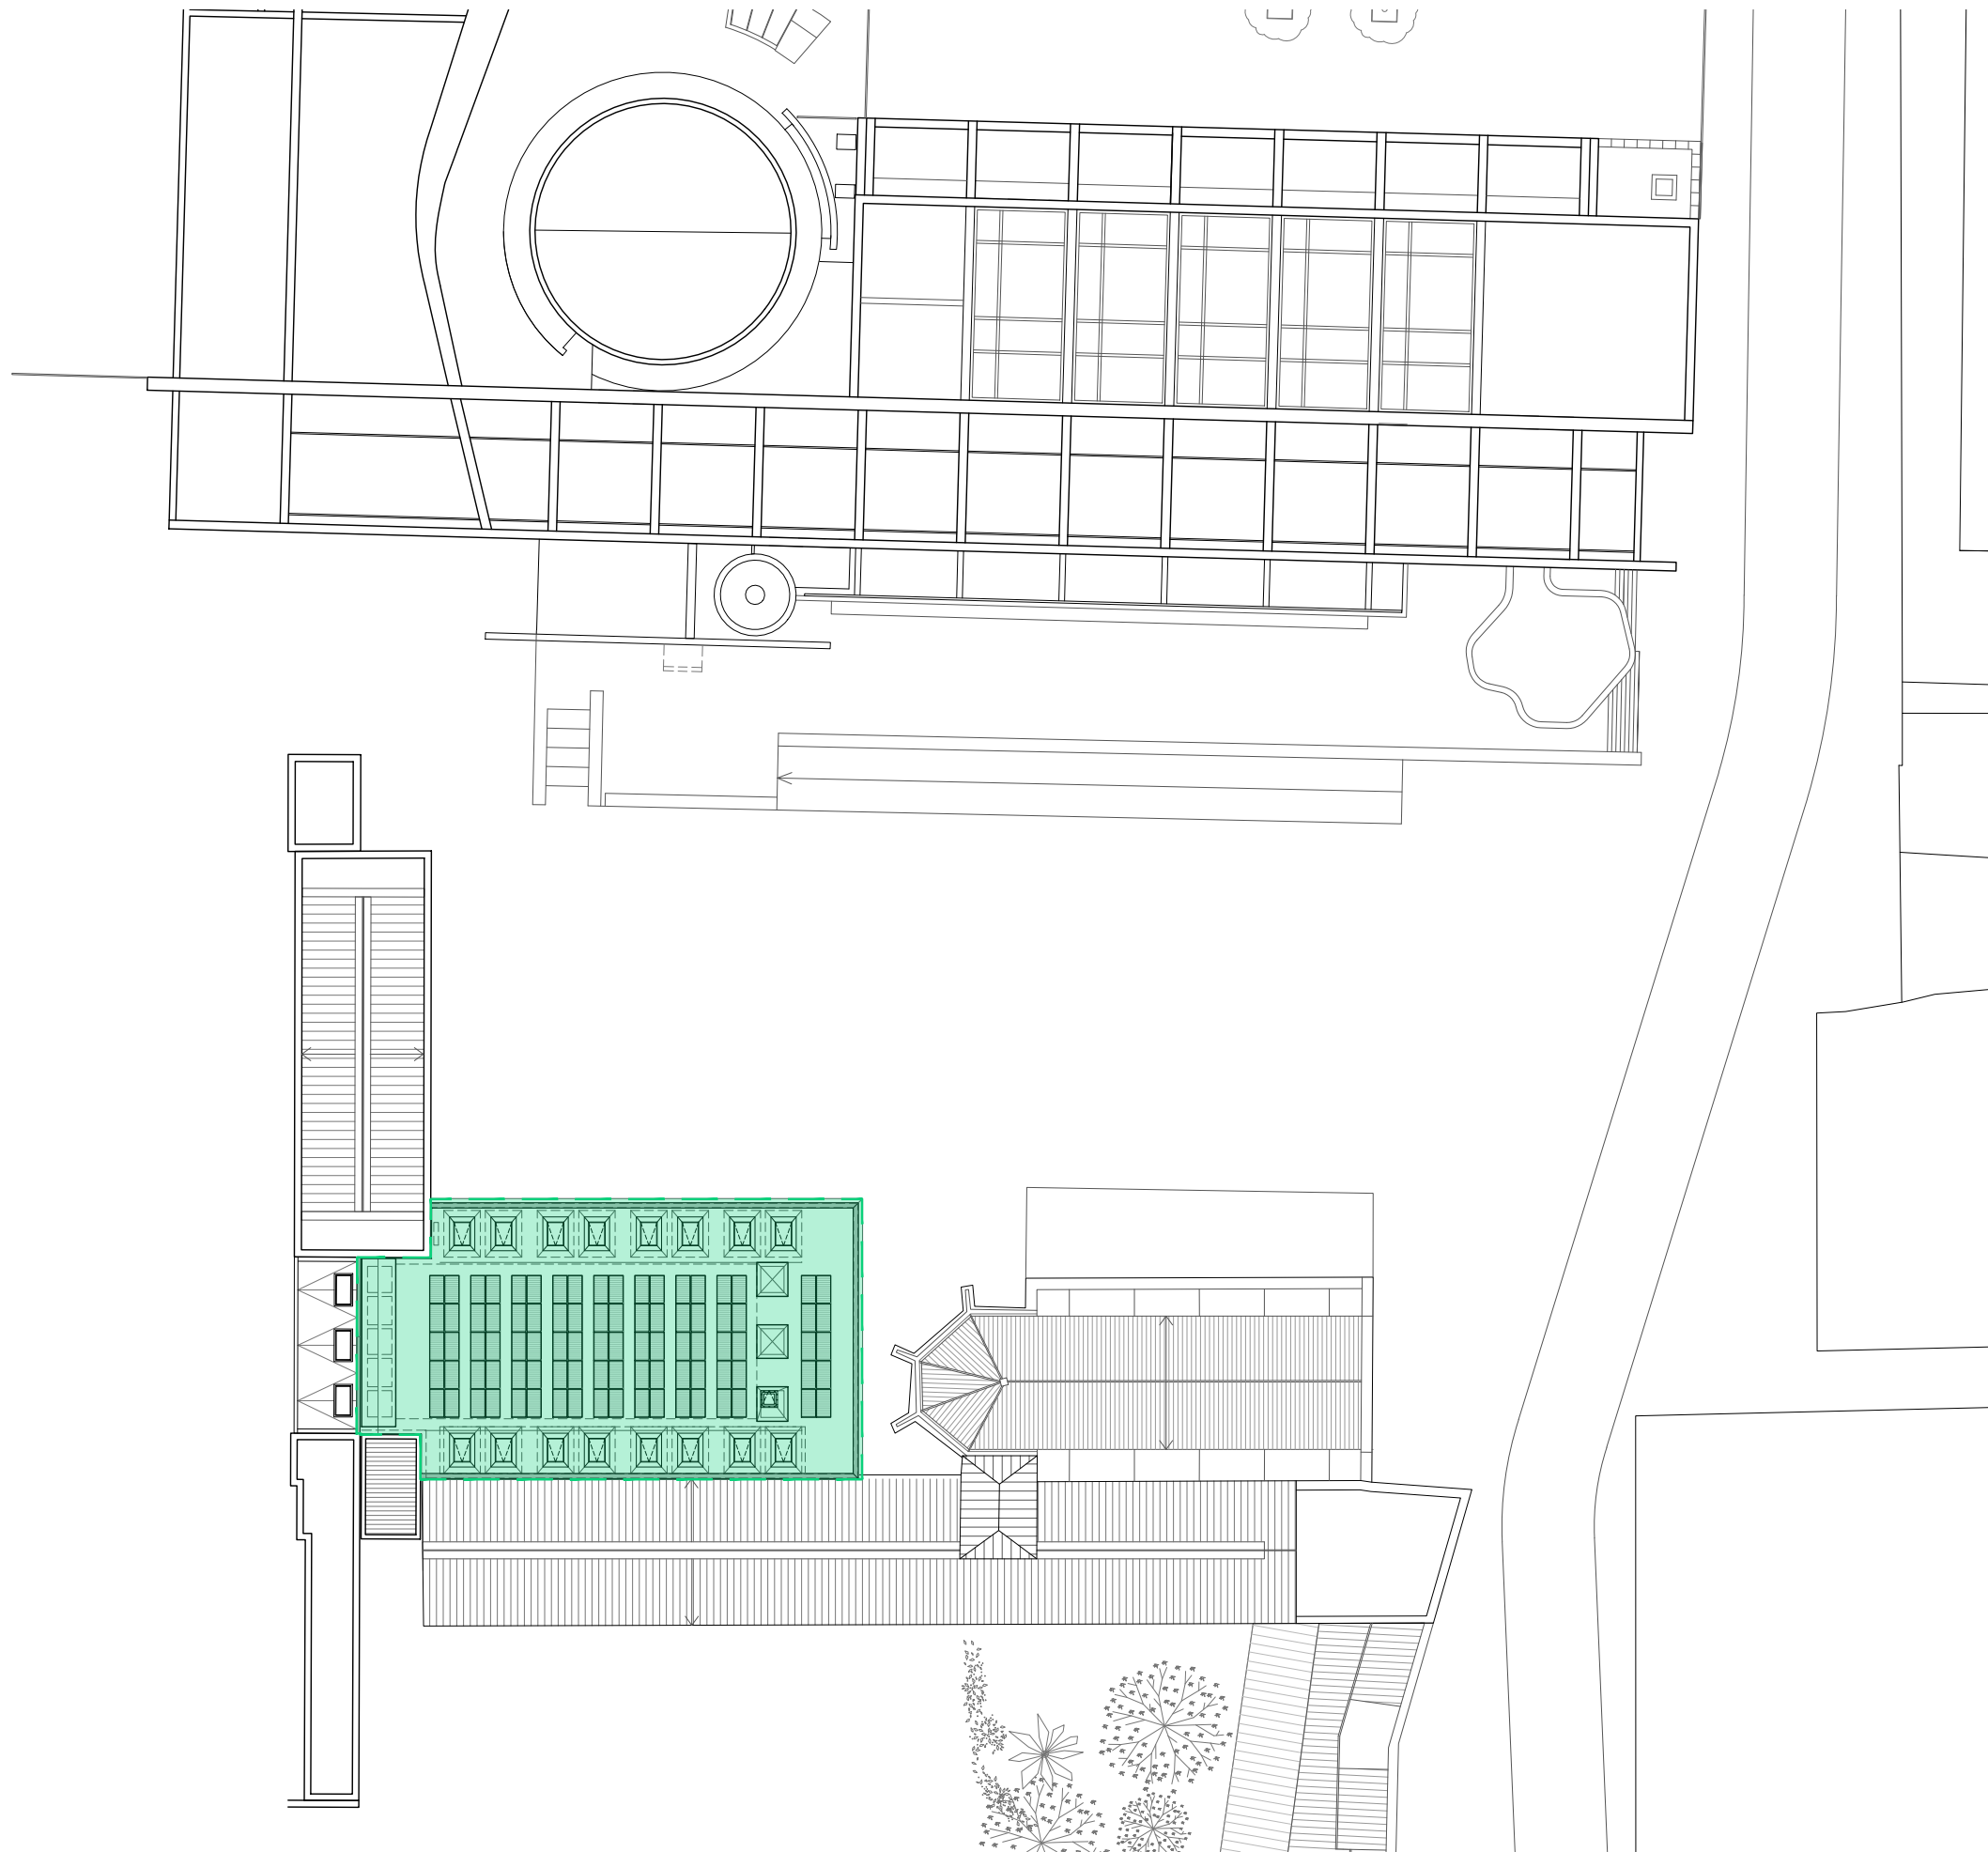

ÀMBIT ACTUACIÓ 2

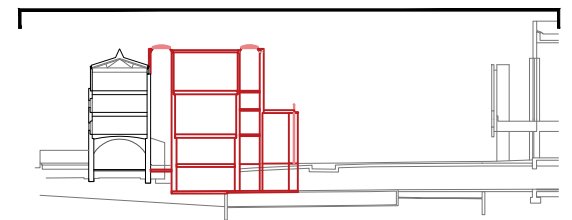

UTE HARQUITECTES AREA PRODUCTIVA, SLP +
CHRIST & GANTENBEIN INTERNATIONAL AG
Carrer de Montserrat, 22, 2n 2a, 08201 Sabadell, Barcelona

Arquitectes:
Franz Emanuel Christ
Christoph Gantenbein
David Lorente Ibáñez
Josep Ricart Ulldemolins
Xavier Ros Majó
Roger Tudó Galí


Promotor: Museu d'Art
Contemporani de Barcelona

Projecte Modificat del Projecte d' Ampliació del Museu d'Art
Contemporani de Barcelona. Separata Actuació 2 _ Juny 2025
C/ Ferlandina 9x, 08001, districte de Ciutat Vella, Barcelona

Arquitectura. Àmbit actuació 2
Planta Coberta
E:1/.500



01.05

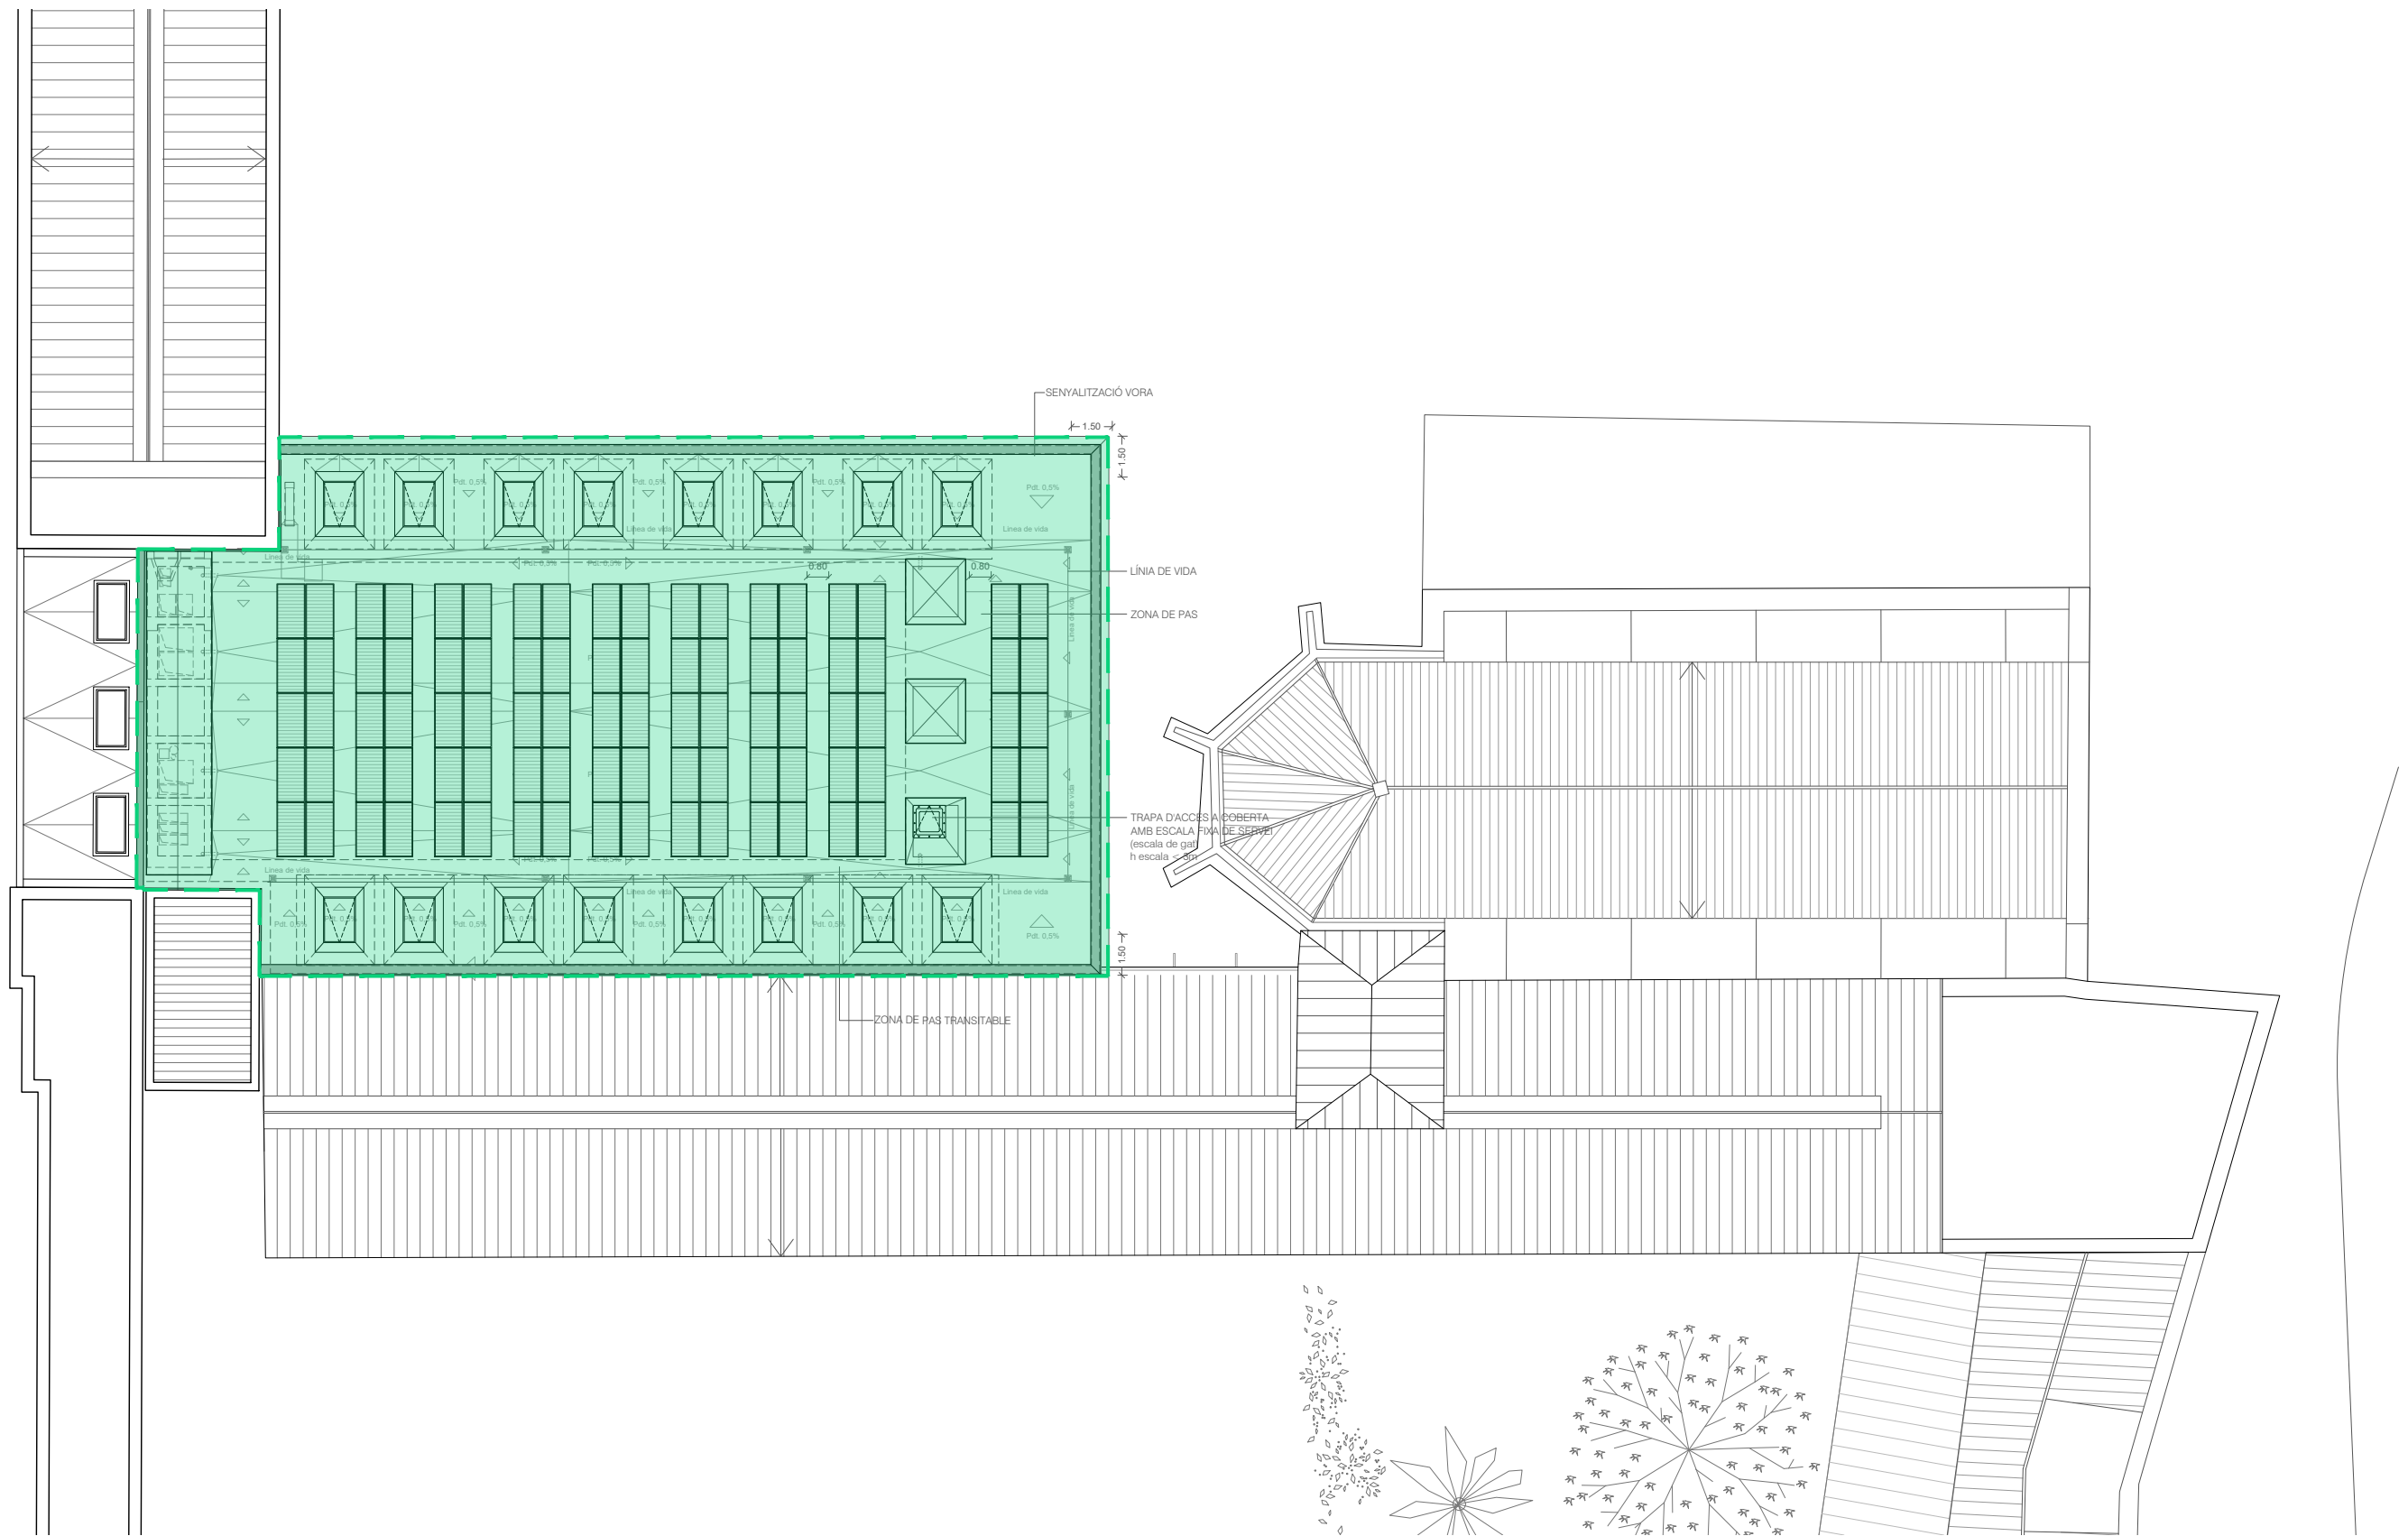

ÀMBIT ACTUACIÓ 2

UTE HARQUITECTES AREA PRODUCTIVA, SLP +
CHRIST & GANTENBEIN INTERNATIONAL AG
Carrer de Montserrat, 22, 2n 2a, 08201 Sabadell, Barcelona

Arquitectes:
Franz Emanuel Christ
Christoph Gantenbein
David Lorente Ibáñez
Josep Ricart Ulldemolins
Xavier Ros Majó
Roger Tudó Galí


Promotor: Museu d'Art
Contemporani de Barcelona

Projecte Modificat del Projecte d' Ampliació del Museu d'Art
Contemporani de Barcelona. Separata Actuació 2 _ Juny 2025
C/ Ferlandina 9x, 08001, districte de Ciutat Vella, Barcelona


Arquitectura. Àmbit actuació 2
Planta Coberta - Zoom
E:1/.250




01.05.01

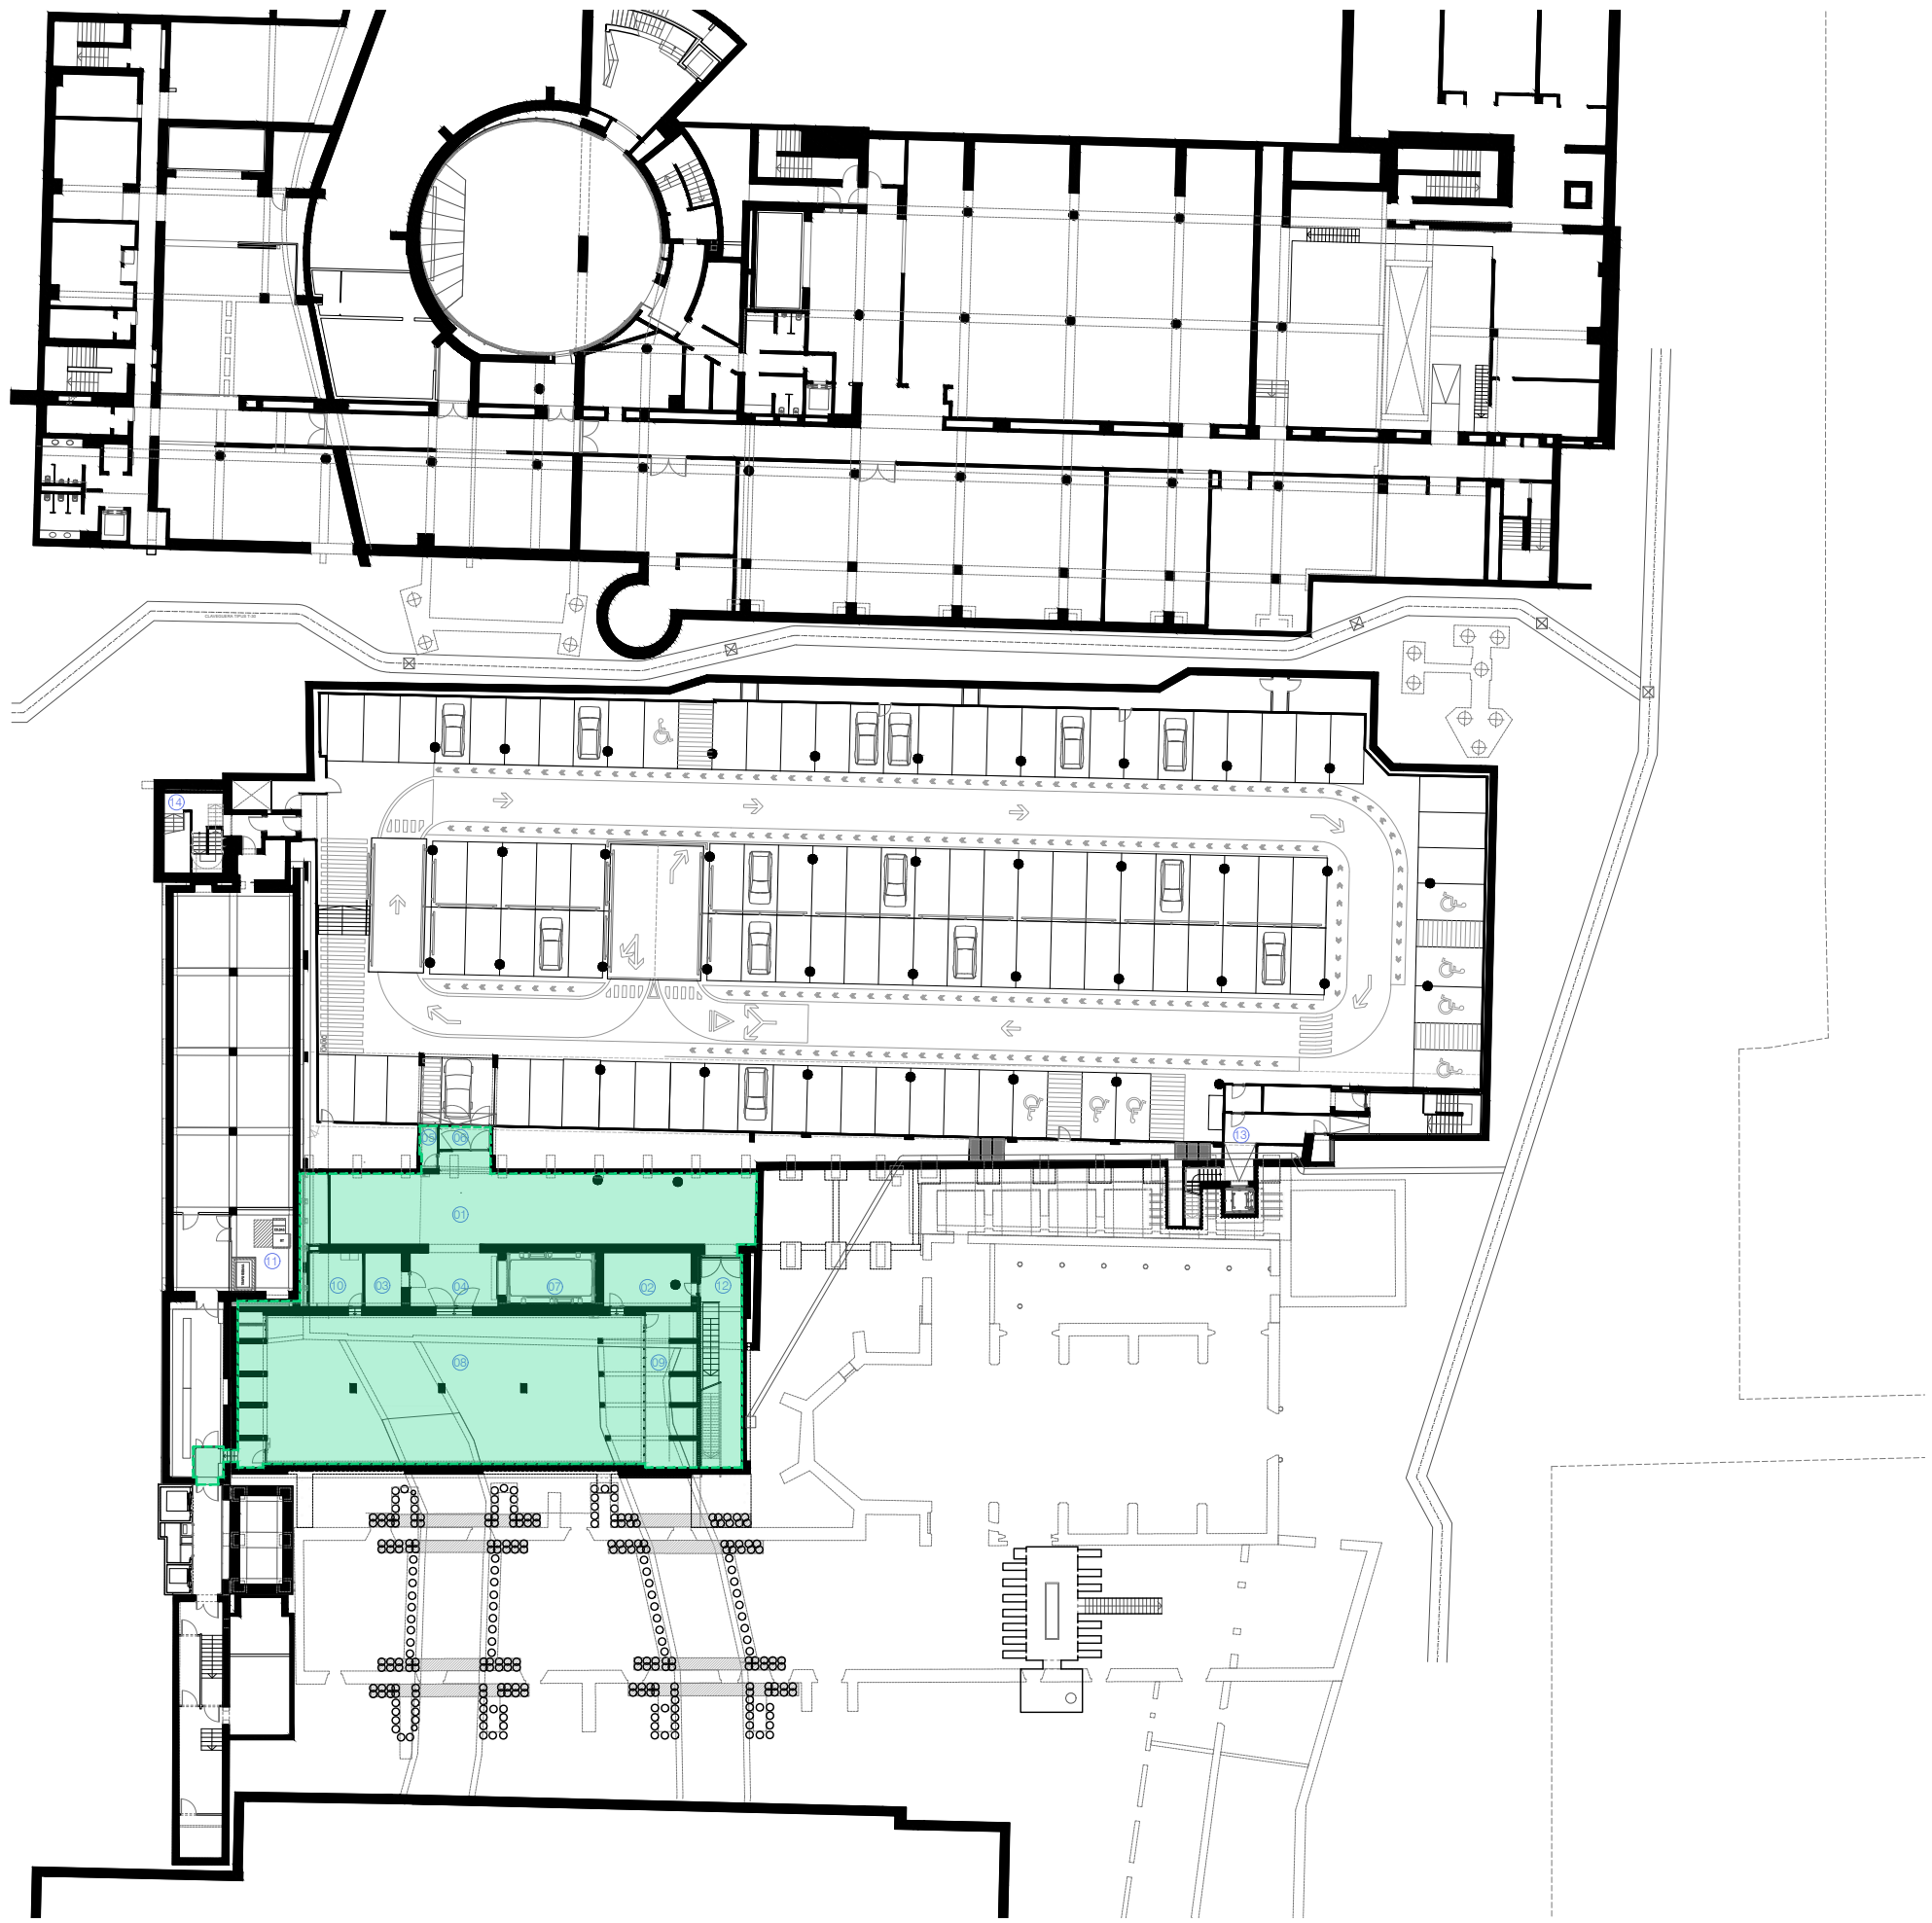


PLANTA SOTERRANI -1	
AMPLIACIÓ MUSEU SUPERFÍCIES ÚTILS	
USOS LOGÍSTICS	
01. Espai logístic 01	144,25 m2
02. Espai logístic 02	22,00 m2
03. Espai residus	9,20 m2
CIRCULACIONS I SERVEIS	
04. Distribuidor 1	22,10 m2
05. Distribuidor 2	3,35 m2
06. Distribuidor 3	5,40 m2
07. Muntacàrregues	-
INSTAL·LACIONS	
08. Sala de màquines	267,80 m2
09. Espai plènum	-
10. Quadre elèctric	13,60 m2
11. ET MACBA	23,20 m2
EXTERIOR	
12. Escala oberta	41,70 m2
ALTRES USOS (NO MUSEU)	
13. Sortida aparcament - Edifici Clotet	28,30 m2
14. Sortida aparcament - Edifici CED	12,40 m2

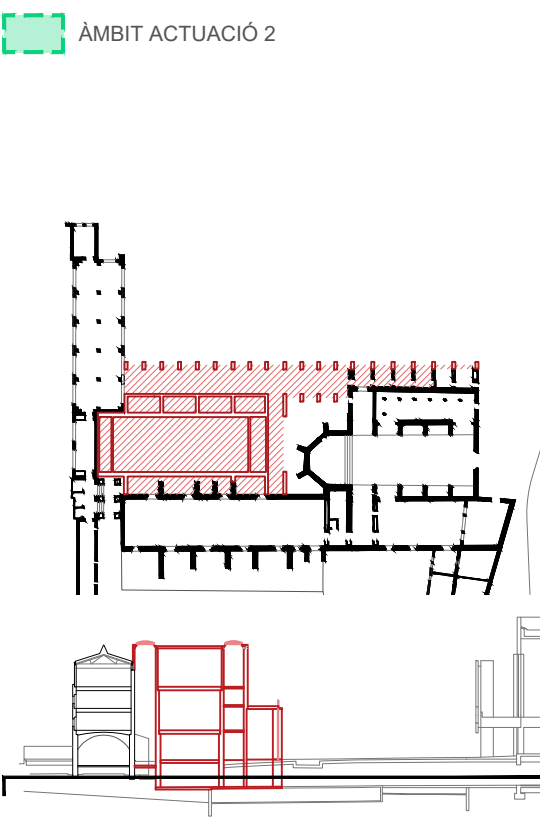

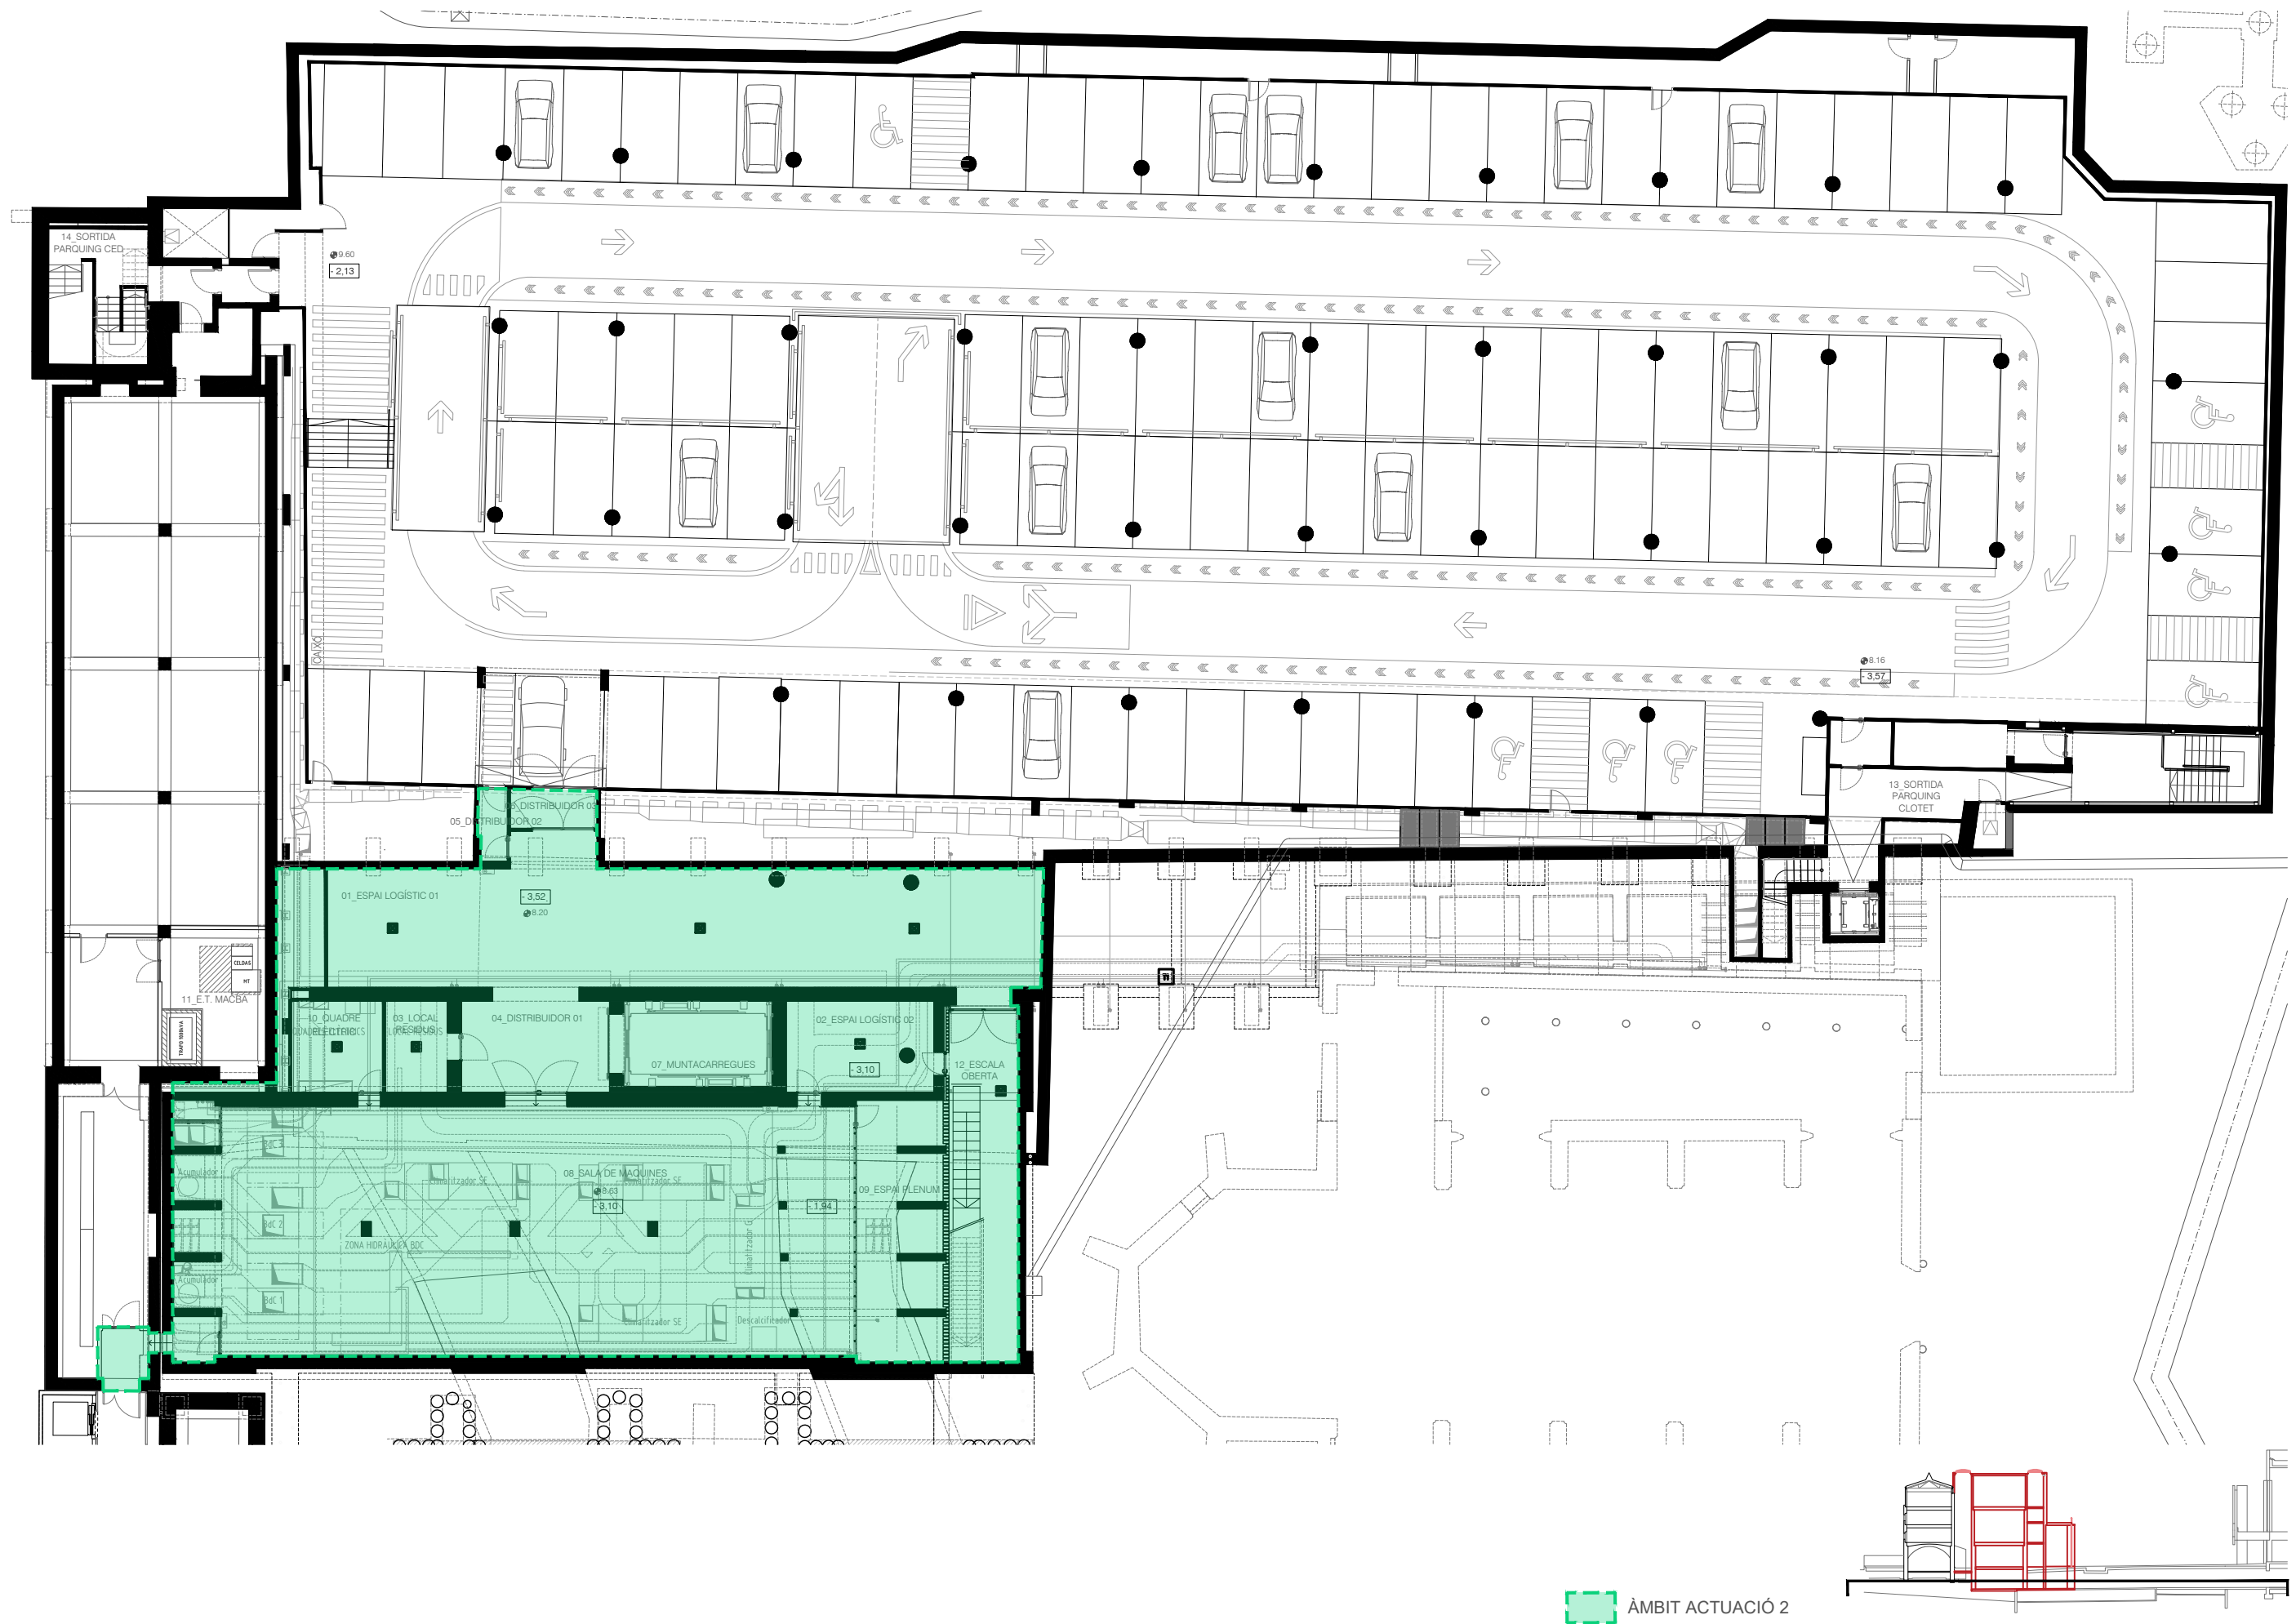

ÀMBIT ACTUACIÓ 2



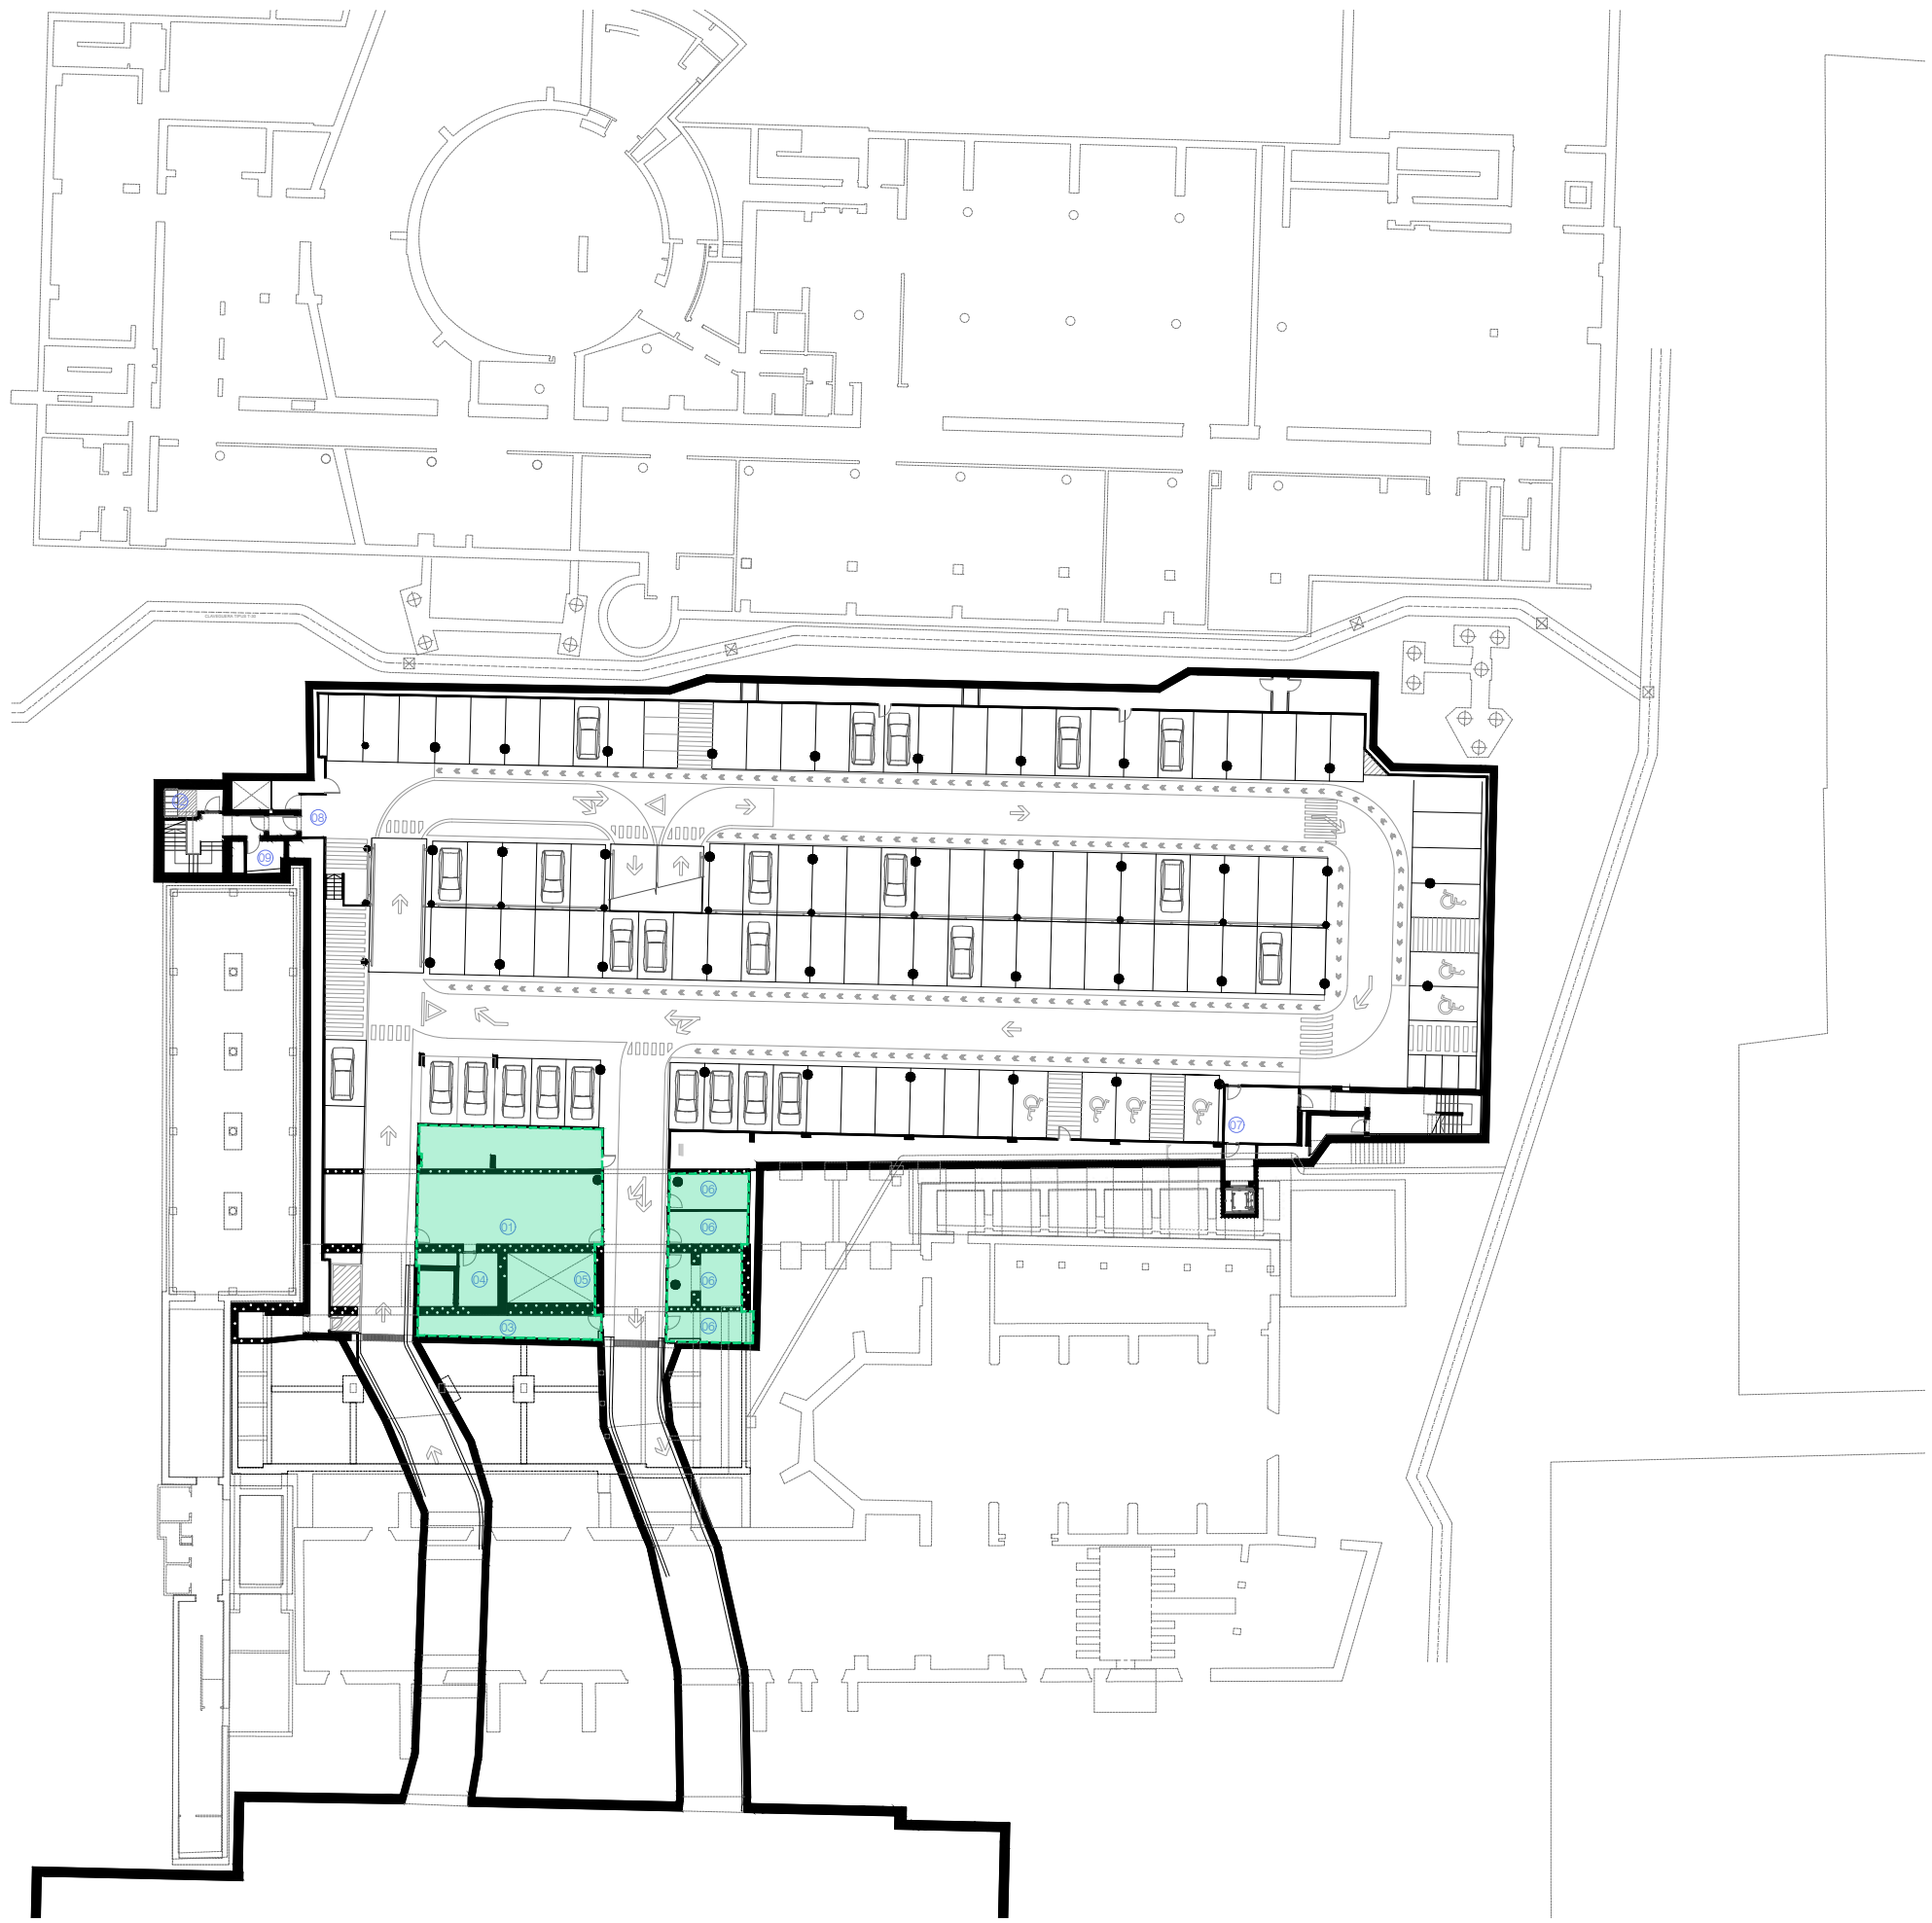



PLANTA SOTERRANI -2

AMPLIACIÓ MUSEU SUPERFÍCIES ÚTILS

USOS LOGÍSTICS		
01. Instal·lacions i magatzem		60,30 m2
02. Cel·les ET MACBA		7,10 m2
03. Espai logístic 01		19,20 m2
INSTAL·LACIONS		
04. Espai bombes		10,00 m2
05. Fossa muntacarregues		-
ALTRES USOS (NO MUSEU)		
06. Locals parking		54,60 m2
07. Sortida aparcament - Edifici Clotet		24,70 m2
08. Sortida aparcament - Edifici CED		15,20 m2
09. Local Vodafone		-

ÀMBIT ACTUACIÓ 2

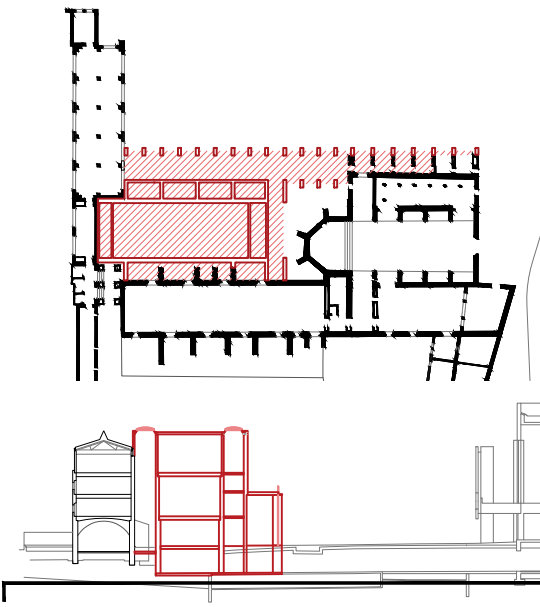

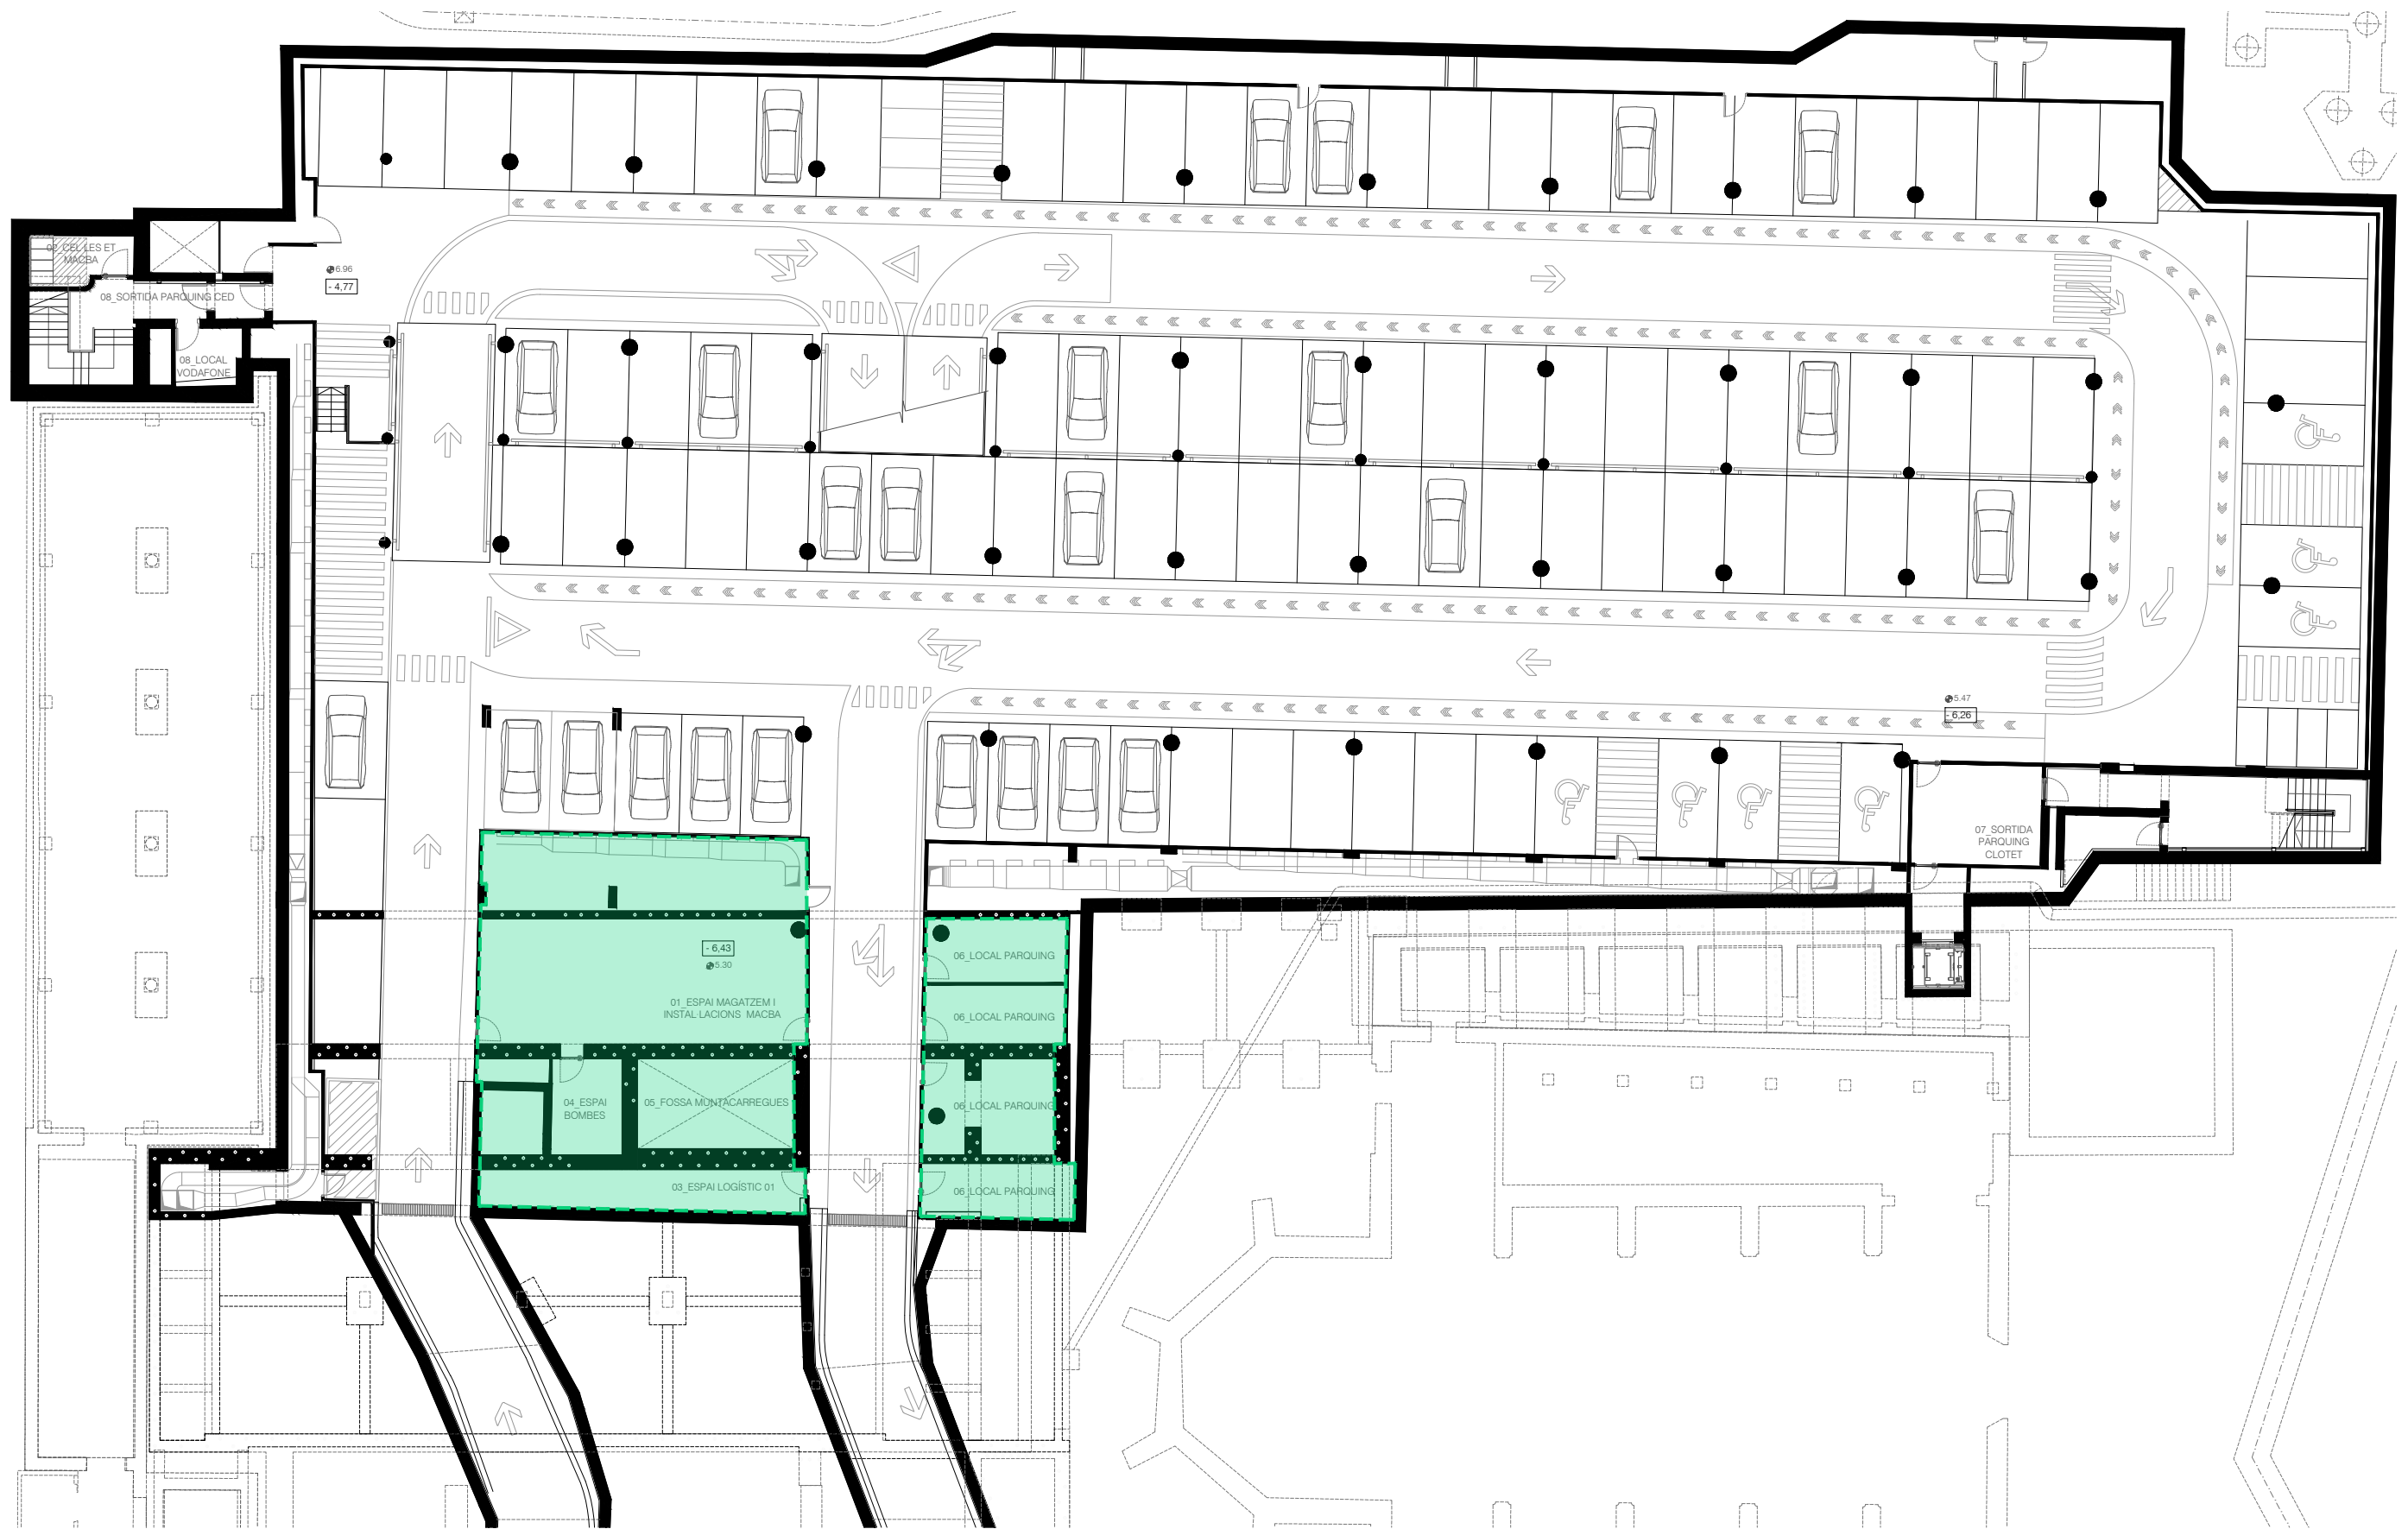

ÀMBIT ACTUACIÓ 2

UTE HARQUITECTES AREA PRODUCTIVA, SLP +
CHRIST & GANTENBEIN INTERNATIONAL AG
Carrer de Montserrat, 22, 2n 2a, 08201 Sabadell, Barcelona

Arquitectes:
Franz Emanuel Christ
Christoph Gantenbein

David Lorente Ibáñez
Josep Ricart Ulldemolins
Xavier Ros Majó
Roger Tudó Galí



Promotor: Museu d'Art
Contemporani de Barcelona

Projecte Modificat del Projecte d' Ampliació del Museu d'Art
Contemporani de Barcelona. Separata Actuació 2 _ Juny 2025
C/ Ferlandina 9x, 08001, districte de Ciutat Vella, Barcelona

Arquitectura. Àmbit actuació 2
Planta Soterrani -2 - Zoom
E:1/250



01.07.01

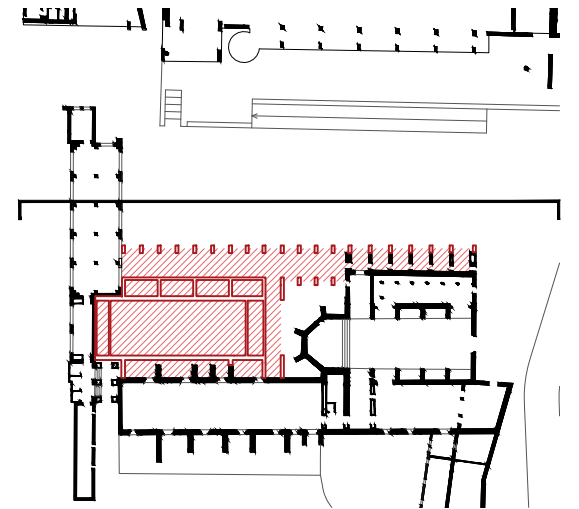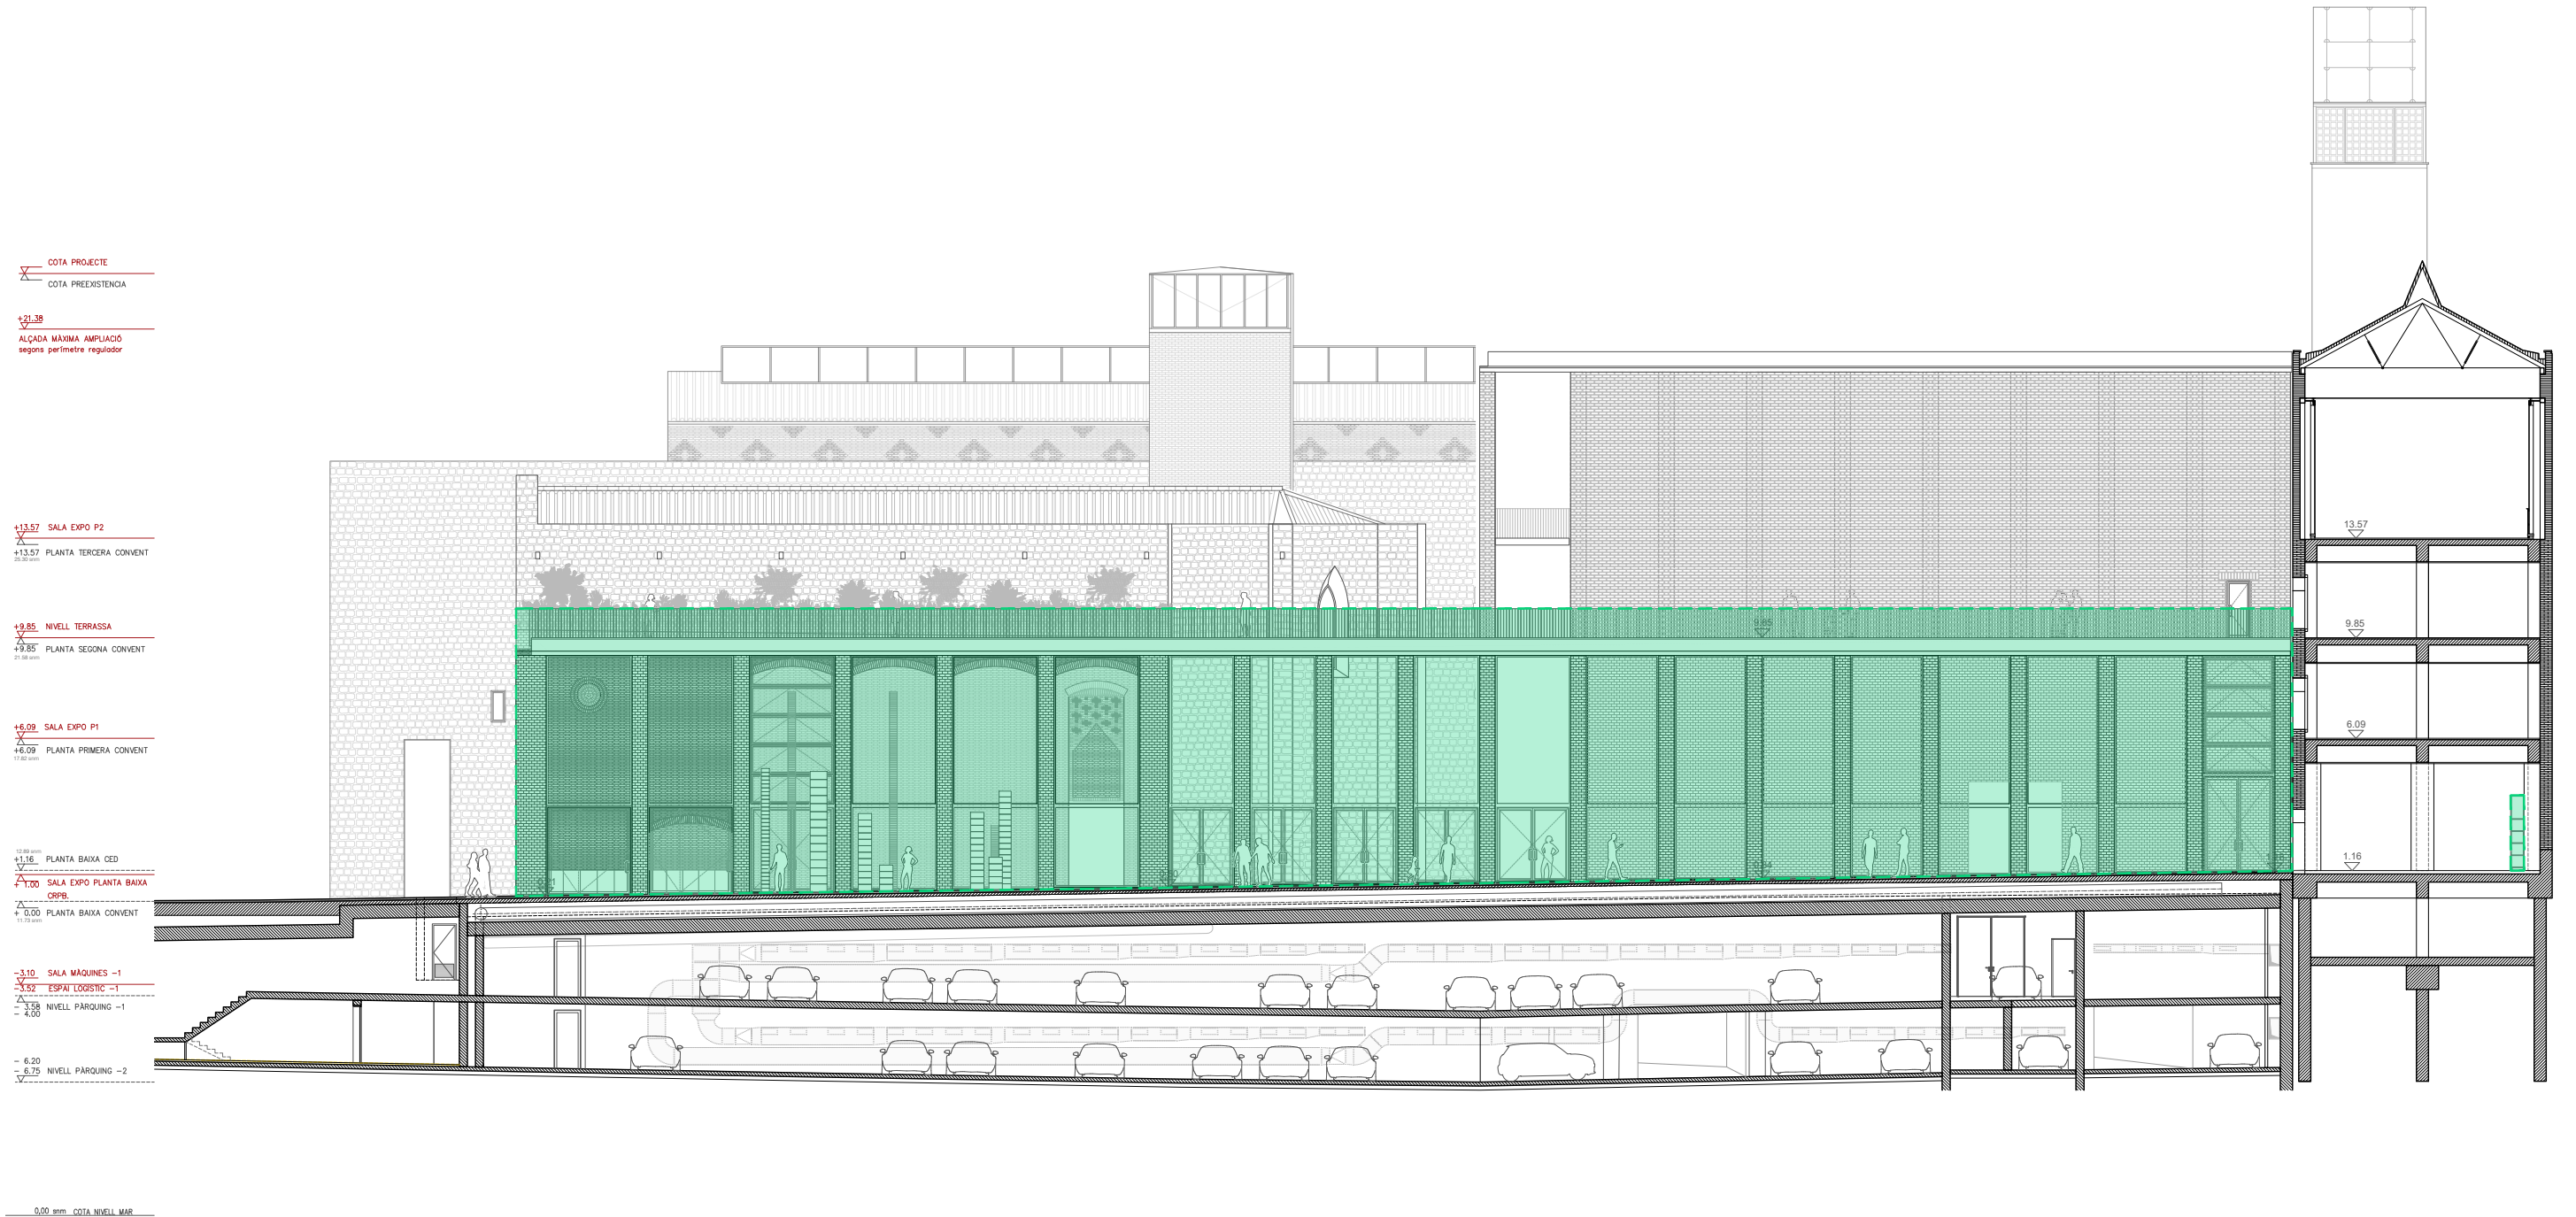

AMBIT ACTUACIÓ 2

UTE HARQUITECTES AREA PRODUCTIVA, SLP +
CHRIST & GANTENBEIN INTERNATIONAL AG
Carrer de Montserrat, 22, 2n 2a, 08201 Sabadell, Barcelona

Arquitectes:
Franz Emanuel Christ
Christoph Gantenbein
David Lorente Ibáñez
Josep Ricart Ulldemolins
Xavier Ros Majó
Roger Tudó Galí


Promotor: Museu d'Art
Contemporani de Barcelona

Projecte Modificat del Projecte d'Ampliació del Museu d'Art
Contemporani de Barcelona. Separata Actuació 2 _ Juny 2025
C/ Ferlandina 9x, 08001, districte de Ciutat Vella, Barcelona


Arquitectura. Àmbit actuació 2
Alçat Plaça dels Angels
E:1/250




01.08

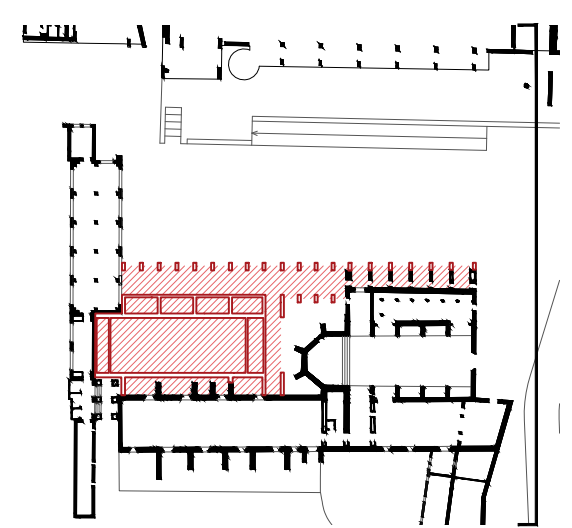

ÀMBIT ACTUACIÓ 2

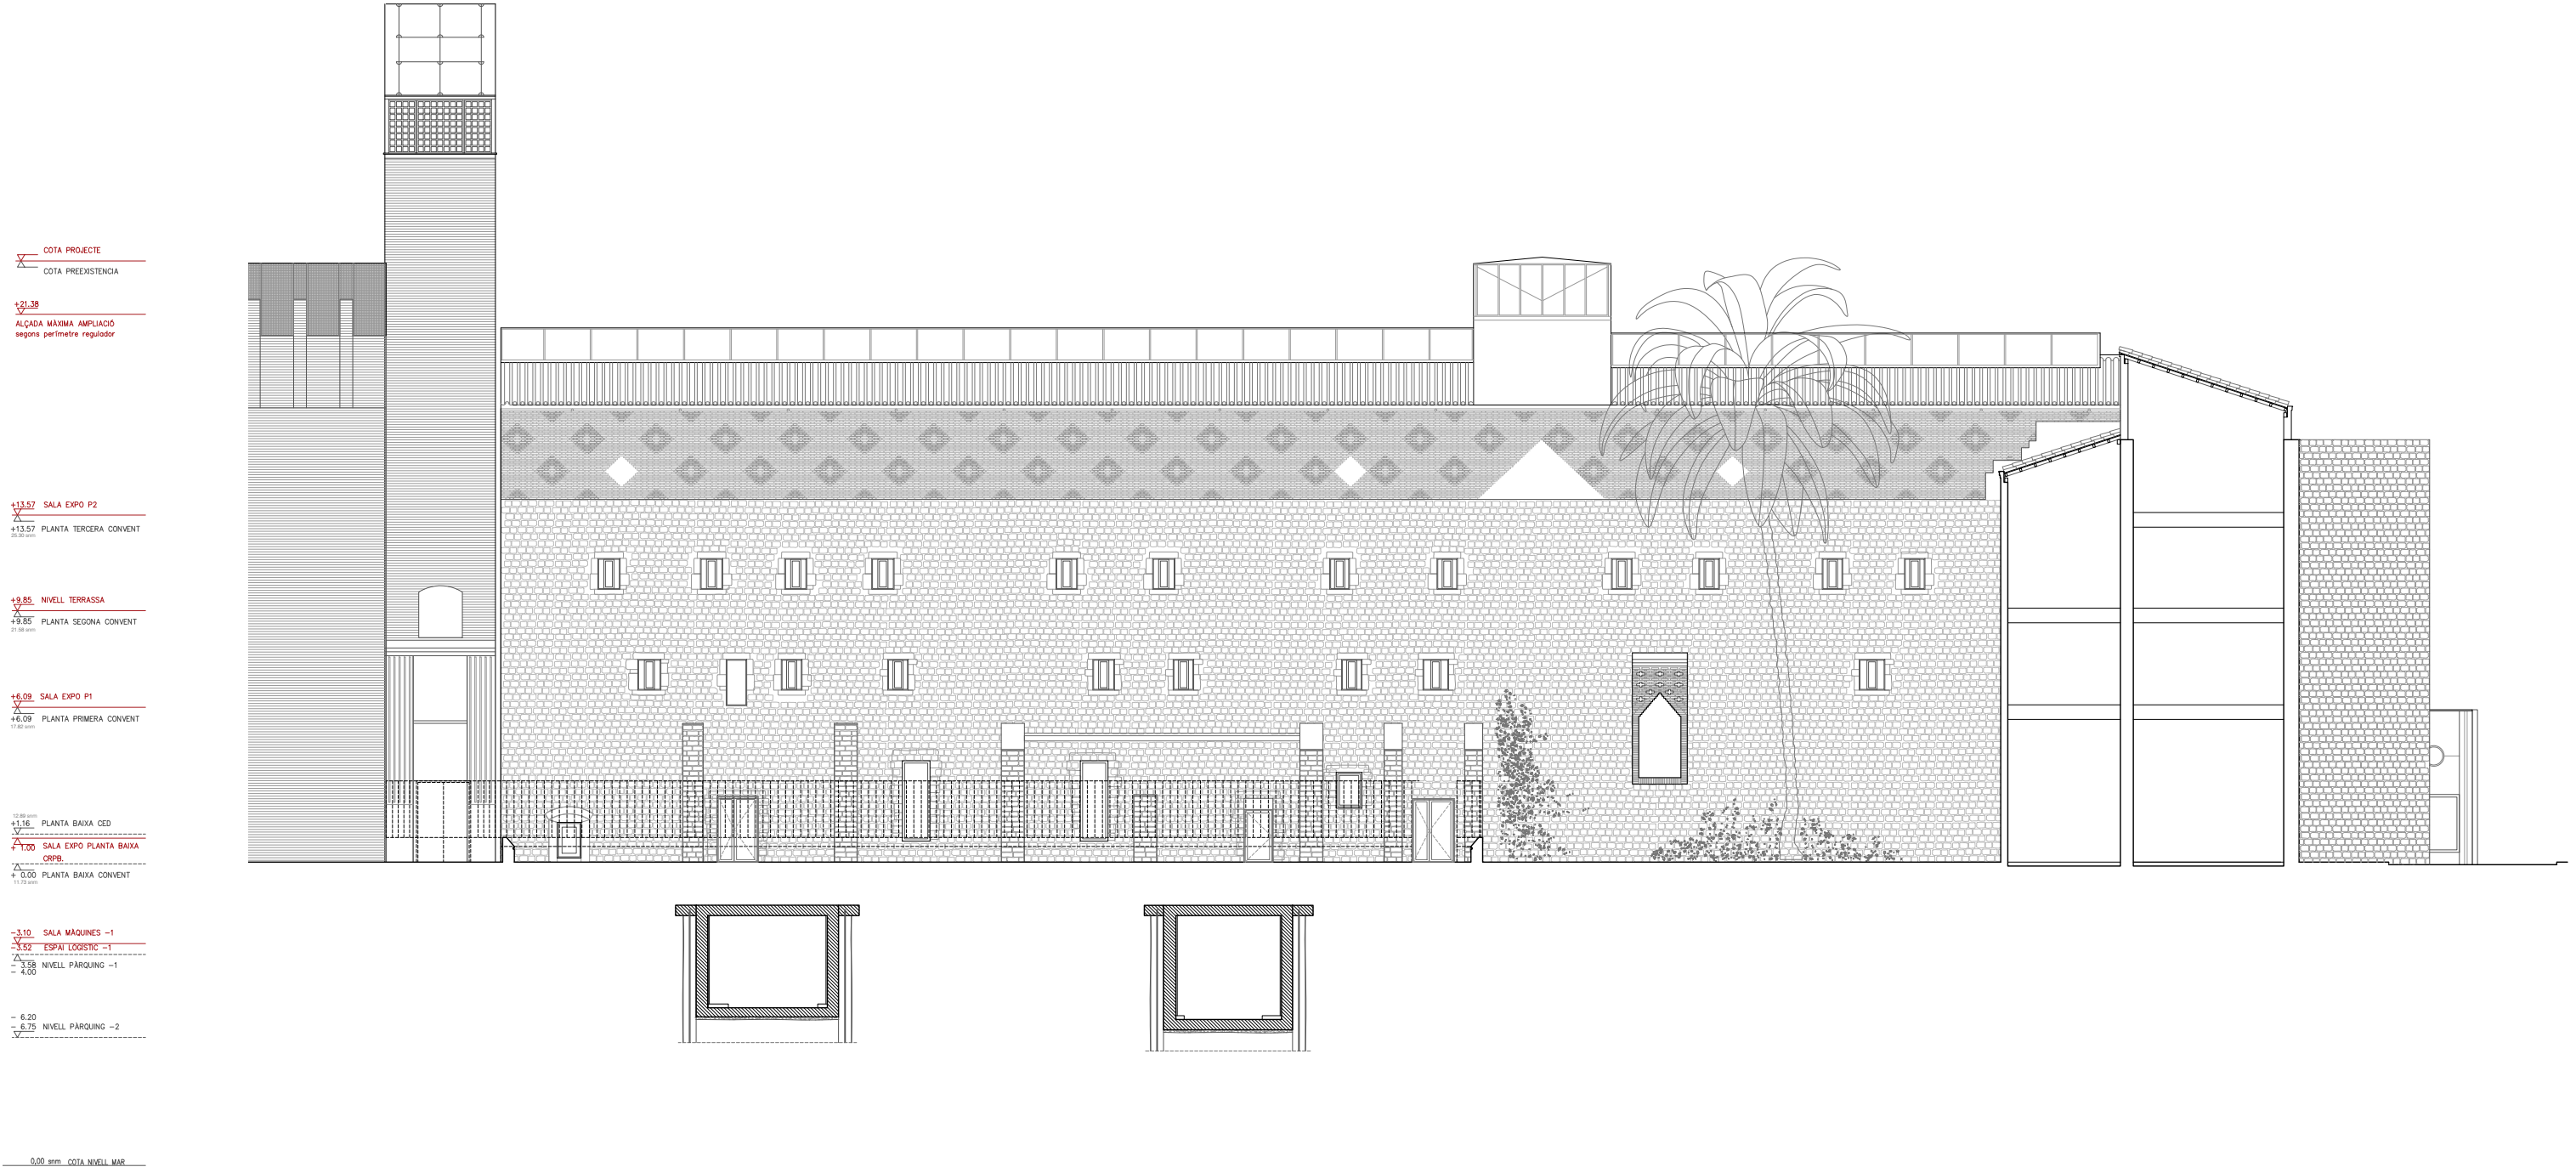

ÀMBIT ACTUACIÓ 2

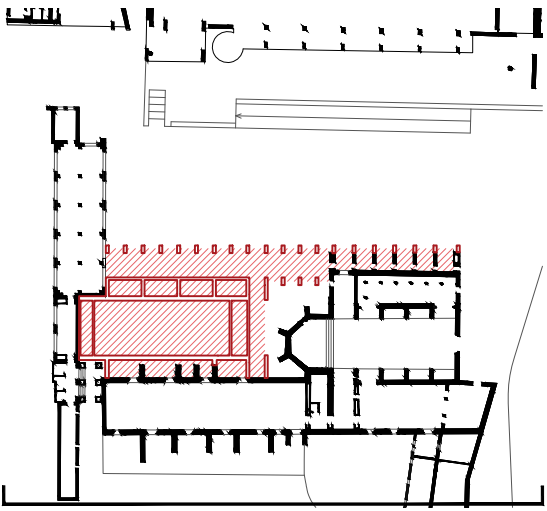

UTE HARQUITECTES AREA PRODUCTIVA, SLP +
CHRIST & GANTENBEIN INTERNATIONAL AG
Carrer de Montserrat, 22, 2n 2a, 08201 Sabadell, Barcelona

Arquitectes:
Franz Emanuel Christ
Christoph Gantenbein
David Lorente Ibáñez
Josep Ricart Ulldemolins
Xavier Ros Majó
Roger Tudó Galí

Promotor: Museu d'Art
Contemporani de Barcelona

Projecte Modificat del Projecte d' Ampliació del Museu d'Art
Contemporani de Barcelona. Separata Actuació 2 _ Juny 2025
C/ Ferlandina 9x, 08001, districte de Ciutat Vella, Barcelona

Arquitectura. Àmbit actuació 2
Alçat Plaça Caramelles
E:1/250



01.10

COTA PROJECTE
COTA PREEXISTENCIA

+21.38
ALÇADA MÀXIMA AMPLIACIÓ
segons perímetre regulador

+13.57 SALA EXPO P2
+13.57 PLANTA TERCERA CONVENT
25.30 m²

+9.85 NIVELL TERRASSA
+9.85 PLANTA SEGONA CONVENT
27.58 m²

+6.09 SALA EXPO P1
+6.09 PLANTA PRIMERA CONVENT
17.82 m²

+1.16 PLANTA BAIXA CED
+1.16 SALA EXPO PLANTA BAIXA
ORPB


+0.00 PLANTA BAIXA CONVENT
17.12 m²

-3.10 SALA MAQUINES -1
-3.52 ESPAI LOGÍSTIC -1


-3.58 NIVELL PARQUING -1
-4.00

-6.20 NIVELL PARQUING -2
-6.75

0.00 mnm COTA NIVELL MAR

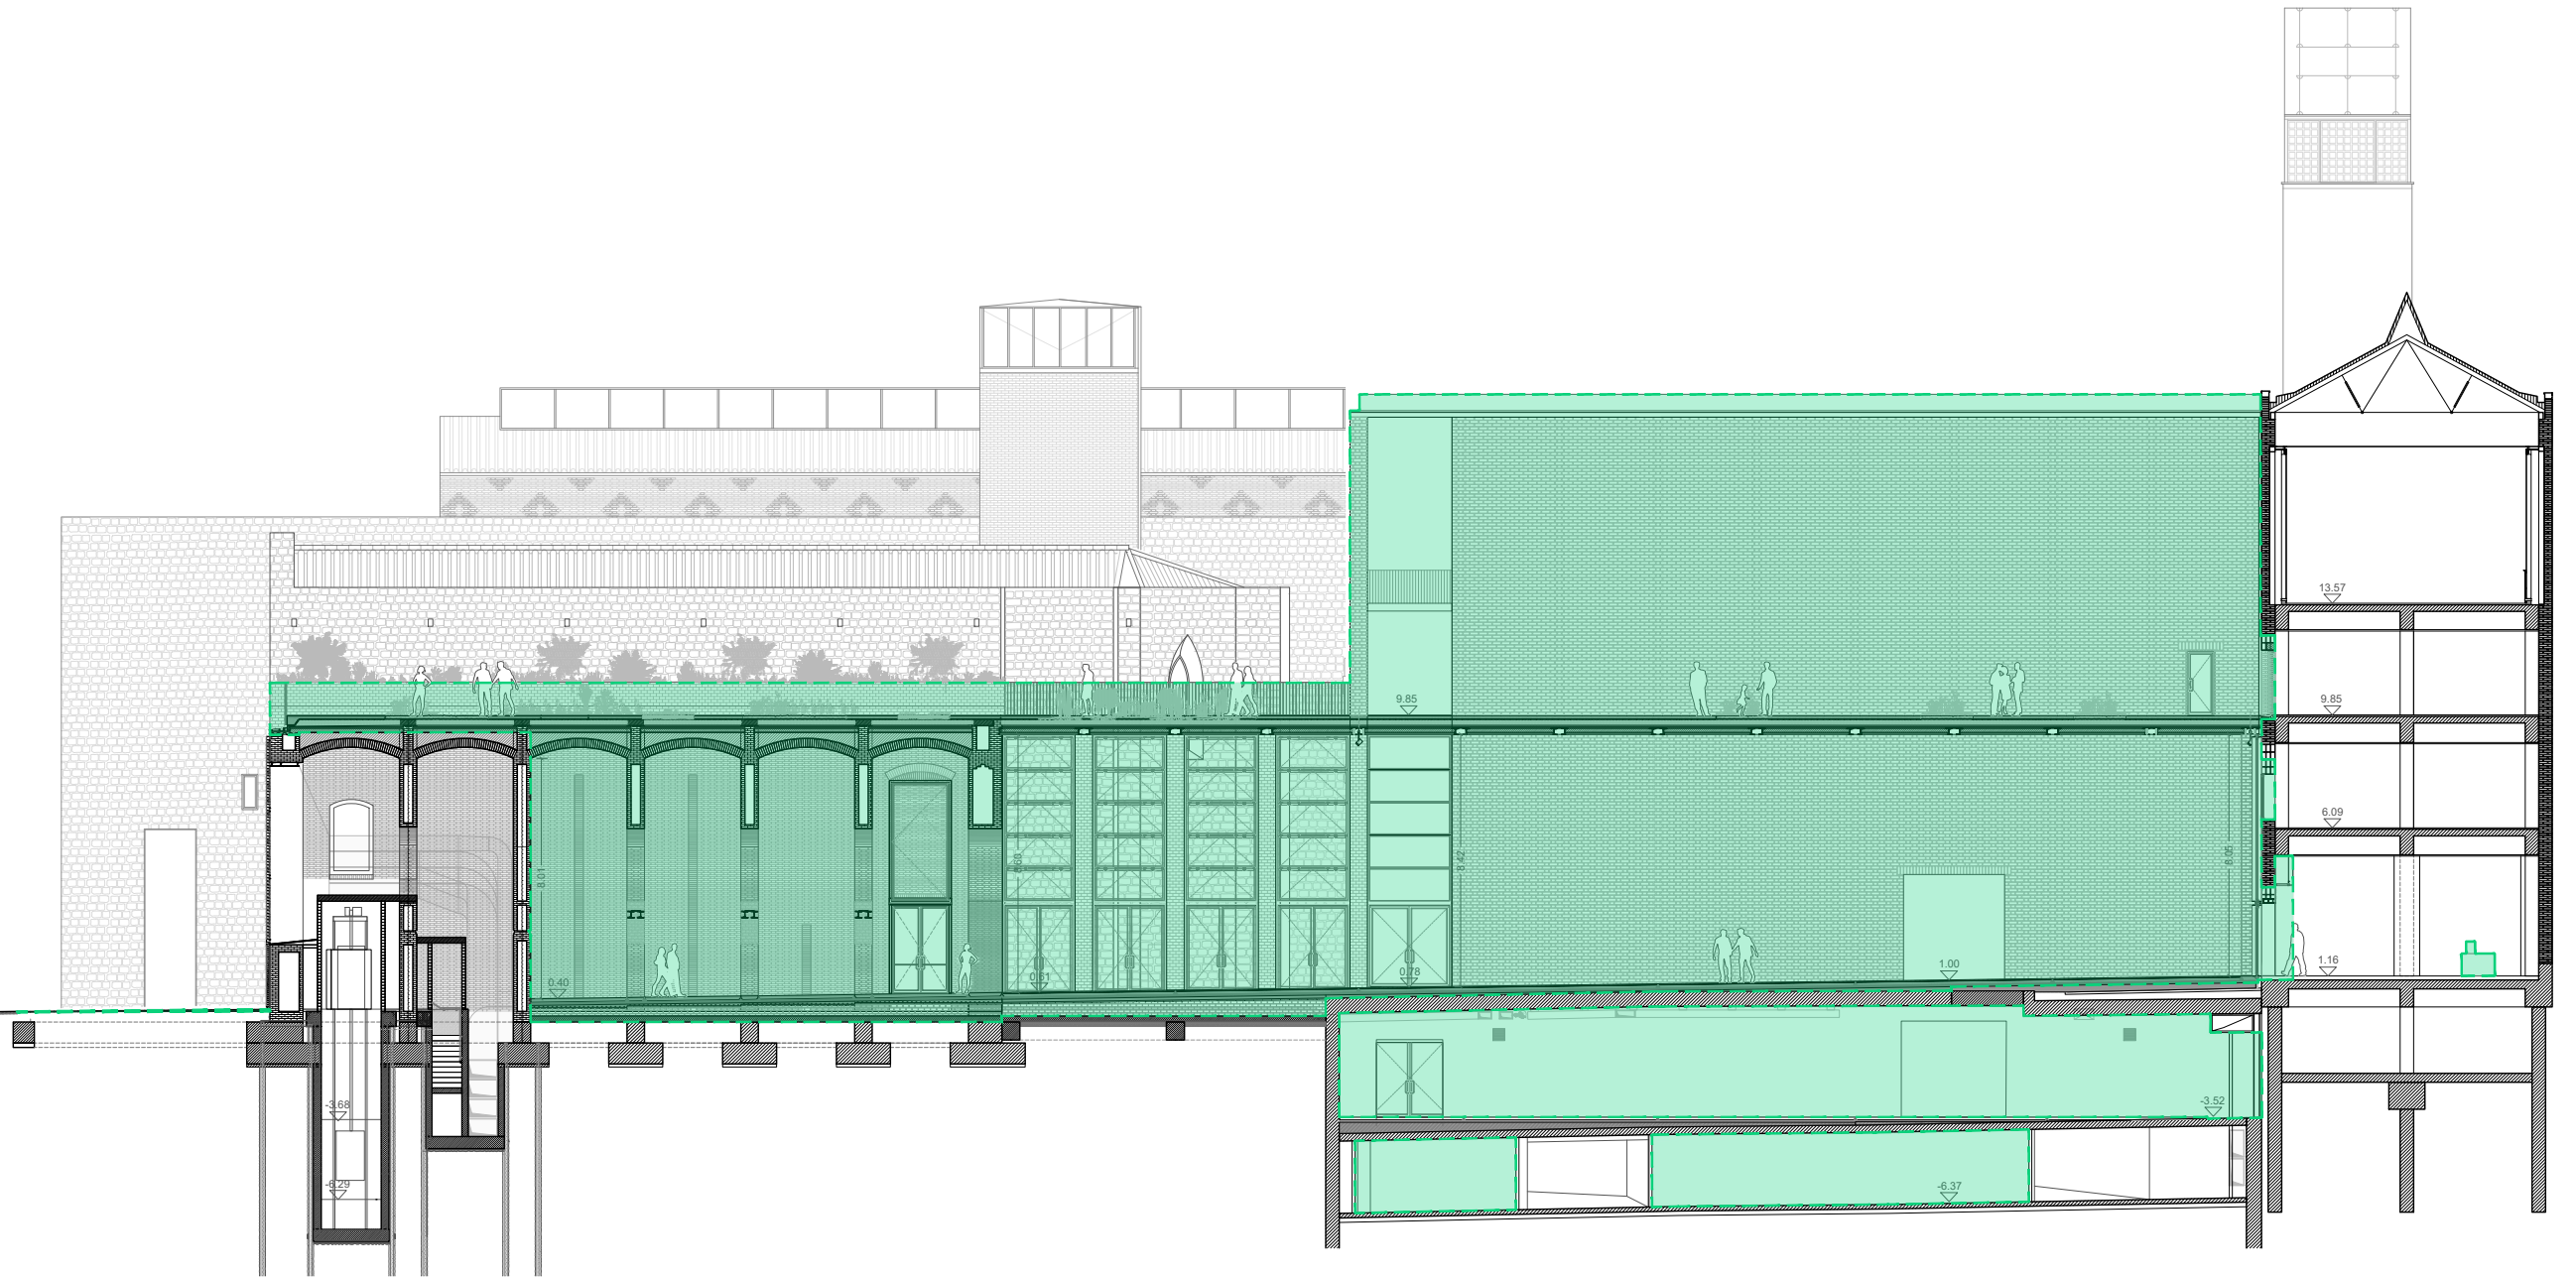

ÀMBIT ACTUACIÓ 2

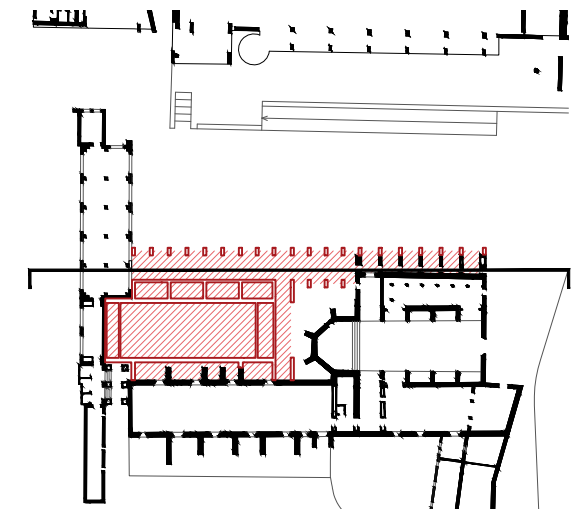

UTE HARQUITECTES AREA PRODUCTIVA, SLP +
CHRIST & GANTENBEIN INTERNATIONAL AG
Carrer de Montserrat, 22, 2n 2a, 08201 Sabadell, Barcelona

Arquitectes:
Franz Emanuel Christ
Christoph Gantenbein

David Lorente Ibáñez
Josep Ricart Ulldemolins
Xavier Ros Majó
Roger Tudó Galí

Promotor: Museu d'Art
Contemporani de Barcelona

Projecte Modificat del Projecte d' Ampliació del Museu d'Art
Contemporani de Barcelona. Separata Actuació 2 _ Juny 2025
C/ Ferlandina 9x, 08001, districte de Ciutat Vella, Barcelona

Arquitectura. Àmbit actuació 2
Secció Longitudinal Clotet
E:1/250

01.11

COTA PROJECTE
COTA PREEXISTENCIA

+21.38
ALÇADA MÀXIMA AMPLIACIÓ
segons perímetre regulador

+13.57 SALA EXPO P2
+13.57 PLANTA TERCERA CONVENT
20.30 mms

+9.85 NIVELL TERRASSA
+9.85 PLANTA SEGONA CONVENT
21.58 mms

+6.09 SALA EXPO P1
+6.09 PLANTA PRIMERA CONVENT
17.82 mms

+1.16 PLANTA BAIXA CED
+1.16 SALA EXPO PLANTA BAIXA
ORPB


+ 0.00 PLANTA BAIXA CONVENT
11.12 mms

-3.10 SALA MAQUINES -1
-3.52 ESPAI LOGÍSTIC -1


-5.58 NIVELL PARQUING -1
- 4.00

- 6.20 NIVELL PARQUING -2
- 6.75

0.00 mms COTA NIVELL MAR

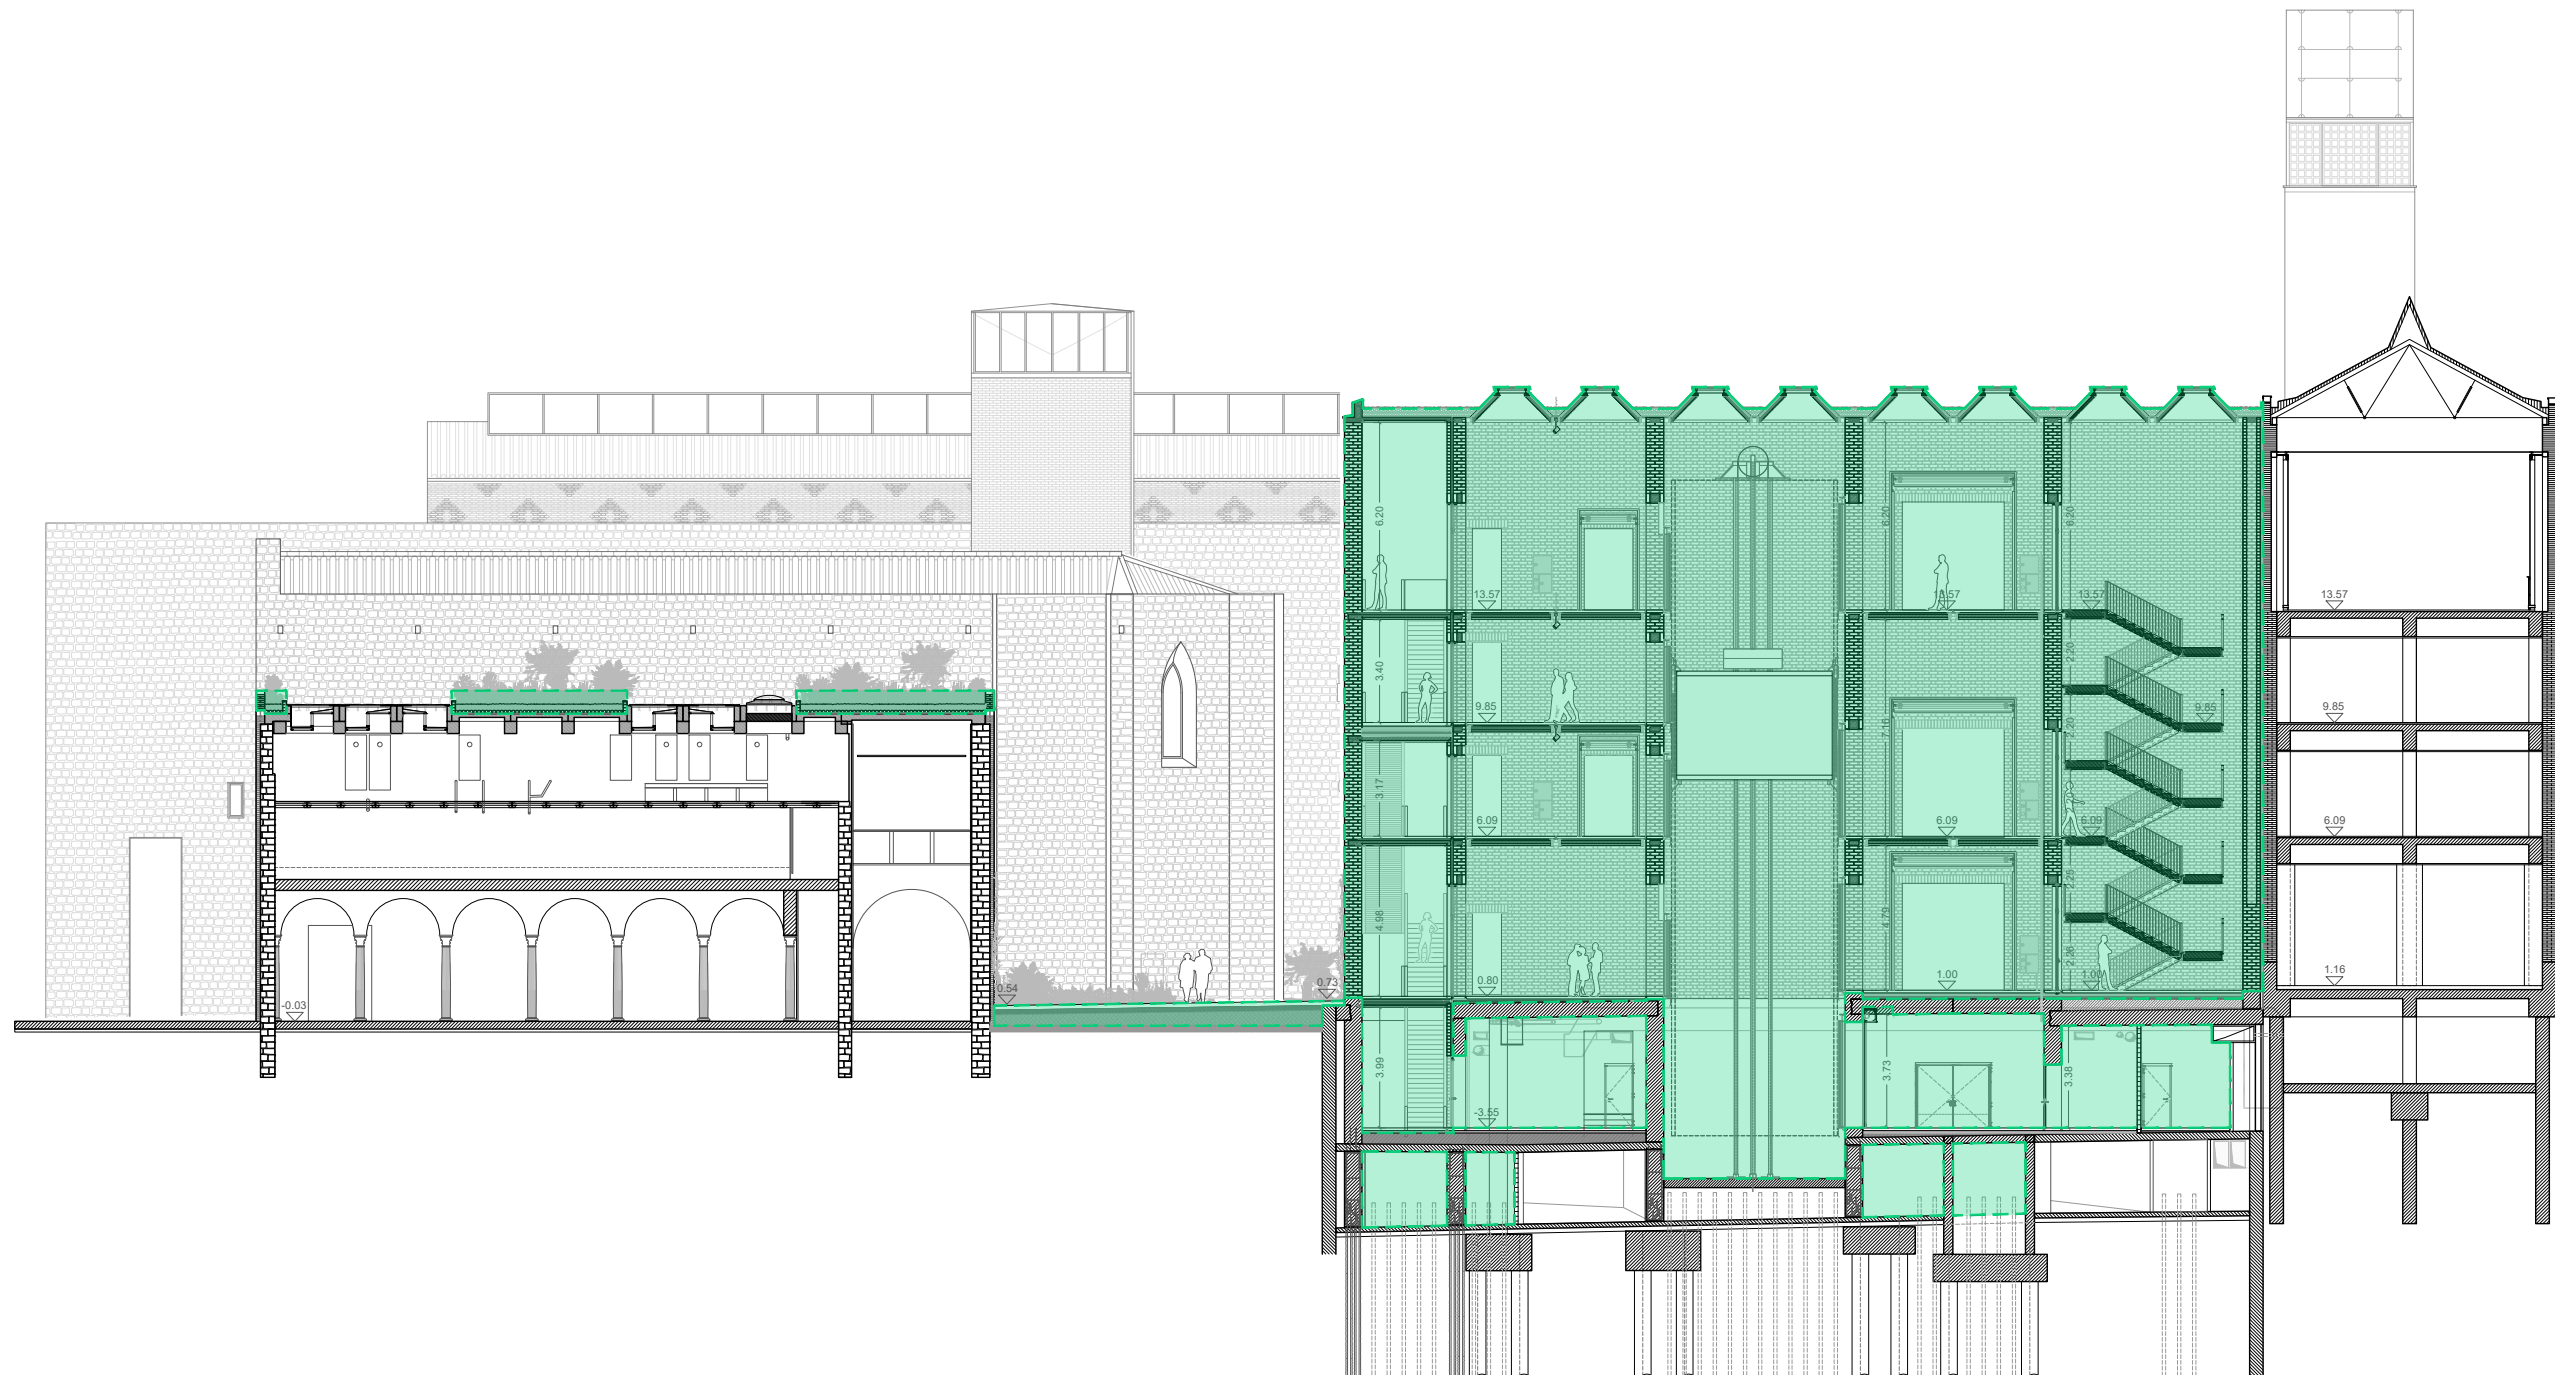

ÀMBIT ACTUACIÓ 2

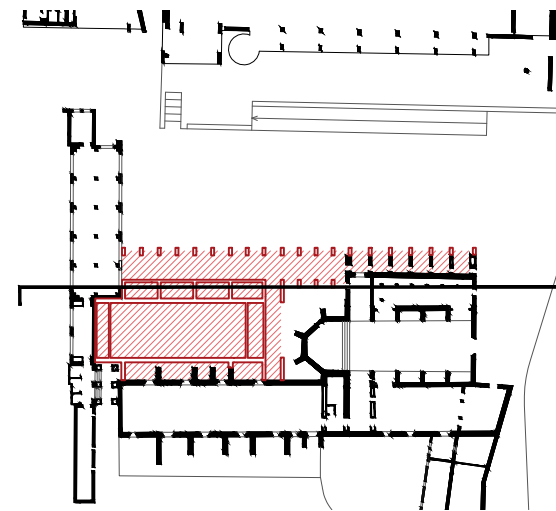

UTE HARQUITECTES AREA PRODUCTIVA, SLP +
CHRIST & GANTENBEIN INTERNATIONAL AG
Carrer de Montserrat, 22, 2n 2a, 08201 Sabadell, Barcelona

Arquitectes:
Franz Emanuel Christ
Christoph Gantenbein

David Lorente Ibáñez
Josep Ricart Ulldemolins
Xavier Ros Majó
Roger Tudó Galí


Promotor: Museu d'Art
Contemporani de Barcelona

Projecte Modificat del Projecte d' Ampliació del Museu d'Art
Contemporani de Barcelona. Separata Actuació 2 _ Juny 2025
C/ Ferlandina 9x, 08001,districte de Ciutat Vella, Barcelona

Arquitectura. Àmbit actuació 2
Secció Longitudinal Contrafort
E:1/250



01.12

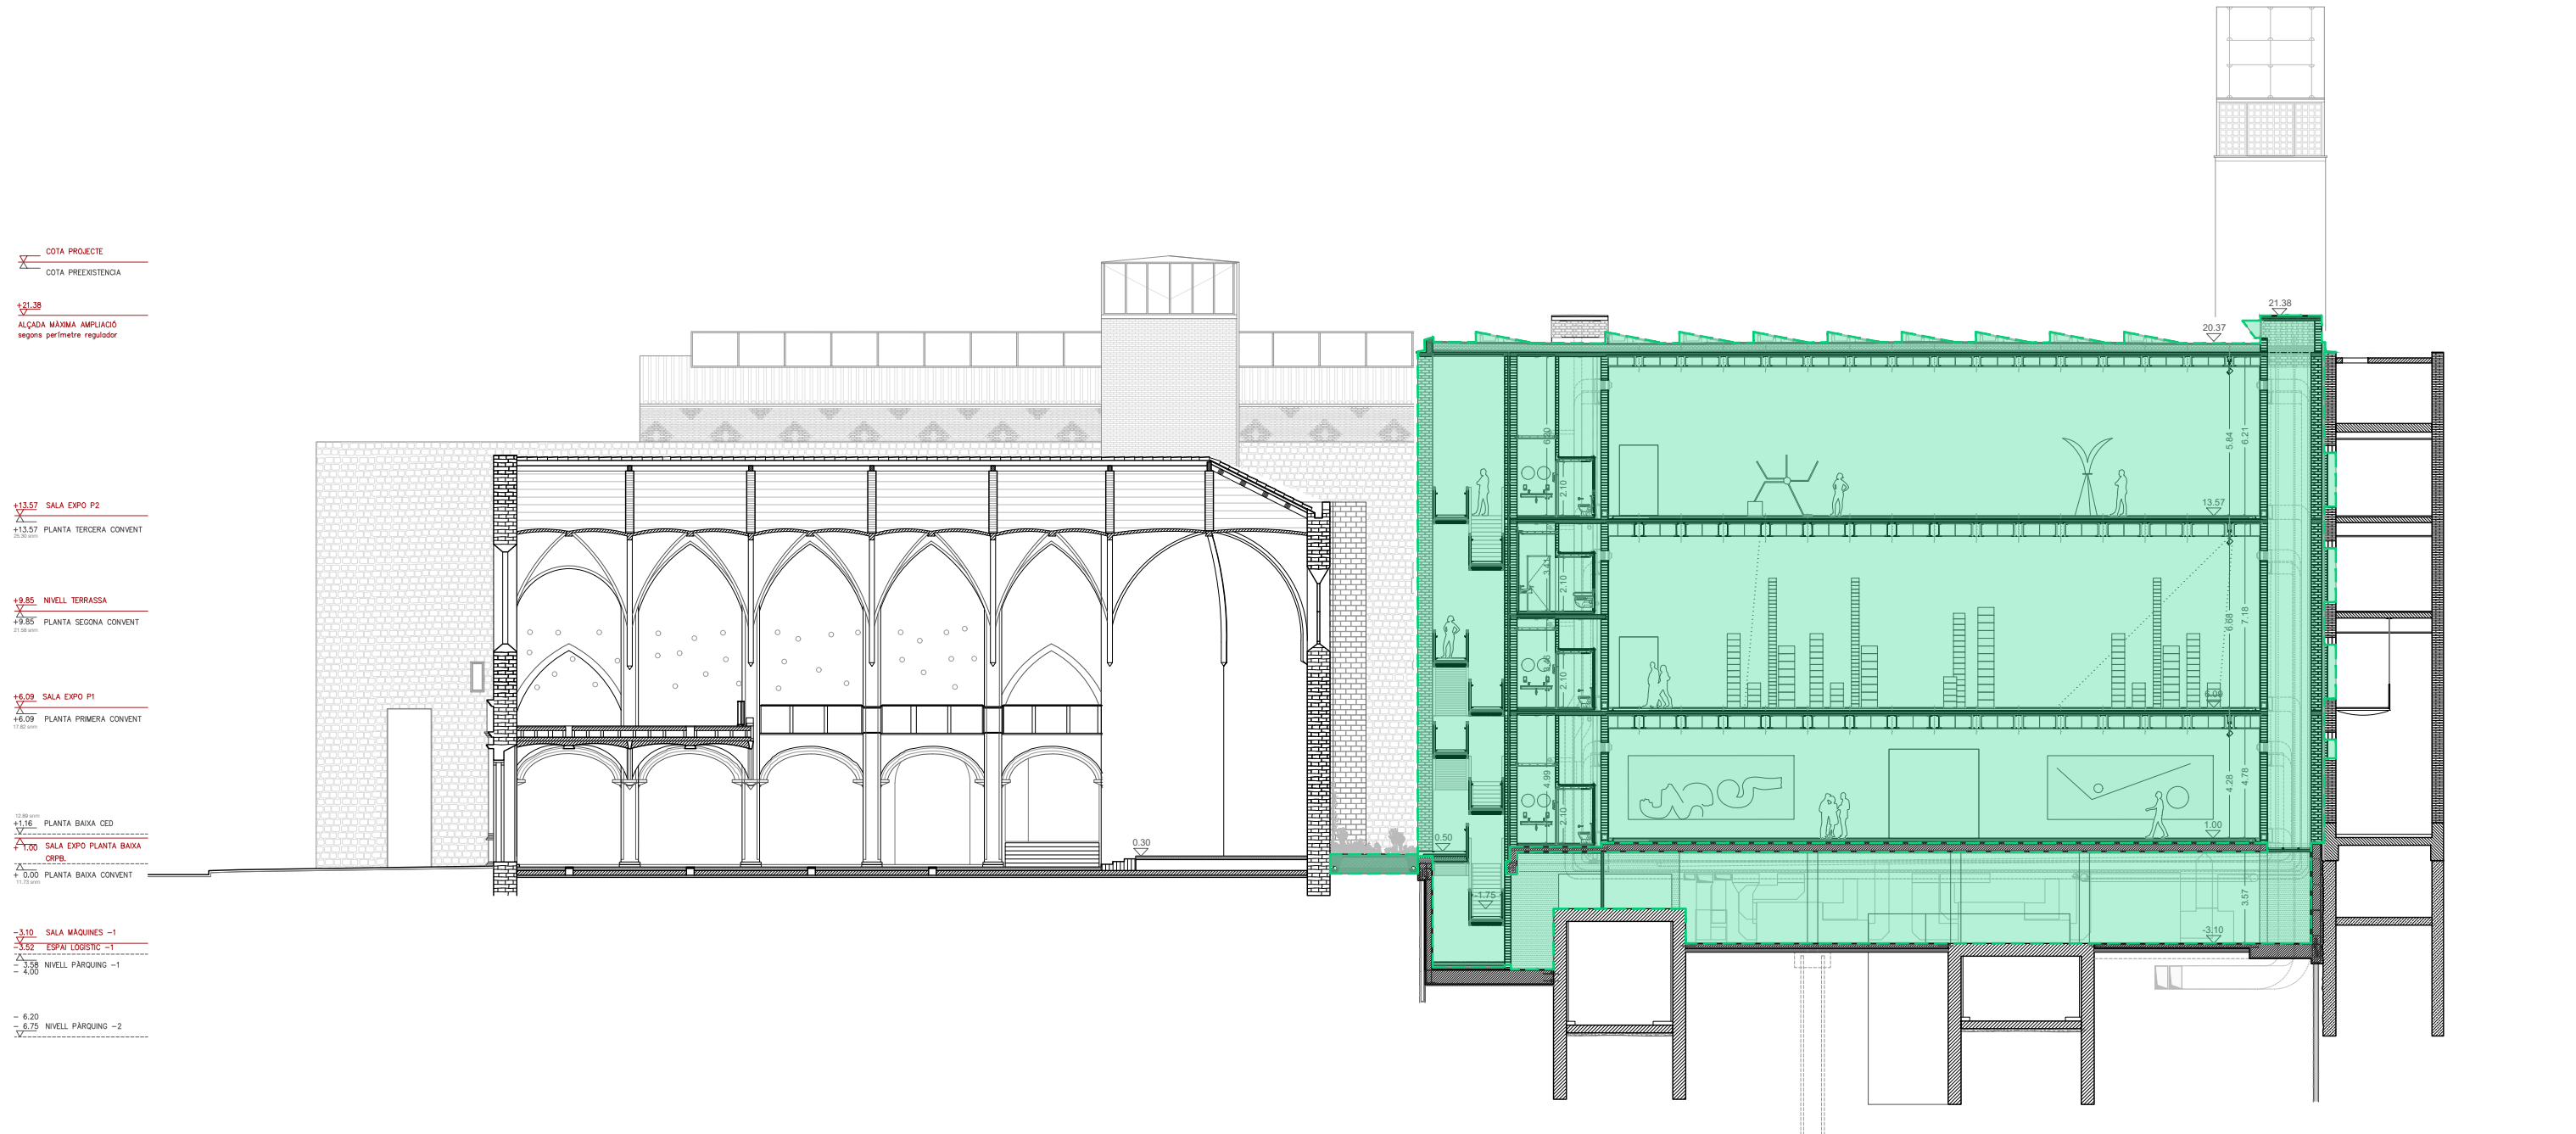

ÀMBIT ACTUACIÓ 2

UTE HARQUITECTES AREA PRODUCTIVA, SLP +
CHRIST & GANTENBEIN INTERNATIONAL AG
Carrer de Montserrat, 22, 2n 2a, 08201 Sabadell, Barcelona

Arquitectes:
Franz Emanuel Christ
Christoph Gantenbein

David Lorente Ibáñez
Josep Ricart Ulldemolins
Xavier Ros Majó
Roger Tudó Galí

Promotor: Museu d'Art
Contemporani de Barcelona

Projecte Modificat del Projecte d' Ampliació del Museu d'Art
Contemporani de Barcelona. Separata Actuació 2 _ Juny 2025
C/ Ferlandina 9x, 08001, districte de Ciutat Vella, Barcelona

Arquitectura. Àmbit actuació 2
Secció Longitudinal Capella
E:1/250



01.13

COTA PROJECTE
COTA PREEXISTENCIA

+21.38
ALÇADA MÀXIMA AMPLIACIÓ
segons perímetre regulador

+13.57 SALA EXPO P2
+13.57 PLANTA TERCERA CONVENT
20.30 m²

+9.85 NIVELL TERRASSA
+9.85 PLANTA SEGONA CONVENT
21.58 m²

+6.09 SALA EXPO P1
+6.09 PLANTA PRIMERA CONVENT
17.82 m²

+1.16 PLANTA BAIXA CED
+1.16 SALA EXPO PLANTA BAIXA
ORPB


+0.00 PLANTA BAIXA CONVENT
11.12 m²

-3.10 SALA MAQUINES -1
-3.52 ESPAI LOGÍSTIC -1


-3.58 NIVELL PARQUING -1
-4.00

-6.20 NIVELL PARQUING -2
-6.75

0.00 mnm COTA NIVELL MAR

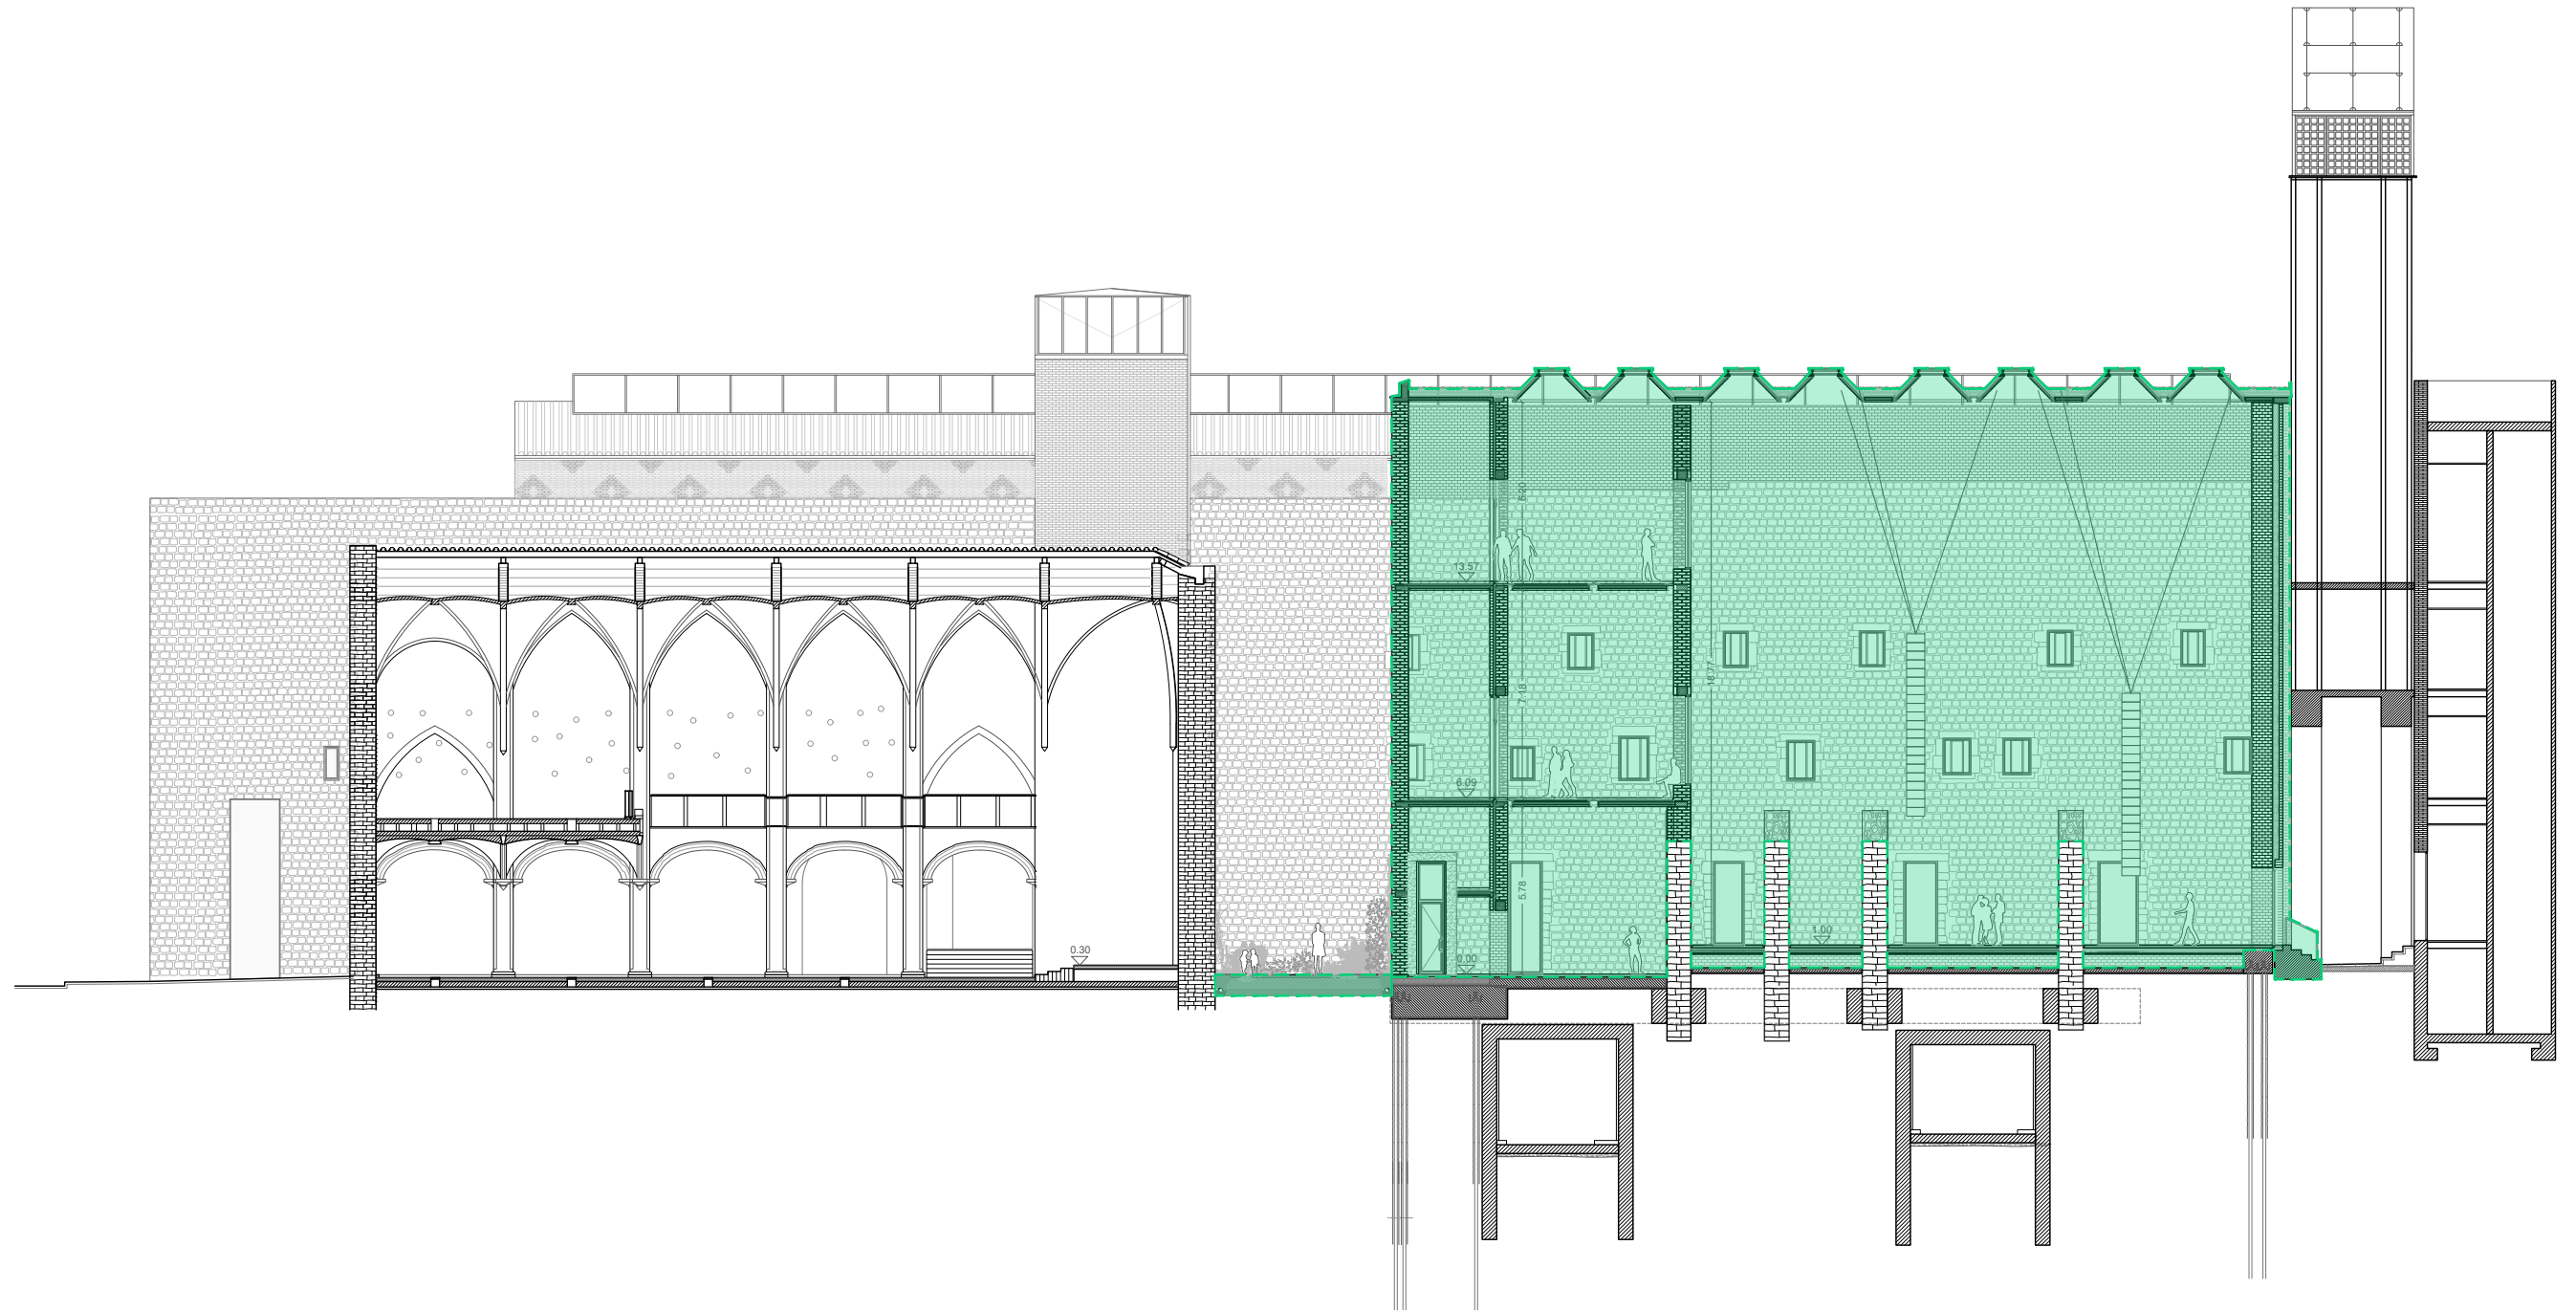

ÀMBIT ACTUACIÓ 2

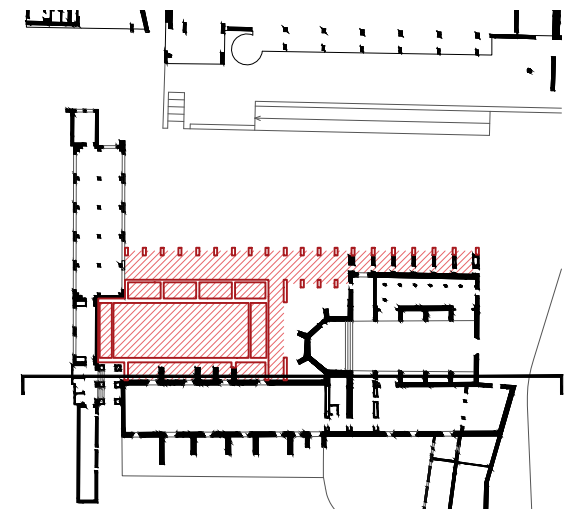

UTE HARQUITECTES AREA PRODUCTIVA, SLP +
CHRIST & GANTENBEIN INTERNATIONAL AG
Carrer de Montserrat, 22, 2n 2a, 08201 Sabadell, Barcelona

Arquitectes:
Franz Emanuel Christ
Christoph Gantenbein

David Lorente Ibáñez
Josep Ricart Ulldemolins
Xavier Ros Majó
Roger Tudó Galí



Promotor: Museu d'Art
Contemporani de Barcelona

Projecte Modificat del Projecte d' Ampliació del Museu d'Art
Contemporani de Barcelona. Separata Actuació 2 _ Juny 2025
C/ Ferlandina 9x, 08001, districte de Ciutat Vella, Barcelona

Arquitectura. Àmbit actuació 2
Secció Longitudinal Contrafort
E:1/250



01.14

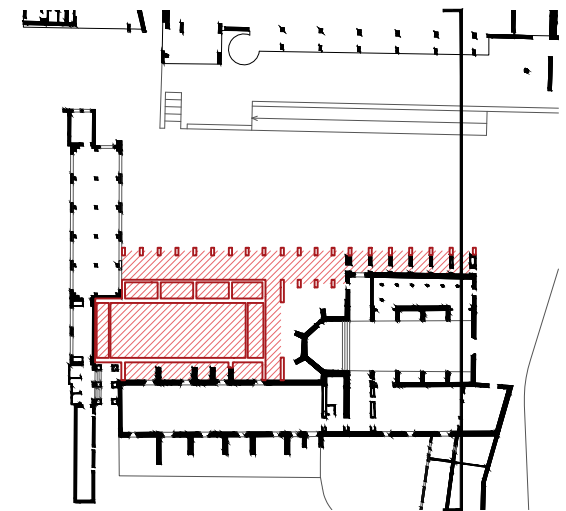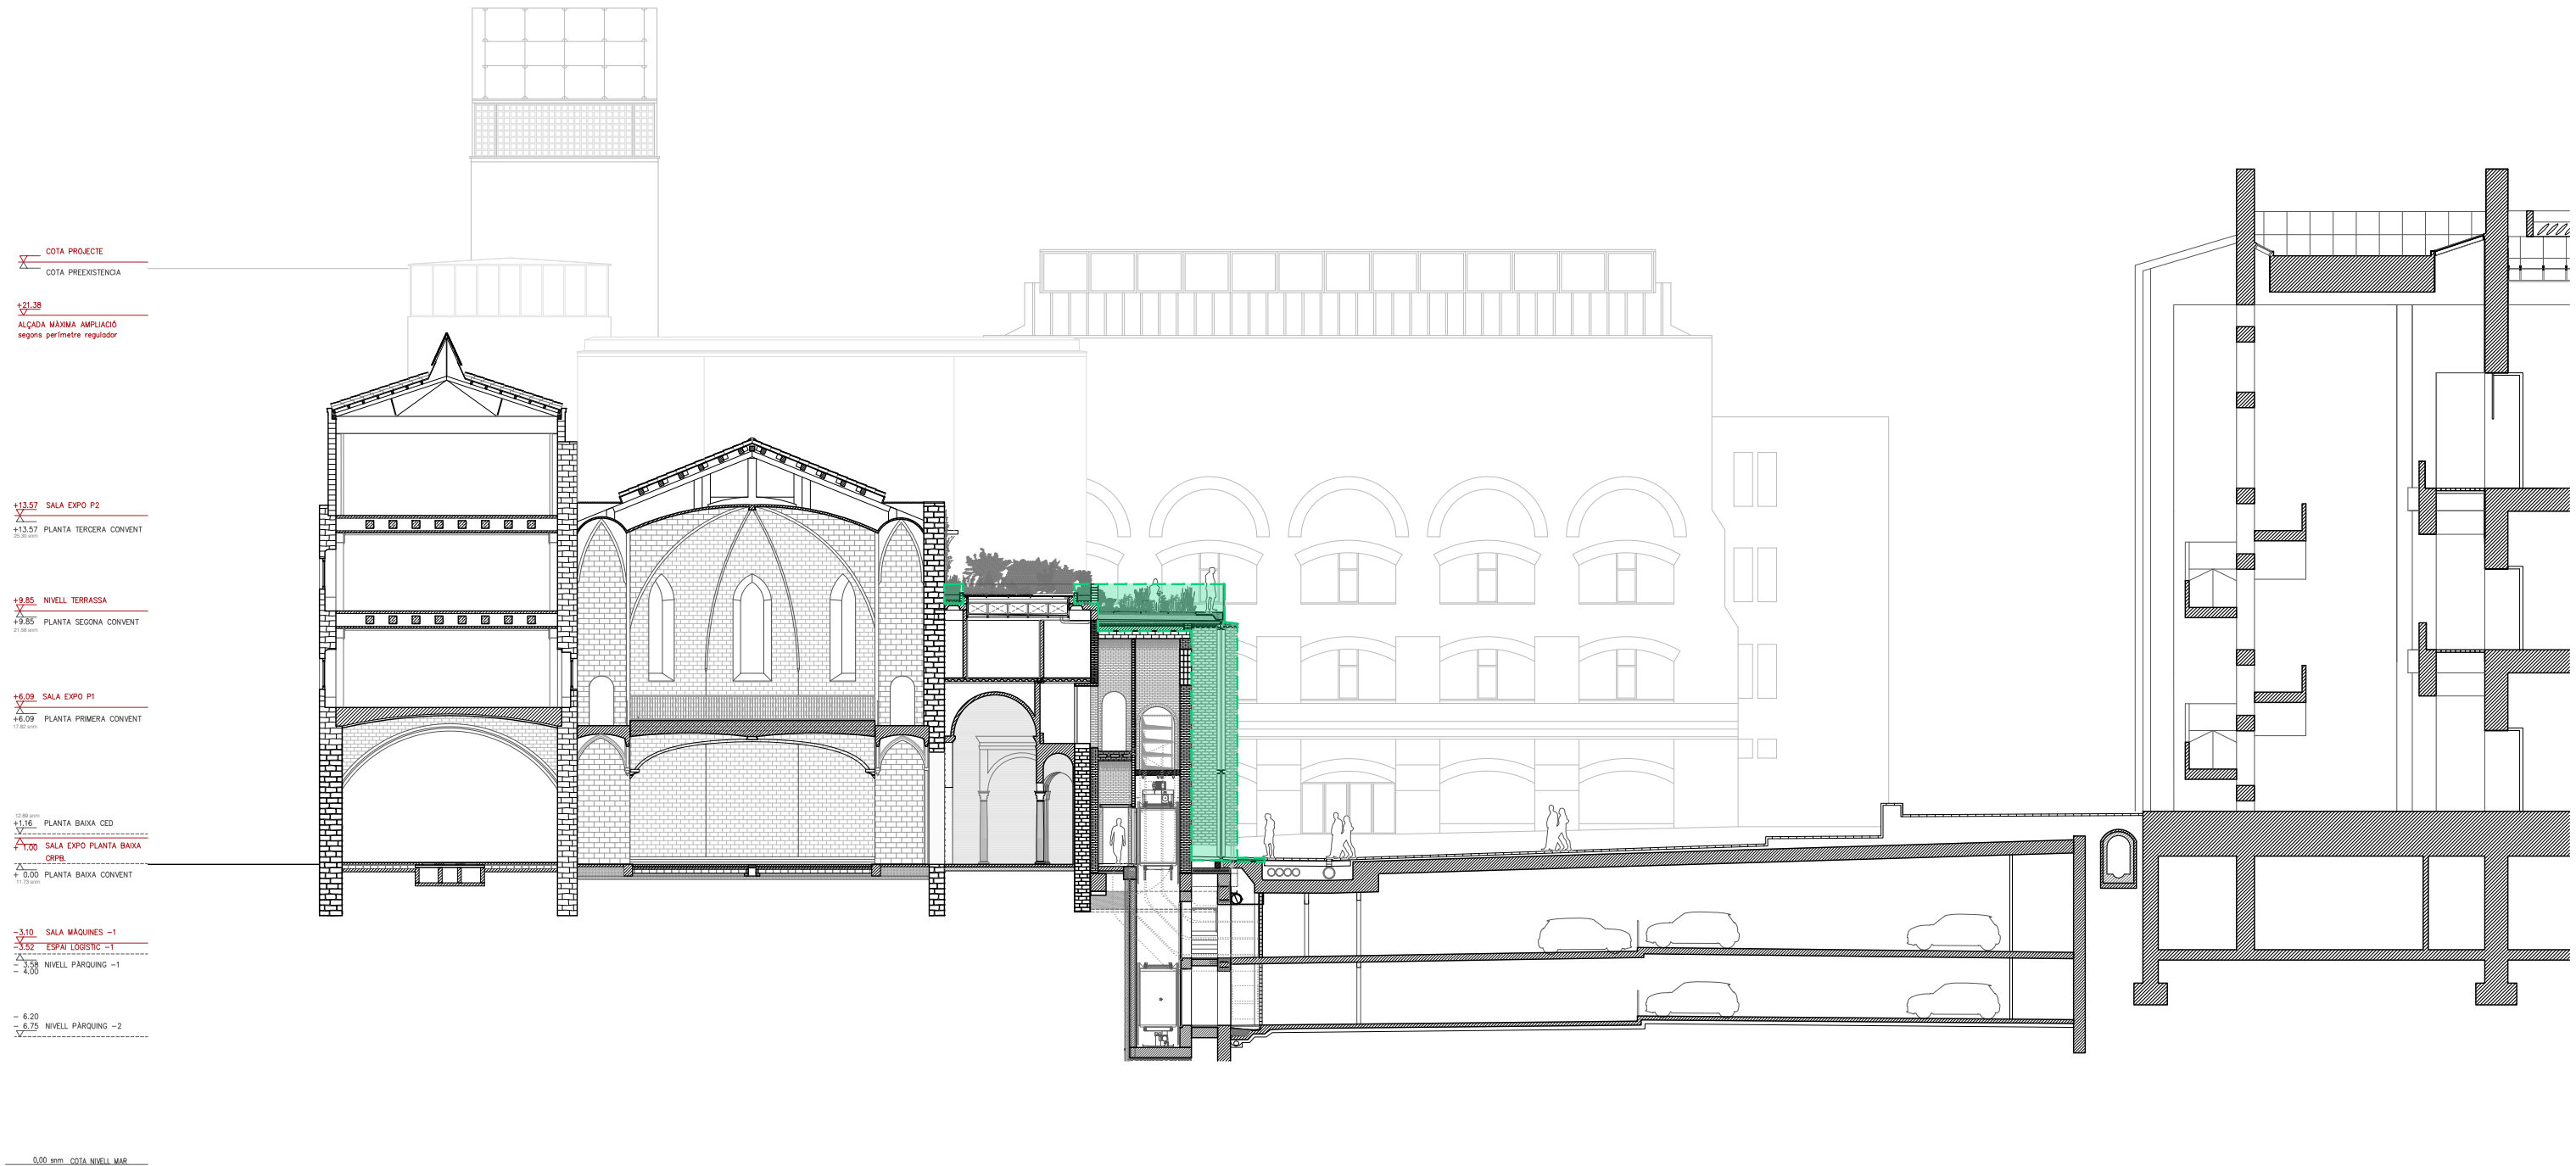

ÀMBIT ACTUACIÓ 2

UTE HARQUITECTES AREA PRODUCTIVA, SLP +
CHRIST & GANTENBEIN INTERNATIONAL AG
Carrer de Montserrat, 22, 2n 2a, 08201 Sabadell, Barcelona


Arquitectes:
Franz Emanuel Christ
Christoph Gantenbein
David Lorente Ibáñez
Josep Ricart Ulldemolins
Xavier Ros Majó
Roger Tudó Galí

Promotor: Museu d'Art
Contemporani de Barcelona

Projecte Modificat del Projecte d' Ampliació del Museu d'Art
Contemporani de Barcelona. Separata Actuació 2 _ Juny 2025
C/ Ferlandina 9x, 08001, districte de Ciutat Vella, Barcelona

Arquitectura. Àmbit actuació 2
Secció Transversal Capella Cor
E:1/250

01.15

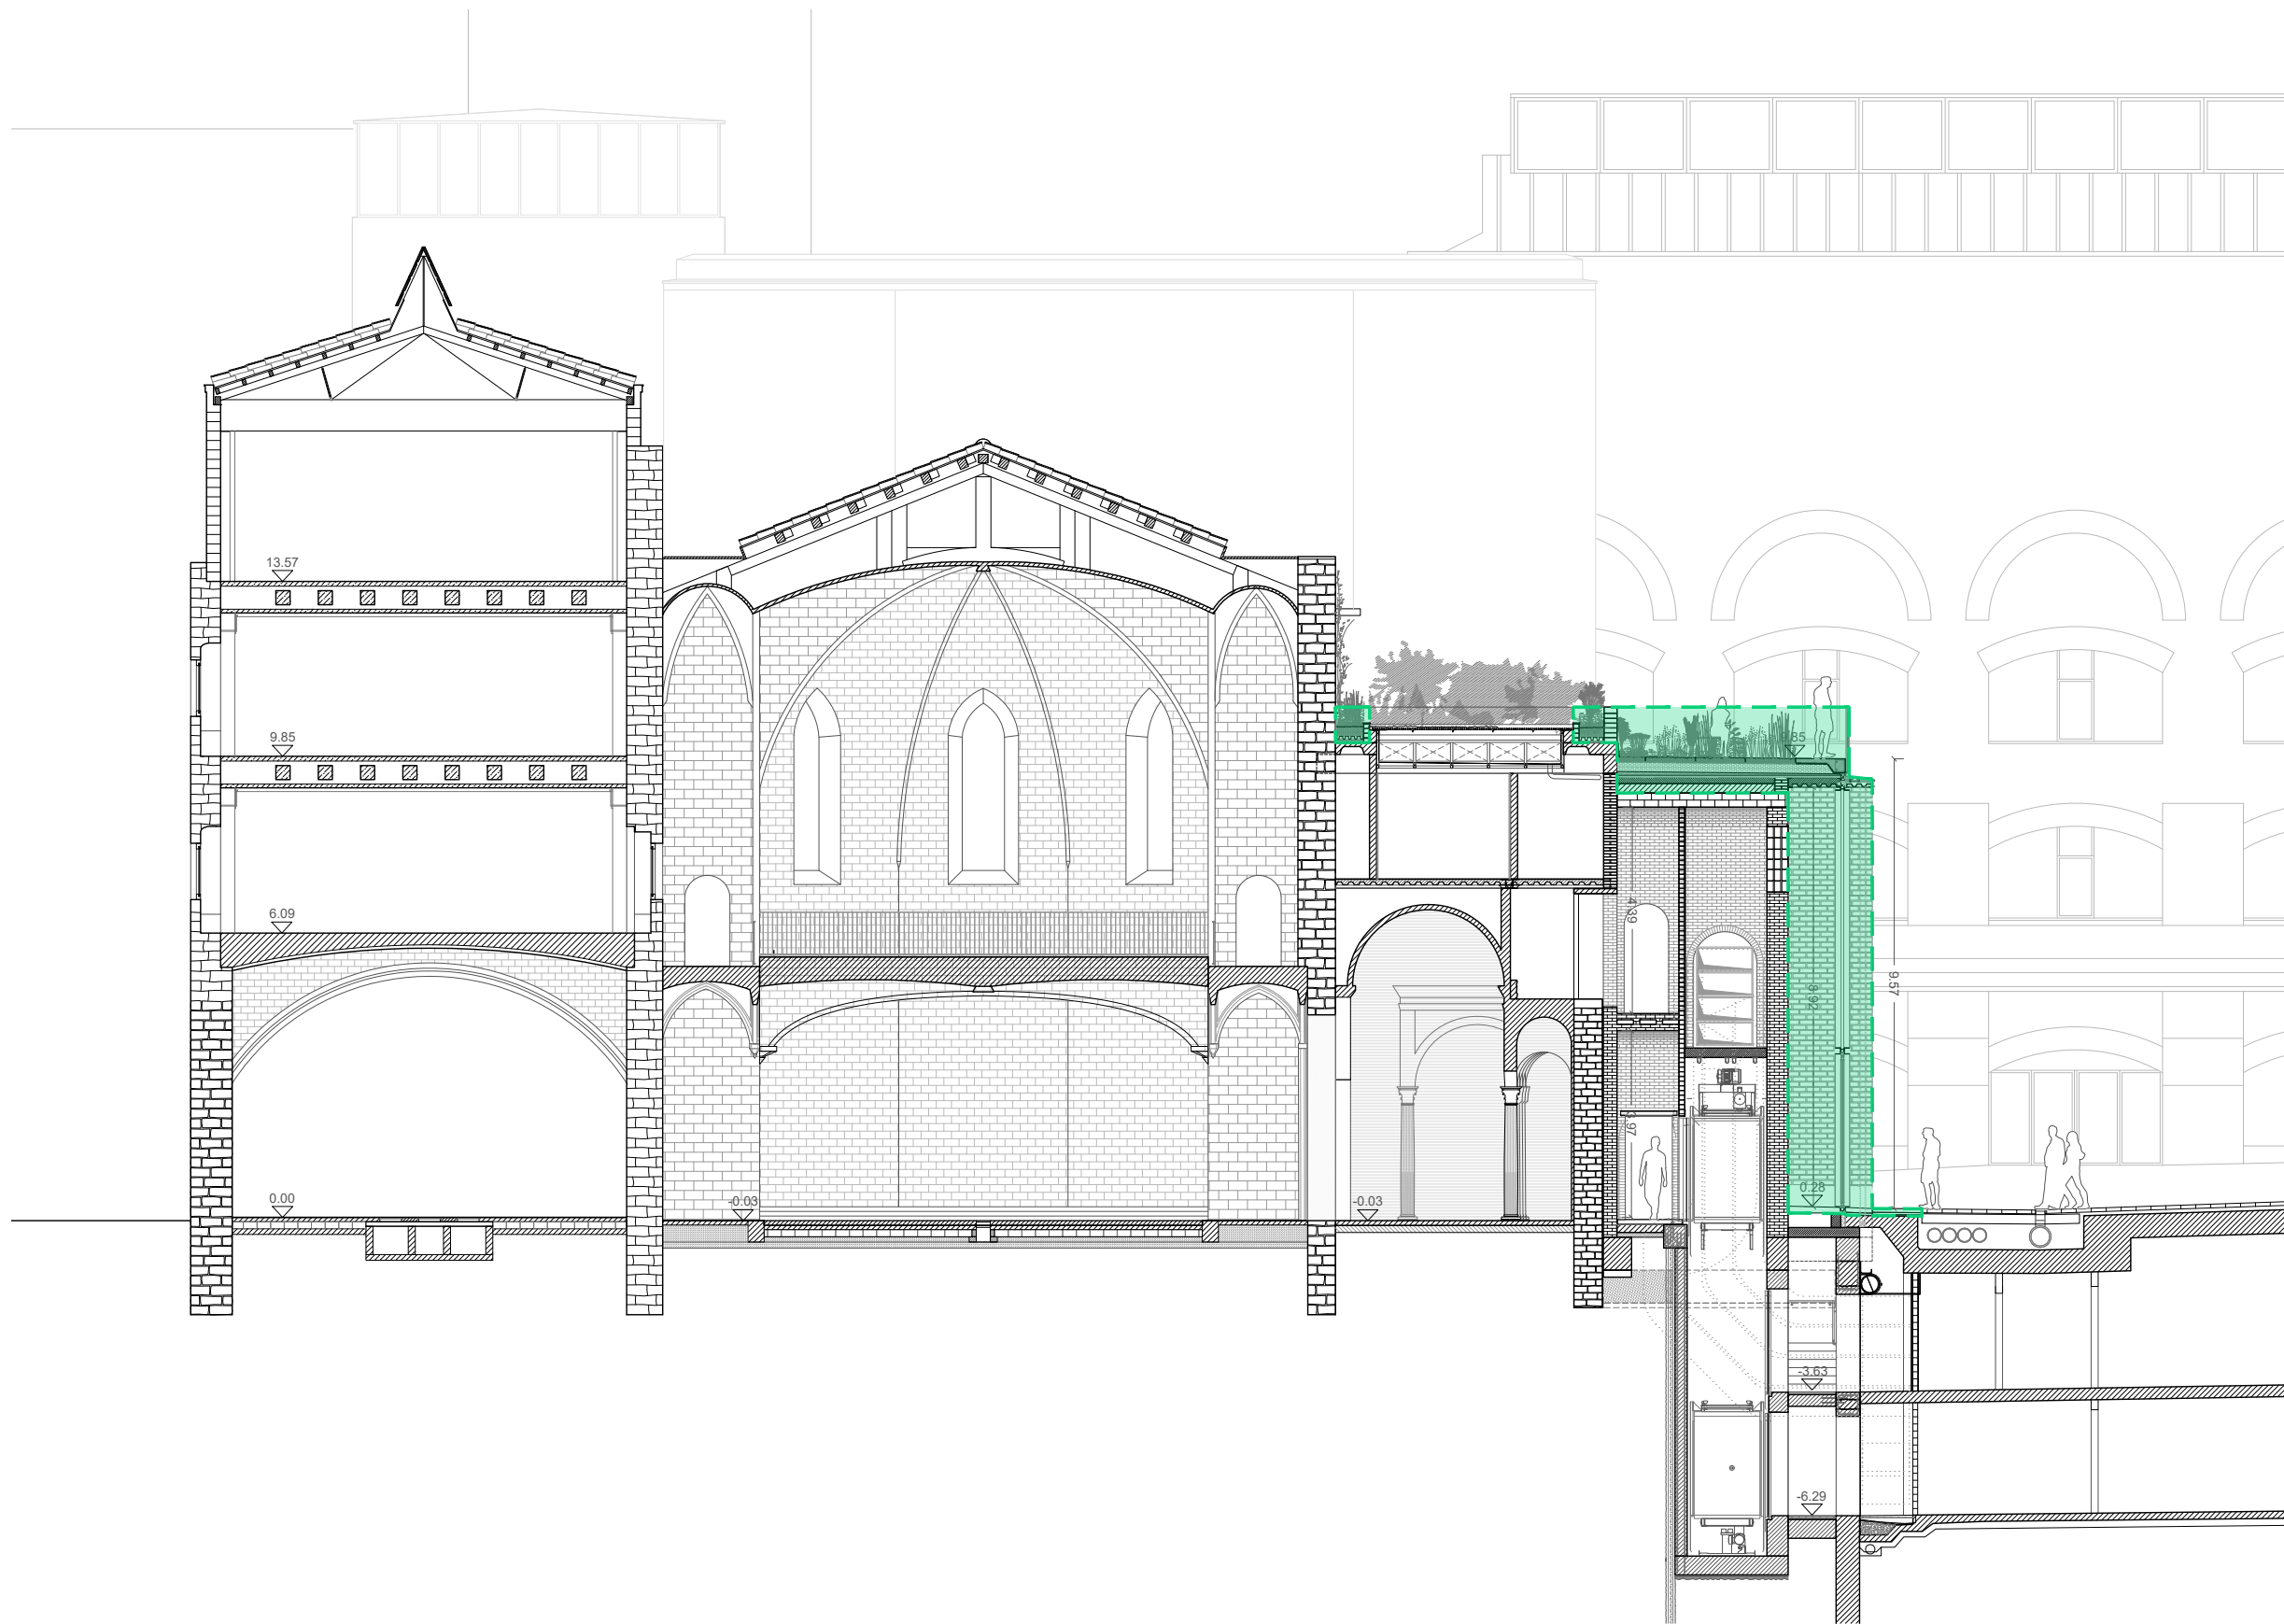

COTA PROJECTE
COTA PREEXISTENCIA

+21.38 ALÇADA MÀXIMA AMPLIACIÓ
segons perímetre regulador

+13.57 SALA EXPO P2
+13.57 PLANTA TERCERA CONVENT
25.30 snm


+9.85 NIVELL TERRASSA
+9.85 PLANTA SEGONA CONVENT
21.58 snm

+6.09 SALA EXPO P1
+6.09 PLANTA PRIMERA CONVENT
17.82 snm

12.89 snm
+1.16 PLANTA BAIXA CED
+1.00 SALA EXPO PLANTA BAIXA
CRPB
+0.00 PLANTA BAIXA CONVENT
11.72 snm

-3.10 SALA MÀQUINES -1
-3.52 ESPAI LOGÍSTIC -1
-3.58 NIVELL PÀRQUING -1
-4.00

-6.20
-6.75 NIVELL PÀRQUING -2

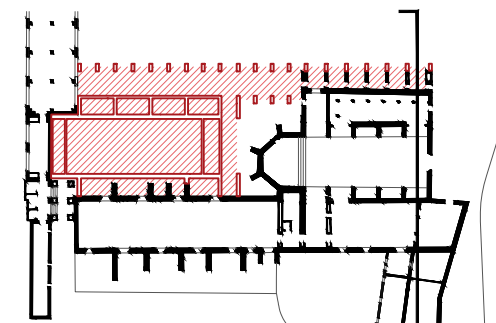

ÀMBIT ACTUACIÓ 2

UTE HARQUITECTES AREA PRODUCTIVA, SLP +
CHRIST & GANTENBEIN INTERNATIONAL AG
Carrer de Montserrat, 22, 2n 2a, 08201 Sabadell, Barcelona

Arquitectes:
Franz Emanuel Christ
Christoph Gantenbein
David Lorente Ibáñez
Josep Ricart Ulldemolins
Xavier Ros Majó
Roger Tudó Galí



Promotor: Museu d'Art
Contemporani de Barcelona

Projecte Modificat del Projecte d' Ampliació del Museu d'Art
Contemporani de Barcelona. Separata Actuació 2 _ Juny 2025
C/ Ferlandina 9x, 08001,districte de Ciutat Vella, Barcelona

Arquitectura. Àmbit actuació 2
Secció Transv. Capella Cor
E:1/150



01.15.01

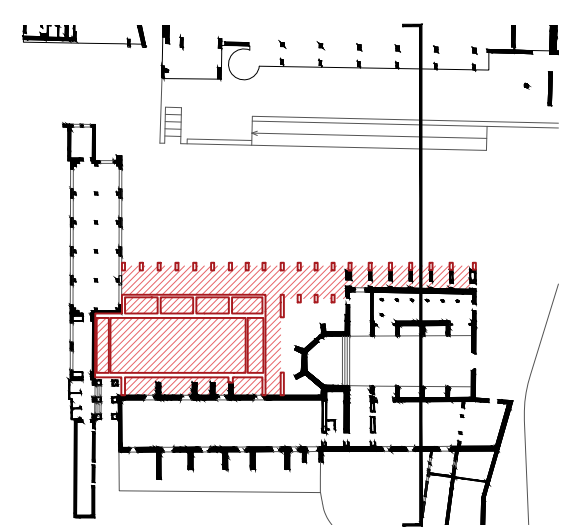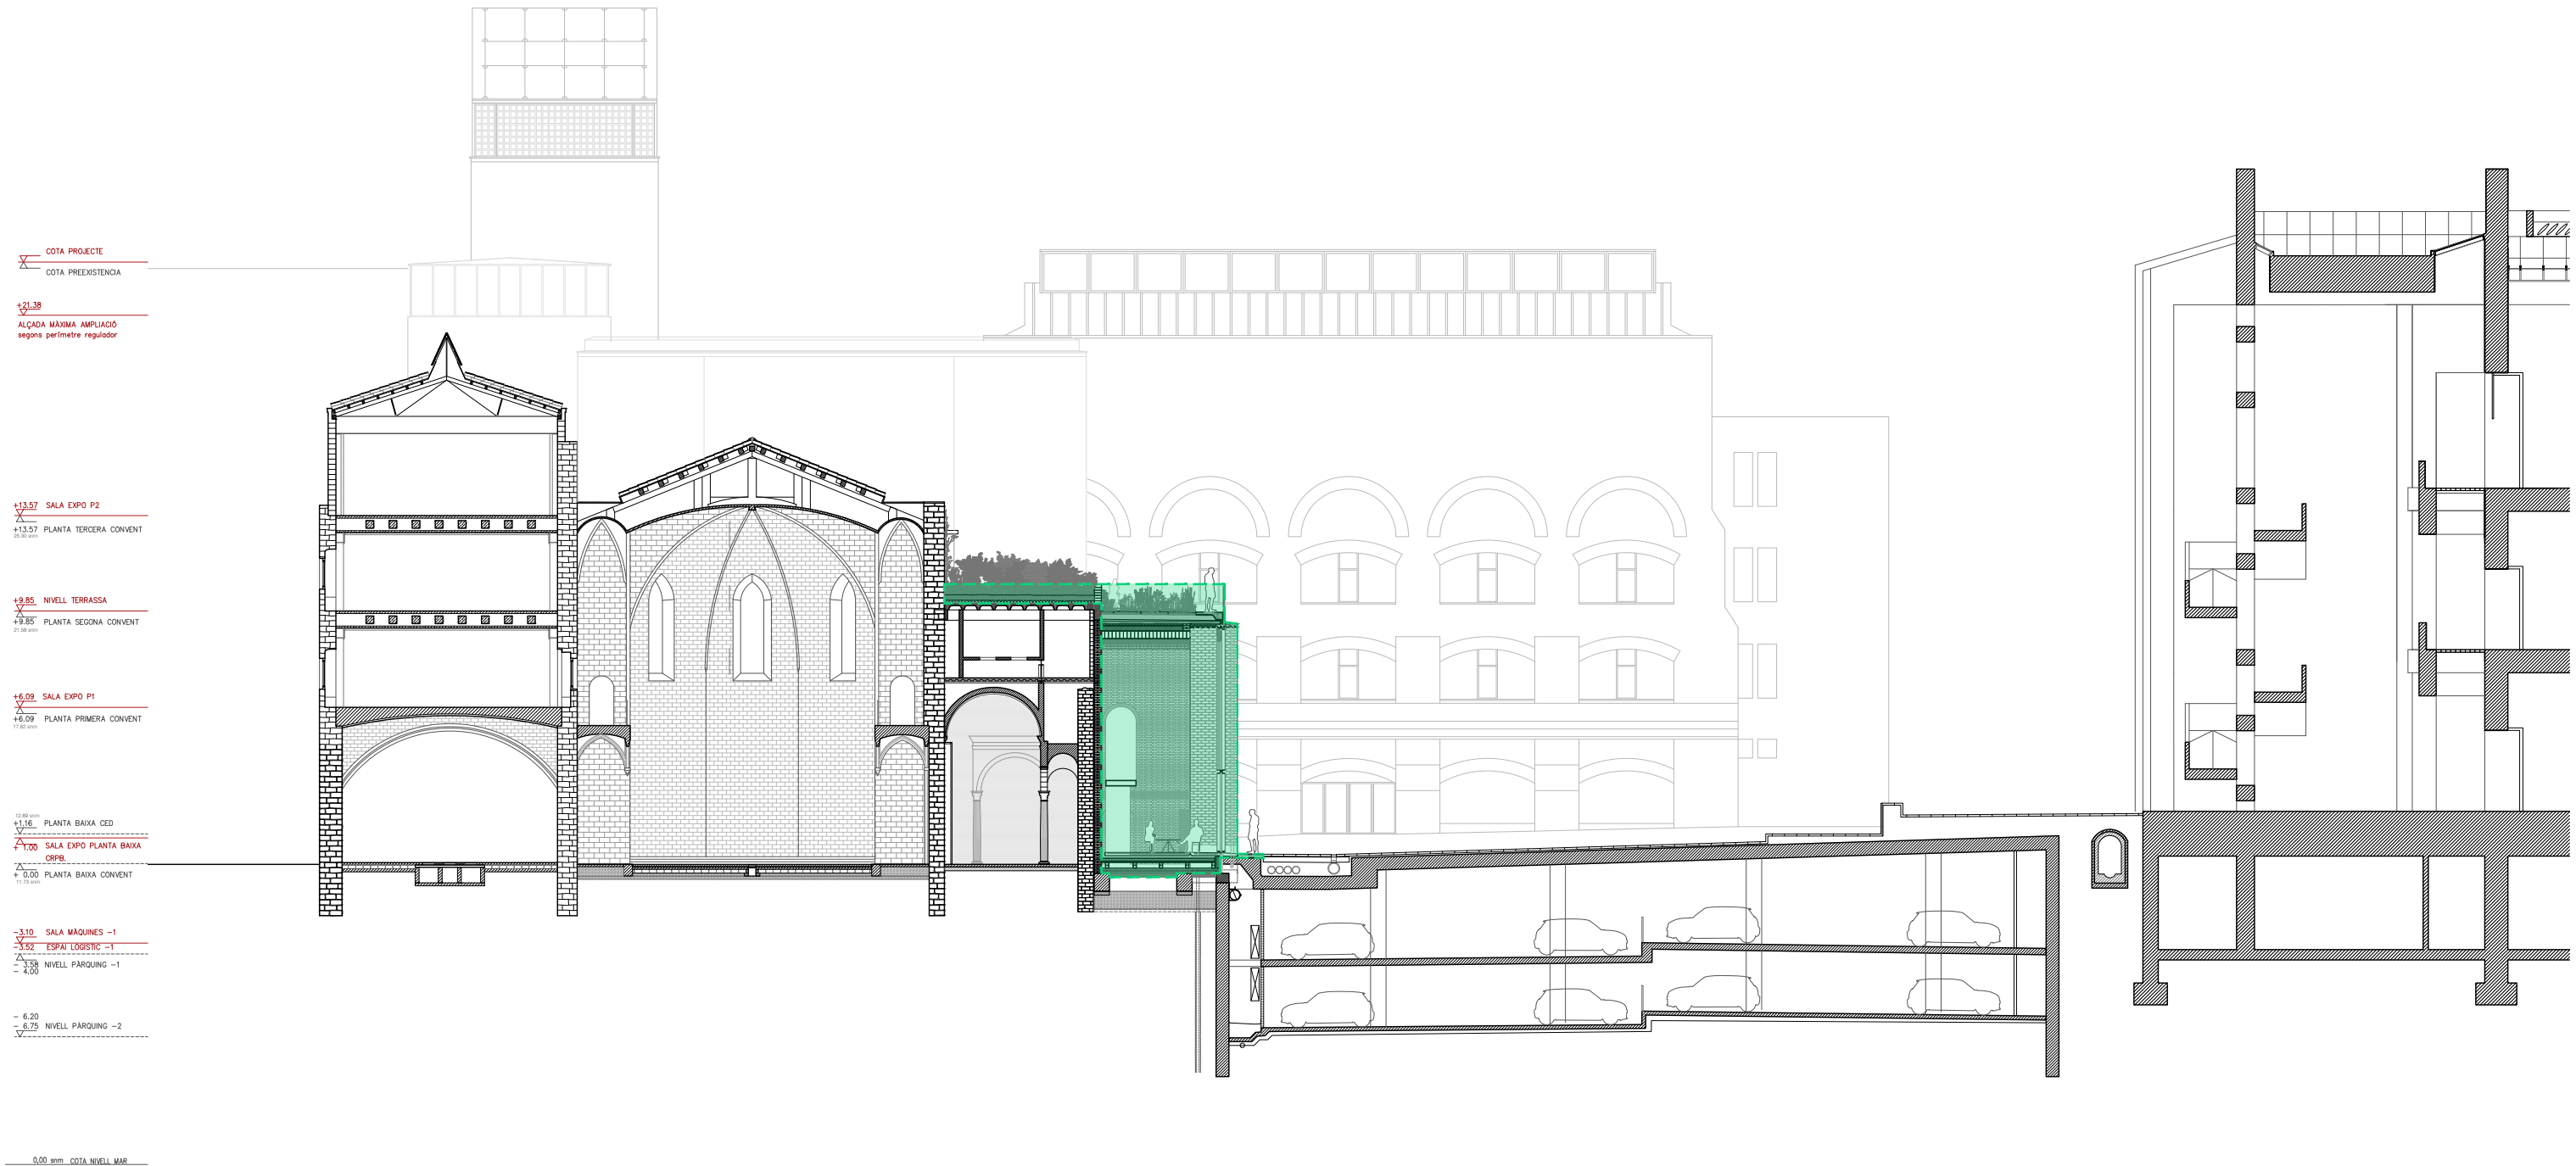

ÀMBIT ACTUACIÓ 2


UTE HARQUITECTES AREA PRODUCTIVA, SLP +
CHRIST & GANTENBEIN INTERNATIONAL AG
Carrer de Montserrat, 22, 2n 2a, 08201 Sabadell, Barcelona

Arquitectes:
Franz Emanuel Christ
Christoph Gantenbein
David Lorente Ibáñez
Josep Ricart Ulldemolins
Xavier Ros Majó
Roger Tudó Galí

Promotor: Museu d'Art
Contemporani de Barcelona

Projecte Modificat del Projecte d' Ampliació del Museu d'Art
Contemporani de Barcelona. Separata Actuació 2 _ Juny 2025
C/ Ferlandina 9x, 08001, districte de Ciutat Vella, Barcelona

Arquitectura. Àmbit actuació 2
Secció Transv. Capella Cor
E:1/150

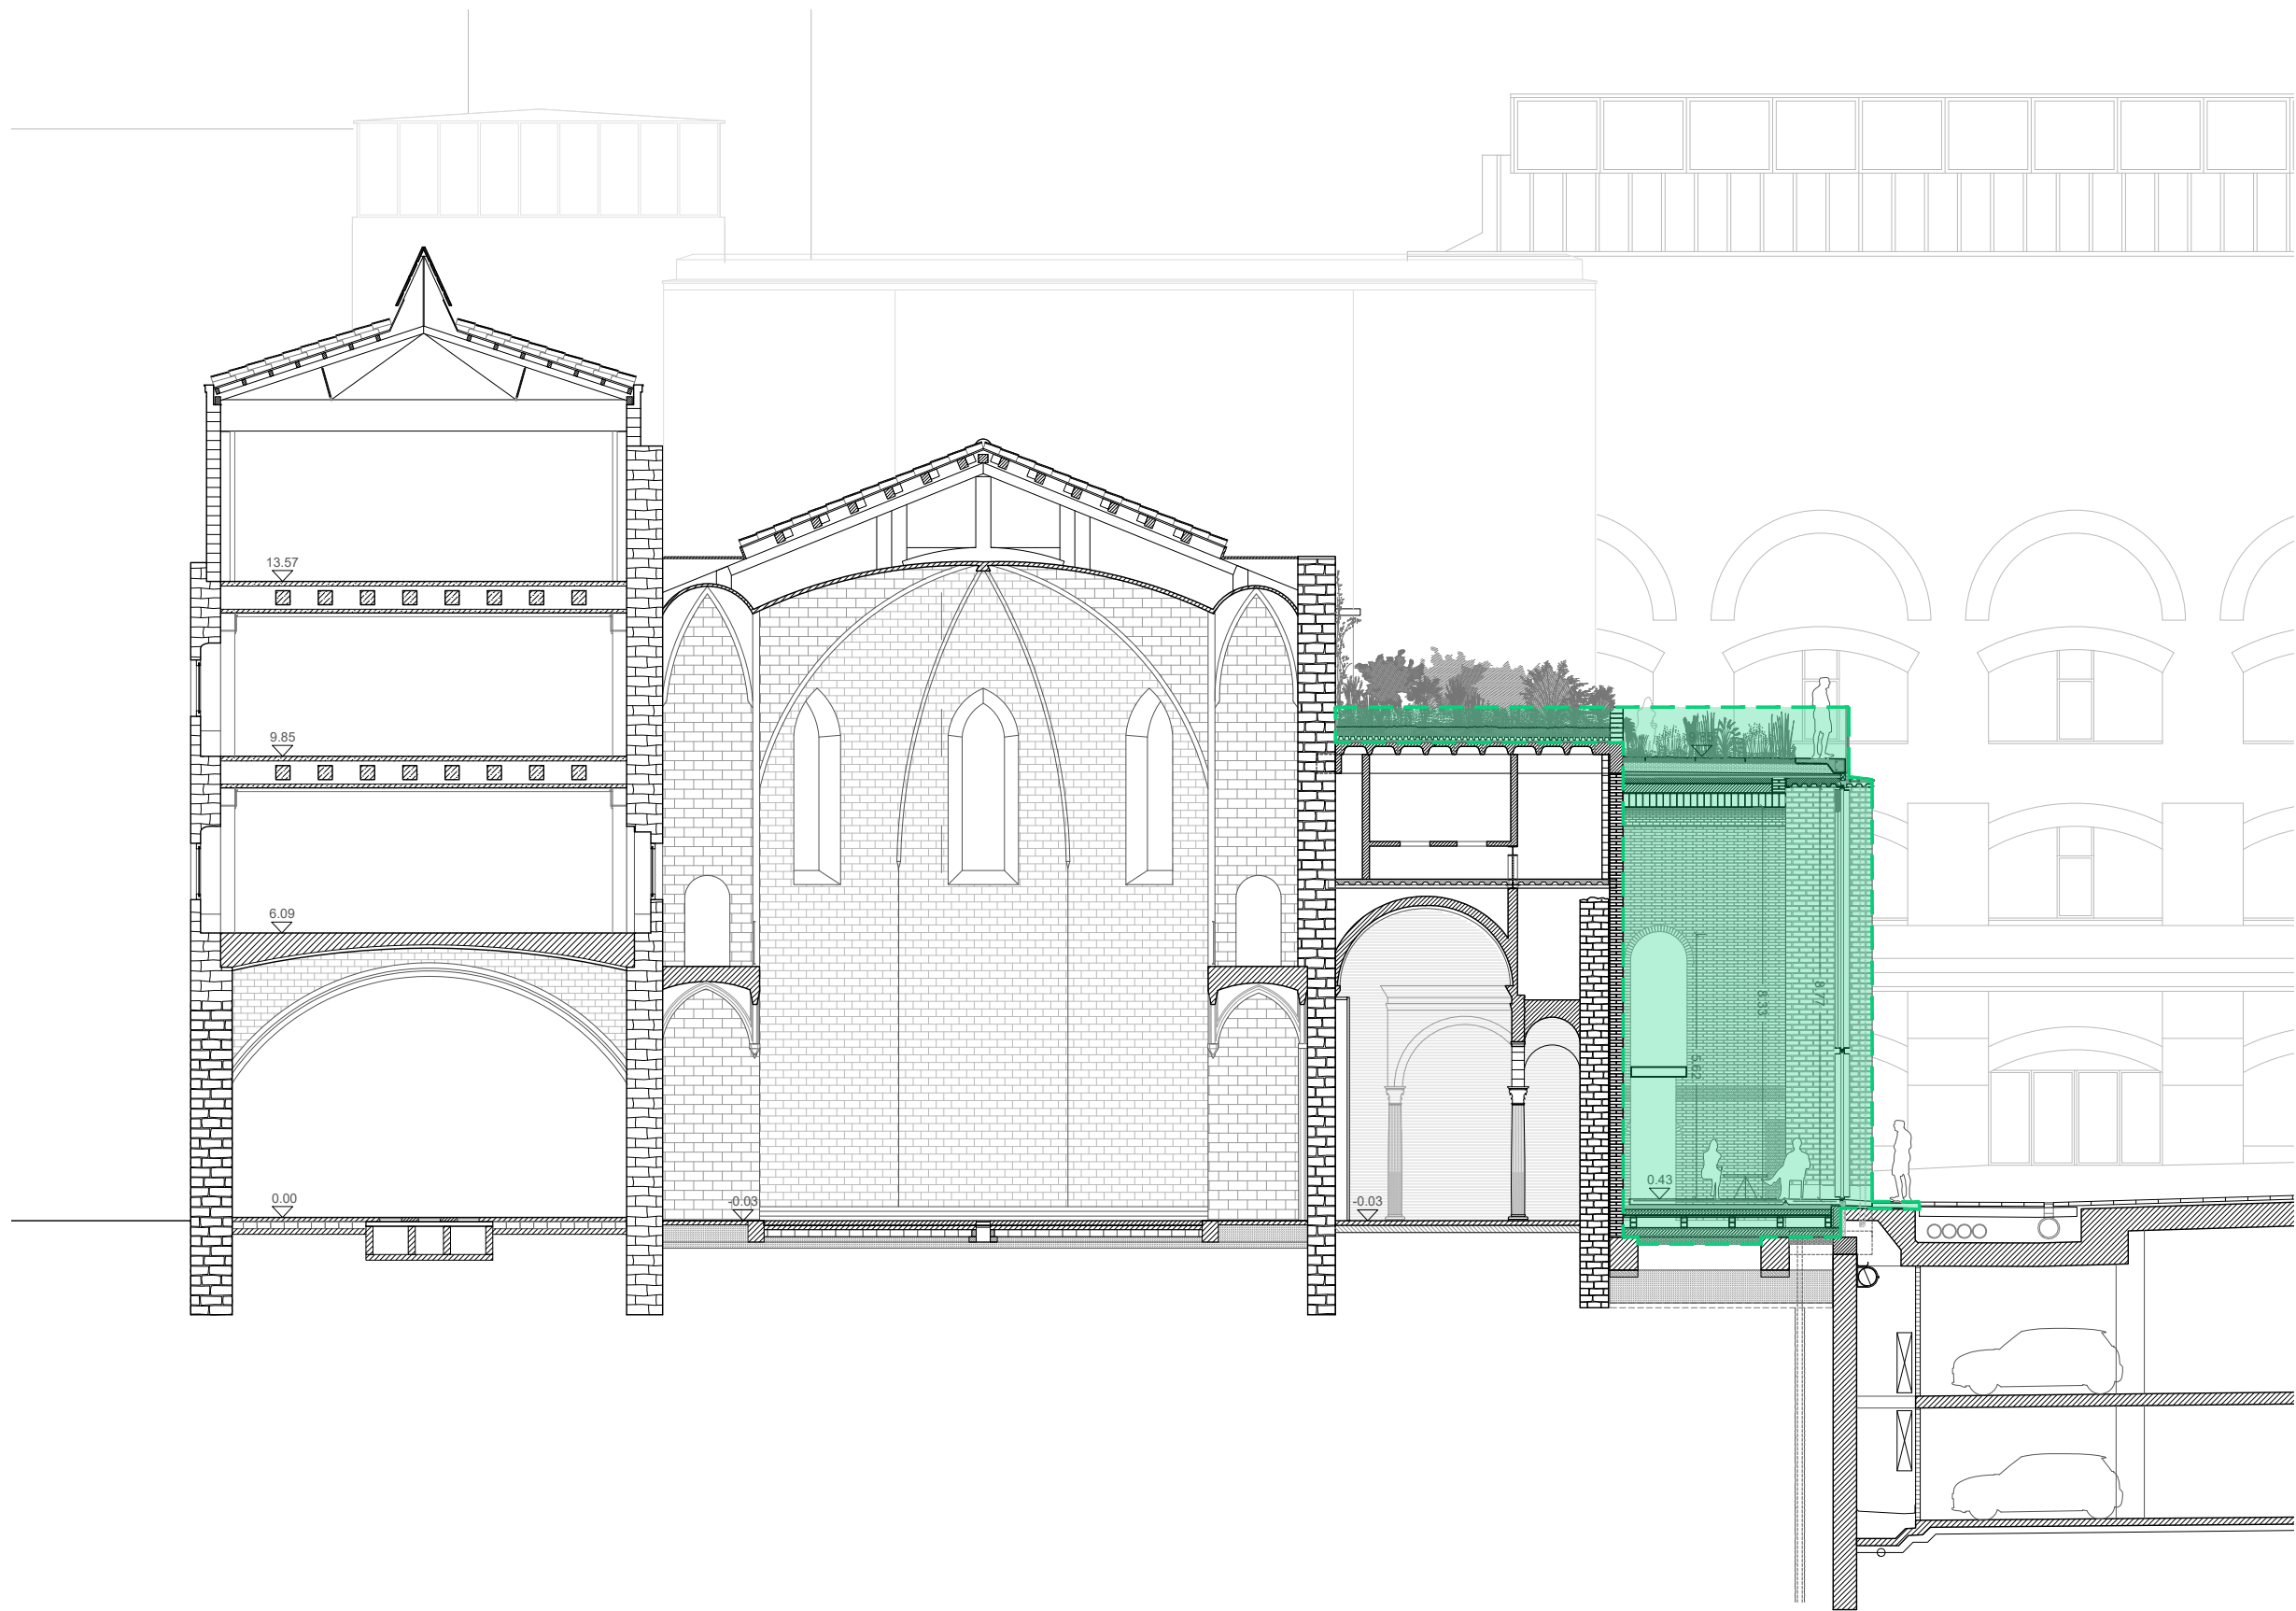

COTA PROJECTE
COTA PREEXISTENCIA

+21.38 ALÇADA MÀXIMA AMPLIACIÓ
segons perímetre regulador

+13.57 SALA EXPO P2
+13.57 PLANTA TERCERA CONVENT
25.30 snm


+9.85 NIVELL TERRASSA
+9.85 PLANTA SEGONA CONVENT
21.58 snm

+6.09 SALA EXPO P1
+6.09 PLANTA PRIMERA CONVENT
17.82 snm

12.89 snm
+1.16 PLANTA BAIXA CED
+1.00 SALA EXPO PLANTA BAIXA
CRPB
+0.00 PLANTA BAIXA CONVENT
11.73 snm

-3.10 SALA MÀQUINES -1
-3.52 ESPAI LOGÍSTIC -1
-3.58 NIVELL PÀRQUING -1
-4.00

-6.20
-6.75 NIVELL PÀRQUING -2

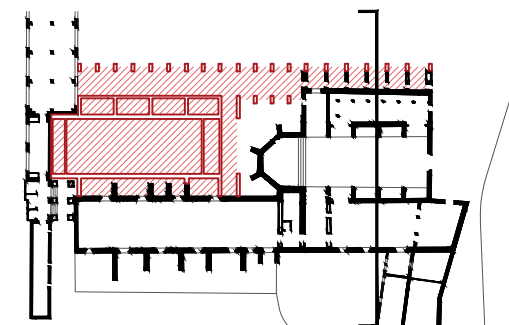

ÀMBIT ACTUACIÓ 2

UTE HARQUITECTES AREA PRODUCTIVA, SLP +
CHRIST & GANTENBEIN INTERNATIONAL AG
Carrer de Montserrat, 22, 2n 2a, 08201 Sabadell, Barcelona

Arquitectes:
Franz Emanuel Christ
Christoph Gantenbein
David Lorente Ibáñez
Josep Ricart Ulldemolins
Xavier Ros Majó
Roger Tudó Galí



Promotor: Museu d'Art
Contemporani de Barcelona

Projecte Modificat del Projecte d' Ampliació del Museu d'Art
Contemporani de Barcelona. Separata Actuació 2 _ Juny 2025
C/ Ferlandina 9x, 08001, districte de Ciutat Vella, Barcelona

Arquitectura. Àmbit actuació 2
Secció Transversal Capella
E:1/150



01.16.01

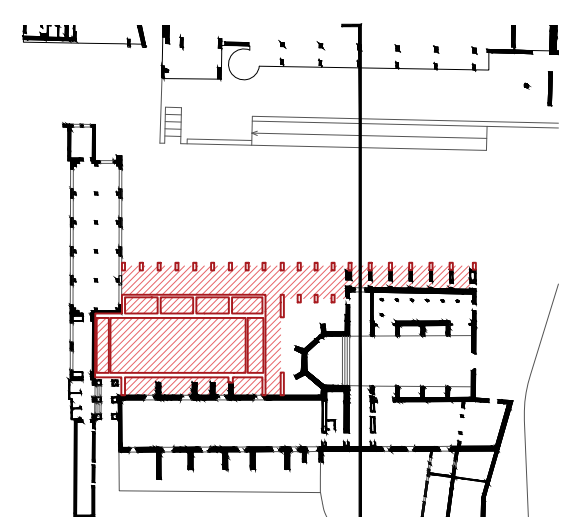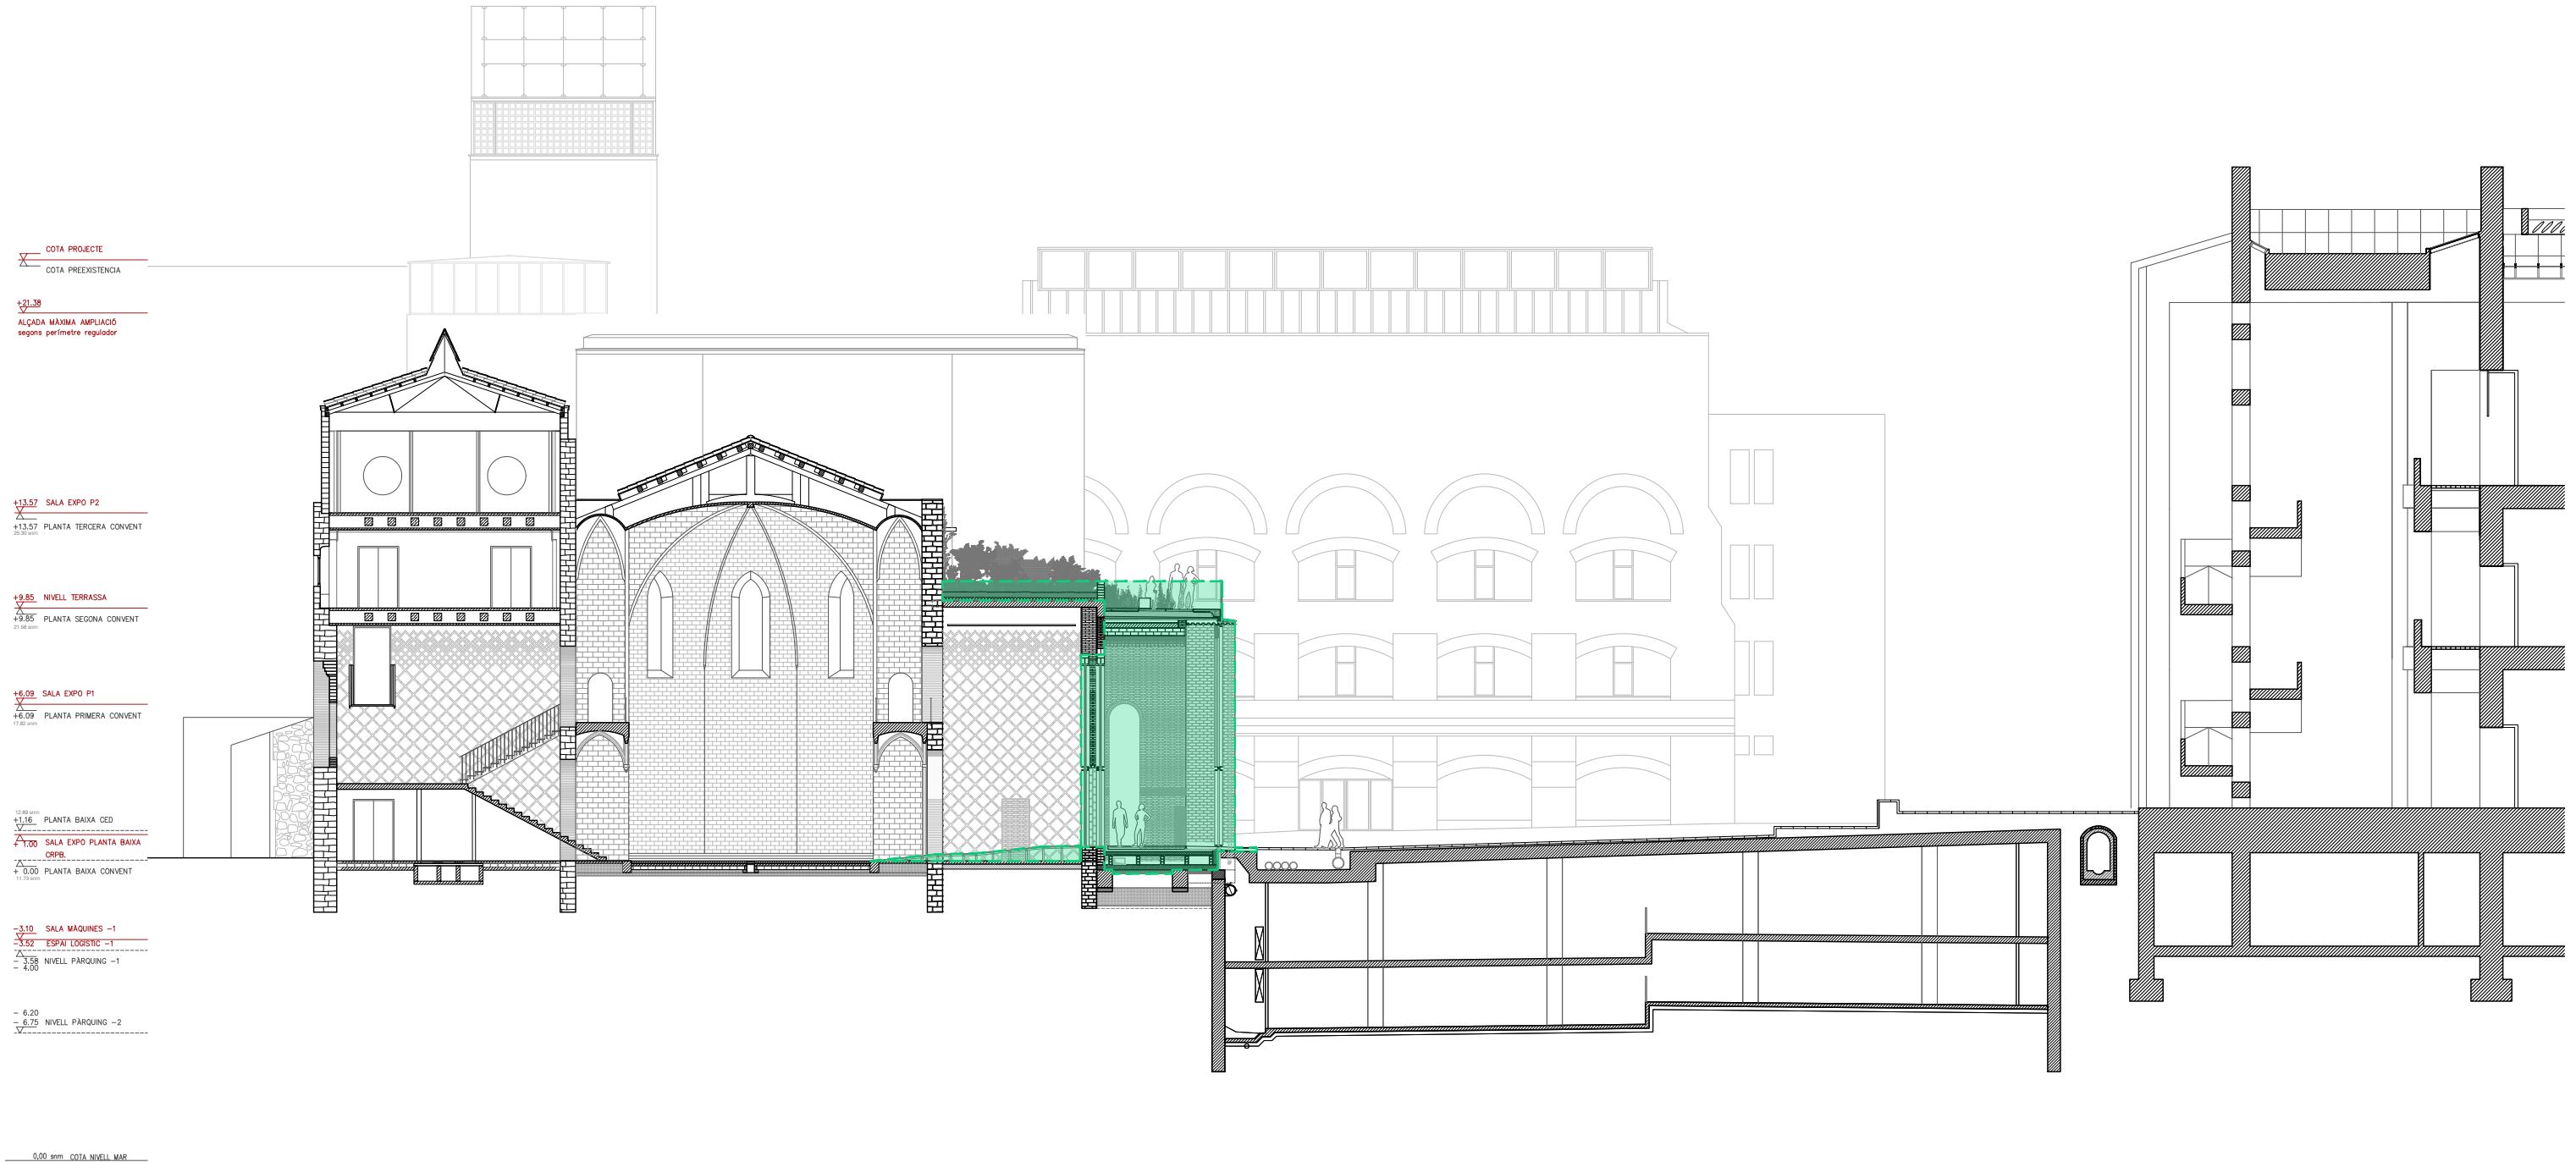

ÀMBIT ACTUACIÓ 2

UTE HARQUITECTES AREA PRODUCTIVA, SLP +
CHRIST & GANTENBEIN INTERNATIONAL AG
Carrer de Montserrat, 22, 2n 2a, 08201 Sabadell, Barcelona


Arquitectes:
Franz Emanuel Christ
Christoph Gantenbein
David Lorente Ibáñez
Josep Ricart Ulldemolins
Xavier Ros Majó
Roger Tudó Galí

Promotor: Museu d'Art
Contemporani de Barcelona

Projecte Modificat del Projecte d' Ampliació del Museu d'Art
Contemporani de Barcelona. Separata Actuació 2 _ Juny 2025
C/ Ferlandina 9x, 08001, districte de Ciutat Vella, Barcelona

Arquitectura. Àmbit actuació 2
Secció Transversal Transcepte
E:1/250

01.17

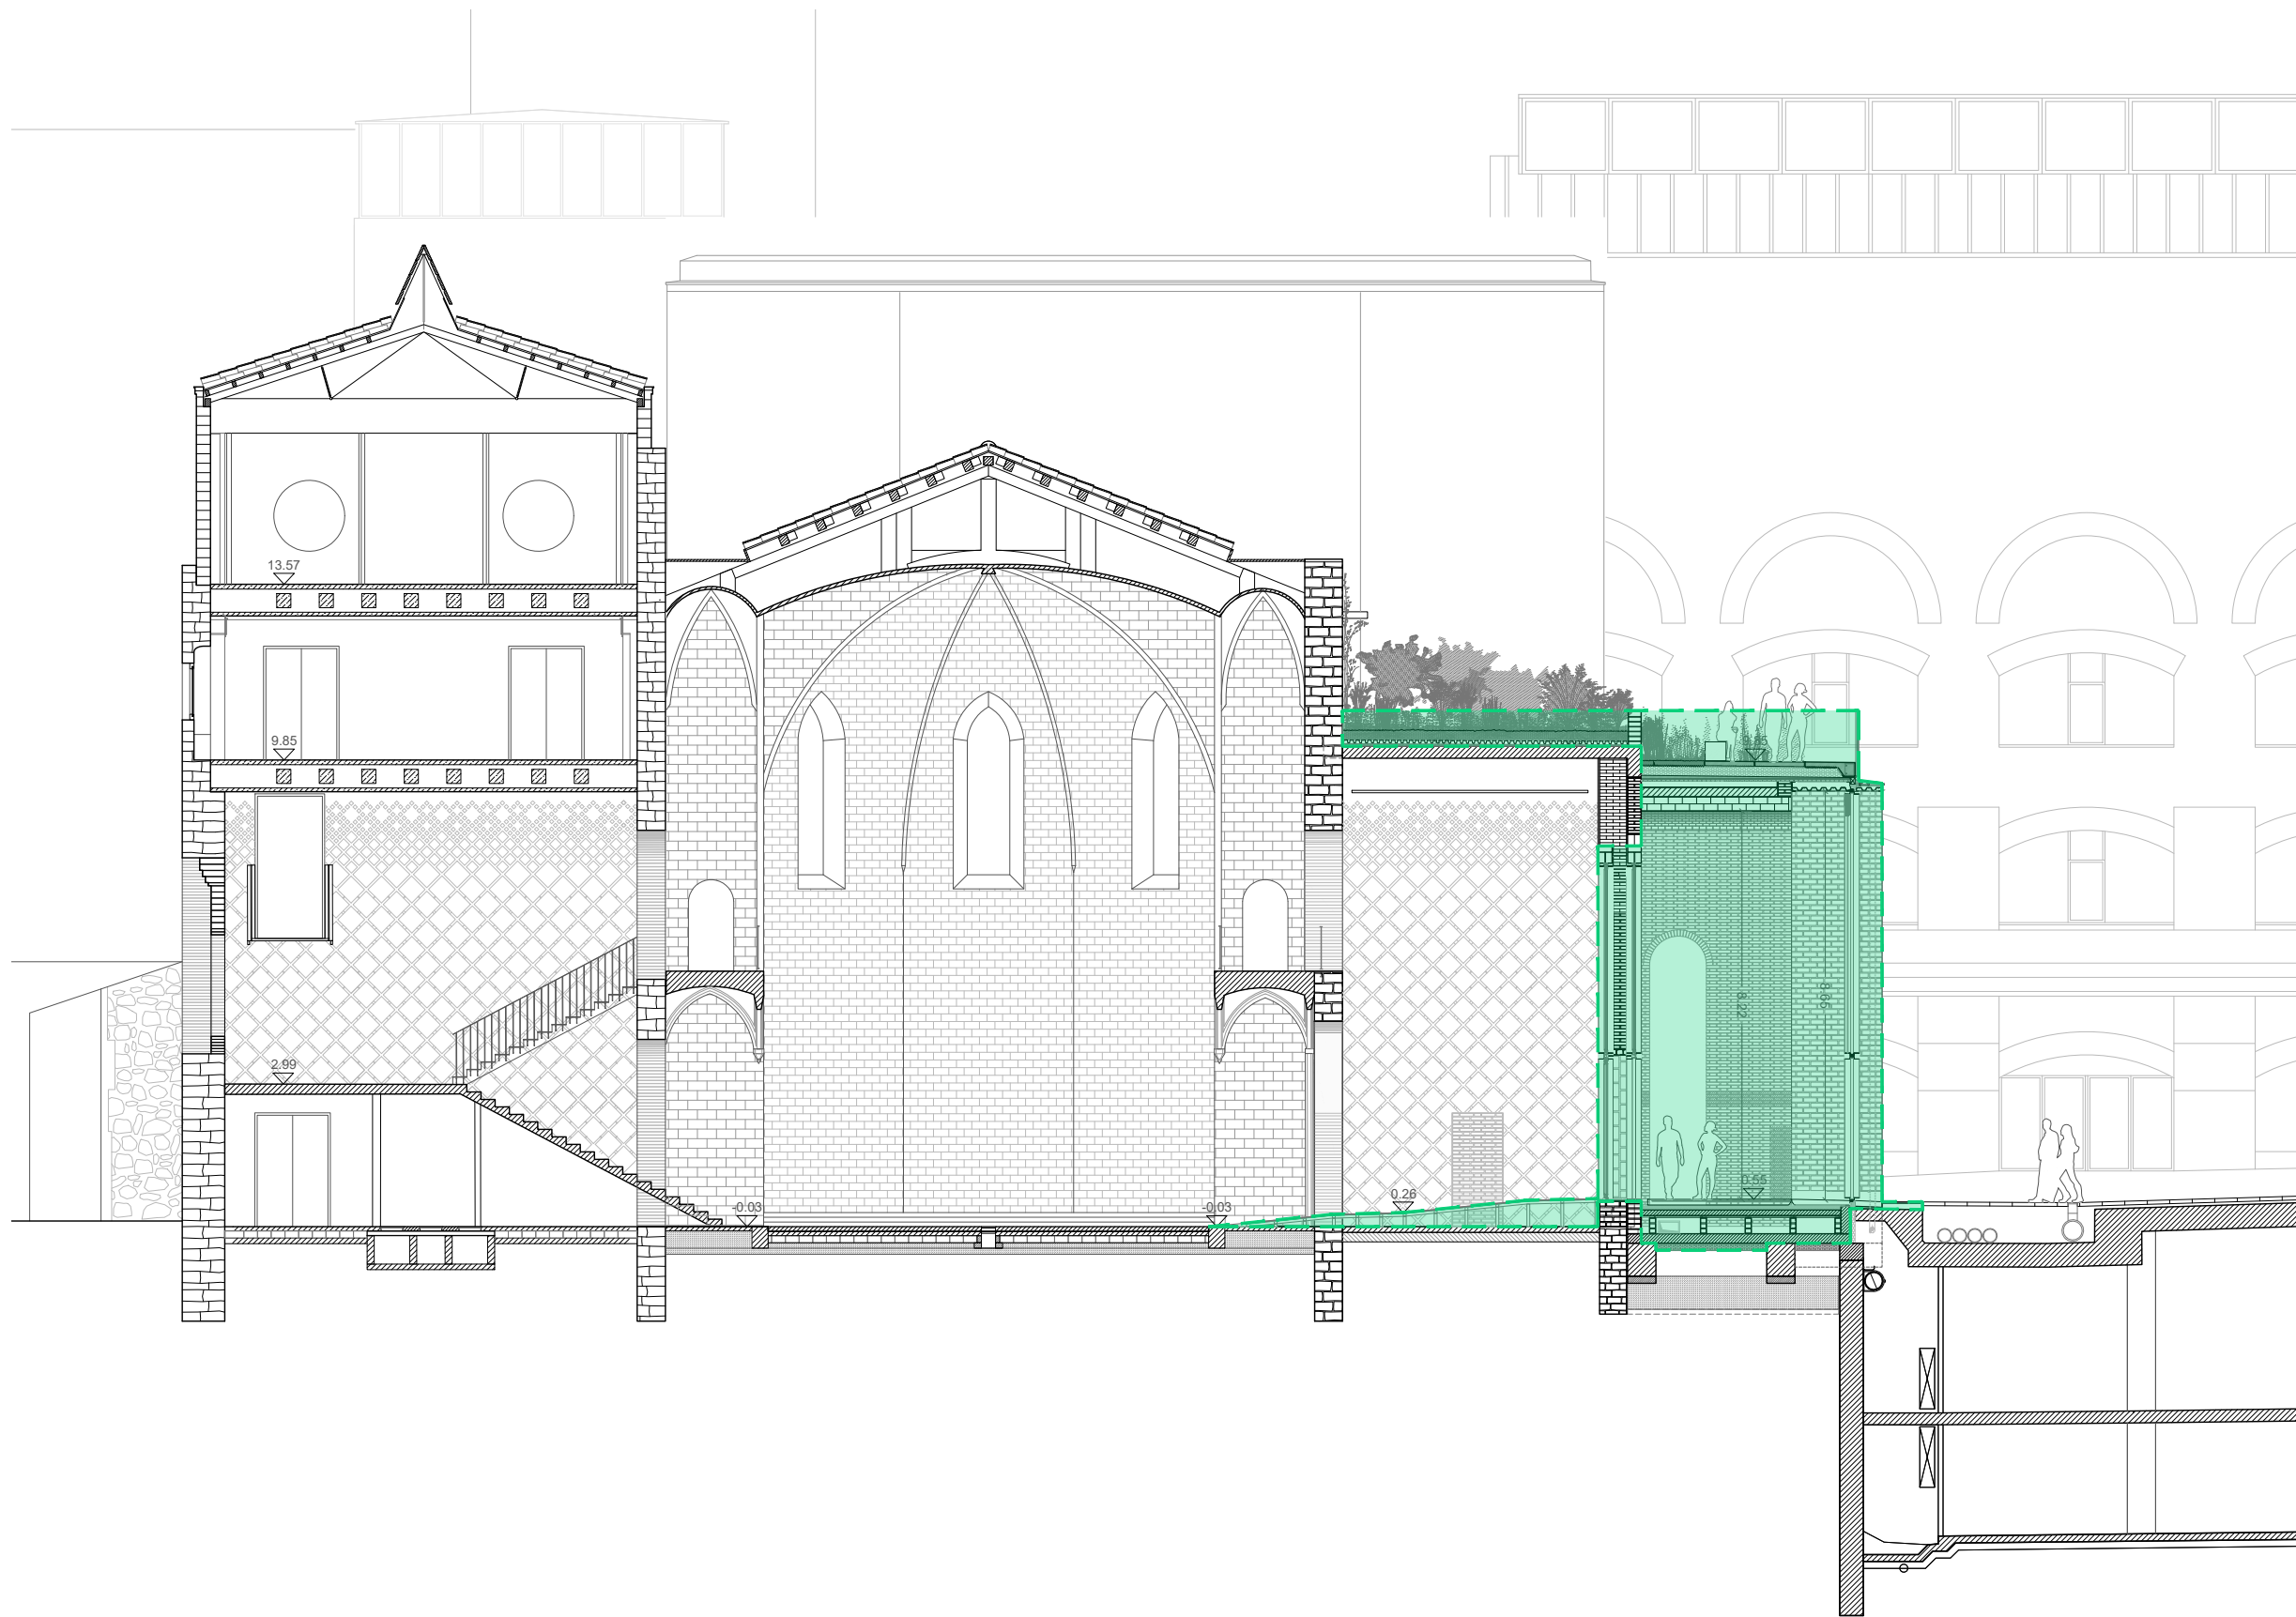

COTA PROJECTE
COTA PREEXISTENCIA

+21.38 ALÇADA MÀXIMA AMPLIACIÓ
segons perímetre regulador

+13.57 SALA EXPO P2
+13.57 PLANTA TERCERA CONVENT
25.30 snm


+9.85 NIVELL TERRASSA
+9.85 PLANTA SEGONA CONVENT
21.58 snm

+6.09 SALA EXPO P1
+6.09 PLANTA PRIMERA CONVENT
17.82 snm

12.89 snm
+1.16 PLANTA BAIXA CED
+1.00 SALA EXPO PLANTA BAIXA
CRPB
+0.00 PLANTA BAIXA CONVENT
11.73 snm

-3.10 SALA MÀQUINES -1
-3.52 ESPAI LOGÍSTIC -1
-3.58 NIVELL PÀRQUING -1
-4.00

-6.20
-6.75 NIVELL PÀRQUING -2
-7.00

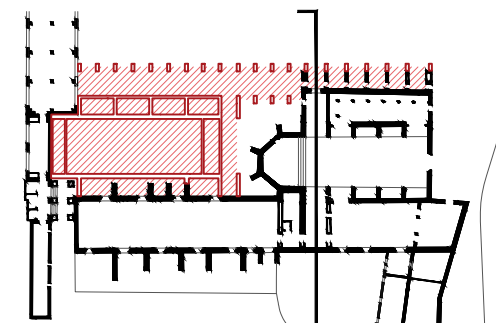

ÀMBIT ACTUACIÓ 2

UTE HARQUITECTES AREA PRODUCTIVA, SLP +
CHRIST & GANTENBEIN INTERNATIONAL AG
Carrer de Montserrat, 22, 2n 2a, 08201 Sabadell, Barcelona

Arquitectes:
Franz Emanuel Christ
Christoph Gantenbein
David Lorente Ibáñez
Josep Ricart Ulldemolins
Xavier Ros Majó
Roger Tudó Galí


Promotor: Museu d'Art
Contemporani de Barcelona

Projecte Modificat del Projecte d' Ampliació del Museu d'Art
Contemporani de Barcelona. Separata Actuació 2 _ Juny 2025
C/ Ferlandina 9x, 08001, districte de Ciutat Vella, Barcelona


Arquitectura. Àmbit actuació 2
Secció Transversal Transcepte
E:1/150



01.17.01

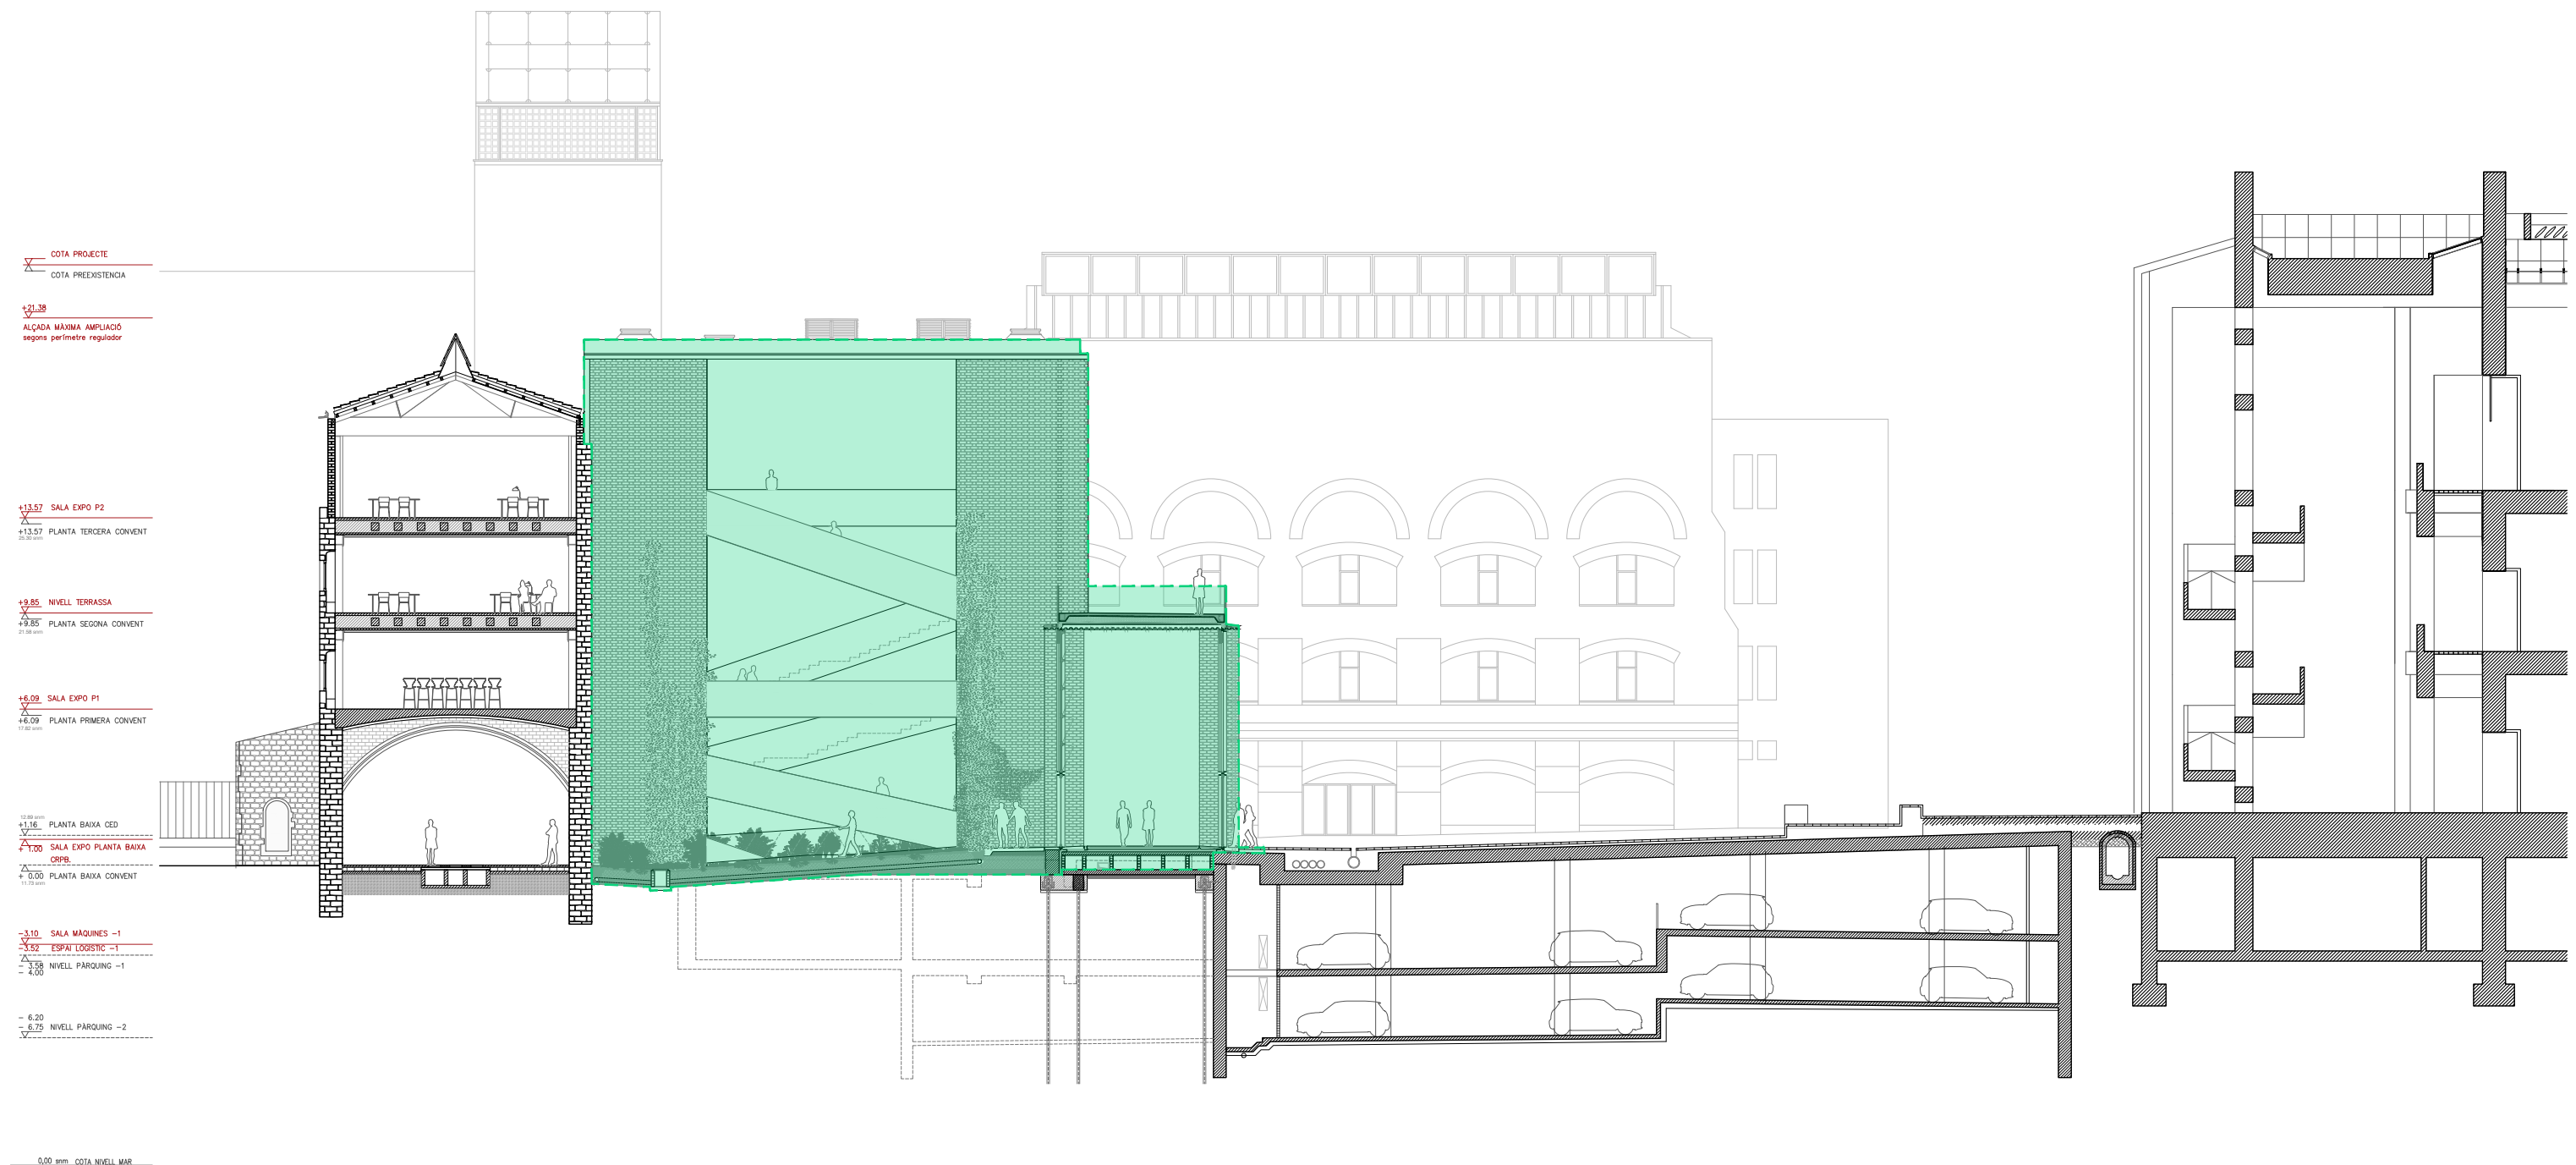

 ÀMBIT ACTUACIÓ 2

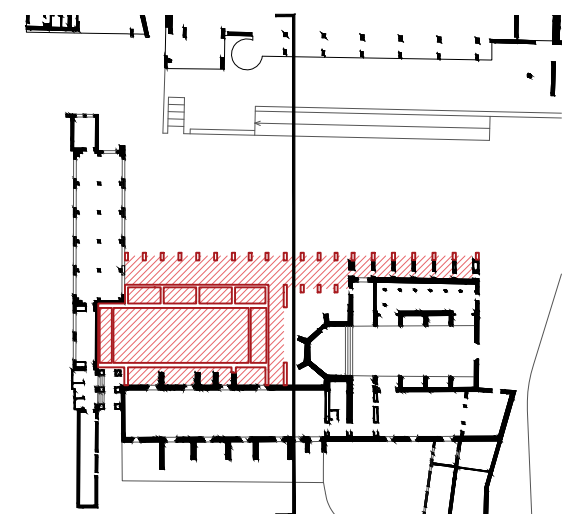

UTE HARQUITECTES AREA PRODUCTIVA, SLP +
 CHRIST & GANTENBEIN INTERNATIONAL AG
 Carrer de Montserrat, 22, 2n 2a, 08201 Sabadell, Barcelona

Arquitectes:
 Franz Emanuel Christ
 Christoph Gantenbein

David Lorente Ibáñez
 Josep Ricart Ulldemolins
 Xavier Ros Majó
 Roger Tudó Galí


Promotor: Museu d'Art
 Contemporani de Barcelona

Projecte Modificat del Projecte d' Ampliació del Museu d'Art
 Contemporani de Barcelona. Separata Actuació 2 _ Juny 2025
 C/ Ferlandina 9x, 08001, districte de Ciutat Vella, Barcelona

Arquitectura. Àmbit actuació 2
 Secció Transversal Pati Absis
 E:1/250



01.18

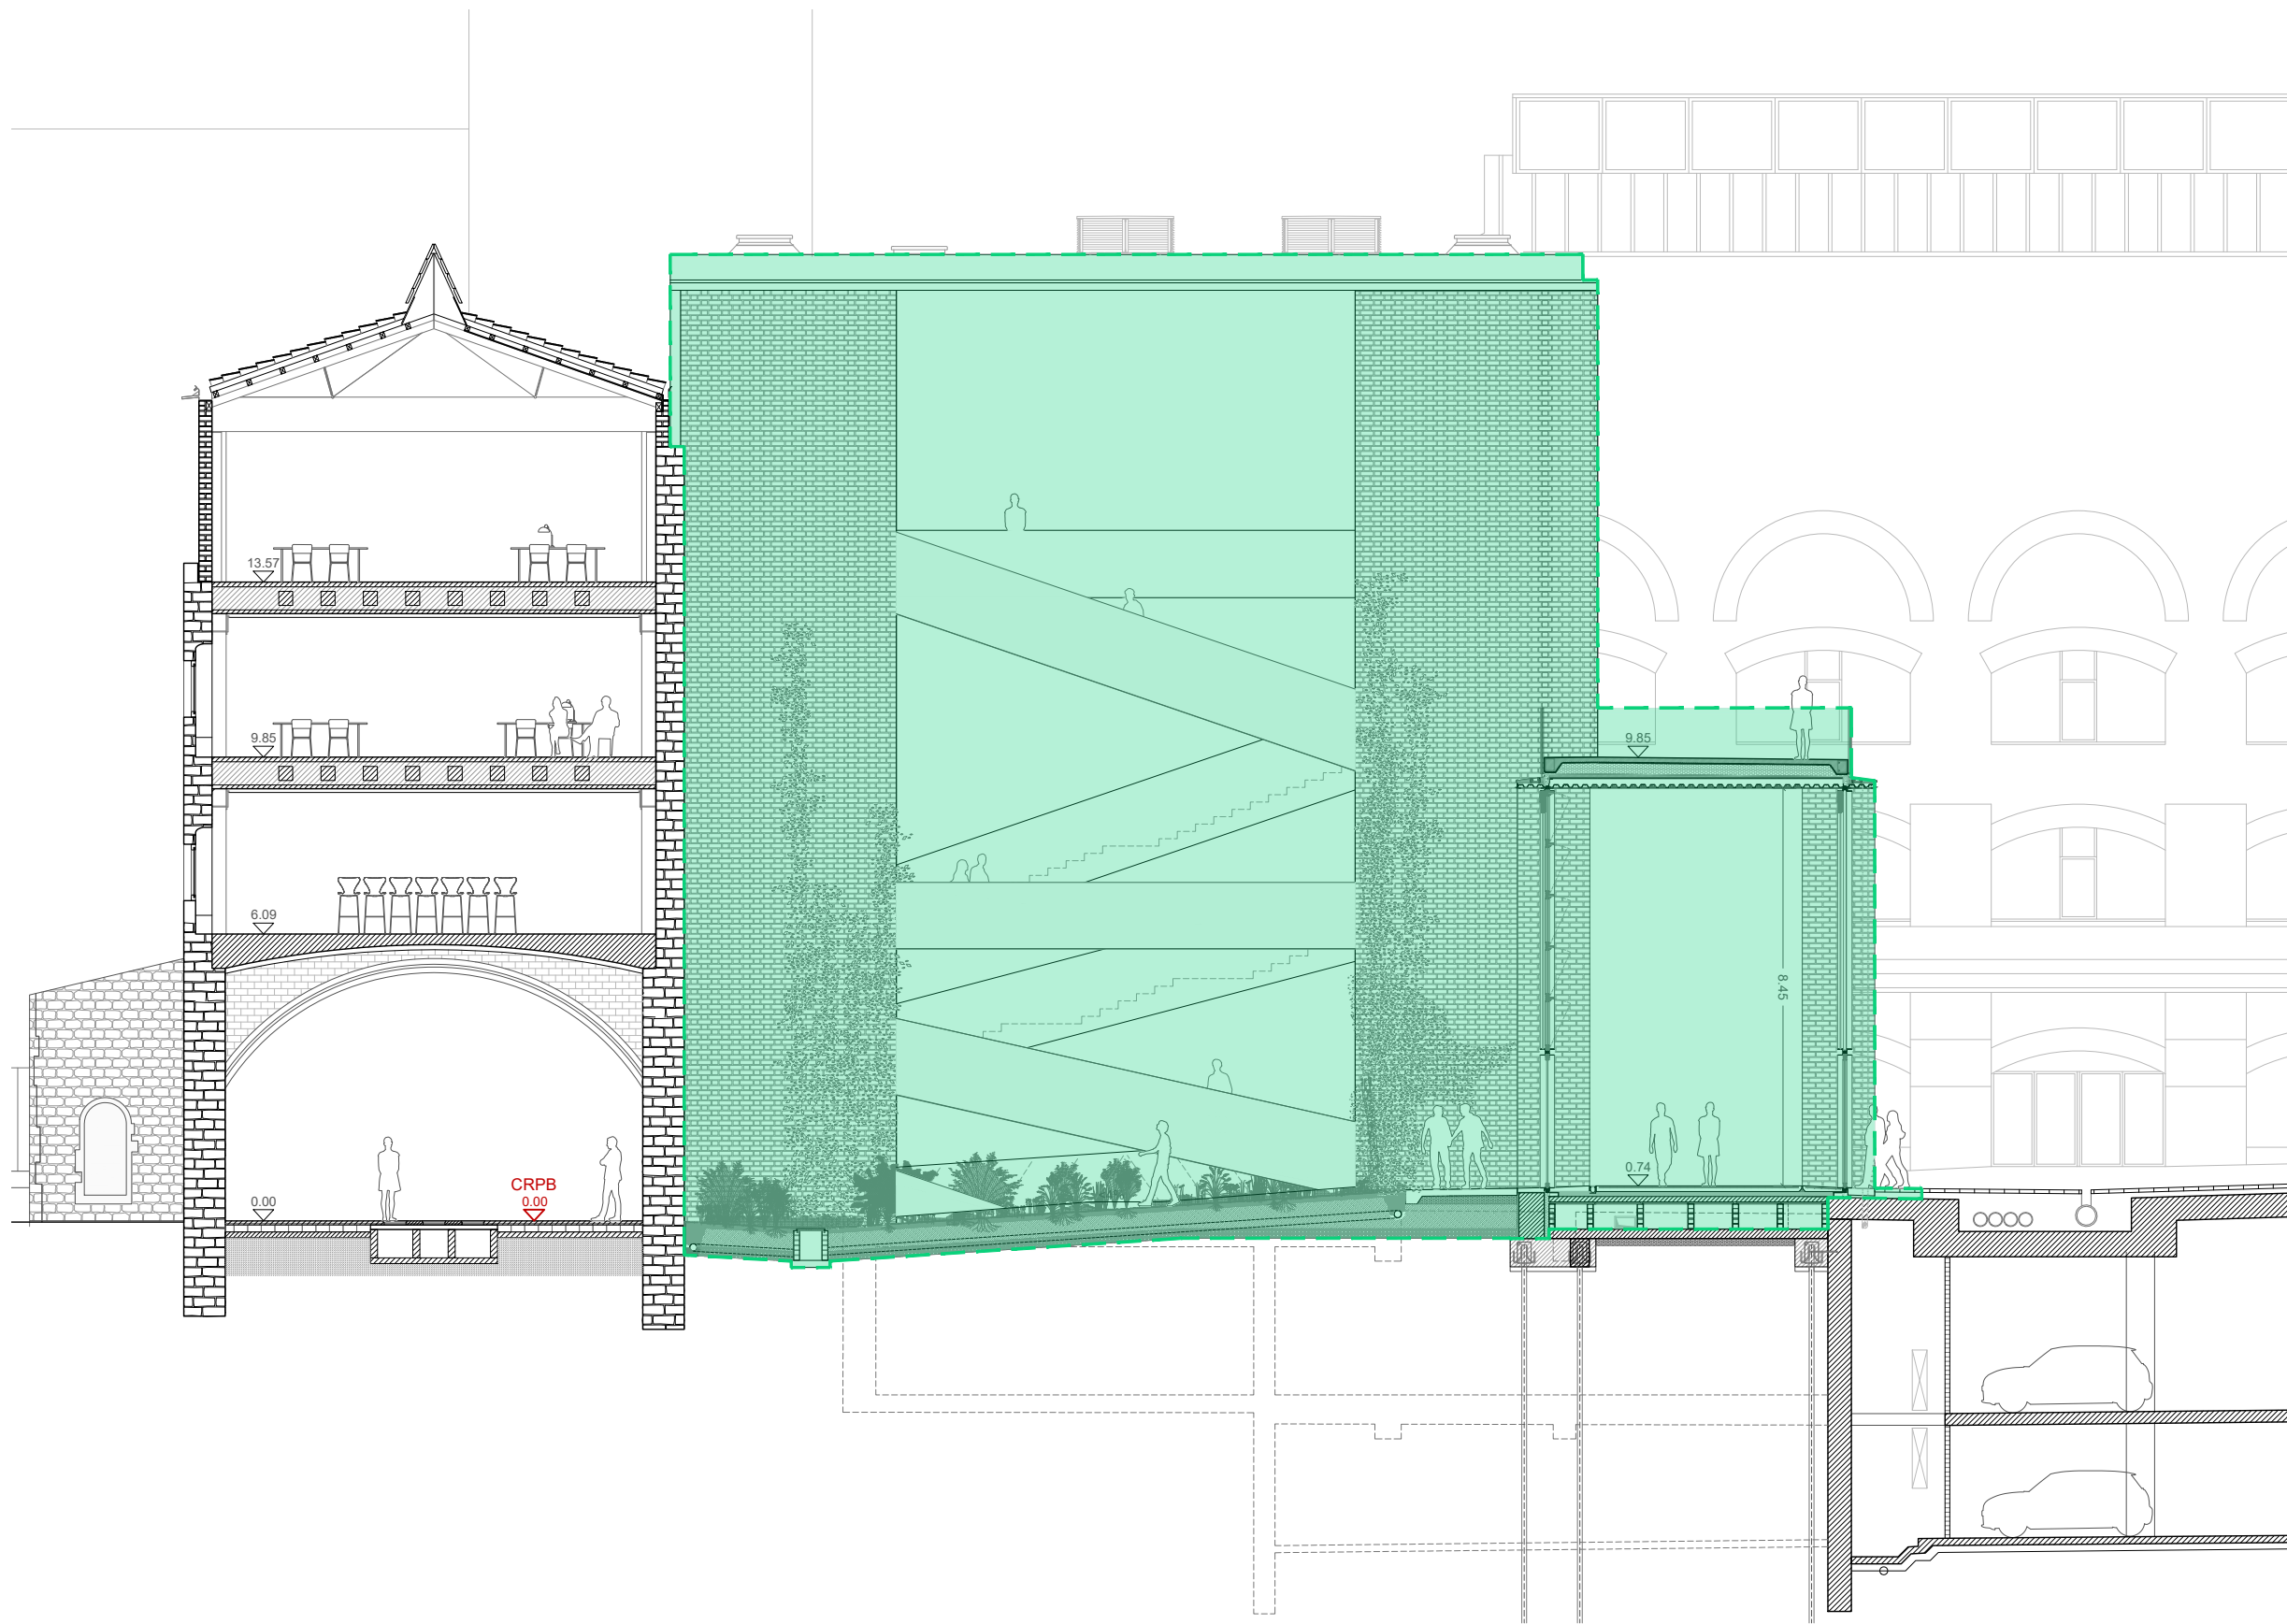

COTA PROJECTE
COTA PREEXISTENCIA

+21.38 ALÇADA MÀXIMA AMPLIACIÓ
segons perímetre regulador

+13.57 SALA EXPO P2
+13.57 PLANTA TERCERA CONVENT
25.30 snm


+9.85 NIVELL TERRASSA
+9.85 PLANTA SEGONA CONVENT
21.58 snm

+6.09 SALA EXPO P1
+6.09 PLANTA PRIMERA CONVENT
17.82 snm

12.89 snm
+1.16 PLANTA BAIXA CED
+1.00 SALA EXPO PLANTA BAIXA
CRPB
+0.00 PLANTA BAIXA CONVENT
11.73 snm

-3.10 SALA MÀQUINES -1
-3.52 ESPAI LOGÍSTIC -1
-3.58 NIVELL PÀRQUING -1
-4.00

-6.20
-6.75 NIVELL PÀRQUING -2

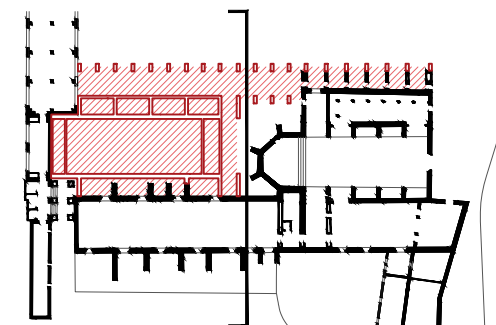

ÀMBIT ACTUACIÓ 2

UTE HARQUITECTES AREA PRODUCTIVA, SLP +
CHRIST & GANTENBEIN INTERNATIONAL AG
Carrer de Montserrat, 22, 2n 2a, 08201 Sabadell, Barcelona

Arquitectes:
Franz Emanuel Christ
Christoph Gantenbein
David Lorente Ibáñez
Josep Ricart Ulldemolins
Xavier Ros Majó
Roger Tudó Galí


Promotor: Museu d'Art
Contemporani de Barcelona

Projecte Modificat del Projecte d' Ampliació del Museu d'Art
Contemporani de Barcelona. Separata Actuació 2 _ Juny 2025
C/ Ferlandina 9x, 08001, districte de Ciutat Vella, Barcelona


Arquitectura. Àmbit actuació 2
Secció Transversal Pati Absis
E:1/150



01.18.01

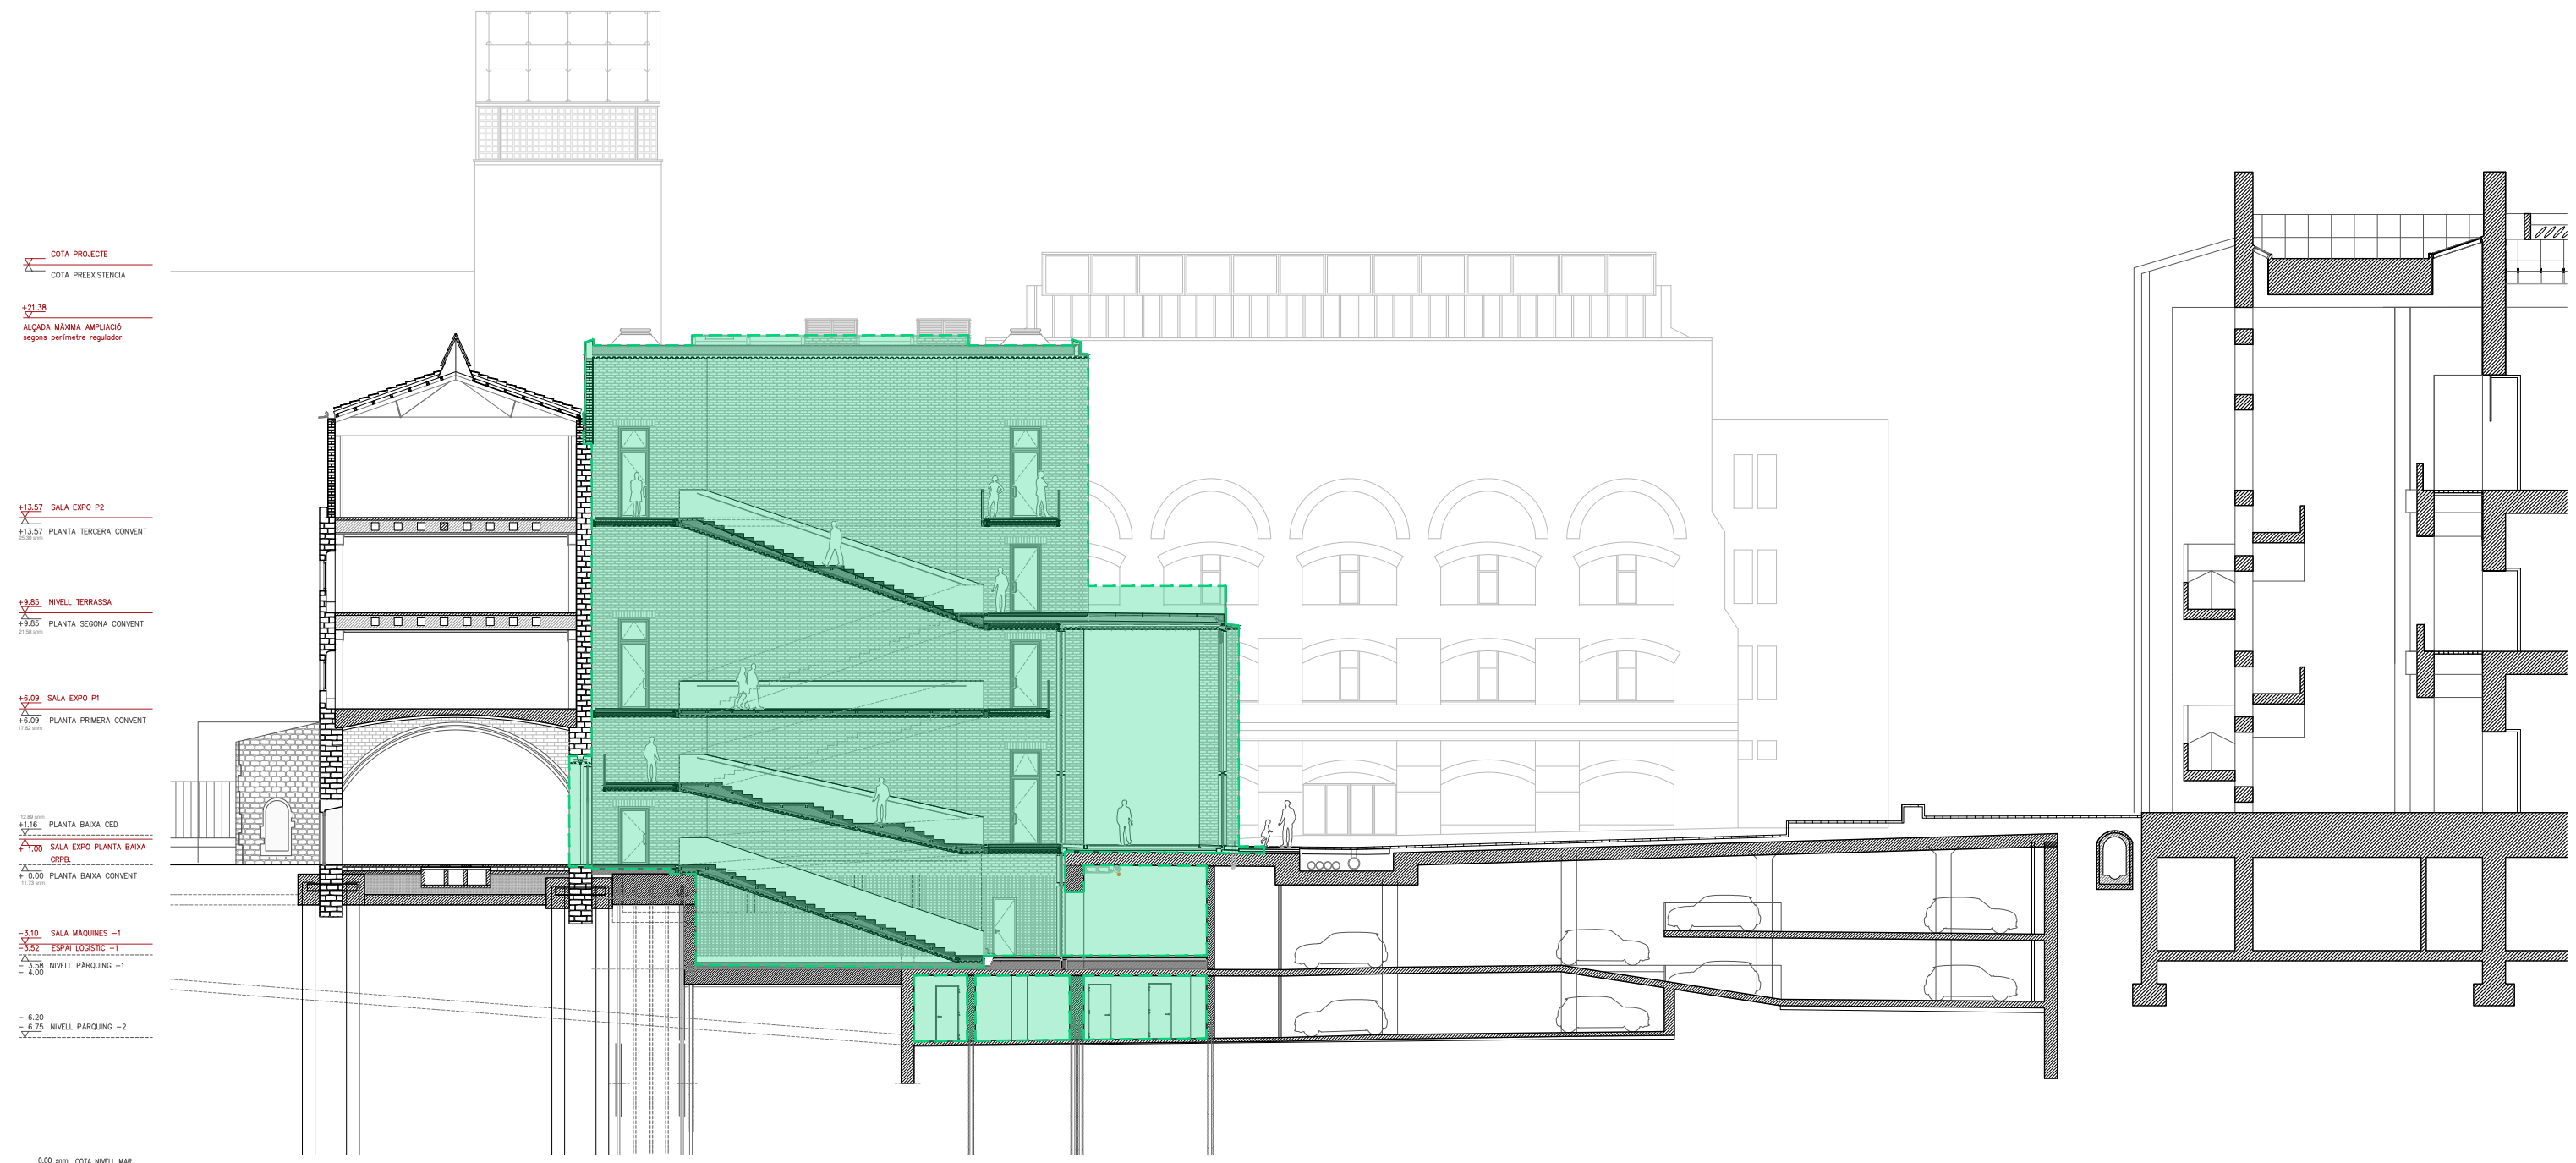

ÀMBIT ACTUACIÓ 2

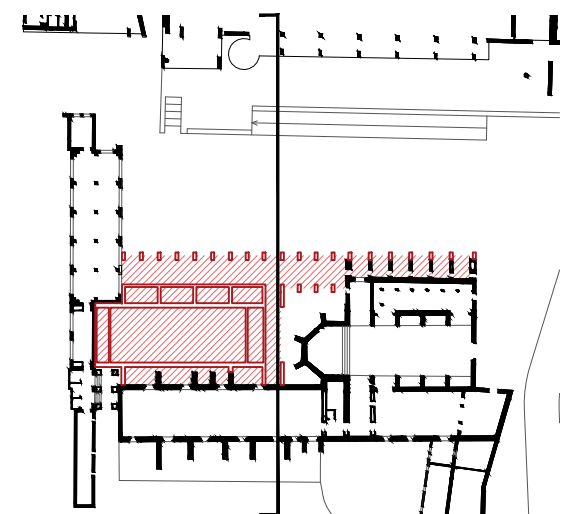

UTE HARQUITECTES AREA PRODUCTIVA, SLP +
CHRIST & GANTENBEIN INTERNATIONAL AG
Carrer de Montserrat, 22, 2n 2a, 08201 Sabadell, Barcelona

Arquitectes:
Franz Emanuel Christ
Christoph Gantenbein

David Lorente Ibáñez
Josep Ricart Ulldemolins
Xavier Ros Majó
Roger Tudó Galí


Promotor: Museu d'Art
Contemporani de Barcelona

Projecte Modificat del Projecte d' Ampliació del Museu d'Art
Contemporani de Barcelona. Separata Actuació 2 _ Juny 2025
C/ Ferlandina 9x, 08001, districte de Ciutat Vella, Barcelona

Arquitectura. Àmbit actuació 2
Secció Transversal Convent 01
E:1/250



01.19

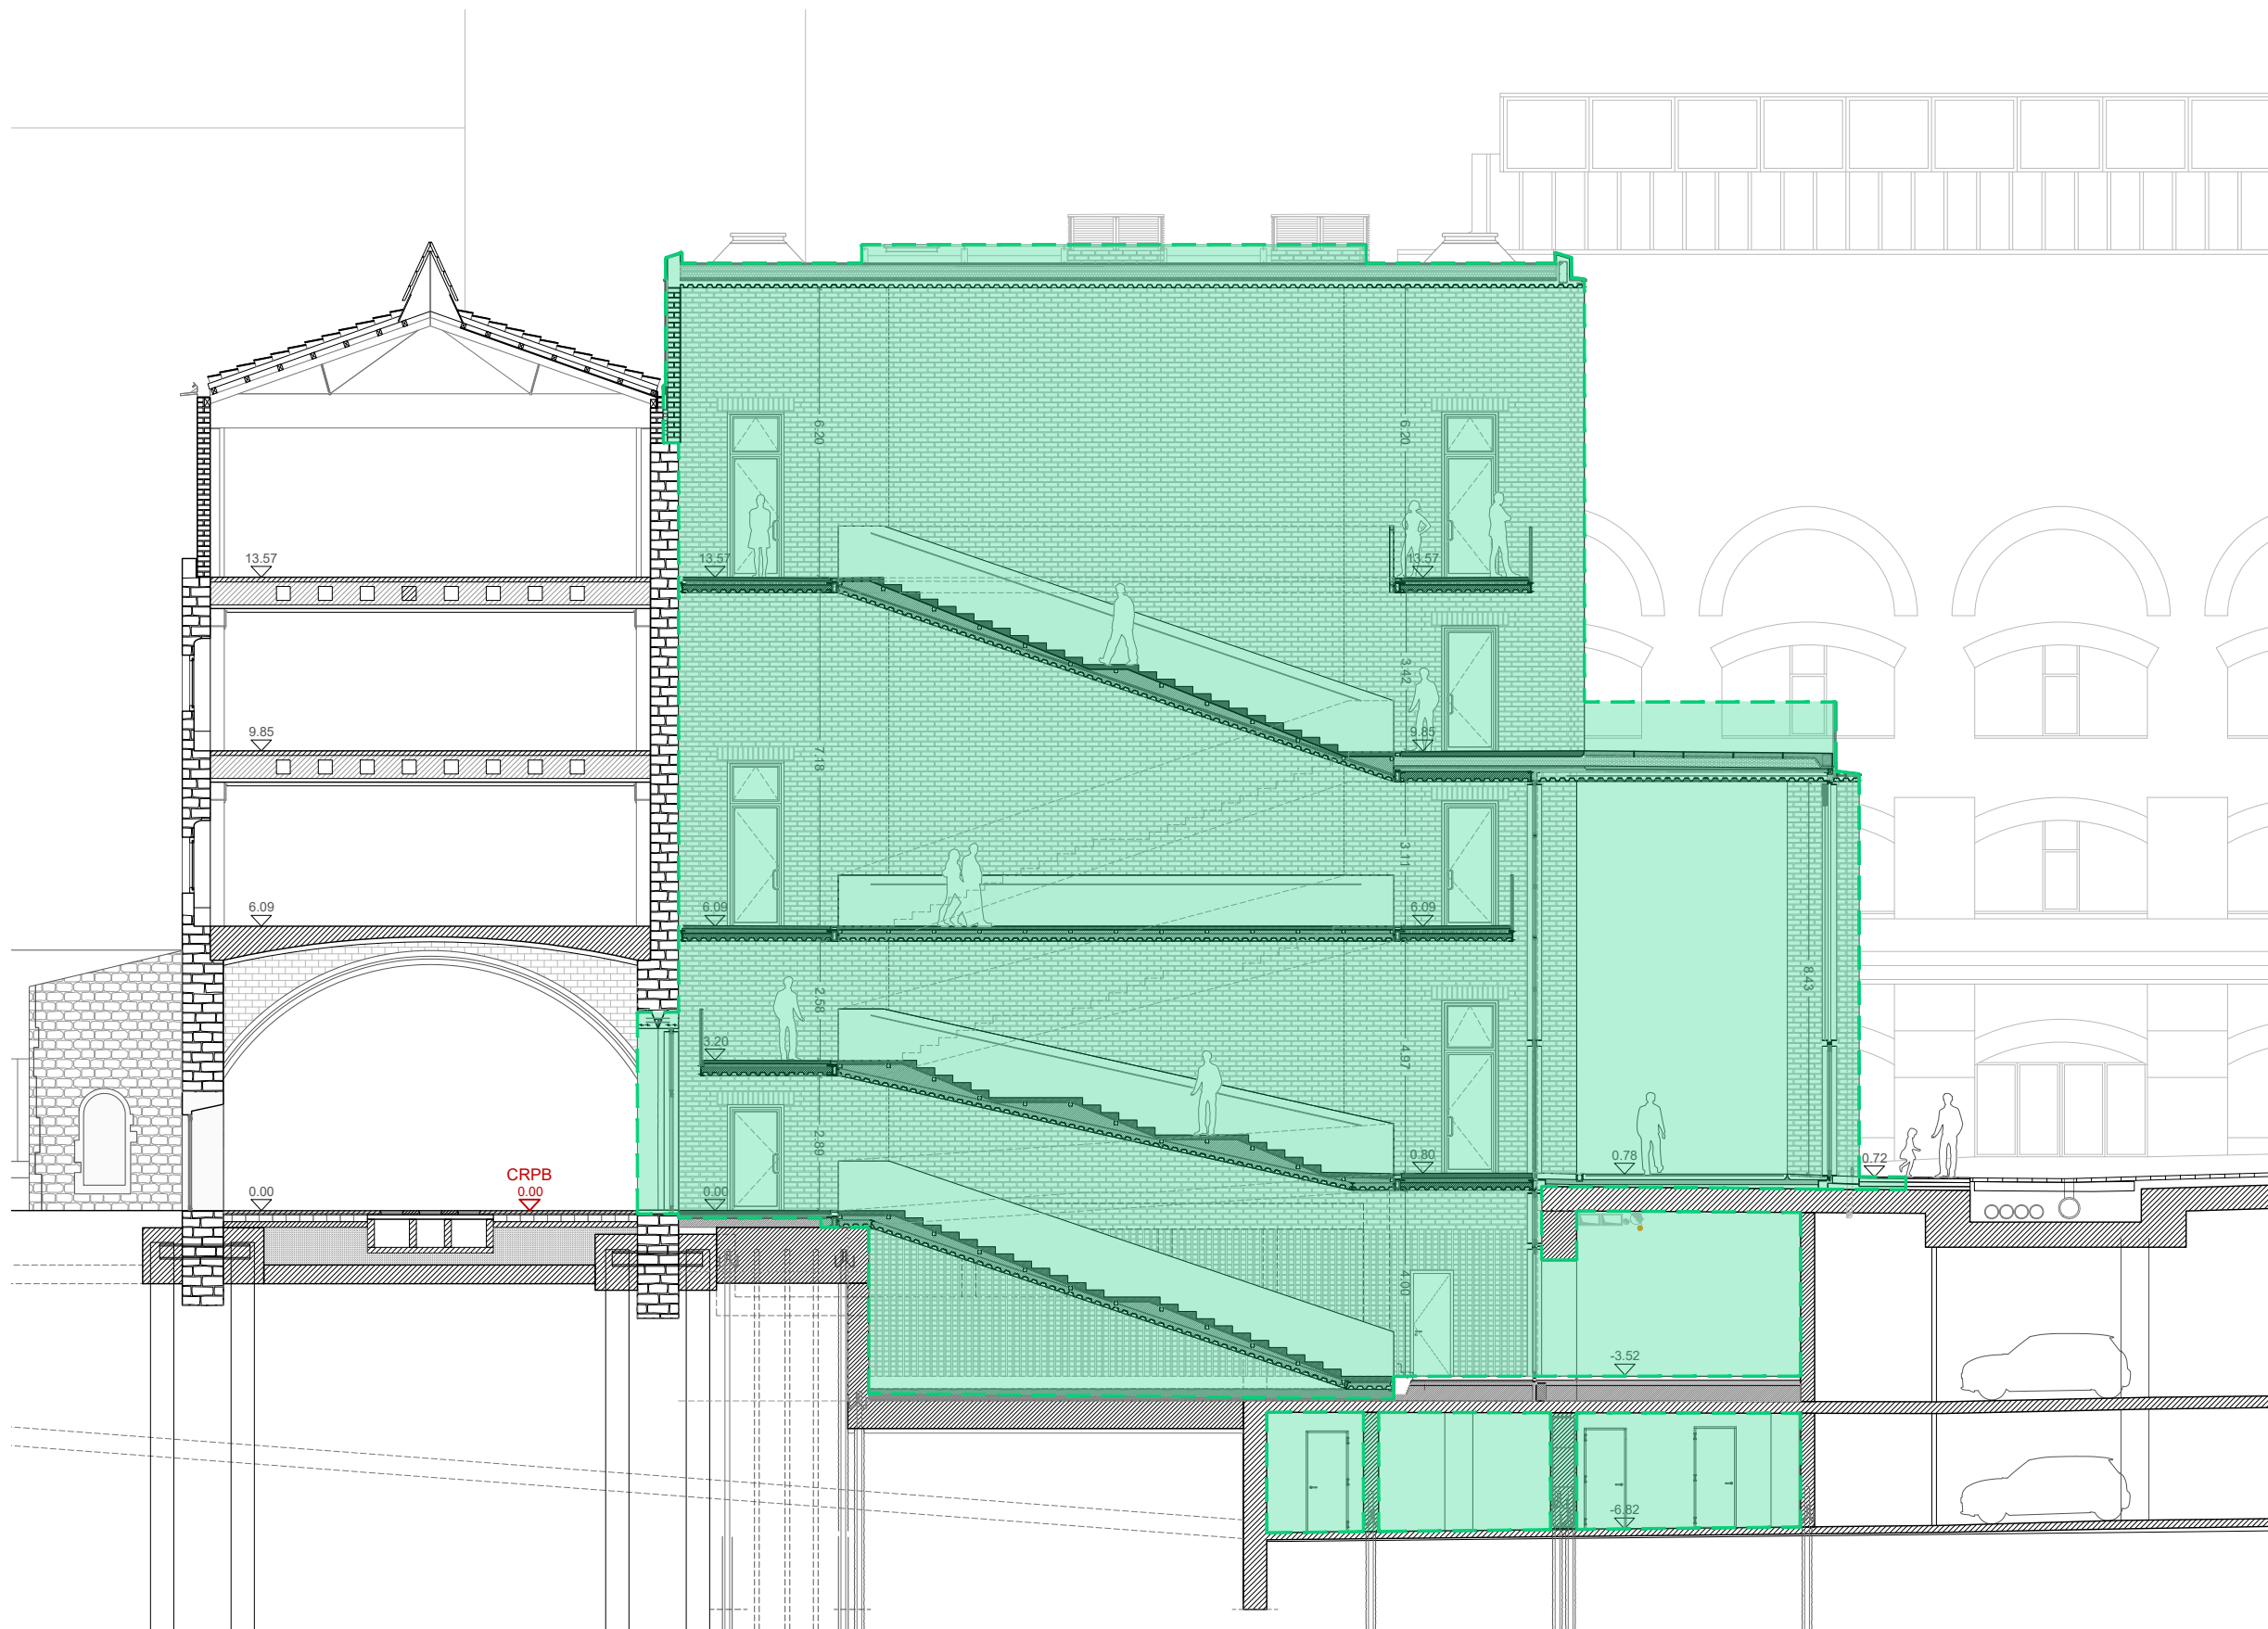

COTA PROJECTE
COTA PREEXISTENCIA

+21.38 ALÇADA MÀXIMA AMPLIAI
segons perímetre regulad

+13.57 SALA EXPO P2
+13.57 PLANTA TERCERA CONVE
25.30 snm

+9.85 NIVELL TERRASSA
+9.85 PLANTA SEGONA CONVE
21.58 snm


+6.09 SALA EXPO P1
+6.09 PLANTA PRIMERA CONVE
17.82 snm

12.89 snm
+1.16 PLANTA BAIXA CED
+1.00 SALA EXPO PLANTA BAIX
CRPB
+0.00 PLANTA BAIXA CONVENT
11.73 snm

-3.10 SALA MÀQUINES -1
-3.52 ESPAI LOGÍSTIC -1
-3.58 NIVELL PÀRQUING -1
-4.00

-6.20
-6.75 NIVELL PÀRQUING -2

ÀMBIT ACTUACIÓ 2

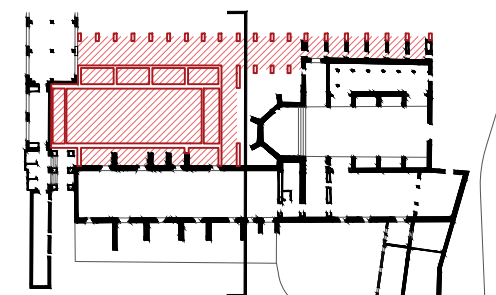

UTE HARQUITECTES AREA PRODUCTIVA, SLP +
CHRIST & GANTENBEIN INTERNATIONAL AG
Carrer de Montserrat, 22, 2n 2a, 08201 Sabadell, Barcelona

Arquitectes:
Franz Emanuel Christ
Christoph Gantenbein
David Lorente Ibáñez
Josep Ricart Ulldemolins
Xavier Ros Majó
Roger Tudó Galí


Promotor: Museu d'Art
Contemporani de Barcelona

Projecte Modificat del Projecte d' Ampliació del Museu d'Art
Contemporani de Barcelona. Separata Actuació 2 _ Juny 2025
C/ Ferlandina 9x, 08001, districte de Ciutat Vella, Barcelona

Arquitectura. Àmbit actuació 2
Secció Transversal Convent 01
E:1/150



01.19.01

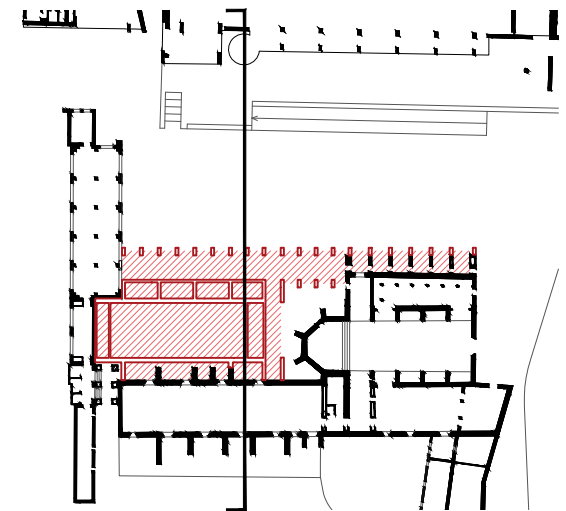

ÀMBIT ACTUACIÓ 2

UTE HARQUITECTES AREA PRODUCTIVA, SLP +
CHRIST & GANTENBEIN INTERNATIONAL AG
Carrer de Montserrat, 22, 2n 2a, 08201 Sabadell, Barcelona

Arquitectes:
Franz Emanuel Christ
Christoph Gantenbein
David Lorente Ibáñez
Josep Ricart Ulldemolins
Xavier Ros Majó
Roger Tudó Galí


Promotor: Museu d'Art
Contemporani de Barcelona

Projecte Modificat del Projecte d' Ampliació del Museu d'Art
Contemporani de Barcelona. Separata Actuació 2 _ Juny 2025
C/ Ferlandina 9x, 08001, districte de Ciutat Vella, Barcelona

Arquitectura. Àmbit actuació 2
Secció Transversal Convent 02
E:1/250



01.20

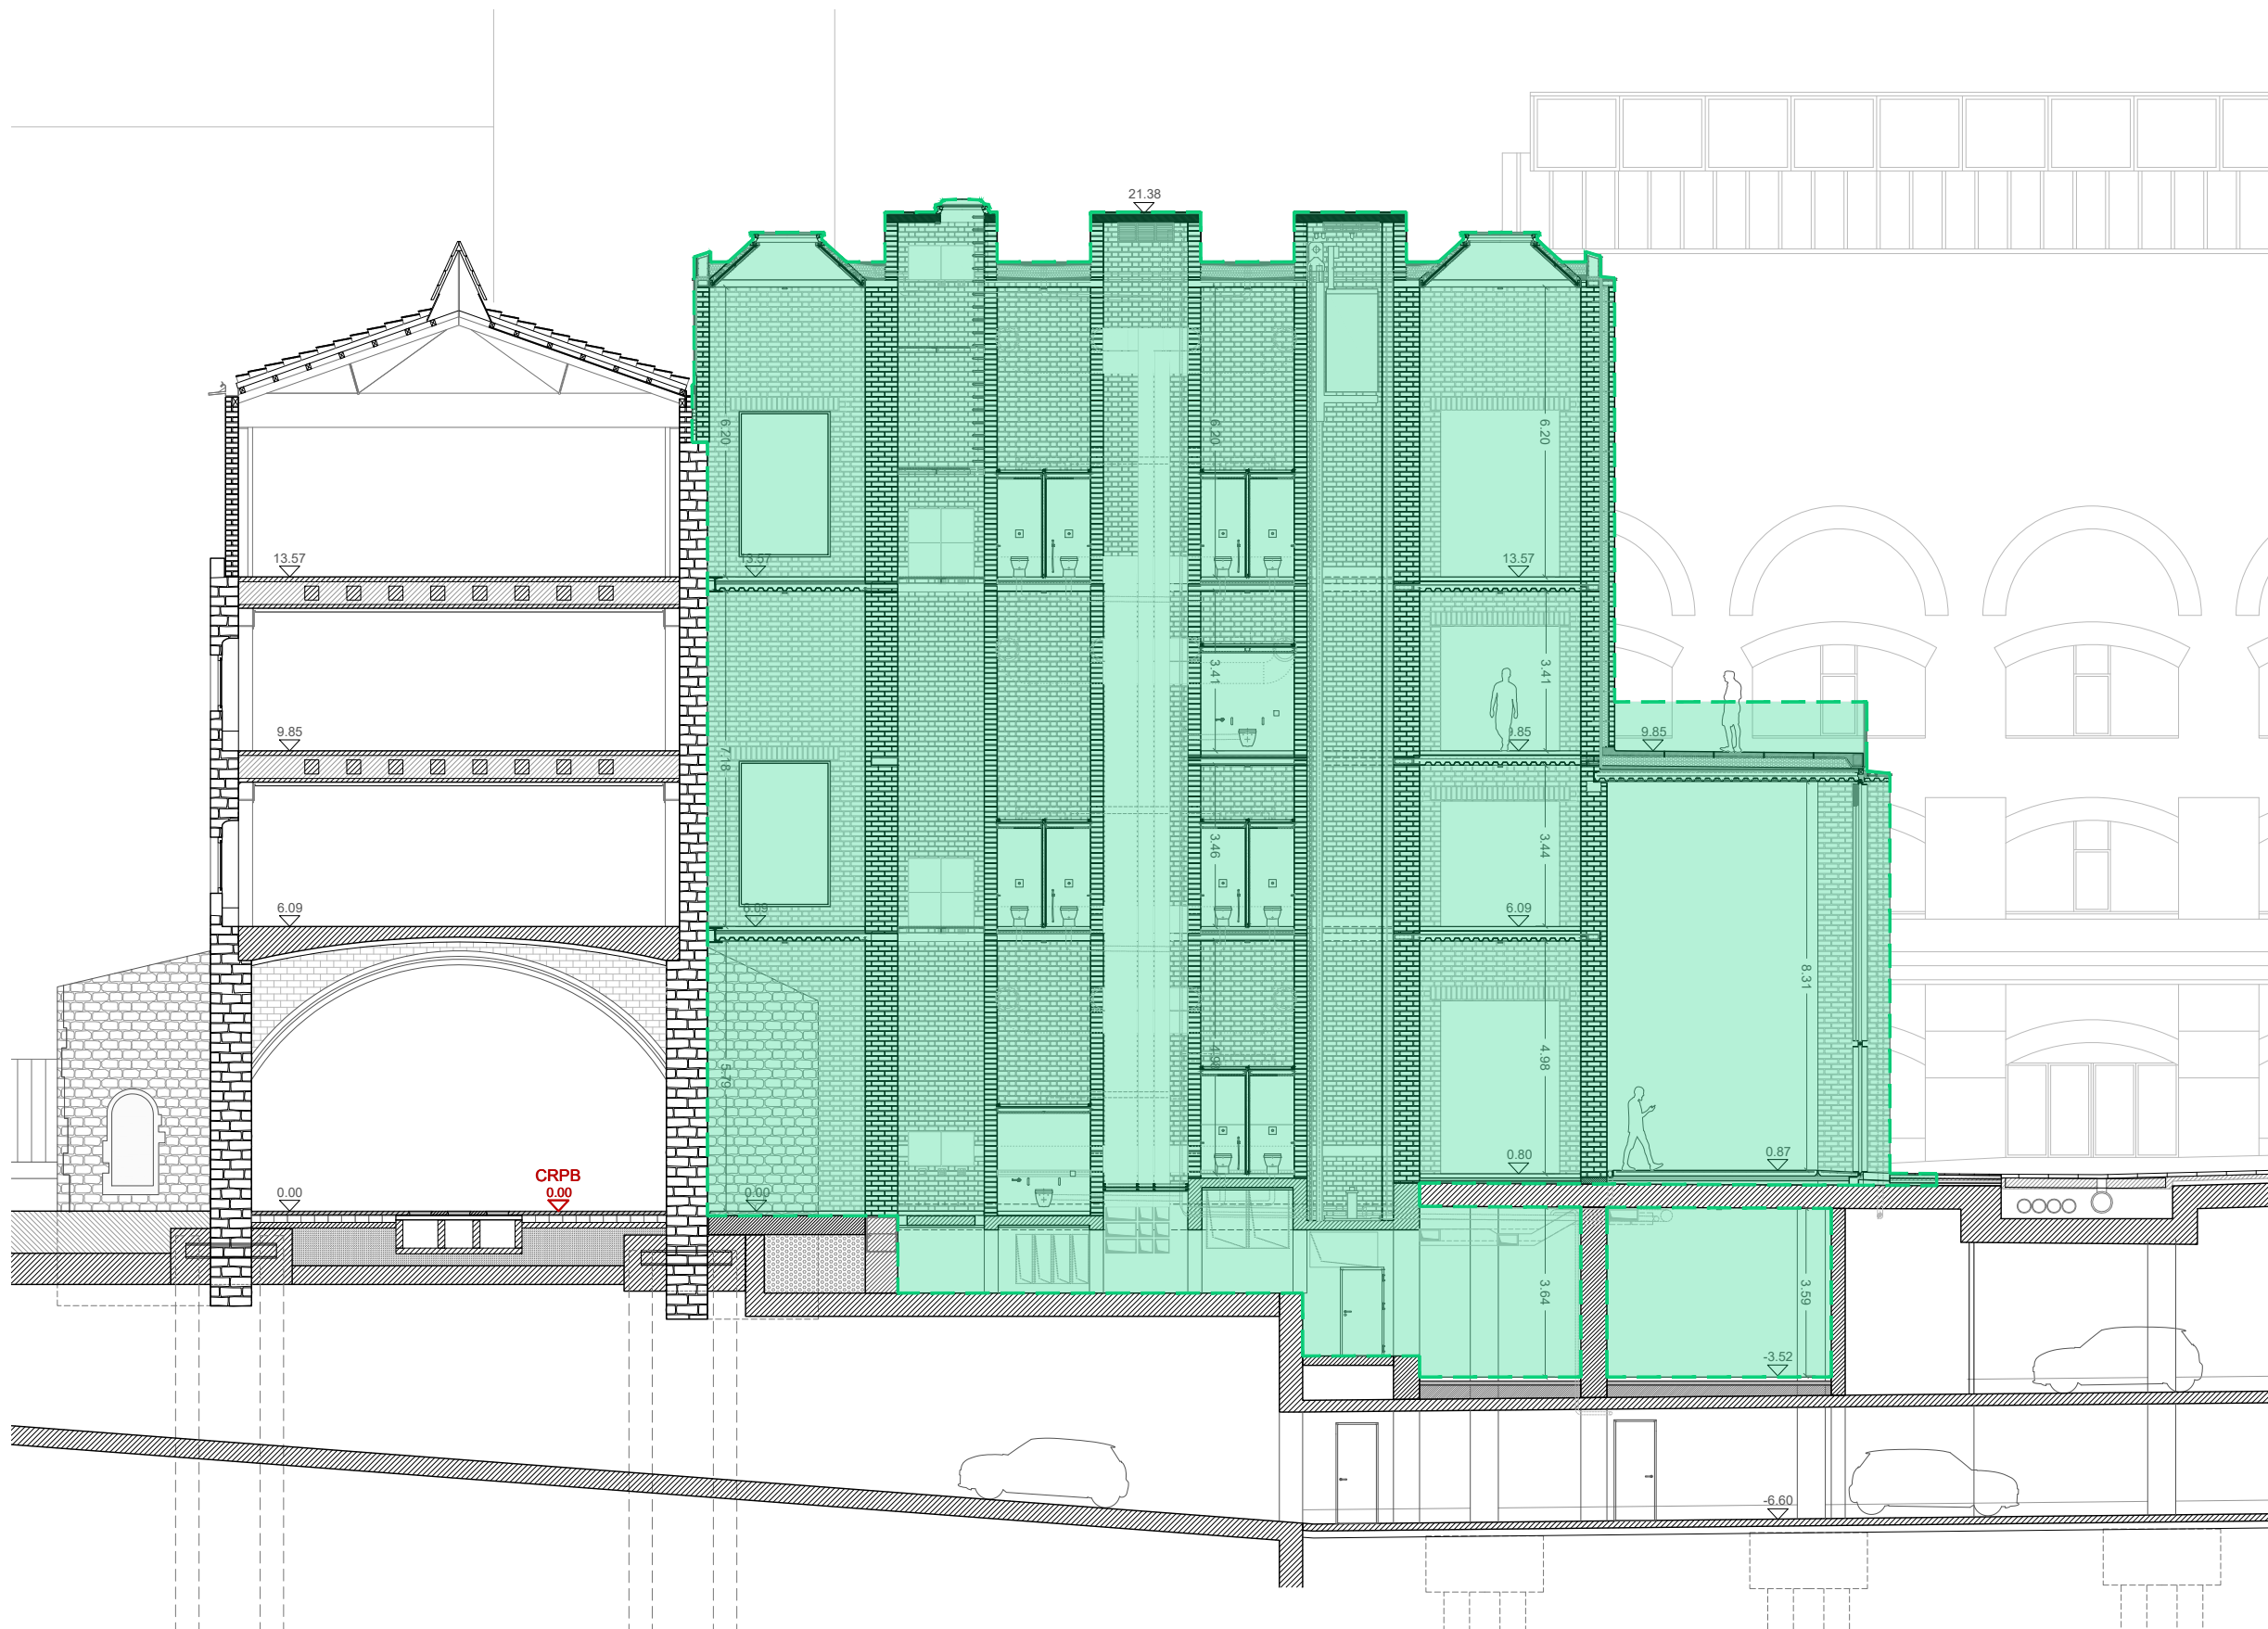

COTA PROJECTE
COTA PREEXISTENCIA

+21.38 ALÇADA MÀXIMA AMPLIACIÓ
segons perímetre regulador

+13.57 SALA EXPO P2
+13.57 PLANTA TERCERA CONVENT
25.30 snm


+9.85 NIVELL TERRASSA
+9.85 PLANTA SEGONA CONVENT
21.58 snm

+6.09 SALA EXPO P1
+6.09 PLANTA PRIMERA CONVENT
17.82 snm

12.89 snm
+1.16 PLANTA BAIXA CED
+1.00 SALA EXPO PLANTA BAIXA
CRPB
+0.00 PLANTA BAIXA CONVENT
11.73 snm

-3.10 SALA MÀQUINES -1
-3.52 ESPAI LOGÍSTIC -1
-3.58 NIVELL PÀRQUING -1
-4.00

-6.20 NIVELL PÀRQUING -2
-6.75

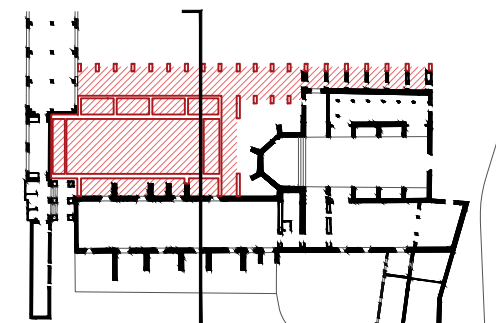

ÀMBIT ACTUACIÓ 2

UTE HARQUITECTES AREA PRODUCTIVA, SLP +
CHRIST & GANTENBEIN INTERNATIONAL AG
Carrer de Montserrat, 22, 2n 2a, 08201 Sabadell, Barcelona

Arquitectes:
Franz Emanuel Christ
Christoph Gantenbein
David Lorente Ibáñez
Josep Ricart Ulldemolins
Xavier Ros Majó
Roger Tudó Galí


Promotor: Museu d'Art
Contemporani de Barcelona

Projecte Modificat del Projecte d' Ampliació del Museu d'Art
Contemporani de Barcelona. Separata Actuació 2 _ Juny 2025
C/ Ferlandina 9x, 08001, districte de Ciutat Vella, Barcelona

Arquitectura. Àmbit actuació 2
Secció Transversal Convent 02
E:1/150



01.20.01

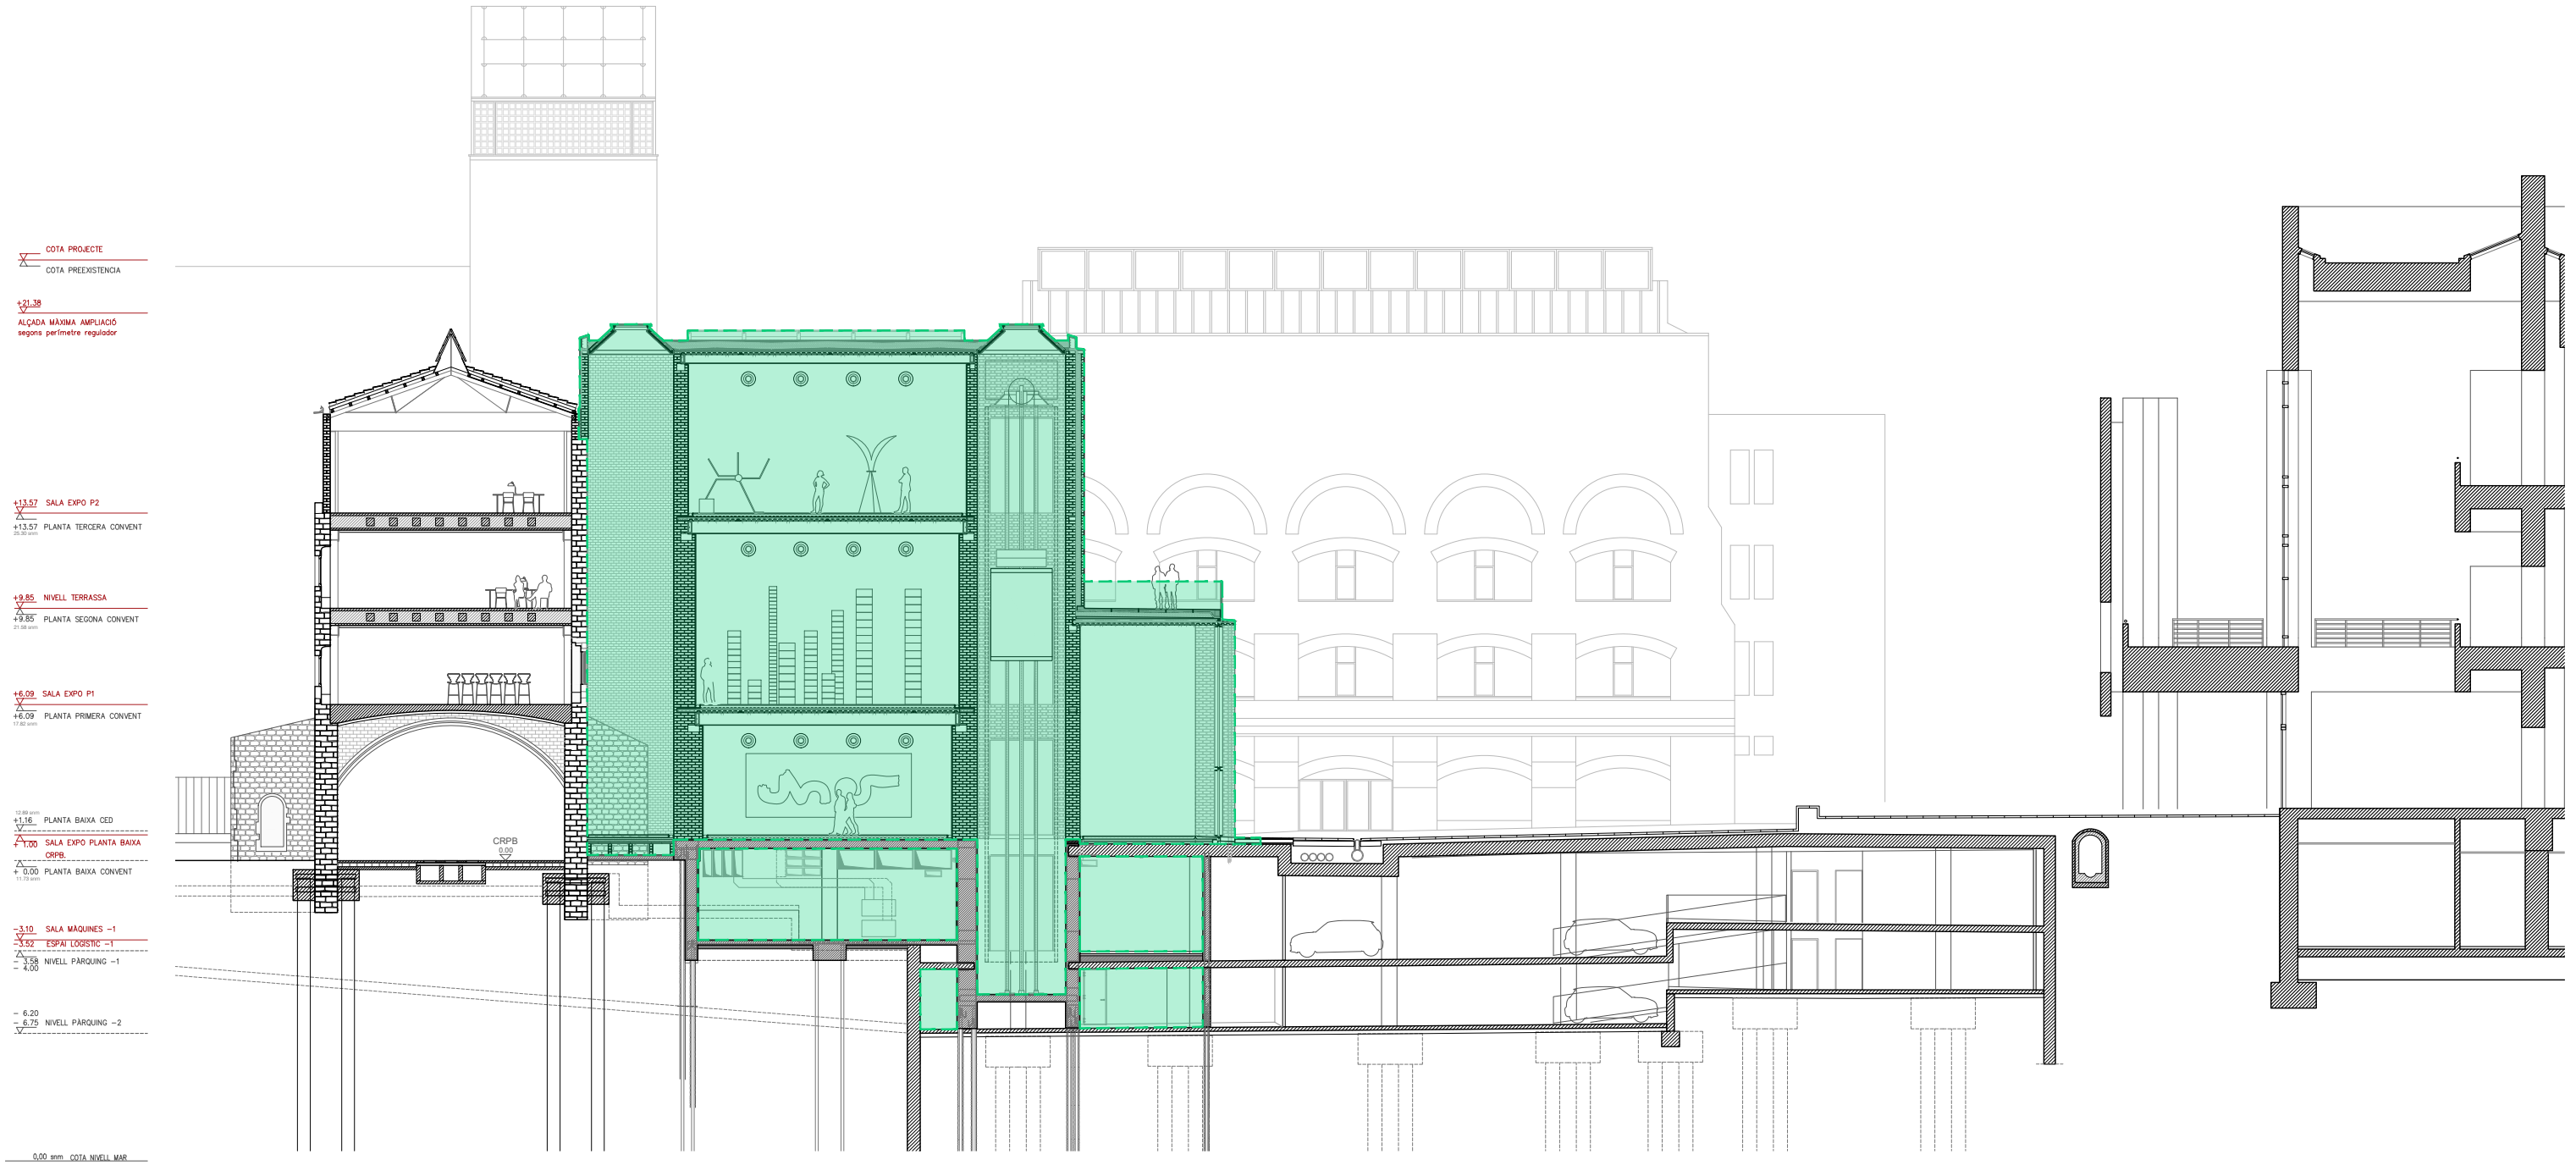

COTA PROJECTE
COTA PREEXISTENCIA

+21.38
ALÇADA MÀXIMA AMPLIACIÓ
segons perímetre regulador

+13.57 SALA EXPO P2
+13.57 PLANTA TERCERA CONVENT
22.30 m²

+9.85 NIVELL TERRASSA
+9.85 PLANTA SEGONA CONVENT
21.58 m²


+6.09 SALA EXPO P1
+6.09 PLANTA PRIMERA CONVENT
17.82 m²

+2.59 PLANTA BAIXA CED
+1.15
+1.00 SALA EXPO PLANTA BAIXA
CRPB
+ 0.00 PLANTA BAIXA CONVENT
11.12 m²

-3.10 SALA MAQUINES -1
-3.52 ESPAI LOGÍSTIC -1
-3.58 NIVELL PARQUING -1
-4.00

- 6.20
- 6.75 NIVELL PARQUING -2

0.00 mnm COTA NIVELL MAR

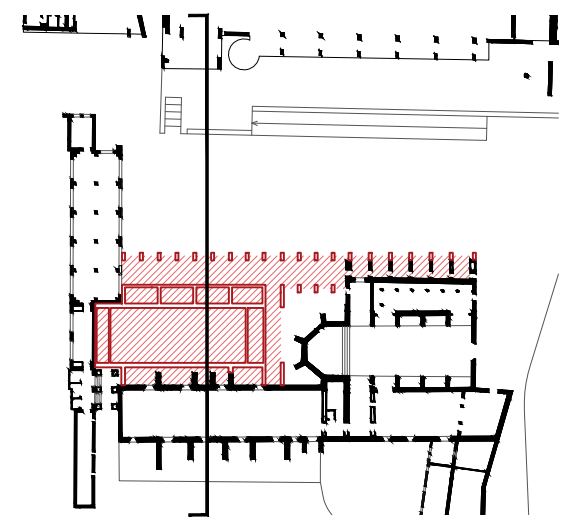

ÀMBIT ACTUACIÓ 2

UTE HARQUITECTES AREA PRODUCTIVA, SLP +
CHRIST & GANTENBEIN INTERNATIONAL AG
Carrer de Montserrat, 22, 2n 2a, 08201 Sabadell, Barcelona


Arquitectes:
Franz Emanuel Christ
Christoph Gantenbein
David Lorente Ibáñez
Josep Ricart Ulldemolins
Xavier Ros Majó
Roger Tudó Galí

Promotor: Museu d'Art
Contemporani de Barcelona

Projecte Modificat del Projecte d' Ampliació del Museu d'Art
Contemporani de Barcelona. Separata Actuació 2 _ Juny 2025
C/ Ferlandina 9x, 08001,districte de Ciutat Vella, Barcelona

Arquitectura. Àmbit actuació 2
Secció Transversal Convent 03
E:1/250

01.21

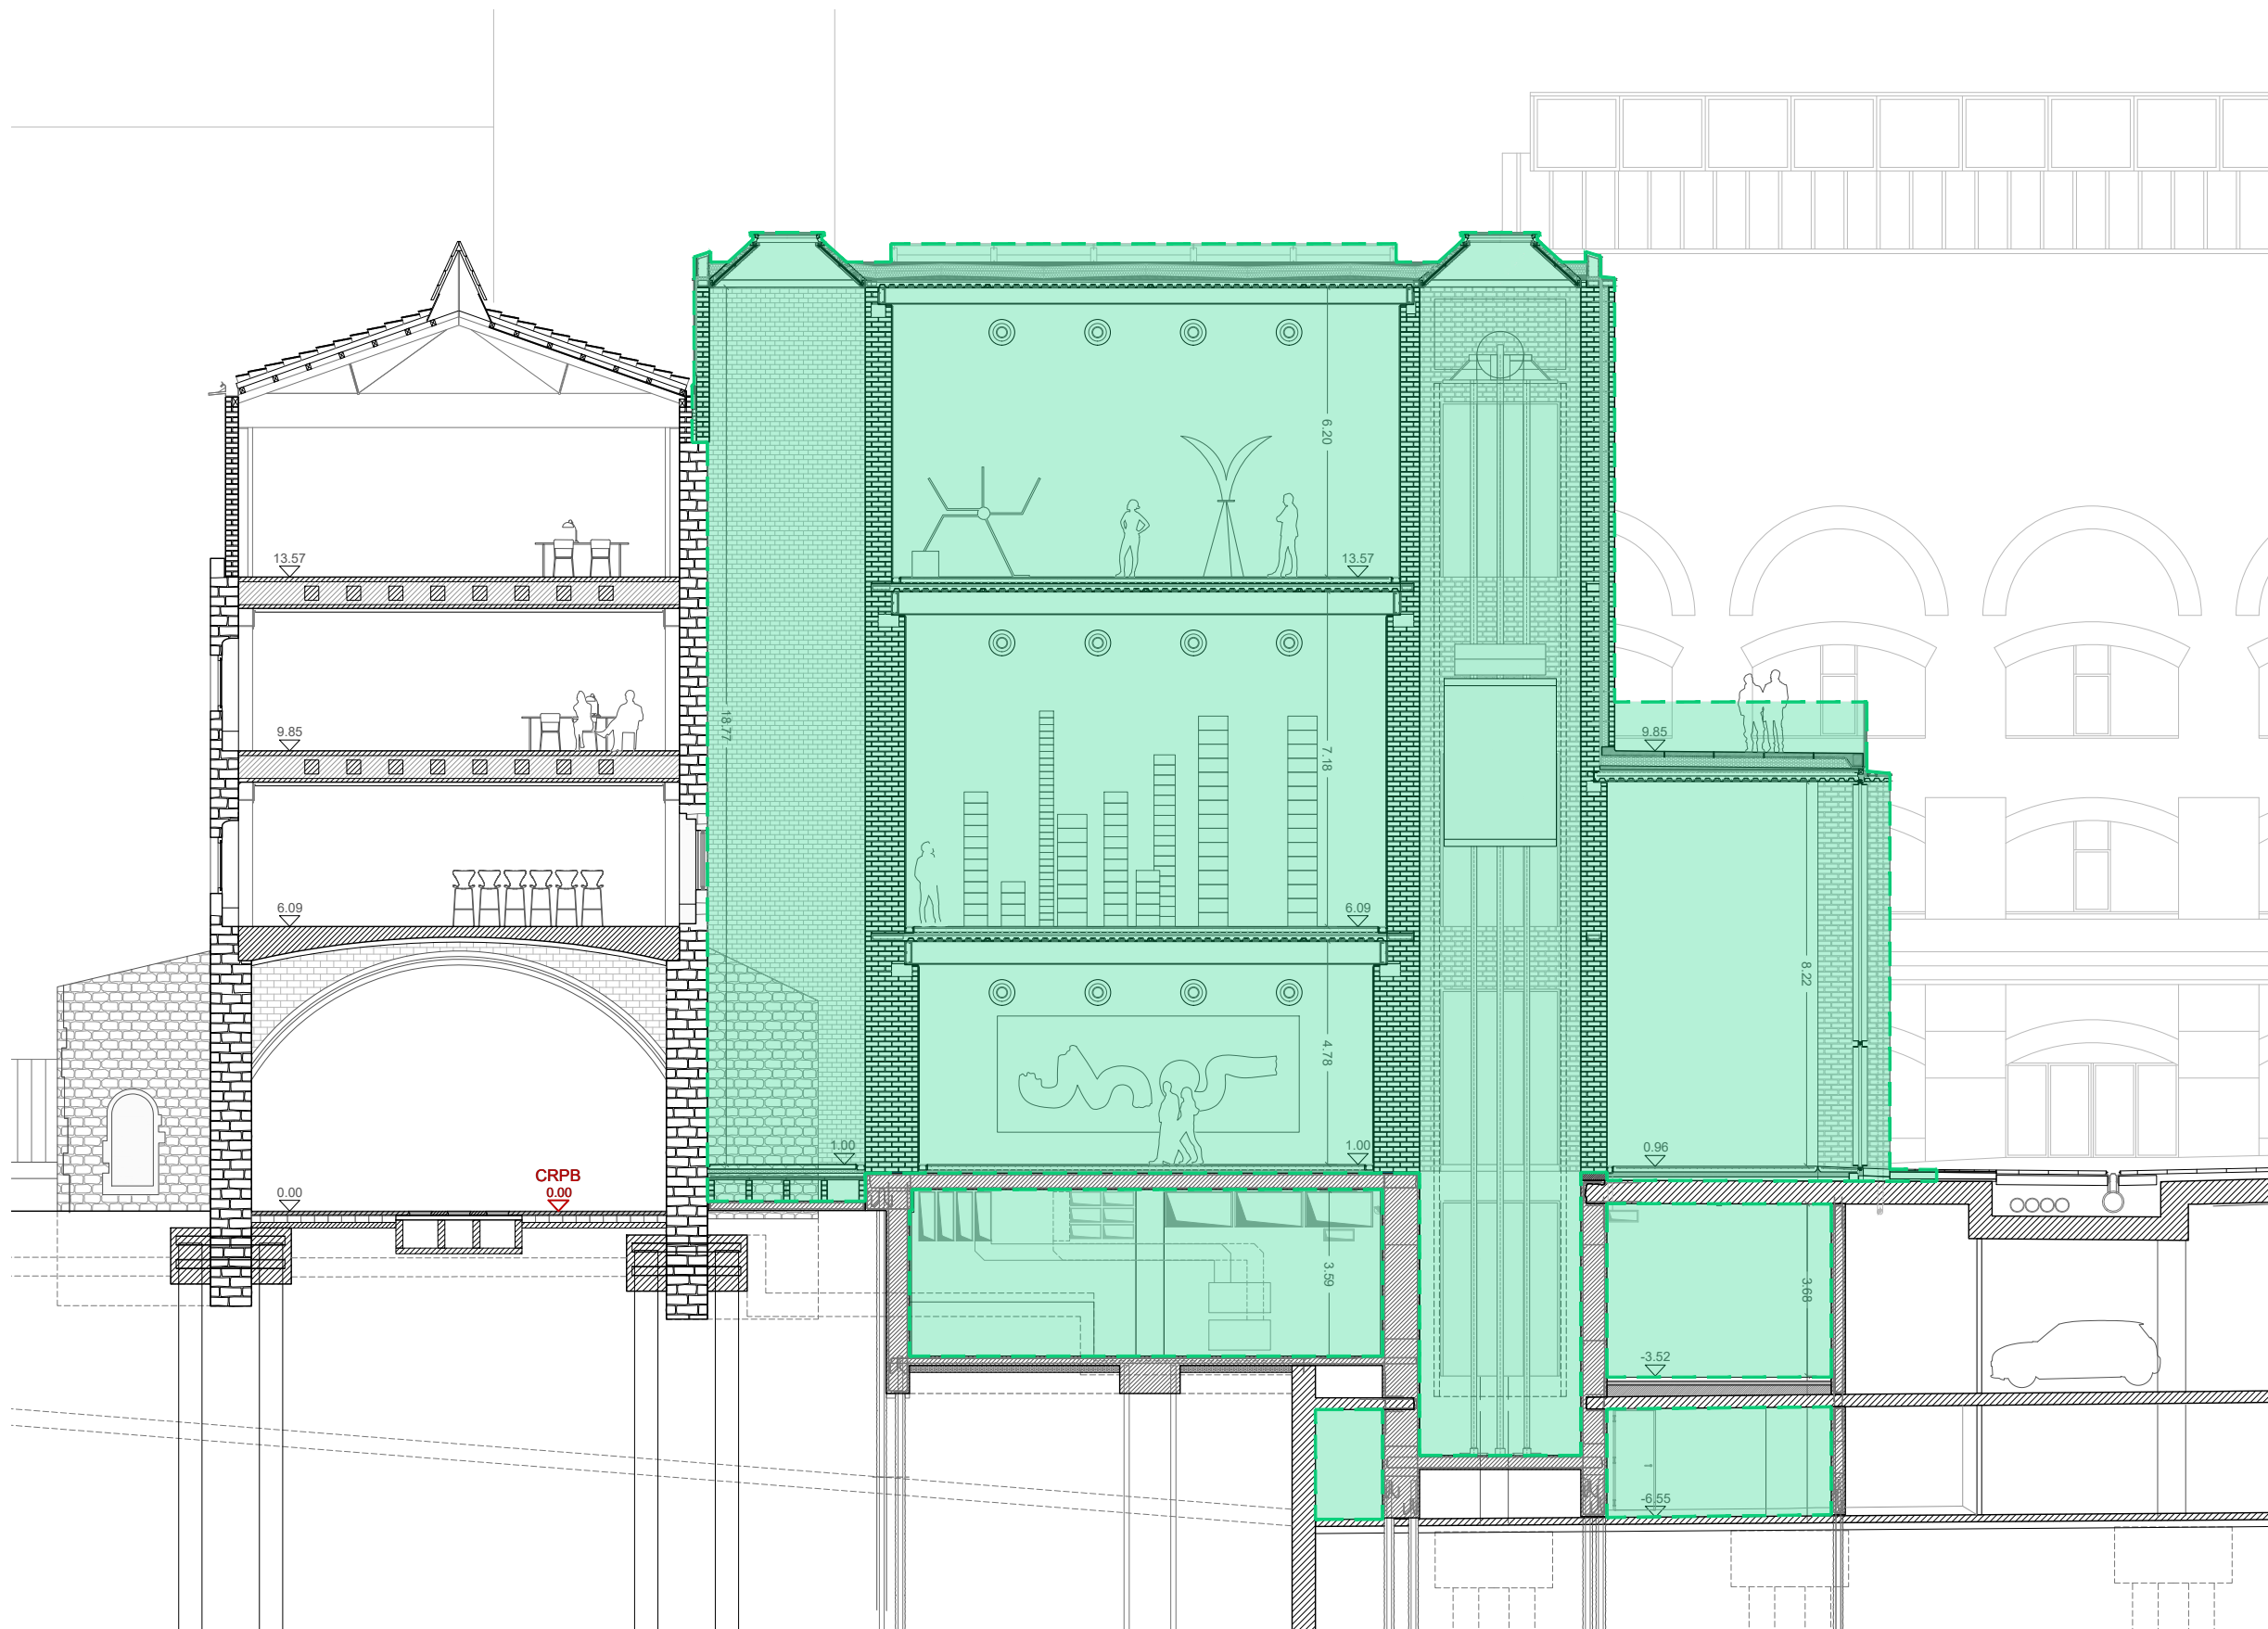

COTA PROJECTE
COTA PREEXISTENCIA

+21.38 ALÇADA MÀXIMA AMPLIAI
segons perímetre regulad

+13.57 SALA EXPO P2
+13.57 PLANTA TERCERA CONVE
25.30 snm


+9.85 NIVELL TERRASSA
+9.85 PLANTA SEGONA CONVE
21.58 snm

+6.09 SALA EXPO P1
+6.09 PLANTA PRIMERA CONVE
17.82 snm

12.89 snm
+1.16 PLANTA BAIXA CED
+1.00 SALA EXPO PLANTA BAIX
CRPB
+0.00 PLANTA BAIXA CONVENT
11.73 snm

-3.10 SALA MÀQUINES -1
-3.52 ESPAI LOGÍSTIC -1
-3.58 NIVELL PÀRQUING -1
-4.00

-6.20
-6.75 NIVELL PÀRQUING -2

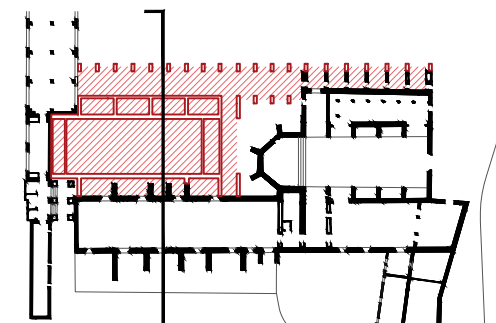

ÀMBIT ACTUACIÓ 2

UTE HARQUITECTES AREA PRODUCTIVA, SLP +
CHRIST & GANTENBEIN INTERNATIONAL AG
Carrer de Montserrat, 22, 2n 2a, 08201 Sabadell, Barcelona

Arquitectes:
Franz Emanuel Christ
Christoph Gantenbein

David Lorente Ibáñez
Josep Ricart Ulldemolins
Xavier Ros Majó
Roger Tudó Galí



Promotor: Museu d'Art
Contemporani de Barcelona

Projecte Modificat del Projecte d' Ampliació del Museu d'Art
Contemporani de Barcelona. Separata Actuació 2 _ Juny 2025
C/ Ferlandina 9x, 08001, districte de Ciutat Vella, Barcelona


Arquitectura. Àmbit actuació 2
Secció Transversal Convent 03
E:1/150



01.21.01

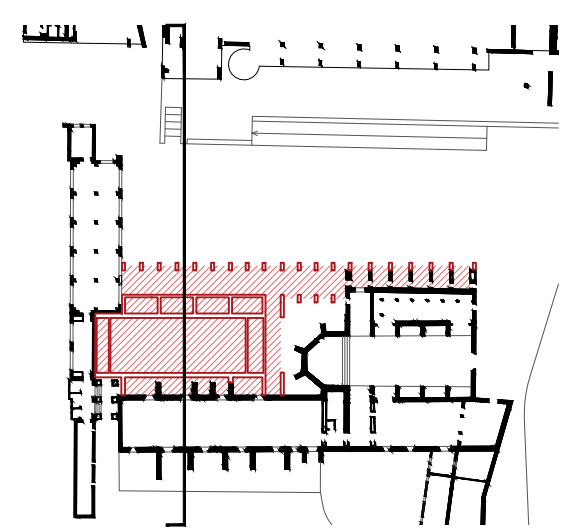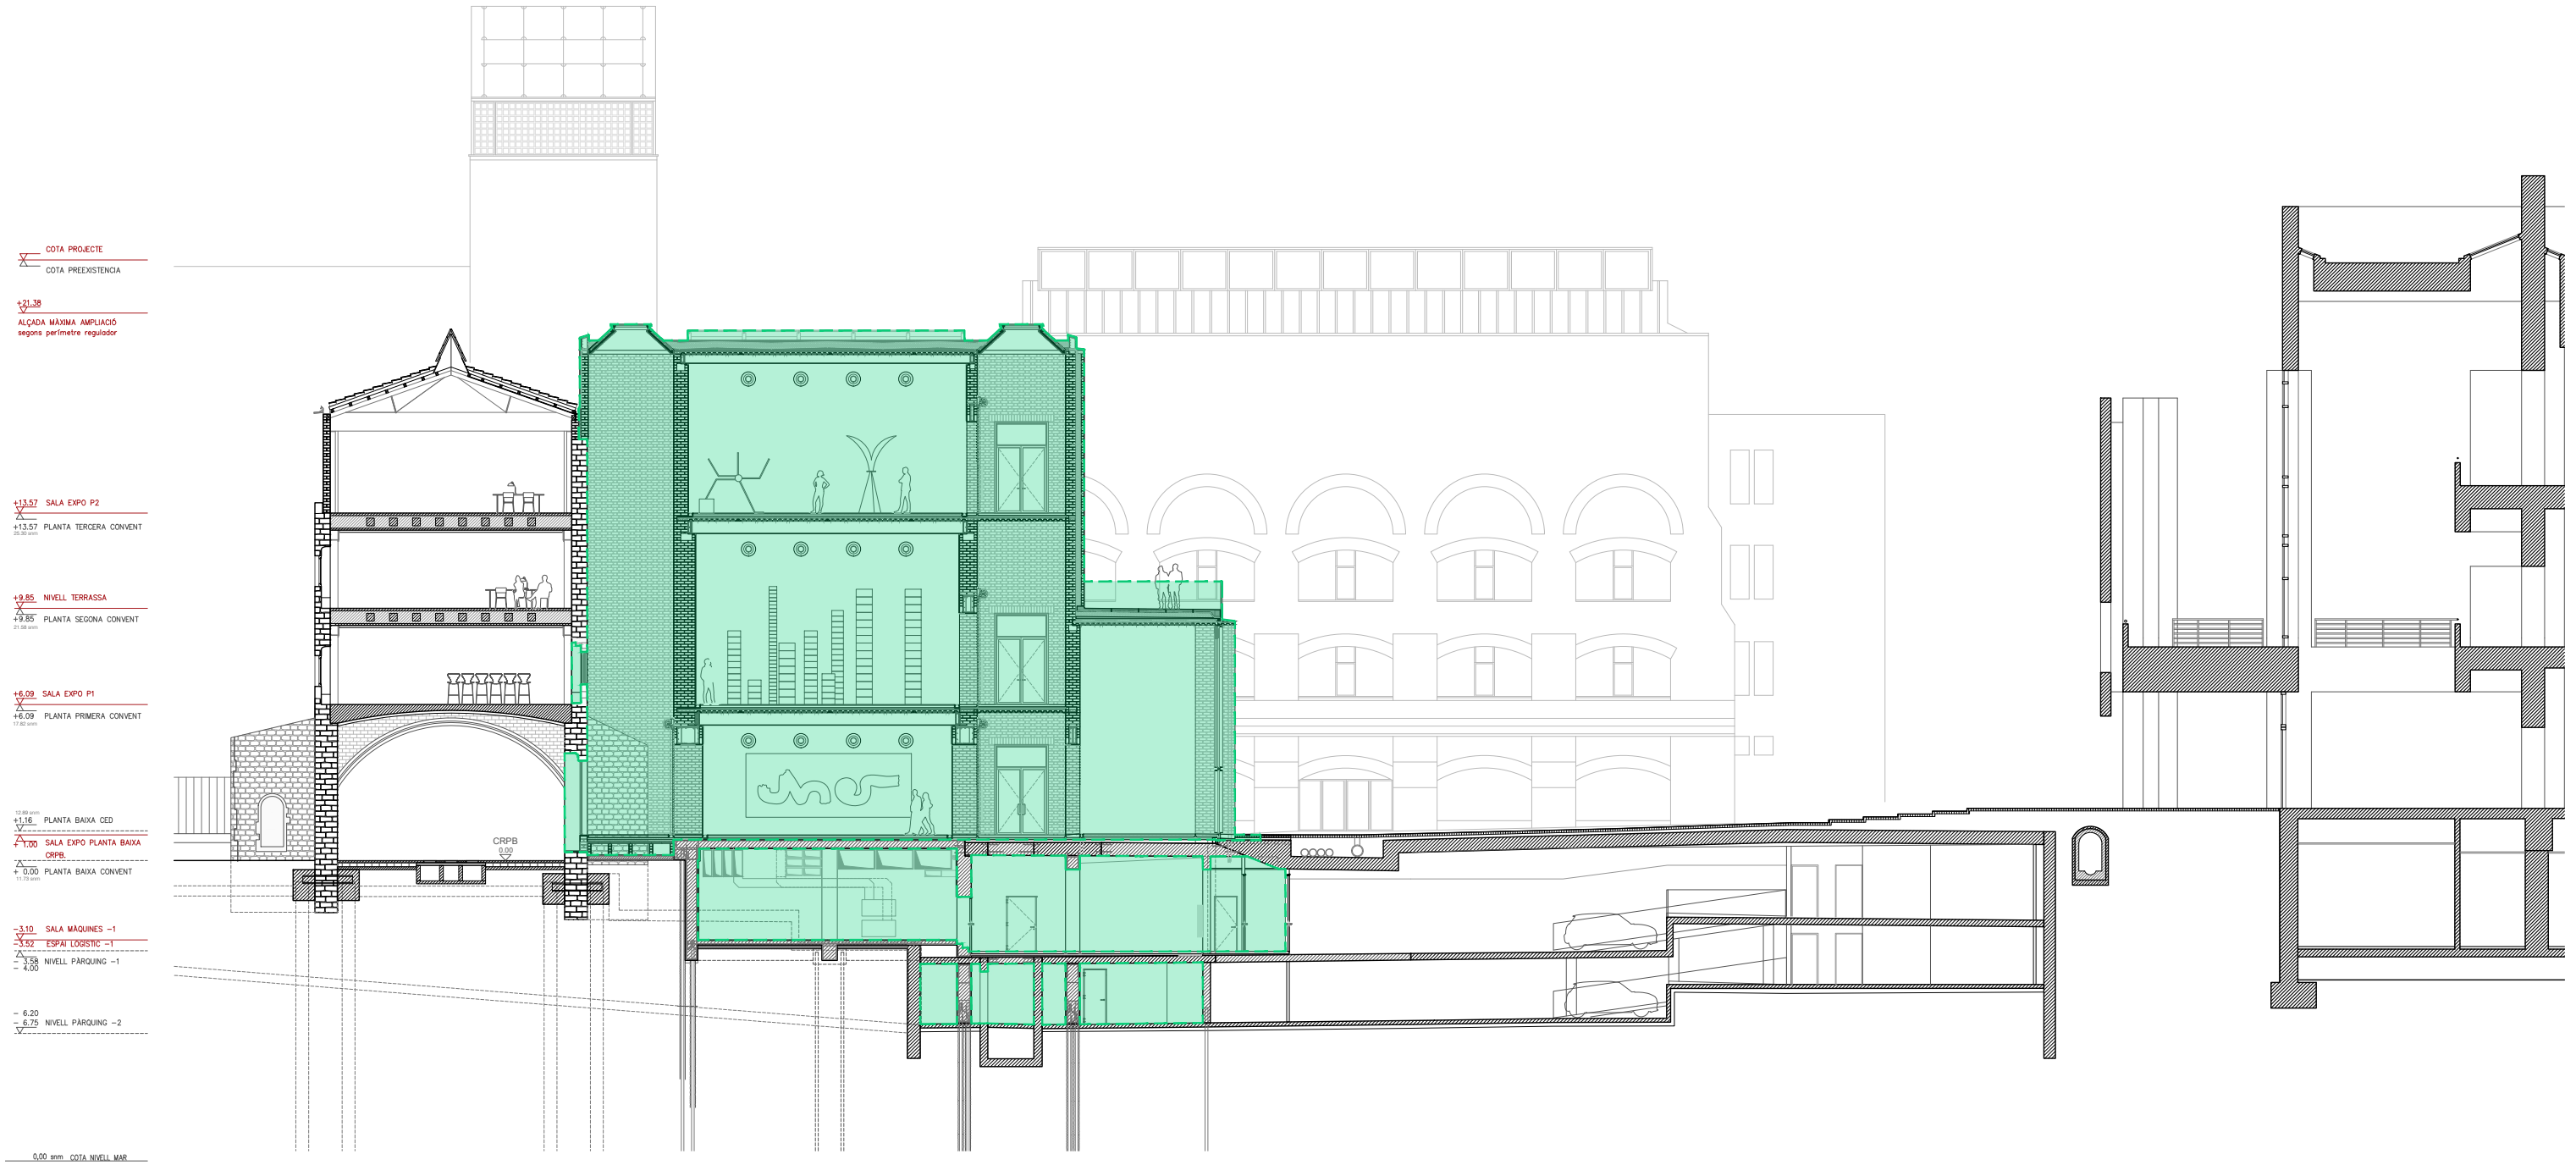

ÀMBIT ACTUACIÓ 2

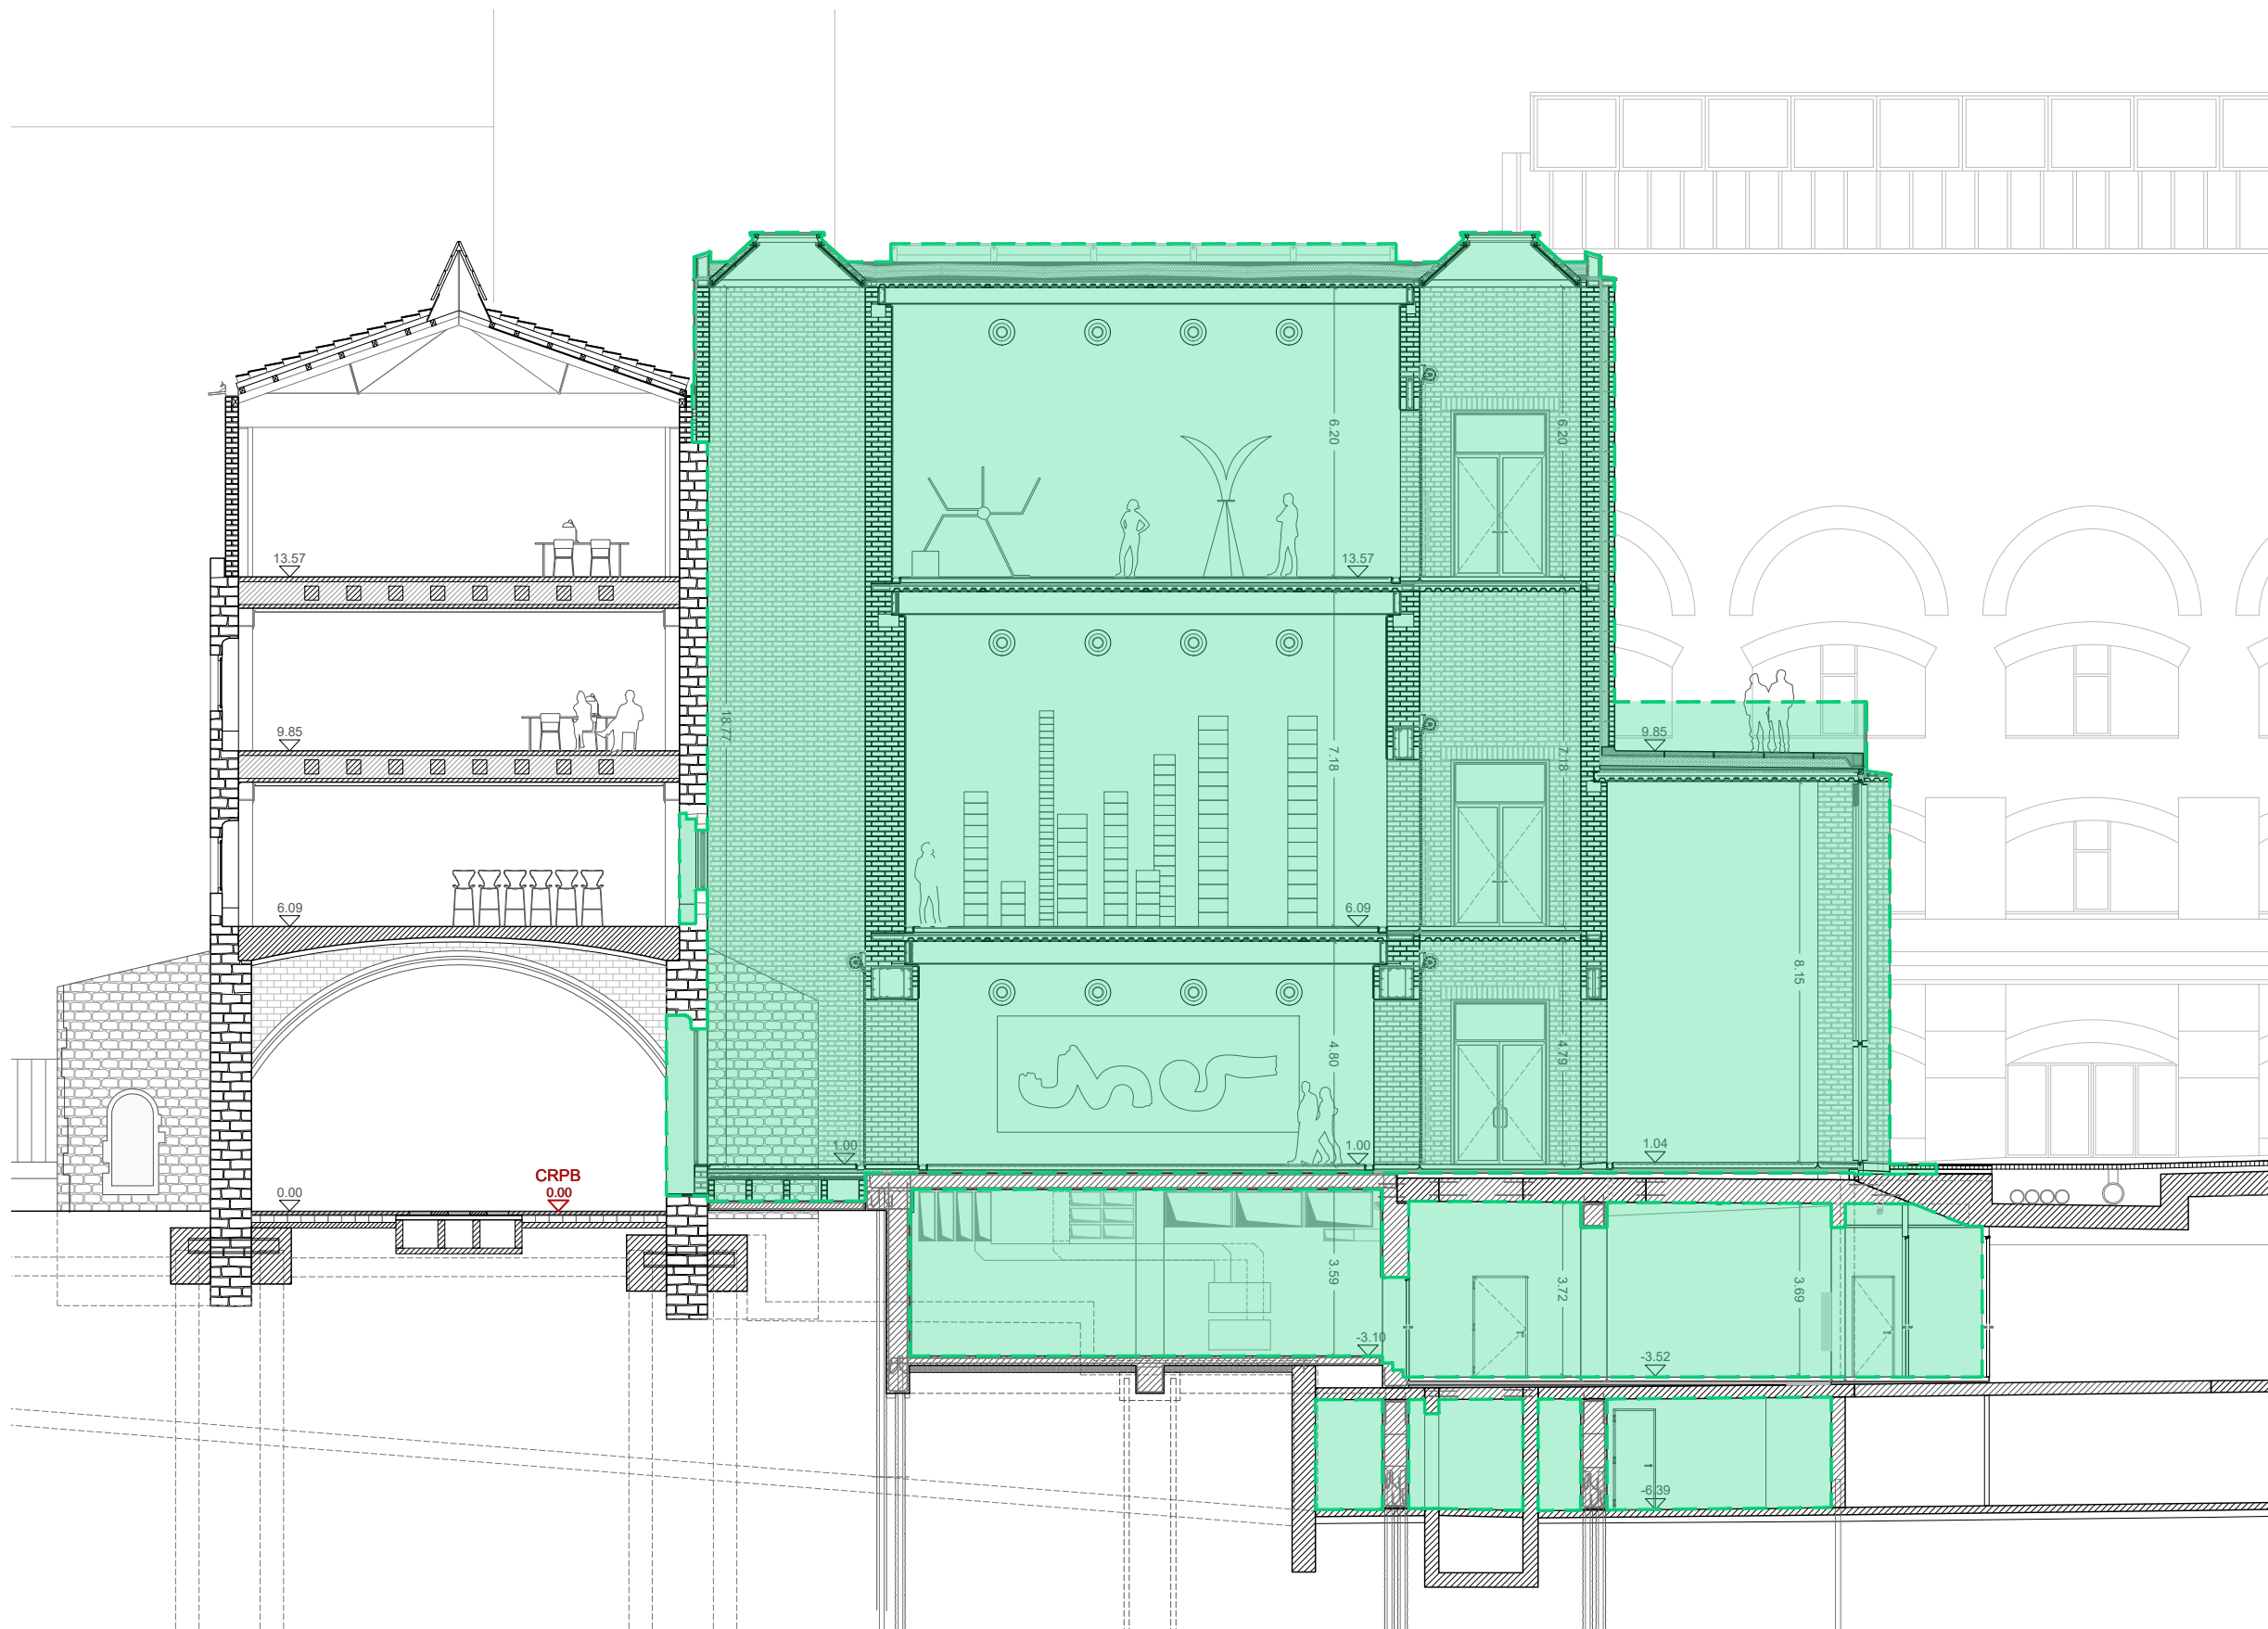

COTA PROJECTE
COTA PREEXISTENCIA

+21.38 ALÇADA MÀXIMA AMPLIAI
segons perímetre regulad

+13.57 SALA EXPO P2
+13.57 PLANTA TERCERA CONVE
25.30 snm


+9.85 NIVELL TERRASSA
+9.85 PLANTA SEGONA CONVE
21.58 snm

+6.09 SALA EXPO P1
+6.09 PLANTA PRIMERA CONVE
17.82 snm

12.89 snm
+1.16 PLANTA BAIXA CED
+1.00 SALA EXPO PLANTA BAIX
CRPB
+0.00 PLANTA BAIXA CONVENT
11.73 snm

-3.10 SALA MÀQUINES -1
-3.52 ESPAI LOGÍSTIC -1
-3.58 NIVELL PÀRQUING -1
-4.00

-6.20
-6.75 NIVELL PÀRQUING -2

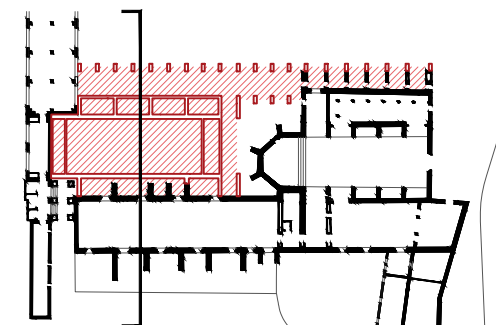

ÀMBIT ACTUACIÓ 2

UTE HARQUITECTES AREA PRODUCTIVA, SLP +
CHRIST & GANTENBEIN INTERNATIONAL AG
Carrer de Montserrat, 22, 2n 2a, 08201 Sabadell, Barcelona

Arquitectes:
Franz Emanuel Christ
Christoph Gantenbein
David Lorente Ibáñez
Josep Ricart Ulldemolins
Xavier Ros Majó
Roger Tudó Galí


Promotor: Museu d'Art
Contemporani de Barcelona

Projecte Modificat del Projecte d' Ampliació del Museu d'Art
Contemporani de Barcelona. Separata Actuació 2 _ Juny 2025
C/ Ferlandina 9x, 08001, districte de Ciutat Vella, Barcelona


Arquitectura. Àmbit actuació 2
Secció Transversal Convent 04
E:1/150



01.22.01

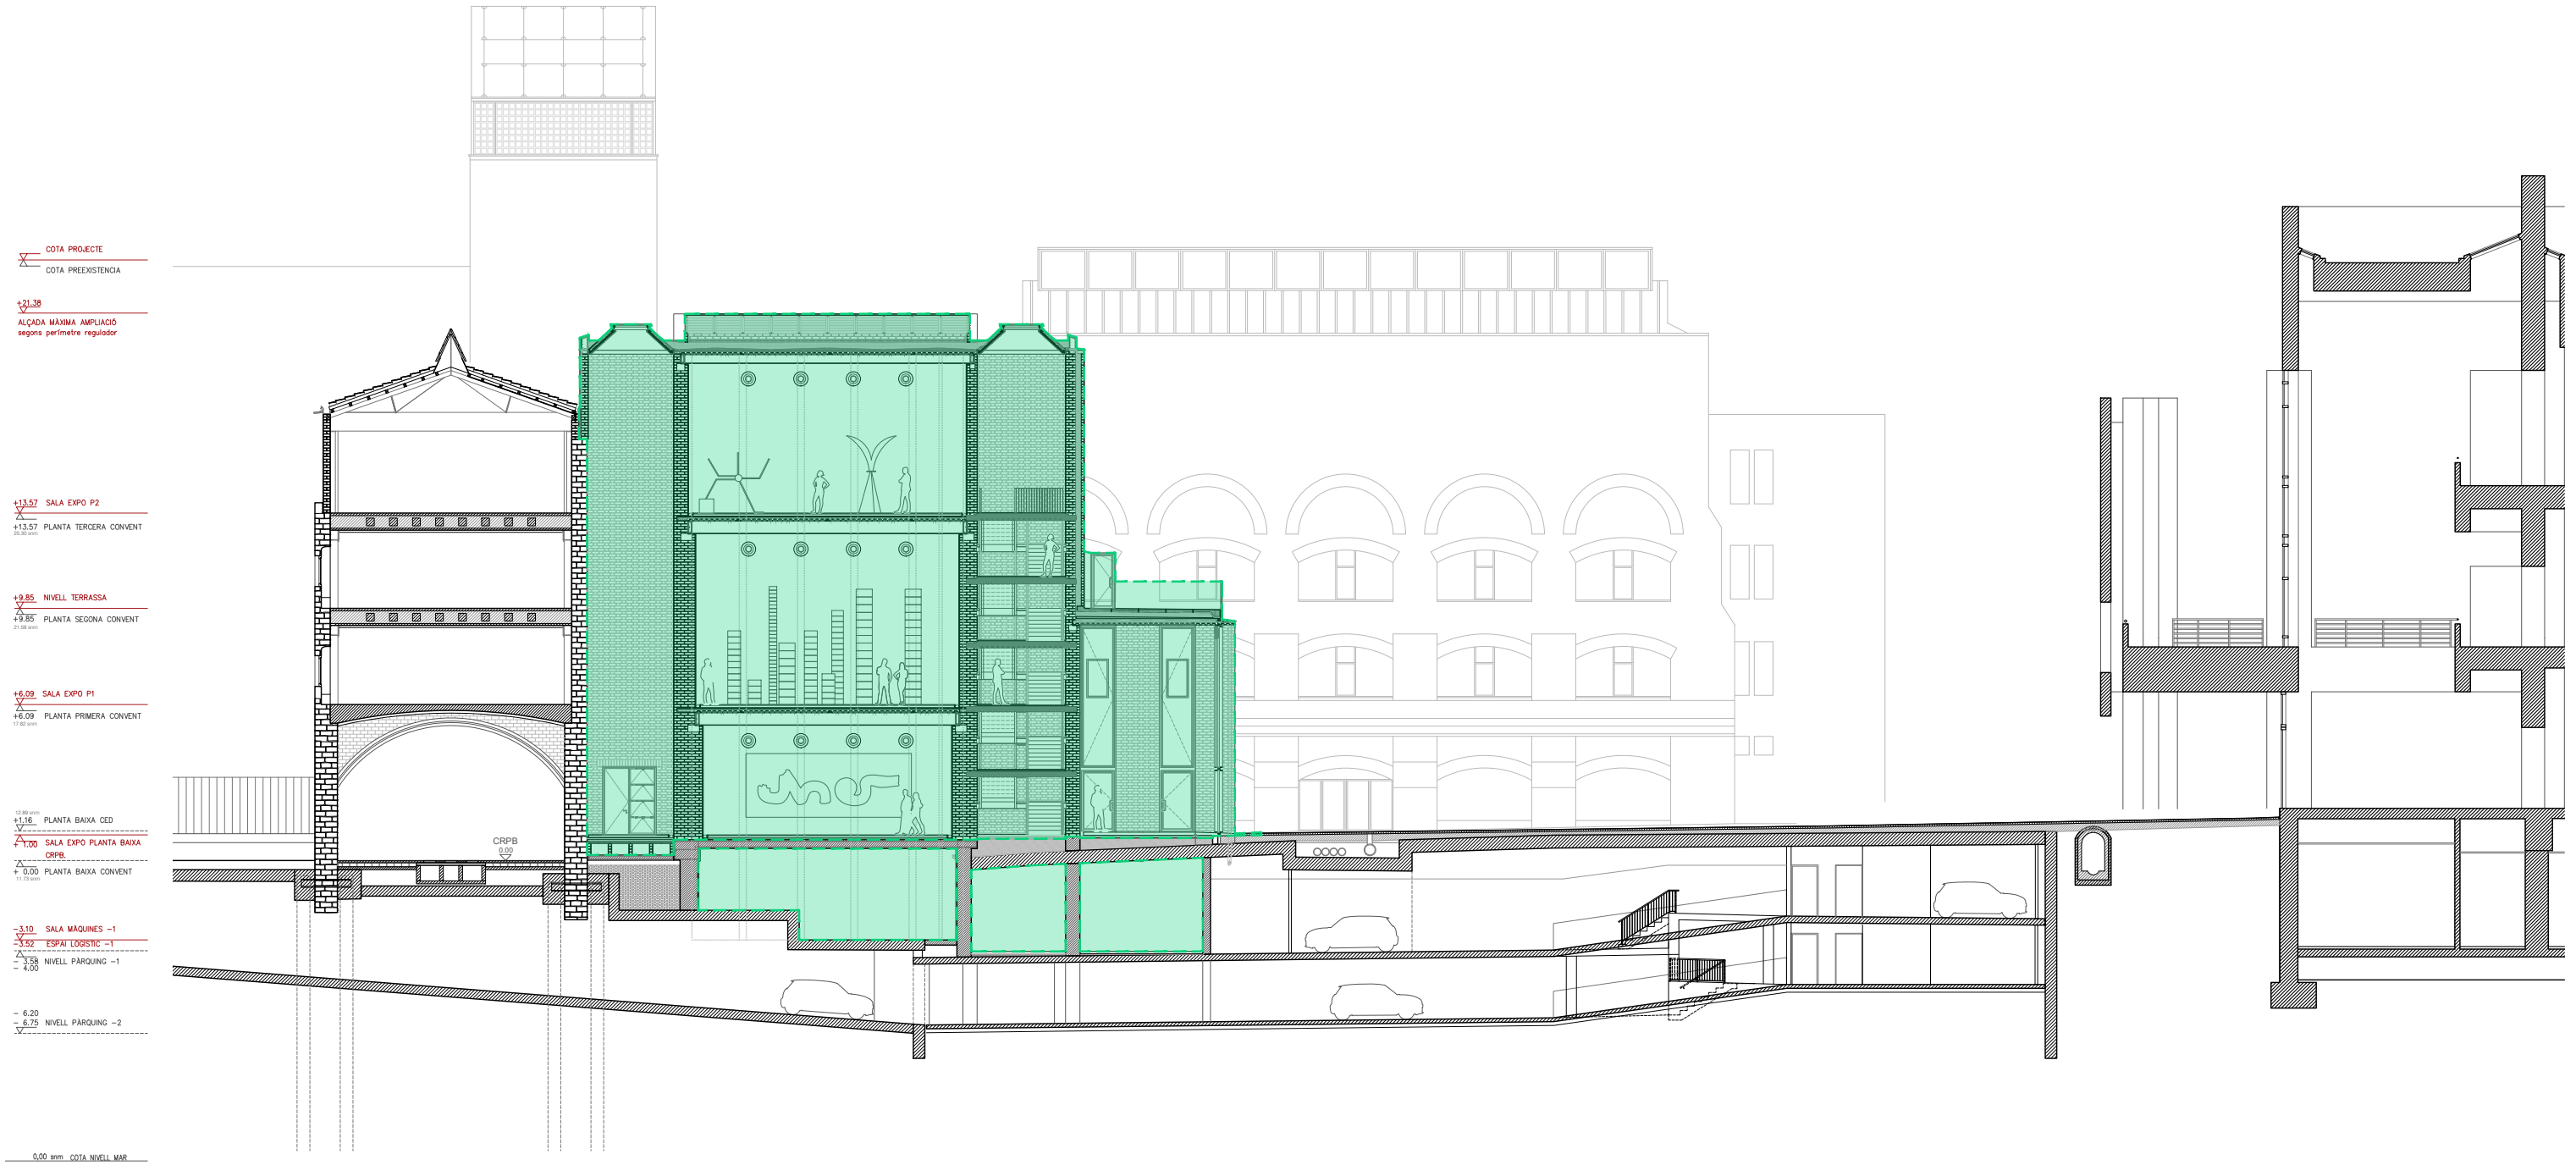

ÀMBIT ACTUACIÓ 2

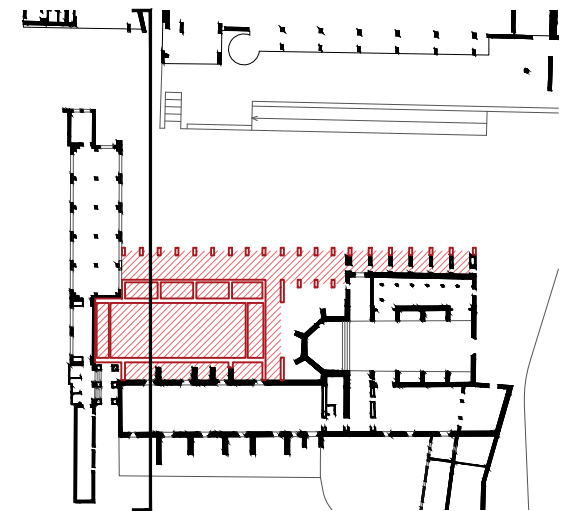

UTE HARQUITECTES AREA PRODUCTIVA, SLP +
CHRIST & GANTENBEIN INTERNATIONAL AG
Carrer de Montserrat, 22, 2n 2a, 08201 Sabadell, Barcelona


Arquitectes:
Franz Emanuel Christ
Christoph Gantenbein
David Lorente Ibáñez
Josep Ricart Ulldemolins
Xavier Ros Majó
Roger Tudó Galí

Promotor: Museu d'Art
Contemporani de Barcelona

Projecte Modificat del Projecte d' Ampliació del Museu d'Art
Contemporani de Barcelona. Separata Actuació 2 _ Juny 2025
C/ Ferlandina 9x, 08001, districte de Ciutat Vella, Barcelona

Arquitectura. Àmbit actuació 2
Secció Transversal Convent 05
E:1/250

01.23

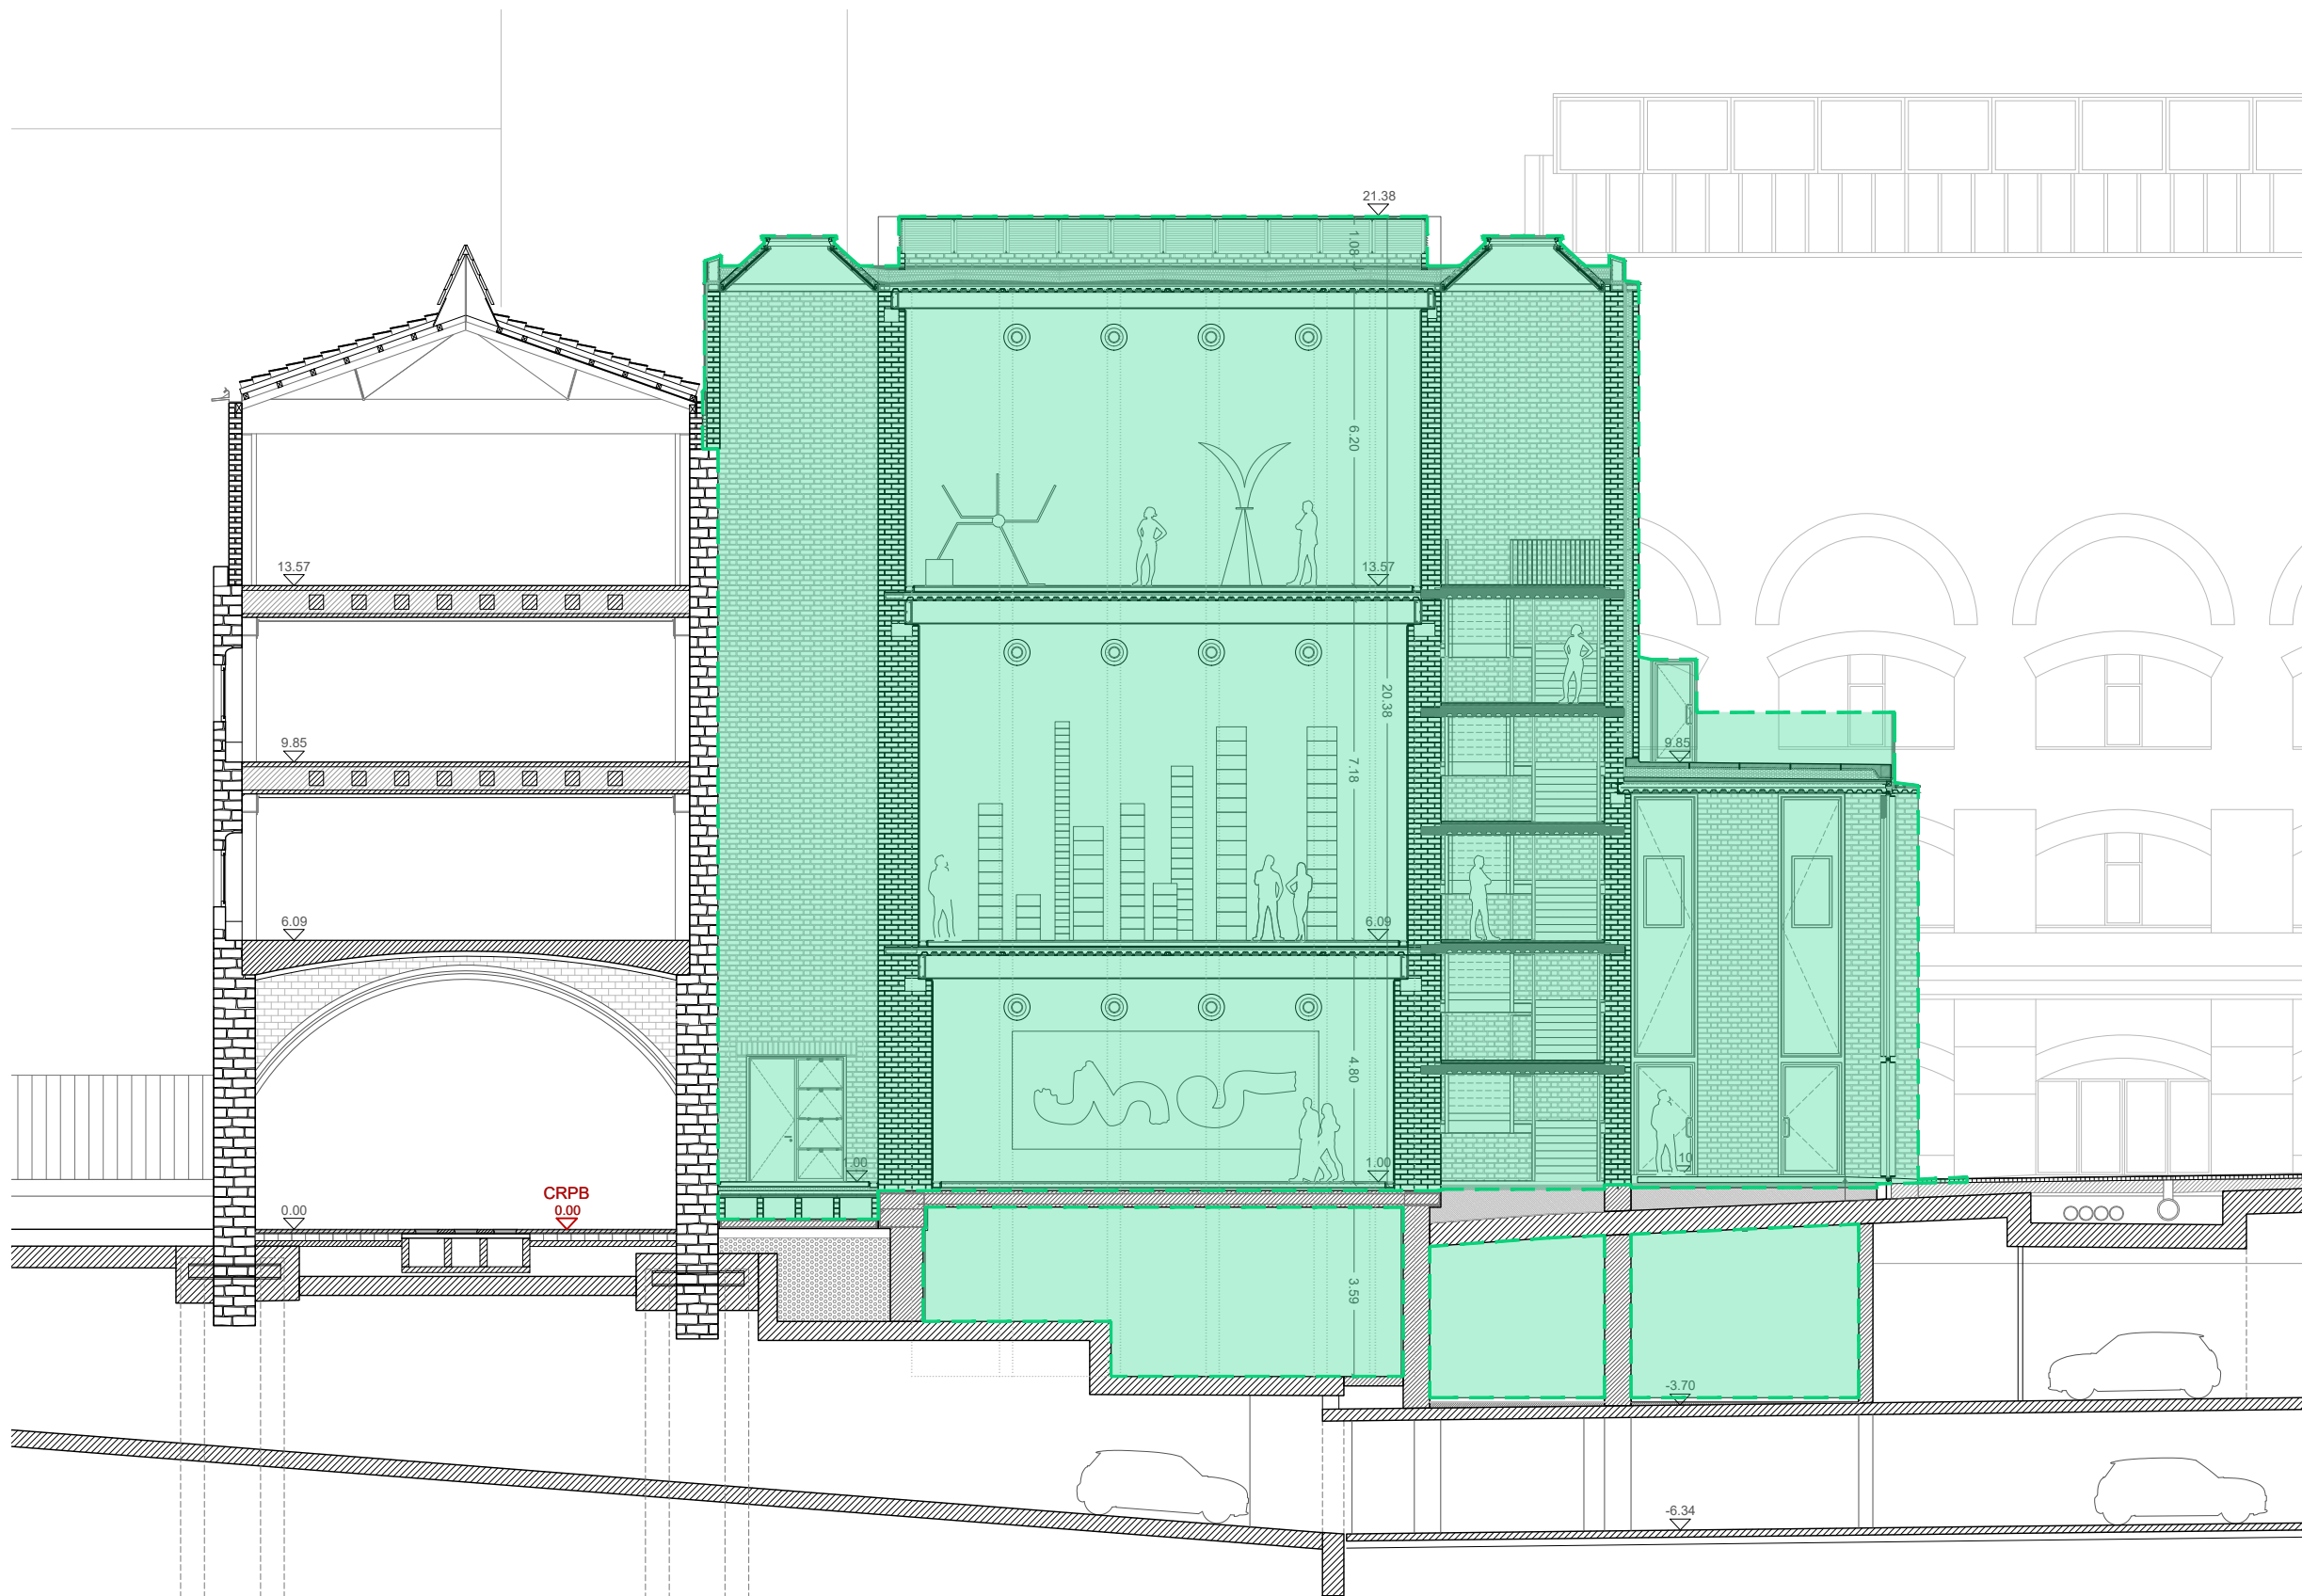

COTA PROJECTE
COTA PREEXISTENCIA

+21.38 ALÇADA MÀXIMA AMPLIAI
segons perímetre regulad

+13.57 SALA EXPO P2
+13.57 PLANTA TERCERA CONVE
25.30 sm


+9.85 NIVELL TERRASSA
+9.85 PLANTA SEGONA CONVE
21.58 sm

+6.09 SALA EXPO P1
+6.09 PLANTA PRIMERA CONVE
17.82 sm


12.89 sm
+1.16 PLANTA BAIXA CED
+1.00 SALA EXPO PLANTA BAIX
CRPB
+0.00 PLANTA BAIXA CONVENT
11.73 sm

-3.10 SALA MÀQUINES -1
-3.52 ESPAI LOGÍSTIC -1
-3.58 NIVELL PÀRQUING -1
-4.00

-6.20
-6.75 NIVELL PÀRQUING -2


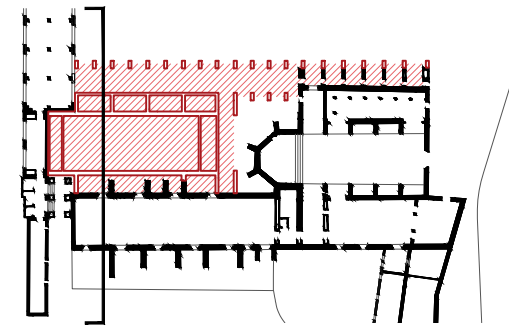



ÀMBIT ACTUACIÓ 2

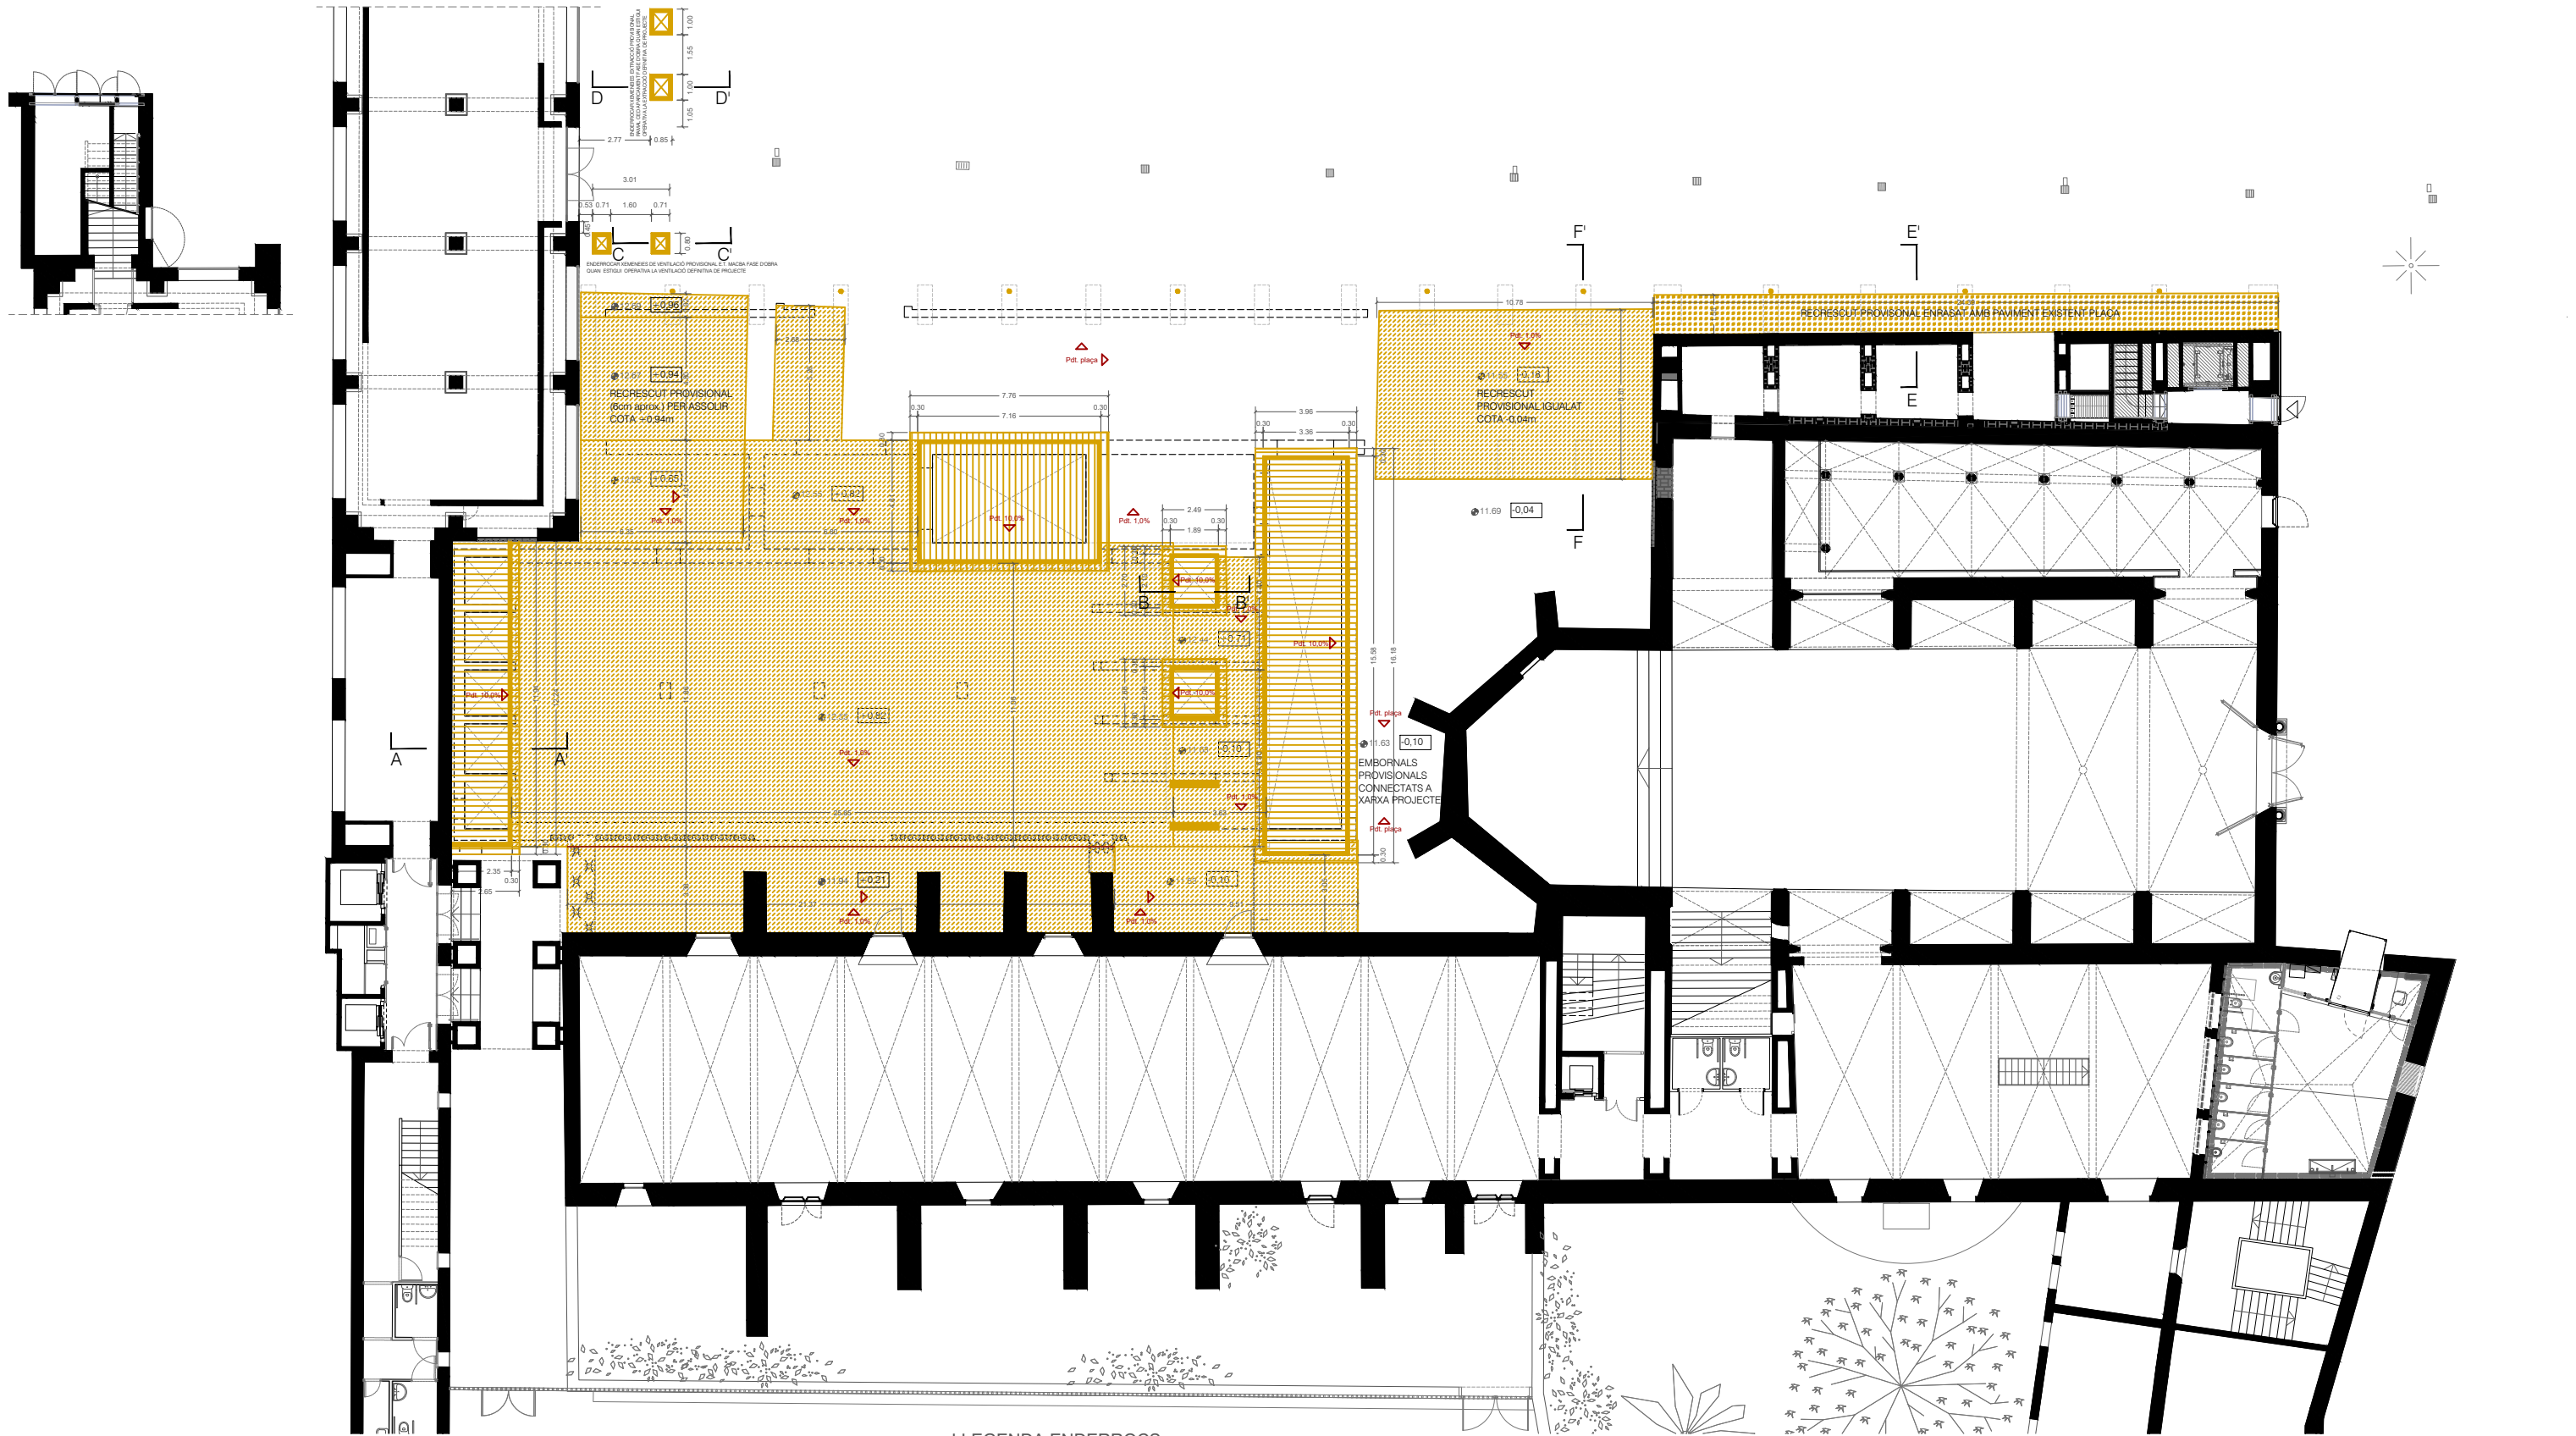


LLEGENDA ENDERROCS

- Muret de maó de 20cm mínim d'alçada
- Coberta de xapa grecada. Pdt. 10%
- Impermeabilització amb resines de poliurea sobre recrescut de formigó alleugerit per crear pendent 1%
- Impermeabilització amb resines de poliurea sobre recrescut de formigó alleugerit per crear pendent 1% amb base de tot-u variable
- Xemeneis provisionals de ventilació Parking i ET Macba
- Tapat provisional de forats baixants pilastres

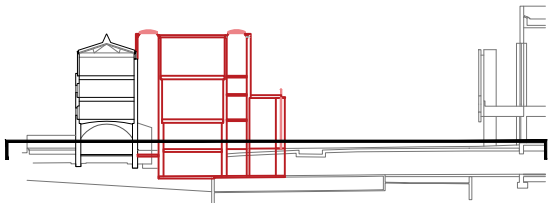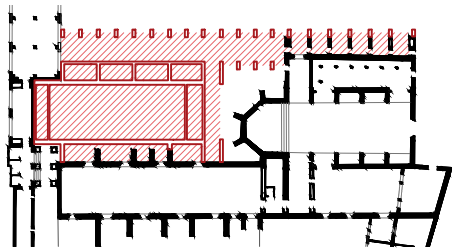


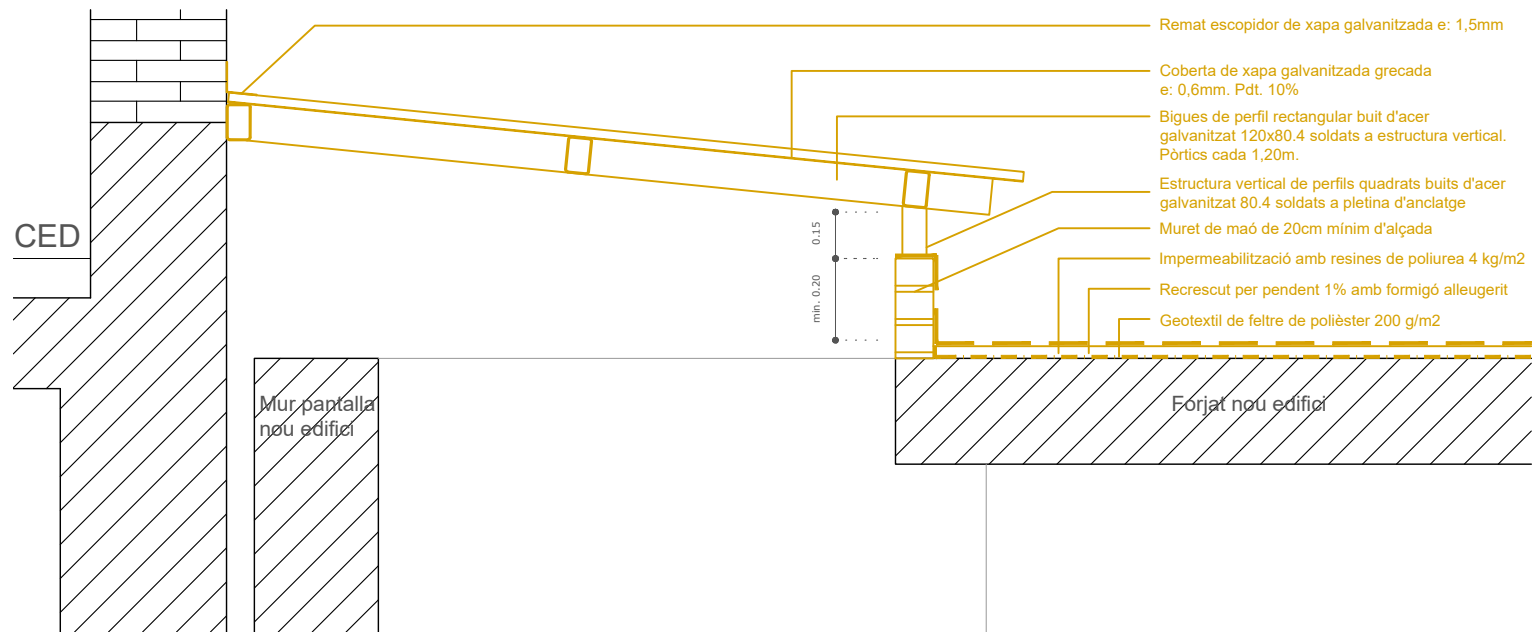


DETALL A-A'
SECCIÓ COBERTA PROVISIONAL FORATS COSTAT CED

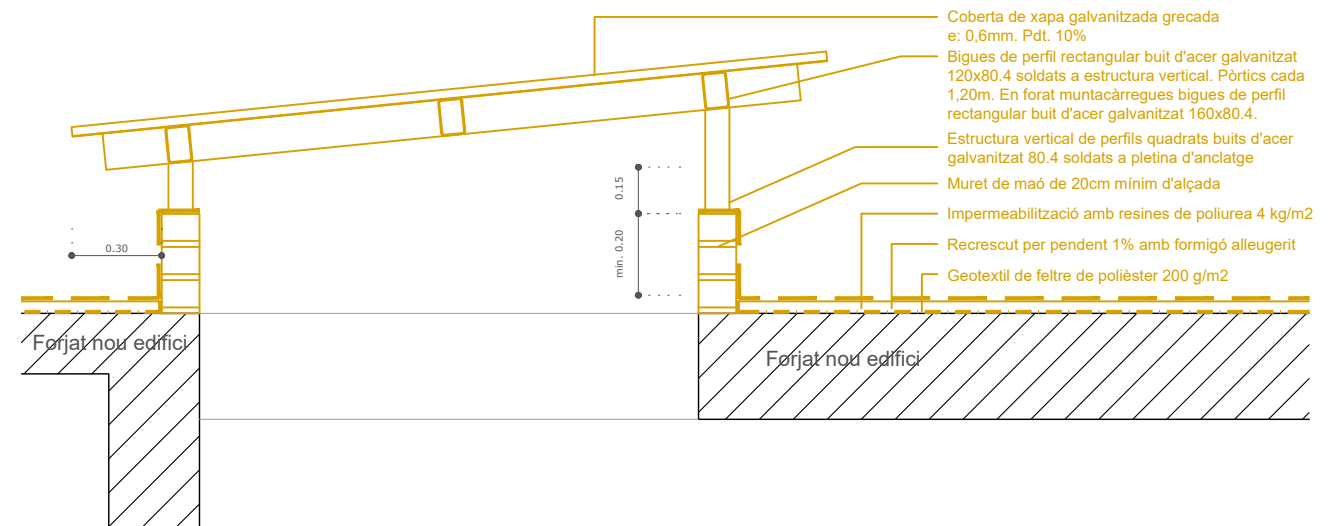


DETALL B-B'
SECCIÓ TIPUS DE COBERTES PROVISIONALS PER FORATS ESTRUCTURA

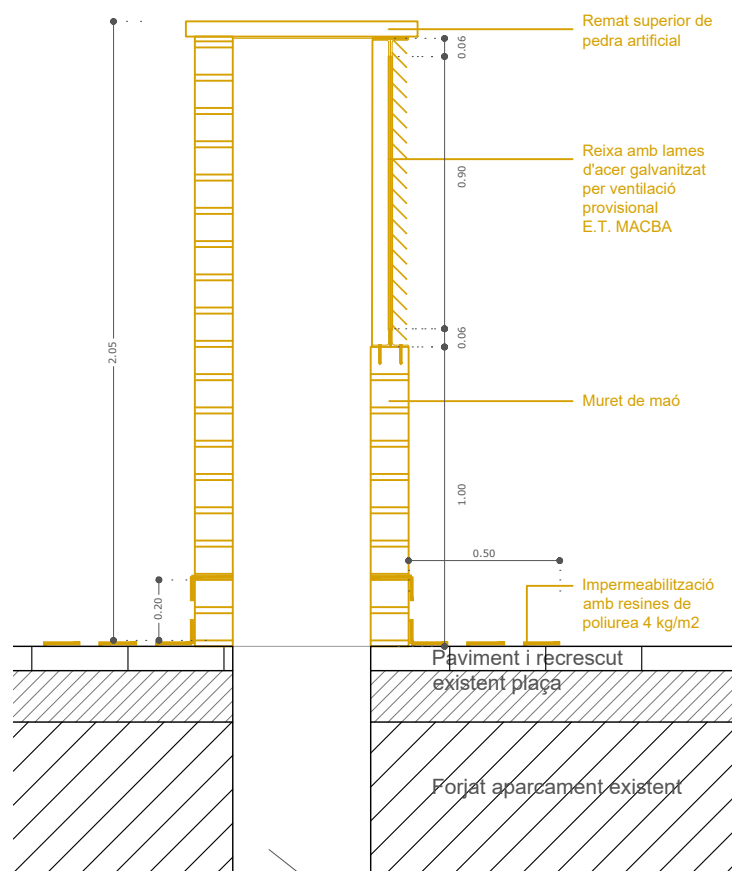

DETALL C-C'
TIPUS XEMENEIA VENTILACIÓ E.T. MACBA
(UNA D'IMPULSIÓ I UNA D'EXTRACCIÓ)

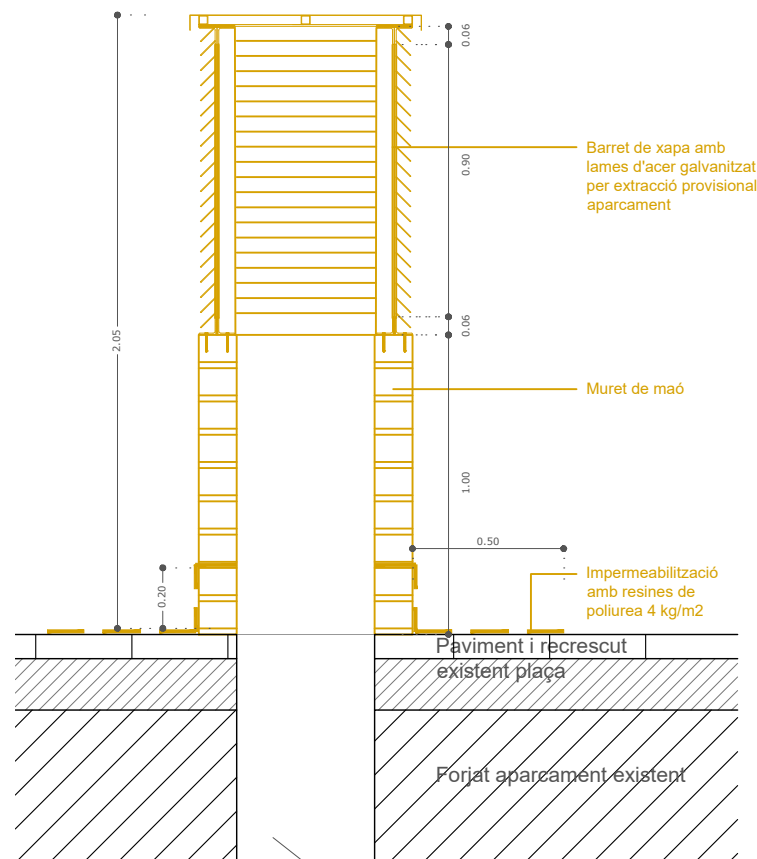


DETALL D-D'
SECCIÓ TIPUS XEMENEIA EXTRACCIÓ
PROVISIONAL RAMAL CED APARCAMENT

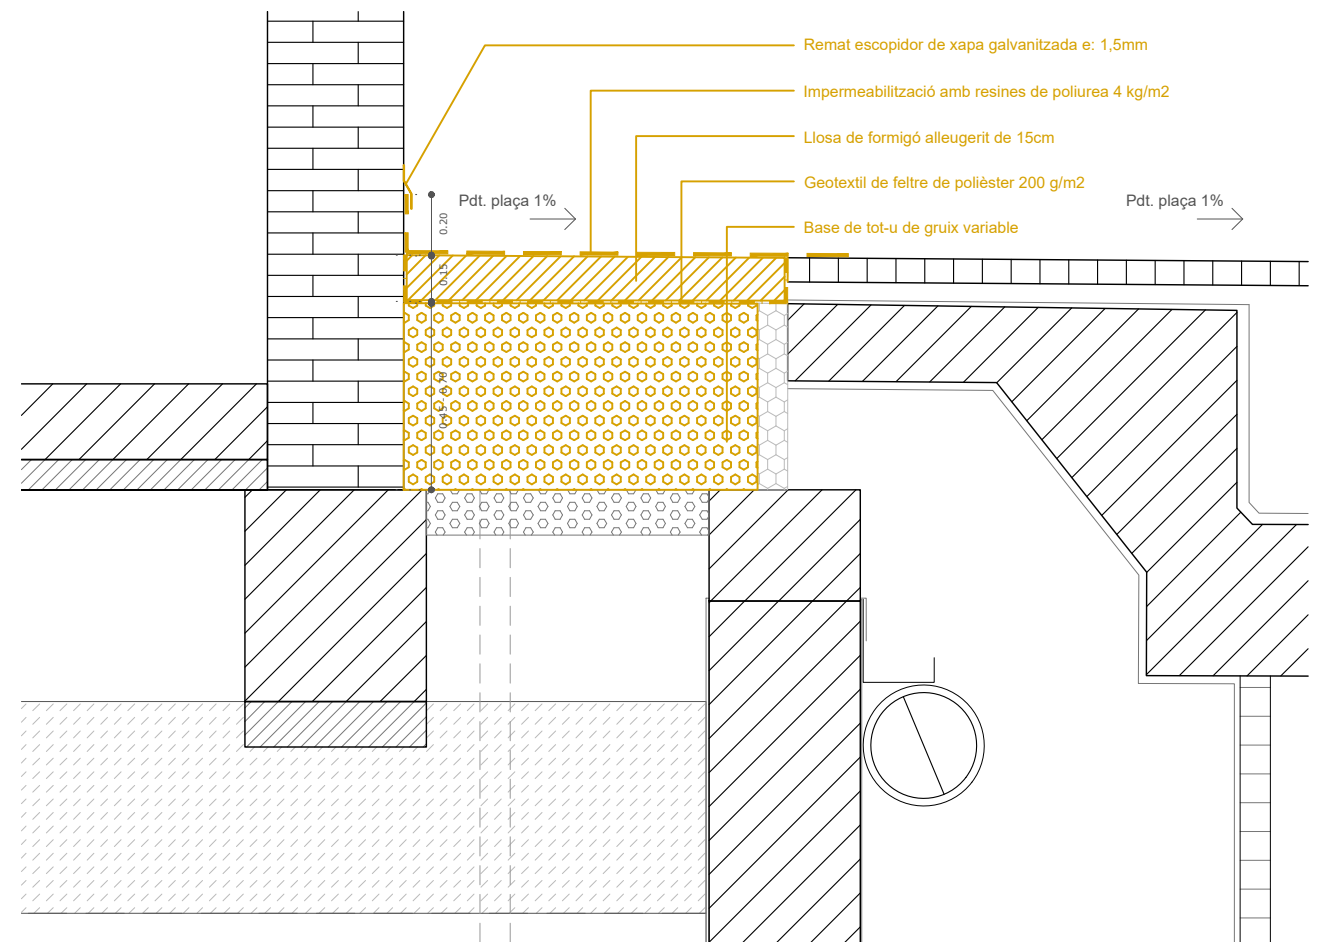

DETALL E-E'
SECCIÓ TIPUS DE RECRESUT EN EXTERIOR EDIFICI CLOTET

LLEENDA ENDERROCS

■ Enderroc

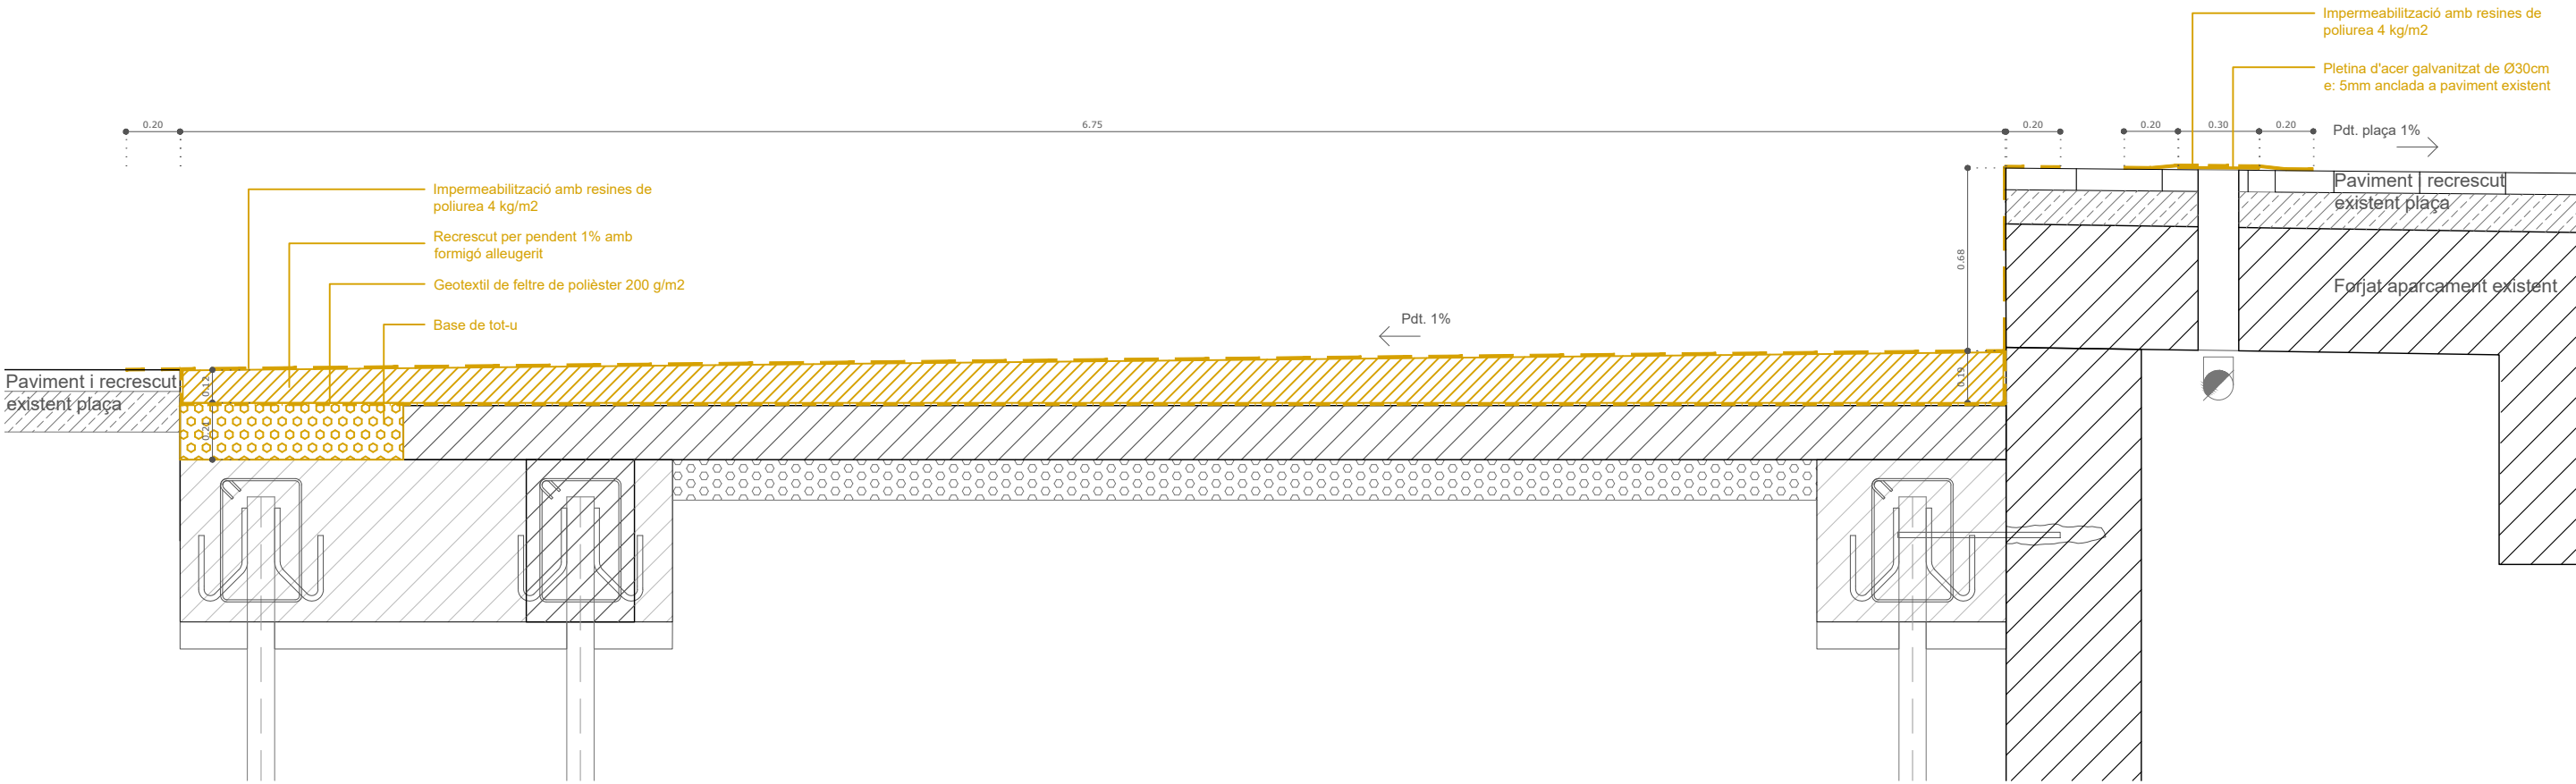

DETALL F-F'
SECCIÓ PROVISIONAL GALERIA PATI ABSIS

LLEGGENDA ENDERROCS
Enderroc