


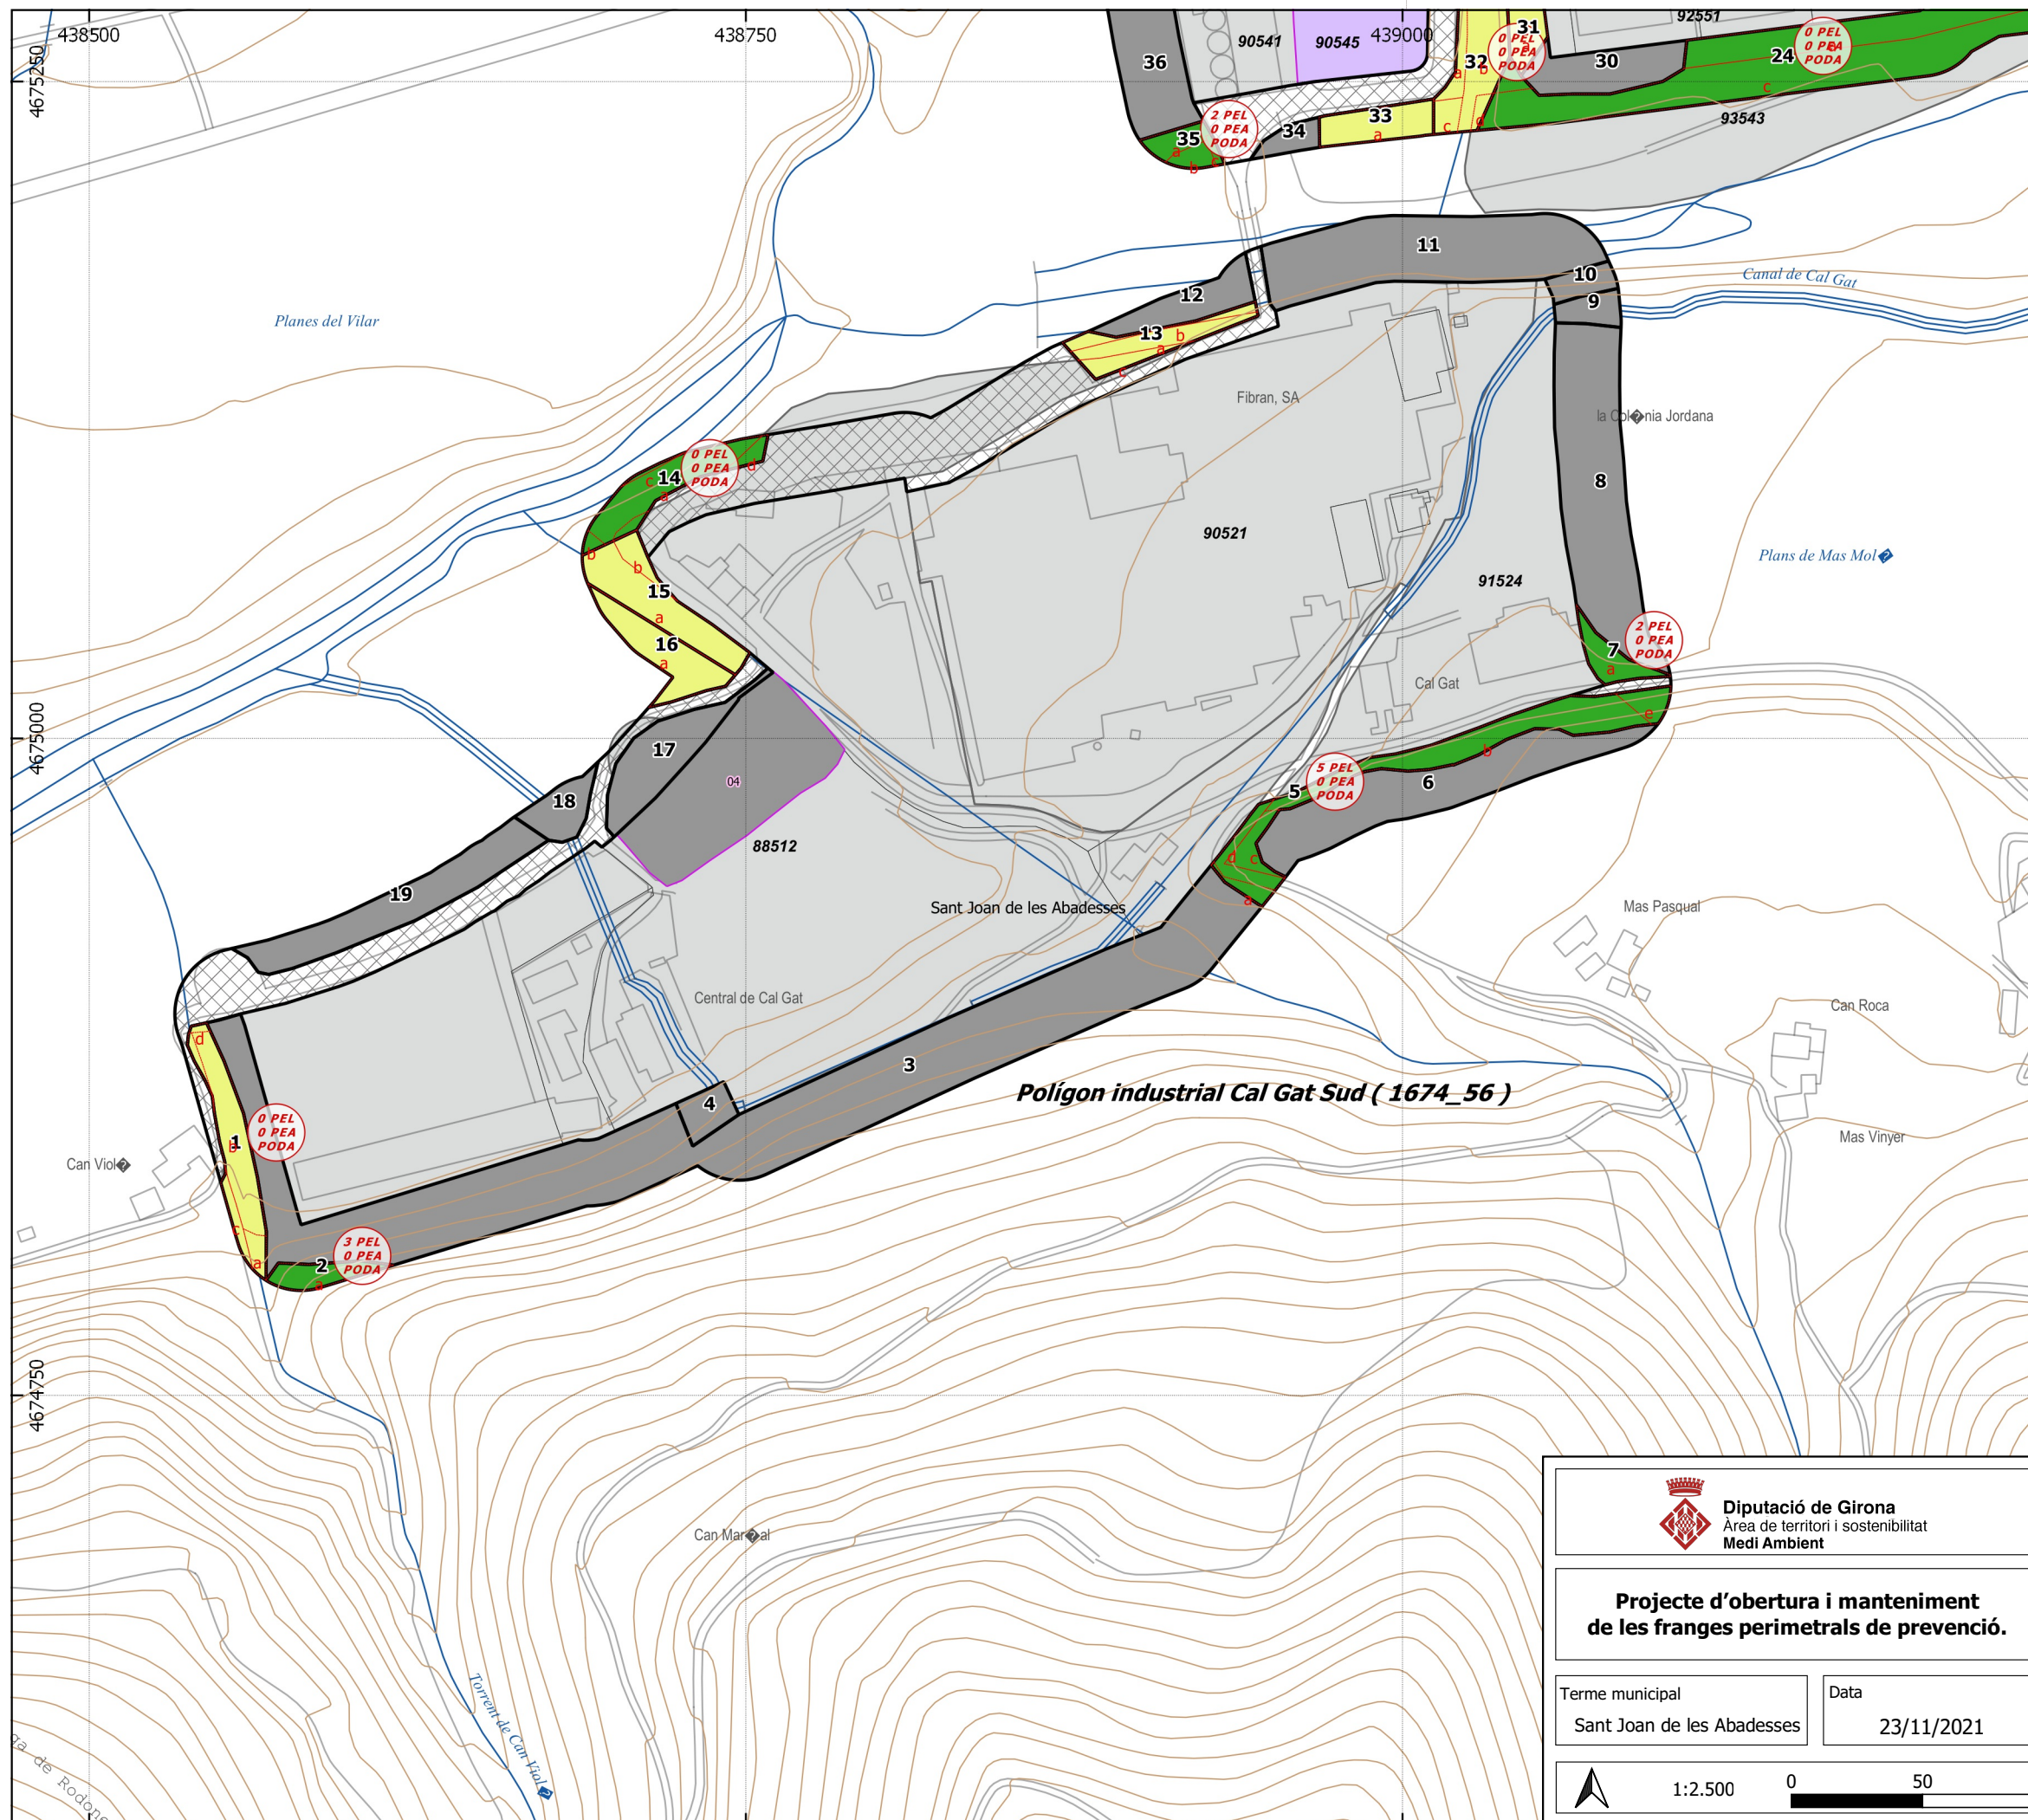


Llegenda general

Elements representats

- | | | | |
|--|---|--|------------------|
| | trams de la franja perimetral | | Vies de servei |
| | xarxa viària en franja | | per arranjar |
| | subtrams | | per obrir |
| | zones verdes | | Base topogràfica |
| | parcel·les interiors no edificades | | hidrografia |
| | parcel·lari urbana | | xarxa viària |
| | tram amb peus especials i/o poda (PEL: PE lligament PEA: PE alçada) | | altimetria |

Situació

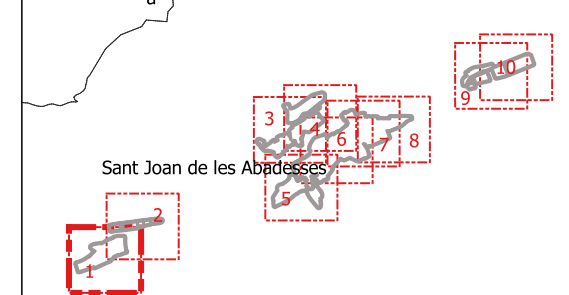

Tractaments sobre la vegetació

Tractaments en trams i zones verdes

- | | |
|--|--|
| | T1 - estassada manual |
| | T2 - estassada mecanitzada |
| | T3 - aclarida sense extracció |
| | T4 - aclarida |
| | T5 - Aclarida sense extracció amb estassada manual |
| | T6 - aclarida amb estassada mecanitzada |
| | T7 - aclarida amb estassada manual |
| | sense actuació |

Tractaments en parcel·les interiors no edificades

- | | |
|--|---|
| | P1 - estassada manual |
| | P2 - estassada mecanitzada |
| | P3 - aclarida amb estassada manual |
| | P4 - aclarida amb estassada mecanitzada |
| | Sense actuació |



Diputació de Girona
Àrea de territori i sostenibilitat
Medi Ambient



Ajuntament de Sant Joan
de les Abadesses

**Projecte d'obertura i manteniment
de les franges perimetrals de prevenció.**

Redactors del projecte

Jordi Canals Camprubí



Terme municipal
Sant Joan de les Abadesses

Data
23/11/2021

Plànol d'actuació

Full
1 / 10




1:2.500

0

50


100 m

Base topogràfica 1:5000 de l'Institut Cartogràfic i
Geològic de Catalunya

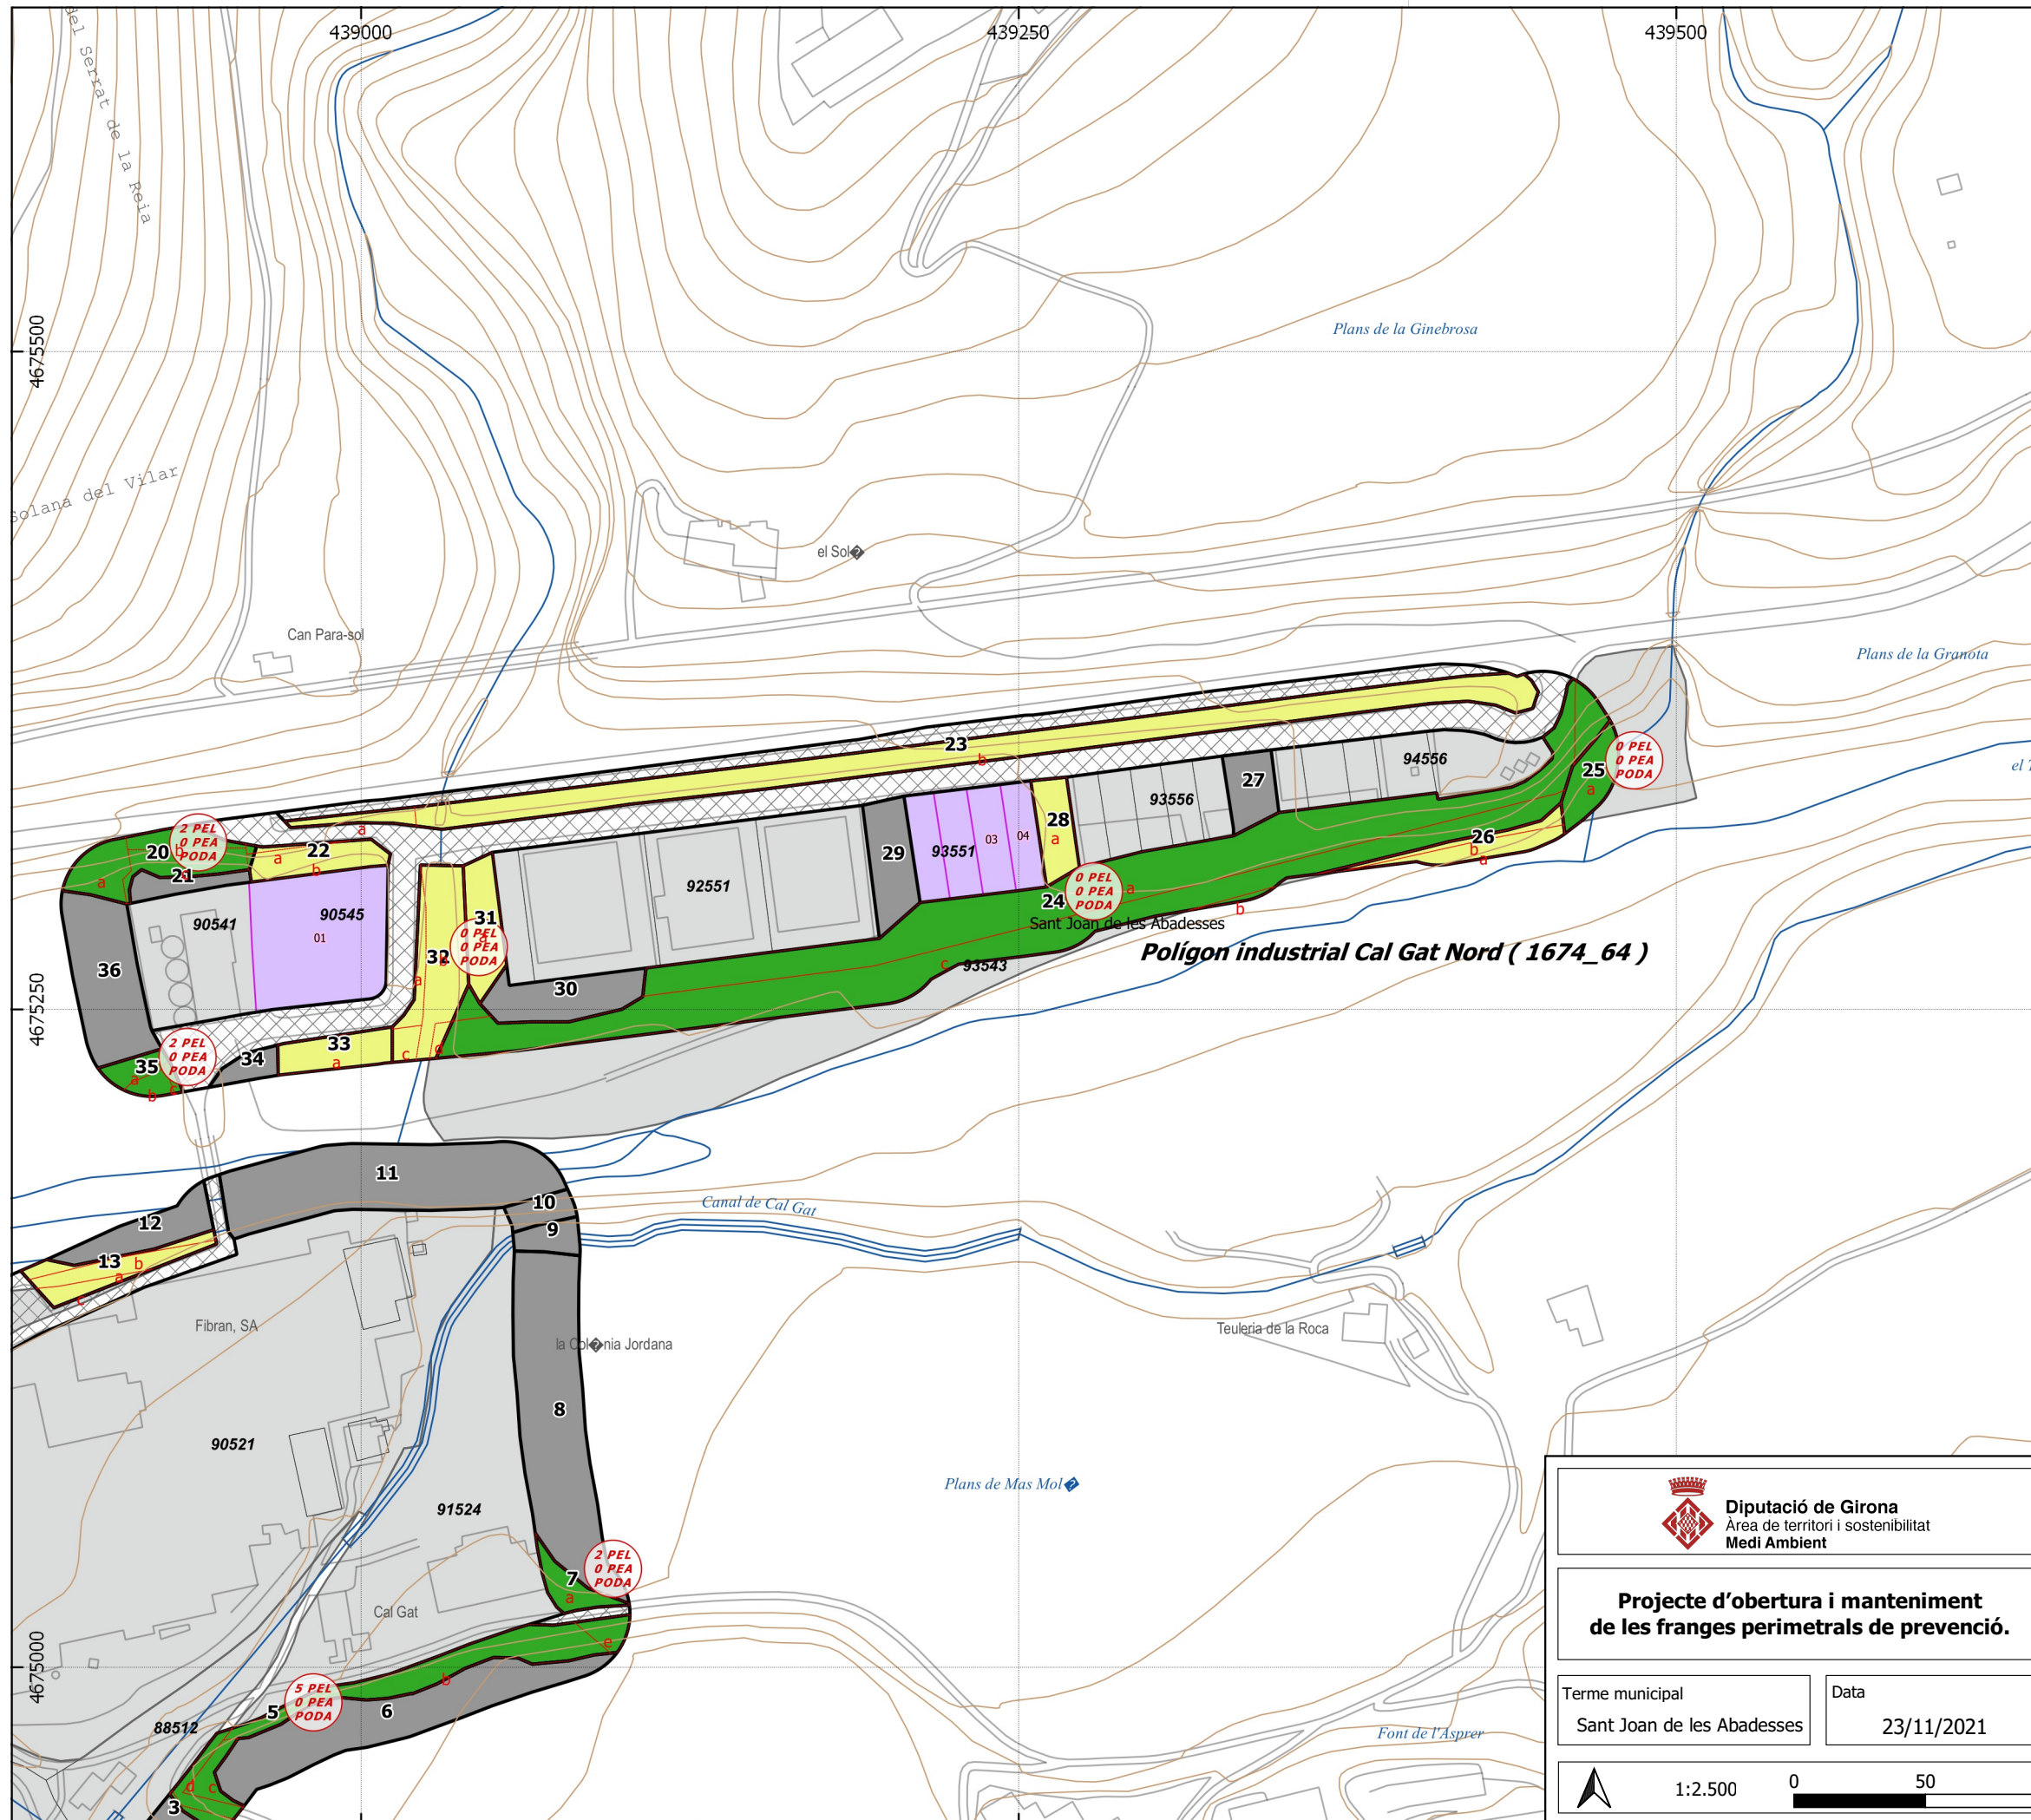

Llegenda general

Elements representats		Vies de servei	
	trams de la franja perimetral		existent
	xarxa viària en franja		per arranjar
	subtrams		per obrir
	zones verdes	Base topogràfica	
	parcel·les interiors no edificades		hidrografia
	parcel·lari urbana		xarxa viària
	tram amb peus especials i/o poda (PEL: PE lligament PEA: PE alçada)		altimetria

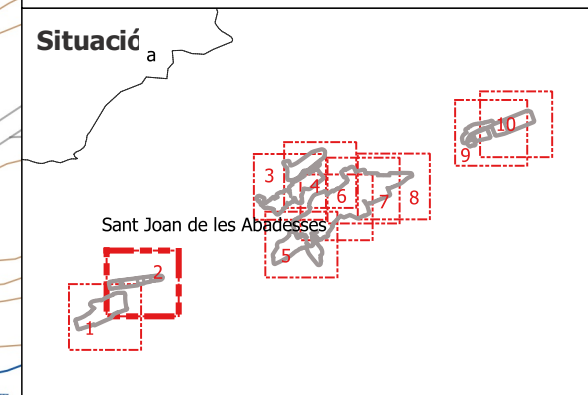

Tractaments sobre la vegetació


Tractaments en trams i zones verdes

- T1 - estassada manual
- T2 - estassada mecanitzada
- T3 - aclarida sense extracció
- T4 - aclarida
- T5 - Aclarida sense extracció amb estassada manual
- T6 - aclarida amb estassada mecanitzada
- T7 - aclarida amb estassada manual
- sense actuació

Tractaments en parcel·les interiors no edificades

- P1 - estassada manual
- P2 - estassada mecanitzada
- P3 - aclarida amb estassada manual
- P4 - aclarida amb estassada mecanitzada
- Sense actuació

Diputació de Girona Àrea de territori i sostenibilitat Medi Ambient		Ajuntament de Sant Joan de les Abadesses	
Projecte d'obertura i manteniment de les franges perimetrals de prevenció.			
Terme municipal Sant Joan de les Abadesses		Data 23/11/2021	
Plànol d'actuació		Full 2 / 10	
 1:2.500		 0 50 100 m	
Base topogràfica 1:5000 de l'Institut Cartogràfic i Geològic de Catalunya			

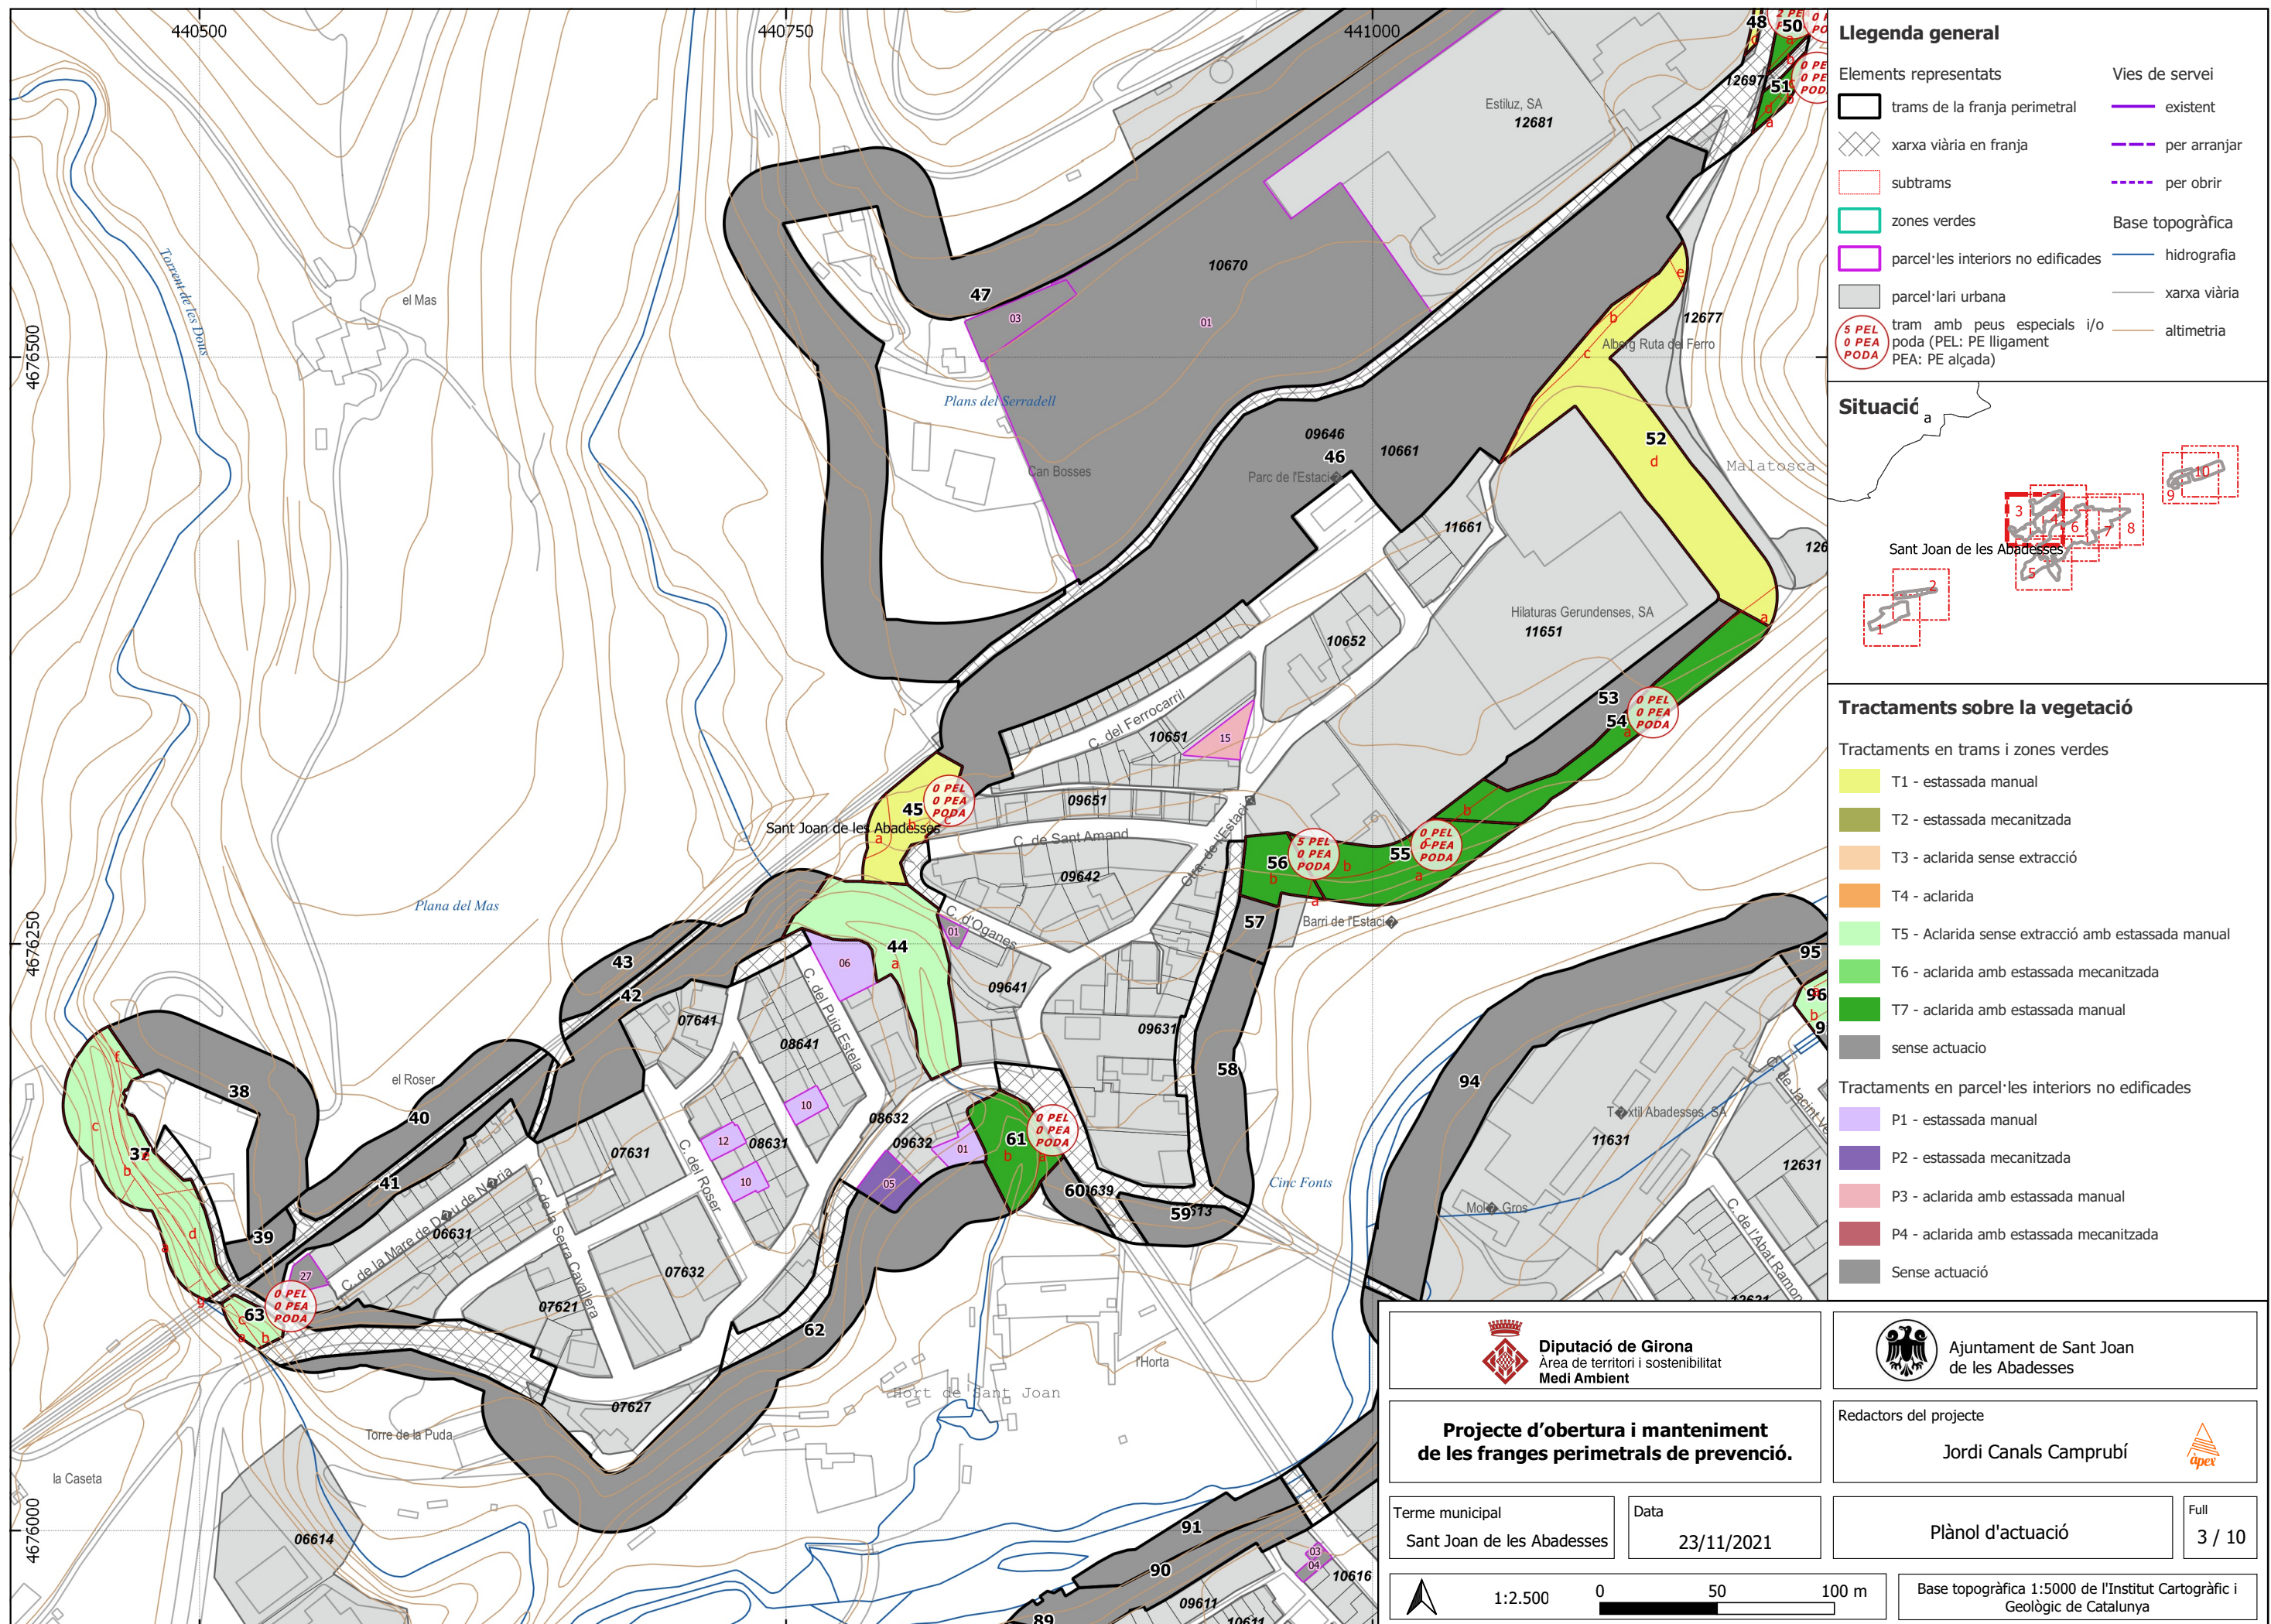


Llegenda general

Elements representats

- | | | | |
|--|---|--|------------------|
| | trams de la franja perimetral | | Vies de servei |
| | xarxa viària en franja | | per arranjar |
| | subtrams | | per obrir |
| | zones verdes | | Base topogràfica |
| | parcel·les interiors no edificades | | hidrografia |
| | parcel·lari urbana | | xarxa viària |
| | tram amb peus especials i/o poda (PEL: PE lligament PEA: PE alçada) | | altimetria |

Situació

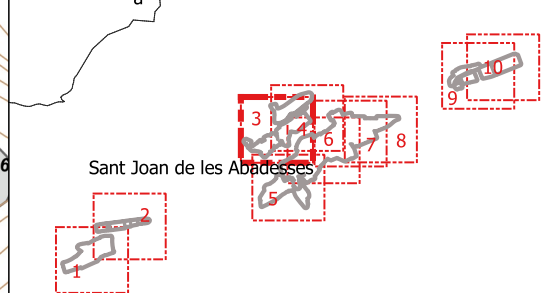

Tractaments sobre la vegetació

Tractaments en trams i zones verdes

- | | |
|--|--|
| | T1 - estassada manual |
| | T2 - estassada mecanitzada |
| | T3 - aclarida sense extracció |
| | T4 - aclarida |
| | T5 - Aclarida sense extracció amb estassada manual |
| | T6 - aclarida amb estassada mecanitzada |
| | T7 - aclarida amb estassada manual |
| | sense actuació |

Tractaments en parcel·les interiors no edificades

- | | |
|--|---|
| | P1 - estassada manual |
| | P2 - estassada mecanitzada |
| | P3 - aclarida amb estassada manual |
| | P4 - aclarida amb estassada mecanitzada |
| | Sense actuació |



Diputació de Girona
Àrea de territori i sostenibilitat
Medi Ambient



Ajuntament de Sant Joan
de les Abadesses

**Projecte d'obertura i manteniment
de les franges perimetrals de prevenció.**

Redactors del projecte

Jordi Canals Camprubí



Terme municipal
Sant Joan de les Abadesses

Data
23/11/2021

Plànol d'actuació


Full
3 / 10



1:2.500

0 50 100 m

Base topogràfica 1:5000 de l'Institut Cartogràfic i
Geològic de Catalunya

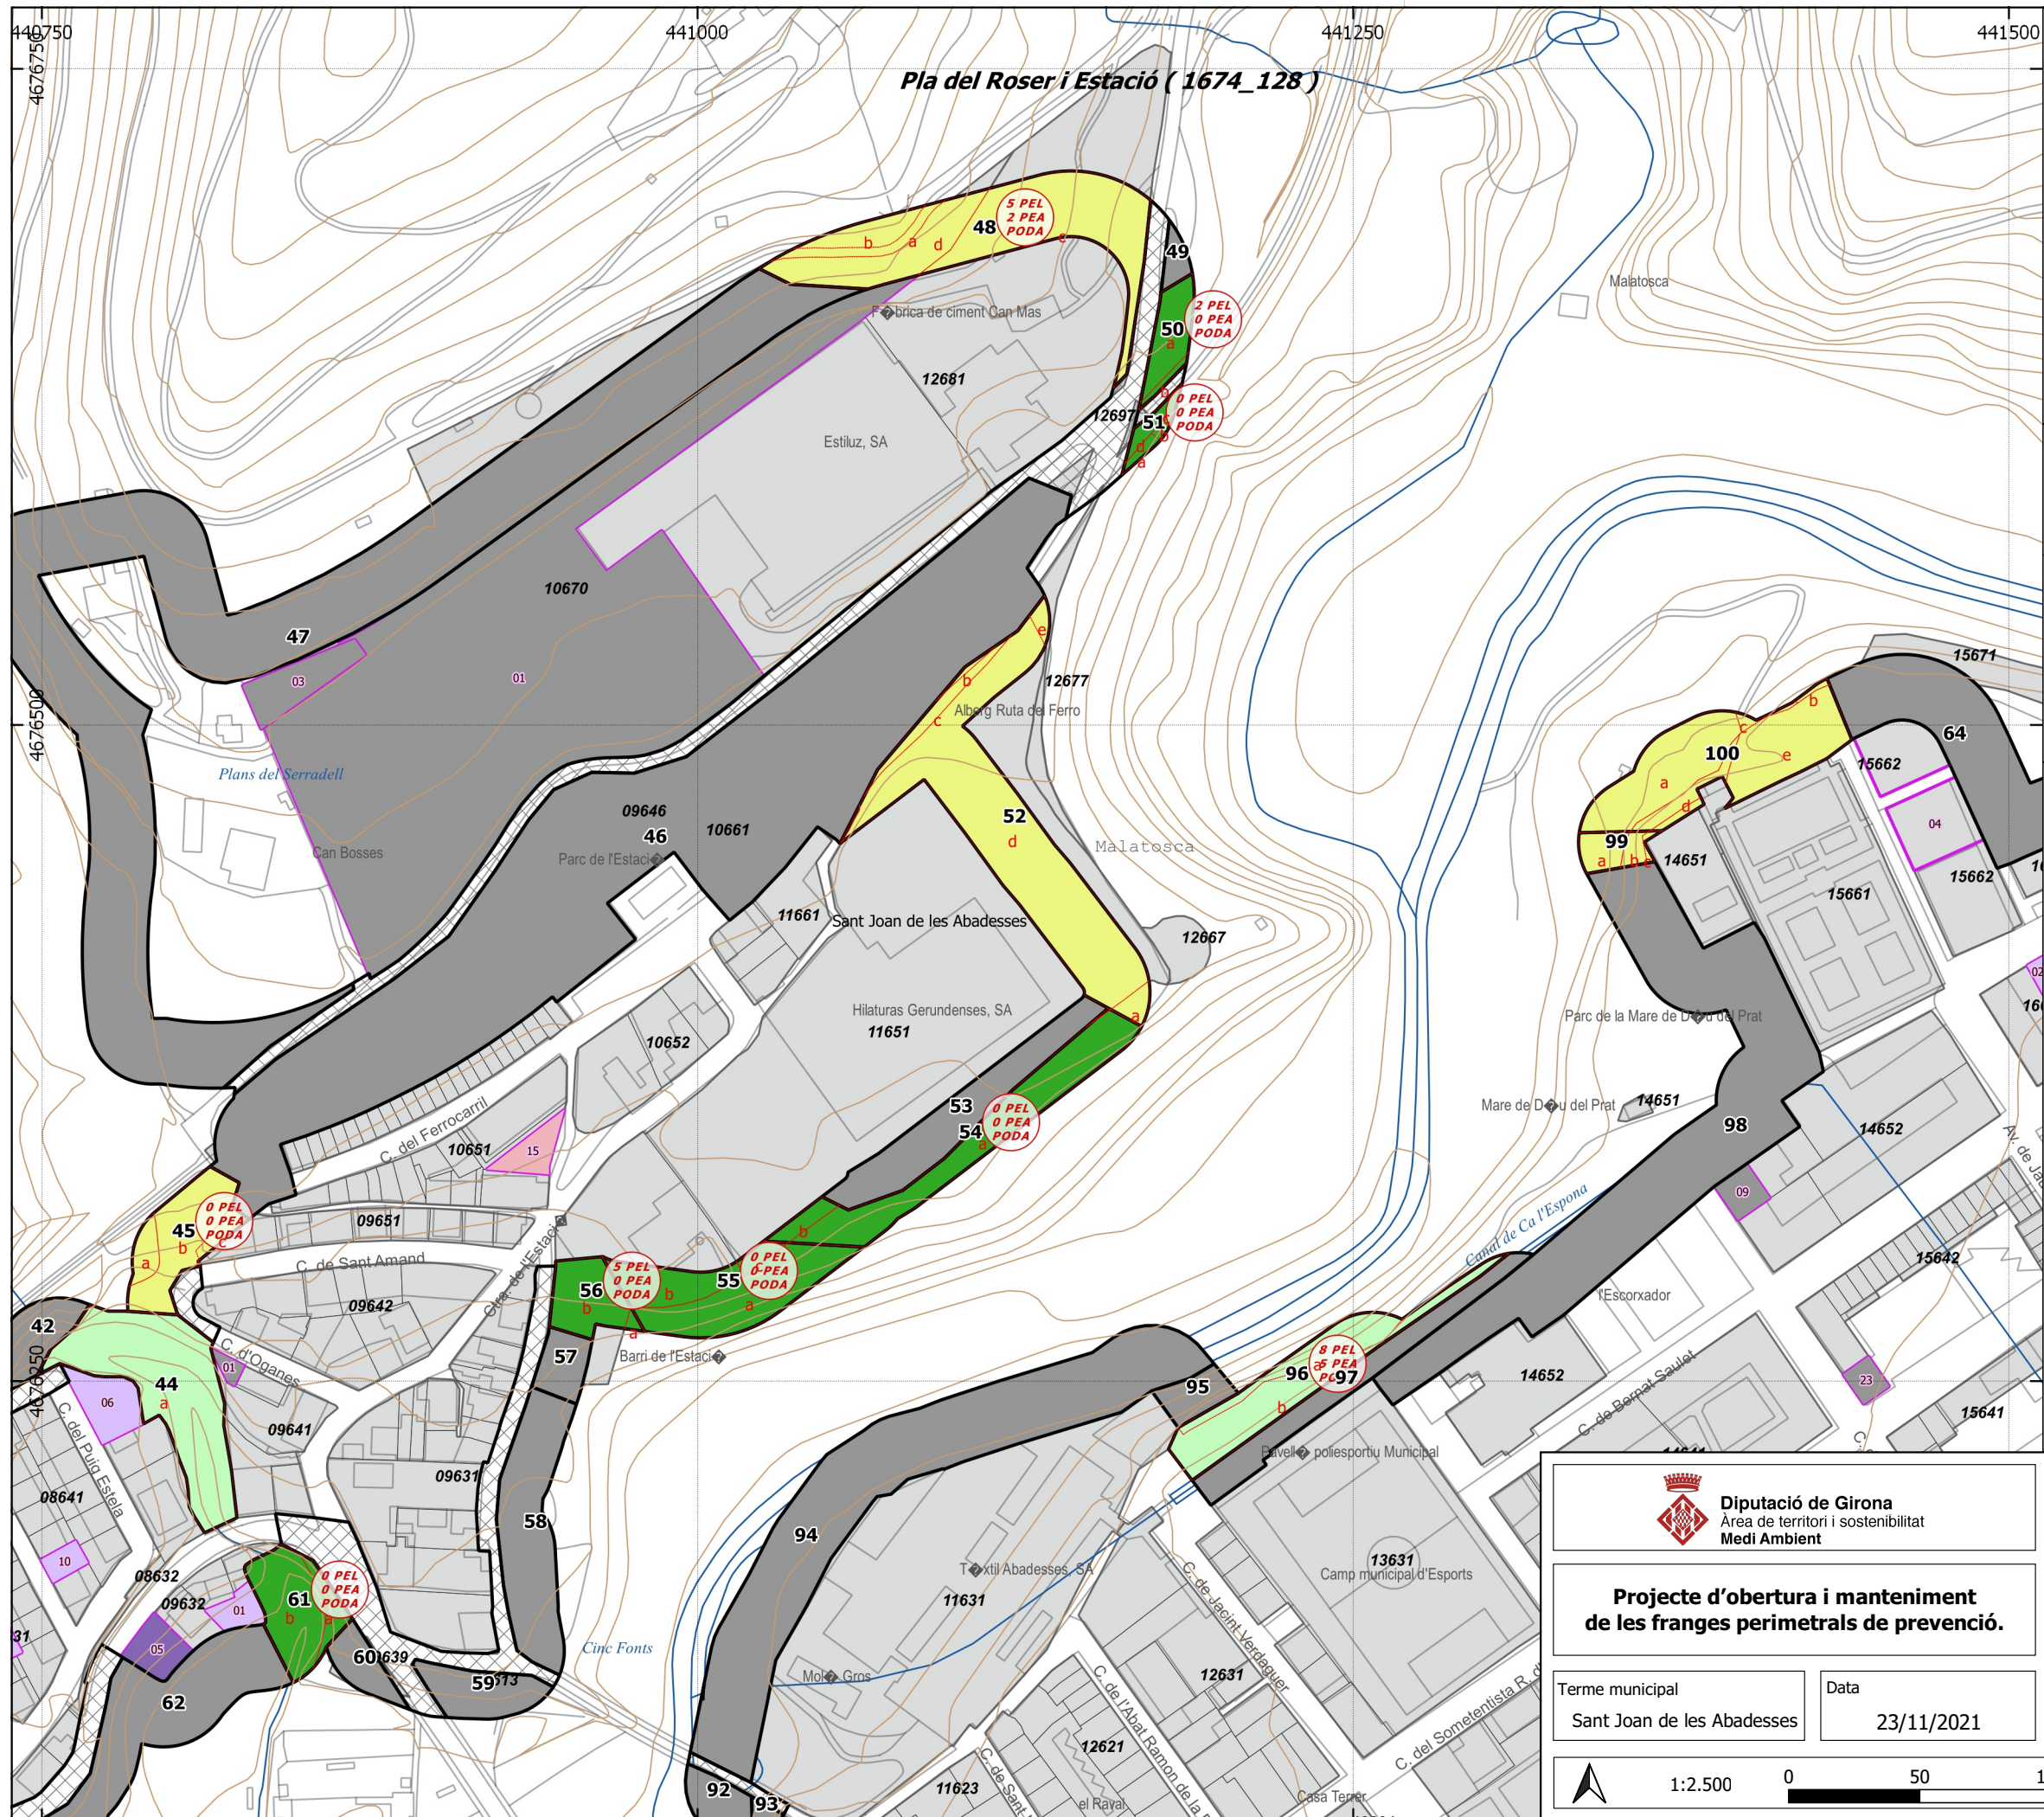


Llegenda general

Elements representats

- | | |
|---|-------------------------|
| trams de la franja perimetral | vies de servei existent |
| xarxa viària en franja | per arranjar |
| subtrams | per obrir |
| zones verdes | Base topogràfica |
| parcel·les interiors no edificades | hidrografia |
| parcel·lari urbana | xarxa viària |
| tram amb peus especials i/o poda (PEL: PE lligament PEA: PE alçada) | altimetria |

Situació

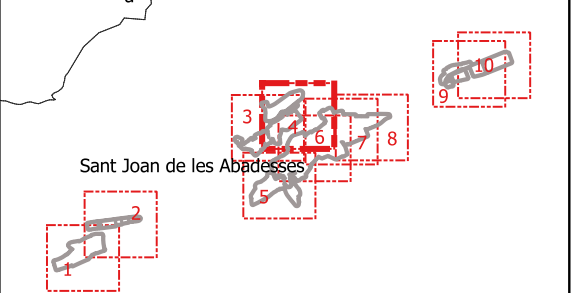

Tractaments sobre la vegetació

Tractaments en trams i zones verdes

- | |
|--|
| T1 - estassada manual |
| T2 - estassada mecanitzada |
| T3 - aclarida sense extracció |
| T4 - aclarida |
| T5 - Aclarida sense extracció amb estassada manual |
| T6 - aclarida amb estassada mecanitzada |
| T7 - aclarida amb estassada manual |
| sense actuació |

Tractaments en parcel·les interiors no edificades

- | |
|---|
| P1 - estassada manual |
| P2 - estassada mecanitzada |
| P3 - aclarida amb estassada manual |
| P4 - aclarida amb estassada mecanitzada |
| Sense actuació |



Diputació de Girona
Àrea de territori i sostenibilitat
Medi Ambient



Ajuntament de Sant Joan
de les Abadesses

Projecte d'obertura i manteniment de les franges perimetrals de prevenció.

Terme municipal
Sant Joan de les Abadesses

Data
23/11/2021

Redactors del projecte

Jordi Canals Camprubí



Plànol d'actuació

Full
4 / 10




1:2.500

0

50

100 m

Base topogràfica 1:5000 de l'Institut Cartogràfic i Geològic de Catalunya

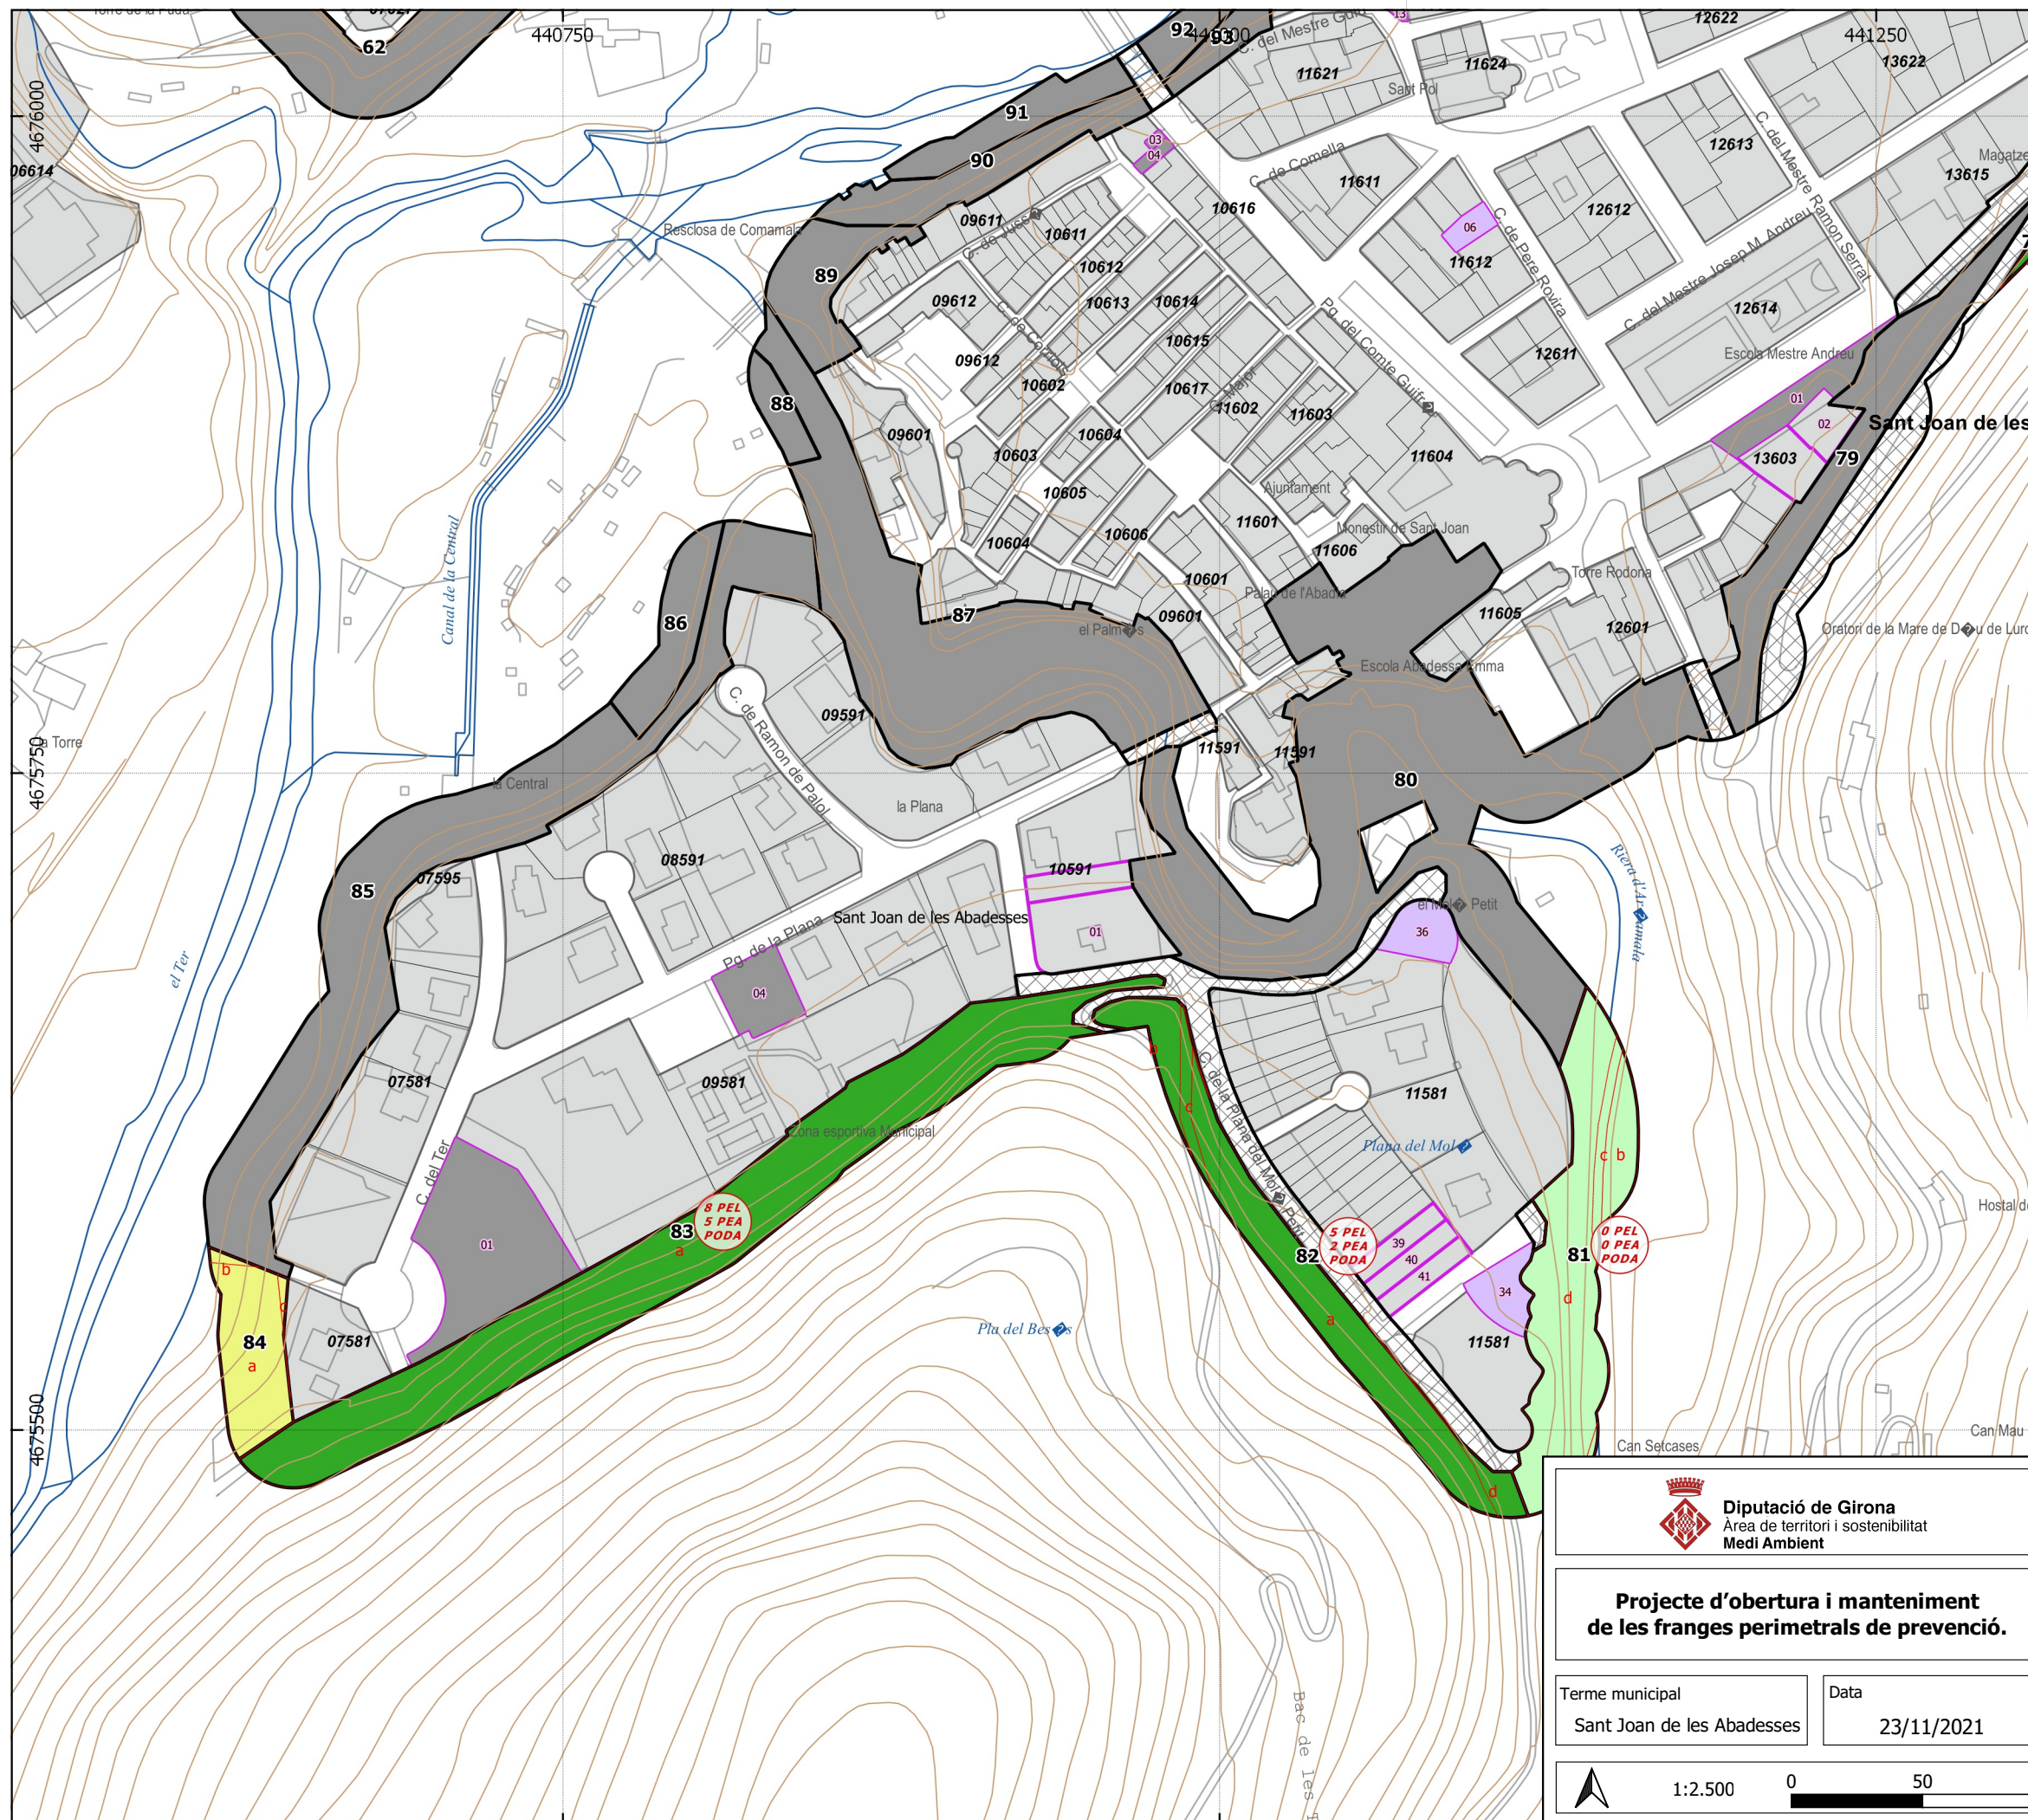

Llegenda general

Elements representats	Vies de servei
trams de la franja perimetral	existent
xarxa viària en franja	per arranjar
subtrams	per obrir
zones verdes	Base topogràfica
parcel·les interiors no edificades	hidrografia
parcel·lari urbana	xarxa viària
tram amb peus especials i/o poda (PEL: PE lligament PEA: PE alçada)	altimetria

Situació

Tractaments sobre la vegetació

Tractaments en trams i zones verdes

	T1 - estassada manual
	T2 - estassada mecanitzada
	T3 - aclarida sense extracció
	T4 - aclarida
	T5 - Aclarida sense extracció amb estassada manual
	T6 - aclarida amb estassada mecanitzada
	T7 - aclarida amb estassada manual
	sense actuació

Tractaments en parcel·les interiors no edificades

	P1 - estassada manual
	P2 - estassada mecanitzada
	P3 - aclarida amb estassada manual
	P4 - aclarida amb estassada mecanitzada
	Sense actuació

Diputació de Girona
Àrea de territori i sostenibilitat
Medi Ambient

Ajuntament de Sant Joan de les Abadesses

Projecte d'obertura i manteniment de les franges perimetrals de prevenció.

Redactors del projecte
Jordi Canals Camprubí

Terme municipal
Sant Joan de les Abadesses

Data
23/11/2021


Plànol d'actuació


Full
5 / 10

1:2.500

0 50 100 m

Base topogràfica 1:5000 de l'Institut Cartogràfic i Geològic de Catalunya

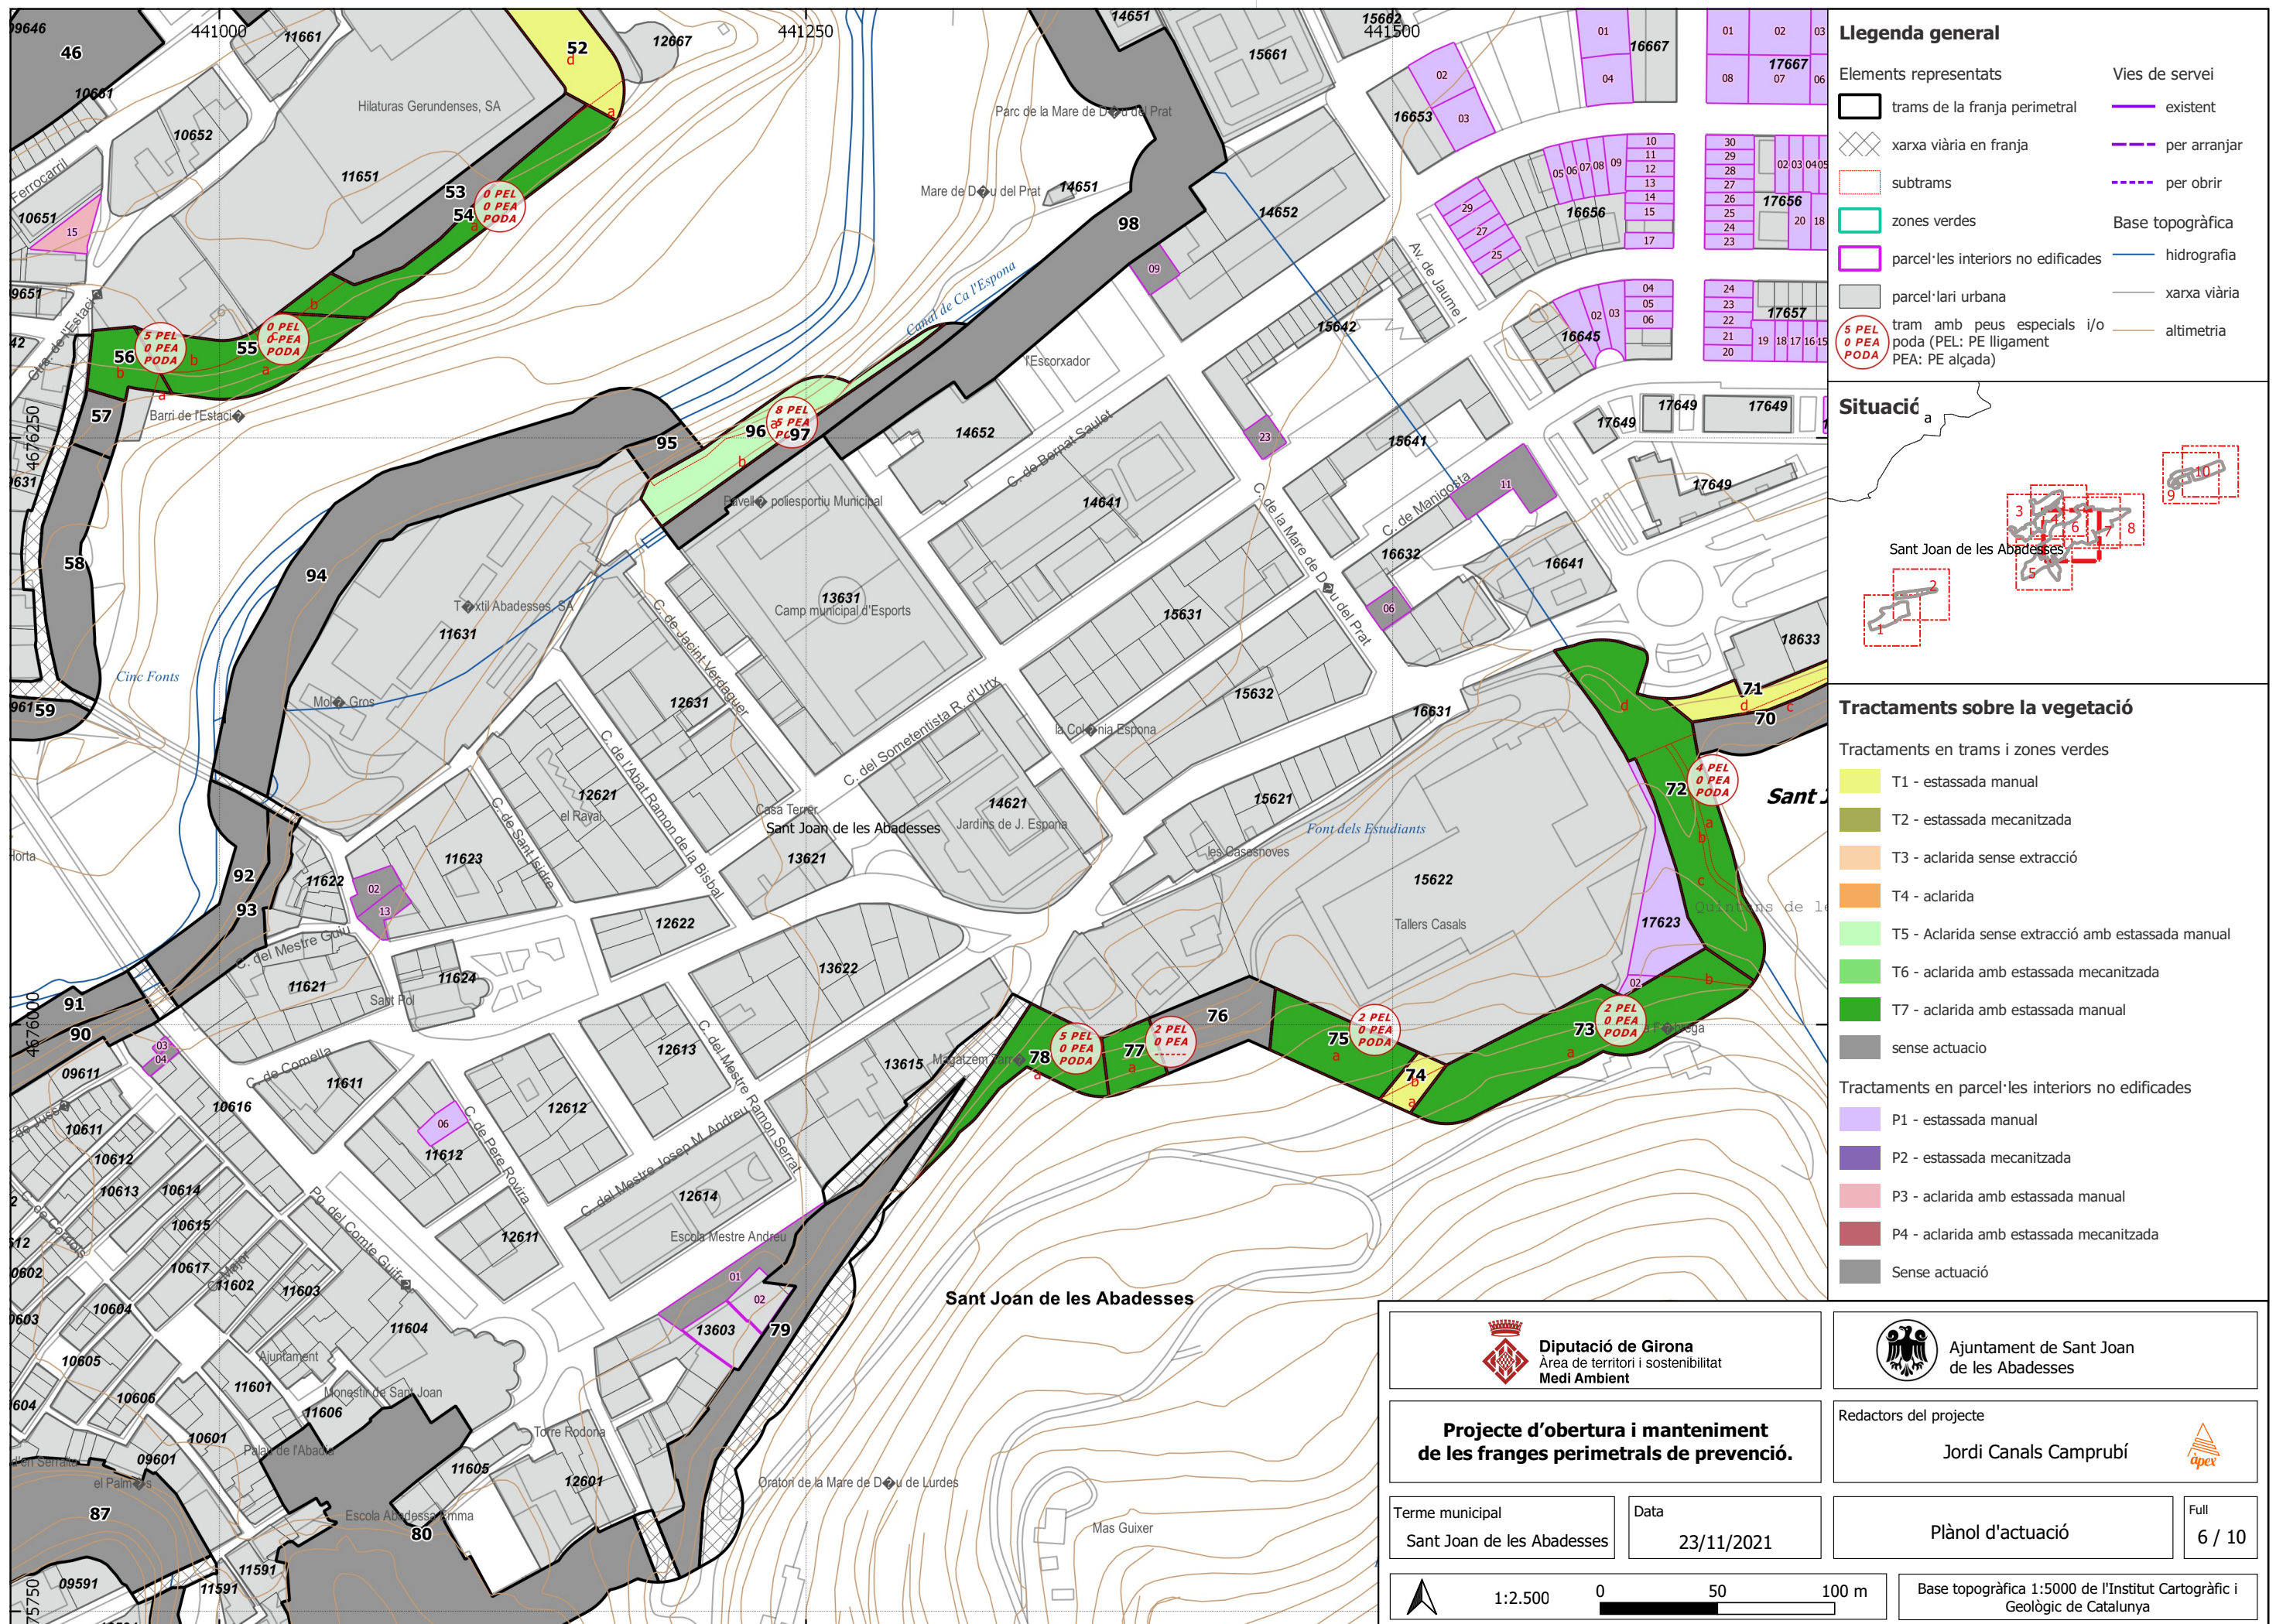

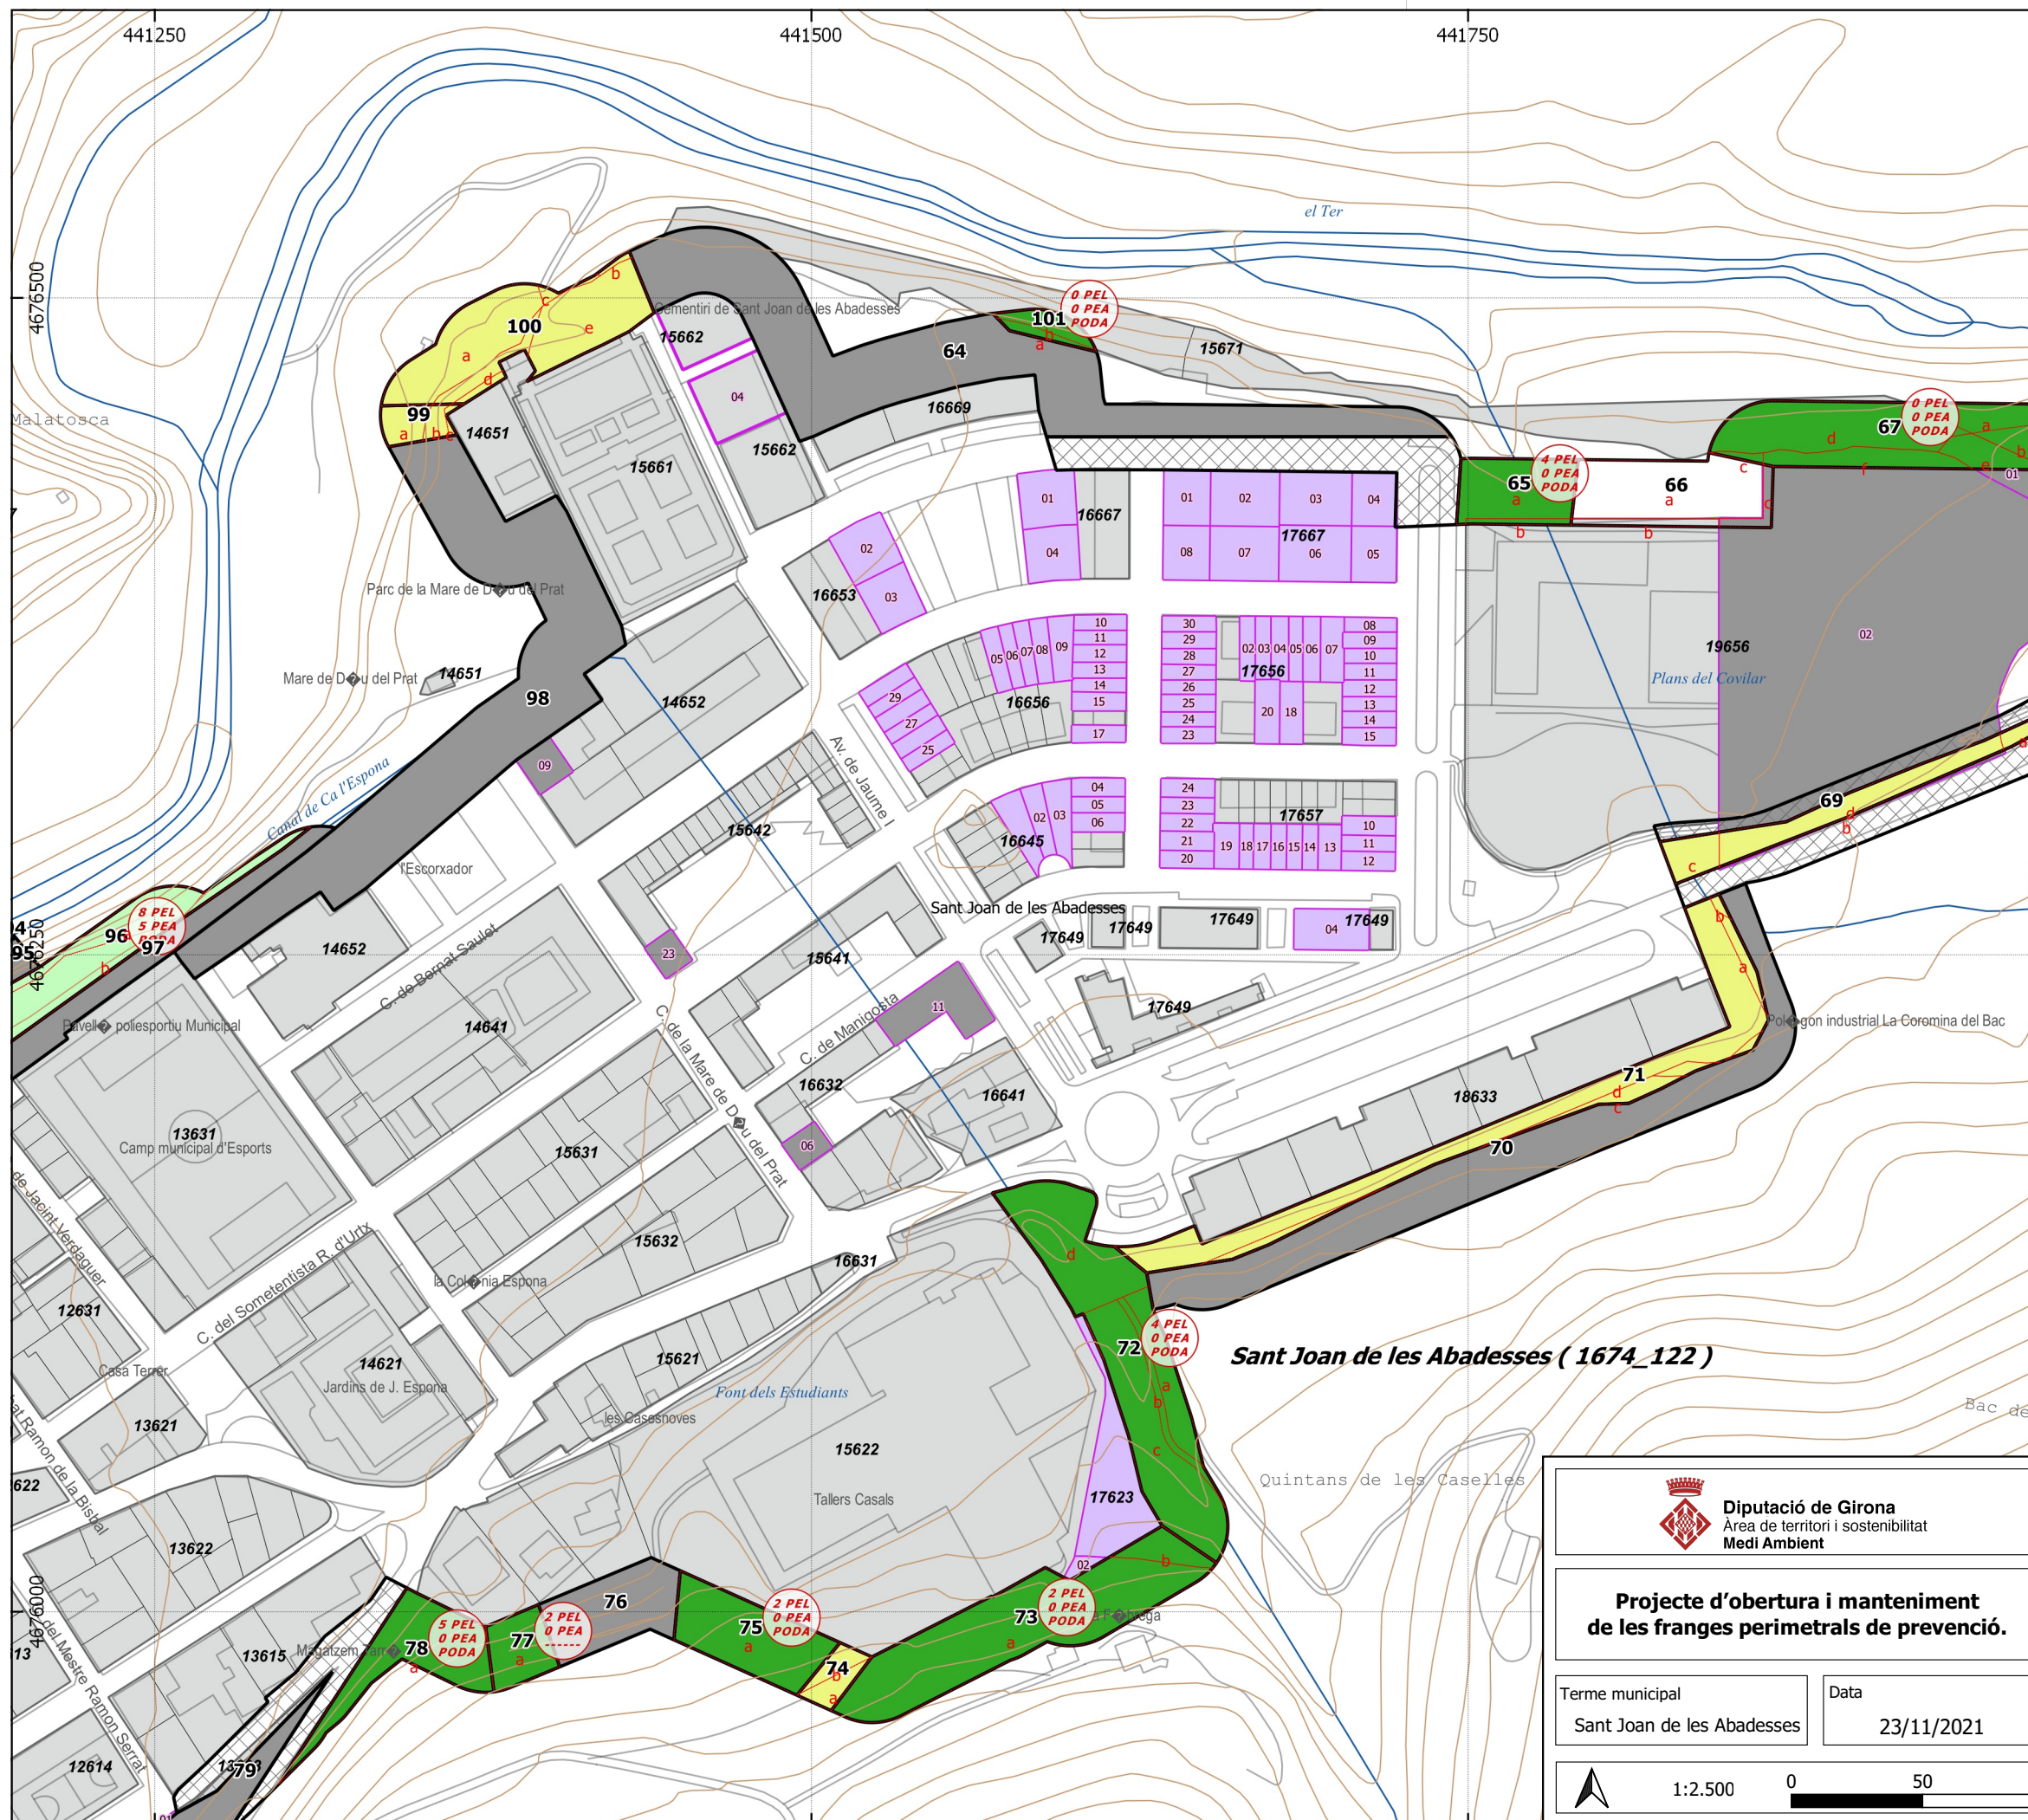

Llegenda general

Elements representats		Vies de servei	
	trams de la franja perimetral		existent
	xarxa viària en franja		per arranjar
	subtrams		per obrir
	zones verdes	Base topogràfica	
	parcel·les interiors no edificades		hidrografia
	parcel·lari urbana		xarxa viària
	tram amb peus especials i/o poda (PEL: PE lligament PEA: PE alçada)		altimetria

Situació

Tractaments sobre la vegetació

Tractaments en trams i zones verdes

- T1 - estassada manual
- T2 - estassada mecanitzada
- T3 - aclarida sense extracció
- T4 - aclarida
- T5 - Aclarida sense extracció amb estassada manual
- T6 - aclarida amb estassada mecanitzada
- T7 - aclarida amb estassada manual
- sense actuació

Tractaments en parcel·les interiors no edificades

- P1 - estassada manual
- P2 - estassada mecanitzada
- P3 - aclarida amb estassada manual
- P4 - aclarida amb estassada mecanitzada
- Sense actuació

Diputació de Girona
Àrea de territori i sostenibilitat
Medi Ambient

Ajuntament de Sant Joan de les Abadesses

Projecte d'obertura i manteniment de les franges perimetrals de prevenció.

Terme municipal

Sant Joan de les Abadesses

Data


23/11/2021

Plànol d'actuació

Full

7 / 10

Base topogràfica 1:5000 de l'Institut Cartogràfic i Geològic de Catalunya

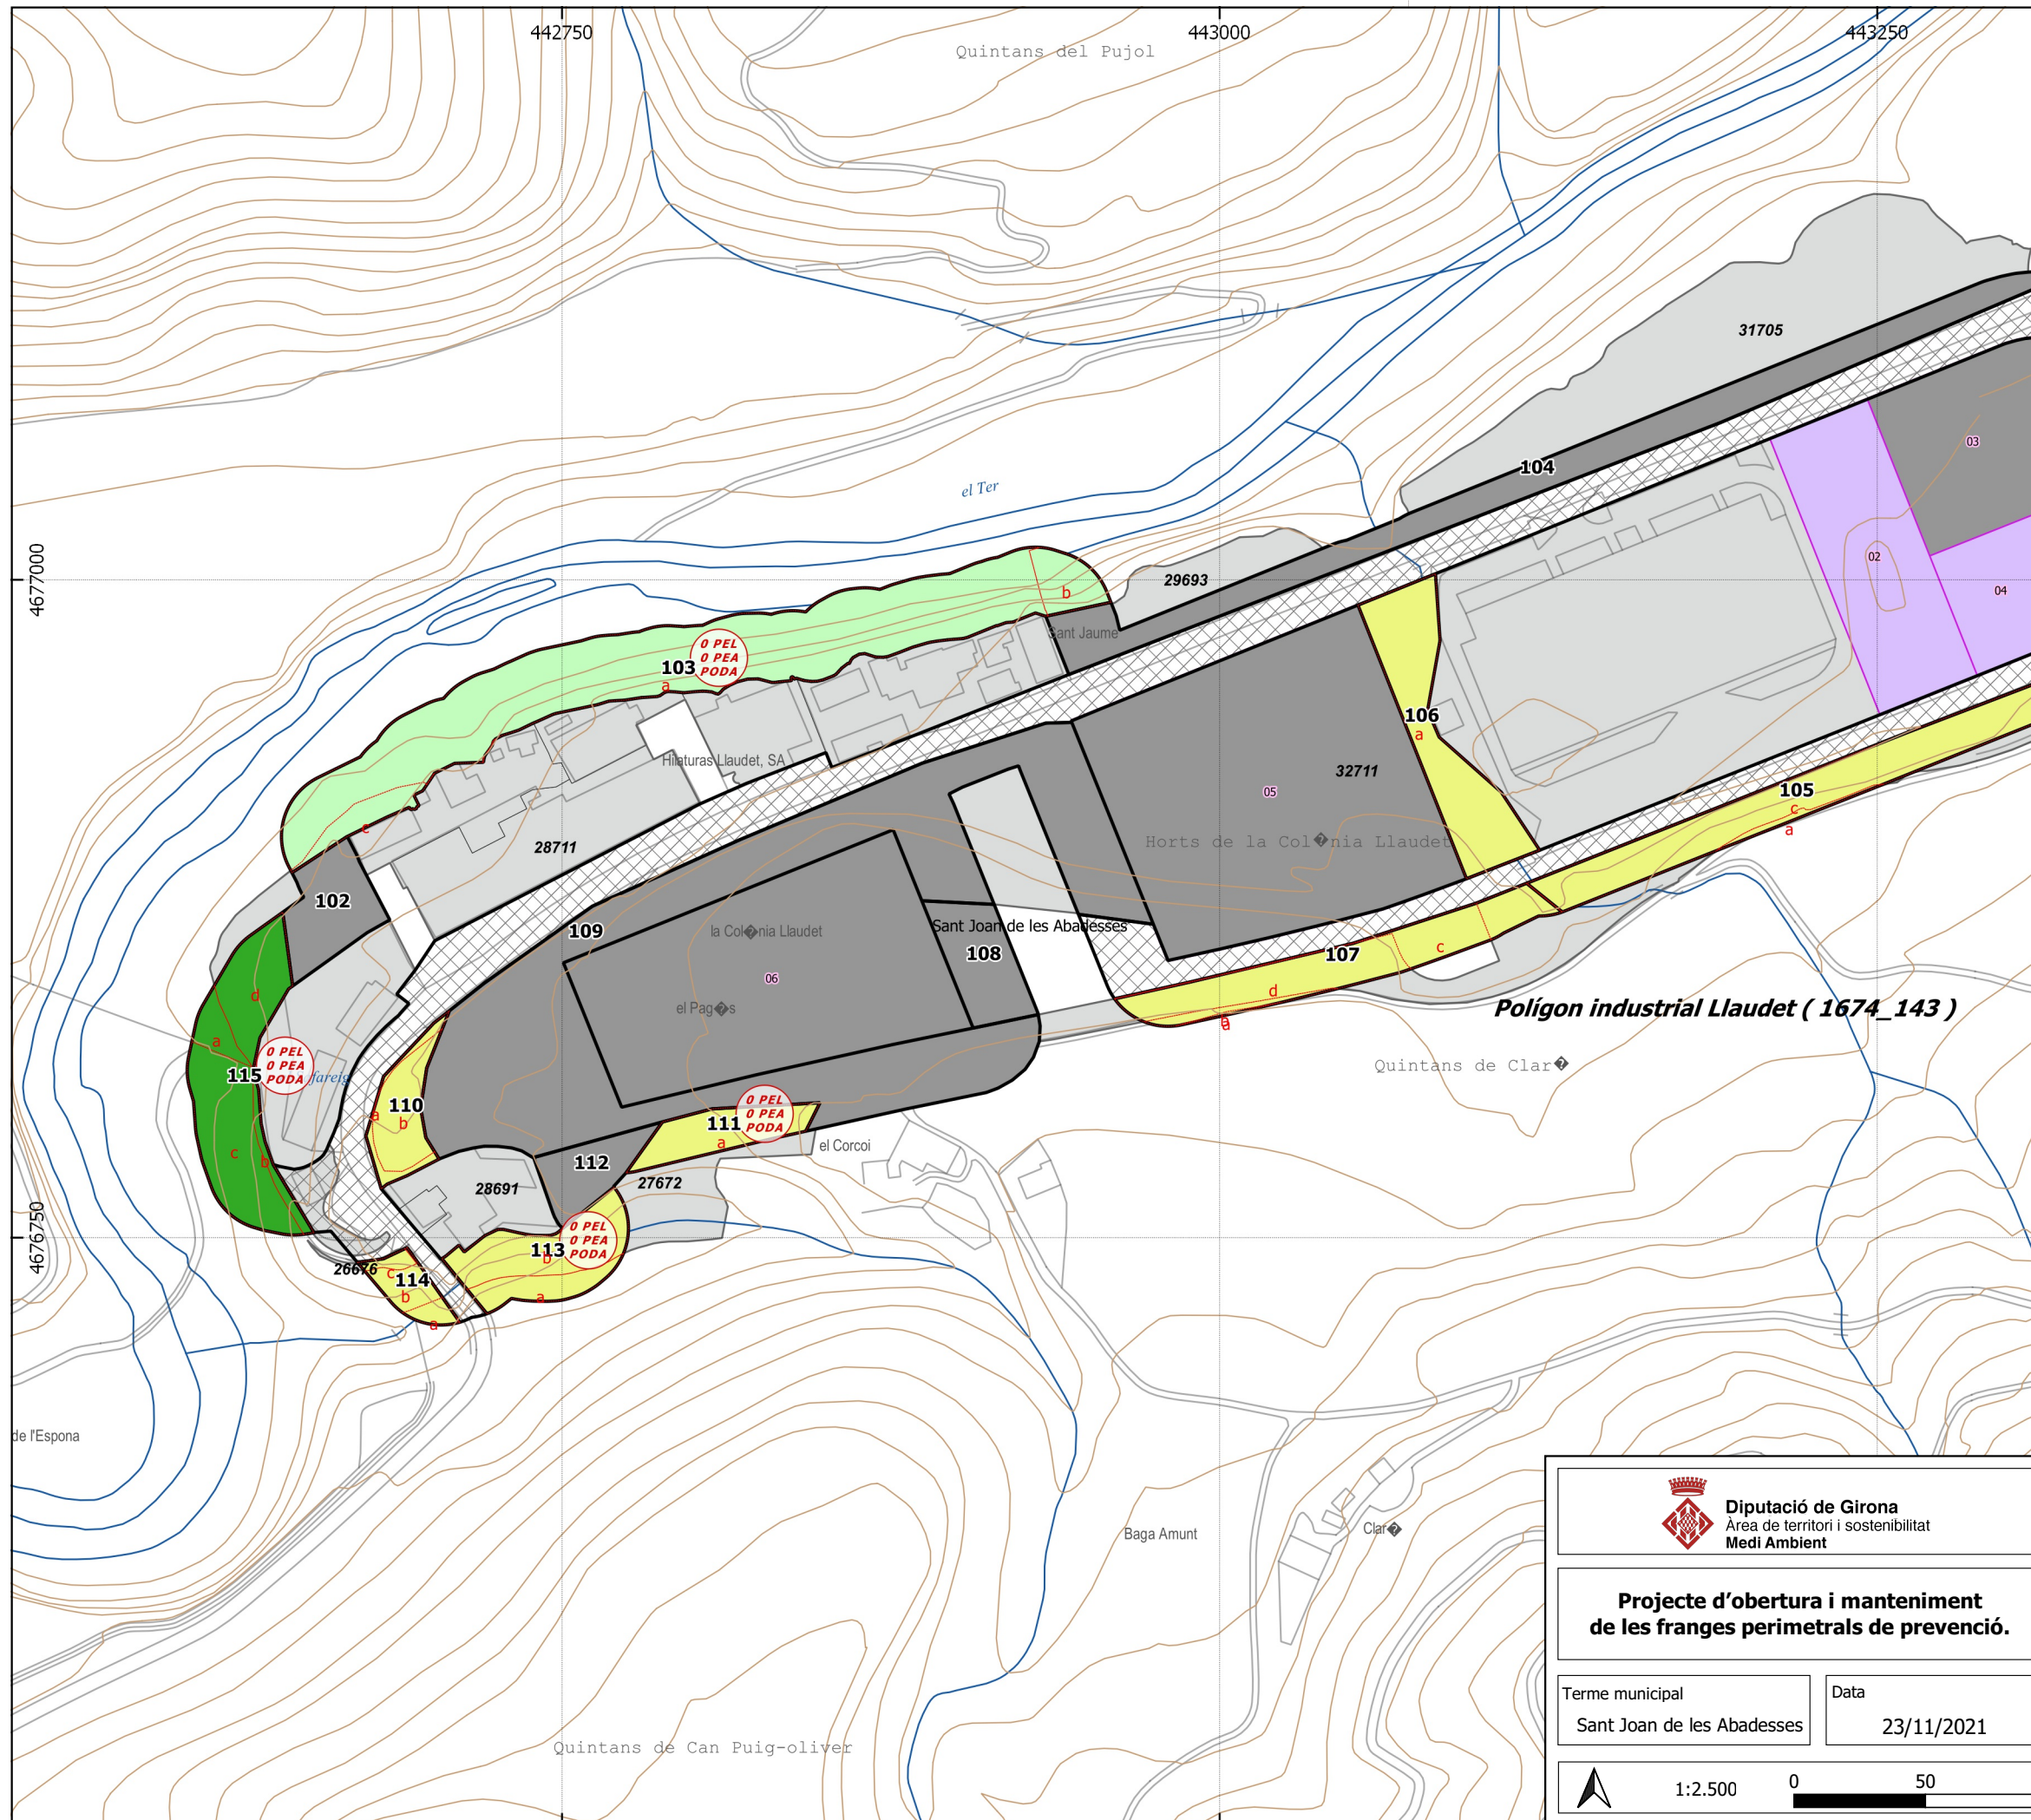

Llegenda general

Elements representats		Vies de servei	
	trams de la franja perimetral		existent
	xarxa viària en franja		per arranjar
	subtrams		per obrir
	zones verdes	Base topogràfica	
	parcel·les interiors no edificades		hidrografia
	parcel·lari urbana		xarxa viària
	tram amb peus especials i/o poda (PEL: PE lligament PEA: PE alçada)		altimetria

Situació

Tractaments sobre la vegetació

Tractaments en trams i zones verdes

	T1 - estassada manual
	T2 - estassada mecanitzada
	T3 - aclarida sense extracció
	T4 - aclarida
	T5 - Aclarida sense extracció amb estassada manual
	T6 - aclarida amb estassada mecanitzada
	T7 - aclarida amb estassada manual
	sense actuació

Tractaments en parcel·les interiors no edificades

	P1 - estassada manual
	P2 - estassada mecanitzada
	P3 - aclarida amb estassada manual
	P4 - aclarida amb estassada mecanitzada
	Sense actuació

Diputació de Girona
Àrea de territori i sostenibilitat
Medi Ambient

Ajuntament de Sant Joan de les Abadesses

Projecte d'obertura i manteniment de les franges perimetrals de prevenció.

Redactors del projecte

Jordi Canals Camprubí

Terme municipal

Sant Joan de les Abadesses

Data

23/11/2021

Plànol d'actuació


Full

9 / 10

1:2.500

0 50 100 m

Base topogràfica 1:5000 de l'Institut Cartogràfic i Geològic de Catalunya

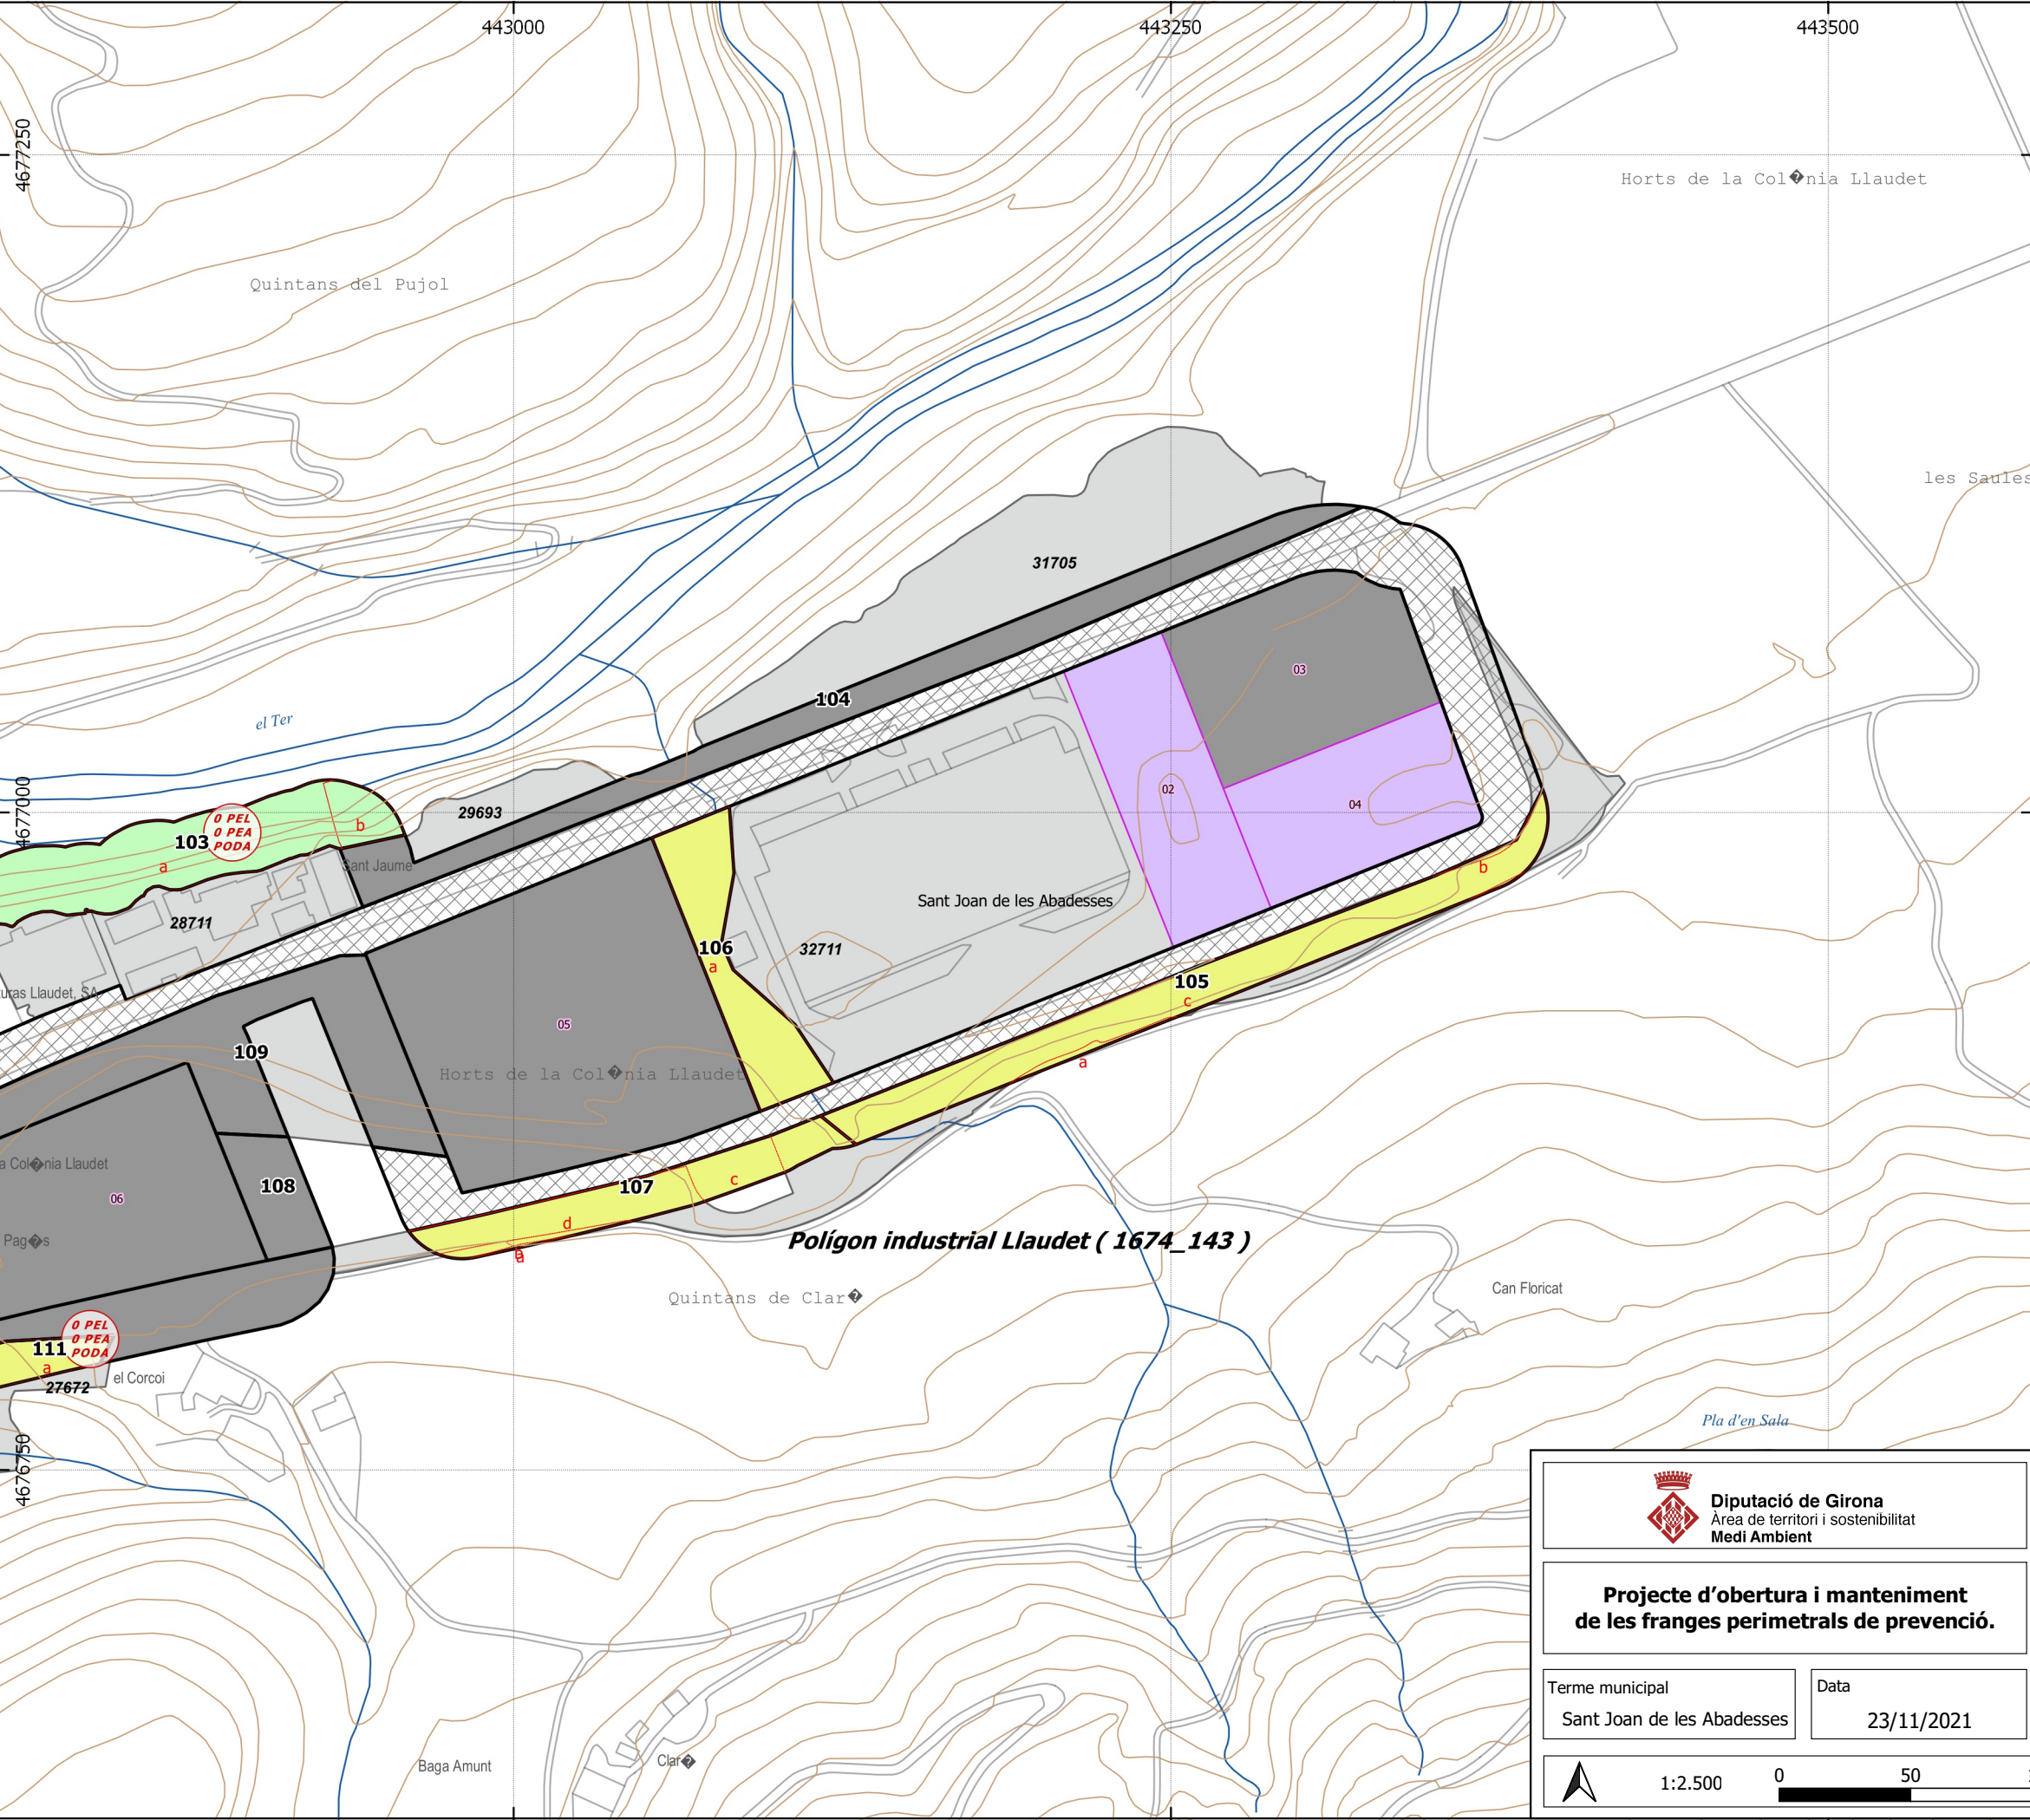

Llegenda general

Elements representats	Vies de servei
trams de la franja perimetral	existent
xarxa viària en franja	per arranjar
subtrams	per obrir
zones verdes	Base topogràfica
parcel·les interiors no edificades	hidrografia
parcel·lari urbana	xarxa viària
tram amb peus especials i/o poda (PEL: PE lligament PEA: PE alçada)	altimetria

Situació

Tractaments sobre la vegetació

Tractaments en trams i zones verdes

	T1 - estassada manual
	T2 - estassada mecanitzada
	T3 - aclarida sense extracció
	T4 - aclarida
	T5 - Aclarida sense extracció amb estassada manual
	T6 - aclarida amb estassada mecanitzada
	T7 - aclarida amb estassada manual
	sense actuació

Tractaments en parcel·les interiors no edificades

	P1 - estassada manual
	P2 - estassada mecanitzada
	P3 - aclarida amb estassada manual
	P4 - aclarida amb estassada mecanitzada
	Sense actuació

Diputació de Girona
Àrea de territori i sostenibilitat
Medi Ambient

Ajuntament de Sant Joan de les Abadesses

Projecte d'obertura i manteniment de les franges perimetrals de prevenció.

Redactors del projecte

Jordi Canals Camprubí

Terme municipal

Sant Joan de les Abadesses

Data

23/11/2021

Plànol d'actuació

Full

10 / 10

1:2.500

0 50 100 m

Base topogràfica 1:5000 de l'Institut Cartogràfic i Geològic de Catalunya