






--- límit municipal
— àmbit d'actuació

1	SITUACIÓ	
1.1	Índex i situació	1/50.000
2	EMPLAÇAMENT	
2.1	Ortofoto i anella verda	1/10.000
3	PLÀNOLS INFORMACIÓ	
3.1	Planejament vigent	1/2.500
3.2	Inundabilitat	1/2.500
3.3	Cadastre	1/2.500
4	PLÀNOLS D'ESTAT ACTUAL	
4.1	Planta estat actual, SSEE i reportatge fotogràfic	1/1.500-300
5	PROPOSTA	
5.1	Planta proposta	1/1.500-300
5.2	Seccions proposta	1/150
5.3	Axonometria/fotomuntatges	
6	DEFINICIÓ GEOMÈTRICA I REPLANTEIG	
6.1	Planta enderrocs	1/1.500-300
6.2	Planta replanteig	1/1.500-300
6.3.	Topografia proposta	1/1.500-300
6.4	Moviment de terres	1/250-2.000
6.5	Seccions topogràfiques transversals	1/300
6.6	Seccions camí pk	1/100
6.7	Superposició Estat actual - Proposta	1/1.500-300
6.8	Superposició SSEE - Proposta	1/1.500-300
7	PAVIMENTACIÓ	
7.1	Planta paviments	1/1.500-300
7.2	Detalls paviments	1/100-200
8	DRENATGE I CLAVAGUERAM	
8.1	Planta drenatge	1/1.500-300
8.2	Detalls drenatge	1/50-30-20
9	ESTRUCTURES	
9.1	Paviments planta gual i detalls	1/400
9.2	Estructura definició geomètrica	1/400
9.3	Estructura armats	1/125
9.4	Estructura procés constructiu	1/500
9.5	Estructura llosa sobre cuneta	1/30
9.6	Estructura. Rampa detall	1/35
10	ENLLUMENAT	
10.1	Planta enllumenat existent	1/1.500-300
10.2	Planta enllumenat proposta	1/1.500-300
10.3	Enllumenat proposta esquema	
10.4	Enllumenat proposta detalls	1/25
10.5	Enllumenat proposta detall llumenera	1/50
11	XARXA DE REG	
11.1	Planta reg	1/1.500-300
11.2	Detalls reg	1/20
11.3	Esquema reg	
12	PLANTACIONS / BIOENGINYERIA	
12.1	Planta estat actual vegetació	1/1.500-300
12.2	Planta plantacions	1/1.500-300
12.3	Espècies	
12.4	Bioenginyeria - mur krainer	1/30
13	MOBILIARI I ELEMENTS	
13.1	Planta mobiliari i elements	1/1.500-300
13.2	Detalls elements de seure	1/50-25
13.3	Detalls escala	1/30
13.4	Detalls mur lineal	1/200-20-15
13.5	Detalls tanques	1/20
13.6	Detalls elements naturals de joc	1/150-20
13.7	Detall obertura desguàs sota pont N-150	1/125-50
14	SENYALITZACIÓ	
14.1	Planta de senyalització i detalls	1/1.500
15	SERVEIS AFECTATS	
15.1	Servei afectat: Sanejament AMB	1/1.500
16	ACCESSIBILITAT	
16.1	Planta d'accessibilitat	1/1.500

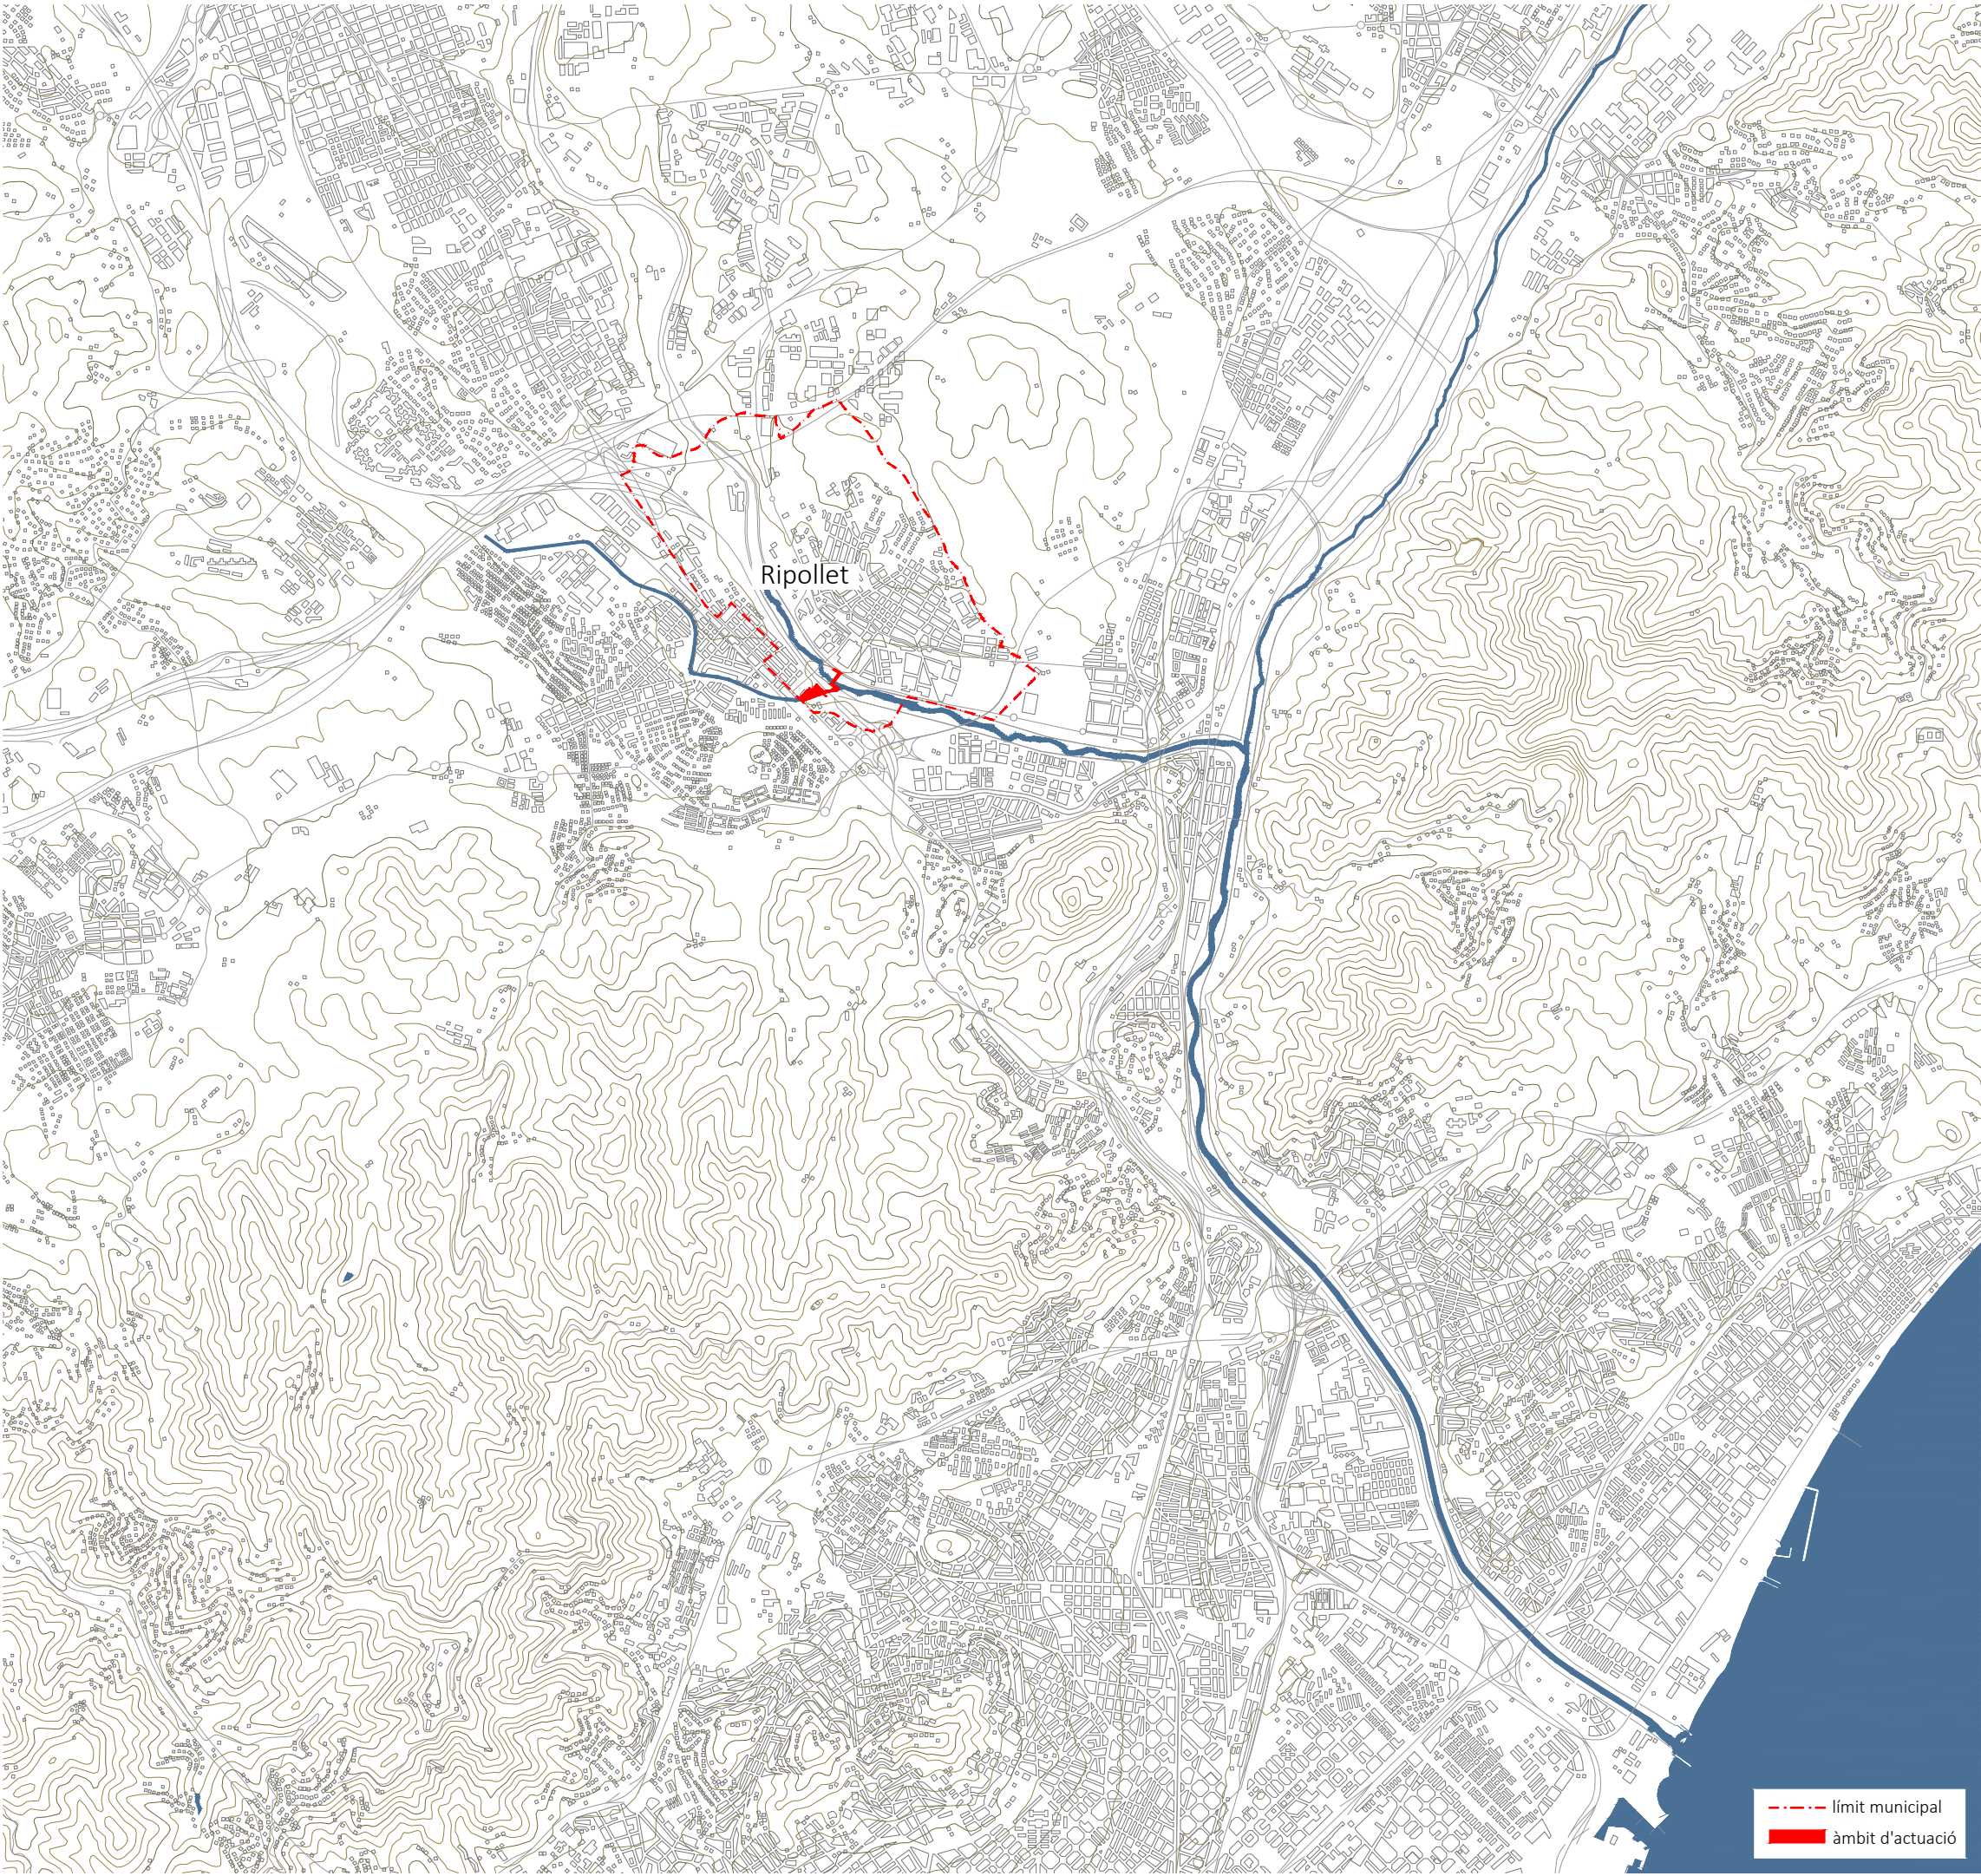

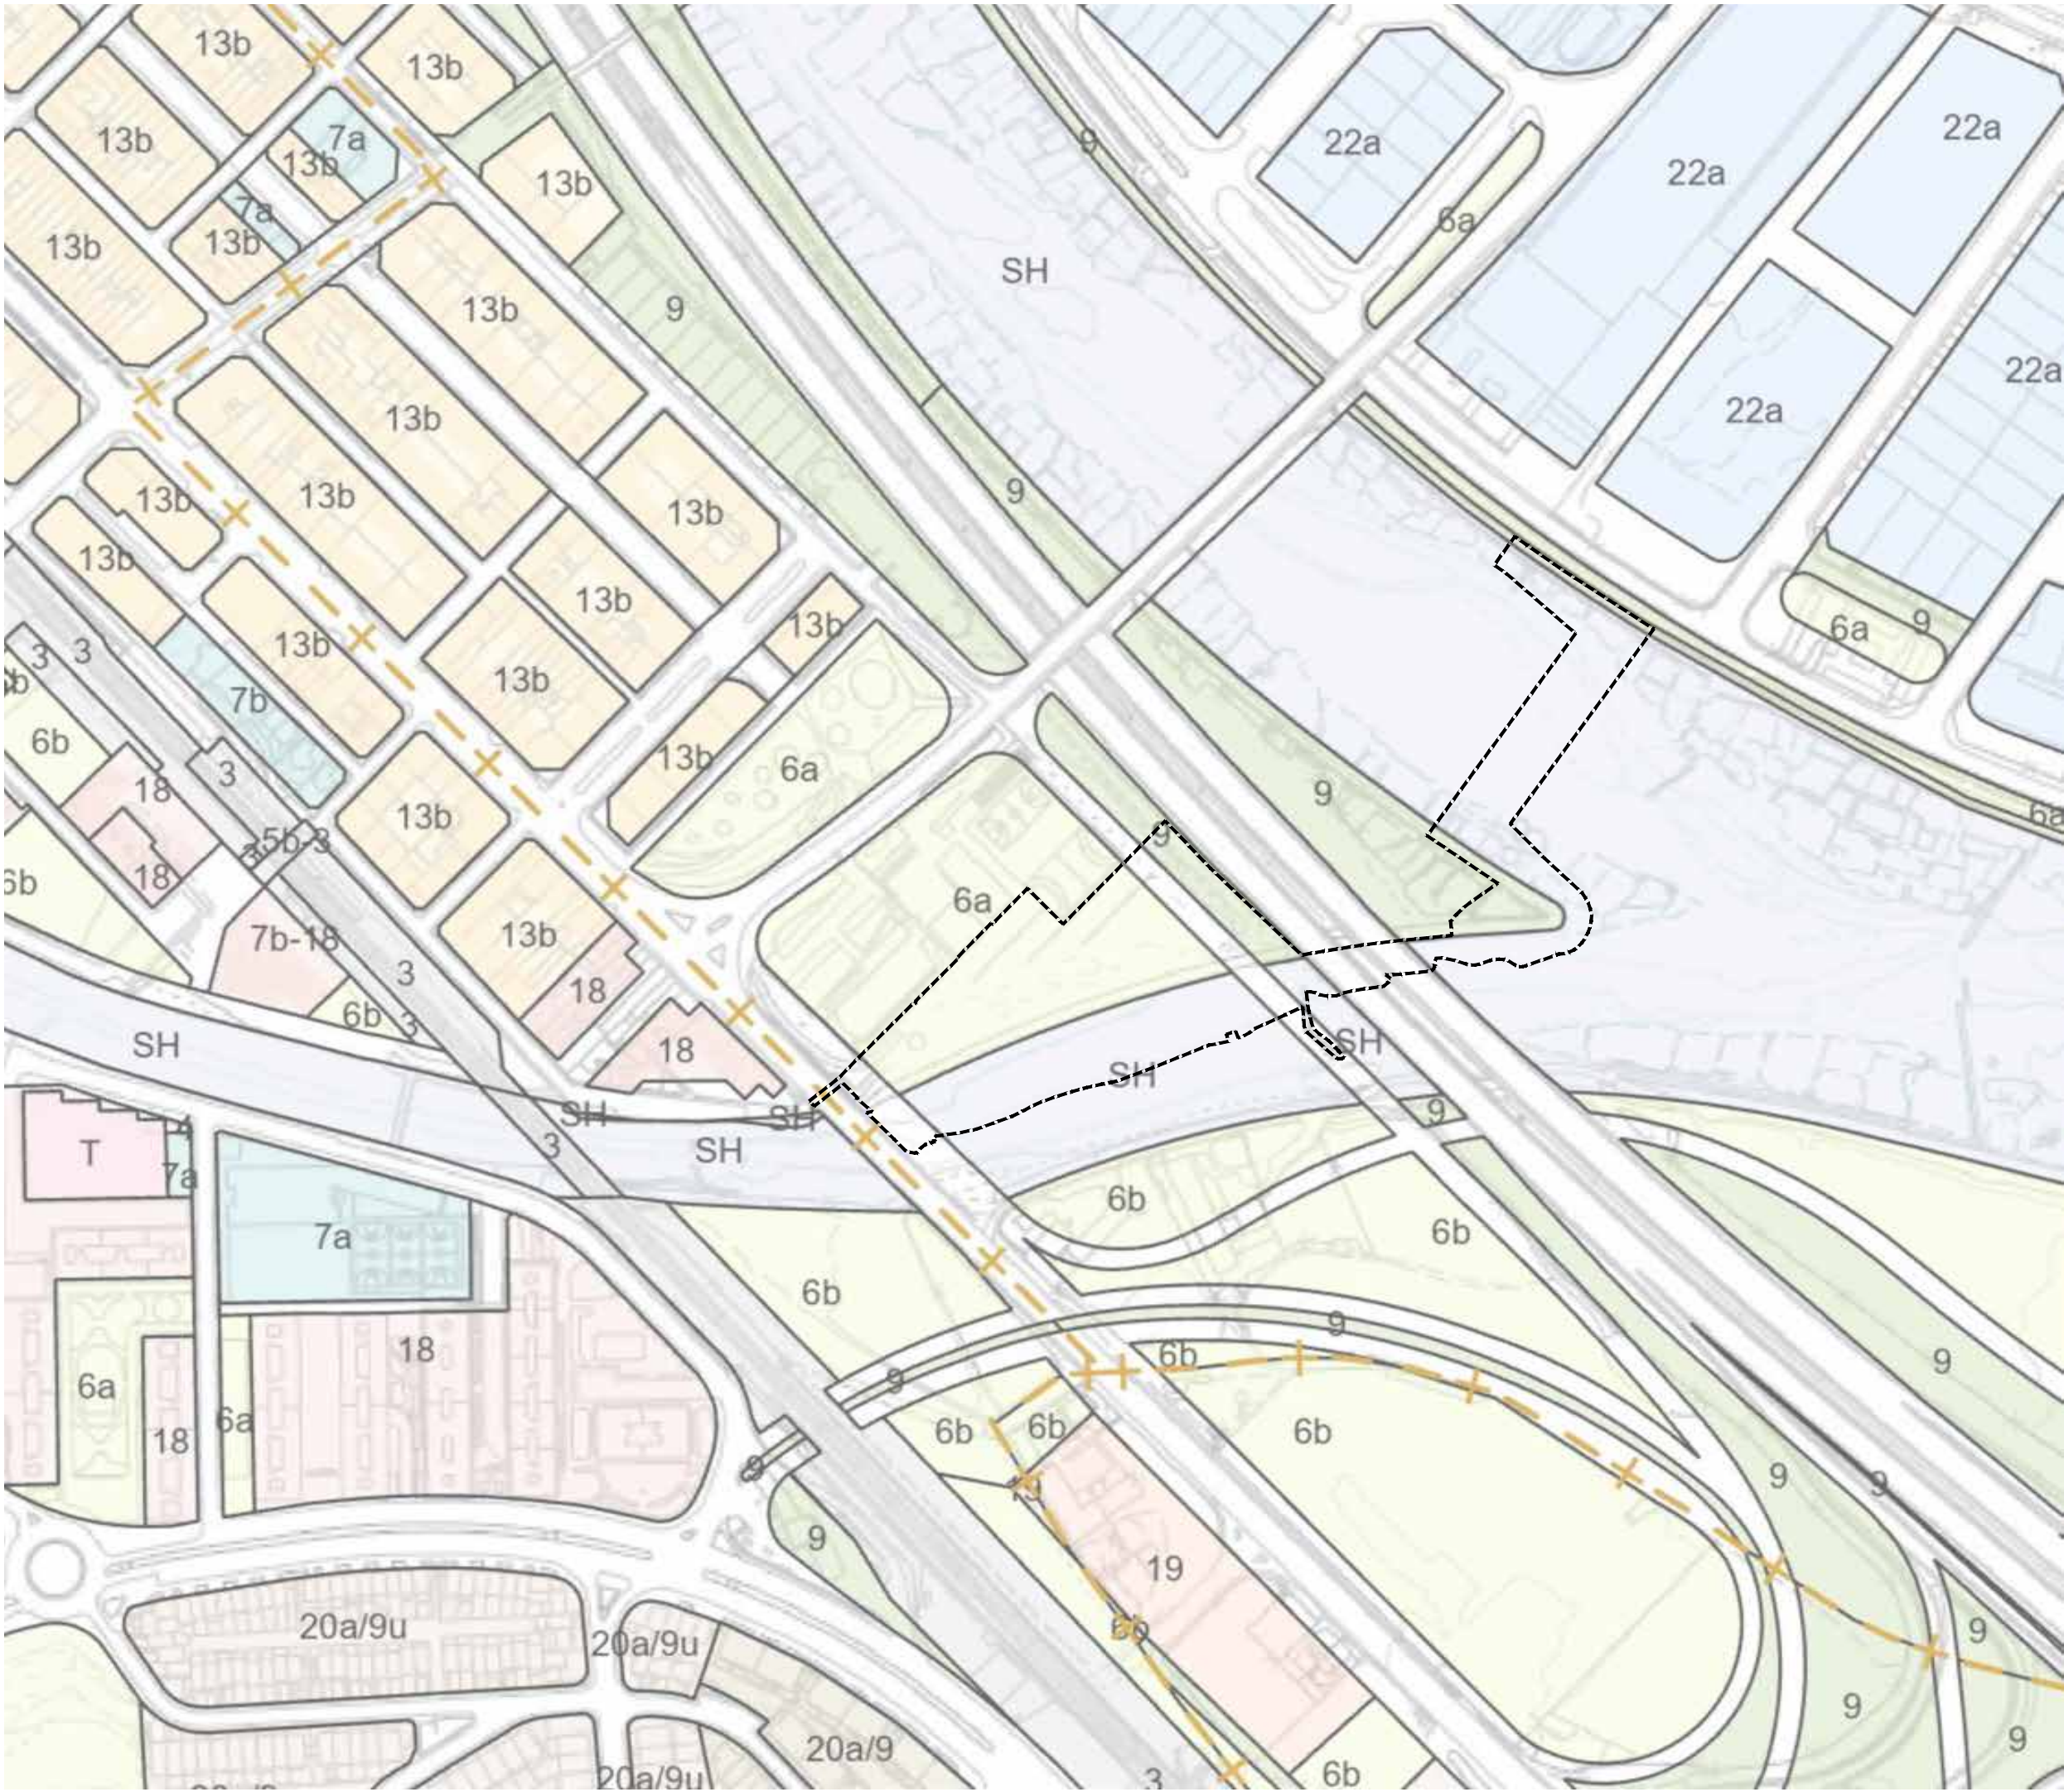


Sistemes	
1	Sistema portuari
1a	Sector portuari
1b	Sector de l'entorn portuari
1c	Zona marítime-terrestre
2	Sistema aeroportuari
3	Sistema ferroviari
4	Sistema de serveis tècnics
5	Sistema viari bàsic
5	Xarxa Viària bàsica
5b	Vies civiques
6	Parcs i Jardins Urbans
6a	Actuals de caràcter local
6b	De nova creació de caràcter local
6c	Actuals i de nova creació a nivell metropolità
7	Equipaments comunitaris i dotacions
7a	Actuals
7b	De nova creació a nivell local
7c	De nova creació a nivell metropolità
9	Protecció de sistemes generals
25	Cementiris comarcals
	Parcs Forestals
27	De conservació
28	De repoblació
29	De reserva natural
Zones en sòl urbanitzable	
11	Centre direccional
19	Desenvolupament urbà, intensitat 1
20b	Desenvolupament urbà, intensitat 2
22b	Desenvolupament industrial
21	Desenvolupament urbà opcional
Zones en sòl urbà	
12	Casc antic
12	De substitució de l'edificació antiga
12b	Conservació del centre històric
13	En densificació urbana
13a	Intensiva
13b	Semiintensiva
14	Remodelació física
14a	Remodelació pública
14b	Remodelació privada
15	Conservació de l'estructura urbana i edificatòria
16	Renovació urbana: rehabilitació
17/X	Renovació urbana: transformació de l'ús existent
17/3	Transformació a sistema ferroviari
17/5	Transformació a sistema viari
17/6	Transformació a sistema de parcs i jardins
17/7	Transformació a sistema d'equipaments
17/9	Transformació a protecció de sistemes
18	Subjecte a ordenació volumètrica específica
20a	Ordenació en edificació aïllada
	Subzones plurifamiliars
20a/6	Subzona I
20a/5	Subzona II
20a/7	Subzona III
20a/9	Subzona IVa
20a/9b	Subzona IVb
20a/8	Subzona V
	Subzones unifamiliars
20a/9u	Subzona VI
20a/10	Subzona VII
20a/11	Subzona VIII
20a/12	Subzona IX
8a	Verd privat protegit
22a	Industrial
Zones en sòl no urbanitzable	
8b	Verd privat d'interès tradicional
24	Rústic protegit de valor agrícola
26	Lliure permanent
30	Àrees forestals
TIPOLOGIES NO RECOLLIDES EN EL PGM	
Sistemes	
SH	Sistema hidrogràfic
P	Passatge
SFX	Sistema de comunicacions per l'intercanvi modal
7hd	Habitatge Dotacional
10	Hotel Dotacional
Zones	
EL	Espai Lliure
F	Cases unifamiliars en filera
22@	Zona d'activitats @
T	Terciari
EQ	Equipament privat
HT	Zona Hotelera
ZL	Zona d'Activitat Logístiques
ZE	Zona Extractiva

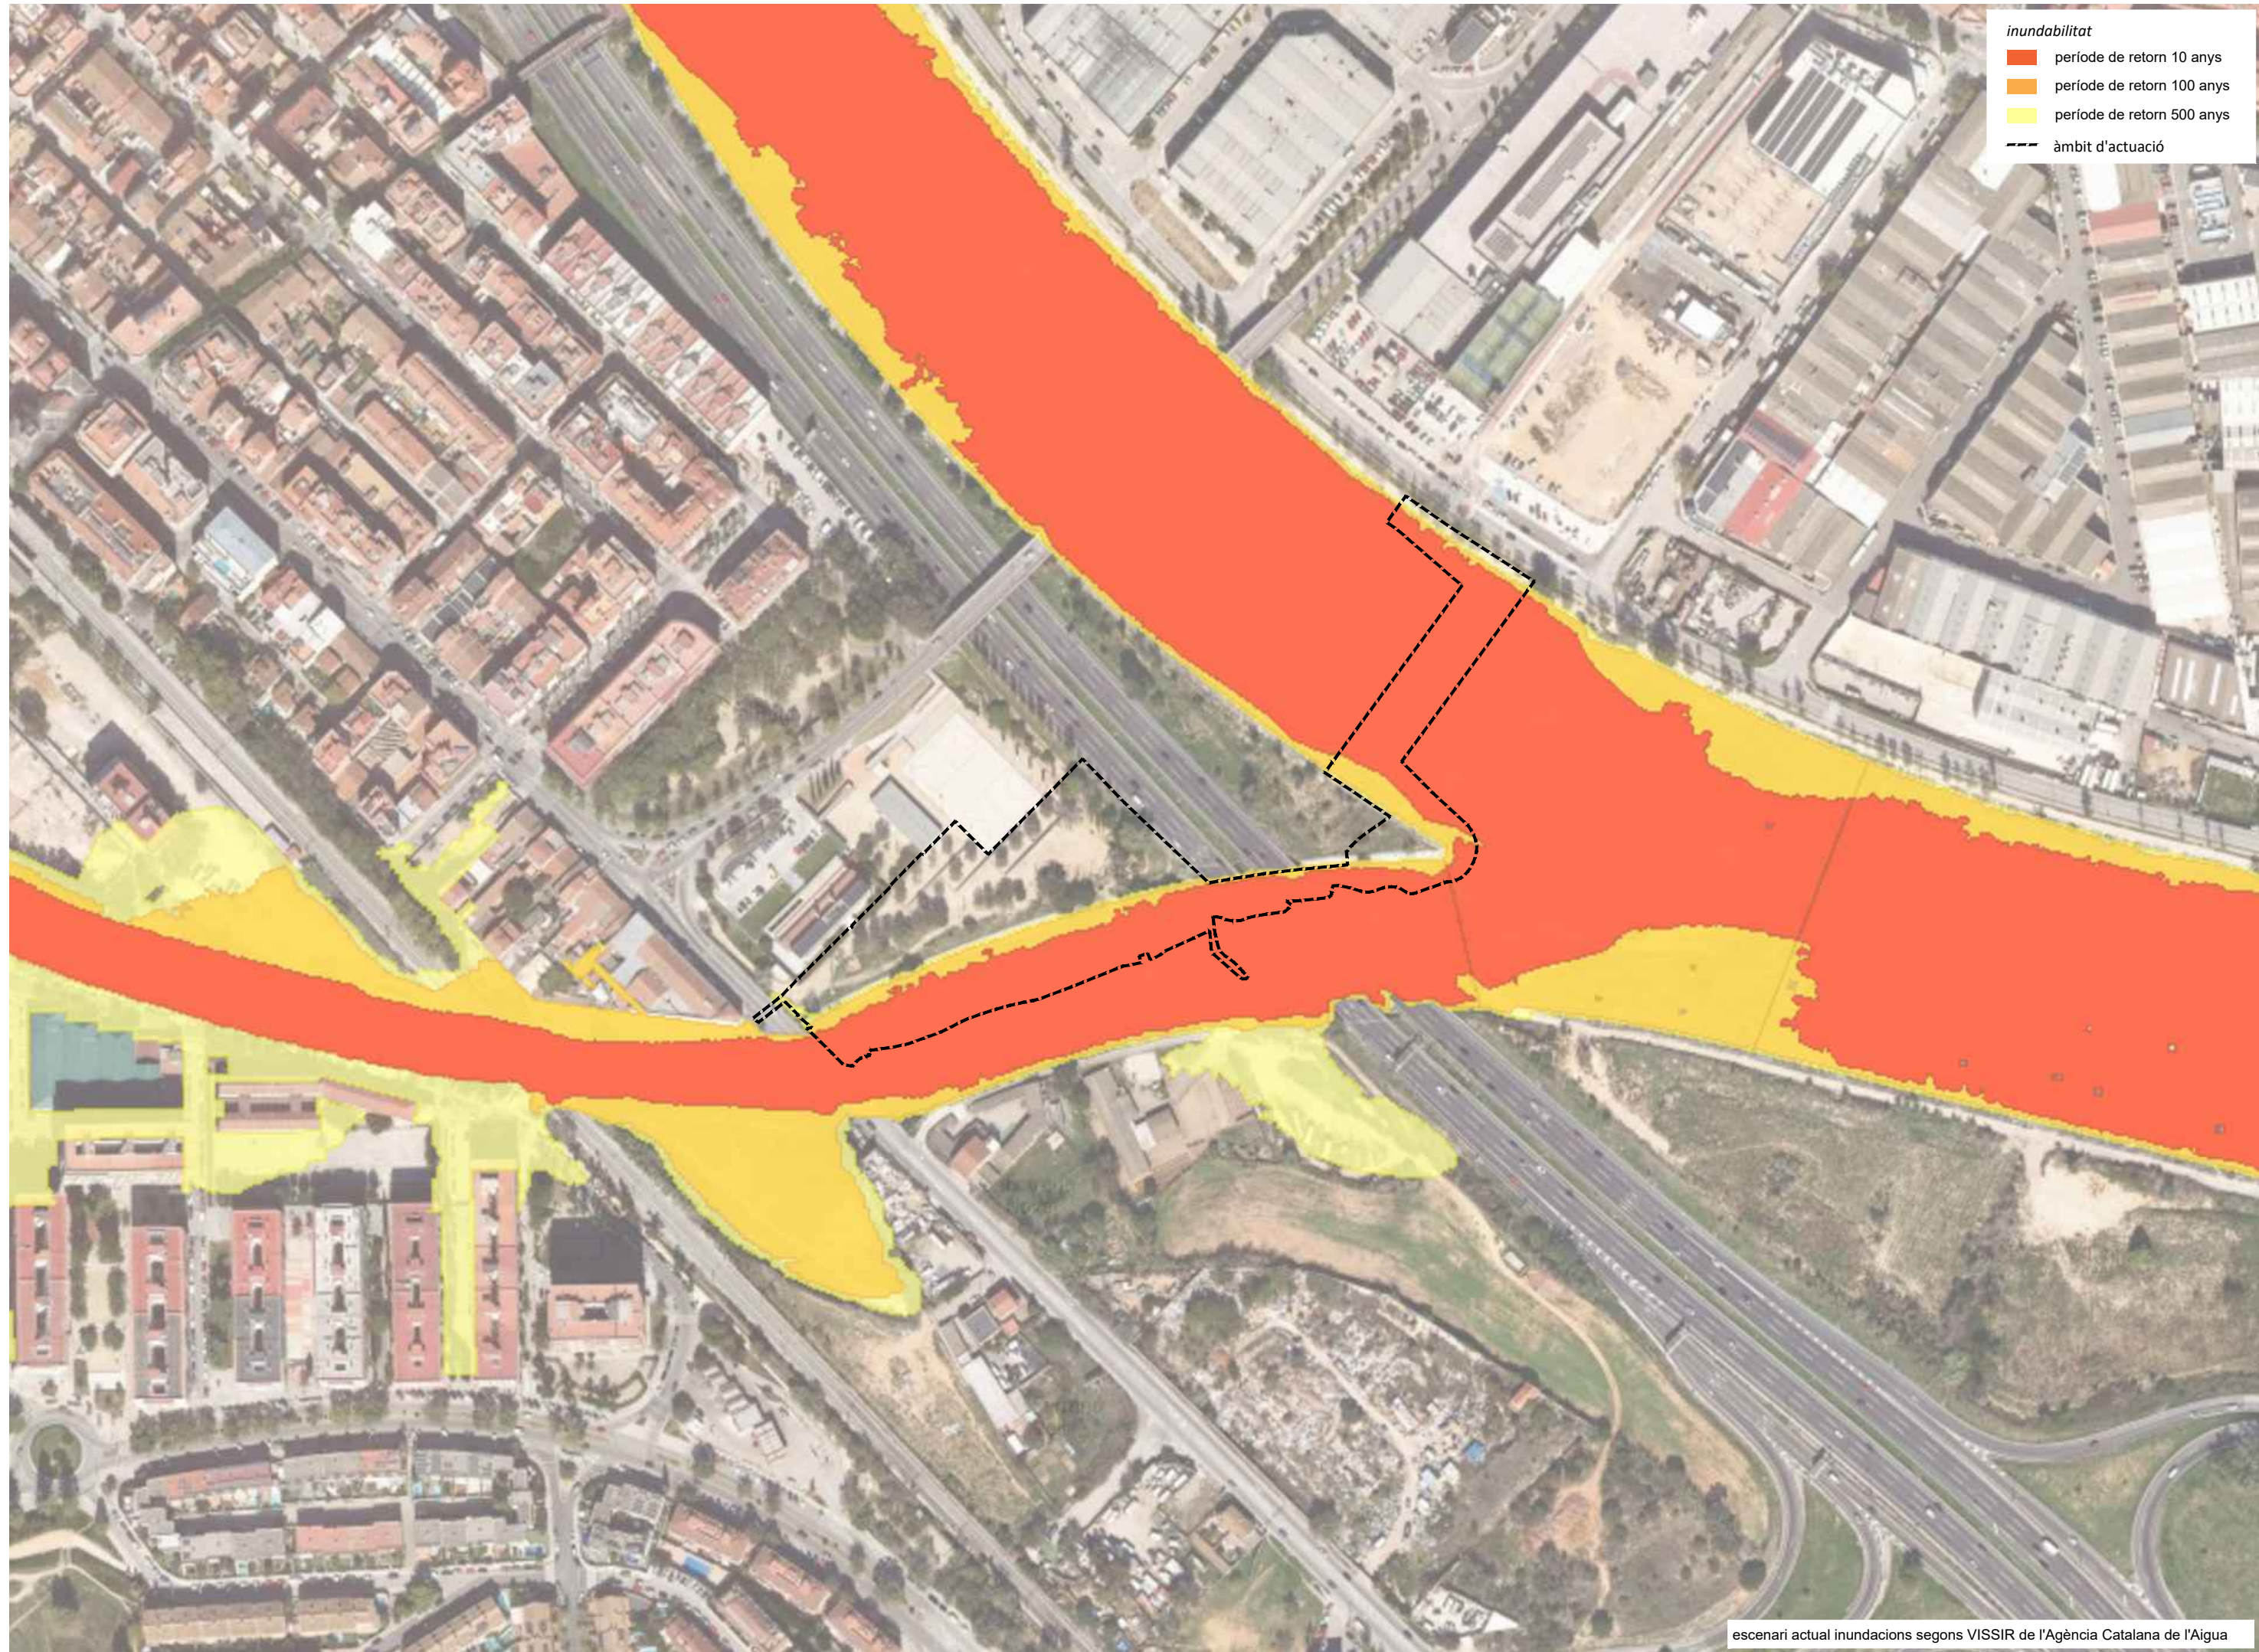

inundabilitat


- període de retorn 10 anys
- període de retorn 100 anys
- període de retorn 500 anys
- àmbit d'actuació


escenari actual inundacions segons VISSIR de l'Agència Catalana de l'Aigua

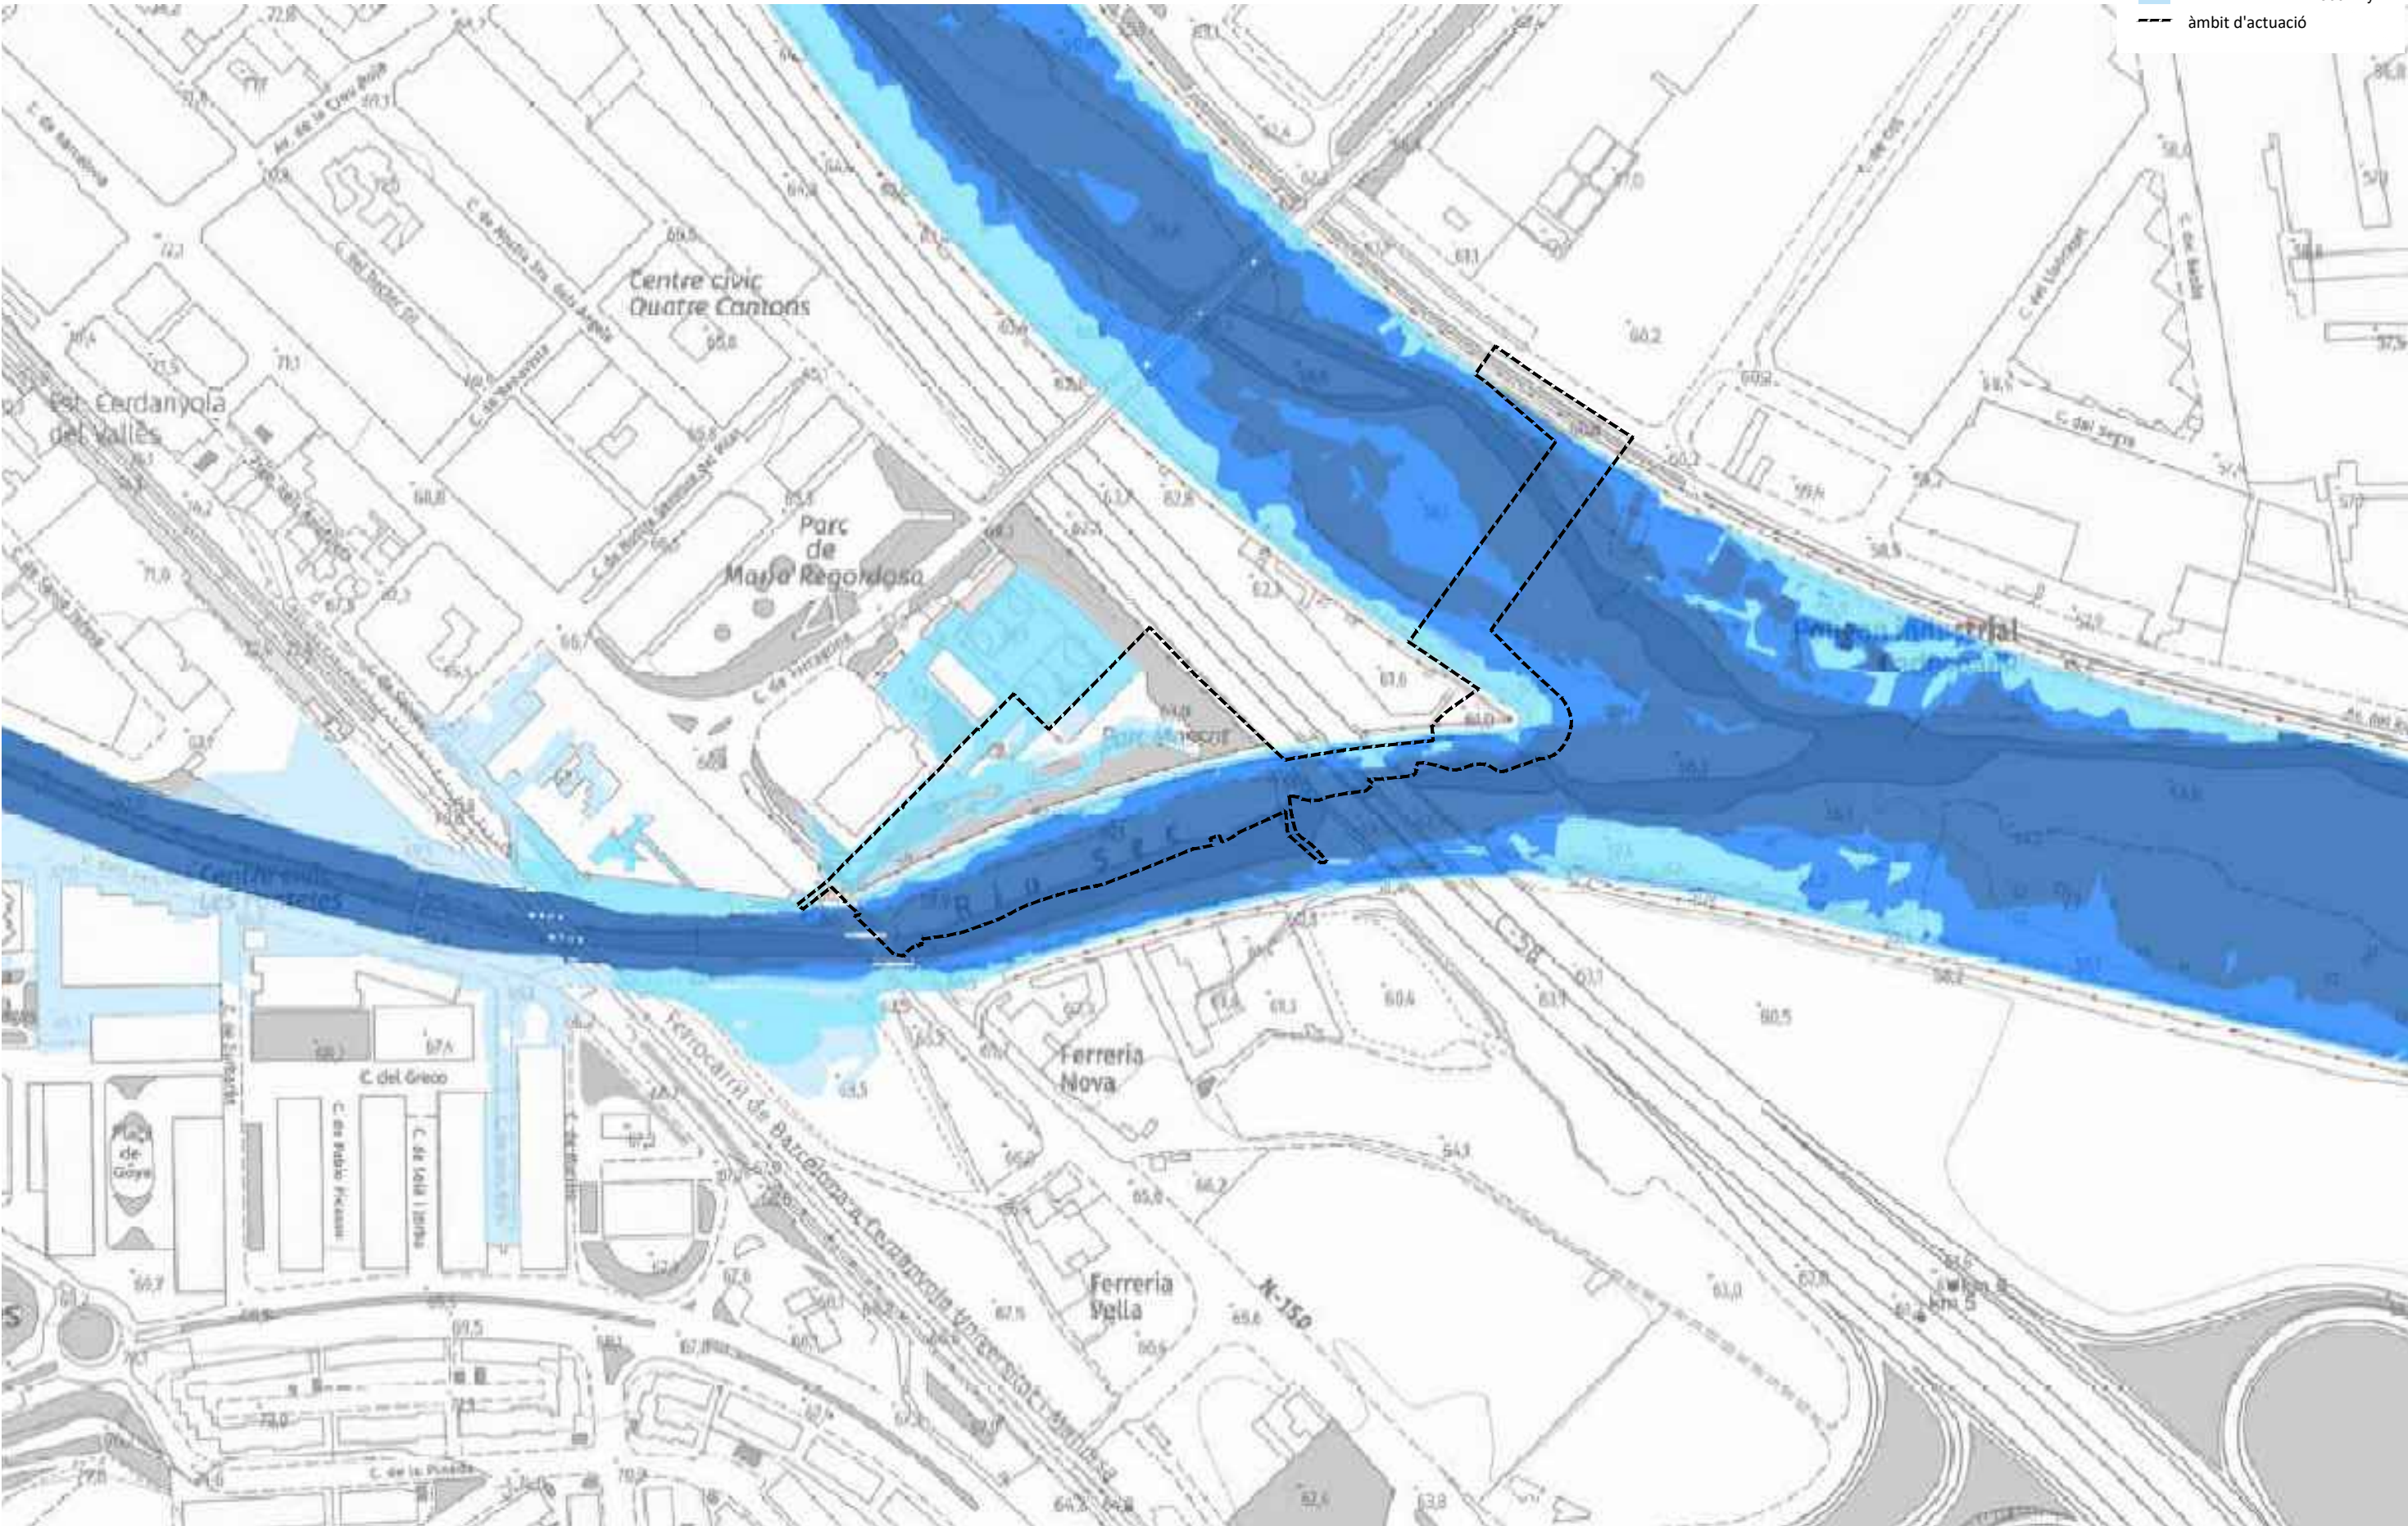




- inundabilitat*
- planta nou gual
 - màxima crescuda ordinària
 - zona inundable T=10 anys
 - zona inundable T=100 anys
 - zona inundable T=500 anys
 - àmbit d'actuació

escenari actual inundacions segons estudi hidràulic encarregat a Pilea Engineering (veure annex 2.07 estudi hidràulic)

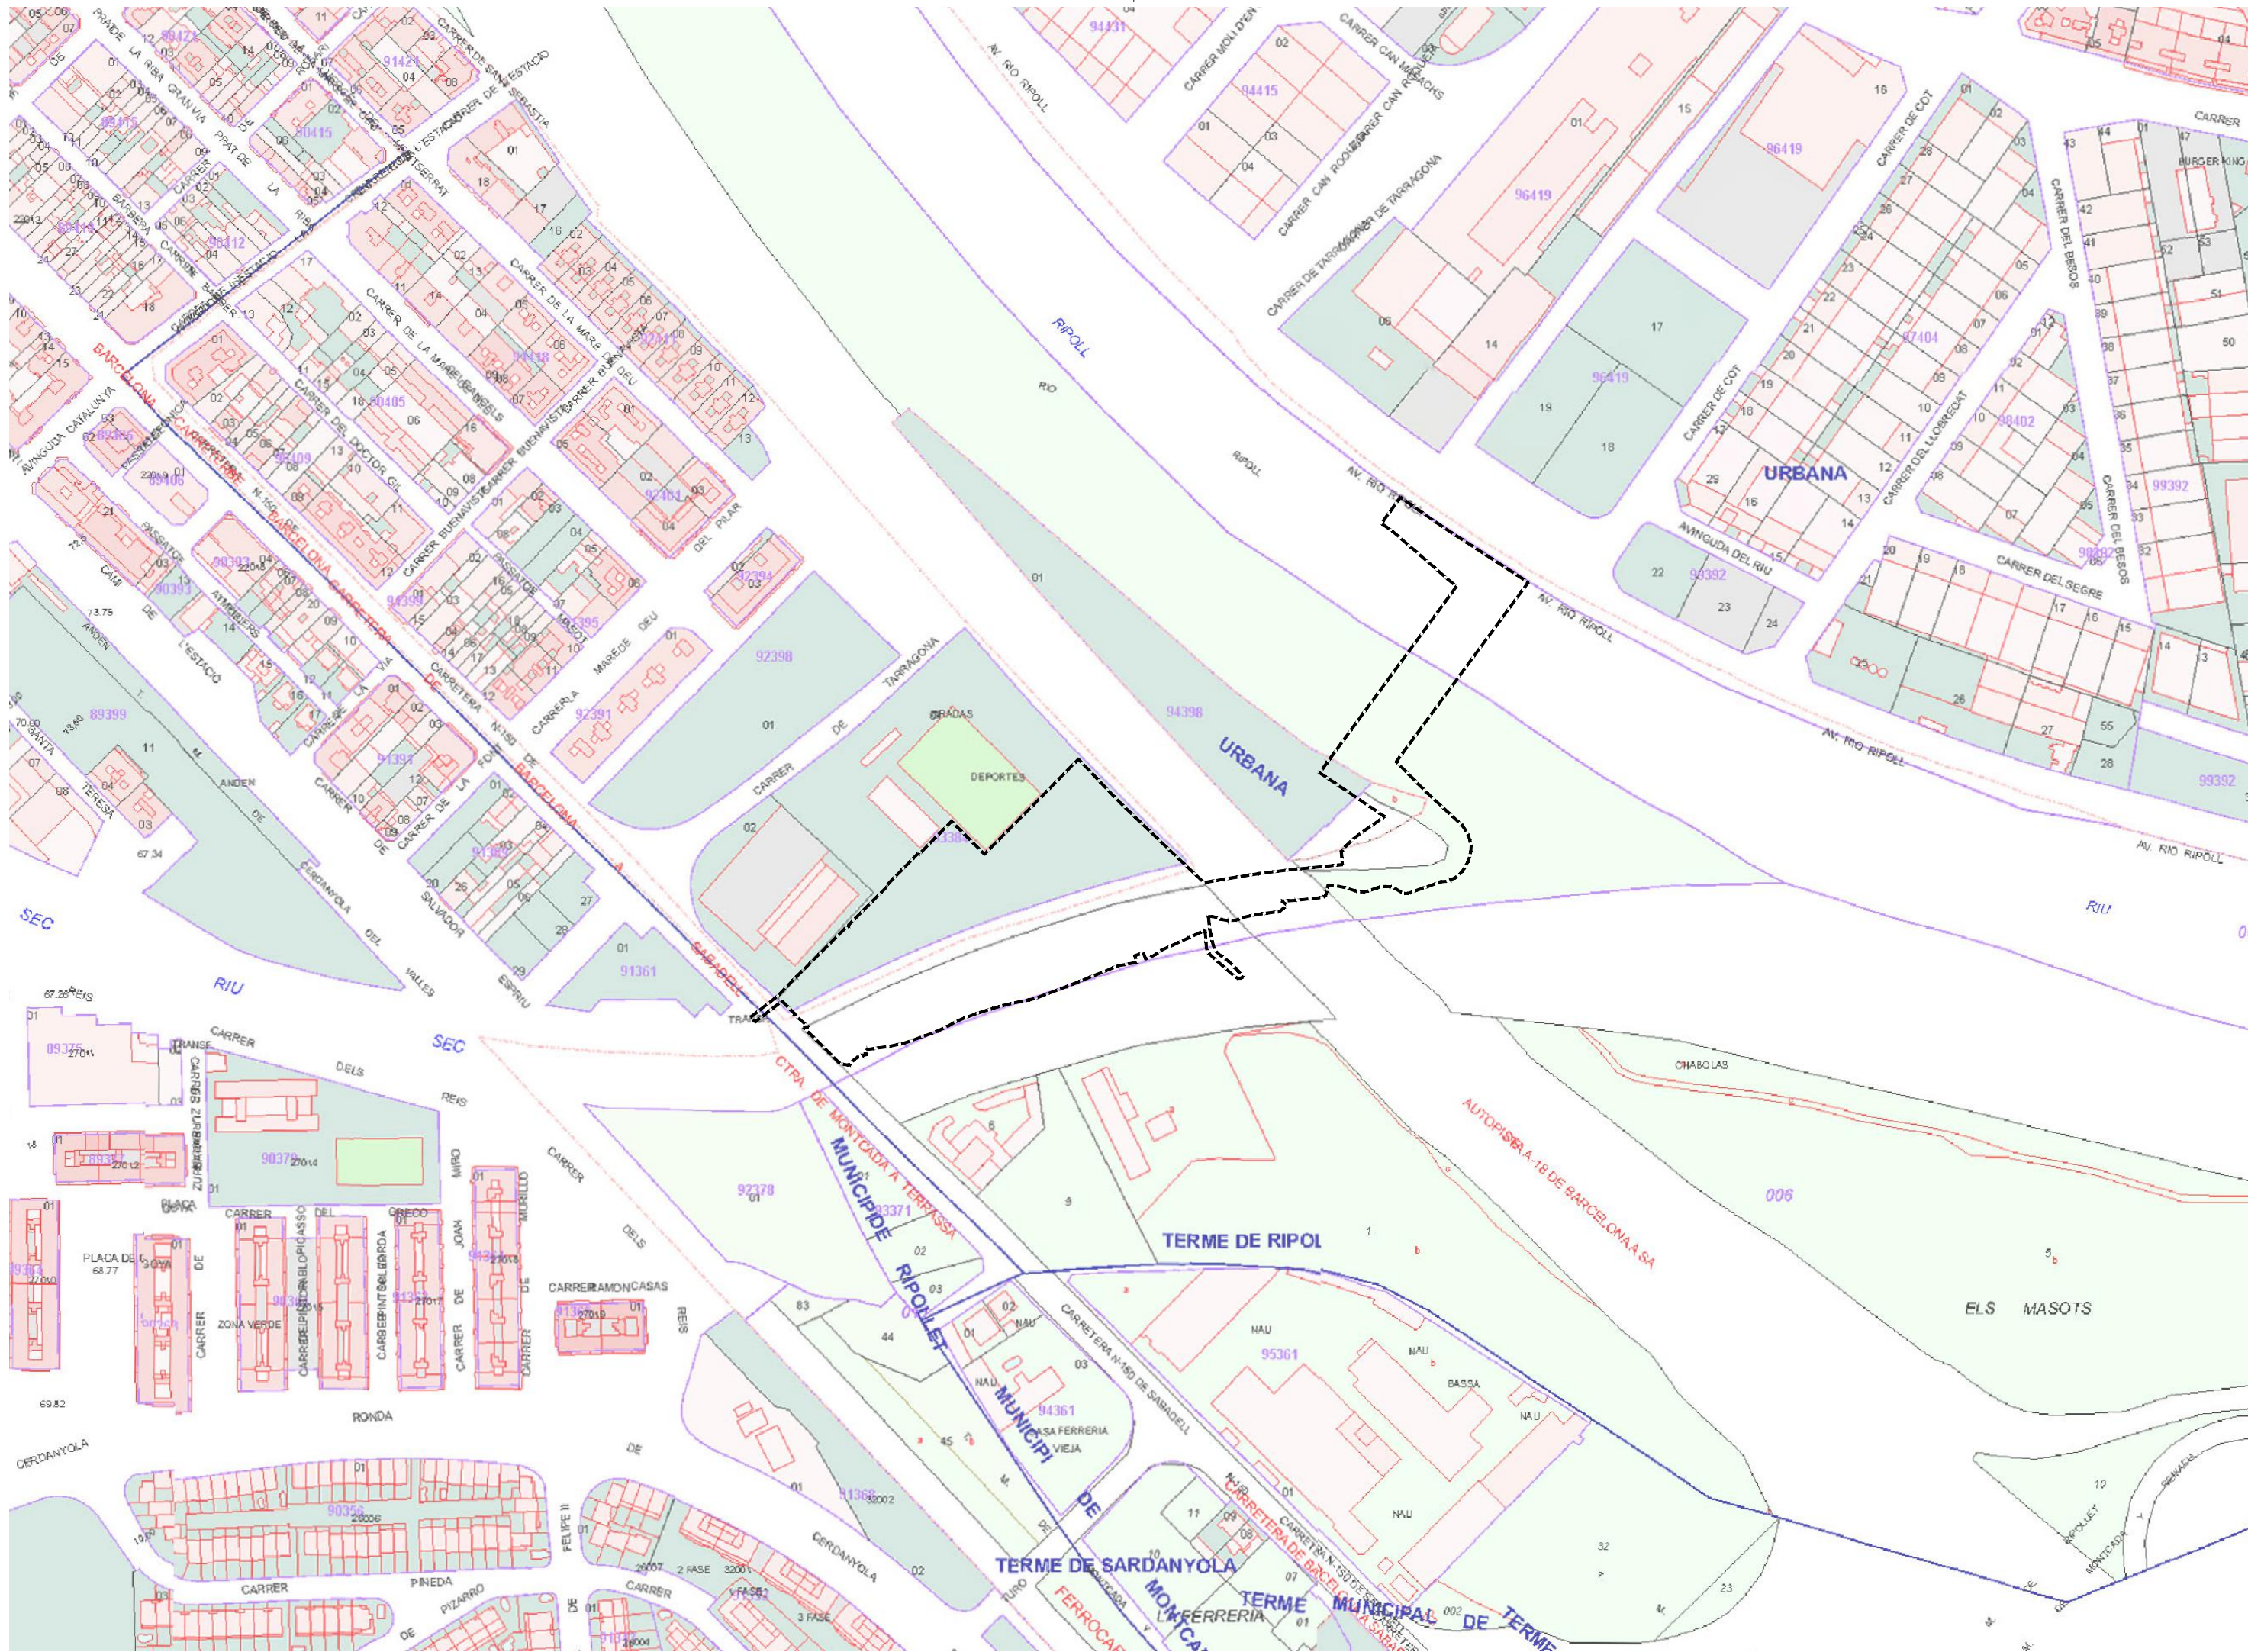

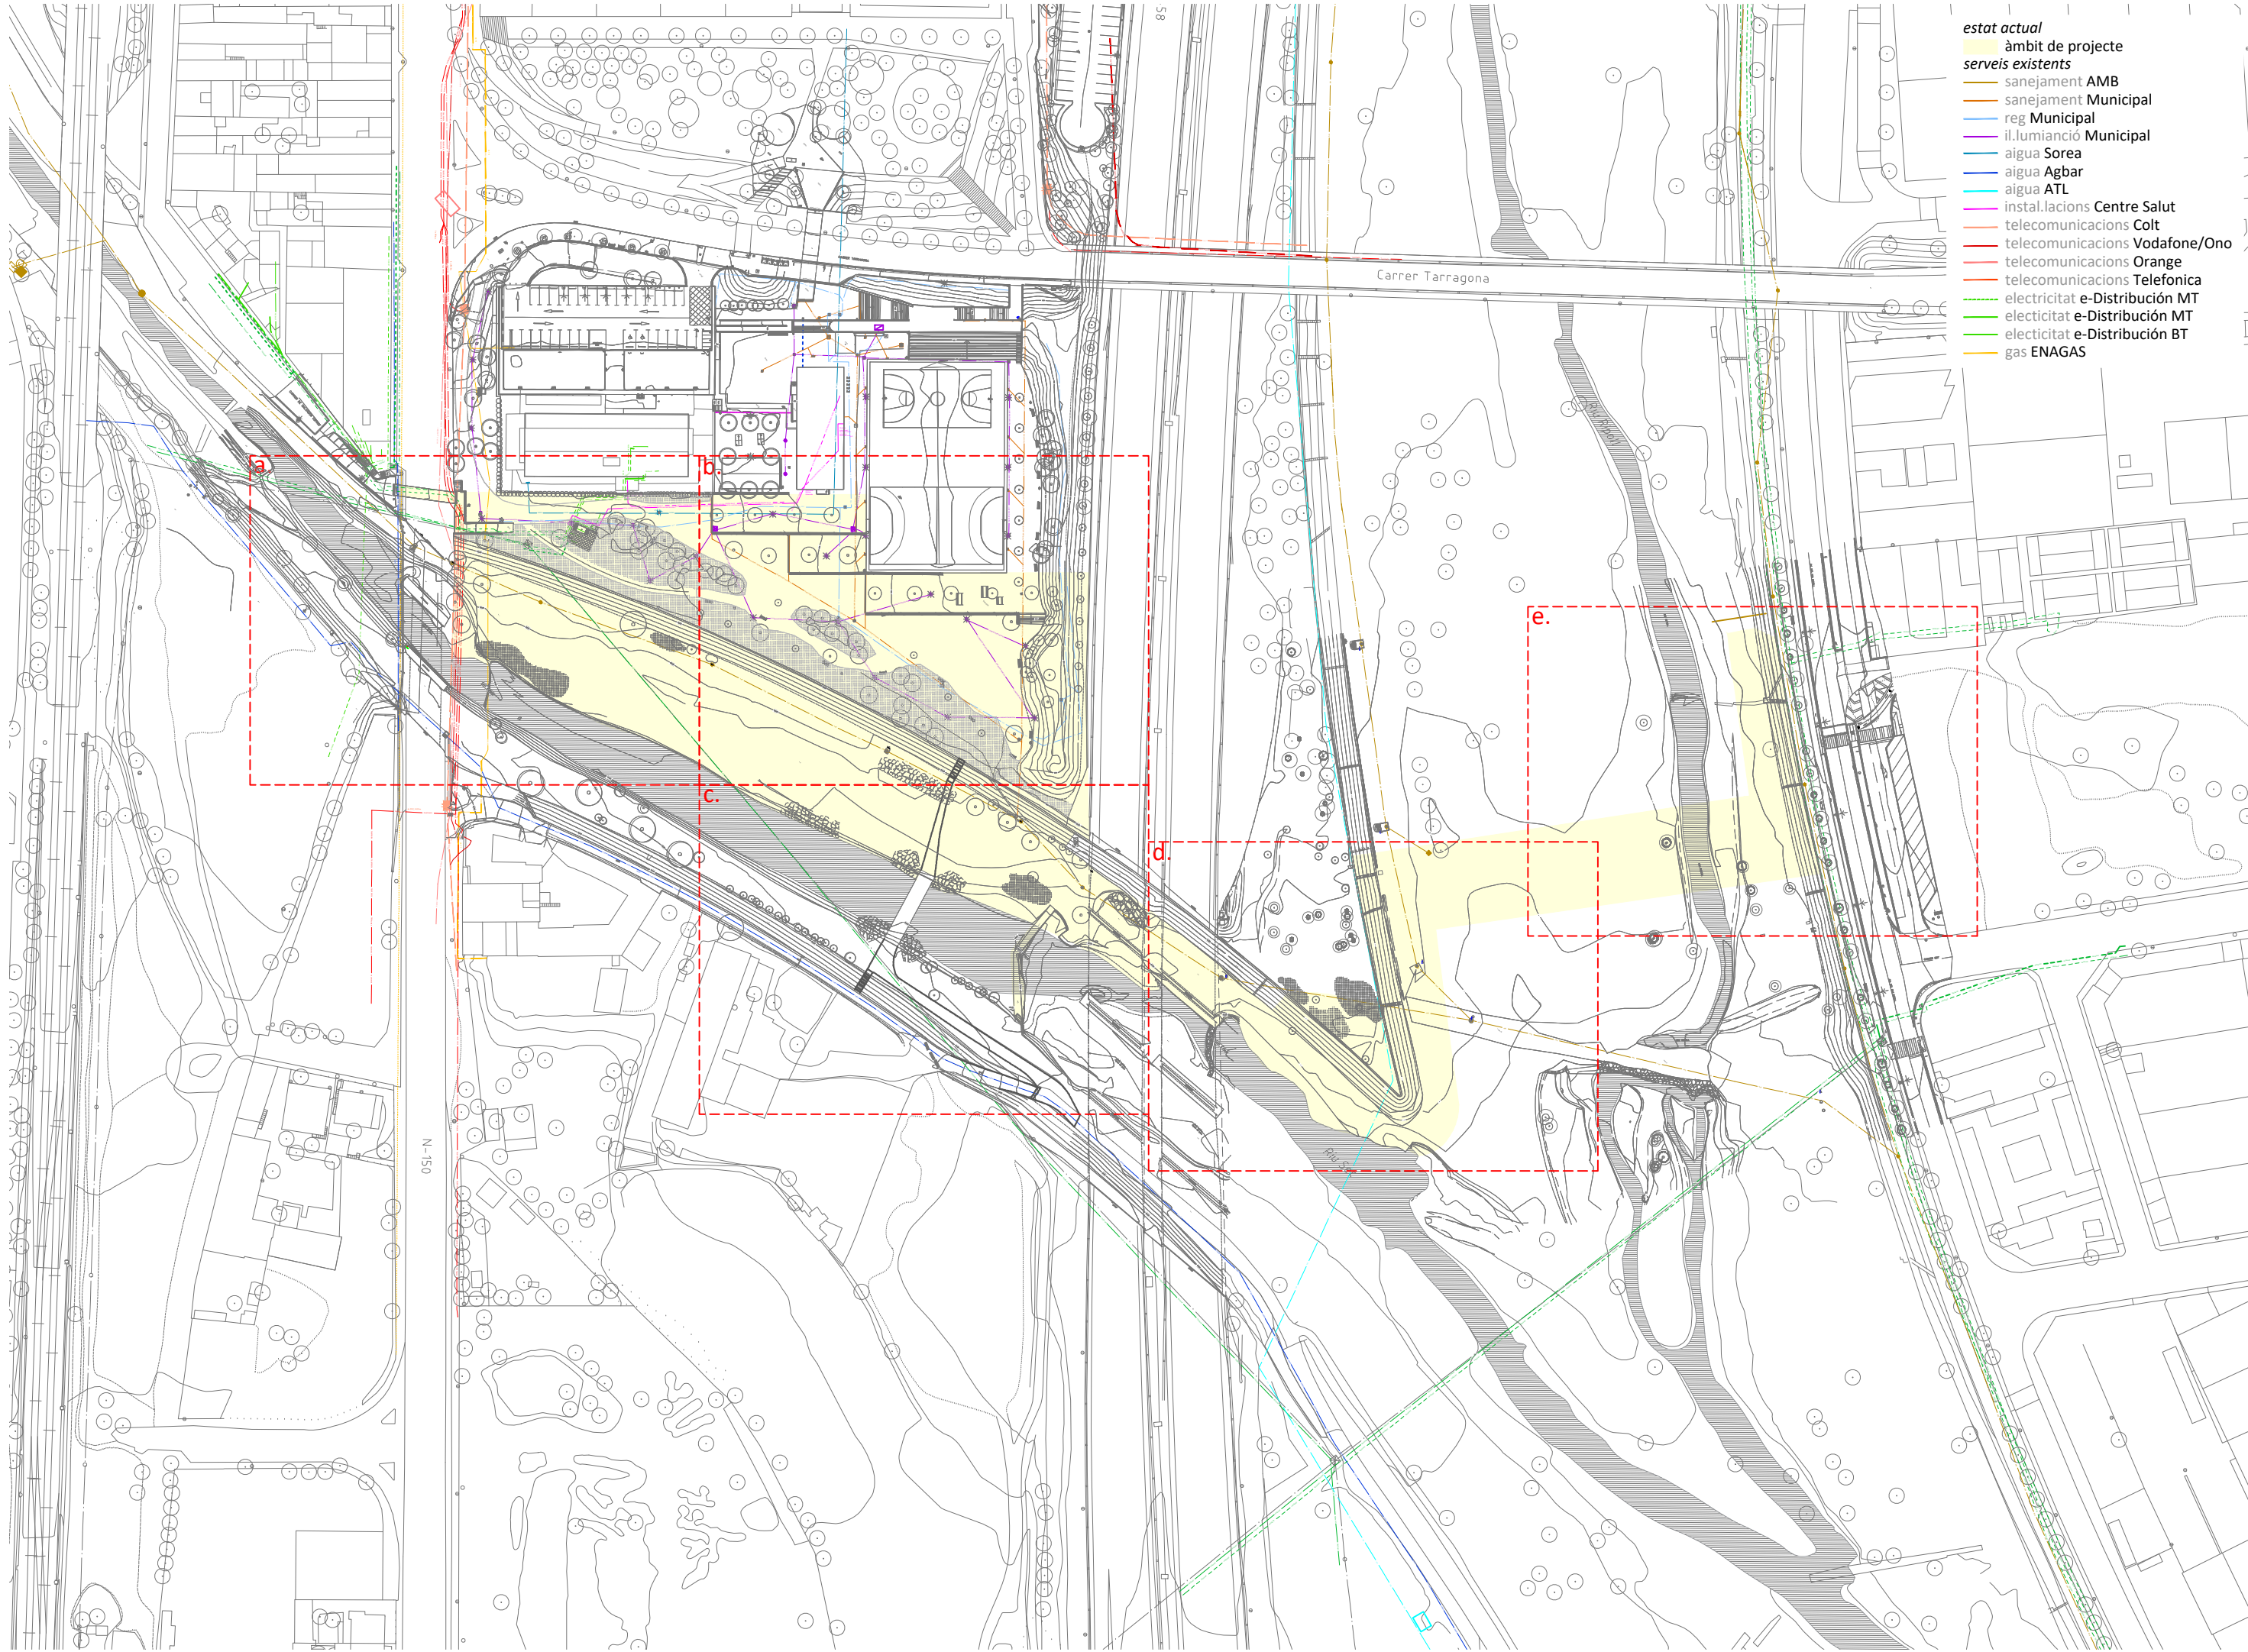


- estat actual**
àmbit de projecte
serveis existents
- sanejament AMB
 - sanejament Municipal
 - reg Municipal
 - il·luminació Municipal
 - aigua Sorea
 - aigua Agbar
 - aigua ATL
 - instal·lacions Centre Salut
 - telecomunicacions Colt
 - telecomunicacions Vodafone/Ono
 - telecomunicacions Orange
 - telecomunicacions Telefonica
 - electricitat e-Distribución MT
 - electricitat e-Distribución MT
 - electricitat e-Distribución BT
 - gas ENAGAS

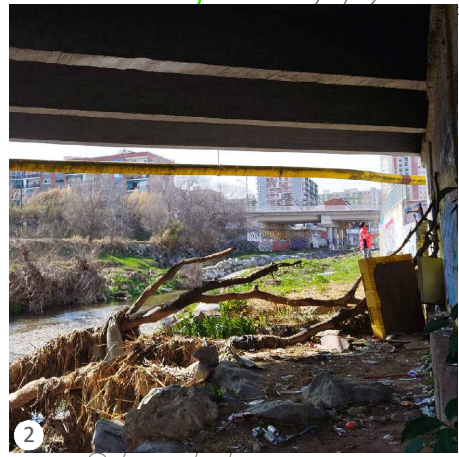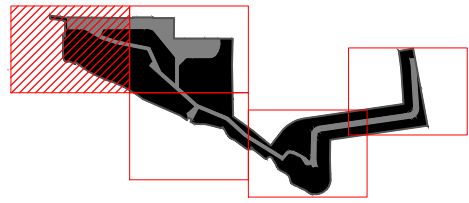
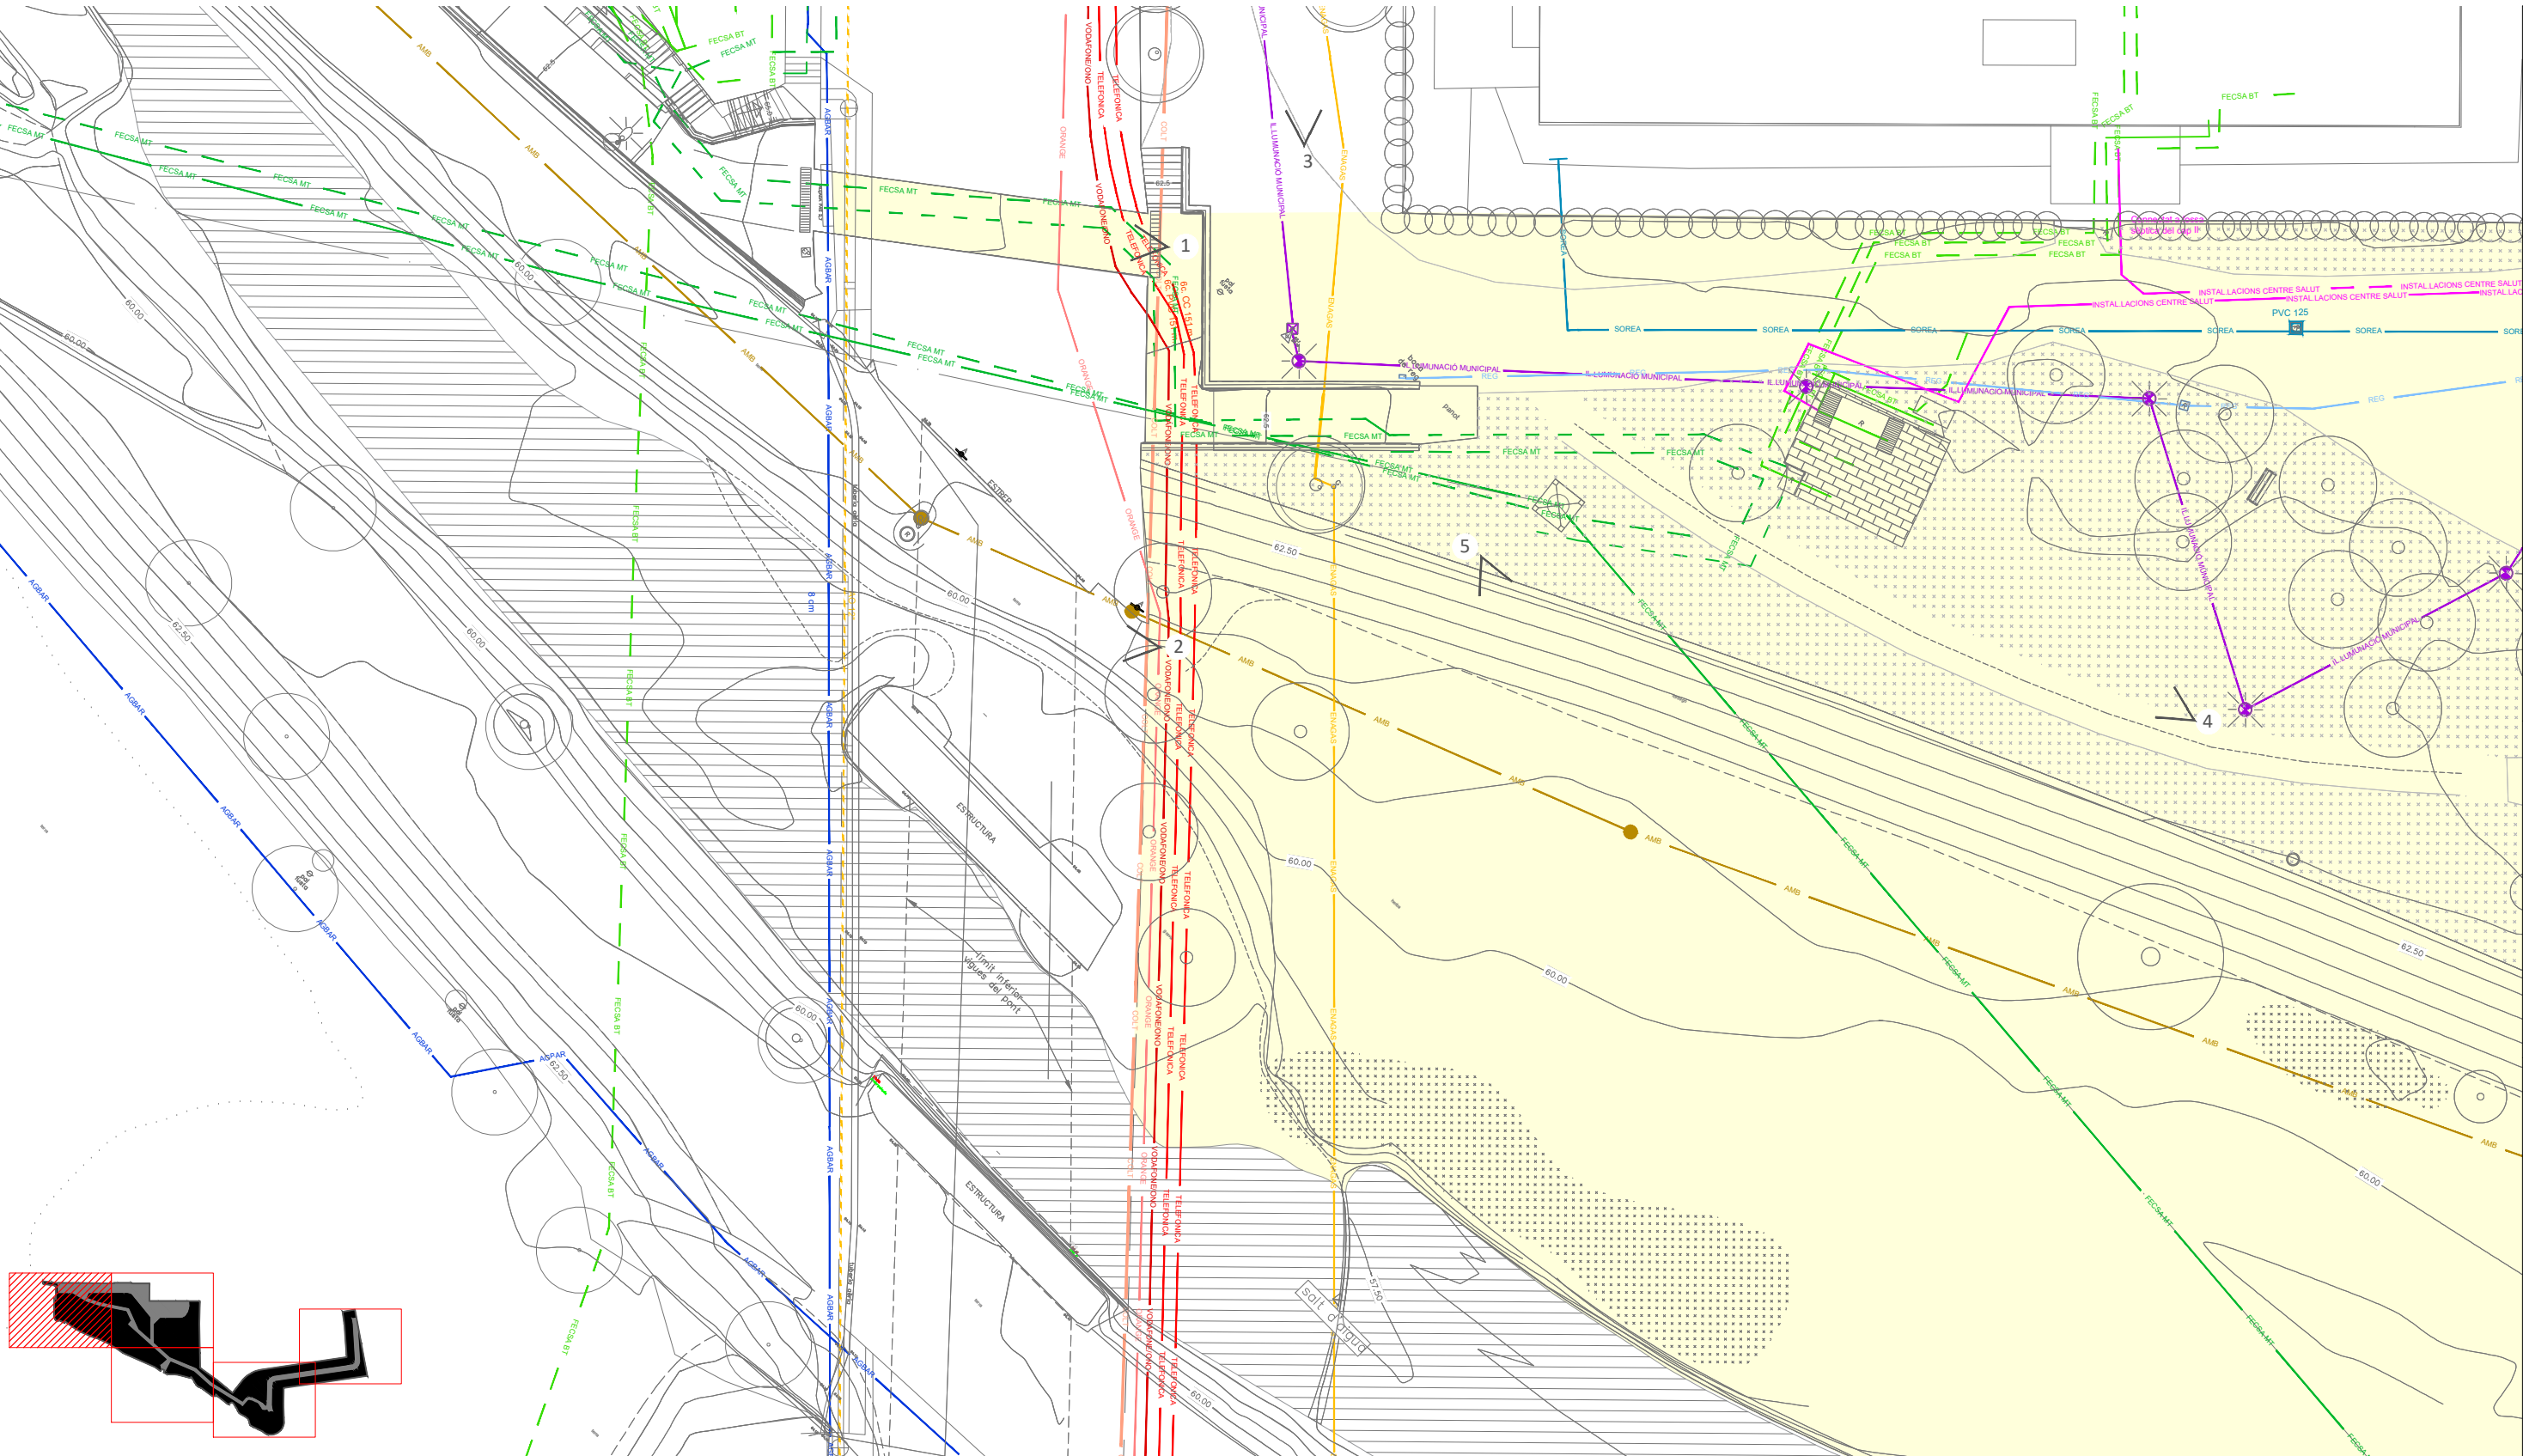


- estat actual**
àmbit de projecte
serveis existents
- sanejament AMB
 - sanejament Municipal
 - reg Municipal
 - il·luminació Municipal
 - aigua Sorea
 - aigua Agbar
 - aigua ATL
 - instal·lacions Centre Salut
 - telecomunicacions Colt
 - telecomunicacions Vodafone/Ono
 - telecomunicacions Orange
 - telecomunicacions Telefonica
 - electricitat e-Distribución MT
 - electricitat e-Distribución BT
 - gas ENAGAS



- estat actual**
- àmbit de projecte
 - serveis existents
 - sanejament AMB
 - sanejament Municipal
 - reg Municipal
 - il·luminació Municipal
 - aigua Sorea
 - aigua Agbar
 - aigua ATL
 - instal·lacions Centre Salut
 - telecomunicacions Colt
 - telecomunicacions Vodafone/Ono
 - telecomunicacions Orange
 - telecomunicacions Telefonica
 - electricitat e-Distribución MT
 - electricitat e-Distribución MT
 - electricitat e-Distribución BT
 - gas ENAGAS

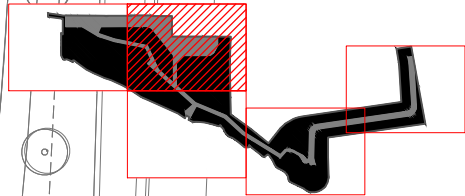


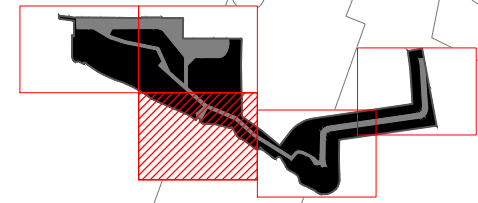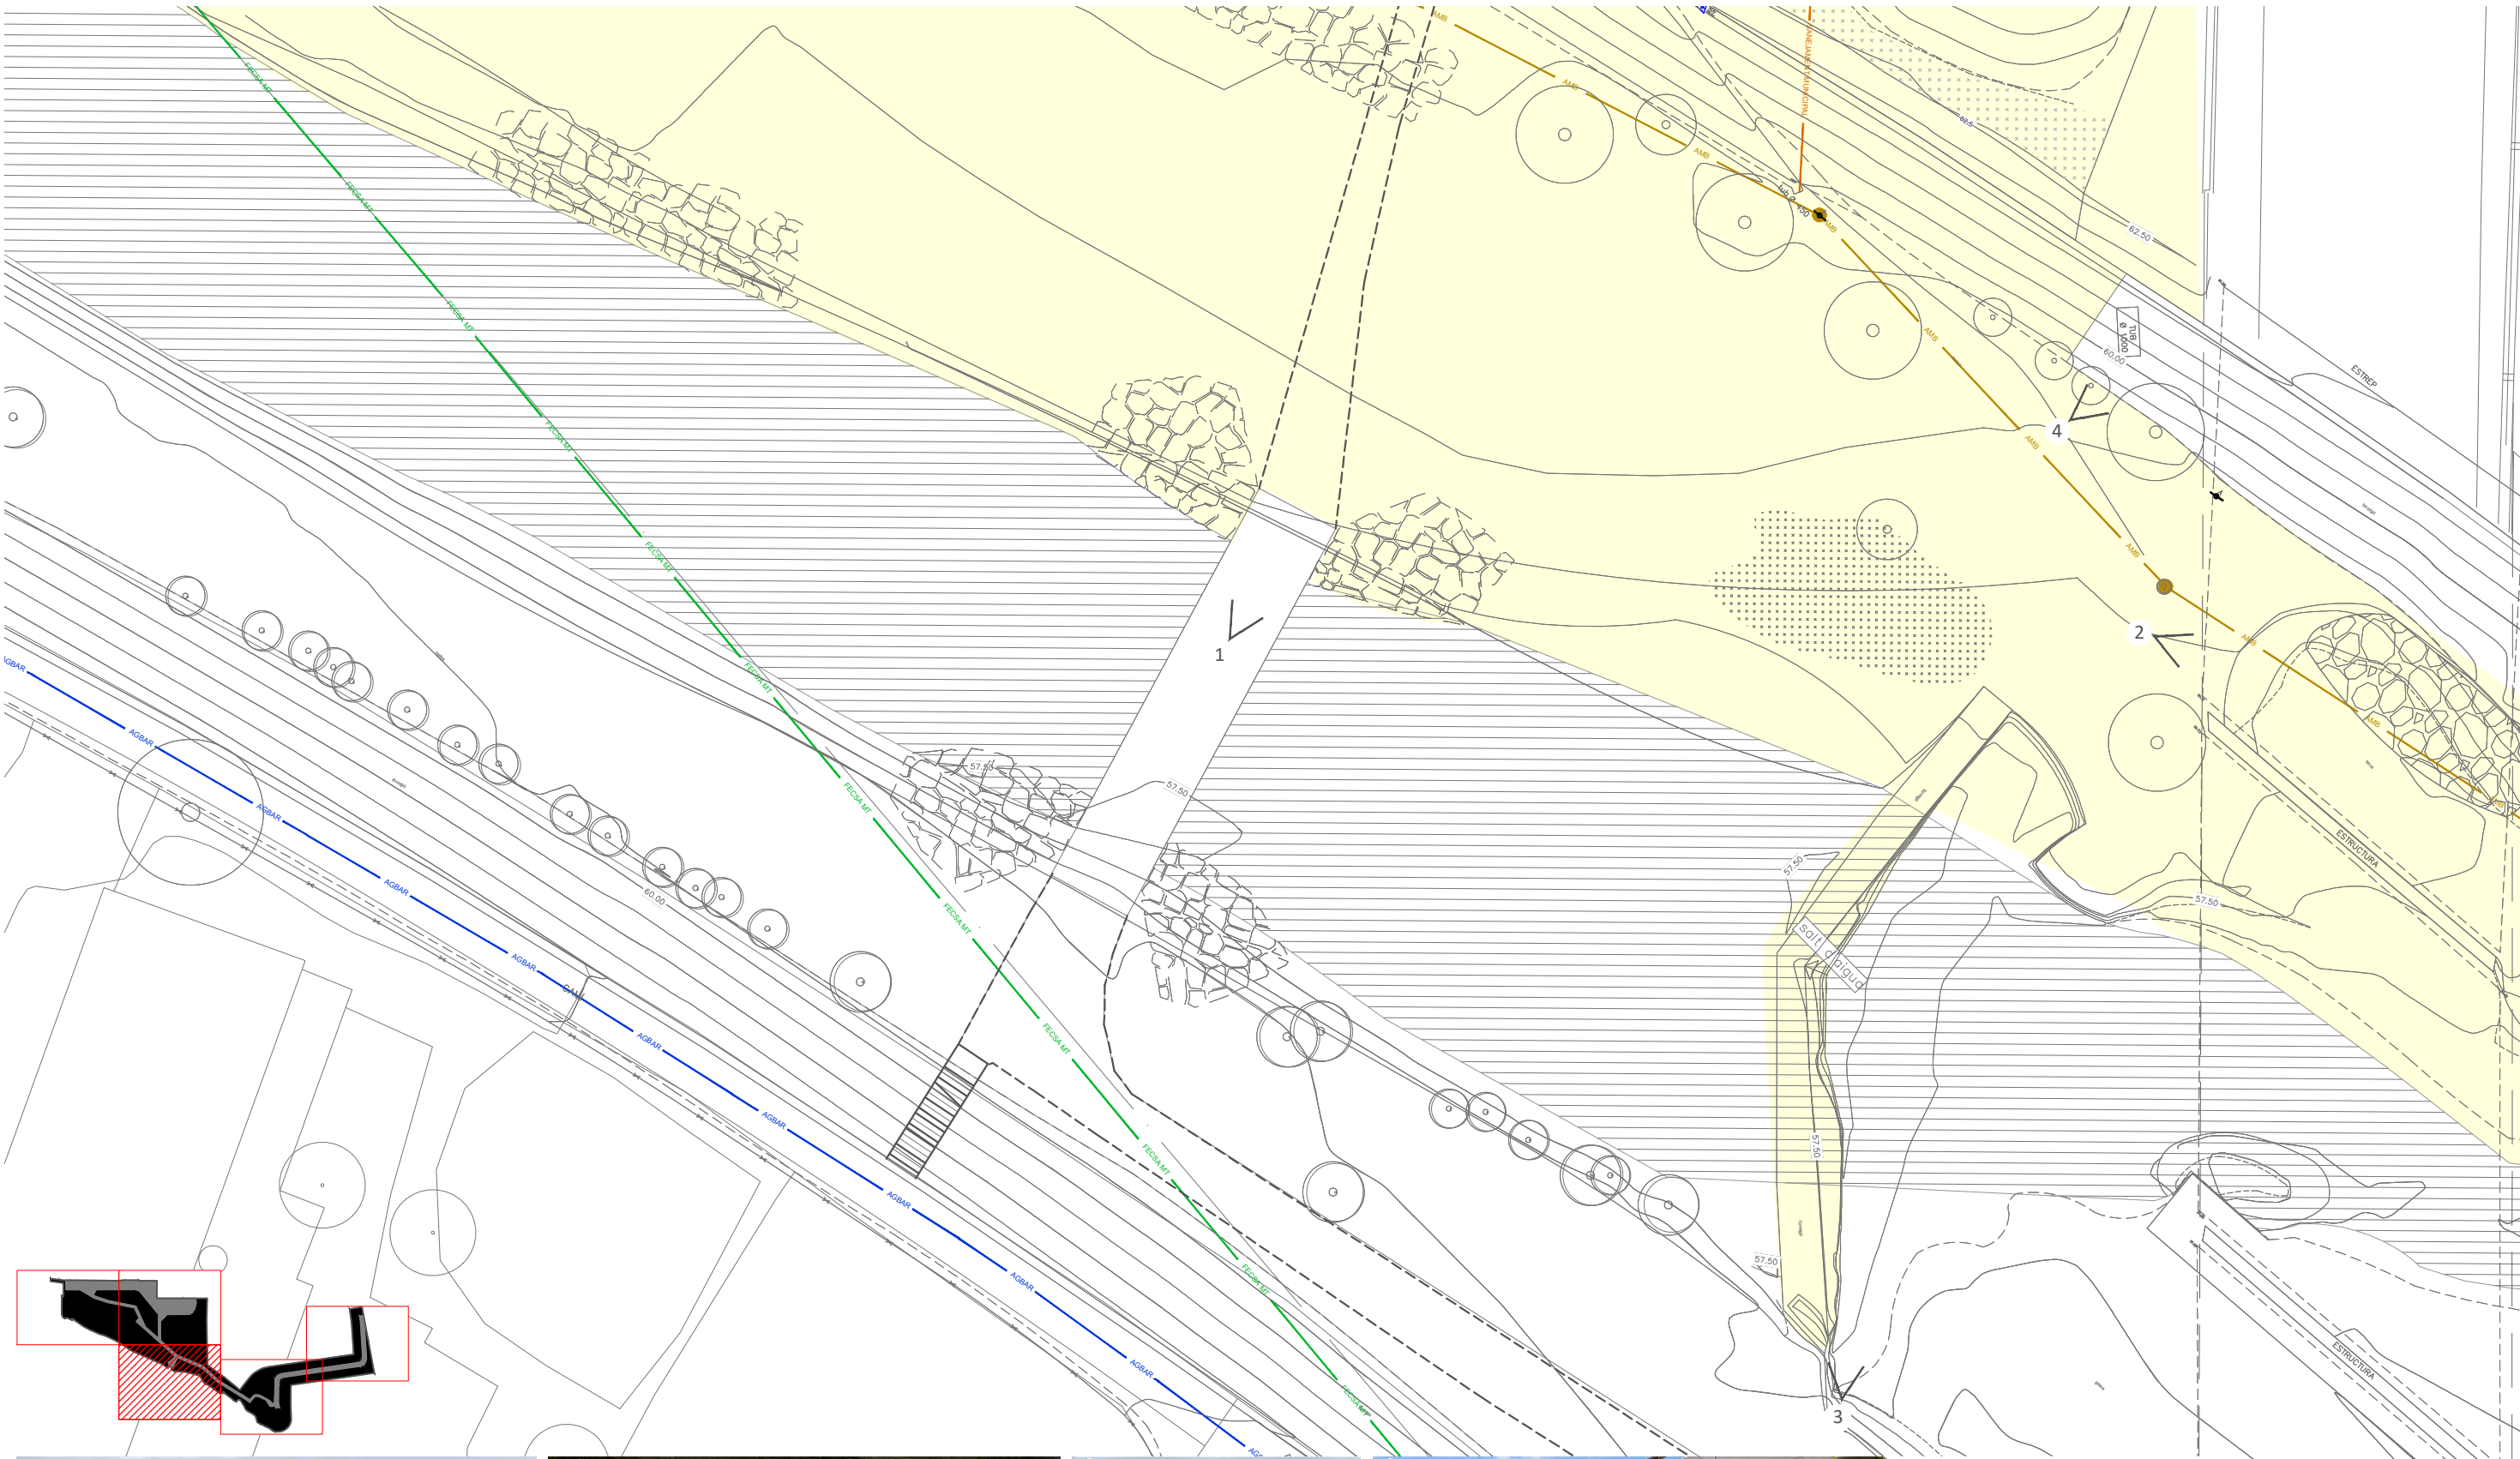


- estat actual
àmbit de projecte
serveis existents
- sanejament AMB
 - sanejament Municipal
 - reg Municipal
 - il.lumianció Municipal
 - aigua Sorea
 - aigua Agbar
 - aigua ATL
 - instal.lacions Centre Salut
 - telecomunicacions Colt
 - telecomunicacions Vodafone/Ono
 - telecomunicacions Orange
 - telecomunicacions Telefonica
 - electricitat e-Distribución MT
 - electricitat e-Distribución MT
 - electricitat e-Distribución BT
 - gas ENAGAS



- estat actual**
- àmbit de projecte
 - serveis existents
 - sanejament AMB
 - sanejament Municipal
 - reg Municipal
 - il.luminació Municipal
 - aigua Sorea
 - aigua Agbar
 - aigua ATL
 - instal.lacions Centre Salut
 - telecomunicacions Colt
 - telecomunicacions Vodafone/Ono
 - telecomunicacions Orange
 - telecomunicacions Telefonica
 - electricitat e-Distribución MT
 - electricitat e-Distribución MT
 - electricitat e-Distribución BT
 - gas ENAGAS

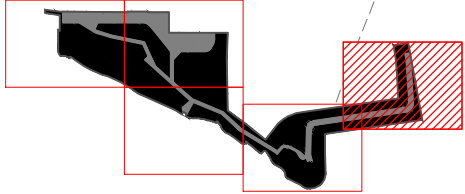

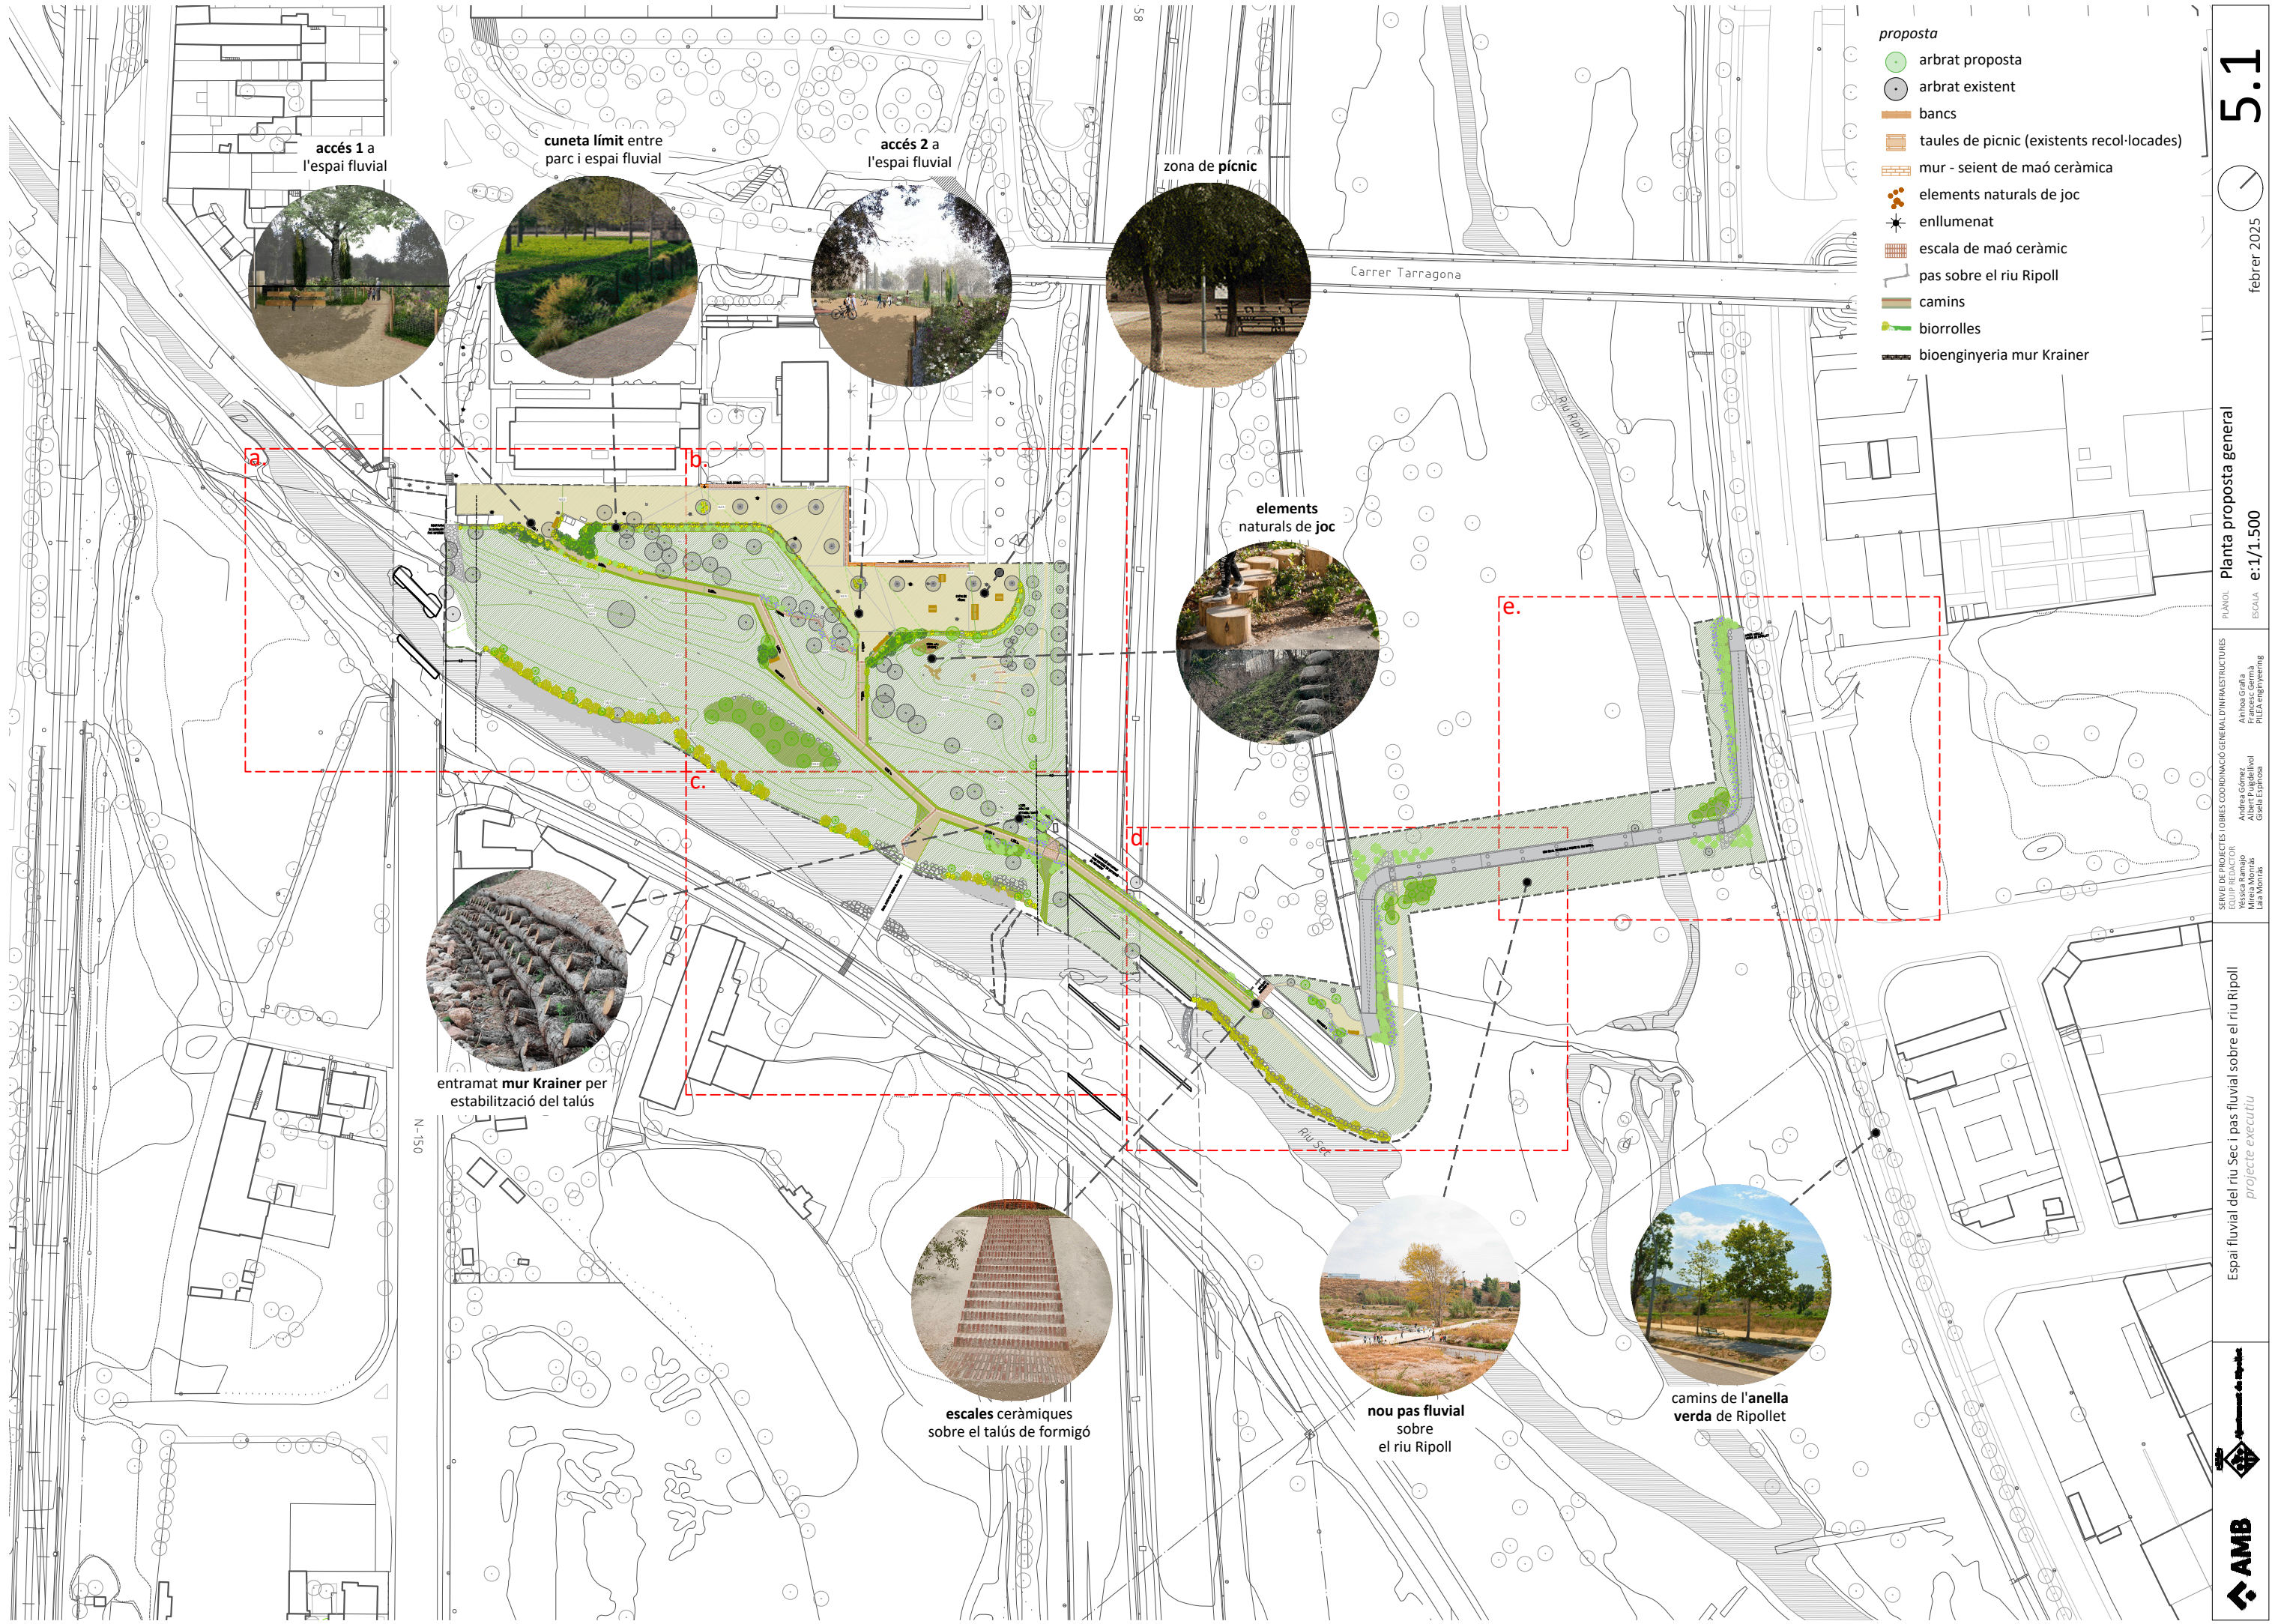

proposta

- arbrat proposta
- arbrat existent
- bancs
- taules de picnic (existents recol·locades)
- mur - seient de maó ceràmica
- elements naturals de joc
- enllumenat
- escala de maó ceràmic
- pas sobre el riu Ripoll
- camins
- biorrolles
- bioenginyeria mur Krainer

5.1

febrer 2025

Planta proposta general
ESCALA e:1/1.500

SERVEI DE PROJECTES D'OBRES COORDINACIÓ GENERAL D'INFRASTRUCTURES
EQUIP REDACTOR
Vàssica Ramajo
Lara Montaña
Ainhoa Gralla
Andrés Gómez
Gloria Espinosa
PIEA engineering

Espai fluvial del riu Sec i pas fluvial sobre el riu Ripoll
projecte executiu