

Naturalització i implantació de refugi climàtic al pati de l'escola Busquets i Punset

Municipi
Hospitalet de Llobregat

Tipus d'actuació
Obra civil. Remodelació

Expedient
903614/22

Data
Juny 2024

Tipus de document
Projecte d'execució

Gestió
Direcció de Serveis de l'Espai Públic

Redacció de projecte
Direcció de Serveis de l'Espai Públic

Relació de documents i volums

01-11. Memòria i Annexos

12-15. Plànols

16. Plec de Prescripcions Tècniques

17-18. Pressupost

12/18

Índex de volums

D1 Memòria i annexos	D2 Plànols	D3 Plec de prescripcions tècniques	D4 Pressupost
01-11	12-15	16	17-18
01. Memòria i Annexos Memòria Annex 01. Antecedents, àmbit d’actuació i situació prèvia Annex 02. Planejament Annex 03. Topografia 02. Annexos Annex 04. Geologia i geotècnia Annex 05. Definició geomètrica i replanteig Annex 06. Moviment de terres Annex 07. Climatologia, hidrologia i drenatge Annex 08. Xarxa de clavegueram Annex 09. Canalitzacions i desviaments de cursos naturals d’aigua Annex 10. Ferms i paviments Annex 11. Estructures i murs 03. Annexos Annex 11. Estructures i murs Annex 12. Enllumenat 04-08. Annexos Annex 12. Enllumenat Annex 13. Xarxa de reg i abastament d’aigua pel reg Annex 14. Plantacions Annex 15. Senyalització, abalisament i seguretat vial Annex 16. Semaforització Annex 17. Serveis existents. Serveis afectats. Nous subministraments i instal·lacions de serveis 09. Annexos Annex 17. Serveis existents. Serveis afectats. Nous subministraments i instal·lacions de serveis Annex 18. Expropiacions, ocupacions temporals, restitució de drets reals i servituds Annex 19. Autoritzacions i concessions Annex 20. Pla de control de qualitat Annex 21. Estudi de seguretat i salut 10. Annexos Annex 22. Aspectes ambientals Annex 23. Estudi de gestió de residus de construcció demolició Annex 24. Accessibilitat Annex 25. Desviaments de trànsit i fases d’execució d’accessibilitat durant les obres Annex 26. Pla d’obra Annex 27. Justificació de preus Annex 28. Pla de consum i manteniment de l’obra acabada Annex 29. Pressupost per al coneixement de l’Administració Annex 30. Fitxa resum de les característiques del projecte 11. Annexos Annex 31. Document d’anàlisi ambiental	12. Plànols SG. Situació general EN. Enderrocs DG. Definició geomètrica 13. Plànols DG. Definició geomètrica PV. Paviments i confinaments DC. Drenatge i clavegueram 14. Plànols EM. Estructures EP. Enllumenat XR. Xarxa de reg PL. Plantacions MU. Mobiliari urbà 15. Plànols MU. Mobiliari urbà SV. Senyalització	16. Plec de prescripcions tècniques 01. Plec de clàusules generals de Prescripcions tècniques 02. Plec de condicions tècniques particulars 01. Obligacions de caire ambiental per part del contractista 02. Jardineria i reg 03. Enllumenat	17. Pressupost 01. Amidaments 18. Pressupost 02. Estadística de partides 03. Quadre de preus núm. 1 04. Quadre de preus núm. 2 05. Pressupost 06. Resum de pressupost

D1 Memòria i annexos	D2 Plànols	D3 Plec de prescripcions tècniques	D4 Pressupost
01-11	12-15	16	17-18

12

Plànols

SG. Situació general		
SG.01	Situació	1:5000
SG.02	Emplaçament	1:2000
SG.03	Planejament	1:2000
SG.04	Ortofotomapa	1:2000
SG.05	Topogràfic. Planta General	1:500
SG.06	Topogràfic. Planta. Zoom	1:250
SG.07	Topogràfic. Seccions	1:400 i 1:250
EN. Enderrocs		
EN.01	Enderrocs. Planta General	1:500
EN.02	Enderrocs. Planta. Zoom	1:250
EN.03	Superposició. Planta. Zoom	1:250
DG. Definició geomètrica		
DG.01	Proposta. Planta General	1:500
DG.02	Proposta. Planta. Zoom	1:250

D2

Plànols

Llistat de plànols

D2 Plànols

Situació General

SG.01	Situació	1:5000
SG.02	Emplaçament	1:2000
SG.03	Planejament	1:2000
SG.04	Ortofotomapa	1:2000
SG.05	Topogràfic. Planta General	1:500
SG.06	Topogràfic. Planta. Zoom	1:250
SG.07	Topogràfic. Seccions	1:400 i 1:250

Enderrocs

EN.01	Enderrocs. Planta General	1:500
EN.02	Enderrocs. Planta. Zoom	1:250
EN.03	Superposició. Planta. Zoom	1:250

Definició Geomètrica

DG.01	Proposta. Planta General	1:500
DG.02	Proposta. Planta. Zoom	1:250
DG.03	Proposta. Seccions	1:400 i 1:250
DG.04	Replanteig	1:250
DG.05	Rasants i Pendants	1:250

Paviments

PV.01	Paviments. Planta General	1:500
PV.02	Paviments. Planta. Zoom	1:250
PV.03	Paviments. Detalls	1:100, 1:50 i 1:20

Drenatge i Clavegueram

DC.01	Drenatge i Clav. Planta General	1:500
DC.02	Drenatge i Clav. Planta. Zoom	1:250
DC.03	Drenatge i Clav. Perfil Long.	1:100
DC.04	Drenatge i Clav. Detalls	1:25, 1:20

Estructures

EM.01	Estructures. Planta General	1:500
EM.02	Estructures. Detalls	1:100

Enllumenat

EP.01	Enllumenat. Planta General	1:500
EP.02	Enllumenat. Planta. Zoom	1:250
EP.03	Enllumenat. Detalls	1:50
EP.04	Enllumenat. Esquemes	s/e

Xarxa de Reg

XR.01	Reg. Planta General	1:500
XR.02	Reg. Planta. Zoom	1:250
XR.03	Reg. Detalls	s/e

Plantacions


PL.01	Plantacions. Arbrat existent	1:500 i 1:250
PL.02	Plantacions. Prop. d'arbrat	1:500 i 1:250
PL.03	Plantacions. Prop. d'arbustives	1:500 i 1:250

Mobiliari Urbà

MU.01	Mobiliari urbà. Planta General	1:500
MU.02	Mobiliari urbà. Detalls	1:50 i 1:20
MU.03	Tanques. Planta General	1:500
MU.04	Tanques. Alçats	1:150 i 1:100
MU.05	Serralleria. Planta General	1:500
MU.06	Serralleria. Escandall	1:50
MU.07	Serralleria. Detalls	1:25
MU.08	Jocs Infantils. Planta General	1:500
MU.09	Jocs infantils. Planta. Zoom	1:250
MU.10	Jocs infantils. Detalls	1:100

Senyalització

SV.01	Senyalització	s/e
-------	---------------	-----

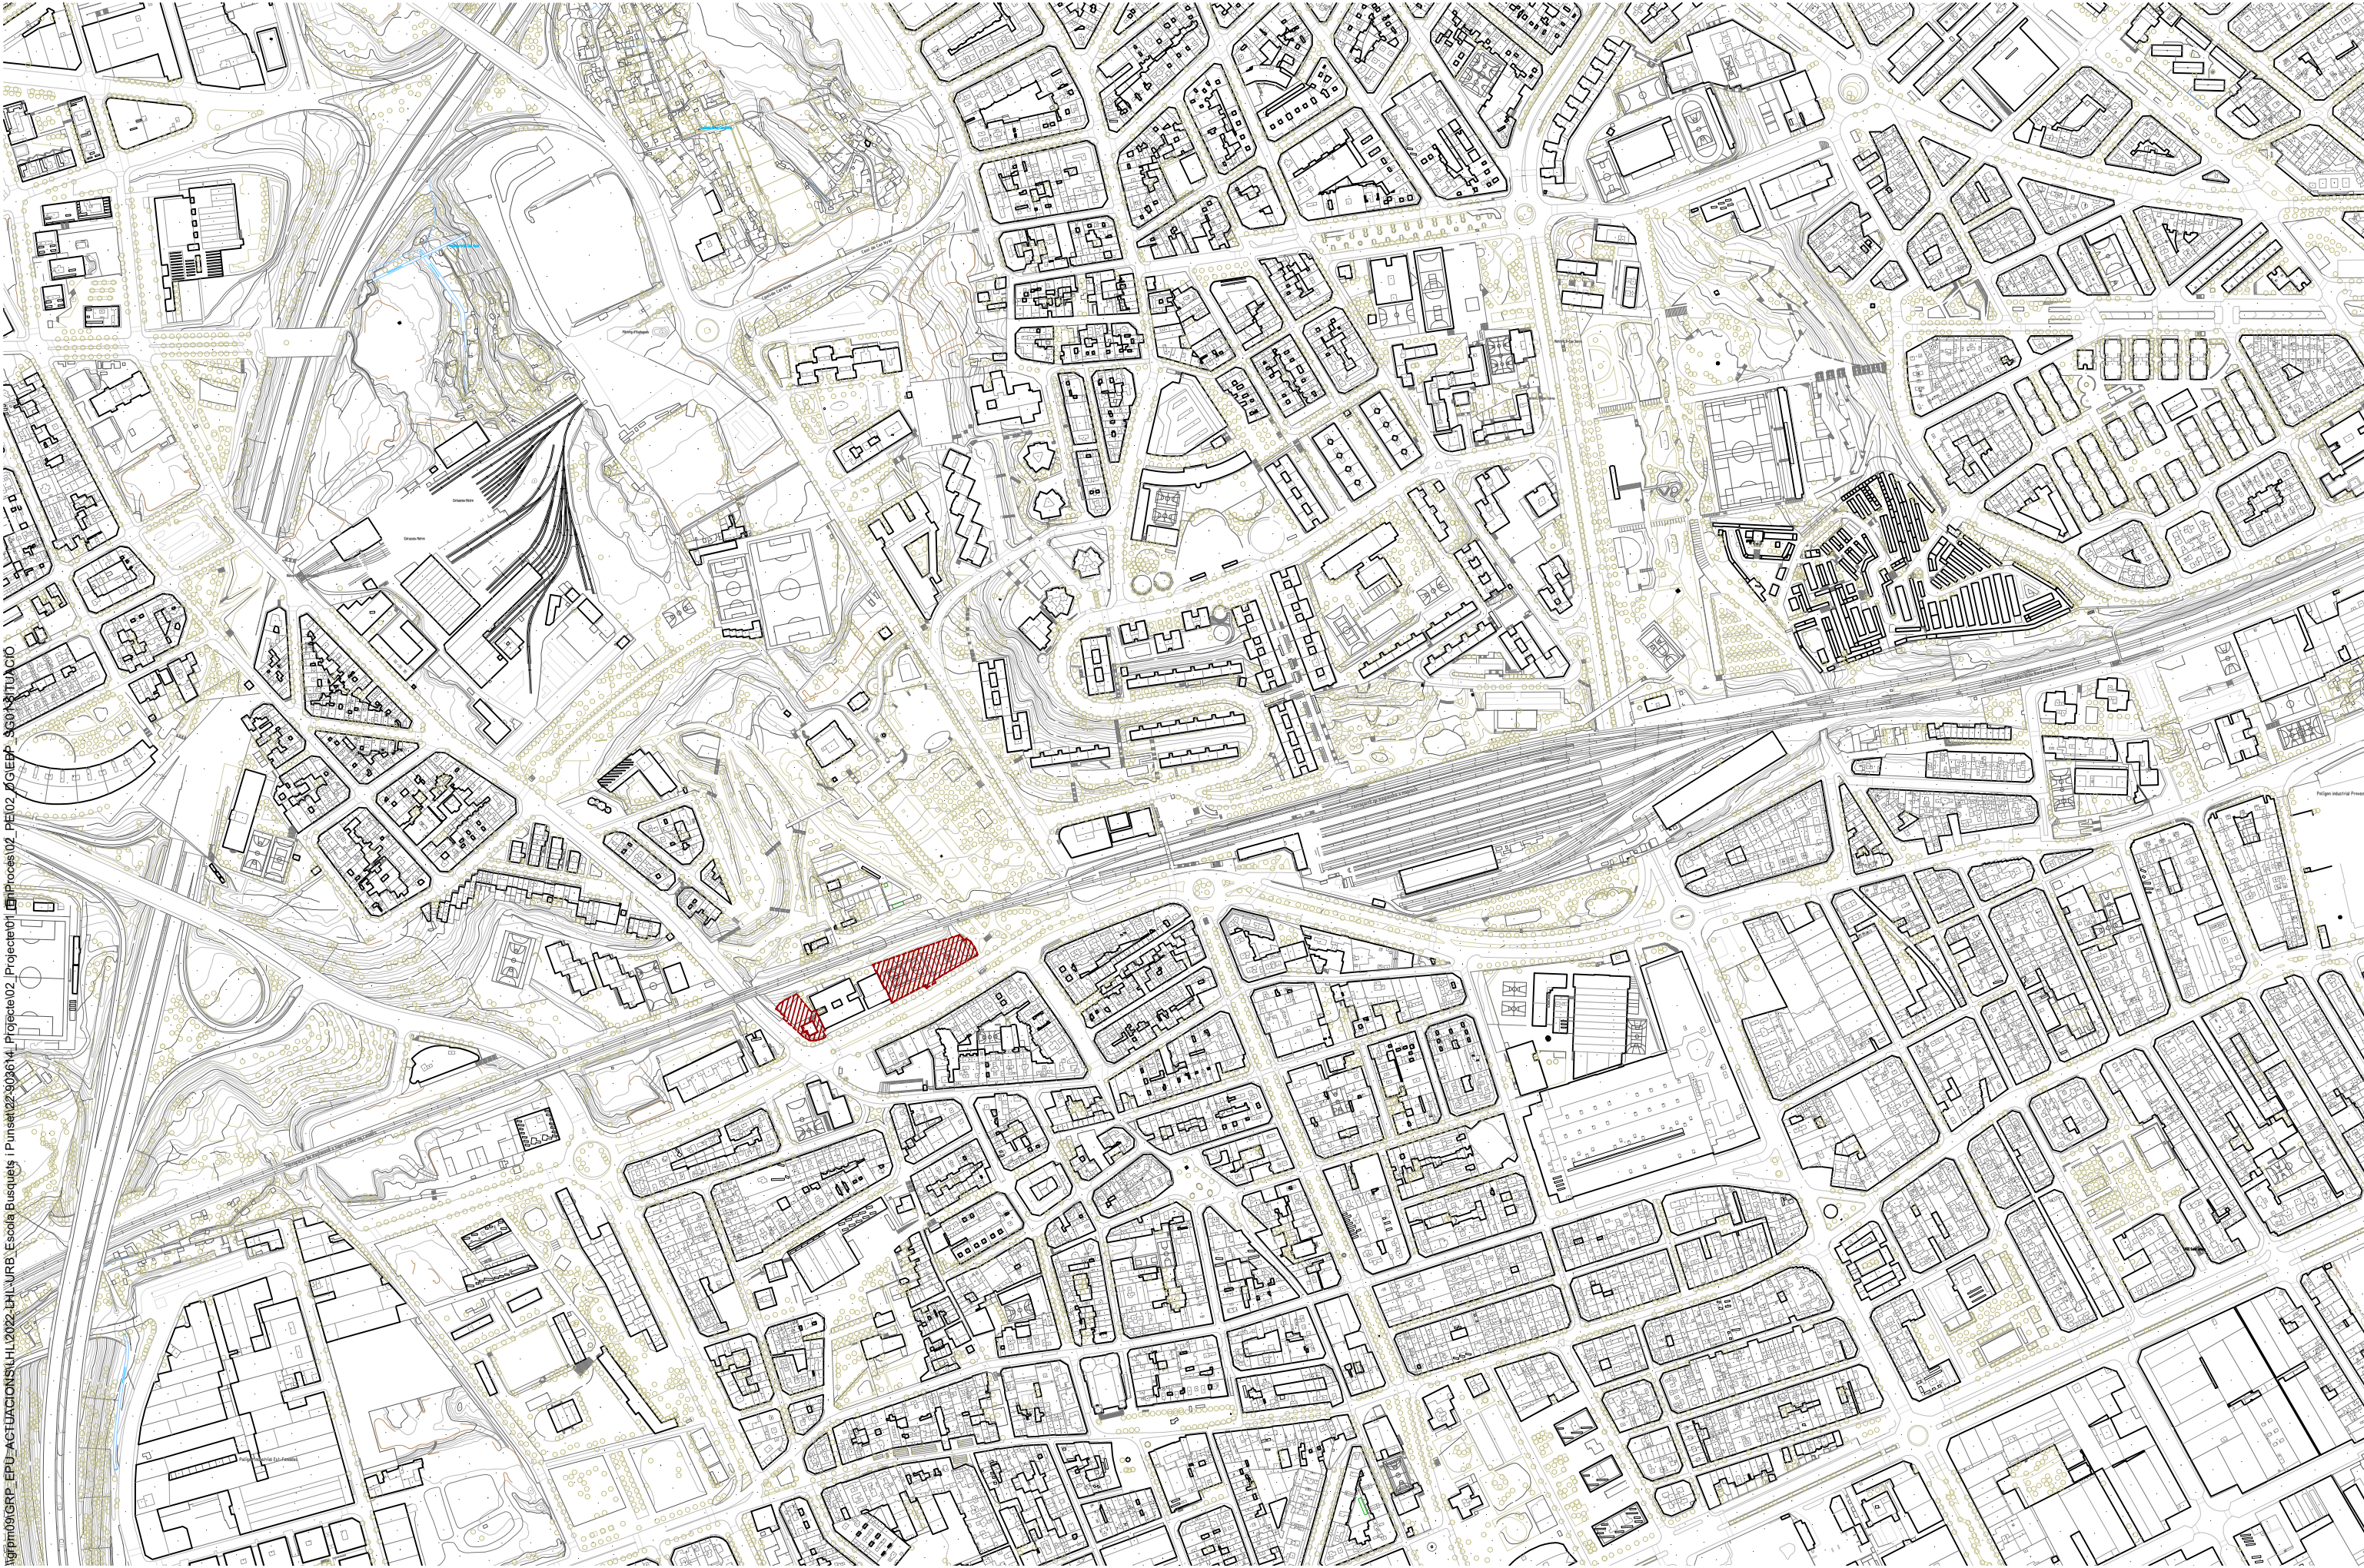


W:\pm09\GRP-EPU-ACIUACION\HL-2022-LH1_URB-Escola Busquets | Punset\22-903614 | Projecte02 | Projecte01 | Projecte02 | PE02 | GSEP | SG01 | SITUACIO




Mapa de l'Àrea Urbana de L'Hospitalet del Llobregat. Projecte de millora de l'espai públic i de rehabilitació de l'edifici. 2022. LHL-URB. Escola Busquets i Punset 2. 903614. Projecte 02. Projecte 01. En Process 02. PEI02-DGIEBP-Sc04-ORTOFOTOMAPA


\\grpm09\GRP_EPU_ACTUACIONS\LHL\2022-LHL-URB_Escola Busquets i Punset\22-903614_Projecte\02_Punset\22-903614_Punset\02_TOPOGRAFIC PLANTA

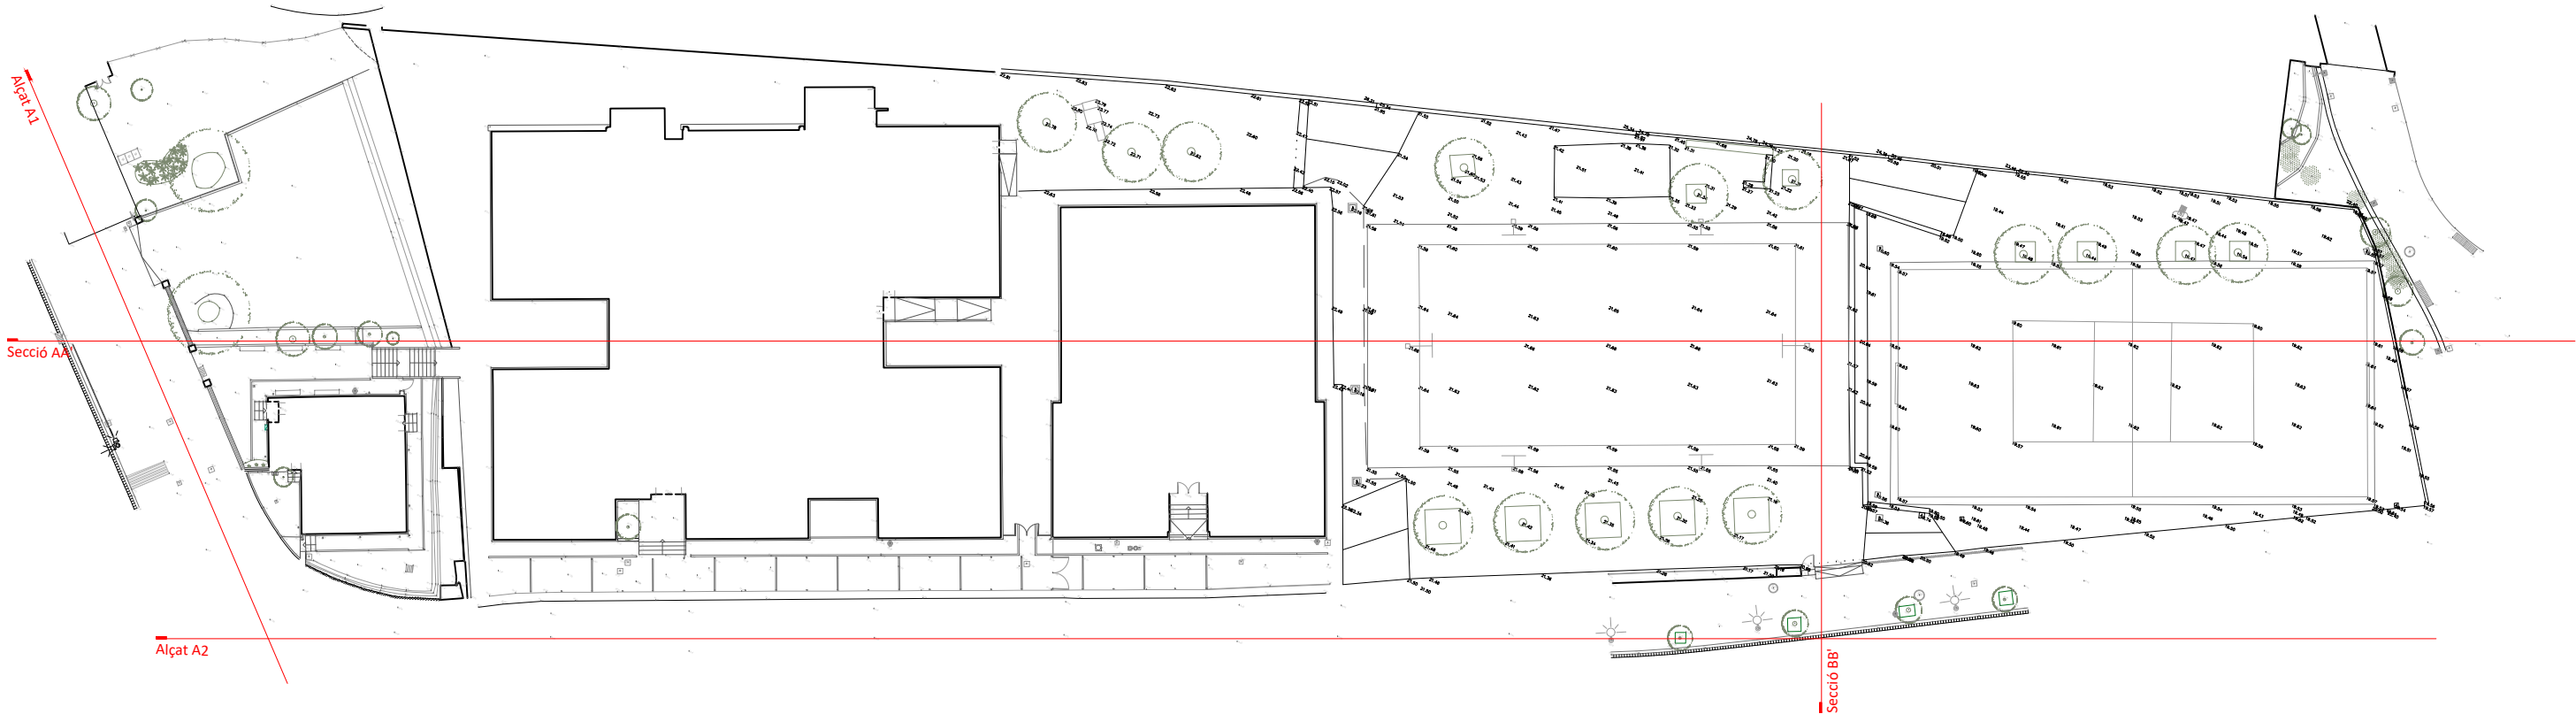


\\gpm09\GRP_EPU_ACTUACIONS\LHL\2022-LHL-URB_Escola Busquets i Punset\22-903614_Projecte\02_Pun02_DGIEBP_SG05-06 TOPOGRAFIC PLANTA

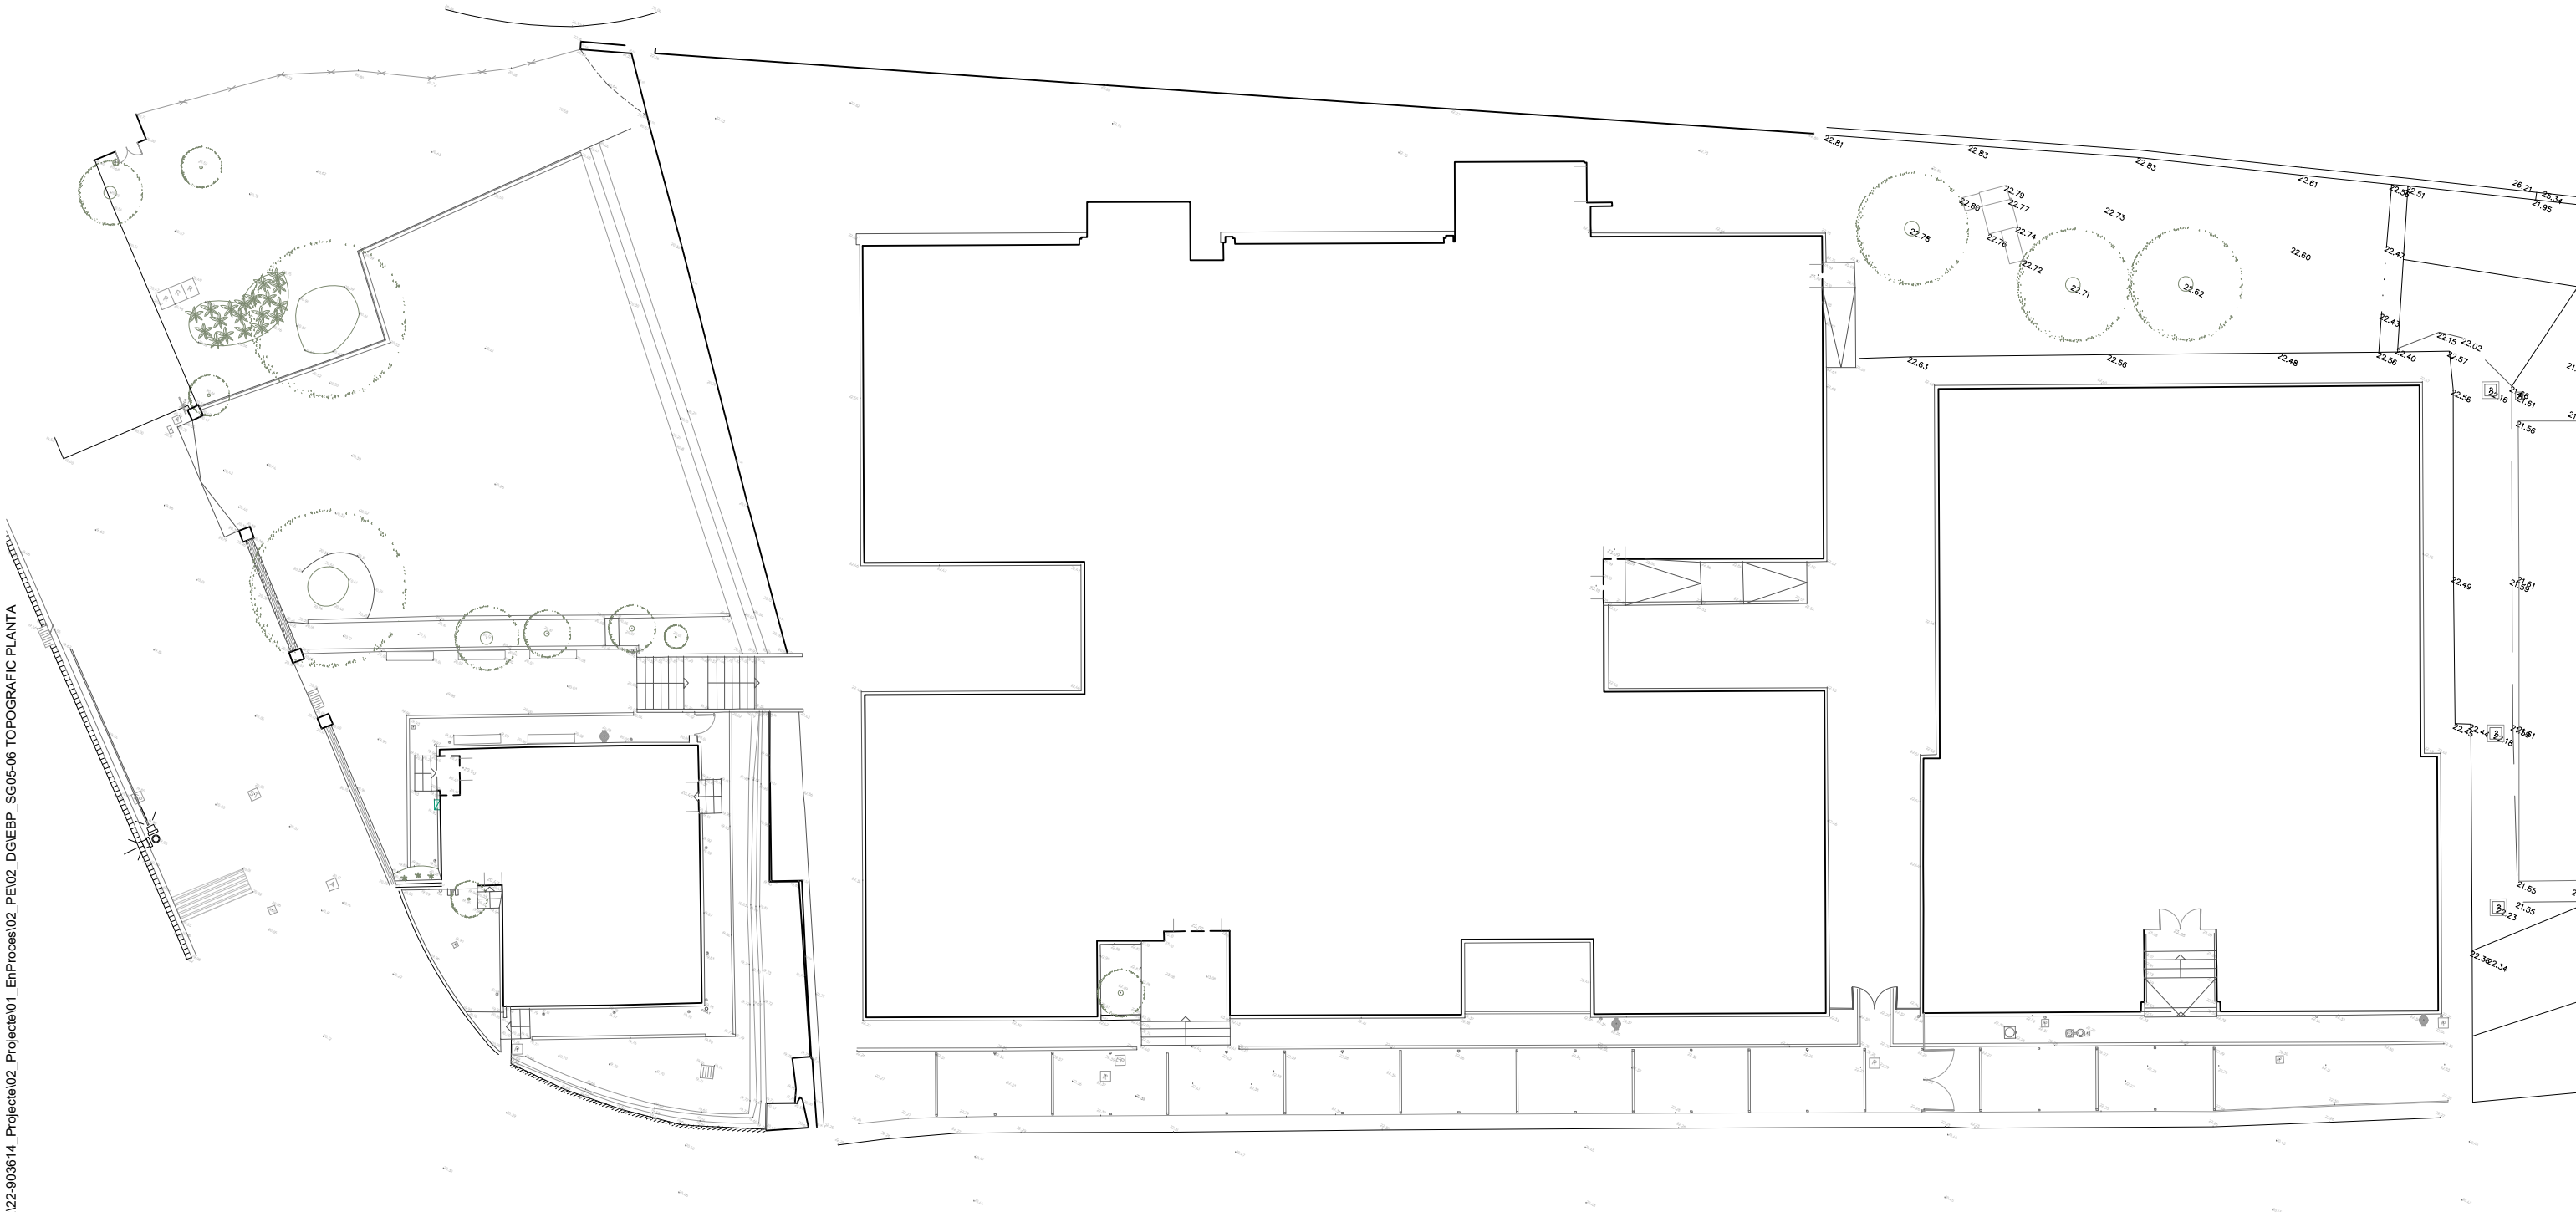


\\grpm09\GRP_EPU_ACTUACIONS\LHL\2022-LHL-URB_Escola Busquets i Punset\22-903614_Projete\02_Planos\02_DGIEBP_SG05-06_TOPOGRAFIC PLANTA

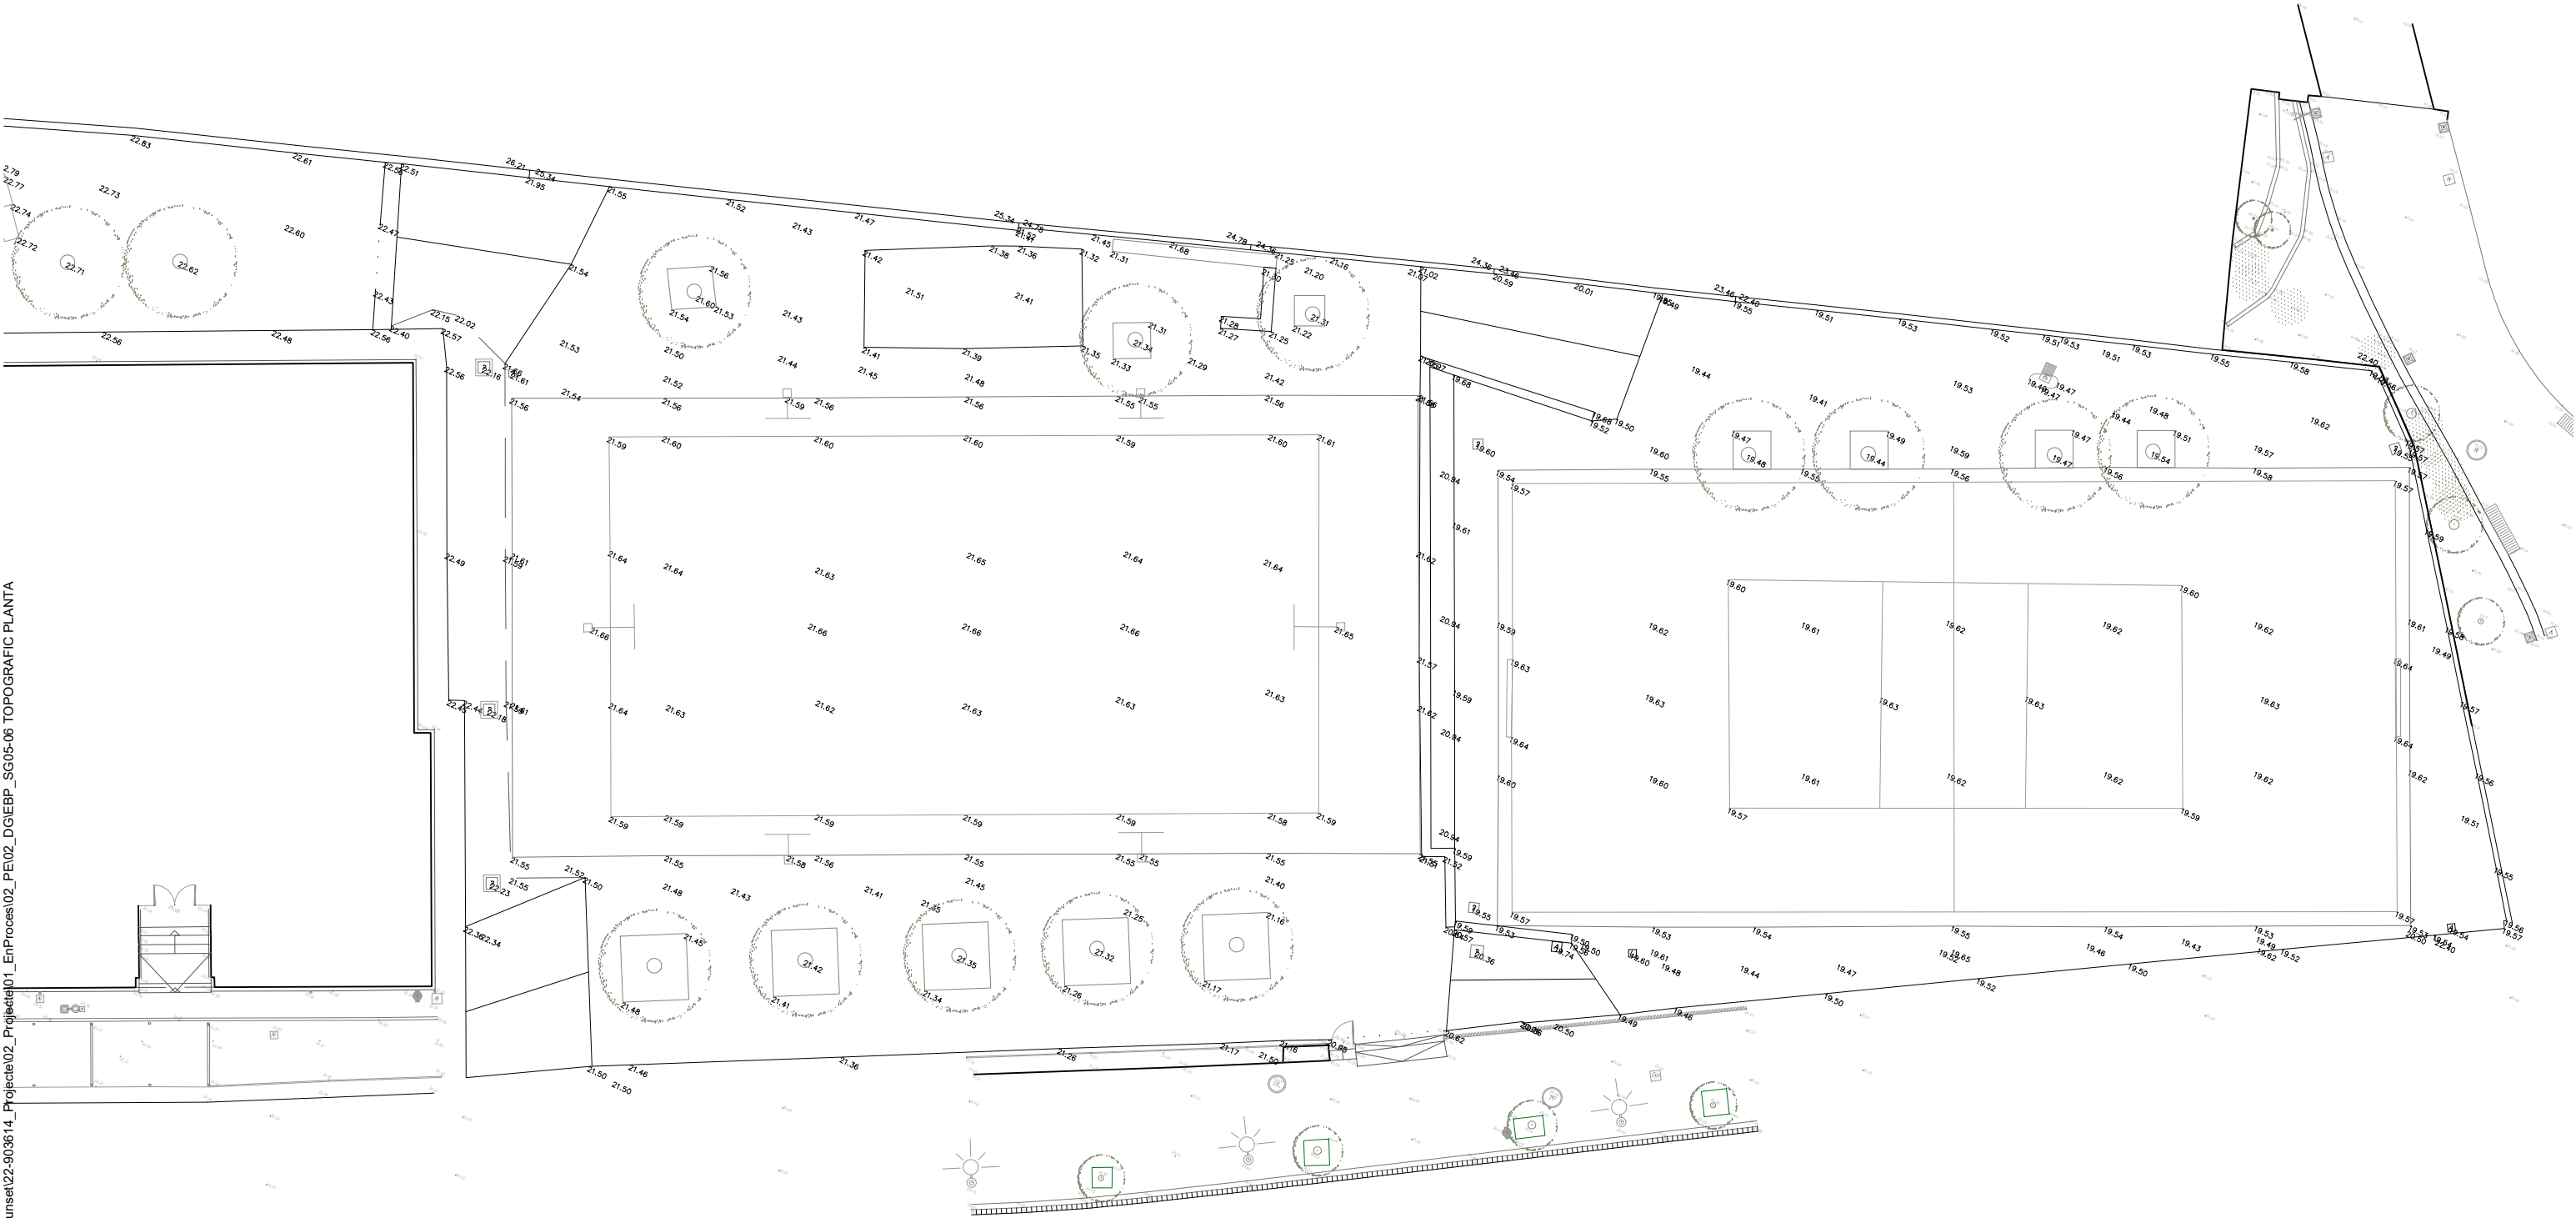

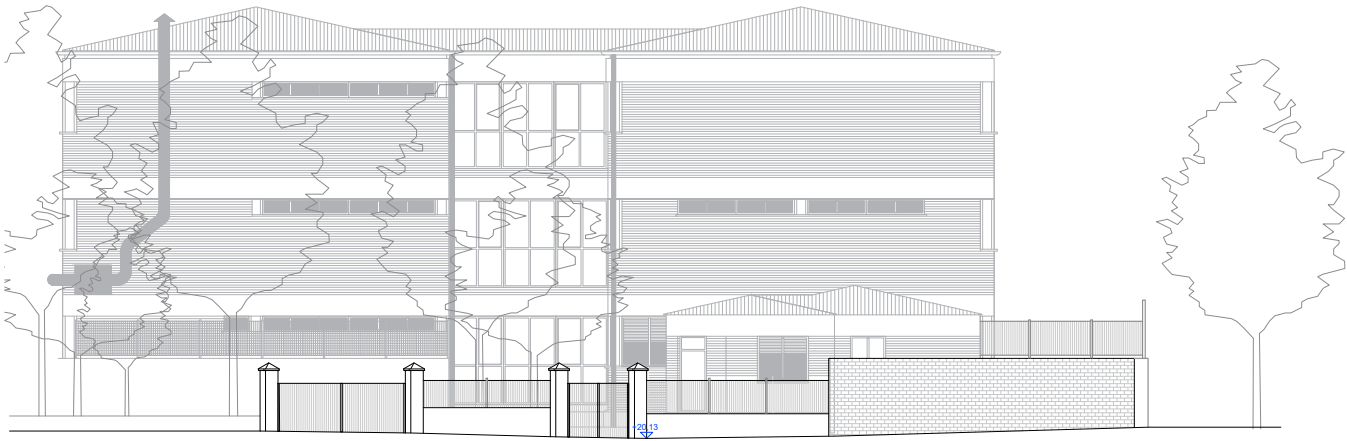


ALÇAT A1

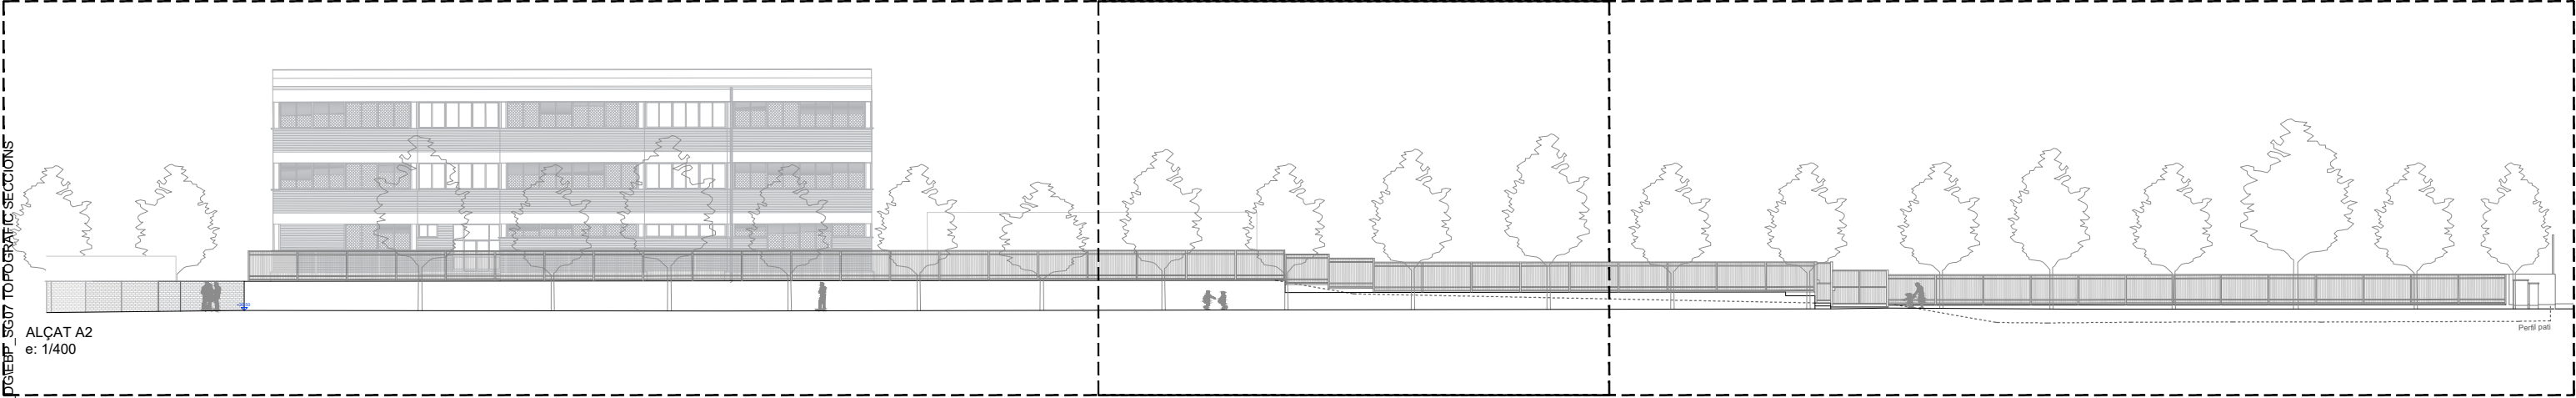


ALÇAT A2
e: 1/400

zoom 1


zoom 2

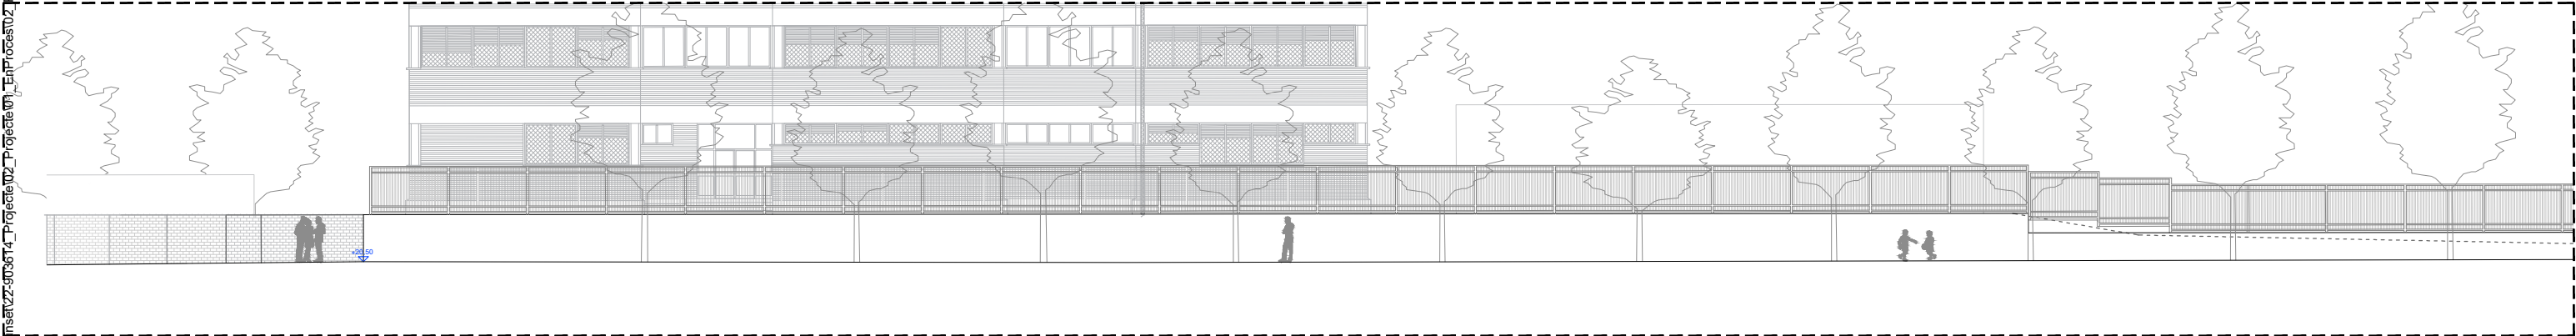


Alçat A2. zoom 1
e: 1/250

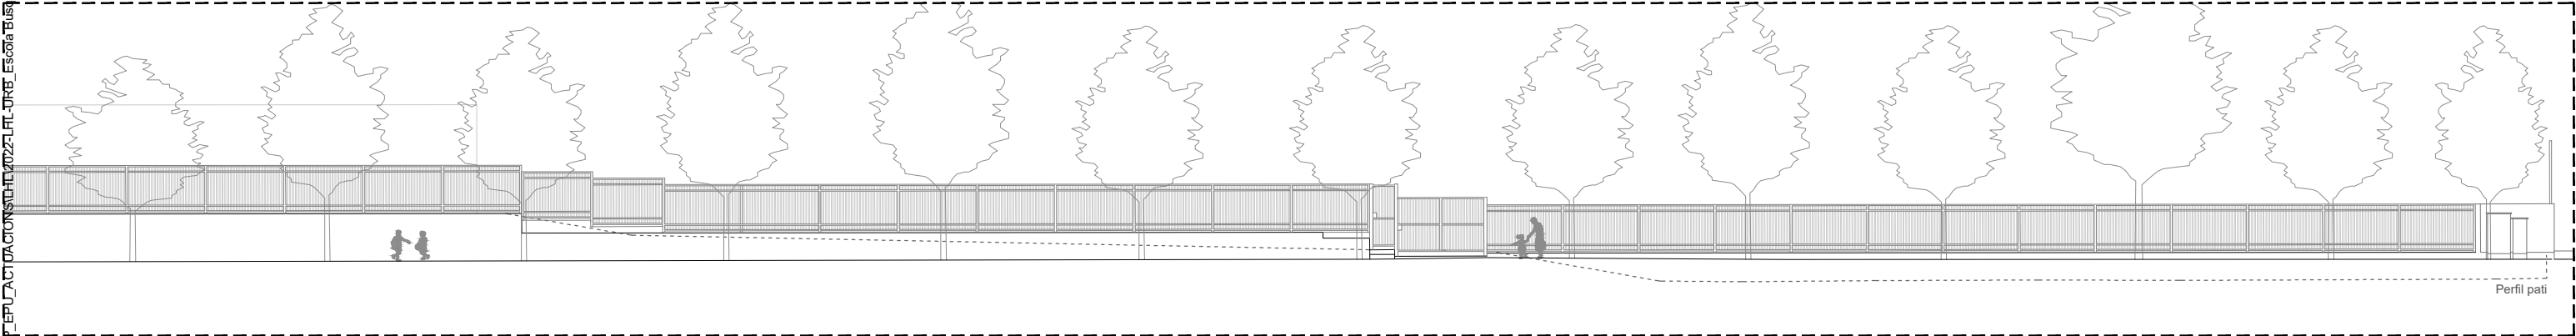


Alçat A2. zoom 2
e: 1/250

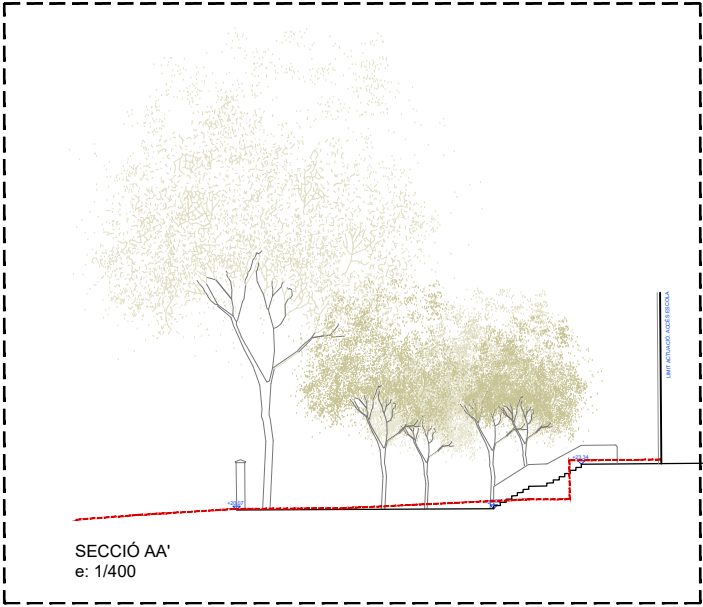

zoom 1

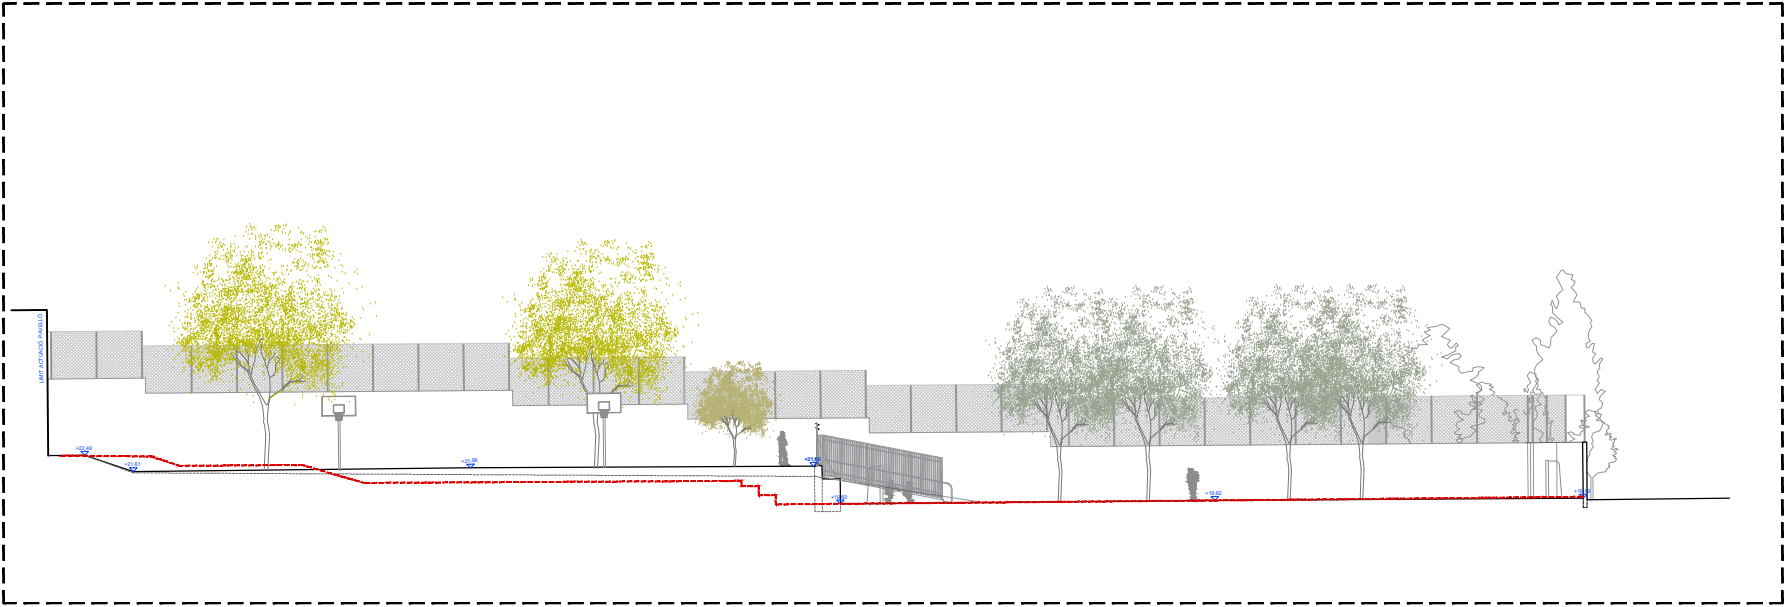

zoom 2

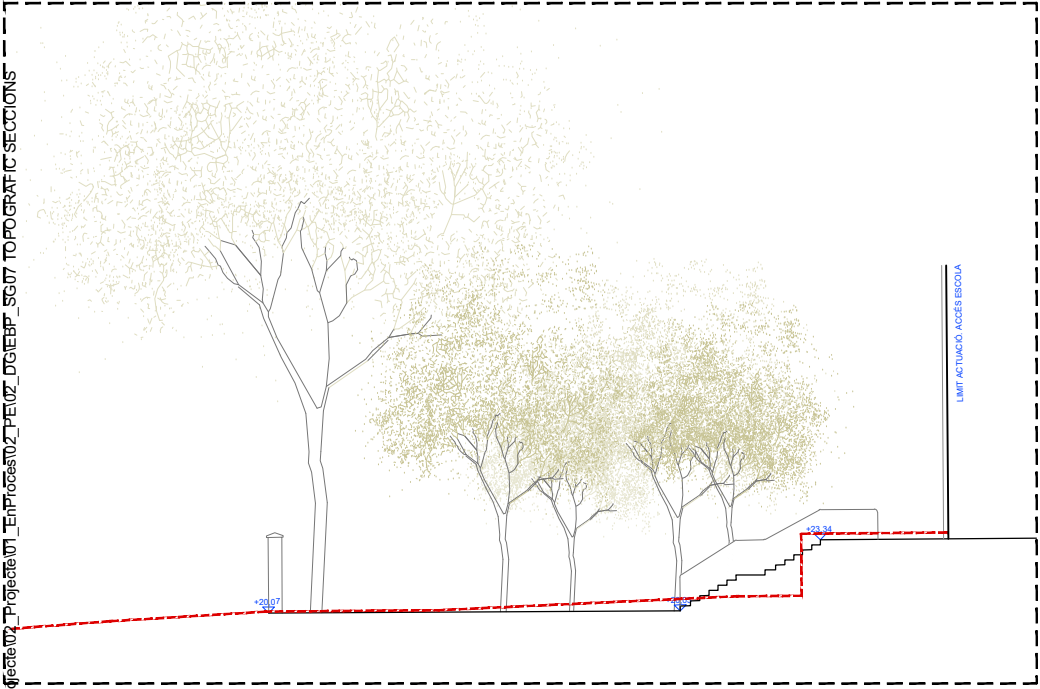


SECCIÓ AA'. zoom 1 e: 1/250




SECCIÓ AA'. zoom 2 e: 1/250

\\grpm09\GRP_EPU_ACTUACIONS\LHL\2022-LHL-URB_Escola Busquets i Punset\22-903614_Projecte\02_Projecte\01_EnProces\02_PE\02_DGIEBP_SG07_TOPOGRAFIC_SECCIONS

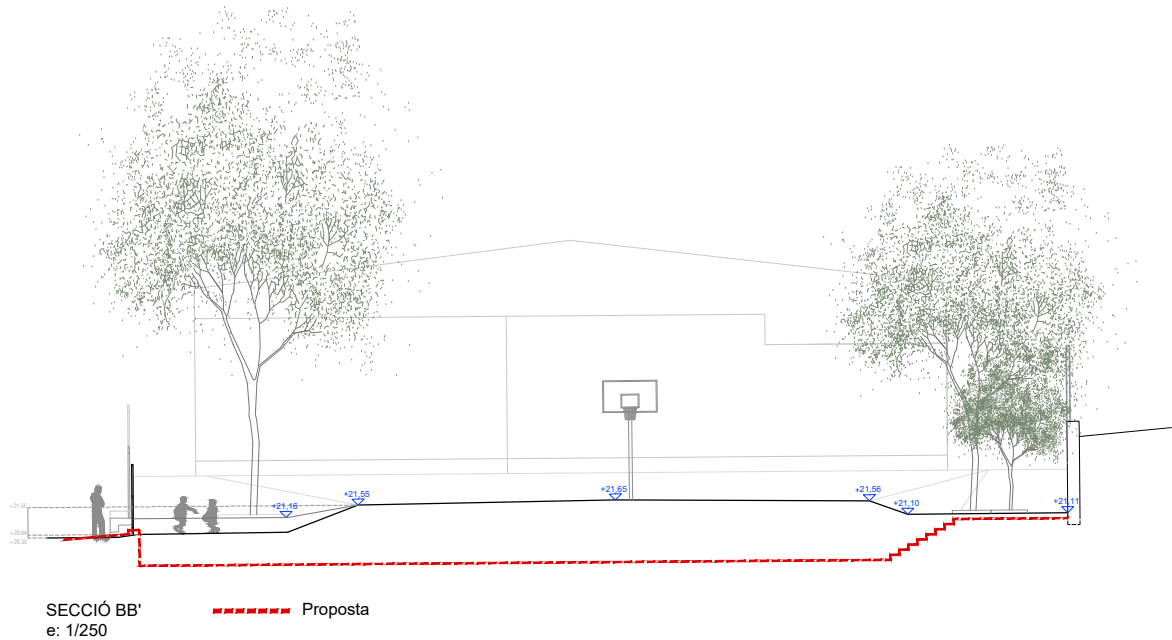

\\grpm09\GRP_EPU_ACTUACIONS\LHL\2022-LHL_URB_Escola Busquets i Punset\22-903614_Projecte\02_Projecte\01_EnProces\02_PE\02_DGIEBP_EN01-02 ENDERROCS

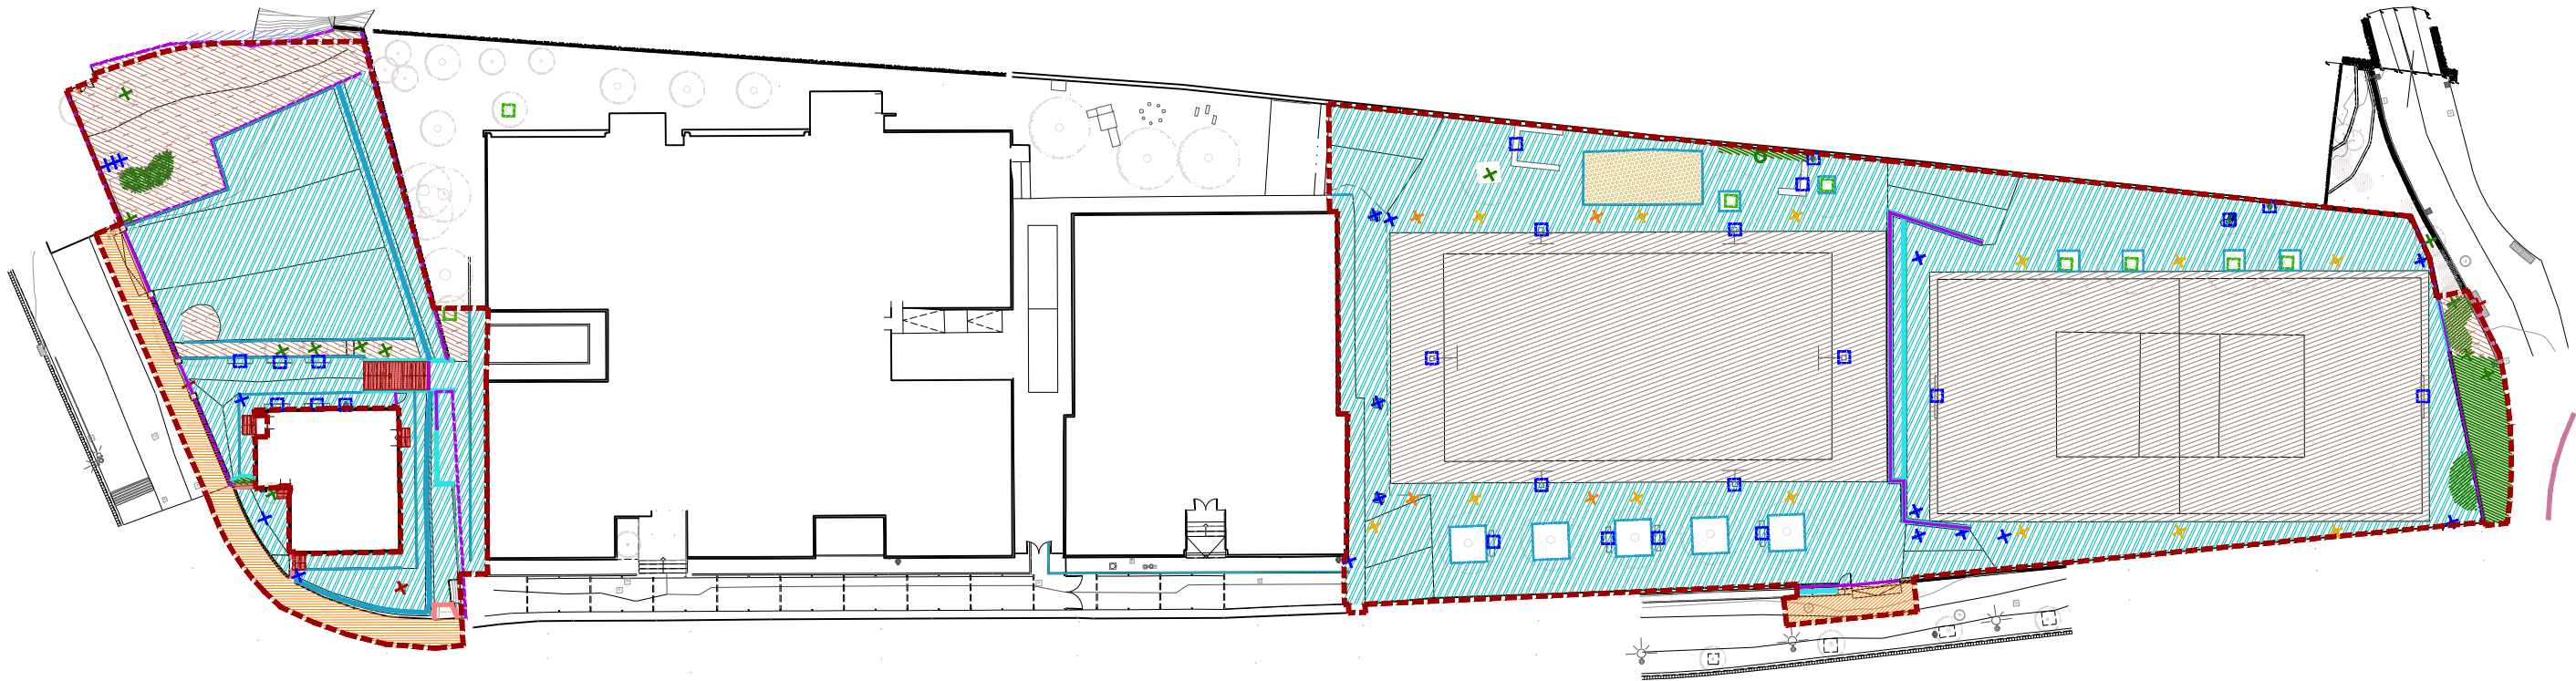

ENDERROCS

- Enderroc paviment asfàltic
- Enderroc paviment de formigó
- Enderroc paviment de panot
- Enderroc escales
- Enderroc rampes
- Enderroc sauló


- Enderroc terra
- Desmunt
- Enderroc mur de formigó
- Enderroc mur de fàbrica sobre base de formigó
- Enderroc mur de pedra
- Enderroc bordó prefabricat / escocell / cuneta
- Enderroc bordó de fusta / escocell

- Enderroc tanca
- Enderroc barana i tanca petita
- Enderroc tanca xarxa

- Retirada o recol·locació tapes
- Retirada embornals
- Retirada o recol·locació mobiliari
- Retirada columnes
- Retirada pal

- Retirada jardineria de fusta
- Retirada arbres
- Transplantament arbres
- Retirada arbustiva


\\grpm09\GRP_EPU_ACTUACIONS\LHL\2022-LHL_URB_Escola Busquets i Punset\22-903614_Projecte\02_Punxet\02_DGIEBP_EN01-02 ENDERROCS

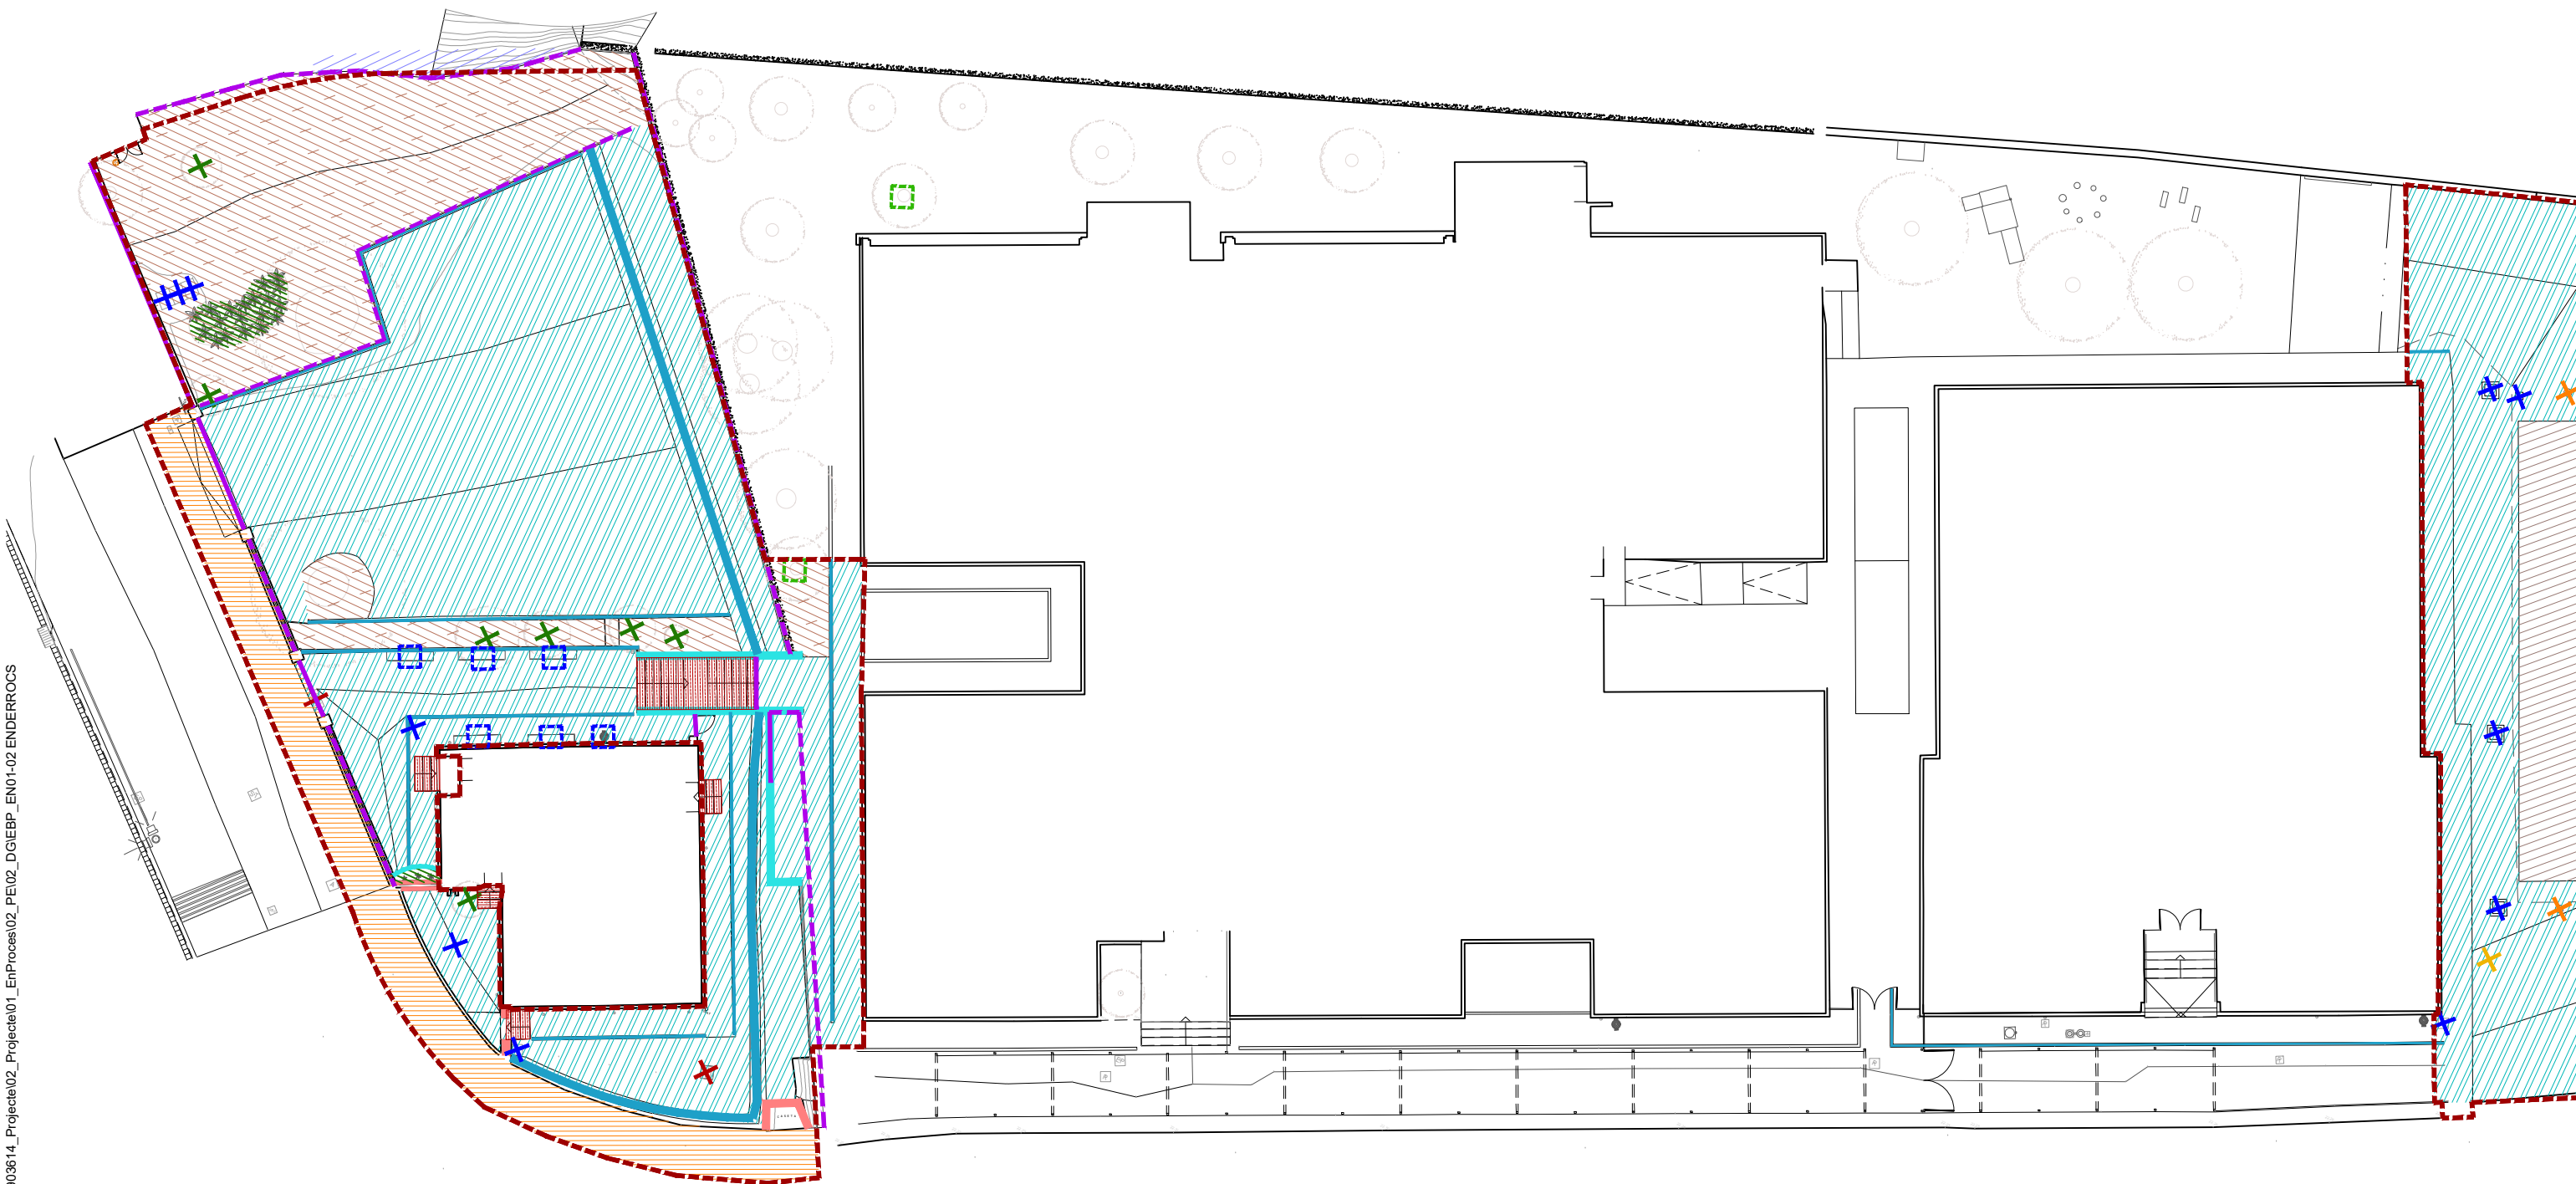

ENDERROCS

	Enderroc paviment asfàltic		Enderroc terra		Enderroc tanca		Retirada o recol·locació tapes		Retirada jardineria de fusta
	Enderroc paviment de formigó		Desmunt		Enderroc barana i tanca petita		Retirada embornals		Retirada arbres
	Enderroc paviment de panot		Enderroc mur de formigó		Enderroc tanca xarxa		Retirada o recol·locació mobiliari		Transplantament arbres
	Enderroc escales		Enderroc mur de fàbrica sobre base de formigó				Retirada columnes		Retirada arbustiva
	Enderroc rampes		Enderroc mur de pedra				Retirada pal		
	Enderroc sauló		Enderroc bordó prefabricat / escocell / cuneta						
			Enderroc bordó de fusta / escocell						

\\grpm09\GRP_EPU_ACTUACIONS\LHL\2022-LHL_URB Escola Busquets i Punset\22-903614_Projecte\02_Planos\02_DGIEBP_EN01-02 ENDERROCS

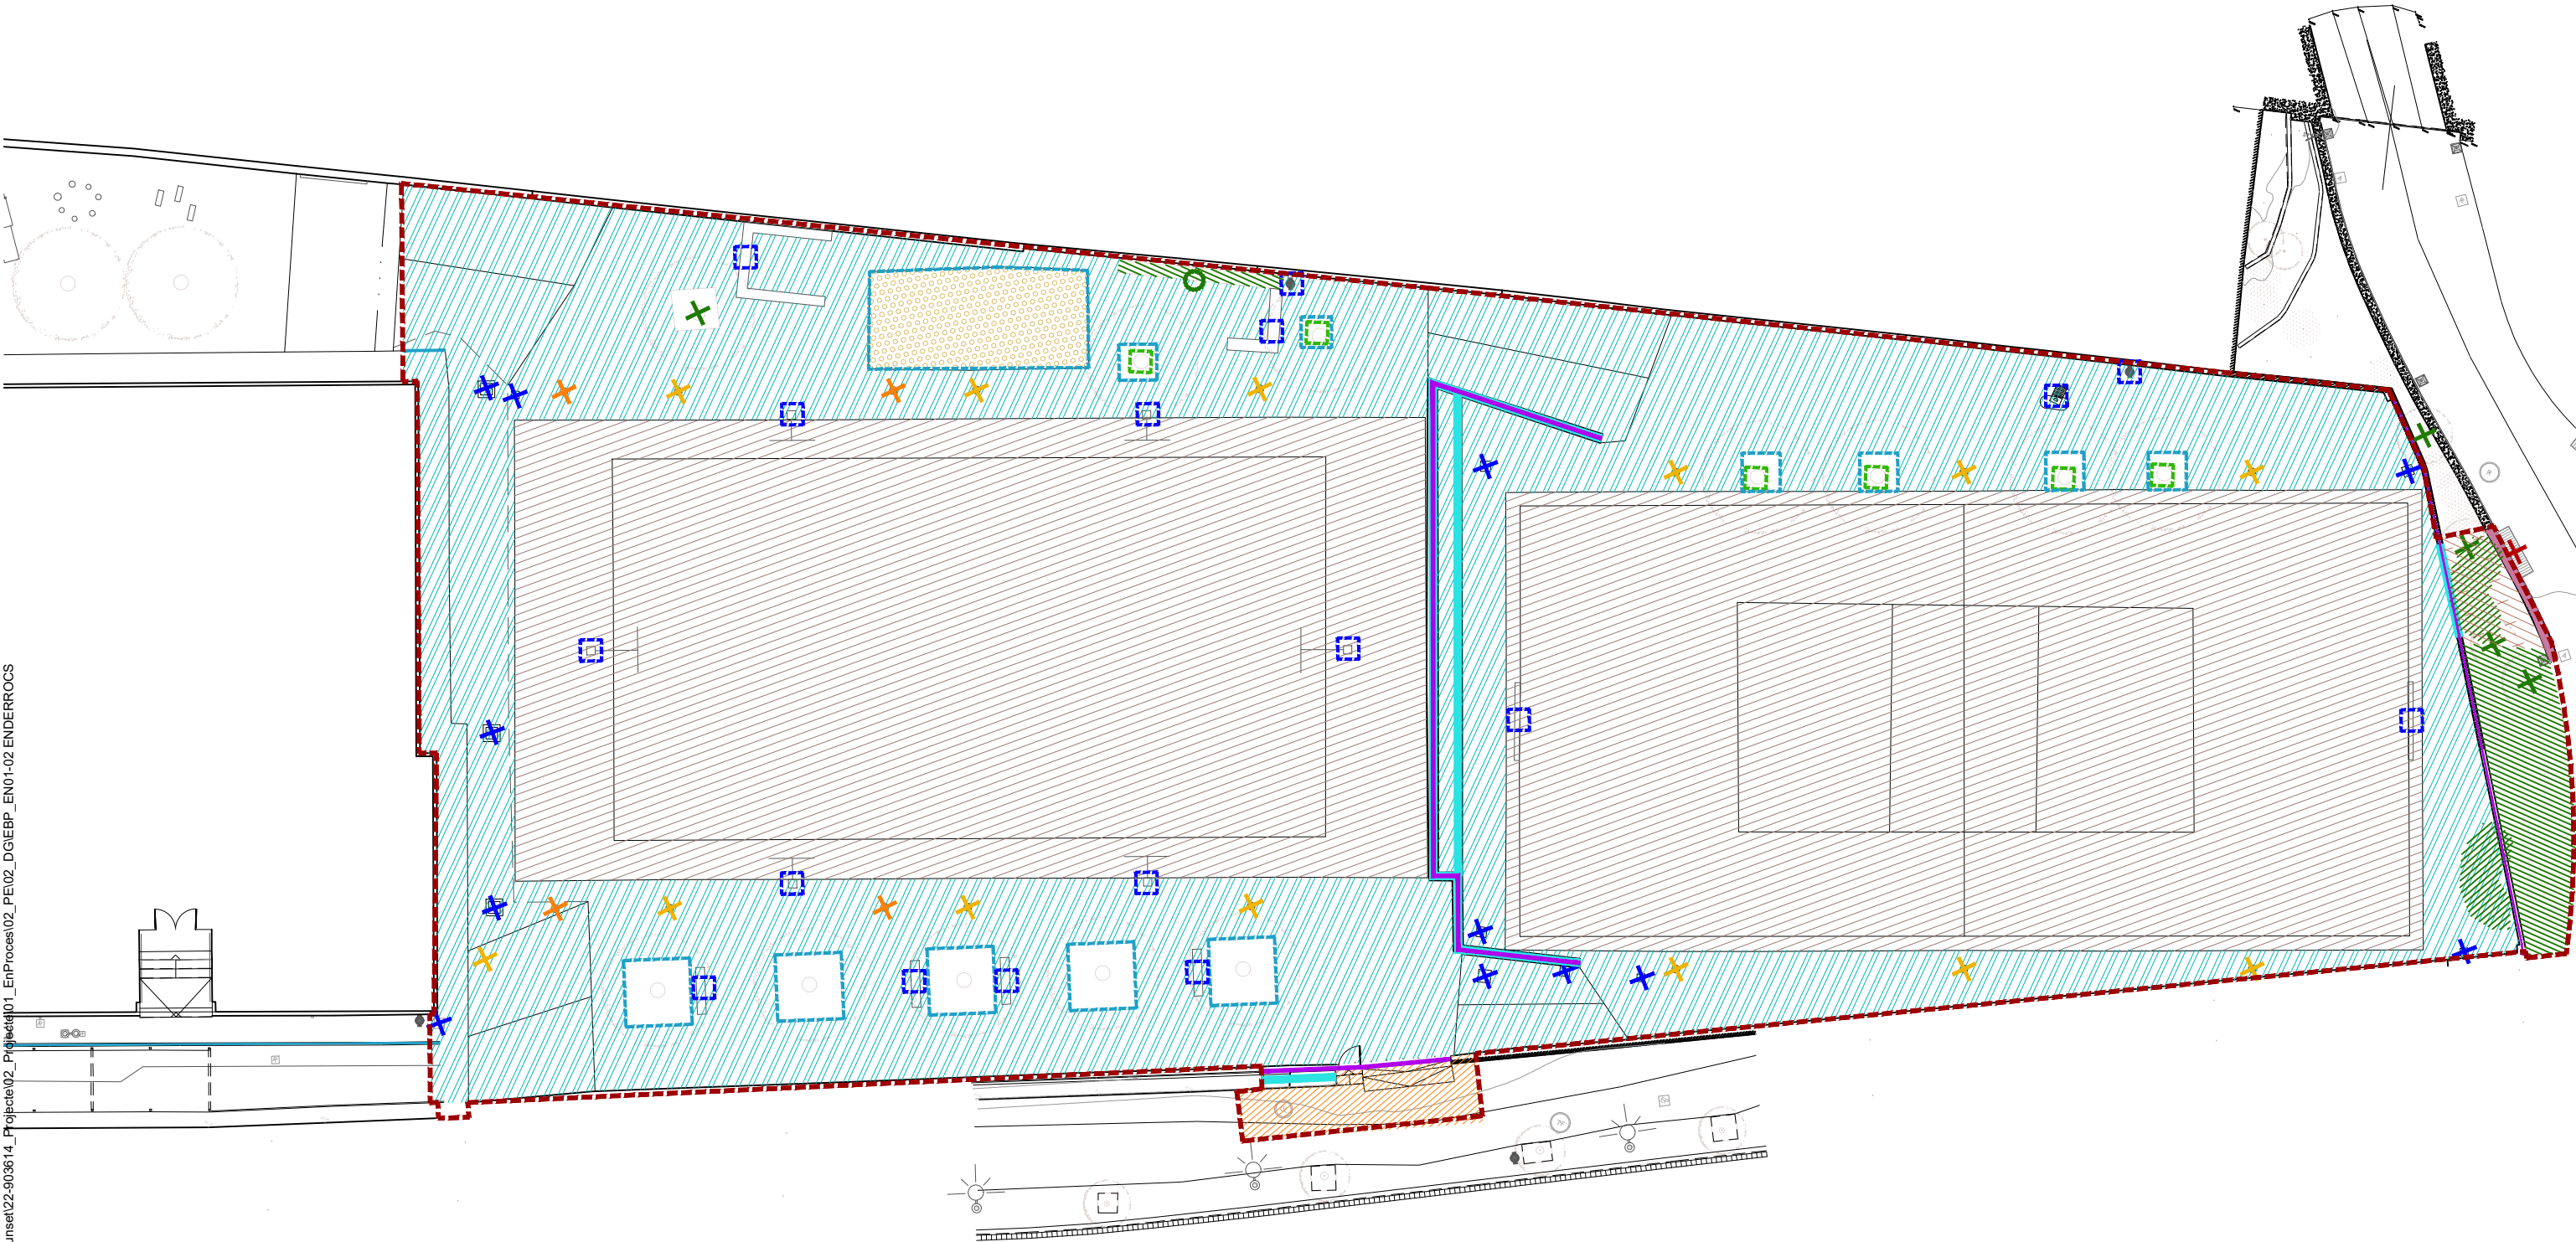

ENDERROCS

- Enderroc paviment asfàltic
- Enderroc paviment de formigó
- Enderroc paviment de panot
- Enderroc escales
- Enderroc rampes
- Enderroc sauló


- Enderroc terra
- Desmunt
- Enderroc mur de formigó
- Enderroc mur de fàbrica sobre base de formigó
- Enderroc mur de pedra
- Enderroc bordó prefabricat / escocell / cuneta
- Enderroc bordó de fusta / escocell

- Enderroc tanca
- Enderroc barana i tanca petita
- Enderroc tanca xarxa

- Retirada o recol·locació tapes
- Retirada embornals
- Retirada o recol·locació mobiliari
- Retirada columnes
- Retirada pal

- Retirada jardineria de fusta
- Retirada arbres
- Transplantament arbres
- Retirada arbustiva

\\gpm09\GRP_EPU_ACTUACIONS\LHL_URB_Escola Busquets i Punset\22-903614_Projecte\02_Punxet\22-903614_Projecte\02_PE\02_DGIEBP_EN03 SUPERPOSICIÓ

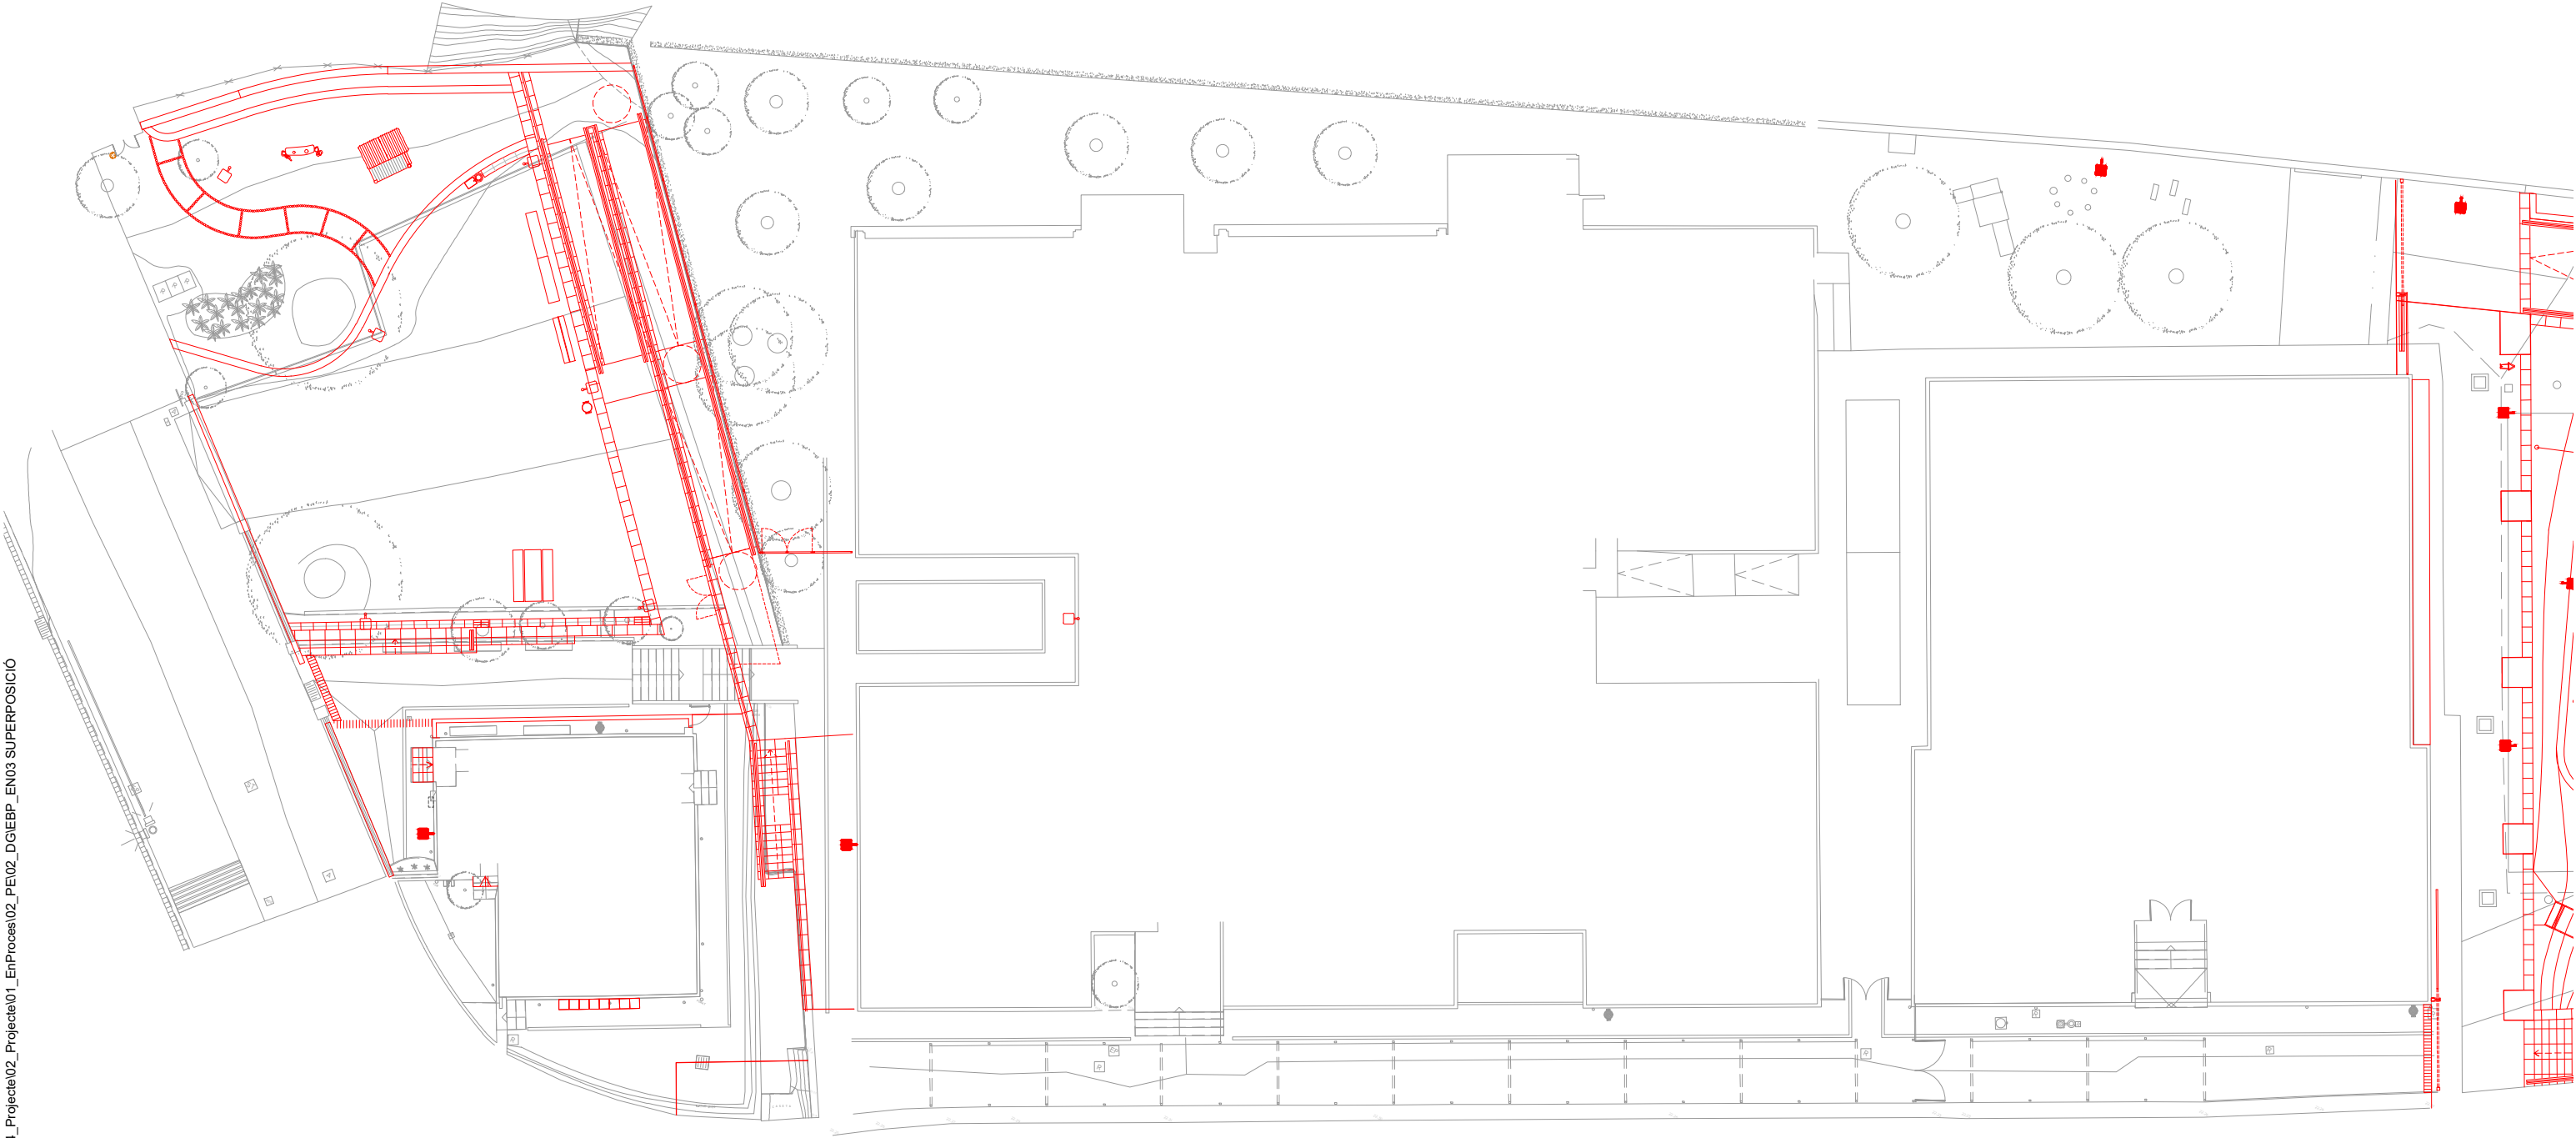


SUPERPOSICIÓ

— Estat actual

— Proposta

\\gpm09\GRP_EPU_ACTUACIONS\LHL_URB_Escola Busquets i Punset\22-903614_Projacte02_Punset\22-903614_Projacte02_PE102_DGIEBP_EN03 SUPERPOSICIÓ

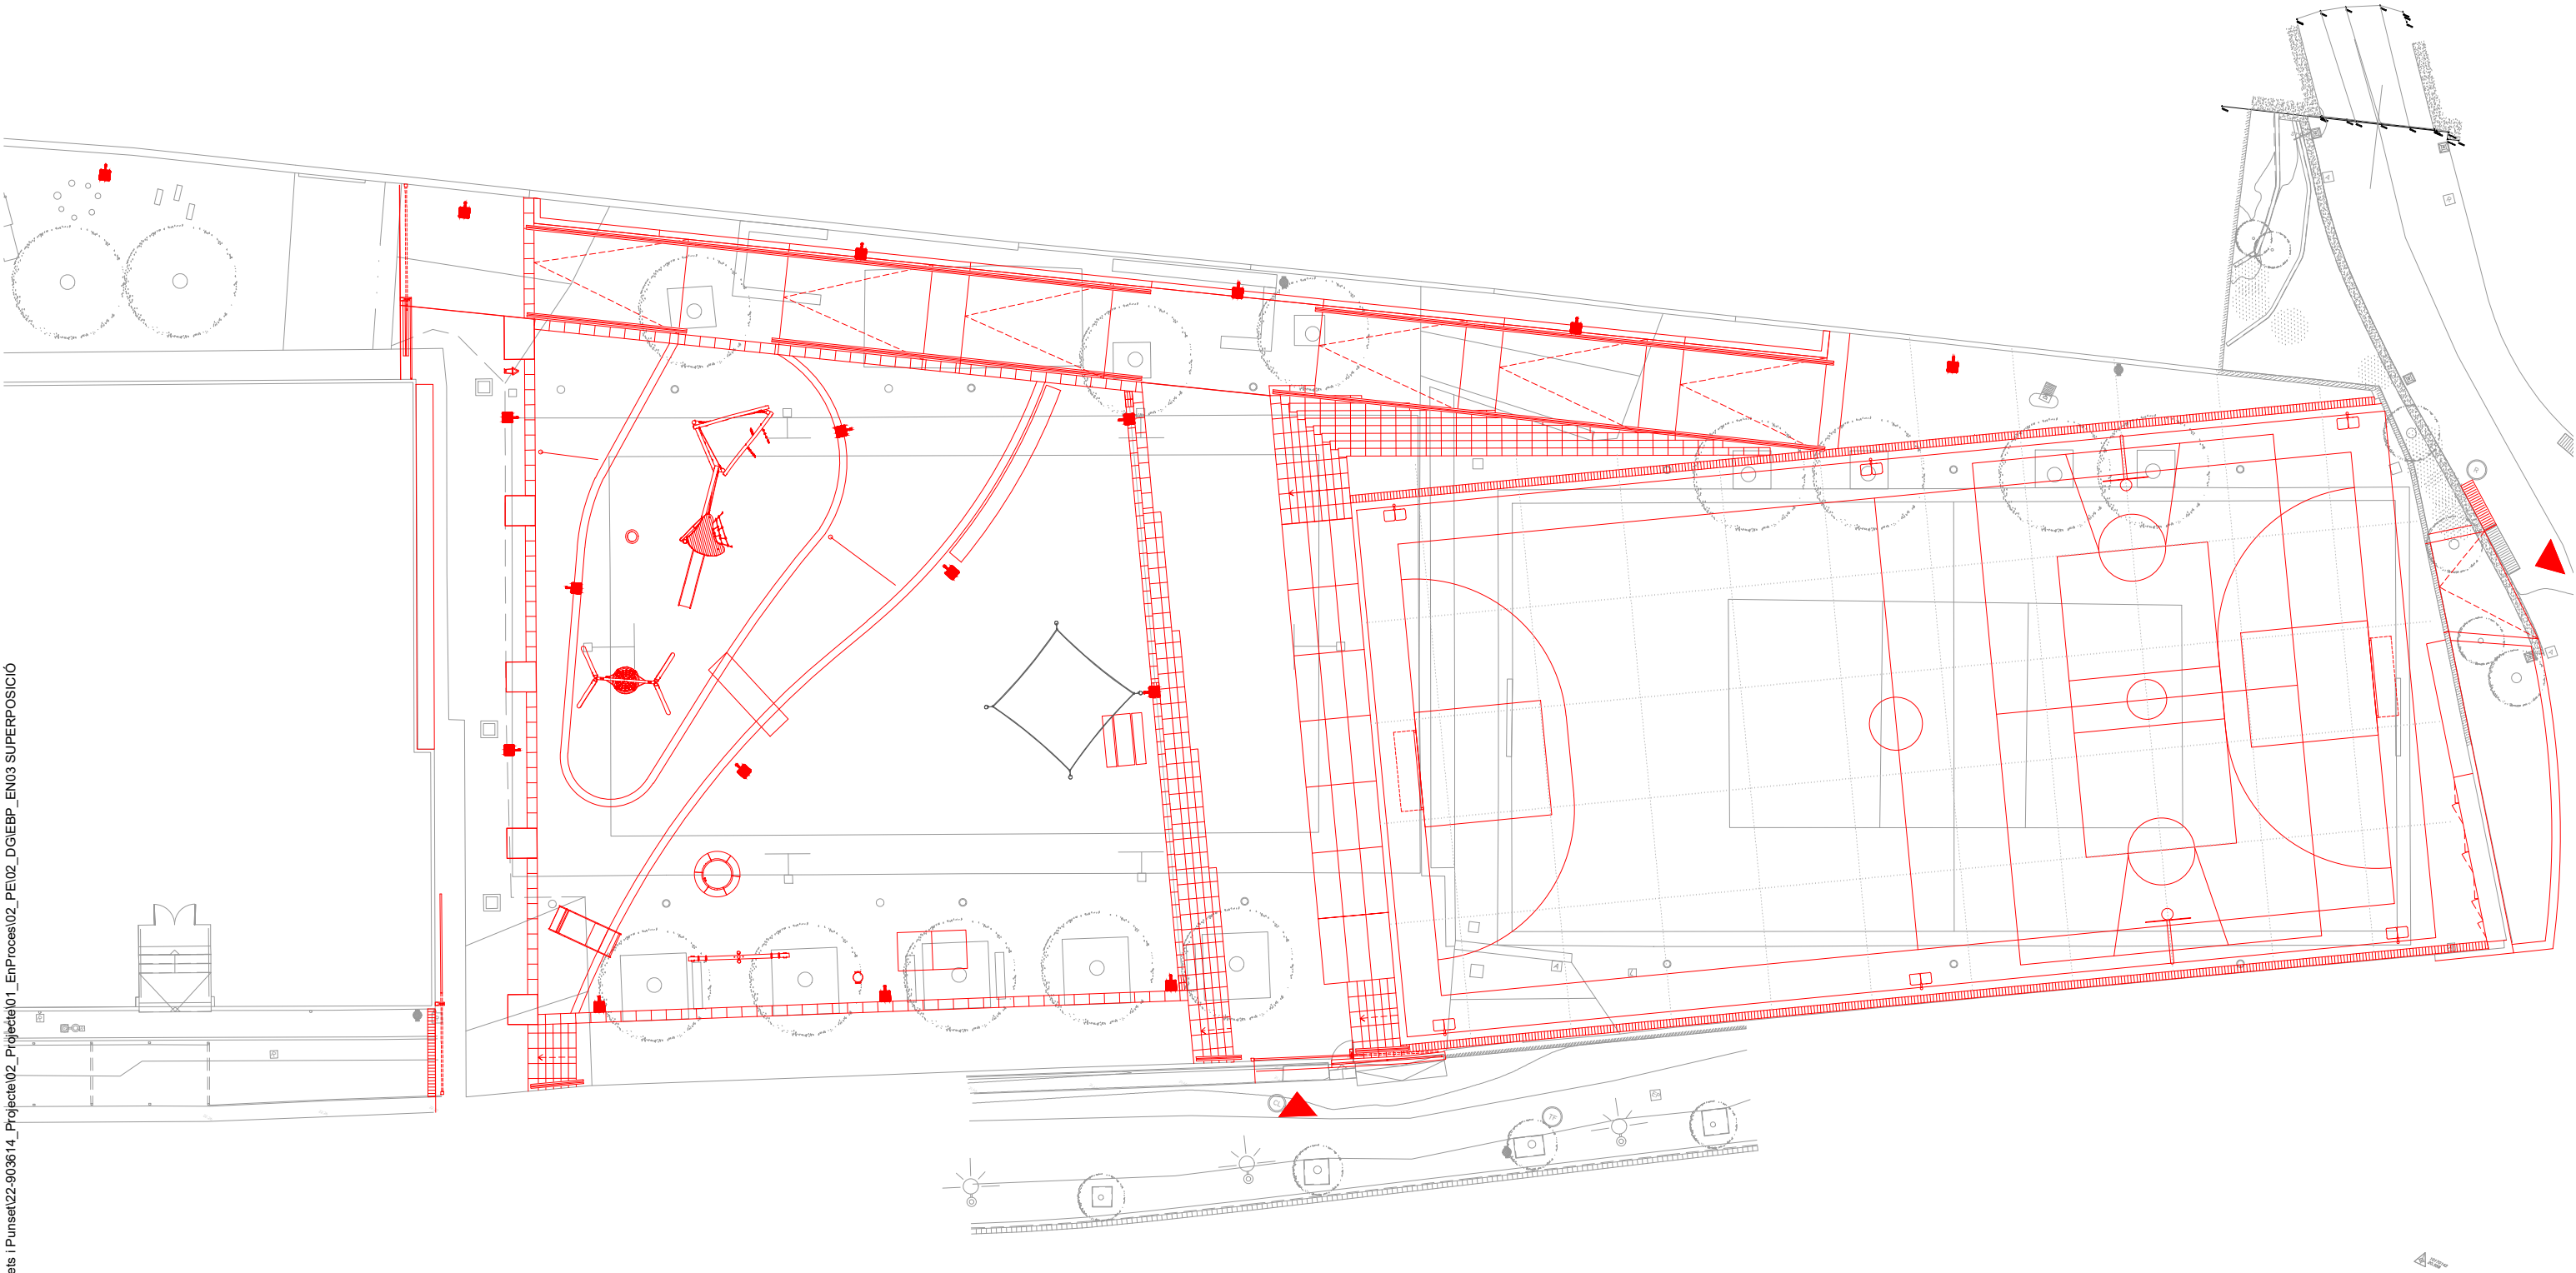


SUPERPOSICIÓ


— Estat actual

— Proposta

\\gpm09\GRP_EPU_ACTUACIONS\LHL\2022-LHL-URB_Escola Busquets i Punset\22-903614_Projecte\02_Planes\02_DGIEBP_DG01-02 PLANTA

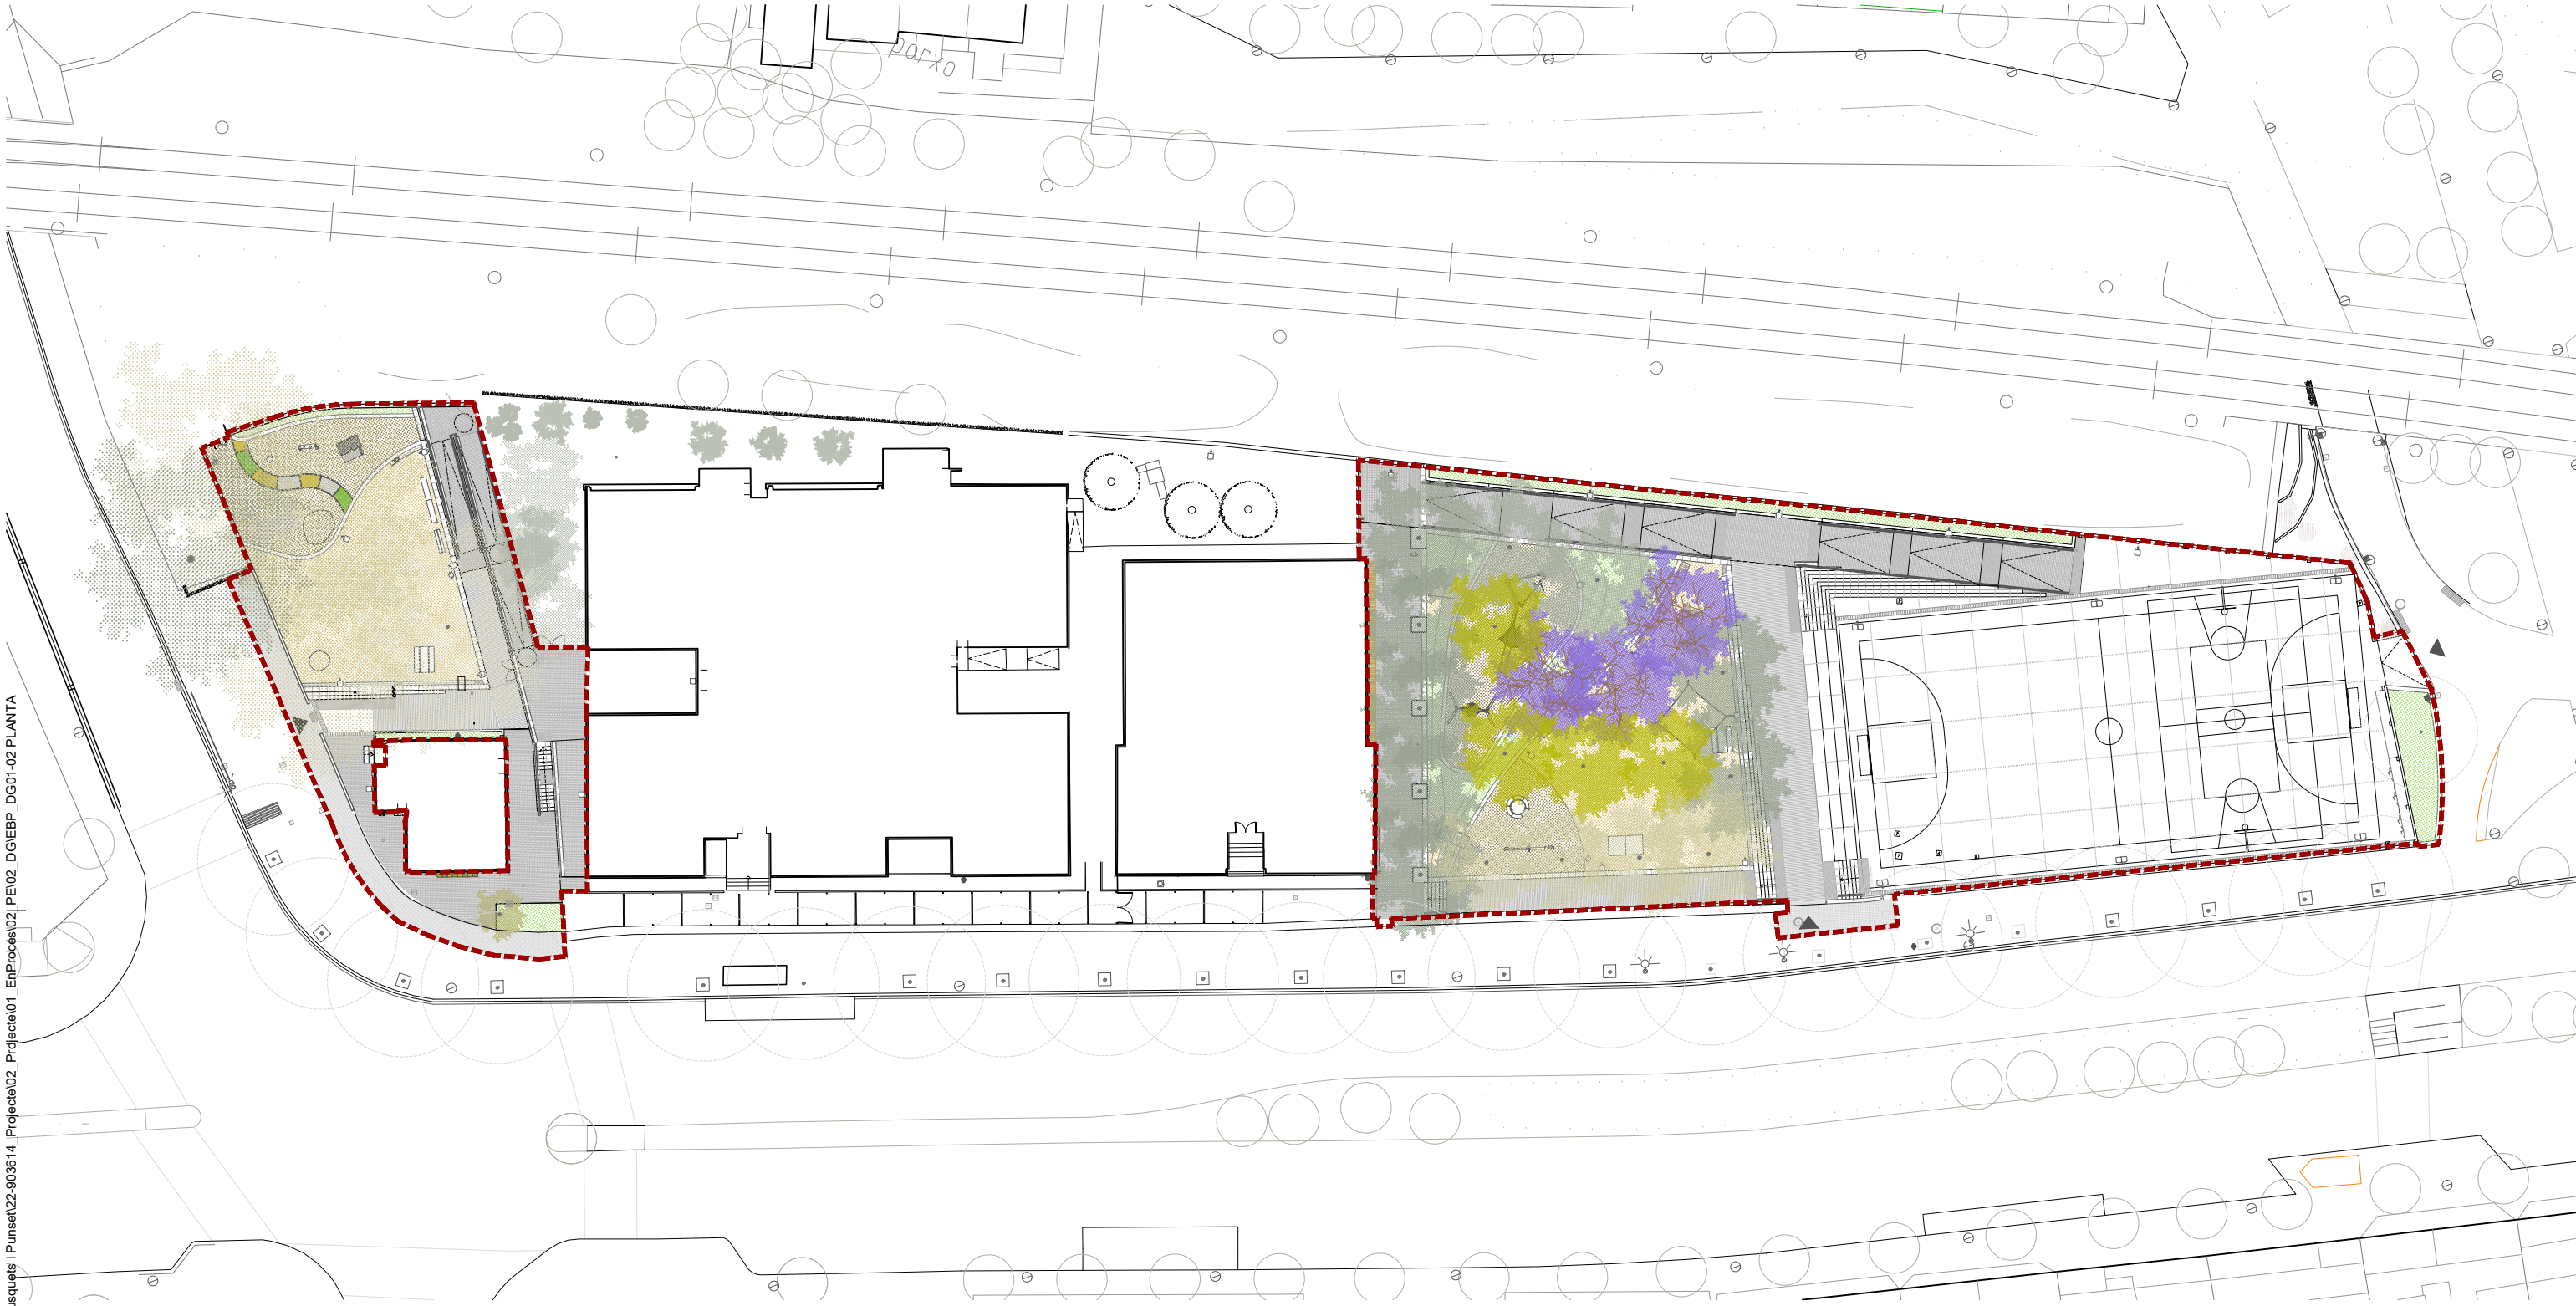

\\gpm09\GRP_EPU_ACTUACIONS\LHL\2022-LHL-URB_Escola Busquets i Punset\22-903614_Projecte01_EnProcés02_Pe02_DGEBP_DG01-02 PLANTA

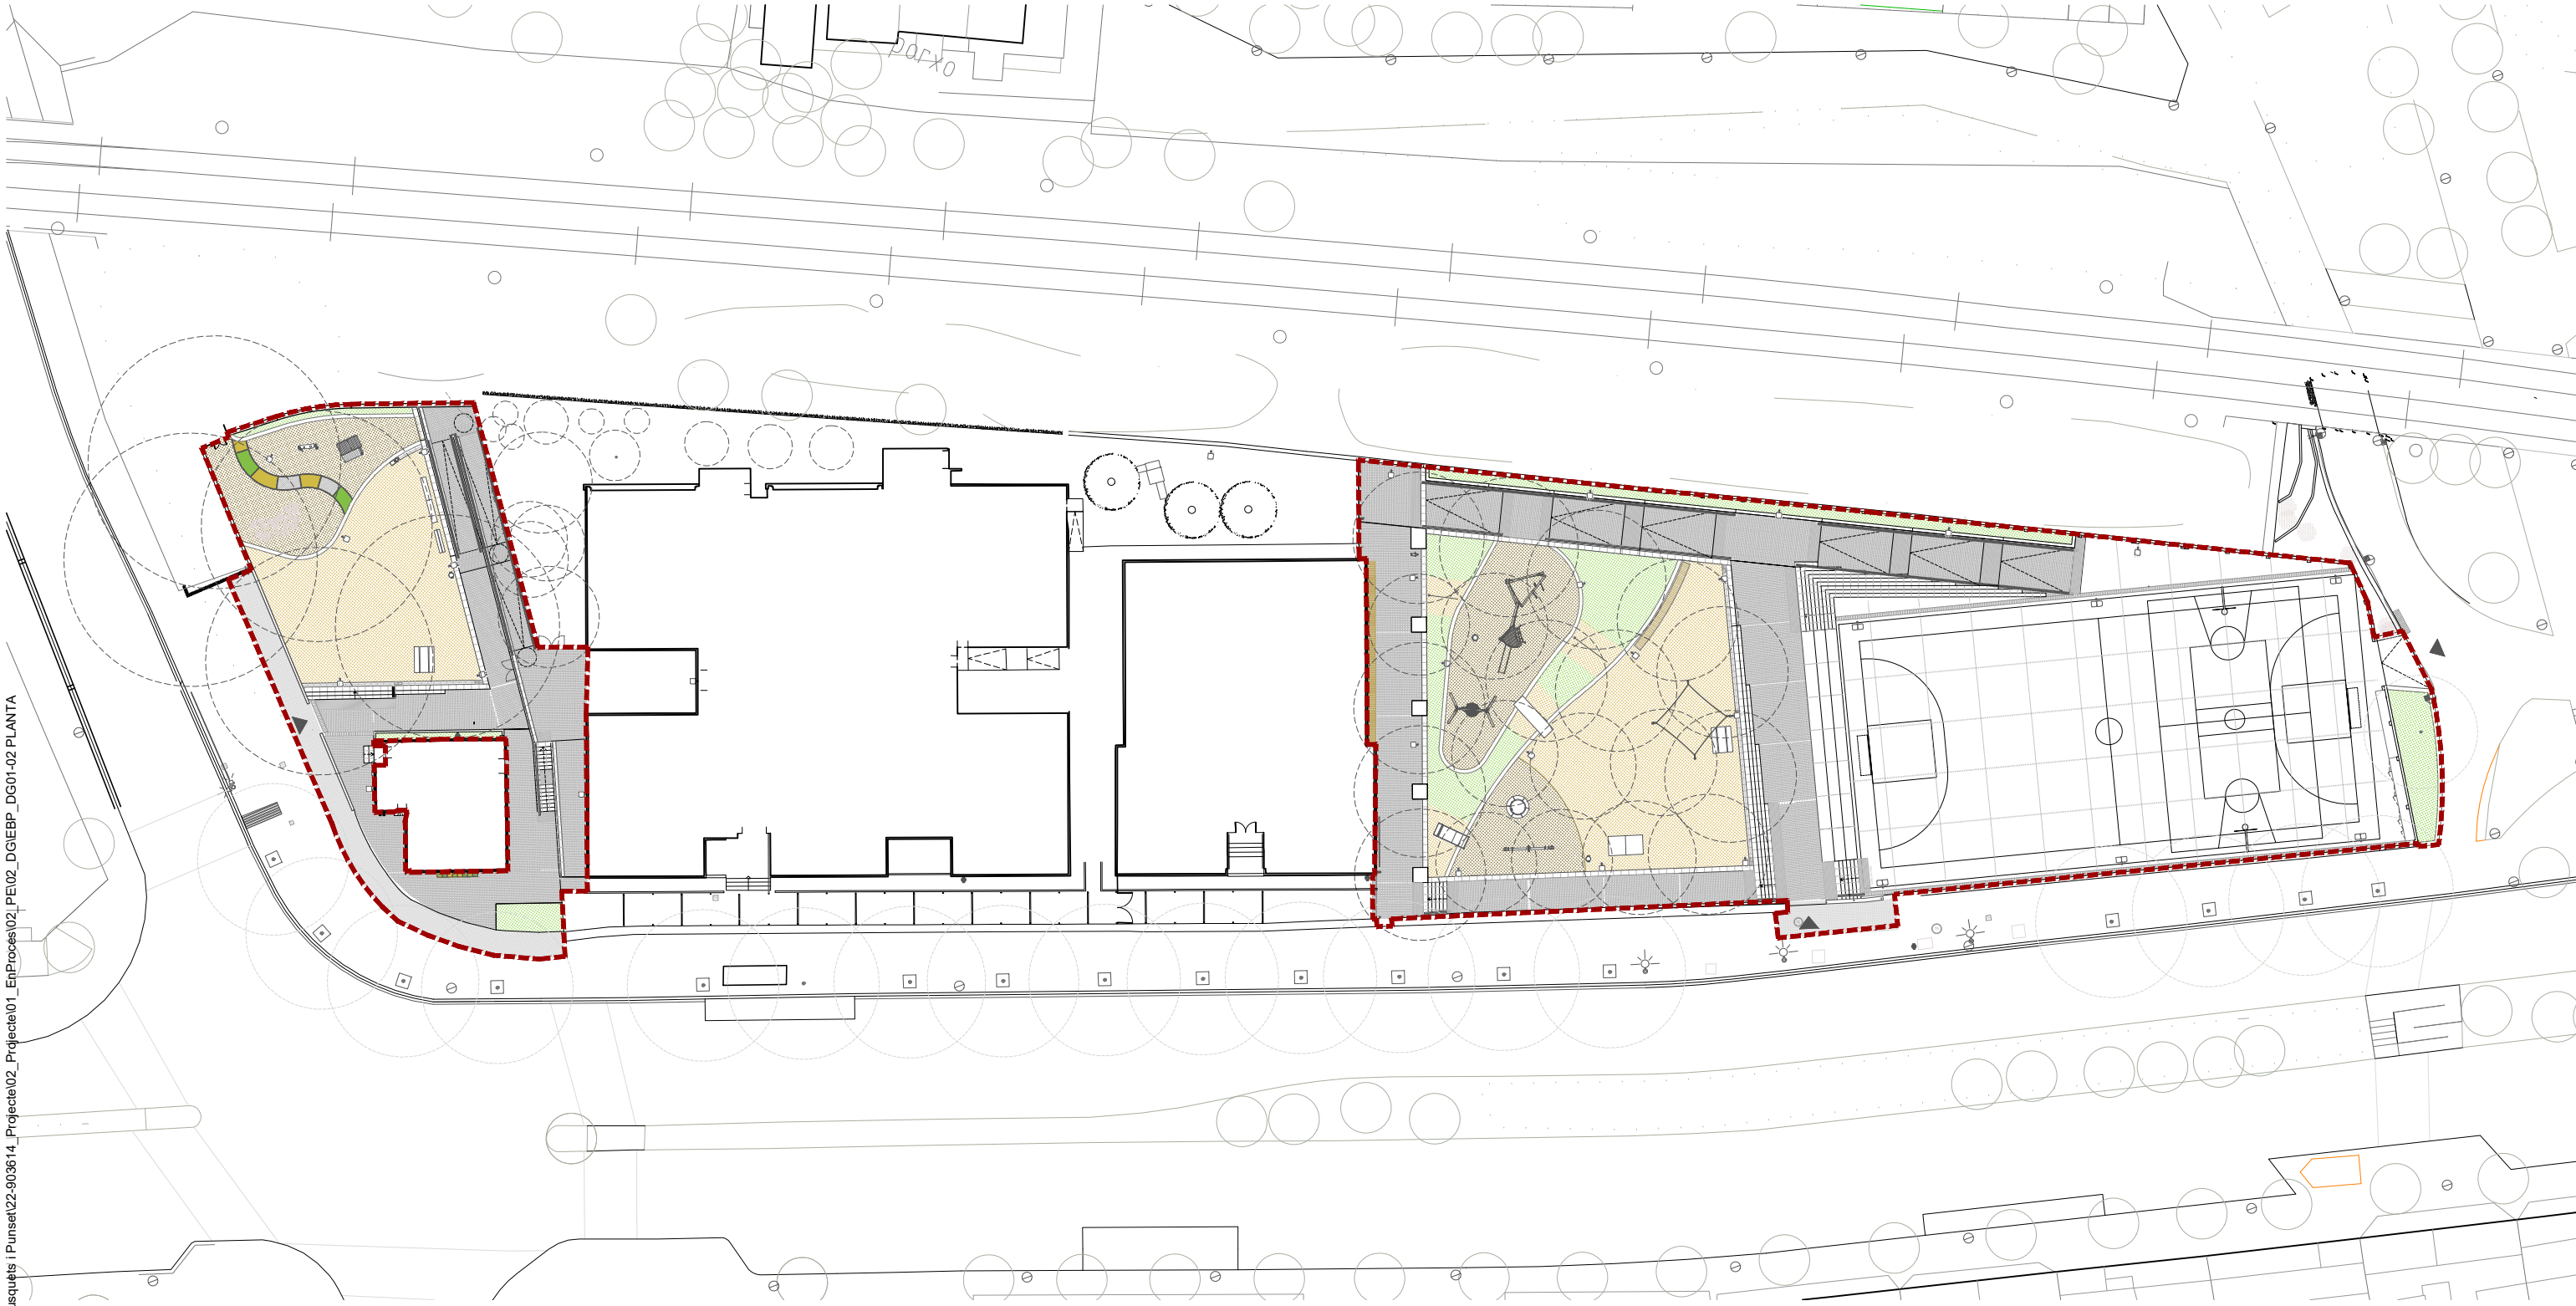

\\gpm09\GRP_EPU_ACTUACIONS\LHL\2022-LHL-URB_Escola Busquets i Punset\22-903614_Projete01_EnProces02_PEI02_DGIEBP_DG01-02 PLANTA

