


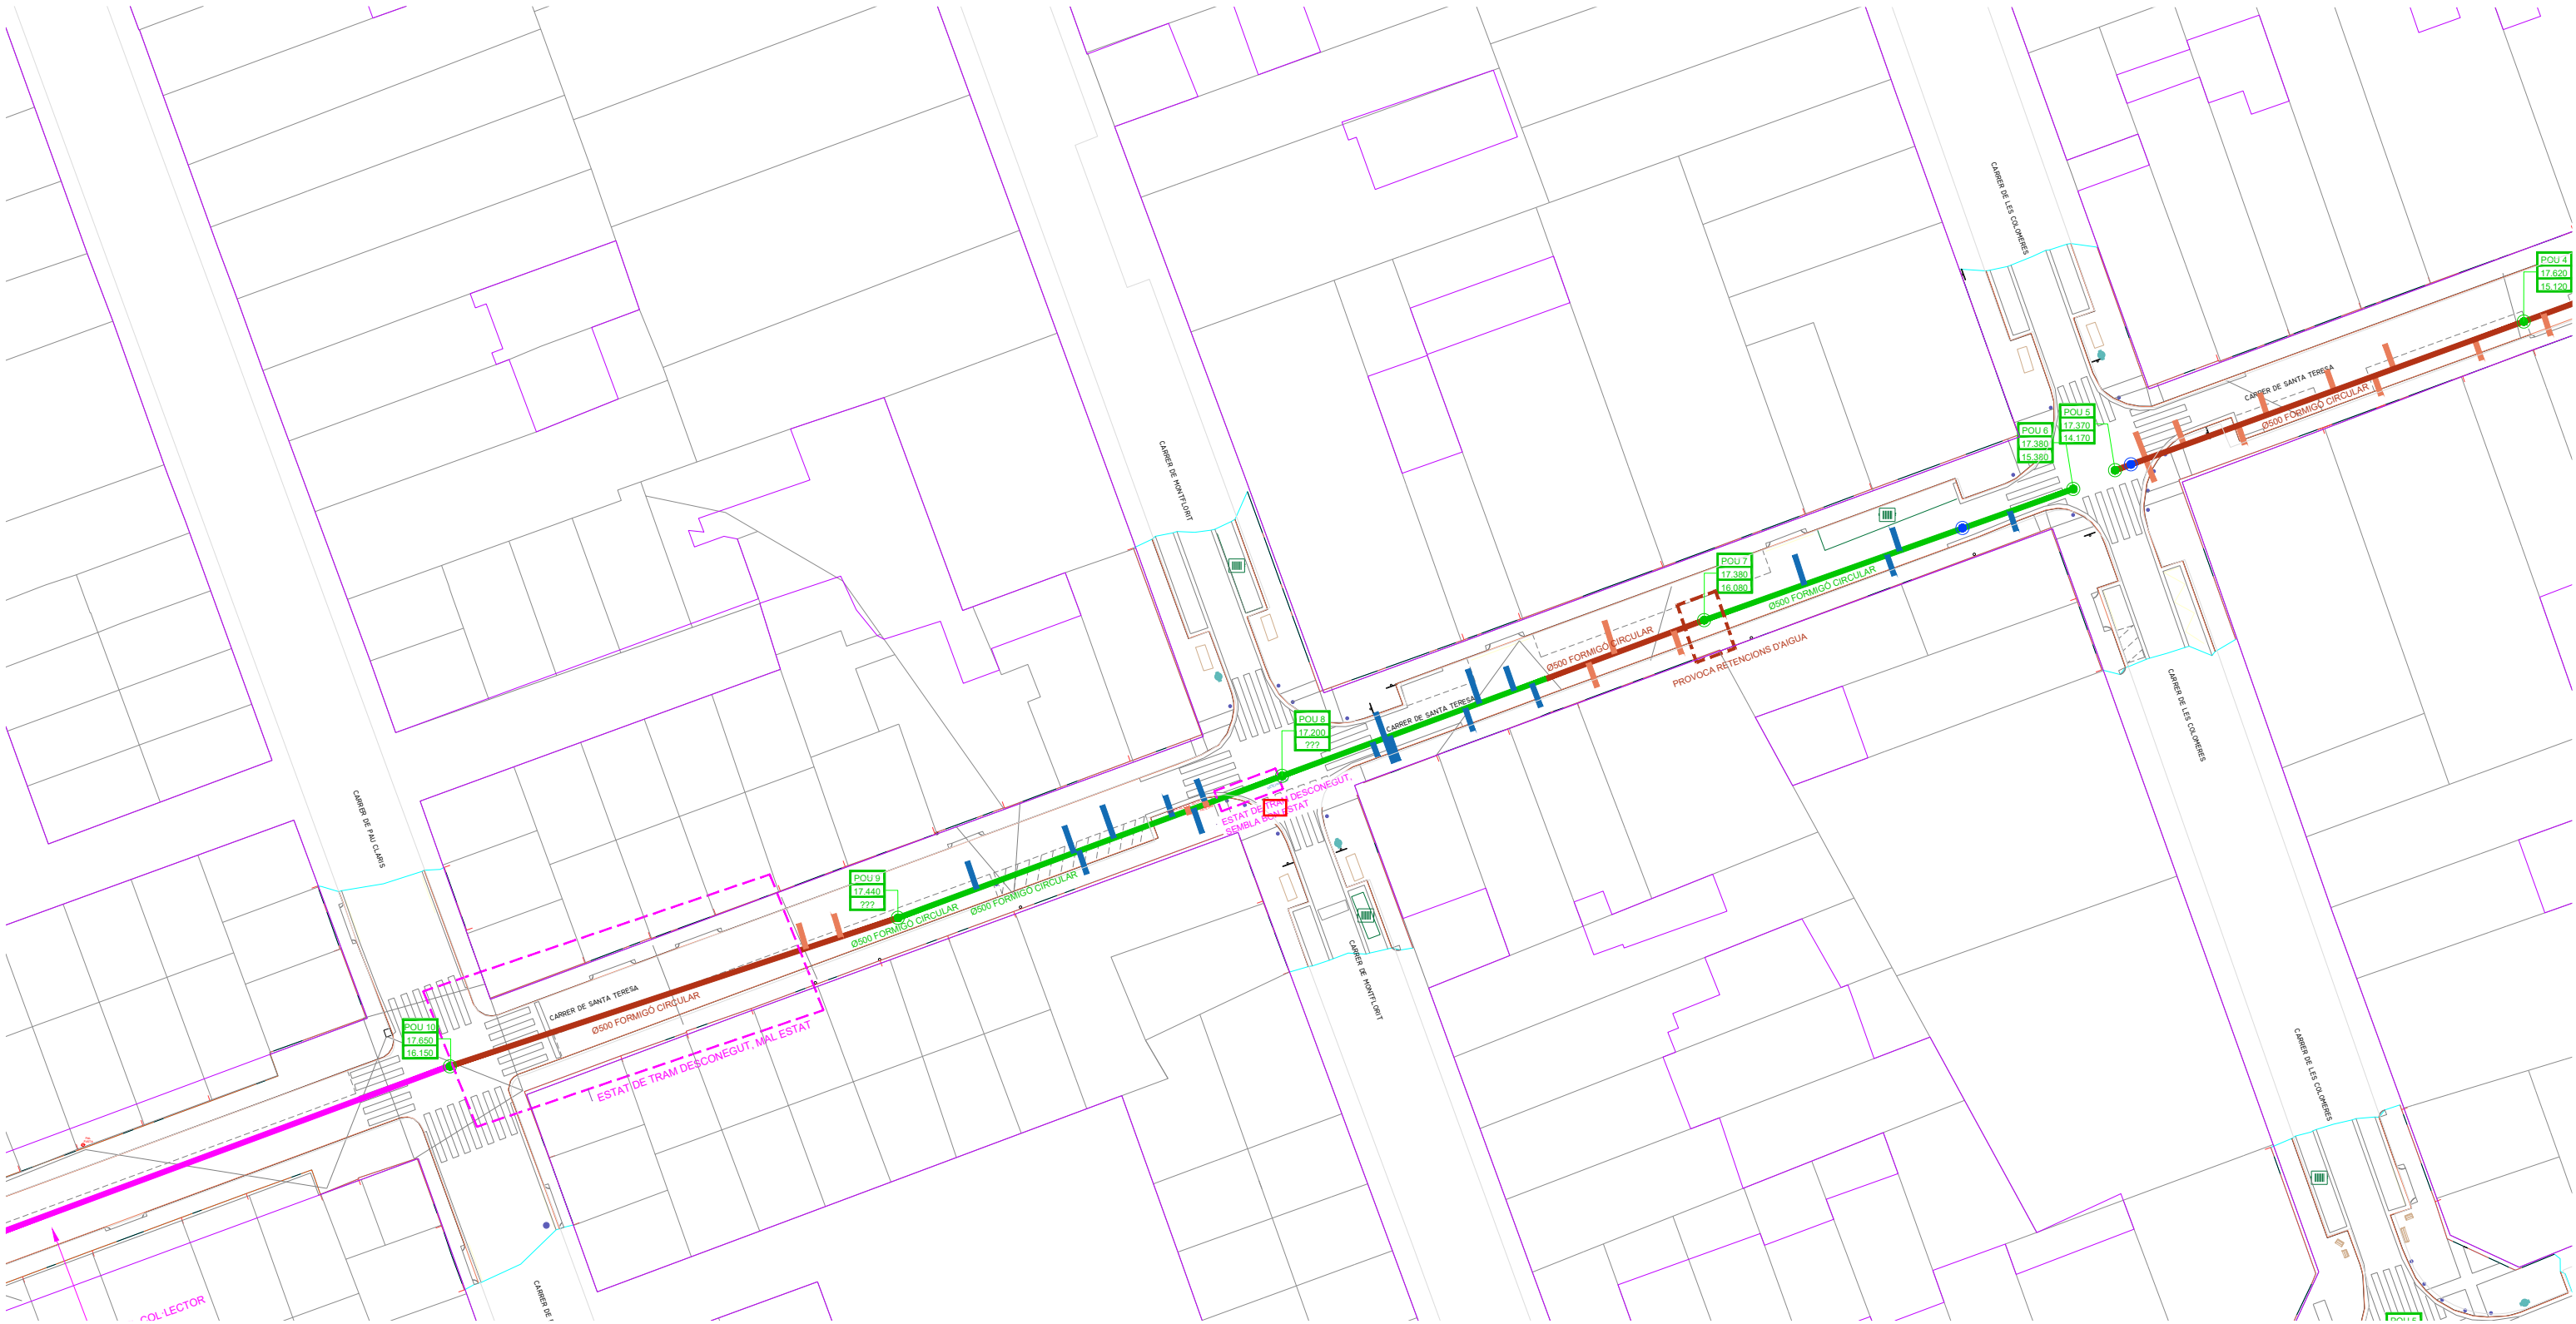

LLEENDA

- COL·LECTOR EN MAL ESTAT
- COL·LECTOR QUE NECESSITA MANTENIMENT
- COL·LECTOR EN BON ESTAT
- COL·LECTOR QUE CONNECTA AMB EMBORNALS
- COL·LECTOR QUE CONNECTA AMB CLAVEGUERAM
- COL·LECTOR AMB INFORMACIÓ DESCONEGUDA
- POU TAPIAT
- POU

- CLAVEGUERÓ DE FORMIGÓ, ENRASAT
- CLAVEGUERÓ DE FORMIGÓ, SOBRESORTINT
- CLAVEGUERÓ DE PVC, ENRASAT
- CLAVEGUERÓ DE PVC, SOBRESORTINT



PLA DE
SOSTENIBILITAT
AMBIENTAL

Francesc Puig E.

DIRECCIÓ DE
PROJECTE

labaula arquitectes scslp

EQUIP
Mariana Echeverría
Esteve Solà i Saura
Sergi González
Bernat Herández

ESITEC ENERGIA SL - Enginyers
Rafel Cosín Pujol - Arquitecte tècnic
Miria landscape architects studio - Paisatge
IOK Cooperativa d'arquitectura sensata i
tecnologia BIM

exp.
902717/2022

PROJ. EXECUTIU

PROJECTE I DIRECCIÓ DE LES OBRES PER
L'ARRENJAMENT I TRANSFORMACIÓ DEL CARRER SANTA
TERESA I UN TRAM DEL CARRER DELS TRESOLS
GAVÀ

ESTAT ACTUAL TRAM 2

CARRER SANTA TERESA
AMB.SERVEIS AFECTATS-COL·LECTORS


esc. A3: 1/500



SE.02.01.02
ABRIL 2024 V.00

TRAM 1

TRAM 2

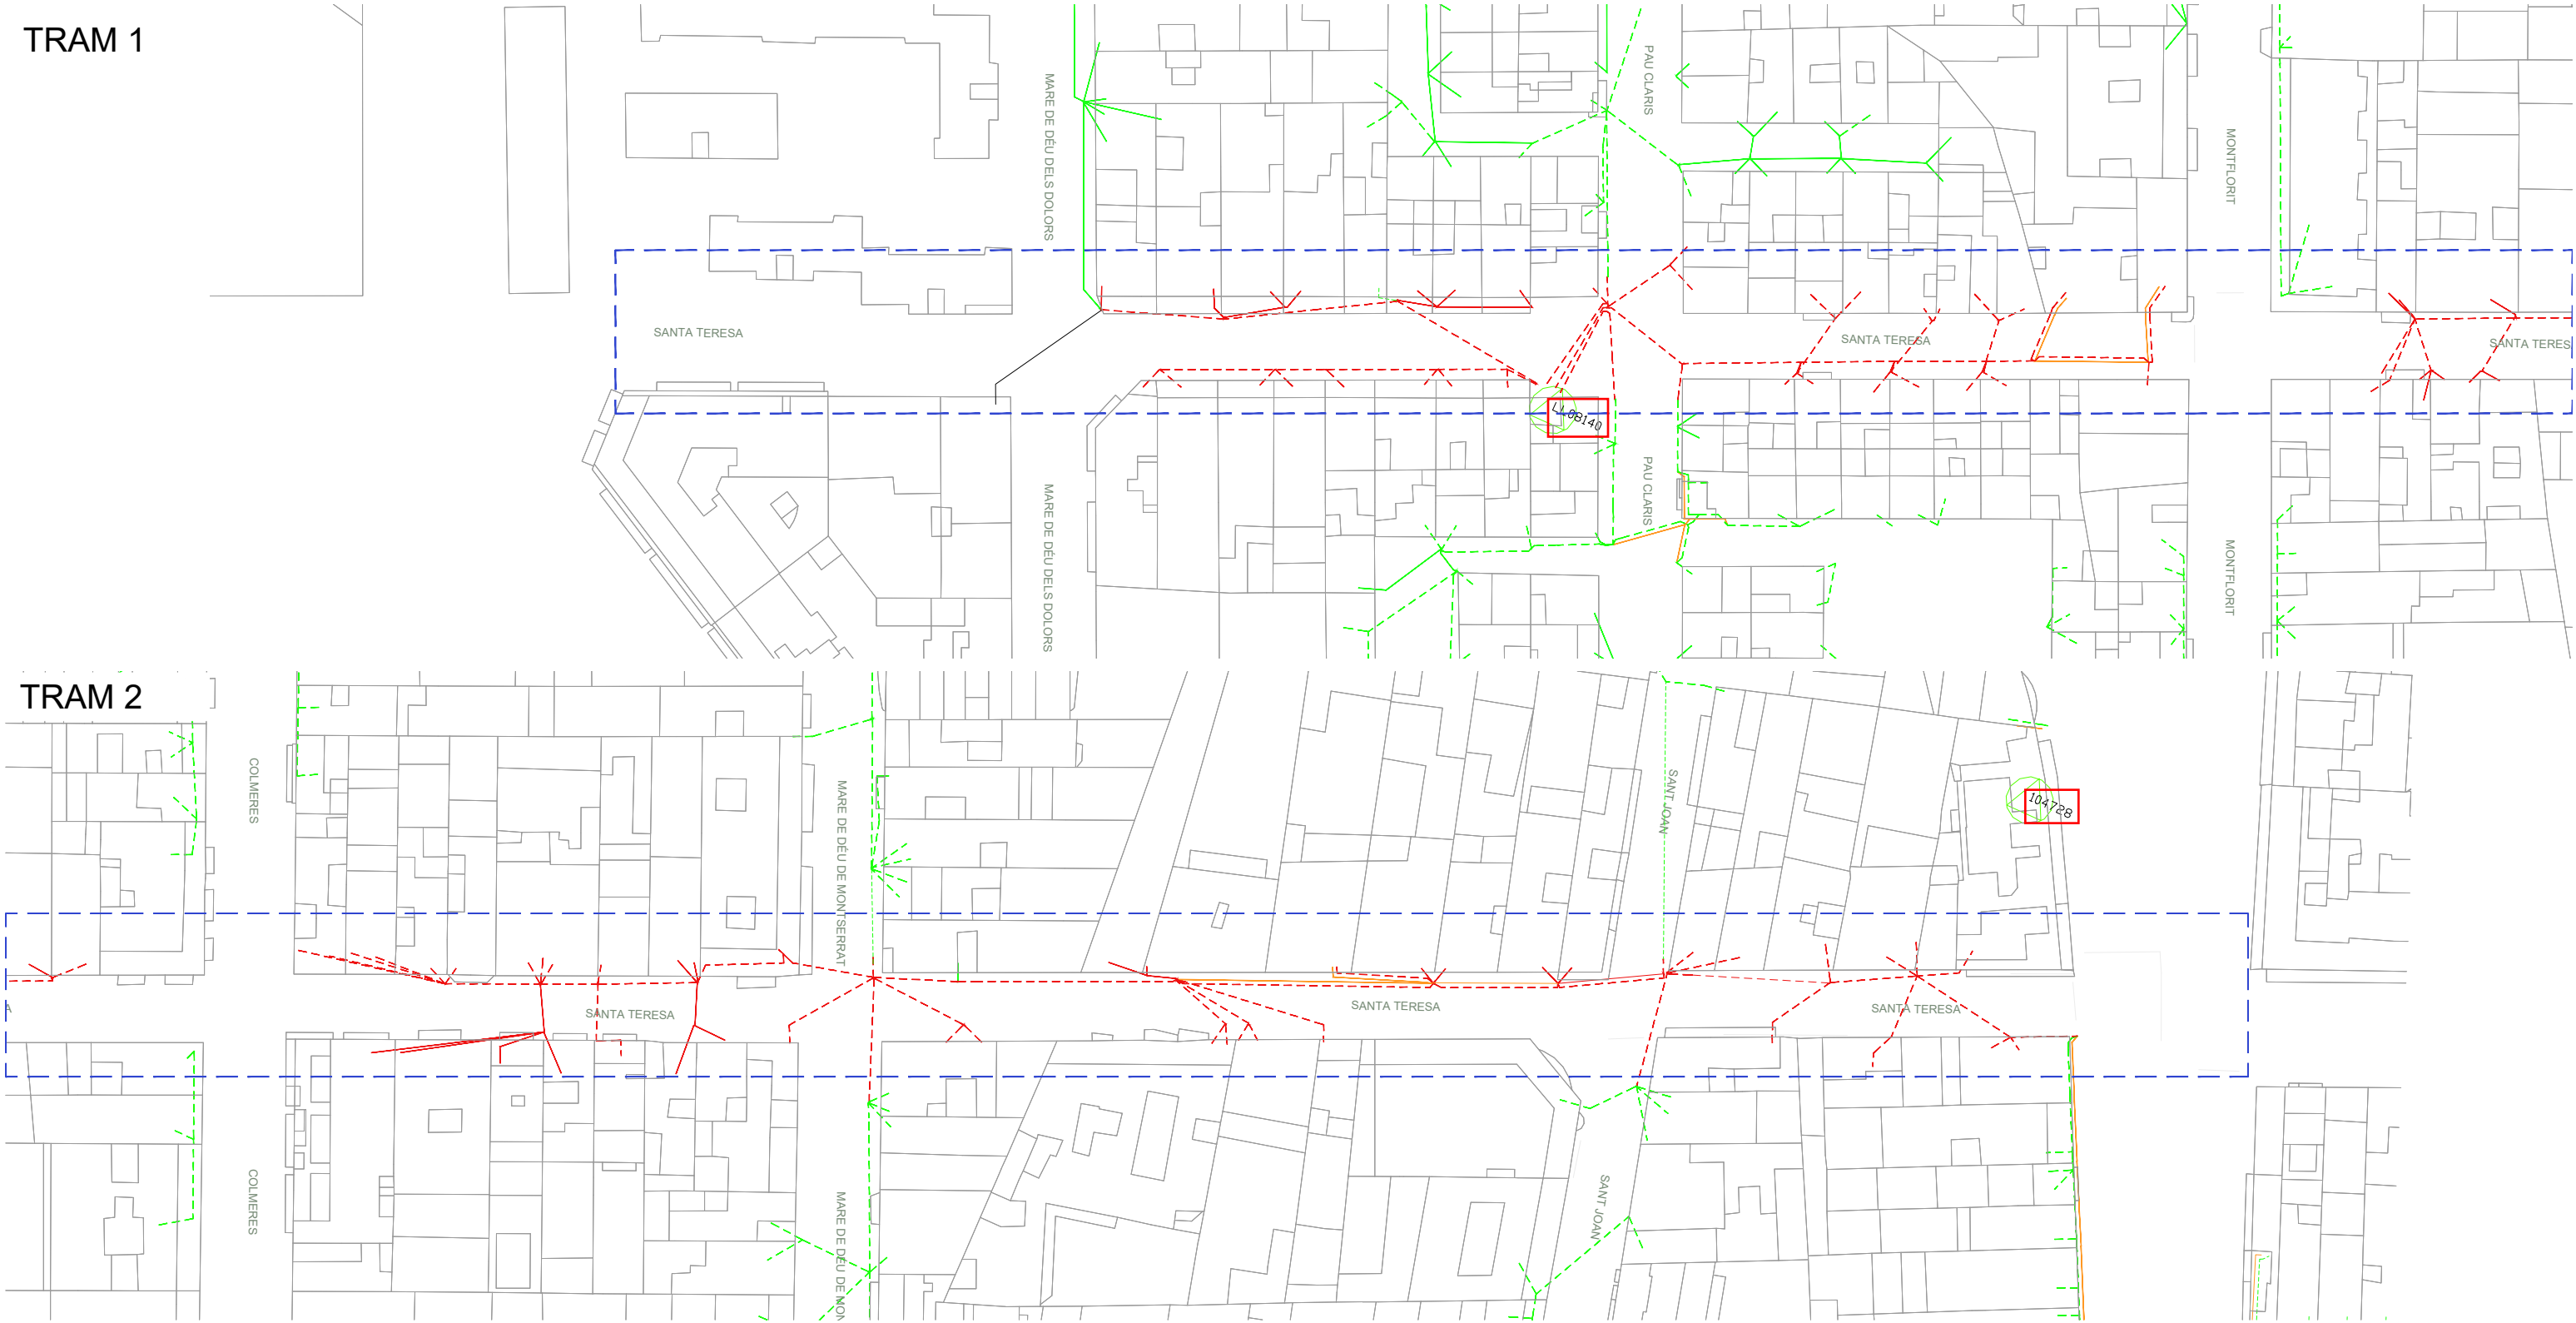


LLEGENDA C/ SANTA TERESA


- Àmbit de projecte
- Xarxa aèria a mantenir
- Xarxa trenada a mantenir
- Xarxa aèria a soterrar
- Xarxa trenada a soterrar



TRAM 1

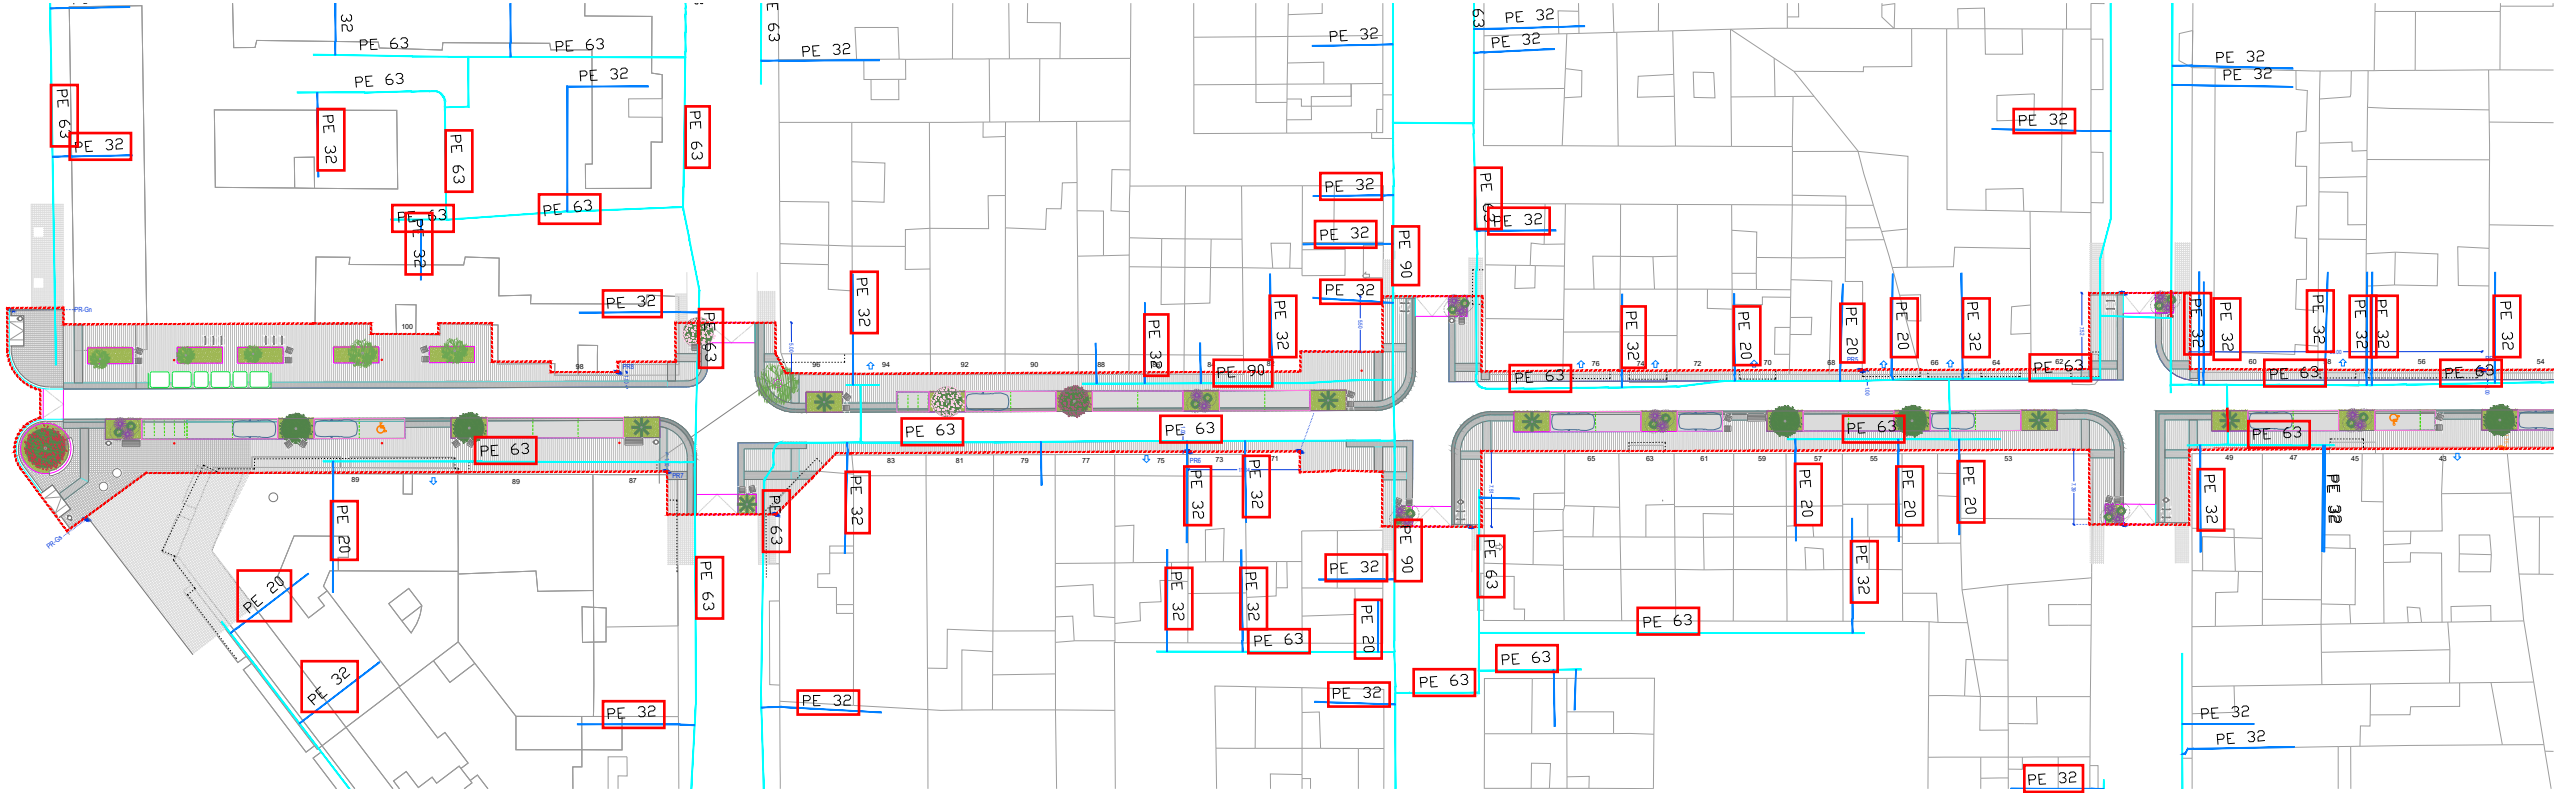

TRAM 2

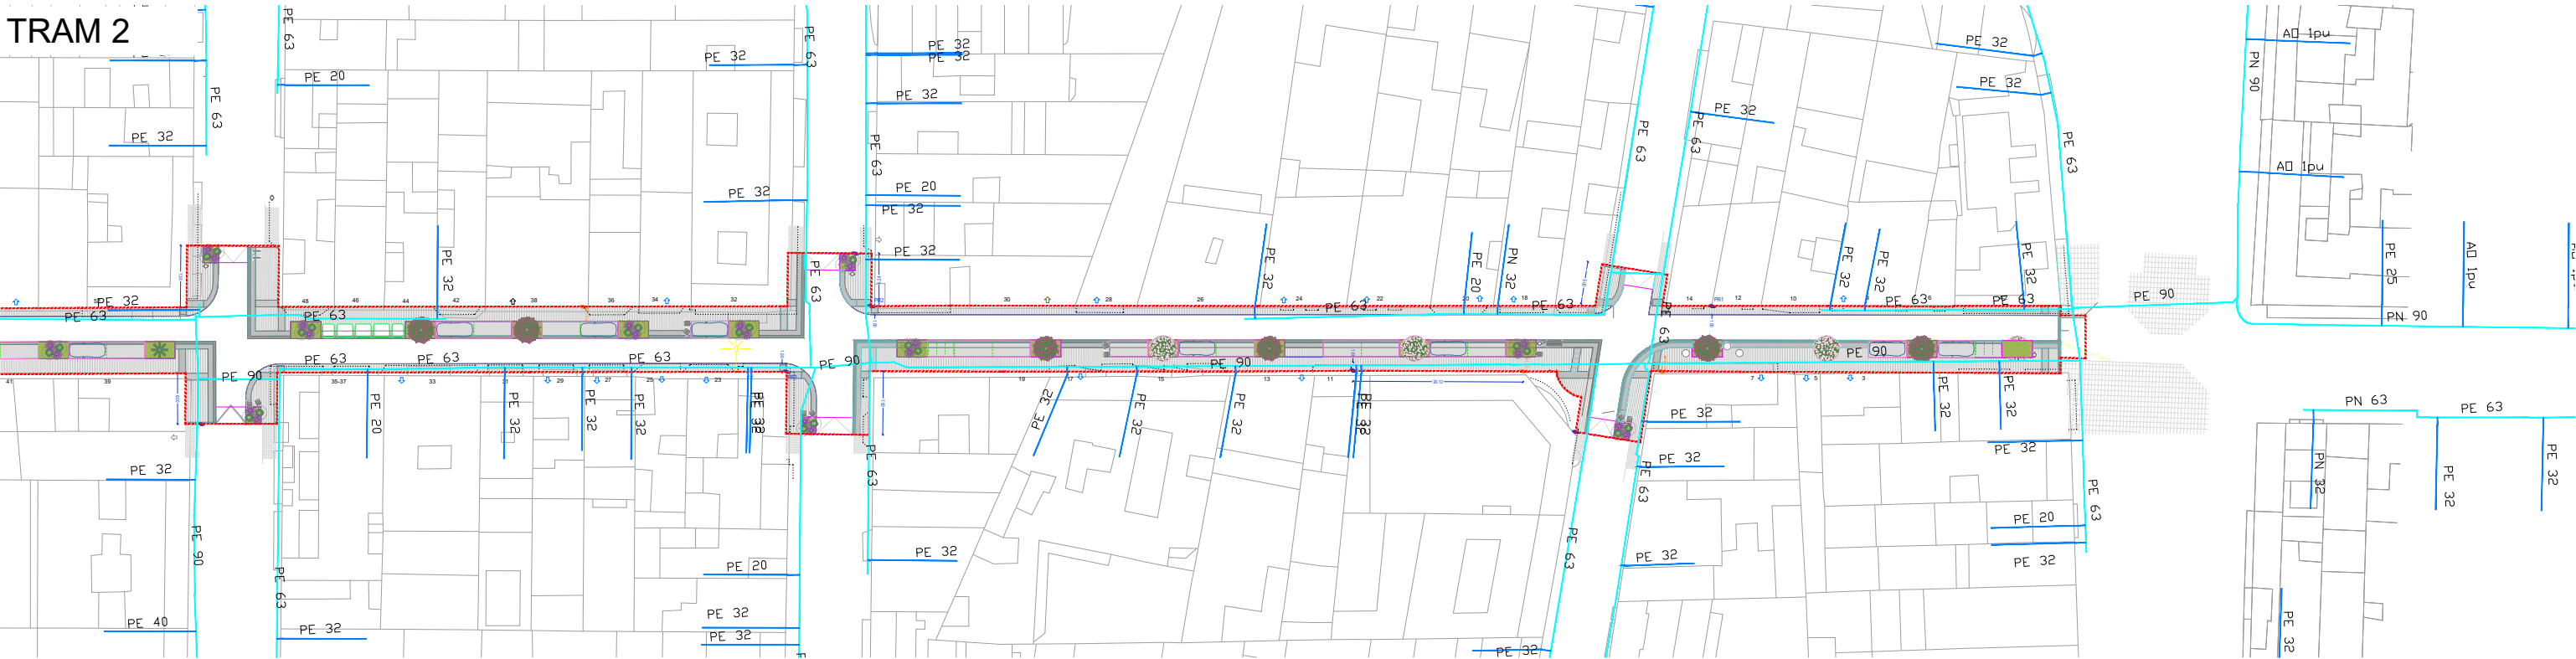

LLEGGENDA C/ SANTA TERESA

- Xarxa general
- Escomesa
- Tram a desplaçar



PLA DE SOSTENIBILITAT AMBIENTAL
DIRECCIÓ DE PROJECTE
Francesc Puig E. labaula arquitectes sccip

EQUIP
Mariana Echeverría
Esteve Solà i Saura
Sergi González
Bernat Hernández
ESITEC ENERGIA SL - Enginyers
Rafel Cosín Pujol - Arquitecte tècnic
Miria landscape architects studio - Paisatge
IOK Cooperativa d'arquitectura sensata i tecnologia BIM


exp. 902717/2022
PROJ. EXECUTIU

PROJECTE I DIRECCIÓ DE LES OBRES PER L'ARRENJAMENT I TRANSFORMACIÓ DEL CARRER SANTA TERESA I UN TRAM DEL CARRER DELS TRESOLS
GAVÀ

AFFECTACIONS PLANTA GAS
CARRER SANTA TERESA
AMB.SERVEIS AFECTATS-NEDGIA

esc. A3: 1/750

SE.02.04.01
ABRIL 2024 V.00

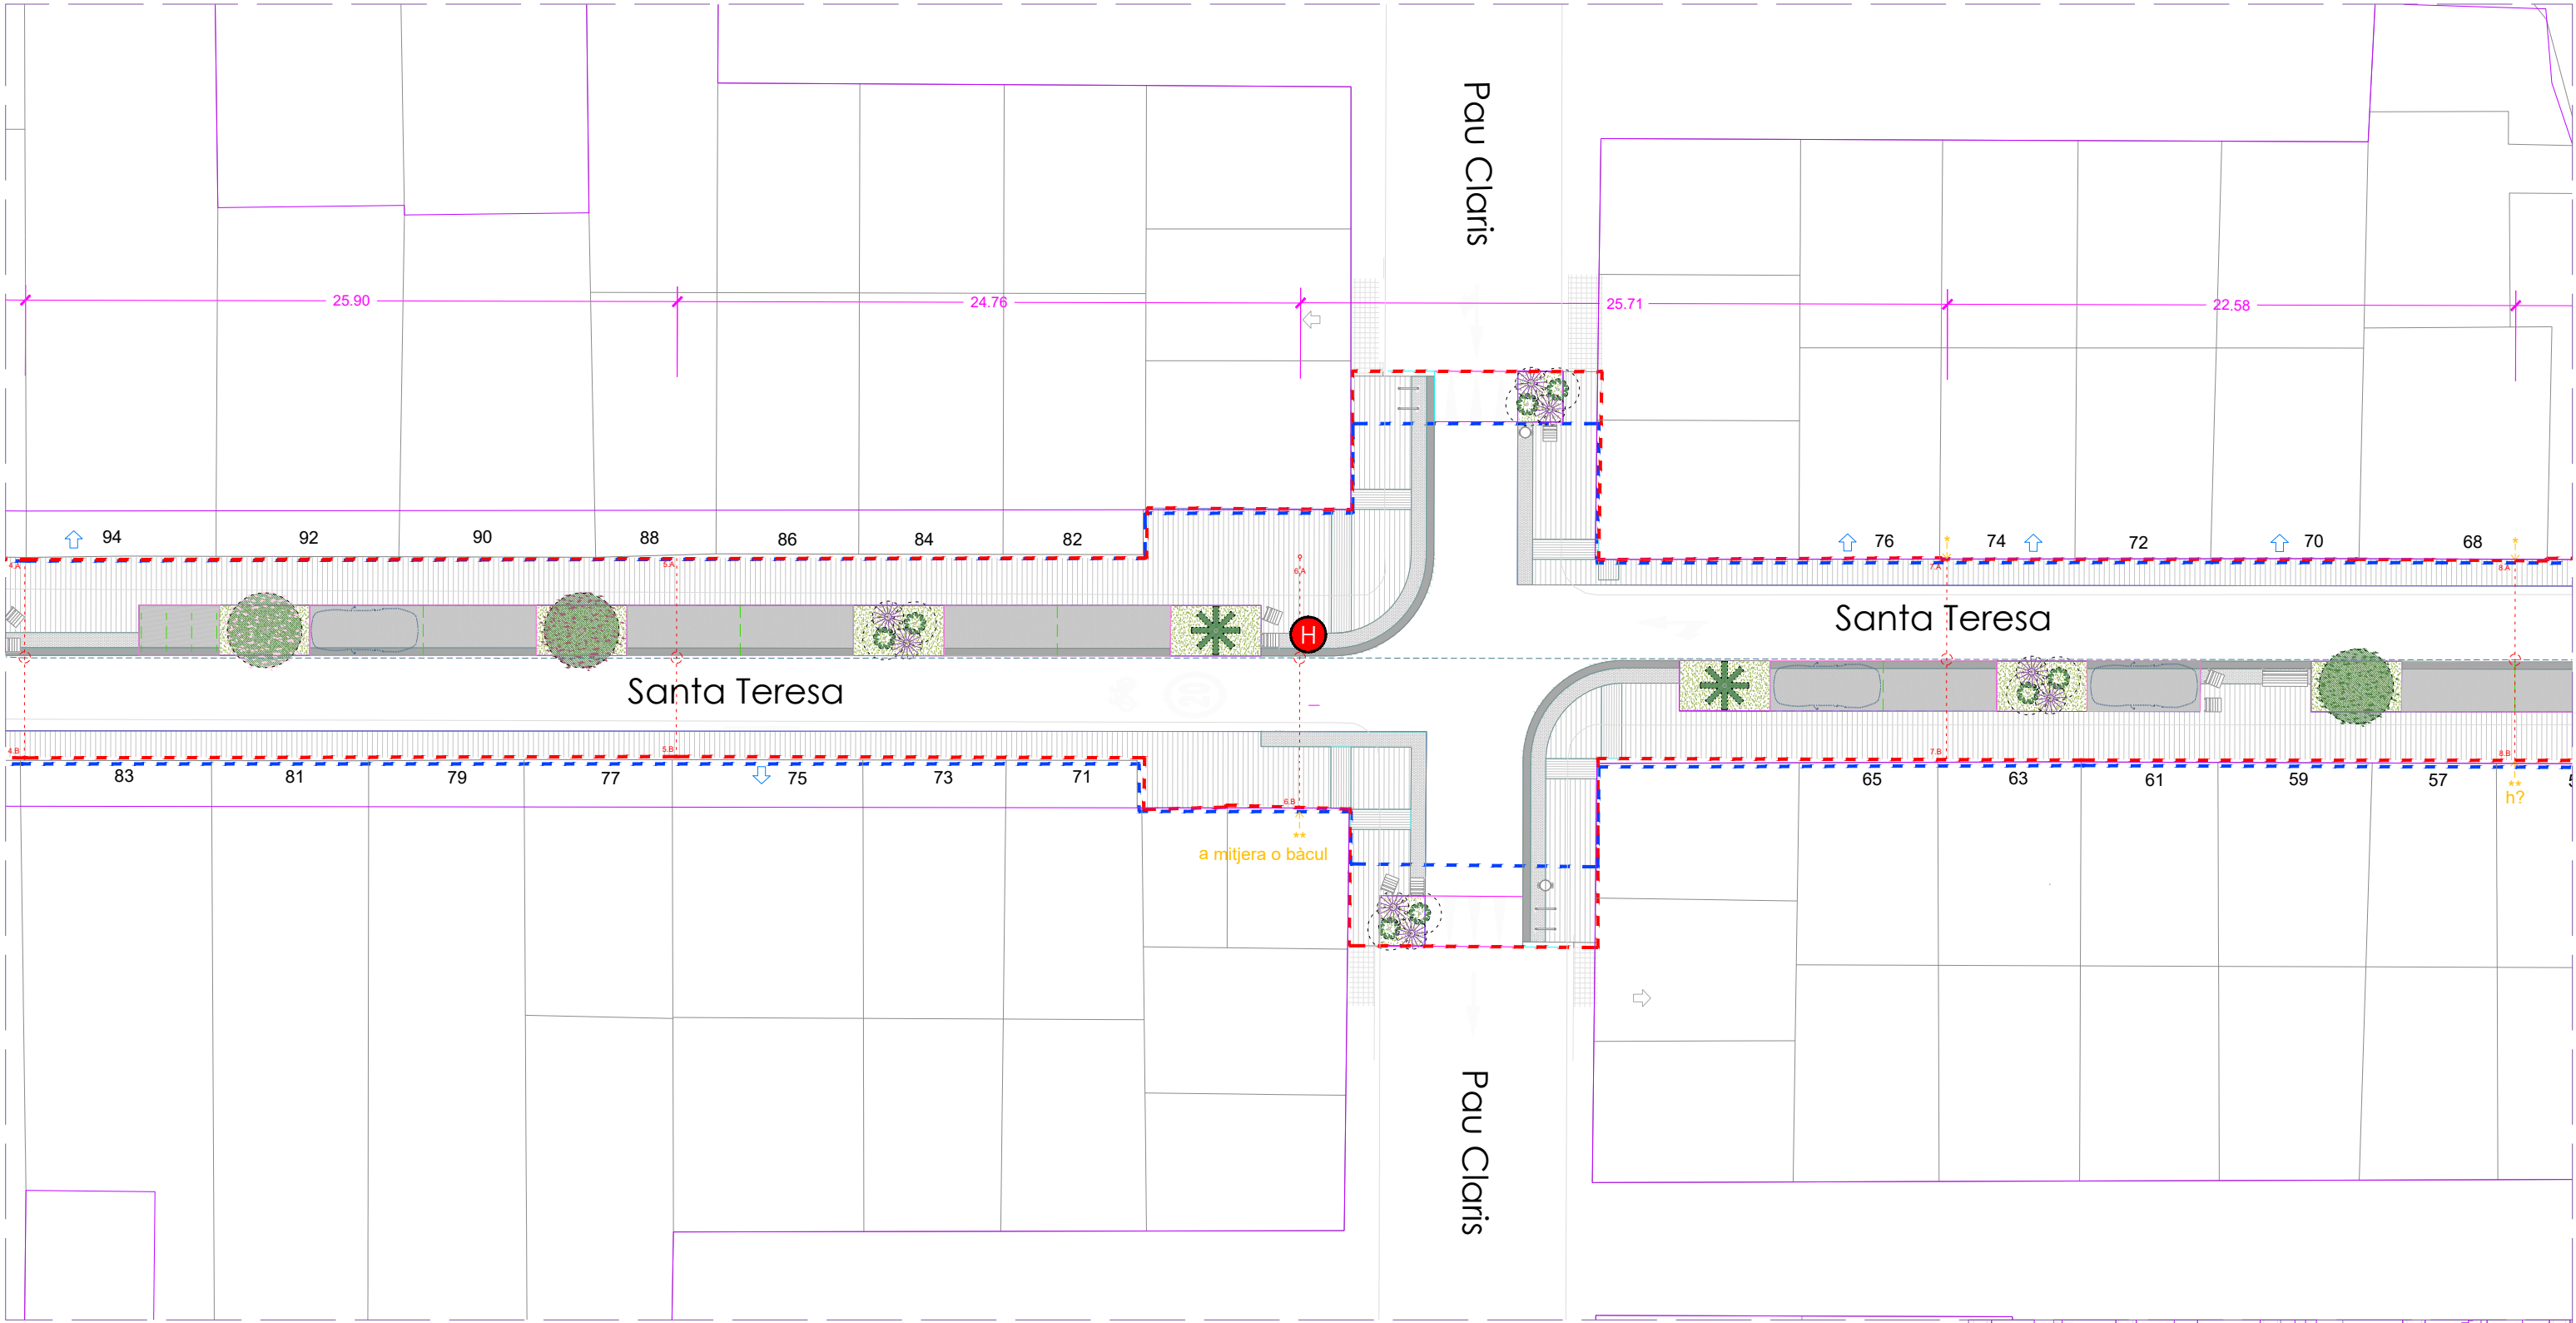

LLEGENDA

-  SUBSTITUCIÓ D'HIDRANT ENTERRAT Ø100
-  NOU HIDRANT ENTERRAT Ø100

