

Plaça

de

Pere Marc

SERVICIOS AFECTADOS: N°Solicitud:615567 - 5582042		Solicitante: Ricard Coma Coll	Descripción:GAV_C. Teresa Tresols
		RED DE SANEAMIENTO	Escala:E 1:500
		El sistema de saneamiento se compone de una red de alcantarillado que recoge las aguas residuales de las viviendas y comercios del barrio, y las transporta hasta la estación de depuración de aguas residuales (EDAR) de Gavà. La red se compone de una serie de tuberías de PVC de 150 y 200 mm de diámetro, que se unen a una red de colectores de 300 y 400 mm de diámetro. La red se conecta a la EDAR a través de una tubería de 600 mm de diámetro.	Fecha:3/24/2022



PLA DE
SOSTENIBILITAT
AMBIENTAL

Francesc Puig E.

DIRECCIÓ DE
PROJECTE

labaula arquitectes scclp

EQUIP

Mariana Echeverría
Esteve Solà i Saura
Sergi González
Bernat Hernández

ESITEC ENERGIA SL - Engineers
Rafel Cosín Pujol - Arquitecte tècnic
Mirla landscape architects studio - Paisatge
IOK Cooperativa d'arquitectura sensata i
tecnologia BIM

exp.
902717/2022

PROJ. EXECUTIU

PROJECTE I DIRECCIÓ DE LES OBRES PER
L'ARRENJAMENT I TRANSFORMACIÓ DEL CARRER SANTA
TERESA I UN TRAM DEL CARRER DELS TRESOLS
GAVÀ

SANEJAMENT 1

CARRER TRESOLS
AMB.SERVEIS EXISTENTS AMB



esc. A3: S/E

SE.01.01.01
ABRIL 2024 V.00



Carrer dels Tresols

Carrer de les Colomeres

α: E 1:500
3/24/2022

SERVICIOS AFECTADOS: N°Solicitud:615567 - 5582040	Solicitante: Ricard Coma Coll	Descripción: GAV_C. Teresa Tresols
	RED DE SANEAMIENTO	



PLA DE
SOSTENIBILITAT
AMBIENTAL

Francesc Puig E.

DIRECCIÓ DE
PROJECTE

labaula arquitectes scclp

EQUIP

Mariana Echeverría
Esteve Solà i Saura
Sergi González
Bernat Hernández

ESITEC ENERGIA SL - Engineers
Rafel Cosín Pujol - Arquitecte tècnic
Mirla landscape architects studio - Paisatge
IOK Cooperativa d'arquitectura sensata i
tecnologia BIM

exp.
902717/2022

PROJ. EXECUTIU

PROJECTE I DIRECCIÓ DE LES OBRES PER
L'ARRENJAMENT I TRANSFORMACIÓ DEL CARRER SANTA
TERESA I UN TRAM DEL CARRER DELS TRESOLS

GAVÀ

SANEJAMENT 2

CARRER TRESOLS
AMB.SERVEIS EXISTENTS AMB

esc. A3: S/E

SE.01.01.02
ABRIL 2024 V.00



ita Teresa

Col·legi Sagrat Cor

C arr

	SERVICIOS AFECTADOS: N°Solicitud:615567 - 5582045	Solicitante: Ricard Coma Coll	Descripción:GAV_C, Teresa Tresols
α:E 1:500	RED DE SANEAMIENTO		Escala:E 1:500
3/24/2022	DESCRIPCIÓN DEL PROYECTO: Este proyecto tiene como objetivo la red de saneamiento para el carrer Teresa Tresols, que incluye la instalación de tuberías de PVC de 1200 mm de diámetro y la construcción de una cámara de inspección y ventilación (CIV) en la intersección con el carrer Sagrat Cor. El proyecto también incluye la instalación de una red de saneamiento para el carrer Sagrat Cor, que incluye la instalación de tuberías de PVC de 1200 mm de diámetro y la construcción de una cámara de inspección y ventilación (CIV) en la intersección con el carrer Teresa Tresols.		Fecha:3/24/2022



PLA DE
SOSTENIBILITAT
AMBIENTAL

Francesc Puig E.

DIRECCIÓ DE
PROJECTE

labaula arquitectes scslp

EQUIP

Mariana Echeverría
Esteve Solà i Saura
Sergi González
Bernat Herández

ESITEC ENERGIA SL - Enginyers
Rafel Cosín Pujol - Arquitecte tècnic
Miria landscape architects studio - Paisatge
IOK Cooperativa d'arquitectura sensata i
tecnologia BIM

exp.
902717/2022

PROJ. EXECUTIU

PROJECTE I DIRECCIÓ DE LES OBRES PER
L'ARRENJAMENT I TRANSFORMACIÓ DEL CARRER SANTA
TERESA I UN TRAM DEL CARRER DELS TRESOLS

GAVÀ

TELEFONIA 01


CARRER TRESOLS
AMB.SERVEIS EXISTENTS COMPANYIA

esc. A3: S/E



SE.01.02.01

ABRIL 2024 V.00

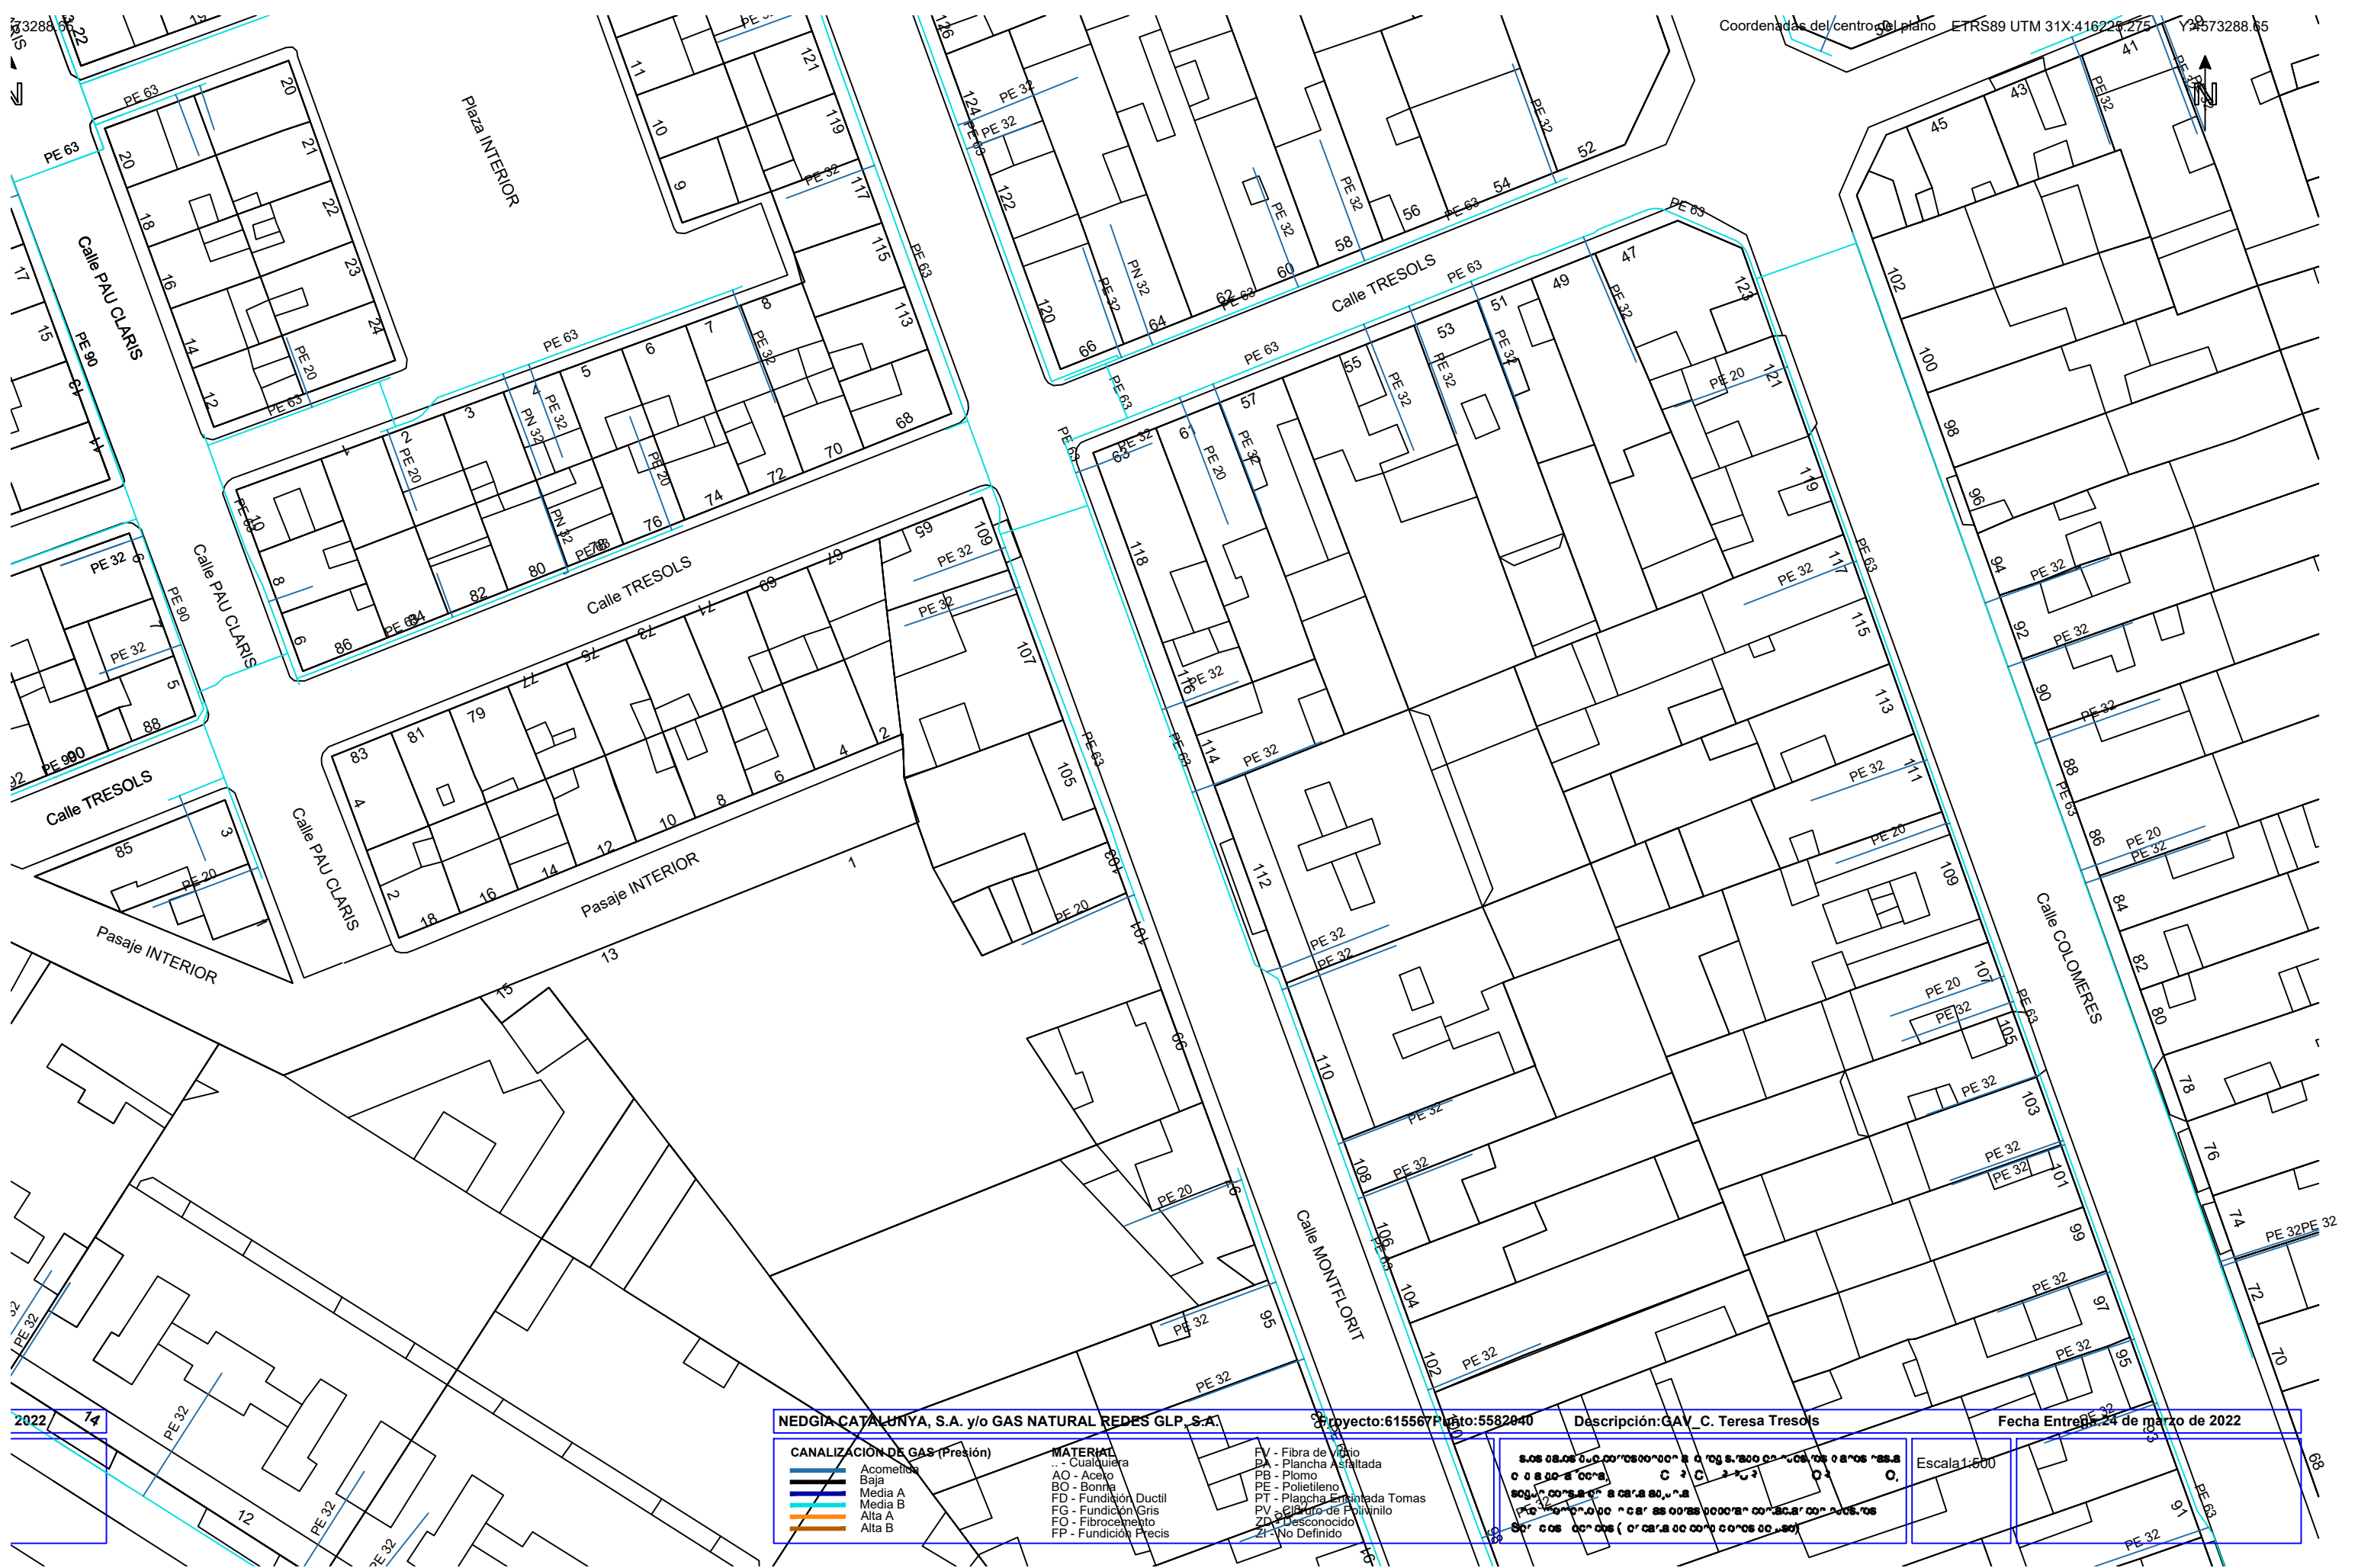

2022/14

NEDGIA CATALUNYA, S.A. y/o GAS NATURAL REDES GLP, S.A.

Proyecto: 615567 Punto: 5582040

Descripción: GAV_ C. Teresa Tresols

Fecha Entrega: 24 de marzo de 2022

CANALIZACIÓN DE GAS (Presión)
Acometida
Baja
Media A
Media B
Alta A
Alta B

MATERIALES
... - Cualquiera
AO - Acero
BO - Bonne
FD - Fundición Ductil
FG - Fundición Gris
FO - Fibrocemento
FP - Fundición Precis

PIE
PV - Fibra de Vidrio
PA - Plancha Asfaltada
PB - Plomo
PE - Polietileno
PT - Plancha Emaltada Tomas
PV - Fibra de Vidrio
ZP - Desconocido
Z - No Definido

Escala: 1:500



PLA DE SOSTENIBILITAT AMBIENTAL
Francesc Puig E.

DIRECCIÓ DE PROJECTE
labaula arquitectes scslp

EQUIP
Mariana Echeverría
Esteve Solà i Saura
Sergi González
Bernat Herández

ESITEC ENERGIA SL - Enginyers
Rafel Cosín Pujol - Arquitecte tècnic
Miria landscape architects studio - Paisatge
IOK Cooperativa d'arquitectura sensata i tecnologia BIM


exp. 902717/2022
PROJ. EXECUTIU

PROJECTE I DIRECCIÓ DE LES OBRES PER L'ARRENJAMENT I TRANSFORMACIÓ DEL CARRER SANTA TERESA I UN TRAM DEL CARRER DELS TRESOLS
GAVÀ

GAS 02
CARRER TRESOLS
AMB.SERVEIS EXISTENTS COMPANYIA

esc. A3: S/E

SE.01.02.04
ABRIL 2024 V.00

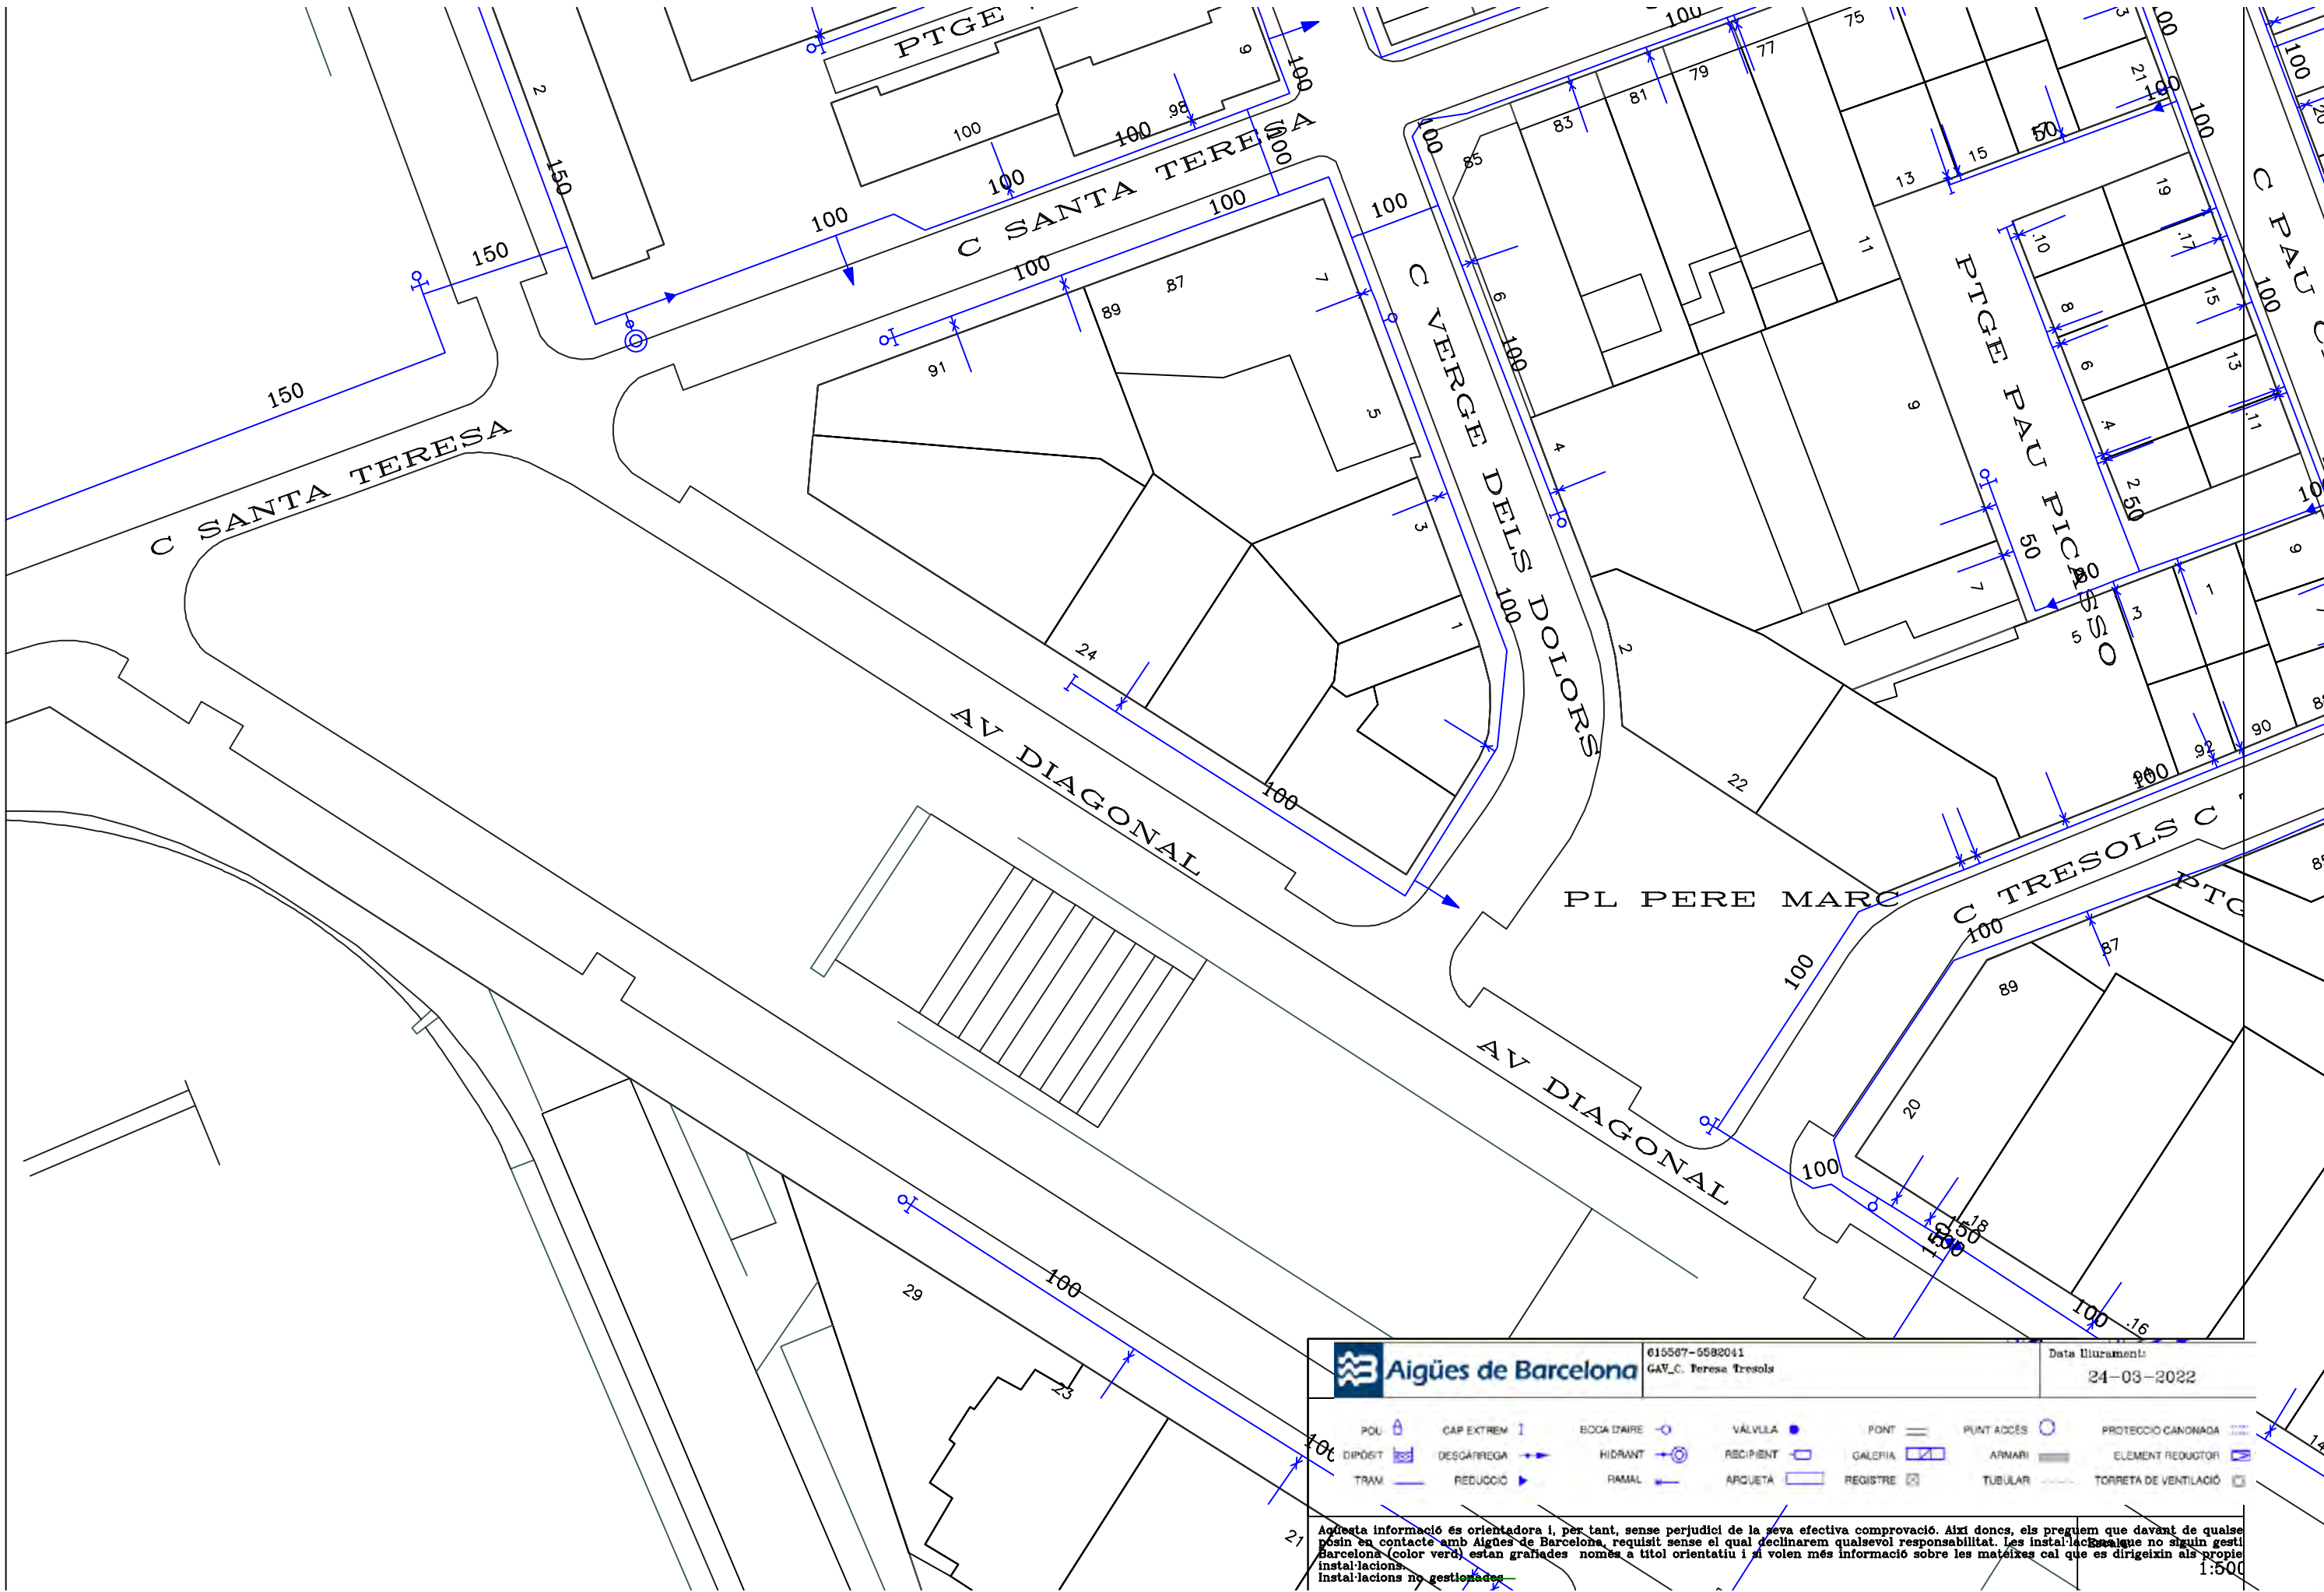

615567-5582041
GAV_C. Teresa Tresols


Data lliurament:
24-03-2022

POU	CAP EXTREM	BOCA D'AIRE	VÀLVULA	PONT	PUNT ACCÉS	PROTECCIÓ CANONADA
DIPOÏT	DESCÀRREGA	HIDRANT	RECIPIENT	GALERIA	ARMARI	ELEMENT REDUCTOR
TRAM	REDUCCIÓ	RAMAL	ARQUETA	REGISTRE	TUBULAR	TORRETA DE VENTILACIÓ

Aquesta informació és orientadora i, per tant, sense perjudici de la seva efectiva comprovació. Així doncs, els preguem que davant de qualsevol posin en contacte amb Aigües de Barcelona, requisit sense el qual declinarem qualsevol responsabilitat. Les instal·lacions que no siguin gestió Barcelona (color verd) estan grafades només a títol orientatiu i si volen més informació sobre les mateixes cal que es dirigeixin als propietaris de les instal·lacions.

instal·lacions no gestionades

1:500

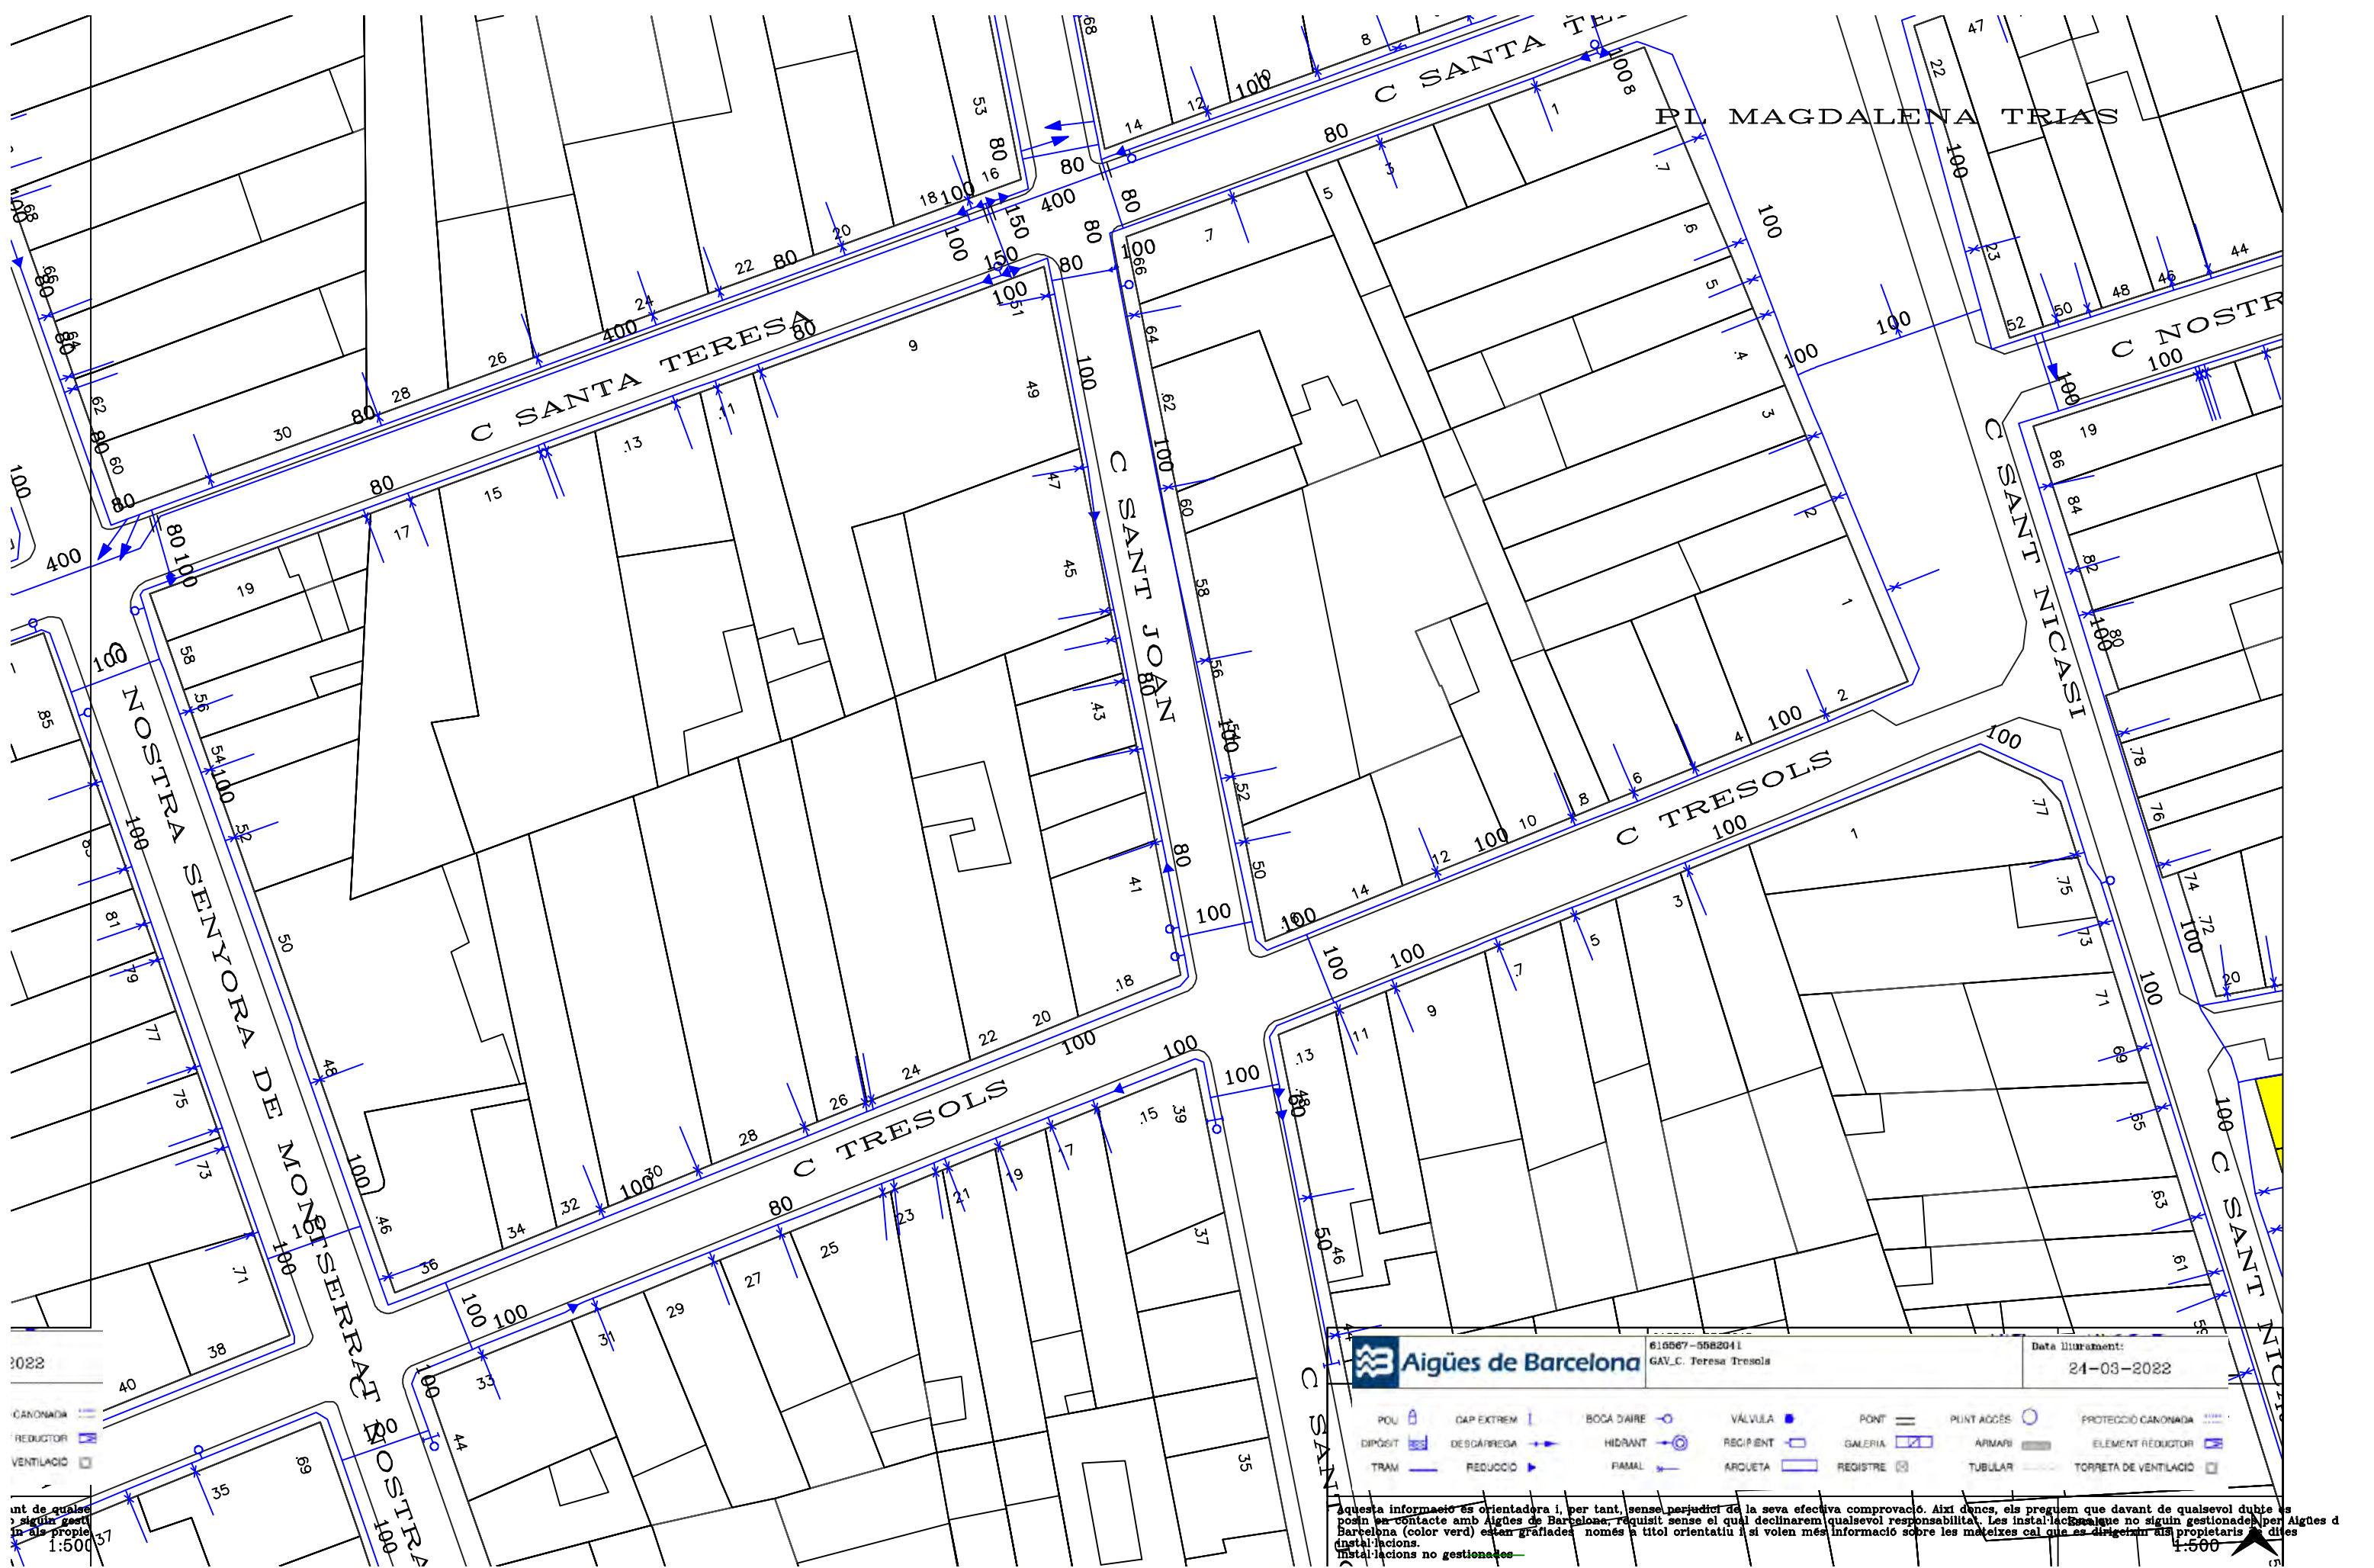

unt de qualse
s'hiu gestio
in als propie
1:500



610567-5582041
GAV.C. Teresa Tresols

Data lliurament:
24-03-2022

POU	DAP EXTREM	BOCA D'AIRE	VÀLVULA	PONT	PUNT ACCÉS	PROTECCIÓ CANONADA
REDUCTOR	DESCÀRREGA	HIDRANT	RECIPENT	GALERIA	ARMARI	ELEMENT REDUCTOR
VENTILACIÓ	REDUCCIÓ	RAMAL	ARQUETA	REGISTRE	TUBULAR	TORRETA DE VENTILACIÓ

Aquesta informació és orientadora i, per tant, sense perjudici de la seva efectiva comprovació. Així doncs, els preguem que davant de qualsevol dubte es
posin en contacte amb Aigües de Barcelona, requisit sense el qual declinarem qualsevol responsabilitat. Les instal·lacions que no siguin gestionades per Aigües d
Barcelona (color verd) estan grafades només a títol orientatiu i si volen més informació sobre les mateixes cal que es dirigeixin als propietaris d'a
instal·lacions.
Instal·lacions no gestionades

1:500



PLA DE
SOSTENIBILITAT
AMBIENTAL
Francesc Puig E.

DIRECCIÓ DE
PROJECTE
labaula arquitectes scclp

EQUIP
Mariana Echeverría
Esteve Solà i Saura
Sergi González
Bernat Herández

ESITEC ENERGIA SL - Engineers
Rafel Cosín Pujol - Arquitecte tècnic
Mirla landscape architects studio - Paisatge
IOK Cooperativa d'arquitectura sensata i
tecnologia BIM


exp.
902717/2022
PROJ. EXECUTIU

PROJECTE I DIRECCIÓ DE LES OBRES PER
L'ARRENJAMENT I TRANSFORMACIÓ DEL CARRER SANTA
TERESA I UN TRAM DEL CARRER DELS TRESOLS
GAVÀ

AIGUA 03
CARRER TRESOLS
AMB.SERVEIS EXISTENTS COMPANYIA

esc. A3: S/E

SE.01.02.07
ABRIL 2024
V.00

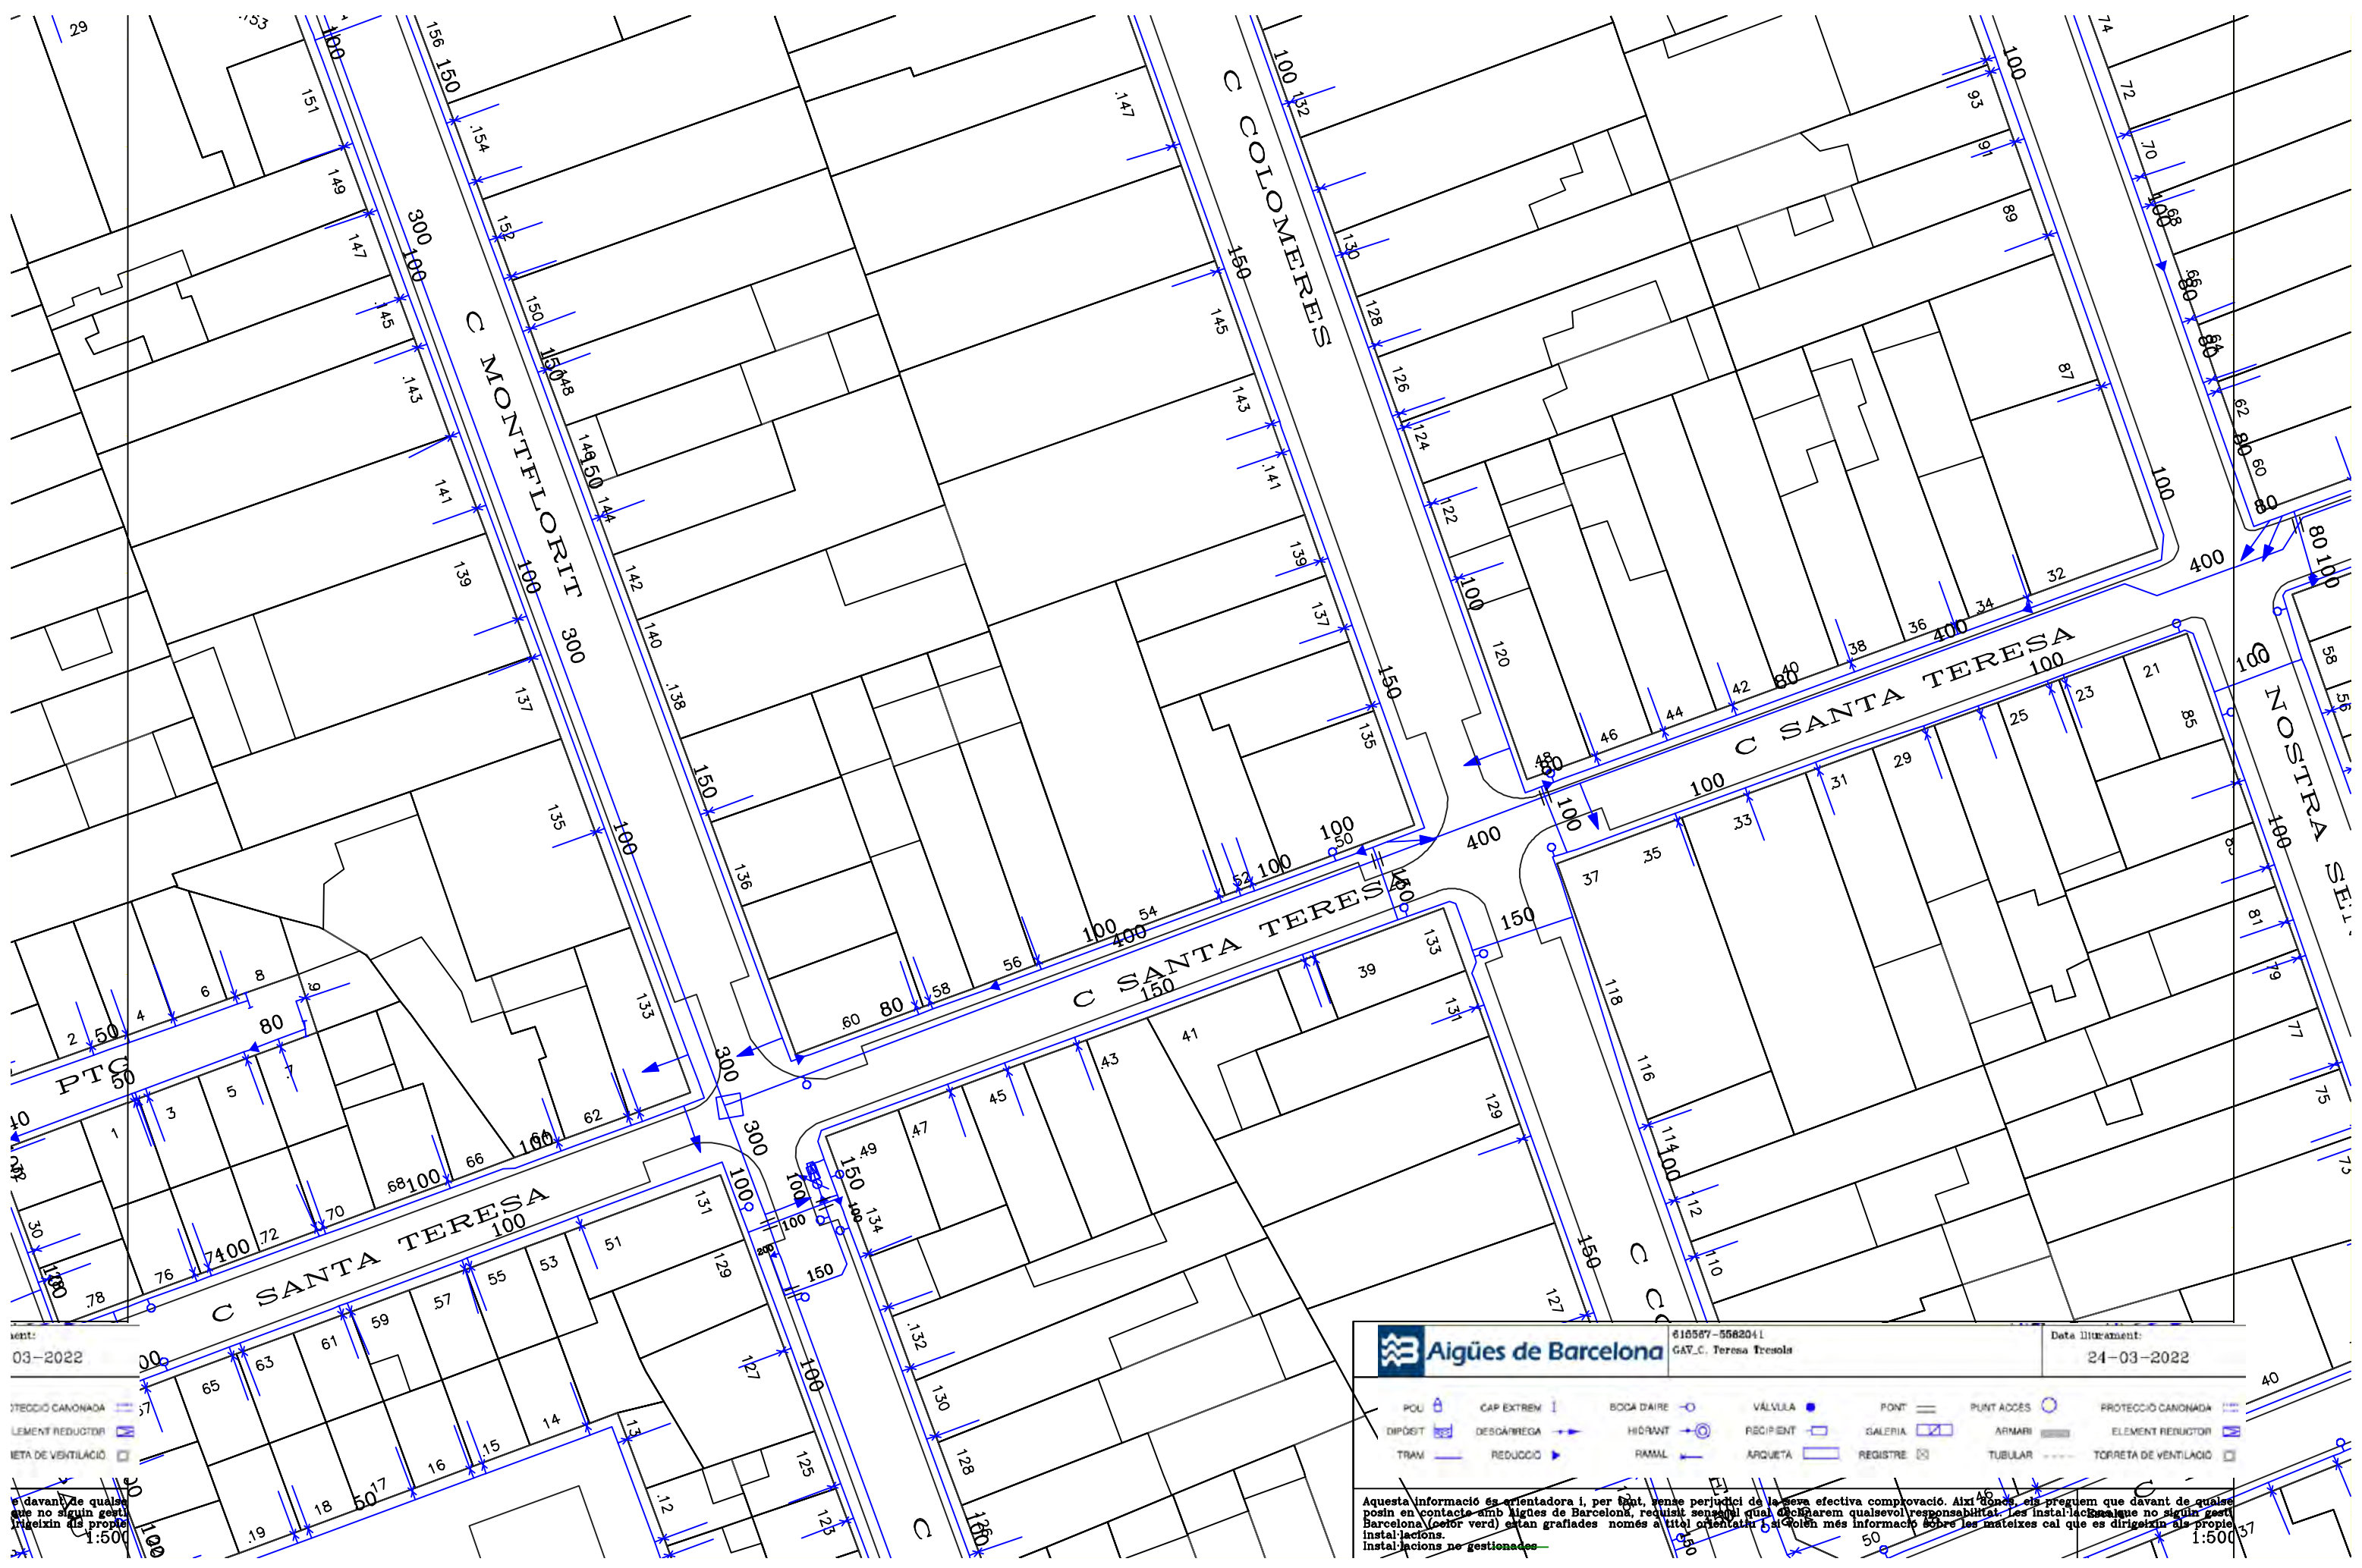

1:500

615587-5582041
GAV_C, Teresa Tresols


Data lliurament:
24-03-2022

POU	CAP EXTREM	BOCA D'AIRE	VÀLVULA	PONT	PUNT ACCÉS	PROTECCIÓ CANONADA
DIPOST	DESGÀTREGA	HIDRANT	RECIPENT	GALERIA	ARMARI	ELEMENT REDUCTOR
TRAM	REDUCCIÓ	RAMAL	ARQUETA	REGISTRE	TUBULAR	TORRETA DE VENTILACIÓ

Aquesta informació és orientadora i, per tant, sense perjudici de la seva efectiva comprovació. Així doncs, els preguem que davant de qualsevol posin en contacte amb Aigües de Barcelona, requirint sensar qual dels que hem qualsevol responsabilitat. Les instal·lacions que no siguin gestió Barcelona (color verd) estan grafades només a títol orientatiu i no són més informació sobre les mateixes cal que es dirigeixin als propietaris instal·lacions.

Instal·lacions no gestionades

1:500

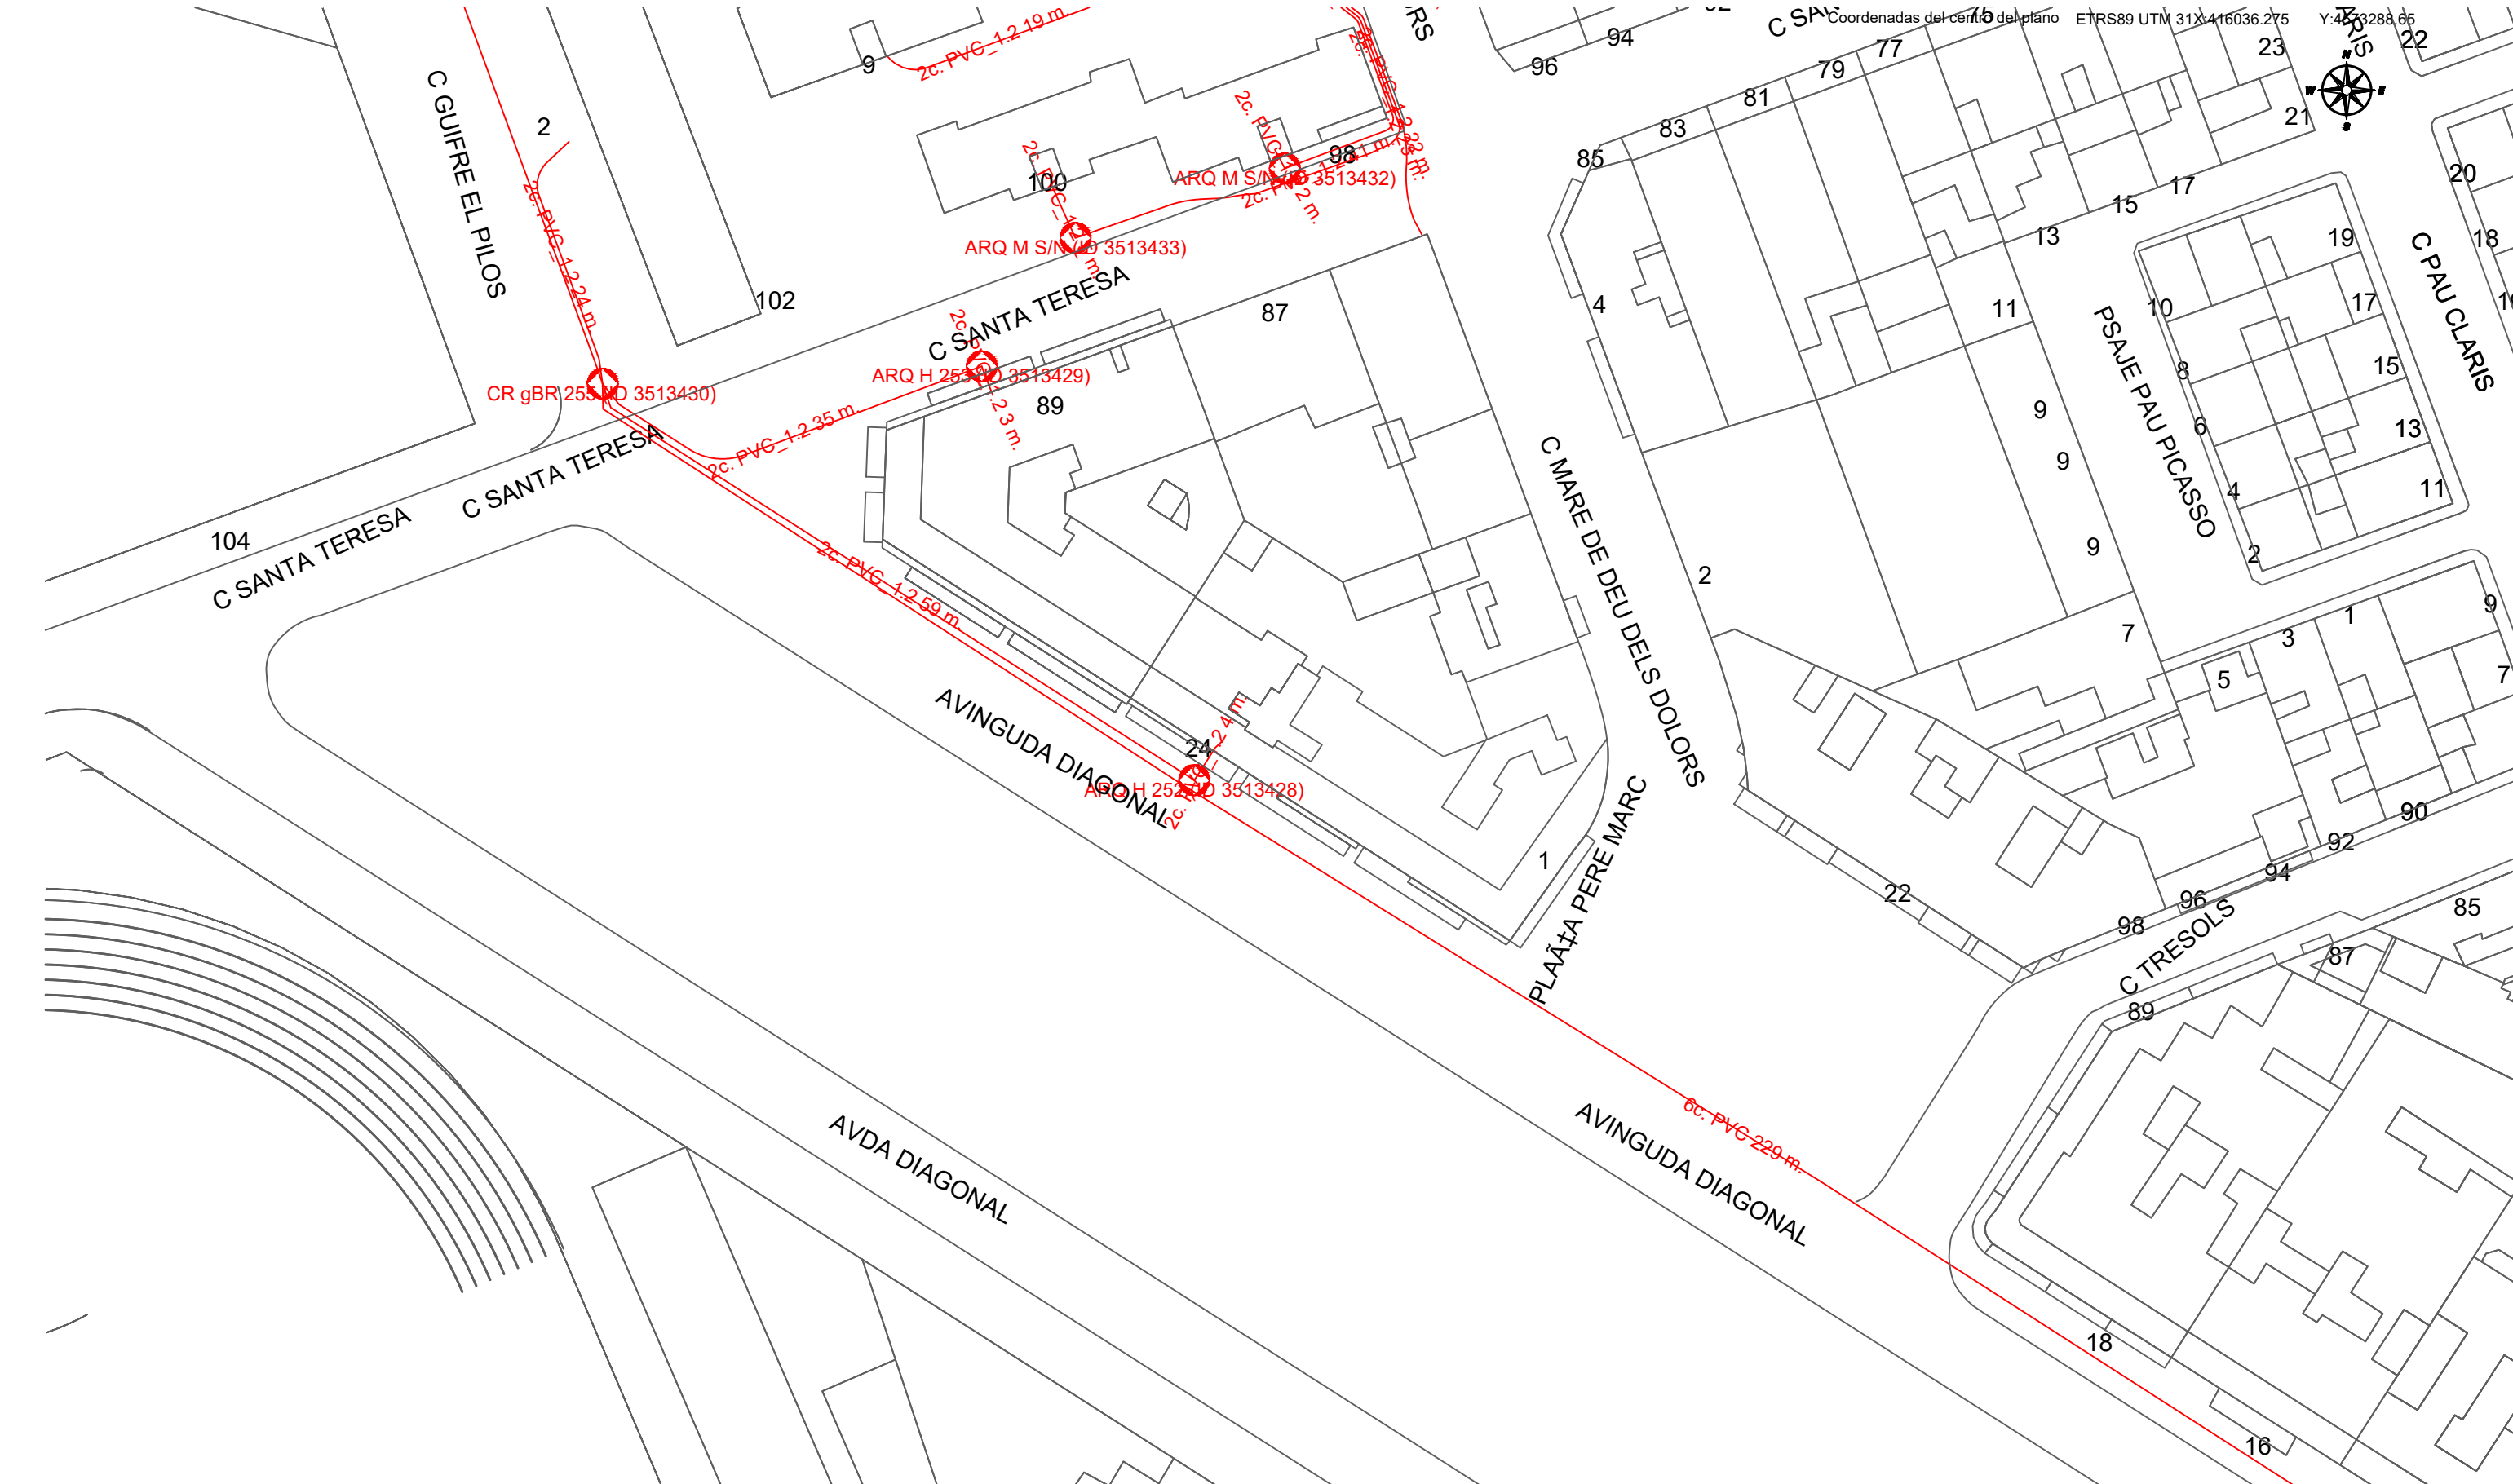

23		DIRECCIÓN CREACIÓN DE XARXA CATALUNYA		Fecha Entrega:	
615567-5582042 GAV_C. Teresa Tresols		Proyecto:615567 Punto:5582042		24 de marzo de 2022	
EJE CANALIZACIÓN DE 12 CONDUCTOS DE P.V.C. ARQUETA DE REGISTRO SUBTERRANEA Nº 1967		EJE CANALIZACIÓN DE 4 CONDUCTOS DE URALITA CANALIZACIÓN EN PROYECTO		CÁMARA DE REGISTRO SUBTERRANEA Nº 1964 POSTE HORMIGÓN/OTROS	
LA SITUACIÓN Y PROFUNDIDAD DE LAS INSTALACIONES REFLEJADAS EN ESTE DOCUMENTO SON DE CARÁCTER INFORMATIVO.				Escala: 1:500	



PLA DE SOSTENIBILITAT AMBIENTAL
Francesc Puig E.

DIRECCIÓ DE PROJECTE
labaula arquitectes scclp

EQUIP
Mariana Echeverría
Esteve Solà i Saura
Sergi González
Bernat Herández

ESITEC ENERGIA SL - Enginyers
Rafel Cosin Pujol - Arquitecte tècnic
Miria landscape architects studio - Paisatge
IOK Cooperativa d'arquitectura sensata i tecnologia BIM


exp.
902717/2022
PROJ. EXECUTIU

PROJECTE I DIRECCIÓ DE LES OBRES PER L'ARRENJAMENT I TRANSFORMACIÓ DEL CARRER SANTA TERESA I UN TRAM DEL CARRER DELS TRESOLS
GAVÀ

TELEFÓNICA 01
CARRER TRESOLS
AMB.SERVEIS EXISTENTS COMPANYIA

esc. A3: S/E

SE.01.02.09
ABRIL 2024
V.00

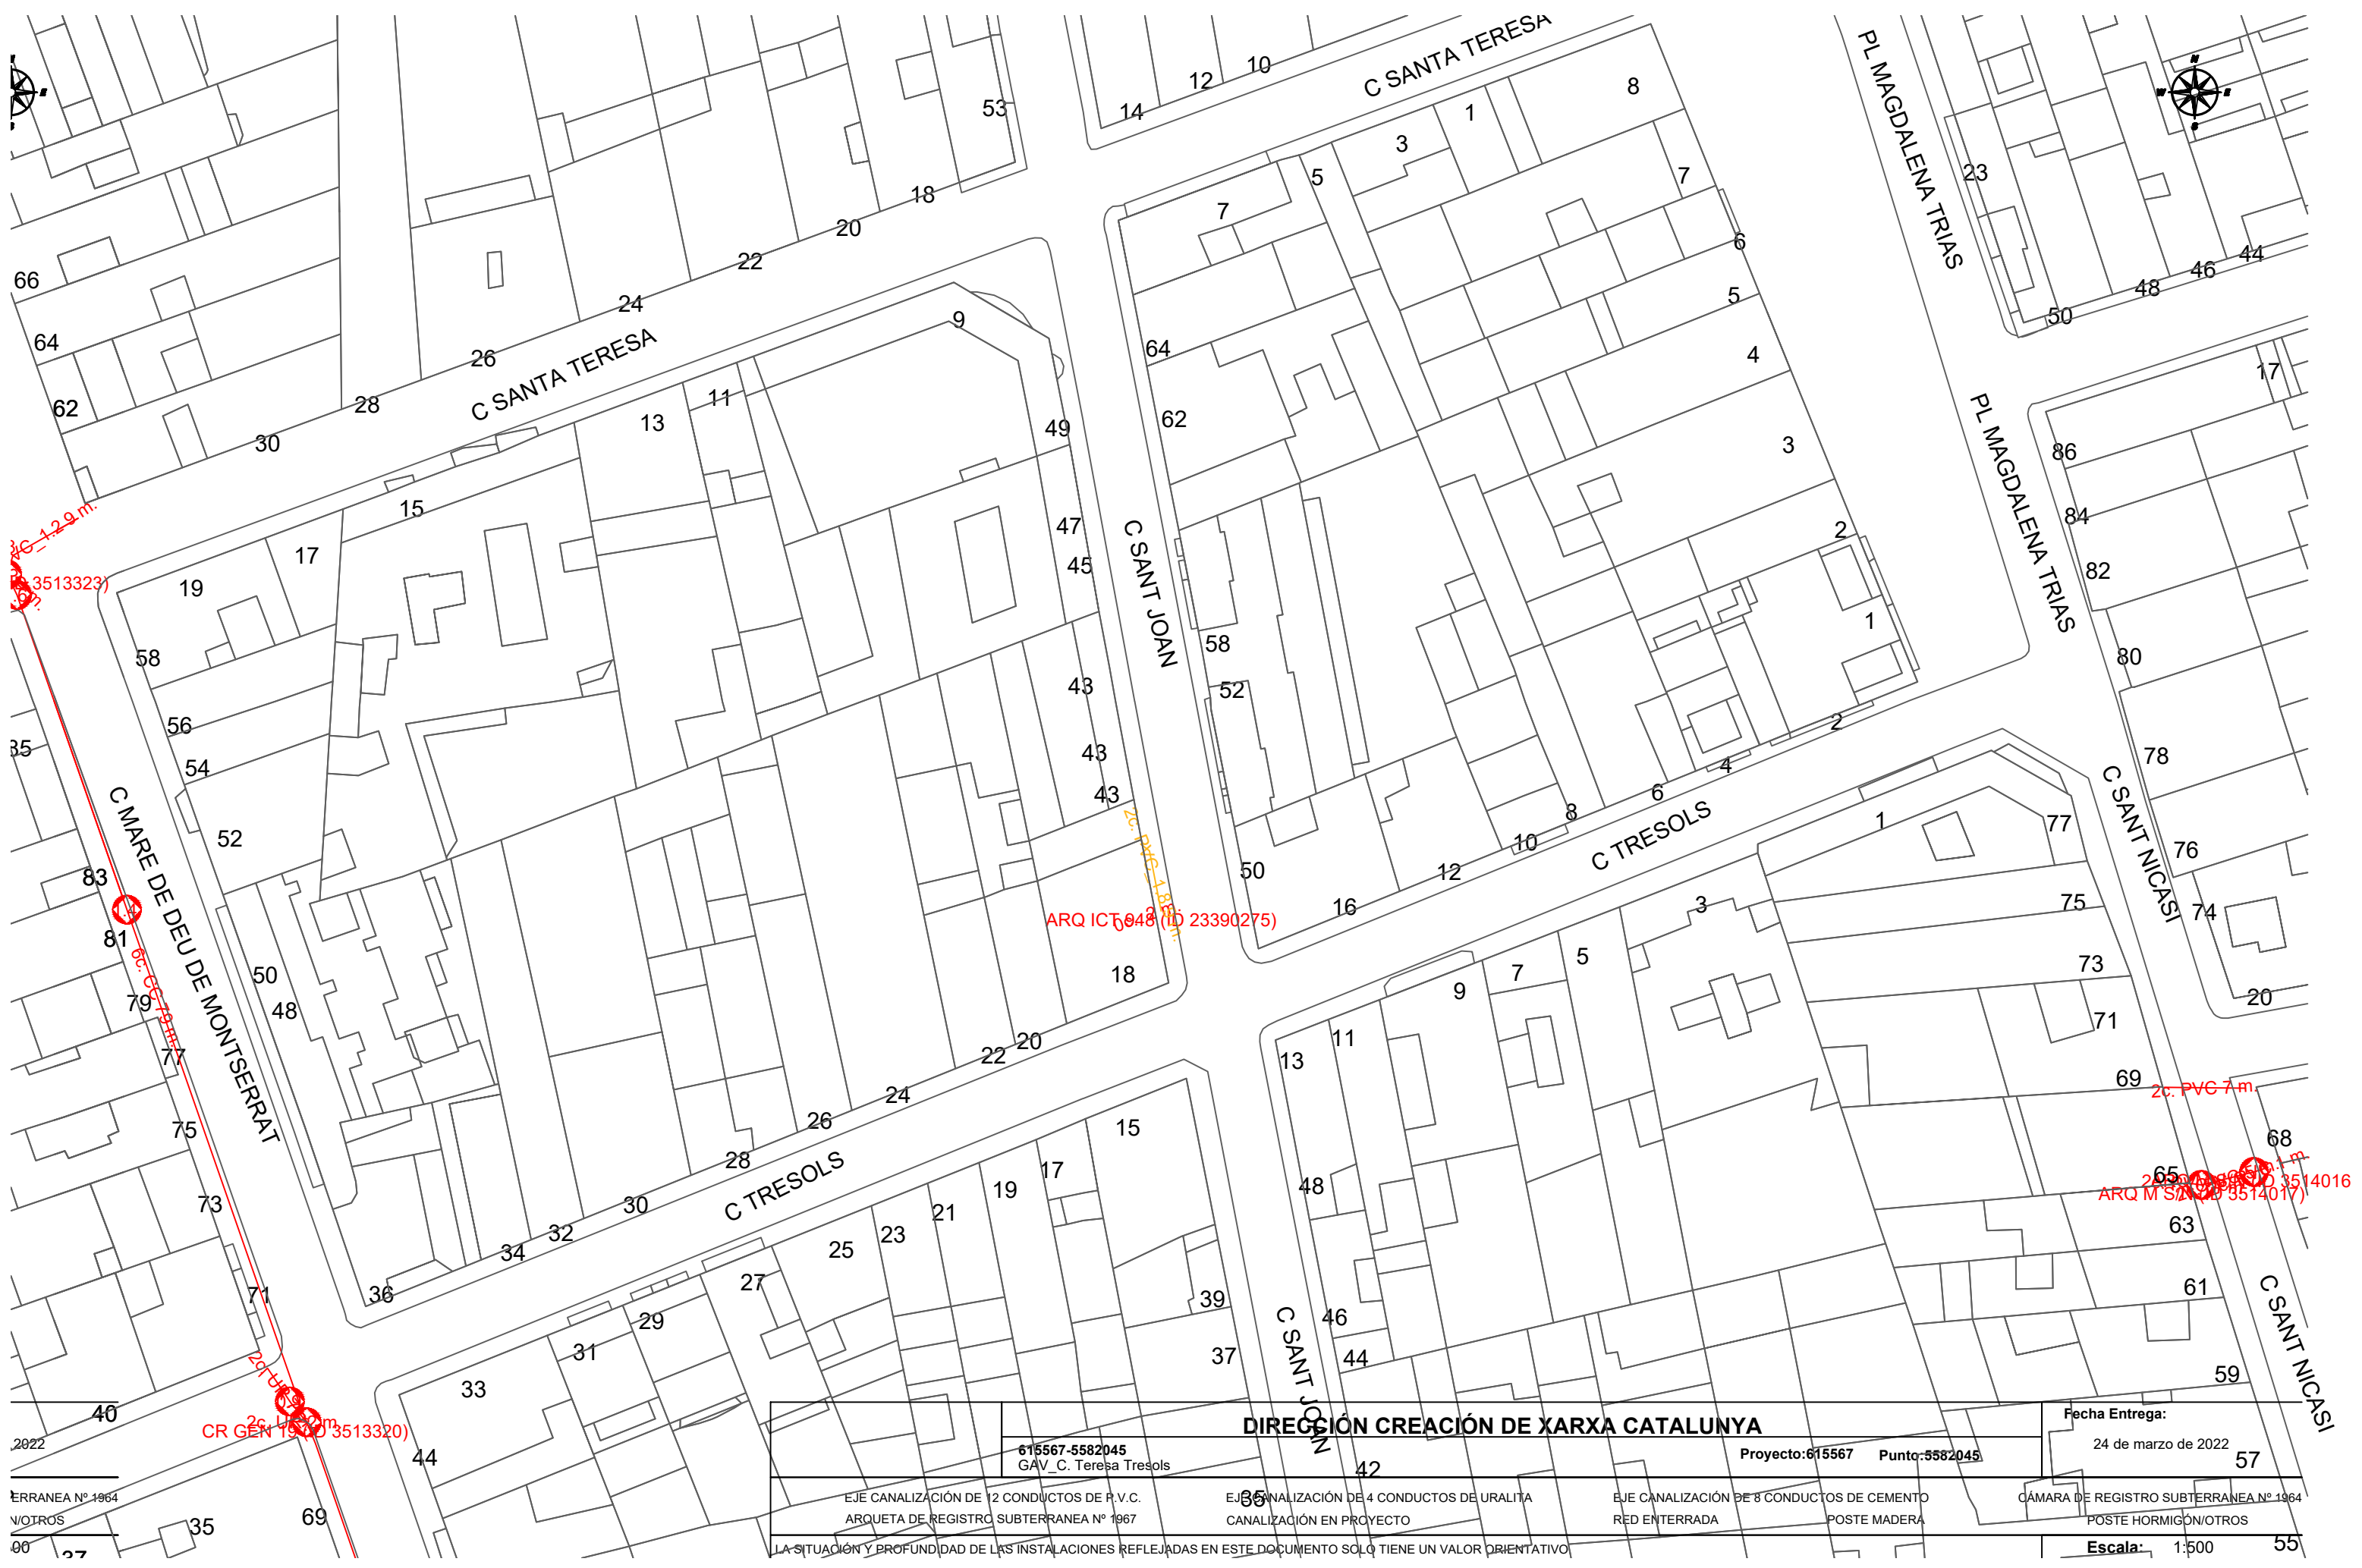

2022

ERRANEA Nº 1964

VOTROS

00

07

DIRECCIÓN CREACIÓN DE XARXA CATALUNYA				Fecha Entrega:
615567-5582045 GAV_ C. Teresa Tresols				24 de marzo de 2022
EJE CANALIZACIÓN DE 12 CONDUCTOS DE P.V.C. ARQUETA DE REGISTRO SUBTERRANEA Nº 1967				57
EJE CANALIZACIÓN DE 4 CONDUCTOS DE URALITA CANALIZACIÓN EN PROYECTO				
EJE CANALIZACIÓN DE 8 CONDUCTOS DE CEMENTO RED ENTERRADA				
CÁMARA DE REGISTRO SUBTERRANEA Nº 1964 POSTE HORMIGÓN/OTROS				
LA SITUACIÓN Y PROFUNDIDAD DE LAS INSTALACIONES REFLEJADAS EN ESTE DOCUMENTO SOLO TIENE UN VALOR ORIENTATIVO				Escala: 1:500



PLA DE SOSTENIBILITAT AMBIENTAL

Francesc Puig E.

DIRECCIÓ DE PROJECTE

labaula arquitectes scslp

EQUIP

Mariana Echeverría

Esteve Solà i Saura

Sergi González

Bernat Herández

ESITEC ENERGIA SL - Enginyers

Rafel Cosín Pujol - Arquitecte tècnic

Mirra landscape architects studio - Paisatge

IOK Cooperativa d'arquitectura sensata i tecnologia BIM

exp. 902717/2022

PROJ. EXECUTIU

PROJECTE I DIRECCIÓ DE LES OBRES PER L'ARRENJAMENT I TRANSFORMACIÓ DEL CARRER SANTA TERESA I UN TRAM DEL CARRER DELS TRESOLS

GAVÀ

TELEFÓNICA 02

CARRER TRESOLS

AMB.SERVEIS EXISTENTS COMPANYIA

esc. A3: S/E


SE.01.02.11

ABRIL 2024

V.00



2022		14		ERRANEA Nº 1964		N/OTROS		100	
2022		14		ERRANEA Nº 1964		N/OTROS		100	

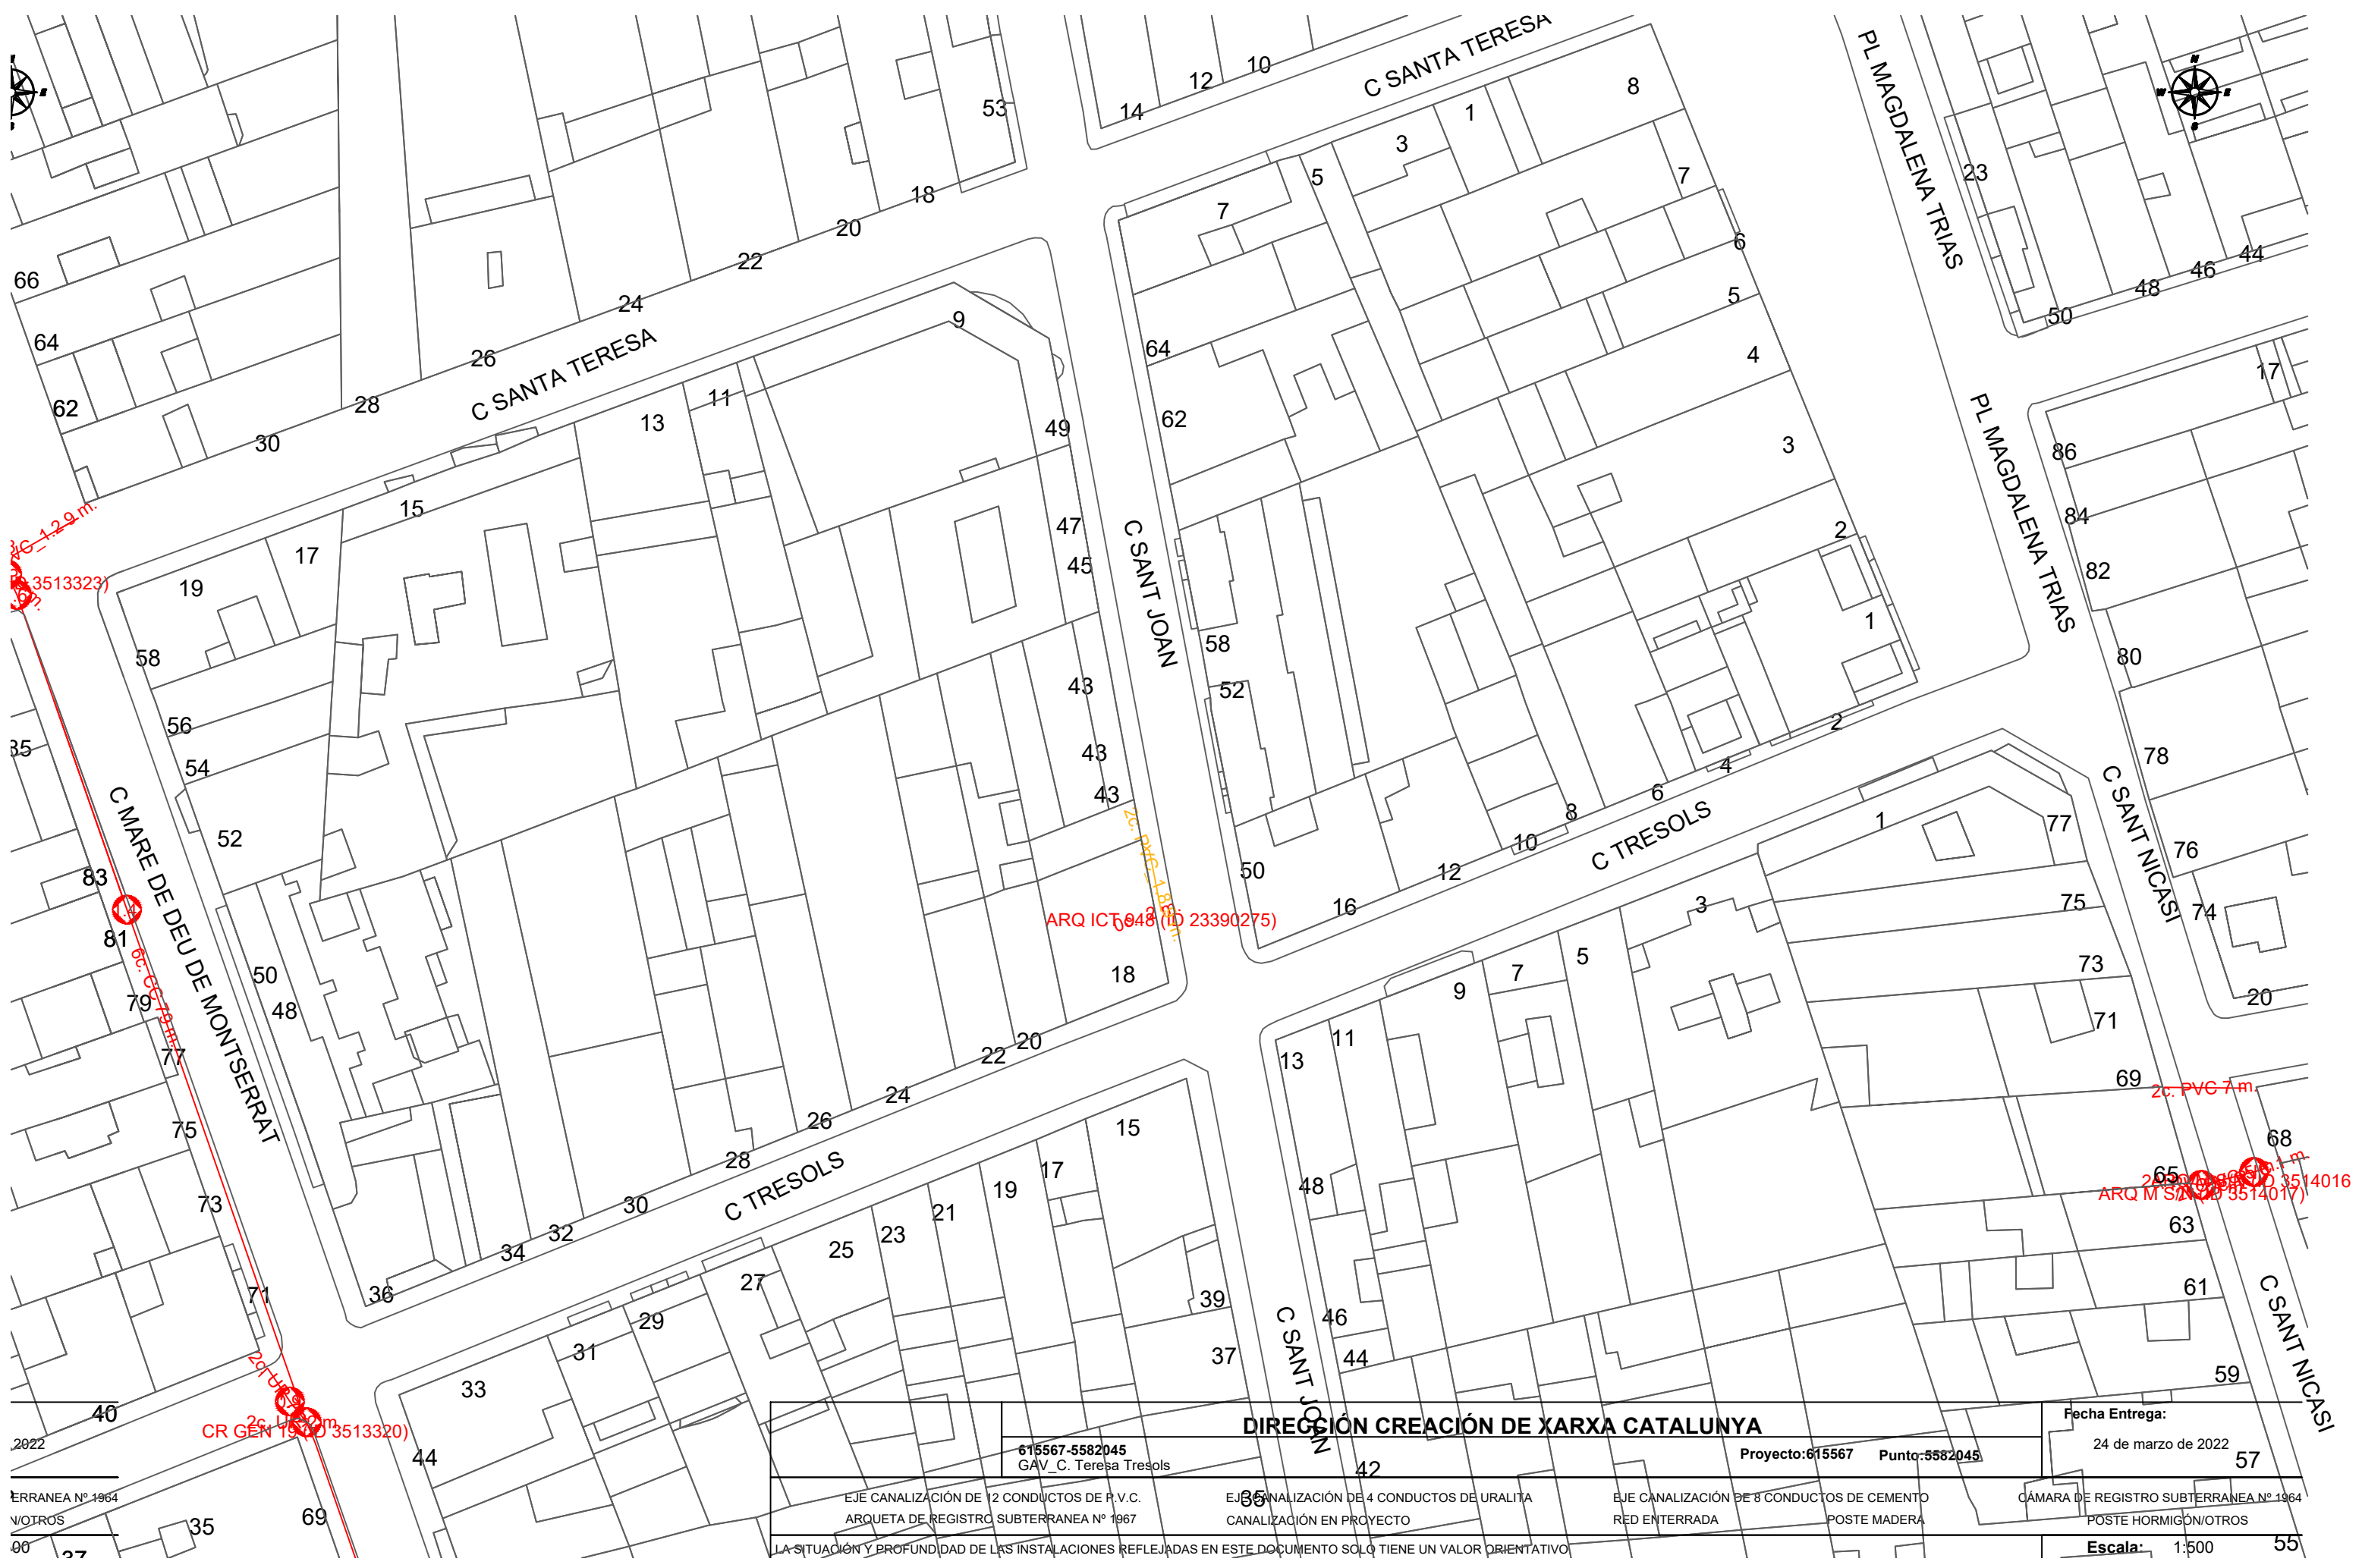

2022
ERRANEA Nº 1964
NOTROS
00

DIRECCIÓN CREACIÓN DE XARXA CATALUNYA				Fecha Entrega:
615567-5582045 GAV_ C. Teresa Tresols				24 de marzo de 2022
EJE CANALIZACIÓN DE 12 CONDUCTOS DE P.V.C. ARQUETA DE REGISTRO SUBTERRANEA Nº 1967				57
EJE CANALIZACIÓN DE 4 CONDUCTOS DE URALITA CANALIZACIÓN EN PROYECTO				
EJE CANALIZACIÓN DE 8 CONDUCTOS DE CEMENTO RED ENTERRADA				
CÁMARA DE REGISTRO SUBTERRANEA Nº 1964 POSTE HORMIGÓN/OTROS				
LA SITUACIÓN Y PROFUNDIDAD DE LAS INSTALACIONES REFLEJADAS EN ESTE DOCUMENTO SOLO TIENE UN VALOR ORIENTATIVO				Escala: 1:500



PLA DE
SOSTENIBILITAT
AMBIENTAL
Francesc Puig E.

DIRECCIÓ DE
PROJECTE
labaula arquitectes scslp

EQUIP
Mariana Echeverría
Esteve Solà i Saura
Sergi González
Bernat Herández

ESITEC ENERGIA SL - Enginyers
Rafel Cosín Pujol - Arquitecte tècnic
Miria landscape architects studio - Paisatge
IOK Cooperativa d'arquitectura sensata i
tecnologia BIM

exp.
902717/2022
PROJ. EXECUTIU

PROJECTE I DIRECCIÓ DE LES OBRES PER
L'ARRENJAMENT I TRANSFORMACIÓ DEL CARRER SANTA
TERESA I UN TRAM DEL CARRER DELS TRESOLS
GAVÀ

TELEFÓNICA 02

CARRER TRESOLS
AMB.SERVEIS EXISTENTS COMPANYIA

esc. A3: S/E



SE.01.02.11
ABRIL 2024 V.00



LEYENDA ENDESA

- Red digital trazas subterraneo
- Red digital trazas aerea
- Red digital trazas canalizada
- Red MT subterraneo
- Red digital apoyo
- Red BT aerea
- Red BT trenzada



PLA DE SOSTENIBILITAT AMBIENTAL
Francesc Puig E.

DIRECCIÓ DE PROJECTE
labaula arquitectes scslp

EQUIP
Mariana Echeverría
Esteve Solà i Saura
Sergi González
Bernat Herández

ESITEC ENERGIA SL - Enginyers
Rafel Cosín Pujol - Arquitecte tècnic
Miria landscape architects studio - Paisatge
IOK Cooperativa d'arquitectura sensata i tecnologia BIM

exp. 902717/2022
PROJ. EXECUTIU

PROJECTE I DIRECCIÓ DE LES OBRES PER L'ARRENJAMENT I TRANSFORMACIÓ DEL CARRER SANTA TERESA I UN TRAM DEL CARRER DELS TRESOLS
GAVÀ

ENDESA 01
CARRER TRESOLS
AMB.SERVEIS EXISTENTS COMPANYIA

esc. A3: 1/500

SE.01.02.12
ABRIL 2024
V.00



LEYENDA ENDESA

- Red digital trazas subteraneo
- Red digital trazas aerea
- Red digital trazas canalizada
- Red MT subteraneo
- Red digital apoyo
- Red BT aérea
- Red BT trenzada





LEYENDA ENDESA

- Red digital trazas subteraneo
- Red digital trazas aerea
- Red digital trazas canalizada
- Red MT subteraneo
- Red digital apoyo
- Red BT aerea
- Red BT trenzada



PLA DE
SOSTENIBILITAT
AMBIENTAL
Francesc Puig E.

DIRECCIÓ DE
PROJECTE
labaula arquitectes scslp

EQUIP
Mariana Echeverría
Esteve Solà i Saura
Sergi González
Bernat Hernández

ESITEC ENERGIA SL - Enginyers
Rafel Cosín Pujol - Arquitecte tècnic
Miria landscape architects studio - Paisatge
IOK Cooperativa d'arquitectura sensata i
tecnologia BIM

exp.
902717/2022
PROJ. EXECUTIU


PROJECTE I DIRECCIÓ DE LES OBRES PER
L'ARRENJAMENT I TRANSFORMACIÓ DEL CARRER SANTA
TERESA I UN TRAM DEL CARRER DELS TRESOLS
GAVÀ

ENDESA 03
CARRER TRESOLS
AMB.SERVEIS EXISTENTS COMPANYIA

esc. A3: 1/500



SE.01.02.14
ABRIL 2024 V.00

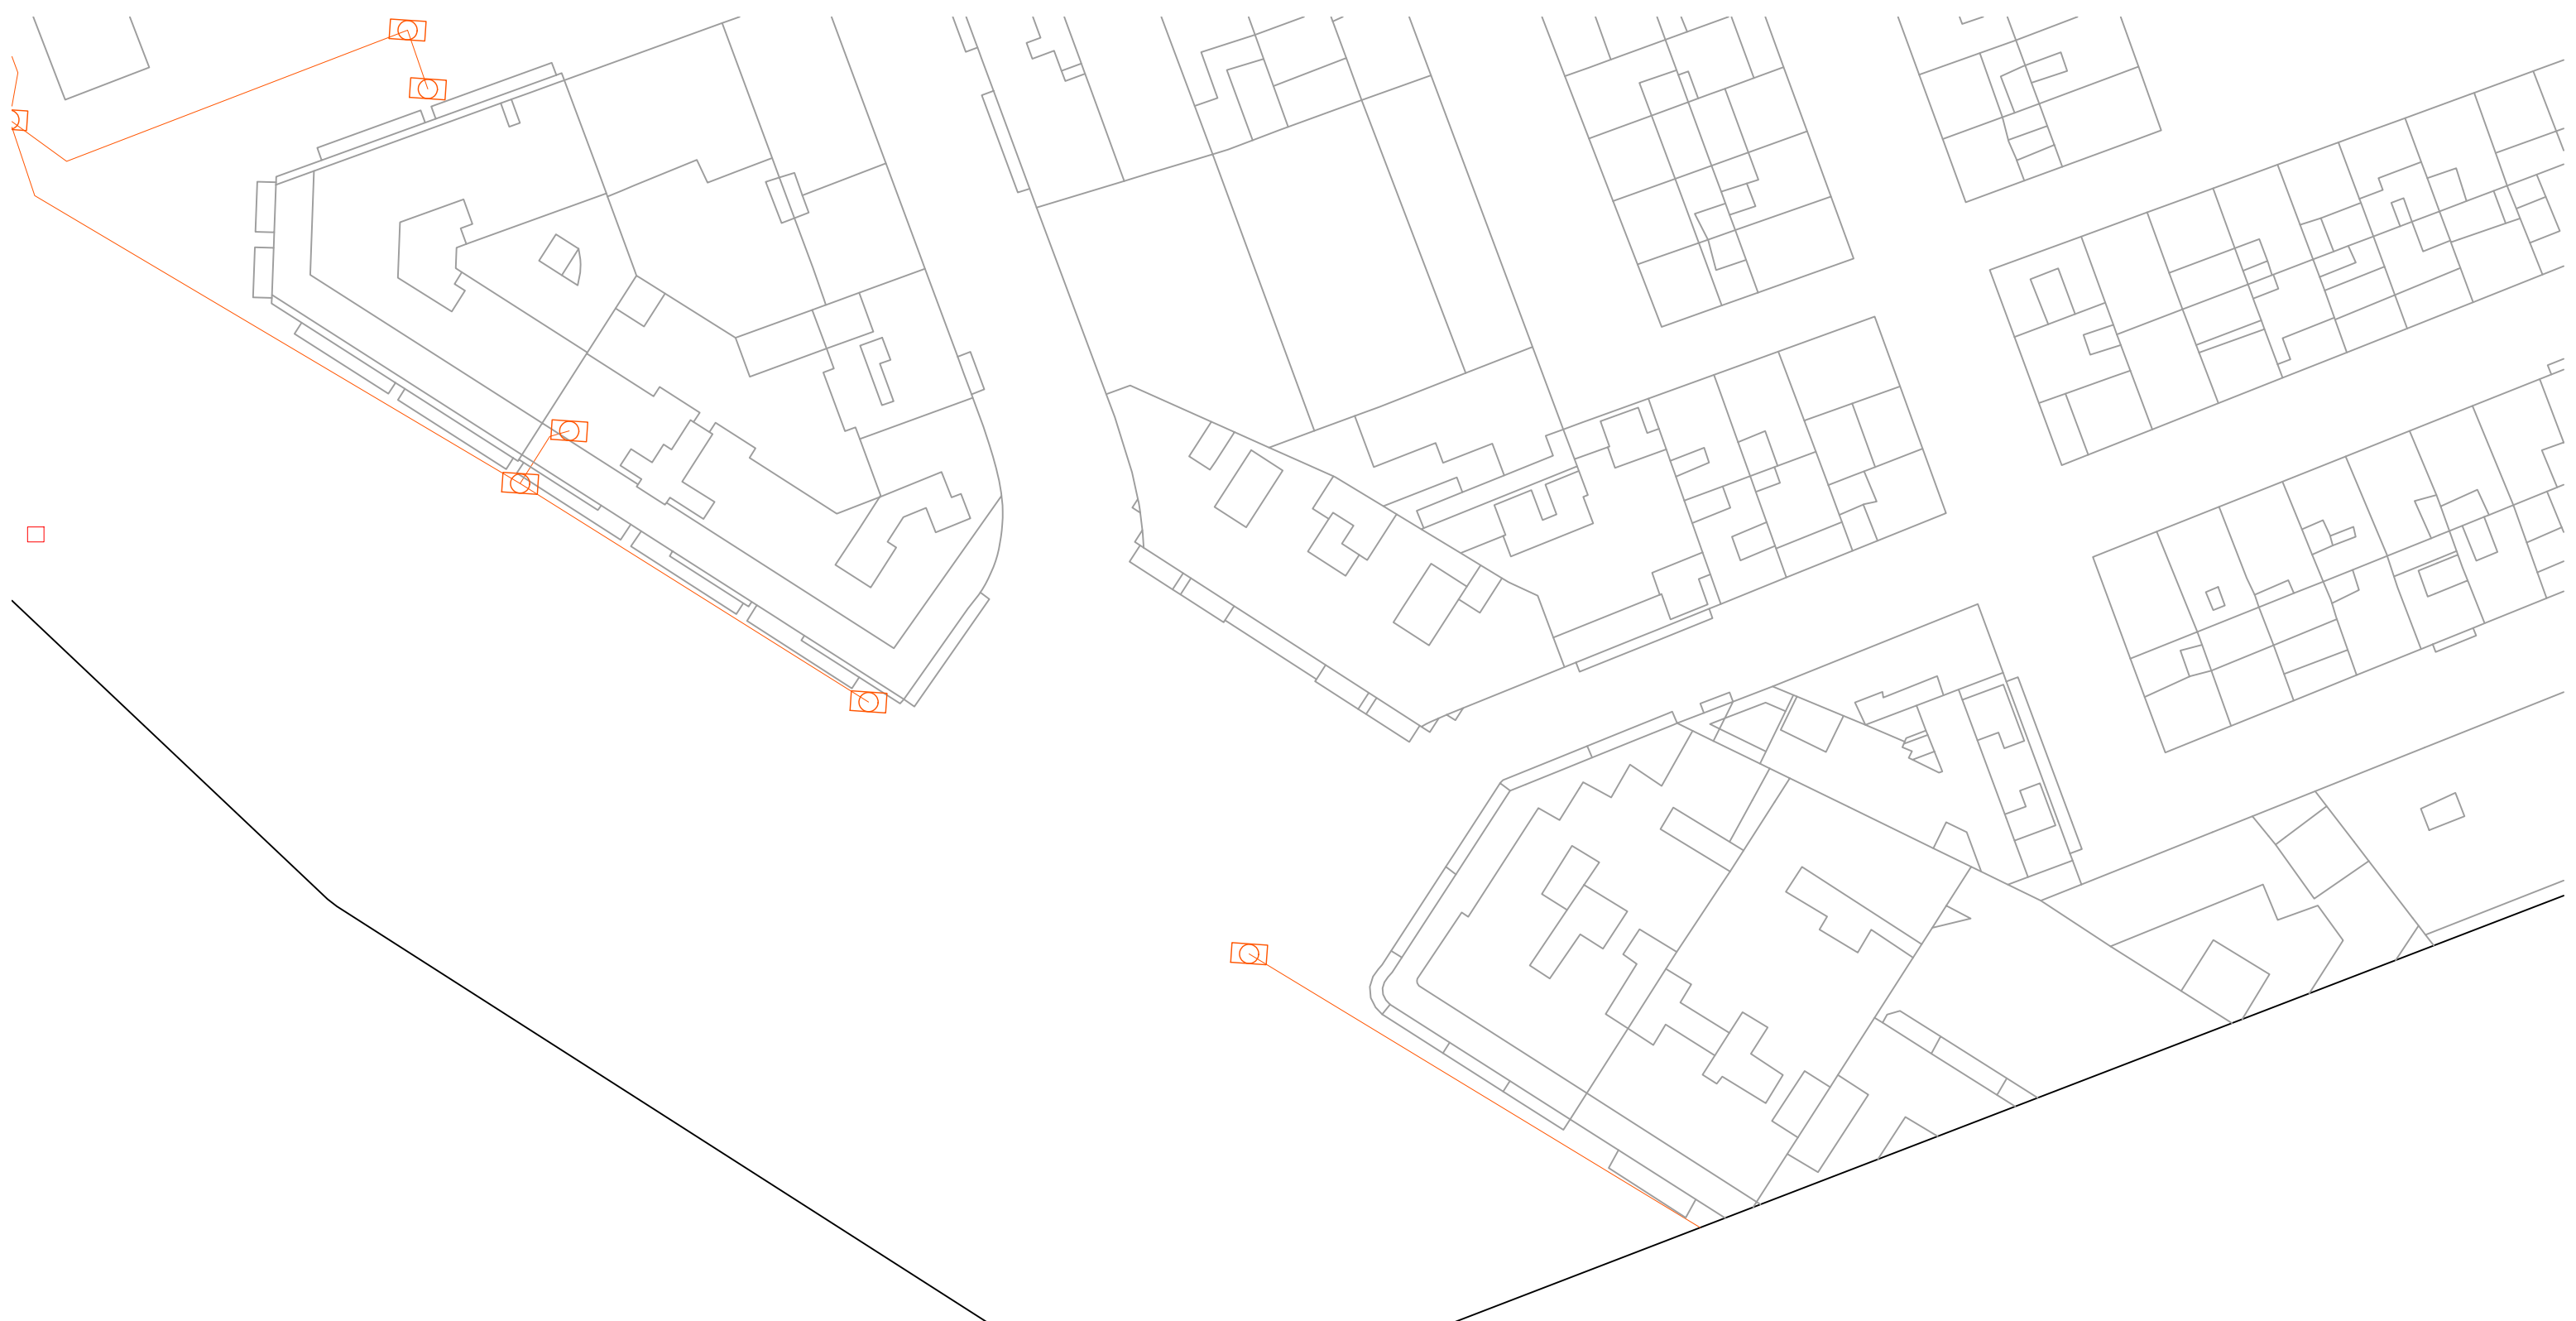

LEYENDA ORANGE

- CANALIZACIÓN
- CÁMARA DE REGISTRO
- ARQUETA



PLA DE
SOSTENIBILITAT
AMBIENTAL
Francesc Puig E.

DIRECCIÓ DE
PROJECTE
labaula arquitectes scclp

EQUIP
Mariana Echeverría
Esteve Solà i Saura
Sergi González
Bernat Herández

ESITEC ENERGIA SL - Enginyers
Rafel Cosín Pujol - Arquitecte tècnic
Miria landscape architects studio - Paisatge
IOK Cooperativa d'arquitectura sensata i
tecnologia BIM

exp.
902717/2022
PROJ. EXECUTIU

PROJECTE I DIRECCIÓ DE LES OBRES PER
L'ARRENJAMENT I TRANSFORMACIÓ DEL CARRER SANTA
TERESA I UN TRAM DEL CARRER DELS TRESOLS
GAVÀ

ORANGE 01
CARRER TRESOLS
AMB.SERVEIS EXISTENTS COMPANYIA

esc. A3: 1/500

SE.01.02.15
ABRIL 2024
V.00



LEYENDA ORANGE

- CANALIZACIÓN
- CÁMARA DE REGISTRO
- ARQUETA





LEYENDA ORANGE

- CANALIZACIÓN
- CÀMARA DE REGISTRO
- ARQUETA



PLA DE SOSTENIBILITAT AMBIENTAL
Francesc Puig E.

DIRECCIÓ DE PROJECTE
labaula arquitectes scclp

EQUIP
Mariana Echeverría
Esteve Solà i Saura
Sergi González
Bernat Herández

ESITEC ENERGIA SL - Enginyers
Rafel Cosín Pujol - Arquitecte tècnic
Miria landscape architects studio - Paisatge
IOK Cooperativa d'arquitectura sensata i tecnologia BIM

exp. 902717/2022
PROJ. EXECUTIU


PROJECTE I DIRECCIÓ DE LES OBRES PER L'ARRENJAMENT I TRANSFORMACIÓ DEL CARRER SANTA TERESA I UN TRAM DEL CARRER DELS TRESOLS
GAVÀ


ORANGE 03
CARRER TRESOLS
AMB.SERVEIS EXISTENTS COMPANYIA

esc. A3: 1/500



SE.01.02.17
ABRIL 2024 V.00

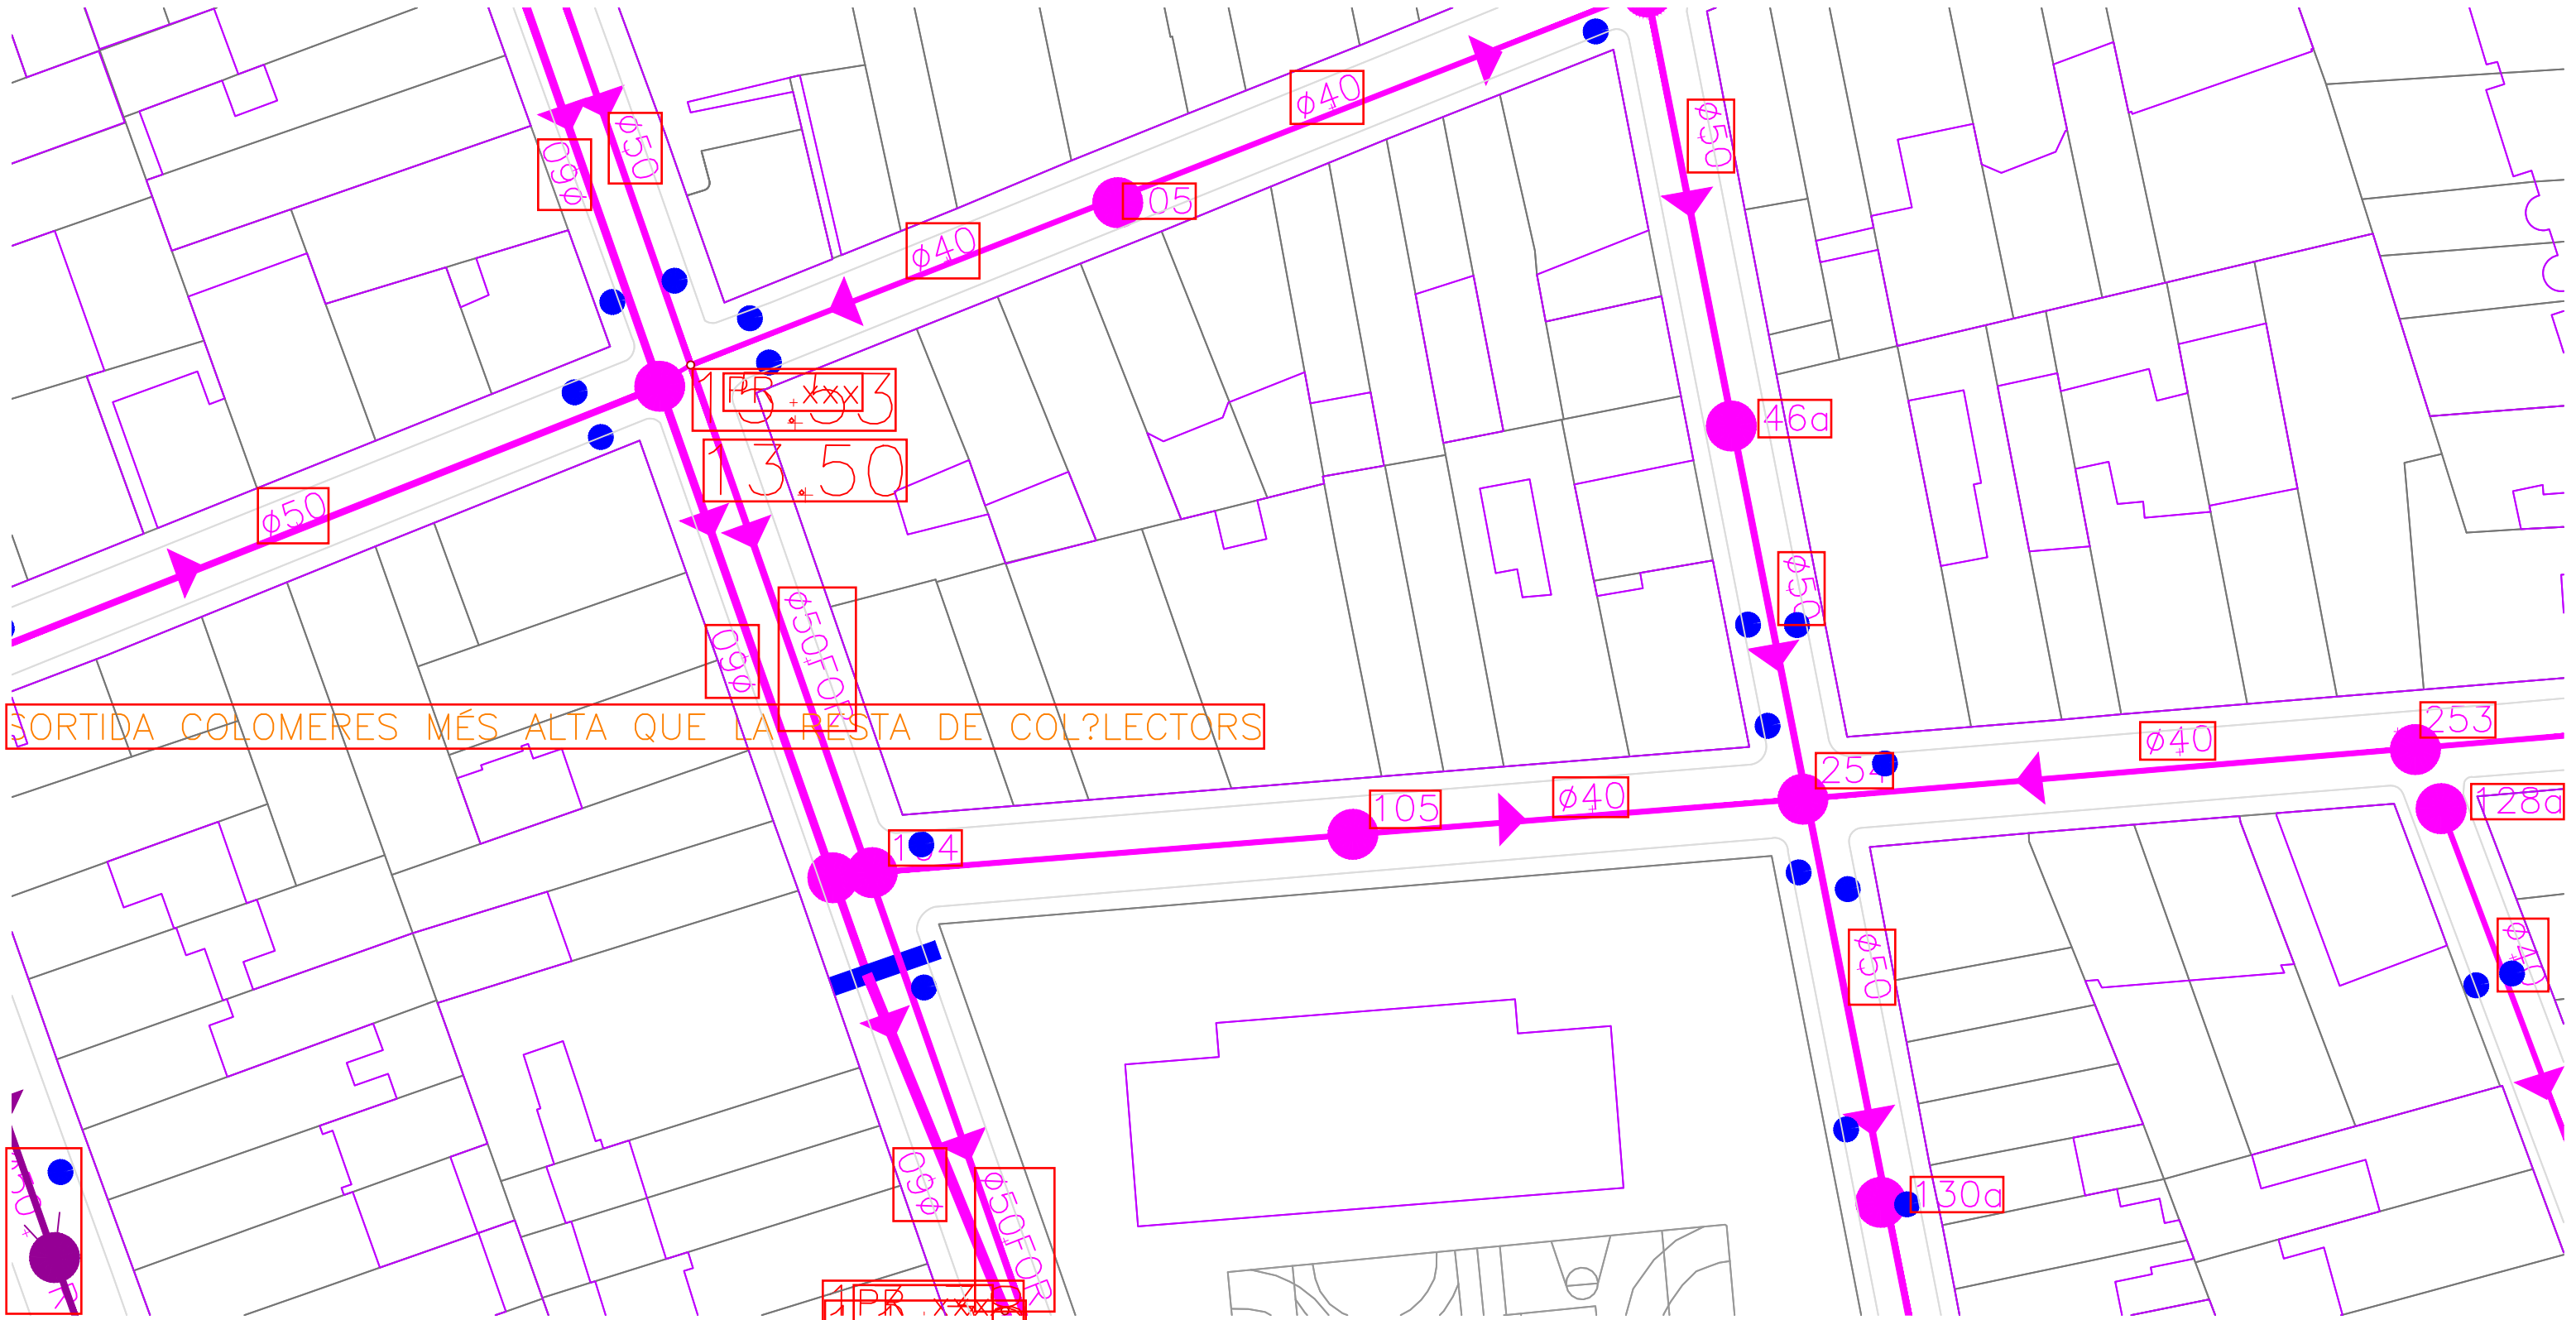

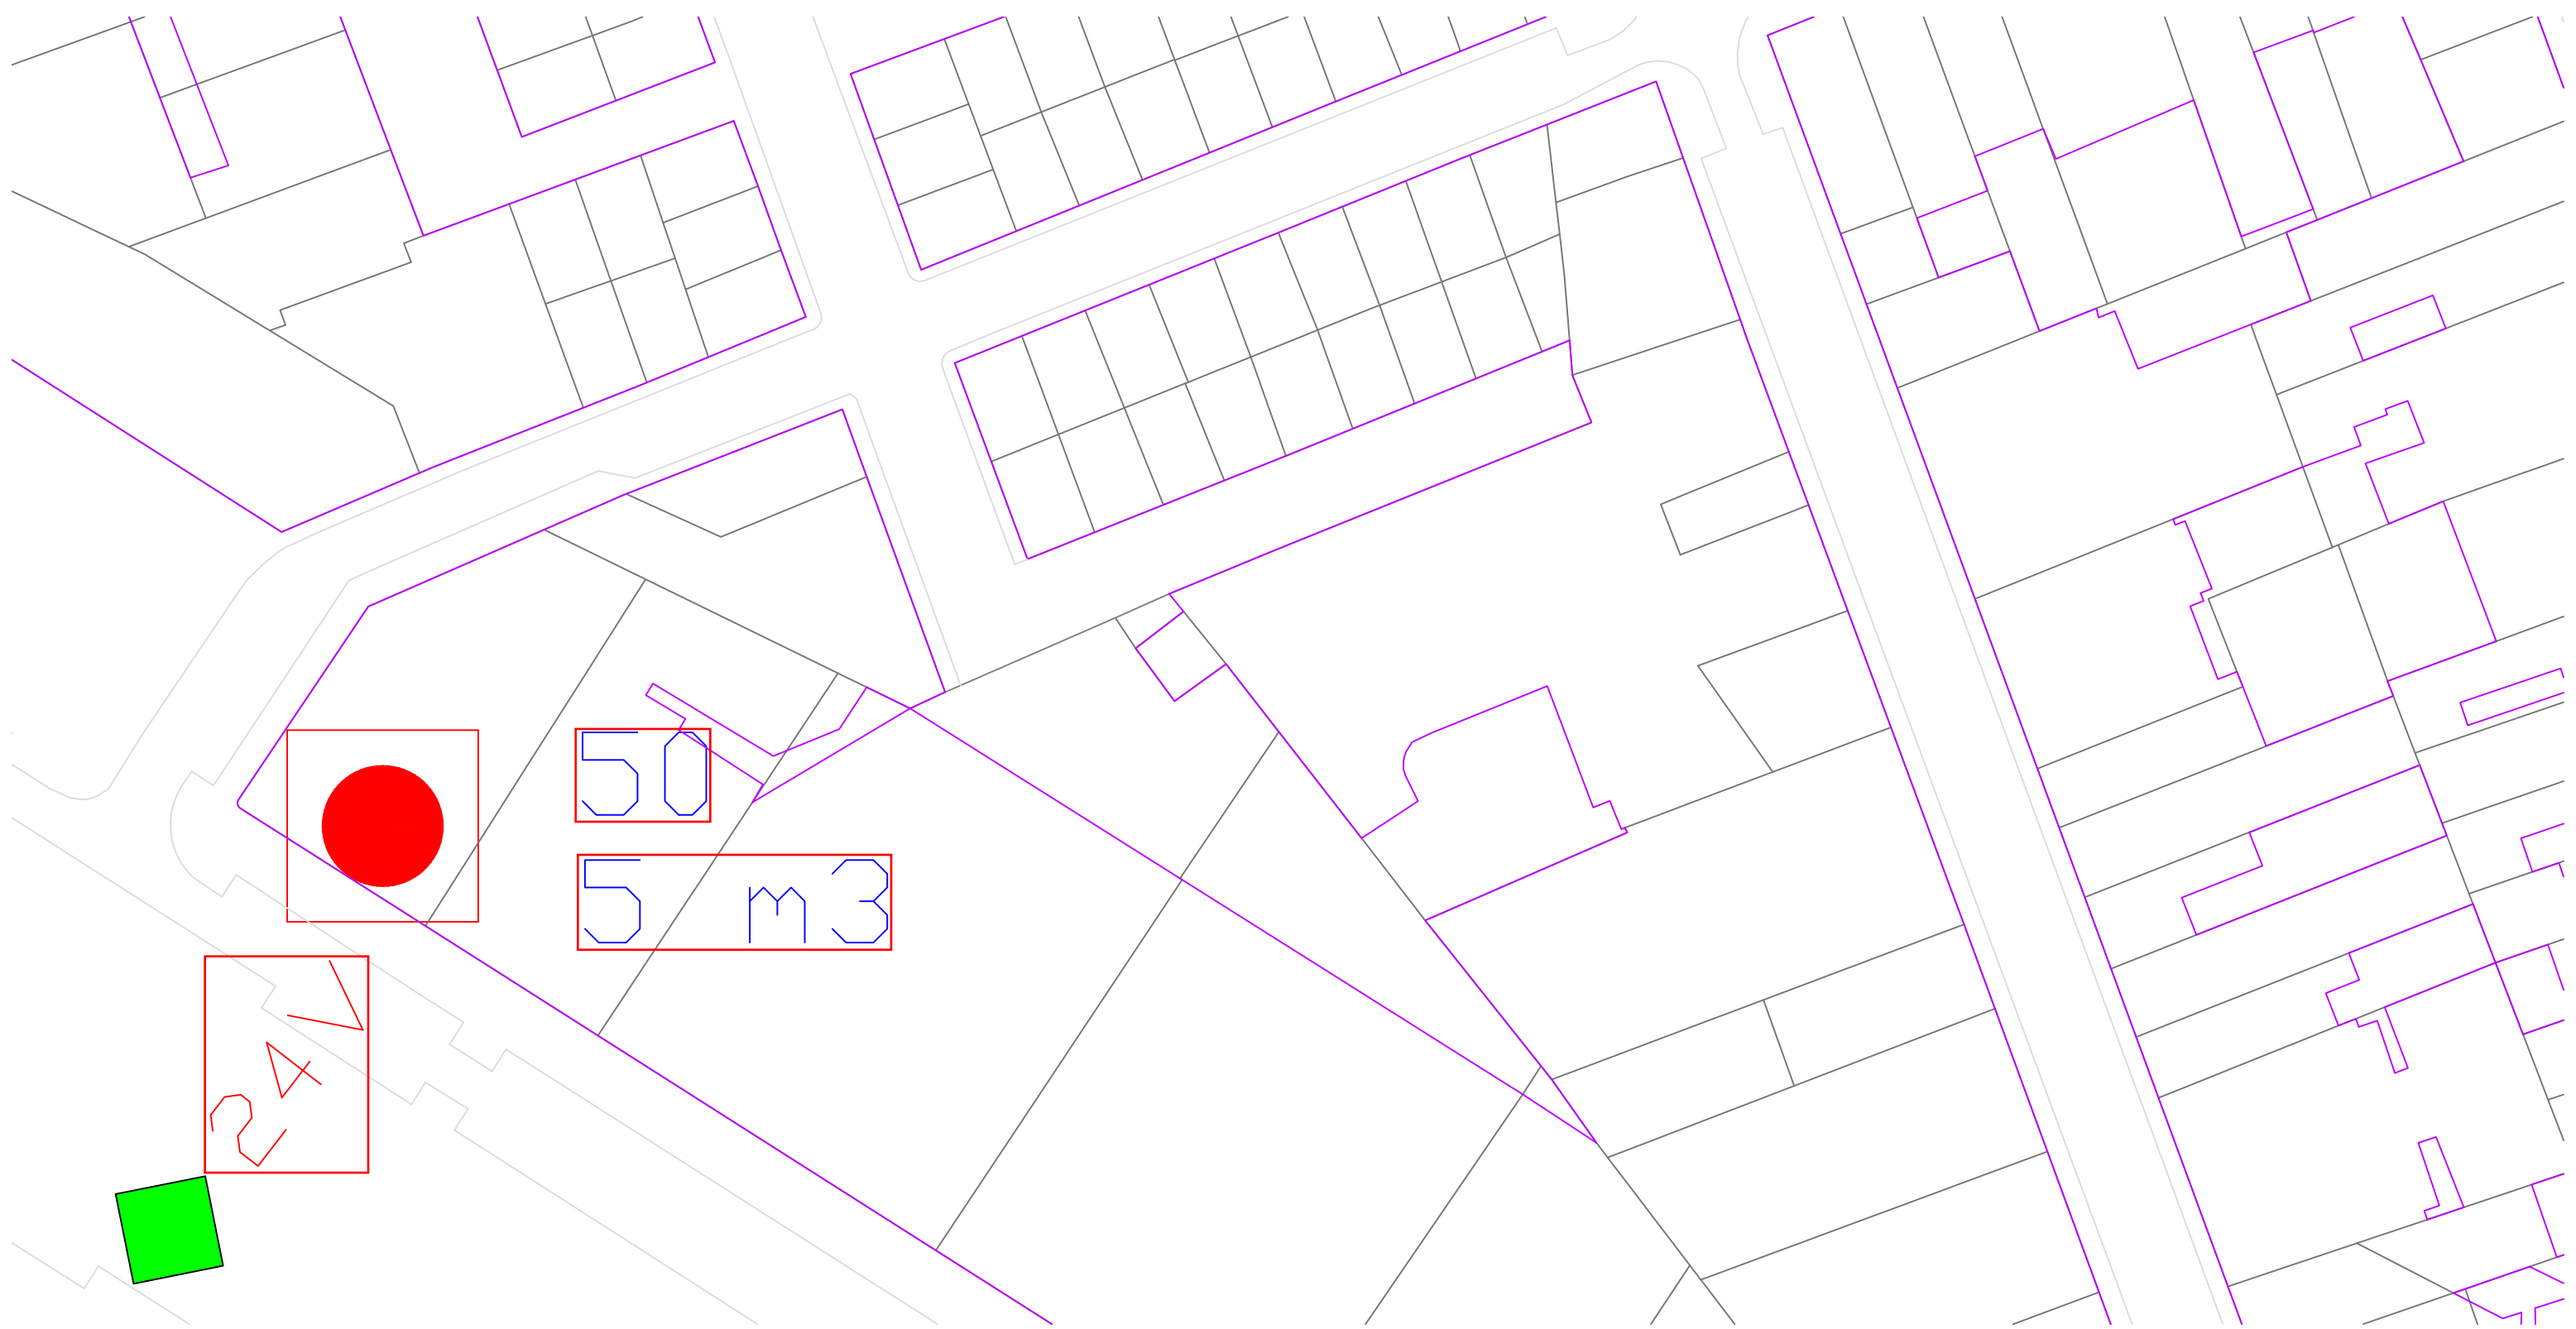



PLA DE
SOSTENIBILITAT
AMBIENTAL
Francesc Puig E.

DIRECCIÓ DE
PROJECTE
labaula arquitectes scclp

EQUIP
Mariana Echeverría
Esteve Solà i Saura
Sergi González
Bernat Hernández

ESITEC ENERGIA SL - Engineers
Rafel Cosín Pujol - Arquitecte tècnic
Mirla landscape architects studio - Paisatge
IOK Cooperativa d'arquitectura sensata i
tecnologia BIM

exp.
902717/2022
PROJ. EXECUTIU


PROJECTE I DIRECCIÓ DE LES OBRES PER
L'ARRENJAMENT I TRANSFORMACIÓ DEL CARRER SANTA
TERESA I UN TRAM DEL CARRER DELS TRESOLS
GAVÀ

REG 02
CARRER TRESOLS
AMB.SERVEIS EXISTENTS AJUNTAMENT

esc. A3: S/E



SE.01.03.04
ABRIL 2024 V.00

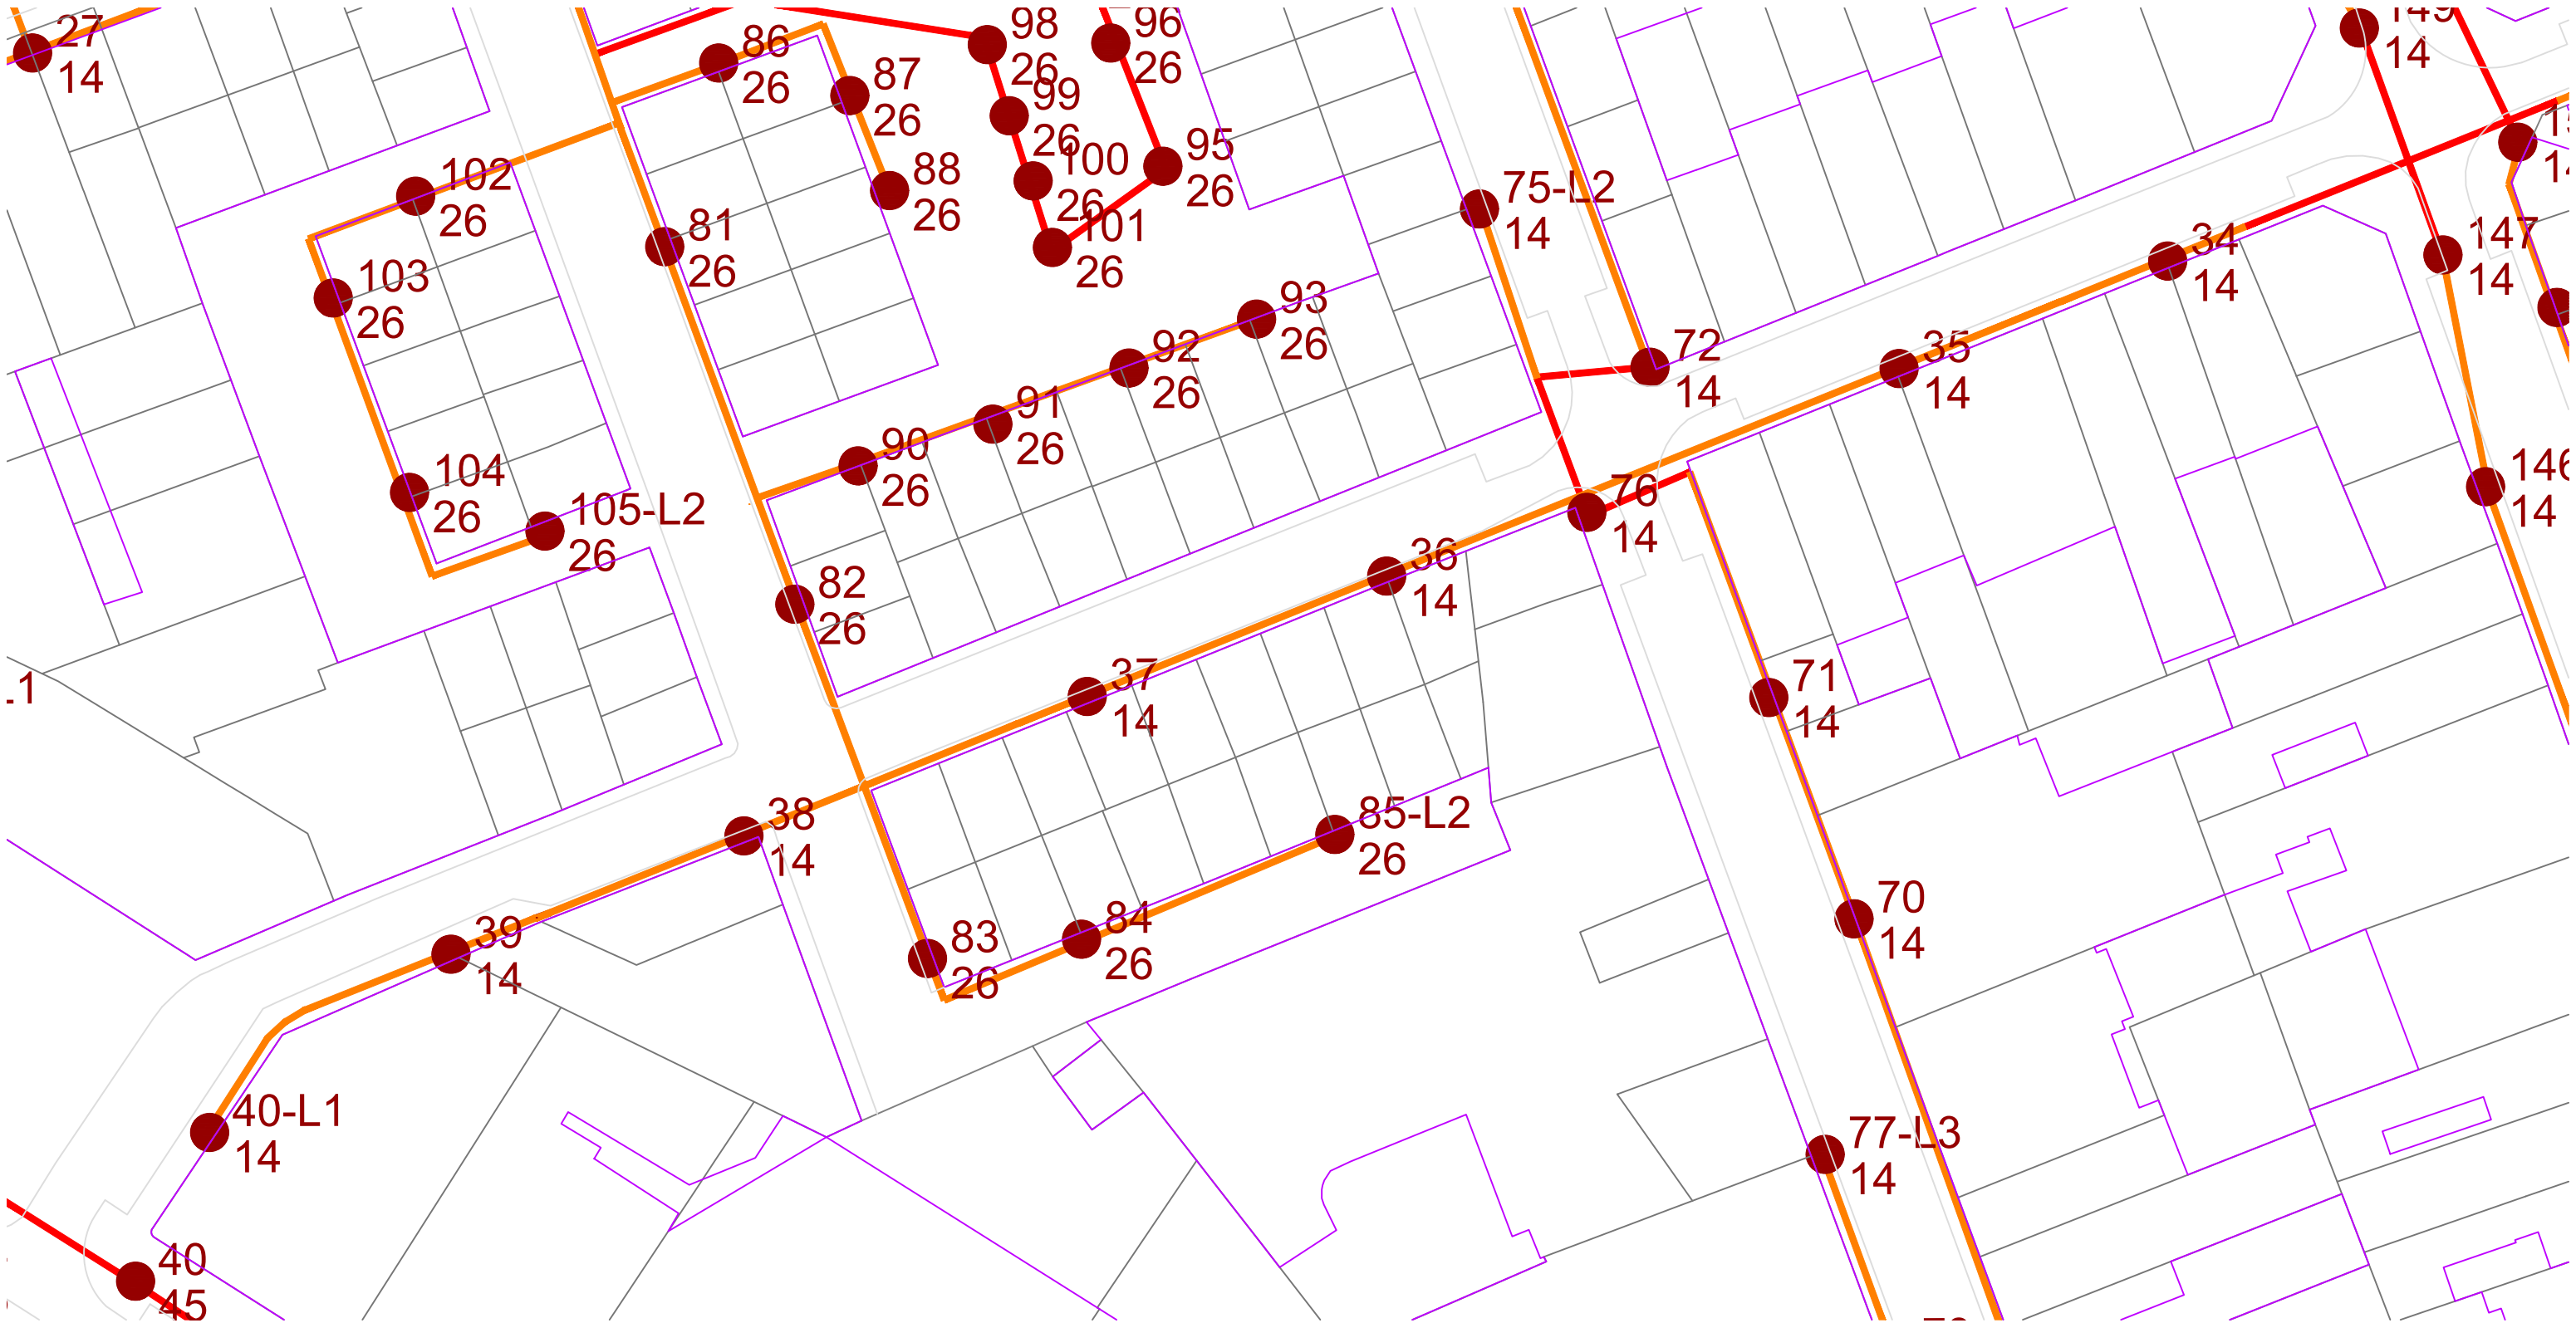

PLA DE
SOSTENIBILITAT
AMBIENTAL
Francesc Puig E.

DIRECCIÓ DE
PROJECTE
labaula arquitectes scslp

EQUIP
Mariana Echeverría
Esteve Solà i Saura
Sergi González
Bernat Herández

ESITEC ENERGIA SL - Engineers
Rafel Cosín Pujol - Arquitecte tècnic
Miria landscape architects studio - Paisatge
IOK Cooperativa d'arquitectura sensata i
tecnologia BIM

exp.
902717/2022
PROJ. EXECUTIU


PROJECTE I DIRECCIÓ DE LES OBRES PER
L'ARRENJAMENT I TRANSFORMACIÓ DEL CARRER SANTA
TERESA I UN TRAM DEL CARRER DELS TRESOLS
GAVÀ

ENLLUMENAT 01
CARRER TRESOLS
AMB.SERVEIS EXISTENTS AJUNTAMENT

esc. A3: S/E



SE.01.03.05
ABRIL 2024 V.00

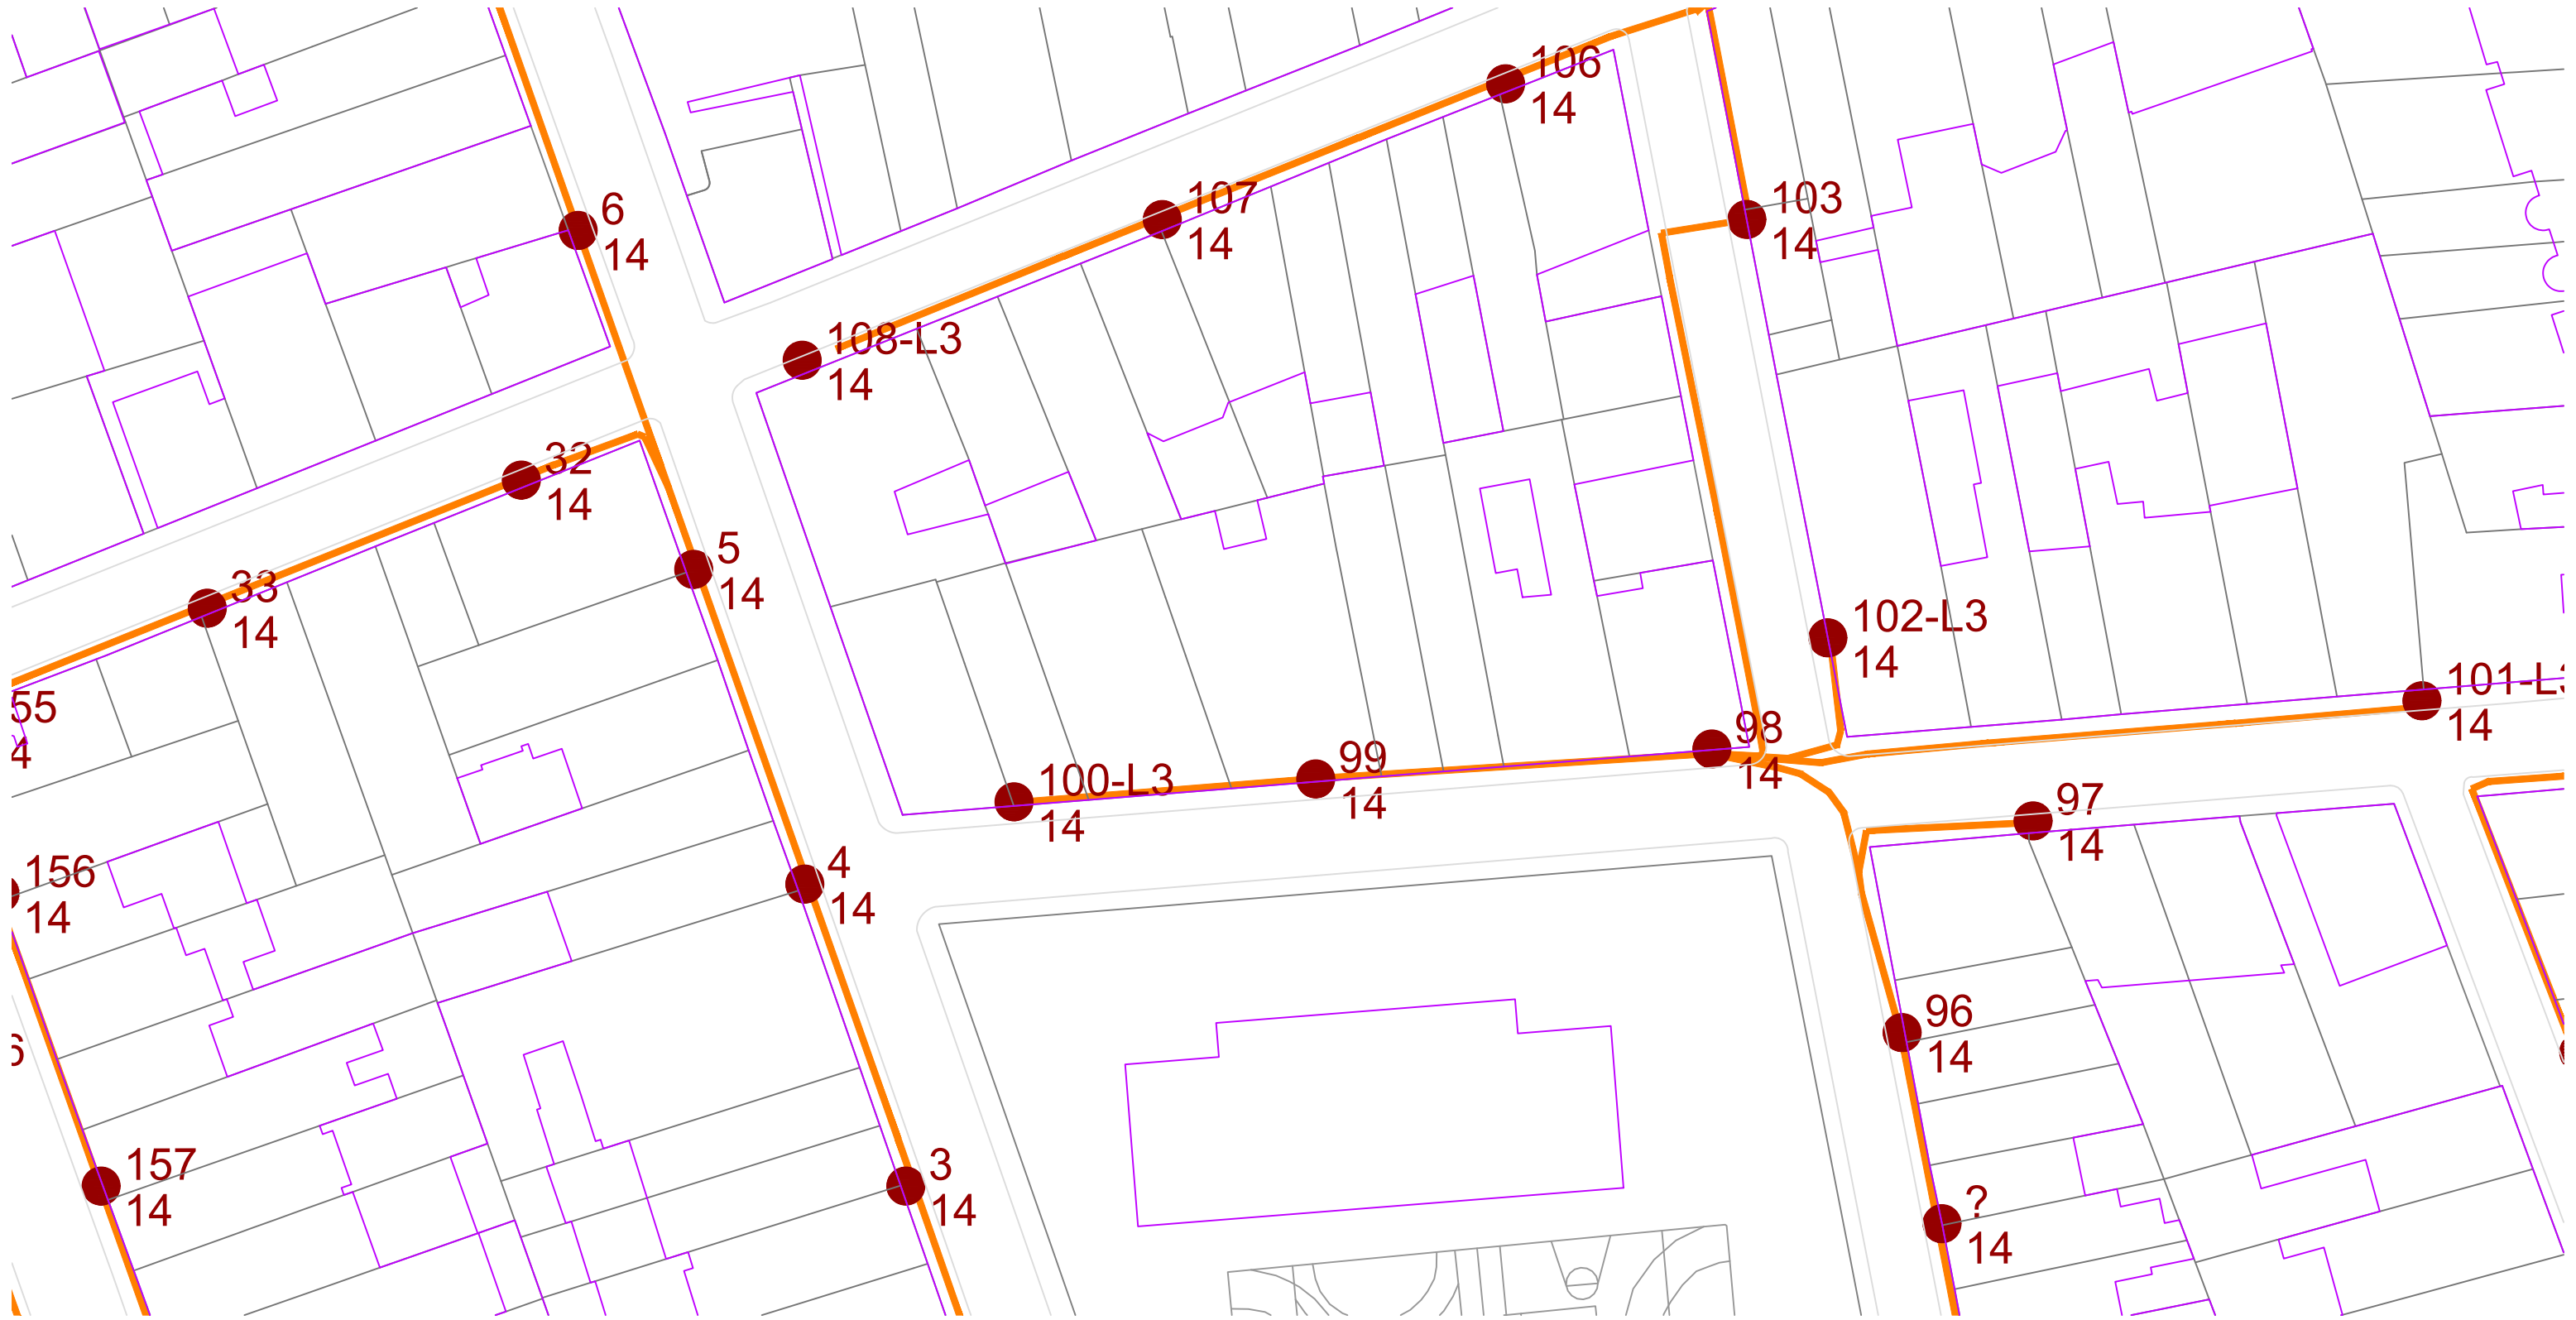

PLA DE
SOSTENIBILITAT
AMBIENTAL
Francesc Puig E.

DIRECCIÓ DE
PROJECTE
labaula arquitectes scclp

EQUIP
Mariana Echeverría
Esteve Solà i Saura
Sergi González
Bernat Hernández

ESITEC ENERGIA SL - Enginyers
Rafel Cosín Pujol - Arquitecte tècnic
Miria landscape architects studio - Paisatge
IOK Cooperativa d'arquitectura sensata i
tecnologia BIM

exp.
902717/2022
PROJ. EXECUTIU

PROJECTE I DIRECCIÓ DE LES OBRES PER
L'ARRENJAMENT I TRANSFORMACIÓ DEL CARRER SANTA
TERESA I UN TRAM DEL CARRER DELS TRESOLS
GAVÀ

ENLLUMENAT 02
CARRER TRESOLS
AMB.SERVEIS EXISTENTS AJUNTAMENT

esc. A3: S/E



SE.01.03.06
ABRIL 2024 V.00



LLEENDA

- COL·LECTOR EN MAL ESTAT
- COL·LECTOR QUE NECESSITA MANTENIMENT
- COL·LECTOR EN BON ESTAT
- COL·LECTOR QUE CONNECTA AMB EMBORNALS
- COL·LECTOR QUE CONNECTA AMB CLAVEGUERAM
- COL·LECTOR AMB INFORMACIÓ DESCONEGUDA
- POU TAPIAT
- POU

- CLAVEGUERÓ DE FORMIGÓ, ENRASAT
- CLAVEGUERÓ DE FORMIGÓ, SOBRESORTINT
- CLAVEGUERÓ DE PVC, ENRASAT
- CLAVEGUERÓ DE PVC, SOBRESORTINT



PLA DE SOSTENIBILITAT AMBIENTAL

Francesc Puig E.

DIRECCIÓ DE PROJECTE

labaula arquitectes scclp

EQUIP

Mariana Echeverría
Esteve Solà i Saura
Sergi González
Bernat Herández

ESITEC ENERGIA SL - Enginyers
Rafel Cosín Pujol - Arquitecte tècnic
Miria landscape architects studio - Paisatge
IOK Cooperativa d'arquitectura sensata i tecnologia BIM

exp. 902717/2022

PROJ. EXECUTIU

PROJECTE I DIRECCIÓ DE LES OBRES PER L'ARRENJAMENT I TRANSFORMACIÓ DEL CARRER SANTA TERESA I UN TRAM DEL CARRER DELS TRESOLS
GAVÀ


ESTAT ACTUAL TRAM 2

CARRER TRESOLS
AMB.SERVEIS AFECTATS-COL·LECTORS

esc. A3: 1/500



SE.02.01.02
ABRIL 2024 V.00

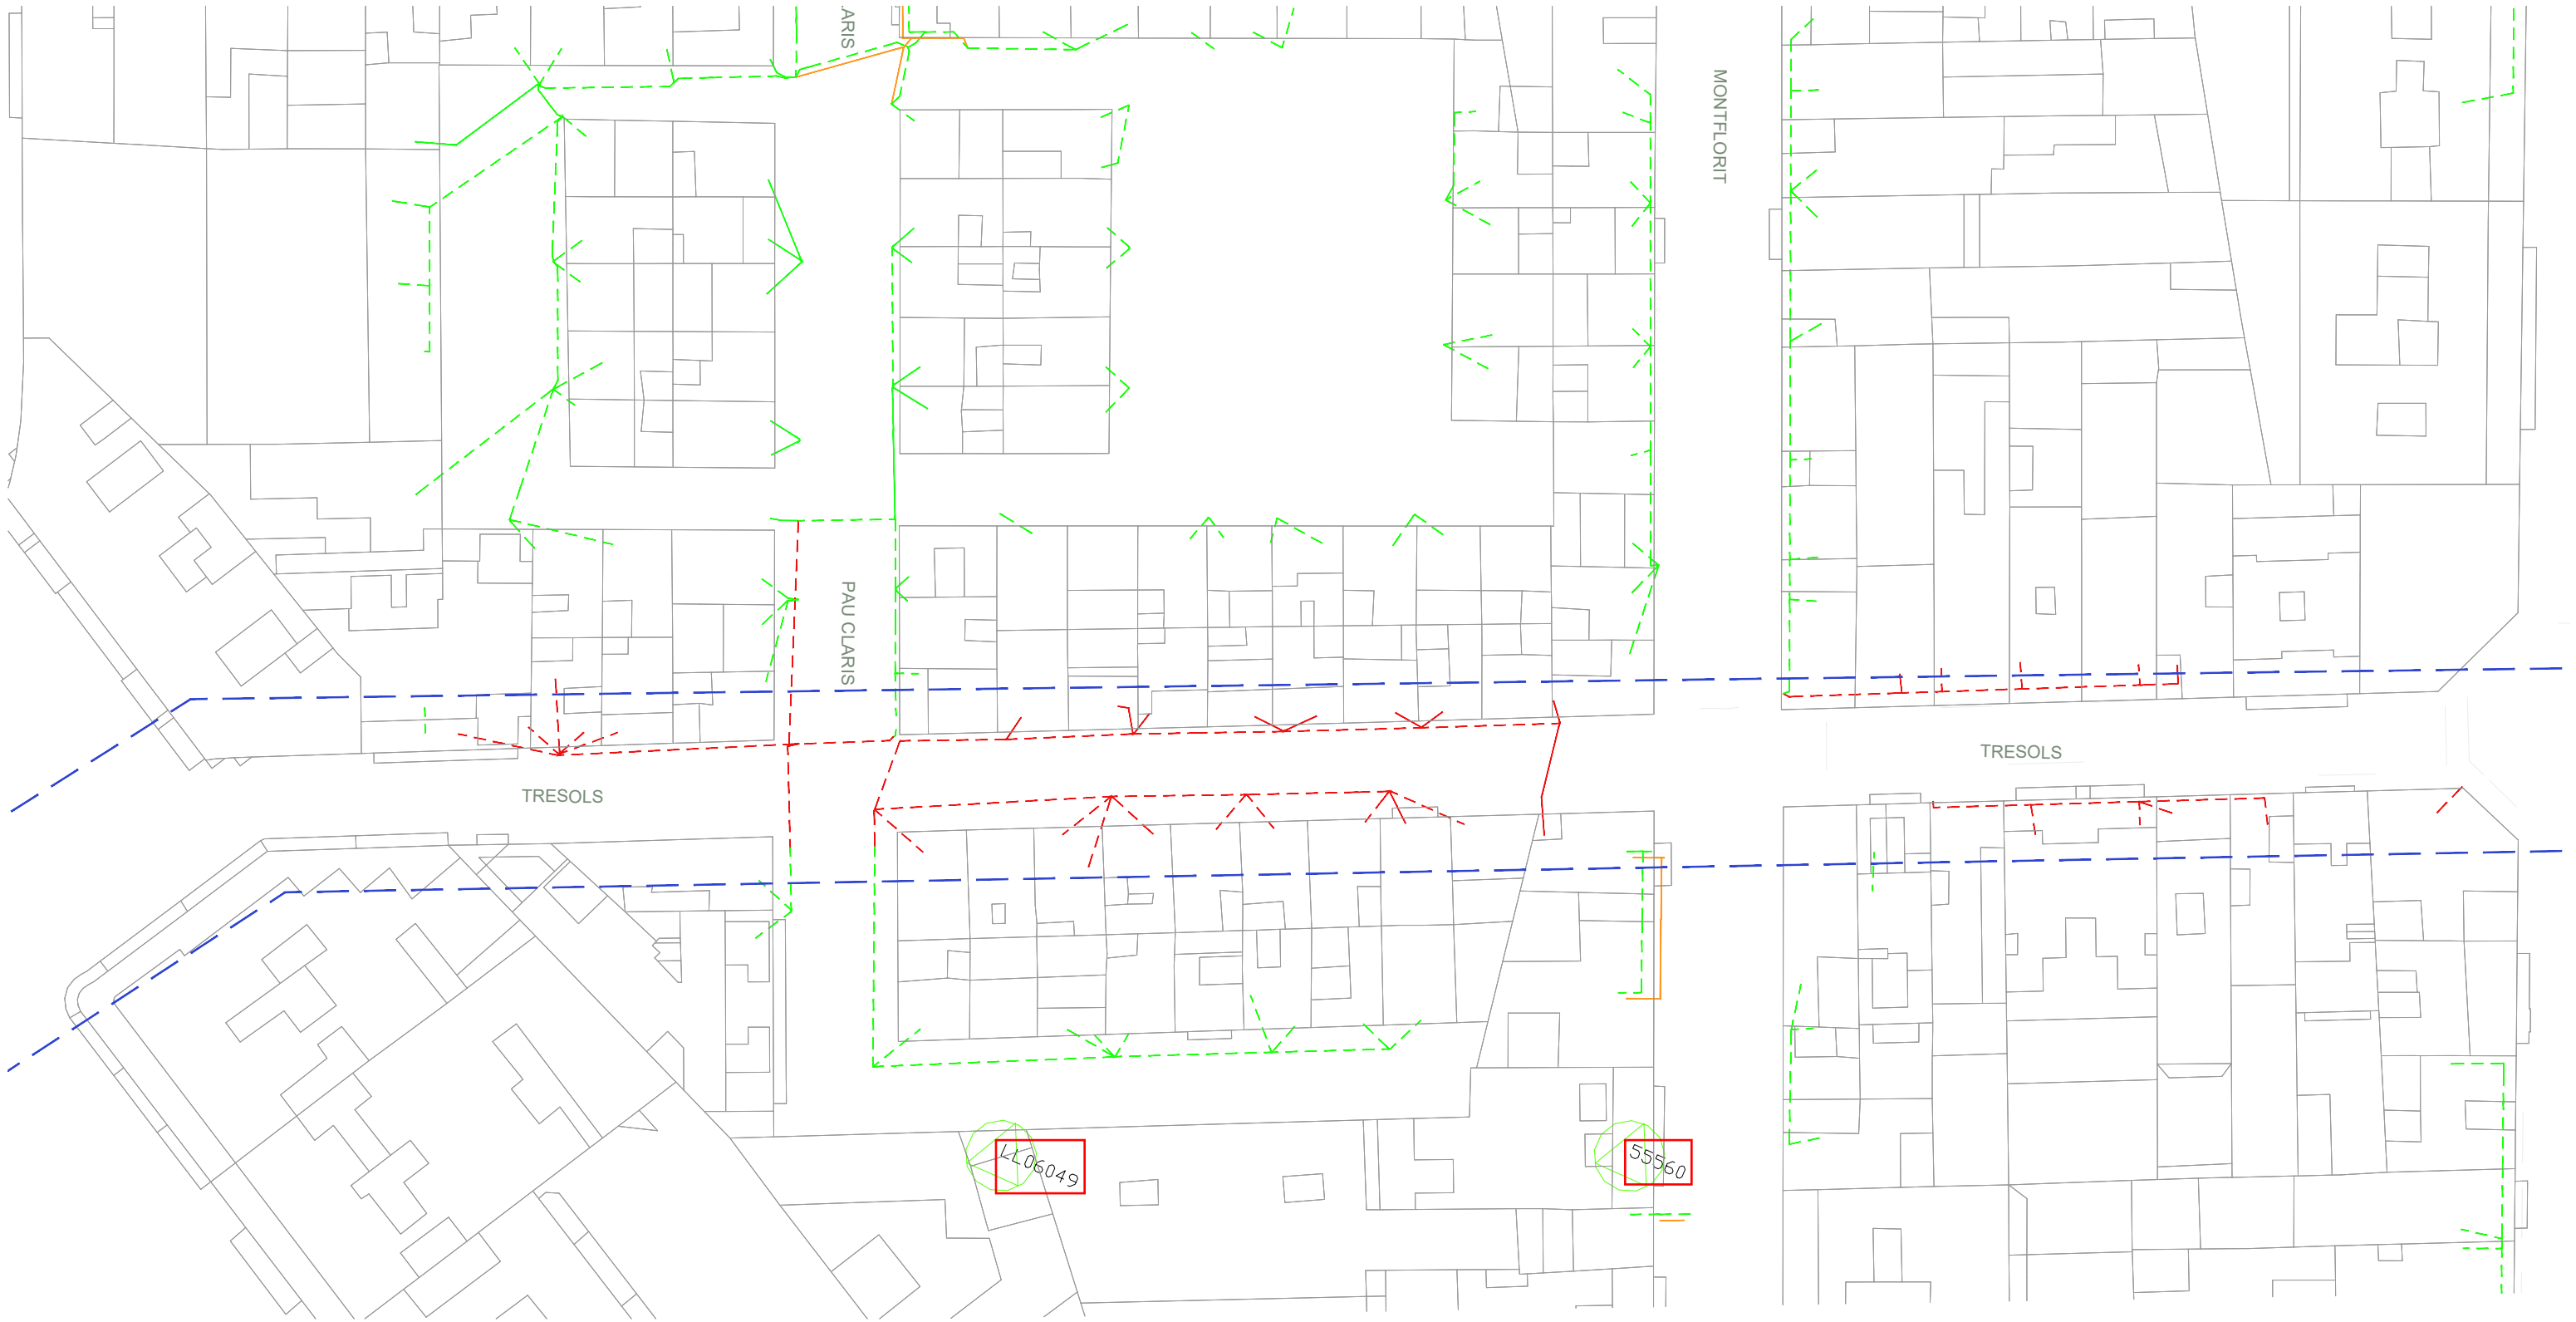

LLEGENDA C/ TRESOLS

- Àmbit de projecte
- Xarxa aèria a mantenir
- Xarxa trenada a mantenir
- Xarxa aèria a soterrar
- Xarxa trenada a soterrar



PLA DE SOSTENIBILITAT AMBIENTAL
DIRECCIÓ DE PROJECTE
Francesc Puig E. labaula arquitectes scclp

EQUIP
Mariana Echeverría
Esteve Solà i Saura
Sergi González
Bernat Herández
ESITEC ENERGIA SL - Enginyers
Rafel Cosín Pujol - Arquitecte tècnic
Miria landscape architects studio - Paisatge
IOK Cooperativa d'arquitectura sensata i tecnologia BIM


exp. 902717/2022
PROJ. EXECUTIU

PROJECTE I DIRECCIÓ DE LES OBRES PER L'ARRENJAMENT I TRANSFORMACIÓ DEL CARRER SANTA TERESA I UN TRAM DEL CARRER DELS TRESOLS
GAVÀ


PLANTA
CARRER TRESOLS
AMB.SERVEIS AFECTATS-ENDESA


esc. A3: 1/750

SE.02.02.01
ABRIL 2024 V.00

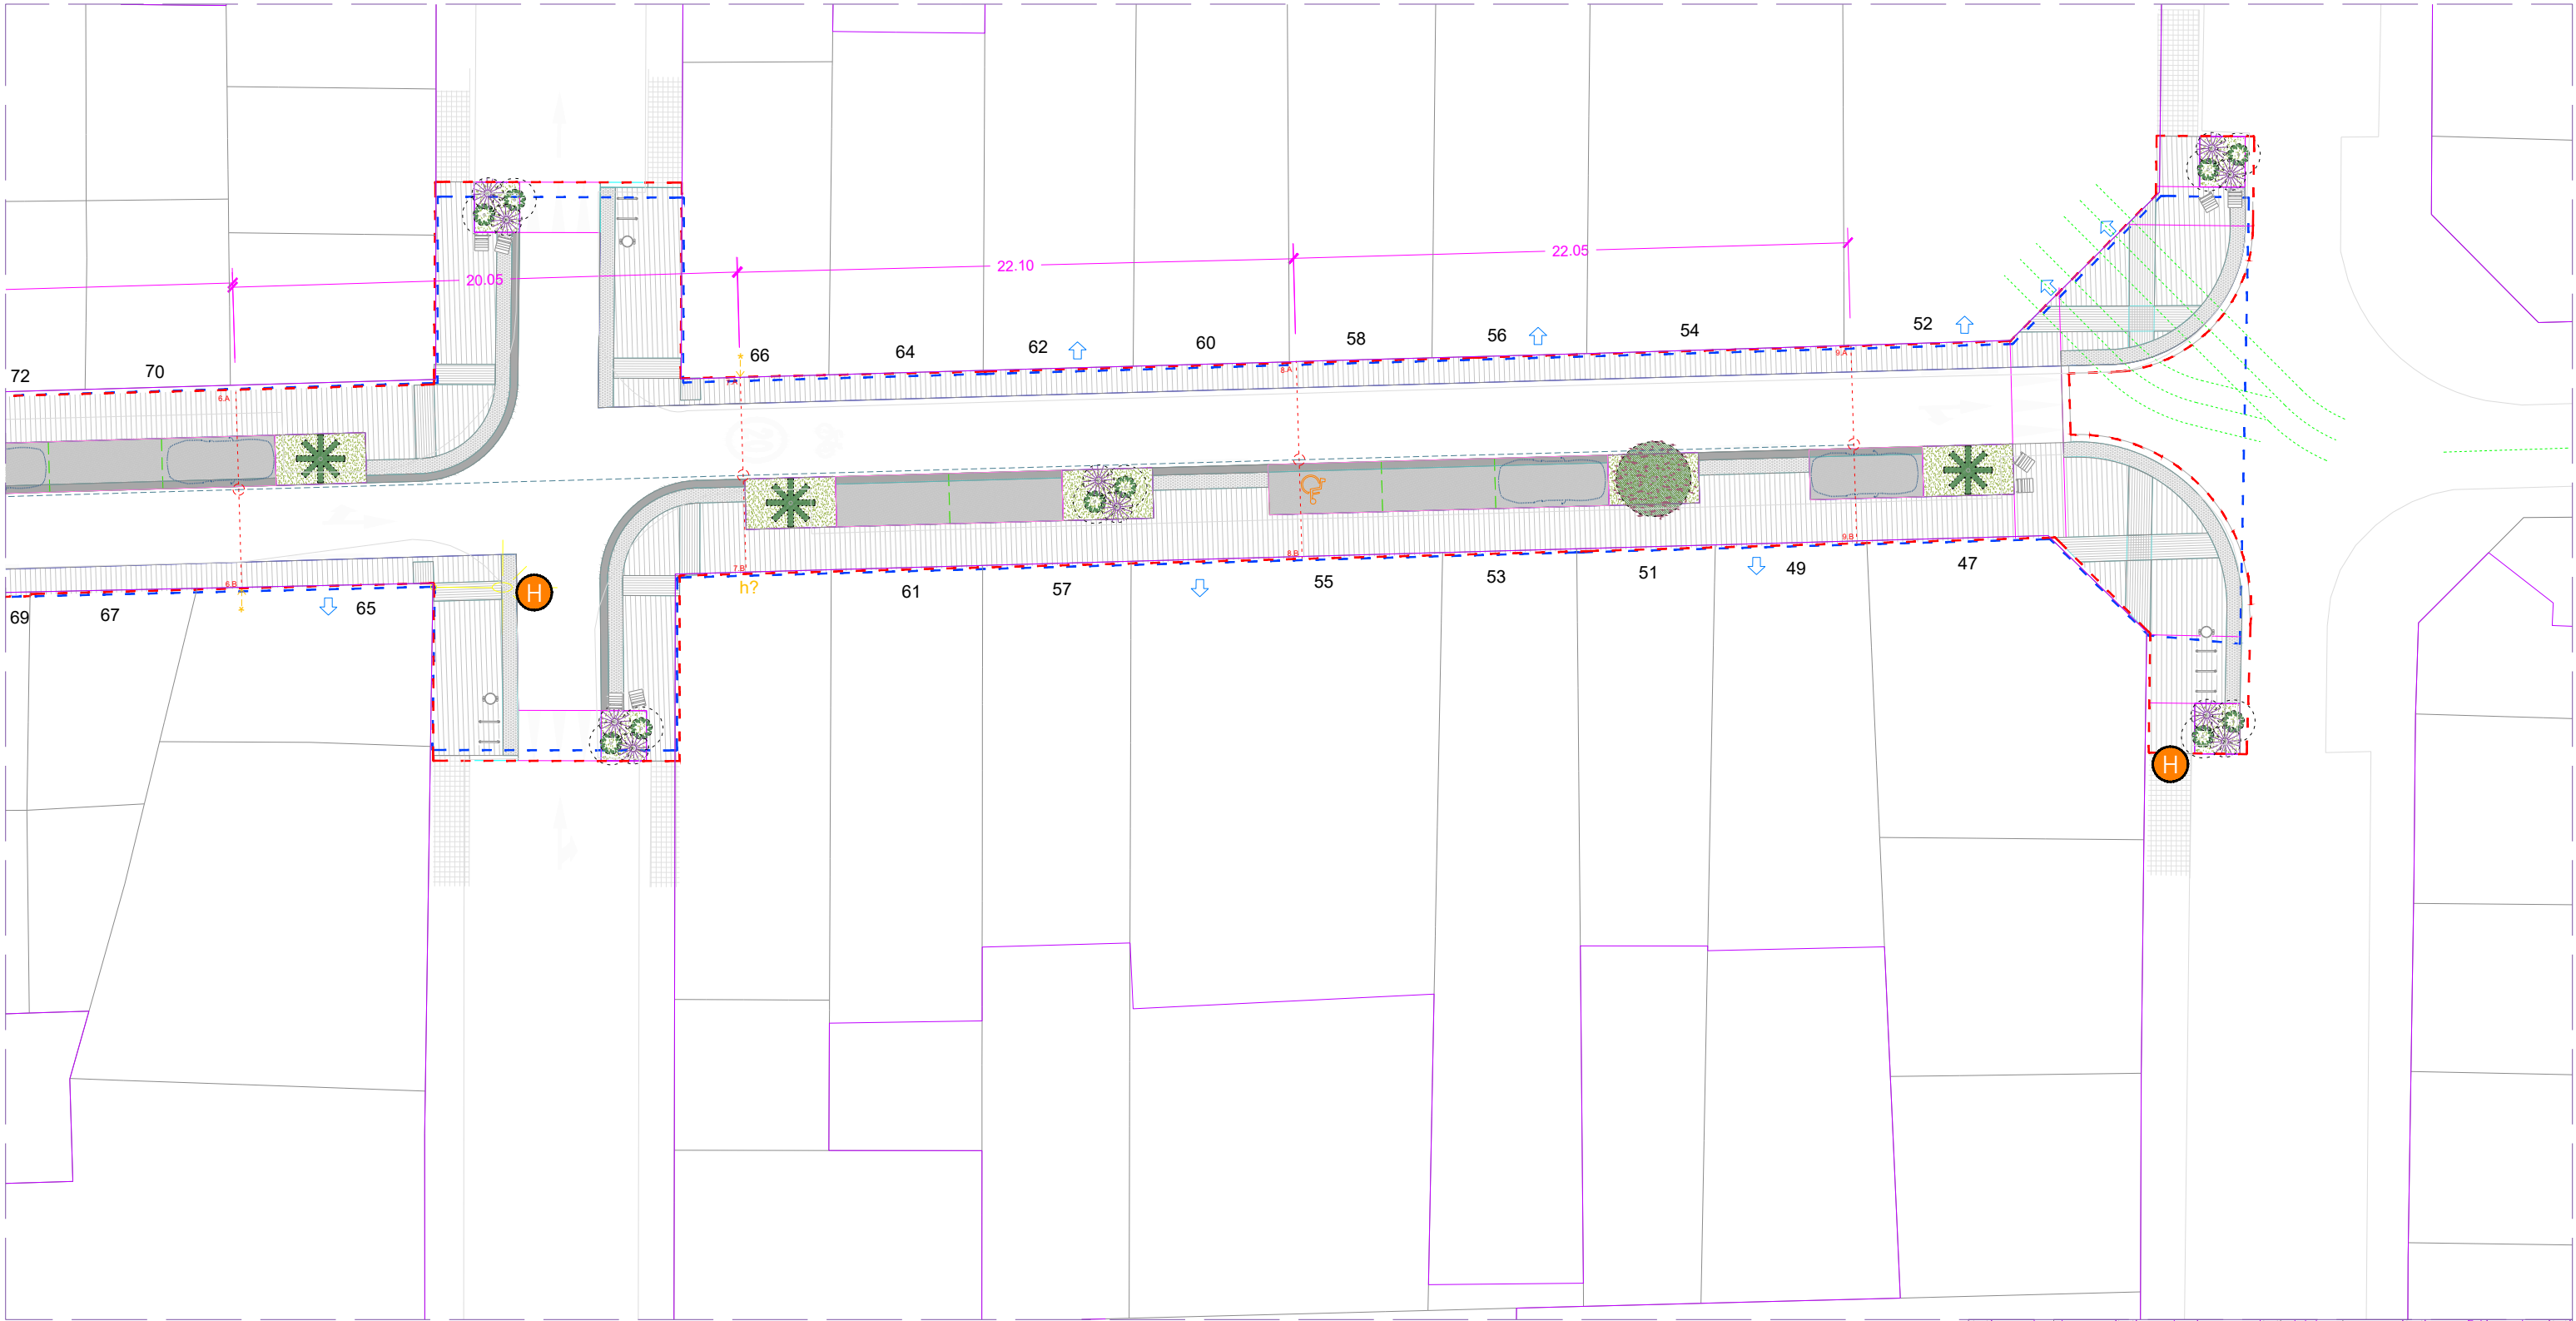

- LLEGENDA
-  SUBSTITUCIÓ D'HIDRANT ENTERRAT Ø100
 -  NOU HIDRANT ENTERRAT Ø100

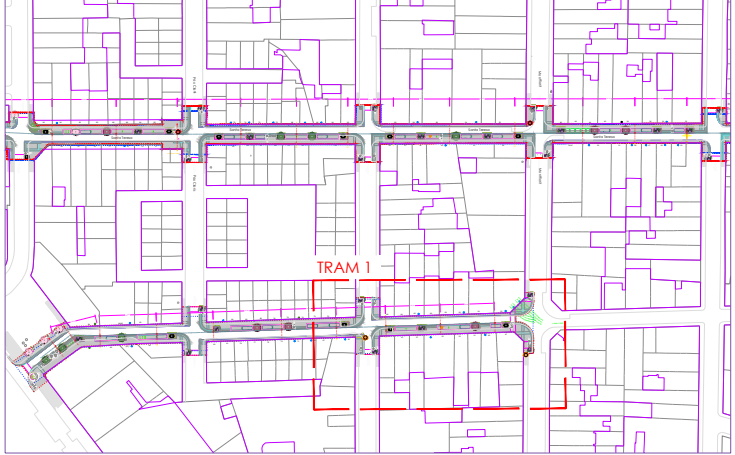

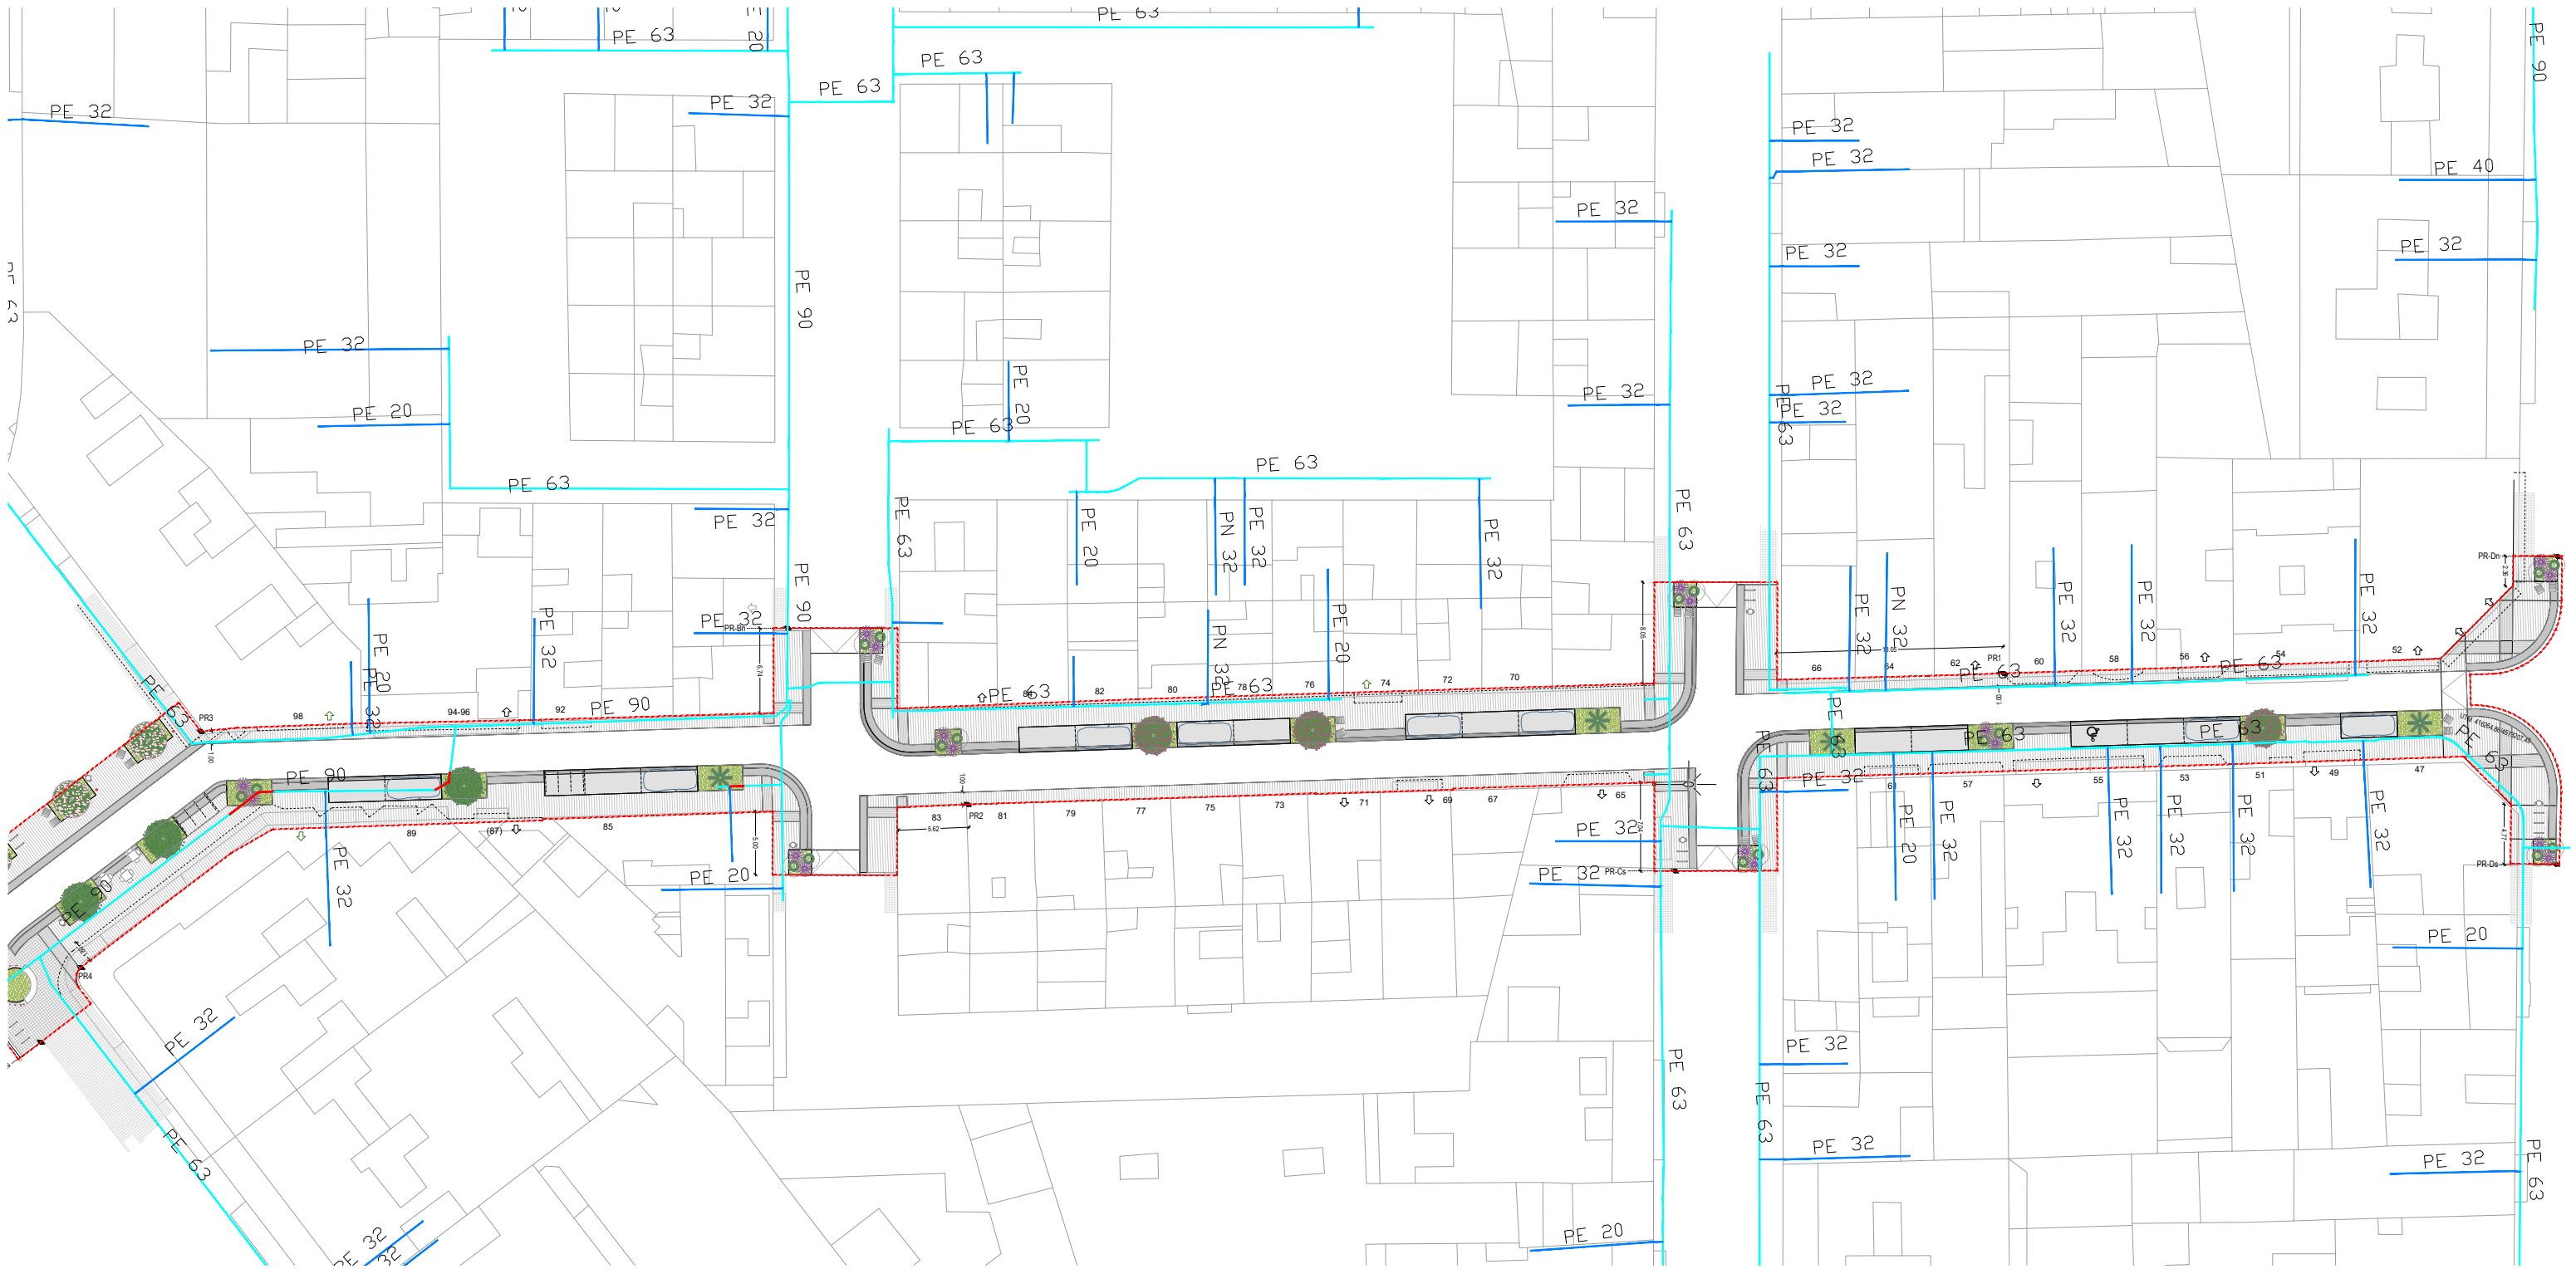


LLEGENDA C/ TRESOLS


- Xarxa general
- Escomesa
- Tram a desplaçar




- LLEGENDA DELS SERVEIS EXISTENTS
- ORANGE
 - GAS NATURAL
 - ENLLUMENAT
 - VODAFONE, ONO
 - TELFÒNICA
 - AIGÜES DE BARCELONA
 - ENDESA ELECTRICITAT BAIXA TENSÍO AÈRIA
 - ENDESA ELECTRICITAT MITJA TENSÍO SOTERRADA
 - SANEJAMENT

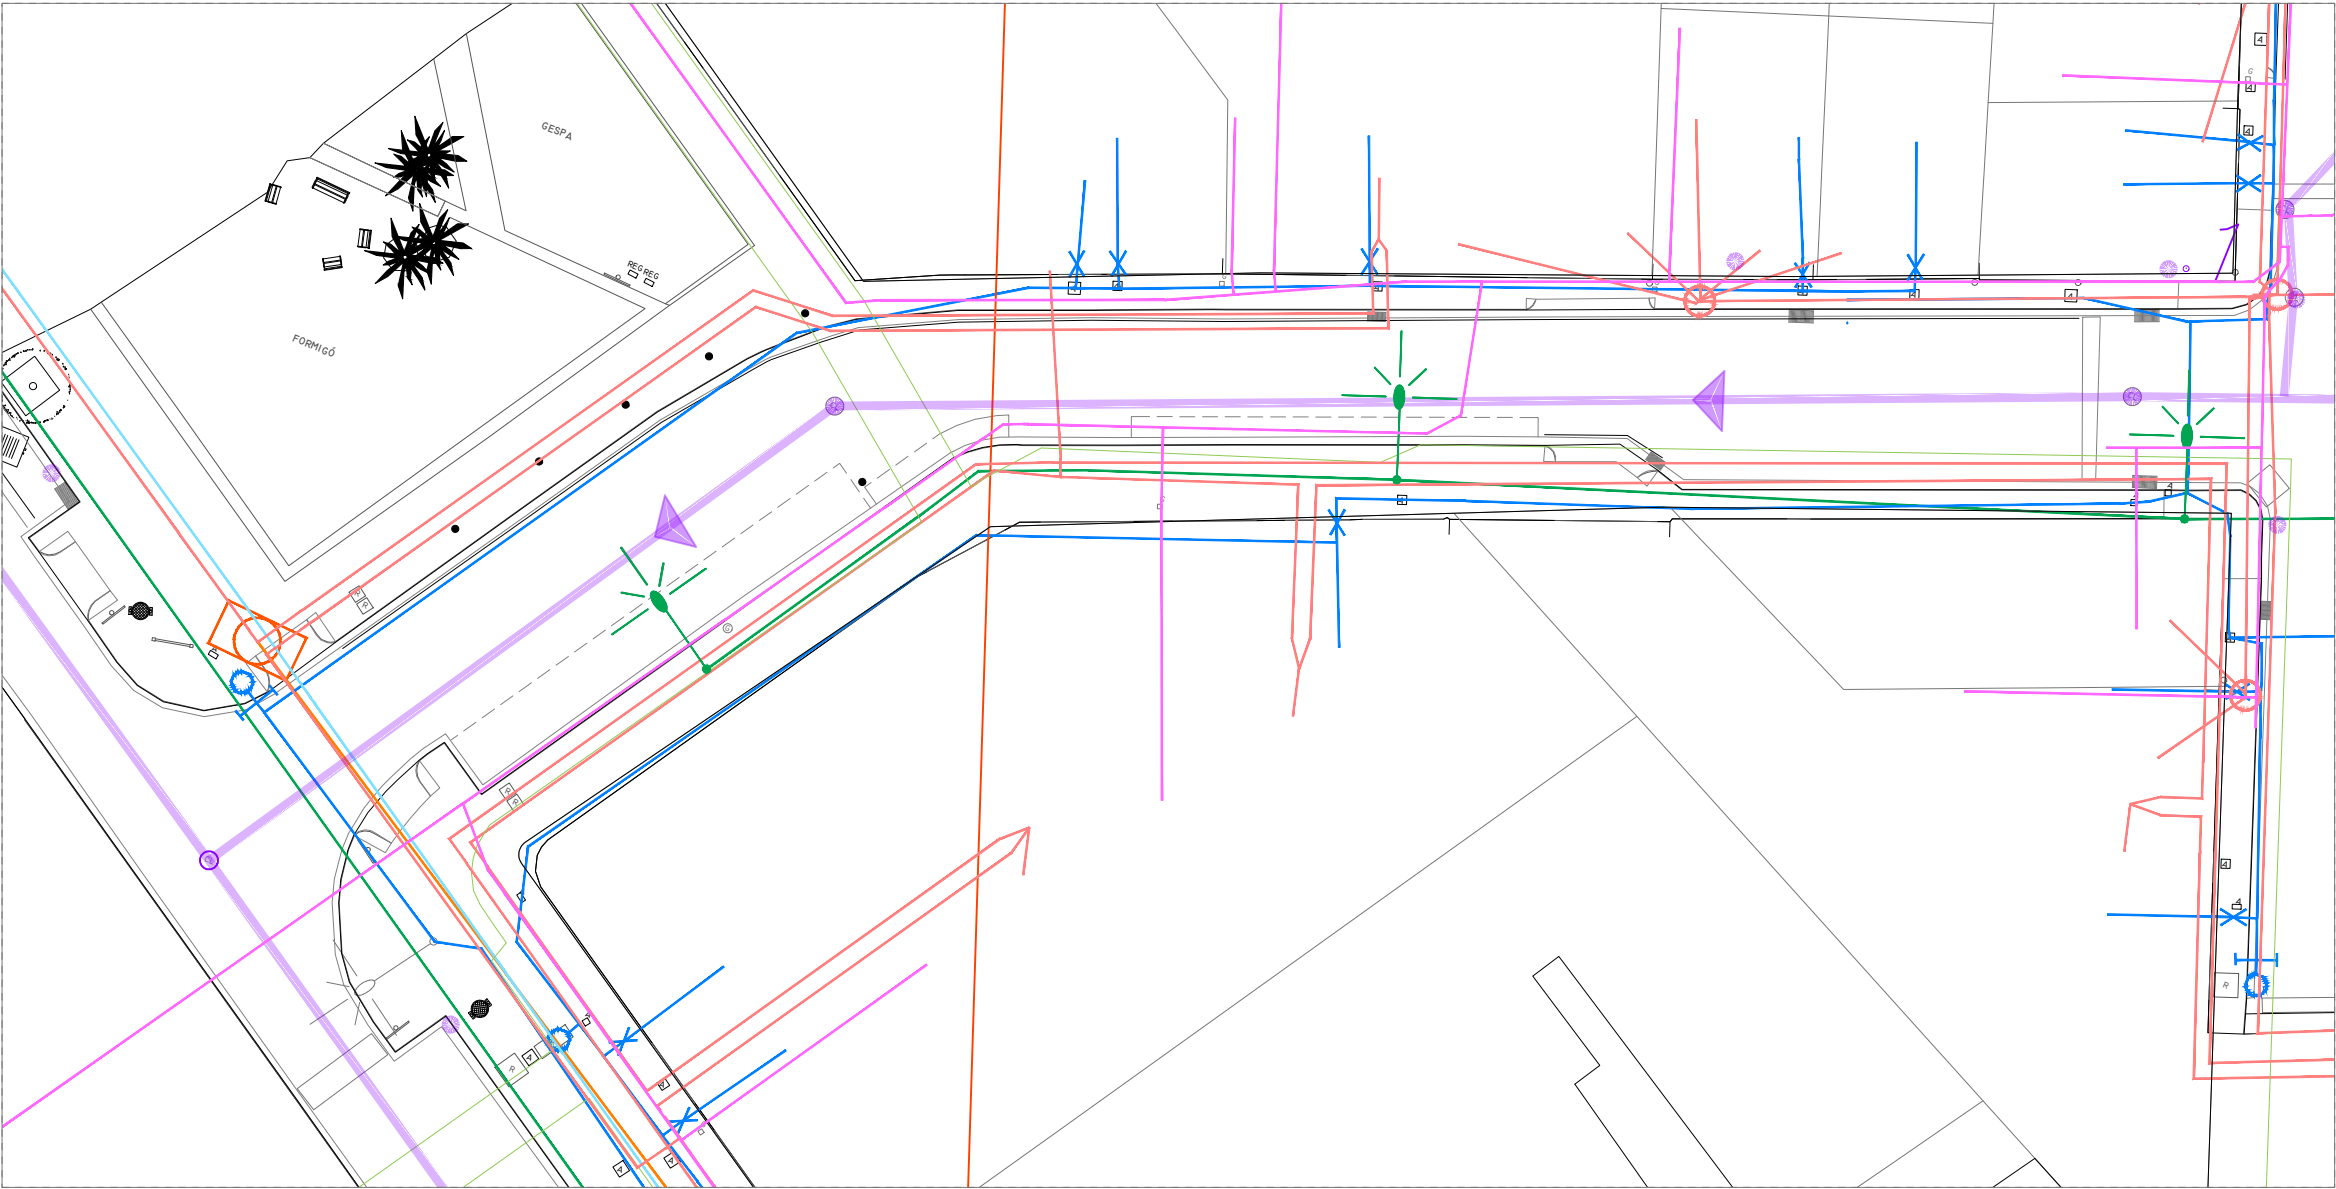


PLANTA ÀMBIT A

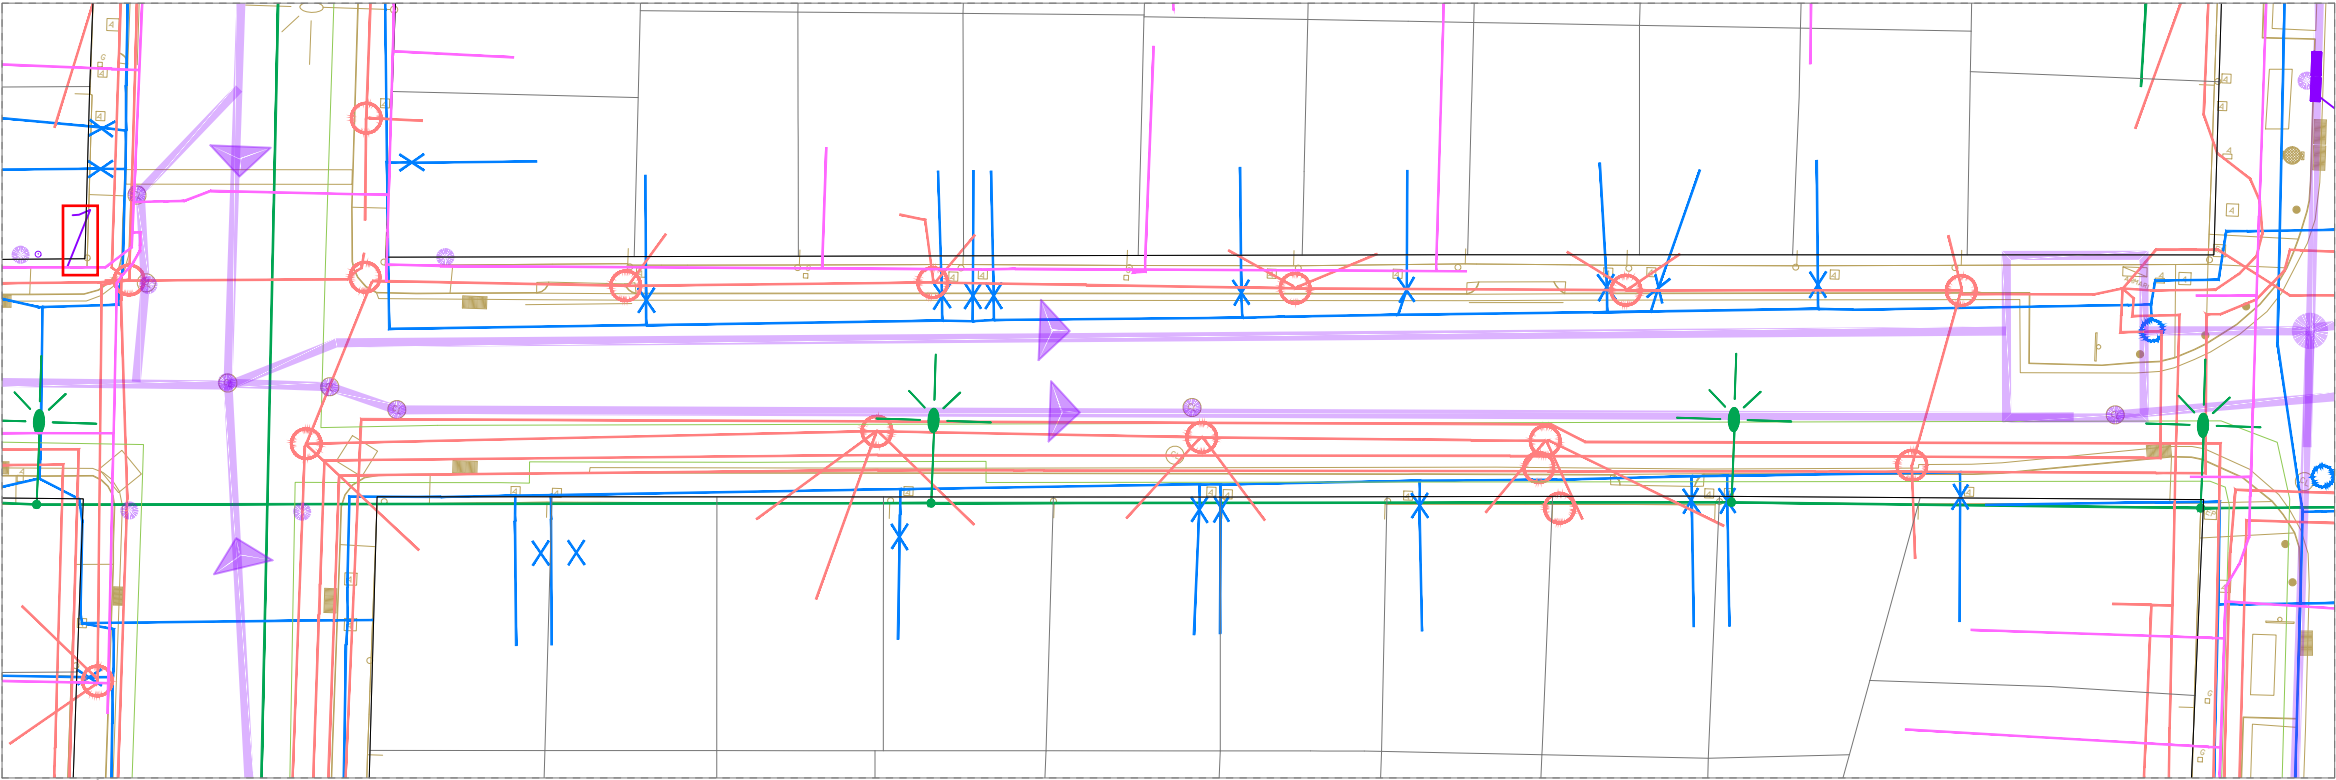


PLANTA ÀMBIT B

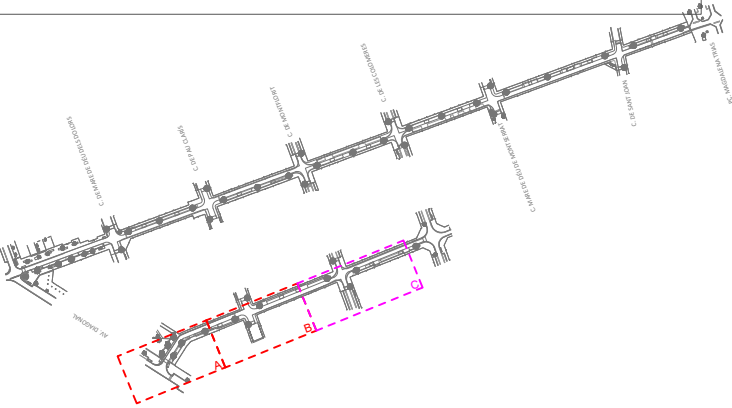

- LLEENDA DELS SERVEIS EXISTENTS
- ORANGE
 - GAS NATURAL
 - ENLLUMENAT
 - VODAFONE, ONO
 - TELFÒNICA
 - AIGÜES DE BARCELONA
 - ENDESA ELECTRICITAT BAIXA TENSÍO AÈRIA
 - ENDESA ELECTRICITAT MITJA TENSÍO SOTERRADA
 - SANEJAMENT

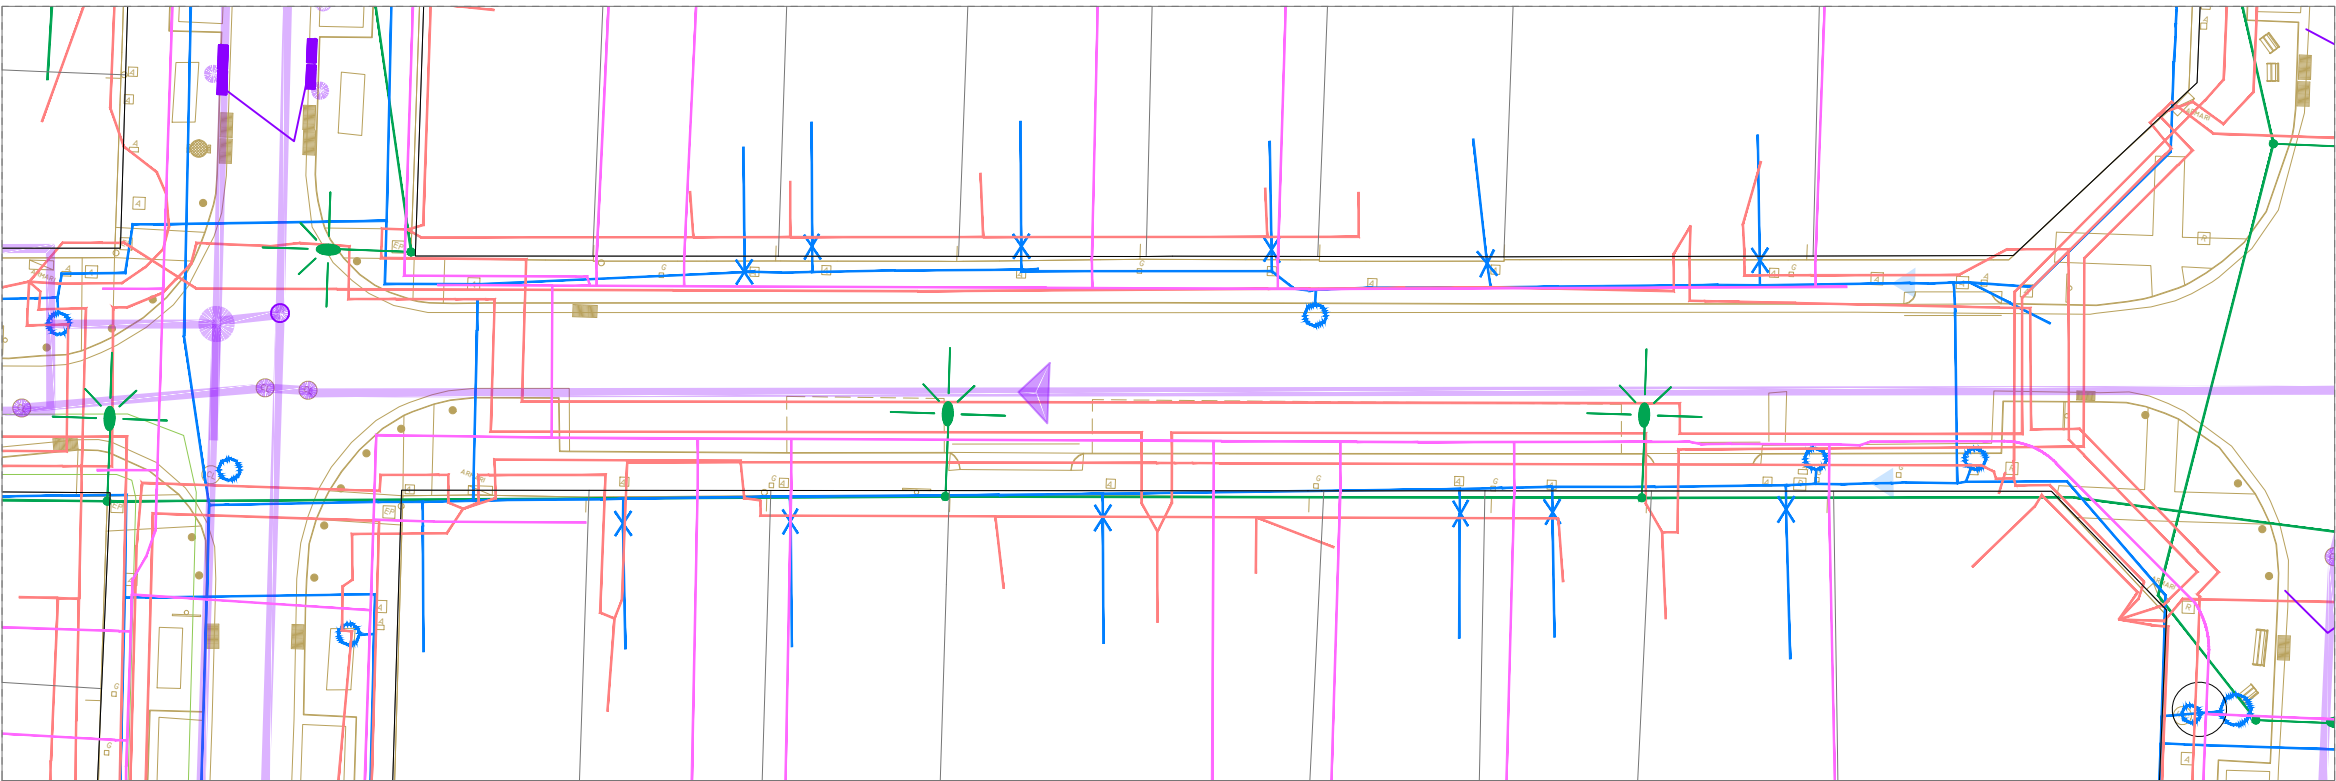

PLANTA ÀMBIT C

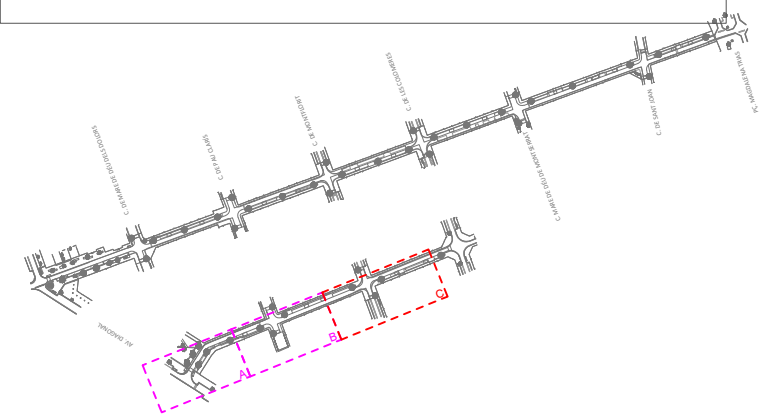


LLEGENDA SUPERPOSICIÓ PROPOSTA

NOVES

- XARXA D'AIGÜES
- XARXA DE REG
- XARXA TELECOMUNICACIONS
- XARXA ENLLUMENAT
- XARXA SANEJAMENT

EXISTENS

- ORANGE
- GAS NATURAL
- VODAFONE, ONO
- TELFÒNICA
- ENDESA ELECTRICITAT BAIXA TENSIO ÀERIA
- ENDESA ELECTRICITAT MITJA TENSIO SOTERRADA

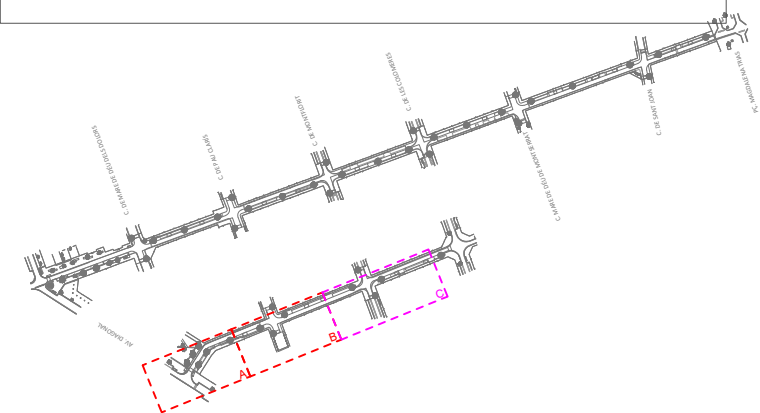


AMBIT D'ACTUACIÓ

PLANTA ÀMBIT A,B


CARRER TRESOLS
AMB.SUPERPOSICIÓ SSEE I NOUS

esc. A3: 1/250

SE.06.01
ABRIL 2024 V.00

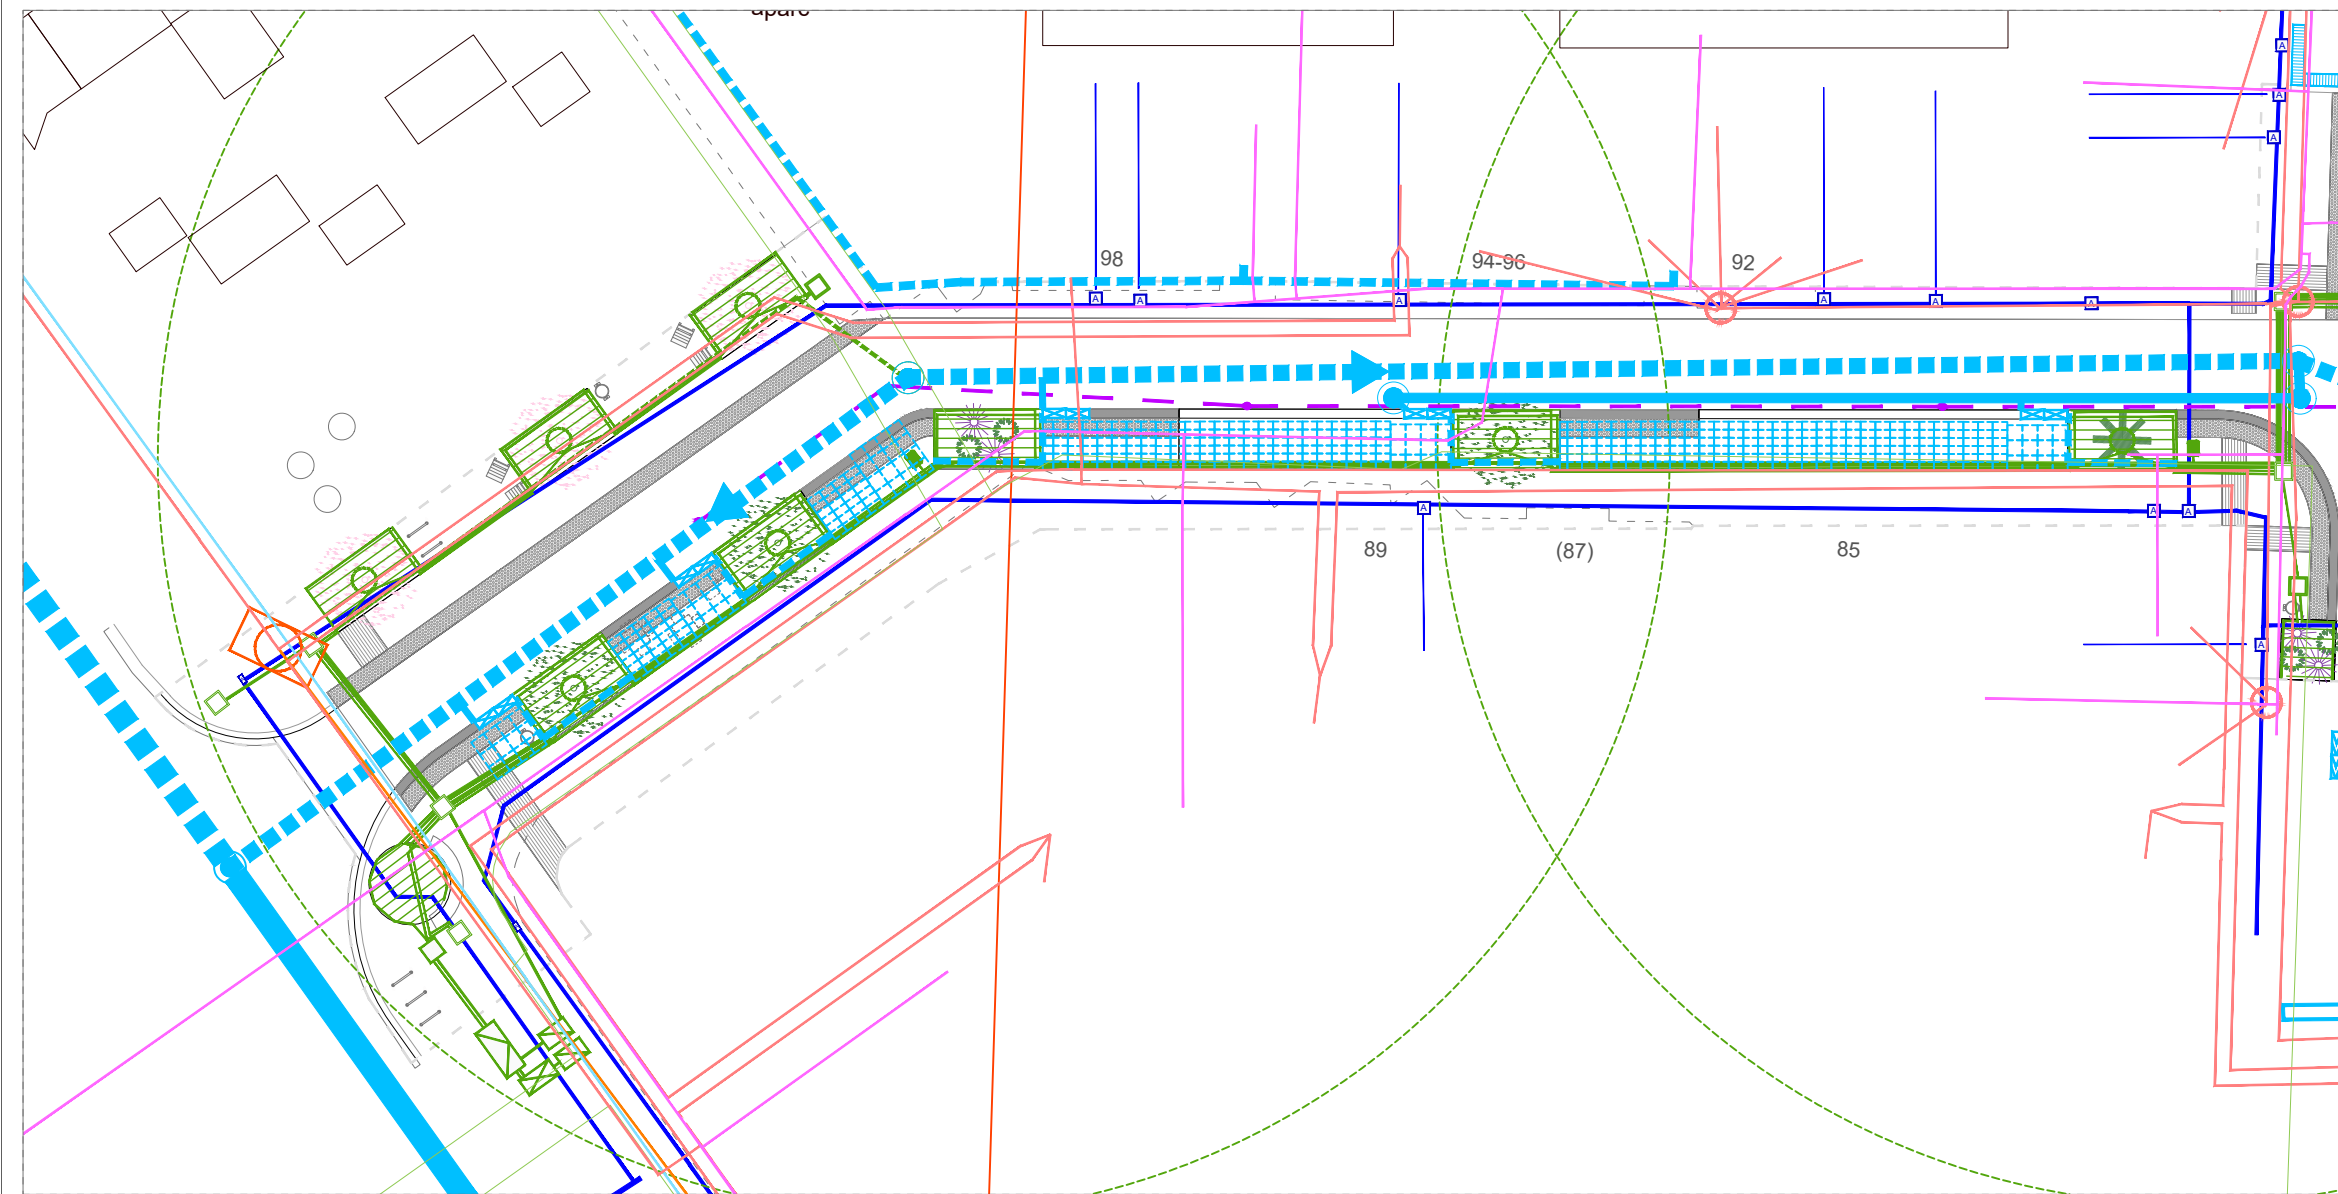

PLANTA ÀMBIT A

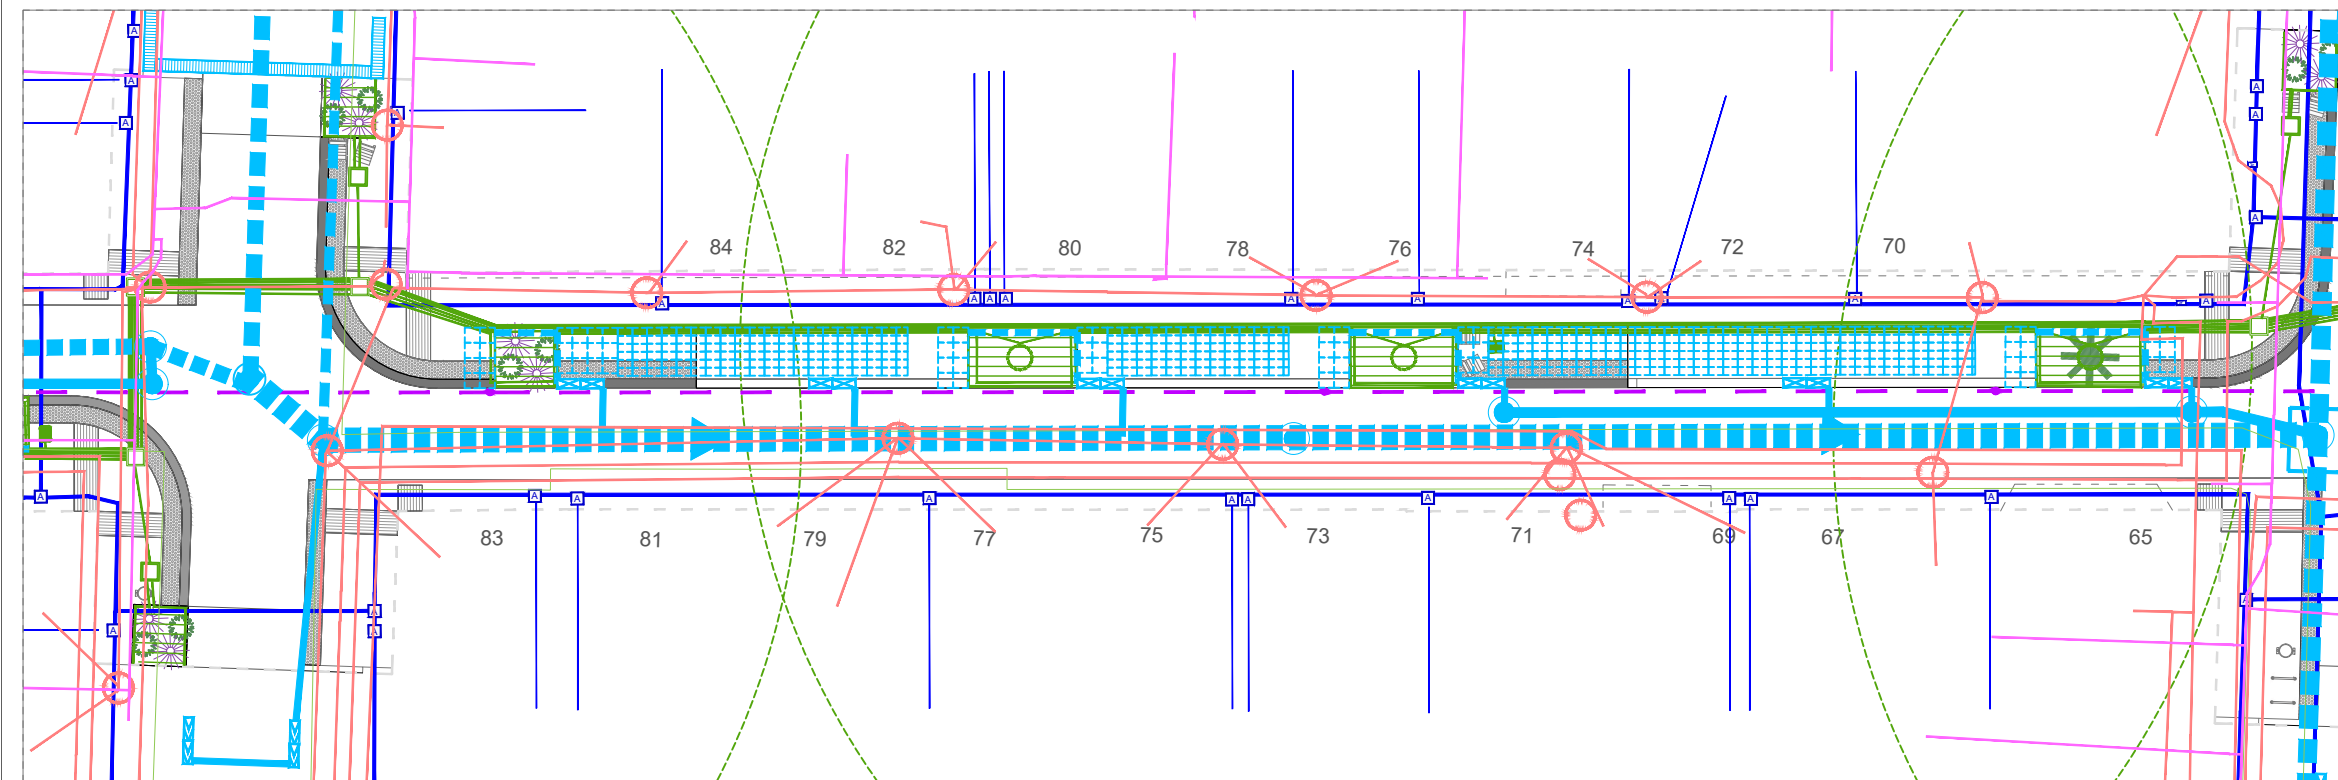

PLANTA ÀMBIT B



PLA DE
SOSTENIBILITAT
AMBIENTAL

Francesc Puig E.

DIRECCIÓ DE
PROYECTE

labaula arquitectes scclp

EQUIP
Mariana Echeverría
Esteve Solà i Saura
Sergi González
Bernat Hernández

ESITEC ENERGIA SL - Enginyers
Rafel Cosin Pujol - Arquitecte tècnic
Miria landscape architects studio - Paisatge
IOK Cooperativa d'arquitectura sensata i
tecnologia BIM

exp.
902717/2022

PROJ. EXECUTIU

PROYECTE I DIRECCIÓ DE LES OBRES PER
L'ARRENJAMENT I TRANSFORMACIÓ DEL CARRER SANTA
TERESA I UN TRAM DEL CARRER DELS TRESOLS
GAVÀ


LLEGENDA SUPERPOSICIÓ PROPOSTA

NOVES

- XARXA D'AIGÜES
- XARXA DE REG
- XARXA TELECOMUNICACIONS
- XARXA ENLLUMENAT
- XARXA SANEJAMENT

EXISTENS

- ORANGE
- GAS NATURAL
- VODAFONE, ONO
- TELFÒNICA
- ENDESA ELECTRICITAT BAIXA TENSIO AÈRIA
- ENDESA ELECTRICITAT MITJA TENSIO SOTERRADA

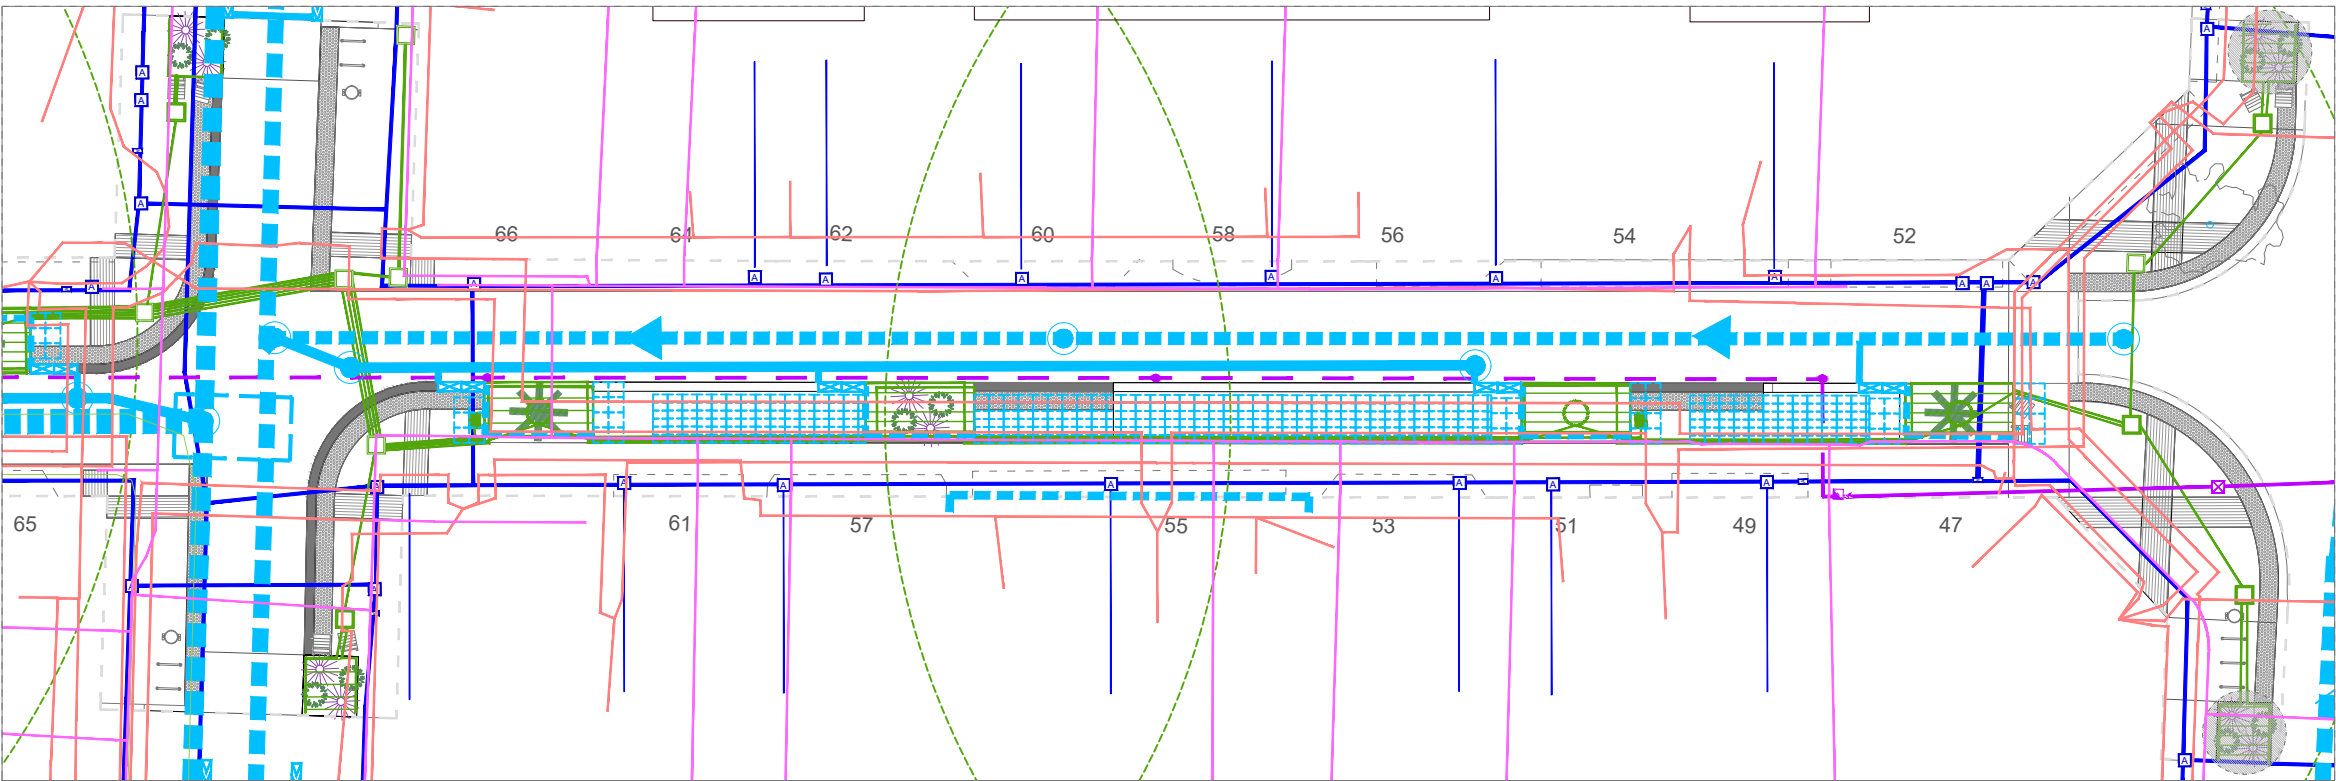

PLANTA ÀMBIT C

