


SUPERFÍCIES

PLANTA SEMISOTERRANI	95.05 m2
1 Vestíbul 1	15.96 m2
2 Sala 1	24.66 m2
3 Bany 1	6.75 m2
4 Sala 2	13.03 m2
5 Sala 3	34.65 m2

PLANTA BAIXA	77.52 m2
6 Despatx 1	13.30 m2
7 Antic museu del ganivet/ Sala jovent	50.14 m2
8 Traster	1.00 m2
9 Bany 2	3.70 m2
10 Vestíbul 2	6.77 m2
11 Sala instal·lacions	2.61 m2

PLANTA PRIMERA	95.05 m2
12 Despatx 2	32.56 m2
13 Magatzem	35.11 m2
14 Sala Reunions	27.38 m2

SUPERFÍCIE ÚTIL TOTAL	267.62m2
-----------------------	----------

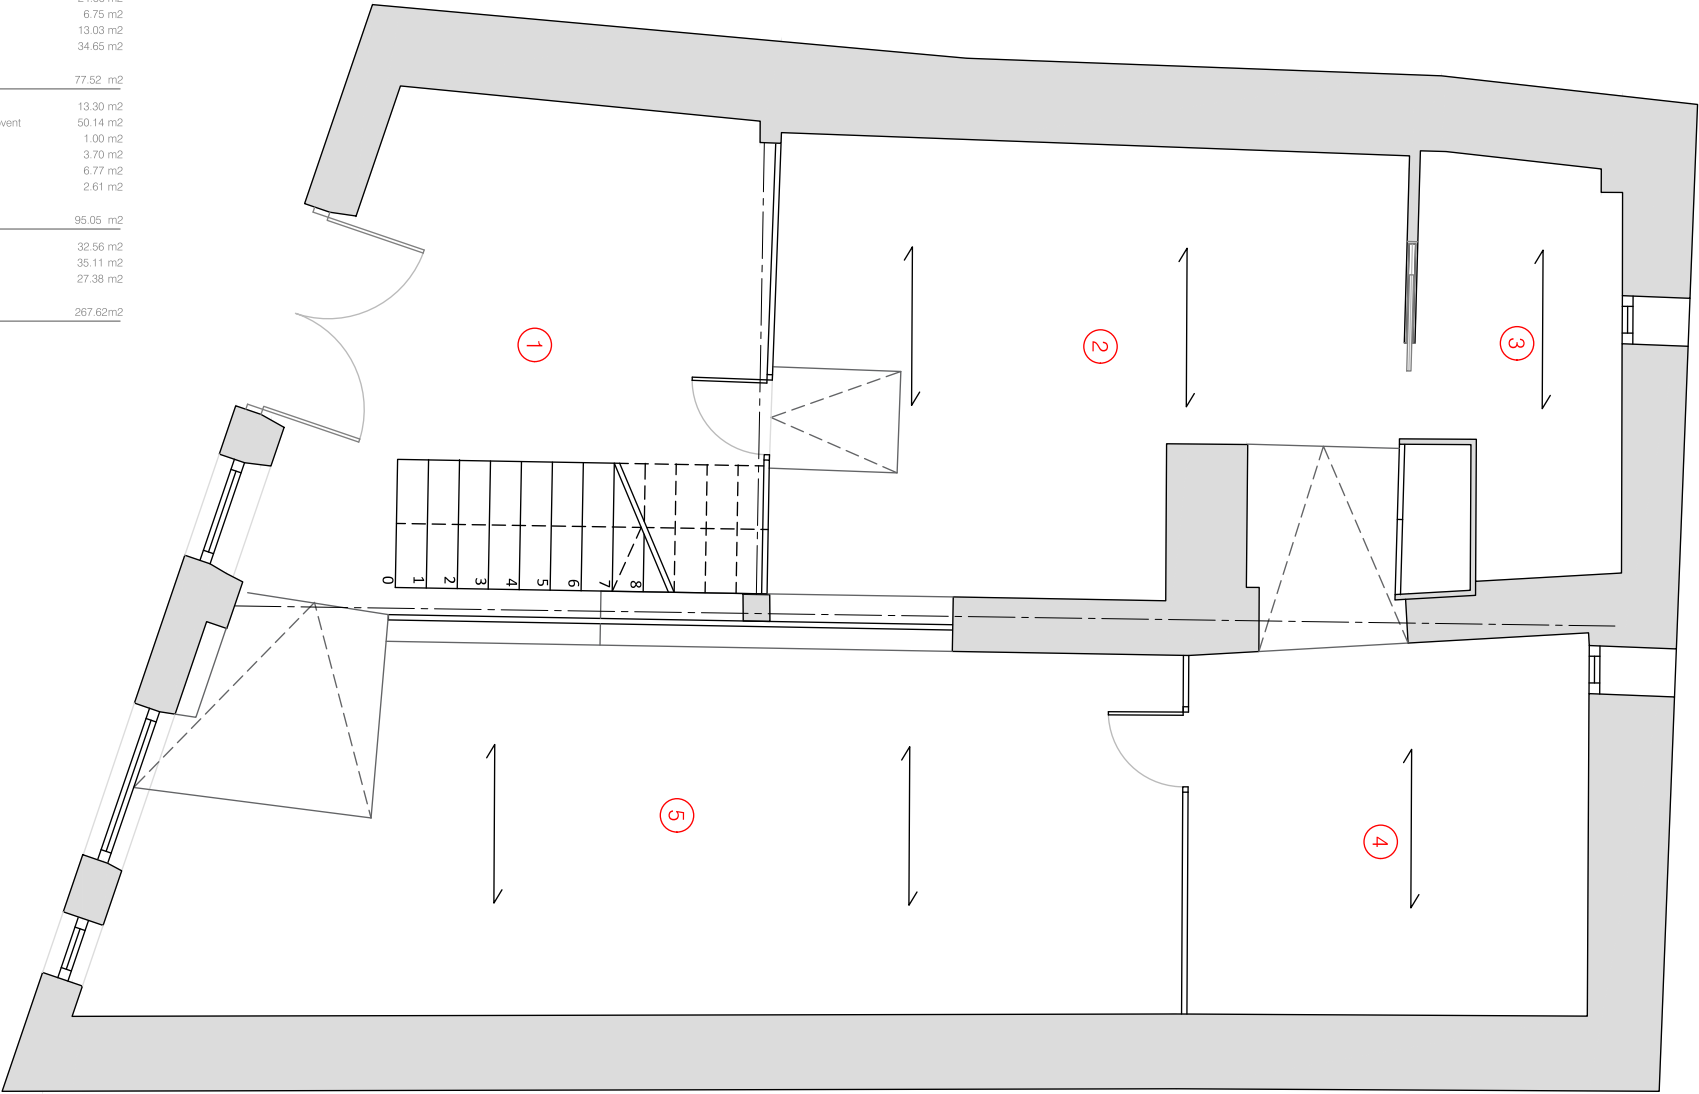

TÍTOL PROJECTE:	TÍTOL PLÀNOL:	REFERÈNCIA:
ESTAT ACTUAL LOCAL SIS	PLANTA SOTERRANI	-
ARQUITECTE, AUTOR DEL PROJECTE:	ESCALA:	Nº PLÀNOL:
CONSELL COMARCAL DEL SOLSONÈS	1:50	1.0
SERVEIS TÈCNICS CONSELL COMARCAL DEL SOLSONÈS	DATA:	MARÇ 2025


SUPERFÍCIES

PLANTA SEMISOTERRANI	95.05 m2
1 Vestíbul 1	15.96 m2
2 Sala 1	24.66 m2
3 Bany 1	6.75 m2
4 Sala 2	13.03 m2
5 Sala 3	34.65 m2

PLANTA BAIXA	77.52 m2
6 Despatx 1	13.30 m2
7 Antic museu del ganivet/ Sala jovent	50.14 m2
8 Traster	1.00 m2
9 Bany 2	3.70 m2
10 Vestíbul 2	6.77 m2
11 Sala instal·lacions	2.61 m2

PLANTA PRIMERA	95.05 m2
12 Despatx 2	32.56 m2
13 Magatzem	35.11 m2
14 Sala Reunions	27.38 m2

SUPERFÍCIE ÚTIL TOTAL	267.62m2
-----------------------	----------

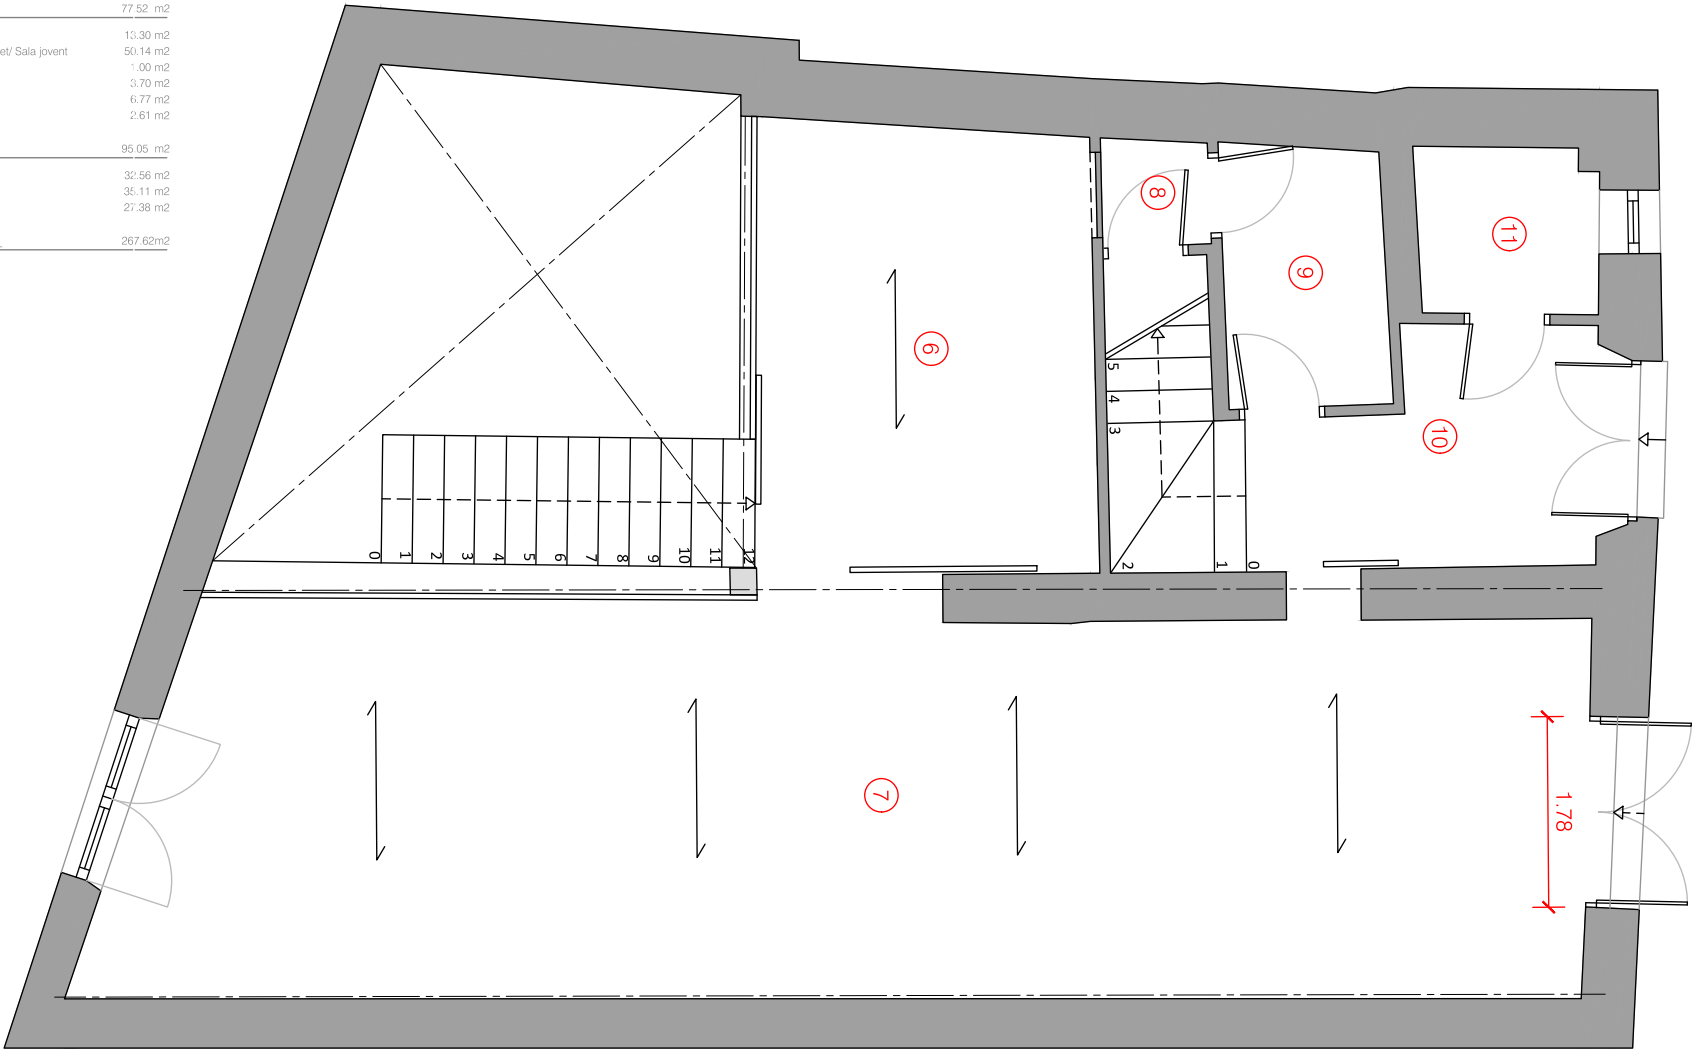

TÍTOL PROJECTE:	TÍTOL PLÀNOL:	REFERÈNCIA:
ESTAT ACTUAL LOCAL SIS	PLANTA BAIXA	-
ARQUITECTE, AUTOR DEL PROJECTE:	ESCALA:	Nº PLÀNOL:
CONSELL COMARCAL DEL SOLSONÈS	1:50	1.1
SERVEIS TÈCNICS CONSELL COMARCAL DEL SOLSONÈS	DATA:	MARÇ 2025


SUPERFÍCIES

PLANTA SEMISOTERRANI	95.05 m2
1 Vestíbul 1	15.96 m2
2 Sala 1	24.66 m2
3 Bany 1	6.75 m2
4 Sala 2	13.03 m2
5 Sala 3	34.65 m2

PLANTA BAIXA	77.52 m2
6 Despatx 1	13.30 m2
7 Antic museu del ganivet/ Sala jovent	50.14 m2
8 Traster	1.00 m2
9 Bany 2	3.70 m2
10 Vestíbul 2	6.77 m2
11 Sala instal·lacions	2.61 m2

PLANTA PRIMERA	95.05 m2
12 Despatx 2	32.56 m2
13 Magatzem	35.11 m2
14 Sala Reunions	27.38 m2

SUPERFÍCIE ÚTIL TOTAL	267.62m2
-----------------------	----------

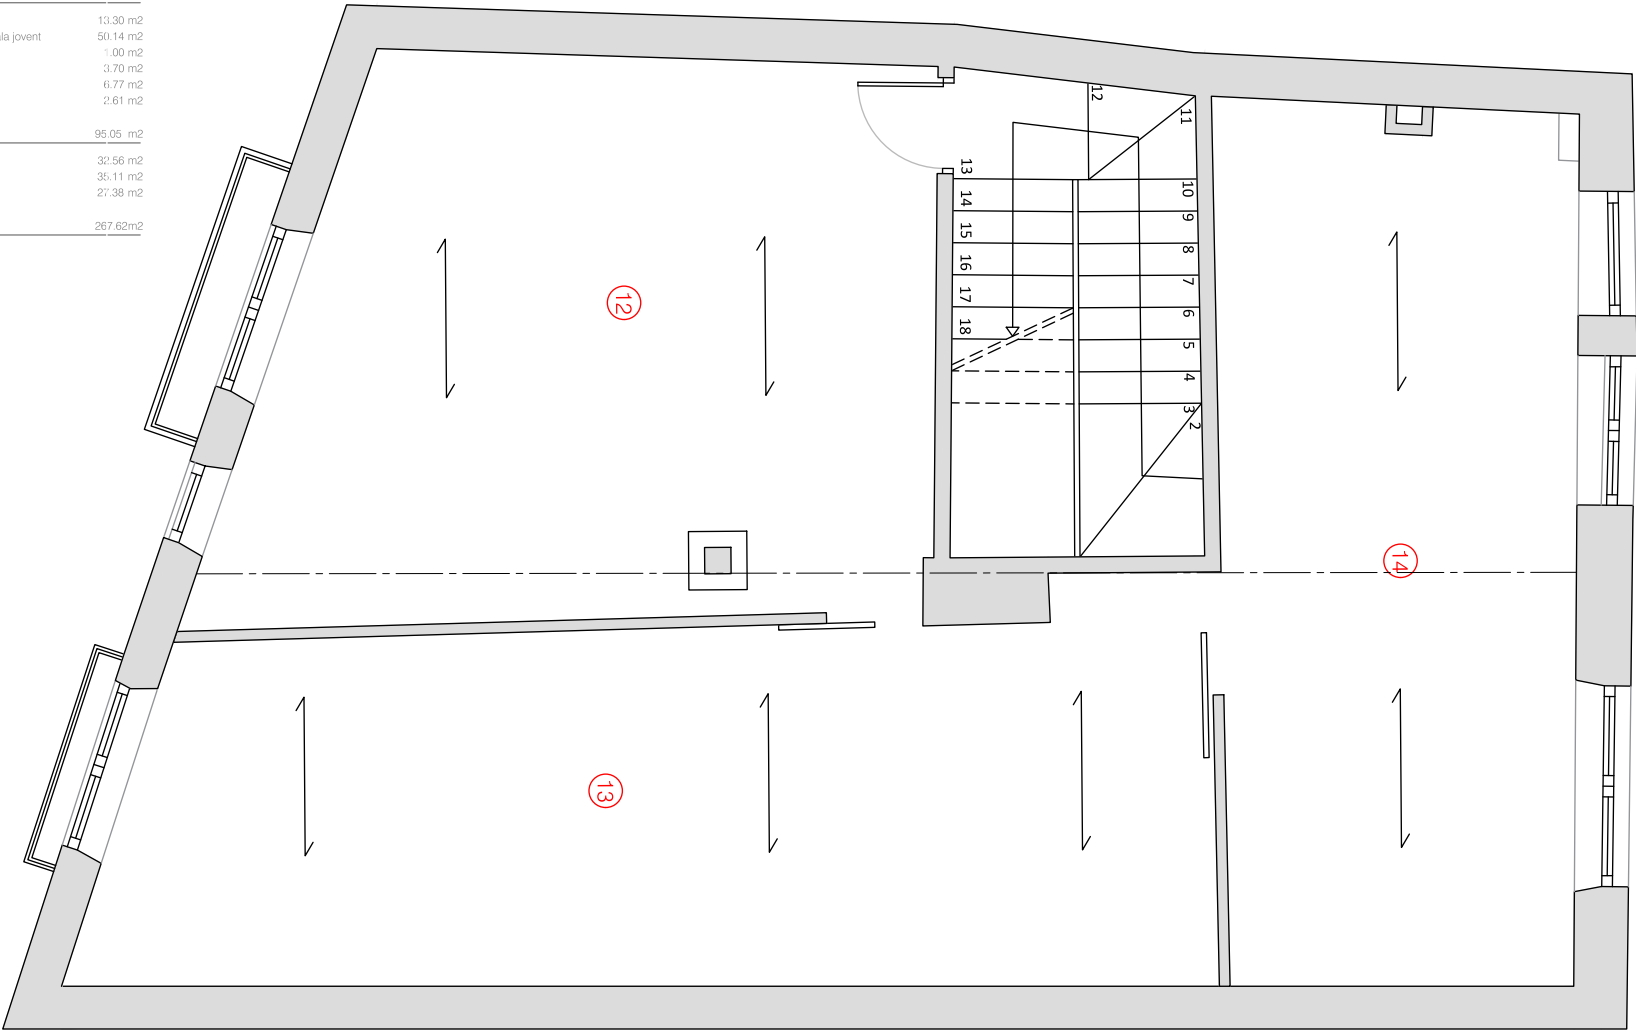

TÍTOL PROJECTE:		TÍTOL PLÀNOL:		REFERÈNCIA:	
ESTAT ACTUAL LOCAL SIS		PLANTA PRIMERA		-	
ARQUITECTE, AUTOR DEL PROJECTE:		ESCALA:		Nº PLÀNOL:	
-		1:50		1.2	
DATA:		MARÇ 2025			



SERVEIS TÈCNICS  
CONSELL COMARCAL DEL SOLSONÈS