

PLANTA SEMISOTERRANI  
(CENTRE D'ATENCIÓ PRIMÀRIA I  
ZONA DESCANS PERSONAL D'AMBULÀNCIA)

PLANTA SEMISOTERRANI (EDIFICI ANTIC)

	SUP. ÚTIL		SUP. ÚTIL
PAS	52.09 m <sup>2</sup>	DESPATX	10.95 m <sup>2</sup>
FARMÀCIA	28.58 m <sup>2</sup>	SALA D'ACTES	36.40 m <sup>2</sup>
VESTIDORS PERSONAL	12.28 m <sup>2</sup>	CAP ADMINISTRATIU	13.25 m <sup>2</sup>
VESTIDORS PERSONAL	12.28 m <sup>2</sup>	DESPATX ADMINISTRACIÓ	22.85 m <sup>2</sup>
DESPATX	11.34 m <sup>2</sup>	MAGATZEM OFICINA	4.95 m <sup>2</sup>
DESPATX	11.31 m <sup>2</sup>	FARMÀCIA	4.56 m <sup>2</sup>
NETEJA	5.75 m <sup>2</sup>	ZONA A: EDIFICI ANTIC	
DESPATX I SALA DE REUNIONS	27.32 m <sup>2</sup>	SUP. CONSTRUÏDA: 296.93 m <sup>2</sup>	

PLANTA SEMISOTERRANI (EDIFICI NOU)

	SUP. ÚTIL		SUP. ÚTIL		SUP. ÚTIL		SUP. ÚTIL
RECEPCIÓ	16.44 m <sup>2</sup>	LOCAL CENTRAL TÈRMICA	25.32 m <sup>2</sup>	VESTIDORS DONES	12.67 m <sup>2</sup>	MAGATZEM	10.92 m <sup>2</sup>
PAS	21.02 m <sup>2</sup>	ESTACIÓ TRANSFORMADORA	12.77 m <sup>2</sup>	CONSULTA MEDICINA ESPORTIVA I		MÀQUINES ASCENSOR	4.47 m <sup>2</sup>
SERVEIS	9.54 m <sup>2</sup>	PAS	20.10 m <sup>2</sup>	LOGOPÈDIA	19.13 m <sup>2</sup>	GARATGE AMBULÀNCIA	41.58 m <sup>2</sup>
SALA D'ESPERA	26.06 m <sup>2</sup>	PADES	10.89 m <sup>2</sup>	SALA ODONTOLÒGIA	14.63 m <sup>2</sup>		
CONSULTA	12.18 m <sup>2</sup>	SOCIAL	9.87 m <sup>2</sup>	CONSULTA ODONTOLÒG	6.65 m <sup>2</sup>		
CONSULTA	12.64 m <sup>2</sup>	PSICOLOGIA	9.80 m <sup>2</sup>	DORMITORI	8.09 m <sup>2</sup>		
CONSULTA OFTALMOLÒG	20.85 m <sup>2</sup>	PSIQUIATRIA	14.26 m <sup>2</sup>	BANY	3.64 m <sup>2</sup>		
SALA REHABILITACIÓ	42.52 m <sup>2</sup>	PAS	19.74 m <sup>2</sup>	PAS	1.98 m <sup>2</sup>		
LOCAL PER CENTRAL HIDRÀULICA I DE FRED	36.67 m <sup>2</sup>	PAS	3.72 m <sup>2</sup>	DORMITORI	5.96 m <sup>2</sup>		
		PAS	15.33 m <sup>2</sup>	BANY	3.58 m <sup>2</sup>		
						ZONA B: EDIFICI NOU	
						SUP. CONSTRUÏDA: 566.04 m <sup>2</sup>	

TÍTOL PROJECTE:

ESTAT ACTUAL  
CENTRE SANITARI DEL SOLSONÈS



SERVEIS TÈCNICS  
CONSELL COMARCAL DEL SOLSONÈS

TÍTOL PLÀNOL:

PLANTA SEMISOTERRANI

ARQUITECTE, AUTOR DEL PROJECTE:

FERRAN SALA SANTAULARIA

ESCALA:

1:200

DATA:

MAIG 2025

REFERÈNCIA:


-

FITXER:

-

Nº PLÀNOL:

1.2

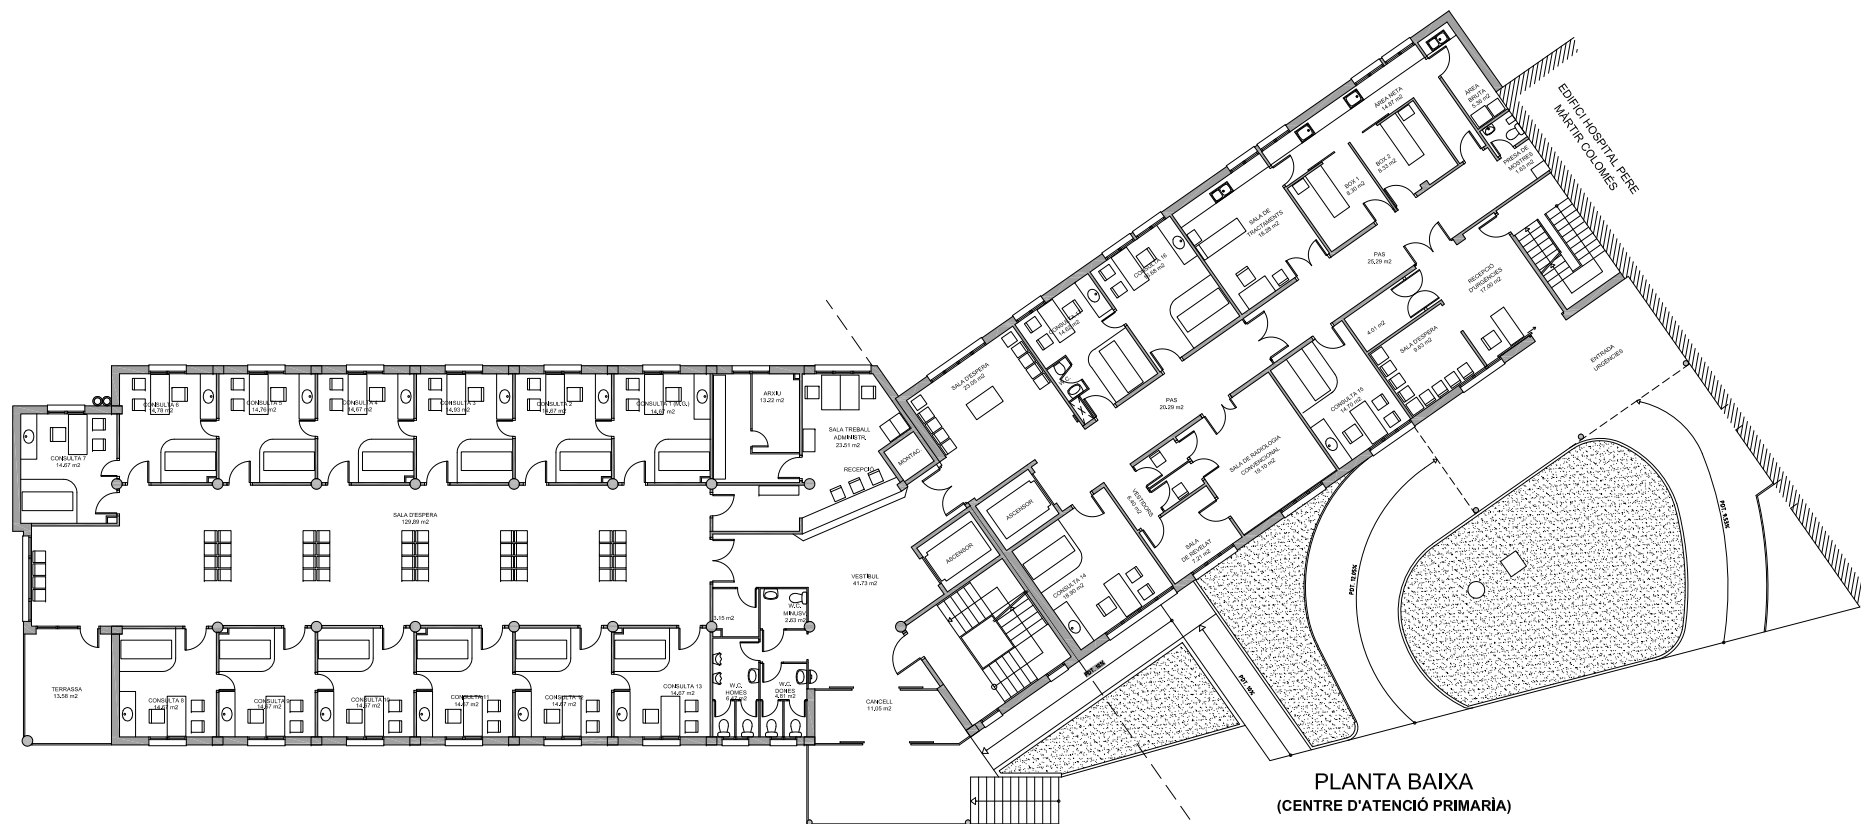

PLANTA BAIXA  
(CENTRE D'ATENCIÓ PRIMÀRIA)

PLANTA BAIXA (EDIFICI NOU)

	SUP. ÚTIL		SUP. ÚTIL		SUP. ÚTIL
CANCELL	11,05 m <sup>2</sup>	CONSULTA 1 (M.G.)	14,64 m <sup>2</sup>	CONS (M.G.)	14,73 m <sup>2</sup>
VESTIBUL	41,73 m <sup>2</sup>	CONS. INFERMERA	14,89 m <sup>2</sup>	CONS. INFERMERA	14,70 m <sup>2</sup>
WC DONES	4,75 m <sup>2</sup>	CONSULTA 2 (M.G.)	14,93 m <sup>2</sup>	CONS (M.G.)	14,77 m <sup>2</sup>
WC HOMES	6,32 m <sup>2</sup>	CONS. INFERMERA	14,69 m <sup>2</sup>	CONS. INFERMERA	14,68 m <sup>2</sup>
WC MINUSVÀLIDS	2,63 m <sup>2</sup>	CONSULTA 1 (P.E.)	14,76 m <sup>2</sup>	CONS. INFERMERA	14,77 m <sup>2</sup>
NETEJA	2,98 m <sup>2</sup>	CONS. INFERMERA (P.E.)	14,78 m <sup>2</sup>	CONSULTA 3 (M.G.)	14,66 m <sup>2</sup>
SALA TREBALL ADMINISTR.	23,50 m <sup>2</sup>	CONSULTA 2 (P.E.)	14,67 m <sup>2</sup>	ZONA A: EDIFICI ANTIC	
ARXIU	13,22 m <sup>2</sup>	SALA D'ESPERA	129,62 m <sup>2</sup>	SUP. CONSTRUÏDA: 508,75 m <sup>2</sup>	


PLANTA BAIXA (EDIFICI ANTIC)

	SUP. ÚTIL		SUP. ÚTIL
RECEPCIÓ D'URGÈNCIES	17,00 m <sup>2</sup>	INFERMERIA	13,53 m <sup>2</sup>
SALA D'ESPERA	9,63 m <sup>2</sup>	WC	1,24 m <sup>2</sup>
PAS	25,29 m <sup>2</sup>	DESPATX	16,79 m <sup>2</sup>
SALA DE CONSULTA	14,78 m <sup>2</sup>	SALA DE TRACTAMENTS	18,41 m <sup>2</sup>
SALA DE RADIOLOGIA	19,32 m <sup>2</sup>	BOX 1	8,33 m <sup>2</sup>
CONVENÇIONAL	19,32 m <sup>2</sup>	BOX 2	8,30 m <sup>2</sup>
VESTIDORS	6,40 m <sup>2</sup>	ÀREA NETA	15,10 m <sup>2</sup>
SALA DE REVELAT	7,30 m <sup>2</sup>	ÀREA BRUTA	5,40 m <sup>2</sup>
PAS	20,29 m <sup>2</sup>	PRESA DE MOSTRES	1,63 m <sup>2</sup>
SALA DE CONSULTES	18,97 m <sup>2</sup>	ZONA B: EDIFICI NOU	
SALA D'ESPERA	23,05 m <sup>2</sup>	SUP. CONSTRUÏDA: 301,02 m <sup>2</sup>	

TÍTOL PROJECTE:	TÍTOL PLÀNOL:	REFERÈNCIA:
ESTAT ACTUAL		-
CENTRE SANITARI DEL SOLSONÈS	PLANTA BAIXA	FITXER:
		-
ARQUITECTE, AUTOR DEL PROJECTE:	ESCALA:	Nº PLÀNOL:
FERRAN SALA SANTAULARIA	1:200	1.3
	DATA:	MAIG 2025



SERVEIS TÈCNICS  
CONSELL COMARCAL DEL SOLSONÈS

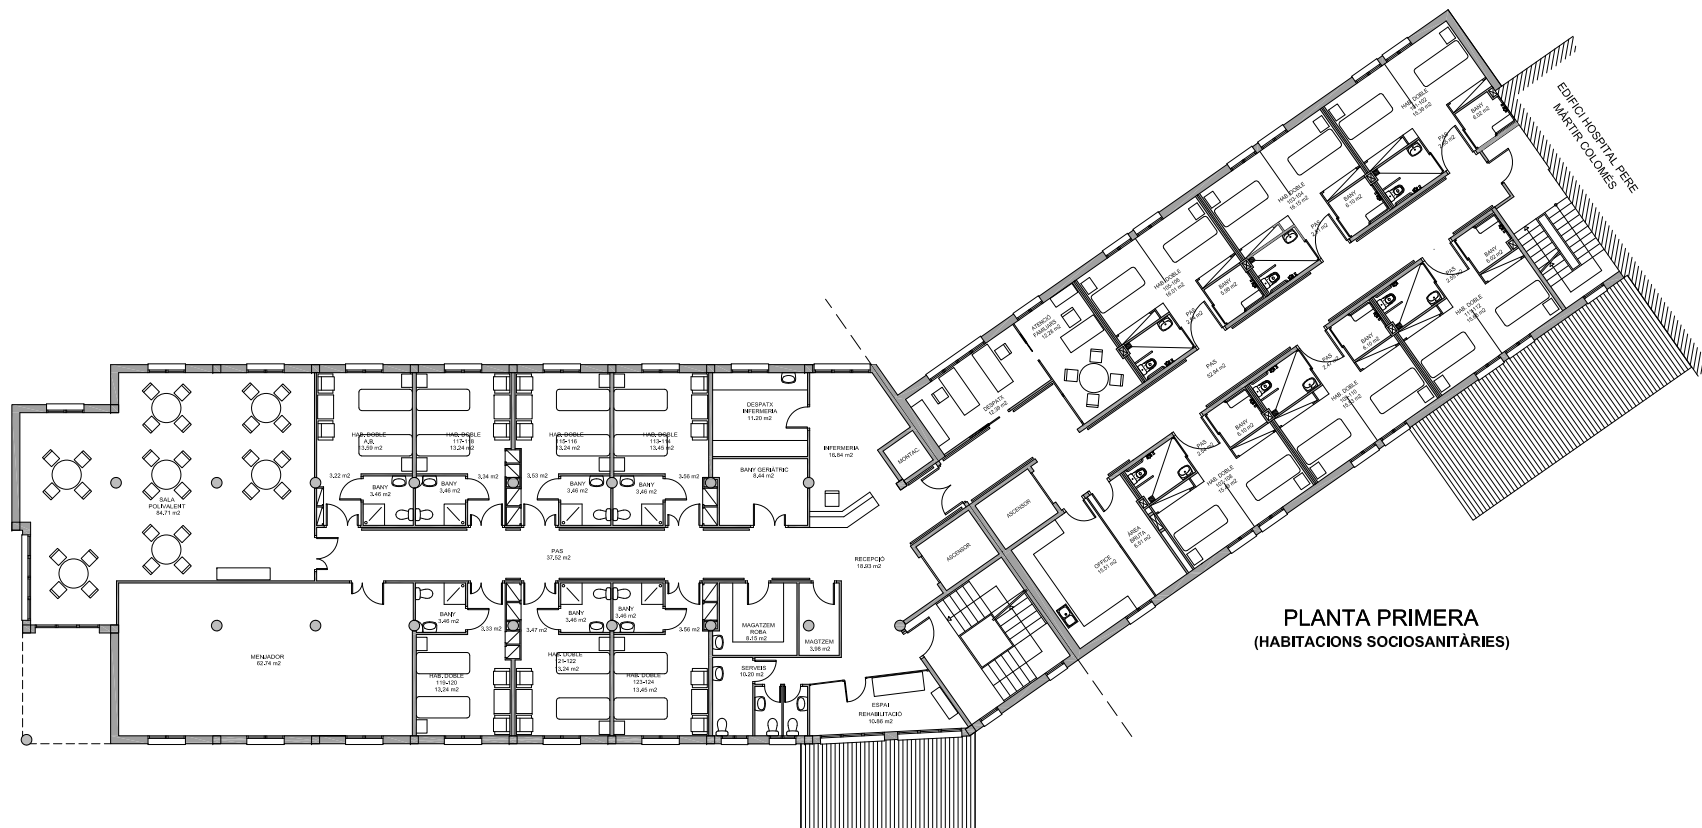

PLANTA PRIMERA  
(HABITACIONS SOCIOSSANITÀRIES)

PLANTA PRIMERA (EDIFICI ANTIC)

	SUP. ÚTIL		SUP. ÚTIL		SUP. ÚTIL
DESPATX	12,39 m <sup>2</sup>	BANY	6,02 m <sup>2</sup>	HAB. DOBLE	15,49 m <sup>2</sup>
ATENCIÓ ALS FAMILIARS	12,28 m <sup>2</sup>	PAS	2,65 m <sup>2</sup>	BANY	6,10 m <sup>2</sup>
HAB. DOBLE	16,01 m <sup>2</sup>	PAS	52,94 m <sup>2</sup>	PAS	2,54 m <sup>2</sup>
BANY	5,99 m <sup>2</sup>	HAB. DOBLE	15,66 m <sup>2</sup>	NETEJA	6,51 m <sup>2</sup>
PAS	2,54 m <sup>2</sup>	BANY	6,02 m <sup>2</sup>	OFFICE	15,51 m <sup>2</sup>
HAB. DOBLE	16,15 m <sup>2</sup>	PAS	2,55 m <sup>2</sup>		
BANY	6,10 m <sup>2</sup>	HAB. DOBLE	15,53 m <sup>2</sup>		
PAS	2,51 m <sup>2</sup>	BANY	6,10 m <sup>2</sup>		
HAB. DOBLE	16,39 m <sup>2</sup>	PAS	2,47 m <sup>2</sup>		
ZONA A: EDIFICI ANTIC					
SUP. CONSTRUÏDA: 301,02 m <sup>2</sup>					

PLANTA PRIMERA (EDIFICI NOU)

	SUP. ÚTIL		SUP. ÚTIL		SUP. ÚTIL		SUP. ÚTIL
ESPATX REHABILITACIÓ	10,86 m <sup>2</sup>	HAB. DOBLE	13,24 m <sup>2</sup>	BANY	3,46 m <sup>2</sup>	BANY	3,46 m <sup>2</sup>
SERVEIS	10,20 m <sup>2</sup>	BANY	3,46 m <sup>2</sup>	PAS + ARMARI	3,22 m <sup>2</sup>	PAS + ARMARI	3,56 m <sup>2</sup>
RECEPCIÓ	18,93 m <sup>2</sup>	PAS + ARMARI	3,56 m <sup>2</sup>	HAB. DOBLE	13,24 m <sup>2</sup>	BANY GERIÀTRIC	8,44 m <sup>2</sup>
MAGATZEM ROBA	3,98 m <sup>2</sup>	HAB. DOBLE	13,24 m <sup>2</sup>	BANY	3,46 m <sup>2</sup>	INFERMERIA	16,84 m <sup>2</sup>
HOSPITAL DE DIA	8,15 m <sup>2</sup>	BANY	3,46 m <sup>2</sup>	PAS + ARMARI	3,24 m <sup>2</sup>	ÀREA NETA	11,20 m <sup>2</sup>
PAS	37,52 m <sup>2</sup>	PAS + ARMARI	3,33 m <sup>2</sup>	HAB. DOBLE	13,24 m <sup>2</sup>		
HAB. DOBLE	13,45 m <sup>2</sup>	MENJADOR	62,74 m <sup>2</sup>	BANY	3,46 m <sup>2</sup>		
BANY	3,46 m <sup>2</sup>	SALA POLIVALENT	84,71 m <sup>2</sup>	PAS + ARMARI	3,53 m <sup>2</sup>	ZONA B: EDIFICI NOU	
PAS + ARMARI	3,56 m <sup>2</sup>	HAB. DOBLE	13,59 m <sup>2</sup>	HAB. DOBLE	13,45 m <sup>2</sup>		
						SUP. CONSTRUÏDA: 508,75 m <sup>2</sup>	

TÍTOL PROJECTE:

ESTAT ACTUAL  
CENTRE SANITARI DEL SOLSONÈS



SERVEIS TÈCNICS  
CONSELL COMARCAL DEL SOLSONÈS

TÍTOL PLÀNOL:

PLANTA PRIMERA

ARQUITECTE, AUTOR DEL PROJECTE:

FERRAN SALA SANTAULARIA

REFERÈNCIA:

-

FITXER:

-

ESCALA:

1:200

DATA:

MAIG 2025

Nº PLÀNOL:

1.4

### Cuina no objecte de licitació



PLANTA SEGONA  
(ZONA DE SERVEIS PER LES  
HABITACIONS SOCIOSANITÀRIES)

PLANTA SEGONA (EDIFICI ANTIC)			
	SUP. ÚTIL		SUP. ÚTIL
PAS	57,33 m <sup>2</sup>	BANY	18,97 m <sup>2</sup>
MEJADOR DE PERSONAL	27,24 m <sup>2</sup>	HABITACIÓ	9,90 m <sup>2</sup>
CUINA	48,64 m <sup>2</sup>	PAS	1,77 m <sup>2</sup>
MAGATZEM I CAMBRES	18,79 m <sup>2</sup>	BANY	2,16 m <sup>2</sup>
VESTIDOR	5,89 m <sup>2</sup>	HABITACIÓ	8,44 m <sup>2</sup>
SALA DESCANS PERSONAL	25,02 m <sup>2</sup>	PAS	1,71 m <sup>2</sup>
VESTIDORS CONES	32,66 m <sup>2</sup>	BANY	1,96 m <sup>2</sup>
BANY	3,12 m <sup>2</sup>	ZONA A: EDIFICI ANTIC	
VESTIDORS HOMES	20,29 m <sup>2</sup>	SUP. CONSTRUÏDA:	301,02 m <sup>2</sup>

PLANTA SEGONA (EDIFICI NOU)							
	SUP. ÚTIL		SUP. ÚTIL		SUP. ÚTIL		SUP. ÚTIL
SALA DESPESA	17.84 m <sup>2</sup>	HABITACIÓ 2	12.38 m <sup>2</sup>	PAS + ARMARI	3.82 m <sup>2</sup>	HABITACIÓ 9	12.68 m <sup>2</sup>
SERVEIS	11.73 m <sup>2</sup>	BANY	3.38 m <sup>2</sup>	SALA POLIVALENT	85.23 m <sup>2</sup>	BANY	3.38 m <sup>2</sup>
RECEPCIÓ	28.00 m <sup>2</sup>	PAS + ARMARI	3.71 m <sup>2</sup>	HABITACIÓ 6	12.67 m <sup>2</sup>	PAS + ARMARI	3.71 m <sup>2</sup>
DESPA'X INFERMERIA	10.16 m <sup>2</sup>	HABITACIÓ 3	12.58 m <sup>2</sup>	BANY	3.49 m <sup>2</sup>	HABITACIÓ 10	12.92 m <sup>2</sup>
ÀREA NETA	10.13 m <sup>2</sup>	BANY	3.25 m <sup>2</sup>	PAS + ARMARI	3.82 m <sup>2</sup>	BANY	3.24 m <sup>2</sup>
ÀREA BRUTA	4.24 m <sup>2</sup>	PAS + ARMARI	3.71 m <sup>2</sup>	HABITACIÓ 7	13.52 m <sup>2</sup>	PAS + ARMARI	3.76 m <sup>2</sup>
MAGATZEM DE ROBA	8.07 m <sup>2</sup>	HABITACIÓ 4	13.52 m <sup>2</sup>	BANY	3.38 m <sup>2</sup>		
PAS	46.14 m <sup>2</sup>	BANY	3.38 m <sup>2</sup>	PAS + ARMARI	3.71 m <sup>2</sup>		
HABITACIÓ 1	12.92 m <sup>2</sup>	PAS + ARMARI	3.71 m <sup>2</sup>	HABITACIÓ 8	12.68 m <sup>2</sup>		
BANY	3.25 m <sup>2</sup>	HABITACIÓ 5	12.57 m <sup>2</sup>	BANY	3.24 m <sup>2</sup>	ZONA B: EDIFICI NOU	
PAS + ARMARI	3.82 m <sup>2</sup>	BANY	3.49 m <sup>2</sup>	PAS + ARMARI	3.71 m <sup>2</sup>		

TÍTOL PROJECTE:		TÍTOL PLÀNOL:		REFERÈNCIA:	
ESTAT ACTUAL				FITXER:	
CENTRE SANITARI DEL SOLSONÈS		PLANTA SEGONA			
 <b>CONSELL COMARCAL DEL SOLSONÈS</b>	<b>SERVEIS TÈCNICS</b> <b>CONSELL COMARCAL DEL SOLSONÈS</b>	ARQUITECTE, AUTOR DEL PROJECTE:  <b>FERRAN SALA SANTAULARIA</b>	ESCALA:	<b>1:200</b>	Nº PLÀNOL:  <b>1.5</b>
			DATA:	<b>MAIG 2025</b>	