




Ajuntament de
Deltebre

Àrea #DeltebreTerritori
Gestió Territorial

DOCUMENT 2. PLÀNOLS

Aquest document és una còpia autèntica del document electrònic custodiat per Ajuntament de Deltebre. Podeu verificar la seva autenticitat a través del servei de validació de la Seu Electrònica de l'Ens amb el CVE 80C4F750BEC049319FF38865394890D i data d'emissió 12/12/2025 a les 08:44:22

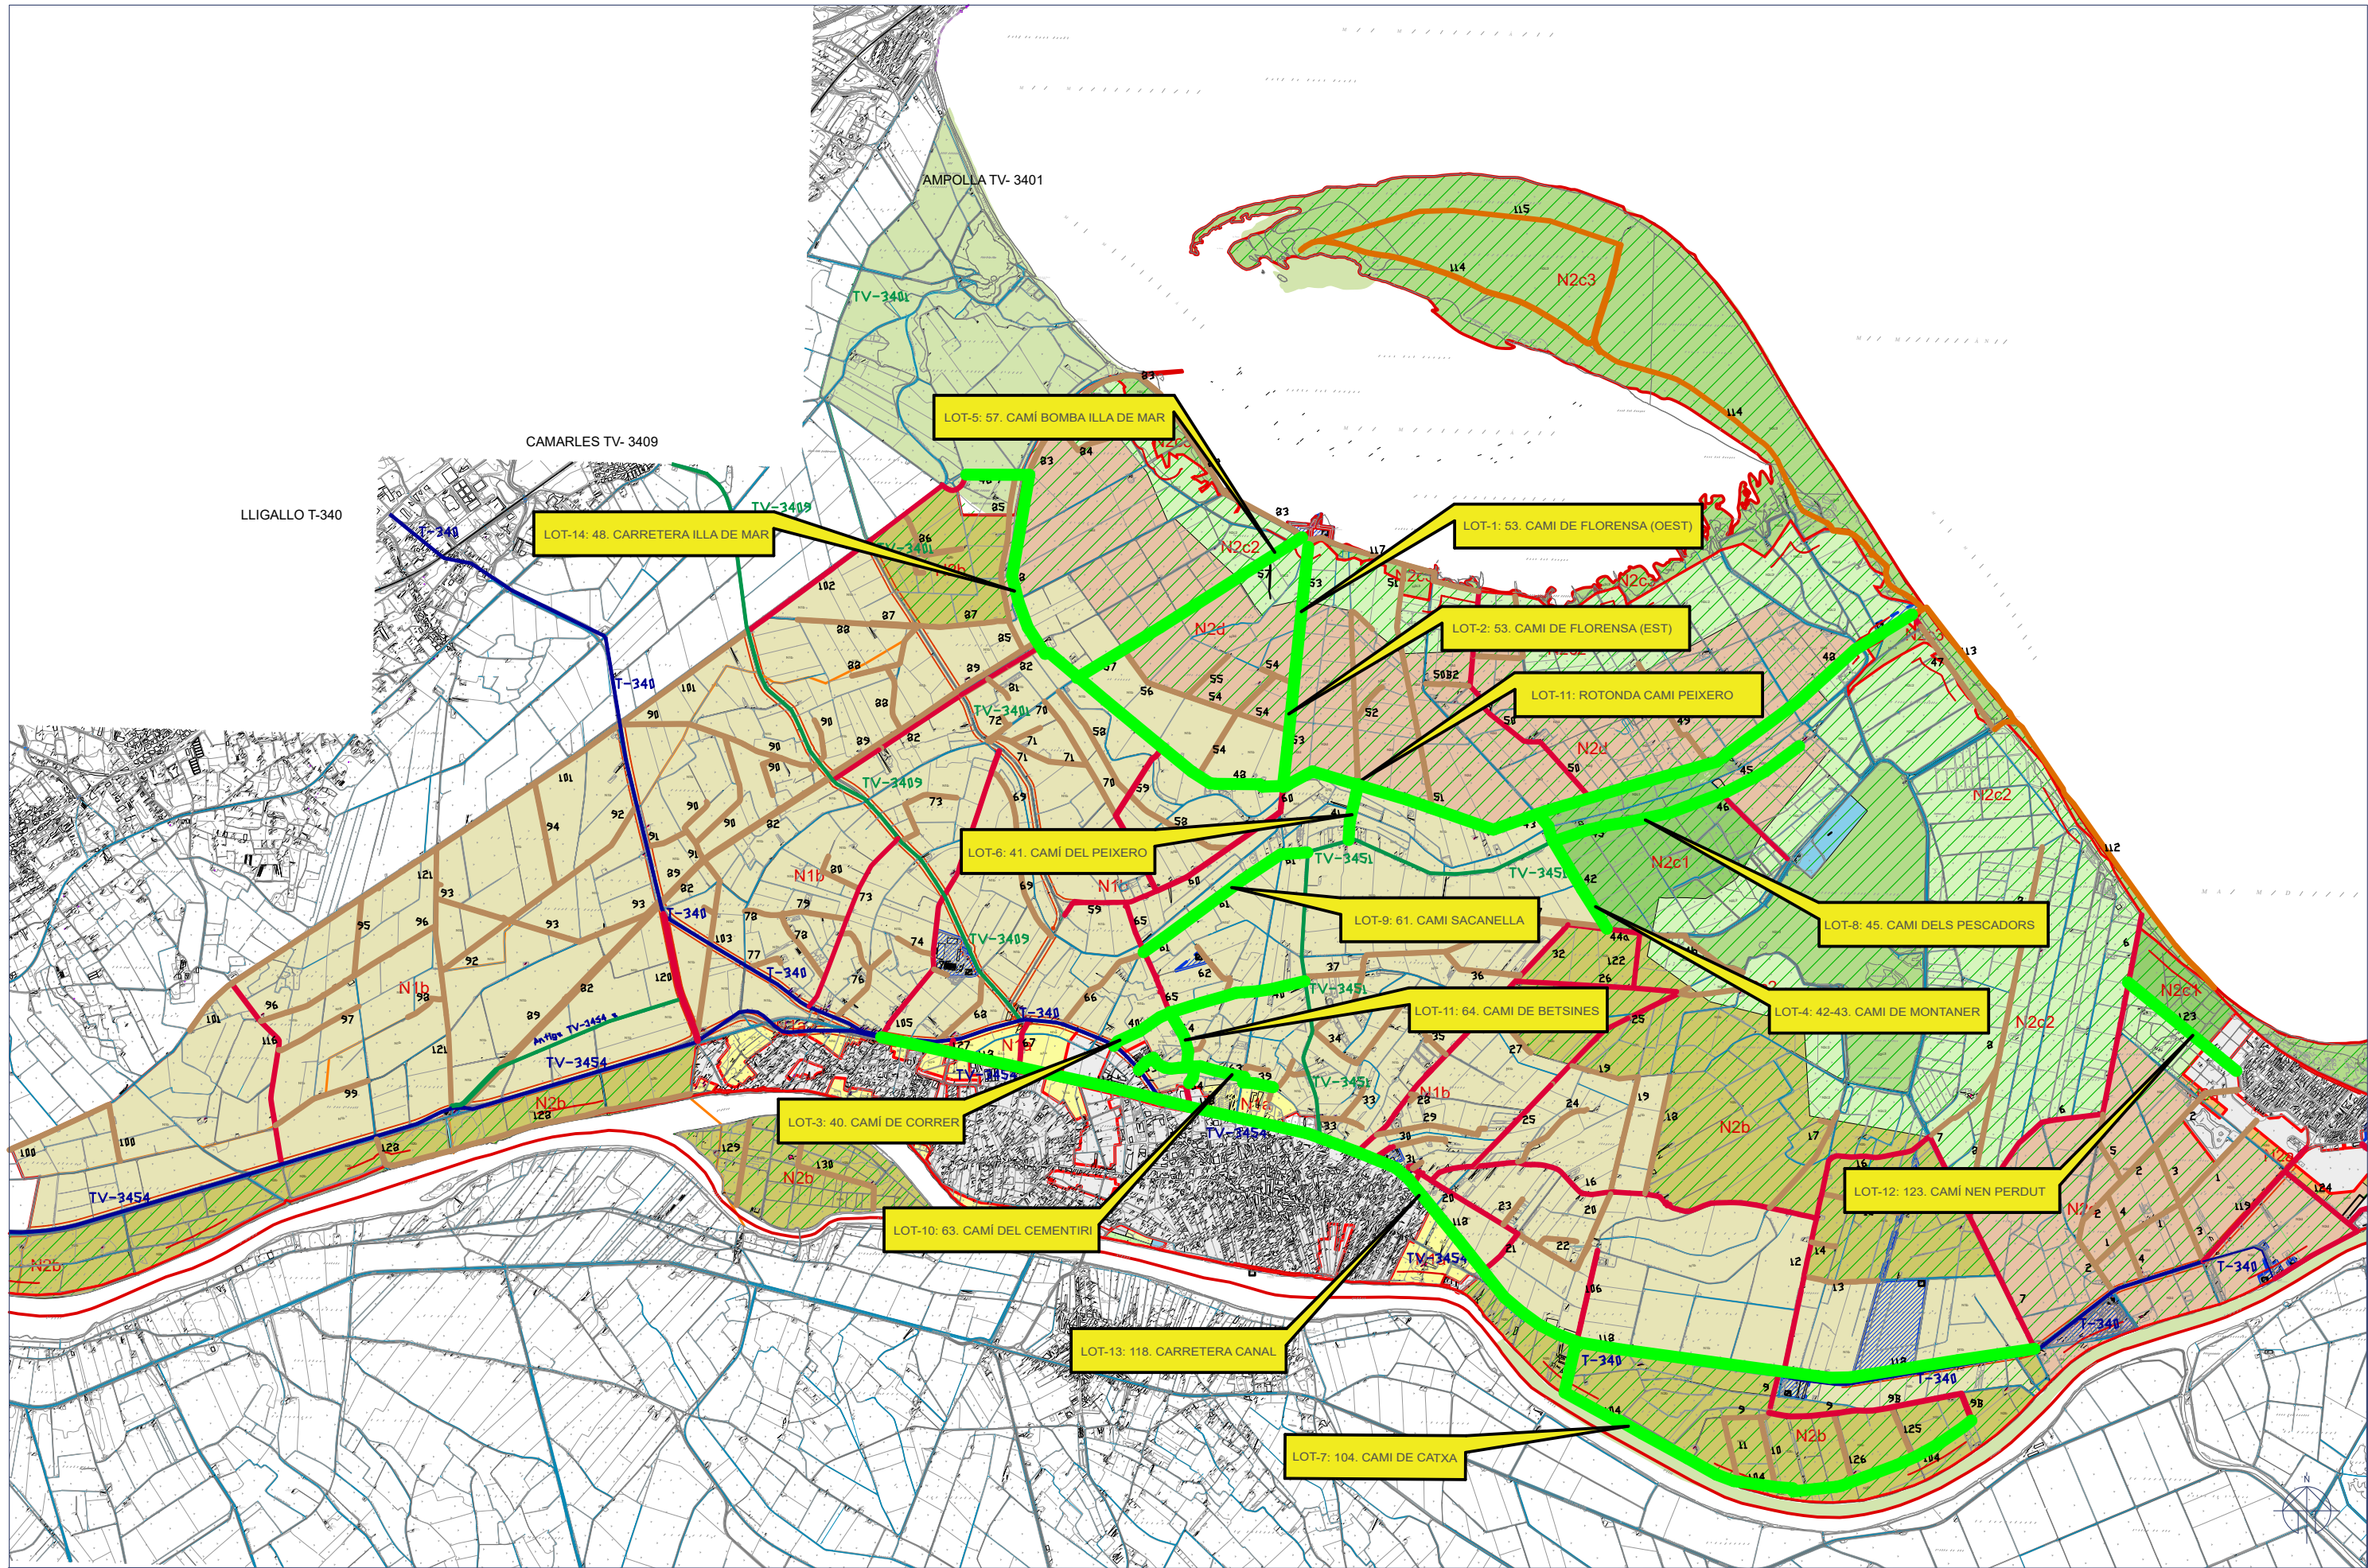

CARRETERES GENERALITAT CARRETERES DIPUTACIÓ CAMINS ASFALT CAMINS GRAVA CAMINS ARENA CAMINS A MANTENIR	Sòl no urbanitzable N1a Sòl protecció territorial ordinari N1b Sòl protecció territorial deltaic N2a Sòl protecció especial ordinari N2b Sòl protecció especial deltaic N2c Sòl protecció especial PEIN N2c Sòl protecció especial PDUSC CPEIN N2c3 Sòl protecció especial Parc Natural N2d Sòl protecció especial PDUSC Sòl protecció especial Camins ramaders d Disseminats Localització de Masies	DELIMITACIONS Limit terme municipal Limit del sòl urbà (SU) Limit del d.p.m.t Limit de la servitud del d.p.m.t. Limit de la servitud de trànsit Sòl protecció especial PEIN
---	---	---



MANTENIMENT CORRECTIU CAMINS

RURALS 2024-2030

PROMOTOR

AJUNTAMENT DE DELTEBRE

EMPLAÇAMENT

43580 - DELTEBRE (TARRAGONA)

TÈCNIC CAP D'OBRES

PÚBLIQUES I SERVEIS

MUNICIPALS

Alfons Fors Callau

Escala

E: 1/80000


Exp.

Data

octubre 2024

01

Ajuntament de Deltebre - Àrea#DeltebreTerritori
Plaça 20 de maig, 1 43580 Deltebre (Tarragona)

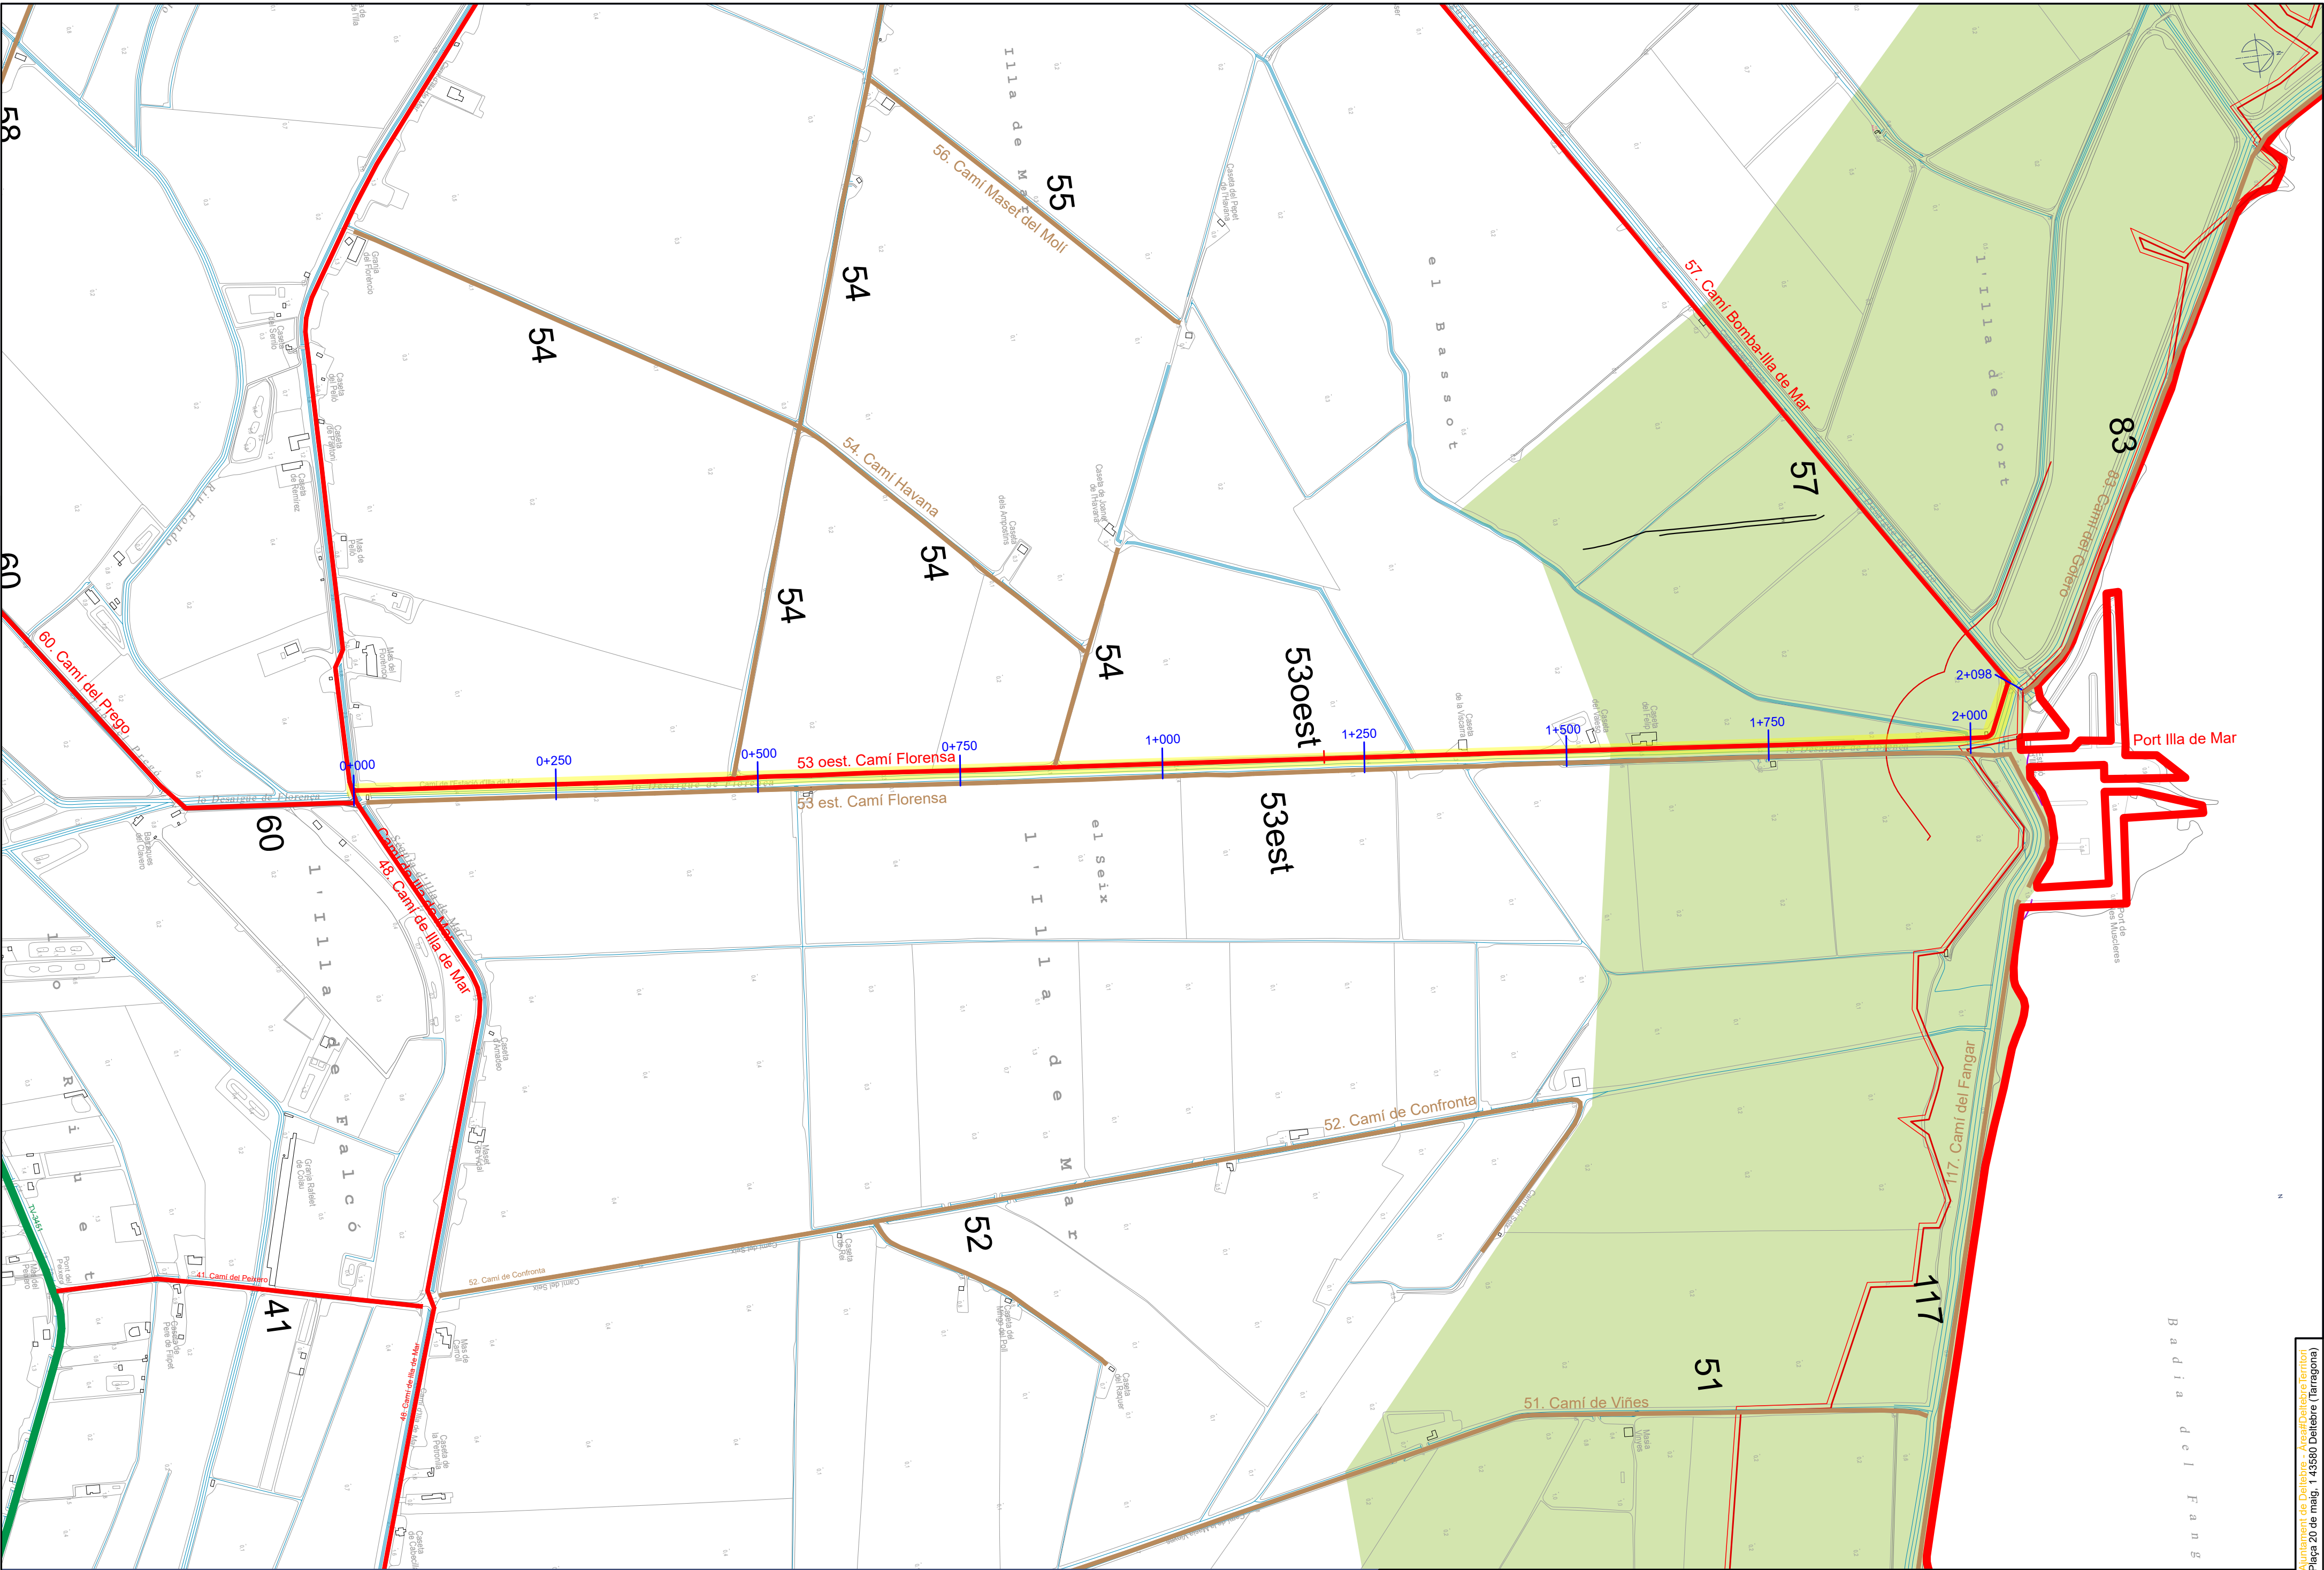

Retobatar, afegir zahorres, anivellar i compactar

Escarificat + Asfalt
Longitud: 2.098 m.
Superfície: 11.015 m²
Amplada promig: 5,25 m.

Ajuntament de Deltebre

MANTENIMENT CORRECTIU CAMINS RURALS 2024-2030

PROMOTOR
AJUNTAMENT DE DELTEBRE
EMPLAÇAMENT
43580 - DELTEBRE (TARRAGONA)

DIRECCIÓ FACULTATIVA DE L'OBRA
Alfons Fors Callau
Tècnic Cap d'Obres Públiques i Serveis Municipals


Escala 1/5000
Exp. ---
Data juny 2024

Lot 1 Emplaçament camí de Florensa (53 oest)


02

SIGNAT ELECTRÒNICAMENT PER: * (STG) el dia 11/03/2025 a les 12:54:57

Ajuntament de Deltebre - Àrea Deltebre Terrior
Plaça 20 de maig, 1 43580 Deltebre (Tarragona)

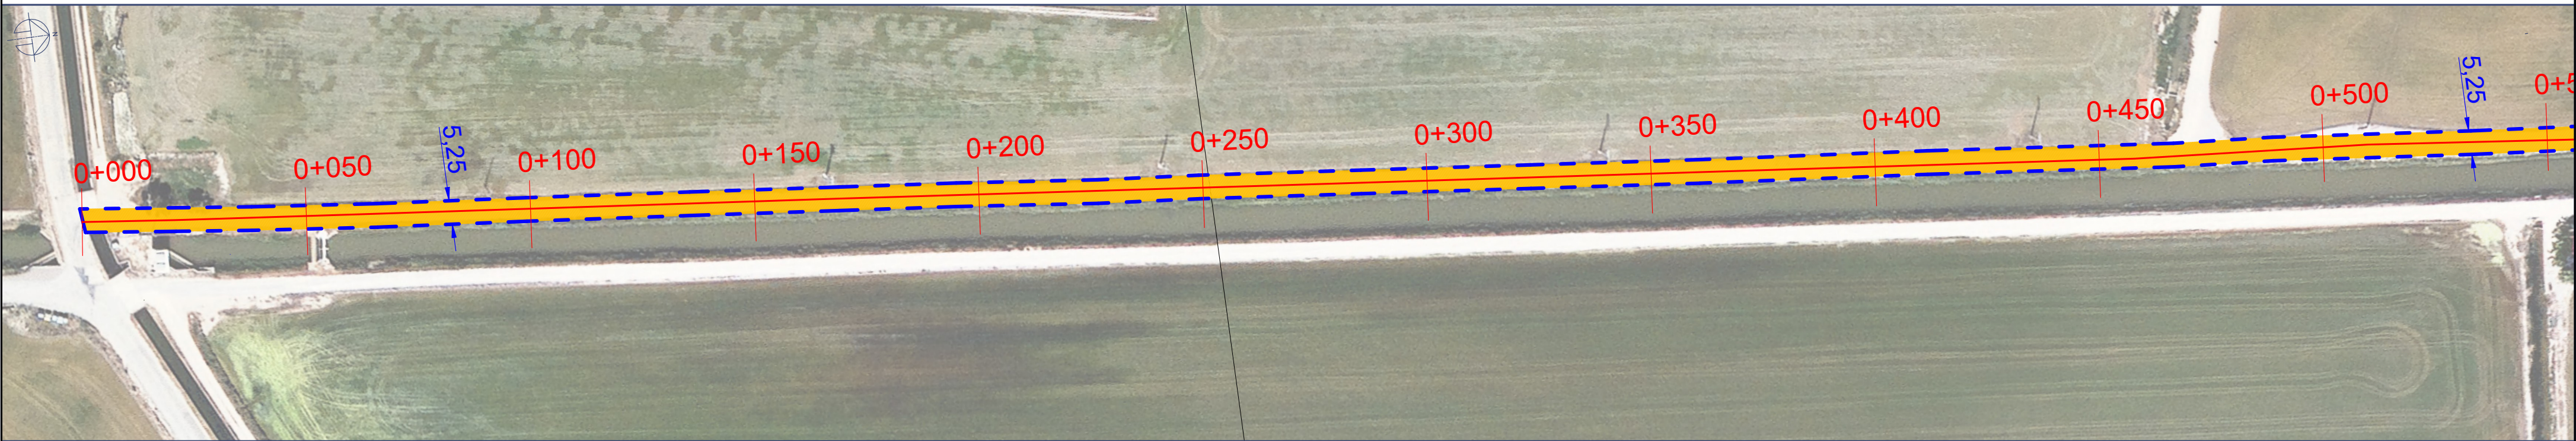


Tram 1. Camí Florensa (53 oest)

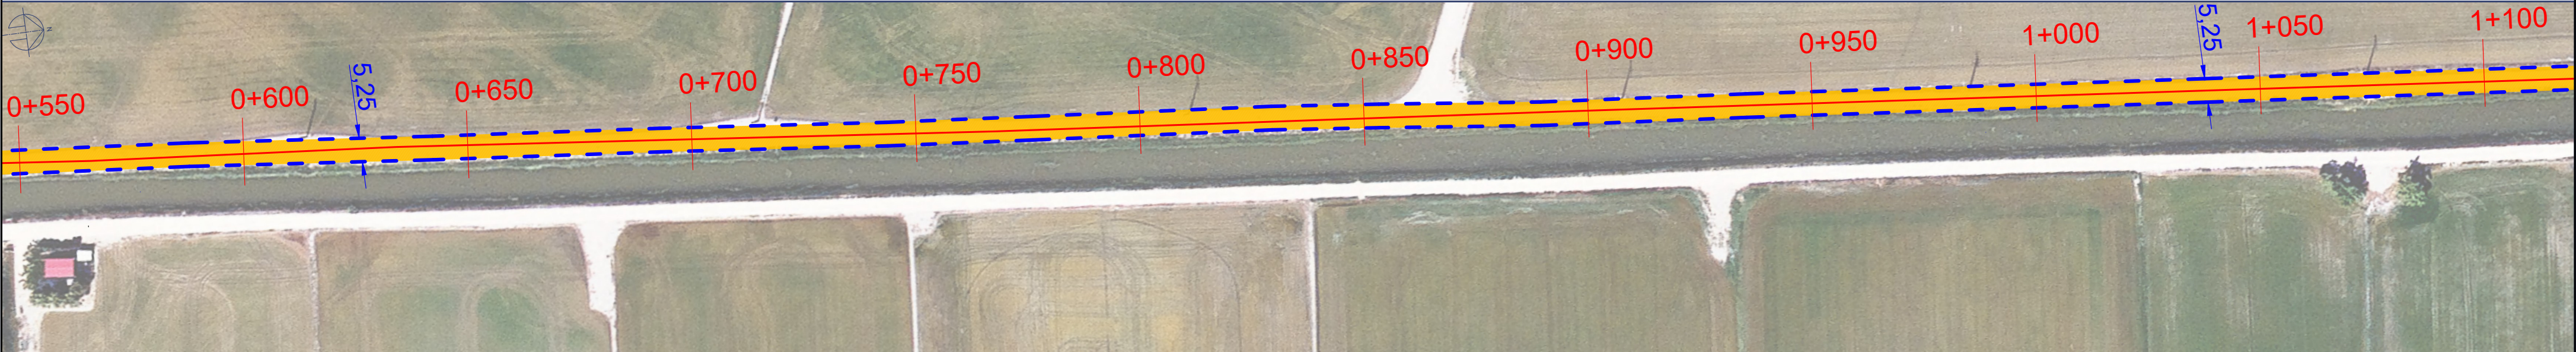


Tram 2. Camí Florensa (53 oest)



Tram 3. Camí Florensa (53 oest)

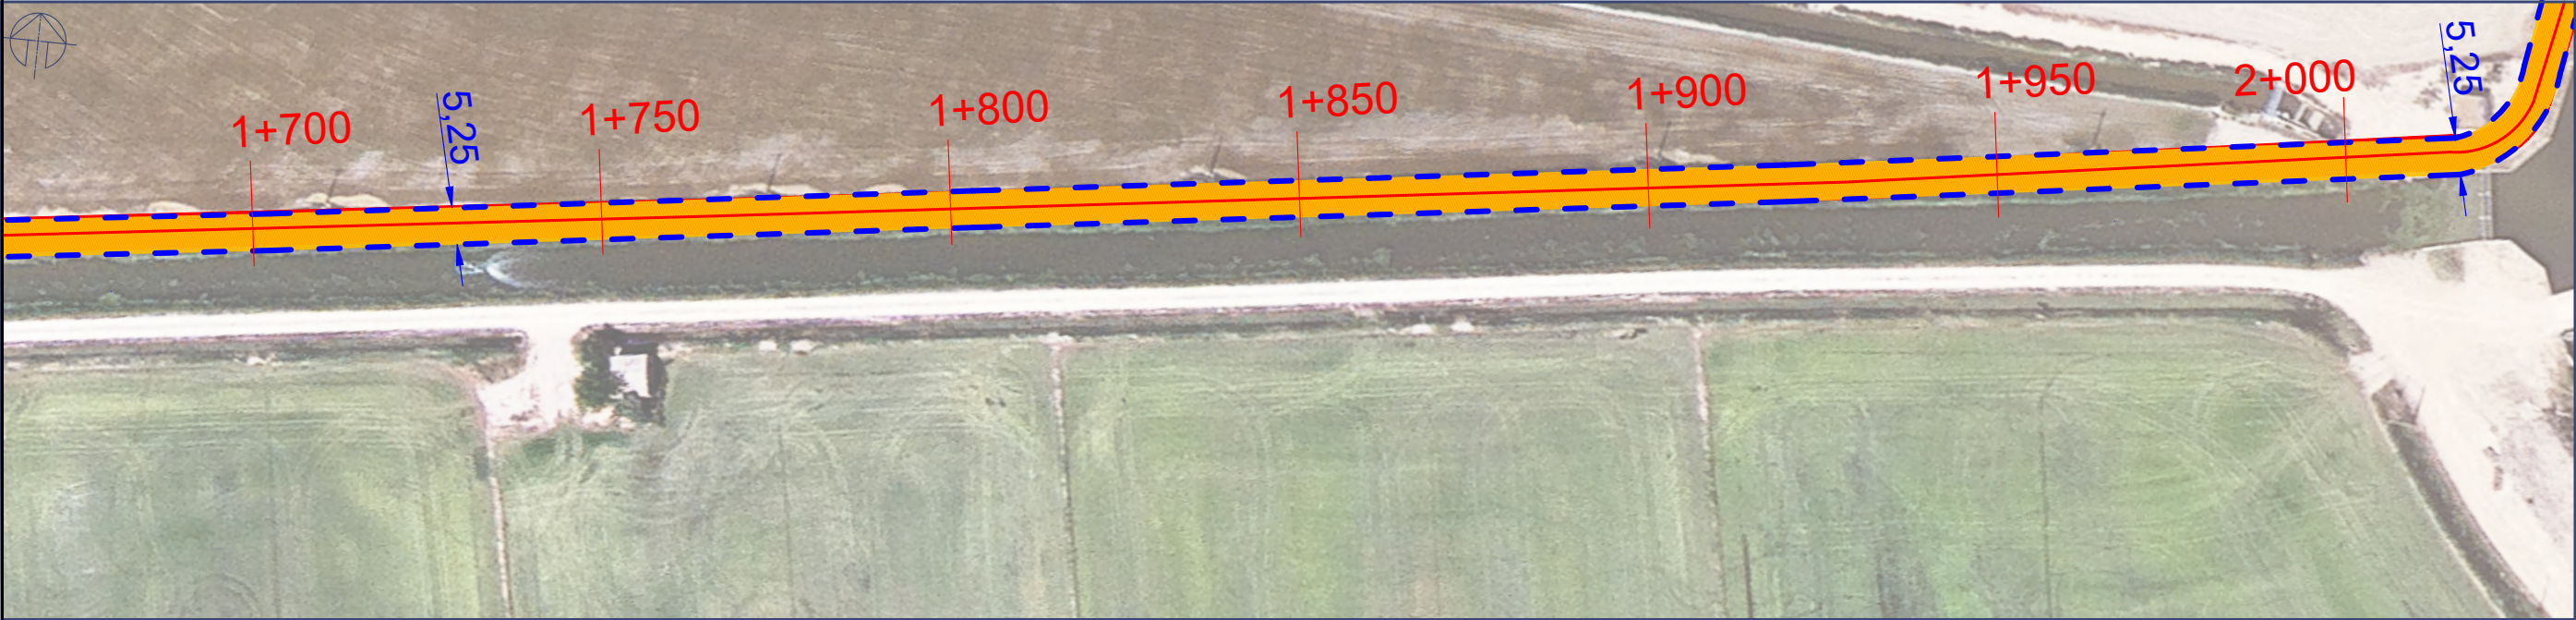

Tram 4. Camí Florensa (53 oest)

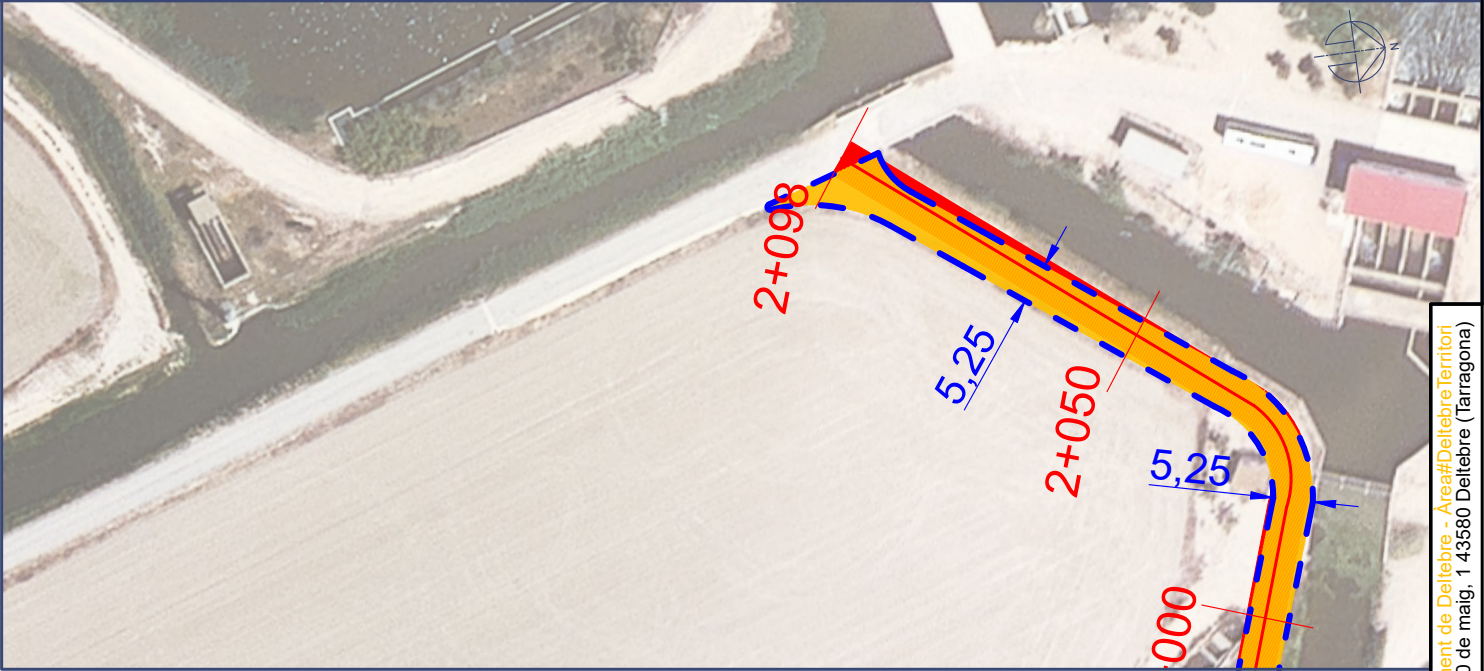

Tram 5. Camí Florensa (53 oest)

— Camí a retobatar, afegir zahorres, anivellar i compactar.
Longitud: 2.098 m.
— Superfície: 11.014 m²
Amplada promig: 5,25 m.



MANTENIMENT CORRECTIU CAMINS
RURALS 2024-2030

PROMOTOR
AJUNTAMENT DE DELTEBRE
EMPLAÇAMENT
43580 - DELTEBRE (TARRAGONA)

DIRECCIÓ FACULTATIVA DE L'OBRA
Alfons Fors Callau
Tècnic Cap d'Obres Públiques i Serveis Municipals

Escala
Exp.
Data

1/5000


juny 2024

LOT-1: Traça camí de Florensa (53 oest)
02.1

Aquest document és una còpia autèntica del document electrònic original, custodiat per l'Ajuntament de Deltebre. Podeu verificar la seva autenticitat a través del servei de validació de l'ens amb el CVE 60C4F7506E040359F38886350469D0 i una data d'emissió 12/12/2025 a les 08:44:22

SIGNAT ELECTRÒNICAMENT PER: ALEJOSO FORS CALLAU - DNT ** (STG) el dia 11/03/2025 a les 12:54:57

Aquest document és una còpia autèntica del document electrònic custodiat per Ajuntament de Deltebre. Podeu verificar la seva autenticitat a través del servei de validació de la Seu Electrònica de l'Ens amb el CVE 8DC4F750bEC049319FF3886b5394890d i data d'emissió 12/12/2025 a les 08:44:22

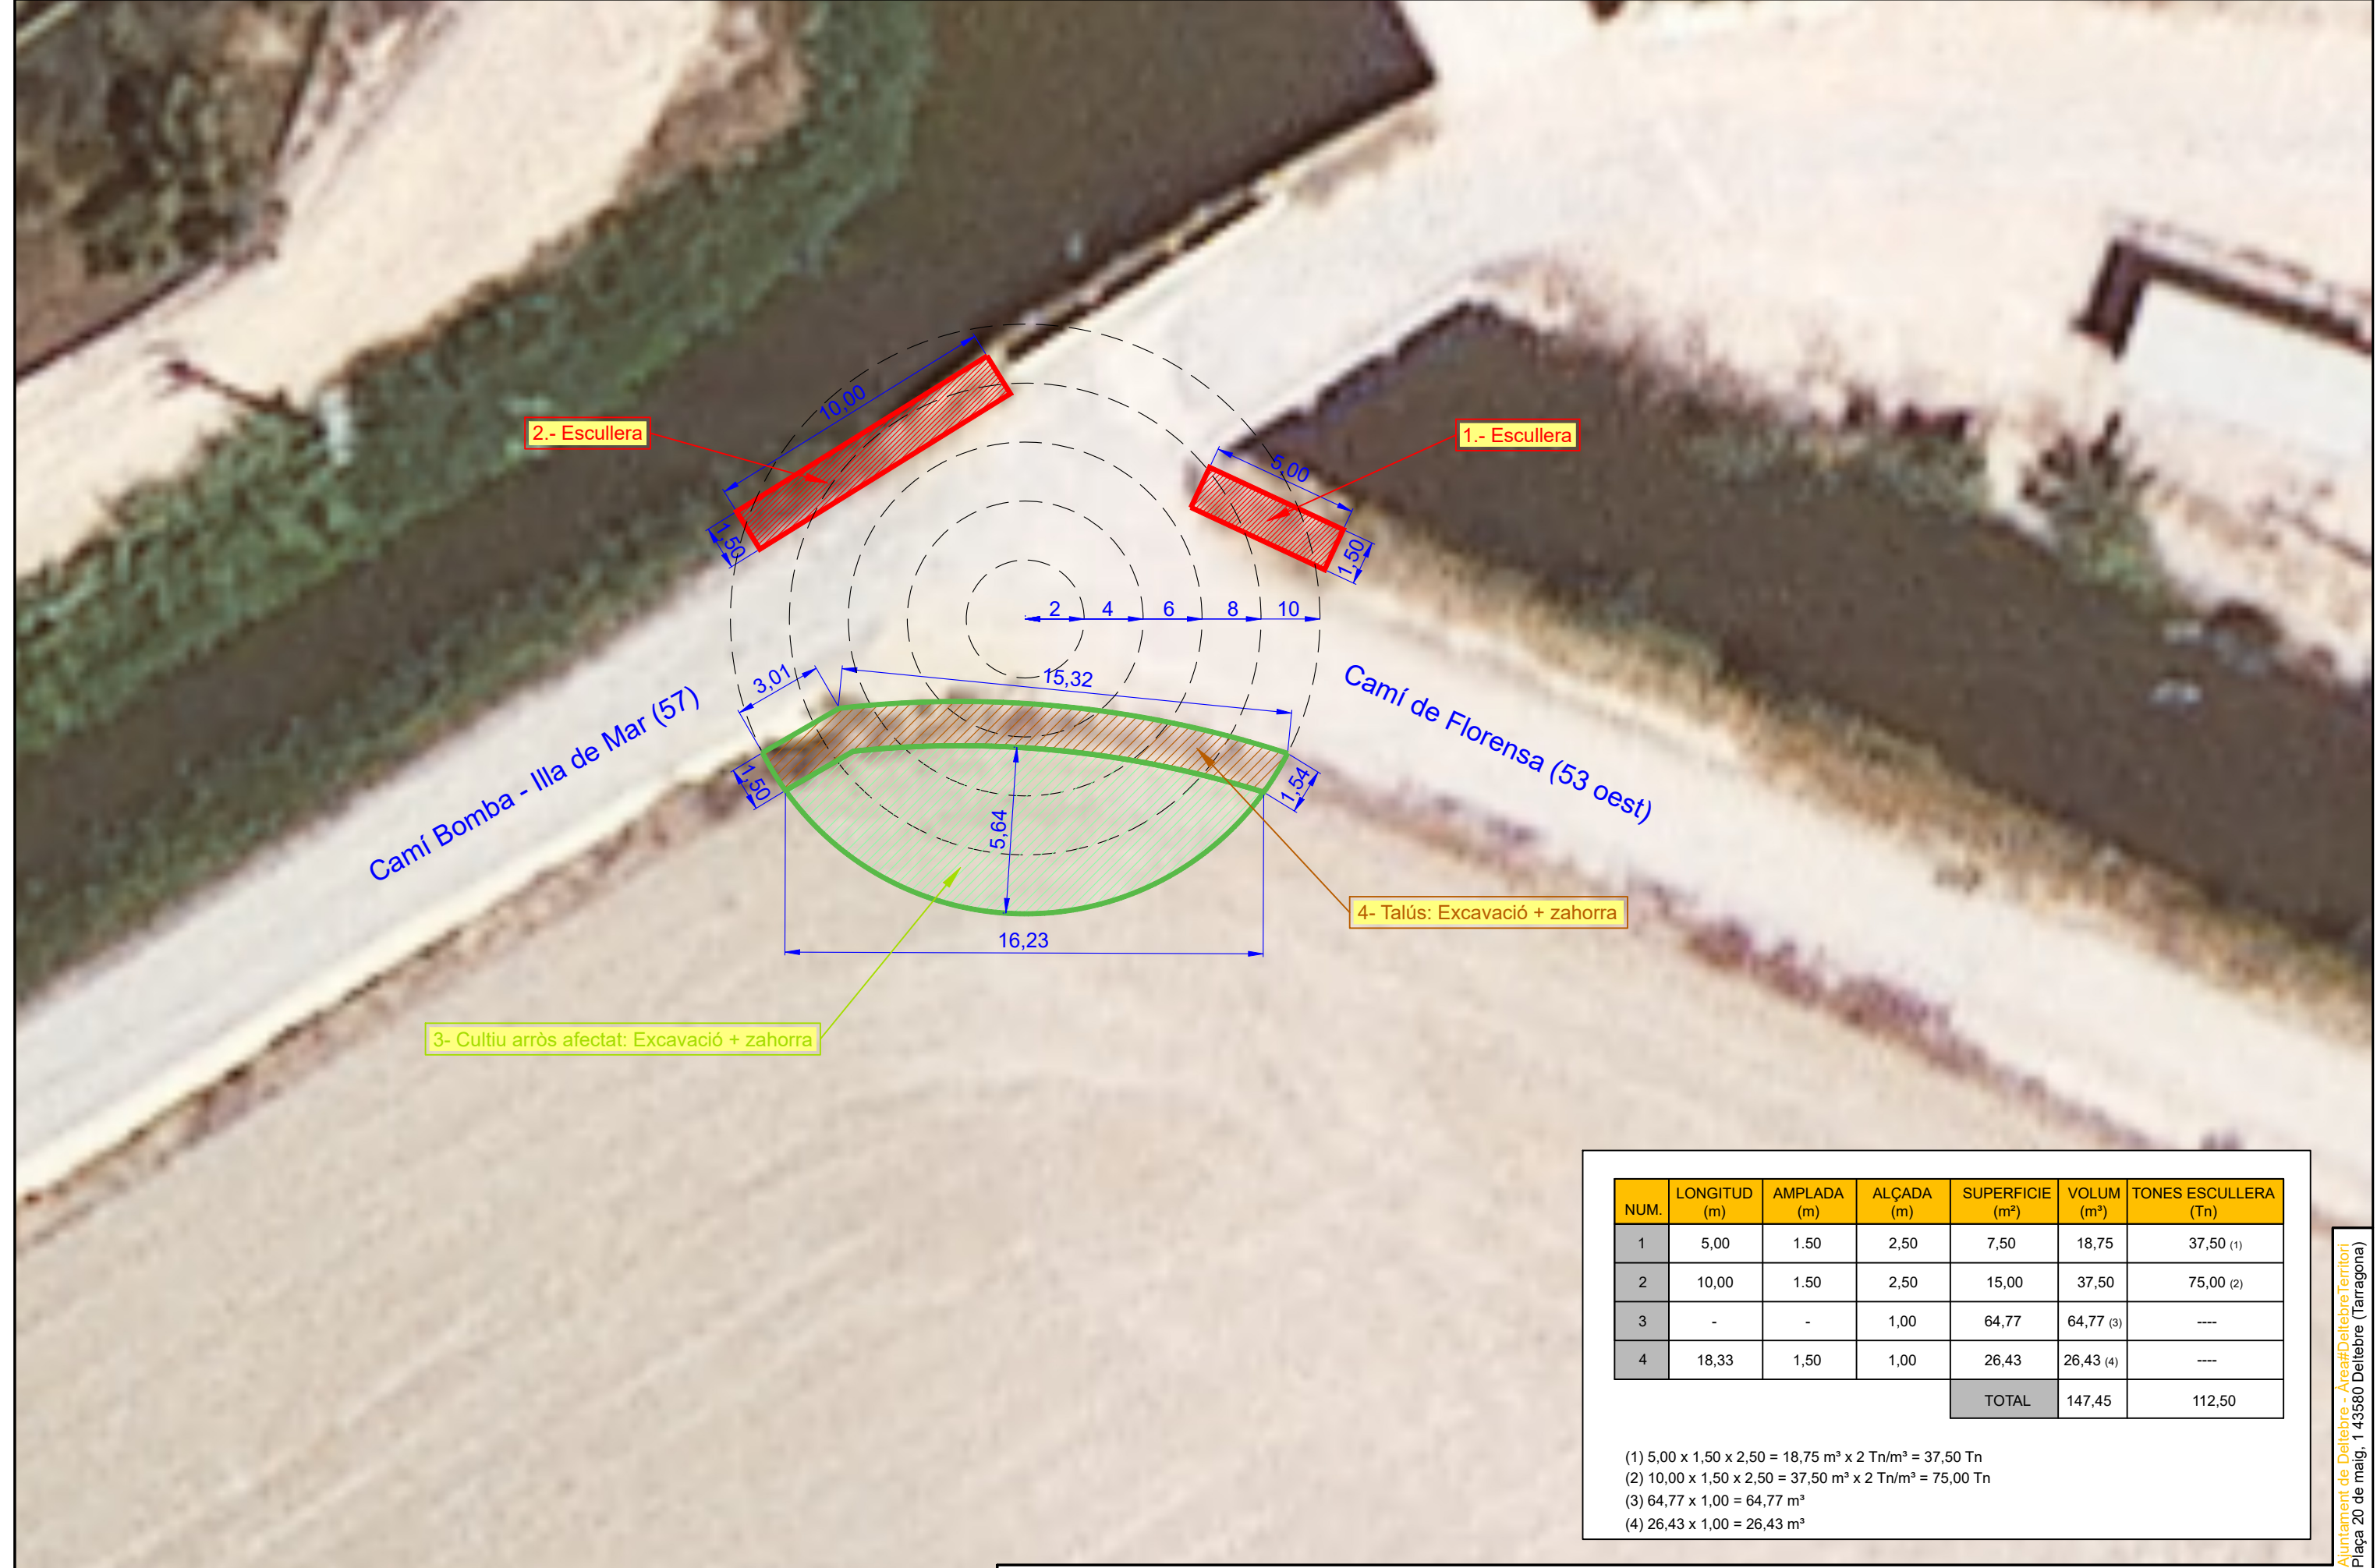

NUM.	LONGITUD (m)	AMPLADA (m)	ALÇADA (m)	SUPERFICIE (m²)	VOLUM (m³)	TONES ESCULLERA (Tn)
1	5,00	1,50	2,50	7,50	18,75	37,50 ⁽¹⁾
2	10,00	1,50	2,50	15,00	37,50	75,00 ⁽²⁾
3	-	-	1,00	64,77	64,77 ⁽³⁾	----
4	18,33	1,50	1,00	26,43	26,43 ⁽⁴⁾	----
TOTAL					147,45	112,50

(1) 5,00 x 1,50 x 2,50 = 18,75 m³ x 2 Tn/m³ = 37,50 Tn
(2) 10,00 x 1,50 x 2,50 = 37,50 m³ x 2 Tn/m³ = 75,00 Tn
(3) 64,77 x 1,00 = 64,77 m³
(4) 26,43 x 1,00 = 26,43 m³

Detall 1. Ampliació encreuament camí Bomba Illa de Mar (57) amb camí de Florensa (53)

SIGNAT ELECTRÒNICAMENT PER:
ALFONSO FORS CALLAU - DNI ** (SIG) el dia 11/03/2025 a les 12:54:57




04

 Ajuntament de
Deltebre

Escala	E: 1/4000
Exp.	-
Data	juny 2024


Aquest document és una còpia autèntica del document electrònic custodiat per Ajuntament de Deltebre. Podeu verificar la seva autenticitat a través del servei de validació de la Seu Electrònica de l'Ens amb el CVE 8DC47F5D0E0CA9319FF3B865394890D i data d'emissió 12/12/2025 a les 08:44:22

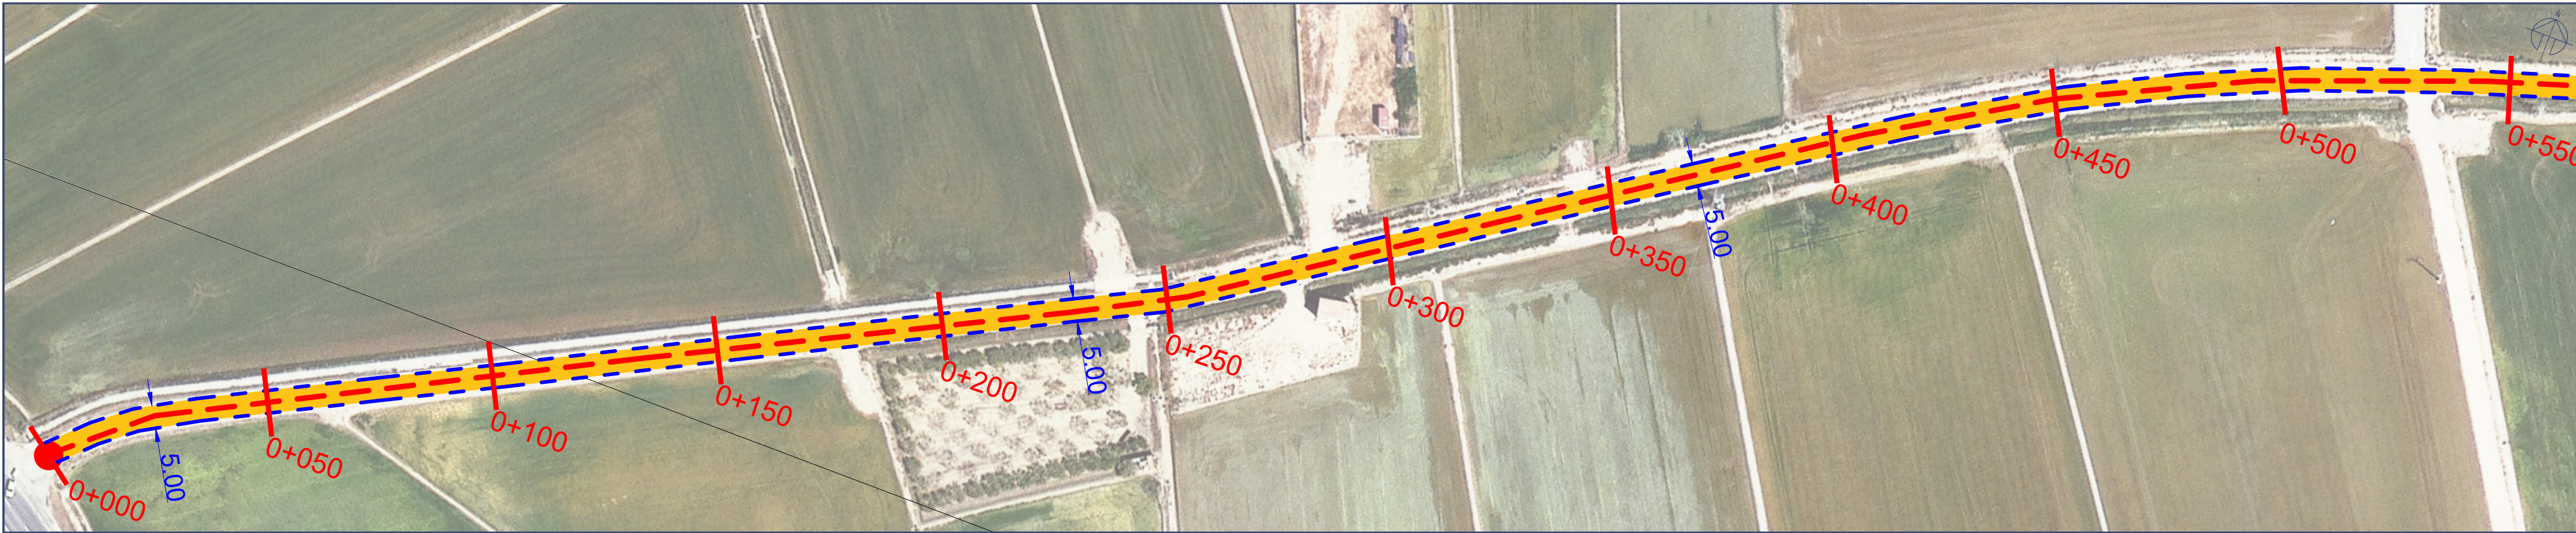

Tram 1. Cami de Correr



Tram 2. Cami de Correr

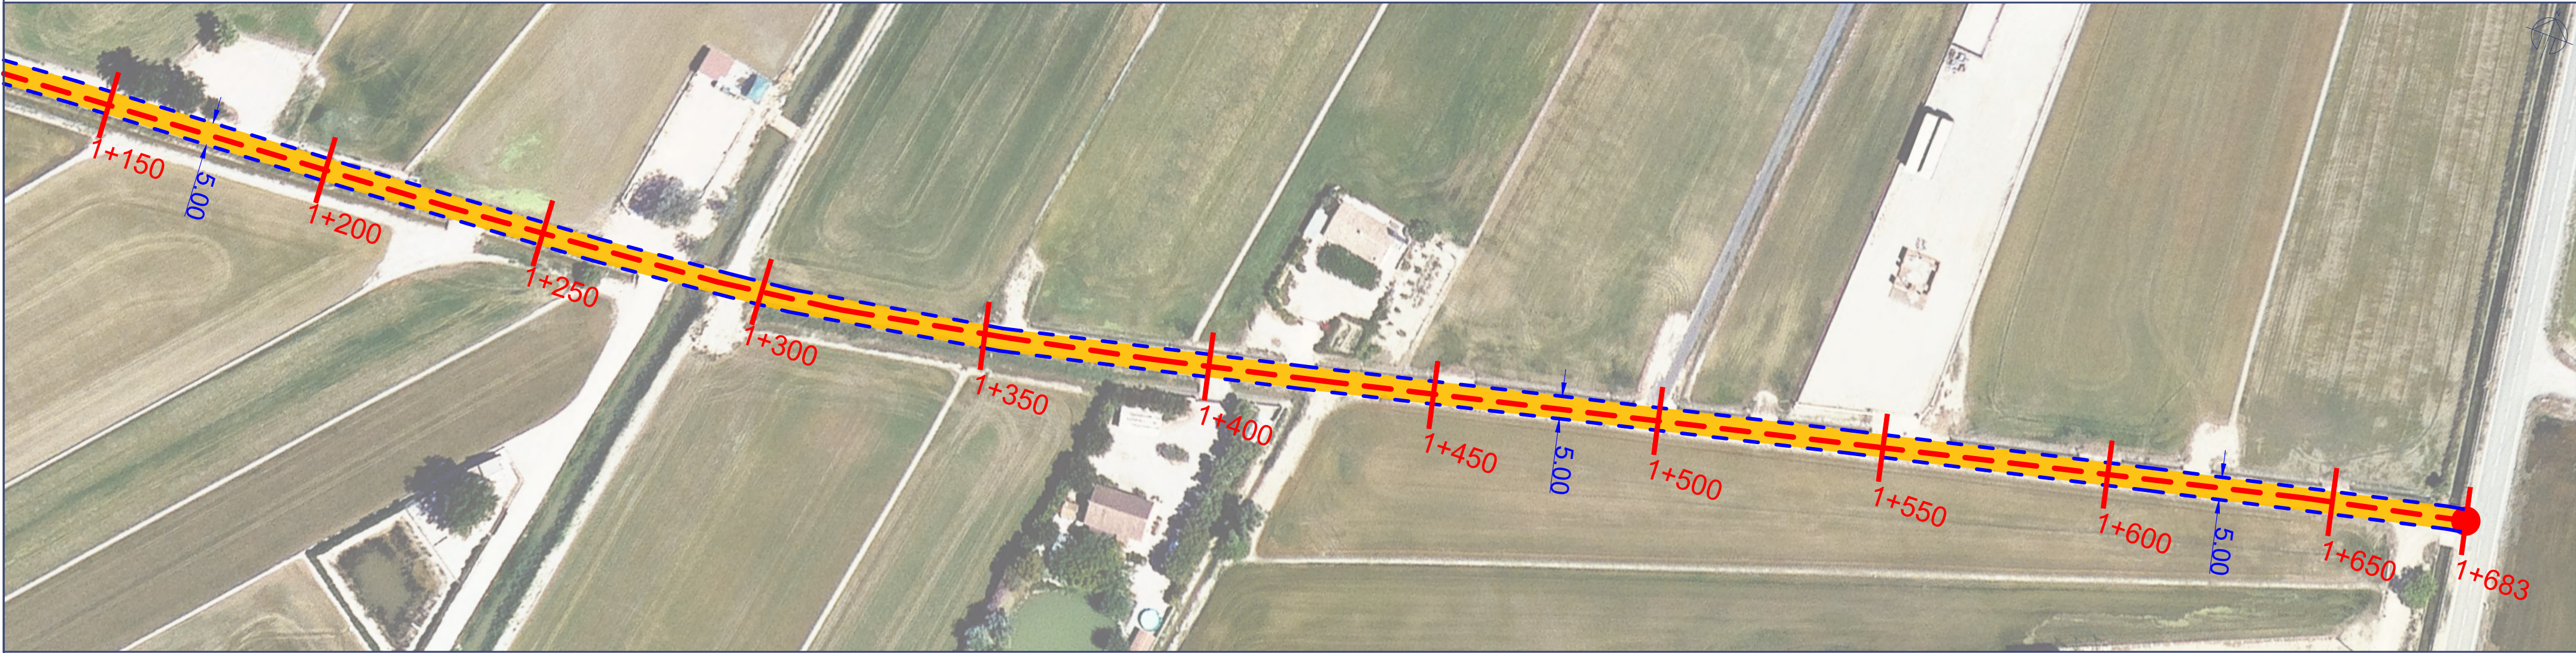

Tram 3. Cami de Correr

— Escarificat + Asfalt
Longitud: 1.683 m.
— Superfície: 8.419 m²
Amplada promig: 5,00 m.



MANTENIMENT CORRECTIU CAMINS
RURALS 2024-2030


LOT-3: Traça Camí de Correr (40)

PROMOTOR
AJUNTAMENT DE DELTEBRE
EMPLAÇAMENT
43580 - DELTEBRE (TARRAGONA)

TÈCNIC CAP D'OBRES
PÚBLIQUES I SERVEIS
MUNICIPALS
Alfons Fors Callau

Escala E: 1/1000
Exp. -
Data juny 2024

Aquest document és una còpia autèntica del document electrònic custodiat per Ajuntament de Deltebre. Podeu verificar la seva autenticitat a través del servei de validació de la Seu Electrònica de l'Ens amb el CVE 8DC4F750bEC049319FF3886b5394890D i data d'emissió 12/12/2025 a les 08:44:22

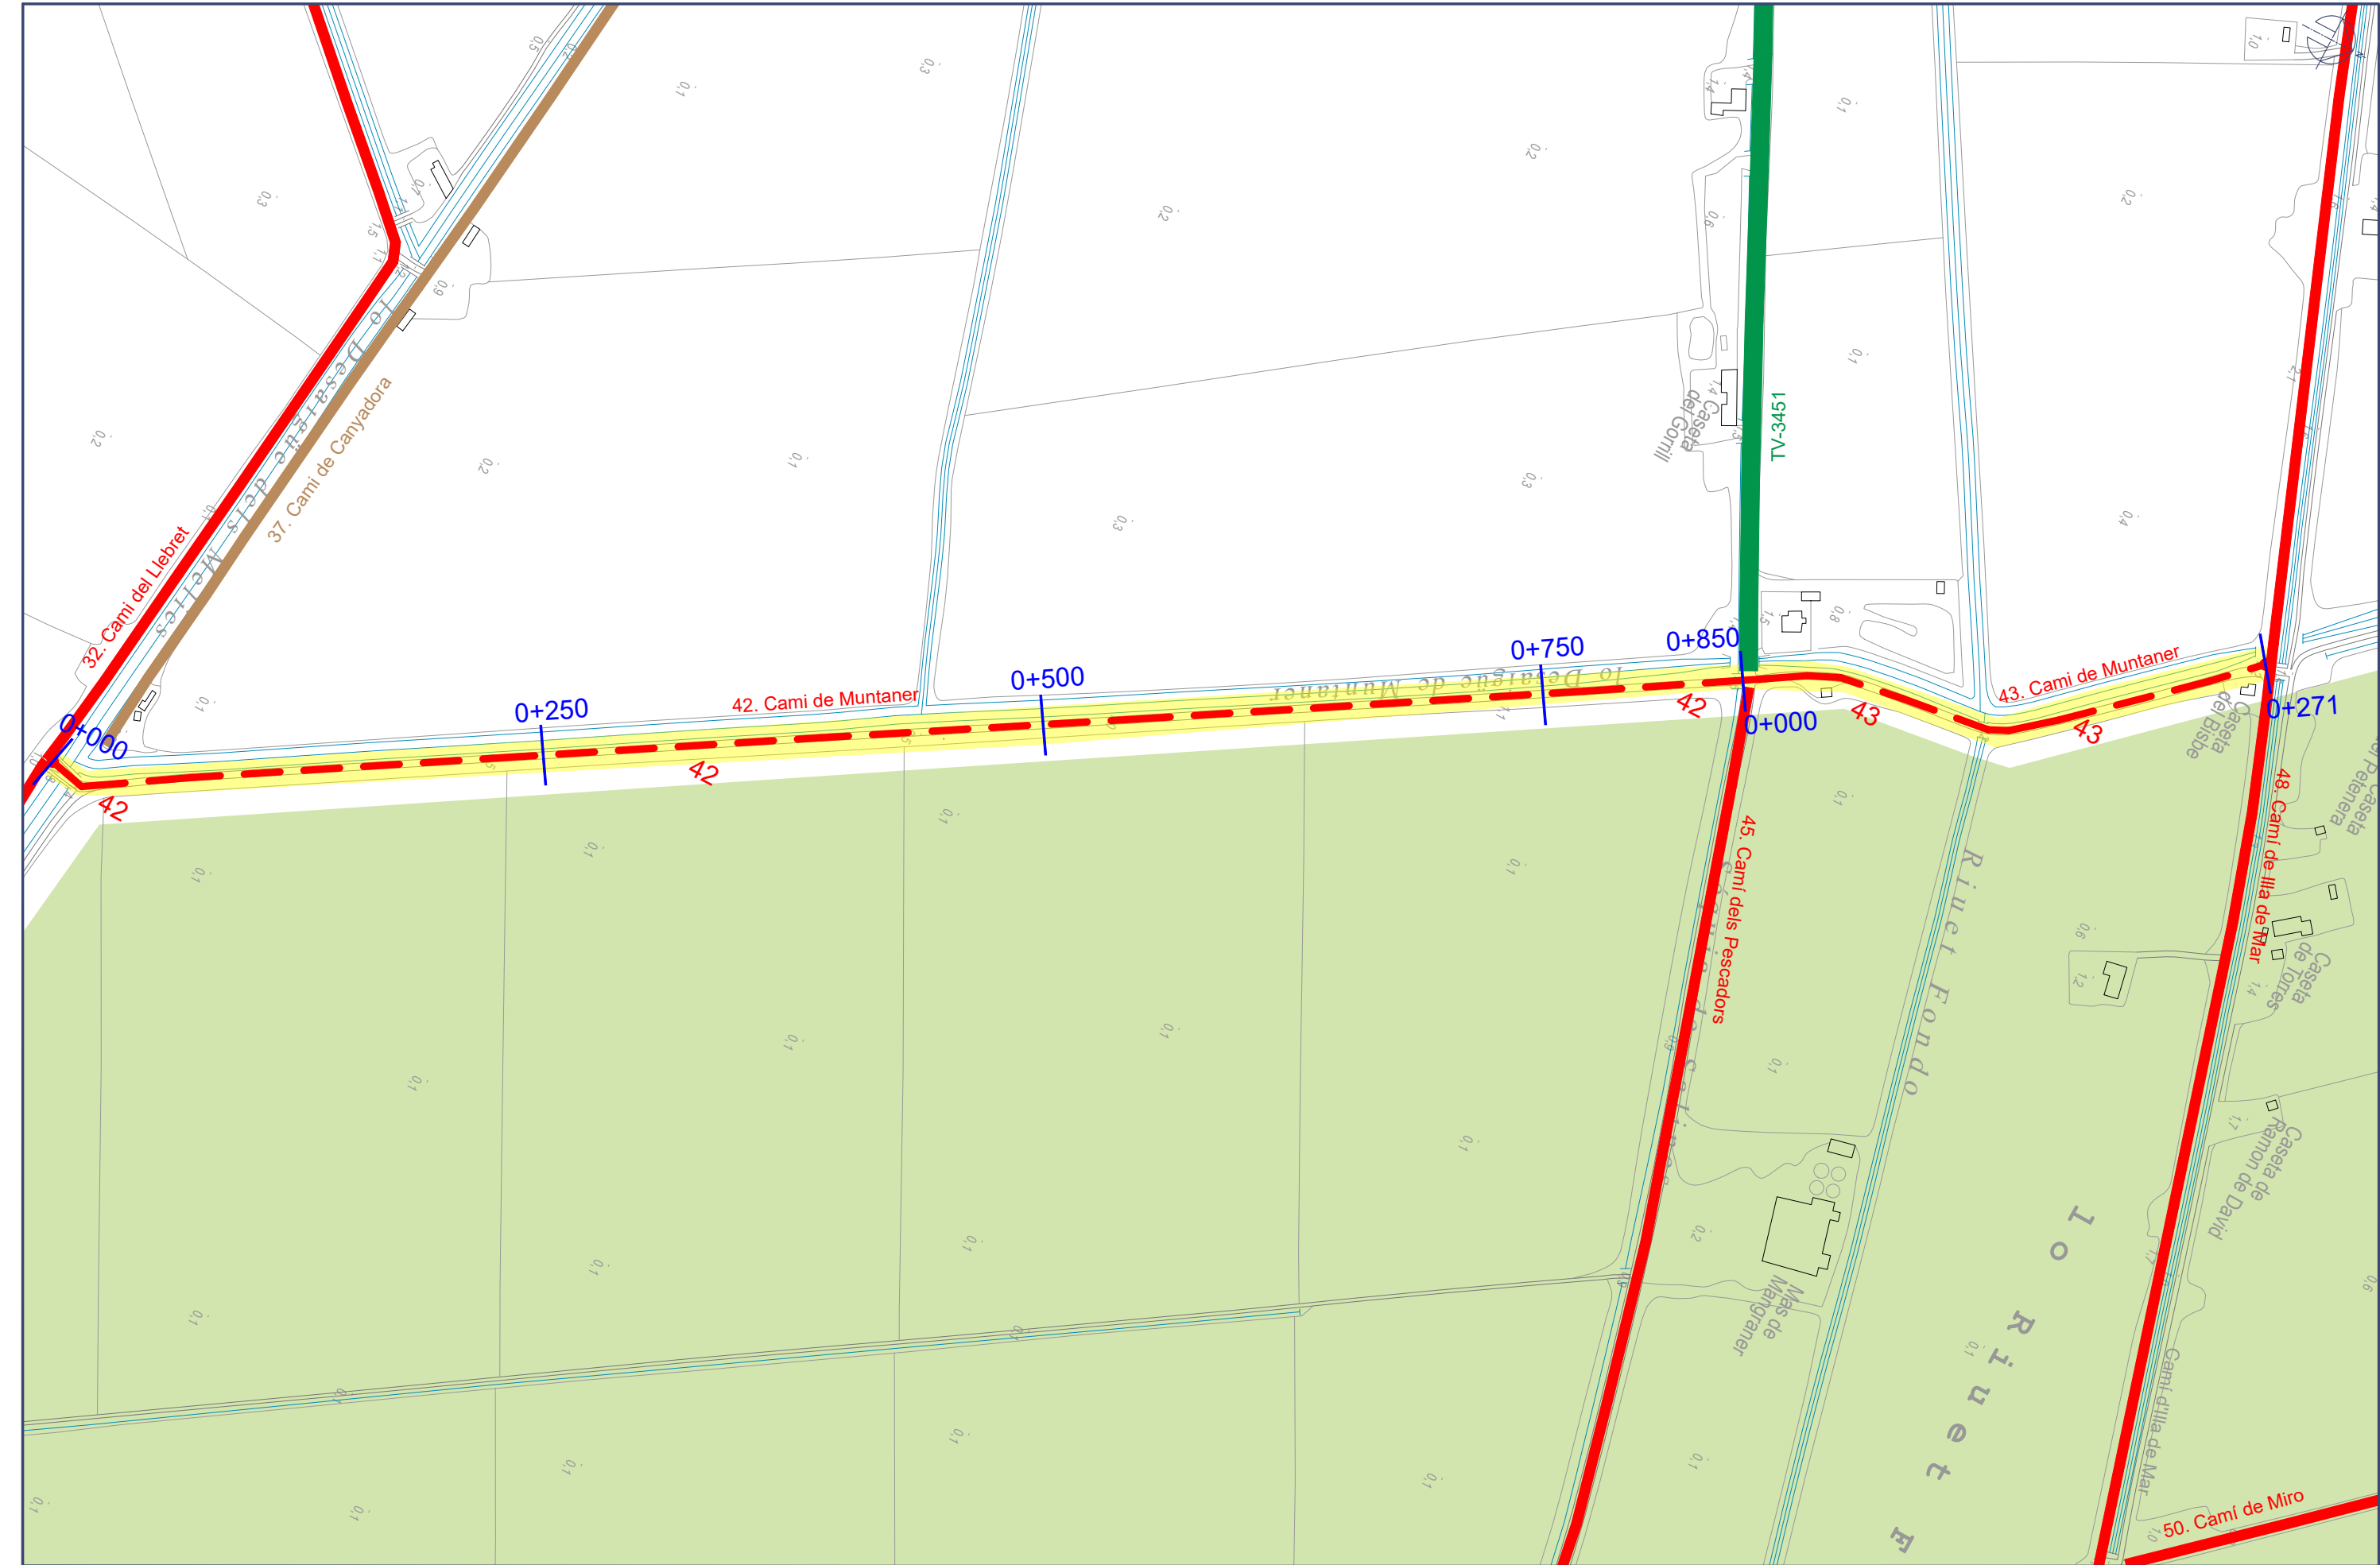

Escarificat + Asfalt

Longitud: 1.121 m.

Superfície: 5.642 m²

Amplada promig: 5,00 m.

MANTENIMENT CORRECTIU CAMINS
RURALS 2024-2030

PROMOTOR
AJUNTAMENT DE DELTEBRE
EMPLAÇAMENT
43580 - DELTEBRE (TARRAGONA)

TÈCNIC CAP D'OBRES
PÚBLIQUES I SERVEIS
MUNICIPALS
Alfons Fors Callau

Escala E: 1/3000

Exp. -


Data juny 2024

05

SIGNAT ELECTRÒNICAMENT PER:
ALFONSO FORS CALLAU - DNI *** (916) el dia 11/03/2025 a les 12:54:57

Ajuntament de Deltebre - Àrea#DeltebreTerritori
Plaça 20 de maig, 1 43580 Deltebre (Tarragona)


Aquest document és una còpia autèntica del document electrònic custodiat per Ajuntament de Deltebre. Podeu verificar la seva autenticitat a través del servei de validació de la Seu Electrònica de l'Ens amb el CVE 8DC4F750DEC049319FF38865394890D i data d'emissió 12/12/2025 a les 08:44:22

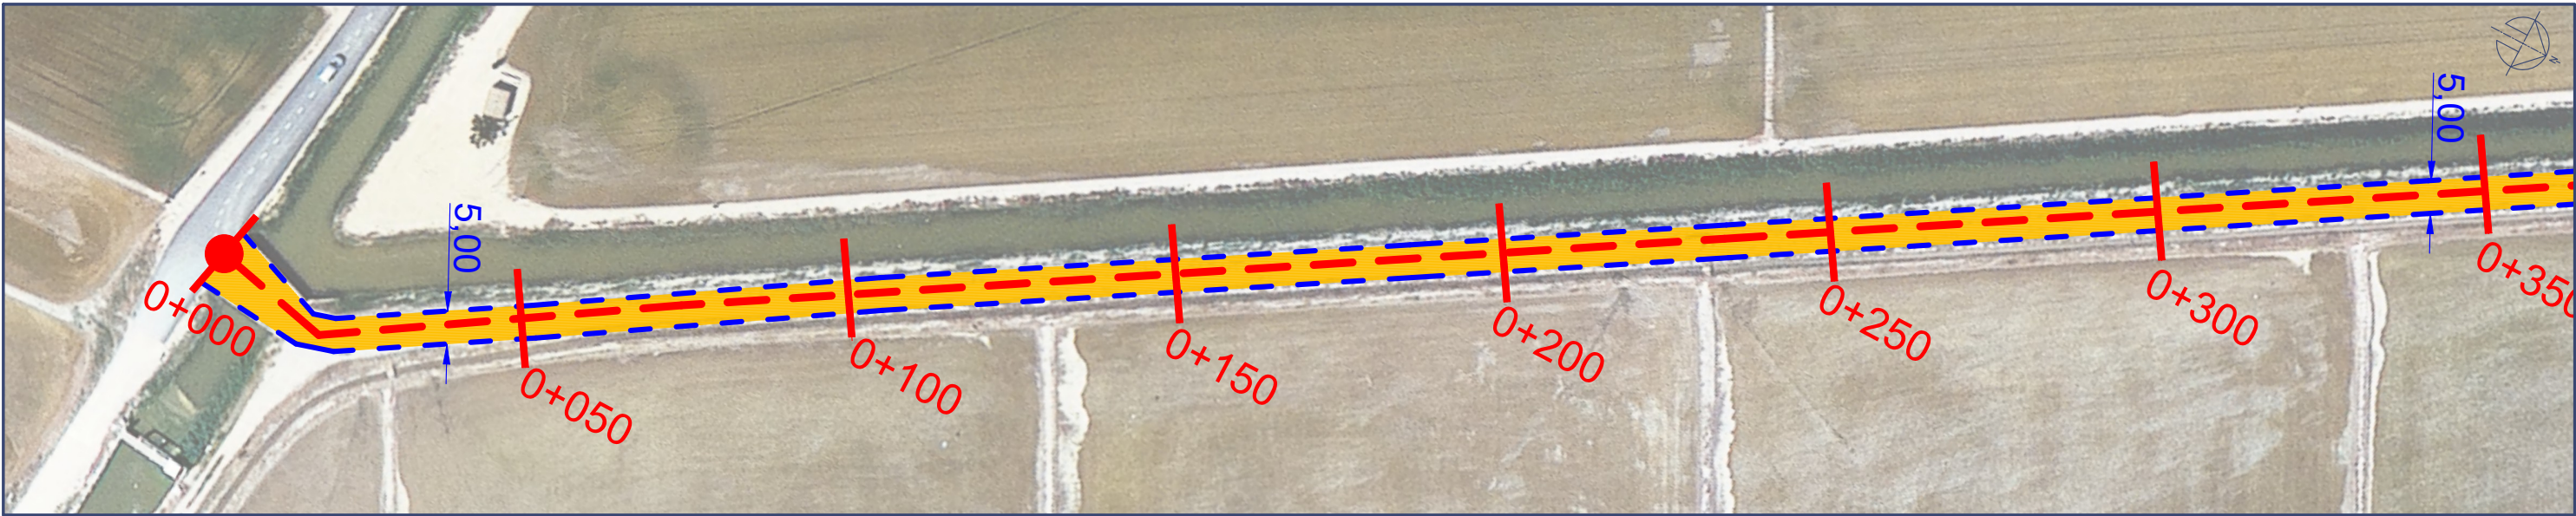

Tram 1. Camí de Muntaner (42-43)



Tram 2. Camí de Muntaner (42-43)

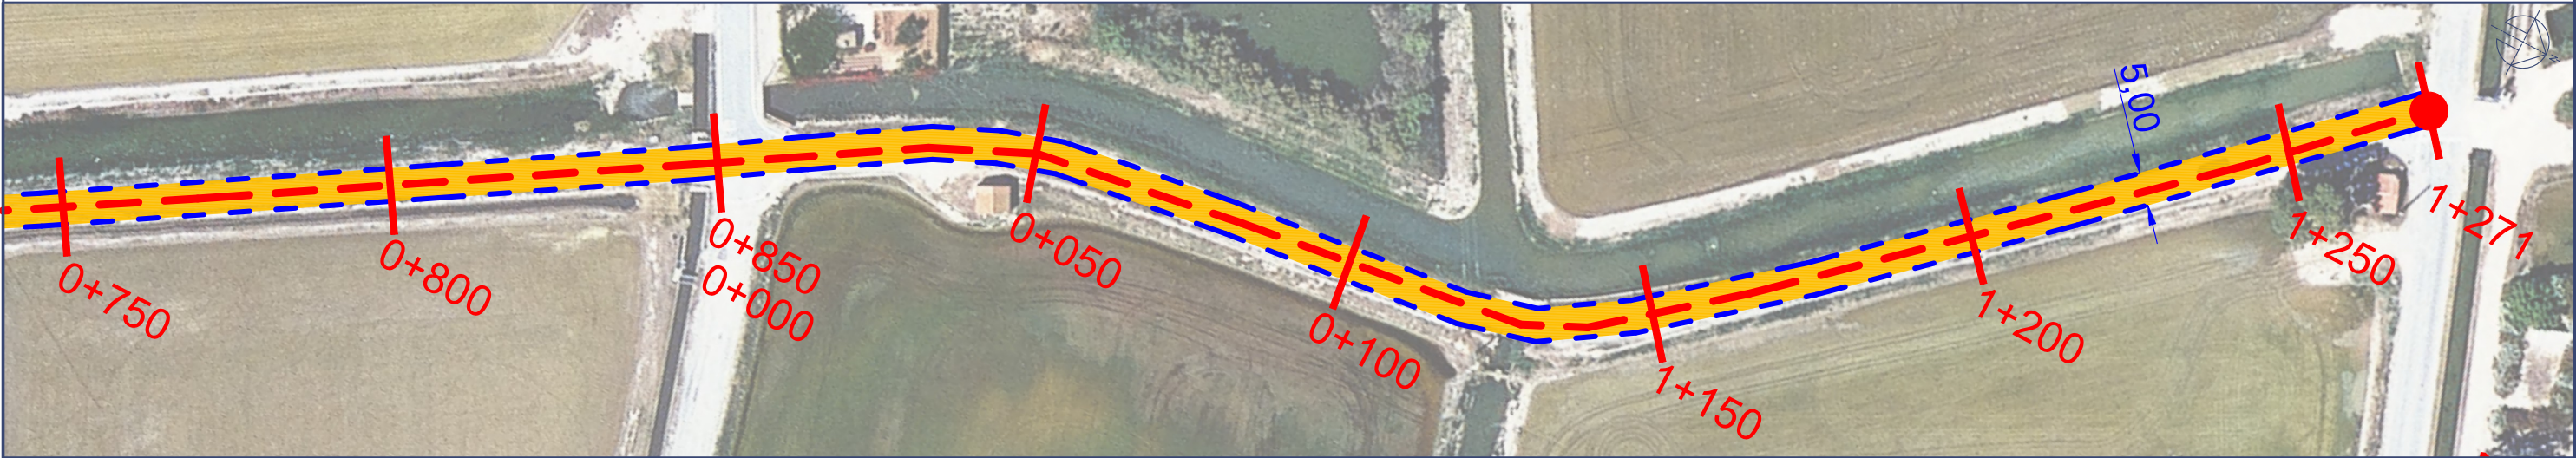

Tram 3. Camí de Muntaner (42-43)

- Escarificat + Asfalt
Longitud: 1.121 m.
- Superfície: 5.642 m²
- Amplada promig: 5,00 m.

LOT-4: Traça Camí de Muntaner (42-43)



MANTENIMENT CORRECTIU CAMINS
RURALS 2024-2030

PROMOTOR
AJUNTAMENT DE DELTEBRE
EMPLAÇAMENT
43580 - DELTEBRE (TARRAGONA)

TÈCNIC CAP D'OBRES
PÚBLIQUES I SERVEIS
MUNICIPALS
Alfons Fors Callau


Escala	E: 1/1000
Exp.	-
Data	juny 2024

05.1

SIGNAT ELECTRÒNICAMENT PER:
ALFONSO FORS CALLAU - DNI *** (916) el dia 11/09/2025 a les 12:54:57

Ajuntament de Deltebre - Àrea#Deltebre.Territori
Plaça 20 de maig, 1 43580 Deltebre (Tarragona)

Aquest document és una còpia autèntica del document electrònic custodiat per Ajuntament de Deltebre. Podeu verificar la seva autenticitat a través del servei de validació de la Seu Electrònica de l'Ens amb el CVE 8DC4F750DEC049319FF38865394890D i data d'emissió 12/12/2025 a les 08:44:22

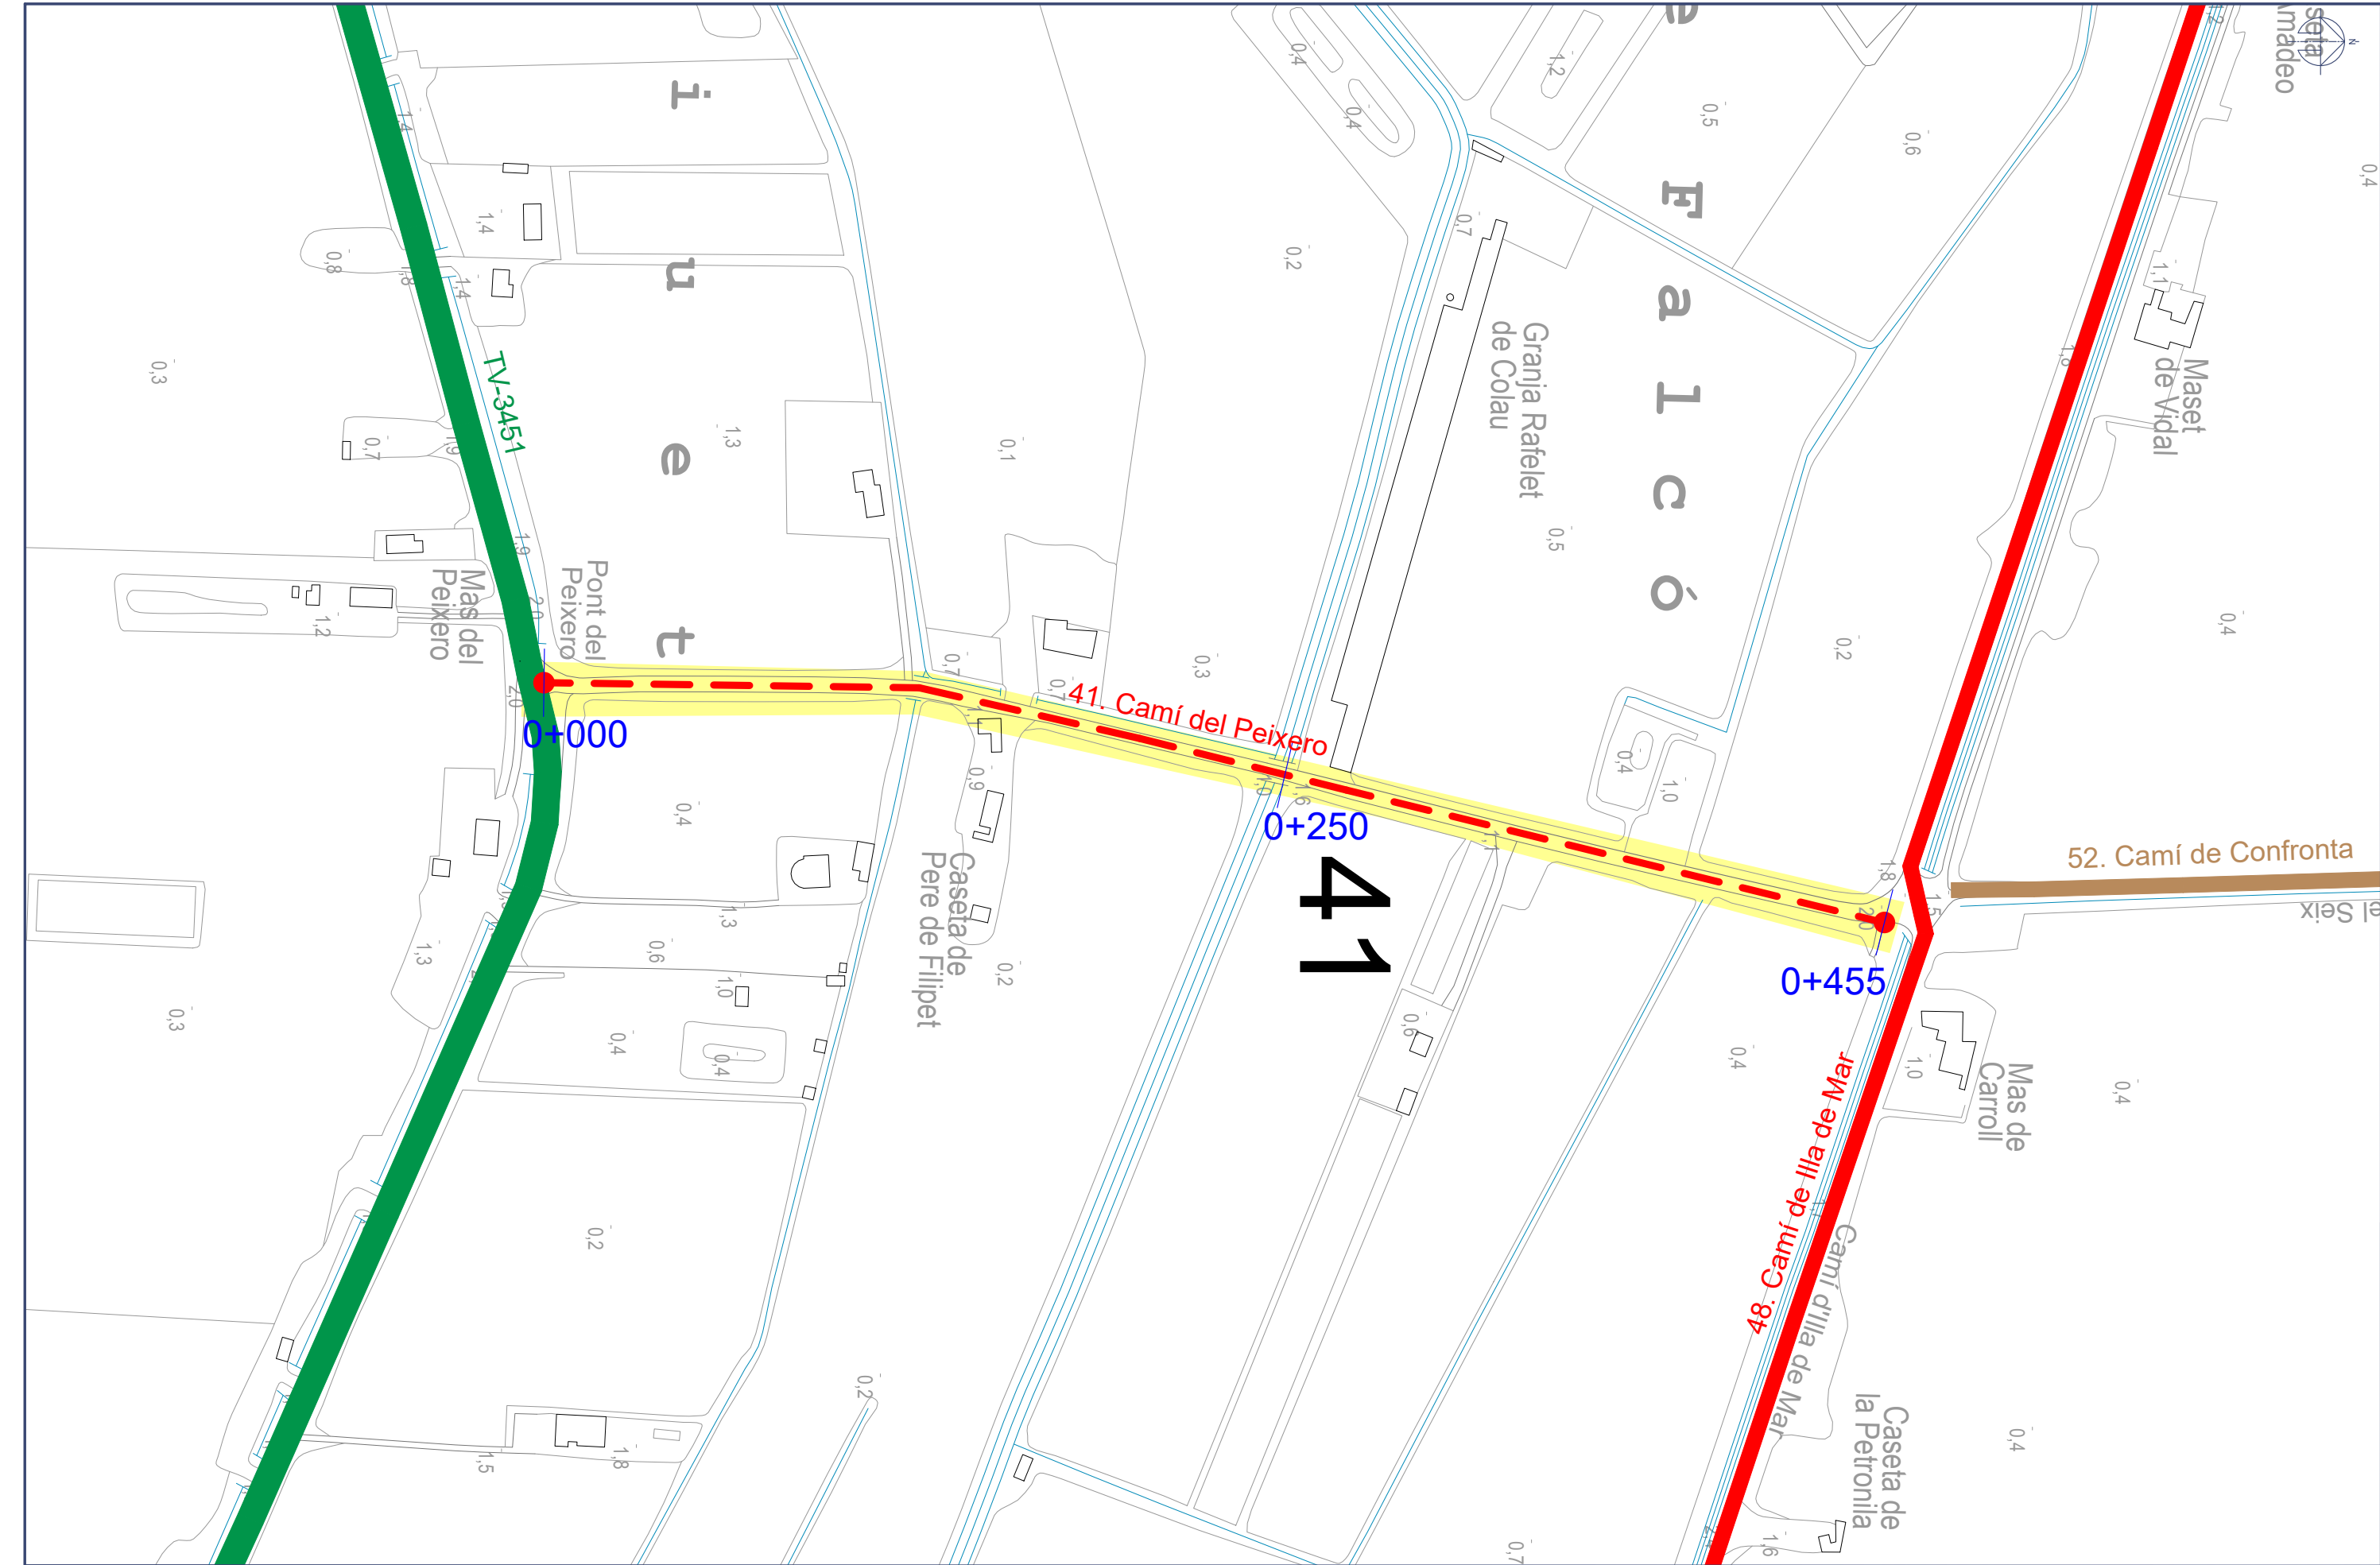

- Escarificat + Asfalt
Longitud: 455 m.
- Superfície: 2.460 m²
- Amplada promig: 5,00 m.

LOT-6: Emplaçament Camí del Peixero (41)




MANTENIMENT CORRECTIU CAMINS
RURALS 2024-2030

PROMOTOR
AJUNTAMENT DE DELTEBRE
EMPLAÇAMENT
43580 - DELTEBRE (TARRAGONA)


TÈCNIC CAP D'OBRES
PÚBLIQUES I SERVEIS
MUNICIPALS
Alfons Fors Callau

Escala	E: 1/2000
Exp.	-
Data	juny 2024

Aquest document és una còpia autèntica del document electrònic custodiat per Ajuntament de Deltebre. Podeu verificar la seva autenticitat a través del servei de validació de la Seu Electrònica de l'Ens amb el CVE 8DC4F750bEC049319FF3886b5394890D i data d'emissió 12/12/2025 a les 08:44:22

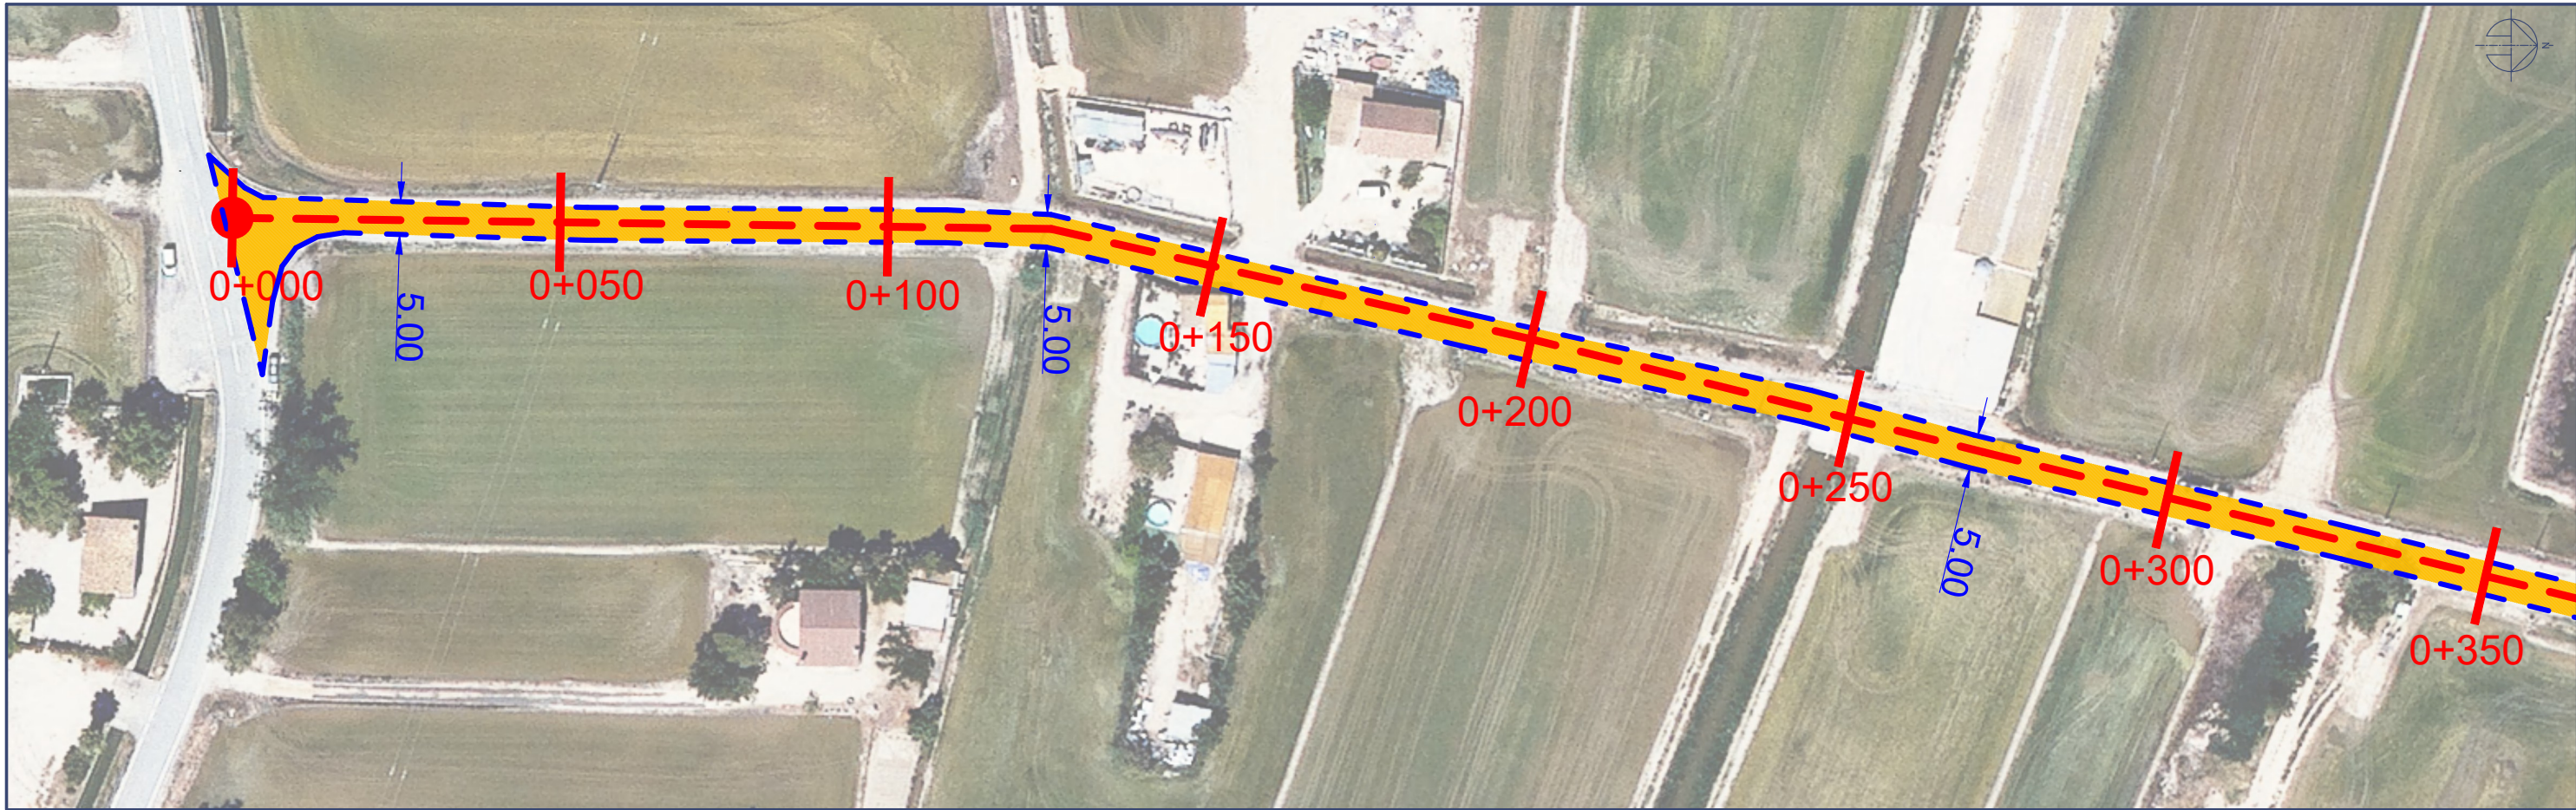

Tram 1. Camí del Peixero (41)

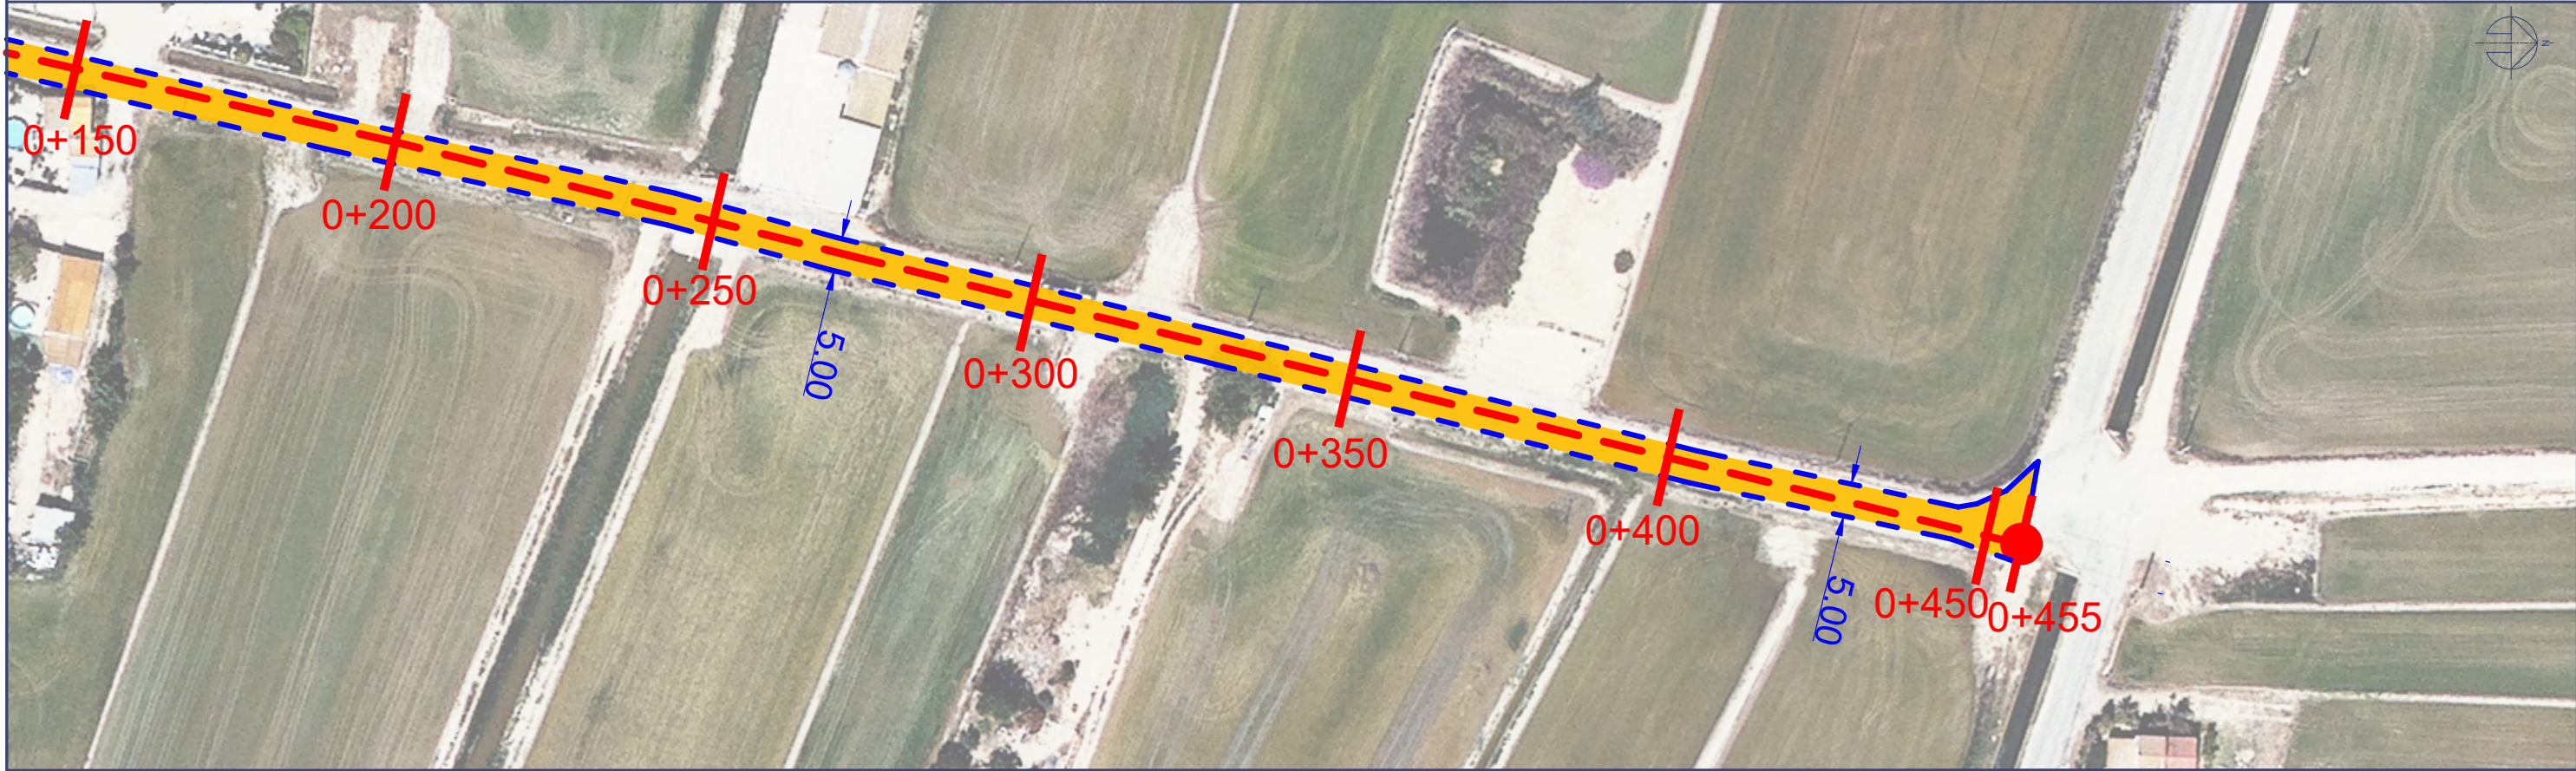

Tram 2. Camí del Peixero (41)

- Escarificat + Asfalt
Longitud: 455 m.
- Superfície: 2.460 m²
- Amplada promig: 5,00 m.

LOT-6: Traça Camí del Peixero (41)



MANTENIMENT CORRECTIU CAMINS
RURALS 2024-2030

PROMOTOR
AJUNTAMENT DE DELTEBRE
EMPLAÇAMENT
43580 - DELTEBRE (TARRAGONA)

TÈCNIC CAP D'OBRES
PÚBLIQUES I SERVEIS
MUNICIPALS
Alfons Fors Callau

Escala	E: 1/1000
Exp.	-
Data	juny 2024