



— Escarificat + Asfalt  
Longitud: 4.122 m.  
— Superfície: 18.544 m²  
Amplada promig: 4,50 m.



MANTENIMENT CORRECTIU CAMINS  
RURALS 2024-2030


### LOT-7: Emplaçament Camí Catxa (104)

PROMOTOR  
AJUNTAMENT DE DELTEBRE  
EMPLAÇAMENT  
43560 - DELTEBRE (TARRAGONA)


TECNIC CAP D'OBRES  
PÚBLIQUES I SERVEIS  
MUNICIPALS  
Alfons Fors Callau

Escala E: 1/7500  
Exp. -  
Data juny 2024




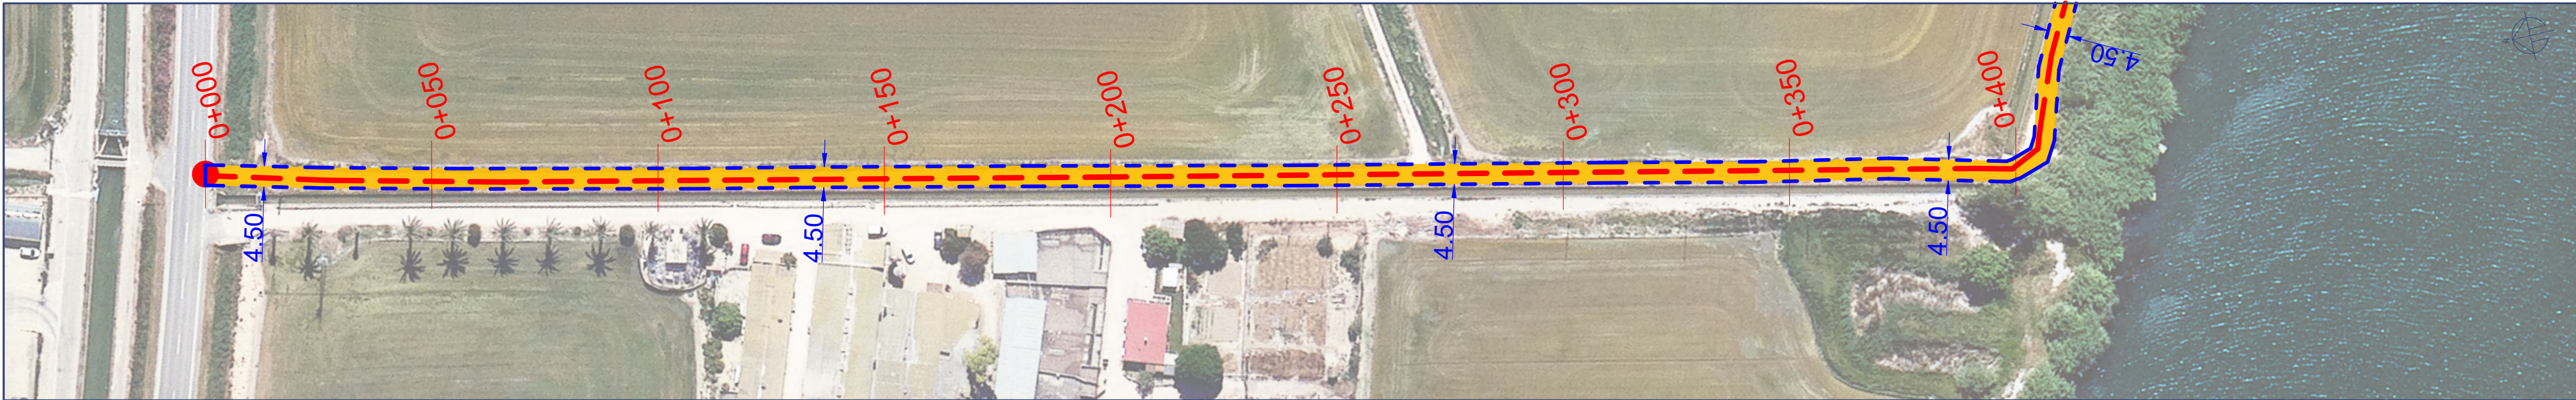

Tram 1. Camí Catxa (104)

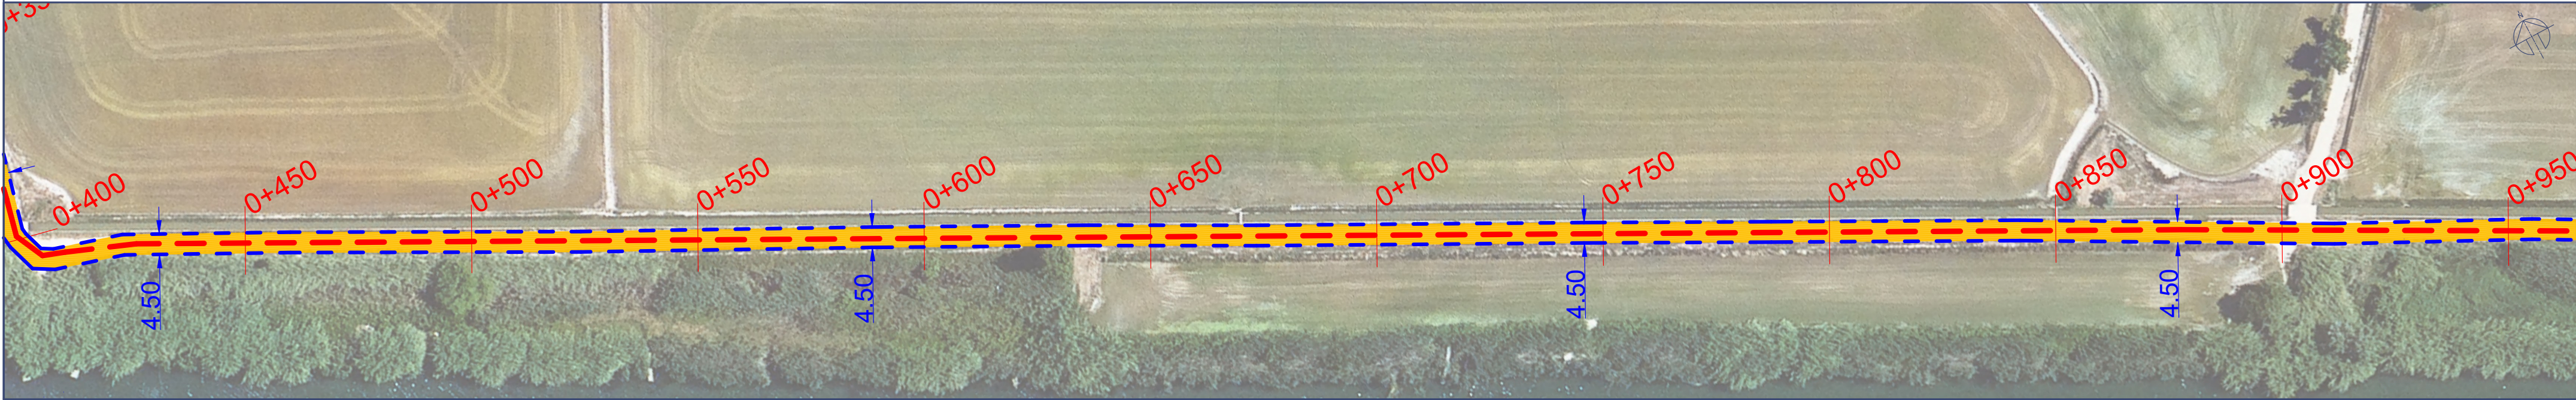

Tram 2. Camí Catxa (104)

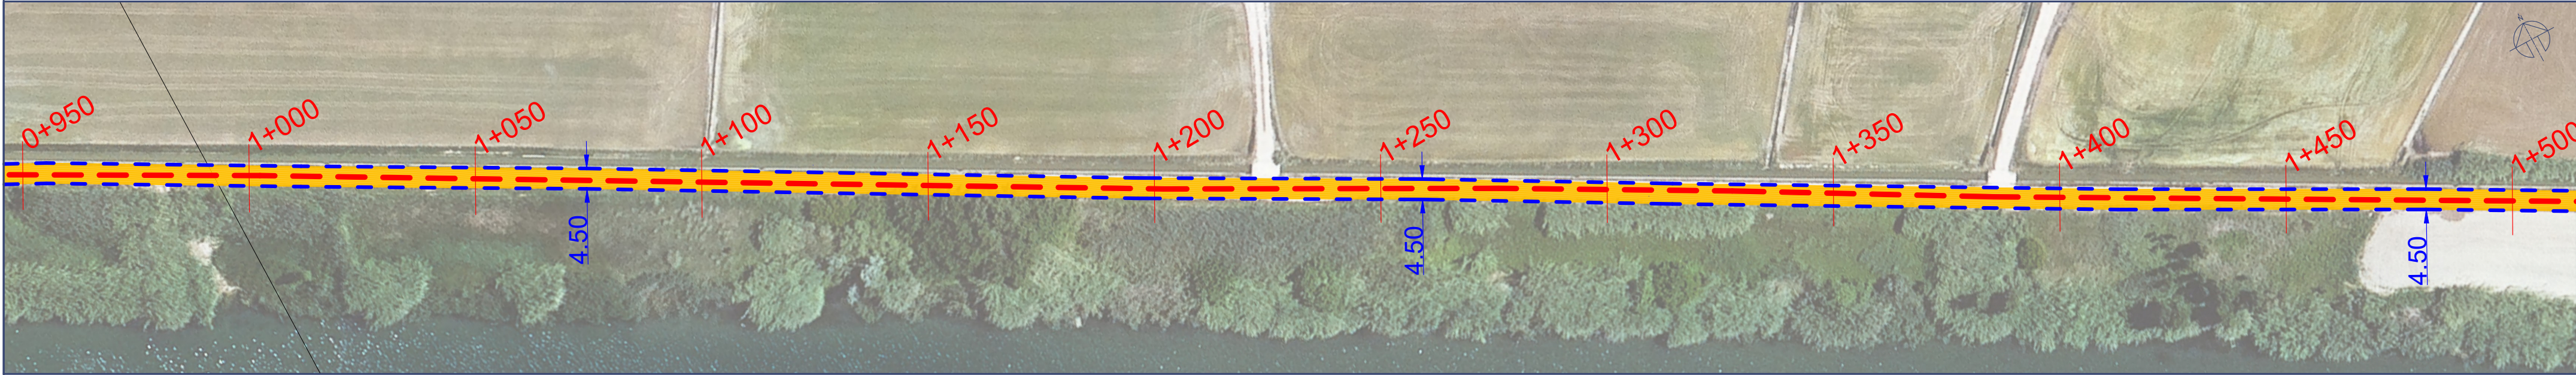

Tram 3. Camí Catxa (104)



Tram 4. Camí Catxa (104)

— Escarificat + Asfalt  
Longitud: 4.122 m.  
— Superfície: 18.544 m<sup>2</sup>  
Amplada promig: 4,50 m.



MANTENIMENT CORRECTIU CAMINS  
RURALS 2024-2030

PROMOTOR  
AJUNTAMENT DE DELTEBRE  
EMPLAÇAMENT  
43560 - DELTEBRE (TARRAGONA)

TÈCNIC CAP D'OBRES  
PÚBLIQUES I SERVEIS  
MUNICIPALS  
Alfons Fors Callau

Escala E: 1/1000  
Exp. -  
Data juny 2024

LOT-7: Traça Camí Catxa (104)

08.1





Tram 5. Camí Catxa (104)



Tram 6. Camí Catxa (104)



Tram 7. Camí Catxa (104)



Tram 8. Camí Catxa (104)

— Escarificat + Asfalt  
Longitud: 4.122 m.  
— Superfície: 18.544 m<sup>2</sup>  
Amplada promig: 4,50 m.



MANTENIMENT CORRECTIU CAMINS  
RURALS 2024-2030

PROMOTOR  
AJUNTAMENT DE DELTEBRE  
EMPLAÇAMENT  
43560 - DELTEBRE (TARRAGONA)

TÈCNIC CAP D'OBRES  
PÚBLIQUES I SERVEIS  
MUNICIPALS  
Alfons Fors Callau

Escala E: 1/1000  
Exp. -  
Data juny 2024

LOT-7: Traça Camí Catxa (104)











Tram 1. Camí dels Pescadors



Tram 2. Camí dels Pescadors

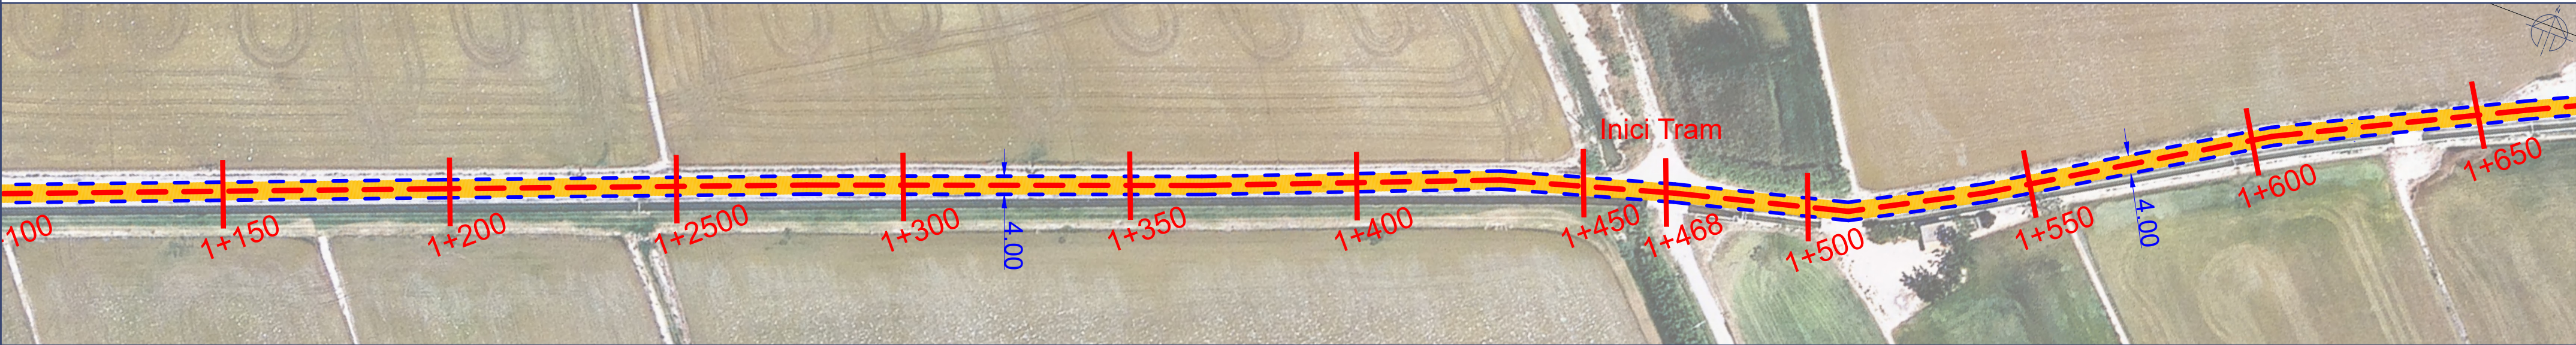

Tram 3. Camí dels Pescadors

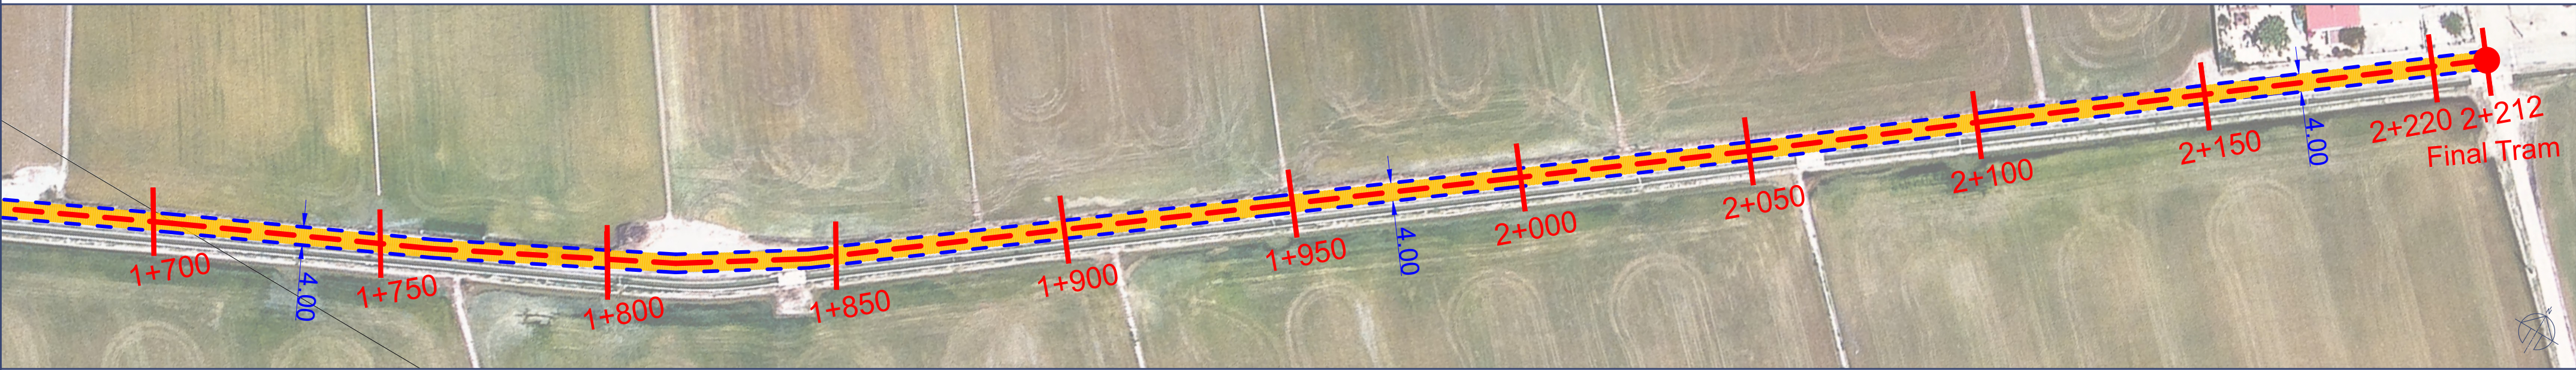

Tram 4. Camí dels Pescadors

Tram pk 1.468 a pk 2.212  
Longitud: 744 m.  
Superfície: 2.976 m²  
Amplada promig: 4,00 m.

— Escarificat + Asfalt  
Longitud: 2.212 m.  
— Superfície: 8.848 m²  
Amplada promig: 4,00 m.

LOT-8: Traça Camí dels Pescadors (45)


MANTENIMENT CORRECTIU CAMINS  
RURALS 2024-2030

PROMOTOR  
AJUNTAMENT DE DELTEBRE  
EMPLAÇAMENT  
43580 - DELTEBRE (TARRAGONA)

TÈCNIC CAP D'OBRES  
PÚBLIQUES I SERVEIS  
MUNICIPALS  
Alfons Fors Callau

Escala E: 1/1000  
Exp. -  
Data juny 2024



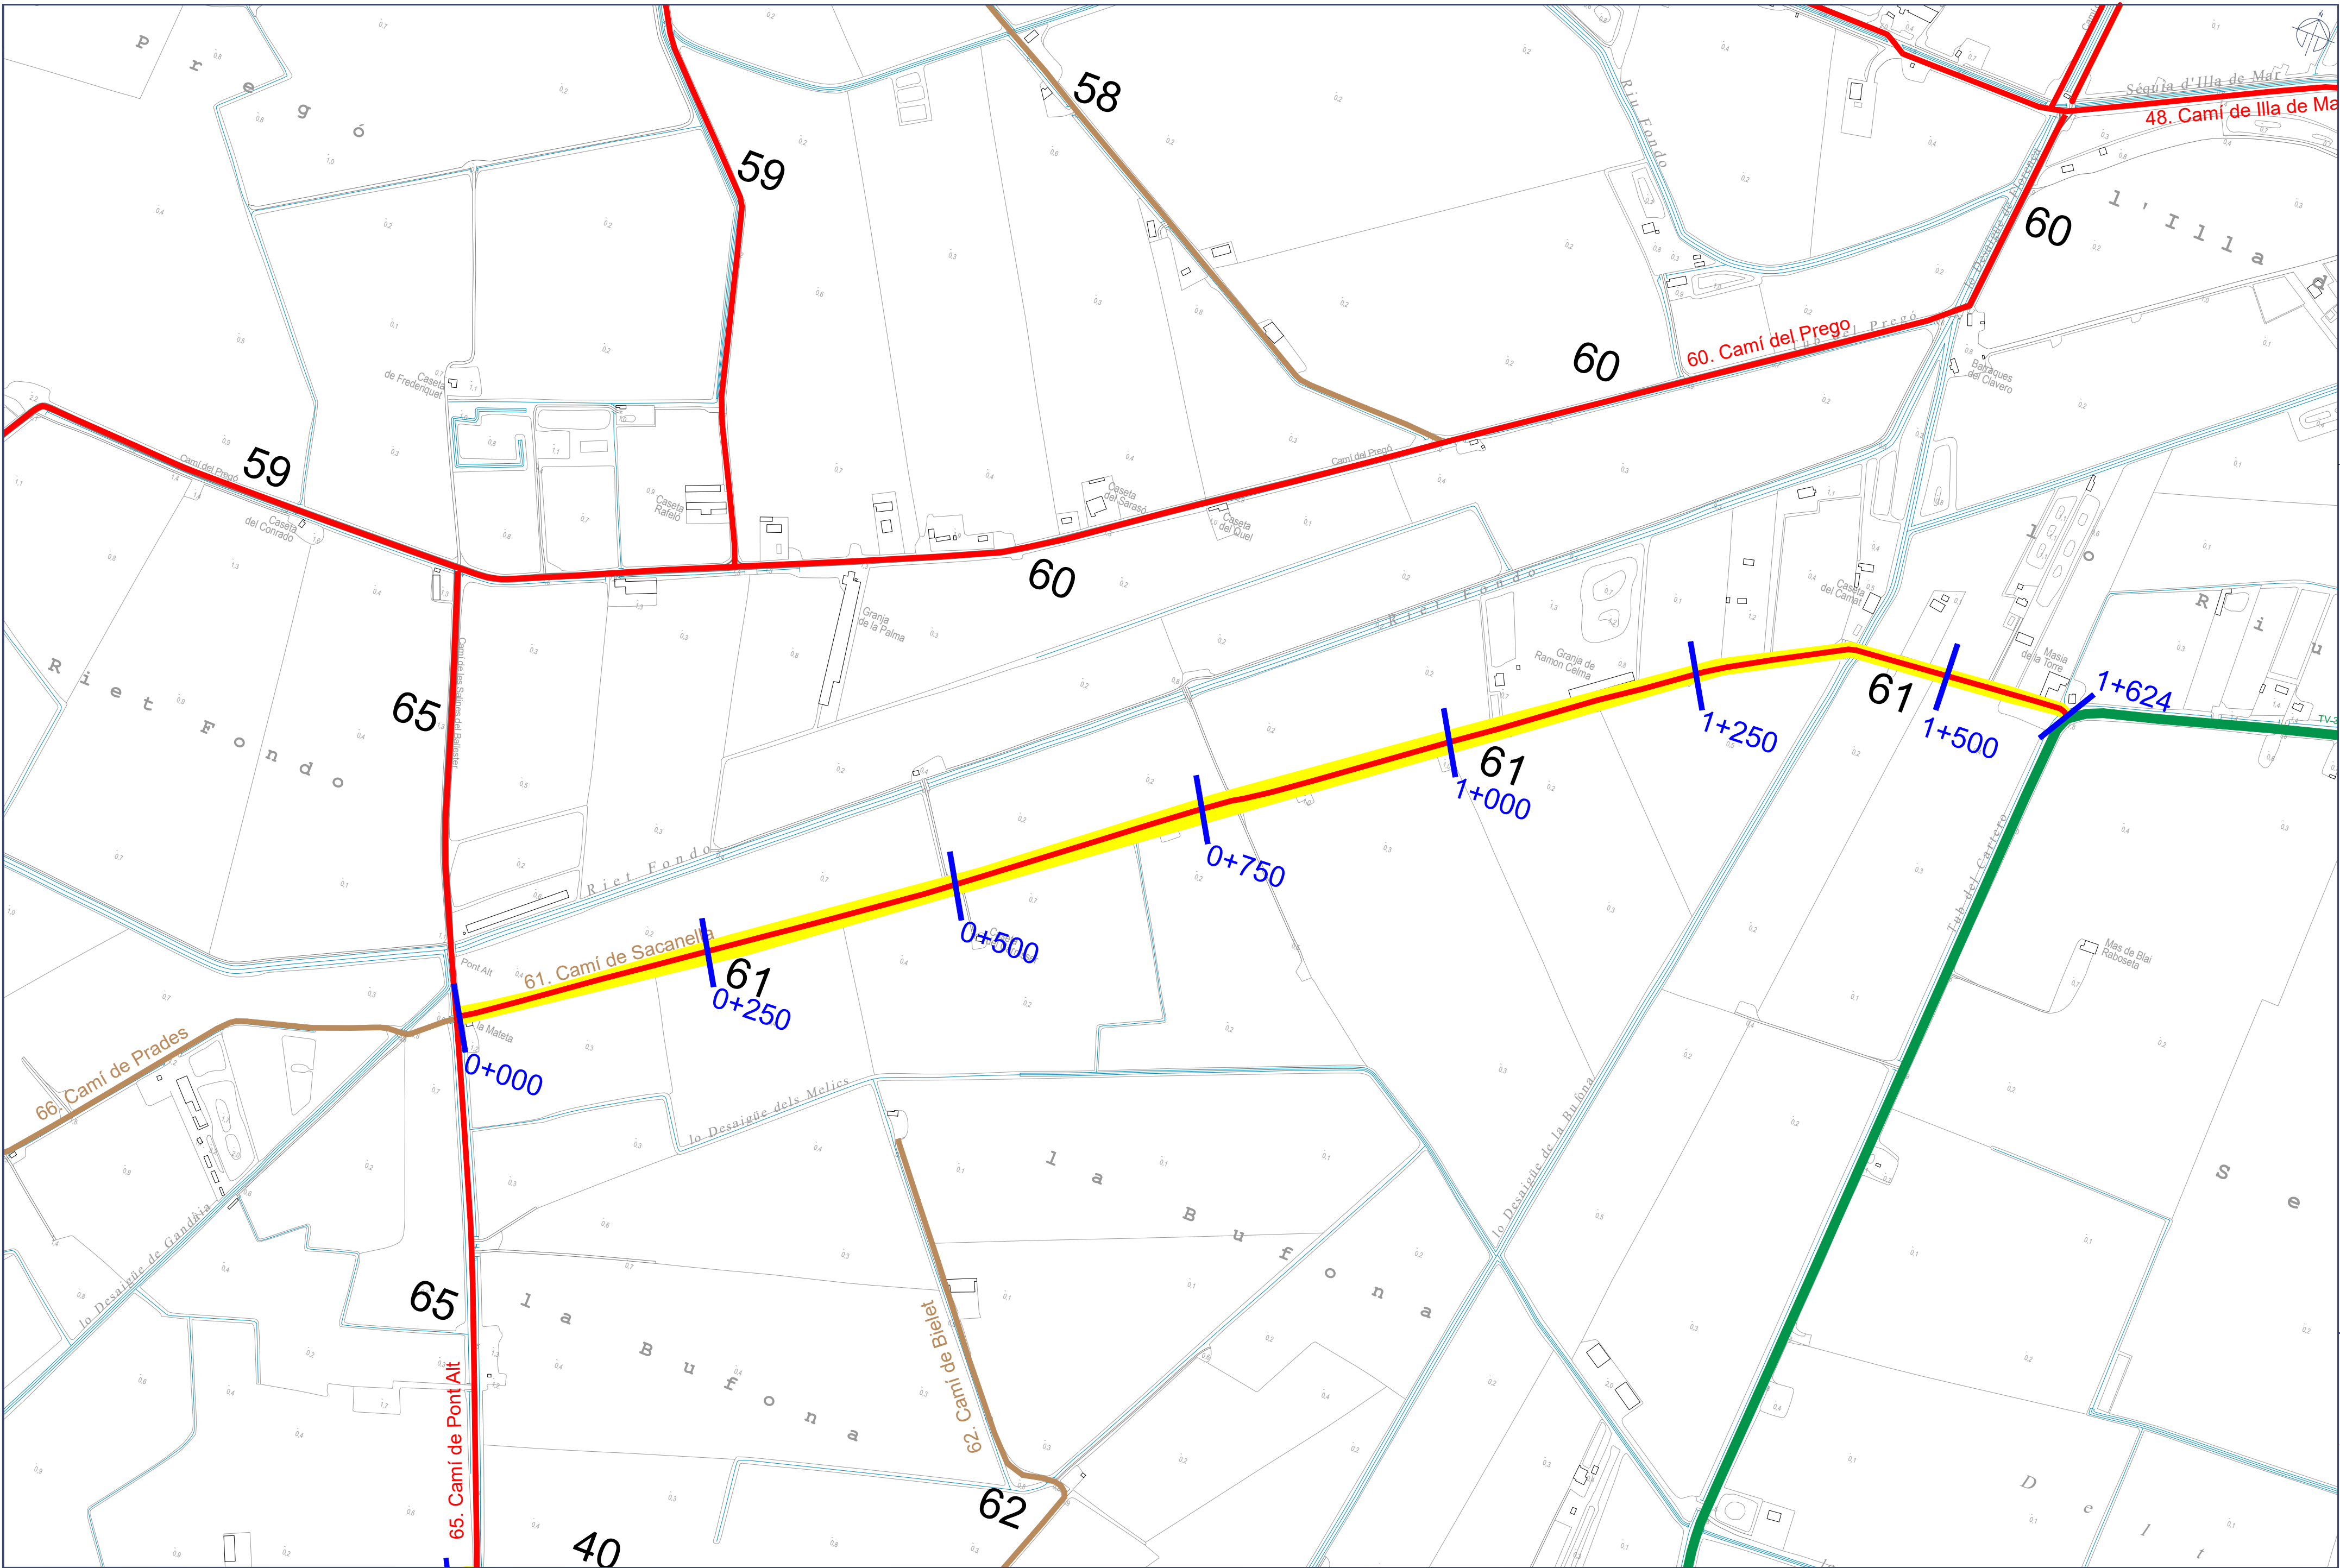

— Escarificat + Asfalt  
Longitud: 1.624 m.  
— Superfície: 6.496 m²  
Amplada promig: 4,00 m.

LOT-9: Emplaçament Camí Sacanella (61)



MANTENIMENT CORRECTIU CAMINS  
RURALS 2024-2030

PROMOTOR  
AJUNTAMENT DE DELTEBRE  
EMPLAÇAMENT  
43580 - DELTEBRE (TARRAGONA)

TÈCNIC CAP D'OBRES  
PÚBLIQUES I SERVEIS  
MUNICIPALS  
Alfons Fors Callau

Escala E: 1/4000  
Exp. -  
Data juny 2024






Tram 1. Cami Sacanella



Tram 2. Cami Sacanella

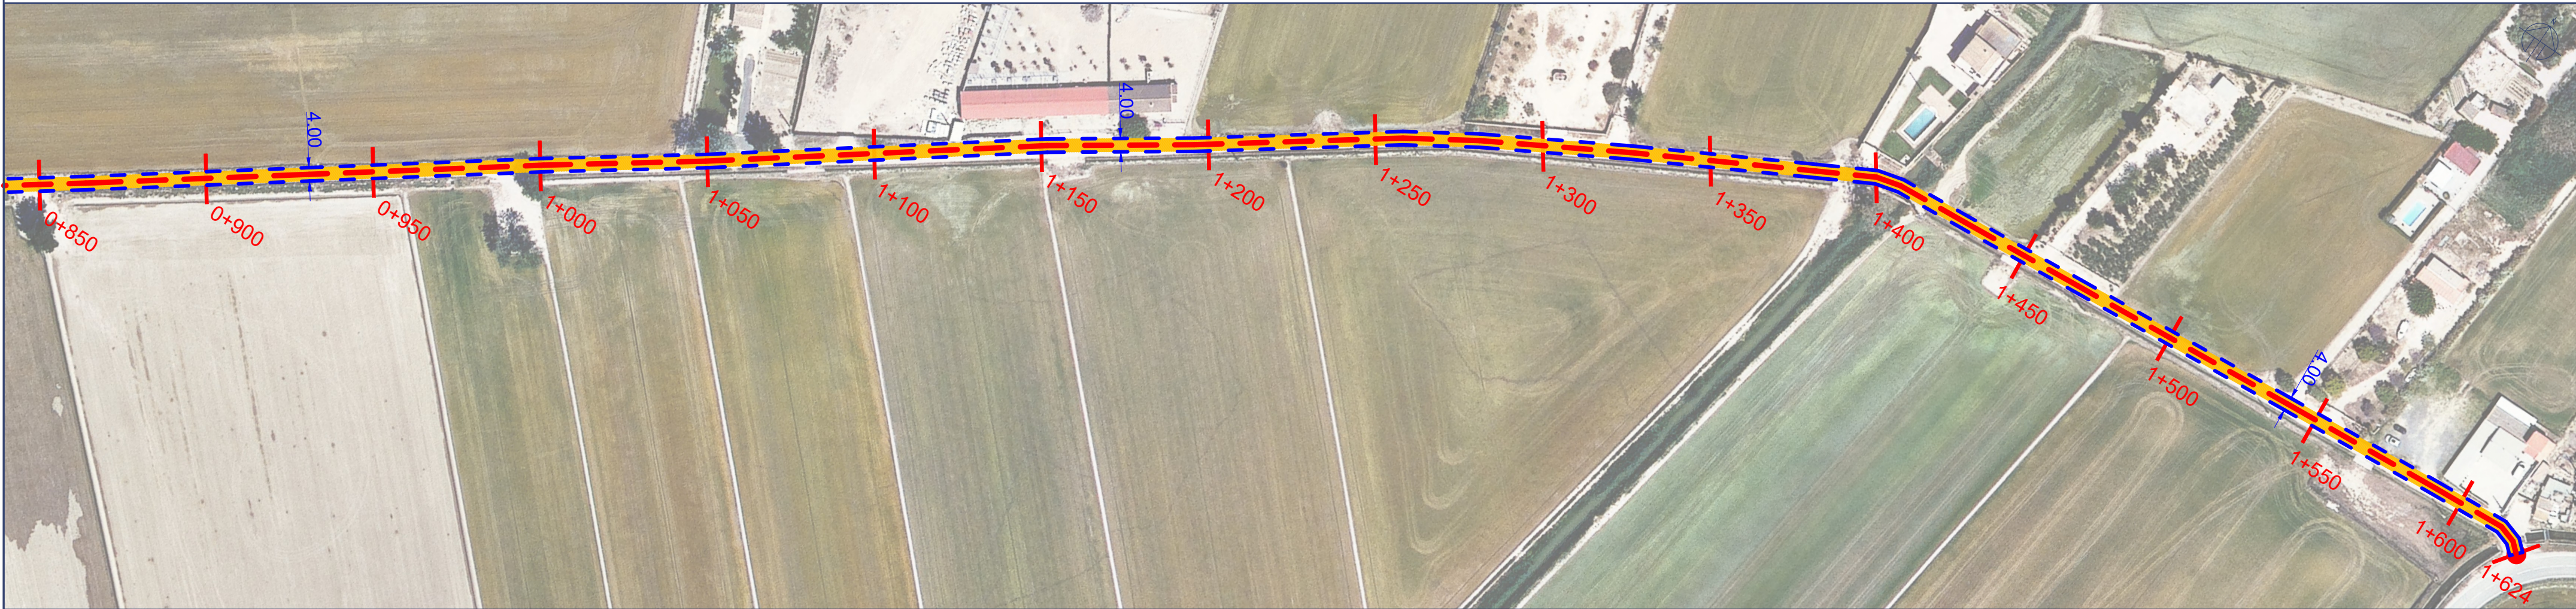

Tram 3. Cami Sacanella

— Escarificat + Asfalt  
Longitud: 1.624 m.  
— Superfície: 6.496 m²  
Amplada promig: 4,00 m.



MANTENIMENT CORRECTIU CAMINS  
RURALS 2024-2030


LOT-9: Traça Camí Sacanella (61)

PROMOTOR  
AJUNTAMENT DE DELTEBRE  
EMPLAÇAMENT  
43560 - DELTEBRE (TARRAGONA)

TÈCNIC CAP D'OBRES  
PÚBLIQUES I SERVEIS  
MUNICIPALS  
Alfons Fors Callau

Escala E: 1/1000  
Exp. -  
Data juny 2024



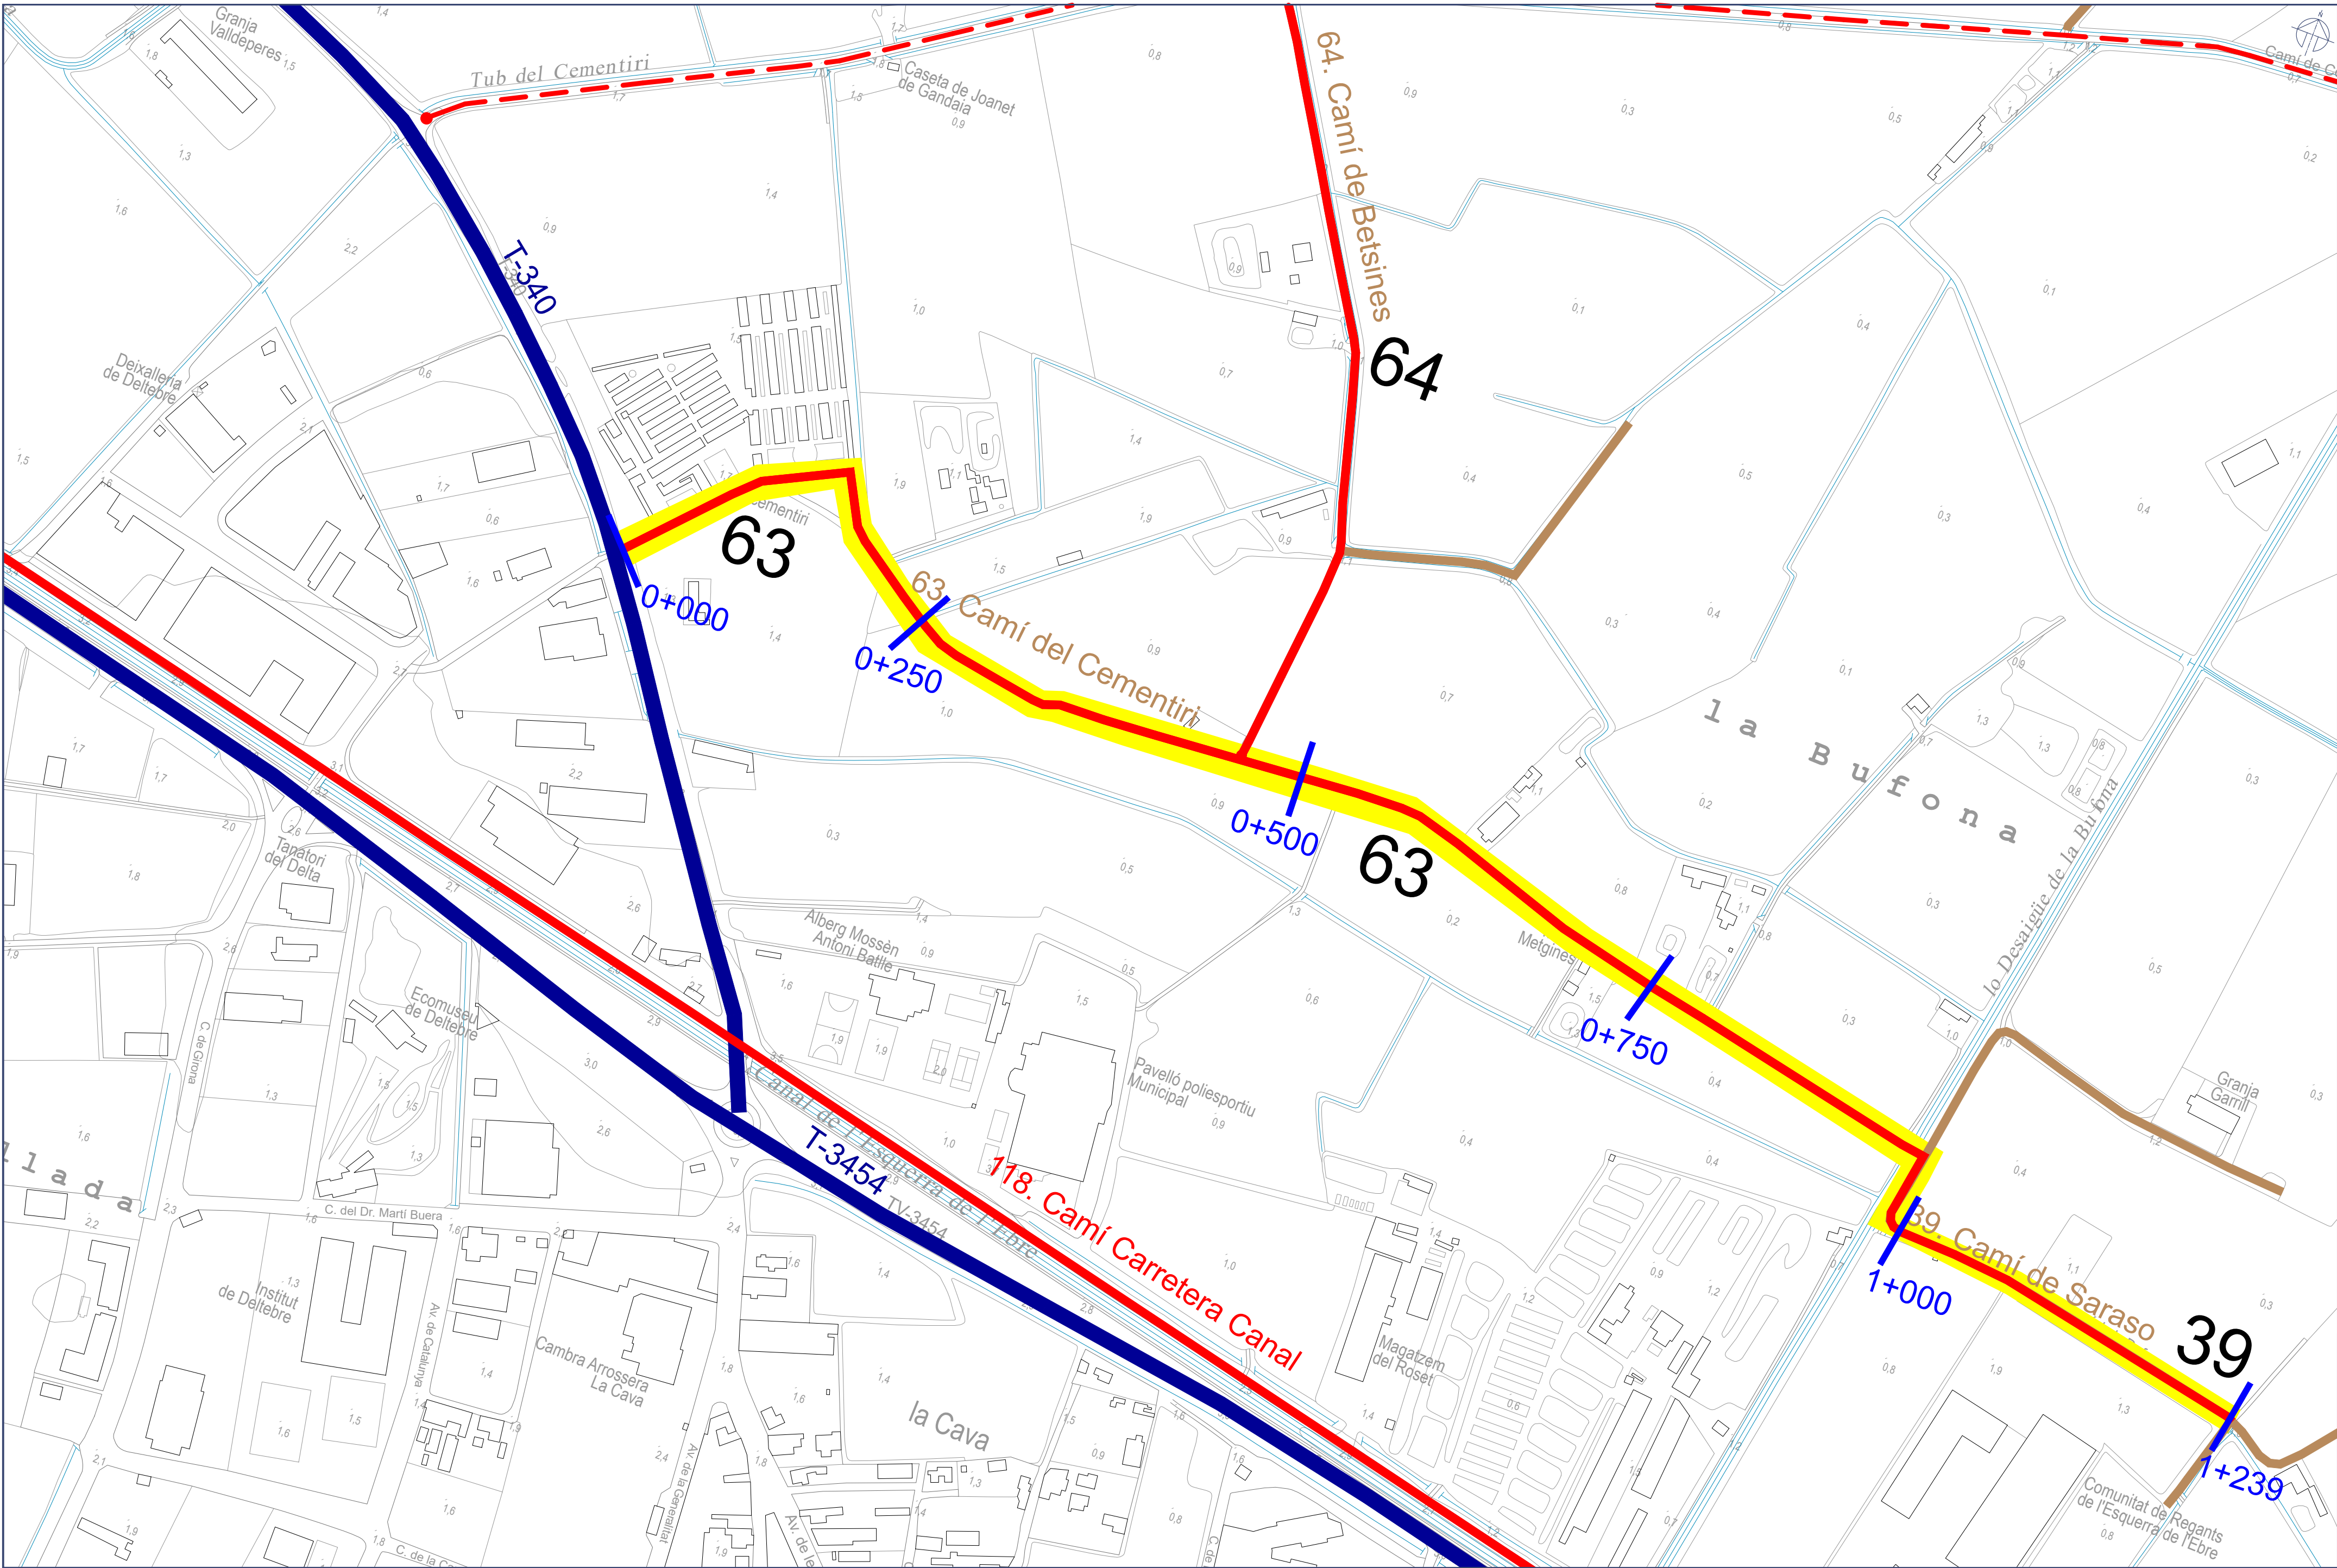

— Escarificat + Asfalt  
Longitud: 1.239 m.  
— Superfície: 4.956 m²  
Amplada promig: 4,00 m.

LOT-10: Emplaçament Camí Cementiri (63)



MANTENIMENT CORRECTIU CAMINS  
RURALS 2024-2030

PROMOTOR  
AJUNTAMENT DE DELTEBRE  
EMPLAÇAMENT  
43580 - DELTEBRE (TARRAGONA)

TÈCNIC CAP D'OBRES  
PÚBLIQUES I SERVEIS  
MUNICIPALS  
Alfons Fors Callau


Escala E: 1/2500  
Exp.  
Data juny 2024

Aquest document és una còpia autèntica del document electrònic original, custodiat per l'Ajuntament de Deltebre. Podeu verificar la seva autenticitat a través del servei de validació de l'ens amb el CVE 0884C58F611449749E15617ED3656A2 i data d'emissió 12/12/2025 a les 08:44:39.


SIGNAT ELECTRÒNICAMENT PER: ALFONSO FORS CALLAU - DNI: 11111111 (916) el dia 11/09/2025 a les 12:54:57

Ajuntament de Deltebre - Avinguda de Tàrragona  
Plaça 20 de maig, 1 43580 Deltebre (Tarragona)



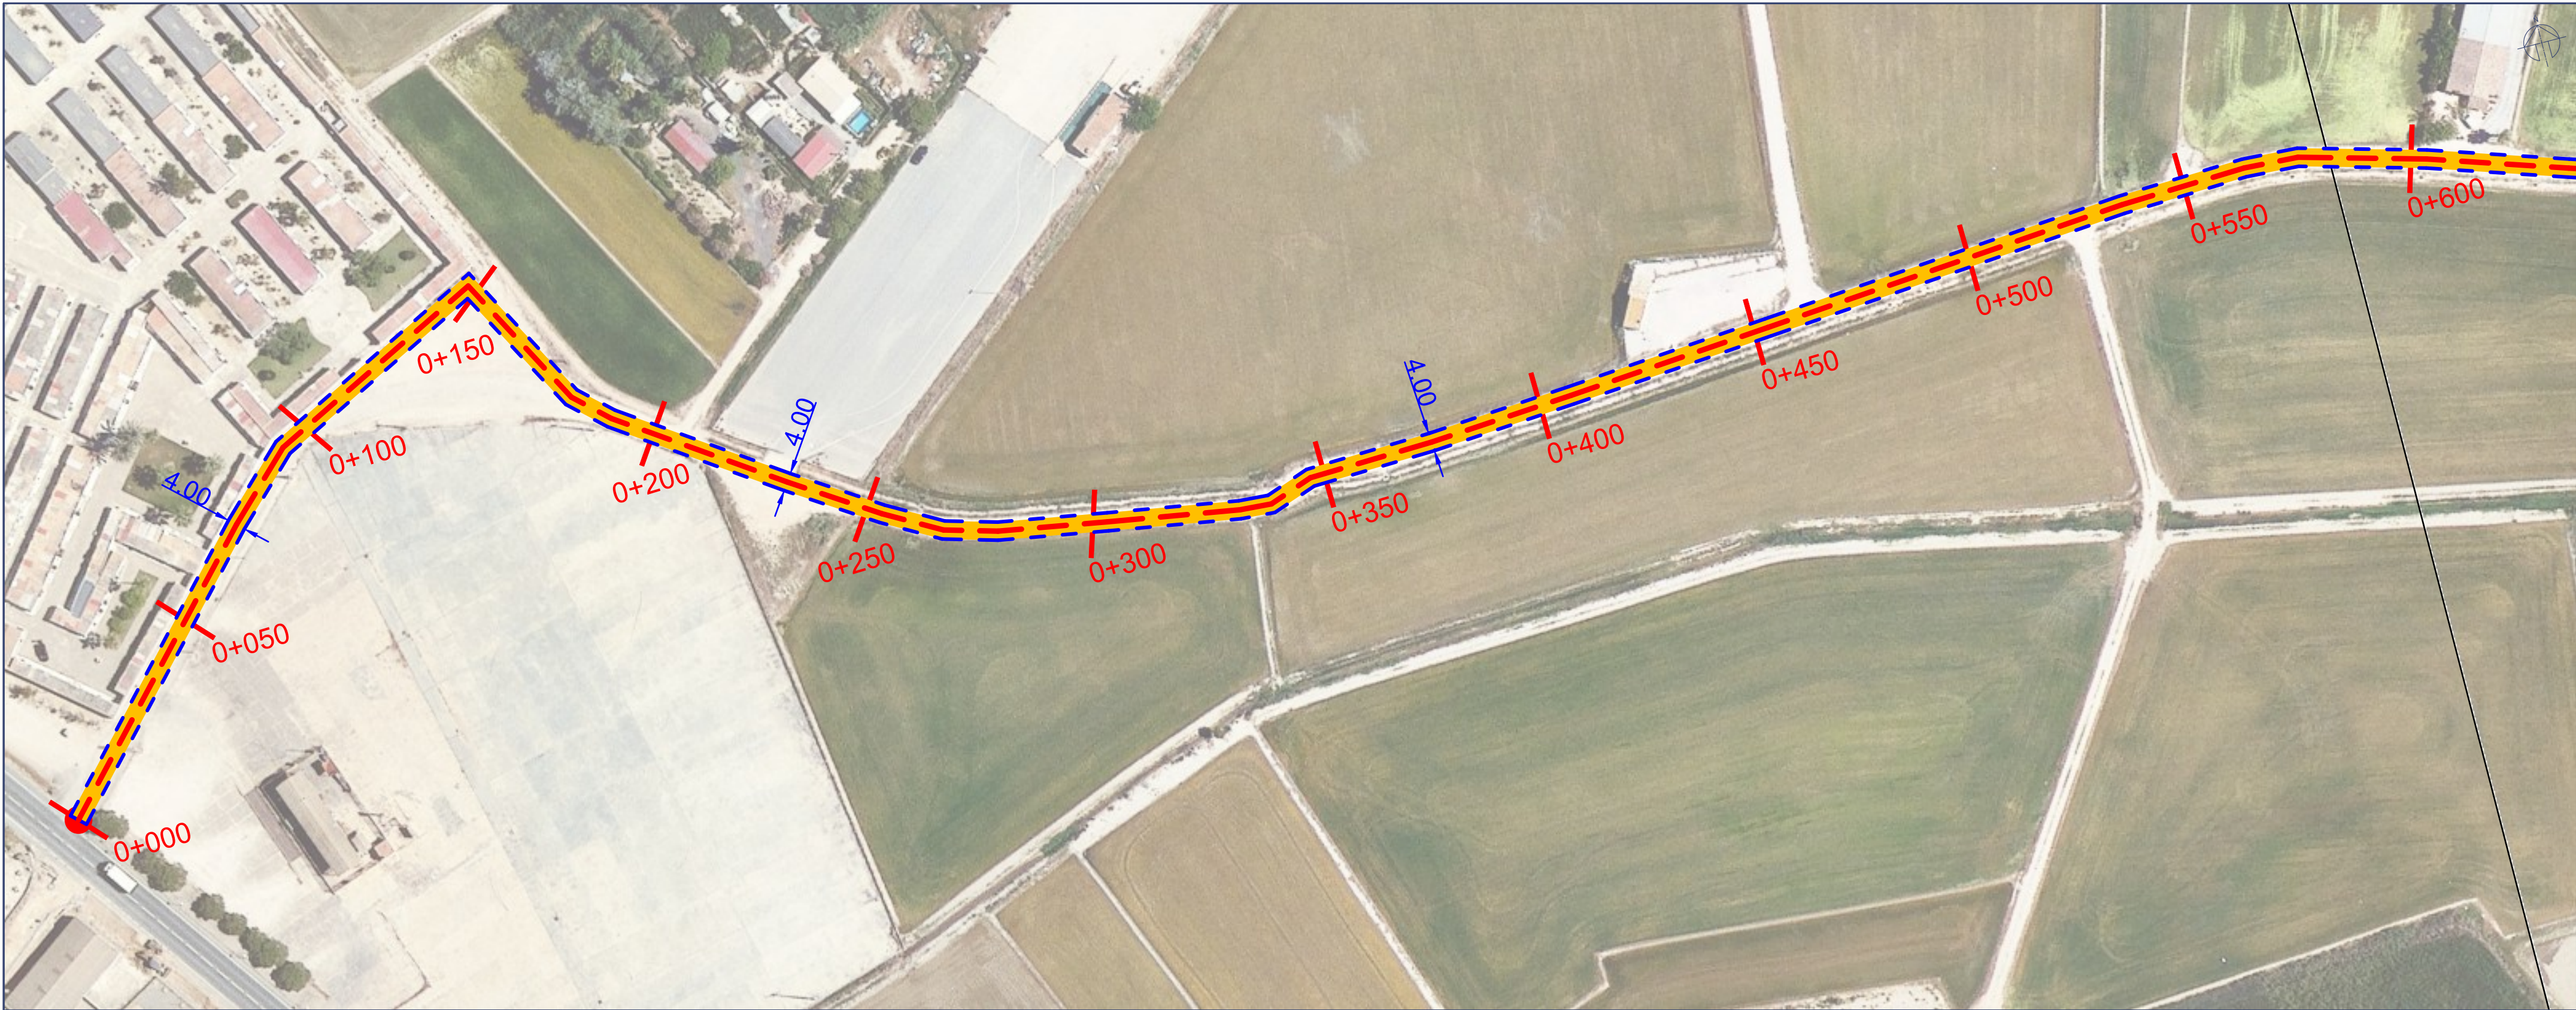

Tram 1. Camí Cementiri

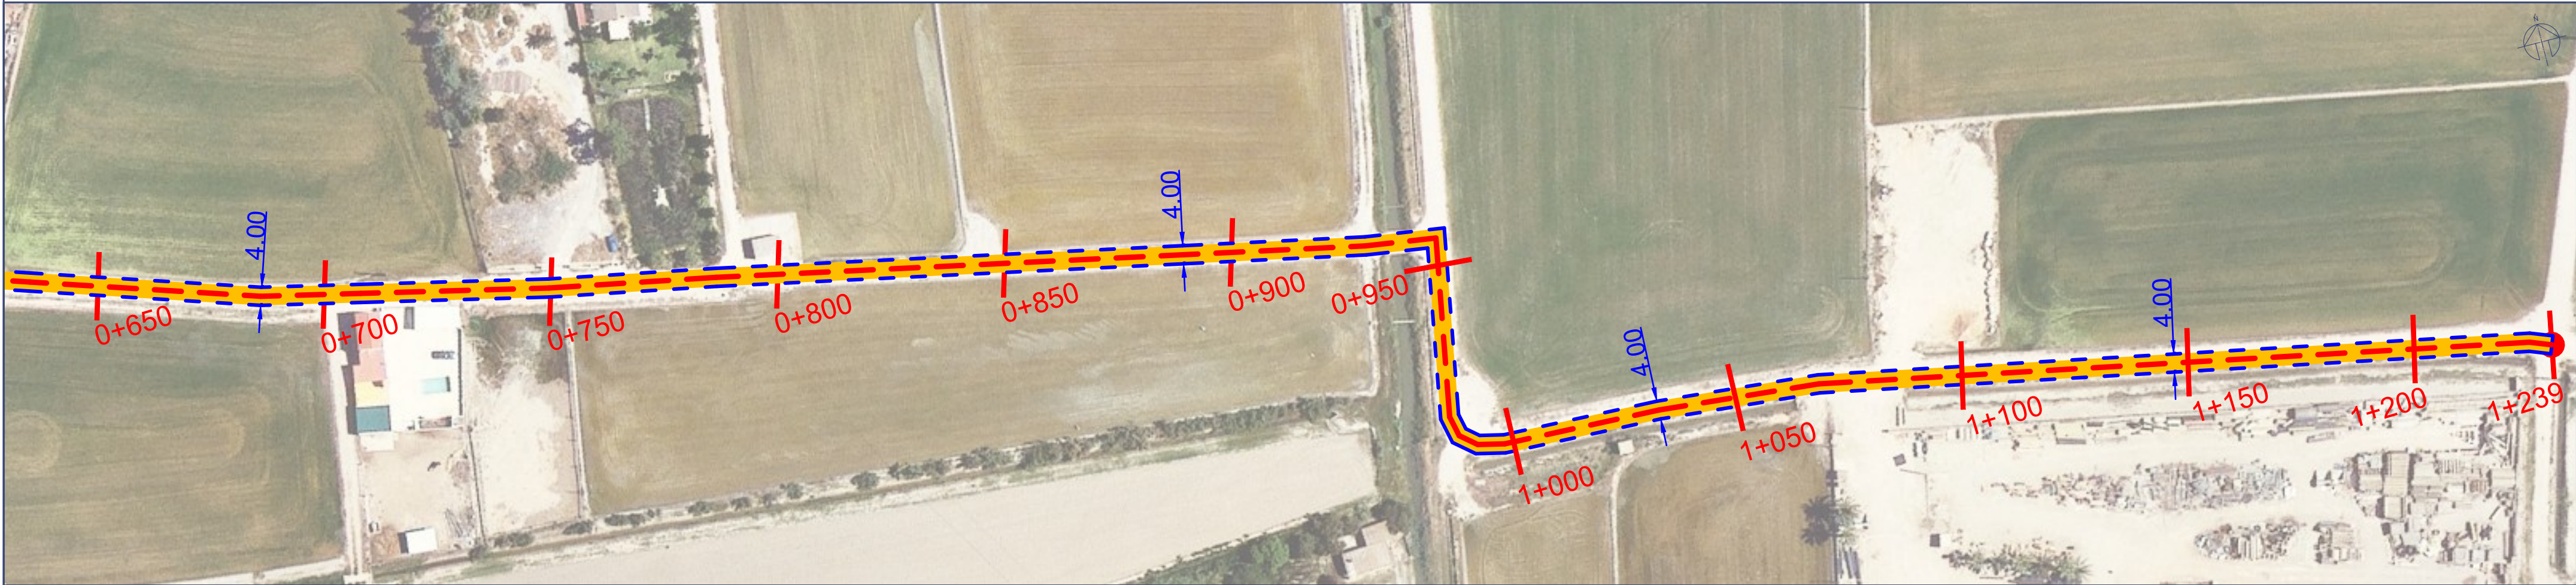

Tram 2. Camí Cementiri

— Escarificat + Asfalt  
Longitud: 1.239 m.  
— Superfície: 4.956 m²  
Amplada promig: 4,00 m.

LOT-10: Traça Camí Cementiri (63)




MANTENIMENT CORRECTIU CAMINS  
RURALS 2024-2030

PROMOTOR  
AJUNTAMENT DE DELTEBRE  
EMPLAÇAMENT  
43580 - DELTEBRE (TARRAGONA)

TÈCNIC CAP D'OBRES  
PÚBLIQUES I SERVEIS  
MUNICIPALS  
Alfons Fors Callau

Escala E: 1/1000  
Exp. -  
Data juny 2024



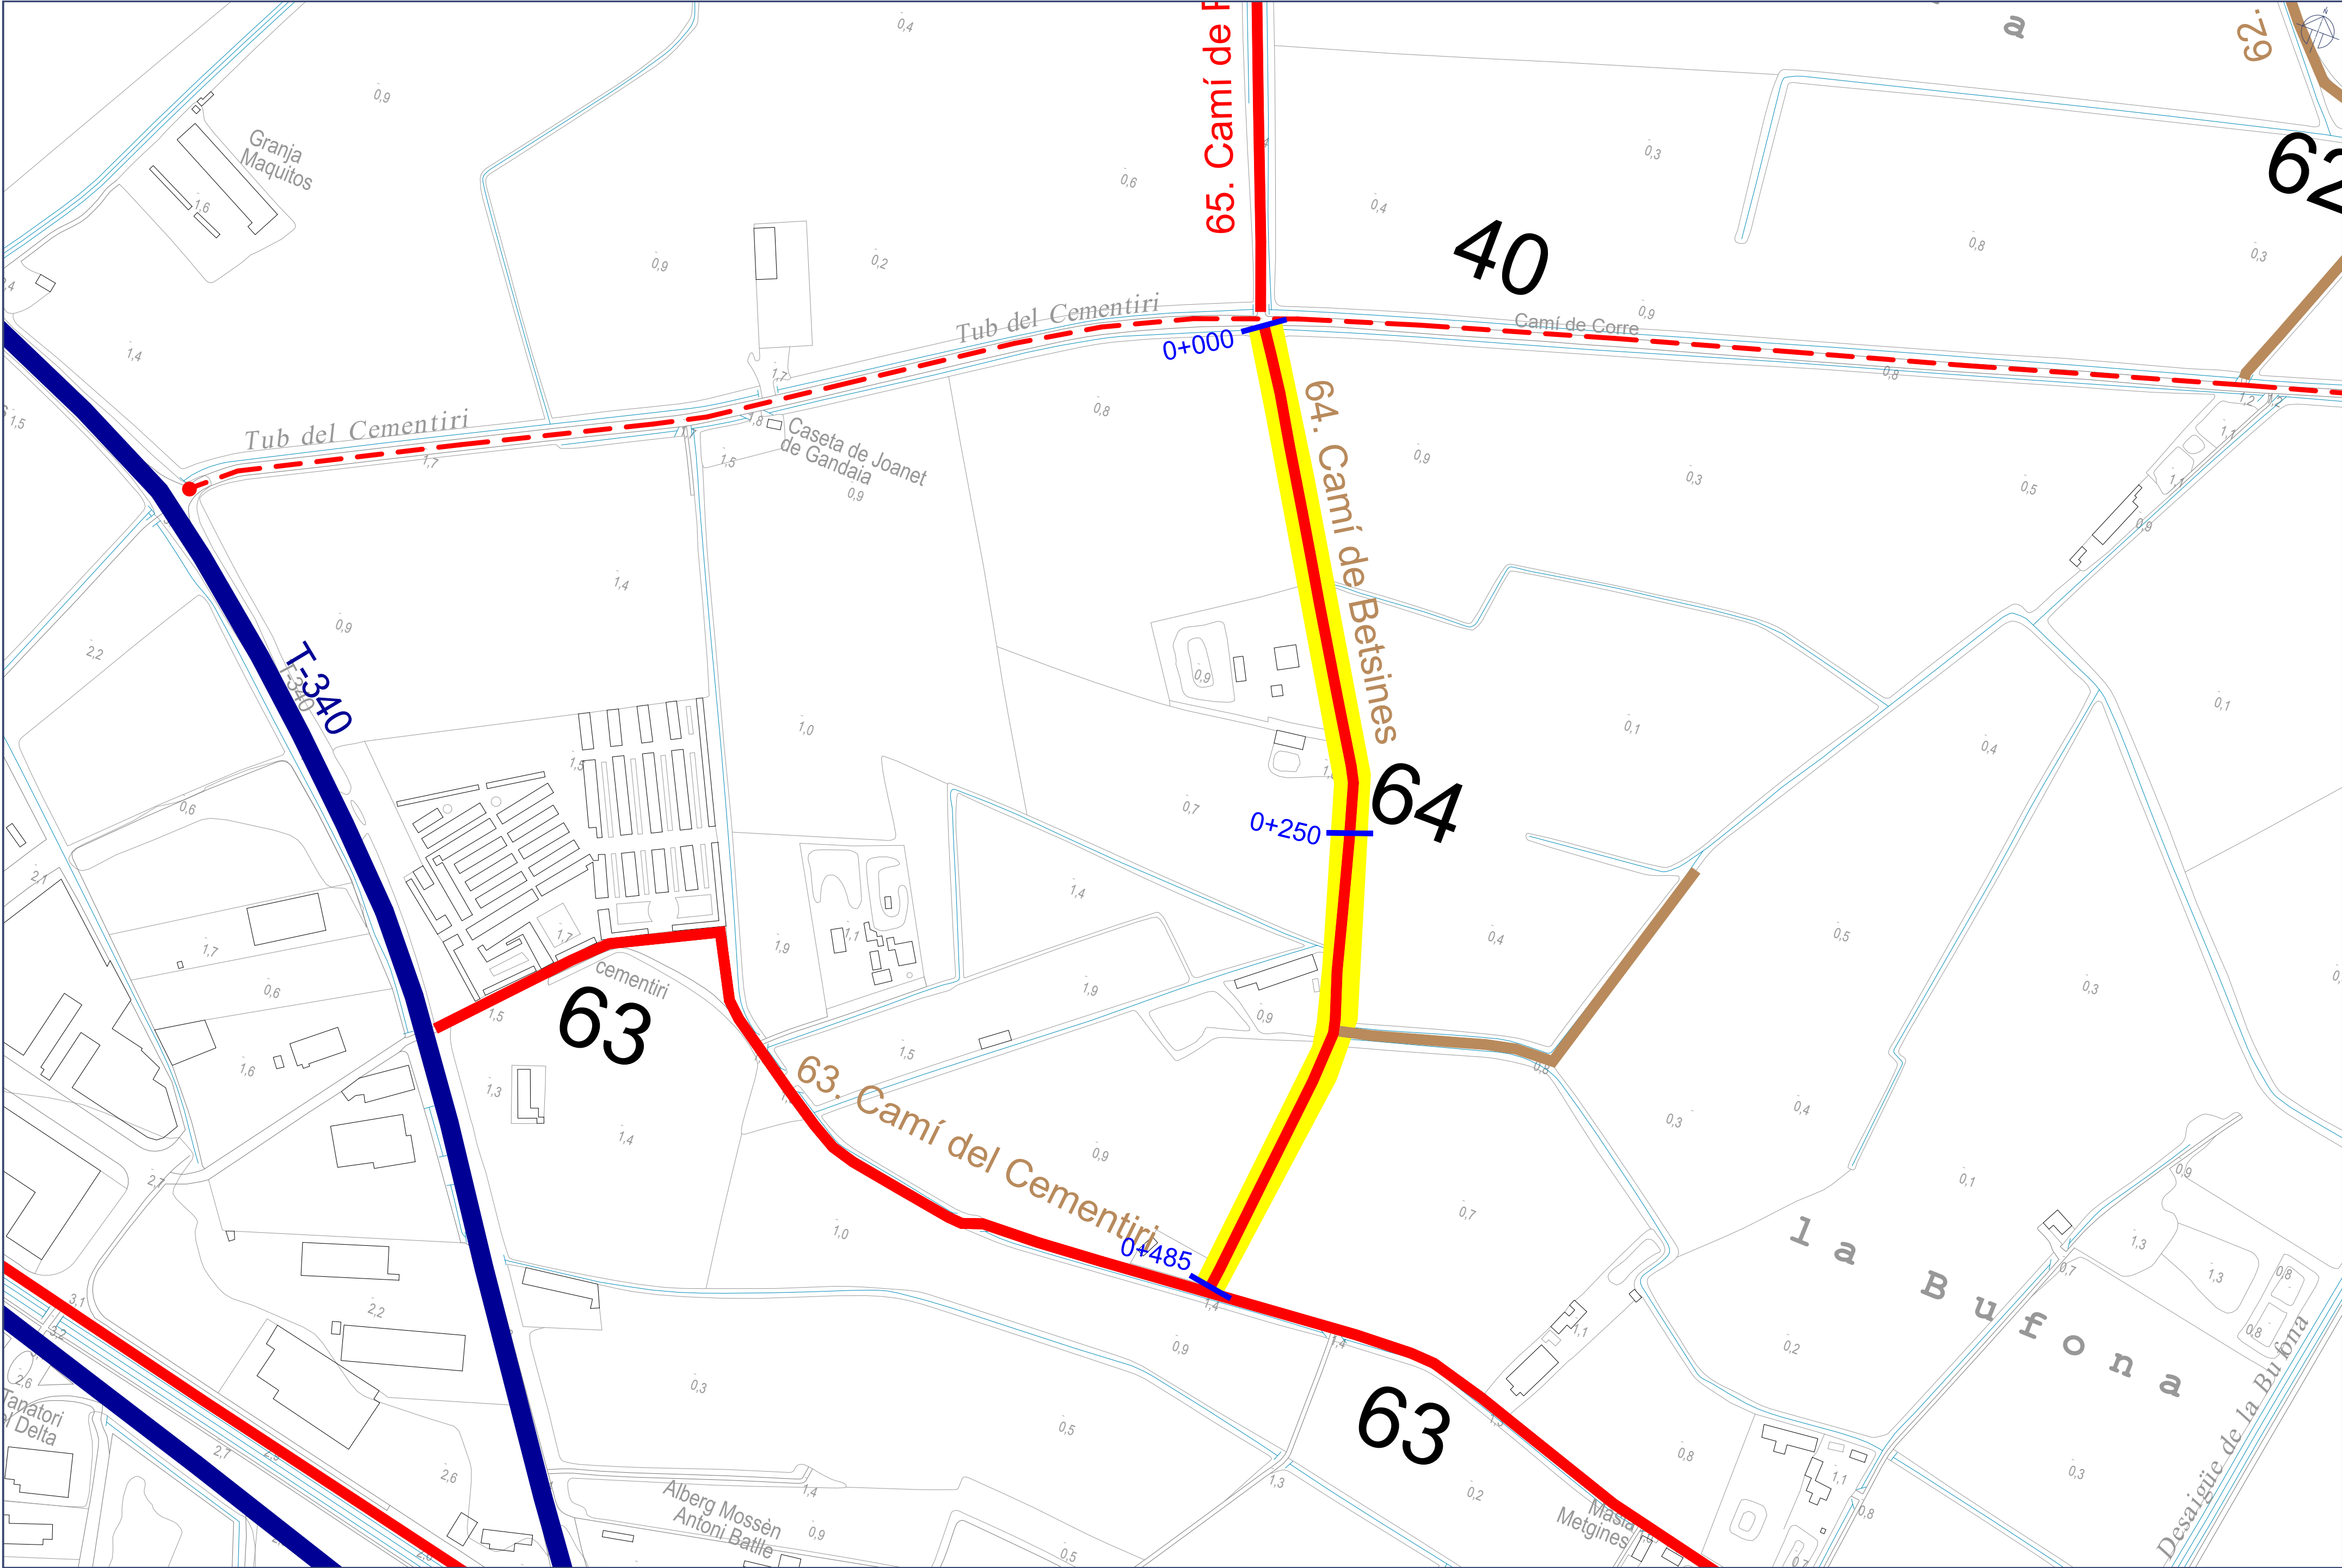

— Escarificat + Asfalt  
Longitud: 485 m.  
— Superfície: 1.940 m²  
Amplada promig: 4,00 m.

LOT-11: Emplaçament Camí Betsines (64)



MANTENIMENT CORRECTIU CAMINS  
RURALS 2024-2030


PROMOTOR  
AJUNTAMENT DE DELTEBRE  
EMPLAÇAMENT  
43560 - DELTEBRE (TARRAGONA)

TÈCNIC CAP D'OBRES  
PÚBLIQUES I SERVEIS  
MUNICIPALS  
Alfons Fors Callau


Escala E: 1/2000  
Exp. -  
Data juny 2024



Aquest document és una còpia autèntica del document electrònic custodiat per Ajuntament de Deltebre. Podeu verificar la seva autenticitat a través del servei de validació de la Seu Electrònica de l'Ens amb el CVE D694C58F911449749E15017ED365D942 i data d'emissió 12/12/2025 a les 08:44:39

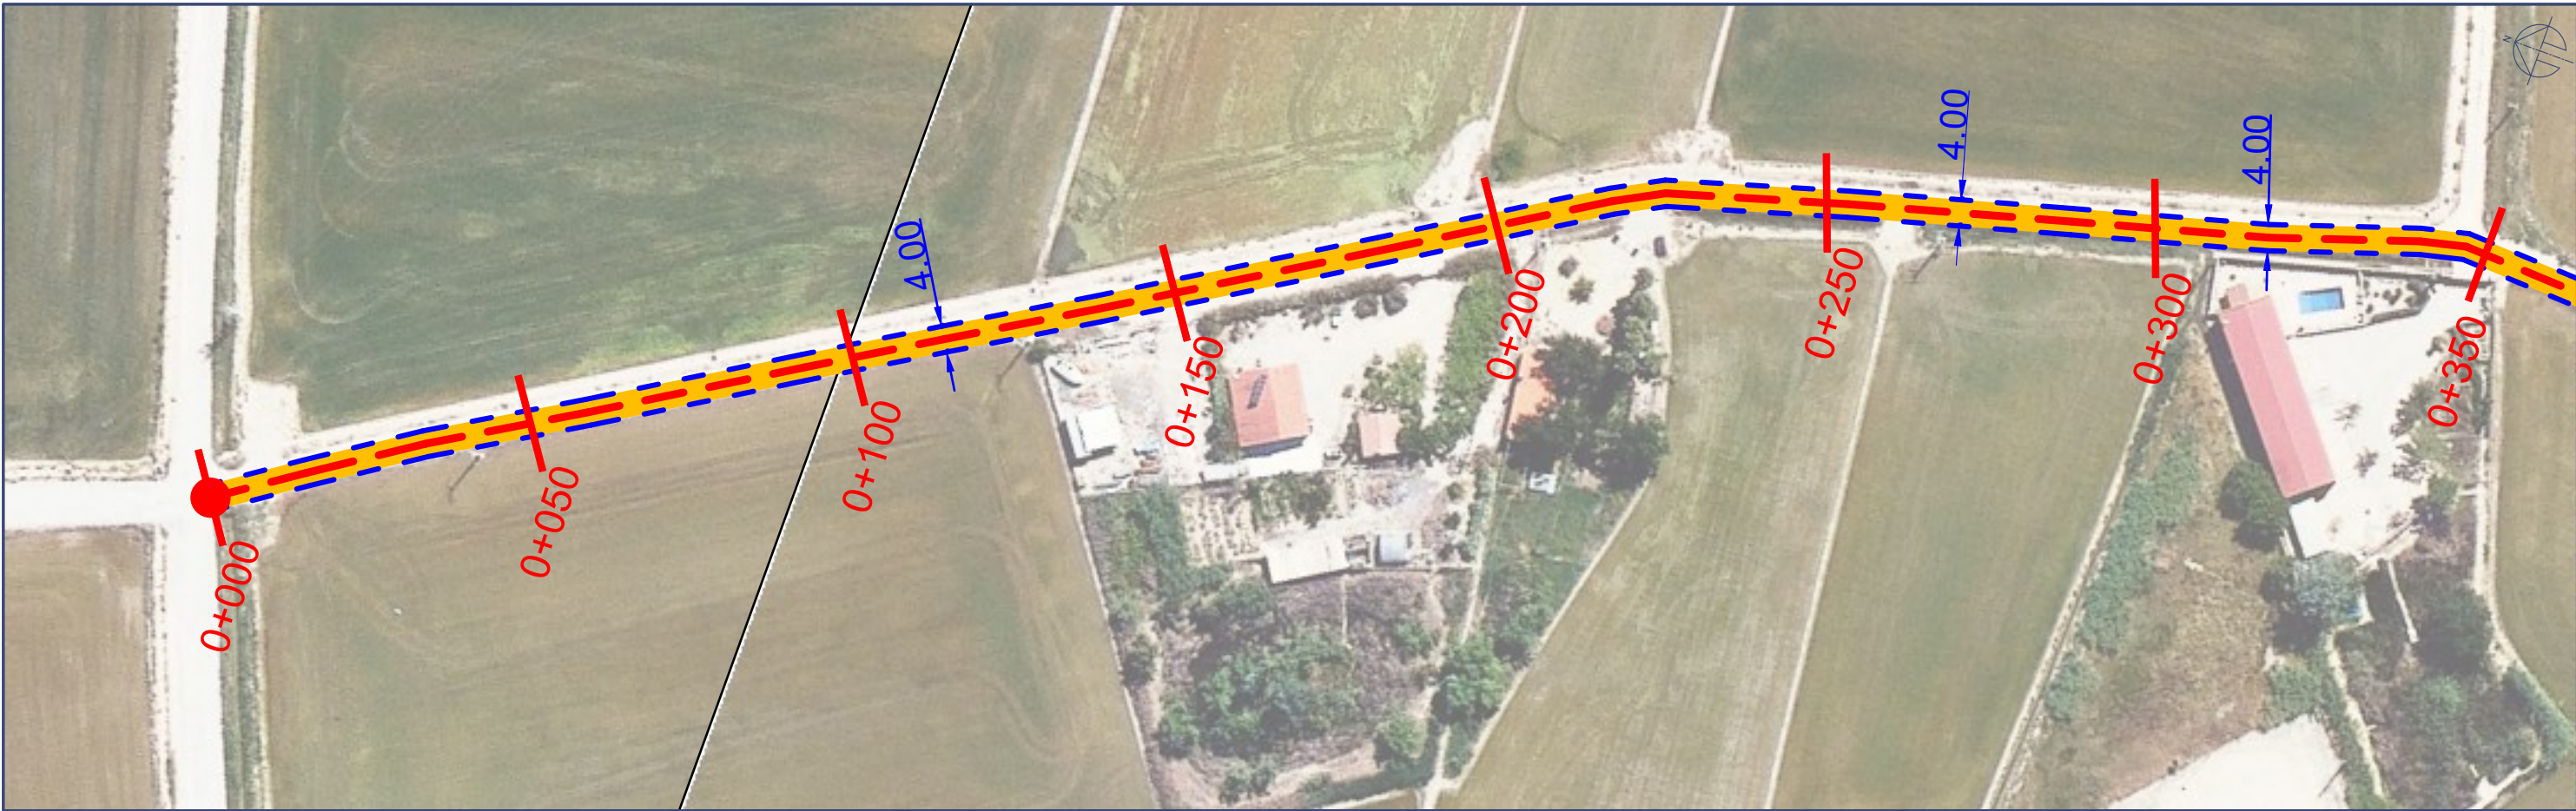

Tram 1. Cami Betsines (64)

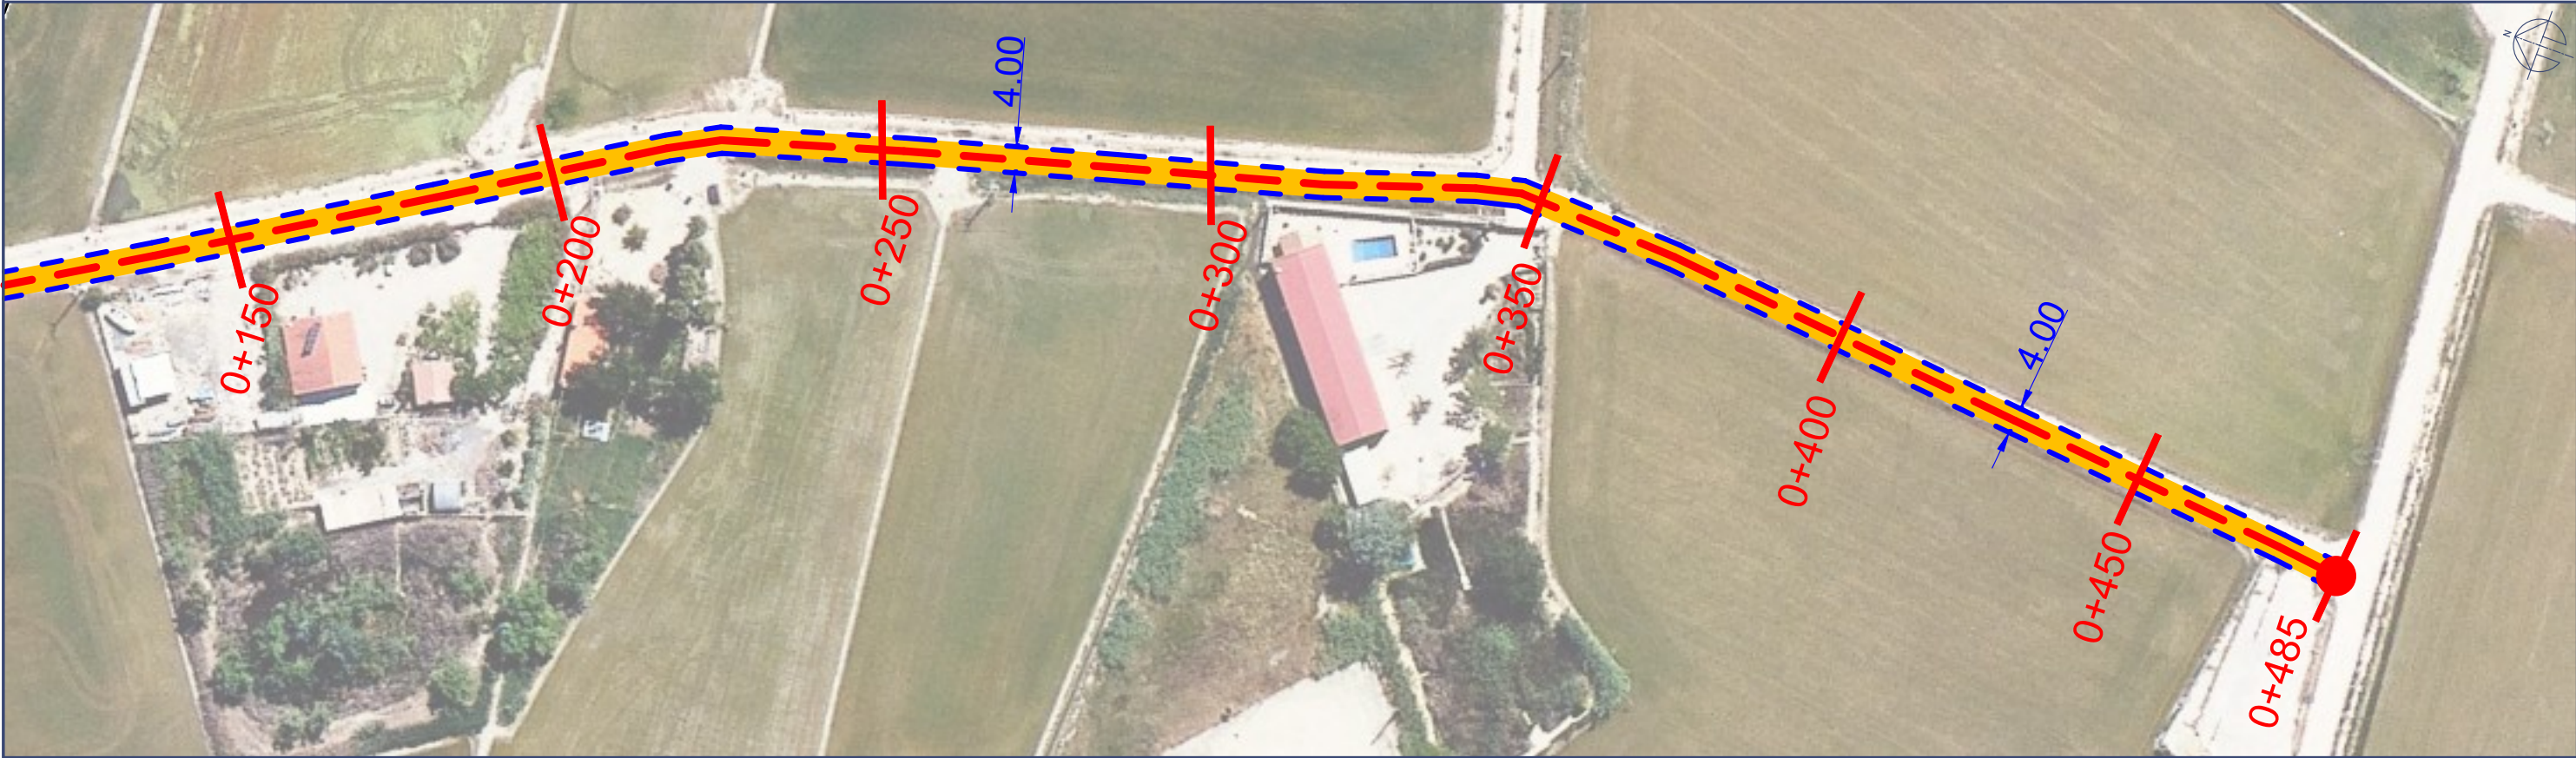

Tram 2. Cami Betsines (64)

— Escarificat + Asfalt  
Longitud: 485 m.  
— Superfície: 1.940 m<sup>2</sup>  
Amplada promig: 4,00 m.



MANTENIMENT CORRECTIU CAMINS  
RURALS 2024-2030

PROMOTOR  
AJUNTAMENT DE DELTEBRE  
EMPLAÇAMENT  
43580 - DELTEBRE (TARRAGONA)

TÈCNIC CAP D'OBRES  
PÚBLIQUES I SERVEIS  
MUNICIPALS  
Alfons Fors Callau

Escala E: 1/500  
Exp. -  
Data juny 2024

LOT-11: Traça Camí Betsines (64)

12.1

Ajuntament de Deltebre - Àrea#Deltebre.Territori  
Plaça 20 de maig, 1 43580 Deltebre (Tarragona)






Escarificat + Asfalt  
Longitud: 1.173 m.  
Superfície: 7.038 m²  
Amplada promig: 6,00 m.

LOT-12: Emplaçament Camí Nen Perdut (123)

|                                                                                       |                                             |                                                         |                  |
|---------------------------------------------------------------------------------------|---------------------------------------------|---------------------------------------------------------|------------------|
|  | PROMOTOR<br>AJUNTAMENT DE DELTEBRE          | TECNIC CAP D'OBRES<br>PÚBLIQUES I SERVEIS<br>MUNICIPALS | Escala E: 1/3000 |
|                                                                                       | EMPLAÇAMENT<br>43580 - DELTEBRE (TARRAGONA) | Alfons Fors Callau                                      | Exp. -           |
|                                                                                       |                                             |                                                         | Data juny 2024   |



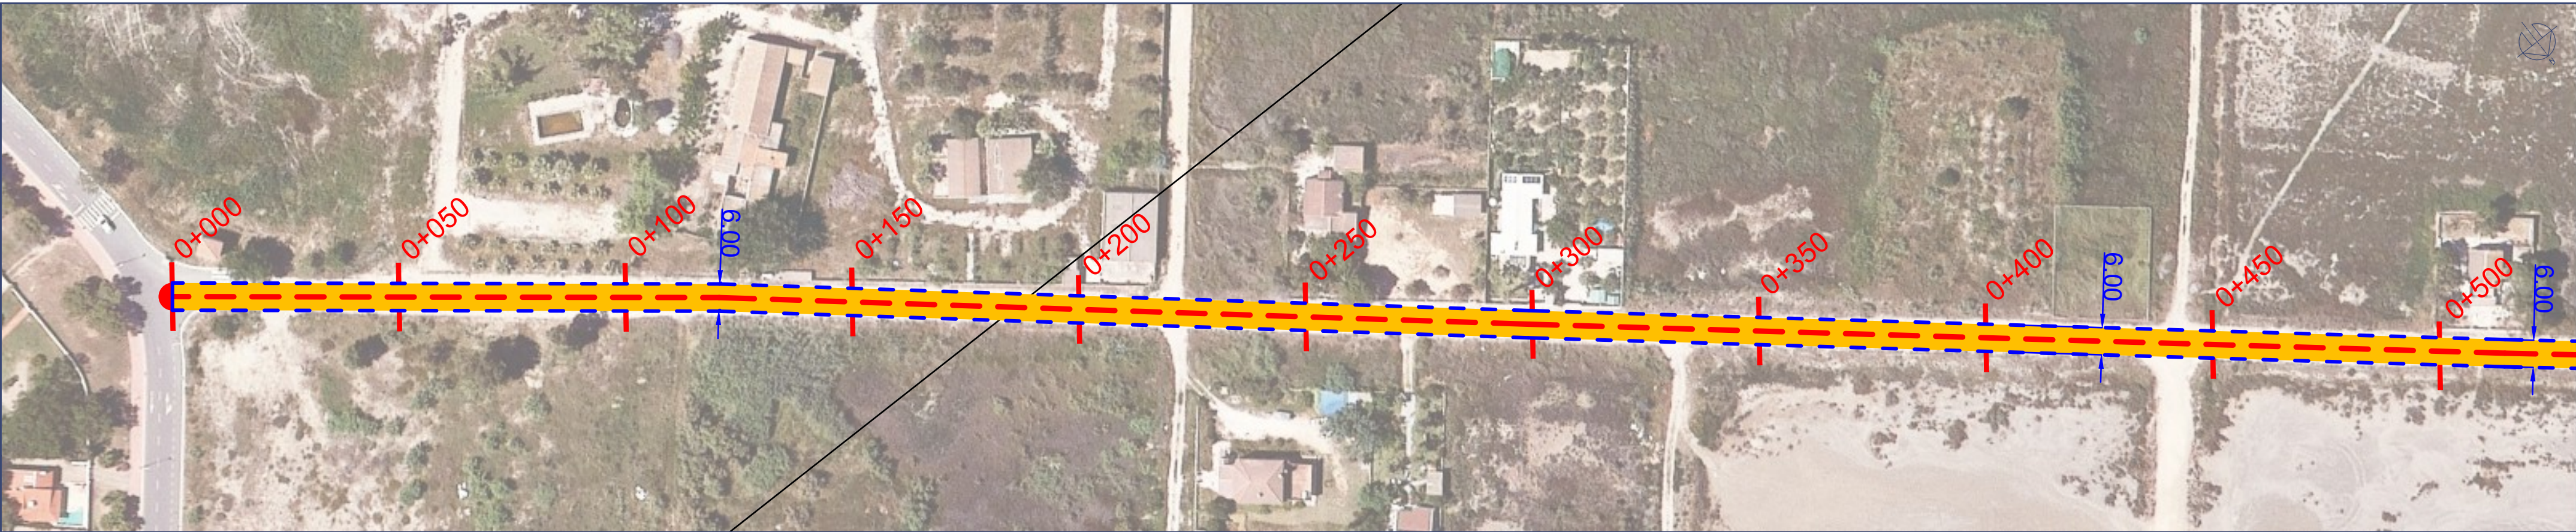

Tram 1. Cami Nen Perdut (123)



Tram 2. Cami Nen Perdut (123)



Tram 2. Cami Nen Perdut (123)

— Escarificat + Asfalt  
Longitud: 1.173 m.  
— Superfície: 7.038 m²  
Amplada promig: 6,00 m.



MANTENIMENT CORRECTIU CAMINS  
RURALS 2024-2030


LOT-12: Traça Camí Nen Perdut (123)

PROMOTOR  
AJUNTAMENT DE DELTEBRE  
EMPLAÇAMENT  
43580 - DELTEBRE (TARRAGONA)

TÈCNIC CAP D'OBRES  
PÚBLIQUES I SERVEIS  
MUNICIPALS  
Alfons Fors Callau

Escala E: 1/1000  
Exp.  
Data juny 2024



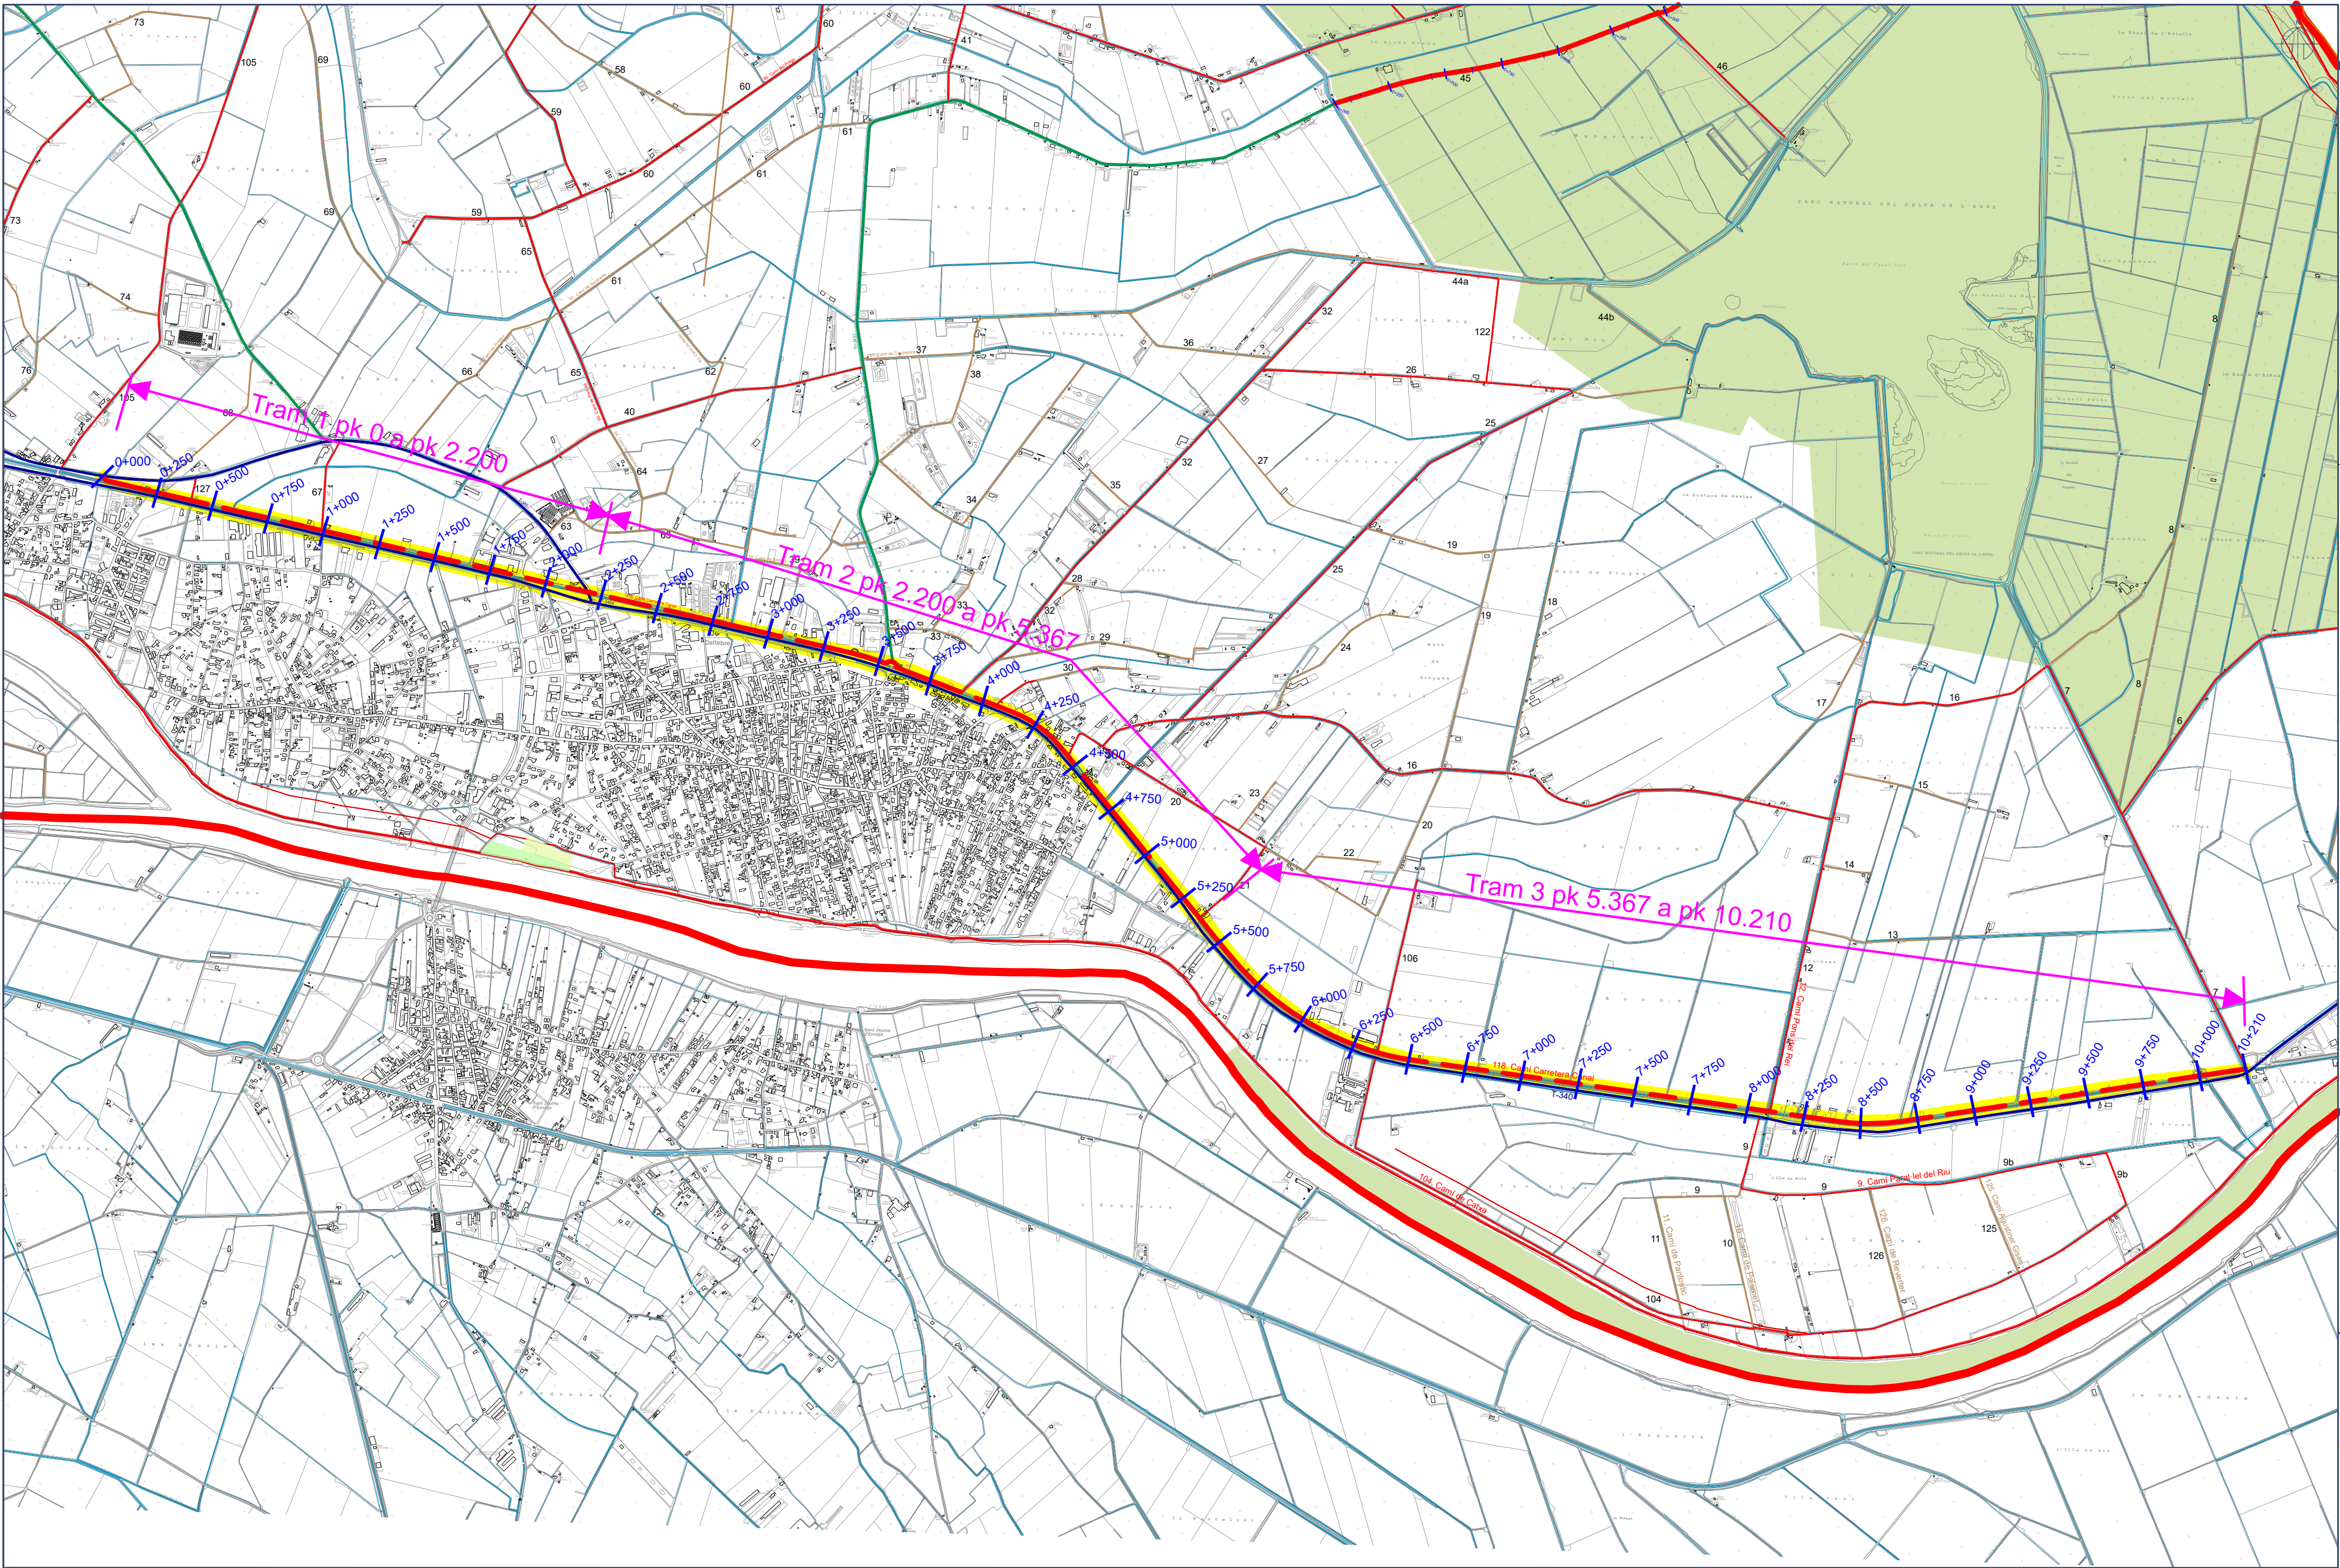

|   |  
|---|--|--|--|---|--|--|---|--|--|---|--|--|---|--|---------------------------------------------------------------------------------------------|-----------------------------------------------------------|------------------------------------------------------------|--|--|--|--|--|--|--|--|---------------|
| <div>SIGNAT ELECTRÒNICAMENT PER:<br/>[Firma]</div>                                                                                    |  |  |  | <div>Tram 1: pk 000 a pk 2.200<br/>Longitud: 2.200 m.<br/>Superfície: 13.200 m²<br/>Amplada promig: 6,00 m.</div> |  |  | <div>Tram 2: pk 2.200 a pk 5.367<br/>Longitud: 3.167 m.<br/>Superfície: 19.002 m²<br/>Amplada promig: 6,00 m.</div> |  |  | <div>Tram 3: pk 5.367 a pk 10.210<br/>Longitud: 4.843 m.<br/>Superfície: 29.058 m²<br/>Amplada promig: 6,00 m.</div> |  |  | <div><div><div></div><div></div></div><div>Escarificat + Asfalt<br/>Longitud: 10.210 m.<br/>Superfície: 61.375 m²<br/>Amplada promig: 6,00 m.</div></div> |  |                                                                                             | <div>LOT-13: Emplaçament Camí Carretera Canal (118)</div> |                                                            |  |  |  |  |  |  |  |  | <div>14</div> |
| <div><div><div><div></div><div>Ajuntament de Deltebre</div></div><div>MANTENIMENT CORRECTIU CAMINS RURALS 2024-2030</div></div></div> |  |  |  |   |  |  |   |  |  |   |  |  | <div>PROMOTOR<br/>AJUNTAMENT DE DELTEBRE<br/>EMPLAÇAMENT<br/>43580 - DELTEBRE (TARRAGONA)</div>                                                           |  | <div>TÈCNIC CAP D'OBRES<br/>PÚBLIQUES I SERVEIS<br/>MUNICIPALS<br/>Alfons Fors Callau</div> |                                                           | <div>Escala E: 1/18000<br/>Exp. -<br/>Data juny 2024</div> |  |  |  |  |  |  |  |  |               |
|   |  

Aquest document és una còpia autèntica del document electrònic original, custodiat per l'Ajuntament de Deltebre. Podeu verificar la seva autenticitat a través del servei de validació de l'ens amb el CVE 0684C58F911449749E15617E050942 i data d'emissió 12/12/2025 a les 08:44:39

SIGNAT ELECTRÒNICAMENT PER: ALFONS FORS CALLAU - DNI: 11111111 (916) el dia 11/09/2025 a les 12:54:57

Ajuntament de Deltebre - Assessoria Tècnica  
Plaça 20 de maig, 1 43560 Deltebre (Tarragona)