




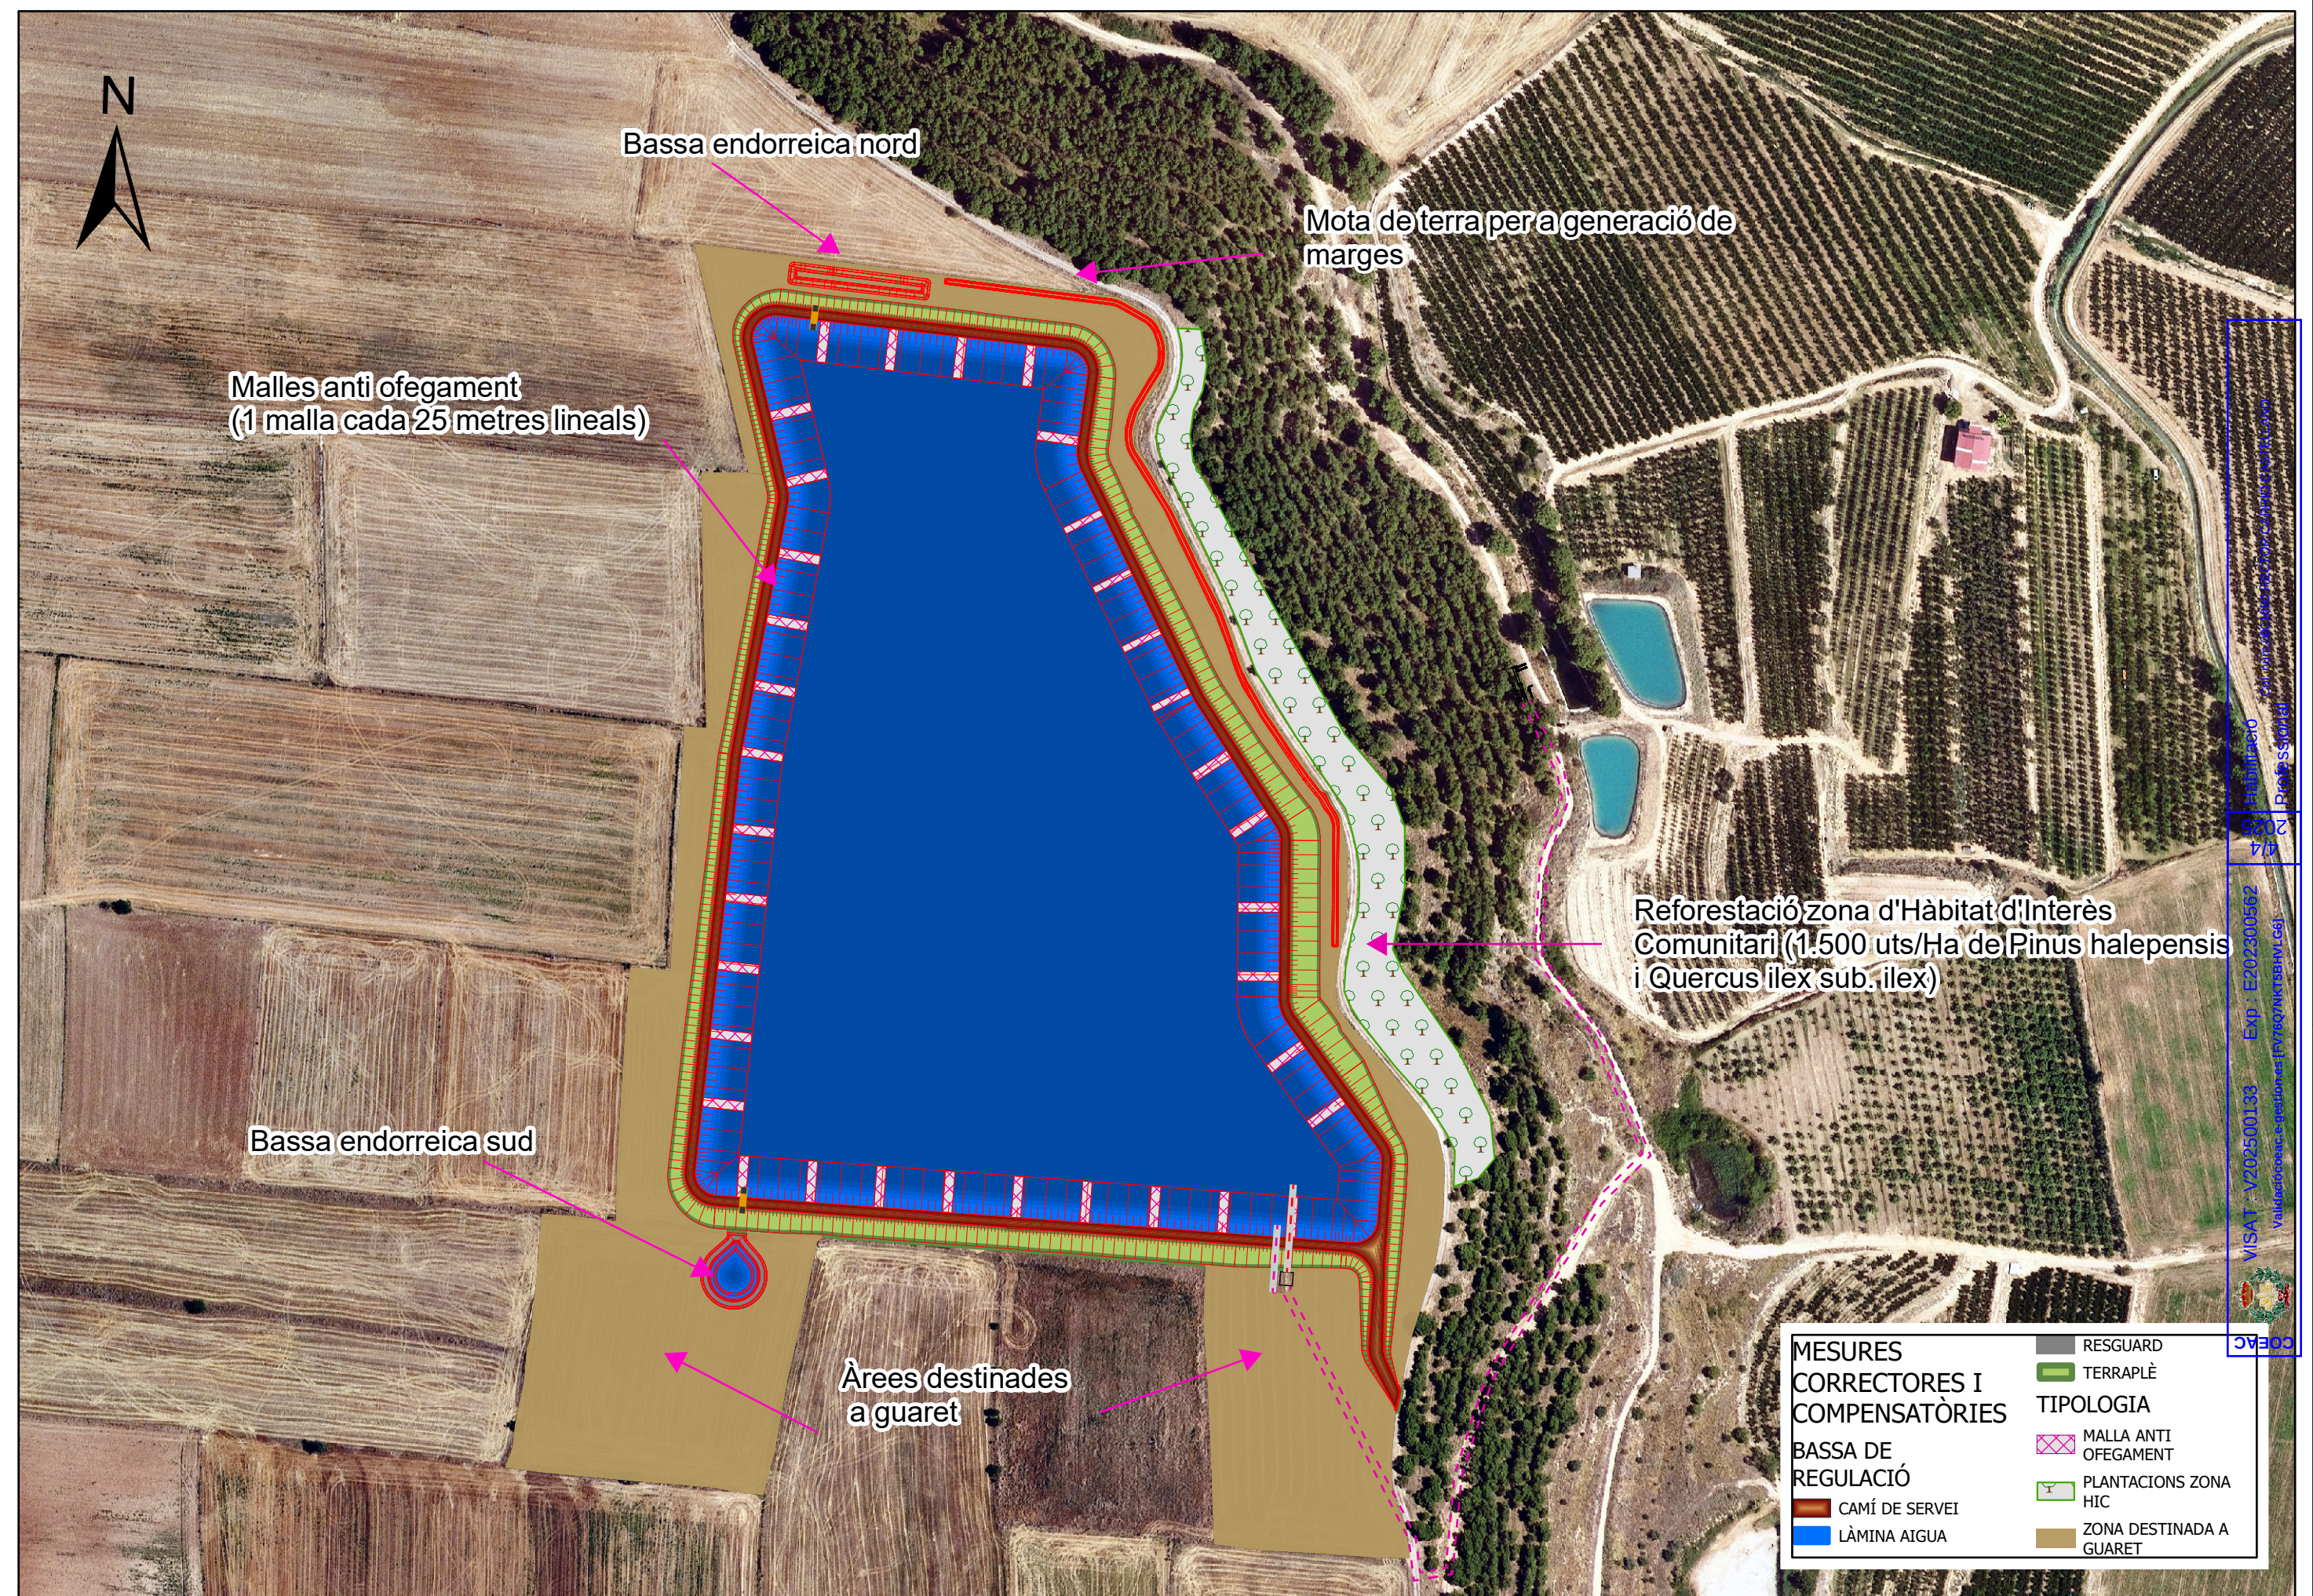


Validació i aprovació del projecte
VISA T-V202500133 Exp: E202300562
4/4
2025
Projecte d'enginyeria
Projecte d'enginyeria

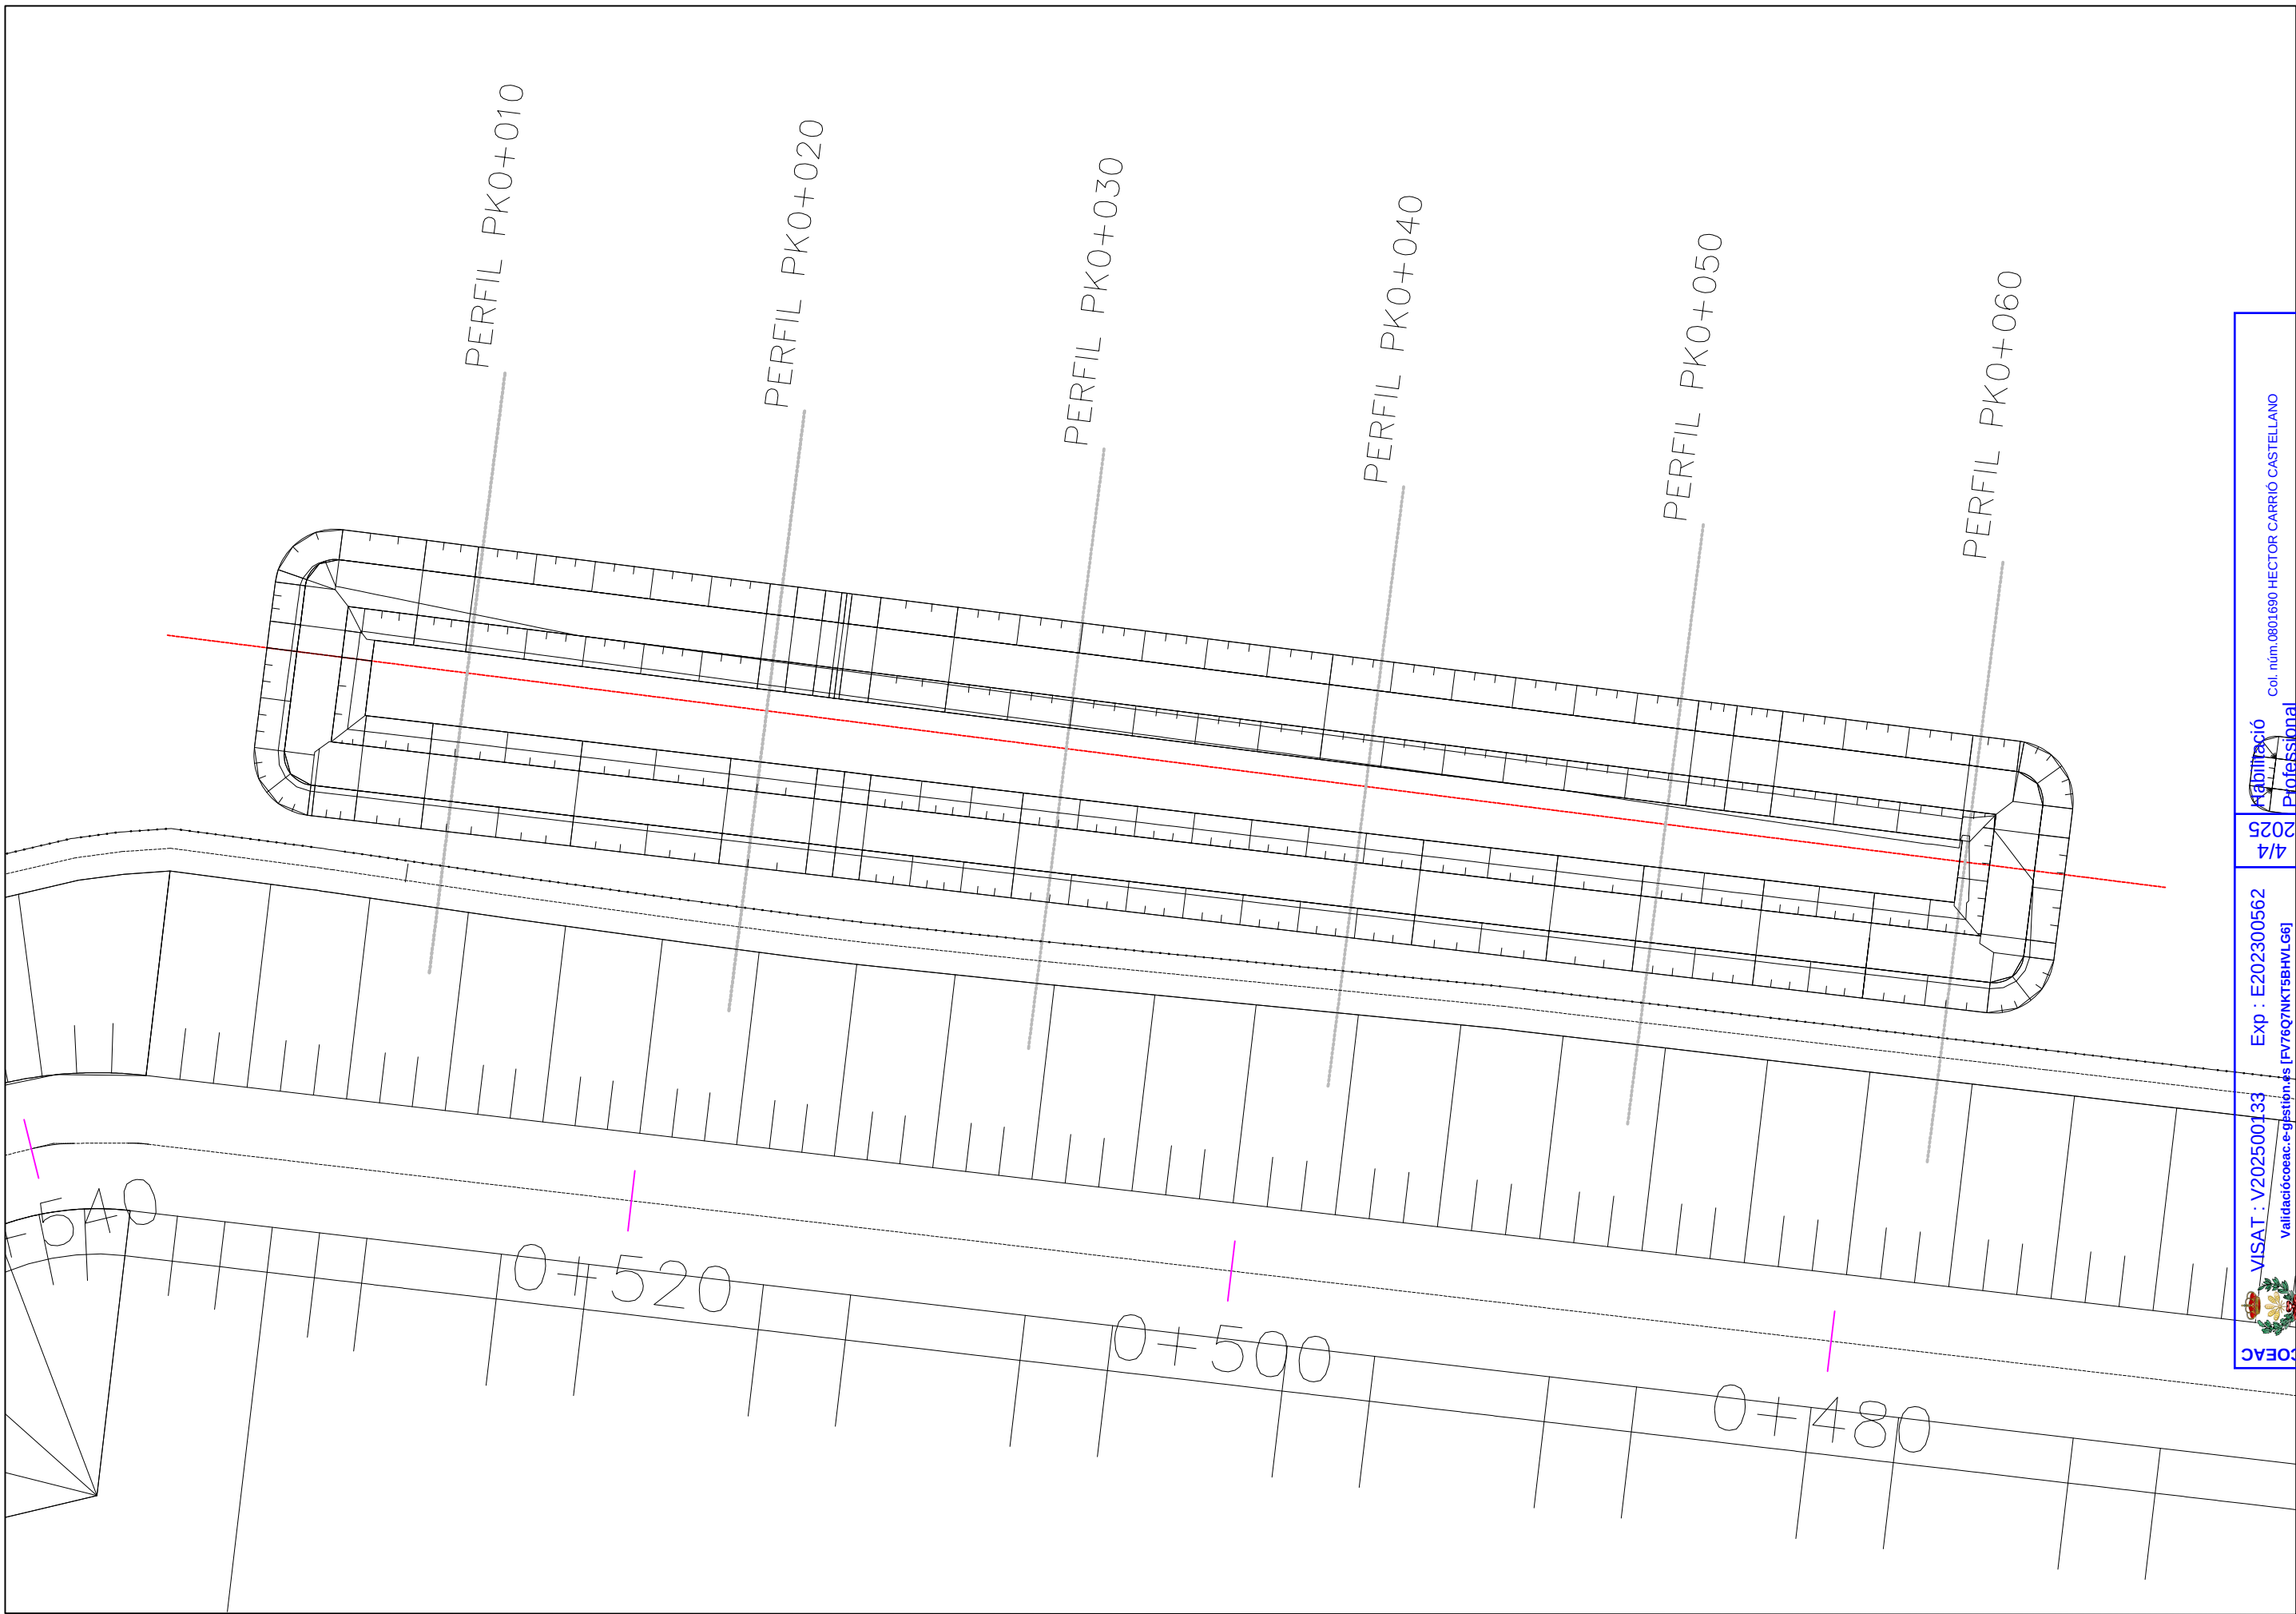


0+010.00

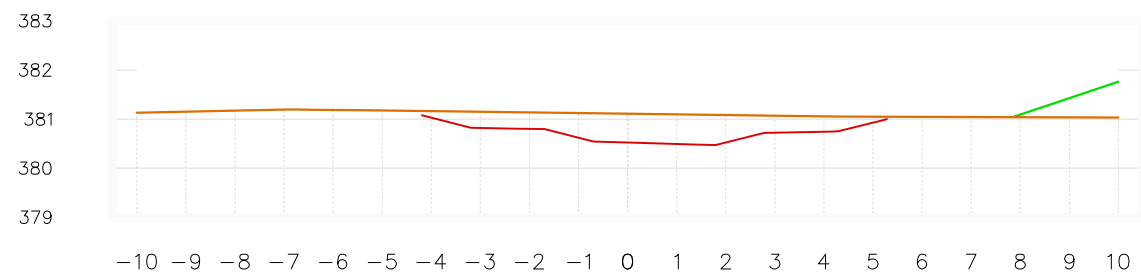


0+020.00

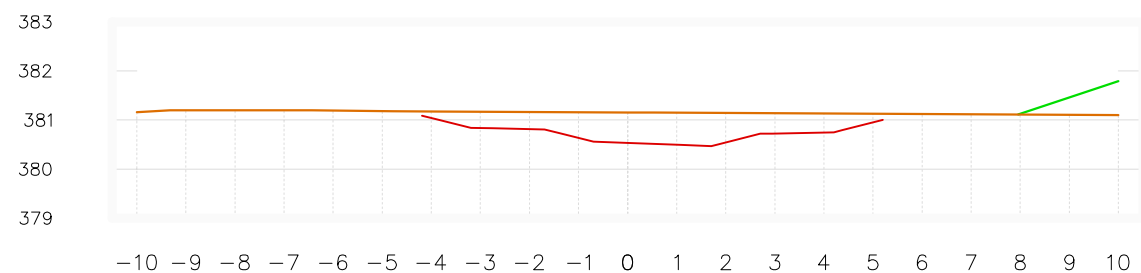


0+030.00

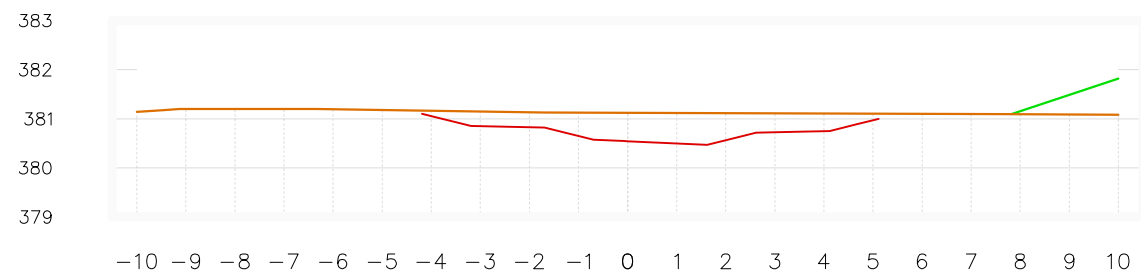


0+040.00

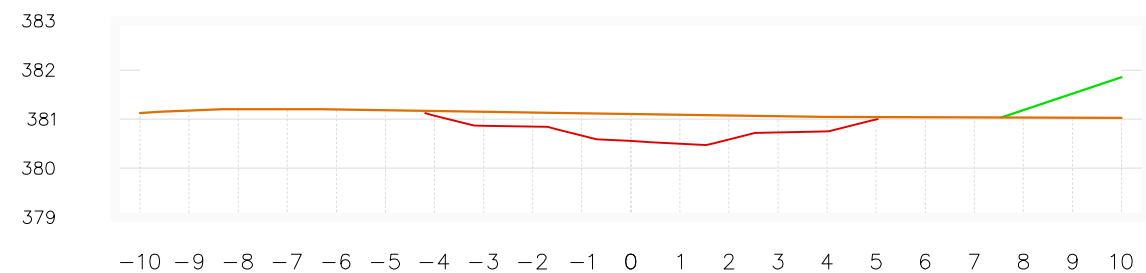


0+050.00

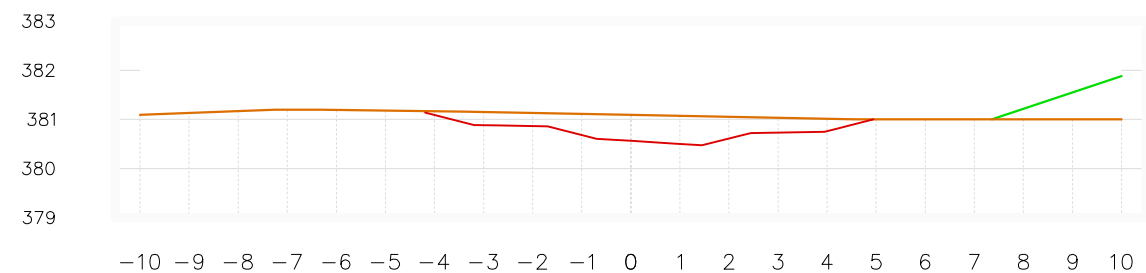


0+060.00

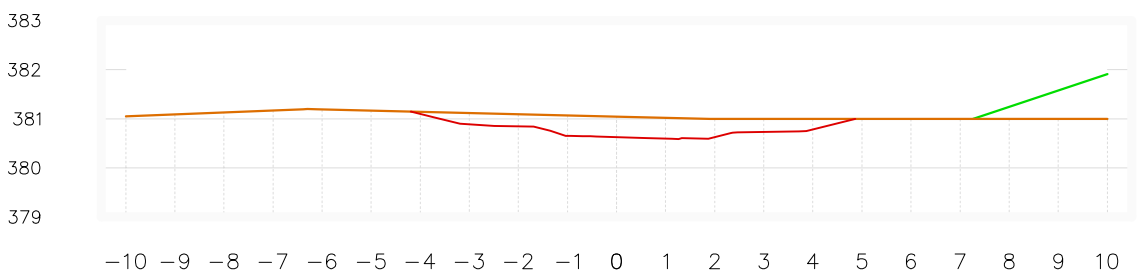


0+005.00

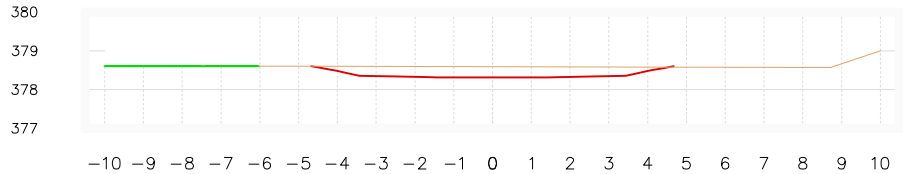


0+010.00

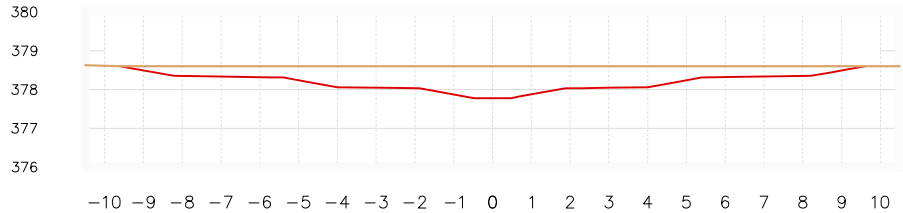


0+015.00

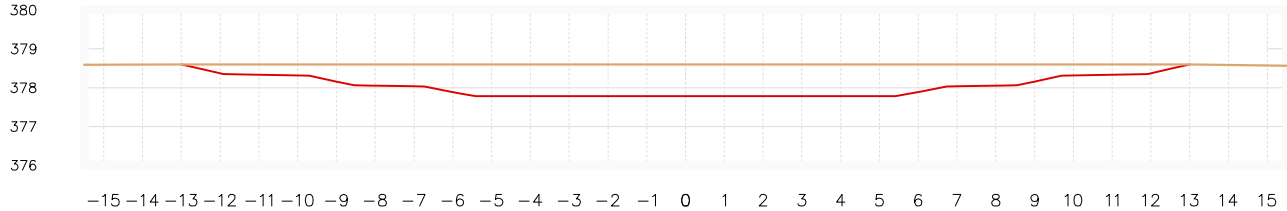


0+020.00

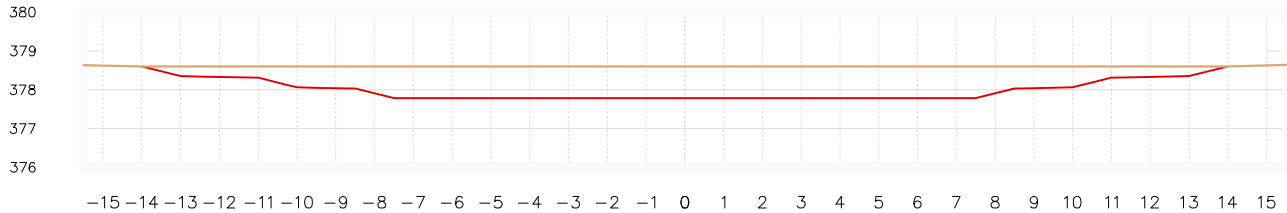

0+025.00

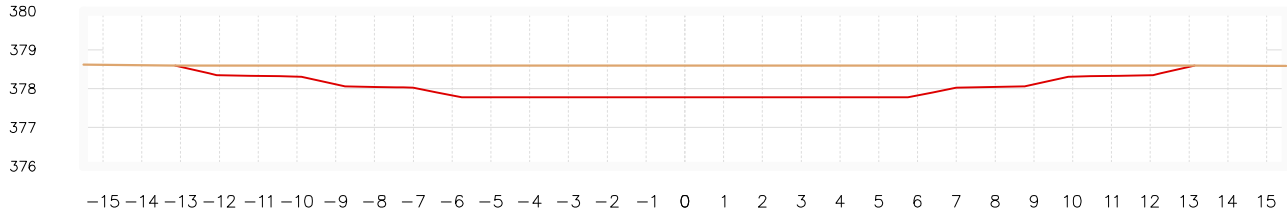

0+030.00

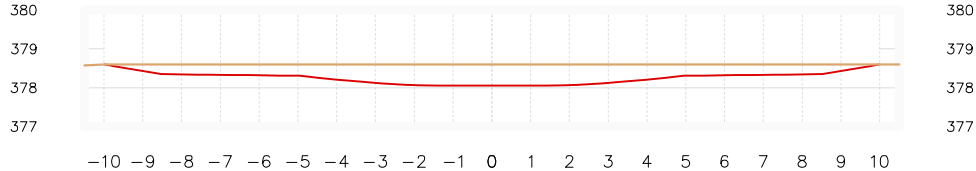



COEAC

VISAT · V202500133

Exp : E202300562

Validaciócoeac.e-gestion.es [FV76Q7NKT5BHV1.06]


Habilitació

Professional

2025

4/4

Col. núm.0801690 HECTOR CARRIÓ CASTELLANO

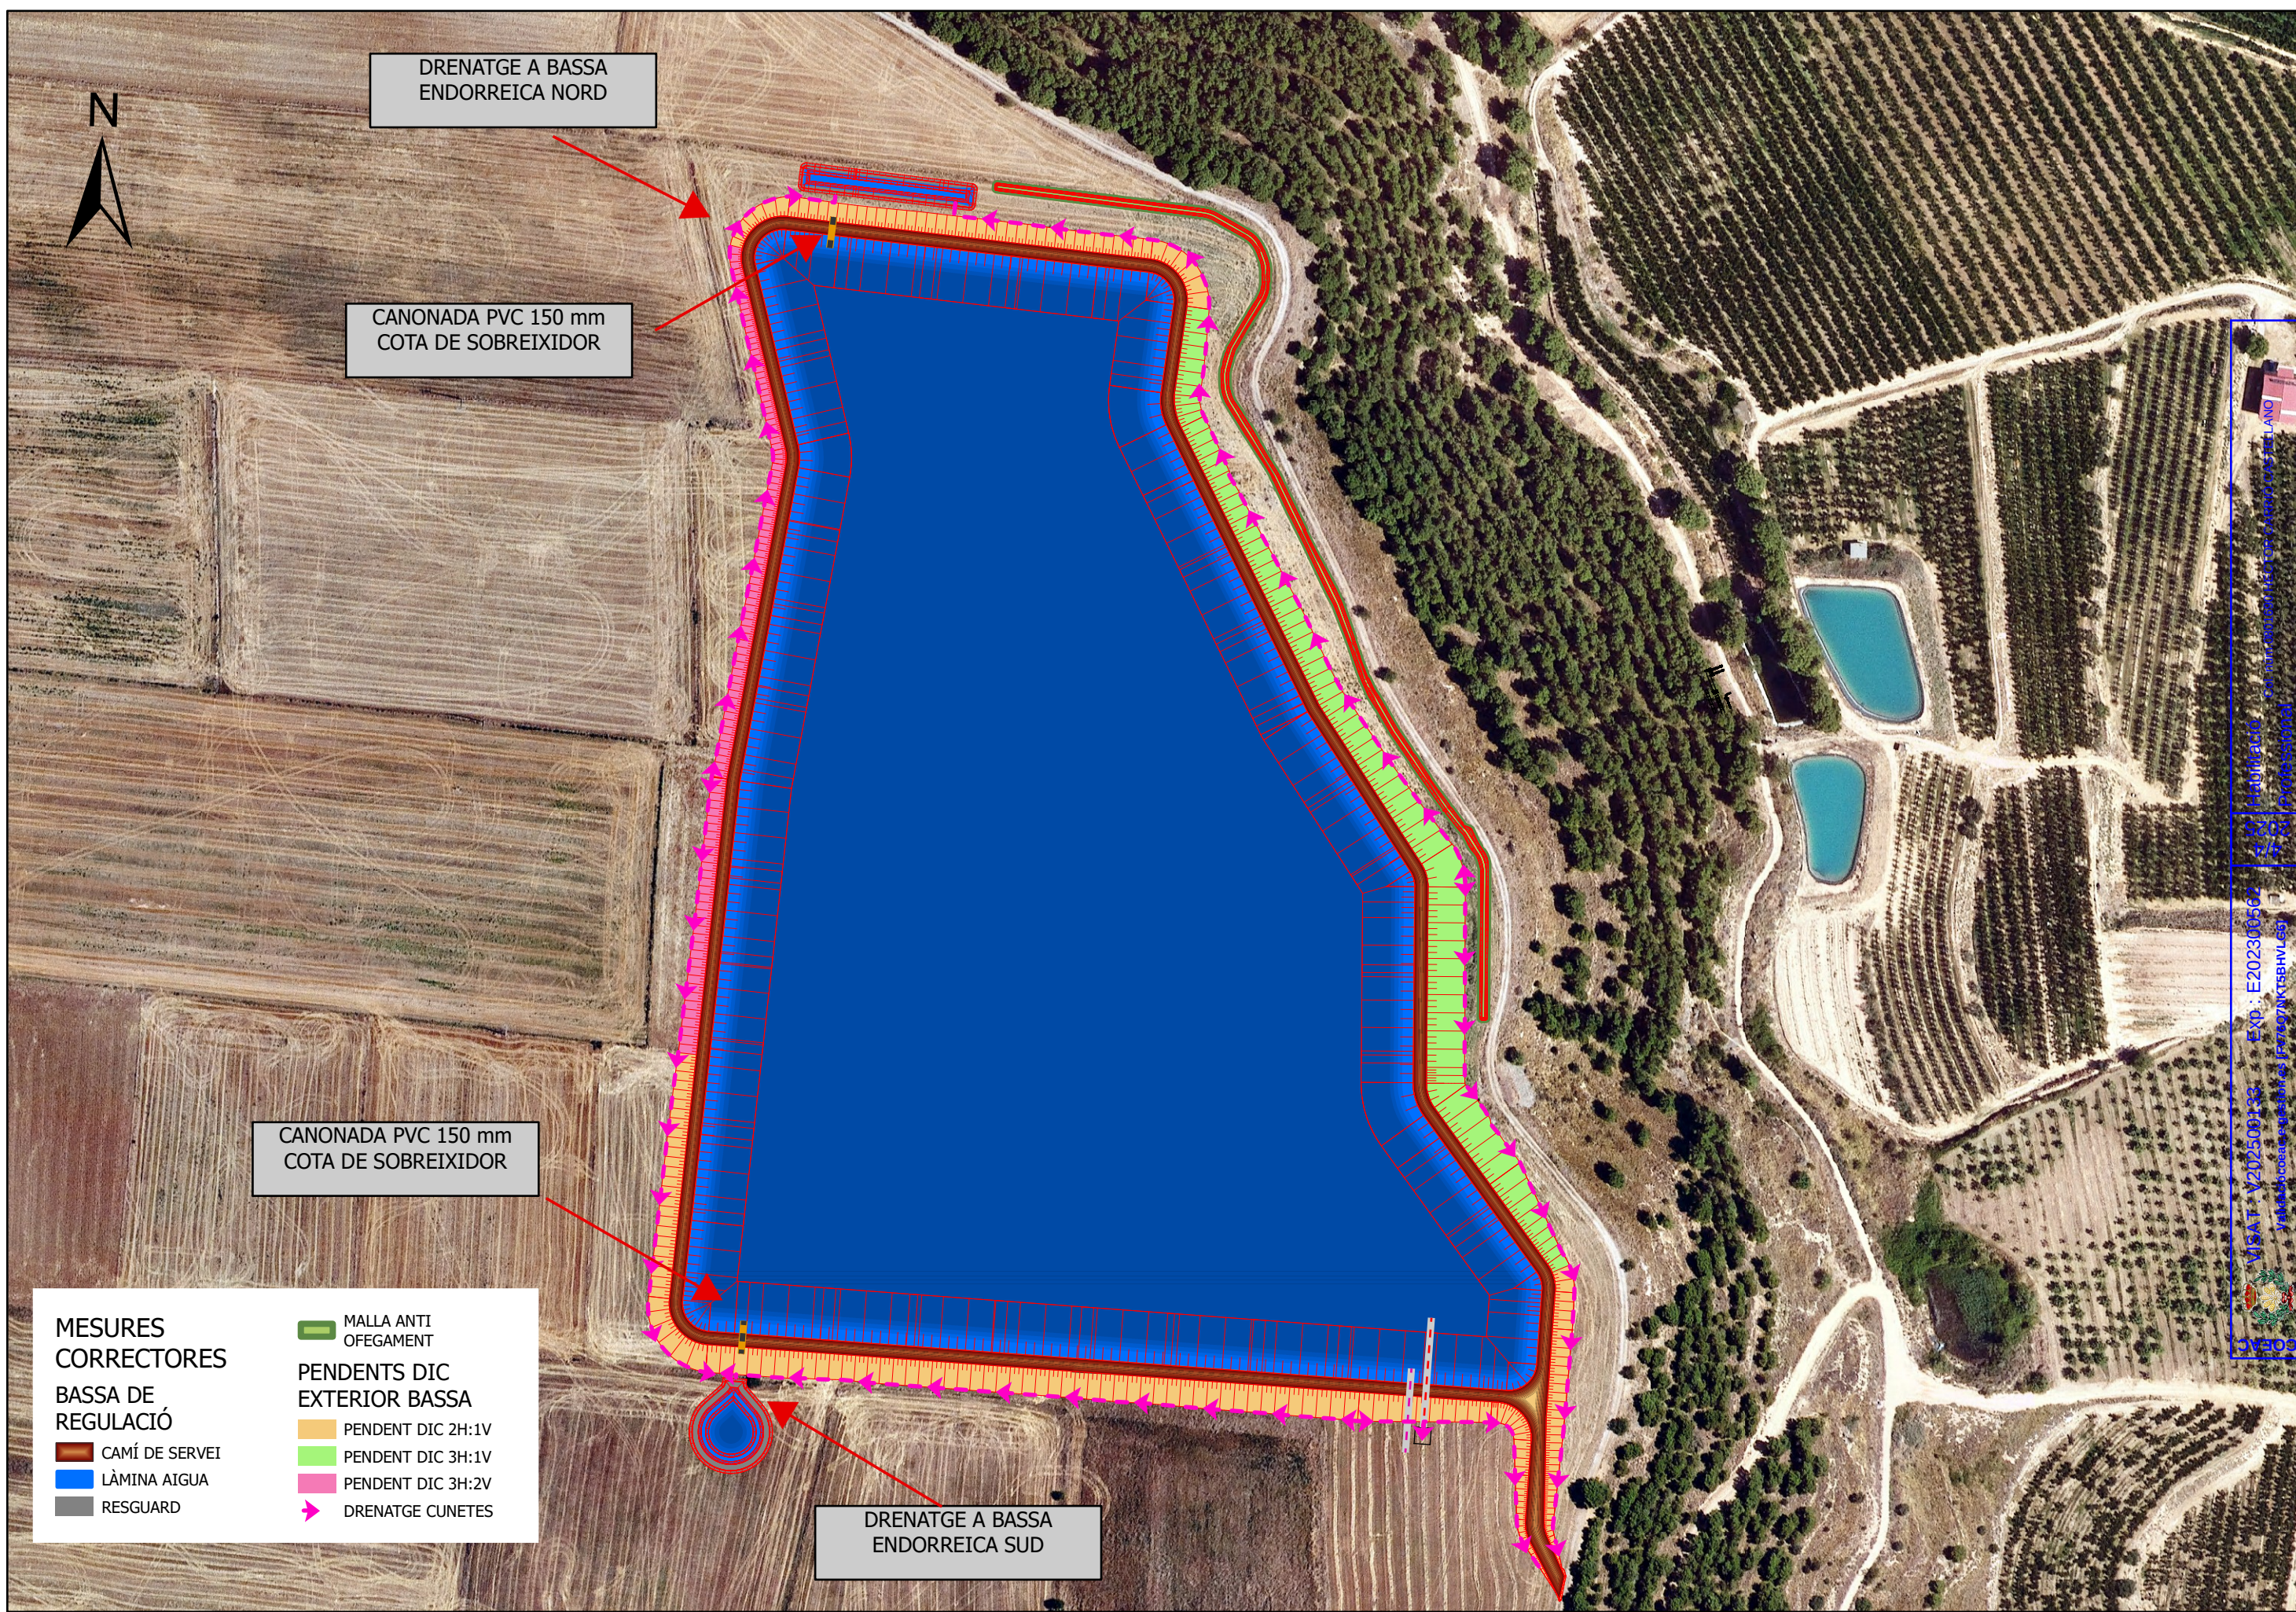

DRENATGE A BASSA
ENDORREICA NORD

CANONADA PVC 150 mm
COTA DE SOBREIXIDOR

CANONADA PVC 150 mm
COTA DE SOBREIXIDOR

DRENATGE A BASSA
ENDORREICA SUD

MESURES CORRECTORES

BASSA DE REGULACIÓ

- CAMÍ DE SERVEI
- LÀMINA AIGUA
- RESGUARD

MALLA ANTI
OFEGAMENT



PENDENTS DIC EXTERIOR BASSA

- PENDENT DIC 2H:1V
- PENDENT DIC 3H:1V
- PENDENT DIC 3H:2V
- DRENATGE CUNETES



MALLA TIPUS

MALLA DE CORDA DE POLIESTER D'ALTA TENASSITAT
EN TOTAL ES COMPTEN 36 UNITATS DE 8 METRES
DE LONGITUD CADASCUNA D'ELLES

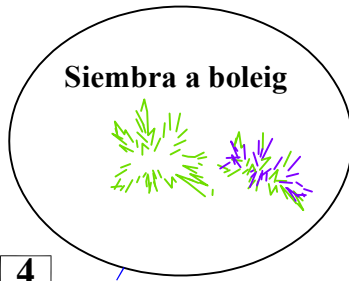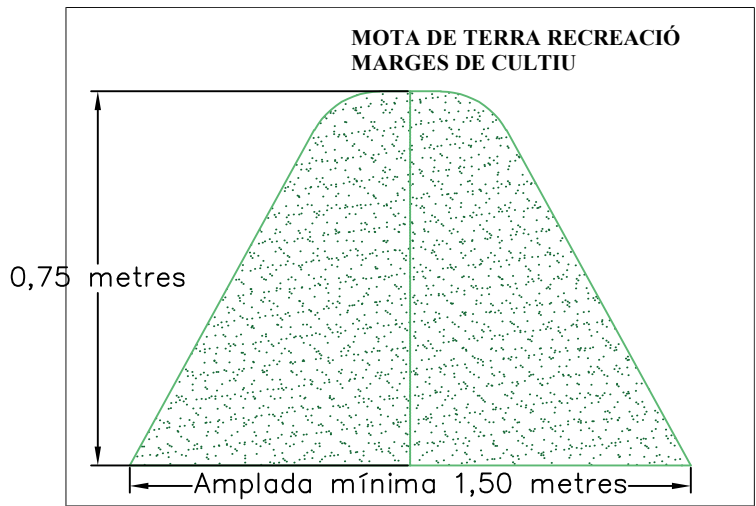


Espècies de plantació sobre la mota:

- Blavet (*Centaurea cyanus*),
- Rosella morada (*Roemeria hybrida*)
- Ballarida (*Hypocoum procumbens*)
- La niella (*Agrostemma githago*)

A falta d'oferta de banc de llavors d'aquestes espècies, també es contemplaran:

- El margall (*Lolium rigidum*)
- La rosella (*Papaver rhoeas*)
- La corretjola (*Convolvulus arvensis*)

Dosis de 250Kg/Ha en global de la mescla d'espècies a parts iguals.

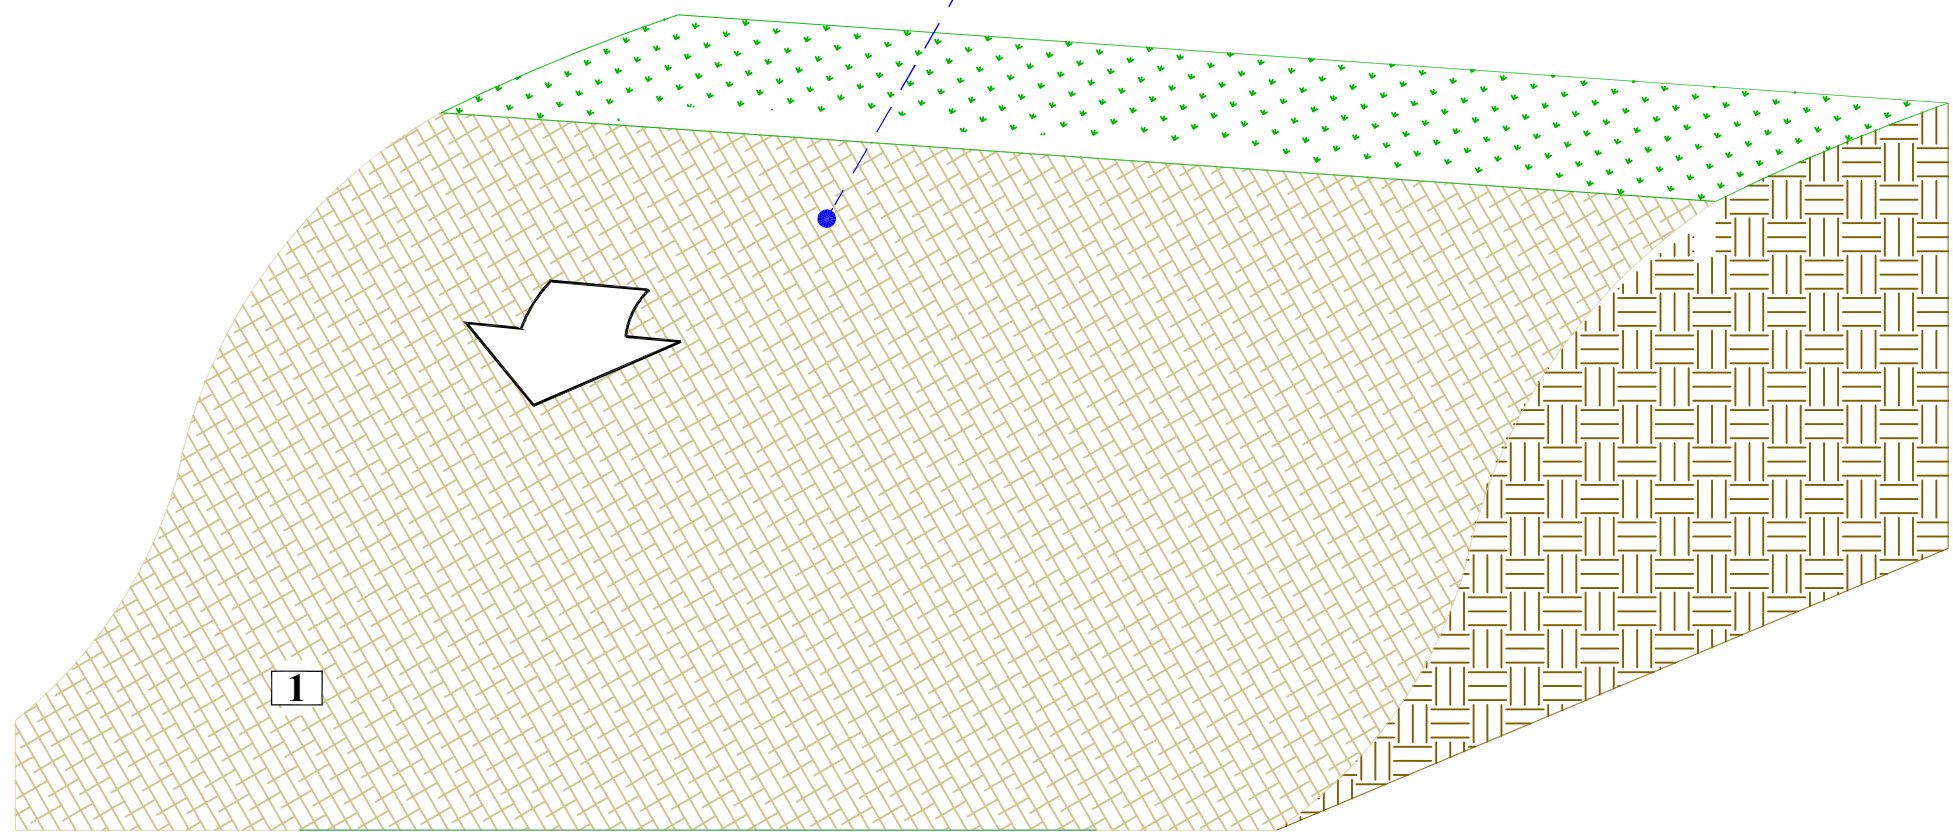



VISAT · V202500133 Exp : E202300562
Validaciócoeac.e-gestion.es [FV76Q7NKT5BHVLo6]

Habilitació
Professional

Col. núm.0801690 HECTOR CARRIÓ CASTELLANO

4/4

2025