




PÓRTICO HASTIAL
ESCALA 1/75. Cotas en mm

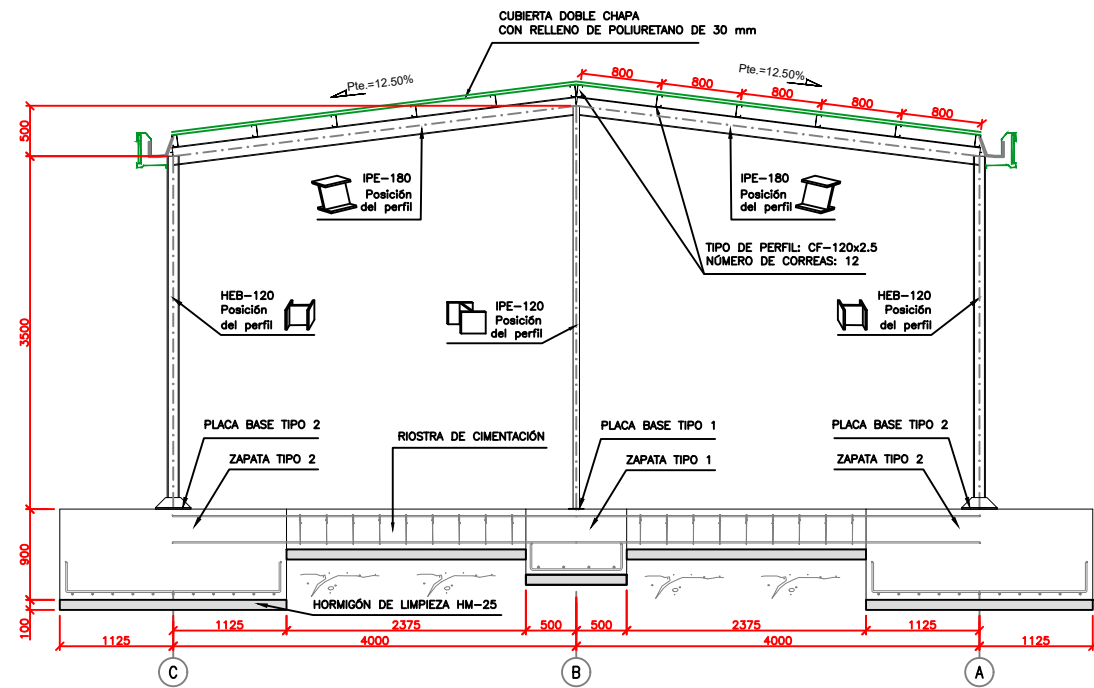


PÓRTICO CENTRAL
ESCALA 1/75. Cotas en mm

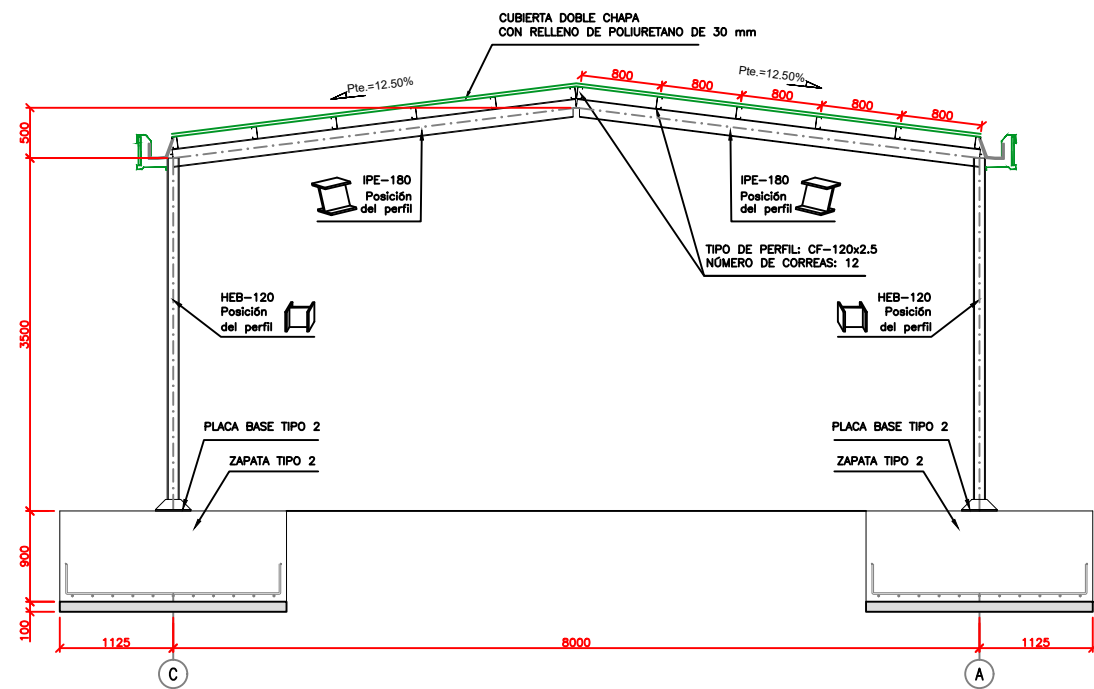


ALZADO LATERAL ESTRUCTURA
ESCALA 1/100

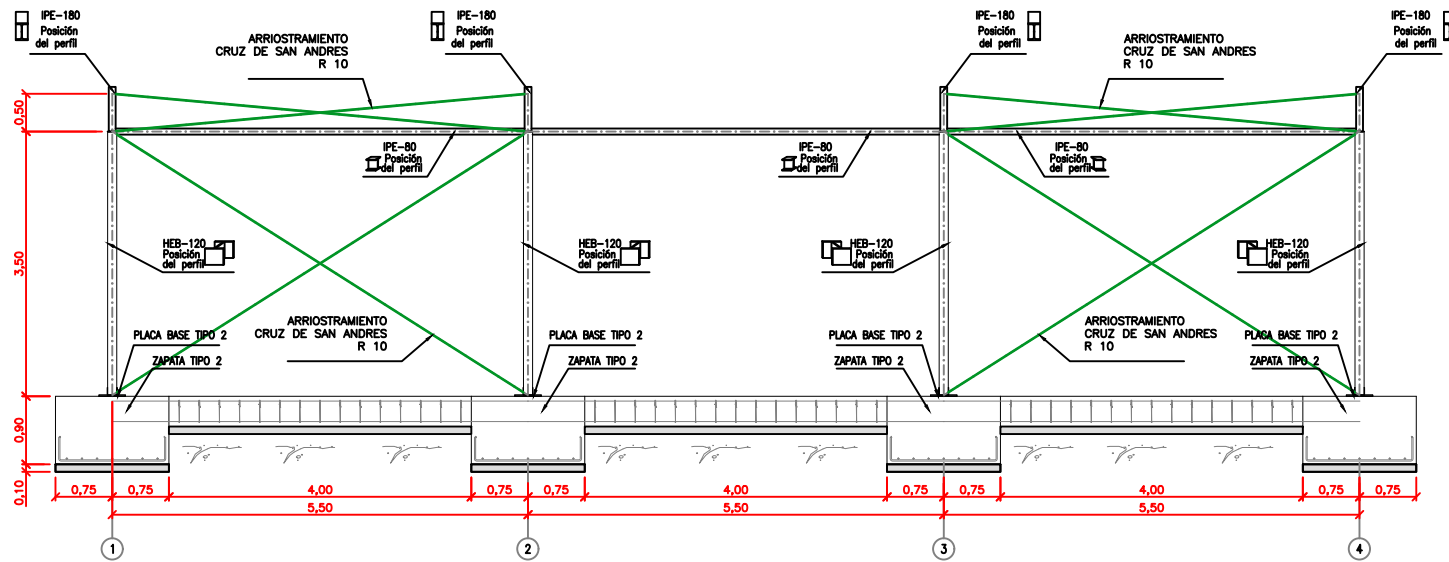


ESQUEMA 3D
ESCALA 1/150. Cotas en mm

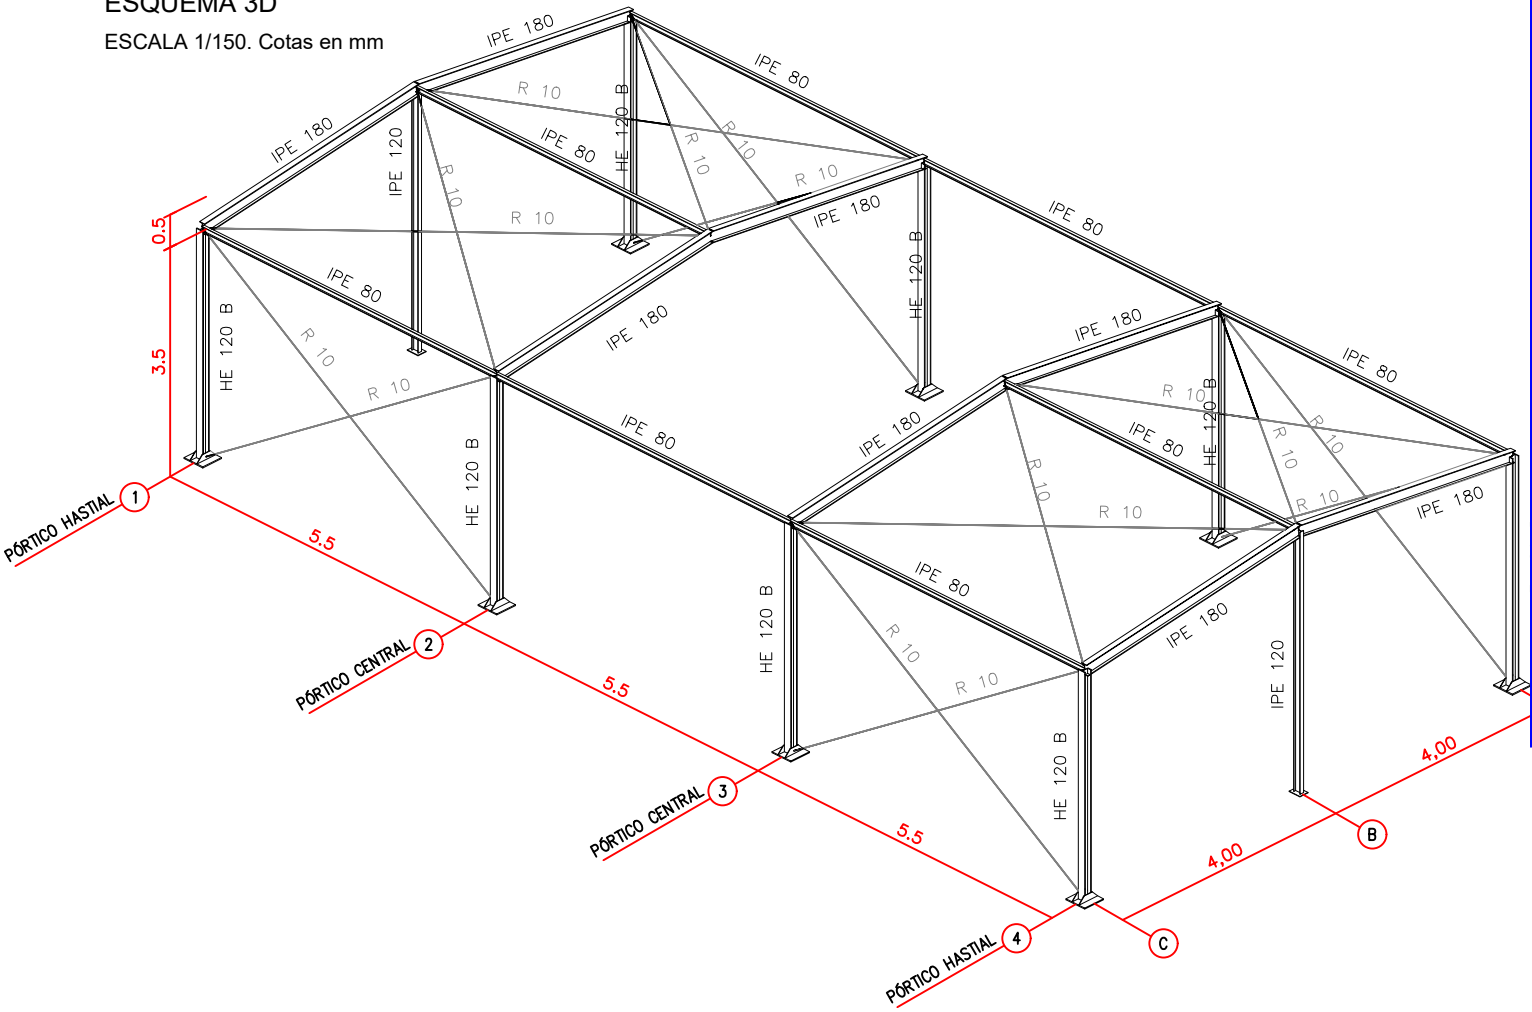


FACHADA NORESTE
ESCALA 1/75

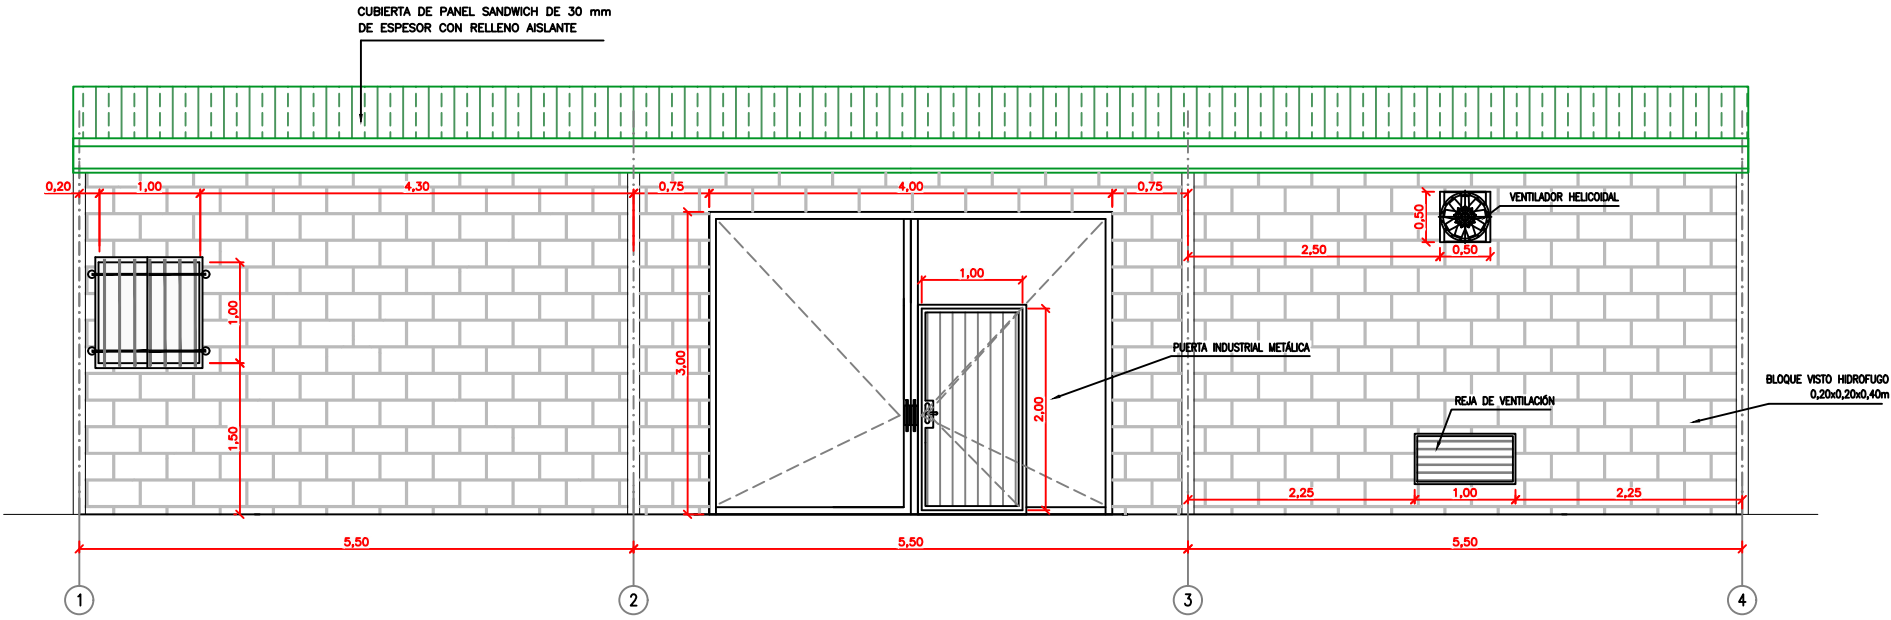


FACHADA NOROESTE
ESCALA 1/75

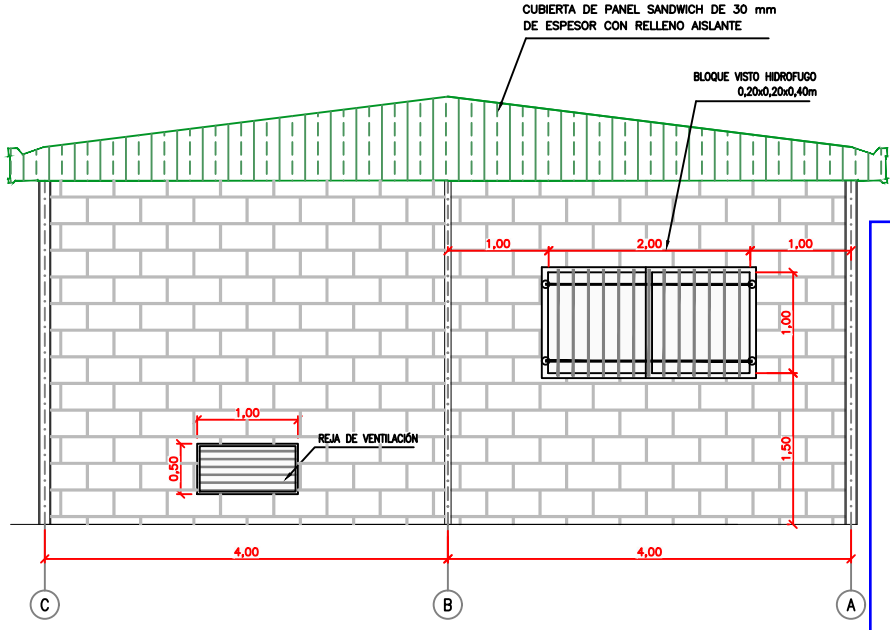


FACHADA SUROESTE
ESCALA 1/75

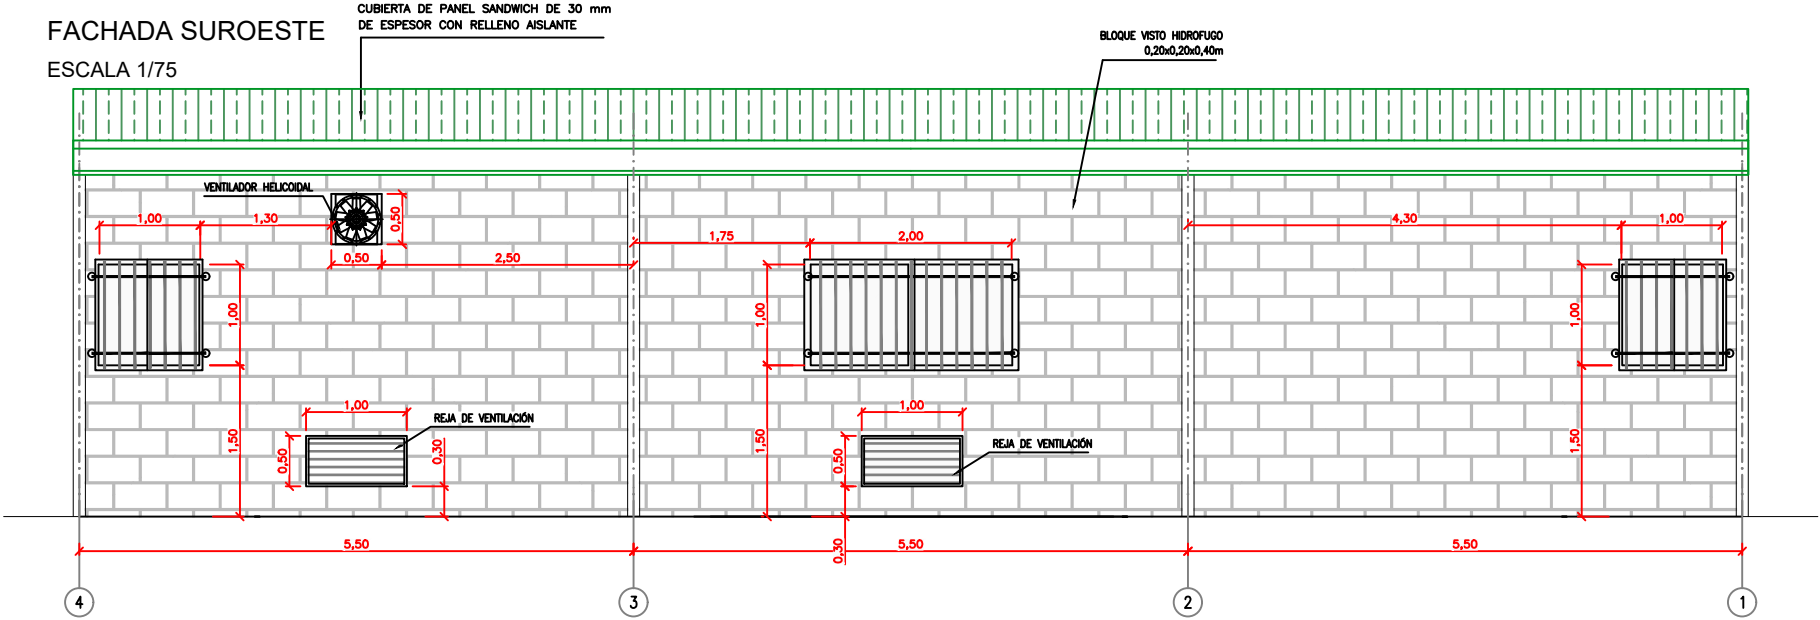


FACHADA SURESTE
ESCALA 1/75

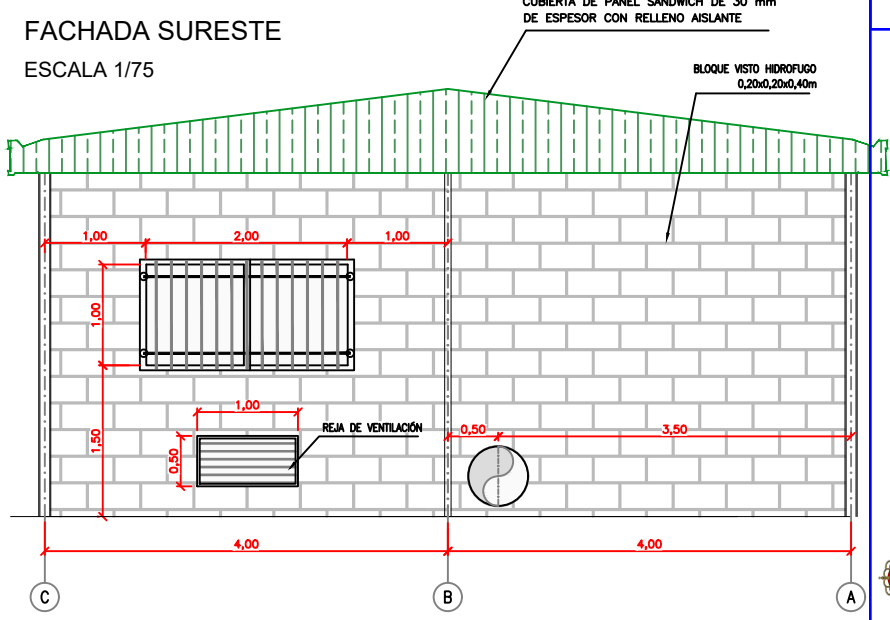


Habilitació Professional
2025
4/4
VISAT · V202500133 Exp : E202300562
Validació: coeac.e-gestion.es [FV76Q7NKT5BHV1.06]
COEAC

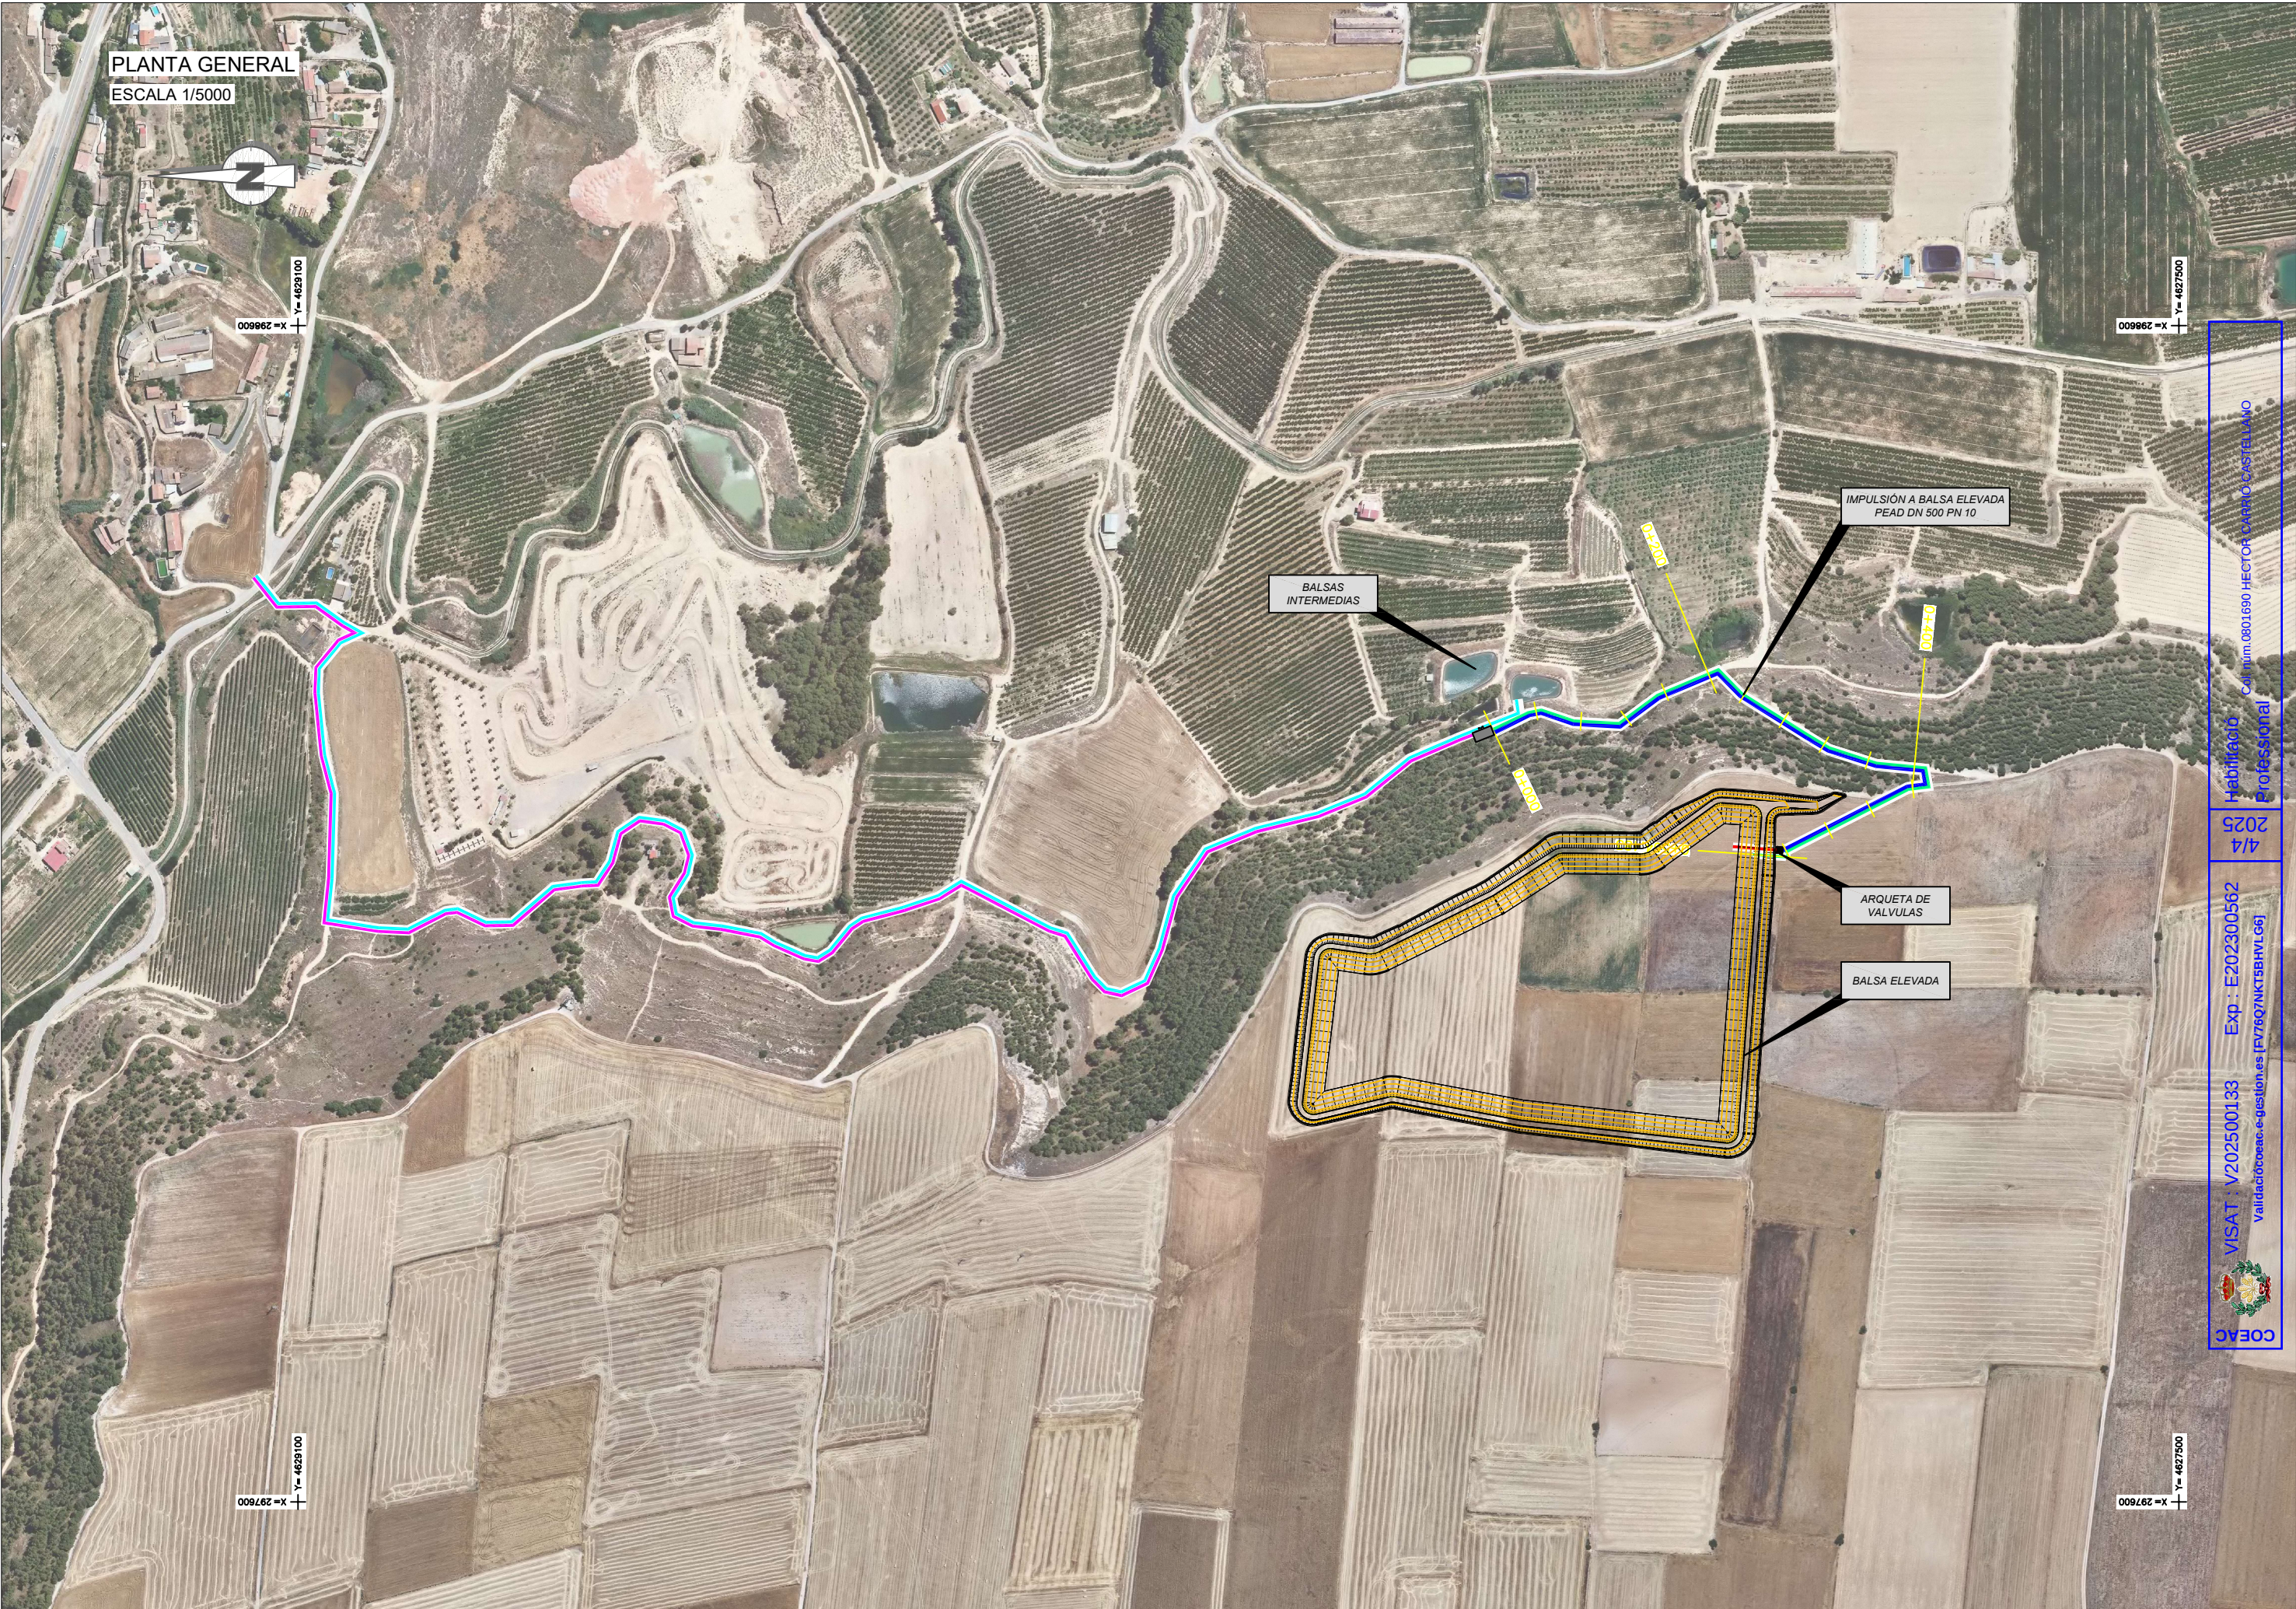

PERFIL LONGITUDINAL

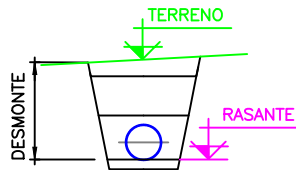

ESCALAS $\left\{ \begin{array}{l} \text{HORIZONTAL} = 5000 \\ \text{VERTICAL} = 500 \end{array} \right.$

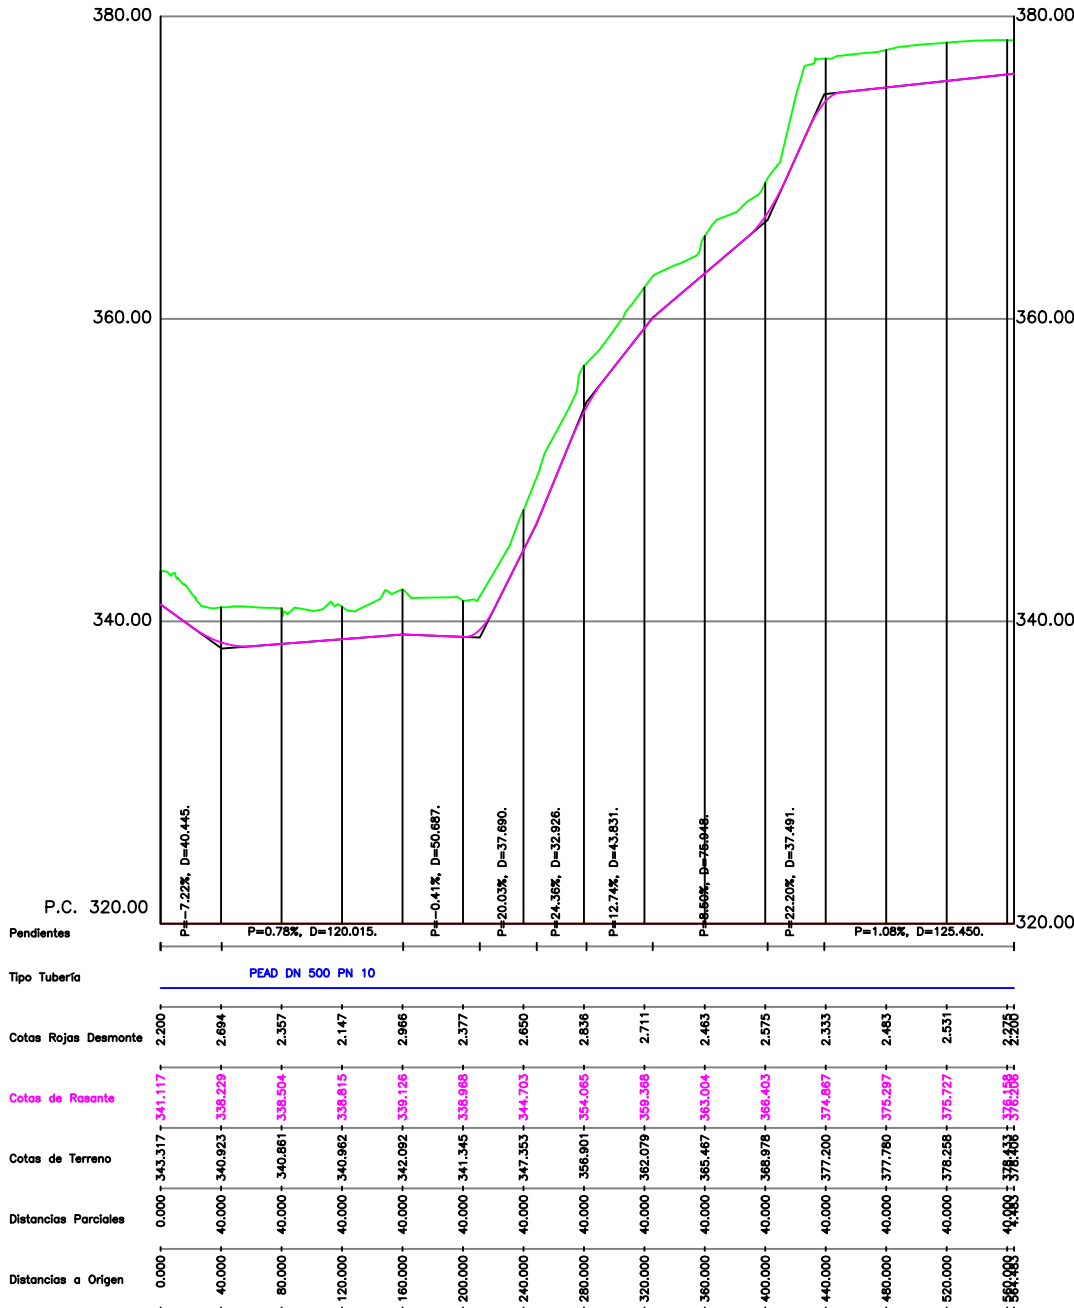

PLANTA
ESCALA 1/200

X=298165
Y=4627885

X=298150
Y=4627885

TOMA DE FONDO

AH S235 JRG2
DN1016 e=10,3 mm

ARQUETA DE
VÁLVULAS



PEAD DN900 mm PN8




X=298160
Y=4627830

X=298145
Y=4627830


PERFIL LONGITUDINAL

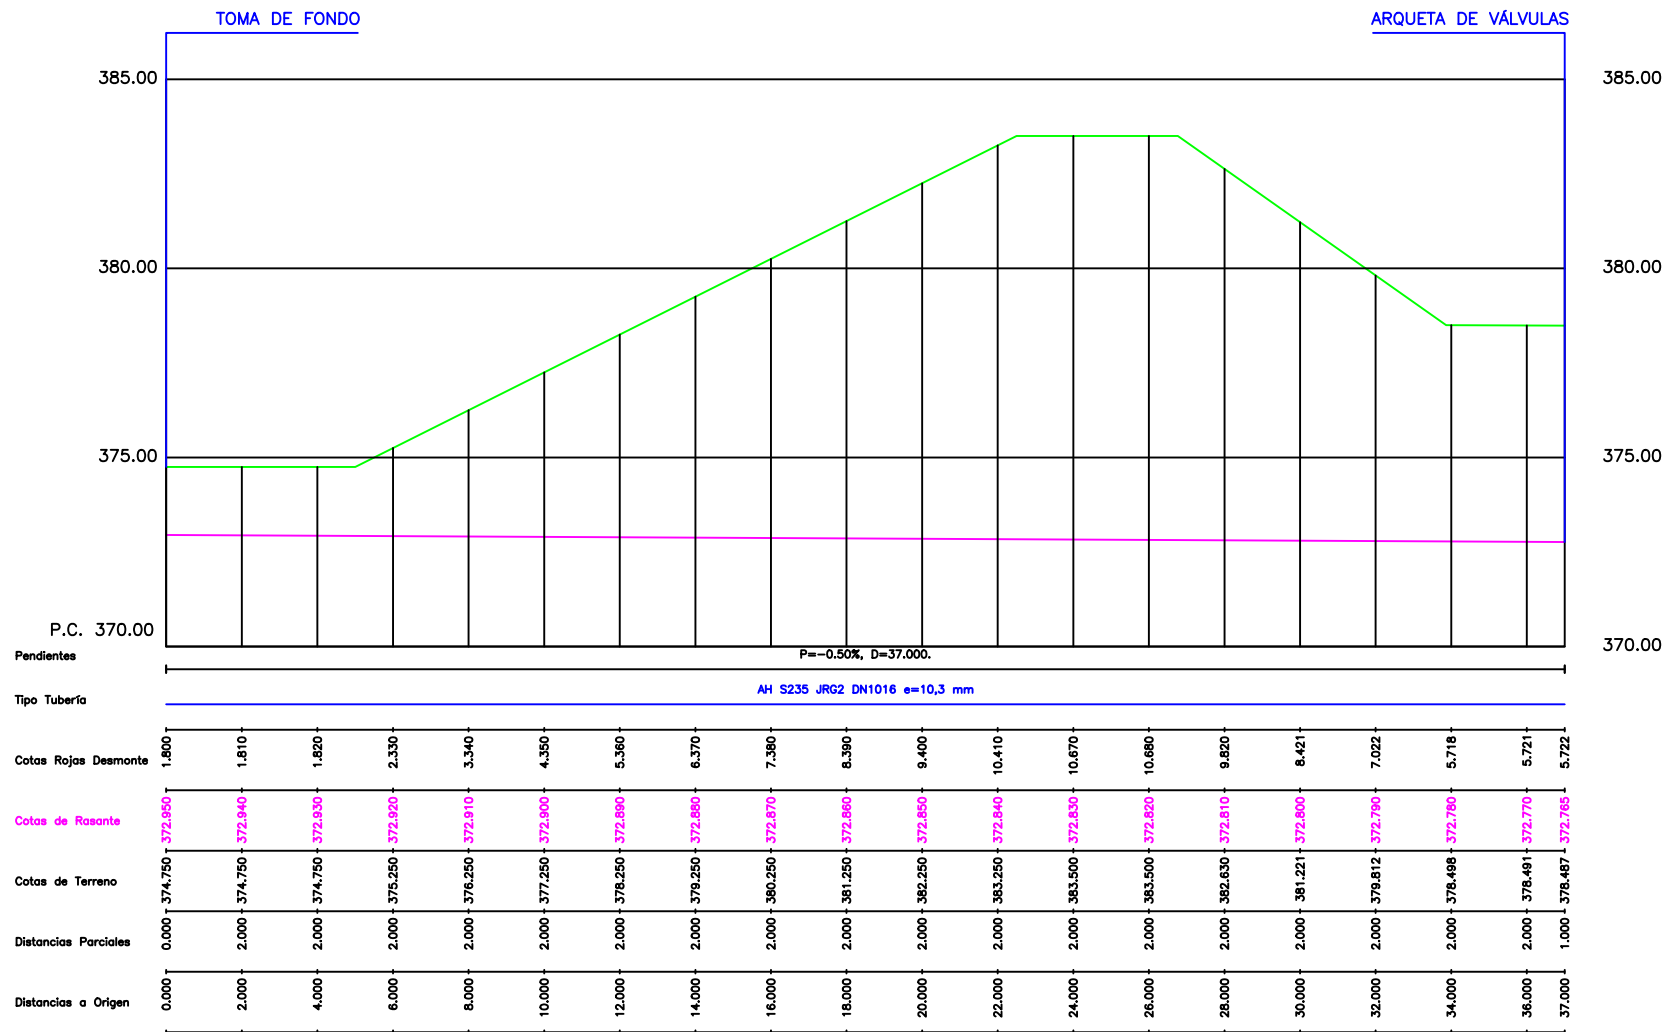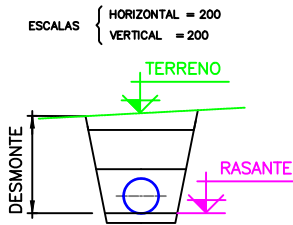


ESCALA 1/20

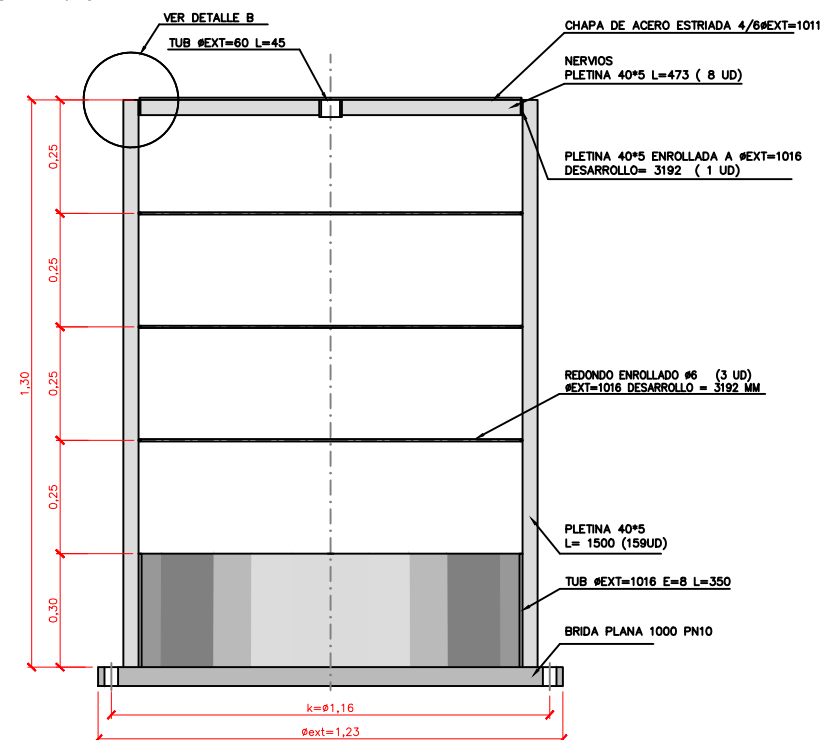


ESCALA 1/20

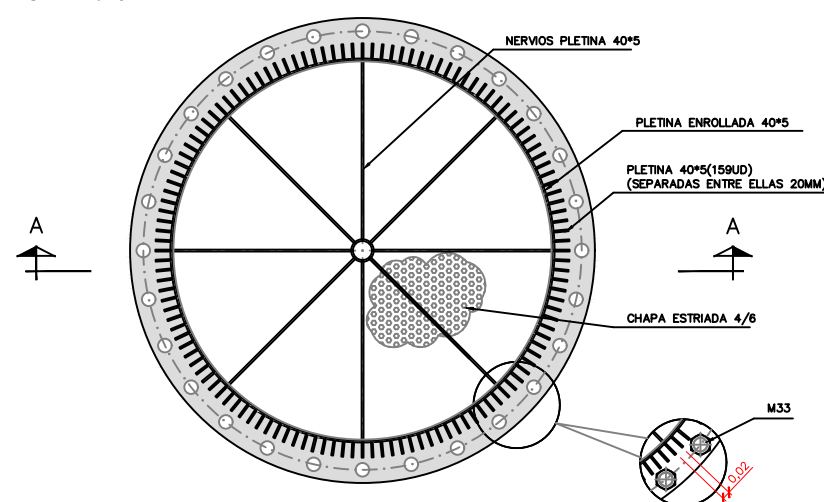


ARQUETA DE VÁLVULAS. PLANTA
ESCALA 1/75

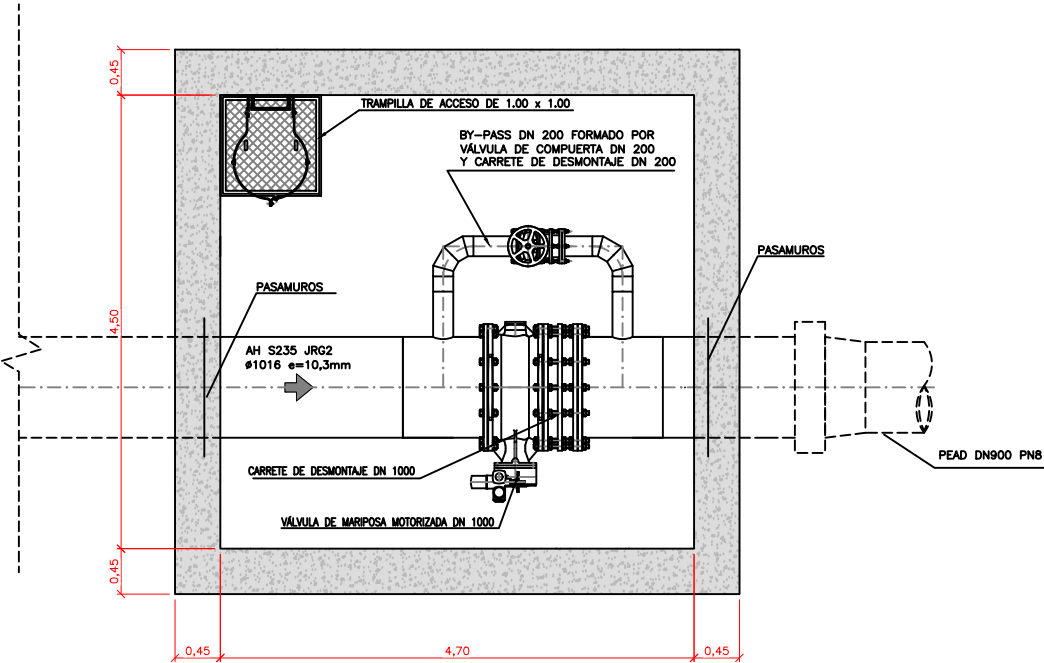


ARQUETA DE VÁLVULAS. PLANTA
ESCALA 1/75

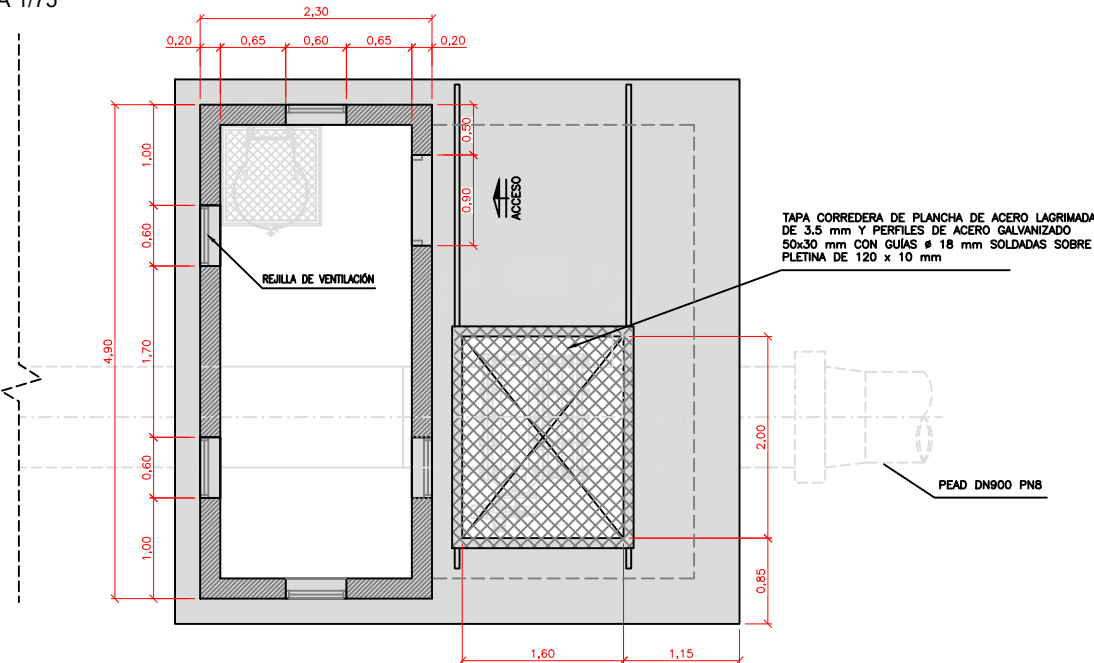



ARQUETA DE VÁLVULAS. SECCIÓN AA
ESCALA 1/75

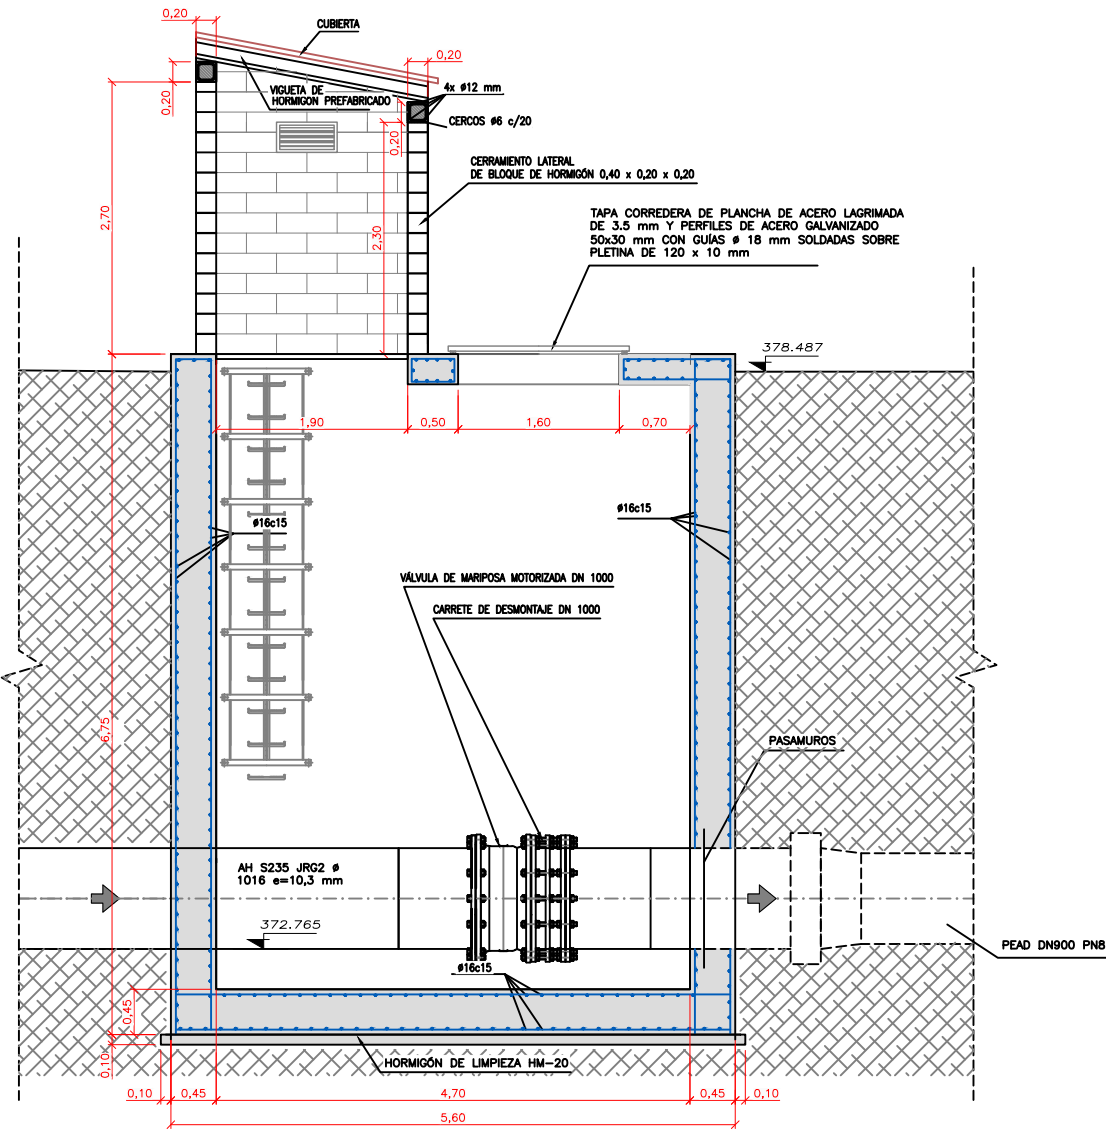

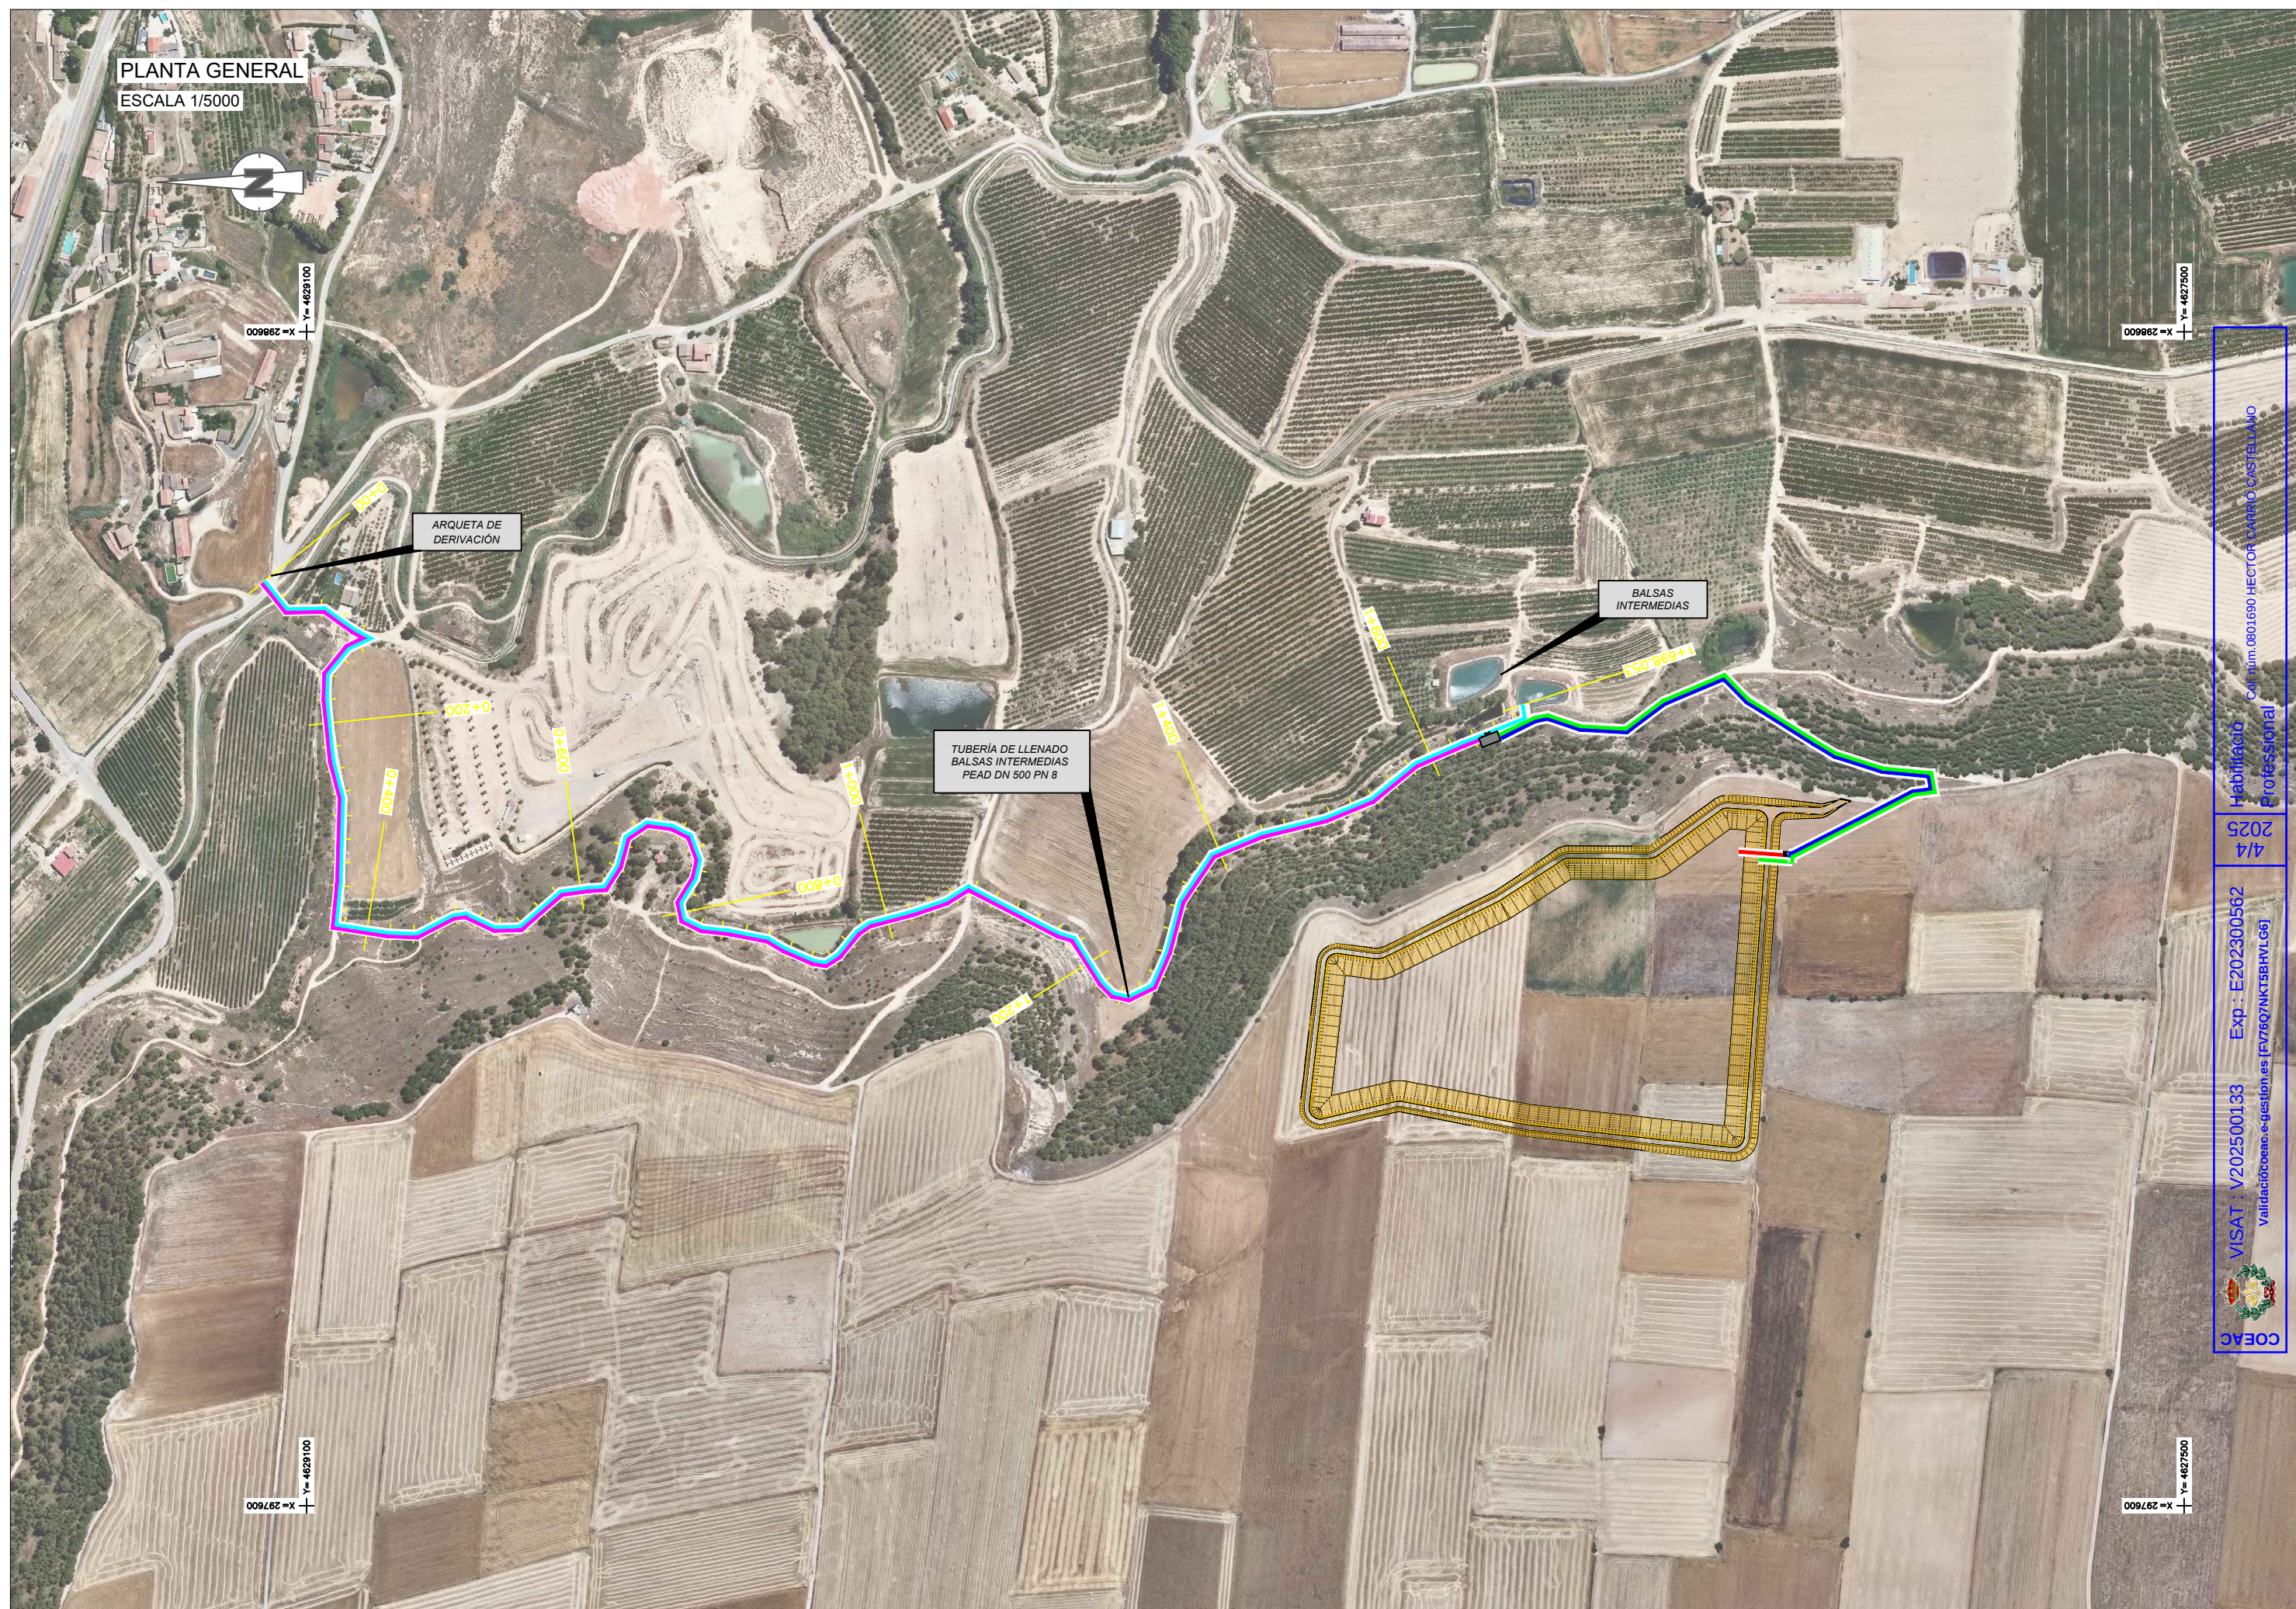

PERFIL LONGITUDINAL

ESCALAS { HORIZONTAL = 5000
VERTICAL = 500

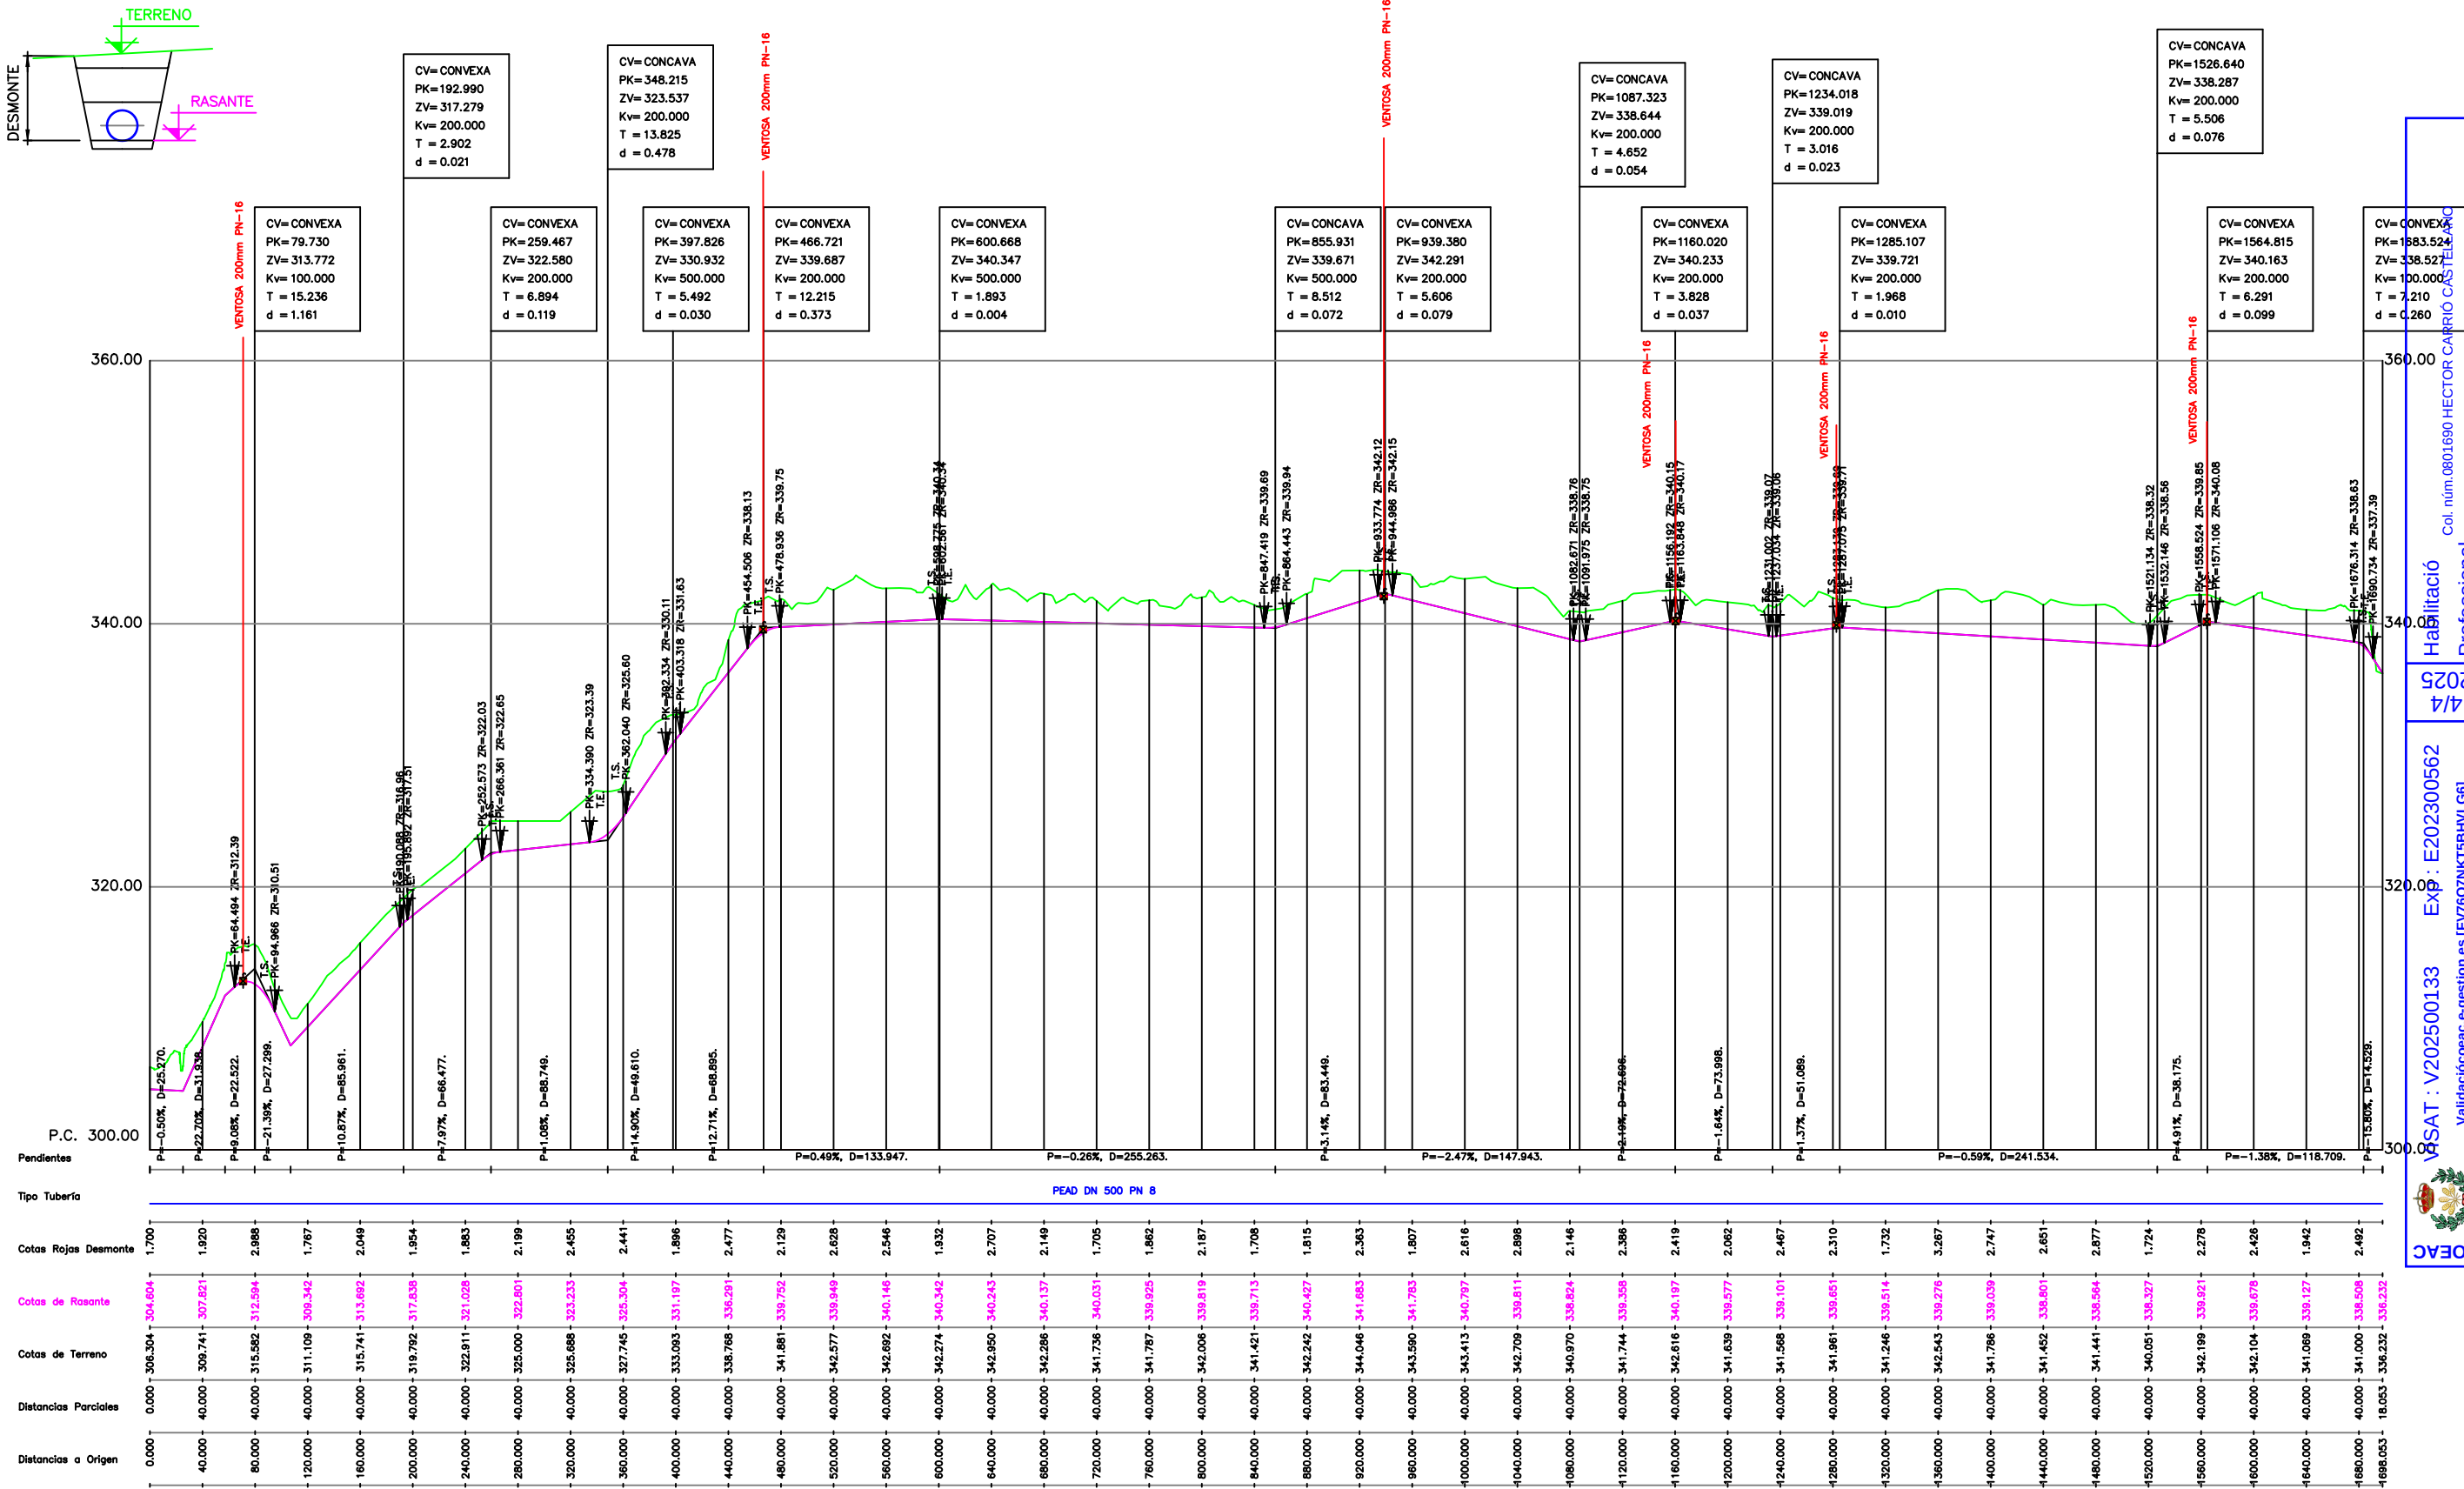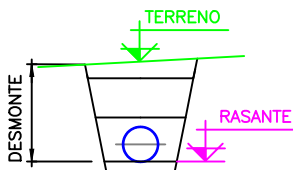

PLANTA GENERAL
ESCALA 1/5000



X=298600
Y=462800

X=298600
Y=462750

X=297650
Y=462800

X=297650
Y=462750

BALSAS
INTERMEDIAS

ESTACIÓN DE
BOMBEO

BALSA ELEVADA

LEYENDA

	TUBERÍA SANT JAUME		TERCIARIA		HIDRANTE		TOMA
--	--------------------	--	-----------	--	----------	--	------

PROMOTOR:	CONSULTOR:	AUTOR DEL PROYECTO:	TÍTULO DEL PROYECTO: Projecte de modernització i regulació del regadiu de la C.R. de les Roques Planes N° 117 Tomes 3.9 i 6.2 i de 154 ha de la C.R. Sant Jaume Toma 2.1. d'Almenar, Lleida	CODI: ----	ESCALES: INDICADAS ORIGINALS DIN-A3 GRÀFIQUES	NOM DEL PLÀNOL: RED DE RIEGO SANT JAUME	DATA: DICIEMBRE 2023	08
							FITXER:	FULL 01 DE 03

VISAT V202500133 Exp: E202300562
Validació: coeac.e-gestion.es [P76Q7NKT5BHVLo6]

4/4

2025

Habilitació Professional

Col. núm. 0801690 HÉCTOR CARRÍO CASTELLANO