


II. DOCUMENTACIÓ GRÀFICA

DOCUMENTACIÓ GRÀFICA		
No.	REF.	PLÀNOL
Definició arquitectònica de l'edifici		
1	U01	Emplaçament i situació
2	EA01	Estat actual i enderrocs. Planta 0
3	EA02	Estat actual i enderrocs. Planta -2
4	PR01	Proposta i obra nova. Planta 0
5	PR02	Proposta i obra nova. Planta -1
6	PR03	Proposta i obra nova. Planta -2
7	PR04	Proposta i obra nova. Plataforma televisions
8	PR05	Proposta i obra nova. Distribució planta -1 i planta -2
9	PR06	Proposta i obra nova. Detalls (I)
10	PR07	Proposta i obra nova. Detalls (II)
11	EST01	Estructura. Planta -2
12	EST02	Estructura. Detalls constructius
13	I01	Instal·lacions. Reg i Drenatge. Planta dimensions del terreny
14	I02	Instal·lacions. Reg i Drenatge. Perfil constructiu
15	I03	Instal·lacions. Reg i Drenatge. Planta reg. Detalls
16	I04	Instal·lacions. Reg i Drenatge. Planta drenatge
17	I05	Instal·lacions. Reg i Drenatge. Planta pendents existents
18	I06	Instal·lacions. Anti-intrusió i telecomunicacions.



EMPLAÇAMENT

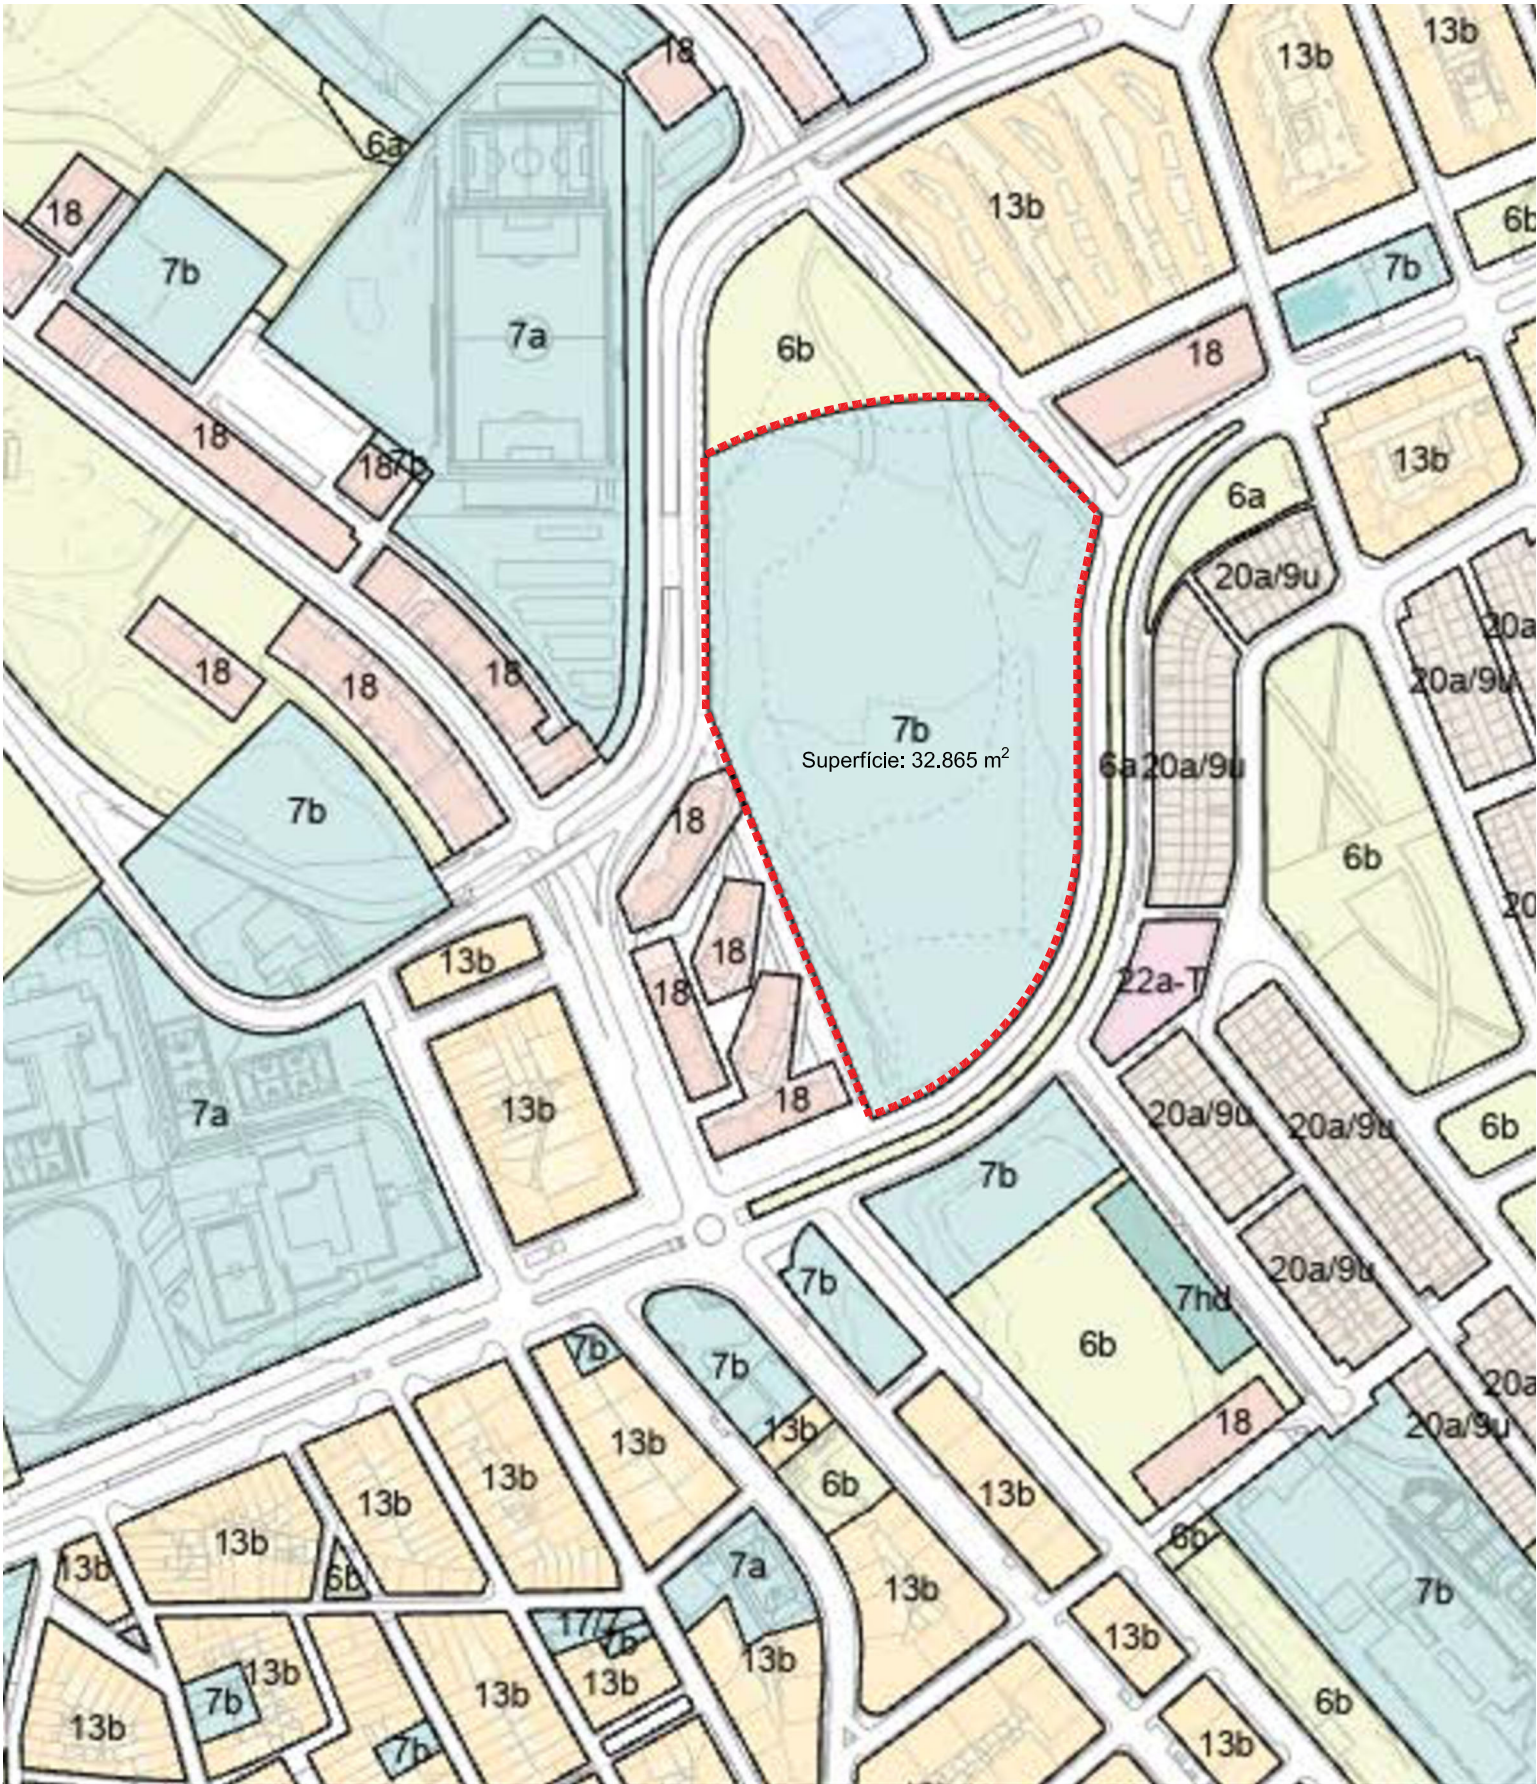

SITUACIÓ

Planejament vigent: Pla General Metropolità. Data d'aprovació: 14/07/1976


Paràmetres urbanístics normatius segons la tipologia d'ordenació

- Classificació del Sòl: Sòl urbà
- Qualificació urbanística: 7b Equipaments comunitaris i dotacions de nova creació.

Referència catastral: 6398901DF3869G0001KX

- Superfície: 32.865 m²



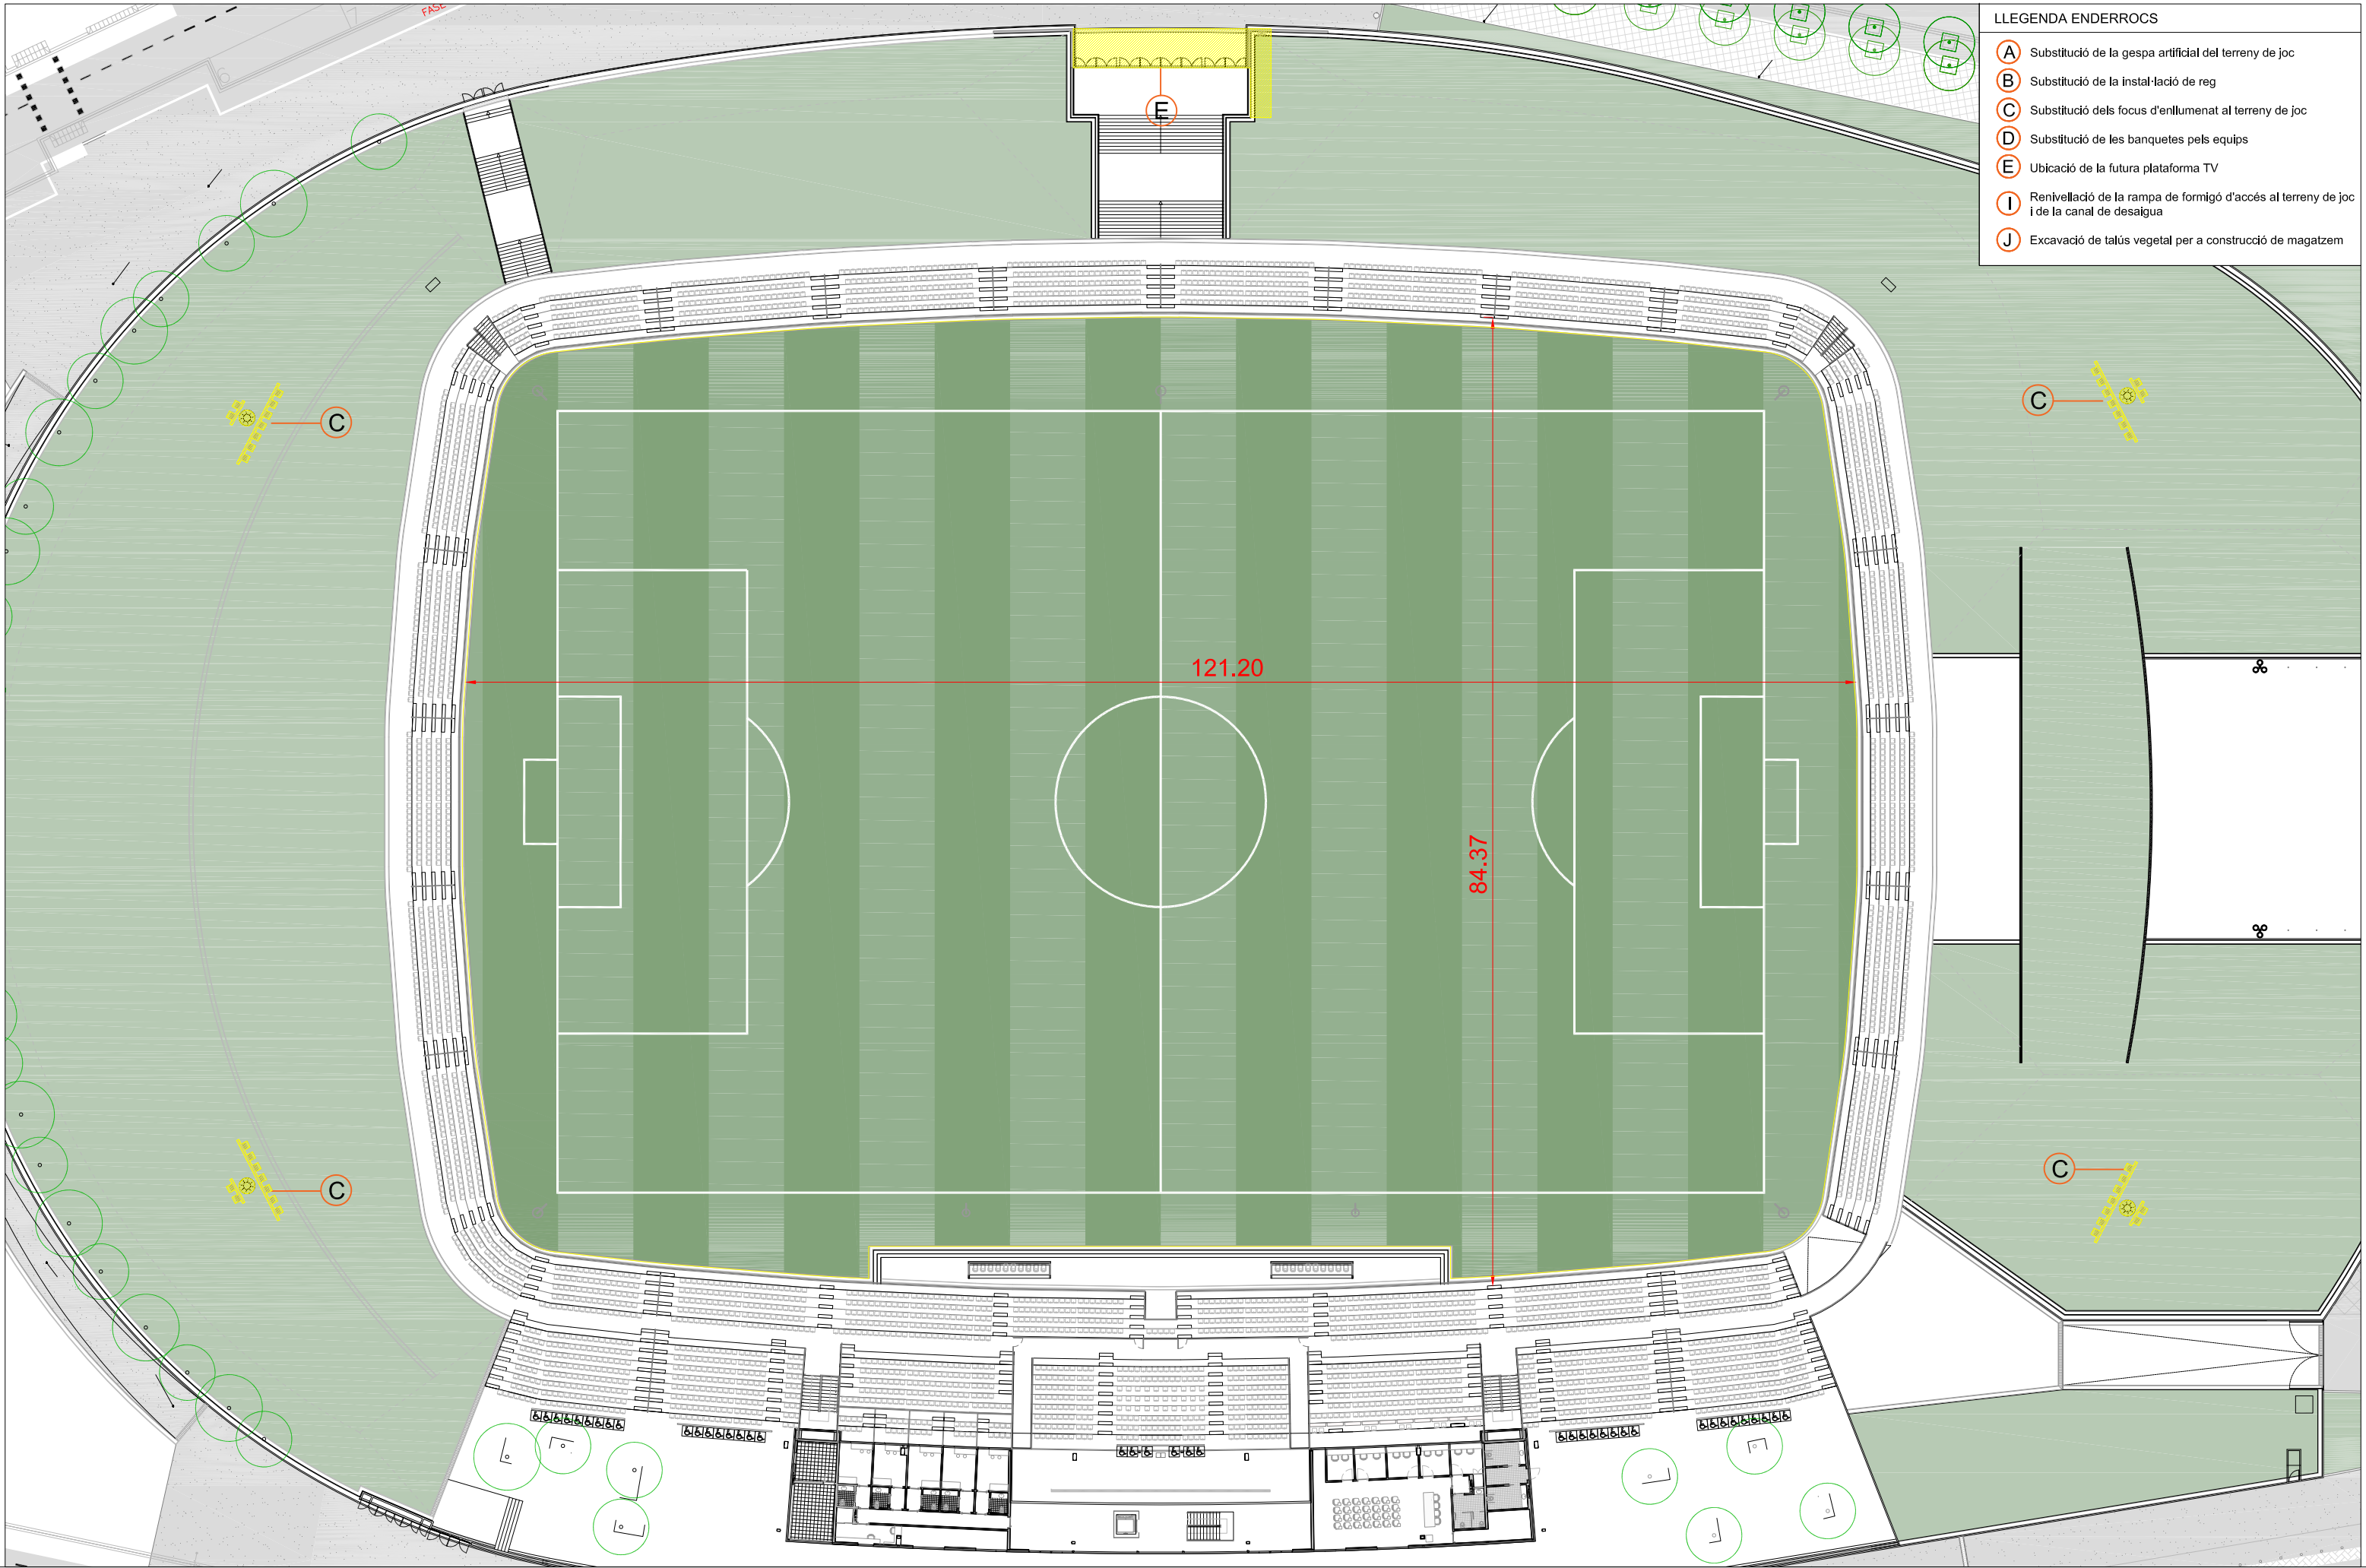

- LLEENDA ENDERROCS
- A Substitució de la gespa artificial del terreny de joc
 - B Substitució de la instal·lació de reg
 - C Substitució dels focus d'enllumenat al terreny de joc
 - D Substitució de les banquetes pels equips
 - E Ubicació de la futura plataforma TV
 - I Renovellació de la rampa de formigó d'accés al terreny de joc i de la canal de desaguament
 - J Excavació de talús vegetal per a construcció de magatzem


- A** Substitució de la gespa artificial del terreny de joc
- B** Substitució de la instal·lació de reg
- C** Substitució dels focus d'enllumenat al terreny de joc
- D** Substitució de les banquetes pels equips
- E** Ubicació de la futura plataforma TV
- I** Renovellació de la rampa de formigó d'accés al terreny de joc i de la canal de desaigua
- J** Excavació de talús vegetal per a construcció de magatzem




PROJECTE EXECUTIU

OBRES D'ADEQUACIÓ A LA MÀXIMA CATEGORIA DE FUTBOL DE L'ESTADI MUNICIPAL DE BADALONA

AVINGUDA DELS VENTS 7 DE BADALONA.

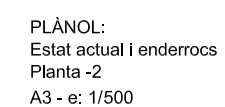


Nº PLÀNOL:
EA-02
ABRIL 2025

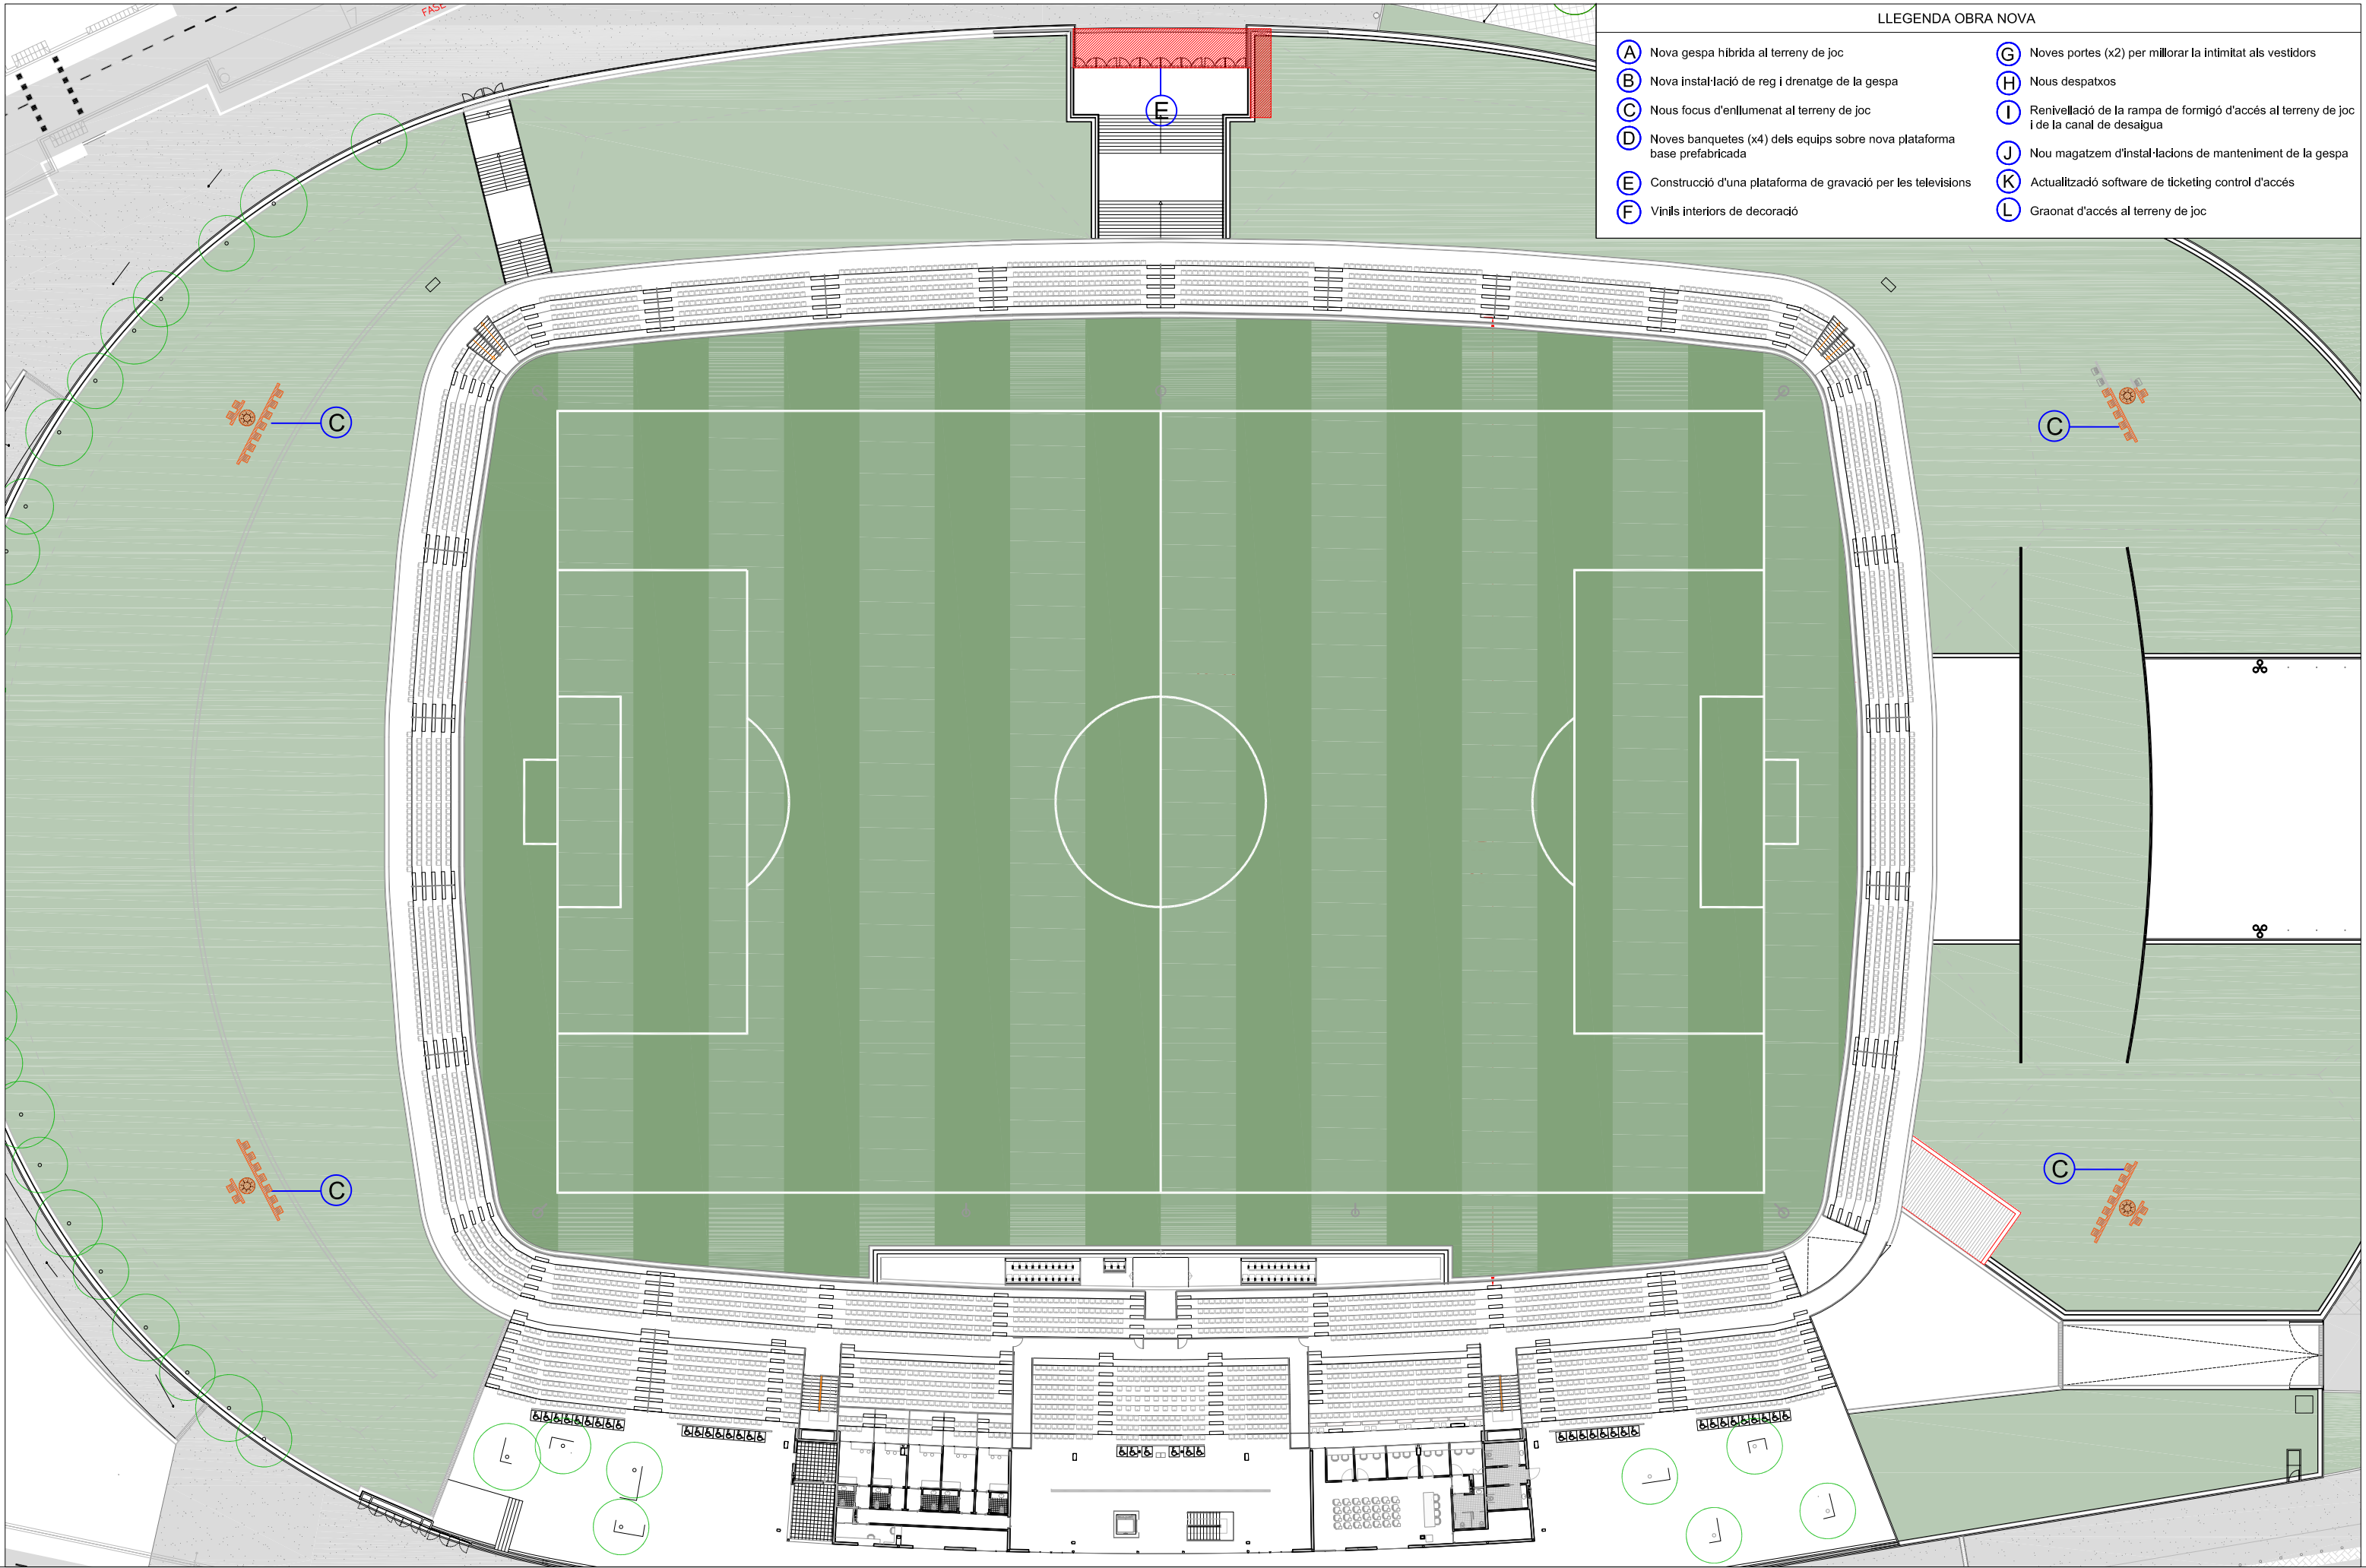


LLEGENDA OBRA NOVA


- | | |
|--|---|
| (A) Nova gespa híbrida al terreny de joc | (G) Noves portes (x2) per millorar la intimitat als vestidors |
| (B) Nova instal·lació de reg i drenatge de la gespa | (H) Nous despaxos |
| (C) Nous focus d'enllumenat al terreny de joc | (I) Renovellació de la rampa de formigó d'accés al terreny de joc i de la canal de desaigua |
| (D) Noves banquetes (x4) dels equips sobre nova plataforma base prefabricada | (J) Nou magatzem d'instal·lacions de manteniment de la gespa |
| (E) Construcció d'una plataforma de gravació per les televisions | (K) Actualització software de ticketing control d'accés |
| (F) Vinils interiors de decoració | (L) Graonat d'accés al terreny de joc |



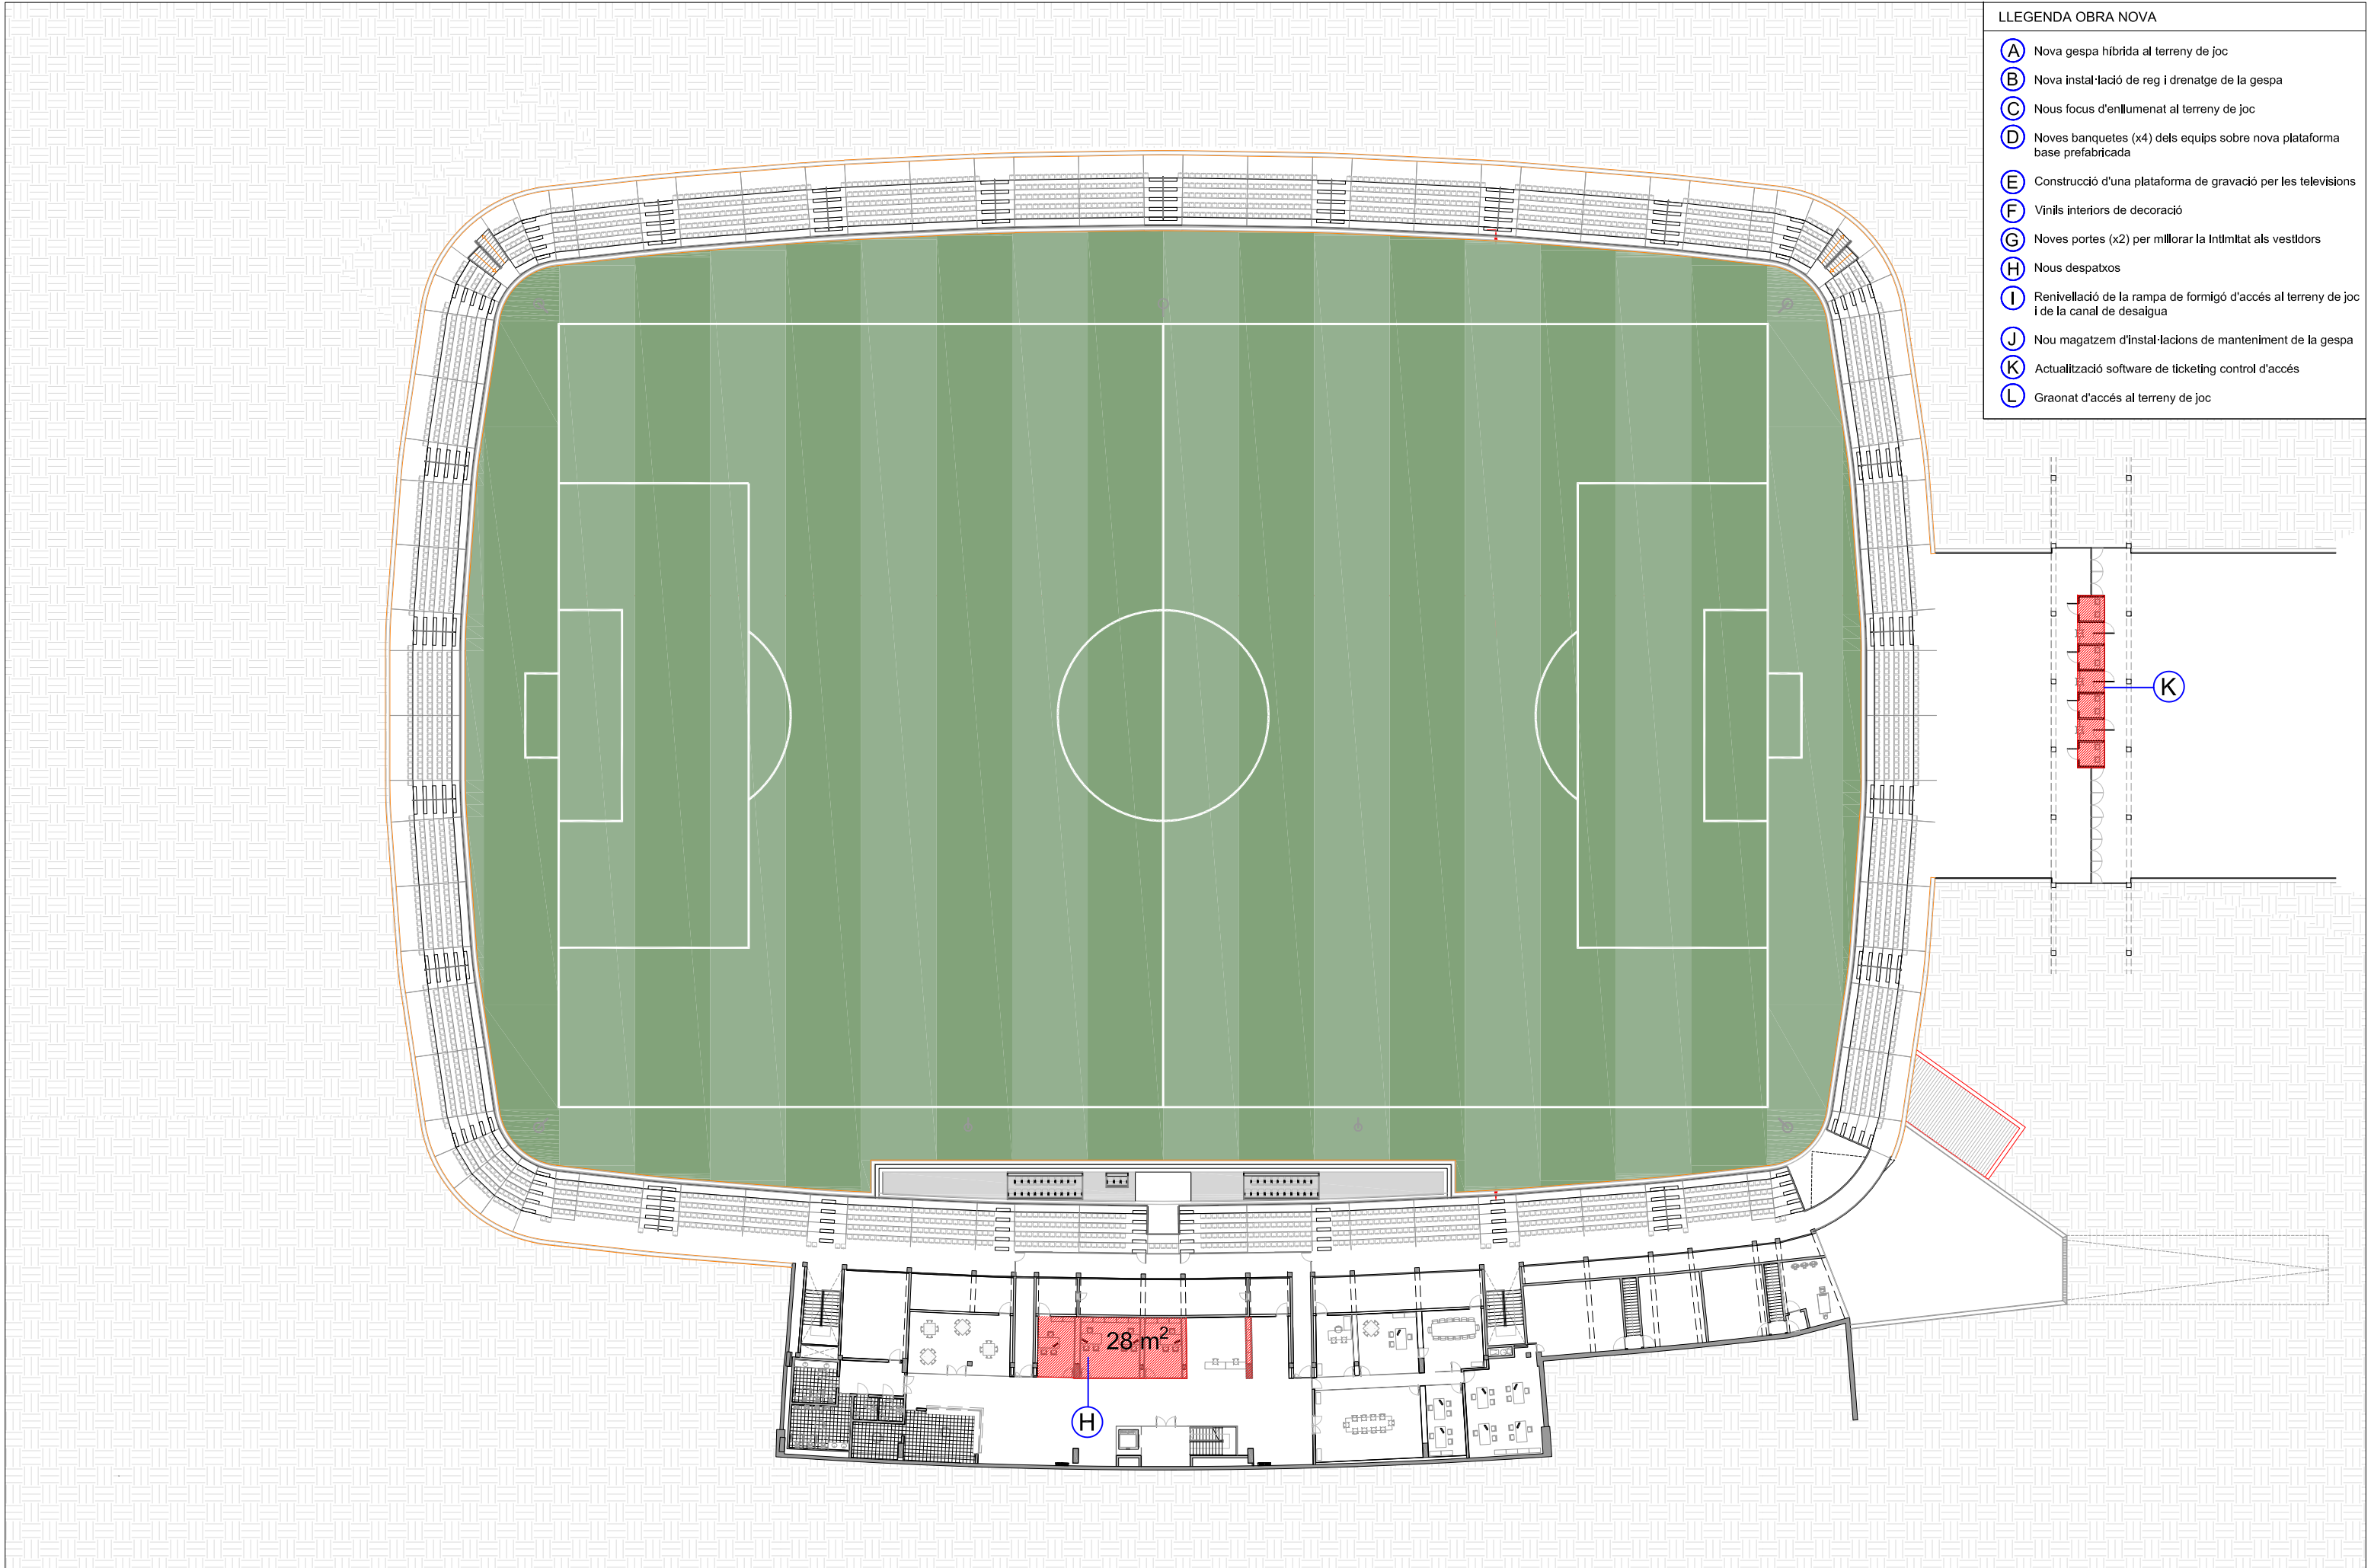


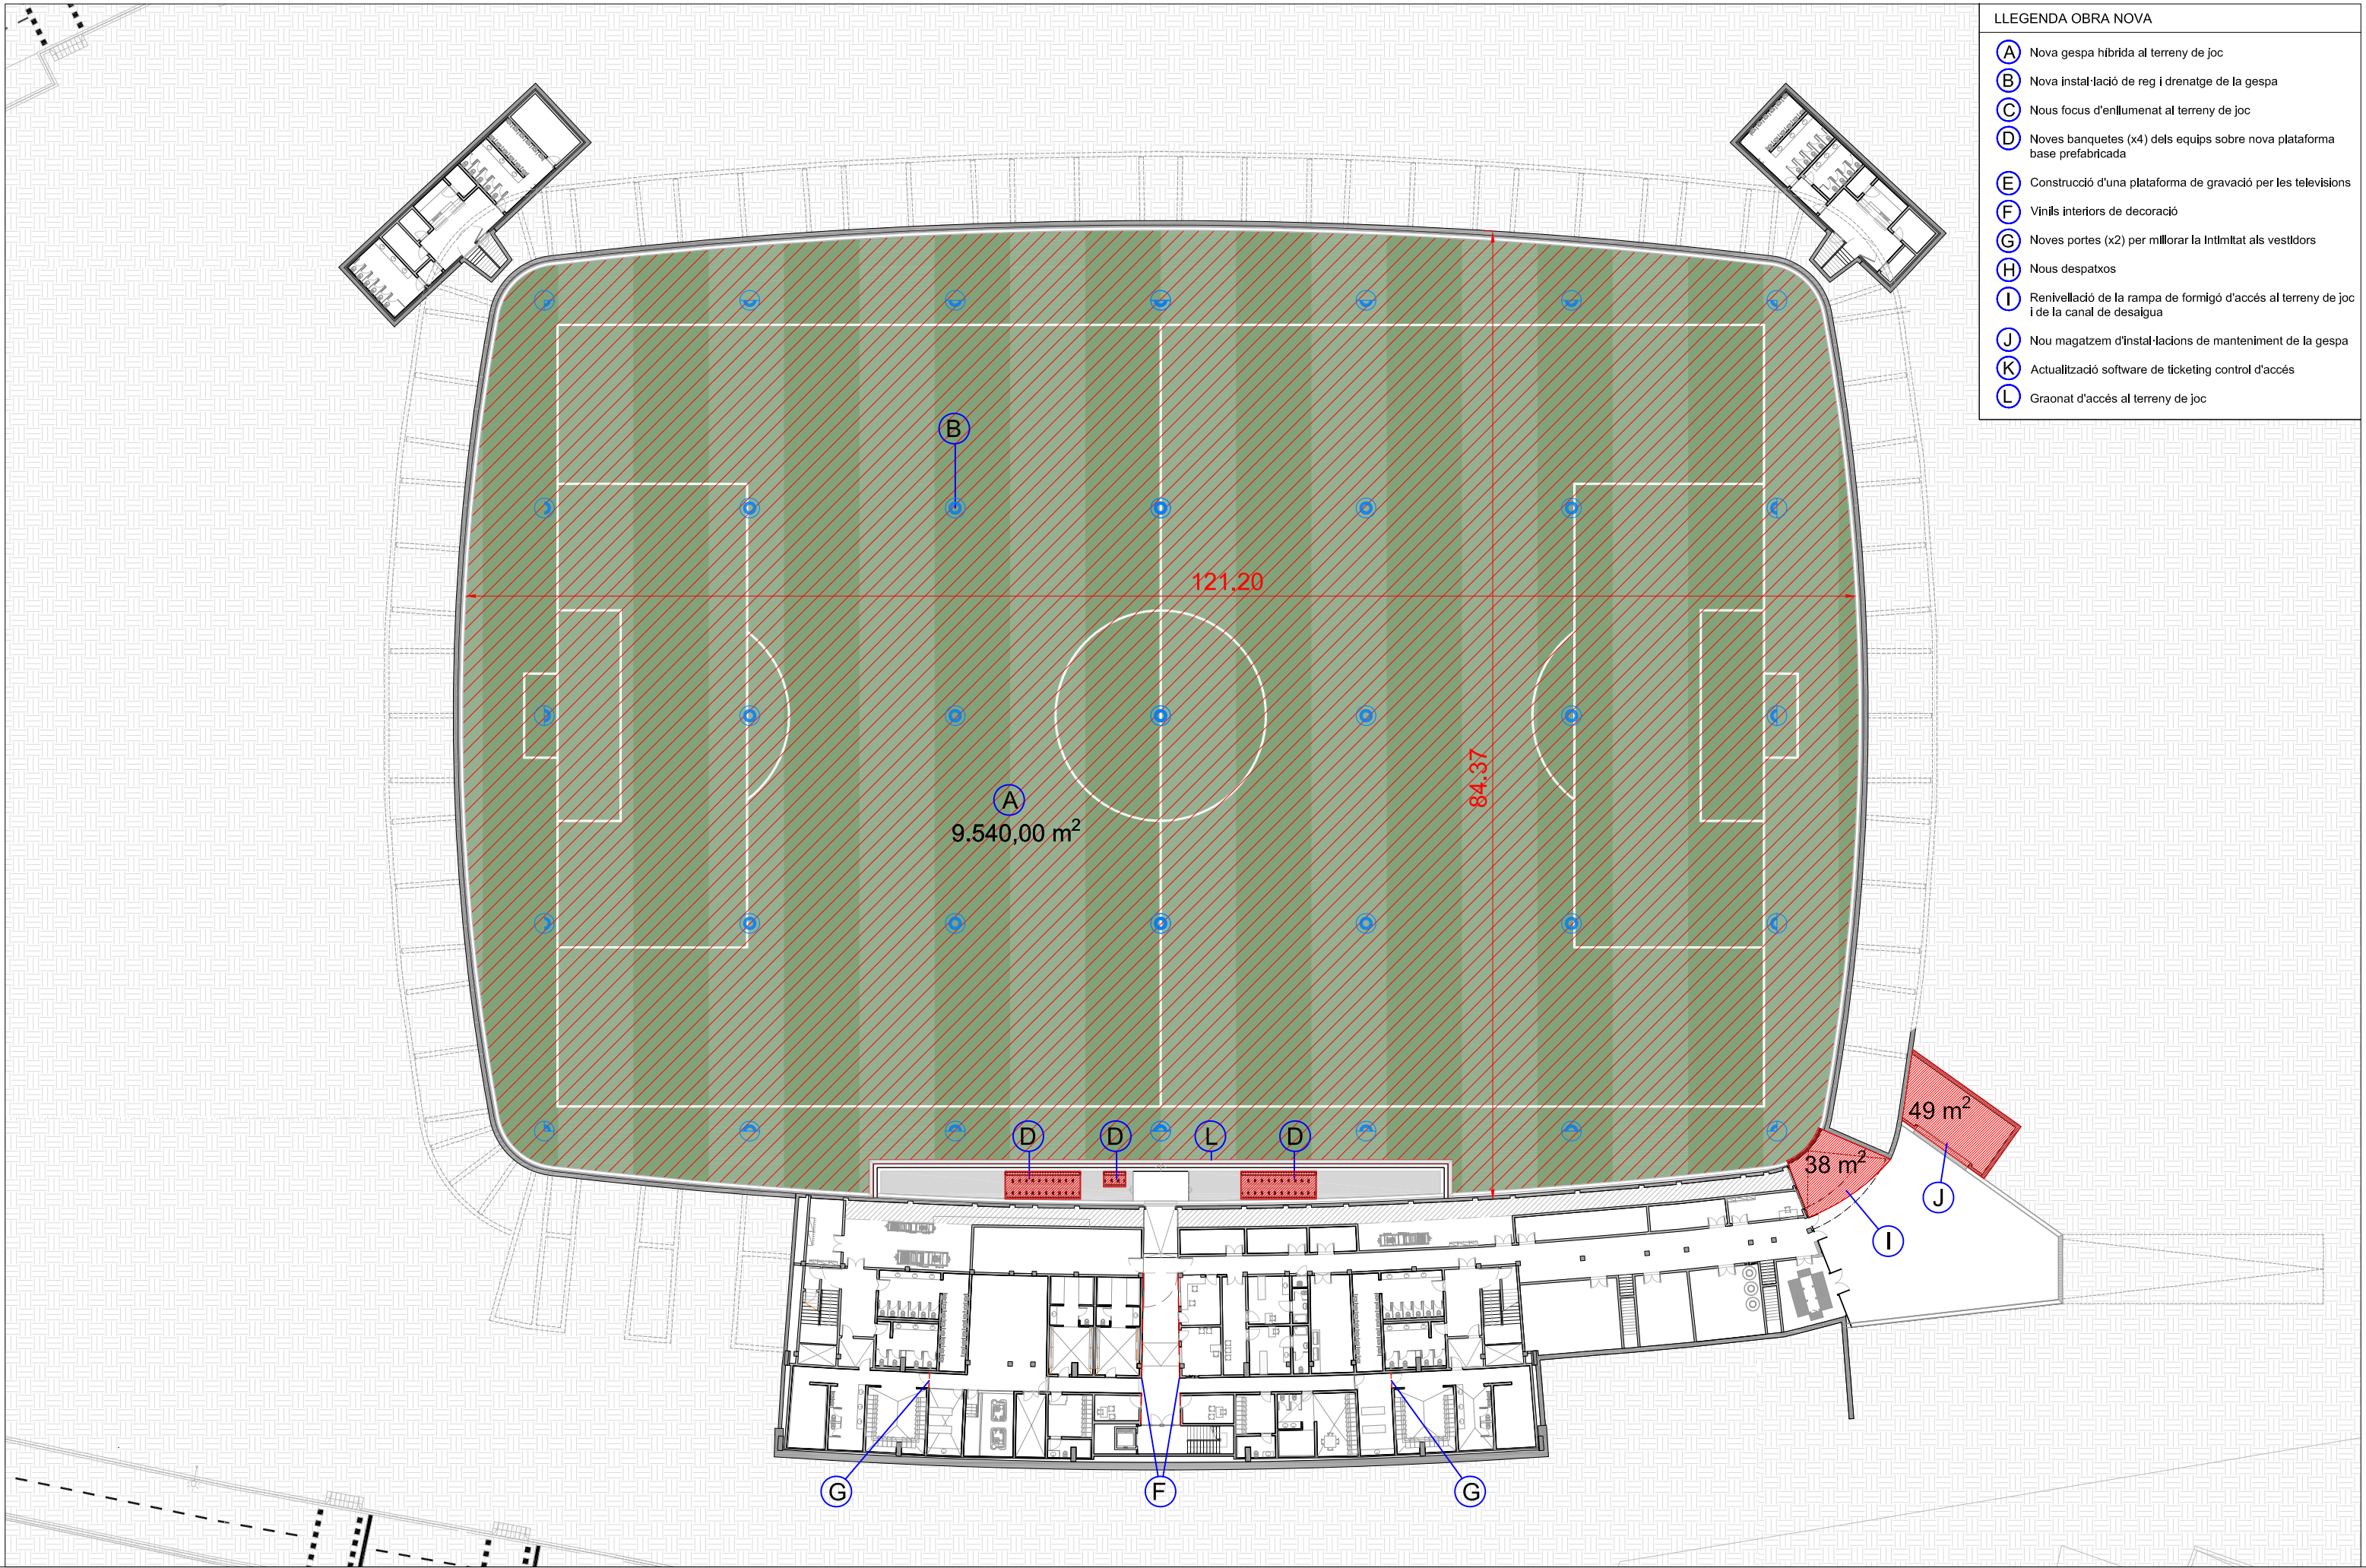

- LLEGENDA OBRA NOVA
- A Nova gespa híbrida al terreny de joc
 - B Nova instal·lació de reg i drenatge de la gespa
 - C Nous focus d'enllumenat al terreny de joc
 - D Noves banquetes (x4) dels equips sobre nova plataforma base prefabricada
 - E Construcció d'una plataforma de gravació per les televisions
 - F Vinils interiors de decoració
 - G Noves portes (x2) per millorar la intimitat als vestidors
 - H Nous despatxos
 - I Renovellació de la rampa de formigó d'accés al terreny de joc i de la canal de desaguament
 - J Nou magatzem d'instal·lacions de manteniment de la gespa
 - K Actualització software de ticketing control d'accés
 - L Graonat d'accés al terreny de joc

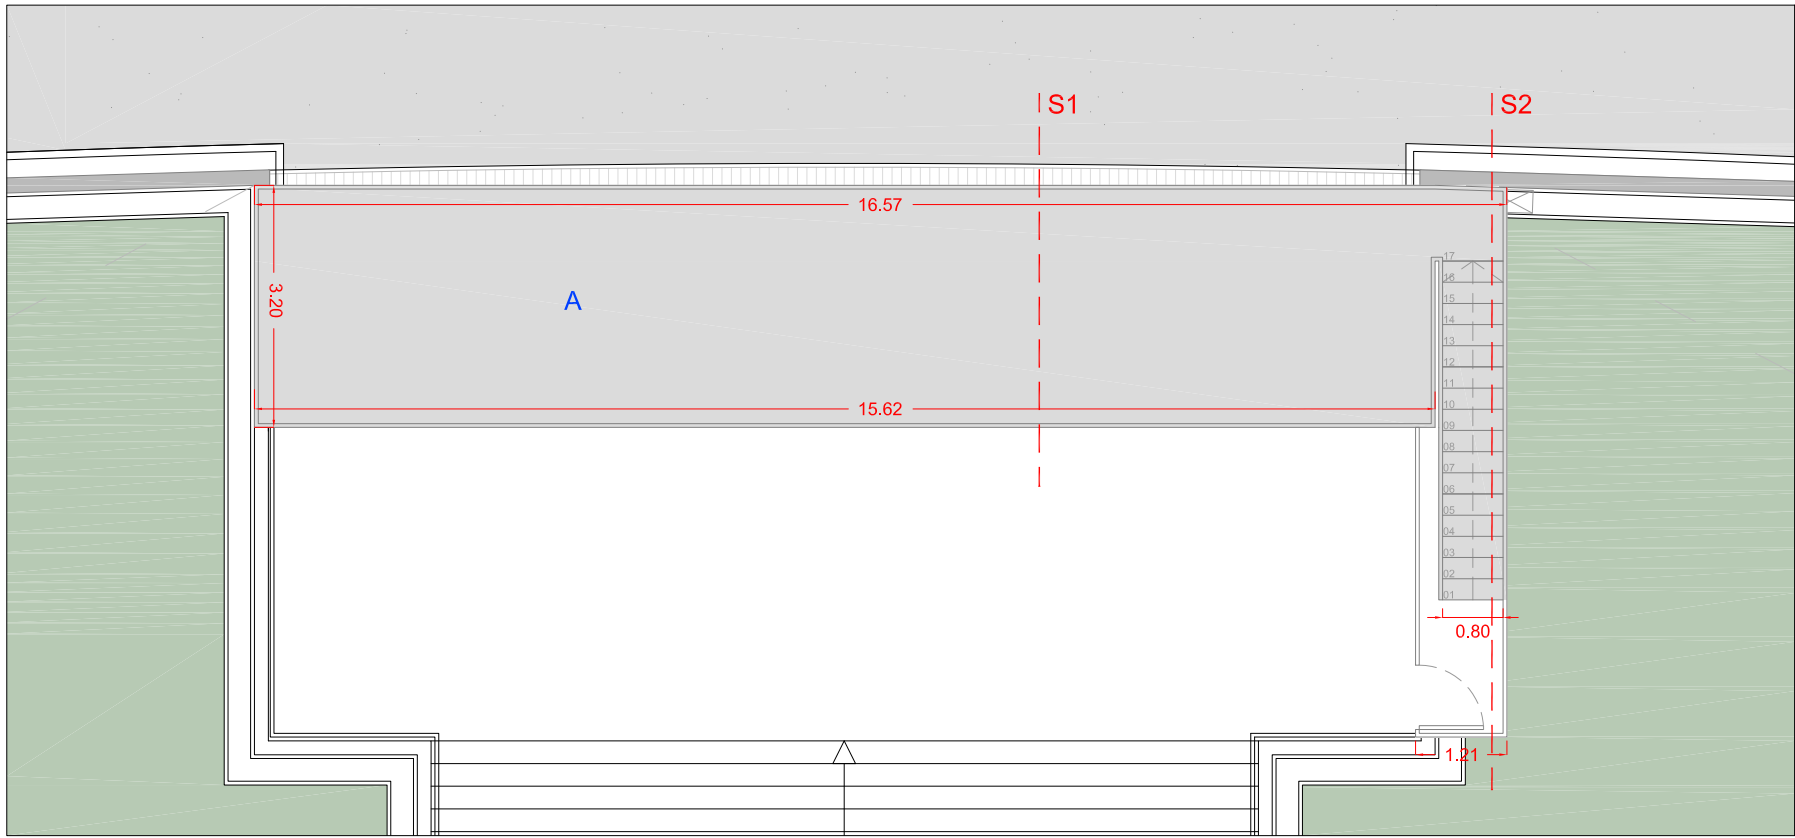


Planta altell plataforma televisions e: 1/100

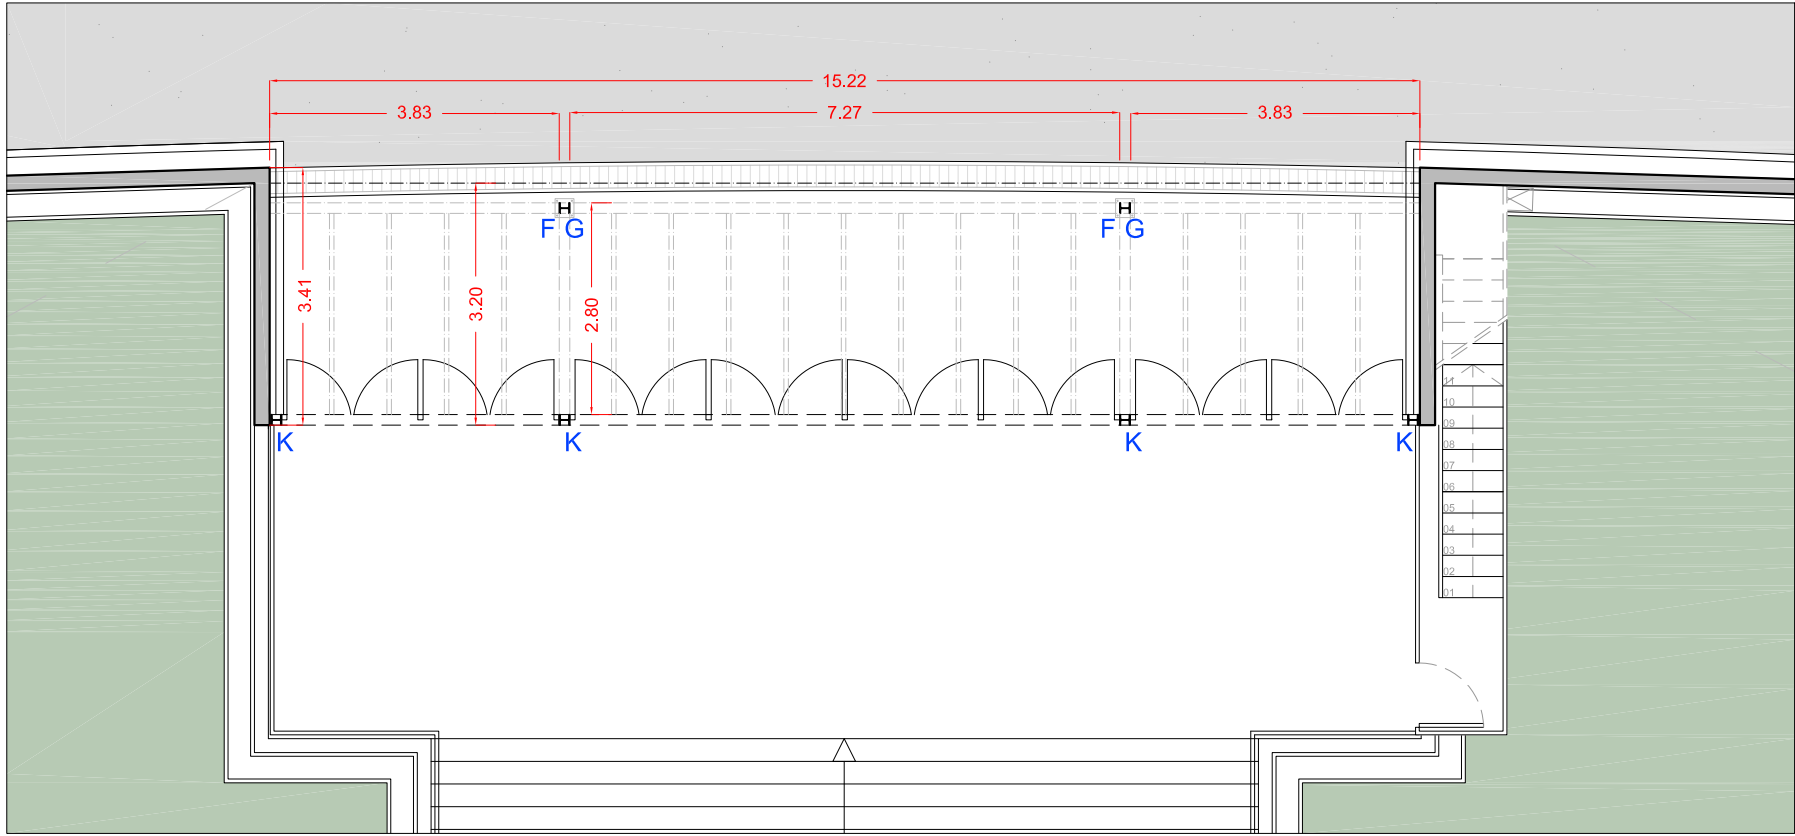


Planta baixa plataforma televisions e: 1/100

LLEGENDA


- A Xapa llagrimada acer galvanitzat S275JR e: 6 mm.
- B Suport metàl·lic amb perfil L40.5
- C Passamà rectangular similar a l'existent
- D Barrots d'acer Ø10 mm soldats a platines superior i inferior
- E Platina lateral suport d'escala d'acer S275JR Lx200x15mm (longitud x cantell x gruix)
- F Placa base 200x250x20mm d'acer S275JR + 4ØM12 (HILTI o equivalent) ancoratge químic HVU2 amb resines epoxídiques i barra roscada tipus HAS de 165mm de longitud
- G Perfil HEB 140
- H Perfil IPN 100
- I Mur de formigó armat existent
- J Sortida d'emergència existent
- K Perfil HEB 140 existent

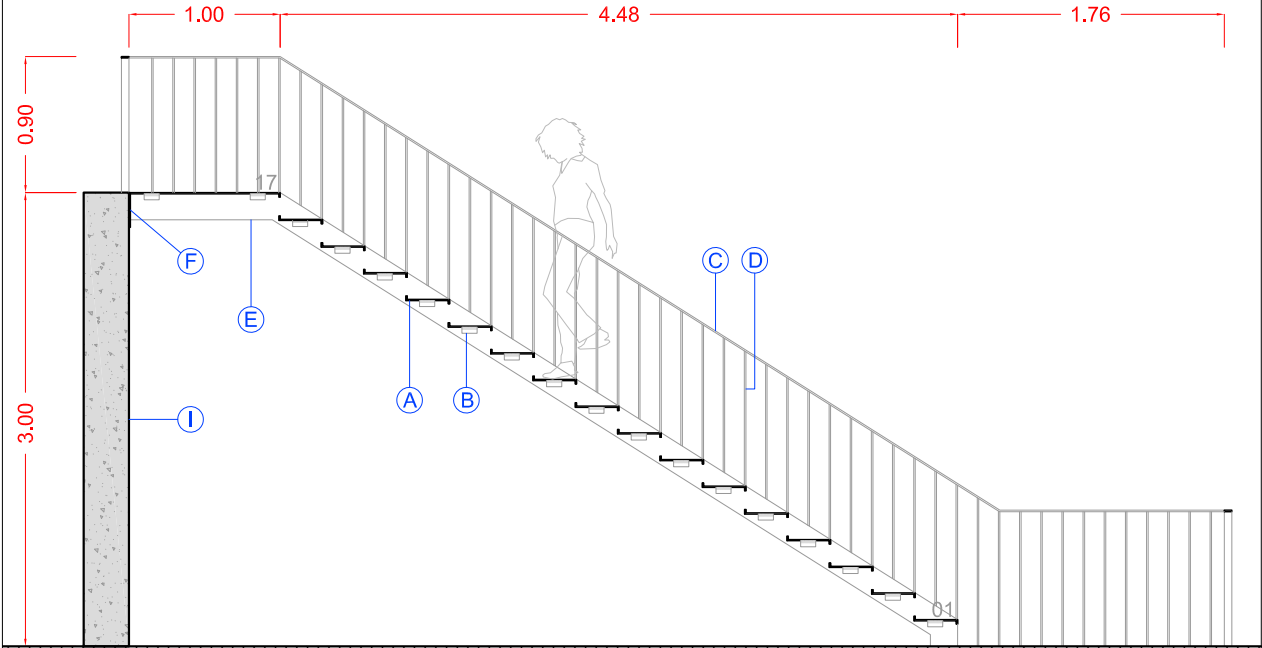

Secció escala plataforma televisions e: 1/50

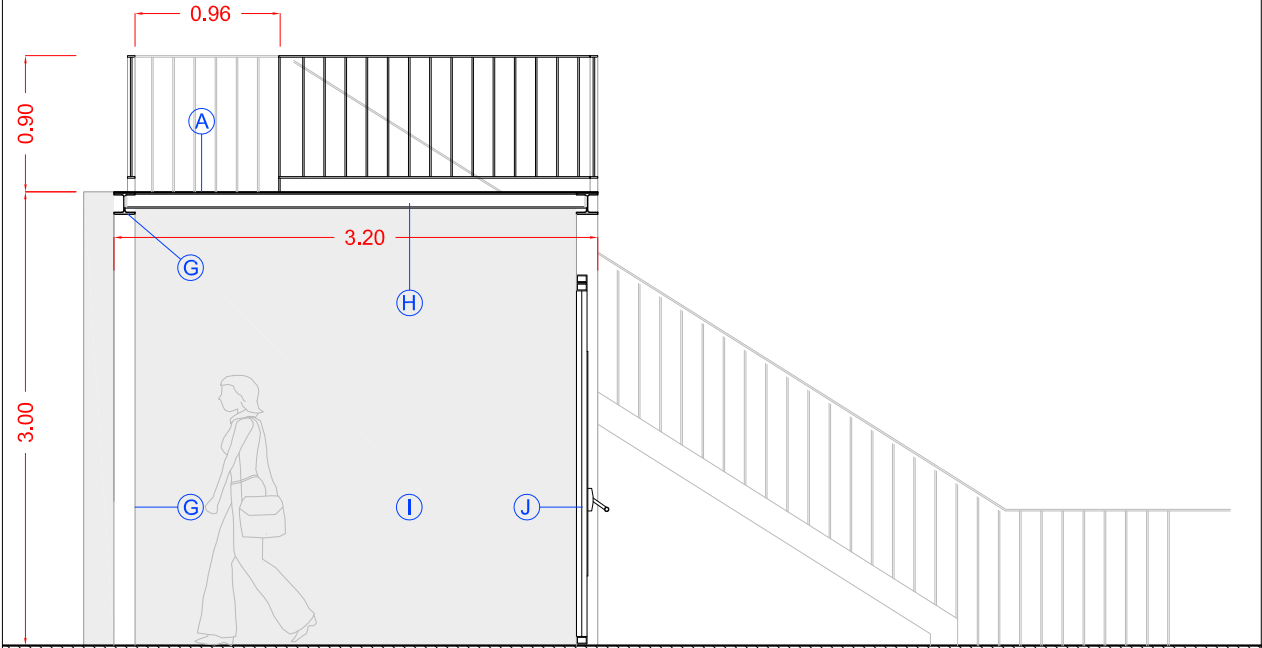


Secció plataforma televisions e: 1/50


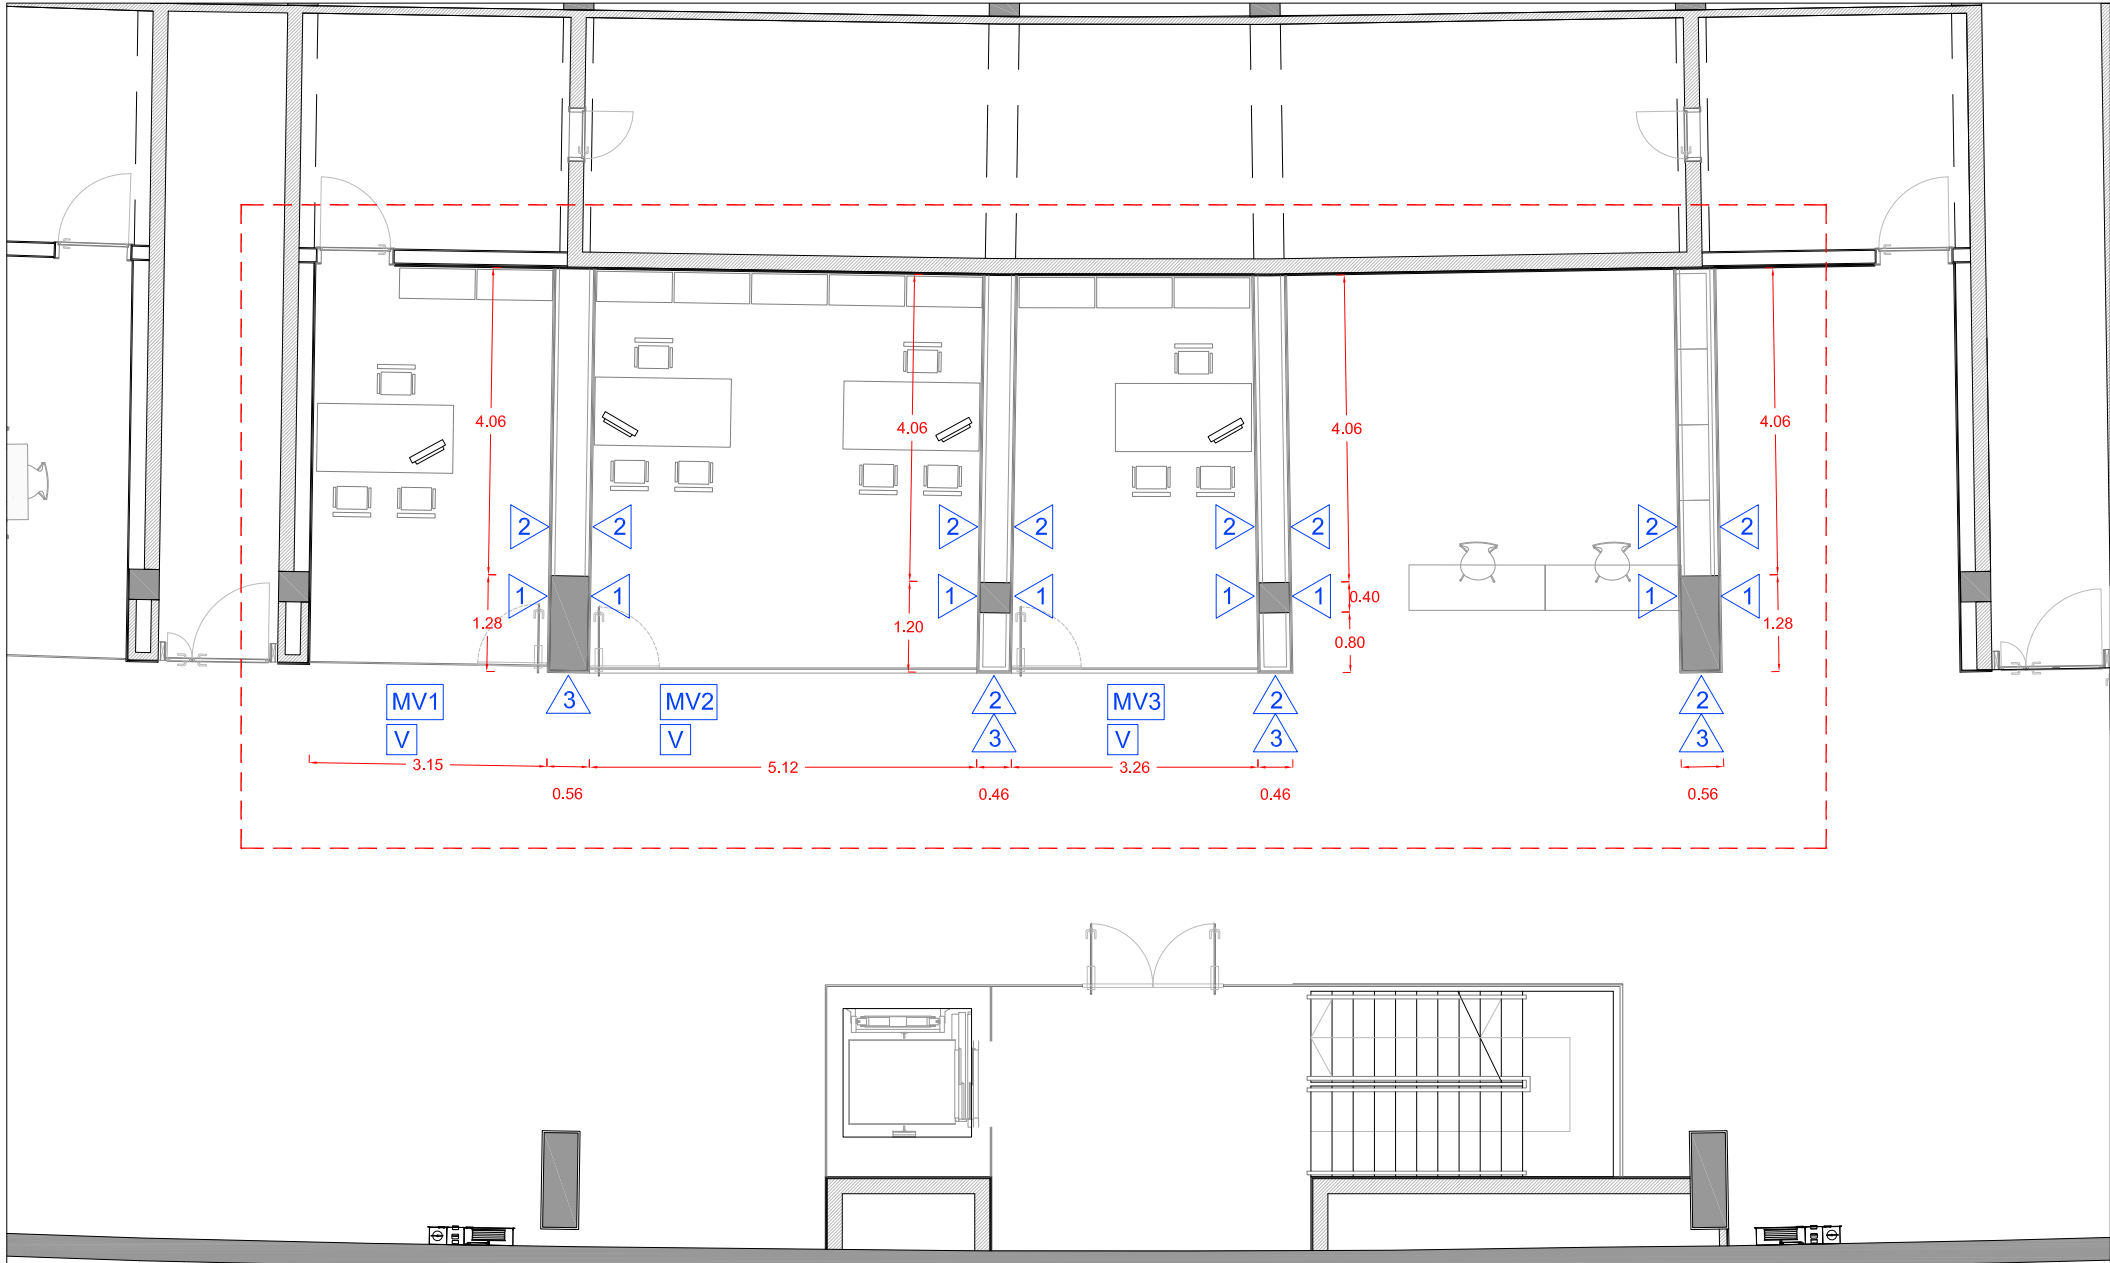


Planta -1 Distribució despatxos nous e: 1/100

- 1 Trasdossat semidirecte amb plaques de cartró-guix de 13 mm d'espessor, fixat amb perfil·leria de plantxa d'acer galvanitzat amb perfils "C" de 60x27 mm, col·locats cada 60 cm
- 2 Trasdossat autoportant amb 1 placa standard de cartró-guix de 13 mm amb aïllament de llana de roca incorporat de 50mm de gruix fixat sobre perfil·leria de plantxa d'acer galvanitzat de 45 mm de gruix, col·locats cada 60 cm.
- 3 Aplacat de parament vertical interior amb taulers panell d'alta densitat, de 6mm de gruix, format per ànimes de fibres de cel·lulosa impregnades en resines fenòliques termoendurides (ànima baquelitzada) i superfície decorativa amb resistència a les substàncies químiques. Fixats sobre rastrellat vertical 10x60mm, col·locats cada 45mm i fixats mecànicament sobre parament vertical existent.
- Conjunt format per porta de vidre d'una fulla pivotant i envidrament fixe lateral.
- Porta d'una fulla de dimensions 90x260 cm, de vidre laminat i trempat de 8+8mm unit mitjançant una làmina de butiral de polivinil (PVB), tot el conjunt amb tots els cantells polits. Fre encastat a paviment model "GEZE-TS 550" o equivalent, pivot superior, maneta amb empenyadura d'acer inoxidable mate de la marca "DORMA" model "Junior Office" o equivalent, tirador d'acer inoxidable de 14mm de diàmetre i 650mm de llarg, pany i clau mestrejada.
- Envidrament fixe lateral, amb vidre laminar 8+8mm unit mitjançant una làmina de butiral de polivinil (PVB), tot el conjunt amb tots els cantells polits, col·locat sobre estructura d'acer inoxidable formada per un perfil interior en "U" de 20x20mm fixat a mur de recolzament, i perfil superior en "L" de 20x20x3mm, junquillo de subjecció amb fixació inferior i superior, tant per l'exterior com interiorment. També inclou silconat de juntes entre vidres amb silicona especial per vidres amb grans desplaçaments. Es col·locarà junta superior i inferior amb neoprè.
- | | A | B |
|-----|------|------|
| MV1 | 2,25 | 3,15 |
| MV2 | 4,22 | 5,12 |
| MV3 | 2,36 | 3,26 |
- V Vinil autoadhesiu, similar a l'existent als despatxos pròxims. Disseny a concretar per l'Ajuntament la D.F.

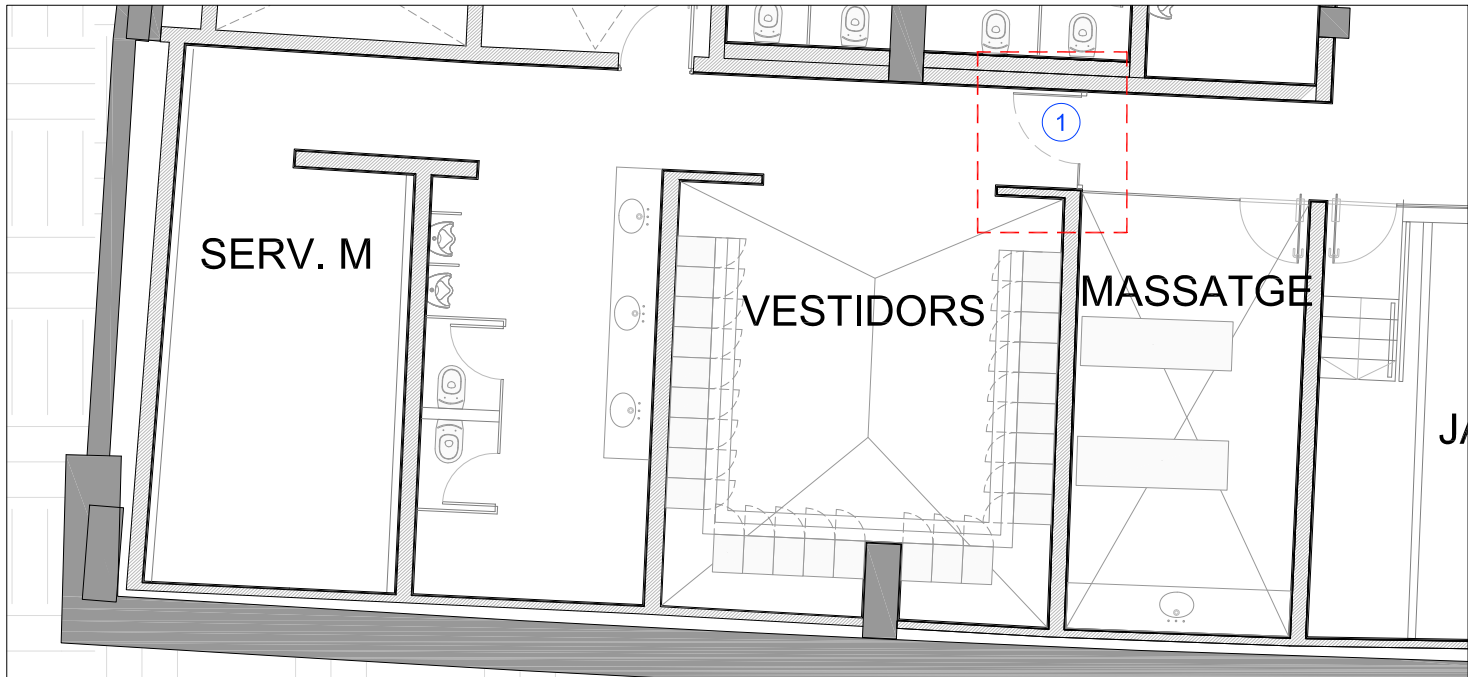


Noves portes vestuaris planta -2

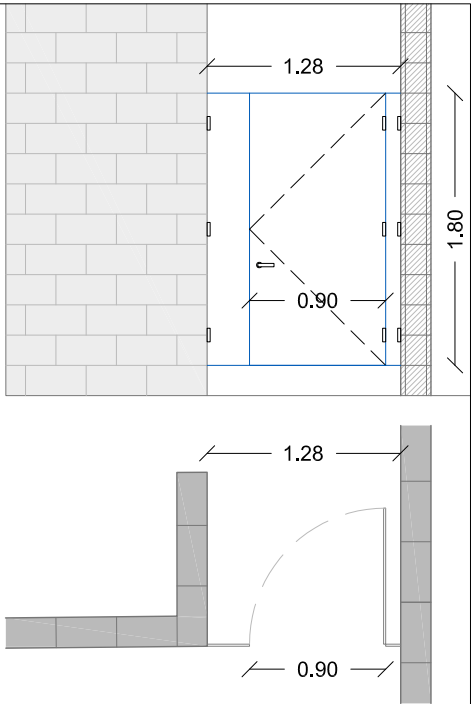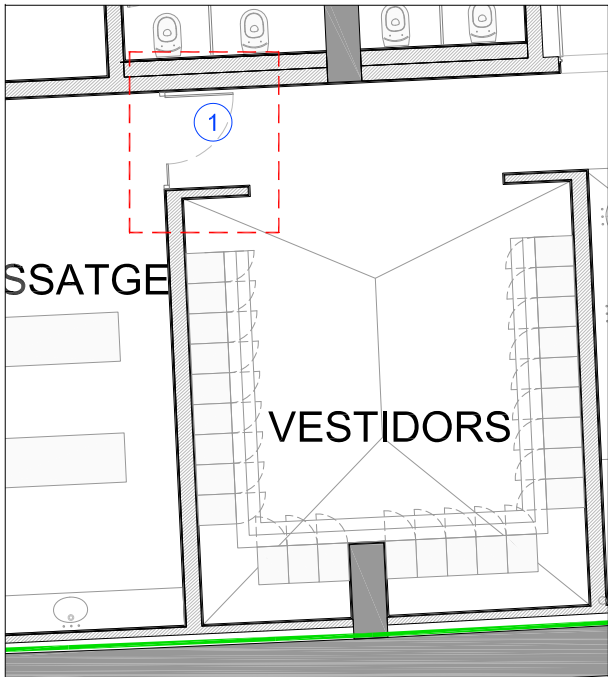


C02 - CABINA HPL **TOTAL : 2**


1280x1800mm
PANELL LAMINAT HPL Lacat color blau. Gruix 13 mm.
1 porta de pas lliure 90 cm amb tirador
Ferratges d'acer inoxidable
Fixació a parets laterals.
Peus regulables de 20 cm.

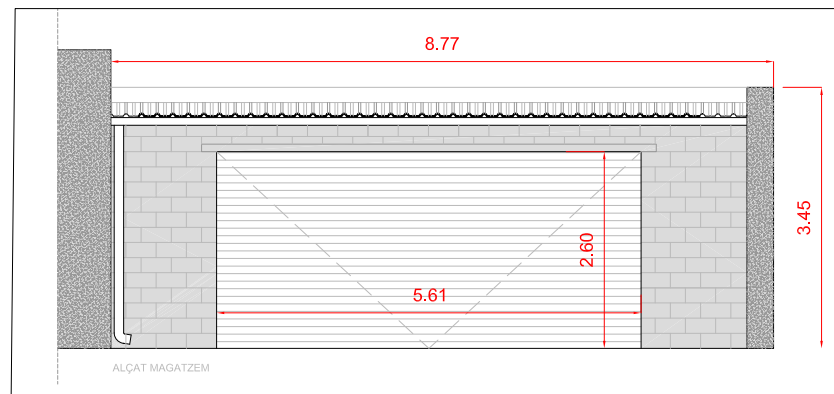


Alçat magatzem de manteniment e: 1/100

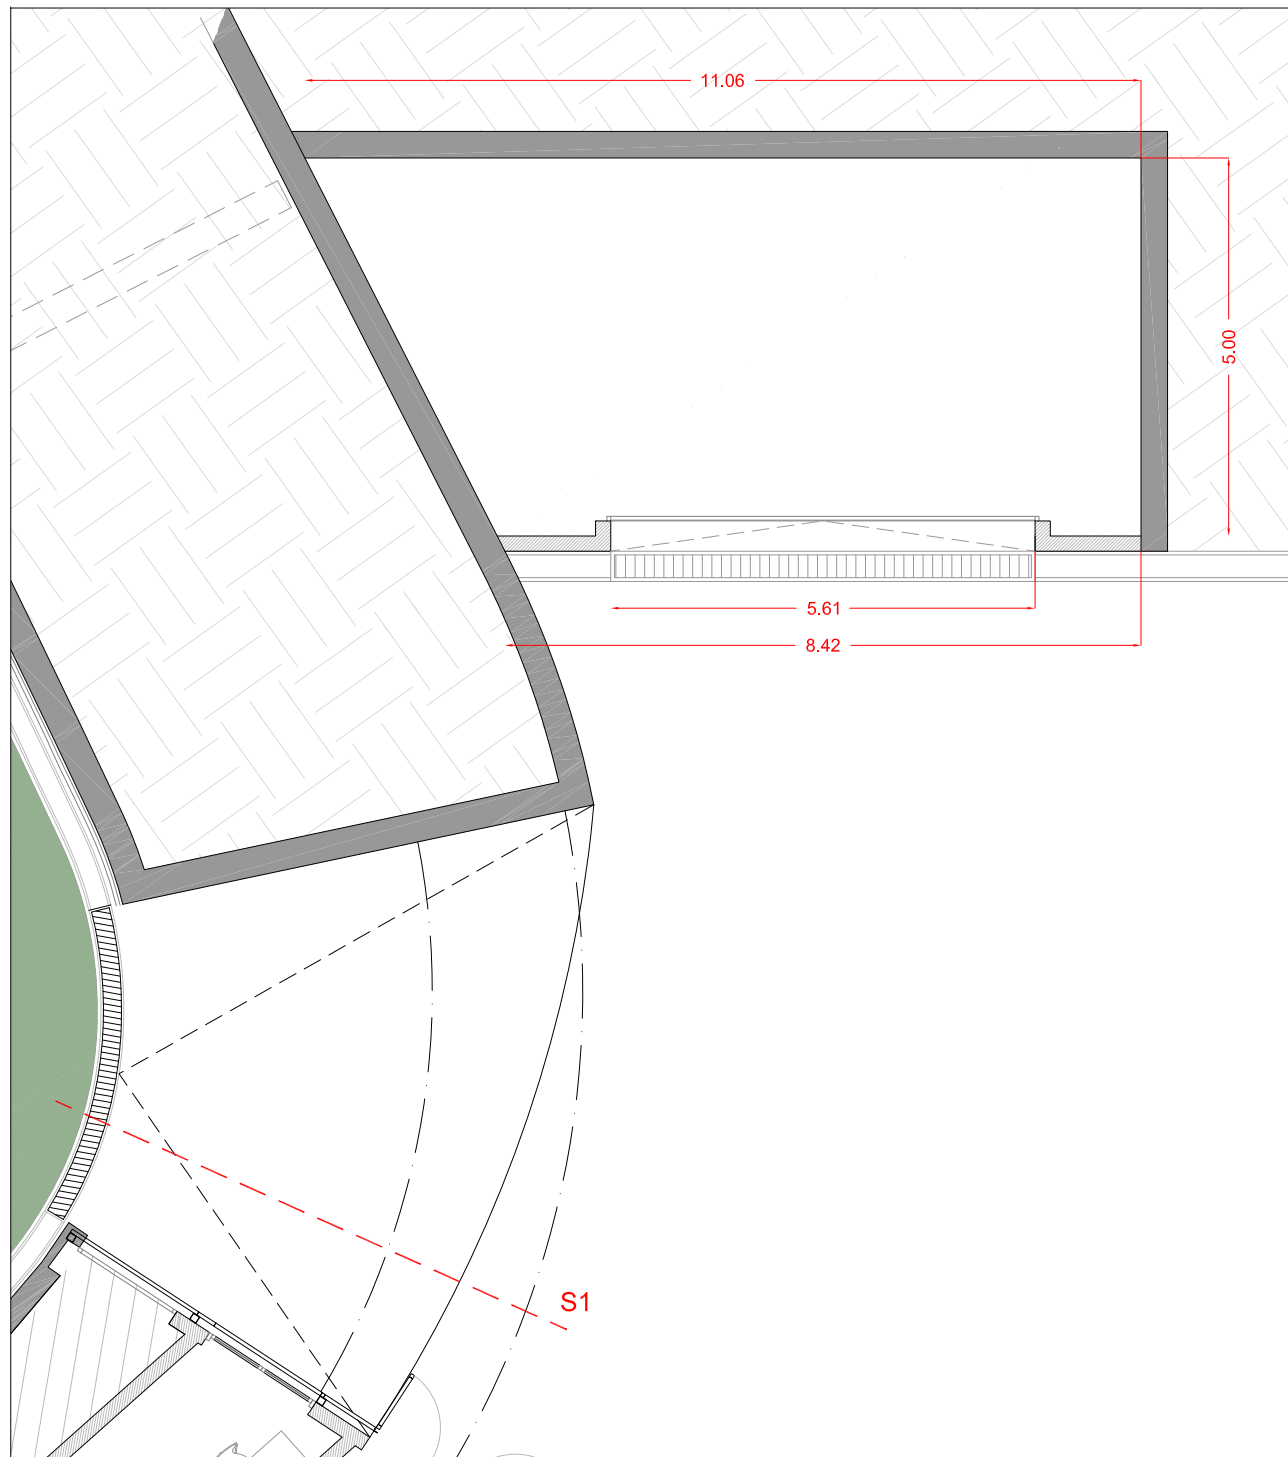


Planta magatzem de manteniment e: 1/100

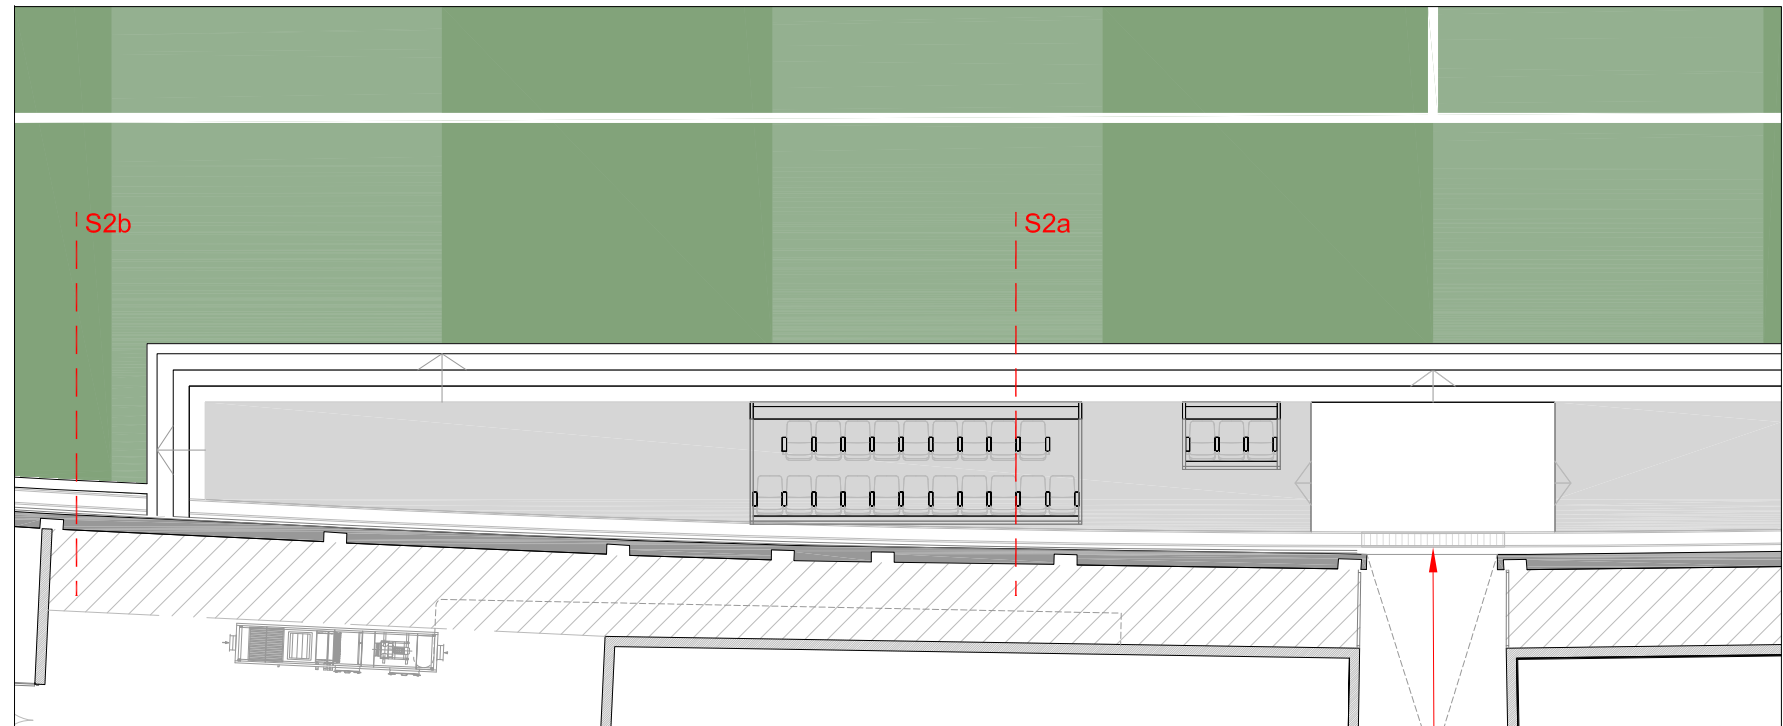


Planta plataformes zona banquetes e: 1/150

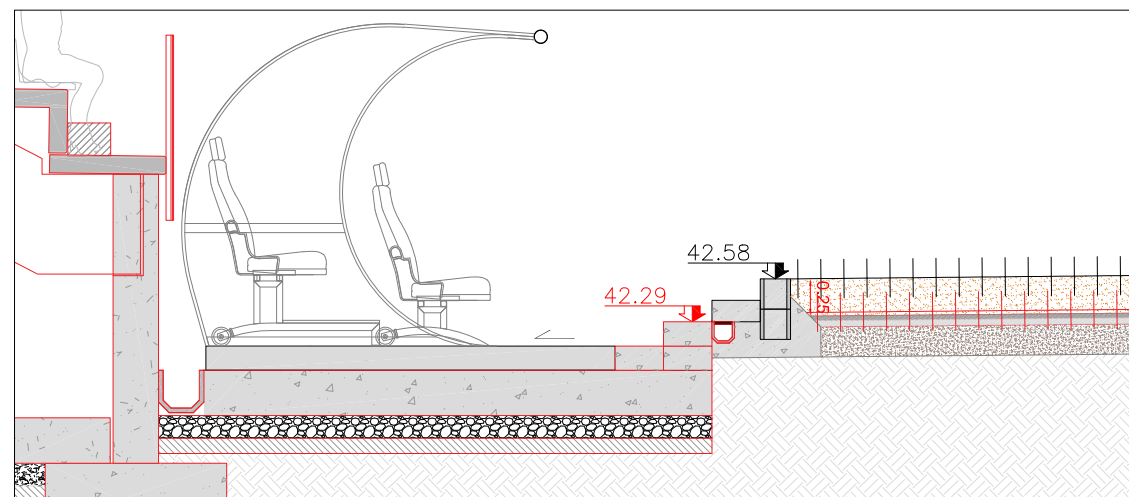

S2a - Detall zona banquetes e: 1/50


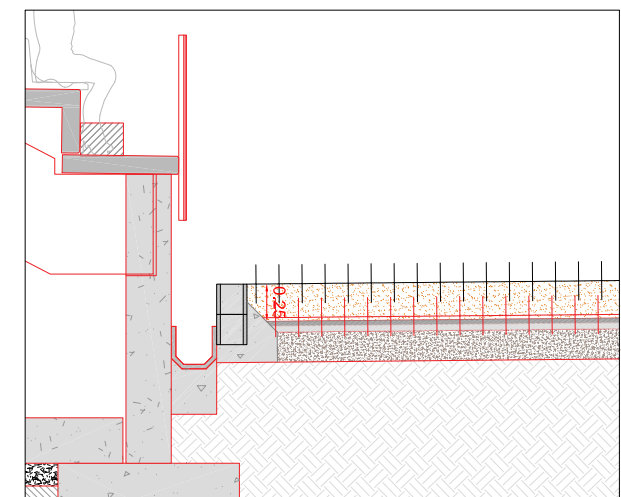


S2b - Detall canal perimetral e: 1/50




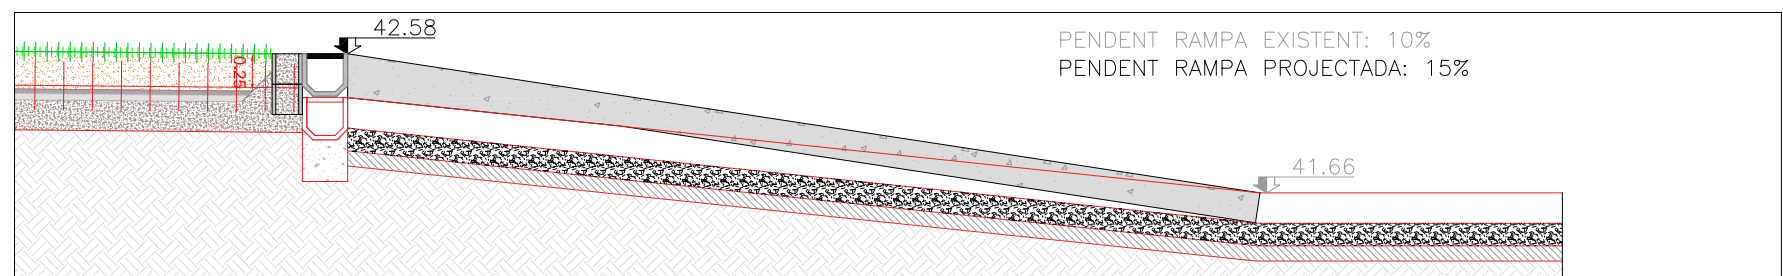



S1 - Secció rampa d'accés terreny de joc e: 1/50


— Existent

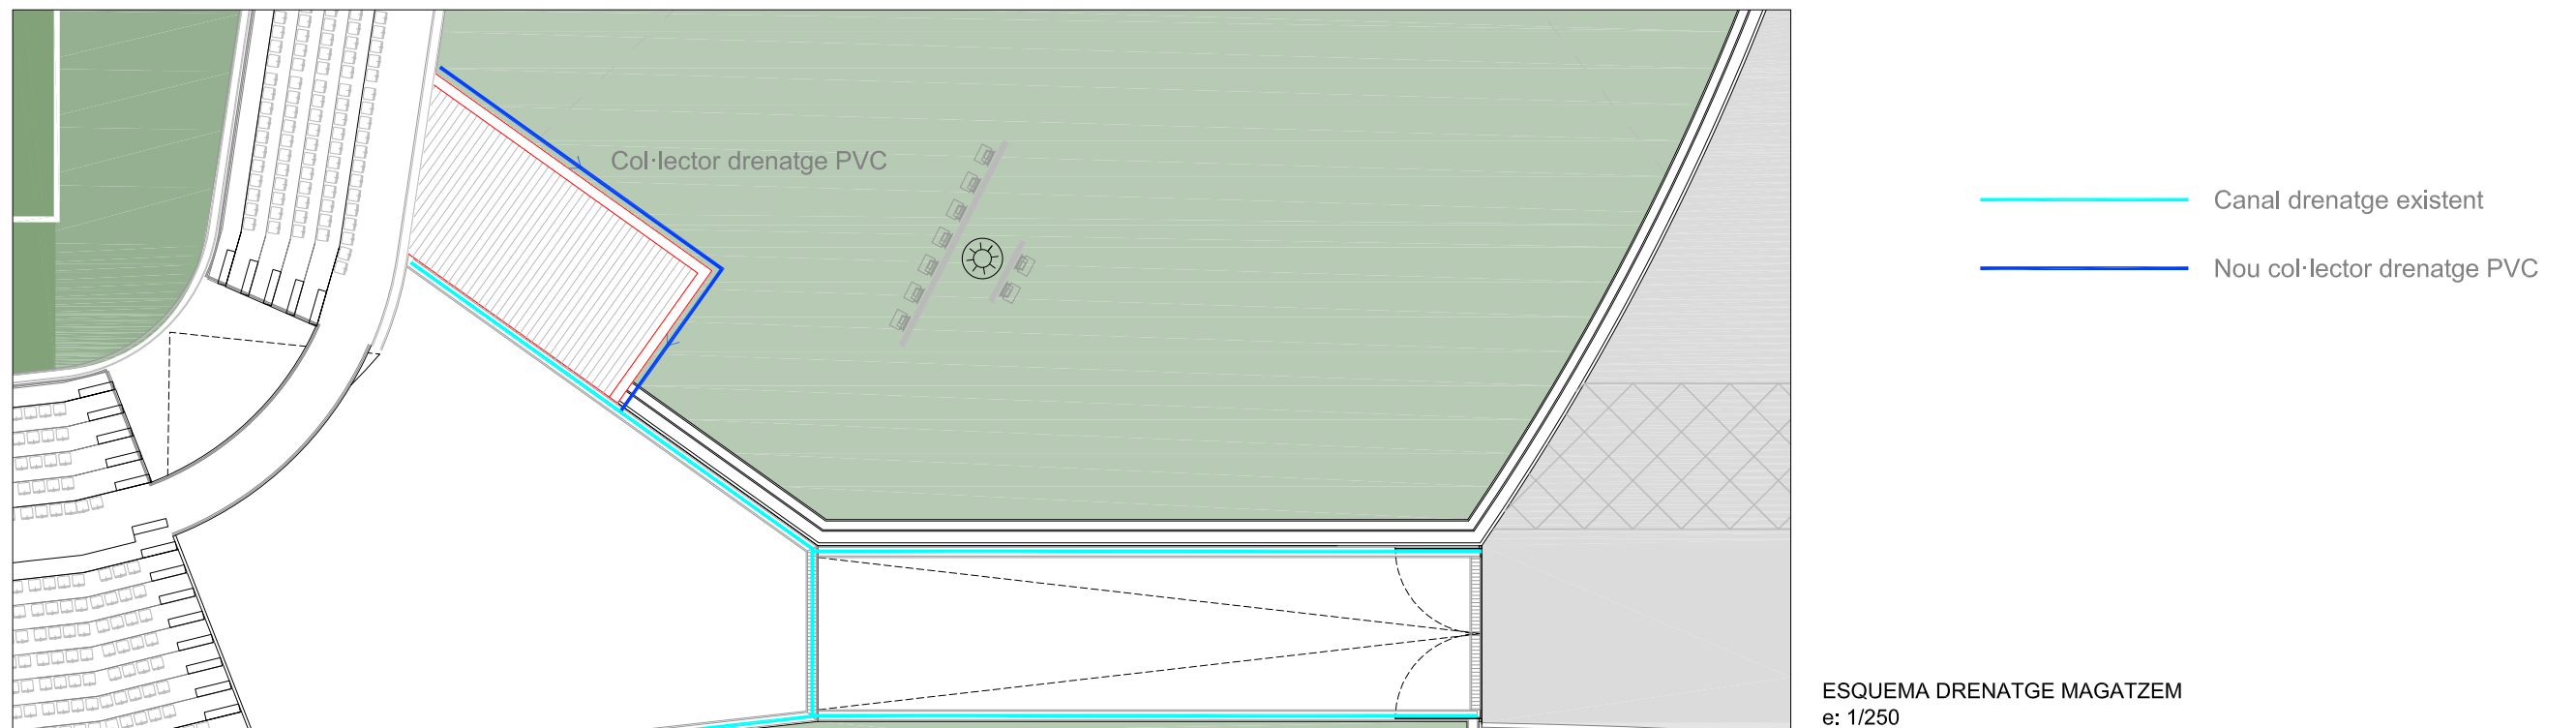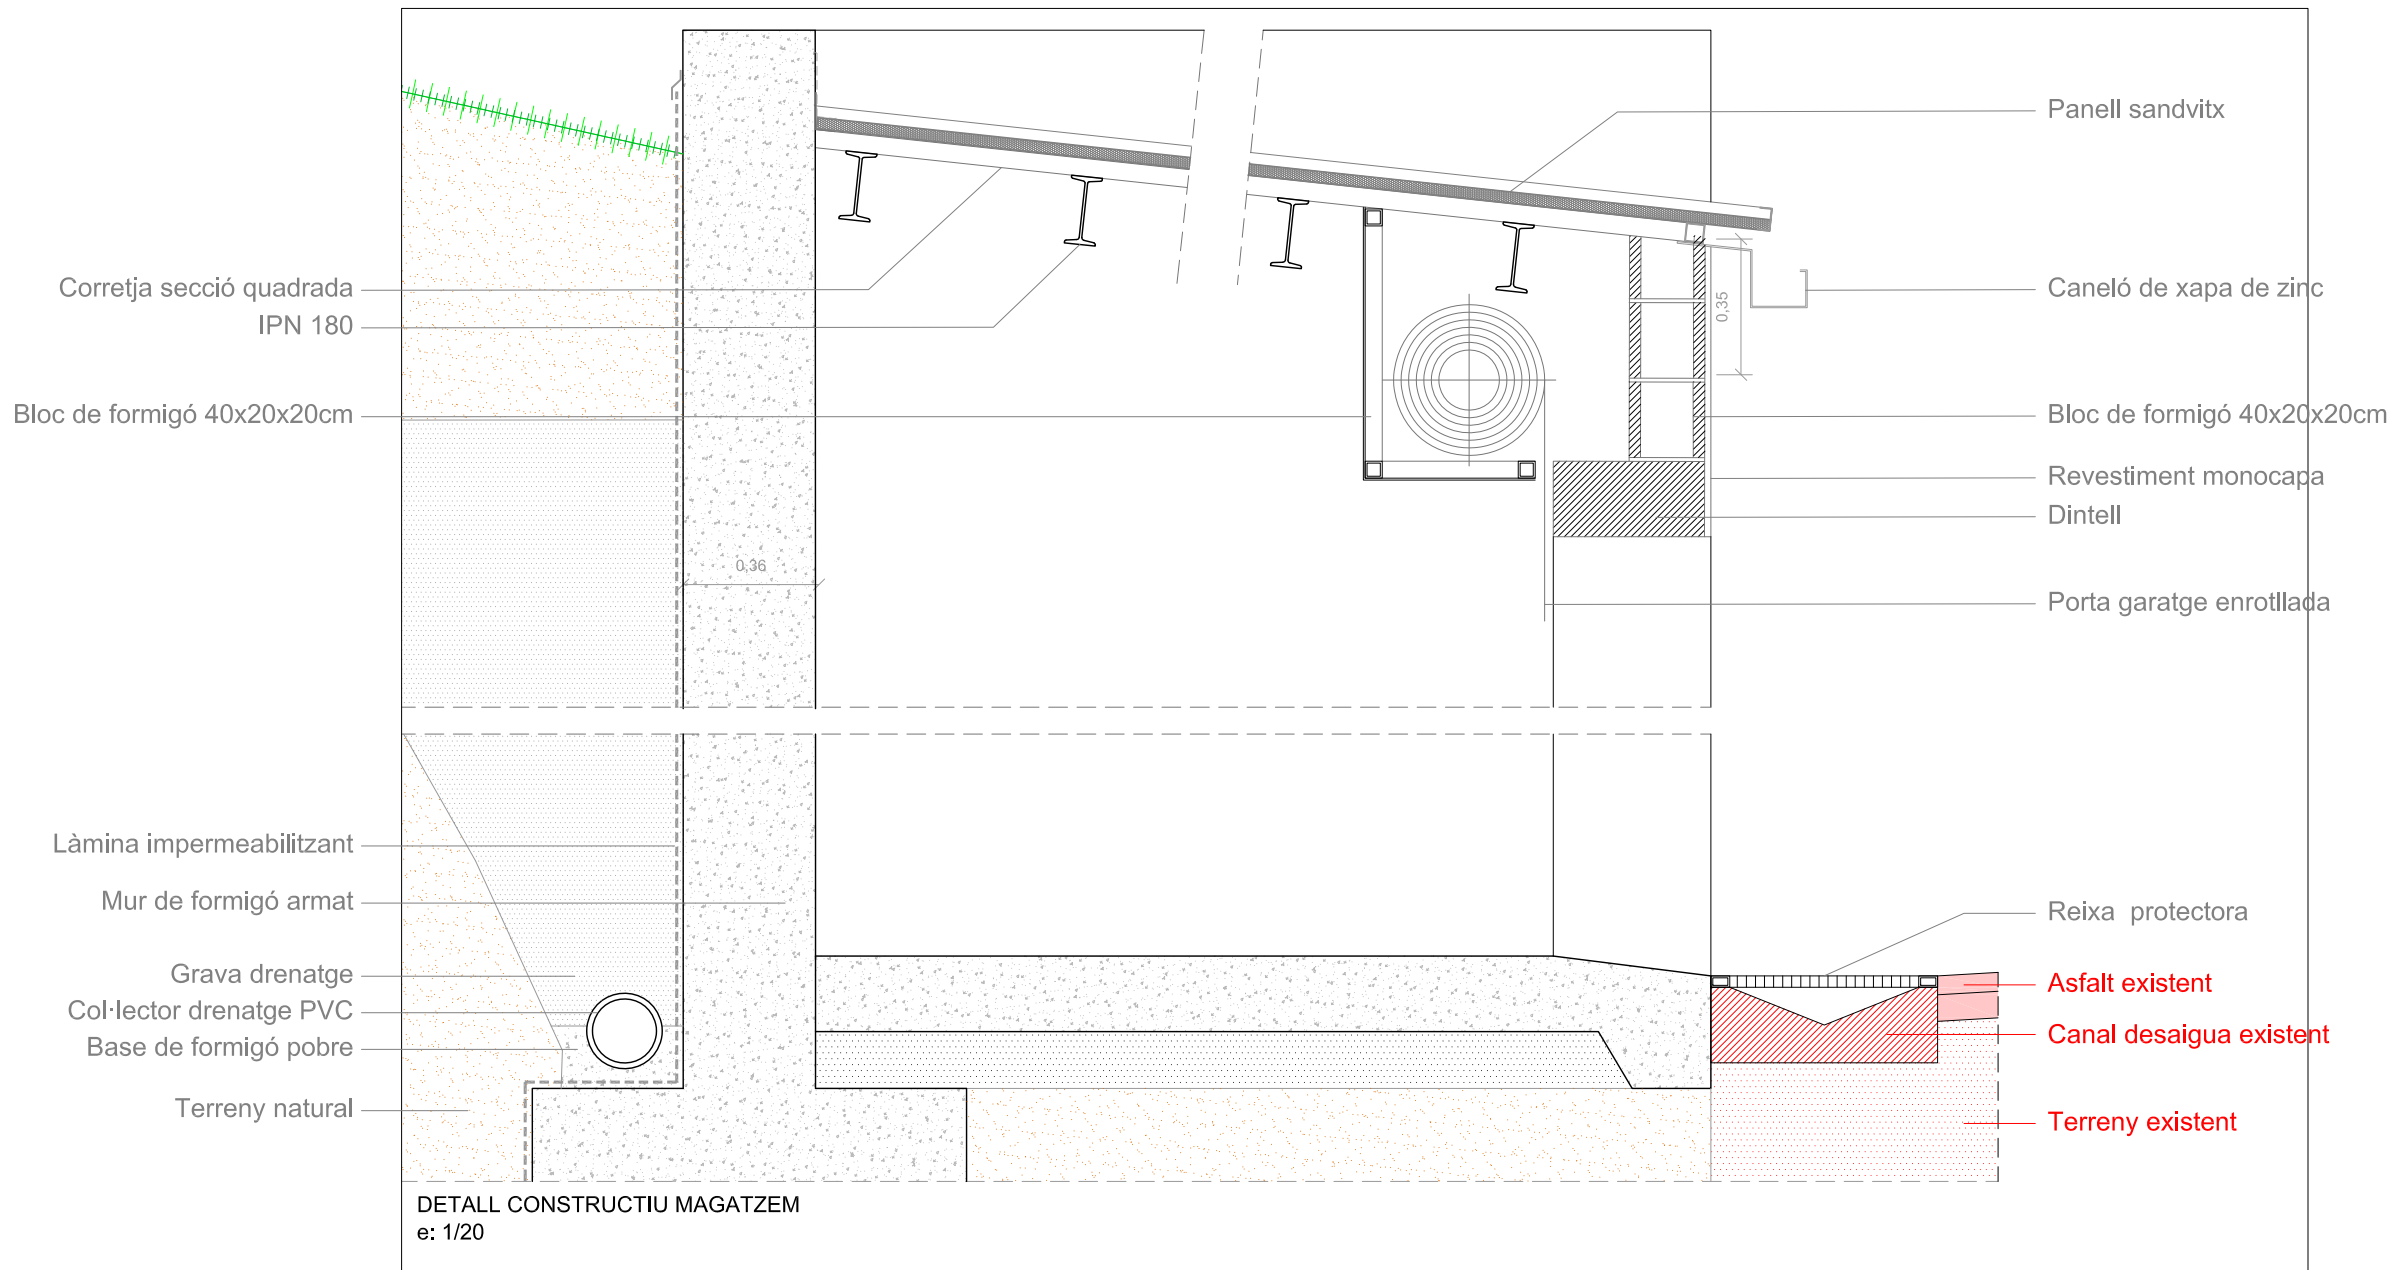




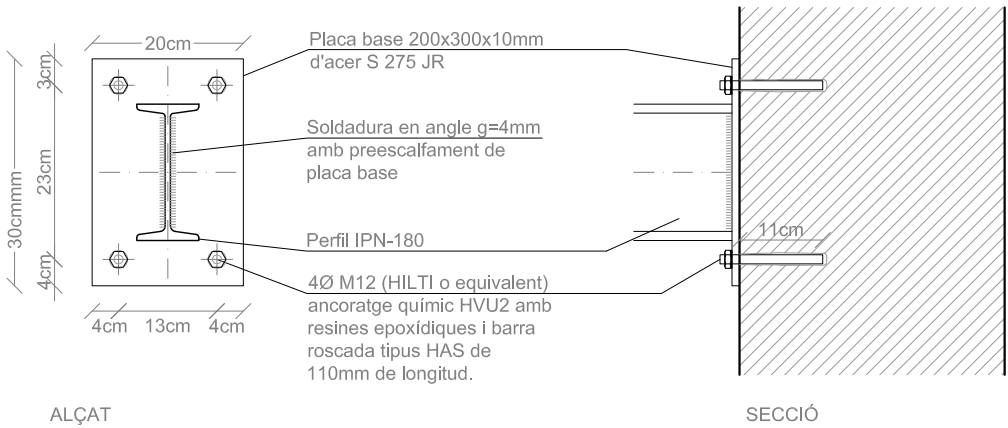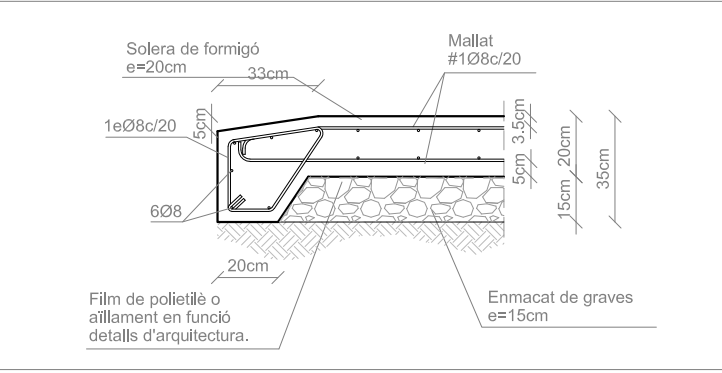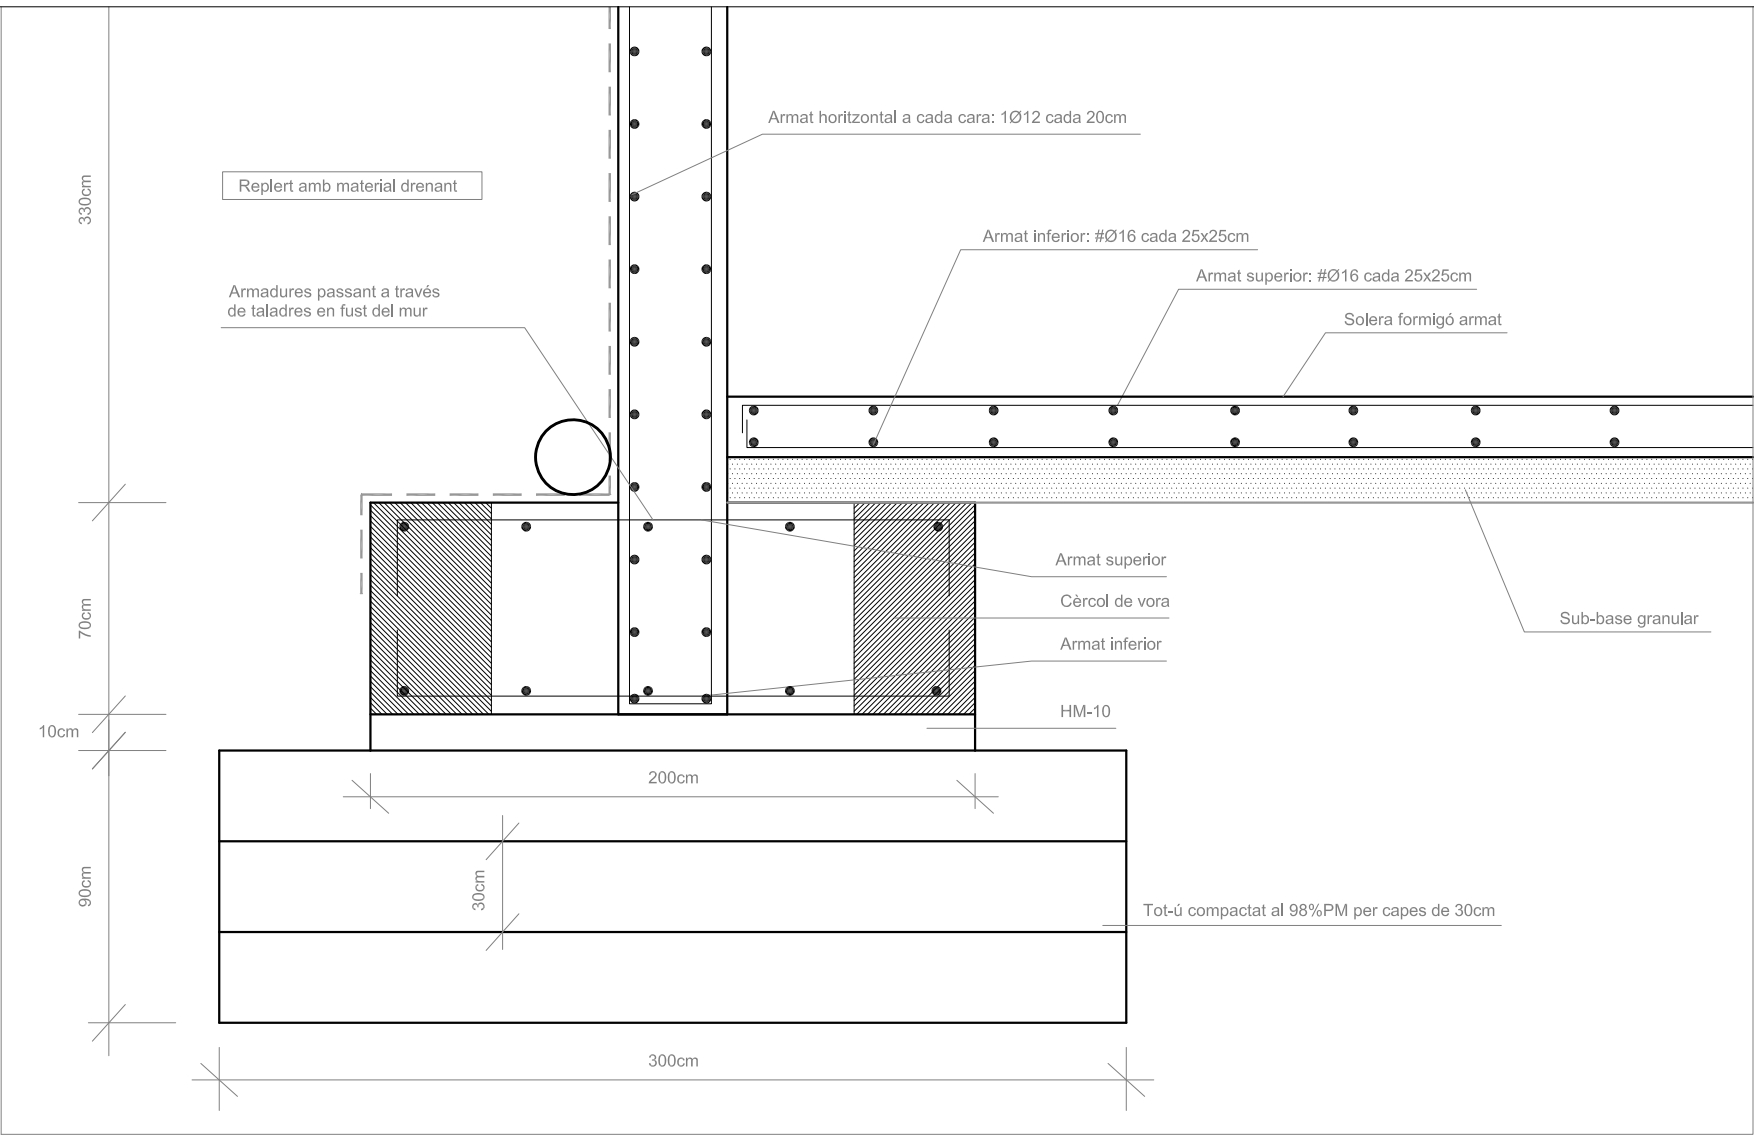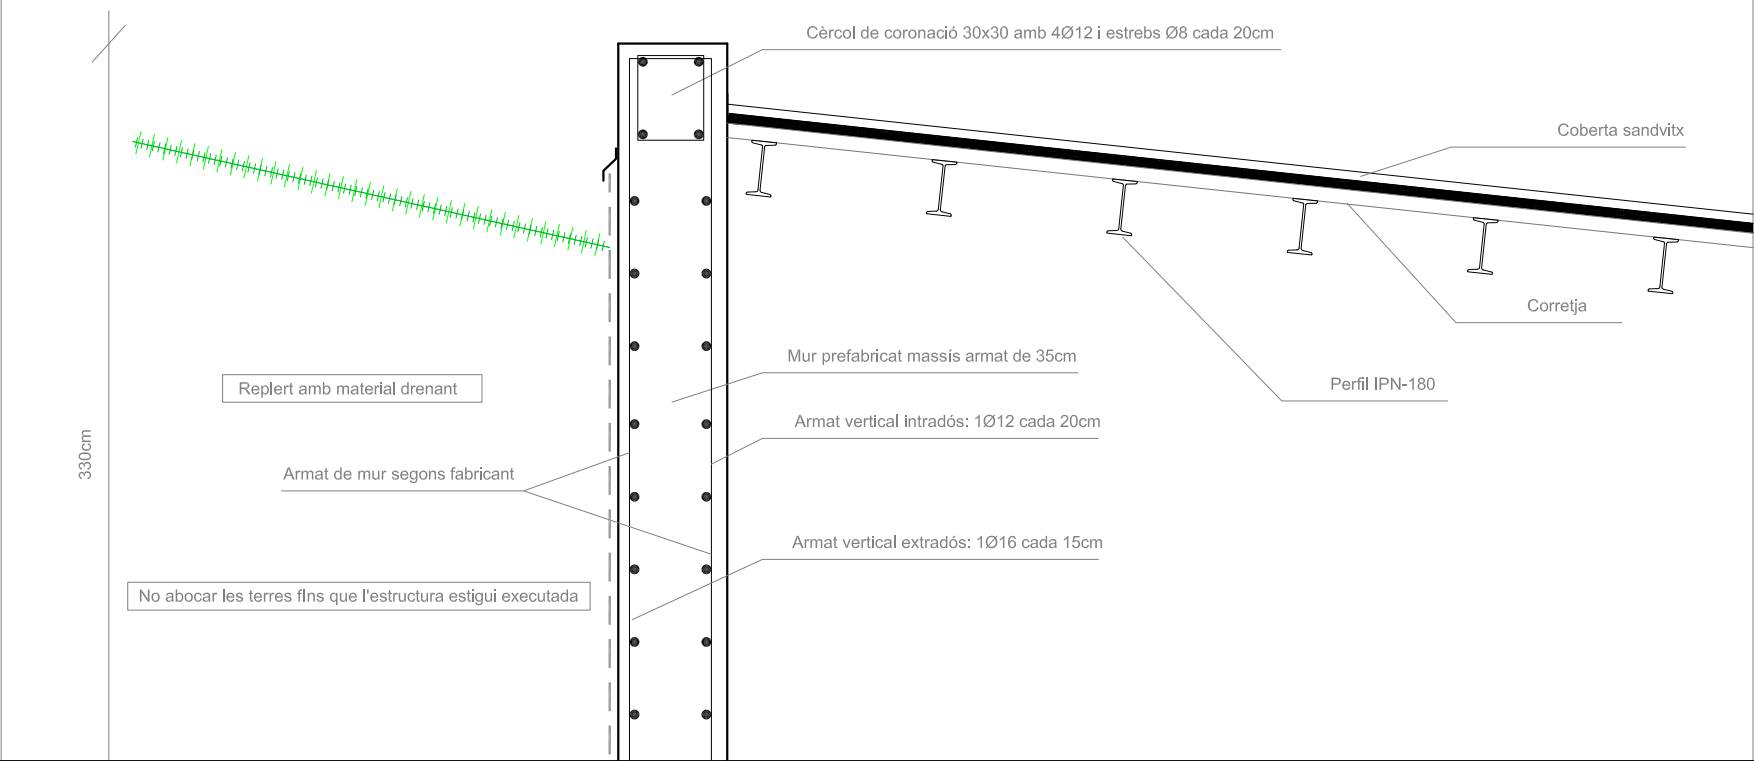

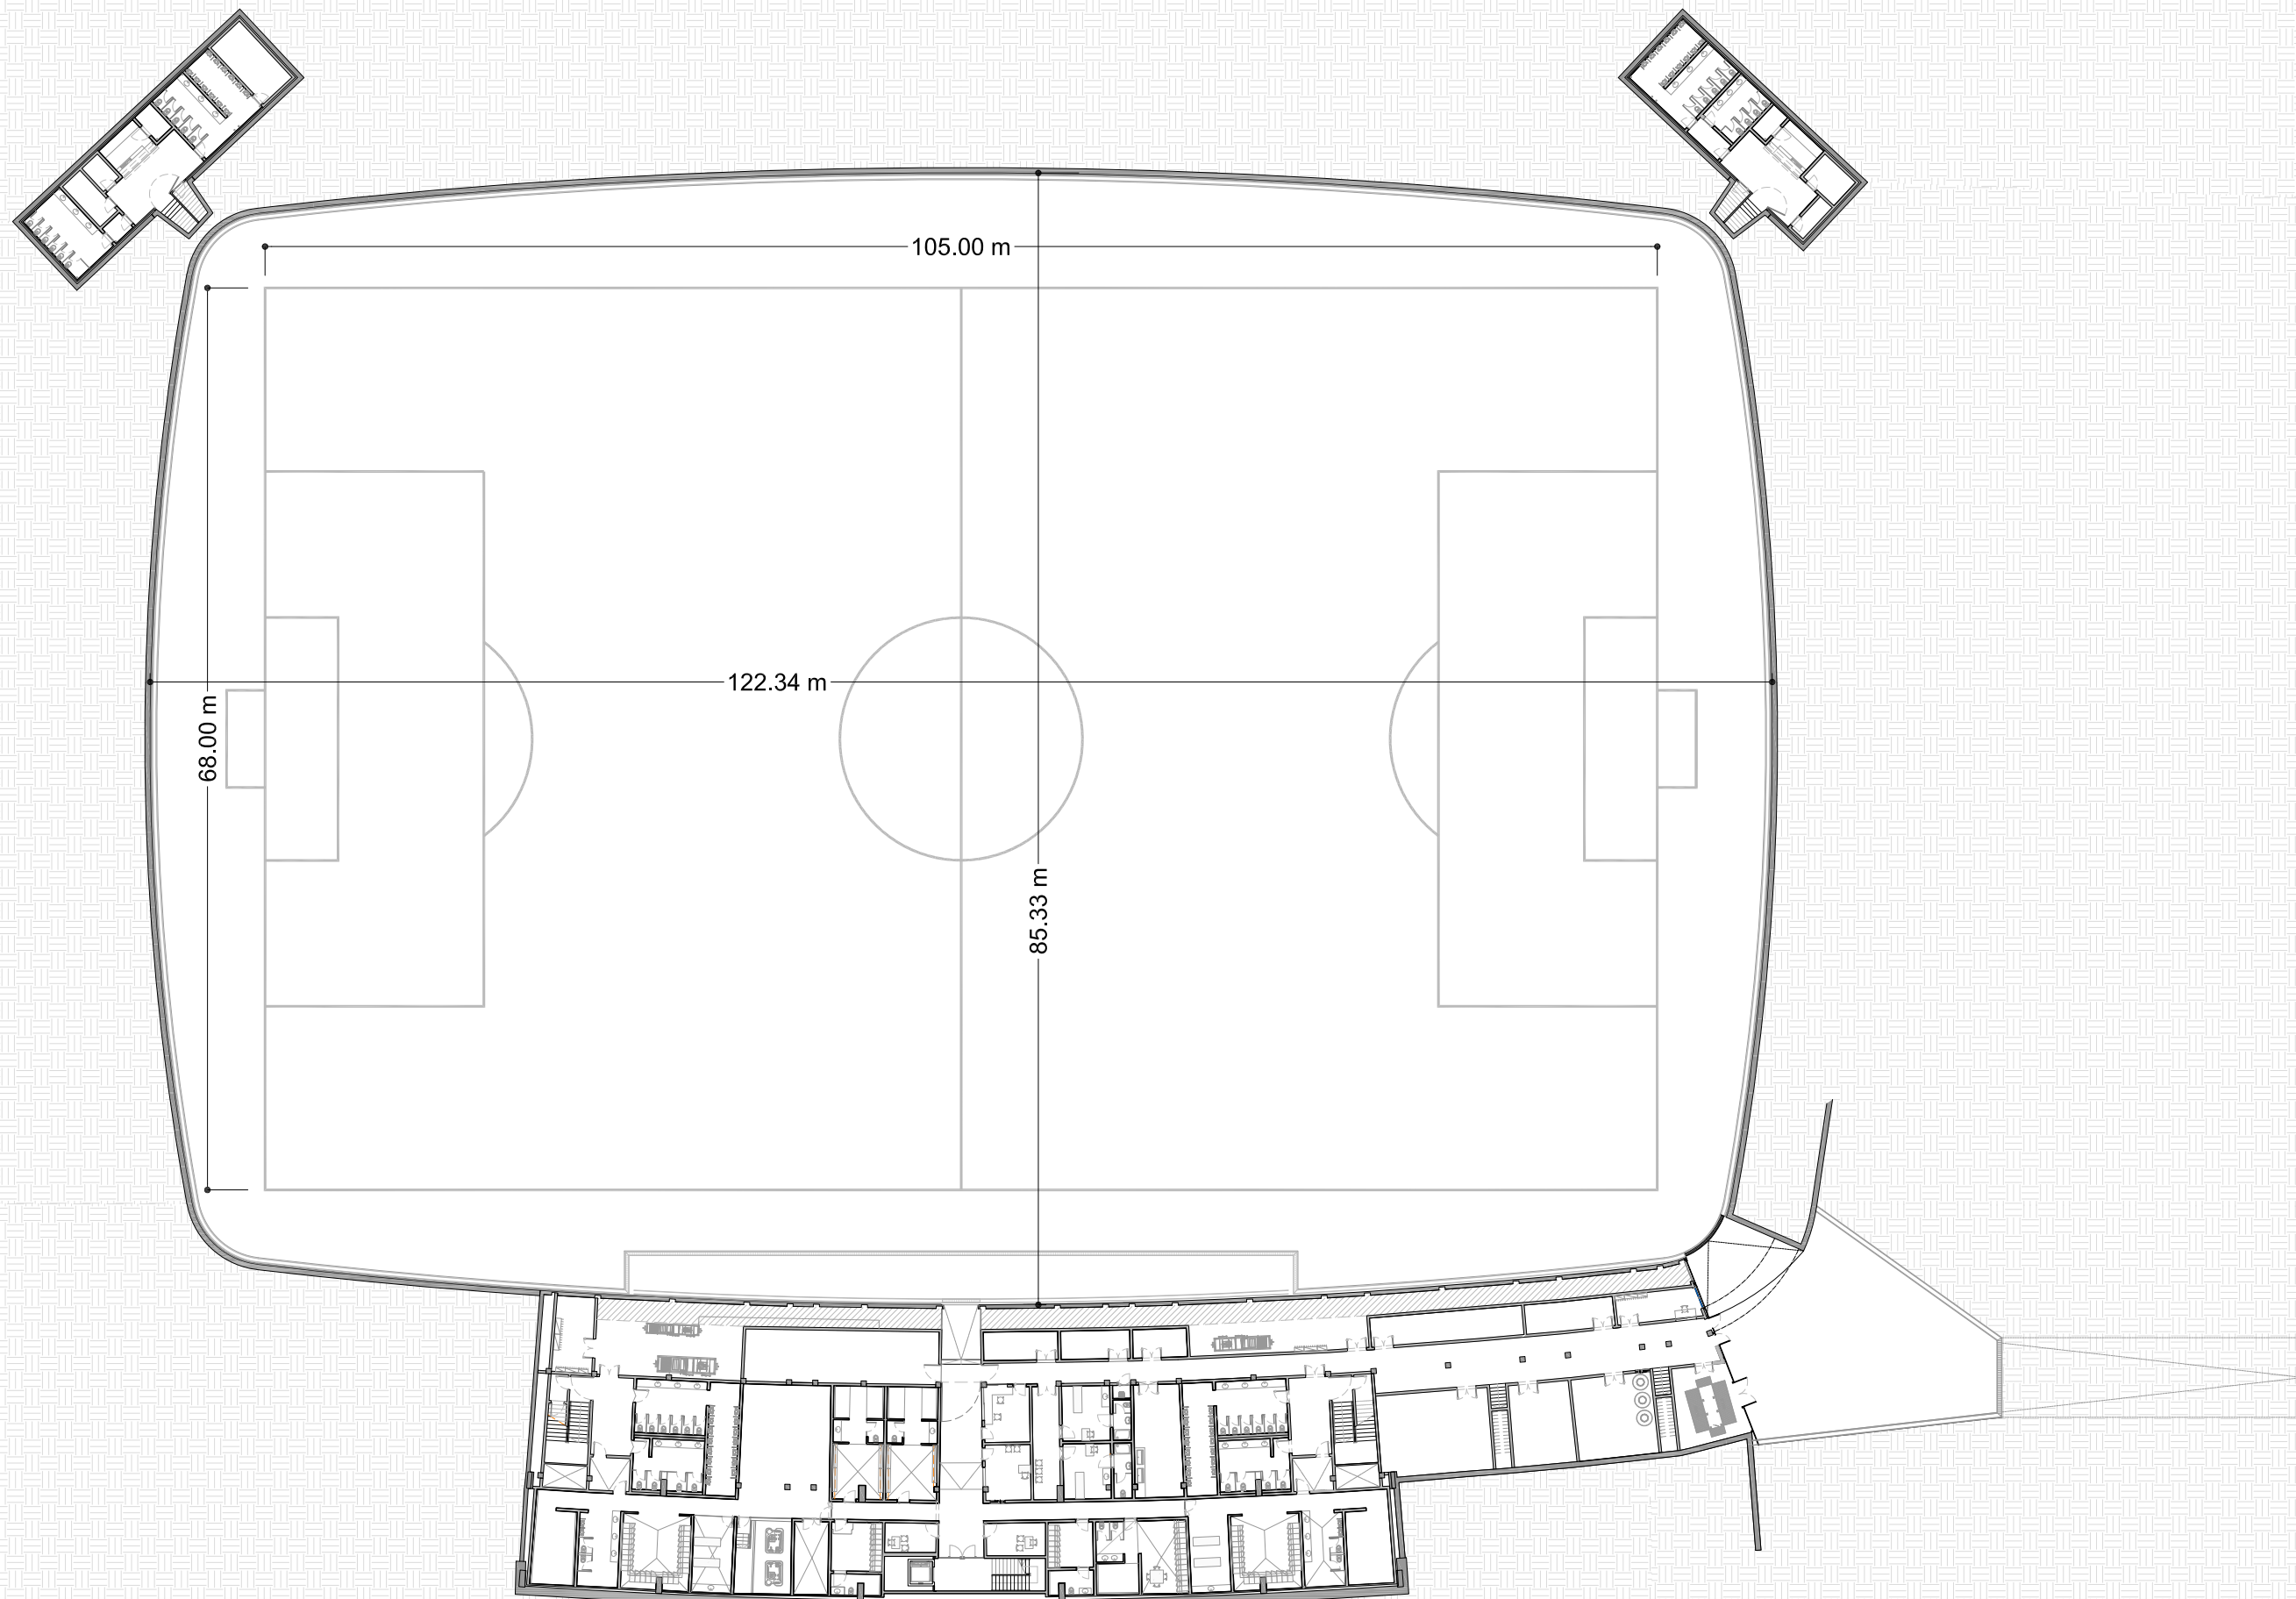


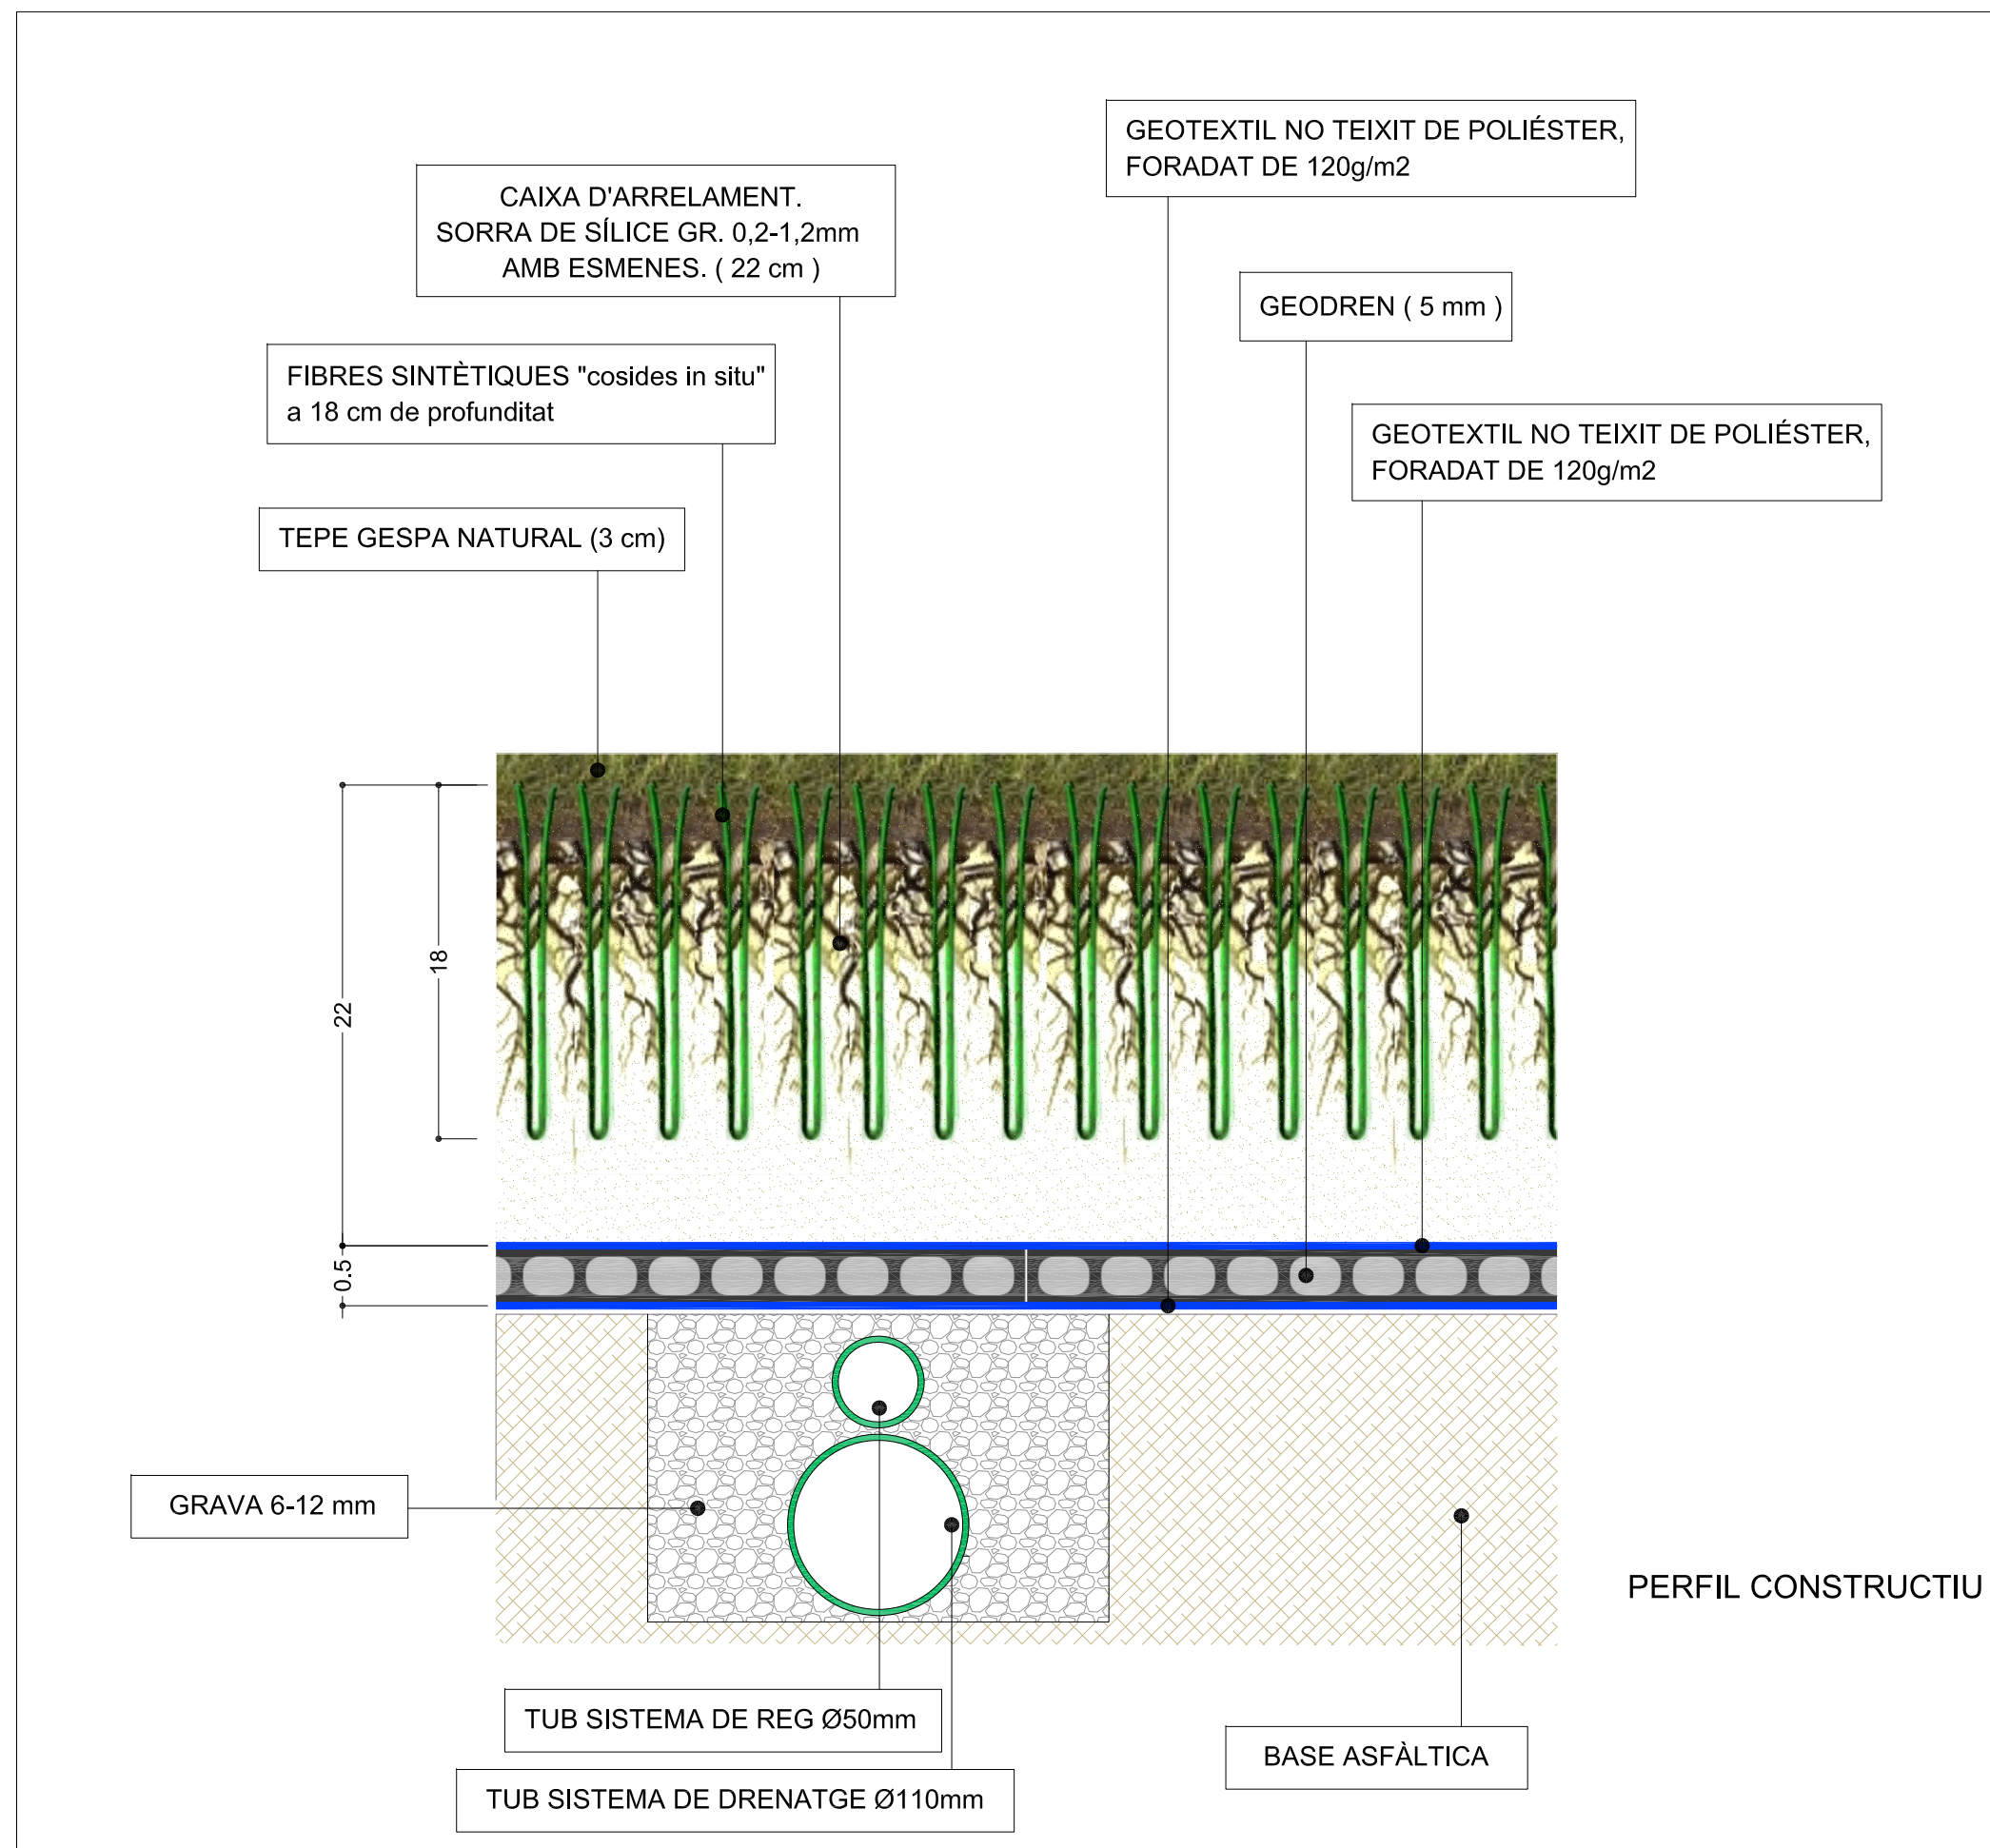

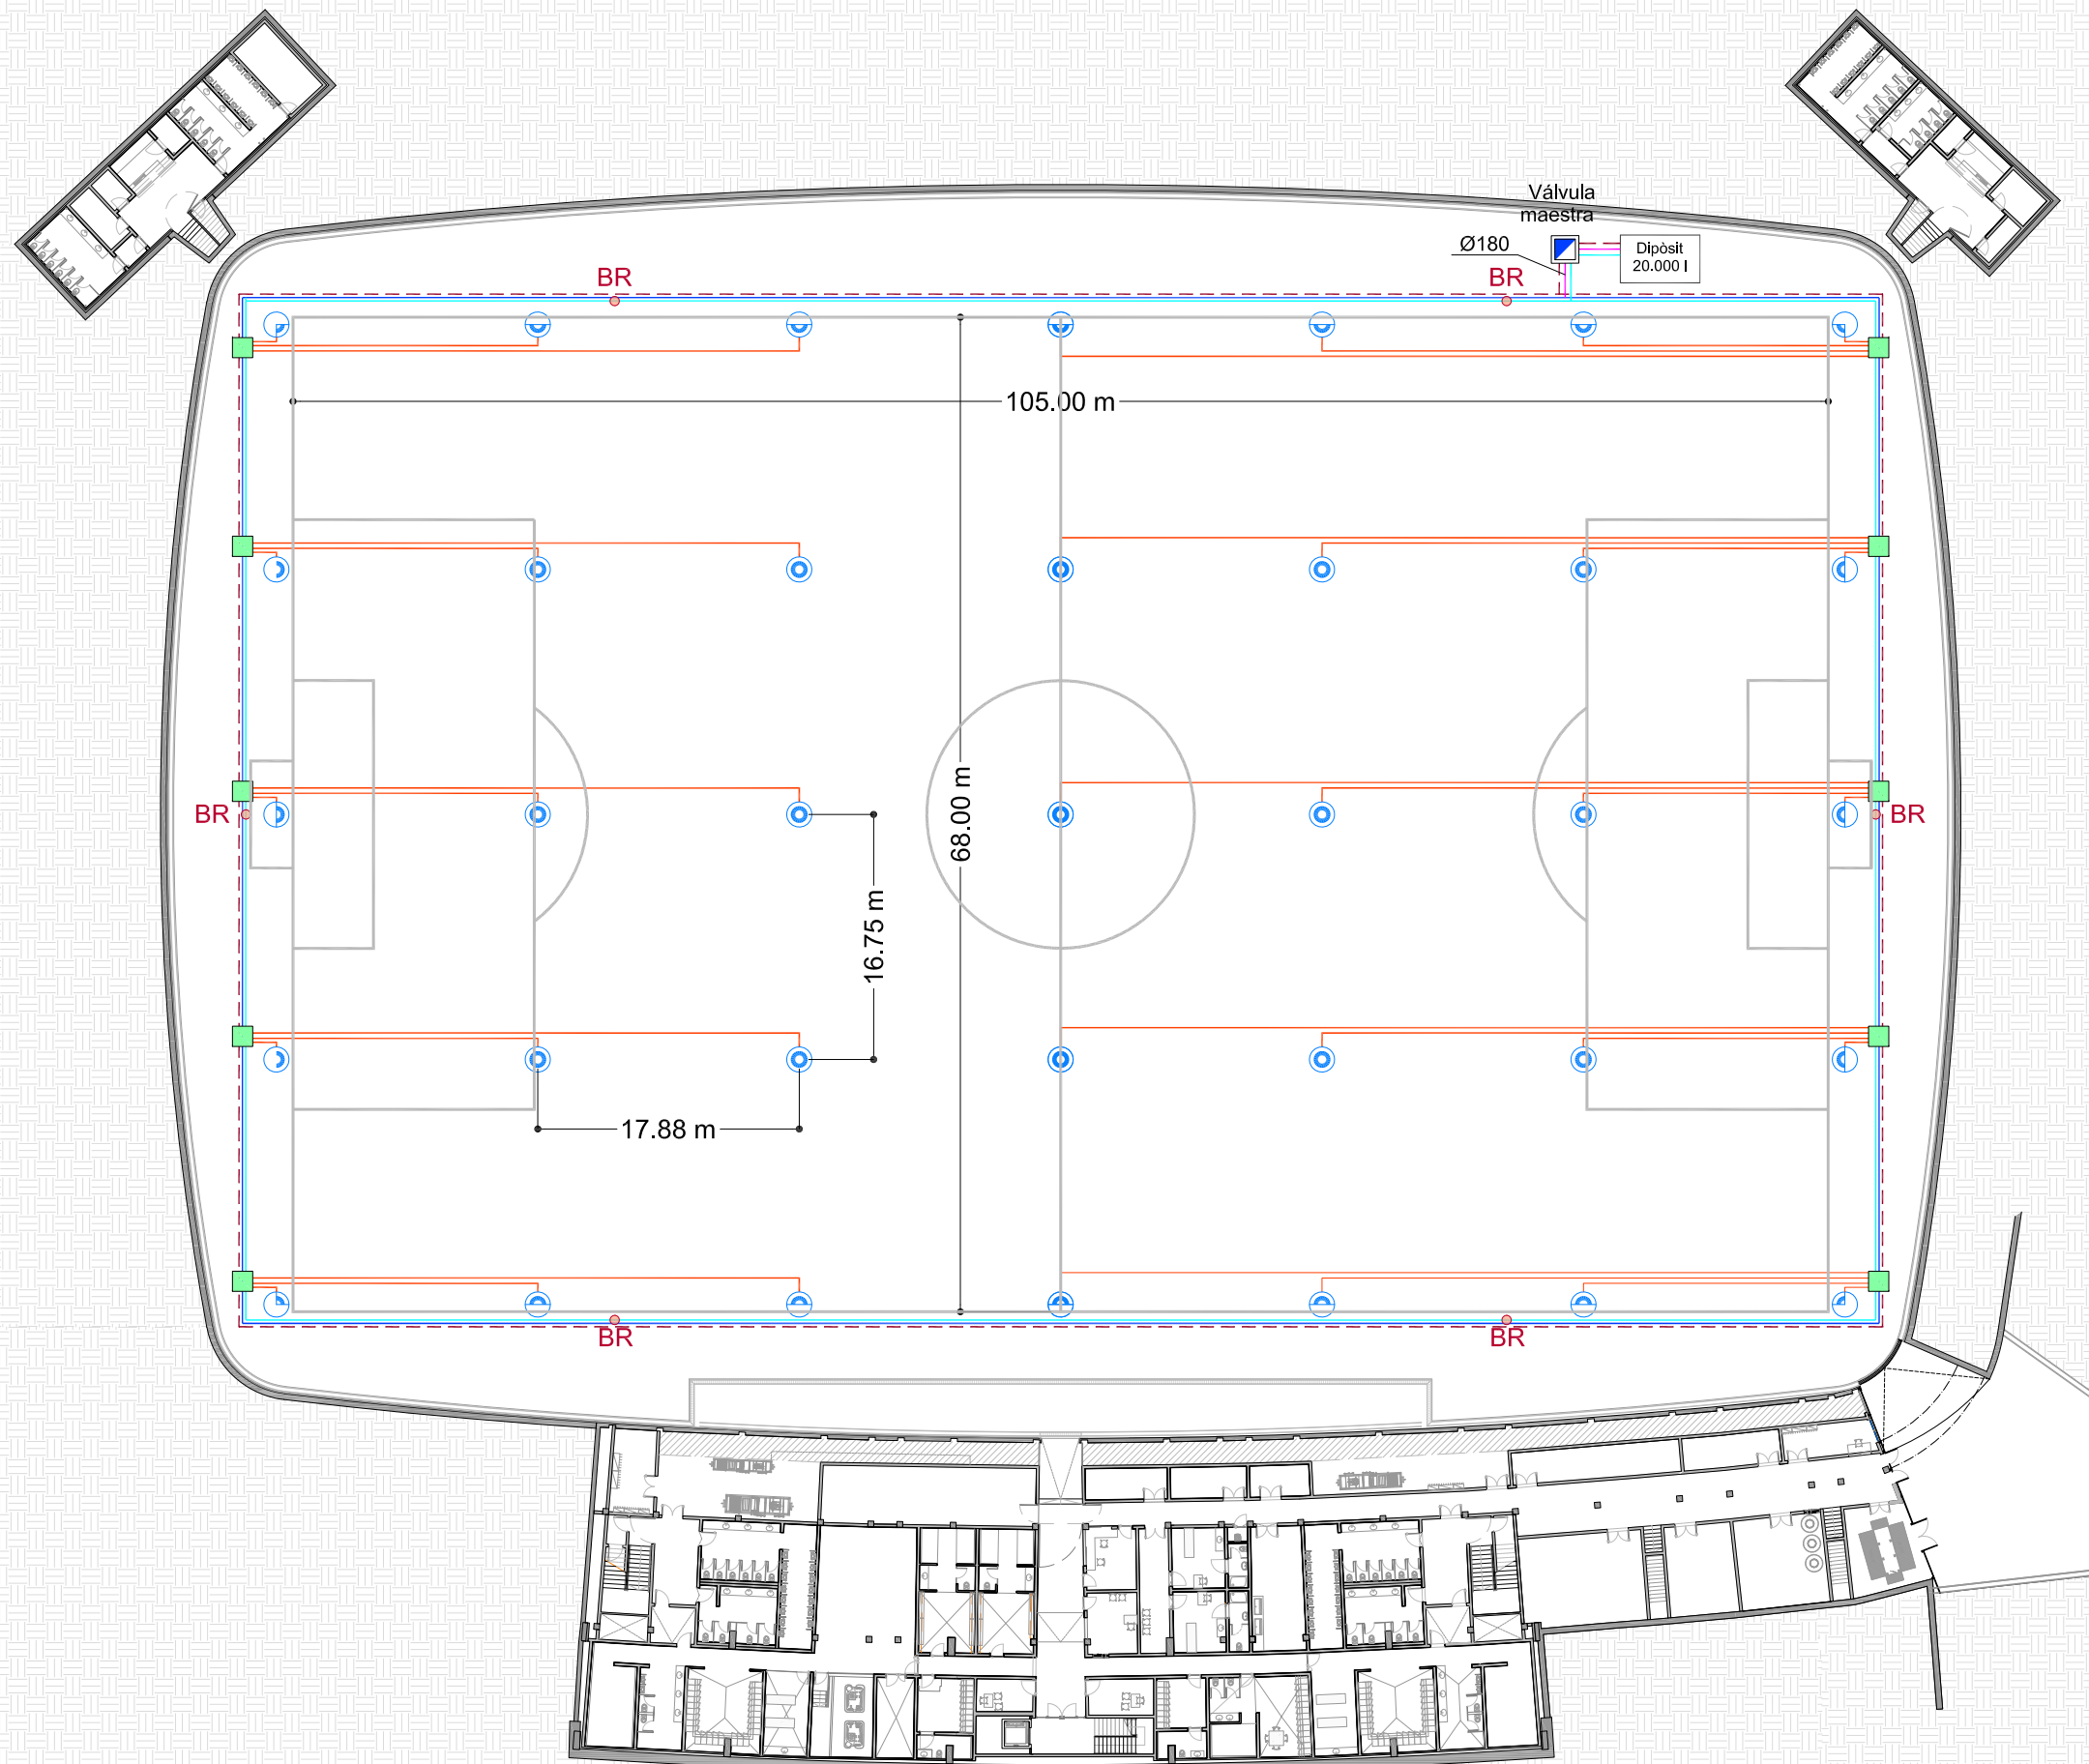


LLEENDA


- ASPERSOR RAIN BIRD MODEL 8005-SS
- Arqueta d'obra de fàbrica de 60x60x50cm con 3 o 4 electrovàlvules RAIN BIRD MODEL 100-PGA-IVM
- Vàlvula mestra
- Boca de Reg DN32
- Alimentació anella de reg.
- Tub polietilè PE100 PN10 de Ø180
- Xarxa general. Tub polietilè PE100 PN10 de Ø125
- Xarxa secundària. Tubo polietilè PE100 PN10 de Ø50
- Xarxa per boques de reg Ø40
- Conducció elèctrica. 2x2.5mm dins tub corrugat DN Ø63

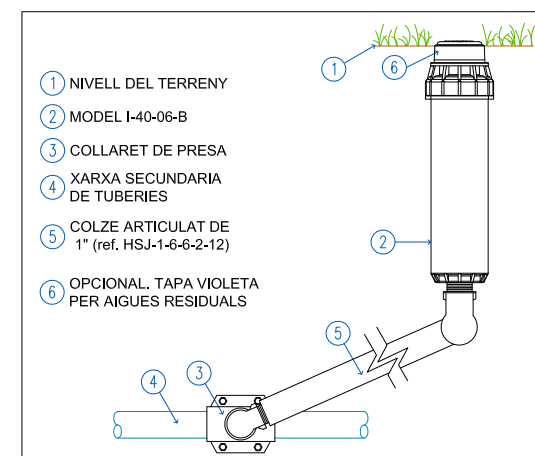


DETALL ASPERSOR

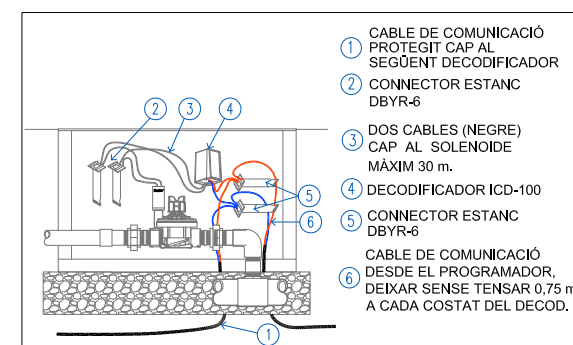



DETALL ELECTROVÀLVULA

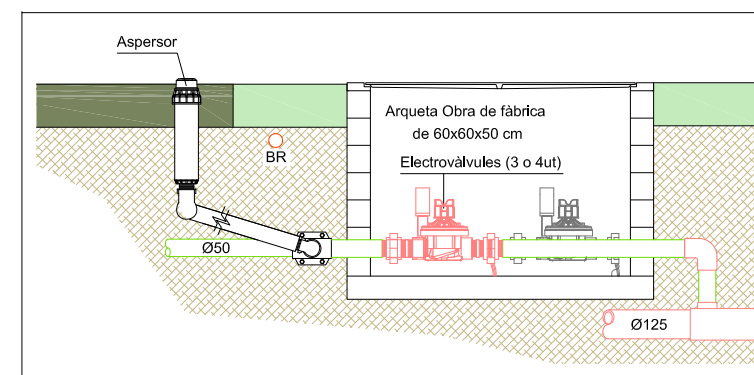

DETALL ASPERSOR I ARQUETA ELECTROVÀLVULES

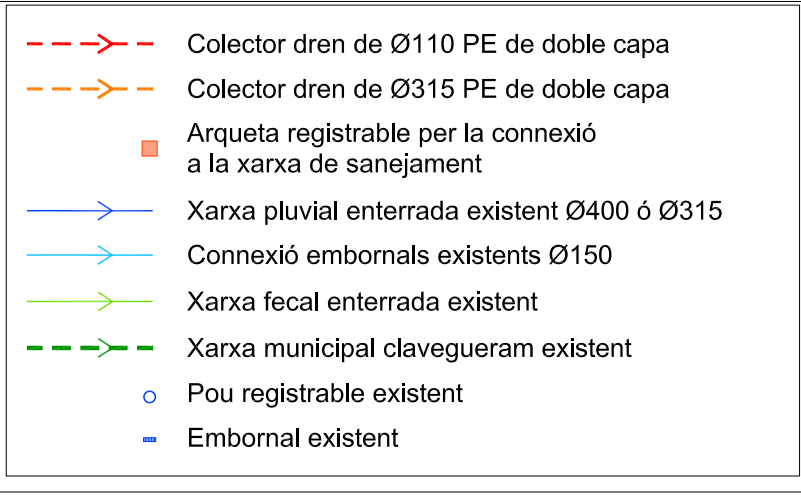

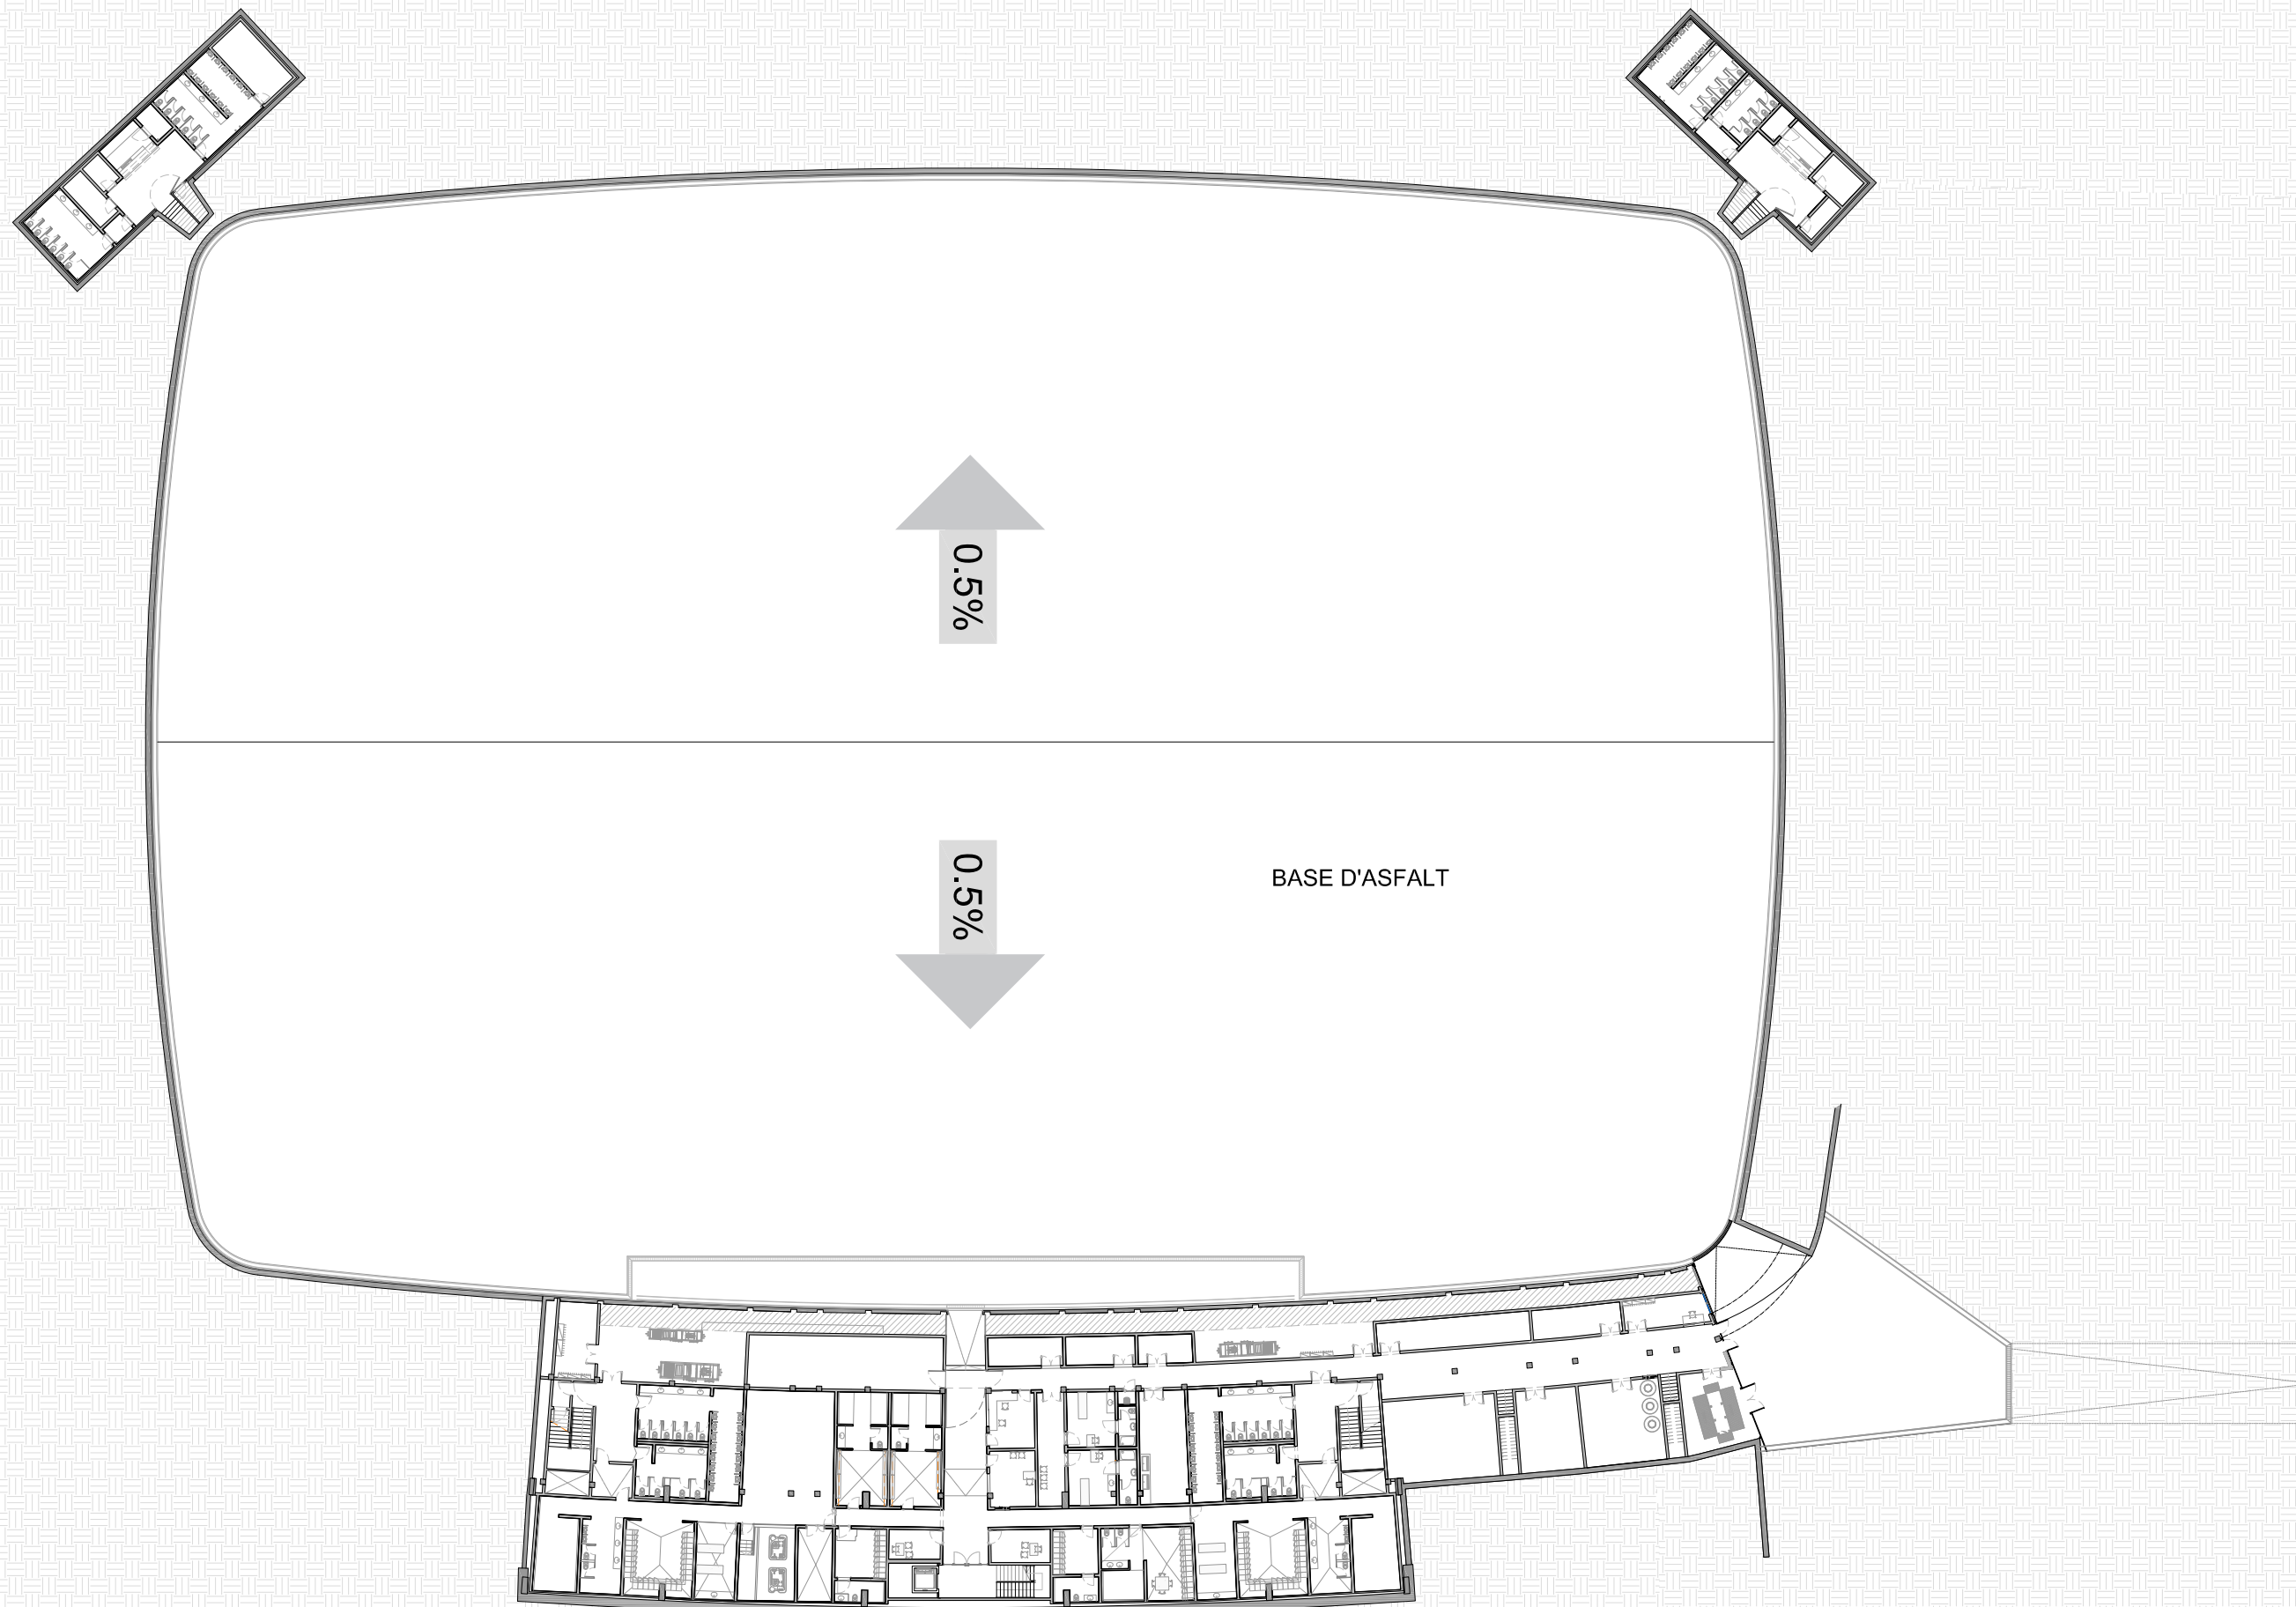

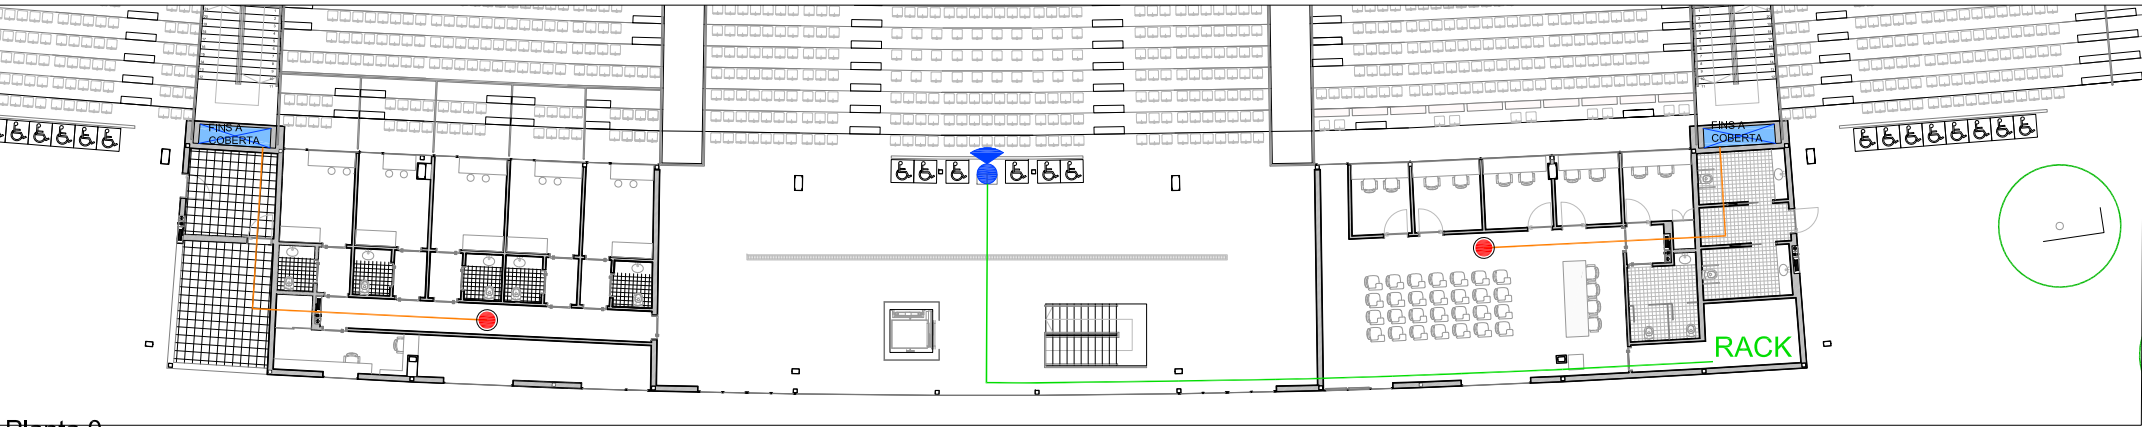

Planta 0

INSTAL·LACIÓ ANTI-INTRUSIÓ

Càmera interior passadís, abast 80 m

Càmera exterior aparcament, abast 80 m

Càmera exterior de camp, angle de visió 180°, abast 20 m


Conducte corrugat amb cable RJ45 CAT6

INSTAL·LACIÓ TELECOMUNICACIONS


Conducte corrugat amb cable

Repetidor WIFI

Nou punt de treball

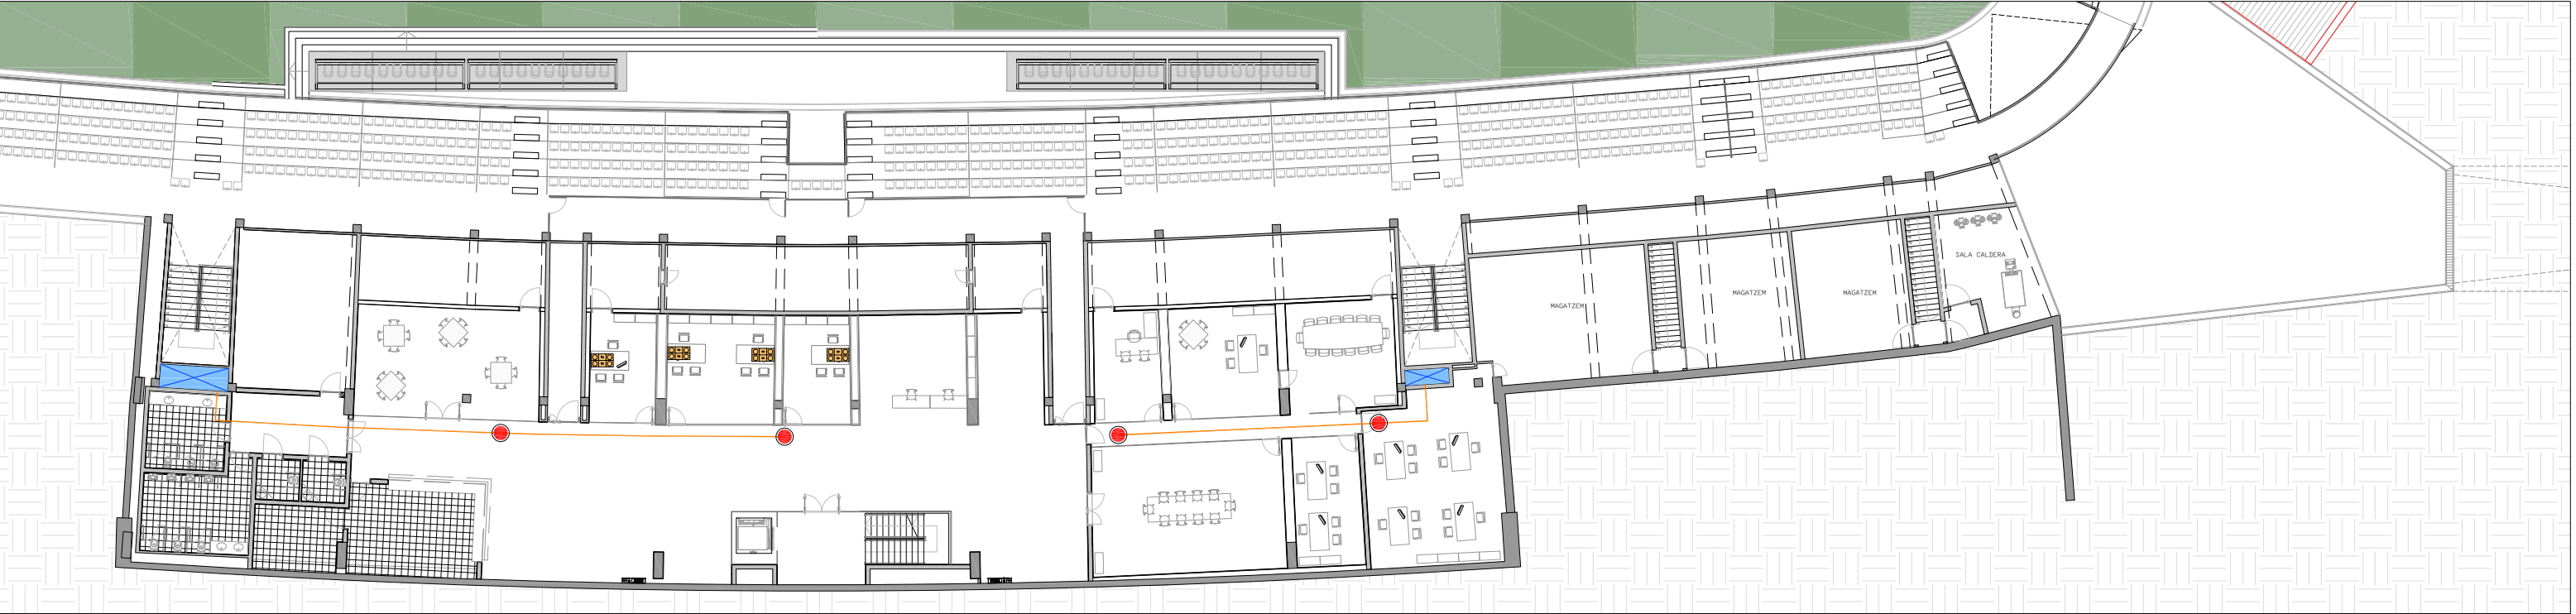

Planta -1

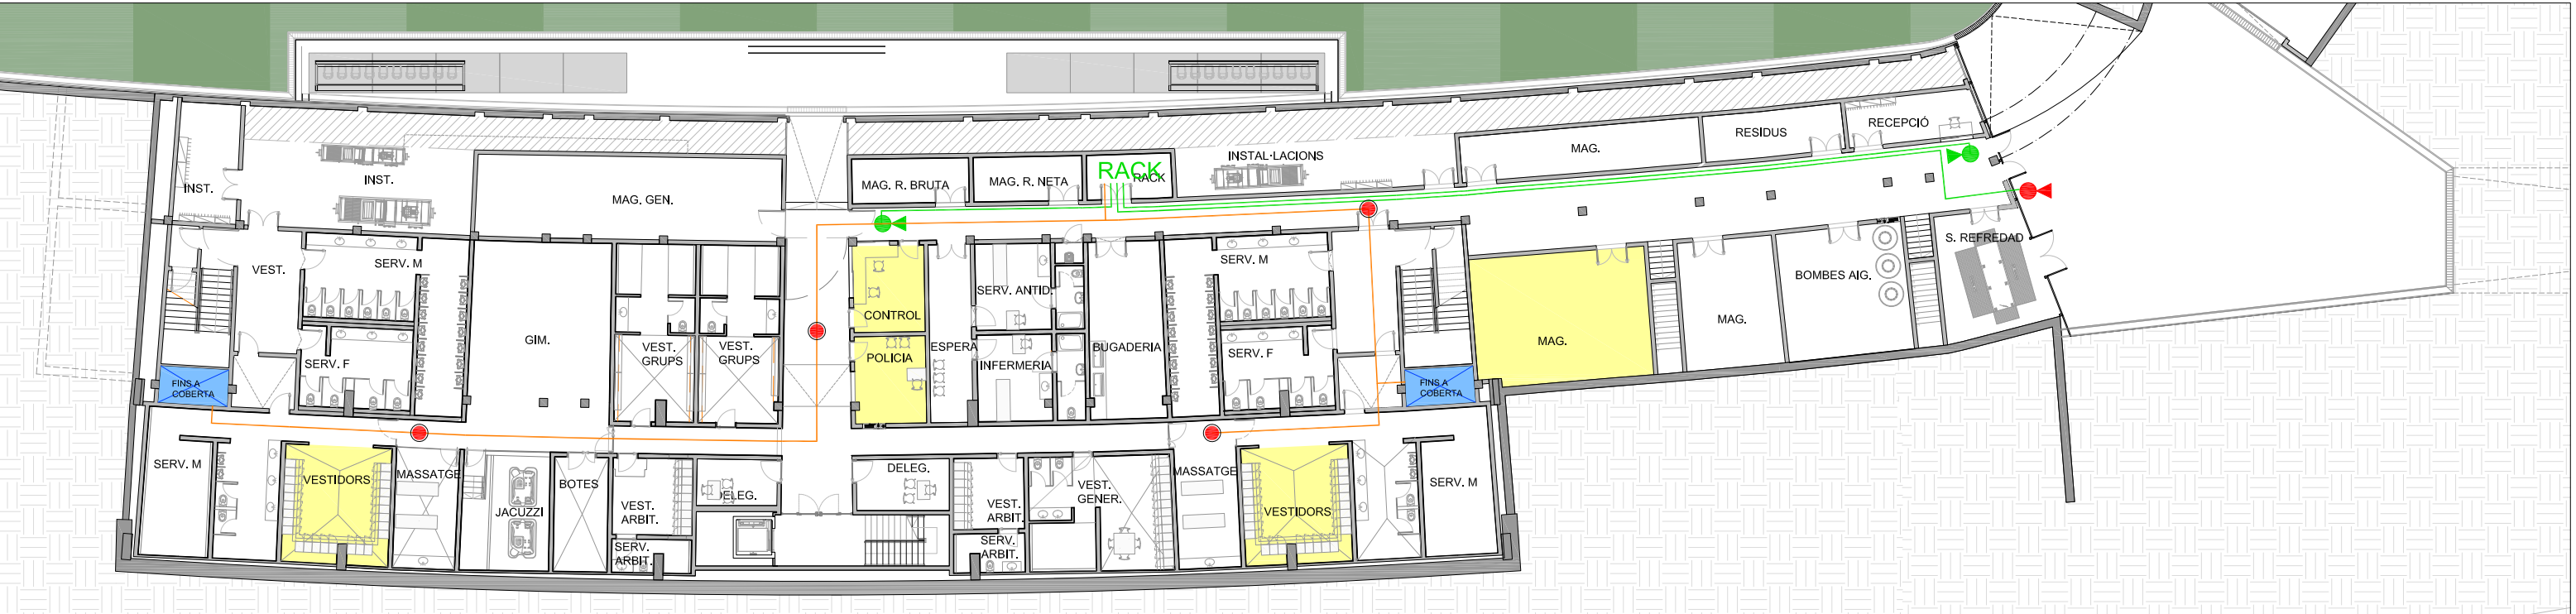

Planta -2