


900449/24

Plaça de la Ribera a Montcada i Reixac

Projecte executiu. Setembre 2024

DOCUMENT II_Plànols

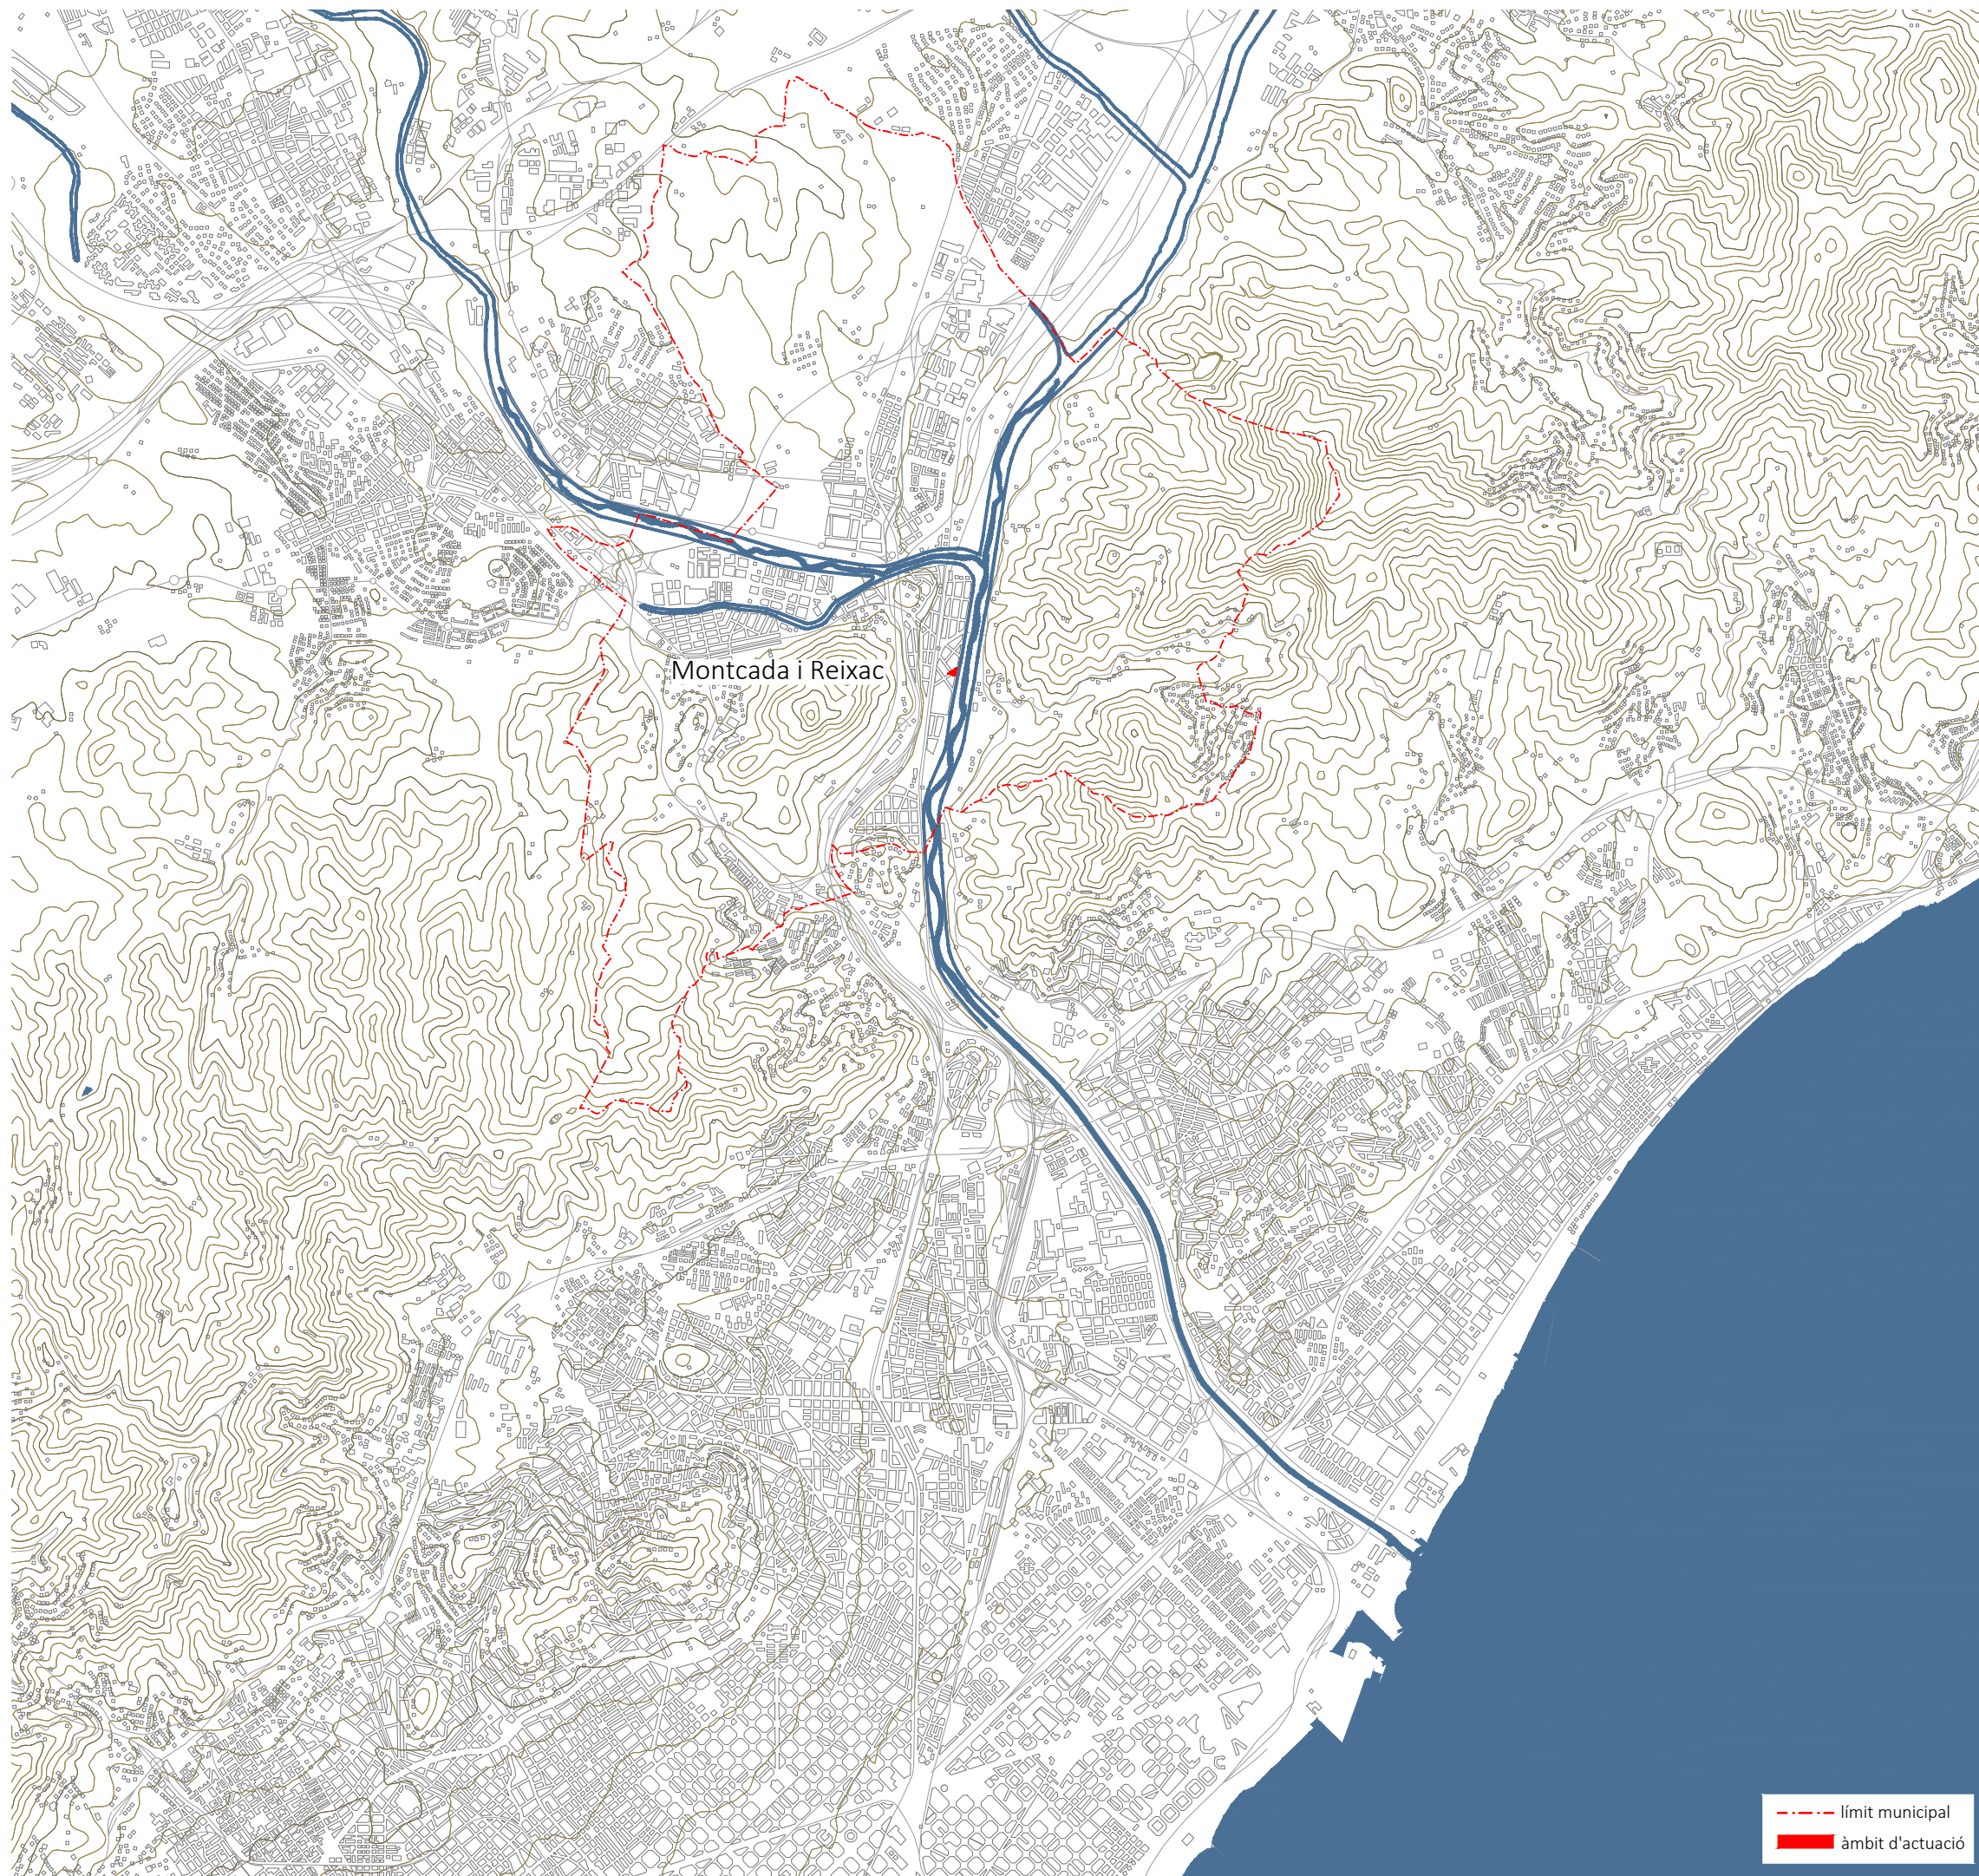

1	CONTEXT	
1.1	Índex i situació	1/50.000
1.1	Índex i situació	
1.2	Àmbit	1/250
1.2	Ortofoto i àmbit d'intervenció	
1.3	Planejament	
1.3 I	Propietat del sòl	1/250
1.3 II	Inundabilitat	1/1000
1.4	Aixecament topogràfic	
1.4	Aixecament topogràfic	1/250
1.5	Serveis existents	
1.5	Serveis existents	1/250
2	DEFINICIÓ GEOMÈTRICA	
2.1	Enderrocs	
2.1	Enderrocs i elements a retirar	1/250
2.2	Proposta	
2.2 I	Planta proposta	1/250
2.2 II	Seccions longitudinals	1/150
2.2 III	Seccions transversals	1/150
2.3	Axonometria	
2.3	Axonometria de la proposta	1/250
2.4	Aixecament topogràfic	
2.4	Planta aixecament topogràfic	1/150
2.5	Replanteig	
2.5 I	Superposició planta proposta i estat actual	1/250
2.5 II	Replanteig per punts	1/250
2.5 IIa	Replanteig per punts zoom a	1/100
2.5 IIb	Replanteig per punts zoom b	1/100
2.5 IIc	Replanteig per punts zoom c	1/100
2.6	Paviments	
2.6 I	Planta paviments	1/250
2.6 II	Detall dels paviments	1/15
2.7	Drenatge	
2.7 I	Planta drenatge	1/250
2.7 II	Detalls drenatge	1/-
2.8	Enllumenat	
2.8 I	Planta d'enllumenat existent	1/250
2.8 II	Planta proposta d'enllumenat	1/250
2.8 IIIa	Esquemes unifilars	1/250
2.8 IIIb	Esquema potència	1/30
2.8 IVa	Detalls constructius	1/20-10
2.8 IVb	Detalls rases	1/25
3	PLANTACIONS	
3.1	Estat actual	
3.1 I	Planta estat actual vegetació	1/250
3.1 II	Planta protecció de la vegetació actual	1/250
3.2	Plantacions	
3.2 I	Plantacions	1/250
3.2 II	Esquema i espècies	1/250
3.3	Reg	
3.3 I	Planta de la proposta de reg	1/250
3.3 II	Detalls de reg	1/20
4	MOBILIARI I DETALLS	
4.1	Planta	
4.1	Planta mobiliari	1/250
4.2	Detalls	
4.2 I	Esquema mobiliari	1/30
4.2 II	Detalls mobiliari	1/30
4.2 III	Detalls jocs	1/100
4.2 IV	Detall font	1/20
4.3	Tancaments	
4.3 I	Planta tancaments	1/250
4.3 II	Detall tancaments	1/15-30
4.4	Panells publicitaris	
4.4	Panells publicitaris	1/250
5	SENYALITZACIÓ	
5.1	Planta de senyalització	1/250
6	ACCESSIBILITAT	
6.1	Planta d'accessibilitat	1/250



àmbit de projecte
--- àmbit. superfície 1969 m²

Carrer Provença

Carrer de Larramendi

Carrer de Rosselló

Institut La Ribera

Avinguda de la Ribera

riu Besòs



llegenda

SISTEMES

■ Sistema ferroviari	3
■ Sistema viari bàsic	5
■ Sistema hidrogràfic	SH
■ Parcs i jardins urbans	
· actuals de caràcter local	6a
· de nova creació de caràcter local	6b
· actuals i de nova creació d'àmbit metropolità	6c

■ Equipament comunitaris i dotacions	
· actuals	7a
· de nova creació de caràcter local	7b
· habitatge dotacional	7hd
■ Protecció de sistemes generals	9
■ Parcs forestals	
· de repoblació	28

ZONES EN SÒL URBÀ

■ Nucli antic	12
■ En densificació urbana	13
■ Remodelació pública	14a
■ Remodelació privada	14b
■ Conservació estructura urbana i edificatòria	15
■ Renovació urbana: rehabilitació	16
■ Subjecte a ordenació volumètrica específica	18

■ Ordenació en edificació aïllada	20a
· subzones unifamiliars (VI)	20a/9u
■ Industrial	22a


ZONES EN SÒL URBANITZABLE

■ Desenvolupament industrial	22b
------------------------------------	-----


SÒL NO URBANITZABLE

■ Lliure permanent	26
--------------------------	----


Àmbit de projecte
 --- Àmbit

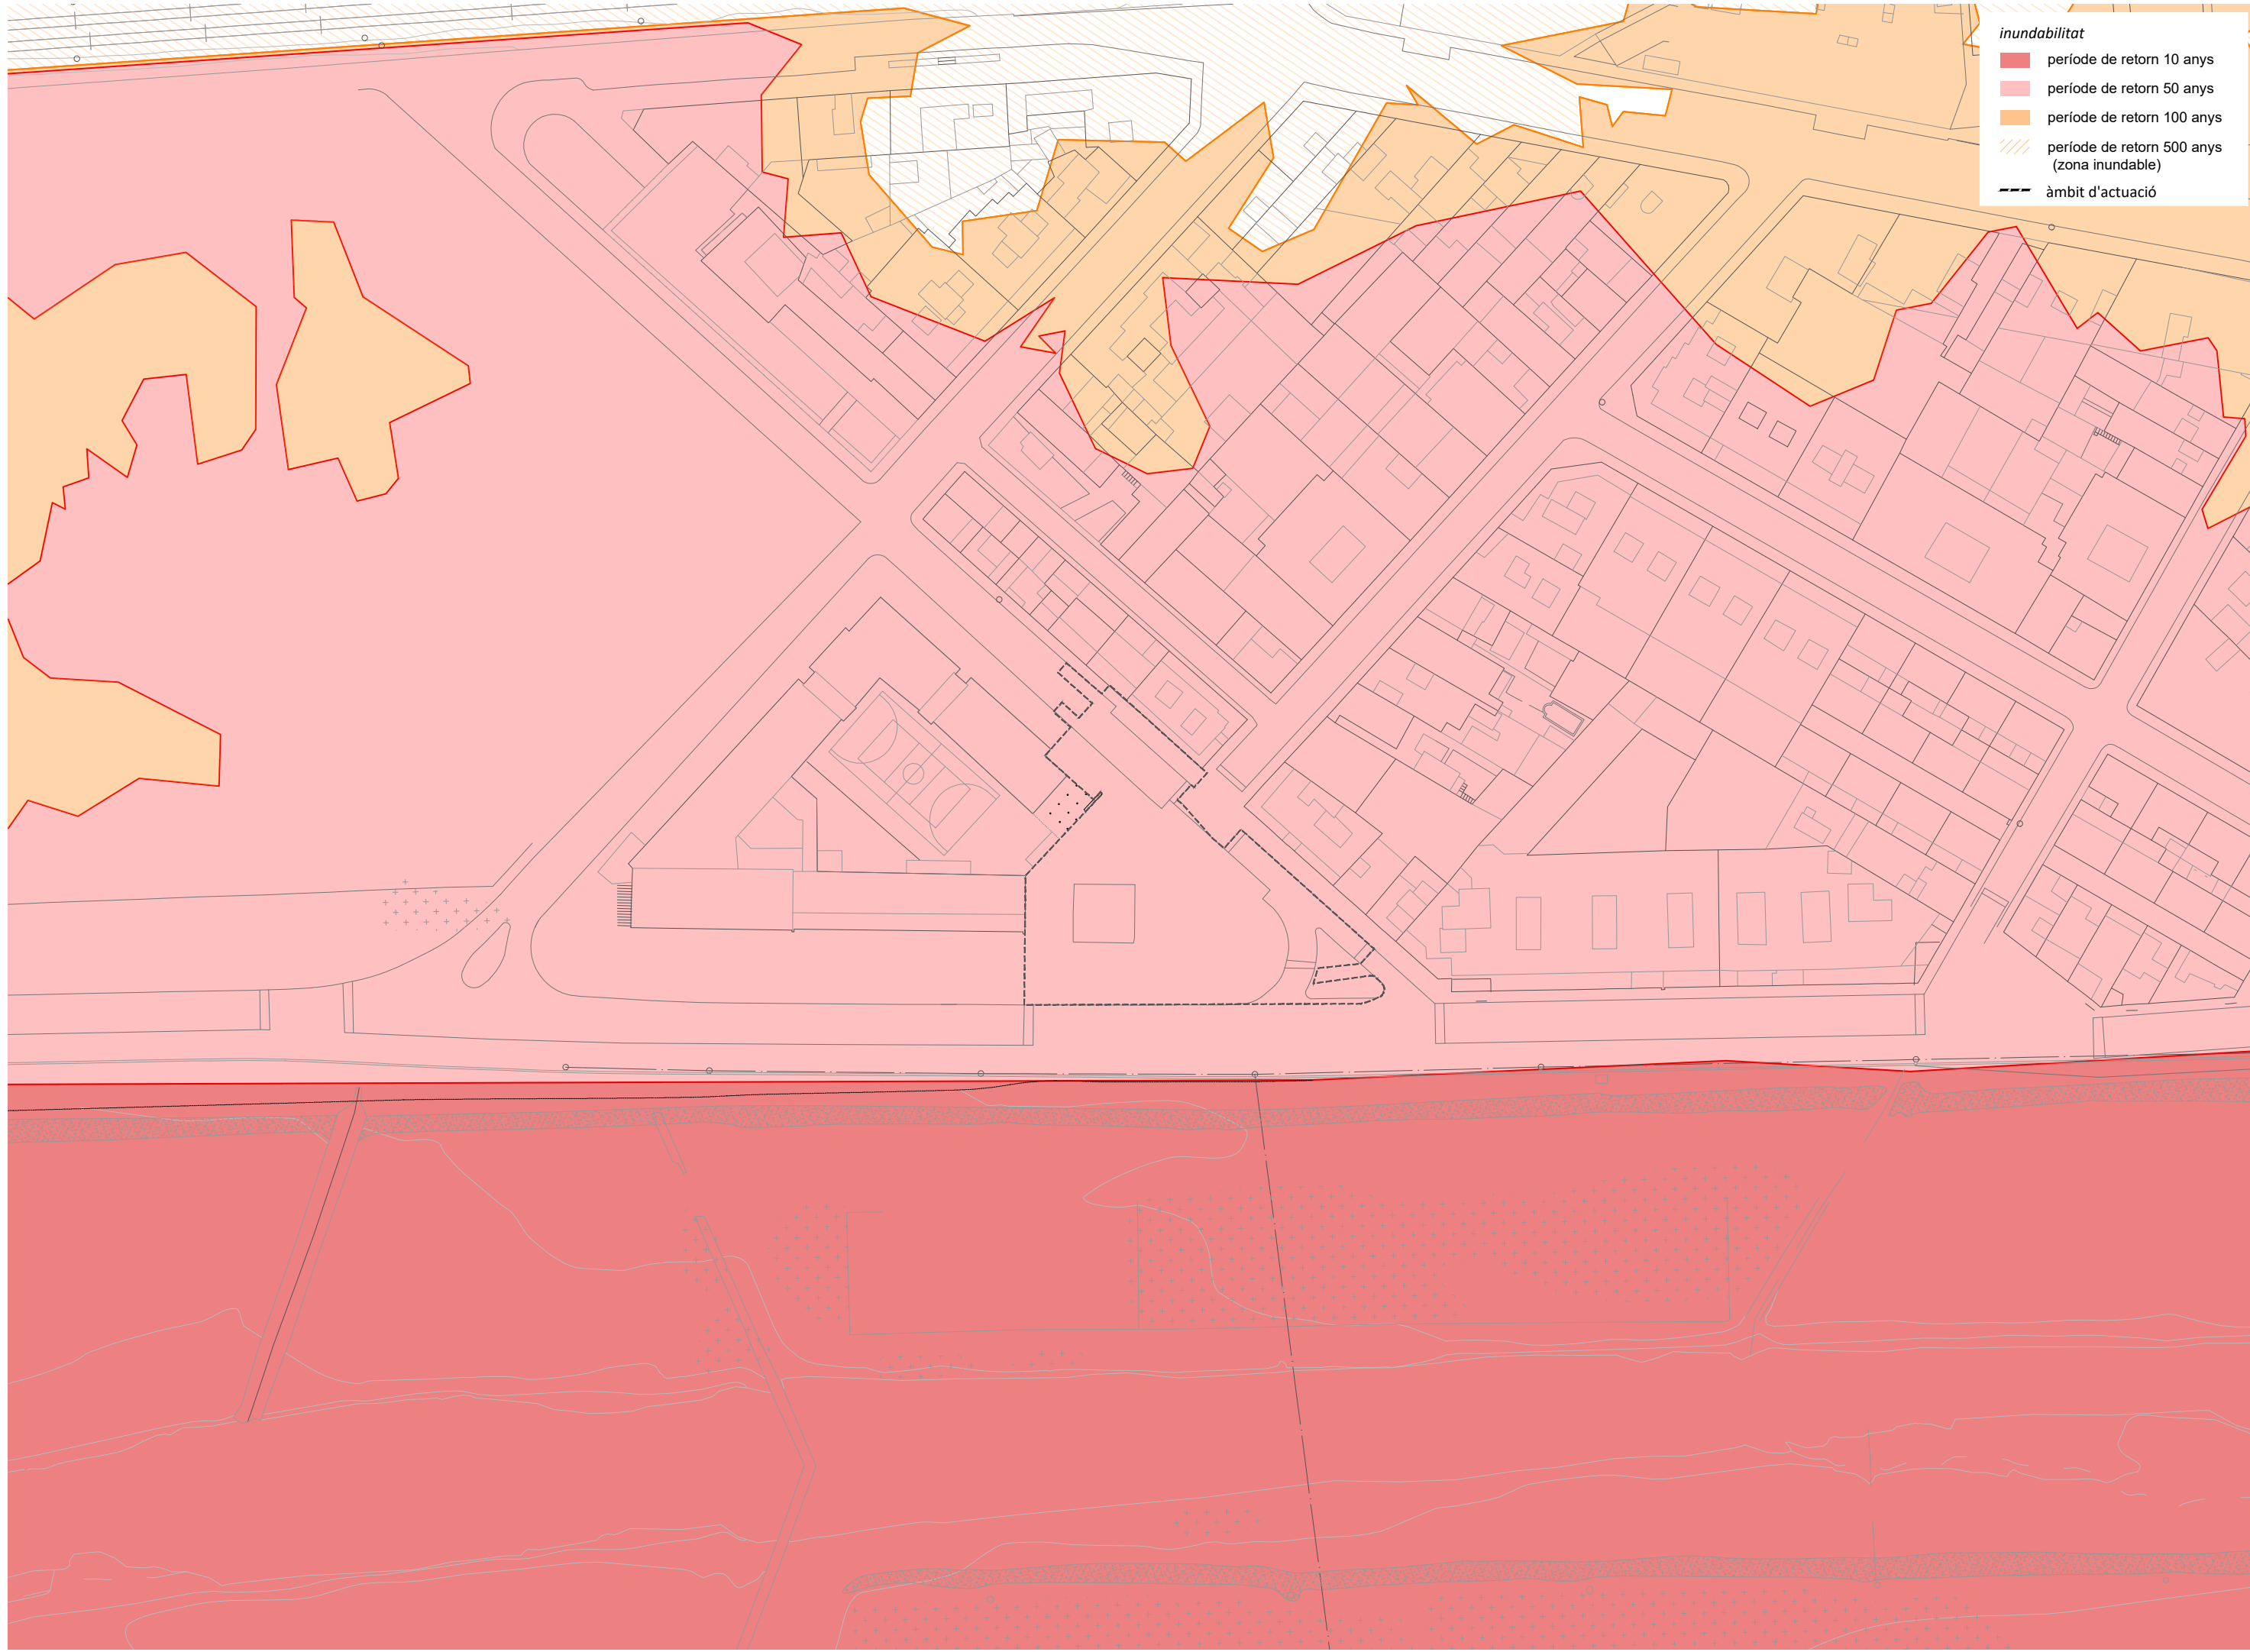


- inundabilitat**
- període de retorn 10 anys
 - període de retorn 50 anys
 - període de retorn 100 anys
 - període de retorn 500 anys (zona inundable)
 - àmbit d'actuació

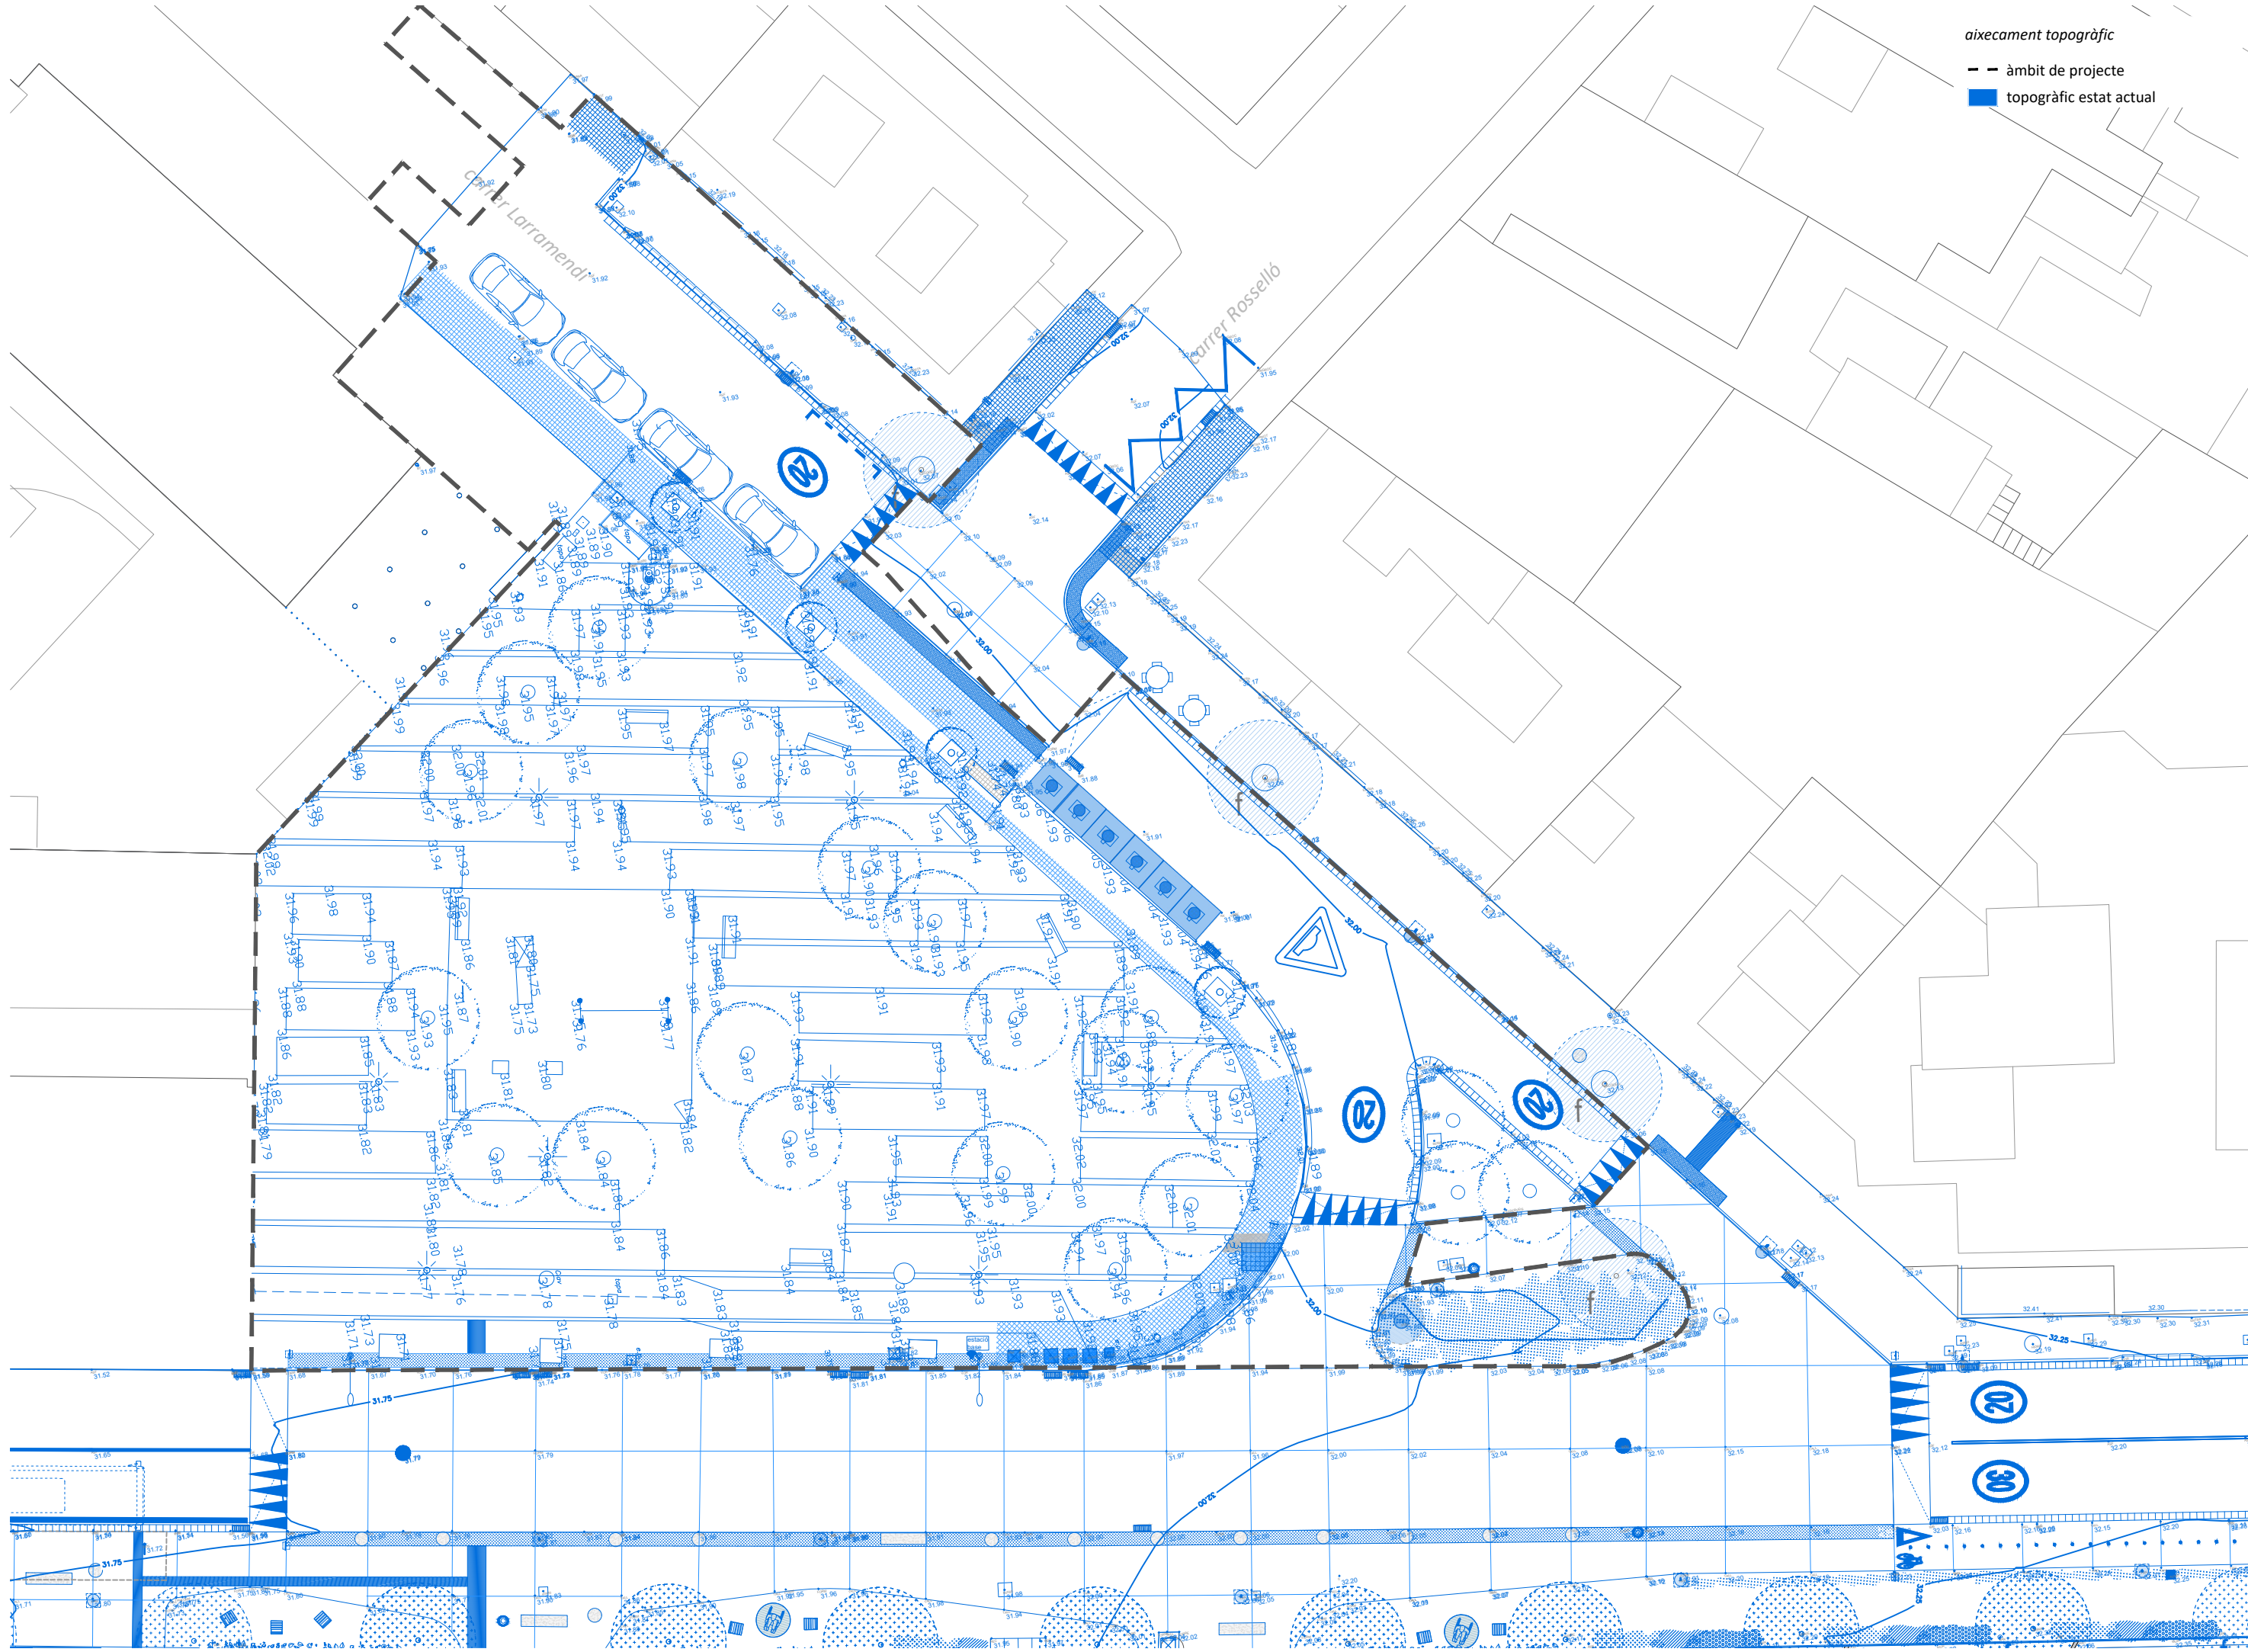

aixecament topogràfic
 - - - àmbit de projecte
 ■ topogràfic estat actual

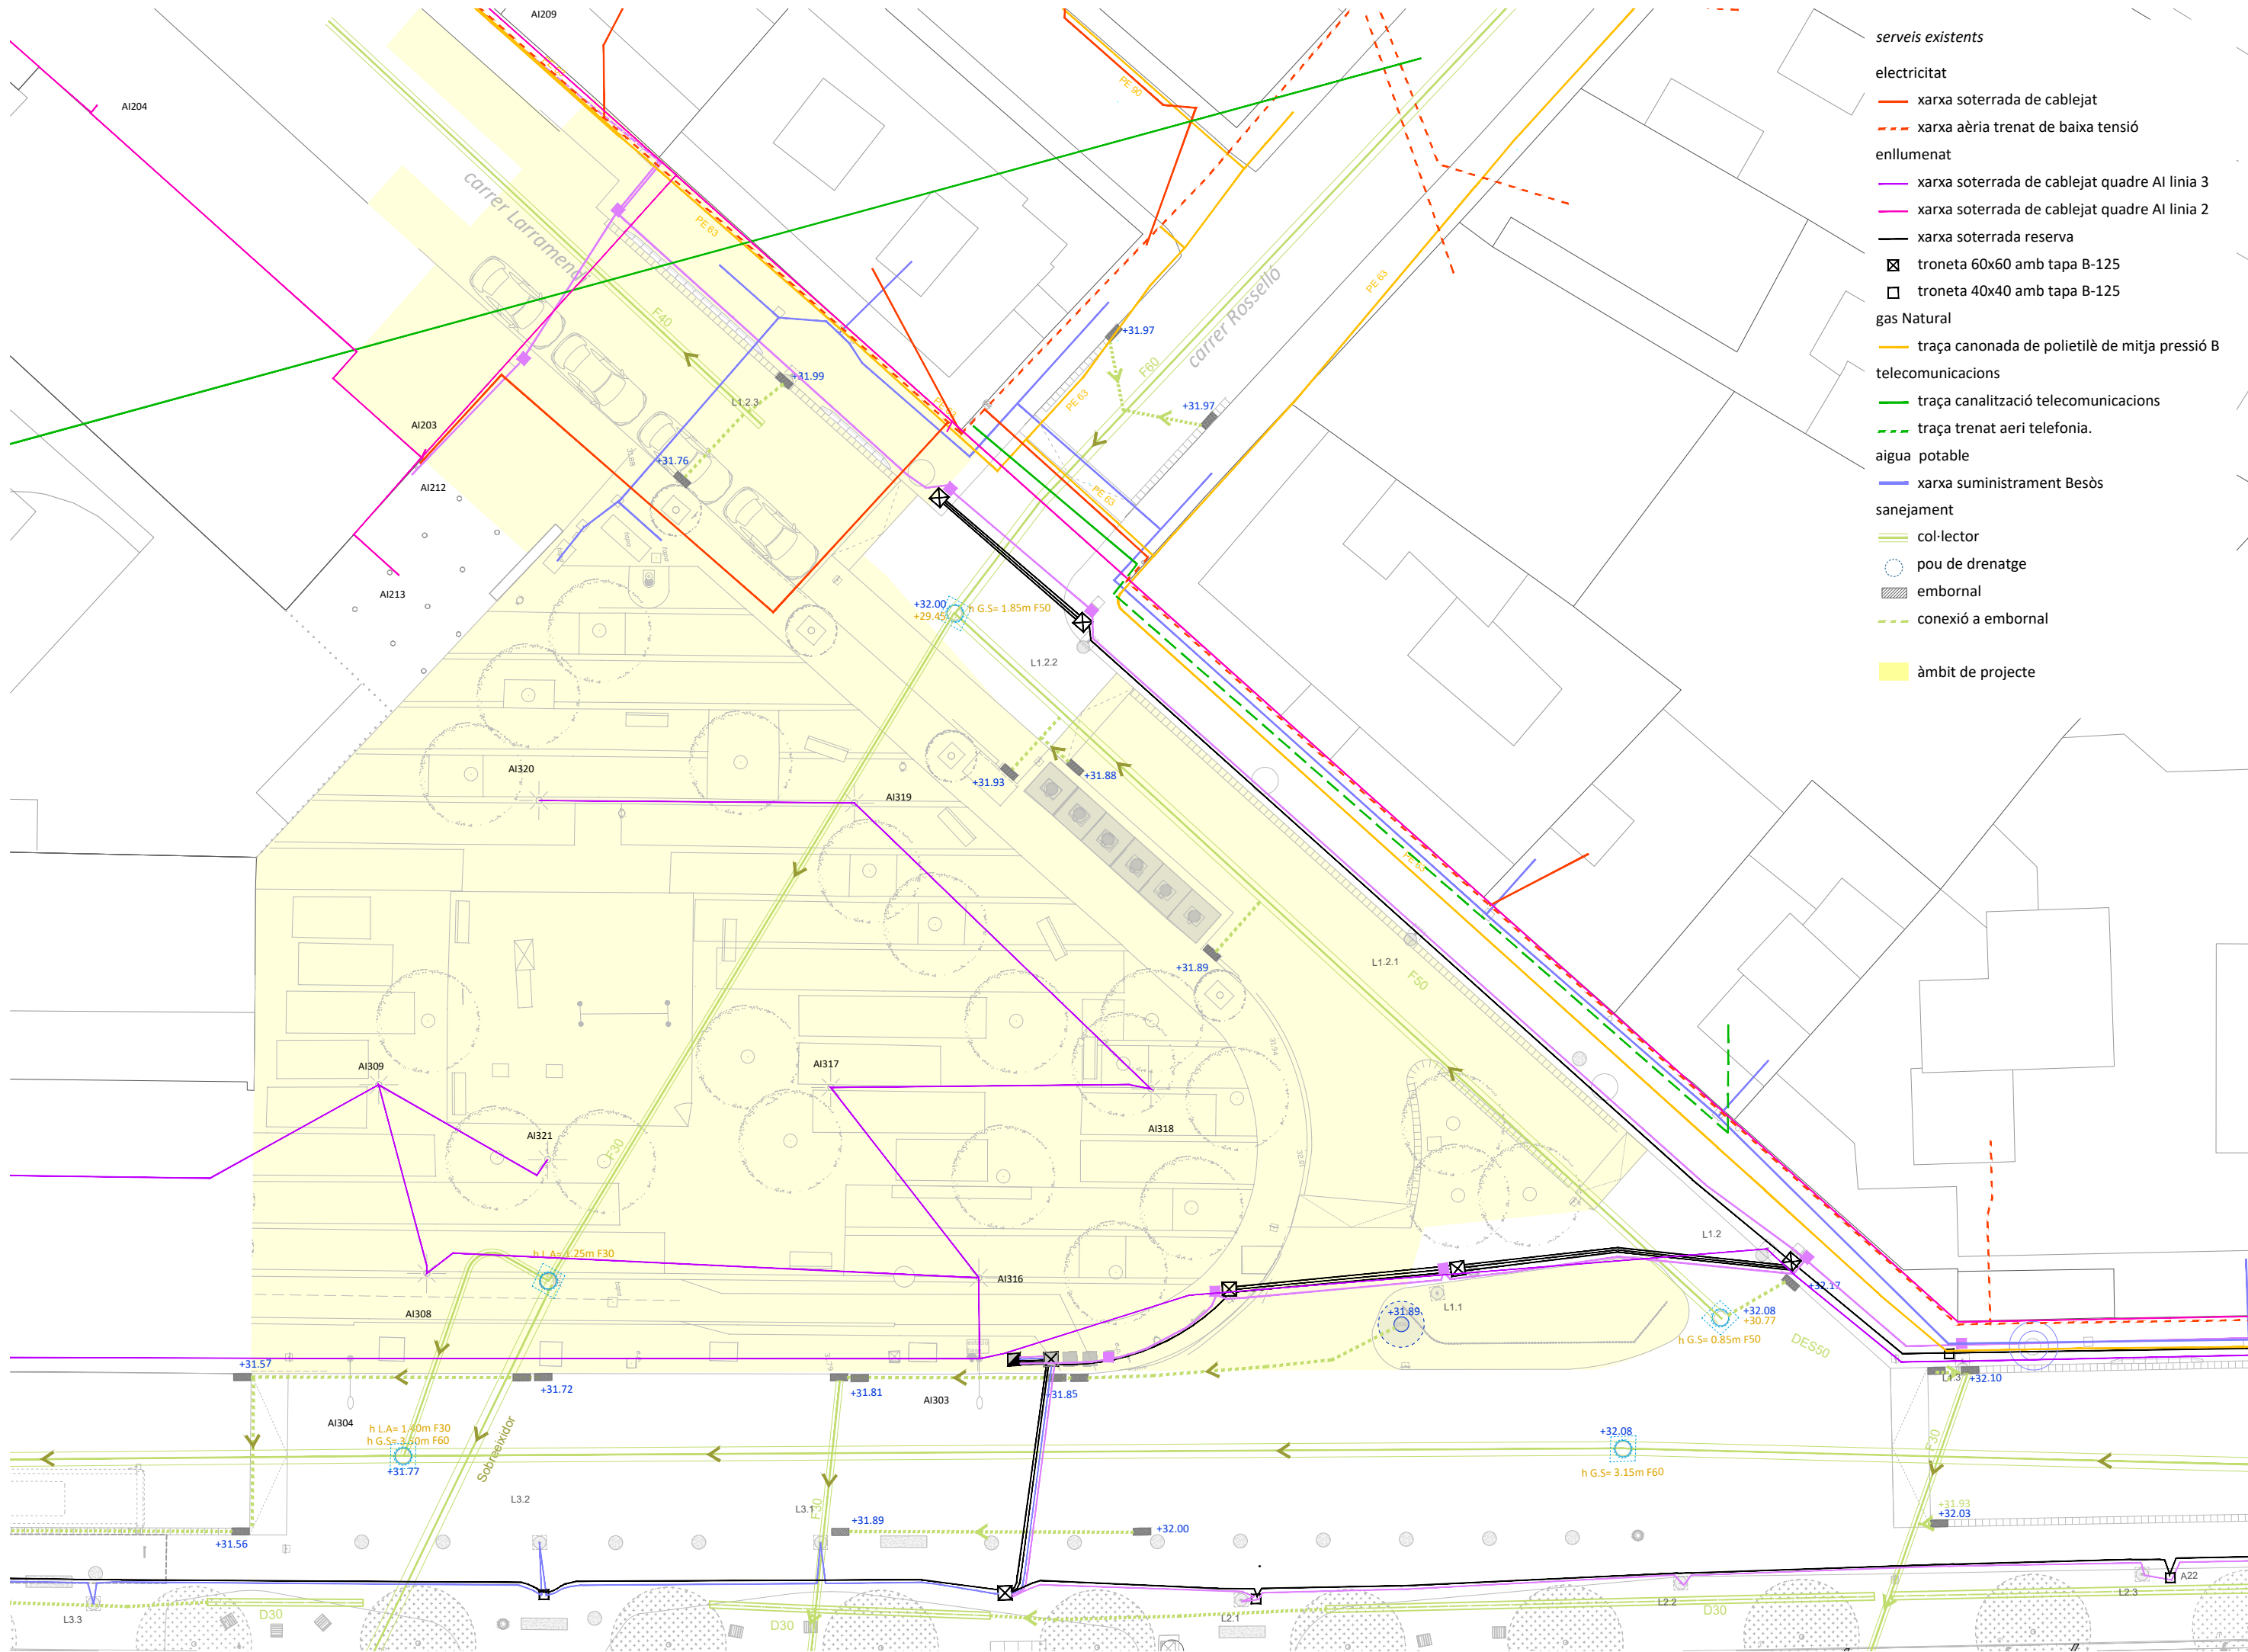

- serveis existents**
- electricitat
 - xarxa soterrada de cablejat
 - - - xarxa aèria trenat de baixa tensió
 - enllumenat
 - xarxa soterrada de cablejat quadre AI línia 3
 - xarxa soterrada de cablejat quadre AI línia 2
 - xarxa soterrada reserva
 - ⊠ troneta 60x60 amb tapa B-125
 - troneta 40x40 amb tapa B-125
 - gas Natural
 - traça canonada de polietilè de mitja pressió B
 - telecomunicacions
 - traça canalització telecomunicacions
 - - - traça trenat aeri telefonia.
 - aigua potable
 - xarxa sumministrament Besòs
 - sanejament
 - col·lector
 - pou de drenatge
 - ▨ embornal
 - - - connexió a embornal
 - àmbit de projecte




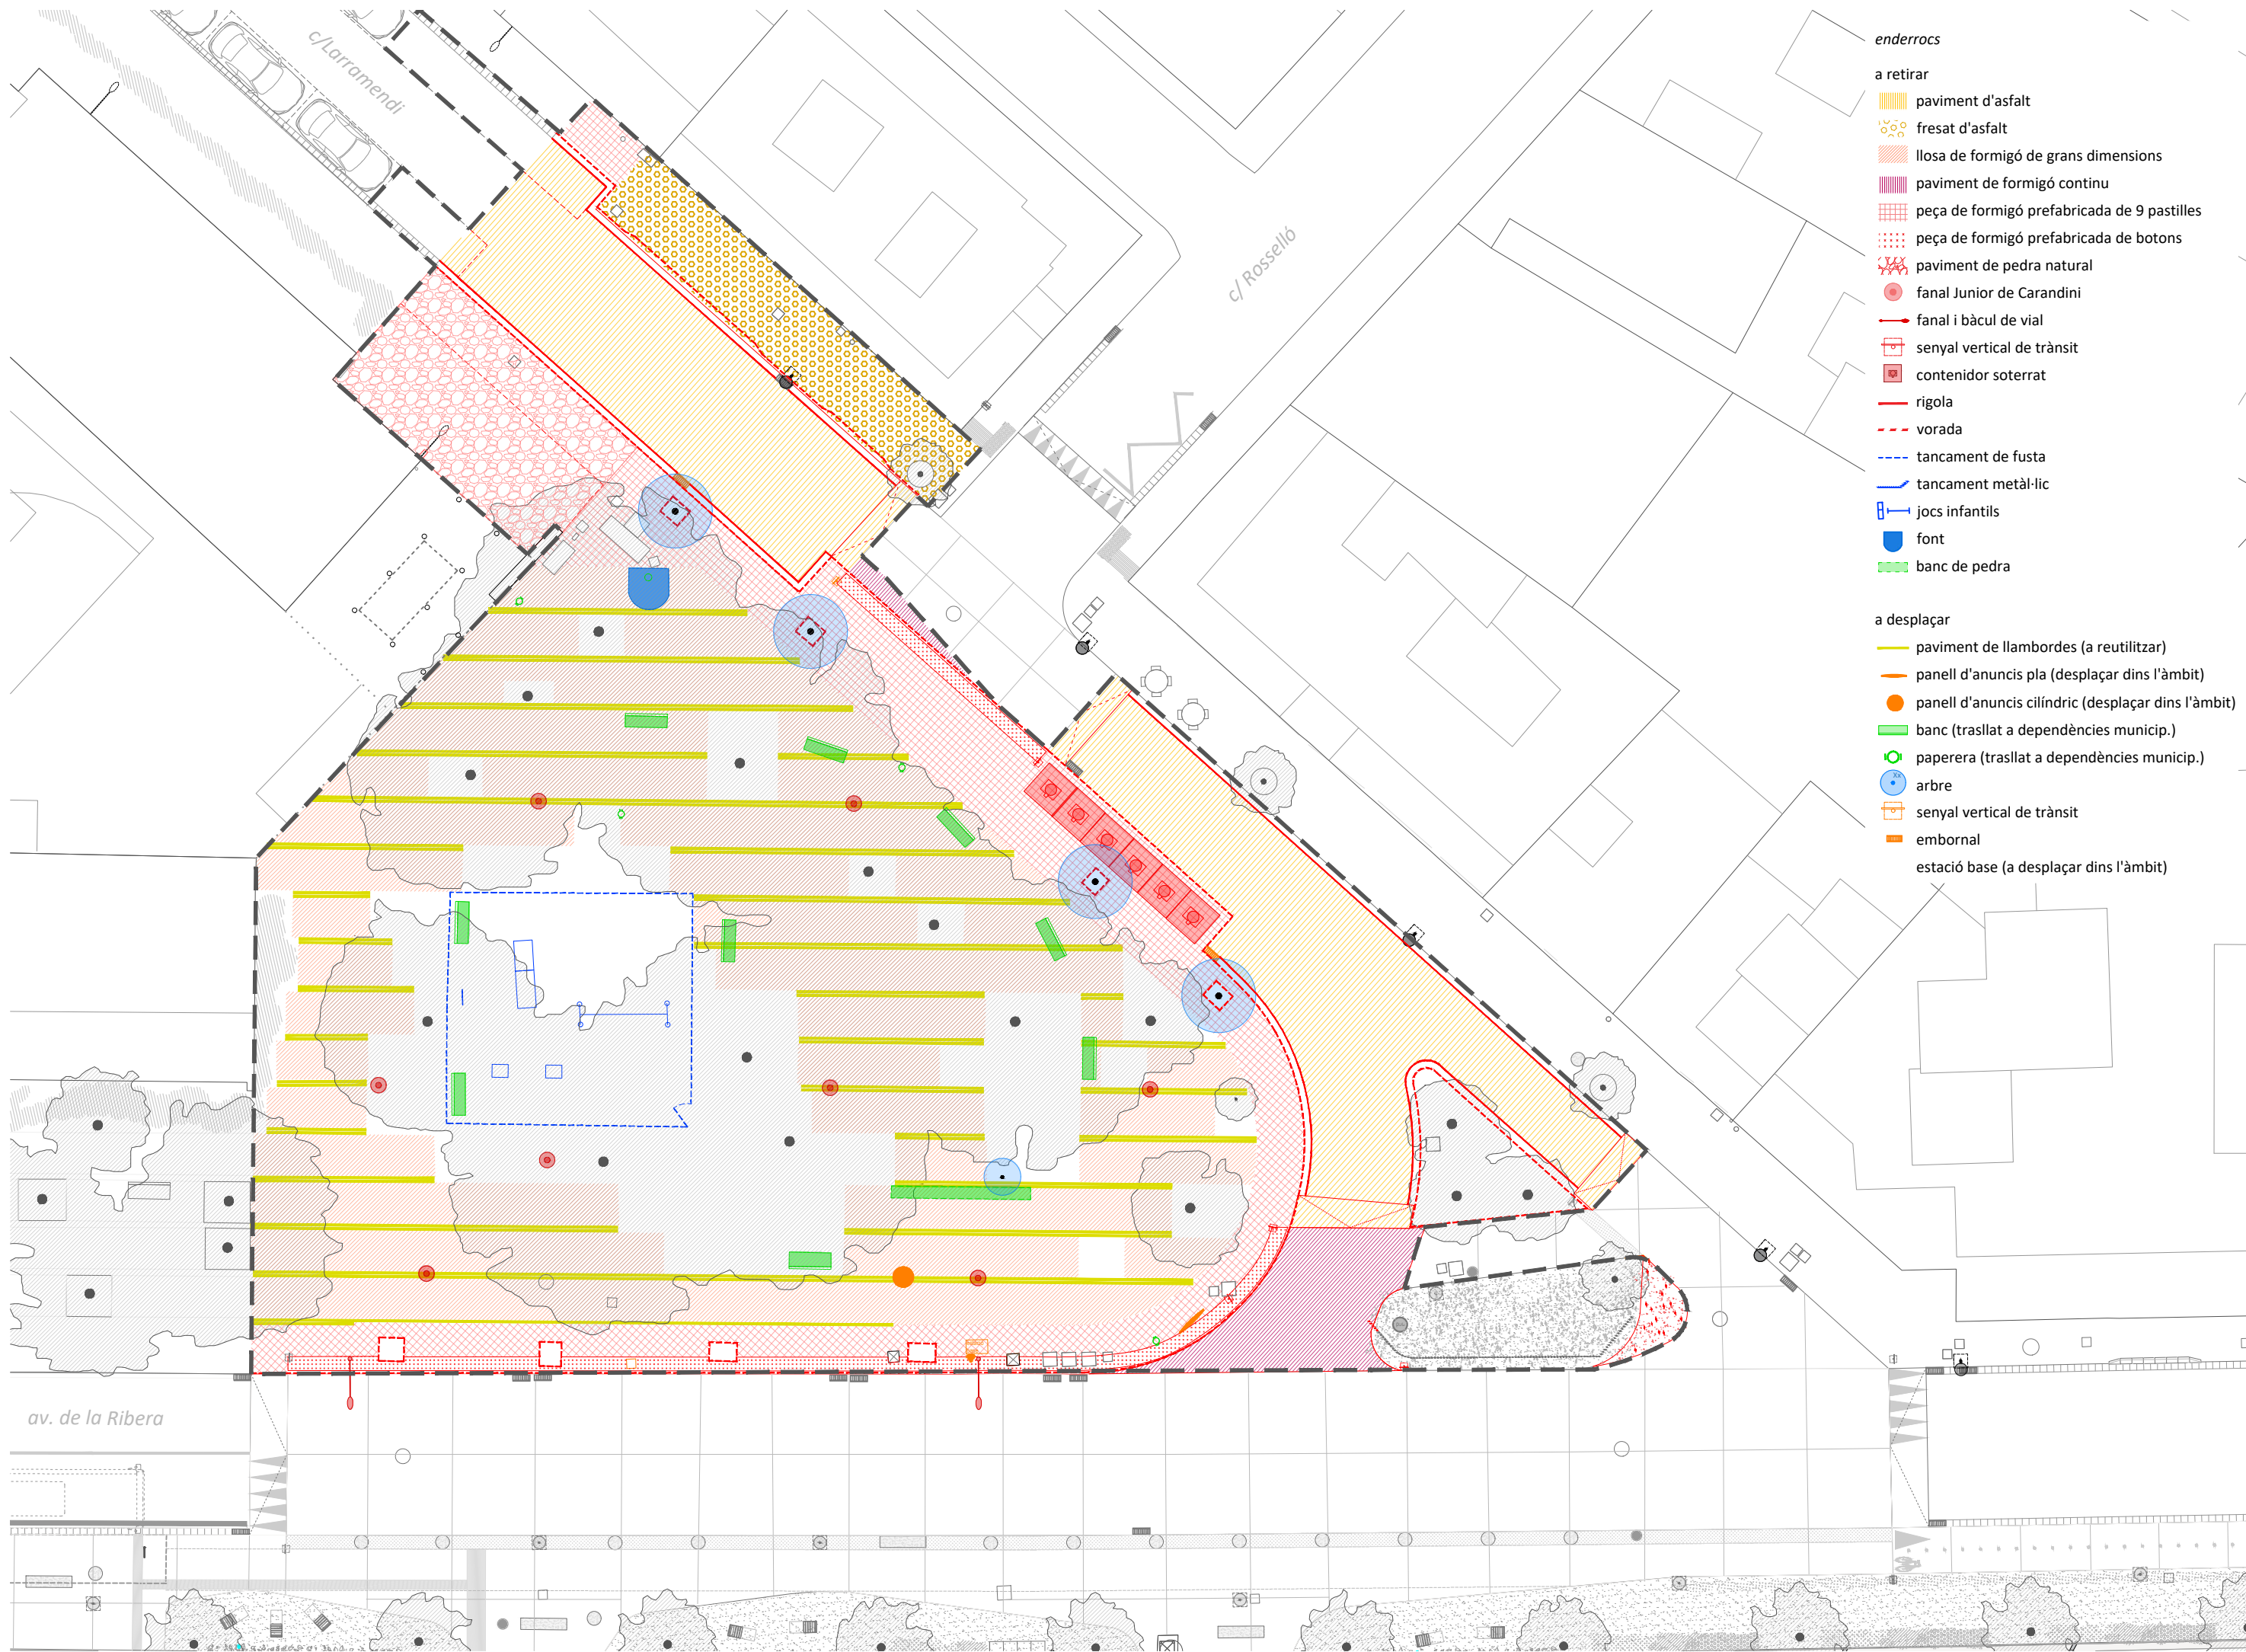




- enderrocs**
- a retirar
 - paviment d'asfalt
 - fresat d'asfalt
 - llosa de formigó de grans dimensions
 - paviment de formigó continu
 - peça de formigó prefabricada de 9 pastilles
 - peça de formigó prefabricada de botons
 - paviment de pedra natural
 - fanal Junior de Carandini
 - fanal i bàcul de vial
 - senyal vertical de trànsit
 - contenidor soterrat
 - rigola
 - vorada
 - tancament de fusta
 - tancament metàl·lic
 - jocs infantils
 - font
 - banc de pedra

- a desplaçar**
- paviment de llambordes (a reutilitzar)
 - panell d'anuncis pla (desplaçar dins l'àmbit)
 - panell d'anuncis cilíndric (desplaçar dins l'àmbit)
 - banc (trasllat a dependències municip.)
 - paperera (trasllat a dependències municip.)
 - arbre
 - senyal vertical de trànsit
 - embornal
 - estació base (a desplaçar dins l'àmbit)



- paviments**
- vorera mobilitat funcional
 - mobilitat d'oci i gaudi/paviment dur
 - mobilitat d'oci i gaudi/paviment tou
- plantacions**
- arbustives, enfiladisses i entapissants
 - arbrat
- mobiliari**
- elements de formigó prefabricat
 - bancada de formigó amb cadires adaptades de fusta
 - papereres
 - font
 - tancament metàl·lic de protecció de la vegetació
 - barana metàl·lica àrea de jocs infantil

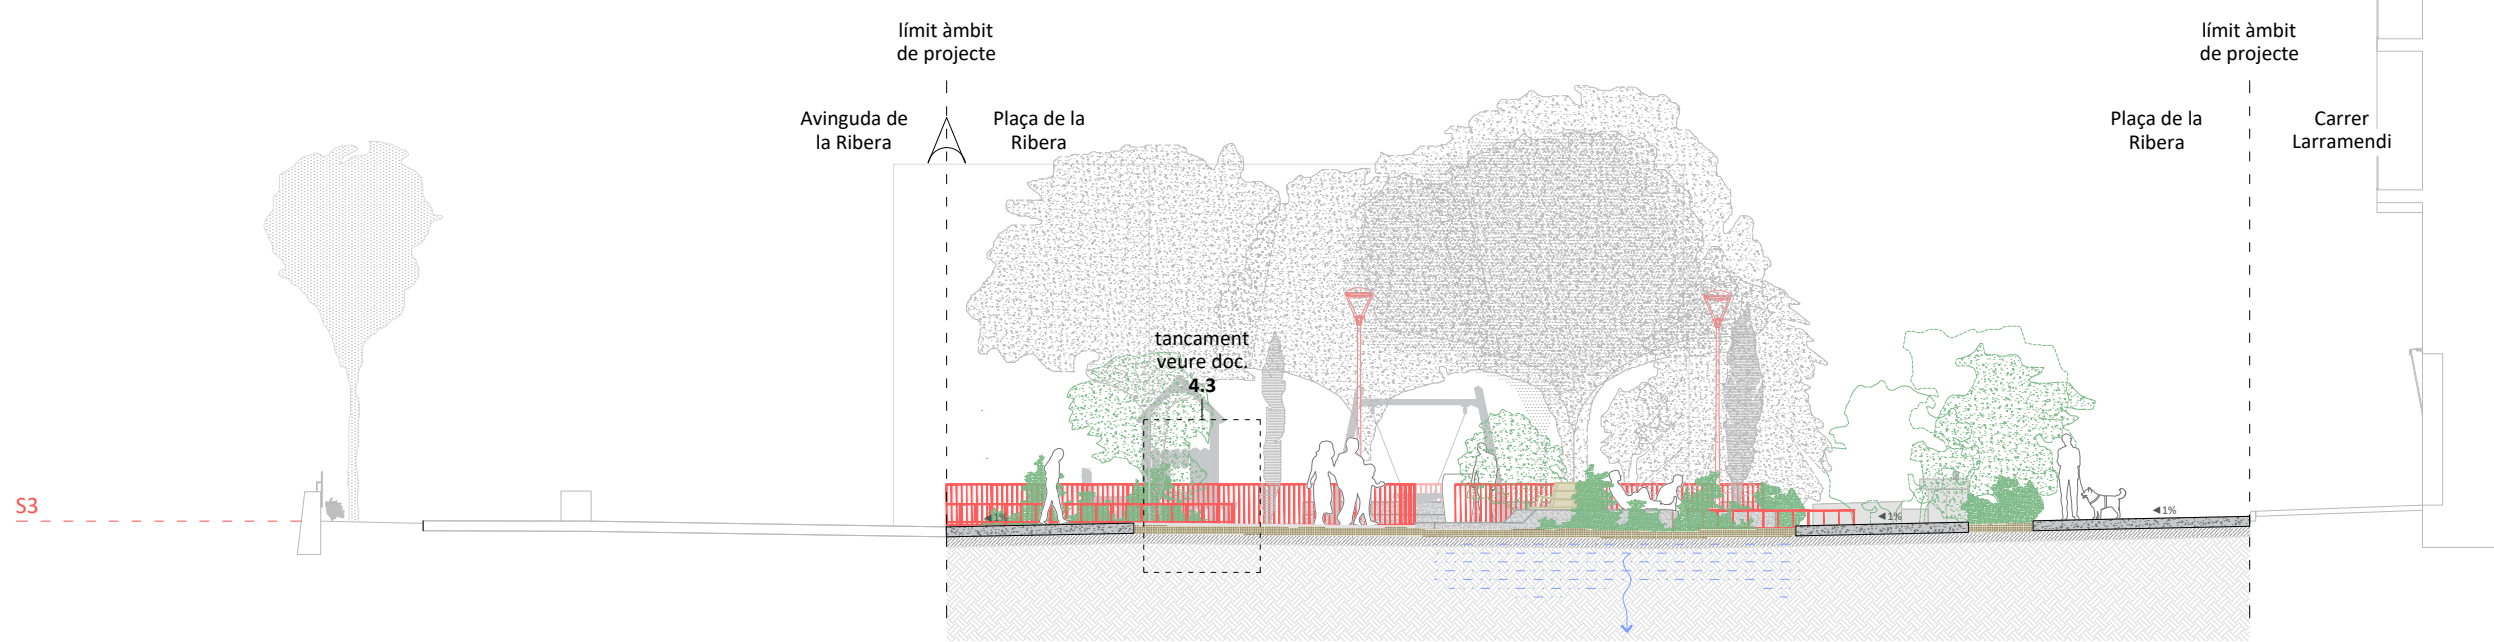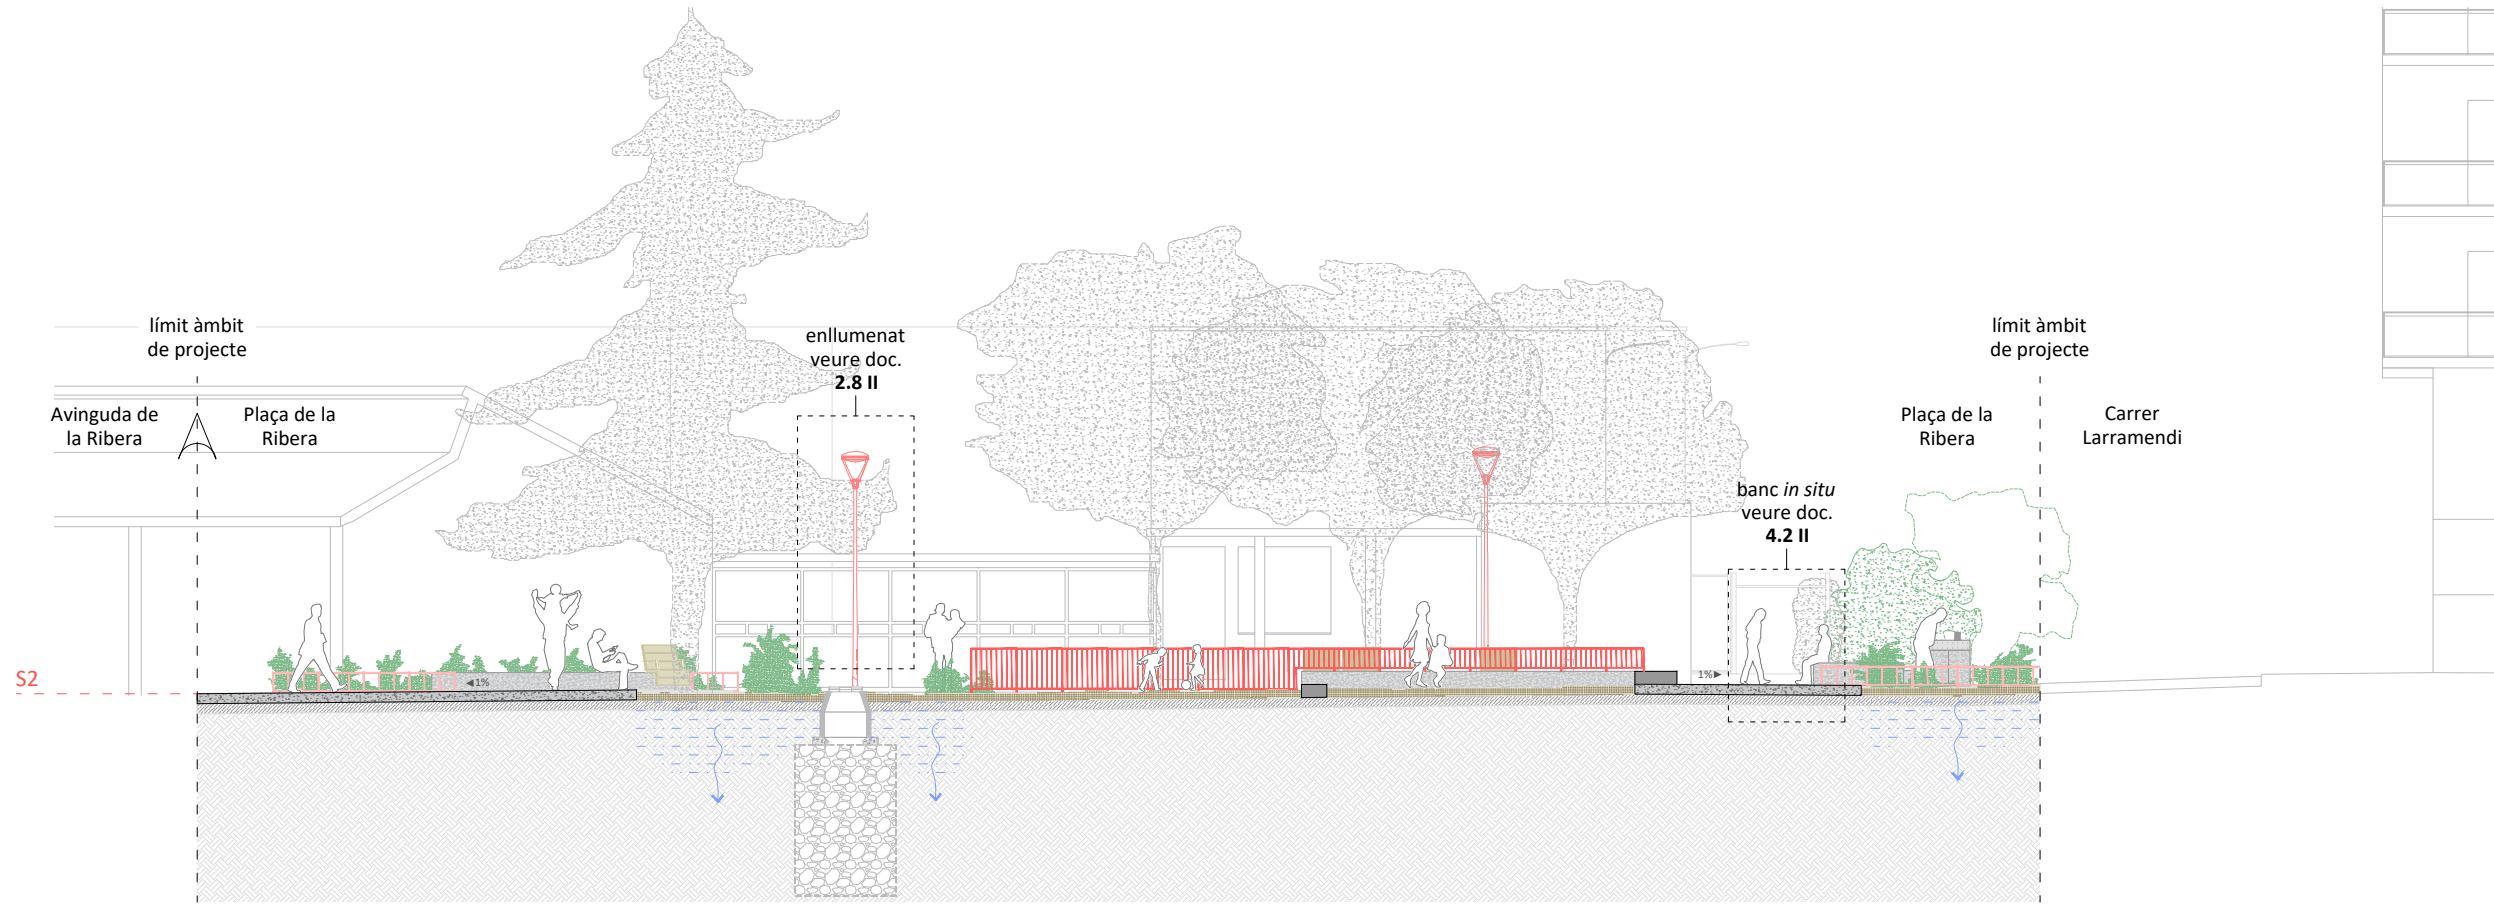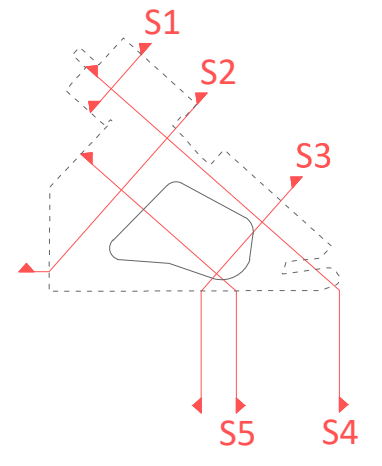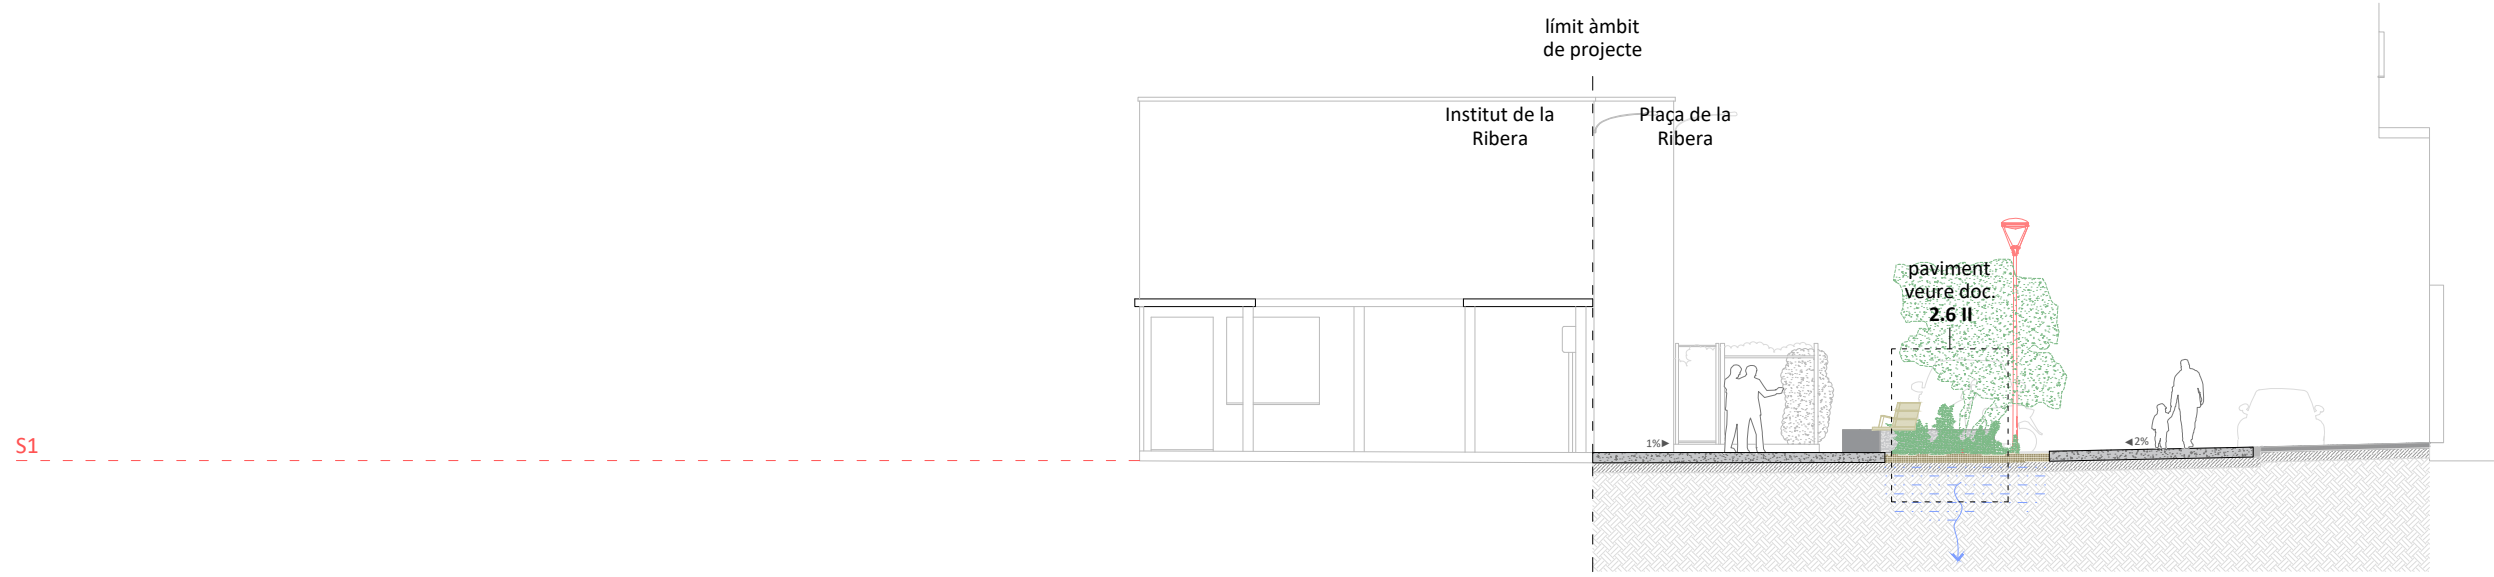

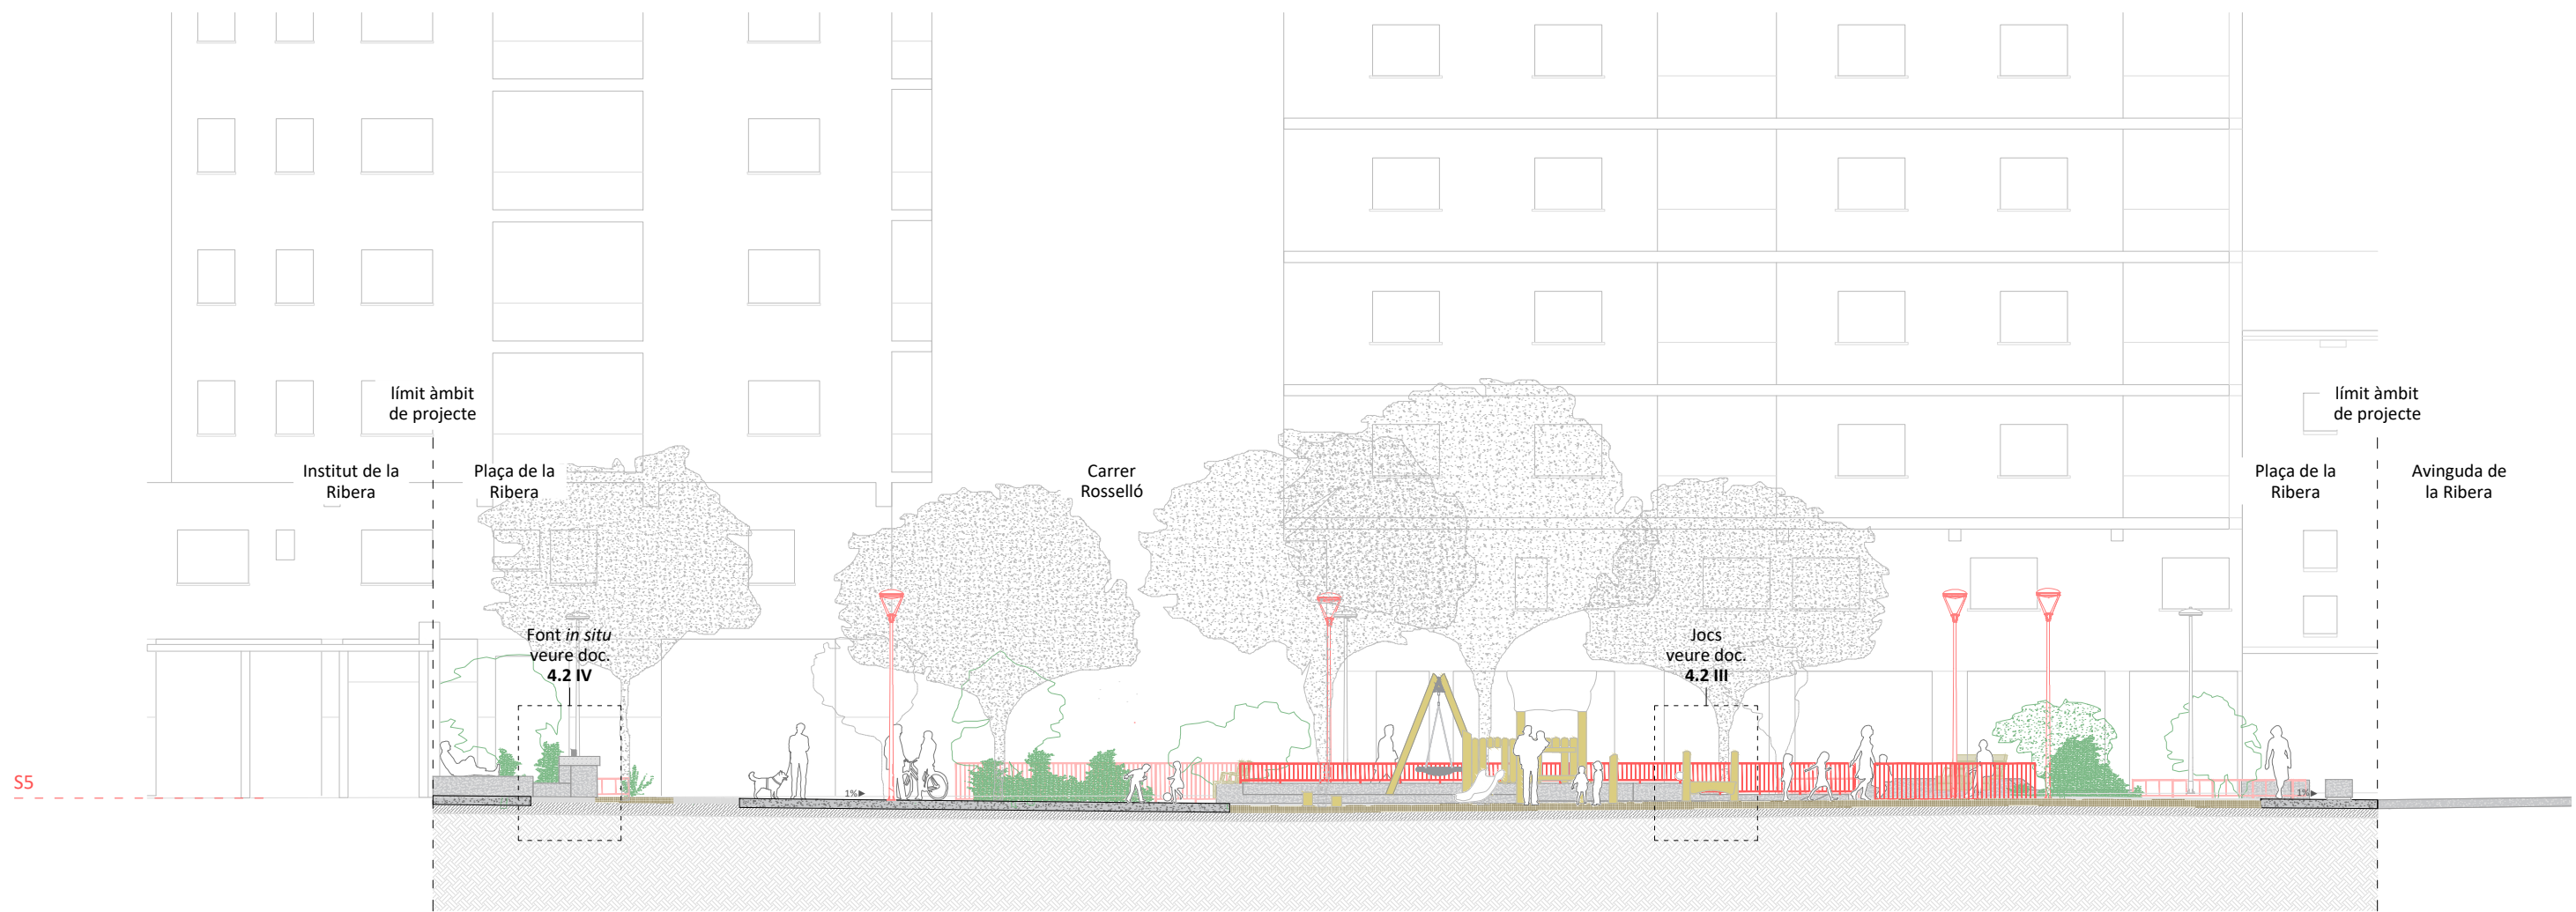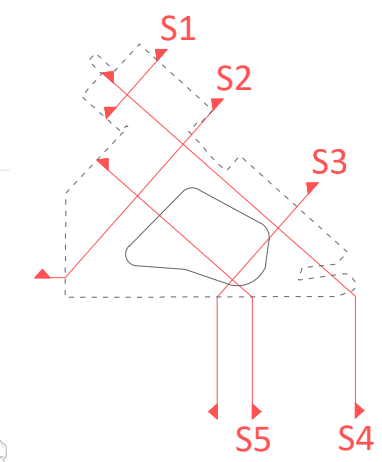



sortida institut

font

c/ Larramendi


espai polivalent a l'ombra

espai interactiu amb gresà


paviment adaptat

àrea de jocs infantils

avinguda de la Ribera

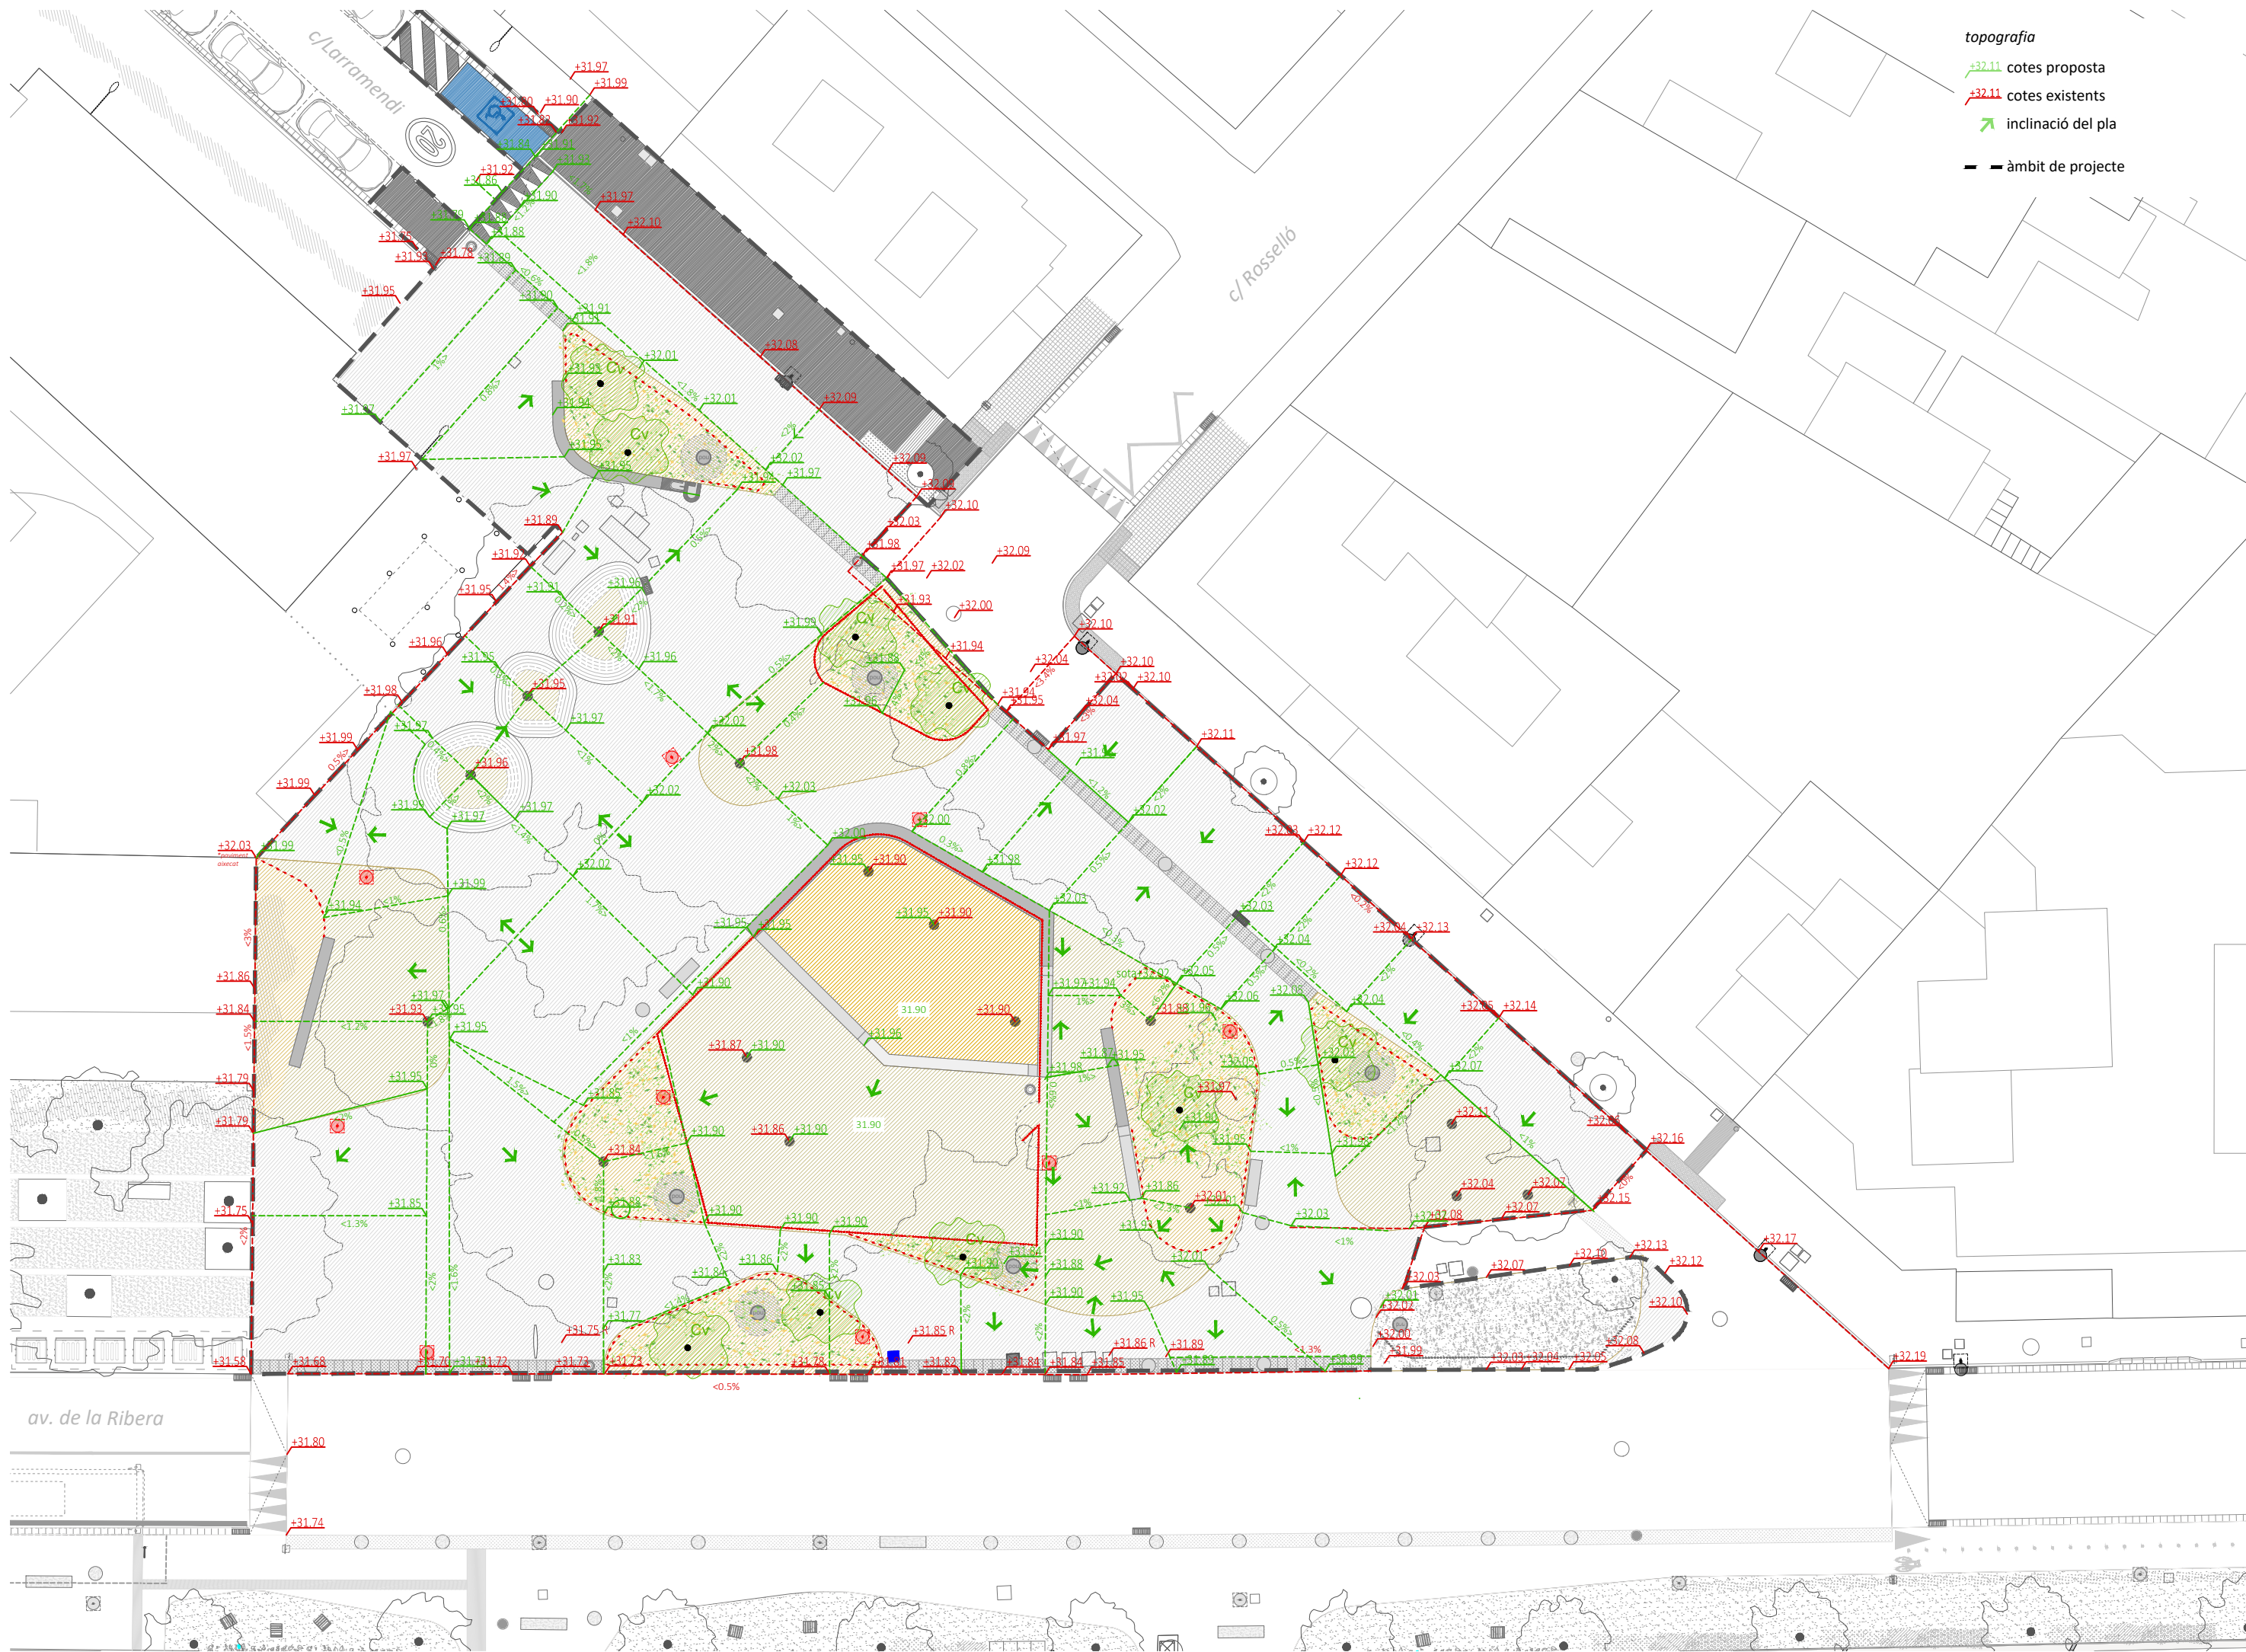

- topografia
- +32.11 cotes proposta
 - +32.11 cotes existents
 - ↗ inclinació del pla
 - àmbit de projecte

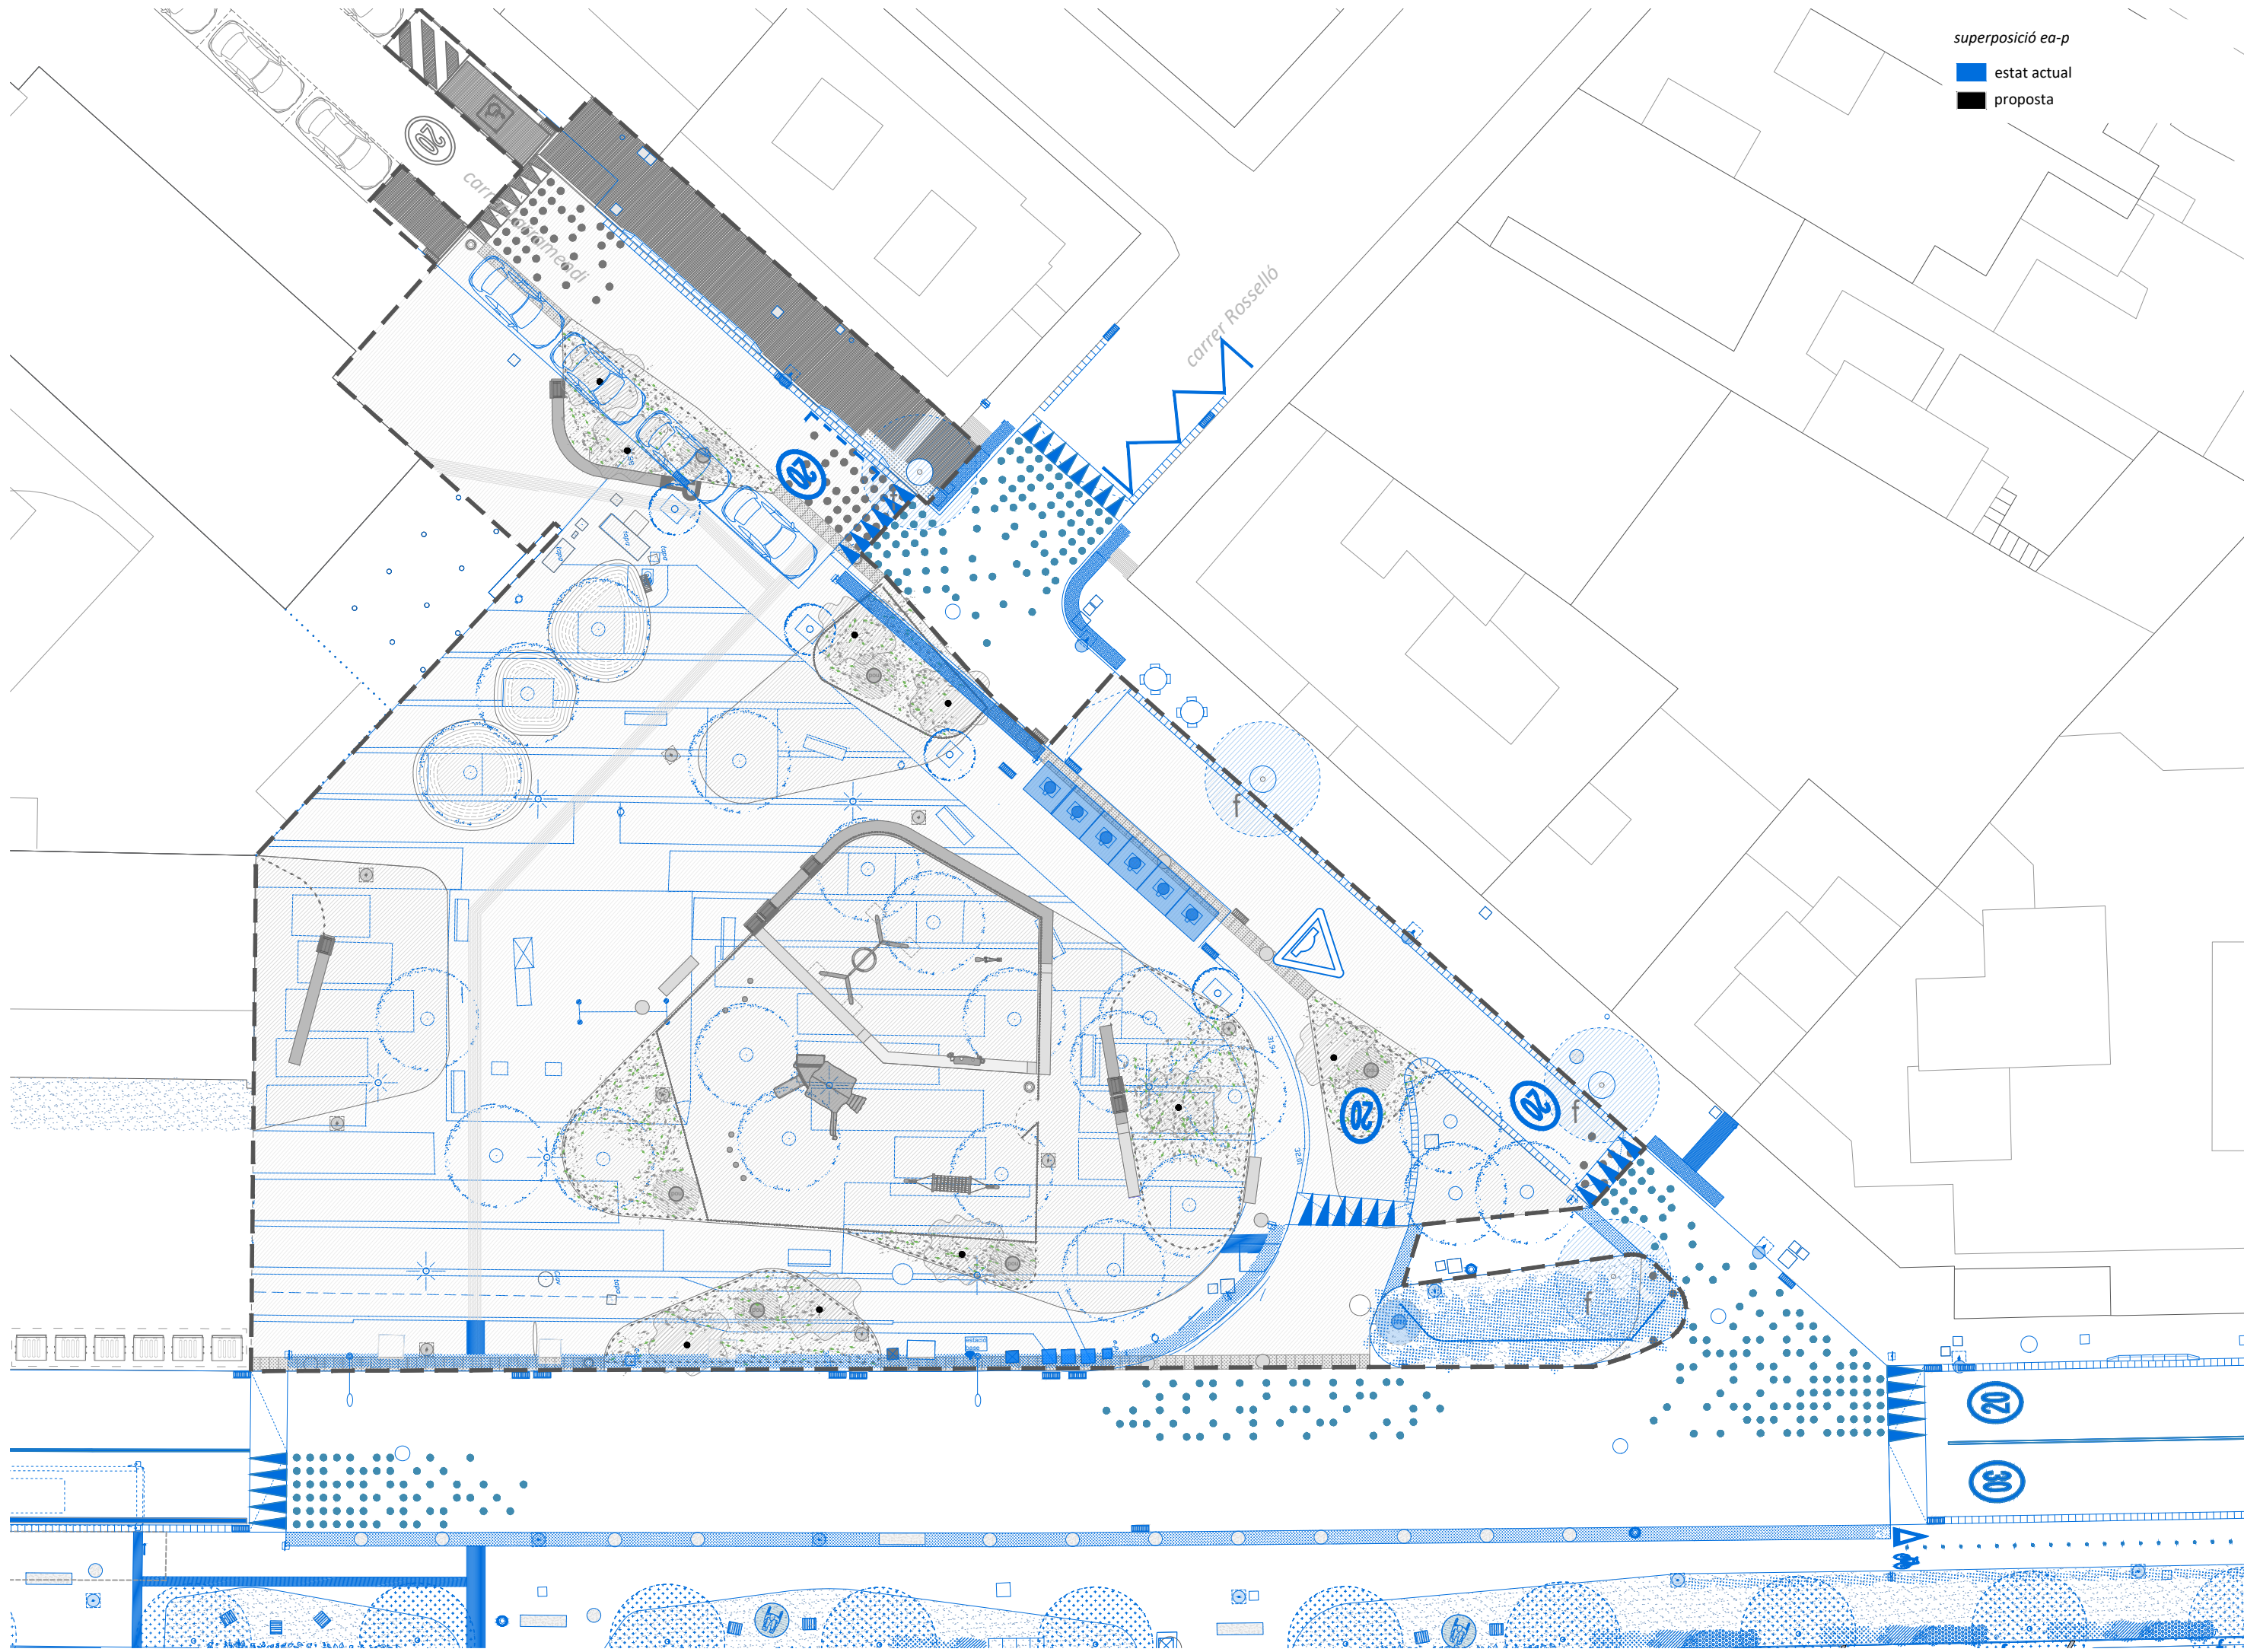


superposició ea-p
 ■ estat actual
 ■ proposta



replanteig		
+	Posició X	Posició Y
001	432310.7510	4592367.2905
002	432315.6444	4592371.9422
003	432319.5025	4592374.8840
004	432319.8663	4592374.4068
005	432318.5367	4592370.7742
006	432317.1657	4592367.1239
007	432314.7920	4592366.1607
008	432313.0481	4592366.7067
009	432311.1126	4592366.8076
010	432315.3943	4592368.0827
011	432324.2816	4592378.5135
012	432330.6480	4592382.2309
013	432331.8993	4592380.5087
014	432332.6845	4592378.2367
015	432332.8691	4592370.7830
016	432331.2737	4592369.0313
017	432329.1404	4592370.0622
018	432331.4817	4592378.0356
019	432326.3390	4592375.2810
020	432328.2480	4592374.9844
021	432326.3390	4592375.2810
022	432330.8976	4592370.9761
023	432328.4336	4592378.0395
024	432345.5466	4592393.4837
025	432350.0826	4592398.0398
026	432357.1210	4592403.3878
027	432356.2962	4592394.4920
028	432354.0217	4592392.6929
029	432345.9079	4592393.0048
030	432352.1318	4592394.8616
031	432350.6880	4592392.9360
032	432354.0599	4592394.9818
033	432361.8988	4592394.4269
034	432350.4687	4592405.1746
035	432361.8979	4592404.5603
036	432363.4041	4592402.4627
037	432363.7059	4592401.0560
038	432362.1282	4592392.6062
039	432360.7042	4592392.8870
040	432359.5329	4592393.4956
041	432358.8939	4592394.6113
042	432360.6392	4592401.7980
043	432360.8533	4592401.7748
044	432361.6791	4592396.1942
045	432360.2431	4592394.6575
046	432356.8618	4592359.9355
047	432356.2768	4592360.0488
048	432354.0611	4592361.4731
049	432352.8625	4592367.2793
050	432353.5427	4592369.2256
051	432356.5658	4592371.1064
052	432357.5610	4592371.8541
053	432358.1935	4592371.7349
054	432356.9133	4592361.8184
055	432356.7232	4592367.3658
056	432357.3864	4592369.3149
057	432331.0180	4592349.3570
058	432332.8192	4592356.0367
059	432334.2228	4592357.2119
060	432340.8068	4592356.0049
061	432342.4120	4592353.9789
062	432342.7282	4592346.9537
063	432332.1868	4592350.8326
064	432334.9247	4592351.5823
065	432340.0982	4592349.0318
066	432334.3301	4592355.6580
067	432340.3283	4592353.9768
068	432321.4067	4592367.1844
069	432322.0137	4592367.9610
070	432323.2796	4592368.1635
071	432325.6457	4592367.6450
072	432326.5164	4592365.6273
073	432324.7975	4592363.7064
074	432323.1372	4592364.0530
075	432321.4983	4592366.3557


- replanteig
- punt en el pla XY
- tronc arbrat existent
- àmbit de projecte

replanteig		
076	432324.5202	4592362.6790
077	432325.7526	4592364.2551
078	432326.9490	4592364.2804
079	432327.8868	4592363.8638
080	432328.3187	4592362.8093
081	432328.0872	4592361.6636
082	432326.9262	4592360.7668
083	432325.2507	4592361.1392
084	432327.0057	4592359.5916
085	432328.9944	4592361.7710
086	432330.7199	4592361.4971
087	432331.6268	4592360.4641
088	432331.4441	4592357.9134
089	432330.5050	4592356.9659
090	432328.8695	4592356.7262
091	432327.4829	4592357.6507
092	432335.3405	4592377.5291
093	432339.9903	4592382.9004
094	432345.4575	4592389.2155
095	432349.2579	4592390.1606
096	432354.2893	4592388.4675
097	432356.9750	4592379.9370
098	432351.9597	4592371.2960
099	432349.4612	4592362.0802
100	432344.3470	4592361.1393
101	432338.4146	4592369.8462
102	432338.0856	4592369.6167
103	432335.1577	4592373.9131
104	432342.2539	4592382.4181
105	432346.9743	4592381.4121
106	432345.0763	4592374.3932
107	432343.7283	4592373.4744
108	432347.6531	4592380.7562
109	432348.6889	4592380.5153
110	432354.0171	4592379.4002
111	432350.2645	4592365.4242
112	432341.8428	4592364.9846
113	432343.1095	4592386.3633
114	432345.3417	4592384.4265
115	432349.6543	4592384.3268
116	432352.8630	4592384.2530
117	432348.0983	4592386.7010
118	432351.2892	4592382.8349
119	432346.6913	4592362.7536
120	432337.6857	4592375.5982
121	432306.7727	4592364.2730
122	432307.1221	4592363.8077
123	432331.0012	4592381.7455
124	432361.4930	4592392.7312
125	432352.3716	4592344.9814
126	432352.9571	4592344.8666
127	432354.1805	4592354.2648
128	432353.0555	4592357.9119
129	432323.5743	4592373.8529
130	432322.0583	4592376.0716
131	432319.7244	4592371.0621
132	432315.4617	4592359.7619
133	432316.1050	4592368.7169
134	432328.4798	4592377.2070
135	432349.4428	4592395.1419
136	432354.5772	4592366.9552
137	432307.2762	4592361.9033
138	432302.6031	4592368.1657
139	432314.7468	4592375.6635
140	432333.7746	4592384.6136
141	432342.3294	4592391.0592
142	432348.9434	4592364.4669
143	432354.7078	4592378.2364
144	432322.6732	4592368.1887
142	432330.1783	4592367.9008
143	432334.8930	4592377.9419
144	432346.4908	4592389.4210
145	432350.5976	4592380.6210
146	432356.4511	4592371.2225
147	432353.5068	4592352.5337
148	432343.1127	4592350.5904
149	432332.7582	4592353.8932
150	432344.5966	4592364.7193

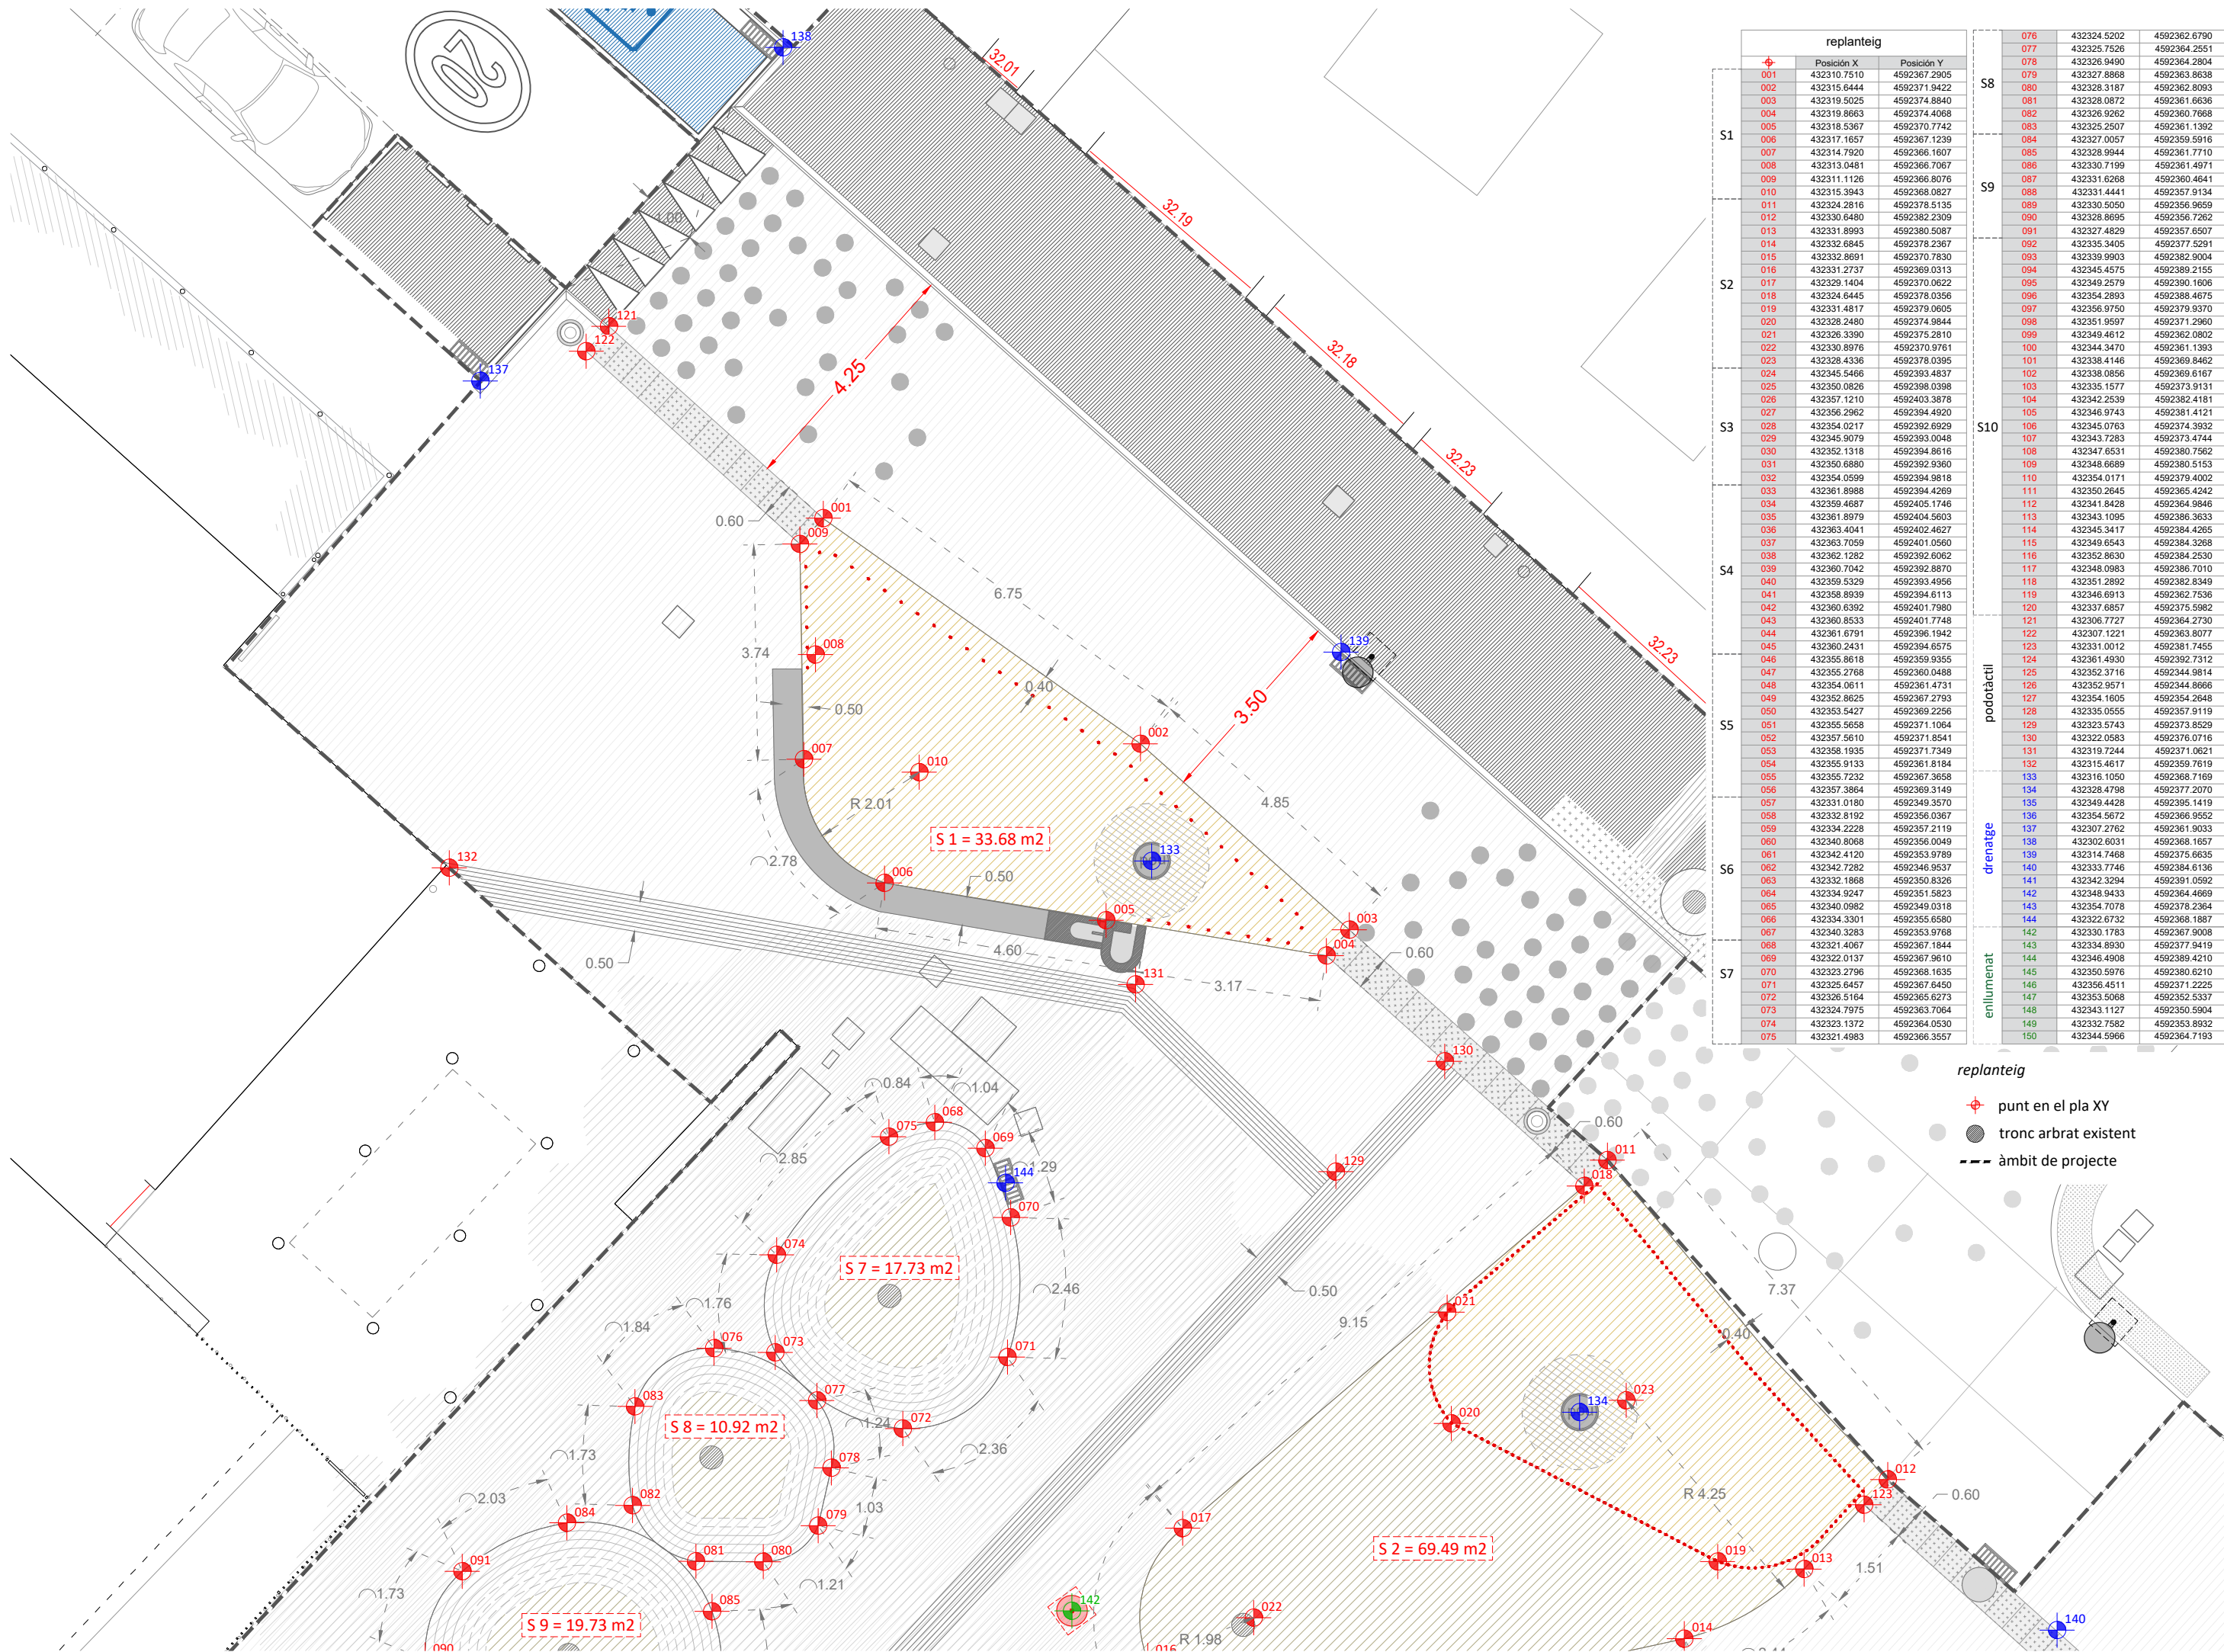

replanteig		
#	Posició X	Posició Y
001	432310.7510	4592367.2905
002	432315.6444	4592371.9422
003	432319.5025	4592374.8840
004	432319.8663	4592374.4068
005	432318.5367	4592370.7742
006	432317.1657	4592367.1239
007	432314.7920	4592366.1607
008	432313.0481	4592366.7067
009	432311.1126	4592366.8076
010	432315.3943	4592368.0827
011	432324.2816	4592378.5135
012	432330.6480	4592382.2309
013	432331.8993	4592380.5087
014	432332.6845	4592378.2367
015	432332.8691	4592370.7630
016	432331.2737	4592369.0313
017	432329.1404	4592370.0622
018	432331.4817	4592379.0605
019	432328.2480	4592374.9844
020	432326.3390	4592375.2810
021	432326.3390	4592375.2810
022	432330.8976	4592370.9761
023	432328.4336	4592378.0395
024	432345.5466	4592393.4837
025	432350.0826	4592398.0398
026	432357.1210	4592403.3878
027	432356.2962	4592394.4920
028	432354.0217	4592392.6929
029	432345.9079	4592393.0048
030	432352.1318	4592394.8616
031	432350.6880	4592392.9360
032	432354.0599	4592394.9818
033	432361.8988	4592394.4269
034	432359.4687	4592405.1746
035	432361.8979	4592404.5603
036	432363.4041	4592402.4627
037	432363.7059	4592401.0560
038	432362.1282	4592392.6062
039	432360.7042	4592392.8870
040	432359.5329	4592393.4956
041	432358.8939	4592394.6113
042	432360.6392	4592401.7980
043	432360.8533	4592401.7748
044	432361.6791	4592396.1942
045	432360.2431	4592394.6575
046	432356.8618	4592359.9355
047	432356.2768	4592360.0488
048	432354.0611	4592361.4731
049	432352.8625	4592367.2793
050	432353.5427	4592369.2256
051	432356.5658	4592371.1064
052	432357.5610	4592371.8541
053	432358.1935	4592371.7349
054	432356.9133	4592361.8184
055	432356.7232	4592367.3658
056	432357.3864	4592369.3149
057	432331.0180	4592349.3570
058	432332.8192	4592356.0367
059	432334.2228	4592357.2119
060	432340.8068	4592356.0049
061	432342.4120	4592353.9789
062	432342.7282	4592346.9537
063	432332.1868	4592350.8326
064	432334.9247	4592351.5823
065	432340.0982	4592349.0318
066	432334.3301	4592355.6580
067	432340.3283	4592353.9768
068	432321.4067	4592367.1844
069	432322.0137	4592367.9610
070	432323.2796	4592368.1635
071	432325.6457	4592367.8490
072	432326.5164	4592365.6273
073	432324.7975	4592363.7064
074	432323.1372	4592364.0530
075	432321.4983	4592366.3557
076	432324.5202	4592362.6790
077	432325.7526	4592364.2551
078	432326.9490	4592364.2804
079	432327.8868	4592363.8638
080	432328.3187	4592362.8093
081	432328.0872	4592361.6636
082	432326.9262	4592360.7668
083	432325.2507	4592361.1392
084	432327.0057	4592359.5916
085	432328.9944	4592361.7710
086	432330.7199	4592361.4971
087	432331.6268	4592360.4641
088	432331.4441	4592357.9134
089	432330.5050	4592356.9659
090	432328.8695	4592356.7262
091	432327.4829	4592357.6507
092	432335.3405	4592377.5291
093	432339.9903	4592382.9004
094	432345.4575	4592389.2155
095	432349.2579	4592390.1606
096	432354.2893	4592388.4675
097	432356.9750	4592379.9370
098	432351.9597	4592371.2960
099	432349.4612	4592362.0802
100	432344.3470	4592361.1393
101	432338.4146	4592369.8462
102	432338.0856	4592369.6167
103	432335.1577	4592373.9131
104	432342.2539	4592382.4181
105	432346.9743	4592381.4121
106	432345.0763	4592374.3932
107	432343.7283	4592373.4744
108	432347.6531	4592380.7562
109	432348.6689	4592380.5153
110	432354.0171	4592379.4002
111	432350.2645	4592365.4242
112	432341.8428	4592364.9846
113	432343.1095	4592386.3633
114	432346.3417	4592384.4265
115	432349.6543	4592384.3268
116	432352.8630	4592384.2530
117	432348.0983	4592386.7010
118	432351.2892	4592382.8349
119	432346.6913	4592362.7536
120	432337.6857	4592375.5982
121	432306.7727	4592364.2730
122	432307.1221	4592363.8077
123	432331.0012	4592381.7455
124	432361.4930	4592392.7312
125	432352.3716	4592344.9814
126	432352.9571	4592344.8666
127	432354.1805	4592354.2648
128	432335.0555	4592357.9119
129	432323.5743	4592373.8529
130	432322.0583	4592376.0716
131	432319.7244	4592371.0621
132	432315.4617	4592359.7619
133	432316.1050	4592368.7169
134	432328.4798	4592377.2070
135	432349.4428	4592395.1419
136	432354.5672	4592366.9552
137	432307.2762	4592361.9033
138	432302.6031	4592368.1657
139	432314.7468	4592375.6635
140	432333.7746	4592384.6136
141	432342.3294	4592391.0592
142	432348.9433	4592364.4669
143	432354.7078	4592378.2364
144	432322.6732	4592368.1887
142	432330.1783	4592367.9008
143	432334.8930	4592377.9419
144	432346.4908	4592389.4210
145	432350.5976	4592380.6210
146	432356.4511	4592371.2225
147	432353.5068	4592352.5337
148	432343.1127	4592350.5904
149	432332.7582	4592353.8932
150	432344.5966	4592364.7193


- replanteig
- ⊕ punt en el pla XY
 - tronc arbrat existent
 - - - àmbit de projecte

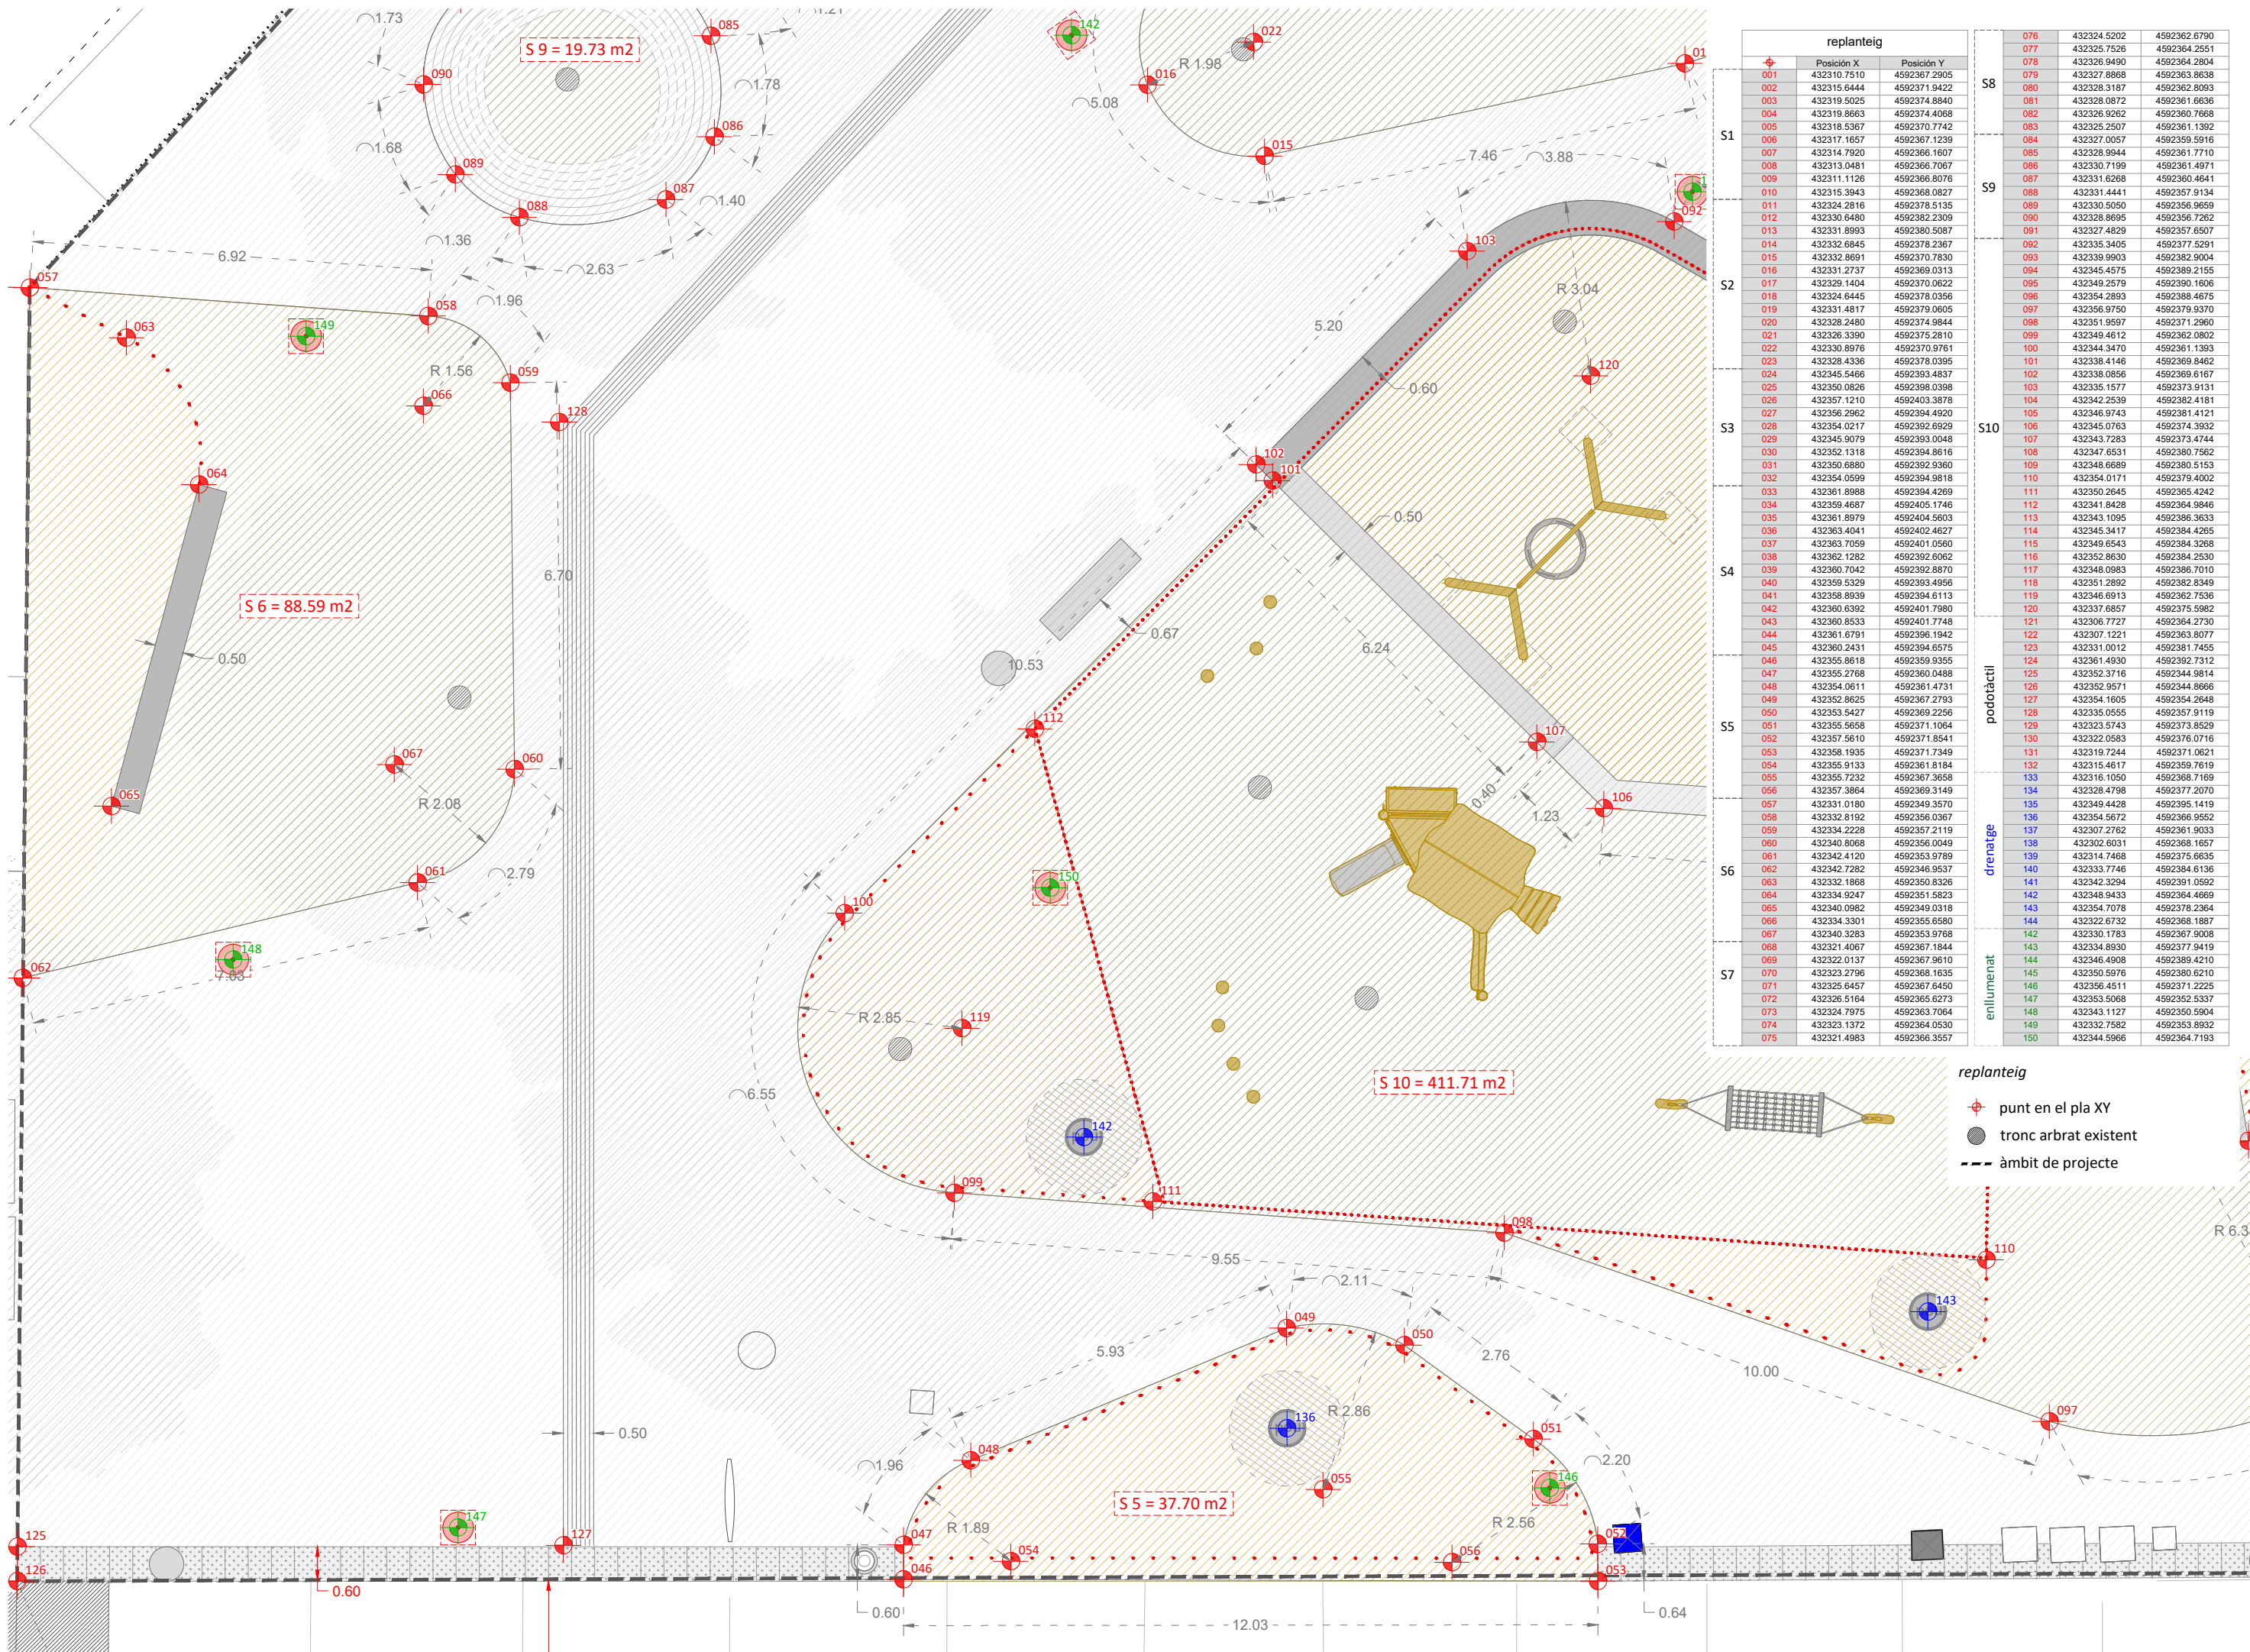

replanteig		
#	Posició X	Posició Y
001	432310.7510	4592367.2905
002	432315.6444	4592371.9422
003	432319.5025	4592374.8840
004	432319.8663	4592374.4066
005	432318.5367	4592370.7742
006	432317.1657	4592367.1239
007	432314.7920	4592366.1607
008	432313.0481	4592366.7067
009	432311.1126	4592366.8076
010	432315.3943	4592368.0827
011	432324.2816	4592378.5135
012	432330.6480	4592382.2309
013	432331.8993	4592380.5087
014	432332.6845	4592378.2367
015	432332.8691	4592370.7830
016	432331.2737	4592369.0313
017	432329.1404	4592370.0622
018	432334.6445	4592378.0356
019	432331.4817	4592379.0605
020	432328.2480	4592374.9844
021	432326.3390	4592375.2810
022	432330.8976	4592370.9761
023	432328.4336	4592378.0395
024	432345.5466	4592393.4837
025	432350.0826	4592398.0398
026	432357.1210	4592403.3878
027	432356.2962	4592394.4920
028	432354.0217	4592392.6929
029	432345.9079	4592393.0048
030	432352.1318	4592394.8616
031	432350.6880	4592392.9360
032	432354.0599	4592394.9818
033	432361.8988	4592394.4269
034	432359.4687	4592405.1746
035	432361.8979	4592404.5603
036	432363.4041	4592402.4627
037	432363.7059	4592401.0560
038	432362.1282	4592392.6062
039	432360.7042	4592392.8870
040	432359.5329	4592393.4956
041	432358.8939	4592394.6113
042	432360.6392	4592401.7980
043	432360.8533	4592401.7748
044	432361.6791	4592396.1942
045	432360.2431	4592394.6575
046	432356.8618	4592359.9355
047	432356.2768	4592360.0488
048	432354.0611	4592361.4731
049	432352.8625	4592367.2793
050	432353.5427	4592369.2256
051	432356.5658	4592371.1064
052	432357.5610	4592371.8541
053	432358.1935	4592371.7349
054	432356.9133	4592361.8184
055	432356.7232	4592367.3658
056	432357.3864	4592369.3149
057	432331.0180	4592349.3570
058	432332.8192	4592356.0367
059	432334.2228	4592357.2119
060	432340.8068	4592356.0049
061	432342.4120	4592353.9789
062	432342.7282	4592346.9537
063	432332.1868	4592350.8326
064	432334.9247	4592351.5823
065	432340.0982	4592349.0318
066	432334.3301	4592355.6580
067	432340.3283	4592353.9768
068	432321.4067	4592367.1844
069	432322.0137	4592367.9610
070	432323.2796	4592368.1635
071	432325.6457	4592367.6450
072	432326.5164	4592365.6273
073	432324.7975	4592363.7064
074	432323.1372	4592364.0530
075	432321.4983	4592366.3557

- replanteig
- + punt en el pla XY
 - tronç arbrat existent
 - - - àmbit de projecte

#	Posició X	Posició Y
076	432324.5202	4592362.6790
077	432325.7526	4592364.2551
078	432326.9490	4592364.2804
079	432327.8868	4592363.8638
080	432328.3187	4592362.8093
081	432328.0872	4592361.6636
082	432326.9262	4592360.7668
083	432325.2507	4592361.1392
084	432327.0057	4592359.5916
085	432328.9944	4592361.7710
086	432330.7199	4592361.4971
087	432331.6268	4592360.4641
088	432331.4441	4592357.9134
089	432330.5050	4592356.9659
090	432328.8695	4592356.7262
091	432327.4829	4592357.6507
092	432335.3405	4592377.5291
093	432339.9903	4592382.9004
094	432345.4575	4592389.2155
095	432349.2579	4592390.1606
096	432354.2893	4592388.4675
097	432356.9750	4592379.9370
098	432351.9597	4592371.2960
099	432349.4612	4592362.0802
100	432344.3470	4592361.1393
101	432338.4146	4592369.8462
102	432338.0856	4592369.6167
103	432335.1577	4592373.9131
104	432342.2539	4592382.4181
105	432346.9743	4592381.4121
106	432345.0763	4592374.3932
107	432343.7283	4592373.4744
108	432347.6531	4592380.7562
109	432348.6689	4592380.5153
110	432354.0171	4592379.4002
111	432350.2645	4592365.4242
112	432341.8428	4592364.9846
113	432343.1095	4592366.3633
114	432345.3417	4592384.4265
115	432349.6543	4592384.3268
116	432352.8630	4592384.2530
117	432348.0983	4592386.7010
118	432351.2892	4592382.8349
119	432346.6913	4592362.7536
120	432337.6857	4592375.5982
121	432306.7727	4592364.2730
122	432307.1221	4592363.8077
123	432331.0012	4592381.7455
124	432361.4930	4592392.7312
125	432352.3716	4592344.9814
126	432352.9571	4592344.8666
127	432354.1805	4592354.2648
128	432335.0555	4592357.9119
129	432323.5743	4592373.8529
130	432322.0583	4592376.0716
131	432319.7244	4592371.0621
132	432316.1617	4592359.7619
133	432316.1050	4592368.7169
134	432328.4798	4592377.2070
135	432349.4428	4592395.1419
136	432354.5672	4592366.9552
137	432307.2762	4592361.9033
138	432302.6031	4592368.1657
139	432314.7468	4592375.6635
140	432333.7746	4592384.6136
141	432342.3294	4592391.0592
142	432348.9433	4592364.4669
143	432354.7078	4592378.2364
144	432322.6732	4592368.1887
145	432330.1783	4592367.9008
146	432346.4908	4592389.4210
147	432350.5976	4592380.6210
148	432343.1127	4592371.2225
149	432353.5068	4592352.5337
150	432344.5966	4592364.7193

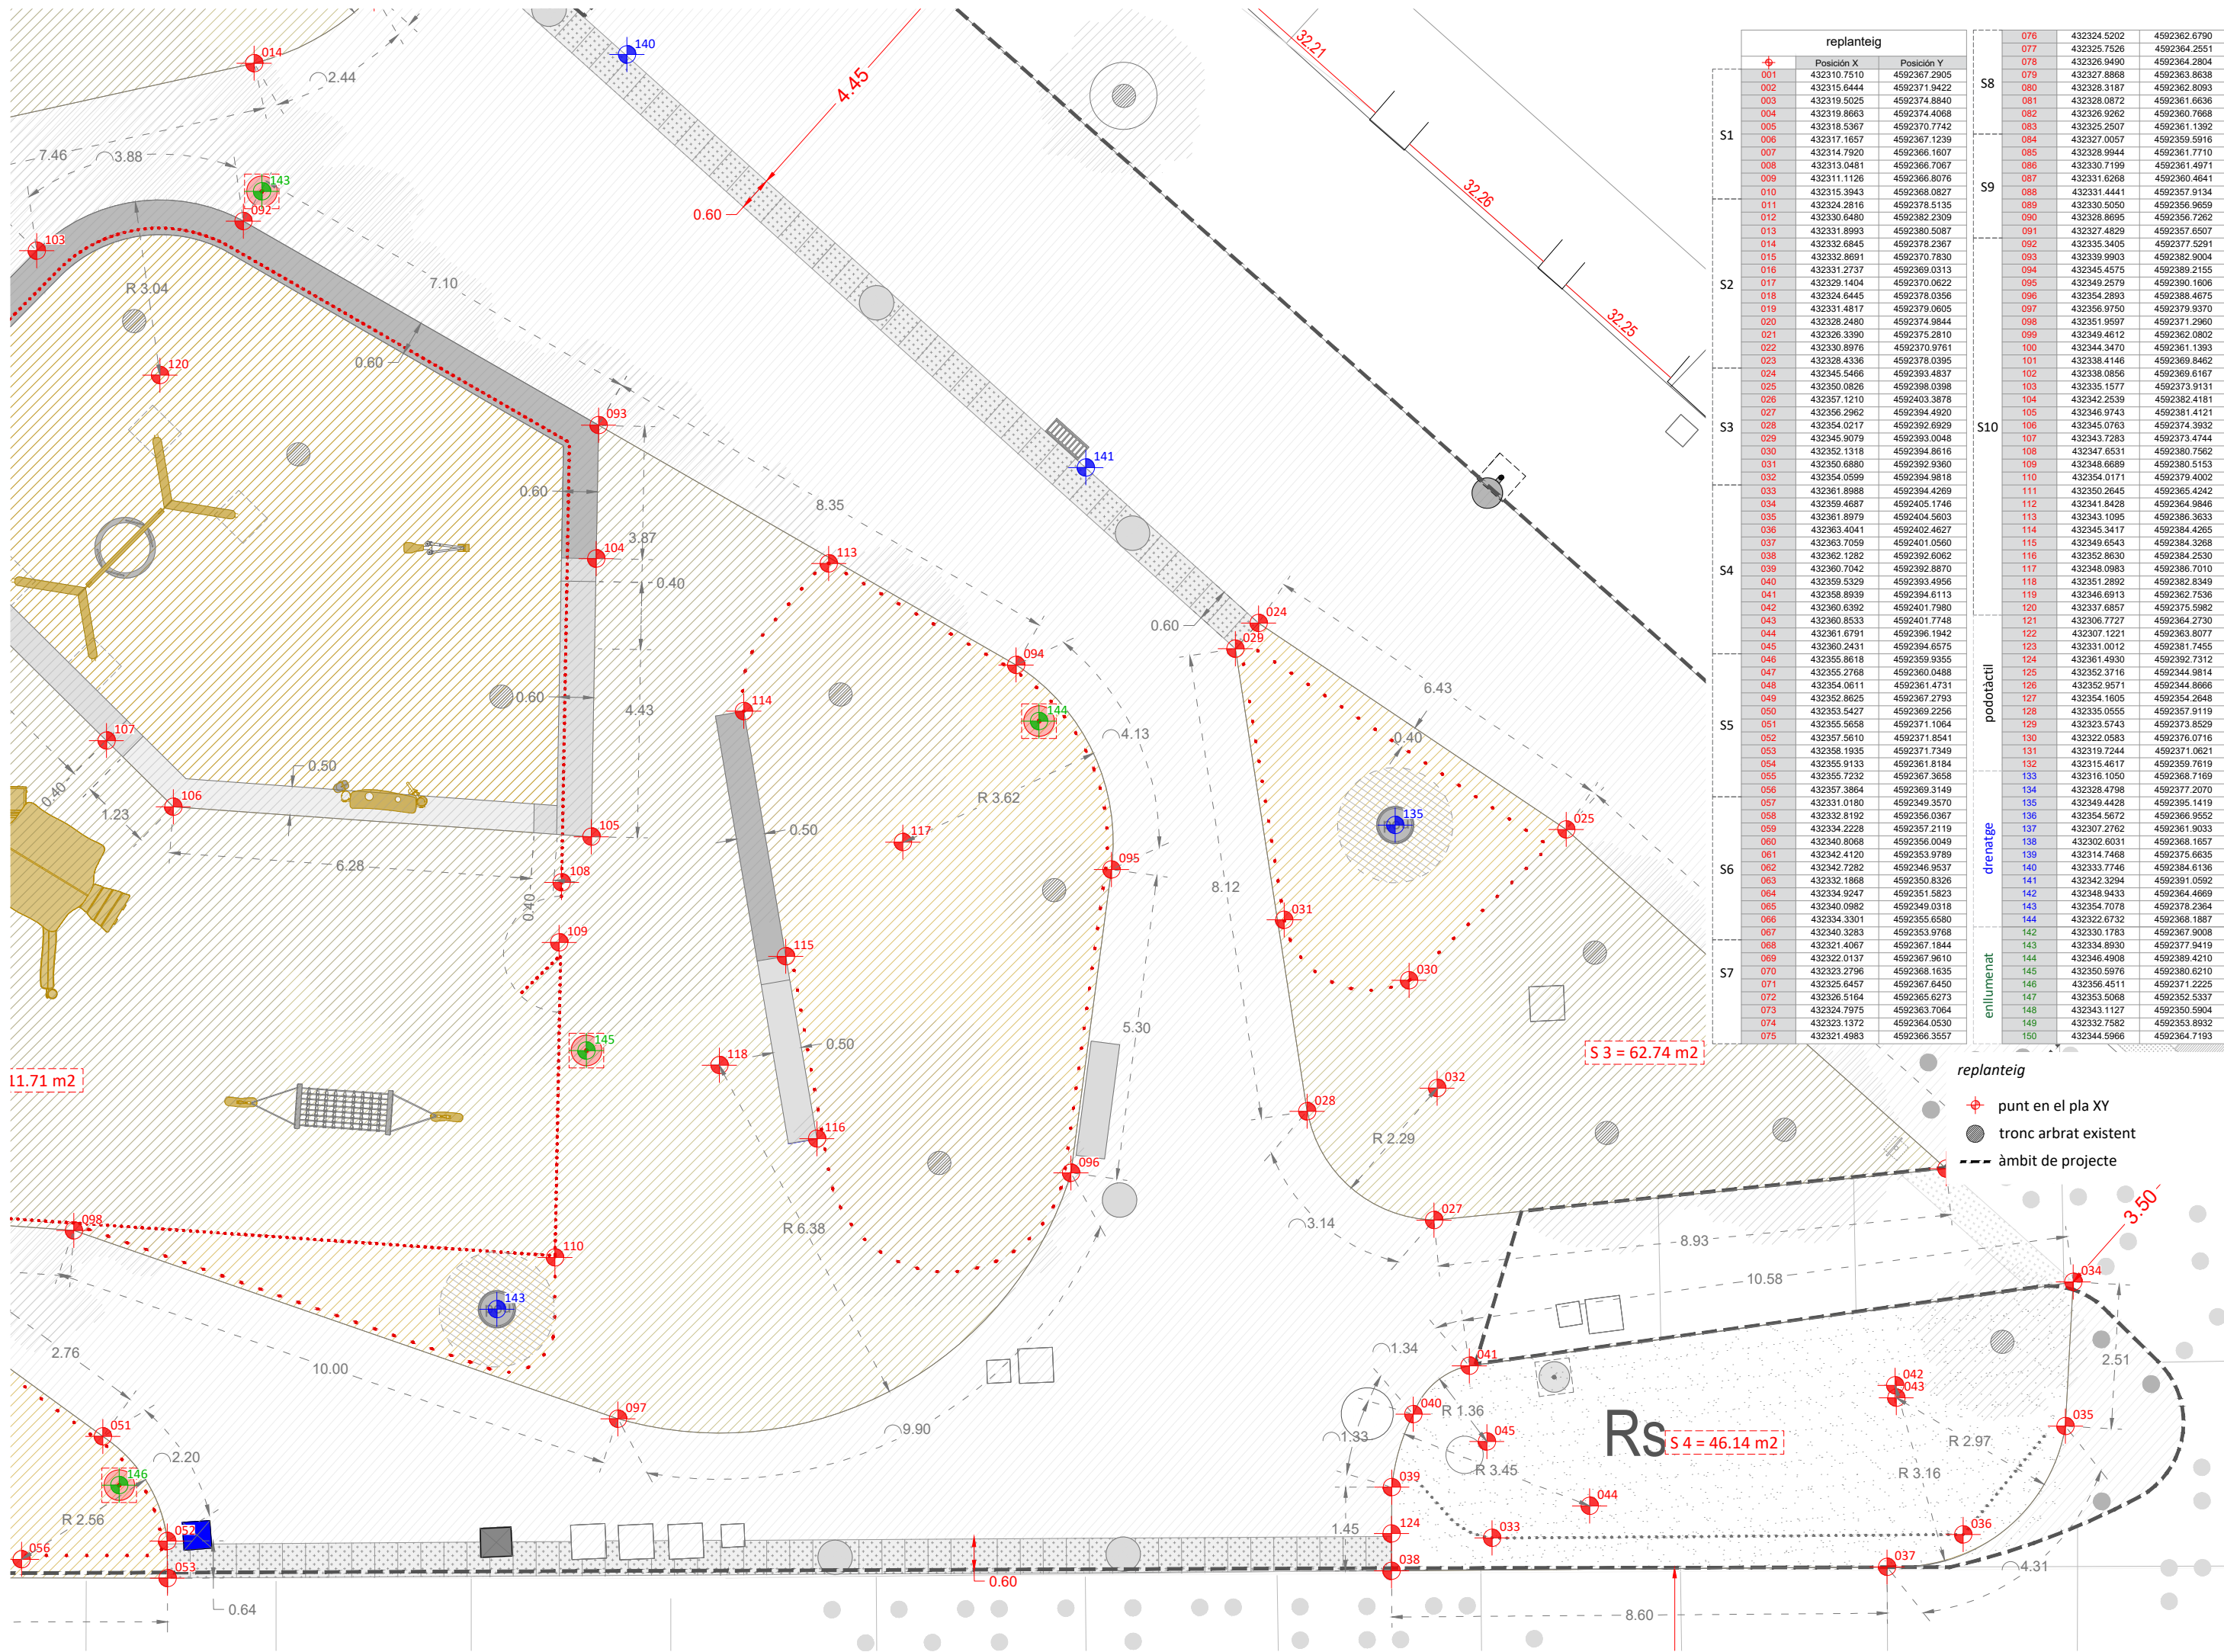

replanteig		
#	Posició X	Posició Y
001	432310.7510	4592367.2905
002	432315.6444	4592371.9422
003	432319.5025	4592374.8840
004	432319.8663	4592374.4068
005	432318.5367	4592370.7742
006	432317.1657	4592367.1239
007	432314.7920	4592366.1607
008	432313.0481	4592366.7067
009	432311.1126	4592366.8076
010	432315.3943	4592368.0827
011	432324.2816	4592378.5135
012	432330.6480	4592382.2309
013	432331.8993	4592380.5087
014	432332.6845	4592378.2367
015	432332.8691	4592370.7830
016	432331.2737	4592369.0313
017	432329.1404	4592370.0622
018	432331.4817	4592378.0356
019	432326.3390	4592375.2810
020	432328.2480	4592374.9844
021	432326.3390	4592375.2810
022	432330.8976	4592370.9761
023	432328.4336	4592378.0395
024	432345.5466	4592393.4837
025	432350.0826	4592398.0398
026	432357.1210	4592403.3878
027	432356.2962	4592394.4920
028	432354.0217	4592392.6929
029	432345.9079	4592393.0048
030	432352.1318	4592394.8616
031	432350.6880	4592392.9360
032	432354.0599	4592394.9818
033	432361.8988	4592394.4289
034	432359.4687	4592405.1746
035	432361.8979	4592404.5603
036	432363.4041	4592402.4627
037	432363.7059	4592401.0560
038	432362.1282	4592392.6062
039	432360.7042	4592392.8870
040	432359.5329	4592393.4956
041	432358.8939	4592394.6113
042	432360.6392	4592401.7980
043	432360.8533	4592401.7748
044	432361.6791	4592396.1942
045	432360.2431	4592394.6575
046	432356.8618	4592359.9355
047	432356.2768	4592360.0488
048	432354.0611	4592361.4731
049	432352.8625	4592367.2793
050	432353.5427	4592369.2256
051	432356.5658	4592371.1064
052	432357.5610	4592371.8541
053	432358.1935	4592371.7349
054	432356.9133	4592361.8184
055	432356.7232	4592367.3658
056	432357.3864	4592369.3149
057	432331.0180	4592349.3570
058	432332.8192	4592356.0367
059	432334.2228	4592357.2119
060	432340.8068	4592356.0049
061	432342.4120	4592353.9789
062	432342.7282	4592346.9537
063	432332.1868	4592350.8326
064	432334.9247	4592351.5823
065	432340.0982	4592349.0318
066	432334.3301	4592355.6580
067	432340.3283	4592353.9768
068	432321.4067	4592367.1844
069	432322.0137	4592367.9610
070	432323.2796	4592368.1635
071	432325.6457	4592367.6450
072	432326.5164	4592365.6273
073	432324.7975	4592363.7064
074	432323.1372	4592364.0530
075	432321.4983	4592366.3557

- replanteig
- punt en el pla XY
 - tronc arbrat existent
 - - - àmbit de projecte




paviments i encintats


- P1** 15 cm de formigó reforçat amb malla electrosoldada. Acabat polit i buixardat, sobre 20 cm de sub-base de tot-ú granular conformat per un 100% d'àrids reciclats.
- P1*** P1 sense polir ni buixardar.
- P2** 20 cm de formigó reforçat amb malla electrosoldada. Acabat polit i buixardat, sobre 20 cm de sub-base de tot-ú granular conformat per un 100% d'àrids reciclats.
- P3** mescla bituminosa AC 16 surf B50/70D + AC 22bin B50/70 amb àrid siderúrgic reciclat. Acabat polit de la superfície per deixar vist l'àrid de la mescla.
- P4** 15 cm d'arena d'àrid reciclat de residu de formigó i ceràmic, de granulometria màxima de 0/4mm. Estesa i piconatge al 98% PM, sobre 20 cm de sub-base de tot-ú granular conformat per un 100% d'àrids reciclats.
- P5** P4 sense compactar.
- P6** 10cm de substrat vegetal + 40 cm de barreja de materia orgànica 30% amb materia mineral 70% per a conformar el substrat de plantació. S'incorpora a la barreja carbó vegetal (Biochar), que compleixi amb el Reglament UE 2021/2088. Subministrada en sacs de 1m³, escampat amb mitjans manuals, incorporat al fons del clot i barrejat a una profunditat de 10-15cm amb reg posterior.
- P7** 15 cm de paviment per a zona infantil de graveta d'ortosa de color rosat garbellada de 3 a 5 mm cantell rodo, seguint especificacions de paviments per a zones de joc, estesa i anivellament del material amb mitjans mecànics.
- P8** Encintat de llambordes de pedra granítica de 18x9x12cm reciclades existents a l'àmbit, col·locats sobre 5 cm de morter i reblert de juntes amb beurada de ciment.
- P8*** P8 amb junta oberta: col·locat sobre 5cm de llit de sorra i reblert de juntes amb sorra fina i compactació del paviment acabat.
- P9** Encintat de vorada lineal de formigó prefabricat tipus T1 d'ICA Sorigué o equivalent.
- P10** mescla bituminosa suport de càrrega de trànsit pesat AC 16 surf B50/70D + AC 22bin B50/70 amb àrid siderúrgic reciclat. Acabat sense polir

paviments podotàctils


- P11** Peça prefabricada de formigó amb gravat de botons de 600 x 400 x 8 mm de Targa elements de GLS o equivalent, model de format podotàctil 60 x 40 tipologia Quars i color Eivissa. Tot segons normativa del Codi d'Accessibilitat de Catalunya 209/2023, Orden VIV/561/2010 i UNE CEN/TS 15209:2022.
- P12** Paviment podotàctil per a exterior sobre paviment asfàltic a base de resina de color blanc. Formació de franges paral·leles de 25 mm d'amplada i separades 50 mm entre els eixos de les franges i amb un gruix de 3 mm d'altura. Tot segons normativa del Codi d'Accessibilitat de Catalunya 209/2023 i Orden VIV/561/2010.
- P13** Paviment podotàctil encaminador gravat/fresat al paviment de formigó.

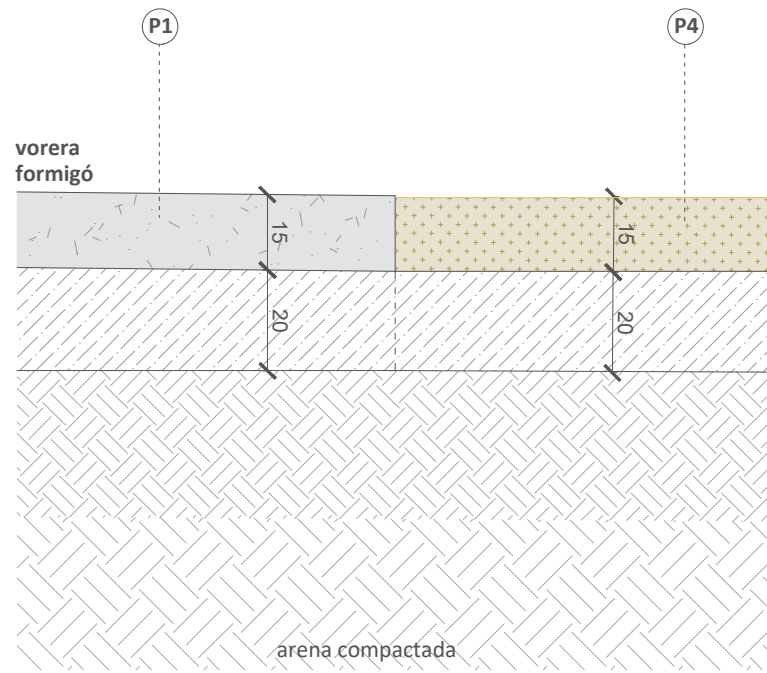


detall 1 trobada vorera formigó i arena d'àrid reciclat

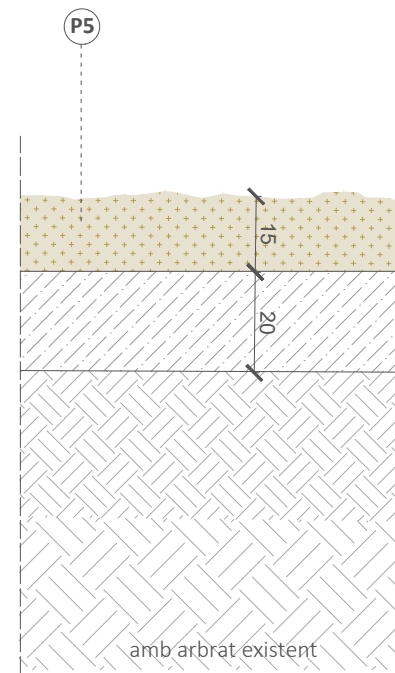


detall 2 arena sense compactar

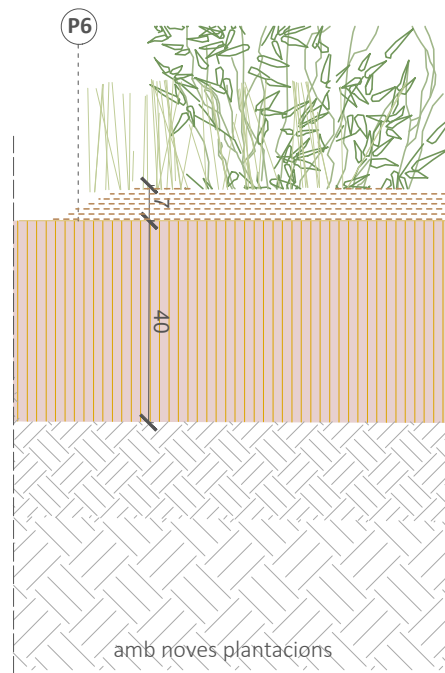


detall 3 arena amb barreja vegetal

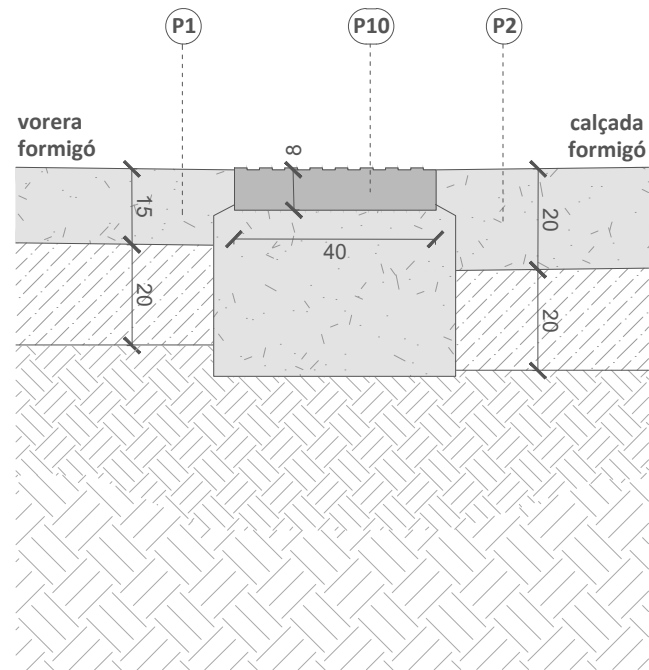

detall 5 trobada paviment de formigó amb peça límit de podotàctil

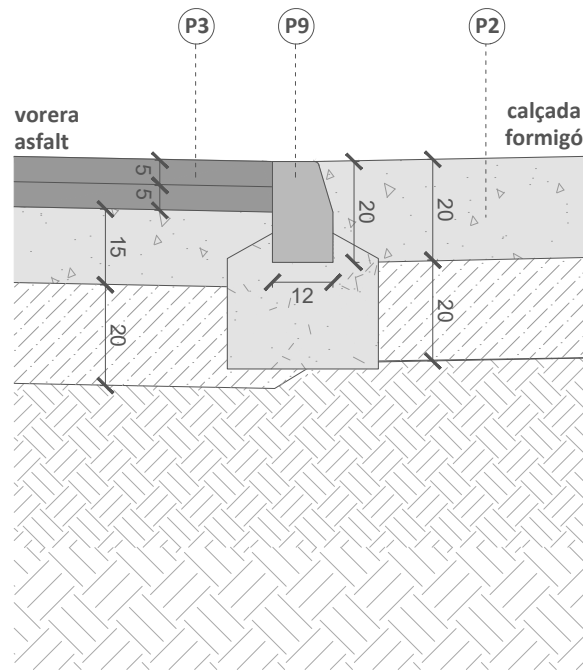


detall 6 trobada vorera de mescla bituminosa i calçada de formigó a les plataformes úniques

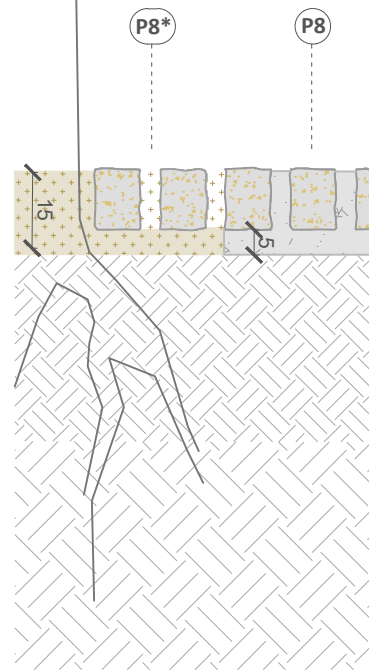


detall 7 detall escocell de llamborda reciclada

VORADA MODEL "T-1" D'ICA SORIGUÉO EQUIVALENT
MATERIALS: peça prefabricada de formigó UNE-EN 1340
UNE 127340


ACABATS llis
COLORS gris
PES T-1 52kg/ml
RESISTÈNCIA A LA FLEXIÓ de ≥ 3.5 Mpa =15
 ≥ 5 Mpa (sota demanda)
ABSORCIÓ DE L'AIGUA de $\leq 6\%$ 2B
RESISTÈNCIA AL DESGAST PER ABRASIÓ de ≤ 23 mm 3H
geometria i propietats de la vorada

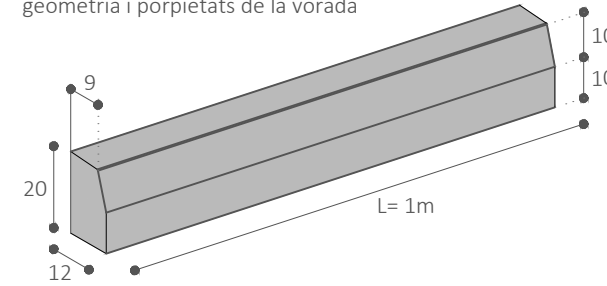

RESULT D'ACCÉS A PLATAFORMA ÚNICA
MATERIALS: asfalt
FRESSAT de 3-4cm i amplada 50cm
GEOMETRIA:

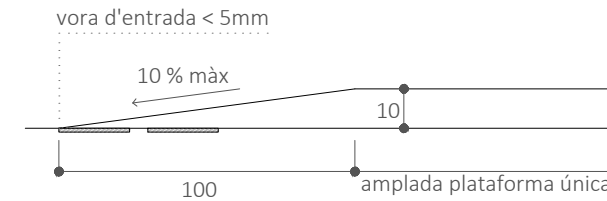

detall 4 geometria i propietats del resalt

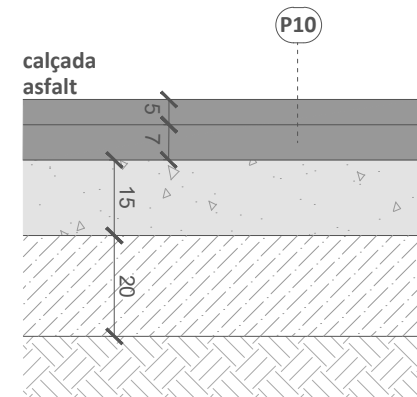

detall 8 calçada mescla bituminosa

paviments i encintats

P1 15cm de formigó reforçat amb malla electrosoldada. Acabat polit i buixardat, sobre 20 cm de sub-base de tot-ú granular conformat per un 100% d'àrids reciclats.

P2 20cm de formigó reforçat amb malla electrosoldada. Acabat polit i buixardat, sobre 20 cm de sub-base de tot-ú granular conformat per un 100% d'àrids reciclats.

P3 mescla bituminosa AC 16 surf B50/70D de 5cm de gruix+ AC 22bin B50/70 de 5cm de gruix amb àrid siderúrgic reciclat. Als àmbits de la vorera es preveu el polit de la superfície per deixar vist l'àrid de la mescla.

P4 15cm d'arena d'àrid reciclat de residu de formigó i ceràmic, de granulometria màximade 0/4mm. Estesa i piconatge al 98% PM, sobre 20 cm de sub-base de tot-ú granular conformat per un 100% d'àrids reciclats.

P5 Paviment anterior però sense compactar.

P6 10cm de substrat vegetal + 40 cm de barreja de materia orgànica 30% amb materia mineral 70% per a conformar el substrat de plantació.S'incorpora a la barreja carbó vegetal (Biochar), que compleixi amb el Reglament UE 2021/2088. Subministrada en sacs de 1m³, escampat amb mitjans manuals, incorporat al fons del clot i barrejat a una profunditat de 10-15cm amb reg posterior.

P7 15cm de paviment per a zona infantil de graveta d'ortosa de color rosat garbellada de 3 a 5 mm cantell rodo, seguint especificacions de paviments per a zones de joc, estesa i anivellament del material amb mitjans mecànics.

P8 Paviment de llambordí granític de 18x9x12 cm, col·locats sobre 5cm de morter i reblert de junts amb beurada de ciment.

P8* Paviment de llambordí granític de 18x9x12 cm, col·locats sobre llit de sorra de 5 cm de gruix i reblert de junts amb sorra fina i compactació del paviment acabat.


P9 Encintat de vorada linial de formigó prefabricat tipus T1 d'ICA Sorigué o equivalent.

P10 mescla bituminosa AC 16 surf B50/70D de 5cm de gruix+ AC 22bin B50/70 de 7cm de gruix amb àrid siderúrgic reciclat. Als àmbits de la vorera es preveu el polit de la superfície per deixar vist l'àrid de la mescla.


P11 Peça prefabricada de formigó amb gravat de botons de 600 x 400 x 8 mm de Targa elements de GLS o equivalent, model de format podotàctil 60 x 40 tipologia Quars i color Eivissa. Tot segons normativa del Codi d'Accessibilitat de Catalunya 209/2023, Orden VIV/561/2010 i UNE CEN/TS 15209:2022.




- drenatge**
- superfícies granulars (parterres) proposades:
 - + drenant
 - drenant
 - pou projectats
 - pou existent
 - ▭ embornal nou
 - ▭ embornal existent
 - ▭ embornal a desplaçar
 - ▭ embornal a eliminar
 - connexió nova
 - connexió existent
 - connexió a eliminar

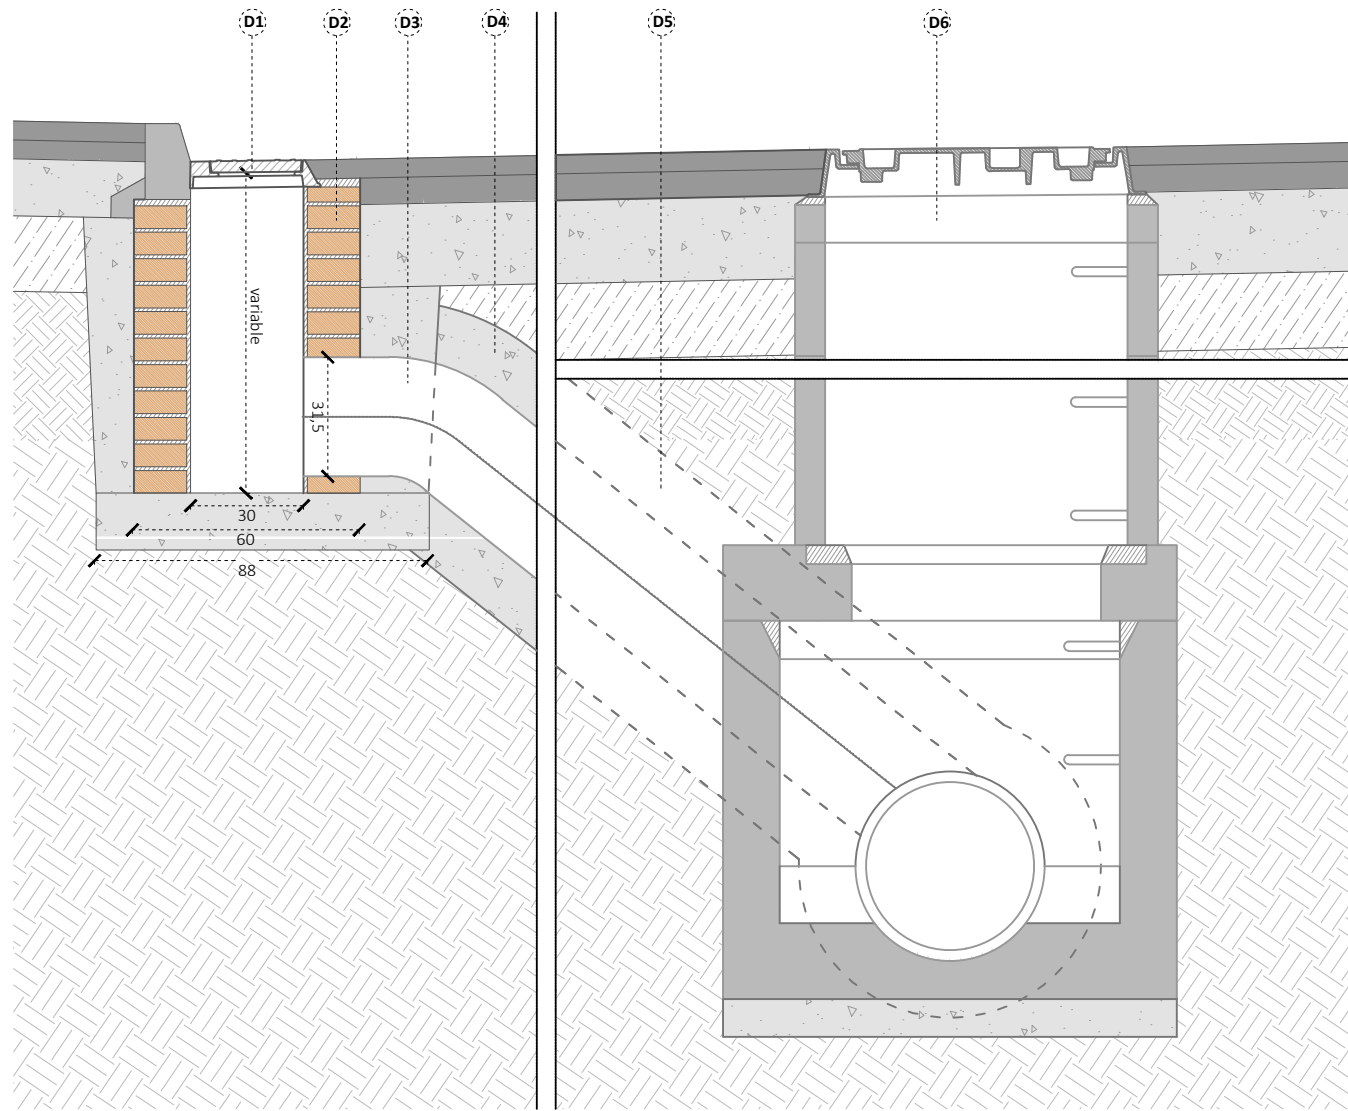

Detall de la connexió embornal in situ a pou existent

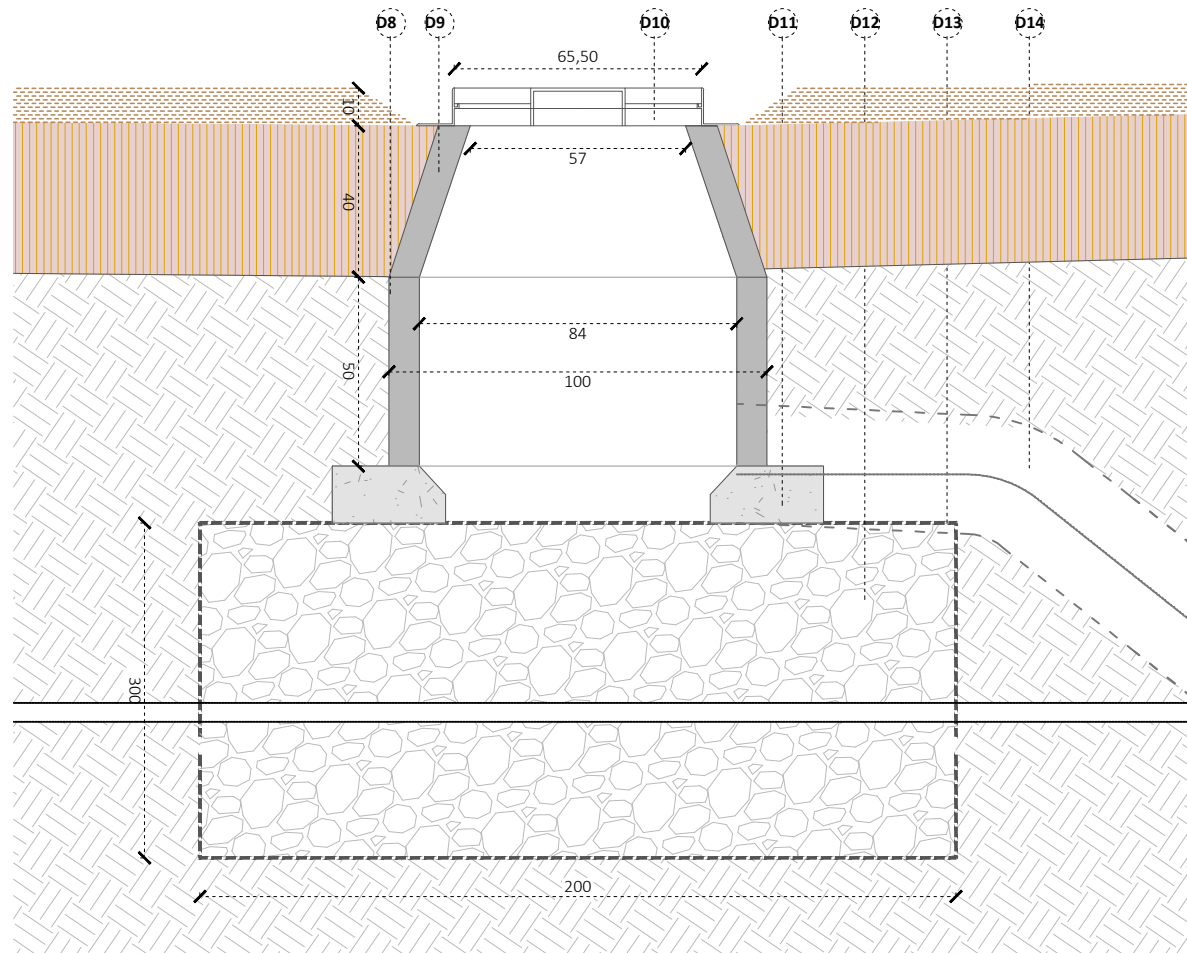

Detall del pou de drenatge

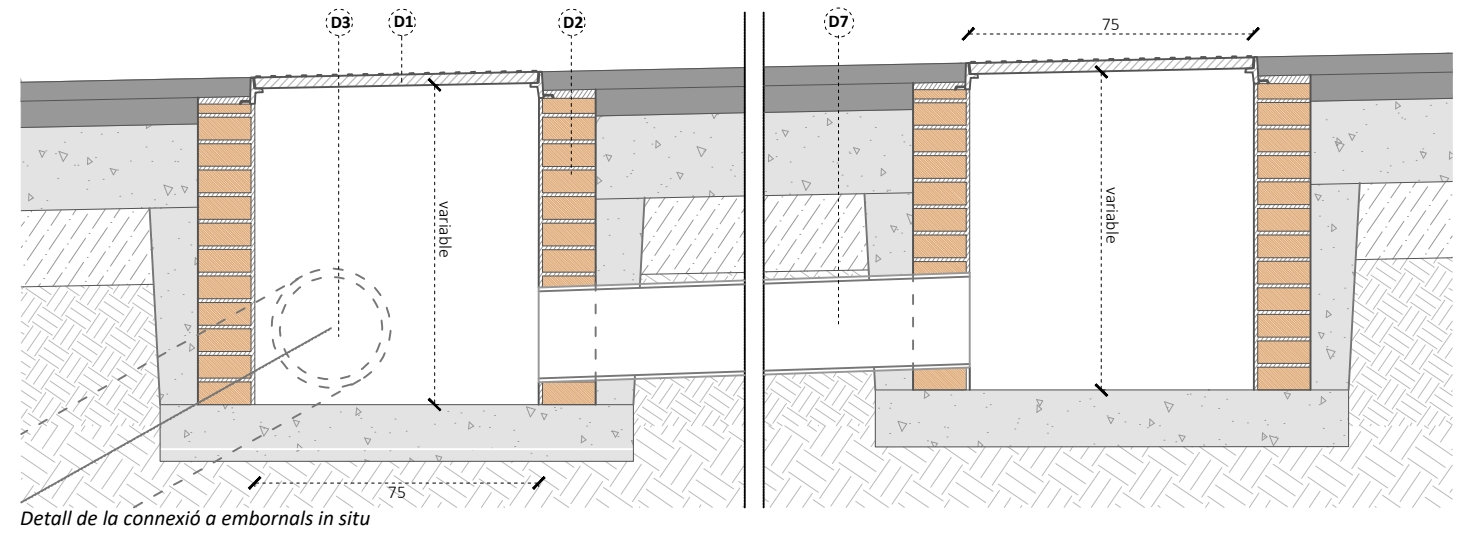


Detall de la connexió a embornals in situ

- D1. reixa d'embornal tipus M-3B PAS-82 de grup Fàbregas o equivalent.
- D2. embornal fet in situ amb totxo massís i reboc interior, de mides 75x30 (per a formació de bústia) amb alçada variable.
- D3. connexió del nou embornal al ramal existent amb tub de PVC Ø25cm
- D4. formigó de recobriment de tubs HM-15/B/10/IIa
- D5. ramal existent
- D6. pou existent
- D7. connexió entre embornals tub de PVC Ø25cm
- D8. anells prefabricats de formigó per a formació de pou Øext 100cm
- D9. con reductor de formigó prefabricat de Øext 100cm a Øext 70cm
- D10. tapa reixa tipus D-80 de Fàbregas o equivalent per a pou de drenatge
- D11. formigó de neteja
- D12. pou de grava reciclada Ø2m i h:3m
- D13. geotextil
- D14. tub sobreixidor de PVC Ø25cm per a connexió de pou de drenatge a embornal




Detall tapa pou
D-80-SB o equivalent


Conjunto de tapa y marco con cierre Click

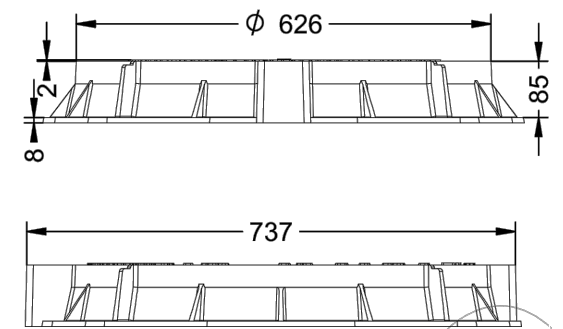

Detall de l'embornal
M-3B-PAS-82 o equivalent

Conjunto de marco y reja modelo PAS-82, de fundición dúctil de Norma EN 124-2 y Clase C 250

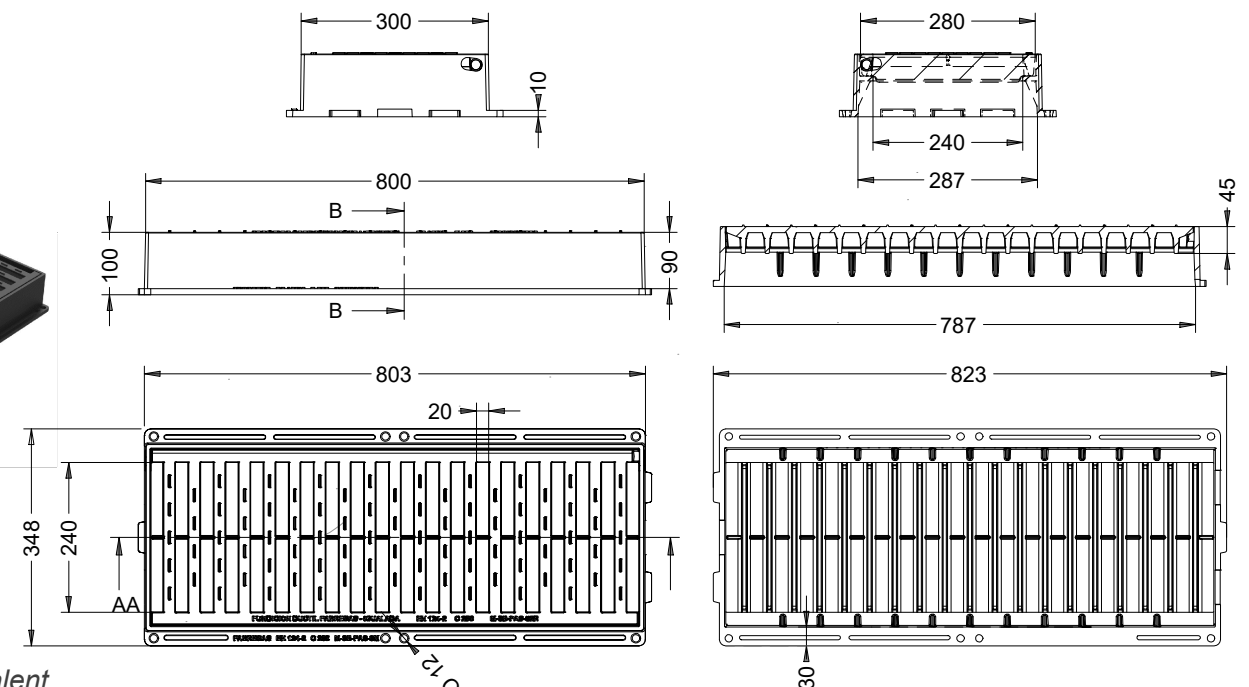

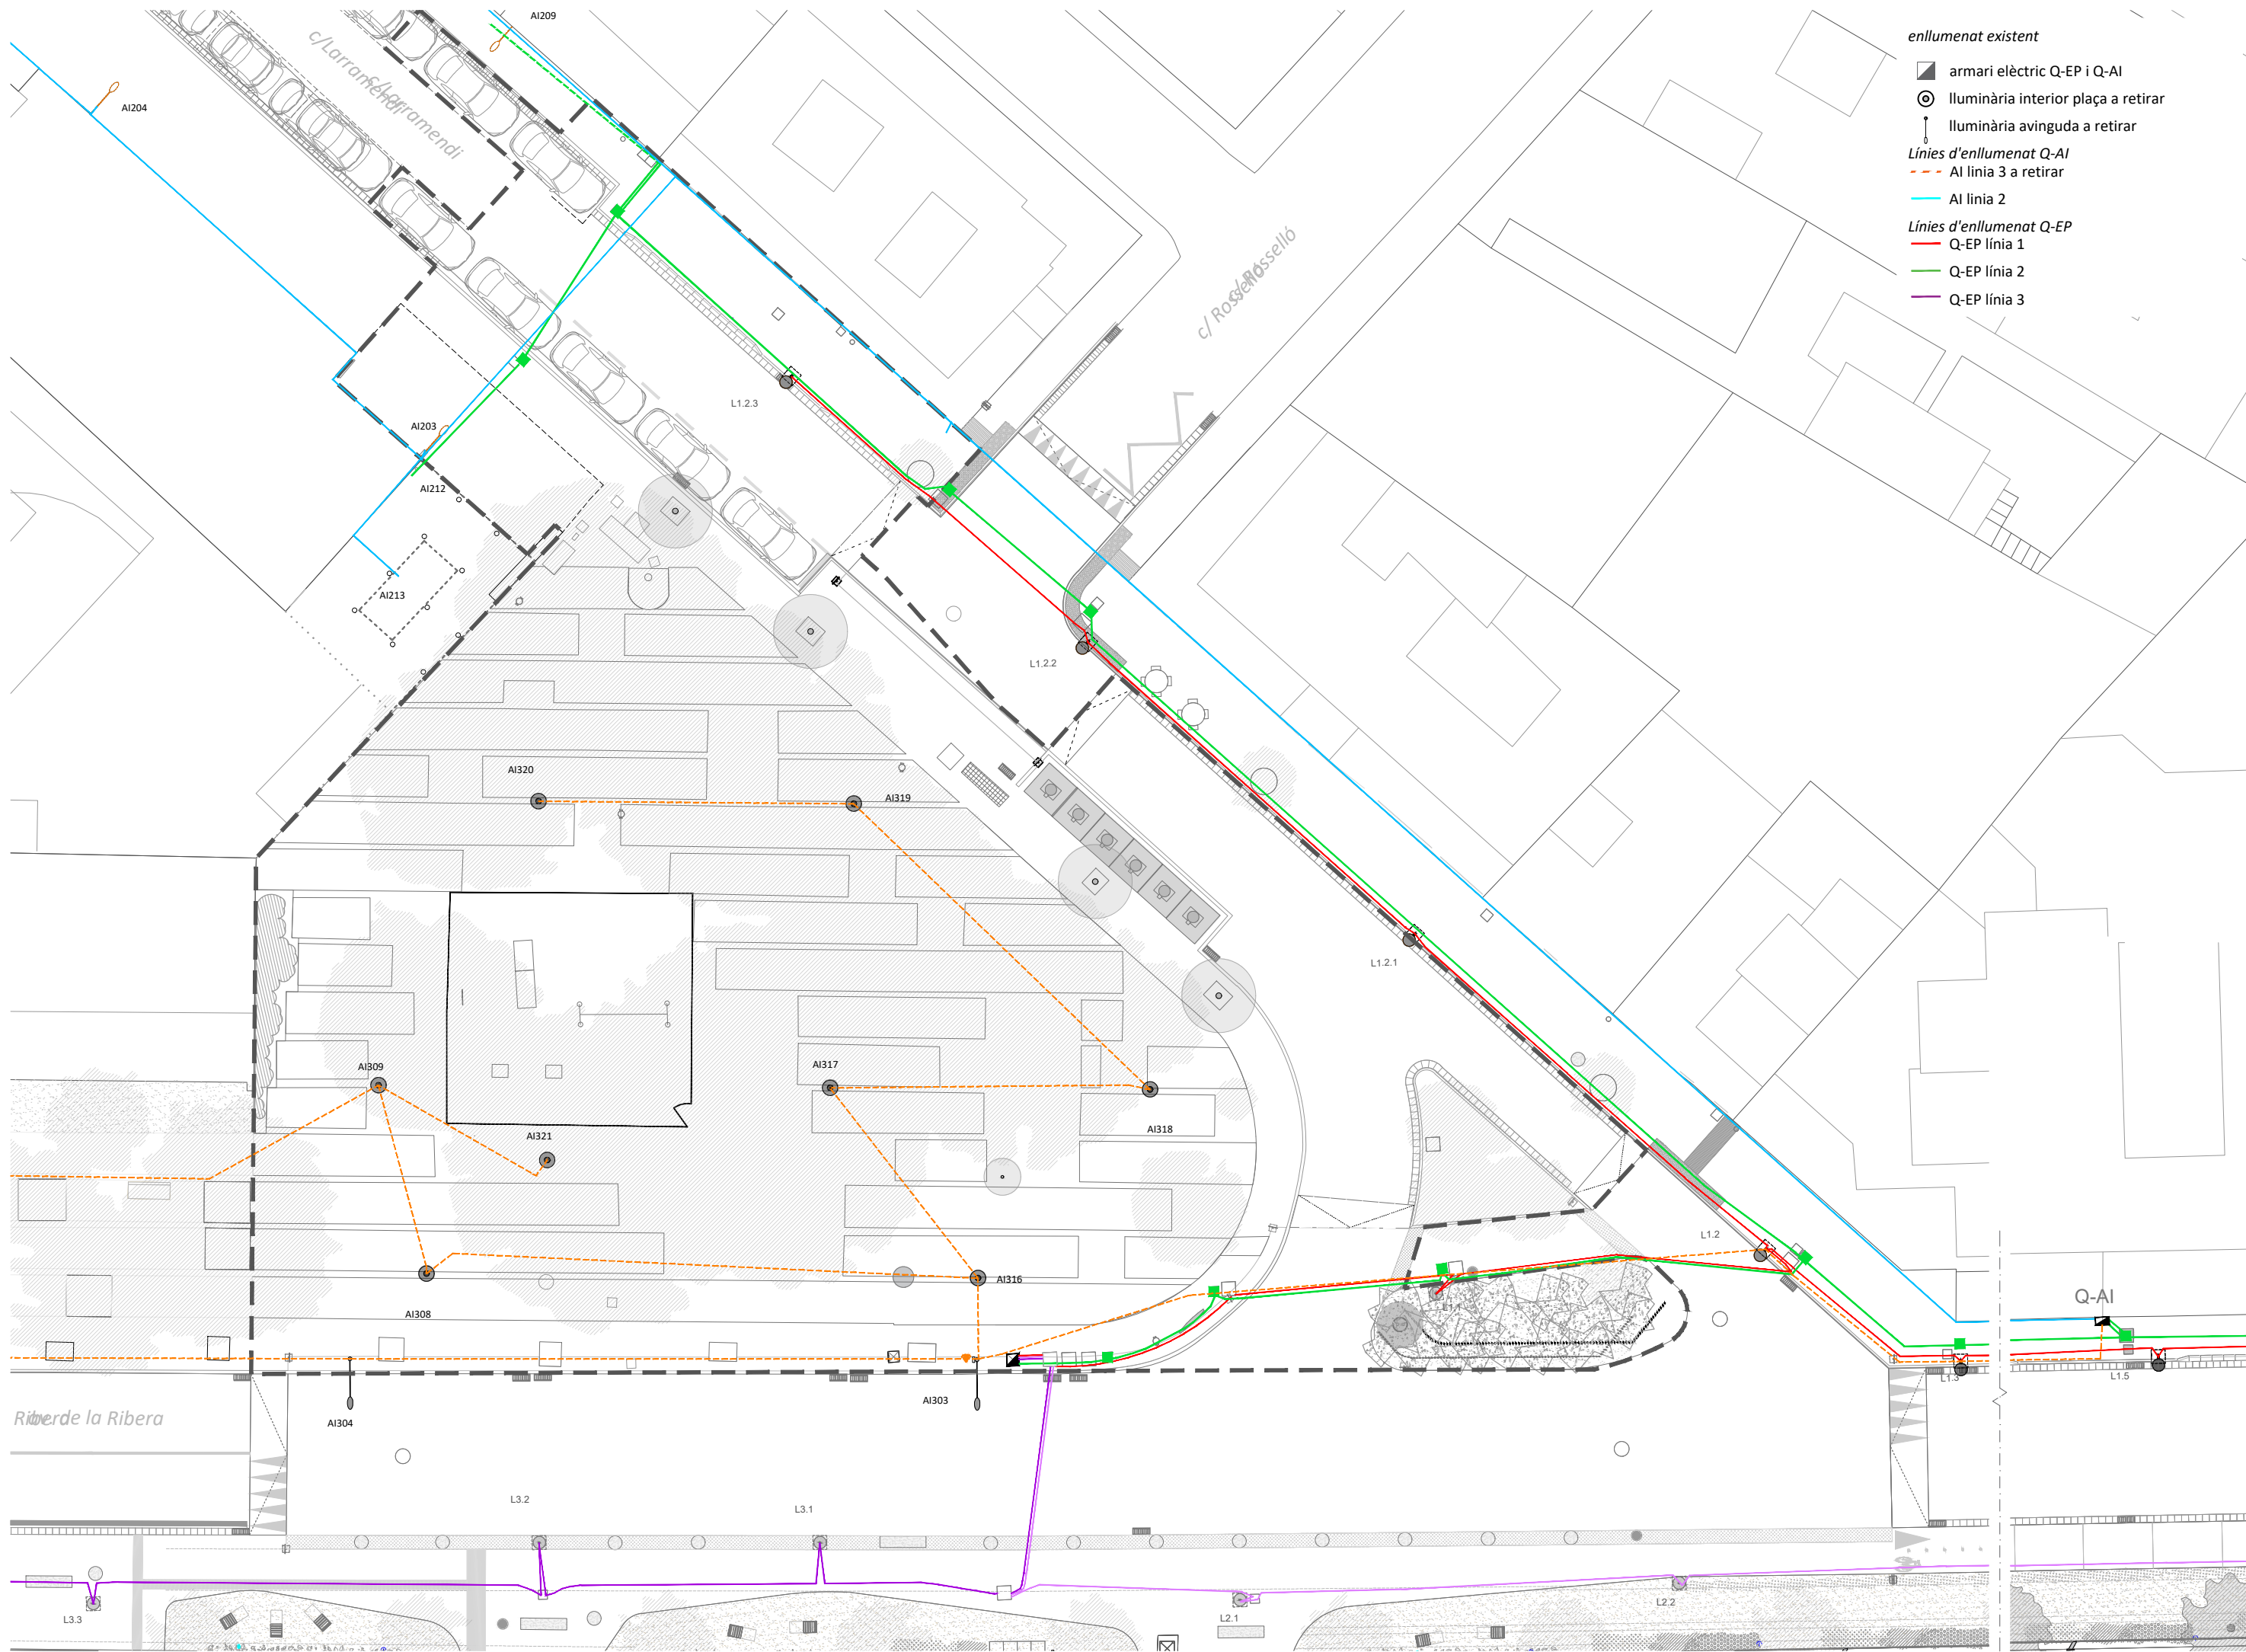

enllumenat existent


- armari elèctric Q-EP i Q-AI
- ⊙ lluminària interior plaça a retirar
- ⊙ lluminària avinguda a retirar

Línies d'enllumenat Q-AI

- - - AI línia 3 a retirar
- AI línia 2

Línies d'enllumenat Q-EP

- Q-EP línia 1
- Q-EP línia 2
- Q-EP línia 3

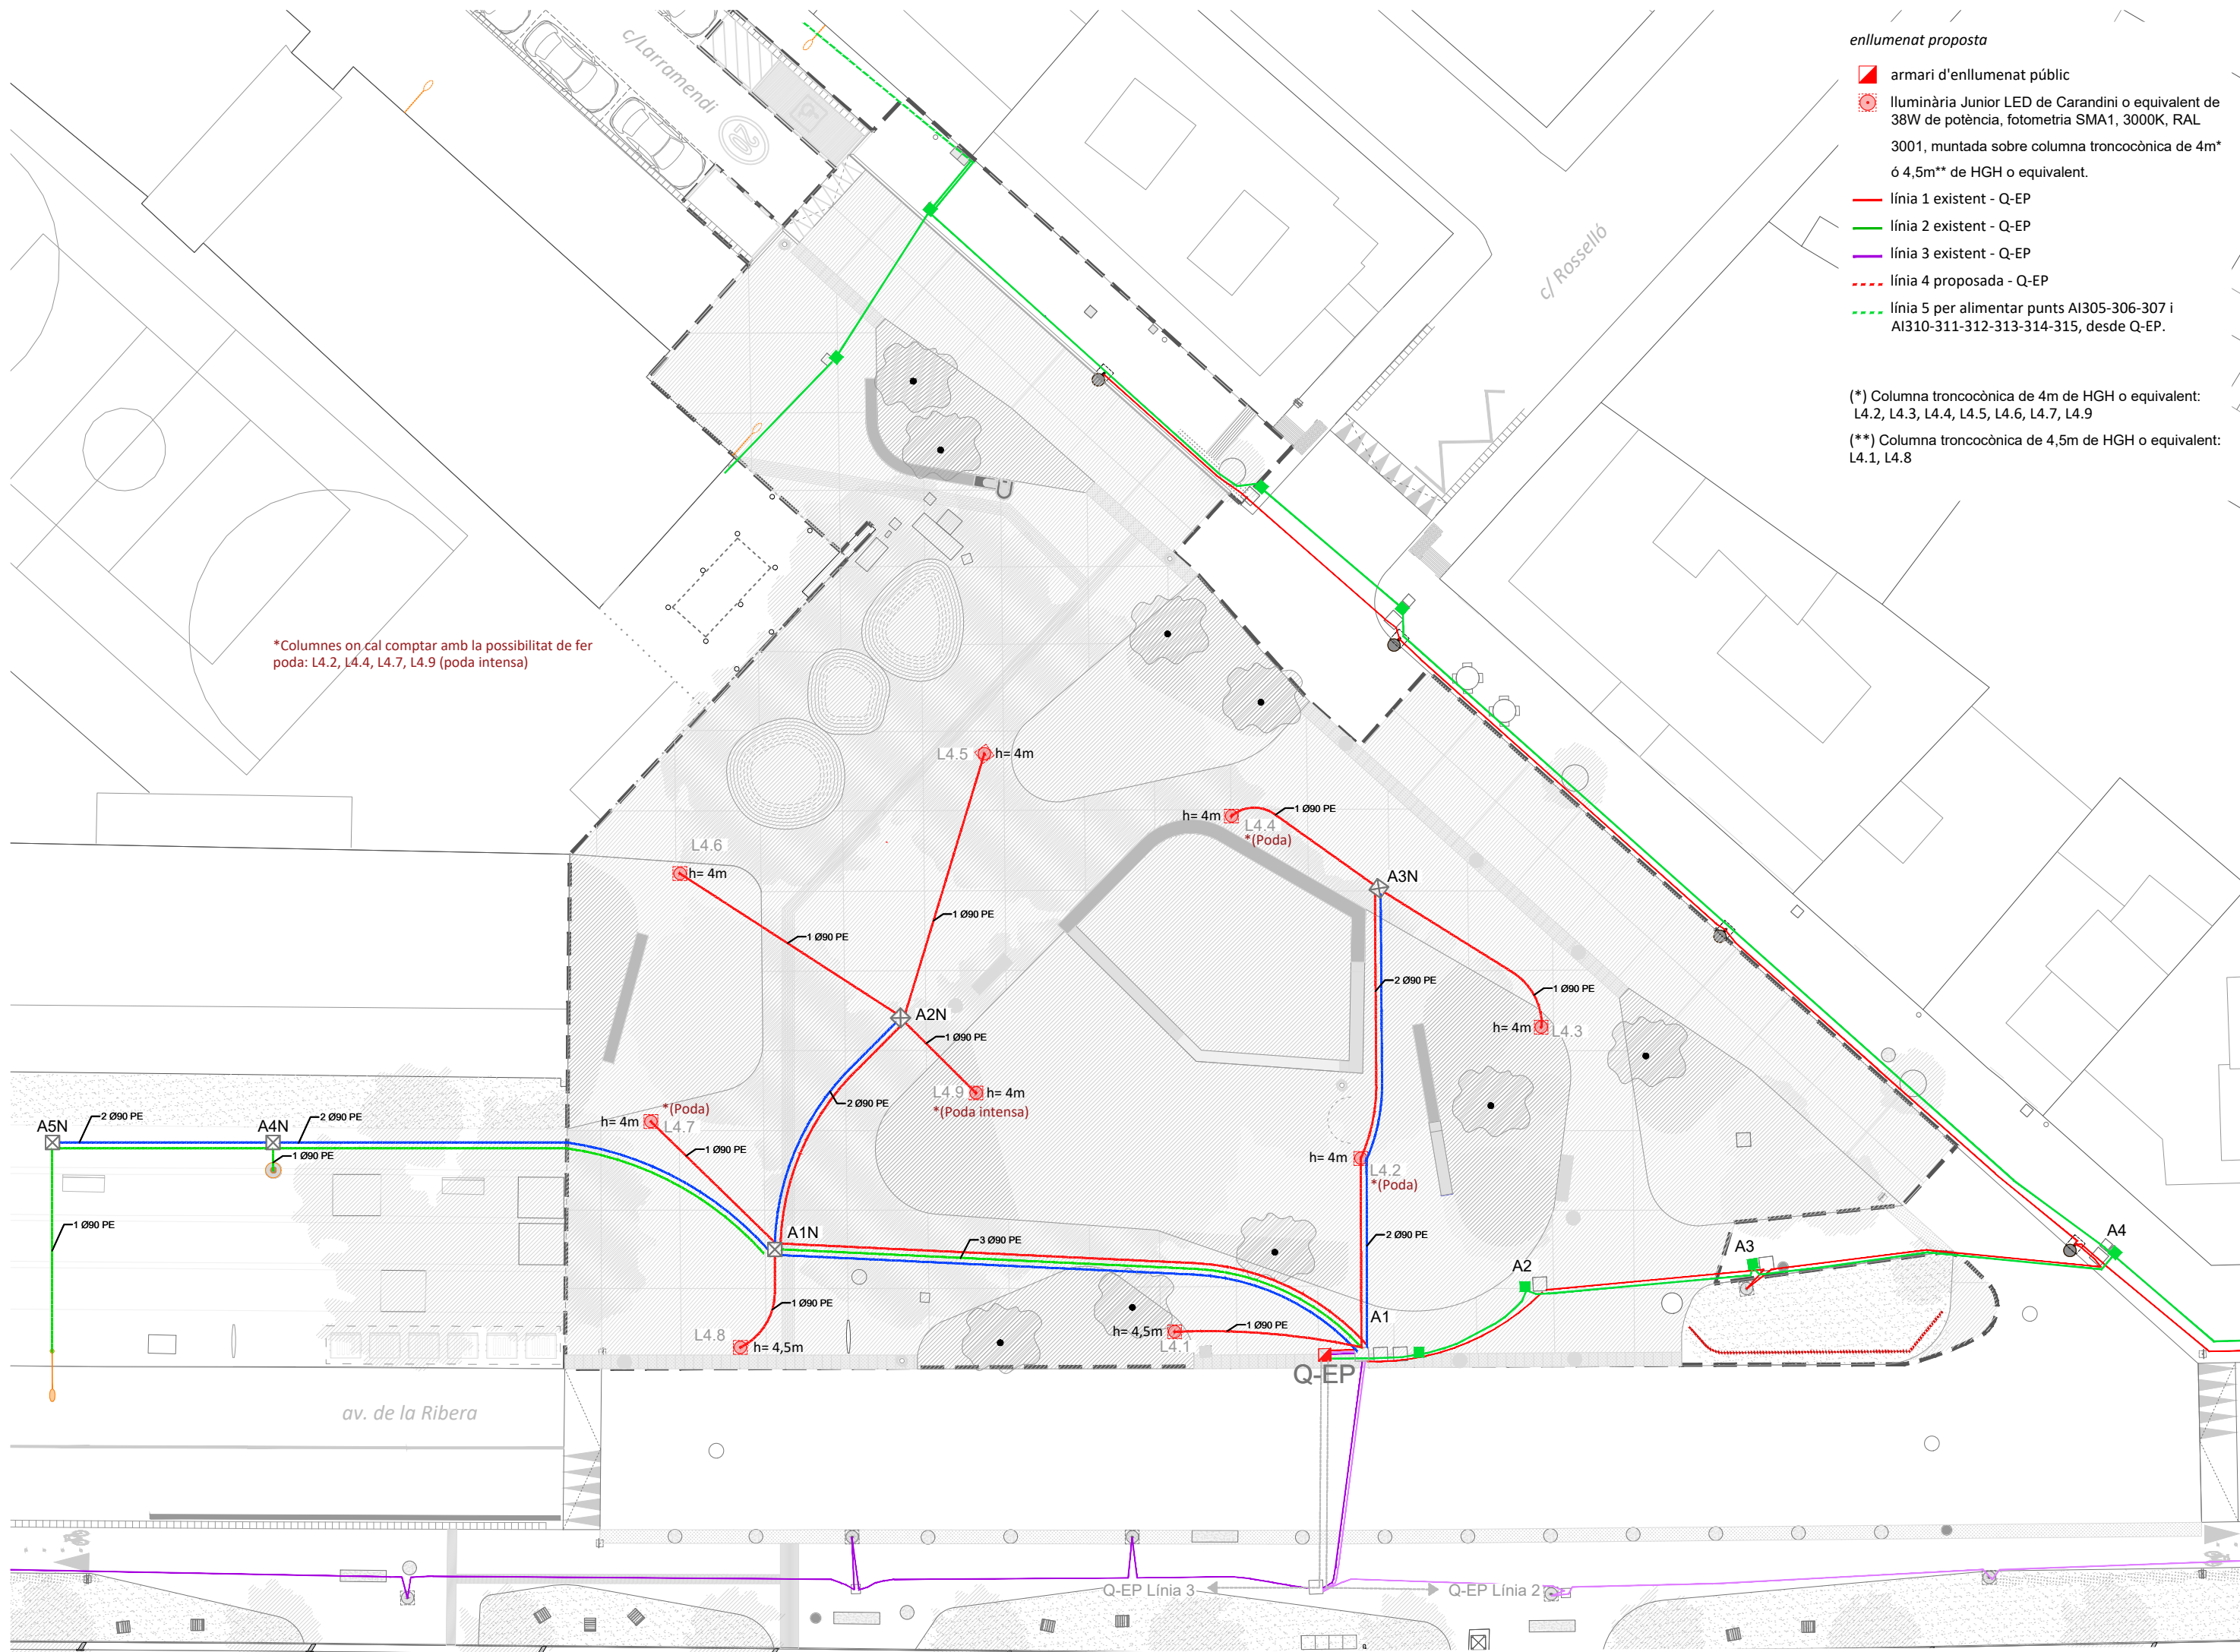


enllumenat proposta

- armari d'enllumenat públic
- lluminària Junior LED de Carandini o equivalent de 38W de potència, fotometria SMA1, 3000K, RAL 3001, muntada sobre columna troncocònica de 4m* ó 4,5m** de HGH o equivalent.
- línia 1 existent - Q-EP
- línia 2 existent - Q-EP
- línia 3 existent - Q-EP
- - - línia 4 proposada - Q-EP
- · - · línia 5 per alimentar punts AI305-306-307 i AI310-311-312-313-314-315, desde Q-EP.



(*) Columna troncocònica de 4m de HGH o equivalent: L4.2, L4.3, L4.4, L4.5, L4.6, L4.7, L4.9
 (**) Columna troncocònica de 4,5m de HGH o equivalent: L4.1, L4.8

*Columnes on cal comptar amb la possibilitat de fer poda: L4.2, L4.4, L4.7, L4.9 (poda intensa)



Esquema unifilar Plaça - Q-EP

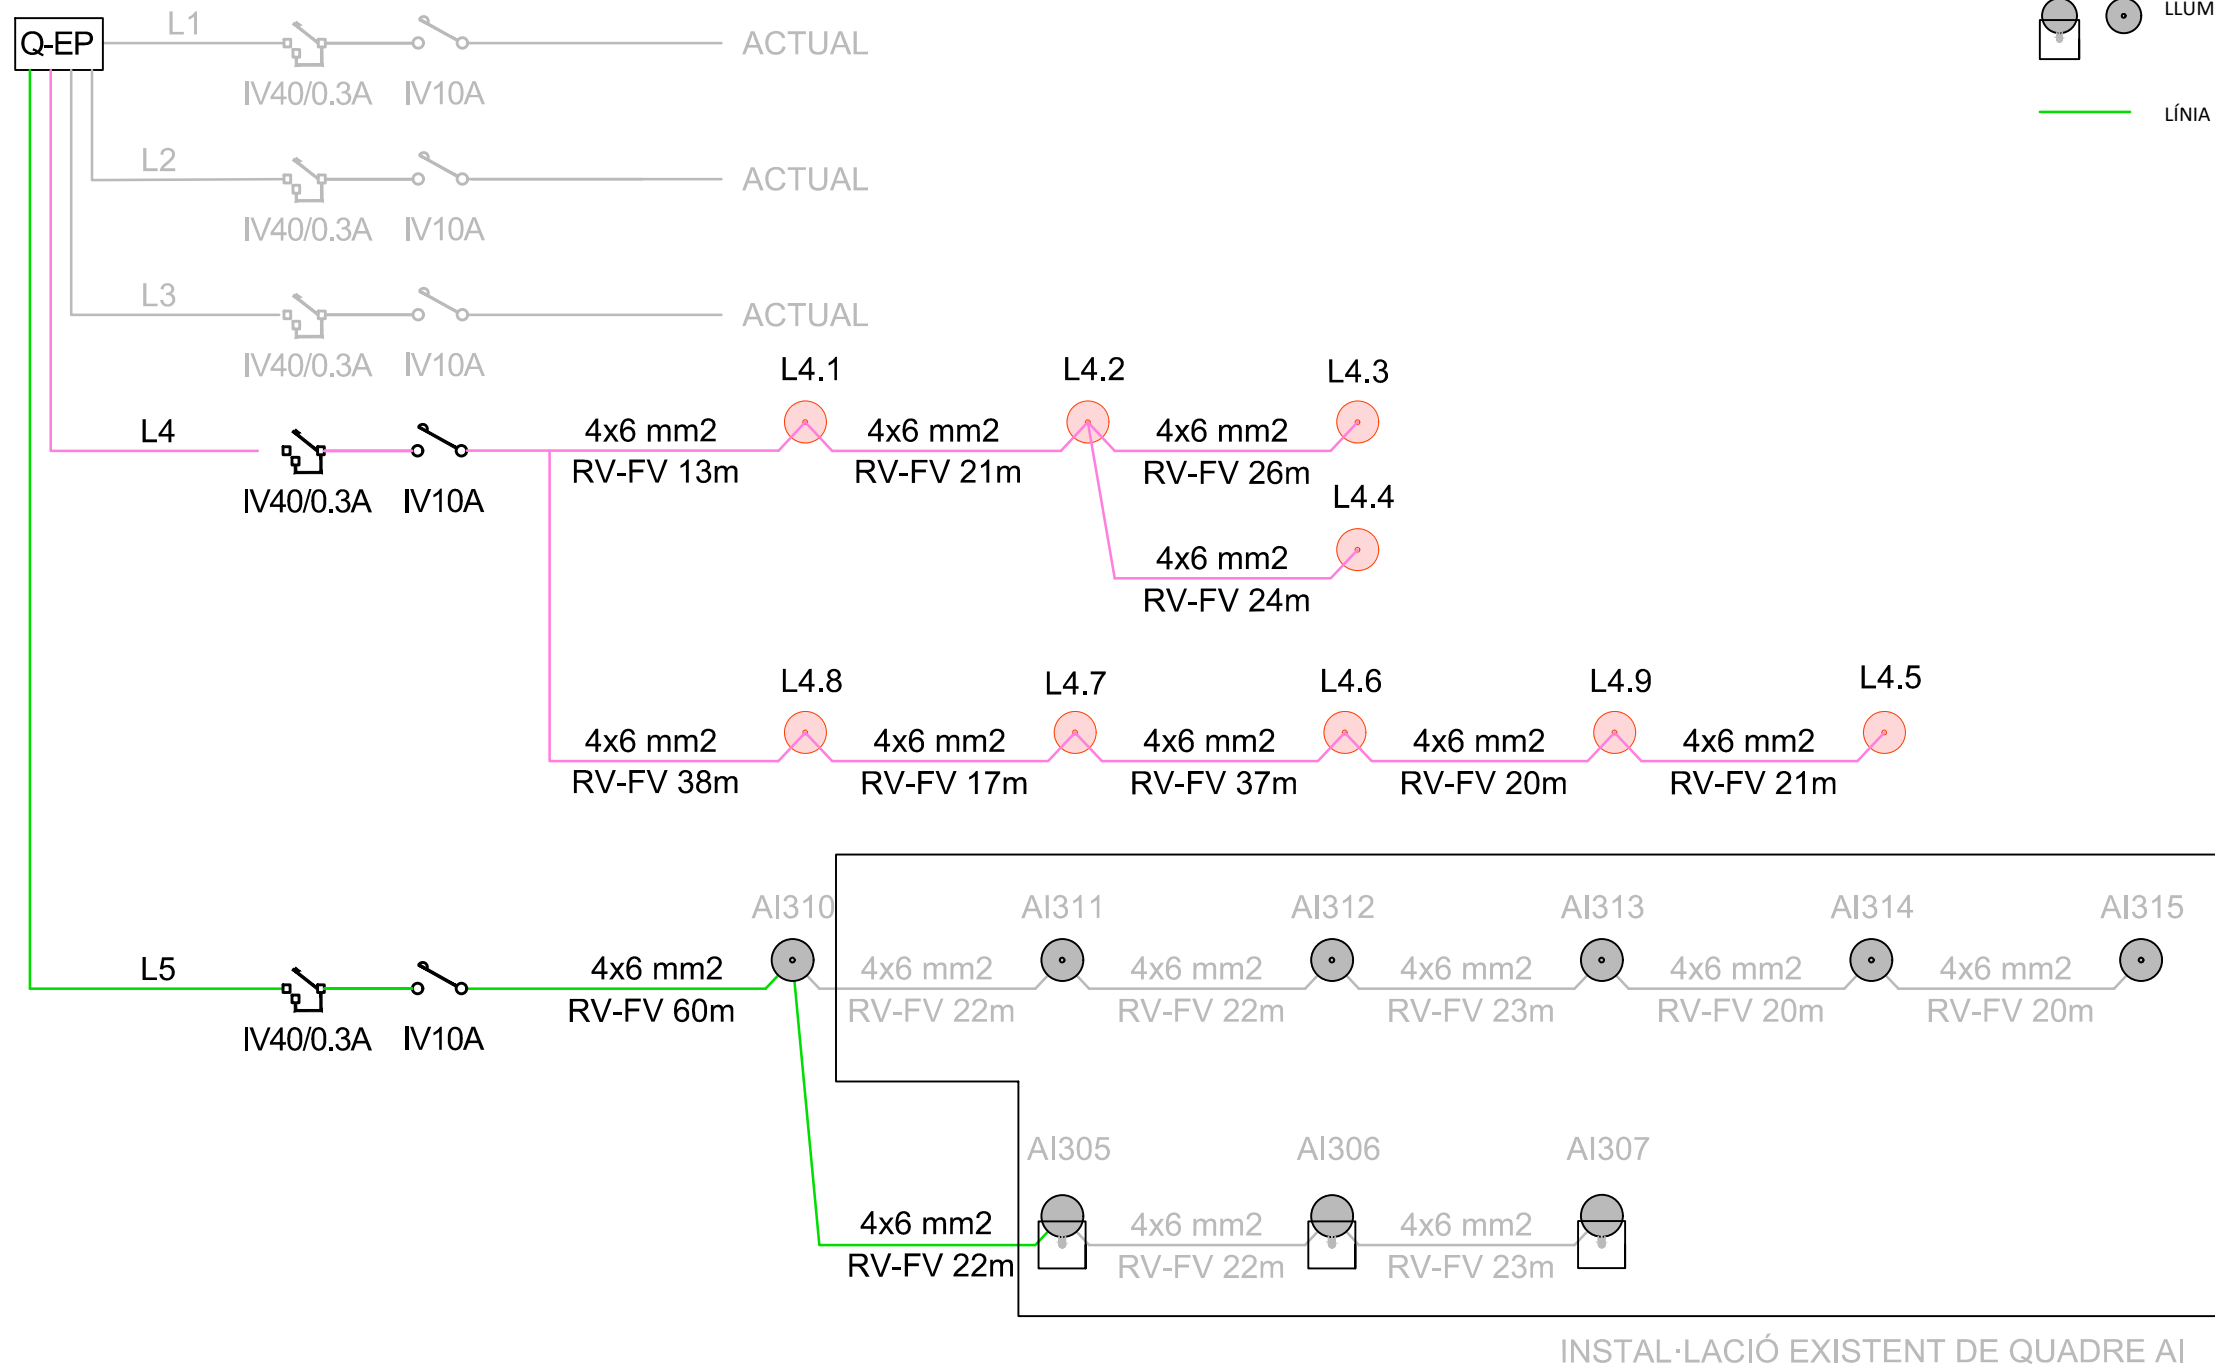

Punts a eliminar de la línia existent del quadre AI:
 L303, L304, L308, L309, L316, L317, L318, L319
 L320 i L321.

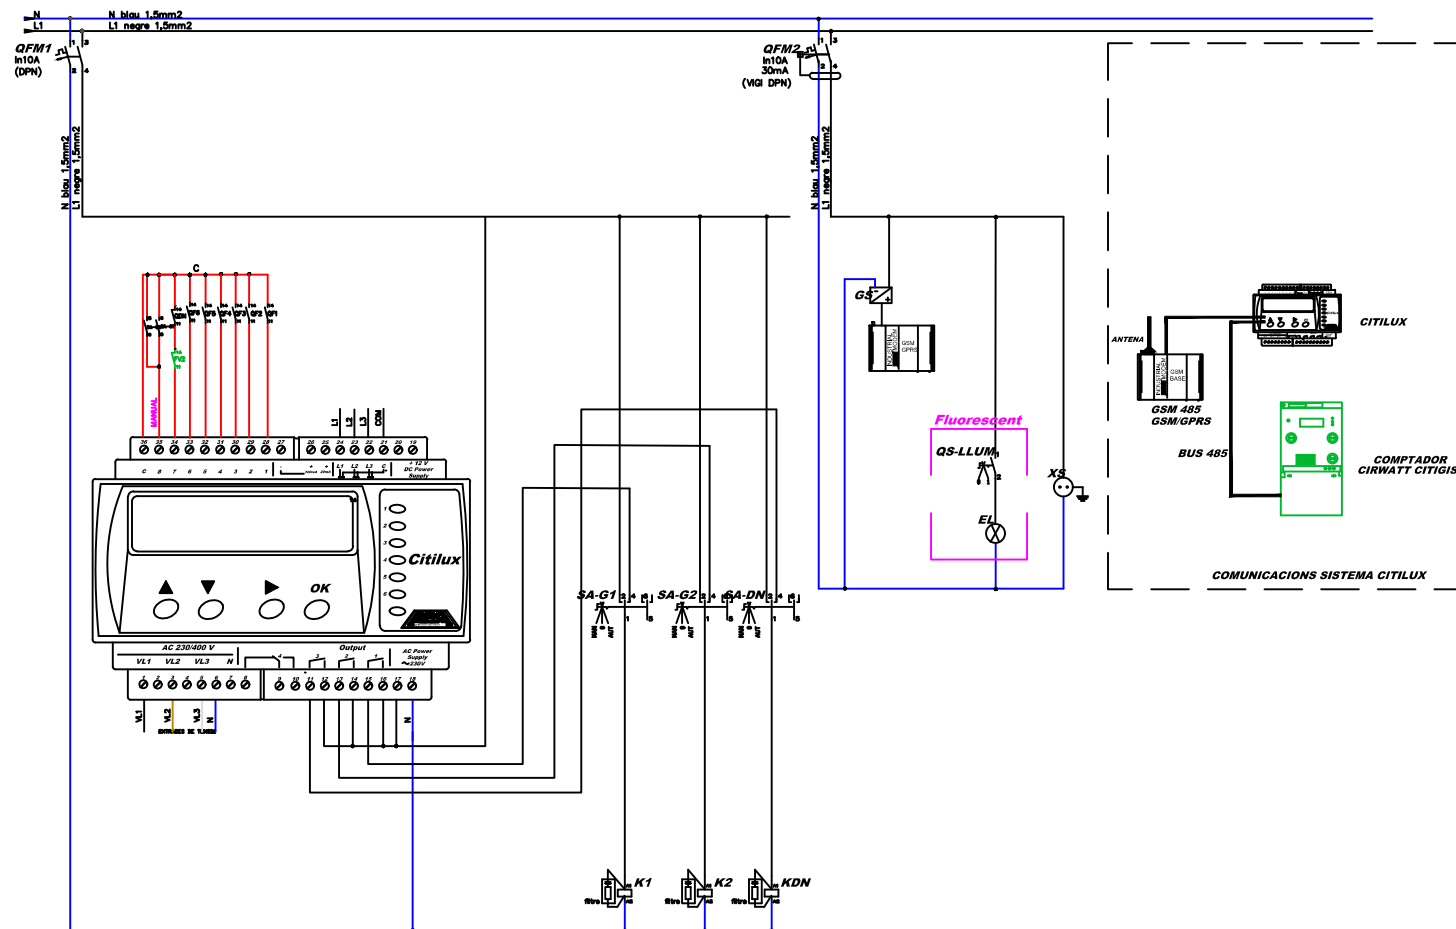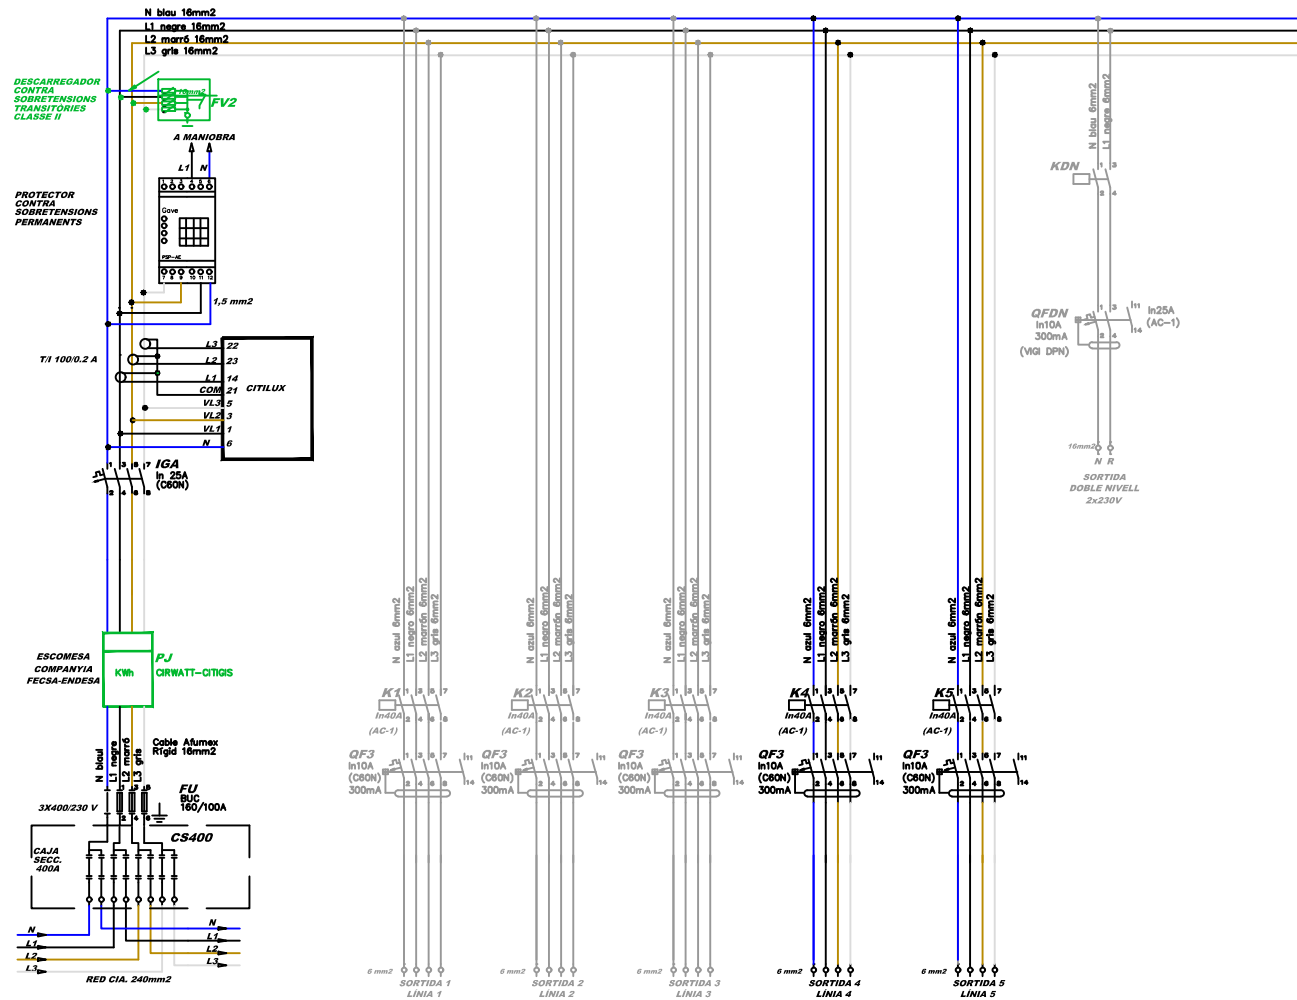

ARMARI D'ACER INOX. AISI-304 PINTAT RAL-7021

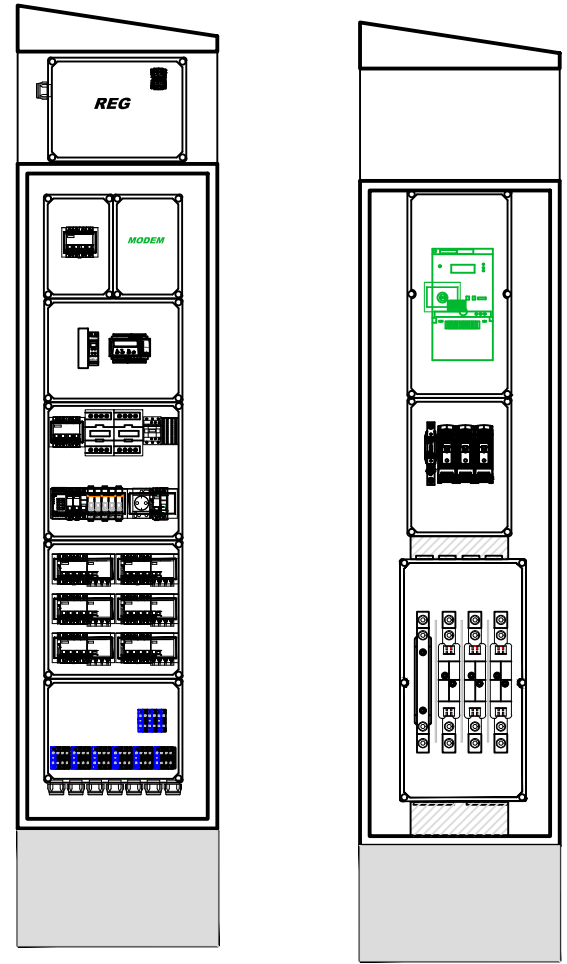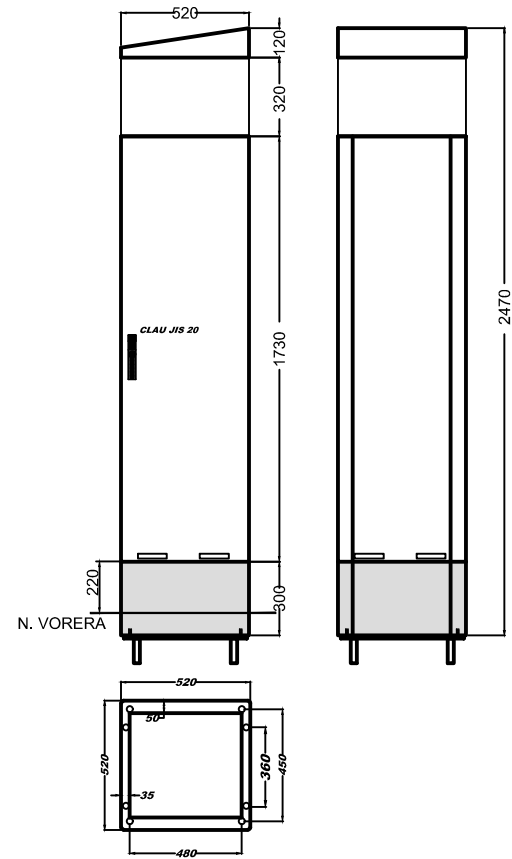

LLUMINÀRIA MODEL "JUNIOR GEN4" DE CARANDINI o equivalent. Fixació amb braç V - Fanal mobilitat oci

MATERIALS armadura: fosa injectada d'alumini EN AC-44100 baix contingut en coure <0,1%
 cúpula: xapa d'alumini repulsada 1050-E S / UNE 38117
 cargols exteriors: acer inoxidable (AISI304)
 vidre: pla temperat de 4 mm espessor
 òptiques: polimetilmetracrilat PMMA


ACABATS pintura polièster pols color vermell texturat RAL 3001




PES AMB EQUIP 12 kg


FIXACIÓ fixació vertical amb braços VB2 amb diàmetre de l'acoblament de ø60mm

DATOS														
REFERENCIA	H	ØP	A	B	C	E	RF	EP	F	G	L	M	CA	%
HG-APM-AMB-C-4000-70-3-C20-G	4000	70	550	300	120	3	350	10	300	210	60	22	4 (100x100x5)	20
HG-APM-AMB-C-4500-70-3-C20-G	4500	70	550	300	120	3	350	10	300	210	60	22	4 (100x100x5)	20
HG-APM-AMB-C-5000-70-3-C20-G	5000	70	550	300	120	3	350	10	300	210	60	22	4 (100x100x5)	20
HG-APM-AMB-C-6000-60-3-C12-G	6000	60	550	300	120	3	350	10	300	210	60	22	4 (100x100x5)	12
HG-APM-AMB-C-6000-60-3-C20-G	6000	60	550	300	120	3	350	10	400	300	60	25	4 (100x100x5)	20
HG-APM-AMB-C-7500-60-3-C12-G	7500	60	550	300	120	3	350	10	400	300	60	25	4 (100x100x5)	12

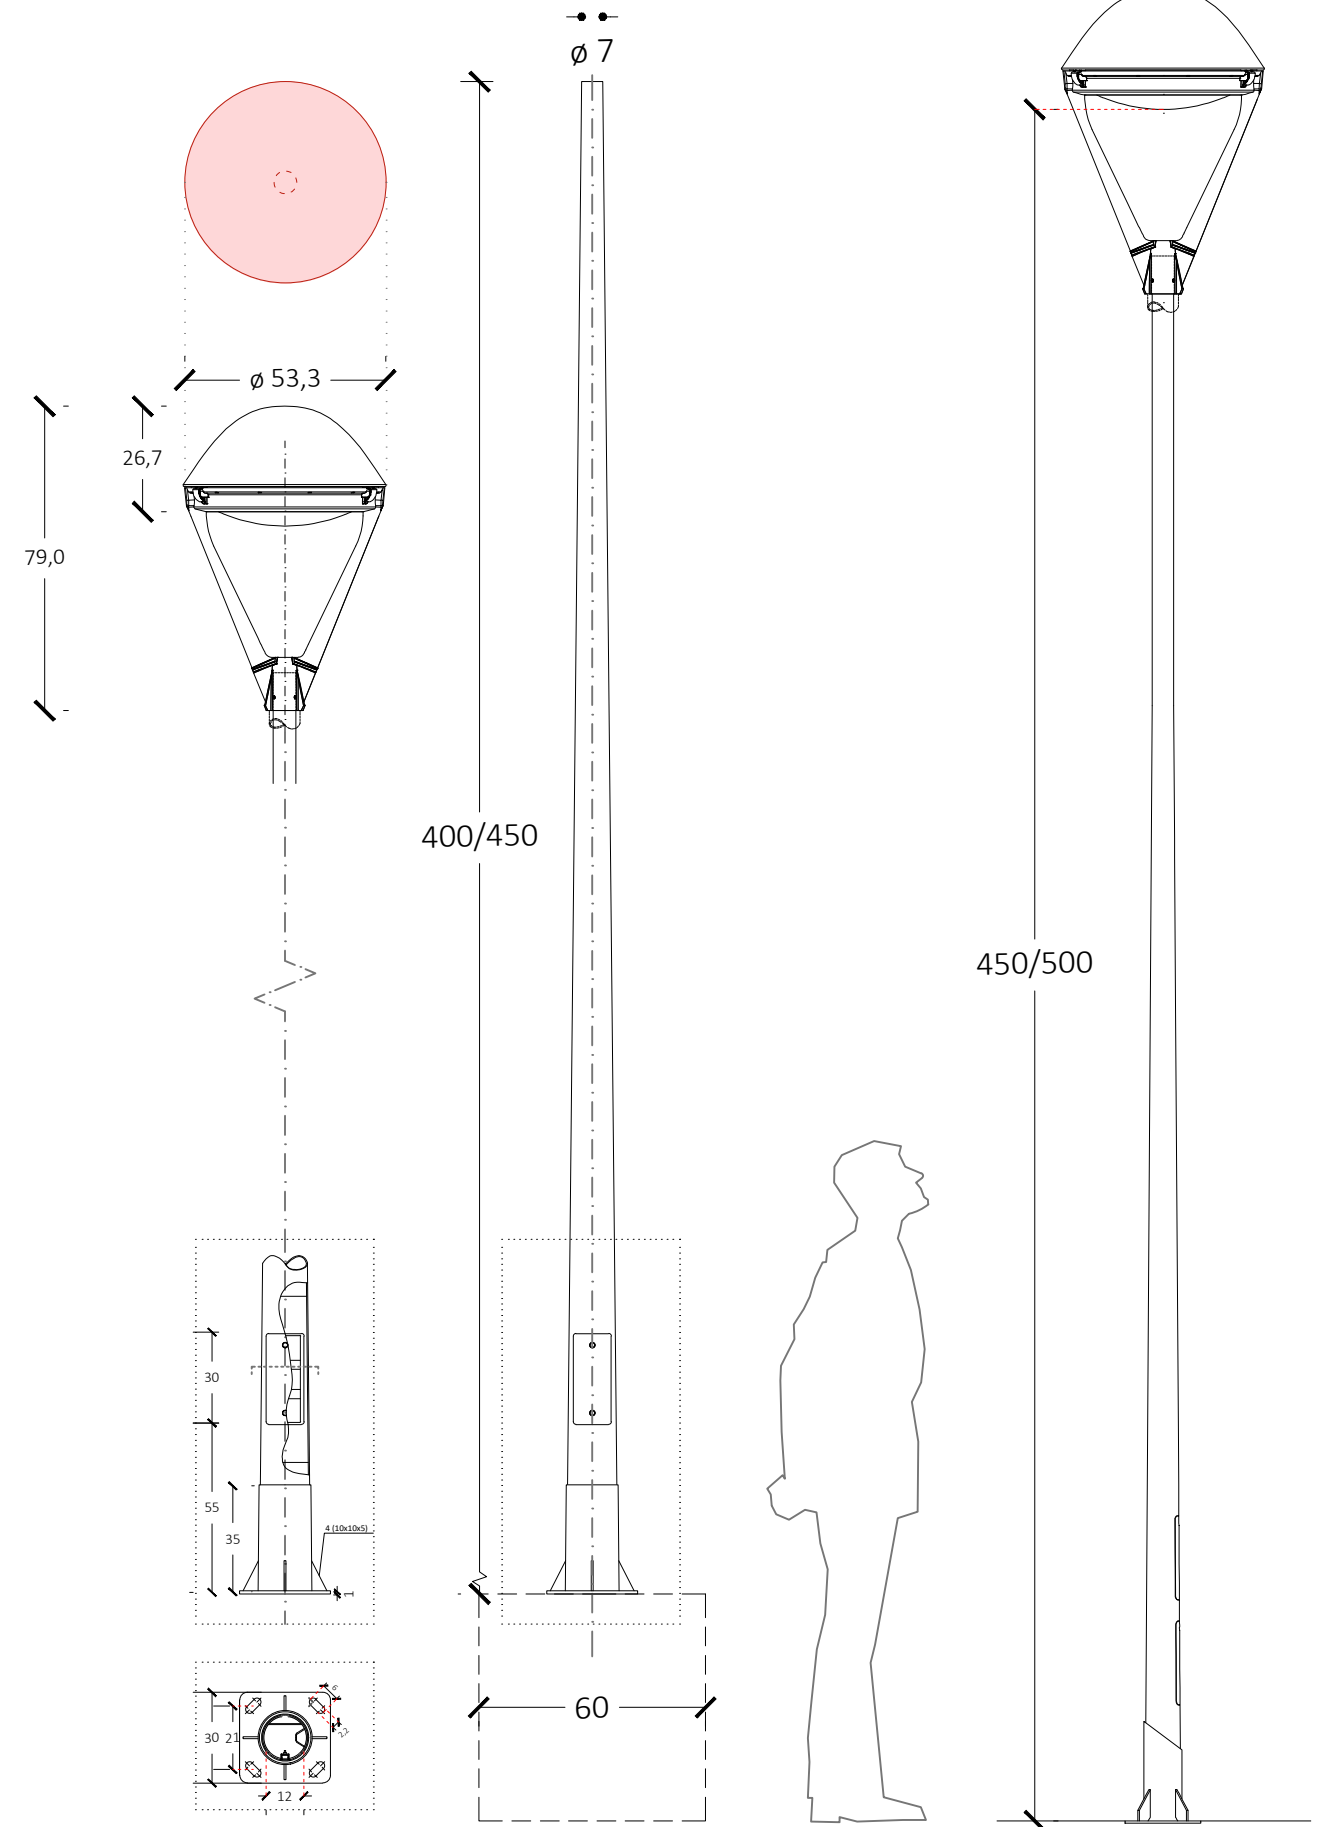


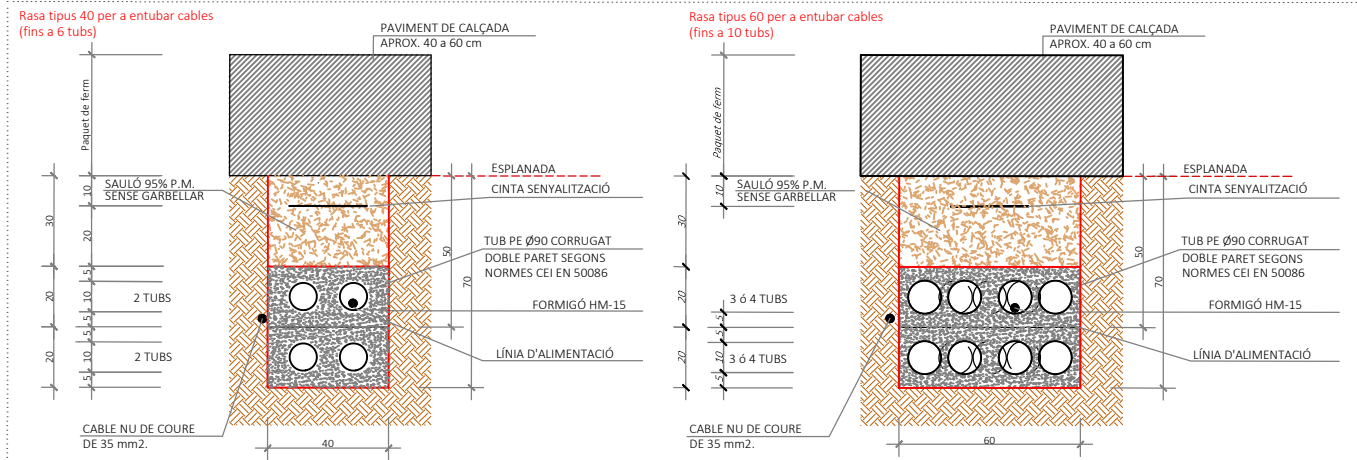


detall en zona de calçada (es col·locarà un nombre de tubs igual al de circuits, més un de reserva)

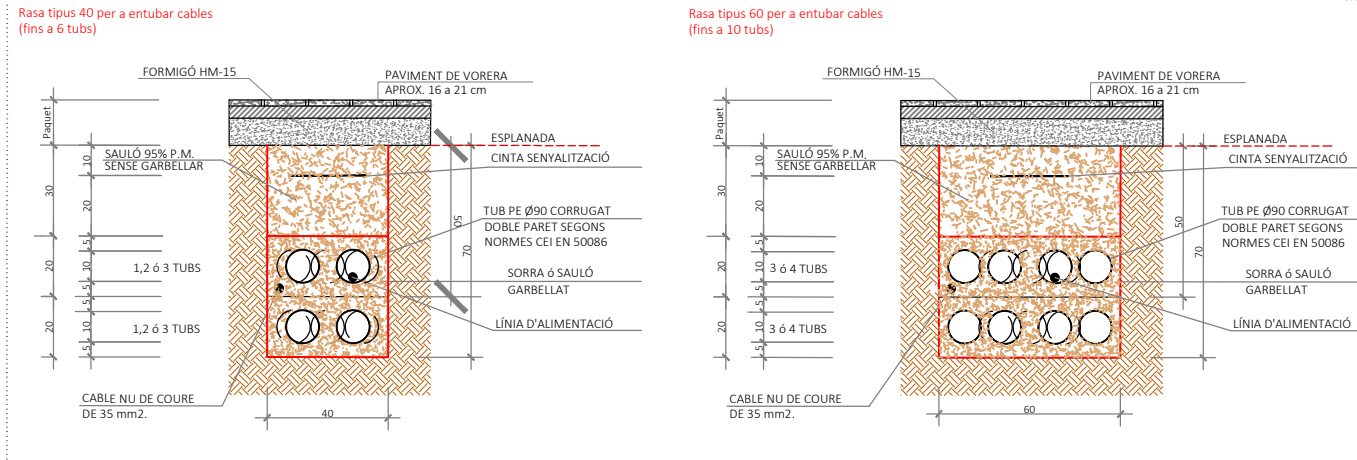


detall en zona de voreres (es col·locarà un nombre de tubs igual al de circuits d'alimentació. Una sola línia d'alimentació per cada tub)

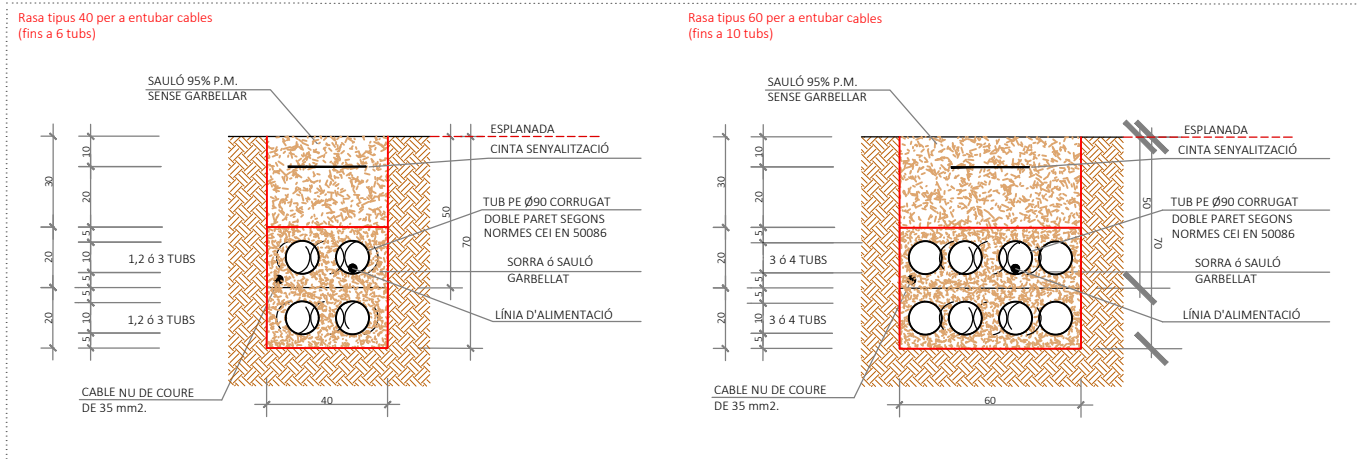



detall en zona de camí (es col·locarà un nombre de tubs igual al de circuits d'alimentació. Una sola línia d'alimentació per cada tub)

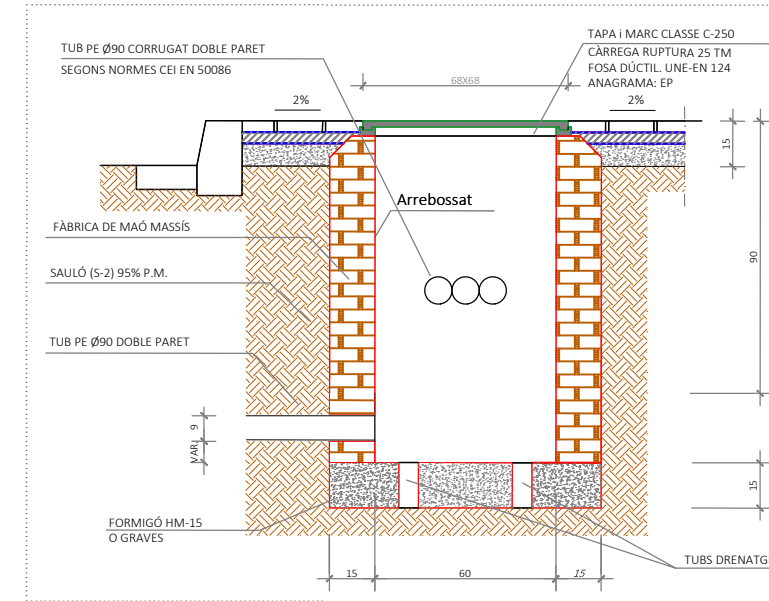


detall troneta 60x60cm. interior, en vorera

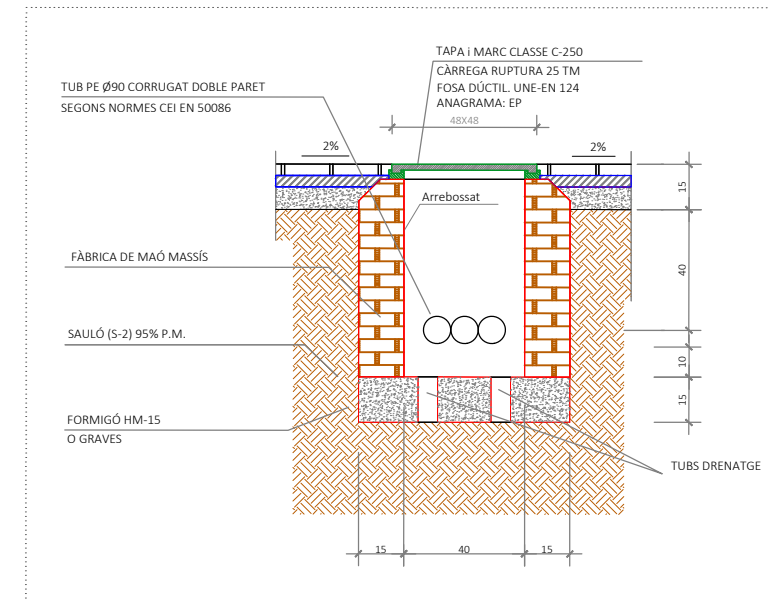


detall troneta 40x40cm. interior, en vorera

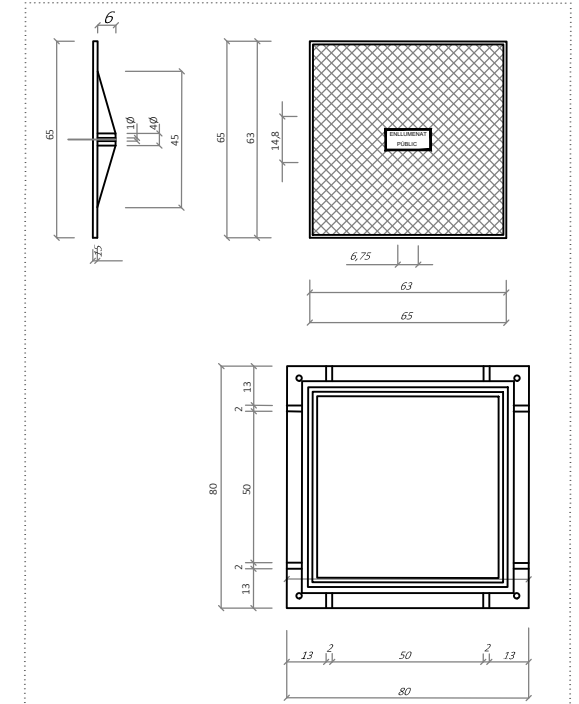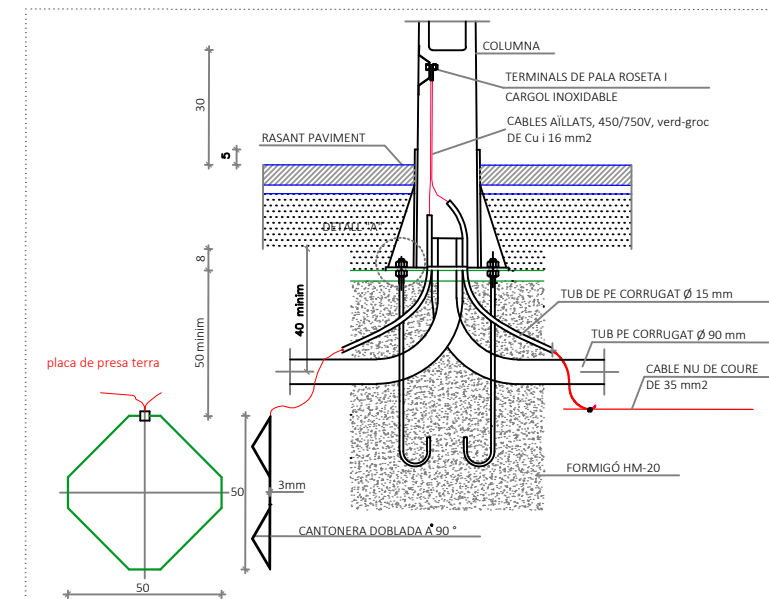

detall tapa i marc pericó 40x40cm

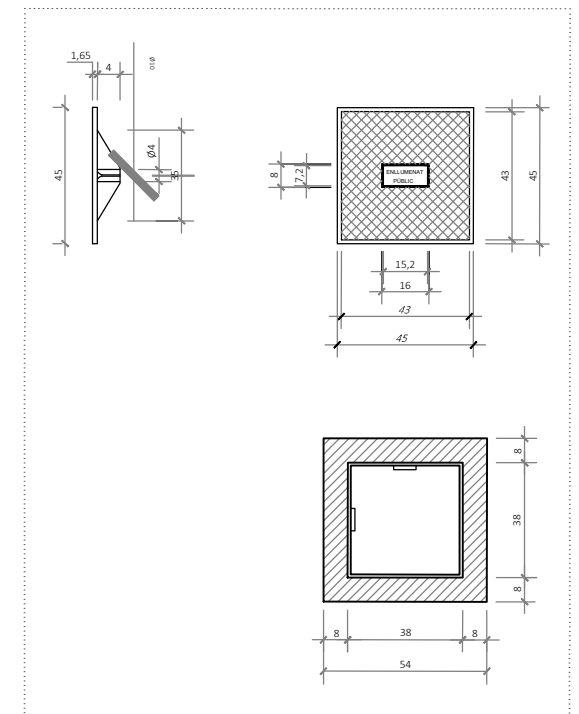

detall tapa i marc pericó 40x40cm

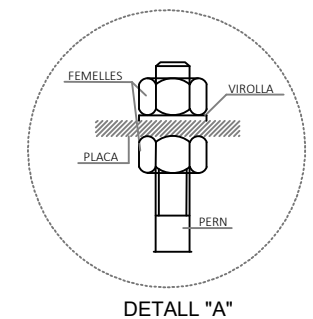


*Magnituds en cm.



vegetació existent

- trasllat arbre a dependències municipals
- Lj** *Ligustrum japonicum*
- Cd** *Calocedrus decurrens*
- Ce.d** *Cedrus deodara*
- Cu** *Cupressus sempervivens*
- Ma** *Morus alba*
- Fo** *Fraxinus obelisk*
- Fr** *Fraxinus raywood*
- Fa** *Fraxinus angustifolia*
- Rs** *Rosa sp.*
- Pt** *Pitospurum tobira*
- Pa** *Platanus x hispanica*

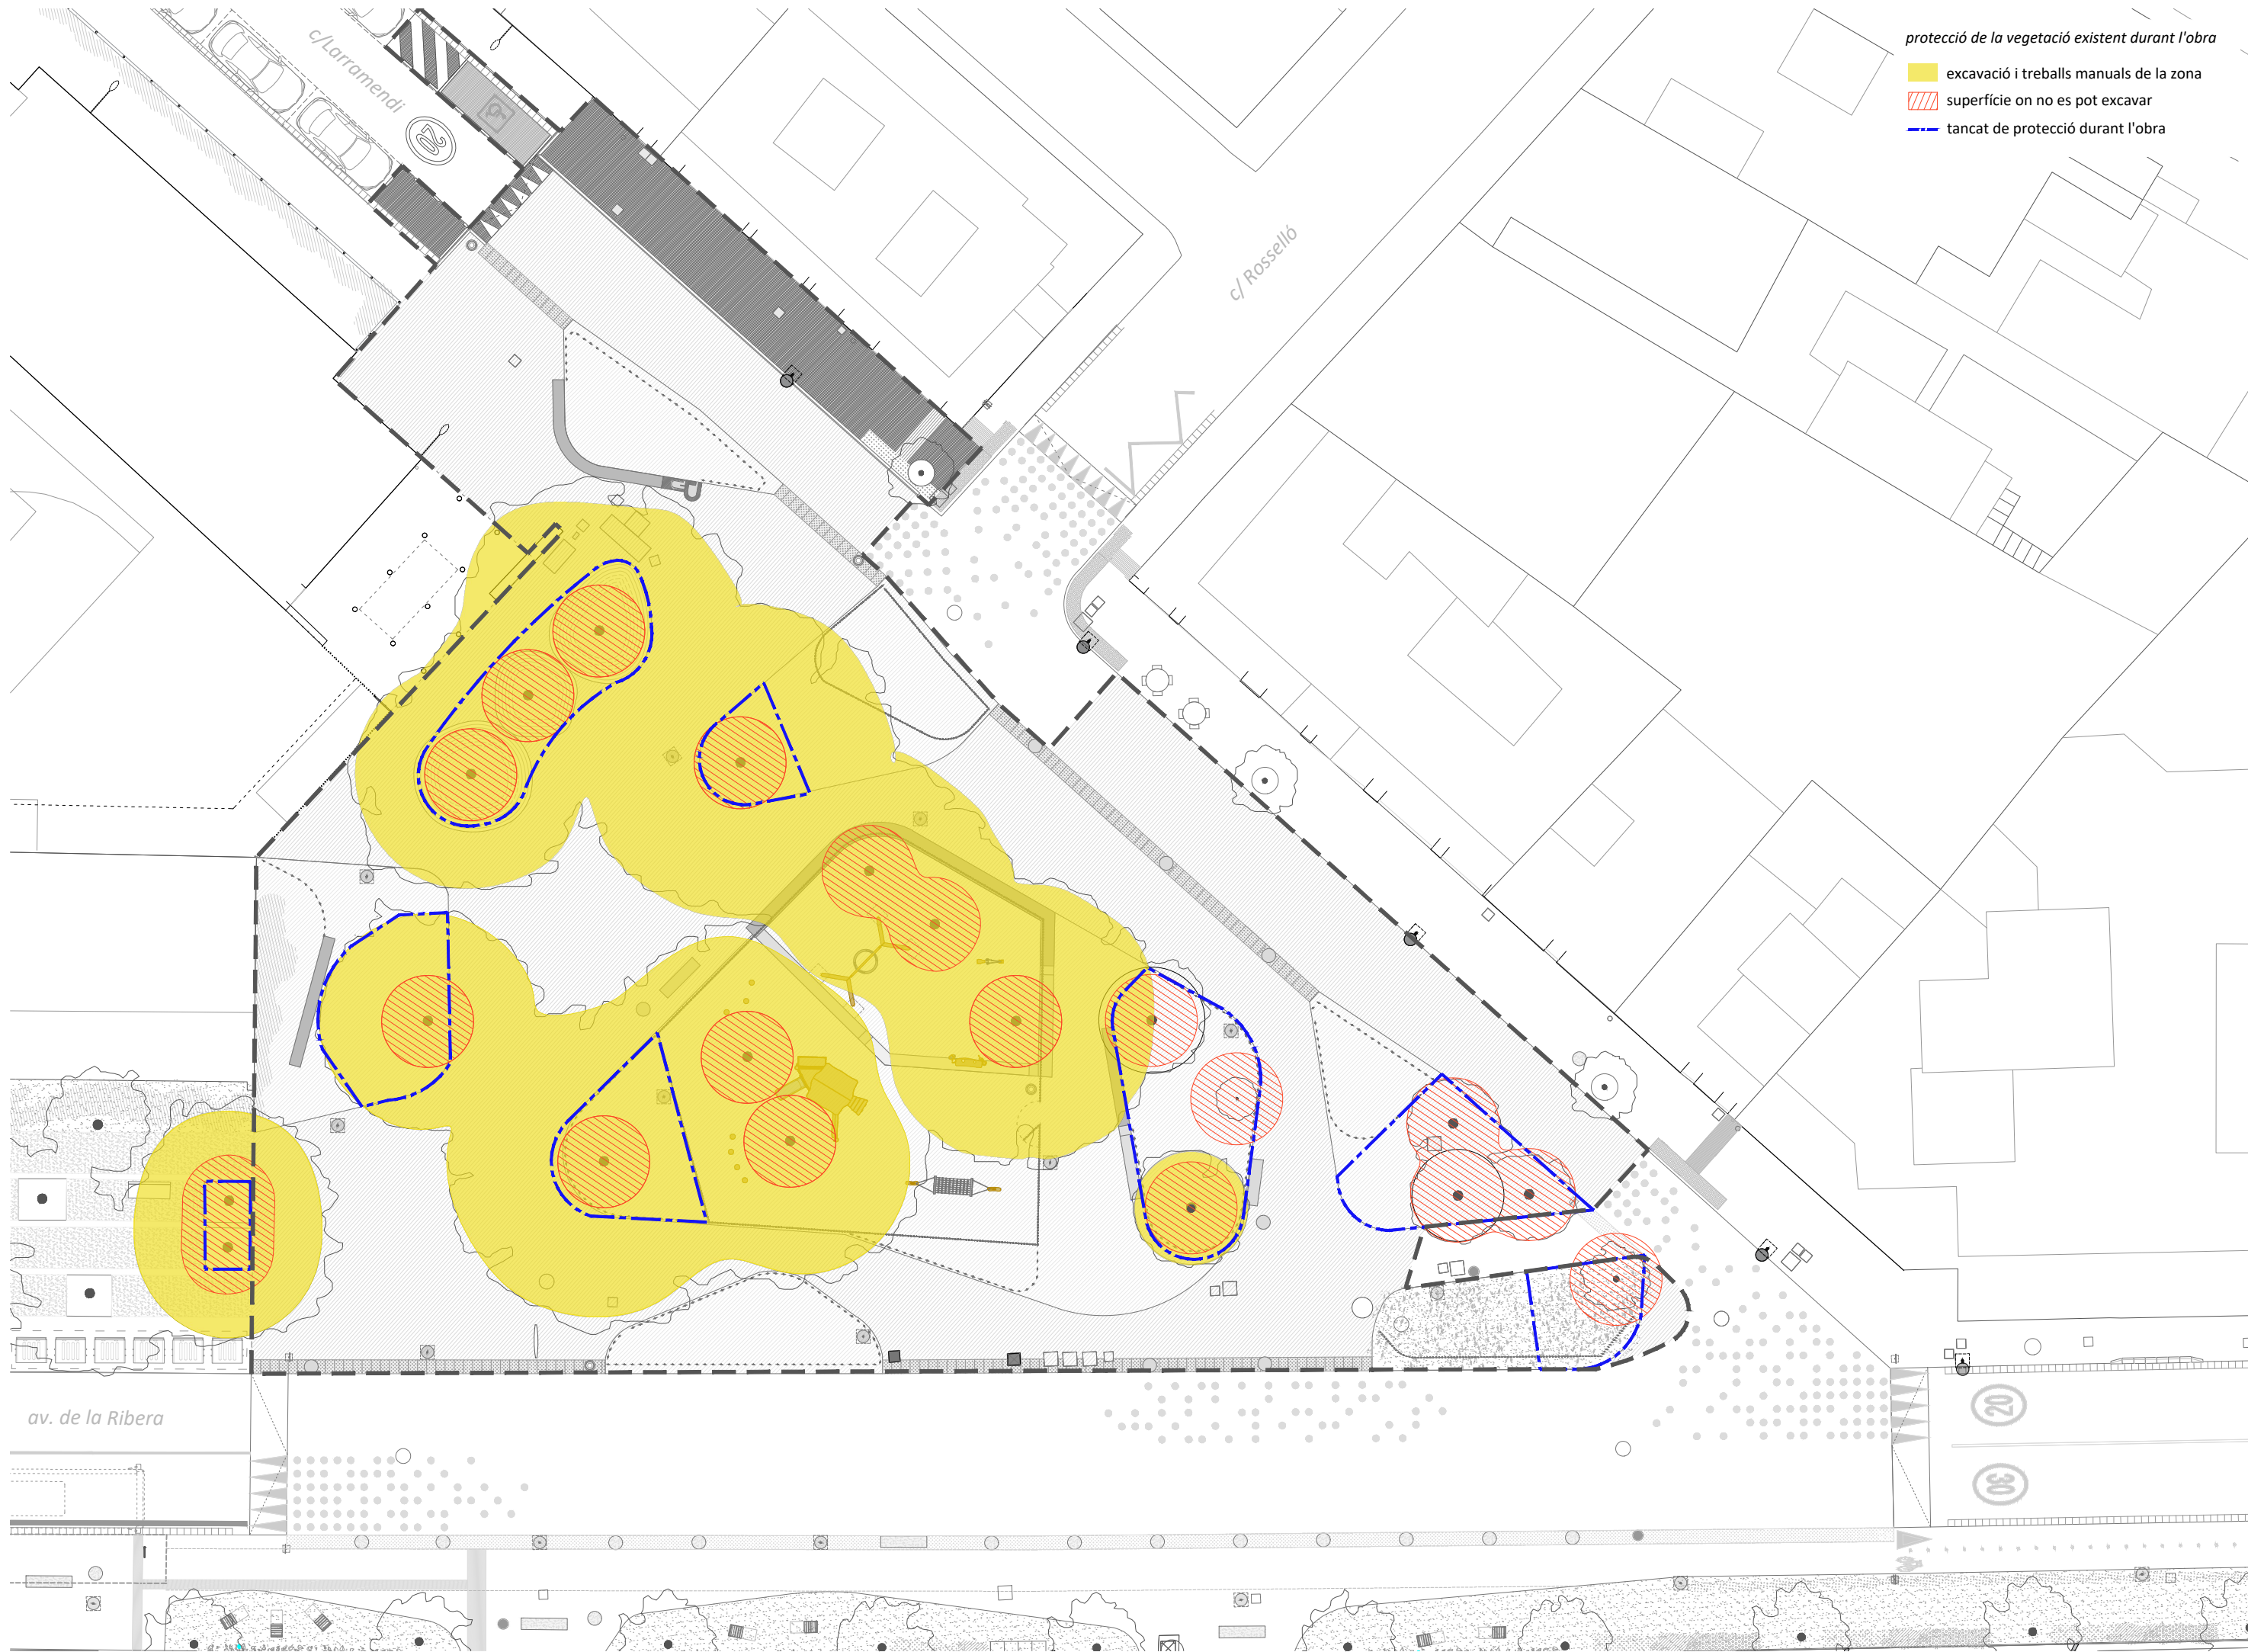

protecció de la vegetació existent durant l'obra

- excavació i treballs manuals de la zona
- superfície on no es pot excavar
- tancat de protecció durant l'obra




- esquema de plantacions
- agrupació d'espècies enfiladisses
 - agrupació d'espècies entapissants
 - agrupació d'espècies abrustives de port petit
 - agrupació d'espècies abrustives de port gran
 - exemplar d'arbrat multitronc
Callistemon viminalis 'Captain cook'
 - exemplar d'arbrat existent
 - agrupació d'arbustives existent



ARBRAT
EXISTENT
morera, cedre...

ARBRAT
MULTITRONC
Callistemon viminalis 'Captain Cook'

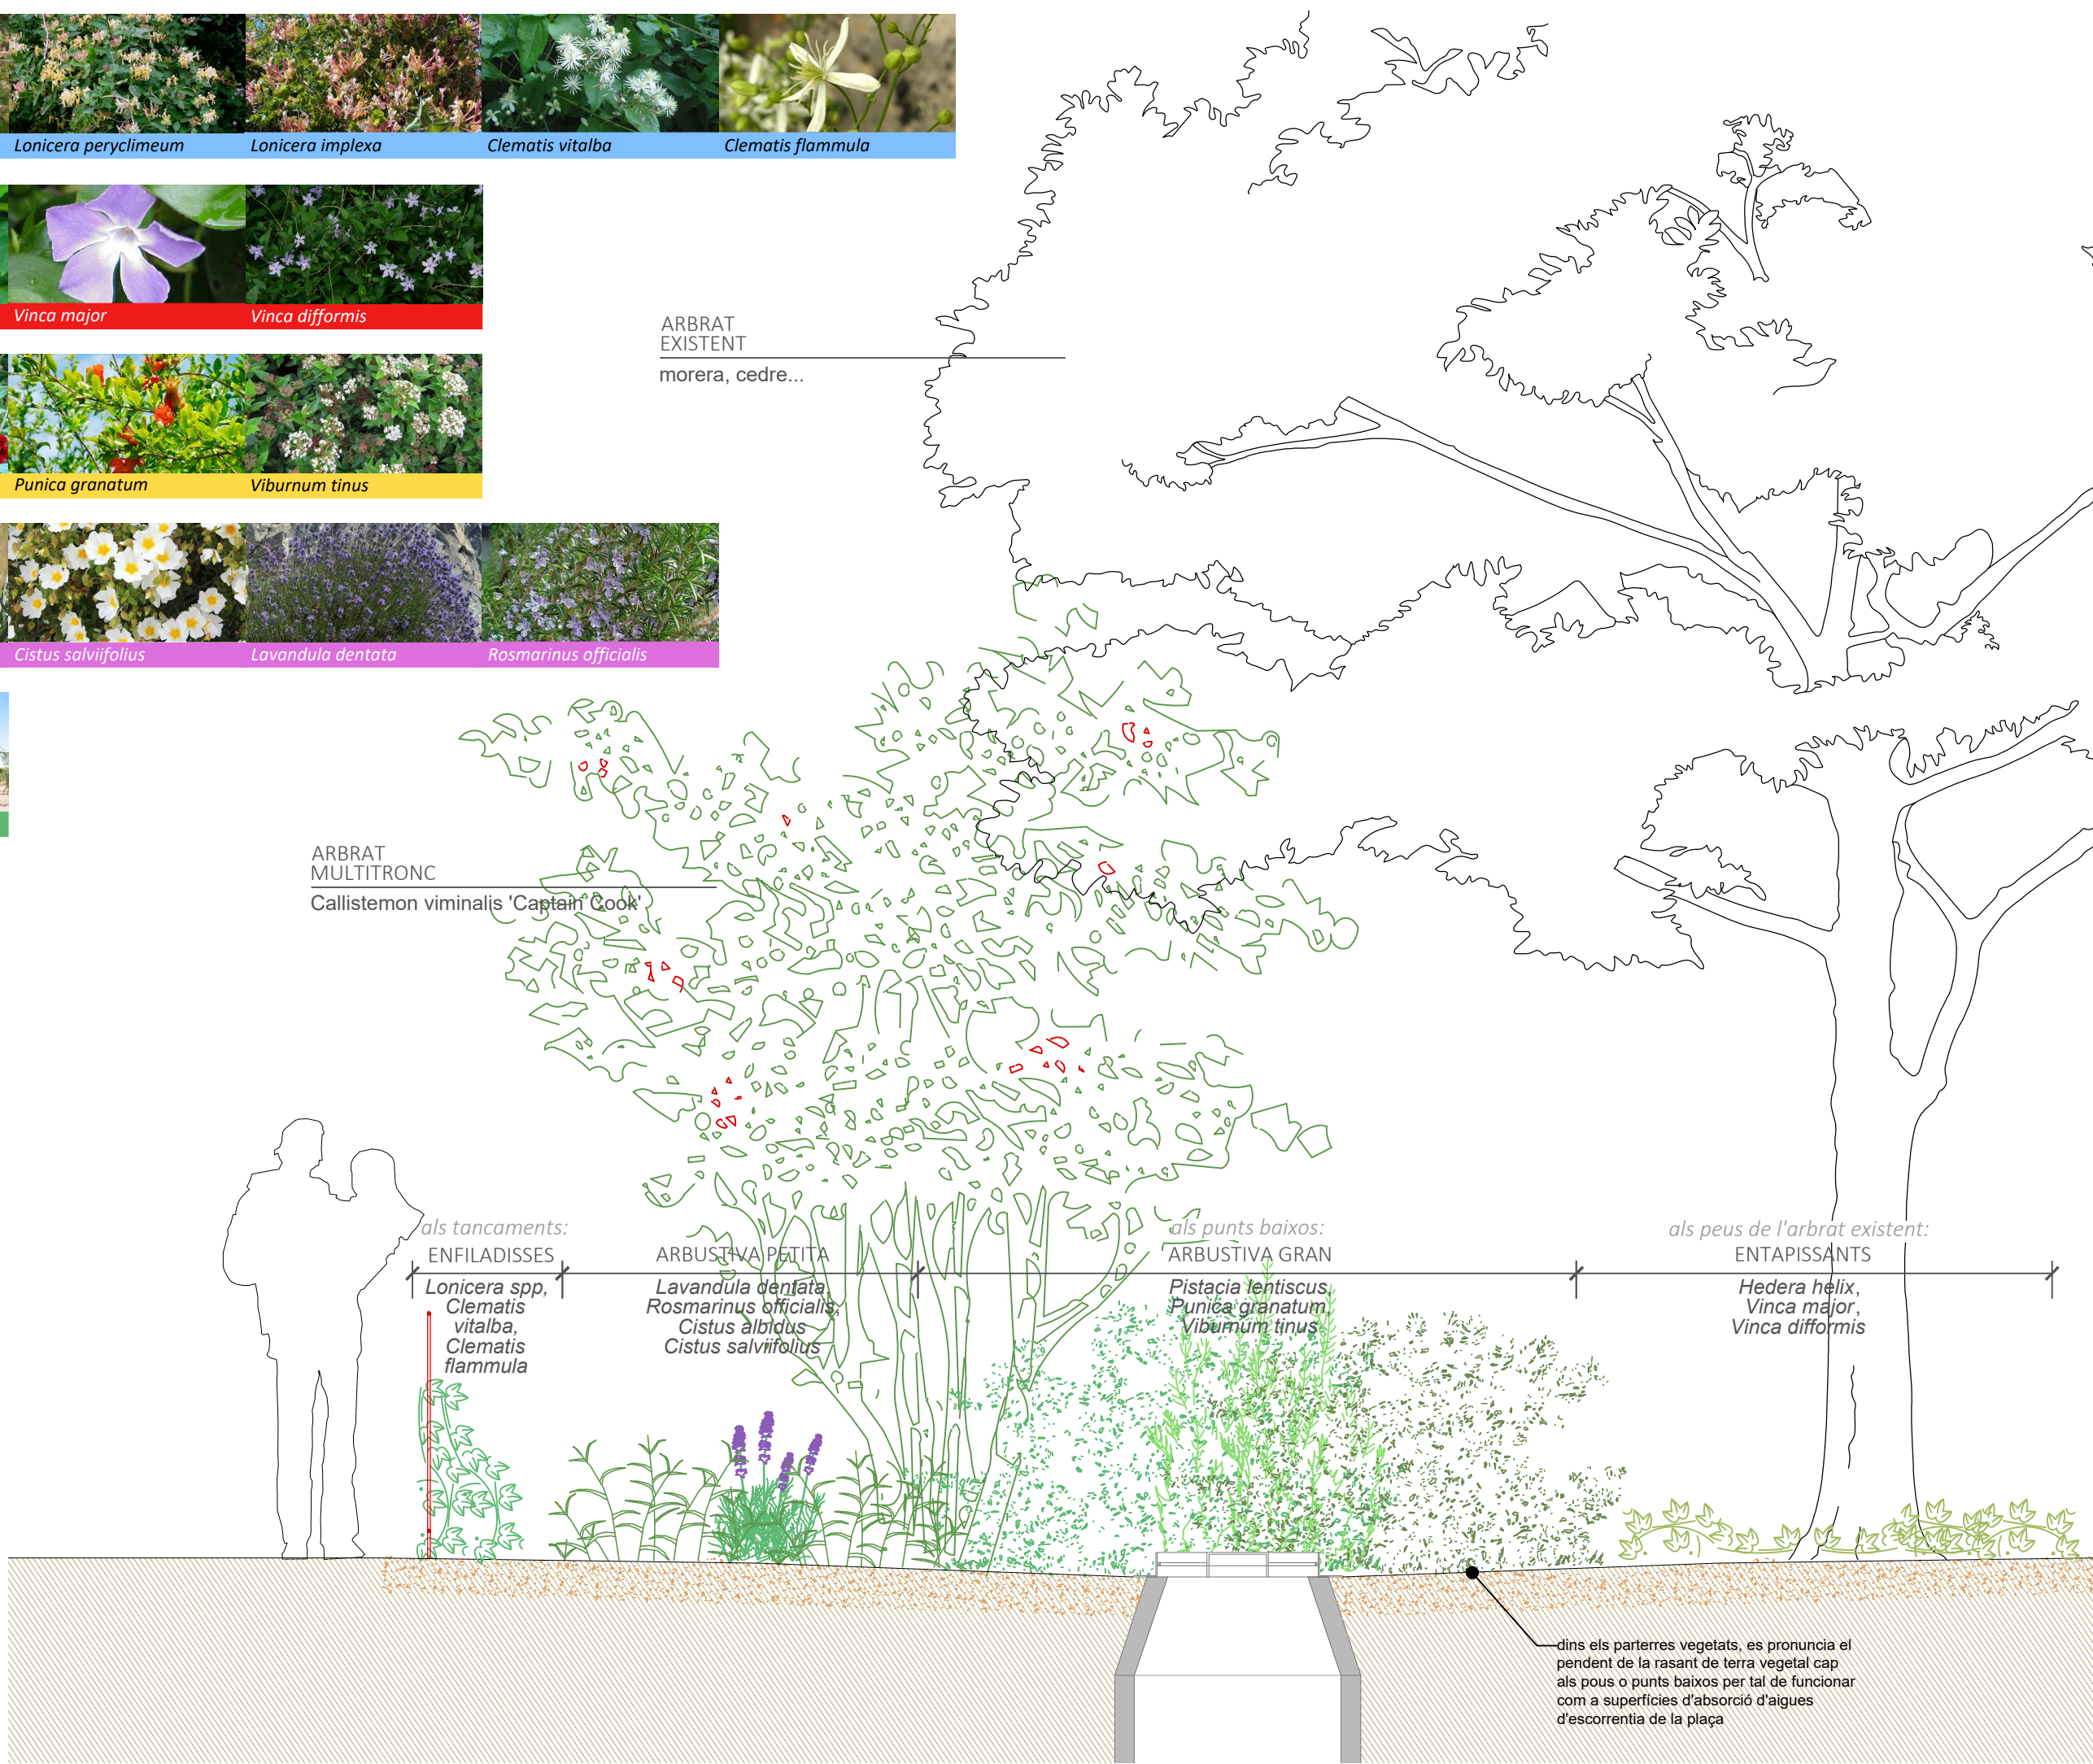

als tancaments:
ENFILADISSES
Lonicera spp,
Clematis
vitalba,
Clematis
flammula

ARBUSTIVA PETITA
Lavandula dentata,
Rosmarinus officialis,
Cistus albidus,
Cistus salvifolius


als punts baixos:
ARBUSTIVA GRAN
Pistacia lentiscus,
Punica granatum,
Viburnum tinus

als peus de l'arbrat existent:
ENTAPISSANTS
Hedera helix,
Vinca major,
Vinca difformis


dins els parterres vegetats, es pronuncia el pendent de la rasant de terra vegetal cap als pous o punts baixos per tal de funcionar com a superfícies d'absorció d'aigües d'escorrentia de la plaça




- xarxa de reg**
- ▨ graella degoteig
 - ▨ corrugat 90mm
 - canonada 40mm distribució
 - canonada 40mm recollida
 - canonada 63mm boques de reg
 - anella degoteig
 - ⊕ vàlvula
 - boca de reg
 - ◻ pericons
 - ◻ arquetes
 - ▨ corrugat 90mm per a provisió de reg futur

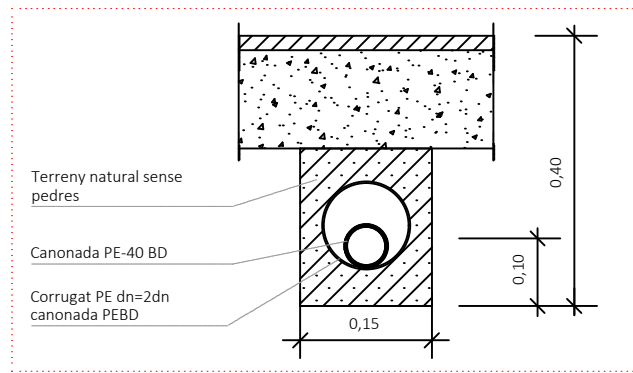


detall rasa xarxa secundària sota vorera

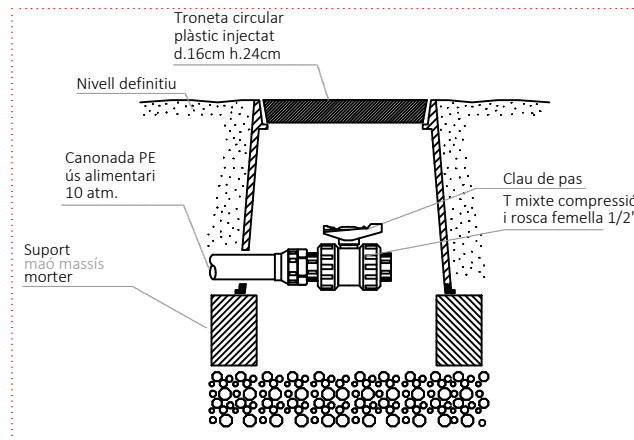


detall vàlvula de rentat manual

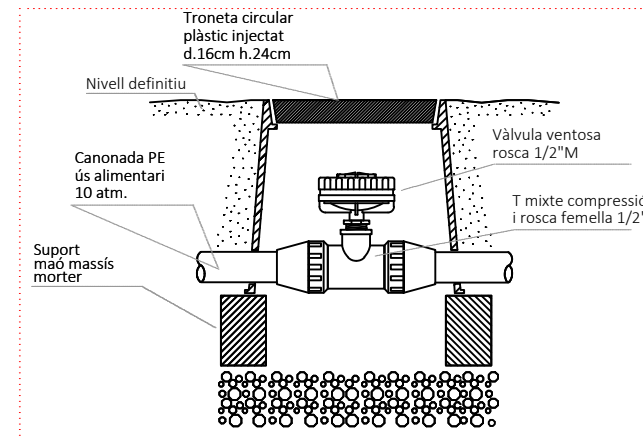


detall vàlvula antisifó

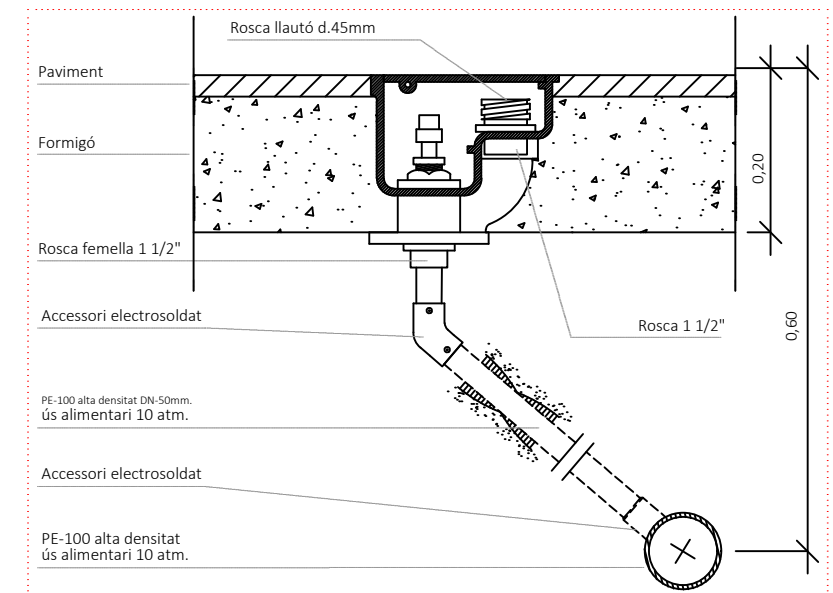


detall boca de reg en paviment DN-45mm

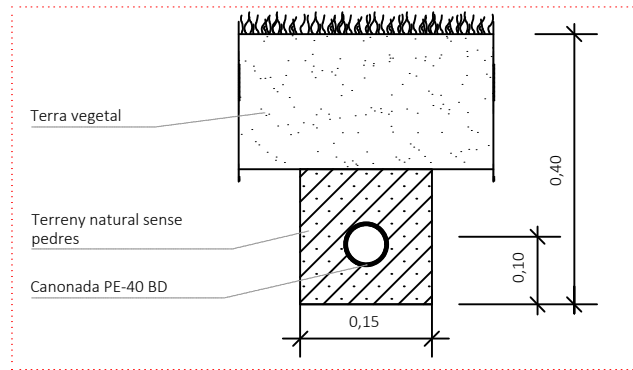


detall rasa xarxa secundària sota parterre

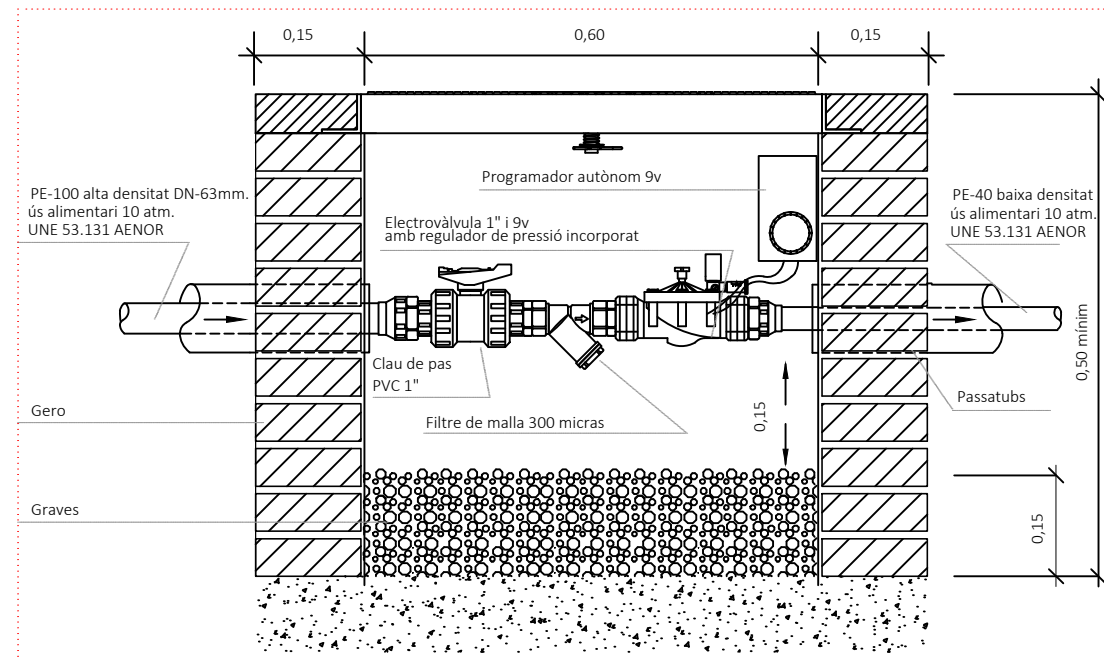


detall pericó amb capçal de reg per degoteig 9V

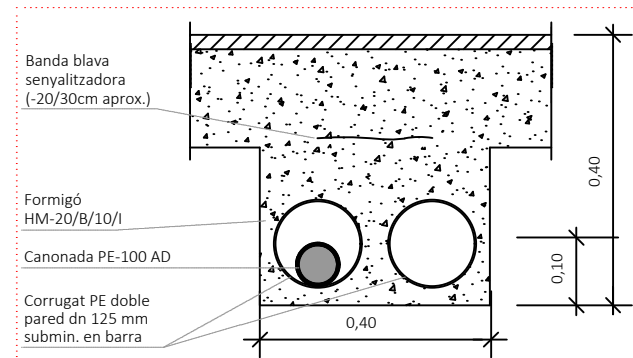


detall rasa xarxa secundària sota calçada

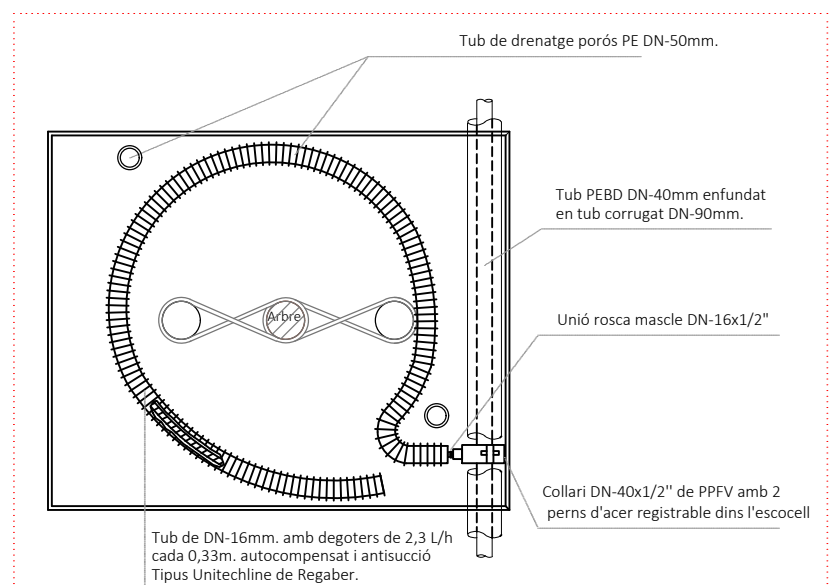


detall arbre en escocell

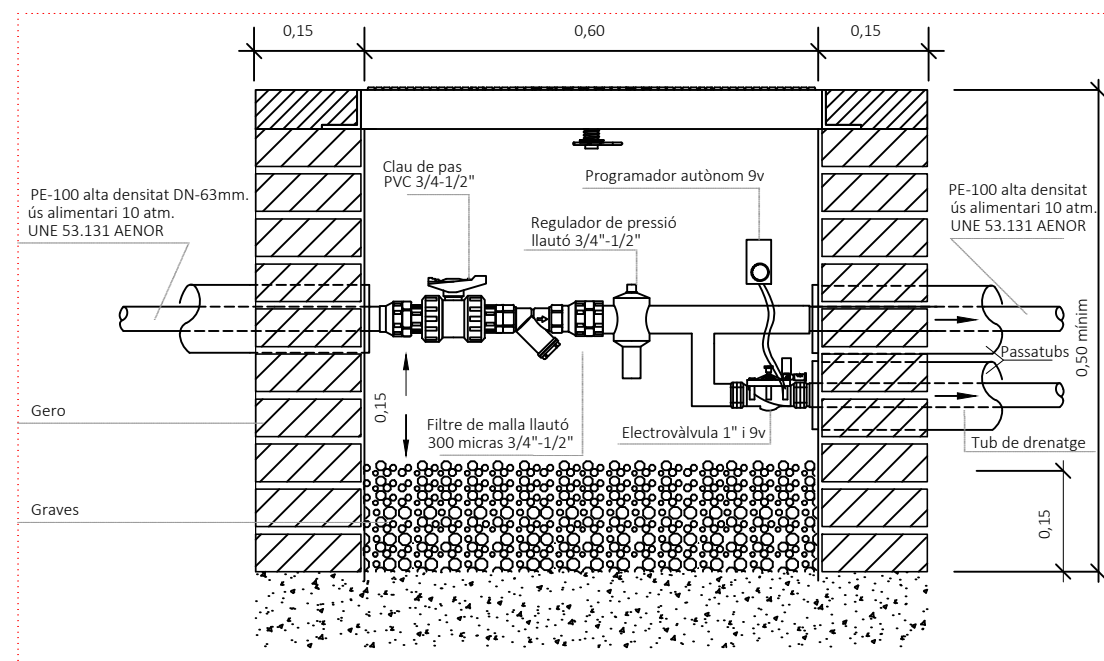

detall pericó amb valvuleria per a font

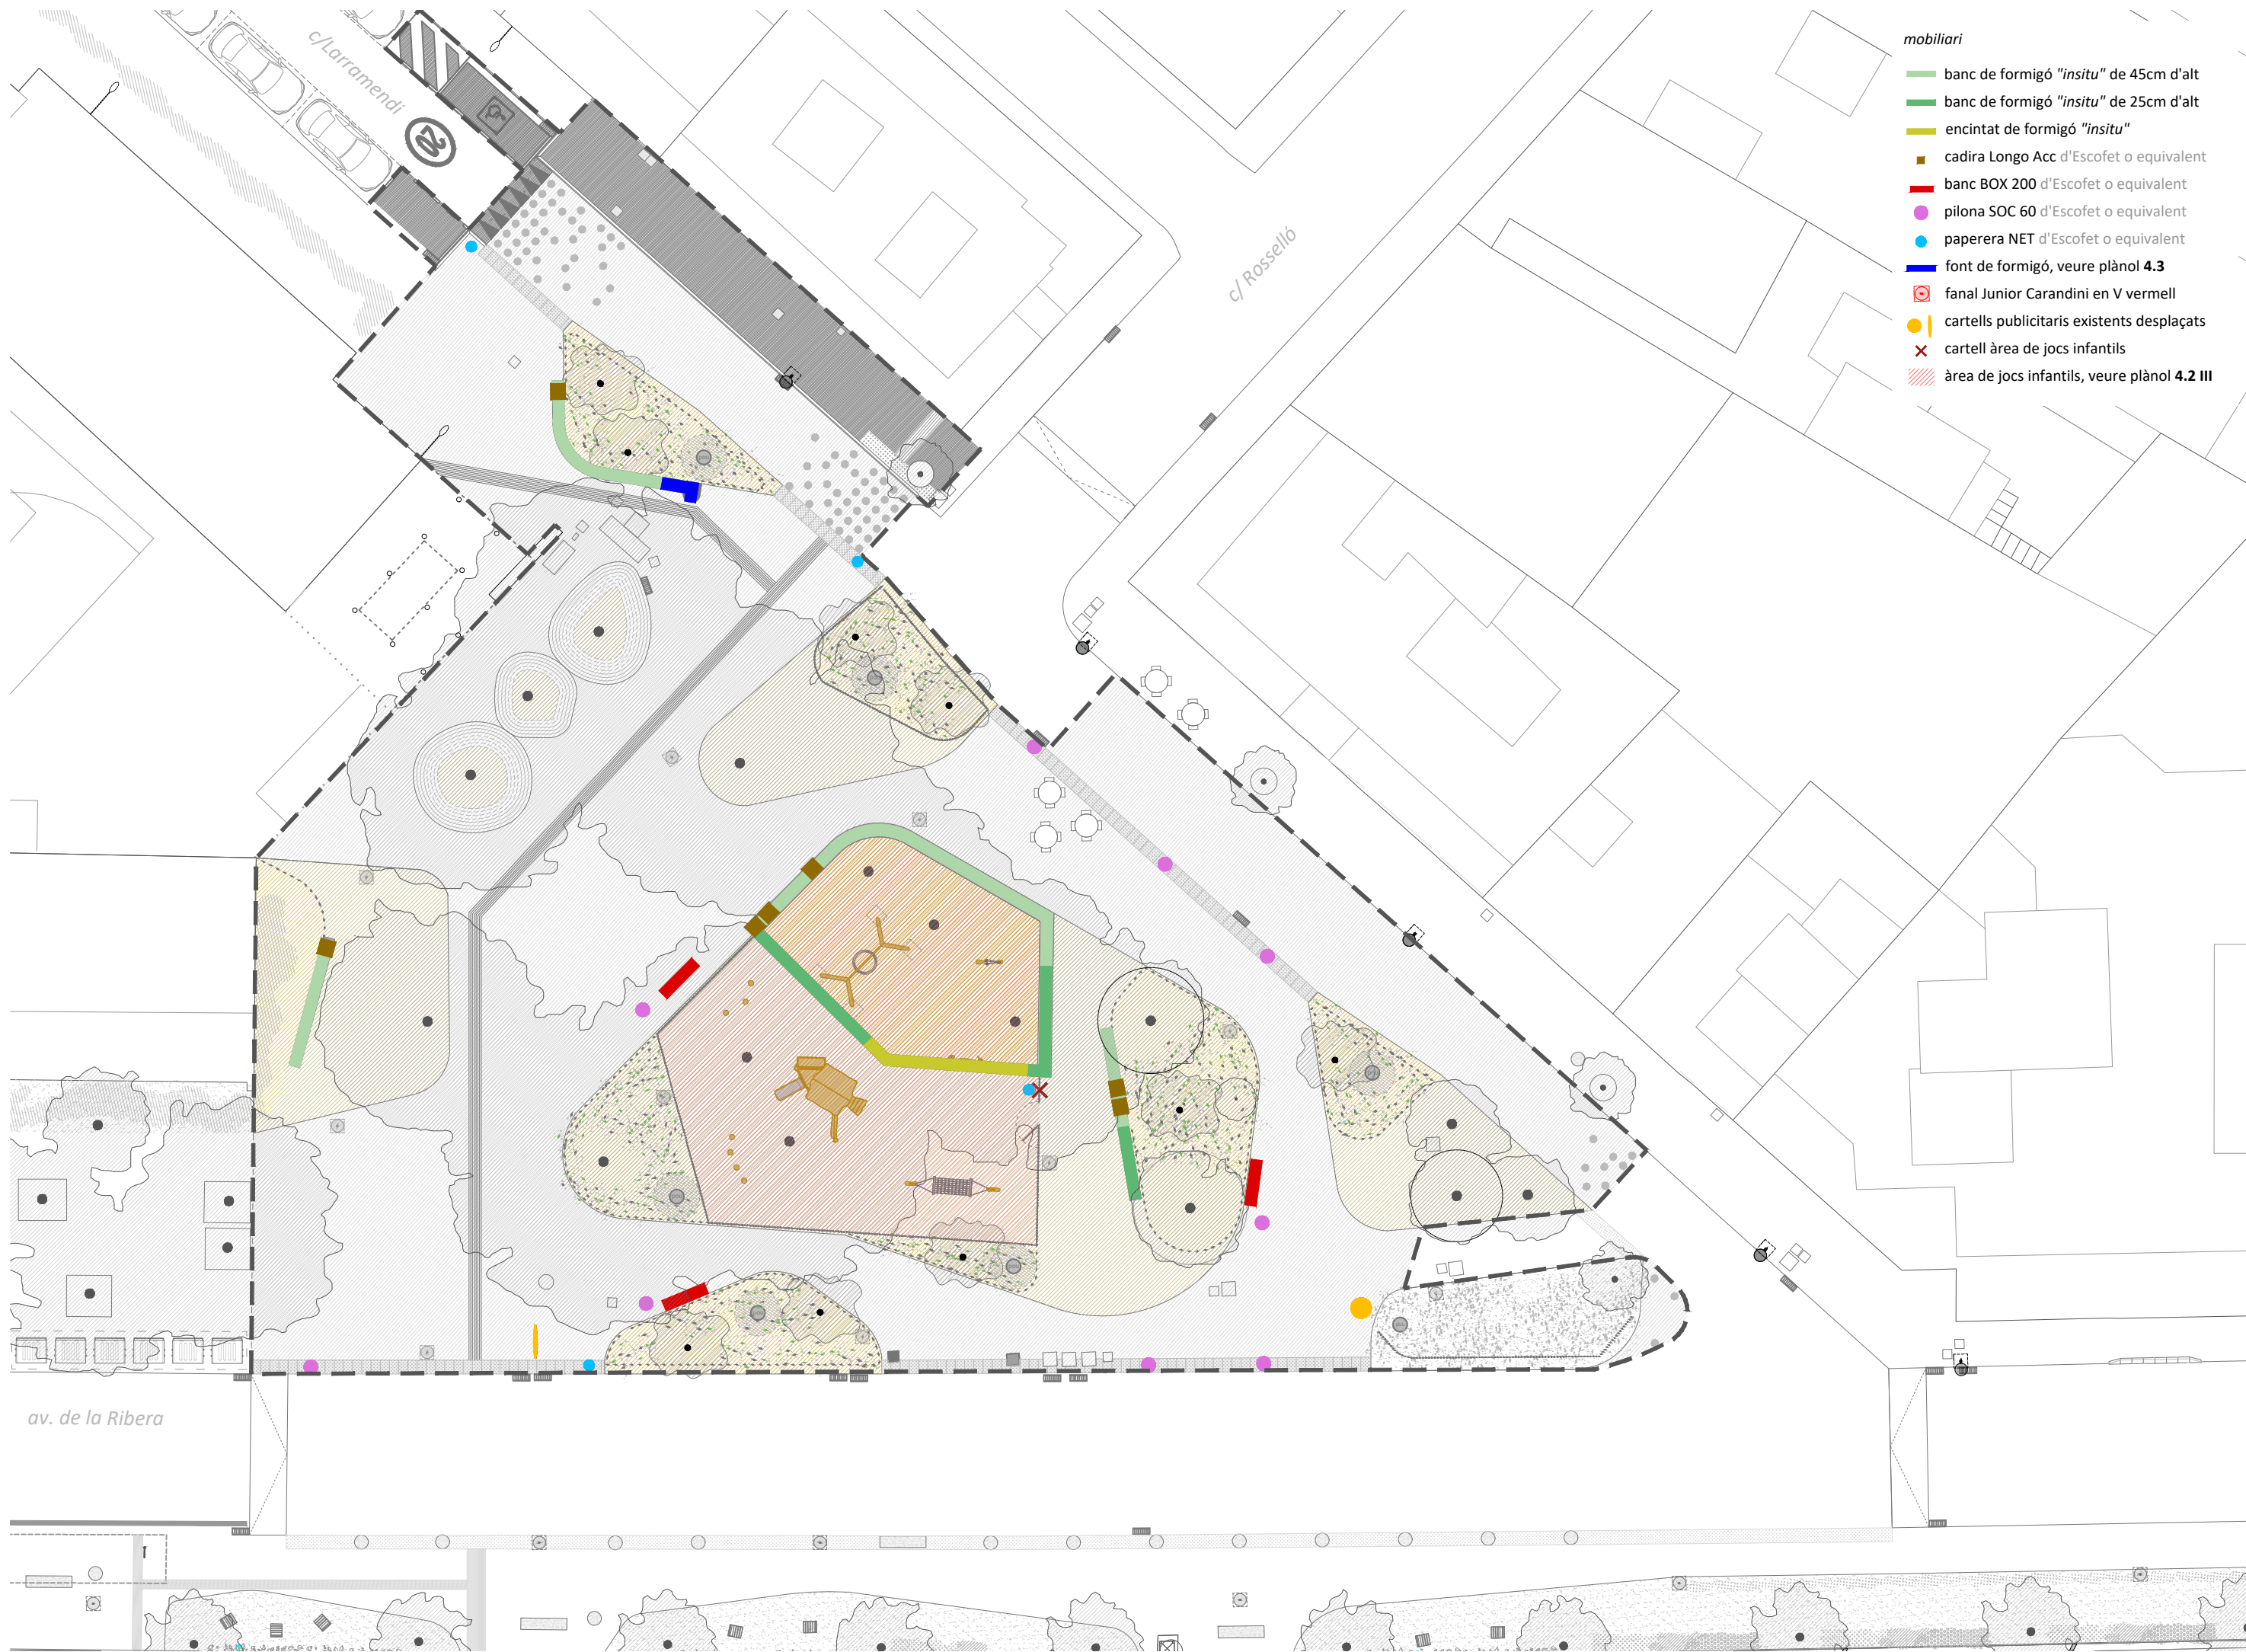

- mobiliari**
- banc de formigó "insitu" de 45cm d'alt
 - banc de formigó "insitu" de 25cm d'alt
 - encintat de formigó "insitu"
 - cadira Longo Acc d'Escofet o equivalent
 - banc BOX 200 d'Escofet o equivalent
 - piona SOC 60 d'Escofet o equivalent
 - paperera NET d'Escofet o equivalent
 - font de formigó, veure plànol 4.3
 - ⊗ fanal Junior Carandini en V vermell
 - cartells publicitaris existents desplaçats
 - ✕ cartell àrea de jocs infantils
 - ▨ àrea de jocs infantils, veure plànol 4.2 III

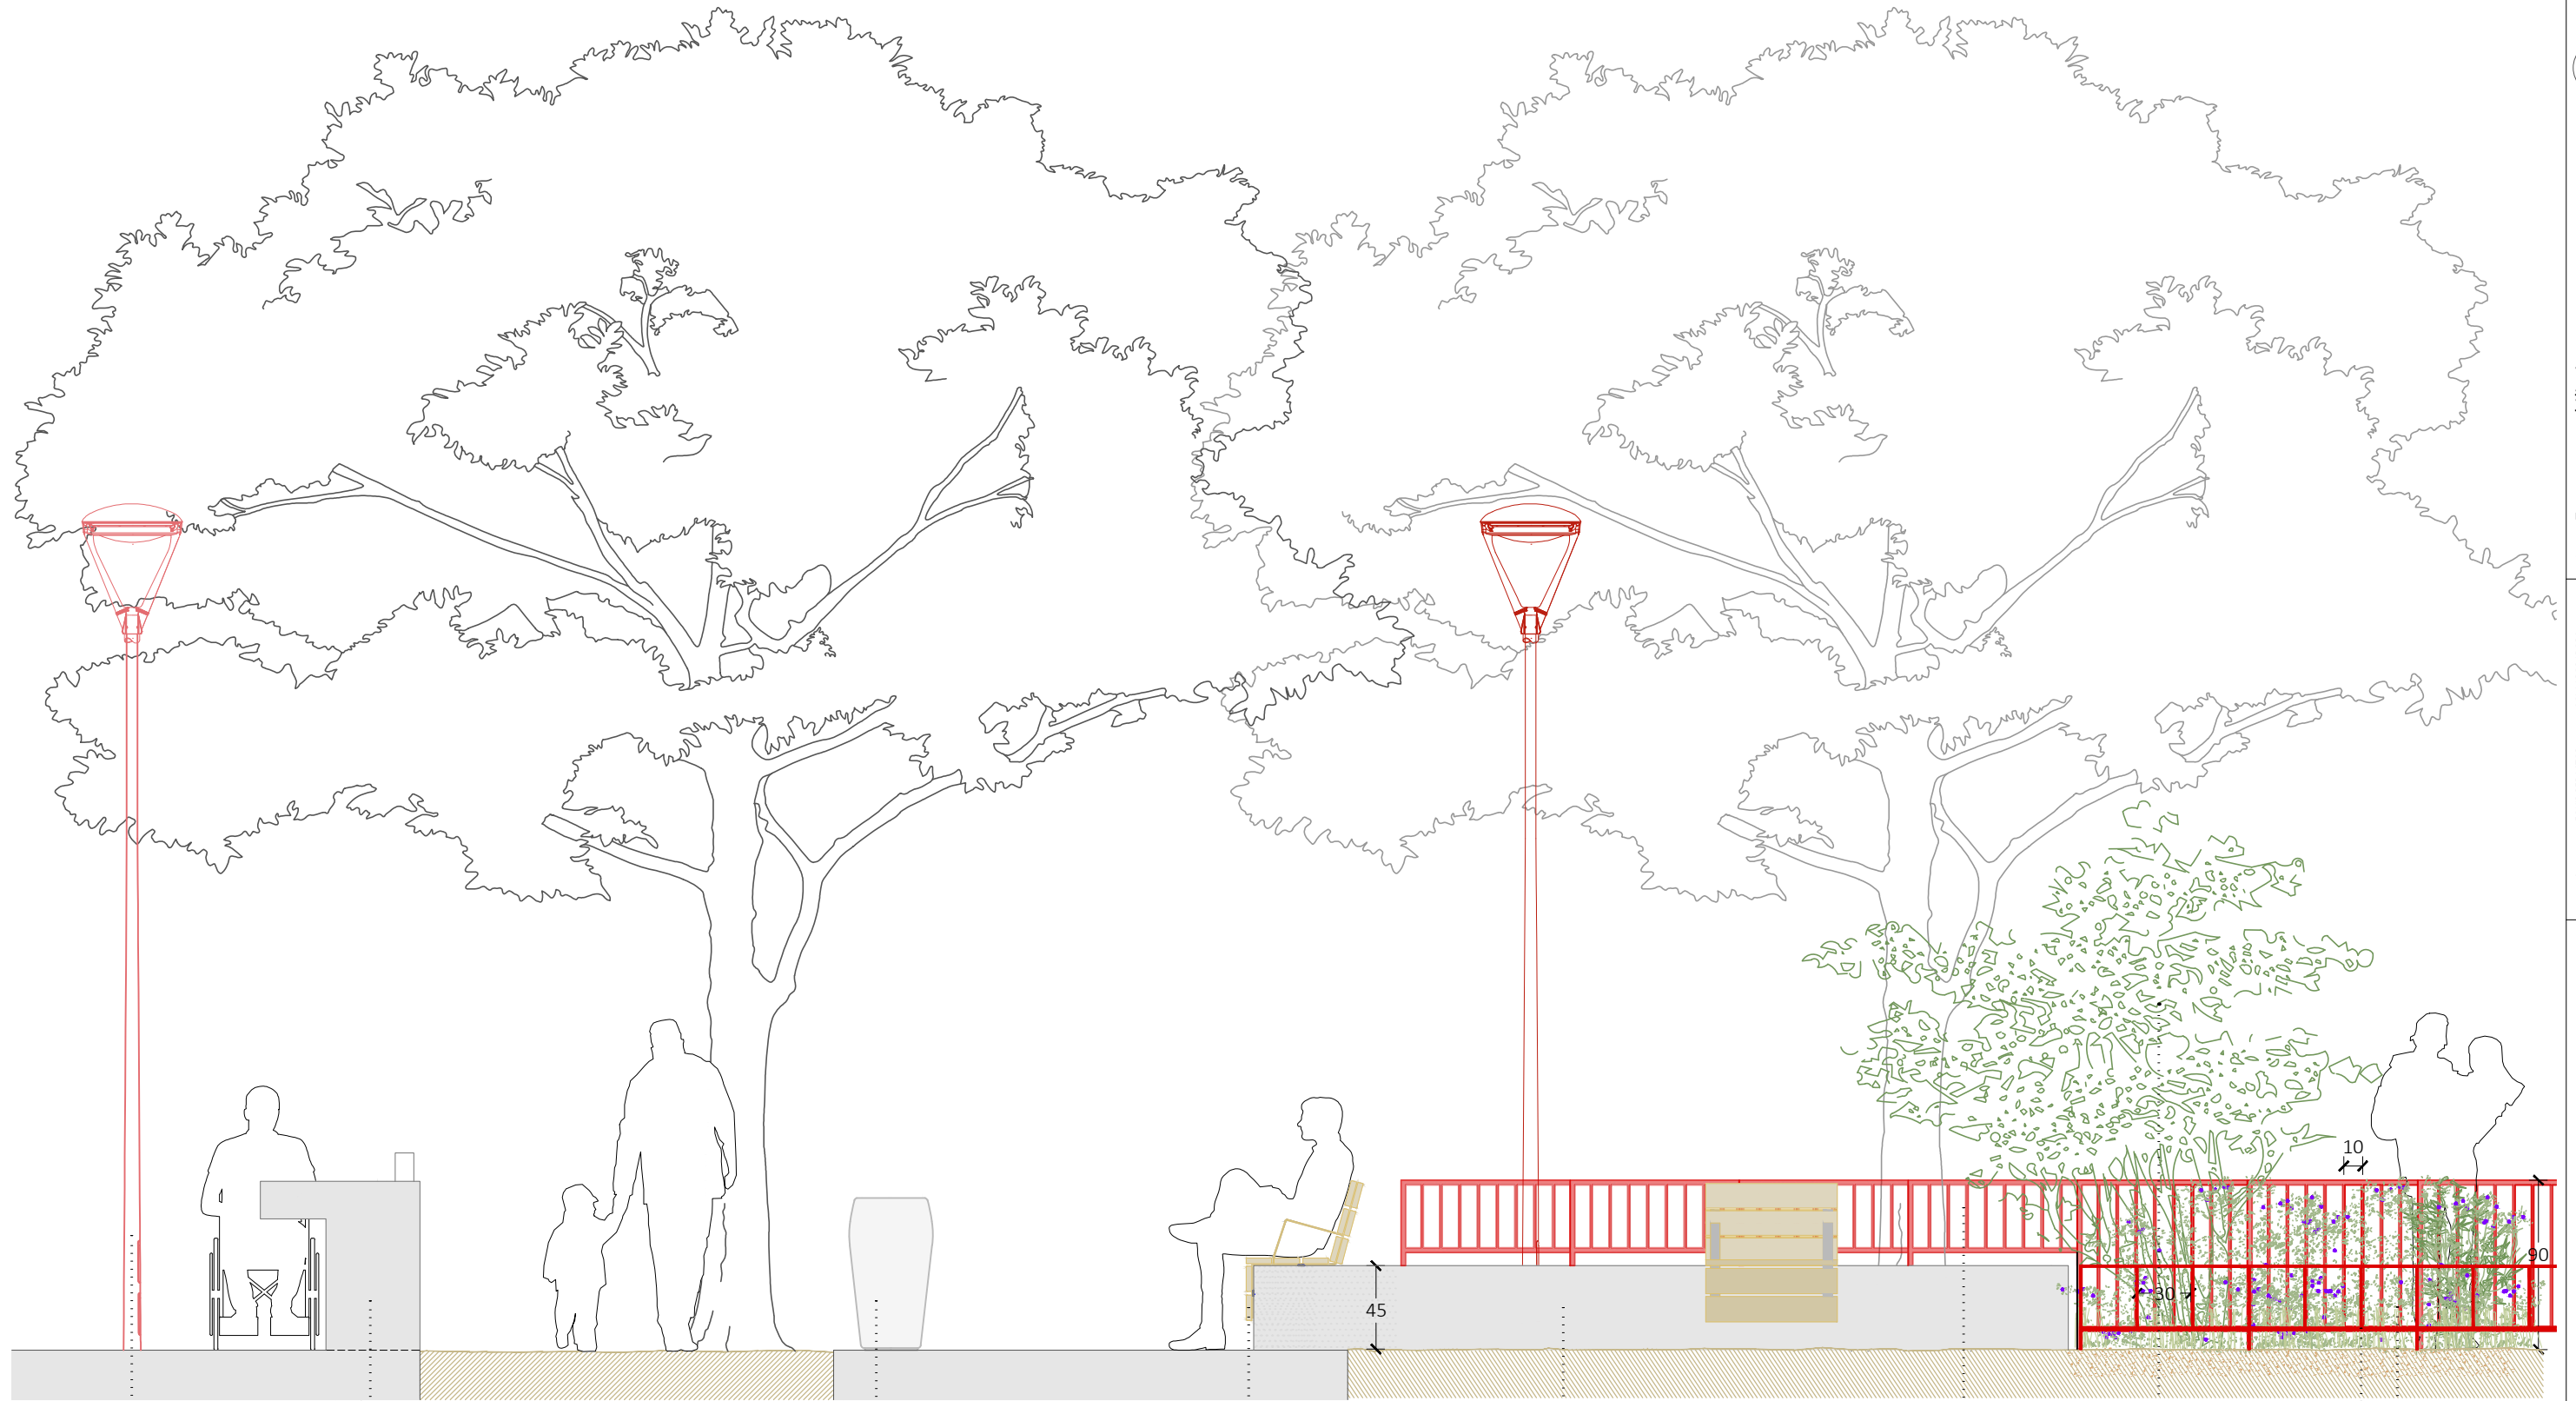

fanal vermell:
seguint criteris:
de l'avinguda:
de la Ribera:

font de formigó
disseny accessible sobre
paviment accessible
veure plànol 4.2 IV

paperera tipus "Net"
paperera de formigó
veure plànol 4.2 II

cadira tipus "Longo Acc."
cadira de fusta amb
recolzabraços i respallier
ancorada al banc de formigó
veure plànol 4.2 II

banc de formigó *insitu*
banc de 50x45cm
continu segons disseny



tancament alt:
muntants cada 10cm.
barana d'acer
conformada i pintada
(RAL3001) a taller.
veure plànol 4.3 I i 4.3 II

noves plantacions:
Callistena viminalis:


tancament baix:
muntants cada 30cm.
barana d'acer
conformada i pintada
(RAL3001) a taller.
veure plànol 4.3 I i 4.3 II

noves plantacions
seguint criteris
de l'av. de la Ribera


cadira tipus "Escofet" o equivalent
 cadira de fusta i estructura metàl·lica amb recolzabraços
 i respallers subjectada a banc de formigó *in situ*

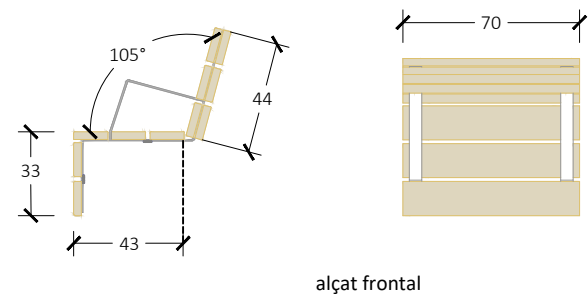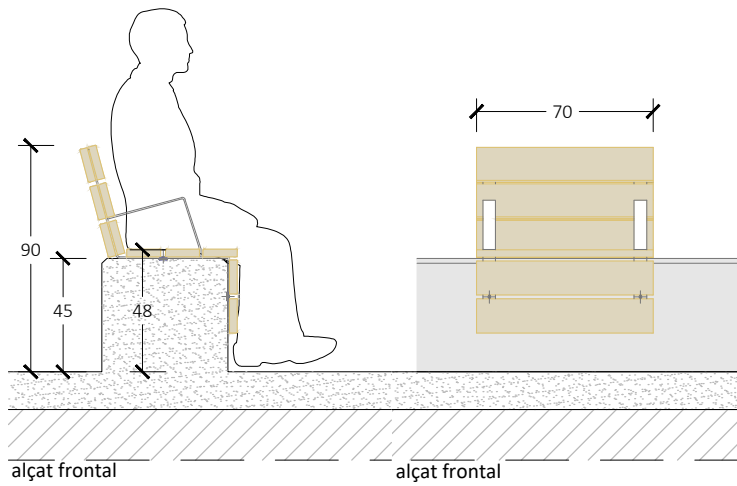


seient tipus "SOC 60" d'Escofet o equivalent
 seient/puff de formigó
 acabat de formigó buixardat i color blanc

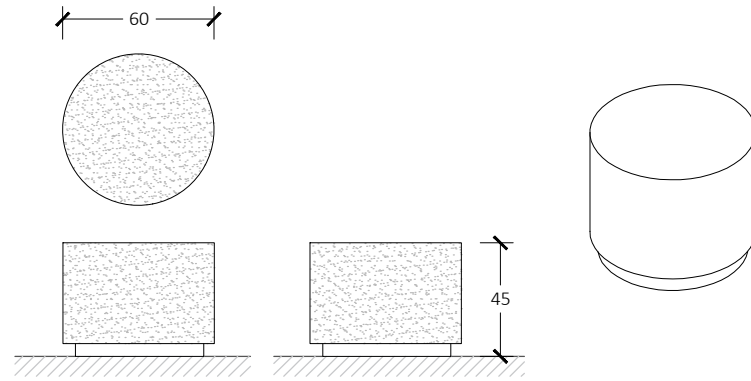

seient tipus "BOX 200" d'Escofet o equivalent
 seient/puf de formigó
 acabat de formigó buixardat i color blanc

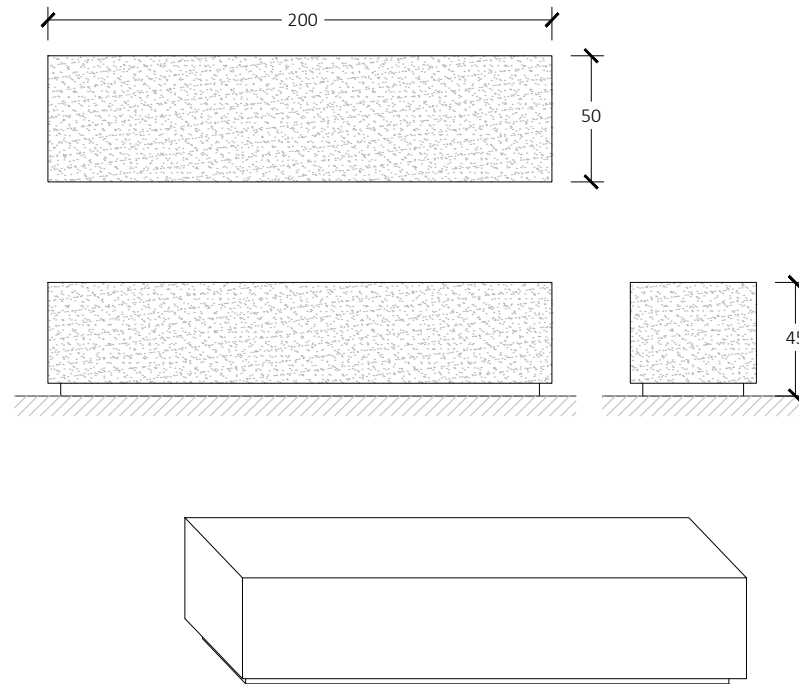


paperera tipus "Net"
 paperera cilíndrica de formigó
 acabat buixardat i color blanc

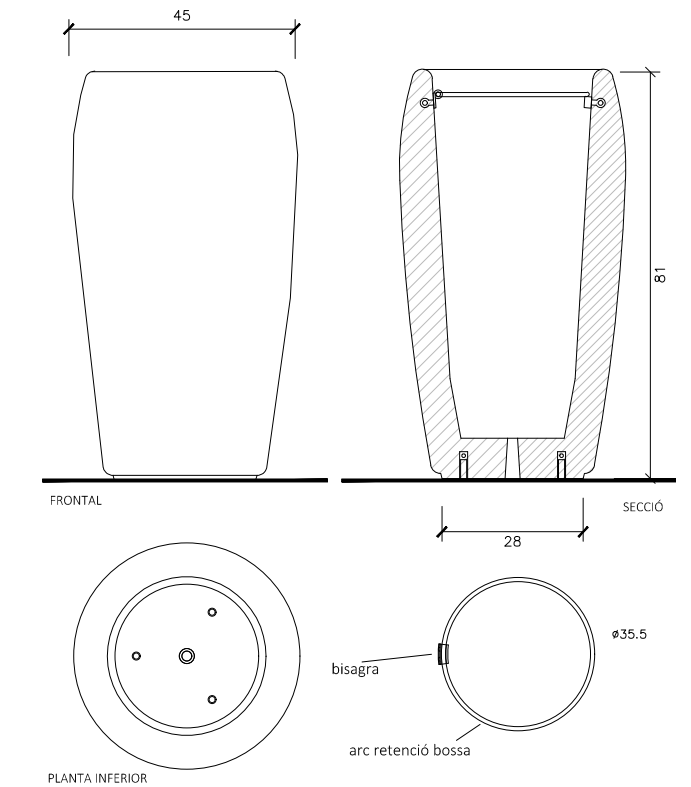

Punts replanteig jocs

Posició	Posició X	Posició Y
01-J	432340.6859	4592372.4009
02-J	432340.3349	4592376.4545
03-J	432341.5183	4592379.6315
04-J	432345.4636	4592377.3715
05-J	432345.8047	4592378.6529
06-J	432344.4597	4592370.6279
07-J	432347.8608	4592371.7079
08-J	432350.3286	4592374.5479
09-J	432351.2642	4592378.0413
10-J	432340.6932	4592369.5981
11-J	432341.4051	4592369.1546
12-J	432341.6400	4592368.2074
13-J	432346.9070	4592367.0316
14-J	432347.5240	4592366.7917
15-J	432348.2319	4592366.8654
16-J	432348.8763	4592367.0459

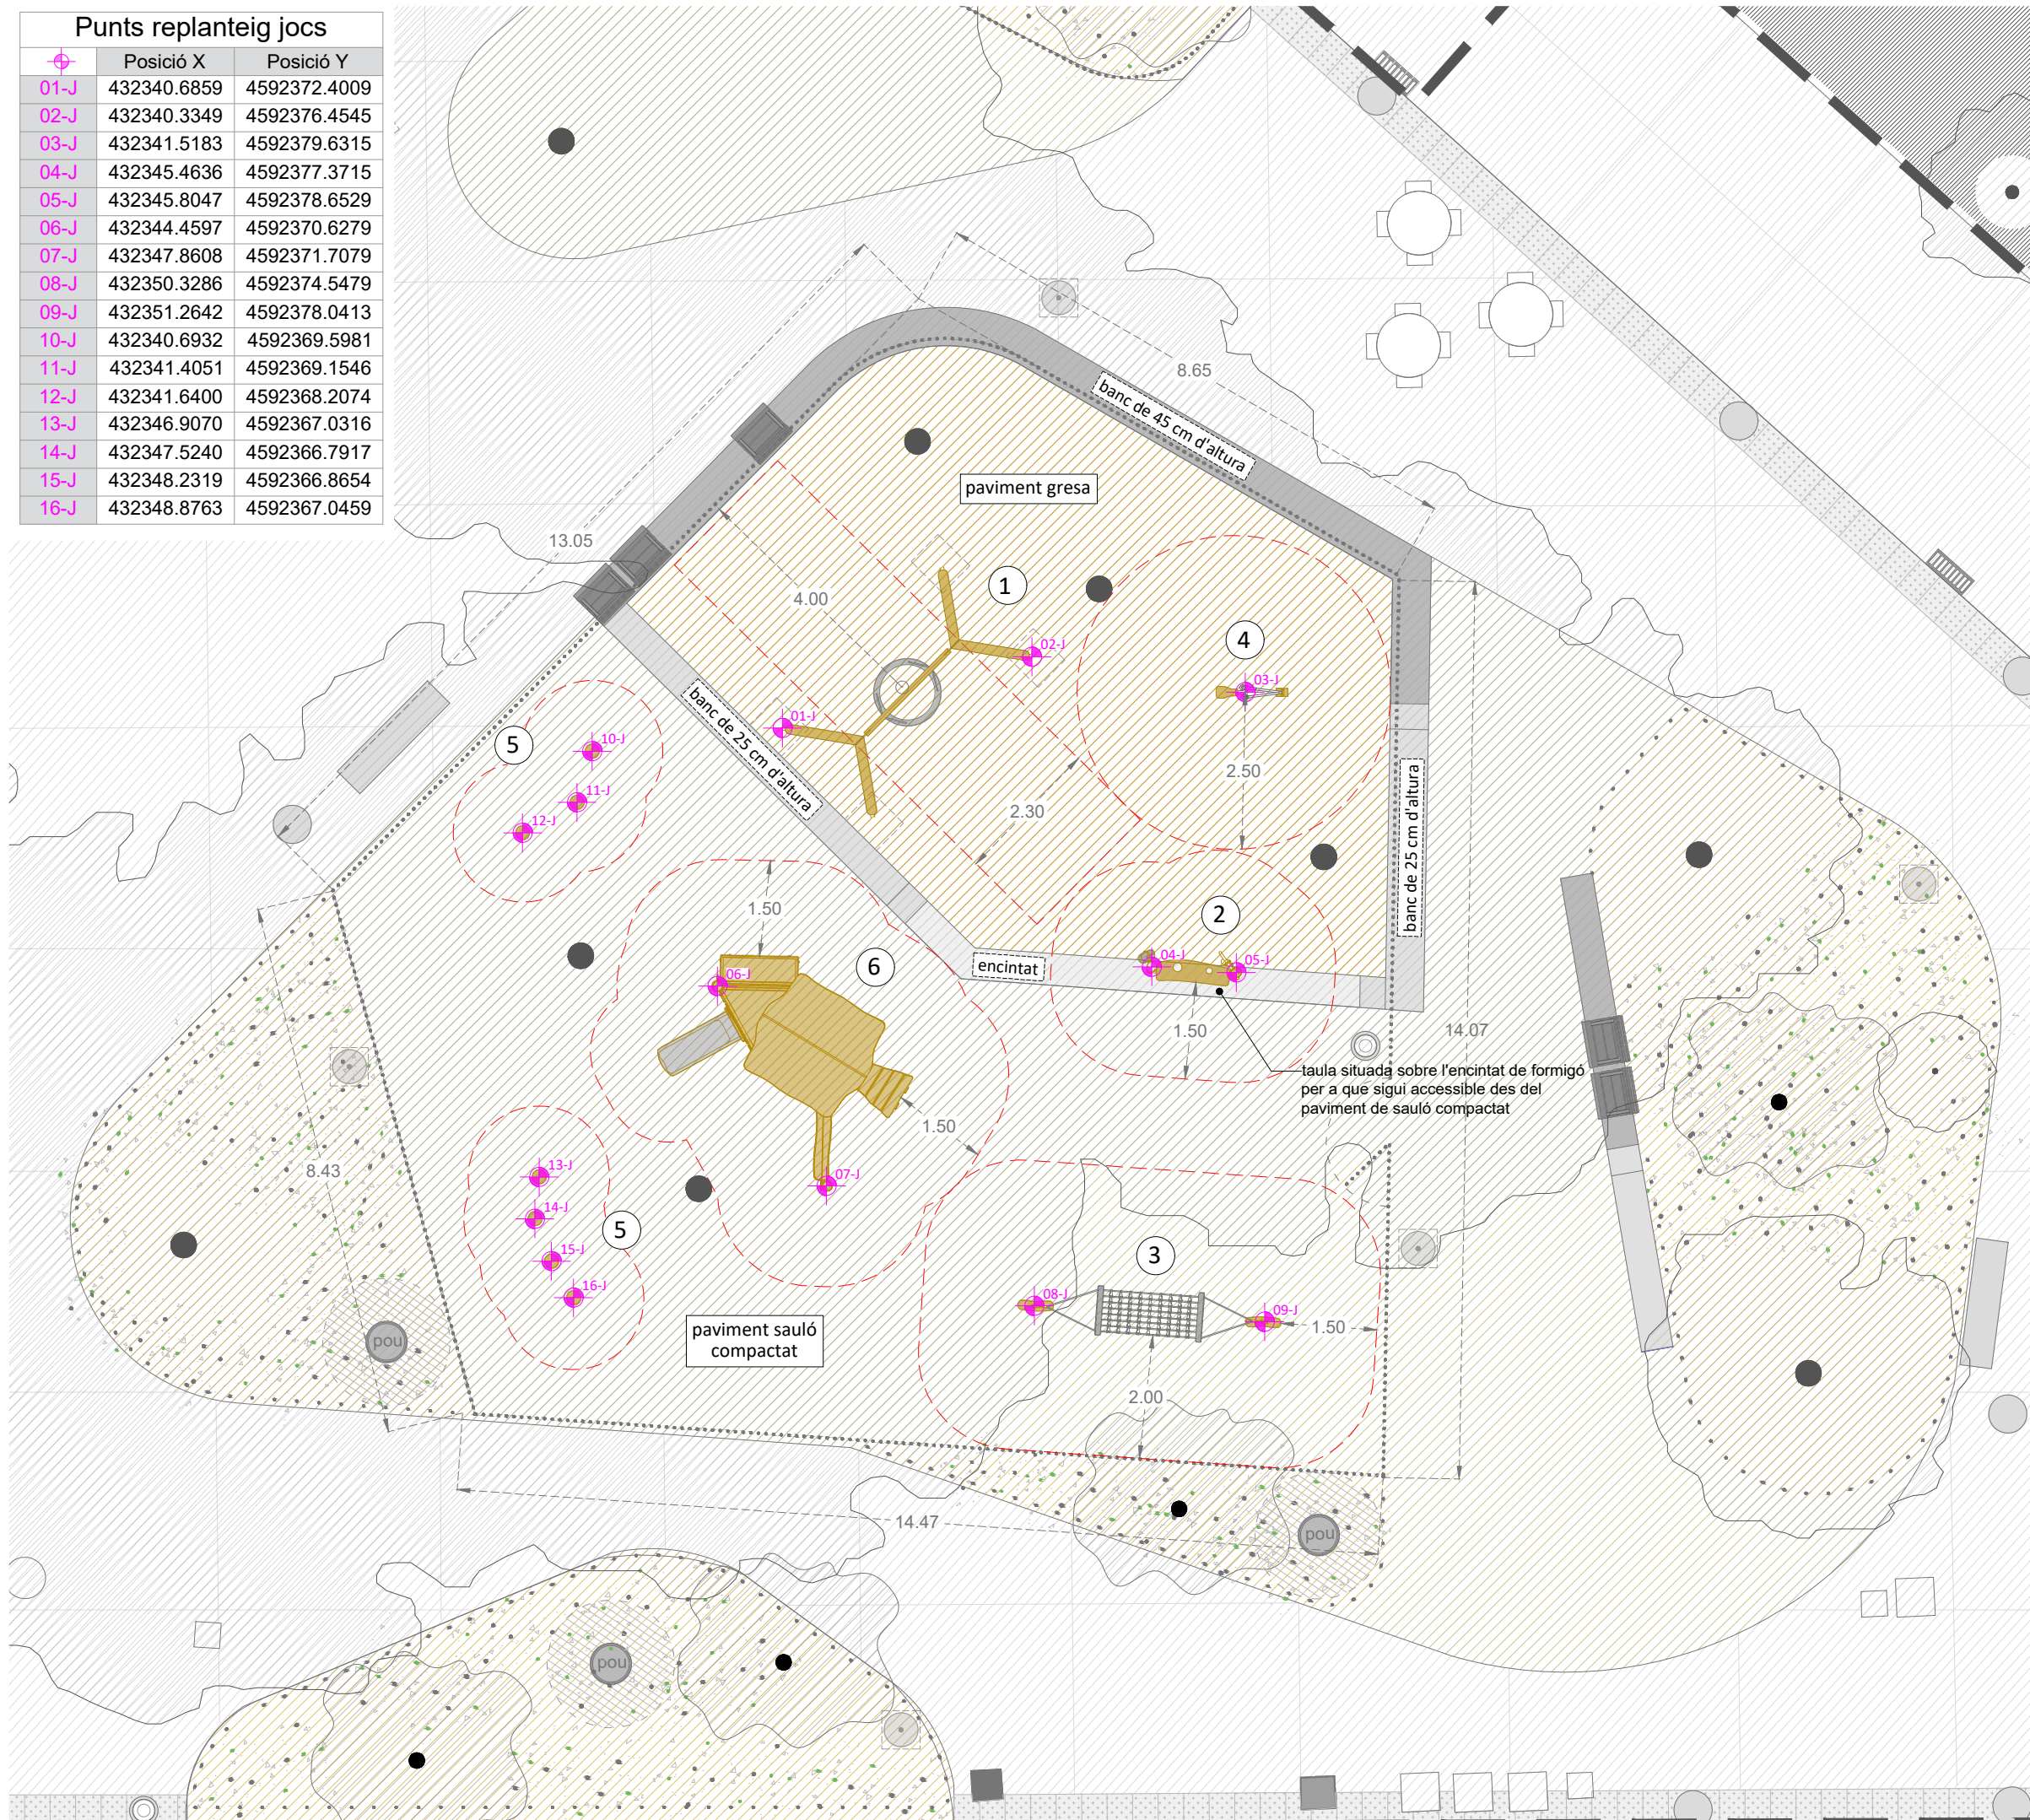

jocs
 --- zona de seguretat de jocs
 elements de joc





- 1 gronxador niu petit 
- 2 taula horitzontal de joc amb sorra 
- 3 hamaca 
- 4 excavadora 
- 5 tronc empotrats 
- 6 cabanya de joc amb tobogan 

especificacions

1 Got de pedra manufacturat a partir de blocs de pedra de granit, tallat manualment segons plànol i acabat de la superfície flamejat o similar. La voluntat és que la pedra utilitzada provingui de canteres properes a l'àmbit.

2 Aixeta de llautó amb acabat cromat mate i polsador model Presto o equivalent. Regulador de pressió i control temporitzat del fluxe inclòs.

3 Formació de ranura tant al got com al suport de formigó per deixar caure l'aigua i per a que arribi al parterre vegetat adjacent pel seu aprofitament.

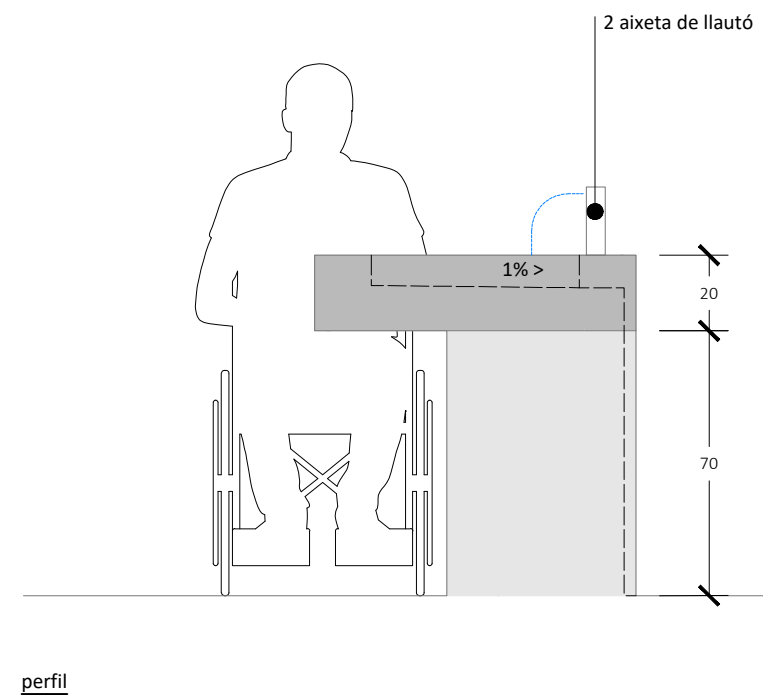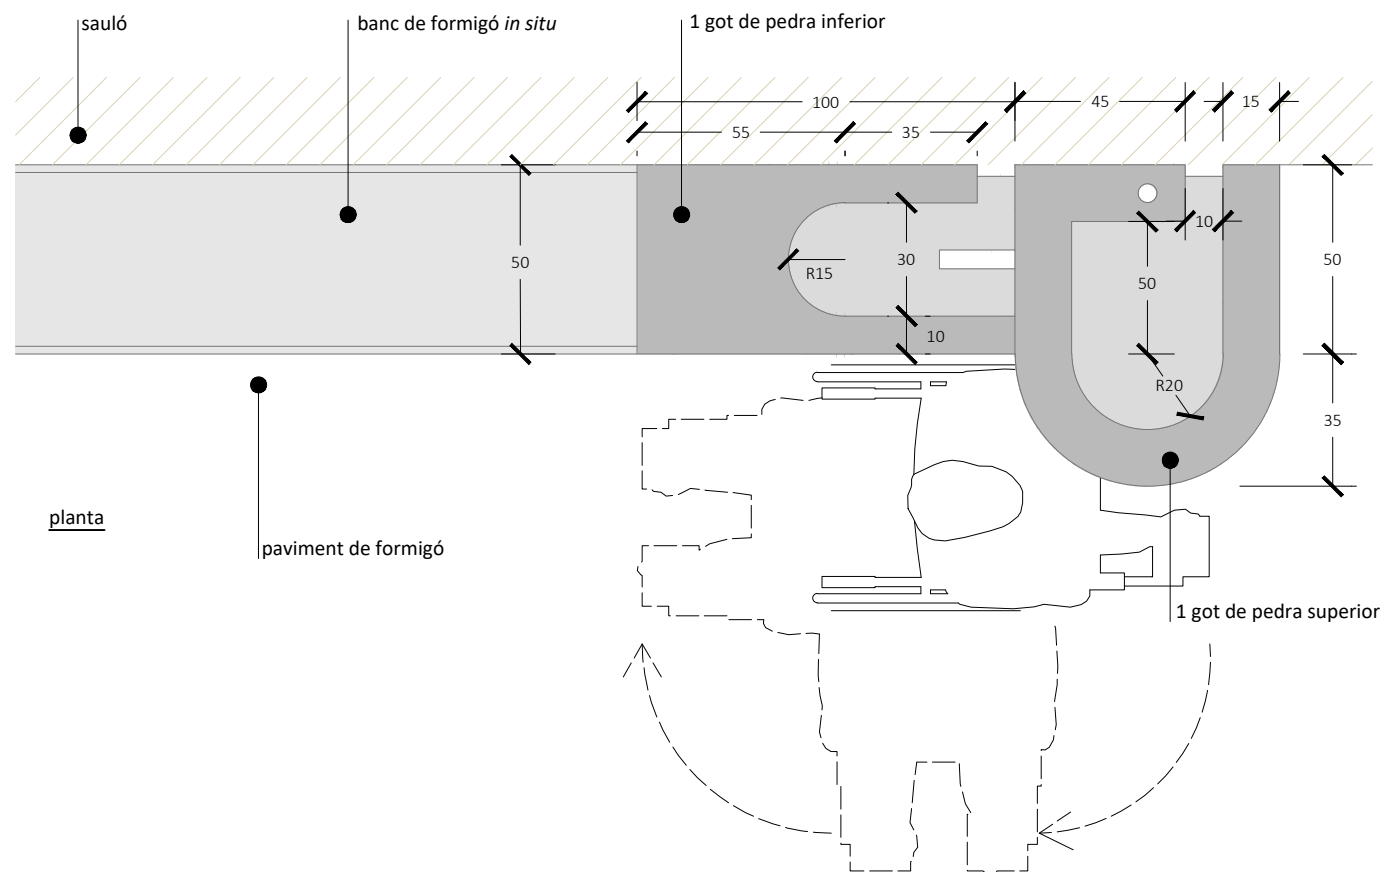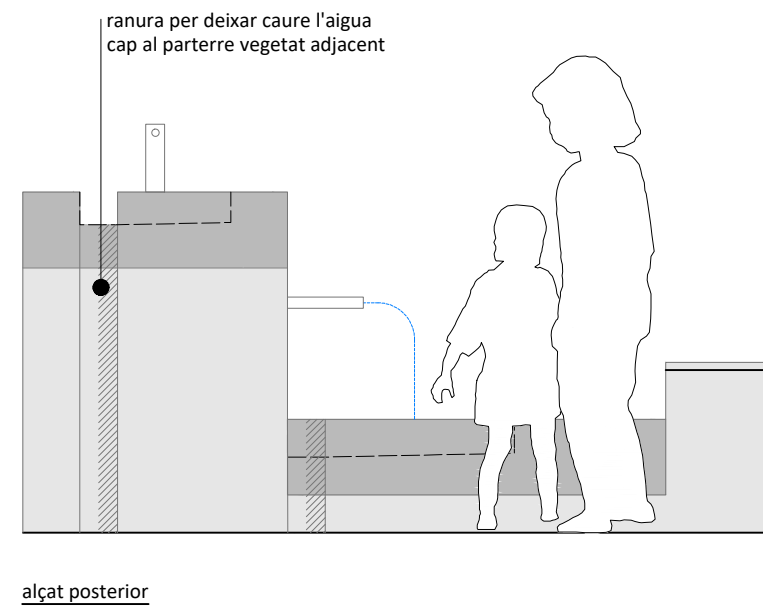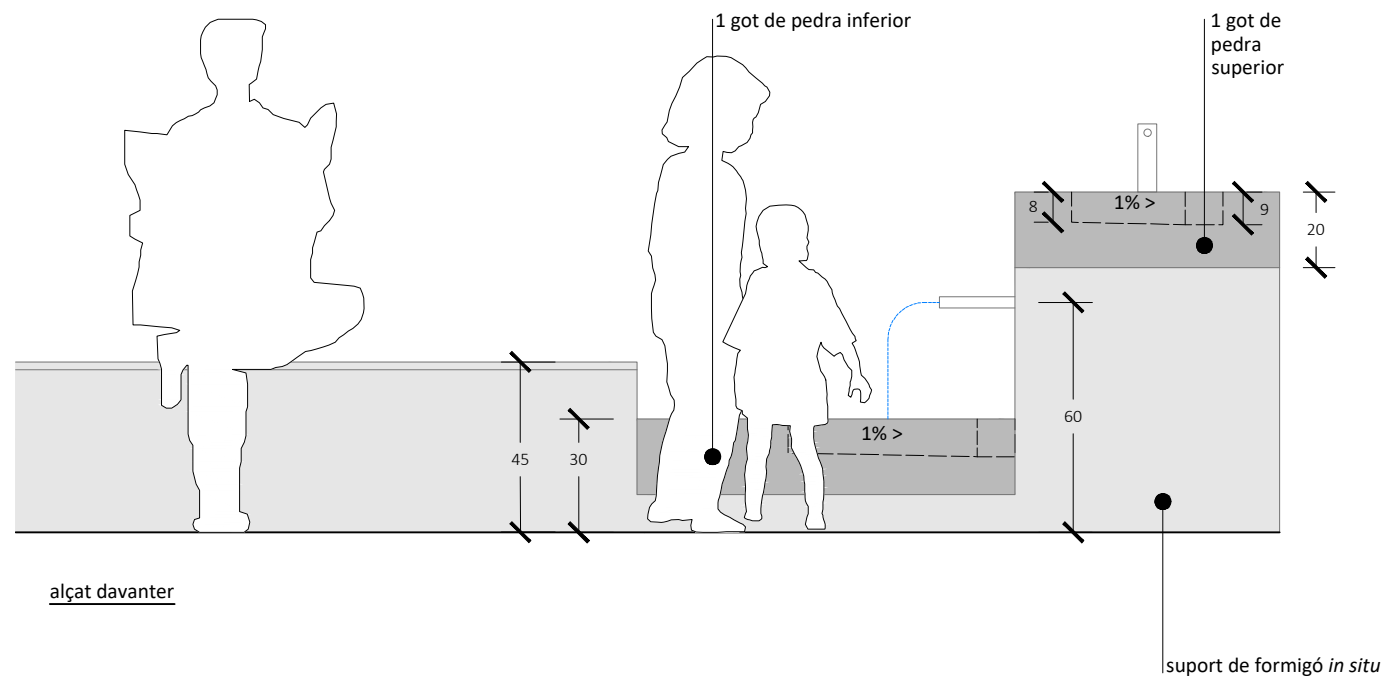


exemples







- tancament metàl·lic
- T1 tanca alta encastada a banc de 45cm (18ml)
 - T2 tanca alta encastada a banc de 20cm (5ml)
 - T3 tanca alta (62ml)
 - T4 tanca baixa (173ml)
 - àrea de jocs infantils

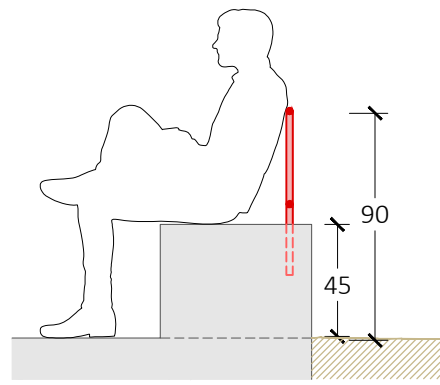

secció transversal
barana tipus 1
18ml

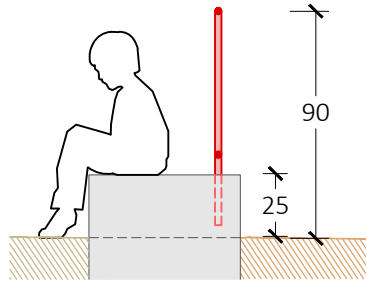


secció transversal
barana tipus 2
5ml


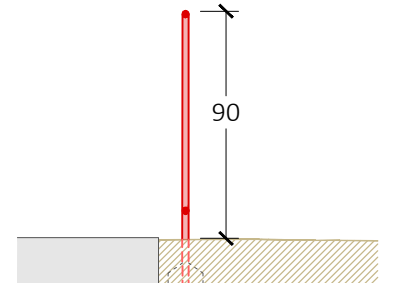


secció transversal
barana tipus 3
62ml

barana tipus 4
173ml

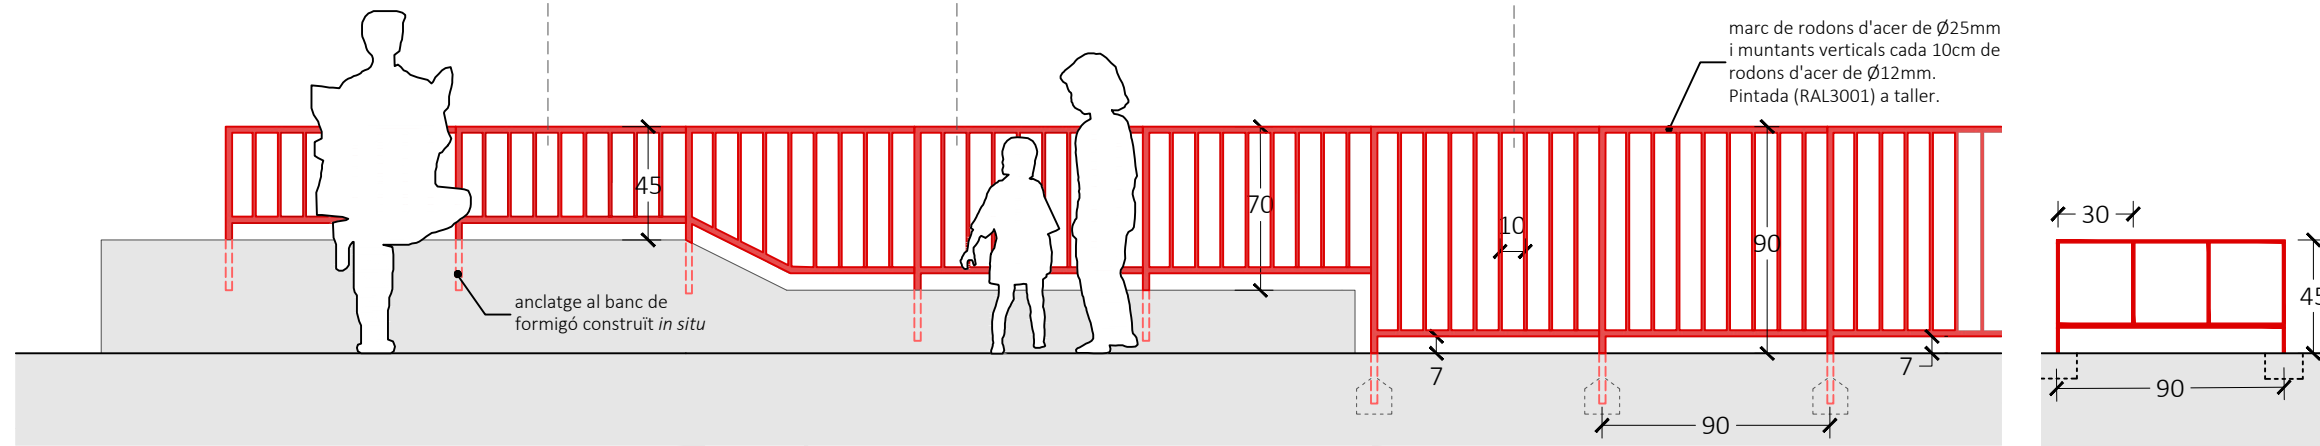

tipologia de tanques
e 1/30

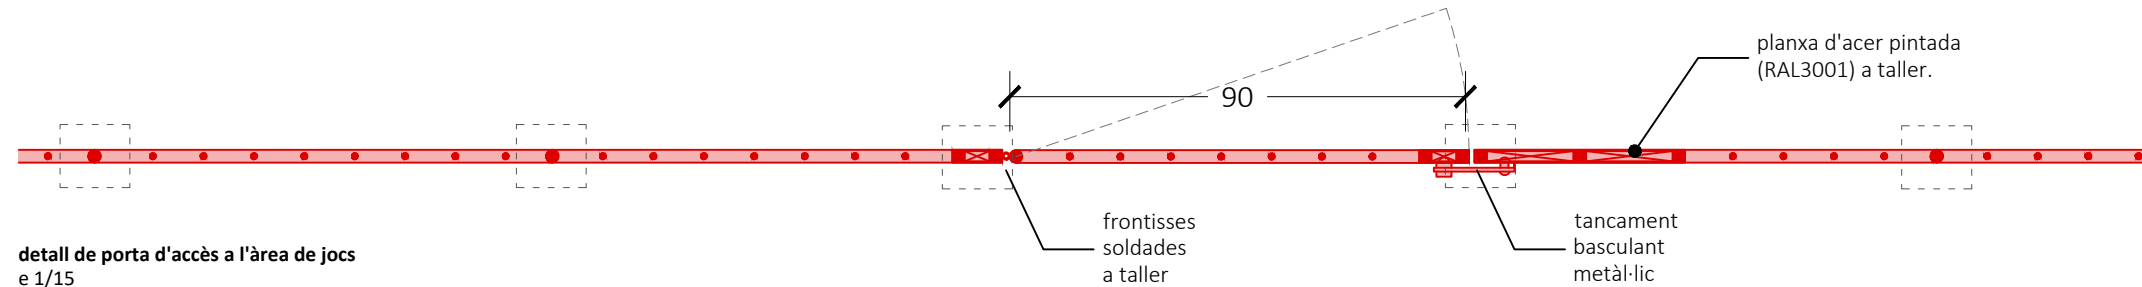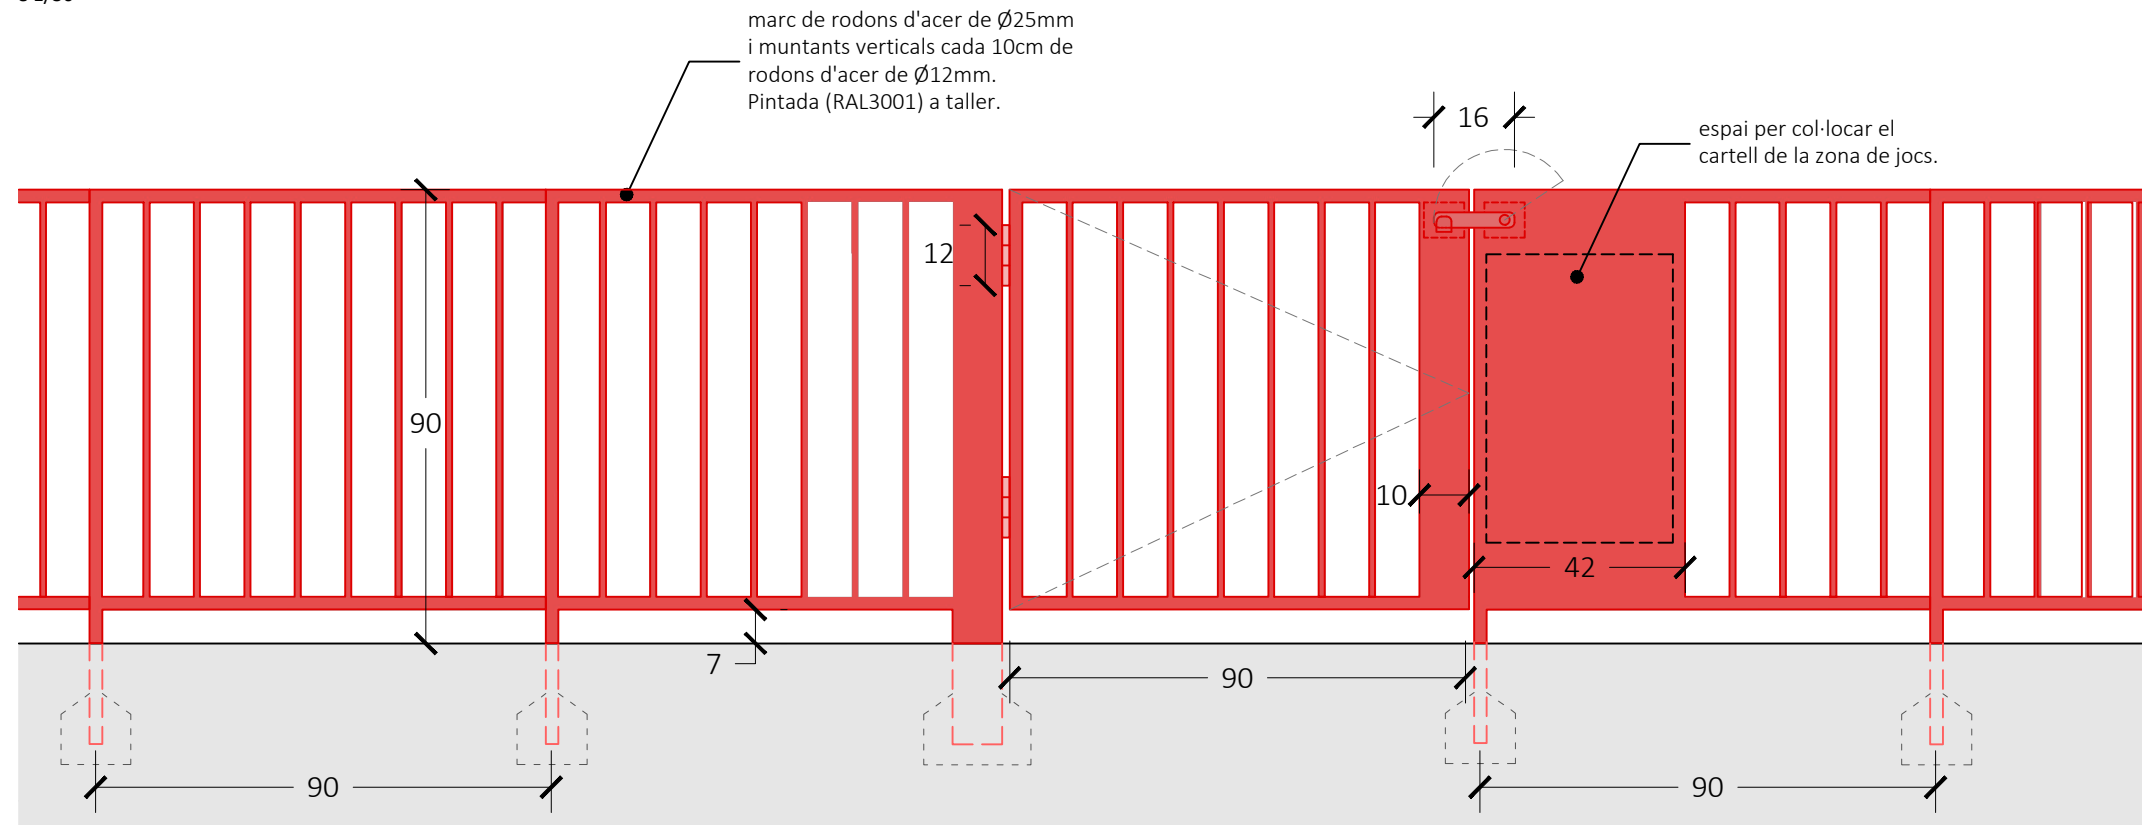

detall de porta d'accès a l'àrea de jocs
e 1/15




detall de cartell d'àrea de jocs
criteris de disseny segons l'Ajuntament

Material: vinil autoadhesiu amb impressió digital amb film protector transparent adhesiu antigrafitis de 23 micres.



panell publicitari 2

panell publicitari 1

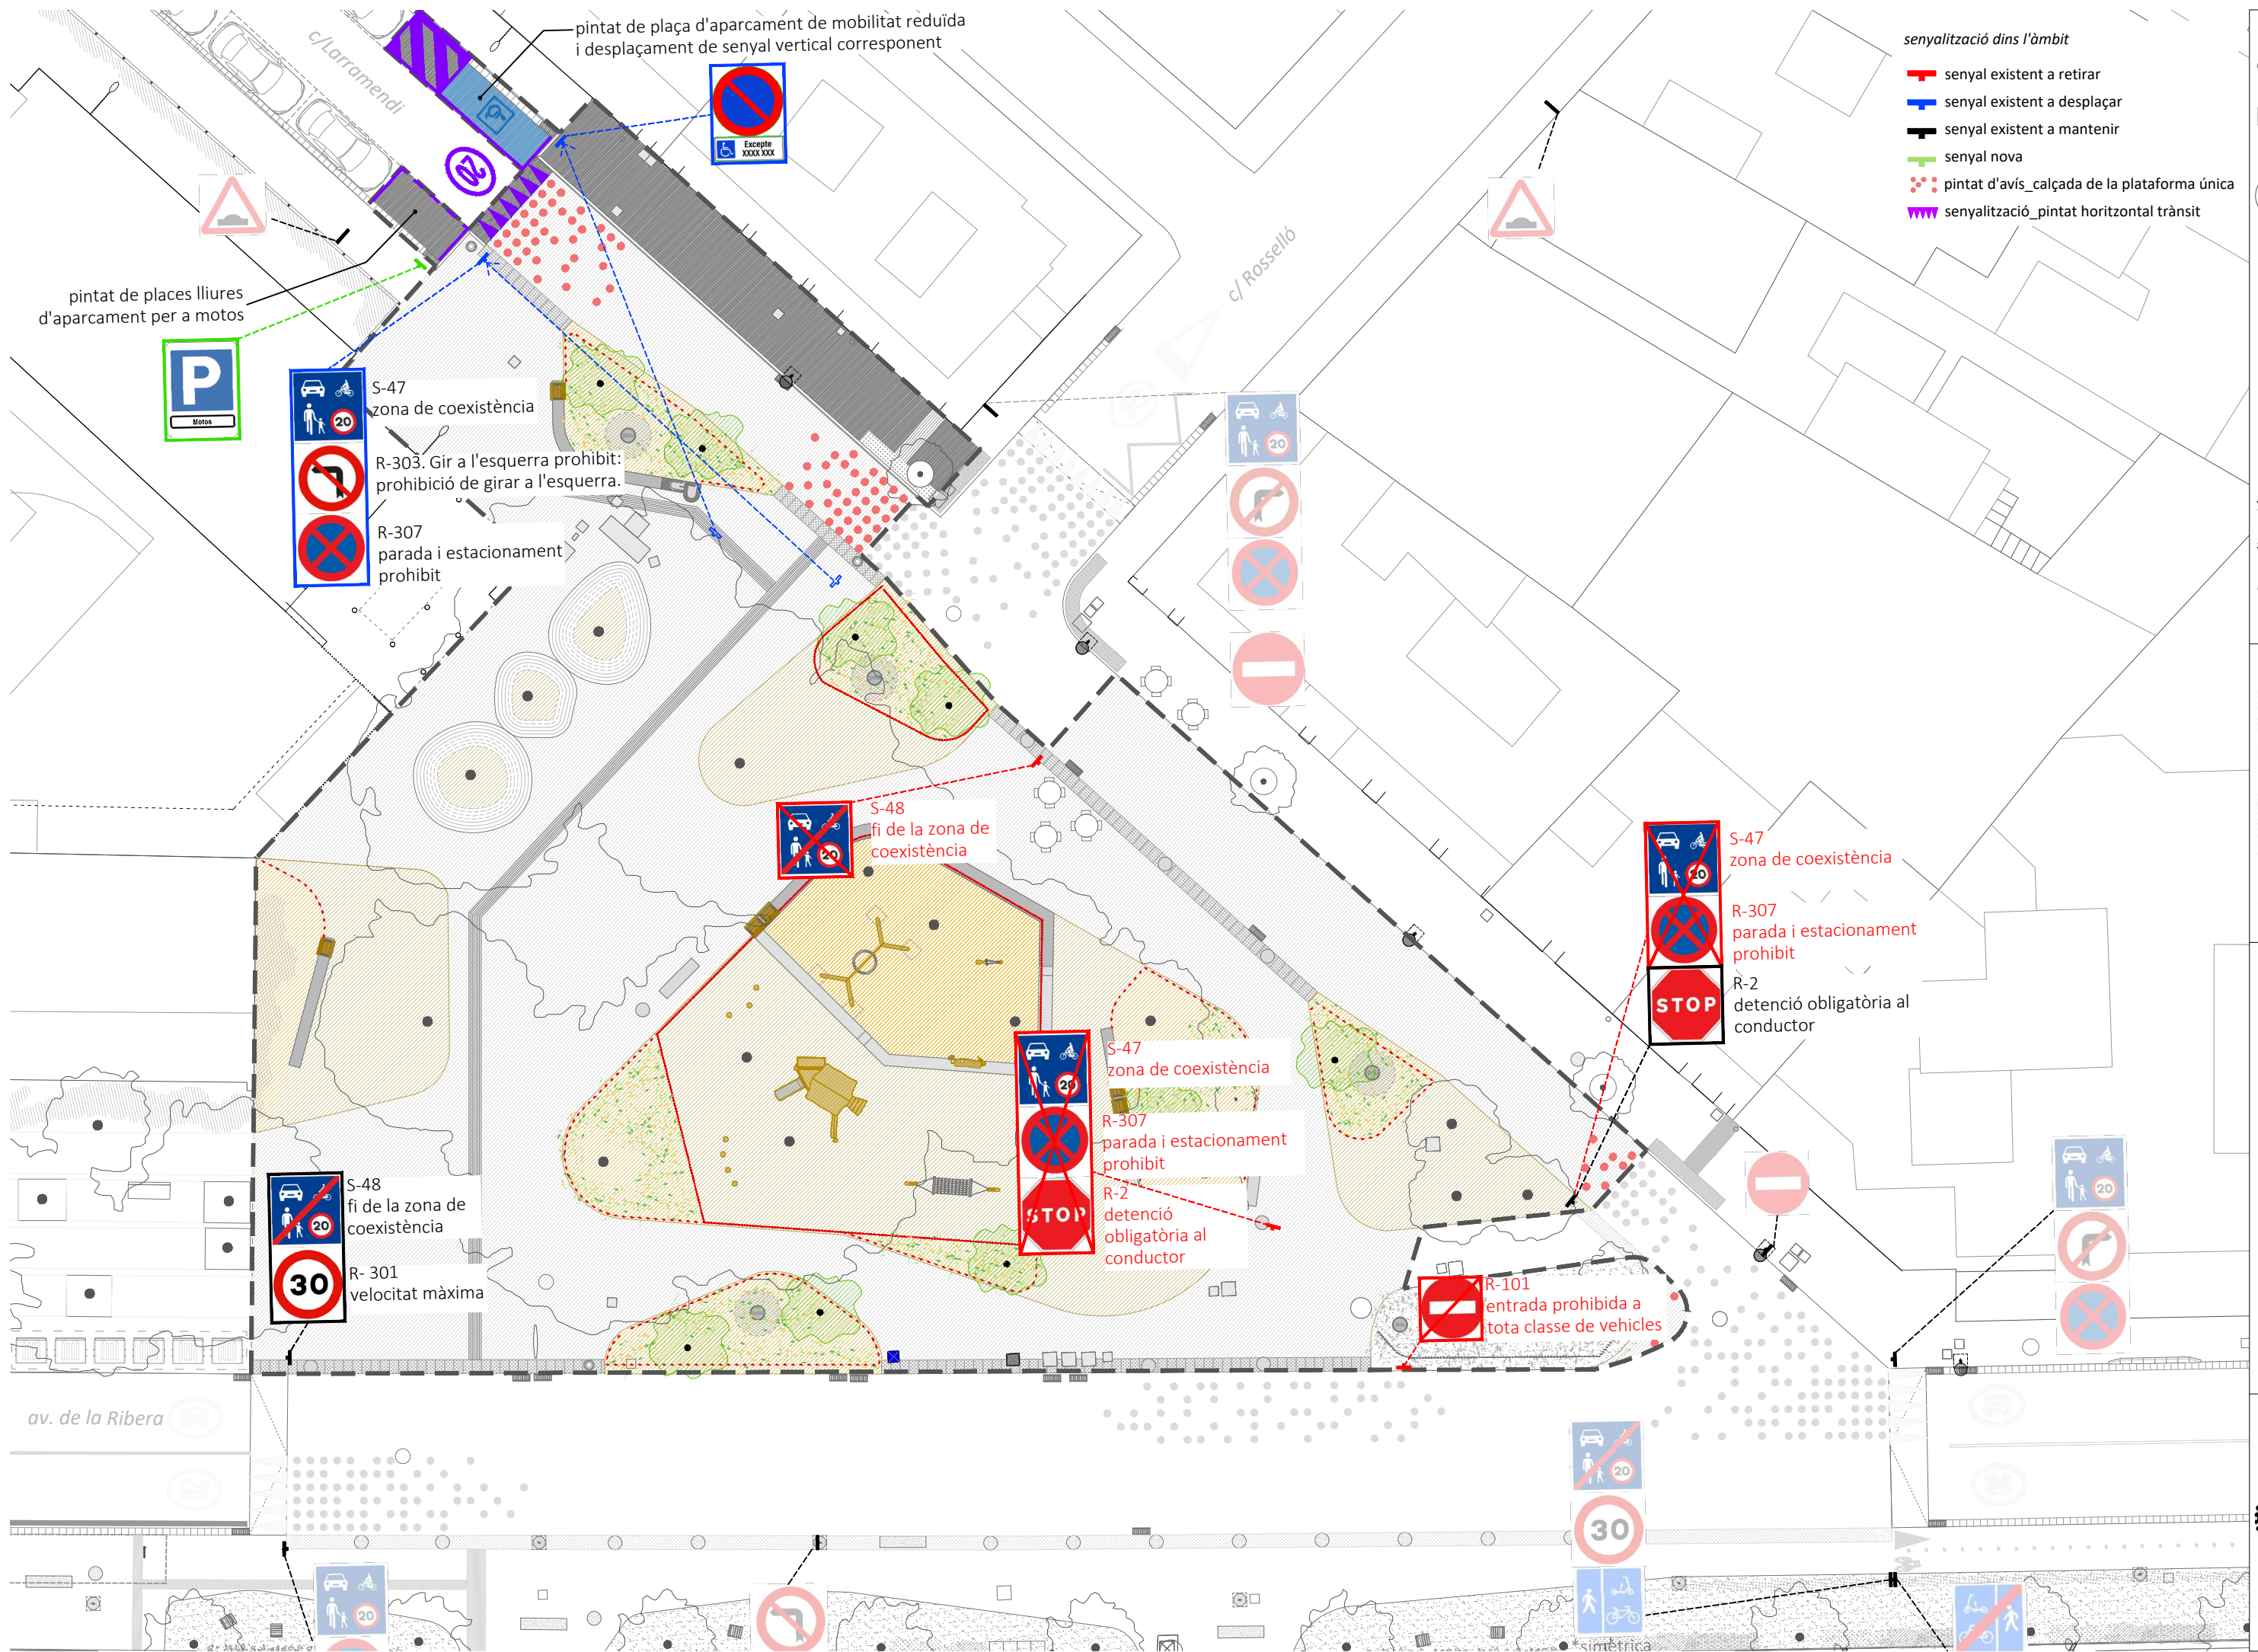

- senyalització dins l'àmbit**
- senyal existent a retirar
 - senyal existent a desplaçar
 - senyal existent a mantenir
 - senyal nova
 - pintat d'avis calçada de la plataforma única
 - senyalització pintat horitzontal trànsit

pintat de places lliures d'aparcament per a motos

pintat de plaça d'aparcament de mobilitat reduïda i desplaçament de senyal vertical corresponent

S-47 zona de coexistència
 R-303. Gir a l'esquerra prohibit: prohibició de girar a l'esquerra.
 R-307 parada i estacionament prohibit

S-48 fi de la zona de coexistència

S-47 zona de coexistència
 R-307 parada i estacionament prohibit
 R-2 detenció obligatòria al conductor

S-47 zona de coexistència
 R-307 parada i estacionament prohibit
 R-2 detenció obligatòria al conductor

S-48 fi de la zona de coexistència
 R-301 velocitat màxima

R-101 entrada prohibida a tota classe de vehicles

av. de la Ribera

franja podotàctil tipus encaminador de 0,60 m d'ample gravat al formigó per tal de conduir a les persones amb discapacitat visual cap al següent encreuament accessible i cap a la entrada de l'institut públic.

Segons normativa autonòmica i estatal

itinerari accessible resseguint les façanes a la vorera ciutat

paviment continu, no lliscant i pendent transversal màxim del 2%

Segons normativa autonòmica i estatal

franja podotàctil de tipus botonera de 0,60 m d'amplada de peça de formigó





alerta a les persones amb discapacitat visual del canvi d'ús de zones d'estada d'ús exclusiu de vianants a ús mixt

Segons normativa autonòmica i estatal


pintat geomètric per identificar la zona de mobilitat compartida a la plataforma única

garanteix canvi cromàtic i diferenciació clara entre les zones d'ús exclusiu vianants i la zona d'ús mixt

accessibilitat

-  podotàctil encaminador
-  podotàctil botonera
-  pintat geomètric d'avis
-  cadira accessible

detall de botonera i encaminador segons Decret d'accessibilitat 2023

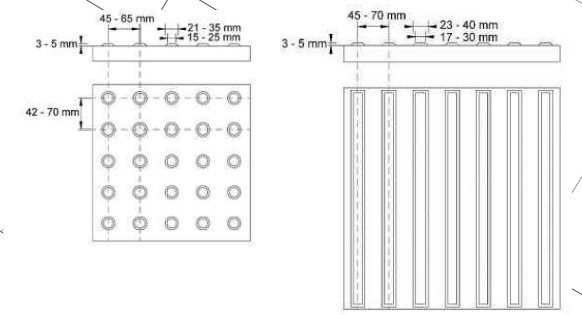

materialitat podotàctil de resines sobre paviment i podotàctil gravat a la superfície de formigó



av. de la Ribera

franja podotàctil de tipus encaminador de 0,60m d'amplada gravat al formigó

guia a les persones amb discapacitat visual per un itinerari segur dins l'espai lliure fins al següent element lineal de guia

Segons normativa autonòmica i estatal

cadires situades als extrems del banc de formigó per tal que sigui accessible i es pugui inscriure un cercle de 1,5m.

Cadira amb mides accessibles, recolzabraços i respallier.

Segons normativa autonòmica i estatal