




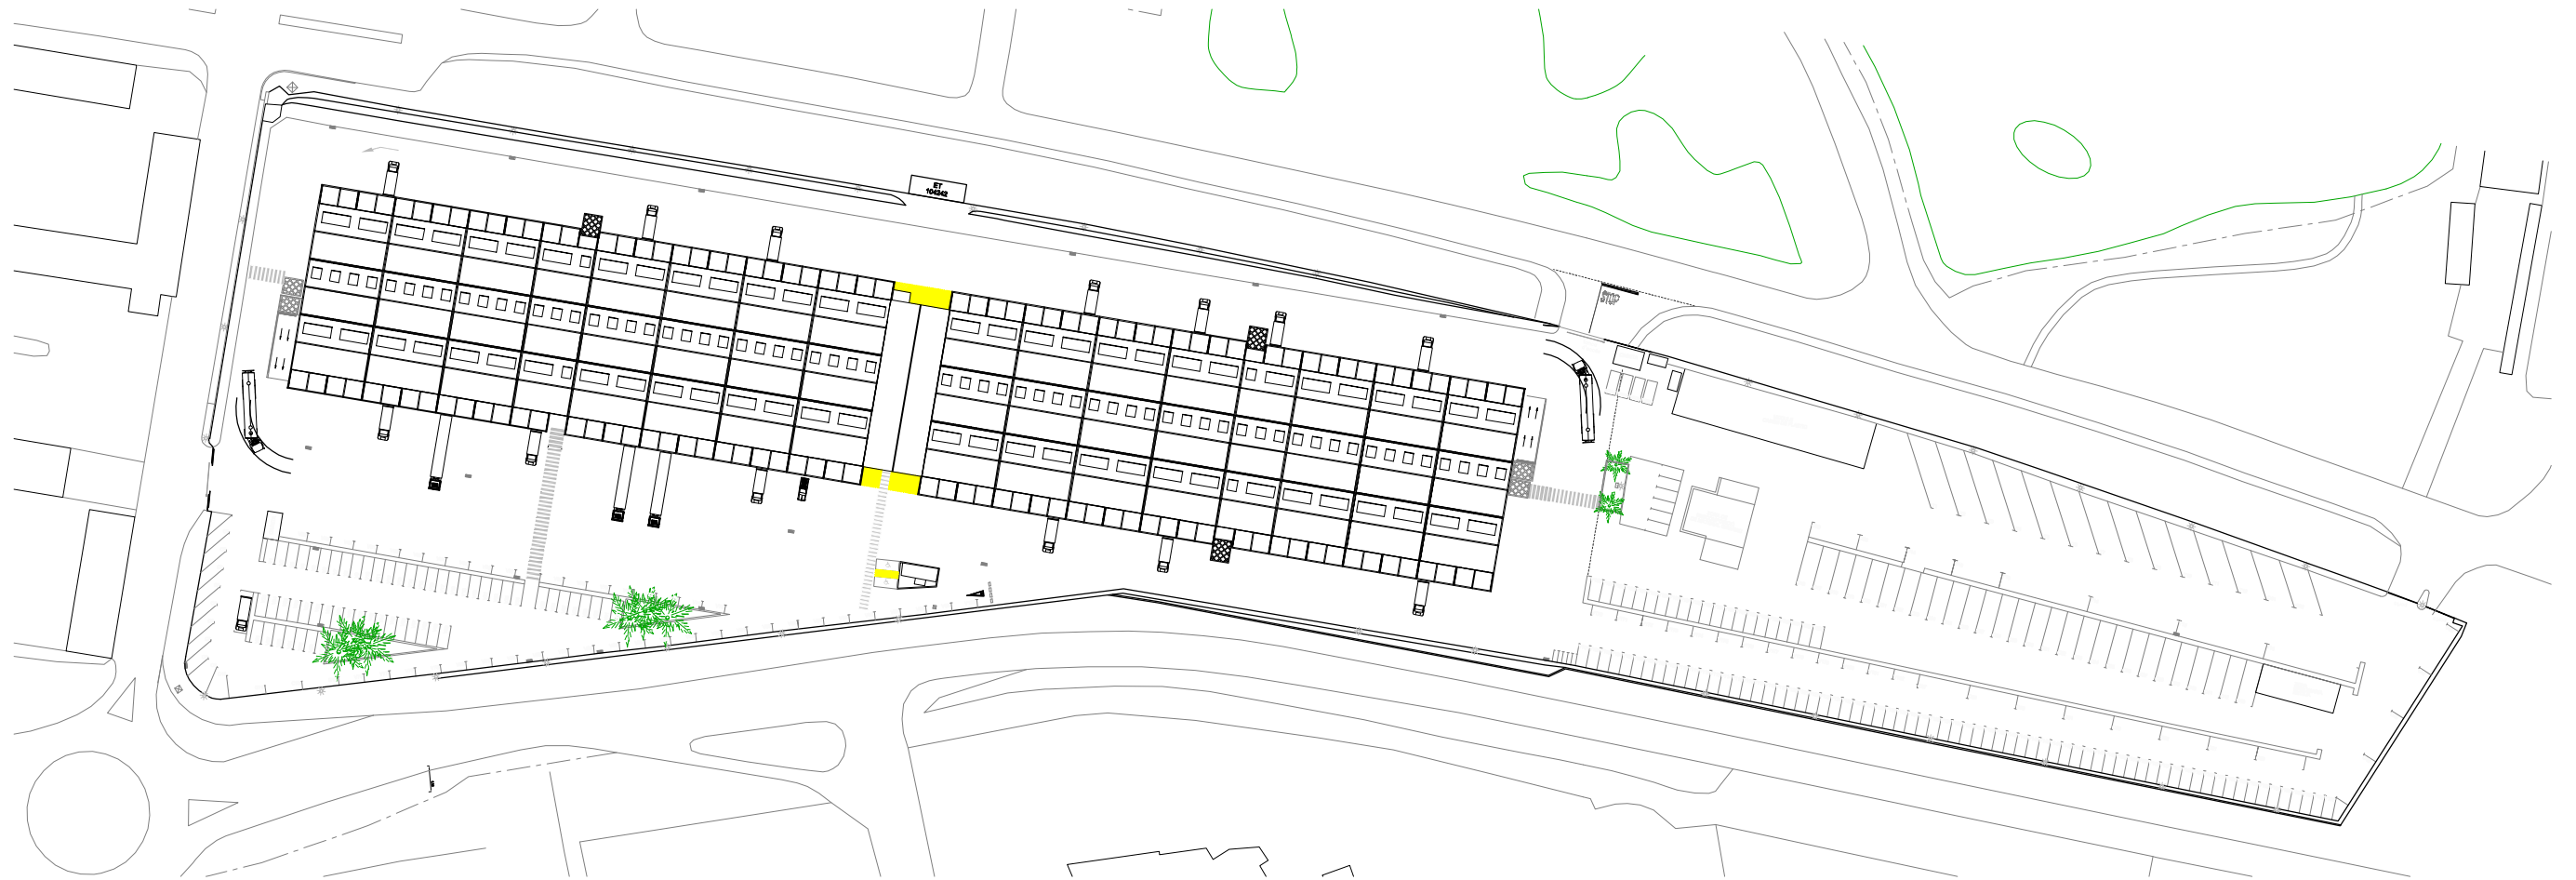


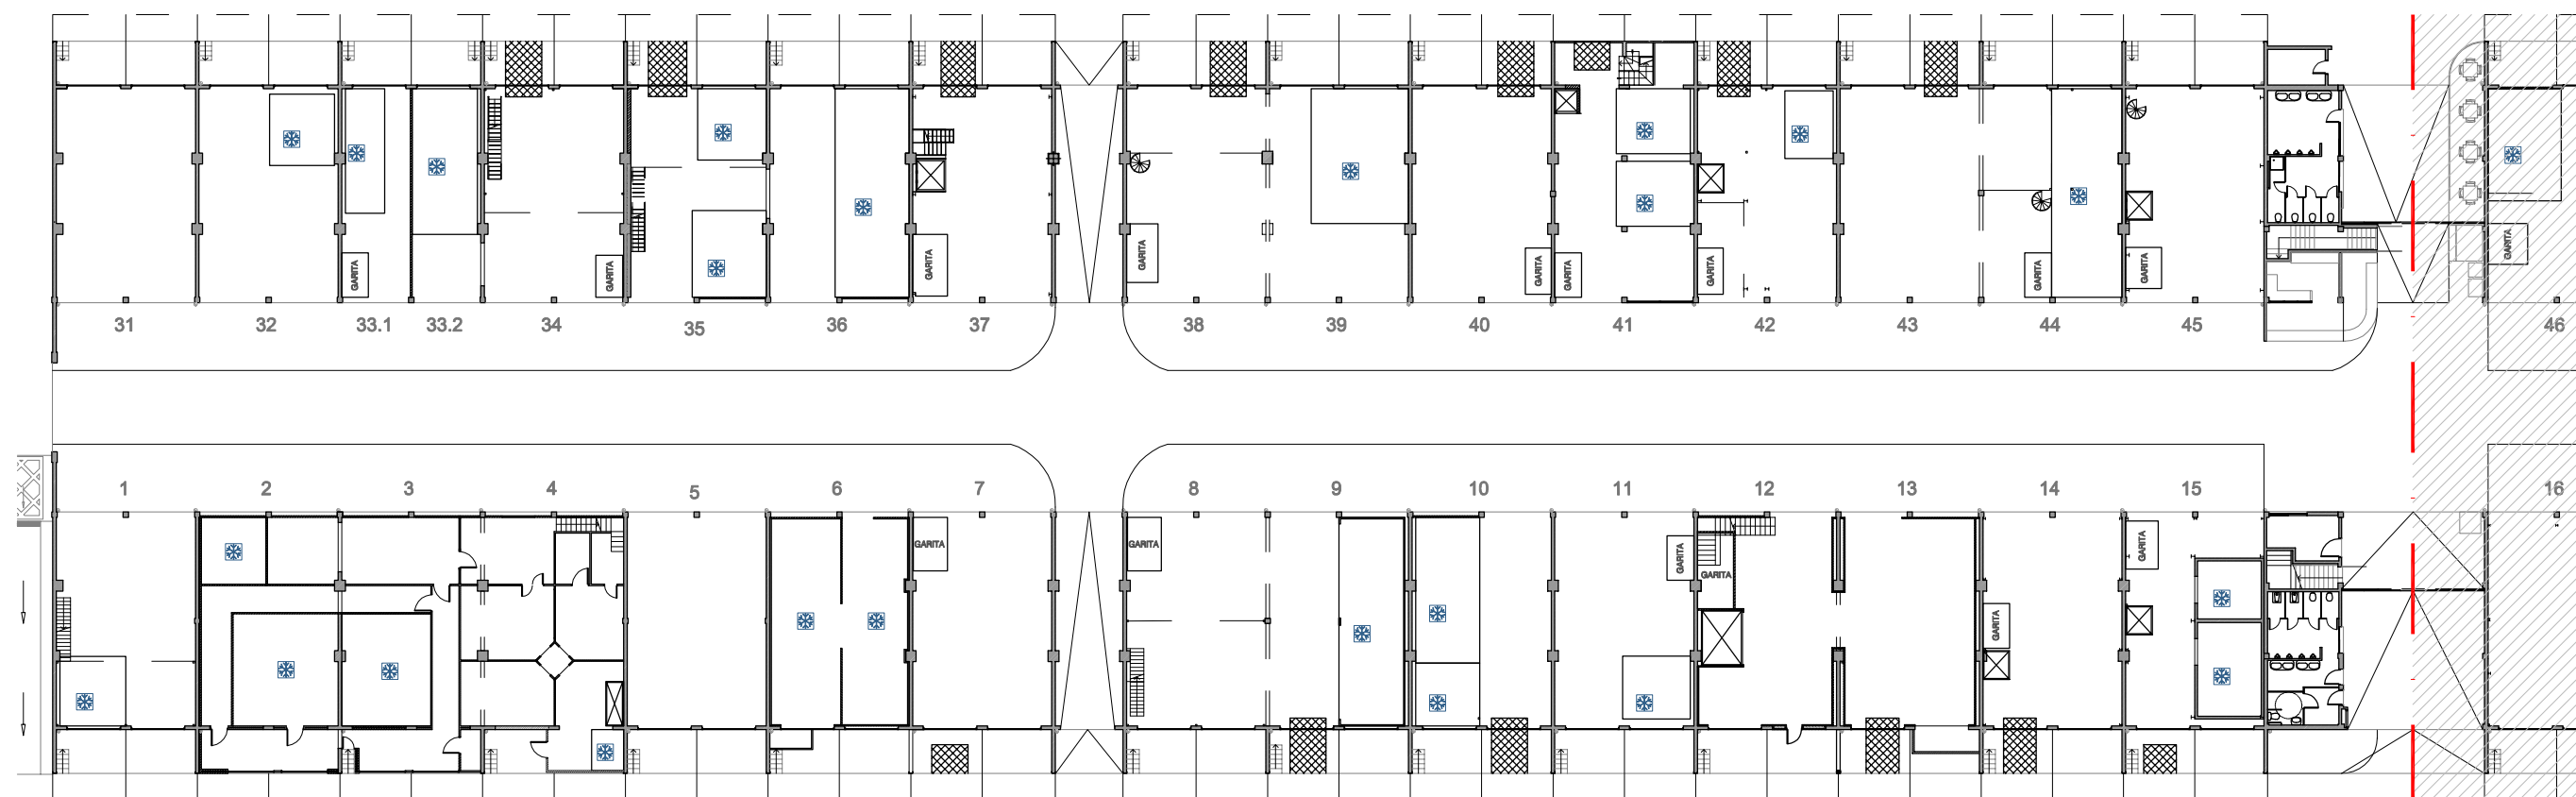


ALA OEST

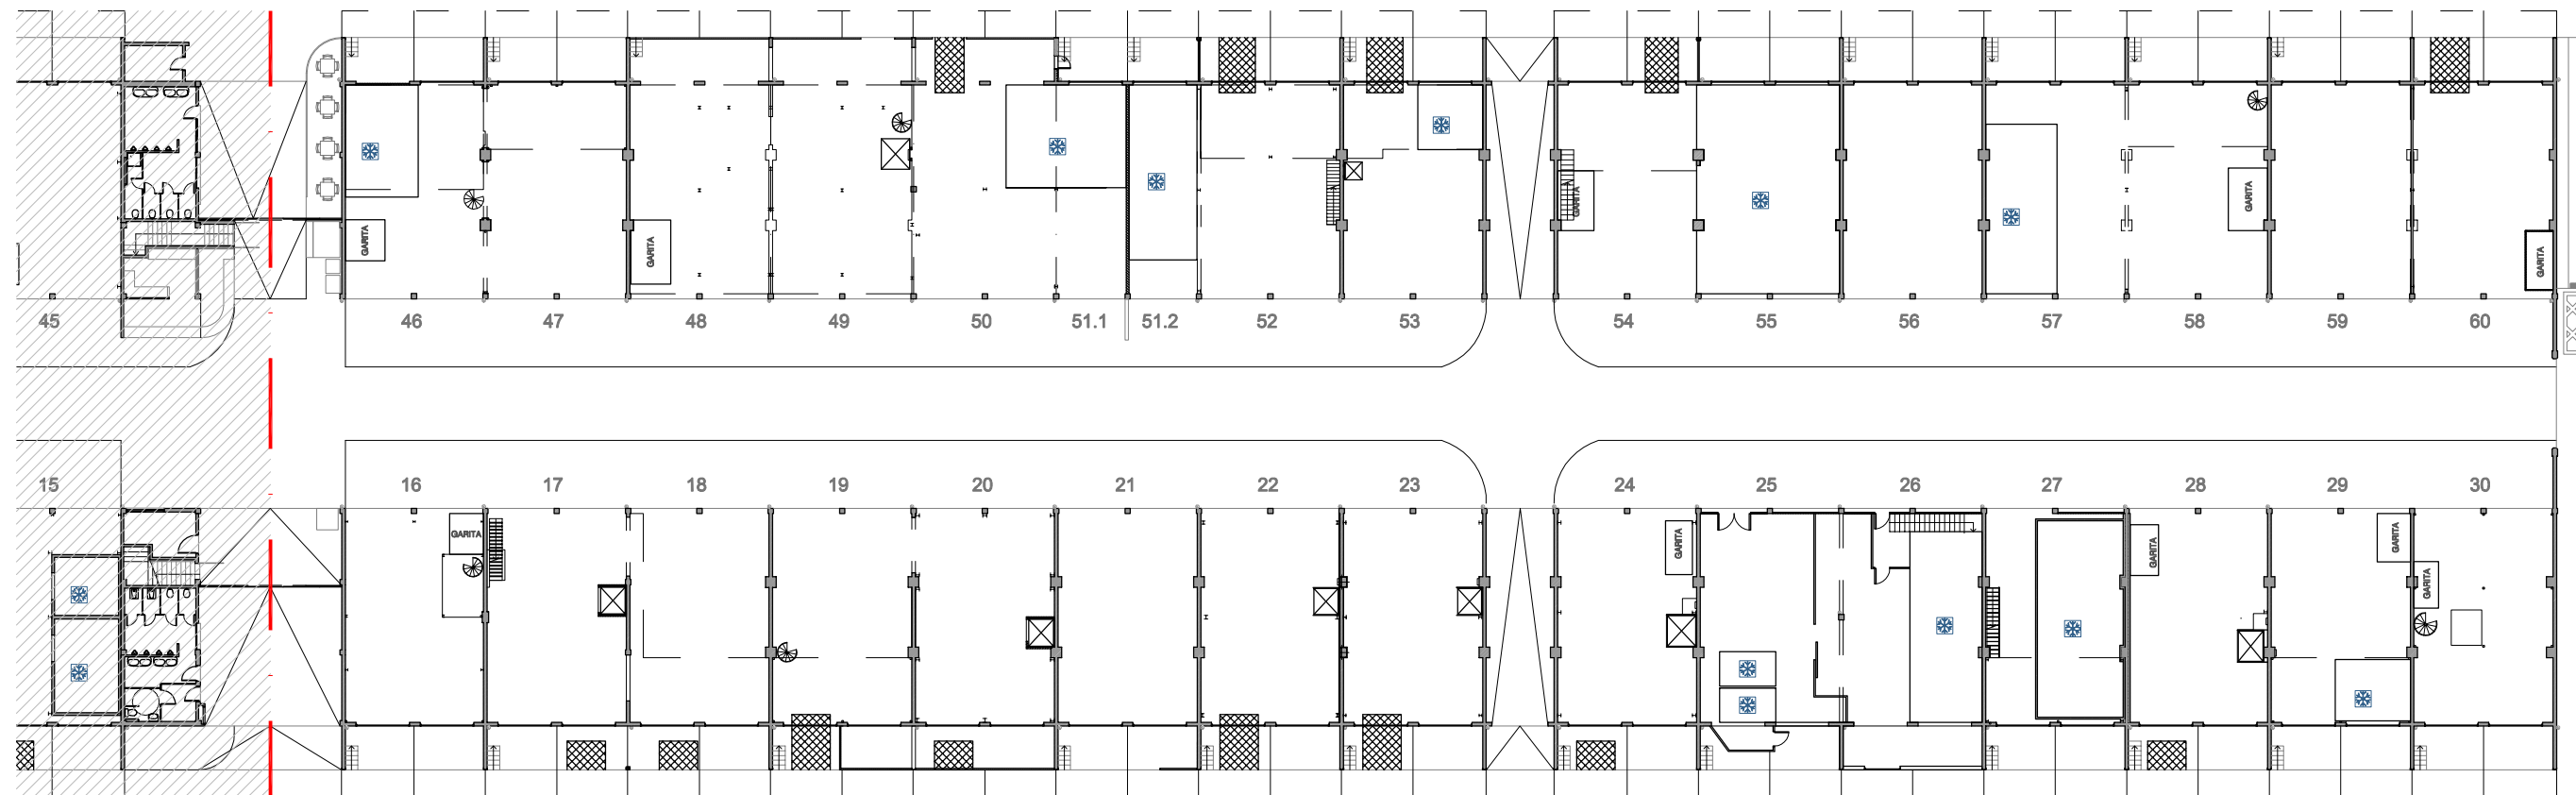


ALA EST

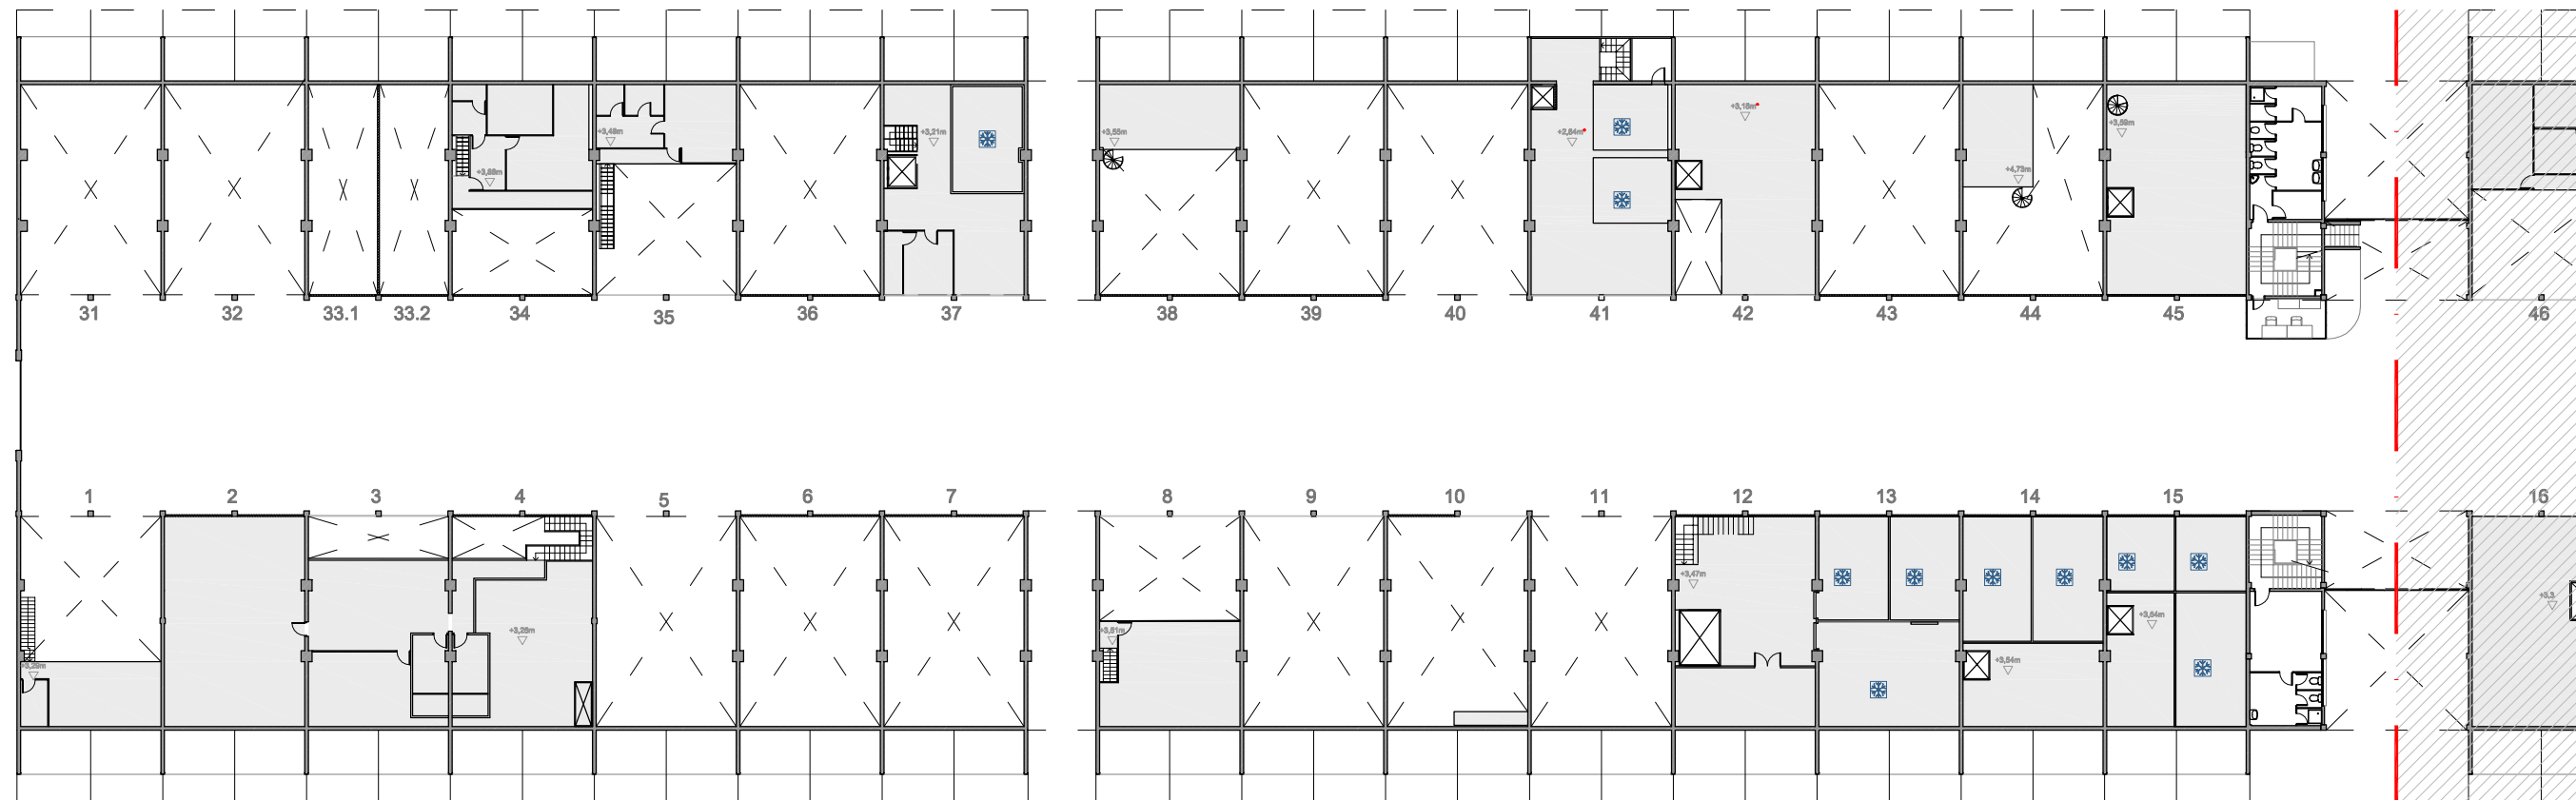


ALA OEST

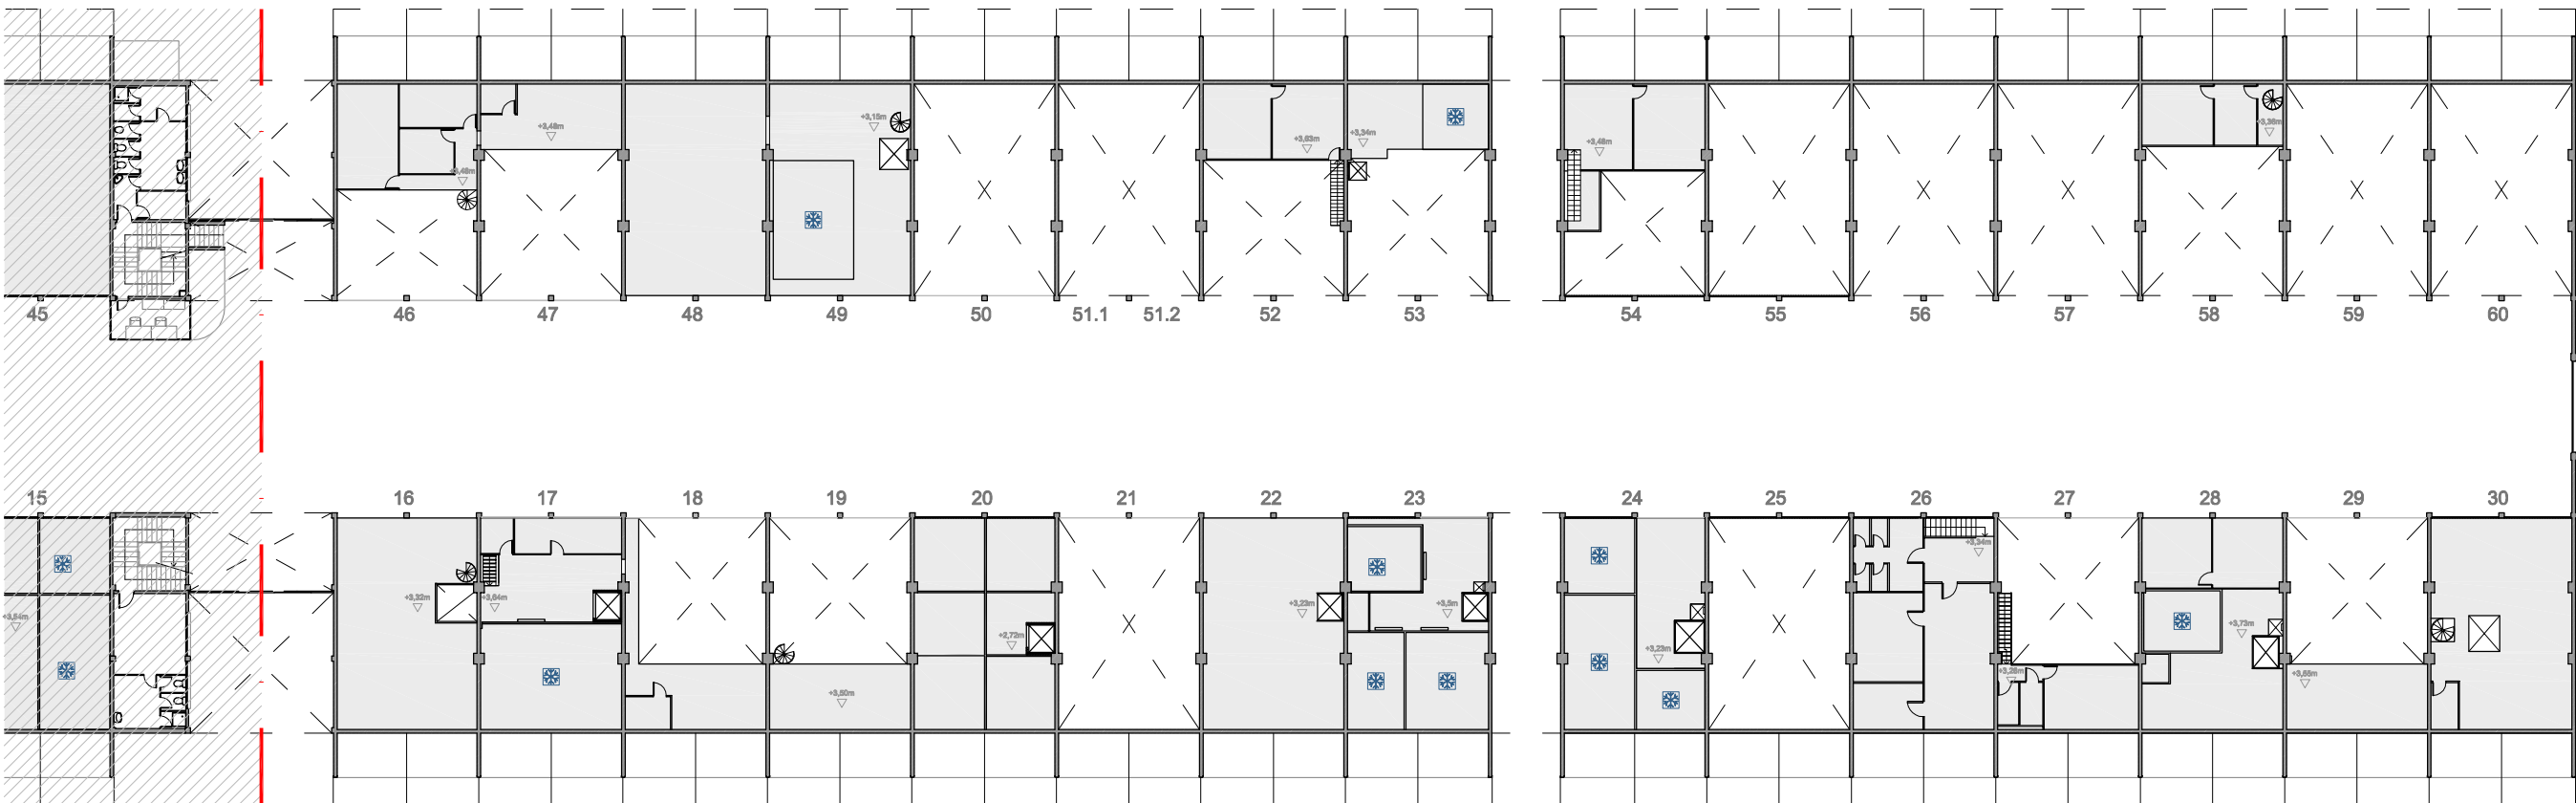


ALA EST

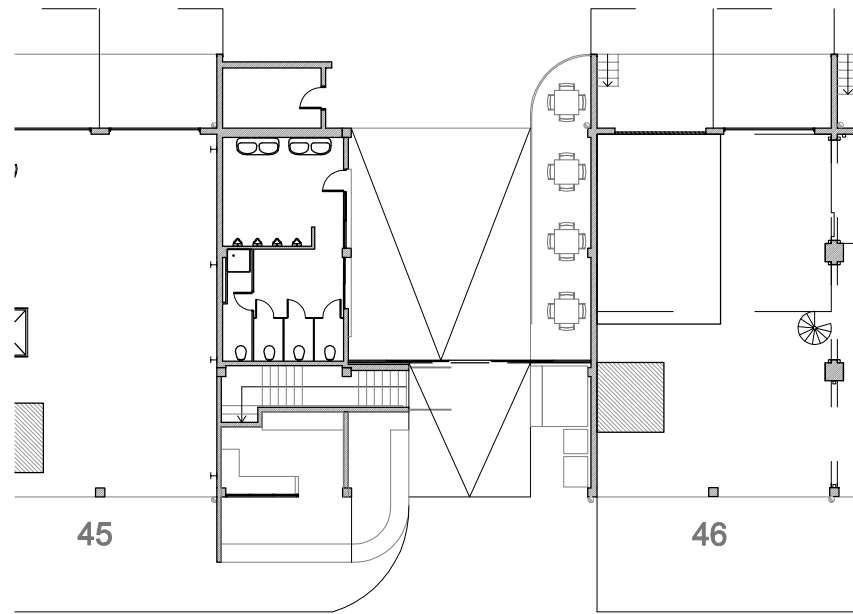


PLANTA BAIXA

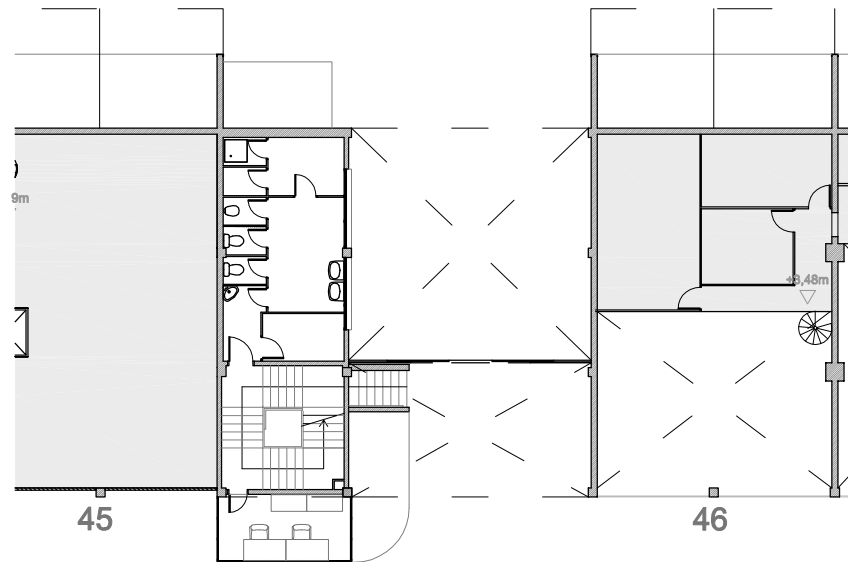


PLANTA ALTELL

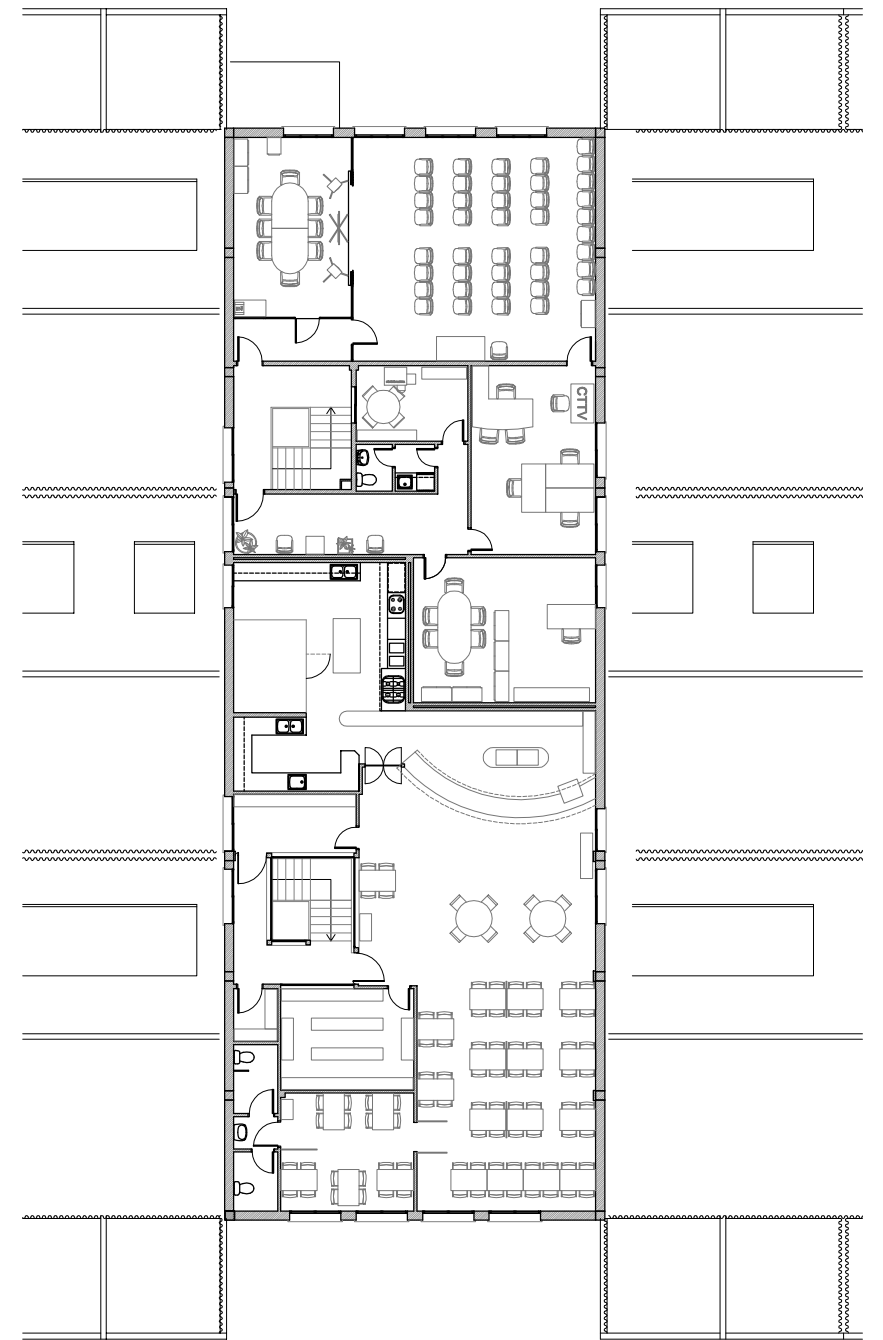


PLANTA PRIMERA

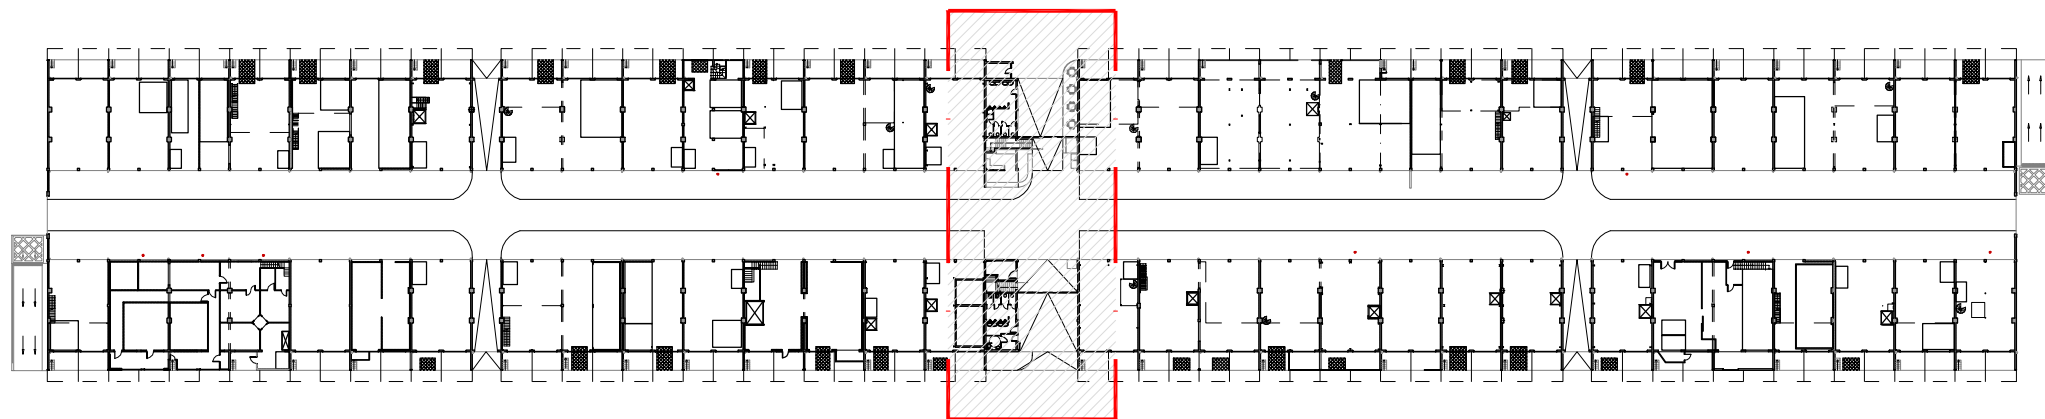


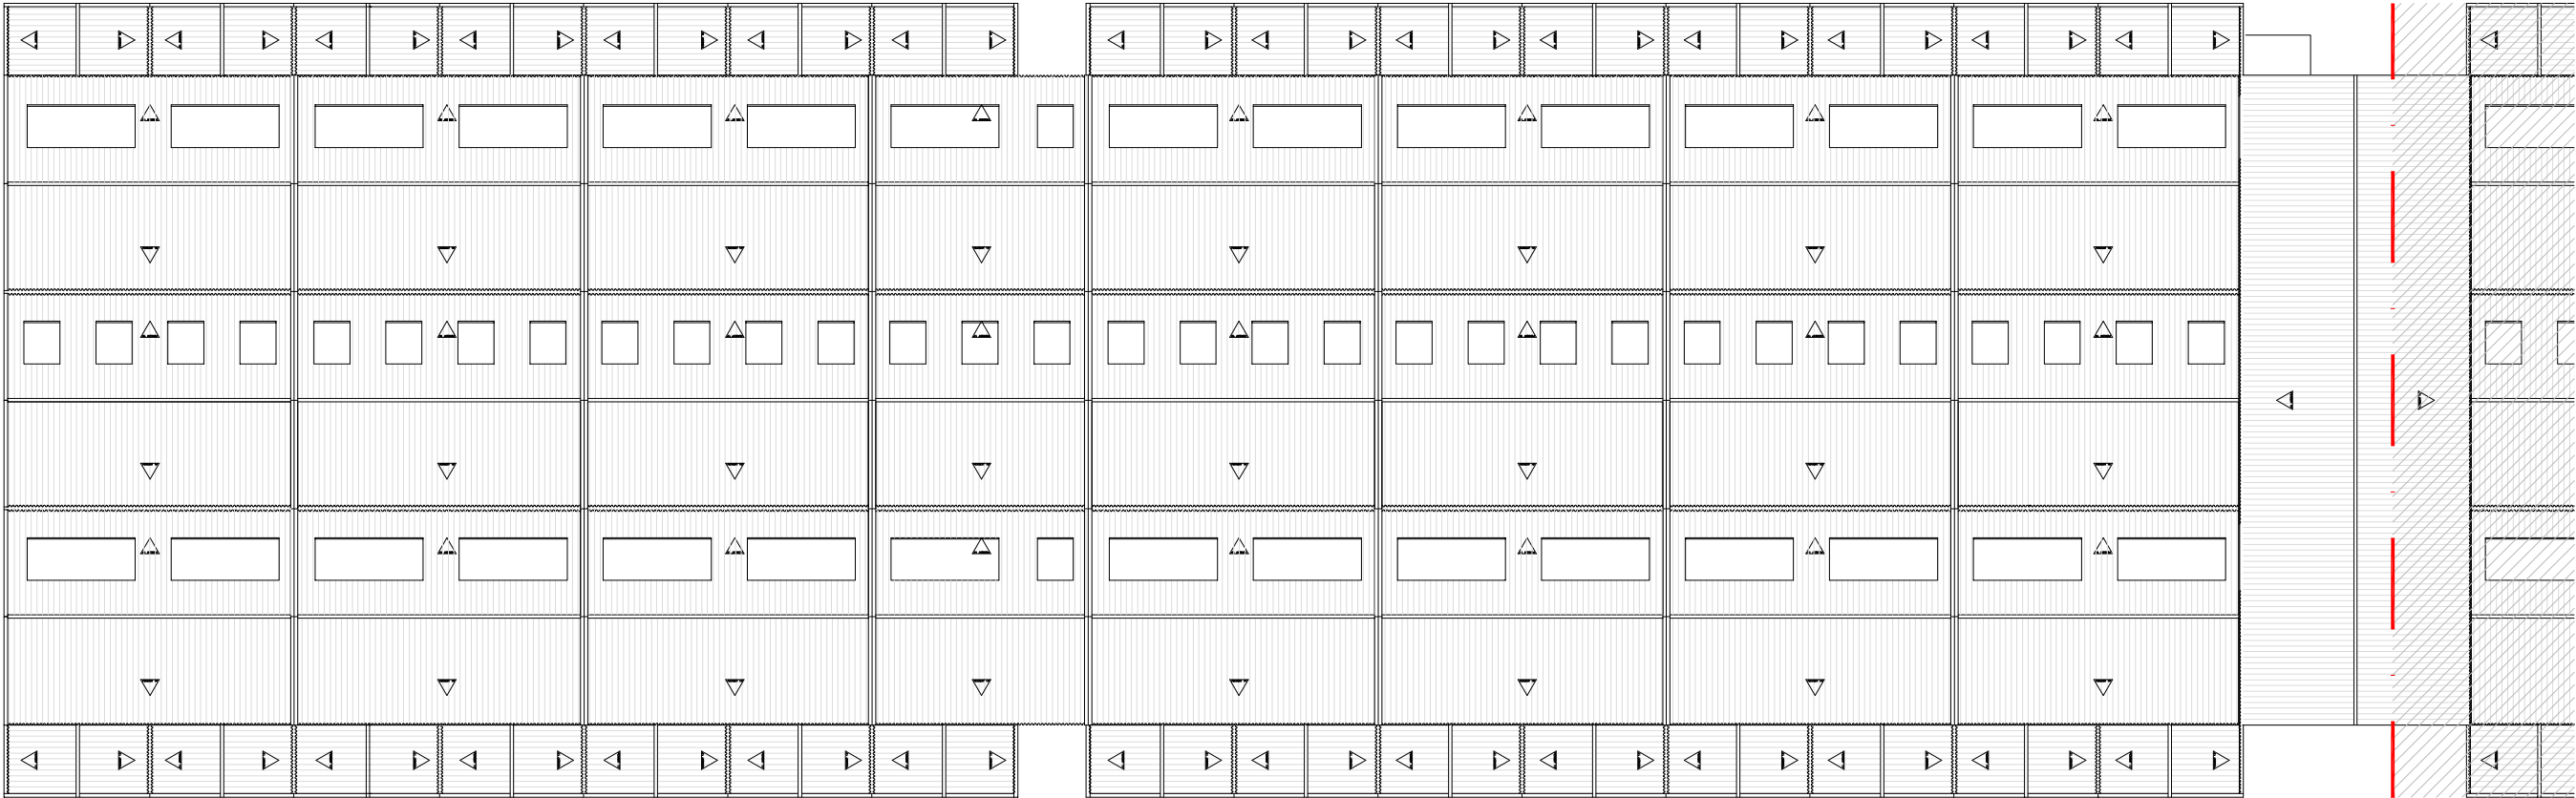


PLANTA COBERTA - ALA OEST

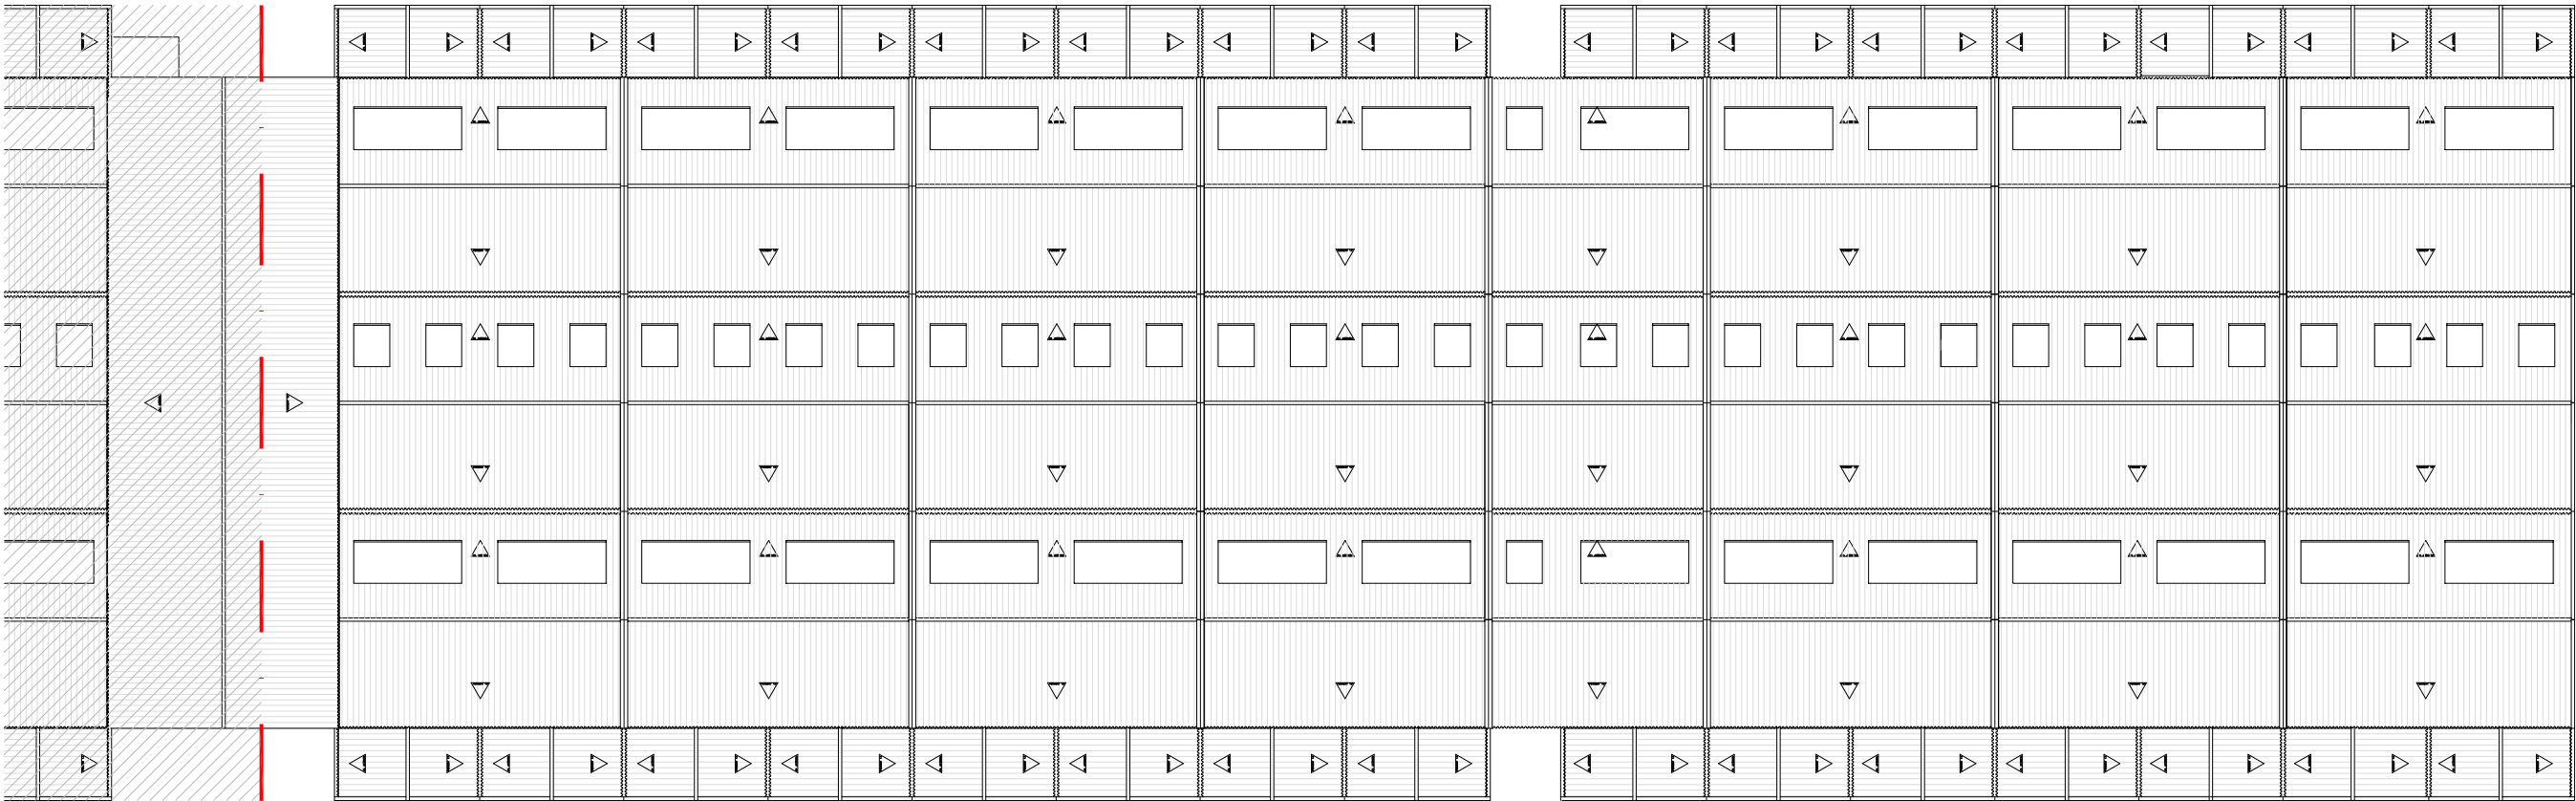


PLANTA COBERTA - ALA EST

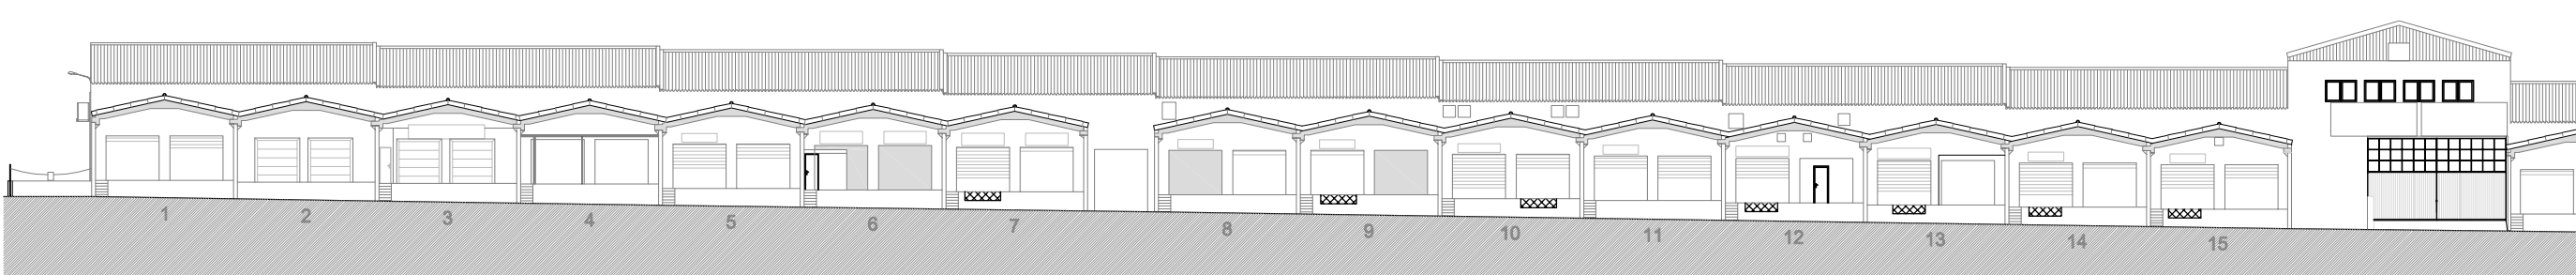


ALÇAT SUD - ALA OEST

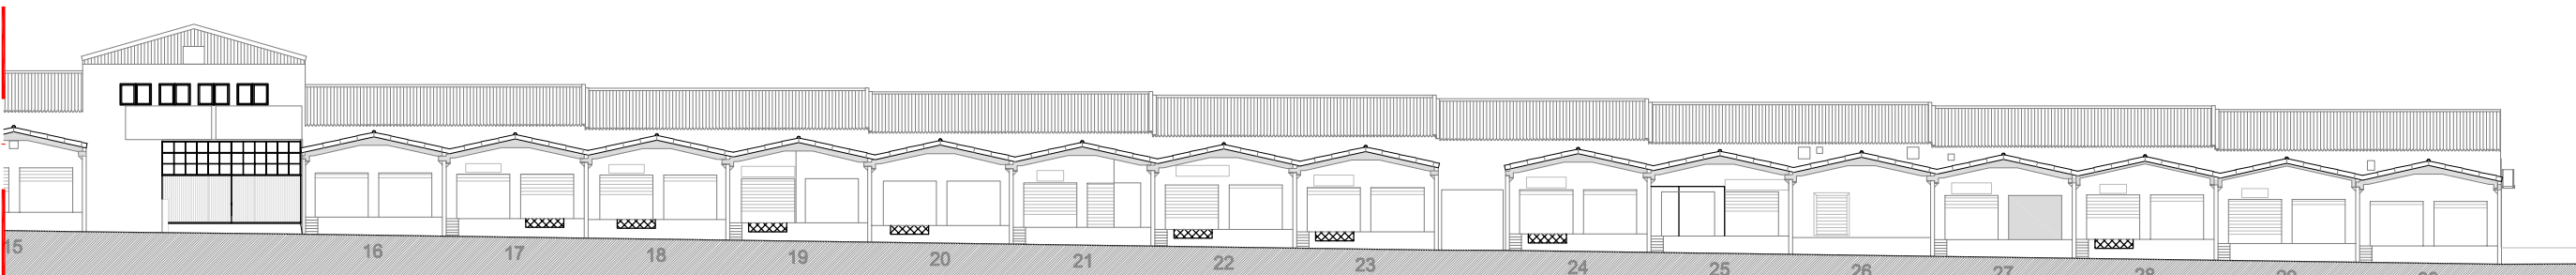

ALÇAT SUD - ALA EST

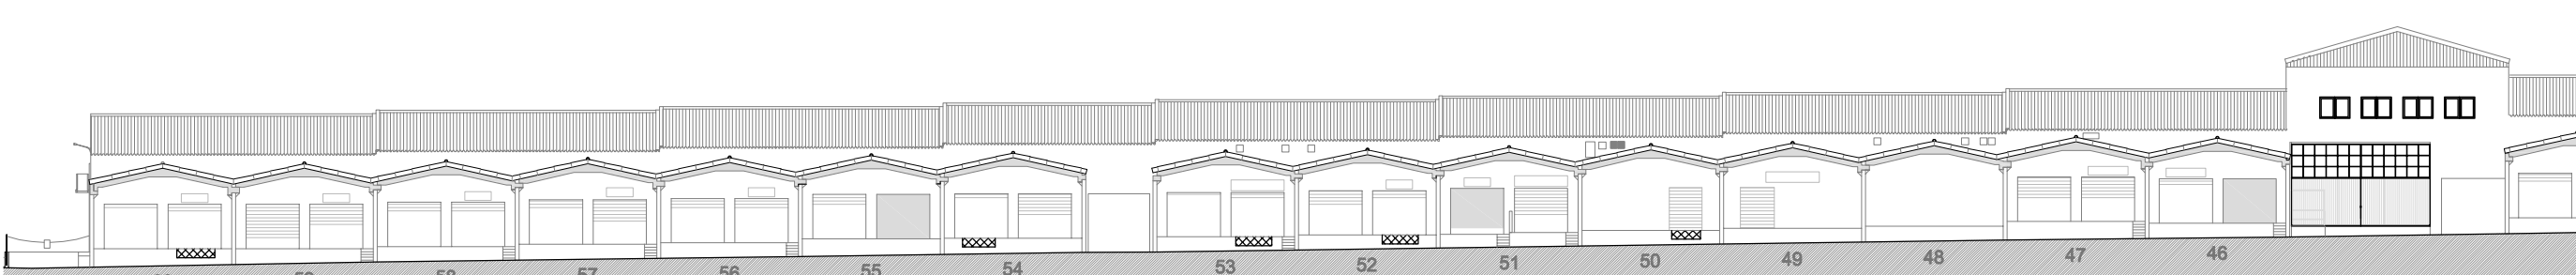

ALÇAT NORD - ALA EST

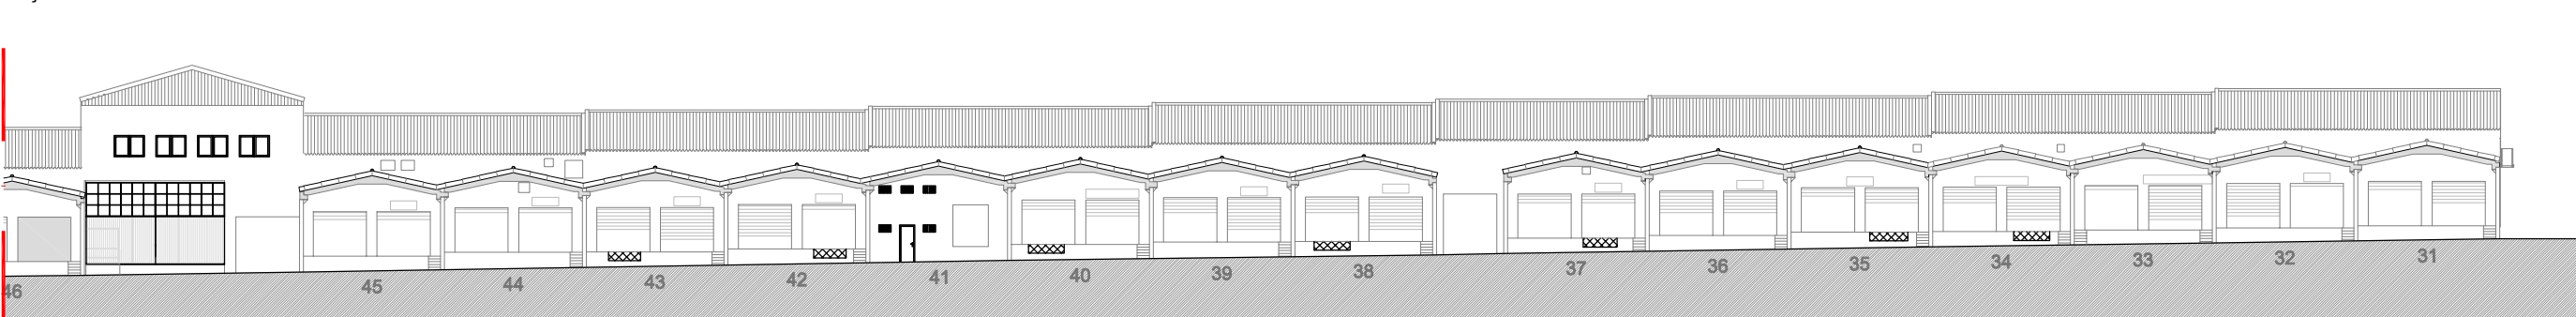


ALÇAT NORD - ALA OEST


ALÇAT NORD




ALÇAT SUD

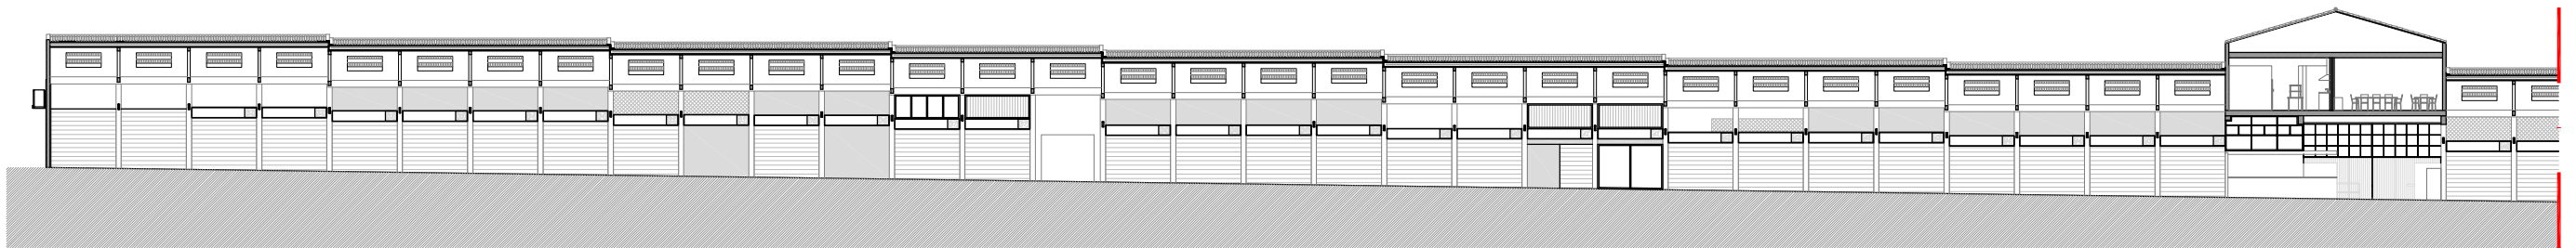


SECCIÓ LONGITUDINAL ZONA NORD - ALA OEST

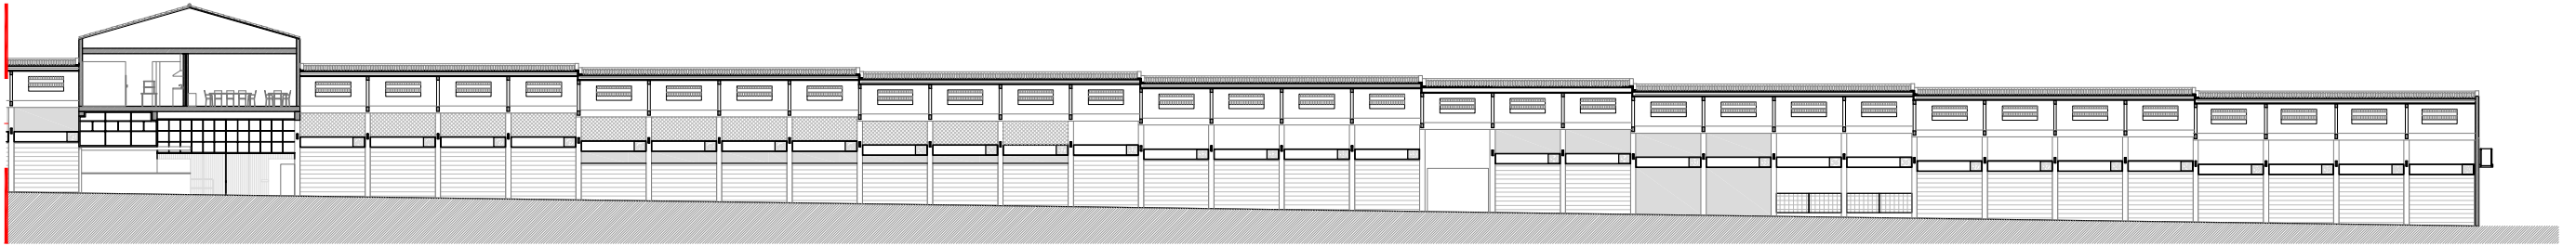


SECCIÓ LONGITUDINAL ZONA NORD - ALA EST

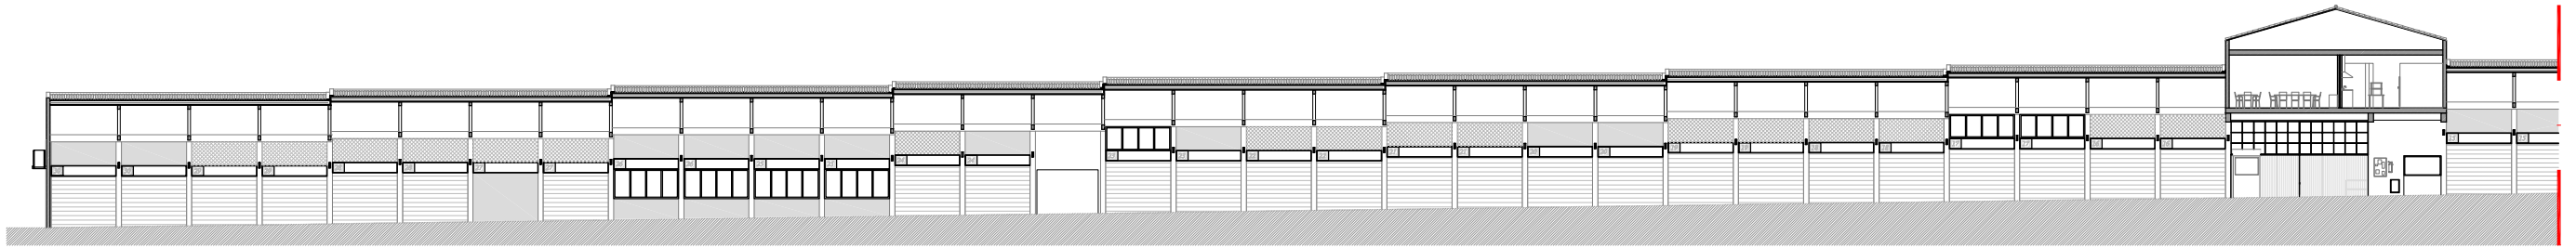

SECCIÓ LONGITUDINAL ZONA SUD - ALA EST

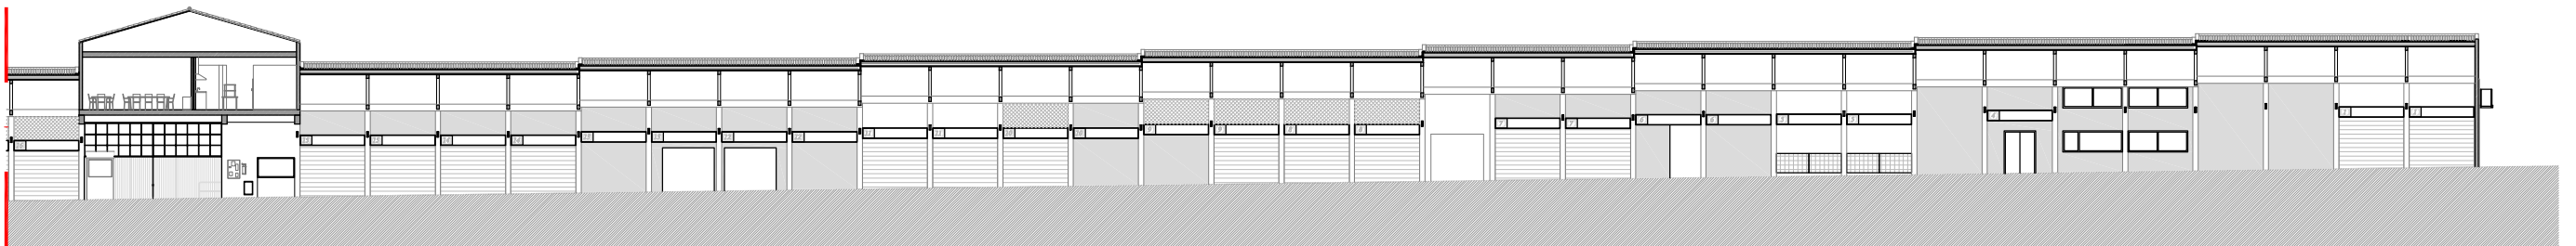


SECCIÓ LONGITUDINAL ZONA SUD - ALA OEST

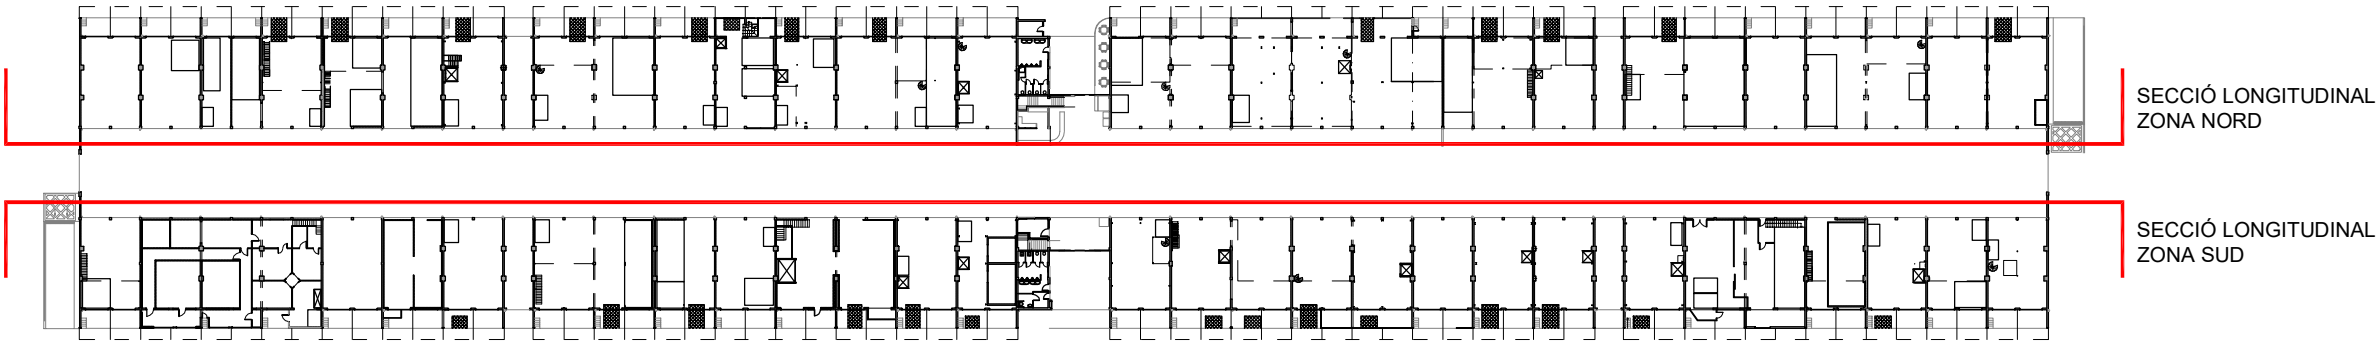


SECCIÓ LONGITUDINAL
ZONA NORD


SECCIÓ LONGITUDINAL
ZONA SUD

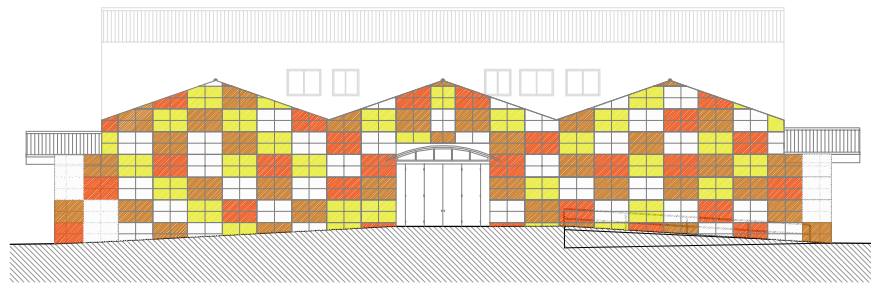


ALÇAT EST

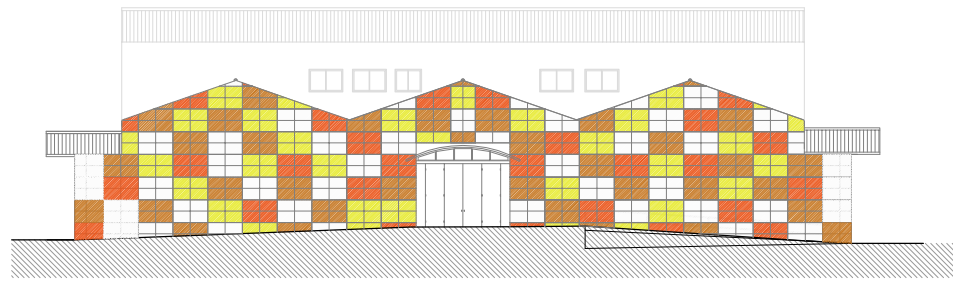


ALÇAT OEST

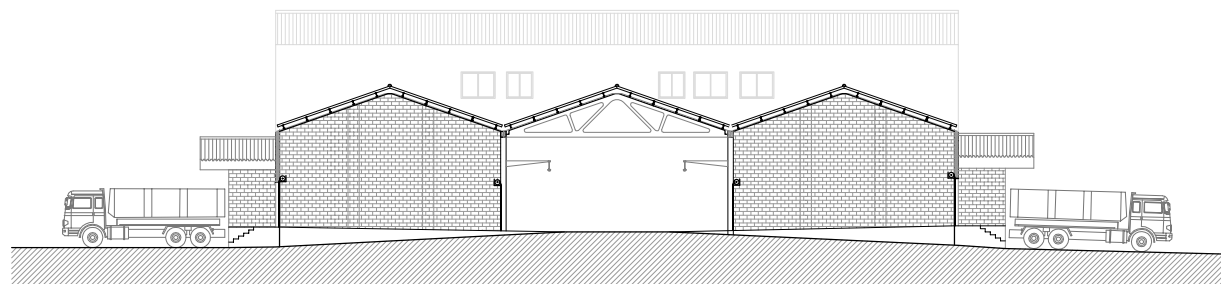

SECCIÓ A

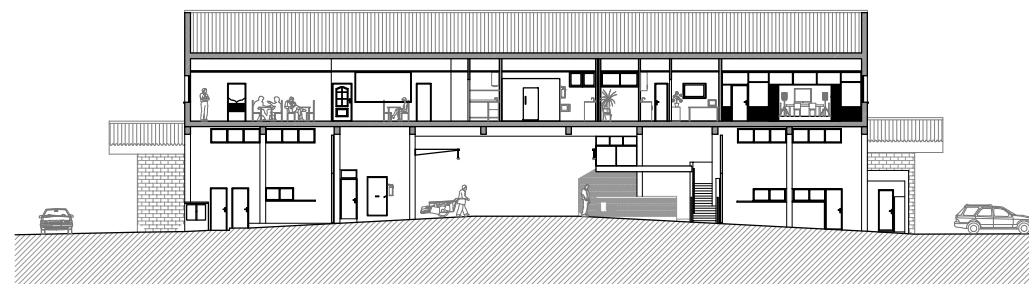

SECCIÓ B

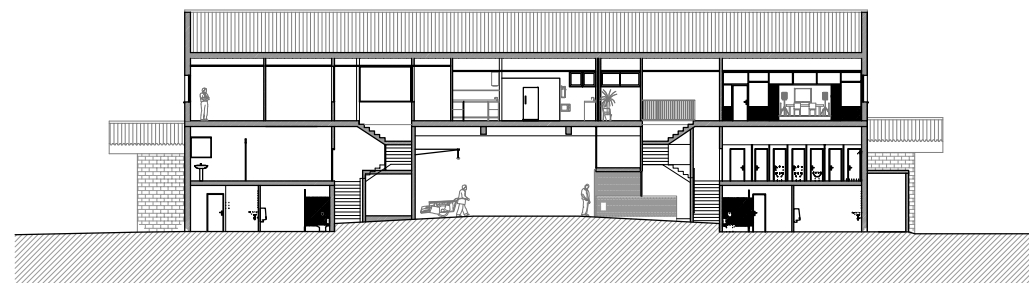

SECCIÓ C

