
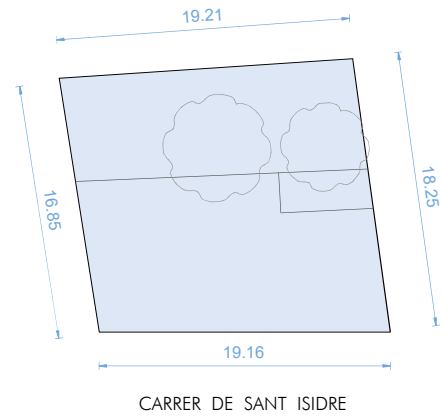
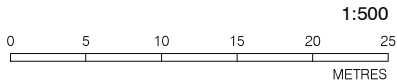
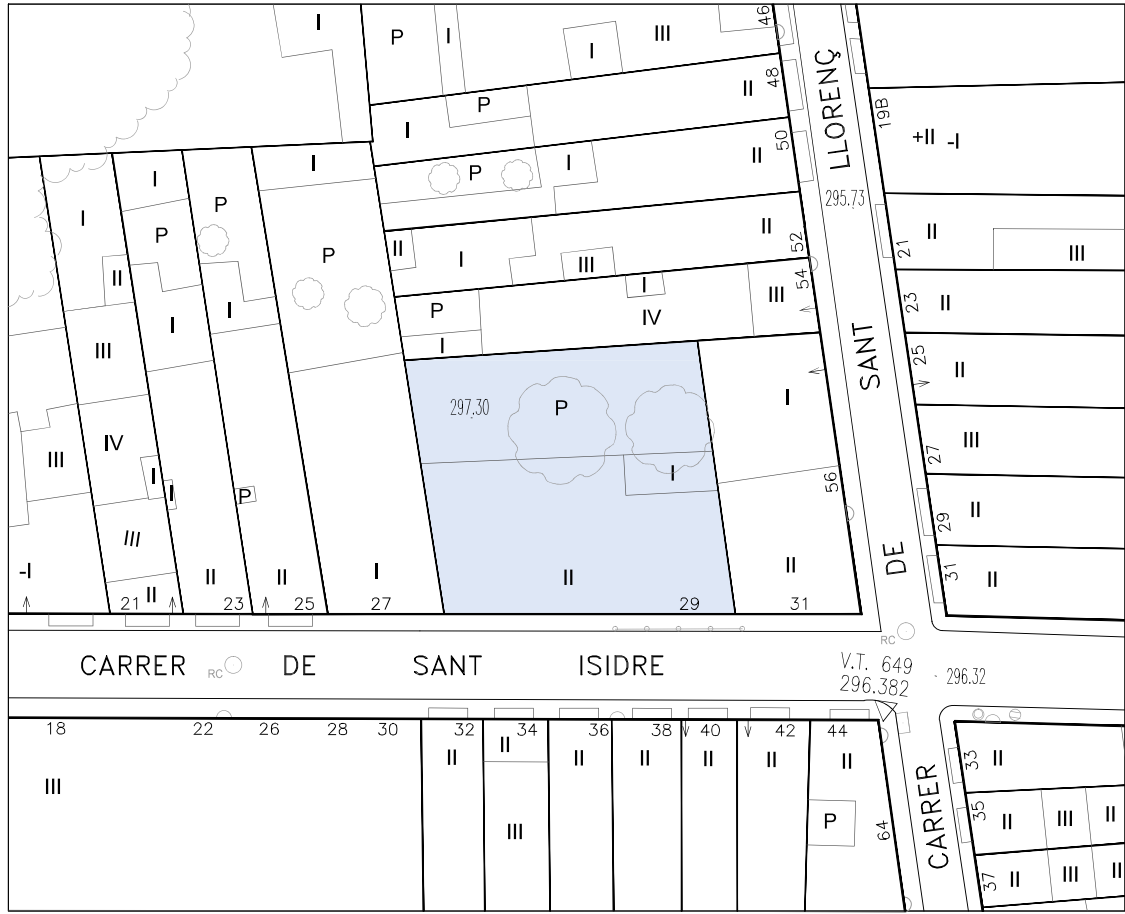
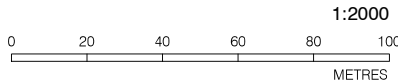



DOCUMENT		TÍTOL DEL PLÀNOL	ESCALA	DIN A3	DATA	PLÀNOL Nº
PROJECTE D'EXECUCIÓ		SITUACIÓ I EMPLAÇAMENT				1.01
REHABILITACIÓ DE L'EQUIPAMENT MUNICIPAL ESCOLA "DOÑA MAGDALENA"						
CARRER DE SANT ISIDRE núm. 29 - 08221 TERRASSA (BARCELONA)	CONSORCI PER A LA GESTIÓ DE RESIDUS DEL VALLÈS OCCIDENTAL				AGOST 2018	

NOTA IMPORTANT: EL PROJECTE D'EXECUCIÓ DEFINIX LES CARACTERÍSTIQUES GENERALS DE L'OBRA I LES SEVES PRESTACIONS, ENCARA QUE EL SEU CONTINGUT NO PERMET VERIFICAR TOTES LES CONDICIONS QUE SEQUEIX EL C.T.E., DEFINIRÀ LES PRESTACIONS QUE L'EDIFICI PROJECTAT HA DE PROPORCIONAR PER A COMPLIR LES EXIGÈNCIES BÀSIQUES I, EN CAP CAS, IMPEDIRÀ EL SEU COMPLIMENT.

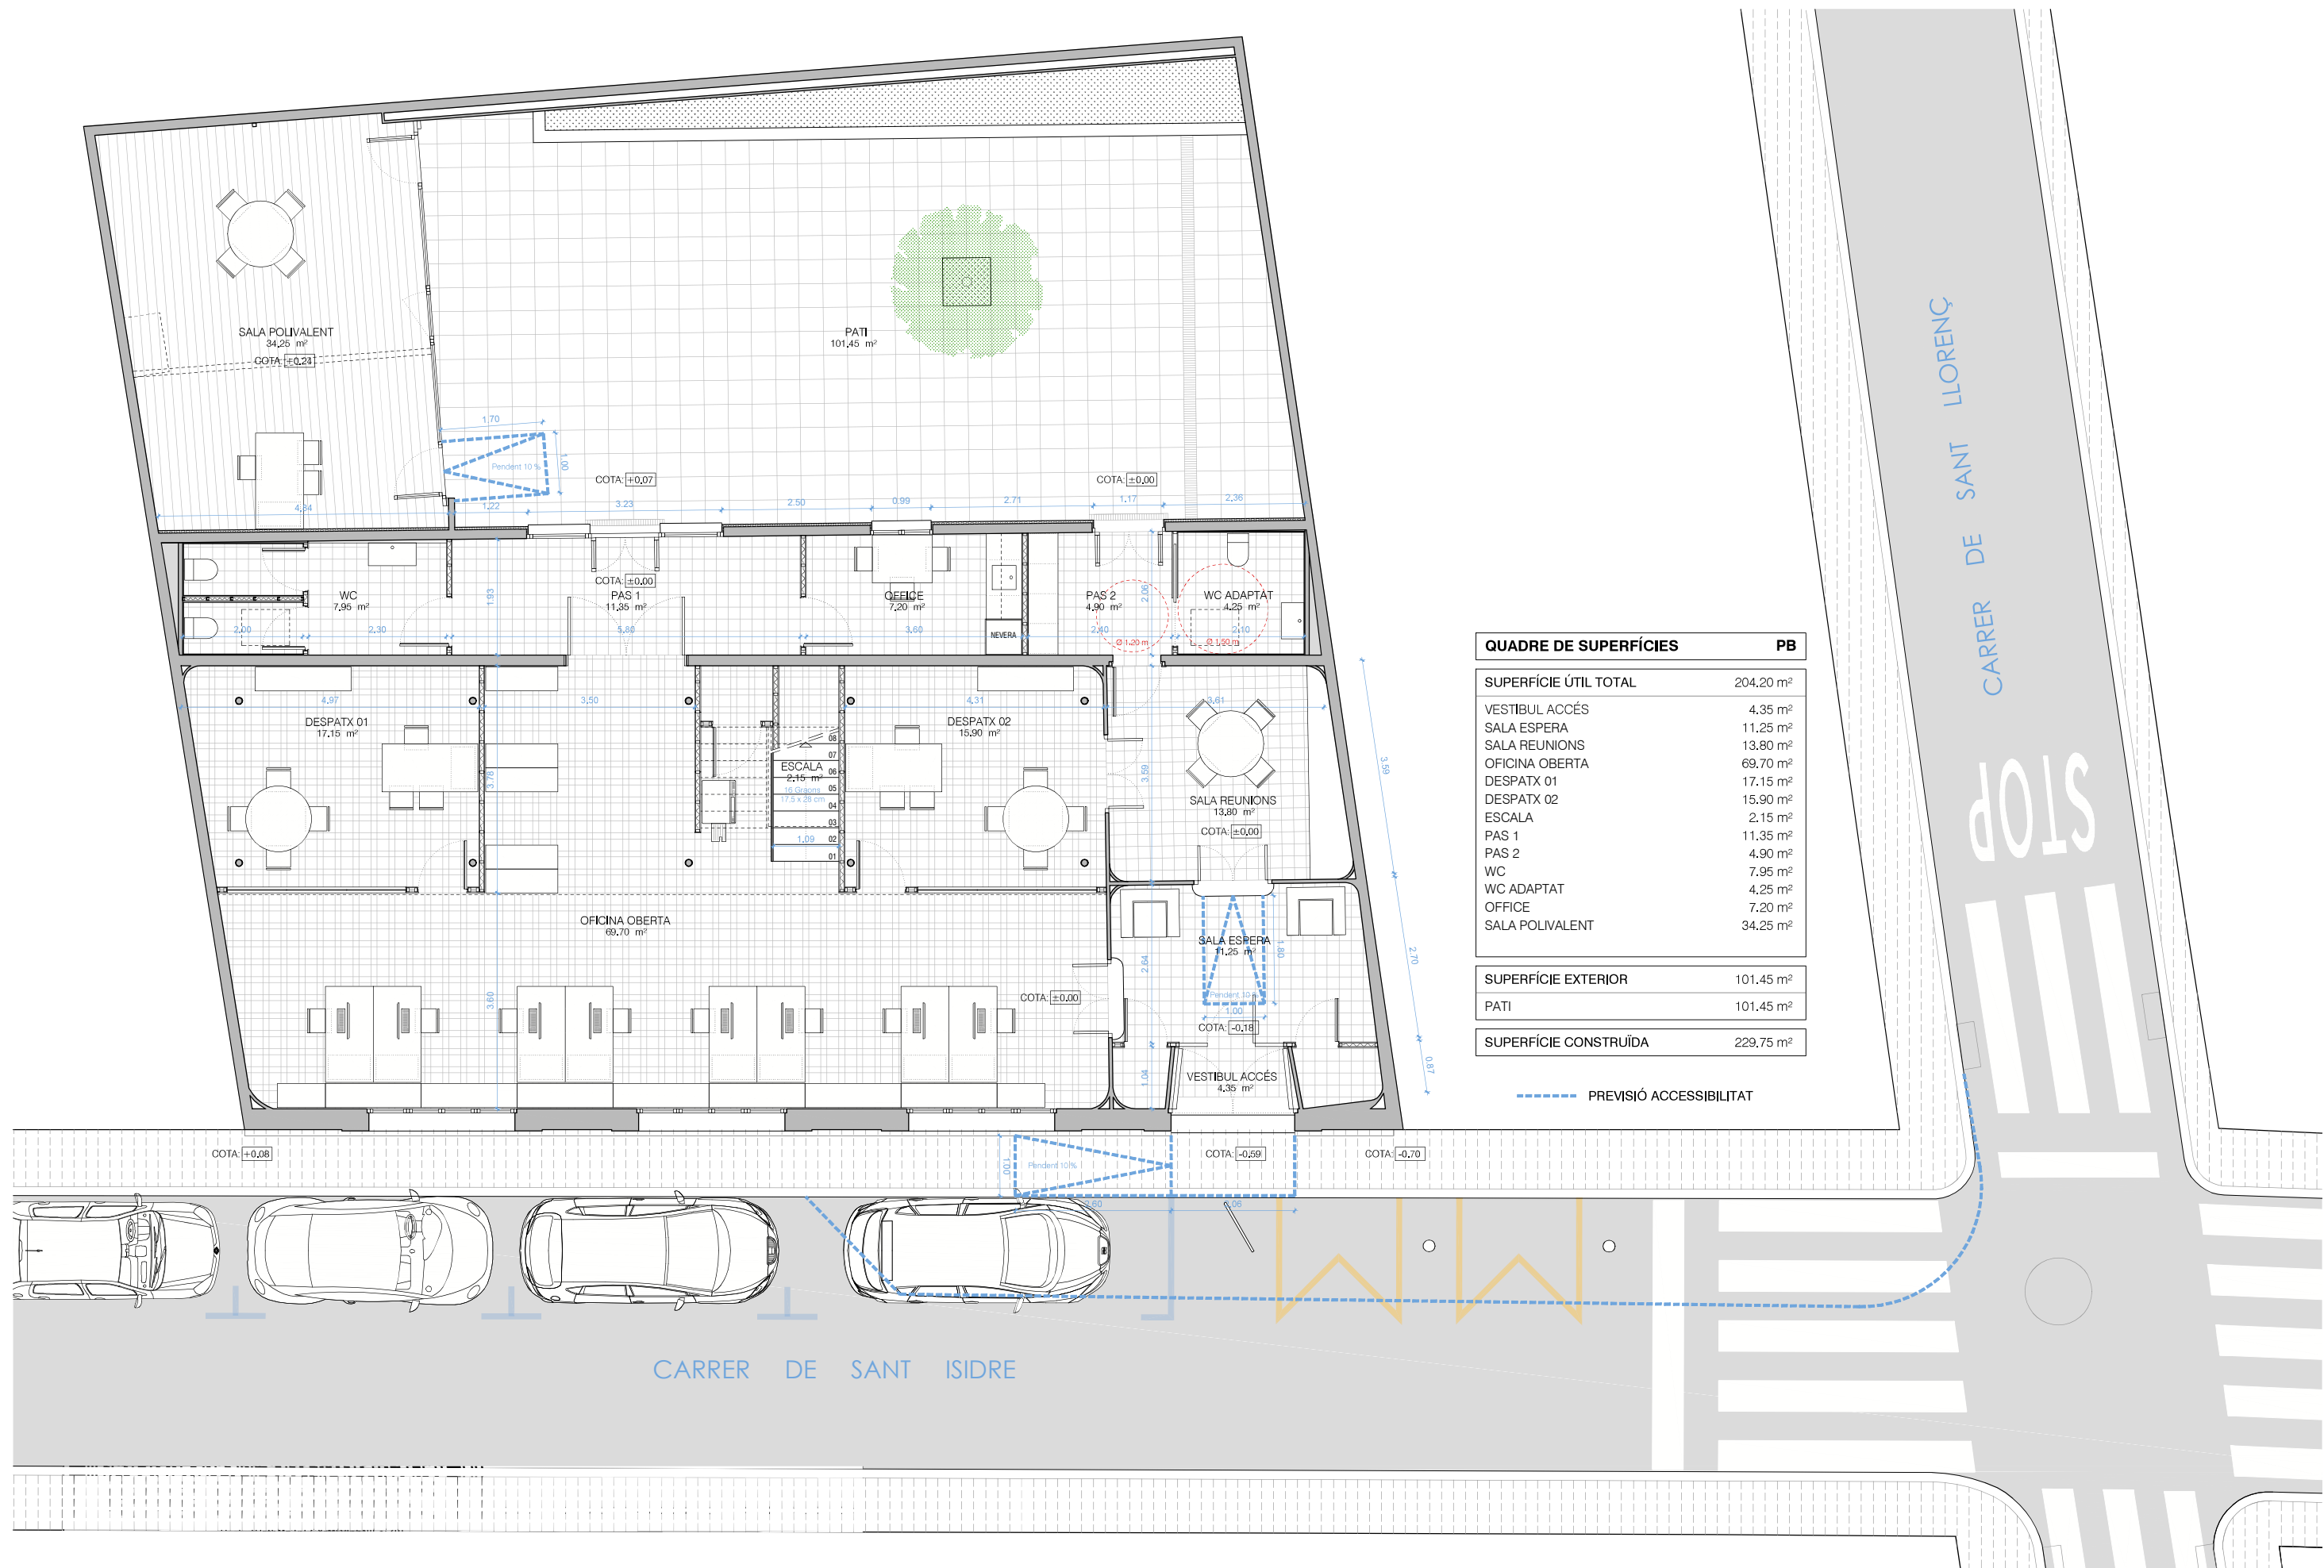



QUADRE DE SUPERFÍCIES	PB
SUPERFÍCIE ÚTIL TOTAL	204,20 m²
VESTIBUL ACCÉS	4,35 m²
SALA ESPERA	11,25 m²
SALA REUNIONS	13,80 m²
OFICINA OBERTA	69,70 m²
DESPATX 01	17,15 m²
DESPATX 02	15,90 m²
ESCALA	2,15 m²
PAS 1	11,35 m²
PAS 2	4,90 m²
WC	7,95 m²
WC ADAPTAT	4,25 m²
OFFICE	7,20 m²
SALA POLIVALENT	34,25 m²
SUPERFÍCIE EXTERIOR	101,45 m²
PATI	101,45 m²
SUPERFÍCIE CONSTRUÏDA	229,75 m²

PREVISIÓ ACCESSIBILITAT

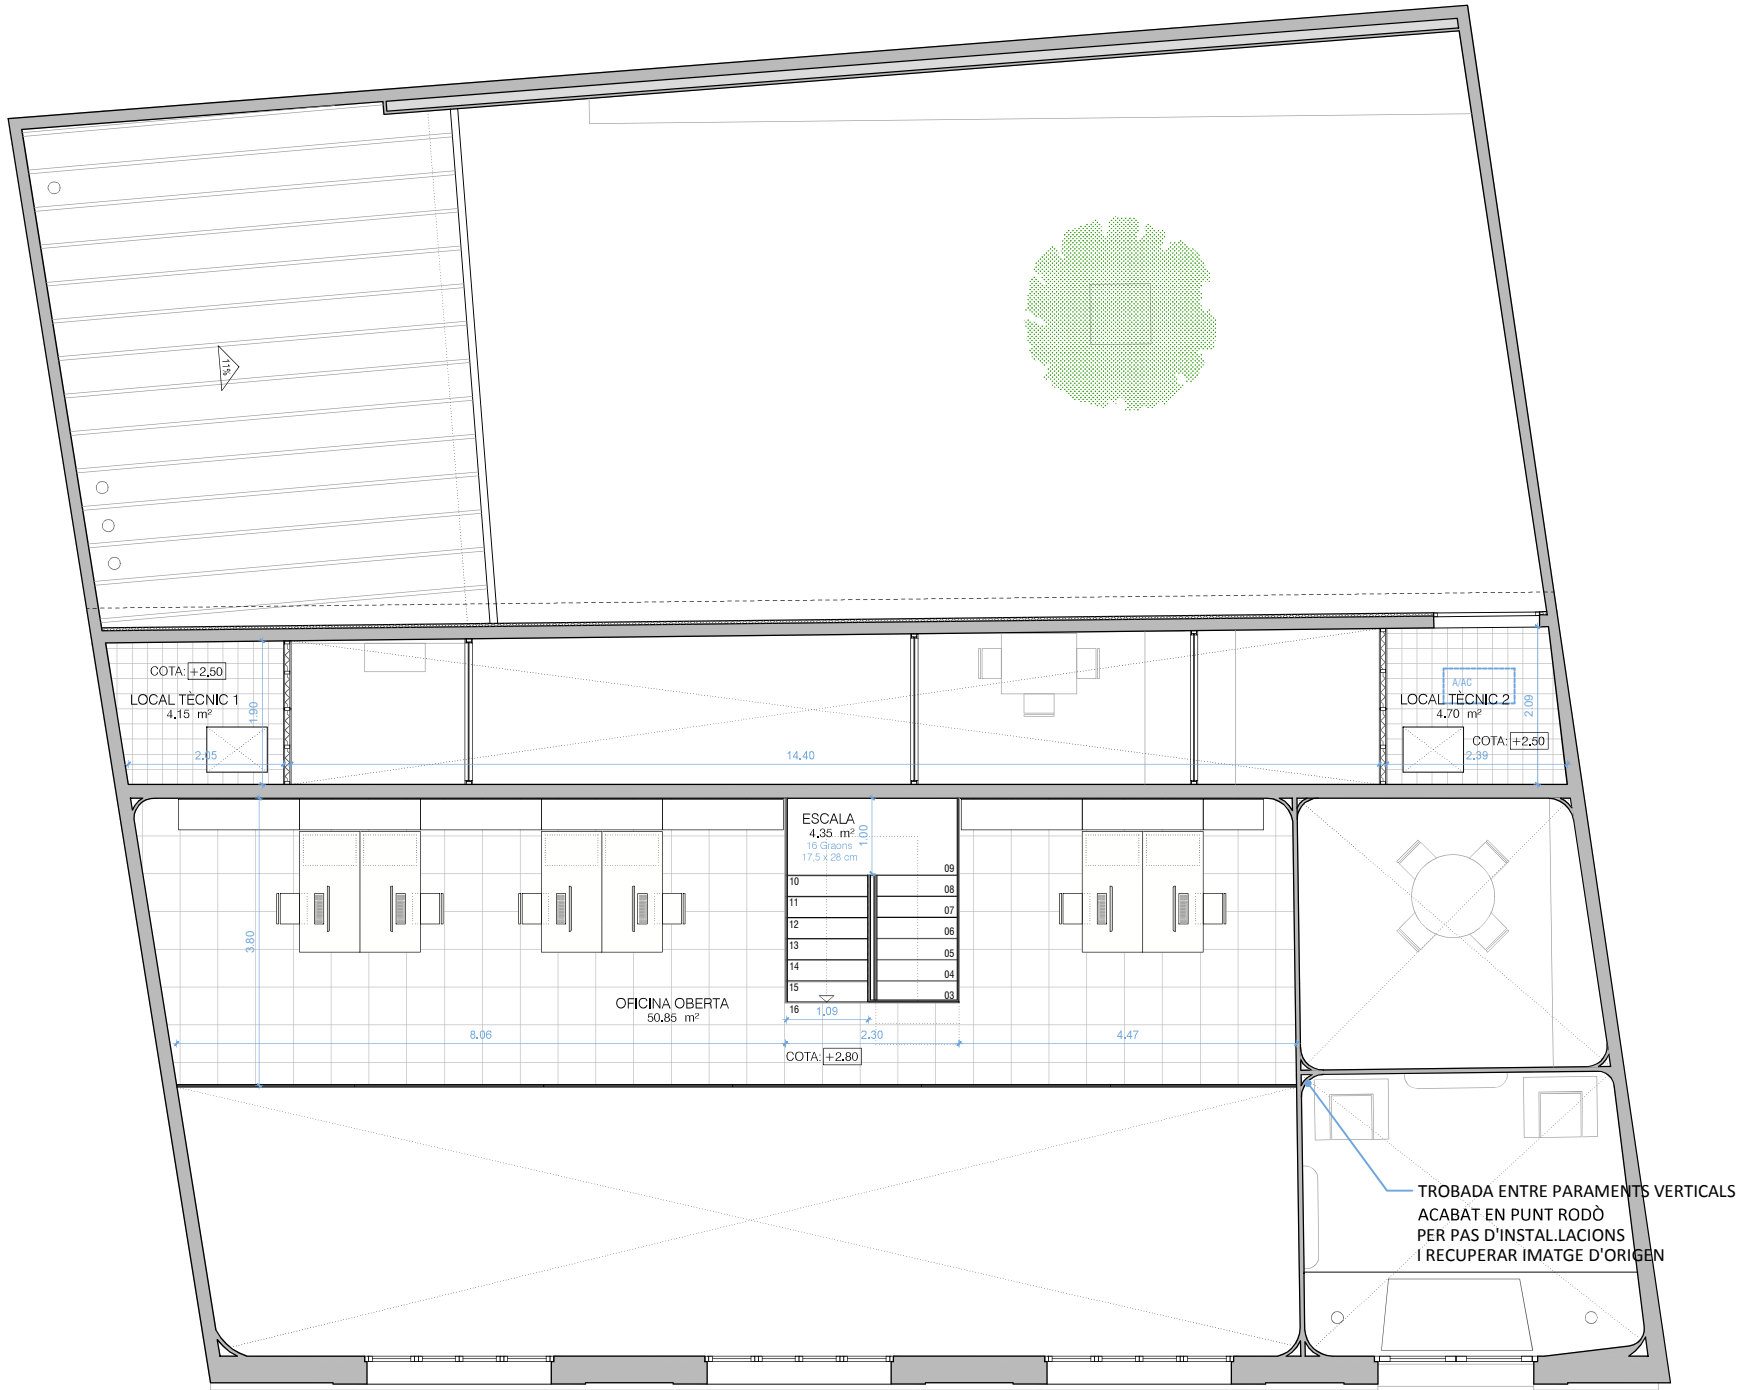


QUADRE DE SUPERFÍCIES	PA
SUPERFÍCIE ÚTIL TOTAL	64.05 m²
OFICINA OBERTA	50.85 m²
ESCALA	4.35 m²
LOCAL TÈCNIC 1	4.15 m²
LOCAL TÈCNIC 2	4.70 m²
SUPERFÍCIE CONSTRUÏDA	65.80 m²

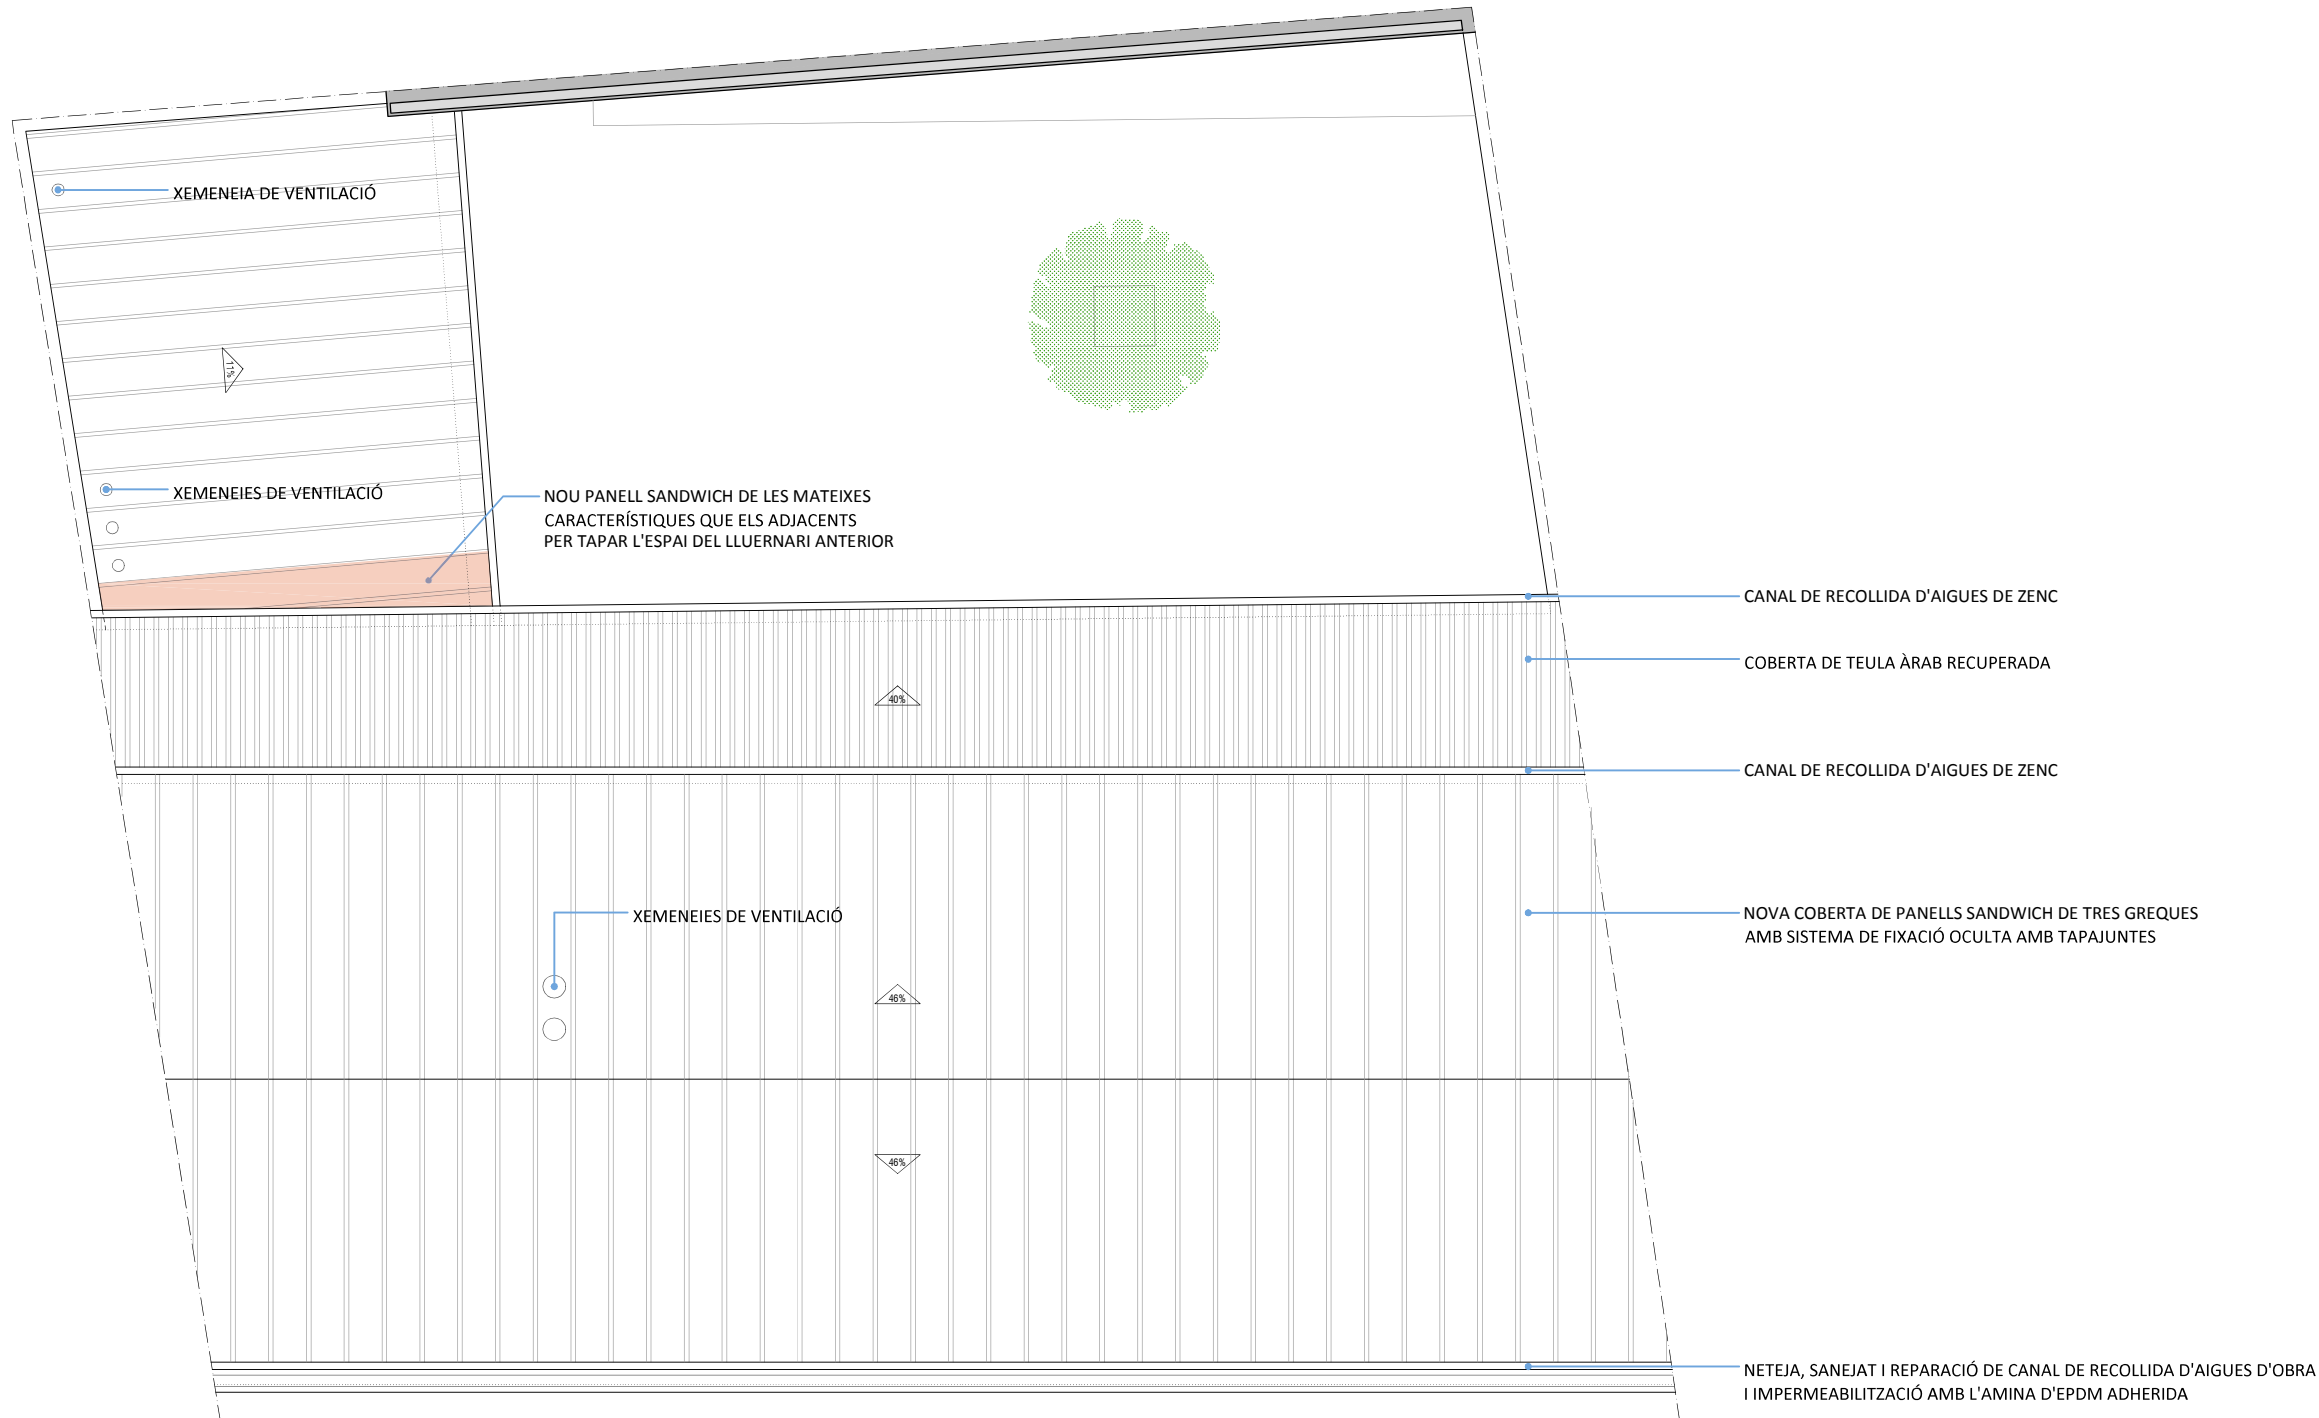

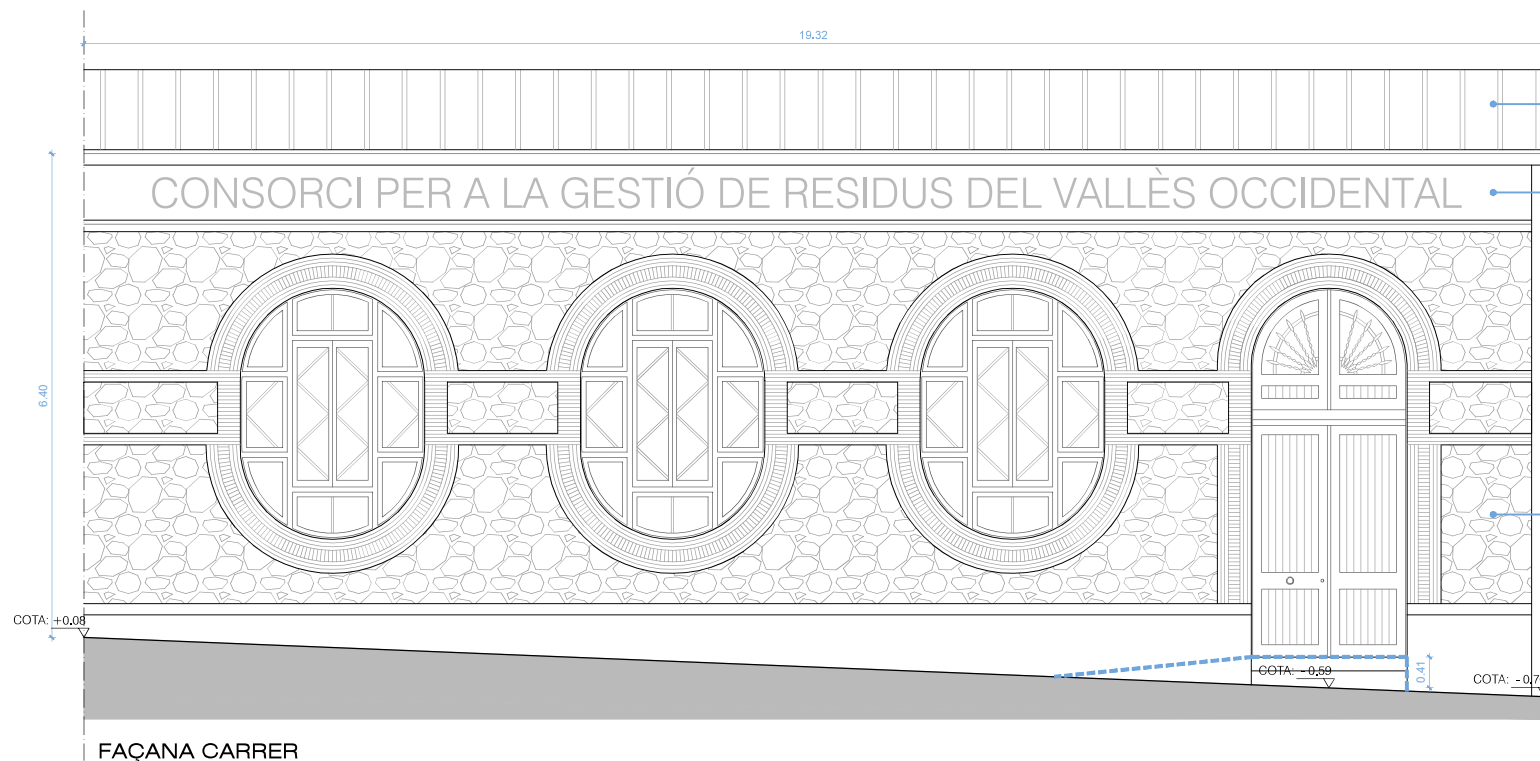


FAÇANA CARRER
ALÇAT A

- NOVA COBERTA DE PANELLS SANDWICH DE TRES GREQUES AMB SISTEMA DE FIXACIÓ OCULTA AMB TAPAJUNTES
- REVESTIMENT AMB MORTER DE CALÇ I RÈTOL ESGRAFIAT AMB LLETRES REFOSES BUSCANT LA INTEGRACIÓ AMB L'EDIFICI
- NETEJA I RESTAURACIÓ INTEGRAL DE LA FAÇANA PRINCIPAL RESPECTANT LA IMATGE ORIGINAL

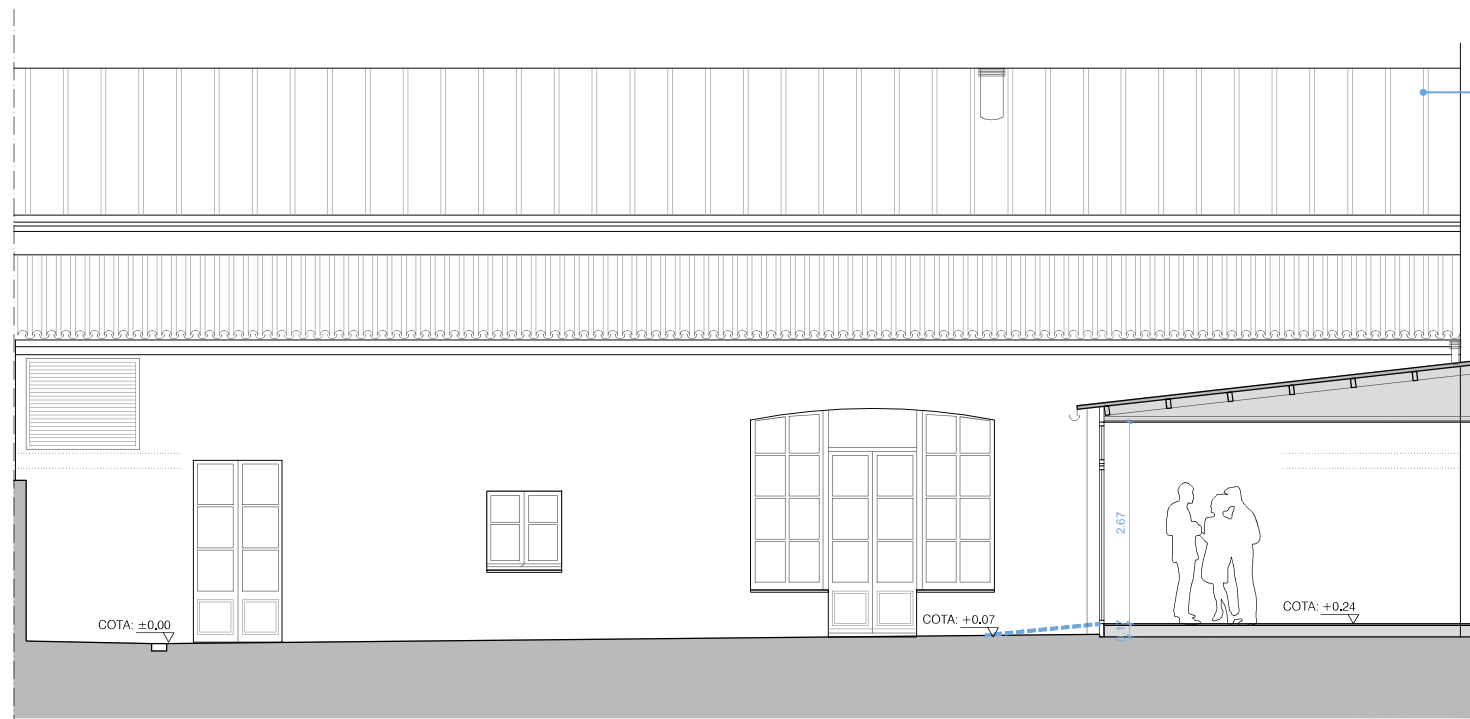

FAÇANA PATI
ALÇAT B


- NOVA COBERTA DE PANELLS SANDWICH DE TRES GREQUES AMB SISTEMA DE FIXACIÓ OCULTA AMB TAPAJUNTES

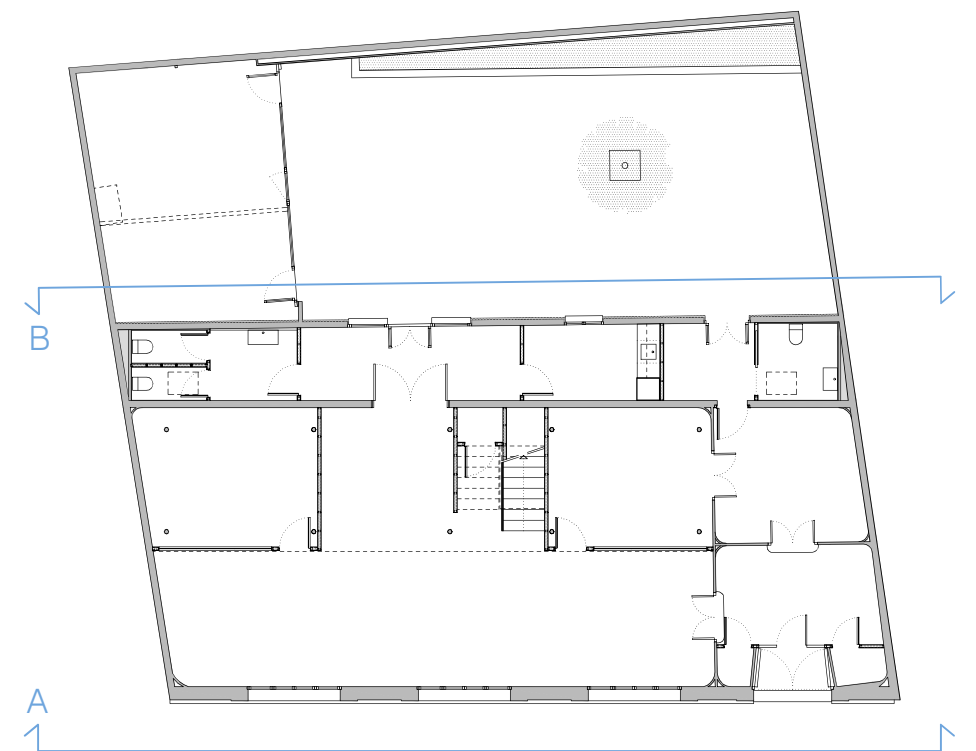


PREVISIÓ ACCESSIBILITAT

DOCUMENT PROJECTE D'EXECUCIÓ REHABILITACIÓ DE L'EQUIPAMENT MUNICIPAL ESCOLA "DOÑA MAGDALENA" CARRER DE SANT ISIDRE núm. 29 - 08221 TERRASSA (BARCELONA)	CONSORCI PER A LA GESTIÓ DE RESIDUS DEL VALLÈS OCCIDENTAL	TÍTOL DEL PLÀNOL PROPOSTA FAÇANES FAÇANA CARRER I FAÇANA PATI	ESCALA 0 1 2 3 4 5 METRES	DIN A3 1:100	DATA AGOST 2018	PLÀNOL N° 4.04
--	---	--	---------------------------------	-----------------	--------------------	-------------------


NOTA IMPORTANT: EL PROJECTE D'EXECUCIÓ DEFINIX LES CARACTERÍSTIQUES GENERALS DE L'OBRA I LES SEVES PRESTACIONS, ENCARA QUE EL SEU CONTINGUT NO PERMET VERIFICAR TOTES LES CONDICIONS QUE SEQUEIX EL C.T.E., DEFINIRÀ LES PRESTACIONS QUE L'EDIFICI PROJECTAT HA DE PROPORCIONAR PER A COMPLIR LES EXIGÈNCIES BÀSIQUES I, EN CAP CAS, IMPEDIRÀ EL SEU COMPLIMENT.

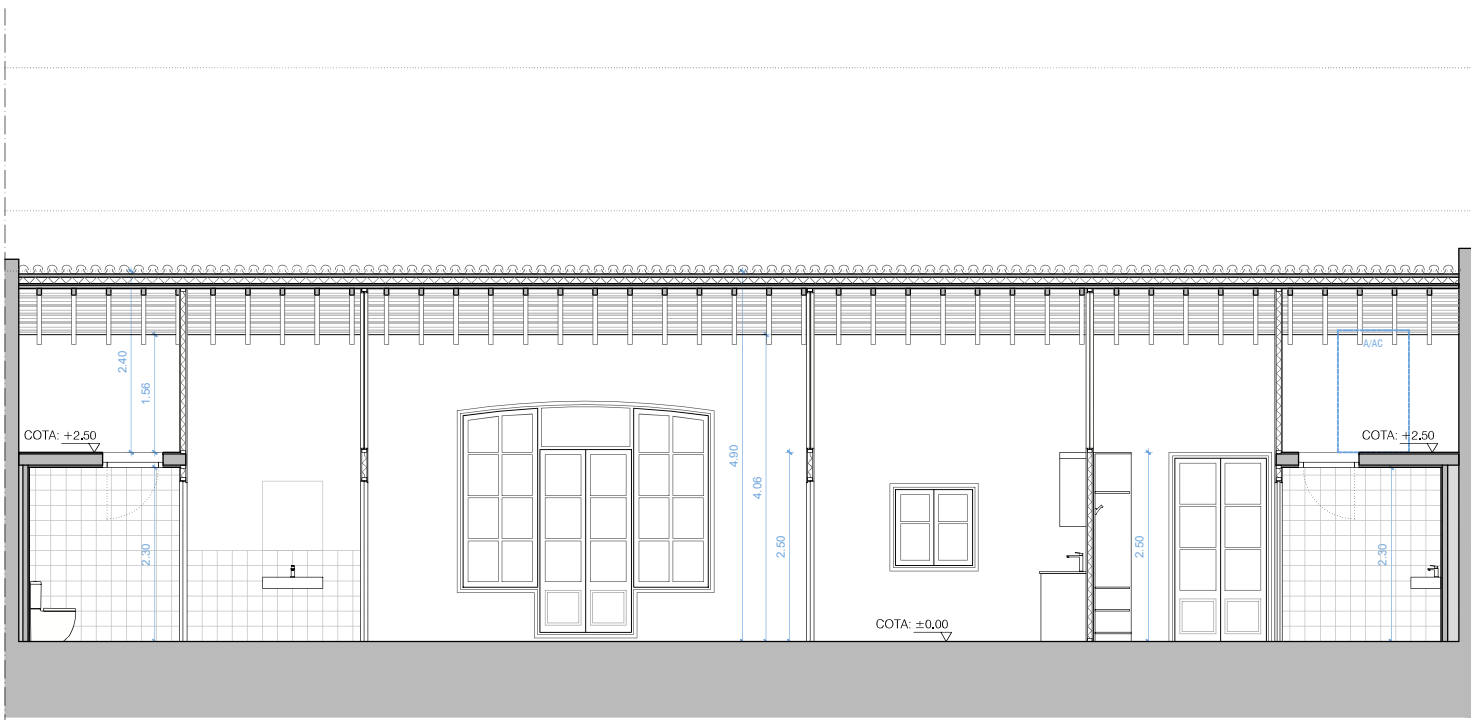

SECCIÓ LONGITUDINAL
ALÇAT C

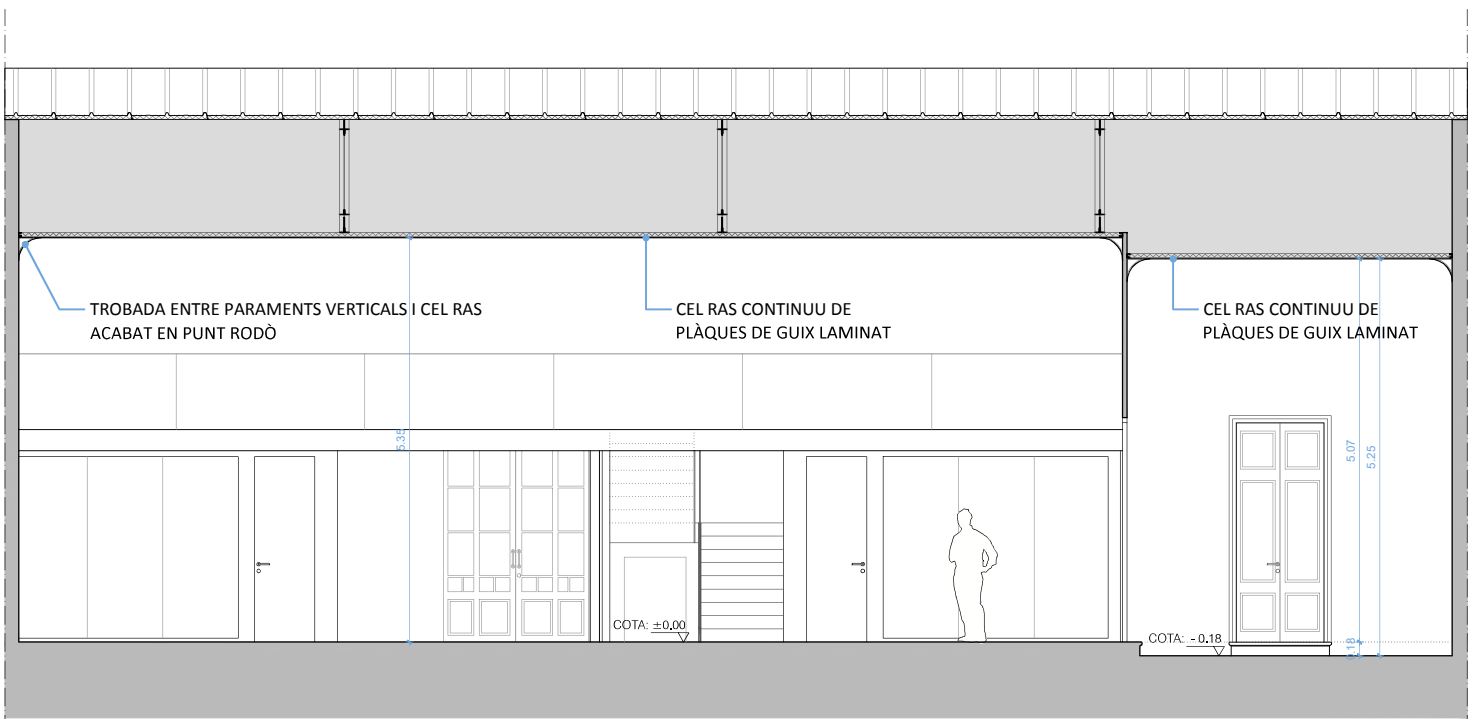


SECCIÓ LONGITUDINAL
ALÇAT D

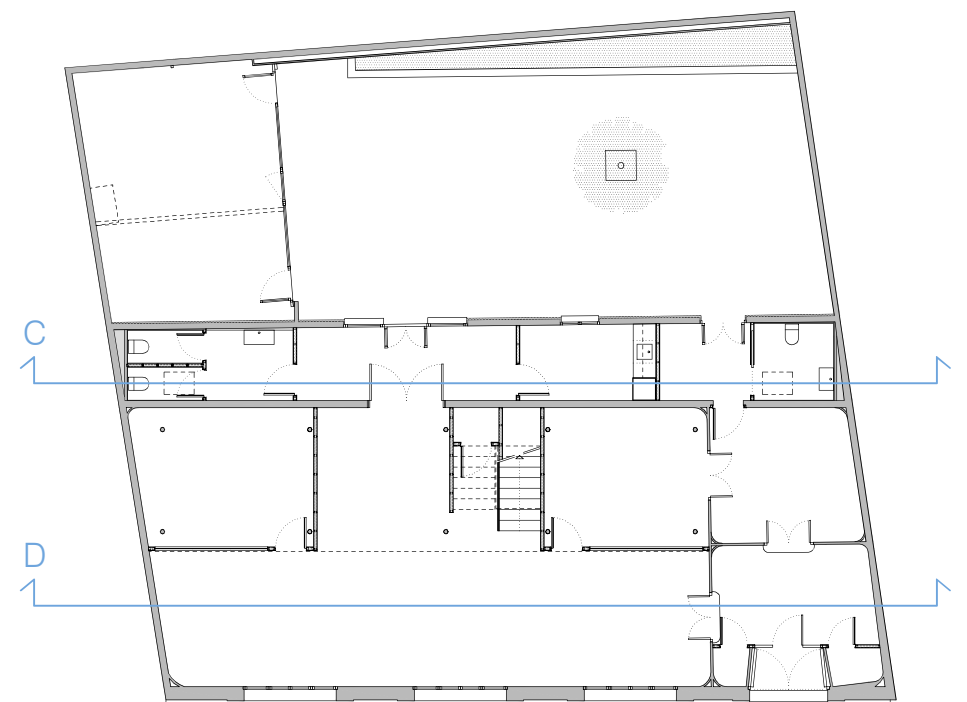


----- PREVISIÓ ACCESSIBILITAT

DOCUMENT PROJECTE D'EXECUCIÓ REHABILITACIÓ DE L'EQUIPAMENT MUNICIPAL ESCOLA "DOÑA MAGDALENA" CARRER DE SANT ISIDRE núm. 29 - 08221 TERRASSA (BARCELONA)	CONSORCI PER A LA GESTIÓ DE RESIDUS DEL VALLÉS OCCIDENTAL	TÍTOL DEL PLÀNOL PROPOSTA SECCIONS SECCIONS LONGITUDINALS	ESCALA 0 1 2 3 4 5 METRES	DATA AGOST 2018	PLÀNOL N° 4.05
--	---	--	---------------------------------	--------------------	-------------------


NOTA IMPORTANT: EL PROJECTE D'EXECUCIÓ DEFINIX LES CARACTERÍSTIQUES GENERALS DE L'OBRA I LES SEVES PRESTACIONS, ENCARA QUE EL SEU CONTINGUT NO PERMET VERIFICAR TOTES LES CONDICIONS QUE SEQUEIX EL C.T.E., DEFINIRÀ LES PRESTACIONS QUE L'EDIFICI PROJECTAT HA DE PROPORCIONAR PER A COMPLIR LES EXIGÈNCIES BÀSIQUES I, EN CAP CAS, IMPEDIRÀ EL SEU COMPLIMENT.

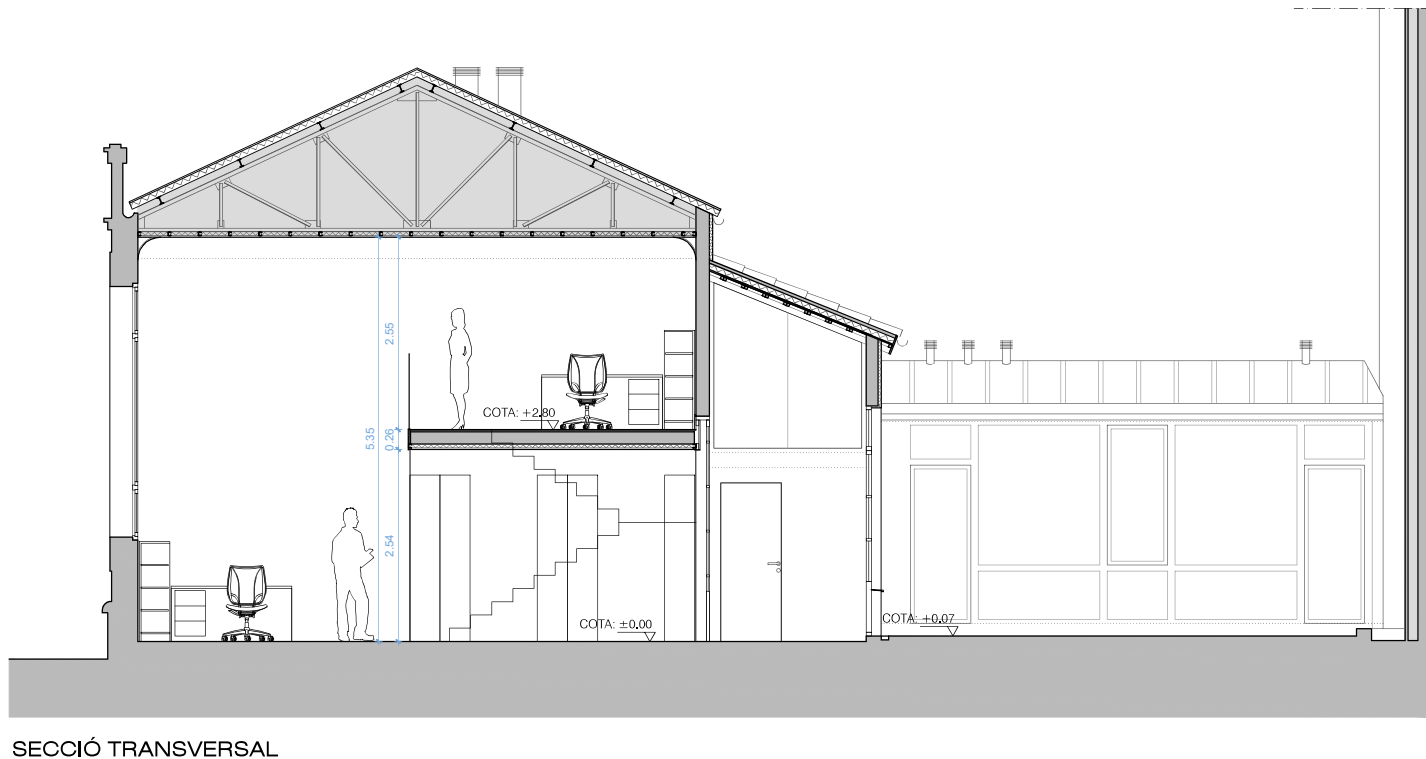

SECCIÓ TRANSVERSAL
ALÇAT E

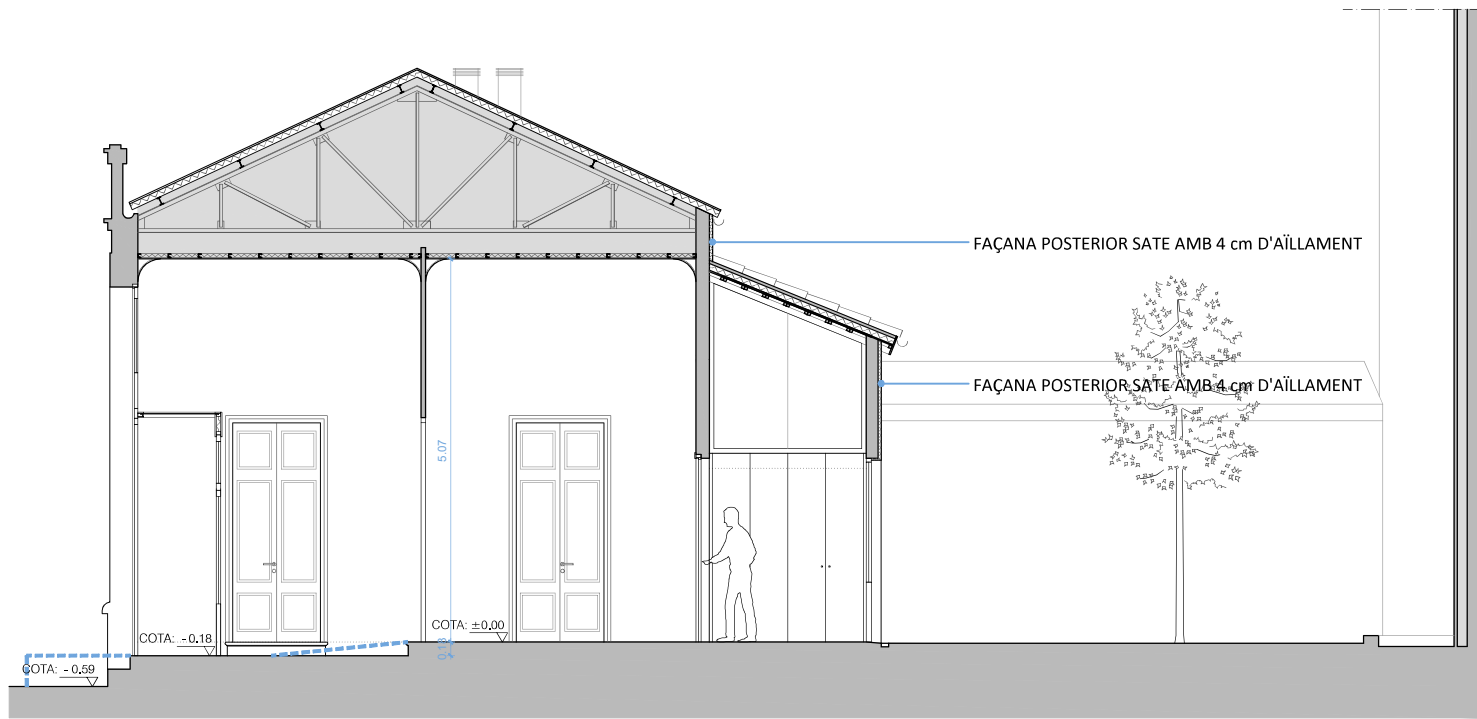


SECCIÓ TRANSVERSAL
ALÇAT F

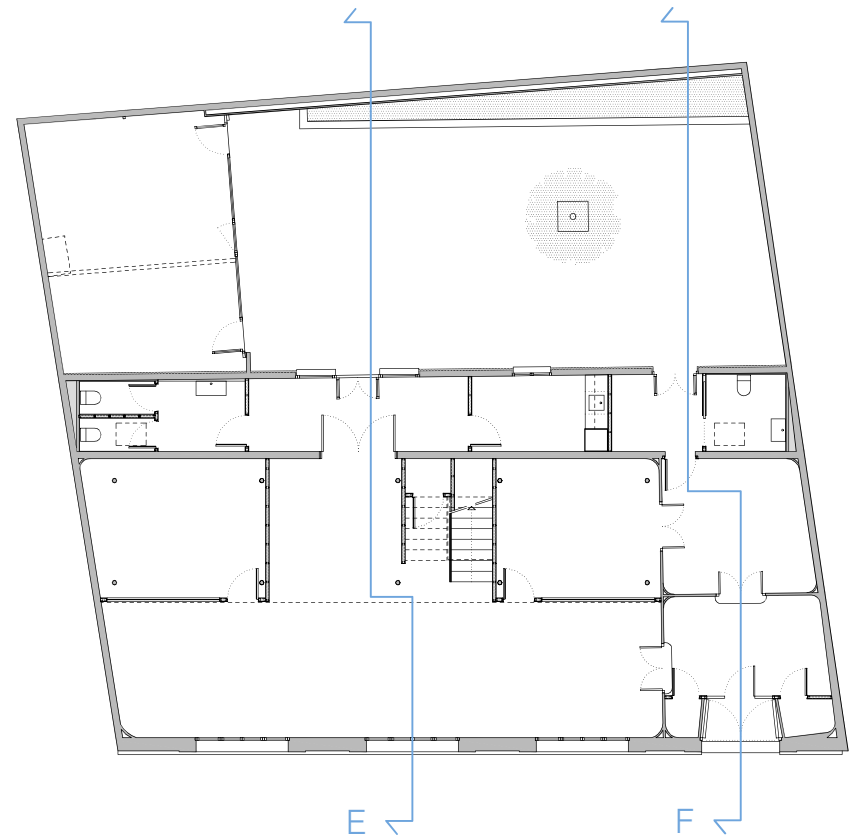

----- PREVISIÓ ACCESSIBILITAT

DOCUMENT			TÍTOL DEL PLÀNOL	ESCALA	DIN A3 1:100	DATA	PLÀNOL N°
PROJECTE D'EXECUCIÓ			PROPOSTA	0 1 2 3 4 5		AGOST 2018	4.06
REHABILITACIÓ DE L'EQUIPAMENT MUNICIPAL ESCOLA "DOÑA MAGDALENA"			SECCIONS	METRES			
CARRER DE SANT ISIDRE núm. 29 - 08221 TERRASSA (BARCELONA)		CONSORCI PER A LA GESTIÓ DE RESIDUS DEL VALLÉS OCCIDENTAL	SECCIONS TRANSVERSALS				

NOTA IMPORTANT: EL PROJECTE D'EXECUCIÓ DEFINIX LES CARACTERÍSTIQUES GENERALS DE L'OBRA I LES SEVES PRESTACIONS, ENCARA QUE EL SEU CONTINGUT NO PERMET VERIFICAR TOTES LES CONDICIONS QUE SEQUEIX EL C.T.E., DEFINIRÀ LES PRESTACIONS QUE L'EDIFICI PROJECTAT HA DE PROPORCIONAR PER A COMPLIR LES EXIGÈNCIES BÀSIQUES I, EN CAP CAS, IMPEDIRÀ EL SEU COMPLIMENT.

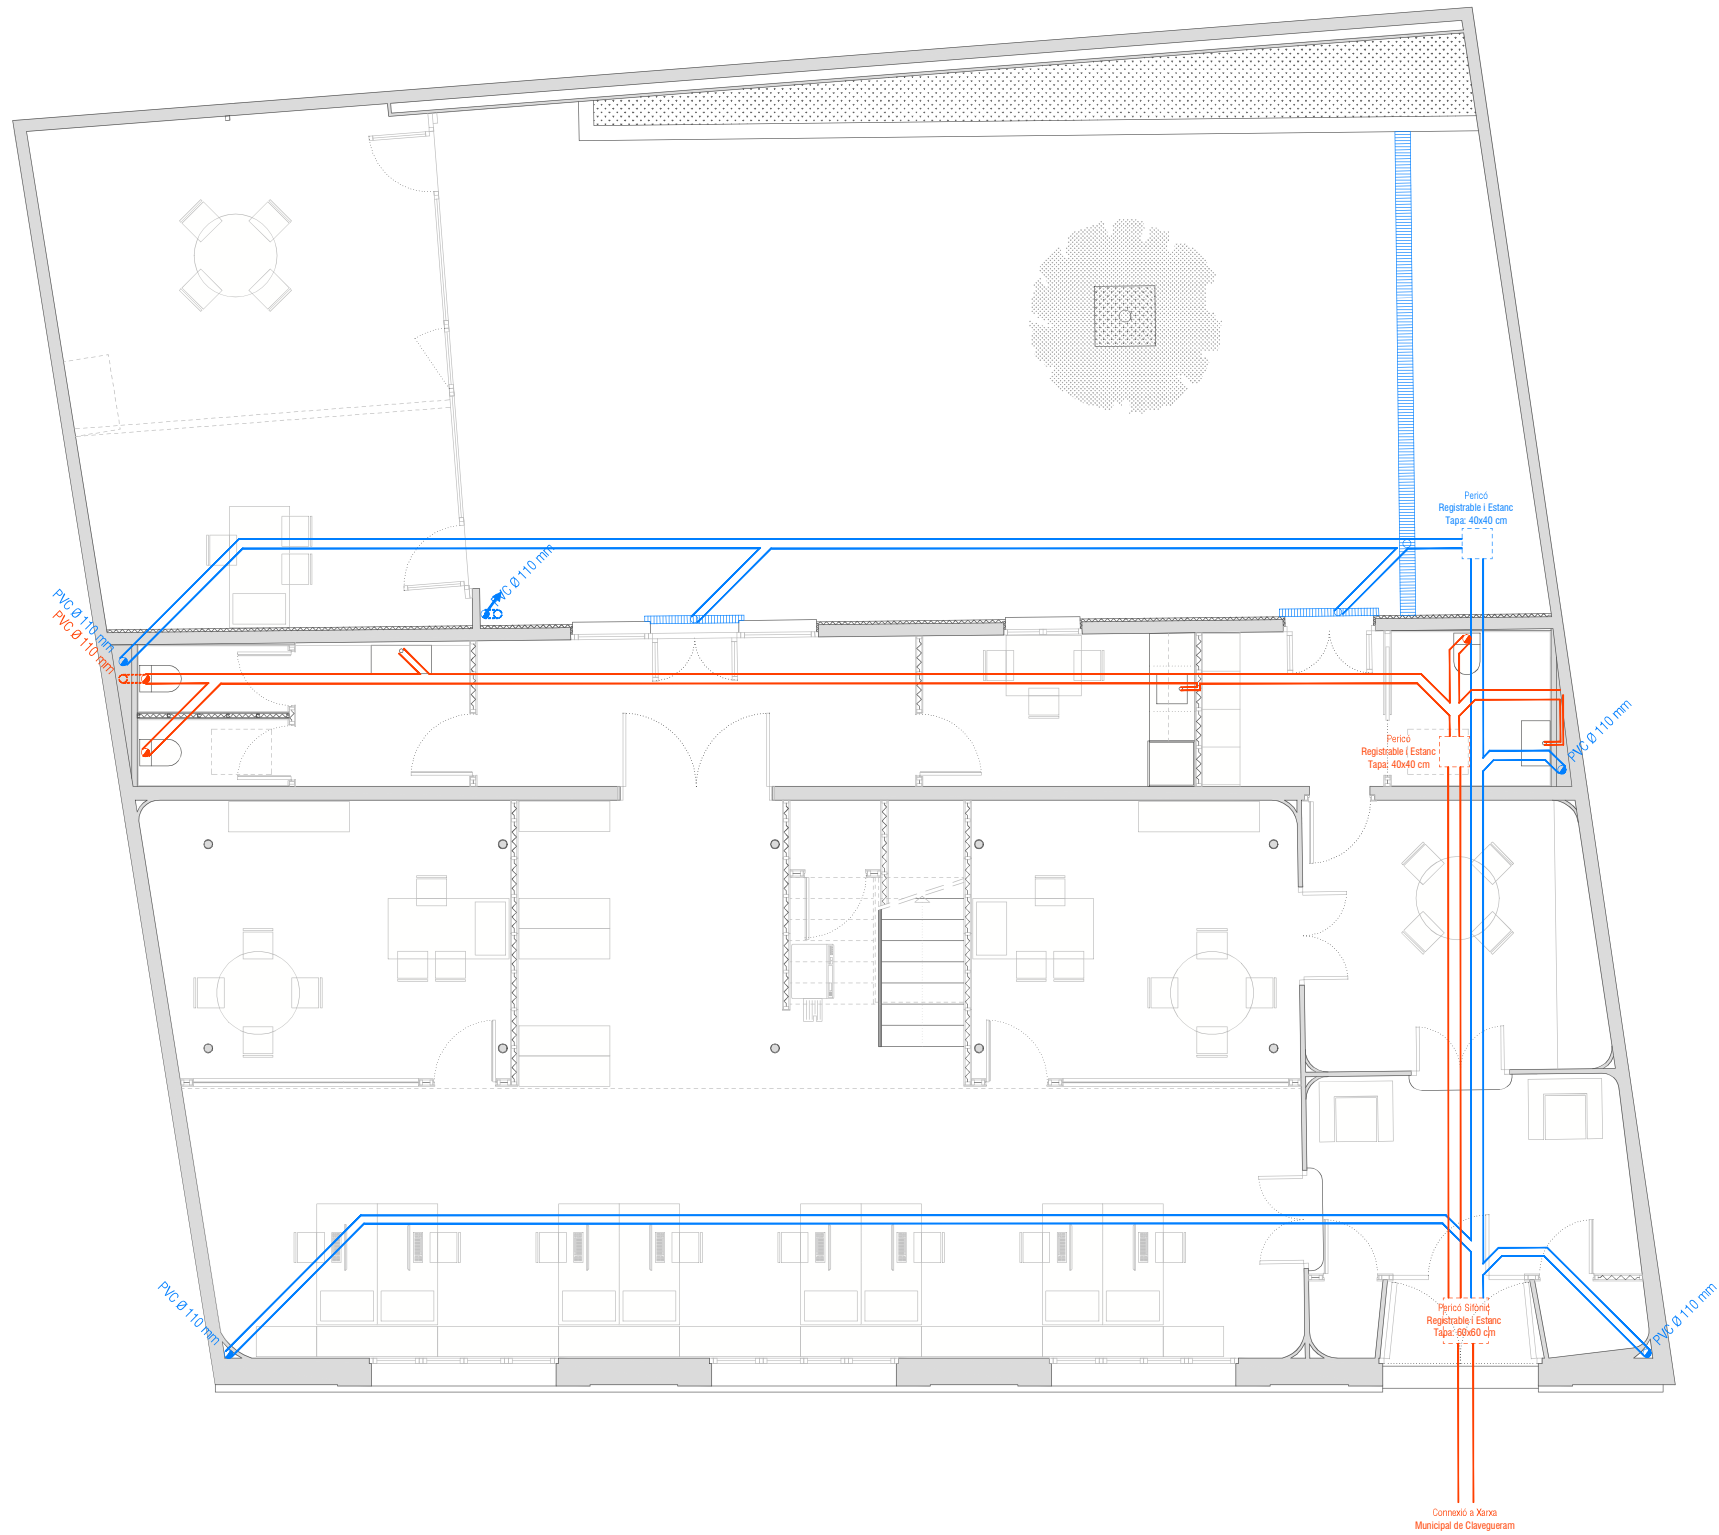


LLEGENDA SIMBOLOGIA

INSTAL·LACIÓ DE SANEJAMENT

Canal de recollida d'aigües pluvials


Canal de drenatge linial

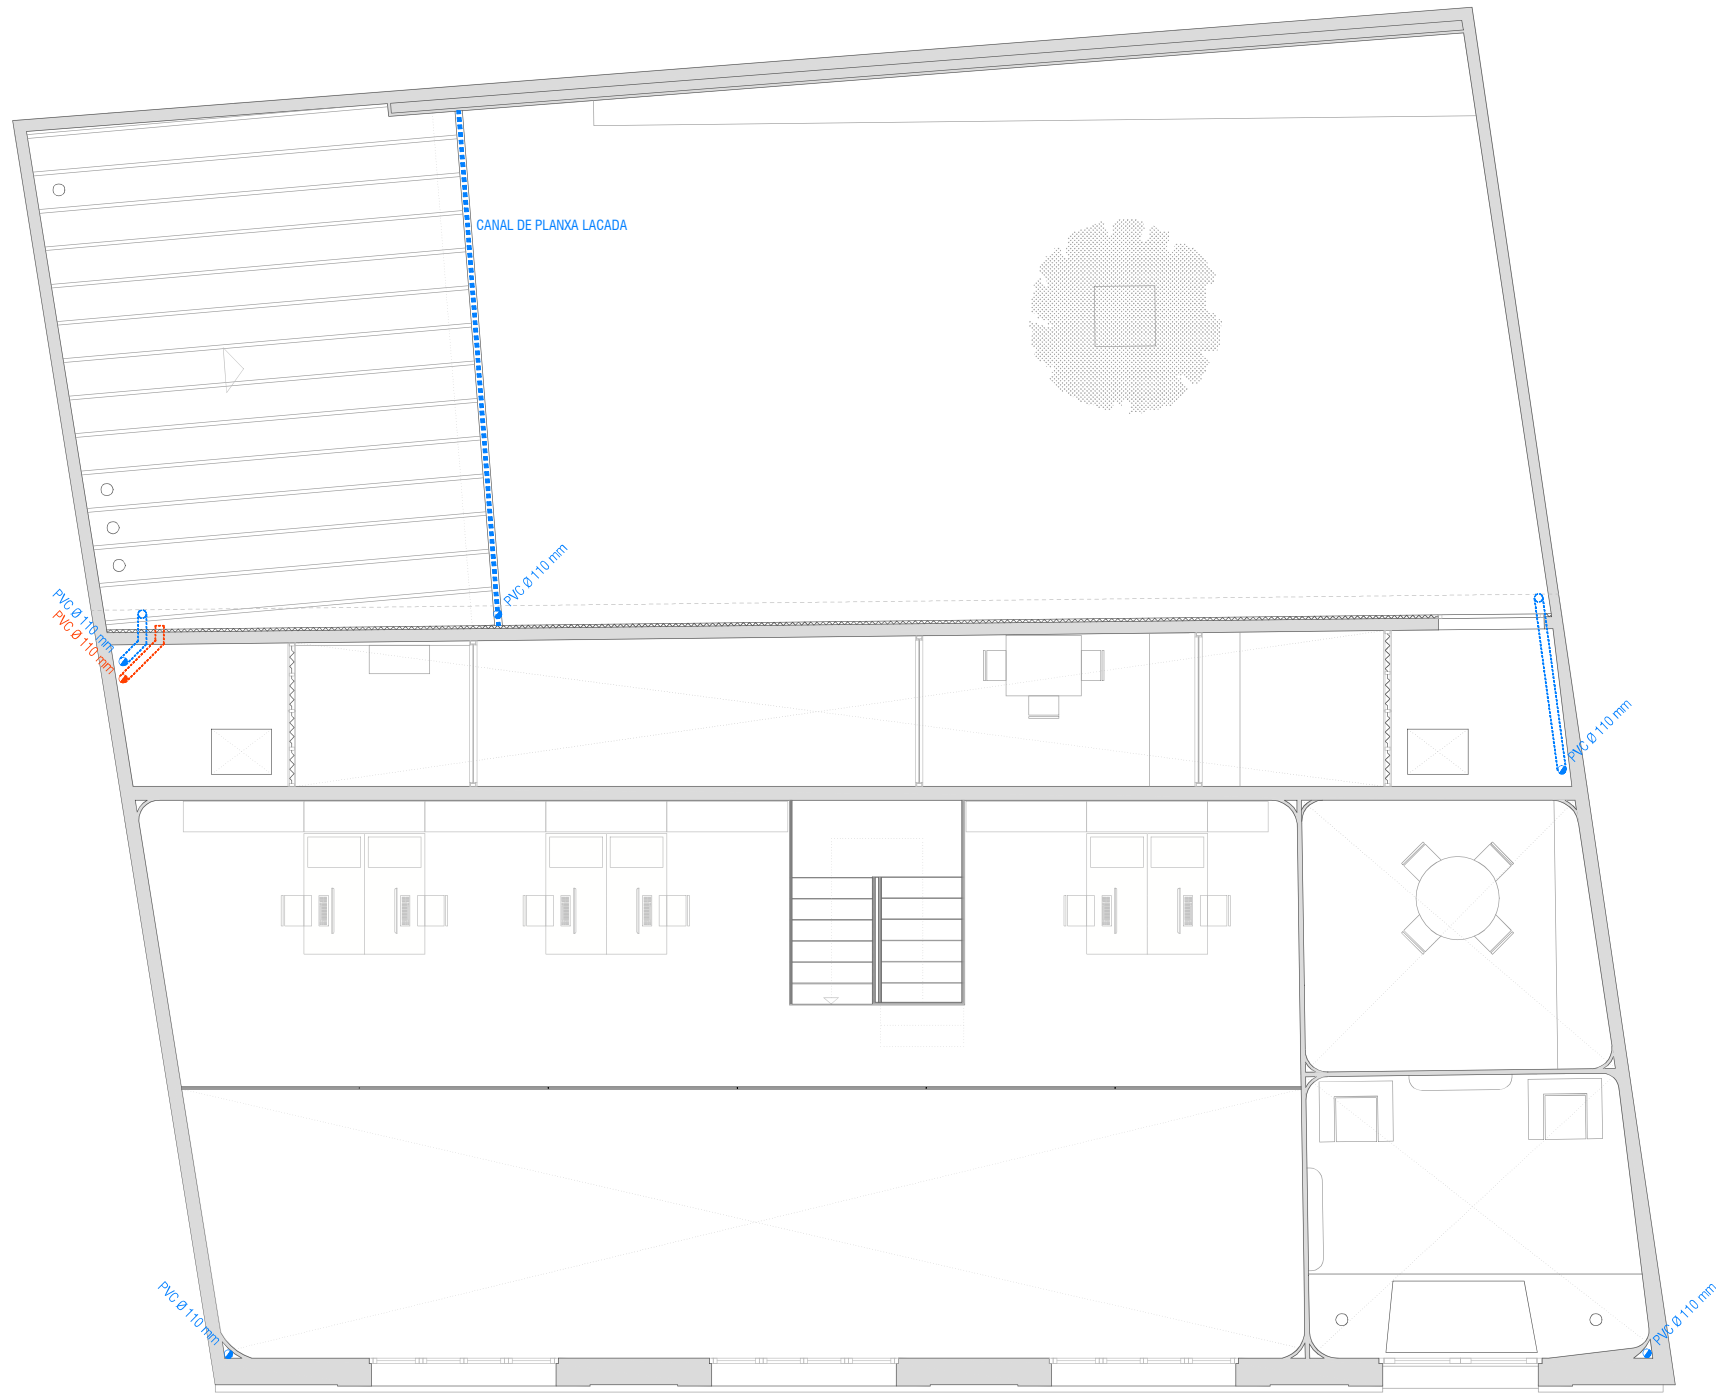

LLEENDA SIMBOLOGIA

INSTAL·LACIÓ DE SANEJAMENT

	Canal de recollida d'aigües pluvials
	Canal de drenatge linial
	Gàrgola
	Baixant d'aigües Pluvials
	Baixant d'aigües Pluvials en projecció
	Tub d'evacuació d'aigües Pluvials
	Tub d'evacuació d'aigües Pluvials en projecció
	Pericó
	Baixant d'aigües Residuals
	Baixant d'aigües Residuals en projecció
	Tub d'evacuació d'aigües Residuals
	Tub d'evacuació d'aigües Residuals en projecció

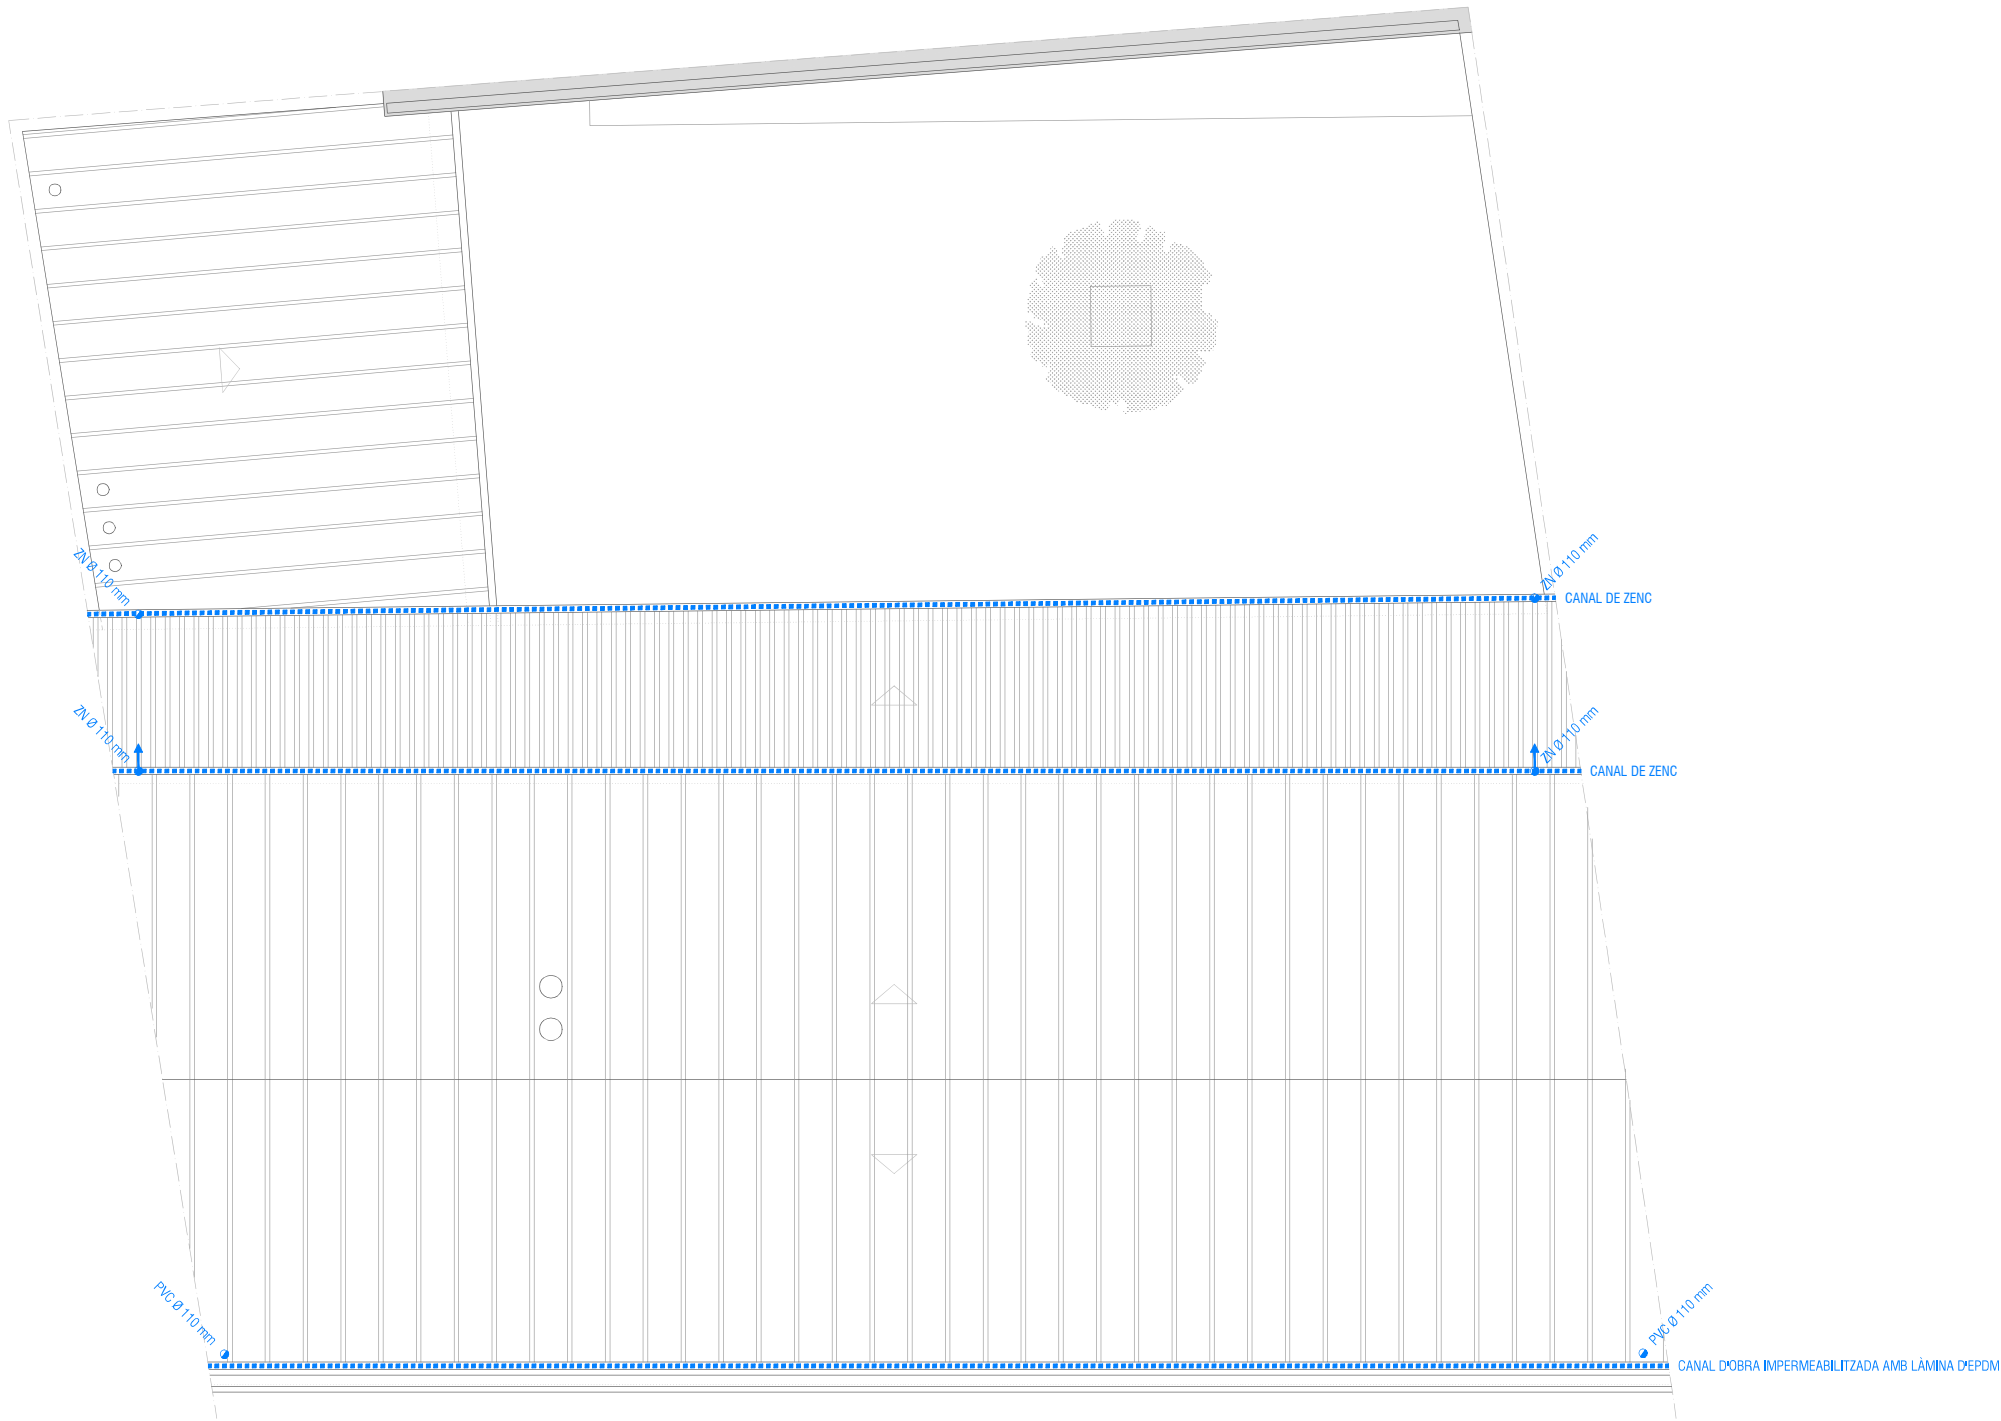


LLEGENDA SIMBOLOGIA

INSTAL·LACIÓ DE SANEJAMENT


Canal de recollida d'aigües pluvials

Canal de drenatge linial

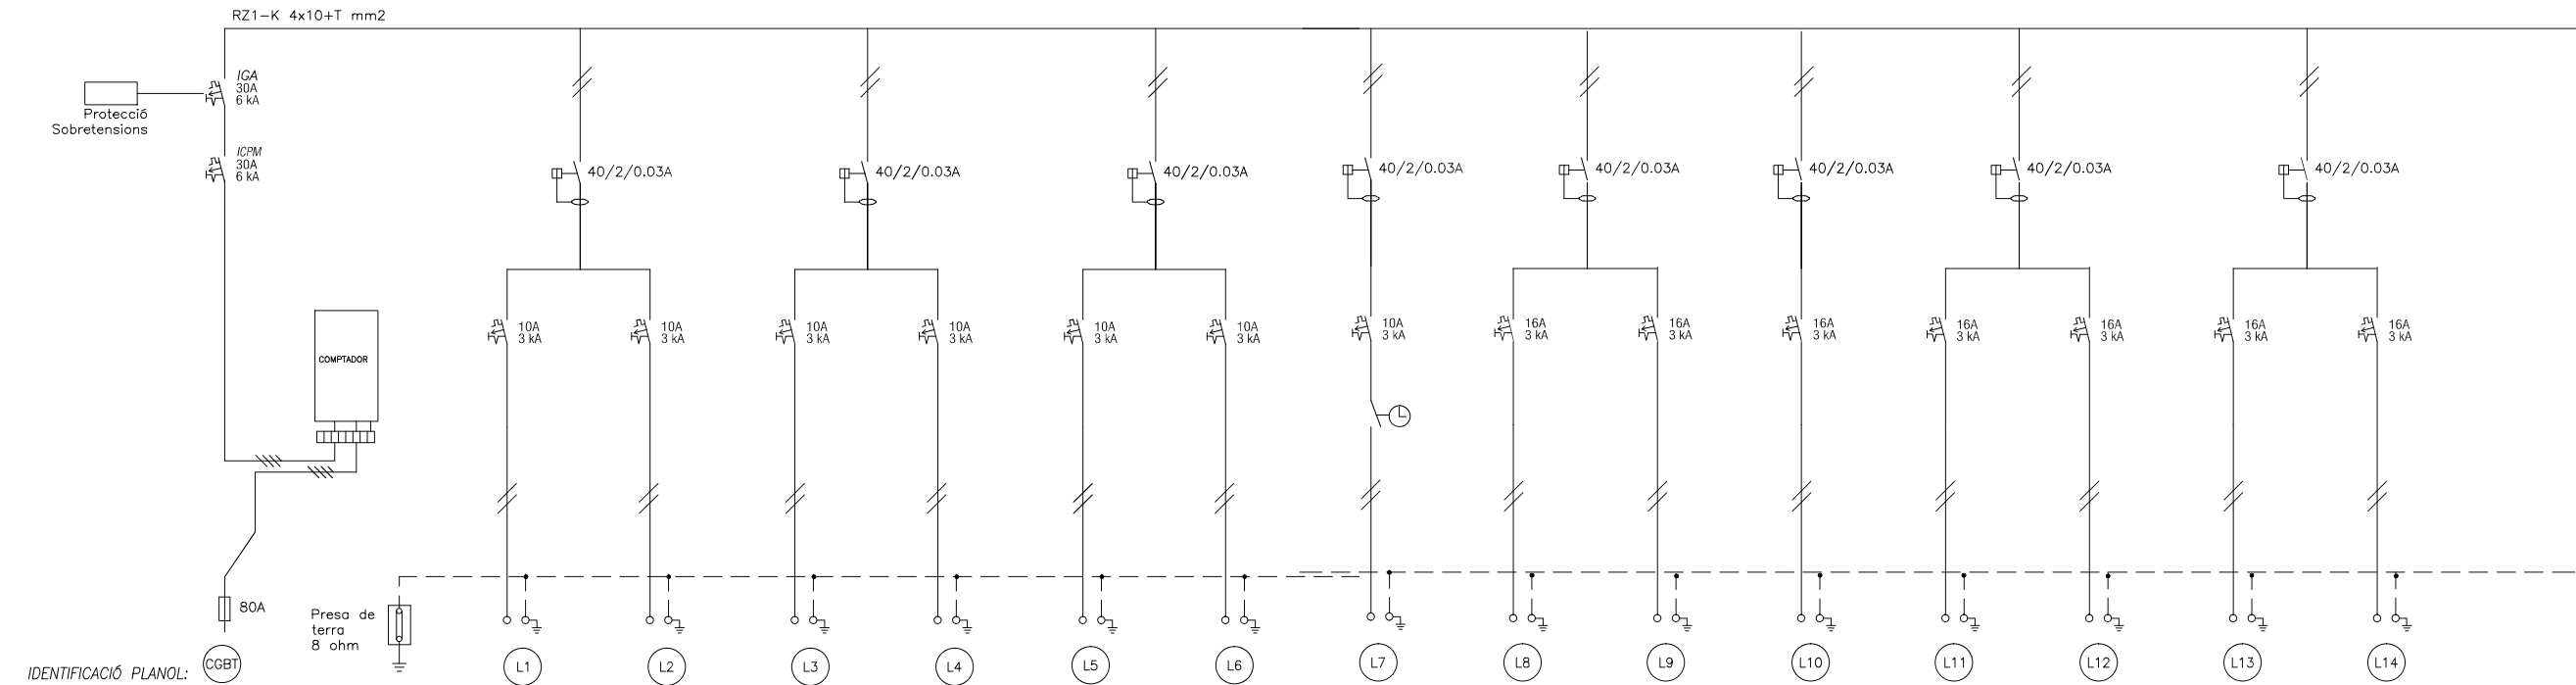

IDENTIFICACIÓ PLANOL:

LÍNIA	CGBT		ENLLUMENAT 1 OFICINA	ENLLUMENAT EMERGENCIA	ENLLUMENAT 2 OFICINA	ENLLUMENAT OFFICE/ASEOS	ENLLUMENAT 3 OFICINA	ENLLUMENAT SALA PATI	ENLLUMENAT EXTERIOR	PRESES 1 OFICINA	PRESES 2 OFICINA	PRESES 3 OFICINA	PRESES SALA PATI	PRESES NETEJA	PRESES AUXILIARS	TERMO
MON/TRIF	trif		mon	mon	mon	mon	mon	mon	mon	mon	mon	mon	mon	mon	mon	mon
AL/Cu	Cu		Cu	Cu	Cu	Cu	Cu	Cu	Cu	Cu	Cu	Cu	Cu	Cu	Cu	Cu
T. CABLE	RZ1-K		RZ1-K	RZ1-K	RZ1-K	RZ1-K	RZ1-K	RZ1-K	RZ1-K	RZ1-K	RZ1-K	RZ1-K	RZ1-K	RZ1-K	RZ1-K	RZ1-K
SECCIÓ	4x10+T		2x1,5+T	2x1,5+T	2x1,5+T	2x1,5+T	2x1,5+T	2x1,5+T	2x1,5+T	2x2,5+T	2x2,5+T	2x2,5+T	2x2,5+T	2x2,5+T	2x2,5+T	2x2,5+T
CONDUCCIÓ	tub/canal		tub/canal	tub/canal	tub/canal	tub/canal	tub/canal	tub/canal	tub/canal	tub/canal	tub/canal	tub/canal	tub/canal	tub/canal	tub/canal	tub/canal

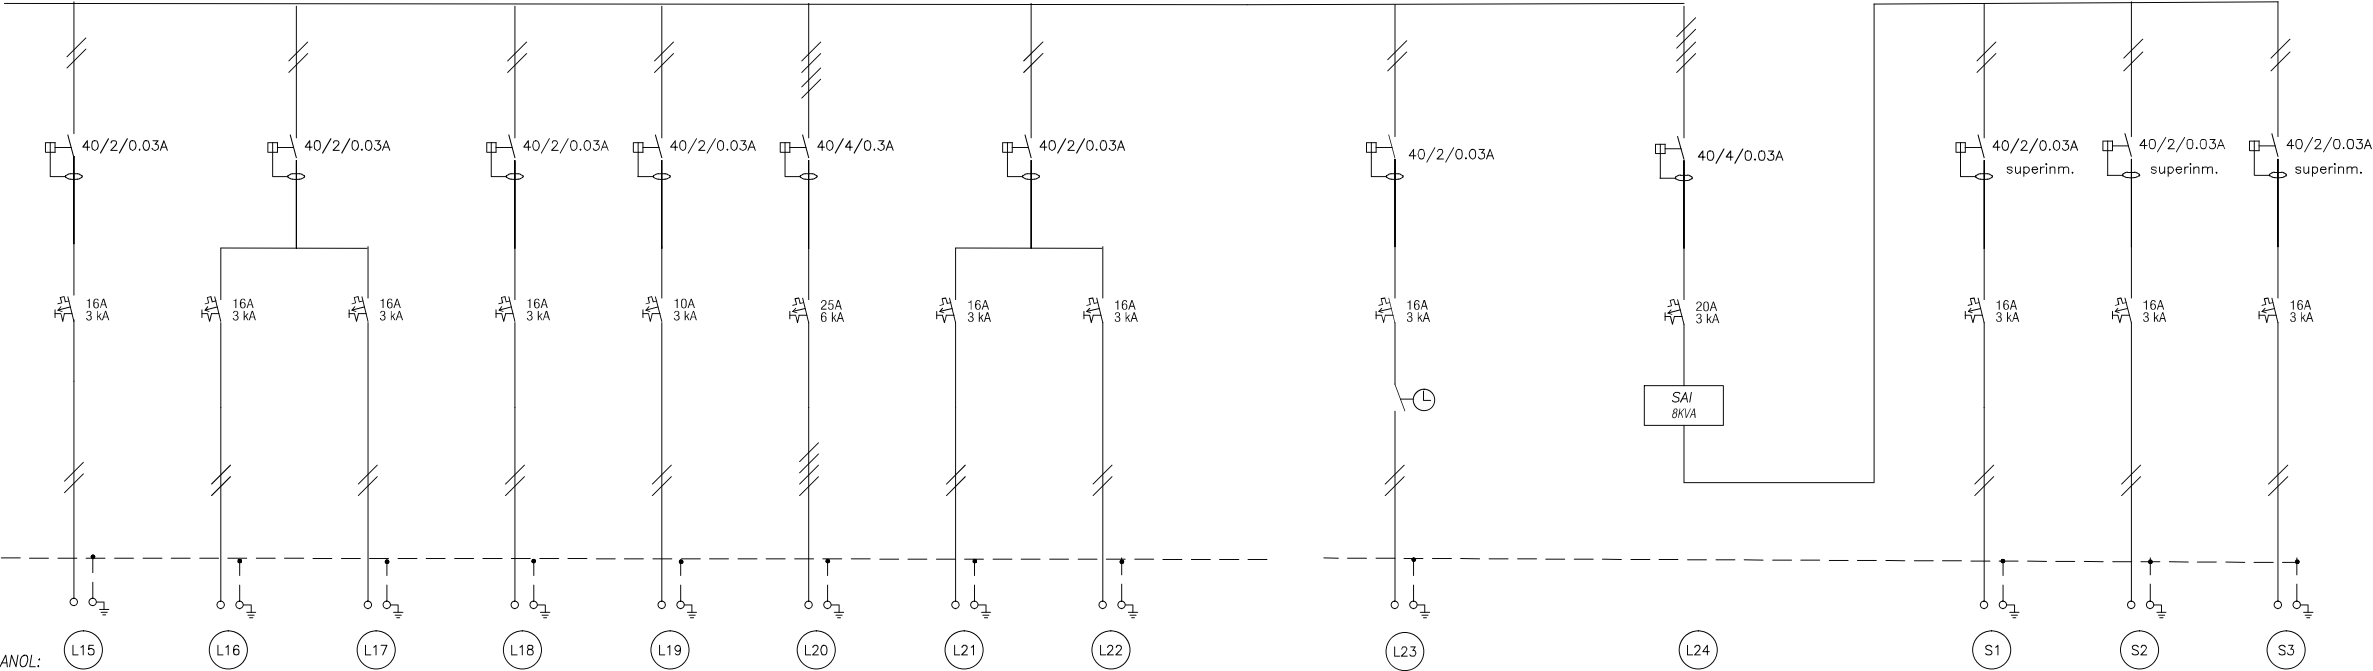


IDENTIFICACIÓ PLANOL:

LÍNIA	PRESES OFFICE	ASSECAMANS 1	ASSECAMANS 2	RACK INFORMATIC	ALARMA	AIRE CONDICIONAT	UNITATS INTERIORS	UNITATS INTERIORS	VENTILACIÓ	VENTILACIÓ		SAI		PRESES SAI 1	PRESES SAI 2	PRESES SAI 3
MON/TRIF	mon	mon	mon	mon	mon	trif	mon	mon	mon	mon		trif		mon	mon	mon
AL/Cu	Cu	Cu	Cu	Cu	Cu	Cu	Cu	Cu	Cu	Cu		Cu		Cu	Cu	Cu
T. CABLE	RZ1-K	RZ1-K	RZ1-K	RZ1-K	RZ1-K	RZ1-K	RZ1-K	RZ1-K	RZ1-K	RZ1-K		RZ1-K		RZ1-K	RZ1-K	RZ1-K
SECCIÓ	2x2,5+T	2x2,5+T	2x2,5+T	2x2,5+T	2x2,5+T	6x6+T	2x2,5+T	2x2,5+T	2x2,5+T	2x2,5+T		4x4+T		2x2,5+T	2x2,5+T	2x2,5+T
CONDUCCIÓ	tub/canal	tub/canal	tub/canal	tub/canal	tub/canal	tub/canal	tub/canal	tub/canal	tub/canal	tub/canal		tub/canal		tub/canal	tub/canal	tub/canal



DOCUMENT			TÍTOL DEL PLÀNOL	ESCALA	DIN A3	DATA	PLÀNOL N°
PROJECTE D'EXECUCIÓ			INSTAL·LACIONS				
REHABILITACIÓ DE L'EQUIPAMENT MUNICIPAL ESCOLA "DOÑA MAGDALENA"			ELECTRICITAT				
CARRER DE SANT ISIDRE núm. 29 - 08221 TERRASSA (BARCELONA)		CONSORCI PER A LA GESTIÓ DE RESIDUS DEL VALLÈS OCCIDENTAL	QUADRE ELÈCTRIC			AGOST 2018	6.06

NOTA IMPORTANT: EL PROJECTE D'EXECUCIÓ DEFINIX LES CARACTERÍSTIQUES GENERALS DE L'OBRA I LES SEVES PRESTACIONS, ENCARA QUE EL SEU CONTINGUT NO PERMET VERIFICAR TOTES LES CONDICIONS QUE SEQUEIX EL C.T.E., DEFINIRÀ LES PRESTACIONS QUE L'EDIFICI PROJECTAT HA DE PROPORCIONAR PER A COMPLIR LES EXIGÈNCIES BÀSIQUES I, EN CAP CAS, IMPEDIRÀ EL SEU COMPLIMENT.

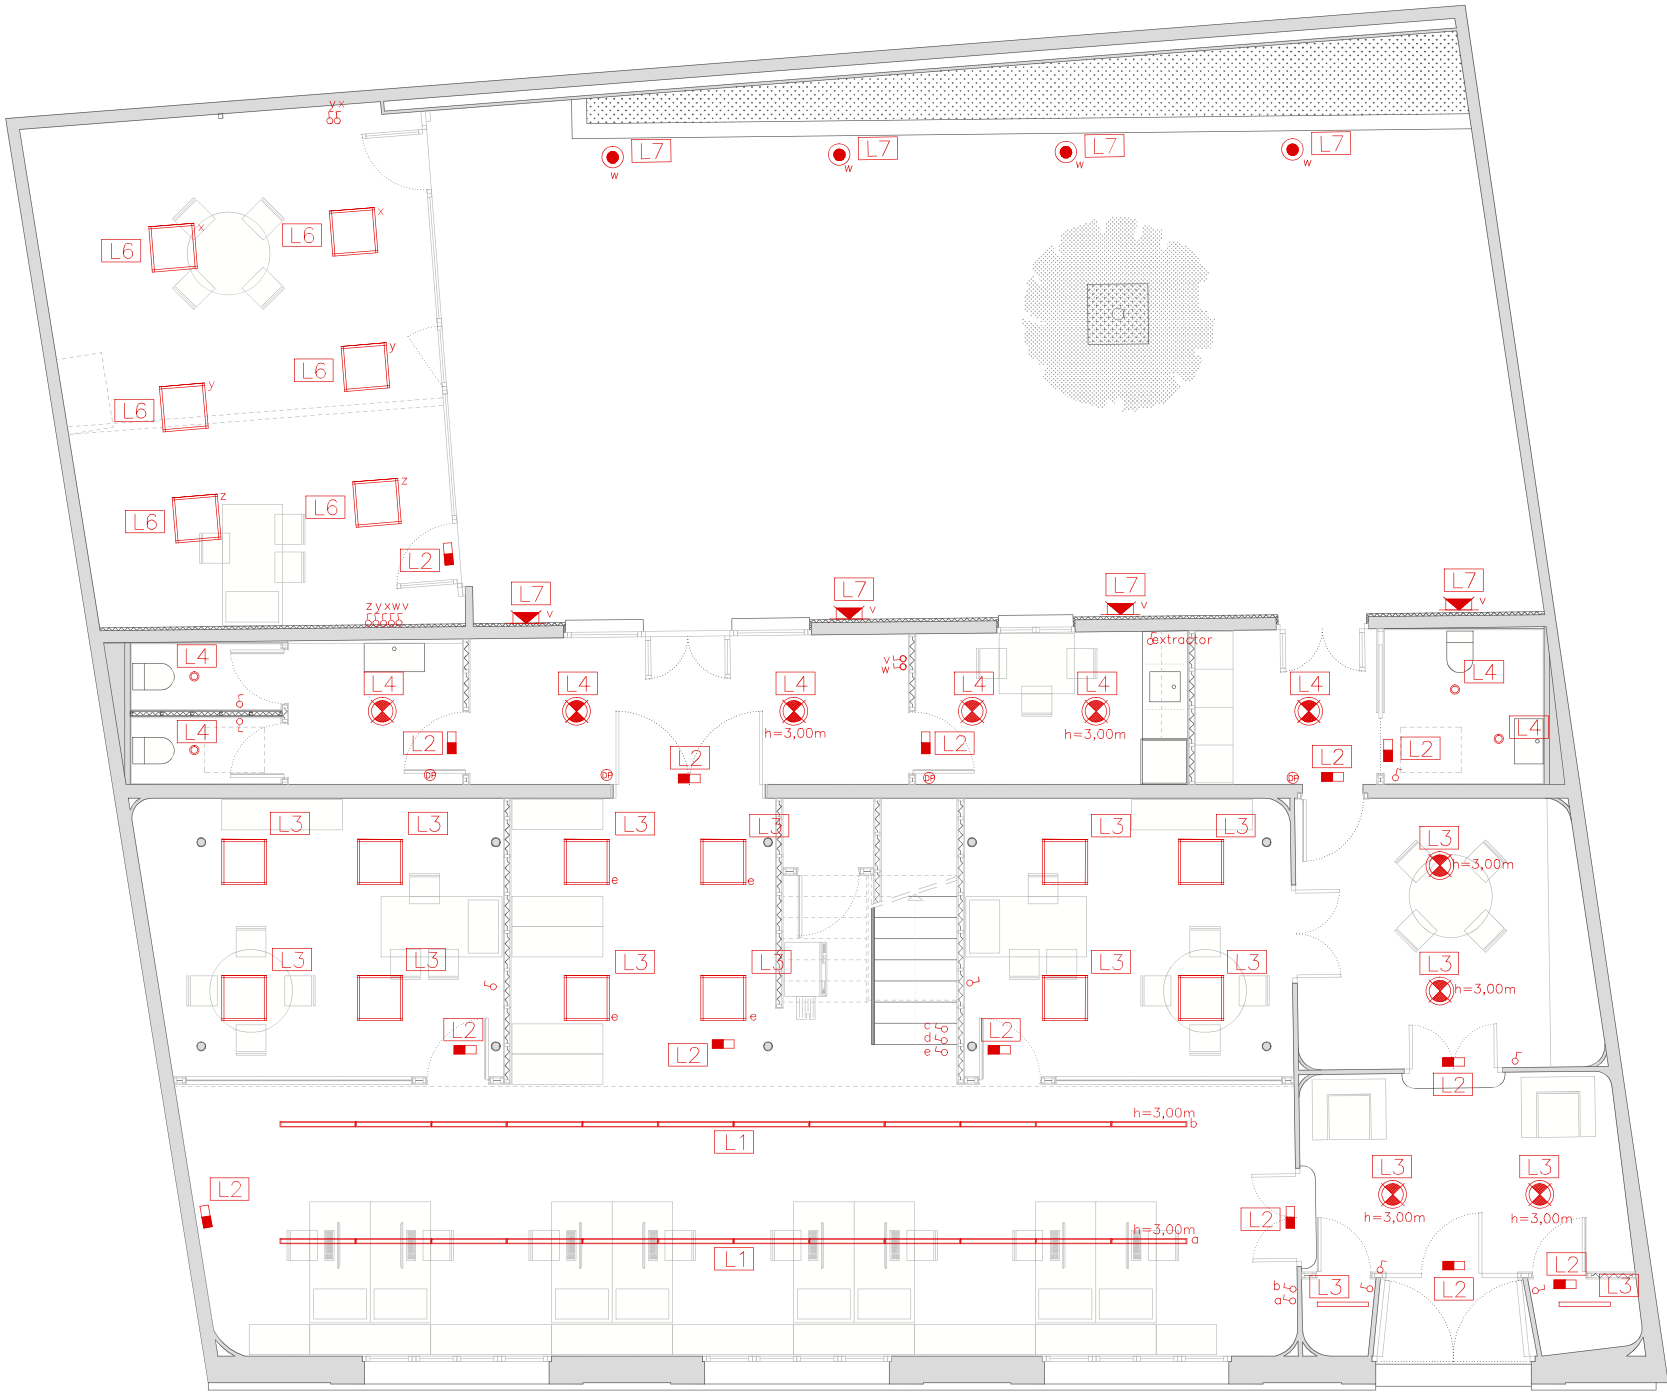

LLEGENDA SIMBOLOGIA

INSTAL·LACIÓ D'ELECTRICITAT

PRESA DE CORRENT SCHUKO

CAIXA CIMA 4PC+2 RJ45

INTERRUPTOR

QUADRE ELÈCTRIC

COMPTADOR

ALIMENTACIÓ DIRECTA A MÀQUINA

DETECTOR DE PRESÈNCIA

PLAFÓ LED 39W

BALISSA LED 8W

FIL+LED 17W

FIL+LED 21WW


LED 12W

LLUM EMERGÈNCIA LED


LLUMINÀRIA SUPERFÍCIE LED 11W

PROJECTOR FAÇANA LED

LLUMINÀRIA SUSPESA LED

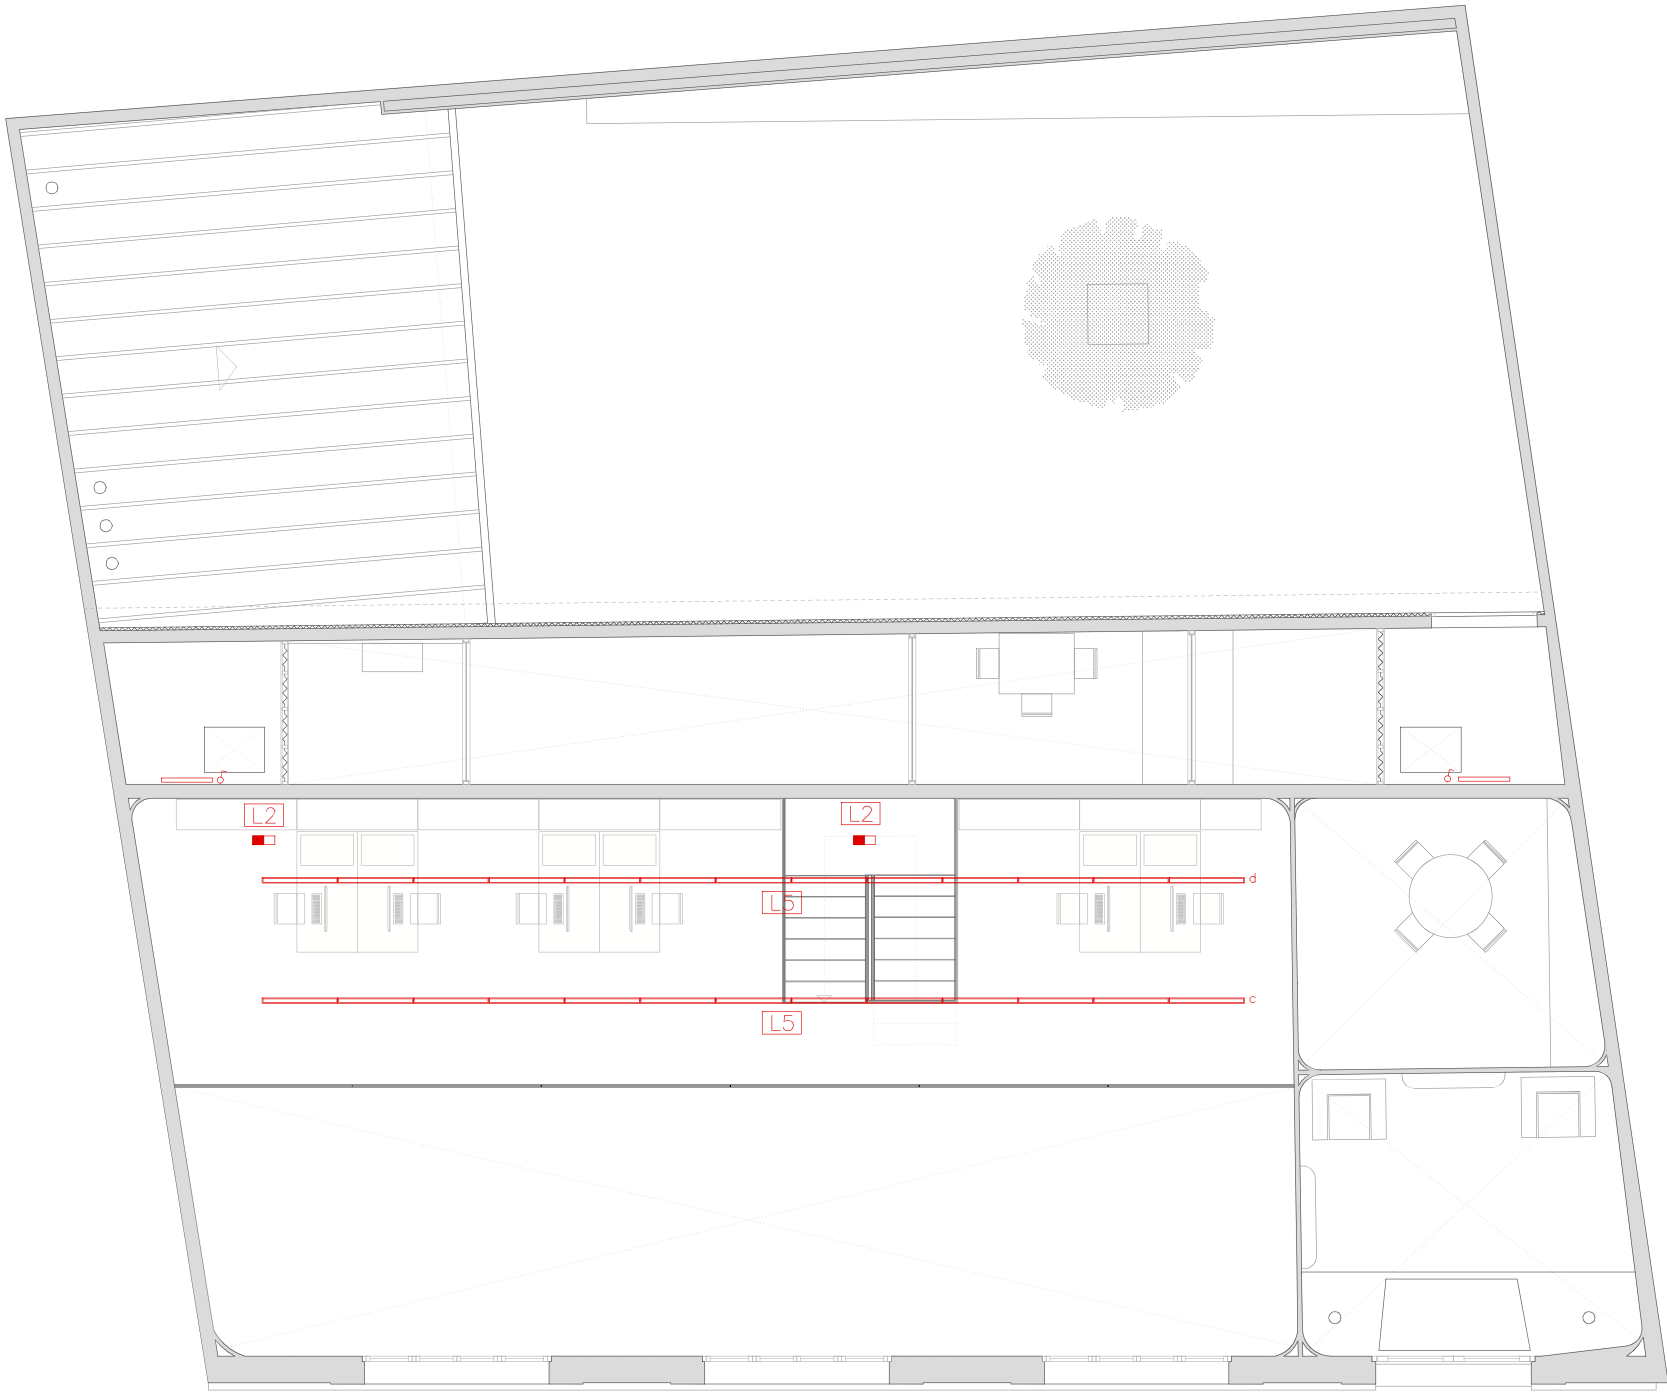

LLEGGENDA SIMBOLOGIA	
INSTAL·LACIÓ D'ELECTRICITAT	
	PRESA DE CORRENT SCHUKO
	CAIXA CIMA 4PC+2 RJ45
	INTERRUTOR
	QUADRE ELÈCTRIC
	COMPTADOR
	ALIMENTACIÓ DIRECTA A MÀQUINA
	DETECTOR DE PRESÈNCIA
	PLAFÓ LED 39W
	BALISSA LED 8W
	FIL+LED 17W
	FIL+LED 21WW
	LED 12W
	LLUM EMERGÈNCIA LED
	LLUMINÀRIA SUPERFÍCIE LED 11W
	PROJECTOR FAÇANA LED
	LLUMINÀRIA SUSPESA LED

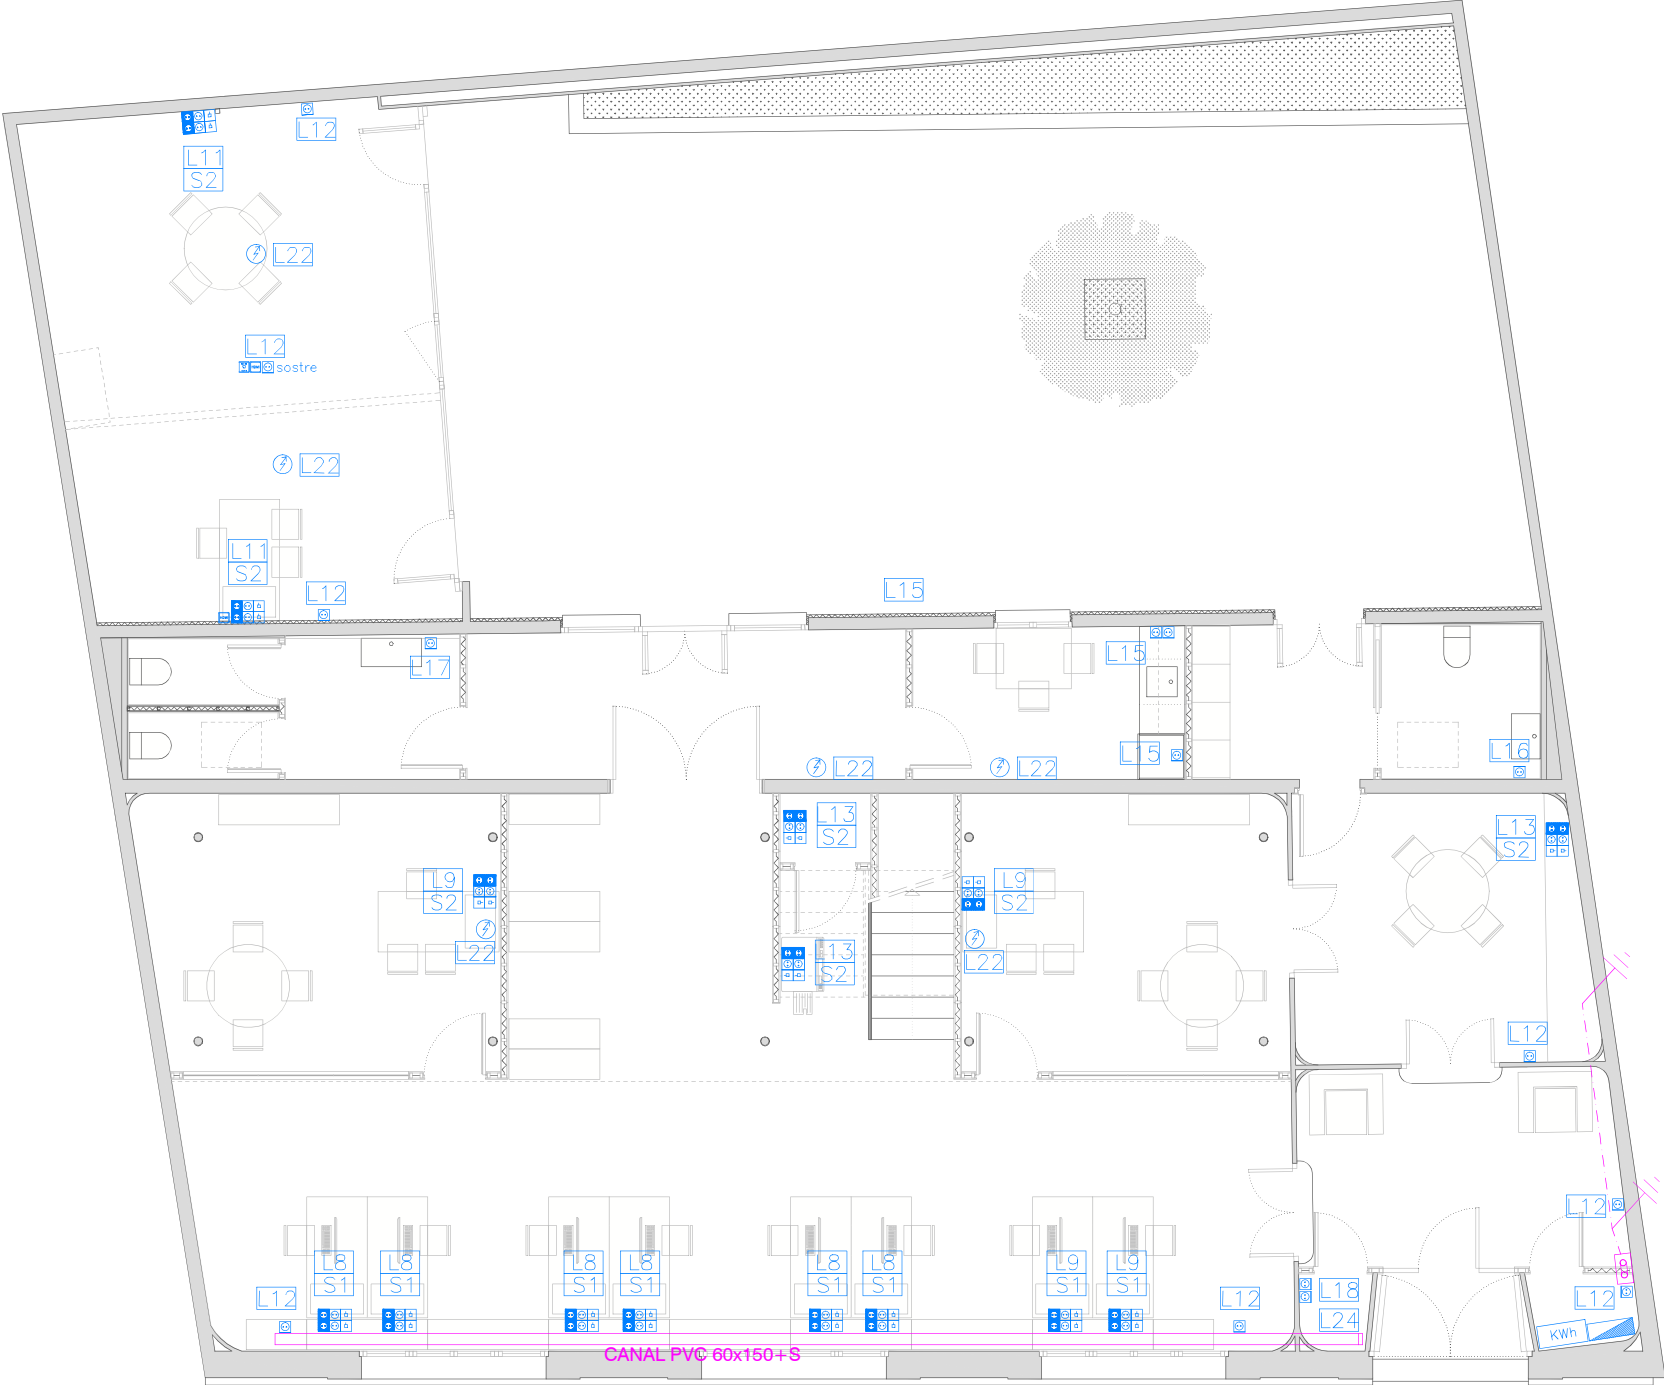


LLEGENDA SIMBOLOGIA

INSTAL·LACIÓ D'ELECTRICITAT

- PRESA DE CORRENT SCHUKO
- CAIXA CIMA 4PC+2 RJ45
- INTERRUTOR
- QUADRE ELÈCTRIC
- COMPTADOR
- ALIMENTACIÓ DIRECTA A MÀQUINA
- DETECTOR DE PRESÈNCIA
- PLAFÓ LED 39W
- BALISSA LED 8W
- FIL+LED 17W
- FIL+LED 21WW
- LED 12W
- LLUM EMERGÈNCIA LED
- LLUMINÀRIA SUPERFÍCIE LED 11W
- PROJECTOR FAÇANA LED
- LLUMINÀRIA SUSPESA LED

XARXA DE TERRES


- CAIXA DE CONNEXIÓ A XARXA DE TERRES
- PIQUETA DE CONNEXIÓ A XARXA DE TERRES

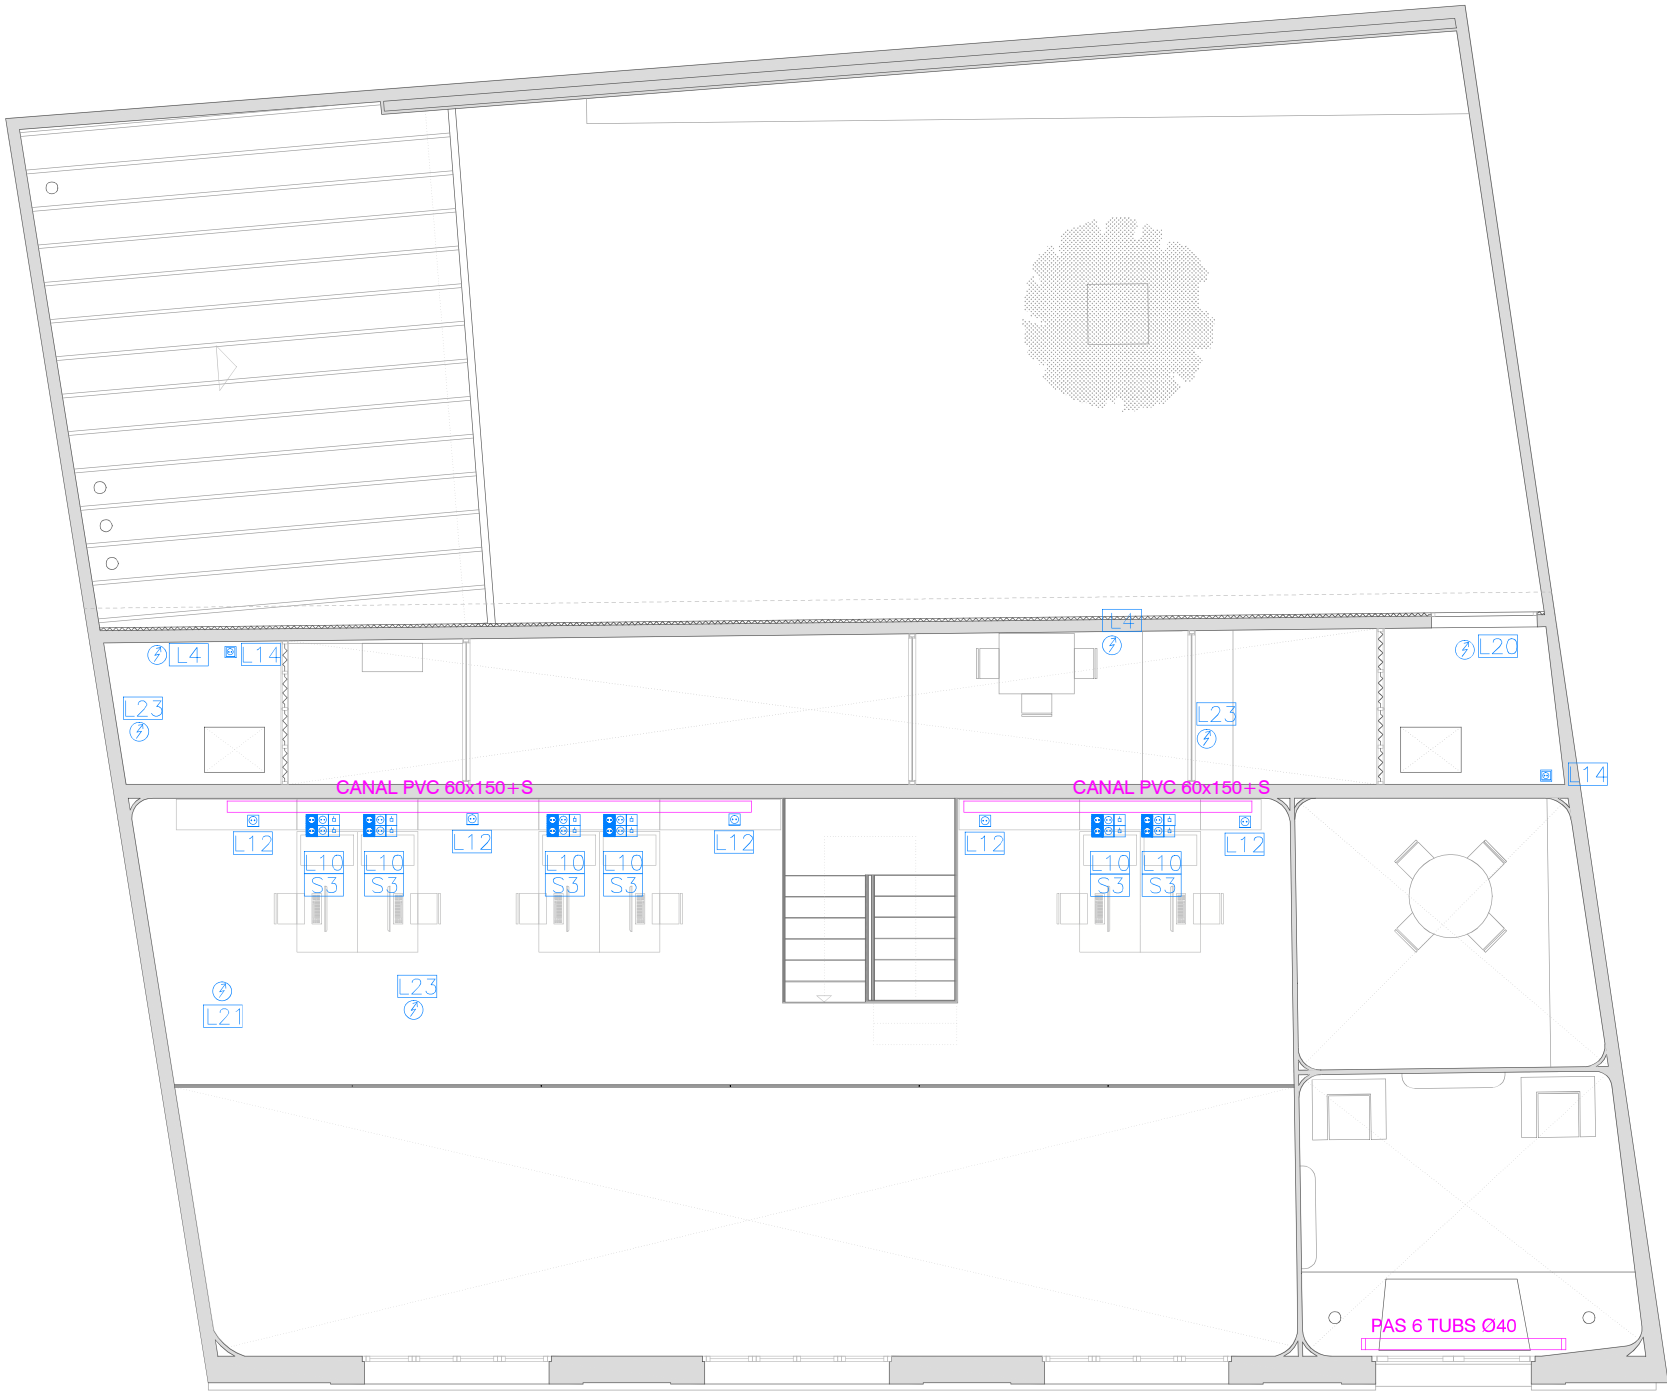

LLEGGENDA SIMBOLOGIA	
INSTAL·LACIÓ D'ELECTRICITAT	
	PRESA DE CORRENT SCHUKO
	CAIXA CIMA 4PC+2 RJ45
	INTERRUPTOR
	QUADRE ELÈCTRIC
	COMPTADOR
	ALIMENTACIÓ DIRECTA A MÀQUINA
	DETECTOR DE PRESÈNCIA
	PLAFÓ LED 39W
	BALISSA LED 8W
	FIL+LED 17W
	FIL+LED 21WW
	LED 12W
	LLUM EMERGÈNCIA LED
	LLUMINÀRIA SUPERFÍCIE LED 11W
	PROJECTOR FAÇANA LED
	LLUMINÀRIA SUSPESA LED



LLEENDA SIMBOLOGIA	
INSTAL·LACIÓ DE CLIMATITZACIÓ I VENTILACIÓ	
1	DAIKIN RXSQ12TY1
2	DAIKIN FXMQ200MB
3	DAIKIN FXLQ20P
4	DAIKIN FXFQ25A
5	DAIKIN FXAQ20A
6	RECUPERADOR LGH65
7	S&P TD-ECOVATT 160/100
8	S&P TDM 100
9	S&P SILENT 100
10	S&P HV-230 RC
1	DIFUSSOR ALTA INDUCCIO MADEL KOO
2	REIXA MADEL LMT 1000X100
3	REIXA MADEL CMC+SD 400X75
4	SORTIDA COBERTA PIC ANEC
5	REIXA MADEL CXT 125
6	REIXA S&P BOC-100
7	REIXA MADEL CRG 150X150
8	DIFUSSOR MADEL LNG 2X1000
9	REIXA LAMES 1800X1600

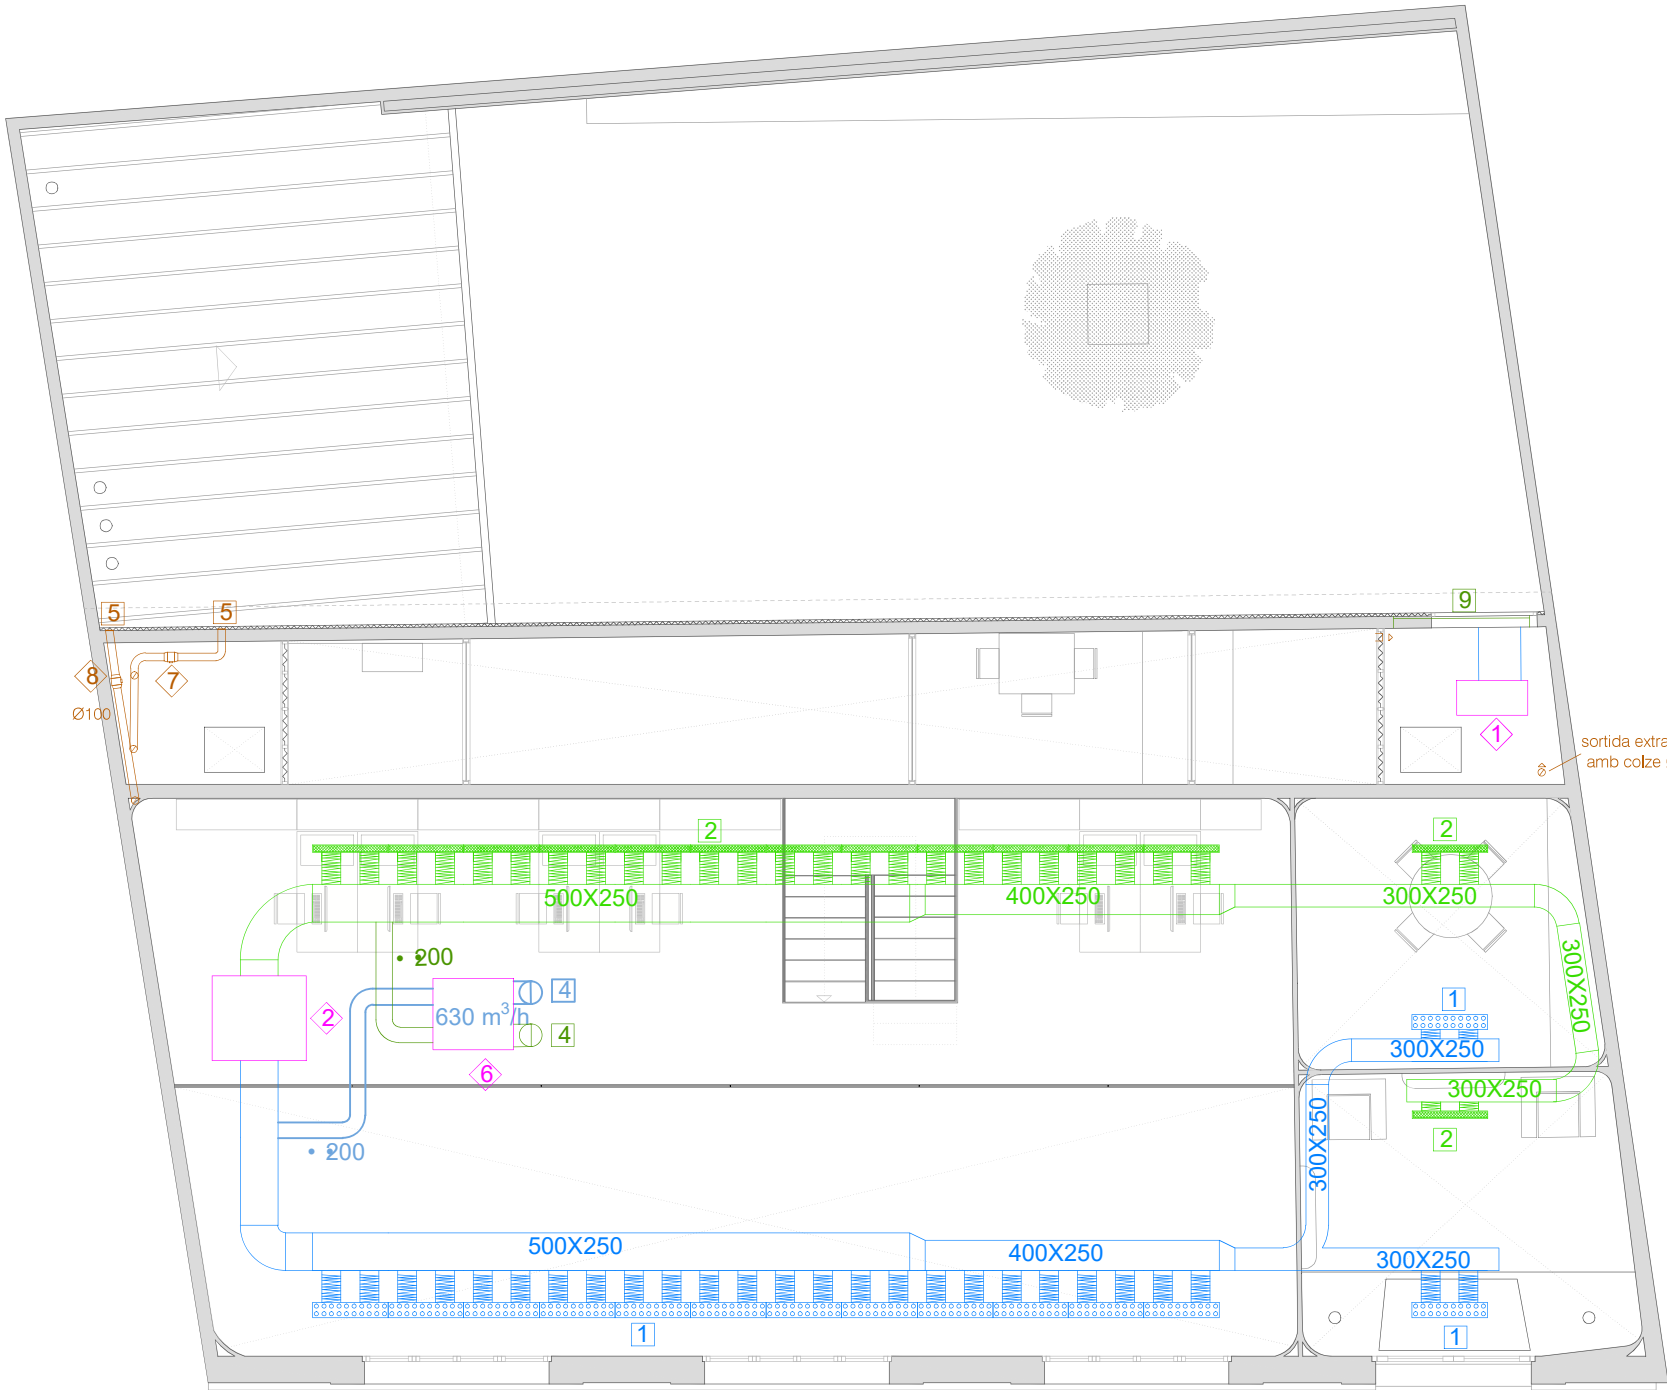

LLEGENDA SIMBOLOGIA	
INSTAL·LACIÓ DE CLIMATITZACIÓ I VENTILACIÓ	
1	DAIKIN RXSQ12TY1
2	DAIKIN FXMQ200MB
3	DAIKIN FXLQ20P
4	DAIKIN FXFQ25A
5	DAIKIN FXAQ20A
6	RECUPERADOR LGH65
7	S&P TD-ECOVATT 160/100
8	S&P TDM 100
9	S&P SILENT 100
10	S&P HV-230 RC
1	DIFUSSOR ALTA INDUCCIÓ MADEL KOO
2	REIXA MADEL LMT 1000X100
3	REIXA MADEL CMC+SD 400X75
4	SORTIDA COBERTA PIC ANEC
5	REIXA MADEL CXT 125
6	REIXA S&P BOC-100
7	REIXA MADEL CRG 150X150
8	DIFUSSOR MADEL LNG 2X1000
9	REIXA LAMES 1800X1600




LLEGENDA SIMBOLOGIA	
INSTAL·LACIÓ DE CLIMATITZACIÓ I VENTILACIÓ	
1	DAIKIN RXSQ12TY1
2	DAIKIN FXMQ200MB
3	DAIKIN FXLQ20P
4	DAIKIN FXFQ25A
5	DAIKIN FXAQ20A
6	RECUPERADOR LGH65
7	S&P TD-ECOVATT 160/100
8	S&P TDM 100
9	S&P SILENT 100
10	S&P HV-230 RC
1	DIFUSSOR ALTA INDUCCIO MADEL KOO
2	REIXA MADEL LMT 1000X100
3	REIXA MADEL CMC+SD 400X75
4	SORTIDA COBERTA PIC ANEC
5	REIXA MADEL CXT 125
6	REIXA S&P BOC-100
7	REIXA MADEL CRG 150X150
8	DIFUSSOR MADEL LNG 2X1000
9	REIXA LAMES 1800X1600

NOTA IMPORTANT: EL PROJECTE D'EXECUCIÓ DEFINIX LES CARACTERÍSTIQUES GENERALS DE L'OBRA I LES SEVES PRESTACIONS, ENCARA QUE EL SEU CONTINGUT NO PERMET VERIFICAR TOTES LES CONDICIONS QUE SEQUEIX EL C.T.E., DEFINIRÀ LES PRESTACIONS QUE L'EDIFICI PROJECTAT HA DE PROPORCIONAR PER A COMPLIR LES EXIGÈNCIES BÀSIQUES I, EN CAP CAS, IMPEDIRÀ EL SEU COMPLIMENT.




LLEENDA SIMBOLOGIA	
INSTAL·LACIÓ DE CLIMATITZACIÓ I VENTILACIÓ	
1	DAIKIN RXSQ12TY1
2	DAIKIN FXMQ200MB
3	DAIKIN FXLQ20P
4	DAIKIN FXFQ25A
5	DAIKIN FXAQ20A
6	RECUPERADOR LGH65
7	S&P TD-ECOVATT 160/100
8	S&P TDM 100
9	S&P SILENT 100
10	S&P HV-230 RC
1	DIFUSSOR ALTA INDUCCIO MADEL KOO
2	REIXA MADEL LMT 1000X100
3	REIXA MADEL CMC+SD 400X75
4	SORTIDA COBERTA PIC ANEC
5	REIXA MADEL CXT 125
6	REIXA S&P BOC-100
7	REIXA MADEL CRG 150X150
8	DIFUSSOR MADEL LNG 2X1000
9	REIXA LAMES 1800X1600

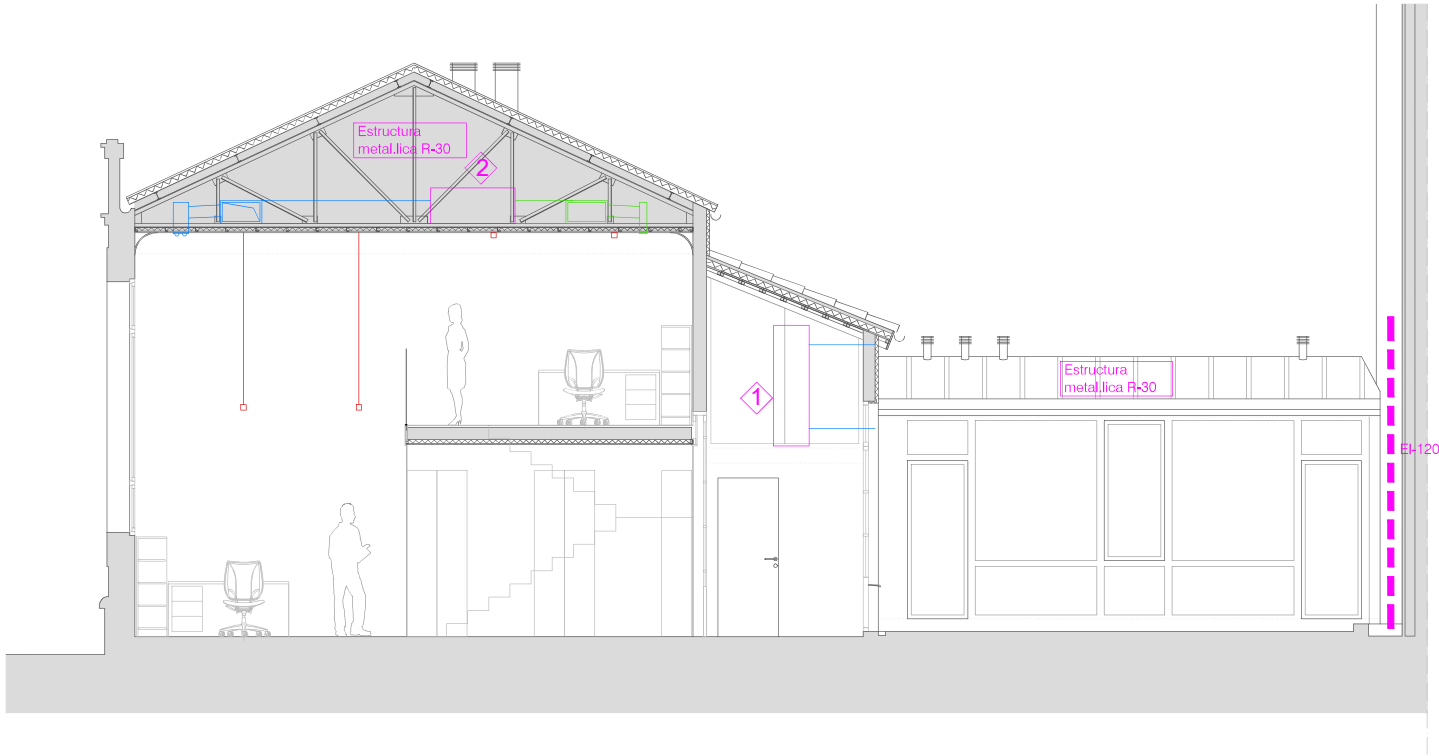

LLEGENDA SIMBOLOGIA	
INSTAL·LACIÓ DE CLIMATITZACIÓ I VENTILACIÓ	
1	DAIKIN RXSQ12TY1
2	DAIKIN FXMQ200MB
3	DAIKIN FXLQ20P
4	DAIKIN FXFQ25A
5	DAIKIN FXAQ20A
6	RECUPERADOR LGH65
7	S&P TD-ECOVATT 160/100
8	S&P TDM 100
9	S&P SILENT 100
10	S&P HV-230 RC
1	DIFUSSOR ALTA INDUCCIÓ MADEL KOO
2	REIXA MADEL LMT 1000X100
3	REIXA MADEL CMC+SD 400X75
4	SORTIDA COBERTA PIC ANEC
5	REIXA MADEL CXT 125
6	REIXA S&P BOC-100
7	REIXA MADEL CRG 150X150
8	DIFUSSOR MADEL LNG 2X1000
9	REIXA LAMES 1800X1600

DOCUMENT PROJECTE D'EXECUCIÓ REHABILITACIÓ DE L'EQUIPAMENT MUNICIPAL ESCOLA "DOÑA MAGDALENA" CARRER DE SANT ISIDRE núm. 29 - 08221 TERRASSA (BARCELONA)		CONSORCI PER A LA GESTIÓ DE RESIDUS DEL VALLÉS OCCIDENTAL	TÍTOL DEL PLÀNOL INSTAL·LACIONS CLIMATITZACIÓ I VENTILACIÓ SECCIÓ	ESCALA DIN A3 1:100 0 1 2 3 4 5 METRES	DATA AGOST 2018	PLÀNOL Nº 6.15
--	--	---	--	--	--------------------	-------------------

NOTA IMPORTANT: EL PROJECTE D'EXECUCIÓ DEFINIX LES CARACTERÍSTIQUES GENERALS DE L'OBRA I LES SEVES PRESTACIONS, ENCARA QUE EL SEU CONTINGUT NO PERMET VERIFICAR TOTES LES CONDICIONS QUE SEQUEIX EL C.T.E., DEFINIRÀ LES PRESTACIONS QUE L'EDIFICI PROJECTAT HA DE PROPORCIONAR PER A COMPLIR LES EXIGÈNCIES BÀSIQUES I, EN CAP CAS, IMPEDIRÀ EL SEU COMPLIMENT.

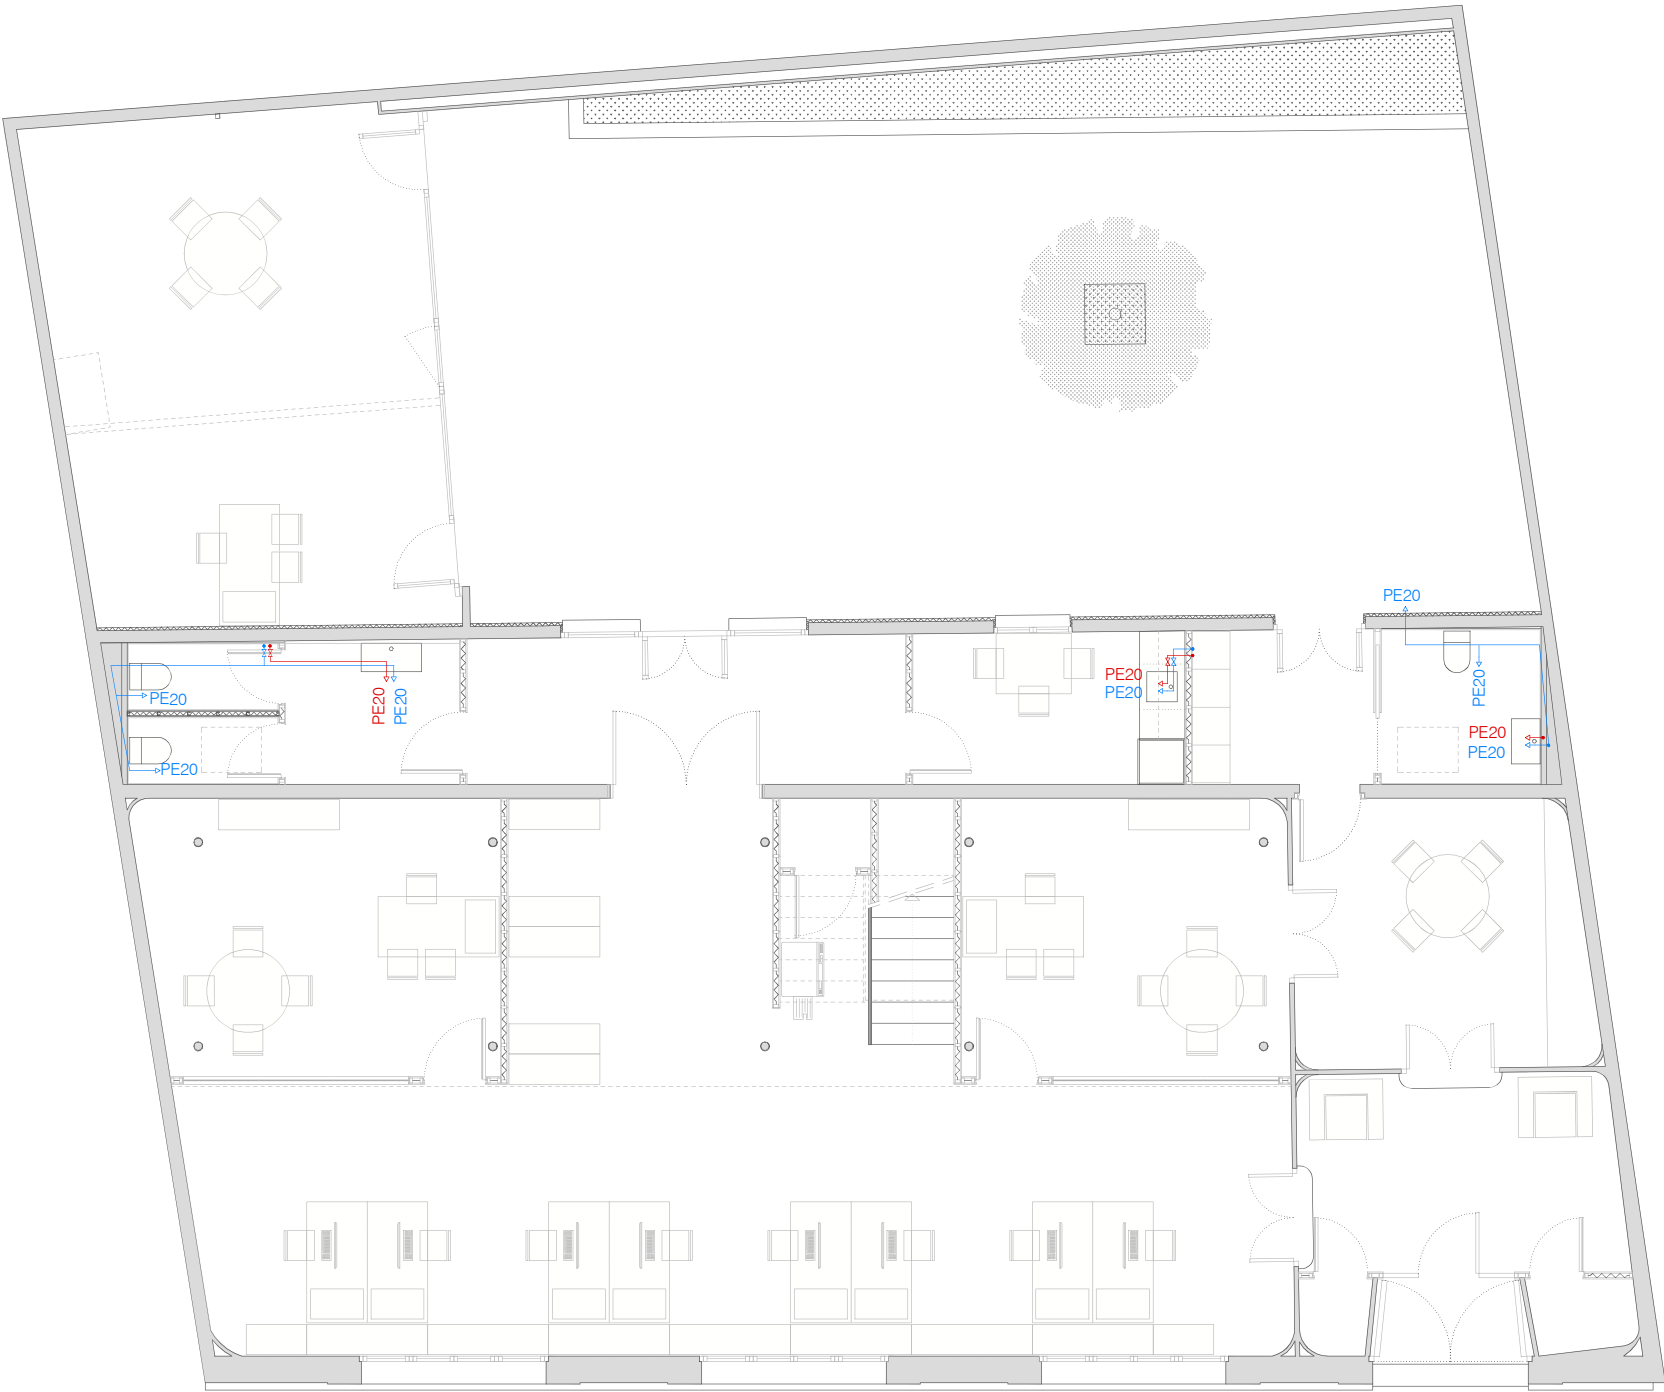

LLEGENDA SIMBOLOGIA

INSTAL·LACIÓ D'AIGUA

CLAU DE TALL AIGUA FREDA

CLAU DE TALL AIGUA CALENTA

PUNT DE CONSUM AIGUA FREDA

PUNT DE CONSUM AIGUA CALENTA

CANONADA AIGUA FREDA


CANONADA AIGUA CALENTA

MUNTANT AIGUA FREDA


MUNTANT AIGUA CALENTA

TERMO ELÈCTRIC 30L

NOTA IMPORTANT: EL PROJECTE D'EXECUCIÓ DEFINIX LES CARACTERÍSTIQUES GENERALS DE L'OBRA I LES SEVES PRESTACIONS, ENCARA QUE EL SEU CONTINGUT NO PERMET VERIFICAR TOTES LES CONDICIONS QUE SEQUEIX EL C.T.E., DEFINIRÀ LES PRESTACIONS QUE L'EDIFICI PROJECTAT HA DE PROPORCIONAR PER A COMPLIR LES EXIGÈNCIES BÀSIQUES I, EN CAP CAS, IMPEDIRÀ EL SEU COMPLIMENT.

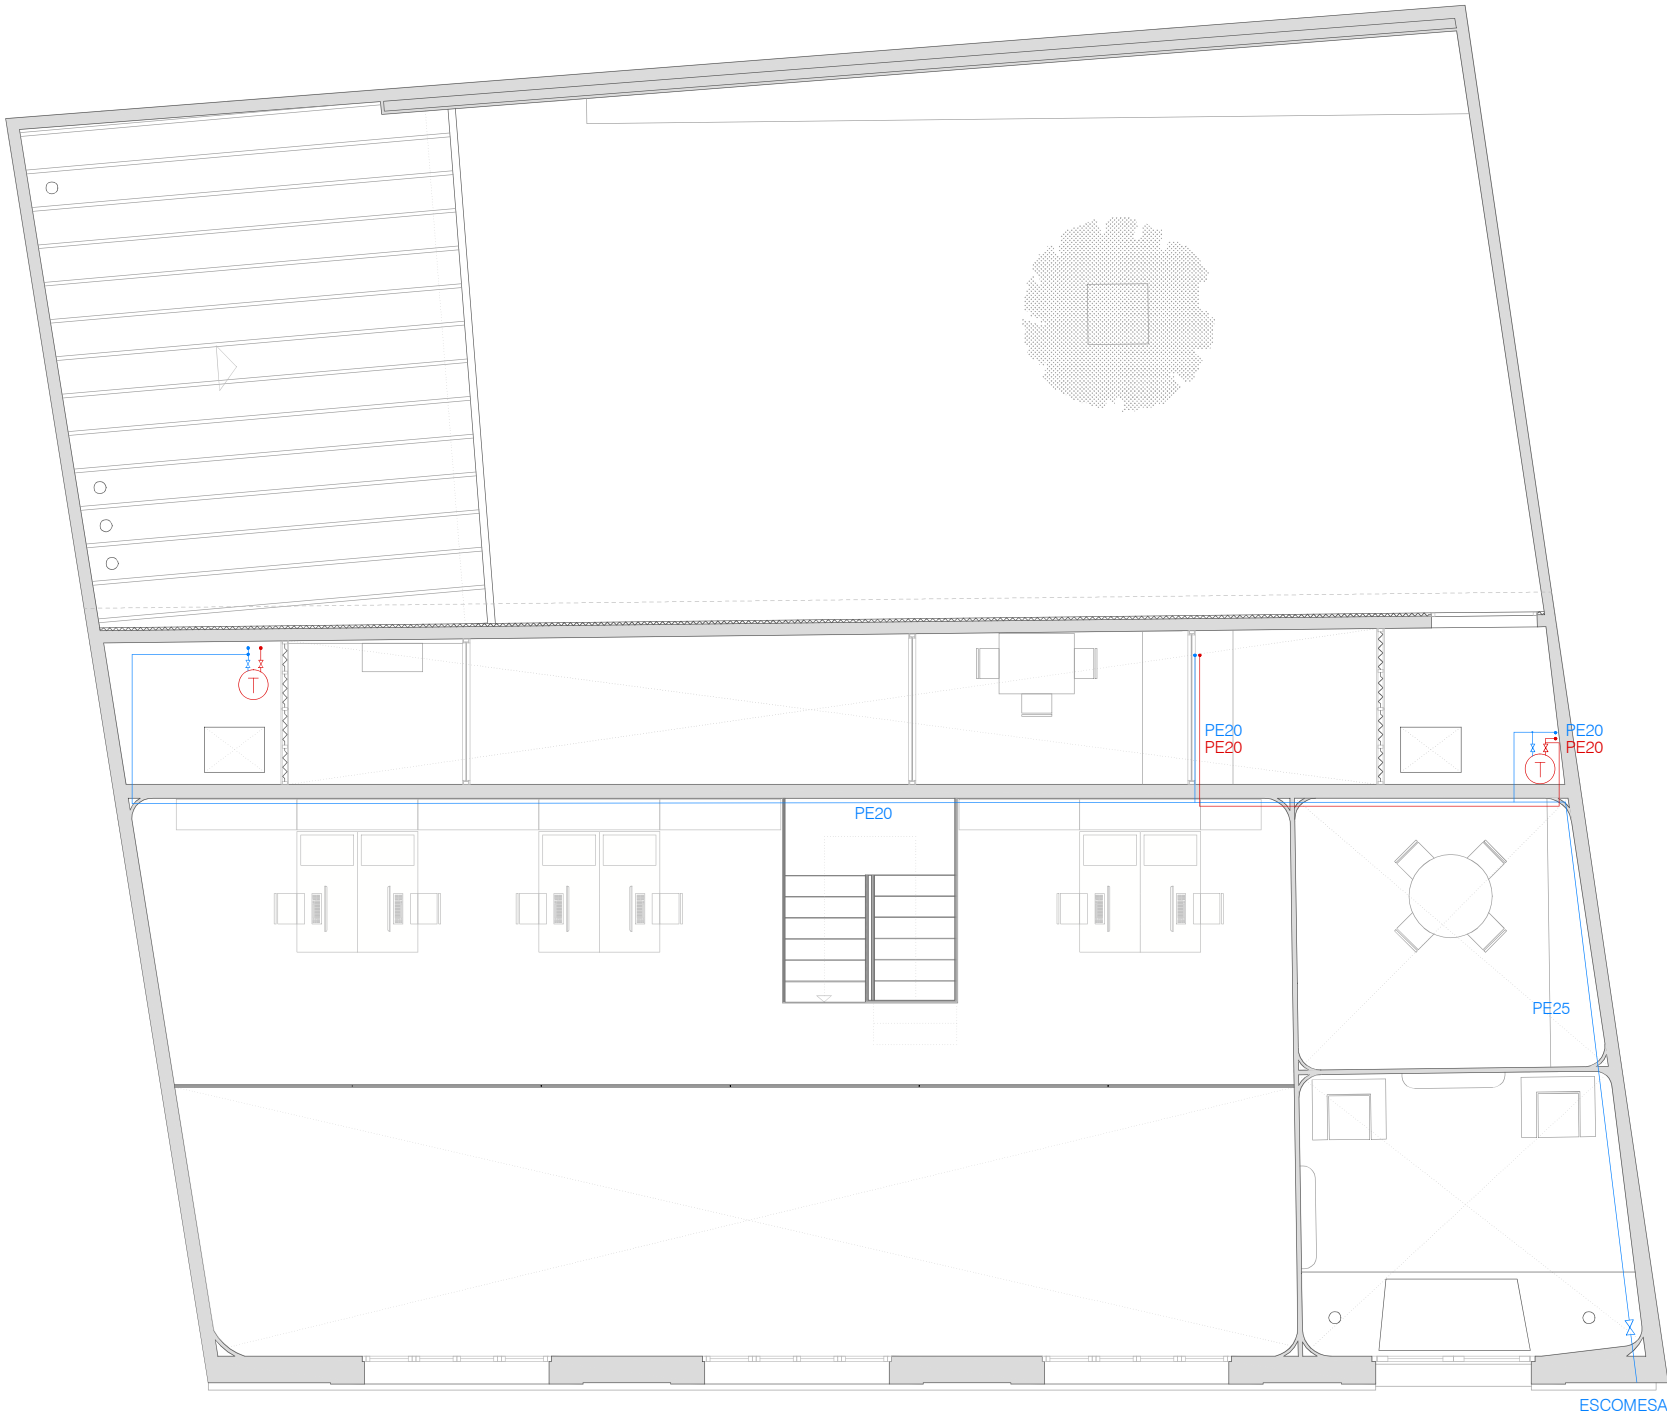


LLEGENDA SIMBOLOGIA	
INSTAL·LACIÓ D'AIGUA	
	CLAU DE TALL AIGUA FREDA
	CLAU DE TALL AIGUA CALENTA
	PUNT DE CONSUM AIGUA FREDA
	PUNT DE CONSUM AIGUA CALENTA
	CANONADA AIGUA FREDA
	CANONADA AIGUA CALENTA
	MUNTANT AIGUA FREDA
	MUNTANT AIGUA CALENTA
	TERMO ELÈCTRIC 30L

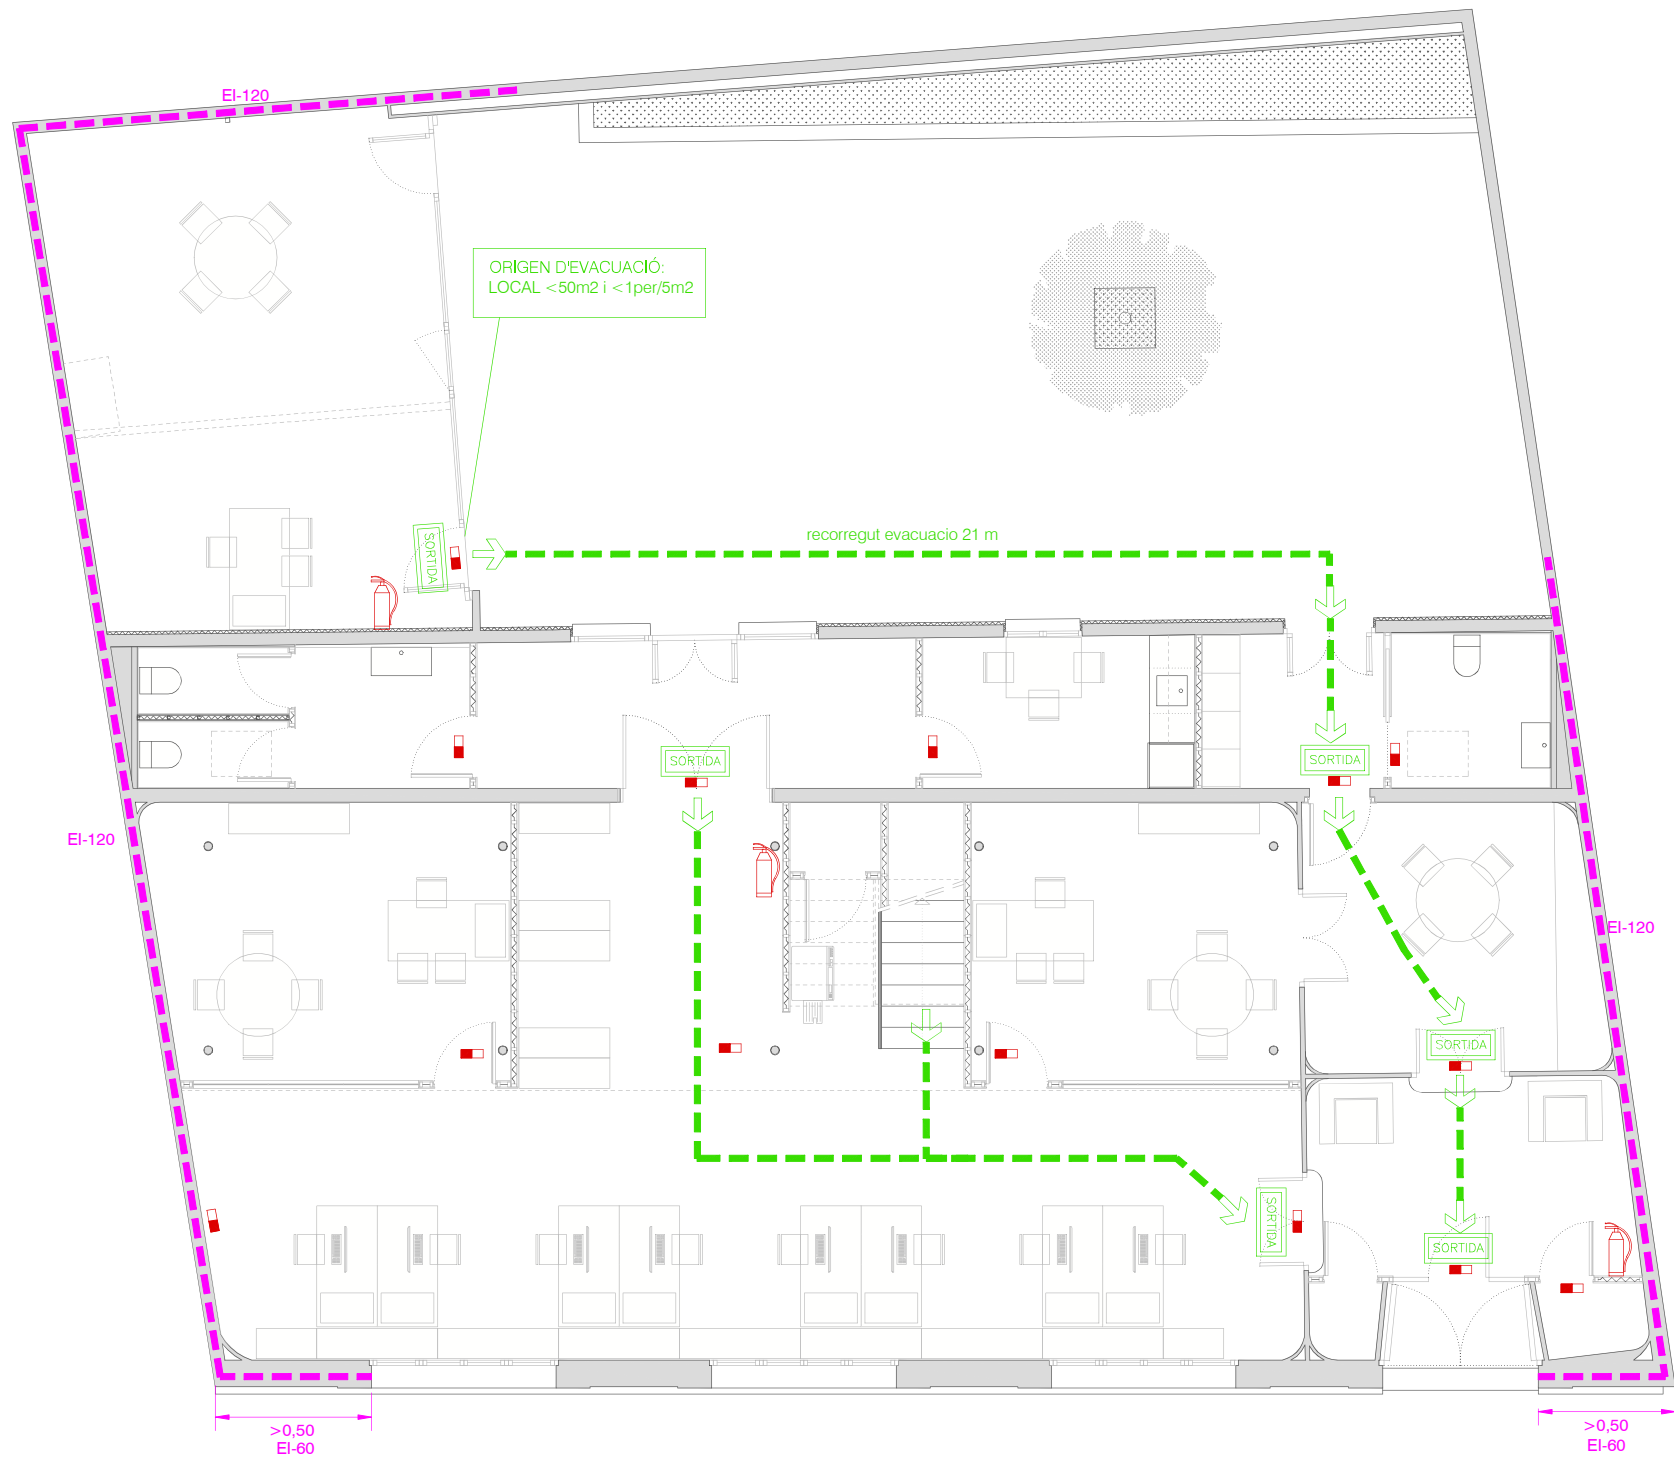


LLEGENDA SIMBOLOGIA	
INSTAL·LACIÓ CONTRAINCENDIS	
	APARELL D'EMERGÈNCIA I SENYALITZACIÓ
	EXTINTOR DE POLS AMB EFICÀCIA 21A-113B
	VIA D'EVACUACIÓ
	RÈTOL SENYALITZACIÓ FOTOLLUMINISCENT

DOCUMENT PROJECTE D'EXECUCIÓ REHABILITACIÓ DE L'EQUIPAMENT MUNICIPAL ESCOLA "DOÑA MAGDALENA" CARRER DE SANT ISIDRE núm. 29 - 08221 TERRASSA (BARCELONA)		TÍTOL DEL PLÀNOL INSTAL·LACIONS CONTRAINCENDIS PLANTA BAIXA		ESCALA 0 1 2 3 4 5 METRES DIN A3 1:100	DATA AGOST 2018	PLÀNOL N° 6.18
--	--	--	--	--	--------------------	-------------------

NOTA IMPORTANT: EL PROJECTE D'EXECUCIÓ DEFINIX LES CARACTERÍSTIQUES GENERALS DE L'OBRA I LES SEVES PRESTACIONS, ENCARA QUE EL SEU CONTINGUT NO PERMET VERIFICAR TOTES LES CONDICIONS QUE SEQUEIX EL C.T.E., DEFINIRÀ LES PRESTACIONS QUE L'EDIFICI PROJECTAT HA DE PROPORCIONAR PER A COMPLIR LES EXIGÈNCIES BÀSIQUES I, EN CAP CAS, IMPEDIRÀ EL SEU COMPLIMENT.

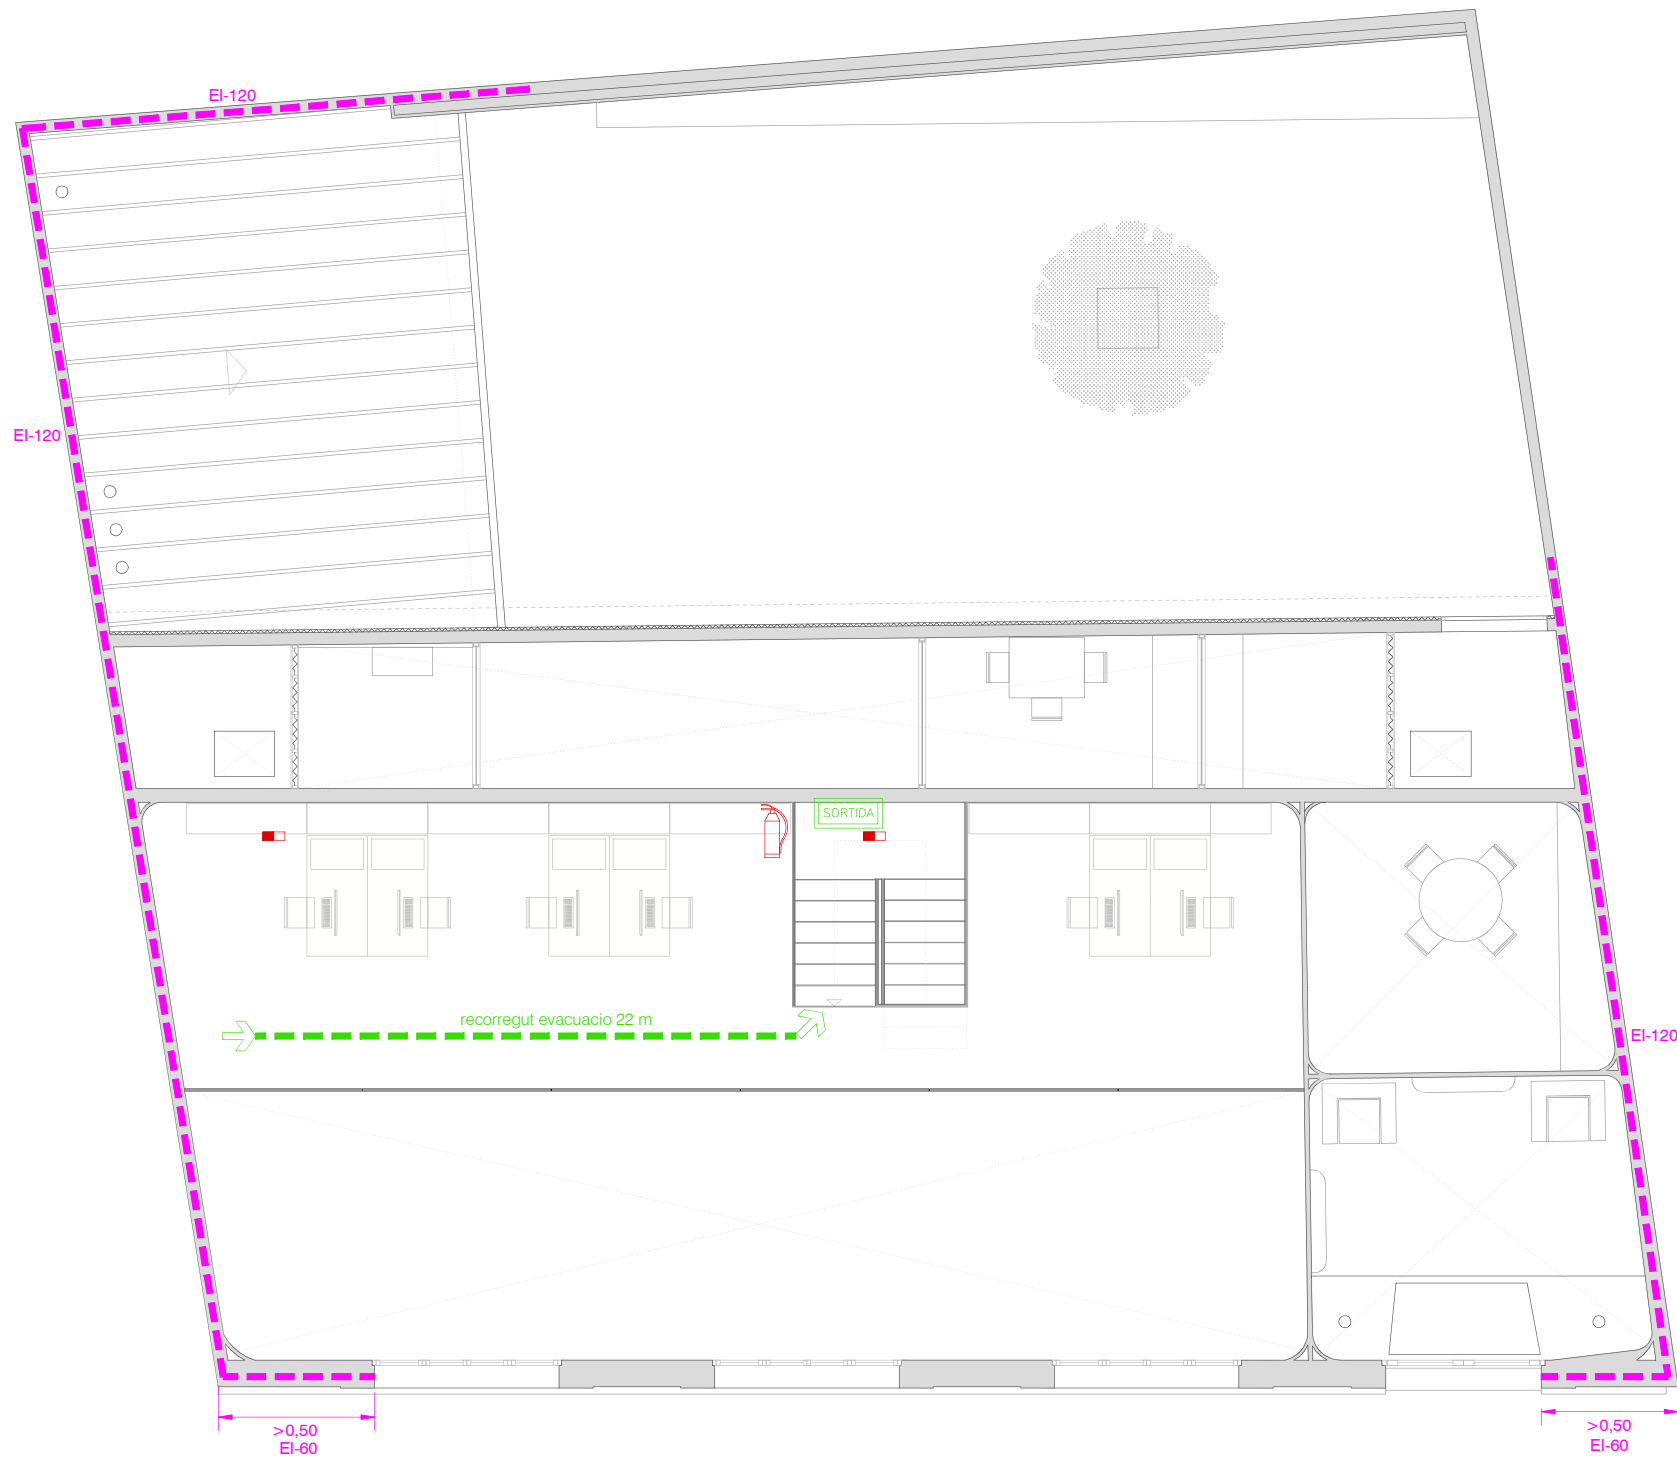

LLEGENDA SIMBOLOGIA	
INSTAL·LACIÓ CONTRA INCENDIS	
	APARELL D'EMERGÈNCIA I SENYALITZACIÓ
	EXTINTOR DE POLS AMB EFICÀCIA 21A-113B
	VIA D'EVACUACIÓ
	RÈTOL SENYALITZACIÓ FOTOLLUMINISCENT

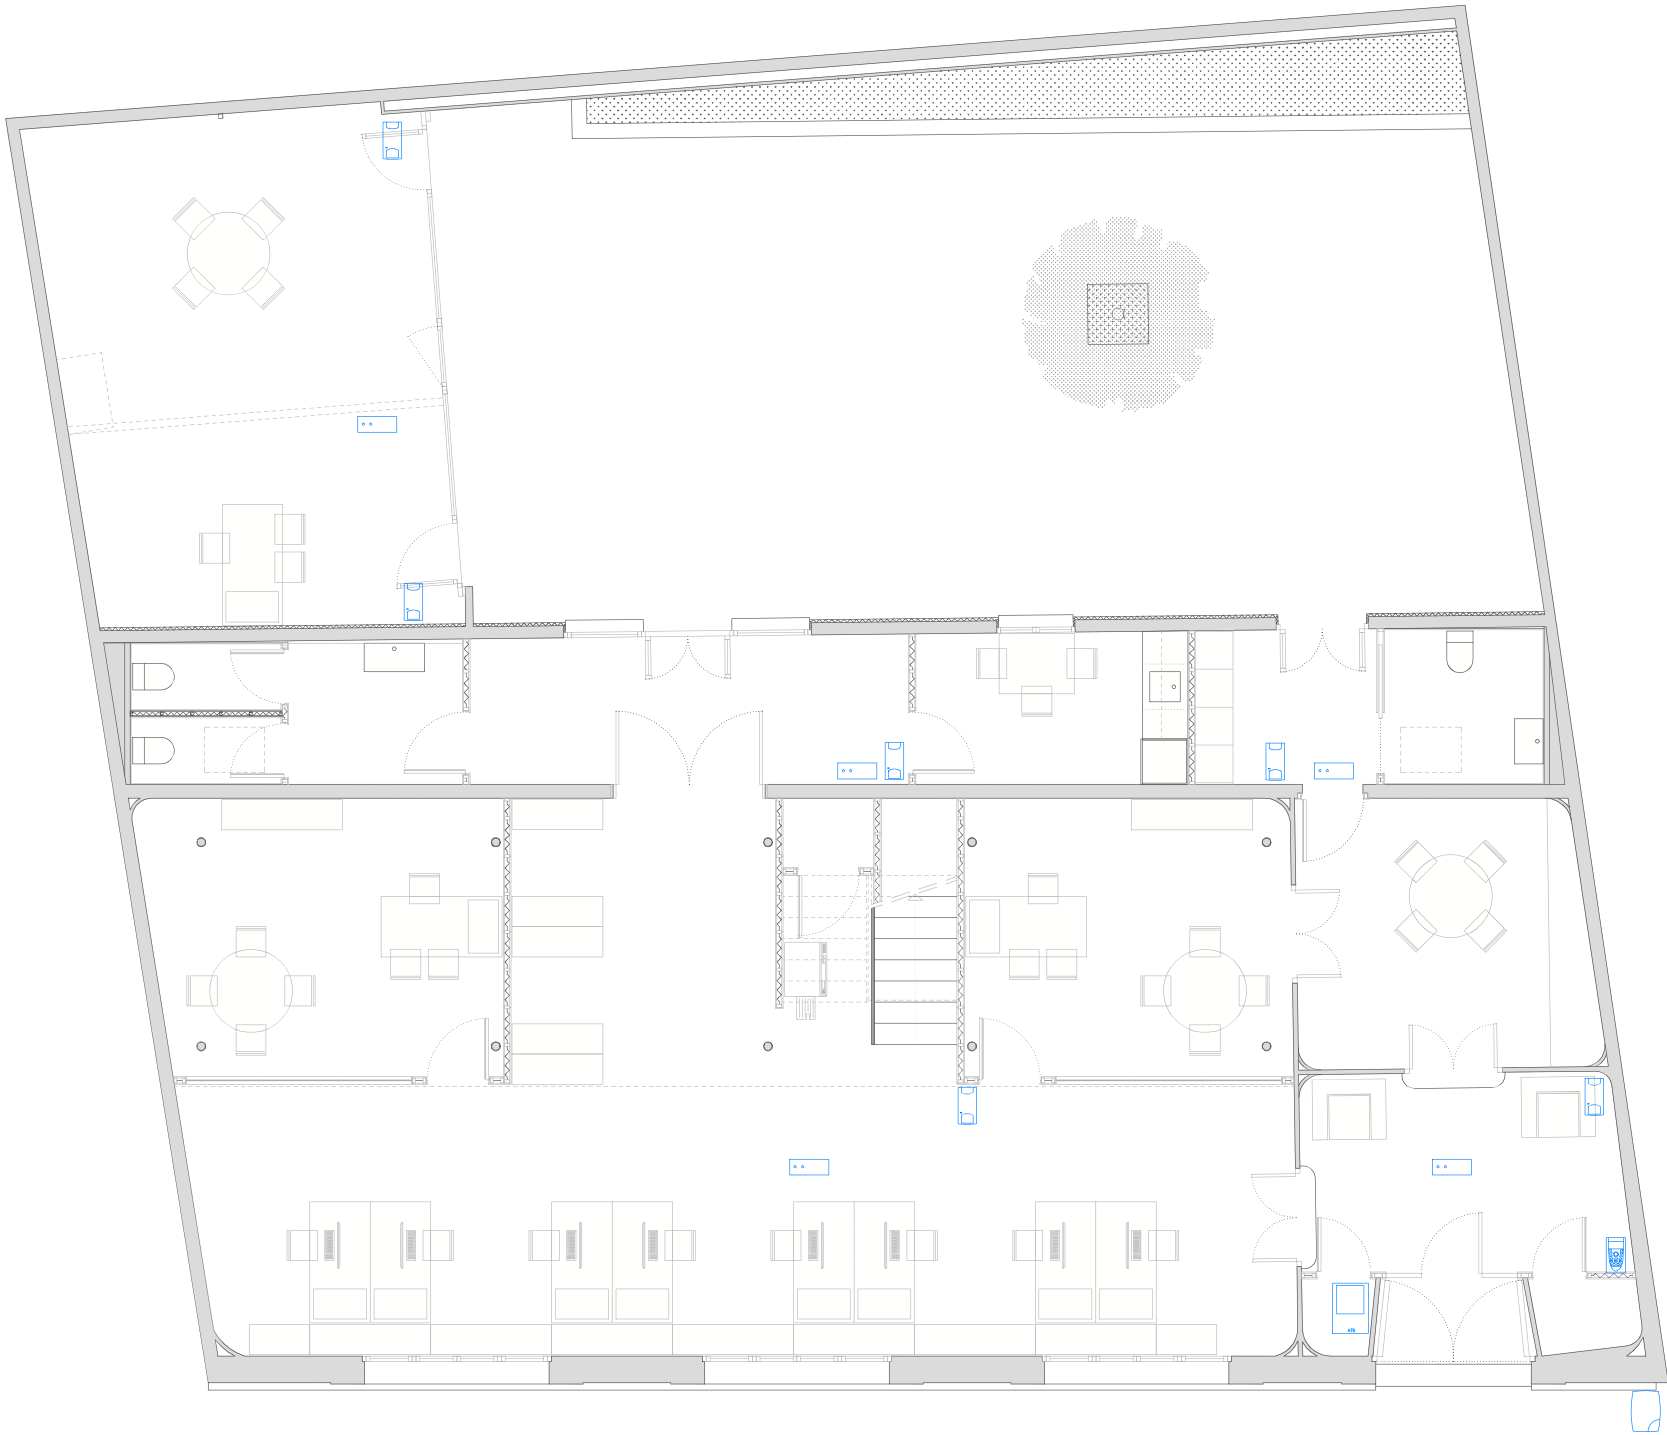

LLEGENDA SIMBOLOGIA

INSTAL·LACIÓ INTRUSIÓ

DETECTOR VOLUMETRIC DOBLE TEC.

SIRENA EXTERIOR