



ZONA REALITZADA AMB BASTIDORS DE FUSTA FOLRATS DE TELA NEGRA A TOT EL PERÍMETRE DE LA FINESTRA I MODULATS PER UN FÀCIL TRANSPORT I MUNTATGE DE D'ALT A BAIX.

ZONA REALITZADA AMB UNA XAPA DE FUSTA PREIMETRAL PINTADA COM LES REFERÈNCIES, DE 5mm DE GRUIX
VEURE **SECCIÓ B-B'**


RADIS I ARCS DE FUSTA PINTATS COM LES REFERÈNCIES

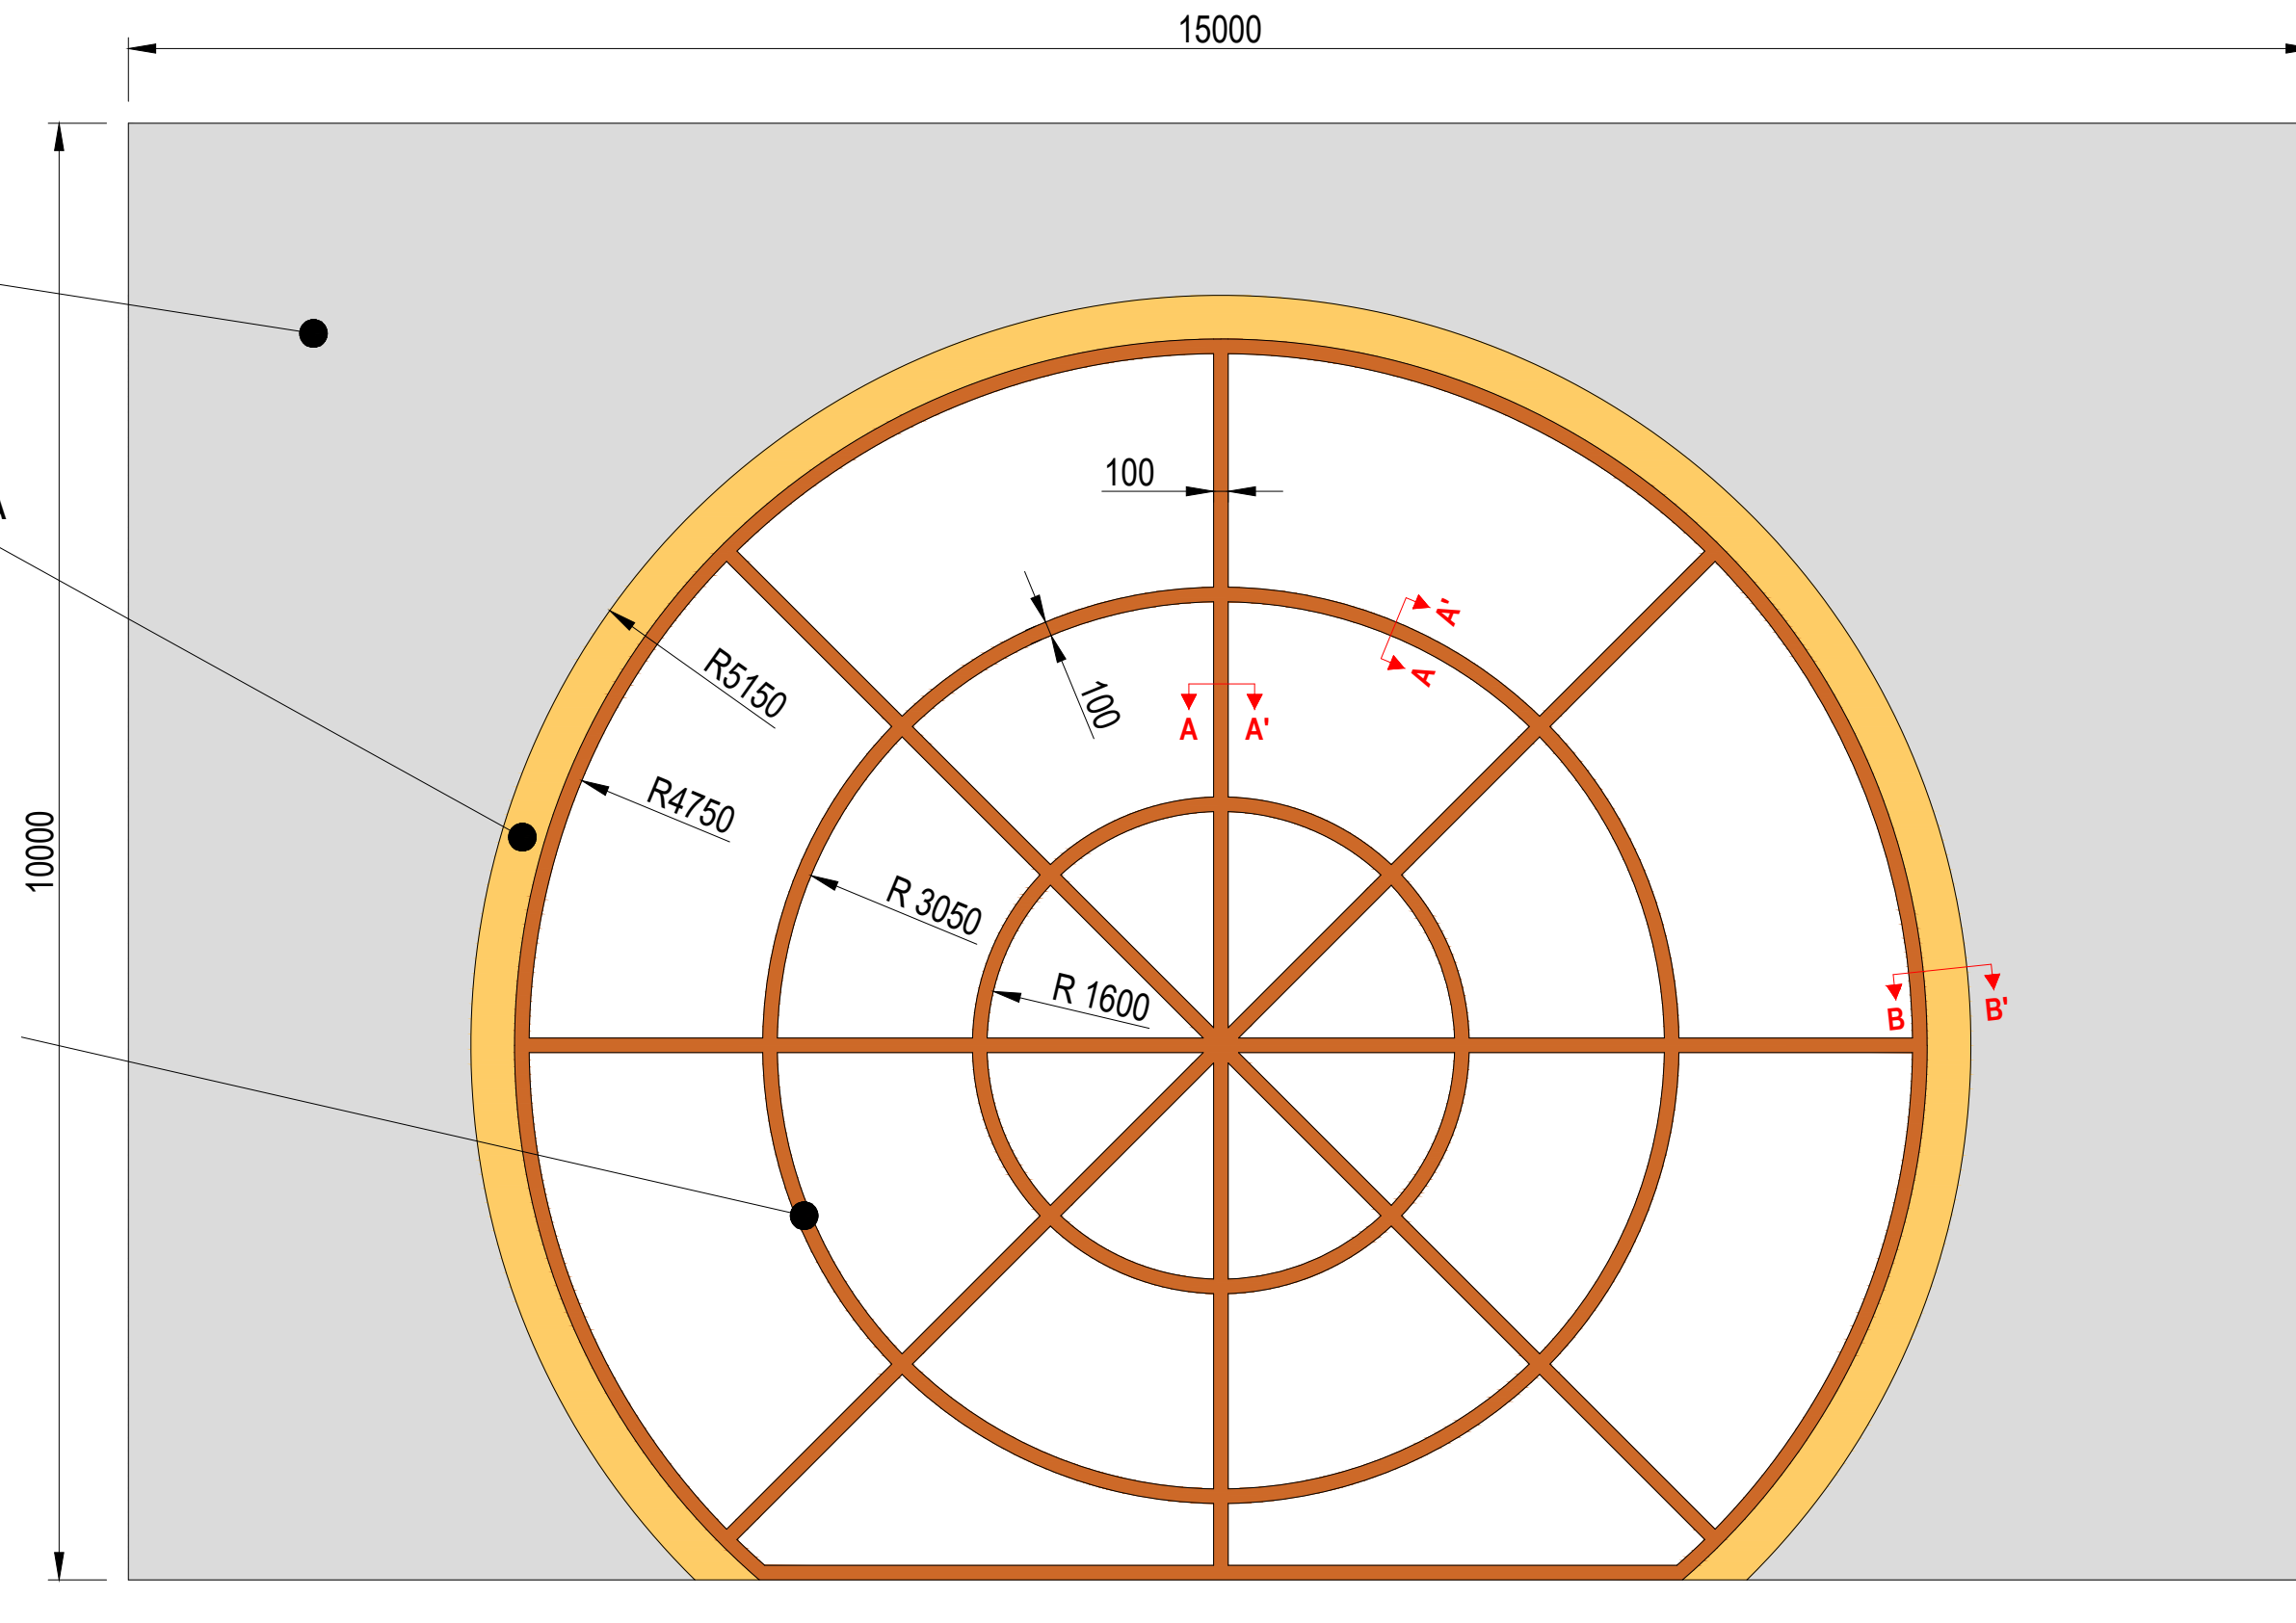

SECCIÓ A-A' - ESCALA 1:5
DETALL DELS RADIS I ARCS INTERIORS

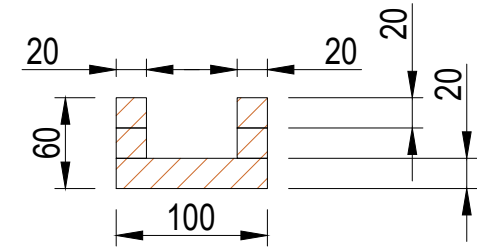


SECCIÓ B-B' - ESCALA 1:5
DETALL DE L'ARC MÉS EXTERN I XAPA DE FUSTA PERIMETRAL

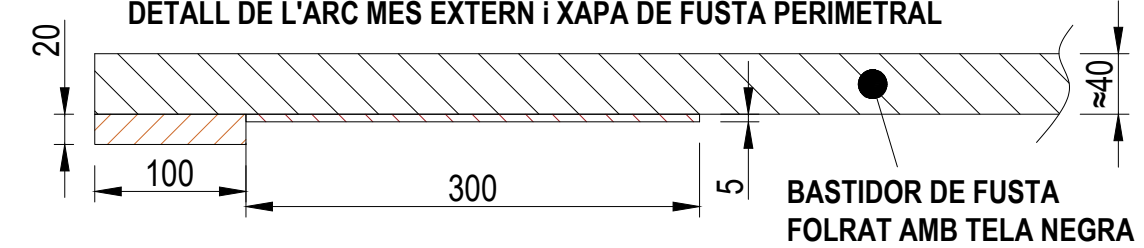

 Gran Teatre del Liceu	2025 2026	TRENCANOUS JAZZ Txaikovski	
	Producció de: LICEU Director: Joan M. Segura Escenògraf: Marc Salicrú Il·luminador: Marc Salicrú		PARET FINESTRA 01
		EDUARD 20/11/2025 A3 1:50	

LA PARET VA SUSPESA D'UNA BARRA DEL TEATRE EN DIFERENTS PUNTS DE LA PART DE DALT, AQUESTS PUNTS A MÉS A MÉS HAN DE DISPOSAR D'UN CABLE D'ACER A LA PART POSTERIOR DE LA PARET QUE HA DE BAIXAR FINS A LA PART INFERIOR COM A SISTEMA DE SEURETAT

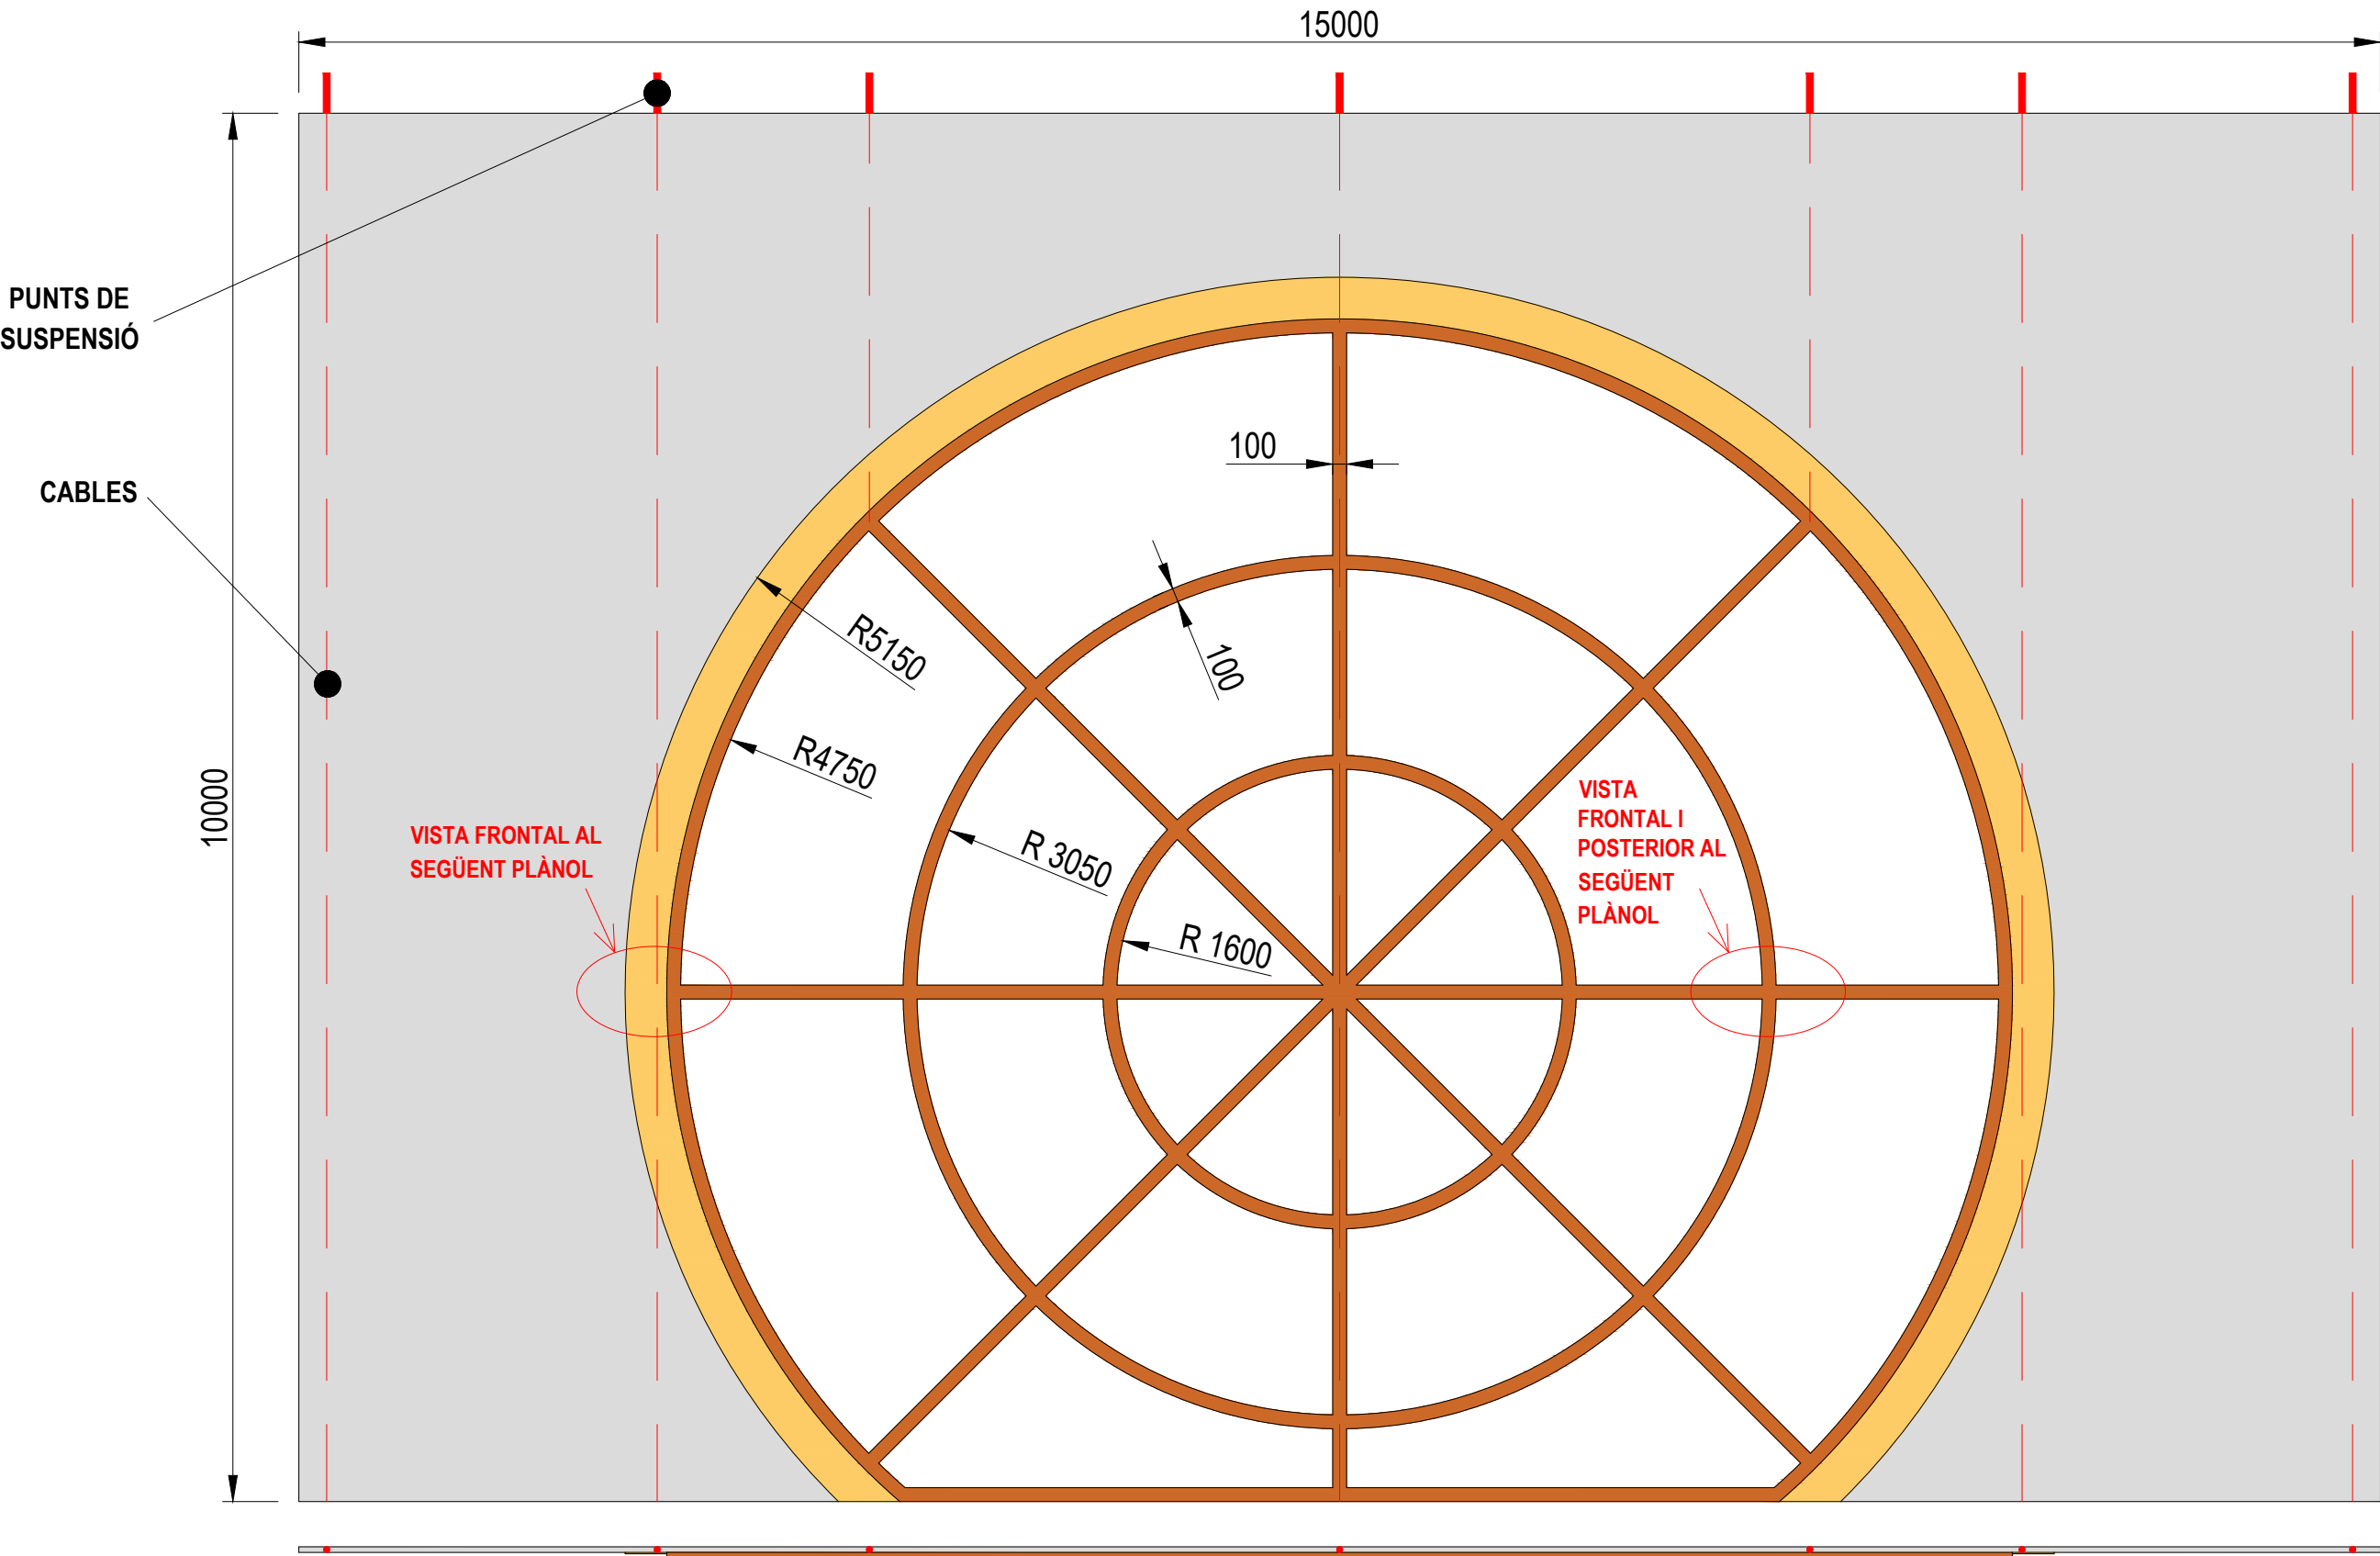




Gran Teatre del Liceu 2025 2026

Producció de: LICEU
Director: Joan M. Segura
Escenògraf: Marc Salicrú
Il·luminador: Marc Salicrú

TRENCANOUS JAZZ
Txaiovski

PARET FINESTRA 02


EDUARD
20/11/2025
A3 1:50

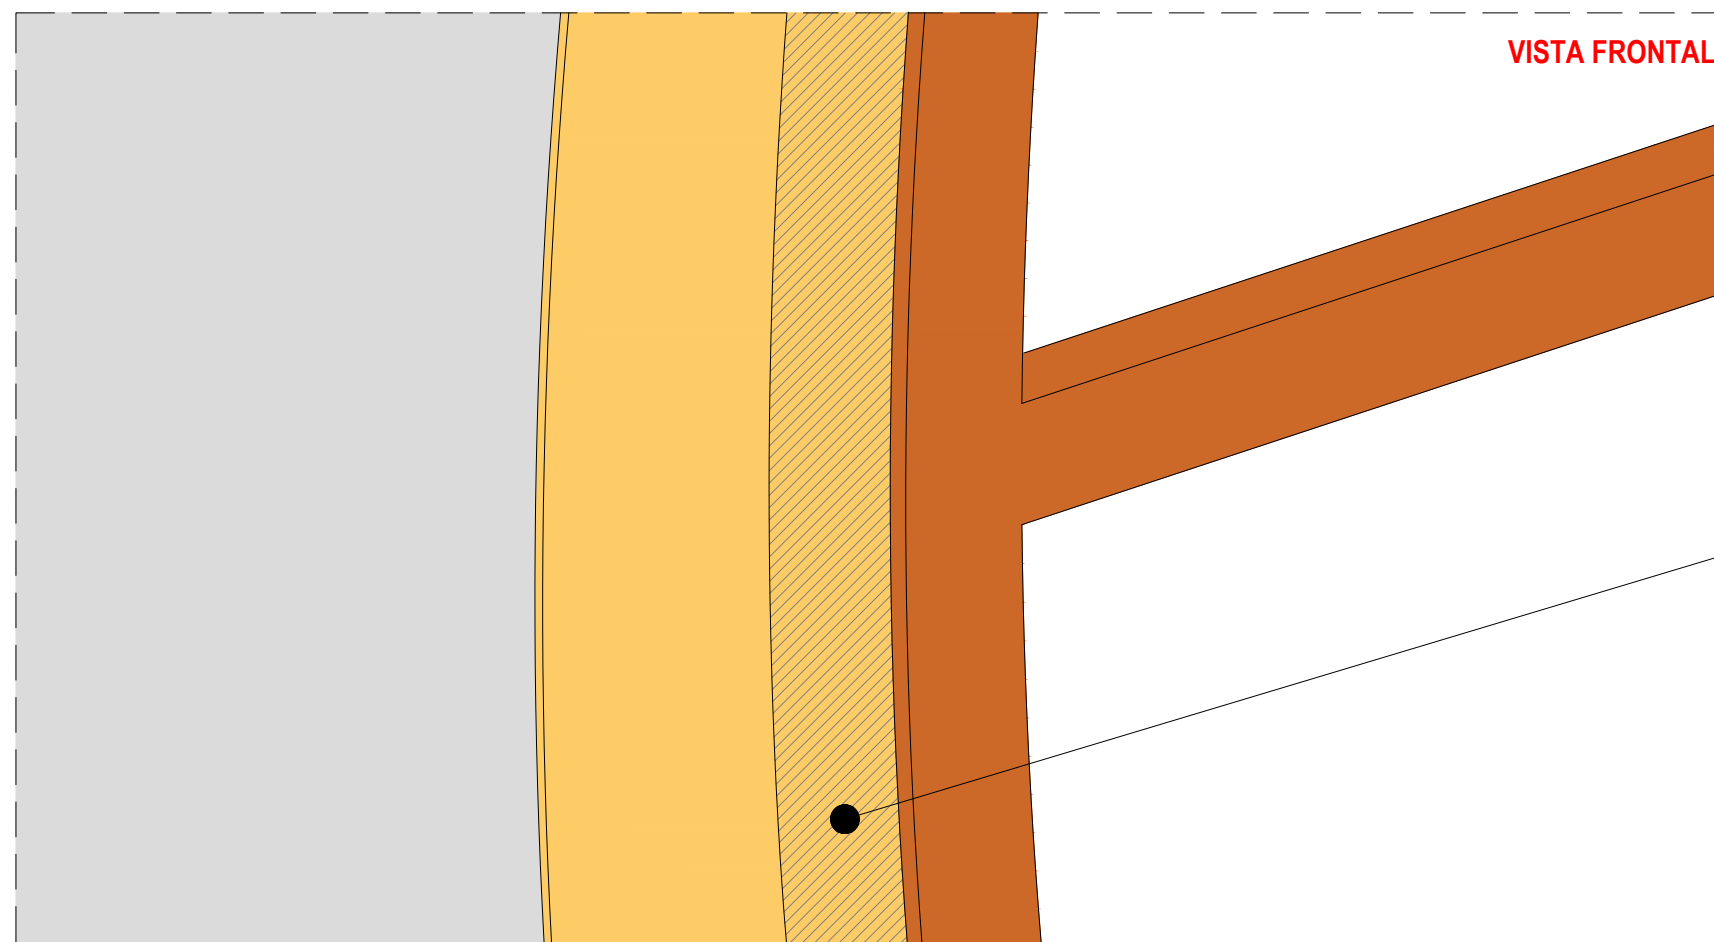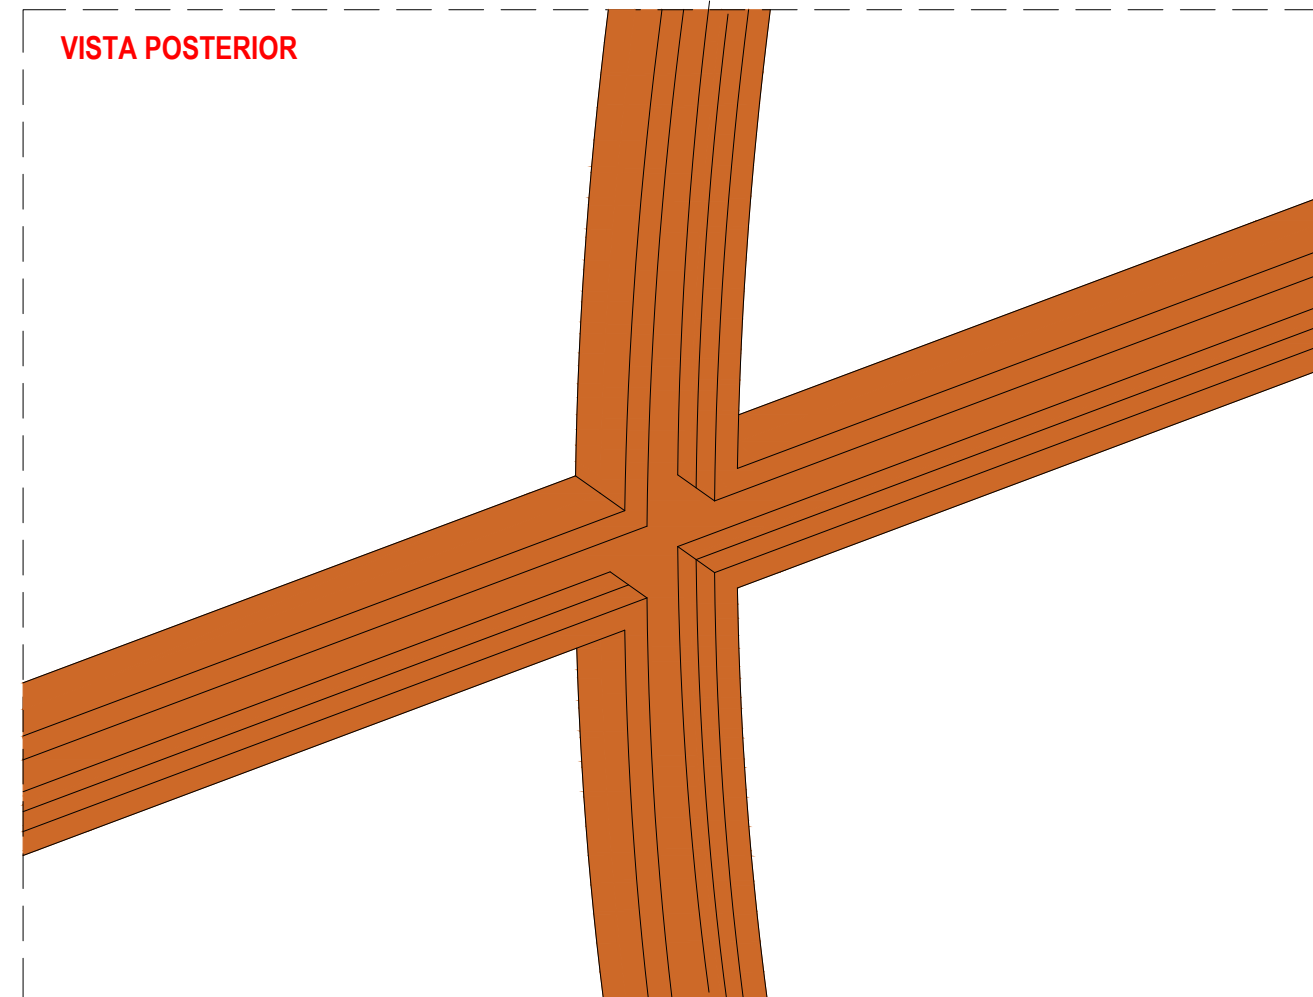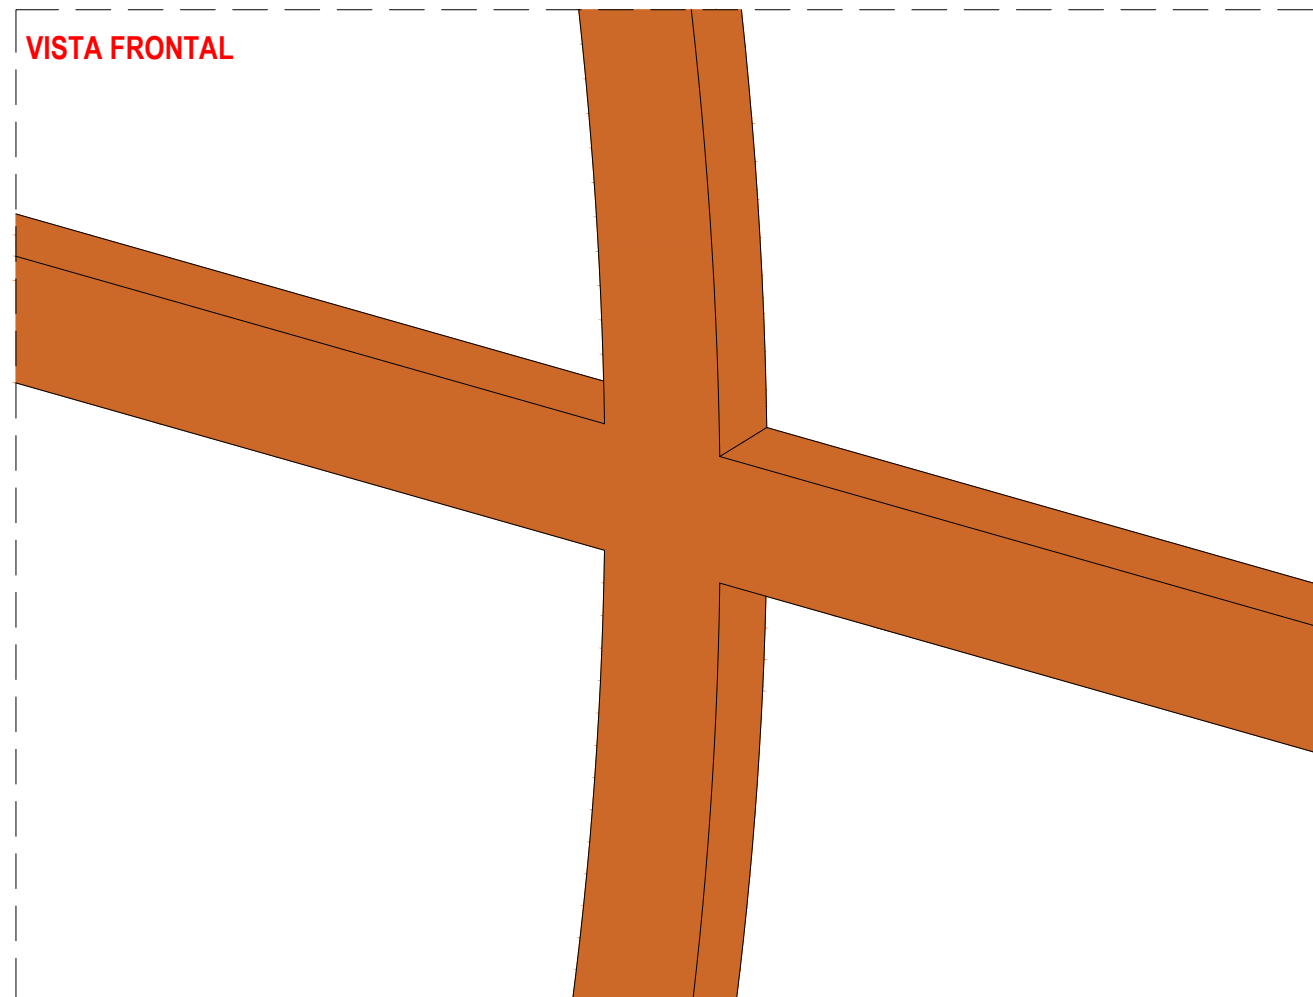

NOTA: ELS RADIS I ELS ARCS DE LA FINESTRA FAN 100mm D'AMPLE PER 60mm DE FONS, ELS 60mm DE FONS S'ACONSEGUEIXEN DISPOSANT UNA Tauler DE 20mm A LA PART FRONTAL I DOS GRUIXOS DE 20mm A LA PART POSTERIOR.

NOTA: ELS 10cm DE LA PLANXA DE FUSTA MÉS PROPERA A LA FINESTRA S'HAURAN DE PINTAR MÉS FOSCOS.

 Gran Teatre del Liceu	2025 2026	TRENCANOUS JAZZ Txaikovski	
Producció de: LICEU Director: Joan M. Segura Escenògraf: Marc Salicrú Il·luminador: Marc Salicrú			
		PARET FINESTRA 03	EDUARD 20/11/2025 NO ESC

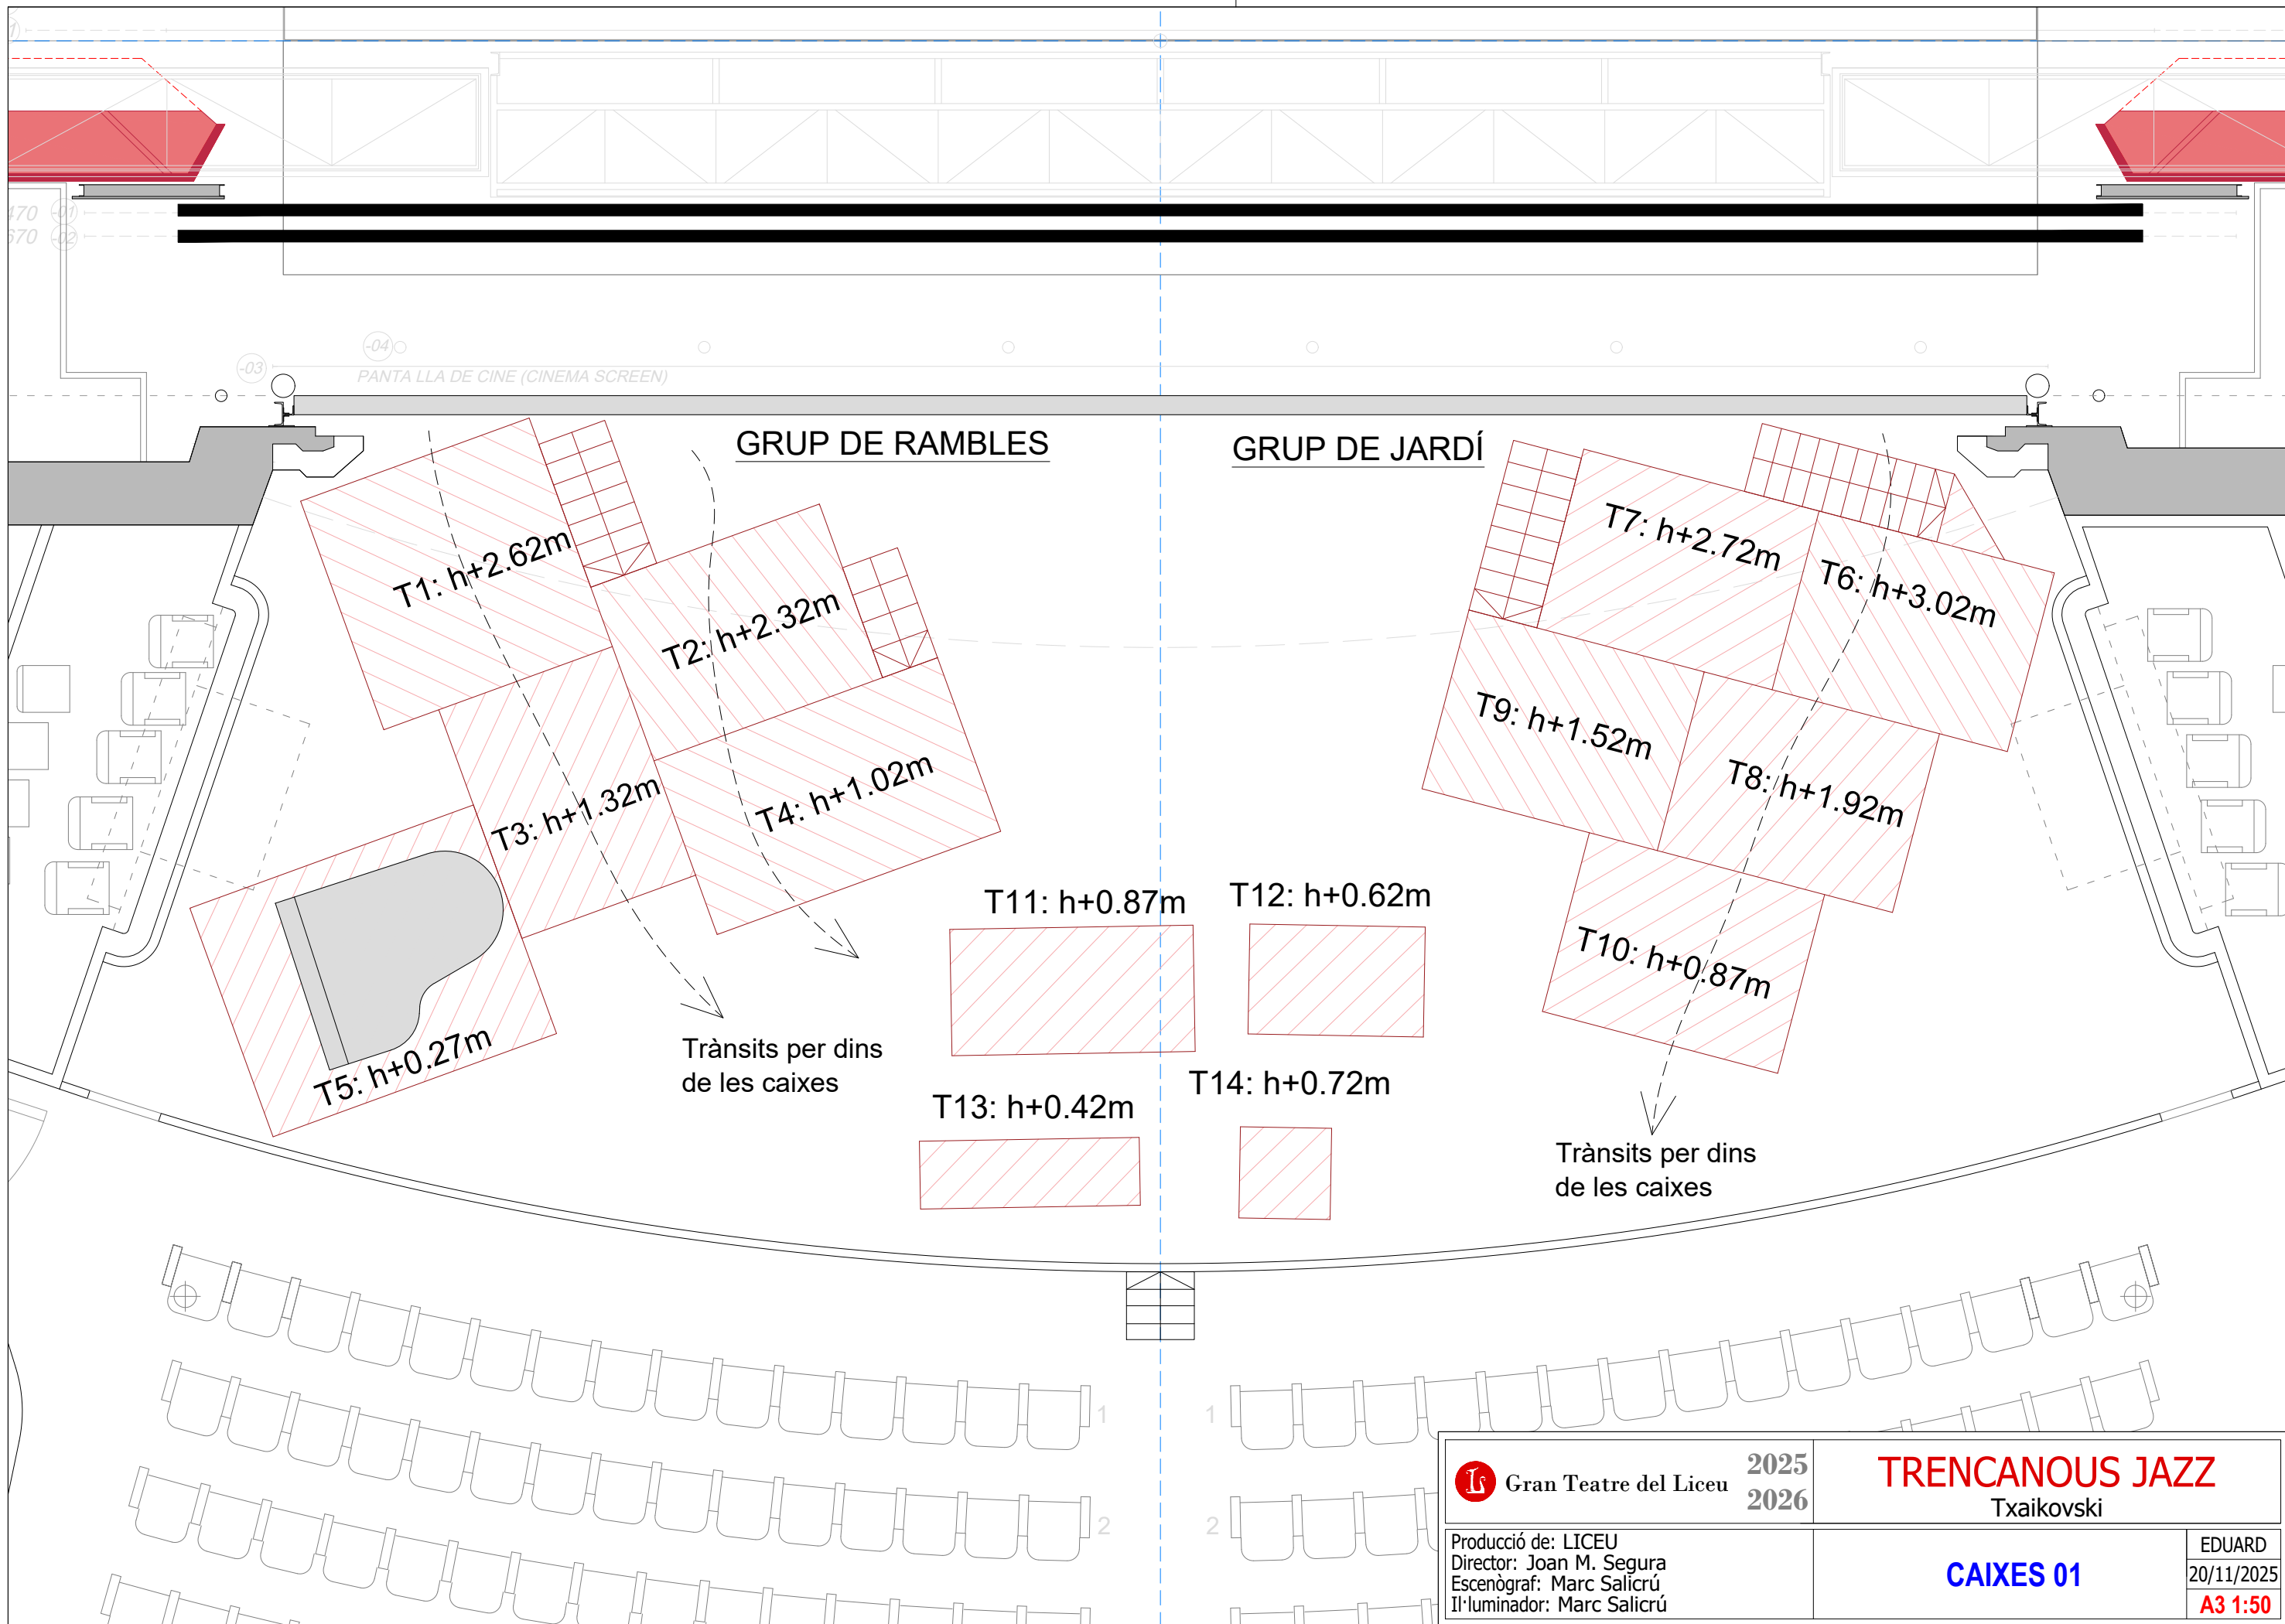

GRUP DE RAMBLES

GRUP DE JARDÍ

-03

-04

PANTA LLA DE CINE (CINEMA SCREEN)

T1: h+2.62m

T2: h+2.32m

T3: h+1.32m

T4: h+1.02m

T5: h+0.27m

Trànsits per dins
de les caixes

T11: h+0.87m

T12: h+0.62m

T13: h+0.42m

T14: h+0.72m

T7: h+2.72m

T6: h+3.02m

T9: h+1.52m

T8: h+1.92m

T10: h+0.87m

Trànsits per dins
de les caixes



Gran Teatre del Liceu

2025
2026

TRENCANOUS JAZZ

Txaikovski


Producció de: LICEU
Director: Joan M. Segura
Escenògraf: Marc Salicrú
Il·luminador: Marc Salicrú

CAIXES 01


EDUARD
20/11/2025
A3 1:50

Escala 1:50


NOTA: Les altures indicades als plànols són de referència, es poden ajustar +/- 5cm per ajustos necessaris a la construcció.

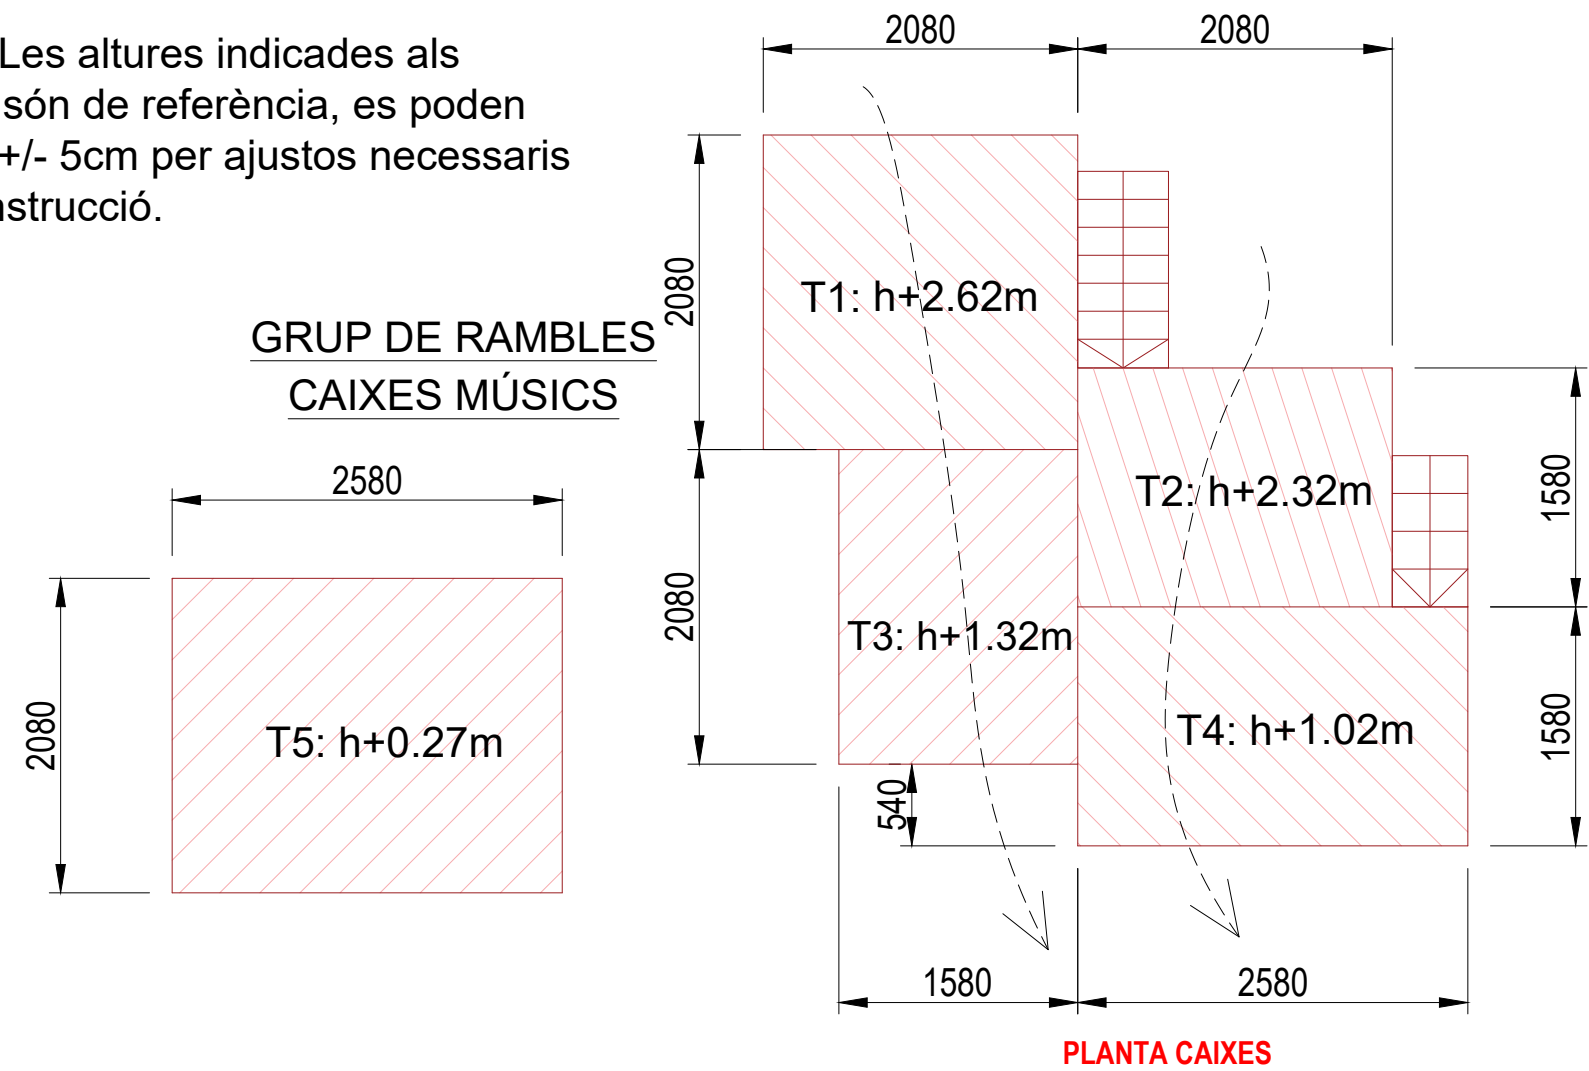

Escala 1:50

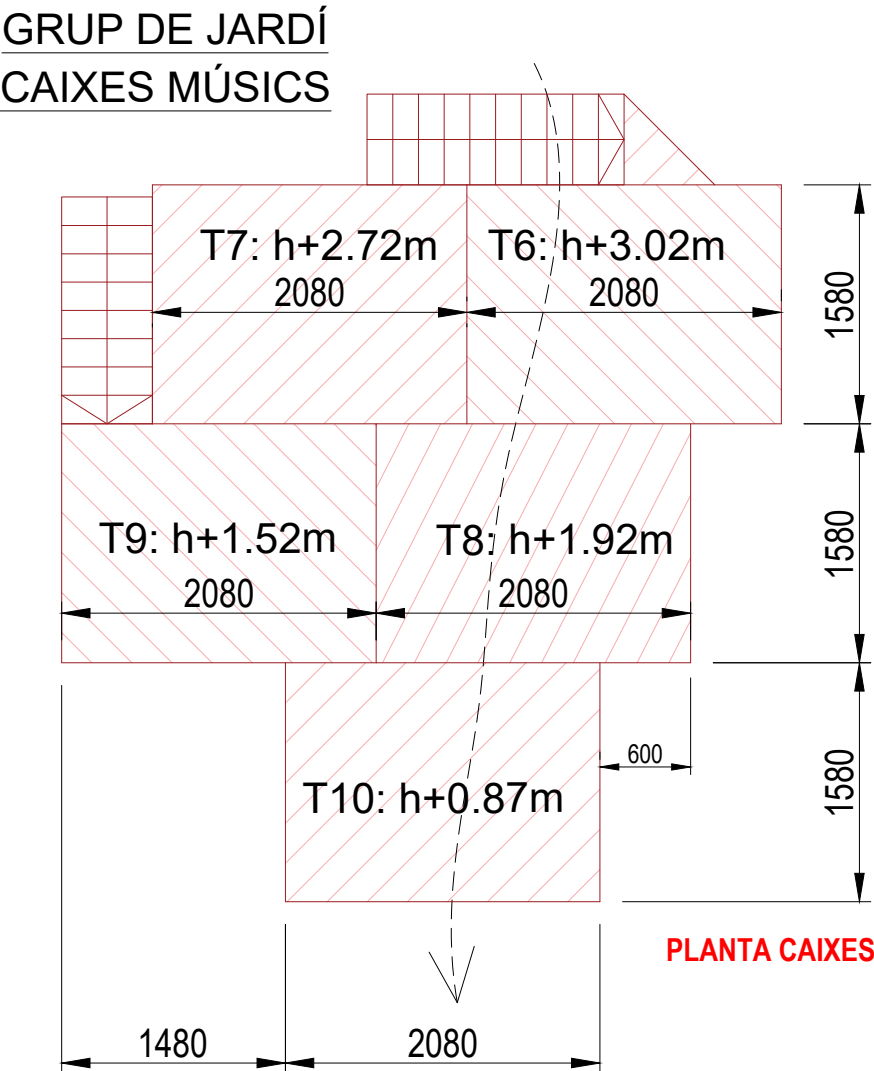


CAIXES
BALLARINS

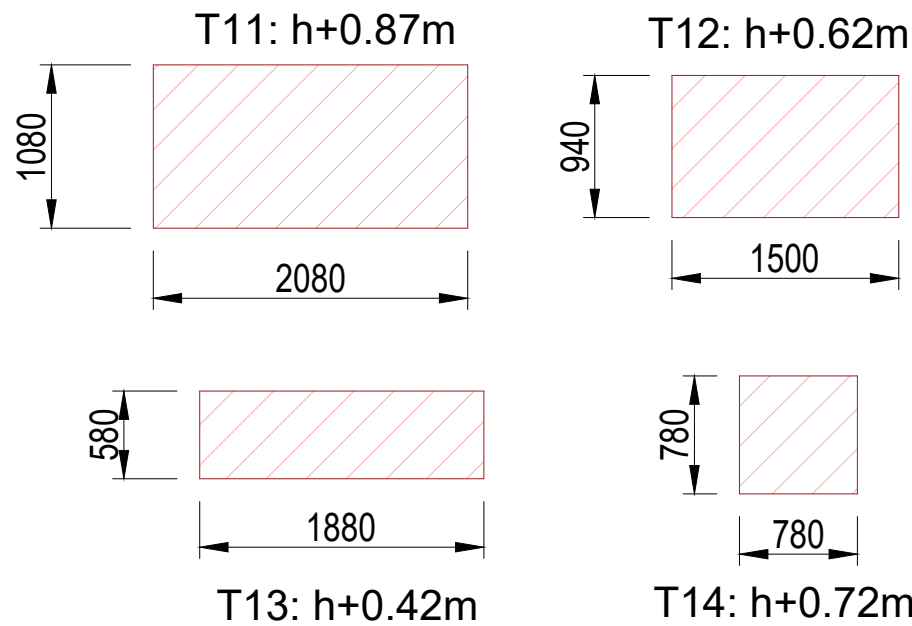

Escala 1:50

Escala 1:20

NOTA:
Les caixes T1 A T10 han de tenir un marge de 20mm amb el terra per evitar col·lisions amb possibles irregularitats del terra de l'escenari.

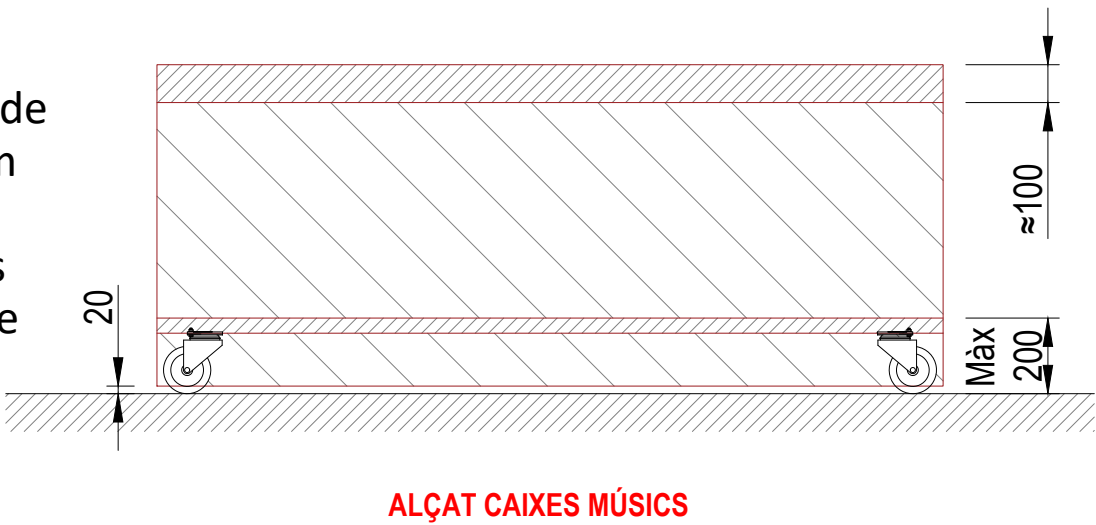

Gran Teatre del Liceu 2025 2026

Producció de: LICEU
Director: Joan M. Segura
Escenògraf: Marc Salicrú
Il·luminador: Marc Salicrú


TRENCANOUS JAZZ
Txaikovski

CAIXES 02


EDUARD
20/11/2025
A3 1:50

NOTA:
Les caixes T1 a T4 fornaran un grup que es mourà junt, la T5 anirà separada.
Les caixes T6 a T10 formaran un grup que es mourà junt, tot i que la T10 s'ha de poder moure per si sola independentment de les altres en cas de ser necessari.


GRUP DE RAMBLES
CAIXES MÚSICS

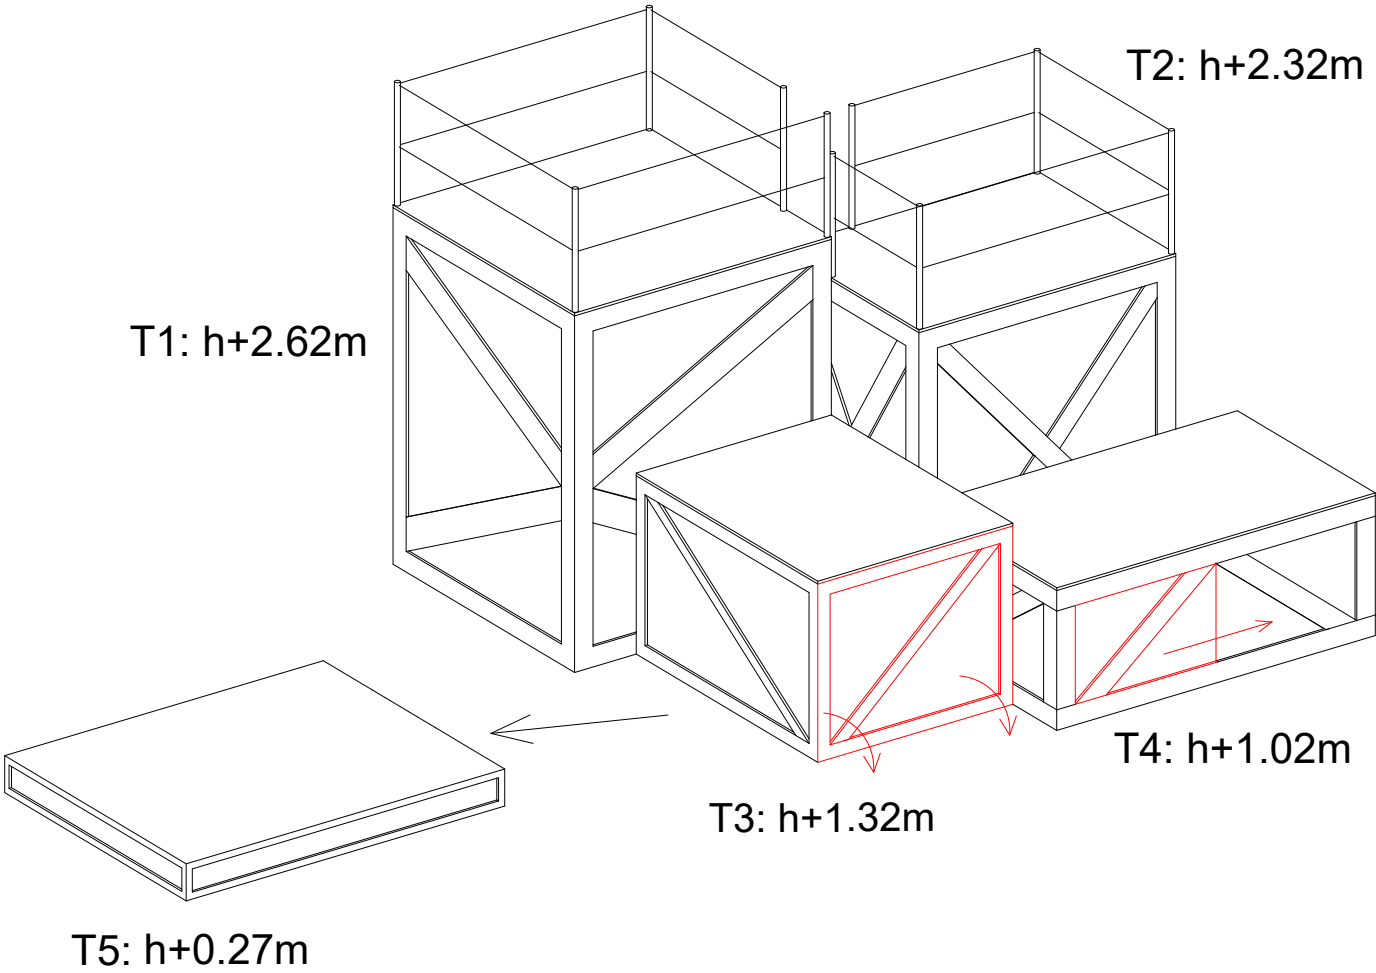

GRUP DE JARDÍ
CAIXES MÚSICS

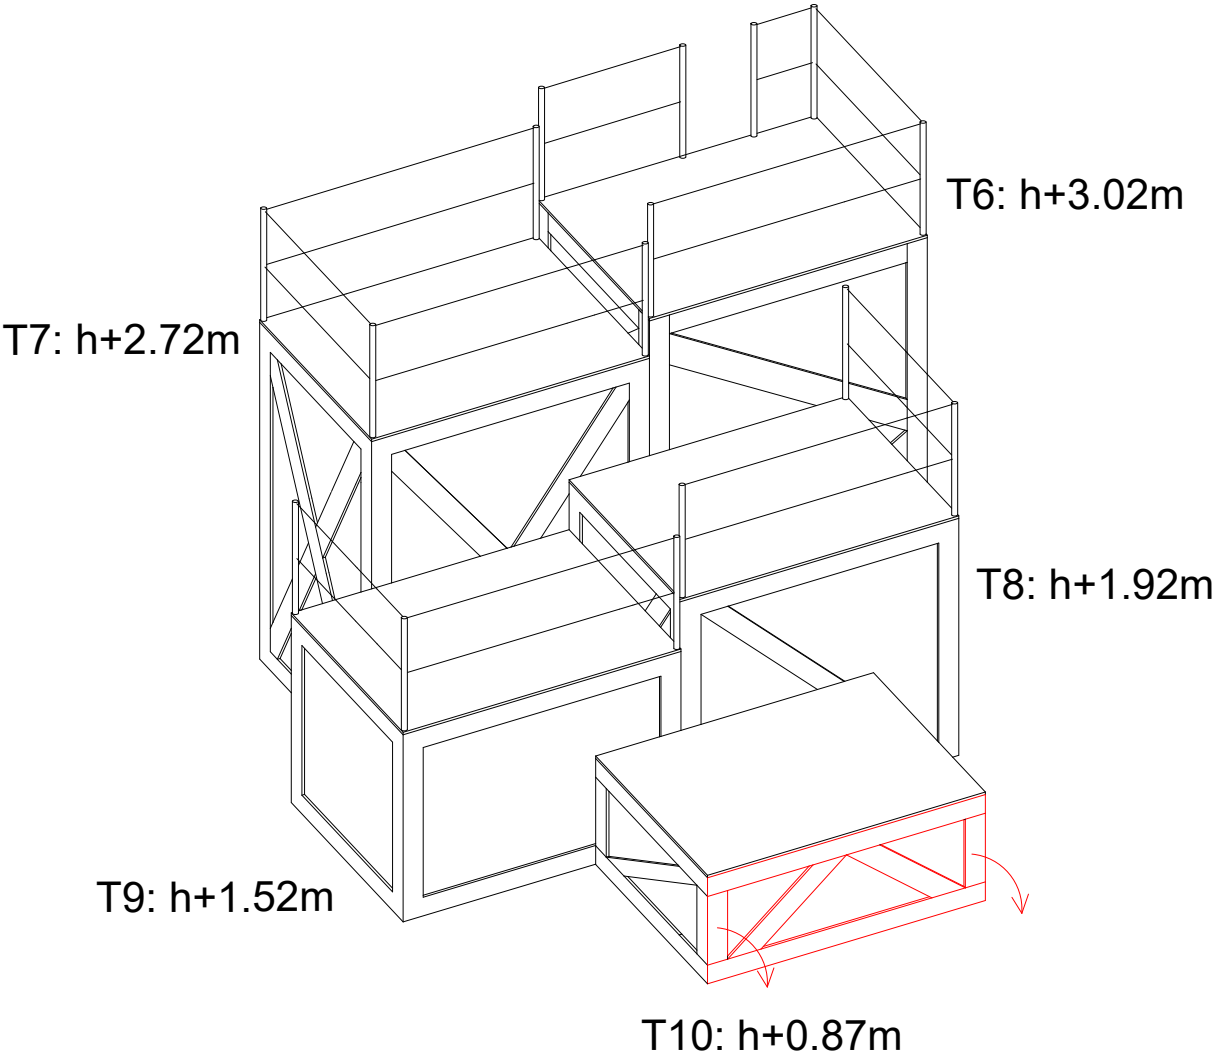

Baranes: Les caixes T1, T2, T6, T7, T8 i T9 han de construir-se amb baranes fetes amb tub rodó vertical de 92cm d'altura i de 30mm de diàmetre, amb dos cables d'acer negres a la part superior i a mitja alçada.

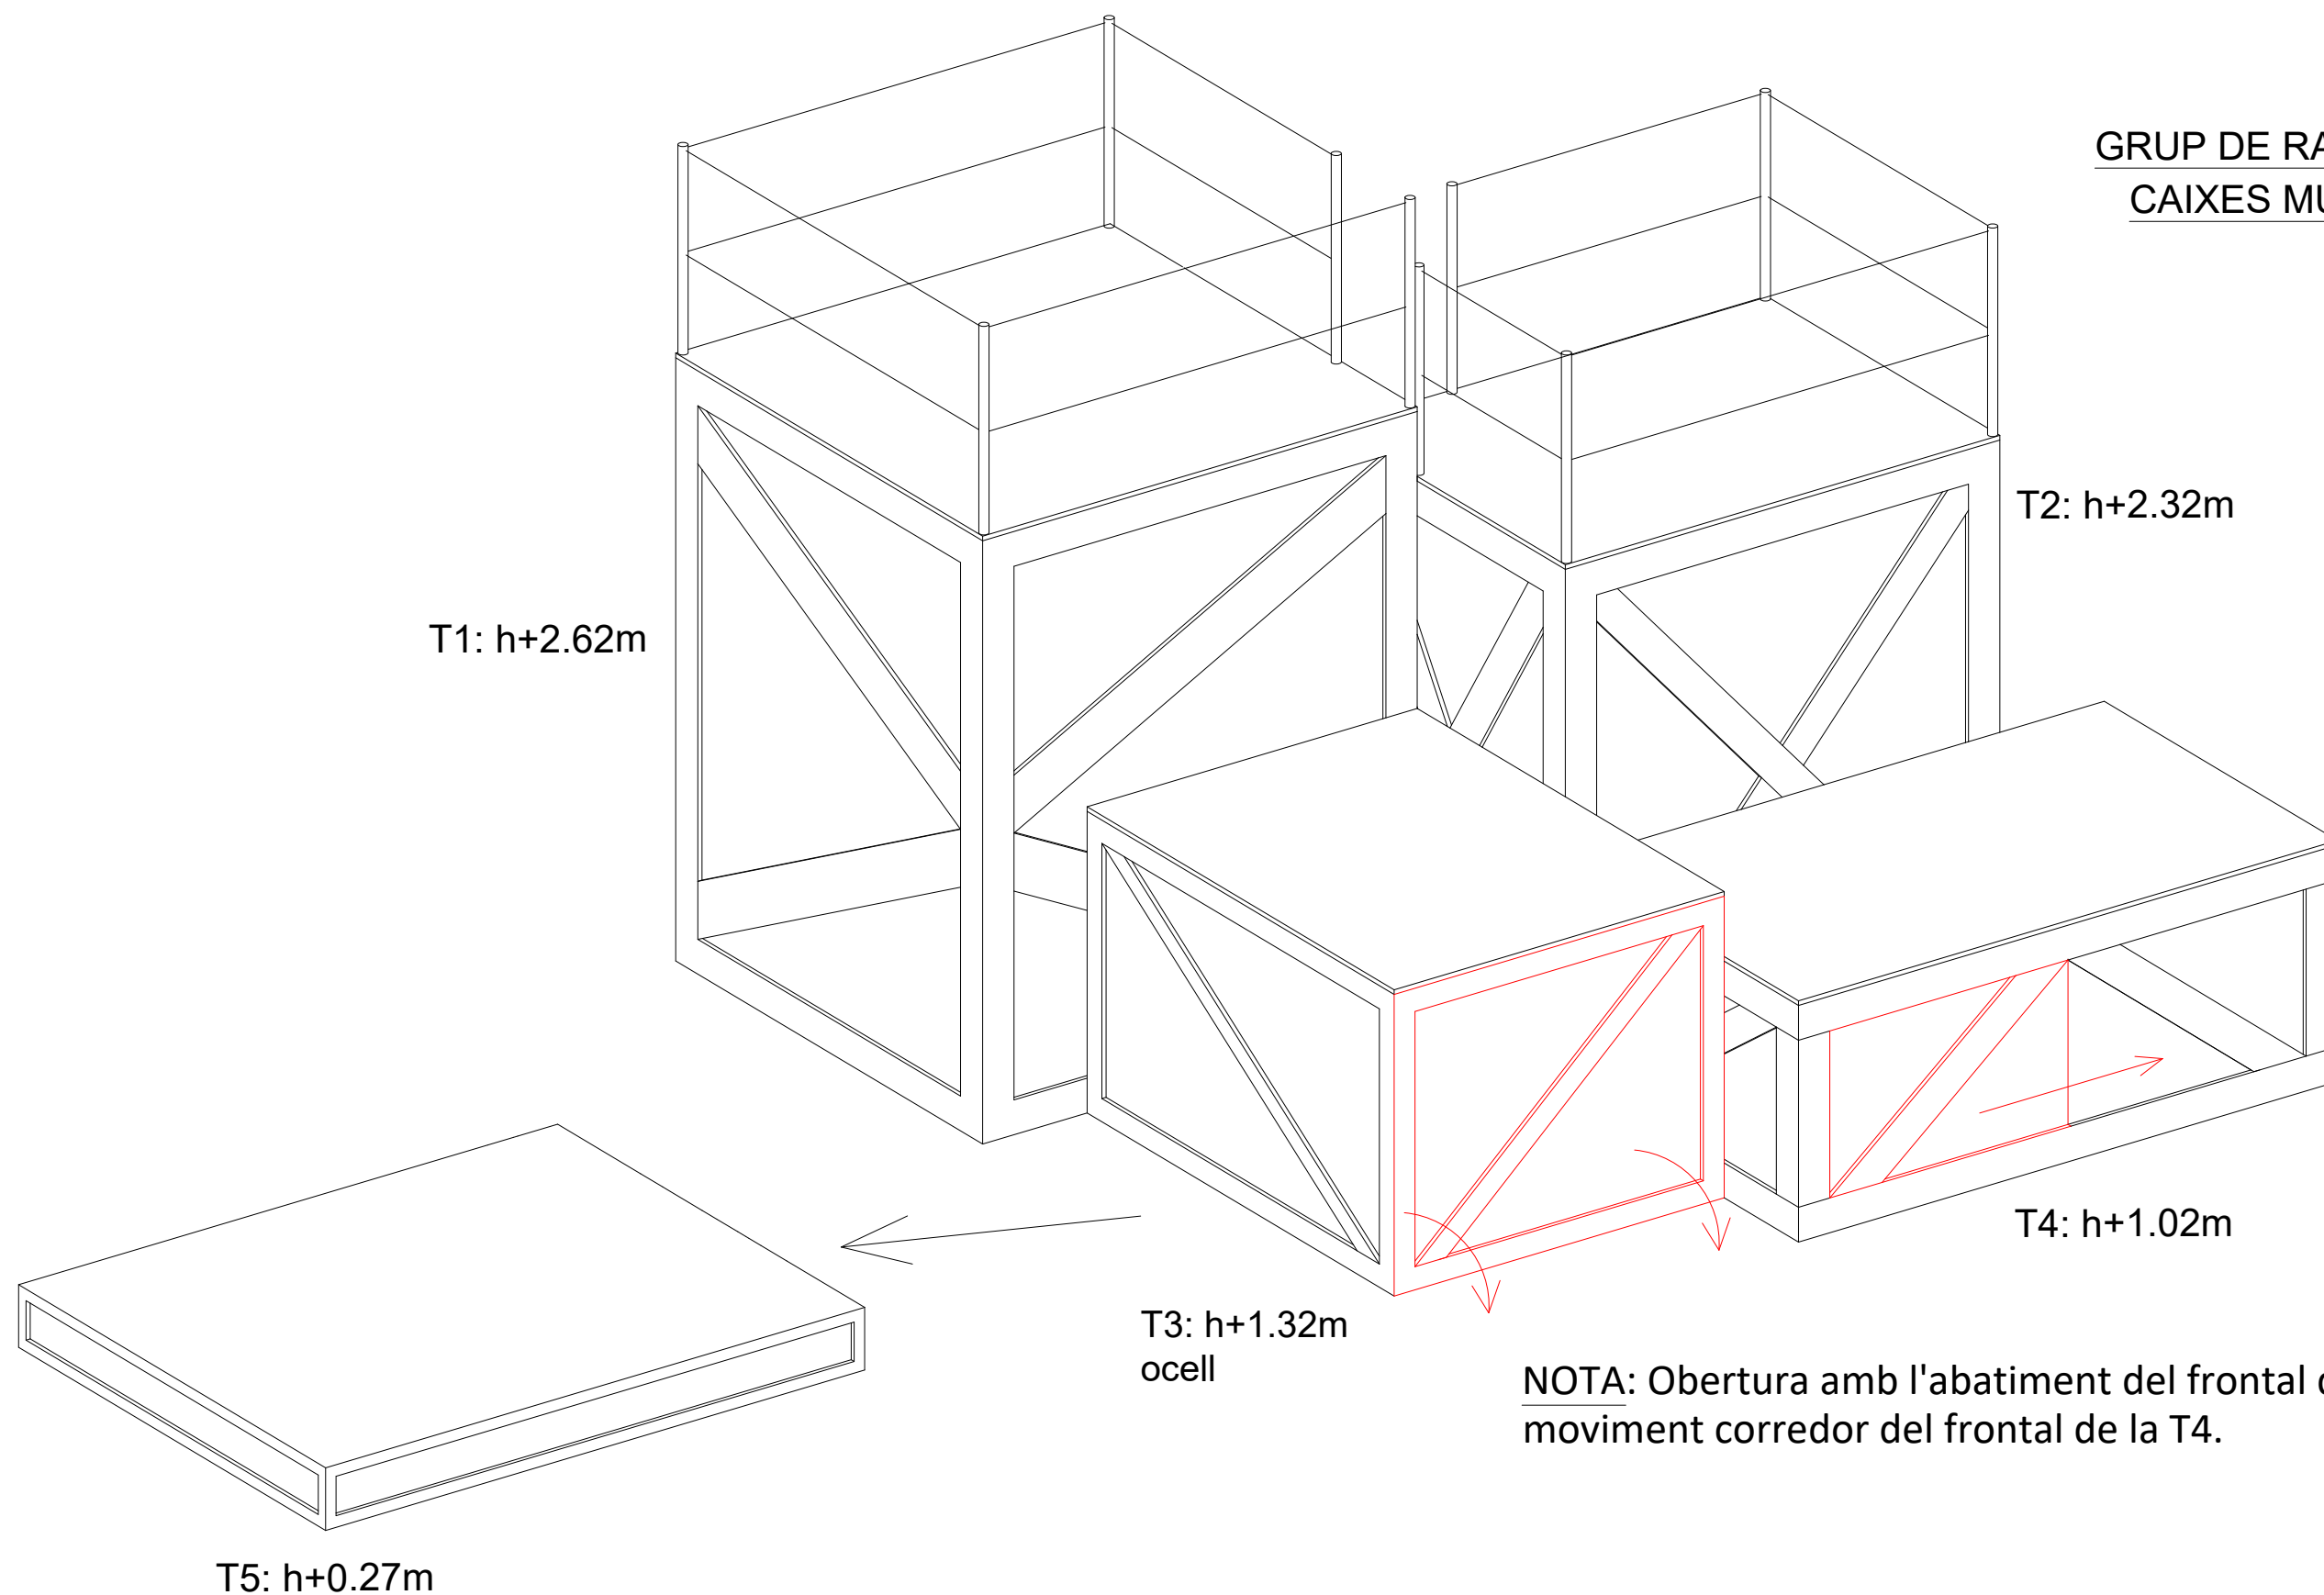

GRUP DE RAMBLES
CAIXES MÚSICS

T1: h+2.62m

T2: h+2.32m


T4: h+1.02m

T3: h+1.32m
ocell

T5: h+0.27m

NOTA: Obertura amb l'abatiment del frontal de la caixa T3 i
moviment corredor del frontal de la T4.

 Gran Teatre del Liceu	2025	TRENCANOUS JAZZ Txaikovski
	2026	
Producció de: LICEU Director: Joan M. Segura Escenògraf: Marc Salicrú Il·luminador: Marc Salicrú		CAIXES 04
		EDUARD 20/11/2025 NO ESC

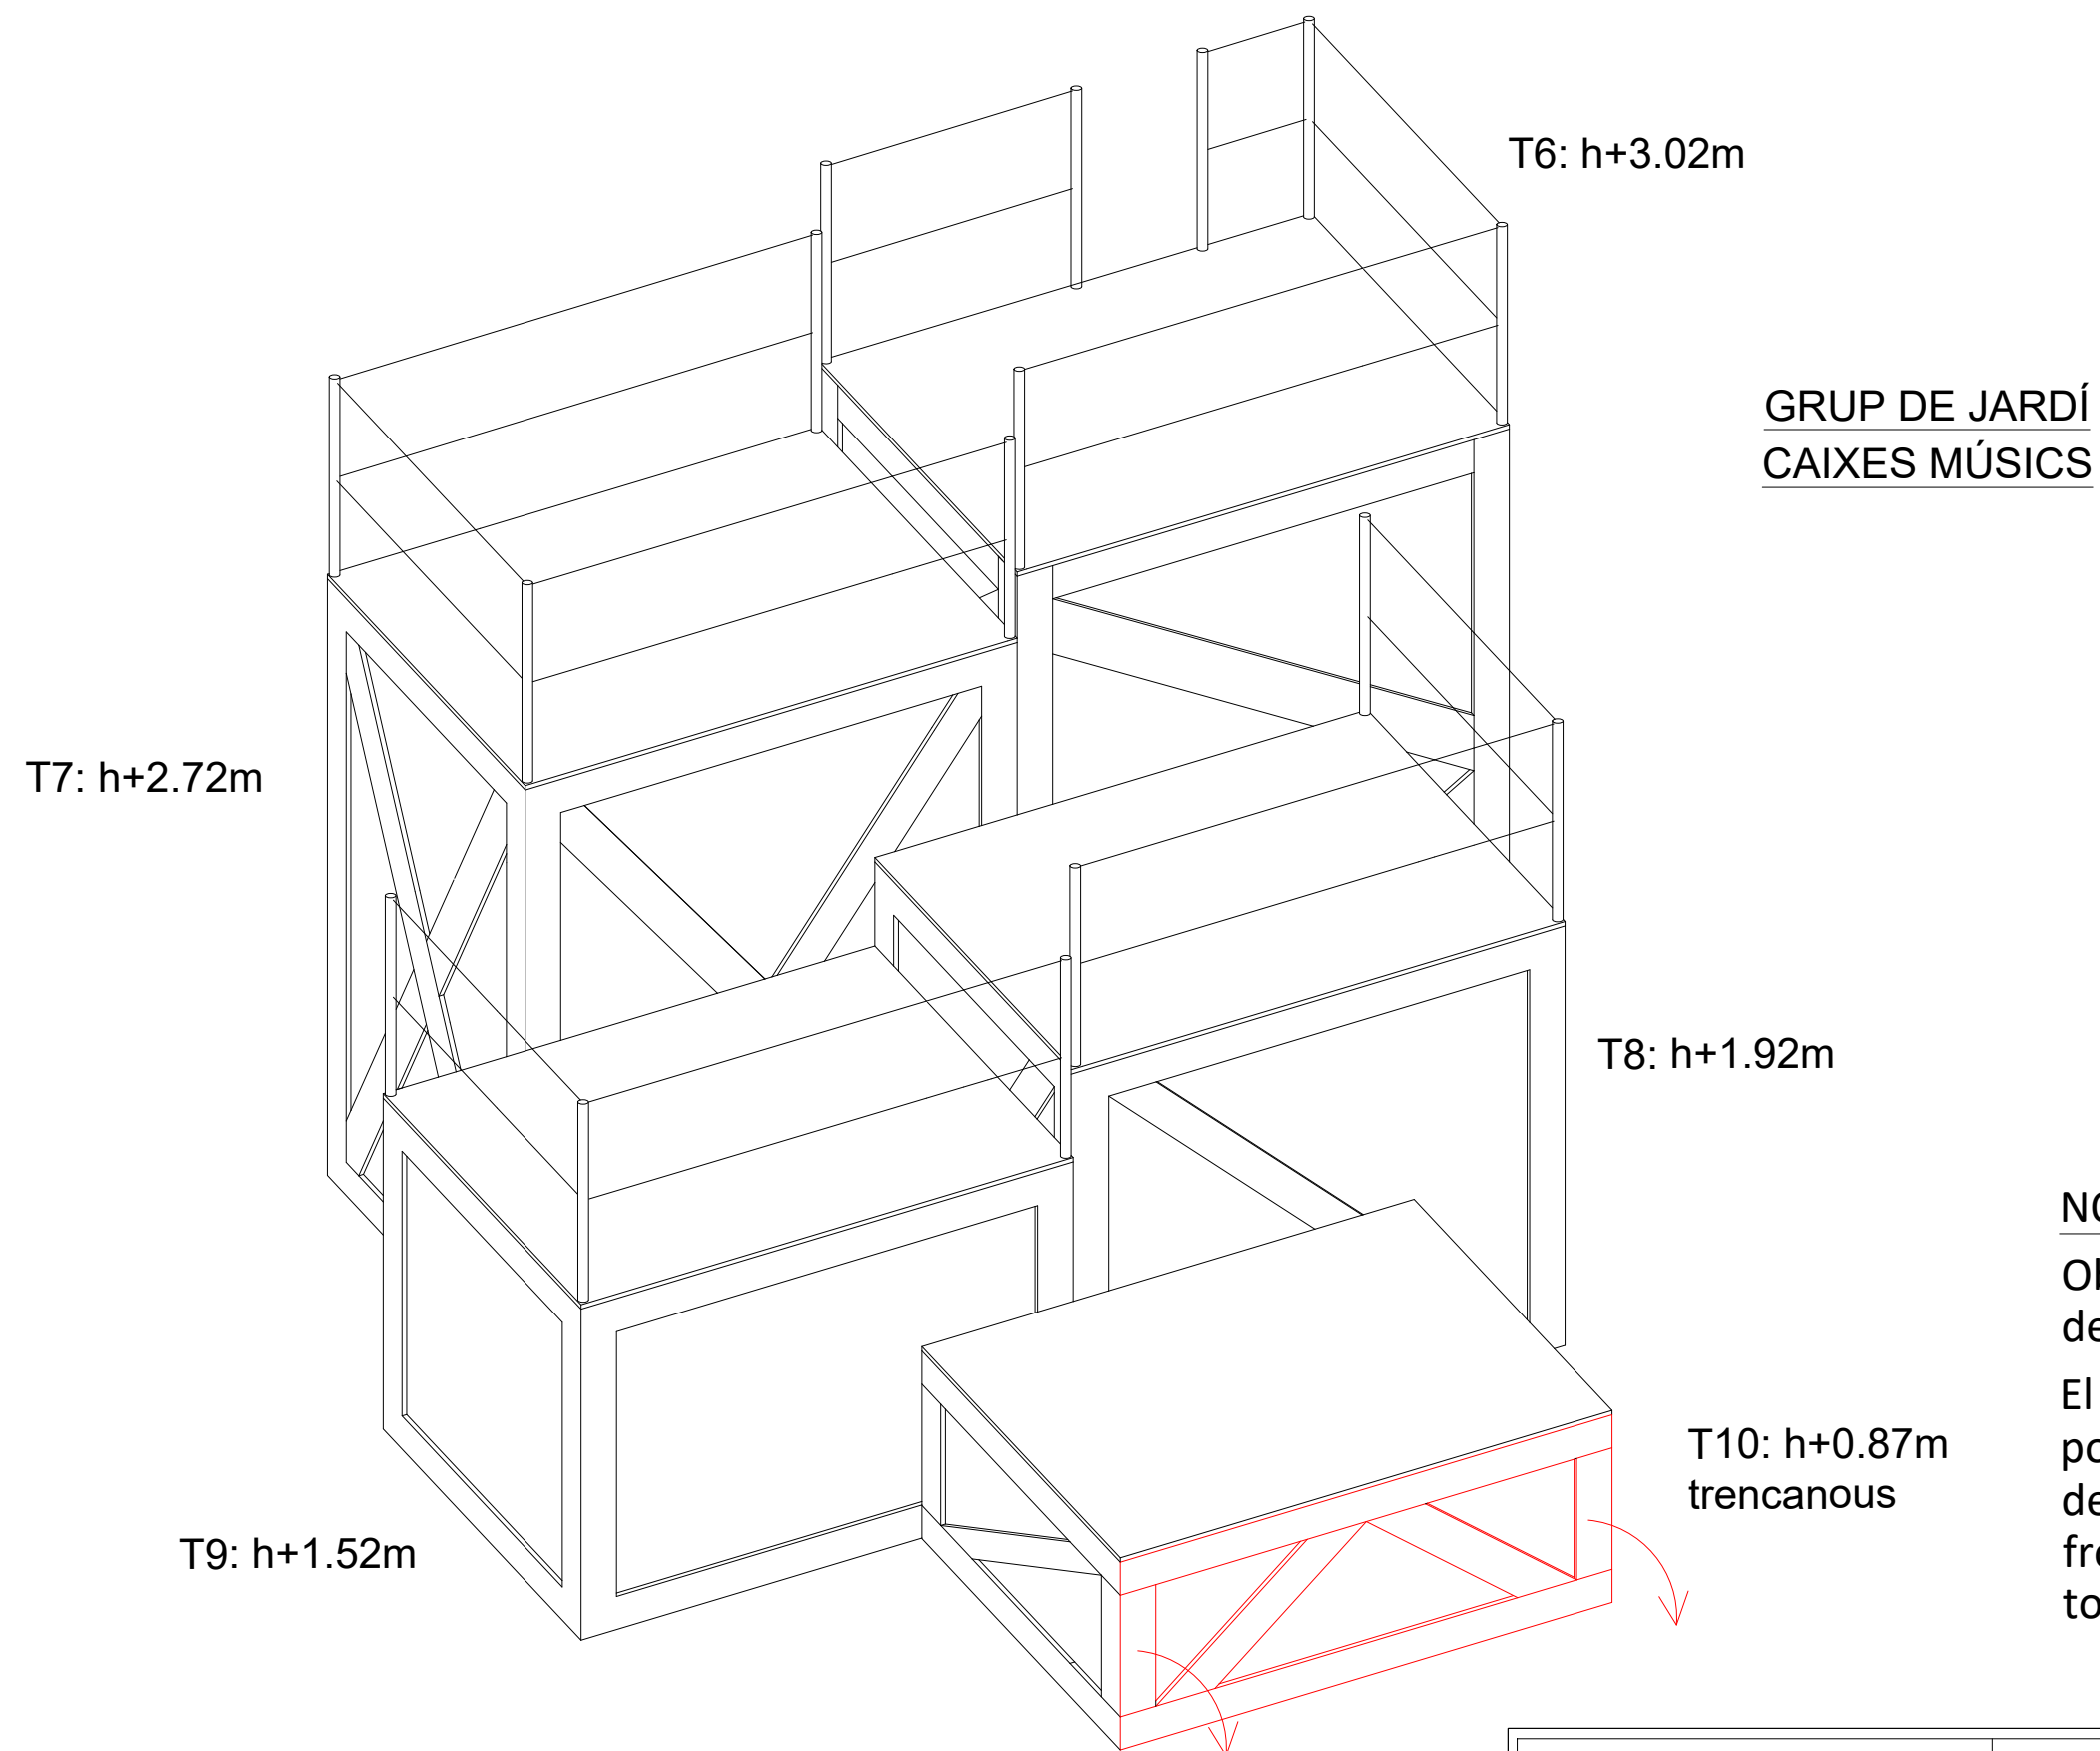

GRUP DE JARDÍ
CAIXES MÚSICS

NOTA:




Obertura amb l'abatiment
del frontal de la caixa T10.
El frontal de la T10 ha de
portar la frontissa a la part
de sota i quan cau el
frontal queda recolzat del
tot a terra.

 Gran Teatre del Liceu	2025 2026	TRENCANOUS JAZZ Txaikovski	
	Producció de: LICEU Director: Joan M. Segura Escenògraf: Marc Salicrú Il·luminador: Marc Salicrú	CAIXES 05	EDUARD 20/11/2025 NO ESC

MATERIAL: CORDA BLANCA TRENADA DE COTÓ IGNIFUGADA.

LES CORDES VERTICALS SÓN D'1,5CM DE DIÀMETRE, I LES HORIZONTALS D'1CM DE DIÀMETRE.

LES LÍNIES BLAVES VERTICALS SÓN PER INDICAR LA COL·LOCACIÓ D'UN CORDINO NEGRE PER EVITAR LA CAIGUDA DE LES HORIZONTALS DEGUT A QUE LA TERANYINA VA INCLINADA.

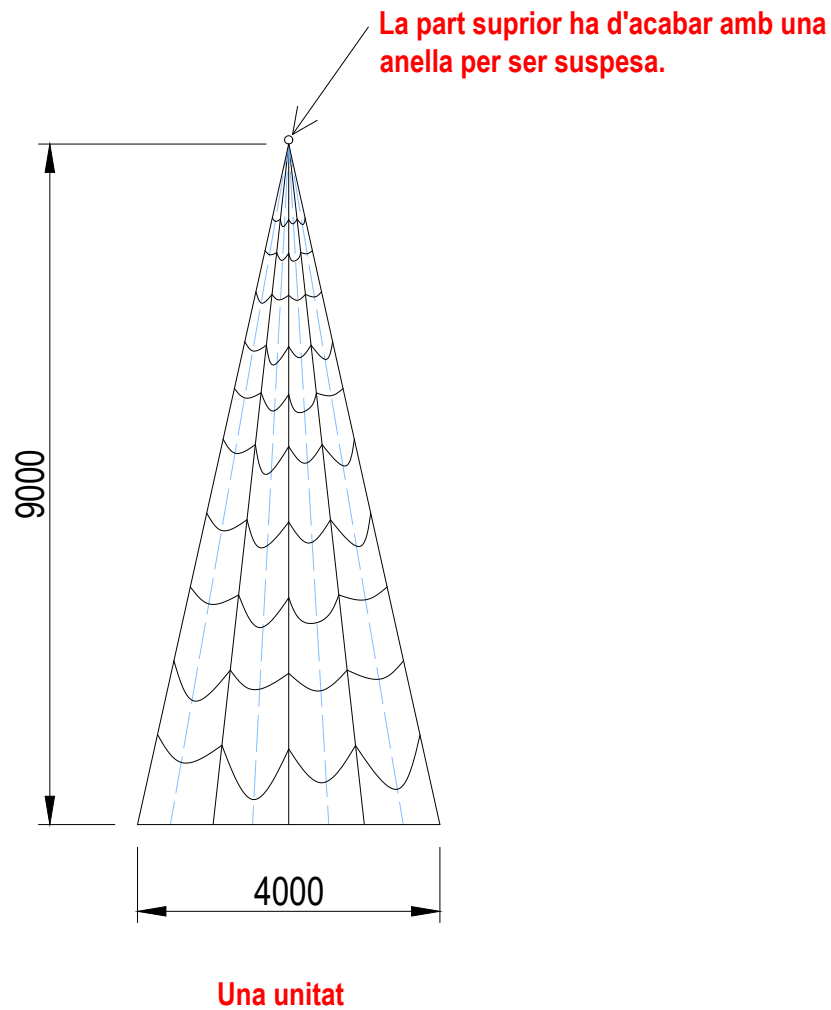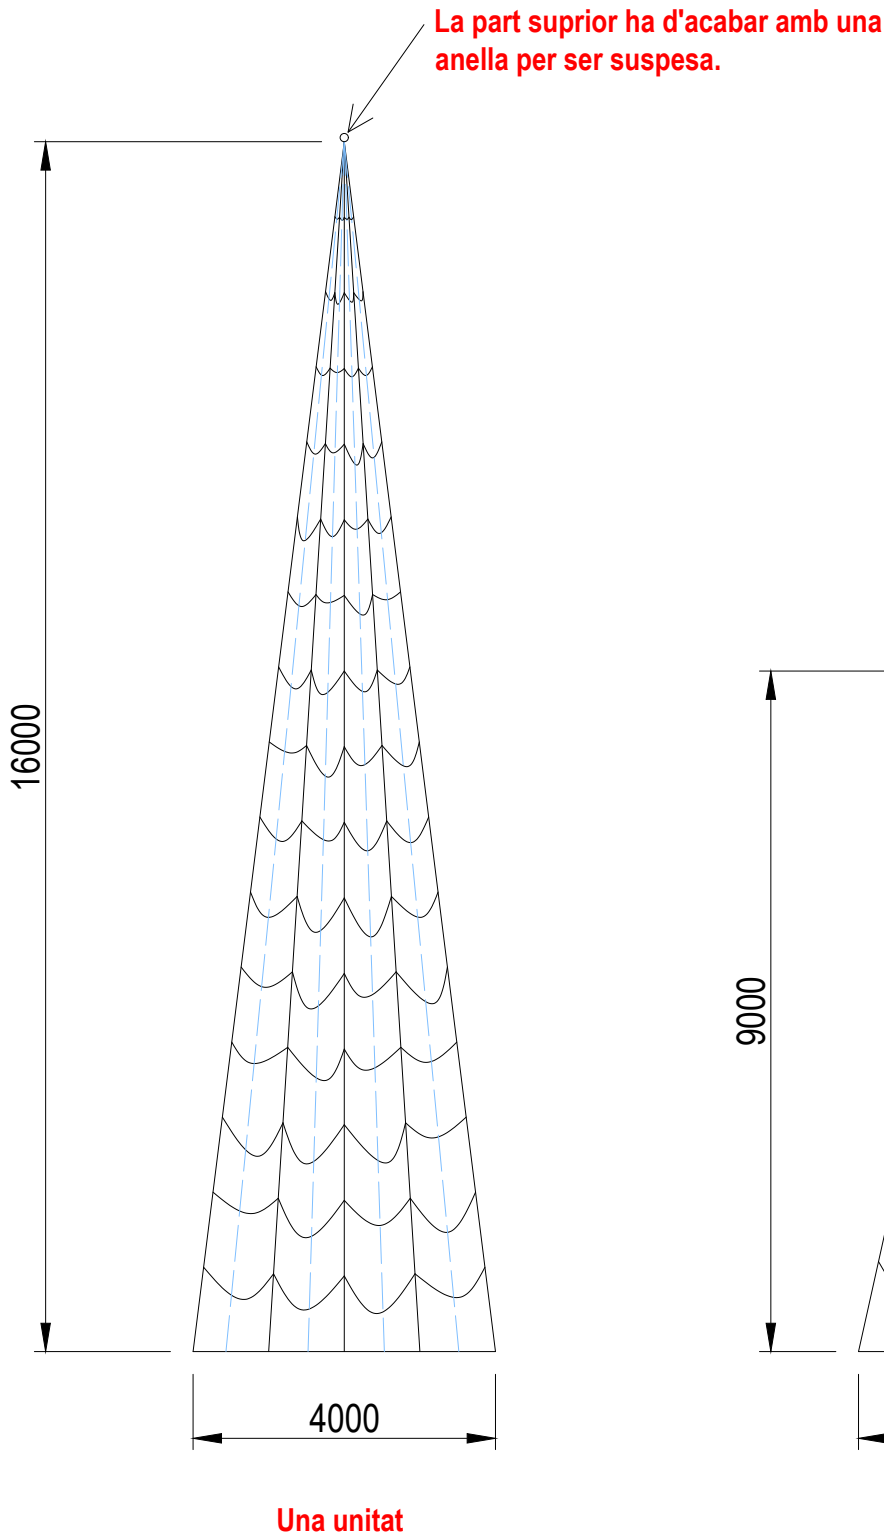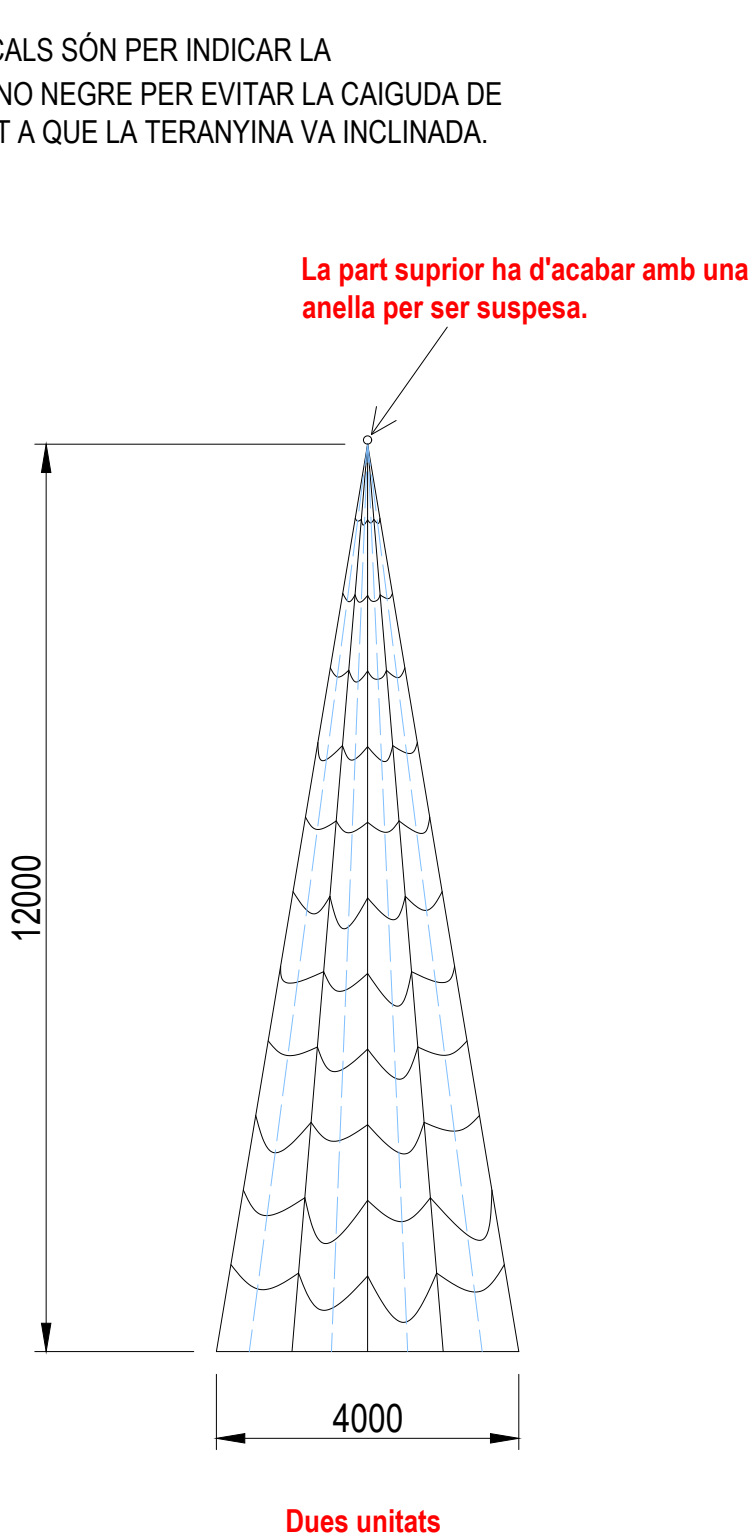

Gran Teatre del Liceu 2025 2026

Producció de: LICEU
Director: Joan M. Segura
Escenògraf: Marc Salicrú
Il·luminador: Marc Salicrú

TRENCANOUS JAZZ
Txaikovski

TERANYINES

EDUARD
20/11/2025
A3 1:100